


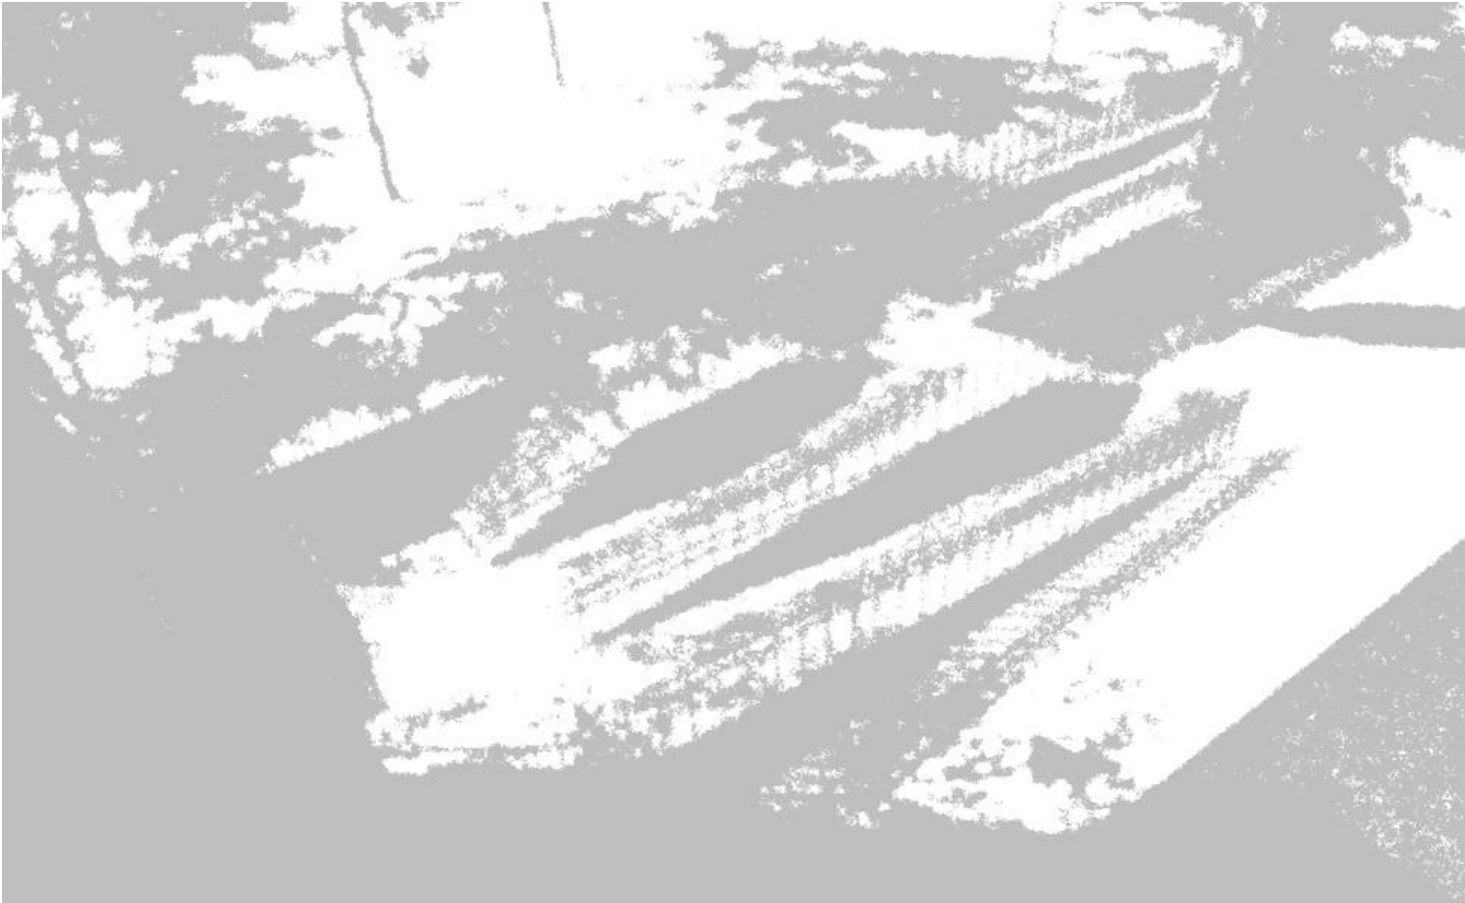

PROJECTE EXECUTIU D'ACTUACIONS D'ACCESSIBILITAT A CAN RULL

 Fecha: 2021.09.10
16:07:02 +02'00'

A. MEMÒRIA
Document 1 de 6

INDEX.

A. MEMÒRIA

- 1. DESCRIPCIÓ DEL PROJECTE
 - 1.1. OBJECTE DEL PROJECTE
 - 1.2. EMPLAÇAMENT I ÀMBIT DE L'OBRA
 - 1.3. PROMOTOR.
 - 1.4. ESTAT ACTUAL - CONDICIONAMENTS GENERALS.
 - 1.5. INFORMACIÓ URBANÍSTICA
 - 1.6. SERVEIS AFECTATS.
 - 1.7. ESTAT ACTUAL
 - 1.8. EXPROIACIONS I OCUPACIONS TEMPORALS
- 2. JUSTIFICACIÓ DE LA SOLUCIÓ ADOPTADA.
 - 2.1. SOLUCIÓ ADOPTADA.
 - 2.1.1. RÒMUL
 - 2.1.2. BECQUER-PLAUTE.
 - 2.2. ENDERROCS
 - 2.3. REPLANTEIG GENERAL. TOPOGRAFIA
 - 2.4. MOVIMENT DE TERRES
 - 2.5. XARXES. CRITERIS GENERALS DE TRAÇAT
 - 2.6. XARXA CLAVEGUERAM
 - 2.7. XARXA DE SERVEIS
 - 2.7.1. XARXA DE BAIXA TENSIÓ, MITJA TENSIÓ I ALTA TENSIÓ. CT.
 - 2.7.2. XARXA D'AIGUA POTABLE
 - 2.7.3. XARXA DE GAS.
 - 2.7.4. XARXA DE TELECOMUNICACIONS
 - 2.8. ENLLUMENAT PÚBLIC.
 - 2.9. VIALITAT: AFERMAT I PAVIMENTACIÓ
 - 2.10. SEMAFORITZACIÓ.SENYALITZACIÓ i ESTACIÓ DE RECÀRREGA DE VEHICLES ELÈCTRICS
 - 2.11. XARXA DE REG.
 - 2.12. JARDINERIA
 - 2.12.1 TERRES
 - 2.12.2 ENCOIXINATS
 - 2.12.3 MALLA COBERTURA
 - 2.12.4 PARTERRES ARBUSTIUS
 - 2.12.5 PLANTACIÓ ARBRAT
 - 2.12.6 SOSTENIMENT ARTIFICIAL DE L'ARBRAT
 - 2.12.7 CURES INICIALS DE JARDINERIA ELS PRIMERS 12 MESOS PER ASSEGURAR LA PERVIVÈNCIA DE LA PLANTA
 - 2.13. MOBILIARI URBÀ.
 - 2.14. AFECTACIONS AL TRÀNSIT
 - 2.15. SERRALLERIA
- 3. BARRERES ARQUITECTÒNIQUES
- 4. PROGRAMA DE TREBALL DEL PROJECTE
- 5. TERMINI D'EXECUCIÓ
- 6. PROGRAMA DE CONTROL DE QUALITAT
- 7. CLASSIFICACIÓ DEL CONTRACTISTA
- 8. JUSTIFICACIÓ DE PREUS
 - 8.1. PRESSUPOST PER A CONEIXEMENT DE L'ADMINISTRACIÓ
- 9. EQUIP REDACTOR DEL PROJECTE

B. ANNEXES

- 1. FITXES TÈCNIQUES OBRES PÚBLIQUES
- 2. INFORMACIÓ DE XARXA DE SERVEIS
- 3. ESTUDI DE GESTIÓ DE RESIDUS

C. PLEC DE CONDICIONS

- 1. PLEC DE CONDICIONS TÈCNIQUES PARTICULARS

D. PRESSUPOST

- 1. QUADRE DE PREUS NÚM 1
- 2. QUADRE DE PREUS NÚM 2

3. AMIDAMENTS

4. PRESSUPOST D'EXECUCIÓ MATERIAL

5. PRESSUPOST BASE DE LICITACIÓ

E. PLÀNOLS

F. ESTUDI DE SEGURETAT I SALUT

A. MEMÒRIA

1. DESCRIPCIÓ DEL PROJECTE

1.1. OBJECTE DEL PROJECTE

Dotar de rampes accessibles dos espais del barri de Can Rull:

- 1.- Accés Sud-Est de la Plaça Ròmul
- 2.- Baixada entre el carrer Gustavo Adolfo Becquer i Plaute, per donar continuïtat a la rampa del carrer de Turina.

Les obres que s’executaran són les que es relacionen a continuació.

- 1.- Enderrocs
- 2.- Moviments de terres.
- 3.- Murs de formigó.
- 4.- Paviments.
- 5.- Operacions d’afectació de serveis existents.
- 6.- Baranes i passamans
- 7.- Jardineria
- 8.- Xarxa de Reg

Es preveu executar tota l’obra en dos lots, separant cada un dels dos espais en un lot diferent de la següent Manera:

- LOT 1: Rampa i escales en l’accés Sud-Est de la plaça de Ròmul.
- LOT 2: Rampa i escales de connexió entre els carrers de Gustavo Adolfo Becquer i Plaute.

1.2. EMPLAÇAMENT I ÀMBIT DE L'OBRA

Accés Sud-Est de la plaça de Ròmul.

La superfície de l’àmbit del projecte és

- | | |
|--|------------|
| LOT 1: Accés Sud-Est de la plaça de Ròmul: | 210,60 m². |
| LOT 2: Connexió Becquer-Plaute: | 166,92 m² |

L’àmbit queda definit en la informació gràfica, en els plànols “1 – Situació, ”3 - Ròmul-Estat actual i Àmbit” i “11 – Becquer-Plaute - Estat Actual i Àmbit”.

En general, es podran adjudicar per separat i recepcionar per separat cada un dels dos LOTS, i en particular, d’acord amb l’article 243.5 de la llei 9/2017 de contractes del sector públic, es podran recepcionar parcialment totes aquelles parts de l’obra que haguessin pogut ser executades per fases, on l’execució hagi finalitzat, es puguin donar les obres per acabades i puguin ser lliurades a l’ús públic a criteri de la direcció facultativa i d’acord amb les prescripcions del contracte.

1.3. PROMOTOR.


El promotor és l’Ajuntament de Sabadell.

1.4. ESTAT ACTUAL - CONDICIONAMENTS GENERALS.

Característiques físiques i topogràfiques de l’àmbit de projecte.

LOT 1. Ròmul.

Limiten el desenvolupament de la rampa i les escales:
Zona d’aparcament en la part baixa que interessa reduir el mínim possible.
Presència de finestres en les façanes a ambdós costats.
Presència de dos arbres que es volen mantenir.
Desnivell topogràfic: 1,85 m aproximadament.

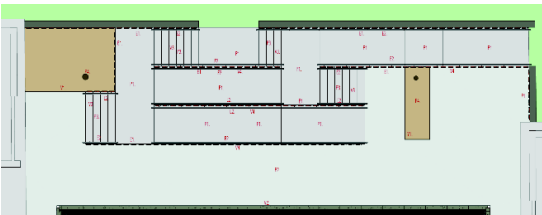

LOT 2. Becquer-Plaute.

Limiten el desenvolupament de la rampa i les escales:
Geometria irregular en forma d’embut.
Hi ha dos accessos particulars en la part baixa.
Vorerres estretes en ambdós carrers.
Desnivell topogràfic: 3,40 m.



1.5. INFORMACIÓ URBANÍSTICA

LOT 1. Ròmul.

- | | |
|----------------------------|--|
| Qualificació Urbanística: | Residencial en conjunts amb espais oberts (Clau 2-2c). |
| Número del bé patrimonial: | 21244 - Plaça Ròmul |

LOT 2. Becquer-Plaute.

- | | |
|----------------------------|--------------------------|
| Qualificació Urbanística: | Sistema Viari (Clau A-1) |
| Número del bé patrimonial: | 28728 - Carrer Plaute |

1.6. SERVEIS AFECTATS.

- | | |
|--------------------|--|
| Telecomunicacions: | Només es preveu una petita afectació en el LOT2: Becquer-Plaute, en què caldrà desplaçar una conversió de soterrat a aeri. |
| Xarxa de Reg: | S’executarà una petita instal·lació de reg per als petits parterres del LOT 2 que es connectarà a la canalització d’aigua existent del carrer de Gustavo Adolfo Becquer. |

- Sanejament:

Només es preveu el desplaçament d’una petita canal existent al LOT 1: Ròmul, i l’exploració i modificació si s’escau una canalització que travessa per sota de l’àmbit del LOT 2: Becquer-Plaute.
- Enllumenat:

Es preveu la substitució d’una llumenera existent del LOT 2: Becquer-Plaute.
- No es preveuen afectacions a la resta de xarxes de Serveis.

1.7. ESTAT ACTUAL

LOT 1. Ròmul.
Una escalinata central i un mur de contenció separen el nivell d’esbarjo de la plaça del nivell d’aparcament. El desnivell està protegit per una barana de tub d’acer pintat que es preveu substituir completament.



LOT 2. Becquer-Plaute.
Una doble escalinata arrambada a les façanes laterals supera el desnivell existent entre el dos carrers. Entremig, un replà on conflueixen i es tornen a separar, i dos parterres amb escassa vegetació. No hi ha baranes ni passamans.



1.8. EXPROPIACIONS I OCUPACIONS TEMPORALS

No es preveuen.

2. JUSTIFICACIÓ DE LA SOLUCIÓ ADOPTADA.

2.1. SOLUCIÓ ADOPTADA.

Dotar de rampes accessibles dos espais del barri de Can Rull:

- 1.- Accés Sud-Est de la Plaça Ròmul
- 2.- Baixada entre el carrer Gustavo Adolfo Becquer i Plaute, per donar continuïtat a la rampa del carrer de Turina

2.1.1. RÒMUL

Substitució de l’escalinata existent per una rampa accessible en “plegada” en tres trams amb una nova escalinata que discorre entrellaçant-se amb la rampa.

- RAMPA

Recorregut:

Amplada:

Pendent:

Paviment:

Passamans:

Baranes:

Revestiment murs:

Desnivell:
- En tres trams plegats paral·lels al muret que separa els dos nivells de la plaça i tres replans intermitjos.

1,80 m

8% en trams de longitud inferior a 10 m.

Formigó raspatllat.

Dobles laterals a 72,5 i 92,5 m d’alçada de tub d’acer pintat.

Mòduls d’acer corten en perfils L 40x4

Xapa d’acer corten e=8mm

1,85 m.
- ESCALA

Recorregut:

Graons:

Alçada graons:

Estesa graons:


Desnivell:
- Doble amb recorregut entrellaçat amb la rampa.

12 graons de 35 x 15,5 cm aprox.

Xapa d’acer corten de 8 mm d’espessor

Formigó raspatllat.

1,85 m aproximadament.

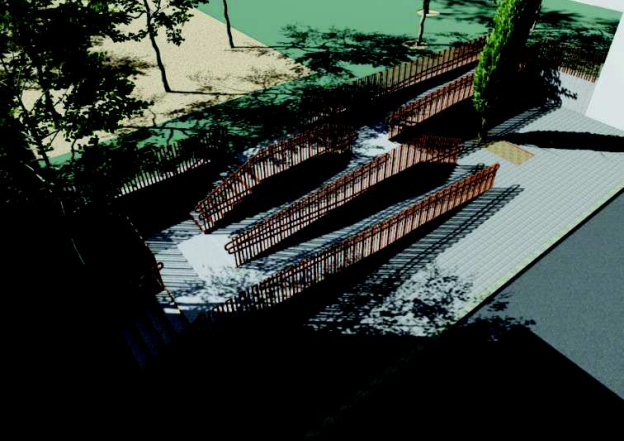

2.1.2. BECQUER-PLAUTE.


Substitució de la doble escalinata existent per una rampa accessible en zig-zag i una nova escalinata arrambada a la façana Est.

RAMPA

Recorregut:	En zig-zag des del punt baix de la boca del carrer Becquer fins al punt alt de la boca del carrer Plaute.
Amplada:	1,50 m (la complicada geometria i desnivell fan impossible el recorregut amb més amplada)
Pendent:	8% en trams de longitud inferior a 10 m.
Paviment:	Formigó raspatllat.
Passamans:	Dobles laterals a 72,5 i 92,5 m d'alçada de tub d'acer pintat.
Baranes:	Mòduls d'acer corten en perfils L 40x4
Revestiment murs:	Xapa d'acer corten e=8mm
Desnivell:	3,40 m.

ESCALA

Recorregut:	Arrambat al llarg de la façana Est
Graons:	25 graons de 35 x 14,5 cm aprox.
Alçada graons:	Xapa d'acer corten e=8mm
Estesa graons:	Formigó raspatllat.
Desnivell:	3,61 m.

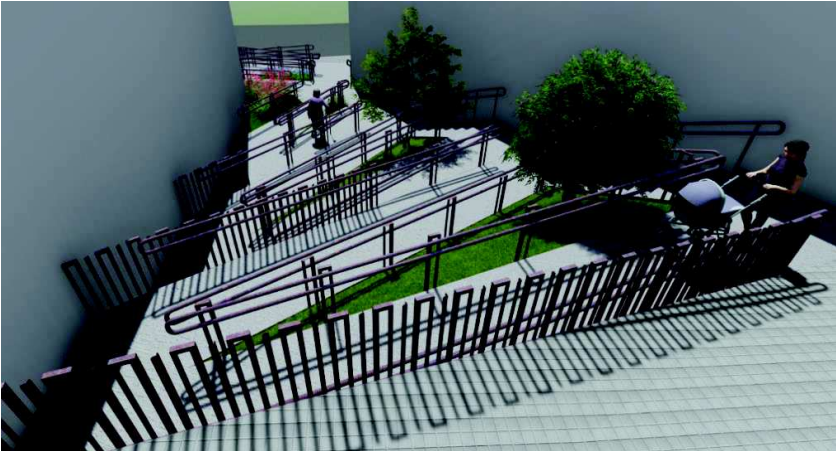

2.2. ENDERROCS

Es preveuen els enderrocs següents:

- Enderroc de paviment de voreres inclús la base de formigó existent.
- Enderroc de paviments de voreres mantenint la base de formigó.
- Enderroc de paviments en calçada inclús la base.
- Fresat de paviment asfàltic fins a 5 cm de fondària.
- Enderroc de vorades existents de qualsevol tipus incloent la base i la rigola.
- Enderroc de canal existent de recollida d'aigua.

Es preveuen els desmuntatges següents:

- Retirada de barana metàl·lica existent.
- Retirada de conversió existent de soterrat a aeri d'instal·lació de telecomunicacions.
- Retirada de llumenera existent per una nova de tecnologia LED si la instal·lació ho permet

2.3. REPLANTEIG GENERAL. TOPOGRAFIA

Es realitzarà el replanteig general de l'obra, partint de les preexistències que s'han de conservar i d'acord amb la documentació gràfica.

Només es preveuen modificacions topogràfiques en el LOT 2: Becquer-Plaute pròpies de l'ajust de recorregut de la rampa i escales i per la construcció dels murets de contenció necessaris.

2.4. MOVIMENT DE TERRES

Els moviments de terres previstos corresponen a l'excavació per a la formació de les rases de serveis i clots de plantació d'arbrat, o a l'aportació de terres per les jardineres, i per la fonamentació dels murets de contenció necessaris.

2.5. XARXES. CRITERIS GENERALS DE TRAÇAT

Es preveuen els traçats següents:

1. Instal·lació de reg de l'arbrat i de les jardineres.
En general discorre pels laterals dels parterres, passant el màxim possible pels trams sense pavimentar..

2.6. XARXA CLAVEGUERAM

No es preveu la instal·lació de cap nova canalització de clavegueram.

Es fa una previsió de partides alçades per la modificació de la canonada sota el passatge del lot 2, per si cal alguna variació del seu traçat o substitució funcional.

Es substituiran per unes de noves les dues reixes interceptores de la plaça Ròmul (LOT 1). Les noves canals seran de formigó polímer model M200 de Ulma, o equivalent, o en cas que no hi hagi gruix suficient, es podrà optar pel model M150, o bé corregir amb recrescut de formigó els pendents de la llosa per tal de poder col·locar el model M200. No s'acceptaran reixes amb dimensions inferiors al Model M150.

Característiques:

Canal de drenatge lineal de formigó polímer.

Sistema de fixació amb adhesiu a base de massilla de poliuretà.

Classe de càrrega fins a C-250 segons norma EN 1433, sense armat de reforç.


Amb encadellat d'alineació horitzontal i vertical.

Declaració de conformitat CE i compliment de la norma EN 1433

Ample exterior: 260 mm.

Ample interior: 200 mm

Alçada total: 100 mm.

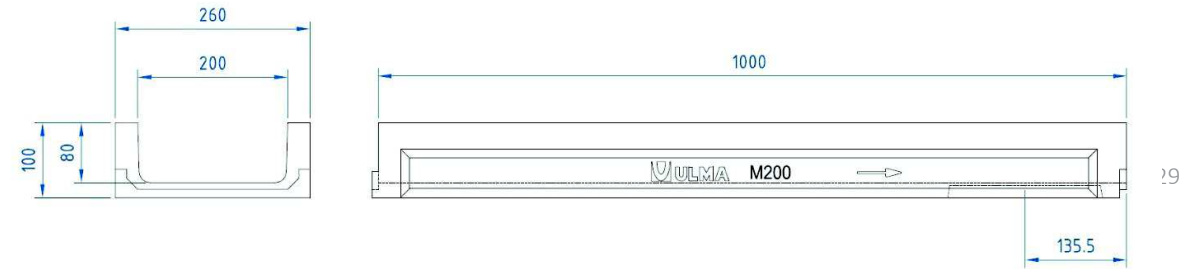


Reixa de fosa nervada antilliscant.

Característiques:
Fosa dúctil de grafit esferoïdal, segons norma EN 1563.
Classe de càrrega C250, segons norma EN 1433.

Sistema de fixació amb reixat, amb dos punts de fixació per ML.

Solcs i pivots direccionadors d'aigua a 60°.

Superfície de captació: 610 cm²/m

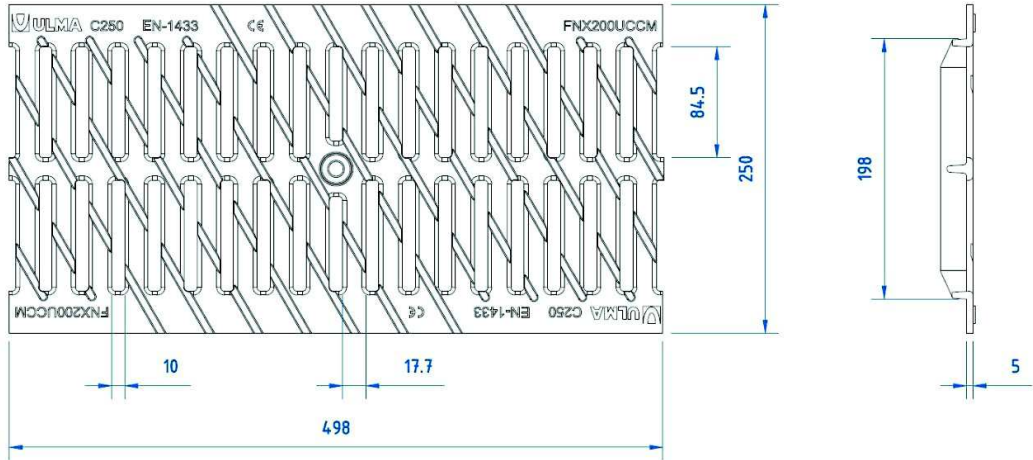

Altres criteris genèrics que són d'aplicació:

Criteris de càlcul del dimensionament de la xarxa

- En tots els projectes d'urbanització, tant d'obra nova com de remodelació, s'ha de justificar la suficiència de la xarxa executada així com de la xarxa on aboca en cas de zones de nova urbanització. Pel càlcul de la xarxa de clavegueram es considerarà un període de retorn mínim de 15 anys considerant la conca vessant en el seu estat final previst en el Pla General d'ordenació. En el cas de col·lectors s'utilitzaran períodes de retorn superiors en funció dels danys que puguin ocasionar la seva insuficiència momentània en cas d'aiguat.
- En el dimensionament de la xarxa de clavegueram s'hauran de tenir presents les següents limitacions:
 - El dimensionament de la claveguera es farà a secció plena per la pluja màxima considerada.
 - La velocitat màxima de les aigües serà inferior als 6 m/seg.
 - La velocitat mínima serà de 1 m/seg.
 - Com a norma general el pendent serà entre el 2 i el 4%.
 - Com a norma general el pendent mínim serà el 1% en les clavegueres no visitables, admetent-se inferior en el cas de grans col·lectors que es calcularà en funció de la seva velocitat màxima i mínima.

Criteris de disseny

Xarxa General

- L'arbre de canonades, en el sentit de desguàs, sempre anirà augmentant de diàmetre de forma que en cap cas una canonada desguassarà a una de menor secció.
- El diàmetre mínim interior per una canonada que formi part de la xarxa de clavegueram serà de 500 mm.
- Les canonades de la xarxa de clavegueram que hagin de rebre ramals de connexió de finques privades seran de formigó.
- Les canonades de la xarxa de clavegueram que mai hagin de rebre ramals de connexió de finques privades s'admetran de polietilè autorresistent SN-8.
- Es disposarà un pou de registre cada 50 m com a norma general, també es col·locarà un pou a cada canvi de direcció, sentit o de pendent i en l'inici d'un tram. Els trams de claveguera entre pous seran sempre rectes i sense variació de pendent. Els pous hauran d'estar situats en llocs accessibles pels vehicles de manteniment (camió cuba). En àmbit de parcs, per a un concepte de claredat constructiva, detecció i reconeixement del traçat d'instal·lacions, cal procurar que tot el traçat de les xarxes discorri de forma paral·lela als camins. Es procurarà que totes les tapes de serveis, estiguin, conseqüentment, damunt de la superfície pavimentada.
- Les canonades discorreran a una profunditat mínima de 1,50 metres sobre el tub, a excepció d'aquells trams de carrers amb pendents superiors al 4% en el que la claveguera necessiti gran quantitat de pous de salt que s'admetrà una sobrecarrega mínima de 1,00 metre en el punt més alt del tram.
- Es convenient unir la xarxa en malla.
- En el cas de tractar-se d'urbanitzacions d'espais públics sobre aparcaments privats o en regim de concessió administrativa, on el concessionari es fa càrrec de les despeses de conservació de l'edificació, la xarxa de desguàs municipal quedarà íntegrament per sobre de la protecció que haurà de disposar la impermeabilització de l'edificació subterrània. Caldrà que el projecte especifiqui clarament quin son els elements de conservació privada i quins son els de conservació pública i, com a norma general, la impermeabilització i la seva protecció formaran part de l'edificació i, per tant, la seva conservació serà responsabilitat del privat o del concessionari.

Pous de Registre

- Els pous de registre seran de peces de formigó prefabricat de diàmetre interior 100 cm i disposaran de con reductor de diàmetre interior 60cm, per la col·locació de la tapa, reforçats exteriorment amb 15 cm de formigó a tota l'alçada.

- Els pous de registre que a la vegada siguin de salt d'algun dels seus ramals d'entrada que dugui aigües permanents disposaran d'un coixí amortidor d'almenys 40 cm d'aigua. A la resta de pous el seu fons tindrà forma de canaleta per facilitar el pas de l'aigua i evitar retencions i sediments.
- Els pous de registre seran equipats amb graons de polipropilè per a pous circulars amb ànima d'acer col·locats cada 33 cm.
- El marc i la tapa del pou serà del tipus acceptats per l'Ajuntament . Els requisits que hauran de complir són: Disposar de Segell de Qualitat acceptat per l'"Entidad Nacional de Acreditación" (ENAC), per al sector "Productos Manufacturados", productes "Alcantarillas"; Segell vàlid i actualitzat en la data de col·locació en obra del model en concret; Ser de fosa dúctil de resistència D-400 o superior; Pas lliure de 600 a 620 mm.; Disposar de frontissa, amb mecanisme de seguretat per evitar el tancament; Obertura per mitjà d'elements estàndards tipus parpalina, pic,... ; Tancament per pes, sense elements mecànics ni mecanismes; Marcatge obligatori de Clavegueram i en el cas de xarxa separativa, Pluvials/Residuals; Marcatge amb logotip de l'Ajuntament de Sabadell.
- En zona de trànsit rodat el pes de la tapa, sense comptar el marc, igual o superior als 50 kg.

Embornals

- Poden estar connectats a pous de registre o a la xarxa general, mai a una connexió particular de finca.
- Els ramals de connexió d'embornals, buneres o reixes interceptores seran de diàmetre mínim interior de 250 mm de formigó vibropressat o amb tub de PE o PVC Sanejament formigonat S-N8 de 315mm de diàmetre exterior, formigonats amb 10 cm en tot el seu perímetre. La unió a la xarxa general es farà en funció del material que estigui feta aquesta.
- Els embornals han de ser registrables.
- Els embornals no han de disposar de sorrer, excepte els ubicats en zones de paviment de sauló.
- Seran sempre de desguàs directe a la xarxa de clavegueram per tenir la xarxa ventilada, per tant no s'admetran embornals amb sífó.
- Per tal d'evitar obstruccions a la xarxa de clavegueram els embornals no podran desguassar directament en vertical sobre la canonada de la claveguera i mai poden tenir colzes.
- La reixa d'embornal serà l'acceptada per l'Ajuntament. Els requisits que hauran de complir són: Disposar de Segell de Qualitat acceptat per l'"Entidad Nacional de Acreditación" (ENAC), per al sector "Productos Manufacturados", productes "Alcantarillas"; Segell vàlid i actualitzat en la data de col·locació en obra del model en concret; Ser de fosa dúctil de resistència C-250 o superior; Les reixes compliran amb la normativa d'accessibilitat per el que fa a la disposició dels forats i la seva dimensió: no ha de permetre el pas d'una esfera de 3 cm i en zones de pas directe de vianants, d'1cm.; reixa abatible, marc de 10 cm. d'alçada quan estigui situat en calçada o susceptible de ser trepitjat per trànsit rodat, i que l'amplada encaixi amb la rigola.
- La caixa de l'embornal ha de tenir la solució constructiva que faci que la reixa recolzi sobre els 4 costats. Sense elements auxiliars.
- Mai es pot utilitzar totxana(maó foradat) per construir pericons ni embornals, si no que s'ha de fer servir maó perforat (gero) o maó massís, lliscant l'interior amb morter. També poden ser de formigó o prefabricades.

Reixes interceptores

- S'evitarà la utilització de reixes interceptores en zones de trànsit rodat.
- Les reixes interceptores hauran de tenir un ample mínim de 20 cm.
- Per facilitar la neteja, les reixes no han d'estar collades amb cargols. En el cas que en tinguin, ha d'haver una reixa abatible, com a mínim, cada 5 m i sempre en el tram de l'arqueta on hi ha el desguàs cap a la claveguera i en l'inici, o punt més alt, de la reixa.

Drenatges

- Les zones de sauló han d'anar drenades: una base de graves de 10-15 cm., amb drenatges de tub dren envoltat de graves, recobert amb una làmina de geotèxtil i reixa interceptora d'aigües superficials en el punt més baix de la superfície.
- Les zones de gespa i jardineres també han de ser drenades.
- Qualsevol pericó de connexió de drenatges ha de ser registrable.
- En cap cas els pericons i els embornals poden ser del tipus sífonic.

Cunetes

- En zones de recollida d'aigua superficial, com ara talussos, es pot utilitzar cunetes.
- Les cunetes no poden tenir punts baixos. Cal expressar en un plànol l'evacuació superficial de les aigües, on han d'aparèixer les cunetes amb expressió del pendent longitudinal, així com els elements previstos de recollida d'aigua, les diferents conques internes que desguassen a cada un dels col·lectors, etc. En el cas de que tinguin punts inundables, cal remarcar-ho en el projecte.

2.7. XARXA DE SERVEIS

Per normativa municipal no es concedeixen llicències de treballs a la via pública a les companyies de serveis dintre l'àmbit del projecte fins 1 any després de la finalització dels treballs en voreres i 2 anys en calçades, llevat d'avaries.
Hi ha conveni municipal entre l'Ajuntament de Sabadell i les Cia's de serveis, pel qual el projecte ha de considerar l'obra civil i la Cia l'obra mecànica, tant en el cas de substitució i/o modificació de la xarxa existent o nova implantació de xarxa.
El redactor del projecte ha de fer sol·licitud a les Cia's corresponents de l'estat actual de la xarxa i si té prevista substitució o ampliació de la xarxa.

2.7.1. XARXA DE BAIXA TENSIO, MITJA TENSIO I ALTA TENSIO. CT.

No es preveuen treballs en el camp de subministrament de xarxes elèctriques.

2.7.2. XARXA D'AIGUA POTABLE

No es preveuen treballs en aquest àmbit, més enllà de la instal·lació d'un nou comptador per abastir la nova xarxa de reg.

2.7.3. XARXA DE GAS.

No es preveu treballs en aquest àmbit.

2.7.4. XARXA DE TELECOMUNICACIONS

Es preveu al LOT 1: Becquer-Plaute la modificació d’un tram de canalització soterrada de 12 m de longitud, per moure de lloc una de les dues conversions de soterrada a aèria.

2.8. ENLLUMENAT PÚBLIC.

Es preveu la substitució de un punt de llum en el lot 2 i un altre al lot 1 per a sengles de nous model Teceo-S, incloent l’adaptació necessària del braç mural que els suporten.

LLUMENERES

Model TECEO S, de 78 W de potència.

La temperatura de color de l’enllumenat serà 3000 K



LLUMENERA MODEL TECEO S

En la resta del traçat es mantindrà l’enllumenat existent.

Criteris de Càlcul. Nivells d’il·luminació

- Els nivells màxims de luminància o d'il·luminància mitjana de les instal·lacions d'enllumenat descrites a continuació no podran superar en més d'un 20% els nivells mitjos de referència establerts en el plànol annex de l'Ajuntament de Sabadell. Uniformitat mitjana superior al 40%.
- En les zones de nova urbanització no definits en plànol de l'Ajuntament, Els nivells luminics no podran superar en més d'un 20% els nivells mitjos de referència establerts en la ITC02 del Reglament d'Eficiència Energètica en instal·lacions d'enllumenat exterior i les seves Instruccions tècniques.
- La classificació de les vies és la següent:
 - Urbana primària: 15 lux (A3 ME 3b)
 - Urbana secundària 7,50-11,25 lux (B1 ME 4b ME 5)
 - Aparcaments 10 lux (D1/D2 CE 4)
 - Parcs i zones verdes 10 lux (E1 S2)
 - Zones comercials 20 lux (E2 CE2)
- Parcs o places
- Es considerarà doble línia encesa
- Línies principals són les que il·luminen de forma habitual l'espai.
- Línies de reforç, són les que proporcionen un nivell extra de llum només en els espais d'usos. És la línia que quan funcioni conjuntament amb la primera, augmentarà els nivells luminics de les diferents pistes i àrees de jocs
 - Zones de pistes i àrees de jocs.
 - Altres zones.
 - A definir per l'autor del projecte. Com a norma general els àmbits de parterre i altres camins secundaris no estaran il·luminats d'acord amb les "Recomanacions d'ordenació ambiental de l'enllumenat per a la protecció del medi nocturn, llei 6/2001.

- En els trams de carrer o zones que constitueixen perllongació d'altres realitzades en fases anteriors recents, les característiques de la instal·lació seran les mateixes de les fases anteriors.

Altres criteris genèrics que són d’aplicació:

Criteris de disseny

- Instal·lacions existents
 - L’execució d’urbanització de zones en les que hi ha enllumenat públic han de preveure mantenir en servei l'enllumenat existent mentre es realitzen les obres.
 - Si no és possible mantenir la instal·lació actual, s’haurà de preveure una provisional que mantingui en funcionaments els punts de llum existents.

- En el cas de que la zona a urbanitzar substitueixi només una part d’un d’enllumenat existent, s’haurà de preveure la instal·lació necessària, generalment tub i cable, per donar-li continuïtat a l’enllumenat que no es modifica, durant l’execució de les obres i després.

Escomesa

- Es la part de la instal·lació que uneix la línia de baixa tensió de companyia, caixa general de protecció (CGP), amb el quadre de comandament de la instal·lació. La CGP s’ubicarà a l’interior d’un armari d’acer inoxidable. Si l’armari que conté la CGP va adossat al d’enllumenat tindrà la mateixa alçada i fondària que aquest.
- En el cas que per les dimensions de la nova instal·lació es consideri possible la connexió a una existent, es consultarà al Servei de Manteniments de Via Pública, responsable de l'enllumenat públic, que dictaminarà si això es possible i en quin punt de la instal·lació s’ha de grafiar la connexió.
- En cas necessari, i atès que la potencia utilitzada és molt petita, es pot projectar en la mateixa escomesa de l'enllumenat la del control i comandament del rec. En aquest cas s’haurà de preveure en el projecte de legalització per tal de ser autoritzada per l’EIC.

Quadre de comandament

Es l’element de la instal·lació que controla i protegeix la instal·lació.

- Serà del tipus normalitzat per l’Ajuntament, d’acer inoxidable sense pintar amb tancaments normalitzats. (clau JIS).
- El comptador serà contractat pel departament d’Infraestructura Urbana.
- Interruptor automàtic de tall omnipolar.
- Commutador per a encesa manual automàtic, amb posició zero.
- Contactor/s accionat/s per interruptor horari. Quan es posin leds a la instal·lació es realitzarà encesa seqüencial, per evitar el tall dels interruptors degut al pic d’arrancada
- Els elements de telegestió de la instal·lació, del model CITYLUX de la marca ARELSA amb mòdem GSM, normalitzat per l’Ajuntament.
- 6 línies de sortida com a màxim.
- En el cas que s’hagi de fer una sortida per al control i comandament del rec, el quadre s’haurà de projectar amb una sortida independent de les de l’enllumenat, connectada a la sortida de ICP i protegida amb un interruptor magnetotèrmic, i un diferencial de 30 mA, de sensibilitat. El quadre del programador estarà adossat al d’enllumenat, i disposarà de les seves pròpies proteccions, es a dir, que les proteccions col·locades en el quadre d’enllumenat només protegiran la línia de connexió entre els dos quadres.

Suports

- Seran subministrats per empreses de reconeguda solvència al sector i homologats.
- Llevat d’instal·lacions en zones especials de la ciutat, i per tal de facilitar el manteniment, seran de tipus estàndard, galvanitzats i sense pintar i preferentment d’alçades inferiors a 12 metres.
- En el cas de suports troncocònics o cilíndrics d’una sola secció, no tindran soldadures transversals, es a dir, seran d’una sola peça.
- En el cas de suports troncocònics el gruix de la xapa d’acer serà de 3 mm fins a 8 metres d’alçada i de 4 mm. fins a 12 metres d’alçada.
- Quan els suports es projectin en una zona sense pavimentar, s’haurà de protegir la base amb morter per a que l’acer no estigui en contacte amb la terra.
- Tot punt de llum ha de ser accessible per vehicle de manteniment, camió cistella, per paviment resistent. En àmbit de parcs és preferible la ubicació dels punts de llum en zones de camins per assegurar la seva accessibilitat
- El projecte ha de preveure la seva numeració

Lluminàries

- Seran tipus LED
- Seran subministrades per fabricants de reconeguda solvència al mercat i de marca reconeguda.
- Totes les lluminàries hauran d’haver estat aprovades pels tècnics municipals de l’Ajuntament.
- Totes les lluminàries tindran la possibilitat de canviar la matriu de LEDS ja sigui per defectes de fabricació o per finalització de la seva vida útil.
- Es presentarà un document en forma de memòria tècnica, indicant les característiques generals de la lluminària i dels seus diferents components, facilitades pel seu fabricant.
- Temperatura de color (K): 3000 +/- 300 K
- Index de reproducció cromàtica>70
- Garantia: mínim 10 anys. La garantia ha d’incloure la reparació o substitució de parts elèctriques defectuoses (incloent matriu de LEDS i font d’alimentació/drivers) per un mínim de 10 anys des de la data d’instal·lació. La garantia ha de cobrir els costos de servei i de mà d’obra relatius a la reparació o substitució del producte.
- Marcatge CE: Les llumeneres LED hauran d’acreditar el marcatge CE: declaració de conformitat i expedient tècnic o documentació tècnica associada.
- Temperatura de funcionament: La llumenera ha de ser capaç d’operar normalment en un rang de temperatures ambients de -20ºC a 40ºC.
- Sistema de refredament: Ha de disposar d’un sistema de dissipació de calor sense líquids, i ha de ser resistent als residus que s’hi puguin acumular de tal manera que no degradi o pertorbi la seva capacitat de dissipar calor.
- Carcassa: Ha de ser preferentment construïda en alumini. L’acabat serà realitzat amb imprimació i resistent a la corrosió. El driver ha d’estar muntat a l’interior, ha de ser reemplaçable fàcilment i ha de ser accessible sense la utilització d’eines especials.
- Tots els cargols han de ser d’acer inoxidable.
- Cap part ha d’estar construïda de policarbonat a no ser que sigui estabilitzat UV (la decoloració de les lents serà considerada fallada sota garantia).
- La protecció contra l’ingrés de cossos estranys, pols i humitat ha d’estar valorat com a mínim IP66 Grau de Protecció IP (UNE-EN 60598)
- Compliran la norma UNE-EN 62471 de seguretat fotobiològica
- Cada lluminària disposarà d’un sistema de regulació de fluxe.
- Les lluminàries en les condicions d’instal·lació, hauran de complir la normativa sobre contaminació lumínica, per la qual cosa el percentatge de flux emès pel hemisferi superior, (Fehs) serà inferior al 10%.
- No es projectarà cap tipus de lluminària a una alçada inferior a 3 metres, perquè aquest tipus de lluminàries, “balizas”, projectors encastats en el paviment, etc. són molt vulnerables al vandalisme i una vegada trencats representen un perill per les persones i pel funcionament de la resta de la instal·lació.
- Si en algun cas puntual s’ha de preveure la instal·lació d’un projector accessible per il·luminar algun element ornamental, haurà de disposar d’una reixa de protecció que no permeti tocar el vidre de tancament, ja que assoleix temperatures molt elevades.

Requeriments de la matriu de leds

- DEPRECIACIÓ LLUMÍNICA La matriu de LEDS ha de proporcionar com a mínim un 70% dels lúmens inicials, al cap de 50.000 hores de funcionament des del moment de la instal·lació. El factor de manteniment en cap cas podrà ser menor a aquest valor. L’apagada simultània d’un 10% dels LEDS serà considerat fallada sota garantia.
- L’assemlatge ha d’estar valorat com a mínim IP66.

Requeriments de la font d’alimentació / driver

- PROTECCIÓ CONTRA DESCÀRREGA ELÈCTRICA: Protecció contra la descàrrega elèctrica (REBT 2002): la llumenera haurà d’estar classificada segons Classe II. La protecció contra descàrregues elèctriques no es basarà únicament en un aïllament principal, sinó sobre mesures de seguretat suplementària constituïdes per un doble aïllament o un aïllament reforçat. L’equip disposarà de sistema de protecció contra sobretensions.
- TEMPERATURA DE FUNCIONAMENT:La font d’alimentació ha de ser capaç d’operar normalment en un rang de temperatures ambients de -20ºC a 40ºC.
- PROTECCIÓ CONTRA HARMÒNICS El driver haurà d’incorporar un sistema de protecció contra harmònics.

- PROTECCIÓ CONTRA ACCÉS L'assemblatge del compartiment ha d'estar valorat IP54 com a mínim.
- AUGMENT DEL CONSUM: El conjunt de la llumenera i driver no podrà augmentar el seu consum per raons d'envelliment, o qualsevol altre en més un 10% de la seva potència nominal.

Instal·lació

- A partir del quadre general de distribució es definiran les línies d'alimentació als punts de llum emprant cable tetrapolar 0,6/1KV de la secció establerta en els càlculs elèctrics.
- Com a norma general la secció es calcularà de manera que la màxima caiguda de tensió en el extrem de la línia sigui com a màxim del 2%.
- Els cables seran tetrapolars fins al últim punt de llum.
- Tots els punts de llum es definiran protegits de forma individual contra curtcircuits mitjançant fusibles instal·lats a la mateixa caixa de derivació, col·locada en cada punt de llum.
- Les línies subterrànies es preveuran protegides mitjançant tub de polietilè de doble paret de 90 mm de diàmetre exterior, una línia per tub, col·locat a l'interior d'una rasa de 0,40 x 0,60 m. quan hagi de discórrer per vorera o per zones sense trànsit de vehicles. Es col·locarà cinta de senyalització a 0,25 cm. per sobre del tub
- Als encreuaments de calçada, el tub de polietilè es projectarà allotjat a l'interior d'un passatubs de polietilè de doble paret de 160 mm de diàmetre exterior a una profunditat mínima lliure d'un metre.
- A la vorera en cada extrem de la travessada de calçada, es preveurà un pericó de registre de 0,40 x 0,40 x 0,60 m. amb marc i tapa de fossa, no es preveuran en el pendent dels passos deprimits, per tal d'evitar rellicades i/o que siguin trepitjats pels vehicles.
- S'ha de col·locar pericó registrable en girs i cada 40 m.
- Paral·lelament als circuits subterranis i per l'exterior dels tubs de protecció del cables, es projectarà un circuit de protecció de cable de coure nu de 35 mm2 de secció, que unirà totes les parts metàl·liques de la instal·lació.
- A cada suport ancorat al terra es preveurà un elèctrode de posada a terra en acer courejat de 2 metre de longitud i 16 mm de diàmetre (pica), o bé una placa de 0,25 m2 de superfície total de contacte. En zones urbanes o on es prevegi que pot haver serveis, s'haurà de col·locar obligatòriament una placa en lloc de pica.
- Si algun tram de la canalització està previst a menys de 15 metres d'un centre de transformació, el cable de protecció es col·locarà aïllat i anirà, per dintre del tub de protecció, així mateix als suports que estiguin a menys d'aquesta distància no se'ls preveurà placa de terra.
- En àmbit de parcs, per a un concepte de claretat constructiva, detecció i reconeixement del traçat d'instal·lacions, cal procurar que tot el traçat de la xarxa d'enllumenat ha d'anar preferentment sota dels itineraris pavimentats. Es procurarà que totes les tapes de serveis, estiguin conseqüentment damunt de la superfície pavimentada
- En tots els elements metàl·lics, que tinguin electricitat, col·locats a menys de 2 metres de distància d'un punt de llum o del quadre de comandament, s'haurà de preveure la seva connexió al circuit de protecció de la instal·lació d'enllumenat. Els elements que no disposin d'electricitat, bancs, papereres, etc. no s'haurà de preveure la seva connexió a l'esmentat circuit de protecció.

Legalització i Contractació

El projecte ha de preveure la legalització de l'obra executada per part de l'instal·lador de l'obra.

Línia per a connexions puntuals

- En Places i Parcs s'ha de preveure línia per a connexions puntuals, format per canalització des de davant d'una CGP fins al possible punt de servei.
- El tipus de conductor i característiques del cablejat de la instal·lació es definiran en el moment de l'encàrrec per part del Servei d'Obres Públiques.

Criteris durant l'execució de l'obra o per a la recepció

Escomesa

Una vegada iniciades les obres d'urbanització, en el termini més breu possible s'han de demanar els subministraments d'electricitat per a l'enllumenat públic, semàfors, aigua per a rec, hidrants contra incendis, etc.

Les sol·licituds es faran des de la secció d'Infraestructura urbana i es necessitaran les següents documentacions:

Electricitat

- Plànol d'ubicació del comptador. DIN A3 ó DIN A4.
- Potència necessària.
- Tensió de subministrament, monofàsica o trifàsica, 220V o 380V.

Una vegada feta la sol·licitud la companyia corresponent facilita el pressupost, en el termini aproximat d'1 a 1,5 mesos. La secció d'Infraestructura urbana ho farà arribar al tècnic corresponent del servei d'obres que s'encarrega que es pagui a la companyia i aquest facilitarà a infraestructura urbana el justificant del pagament realitzat, necessari per a la posterior contractació.

Legalització i Contractació

Quan estigui finalitzada la instal·lació d'enllumenat públic, l'instal·lador presentarà de forma immediata, a la secció d'Infraestructura Urbana el projecte o memòria de legalització, segons la potència, per a la signatura la següent documentació:

- Un exemplar del projecte o memòria, firmat pel tècnic i visat si és necessari.
- Certificat de la instal·lació elèctrica de baixa tensió, signat.
- Certificat de final d'obra, signat i visat
- Declaració de responsable perquè ho signi el Regidor, amb totes les dades

Un cop signada la documentació, es torna a l'instal·lador per portar-la a l'EIC (Entitat d'Inspecció i Control). Una vegada signada per l'EIC es tornarà a infraestructura urbana la documentació següent:

- Un exemplar del projecte o memòria
- Certificat de la instal·lació elèctrica de baixa tensió
- Certificat de final d'obra.
- Contracte de manteniment .
- Acusament de rebuda de la presentació de la documentació a la EIC
- Full d'inscripció de la instal·lació
- Plànol en AutoCAD 2010 geolocalitzat amb la distribució dels punts de llum i circuits. En cas d'ampliacions, plànol de tota la instal·lació existent i nova indicant explícitament quina és la part ampluada.

Amb aquesta documentació, i el justificant del pagament dels drets d'escomesa, la secció d'Infraestructura urbana anirà a contractar el subministrament. Una vegada contractat, la companyia inspeccionarà la instal·lació en el termini aproximat d'una setmana, i podrà posar-se en servei la instal·lació i realitzar les proves i mesures necessàries.

2.9. VIALITAT: AFERMAT I PAVIMENTACIÓ

El projecte preveu els següents tipus de paviments distribuïts d'acord amb la informació gràfica del projecte.

Voreres.

- Paviment de peces de panot de 20x20 de 4 pastilles o bé estriat o bé de punts, i de 4cm de gruix sobre solera de formigó d'entre 10 i 20cm. de gruix en funció de la seva localització i d'acord amb la documentació gràfica de projecte.
- Paviment de mescla bituminosa en capa de rodadura per a entroncament amb la calçada existent a la plaça de Ròmul.
- Vorades de xapa de corten com a límit dels parterres i escocells projectats.
- Vorada tipus T-5 o equivalent, per desplaçament de la vorada de l'aparcament de la plaça de Ròmul.

Altres criteris genèrics que són d'aplicació:

Criteris de càlcul

Com a pavimentació de calçada el projecte es remetrà a la Instrucció 6.1 i 2-IC de la Direccion General de Carreteras sobre secció de firme. , amb la consideració de trànsit mai inferior al tipus de trànsit T-3

Sobrecàrrega d'ús d'espai públic 2.000 kg/m2

Criteris de disseny generals

(mirar annex de detalls constructius)

No s'han de generar punts baixos, i els existents s'han d'eliminar

Els materials emprats en els ferms de les obres d'urbanització seran pensats per romandre a l'exterior i per tant seran:

- Resistents a les variacions de temperatures de l'estiu i de l'hivern, així com a les gelades, d'acord amb el que estableix el PG3.
- Els materials utilitzats en ferms han de ser adequats al trànsit previst, per tant hauran de ser de gruix suficient per resistir les carregues a que estaran sotmesos i col·locats de forma adequada amb les juntes massissades quan hagin de suportar esforços tangencials de frenades de vehicles. En el cas de no existir impediments físics insalvables que impedeixin el pas de vehicles es considerarà que com a mínim han de poder suportar el pas del tren de carregues previst en la instrucció de carreteres. En el cas de que el paviment previst no pugui suportar-lo s'haurà d'indicar els tipus de vehicles i pesos màxims que podrà suportar i es senyalitzarà convenientment.
- La seva textura i rugositat serà tal que no siguin lliscants ni en sec ni en mullat. Haurà de complir amb el que especifica el PG3 en particular amb el que estableix l'article 542.7.
- Els materials i disseny de voreres, calçades, rampes, escales, etc.. complirà amb les especificacions del codi d'accessibilitat en particular amb les especificacions de supressió de barreres arquitectòniques urbanístiques.
- És molt convenient, cara a futures reparacions, que els materials dissenyats siguin de subministradors propers a Sabadell ja que originen problemes amb els subministraments de petites quantitats, ja que sinó a conseqüència del preu del transport s'originin problemes de subministrament de partides inferiors a la d'un camió sencer.
- En el cas de tractar-se d'urbanitzacions d'espais públics sobre aparcament privats o en regim de concessió administrativa on el concessionari es fa càrrec de les despeses de conservació de l'edificació, es complirà que:
 - o Tots els elements d'urbanització que s'incorporin es situaran per sobre de la capa de protecció de la impermeabilització de l'edificació subterrània.
 - o El projecte haurà d'incorporar en un annex on s'especifiqui clarament quin son els elements de conservació privada i quin son els elements de conservació municipal, per norma general la conservació de l'edificació inclosa la impermeabilització i la capa de protecció serà sempre a càrrec del propietari privat o del concessionari.

Consideracions en vials

- Les peces de vorada seran preferentment de pedra granítica o de formigó, tipus T-5,
- Les peces de vorada dels guals de vehicles tipus en funció de l'ample de vorera
- La rigola serà preferiblement de 30 cm. d'amplada, de formigó HM-20 o bé de rajola blanca.
- S'han d'ajustar els radis de gir d'acord el que indica la normativa contraincèndis i els girs previstos per trànsit.
- S'han de calcular les Kv per tal de no superar el valors establerts en la Instrucció de Carreteres per a una velocitat de 60 km/h
- Les cruïlles de carrers s'han de solucionar sense generar punts baixos.
- El paviments de calçada es dimensionaran d'acord amb el tipus de terreny i del trànsit previst en el vial, preferiblement s'utilitzaran les seccions de paviments de calçades previstes en la instrucció de carreteres. Llevat que el càlcul quedi justificat amb secció determinada, és considera la secció d'asfalt mínim a utilitzar és G-20 e=9 cm + D-12 e= 6 cm., essent la tipologia estàndard de la ciutat la que defineix la secció 332, 25 cm. de tot-ú natural i 15 cm. de gruix d'asfalt. G-20 e=9 cm + D-12 e= 6 cm.

Consideracions en voreres

- S'ha de complir les especificacions indicades en l'apartat de jardineria, tant pel que fa als marcs de plantació d'arbrat com d'ubicació d'arbrat en funció dels amplex de voreres
- El pendent transversal no superarà mai el 2 %.
- En voreres, es desaconsellable l'ús de paviment continuu, atesa la mala execució per les reposicions i pas de serveis soterrats. S'utilitzarà preferentment paviments de peces o lloses que tinguin fàcil manteniment i reposició.
- El panot utilitzat a la ciutat és de 4 pastilles d'un gruix de 4 cm.
- En els passos de vianants el panot utilitzat és el de botons sense colorant.
- La base de formigó del paviment de voreres serà del tipus HM-20 de 10 cm. de gruix en les zones exclusives de vianants i de 15 cm. de gruix en les zones on hi hagi accés o pas de vehicles.
- No es projectaran arbres en voreres iguals o inferiors a 3 metres.
- Els escocells seran de 1'2 m. x 1'2 m. Si la vorera ho permet, també pot establir-se de 2m. x 1'2 m. en cas diferent s'ha de justificar suficientment. L'escocell tipus és el fiol i el de pletina d'acer galvanitzat de 10 mm de gruix, no limitant-se l'ús d'altres que el redactor justifiqui

Consideracions en places

- complir les consideracions de les voreres

- S’ha de preveure pas per a vehicles de manteniments, de serveis i emergències.
- La distribució dels elements arquitectònics han de preveure la circulació dels vehicles de manteniment fins al punt d’us, camió amb cistella elevadora per a l’enllumenat, camió grua fins a zona de jocs infantils i camió cisterna fins a pous de registre
- Els paviments de sauló garbellat han de tenir un gruix mínim de 10 cm. sobre grava de 10-15 cm, i el pendent màxim no pot superar l’1.5%.
- En paviments de peces, es recomanable l’ús de paviment de format petit (màxim 60x40), el màxim de gruix possible. col·locat a truc de maceta, per tal de minimitzar els trencaments per flexió.
- En paviment flexibles (asfàltics) s’haurà de tenir consideració especial per tal de minimitzar la fissuració, amb justificació de l’asfalt projectat.
- En paviments continus (de formigó) s’haurà de tenir especial cura amb les pendents utilitzades pel risc de lliscament superficial
- En paviments de seguretat de zones de jocs infantils es seguirà allò que queda indicat en l’apartat de jocs infantils

2.10. SEMAFORITZACIÓ.SENYALITZACIÓ

Semaforització

No es preveu la instal.lació de nova semaforització.

Senyalització horitzontal

Es preveu una petita renovació de la senyalització existent al LOT 1:Ròmul, en la zona de l’aparcament de la plaça i dels passos de vianants al LOT 2: Becquer-Plaute. (placess d’aparcament, línies i fletxes de carrils de circulació i passos de vianants).

Senyalització vertical

El projecte fa una reserva de pressupost per a senyalització dels parterres o de reforç que el servei de mobilitat pugui considerar necessari per a la senyalització dels itineraris accessibles.

Senyalització provisional

L’empresa adjudicatària assumirà el cost de la senyalització provisional tant vertical com horitzontal necessària i que l’ajuntament determini per tal de gestionar les afectacions de trànsit o altres que es puguin ocasionar per l’execució de les obres.

Altres criteris genèrics que són d’aplicació:

Senyalització horitzontal

- La pintura ha de ser del tipus doble component en fred, excepte el de les línies fetes amb maquinària autopropulsada que pot ser acrílica
- Els passos de vianants han de ser antilliscant de nivell 2 (mitjà) especial ciutat.
- El pintat dels passos de vianants han de coincidir amb la part rebaixada del gual. d’un mínim de 3 m. en carrers fins a 3 m. de calçada i de 4 m. per carrers d’ample superior.
- En cas de cruïlla semaforitzada, es marcarà una línia de detenció de 40 cm d’ample.
- Si el semàfor està col·locat abans del pas de vianants, la línia de detenció es marcarà a un metre d’aquest si es una columna i a 3 m si es un bàcul.
- Si el semàfor està col·locat passat el pas de vianants, la línia de detenció es marcarà a 50 cm abans del pas de vianants

Senyalització vertical

- Els senyals de trànsit, quan es pugi, aniran fixades a elements urbans, als fanals amb cercols d’acer inoxidable i amb mènsules als semàfors.
- Els suports pels senyals, seran circulars de 60 mm. de diàmetre amb un gruix mínim de 3 mm. i aniran preferentment a 60 cm. de la vorada i com a mínim 45 cm.
- Quan la distància entre la façana i el muntants sigui inferior a 1,20 m es col·locarà el muntant adossat a la façana i el senyal, es fixarà amb una banderola.
- L’alçària mínima lliure entre el senyal i el terra serà de 2,20 m.
- Senyals seran de xapa pintada al foc o d’alumini, amb relleu i sense arestes vives
- Les senyals d’obligació i prohibició seran reflectans nivell 1 de 60 cm. de diàmetre, (excepte les de prohibit aparcar que podran ser reflectans o no).
- Les senyals de perill seran triangulars reflectans nivell 1 de 90 cm costat.
- Les senyals informatives seran quadrades de 60 cm de costat.

2.11. XARXA DE REG.

Es planteja una nova xarxa de reg amb un nou comptador que se situarà en la vorera nord del carrer de Gustavo Adolfo Becquer.

Capçalera:

Consta de l’escomesa, amb comptador de 1,5 m3/h, clau de pas de 1 polzada, i vàlvula anti-retorn. Dins de l’arqueta inicial de la capçalera, al costat del comptador, en la mateixa vorera, hi haurà una clau de pas de 1 polzada, el filtre, l’electrovàlvula mestre i la clau de pas.

Veure esquema de reg en plànol 17.

Alimentació elèctrica de l’aparellatge del reg:

Degut a l’escassa entitat de la xarxa de reg projectada, es col·locarà un programador a piles, que alimentarà les electrovàlvules. El programador anirà col·locat en el mateix pericó de la capçalera del reg.

Programador:

El programador serà tipus SAMCLA infinite a piles equipat per a telegestió amb un mòdul d’una sola estació, equipat amb cartutx de comunicacions NCC GPRS, amb alimentació a 220V . A banda anirà el mòdul de control de cabal. Inclou sensor de cabal 1" i connexions fins a programador
En total hi ha 1 sector.

Xarxa primària de reg:

La xarxa primària de reg és la xarxa de distribució de l’aigua des de la capçalera fins a l’inici del l’únic sector de reg. Tot anirà col·locat dins del pericó de reg. El diàmetre nominal de l’anella principal serà de tub de PEAD 10 at de 32mm. El traçat és el que ve indicat al plànol “17-Instal·lació de reg”.

La xarxa primària serà tota de 32mm de diàmetre, de polietilè d’alta densitat i de pressió nominal 10 atmosferes.

Xarxa secundària de reg:

La xarxa secundària de reg comença a l’electrovàlvula que regula el sector de reg. Cada sector de reg, té situat el seu aparellatge dins de cada arqueta. Les arquetes s’han de construir segons l’esquema donat i de manera entenedora de tal manera que es faciliti el manteniment amb la comprensió del funcionament de tota la xarxa de rec a partir de la visió de l’arqueta.

DIMENSIONAT CANONADES			
VALVULA	CABAL (m³/h)	Ø principal (mm)	Ø ramals (mm)
Arbustiva	0,72	32	20

Els fons de les arquetes seran perforades amb llit de grava. Les arquetes aniran arrebossades amb morter abans de col·locar dins l’aparellatge. Abans d’iniciar la construcció de les arquetes es demanarà l’aprovació de l’aparellatge per part de la DF.

La xarxa secundària, un cop surt de l’arqueta del sector de reg corresponent es traça per parterre. Tub col·lector dels degoters: tub de polietilè de baixa densitat, 10 atmosferes de 32 mm de diàmetre, segons plànols i diàmetre de l’electrovàlvula.

Tub de degoteig: tub de polietilè de baixa densitat de color marró, de 4 atmosferes de pressió màxima de treball, de 17mm de diàmetre, en trams de longitud màxima 80m, resistent a les radiacions UV, amb goterons termosoldats per la part interior de 2.3l/h, cada 40cm, i membrana de compensació EPDM per a col·locar soterrat i distància entre TECH-LINE prevista en 0.40m.

Elements de protecció del reg:

Tub-dren flexible coarrugat de PVC, de 50cm de diàmetre nominal i 3mm de gruix i 2m de llarg, muntat com a canalització soterrada per a protecció de xarxa de degoteig arbrat i recobert de sorra.

Tubular rígida per a protecció de conduccions de xarxa primària i de xarxa de boques de reg, diàmetre com a mínim doble que la canonada a protegir, en zones pavimentades, així com la sortida de les electrovàlvules i fins arribar al parterre

Altres criteris genèrics que són o poden ser d’aplicació:

Criteris de càlcul

- La xarxa estarà sectoritzada per a un cabal màxim d’escomesa de 12 m3/h.
- Es consultarà a la Cia. la pressió de subministrament de l’aigua.
- Pèrdua de càrrega màxima admissible de la instal·lació 20%
- La velocitat màxima de l’aigua 1,5 m/s
- La pressió màxima de treball en els sectors de degoters 2 kg/cm2.

Criteris de disseny

- Tot el reg ha de ser automàtic.
- S’ha de dissenyar la xarxa considerant que es pugui alimentar d’aigua regenerada.
- Es farà reunió prèvia amb els Serveis Tècnics Municipals i la Cia d’aigua CASSA per tal de determinar l’existència de xarxa d’aigua regenerada a la zona d’actuació o previsió de desenvolupament de la xarxa en un futur.
- En tota instal·lació de reg es projectarà material homologat i certificat, autoritzat pels Serveis Tècnics de l’Ajuntament de Sabadell.
- Tot el material de canonada serà de polietilè, amb franja de color per a aigua regenerada.
- La pressió nominal prevista de les canonades serà de forma general de 10 atm., tot i que en alguns i sota autorització de tècnics de Parcs i Jardins es podran projectar canonades de 6 atm
- Les canonades que vagin per sota de zones pavimentades hauran d’estar previstes a l’interior de pas de serveis (passa-tubs) tub corrugat de polietilè amb un diàmetre el doble del de la canonada de reg i cada 25 m. de paviment un pericó de registre, de manera que puguin ser manipulades sense necessitat de trencar el paviment.
- Pel que fa a les rases, en les canonades de subministrament seran de fondària mínima entre 30 i 40 cm. i es col·locaran amb solera de sorra de 10 cm.
- En els casos que el sector de reg es troba sensiblement més alt que l’electrovàlvula corresponent, igual o superior a 3 m., cal posar una vàlvula antiretorn per a protegir
- D’una sola escomesa i per mitjà una bateria de distribució es sectoritzarà el reg en funció del elements a regar. No podran projectar-se en un mateix sector elements de reg diferents (difusors i aspersors, diferents models aspersors o difusors,...).
- Elements de distribució d’aigua han d’anar senyalitzats quan s’abasteixen amb aigua regenerada

Degoters

- Tots els arbres han de disposar de reg per degoteig, amb una anella de d. 17 i degoters autocompensants de 2,3 l/h.
- En tota instal·lació de reg amb degoteig, es projectarà primer clau de pas, després un filtre, després l’electrovàlvula i després un regulador de pressió, al final de línia, s’instal·larà una vàlvula de rentat. Aquesta anirà ubicada en pericó de PVC de dimensions mínimes de 20 cm x 20 cm , destinada per a aquest fi
- En els casos que el sector dels degoters es troba sensiblement més baix que l’electrovàlvula corresponent, igual o superior a 3 m., cal posar una vàlvula antisifònica per a protegir.
- Els degoters dels arbres es col·locaran enterrats entre 10 i 15 cm de fondària i l’anella de reg anirà envoltada de tub de drenatge i envoltada de sorra.

Aspersors i difusors

- Les zones enjardinades amb gespa han de disposar de xarxa de regatge amb difusors, del tipus emergent, i aconseguir un triple solapament en cada punt de manera que la pluviometria en un mateixa fase de reg tingui un coeficient d’uniformitat igual o superior al 75 %. Això generalment s’aconsegueix amb una distribució en quadrat dels elements de reg, on el radi que mullen els aspersors és la distància entre ells.
- Els difusors i aspersors no poden ubicar-se a més de 10cm enllà del límit del parterre.
- En les zones susceptibles, on així s’indiqui per part dels tècnics de Parcs i Jardins de l’Ajuntament, tant els difusors com els aspersors es projectaran amb un sistema antiwandàlic consistent en un tub de PVC envoltant l’element i collat amb un morter
- En els casos que el sector de reg es troba sensiblement més alt que l’electrovàlvula corresponent, igual o superior a 3 m., cal posar una vàlvula antiretorn per a protegir
- En els casos que el sector de reg tingui en gran desnivell, igual o superior a 3 m., els aspersors situat a la part inferior han de disposar de vàlvula de drenatge incorporada.

Bateria de distribució i electrovàlvules

- S’ha d’instal·lar filtre d’anelles de fàcil manteniment i regulador de pressió de manòmetre de lectura ràpida.
- Abans de cada electrovàlvula s’instal·larà clau de pas
- Tots els pericons es projectaran amb una dimensió mínima de 50 cm x 50 cm com per poder manipular tots els elements instal·lats. Aquests hauran de ser de fàcil manipulació, tindran una base de grava amb sortida d’aigua, aniran arrebossats i lliscats interiorment i a la tapa es preveurà la següent inscripció: Ajuntament de Sabadell – Parcs i Jardins o similar.

Programadors

- Els programadors seran elèctrics. Els programadores seran Dialog + de Rain Bird o similar i es preveuran amb un mòdem gsm i un caudalímetre per tal de poder ser telegestionats directament per Parcs i Jardins. En espais de petites dimensions, amb escàs consum d’aigua o on per les seves característiques no sigui viable connectar el programador a xarxa elèctrica es podran projectar programadors a piles que hauran de ser tipus T-BOS Radio de Rain Bird o similar.
- Els conductors d’unió del programador a les electrovàlvules, seran de secció mínim 1,5 mm2 per a longituds fins a 100m, i de 2,5 mm2 per longituds superiors.
- El conductor anirà per interior de tub de polietilè corrugat de doble capa d.40 mm. interior.

Escomesa elèctrica i d’aigua

- En el cas que el projecte hi hagi prevista escomesa elèctrica i quadre d’enllumenat nou, es tindrà en compte una sortida per a la línia d’alimentació del programador elèctric de la xarxa de reg.
- Si es té en consideració a l’hora de projectar el QM de l’EP, es pot col·locar el programador en el conjunt, sempre i quant tinguin portelles separades.
- En el cas que no hi hagi possibilitat d’alimentar el programador elèctric des de cap altre element, s’haurà de procedir a la petició d’escomesa elèctrica.

Xarxa de boques de reg

- Cal repartir diverses boques de reg -cada 100m- aproximadament- per al regatge manual, homologat pels Serveis Tècnics de l’Ajuntament.
- La xarxa de boques de reg ha d’anar sectoritzada des de la bateria de sectorització, amb clau de pas a l’inici de la xarxa.
- El tipus de boca de reg ha de ser monobloc.

2.12. JARDINERIA

Els treballs de jardineria es centren en bàsicament en la plantació de dos arbres i unes arbustives als quatre nous parterres del LOT 1: Becquer-Plaute.

2.12.1 TERRES

Parterres:

Es col·locarà un rebliment de sol estructural de 30 cm de gruix, compost d’una barreja de terra argilosa, terra sorrosa i altres materials seleccionats amb àrid 60/120, tipus bures professional o similar.

Aportació de terra franco-sorrenca esmenades:

S’aportará una capa d’uns 20 cm de terra franco-sorrenca esmenada. Aquesta haurà estat esmenada amb un 20% de compost de naturalesa orgànica format per 4 fraccions destacables: bio-sòlids (procedents d’EDARS e indústria agroalimentària), restes vegetals (podes, segues,...) i microorganismes (tipus ELGAN) que milloren el procés de compostatge. El compost orgànic resultant és un producte que millora les propietats físiques, químiques i biològiques del terra. Permet una millor estructuració del sòl millorant-ne la permeabilitat i la capacitat de retenció d’aigua. Aporta nutrients fàcilment assimilables per les plantes i facilita la capacitat d’intercanvi catiònic. Afavoreix la proliferació de microorganismes, l’arrelament de les plantes i la germinació de les llavors Aquesta barreja, carrega i estesa de la mescla es farà in situ.

Aportació de terra franco-sorrenca per a plantació d’arbrat:

Es farà una obertura de clot de plantació per arbre de 1,10 amplada per 0,80 cm de fondària. Un cop verificades les característiques de infiltració de l’aigua, i sempre que no requereixi cap esmena, es farà una aportació de terra esmenada franco-sorrenca d’origen del lloc amb un percentatge del 80% i un 20% de terra amb un alt percentatge de matèria orgànica. Aquesta barreja es farà in situ i al mateix moment de la plantació.

2.12.2 ENCOIXINATS

Les superfícies dels parterres amb plantació d’arbustives i herbàcies, aniran cobertes d’encoixinat amb un gruix mitjà de 5cm. Aquest encoixinat està configurat per una part de escorça de pi (50%) de mida petita-mitjana (2-4cm) i un altre de triturat de poda (50%).

2.12.3 MALLA COBERTURA

A la superfície dels parterres, un cop hagi estat treballada la terra de plantació, es col·locarà una malla de cobertura. Aquest material serà de polipropilè electrosoldat, amb una densitat de 125g, de color marró.

Mètode d’execució:

Per realitzar la plantació sobre manta, caldrà fer un tall en forma de creu de mides proporcionals al contenidor o test de la planta, retirant la terra del forat de plantació i ubicant-la en cubeta o similar per emprar-la a posteriori en cas que sigui necessari reomplir el forat després de la plantació. Cal prémer bé la terra al voltant del pa de terra del contenidor de manera que quedi homogeni la terra del lloc i la nova planta. La terra que s’ha retirat i s’ha dipositat en cubetes, s’ha de retirar del parterre i cal deixar la manta neta de terres sobrant per evitar la proliferació d’herbes.

Anirà grapada al terreny amb grapes metàl·liques d’acer galvanitzat , de mida 13x3 i calibre de 6 mm acabades amb punta. Distribuïdes amb una densitat mínima de 3 uts / m2.

2.12.4 PARTERRES ARBUSTIUS

Els parterres on s’han d’ubicar la vegetació arbustiva, totes les operacions preparatòries del sòl venen encaminades a augmentar el volum útil del sòl.

Per aquest motiu caldrà actuar de la següent manera:

- 1.- Aportació de terres i esmenes d’acord als criteris establerts en l’apartat de terres.
- 2.- Estesa de malla de cobertura inclòs fixacions de grapes. La malla s’ha de solapar uns 15 cm entre elles per garantir una major cobertura
- 3.- Obertura de forats en la malla de cobertura, retirada de terres del forat de plantació i plantació de les diferents arbustives. Les espècies i densitat de plantació es defineixen en el plànol 12 “Enjardinament parterres”
- 4.- Estesa i distribució d’encoixinat per el damunt de la manta per tal de cobrir la xarxa de reg i a la vegada cobrir la manta i la planta per garantir la seva humitat i evitar la proliferació de plantes adventícies.

2.12.5 PLANTACIÓ ARBRAT

L’arbrat, de forma conseqüent amb la resta de la jardineria, es disposa també d’acord amb l’ordenació general del projecte. en contenidor, fletxat i de 20-25cm de perímetre. Es preveu la millora del clot de plantació amb el 50% de terra vegetal. Un cop realitzada la plantació dels arbres, caldrà deixar una olla per facilitar l’acumulació de l’aigua de reg i/o pluja al voltant de cada arbre. Aquesta olla de plantació ha de tenir com a mínim 1 m de radi i finalitzarà amb una mota procedent de la pròpia excavació i que facilitarà una major recepció d’aigua. Finalment , en aquesta olla, es col·locarà triturat de poda per mantenir millor la humitat en la zona radicular i evitar la proliferació de plantes adventícies. L’arbrat de nova plantació del projecte, serà subministrat d’acord als requeriments de cadascuna de les espècies. Les espècies a plantar i unitats de cada espècie estan definides en el plànol 13 “Enjardinament - Arbrat”.

2.12.6 SOSTENIMENT ARTIFICIAL DE L'ARBRAT


A tots els arbres de nova plantació, se’ls posarà 3 aspres o tutors de fusta de 2m de llargària i 8cm de diàmetre. Aquests elements aniran ancorats als costat de l’eix de l’arbre , a una distància suficient per salvar el pa de terra , de tal manera que amb la seva col·locació no es dany el pa de terra. Entre els tres aspres , es col·locarà una llata de fusta o travesser per fer-los solidaris i s’instal·larà una cinta de cautxú o similar que unirà el tronc de l’arbre amb cadascun dels aspres.

2.12.7 CURES INICIALS DE JARDINERIA ELS PRIMERS 12 MESOS PER ASSEGURAR LA PERVIVÈNCIA DE LA PLANTA

No es preveu període de cures inicials en aquesta obra degut a l’escassa entitat de la plantació.

Altres criteris genèrics que són o poden ser d’aplicació:

- El projecte definirà que l’arbrat que es trobi dins l’àmbit d’una obra es protegirà d’acord amb el protocol adjunt i segons l’establert al Plec de Condicions Tècniques de l’obra (veure annex 2 del protocol de requeriments durant l’execució d’obres a la via pública).
- El projecte ha de contemplar des de l’inici el que es fa amb l’arbrat existent, si es manté o no. I en cas que tècnicament es consideri necessari eliminar o trasplantar algun exemplar. Aquesta operació ha de formar part del projecte i comptar amb partida pressupostaria suficient.
- No es permet el trasplantament d’arbres per tal de conservar-los donada la baixa supervivència dels arbres sotmesos a aquestes operacions. En casos excepcionals on pugui ser requerida aquesta operació caldrà l’aprovació amb anterioritat a l’inici de les obres per part de tècnics de la Secció de Parcs i Jardins de l’Ajuntament.

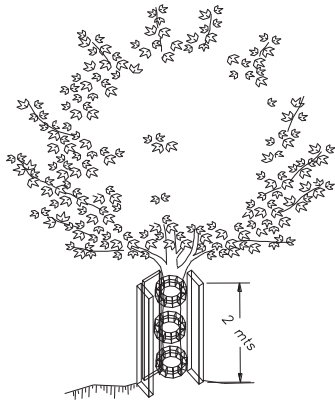

El Pla de Protecció ha de contemplar:

- Especificació dels exemplars a protegir, trasplantar o eliminar, amb la seva corresponent senyalització. I en el seu cas, condicions de trasplantament o de restitució de l’arbrat afectat.
- Delimitació de les zones de tancament de les Àrees de vegetació i senyalització de les vies de pas de maquinària.
- Mesures de protecció dels exemplars aïllats.
- Necessitat d’esporga de branques baixes, lligat o senyalització.
- Definició d’altres mesures de protecció.
- Especificació de la retirada i el apilament del sòl vegetal per al seu aprofitament posterior.
- Elaboració del calendari de senyalització, execució i retirada de proteccions i senyalitzacions.

Minimització d’impactes.

Les obres que es realitzin dins l’àmbit d’un espai d’arbrat, es projectaran i executaran de manera que se minimitzin els danys i desperfectes que es puguin ocasionar.

Informació als operaris de l’obra.

S’informarà a tots els operaris de l’obra de la importància de la conservació de la vegetació, del significat de la senyalització i, si és el cas, de les sancions per danys produïts.

L’arbrat no podrà ser utilitzat com a eina o suport de treballs de l’obra. Així doncs, queda explícitament prohibit fer servir els arbres per a col·locar senyalitzacions, subjectar cordes o cables i/o lligar eines o maquinària.

Excepte amb l’expressa autorització de la secció de jardineria, un espai d’arbrat no es podrà fer servir com a magatzem de materials, eines, maquinària o vehicles.

Activitats no permeses.

Dins les àrees de vegetació, no estaran permeses les activitats següents:

- No es permet la instal·lació de les casetes d’obra.
- No es permet llençar material residual procedent de la construcció, com ara: ciment, dissolvents, combustibles, olis, aigües residuals...
- No es permet el dipòsit de materials de construcció.
- No es permet fer foc.
- No es permet transitar amb maquinària.
- No es permet modificar el nivell del sòl.
- No es permet lligar als arbres elements aliens als de protecció i entutorat, com ara pancartes, llums, escales, ...

Mesures protectores generals.

En el replanteig es marcaran de manera clara i diferenciada els arbres a protegir i aquells que s’hauran d’eliminar. La protecció de la vegetació s’ha de realitzar amb anterioritat a l’inici de les obres i molt especialment, abans de l’entrada de qualsevol maquinària.

Per evitar tant els danys directes (cops, ferides) com els indirectes (compactació del terra), abans d’iniciar les obres s’instal·larà un tancament de fusta que limiti l’accés de la maquinària. Si això no fos possible, abans d’iniciar les obres es realitzarà la senyalització d’una via de pas restringit a maquinària, mitjançant la localització de balises de senyalització de 3 m. davant de cada arbre, així com de cintes de senyalització per indicar el gàlib. En cas que, per necessitats de l’obra, la maquinària precisés transitar per una zona externa a la via de pas, serà necessari procedir prèviament a la senyalització de la nova via, sota la tutela de la Direcció facultativa.

És necessari preveure la presència de personal qualificat en l’obra durant l’execució de treballs d’obertura de rases, per actuar correctament en el tractament de les arrels.

Protecció durant el canvi de paviments.

En las operaciones derivadas dels canvis de paviments, es tindran presents las indicacions següents: En la base de les arrels o en las zones de més concentració, l’excavació es realitzarà manualment.

- En qualsevol altra zona on, al excavar amb la maquinària, apareguin arrels de més de 3 cm. de diàmetre, es continuaran els treballs manualment.
- En totes las zones allà on es detecti la presència significativa d’arrels seran substituïts els primers 10 cm. de terra per sorra neta de riu, abans de compactar i recobrir.
- S’adoptarà la màxima precaució en els treballs d’anivellament del terreny. En la Zona de Seguretat, es realitzaran de forma manual.
- La compactació prèvia al recobriment es reduirà al mínim per garantir l’estabilitat del nou paviment i en la Zona de Seguretat, es realitzarà de forma manual.

Protecció de l’arbrat en obra pública

Definicions:

1. Zona de goteig.
Superfície de terreny que ocupa la projecció en vertical de la copa de l’arbre o arbust.

2. Àrea de Vegetació.
S’entén per Àrea de vegetació, la superfície de terreny en que hi ha major probabilitat de contenir el sistema radical complet de la vegetació afectada.

En el cas dels arbres i els arbusts correspon a la zona de goteig més dos metres. Als de port columnar s’ha d’afegir 4 m. a la zona de goteig.

3. Base d’Arrels.

Volum de sòl que conté la majoria (90%) de les arrels llenyoses.
Els estudis estadístics sobre caiguda d'arbres ens ofereixen les dades de referència següents:

Perímetre Del tronc	Radi de la Base d'arrels
Fins a 60 cm.	1,5 m.
De 60 a 99 cm	2 m.
De 100 a 149 cm	2,5 m.
De 150 a 249 cm.	3 m.
De 250 a 350 cm.	3,5 m.
Més de 350 cm.	4 m.

4. Zona de Seguretat
Zona que s'ha de respectar para garantir l'estabilitat de l'arbre. Per a determinar la seva mida s'aplicarà la distància corresponent al radi de la Base d'Arrels més un marge de seguretat d'un metre.

Arbrat de nova plantació

- Es consensuarà el tipus de plantació amb els Serveis Tècnics de l'Ajuntament de Sabadell.
- Tot allò que fa referència a les plantacions i al manteniment ha de complir el que estableix el Plec de Condicions Tècniques de l'Ajuntament de Sabadell.
- Les mides dels arbres es referiran en perímetre de tronc a 1 metre d'alçada. Encara que hi ha espècies en que és difícil d'aconseguir, de forma genèrica s'utilitzaran arbres de mida mínima 20/25 cm. Tan sols en algunes espècies (coníferes i palmeres) el subministrament es tindrà en compte per alçada de la planta.
- La presentació i port dels arbres estarà d'acord amb les seves característiques genèriques d'espècie.
- El projecte definirà que tots els arbres han de ser fletxats, és a dir, arbres que mantenen la guia dominant intacta.
- El projecte definirà que abans de la plantació els arbres han de ser marcats en viver per tècnics de la secció de Parcs i Jardins.
- Sempre s'ha d'entutorar l'arbre en cas de que no es pugui assegurar l'estabilitat fins que arrel·li. Per exemple en la plantació d'arbrat a arrel nua.
- L'arbrat d'alineació ha de preveure només anar amb reg automàtic i amb un programador diferenciat del de regs d'altres elements que no siguin arbrat d'alineació. L'anella de reg sempre ha d'anar protegida amb tub corrugat i envoltada de sorra
- En cas de no tenir reg automàtic, per garantir la viabilitat de la plantació, el projecte ha de preveure la contractació del manteniment per assegurar un mínim de 24 regs a l'any i durant els dos primers anys..

Marc de plantació

- Els marcs de plantació en arbres de port petit serà de 6 m, en arbres de port mitjà de 7 a 9 m i en arbres de port gran 9 a 13 m. Essent 7 m el marc mínim de previsió quan encara no s'hagi definit l'espècie.
- Quan es tingui prevista la doble alineació, entre línies hi haurà com a mínim 5 metres i es plantaran en portell (en triangle).
- No es projectaran arbres en voreres iguals o inferiors a 3 metres.

Escocells

- Excepte en els casos on s'indiqui, de forma genèrica només es substituirà el 50% de les terres dels escocells, per terra formada per 60-70 % de sorra, 20 % de terra franca 10% d'humus. Si les terres que s'extrauen de l'escocell no compleixen aquests requisits es portaran a l'abocador i seran reposades.
- Es recomana no omplir els escocells amb escorça.
- Independement de la mida de l'escocell, per a possibilitar el desenvolupament de l'exemplar arbori s'haurà de garantir un volum mínim de terra útil. És a dir, que compleixi las condiciones agronòmiques per al desenvolupament radical i no contingui cap tipus de canalització destinada a conduir serveis de diversa naturalesa, siguin públics o privats, a excepció de la xarxa reg.
- Tant en terreny obert com en àrea pavimentada el volum de sòl condicionat serà proporcional al desenvolupament esperat de l'arbre.
- A més, presentarà, una superfície permeable que permeti l'airejament permanent del sòl. Aquesta superfície d'airejament serà de terra lliure, pavimentada amb elements porosos o definida per un escocell a les zones de paviment impermeable i d'acord amb la taula següent:

Port	Escocell	Volum útil	Superfície permeable
Petit	1m²	3 m³	1 m² lliure o 2,25 m² pav. porosa
Mitjà	1,5 m²	9 m³	1,5 m² lliure o 4 m² pav. porosa
Gran	3 m²	16 m³	3 m² lliure o 9 m² pav. porosa

Espècies

- Es projectaran sempre en primera elecció, arbres de fulla caduca.
- Les espècies escollides es determinaran segons els següents criteris i en aquest mateix ordre: amplada de vorera, façanes amb balcons o voladissos, existència de cablejat elèctric aeri, secció carrer, amplada de la calçada, bossa d'aparcament al costat d'escocells, orientació del carrer. En espais propers a escoles, llars d'infants i centres de salut s'evitarà projectar espècies altament al·lèrgiques.

Es fa recomanació de plantació segons el criteri de plantació adequada i amb bona adaptació al medi, quedant obert a altres propostes. Les espècies a recomanades per la ciutat de Sabadell són, segons distància a la façana des de l'eix vertical de l'arbre:

Per a distància a façana de 3 a 4'5 metres.

Espècie	Fulla
- Acer negundo “flamingo”	caduca
- Acer platanoides “columnare”	caduca
- Acer saccharinum “pyramidale”	caduca
- Carpinus betulus “fastigiata”	caduca
- Catalpa bignonioides “bungei”	caduca
- Hibiscus syriacus	caduca
- Koelreuteria paniculata	caduca
- Malus trilobata	caduca
- Plàtanus orientalis “fastigiata”	caduca
- Prunus fruticosa globosa	caduca
- Pyrus calleryana “chanticleer”	caduca
- Quercus robur “fastigiata Koster”	caduca
- Sophora japonica pyramidalis	caduca

per a distància a façana de 4'5 metres a 6 metres

Espècie	Fulla
- Acacia dealbata	caduca
- Acer campestre	caduca
- Acer negundo	caduca
- Acer monspeulanum	caduca
- Aesculus carnea “briotti”	caduca
- Albizia julibrissin “ombrella”	caduca
- Betula pendula	caduca
- Cercis canadiensis	caduca
- Cercis siliquastrum	caduca
- Firmania esterculia	caduca
- Fraxinus augustifolia “raywood”	caduca
- Fraxinus ornus	caduca
- Fraxinus excelsior	caduca
- Ginkgo biloba	caduca
- Gleditsia triacanthos “inermis”	caduca
- Gleditsia triacanthos “sunburst”	caduca
- Koelreuteria bipinnata	caduca
- Liquidambar styraciflua “worplesdon”	caduca
- Melia azederach	caduca
- Parkinsonia aculeata	caduca
- Parrotia persica	caduca
- Paulownia tomentosa	caduca
- Populus nigra “italica”	caduca
- Populus teixana	caduca
- Prunus cerasifera “nigra”	caduca
- Pteriocaria fraxinifolia	caduca
- Zelkova serrata	caduca
- Schinus molle	perenne
- Brachichiton populneum	perenne
- Brachichifon acerifolium	perenne
- Grevillea robusta	perenne

per a distància a façana de més de 6 metres.

Espècie	Fulla
- Acer saccharinum	caduca
- Acer saccharinum “wieri”	caduca
- Alnus glutinosa	caduca
- Broussonetia papirifera	caduca
- Catalpa bignonioides	caduca
- Celtis australis	caduca
- Celtis occidentalis	caduca
- Sòfora japònica	caduca
- Tipuana tipu	caduca
- Livistonia sp	perenne
- Magnolia grandiflora	perenne
- Phoenix dactilifera	perenne
- Washingtonia robusta	perenne

per a la introducció d'altres espècies s'haurà de justificar la seva idoneïtat i caldrà consultar prèviament amb la secció de Parcs i Jardins.
Les espècies que específicament no s'han de projectar mai, excepte en casos de replantació o sota extensa justificació i prèvia autorització de la secció de Parcs i Jardins són:

Morus alba. Requereix podes dràstiques cada temporada per evitar problemes de neteja i salut.
Pinus halepensis. Problemes per la processonària del pi. Inestable quan hi ha condicions meteorològiques adverses. Aixecament de les voreres.
Platanus sp. Excés d'unitats a la ciutat, més del 30% del total. Defoliació prematura a causa de la sequera. Problemes d'al·lèrgia i aixecament de les voreres
Populus alba bolleana. Problemes per l'atac de fongs que provoca la mort d'exemplars joves i danys greus en exemplars adults. Aixecament de les voreres.
Populus canadensis. Requereix podes dràstiques cada temporada per evitar problemes de neteja i salut. Aixecament de les voreres.
Robinia pseudoacacia. Excés d'unitats a la ciutat. Problemes per fitopatologies que obliguen a fer nombrosos tractaments insecticides.
Salix sp. Problemes per trencament de branques i excessius requeriments hídrics.
Tília sp. Defoliació prematura a causa de la sequera i la falta d'aigua al freàtic. Problemes per fitopatologies que obliguen a fer nombrosos tractaments insecticides.
Ulmus sp. Excés d'unitats a la ciutat. Brancatge que es desprèn amb facilitat quan fa molt de vent. Aixecament de les voreres.

ARBUSTIVES

- En arbustiva es preveurà preferentment de fulla perenne i de baixos requeriments hídrics.

ZONES ENJARDINADES I GESPES

Les zones enjardinades han de quedar perfectament delimitades de les zones de sauló o de les zones pavimentades.
S'ha de plantejar la gespa en superfícies superiors als 500 m2 evitant en tot moment els angles aguts i controlant la distància dels arbres i arbustos per tal que pugui passar bé un operari amb la màquina de tallar gespa.

Les barreges de gespa per utilitzar a la ciutat són:
- De forma general: 25% Festuca arundinacea CORONADO, 25% Festuca arundinacea SILVERADO i 50% Festuca arundinacea KILIMANJARO.
- Per zones d'alta insolació i règim hídric deficient: 80% Festuca arundinacea CORONADO, 10% Pennisetum KIKUYU i 10% Bermuda NUMEX SAHARA.

- Les dosis de gr/m2 de barreja de llavors serà de 40 gr/m2.
- Per implantar la gespa, es projectaran com a mínim 20 cm. de terra preparada per aquest fi i es preveuran drenatges amb capacitat suficient per evitar l'entollament d'aigua que aniran connectats a la xarxa de clavegueram.
- Les gespes han de tenir un mínim de 3 segades abans de la recepció

El projecte ha d'incloure projecte i cost del manteniment de les superfícies enjardinades durant el primer any a partir de la recepció de les obres.

2.13. MOBILIARI URBÀ.


- No es preveu la instal·lació de nou mobiliari urbà en aquestes intervencions.

2.14. AFECTACIONS AL TRÀNSIT


El pla de seguretat haurà de tenir en compte la gestió de les afectacions de trànsit, i caldrà respectar en tot moment les mesures que si descriguin. Caldrà tenir especial cura en la gestió d'entrades i sortides de material i maquinària a l'obra donada la poca amplada dels vials contigus.

2.15. SERRALLERIA

Passamans: Dobles laterals a 72,5 i 92,5 m d'alçada de tub d'acer pintat.
Baranes: Mòduls d'acer corten en perfils L 40x4.

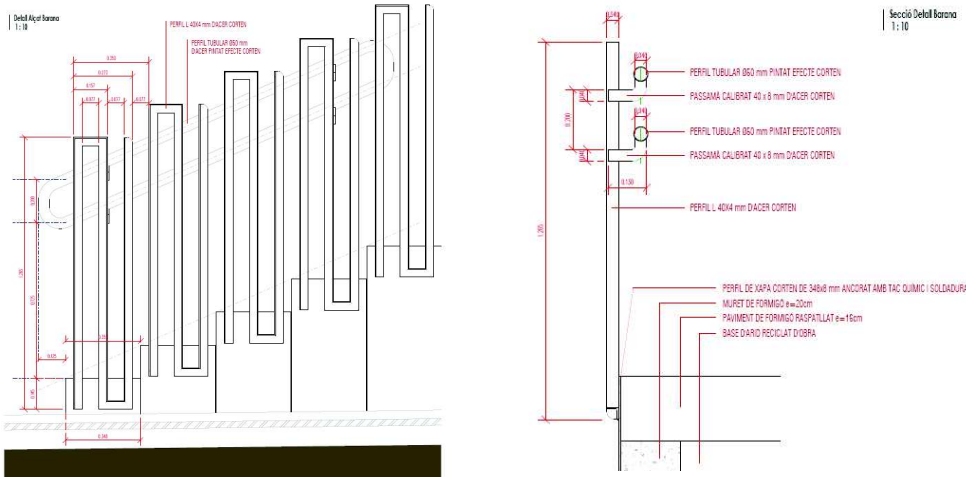

Folrat de murs i alçada de graons: de xapa corten e=8mm.

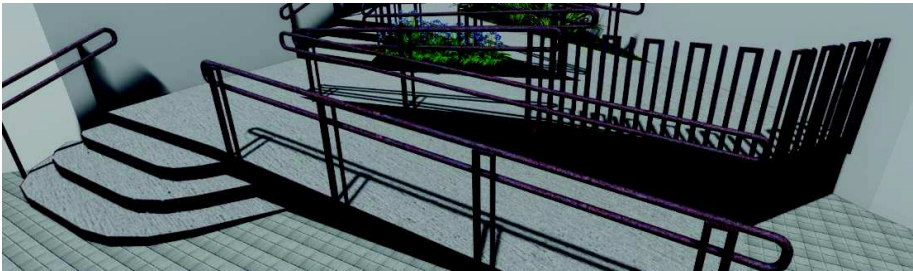

3. BARRERES ARQUITECTÒNIQUES

El projecte es redacta precisament per tal de garantir l'accés de persones amb mobilitat reduïda al llarg de tot el recorregut dels itineraris que es substitueixen. S'han dissenyat els recorreguts perquè no superin el 8% de pendent longitudinal amb longituds de desenvolupament inferiors a 10 m, ni superin el 2% de pendent transversal.

4. PROGRAMA DE TREBALL DEL PROJECTE

Cal tenir en compte a l'hora de planificar el diagrama de les tasques d'execució, l'obligatorietat de garantir els accessos dels veïns a les seves respectives residències.

5. TERMINI D'EXECUCIÓ

LOT 1: 4 mesos.
LOT 2: 4 mesos.

6. PROGRAMA DE CONTROL DE QUALITAT

- 1.- MOVIMENT DE TERRES
 - 1.1 TERRAPLÈ DE RASES (DE LA PRÒPIA OBRA).
Assaig de piconatge pel mètode del Proctor Modificat
Anàlisi Granulomètrica per tamisatge
Determinació del contingut de Matèria Orgànica
Determinació dels límits d'Atterberg
Determinació de l'índex CBR en laboratori, a tres punts
Determinació de la densitat "in situ"
 - 1.2. TERRAPLÈ DE RASES (DE PRÉSTEC).
Assaig de piconatge pel mètode del Proctor Modificat
Anàlisi Granulomètrica per tamisatge
Determinació del contingut de Matèria Orgànica
Determinació dels límits d'Atterberg
Determinació de l'índex CBR en laboratori, a tres punts
Determinació de la densitat "in situ"

2.- PAVIMENTS
2.1. AGLOMERATS ASFÀLTICS (G-20,D-12 I TAPISSABLE VERMELL).
Presa de mostres
Presa, confecció de tres provetes cilíndriques , determinació de la densitat, estabilitat i fluència (Assaig Marshall)
Determinació del contingut de lligant
Anàlisi Granulomètrica del granulat recuperat
Extracció de testimoni amb sonda rotativa i reblert
Determinació del gruix i de la densitat

3.- CONTROL DE FORMIGONS
3.1. FORMIGONS PER A FONAMENTS I MURS
Mostreig, realització de con d'Abrams, elaboració de les provetes, cura, recapçament i assaig a compressió d'una sèrie de quatre provetes cilíndriques de 15x30 cm. (1 a 7 dies i 3 a 28 dies)
3.2. FORMIGONS PER A BASES, PAVIMENTS I RIGOLES.
Mostreig, realització de con d'Abrams, elaboració de les provetes, cura, recapçament i assaig a compressió d'una sèrie de quatre provetes cilíndriques de 15x30 cm. (1 a 7 dies i 3 a 28 dies)
3.3. ACER CORRUGAT.
Assaig complet, determinant:
doblegat d'una proveta d'acer
doblegat i desdoblelament d'una proveta d'acer
característiques geomètriques
Assaig de tracció, inclòs: secció per pes, límit elàstic, tensió de rotura, allargament de rotura, estricció i mòdul d'elasticitat

4.- PREFABRICATS
4.1. VORADES.
Determinació de la resistència a la compressió
Determinació del desgast per fregament
4.2. PANOT (20x20x4 cm.).
Assaig de mesura i tolerància dimensional
Determinació de la resistència a flexió
Determinació de l'absorció d'aigua
Determinació del desgast per fregament
Assaig de resistència a la gelada

5.- ENLLUMENAT PÚBLIC.
Determinació del gruix de galvanitzat d'un suport (mínim 8 punts)
Determinació de la resistència d'aïllament entre conductors i terra
Determinació de la tensió a l'inici i al final de circuit
Determinació de la resistència de posta a terra
Determinació de nivells d'il.luminació en 1 sector (36 punts per sector)
Identificació de característiques de funcionament de quadres.

7.- INSTAL·LACIÓ DE REG
7.1. TUBS DE POLIETILÈ.
Determinació de les característiques geomètriques
Determinació de la resistència a tracció
Assaig de resistència mecànica de la instal·lació
Assaig d'estanqueitat de la instal·lació

7. CLASSIFICACIÓ DEL CONTRACTISTA

La classificació d’aquesta obra correspondria a:

Grup G, Vials i pistes, subgrup 6, Obres viàries sense qualificació especial, categoria 2
Quan el termini es inferior a un any i el valor estimat sobrepassi els 150.000 euros i no arribi o sigui igual als 360.000 euros de PEC sense IVA.

8. JUSTIFICACIÓ DE PREUS

En l'annex es relacionen els elements simples i la descomposició de cadascuna de les partides d'obra que s'han utilitzat al projecte.

Els preus corresponents als elements simples, mà d'obra, materials i maquinària s'han obtingut principalment de les bases de preus de l'Institut de Tecnologia de la Construcció de Catalunya, de l'aplicació dels convenis laborals vigents i directament de les llistes de preus de subministradors i instal·ladors.
Les despeses indirectes mínimes són del 3.00%.

PRESSUPOST

Per l'elaboració dels preus s'ha partit d'informació per via directa, és a dir, a partir d'industrials del ram. Els preus de la mà d'obra són actuals, d'acord amb el conveni col·lectiu de la construcció.
Els preus de les partides tenen despeses fixes d'obra per atendre al cost dels mitjans auxiliars directes que són necessaris per executar la unitat d'obra.

Es considera que el cost de la mà d'obra indirecta, forma part de les despeses generals de l'empresa que es carreguen a part, d'acord amb les disposicions establertes.

8.1. PRESSUPOST PER A CONEIXEMENT DE L’ADMINISTRACIÓ

PRESSUPOST D’EXECUCIÓ PER CONTRACTE LOT 1 . RÒMUL

PRESSUPOST D'EXECUCIÓ MATERIAL	72.261,67 €
13% DESPESES GENERALS	9.394,02 €
6% BENEFICI INDUSTRIAL	4.335,70 €
Subtotal	85.991,39 €
21% IVA	18.058,19 €
Total pressupost per contracte	104.049,58 €

El pressupost d’execució per contracte de l’escala i rampa de la plaça de Ròmul (LOT 1), puja la quantitat de CENT QUATRE MIL QUARANTA-NOU euros amb CINQUANTA-VUIT cèntims.

PRESSUPOST D’EXECUCIÓ PER CONTRACTE LOT 2. BECQUER - PLAUTE.

PRESSUPOST D'EXECUCIÓ MATERIAL	95.342,75 €
13% DESPESES GENERALS	12.394,56 €
6% BENEFICI INDUSTRIAL	5.720,57 €
Subtotal	113.457,88 €
21% IVA	23.826,15 €
Total pressupost per contracte	137.284,03 €

El pressupost d’execució per contracte de l’escala i rampa de connexió entre els carrers de Gustavo Adolfo Becquer i Plaute (LOT 2), puja la quantitat de CENT TRENTA-SET MIL DOS-CENTS VUITANTA-QUATRE euros amb TRES cèntims.

PRESSUPOST TOTAL D'EXECUCIÓ PER CONTRACTE

	Total pressupost	241.333,61 €
--	------------------	--------------

El pressupost total d'execució per contracte (LOTS 1 i 2) puja la quantitat de DOS-CENTS QUARANTA-UN MIL TRES-CENTS TRENTA-TRES euros amb SEIXANTA-UN cèntims.

9. EQUIP REDACTOR DEL PROJECTE

La redacció d'aquest projecte s'ha finalitzat l'Abril de 2021 en el Servei d'Obres Públiques, Parcs i Jardins i Manteniments de l'Ajuntament de Sabadell. La redacció d'aquest projecte ha anat a càrrec de:

Redacció:
Albert Cornellas Pitarch
Arquitecte del servei d'Obres Públiques.

Pressupost, Amidament, i Estudi de Seguretat i Salut:
Lluís Fontanet Roig
Arquitecte tècnic del servei d'Obres Públiques.

Coordinació:
Cristina López Herrero
Arquitecta, Cap del Servei d'Obres Públiques, Parcs i Jardins i Manteniment.

Sabadell, a data de la signatura electrònica.

 **Fecha: 2021.09.10**
16:00:44 +02'00'

Albert Cornellas Pitarch
Arquitecte

B. ANNEXES

- 1. FITXES TÈCNIQUES OBRES PÚBLIQUES
- 2. INFORMACIÓ DE XARXA DE SERVEIS
- 3. ESTUDI DE GESTIÓ DE RESIDUS

C. PLEC DE CONDICIONS

Els projectes han de complir el que estableix el Plec de Condicions Tècniques de l'Ajuntament de Sabadell.

1. PLEC DE CONDICIONS TÈCNIQUES PARTICULARS

- Característiques tècniques dels bens i dels materials
- Criteri d'amidament i abonament de cada una de les unitats en que es descompon el pressupost
- Nombre de les unitats a subministrar
- Procedència dels materials naturals
- Assaigs per comprovar les condicions de l'obra
- Normes per elaborar les diferents unitats d'obra
- Abonaments de les partides alçades
- Proves previstes per a la recepció.

D. PRESSUPOST

- 1. QUADRE DE PREUS NÚM 1
- 2. QUADRE DE PREUS NÚM 2
- 3. AMIDAMENTS
- 4. PRESSUPOST D'EXECUCIÓ MATERIAL
- 5. PRESSUPOST BASE DE LICITACIÓ


E. PLÀNOLS

Núm.	Títol	Escala
1	SITUACIÓ	1:2000
2	ESTAT ACTUAL - PLANEJAMENT	1:2000
3	RÒMUL - PLANTA ESTAT ACTUAL I ÀMBIT	1:100
4	RÒMUL - PLANTA GENERAL	1:100
5	RÒMUL - DEFINICIÓ GEOMÈTRICA	1:100
6	RÒMUL - SECCIONS LONGITUDINALS 1	1:100
7	RÒMUL - SECCIONS LONGITUDINALS 2	1:100
8	RÒMUL - SECCIONS TRANSVERSALS	1:100
9	RÒMUL - DETALLS BARANA	1:10
10	RÒMUL - PLANTA ENDERROCS	1:100
11	BECQUER-PLAUTE - PLANTA ESTAT ACTUAL I ÀMBIT DE PROJECTE	1:150
12	BECQUER-PLAUTE - PLANTA GENERAL	1:100
13	BECQUER-PLAUTE - DEFINICIÓ GEOMÈTRICA	1:75
14	BECQUER-PLAUTE - SECCIONS ESCALES	1:50
15	BECQUER-PLAUTE - SECCIONS RAMPES	1:50
16	BECQUER-PLAUTE - JARDINERIA	1:100
17	BECQUER-PLAUTE - INSTAL·LACIONS - REG	1:100
18	BECQUER-PLAUTE - DETALLS BARANES	1:10
19	BECQUER-PLAUTE - DETALLS BARANES 2	1:10
20	BECQUER-PLAUTE - ENDERROCS	1:100
21	BECQUER-PLAUTE - PERFILS FAÇANES	1:50
22	DETALL MURETS DE CONTENCIÓ	1:10
23	DETALL MURETS DE CONTENCIÓ 2	1:75
SA1	RÒMUL - SERVEIS AFECTATS - CASSA	1:150
SA2	BECQUER-PLAUTE - SERVEIS AFECTATS - TELECOMUNICACIONS	1:150
SA3	BECQUER-PLAUTE - SERVEIS AFECTATS - CASSA	1:150
SA4	BECQUER-PLAUTE - SERVEIS AFECTATS - NATURGY	1:150
SA5	BECQUER-PLAUTE - SERVEIS AFECTATS - CLAVEGUERAM	1:150

F. ESTUDI DE SEGURETAT I SALUT

MEMÒRIA I ANNEXES.
PLEC DE CONDICIONS.
PRESSUPOST
DOCUMENTACIÓ GRÀFICA.


COPIA AUTÈNTICA. El documento electrónico ha sido aprobado. Mediante el código de verificación segura 1G1I6Q5P1L1H3854KZO puede comprobar la validez de la firma electrónica de los documentos firmados en la dirección web que le proporciona la entidad emisora de este documento.

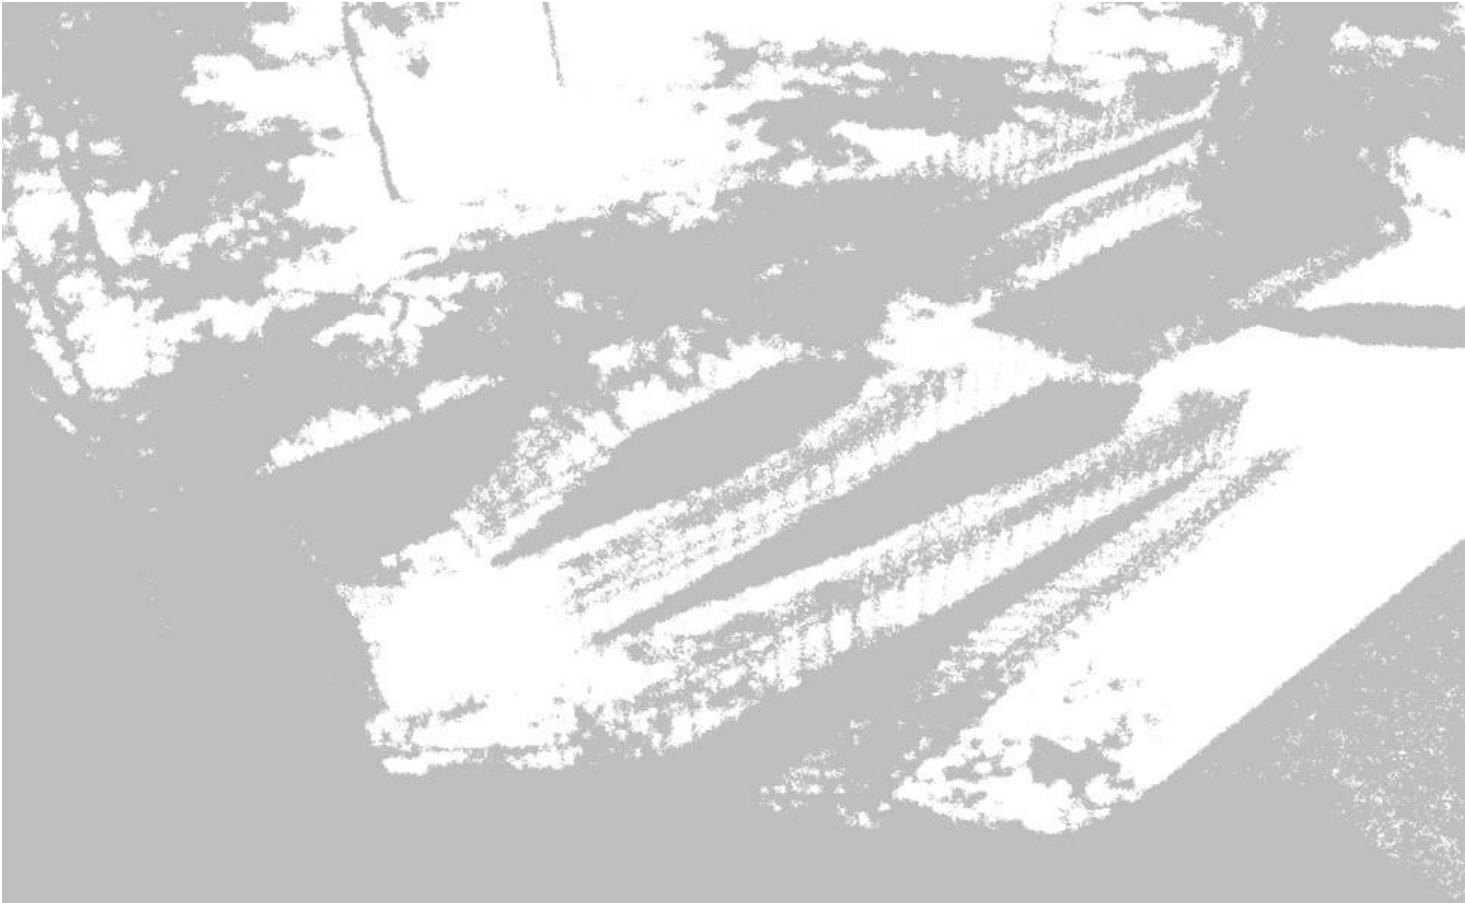

PROJECTE EXECUTIU D'ACTUACIONS D'ACCESSIBILITAT A CAN RULL

Fecha: 2021.09.10
16:02:07 +02'00'

B. ANNEXES
Document 2 de 6

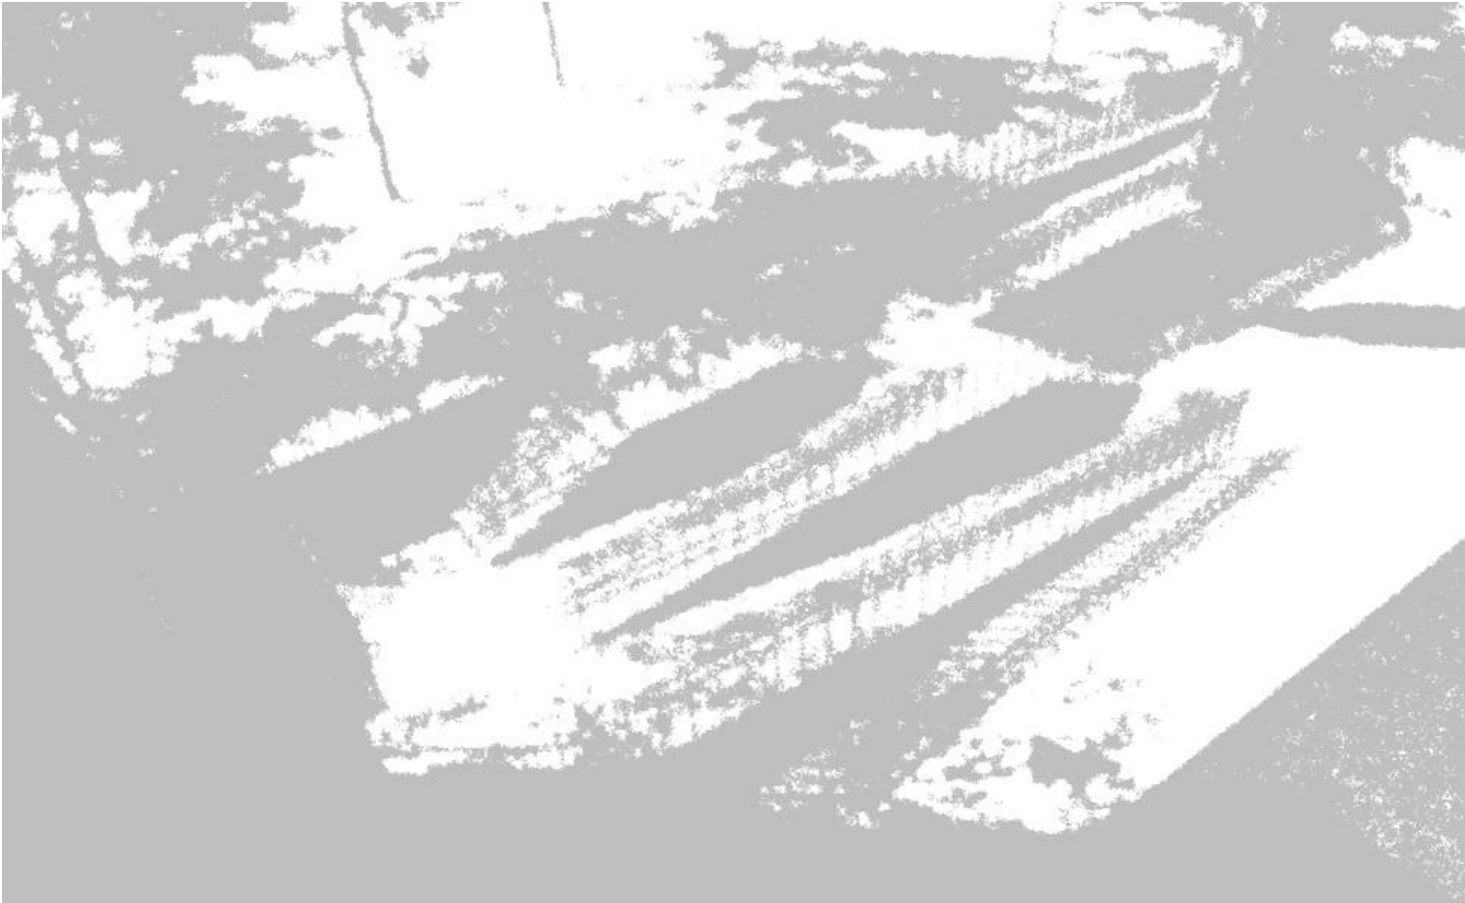



PROJECTE EXECUTIU D'ACTUACIONS D'ACCESSIBILITAT A CAN RULL





ANNEX 1: FITXES TÈCNIQUES OBRES PÚBLIQUES






01 - ELEMENTS D'URBANITZACIÓ 01-00 ITINERARI ACCESSIBLE	1. REAL DECRETO 1890/2008, de 14 de novembre, pel qual s'aprova el REGLAMENTO DE EFICIENCIA ENERGETICA en instal·lacions d'enllumenat exterior i les seves Instruccions tècniques complementaries EA-01 o EA-07 1. ORDEN VII/561/2010, de l'1 de febrer, per la que es desenvolupa el document tècnic de condicions bàsiques d'accessibilitat i no discriminació per l'accés i utilització dels espais públics urbanitzats 3. Decret 82/2005, de 3 de maig pel qual s'aprova el Reglament de desenvolupament de la Llei 6/2001, de 31 de maig, d'ordenació ambiental de l'enllumenat per a la protecció del medi nocturn. 20 lux 2.20 1.50 m 1.50m mínim 1.80 m recomanat MÀX. 2% MÀX. 6% LINIA EDIFICACIÓ	DATA JULIOL 2011 ESCALA 1 : 50 Ajuntament de Sabadell SERVEI D'OBRES PÚBLIQUES REFERÈNCIA ITINERARI ACCESSIBLE 01-00-01
---	---	--














01 - ELEMENTS D'URBANITZACIÓ 01-00 ITINERARI ACCESSIBLE	ITINERARI EN VORERES AMPLES 0.80 1.80 m, excepcionalment 1.50 m ≤10% 1.40 ≤10% ESPAI PER A MOBILIARI URBÀ ARBRE BANC ACCESSIBLE. 1 CADA 5 O FRACCIÓ (com a mínim cada 50 m) VORADA RIGOLA 0.40 0.60 1.80 m, excepcionalment 1.50 m Itinerari accessible Ø1.50 PAPERERA 0.40 Ø0.10 FIJONA 0.40 PINTAT DEL PAS DE VANANTS AL PAVIMENT mín. 0.50m 1.40 COTA VARIABLE 3.70 - 4.00 5.00 m UNIA EDIFICACIÓ MOBILIARI URBÀ (JARDINERES, PAPERERES...) - Detecció a una alçada mín. de 15cm. - No han de sobresortir més de 10 cm. - No han de tenir cantons vius. - Bancs amb recobriments.	DATA JULIOL 2011 ESCALA 1 : 50 Ajuntament de Sabadell SERVEI D'OBRES PÚBLIQUES REFERÈNCIA ITINERARI ACCESSIBLE 01-00-02
---	---	--

[illegible]

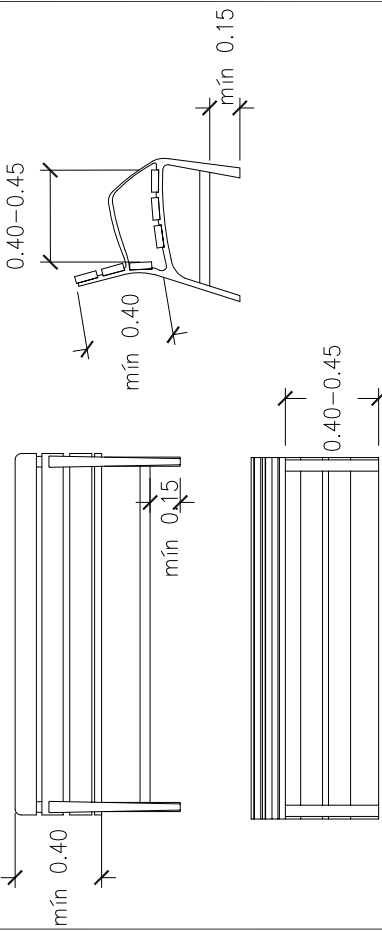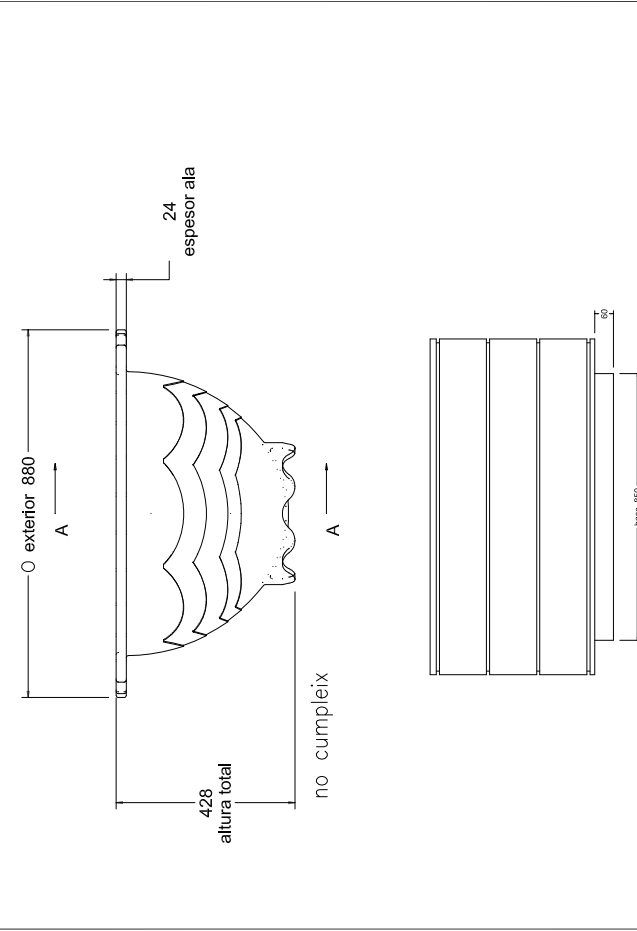
01 - ELEMENTS D'URBANITZACIÓ		MOBILIARI ACCESSIBLE
01-00 ITINERARI ACCESSIBLE		
BANCS		
		
JARDINERES		
		
cumpleix		
DATA JULIOL 2011 ESCALA 1 : 25	Ajuntament  de Sabadell SERVEI D'OBRES PÚBLIQUES	REFERÈNCIA ITINERARI ACCESSIBLE 01-00-05

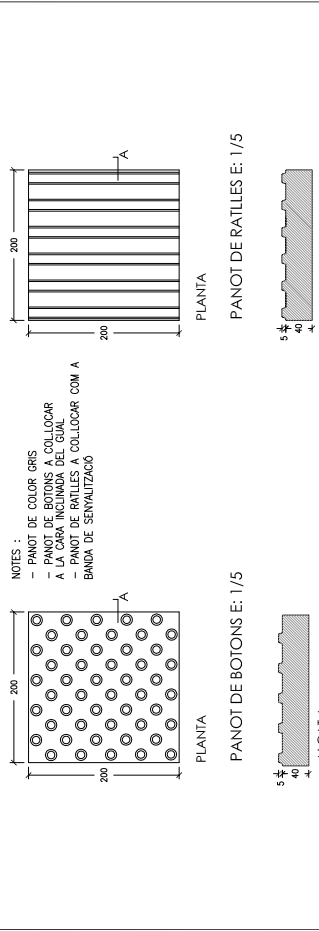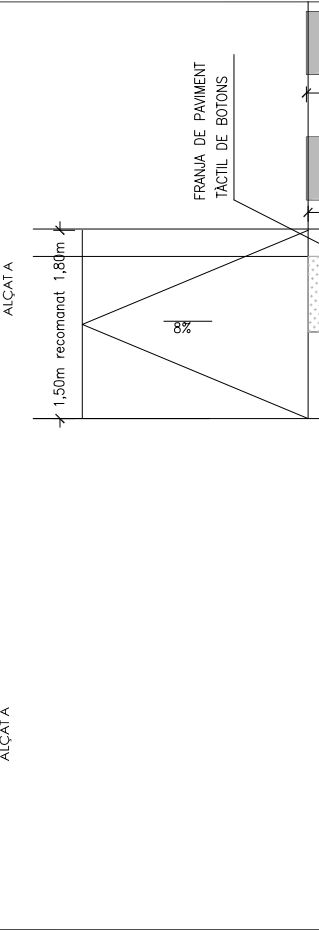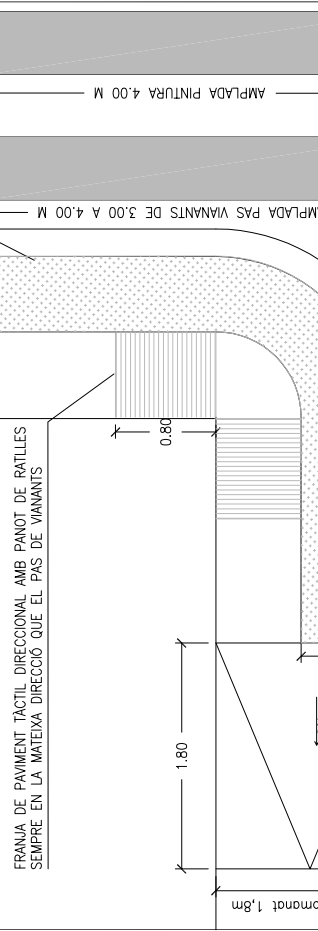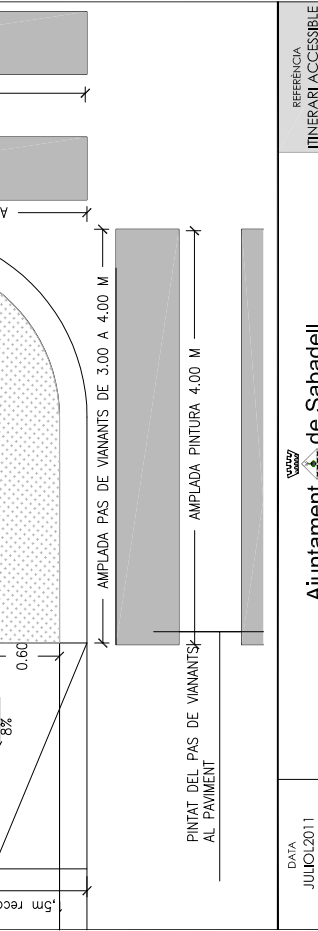01 - ELEMENTS D'URBANITZACIÓ		EN VORERES ENTRE 1.50 I 1.80 M D'AMPLE
01-01 GUALS DE VIANANTS		
		
DATA JULIOL 2011 ESCALA 1 : 50	Ajuntament  de Sabadell SERVEI D'OBRES PÚBLIQUES	REFERÈNCIA ITINERARI ACCESSIBLE 01-01-01

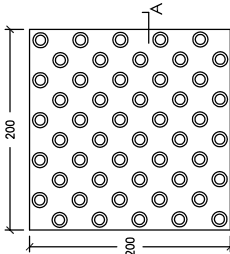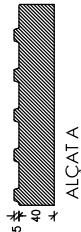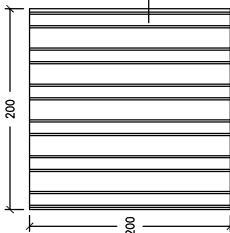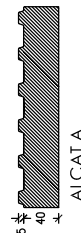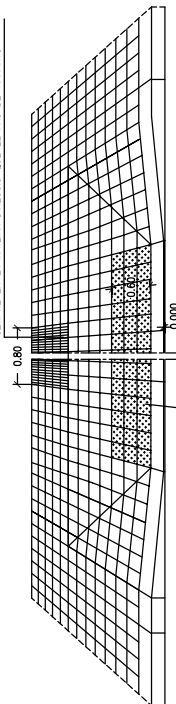01 - ELEMENTS D'URBANITZACIÓ		GUALS DE VIANANTS		
01-01 GUALS DE VIANANTS		EN VORERES ENTRE 3.10 I 3.40 M		
NOTES : - PANOT DE COLOR GRIS - PANOT DE BOTONS A COL·LOCAR A LA CARA INCLINADA DEL GUAL - PANOT DE RATILLES A COL·LOCAR COM A BANDA DE SERVAUTZACIÓ  PLANTA  ALÇATA PANOT DE BOTONS E: 1/5		NOTES : - PANOT DE COLOR GRIS - PANOT DE BOTONS A COL·LOCAR A LA CARA INCLINADA DEL GUAL - PANOT DE RATILLES A COL·LOCAR COM A BANDA DE SERVAUTZACIÓ  PLANTA  ALÇATA PANOT DE RATILLES E: 1/5	LA BANDA SERVAUTZADORA DE PANOT DE RATILLES ES COL·LOCARÀ SEMPRE EN LA MATEIXA DIRECCIÓ QUE EL PAS DE VIANANTS  PERSPECTIVA NOTA: -LA VORADA DEL GUAL SERÀ DEL MATEIX MATERIAL QUE LA VORADA EXISTENT	

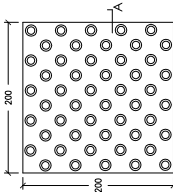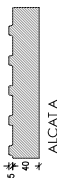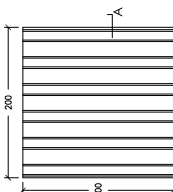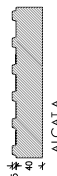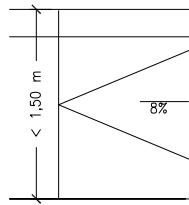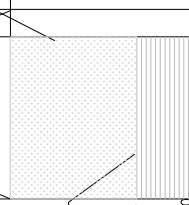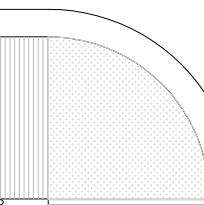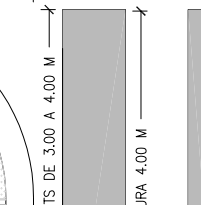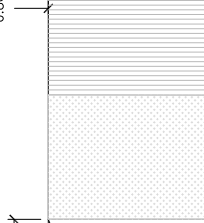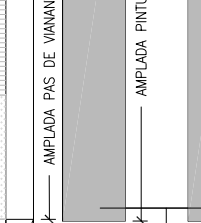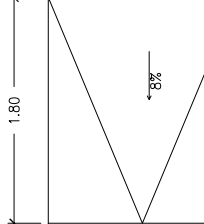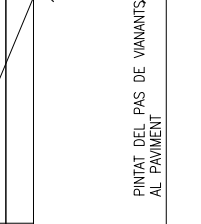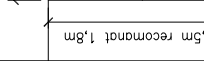
01 - ELEMENTS D'URBANITZACIÓ		GUALS DE VIANANTS	
01-01 GUALS DE VIANANTS		EN VORERES INFERIORS A 1.50 M	
NOTES : - PANOT DE COLOR GRIS - PANOT DE 200x200 CM A COL·LOCAR A LA CARA INCLINADA DEL GUAL - PANOT DE RATLLES A COL·LOCAR COM A BANDA DE SENYALITZACIÓ  PLANTA  ALCATÀ  PLANTA  ALCATÀ PANOT DE BOTONS E: 1/5 PANOT DE RATLLES E: 1/5  FRANJA DE PAVIMENT TÀCTIL DIRECCIONAL AMB PANOT DE RATLLES SEMPRE EN LA MATEIXA DIRECCIÓ QUE EL PAS DE VIANANTS  FRANJA DE PAVIMENT TÀCTIL DE BOTONS  AMPLADA PAS VIANANTS DE 3.00 A 4.00 M  AMPLADA PINTURA 4.00 M  AMPLADA PAS DE VIANANTS DE 3.00 A 4.00 M			

01 - ELEMENTS D'URBANITZACIÓ 01-01 GUALS DE VIANANTS	GUALS DE VIANANTS EN VORERES INFERIORS A 1.50 M
NOTES : - PANOT DE COLOR GRIS - PANOT TACTIL DIRRECCIONAL A LA CARRA INCLINADA DEL GUAL - PANOT DE RATILLES A COL·LOCAR COM A - BANDA DE SENYALITZACIÓ PLANTA PANOT DE BOTONS E: 1/5 ALCATA PLANTA PANOT DE RATILLES E: 1/5 ALCATA	FRANJA DE PAVIMENT TÀCTIL DIRECCIONAL AMB PANOT DE RATILLES SEMPRE EN LA MATEIXA DIRECCIÓ QUE EL PAS DE VIANANTS FRANJA DE PAVIMENT TÀCTIL DE BOTONS AMPLADA PAS VIANANTS DE 3.00 A 4.00 M AMPLADA PINTURA 4.00 M AMPLADA PAS VIANANTS DE 3.00 A 4.00 M AMPLADA PINTURA 4.00 M PINTAT DEL PAS DE VIANANTS AL PAVIMENT
DATA JULIOL2011	Ajuntament de Sabadell SERVI D'OBRES PÚBLIQUES
RESERVA 01-01-03	ITINERARI ACCESSIBLE

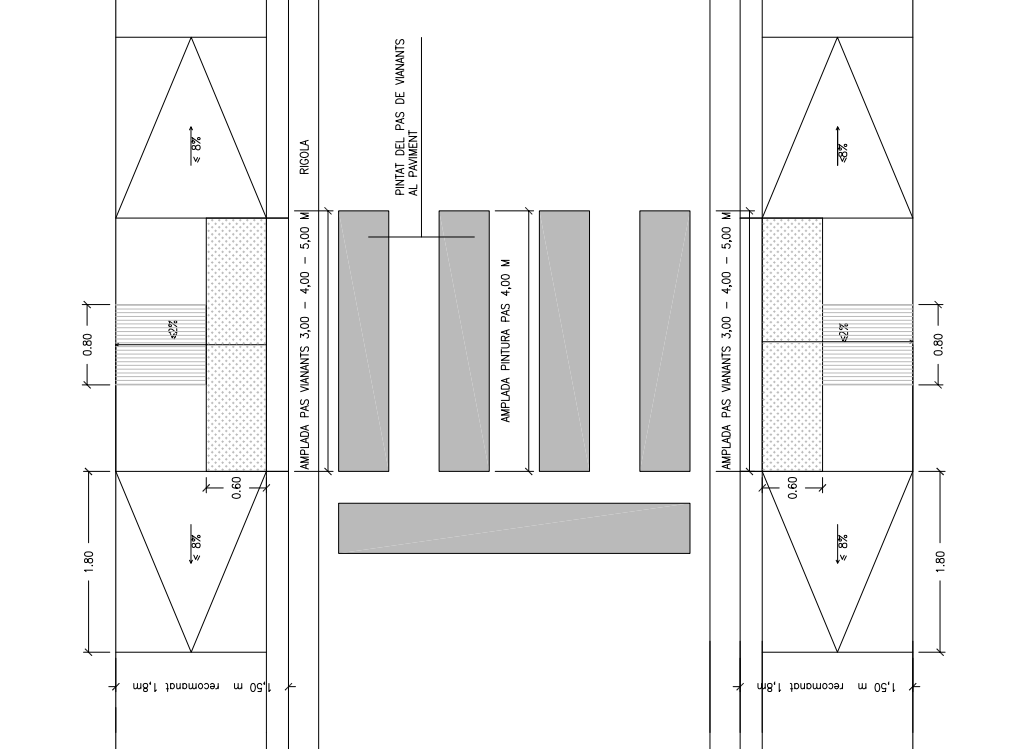01 - ELEMENTS D'URBANITZACIÓ 01-01 GUALS DE VIANANTS	PAS DE VIANANTS AMB GUAL EN VORERES ENTRE 1.50 I 1.80 M  AMPLADA PAS VIANANTS 3,00 - 4,00 - 5,00 M 1.80 1.50 m recomanat 1,8m 0.60 8% 0.80 8% AMPLADA PAS VIANANTS 3,00 - 4,00 - 5,00 M 1.80 1.50 m recomanat 1,8m 0.60 8% 0.80 8% PINTAT DEL PAS DE VIANANTS AL PAVIMENT AMPLADA PINTURA PAS 4,00 M REGULA	DATA JULIOL 2011 ESCALA 1 : 20	Ajuntament  de Sabadell SERVEI D'OBRES PÚBLIQUES	REFERÈNCIA ITINERARI ACCESSIBLE 01-01-04
--	---	--	---	---

01 - ELEMENTS D'URBANITZACIÓ 01-01 GUALS DE VIANANTS	PAS DE VIANANTS AMB GUAL EN VORERES ENTRE 3.10 I 3.40 M	DATA JULIOL 2011 ESCALA 1 : 20 Ajuntament de Sabadell SERVEI D'OBRES PÚBLIQUES REFERÈNCIA ITINERARI ACCESSIBLE 01-01-05
--	--	---

01 - ELEMENTS D'URBANITZACIÓ 01-01 GUALS DE VIANANTS		DATA JULIOL 2011 ESCALA 1:75 Ajuntament de Sabadell SERVEI D'OBRES PÚBLIQUES REFERÈNCIA ITINERARI ACCESSIBLE 01-01-06
--	--	--

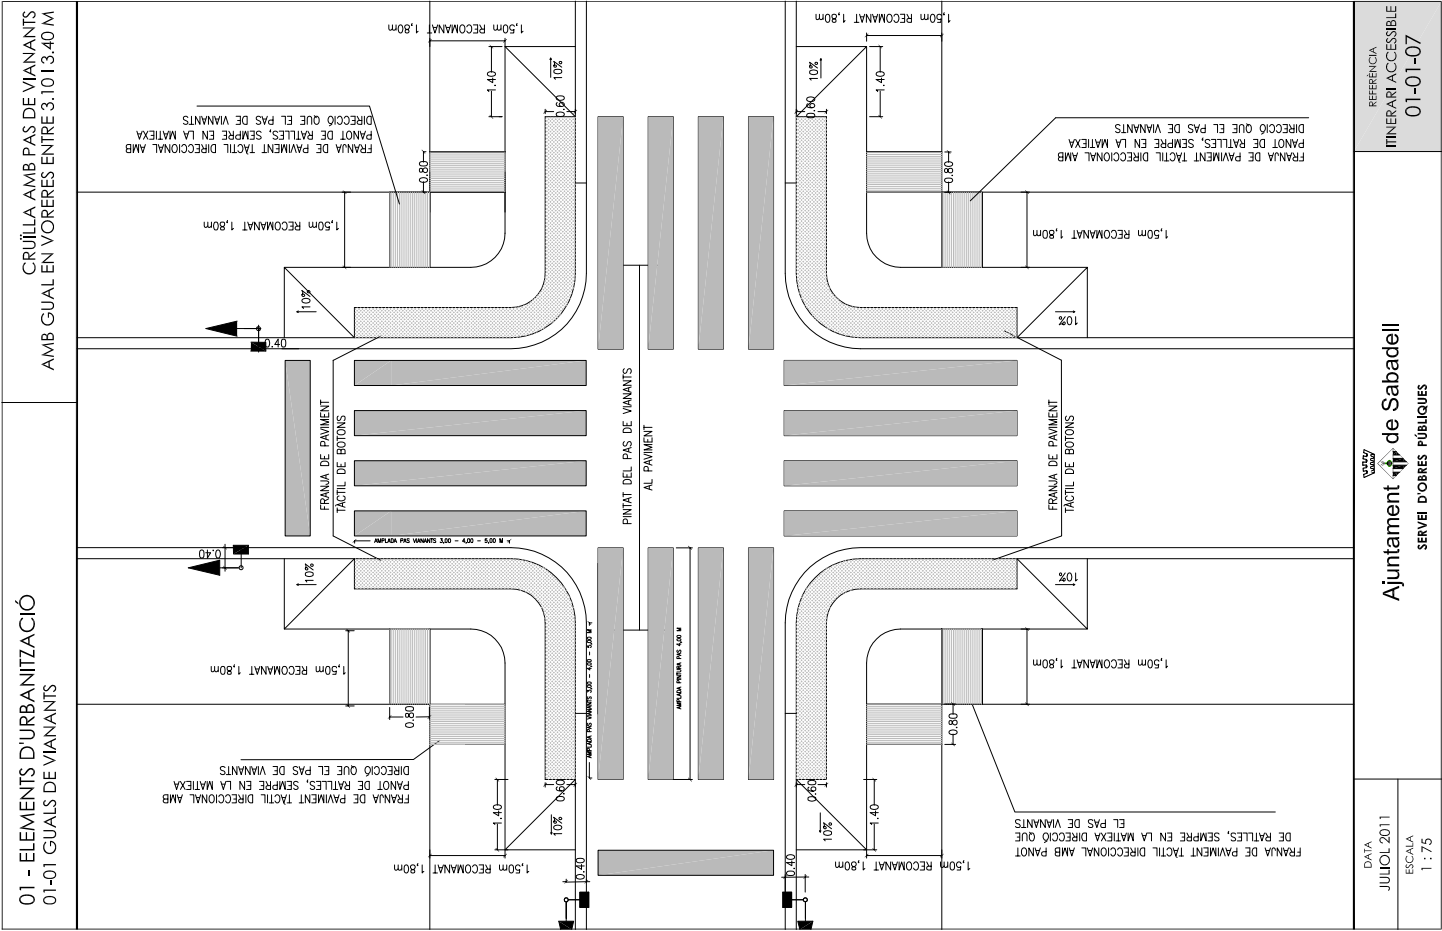

DATA

JULIOL 2011


ESCALA

1 : 75

REFERÈNCIA

ITINERARI ACCESSIBLE

01-01-07

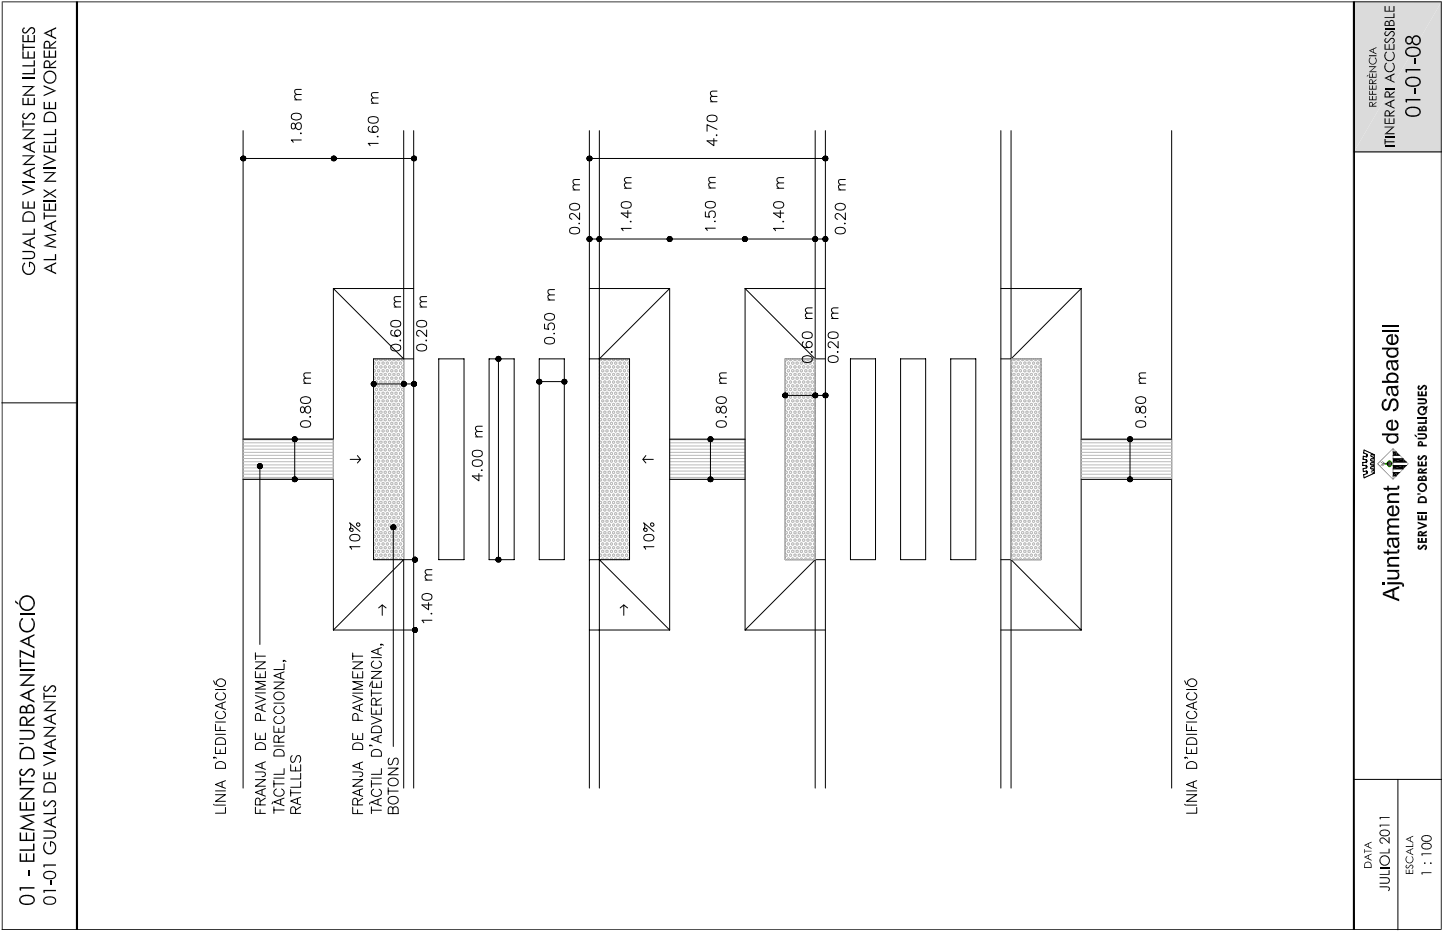

DATA

JULIOL 2011

ESCALA

1 : 100

Ajuntament de Sabadell

SERVEI D'OBRES PÚBLIQUES

REFERÈNCIA

ITINERARI ACCESSIBLE

01-01-08


01 - ELEMENTS D'URBANITZACIÓ

01-01

GUALS DE VIANANTS

GUAL DE VIANANTS EN ILLETES

ENRASADES A NIVELL DE CALÇADES

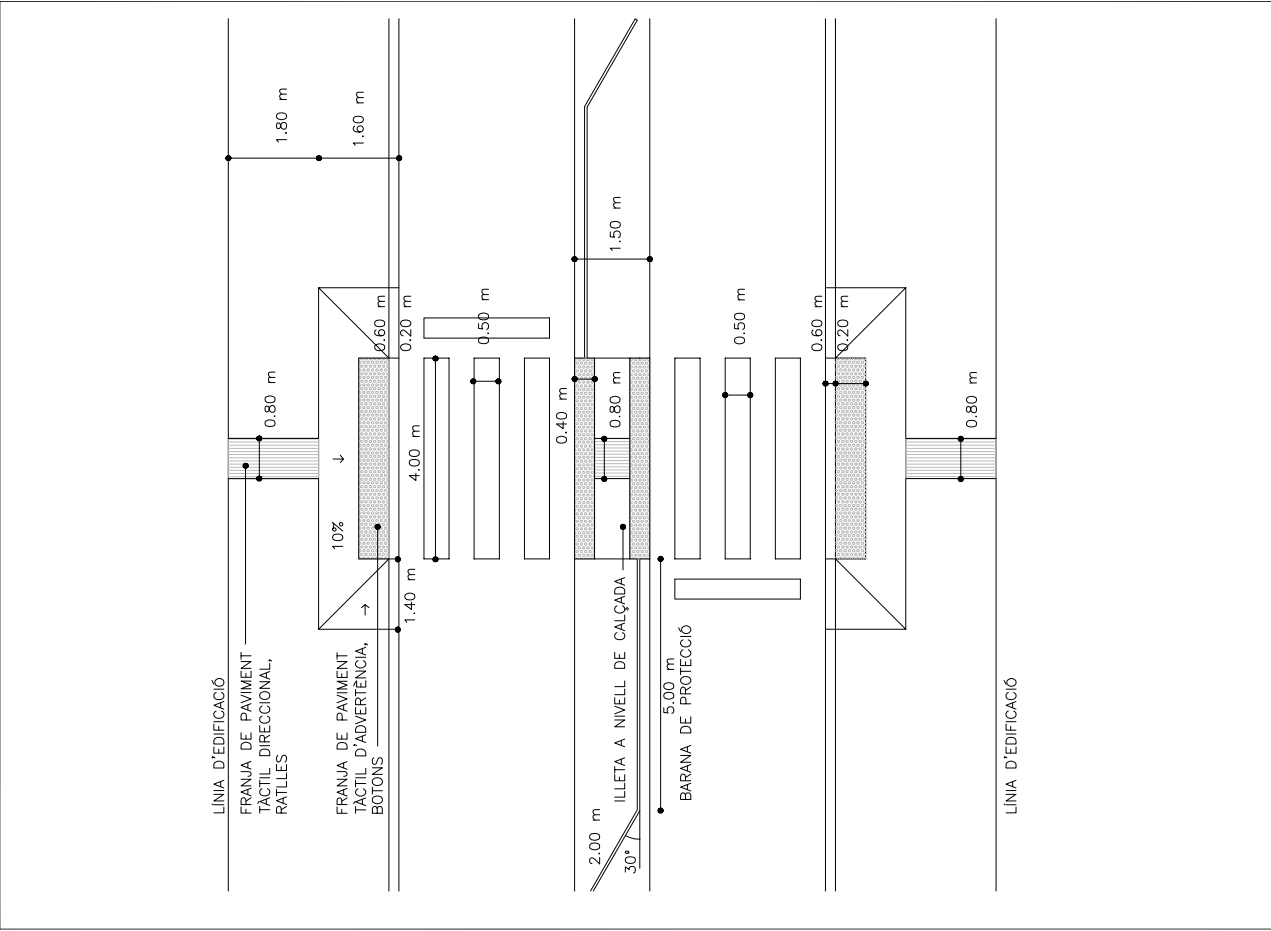


01 - ELEMENTS D'URBANITZACIÓ

01-02

GUALS DE VEHICLES


AMPLADA GUALS

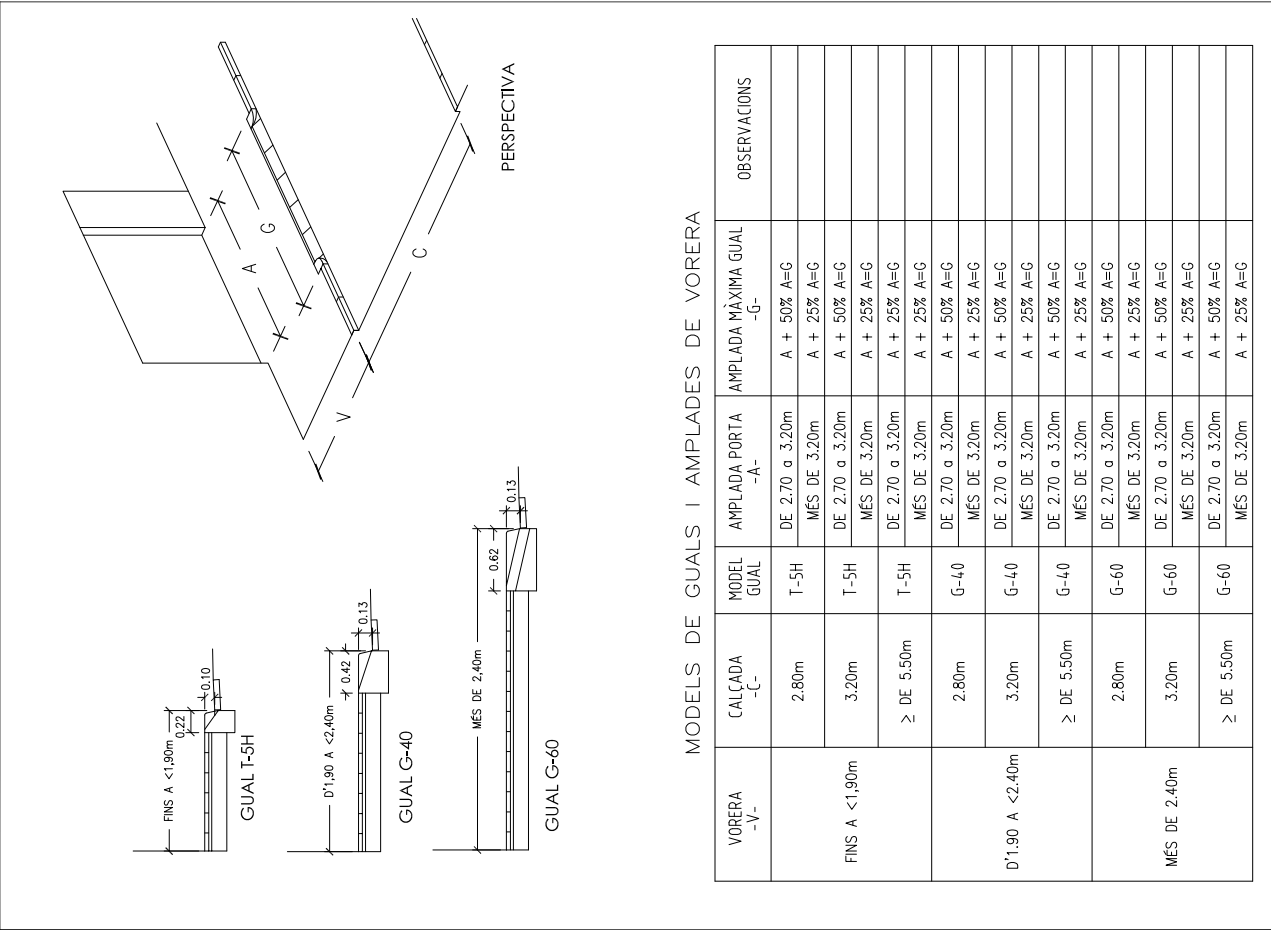


VORERA -V-	CALÇADA -C-	MODEL GUAL	AMPLADA PORTA -A-	AMPLADA MÀXIMA GUAL -G-	OBSERVACIONS
FINS A <1,90m	2.80m	T-5H	DE 2.70 a 3.20m	A + 50% A=G	
			MÉS DE 3.20m	A + 25% A=G	
	3.20m	T-5H	DE 2.70 a 3.20m	A + 50% A=G	
			MÉS DE 3.20m	A + 25% A=G	
D'1.90 A <2.40m	≥ DE 5.50m	T-5H	DE 2.70 a 3.20m	A + 25% A=G	
			MÉS DE 3.20m	A + 25% A=G	
	2.80m	G-40	DE 2.70 a 3.20m	A + 50% A=G	
			MÉS DE 3.20m	A + 25% A=G	
MÉS DE 2.40m	3.20m	G-40	DE 2.70 a 3.20m	A + 50% A=G	
			MÉS DE 3.20m	A + 25% A=G	
	≥ DE 5.50m	G-40	DE 2.70 a 3.20m	A + 50% A=G	
			MÉS DE 3.20m	A + 25% A=G	

DATA	JULIOL 2011	ESCALA	1 : 50
Ajuntament de Sabadell			
SERVEI D'OBRES PÚBLIQUES			
REFERÈNCIA			
01-02-01			


01 - ELEMENTS D'URBANITZACIÓ 01-03 - VORADES I RIGOLÉS		VORADES I RIGOLÉS 01-03 -02	
DATA JULIOL 2011 ESCALA 1 : 25		Ajuntament  de Sabadell SERVEI D'OBRES PÚBLIQUES	
		REFERÈNCIA	

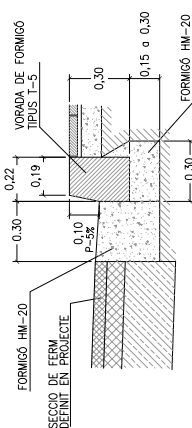


VORADA T-5 + RIGOLA DE FORMIGÓ

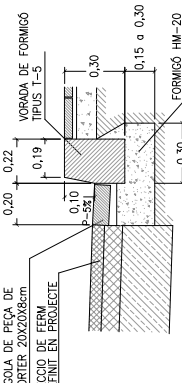



VORADA T-5 + RIGOLA DE MORTER 20X20


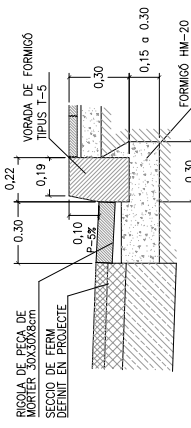


VORADA T-5 + RIGOLA DE MORTER 30X30

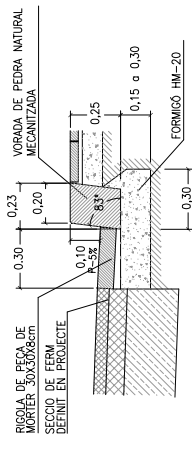

VORADA DE PEDRA MECANITZADA + RIGOLA DE MORTER 30X30

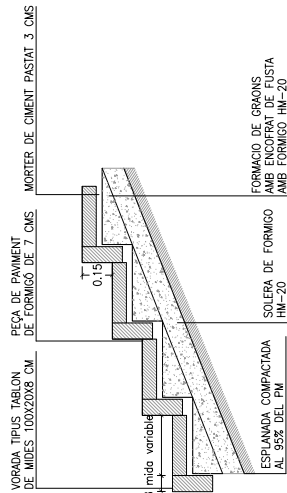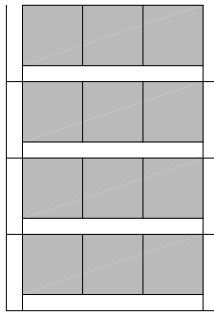01 - ELEMENTS D'URBANITZACIÓ 01-03 - VORADES I RIGOLÉS		VORADA DE FORMIGÓ PREFABRICAT TIPUS TAULO PER MUNTAR ESCALA	
 SECCIÓ  PLANTA		 de Sabadell SERVEI D'OBRES PÚBLIQUES REFERÈNCIA 01-03 -03	
DATA JULIOL 2011 ESCALA 1 : 25			

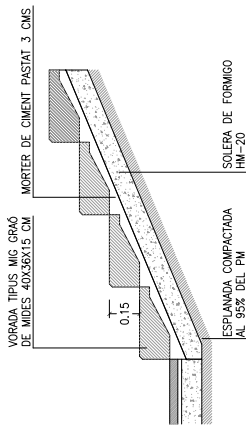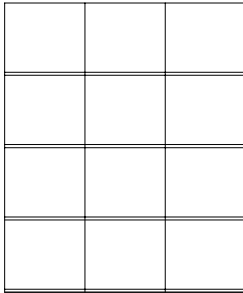01 - ELEMENTS D'URBANITZACIÓ 01.03 - VORADES I RIGOLÉS		VORADA DE FORMIGÓ PREFABRICAT TIPUS MIG GRAO PER MUNTAR ESCALA	
 SECCIÓ  PLANTA			
DATA GENER 2008 ESCALA 1 : 25	Ajuntament  de Sabadell SERVEI D'OBRES PÚBLIQUES		REFERÈNCIA 01-03 -04

01 - ELEMENTS D'URBANITZACIÓ 01-03 - VORADES I RIGOLÉS		VORADA D'ECOTRAVERSA DE FUSTA PER MUNTAR ESCALA	
01 - ELEMENTS D'URBANITZACIÓ 01-03 - VORADES I RIGOLÉS		Ajuntament  de Sabadell SERVEI D'OBRES PÚBLIQUES	
DATA JULIOL 2011 ESCALA 1 : 25		REFERÈNCIA 01-03 -05	

1. RODÓ 416 mm d'ESPER CORBEGAT CLAVAT EN FORMIGÓ EN FIXACIÓ DE TAULÓ, COL·LOCAR 1 CADA 1.00 m

SAU LÓ CARRELLAT

0.03

0.10

0.12

0.25

0.35

0.10

0.03

MORTER DE CIMENT PASTAT 3 cm.

TAULÓ DE FUSTA TRACTADA A L'AUTOCAL PER A EXTERIORS DE 250X120mm DE SECCIÓ




SOLERA DE FORMIGÓ HM-20

ESPLANADA COMPACTADA AL 95% DEL PM

SECCIÓ

PLANTA




01 - ELEMENTS D'URBANITZACIÓ 01-03 - VORADES I RIGOLES	VORADA METÀLICA PLETINA ENRASADA
PASSADORS PER ENCAIXAR LES DUES MEITATS D'ESCOCELL EN EL CAS DE QUE L'ARBRE SIGUI EXISTENT	PASSADORS PER ENCAIXAR LES DUES MEITATS D'ESCOCELL EN EL CAS DE QUE L'ARBRE SIGUI EXISTENT
DATA GENER 2008 ESCALA 1 : 10	Ajuntament de Sabadell SERVICI D'OBRES PÚBLIQUES REFERÈNCIA 01-03-06

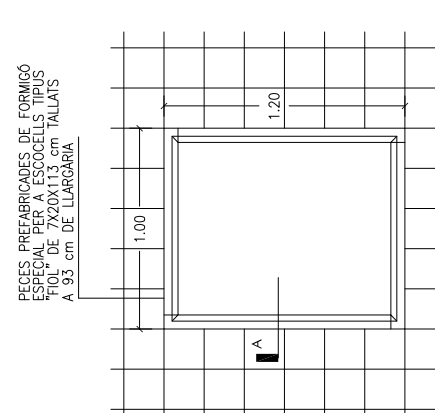
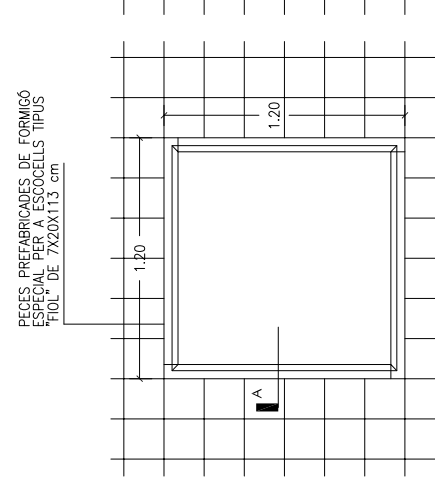
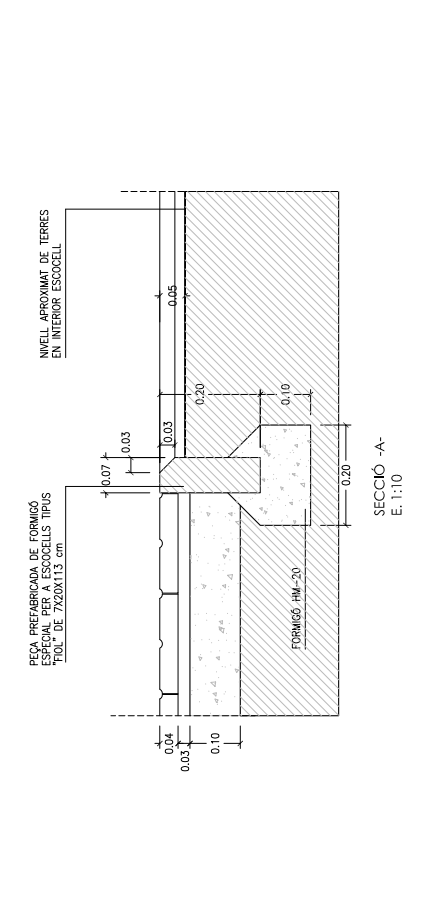
01 - ELEMENTS D'URBANITZACIÓ 01-04 - ESCOCCELLS	ESCOCELL TIPUS FIOL 01 - ELEMENTS D'URBANITZACIÓ 01-04 - ESCOCCELLS PECES PREFABRICADES DE FORMIGÓ ESPECIAL PER A ESCOCCELLS TIPUS "FIOL" DE 7x20x113 cm  PLANTA ESCOCCELL DE 1.20X1.20 E: 1:25 PECES PREFABRICADES DE FORMIGÓ ESPECIAL PER A ESCOCCELLS TIPUS "FIOL" DE 7x20x113 cm  PLANTA ESCOCCELL DE 1.20X1.00 E: 1:25 PEÇA PREFABRICADA DE FORMIGÓ ESPECIAL PER A ESCOCCELLS TIPUS "FIOL" DE 7x20x113 cm  SECCIÓ -A- E: 1:10	DATA JULIOL 2011 ESCALA 1 : 25 1 : 10 Ajuntament de Sabadell SERVEI D'OBRES PÚBLIQUES REFERÈNCIA 01-04-01
---	---	---




01 - ELEMENTS D'URBANITZACIÓ 01-03 - VORADES I RIGOLES	VORADA DE PLETINA METÀL·LICA SOBRESORTINT
 PLETINA D'ACER GALVANITZAT DE 80x100 i 400x700 mm D'ALÇADA, I PLEGADA EN L A LA PART SUPERIOR 1 RODÓ D'ACER ø10mm D'ANCORATGE SOLDAT A PLETINA CADA 70cm NIVELL APROXIMAT DE TERRES EN INTERIOR DEL PARTEIR 0.40 0.04 0.10 0.04 0.03 SECCIÓ -A- E: 1:10	
DATA GENER 2011 ESCALA 1 : 10	 Ajuntament de Sabadell SERVEI D'OBRES PÚBLIQUES REFERÈNCIA 01-03-07

01 - ELEMENTS D'URBANITZACIÓ 01-04 - ESCOCCELLS	ESCOCELL DE PLETINA METÀL·LICA ESCAIRES DE MUNTATGE PASSADORS PER ENCAIXAR LES DUES METATES D'ESCOCELL EN EL CAS DE QUE L'ARBRE SIGUI EXISTENT PLETINA D'ACER GALVANITZAT DE GRUIX 8 MM I 15 CMS D'AMPLADA DIMENSIONS D'ESCOCELL VARIABLE PLANTA ESCOCELL DE 1.20X1.20 E. 1:25 SECCIÓ -A- E. 1:10 PLETINA D'ACER GALVANITZAT DE GRUIX 8 MM I 15 CMS D'AMPLADA DIMENSIONS D'ESCOCELL VARIABLE NIVELL APROXIMAT DE TERRES EN INTERIOR ESCOCELL	DATA JULIOL 2011 ESCALA 1 : 25 1 : 10 Ajuntament de Sabadell SERVEI D'OBRES PÚBLIQUES REFERÈNCIA 01-04-02
---	--	---

01 - ELEMENTS D'URBANITZACIÓ 01-04 - ESCOCELLS		ESCOCELL DE FOSA SENSE PINTAR	
LES MIDES EXISTENTS DE LES 4 PECES QUE FORMEN L'ESCOCELL SÓN: 1000 MM 1200 MM 1400 MM 1600 MM			
0.03 0.20			
PLETINA DE FOSA SENSE PINTAR DIMENSIONS D'ESCOCELL VARIABLE SEGONS TAMANY DE PECES DE REFERENCIA			

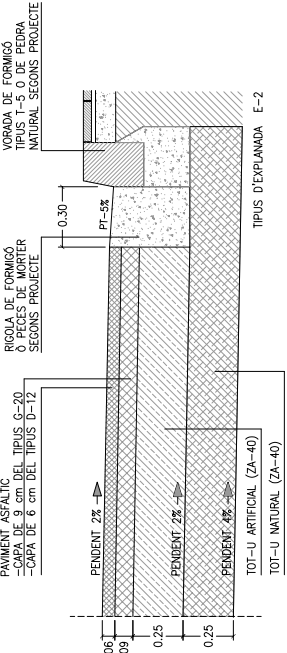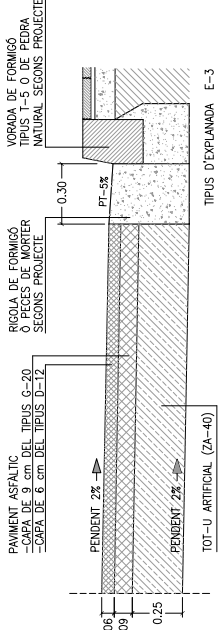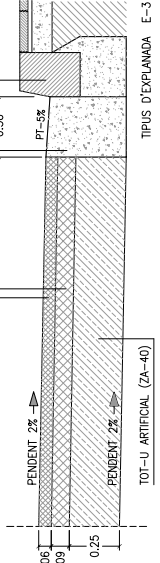01 - ELEMENTS D'URBANITZACIÓ		CALÇADA	
01-05 -PAVIMENTS			
CATEGORIA DE TRANSIT T-3 SECCIÓ Nº 322			
CATEGORIA DE TRANSIT T-3 SECCIÓ Nº 322			
DETALLS DE SECCIONS DE FERMS		Segons O.M. de 23 Maig 1989 "Instrucció 6.14C Y 6.24C de la Direcció General de Carreteres"	
DATA JULIOL 2011	Ajuntament  de Sabadell	REFERÈNCIA 01-05-01	
ESCALA 1 : 25	SERVEI D'OBRES PÚBLIQUES		

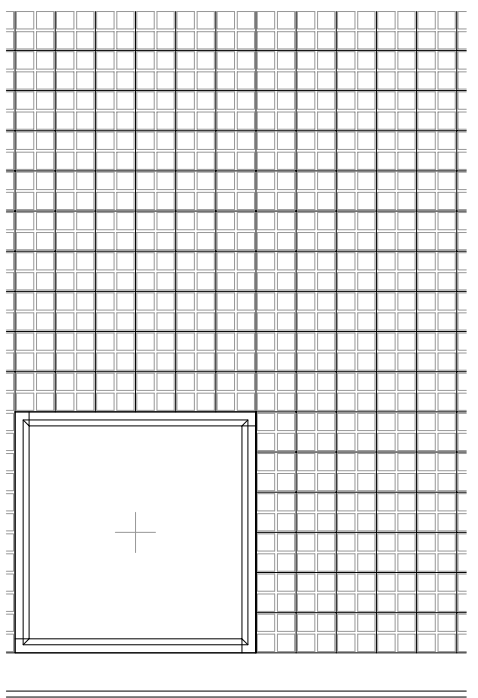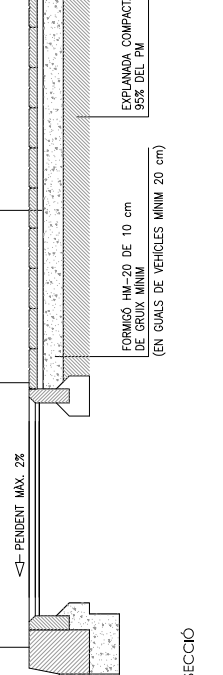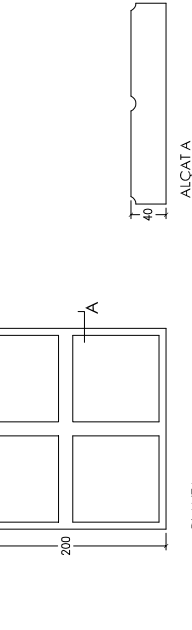01 - ELEMENTS D'URBANITZACIÓ		TIPUS PANOT	
01-05 -PAVIMENTS			
CATEGORIA DE TRANSIT T-3 SECCIÓ Nº 322			
CATEGORIA DE TRANSIT T-3 SECCIÓ Nº 322			
DETALLS DE SECCIONS DE FERMS		Segons O.M. de 23 Maig 1989 "Instrucció 6.14C Y 6.24C de la Direcció General de Carreteres"	
DATA JULIOL 2011	Ajuntament  de Sabadell	REFERÈNCIA 01-05-02	
ESCALA 1 : 25 1 : 10	SERVEI D'OBRES PÚBLIQUES		

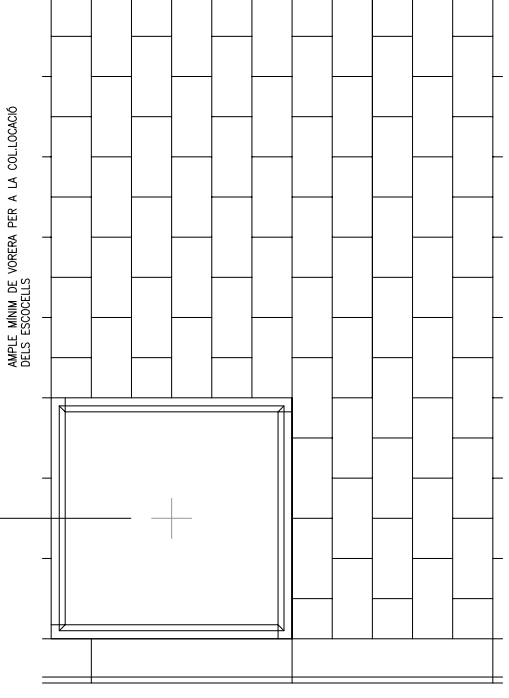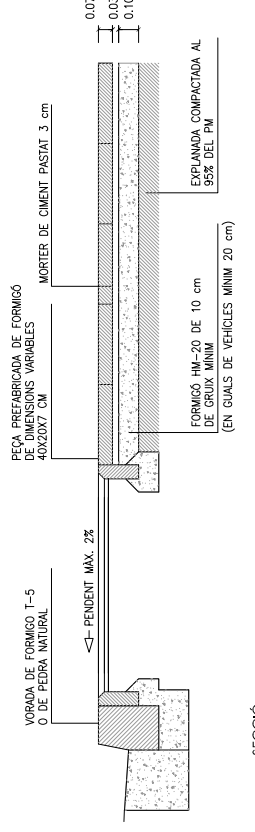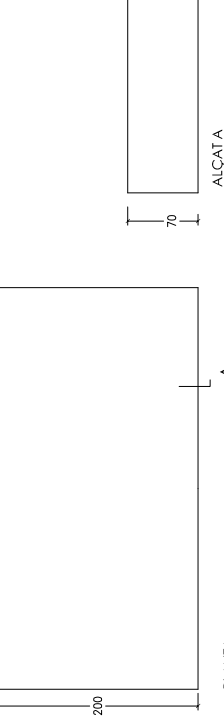01 - ELEMENTS D'URBANITZACIÓ		TIPUS PREFABRICAT DE FORMIGÓ	
01-05 -PAVIMENTS			
CATEGORIA DE TRANSIT T-3 SECCIÓ Nº 322			
CATEGORIA DE TRANSIT T-3 SECCIÓ Nº 322			
DETALLS DE SECCIONS DE FERMS		Segons O.M. de 23 Maig 1989 "Instrucció 6.14C Y 6.24C de la Direcció General de Carreteres"	
DATA JULIOL 2011	Ajuntament  de Sabadell	REFERÈNCIA 01-05-03	
ESCALA 1 : 25	SERVEI D'OBRES PÚBLIQUES		

01 - ELEMENTS D'URBANITZACIÓ 01-05 - PAVIMENTS		TIPUS MIXTE PREFABRICAT DE FORMIGÓ-GESPA	
01 - ELEMENTS D'URBANITZACIÓ 01-05 - PAVIMENTS		TIPUS MIXTE PREFABRICAT DE FORMIGÓ-GESPA	
01 - ELEMENTS D'URBANITZACIÓ 01-05 - PAVIMENTS		TIPUS MIXTE PREFABRICAT DE	

[illegible]

01 - ELEMENTS D'URBANITZACIÓ 01-05 - PAVIMENTS	TIPUS SAULÓ I SORRA SECCIÓ DE PAVIMENT TIPUS SAULÓ SECCIÓ DE PAVIMENT TIPUS SORRA EN ÀREES DE JOC	DATA ABRIL 2004 ESCALA 1 : 25 Ajuntament de Sabadell SERVEI D'OBRES PÚBLIQUES REFERÈNCIA 01-05-05
--	--	---

01 - ELEMENTS D'URBANITZACIÓ
01-05 - PAVIMENTS

TIPUS CAUTXÚ

SECCIÓ TIPUS AMB PAVIMENT DE CAUTXÚ ENRASAT AMB LA RESTA DEL PAVIMENT

SECCIÓ TIPUS AMB BASE DE FORMIGÓ ENRASADA AMB LA RESTA DEL PAVIMENT

ALÇADA DE CAIGUDA	GRUIX DE PAVIMENT
>= 3.0 M	14 CM
>= 2.5 M	10 CM
>= 2.0 M	8 CM
>= 1.6 M	6 CM
>= 1.4 M	5 CM
>= 1.3 M	4 CM
>= 0.6 M	2 CM

GRUIX DE CAUTXÚ ORIENTATIU SEGONS ALÇADA DE CAIGUDA DEL JOC INFANTIL
A COMPROVAR SEGONS ASSAIG ALÇADA CAIGUDA CRÍTICA (HIC)

01 - ELEMENTS D'URBANITZACIÓ
01-05 - PAVIMENTS

TIPUS CAUTXÚ

SECCIÓ TIPUS AMB PAVIMENT DE CAUTXÚ ENRASAT AMB LA RESTA DEL PAVIMENT

SECCIÓ TIPUS AMB BASE DE FORM

01 - ELEMENTS D'URBANITZACIÓ 01-06 RAMPES	RAMPES ACCESSIBLES The drawing includes two main sections: Plan View (Top): Shows a ramp profile with a width of 1.80 m. It details the handrail system with a height of 0.95 m from the finish level (FINS A 10M) and a vertical clearance of 0.04 m. The ramp has a longitudinal slope of 8% (PENDENT LONGITUDINAL 8%). Dimensions include a total length of 5.99 m, a section of 1.80 m, and a base width of 1.20 m. Elevation View (Bottom): Shows the side profile of the ramp with a maximum height of 0.30 m. It specifies a longitudinal slope of 10% (PENDENT LONGITUDINAL 10%) and a base width of 1.00 m. Handrails are shown at a height of 0.80 m from the ground. TINERARI PEZONAL FINS A 6 % LONGITUD DEL TRAM < 10 m PENDENT LONGITUDINAL ≤ 10 % SI L < 3 M PENDENT LONGITUDINAL ≤ 8 % SI L ENTRE 3 M I 10 M PASSAMÀ AMB RAMPA < 4m AMB RAMPA > 4m The bottom section also shows detailed views of the ramp transitions and handrail connections, including dimensions for the transition area (e.g., 0.95-1.05m, 0.65-0.75m) and the handrail diameter (ø entre 4,5 i 5 cm).	DATA ABRIL 2011 ESCALA 1 : 75 Ajuntament de Sabadell SERVEI D'OBRAS PÚBLIQUES REFERÈNCIA 01-06-01
---	---	---

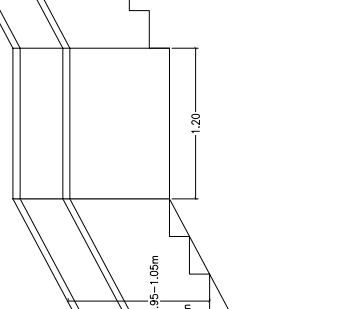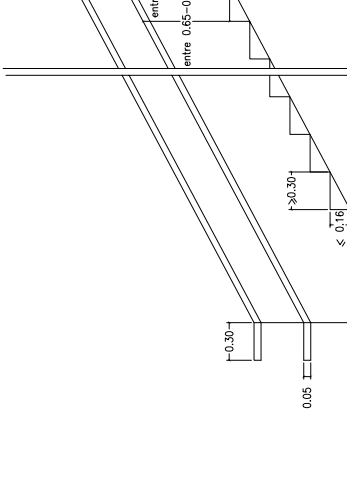01 - ELEMENTS D'URBANITZACIÓ 01-07 ESCALES	ESCALES PRATICABLES
ALÇAT 	PLANTA 
DATA ABRIL 2011	Ajuntament de Sabadell SERVEI D'OBRES PÚBLIQUES REFERÈNCIA 01-07-01

01 - ELEMENTS D'URBANITZACIÓ 01-08 ROTONDES	ROTONDES REMUNTABLES				
MATERIALS 1. PAVIMENT BITUMINÓS 2. RIGOLA BLANCA DE 30X30X8 CMS SOBRE LLIT DE FORMIGÓ 3. LLAMBORDA DE FORMIGÓ PREFABRICAT DE DIMENSIONS 10X20X7 CMS COL·LOCADA AMB 3 CMS DE FORMIGÓ I SOBRE SOLERA DE FORMIGÓ DE 10 CM DE FORMIGÓ 4. VORADA DE FORMIGÓ PREFABRICAT DE DIMENSIONS 20X30X100 CMS COL·LOCADA SOBRE LLIT DE FORMIGÓ 5. ROTONDA PLANTADA AMB GESPA *LA ROTONDA TINDRÀ UNA FRANJA REMUNTABLE D'APROXIMADAMENT 1.80 M PER PODER—LA MANTENIR	<table border="1" style="width: 100%;"> <tr> <td style="width: 50%;"> DATA JULIOL 2011 ESCALA 1 : 200 – 1:100 – 1:50 </td> <td style="width: 50%;"> Ajuntament de Sabadell SERVEI D'OBRES PÚBLIQUES </td> </tr> <tr> <td colspan="2"> REFERÈNCIA 01-08-01 </td> </tr> </table>	DATA JULIOL 2011 ESCALA 1 : 200 – 1:100 – 1:50	Ajuntament de Sabadell SERVEI D'OBRES PÚBLIQUES	REFERÈNCIA 01-08-01	
DATA JULIOL 2011 ESCALA 1 : 200 – 1:100 – 1:50	Ajuntament de Sabadell SERVEI D'OBRES PÚBLIQUES				
REFERÈNCIA 01-08-01					

02 - INSTAL·LACIONS URBANES I SERVEIS

02-01-INSTAL·LACIONS URBANES: SANEJAMENT

RASES PER TUB DE FORMIGÓ

PAVIMENT SEGONS PROJECTE
O REPOSICIÓ

REBLIMENT I PICONAT DE TERRES
SELECCIONADES AL 98 % P.M.

TUB DE FORMIGÓ

FORMIGÓ HM-20

ø

b

DETALL RASA CLAVEGUERA

ø	RASA (a)	SOLERA (b)
30	0,60	0,10
40	0,80	0,10
50	1,00	0,10
60	1,00	0,10
80	1,20	0,15
100	1,40	0,15

DATA

JULIOL 2011

ESCALA

1 : 25

Ajuntament de Sabadell

SERVEI D'OBRES PÚBLIQUES

REFERÈNCIA

02-01-01

02 - INSTAL·LACIONS URBANES I SERVEIS

02-01-INSTAL·LACIONS URBANES: SANEJAMENT

RASES PER TUB PVC-U NO PLASTIFICAT

PAVIMENT SEGONS PROJECTE O REFOSICÓ

REBLIMENT I PICOMAT DE TERRES SELECCIONADES AL 98 % P.M.

TUB DE PVC

FORMIGÓ HM-20

02 - INSTAL·LACIONS URBANES I SERVEIS

02-01-INSTAL·LACIONS URBANES: SANEJAMENT

02-01-02

DATA

JULIOL 2011

ESCALA

1 : 25

Ajuntament de Sabadell

SERVEI D'OBRES PÚBLIQUES

02-01-02

02-01-02

02 - INSTAL·LACIONS URBANES I SERVEIS

02-01-INSTAL·LACIONS URBANES: SANEJAMENT

DRENATGE

TUB DE DRENATGE DE DIÀMETRE 160 MM

LÀMINA DE GEOTÈXIL

GRAVES

LUT DE FORMIGÓ HM-20 DE 10 CMS DE GRUIX

TERRA ABONADA

SECCIÓ TIPUS JARDINERA

02 - INSTAL·LACIONS URBANES I SERVEIS

02-01-INSTAL·LACIONS URBANES: SANEJAMENT

02-01-03

DATA

JULIOL 2011

ESCALA

1 : 25

Ajuntament de Sabadell

SERVEI D'OBRES PÚBLIQUES

02-01-03

02-01-03

02 - INSTAL·LACIONS URBANES I SERVEIS

02-01-INSTAL·LACIONS URBANES: SANEJAMENT

POUS DE REGISTRE

PAVIMENT DE GRUIX

ANELLS DE FORMIGÓ PREFABRICAT DE 10cm DE GRUIX

FORMIGÓ HM-20 EN REFORÇ PARETS POU

TUB DE FORMIGÓ VIBROPREMAT

BASE DE POU AMB FORMIGÓ HM-20

secció transversal

DETALL POU DE REGISTRE

02 - INSTAL·LACIONS URBANES I SERVEIS

02-01-INSTAL·LACIONS URBANES: SANEJAMENT

02-01-04

DATA

FEBRER 2008

ESCALA

1 : 25

Ajuntament de Sabadell

SERVEI D'OBRES PÚBLIQUES

02-01-04

02-01-04

02 - INSTAL·LACIONS URBANES I SERVEIS

02-01-INSTAL·LACIONS URBANES: SANEJAMENT

EMBORNALS I REIXES

PAVIMENT DE VORERA

VORADA TIPUS T-5 DE FORMIGÓ O VORADA GRANÍTICA

REIXA DE FOSA DE 10CM

FORMIGÓ HM-20

CAIXA D'EMBORNAL DE FORMIGÓ PREFABRICAT

TUB DE FORMIGÓ VIBROPREMAT Ø 30

REFLEKT DE FORMIGÓ PER FORMACIÓ DE LA BASE

secció

DETALL D'EMBORNAL DE VIAL

02 - INSTAL·LACIONS URBANES I SERVEIS

02-01-INSTAL·LACIONS URBANES: SANEJAMENT

02-01-05

DATA

JULIOL 2011

ESCALA

1 : 25

Ajuntament de Sabadell

SERVEI D'OBRES PÚBLIQUES

02-01-05

02-01-05

02-INSTAL·LACIONS URBANES I SERVEIS 02-01-INSTAL·LACIONS URBANES: SANEJAMENT	CONNEXIÓ D'AIGÜES NEGRES A XARXA
---	----------------------------------

secció

planta

DETALL CONNEXIÓ TIPUS
A XARXA DE SANEJAMENT

DATA JULIOL 2011	Ajuntament de Sabadell SERVEI D'OBRES PÚBLIQUES	REFERÈNCIA 02-01-06
ESCALA 1:25		

02-INSTAL·LACIONS URBANES I SERVEIS 02-01-INSTAL·LACIONS URBANES: SANEJAMENT	CONNEXIÓ DE PLUVIALS A XARXA
---	------------------------------

secció

DETALL DE CONNEXIÓ
DE BAIXANT DE PLUVIALS

DATA JULIOL 2011	Ajuntament de Sabadell SERVEI D'OBRES PÚBLIQUES	REFERÈNCIA 02-01-07
ESCALA 1:25		

02-INSTAL·LACIONS URBANES I SERVEIS 02-02 - INSTAL·LACIONS URBANES: ENLLUMENAT	RASES I FONAMENTS DE FANALS
---	-----------------------------

secció

planta

FONAMENT DE FANAL SEGONS ALÇADA

CARACTERÍSTIQUES

ALÇADA BÀSIC O COLUMNA	3m-4m-5m	6m-7m-8m	9m-10m-11m	12m
DIMENSIÓ A	0,60x0,60	0,80x0,80	0,80x0,80	1,00x1,00
DIMENSIÓ B	0,60	0,80	1,00	1,30
DIMENSIÓ C	0,20	0,20	0,20	0,20
ESPARRECS D'ANCORATGE	Diàmetre i llargària segons detalls columnes ò bàculs			
DIST. "D" MÍNIMA	0,60	0,60	0,60	0,80

DATA JULIOL 2011	Ajuntament de Sabadell SERVEI D'OBRES PÚBLIQUES	REFERÈNCIA 02-02-01
ESCALA 1:20		




02-INSTAL·LACIONS URBANES I SERVEIS 02-02- INSTAL·LACIONS URBANES: ENLLUMENAT	QUADRE D'ENLLUMENAT PÚBLIC
--	----------------------------



secció

QUADRE D'ENLLUMENAT PÚBLIC


(Amb mòduls per allotjar caixa de secundonament i programador de reg elèctric)

DATA JULIOL 2011	Ajuntament de Sabadell SERVEI D'OBRES PÚBLIQUES	REFERÈNCIA 02-02-02
ESCALA 1:25		

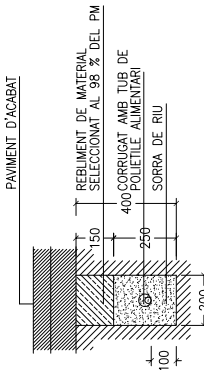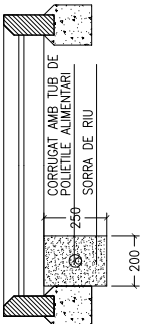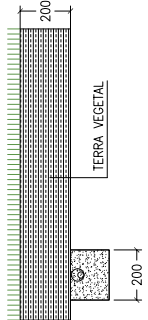02-INSTAL·LACIONS URBANES I SERVEIS 02-03 - INSTAL·LACIONS URBANES: REG		CANALITZACIONS	
 PAVIMENT D'ACABAT REBLIMENT DE MATERIAL SELECCIONAT AL 98 % DEL PM 400 250 250 200 100 SECCIÓ DE CANALITZACIÓ EN PAVIMENT		 CORRUGAT AMB TUB DE POLIETIL·L ALIMENTARI 250 250 200 SECCIÓ DE CANALITZACIÓ EN ESCOCELL	
 TERRA VEGETAL 200 200 200 SECCIÓ DE CANALITZACIÓ EN ZONA ENJARDINADA		Ajuntament  de Sabadell SERVEI D'OBRES PÚBLIQUES	
DATA JULIOL 2011 ESCALA 1:20		REFERÈNCIA 02-03-01	

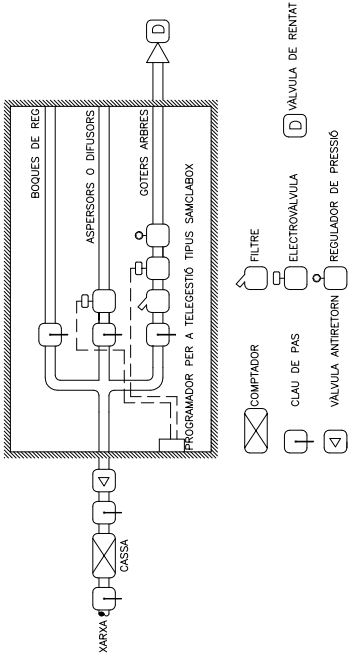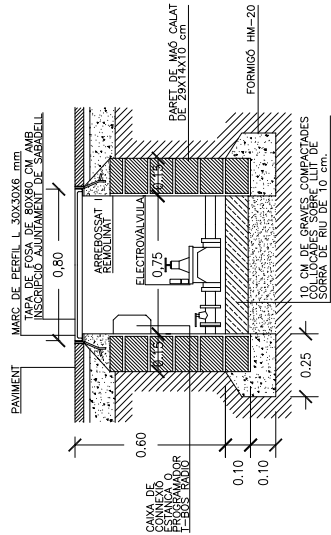02-INSTAL·LACIONS URBANES I SERVEIS 02-03 INSTAL·LACIONS URBANES: REG		ARQUETA DE REG	
 BOQUES DE REG ASPERSORS O DIFUSORS GOTERS ABBRES PROGRAMADOR PER A TELEGESTIÓ TIPIUS SAMCUBOX CASSA COMPTADOR FILTRE VALVULA REGULADOR DE PRESSIÓ ESQUEMA D'ARQUETA DE REG		 PAVIMENT MARC DE PEREL·L 30X30X6 mm TAPA DE FOSA DE 40X60 CM AMB INCRUSTACIÓ AJUNTAMENT DE SABADELL ASPERSORAT REGULAT ELECTROVALVULA PARET DE M·MO CALAT DE 39X14X10 cm FORMIGÓ HM-20 CANAL DE 15 CM DE GR·VES COMPACT·VES 10 CM DE GR·VES COMPACT·VES SORRA DE RIU DE 10 cm 0.25 0.10 0.10 0.60 ARQUETA DE REG AMB PROGRAMADOR A PILES	
DATA JULIOL 2011 ESCALA 1:20	Ajuntament  de Sabadell SERVEI D'OBRES PÚBLIQUES		
		REFERÈNCIA	02-03-02

02-INSTAL·LACIONS URBANES I SERVEIS 02-03- INSTAL·LACIONS URBANES: REG		REG PER GOTEIG	
*NOTA: TOTS ELS TUBS DE REG SERAN DE POLIETILÈ ALIMENTARI			
ANEL·LA OBERTA DE GOTEIG PER ARBRES			
PINTA DE GOTEIG PER PARTERRES			
DATA JULIOL 2011 ESCALA 1:10		Ajuntament  de Sabadell SERVEI D'OBRES PÚBLIQUES	
		REFERÈNCIA 02-03-03	

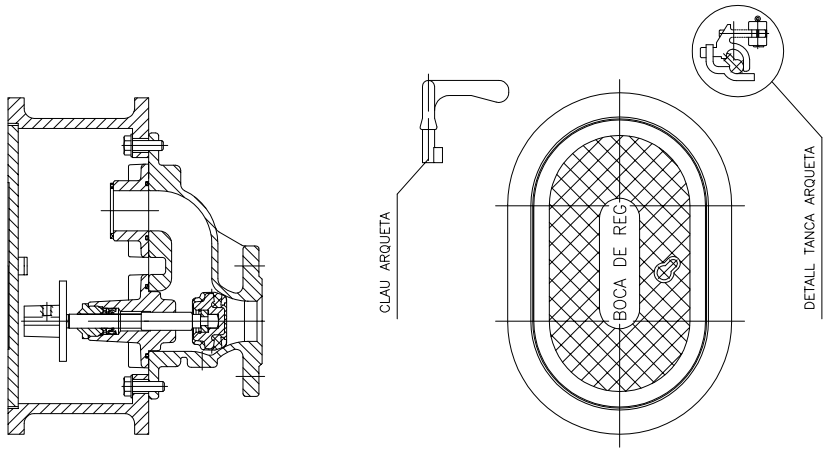02-INSTAL·LACIONS URBANES I SERVEIS 02-03- INSTAL·LACIONS URBANES: REG		BOCA DE REG	
			
*NOTA: LES BOQUES DE REG SERAN COMPACTES DE FOSA, PINTADES AMB DUES CAPES DE PINTURA EPOXI I DE MIDES APROXIMADES 31X21X25 AMB RACORD TIPIUS BARCELONA DE 45 MM, AMB CLAU DE PAS, PANY DE BRONZO I CLAU, RESISTENT AL PAS DE VEHICLES PESATS I AMB TANCAMENT DE EPDM.			
DATA JULIOL 2011 ESCALA 1:5	Ajuntament  de Sabadell SERVEI D'OBRES PÚBLIQUES		REFERÈNCIA 02-03-04

O2 - INSTAL·LACIONS URBANES I SERVEIS O2-04 SERVEIS	SENYALITZACIÓ DE TRAVESSADA AMB CARGOL DE CAP HEXAGONAL DE M20X120mm SITUACIÓ DE LES ARQUETES DE CONNEIXIÓ O PERFORACIÓ AL BORDRE DE SERVEI RESPECTE DE LA TRAVESSADA DETALL PLANTA TRAVESSADA E. 1:50 PAVIMENT DE GRUIX SEGONS PROJECCIÓ REBLIMENT AMB MATERIAL SELECCIONAT AL 98% P.M. TUBS DE POULETIL·LE DE Ø160 FORMIGÓ HM-20 SECCIÓ RASA TRAVESSADA E. 1:25	DATA JULIOL 2011 ESCALA 1 : 50 1 : 25 Ajuntament de Sabadell SERVEI D'OBRES PÚBLIQUES REFERÈNCIA O2-04-01
---	---	---

02-INSTAL·LACIONS URBANES I SERVEIS 02-04- SERVEIS	CANALITZACIONS ELÈCTRIQUES I DE TELECOMUNICACIONS
	Ajuntament de Sabadell SERVEI D'OBRES PÚBLIQUES DATA: JULIOL 2011 ESCALA: 1:25 REFERÈNCIA: 02-04-03

02-INSTAL·LACIONS URBANES I SERVEIS
02-04- SERVEIS

CANALITZACIONS D'AIGUA I GAS

SECCIÓ DE CANALITZACIÓ D'AIGUA EN VORERA

REBLIMENT AMB MATERIAL SELECCIONAT AL 95% P.M.

PAVIMENT DE GRUIX SEGONS PROJECTE

TELA PLASTIFICADA DE COLOR GROC

TUB DE SERVEI DE LA CIA. DE GAS

SORRA DE RIU

0.90 mínim

0.20

0.20

0.60 mínim

1.15 mínim

10.10

0.25

10.10

0.80 mínim

FORMIGÓ HM-20

0.60

Ø TUB

Ø TUB	A	B
100	1.00	0.40
150	1.10	0.60
200	1.20	0.60
300	1.40	0.60

Fiigs. a 160 0.40
160 a 300 0.60

SECCIÓ DE CANALITZACIÓ DE GAS EN VORERA

REBLIMENT AMB MATERIAL SELECCIONAT AL 95% P.M.

PAVIMENT DE GRUIX SEGONS PROJECTE

TELA PLASTIFICADA DE COLOR GROC

TUB DE POULETIL·LE Ø25

TUB DE SERVEI DE LA CIA. DE GAS

0.90 mínim

0.20

0.20

0.60 mínim

1.15 mínim

10.10

0.25

10.10

0.80 mínim

FORMIGÓ HM-20

0.60

Ø TUB

Ø TUB	A	B
100	1.00	0.40
150	1.10	0.60
200	1.20	0.60
300	1.40	0.60

Fiigs. a 160 0.40
160 a 300 0.60

SECCIÓ DE CANALITZACIÓ D'AIGUA EN CALÇADA

REBLIMENT AMB MATERIAL SELECCIONAT AL 95% P.M.

PAVIMENT DE GRUIX SEGONS PROJECTE

TELA PLASTIFICADA DE COLOR GROC

TUB DE POULETIL·LE Ø25

TUB DE SERVEI DE C.A.S.S.A.

1.15

10.10

0.25

10.10

0.80

FORMIGÓ HM-20

0.60

Ø TUB

Ø TUB	A	B
100	1.00	0.40
150	1.10	0.60
200	1.20	0.60
300	1.40	0.60

Fiigs. a 160 0.40
160 a 300 0.60

SECCIÓ DE CANALITZACIÓ DE GAS EN CALÇADA

REBLIMENT AMB MATERIAL SELECCIONAT AL 95% P.M.

PAVIMENT DE GRUIX SEGONS PROJECTE

TELA PLASTIFICADA DE COLOR GROC

TUB DE POULETIL·LE Ø25

TUB DE SERVEI DE C.A.S.S.A.

1.15

10.10

0.25

10.10

0.80

FORMIGÓ HM-20

0.60

Ø TUB

Ø TUB	A	B
100	1.00	0.40
150	1.10	0.60
200	1.20	0.60
300	1.40	0.60



Fiigs. a 160 0.40
160 a 300 0.60



DAt'a
 JUNIOL 2011
 ESCALA
 1:25



Ajuntament de Sabadell
 SERVEI D'OBRES PÚBLIQUES


REFERÈNCIA
 02-04-02

02-INSTAL·LACIONS URBANES I SERVEIS 02-04 SERVEIS	BAIXANT DE CONVERSIÓ ELÈCTRICA AÈRIA-SOTERRADA 1 TUB D'ACER GALVANITZAT ϕ 1 1/2" ϕ DE 30x60 mm 2 EMMASSILLAT PER A EVITAR L'ENTRADA D'AIGUA 3 PERICÓ DE REGISTRE 4 TUB DE PVC ANELLAT DE ϕ80 mm 5 TUB DE FIBROCIMENT DE ϕ150 mm 6 CABLE DE COURE NUI DE 35 mm² DE SECCIÓ 7 PLACA D'ACER COURELAT DE ϕ15mm x 2m ϕ 8 PLACA D'ACER GALVANITZAT DE 0,60x0,40m DE 3mm 9 PRESA DE TERRA BRIDA DE FIXACIÓ (4 UT. PER BAXANT) INSTAL·LACIÓ DE BAXANTS E. 1:50 TAPA I MARC DE FUNDIICIÓ DUCTIL DE 40X40cm AMB L'IDENTIFICACIÓ DEL SERVEI CORRESPONENT (E.P.) ENLLUMENAT PÚBLIC 0,40 0,30 0,45 0,60 0,15 MIN. 0,10 TUB DE PVC ϕ80 FORMIGÓ HM-20 TUB DE POLIETILÈ ϕ90 PARET DE MAÓ FORADAT DE 15 cm DE GROIX ARREBOSCAT I LLISAT NOTA - EL PERICÓ POT SER DE FORMIGÓ PREFABRICAT. PERICÓ DE REGISTRE E. 1:25	DATA JULIOL 2011 ESCALA 1 : 50 1 : 25 Ajuntament de Sabadell SERVEI D'OBRES PÚBLIQUES REFERÈNCIA 02-04-04
---	---	--

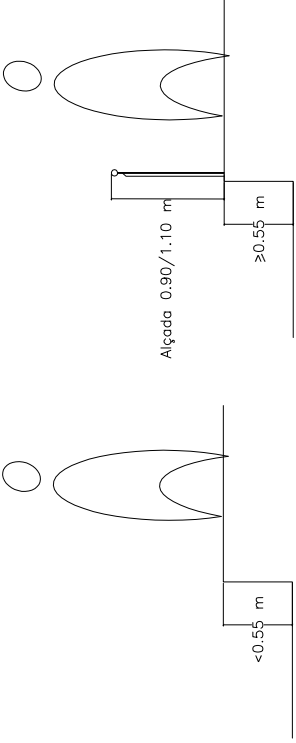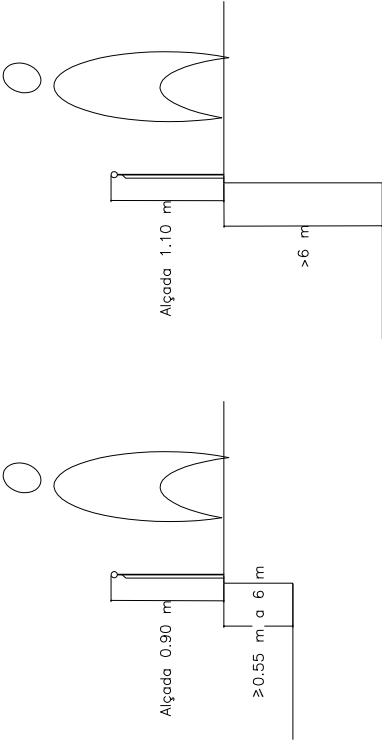03-ELEMENTS URBANS PER A LA PROTECCIÓ DE VIANANTS		DESNIVELS
ALÇADA DE CAIGUDA		
		
BARANA		
Amb alçades de caigudes entre 0.55 cm a 6 m, l'alçada de la barana serà de 0.9 m		
		
Ajuntament  de Sabadell		REFERÈNCIA
SERVEI D'OBRES PÚBLIQUES		03-01-00
DATA		
JULIOL 2011		
ESCALA		
1 : 25		

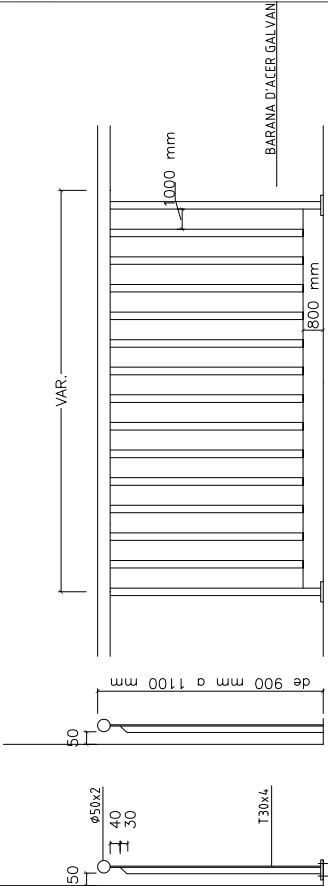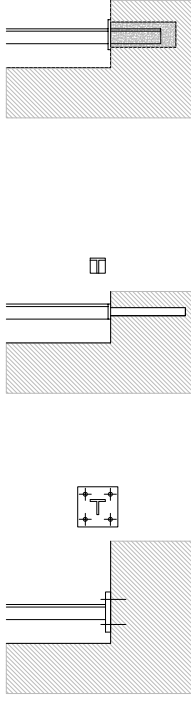03-ELEMENTS URBANS PER A LA PROTECCIÓ DE VIANANTS		BARANA TIPUS ACCESSIBLE
*NOTA: LES BARANES SERAN PREFERENTMENT GALVANITZADES. DE NO SER AXI PORTARAN DUES CAPES D'IMPRIMACIÓ TIPUS PINTURA EPOXI I DUES CAPES D'ACABAT DE PINTURA ESPECIAL PER ELEMENTS METÀL·LICS COM PINTURES TIPUS FORJA, ETC		
		
DETALL DE TIPUS DE FIXACIÓ A TERRA DE BARANA TIPUS		
E. 1:10		
		
BARANA FORMADA PER TUB DE PASSAMÀ RODÓ DE ø 50 I 2 MM DE GRUIX I MUNTANTS FORMATS PER PERFILS TIPUS T DE 30X4 MM, ANCORATS A TERRA SEGONS DETALL		
		
BARANA COLLADA A TERRA MITJANÇANT ENCASTAMENT DEL MATEIX PERFIL DINTRE DEL FORAT EXECUTAT AMB MAQUINA TIPUS HILTI I OMPLIMENT DEL FORAT PER FORMACIÓ DE DAU. TAPAT DEL FORAT MITJANÇANT DISC CIRCULAR MÒVIL DE DIÀMETRE 60 MM I 5 MM DE GRUIX		
BARANA COLLADA A TERRA MITJANÇANT ENCASTAMENT DEL MATEIX PERFIL DINTRE DEL FORAT EXECUTAT AMB MAQUINA TIPUS HILTI I OMPLIMENT DEL FORAT PER FORMACIÓ DE DAU. TAPAT DEL FORAT MITJANÇANT DISC CIRCULAR MÒVIL DE DIÀMETRE 60 MM I 5 MM DE GRUIX		
Ajuntament  de Sabadell		REFERÈNCIA
SERVEI D'OBRES PÚBLIQUES		03-01-01
DATA		
JULIOL 2011		
ESCALA		
1 : 20		

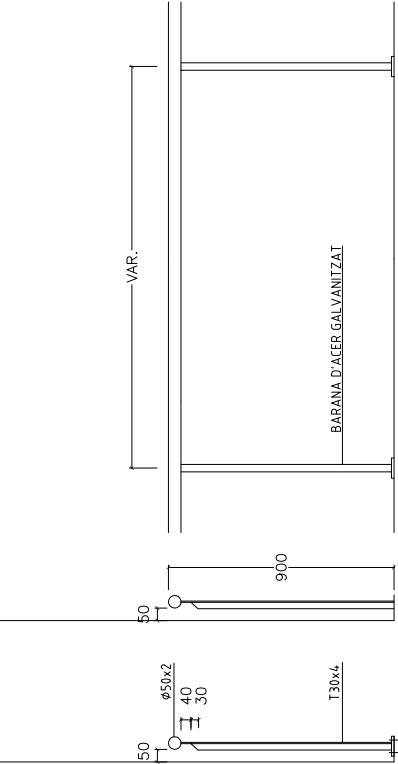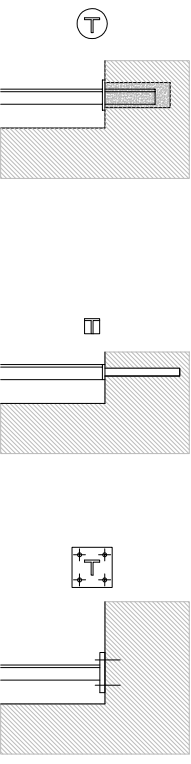03-ELEMENTS URBANS PER A LA PROTECCIÓ DE VIANANTS		BARANA TIPUS PASSAMÀ
*NOTA: LES BARANES SERAN PREFERENTMENT GALVANITZADES. DE NO SER AXI PORTARAN DUES CAPES D'IMPRIMACIÓ TIPUS PINTURA EPOXI I DUES CAPES D'ACABAT DE PINTURA ESPECIAL PER ELEMENTS METÀL·LICS COM PINTURES TIPUS FORJA, ETC		
		
BARANA FORMADA PER TUB DE PASSAMÀ RODÓ DE ø 50 I 2 MM DE GRUIX I MUNTANTS FORMATS PER PERFILS TIPUS T DE 30X4 MM, ANCORATS A TERRA SEGONS DETALL		
DETALL DE TIPUS DE FIXACIÓ A TERRA DE BARANA TIPUS		
E. 1:10		
		
BARANA COLLADA A TERRA MITJANÇANT ENCASTAMENT DEL MATEIX PERFIL DINTRE DEL FORAT EXECUTAT AMB MAQUINA TIPUS HILTI I OMPLIMENT DEL FORAT PER FORMACIÓ DE DAU. TAPAT DEL FORAT MITJANÇANT DISC CIRCULAR MÒVIL DE DIÀMETRE 60 MM I 5 MM DE GRUIX		
BARANA COLLADA A TERRA MITJANÇANT ENCASTAMENT DEL MATEIX PERFIL DINTRE DEL FORAT EXECUTAT AMB MAQUINA TIPUS HILTI I OMPLIMENT DEL FORAT PER FORMACIÓ DE DAU. TAPAT DEL FORAT MITJANÇANT DISC CIRCULAR MÒVIL DE DIÀMETRE 60 MM I 5 MM DE GRUIX		
Ajuntament  de Sabadell		REFERÈNCIA
SERVEI D'OBRES PÚBLIQUES		03-01-02
DATA		
JULIOL 2011		
ESCALA		
1 : 20		

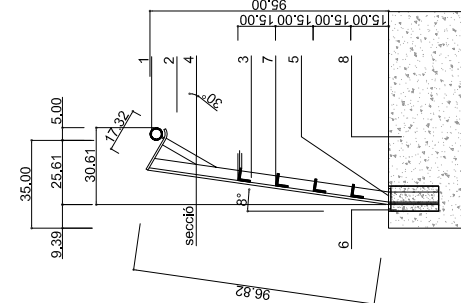03 - ELEMENTS URBANS PER A LA PROTECCIÓ DE VIANANTS		BARANA TIPUS PARCS CAN LLONG
*NOTA: LES BARANES SERAN PREFERENTMENT GALVANITZADES. DE NO SER AXI PORTARAN DUES CAPES D'IMPRIMACIÓ TIPUS PINTURA EPOXI I DUES CAPES D'ACABAT DE PINTURA ESPECIAL PER ELEMENTS METÀL·LICS COM PINTURES TIPUS FORJA, ETC		
		
1: Tub d'acer de 5cm de diàmetre i 3 mm de gruix per a formació de passamà, de generatriu recta o corbada segons plaol de replanteig, corgolat i soldat en 3 punts a peça de rebuda, també d'acer.		
2: Peça de rebuda del passamà, formada per pletina de 5cm d'amplada, 1cm de gruix i aprox. 18cm de llarg, amb un tram inicial recte i el tram final corbat segons plaol de detall, soldada a muntant.		
3: Muntant de barana format per perfil en simple T d'acer de 50 mm i 6mm de gruix de ferro galvanitzat.		
4: Pletina d'acer de 30x10mm, reforç de muntant de barana, soldat a la mateixa i a la peça de rebuda.		
5: Disc circular d'acer de 8 cm de diàmetre, 5mm de gruix, troquelada mitjançant làser amb buidat de silueta de simple T de 50 mm de costat, per a formació de tapeta del forat de fonamentació de la barana.		
Acabat de tota la serralleria amb pintura tipus Oxiron, dues mans de pintura donada amb pistola en taller, de color granatós igual a l'existent en el pont. Acabats de pintura in situ després de muntatge, si s'escau.		
6: Formació de dau de fonamentació de barana, mitjançant l'extracció mecànica de probeta de formigó cilíndrica de 10cm de diàmetre i 30cm de fondària, col·locació de muntant de barana de secció simple T, amb ancoratges, reblert amb formigó, amb formació de junt.		
7: Travesser d'acer "L" de 50x50mm, soldat al muntant.		
8: Paviment de formigó executat prèviament.		
Ajuntament  de Sabadell		REFERÈNCIA
SERVEI D'OBRES PÚBLIQUES		03-01-03
DATA		
JULIOL 2011		
ESCALA		
1 : 20		

03-ELEMENTS URBANS PER A LA PROTECCIÓ DE VIANANTS 03-03 PILONES	PILONA DIÀMETRE 10 MM
DATA JULIOL 2011 ESCALA 1 : 10	Ajuntament de Sabadell SERVEI D'OBRES PÚBLIQUES
REFERÈNCIA 03-03-01	

[illegible]

04-ELEMENTS URBANS DE SENYALITZACIÓ 04-01RÈTOLS ESPAI PÚBLIC	RÈTOLS GENÈRICS DE RECOMANACIONS DE LES ÀREES DE JOC

Recomanacions

- Respectu la vegetació i la fauna
- Fes bon ús de les instal·lacions
- Porteu el llapis
- Manteniu l'espai net
- Urgències 112
Manteniment 937 453 110
Policia Municipal 937 453 241

Àrea de joc

Els nens i d'aquest equipament es responsabilitzen de les persones que s'acompanyen de infants.

- Els menors de 3 anys han d'estar constantment acompanyats dels seus pares o tutors.
- Els animals no podent entrar dins l'àrea de joc.
- Manteniu l'espai net
- Urgències 112
Manteniment 937 453 110
Policia Municipal 937 453 241

Àrea de gossos

- Resulta útil en gairebé totes les serres d'edificacions
- Afegiu els residus a un container en benefici del medi ambient
- Gràcies per la vostra col·laboració
- Urgències 112
Manteniment 937 453 110
Policia Municipal 937 453 241

Àrea de joc

Els nens i d'aquest equipament es responsabilitzen de les persones que s'acompanyen de infants.

- Els menors de 3 anys han d'estar constantment acompanyats dels seus pares o tutors.
- Els animals no podent entrar dins l'àrea de joc.
- Manteniu l'espai net
- Urgències 112
Manteniment 937 453 110
Policia Municipal 937 453 241

Recomanacions

Fort entornamental

- No hi ha foc
- No us hi banyeu
- Prestareu atenció d'electrificació
- Manteniu l'espai net
- Urgències 112
Manteniment 937 453 110
Policia Municipal 937 453 241

Àrea de joc

Els nens i d'aquest equipament es responsabilitzen de les persones que s'acompanyen de infants.

- Els menors de 3 anys han d'estar constantment acompanyats dels seus pares o tutors.
- Els animals no podent entrar dins l'àrea de joc.
- Manteniu l'espai net
- Urgències 112
Manteniment 937 453 110
Policia Municipal 937 453 241

Àrea de gimnàstica





Recomanada per a gent gran

- Reculliu informació sobre les instruccions indicades en cada aparil
- L'ús correcte de l'aparell és essencialment de seguretat
- Consulteu al vostre enginyer sanitari en cas de ferides o lesions
- Es prohibeix l'ús a menors de 12 anys
- Urgències 112
Manteniment 937 453 110
Policia Municipal 937 453 241

RÈTOL DE DIMENSIONS DE 30X30 CM O 30X40 CMS

DATA JULIOL 2011	REFERÈNCIA 04-01-01
Ajuntament de Sabadell SERVEI D'OBRERES PÚBLIQUES	

[illegible]

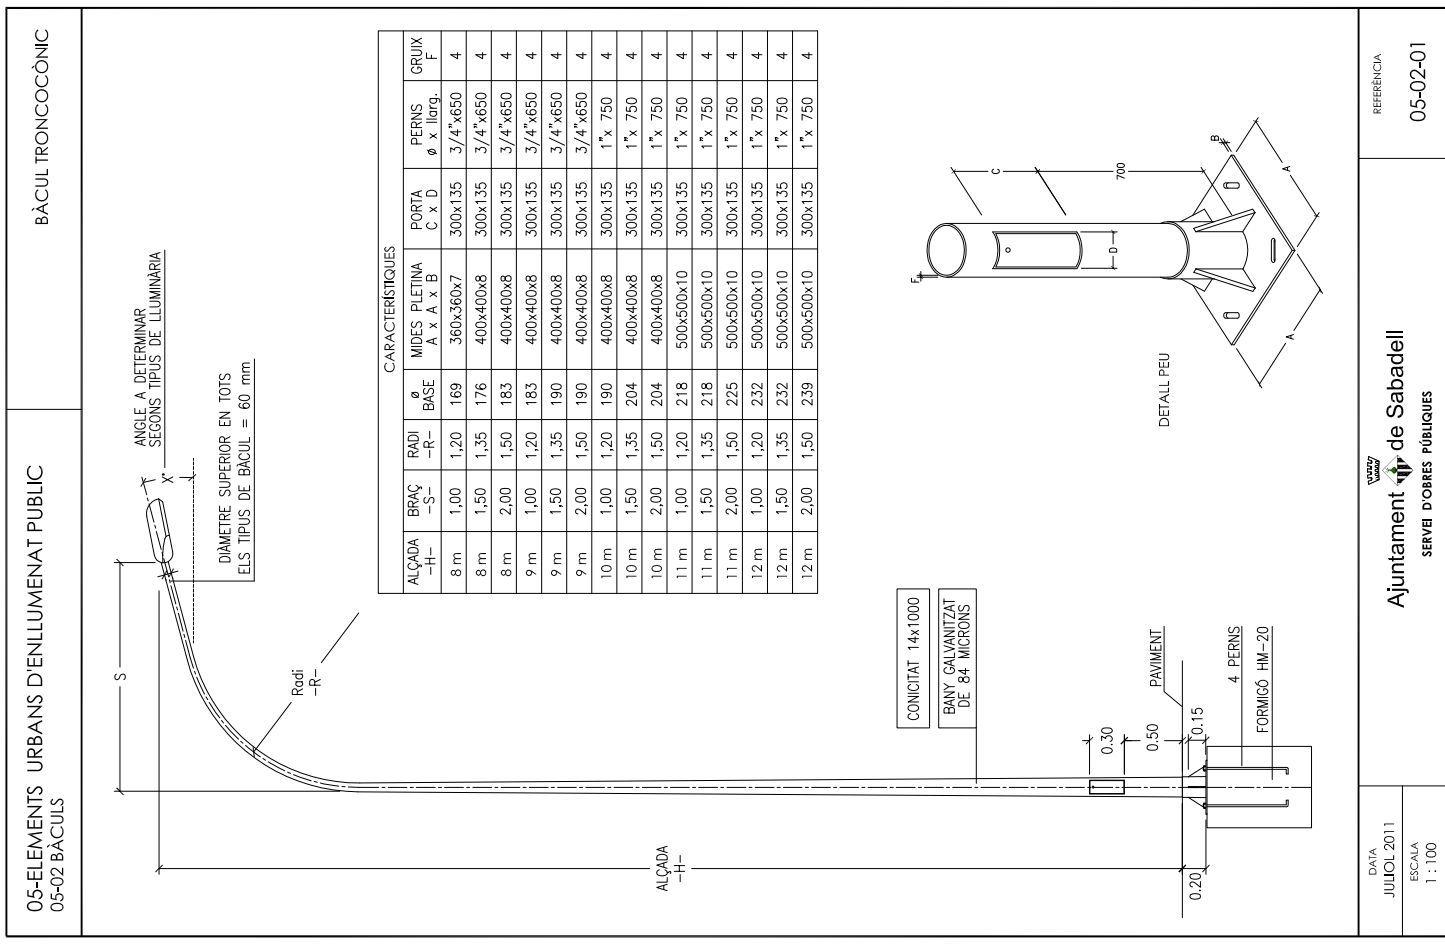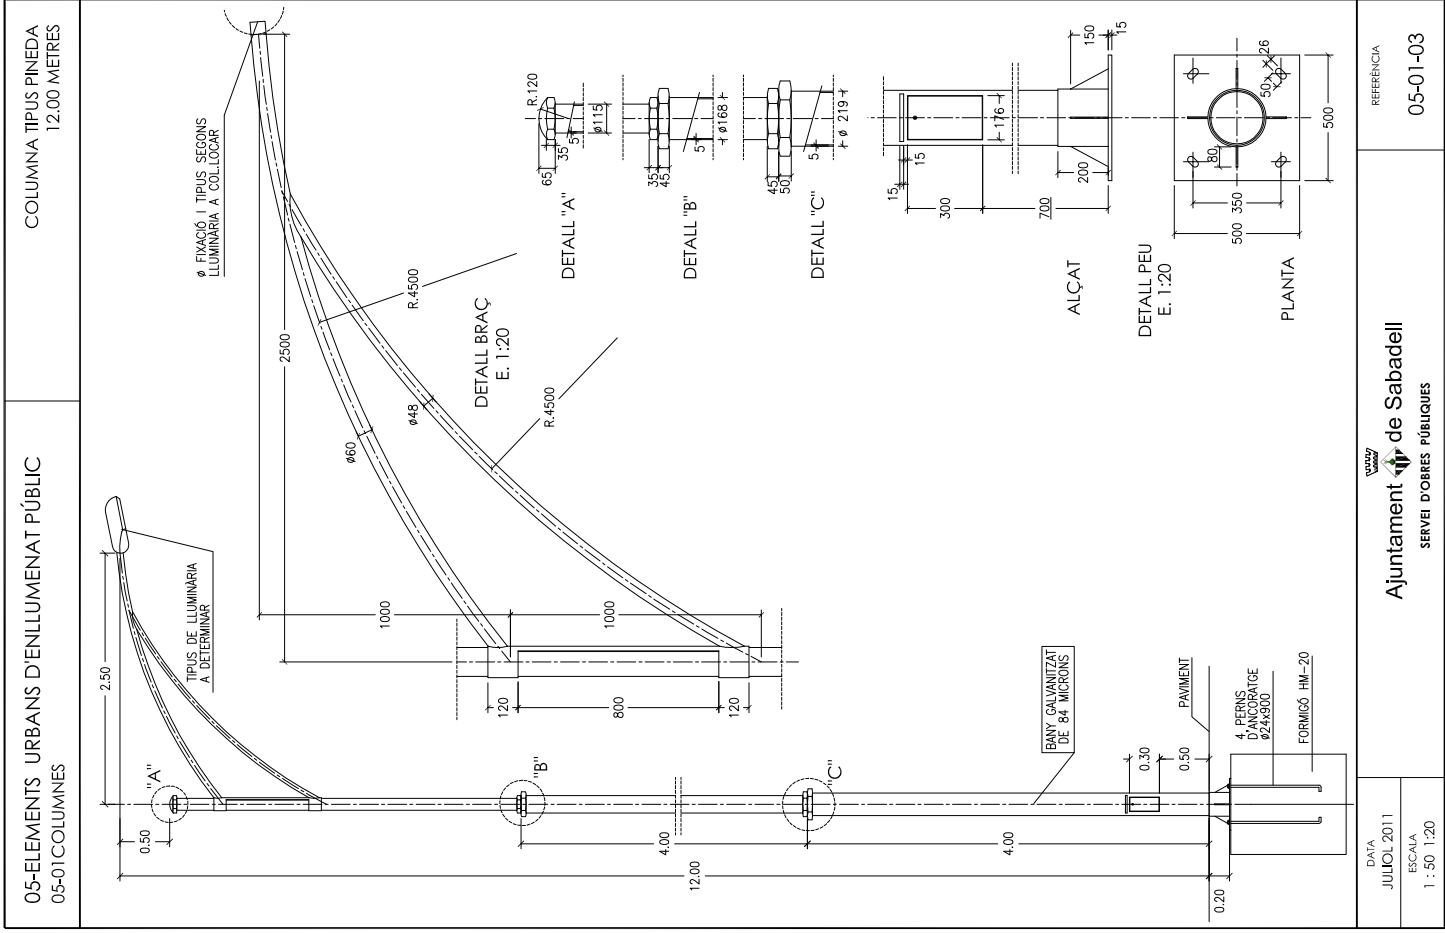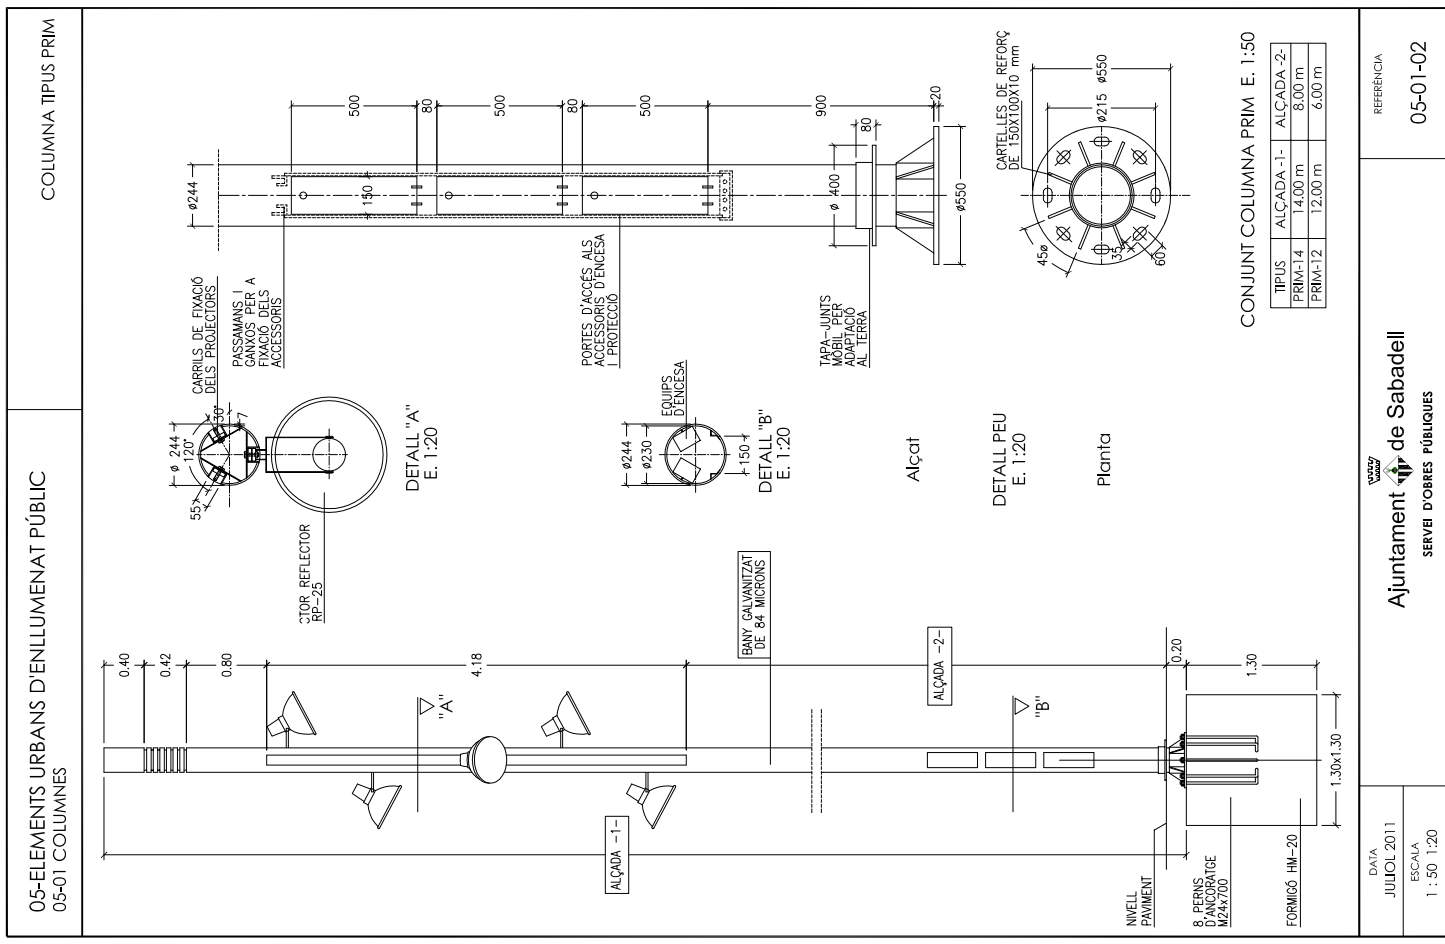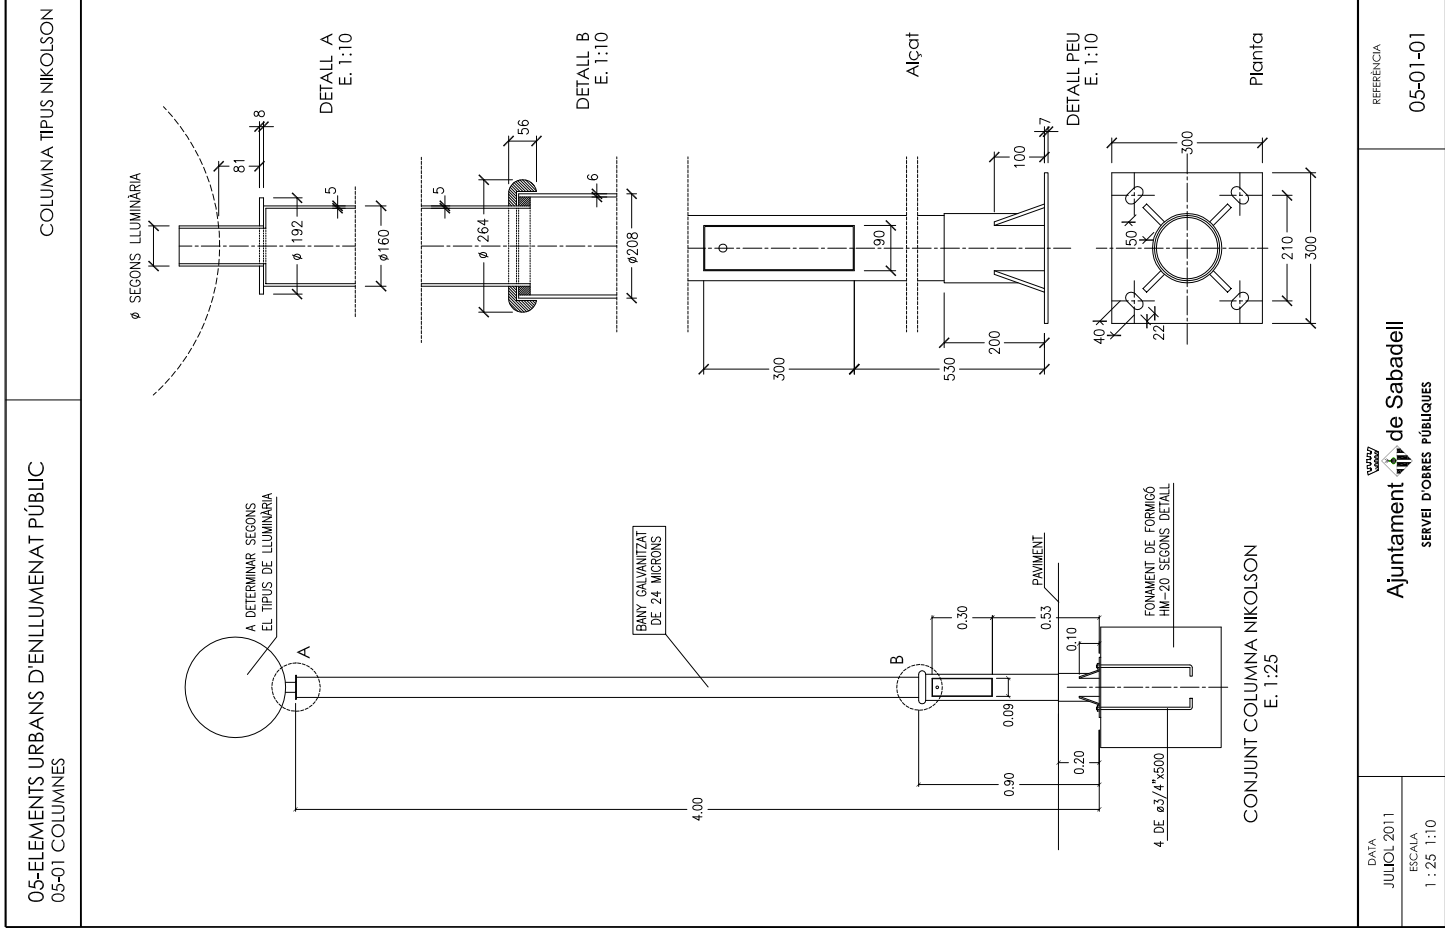

05-ELEMENTS URBANS D'ENLLUMENAT PUBLIC
05-02 BÀCULS

BÀCUL ARCO

ARCO R1

ARCO R2

ARCO R3

DADES TÈCNiques

ARCO R1

ALÇADA		PUERTA		PLACA		Mètrica		Longitud	
Ø	S	X	Y	Z	A	B			
mm	mm	mm	mm	mm	mm	mm			
60	3000	130	300	550	285	400	M22	400	600
9 m	60	3500	135	300	550	285	400	M22	600
10 m	60	4000	140	300	550	285	400	M22	600
11 m	60	4500	145	300	550	285	400	M22	600

ARCO R2

ALÇADA		PUERTA		PLACA		Mètrica		Longitud	
Ø	S	X	Y	Z	A	B			
mm	mm	mm	mm	mm	mm	mm			
60	1500	120	300	550	285	400	M22	400	600
8 m	60	1500	125	300	550	285	400	M22	600
9 m	60	1500	130	300	550	285	400	M22	600
10 m	60	2000	130	300	550	285	400	M22	600
11 m	60	2000	135	300	550	285	400	M22	600

ARCO R3

ALÇADA		PUERTA		PLACA		Mètrica		Longitud	
Ø	S	X	Y	Z	A	B			
mm	mm	mm	mm	mm	mm	mm			
60	400	120	300	550	285	400	M22	400	600
9 m	60	1200	125	300	550	285	400	M22	600
10 m	60	1500	130	300	550	285	400	M22	600
11 m	60	1500	135	300	550	285	400	M22	600

DATA

ABRIL 2008

ESCALA

1 : 100

Ajuntament de Sabadell

SEUVEI D'OBRES PÚBLIQUES

REFERÈNCIA

05-02-02

05-ELEMENTS URBANS D'ENLLUMENAT PUBLIC
05-02 BÀCULS

BÀCUL CANYA

1. columna troncocónica (conicidad 12,5 %) de acero corten (e=5mm)
2. puertas de registro y cerramiento con llave de tubo rectangular de fijación con 8 cordeles y anillo de refuerzo.
3. pernos roscados de anclaje ø30mm con doble tuerca y arandelas de acero inox.
4. proyectores circulares de revolución parabólica tipo EP-P-31/øe, 150-250w.
5. cimentación con dado de hormigón

Tipos de proyectores:

• Proyector EP PR-31 Equipo 200W.S.A.P. ø90. ALIC-01681.
• Proyector EP PR-31 Equipo 150W.V.S.A.P. ø90.

SECCION -A

64
80
80
80
80
80

1
2
3

85°

200

250

515

05-ELEMENTS URBANS D'ENLLUMENAT PUBLIC 05-03 FANALS	VIA LÀCTEA MODEL SIMPLE CAP DE LA LLUMINÀRIA EN XAPA D'ACER GALVANITZAT DE 3mm DE GRUIX I LLUMINÀRIA ESTANCA TIPOUS IP-66 AMB DOBLE FLUORESCENT DE 2x50/65W ALÇAT FRONTAL ALÇAT LATERAL PLANTA DETALL PEU E. 1:20 DETALL TAPA E. 1:20 ES DE 5mm DE GRUIX FIVADES AL PAÏMENT AMB PASADORS DETALL TAPA E. 1:20 DETALL TAPA E. 1:20 PLANTA REFERÈNCIA 05-03-01 Ajuntament de Sabadell SERVEI D'OBRES PÚBLIQUES DATA JULIOL 2011 ESCALA 1 : 50 1:20
---	---

05 - ELEMENTS URBANS D'ENLLUMENAT PUBLIC 05-03 - FANALS	FANAL VIA ALEXANDRA
ALÇAT PLANTA	
DATA JULIOL 2011 ESCALA 1 : 50	Ajuntament de Sabadell SERVEI D'OBRES PÚBLIQUES REFERÈNCIA 05-03-03

[illegible][illegible]

05 - ELEMENTS URBANS D'ENLLUMENAT PÚBLIC 05-03 - FANALS		DATA JULIOL 2011 ESCALA 1 : 50 Ajuntament de Sabadell SERVEI D'OBRES PÚBLIQUES REFERÈNCIA 05-03-05
---	--	--

NEOS 2

H	140 MM
L1	390 MM
L2	441 MM
L3	398 MM

ESPECIFICACIONS TÈCNiques:

- 1. COLUMNA TRONCOCÓNICA DE 12 M D'ALÇADA AMB XAPA D'ACER AL CARBONI D'ACER GALVANITZAT PER IMERSIÓ EN ZINC I INCLINADA DE LA COLUMNA 8° RESPECTE LA VERTICAL.
- 2. FIXACIÓ DE LA LUMINÀRIA MITJANÇANT MANIPULACIÓ DE LA COLUMNA.
- 3. PROJECTOR TIPUS NEOS 2

ESTRUCTURA: COS D'ALUMINI INJECTAT
PROTECTOR: VIDRE PLA
HERMETICITAT DEL BLOC ÒPTIC: IP 66
RESISTÈNCIA ALS IMPACTES: IK 08
REFLECTOR: ALUMINI 99,5%
FIXACIÓ: FORQUILLA
CLASSE ELÈCTRICA: CLASSE 1
POTÈNCIES: 70-140 W
LAMPADRES: SAP 70-140 W, HAL 35-250 W
COSMOWHTW: 60-140 W
OPCIONS: PARALOMENES, VIDRES COLOREJATS; TANCA DE SEGURETAT, VIDRE ESTRUCTURAT, REIXETA ANTIVANDÀLICA,
FIXACIÓ EN CORONACIÓ ($\varnothing$ 60 MM), CLASSE II, FUSIBLES; FIXACIÓ A TUB $\varnothing$ 60 MM) REFLECTORS

05 - ELEMENTS URBANS D'ENLLUMENAT PÚBLIC 05-03 - FANALS	1. MATERIALS: ACER PINTAT AMB RESINES D'ALTA RESISTÈNCIA, ACER INOXIDABLE AISI 316 O ALUMINI EXTRUSIONAT. REFLECTOR D'ALUMINI ANODITZAT. DIFUSOR DE METACRILAT D'ALTA RESISTÈNCIA AL IMPACTE, TRANSPARENT O METACRILAT OPAL 2. LAMPADAES VSAP OVOIDE (2X70W I 2X100W) VMH (2X70W I 2X100W) VM OVOIDE (2X80W I 2X125) FLUORESCENT COMPACTE (4X55W). UTILITZAR LAMPADAES DE 70W SENSE ARRENCADOR INCORPORAT. PORTALAMPADAES E-27 E-40 I 2GII 3. EQUIPS 230V-50HZ. VERSIONS EN DOBLE NIVELL ZN. COMPATIBLES AMB LAMPADAES VSAP-VMH 4. GRAU DE PROTECCIÓ IP54 GRUP ÒPTIC IP44 RECEPTACLE PORTA-EQUIPS CLASSE I IK 10 ALUMINI A5: IP33, IK08 5. REFLECTOR 21 LAMES FSHINST 22.27% (VSAP 2X100 W) 21 LAMES NEGRES FSHINST 5% (VSAP 2X100 W) 16 LAMES DE FSHINST 25% (VSAP 2X100 W) 16 LAMES NEGRES FSHINST 14.5% (VSAP 2X100 W) 6. INSTALLACIÓ PLACA AMB CARTELES 7. COLORES ESTANDAR NEGRE FORJA, ACER INOXIDABLE (PULIT BRILLANT) O ALUMINI EXTRUSIONAT (ACABAT RASPATLLAT) ALTRES COLORES SOTA COMANDA. CONSULTAR QUANTITATS I PREUS	DATA JULIOL 2011 ESCALA 1:20 Ajuntament  de Sabadell SERVEI D'OBRES PÚBLIQUES REFERÈNCIA 05-03-07
---	--	--

05 - ELEMENTS URBANS D'ENLLUMENAT PUBLIC 05-03 - FANALS	FANAL DELPHI CAN DEU						
-Cap aplic en alumini sotmés a procés de fosforització, dues capes de fons, tantat a la part superior per un vidre sòdic-càlcic, templat, espesor 4 mm, transparent; cable de retenció espiraloidal d'acer galvanitzat. -Junta de goma silicona, reflector en alumini laminat espesor 1,5 mm sotmés a procés d'anoditzat espesor 5—6 micres, fixat amb dos cargols d'acer inoxidable; portalàmpades fixat al reflector amb suport d'alumini. -Placa portacomponents extraïble d'alumini, grup d'alimentació; amb condensador de compensació antiexplosió, terminals de connexió ràpida. -El fluxe lumínic entrés cap al hemisferi superior del sistema en posició horitzontal és nul. -Braq per instal·lar en columna i com aplic regulable, d'alumini extrusionat. Permet l'orientació 3°, 7,5° i 12° -IP66 IK07 -Homologació IMQ-ENEC -IMQ Performance -Classe F -Classe d'aïllament II	<table border="1" style="width: 100%; border-collapse: collapse;"> <tr> <td style="width: 50%; padding: 5px;"> DATA JULIOI 2011 </td> <td style="width: 50%; padding: 5px;"> REFERÈNCIA 05-03-08 </td> </tr> <tr> <td colspan="2" style="text-align: center; padding: 5px;"> Ajuntament de Sabadell SERVEI D'OBRES PÚBLIQUES </td> </tr> <tr> <td colspan="2" style="padding: 5px;"> ESCALA 1 : 50 </td> </tr> </table>	DATA JULIOI 2011	REFERÈNCIA 05-03-08	Ajuntament de Sabadell SERVEI D'OBRES PÚBLIQUES		ESCALA 1 : 50	
DATA JULIOI 2011	REFERÈNCIA 05-03-08						
Ajuntament de Sabadell SERVEI D'OBRES PÚBLIQUES							
ESCALA 1 : 50							

05 - ELEMENTS URBANS D'ENLLUMENAT PÚBLIC
05-03 - FANALS

FANAL VORAMAR-CEMENTIRI VELL

H=100

1. BASE: Fundició d'alumini i acer inoxidable
2. REFLECTOR: Lames reflectores antienlluernament, en alumini
3. FUST: Cilíndric, d'alumini extrusionat i acer inoxidable
4. DIFUSOR: Polycarbonat, antivandàlic, opal o transparent
5. REMAT: Tapa superior en acer inoxidable
6. PROTECCIÓ: Òptica: IP-54/K07. Aïllament: CL I.
7. ACABATS: Negre o gris oxídon o acer inoxidable pulit
8. VM 80w. Vsap 70w. VMH 70w. Fluor compact 13-26 w
9. OPCIONS: Altres dimensions de fust sota comanda
10. FIXACIÓ: Veure detall en quadre de dimensions. No es subministren pernys d'anclatge
11. APLICACIONS: Balissa dissenyada per a entorns públics i privats. Admet la instal·lació de llampades de descàrrega i de fluorescència compacta

MODELO	H	B	Ø	Difusor	Kg
VORAMAR-1	630	250	150-200	150-200	4,5
VORAMAR-1 INOX.					8,0
VORAMAR-2	1365	350	150-200	150-200	7,5
VORAMAR-2 INOX.					14,0

DATA:
JULIOL 2011

ESCALA
1 : 10

Logo of the Ajuntament de Sabadell


Ajuntament de Sabadell
SERVEI D'OBRES PÚBLIQUES


REFERÈNCIA





05-03-09

DATA JULIOL 2011 ESCALA 1 : 50	Ajuntament de Sabadell SERVEI D'OBRES PÚBLIQUES	REFERÈNCIA 05-03-10
---	---	----------------------------

O5 - ELEMENTS URBANS D'ENLLUMENAT PÚBLIC 05-04 - FANAL MURAL	FANAL FO-14 CEMENTIRI VELL ALÇATS 1. MATERIALS: Fust d'acer zincat i pintat amb resines d'alta resistència. Acer inoxidable AISI 316. Difusor metacrilat opal 2. LAMPADES: fluorescent estàndard (2x18W) Fluorescent compacta (2x36W) Portallàmpades G-13 i ZG-II. Es suministra sense làmpades. 3. EQUIPS: 230V-50 Hz 4. GRAU DE PROTECCIÓ: IP54 grup òptic, IP44 receptacle portaequip. Classe I. IKO 8 5. INSTAL·LACIÓ: ENIF SW, ENIF BW i ENIF GW 6. CERTIFICACIONS: Conforme normas EN-60598-1 & 2-3 i EN 40-2 7. COLORS: Estàndard, negre forja, gris forja o acer inoxidable. Altres colors sota comanda	DATA JULIOL 2011 ESCALA 1 : 10 Ajuntament  de Sabadell SERVEI D'OBRES PÚBLIQUES REFERÈNCIA 05-04-01
--	--	--


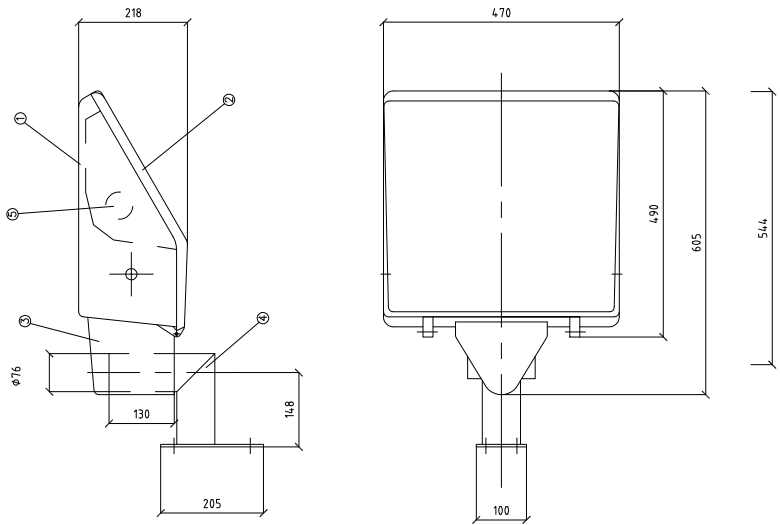
05 - ELEMENTS URBANS D'ENLUMENAT PÚBLIC 05-04 - FANAL MURAL	FANAL OA-400. CENTRE 1- CARCASSA ESTANCA D'ALUMINI 2- MARC DE TANCAMENT D'ALUMINI I VIDRE TREMPAT 3- SUPORT DE FIXACIÓ D'ALUMINI 4- BRAÇ DE FIXACIÓ A PARET D'ALUMINI 5- PORTALAMPADES 	DA'F JULIOL 2011	ESCALA 1 : 10	Ajuntament de Sabadell SERVEI D'OBRES PÚBLIQUES	REFERÈNCIA 05-04-02
---	--	--------------------------------	-----------------------------	---	-----------------------------------


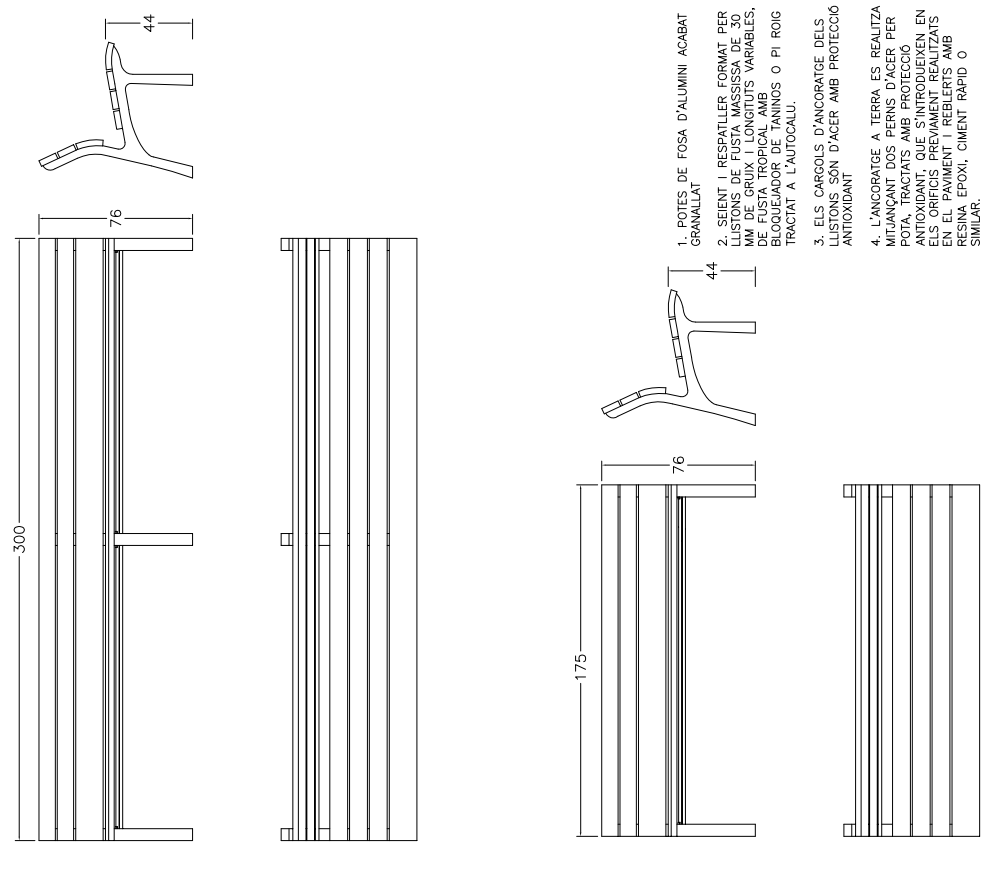
06 - ELEMENTS DE MOBILIARI URBÀ 06-01 - BANCs	BANC NEOROMÀNTIC  1. POTES DE FOSA D'ALUMINI ACABAT GRANALLAT 2. SEIENT I RESPATLLER FORMAT PER LUSTONS DE FUSTA MASSISSA DE 30 MM DE GRUIX I LONGITUTS VARIABLES, DE FUSTA TROPICAL AMB TRACTAT A L'AUTOCALU. 3. ELS CARGOLS D'ANCORATGE DELS LUSTONS SÓN D'ACER AMB PROTECCIÓ ANTIOXIDANT 4. L'ANCORATGE A TERRA ES REALITZA MITJANÇANT DOS PERNs D'ACER PER POTA, TRACTATS AMB PROTECCIÓ ANTIOXIDANT, QUE S'INTRODUEIXEN EN ELS ORIFICIS PREVIAMENT REALITZATS EN EL PAVIMENT. EL PAVIMENT HA DE SER RESINA EPOXI, CIMENT RÀPID O SIMILAR.	DATA JULIOL 2011 ESCALA 1 : 25 Ajuntament  de Sabadell SERVEI D'OBRES PÚBLIQUES REFERÈNCIA 06-01-01
---	--	---

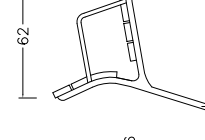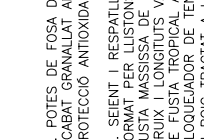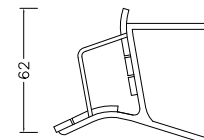
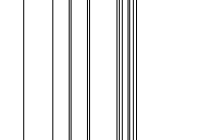
06 - ELEMENTS DE MOBILIARI URBÀ 06-01 - BANCs	BANC NEOLIVIANO				
 300 76  175 76  62 42  62 42 1. POTES DE FOSA D'ALUMINI ACABAT GRANALLAT AMB PROTECCIÓ ANTIOXIDANT 2. SEIENT I RESPATLLER FORMAT PER LLISTONS DE FUSTA MASSISSA, S'AMM DE GRUIX I LONGITUTS VARIABLES, DE FUSTA TROPICAL AMB BLOQUEJADOR DE TENINOS O PI ROIG TRACTAT A L'AUTOCLAU. 3. ELS CARGOLS D'ANCORATGES DELS LLISTONS ES D'ACER AMB PROTECCIÓ ANTIOXIDANT 3. L'ANCORATGE A TERRA ES REALITZA MITJANÇANT DOS PENS D'ACER PER POTA, TRACTATS AMB PROTECCIÓ ANTIOXIDANT. OFER S'INTRODUIXEN EN ELS ORIFICIS PREVIAMENT REALITZATS EN EL PAVIMENT I REBLERTS AMB RESINA EPOXI, CIMENT RÀPID O SIMILAR.					
<table border="1" style="width: 100%;"> <tr> <td style="width: 50%;"> DATA JULIOL 2011 </td> <td style="width: 50%;"> REFERÈNCIA 06-01-03 </td> </tr> <tr> <td colspan="2"> ESCALA 1 : 25 </td> </tr> </table>	DATA JULIOL 2011	REFERÈNCIA 06-01-03	ESCALA 1 : 25		Ajuntament de Sabadell SERVEI D'OBRES PÚBLIQUES
DATA JULIOL 2011	REFERÈNCIA 06-01-03				
ESCALA 1 : 25					





06 - ELEMENTS DE MOBILIARI URBÀ 06-01 - BANCs	BANC SABADELL
	1. ESTRUCTURA DE FERRO ZINCAT ELECTROLITIC I PINTAT RAL 9006 DE TU DE Ø40X2 MM 2. SEIENT I RESPATLLET FORMAT PER 20 DELGUES DE FUSTA DE GUINEA ENVERNISSADA DE 35X45 MM. EXISTEIX LA VARIANT DEL SEIENT I RESPATLLET DE FERRO ZINCAT ELECTROLITIC RAL 9006
DATA JULIOL 2011 ESCALA 1 : 25	Ajuntament de Sabadell SERVEI D'OBRES PÚBLIQUES REFERÈNCIA 06-01-02

O6 - ELEMENTS DE MOBILIARI URBÀ 06-01 - BANCs	BANC DOM MATERIALS 1. TALLONS DE 30 MM DE GRUIX DE FUSTA DE BOLONDO O PI DE FIANDES TRACTAT A L'AUTOCLAU. 2. POTES AMB BRAÇOS DE TUB D'ACER. 3. CARGOLS D'ACER INOXIDABLE ACABATS 1. FUSTA: DUES CAPES DE BARNIS A L'AIGUA 2. METALL: ZINCAT I PINTAT AL FORN MICROTEXTURAT COLOR PLATA	DATA JULIOL 2011 ESCALA 1 : 25 Ajuntament  de Sabadell SERVEI D'OBRES PÚBLIQUES REFERÈNCIA 06-01-04
---	---	---

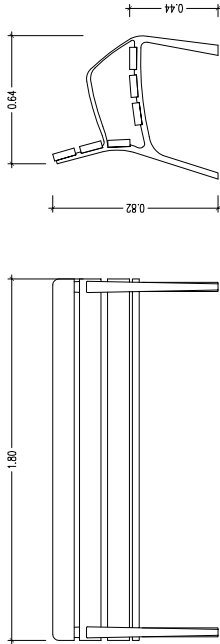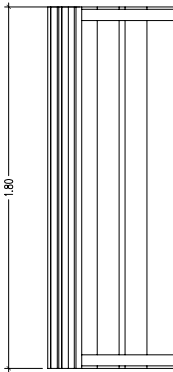
06 - ELEMENTS DE MOBILIARI URBÀ 06-01 - BANCs		BANC NEOBARCINO	
 		MATERIAL: ACABATS: ANCORATGE RECOMANAT: OPCIONAL: ESTRUCTURA DE FUNDICIÓ DÚCTIL S/S TALLONS DE SECCIÓ 110X35 MM DE FUSTA TROPICAL. CARGOLS D'ACER INOXIDABLE. ESTRUCTURA AMB TRACTAMENT "FERRUS FOR". PROCÉS PROTECTOR DEL FERRO QUE GARANTITZA UNA ÒPTIMA RESISTÈNCIA A LA CORROSIÓ AMB RESULTATS SUPERIORS A 300 HORES DE BORJA SALINA. ACABAT COLOR GRIS FORJA. MADERA TRACTADA AMB UN PRODUCTE D'ACER INOXIDABLE, INSECTICIDA E HIDRÒFUG. ACABAT COLOR NATURAL. CARGOLS DE FIXACIÓ AL TERRA M10 SEGONS SUPERFÍCIE I PROJECCIE SOTA COMANDA ES POT SUBMINISTRAR FUSTA AMB CERTIFICAT FSC.	
DATA JULIOL 2011 ESCALA 1 : 25		Ajuntament  de Sabadell SERVEI D'OBRES PÚBLIQUES	
		REFERÈNCIA 06-01-05	

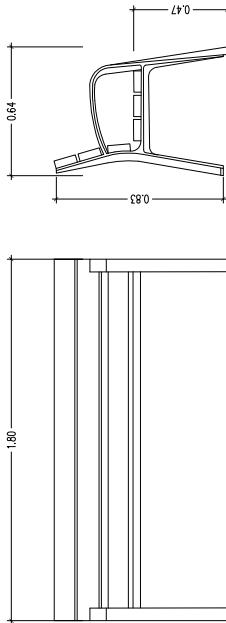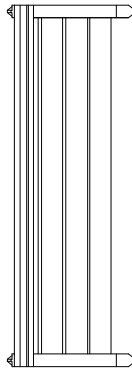06 - ELEMENTS DE MOBILIARI URBÀ 06-01 - BANCs		BANC MODO
  MATERIALS 1. PEUS DE FOSA 2. FUSTA TROPICAL 3. TRACTAMENT PROTECTOR FUNGICIDA, INSECTICIDA E HIDRÒFUG 4. CARGOLS D'ACER GALVANITZAT 5. PEUS ROSCATS PER CARGOLS D'ANCORATGE 6. PEUS IMPRIMACIÓ MÉS OXIRON		
DATA JULIOL 2011 ESCALA 1 : 25	Ajuntament  de Sabadell SERVEI D'OBRES PÚBLIQUES	REFERÈNCIA 06-01-06

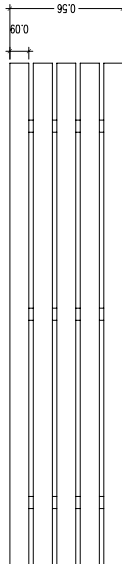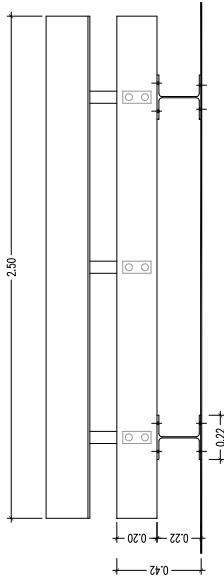06 - ELEMENTS DE MOBILIARI URBÀ 06-01 - BANCs		BANC TRAMET
  MATERIAL ACABAT COL·LOCACIÓ PES PALET FUSTA DE PI DE FLANDES PERFELS D'ACER PINTATS DE NEGRE TRACTAMENT A L'AUTOCLAU I PROTECCIÓ FUNGICIDA ANCORAT MITJANÇANT TACS D'EXPANSIÓ 260 KG/275 KG 70X260/4 UNITATS		
DATA JULIOL 2011 ESCALA 1:25	Ajuntament  de Sabadell SERVEI D'OBRES PÚBLIQUES	REFERÈNCIA 06-01-07

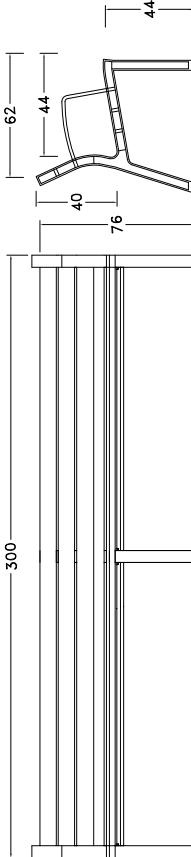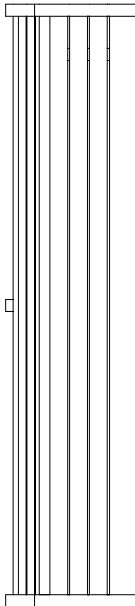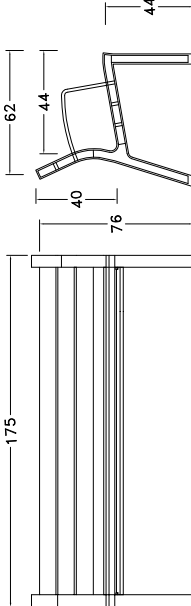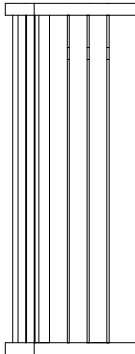
06 - ELEMENTS DE MOBILIARI URBÀ 06-01 - BANC		BANC NEOROMÀNTIC COLOR	
			
			
1. ESTRUCTURA AMB BRAÇ D'INJECCIÓ DE POLIPROPILE RECICLAT AMB UN 30% DE FIBRA DE CARBÓ. 2. DELGUES FORMADES PER MESCLA DE POLÍMERS AMB UN 50% DE FIBRES VEGETALS RECICLADES 3. COLOR PRODUCCIÓ EN SÈRIE D'ESTRUCTURA I BRAÇ DE COLOR GRIS O MARRÓ DE COMBINAT AMB DELGUES DE COLOR BEIGE CLAR I MARRÓ FOSC. TAMBÉ PERMET QUALSEVOL COLOR SEMPRE QUE SIGUI UNA COMANDA MÍNIMA DE 50 UNITATS. 4. L'ANCORATGE A TERRA ES REALITZA MITJANÇANT DOS PERNS D'ACER PER POTA, TRACTATS AMB PROTECCIÓ ANTIOXIDANT, QUE S'INTRODUEIXEN EN ELS ORIFICIS PREVIAMENT REALITZATS EN EL PAVIMENT I REBLERTS AMB RESINA EPOXI, CIMENT RÀPID O SIMILAR.			
DATA JULIOL 2011 ESCALA 1 : 25	Ajuntament  de Sabadell SERVEI D'OBRES PÚBLIQUES		REFERÈNCIA 06-01-08


O6 - ELEMENTS DE MOBILIARI URBÀ 06-02 - BANQUES	BANCA DOM MATERIALS 1. TALLONS DE 30 MM DE GRUYX DE FUSTA DE BOLONDO O PI DE FLANDES TRACTAT A L'AUTOCLAU. 2. POTES AMB BRAÇOS DE TUB D'ACER. 3. CARGOLS D'ACER INOXIDABLE ACABATS 1. FUSTA: DUES CAPES DE BARNIS A L'AIGUA 2. METALL: ZINCAT I PINTAT AL FORN MICROTEXTURAT COLOR PLATA	<table border="1"> <tr> <td data-bbox="1362 1848 1430 1982"> DATA JULIOL 2011 ESCALA 1 : 25 </td> <td data-bbox="1362 1127 1430 1848"> Ajuntament  de Sabadell SERVEI D'OBRES PÚBLIQUES </td> <td data-bbox="1362 1127 1430 1260"> REFERÈNCIA 06-02-01 </td> </tr> </table>	DATA JULIOL 2011 ESCALA 1 : 25	Ajuntament  de Sabadell SERVEI D'OBRES PÚBLIQUES	REFERÈNCIA 06-02-01
DATA JULIOL 2011 ESCALA 1 : 25	Ajuntament  de Sabadell SERVEI D'OBRES PÚBLIQUES	REFERÈNCIA 06-02-01			

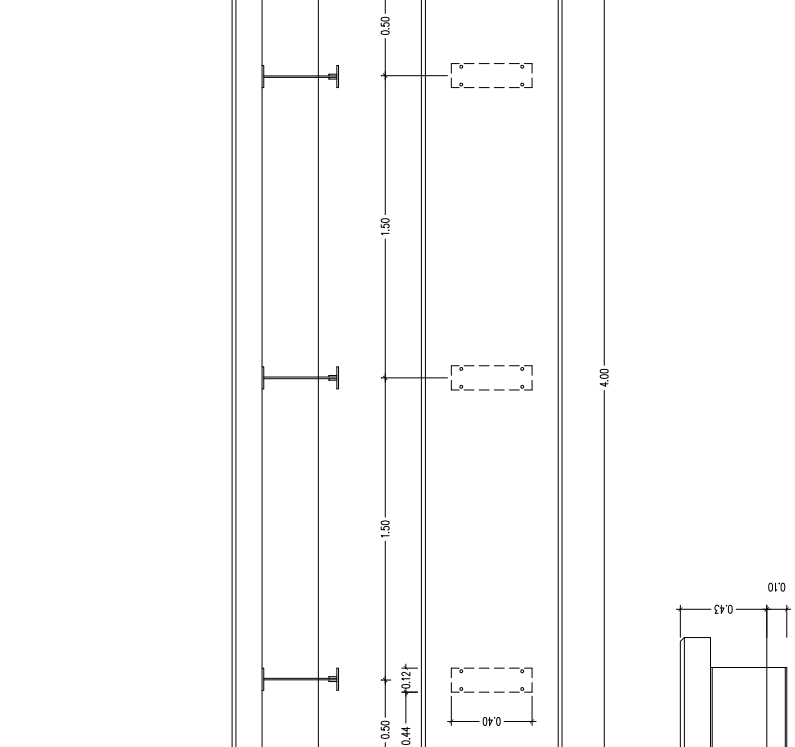06 - ELEMENTS DE MOBILIARI URBÀ 06-02 - BANQUES	BANCA LEVIT 400  MATERIAL 1. PEDRA CALISSA SANT VICENÇ / FORMIGÓ ARMAT 2. PULIT / PULIT E HIDROFUGAT 3. COLOR PROPÍ DE LA PEDRA / GRIS CLAR / NEGRE FORMIGÓ 4. PERFILS D'ÀCER INOXIDABLE AISI 316 5. ANCORAT AMB TACS D'EXPANSIÓ 6. 350 KG/ML (PEDRA) / 1000 KG (FORMIGÓ) 7. BOX300	DATA OCTUBRE 2011 ESCALA 1 : 25 Ajuntament de Sabadell SERVI D'OBRES PÚBLIQUES REFERÈNCIA 06-02-03
---	--	---

06 - ELEMENTS DE MOBILIARI URBÀ 06-02 - BANQUES	BANCA CANET
MATERIAL COLOR ACABAT COL·LOCACIÓ PES PALET 1. FORMIGÓ ARMAT 2. GRIS GRANIT / BEIGE 3. DECAPAT E HIDROFUGAT 4. ENCASTAT 5. 1000 KG 6. 80X300	
DATA JULIOL 2011 ESCALA 1 : 25	Ajuntament  de Sabadell SERVICI D'OBRES PÚBLIQUES REFERÈNCIA 06-02-02

06 - ELEMENTS DE MOBILIARI URBÀ 06-02 - BANQUES	BANCA PRISMA MATERIAL 1. FORMIGÓ EN MASA COLOR ESTÀNDAR 2. BLANC, GRIS, NEGRE TEXTURA 3. DECAPADA LLISA ACABAT 4. HIDROFUGAT PES APROXIMAT 5. (A) 935 KG / (B) 1800 KG COL·LOCACIÓ 6. RECOLZAT DISENY 7. EQUIP INTERN	<table border="1"> <tr> <td data-bbox="2801 844 2837 974"> DATA JULIOL 2011 ESCALA 1 : 25 </td> <td data-bbox="2801 407 2870 844"> Ajuntament  de Sabadell SERVEI D'OBRES PÚBLIQUES </td> <td data-bbox="2801 119 2870 407"> REFERÈNCIA 06-02-04 </td> </tr> </table>	DATA JULIOL 2011 ESCALA 1 : 25	Ajuntament  de Sabadell SERVEI D'OBRES PÚBLIQUES	REFERÈNCIA 06-02-04
DATA JULIOL 2011 ESCALA 1 : 25	Ajuntament  de Sabadell SERVEI D'OBRES PÚBLIQUES	REFERÈNCIA 06-02-04			

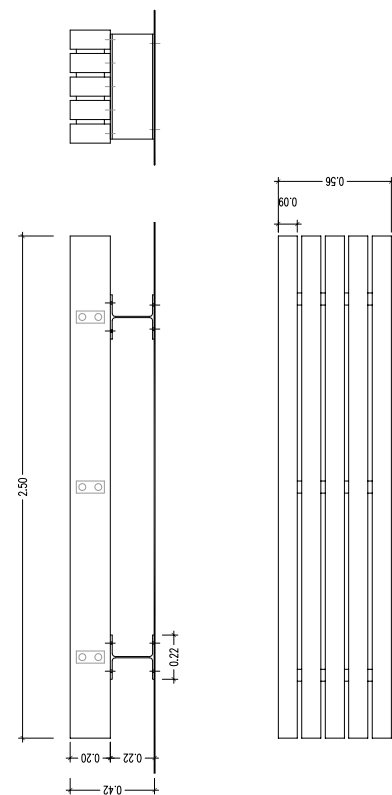O6 - ELEMENTS DE MOBILIARI URBÀ 06-02 - BANQUES		BANCA TRAMET													
		<table><tr><td>MATERIAL</td><td>FUSTA DE PI DE FLANDES</td></tr><tr><td>ACABAT</td><td>PERLLS D'ÀCER PINTATS DE NEGRE</td></tr><tr><td>COL·LOCACIÓ</td><td>TRACTAMENT A L'AUTOCLAU I PROTECCIÓ FUNGICIDA</td></tr><tr><td>PES</td><td>ANCORAT MITJANÇANT TACS D'EXPANSIÓ</td></tr><tr><td>PALET</td><td>260 KG/275 KG</td></tr><tr><td></td><td>70X260/4 UNITATS</td></tr></table>		MATERIAL	FUSTA DE PI DE FLANDES	ACABAT	PERLLS D'ÀCER PINTATS DE NEGRE	COL·LOCACIÓ	TRACTAMENT A L'AUTOCLAU I PROTECCIÓ FUNGICIDA	PES	ANCORAT MITJANÇANT TACS D'EXPANSIÓ	PALET	260 KG/275 KG		70X260/4 UNITATS
MATERIAL	FUSTA DE PI DE FLANDES														
ACABAT	PERLLS D'ÀCER PINTATS DE NEGRE														
COL·LOCACIÓ	TRACTAMENT A L'AUTOCLAU I PROTECCIÓ FUNGICIDA														
PES	ANCORAT MITJANÇANT TACS D'EXPANSIÓ														
PALET	260 KG/275 KG														
	70X260/4 UNITATS														
DATA JULIOL 2011		Ajuntament  de Sabadell													
ESCALA 1 : 25		SERVEI D'OBRES PÚBLIQUES													
		REFERÈNCIA 06-02-05													

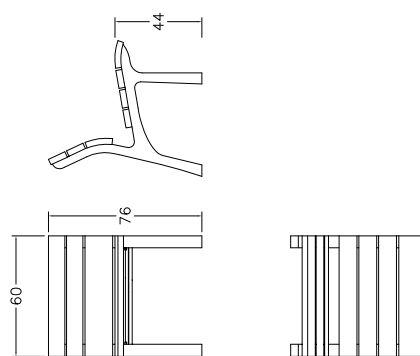O6 - ELEMENTS DE MOBILIARI URBÀ 06-03 - CADIRES	CADIRA NEOROMÀNTICA
 1. POTES DE FOSA D'ALUMINI ACABAT GRANALLAT 2. SEIENT I RESPATLLER FORMAT PER LLISTONS DE FUSTA MASSISSA DE 30 MM DE GRUIX I LONGITUDS VARIABLES, DE 1,20 A 1,40 M. EL SEIENT HA DE BLOQUEJADOR DE TANNINS O PI ROIG TRACTAT A L'AUTOCALU. 3. ELS CARGOLS D'ANCORATGE DELS LLISTONS S'EN D'ACER AMB PROTECCIÓ ANTIORZIDANT 4. L'ANCORATGE A TERRA ES REALITZA MITJANÇANT DOS PERNS D'ACER PER POTA, TRACTATS AMB PROTECCIÓ ANTIORZIDANT. ELS PERNS S'INCORPOREN EN EL PAVIMENT I REBLERTS AMB RESINA EPOXI, CIMENT RÀPID O SIMILAR.	DATA JULIOL 2011 ESCALA 1 : 25 Ajuntament de Sabadell SERVEI D'OBRES PÚBLIQUES REFERÈNCIA 06-03-01

06 - ELEMENTS DE MOBILIARI URBÀ 06-02 - BANQUES	BANCA CAN LLONG DETALL: PECES PREFABRICADES DE FORMIGÓ	DA'F JUNIOI 2011 ESCALA 1 : 25 Ajuntament de Sabadell SERVEI D'OBRES PÚBLIQUES 06-02-06
---	--	--


O6 - ELEMENTS DE MOBILIARI URBÀ 06-02 - CADRES	 1. POTES DE FOSA D'ALUMINI ACABAT GRANALLAT AMB PROTECCIÓ ANTIOXIDANT 2. SEIENT I RESPATILLER FORMAT PER LLISTONS DE FUSTA MASSISSA DE 30 MM DE GRUIX I LONGITUTS VARIABLES, DE FUSTA TROPICAL AMB BLOQUEJADOR DE TANNINS O PI ROIG TRACTAT A L'AUTOCLAU. 3. ELS CARGOLS D'ANCORATGES DELS LLISTONS ES D'ACER AMB PROTECCIÓ ANTIOXIDANT 3. L'ANCORATGE A TERRA ES REALITZA MITJANÇANT DOS PERNS D'ACER PER POTA, TRACTATS AMB PROTECCIÓ ANTIOXIDANT, QUE S'INTRODUEIXEN EN ELS ORIFICIS PREVIAMENT REALITZATS EN EL PAYMENT I REBLERTS AMB RESINA EPOXI, CIMENT RÀPID O SIMILAR.	DATA JULIOL 2011 ESCALA 1 : 25 Ajuntament  de Sabadell SERVEI D'OBRES PÚBLIQUES REFERÈNCIA 06-03-02
--	--	---



O6 - ELEMENTS DE MOBILIARI URBÀ 06-03 - CADIRES	CADIRA BARCINO MATERIAL: ESTRUCTURA DE FUNDICIÓ D'OTLIT. SIS TALLONS DE SECCIÓ 110X35 MM DE FUSTA TROPICAL. CARGOLS D'ACER INOXIDABLE. ACABATS: ESTRUCTURA AMB TRACTAMENT "TERRUS D98", PROCÉS PROTECTOR DEL FERRO QUE GARANTITZA UNA ÒPTIMA RESISTÈNCIA A LA CORROSIÓ AMB RESULTATS SUPERIORS A 300 HORES DE BOIRA SALINA, ACABAT COLOR GRIS FORA, MADERA DE FUSTA TROPICAL AMB TRACTAMENT PROTECTOR FUNGICIDA, INSECTICIDA E HIDROFUG. ACABAT COLOR NATURAL. ANCORATGE RECOMANAT: CARGOLS DE FIXACIÓ AL TERRA M10 SEGONS SUPERFÍCIE I PROJECTE OPCIONAL: SOTA COMANDA ES POT SUBMINISTRAR FUSTA AMB CERTIFICAT FSC. <td data-bbox="1356 1127 1430 1980"> DATA JULIOL 2011 ESCALA 1 : 25 Ajuntament  de Sabadell SERVEI D'OBRES PÚBLIQUES REFERÈNCIA 06-03-03 </td>	DATA JULIOL 2011 ESCALA 1 : 25 Ajuntament  de Sabadell SERVEI D'OBRES PÚBLIQUES REFERÈNCIA 06-03-03
---	---	--


06 - ELEMENTS DE MOBILIARI URBÀ 06-03 - CADIRA	CADIRA NEOFOMÀNTICA COLOR 1. ESTRUCTURA AMB BRAÇ D'INJECCIÓ DE POLIPROPILE RECICLAT AMB UN 30% DE FIBRA DE VIDRE 2. DELGUES FORMADES PER MESCLA DE POLÍMERS AMB UN 50% DE FIBRES VEGETALS RECICLADES 3. COLOR PRODUCCIÓ EN SÈRIE D'ESTRUCTURA I BRAÇ DE COLOR GRIS O MARRO COMBINAT AMB DELGUES DE COLOR BEIGE CLAR I MARRO 4. S'ACABA AMB FERRAMENTA D'ACER I POLIURETAN PER AQUEST SERVEI COLOR SEMPRE QUE SIGUI UNA COMANDA MÍNIMA DE 50 UNITATS 5. L'ANCORATGE A TERRA ES REALITZA MITJANÇANT DOS PERNS D'ACER PER POTÀ TRACTATS AMB PROTECCIÓ ANTIOXIDANT, QUE S'INTRODUEIXEN EN ELS ORIFICIS PREVIAMENT REALITZATS EN EL PAVIMENT I REBLERTS AMB RESINA EPOXI, CIMENT RÀPID O SIMILAR.	<table border="1"> <tr> <td data-bbox="2795 1850 2843 1980"> DATA JULIOL 2011 </td> <td data-bbox="2795 1493 2870 1850"> Ajuntament  de Sabadell SERVEI D'OBRES PÚBLIQUES </td> <td data-bbox="2795 1127 2870 1493"> REFERÈNCIA 06-03-05 </td> </tr> </table>	DATA JULIOL 2011	Ajuntament  de Sabadell SERVEI D'OBRES PÚBLIQUES	REFERÈNCIA 06-03-05
DATA JULIOL 2011	Ajuntament  de Sabadell SERVEI D'OBRES PÚBLIQUES	REFERÈNCIA 06-03-05			


06 - ELEMENTS DE MOBILIARI URBÀ 06-04 - CADIRES	CADIRA MODO MATERIALS 1. PEUS DE FOSA 2. FUSTA TROPICAL 3. TRACTAMENT PROTECTOR FUNGICIDA, INSECTICIDA E HIDRÒFUG 4. CARGOLS D'ÀÇER GALVANITZAT 5. PEUS ROSCATS PER CARGOLS D'ÀNCORATGE 6. PEUS IMPRIMACIÓ MÉS OXIRON	<table border="1"> <tr> <td data-bbox="1356 842 1389 974"> DATA JULIOL 2011 ESCALA 1:25 </td> <td data-bbox="1356 527 1430 842"> Ajuntament  de Sabadell SERVEI D'OBRES PÚBLIQUES </td> <td data-bbox="1356 117 1430 527"> REFERÈNCIA 06-03-04 </td> </tr> </table>	DATA JULIOL 2011 ESCALA 1:25	Ajuntament  de Sabadell SERVEI D'OBRES PÚBLIQUES	REFERÈNCIA 06-03-04
DATA JULIOL 2011 ESCALA 1:25	Ajuntament  de Sabadell SERVEI D'OBRES PÚBLIQUES	REFERÈNCIA 06-03-04			


06 - ELEMENTS DE MOBILIARI URBÀ 06-04 - PAPERERES	PAPERERA TRABUCABLE BARCELONA DIÀMETRE 50 CM PAPERERA METÀL·LICA TRABUCABLE DE 50 CMS DE DIÀMETRE 190 CMS D'ALÇADA, AMB PEUS DE TUB D'ACER DE 50X20 MM PINTADA <td data-bbox="2795 117 2870 974"> <table border="1"> <tr> <td data-bbox="2795 842 2837 974"> DATA JULIOL 2011 </td> <td data-bbox="2795 147 2837 842"> REFERÈNCIA 06-04-01 </td> </tr> <tr> <td colspan="2" data-bbox="2837 147 2870 974"> Ajuntament de Sabadell SERVEI D'OBRES PÚBLIQUES </td> </tr> <tr> <td colspan="2" data-bbox="2837 842 2870 974"> ESCALA 1 : 20 </td> </tr> </table> </td>	<table border="1"> <tr> <td data-bbox="2795 842 2837 974"> DATA JULIOL 2011 </td> <td data-bbox="2795 147 2837 842"> REFERÈNCIA 06-04-01 </td> </tr> <tr> <td colspan="2" data-bbox="2837 147 2870 974"> Ajuntament de Sabadell SERVEI D'OBRES PÚBLIQUES </td> </tr> <tr> <td colspan="2" data-bbox="2837 842 2870 974"> ESCALA 1 : 20 </td> </tr> </table>	DATA JULIOL 2011	REFERÈNCIA 06-04-01	Ajuntament de Sabadell SERVEI D'OBRES PÚBLIQUES		ESCALA 1 : 20	
DATA JULIOL 2011	REFERÈNCIA 06-04-01							
Ajuntament de Sabadell SERVEI D'OBRES PÚBLIQUES								
ESCALA 1 : 20								

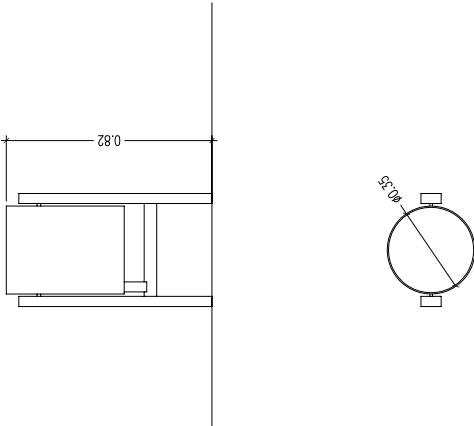
06 - ELEMENTS DE MOBILIARI URBÀ 06-04 - PAPERERES		PAPERERA TRABUCABLE STIL DIÀMETRE 35 CM	
 MATERIALS DE XAPA D'ACER PINTAT DE COLOR PLATA O BRONZE FIXACIÓ AL TERRA AMB CARGOLS CAPACITAT 45 L DISPOSA DE CENDRER INTEGRAT DISPOSA DE SISTEMA PER SOSTENIR LA BOSSA D'ESCOMBRERIES			
DATA JULIOL 2011	Ajuntament  de Sabadell		REFERÈNCIA 06-04-02
ESCALA 1 : 20	SERVEI D'OBRES PÚBLIQUES		

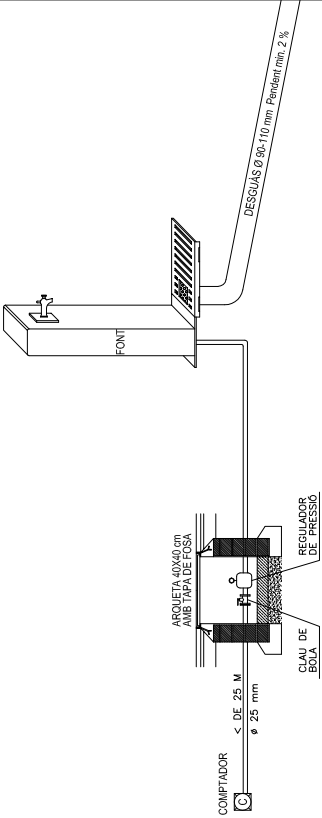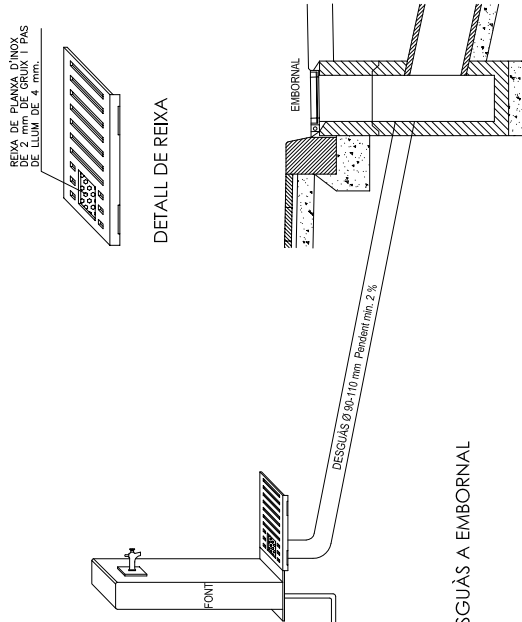
06 - ELEMENTS DE MOBILIARI URBÀ 06-05 - FONTS		GENERALITATS INSTAL·LACIÓ FONTS	
			
ESCOMESA D'AIGUA			
			
DESGUÀS A EMBORNAL			
DATA JULIOL 2011	Ajuntament  de Sabadell		REFERÈNCIA 06-05-00
ESCALA 1 : 30	SERVEI D'OBRES PÚBLIQUES		


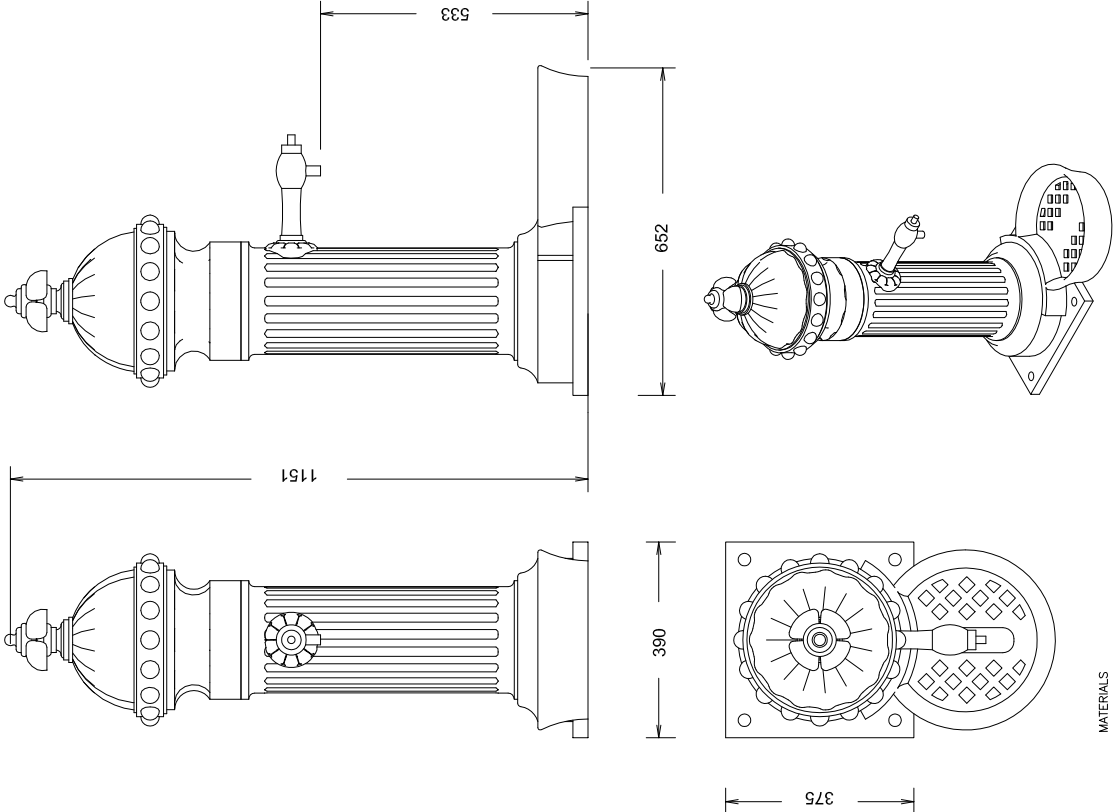
06 - ELEMENTS DE MOBILIARI URBÀ 06-05 - FONTS		FONT BARCINO	
			
MATERIALS 1. PEÇA DE FOSA DE FERRO 2. AXETA DE LLAUTÓ AMB MECANISMES 3. CAPA D'IMPRIMACIÓ + OXIRON AL FORN 4. ALÇADA 1 M			
DATA JULIOL 2011	Ajuntament  de Sabadell		REFERÈNCIA 06-05-01
ESCALA 1 : 10	SERVEI D'OBRES PÚBLIQUES		

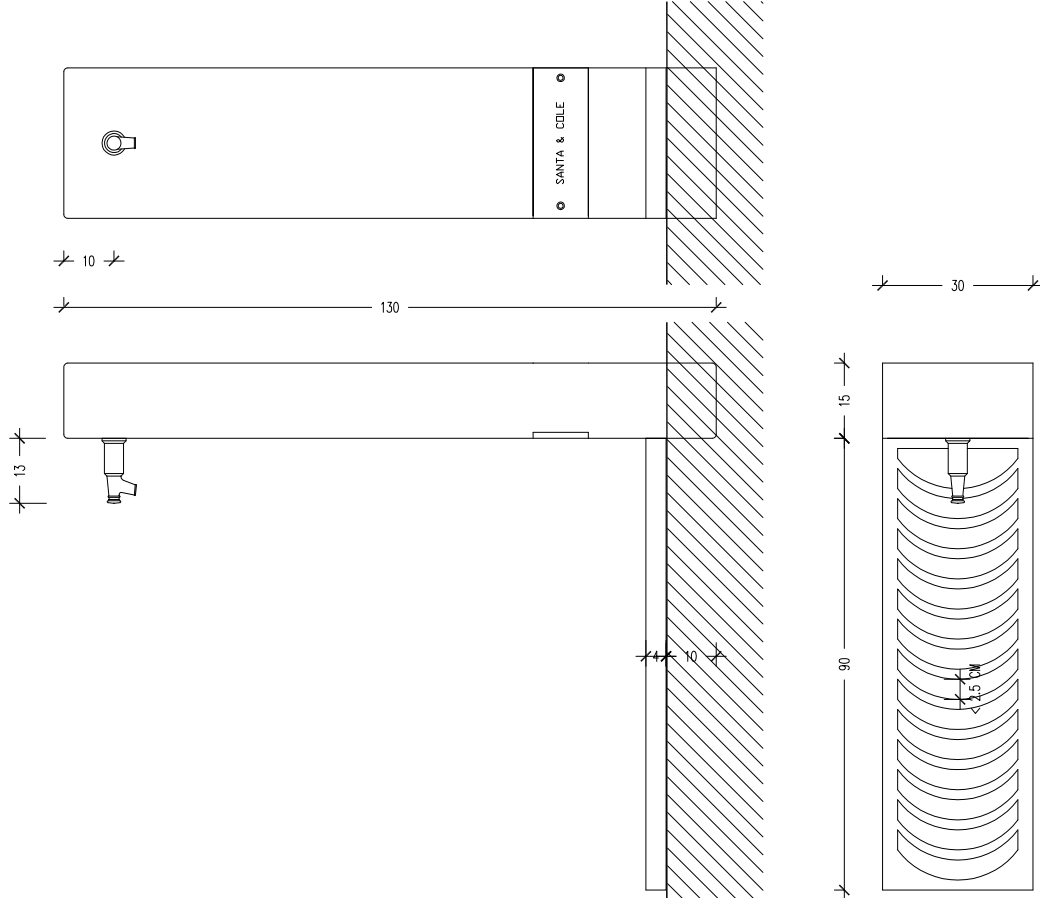
06 - ELEMENTS DE MOBILIARI URBÀ 06-05 - FONTS		FONT ATLANTIDA	
			
MATERIALS 1. PEÇA DE FOSA DE FERRO AMB PROTECCIÓ ANTIOXIDANT I PINTAT DE COLOR NEGRE 2. REIXA DE FOSA DE FERRO PINTADA DE COLOR NEGRE RECOLZADA SOBRE UN MARC D'ÀCER GALVANITZAT EN CALENT 3. AXETA DE FOSA DE LLAUTÓ D'UNA PULÇADA 4. ES SUMINISTRA EN DUES PARTS: UNA PART LA PEÇA PRISMÀTICA DE FOSA I UNA ALTRA LES REMES 5. PEUS ROSCATS PER CARGOLS D'ÀNCORATGE 6. PEUS IMPRIMACIÓ MÉS OXIRON			
DATA JULIOL 2011	Ajuntament  de Sabadell		REFERÈNCIA 06-05-02
ESCALA 1 : 10	SERVEI D'OBRES PÚBLIQUES		


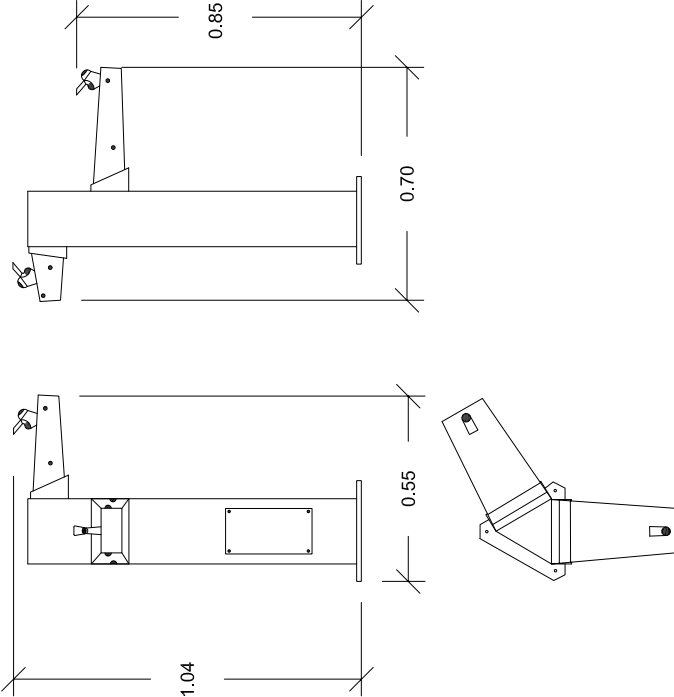
06 - ELEMENTS DE MOBILIARI URBÀ 06-05 FONTS		FONT DUAL	
 MATERIAL: columna triangular amb inoxidable, amboica d'acer inoxidable i decoració amb fusta ACABADOS: inox brillant i satinat, fusta tractada amb protector "LIGNUS fdb" fungicida, insecticida i hidròfug. ANCLATGE RECOMANAT: Cargolada mitjançant 3 perns d'expansió M12			
DATA JULIOL 2011 ESCALA 1 : 20		Ajuntament  de Sabadell SERVEI D'OBRES PÚBLIQUES	
		REFERÈNCIA 06-05-03	

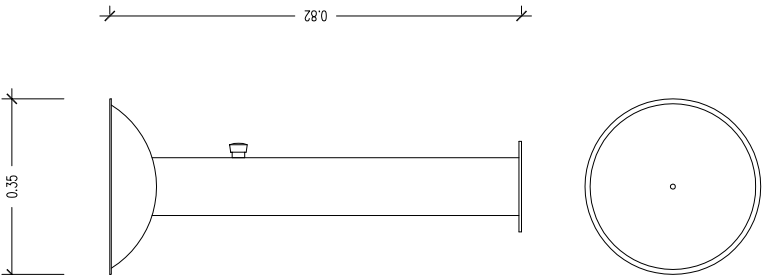06 - ELEMENTS DE MOBILIARI URBÀ 06-05 - FONTS		FONT MOE	
 MATERIALS 1. PEÇA TOTALMENT D'ACER INOXIDABLE 2. BROLLADOR DE BRONZE 3. AXETA DE DESACTIVACIÓ RETARDADA 4. ACCESIBLE A PERSONES AMB CADIRA DE RODES 5. BASE ENCASTADA AL TERRA I COS CARGOLAT A AQUESTA 6. ALÇADA 0.82 M			
Ajuntament  de Sabadell SERVEI D'OBRES PÚBLIQUES		REFERÈNCIA 06-05-03	
DATA JULIOL 2011 ESCALA 1 : 10			

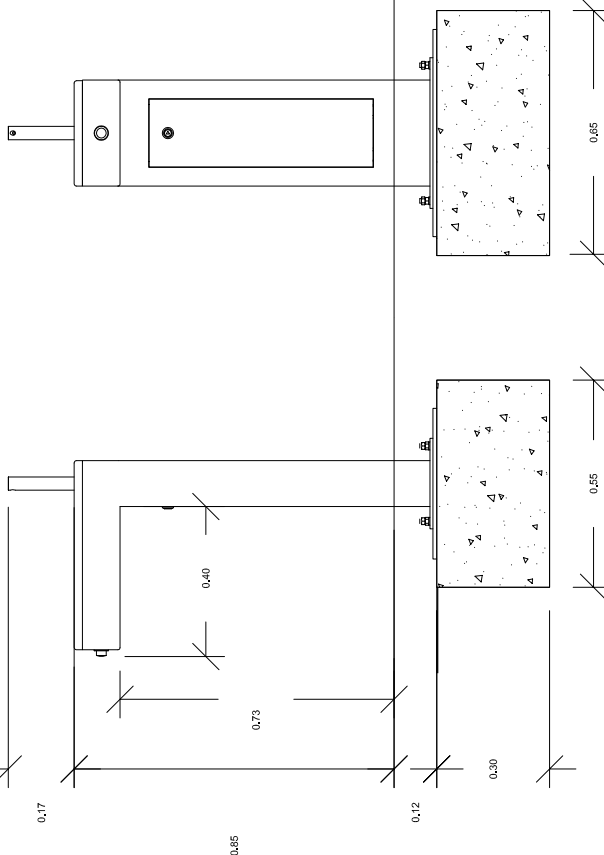
06 - ELEMENTS DE MOBILIARI URBÀ 06-05 FONTS		FONT CAUDAL	
 SOPORT: Fabricat en acer dolç, zincat i pintura en pols color marró tipus corten REIXA D'EVACUACIÓ DE L'AIGUA I SAFATA INTERIOR: Fabricats en acer inoxidable. La reixa d'evacuació té un acabat arenat i lacat. AXETA I PULSADOR: De llautó acabat cromat mate. Inclou controlador de pressió i regulació de fluxe per optimitzar i economitzar al màxim el consum d'aigua. La font s'entrega muntada, s'adjunten les instruccions de la instal·lació. La placa base s'emportarà juntament amb els perns a 12 cm del nivell del terra i posteriorment es fixa la font. La placa base i perns s'entreguen per separat de la font. No necessita manteniment, exceptuant l'habitual pel pulsador.			
Ajuntament  de Sabadell SERVEI D'OBRES PÚBLIQUES		REFERÈNCIA 06-05-04	
DATA JULIOL 2011 ESCALA 1 : 20		REFERÈNCIA 06-05-04	

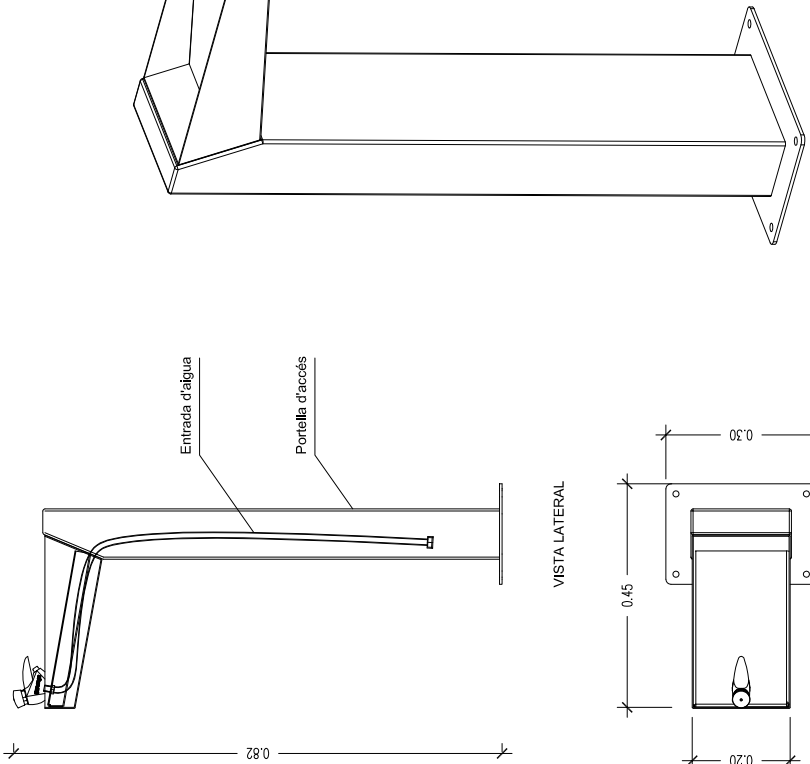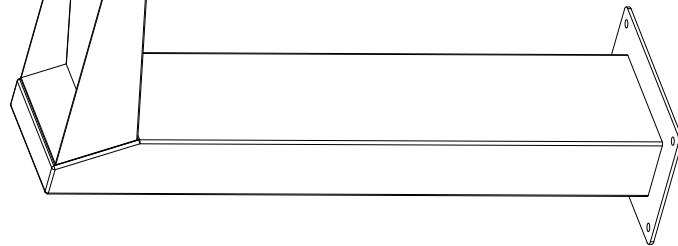06 - ELEMENTS DE MOBILIARI URBÀ 06-05 - FONTS		FONT MINUS	
 Entrada d'aigua Portella d'accés VISTA LATERAL		 VISTA EN PLANTA	
MATERIALS			
1. COS D'ACER I PINTAT EPOXI AL FORN			
2. CUBETA D'ACER INOXIDABLE 304, ACABAT SATINAT			
3. ANCORATGE M10X100 (NO SUMINISTRAT)			
4. AXETA AMB PULSADOR TEMPORITZAT AMB REGULACIÓ DE CABDAL			
5. CONNEXIÓ D'ENTRADA DE 1/2 PULÇADA			
DATA JULIOL 2011		Ajuntament  de Sabadell	
ESCALA 1 : 10		SERVEI D'OBRES PÚBLIQUES	
		REFERÈNCIA 06-05-04	

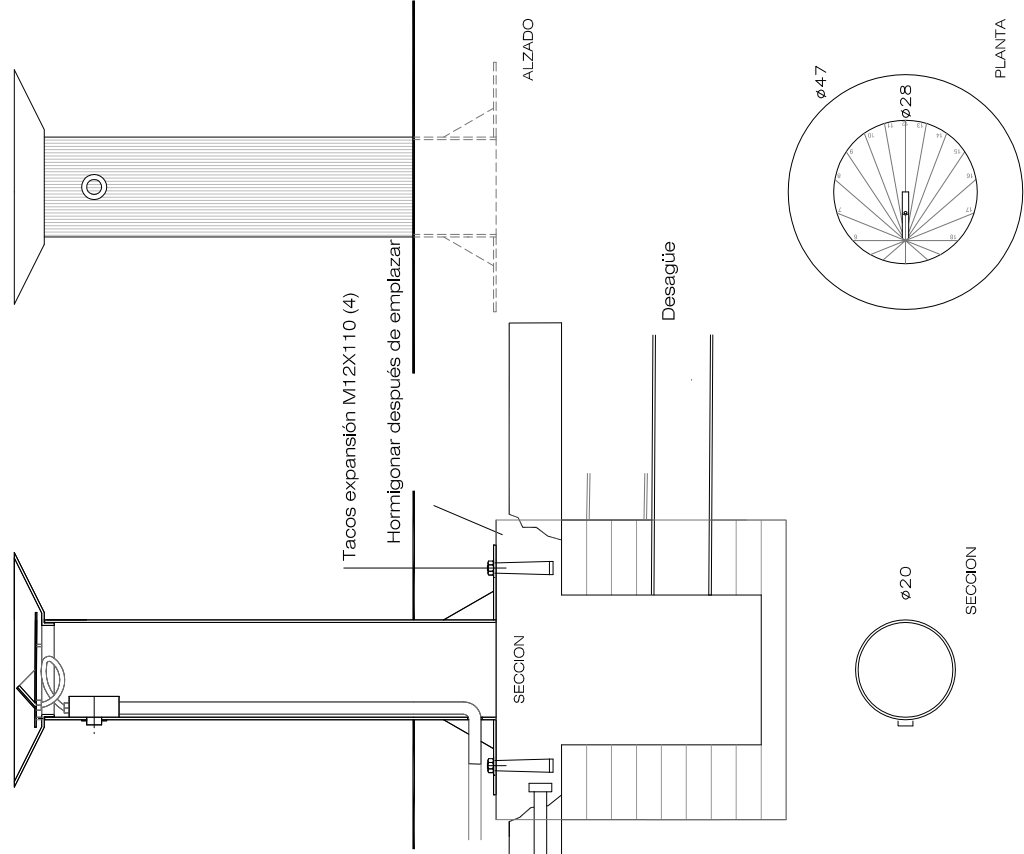06 - ELEMENTS DE MOBILIARI URBÀ 06-05 - FONTS		FONT SARASTRO
 MATERIALS 1. PEÇA D'ACER INOXIDABLE AISI 316 2. TITAN-OXIRON ROLD 215, OPCIONAL: GAMA OXIRON/GAMA MARTELÉ 3. PULSADOR TEMPORITZAT CROMAT 4. ANCORATGE AMB CARGOLS		
DATA JULIOL 2011 ESCALA 1 : 10	Ajuntament  de Sabadell SERVEI D'OBRES PÚBLIQUES	REFERÈNCIA 06-05-05

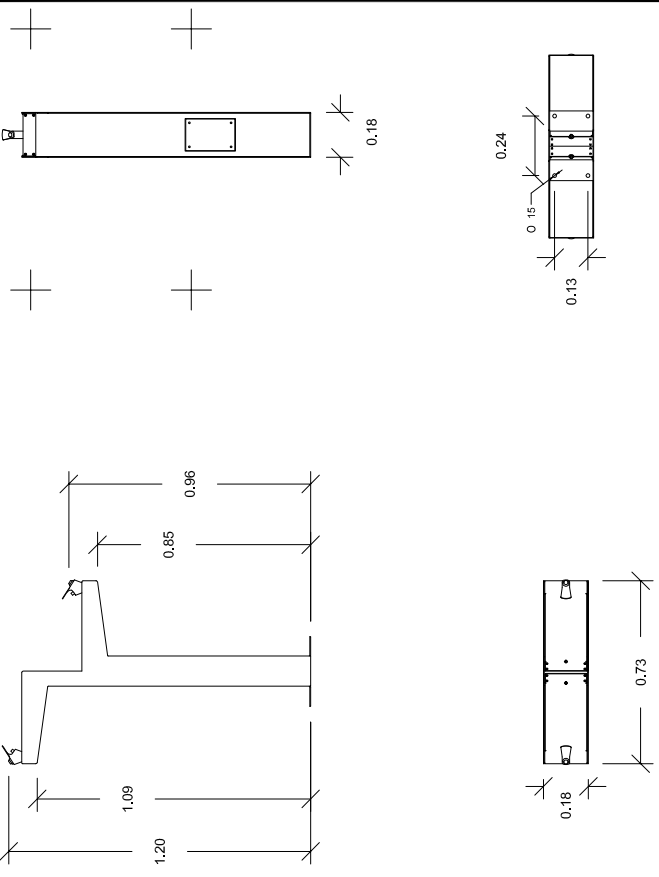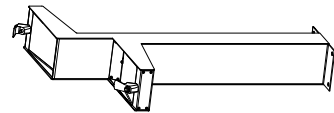06 - ELEMENTS DE MOBILIARI URBÀ 06-05 FONTS		FONT MINUS DOBLE
 MATERIAL: Cos: Acer Cubeta: Acer inoxidable, 304 Peso: 23,130 kg Acabats: Cos: Pintat epoxi al forn Cubeta: Satinat Anclatge: Cargols M10x100 Característiques: Alxeta pulsador temporitzat amb regulador de cabal Connexió d'entrada de 1/2 polzada 		
DATA JULIOL 2011 ESCALA 1 : 20	Ajuntament  de Sabadell SERVEI D'OBRES PÚBLIQUES	
		REFERÈNCIA 06-05-07

06 - ELEMENTS DE MOBILIARI URBÀ 06-06 - JARDINERES	HIDROJARDINERA	
DATA JULIOL 2011 ESCALA 1 : 25	Ajuntament  de Sabadell SERVEI D'OBRES PÚBLIQUES	REFERÈNCIA 06-06-01

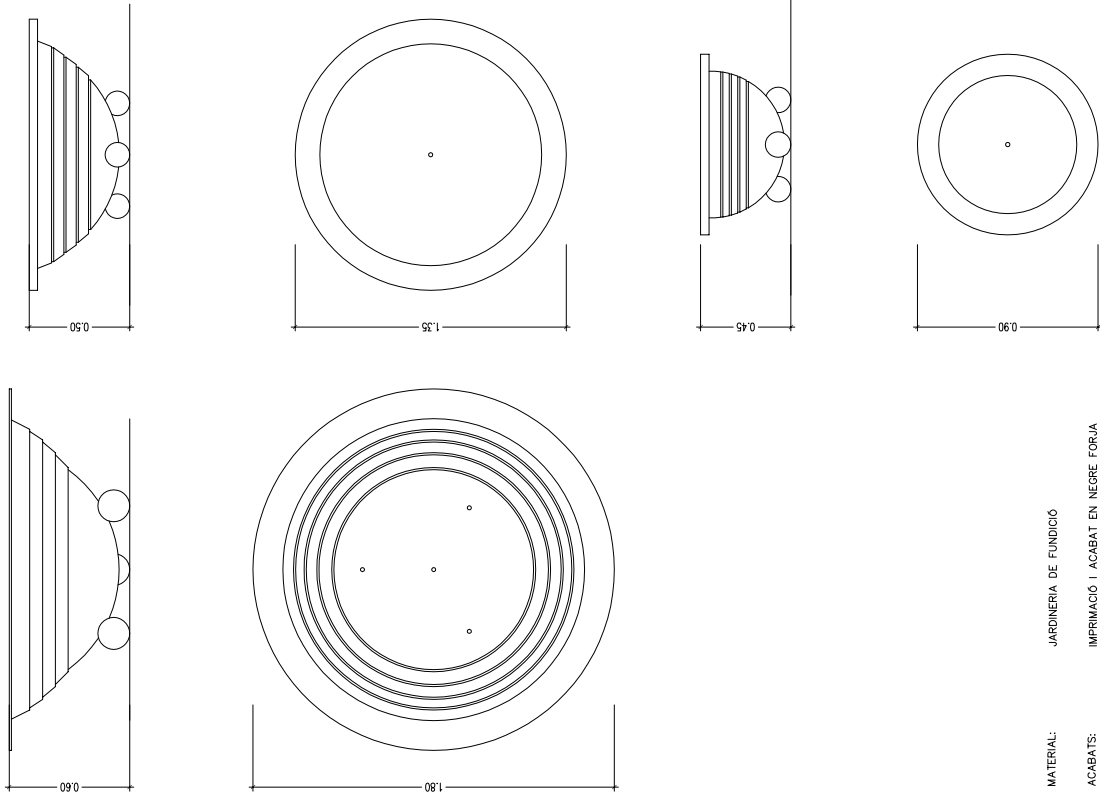06 - ELEMENTS DE MOBILIARI URBÀ 06-06 - JARDINERES		ESFÈRICA
 MATERIAL: JARDINERIA DE FUNDICIÓ ACABATS: IMPRIMACIÓ I ACABAT EN NEGRE FORJA		
DATA JULIOL 2011 ESCALA 1 : 25	Ajuntament  de Sabadell SERVEI D'OBRES PÚBLIQUES	REFERÈNCIA 06-06-02

06 - ELEMENTS DE MOBILIARI URBÀ
06-06 - JARDINERES

CLAUDIA

0.55

0.46

0.08

0.98

MATERIAL

PES

TEXTURA

1. FERRO, FOSA GRIS TIPUS 20

2. 146.789 KG

3. ACABAT PINTAT OXIRON

DATA
JULIOL 2011
ESCALA
1 : 20

Ajuntament de Sabadell
SERVEI D'OBRES PÚBLIQUES

REFERÈNCIA
06-06-03

06 - ELEMENTS DE MOBILIARI URBÀ
06-06 - JARDINERES

MADERA

H

B

A

A	B	H
1800	600	450
1000	500	450
1000	1000	655
600	600	450
1000	1000	1000

DATA
JULIOL 2011
ESCALA
1 : 20

Ajuntament de Sabadell
SERVEI D'OBRES PÚBLIQUES

REFERÈNCIA
06-06-04

06 - ELEMENTS DE MOBILIARI URBÀ
06-07 - APARCABICICLES

BICH-N

950

750

800

80

80

MATERIAL

COLOR

ACABAT

COL·LOCACIÓ

ACER INOXIDABLE

PROPI DEL MATERIAL

PULIT

EMPOTRAT

DATA
JULIOL 2011
ESCALA
1 : 20

Ajuntament de Sabadell
SERVEI D'OBRES PÚBLIQUES

REFERÈNCIA
06-07-01

06 - ELEMENTS URBANS DE MOBILIARI URBÀ
06-08 PARADES D'AUTOBUS

ABRI COX AUVENT

1.68

4.35



2.54



4.05

DATA
JULIOL 2011
ESCALA
1 : 50


Ajuntament de Sabadell
SERVEI D'OBRES PÚBLIQUES

REFERÈNCIA
06-08-01

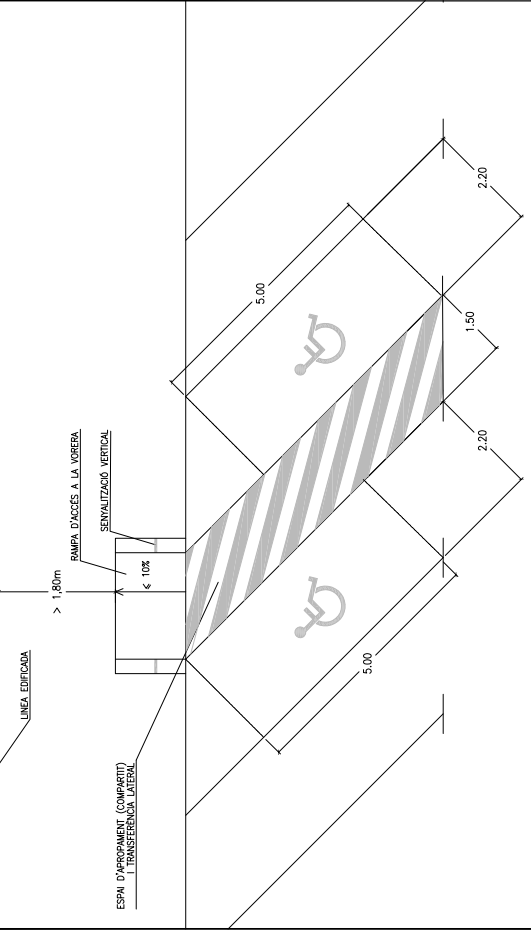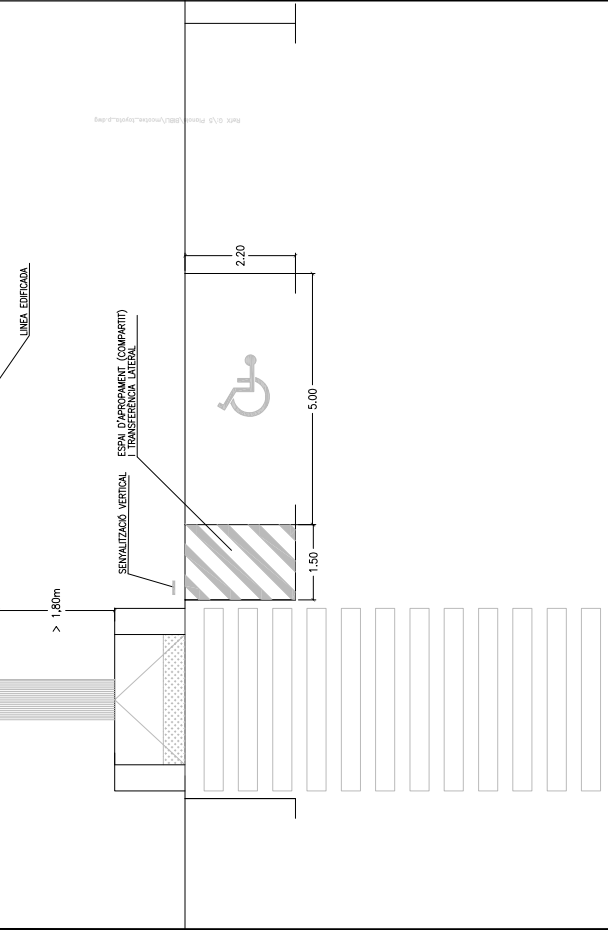07 - MOBILITAT 07-02 PLACES D'APARCAMENT		PLACES APARCAMENT MINUSVÀLID PLACES EN DIAGONAL/FILERA
PLACES RESERVADES EN DIAGONAL I AMB ACCÉS COMPARTIT		
		
PLACES RESERVADES EN FILERA I AMB ACCÉS DES DEL PAS DE VIANANTS		
		
DATA JULIOL 2011	Ajuntament  de Sabadell SERVEI D'OBRES PÚBLIQUES	
ESCALA 1 : 10	REFERÈNCIA ITINERARI ACCESSIBLE 07-02-01	

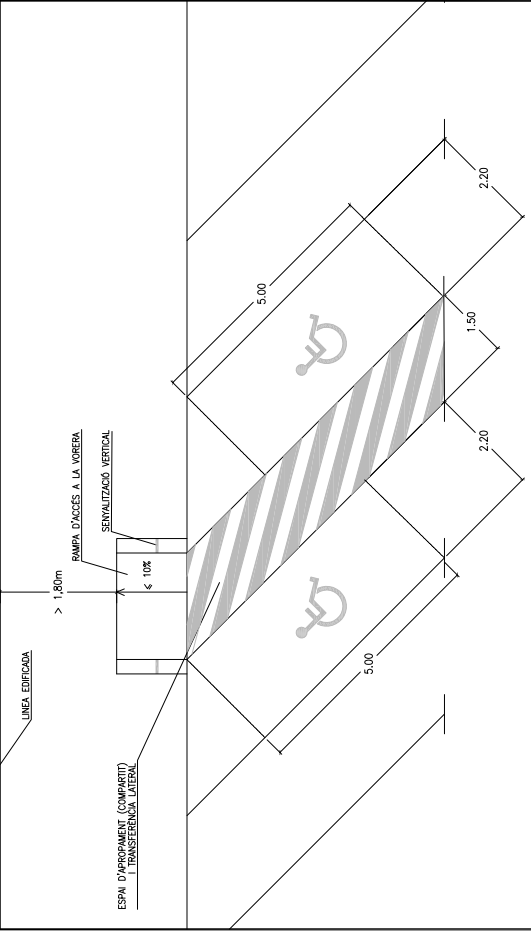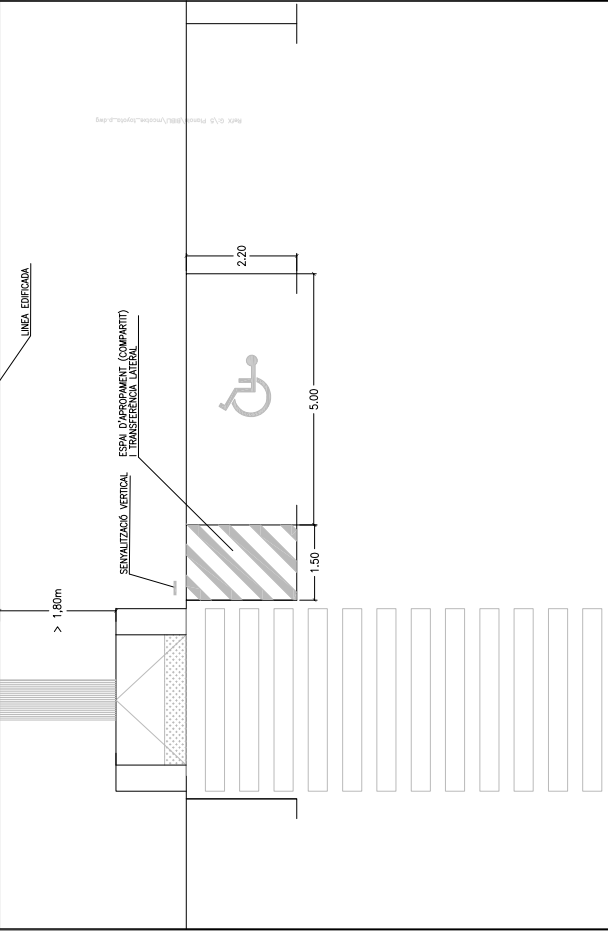
07 - MOBILITAT 07-02 PLACES D'APARCAMENT		PLACES APARCAMENT MINUSVÀLID PLACES EN DIAGONAL/FILERA
PLACES RESERVADES EN DIAGONAL I AMB ACCÉS COMPARTIT		
		
PLACES RESERVADES EN FILERA I AMB ACCÉS DES DEL PAS DE VIANANTS		
		
DATA JULIOL 2011	Ajuntament  de Sabadell SERVEI D'OBRES PÚBLIQUES	
ESCALA 1 : 10	REFERÈNCIA ITINERARI ACCESSIBLE 07-02-01	


COPIA AUTÈNTICA. El documento electrónico ha sido aprobado. Mediante el código de verificación segura 1G1I6Q5P1L1H3854KZO puede comprobar la validez de la firma electrónica de los documentos firmados en la dirección web que le proporciona la entidad emisora de este documento.

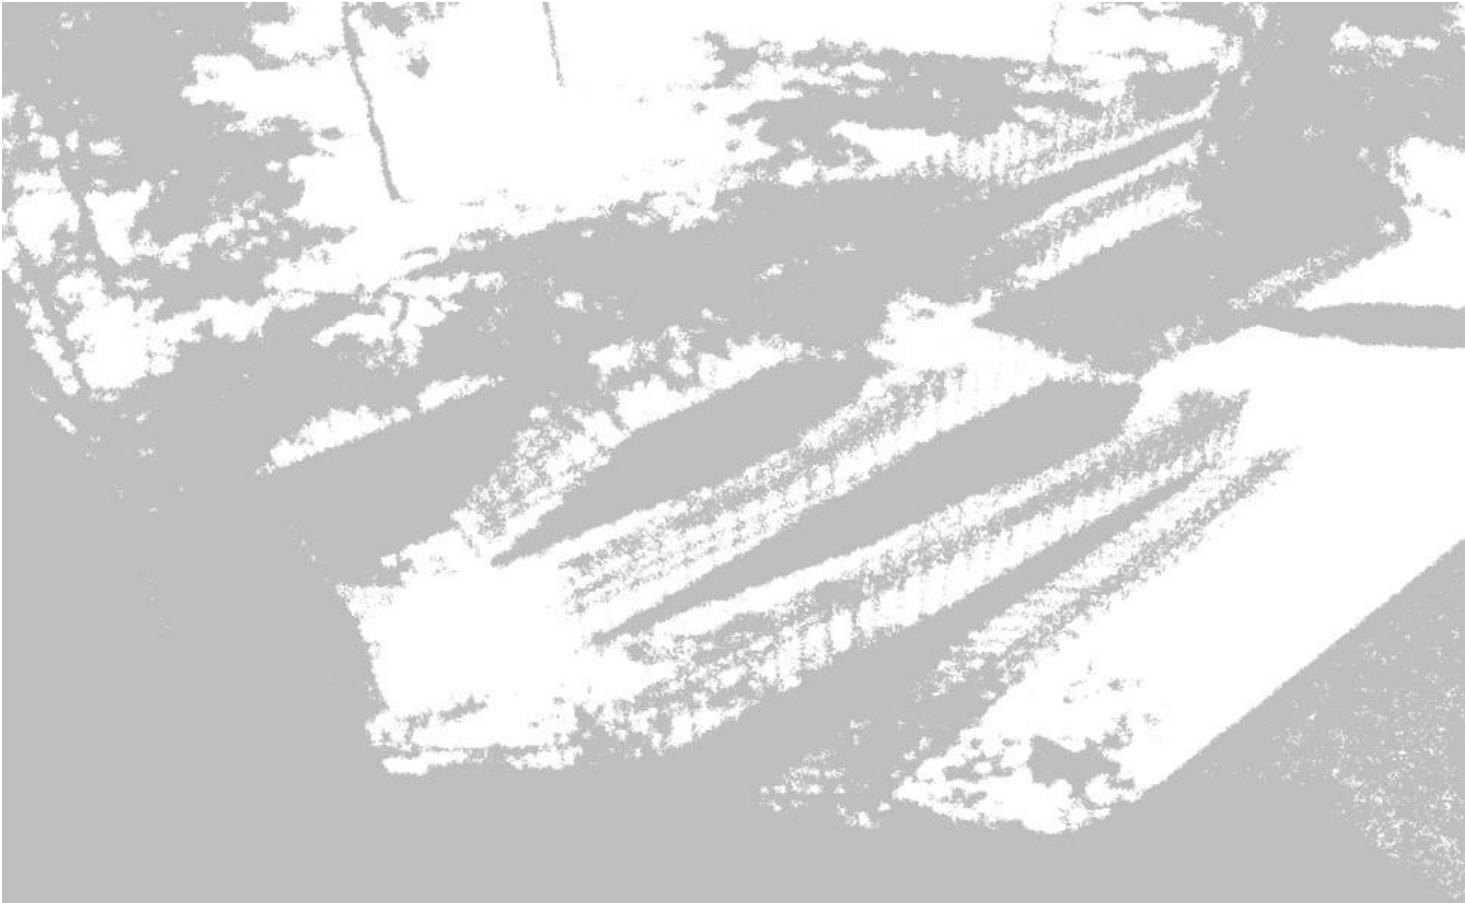


PROJECTE EXECUTIU D'ACTUACIONS D'ACCESSIBILITAT A CAN RULL

ANNEX 2: INFORMACIÓ DE XARXES DE SERVEIS

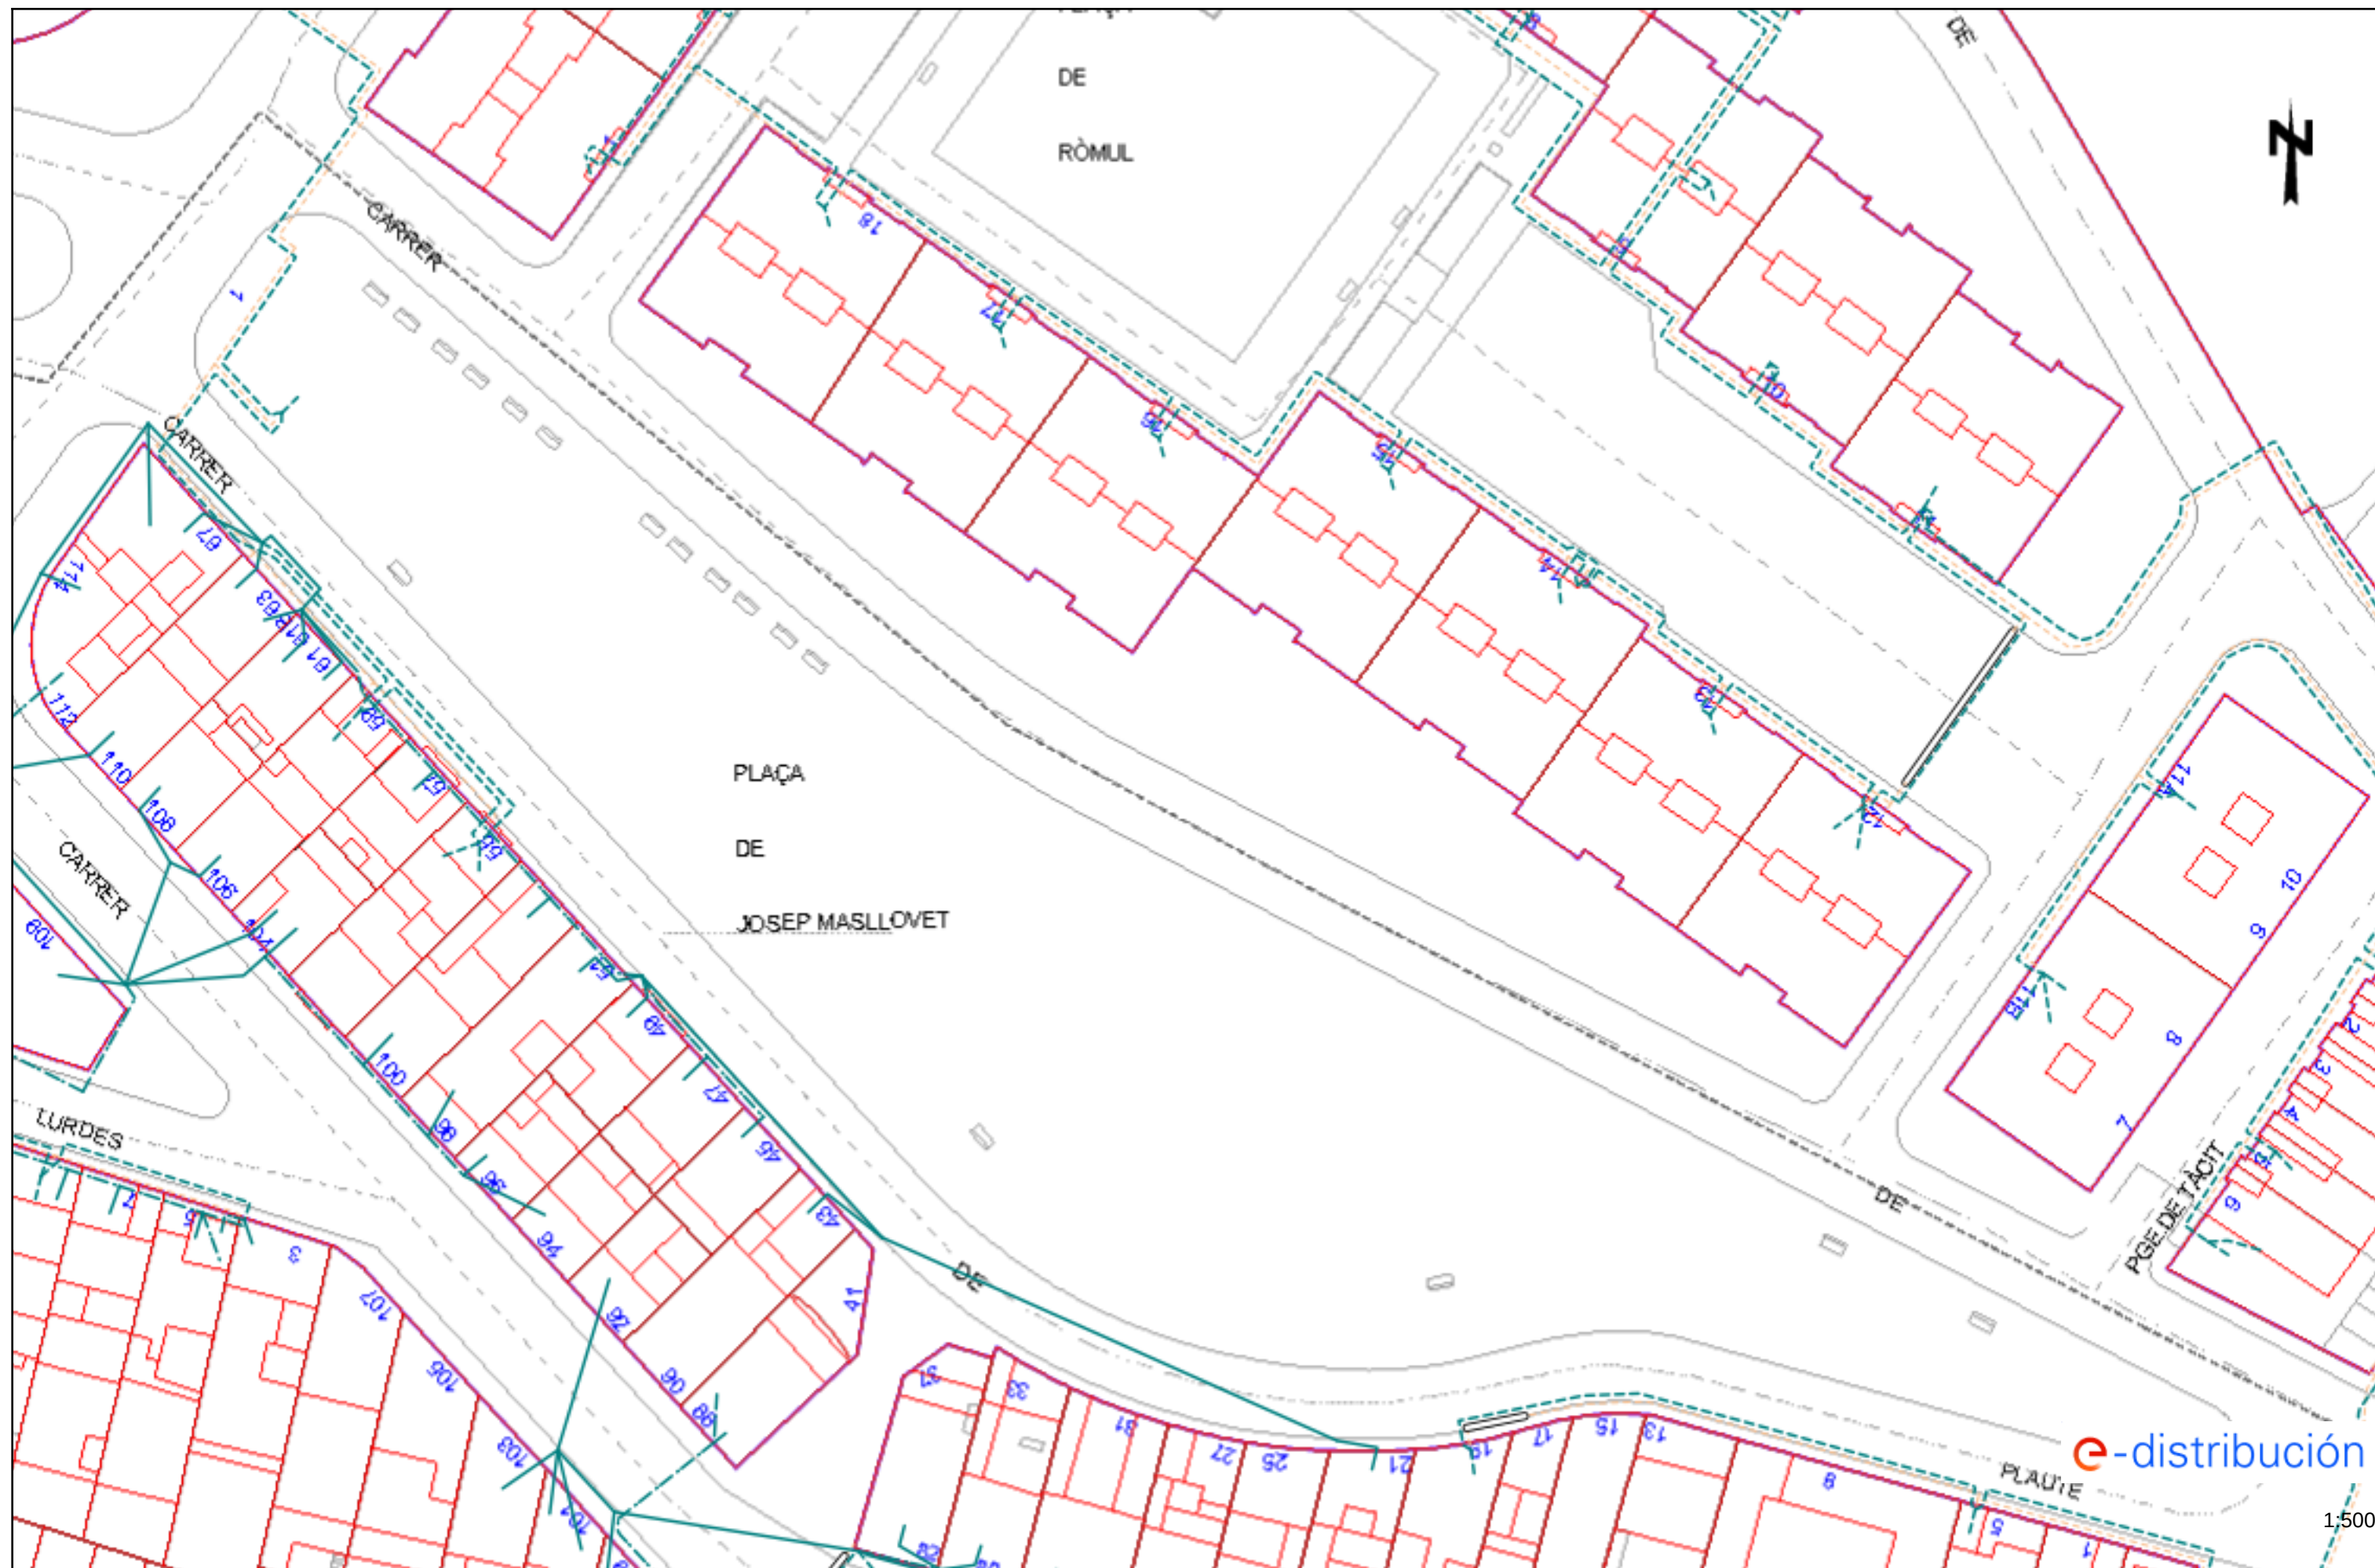

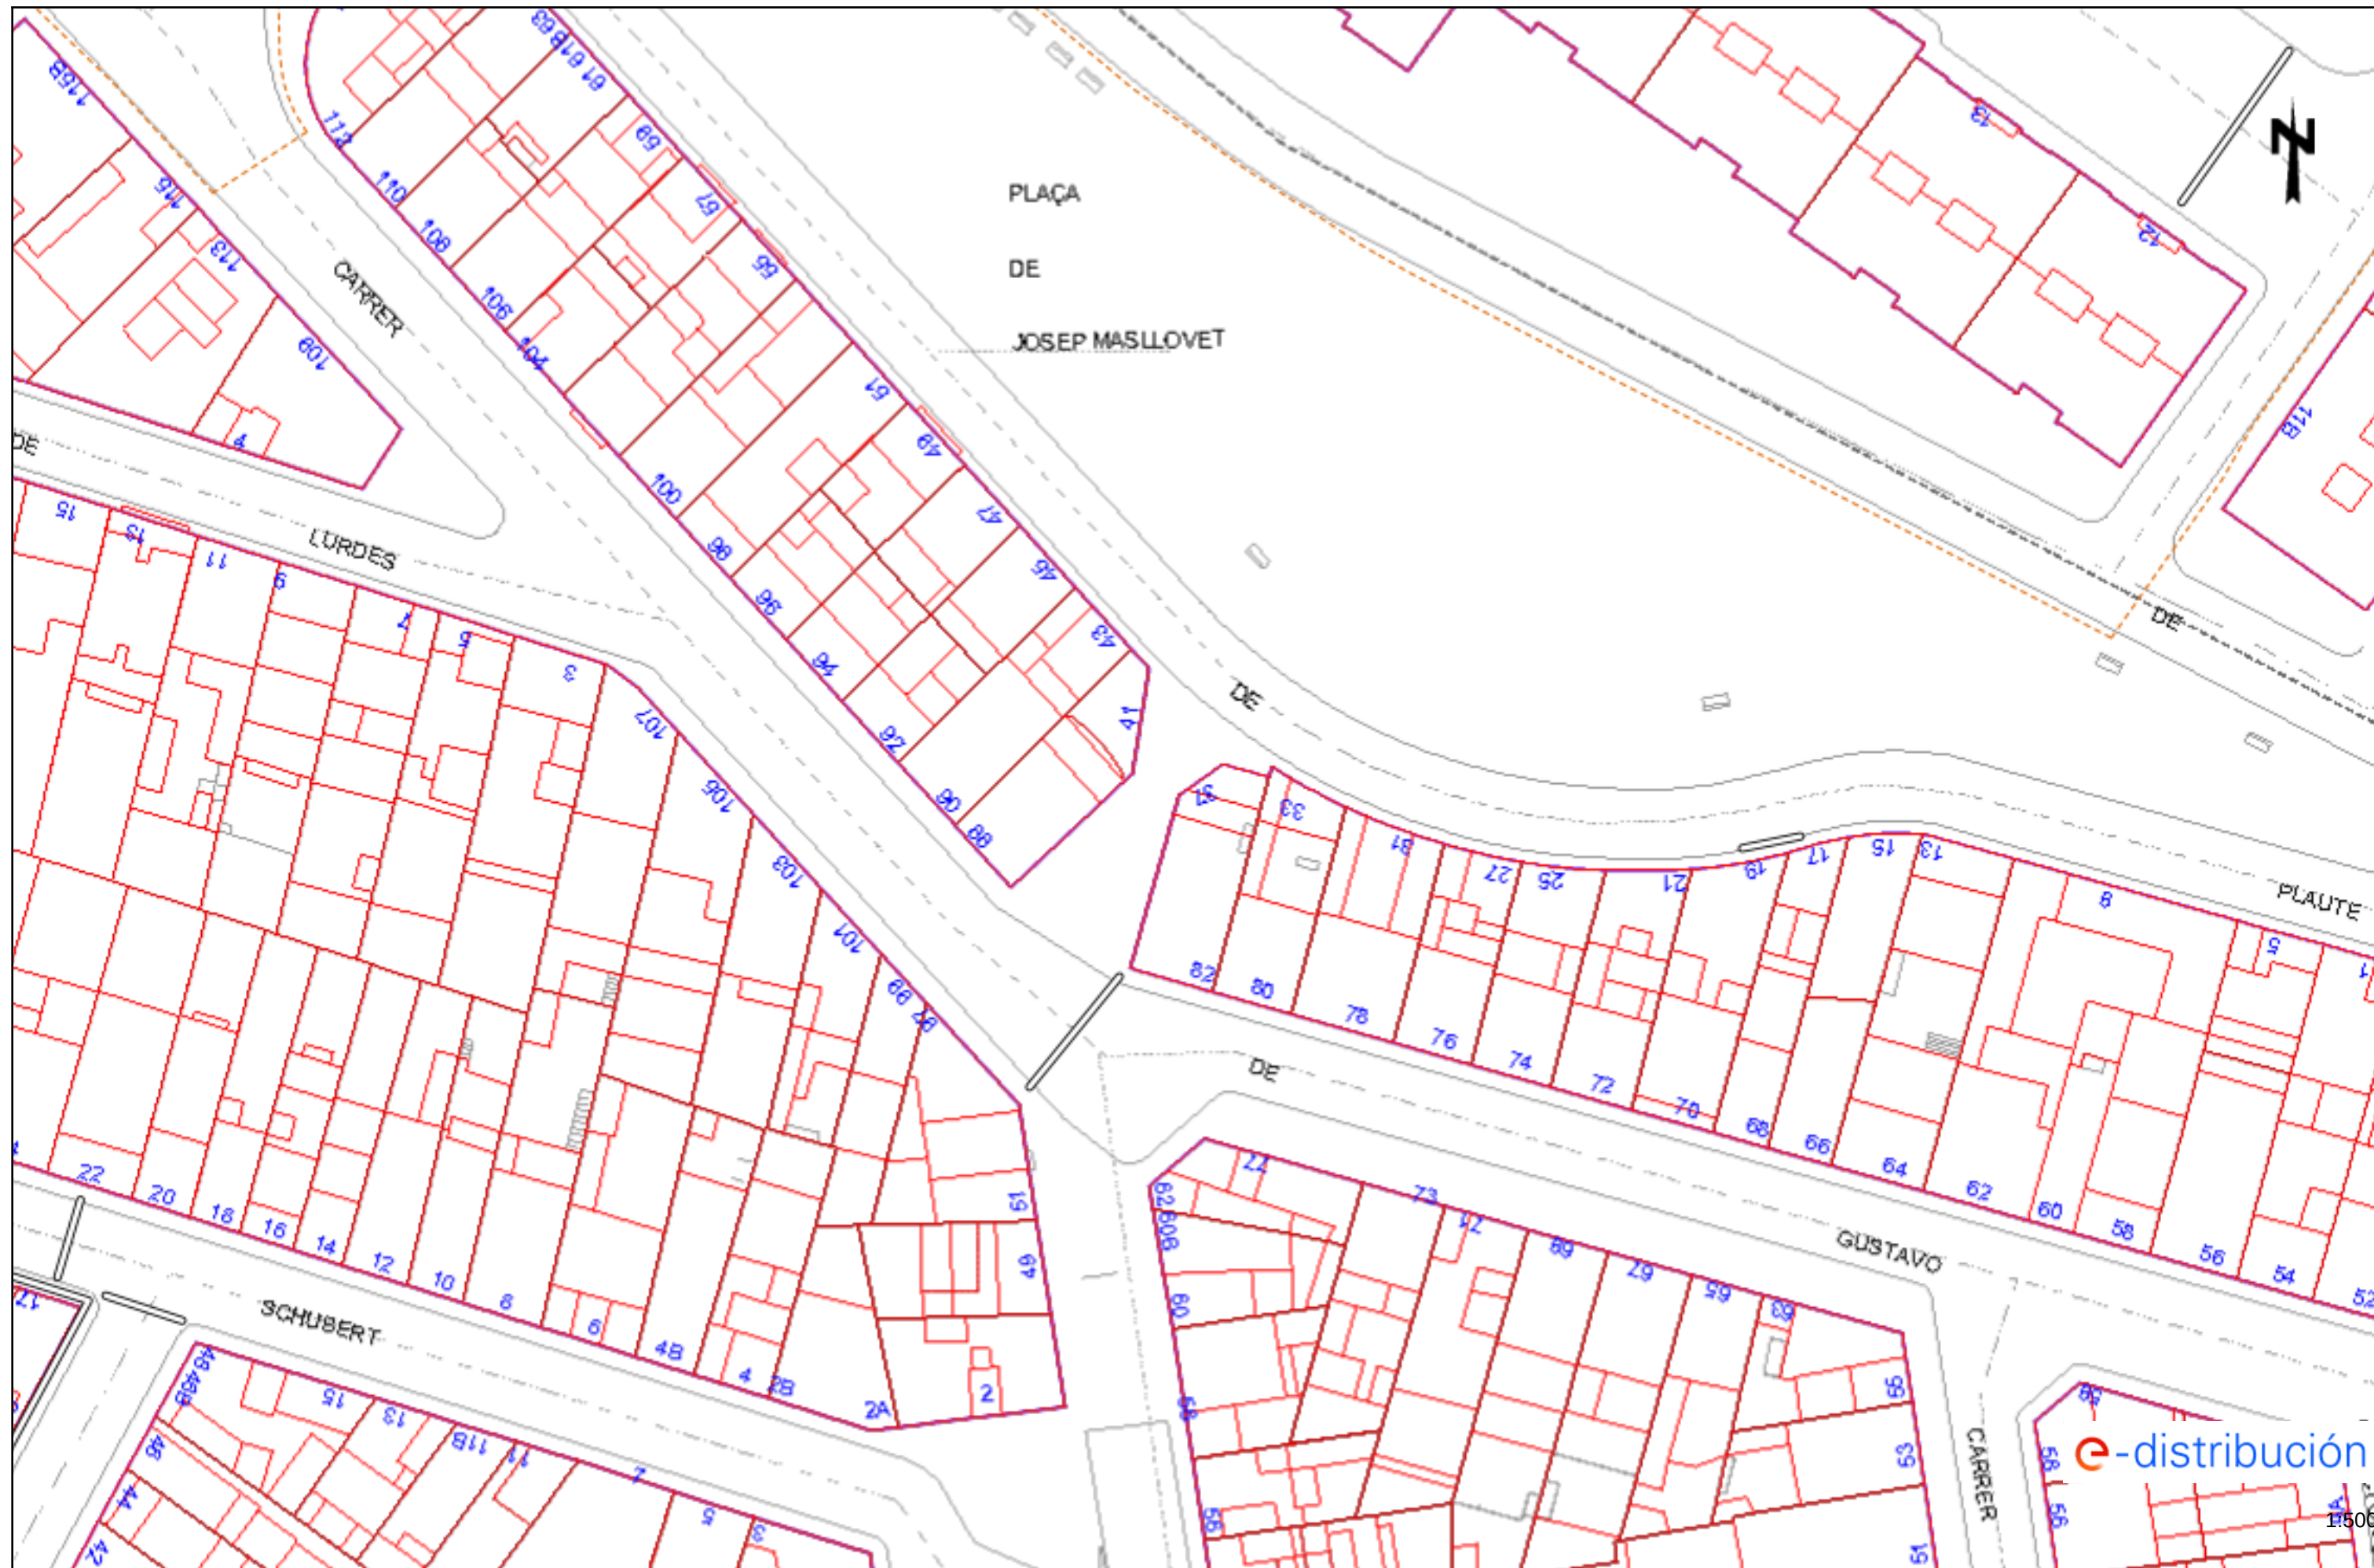


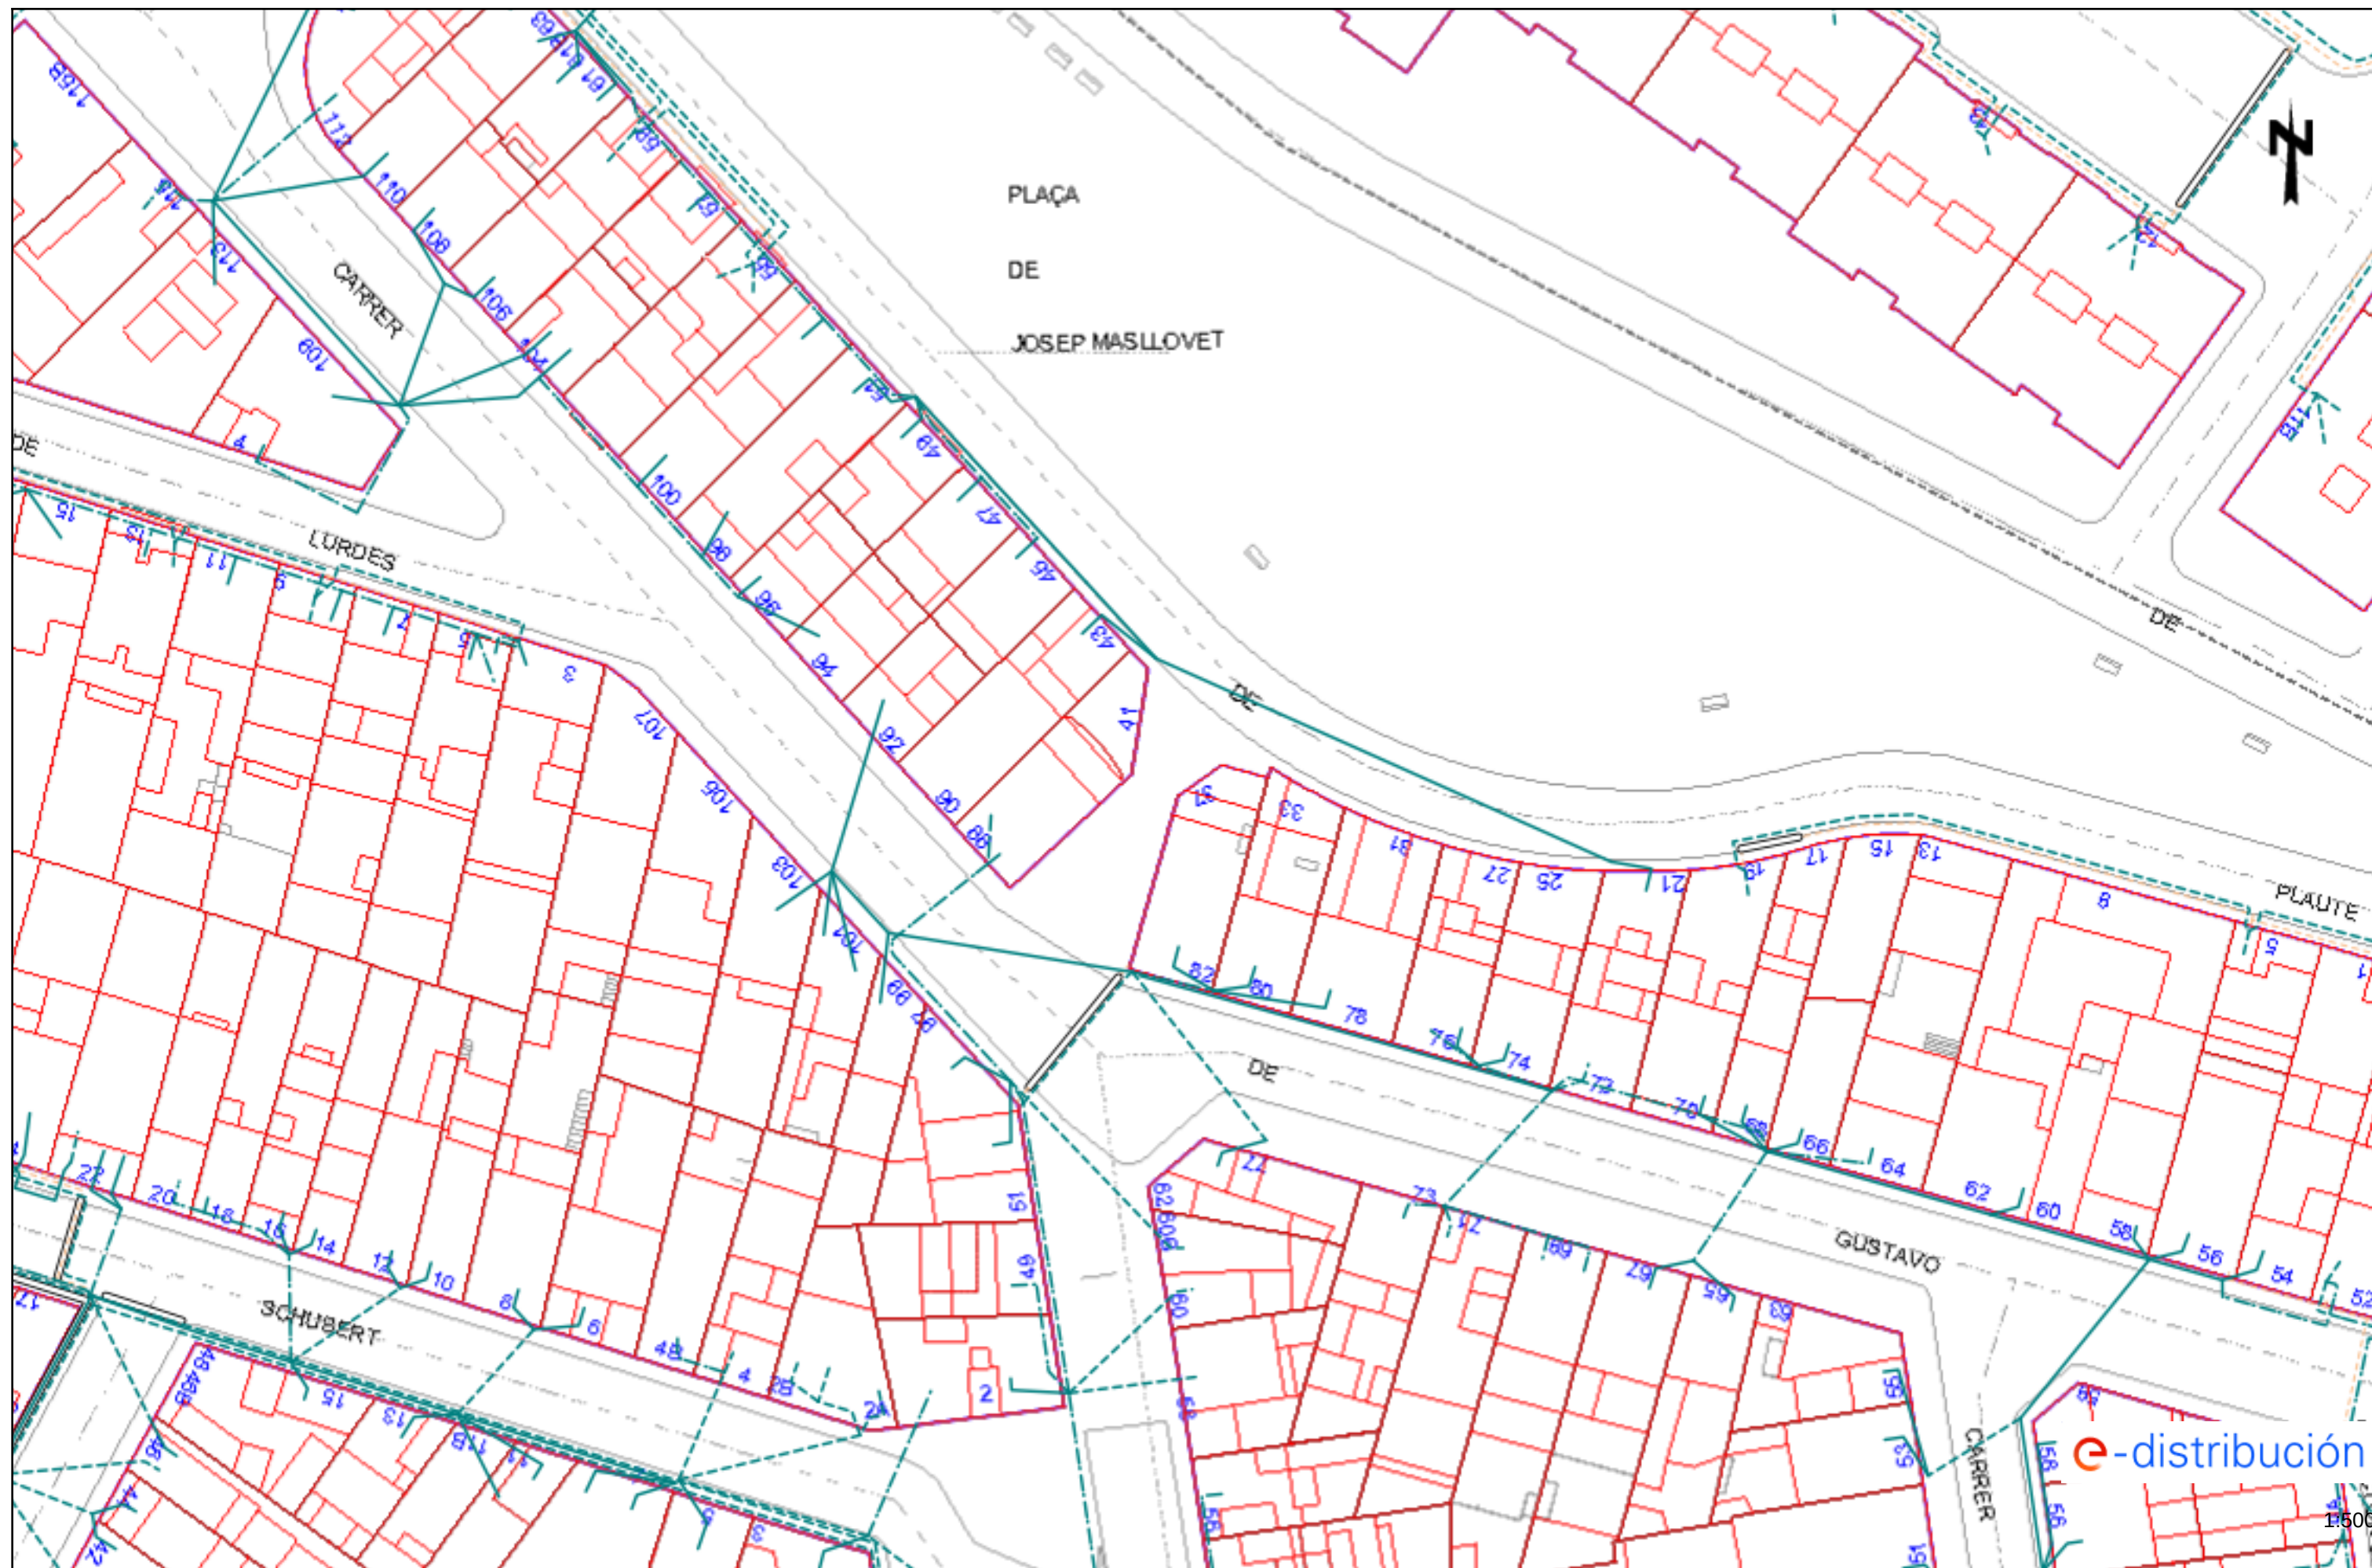



Los datos reflejados en este plano son de carácter orientativo y tienen validez de 3 meses.

Fecha: 26/05/2021


EPSG: 25831 (ETRS89 UTM31) - X:423565.81; Y:4600366.51

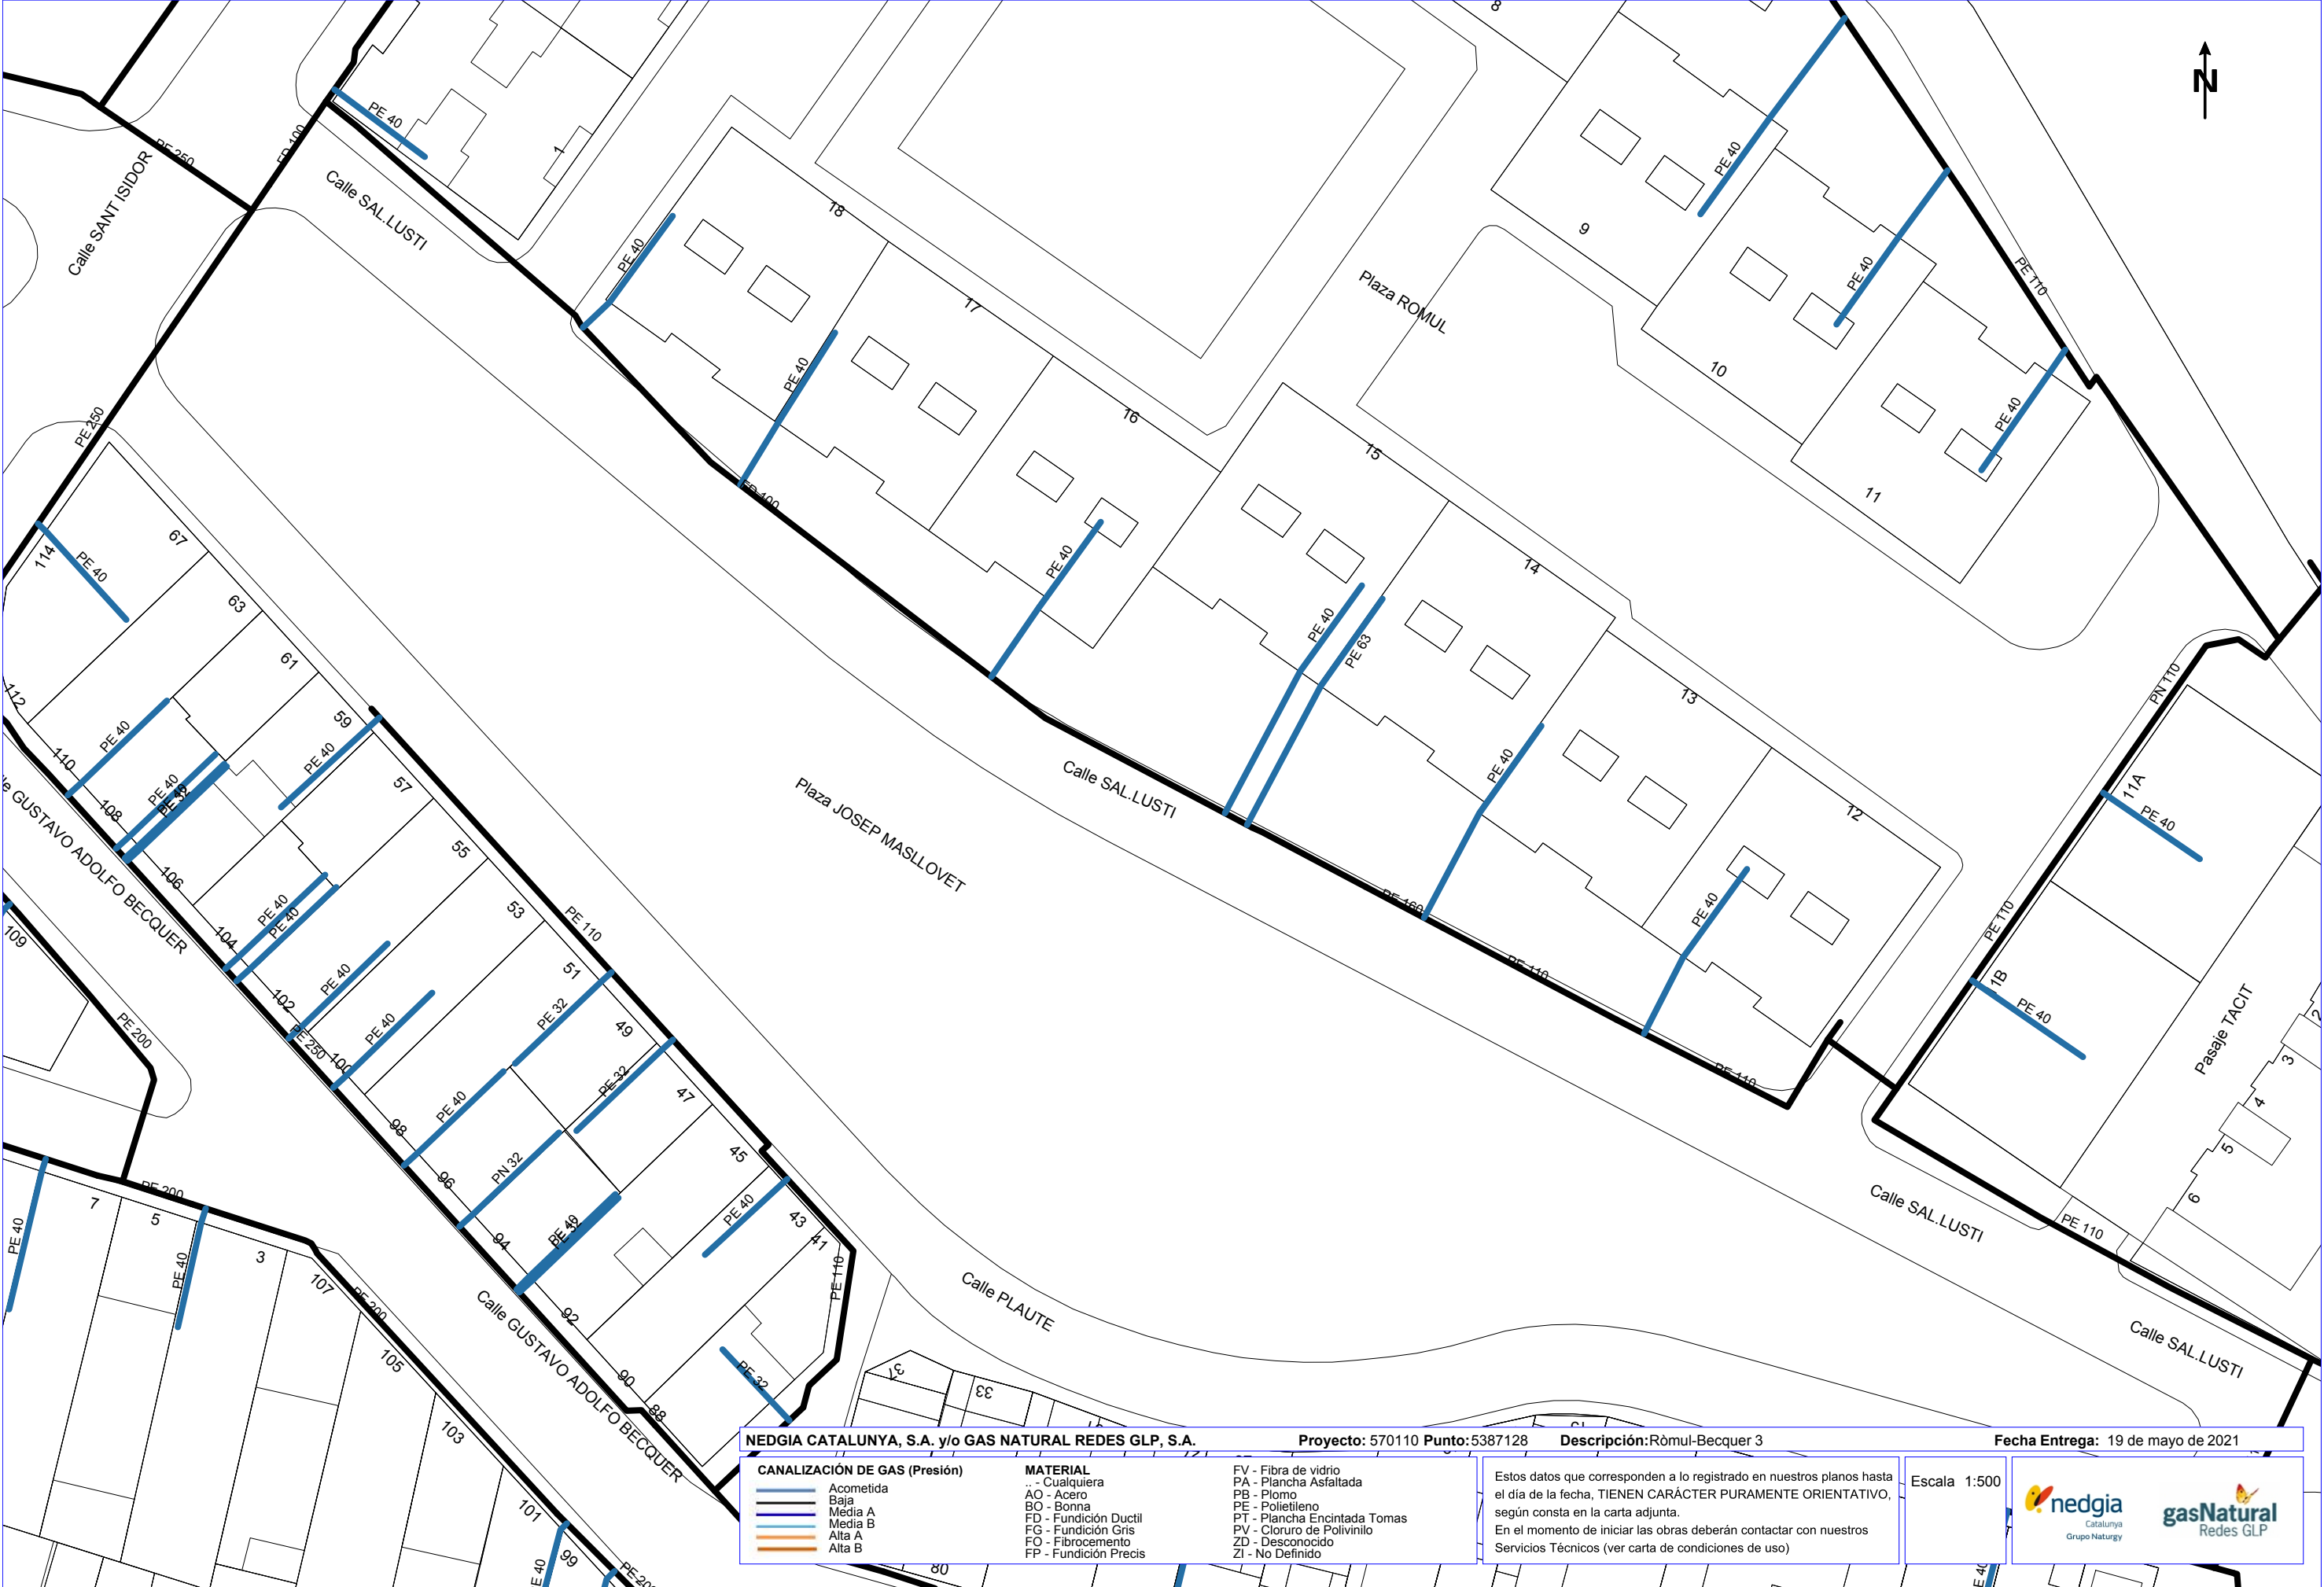

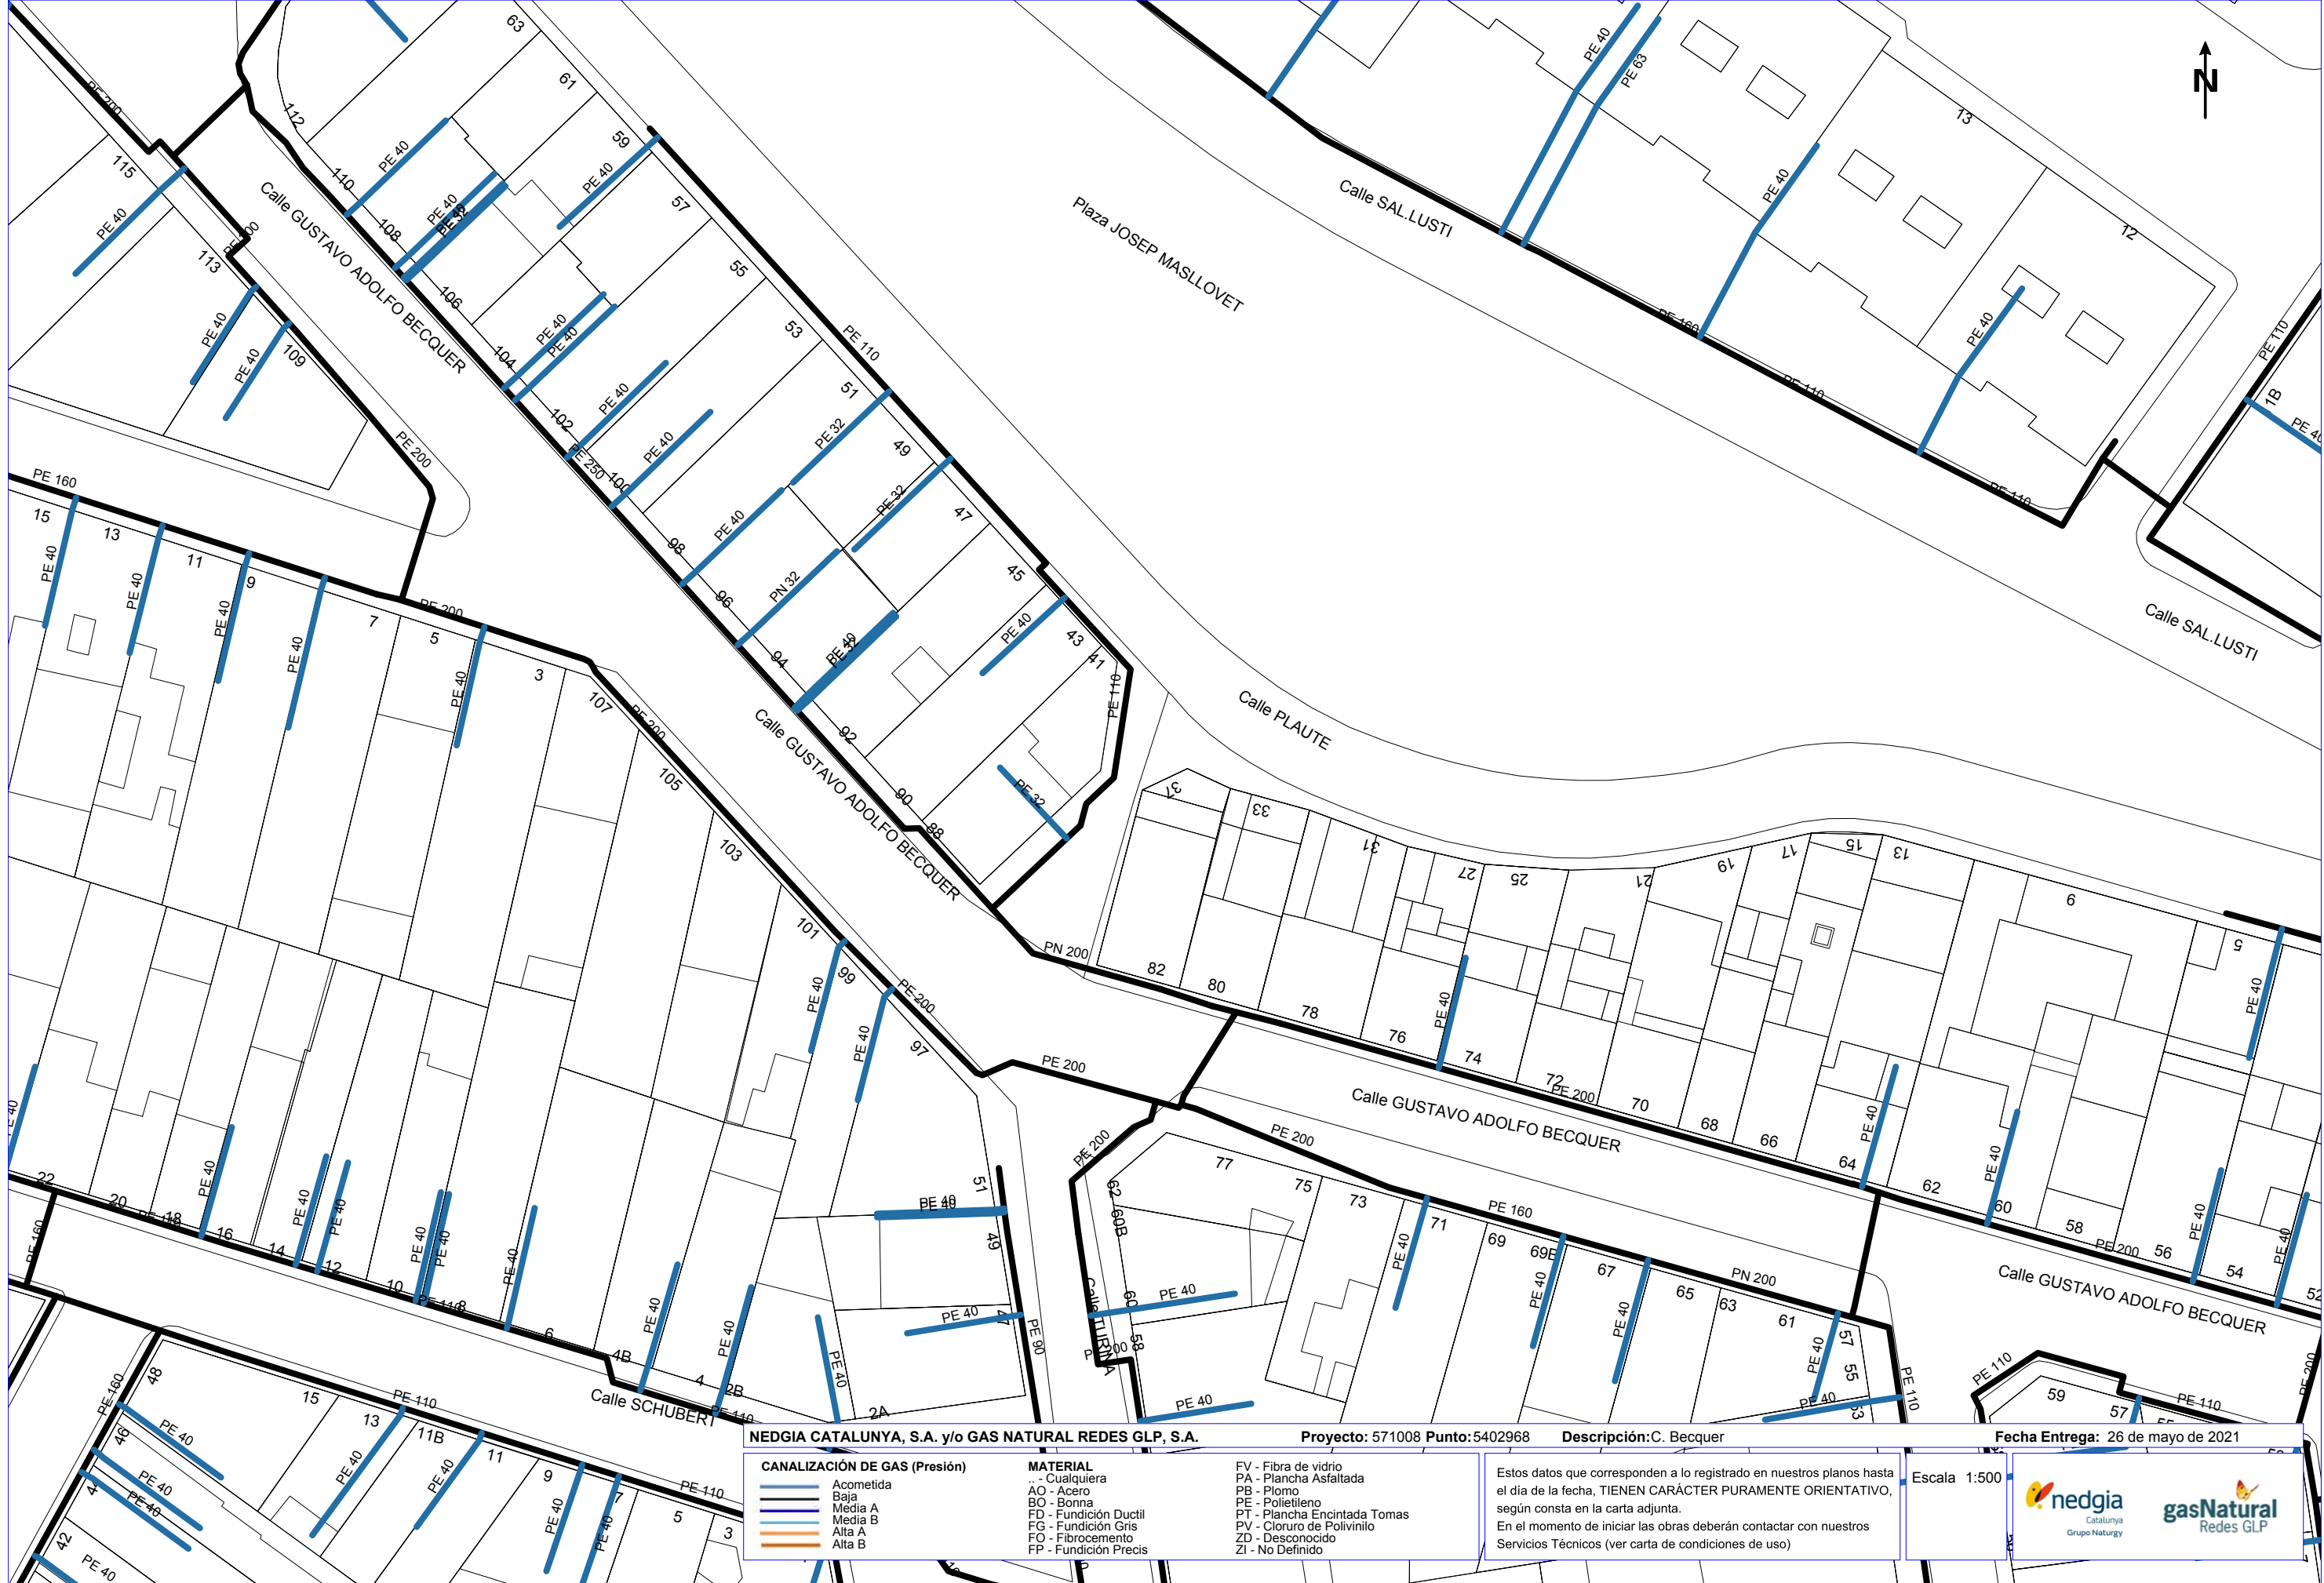

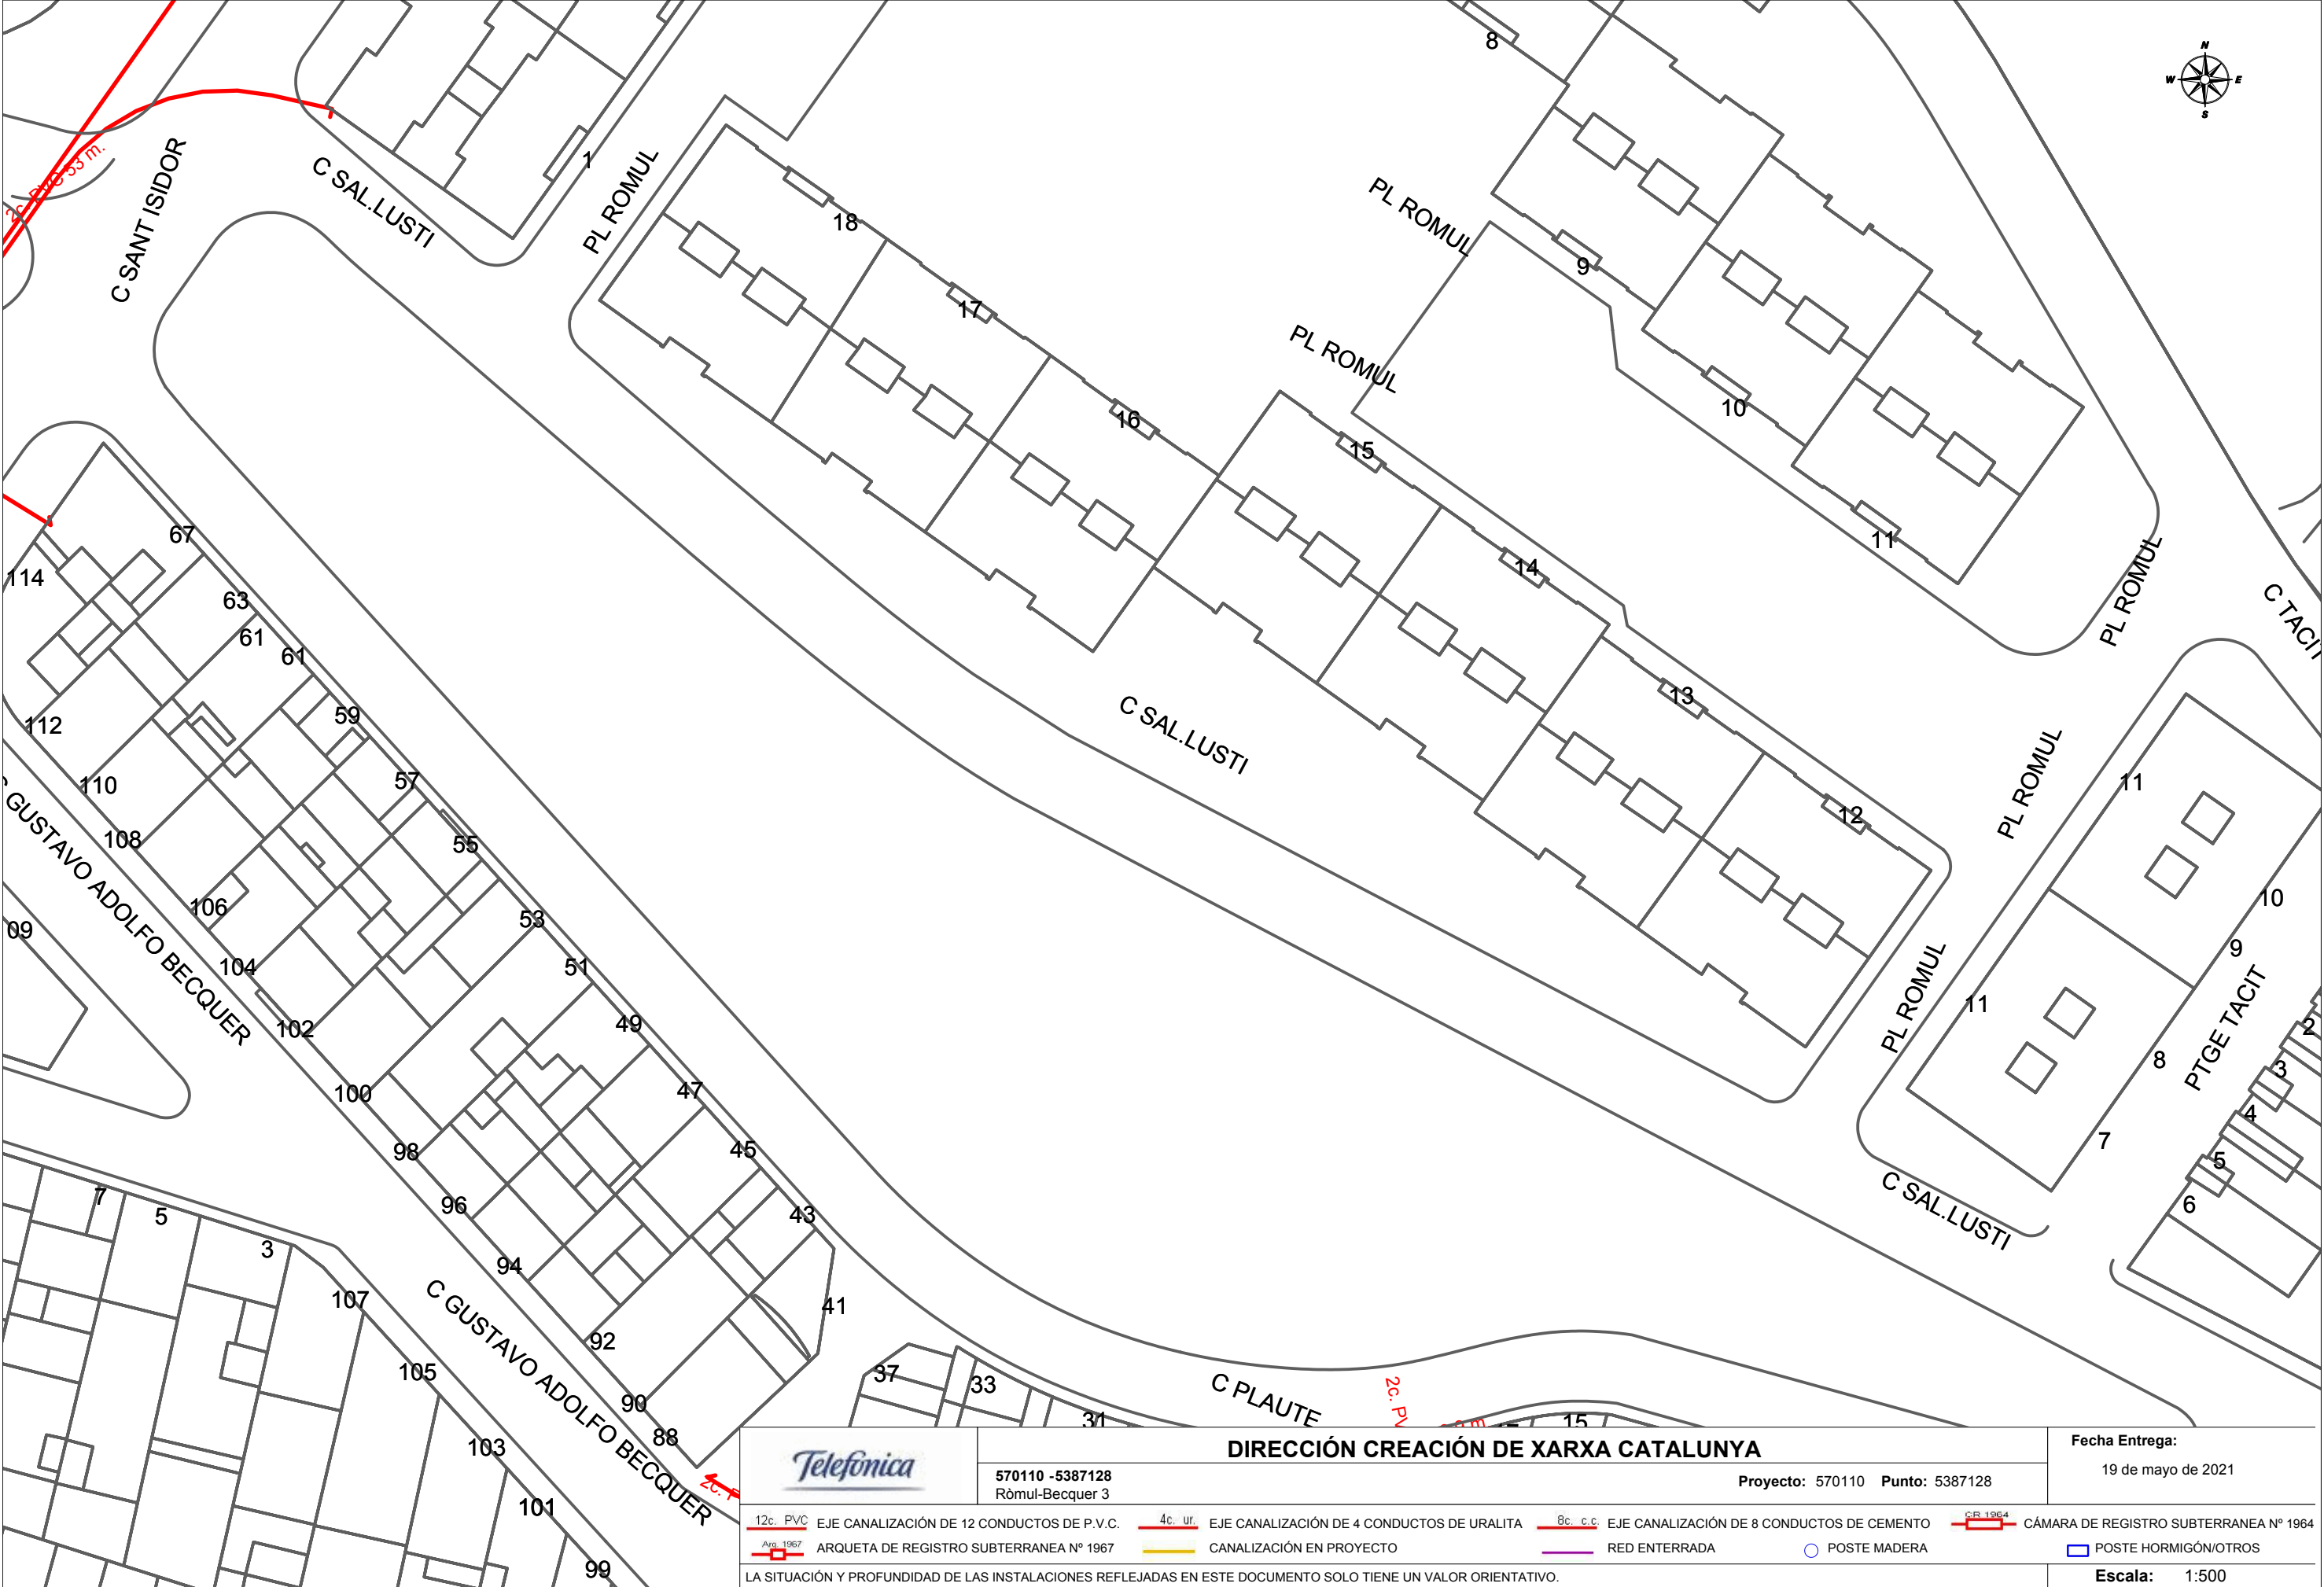

	DIRECCIÓN CREACIÓN DE XARXA CATALUNYA		Fecha Entrega:
	570110 -5387128 Ròmul-Becquer 3	Proyecto: 570110 Punto: 5387128	19 de mayo de 2021

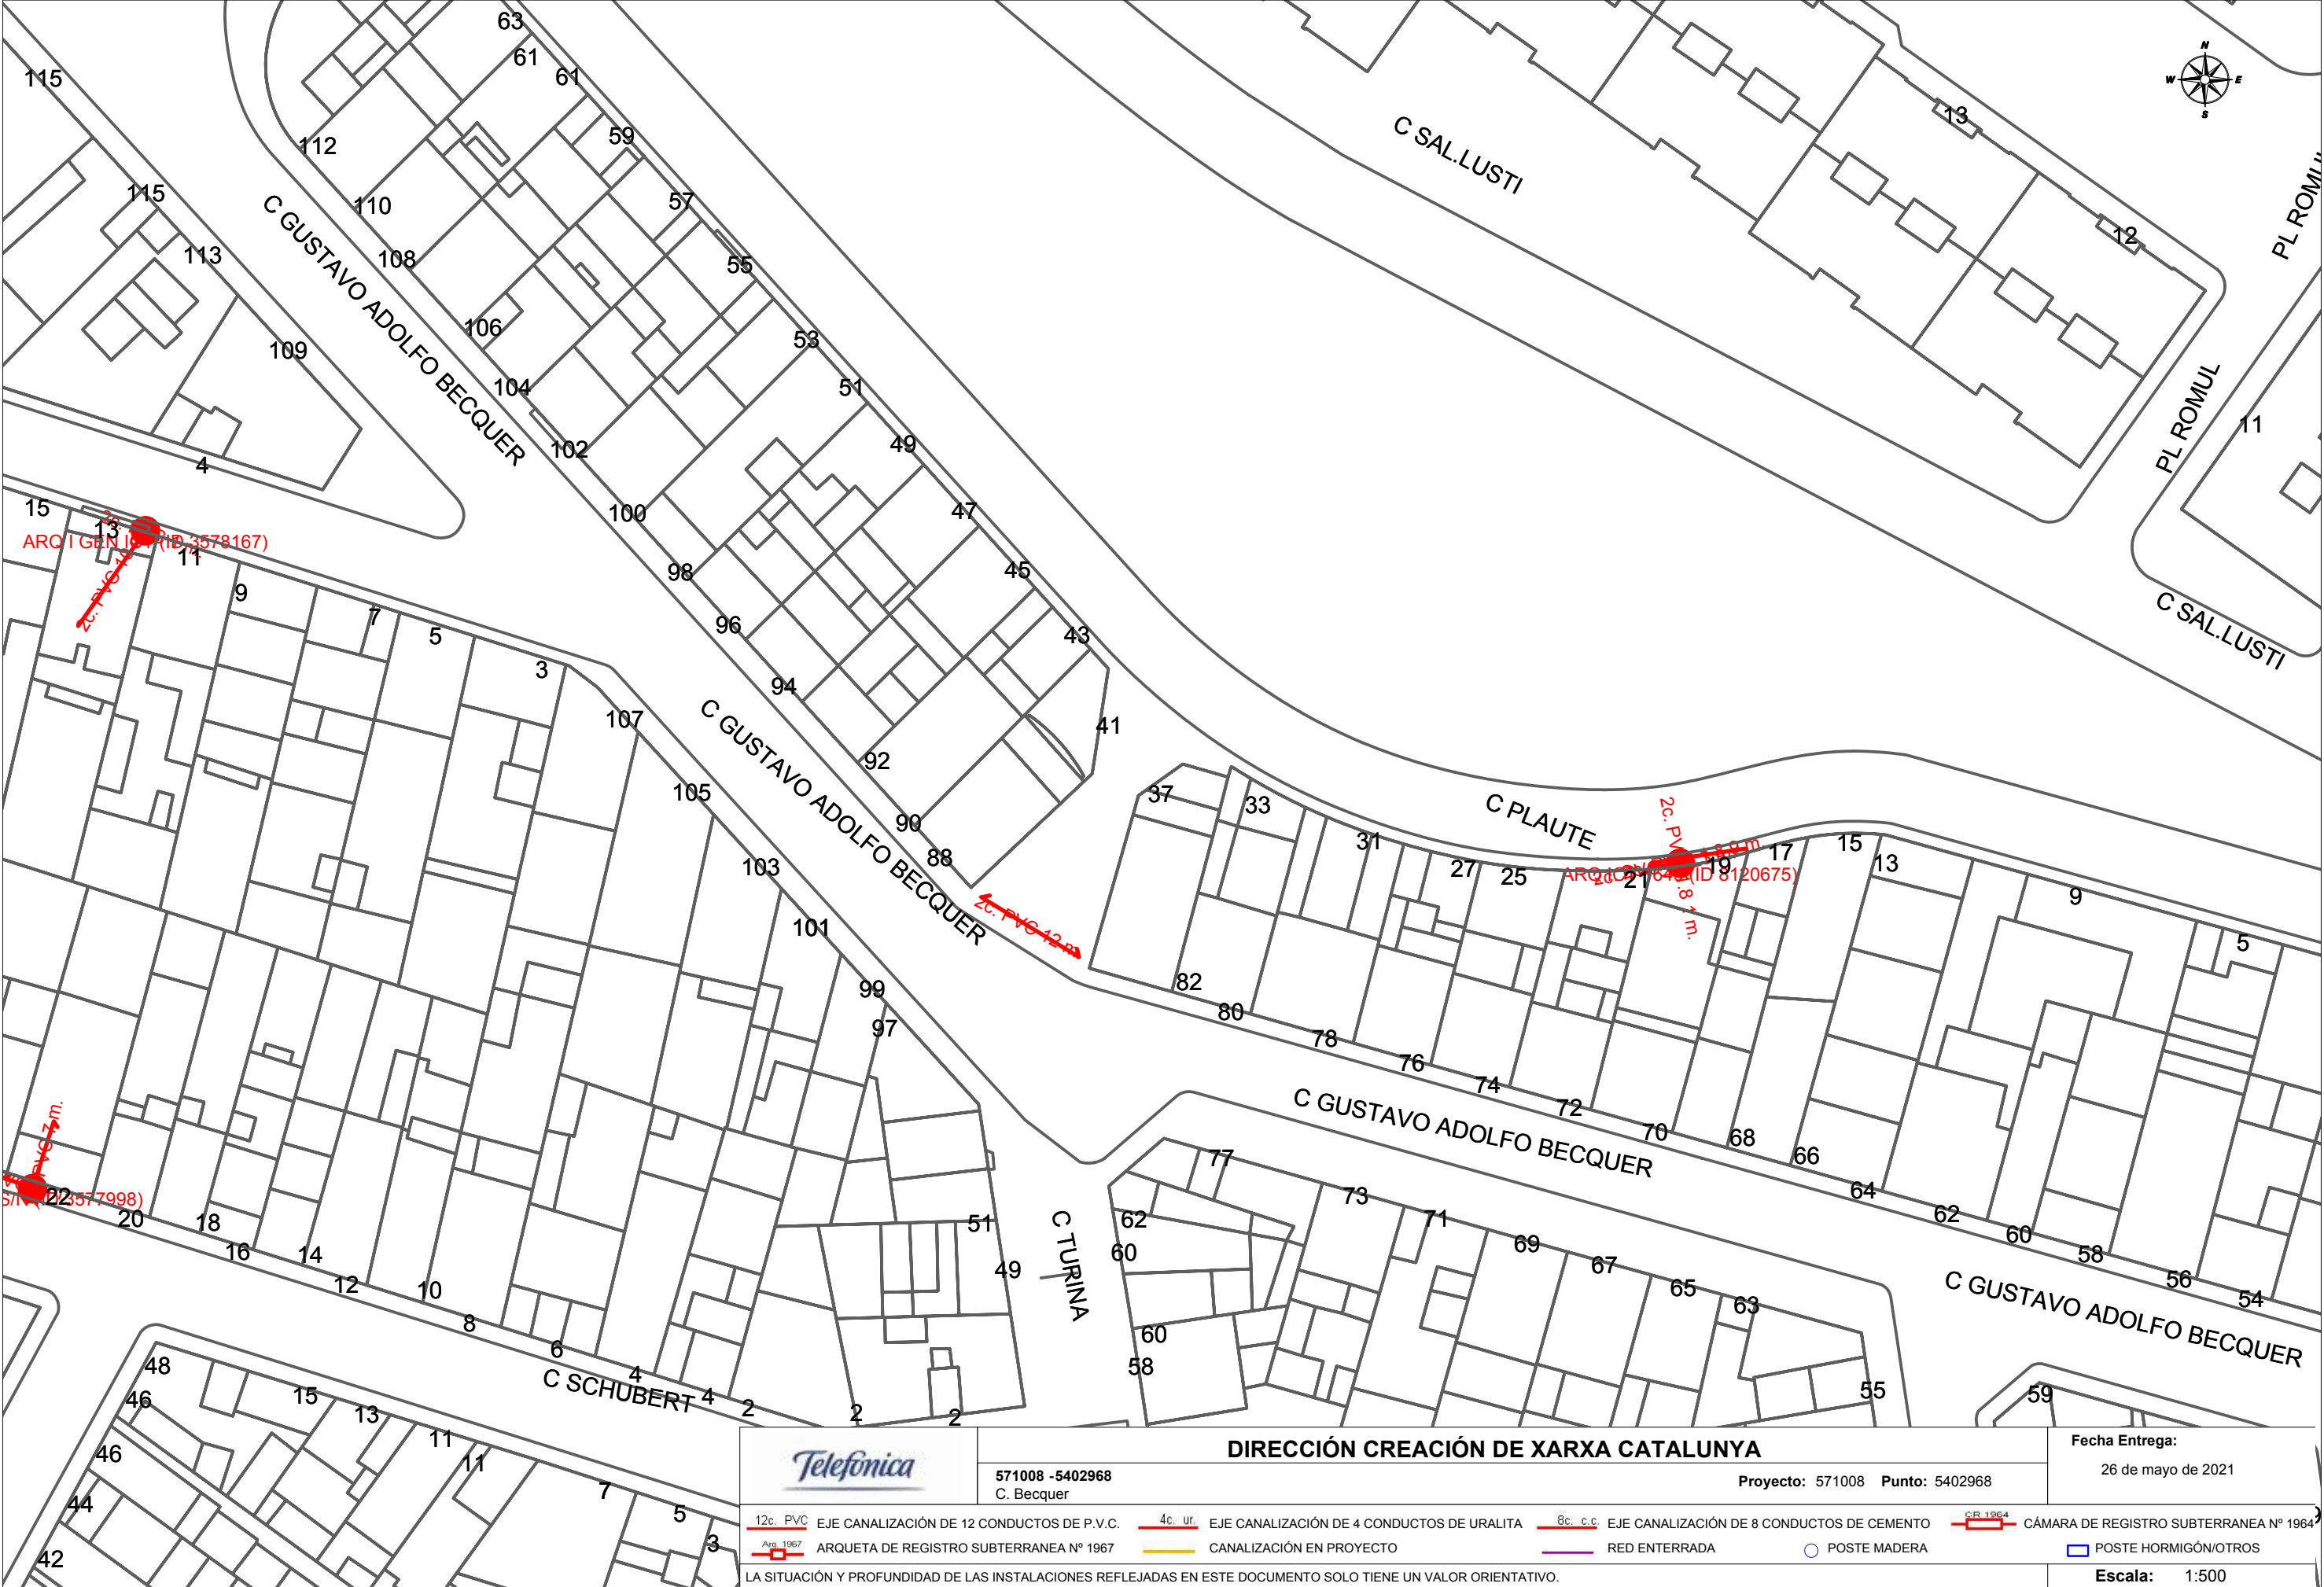



DIRECCIÓN CREACIÓN DE XARXA CATALUNYA

571008 -5402968

C. Becquer

Proyecto: 571008

Punto: 5402968

Fecha Entrega:

26 de mayo de 2021

12c. PVC

EJE CANALIZACIÓN DE 12 CONDUCTOS DE P.V.C.

4c. ur.

EJE CANALIZACIÓN DE 4 CONDUCTOS DE URALITA

8c. c.c.

EJE CANALIZACIÓN DE 8 CONDUCTOS DE CEMENTO

CR 1964

CÁMARA DE REGISTRO SUBTERRANEA Nº 1964

Arq. 1967

ARQUETA DE REGISTRO SUBTERRANEA Nº 1967

Canalización en Proyecto

CANALIZACIÓN EN PROYECTO

Red Enterrada

RED ENTERRADA

Poste Madera

POSTE MADERA

Poste Hormigón/Otros


POSTE HORMIGÓN/OTROS

LA SITUACIÓN Y PROFUNDIDAD DE LAS INSTALACIONES REFLEJADAS EN ESTE DOCUMENTO SOLO TIENE UN VALOR ORIENTATIVO.

Escala:


1:500



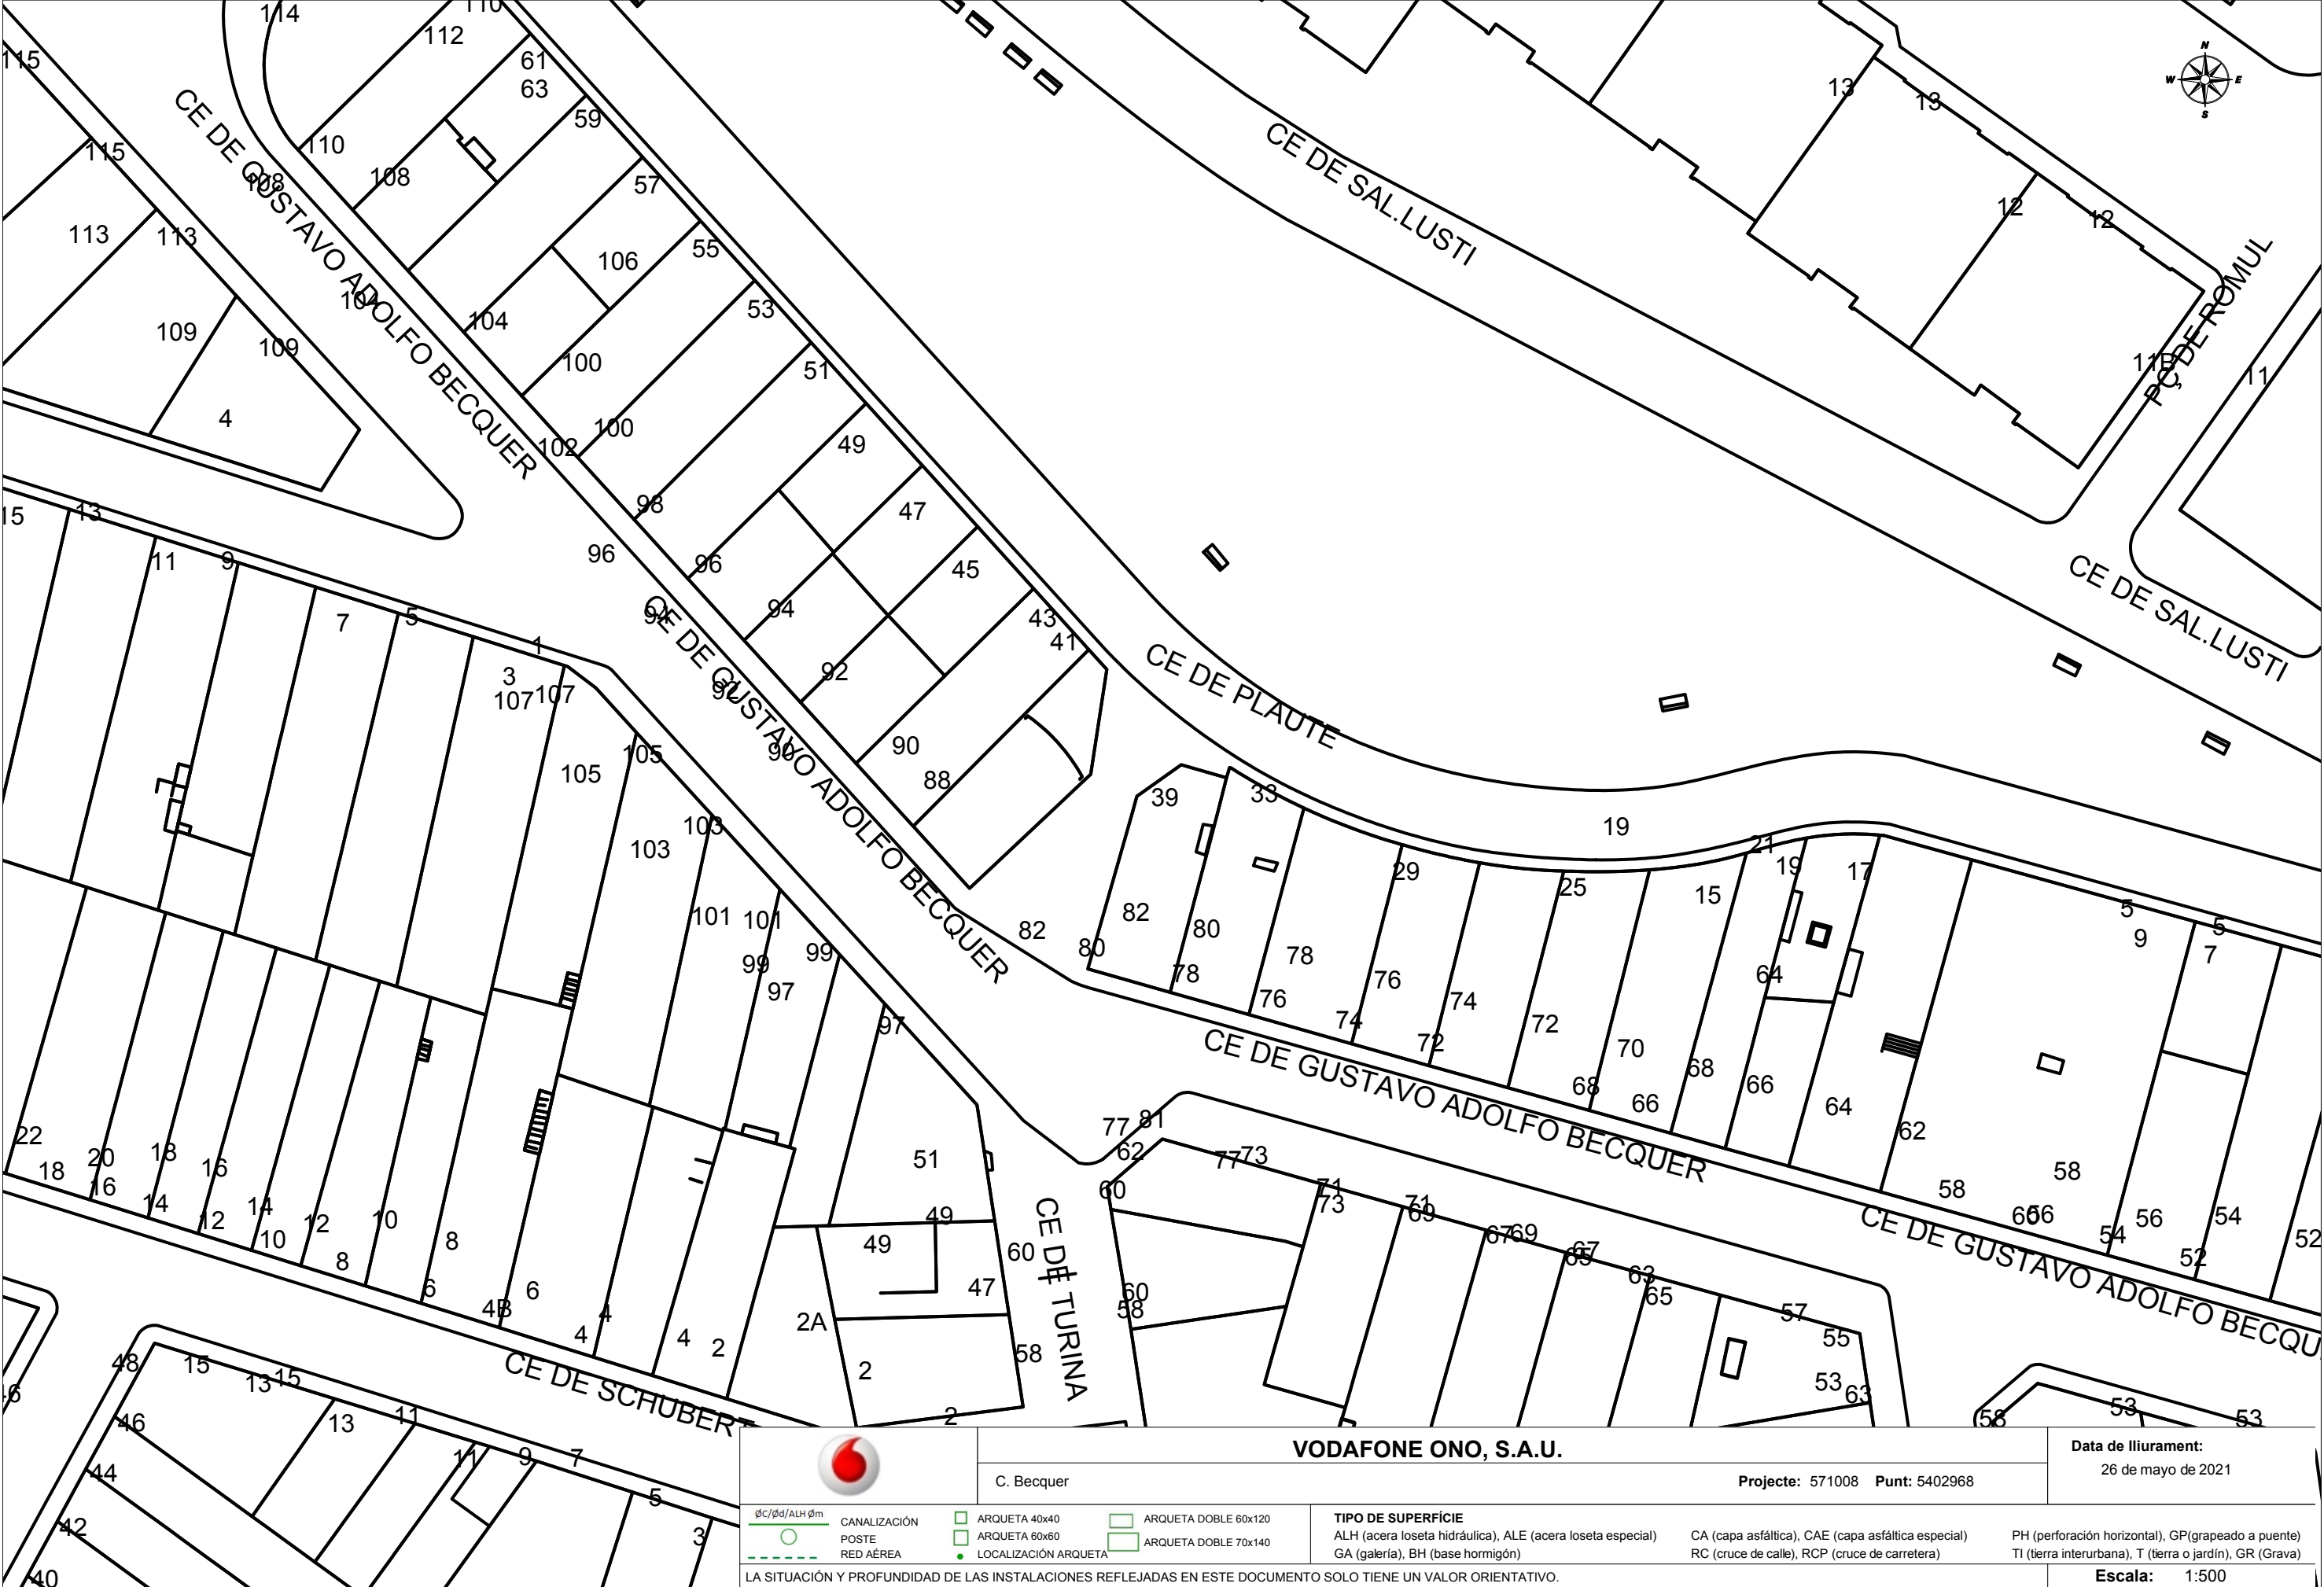

		VODAFONE ONO, S.A.U.				Data de lliurament: 26 de mayo de 2021			
C. Becquer		Projecte: 571008 Punt: 5402968							
 gC/gd/ALH Øm	CANALIZACIÓN	☐ ARQUETA 40x40	☐ ARQUETA DOBLE 60x120	TIPO DE SUPERFÍCIE ALH (acera loseta hidráulica), ALE (acera loseta especial) GA (galería), BH (base hormigón)		CA (capa asfáltica), CAE (capa asfáltica especial) RC (cruce de calle), RCP (cruce de carretera)		PH (perforación horizontal), GP(grapeado a puente) TI (tierra interurbana), T (tierra o jardín), GR (Grava)	
	POSTE	☐ ARQUETA 60x60	☐ ARQUETA DOBLE 70x140						
	RED AÉREA	☒ LOCALIZACIÓN ARQUETA							
LA SITUACIÓN Y PROFUNDIDAD DE LAS INSTALACIONES REFLEJADAS EN ESTE DOCUMENTO SOLO TIENE UN VALOR ORIENTATIVO.									
								Escala: 1:500	

COPIA AUTÈNTICA. El documento electrónico ha sido aprobado. Mediante el código de verificación segura 1G1IGQ5P1L1H3854KZO puede comprobar la validez de la firma electrónica de los documentos firmados en la dirección web que le proporciona la entidad emisora de este documento.

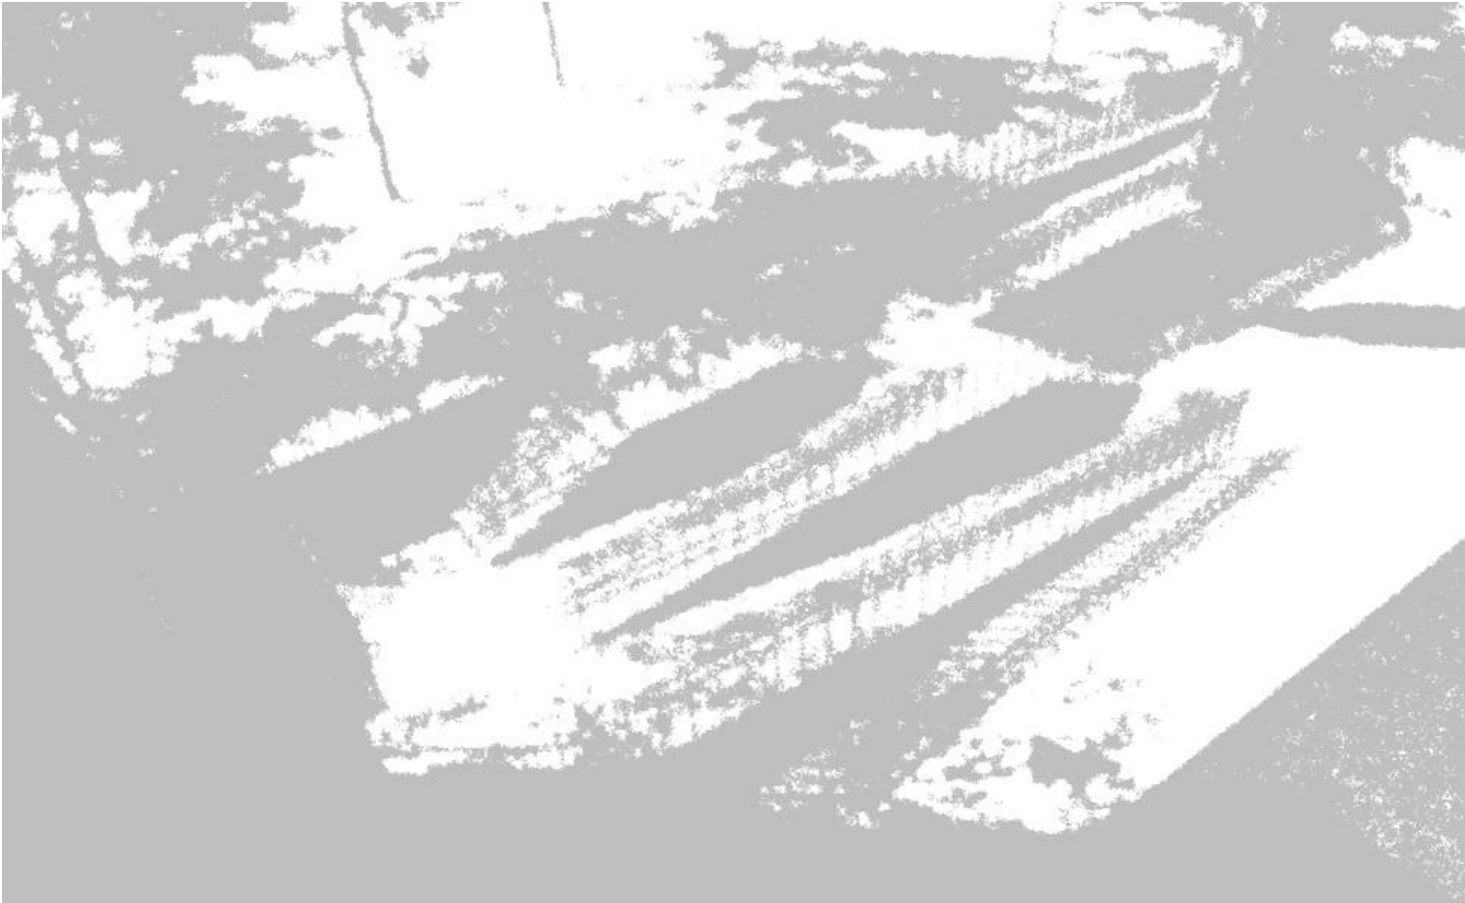

PROJECTE EXECUTIU D'ACTUACIONS D'ACCESSIBILITAT A CAN RULL

ANNEX 3: ESTUDI DE GESTIÓ DE RESIDUS

ESTUDI DE GESTIÓ DE RESIDUS

Enderroc, Rehabilitació, Ampliació

REAL DECRETO 210/2018, Programa de prevenció i gestió de residus i recursos de Catalunya (PRECAT20)

REAL DECRETO 105/2008 , Regulador de la producció i gestió de residus de construcció i enderroc

DECRET 89/2010 (derogat parcialment i modificat), pel que s'aprova el Programa de gestió de residus de la construcció de Catalunya (PROGROC), es regula la producció i gestió dels residus de la construcció i demolició, i el canón sobre la deposició controlada dels residus de la construcció.

DECRET 21/2006 Adopció de criteris ambientals i d'ecoeficiència als edificis

IDENTIFICACIÓ DE L'EDIFICI

Obra: Actuacions d'accessibilitat Can Rull

Situació: Carrers Gustavo Adolfo Becquer i Plaute i Plaça Ròmul

Municipi : SABADELLComarca : VALLÈS OCCIDENTAL

AVALUACIÓ I CARACTERÍSTIQUES DELS RESIDUS

Materials d'excavació (es considerin o no residus, mesurats sense esponjament)

Codificació residus LER	Pes	Volum
Ordre MAM/304/2002		
grava i sorra compacta	0,00	0,00
grava i sorra solta	0,00	0,00
argiles	394,70	187,95
terra vegetal	0,00	0,00
pedraplè	0,00	0,00
terres contaminades 170503	0,00	0,00
altres	0,00	0,00
totals d'excavació	394,70 t	187,95 m³

Destí de les terres i materials d'excavació

Els materials d'excavació que es reutilitzin a la mateixa obra o en una altra d'autoritzada, no es consideren residu sempre que el seu nou ús pugui ser acreditat. En una mateixa obra poden coexistir terres reutilitzades i terres portades a abocador

no es considera residu

reutilització

és residu

abocador

mateixa obra

altra obra

si

no

no

Residus d'enderroc

Codificació residus LER	Pes/m² (tones/m²)	Pes (tones)	Volum aparent/m² (m³/m²)	Volum aparent (m³)
Ordre MAM/304/2002				
obra de fàbrica 170102	0,542	15,510	0,512	8,800
formigó 170101	0,084	123,739	0,062	51,558
petris 170107	0,052	27,498	0,082	17,186
metalls 170407	0,004	0,000	0,001	0,000
fustes 170201	0,023	0,000	0,066	0,000
vidre 170202	0,001	0,000	0,004	0,000
plàstics 170203	0,004	0,000	0,004	0,000
guixos 170802	0,027	0,000	0,004	0,000
betums 170302	0,009	0,000	0,001	0,000
fibrociment 170605	0,010	0,000	0,018	0,000
definir altres:	-	0,000	-	0,000
finis a 20 cm de gruix. Inclús vorada i base	0,300	7,326	0,200	4,884
0	0,000	0,000	0,000	0,000
totals d'enderroc	0,7556	174,07 t	0,9544	82,43 m³

Residus de construcció

Codificació res:	Pes/m² (tones/m²)	Pes (tones)	Volum aparent/m² (m³/m²)	Volum aparent (m³)
Ordre MAM/304/2				
sobrants d'execució	0,0500	0,0000	0,0896	0,0000
obra de fàbrica 170102	0,0150	0,0000	0,0407	0,0000
formigó 170101	0,0320	0,0000	0,0261	0,0000
petris 170107	0,0020	0,0000	0,0118	0,0000
guixos 170802	0,0039	0,0000	0,0097	0,0000
altres	0,0010	0,0000	0,0013	0,0000
embalatges	0,0380	0,0000	0,0285	0,0000
fustes 170201	0,0285	0,0000	0,0045	0,0000
plàstics 170203	0,0061	0,0000	0,0104	0,0000
paper i cartró 170904	0,0030	0,0000	0,0119	0,0000
metalls 170407	0,0004	0,0000	0,0018	0,0000
totals de construcció	0,00 t			0,00 m³

INVENTARI DE RESIDUS PERILLOsos.

Dins l'obra s'han detectat aquests residus peril·losos, els quals es separaran i gestionaran per separat per evitar que contaminin altres residus

Materials de construcció que contenen amiant

-

altres

especificar

-

Residus que contenen hidrocarburs

-

especificar

-

Residus que contenen PCB

-

especificar

-

Terres contaminades

-

especificar

-

ESTUDI DE GESTIÓ DE RESIDUS

Enderroc, Rehabilitació, Ampliació

minimització

gestió dins obra

MINIMITZACIÓ

PROJECTE. durant l'elaboració del projecte s'han prèls següents mesures per tal de minimitzar els residus

1.- S'ha previst reutilitzar en obra parts dels materials que es retiren

2.- S'han optimitzat les seccions resistents de pilars, jàsseres, parets, fonaments, etc.

3.- L'adequació de l'edifici al terreny, genera un equilibri de moviments de terres

4.- El sistema constructiu és industrialitzat i prefabricat, es munta en obra sense generar gairebé residus

5.-

6.-

OBRA. a l'obra es duran a terme les accions següents

1.- Emmagatzematge adient de materials i productes

2.- Conservació de materials i productes dins el seu embalatge original fins al moment de la seva utilització

3.- Els materials granulars (graves, sorres, etc.) es dipositaran en contenidors rígids o sobre superfícies dures

4.-

5.-

6.-

ELEMENTS DE CONSTRUCCIÓ REUTILITZABLES

fusta en bigues reutilitzables	0,00 t		0,00 m³
fusta en llates, tarimes, parquetes reutilitzables o reciclables	0,00 t		0,00 m³
acer en perfils reutilitzables	0,00 t		0,00 m³
altres :	0,00 t		0,00 m³
Total d'elements reutilitzables	0,00 t		0,00 m³

GESTIÓ (obra)

Terres

Excavació / Mov. terres	Volum m³ (+20%)	reutilització	Terres per a l'abocador (m³)	
terra vegetal	0	a la mateixa obra 0,00	a altra autoritzada 0,00	0,00
graves/ sorres/ pearapie	0	0,00	0,00	0,00
argiles	225,54	0,00	0,00	225,54
altres	0	0,00	0,00	0,00
terres contaminades	0			0,00
Total	225,54	0,00	0,00	225,54

SEPARACIÓ DE RESIDUS A OBRA. Cal separar individualitzadament en les fraccions següents si la generació per cadascú d'ells a l'obra supera les quantitats de ...

R.D. 105/2008

tones

Projecte

cal separar

tipus de residu

Formigó

80

123,74

si

inert

Maons, teules i ceràmics

40

15,51

no

inert

Metalls

2

0,00

no

no especial

Fusta

1

0,00

no

no especial

Vidres

1

0,00

no

no especial

Plàstics

0,50

0,00

no

no especial

Paper i cartró

0,50

0,00

no

no especial

Especials*

inapreciable

inapreciable

si

especial

* Dins els residus especials hi ha inclosos els envasos que contenen restes de matèries peril·loses, vernissos, pintures, disolvents, desencofrants, etc... i els materials que hagin estat contaminats per aquests. Tot i ser difícilment quantificables, estan presents a l'obra i es separaran i tractaran a part de la resta de residus

Malgrat no ser obligada per tots els tipus de residus, s'han previst operacions de destria i recollida selectiva dels residus a l'obra en contenidors o espais reservats pels següents residus

R.D. 105/2008

projecte*

Inerts

Contenidor per Formigó

si

no

Contenidor per Ceràmics (maons,teules...)

no

no

No especials

Contenidor per Metalls

no

no

Contenidor per Fustes

no

no

Contenidor per Plàstics

no

no

Contenidor per Vidre

no

no

Contenidor per Paper i cartró

no

no

Contenidor per Guixos i altres no especials

no

no

Especials

Peril·losos (un contenidor per cada tipus de residu es)

si

si

* A la cel·la **projecte** apareixen per defecte les dades del R.D. 105/2008. Es permet la possibilitat d'incrementar les fraccions que se separen, per poder-ne millorar la gestió, però **en cap cas es permet no separar si el R.D. ho obliga.**

2 / 6 RESIDUS Enderroc,Rehabilitació i Ampliació Oficina Consultora Tècnica, Col·legi d'Arquitectes de Catalunya desembre de 2011, V5 (Font: "Guia d'aplicació del Decret 201/1994 - Programa LIFE- ITEC")

ESTUDI DE GESTIÓ DE RESIDUS

Enderroc, Rehabilitació,
plec de condicions
tècniques

Les operacions destinades a la tria, classificació, transport i disposició dels residus generats a obra, s'ajustaran al que determina el Pla de Gestió de Residus elaborat per el Contractista, aprovat per la Direcció Facultativa i acceptat per la Propietat.

Aquest Pla ha estat elaborat en base a l'Estudi de Gestió de Residus, que s'inclou al projecte.

Si degut a modificacions en l'execució de l'obra o d'altres, cal fer modificacions a la gestió en obra dels residus, aquestes modificacions es documentaran per escrit i seran aprovades si s'escau per la Direcció Facultativa i se'n donarà comunicació per a la seva acceptació a la Propietat.

ESTUDI DE GESTIÓ DE RESIDUS

Enderroc, Rehabilitació,
fiança

IMPORT A DIPOSITAR DAVANT DEL GESTOR DE RESIDUS COM A GARANTIA DE LA GESTIÓ DE RESIDUS

DIPÒSIT SEGONS REAL DECRETO 210/2018

Per les característiques del projecte, de com s'executarà l'obra i donades les operacions de minimització abans descrites, el càlcul inicial de generació de residus, a efectes del càlcul de la fiança, s'estima que es podrà reduir en un percentatge del:

Previsió inicial de l'Estudi	Percentatge de reducció per minimització	Previsió final de l'Estudi
Total excavació (tones) 473,63 T		473,63 T
Total construcció i enderroc (tones) 174,07 T	0,00 %	174,07 T

Si per les previsions del Pla de gestió de residus (que ha d'elaborar el contractista), es modifiquen les previsions de generació de residus, per causa de modificació dels procediments de treball o en l'execució de les obres, aquest document s'actualitzarà i les noves dades es faran arribar a :

L'Ajuntament d'/de SABADELL

Càlcul de la fiança			
Residus d'excavació *	473,63 T	11 euros/T	5209,93 euros
Residus de construcció i enderroc *	174,07 T	11 euros/T	1914,77 euros
PES TOTAL DELS RESIDUS			647,7 Tones
Total fiança **			7.124,70 euros

* Travassar les dades dels totals d' excavació i construcció de la Previsió final de L'Estudi (apartat superior)

** Fiança mínima 150€

ÍNDEX

ÍNDEX1

PLEC DE PRESCRIPCIONS TÈCNIQUES2

1. DEFINICIÓ I ABAST DEL PLEC.....2

1.1. Identificació de les obres2

1.2. Objecte.....2

2. DEFINICIONS I COMPETÈNCIES DELS AGENTS DEL FET CONSTRUCTIU2

2.1. Productor de residus de construcció i demolició (promotor)3

2.2. Posseïdor de residus de construcció i demolició (contractista)4

2.3. Coordinador de Seguretat i Salut en obra4

2.4. Director d'Obra.....5

3. REQUISITS LEGALS.....6

4. CONDICIONS ECONÒMIQUES7

4.1. Criteris d'aplicació7

4.2. Definició de les Activitats considerades en l’Estudi de Gestió de Residus8

4.3. Unitats i criteris d’amidament.....11

4.4. Certificació del pressupost del Pla de gestió de residus.....12

PLEC DE PRESCRIPCIONS TÈCNIQUES

1. DEFINICIÓ I ABAST DEL PLEC

1.1. IDENTIFICACIÓ DE LES OBRES

Les obres que es projecten tenen com a finalitat complir amb l’encàrrec de l’Ajuntament de Badia del Vallès, per la redacció del projecte de remodelació de les instal·lacions d’enllumenat exterior a l’Av. i al carrer Menorca al T.M de Badia del Vallès

1.2. OBJECTE

Aquest Plec de Condicions de l’Estudi de Gestió de Residus (E.G.R.) de la construcció i demolició comprèn el conjunt d'especificacions que ha d’acomplir el Pla de Gestió de Residus del Contractista i de la seva materialització en obra.

El Pla de Gestió de Residus formarà part de la documentació contractual de l’obra un cop sigui aprovada pel Promotor i la Direcció Facultativa.

El Pla de Gestió de Residus ha d’incorporar:

- Mesures de minimització i prevenció de residus.
- Estimació de la generació de residus.
- Operacions de gestió de residus.
- Plec de condicions tècniques.
- Documentació gràfica de les instal·lacions per a la gestió de residus.
- Documentació addicional referent a:
 - o L’acta d’aprovació del Pla de Gestió de Residus de construcció i demolició.
 - o Pla de formació d’obra.
 - o Documentació de Control d’obra.

2. DEFINICIONS I COMPETÈNCIES DELS AGENTS DEL FET CONSTRUCTIU

D’acord amb l’article 2 del R.D. 105/2008, de 1 de febrer, s’estableix la definició de les parts que, als efectes d’aquest real decret,intervenen i estan obligats a prendre decisions ajustant-se als seus continguts:

1. Controlar els residus de construcció i demolició en totes les fases de les obres.
2. Avaluar els residus que no es poden evitar i la seva gestió.
3. Tenir en compte l'evolució de la tècnica .per tal d’adaptar les activitats de les obres, mètodes de treball i de producció a la minoració dels impactes mediambientals als efectes dels residus.
4. Planificar i adoptar mesures que donin prioritat a la informació, amb instruccions col·lectives als treballadors, respecte a l'organització de la feina, les condicions de treball, i la influència dels factors ambientals al treball, tots relacionats amb la fase de producció de residus de construcció i demolició.

2.1. PRODUCTOR DE RESIDUS DE CONSTRUCCIÓ I DEMOLICIÓ (PROMOTOR)

Als efectes del present Estudi de Gestió de Residus, serà considerat Promotor:

La persona física o jurídica titular de la llicència urbanística en una obra de construcció o demolició; en les obres que no sigui necessari llicència urbanística, es considerarà productor de residus la persona física o jurídica titular del bé immoble objecte d’una obra de construcció o demolició.

La persona física o jurídica que realitzi operacions de tractament, de barreja o d’una altra tipologia, que ocasioni un canvi de naturalesa o de composició dels residus.

El importador o adquiridor en qualsevol Estat de la Unió Europea de residus de construcció o demolició.

2.1.1 Obligacions i competències del Promotor en matèria de Gestió de Residus de la construcció i demolició:

Complementàriament als requisits exigits per la legislació vigent sobre residus, el promotor haurà de:

- A. Incloure en el projecte constructiu de l’obra un Estudi de gestió de residus de construcció i demolició amb el contingut següent, previst a l’article 4 del RD 105/2008 :
 - 1. L’estimació de la quantitat, expressada en tones i metres cúbics dels residus de construcció que es generaran en l’obra, codificats d’acord a la llista europea de residus publicada per Ordre MAM/304/2002, de 5 de febrer.
 - 2. Les mesures de control de la producció de residus en l’obra objecte del projecte.
 - 3. Les operacions de reutilització, valorització o eliminació a que es destinaran els residus que es generin en l’obra.
 - 4. Les mesures per a la separació dels residus en obra, i compliment per part del posseïdor dels residus (contractista).
 - 5. Plànols genèrics de les instal·lacions previstes per l’aplec, manipulació, separació i, en el seu cas, altres operacions de gestió dels residus de construcció i demolició dintre de l’obra. Posteriorment, aquests plànols podran ser objecte d’adaptació a les característiques particulars de l’obra i els seus sistemes d’execució, amb previ acord de la direcció facultativa de l’obra.
 - 6. Les prescripcions que són d’aplicació dintre del Plec de prescripcions tècniques particulars del projecte, referents als aplecs, manipulació, separació i/o altres operacions de gestió dels residus.
 - 7. o Una valoració del cost econòmic de la gestió dels residus de construcció i demolició, que formarà part del pressupost del projecte en un capítol independent.
 - 8. o En obres d’enderroc, rehabilitació, reparació o reforma, caldrà fer un inventari dels residus perillosos que es generin, i la previsió de la seva retirada selectiva, per tal que no es barregin amb els altres de l’obra.
- B. Disposar de la documentació que acrediti que els residus de construcció i demolició realment produïts a l’obra han estat gestionats, en el seu cas, en obra o entregats a una instal·lació de eliminació pel seu tractament d’un gestor de residus autoritzat, d’acord als criteris establerts en aquest R.D. La documentació corresponent a cada any natural haurà de mantenir-se durant els cinc anys següents.
- C. En el cas d’obres sotmeses a llicència urbanística, constituir, quan procedeixi, en termes previstos en la legislació de les comunitats autònomes, la fiança o garantia financera equivalent que asseguri el compliment dels requisits establerts en dita llicència en relació amb els residus de construcció i demolició de l’obra.

2.2. POSSEÏDOR DE RESIDUS DE CONSTRUCCIÓ I DEMOLICIÓ (CONTRACTISTA)

Als efectes del present Estudi de Gestió de Residus, serà considerat Contractista:

La persona física o jurídica que tingui al seu poder els residus de la construcció i demolició i que no ostenti la condició de gestor de residus. Tindrà la consideració de posseïdor de residus la persona física o jurídica que executi l’obra de construcció o demolició, com el constructor, els subcontractistes i els treballadors autònoms. No tindrà la consideració de posseïdor de residus de construcció i demolició els treballadors per compte aliè.

2.1.2 Obligacions del posseïdor de residus de construcció i demolició

- A. El Contractista haurà de presentar al Promotor un Pla de Gestió de Residus de construcció i demolició que es vagin a generar en l’obra, amb el contingut previst a l’article 4.1 i l’article 5 del RD 105/2008.Aquest Pla de Gestió es basarà en les descripcions i contingut de l’Estudi de Gestió de Residus del projecte i haurà de ser aprovat per la direcció facultativa i acceptat per la propietat.
- B. Una vegada acceptat, passarà a formar part dels documents contractuals de l’obra.
- C. En el cas que el posseïdor (Contractista) dels residus de construcció i demolició no els gestioni per sí mateix , restarà obligat a entregar-los a un gestor de residus autoritzat amb l’aportació de la documentació, certificats acreditatius i obligacions que determina l’article 5.3 del RD 105/2008. Els residus de construcció i demolició es destinaran preferentment, i per aquest ordre, a operacions de reutilització, de reciclatge o altres formes de valorització.
- D. El posseïdor dels residus estarà obligat, mentre que es troben en el seu poder, a mantenir-los en condicions adequades d’higiene i seguretat, així com evitar la mescla de fraccions ja seleccionades que impedeixin o dificultin la seva posterior valorització o eliminació.
- E. El posseïdor estarà obligat a sufragar els costos de gestió dels residus i a lliurar al productor la documentació acreditativa i els certificats que es fa referència a l’art. 5.3 del RD 105/2008, així com mantenir la documentació corresponent a cada any natural durant els cinc anys següents.

2.3. COORDINADOR DE SEGURETAT I SALUT EN OBRA

El Coordinador de Seguretat i Salut en obra serà als efectes del present Estudi de Gestió de Residus, qualsevol persona física legalment habilitada pels seus coneixements específics i que compti amb titulació acadèmica en Construcció.

El Coordinador de Seguretat i Salut forma part de la Direcció d’Obra o Direcció Facultativa/Direcció d’Execució.

2.3.1 Funcions del Coordinador de Seguretat i Salut d'Obra en matèria de Seguretat i Salut en la Gestió de Residus:

El Coordinador de Seguretat i Salut en fase d'execució d'obra, és designat pel Promotor en tots aquells casos en què intervé més d'una empresa i treballadors autònoms o diversos treballadors autònoms.

Entre funcions del Coordinador en matèria de Seguretat i Salut durant l'execució de l'obra, derivades de l'activitat de la gestió de residus, segons el R.D. 1627/1997, hi ha les següents:

- A. Coordinar l'aplicació dels Principis Generals de l'Acció Preventiva (Art. 15 L. 31/1995) :
- En el moment de prendre les decisions tècniques i d'organització amb el fi de planificar les diferents tasques o fases de treball que s'hagin de desenvolupar simultània o successivament, referides a les operacions de reutilització de residus i la seva gestió.
 - En l'estimació de la durada requerida per a l'execució d'aquests treballs o fases de treball.
 - Coordinar les activitats de l'obra, relacionades amb els residus de la construcció i demolicions, per garantir que els Contractistes, i si n'hi ha, els Subcontractistes i els treballadors autònoms, apliquin de manera coherent i responsable els Principis de l'Acció Preventiva que recull l'article 15 de la Llei de Prevenció de Riscos Laborals (L.31/1995 de 8 de novembre) durant l'execució de l'obra i, en particular, en les tasques o activitats al què es refereix l'article 10 del R.D. 1627/1997 de 24 d'octubre sobre Disposicions mínimes de Seguretat i Salut a les obres de construcció:
 - El manteniment de l'obra en bon estat d'ordre i neteja.
 - L'elecció de l'emplaçament dels llocs i àrees de treball, a on es tingui previst les separacions de les fraccions dels residus en la pròpia obra, tenint en compte les seves condicions d'accés, i la determinació de les vies o zones de desplaçament o circulació.
 - La manipulació dels diferents materials i la utilització dels mitjans auxiliars.
 - El manteniment, el control previ a la posta en servei i el control periòdic de les INSTAL·LACIONS i dispositius necessaris per a la reducció de residus en l'execució de l'obra, a fi de corregir els defectes que pugin afectar a la seguretat i a la salut dels treballadors.
 - La delimitació i el condicionament de les zones d'emmagatzematge i de dipòsit dels diferents materials, en particular si es tracta de matèries o substàncies perilloses (residus especials).
 - La recollida dels materials perillosos utilitzats.
 - L'emmagatzematge i l'eliminació o evacuació a monodipòsit dels residus i deixalles.
- B. Organitzar la coordinació d'activitats empresarials prevista en l'article 24 de la Llei de Prevenció de Riscos Laborals.
- Coordinar les accions i funcions de control de l'aplicació correcta dels mètodes de treball en la fase de producció i gestió dels residus.
 - Adoptar les mesures necessàries perquè només puguin accedir a l'obra i zones de classificació i separació dels residus les persones autoritzades.

A més a més, el Coordinador de Seguretat i Salut tindrà en compte els continguts de la Memòria de l'Estudi de Seguretat i Salut, concretament els apartats següents: “19.- Àrees Auxiliars, 19.1 Zones d’apilament”, “20. Tractament de residus”, “21. Tractament de materials i/o substàncies perilloses”, “21.1. Manipulació”, “21.2. Delimitació/condicionament de zones d’apilament”.

2.4. DIRECTOR D'OBRA

Als efectes del present Estudi de Gestió de Residus, es considera Director d’Obra: Al tècnic habilitat professionalment que, formant part de la Direcció d’Obra, dirigeix el desenvolupament de l'obra en els aspectes tècnics, estètics, urbanístics i mediambientals, de conformitat amb el Projecte que el defineix, la llicència constructiva i d'altres autoritzacions preceptives i les condicions del contracte,

amb l'objecte d'assegurar l'adequació al fi proposat.

2.4.1 Funcions del Director d’Obra en matèria de Gestió de Residus:

- A. Subscriure l’Acta de Replanteig o començament de l’obra, confrontant prèviament l’existència prèvia de l’Acta d’Aprovació del Pla de Gestió de Residus del contractista.
- B. Aprovar i signar el Pla de Gestió de Residus (P.G.R.) que desenvoluparà l’Estudi de Gestió de Residus del Projecte. El Contractista podrà incorporar els suggeriments de millora corresponents a la seva especialització en el Pla de Gestió de Residus i presentar-los a l’aprovació del Director de les obres.
- C. Verificar la influència de les condicions ambientals en la realització dels treballs de demolicions i moviment de terres, d’acord amb el Projecte i l’Estudi de Gestió de Residus.
- D. Exigir al Contractista que disposi i acrediti que els residus de construcció i demolició realment produïts en obra han estat gestionats, en el seu cas, en obra o entregats a una instal·lació de valorització o d’eliminació pel seu tractament per un gestor de residus autoritzat, per tal de incloure-les en la documentació de final d’obra.
- E. Certificar el final d’obra, amb la comprovació de totes les fitxes de seguiment de la gestió de residus que siguin preceptius.
- F. Elaborar i subscriure la Memòria de Gestió de Residus de l’obra finalitzada, per lliurar-la al promotor, amb la documentació i certificats que foren perceptius.

3. REQUISITS LEGALS

Per a la realització del Pla de Gestió de Residus (P.G.R.), el Contractista tindrà en compte la legislació i normativa existent i vigent.

- A. A títol orientatiu, i sense caràcter limitatiu, s’adjunta una relació de requisits legals aplicables. El Contractista, no obstant, afegirà al següent llistat les esmenes de caràcter tècnic particular que no siguin a la relació i correspongui aplicar al seu Pla.
- ORDRE DE 6 DE SETEMBRE DE 1988, sobre prescripcions en el tractament i eliminació dels olis usats.
 - LLEI 6/1993, de 5 de juliol, reguladora dels residus.
 - DECRET 115/1994, de 6 d’abril, reguladora del Registre General de Gestors de Residus.
 - DECRET 201/1994, de 26 de juliol, regulador dels enderrocs i altres residus de la construcció.
 - DECRET 34/1996, de 9 de gener, pel qual s’aprova el Catàleg de Residus de Catalunya.
 - DECRET 1/1997, de 7 de gener, sobre la disposició del rebuig dels residus en dipòsits controlats.
 - DECRET 92/1999, de 6 d’abril, de modificació del Decret 34/1996, de 9 de gener, pel qual s’aprova el Catàleg de Residus de Catalunya.
 - DECRET 93/1999, de 6 d’abril, sobre Procediments de Gestió de Residus.
 - DECRET 161/2001, de 12 de juny, de modificació del Decret 201/1994, de 26 de juliol, regulador dels enderrocs i altres residus de la construcció.
 - DECRET 219/2001, d’1 d’agost, pel qual es deroga la disposició addicional tercera del Decret 93/1999, de 6 d’abril, sobre procediments de gestió de residus.
 - LLEI 15/2003, de 13 de juny, de modificació de la Llei 6/1993, de 5 de juliol, reguladora dels residus.

- LLEI 16/2003, de 13 de juny, de finançament de les infraestructures de tractament de residus i del cànon sobre la deposició de residu.
- REAL DECRETO 833/1988, de 20 de julio, por el que se aprueba el reglamento para la ejecución de la ley 2071986, básica de residuos tóxicos y peligrosos.
- ORDEN DE 28 DE FEBRERO DE 1989 (Ministerio de Obras Públicas y Urbanismo), sobre gestión de. aceites usados.
- REAL DECRETO 108/1991, de 1 de febrero, sobre la prevención y reducción de la contaminación del medio ambiente producida por el amianto.
- REAL DECRETO 952/1997, de 20 de junio, por el que se modifica el reglamento para la ejecución de la ley 20/1996, de 14 de mayo, Básica de Residuos Tóxicos y Peligrosos, aprobado mediante Real Decreto 833/1998 de 20 de julio.
- LEY 10/1998, de 21 de abril, de Residuos.
- REAL DECRETO 1481/2001, de 27 de. diciembre, por el que se regula la eliminación. de residuos mediante depósito en vertedero.
- ORDEN 304/MAM/2002, de 8 de febrero, por el que se publican las operaciones de valorización y eliminación de residuos y la lista europea de residuos.
- Reial Decret 396/2006, de 31 de març, pel qual s'estableixen les disposicions mínimes de seguretat i salut aplicables als treballs amb risc d'exposició a l'amiant. (<<BOE>> 86, d'11-4-2006).
- REAL DECRETO 679/2006, de 2 de junio, por el que se regula la gestión de los aceites industriales usados.
- REAL DECRETO 105/2008, de 1 de febrero, por el que se regula la producción y gestión de los residuos de construcción y demolición.

B. Tots aquells continguts que facin referència a la producció i gestió de residus:

- DOCUMENT Nº 3-Plec de Prescripcions Tècniques Particulars del Projecte.
- Plec de Clàusules Administratives Generals, per a la Contractació d'Obres.

C. Les normatives de les companyies subministradores de serveis públics de Gestió de Residus en tot allò que fa referència a la Gestió de Residus.

4. CONDICIONS ECONÒMIQUES

4.1. CRITERIS D'APLICACIÓ

Els amidaments i el pressupost referents a l'Estudi de Gestió de Residus de construcció i demolició formen part dels amidaments i del pressupost del projecte, Document nº4, en capítol independent, tal i com estableix l'art. 4,a) punt 7è del R.D. 105/2008 d'u de febrer.

Els amidaments de l'Estudi de Gestió de Residus s'han determinat a partir de:

- El capítol d'enderrocs dels amidaments del projecte.
- El capítol de moviment de terres dels amidaments del projecte.
- L'estimació dels residus realitzat a l'Estudi de Gestió de Residus.

Pel que fa al pressupost de l'Estudi de Gestió de Residus, aquest s'ha determinat amb el que estableix el capítol de Gestió de Residus del banc de preus de la MMAMB.

4.2. DEFINICIÓ DE LES ACTIVITATS CONSIDERADES EN L'ESTUDI DE GESTIÓ DE RESIDUS

4.2.1 Classificació de Residus

A. SEPARACIÓ MÍNIMA DE RESIDUS

S'han de separar els residus en les fraccions mínimes següents si es supera el límit especificat pel RD 105/2008:

- Formigó CER 170101 (formigó): >= 80 T
- Maons, teules, ceràmics CER 170103 (teules i materials ceràmics): >= 40 T
- Metall CER 170407 (metalls barrejats) >= 2 T
- Fusta CER 170201 (fusta): >= 1 T
- Vidre CER 170202 (vidre): >= 1 T
- Plàstic CER 170203 (plàstic) >= 0,5 T
- Paper i cartró CER 150101 (envasos de paper i cartró): >= 0,5 T

En cas de ser tècnicament inviable separar els residus Inerts i No especials en contenidors diferents, es podrà fer una separació col·lectiva barrejant ambdós tipus de residus. En aquest cas, derivar-ho cap a un gestor que li faci un tractament previ.

Altament, la manipulació dels materials s'ha de fer amb les proteccions adequades a la perillositat del mateix.

B. RESIDUS ESPECIALS

Els residus especials sempre s'han de separar i dipositar en una zona d'emmagatzematge separada de la resta. El temps d'emmagatzematge no pot superar els 6 mesos.

Els materials potencialment perillosos han d'estar separats per tipus compatibles i emmagatzemats en bidons o contenidors adequats, amb indicació del tipus de perillositat.

El contenidor de residus especials ha de situar-se en un lloc pla, fora del trànsit habitual de la maquinària d'obra, per tal d'evitar vessaments accidentals.

Cal senyalitzar convenientment els diferents contenidors de residus especials, tenint en compte les incompatibilitats segons els símbols de perillositat representat en les etiquetes.

Els contenidors de residus especials han d'estar tapats i protegits de la pluja i la radiació solar excessiva.

Els bidons que contenen líquids perillosos (olis, desencofrants, etc.) s'han d'emmagatzemar en posició vertical i sobre cubetes de retenció de líquids per tal d'evitar fuites.

Els contenidors de residus especials s'han de col·locar sobre un terra impermeabilitzat.

Cal separar a dins i a fora de l'obra tots els residus Especials, entre els quals estaran:

- Els considerats per l’Estudi de Gestió de Residus.
- Els que detecti el Contractista al redactar el Pla de Gestió de Residus i que no hagin estat previstos a l’Estudi de Gestió de Residus.
- Els que es produeixin en obra a banda dels previstos al Pla de Gestió de Residus.

C. RESIDUS INERTS

Els residus Inerts s’han de separar dintre i fora de l’obra d’acord a:

- Els considerats per l’Estudi de Gestió de Residus.
- Els que detecti el Contractista al redactar el Pla de Gestió de Residus i que no hagin estat previstos a l’Estudi de Gestió de Residus.
- Els que es produeixin en obra a banda dels previstos al Pla de Gestió de Residus.

D. RESIDUS NO ESPECIALS

Els residus No Especials s’han de separar dintre i fora de l’obra d’acord a:

- Els considerats per l’Estudi de Gestió de Residus.
- Els que detecti el Contractista al redactar el Pla de Gestió de Residus i que no hagin estat previstos a l’Estudi de Gestió de Residus.
- Els que es produeixin en obra a banda dels previstos al Pla de Gestió de Residus.

4.2.2 Subministrament d’equips d’obra per a la gestió de residus

Es subministraran els equips d’obra necessaris (contenidors, sacs, compactadores...) per a la gestió adequada dels residus, i es disposaran a la zona establerta i indicada en la documentació gràfica d’aquest Estudi.

Els contenidors es senyalitzaran segons el tipus de residu que contenen, d’acord amb la separació selectiva prevista a l’Estudi de Gestió de residus.

A la següent taula es mostra les diferents etiquetes de senyalització de contenidors segons el tipus de residus:

Inerts	Residus admesos: ceràmica, formigó, pedres, etc. CODIS CER: 170107, 170504... (codis admesos en els dipòsits de terres i runes)
No Especials Mesclats	Residus admesos: fusta, metall, plàstic, paper i cartró, cartró - guix, etc. CODIS CER: 170201, 170407, 150101, 170203, 170401... (codis admesos en dipòsits de residus No Especials). Aquest símbol identifica als residus No Especials barrejats, no obstant, en cas d’optar per una separació selectiva més exigent, caldria un cartell específic per a cada tipus de residu: Fusta (CER 170201) Ferralla (CER 170407) Paper i Cartó (CER 150101) Plàstic (CER 170203) Cables elelctrics (CER 170411)
Especials	CODIS CER: (els codis dependran dels tipus de residus). Aquest símbol identifica als residus Especials de manera genèrica i pot servir per senyalitzar la zona d’aplec habilitada pels residus Especials, no obstant, a l’hora d’emmagatzemar-los cal tenir en compte els símbols de perillositat que identifiquen a cadascun i senyalitzar els bidons o contenidors d’acord amb la legislació de residus Especials.
	Símbols de perillositat: T: Tòxic T+: Molt Tòxic F: Fàcilment Inflamable F+: Extremadament Inflamable O: Comburent C: Corrosiu N: Perillós pel medi ambient E:Explosiu Xn: Nociu. Xi: Irritant.

4.2.3. Disposició de maquinària mòbil.

Es disposarà de la maquinària mòbil necessària (matxucadora, trituradora...) per a reutilitzar una certa quantitat de residus petris a la mateixa obra, i es col·locarà a la zona establerta i indicada en el DOCUMENT N°2 PLÀNOLS d’aquest Estudi.

4.2.4. Càrrega i transport de material d’excavació i residus.

L’operació de càrrega s’ha de fer amb les precaucions necessàries per aconseguir unes condicions de seguretat suficients.

Els vehicles de transport han de portar els elements adequats a fi d’evitar alteracions perjudicials del

material.

El contenidor ha d’estar adaptat al material que ha de transportar.

El trajecte que s’ha de recórrer ha de complir les condicions d’amplària lliure i de pendent adequades a la maquinària que s’utilitzi.

4.2.5. Transport de residus.

A. A L’OBRA.

Transport de terres i material d'excavació o del rebaix entre dos punts de la mateixa obra i lloc d’ús, o entre dues obres.

Les àrees d'abocada han de ser les que defineixi els plànols

L'abocada s'ha de fer al lloc i amb el gruix de capa indicats.

Les característiques de les terres han d'estar en funció del seu ús, han de complir les especificacions del seu plec de condicions i cal que tinguin l'aprovació de la Direcció de l’Obra.

B. A INSTAL·LACIÓ AUTORITZADA DE GESTIÓ DE RESIDUS.

A banda del contemplat a l’Estudi de Gestió de Residus, el material de rebuig que la Direcció Facultativa no accepti per a reutilitzar en obra s’ha de transportar a una instal·lació externa autoritzada, per tal de rebre el tractament definitiu.

El transportista ha de lliurar un certificat o FULL DE SEGUIMENT per a cada servei, on s'indiqui com a mínim:

- La identificació del productor i posseïdor dels residus.
- La identificació de l’obra de la qual prové el residu i, en el seu cas, el número de llicència de l’obra.
- La quantitat en t i m3 del residu gestionat i la seva codificació CER.
- La identificació del gestor autoritzat de les operacions de destí.

4.2.6. Disposició de residus.

Cada material, en funció de la seva classificació de tipus de residu, s'ha de disposar en un lloc adequat, ja sigui dins de l’obra o en una instal·lació legalment autoritzada, pel seu tractament o emmagatzematge.

4.3. UNITATS I CRITERIS D’AMIDAMENT

4.3.1. Carrega i transport de material d’excavació, residus inerts o no especials

m3 de volum amidat sobre perfil excavat.

4.3.2. Transport de residus Especials:

Unitat de quantitat de bidons o contenidors subministrats i transportats al centre de recollida. La unitat d'obra inclou tots els requisits legals que exigeixi el gestor corresponent d’aquests tipus de transports.

4.3.3. Classificació de residus:

m3 de volum realment classificat d'acord amb les especificacions de la Direcció de l’Obra. Tots els possibles canvis de situació i ubicació dels contenidors seran a càrrec del Contractista. Altrament, el temps d’espera dels camions pel servei de transport dels residus es considera repercutit en el preu del servei de recollida, i sense cap dret a reclamació per part del Contractista.

4.3.4. Disposició de material d’excavació, residus Inerts o No Especials:

m3 de volum de cada tipus de residu dipositat a l'abocador o centre de recollida corresponent; inclou tots els canons, taxes i despeses per la disposició de cada tipus de residu al centre corresponent.

4.3.5. Disposició de residus Especials:


kg de pes de cada tipus de residu dipositat a l'abocador o centre de recollida corresponent.

La unitat d'obra inclou tots els canons, taxes i despeses per la disposició de cada tipus de residu al centre corresponent. No inclou l'emissió del certificat per part de l'entitat receptora.

S’abonarà diferent segons el tipus de residu i la unitat de medició vindrà especificada al pressupost.

4.4. CERTIFICACIÓ DEL PRESSUPOST DEL PLA DE GESTIÓ DE RESIDUS

El Pressupost de Gestió de Residus està inclòs en les partides del Pressupost del Projecte, i s’abonarà amb certificacions mensuals, d’acord amb les partides, amidaments i Quadre de Preus contemplades en el pressupost del Pla de Gestió de Residus que presenti el Contractista, que sigui aprovat per la direcció facultativa i acceptat pel promotor. En qualsevol cas, el pressupost de gestió de residus s’abonarà d’acord amb el que indiqui el corresponent contracte d’obra.

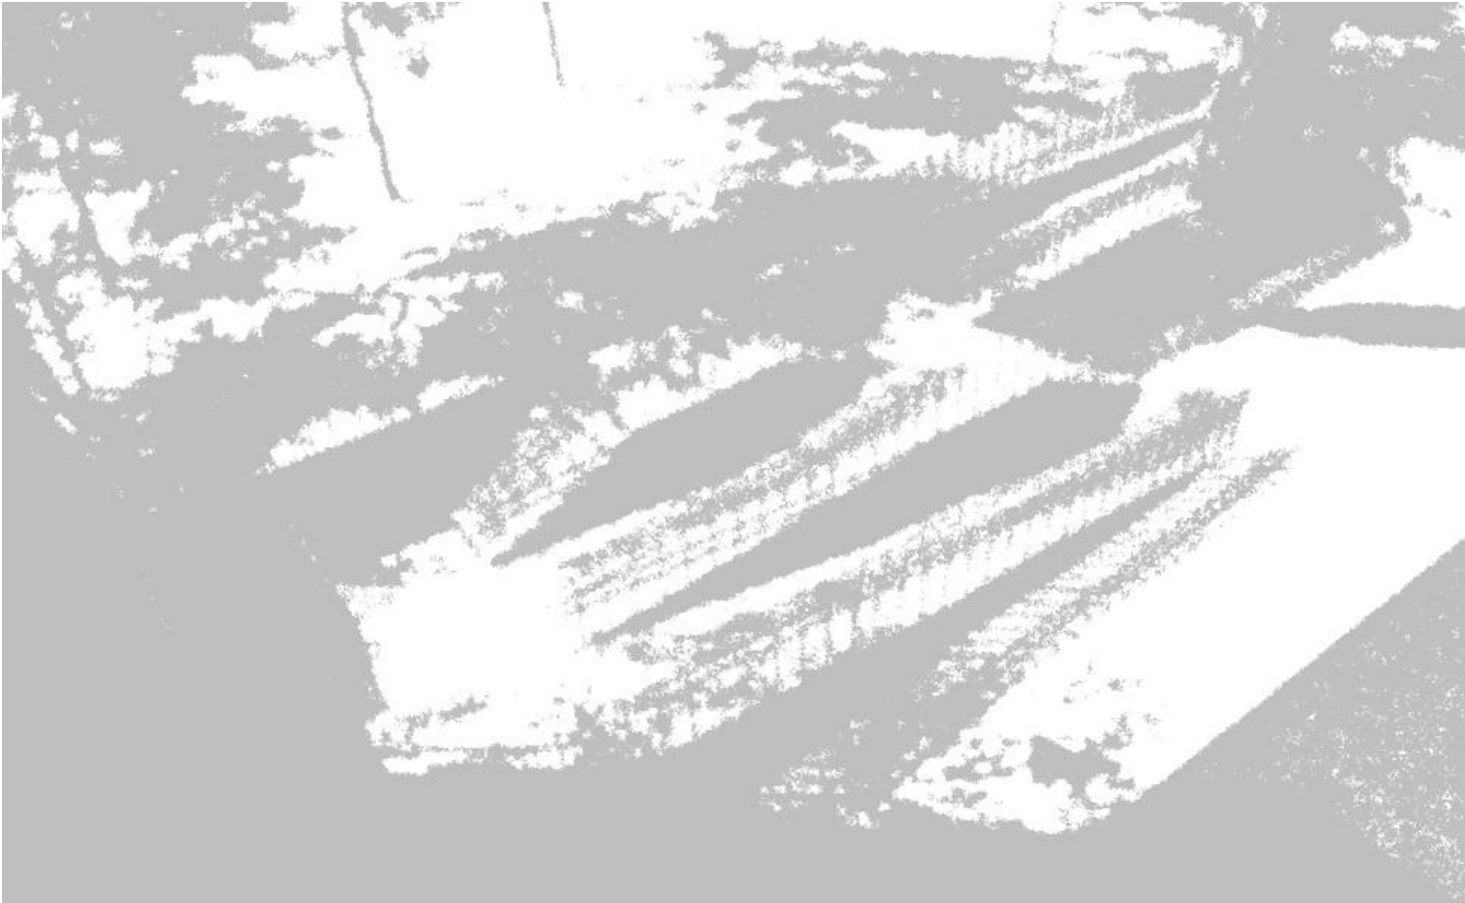


PROJECTE EXECUTIU D'ACTUACIONS D'ACCESSIBILITAT A CAN RULL

 Fecha: 2021.09.10
16:05:34 +02'00'

C. PLEC DE CONDICIONS

Document 3 de 6

COPIA AUTÈNTICA. El documento electrónico ha sido aprobado. Mediante el código de verificación segura 1G1IGQ5P1L1H3854KZO puede comprobar la validez de la firma electrónica de los documentos firmados en la dirección web que le proporciona la entidad emisora de este documento.

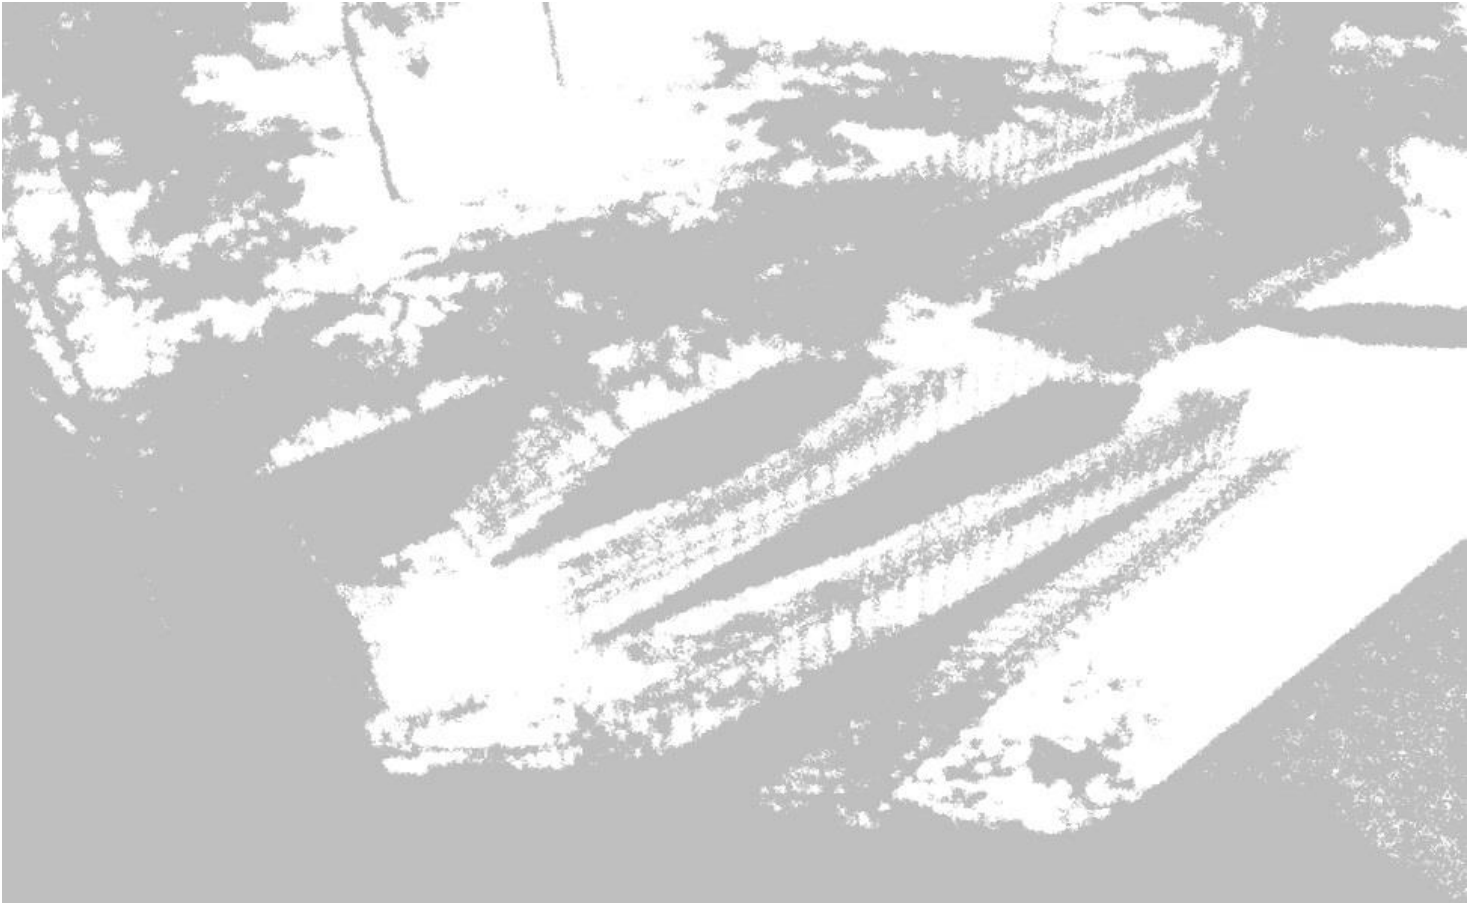

PROJECTE EXECUTIU D'ACTUACIONS D'ACCESSIBILITAT A CAN RULL

PLEC DE CONDICIONS TÈCNIQUES GENERALS

ÍNDEX

PLEC DE CONDICIONS TÈCNIQUES GENERALS

- 1.- Definició i normes d'aplicació general
- 2.- Disposicions generals
- 3.- Inici de les obres
- 4.- Desenvolupament i control de les obres
- 5.- Responsabilitats especials del contractista
- 6.- Amidament i abonament
- 7.- Disposició final

PLEC DE CONDICIONS TÈCNIQUES GENERALS

1.- DEFINICIÓ I NORMES D'APLICACIÓ GENERAL

Definició

Aquest projecte té per objecte la realització, fins a l'execució total, de totes les obres que es detallen en els documents que l'integren i que es representen en els plànols adjunts, la construcció de les quals s'ha d'ajustar a les prescripcions contingudes en aquest plec particular i a les instruccions del tècnic director de les obres, a qui correspon la interpretació autoritzada d'aquells i que resoldrà les dificultats de detall que es puguin presentar.

Els documents del projecte són els següents:

- Document 1 : **MEMÒRIA I ANNEXOS**
- Document 2 : **PLANOLS**
- Document 3 : **PLEC DE CONDICIONS**
- Document 4 : **PRESSUPOST**

S'entén per documents contractuals del projecte els que resten incorporats al contracte i que són de compliment obligat, llevat de modificacions degudament autoritzades. Aquests documents, en cas de licitació sota pressupost, són:

- Memòria i annexos
- Plànols
- Plec de Condicions amb els dos capítols (Prescripcions Tècniques Generals i Prescripcions Tècniques Particulars)
- Quadre de preus, núm. 1
- Quadre de preus, núm. 2
- Pressupost total

La resta de documents o dades del projecte representen només una opinió fonamentada de l'Administració, sense que això signifiqui que es responsabilitzi de la certesa de les dades que es subministren. Aquestes dades s'han de considerar, tan sols, com a complement d'informació que el contractista ha d'adquirir directament i amb els seus propis mitjans.

Els documents contractuals del projecte definits a l'apartat anterior constitueixen la base del contracte; per tant, el contractista no podrà al·legar cap modificació de les condicions del contracte basant-se en les dades que contenen els documents informatius (com, per exemple, preus de bases de personal, maquinària i materials, préstecs o abocadors, distàncies de transport, característiques dels materials de l'explanació, justificació de preus, etc.), llevat que aquestes dades apareguin en algun document contractual. El contractista serà, doncs, responsable de les errades que puguin derivar-se del fet de no obtenir prou informació directa que rectifiqui o ratifiqui la continguda als documents informatius del projecte.

Si hi havia contradicció entre els plànols i les prescripcions tècniques particulars, en cas d'incloure's aquestes com a document que complementi el Plec de Condicions Tècniques Generals, prevaldria el que prescriuen les prescripcions tècniques particulars. En qualsevol cas, ambdós documents prevalen sobre les prescripcions tècniques generals.

El que s'ha esmentat al plec de condicions i omès als plànols, o viceversa, ha de ser executat com si hagués estat exposat en ambdós documents, sempre que, a criteri del director, quedin prou definides les unitats d'obra corresponents i aquestes tinguin preu al contracte.

Normes d'aplicació general

GENERAL

Decret Legislatiu 1/2005 Text refós de la Llei d'urbanisme
(DOGC núm. 4436 de 26/07/2005)

Reial Decret 314/2006 Codi Tècnic de la Edificació DB SI 5 Seguretat en cas d'Incendi.
Intervenció dels bombers
(BOE 28/03/2006)

Decret 241/1994 sobre condicionants urbanístics i de protecció contra incendis en els edificis, complementaris de la NBE-CPI/91
(DOGC núm. 1954 de 30/09/1994, correccions DOGC núm. 2005 de 30/01/1995)

Llei 20/1991 de promoció de l'accessibilitat i de supressió de barreres arquitectòniques.
Capítol 1: Disposicions sobre barreres arquitectòniques urbanístiques
(DOGC núm. 1526 de 4/12/1991)

Decret 135/1995 de desplegament de la Llei 20/1991, de promoció de l'accessibilitat i de supressió de barreres arquitectòniques, i d'aprovació del Codi d'accessibilitat.
(Capítol 2: Disposicions sobre barreres arquitectòniques urbanístiques – BAU-)
(DOGC núm. 2043 de 28/04/1995)

Reial Decret 505/2007, pel qual s'aproven les condicions bàsiques d'accessibilitat i no discriminació de les persones amb discapacitat per a l'accés i utilització dels espais públics urbanitzats i edificacions.
(BOE 11/05/2007)

Llei 9/2003, de mobilitat
(DOGC 27/6/2003)
VIALITAT

Ordre FOM/3460/2003, de 28 de noviembre, por la que se aprueba la norma 6.1-IC "Secciones de firme", de la instrucción de Carreteras.
(BOE núm. 297 de 12/12/2003)

Ordre FOM/3459/2003, de 28 de noviembre, por la que se aprueba la norma 6.3-IC: "Rehabilitación de firmes", de la Instrucción de carreteras.
(BOE núm. 297 de 12/12/2003)

Ordre 27/12/1999, Norma 3.1-IC. "Trazado, de la Instrucción de carreteras"
(BOE núm. 28 de 2/02/2000)

Orden de 14/05/1990 por la que se aprueba la Instrucción de carreteras 5.2-IC "Drenaje superficial"
(BOE 17/09/1990)

UNE-EN-124 1995. Dispositivos de cubrimiento y de cierre para zonas de circulación utilizadas por peatones y vehículos. Principios de construcción, ensayos de tipo, marcado, control de calidad.

Ordre 2/07/1976, "PG-3/88, Pliego de Prescripciones Técnicas Generales para obras de carreteras"
(BOE núm. 162 i 175 de 2/07/1976 i 7/07/1976 respectivament).

Posteriors modificacions:

Ordre Circular 292/86 T, de maig de 1986

Ordre Ministerial 31/07/86 (BOE 5/09/86)

Ordre Circular 293/86 T.

Ordre Circular 294/87 T., de 23/12/87.

Ordre Circular 295/87 T

Ordre Ministerial de 21/01/88 (BOE 3/02/88) sobre modificació de determinats articles del Plec de Prescripcions Tècniques Generals per a Obres de Carreteres i Ponts.
(Modificació passa a denominar-se PG-4)

Ordre Circular 297/88 T., de 29/03/88.

Ordre Circular 299/89.

Ordre Ministerial de 8/05/89 (BOE 18/05/89), modificació de determinats articles del PG.

Ordre Ministerial de 18/09/89 (BOE 910/89)

Ordre Circular 311/90 , de 20 de març.

Ordre Circular 322/97, de 24 de febrer.

Ordre Circular 325/97, de 30/12/97.

Ordre Ministerial de 27/10/99 pel que s'actualitzen determinats articles del Plec de Prescripcions Tècniques Generals per a obres de Carreteres i ponts en el relatiu a conglomerants hidràulics i lligants hidrocarbonats (BOE 22/1/2000).

Ordre Ministerial de 28/10/1999 pel que s'actualitzen determinats articles del Plec de Prescripcions Tècniques Generals per a obres de Carreteres i ponts en el relatiu a senyalització, balissament i sistemes de contenció de vehicles (BOE 28/01/2000).

Ordre Circular 326/2000, de 17 de febrer.

Ordre Circular 5/2001, de 24 de maig.

Ordre Ministerial FOM/475/2002, de 13 de febrer, per la que s'actualitzen determinats articles del Plec de Prescripcions Tècniques Generals per a Obres de Carreteres i Ponts relatius a formigons i acers. (BOE 6/03/2002)

Ordre Ministerial FOM 1382/2002, de 16 de maig, per la que se actualitzen determinats articles del Plec de Prescripcions Tècniques Generals per a Obres de

Carreteres i ponts relatius a la construcció d'explanacions, drenatges i fonaments (BOE, de l'11 de juliol).

Ordre Circular 8/01.

Ordre FOM/891/2004, de l'1 de març, per la que s'actualitzen determinats articles del Plec de prescripcions tècniques generals per a obres de carreteres i ponts, relatius a ferms i paviments.

Ordenança d'obres i d'instal·lacions de serveis en el domini públic municipal de la ciutat de Barcelona.

(BOP núm. 122 de 22/05/1991)

Codi de circulació vigent

GENÈRIC D'INSTAL·LACIONS URBANES

Decret 120/1992 del Departament d'Indústria i Energia de la Generalitat de Catalunya: Característiques que han de complir les proteccions a instal·lar entre les xarxes dels diferents subministraments públics que discorren pel subsòl.

(DOGC núm. 1606 de 12/06/1992)

Decret 196/1992 del Departament d'Indústria i Energia de la Generalitat de Catalunya pel que es modifica l'apartat a) del preàmbul i el punt 1.2 de l'article 1 del Decret 120/1992.

(DOGC núm. 1649 de 25/09/1992)

Ordenança d'obres i d'instal·lacions de serveis en el domini públic municipal de la ciutat de Barcelona.

(BOP núm. 122 de 22/05/1991)

Especificacions Tècniques de les companyies subministradores dels diferents serveis.

Normes UNE de materials, sistemes o mètodes de col·locació i càlcul

XARXES DE PROVEÏMENT D'AIGUA POTABLE

Reial Decret 606/2003, de 23 de maig de 2003, modificació del Reglament de domini públic hidràulic.

(BOE 6/6/2003)

Decret Legislatiu 3/2003, de 4 de novembre de 2003, Text refós legislació en matèria d'aigües de Catalunya

(DOGC 21/11/2003)

Real Decreto 140/2003, de 7 de febrer, por el que se establecen los criterios sanitarios de la calidad del agua i el consumo humano

(BOE 21/02/2003)

Real Decreto Legislativo 1/2001 de 20 de julio, por el que se aprueba el texto refundido de la Ley de aguas.

(BOE 24/07/01)

Llei 6/1999, de 12 de juliol, d'ordenació, gestió i tributació de l'aigua.

(DOGC 22/07/99)

Ordre 28/07/1974, s'aprova el "Pliego de prescripciones técnicas generales para tuberías de abastecimiento de agua

(BOE núm. 236 i 237 de 2/10/1974 i 3/10/1974 respectivament)

Norma Tecnològica NTE-IFA/1976, "Instalaciones de fontanería: Abastecimiento"

Norma Tecnològica NTE-IFR/1974, "Instalaciones de fontanería: Riego"

Reglament general del servei metropolità d'abastament domiciliari d'aigua a l'àmbit metropolità

HIDRANTS D'INCENDI

Decret 241/1994 sobre condicionants urbanístics i de protecció contra incendis en els edificis, complementaris de la NBE-CPI/91

(DOGC núm. 1954 de 30/09/1994, correccions DOGC núm. 2005 de 30/01/1995)

Real Decret 1942/1993 pel que s'aprova el "Reglamento de Instalaciones de Protección contra incendios"

(BOE núm. 298 de 14/12/1993)

XARXA DE SANEJAMENT

Decret 130/2003, de 13 de maig, pel qual s'aprova el Reglament dels serveis públics de sanejament

(DOGC núm. 3894 de 29/05/2003)

Reial Decret-Llei 11/1995, de 28 de desembre, pel qual s'estableixen les normes aplicables al tractament de les aigües residuals urbanes.

(BOE núm. 312 de 20/12/1995)

Ordre 15/09/1986. "Tuberías. Pliego de Prescripciones Técnicas Generales para Tuberías de Saneamiento de Poblaciones".

(BOE núm. 228 de 23/09/1986)

Àmbit municipal o supramunicipal:

Reglament metropolità d'abocaments d'aigües residuals.

(Àrea metropolitana de Barcelona)
(BOPB núm. 128, de 29/05/1997)

Ordenança General del Medi Ambient Urbà del municipi de Barcelona

Títol V: Sanejament d'aigües residuals i pluvials
(BOPB núm. 143, de 16/06/1999, correcció d'errades BOP núm. 181 de 30/07/1999)

XARXES DE DISTRIBUCIÓ DE GAS CANALITZAT

Real Decreto 919/2006 "Reglamento técnico de distribución y utilización de combustibles gaseosos y sus instrucciones complementarias"
(BOE 4/09/2006)

Ordre 18/11/1974 s'aprova el "Reglamento de redes y acometidas de combustibles gaseosos."
Ordre 26/10/1983 modifica la Ordre 18/11/74, per la que s'aprova el "Reglamento de redes y acometidas de combustibles gaseosos". **quedarà derogat en tot allò que contradiguin o s'oposin al que es disposa al "Reglamento técnico de distribución y utilización de combustibles gaseosos y sus instrucciones técnicas complementarias", aprovat pel RD 919/2006**

Real Decret 2913/1973, "Reglamento general del servicio público de gases combustibles"
(BOE 21/11/1973, modificació BOE 21/5/75; 20/2/84) **quedarà derogat en tot allò que contradiguin o s'oposin al que es disposa al "Reglamento técnico de distribución y utilización de combustibles gaseosos y sus instrucciones técnicas complementarias", aprovat pel RD 919/2006**

XARXA DE DISTRIBUCIÓ ELÈCTRICA**SECTOR ELÈCTRIC****Llei 54/1997** del Sector elèctric

Real Decret 1955/2000, pel que es regulen les activitats de transport, distribució comercialització d'instal·lacions d'energia elèctrica.
(BOE núm. 310 de 27/12/2000) correcció d'errades (BOE 13/03/2001)

Decret 329/2001, de 4 de desembre, pel qual s'aprova el Reglament de subministrament elèctric.
(DOGC 18/12/2001)

Resolució ECF/4548/2006, de 29 de desembre. Fecsa-Endesa. Normes tècniques particulars relatives a les instal·lacions de xarxa i a les instal·lacions d'enllaç
(BOE: 22/2/2007)

ALTA TENSIÓ

Decret 3151/1968 "Reglamento de líneas eléctricas aéreas de alta tensión".
(BOE núm. 311 de 27/12/1968, correcció d'errors BOE núm. 58 de 8/03/1969).

Circular 4/87 DGTSI "Aclariment dels articles 32 i 35 del Reglament de línies elèctriques aèries. Reglamento de líneas eléctricas aéreas de alta tensión en relació al seu pas per les proximitats d'edificis, construccions i zones de risc específic".
(Barcelona 21/01/1987).

BAIXA TENSIÓ

R.D. 842/2002 por el que se aprueba el Reglamento Electrotécnico de Baja Tensión.
(BOE núm. 224 18/09/2002)

En particular:

ITC BT-06 Redes aéreas para distribución en baja tensión
ITC BT-07 Redes subterráneas para distribución en baja tensión
ITC BT-08 Sistemas de conexión del neutro y de las masas en redes de distribución
ITC-BT-09 Instalaciones de alumbrado exterior
ITC BT-10 Previsión de cargas para suministros en baja tensión
ITC BT-11 Redes de distribución de energía eléctrica. Acometidas

Resolució de la DGI de 24/02/1983, per la qual s'aprova a les empreses FECSA, ENHER, HECSA I FHSSA, les normes particulars per a instal·lacions d'enllaç en el subministrament d'energia elèctrica en baixa tensió.
(DOGC 6/07/83).

CENTRES DE TRANSFORMACIÓ

Real Decret 3275/1982, "Reglamento sobre condiciones técnicas y garantías de seguridad en centrales eléctricas y centros de transformación"
(BOE núm. 288 de 1/12/1982, Correcció d'errors BOE núm. 15 de 18/01/83)

Ordre de 6/07/1984, s'aprova les "Instrucciones Técnicas Complementarias ITC-MIE-RAT, del Reglamento sobre condiciones técnicas y garantías de seguridad en centrales eléctricas y centros de transformación"
(BOE núm. 183 de 01/08/1984)

Resolució 19/06/1984: "Ventilación y acceso de ciertos centros de transformación".
(BOE núm. 152 de 26/06/1984)

Especificacions tècniques de companyies subministradores

ENLLUMENAT PÚBLIC

Llei 6/2001, d'ordenació ambiental de l'enllumenat per a la protecció del medi ambient. (DOGC 12/06/2001).

R.D. 842/2002 por el que se aprueba el reglamento Electrotécnico de Baja Tensión, ITC-BT-09. Instalaciones de alumbrado exterior. (BOE núm. 224 18/09/2002).

Resolució de 17/05/1989, de la Direcció General de Seguretat i Qualitat Industrial, per la qual s'aprova la Instrucció interpretativa de la Mi BT 009, del Reglament Electrotècnic per a Baixa tensió, relativa a instal·lacions d'enllumenat públic. (BOE núm. 152 de 26/06/1984).

Norma Tecnològica NTE-IEE/1978. "Instalaciones de electricidad: Alumbrado exterior".

Reglament 82/2005, de 3 de maig, pel qual s'aprova el Reglament de desenvolupament de la Llei 6/2001, de 31 de maig, d'ordenació ambiental de l'enllumenament per a la protecció del medi nocturn (DOGC núm.4378 – 05/05/2005).

Ordenances Municipals.

XARXA DE TELECOMUNICACIONS

Especificacions tècniques de les Companyies:

-**NP-PI-001/1991 C.T.N.E.** "Redes Telefónicas en Urbanizaciones y Polígonos Industriales".

- **NT-f1-003/1986 C.T.N.E.** "Canalizaciones subterráneas en urbanizaciones y polígonos industriales".

-**Acuerdo UNESA- C.T.N.E.** del 19 d'abril de 1976.

XARXA DE REG

Normes Tecnològiques de Jardineria i Paisatgisme (NTJ), en tots els seus apartats i modificacions posteriors.

Recull d'Especificacions Tècniques d'Espais Verds de l'Ajuntament de Sabadell

UNE 53112: 1988, Plásticos. Tubos y accesorios de poli(cloruro de vinilo) no plastificado para conducción de agua a presión.

UNE 53131: 1990, Plásticos. Tubos de polietileno para conducciones de agua a presión. Características y métodos de ensayo.

UNE 53177-1: 1989, Plásticos. Accesorios inyectados de poli(cloruro de vinilo) no plastificado para canalizaciones a presión. Unión por adhesivo o rosca. Cotas de montaje.

UNE 53177-2: 1989, Plásticos. Accesorios inyectados de poli(cloruro de vinilo) no plastificado para canalizaciones a presión. Unión por junta elástica. Cotas de montaje

UNE 53188-1: 1991, Plásticos. Materiales termoplásticos a base de polietileno y copolímeros de etileno. Parte 1: Designación.

UNE 53367: 1990, Plásticos. Tubos de polietileno de baja densidad (LDPE) para ramales de microirrigación. Características y métodos de ensayo.

UNE 53375: 1983, Plásticos. Determinación del contenido en negro de carbono de poliolefinas y sus transformados.

ISO 161-1: 1996, Tubs amb materials termoplàstics per al transport de fluids. Diàmetres exteriors nominals i pressions nominals. Part 1: Sèries mètriques.

XARXA DE REG AMB AIGUA REGENERADA

RD 1620/2007 de 7 de desembre pel qual s'estableix el règim jurídic de la reutilització de les aigües depurades.

Criteris de Qualitat de l'aigua regenerada segons els diversos usos, Agència Catalana de l'Aigua

Directiva Marc de l'Aigua, CEE

Recull d'Especificacions Tècniques d'Espais Verds de l'Ajuntament de Sabadell

Reglament del servei municipal de subministrament d'aigua

ÀREES DE JOC INFANTIL

Recull d'Especificacions Tècniques d'Espais Verds de l'Ajuntament de Sabadell

UNE-EN-124 1995. Dispositivos de cubrimiento y de cierre para zonas de circulación utilizadas por peatones y vehículos. Principios de construcción, ensayos de tipo, marcado, control de calidad.

UNE-EN 1176:1999 "Equipamientos de las áreas de juego", en tots els seu apartats (1-7) i modificacions posteriors (1176-1/A1:2002, 1176-1/A2:2003, 1176-2/A1:2003, 1176-3/A1:2003 1176-4/A1:2003, 1176-5/A1:2003, 1176-5/A2:2003 i 1176-6/A1:2002):

UNE-EN 1176-1: 1999. "Equipamiento de las áreas de juego. Parte 1: Requisitos generales de seguridad y métodos de ensayo". "Modificaciones: A1: 2002 y A2: 2003".

UNE-EN 1176-2: 1999. "Equipamiento de las áreas de juego. Parte 2: Requisitos de seguridad y métodos de ensayo para columpios". "Modificaciones A1: 2003".

UNE-EN 1176-3: 1999. "Equipamiento de las áreas de juego. Parte 3: Requisitos de seguridad y métodos de ensayo para toboganes". "Modificaciones A1: 2003".

UNE-EN 1176-4: 1999. "Equipamiento de las áreas de juego. Parte 4: Requisitos de seguridad y métodos de ensayo para tirolinas". "Modificaciones A1: 2003".

UNE-EN 1176-5: 1999. "Equipamiento de las áreas de juego. Parte 5: Requisitos de seguridad y métodos de ensayo para carruseles". "Modificaciones A1: 2003 y A2: 2003".

UNE-EN 1176-6: 1999. "Equipamiento de las áreas de juego. Parte 6: Requisitos de seguridad y métodos de ensayo para balancines". "Modificaciones A1: 2002".

UNE-EN 1176-7: 1999. "Equipamiento de las áreas de juego. Parte 7: Guía para la instalación, inspección, mantenimiento y utilización".

UNE-EN 1177: 1998. "Revestimientos de las superficies de las áreas de juego absorbedores de impacto. Requisitos de seguridad y métodos de ensayo". "Modificaciones A1: 2002.

UNE 147101: 2000 IN. Guia d'aplicació de la UNE-EN 1176-1

UNE 147102: 2000 IN Guia d'aplicació de la UNE-EN 1176-7

UNE 172001: 2004 IN. Senyalització de les àrees de jocs.

UNE 147103: 2001. Planificació i gestió de les àrees i parcs de joc a l'aire lliure.

JARDINERIA

Recull d'Especificacions Tècniques d'Espais Verds de l'Ajuntament de Sabadell

Normes Tecnològiques de Jardineria i Paisatgisme (NTJ), en tots els seus apartats i modificacions posteriors.

ORDENANCES I REGLAMENTS MUNICIPALS

l·listat no exhaustiu de les ordenances i reglaments que afecten els projectes i obres

Ordenança municipal reguladora de la instal·lació, el dipòsit i la retirada de contenidors de terra i runa a la via pública

Ordenança municipal reguladora de l'edificació

Ordenança municipal reguladora dels Usos i Activitats

Ordenança solar.

Ordenança municipal sobre publicitat

Ordenança municipal reguladora de les Antenes i les Instal·lacions de Radiocomunicació

Ordenança municipal d'abocaments d'aigües residuals a la xarxa de clavegueram.

Ordenança reguladora de la neteja pública i de la gestió dels residus de Sabadell

Ordenança municipal d'ocupació de les vies i espais públics de Sabadell.

Reglament del Servei Municipal de subministrament domiciliari d'aigua de Sabadell.

VARIS

- Instrucción de carreteras 8.2 ic: marcas viales
O.16/7/87 (BOE: 4/8/87 i 29/9/87)

- Normes tecnològiques de jardineria i paisatgisme NTJ del col·legi oficial d'enginyers tècnics agrícoles de Catalunya.

- Normes UNE declarades de compliment obligatori per ordres ministerials del 5 de juliol de 1967 i l'11 de maig de 1971, normes UNE esmentades als documents contractuals i, complementàriament, la resta de les normes UNE.

- Normes NLT del laboratori de transport i mecànica del sòl José Luis Escario. Normes DIN, ASTM i d'altres normes vigents a d'altres països, sempre que siguin esmentades en un document contractual.

- Plec General de condicions per a la fabricació, el transport i el muntatge de canonades de formigó de l'associació tècnica de derivats del ciment
- NTE, Normes Tecnològiques de l'edificació
- Normatives Particulars de les Corporacions locals

BARRERES URBANÍSTIQUES

- Supressió de barreres arquitectòniques
D. 100/1984 del Departament de Sanitat i Seguretat Social, 10/4/84 (DOG: 18/4/84)
- Supressió de barreres arquitectòniques als espais públics i en els projectes i obres d'urbanització.
Circular del Departament de Sanitat i Seguretat Social (1982)

SISTEMES CONSTRUCTIUS

- NBE-AE-88 Acciones en la Edificación
R.D. 1370/88 (BOE: 17/11/88)
- PDS-1-74 Norma Sismorresistente
D. 3209/74 (BOE: 21/11/74)
- EHE Instrucción de hormigon estructural.
R.D. 2661/1998
- EF-88 Instrucción para el proyecto y la ejecución de forjados unidireccionales de hormigón armado o pretensado
R.D. 824/88 (BOE: 28/7/88) Correcció d'errors (BOE: 25/11/88)
- NBE-FL-90 muros resistentes de fábrica de ladrillo
R.D. 1723/90 (BOE: 4/1/91)
- NBE-QB-90 cubiertas con materiales bituminosos
R.D. 1572/90 (BOE: 7/12/90)
- NBE-EA-95 estructuras de acero en edificación
R.D. 1829/95 (BOE: 18/01/96)
- Normas para la redacción de proyectos y dirección de obras de edificación
D. 462/71 (BOE: 24/3/71)
- Pliego Gral. de condiciones técnicas. Dirección gral. de arquitectura
O. 4/6/73 (BOE: 13 a 16, 18 a 23 i 25 i 26/6/73)
- UC-85 recomanacions sobre l'ús de cendres volants en el formigó

O. 12/4/85 (DOG: 3/5/85)

- RL-88 Pliego General de condiciones para la recepción de los ladrillos cerámicos en las obras de construcción
O. 27/7/88 (BOE: 3/8/88)
- RC-88 Pliego de Prescripciones técnicas generales para la recepción de cementos
R.D. 1312/88 (BOE: 4/11/88) Correcció d'errors (BOE: 24/11/88)
- Obligatoriedad de homologación de los cementos para la fabricación de hormigones y morteros para todo tipo de obras y productos prefabricados
R.D. 1313/88 (BOE: 4/11/88)
- RY-85 Pliego gral. de condiciones para la recepción de yesos y escayolas en las obras de construcción
O. 31/5/85 (BOE: 10/6/85)
- Yesos y escayolas. Homologación obligatoria para la construcción y especificaciones técnicas de prefabricados y productos afines y su homologación por el Ministerio de industria y energía
R.D. 1312/86 (BOE: 1/7/86) Correcció d'errors (BOE: 7/10/86)
- Control de qualitat en l'edificació
D. 375/88 (DOG: 28/12/88) Correcció d'errors (DOG: 13/1/89)
Desplegament (DOG: 24/2/89, 11/10/89)

SEGURETAT I SALUT EN EL TREBALL

- Normas para iluminación de centros de trabajo
O. 26/8/40 (BOE: 29/8/40)
- Andamios. Reglamento General sobre seguridad e higiene en el trabajo (Capítol VII)
O. 31/1/40 (BOE: 3/2/40)
- Ordenanza General de seguridad e higiene en el trabajo
O. 9/3/71 (BOE: 16 i 17/3/71) Correcció d'errors (BOE: 6/4/71)
- Reglamento de seguridad e higiene en el trabajo en la industria de la construcción
O. 20/5/52 (BOE: 14 i 15/6/52) Modificació (BOE: 21/12/53)
Complement (BOE: 1/10/66)
- Obligatoriedad de la inclusión de un estudio de seguridad y salud en el trabajo en los proyectos de edificación y obras publicas
R.D. 1627/97 (BOE 25/10/97)
- Ordenanza de trabajo para las industrias de la construcción, vidrio y cerámica (Capítol XVI)

O. 28/8/70 (BOE: 5,7,8 i 9/9/70) Correcció d'errors (BOE: 17/10/70)
Interpretació d'articles (BOE: 28/11/70 i 5/12/70)

Es considera aplicable la legislació que substitueixi, modifiqui o complementi les disposicions esmentades i la nova legislació aplicable que es promulgui, sempre que sigui vigent amb anterioritat a la data del contracte.

En cas de contradicció o simple complementació de diverses normes, es tindran en compte, en tot moment, les condicions més restrictives; en qualsevol cas els Plecs administratius primaran sobre els tècnics.

L'adjudicatari s'ha d'atenir, en l'execució d'aquestes obres, a tot allò que sigui aplicable en les disposicions vigents en relació a la reglamentació de treball, assegurances de malalties, subsidis familiars, plus, subsidis de vellesa, gratificacions, vacances, retribucions especials, hores extres, càrregues socials i, en general, totes les disposicions que s'hagin dictat o es dictin per regular les condicions laborals a les obres per contracte amb destinació a l'Administració Pública.

2.- DISPOSICIONS GENERALS

Direcció de les obres

És aplicable el que estableixen les clàusules 3 i 4 del **PCAGA**.

Funcions del director de l'obra

Les funcions del director, pel que fa a la direcció, el control i la vigilància de les obres, són les següents:

Exigir al contractista, directament o per mitjà del personal a les seves ordres, el compliment de les condicions contractuals.

Garantir l'execució de les obres amb estricta subjecció al Projecte aprovat o a les modificacions degudament autoritzades i el compliment del programa de treball.

Definir i precisar aquelles condicions tècniques que els Plecs de Prescripcions corresponents deixen a la seva decisió.

Autoritzar l'inici dels treballs i comprovar el replanteig general i els de detall.

Resoldre totes les qüestions tècniques que s'escaiguin pel que fa a interpretació de plànols, condicions de materials i d'execució d'unitats d'obra, sempre que no es modifiquin les condicions del contracte.

Atendre les interpellacions que qualsevol ciutadà pugui realitzar a l'execució de l'obra per remetre-les a l'autoritat competent segons el tema plantejat.

Estudiar les incidències o els problemes plantejats en les obres que impedeixin el compliment normal del contracte o n'aconsellin la modificació, i tramitar, si escau, les propostes corresponents.

Proposar les actuacions adients per obtenir, dels organismes oficials i dels particulars, els permisos i les autoritzacions necessaris per a l'execució de les obres i l'ocupació dels béns afectats per aquestes, i resoldre els problemes plantejats pels serveis i les servituds relacionats amb les obres.

Assumir personalment i sota la seva responsabilitat, en cas d'urgència o gravetat, la direcció immediata de determinades operacions o treballs en curs; per la qual cosa el contractista haurà de posar a la seva disposició el personal, el material i els mitjans de tot tipus de l'obra.

Definir, determinar i supervisar els assajos, les proves i les anàlisis i altres operacions del Control de Qualitat, com també la interpretació i valoració dels resultats.

Acreditar al contractista les obres realitzades, d'acord amb el que disposen els documents del contracte.

Participar en les recepcions i redactar la liquidació, d'acord amb les normes legals establertes.

El contractista restarà obligat en tot moment a prestar la seva col·laboració al Director pel normal compliment i desenvolupament de les funcions que li són encomanades.

Personal del contractista

És aplicable el que estableixen les clàusules 5, 6, 7 i 9 del **PCAGA**.

La Direcció de l'obra vetllarà especialment perquè les funcions de delegat del contractista i la resta del seu personal facultatiu recaiguin sobre persones que tinguin la titulació requerida.

La Direcció de les obres podrà suspendre els treballs, sense que això signifiqui cap alteració dels termes i terminis del contracte, quan aquells no es duguin a terme sota la direcció del personal facultatiu designat per fer-los.

El Director Facultatiu podrà exigir al contractista la designació de nou personal facultatiu quan així resulti de les necessitats dels treballs. En els casos d'incompliment de les ordres rebudes o de negativa a subscriure, amb conformitat o observacions, els documents que reflecteixin el desenvolupament de les obres -com els comunicats de situació, les dades d'amidaments d'elements a ocultar, els resultats d'assajos, les ordres de la Direcció i d'altres definits per les disposicions del contracte o convenients perquè es desenvolupi millor- es presumirà que hi ha aquell requisit.

Ordres al contractista

És aplicable el que estableix la clàusula 8 del **PCAGA**.

La Direcció Facultativa serà l'únic interlocutor ordinari entre l'Administració i l'adjudicatari. Les ordres emanades de la superioritat jeràrquica del director, llevat de casos de reconeguda urgència, es comunicaran sempre al contractista per mitjà de la Direcció d'obra. I en els casos excepcionals esmentats, l'autoritat promotora de l'ordre la comunicarà a la Direcció amb la mateixa urgència.

El contractista no pot en cap moment atendre, sense autorització expressa del director facultatiu, cap sol·licitud de modificació de les obres de procedència aliena. Les observacions, peticions i reclamacions que puguin fer-li arribar altres persones que es considerin afectades per les obres les remetrà amb la diligència requerida a la Direcció de l'obra perquè disposi el que calgui en cada cas.

En aquelles obres en què l'Ajuntament nomeni un inspector d'obra, la missió d'aquest serà exclusivament la de permanent vigilància i informació a la Direcció d'obra sota les ordres

d'aquesta, sense que pugui tenir -per si mateix o per delegació- cap altra prerrogativa. Excepcionalment podrà aturar l'execució de determinada unitat d'obra que no s'estigui fent d'acord amb les indicacions emanades de la Direcció, el temps suficient per informar-la immediatament de l'adopció d'aquesta mesura per tal que disposi el que calgui.

DESCRIPCIÓ DE LES OBRES

Plànols

Tots els plànols de detall preparats durant l'execució de les obres hauran d'estar subscrits pel Director, requisit sense el que no es podran executar els treballs corresponents.

Contradiccions. Omissions o errors

En cas de contradicció entre els Plànols i el Plec de Prescripcions Tècniques Particulars, prevaldrà l'escrit en aquest últim document. En qualsevol cas, aquests dos documents, prevaldran sobre el Plec de Prescripcions Tècniques Generals.

Tot allò que es mencioni en el Plec de Prescripcions Tècniques Particulars i no aparegui en els Plànols, o viceversa, s'haurà d'executar tal i com si estigués exposat en els dos documents.

En qualsevol cas, les contradiccions, omissions o errors detectades pel Director, o pel Contractista, en aquests documents, hauran de mencionar-se preceptivament a l'Acta de comprovació del Replanteig.

Documents que s'entreguen al Contractista

Documents contractuals

En les ocasions en les que el Pla de Treball sigui obligatori, aquest serà contractual. També serà contractual quan així ho disposi el Plec de Clàusules Administratives Particulars.

També tindran caràcter contractual tots aquells documents que s'estimi oportú que ho siguin, si així consta en el Plec de Prescripcions Tècniques Particulars, i ho menciona expressament el Plec de Clàusules Administratives Particulars.

Documents informatius

Tots els documents que s'inclouen a la Memòria del Projecte són documents informatius. Per tant, el Contractista ha d'acceptar aquests documents com un complement de la informació que ell mateix haurà d'adquirir directament i amb els seus propis mitjans.

Per tant, el Contractista serà responsable dels errors que es puguin derivar del seu defecte o negligència en l'obtenció de totes aquestes dades que afecten el Contracte, el planejament i a l'execució de les obres.

3.- INICI DE LES OBRES

Inspecció de les obres

És aplicable el que estableix la clàusula 18 del **PCAGA**.

El contractista o el seu delegat ha d'acompanyar la Direcció durant les visites d'inspecció de les obres.

Comprovació del replanteig

És aplicable el que estableixen les clàusules 26 i 27 del **PCAGA**.

Es farà constar, a més dels continguts expressats en aquest Article i Clàusules, les contradiccions, errors i/o omissions que s'hagin observat en els documents contractuals del Projecte.

És funció del Contractista transcriure el text de l'Acta al llibre d'Ordres, i el Director autoritzarà amb la seva firma.

Les bases de replanteig es marcaran mitjançant elements de caràcter permanent.

Les dades, cotes i punts fixats s'anotaran en un annex a l'Acta de Comprovació del Replanteig; al qual s'hi unirà l'expedient de l'obra, entregant-se una còpia al Contractista.

Programa de treballs

El contractista ha de presentar, com a màxim en el termini d'una setmana a comptar de la data de l'acta de comprovació del replanteig, el programa de treballs ajustat al termini d'execució contractat, en el qual ha de constar:

- a) Ordenació en parts o classes d'obra de les unitats que integren el Projecte, amb expressió del volum de cadascuna.
- b) Determinació dels mitjans necessaris com ara personal, instal·lacions, equip i materials, amb expressió dels seus rendiments mitjans.
- c) Estimació, en dies, dels terminis d'execució de les diverses obres o operacions preparatòries, equip i instal·lacions i dels d'execució de les diverses parts o classes d'obra.
- d) Valoració mensual i acumulada de l'obra programada, sobre la base de les obres o operacions preparatòries, equip i instal·lacions i parts o classes d'obra a preus unitaris.
- e) Gràfics de les diverses activitats o treballs.

El programa de treballs ha de tenir en compte els períodes que la Direcció d'obra necessita per als replanteigs de detall i els preceptius assajos d'acceptació.

El programa de treballs, un cop aprovat per la Direcció Facultativa, té caràcter contractual i és exigible com a tal.

Ordre d'inici de les obres

La subscripció de l'Acta de Comprovació del Replanteig dóna inici -llevat que l'Acta expressi una altra cosa- al període d'execució de l'obra, que es comença a comptar, a l'efecte del termini, des l'endemà a la data d'aquella.

Si, encara que el contractista hagués formulat observacions que poguessin afectar l'execució del Projecte, el director decidís iniciar-lo, el contractista estaria obligat a iniciar-les, sense perjudici del seu dret a exigir, si s'escaigués, la responsabilitat que a l'Administració incumbeix com a conseqüència immediata i directa de les ordres que emet.

L'inici de qualsevol unitat d'obra ha de ser autoritzat per la Direcció Facultativa, després de comprovar els replanteigs parcials i de detall i dels resultats dels assajos i les anàlisis previs i/o d'acceptació que resultin necessaris.

4.- DESENVOLUPAMENT I CONTROL DE LES OBRES

Replanteig de detall de les obres

L'adjudicatari, a partir de les dades contingudes en el Projecte i de les instruccions de la Direcció Facultativa, ha de confeccionar els plànols geomètrics de replanteig general i de detall.

El Director de les obres aprovarà els replanteigs general i de detall necessaris per a l'execució de les obres, i subministrarà al contractista tota la informació de què disposi per tal que es puguin dur a terme.

El contractista haurà de proveir, a càrrec seu, tots els materials, equips i mà d'obra necessaris per efectuar els replanteigs i determinar i fixar els punts de control o de referència que calguin.

Equips de maquinària

Serà d'aplicació el que estableixen les clàusules 29 i 30 del **PCAGA**.

Qualsevol modificació que el Contractista proposi introduir a l'equip de maquinària l'aportació del qual tingui caràcter d'obligatòria, per venir exigida en el contracte o compromesa per la Licitació, requerirà, previ informe del Director, l'aprovació prèvia de la Direcció Facultativa.

Qualsevol modificació de l'equip adscrit o aportat a l'obra exigible per contracte o compromesa per la Licitació requerirà la aprovació prèvia de la Direcció Facultativa.

Assajos

És aplicable el que estableix la clàusula 34 del **PCAGA**.

Serà preceptiva la realització dels assajos indicats expressament en els Plecs de Prescripcions Tècniques o citats a la normativa tècnica de caràcter general que resulti aplicable.

El contractista està obligat a facilitar en tot moment les tasques del laboratori designat per la Direcció Facultativa per a la realització de les proves, els assajos o les anàlisis del Control de Qualitat, com també a disposar de tot el que calgui per a tal efecte, facilitant el personal, els materials i els aparells que es requereixin sense cap abonament.

El límit màxim fixat en els Plecs de Clàusules Administratives per l'import de les despeses que s'originin per assajos i anàlisis de materials i unitats d'obra a compte del Contractista no serà d'aplicació als necessaris per comprovar la presumpta existència de vicis o defectes de construcció ocults. De confirmar-se la seva existència, aquestes despeses s'imputaran al Constractista.

A més, en el cas que els resultats dels assajos de control resultessin desfavorables o insuficients, el director de l'obra podria exigir la realització dels assaigs complementaris que estimi pertinents. El contractista assumirà totes les despeses que s'originin per aquest motiu i no es computaran els efectes del percentatge màxim del cost del Control de Qualitat a càrrec d'aquell que s'expressa en la clàusula 32 del **PCAGA**.

Materials

És aplicable el que estableixen les clàusules 31, 32, 33 i 37 del **PCAGA**.

No s'aportarà ni s'utilitzarà cap material a obra si prèviament no ha estat acceptat per la Direcció Facultativa.

En conseqüència el contractista notificarà a la Direcció, amb prou antelació, la procedència i les disponibilitats del que es proposi utilitzar per tal que aquella pugui ordenar l'execució de les proves i assaigs necessaris per acreditar-ne la idoneïtat. D'acord amb això, es considerarà defectuosa l'obra o la part d'obra que hagi estat realitzada amb materials no assajats i aprovats per la Direcció Facultativa.

L'acceptació de les procedències proposades serà condició prèvia imprescindible per a la realització d'aplec a l'obra, sense perjudici que la Direcció pugui verificar en tot moment que l'esmentada idoneïtat es manté en aplecs successius o rebutjar més endavant si s'apreciés en el material qualsevol defecte de qualitat o uniformitat.

Els aplecs, tant de titularitat pública com privada, situats parcialment o totalment en el mateix terme municipal requeriran l'aprovació prèvia formal, específica per a la realització

d'aquesta obra, de l'Ajuntament. Sense perjudici de la subjecció a llicència i a qualsevol altra autorització que s'escaigui. A tal efecte el contractista aportarà tot el que calgui per definir la intervenció, l'abast de l'impacte, la durada i les mesures correctores que proposi.

Els materials necessaris per a l'obra, estiguin o no inclosos en aquest Plec, hauran de ser de qualitat adequada a la utilització a què se'ls destina; per la qual cosa s'ha de presentar mostres, informes i certificats dels fabricants corresponents i, en qualsevol cas, la Direcció Facultativa pot ordenar la realització d'assajos i proves que estimi convenients.

Els materials s'han de disposar i emmagatzemar de forma convenient tant pel que fa a la necessària conservació característiques, aptitud, forma... com perquè siguin fàcilment inspeccionables. També cal prendre especial cura en la seguretat dels aplecs, tant per als béns com per a les persones, pròpies a l'obra o alienes.

Tot el material que no reuneixi les condicions requerides o hagi estat rebutjat o sigui inutilitzable per qualsevol altre concepte serà retirat de l'obra immediatament.

Tot el que s'ha expressat serà també aplicable al material procedent de l'obra pel que fa a la possible reutilització. Quant a la utilització en altres obres serà d'aplicació el que estableix la clàusula 32 del **PCAGA**.

Aplecs

Serà d'aplicació el que estableixen les clàusules 36, 38 i 52 del **PCAGA**.

L'emplaçament del aplec en terrenys de la mateixa obra o en altres del mateix terme municipal, tant de titularitat pública com privada, requerirà l'aprovació prèvia de la Direcció Facultativa.

El contractista delimitarà de manera ben ostensible la totalitat del perímetre utilitzat i serà responsable de la neteja i el condicionament de l'espai propi, com també de l'entorn i la zona d'influència. L'omissió d'aquest requisit serà motiu de sanció, clausura de la utilització i detraïment de la primera certificació que es produeixi dels imports necessaris per afrontar les despeses de restitució de les condicions al lloc en qüestió.

Les superfícies utilitzades s'hauran de condicionar, un cop utilitzat l'apilament, i caldrà restituir-les tal com estaven en principi.

Qualsevol despesa o indemnització que es derivi de la utilització dels apilaments anirà a càrrec del contractista.

Treballs nocturns o festius

Els treballs nocturns hauran de ser prèviament autoritzats pel director i es podran fer només les unitats d'obra que ell indiqui. El contractista haurà d'instal·lar els equips d'il·luminació del tipus i la intensitat que la Direcció ordeni, i mantenir-los en perfecte estat mentre durin els treballs.

Serà objecte d'autorització expressa la utilització de qualsevol mitjà que pugui implicar contaminació acústica o qualsevol altra molèstia al veïnat.

Els treballs en jornada festiva, tant general com local, també requeriran l'aprovació prèvia de la Direcció Facultativa. Els dissabtes tindran la consideració de festius en la totalitat de la jornada.

Treballs defectuosos i treballs no autoritzats

És aplicable el que estableixen les clàusules 39 i 40 del **PCAGA**.

Construccions i conservacions de desviaments

El contractista construirà, habilitarà i mantindrà al seu càrrec els camins o les vies de comunicació de qualsevol mena que calgui per al transport de personal, materials, maquinària i la seva maniobra.

També farà els itineraris i desviaments degudament senyalitzats que calgui per als vianants o el trànsit de qualsevol mena que resultin afectats per les obres i demolirà i retirarà els que hagin estat construïts en aquell moment i ja no siguin necessaris.

Llevat que siguin explícitament previstos en el pressupost en partides independents, aquests treballs es consideren inclosos en els preus de les unitats d'obra respectives.

Senyalització, balisament i defensa de les obres i instal·lacions

És aplicable el que estableixen les clàusules 22 i 23 del **PCAGA**.

L'adjudicatari restarà obligat a disposar i col·locar en nombre, dimensions, tipologia i qualitat suficients els senyals de trànsit i protecció -informatius i preceptius- necessaris per evitar qualsevol accident, com també tots aquells addicionals que el tècnic director estimi necessaris.

El responsable dels accidents que es puguin produir per incompliment d'aquestes prescripcions serà l'adjudicatari.

En qualsevol cas, cal complir els requisits mínims següents:

1. S'encerclarà completament qualsevol obstacle ocasionat a la via pública, tant a voreres com a calçades, o a qualsevol altre àmbit públic viari, ja estigui integrat per personal que treballa, aplecs de material, runa, maquinària, mitjans de transport, rases, pous o qualsevol altre element afecte directament o indirectament als treballs en execució.
2. Mai no es pot prescindir de la senyalització genèrica de obres en execució segons els senyals reglamentaris específics.
3. Cal tancar totalment amb tanques subjectes entre elles els àmbits on hi hagi pous, rases o altres elements que puguin comportar un perill físic. El conjunt del tancament i les

subjeccions han de presentar prou solidesa. Aquests tipus d'elements cal que es cobreixin al final de la jornada i sempre que no s'hi treballi directament.

4. A la nit no hi pot mancar la definició íntegra de qualsevol obstacle amb prou senyalització lluminosa.

Totes les tanques han de contenir, en lloc visible, un rètol que indiqui el nom de l'empresa i el seu número de telèfon. Es prohibeix la col·locació d'altres anuncis a les tanques, rètols o senyals de tot tipus que ha d'instal·lar l'adjudicatari amb motiu de les obres.

Quan la senyalització d'instal·lacions s'apliqui sobre obres, àmbits o instal·lacions dependents d'altres organismes públics, el contractista restarà, a més, obligat a allò que sobre el particular estableixin les normes d'aquells organismes interessats.

Restaran de càrrec de l'adjudicatari les despeses que per material de senyalització i precaució origini el compliment de tot allò que disposa aquest article.

Precaucions especials durant l'execució de les obres

És aplicable el que estableix l'article 104.10 del **PG-3**.

El contractista mantindrà les obres en perfectes condicions de drenatge durant les diverses etapes de les obres. En especial, es conservaran i mantindran les cunetes i altres desguassos de forma que no es produeixin erosions en els talussos adjacents.

En cas de possibles gelades, el Contractista protegirà totes les zones de les obres que en puguin resultar perjudicades. Les parts danyades s'aixecaran i es reconstruiran a càrrec del Contractista.

El Contractista s'atindrà a les disposicions vigents per a la prevenció i control d'incendis, així com a les instruccions complementaries que dicti el Director de les obres.

La cura per ocasionar el mínim de perturbacions als usuaris de la via pública i als veïns de les zones properes serà objecte d'especial atenció del contractista pel fet de tractar-se d'una condició inherent a la realització d'obres dintre del domini urbà.

La Direcció Facultativa ha de vetllar de manera especial aquesta qüestió i pot ordenar la modificació de plans o sistemes d'execució de les unitats d'obra que ho requereixin i proposar les sancions que siguin aplicables per incompliment d'aquesta especificació.

Modificacions d'obra

És aplicable el que estableixen les clàusules 53, 54, 55, 56 i 57 del **PCAGA**.

5.- RESPONSABILITATS ESPECIALS DEL CONTRACTISTA

Danys i perjudicis

El contractista té l'obligació de prendre les mesures d'ordre i seguretat necessàries per a la bona marxa de les feines.

En qualsevol cas, el contractista és l'únic i exclusiu responsable, durant l'execució de les obres, de tots els accidents danys o perjudicis, directes o indirectes, que pugui patir o ocasionar ell o el seu personal, a ell o a qualsevol altra persona, servei o entitat, i assumirà, en conseqüència, totes les responsabilitats que comportin.

Quan aquests perjudicis s'hagin ocasionat com a conseqüència immediata i directa d'una ordre explícita de l'Administració, aquesta serà responsable dintre dels límits assenyalats en la Llei de Règim Jurídic de l'Administració de l'Estat. Aquesta també serà responsable dels danys que es causin a tercers com a conseqüència de vicis de projecte. En aquests casos l'Administració pot exigir al contractista, per raons d'urgència, la reparació del dany causat, i aquest tindrà dret que se li abonin les despeses que es derivin de tal reparació.

Objectes trobats

És aplicable el que estableix la clàusula 17 del **PCAGA**.

Si durant l'excavació es trobessin restes arqueològiques, es suspendran els treballs i s'avisarà a la Direcció amb la màxima urgència. En el termini més peremptori possible, i previs els corresponents assessoraments, el Director confirmarà o aixecarà la suspensió, les despeses de les quals podrà reintegrar-se el Contractista.

Evitació de contaminacions

El contractista té l'obligació de complir les ordres de la Direcció per tal d'evitar la contaminació ambiental, sanitària i sònica, de l'aire, dels cursos d'aigua i, en general, de qualsevol mena de bé públic o privat.

És obligació del contractista el manteniment permanent de l'obra i els seus entorns i de les adequades condicions de neteja. Ha de retirar immediatament runes, materials no utilitzables, instal·lacions provisionals que no siguin necessàries, limitar el temps de presència d'aplec en obra a l'imprescindible, prendre cura de l'aspecte i, en general, adoptar les mesures i executar els treballs necessaris perquè les obres presentin, en temps sec i en temps de pluja, un aspecte compatible amb l'ordre, la higiene i el decòrum exigible a qualsevol activitat urbana, i més si es desenvolupa en un espai públic i ostensible.

El contractista, com a conseqüència de la seva obligació de mantenir la policia de l'obra, és també responsable de la runa o deixalles que agents aliens a l'obra puguin abocar dins els dominis d'aquesta o de la seva àrea d'influència. S'ha d'encarregar de denunciar-los i de retirar les deixalles amb la diligència necessària per evitar la degradació generalitzada de l'indret. Només resultarà exonerat d'aquesta obligació quan, en un àmbit perfectament definit i allunyat de la zona d'obres, aquestes s'hagin donat per acabades i la Direcció d'Obra hagi donat el vist-i-plau a la forma com s'ha deixat l'indret. El director de l'obra, acompanyat del contractista, ha de fer aleshores una inspecció -a la qual podrà convocar la Policia municipal o una altra autoritat responsable de la neteja ciutadana- i, si ho troba conforme, ha de lliurar a aquesta la responsabilitat de la vigilància i el manteniment a partir d'aquest moment.

Serveis afectats

Els plànols i altra documentació que el projecte incorpora relatius a l'existència i situació de serveis, cables, canonades, conduccions, arquetes, pous i, en general, d'instal·lacions i estructures d'obra soterrades, tenen un caràcter informatiu i no garanteixen l'exhaustivitat ni l'exactitud i, per tant, no seran objecte de reclamació per mancances i/o omissions. L'adjudicatari està obligat a la seva pròpia investigació, per la qual cosa sol·licitarà als titulars d'obres i serveis plànols de situació i localitzarà i descobrirà les conduccions i obres enterrades per mitjà dels treballs d'excavació manual necessaris. Les despeses ocasionades o la disminució dels rendiments es consideraran inclosos en els preus i, per tant, no seran objecte d'abonament independent.

6.- AMIDAMENT I ABONAMENT

Amidament de les obres

És aplicable el que estableix la clàusula 43 del **PCAGA**.

El contractista facilitarà tots els auxilis necessaris, inclosos la topografia i l'elaboració de plànols, per tal de documentar els amidaments.

En finalitzar les obres lliurarà a la Direcció Facultativa un conjunt complet de plànols *as built* (1 còpia en paper i una en format digital de CAD) que defineixin la situació i les dimensions reals de tots els elements i les instal·lacions construïdes.

Abonament de les obres

A) Certificacions: és aplicable el que estableixen les clàusules 44, 45, 46 i 52 del **PCAGA**.

B) Preus unitaris: és aplicable el que estableix la clàusula 48 del **PCAGA**.

C) Partides alçades: és aplicable el que estableix la clàusula 49 del **PCAGA**.

Altres despeses a càrrec del contractista

A part de les específicament esmentades en altres articles d'aquest Plec de Condicions, són a càrrec del contractista, sempre que el contracte no especifiqui explícitament el contrari, les despeses següents:

Les despeses que originin els replanteigs generals i particulars de detall, com també les comprovacions respectives.

Les de construcció, moviment i retirada de tota mena de construccions auxiliars.

Les de lloguer o compra de terrenys i immobles per a oficina, taller o dipòsits de maquinària i materials.

De protecció d'aplec i de la mateixa obra contra tot deteriorament, dany o incendi, tot complint les disposicions vigents en matèria d'emmagatzemament d'explosius i carburants.

Les de neteja i evacuació de deixalles i escombraries.

Les de construcció, conservació i demolició i retirada de rampes, desviaments, accessos, camins i altres vies auxiliars.

Les de construcció i conservació de desguassos.

Les despeses de subministrament, col·locació i conservació dels mitjans necessaris per a la senyalització adequada o la protecció de les obres que no estiguin explícitament incloses en el Pla de Seguretat i Higiene.

Les de subministrament, col·locació i retirada dels cartells indicatius d'obra.

Les de retirada d'instal·lacions, eines, materials i, en general, neteja de l'obra i els seus voltants.

Les de restitució, reposició o correcció de les zones de préstecs o aplecs.

Les de muntatge, contractació, conservació i retirada de les instal·lacions per al subministrament d'aigua, energia elèctrica o altres necessàries per a les obres, com també del seu consum.

Les de demolició i retirada de les instal·lacions provisionals.

Les de correcció de les deficiències observades i retirada dels materials inservibles.

Les de construcció d'obres de fàbrica necessàries per a l'evacuació d'aigües residuals o d'escorrentia durant l'execució de les obres, i també el posterior saneig de les zones afectades.

Les del personal necessari per portar a terme la vigilància de les obres.

Les despeses ocasionades per danys a tercers.

Les de confecció de plànols de replanteig d'obra, de detall i *as built*, com també dels treballs topogràfics.

L'adjudicatari s'ha de fer càrrec de les despeses per a l'obtenció de llicències, permisos, autoritzacions, visats..., necessaris per a la legalització de les obres i instal·lacions i la posada en funcionament i de confecció dels documents que calgui presentar per a l'obtenció d'aquells.

Les despeses del Control de Qualitat fins a l'1 % del pressupost d'execució per contracte del projecte i totes les necessàries per complir la normativa sobre Seguretat i Salut en el


treball que no siguin explícitament previstes pel Pla de Seguretat i Salut (inclosa l'elaboració), són, així mateix, a càrrec del contractista.

7.- DISPOSICIÓ FINAL

1.- Les prescripcions d'aquest Plec General o en el corresponent Particular que incorpori, reproduceixi o es remeti a aspectes, articles i/o clàusules de normativa estatal, autonòmica o local, inclòs el Plec de Clàusules Administratives Generals, s'entendrà automàticament modificades en el moment que es produeixi la seva revisió, modificació i/o substitució.

2.- De verificar-se aquesta revisió, modificació i/o substitució, s'autoritza l'alcalde per introduir-les en el text del Plec, aprovant si s'escau un text refós del mateix.

COPIA AUTÈNTICA. El documento electrónico ha sido aprobado. Mediante el código de verificación segura 1G1IGQ5P1L1H3854KZO puede comprobar la validez de la firma electrónica de los documentos firmados en la dirección web que le proporciona la entidad emisora de este documento.

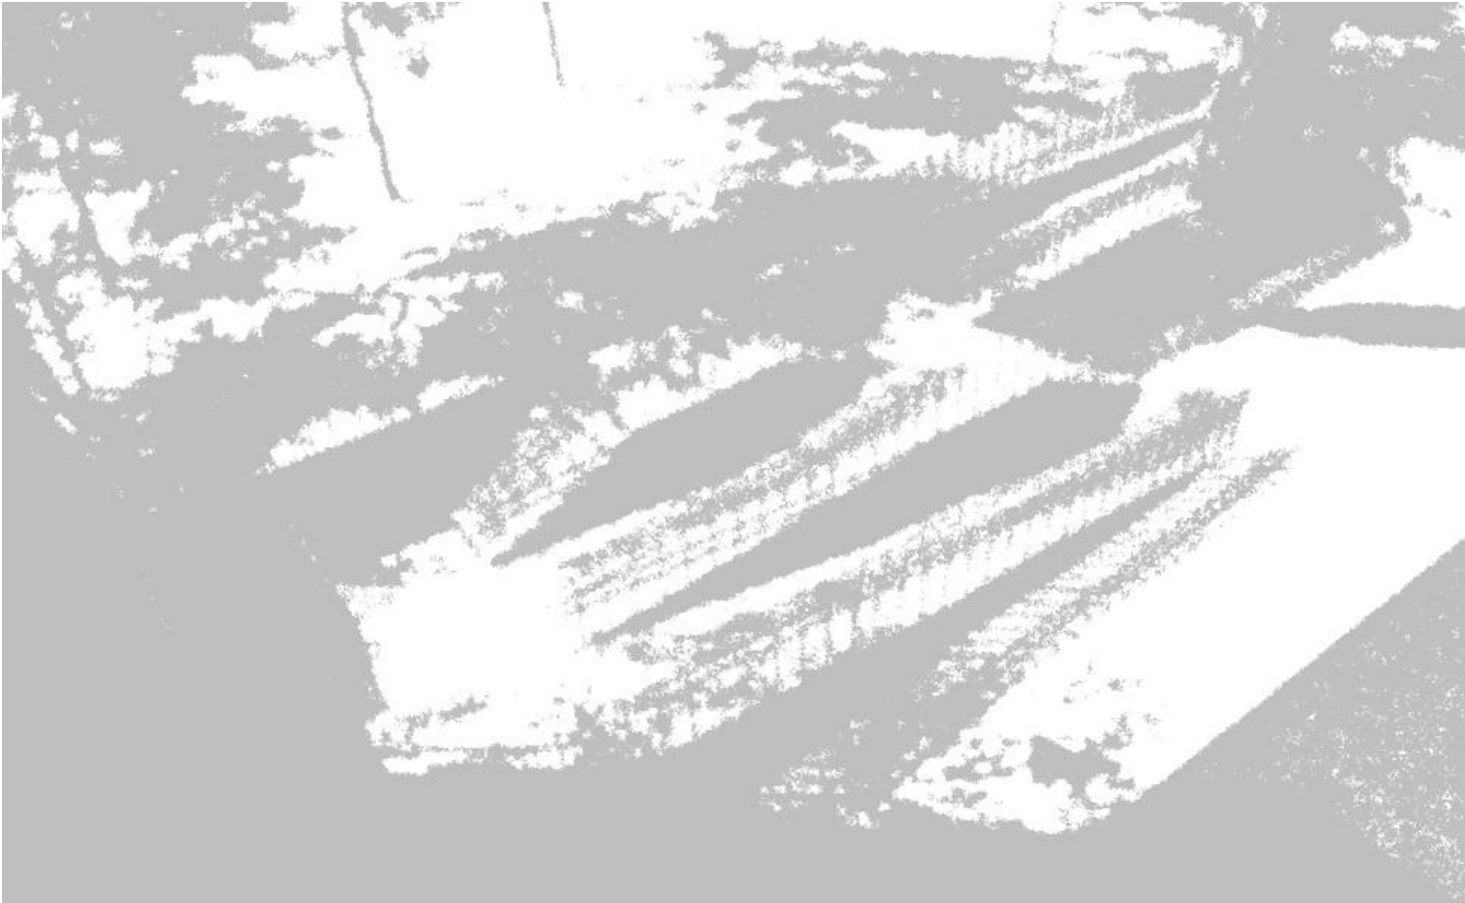

PROJECTE EXECUTIU D'ACTUACIONS D'ACCESSIBILITAT A CAN RULL

PLEC DE CONDICIONS TÈCNIQUES PARTICULARS

ÍNDEX

PLEC DE CONDICIONS TÈCNIQUES PARTICULARS

2.- MATERIALS BÀSICS

- 202.-** Ciments
- 211.-** Betums asfàltics
- 212.-** Betum fluidificat per a regs d'imprimació
- 213.-** Emulsions bituminoses
- 215.-** Betum asfàltic modificat amb polímers
- 216.-** Emulsions bituminoses modificades amb polímers
- 240.-** Barres corrugades per formigó estructural
- 241.-** Malles electrosoldades
- 287.-** Planxa de poliestiré expandit
- 291.-** Galvanització
- 292.-** Tub de polietilè
- 293.-** Tub de clorur de polivinil (PVC)

3.- ESPLANACIONS I MOVIMENT DE TERRES

- 300.-** Neteja i esbrossada del terreny
- 301.-** Demolicions
- 320.-** Excavació de terres (Esplanació)
- 321.-** Excavació de rases i pous
- 330.-** Terraplens
- 332.-** Rebliment i piconament de rases
- 340.-** Repàs i piconament de la caixa
- 351.-** Transport de terres i runes

4.- DRENATGE I CLAVEGUERAM

- 410.-** Arquetes i pous de registre
- 411.-** Embornals, buneres i pericons
- 413.-** Canonades de formigó
- 414.-** Reconstrucció i/o reparació d'embornals i buneres
- 430.-** Neteja de la xarxa de sanejament

5.-FERMS

- 500.-** Tot-u natural
- 501.-** Tot-u artificial
- 503.-** Sorra drenant i anticontaminant
- 516.-** Esteses de sauló
- 530.-** Regs d'emprimació
- 531.-** Regs d'adherència
- 542.-** Mescla bituminosa en calent
- 550.-** Paviment de formigó

- 560.-** Rajols hidraulics de morter de ciment
- 561.-** Llambordes prefabricades de formigó
- 562.-** Rajols de terratzo
- 563.-** Paviment de pedra natural (Recuperació)
- 564.-** Llambordes ceràmiques
- 565.-** Paviment de pedra natural
- 566.-** Paviment de delgues de fusta tropical
- 570.-** Travesses de fusta
- 571.-** Vorades i guals de formigó prefabricat
- 572.-** Vorades i guals de pedra granítica
- 573.-** Vorades i guals de pedra (Recuperació)
- 574.-** Vorades per a jardins
- 575.-** Escossells
- 580.-** Rigoles de formigó

6.-OBRA CIVIL

- 600.-** Armadures per a formigó
- 620.-** Perfils i xapes d'acer laminats en calent per estructures metàl·liques
- 624.-** Soldadures
- 630.-** Obres de formigó en massa o armat
- 631.-** Llosa per a pont
- 640.-** Estructures d'acer
- 641.-** Baranes metàl·liques
- 655.-** Revestiment de pedra
- 657.-** Parets de fàbrica de maó ceràmic
- 658.-** Parets de blocs foradats de morter de ciment
- 680.-** Encofrats i motllos

7.- SENYALITZACIÓ, ENLLUMENAT I CONTROL DE TRÀNSIT

Senyalització viària

- 701.-** Senyals de circulació
- 702.-** Marques vials
- 705.-** Semàfors
- 706.-** Bàculs semàfors
- 707.-** Columnes
- 708.-** Suports
- 710.-** Reguladors
- 711.-** Cables elèctrics
- 712.-** Centre de comandament i característiques tècniques de la instal·lació

Enllumenat

- 720.-** Llumineres
- 721.-** Suports
- 722.-** Làmpades
- 723.-** Equips d'encesa

- 724.-** Portalàmpades
- 725.-** Quadre de comandament d'enllumenat
- 726.-** Cables d'enllumenat
- 727.-** Rases per a cables
- 728.-** Preses de terra
- 740.-** Canalitzacions a la calçada
- 750.-** Instal.lacions de mitjana i baixa tensió

8.- VARIS

Mobiliari urbà

- 801.-** Hidrants (boques d'incendi)
- 802.-** Papereres metàl.liques
- 804.-** Bancs
- 805.-** Banc model "SABADELL" metàl·lic
- 806.-** Font
- 807.-** Banc amb delgues de fusta
- 808.-** Jocs infantils
- 809.-** Joc infantil simple

Jardineria

- 810.-** Terra vegetal fertilitzada
- 811.-** Aigua de reg
- 812.-** Substrats
- 813.-** Sorres i graves
- 814.-** Terra vegetal
- 815.-** Torba
- 816.-** Substrats sintètics
- 817.-** Arbres
- 818.-** Aspres, vents i protectors
- 819.-** Drenatges en arbres
- 820.-** Drenatges en gespa
- 821.-** Plantes entapissants
- 822.-** Gleva
- 823.-** Arbusts
- 824.-** Hidrosembres
- 825.-** Plantes enfiladisses o penjants
- 826.-** Vivaç
- 827.-** Adobs i altres
- 828.-** Plaguicides
- 829.-** Manteniment durant l'any de garantia
- 830.-** Xarxa de reg
- 831.-** Mesures de protecció de les àrees de vegetació
- 832.-** Estaques vives
- 900.-** Font ornamental
- 910.-** Àrea de jocs infantils

202 CEMENTS

Conglomerant hidràulic format per diferents materials inorgànics finament dividits que, amassats amb aigua, formen una pasta que, mitjançant un procés d'hidratació, endureix i un cop endurit conserva la seva resistència i estabilitat fins i tot sota l'aigua. S'han considerat els ciments regulats per la norma RC-08 amb les característiques següents:

- Ciments comuns (CEM)
- Ciments d'aluminat de calci (CAC)
- Ciments blancs (BL)
- Ciments resistens a l'aigua de mar (MR)

Condicions generals

En el cas de que el material s'utilitzi en obra pública, l'acord de Govern de la Generalitat de Catalunya de 9 de juny de 1998, exigeix que els materials siguin de qualitat certificada o puguin acreditar un nivell de qualitat equivalent, segons les normes aplicables als estats membres de la Unió Europea o de l'Associació Europea de Lliure Canvi.

També en aquest cas, es procurarà que els esmentats materials disposin de l'etiqueta ecològica europea, regulada en el Reglament 880/1992/CEE o bé altres distintius de la Comunitat Europea.

Ha de ser un material granular molt fi i estadísticament homogeni en la seva composició.

El ciment ha de ser capaç, si es dosifica i barreja adequadament amb aigua i granulats, de produir un morter o un formigó que conservi la seva treballabilitat en un temps prou llarg i assolir, al final de períodes definits, els nivells especificats de resistència i mantenir estabilitat de volum a llarg termini.

No ha de tenir grumolls ni principis d'aglomeració.

En activitats manuals en les que hi hagi risc de contacte amb la pell i d'acord amb l'establert a l'Ordre Presidencial 1954/2004 de 22 de juny, no s'han d'utilitzar o comercialitzar ciments amb un contingut de crom (VI) superior a dos parts per milió del pes sec del ciment.

Serà d'aplicació tot el contingut de la vigent *Instrucción para la recepción de cementos RC-97*, o normativa que la substitueixi.

Subministre i identificació

Subministrament: de manera que no s'alterin les seves característiques.

Si el ciment es subministra a granel s'ha d'emmagatzemar en sitges.

Si el ciment es subministra en sacs, s'han d'emmagatzemar en un lloc sec, ventilat, protegit de la intempèrie i sense contacte directe amb la terra, de manera que no s'alterin les seves condicions.

Temps màxim d'emmagatzematge dels ciments:

- Classes 22,5 i 32,5: 3 mesos
- Classes 42,5 : 2 mesos
- Classes 52,5 : 1 mes

Amidament i abonament

L'amidament i abonament del ciment es realitzarà segons el que s'indiqui a l'unitat d'obra de la que formi part.

En magatzems, el ciment s'abonarà per tones mètriques (T) realment emmagatzemades.

211 BETUMS ASFÀLTICS

Es defineixen com a betums asfàltics els lligants hidrocarbonats sòlids o viscosos, preparats a partir d'hidrocarburs naturals per destil·lació, oxidació o “craking”, que contenen una baixa proporció de productes volàtils, posseeixen propietats aglomerants característiques i són essencialment solubles en sulfur de carboni.

Els betums asfàltics hauran de presentar aspecte homogeni i estar pràcticament exempts d'aigua de manera que no formi escuma al escalfar-lo a la temperatura d'ús.

Ha de tenir una temperatura homogènia, ésser consistent i viscos, i flexible a baixes temperatures. Tanmateix ha de ser adherent amb les superfícies minerals dels granulats, siguin seques o humides.

La seva denominació es compondrà de la lletra B, seguida de dos números separats per una barra inclinada a la dreta (/).

D'acord amb la seva denominació, les característiques dels betums asfàltics hauran de complir les especificacions de la següent taula:

Característiques	Unitat	Norma NLT	B 40/50		B 60/70	
			Mín	Máx	Mín	Máx
Betum original						
Penetració	0,1mm	124	40	50	60	70
Índex de penetració		181	-1	+1	-1	+1
Punt d'entumiment	°C	125	52	61	48	57
Punt de fragilitat Frass	°C	182		-5		-8
Ductilitat a 25°C	cm	126	70		90	
Solubilitat en toluè	%	130	99,5		99,5	
Contingut en aigua	%	123		0,2		0,2
Punt d'inflació	°C	127	235		235	
Densitat relativa		122	1,0		1,0	
Residu després de pel·lícula fina						
Variació de massa	%	185		0,8		0,8
Penetració	% p.o.	124	55		50	
Variació punt d'entumiment	°C	125		8		9
Ductilitat a 25°C	cm,	126	40		50	

Condicions de subministrament i emmagatzematge

Característiques generals:
El sistema de transport i les instal·lacions d'emmagatzematge han de tenir l'aprovació de la DF que comprovarà els sistemes de transport i càrrega i les condicions d'emmagatzematge per tal que no pugui alterar la qualitat del material; de no obtenir-ne l'aprovació corresponent, es suspendrà la utilització del contingut del tanc fins a la comprovació de les característiques que es cregui oportunes d'entre les indicades a la normativa vigent o al plec.

Amidament i abonament

L'amidament i abonament del betum asfàltic es realitzarà segons el que s'indiqui a l'unitat d'obra de la que formi part.

En magatzems, el betum asfàltic s'abonarà per tones mètriques (T) realment emmagatzemades.

212 BETUM FLUIDIFICAT PER A REGS D'EMPRIMACIÓ

Es defineix com a betum fluidificat per a regs d'emprimació el lligant hidrocarbonat resultant de l'incorporació a un betum asfàltic (segons article 211 del Plec) de fraccions líquides, més o menys volàtils, procedents de la destil·lació del petroli, i que s'utilitza en carreteres per a la impermeabilització de capes granulars no estabilitzades.

El betum fluidificat per a regs d'emprimació haurà de presentar un aspecte homogeni i estar pràcticament exempt d'aigua i no ha de fer escuma al escalfar-lo a la temperatura d'utilització, i sense signes de coagulació abans de la seva utilització.

La denominació del tipus de betum fluidificat per a regs d'emprimació serà FM100, i haurà de complir les especificacions de la següent taula:

Característiques	Unitat	Norma NLT	FM100	
			Mín	Máx
Betum Fluidificat				
Punt d'inflamació	°C	136	38	
Viscositat Saybot Furol a 25°C	s	133	75	150
Destil·lació a 225°C	%	134		25
Destil·lació a 260°C	%	134	40	70
Destil·lació a 316°C	%	134	75	93
Residu de destil·lació a 360°C	%	134	50	60
Contingut d'aigua	%	123		0,2
Residu de destil·lació				
Penetració	0,1 mm	124	120	300
Ductilitat a 25°C	cm	126	100	
Solubilitat en toluè	%	130	99,5	

Condicions de subministrament i emmagatzematge

Subministrament: en bidons nets o en camions cisterna. Els bidons han d'estar constituïts per una virolla d'una sola peça, no han de tenir desperfectes ni fugues i han de ser hermètics. Els camions cisterna per a transportar betums tipus FM 100, FR 100, poden no estar calefactats.

Emmagatzematge: els bidons en instal·lacions protegides de la pluja, la humitat, la calor, les gelades i de la influència de motors, focs o altres fonts de calor; si hi hagués el risc que la temperatura ambient pogués arribar a valors propers al punt d'inflamació del producte, s'extremarà la vigilància d'aquestes condicions. El subministrat a granel en tancs aïllats, amb ventilació, sistema de control i una vàlvula per a prendre mostres. Tots els tubs de càrrega i descàrrega han d'estar calorifugats.

Amidament i abonament

L'amidament i abonament del betum fluidificat per a regs d'emprimació es realitzarà segons el que s'indiqui a l'unitat d'obra de la que formi part.

En magatzems, el betum fluidificat per a regs d'emprimació s'abonarà per tones mètriques (T) realment emmagatzemades.

213 EMULSIONS BITUMINOSES

Es defineix com emulsions bituminoses les dispersions de petites partícules d'un lligant hidrocarbonat en una solució d'aigua i un agent emulsionant de caràcter aniònic o catiònic, el què determina la denominació de l'emulsió.

Les emulsions bituminoses es fabricaran a base de betum asfàltic, segons article 211 del Plec, aigua, emulsionants i, si és necessari, fluidificants.

Les emulsions bituminoses hauran de presentar un aspecte homogeni i una adequada dispersió del betum en la fase aquosa.

La denominació del tipus d'emulsió bituminosa es compondrà de les lletres EA o EC, representatives del tipus d'emulsionant utilitzat per a la seva fabricació (aniònic o catiònic), seguides de la lletra R, M, L o I, segons el tipus de ruptura (ràpida, mitja o lenta) o que es tracti d'una emulsió especial per a regs d'emprimació, i, en alguns casos, d'un guió (-) i el número 1, 2 o 3, indicador del seu contingut en betum residual i, en cas de ser necessari, de la lletra d o b, per emulsions bituminoses amb una menor o major penetració en el residu per destil·lació.

D'acord amb la seva denominació, les característiques de les emulsions bituminoses hauran de complir les especificacions de les taules següents:

a) Especificacions d'emulsions bituminoses aniòniques

Característiques	Unitat	Norma NLT	EAR-1		EAL-1		EAI	
			Mín	Máx	Mín	Máx	Mín	Máx
Emulsió original								
Viscositat Saybot Furol	s	138		50		100		50
Càrrega de les partícules		194	negativa		negativa		negativa	
Contingut d'aigua	%	137		40		45		50
Betum asfàltic residual	%	139	60		55		40	
Fluidificant per destil·lació	%	139		0		8	5	15
Sedimentació als 7 dies	%	140		5		5		10
Tamissat	%	142		0,10		0,10		0,10
Estabilitat: demulsibilitat	%	141	60					
Residu per destil·lació (NLT-139)								
Penetració	0,1 mm	124	130	200	130	200	200	300
Ductilitat	cm	126	40		40		40	
Solubilitat en toluè	%	130	97,5		97,5		97,5	

b) Especificacions d'emulsions bituminoses catióniques

Característiques	Unitat	Norma NLT	ECR-1		ECL-1		ECI	
			Mín	Máx	Mín	Máx	Mín	Máx
Emulsió original								
Viscositat Saybot Furol	s	138		50		100		50
Càrrega de les partícules		194	positiva		positiva		positiva	
Contingut d'aigua	%	137		43		45		50
Betum asfàltic residual	%	139	57		55		40	
Fluidificant per destil·lació	%	139		5		8	5	15
Sedimentació als 7 dies	%	140		5		5		10
Tamissat	%	142		0,10		0,10		0,10
Residu per destil·lació (NLT-139)								
Penetració	0,1 mm	124	130	200	130	200	200	300
Ductilitat	cm	126	40		40		40	
Solubilitat en toluè	%	130	97,5		97,5		97,5	

Condicions de subministrament i emmagatzematge

Subministrament: en bidons nets o en camions cisterna. Els bidons han d'estar constituïts per una virolla d'una sola peça, no han de tenir desperfectes ni fugues, han de ser hermètics i no es poden utilitzar els usats anteriorment per emulsions diferents. Les cisternes poden ser sense aïllament ni sistema de calefacció, si han contingut altres líquids hauran d'estar completament netes abans de la càrrega. Les cisternes disposaran d'un element adequat per a prendre mostres.

Emmagatzematge: els bidons en instal·lacions protegides de la pluja, la humitat, la calor, les gelades i de la influència de motors, focs o altres fonts de calor. El subministrat a granel, en tancs aïllats amb ventilació amb un element adequat per a prendre mostres.

Amidament i abonament

L'amidament i abonament de l'emulsió bituminosa es realitzarà segons el que s'indiqui a l'unitat d'obra de la que formi part.

En magatzems, l'emulsió bituminosa s'abonarà per tones mètriques (T) realment emmagatzemades.

215 BETUM ASFÀLTIC MODIFICAT AMB POLÍMERS

Es defineixen com a betums asfàltics modificats amb polímers els lligants hidrocarbonats resultants de la interacció física i/o química de polímers amb un betum asfàltic dels definits a l'article 211 del present Plec.

Els betums asfàltics modificats amb polímers hauran de presentar un aspecte homogeni i estar pràcticament exempts d'aigua.

La seva denominació es compondrà de les lletres BM, seguides d'un número i, en cas de ser necessari, una altra lletra minúscula, separats per un guió (-), que indiquen el tipus al que pertanyen.

- Contingut d'aigua (NLT 123): <= 0,2%
- Les característiques següents han de complir els valors especificats a la taula 215.1 de l'article 215 de la norma PG3/75 MOD 3:
- En el betum original:
 - Penetració (25°C, 100g, 5s) (UNE-EN 1426)
 - Punt de reblaniment. Anella i bola (UNE-EN 1427)
 - Punt de fragilitat de Fraass (UNE 12593)
 - Ductilitat (5cm/min) a 25°C (NLT 126)
 - Consistència (flotador a 60°C) (NLT 183)
 - Estabilitat a l'emmagatzematge:
 - Dif. Punt reblaniment (UNE-EN 13399)
 - Dif. Penetració
 - Recuperació elàstica (UNE-EN 13398)
 - Punt d'inflamació, vas obert (NLT 127)
 - Densitat relativa a 25°C (NLT 122)
 - En el residu de pel·lícula fina:
 - Variació de massa (NLT 185)
 - Penetració a 25°C (NLT 124)
 - Variació del punt de reblaniment, anella i bola (NLT 125)
 - Ductilitat (5cm/min) a 25°C (NLT 126)

Amidament i abonament

L'amidament i abonament del betum asfàltic es realitzarà segons el que s'indiqui a l'unitat d'obra de la que formi part.

En magatzems, el betum asfàltic s'abonarà per tones mètriques (T) realment emmagatzemades.

216 EMULSIONS BITUMINOSES MODIFICADES AMB POLÍMERS

Es defineix com emulsions bituminoses modificades amb polímers les dispersions de petites partícules d'un lligant hidrocarbonat i d'un polímer en una solució d'aigua i un agent emulsionant de caràcter aniònic o catiònic, el què determina la denominació de l'emulsió.

Les emulsions bituminoses modificades amb polímers es fabricaran a base de betum asfàltic modificat amb polímers, segons article 215 del Plec, o de betum asfàltic, segons article 211 del Plec, i polímer, aigua, emulsionants i, si és necessari, fluidificants.

Les emulsions bituminoses modificades amb polímers hauran de presentar un aspecte homogeni i una adequada dispersió del betum en la fase aquosa.

La denominació del tipus d'emulsió bituminosa modificada amb polímers es compondrà de les lletres EA o EC, representatives del tipus d'emulsionant utilitzat per a la seva fabricació (aniònic o catiònic), seguides de la lletra R, M o L, segons el tipus de ruptura (ràpida, mitja o lenta), seguida, en alguns casos, d'un guió (-) i el número 1, 2 o 3, indicador del seu contingut en betum residual i, finalment, d'un guió i la lletra m. En el cas d'emulsions bituminoses modificades amb polímers amb una menor penetració en el residu per evaporació s'afegirà la lletra d a continuació del número 1, 2 o 3.

D'acord amb la seva denominació, les característiques de les emulsions bituminoses hauran de complir les especificacions de la taula següent:

Característiques	Unitat	Norma NLT	ECR-1-m		ECR-2-m	
			Mín	Máx	Mín	Máx
Emulsió original						
Viscositat Saybot Furol a 25°C	s	138		50		
Viscositat Saybot Furol a 50°C	s	138			20	
Càrrega de les partícules		194	positiva		positiva	
Contingut d'aigua	%	137		43		37
Betum asfàltic residual	%	139	57		63	
Fluidificant per destil·lació	%	139		5		5
Sedimentació als 7 dies	%	140		5		5
Tamissat	%	142	0,10		0,10	
Residu per evaporació a 163°C (NLT-147)						
Penetració	0,1 mm	124	120	200	120	200
Punt d'entumiment anella i bola	°C	125	45		45	
Ductilitat	cm	126	10		10	
Recuperació elàstica	%	329	12		12	

Amidament i abonament

L'amidament i abonament de l'emulsió bituminosa modificada amb polímers es realitzarà segons el que s'indiqui a l'unitat d'obra de la que formi part.

En magatzems, l'emulsió bituminosa modificada amb polímers s'abonarà per tones mètriques (T) realment emmagatzemades.

240 BARRES CORRUGADES PER FORMIGÓ ESTRUCTURAL

Es denominen barres corrugades per formigó estructural a aquells productes d'acer de forma sensiblement cilíndrica que presenten a la seva superfície ressaltos o estries amb l'objecte de millorar la seva adherència al formigó.

Les característiques de les barres corrugades per formigó estructural complirà amb les especificacions indicades a l'apartat 31.2 de la vigent "Instrucció de Formigó Estructural (EHE)", o normativa que la substitueixi, així com a la UNE 36.068 i UNE 36.065.

Les barres no presentaran defectes superficials, esquerdes ni **sopladuras**. La secció equivalent no serà inferior al noranta-cinc i mig per cent (95,5 per 100) de la seva secció nominal.

La qualitat de les barres corrugades haurà d'estar garantida pel fabricant, a través del Contractista. La Direcció d'Obra podrà exigir al Contractista adjudicatari, en qualsevol moment, la garantia de qualitat de les barres corrugades.

Es procurarà que els esmentats materials disposin de l'etiqueta ecològica europea, regulada en el Reglament 880/1992/CEE o bé altres distintius de la Comunitat Europea.

Amidament i abonament

Es realitzarà segons l'indicat específicament a l'unitat d'obra de la que formin part.

En magatzems, les barres corrugades per formigó estructural s'abonaran per quilograms (kg) realment emmagatzemats, mesurats per pesada directa en bàscula contrastada.

241 MALLES ELECTROSOLDADES

Són productes d'acer formats per dos sistemes d'elements que es creuen entre sí ortogonalment, els punts de contacte dels quals estan units mitjançant soldadura elèctrica, segons un procés de producció en sèrie en instal·lacions fixes.

Les malles electrosoldades poden estar formades per barres corrugades o filferros corrugats, complint cadascun d'ells les especificacions de l'apartat 31.2 i 31.3, respectivament, de la vigent "Instrucció de Formigó Estructural (EHE)", o normativa que la substitueixi, així com les especificacions de la UNE 36.092.

Les barres i filferros no presentaran defectes superficials, esquerdes ni **sopladuras**. La secció equivalent no serà inferior al noranta-cinc i mig per cent (95,5 per 100) de la seva secció nominal.

La qualitat de les malles electrosoldades haurà d'estar garantida pel fabricant, a través del Contractista. La Direcció d'Obra podrà exigir al Contractista adjudicatari, en qualsevol moment, la garantia de qualitat de les malles electrosoldades.

En el cas de que el material s'utilitzi en obra pública, l'acord de Govern de la Generalitat de Catalunya de 9 de juny de 1998, exigeix que els materials siguin de qualitat certificada o puguin acreditar un nivell de qualitat equivalent, segons les normes aplicables als estats membres de la Unió Europea o de l'Associació Europea de Lliure Canvi.

També en aquest cas, es procurarà que els esmentats materials disposin de l'etiqueta ecològica europea, regulada en el Reglament 880/1992/CEE o bé altres distintius de la Comunitat Europea.

Els productes d'acer per a armadures passives no han de tenir defectes superficials ni fissures.

L'armadura ha de ser neta, sense taques de greix, d'oli, de pintura, de pols o de qualsevol altre matèria perjudicial.

Els filferros llisos només es poden utilitzar com elements de connexió d'armadures bàsiques electrosoldades en gelosia.

Les barres corrugades han de tenir al menys dues files de corrugues transversals, uniformement distribuïdes al llarg de tota la llargària. Dins de cada fila, les corrugues han d'estar uniformement espaiades.

Amidament i abonament

Es realitzarà segons l'indicat específicament a l'unitat d'obra de la que formin part.

En magatzems, les malles electrosoldades s'abonaran per quilograms (kg) realment emmagatzemats, mesurats per pesada directa en bàscula contrastada.

287 PLANXA DE POLIESTIRÈ EXPANDIT

El poliestirè expandit per a la realització de juntes ha de tenir les condicions següents:

- Les planxes no s'han de trencar ni deformar per fer-les servir a la intempèrie, ni es poden tornar trencadisses en temps fred. S'han de rebutjar les deteriorades.
- Les dimensions de les planxes s'han d'ajustar a les assenyalades en els plànols. S'admetran les següents toleràncies en més i en menys: dos mil·límetres (± 2 mm) en el gruix, tres mil·límetres (± 3 mm) en l'alçària i sis mil·límetres (± 6 mm) en la llargària.

Execució de l'obra

L'aplec de material es farà protegit de la intempèrie i separat del terra.

Les juntes de poliestirè expandit s'han de col·locar en els llocs indicats en els plànols i els que ordeni la direcció facultativa.

La subjecció de les planxes es pot fer amb grapes, claus o filferros i s'han de dotar dels elements de rigidització necessaris perquè no es moguin ni es deformin durant el procés de formigonat subsegüent.

Amidament i abonament

Les juntes s'han de mesurar i abonar per metres quadrats (m²), realment col·locats en obra.

Aquesta unitat d'obra comprèn:

- El subministrament de les planxes de poliestirè.
- El tall a les mesures de les superfícies en què s'aplica.
- La part proporcional de material de retalls no aprofitables.
- La col·locació de les planxes i fins i tot tots els elements de fixació.
- Qualsevol treball, maquinària, material o element auxiliar necessari per a l'execució correcta i ràpida d'aquesta unitat d'obra.

291 GALVANITZACIÓ

Es defineix la galvanització com l'operació de recobrir un metall amb una capa adherent de zinc que el protegeix de l'oxidació.

Tipus de galvanització

La galvanització d'un metall es pot obtenir per immersió de la peça metàl·lica en un bany de zinc fos (galvanització en calent) o per deposició electrolítica del zinc.

La classificació dels revestiments galvanitzats en calent s'ha de fer d'acord amb la massa de zinc dipositada per unitat de superfície. Cal emprar com a unitat el gram per metre quadrat (gr/m^2). L'equivalència és de $7,2 \text{ gr/m}^2 \cong 1\mu\text{m}$. En la designació del revestiment es farà menció expressa de "galvanització en calent" i a continuació s'especificarà el nombre que indica la massa de zinc dipositada per unitat de superfície.

En la galvanització per deposició electrolítica, els dipòsits electrolítics de zinc es designaran amb la lletra Z, seguida d'un nombre que indicarà, en microns (μm), el gruix mínim de la capa dipositada.

Execució de la galvanització

El material base complirà les prescripcions de les Normes UNE- 37-508-88.

Per a la galvanització en calent s'utilitzaran barrells de zinc brut de primera fusió, les característiques dels quals respondran a l'indicat a tal fi en la Norma UNE-37-501-88. Per a la galvanització per deposició electrolítica es recomana l'ús del barrell "zinc especial" que respondrà a les característiques que per aquesta classe de material s'indica en la Norma 37-501-88.

Aspecte

L'aspecte de la superfície galvanitzada ha de ser homogeni i no presentar cap discontinuïtat en la capa de zinc, continuo, llis, sense ampolles o inclusions de mates, cendres o sals.

En aquelles peces en què la cristal·lització del recobriment sigui visible a simple vista, es comprovarà un aspecte regular en tota la superfície.

Adherència

No es pot produir cap despreniment del recobriment en sotmetre la peça galvanitzada a l'assaig d'adherència indicat en el MELC (Método de Ensayo del Laboratorio Central) 8.06a "Métodos de ensayo de galvanizados". UNE-37-501-88.

Massa de zinc per unitat de superfície

Un cop feta la determinació d'acord amb les indicacions del MECL 8.06a, la quantitat de zinc dipositada per unitat (ut) de superfície serà, com a mínim, de 600 grams per metre quadrat (600 gr/m^2).

Continuïtat del revestiment de zinc

Quan s'ha acabat la galvanització en calent: fet l'assaig d'acord amb l'indicat en el MECL 8.06a, el recobriment apareixerà continu i el metall base no es posarà al descobert en cap punt després d'haver estat sotmesa la peça a cinc (5) immersions.

Gruix i densitat del revestiment

Galvanitzat per a projecció electrolítica: realitzat l'assaig d'acord amb l'indicat en els MECL 8.06a, el gruix del recobriment serà de vuitanta-cinc microns ($85 \mu\text{m}$).

Amidament i abonament

La galvanització no pot tenir amidament i abonament independent, ja que es considera inclòs en el preu del metall corresponent.

292 TUB DE POLIETILÈ

El tub de polietilè pur es pot fabricar a alta pressió anomenat "polietilè de baixa densitat", o a baixa pressió, anomenat "polietilè d'alta densitat".

Sempre es considerarà el polietilè del tipus alimentari si no s'especifica el contrari.

Característiques

El polietilè pur fabricat a alta pressió "baixa densitat" ha de tenir les característiques següents:

- Pes específic fins a nou-centes trenta mil·lèsimes de gram per centímetre cúbic (0,930 gr/cm³), UNE 53188.
- Coeficient de dilatació lineal de dues-centes a dues-centes trenta (200 a 230) milionèsimes per grau C.
- Temperatura d'estovament vuitanta-set graus centígrads (87° C), realitzat l'assaig amb càrrega d'un (1) quilogram, UNE 53118.
- Índex de fluïdesa: es fixa com a màxim en dos (2) grams per deu minuts (10 min.), UNE 53118.
- Mòdul d'elasticitat a vint graus centígrads (20° C) igual o major que mil dos-cents (1.200) kg/cm².
- Valor mínim de la tensió màxima (resistència a la tracció del material a tracció): no serà menor de cent (100) quilograms per centímetre quadrat i l'allargament a la ruptura no serà inferior a tres-cents cinquanta per cent (350%), UNE 53142.

El polietilè pur fabricat a baixa pressió (alta densitat) ha de tenir les característiques següents:

- Pes específic major de nou-centes quaranta mil·lèsimes de gram per centímetre cúbic (0,940 gr/cm³), UNE 53188.
- Coeficient de dilatació lineal de dues-centes a dues-centes trenta (200 a 230) milionèsimes per grau centígrad.
- Temperatura d'estovament no menor de cent graus centígrads (100° C), realitzat l'assaig amb una càrrega d'un (1) quilogram, UNE 53118.
- Índex de fluïdesa: es fixa com a màxim en quatre dècimes (0,4) de gram per deu (10 minuts), UNE 53118.

- Mòdul d'elasticitat a vint graus centígrads (20° C) igual o major que nou mil (9.000) kg/cm².
- Valor mínim de la tensió màxima (resistència a la tracció del material): no serà menor de cent noranta (190) quilograms per centímetre quadrat, l'allargament a la ruptura no serà inferior a cinquanta per cent (50%) amb velocitat de cent més menys vint-i-cinc (100 ± 25) mil·límetres per minut, UNE 53023.

Execució de les obres

El tub s'ha de col·locar dins la rasa serpentejant lleugerament per permetre les contraccions degudes a canvis de temperatura. Totes les unions, els canvis de direcció i sortides de ramals s'han de fer, únicament, per mitjà d'accessoris adequats normalitzats de junt elàstic a pressió.

Si s'ha de tallar el tub, cal fer-ho perpendicularment a l'eix i eliminar les rebaves.

Cada cop que s'interromp el muntatge, cal tapar els extrems oberts.

Un cop acabada la instal·lació s'ha de netejar interiorment i fer-hi passar aigua per arrossegar la brosa.

Les dimensions de la rasa serà l'especificada al projecte, tenint en compte que dintre de la rasa poden passar dos tuberies de polietilè, sempre que formin part de la mateixa instal·lació.

Amidament i abonament

S'ha de mesurar i abonar per metres lineals (ml) realment col·locats; en el preu s'inclou les pèrdues de material com a conseqüència dels retalls i la repercussió de les peces especials, com també el llit de sorra de riu ³ 5 cm de gruix.

300 NETEJA I ESBROSSADA DEL TERRENY

Definició

Consisteix a extreure i retirar de les zones designades les terres que tenen vegetació i arrels, tots els arbres, les soques, les roques, les plantes, la mala herba, la brossa, la runa, les escombraries o qualsevol altre material no desitjable, que puguin destorbar el desenvolupament de treballs posteriors.

L'execució inclou les operacions següents:

- Remoure els materials a esbrossar
- Retirada i estesa dels mateixos al seu emplaçament definitiu.

La terra vegetal s'haurà de retirar de l'obra sempre. Es retirarà de les superfícies de terreny afectades per excavacions o terraplens, segons les profunditats definides pel Projecte i verificades o definides durant l'obra.

Execució de les obres

L'àmbit d'actuació ha de quedar limitat pel sector de terreny destinat a l'edificació i la zona d'influència pel procés de l'obra.

S'ha de deixar una superfície adequada per al desenvolupament dels treballs posteriors, lliure d'arbres, de plantes, de deixalles i d'altres elements existents, sense fer malbé les construccions, els arbres, etc., que s'han de conservar.

S'han de conservar en zona a part les terres o els elements que la DF determini. S'han de traslladar a un abocador autoritzat tots els materials que la DF no hagi acceptat com a útils.

Les operacions de demolició, retirada i estesa dels materials s'han d'efectuar amb les precaucions necessàries per aconseguir les condicions de seguretat suficients i evitar danys a les construccions properes, d'acord amb el que ordeni la Direcció Facultativa, la qual designarà i marcarà els elements que calgui conservar intactes.

Totes les roques, soques i arrels més grans de deu centímetres (10cm) de diàmetre s'han d'eliminar fins a una profunditat major de cinquanta centímetres (50cm) per sota la rasant de l'esplanada, i no menys de quinze centímetres (15) per sota de la superfície natural del terreny.

Tots els buits originats per l'extracció de roques, soques i arrels es reompliran amb material anàleg al sòl que ha quedat al descobert al fer l'esbrossada, i es compactarà conforme a l'establert en aquest Plec, fins que la superfície s'ajusti a la del terreny natural.

Cap fita o marca de propietat o punt de referència de dades topogràfiques, de qualsevol tipus no es pot remoure o fer malbé, fins que un agent autoritzat n'hagi referenciat, d'alguna altra forma, la situació o n'hagi aprovat el desplaçament.

El Contractista haurà de disposar totes les mesures de protecció adequades per evitar que la vegetació, objectes i serveis considerats com permanents, resultin danyats. En cas de ser danyats pel Contractista, aquests els haurà de canviar, sense que això suposi un cost per la Propietat.

Tots els treballs s'han de dur a terme de manera que produeixin el mínim de molèsties als veïns.

Amidament i abonament

Es mesurarà i s'abonarà per metres quadrats (m²), realment executats, independentment de la profunditat que s'hagi excavat.

El preu inclou la càrrega sobre el camió, el transport dels materials a l'abocador autoritzat, així com les taxes corresponents. S'haurà de justificar l'abocament a l'abocador .

El preu també inclou les mesures de protecció de la vegetació, béns i serveis considerats com a permanents.

Si l'empresa constructora realitza transport interior i emmagatzema el material pel posterior transport a l'abocador, aquest no serà motiu d'abonament. En aquest cas, caldrà sempre l'autorització expressa per escrit, per part de la Direcció Facultativa, del lloc d'emmagatzematge.

301 DEMOLICIONS

Definició

Consisteix en la demolició i l'enderroc de totes les construccions i/o elements constructius que obstaculitzin l'obra o que calgui fer desaparèixer per l'adequada execució de l'obra.

S'inclou la demolició de tot tipus de paviments (de panot, de formigó, de llambordes, d'aglomerat asfàltic, base de formigó, etc.), vorades, estructures, qualsevol element de la xarxa de sanejament, fonaments i l'enderroc de tot tipus d'elements de fàbrica i elements urbans (bancs, fanals, etc.).

Les llambordes i vorades de pedra que estiguin en bon estat s'han de netejar i emmagatzemar de la forma i en el lloc que indiqui la Direcció Facultativa.

L'execució inclou les operacions següents:

- Treballs de preparació i de protecció
- Demolició i/o enderroc, fragmentació o desmuntatge de construccions
- Càrrega i transport de runa a l'abocador

Classificació

Segons el procediment d'execució, les demolicions es poden classificar en:

- Demolició amb màquina excavadora
- Demolició per fragmentació mecànica
- Demolició amb explosius
- Demolició per impacte de bola de gran massa
- Desmuntatge element a element
- Demolició mixta
- Demolició per altres tècniques

Previ a l'inici dels treballs de demolició el Contractista elaborarà un estudi de les demolicions, que s'haurà de sotmetre a l'aprovació del Director de les obres.

L'estudi definirà, com a mínim: mètodes de demolició i etapes de la seva aplicació, estabilitat de les construccions remanents en cada etapa, i dels puntals i cimbres necessaris, protecció de les construccions i instal·lacions de l'entorn, manteniment o substitució provisional dels serveis afectats per la demolició, cronograma dels treballs, pautes de control i mesures de seguretat i salut.

Execució de les obres

Les operacions de demolició i/o enderroc s'han de dur a terme amb les precaucions necessàries per obtenir unes condicions de seguretat i evitar danys, molèsties o perjudicis a les construccions, béns o persones properes i de l'entorn, d'acord amb el

que ordeni la Direcció Facultativa, i que produeixin el mínim de molèsties als veïns. El Contractista serà el responsable de d'adoptar totes les mesures de seguretat.

Abans d'iniciar els treballs de demolició, caldrà neutralitzar les escomeses de les instal·lacions. Es vigilarà especialment amb les conduccions enterrades d'electricitat i de gas.

La profunditat de demolició dels fonaments serà, com a mínim, de cinquanta centímetres (50 cm) per sota de la cota més baixa del replè o desmunt, excepte quan el Projecte o el Director de les obres diguin el contrari.

S'ha de tenir especial cura de no deixar elements a mig enderrocar que produeixin situació de risc en finalitzar els treballs. Durant els treballs d'enderrocs hi haurà persona responsable vigilant els treballs, indicant els camins alternatius als vianants, així com dirigint les maquinàries evitant tota situació de risc.

La runa procedent de l'enderroc s'ha de transportar al més aviat possible a l'abocador.

S'ha de presentar a la Direcció Facultativa un certificat d'abocador autoritzat que demostrï que la runa de l'obra s'hi ha dipositat.

Quan hi hagi conduccions o serveis enterrats i fora de servei, aquests hauran de ser excavats i eliminats fins a una profunditat no inferior a un metre i mig (150 cm) per sota del terreny natural o nivell final d'excavació, abarçant com a mínim una franja d'un metre i mig (150cm) al voltant de l'obra. Els extrems oberts d'aquestes conduccions s'hauran de segellar.

Amidament i abonament

S'ha de mesurar i abonar segons el quadre de preus núm. 1. Les unitats de mesura varien segons els diferents elements que cal executar, i són: ml, m2, m3, ut, realment realitzats.

Les demolicions de fermes, voreres i illetes no contemplades explícitament en el Projecte es consideraran incloses a la unitat d'excavació.

El preu corresponent inclou la càrrega sobre el camió i el transport de les runes a l'abocador o el lloc que designi la Direcció Facultativa, i el cànon.

Si el Projecte no contempla la unitat de demolicions, s'entendrà que està inclosa dins de les unitats d'excavació.

320 EXCAVACIÓ DE TERRES (ESPLANACIÓ)

S'entén per excavació de terres l'excavació per sota de la rasant natural del terreny un cop feta l'esbrossada fins a la cota de la rasant del projecte, l'anivellació la càrrega i el transport dels materials sobrants a l'abocador o al lloc previst per a una posterior utilització.

Les excavacions s'han d'executar d'acord amb les dades dels plànols de detall del projecte, del replanteig de les obres i de les ordres de la Direcció Facultativa.

S'ha de incloure l'ampliació, la millora o la rectificació dels talussos de la zona de desmuntada, i llur refí i l'execució.

Si l'esplanada no aconsegueix les condicions de capacitat portant, necessàries, la Direcció Facultativa podrà ordenar una excavació addicional.

Les excavacions es consideren no classificades a l'efecte de l'article 320.2 del PG4, i serà la Direcció Facultativa qui determinarà les unitats que corresponen a l'excavació en roca o en qualsevol tipus de terreny.

A l'esplanada es preveuran uns punts de desguàs connectats a la claveguera per tal d'evitar el seu anegament en cas de pluja.

El fons de l'excavació s'ha de deixar pla, anivellat o amb la inclinació prevista.

S'han de deixar els talussos perimetrals que fixi la DF.

L'aportació de terres per a correccions del nivell ha de ser mínima, de la mateixa terra existent i amb la mateixa capacitat.

La qualitat del terreny al fons de l'excavació requereix l'aprovació explícita de la DF.

Les terres que determini la DF s'han de conservar en una zona a part.

La resta s'ha de transportar a un abocador autoritzat.

S'inclou el transport de terres a qualsevol distància, i si a criteri de la Direcció Facultativa les terres no són adequades per a la formació de terraplens, es transportarà a l'abocador.

Condicions generals

No s'ha de treballar quan plou, neva o fa vent superior als 60 km/h.

En cas d'imprevistos (terrenys inundats, olors de gas, restes de construccions, etc.) s'han de suspendre els treballs i avisar la DF.

Si cal fer rampes per accedir a la zona de treball, han de tenir les característiques següents:

- Amplària: $\geq 4,5$ m
- Pendent:
 - Trams rectes: $\leq 12\%$
 - Corbes: $\leq 8\%$
 - Trams abans de sortir a la via de llargària ≥ 6 m: $\leq 6\%$
- El talús ha de ser fixat per la DF.

Amidament i abonament

S'ha de mesurar i abonar per metres cúbics (m^3), realment excavats, mesurats per diferència entre els perfils presos abans i després dels treballs.

En el preu s'inclou la càrrega i el transport de les terres sobrants a l'abocador, taxes i tots els elements auxiliars de protecció, senyalització i passos provisionals.

Es consideraran incloses dins de la unitat d'excavació, el repàs i piconament de la caixa.

No s'abonaran els aplecs ni transports interiors de terres que hagin d'anar a l'abocador.

No s'abonaran els despreniments o els augments de volum sobre les seccions que prèviament s'hagin fixat en el projecte.

No s'abonaran sanejos de terrenys, fruit de procés constructiu incorrecte o inadequat.

321 EXCAVACIÓ DE RASES I POUS

És aplicable allò que estableix l'article 321 del PG3 i PG4 en el qual no resulti expressament modificat pel que es diu a continuació.

Consisteix en totes les operacions necessàries per obrir les rases definides per a l'execució del clavegueram, proveïment d'aigua, la resta de la xarxa de serveis i les rases i pous per a fonaments i drenatges.

L'execució de la unitat d'obra inclou les operacions següents:

- Preparació de la zona de treball
- Situació dels punts topogràfics exteriors a l'excavació
- Replanteig de la zona a excavar i determinació de l'ordre d'execució de les dames si és el cas
- Excavació de les terres
- Càrrega de les terres sobre camió, contenidor, o formació de cavallons a la vora de la rasa, segons indiqui la partida d'obra

Es considera terreny fluix, el capaç de ser foradat amb pala, que té un assaig SPT < 20.

Es considera terreny compacte, el capaç de ser foradat amb pic (no amb pala), que té un assaig SPT entre 20 i 50.

Es considera terreny de trànsit, el capaç de ser foradat amb màquina o escarificadora (no amb pic), que té un assaig SPT > 50 sense rebot.

Es considera terreny no classificat, des del capaç de ser foradat amb pala, que té un assaig SPT < 20, fins al capaç de ser foradat amb màquina o escarificadora (no amb pic), que té un assaig SPT > 50 sense rebot.

Es considera roca la que pot ser foradada amb compressor (no amb màquina), que té un rebot a l'assaig SPT.

Les excavacions s'han de fer d'acord amb els plànols del projecte, amb les dades del replanteig de les obres, els plànols de detalls i les ordres de la Direcció Facultativa.

Una vegada realitzat el replanteig de les rases, la Direcció Facultativa autoritzarà l'inici de les obres d'excavació; l'excavació arribarà fins a la profunditat assenyalada en els plànols i s'obtindrà una superfície ferma i neta. La Direcció Facultativa podrà modificar la profunditat si les condicions de l'obra així ho requereixen.

Si durant l'excavació apareixen filtracions motivades per qualsevol causa, s'utilitzaran els mitjans que siguin necessaris, per esgotar l'aigua.

Es realitzaran apuntalaments i estrebaments, quan la Direcció Facultativa ho consideri necessari -i immediatament quan així s'ordini-, i no es retiraran sense l'ordre de la Direcció Facultativa. L'apuntalament serà en funció del tipus de terreny, no essent inferior a un nivell de protecció de 50% en cap cas.

S'han d'estrebar els terrenys engrunats i quan, en fondàries superiors a 1,30 m, es doni algun dels casos següents:

- S'hagi de treballar a dins
- Es treballi en una zona immediata que pugui resultar afectada per una possible esllavissada
- Hagi de quedar oberta en acabar la jornada de treball

En aquells casos en que s'hagin previst excavacions amb entibacions, el Contratista podrà proposar al Director de las Obres efectuarles sense ella, explicant i justificant de manera exhaustiva les raons de la seva proposta. El Director de les Obres podrà autoritzar tal modificació, sene que aixó suposi responsabilitat subsidiaria alguna. Si en el Contrate no figuressin excavacions con entibació i el Director de les Obres, per raons de seguritat, considerés convenient que les excavacions s'executin amb ella, podrà ordenar al Contratista la utilització d'entibacions, sense considerar aquesta operació d'abonament independent.

També sempre que, per altres causes (càrregues veïnes, etc.) ho determini la DF.

Si apareix aigua en l'excavació s'han de prendre les mesures necessàries per esgotar-la.

Els esgotaments s'han de fer sense comprometre l'estabilitat dels talussos i les obres veïnes, i s'han de mantenir mentre durin els treballs de fonamentació. Caldrà verificar en terrenys argilosos, si cal fer un sanejament del fons de l'excavació

Els productes de les excavacions es dipositaran al costat de la rasa deixant una banqueta de 60 cm, com a mínim, o en el lloc que indiqui la Direcció Facultativa.

Es respectaran tots els serveis i les servituds que es descobreixin en obrir les rases i s'hi disposaran els apuntalaments necessaris. Es prendran les precaucions necessàries per evitar que la pluja inundi les rases obertes.

Durant el temps que estiguin obertes les rases, el contractista establirà els senyals de perill, especialment a la nit, i disposarà les tanques necessàries, llums intermitents, etc. per evitar el perill, tant per al trànsit rodat, com per als vianants.

No es procedirà al rebliment de les rases o les excavacions per les obres de fàbrica, sense que la Direcció Facultativa en faci el reconeixement i doni l'autorització corresponen després de prendre les dades necessàries per a valorar-les.

S'ha de complir la normativa vigent en matèria mediambiental, de seguretat i salut i d'emmagatzematge i transport de productes de construcció

Amidament i abonament

Es mesurarà i s'abonarà per metres cúbics (m3), excavats, d'acord amb l'amidament teòric dels plànols del Projecte i la profunditat realment executada, sempre que no sigui per sobreexcavació.

El preu inclou la càrrega i el transport de la terra sobrants, a l'abocador. I tots els elements de protecció, senyals de perill, esgotaments, passos provisionals i

apuntalament de la canalització dels diferents serveis, com també el repàs, l'anivellació i la compactació de la base.

Si per dimensions de la zona del lloc de treball, no es pot emmagatzemar la terra al costat de la rasa i s'ha de fer transport interior a l'obra, aquest també es considerarà inclòs en el preu.

330 TERRAPLENS

És aplicable allò que estableix l'article 330 del PG3 i PG4 en el qual no resulti expressament modificat pel que es diu a continuació.

Consisteix en l'estesa i la compactació de terres procedents d'excavació si haguessin resultat idònies o de préstecs. Serà responsabilitat de l'adjudicatari comprovar, abans de fer-les servir, que la naturalesa dels sòls és adequada per a la formació del terraplè.

La Direcció Facultativa aprovarà la situació del préstec o els préstecs.

S'han considerat els tipus següents:

- Caixa de paviment amb una compactació del 90% al 95% PM
- Fonament de terraplé amb una compactació del 95% al 100% PN
- Nucli de terraplé amb una compactació del 95% al 100% PN
- Coronació de terraplé amb una compactació del 95% al 100% PN o del 90% al 95% PM

L'execució de la unitat d'obra inclou les operacions següents:

- Preparació de la zona de treball
- Situació dels punts topogràfics
- Execució de l'estesa
- Humectació o dessecació de les terres, en cas necessari
- Compactació de les terres

El tipus de material es classifica en: tolerables, adequats i seleccionats, tal com s'indica en el P.G.-3 i P.G.-4.

L'equip necessari per efectuar la compactació es determinarà en funció de les característiques del material per compactar i segons el tipus d'obra tenint en compte les dimensions del terraplè, la situació en relació a obres de fàbrica, els serveis pròxims o les edificacions i altres circumstàncies que puguin incidir.

El fonament del terraplè es prepararà de forma adequada, per tal de suprimir discontinuïtats a les superfícies, i s'han de fer els treballs necessaris d'escarificació i compactació.

A continuació s'estendrà el material en tongades uniformes d'un gruix no superior a vint-i-cinc centímetres (25 cm), de manera que, i amb els mitjans adients disponibles, s'obtingui, en tot el seu gruix, el grau de compactació com a mínim del 95 % del P.M. en les capes de fonament i nucli i del 97 % del P.M. en les capes de coronació o el que estipuli el projecte.

Els materials de cada tongada seran de característiques uniformes. No s'estendrà cap tongada mentre no s'hagi comprovat que la superfície subjacent compleixi les condicions exigides.

Les obres de terraplenar s'executaran quan la temperatura ambient, a l'ombra, sigui superior a dos graus centígrads (2), si la temperatura baixa per sota d'aquest nivell, caldrà aturar les obres.

Les característiques dels materials a emprar es comprovaran abans d'utilitzar-los mitjançant assaigs segons la freqüència i el tipus que indiqui el Pla de Control de Qualitat, les normes vigents o la Direcció Tècnica.

També es faran les proves de compactació corresponents amb la freqüència i distribució que es determini.

En qualsevol cas, la correcta composició i execució del terraplè, independentment dels assaigs, serà de responsabilitat de l'adjudicatari.

Amidament i abonament

Es mesurarà i abonarà per metres cúbics (m³) realment executats i compactats, mesurat per diferència entre perfils, presos abans i després dels treballs.

Si el material procedeix de la mateixa excavació, el preu inclou la càrrega, el transport, l'esclarificació i compactació des de la base d'assentament en un gruix de 25 cm, l'estesa, l'humectació, la compactació, l'anivellament i la refinació i l'acabament posterior de talussos.

El repàs i piconament de la caixa de voreres i calçada es considerarà inclòs en la partida de terraplè.

I si procedeix de préstec inclou els mateixos treballs anteriors, més l'excavació i el cànon de préstec corresponent.

El canvi del mètode de compactació o de la maquinària no implicarà el canvi de preu.

332 REBLIMENT I PICONAMENT DE RASES

És aplicable allò que estableix l'article 332 del PG3 i PG4 en el que no resulti expressament modificat pel que es diu a continuació.

Consisteix en el rebliment i el piconament de rases amb les terres procedents de l'excavació i, si no són idònies, de préstec.

Els tipus dels materials han de complir les condicions que defineix l'article 330 TERRAPLENS del PG-3 i PG4.

El material s'estendrà en tongades uniformes d'un gruix no superior a vint-i-cinc centímetres (25), perquè amb els mitjans disponibles s'obtingui, en tot el gruix, el grau de compactació com a mínim del 95 % del P.M. o el que estipuli el projecte. No s'estendrà cap tongada mentre no s'hagi comprovat que la superfície subjacent compleixi les condicions exigides.

Les obres de rebliment s'han d'executar quan la temperatura ambient, a l'ombra, sigui superior a 2 graus centígrads (2), si la temperatura baixa per sota d'aquest nivell, caldrà aturar les obres.

Les característiques dels materials per emprar s'han de comprovar abans d'utilitzar-los mitjançant la realització d'assaigs segons la freqüència i el tipus que indiqui el Pla de Control de Qualitat, les normes vigents o la Direcció Tècnica.

També es duran a terme les corresponents proves de compactació amb la freqüència i distribució que es determini.

En qualsevol cas, la correcta composició i execució del rebliment, independentment de la realització dels assaigs, serà de responsabilitat de l'adjudicatari.

Amidament i abonament

Es mesurarà i s'abonarà per metres cúbics (m³), mesurats amb la secció teòrica dels plànols dels perfils transversals.

El canvi de mètode de compactació o de la maquinària no implicarà canvi de preu, encara que sigui per les dimensions de la rasa, per l'existència de serveis o per la capacitat portant de l'instal·lació que s'està soterrant.

El preu inclou el repàs, l'anivellació i la compactació de la darrera tongada del material quan els treballs posteriors de pavimentació així ho requereixin.

340 REPAS I PICONAMENT DE LA CAIXA

Consisteix en el conjunt d'operacions necessàries per aconseguir un acabat geomètric de la caixa, i també la compactació exigida al projecte de la capa d'assentament.

Les obres de repàs i piconament s'han de dur a terme després de les obres de sanejament, enllumenat públic, pas de carrers i totes les obres que necessitin la construcció de rases, una vegada reomplertes i piconades i tot just abans de començar el paviment.

No s'estendrà cap capa de paviment sobre l'esplanada sense que es comprovin les condicions de qualitat i les seves característiques geomètriques.

Amidament i abonament

Es mesurarà i s'abonarà per metres quadrats (m2), realment executats, mesurats sobre el terreny.

El repàs i piconament de la caixa d'esplanada, tant de calçades com de voreres, es consideraran inclosos dins de les unitats d'excavació i terraplenat.

El canvi del mètode de compactació o de la maquinària no implica canvi de preu.

351 TRANSPORT DE TERRES I RUNES

Operacions destinades a la gestió dels residus generats en l'obra: residu de construcció o demolició o material d'excavació.

S'han considerat les operacions següents:

- Transport o càrrega i transport del residu: material procedent d'excavació o residu de construcció o demolició
- Subministrament i recollida del contenidor dels residus

S'ha de presentar a la Direcció Facultativa un certificat d'abocador autoritzat que demostrï que la runa s'hi ha dipositat, com estipula la llei.

RESIDUS ESPECIALS:

Els residus especials sempre s'han de separar.

Els residus especials s'han de dipositar en una zona d'emmagatzematge separada de la resta.

Temps màxim d'emmagatzematge: 6 mesos.

Els materials potencialment perillosos han d'estar separats per tipus compatibles i emmagatzemats en bidons o contenidors adequats, amb indicació del tipus de perillositat.

El contenidor de residus especials ha de situar-se en un lloc pla, fora del trànsit habitual de la maquinària d'obra, per tal d'evitar vessaments accidentals

Cal senyalitzar convenientment els diferents contenidors de residus especials, tenint en compte les incompatibilitats segons els símbols de perillositat representat en les etiquetes.

Els contenidors de residus especials han d'estar tapats i protegits de la pluja i la radiació solar excessiva.

Els bidons que contenen líquids perillosos (olis, desencofrants, etc.) s'han d'emmagatzemar en posició vertical i sobre cubetes de retenció de líquids per tal d'evitar fuites.

Els contenidors de residus especials s'han de col·locar sobre un terra impermeabilitzat.

CÀRREGA I TRANSPORT DE MATERIAL D'EXCAVACIÓ I RESIDUS:

L'operació de càrrega s'ha de fer amb les precaucions necessàries per aconseguir unes condicions de seguretat suficients.

Els vehicles de transport han de portar els elements adequats a fi d'evitar alteracions perjudicials del material.

El contenidor ha d'estar adaptat al material que ha de transportar.

El trajecte que s'ha de recórrer ha de complir les condicions d'amplària lliure i de pendent adequades a la maquinària que s'utilitzi.

El transport s'ha de realitzar en un vehicle adequat, per al material que es desitgi transportar, proveït dels elements que calen per al seu desplaçament correcte.

Durant el transport s'ha de protegir el material de manera que no es produeixin pèrdues en els trajectes utilitzats.

RESIDUS DE LA CONSTRUCCIÓ:

La manipulació dels materials s'ha de fer amb les proteccions adequades a la perillositat del mateix.

Amidament i abonament

Es mesurarà i s'abonarà segons estableixi el quadre de preus corresponent a la partida d'obra del projecte.

Si hi ha preu independent d'aquesta partida. S'entendrà que l'esponjament de la runa és el 40% i l'esponjament de les terres, de qualsevol tipus, és el 25%.

El preu està inclòs a cadascuna de les partides que fan referència al moviment de terres.

410 PERICÓ I POUS DE REGISTRE

Pericó és un recipient prismàtic per a la recollida d'aigua de les cunetes o de les canonades de drenatge i posterior entrega a un desguàs.

El material constituent serà formigó, peces prefabricades o qualsevol altre material aprovat pel Director de les Obres.

Les arquetes estaran cobertes per una tapa o reixa.

El Pou de registre és una arqueta visitable de més d'un metre i mig (1,5m) de profunditat. Serveix per a mantenir i unir diverses clavegueres en un punt.

PARET PER A POU:

El pou ha de ser estable i resistent.

Les parets del pou han de quedar aplomades, excepte en el tram previ al coronament, on s'han d'anar reduïnt les dimensions del pou fins arribar a les de la tapa.

Les generatrius o la cara corresponents als graons d'accés han de quedar aplomades de dalt a baix.

Els junts han d'estar plens de morter.

El nivell del coronament ha de permetre la col·locació del bastiment i la tapa enrasats amb el paviment.

La superfície interior ha de ser llisa i estanca.

Han de quedar preparats els orificis, a diferent nivell, d'entrada i sortida de la conducció.

PARET DE PECES PREFABRICADES DE FORMIGÓ:

La paret ha d'estar constituïda per peces prefabricades de formigó agafades amb morter, recolzades a sobre d'un element resistent.

La peça superior ha de ser reductora per a passar de les dimensions del pou a les de la tapa.

PARET DE MAÓ:

Els maons han d'estar col·locats a trencajunts i les filades han de ser horitzontals.

La paret ha de quedar recolzada sobre una solera de formigó.

La superfície interior ha de quedar revestida amb un arrebossat de gruix uniforme i ben adherit a la paret, i acabat amb un lliscat de pasta de ciment pòrtland.

El revestiment, un cop sec, ha de ser llis, sense fissures, forats o d'altres defectes. No ha de ser polsegós.

Formes i dimensions

Les dimensions mínimes interiors seran:

- per profunditats inferiors a metre i mig (1,5m): vuitanta centímetres per quaranta centímetres (80cm x 40cm).

- per profunditats superiors a metre i mig (1,5m): aquests elements hauran de ser visitables, amb dimensió mínima interior d'un metre (1m) i dimensió mínima de tapa o reixa de vuitanta centímetres (80cm).

Les tapes o reixes s'ajustaran al cos de l'obra i es col·locaran de forma que la seva cara exterior quedi al mateix nivell que les superfícies adjacents. Les tapes estaran homologades, i seran capaces de suportar el pas del trànsit, i no faran soroll al seu pas per sobre d'elles. Es prendran les mesures necessàries per evitar possibles robatoris o desplaçaments.

Tant les arquetes com els pous de registre tindran unes dimensions adequades per facilitar la seva neteja. No estan permeses les arquetes no registrables.

El fons s'adaptarà a les necessitats hidràuliques, assegurant la continuïtat de la corrent d'aigua, i en cas de no existir sorrells, caldrà garantir que l'aigua pugui arrossegar els sediments.

Materials

Tots els materials utilitzats durant la construcció de les arquetes i dels pous de registre compliran amb les especificacions de les normes i instruccions vigents que els afectin, així com amb els articles corresponents d'aquest Plec.

Característiques de les tapes

Els criteris que hauran de complir les tapes de pous de registre de clavegueram al municipi de Sabadell, situats en calçada i zones de trànsit, són els següents:

- Disposar de Segell de Qualitat acceptat per l'"Entidad Nacional de Acreditación" (ENAC), per al sector "Productos Manufacturados", productes "Alcantarillas".
- Segell vàlid i actualitzat en la data de col·locació en obra del model en concret
- Resistència D-400 o superior
- Pas lliure de 600 a 620 mm.
- Disposar de frontissa, amb mecanisme de seguretat per evitar el tancament.
- Obertura per mitjà d'elements estàndards: parpalina, pic,...
- Tancament per pes, sense elements mecànics ni mecanismes.
- Pes de la tapa, sense comptar el marc, igual o superior als 50 kg.
- Marcatge de Clavegueram
- Marcatge amb logotip de l'Ajuntament de Sabadell

Execució

Una vegada feta l'excavació de les terres, cal col·locar una solera de formigó en massa HM-200, de gruix segons projecte. Les connexions de canonades i cunetes s'efectuaran a les cotes indicades en els plànols del Projecte, de forma que els extrems dels conductes quedin enrasats amb les cares interiors dels murs.

Les toleràncies en les dimensions del cos de les arquetes i pous de registre no seran superiors a cinc mil·límetres (5mm) respecte de l'especificat en els plànols del Projecte.

La part superior de l'obra es disposarà de forma que s'eviti l'entrada de terres del terreny circumdant sobre ella o al seu interior.

Les tapes o reixes han d'ajustar al cos de l'obra, i es col·locaran de forma que la seva cara exterior quedi al mateix nivell que les superfícies adjacents.

El replè del trasdós de la fàbrica s'executarà, en general, amb material procedent de l'excavació o amb formigó.

L'execució de les obres contempla els següents treballs:

- Embocadura amb fàbrica de maó massís, tipus maó massís de trenta (30), envoltant els tubs de la claveguera, amb una alçària variable, per tal que, per damunt, quedin unitats justes dels anells de formigó prefabricat. Aquesta embocadura farà 1 m. de diàmetre interior per a clavegueres inferiors a 80 cm. Per a clavegueres de diàmetre 100 cm., farà 120 cm. i per a clavegueres de diàmetre 120 cm., farà 150 cm. de diàmetre interior.
- Arrebossat i lliscat interior, de l'obra de fàbrica de maó. Rejuntat dels anells amb morter.
- Col·locació dels anells de formigó prefabricat, l'últim de forma troncocònica, perfectament anivellats, i deixant des de l'últim fins a la rasant del carrer l'espai suficient per a la col·locació de la tapa del pou de registre.
- Col·locació de la tapa del pou de registre, de forma que la cara superior quedi a la mateixa rasant que les superfícies adjacents.
- Col·locació de graons d'ànima d'acer recoberts de polipropilè cada 30 cms.
- Reforçament, amb un gruix de 15 cms de formigó H-200, de tot el trasdós del pou, pel qual serà necessari la formació d'un encofrat exterior.
- Rebliment i piconament de les terres fins a un 95 % del P.M. o el que estipuli el projecte.
- Als pous de salt, col·locació de llambordes més desnivell de 30 cm d'aigua. La tapa i el marc seran del mateix fabricant i encaixaran.

Els anells de formigó prefabricat han de tenir les següents dimensions: un metre (1,00 m) de diàmetre interior; el diàmetre del de forma troncocònica començarà en un metre (1,00 m) i acabarà en seixanta centímetres (0,60 m).

La tipologia i el grafisme de la tapa de registre s'han de sotmetre a l'aprovació de la Direcció Facultativa.

Amidament i abonament

Les arquetes i pous es mesuraran i s'abonaran per unitats (ut), realment executades, amb una profunditat mitjana de dos metres i mig (2,5 m), d'alçada respecte la cota d'aigua.

S'aplicarà un increment del preu, per metre lineal (ml), en els pous de major profunditat, mesurat respecte la cota d'aigua.

En el preu queda inclòs el moviment de terres, la formació de la trobada de clavegueres, el formigó i l'encofrat del massissat del trasdós dels anells del pou, el replenat i piconatge del trasdós, el subministrament i la col·locació de la tapa, que serà de fundició dúctil i, encara que quedi emplaçada a zona de vianants, reforçada, llevat que el pressupost indiqués una altra cosa, així com els graons, i tots els elements complementaris necessaris per deixar la unitat d'obra totalment completa i acabada.

Els treballs de connexionat a la claveguera, la retirada de la runa i material sobrant, la carrega i el transport a l'abocador, queden inclosos en el preu.

411 EMBORNALS, BUNERES I PERICONS

Queden inclosos en aquest apartat tots els dispositius, generalment protegits per reixes, per on es recull l'aigua de pluja superficial per conduir-la a la xarxa de clavegueram.

L'embornal és el dispositiu de desaigüe per on s'evacua l'aigua de pluja de qualsevol construcció.

Les buneres són els dispositius de desaigüe, generalment protegits per una reixa, que compleixen la funció anàloga a l'embornal, però col·locats de forma que l'entrada de l'aigua sigui en sentit sensiblement vertical.

Es defineix com a pericó registrable l'obra de fàbrica de maó massís o calat que serveix per a la confluència de diverses canonades d'aigües brutes fins a un pou de registre. En cas d'embossada en aquest tram, es podrà netejar el clavegueró bé des del pou o bé des del pericó.

Poden ser de diferents tipus:

- Embornal i bunera prefabricat de formigó
- Embornal i bunera de fàbrica de maó massís o calat
- Pericó registrable (de fàbrica de maó massís o calat)

En general, aquests elements constaran d'orifici de desaigüe, reixa, arqueta i conducte de sortida.

S'inclou en aquestes unitats l'excavació, el rebliment i el piconatge de les terres i el transport de les terres sobrants a l'abocador. Si el rebliment és de petites dimensions la Direcció Facultativa podrà ordenar que s'executi amb formigó en massa.

Formes i dimensions

L'orifici d'entrada de l'aigua serà de suficient longitud per assegurar la seva capacitat de desaigüe, especialment a les buneres. Els embornals tindran una depressió a l'entrada per assegurar la circulació de l'aigua cap al seu interior.

Materials

Amb caràcter general, tots els materials utilitzats en la construcció de buneres i embornals compliran amb l'especificat a les instruccions i normes vigents que afectin aquests materials, així com els articles corresponents d'aquest Plec.

En l'embornal i la bunera de fàbrica de maó, una vegada feta l'excavació és construirà una solera de formigó en massa H-200 de deu centímetres (10 cm) de gruix; damunt d'aquesta base s'aixecaran les parets de fàbrica de maó calat de quinze cm de gruix. L'interior s'ha d'arrebossar i lliscar perfectament. El tub del clavegueró s'ha de posar segons s'aixequin les parets i l'acabat superficial es farà mitjançant un bastiment i una tapa de fosa, segons els plànols de detall del projecte.

El tub del clavegueró ha de ser com a mínim de 25 cm de PVC envoltat de formigó o de diàmetre 30 cm de formigó vibropressat. El clavegueró no pot sortir mai del parament del fons de la caixa, sinó que sortirà d'una de les quatre parets laterals i serà tangent al fons de la caixa (no pes pot quedar aigua acumulada al fons de la caixa). El tub ha de complir les prescripcions de l'article 413.

Les buneres, les reixes i els embornals ha de ser sempre del tipus registrable, i sense dispositiu sifònic, llevat que la Direcció Facultativa assenyali una altra cosa.

Queda prohibida la disposició a la via pública de pericons no registrables i/o procedents exclusivament de finques particulars.

L'embornal o bunera ha de tenir la solera de formigó en massa H-200, un pericó de formigó prefabricat, bastiment i tapa o reixa de fosa, model normalitzat per l'Ajuntament. Els requisits que hauran de complir són: Disposar de Segell de Qualitat acceptat per l'"Entidad Nacional de Acreditación" (ENAC), per al sector "Productos Manufacturados", productes "Alcantarillas"; Segell vàlid i actualitzat en la data de col·locació en obra del model en concret; Ser de fosa dúctil de resistència C-250 o superior; Les reixes compliran amb la normativa d'accessibilitat per el que fa a la disposició dels forats i la seva dimensió. No ha de permetre el pas d'una esfera de 2,5 cm. i en itinerari accessible d' 1cm; reixa abatible sense necessitat de treballs de paleta per a la seva substitució, marc de 10 cm. d'alçada., un ample mínim de 30 cm. i que encaixi amb la rigola.

Reixes interceptores

- S'evitarà la utilització de reixes interceptores en zones de trànsit rodat
- Les reixes interceptores hauran de tenir un ample mínim de 20 cm.
- Les reixes no s'han de tancar amb cargols per facilitar la neteja. En el cas que en tinguin, ha d'haver una reixa abatible com a mínim cada 5 m. per facilitar-la.

Execució

La tolerància en les dimensions del cos dels embornals i buneres no seran superiors a deu mil·límetres (10mm) respecte l'especificat en els plànols del Projecte.

Després de l'acabament de cada unitat s'han de netejar totalment i eliminar totes les acumulacions de fang, de residus o les matèries estranyes de qualsevol tipus. També s'ha de netejar el conducte de desaigüe, assegurant que funcioni correctament.

Amidament i abonament

Es mesurarà i s'abonarà per unitats (ut), realment construïdes.

El preu inclou l'embocadura, la reixa i l'arqueta receptora, formada per solera, parets i sostre, tot arrebossat i lliscat, i el marc i la tapa.

El preu també inclou el moviment de terres, i els elements necessaris per a la correcta fixació del bastiment i reixa, així com tots els elements constructius necessaris per deixar la partida totalment acabada.

413 CANONADES DE FORMIGÓ

Es defineix com a canonades de formigó les formades per tubs prefabricats de formigó, circulars o ovoides, en massa o armats, encadellats i col·locats sobre llit d'assentament de formigó, rejuntats interiorment amb morter de ciment i argollats amb formigó, que s'utilitzen per a les conduccions d'aigües sense pressió, ja siguin aigües negres o pluvials, o per allotjar a l'interior cables o conduccions de serveis.

S'exclou d'aquesta unitat d'obra els tubs porosos o anàlegs per a captació d'aigües subterrànies. També s'exclouen els utilitzats en les canonades a pressió.

Aquestes canonades han de complir el Plec de Prescripcions Tècniques Generals per a Canonades de Sanejament de Poblacions del MOPT aprovat per ordre del 15 de setembre de 1986, i posteriors modificacions, en tot allò que no sigui modificat pel present Plec.

Materials

El formigó i les armadures que s'utilitzin en la fabricació dels tubs, així com també els materials emprats a les soleres i a les juntes, han de complir les condicions especificades als articles corresponents del Plec.

Els tubs han de ser uniformes i sense irregularitats a la superfície. Les arestes dels extrems han de ser nítides, i les superfícies frontals, perpendiculars a l'eix del tub.

Els tubs s'han de subministrar amb les dimensions prescrites. La paret interior no s'ha de desviar de la recta en més d'un mig per cent (0,5%) de la longitud útil. Els tubs no poden tenir cap defecte que en pugui reduir la resistència, la impermeabilitat o la durabilitat.

Els tubs dessecats a l'aire i en posició vertical han d'emetre un soroll clar en colpejar-los amb un martell petit.

Els tubs han de resistir una prova d'estanqueïtat amb una pressió interior d'1 kg/cm² durant dues hores i no han de presentar fissures ni pèrdues, encara que poden tenir exsudacions. En passar a prova de trenc, han de donar una resistència mínima de càrrega de compressió de cinc tones per metre quadrat (5 tn/m2) situada linealment sobre la generatriu superior i recolzat inferiorment el tub en dues generatrius separades una dotzena (1/12) part del diàmetre exterior i, com a mínim, 25 mm.

Es rebutjaran els tubs que, en el moment d'utilitzar-se, presentin defectes a les pestanyes de les juntes, o qualsevol altre defecte, que pugui afectar la resistència, durabilitat, impermeabilitat o estanqueïtat.

La Direcció Facultativa fixarà la classe i el nombre dels assaigs necessaris per a la recepció dels tubs.

La Direcció Facultativa pot rebutjar aquells tubs que tinguin una data de fabricació inferior als 28 dies.

Execució

Per a l'execució de les obres cal fer les feines següents:

- a) L'excavació i la neteja de la rasa, per la col·locació del tub. Així com el rebliment, l'anivellació i el piconament de terres, una vegada col·locats els tubs i transvasades les terres sobrants a abocador.
- b) Preparació de l'assentament dels tubs, mitjançant una solera de formigó HM-20, d'entre deu i quinze centímetres (10-15) de gruix llevat que la partida corresponent indiqués una altra cosa.

Diàmetre (m)	Gruix de la solera (cm)
0,50	10
0,60	10
0,80	15
1,00	15

- c) Col·locació dels tubs amb els mitjans adequats, en sentit ascendent, amb alineació i pendent perfectes. Es travaran amb maons subjectant el tub en el centre i en els dos extrems.

- d) Segellat dels tubs.

- e) Es formigonarà, amb formigó HM-20, fins a mig tub, llevat que la partida corresponent indiqui una altra cosa. L'anellada de les juntes es realitzarà amb el mateix formigó. Aquest formigó no contindrà àrids superiors a dos centímetres (2 cm). Les juntes es rebran i segelleran interiorment amb pasta de ciment, tot netejant el tub del material sobrant.

- f) Realització de proves sobre la canonada instal·lada.

Si la Direcció Facultativa ho considera oportú, la canonada es cobrirà totalment amb formigó HM-20 per a suportar càrregues o sobrecàrregues o per qualsevol altre motiu.

Condicions generals

Els trams de claveguera sempre seran rectes de pou a pou amb un pendent màxim del 3% i mínim de l'1%. La secció mínima del tub serà de ϕ 50. Seguirà les alineacions indicades a la documentació, i quedarà a la rasant prevista, i amb el pendent definit a cada tram.

Les canonades es centraran i alinearan dins de la rasa.

La solera quedarà plana, ben anivellada i a la fondària prevista en els plànols. Tindrà el gruix mínim definit en aquest plec de condicions. Aquest llit de formigó haurà de reomplir la rasa fins a la meitat del tub, per a canonades circulars, i fins a 2/3 de la canonada, en el cas de canonades ovoides.

La junta entre tubs serà correcte si els diàmetres interiors queden alineats, acceptant-se un ressalt inferior a 3 mm. Aquestes juntes hauran de ser estanques a la pressió de prova.

En cas de coincidència de canonades d'aigua potable i de sanejament, les d'aigua potable han de passar per un pla superior a les de sanejament, i han d'anar separades tangencialment 100 cm.

La distància de la generatriu superior del tub a la superfície complirà:

+Zones amb trànsit rodat: com a mínim 100 cm.

+Zones sense trànsit rodat: com a mínim 60 cm.

L'amplada de la rasa complirà:

+Per canonades circulars: serà com a mínim 40cm superior al diàmetre nominal de la canonada.

+Per tubs ovoides: serà com a mínim 40cm superior al diàmetre menor del tub.

L'argollat del tub complirà:

+Gruix de l'anella: entre 5 i 10 cm

+Amplària de l'anella: entre 20 i 30 cm.

La Direcció Facultativa podrà exigir assaig d'estanqueïtat de qualsevol secció o la totalitat de la canonada, tant abans com després de reomplir les rases. Si aquestes proves denuncien defectes d'estanqueïtat, el contractista estarà obligat a aixecar i executar de nou, a càrrec seu, els trams defectuosos.

La Direcció Facultativa pot exigir la comprovació del bon estat de la claveguera amb el pas de la càmera de TV per l'interior.

Les tuberies i rases s'han de mantenir lliures d'aigua, per això és de bona pràctica muntar els tubs en sentit ascendent, assegurant el desguàs dels punts baixos.

Els tubs s'han de calçar i colzar per a impedir el seu moviment.

Col·locats els elements al fons de la rasa, s'ha de comprovar que el seu interior és lliure d'elements que puguin impedir el seu assentament o funcionament correctes (terres, pedres, eines de treball, etc.).

No es pot procedir al reblert de les rases sense l'autorització expressa de la DF.

No s'han de muntar trams de més de 100 m de llarg sense fer un reblert parcial de la rasa deixant els junts descoberts. Aquest reblert ha de complir les especificacions tècniques del reblert de la rasa.

En cas de que el material disposi de la Marca AENOR, o una altra legalment reconeguda a un país de la UE, s'ha de poder prescindir dels assaigs de control de recepció. La DF ha de sol·licitar, en aquest cas, els resultats dels assaigs corresponents al subministrament rebut, segons control de producció establert a la marca de qualitat del producte.

Amidament i abonament

Es mesurarà i s'abonarà per metres lineals (ml) realment executats, descomptant les longituds d'arquetes, registres, pous, etc.

S'inclou en el preu, el subministrament i col·locació dels tubs, l'execució de les juntes, les peces especials i els entroncaments amb tronetes o altres canonades, així com les connexions a pous existents, així com les pèrdues de material per retalls. L'anivellament de la canonada i el material d'assentament o solera de formigó. El formigó de subjecció fins als ronyons o l'alçada indicada al projecte, també s'inclou en el preu unitari.

També s'inclouen les despeses associades a la realització de les proves sobre la canonada instal·lada.

Normativa de compliment obligatori

+Real Decreto 2661/1998, de 11 de diciembre, por el que se aprueba la Instrucción de Hormigón Estructural (EHE).

+Orden de 15 de septiembre de 1986 por la que se aprueba el Pliego de Prescripciones Técnicas Generales de Tuberías de Saneamiento de Poblaciones.

+Orden de 21 de junio de 1965 por la que se aprueba la norma 5.1.-IC: Drenaje.

+Orden de 14 de mayo de 1990 por la que se aprueba la Instrucción de carreteras 5.2-IC: Drenaje superficial.

414 RECONSTRUCCIÓ I/O REPARACIÓ D'EMBORNALS I BUNERES

Es defineix com a reconstrucció i/o reparació dels embornals i buneres deteriorades.

Una vegada netejat el tram de clavegueró fins a la xarxa general, si no es detecten anomalies, es substitueix el bastiment i la tapa o reixa velles per les noves, es repassa l'arrebossat de les parets interiors d'embornal i/o bunera, amb morter de ciment portland.

El nou bastiment i la tapa complirà les prescripcions descrites en les partides d'aquest Plec.

Amidament i abonament

Es mesurarà i s'abonarà per unitats (ut), realment construïdes.

430 NETEJA DE LA XARXA DE SANEJAMENT

Es defineix aquesta partida com la neteja de tota a xarxa de sanejament existent, amb un equip de pressió, netejant per trams entre els registres des del punt més baix de la xarxa en sentit ascendent; com també la detecció de possibles irregularitats i anomalies.

Es grafiarà en un plànol l'estat actual de la xarxa, marcarà el començament de la xarxa, les unions de dos o més tubs i els embussos possibles i totes les dades de la xarxa (diàmetres, cotes, pendents, etc).

En els punts on no s'alliberi l'embús, s'hi arribarà des de l'altre pou de registre, en el cantó oposat del tram, i si tot això no fos suficient per treure l'embús, es reconstruiria el tram de xarxa afectat.

Amidament i abonament

El preu s'inclou a cadascuna de les partides que fan referència a la xarxa de sanejament.

El nivell de neteja que s'aconsegueix amb mitjans mecànics no s'aconsegueix manualment, per tant només es certificarà si els treballs es realitzen a màquina.

500 TOT-U NATURAL

Es defineix com a tot-u natural, el material de granulometria continua format per àrids naturals no triturats, sòls granulars o mescla d'ambdós.

Les condicions que ha de complir són:

- **Granulometria:** La fracció retinguda pel tamís 0.063 mm (UNE-EN 933-2) ha de ser inferior a 2/3 a la fracció retinguda pel tamís 0,250 mm (UNE-EN 933-2).
- La corba granulomètrica ha de ser la següent:

Tamís UNE-EN 933-2 (mm)	Tamisatge ponderal acumulat (%)		
	ZN40	ZN25	ZN20
50	100	--	--
40	80-95	100	--
25	60-90	75-95	100
20	54-84	65-90	80-100
8	35-63	40-68	45-75
4	22-46	27-51	32-61
2	15-35	20-40	25-50
0,500	7-23	7-26	10-32
0,250	4-18	4-20	5-24
0.063	0-9	0-11	0-11

- **Duresa:** el coeficient de desgast de "Los Angeles", segons la Norma UNE-EN 1097-2, serà
 - Categoria de trànsit pesat T00 a T2: > 35
 - Categoria de trànsit pesat T3, T4 i vorals: > 40
- **Neteja:** ha d'estar exempta de terrons d'argila, material vegetal, etc. El coeficient de neteja segons la Norma NLT 172/86 no pot ser inferior a dos (2).
- L'equivalent de sorra segons la Norma UNE-EN 933-8 ha de ser
 - T00 a T1: > 35
 - T2 a T4 i vorals de T00 a T2: > 30
 - Vorals de T3 i T4: > 25
- **Capacitat de suport:** ha de tenir un CBR no inferior a vint 20, segons la Norma NLT-111/78.
- **Plasticitat:** UNE 103104
 - Trànsit T00 a T3: No plàstic
 - T4:

- Límit líquid (UNE 103103): < 25
- Índex de plasticitat (UNE 103104): < 6
- Vorals sense pavimentar:
 - Límit líquid (UNE 103103): < 30
 - Índex de plasticitat (UNE 103104): < 10
- Per a capes granulars per a l'assentament de canonades:
 - Límit líquid (UNE 103103): < 25
 - Índex de plasticitat (UNE 103104): < 6

L'execució de les obres s'ha de fer de la manera següent:

- El tot-u natural no es pot estendre fins que no s'hagi comprovat que la superfície sobre la qual s'ha d'assentar tingui les condicions de qualitat i les rasants indicades en els plànols. Els materials s'han d'estendre agafant les precaucions necessàries per evitar la segregació o contaminació. Una vegada estesa la tongada, si és necessari, s'humidificarà. El contingut òptim d'humitat es determinarà a l'obra i si cal s'hi afegirà aigua, aquesta operació s'efectuarà de manera que l'humidificació dels materials sigui uniforme.
- La compactació del tot-u natural tindrà una densitat no inferior al noranta-set per cent (97%) o el que estipuli el projecte, de la màxima obtinguda en l'assaig Proctor Modificat, segons la Norma NLT 108/72. Si s'utilitza en calçades de trànsit T-3 o T-4, la densitat no pot ser inferior al noranta-cinc per cent (95%) del Proctor Modificat. S'utilitzarà la maquinària més adient tenint en compte la proximitat dels habitatges.
- La compactació es realitzarà longitudinalment, començant per les cantonades exteriors, progressant fins al centre i cavalcant-se cada recorregut en una amplada no inferior a un terç (1/3) d'element compactador.
- S'extrauran mostres per comprovar la granulometria i si aquesta no fos correcta, s'afegirien nous materials o es mesclarien els col.locats fins que complís l'exigida.
- La superfície acabada no podrà sobrepassar la teòrica en cap punt, ni diferir d'aquesta en més d'un cinquè (1/5) del gruix previst.

La sub-base de tot-u natural, s'executarà quan la temperatura ambient, a l'ombra, sigui superior a dos graus centígrads (2), i s'hauran suspendre els treballs quan la temperatura baixi per sota d'aquest límit.

Amidament i abonament

Es mesurarà i s'abonarà segons estableixi el quadre corresponent a la partida d'obra del projecte.

El canvi del mètode de compactació o de la maquinària no implica canvi de preu.

501 TOT-U ARTIFICIAL

Es defineix com a tot-u artificial el material granular format per àrids procedents de piconament i trituració de pedra de pedrera, si la granulometria és de tipus continu.

Estarà exempta d'argila, marga o d'altres matèries estranyes.

Es pot utilitzar material granular reciclat de residus de la construcció o demolicions, provenint d'una planta autoritzada legalment per el tractament d'aquests residus. En obres de carreteres només es podrà utilitzar a les categories de tràfic pesat T2 a T4. Per al trànsit tipus T2 a T4 es podran utilitzar àrids reciclats, siderúrgics, subproductes i productes inerts de rebuig, sempre que compleixin amb les prescripcions tècniques exigides.

Les condicions que ha de complir són:

- Granulometria:** La fracció retinguda pel tamís 0.063 mm (UNE-EN 933-2) ha de ser inferior a 2/3 a la fracció retinguda pel tamís 0,250 mm (UNE-EN 933-2).

La corba granulomètrica és la següent:

Tamís UNE-EN 933-2 (mm)	Tamisatge ponderal acumulat (%)		
	ZA25	ZA20	ZAD20
40	100	--	--
25	75-100	100	100
20	65-90	75-100	65-100
8	40-63	45-73	30-58
4	26-45	31-54	14-37
2	15-32	20-40	0-15
0,500	7-21	9-24	0-6
0,250	4-16	5-18	0-4
0,063	0-9	0-9	0-2

- Forma:** Índex de llenques (UNE-EN 933-3): < 35
- Duresa:** el coeficient de desgast "Los Angeles" segons Norma UNE-EN 1097-2, ha de ser:
 - Trànsit T0 a T2: < 30
 - T3, T4 i vorals: < 35Per a materials reciclats procedents de ferms de carretera o demolicions:
 - Trànsit de T00 a T2: > 40
 - Trànsit T3, T4 i vorals: > 45

- Neteja:** estarà exempta de terrons d'argila, matèria vegetal, etc. El coeficient de neteja (Annex C de la UNE 146130): < 2
- L'equivalent de sorra segons la Norma UNE-EN 933-8:
 - T00 a T1: > 40
 - T2 a T4 i vorals de T00 a T2: > 35
 - Vorals de T3 i T4: > 30
- Plasticitat:**
 - Trànsit T00 a T4: No plàstic
 - Vorals sense pavimentar:
 - Límit líquid (UNE 103103): < 30
 - Índex de plasticitat (UNE 103104): < 10
- Si el material prové de reciclatge d'enderrocs (condicions addicionals):
 - Inflament (NLT-111): < 2%
 - Contingut de materials petris: >= 95%
 - Contingut de restes d'asfalt: < 1% en pes
 - Contingut de fusta: < 0,5% en pesComposició química:
 - Compostos de sofre (SO3) (UNE EN 1744-1) en el cas que el material estigui en contacte amb capes tractades amb ciment: < 0,5%
 - A la resta: < 1%Si s'utilitza àrid siderúrgic d'acereries, haurà de complir:
 - Expansivitat (UNE EN 1744-1): < 5%Si s'utilitza àrid siderúrgic d'alt forn, haurà de complir:
 - Desintegració per silicat bicàlcic o per ferro (UNE EN 1744-1): Nul

L'execució de les obres es realitzarà de la següent manera:

- El tot-u artificial es prepararà a la central i no "in situ". L'addició d'aigua per a la compactació es farà també a la central o, si la direcció facultativa ho autoritza, la humidificació es podrà fer "in situ" amb trànsits que no siguin ni el T-0 ni el T-1. La humitat "òptima de compactació" deduída de l'assaig Proctor Modificat podrà ser ajustada a la composició i forma d'actuació de l'equip de compactació segons els assaigs realitzats en tram de prova.
- El material no s'estendrà fins que no s'hagi comprovat que la superfície sobre la qual s'ha d'assentar, tingui les condicions de qualitat i les rasants indicades en els plànols. S'estendrà per tongades amb un gruix comprès entre deu i trenta centímetres (10 i 30 cm), agafant les precaucions necessàries per evitar-ne la segregació. Les eventuais aportacions d'aigua es faran abans de la compactació; després, l'única humidificació admissible serà la destinada a aconseguir en superfície la humitat necessària per a l'execució de la tongada següent.

- La compactació del tot-u artificial tindrà una densitat no inferior al cent per cent (100%), o el que estableixi el projecte, de la màxima obtinguda en l'assaig Proctor Modificat, segons la Norma NLT 108/72. Quan s'utilitzi en calçades per trànsit T-3 o T-4 o en vorals, tindrà una densitat no inferior a noranta-set per cent (97%), o el que estableixi el projecte, del Proctor Modificat. S'utilitzarà la maquinària més adient tenint en compte la proximitat dels habitatges.
- La superfície acabada no podrà sobrepassar la teòrica en cap punt, ni diferir d'aquesta en més de quinze mil·límetres (15 m/m) en calçades de trànsit T-0, T-1, i T-2, ni de vint mil·límetres (20 m/m), en la resta.

La base de tot-u artificial s'executarà sempre que les condicions climatològiques no hagin produït alteracions en l'humitat del material.

Amidament i abonament

Es mesurarà i s'abonarà segons estableixi el quadre de preus corresponent a la partida d'obra del projecte.

El canvi de mètode de compactació o de la maquinària no implica canvi de preu.

503 SORRA DRENANT I ANTICONTAMINANT

Es defineix com a capa de sorra de riu anticontaminant i drenant el material situat entre el terreny natural i la capa granular inferior del ferm que serveix per contribuir al drenatge i impedir la contaminació d'aquella.

Un cop ben anivellat i repassat el fons de la caixa s'estendrà i compactarà la sorra, amb una capa de cinc centímetres (5 cm) de gruix.

Queda proscrit el sauló per aquest objecte.

Amidament i abonament

Es mesurarà i s'abonarà per metres quadrats (m2) realment executats.

510 TOT-U

Es defineix com a tot-u el material granular, de granulometria continua, utilitzat com a capa de ferm.

S'anomena tot-u artificial al tot-u format per partícules total o parcialment triturades, en la proporció mínima que s'especifiqui en cada cas.

El tot-u natural és el material format bàsicament per partícules no triturades.

L'execució de les capes de ferm amb tot-u inclou les següents operacions:

- Estudi del material i obtenció de la fórmula de treball.
- Preparació de la superfície sobre la que es col·locarà el tot-u.
- Preparació del material i transport al lloc d'utilització.
- Extensió, humectació i compactació del tot-u.

Els materials del tot-u artificial s'obtindran de la trituració, total o parcial, de pedra de cantera o de grava natural. Els del tot-u natural s'obtindran de graveres o dipòsits naturals, sols naturals o una barreja d'ambdós.

Els materials utilitzats en capes de tot-u no seran susceptibles de patir cap tipus de meteorització ni alteració física o química apreciable sotmesos a les condicions més desfavorables que puguin existir en el lloc d'utilització. Tampoc podran originar, al posar-se en contacte amb aigua, dissolucions que puguin provocar danys a estructures o altres capes del ferm, així com contaminar el sòl o corrents d'aigua.

Composició química

El contingut ponderal de compostos de sofre totals (expressats en SO₃) serà inferior al cinc per mil (0,5%) si el material està en contacte amb capes tractades amb ciment, o inferior a l'u per cent (1%) en la resta de casos.

Neteja

Els materials no tindran terrossos d'argila, margues, matèria orgànica o qualsevol altre que pugui afectar la durabilitat de la capa.

Pel tot-u artificial, el coeficient de neteja serà inferior a dos (2).

L'equivalent de sorra (EA) del material del tot-u artificial complirà:

T00 a T1	T2 a T4 i voravies de T00 a T2	Voravies de T3 i T4
EA>40	EA>35	EA>30

L'equivalent de sorra (EA) del material del tot-u natural complirà:

T00 a T1	T2 a T4 i vorals de T00 a T2	Vorals de T3 i T4
EA>35	EA>30	EA>25

Plasticitat

El material serà no plàstic.

Resistència a la fragmentació

El coeficient de Los Àngeles (LA) dels àrids pel tot-u artificial serà inferior a:

T00 a T2	T3, t4 i vorals
30	35

I pel tot-u natural complirà:

T00 a T2	T3, t4 i vorals
35	40

Tipus i composició del material

La granulometria del material haurà d'estar compresa dins d'algun dels fusos fixats per les taules següents:

* Tot-u artificial

Tipus	Obertura dels tamisos UNE-EN-933-2 (mm)								
	40	25	20	8	4	2	0,500	0,250	0,063
ZA25	100	75-100	65-90	40-63	26-45	15-32	7-21	4-16	0-9
ZA20	-	100	75-100	45-73	31-54	20-40	9-24	5-18	0-9
ZAD20	-	100	65-100	30-58	14-37	0-15	0-6	0-4	0-2

* Tot-u natural

Tipus	Obertura dels tamisos UNE-EN-933-2 (mm)									
	50	40	25	20	8	4	2	0,500	0,250	0,063
ZN40	100	80-95	65-90	54-84	35-63	22-46	15-35	7-23	4-18	0-9
ZN25	-	100	75-95	65-90	40-68	27-51	20-40	7-26	4-20	0-11
ZN20	-	-	100	80-100	45-75	32-61	25-50	10-32	5-24	0-11

Equip necessari per a l'execució de les obres

Per a l'execució del tot-u no es podrà utilitzar cap equip que no hagi aprovat prèviament el Director de l'Obra, després de l'execució del tram de prova.

Central de fabricació del tot-u artificial

La dosificació dels materials es realitzarà mitjançant sistemes ponderals, mitjançant dosificadors ponderals independents per cadascuna de les fraccions de l'àrid. La precisió del dosificador serà superior al dos per cent ($\pm 2\%$).

L'aigua afegida es controlarà mitjançant un cabalímetre, de precisió superior al dos per cent ($\pm 2\%$), i un totalitzador amb indicador a la cabina de comandament de la central.

Els equips de mescla hauran d'assegurar la completa homogeneïtat dels components, complint amb les toleràncies fixades.

Transport

El tot-u es transportarà al lloc d'utilització mitjançant camions de caixa oberta, llisa i estanca, perfectament neta. El camió haurà de col·locar una lona o altres elements adequats per protegir-la durant el transport.

Equips d'extensió

El Director de les Obres determinarà, i aprovarà, els equips d'extensió del tot-u, així com l'amplada mínima i màxima d'extensió.

Equip de compactació

Tots els compactadors hauran de ser autopropulsats, amb inversors de sentit de la marxa d'acció suau.

La composició de l'equip de compactació es determinarà en el tram de prova, i estarà format, com a mínim, per un (1) compactador vibratori de corrons metàl·lics.

El Director de les Obres haurà d'aprovar l'equip de compactació a utilitzar, la seva composició, i les característiques de cadascun dels elements que el componen, que hauran de ser els necessaris per aconseguir una compacitat adequada i homogènia del tot-u en tot el seu gruix.

Execució de les obres

L'execució de les obres s'ha de fer de la manera següent:

- La producció del material no s'iniciarà fins que el Director de les Obres hagi aprovat la corresponent fórmula de treball, on s'indicarà l'identificació i proporció (en sec) de cada fracció a l'alimentació, la granulometria del tot-u

pels tamisos establerts a la definició dels fus granulomètric, l'humitat de compactació i la densitat mínima a assolir.

- El tot-u s'estendrà una vegada comprovat que la superfície sobre la qual s'ha d'assentar tingui les condicions de qualitat i les rasants indicades en els plànols. Previ a l'estesa caldrà aprovar la superfície d'assentament.
- El contingut òptim d'humitat es determinarà a la fórmula de treball. Si el tot-u s'ha fabricat en central, l'addició d'aigua de compactació s'haurà de realitzar també en central. Pels demés casos, si fos necessari afegir aigua, s'haurà de realitzar abans de l'estesa del material. També es procedirà a homogeneïtzar el material, si fos necessari, abans de la seva estesa.
- Els materials s'han d'estendre adoptant les precaucions necessàries per evitar la segregació o contaminació. Aquesta operació es realitzarà en tongades de gruix no superior als trenta centímetres (30 cm).
- Per categories de trànsit pesat T00 a T2, la compactació del tot-u artificial es realitzarà fins assolir una densitat no inferior al cent per cent (100%) de la màxima de referència, obtinguda mitjançant l'assaig Proctor Modificat. Per categories de trànsit pesat T3, T4 i vorals, s'admetrà una densitat no inferior al noranta-vuit per cent (98%) de la màxima de referència obtinguda mitjançant l'assaig Proctor Modificat. Per tot-u natural també s'admetrà una densitat no inferior al noranta-vuit per cent (98%) de la màxima de referència obtinguda mitjançant l'assaig Proctor Modificat.
- La compactació es realitzarà de forma contínua i sistemàtica, seguint el pla aprovat pel Director de les obres en funció dels resultats del tram de prova.
- La rasant de la superfície acabada no podrà superar a la teòrica en cap punt, ni quedar per sota d'ella en més de quinze mil·límetres (15mm) .
- El tot-u es podrà col·locar en obra sempre que les condicions meteorològiques no hagin produït alteracions en la humitat del material, tals que superin les toleràncies especificades en la fórmula de treball.
- La sub-base de tot-u natural, s'executarà quan la temperatura ambient, a l'ombra, sigui superior a dos graus centígrads (2), i s'hauran de suspendre els treballs quan la temperatura baixi per sota d'aquest límit.

Tram de prova

Previ a l'inici de l'estesa del tot-u, serà preceptiva la realització la realització d'un tram de prova, per comprovar la fórmula de treball, la forma d'actuació dels equips d'estesa i compactació, i especialment, del pla de compactació.

No es podrà procedir a la producció sense que el Director de les Obres hagi autoritzat l'inici en les condicions acceptades després del tram de prova.

510.5

Amidament i abonament

Es mesurarà i s'abonarà segons estableixi el quadre corresponent a la partida d'obra del projecte.

No seran d'abonament els excessos laterals, ni el material utilitzat per compensar minvaments d'espessor de capes subjacents.

El canvi del mètode de compactació o de la maquinària no implica canvi de preu.

516.1

516 ESTESES DE SAULÓ

Es defineix com a paviment de sauló el paviment de granit meteoritzat cribat constituït per una capa de 10 cm d'aquest material -estabilitzat o no- degudament compactat, per tenir una superfície més regular i homogènia per a ús de vianants i zones de jocs infantils.

El tipus de sauló, així com la seva granulometria haurà de tenir l'autorització de la Direcció Facultativa abans de la seva col·locació.

La fracció que passa pel tamís 0,08 (UNE 7050) ha de ser inferior a 2/3, en pes, de la que passa pel tamís 0,40 (UNE 7050).

Coeficient de desgast "Los Angeles" (NLT-149): < 50

Índex CBR (NLT-111): > 20

Contingut de matèria orgànica: Nul

Mida del granulat:
- Sauló garbellat: <= 50 mm
- Sauló no garbellat: <= 1/2 gruix de la tongada

Si s'ha d'estabilitzar, es farà amb un 2% de calç aèria del tipus I.

La mescla de sauló i calç s'ha de fer fins a aconseguir un color uniforme.

El contingut de calç aèria tipus I serà ³ 2%.

El contingut de calç aèria respecte al pes sec de sauló serà ± 0,3%.

L'execució inclou les operacions següents:

- Anivellament del terreny existent.
- Estesa i anivellament del sauló, amb un pendent màxim de l'1,5% i mínim del 0,07%.
- Regar i compactar, la compactació serà ³ 95% del P.M.

El sauló ha d'estar exempt d'argiles, brutícies i matèries estranyes.

Amidament i abonament

Es mesurarà i s'abonarà per metres quadrats (m3), realment executats.

530 REGS D'EMPRIMACIÓ

Es defineix com a Regs d'Emprimació l'aplicació d'un lligant hidrocarbonat sobre una capa granular, prèvia a la col·locació sobre aquesta d'una capa de tractament bituminós.

Lligant hidrocarbonat

El tipus de lligant hidrocarbonat a utilitzar haurà de ser d'algun dels següents tipus:

+ FM100, complint les prescripcions de l'article 212 del Plec.
+ EAI, ECI, EAL-1 o ECL-1, complint les prescripcions de l'article 213 del Plec, i s'hagi demostrat, en el tram de prova, la seva idoneïtat i compatibilitat amb el material granular a emprar.

Àrids de cobertura

En el cas eventual d'haver d'utilitzar àrid de cobertura, aquest serà sorra natural, sorra de cantera o barreja d'ambdues.

Tot l'àrid haurà de passar pel tamís 4 mm de la UNE-EN 933-2, i no podrà contenir més d'un quinze per cent (15%) de partícules inferiors al tamís 0,063 mm de la UNE-EN 933-2.

L'àrid estarà exempt de pols, brutícia, terrossos d'argila, matèria vegetal, margues o altres matèries estranyes.

El resultat de l'equivalent de sorra de l'àrid, segons la UNE-EN 933-8, serà superior a quaranta (40).

El material serà "no plàstic", segons UNE 103104.

Dotació

La dotació del lligant i l'àrid de cobertura les fixarà el Director de les Obres a la vista de les proves realitzades a l'obra.

La dotació de lligant no serà inferior, en cap cas, a cinc-cents grams per metre quadrat (500 g/m²) de lligant residual. Mentre que la dotació de l'àrid de cobertura estarà compresa entre els quatre i els sis litres per metre quadrat (4-6 l/m²).

Execució de les obres

S'ha d'humitejar la superfície abans de l'aplicació del reg.

Es pot dividir la dotació prevista per a la seva aplicació en dues vegades, si la DF ho considera necessari.

Temperatura d'aplicació (viscositat NLT 138):

- Betum fluidificat: 20-100 s Saybolt Furol
- Emulsió bituminosa: 5-20 s Saybolt Furol

S'ha de prohibir l'acció de tot tipus de trànsit, preferentment, durant les 24 h següents a l'aplicació del lligant, i 4h en cas d'estesa de l'àrid.

Si durant aquest període ha de circular tràfic, s'ha d'estendre un granulat de cobertura i els vehicles han de circular a velocitat ≤ 40 km/h.

L'estesa de l'àrid de cobertura es realitzarà, a judici de la DF, quan s'hagi de fer circular trànsit per sobre del reg, o quan s'observi que hagi quedat part sense absorbir passades 24h de l'estesa del lligant. La seva dosificació serà la mínima necessària per a absorbir l'excés de lligant o per a garantir la durada del reg sota l'acció del trànsit.

Dotació del granulat de cobertura: ≤ 6 l/m², ≥ 4 l/m²

L'àrid a utilitzar en regs d'imprimació, si és el cas, serà sorra natural, sorra procedent de matxuqueix o mescla d'ambdós materials, exempt de pols, brutícia, argila o altres substàncies estranyes. Complirà, a més, les següents condicions:

- Plasticitat (NLT-105 i NLT-106): Nul·la
- Coeficient de neteja (NLT-172): ≤ 2
- Equivalent de sorra (UNE-EN 933-8): ≥ 40
- % material que passa pel tamís 4 UNE (UNE-EN 933-2): 100 %

El reg d'emprimació només es podrà aplicar quan la temperatura ambient sigui superior als deu graus Celsius (10°C) i no hi hagi perill de precipitacions atmosfèriques.

L'aplicació del reg d'emprimació es coordinarà amb la posta en obra de la capa bituminosa sobreposada a ell, de forma que el lligant hidrocarbonat no hagi perdut la seva efectivitat com a element d'unió.

Amidament i abonament

El lligant hidrocarbonat utilitzat en regs d'emprimació s'abonarà per tones mètriques (T) realment utilitzades i pesades en una bàscula contrastada. L'abonament d'aquesta partida inclou la preparació de la superfície existent i l'aplicació del lligant hidrocarbonat.

L'àrid, eventualment utilitzat en el reg d'emprimació, s'abonarà per tones mètriques (T) realment utilitzades i pesades directament en una bàscula contrastada. L'abonament inclourà l'extensió de l'àrid.

531 REGS D'ADHERÈNCIA

Es defineix com a Regs d'Adherència l'aplicació d'una emulsió bituminosa sobre una capa tractada amb lligants hidrocarbonats o conglomerants hidràulics , prèvi a la col·locació sobre d'aquesta de qualsevol tipus de capa bituminosa que no sigui un tractament superficial amb grava, o una lletada bituminosa.

Emulsió bituminosa

El tipus d'emulsió bituminosa a utilitzar haurà de ser d'algun dels següents tipus:

- + EAR-1 o ECR-1, complint les prescripcions de l'article 213 del Plec.
- + ECR-1-m o ECR-2-m, complint les prescripcions de l'article 216 del Plec.

Dotació

La dotació de l'emulsió bituminosa la determinarà el Director de les Obres a la vista de les proves realitzades a l'obra.

La dotació d'emulsió bituminosa no serà inferior, en cap cas, a dos-cents cinquanta grams per metre quadrat (250 g/m²) de lligant residual quan la capa superior sigui una mescla bituminosa en calent.

Execució de les obres

Si el reg s'ha d'estendre sobre un paviment bituminós existent, s'han d'eliminar els excessos de betum i s'han de reparar els desperfectes que puguin impedir una perfecta unió entre les capes bituminoses.

Temperatura d'aplicació (viscositat NLT 138): 10-40 s Saybolt Furol

S'ha de prohibir el trànsit fins que hagi acabat el curat o la ruptura del lligant.

Es comprovarà que la superfície sobre la que s'hagi d'efectuar el reg d'adherència compleix les condicions especificades per l'unitat d'obra corresponent.

El reg d'adherència només es podrà aplicar quan la temperatura ambient sigui superior als deu graus Celsius (10°C) i no hi hagi perill de precipitacions atmosfèriques.

L'aplicació del reg d'adherència es coordinarà amb la posta en obra de la capa bituminosa sobreposada a ell, de forma que l'emulsió bituminosa hagi curat o trencat, però sense que hagi perdut la seva efectivitat com a element d'unió.

Amidament i abonament

L'emulsió bituminosa utilitzat en regs d'adherència s'abonarà per tones mètriques (T) realment utilitzades i pesades en una bàscula contrastada. L'abonament d'aquesta partida inclou la preparació de la superfície existent i l'aplicació de l'emulsió.

542 MESCLÉS BITUMINOSOS EN CALENT

Es defineix com a mescla bituminosa en calent la combinació d'un lligant hidrocarbonat, àrids (inclòs la pols mineral) i, eventualment additius, de forma que totes les partícules de l'àrid queden recobertes per una partícula homogènia de lligant. El procés de fabricació implica escalfar el lligant i els àrids (excepte, eventualment, la pols mineral d'aportació), i la posta en obra s'ha de realitzar a una temperatura molt superior a l'ambient.

Materials

a) Lligant hidrocarbonat

S'emprarà, per a totes les capes, el Betum asfàltic de penetració B-60/70. El lligant hidrocarbonat haurà de complir totes les especificacions dels corresponents articles d'aquest Plec, en especial, les fixades per l'article 211.

b) Àrids

Es podran utilitzar àrids naturals o artificials sempre que compleixin les especificacions recollides en aquest article.

Àrid gruixut

Es defineix com a àrid gruixut la fracció d'aquest que queda retinguda en el sedàs 2,0 mm de la UNE-EN 933-2.

Provindrà de la trituració de la pedra de pedrera o grava natural, es compondrà d'elements nets, sòlids i resistents, d'una uniformitat segons normativa, sense pols, brutícia, terrossos d'argila, matèria vegetal, margues i d'altres materials estranys que puguin afectar la durabilitat de la capa.

El coeficient de desgast mesurat per l'assaig de Los Angeles, segons la Norma UNE-EN 1097-2, serà inferior a trenta (30) en capes de base i vint-i-cinc (25) en capes intermèdies o de rodament.

Àrid fi

Es defineix com a àrid fi la fracció de l'àrid total que passa pel sedàs 2,0 mm i retinguda pel tamís 0,063 mm de la UNE-EN 933-2.

Procedirà de la trituració de pedra de cantera o grava natural en la seva totalitat, o en part de jaciments naturals. La proporció d'àrid fi no triturat a utilitzar en la mescla serà inferior al vint per cent (20%), en % en massa del total d'àrids, inclosa la pols mineral.

En cap cas la proporció d'àrid fi no triturat podrà superar la d'àrid fi triturat.

Es compondrà d'elements nets, sòlids i resistents, d'una uniformitat raonable, sense pols, brutícia, terrossos d'argila, matèria vegetal, margues i d'altres matèries estranyes.

El coeficient de desgast mesurat per l'assaig Los Angeles serà el mateix que per l'àrid gruixut.

Pols mineral

Es defineix com a pols mineral la fracció de l'àrid total que passa pel sedàs 0,063 mm de la UNE-EN 933-2.

La pols mineral provindrà dels àrids, separant-la d'ells per mitjà dels ciclons de la central de fabricació, o aportant-la a la mescla per separat d'aquells com a producte comercial especialment preparat. La proporció de pols mineral d'aportació a utilitzar en la mescla serà superior al cinquanta per cent (50%), en % en massa de la resta de pols mineral, exclosa la part adherida als àrids.

c) Additius

El Director de les Obres determinarà els additius que es podran utilitzar, fixant les especificacions que hauran de complir tant els additius com les mescles bituminoses resultants.

La dosificació i dispersió homogènia de l'additiu seran aprovades pel Director de les Obres.

Tipus i composició de la mescla bituminosa

El tipus de mescla bituminosa en calent a utilitzar en funció del tipus i espessor de la capa de ferm serà el següent:

Tipus de capa	Espessor (cm)	Tipus de mescla
Capa de rodament	4-5	D-12
Capa intermèdia	5-10	D-20 o S-20
Capa de base	7-15	G-20

Complint els àrids les següents condicions de granulometria, que s'obtindrà combinant les diferents fraccions dels àrids (inclòs la pols mineral):

Tipus de mescla	Obertura dels tamisos UNE-EN 933-2 (mm)										
	40	25	20	12,5	8	4	2	0,500	0,250	0,125	0,063
D12	-	-	100	80-95	64-79	44-59	31-46	16-27	11-20	6-12	4-8
D20	-	100	80-95	65-80	55-70	44-59	31-46	16-27	11-20	6-12	4-8
S20	-	100	80-95	64-79	50-66	35-50	24-38	11-21	7-15	5-10	3-7

G20	-	100	75-95	55-75	40-60	25-42	18-32	7-18	4-12	3-8	2-5
-----	---	-----	-------	-------	-------	-------	-------	------	------	-----	-----

La dotació mínima de lligant hidrocarbonat de la mescla bituminosa en calent, en % en massa sobre el total de l'àrid sec, inclosa la pols mineral, complirà:

Tipus de capa	Tipus de mescla	Dotació mínima (%)
Rodament	Densa	4,75
Intermèdia	Densa i semidensa	4,0
Base	Grossa	3,5

El contingut òptim del lligant hidrocarbonat es determinarà mitjançant assaigs al laboratori.

A més, la relació ponderal entre els continguts de pols mineral i lligant hidrocarbonat de les mescles serà:

Tipus de capa	Relació
Rodament	1,3
Intermèdia	1,2
Base	1,1

Central de fabricació de mescles bituminoses en calent

Les mescles bituminoses en calent es fabricaran per mitjà de centrals de mescla contínua o discontinua, capaces de manejar simultàniament en fred el número de fraccions de l'àrid que exigeixi la fórmula de treball adoptada.

Transport

El transport es realitzarà mitjançant camions de caixa llisa i estanca, perfectament neta, i tractada per evitar que la mescla bituminosa s'adhereixi a ella.

La forma i altura de la caixa serà tal que, durant l'operació d'abocar el producte a l'estenedora, el camió només la toqui a través dels rodets col·locats amb aquesta finalitat.

Els camions tindran una lona o altres elements adequats per protegir la mescla bituminosa en calent durant el transport.

Estenedores

El Director de les Obres determinarà, i aprovarà els equips d'extensió de la mescla bituminosa en calent, així com l'amplada mínima i màxima d'extensió.

Equip de compactació

Tots els tipus de compactadores hauran de ser autopropulsades, amb inversors de sentit de la marxa d'acció suau, i amb dispositius de neteja de les llantes o pneumàtics durant la compactació, i per mantenir-los humits en cas necessari.

La composició mínima de l'equip de compactació estarà formada per una (1) compactadora vibratòria de corrons metàl·lics o mixta, i una (1) compactadora de pneumàtics.

El Director de les Obres haurà d'aprovar l'equip de compactació a utilitzar, la seva composició, i les característiques de cadascun dels elements que el componen, que hauran de ser els necessaris per aconseguir una compacitat adequada i homogenia de la mescla en tot el seu espessor.

Execució de les obres

L'execució de les obres s'ha de fer de la manera següent:

- La fabricació i posta en obra de la mescla no s'iniciarà fins que el Director de les Obres hagi aprovat la corresponent fórmula de treball, estudiada a laboratori i verificada a la central de fabricació. La fórmula de treball fixarà com a mínim l'identificació i proporció de cada fracció de l'àrid a l'alimentació i, només en cas de ser necessari, després de la seva classificació en calent; la granulometria dels àrids combinats, inclòs la pols mineral; tipus i característiques del lligant hidrocarbonat; dosificació del lligant hidrocarbonat tenint en compte els materials disponibles i, si és necessari, la de la pols mineral d'aportació i additius; tipus i dotació de les addicions i la densitat mínima a aconseguir; temperatura mínima de la mescla a la descàrrega des dels elements de transport; i temperatura mínima de la mescla a l'iniciar i acabar la compactació.
- Previ a l'estesa de la mescla bituminosa en calent, es comprovarà la regularitat superficial i l'estat de la superfície sobre la que s'estendrà. El Director de les Obres haurà d'aprovar la superfície d'assentament.
- En el moment de descarregar la mescla del camió a l'estenedora, la temperatura de la mescla no podrà ser inferior a l'especificada a la fórmula de treball.
- L'estesa de la mescla s'iniciarà des de l'extrem inferior, i es realitzarà per franges longitudinals. Es fixarà l'amplada de les franges longitudinals per tal de minimitzar el nombre de juntes.
- La rasant de la superfície acabada s'ajustarà a la rasant i secció transversal indicada en els Plànols, amb una tolerància de deu mil·límetres (10 mm). L'espessor de qualsevol capa no podrà ser inferior al previst a la secció tipus dels plànols.
- La compactació es realitzarà segons el pla aprovat pel Director de les Obres en funció del tram de prova. La compactació s'allargarà fins aconseguir una densitat del noranta-vuit per cent (98%) de la de referència, per capes de gruix igual o superior a sis centímetres (6 cm). Per capes de gruix inferior a sis centímetres (6 cm) s'acceptaran densitats del noranta-set per cent (97%) de la de referència.

- Només es realitzaran juntes longitudinals o transversals quan siguin inevitables. Les juntes de capes consecutives hauran d'estar separades un mínim de cinc metres (5 m) les transversals, i quinze centímetres (15 cm) les longitudinals.

Tram de prova

Previ a l'inici de la posta en obra de cada tipus de mescla bituminosa en calent, serà preceptiva la realització del corresponent tram de prova per comprovar la fórmula de treball, la forma d'actuació dels equips d'estesa i compactació i, especialment, el pla de compactació.

La producció s'iniciarà una vegada el Director de les Obres n'hagi autoritzat l'inici, i en les condicions acceptades després del tram de prova.

Limitacions de l'execució

No es podrà estendre la mescla bituminosa en calent quan:

- La temperatura ambient a l'ombra sigui inferior a vuit graus Celsius (8°C). O amb vent intens, o després d'una gelada.
- Quan es produeixin precipitacions atmosfèriques.

La capa compactada es podrà obrir a la circulació quan recuperi la temperatura ambient a tot el seu gruix.

Amidament i abonament

La preparació de la superfície existent no és objecte d'abonament ni està inclosa dins d'aquesta unitat d'obra.

La fabricació i posta en obra de mescles bituminoses en calent es mesurarà i abonarà per tones mètriques (T), segons el tipus, obtingudes multiplicant les amplades indicades per a cada capa en els plànols, pels gruixos mitjos i densitats mitjanes deduïdes dels assajos de control de qualitat de cada lot. Aquest abonament inclou els àrids, inclús els procedents del reciclat de mescles bituminoses, en cas de ser-hi, així com el de la pols mineral. El Contractista no tindrà dret a reclamar l'abonament dels excessos laterals, així com tampoc dels excessos de gruix per correcció de minvaments en capes subjacents. El preu inclou la neteja i protecció de vorades i l'anivellació de totes les tapes i reixes de registre existents.

El lligant hidrocarbonat utilitzat en la fabricació de mescles bituminoses en calent s'abonarà per tones (T), obtingudes multiplicant l'amidament abonable de fabricació i posta en obra per la dotació mitja de lligant deduïda dels assajos de control de cada lot.

En cap cas serà d'abonament l'utilització d'activants o additius, ni tampoc el lligant residual del material reciclat de mescles bituminoses, si n'hi hagués.

550 PAVIMENT DE FORMIGÓ

Paviments de formigó, amb granulats normals o d'argila expandida, afegint fibres o no, amb acabats remolinat, remolinat mes ciment pòrtland i pols de quars o amb l'execució d'una textura superficial.

S'han considerat les col·locacions del formigó següents:

- Amb estenedora de formigó
- Amb regle vibratori

L'execució de la unitat d'obra inclou les operacions següents:

- Estudi i obtenció de la fórmula de treball, en paviments per a carreteres

En la col·locació amb estenedora:

- Preparació i comprovació de la superfície d'assentament
- Col·locació d'elements de guiat de les màquines
- Col·locació del formigó
- Realització de la textura superficial
- Protecció del formigó i cura

En la col·locació amb regle vibratori:

- Preparació i comprovació de la superfície d'assentament
- Col·locació dels encofrats laterals, en el seu cas
- Abocat, escampat i vibrat del formigó
- Realització de la textura superficial
- Protecció del formigó i cura

Condicions generals:

La superfície del paviment ha de tenir una textura uniforme i sense segregacions. El formigó col·locat no ha de tenir disgregacions o buits a la massa.

Les lloses no han de tenir esquerdes.

Sempre que sigui possible s'han de fer coincidir aquests junts amb un de contracció o de dilatació, modificant si és necessari la situació d'aquells, segons les instruccions de la DF.

Si no es pot fer d'aquesta forma, s'han de disposar a una distància del junt més proper $\geq 1,5$ m. O especificats a la DT o, en el seu defecte, els indicats per la DF.

Aquests junts han de complir les especificacions del seu plec de condicions.

Els cantells de les lloses i els llavis dels junts amb estelladures s'han de reparar amb resina epoxi, segons les instruccions de la DF.

L'amplària del paviment no ha de ser inferior en cap cas a la prevista a la DT.

El gruix del paviment no ha de ser inferior en cap punt al previst a la DT.

La capa ha de tenir el pendent especificat a la DT o, en el seu defecte, el que especifiqui la DF.

Fondària de la textura superficial determinada pel cercle de sorra (NLT-335): 0,60 - 0,90mm.

S'ha de prohibir el reg amb aigua o l'extensió de morter sobre la superfície del formigó fresc per a facilitar el seu acabat.

S'ha de prohibir tot tipus de circulació sobre la capa durant els 3 dies següents al formigonament, a excepció del imprescindible per a l'execució de junts i la comprovació de la regularitat superficial.

El trànsit d'obra no ha de circular abans de que el formigó hagi assolit el 80% de la resistència exigida a 28 dies.

L'obertura a la circulació ordinària no s'ha de fer abans de 7 dies de l'acabat del paviment.

Materials

Ciment

No s'utilitzaran ciments d'aluminat de calci, ni barreges de ciment amb addicions que no s'hagin realitzat en centrals de fabricació de ciment.

Aigua

L'aigua haurà de complir les prescripcions de l'article 280 d'aquest Plec.

Àrid

L'àrid complirà les prescripcions de l'article 610 d'aquest Plec i les prescripcions addicionals contingudes en aquest article.

Els àrids no seran susceptibles de cap tipus de meteorització o alteració fisico-química apreciable sota les condicions més desfavorables que, presumiblement, es puguin donar a la zona d'utilització. Tampoc podran donar origen, amb l'aigua, a dissolucions que puguin causar danys a estructures o altres capes de ferm, o contaminar corrents d'aigua.

El Director de les obres fixarà els assajos a realitzar per determinar l'inalterabilitat del material.

a) Àrid gros

Es defineix com a àrid gros a la part de l'àrid total retinguda en el tamís 4 mm de la UNE-EN 933-2.

La mida màxima de l'àrid no serà superior a quaranta mil·límetres (40 mm), ni a la meitat (1/2) del gruix de la capa on s'hagi d'utilitzar. Es subministrarà com a mínim en dos (2) fraccions granulomètriques diferenciades.

El coeficient de desgast de Los Àngeles, segons la UNE-EN 1097-2, haurà de ser inferior a trenta-cinc (35).

b) Àrid fi

Es defineix com a àrid fi a la part de l'àrid total que passa pel tamís 4 mm i és retinguda pel tamís 0,063 mm de la UNE-EN 933-2.

L'àrid fi serà, en general, una sorra natural rodada. No està permès utilitzar sorra provinent del matxuqueig, excepte si el Director de les obres, ho autoritza. En aquest cas, el Director definirà la proporció d'àrid de matxuqueig que es podrà utilitzar.

La proporció de partícules silicatades, segons la NLT-371, no serà inferior al trenta-cinc per cent (35%) i procedent d'un àrid gros amb coeficient de puliment accelerat no inferior a cinquanta centèsimes (0,50).

L'equivalent de sorra de l'àrid fi, segons la UNE-EN 933-8 no serà inferior a vuitanta (80).

La corba granulomètrica de l'àrid fi estarà compresa dins dels límits de la taula següent (% que passa acumulat, en massa):

Mida dels tamisos UNE-EN 933-2 (mm)						
4	2	1	0,500	0,250	0,125	0,063
81-100	58-85	39-68	21-46	7-22	1-8	0-4

Additius

El Director de les obres establirà la necessitat d'utilitzar additius, i la forma com s'han d'utilitzar, d'acord amb les condicions d'execució, les característiques de l'obra i les condicions climàtiques. Els additius hauran de complir les condicions establertes a la UNE-EN 934-2.

Només s'autoritzarà la utilització d'aquells additius les característiques dels quals, i especialment el seu comportament i efectes sobre la mescla a l'utilitzar-los en les proporcions previstes, vinguin garantides pel fabricant.

Passadors i barres d'unió

Els passadors estaran constituïts per barres llises d 'acer, de vint-i-cinc mil·límetres (25mm) de diàmetre i cinquanta centímetres (50cm) de longitud, complint el prescrit a la UNE-36541. L'acer serà del tipus S-275-JR, segons la UNE 10025.

Els passadors estaran recoberts en tota la seva longitud amb un producte que eviti la seva adherència al formigó. Tindran la superfície llisa i no presentaran irregularitats ni

rebaves, motiu pel qual els extrems es tallaran amb serra i no amb cisalla. A les juntes de dilatació, un dels seus extrems es protegirà amb una funda de longitud compresa entre cinquanta i cent mil·límetres (50 a 100 mm), plena de material compressible que permeti un desplaçament horitzontal igual o superior al del material de replè de la pròpia junta.

Les barres d'unió seran corrugades, de dotze mil·límetres (12mm) de diàmetre i vuitanta centímetres (80cm) de longitud, i compliran l'article 240 d'aquest Plec.

Barres per paviments continus de formigó armat

Les barres per paviments continus de formigó armat seran d'acer B-500-S o B-500-SD, i hauran de complir les exigències de l'article 240 d'aquest Plec.

Les barres longitudinals tindran un diàmetre nominal mínim de vint mil·límetres (20mm) en paviments amb vint-i-dos centímetres (22cm) o més de gruix, i de setze mil·límetres (16mm) per gruixos de paviment inferiors a aquest valor. Les barres transversals seran de dotze mil·límetres en tots els casos.

Totes les barres s'uniran mitjançant soldadures.

Materials per juntes

A) Materials per a la formació de juntes

Els materials de replè en juntes de dilatació hauran de complir la UNE 41107. El seu gruix estarà comprès entre els quinze i divuit mil·límetres (15 a 18 mm).

Per a la formació de juntes en fresc es podran utilitzar materials rígids que no absorbeixin aigua, o tires de plàstic amb un gruix mínim de trenta-cinc centèsimes de mil·límetre (0,35 mm). Aquesta materials els haurà d'aprovar el Director de les obres.

B) Materials pel segellat de les juntes

Haurà de ser un material suficientment resistent als agents exteriors i capaç d'assegurar l'estanqueïtat de les juntes sense desenganxar-se dels paraments de les lloses. Serà d'algun dels tipus següents:

- Silicones autoanivellants.
- Materials bituminosos de segellat.
- Materials elastomèrics de dos components, d'aplicació en fred.
- Perfils extrusionats de policloroprè.

Tipus i composició del formigó

La resistència característica a flexotracció a vint-i-vuit (28) dies, referida a provetes prismàtiques de secció quadrada, de quinze centímetres (15cm) de costat i seixanta centímetres (60cm) de longitud, fabricades i conservades a l'obra, segons la UNE-

83301, admetent la seva compactació amb taula vibrant, i assajades segons UNE-83305, serà d'algun dels tipus indicats a la taula següent:

Tipus de formigó per paviment	Resistència característica mínima a flexotracció a 28 dies (MPa)
HP-4,5	4,5
HP-4,0	4,0
HP-3,5	3,5

La dosificació de ciment no serà inferior a tres-cents quilograms per metre cúbic (300 kg/m3) de formigó fresc, i la relació ponderal aigua/ciment (a/c) no serà superior a quaranta-sis centèsimes (0,46).

Especificacions de l’unitat acabada

Resistència

La resistència característica a flexotracció a vint-i-vuit (28) dies complirà l’indicat a la taula anterior.

Alineació, rasant, gruix i amplada

Les desviacions en planta respecte l’alineació teòrica no podran ser superiors a tres centímetres (3 cm).

La rasant de la superfície acabada no podrà quedar per sota de la teòrica en més de deu mil·límetres (10 mm), ni superar a aquesta en cap punt.

La superfície de la capa haurà de tenir les pendents adequades.

El gruix del paviment no podrà ser inferior, en cap punt, al previst a la secció tipus dels Plànols.

En tots els perfils es comprovarà l’amplada del paviment, que a cap punt podrà ser inferior a la teòrica deduïda de la secció tipus dels Plànols.

Regularitat superficial

L’Índex de Regularitat Internacional (IRI), segons la NLT-330, haurà de complir (valors en dm/hm):

Percentatge d’hectòmetres	IRI (dm/hm)
50	<1,5
80	<1,8
100	<2,0

Textura superficial

La superfície de la capa haurà de presentar una textura uniforme i exempta de segregacions.

La profunditat de la textura superficial, determinada pel mètode del cercle de sorra, segons NLT-335, haurà d’estar compresa entre seixanta centèsimes de mil·límetre (0,60mm) i noranta centèsimes de mil·límetre (0,90mm).

Limitacions de l’execució

S’interromprà el formigonat quan plogui amb una intensitat tal que el Director de les obres consideri que pugui provocar la deformació del contorn de les lloses o la pèrdua de textura superficial del formigó fresc.

El formigó s’haurà d’abocar a obra en un termini màxim de quaranta-cinc minuts (45min) comptats a partir de l’introducció del ciment i els àrids en el mesclador.

No podrà passar més d’una hora (1h) entre la fabricació del formigó i el seu acabat.

El formigonat del paviment s’aturarà amb l’antelació suficient per tal que es pugui n concloure els treballs amb llum natural.

Si es formigona en dues (2) capes, la segona s’estendrà el més aviat possible, i abans que comenci la presa del formigó de la primera. En qualsevol dels casos, entre la posta en obra de les dues capes no podrà passar més d’una hora (1h)..

Si s’interromp la posta en obra per un període de temps superior a mitja hora (1/2h), caldrà cobrir el front de formigonat de forma que s’eviti l’evaporació de l’aigua. Si aquest període de temps fos superior al màxim admès entre la fabricació i posta en obra del formigó, es disposarà una junta de formigonat transversal.

En temps calorós

En temps calorós, o amb vent i humitat relativa baixa, s’han d’extremar les precaucions per a evitar dessecacions superficials i fissuracions, segons les indicacions de la DF. Quan la temperatura ambient sigui superior als 25°C, s’ha de controlar constantment la temperatura del formigó, que no ha de superar en cap moment els 30°C.

En temps fred

El formigonament s’ha d’aturar quan es preveu que durant les 48 h següents la temperatura pot ser inferior a 0°C. Si en algun cas fos imprescindible formigonar en aquestes condicions, s’han de prendre les mesures necessàries per tal de garantir que en el procés d’enduriment del formigó no es produiran defectes en els elements ni pèrdues de resistència.

Amidament i abonament

Els amidaments es realitzaran sobre Plànols.

El paviment de formigó completament acabat, inclòs la preparació de la superfície de recolzament, s'abonarà per metres cúbics (m3).

El preu inclou l'abonament dels additius, així com l'execució de les juntes de dilatació, armadures, encofrats, làmines separadores, passadors, segellat, acabat, talls del material i curat.

Queda inclòs el muntatge i desmuntatge de l'encofrat lateral, en el cas que sigui necessari

560 FORMACIÓ DE PAVIMENTS DE PANOT

Definició

Es defineix el panot com a la rajola formada per una capa d'empremta de morter ric en ciment, àrid fi i, en casos particulars, colorats, que formen la cara, i una segona capa de base de morter menys ric en ciment i àrid més gruixut, que constitueix el dors.

Materials

Se n'estableixen els tipus següents:

- a) 20 x 20 x 4 cm i la cara superior amb un dibuix de 4 pastilles (panot), color gris o color vermell, col·locat a l'estesa sobre base de morter en sec.
- b) 20 x 40 x 6 cm, 40 x 60 x 7 cm i 60 x 60 x 7 cm, la cara superior llisa sense relleus i amb les arestes ben definides o bisellades, col·locat a l'estesa sobre base de morter pastat.
- c) 40 x 40 x 5 cm, la cara superior amb un dibuix de quatre pastilles, col·locat a l'estesa sobre base de morter pastat..

El projecte pot definir altres tipus a més dels indicats.

Estarà constituït per una cara superior de desgast de dotze mil·límetres (12 mm) de gruix sobre una cara inferior de base. En tot cas, la capa de desgast serà d'un mínim de deu mil·límetres (10 mm) a tota la peça.

Compliran les especificacions que estableix la Norma UNE 127.001-90 per a ús exterior en tot allò que no sigui modificat expressament per aquest Plec Particular i, a més, han de complir:

- Desgast per fregament, en un recorregut de dos-cents cinquanta metres (250 m), una pressió de sis-cents grams per centímetre quadrat (0,6 kg/cm2) i abrasiu de carborundum per via humida, el desgast mitjà en pèrdua d'altura serà inferior a u amb cinc mil·límetres (1,5 mm).
- La variació màxima admissible en els angles serà de quatre dècimes de mil·límetre (0,4 mm).
- La rectitud de les arestes serà més gran de l'u per mil (0,001%).
- La separació d'un vèrtex qualsevol, respecte al pla format pels altres tres no serà més gran de cinc dècimes de mil·límetre (0,5 mm).
- La fletxa màxima de la diagonal no serà més gran de dos mil·límetres (2 mm).

- El coeficient d'absorció d'aigua, màxim admissible, serà d'un set per cent (7%) en pes.
- La resistència a flexió, la tensió aparent de trencada no serà més petita, per cara-tracció de cinquanta quilograms per centímetre quadrat (50 kg/cm²) i dors tracció trenta quilograms per centímetre quadrat (30 kg/cm²).
- Les llosetes no seran geladisses (25 cicles), no presentaran en la cara superior de desgast cap senyal de trencament o desperfecte.
- L'espesejament serà l'indicat per la Direcció Facultativa.

Execució

La col·locació del panot a l'estesa amb sorra-ciment inclou les operacions següents:

- Preparació i comprovació de la superfície d'assentament (formigó en massa o armat).
- Col·locació de la sorra-ciment (M-40a), amb un gruix mitjà de 3 cm.
- Afegir una capa fina de ciment portland per damunt la capa anterior.
- Col·locació de les peces de panot, sense junta (menor de 3mm). Verificació de les pendents. La superfície no presentarà irregularitats ni enfonsament a cop d'ull, ni l'aigua quedarà estancada.
- Humectació de la superfície.
- Confecció i col·locació de la beurada, abundant de ciment portland molt diluïda i una segona més rica en contingut de portland per reomplir les juntes.

La col·locació de la resta de llosetes a truc de maceta amb morter inclou les operacions següents:

- Preparació i comprovació de la superfície d'assentament (formigó en massa o armat).
- Col·locació de la capa de morter pastat M-40a amb un gruix mitjà de 3 cm.
- Humectació de les peces per col·locar
- Col·locació de les peces a truc de maceta, i sense junta. Verificació de les pendents.
- Humectació de la superfície
- Reompliment de les juntes mitjançant escombrats o amb barreja de sorra ciment en sec.

Les peces s'han de deixar netes de beurada excessiva, sense ratllar-les.

El paviment ha de formar una superfície plana, uniforme i s'ha d'ajustar a les alineacions i a les rasants previstes.

En el paviment no hi ha d'haver peces escantonades, taques ni d'altres defectes superficials.

Les peces han d'estar col·locades a tocar i alineades.

Els acords del paviment han de quedar fets contra les voreres o els murets.

Ha de tenir junts laterals de contracció cada 25 m², de 2 cm de gruix, segellats amb sorra. Aquests junts han d'estar el més aprop possible dels junts de contracció de la base.

Els junts que no siguin de contracció han de quedar plens de beurada de ciment pòrtland.

Excepte en les zones classificades com d'ús restringit pel CTE no s'admetran les discontinuïtats següents en el propi paviment ni en els encontres d'aquest amb altres elements:

- Imperfeccions o irregularitats que suposin una diferència de nivell de més de 6 mm
- Els desnivells que no superin els 50 mm s'han de resoldre amb una pendent que no excedeixi del 25%
- En les zones interiors de circulació de persones, no presentarà perforacions o forats pels que es pugui introduir una esfera de 15 mm de diàmetre

Pendent transversal: $\geq 2\%$

Toleràncies d'execució:

- Nivell: ± 10 mm
- Planor: ± 4 mm/2 m
- Rectitud dels junts: ± 3 mm/2 m
- Replanteig: ± 10 mm

Normativa d'obligat compliment

No hi ha normativa específica.

Amidament i abonament

Cal mesurar i abonar per metres quadrats (m²) de superfície realment col·locats, descomptant escossells, o qualsevol altre forat.

En el preu s'inclou el morter de col·locació, la beurada, els talls necessaris de les peces per ajustar-les a les possibles irregularitats, la neteja de la superfície i l'anivellació de tapes de registres.

Aquests criteris inclouen l'acabament específic dels acords a les vores, sense que comporti l'ús de materials diferents d'aquells que normalment conformen la unitat.

El canvi de dibuix de la peça, nombre de pastilles o altres elements d'acabat no implica modificació de preu.

561 LLAMBORDES PREFABRICADES DE FORMIGÓ

Es defineix com a paviment de llambordes de formigó el format per peces prefabricades sobre una base de formigó o bé de sorra, que constitueixi un paviment de calçada o de vorera.

S'han considerat els materials i les formes de col·locació següents:

- Paviment de llambordins sobre llit de sorra i junts reblerts amb sorra
- Paviment de llambordins o lloses sobre llit de sorra i junts reblerts amb morter
- Paviment de llambordins o lloses col·locats amb morter i junts reblerts amb beurada de ciment
- Paviment de lloses col·locats amb morter i junts reblerts amb sorra fina

L'execució de la unitat d'obra inclou les operacions següents:

En paviments col·locats sobre llit de sorra i rejuntats amb morter:

- Preparació i comprovació de la superfície d'assentament
- Col·locació del llit de sorra
- Compactació i col·locació de les peces
- Rejuntat de les peces amb morter
- Neteja, protecció del morter i cura

En la col·locació sobre llit de sorra i junts reblerts amb sorra:

- Preparació i comprovació de la superfície d'assentament
- Col·locació del llit de sorra
- Col·locació i compactació dels llambordins
- Rebliment dels junts amb sorra
- Compactació final dels llambordins
- Escombrat de l'excés de sorra

En la col·locació de llambordins amb morter i junts reblerts amb beurada de ciment:

- Preparació i comprovació de la superfície d'assentament
- Col·locació de la base de morter sec
- Humectació i col·locació dels llambordins
- Compactació de la superfície
- Humectació de la superfície
- Rebliment dels junts amb beurada de ciment

En la col·locació amb morter i junts reblerts amb sorra fina:

- Comprovació del nivell de la base de formigó
- Pintat inferior de les peces amb aigua ciment
- Col·locació de les peces amb morter de consistència tova
- Rebliment de junts amb sorra, escombrant l'excés.

La direcció facultativa és qui en determinarà el tipus de col·locació.

Condicions generals:

El paviment ha de formar una superfície plana, sense resalts entre peces, uniforme i s'ha d'ajustar a les alineacions i a les rasants previstes.

Les peces han de quedar ben assentades, amb la cara més polida o més ample a dalt.

Les peces han d'estar disposades formant alineacions rectes, segons l'espejament definit en la DT.

Excepte en les zones classificades com d'ús restringit pel CTE no s'admetran les discontinuïtats següents en el propi paviment ni en els encontres d'aquest amb altres elements:

- Imperfeccions o irregularitats que suposin una diferència de nivell de més de 6 mm
- Els desnivells que no superin els 50 mm s'han de resoldre amb una pendent que no excedeixi del 25%

Paviment col·locat sobre morter o llit de sorra

Les peces han de quedar ben adherides al suport.

Els junts han de quedar plens de material de reblert.

Pendent transversal (paviments exteriors): $\geq 2\%$, $\leq 8\%$

Quan el paviment es col·loqui amb morter s'haurà de respectar els junts pròpis del suport.

En el paviment de lloses no hi ha d'haver peces trencades, escantonades, tacades ni amb d'altres defectes superficials.

Paviment de llambordins:

Han de quedar col·locats a trencajunt, seguint les especificacions de la DT.

Junts entre peces: ≤ 8 mm

Toleràncies d'execució:

- Nivell: ± 12 mm
- Replanteig: ± 10 mm
- Planor: ± 5 mm/3 m

Procés d'execució

Paviment col·locat sobre morter o llit de sorra

La superfície del suport ha de ser neta i humida.

El paviment no s'ha de trepitjar durant les 24 h següents a la seva col·locació o el que indiqui la DT.

Col·locació sobre llit de sorra:

No s'ha de treballar en condicions meteorològiques que puguin produir alteracions a la subbase o al llit de sorra.

El llit de sorra anivellada s'ha de deixar a 1,5 cm per sobre del nivell definitiu.

Col·locades les peces s'han de piconar 1,5 cm fins al nivell previst.

Paviments rejuntats amb sorra:

Els junts s'han de reblir amb sorra fina.

Un cop rejuntades s'ha de fer una segona compactació amb 2 o 3 passades de picó vibrant i un reblert final amb sorra per acabar d'omplir els junts.

S'ha d'escombrar la sorra que ha sobrat abans d'obrir-lo al trànsit.

Col·locació amb morter i junts reblerts amb beurada:

S'han de suspendre els treballs quan la temperatura sigui $< 5^{\circ}\text{C}$.

Els llambordins s'han de col·locar sobre una base de morter sec.

Les peces per col·locar han de tenir la humitat necessària per tal que no absorbeixin l'aigua del morter.

Un cop col·locades les peces s'han de regar per aconseguir l'adormiment del morter de base.

Després s'han de reblir els junts amb la beurada.

Junts reblerts amb morter o beurada:

En exteriors, la superfície ha de mantenir-se humida durant les 72 h següents.

Col·locació amb morter i reblert de junts amb sorra fina:

- Les peces es pintaran per la seva cara inferior amb barreja d'aigua i ciment per tal de millorar l'adherència.

- El morter tindrà consistència tova i la llosa ha de quedar recolzada sobre morter en tota la superfície.

- El rebliment de junts amb sorra es realitzarà per successives escombrades.

- S'evitarà el pas del personal durant els següents dies i durant les 3 setmanes posteriors als vehicles auxiliars de l'obra.

Amidament i abonament

Es mesurarà i s'abonarà segons projecte.

Es mesurarà la superfície realment executada, descomptant,

- Obertures $\leq 1,5 \text{ m}^2$: No es dedueixen

- Obertures $> 1,5 \text{ m}^2$: Es dedueix el 100%

562 RAJOLS DE TERRATZO

Es defineix com a la rajola d'una capa d'empremta de morter ric en ciment, pols de marbre i silici en les degudes proporcions i granulometries, que formen la cara, i una capa de base de morter menys ric en ciment i àrid gruixut, que constitueix el dors.

És constituït per una cara superior de desgast, d'aspecte rugós, de dotze mil·límetres (12 mm) de gruix i una cara inferior de base de trenta-vuit mil·límetres (38 mm).

Les normes de qualitat que han de complir són:

- Desgast per fregament, en un recorregut de dos-cents cinquanta metres (250 m), per via humida, el desgast mitjà en pèrdua d'altura serà de set dècimes de mil·límetres (0,7 mm).
- La resistència a flexió, la tensió aparent de trencada serà, per cara tracció, seixanta-quatre quilograms per centímetre quadrat (64 kg/cm²) i dors-tracció quaranta un quilograms per centímetre quadrat (41 kg/cm²).
- El coeficient d'absorció d'aigua és del sis per cent (6%) en pes.
- Les peces no són geladisses.

L'execució de les obres es durà a terme de la manera següent:

- S'abocarà un llit de formigó HM20 de deu centímetres (10 cm) de gruix, reglejarà per deixar la superfície homogènia, es deixaran els forats pels escocells.
- Sobre la base de formigó, es col·locaran les peces sense junta, agafades en morter de ciment pòrtland M-40a pastat, fins que tingui una bona superfície, s'ha de reglejar i colpejar a cops de maceta, tenint cura dels pendants.

En el paviment no hi ha d'haver peces trencades, escantonades, amb taques ni amb d'altres defectes superficials.

No hi ha d'haver ressaltos entre les peces.

La superfície acabada ha de tenir la textura i el color uniformes.

Les peces han d'estar ben adherides al suport i han de formar una superfície plana.

Han d'estar col·locades a tocar i en alineacions rectes.

S'han de respectar els junts propis del suport.

Els junts s'han de reblir de beurada de ciment pòrtland i colorants en el seu cas.

En els paviments col·locats sobre capa de sorra, aquesta ha de tenir un gruix de 2 cm.

Condicions del procés d'execució

La col·locació s'ha de fer a temperatura ambient $\geq 5^{\circ}\text{C}$.

La superfície del suport ha de ser neta i humida.

Les peces per col·locar han de tenir la humitat necessària per no absorbir l'aigua del

morter.

S'han de col·locar a truc de maceta sobre una capa contínua de morter de ciment de 2,5 cm de gruix.

S'ha d'esperar 24 h des de la col·locació de les peces i després s'ha d'estendre la beurada.

El paviment no s'ha de trepitjar durant les 24 h següents a la seva col·locació o el que indiqui la DT.

Amidament i abonament

Cal mesurar i abonar per metres quadrats (m2), realment col·locats amb deducció de la superfície corresponent a obertures, d'acord amb els criteris següents:

- Obertures <= 1 m2: No es dedueixen
- Obertures > 1 m2: Es dedueix el 100%

En el preu s'inclou el morter de col·locació i els talls necessaris de les peces per ajustar-les a les possibles irregularitats, així com la nivellació de tapes de registres.

563 LLAMBORDES DE PEDRA NATURAL (RECUPERACIÓ)

Es defineix com a llambordes de pedra natural de recuperació, els elements de forma troncopiramidal que, una vegada sanejats i col·locats sobre una base de formigó o bé de sorra, constitueixen un paviment de calçada o de vorera.

Han de complir les condicions següents:

- Ser homogenis, de gra fi i uniforme, textura compacta.
- No tenir esquerdes, coqueres o restes orgànics.
- Han de fer soroll clar en colpejar-les amb un martell.
- Tenir adherència als morters.

Les dimensions han de ser: de divuit a vint centímetres (18 a 20 cm) de llargada, de nou a onze centímetres (9 a 11 cm) d'amplada i de catorze a setze centímetres (14-16 cm) de gruix,

La cara superior ha de ser plana i les arestes no poden estar trencades ni desgastades.

Tenen una resistència al desgast, inferior a tretze centèsimes de centímetre (0,13 cm) i no poden ser geladisses.

L'execució de les obres s'ha de fer de la manera següent: es poden col·locar de dues maneres: *a)* sobre una base de formigó i *b)* sobre una base de sorra.

a) Primer es prepararà la sub-base, regularitzant la superfície, col·locant sobre d'aquesta una capa de formigó H-150 consistència seca del gruix indicat al projecte, una capa de morter de cinc centímetres (5 cm) de gruix, posant les llambordes, abans que aquest s'adormi, colpejant-les amb un martell fins que quedin ben assentades i la seva cara de trànsit estigui a la rasant prevista, una vegada assentades es piconaran amb una piconadora, i es reompliran les juntes amb sorra fina.

b) Primer es prepararà la sub-base, regularitzant la superfície, col·locant sobre d'aquesta, una capa de sorra de tres centímetres (3 cm), posant les llambordes damunt d'aquesta i colpejant-les amb un martell fins que quedin assentades i la seva capa de trànsit estigui en la rasant prevista, una vegada assentades es piconaran amb una piconadora i es reompliran les juntes amb sorra.

Correspon a la Direcció Facultativa determinar quina de les dues maneres s'utilitzarà.

Amidament i abonament

Es mesurarà i s'abonarà per metres quadrats (m2) realment executats. El preu inclou el morter de col·locació, la beurada, els talls necessaris de les peces per ajustar-les a les possibles irregularitats, l'anivellació de tapes i reixes i el rejunyat amb sorra de gra fi.

564 LLAMBORDES CERÀMIQUES

Es defineix com a llambordes ceràmiques les peces de mesures similars a les llambordes de pedra natural, col·locades sobre una base de formigó o bé de sorra, que constitueixi un paviment de calçada o de vorera.

Han de complir les següents condicions:

- Ser homogènies i de textura compacta.
- Ser resistents a compressió i a flexió.
- No presentar taques, eflorescències, escrostonats, fissures, exfoliacions i laminacions que puguin alterar la resistència i durabilitat.
- No poden ser geladissos.
- Tenir un desgast a 250m de recorregut inferior a 1,5mm

Les mesures s'han d'especificar en el projecte. Sempre tindran l'acabat rugós i les quatre arestes bisellades.

S'han considerat els materials i les formes de col·locació següents:

- Paviment de llambordins sobre llit de sorra i junts reblerts amb sorra
- Paviment de llambordins o lloses sobre llit de sorra i junts reblerts amb morter
- Paviment de llambordins o lloses col·locats amb morter i junts reblerts amb beurada de ciment

L'execució de les obres es realitzarà de la manera següent:

En paviments col·locats sobre llit de sorra i rejuntats amb morter:

- Preparació i comprovació de la superfície d'assentament
- Col·locació del llit de sorra
- Compactació i col·locació de les peces
- Rejuntat de les peces amb morter
- Neteja, protecció del morter i cura

En la col·locació sobre llit de sorra i junts reblerts amb sorra:

- Preparació i comprovació de la superfície d'assentament
- Col·locació del llit de sorra
- Col·locació i compactació dels llambordins
- Rebliment dels junts amb sorra
- Compactació final dels llambordins
- Escombrat de l'excés de sorra

En la col·locació de llambordins amb morter i junts reblerts amb beurada de ciment:

- Preparació i comprovació de la superfície d'assentament
- Col·locació de la base de morter sec
- Humectació i col·locació dels llambordins
- Compactació de la superfície
- Humectació de la superfície
- Rebliment dels junts amb beurada de ciment

Correspon a la Direcció Facultativa determinar, si no es defineix en el Projecte, quina de les formes de col·locació s'utilitzarà.

Les peces col·locades a trencajunt i/o junta correguda seguiran alineacions ambdós sentits.

El paviment ha de formar una superfície plana, sense resalts entre peces, uniforme i s'ha d'ajustar a les alineacions i a les rasants previstes.

Les peces han de quedar ben assentades, amb la cara més polida o més ample a dalt.

Les peces han d'estar disposades formant alineacions rectes, segons l'especejament definit en la DT.

Amidament i abonament

Es mesurarà i s'abonarà per metres quadrats (m2) i per metres lineals (m) si són mestres, realment col·locades, descomptant:

- Obertures <= 1,5 m2: No es dedueixen
- Obertures > 1,5 m2: Es dedueix el 100%

El canvi de dibuix de la peça o altres elements d'acabat no implica modificació de preu.

565 PAVIMENT DE PEDRA NATURAL GRANÍTICA

Es defineix com a paviment de pedra natural granítica als enllosats formats per peces de pedra granítica amb forma regular o irregular.

- Característiques del granit

Està compost amb una proporció variable de quars feldespat i mica. Poden aparèixer d'altres com l'horblenda el microclino, l'oligoclasa i el piroxé.

- Característiques físiques

Pes: el pes específic aparent és de 2500 a 3000 Kg/m3
Porositat: la porositat és de 0,98%.
Absorció: l'absorció està compresa entre el 0,07% i el 0,4%
Resistència a les gelades es considera com no geladís.
Resistència a la compressió està compresa entre 750 i 2000 Kp/cm2.
Resistència a la flexió ≥ 110Kp/cm2.

- Acabats superficials.

Els acabats superficials poden ser:

- -A tall de serra, és l'acabat que te quan surt de la serradora, uniforme, llis i matitzat.
- -Polit, és quan queda la superfície plana, llisa i brillant, amb un to més fosc i contrastat que es consegueix passant-li esmeriladores abrasives de diferents mides
- -Abujardat, és quan té un acabat rústic i matitzat similar a l'acabat del picapedrer. Les bujardes tan normals com pneumàtiques poden tenir diferents nombre de dents en funció de la rugositat desitjada.
- -Flamejat és un acabat més rugós i petri que s'aconsegueix passant lentament per a la superfície un bufador que arribi a 2500 °C. El xoc tèrmic fa que es desprengui de part dels cristalls superficials.

El granit haurà de complir les condicions i el quadre següent:

- No tenir esquerdes, fissures ni escostronaments.
- Ha de tenir les cares ben definides i no presentaran cap defecte ni irregularitat
- El gra serà homogeni a tota la peça.
- Serà no geladís.
- Tindrà adherència als morters.
- El gruix no serà mai inferior a sis centímetres (6cm).

	Blanc castella Negre ochavo
Color	blanc grisaci
Composició minerològica	CFPB
Pes específic (g/cm3)	2.66-2.69
Absorció (% en pes)	<0.04
Resistència al desgast (mm)	<0.07
Resistència a les gelades (% en pes)	<0.04
Resistència a compressió (Kg/cm2)	>1.400
Resistència a flexió (Kg/cm2)	>260
Resistència al xoc (cm)	>65

C= quars
F= feldespat
P= Plagioclassa
B= Biotitra
N= Microclino
M= Moscovita
H= Hornblenda
X=Piroxeno

Execució de les obres.

Sobre una base de formigó fraguat s'entendrà una capa de morter pastat M-40/a de tres centímetres (3 cm) de gruix com a màxim, s'espolvoritzarà ciment per sobre i es col·locaran les peces sensiblement humides colpejant-les amb un martell abans que el morter s'adormi per tal que quedin ben assentades. Es posaran fils tensats per tenir la rasant d'acabat ben definida, i entre les peces separadors del gruix definit en projecte. Una vegada fraguat el morter s'ompliran les juntes amb morter sec M-20/b. Es tindrà especial cura a fer els talls a les entregues a les tapes de les companyies subministradores i les façanes.

S'observaran les normes UNE següents:

22-170-85 Granits ornamentals: característiques generals
22-172-85 Granits ornamentals: absorció i pes específic aparent.
22-173-85 Granits ornamentals: resistència al desgast per rosament.
22-174-85 Granits ornamentals resistència a les gelades.
22-175-85 Granits ornamentals: resistència a la compressió.
22-176-85 Granits ornamentals. resistència a la flexió.
22-179-85 Granits ornamentals. resistència al xoc.

S'han considerat els materials i les formes de col·locació següents:

- Paviment de llambordins sobre llit de sorra i junts reblerts amb sorra
 - Paviment de llambordins o lloses sobre llit de sorra i junts reblerts amb morter
 - Paviment de llambordins o lloses col·locats amb morter i junts reblerts amb beurada de ciment
- L'execució de la unitat d'obra inclou les operacions següents:
En paviments col·locats sobre llit de sorra i rejuntats amb morter:

- Preparació i comprovació de la superfície d'assentament
 - Col·locació del llit de sorra
 - Compactació i col·locació de les peces
 - Rejuntat de les peces amb morter
 - Neteja, protecció del morter i cura
- En paviments de lloses col·locats amb morter:
 - Preparació i comprovació de la superfície d'assentament
 - Col·locació de la base de morter
 - Humectació i col·locació de les peces
 - Humectació de la superfície
 - Rebliment dels junts amb beurada de ciment
 - Neteja de l'excés de beurada
 - Protecció del morter de la base i cura
 - En la col·locació sobre llit de sorra i junts reblerts amb sorra:
 - Preparació i comprovació de la superfície d'assentament
 - Col·locació del llit de sorra
 - Col·locació i compactació dels llambordins
 - Rebliment dels junts amb sorra
 - Compactació final dels llambordins
 - Escombrat de l'excés de sorra
 - En la col·locació de llambordins amb morter i junts reblerts amb beurada de ciment:
 - Preparació i comprovació de la superfície d'assentament
 - Col·locació de la base de morter sec
 - Humectació i col·locació dels llambordins
 - Compactació de la superfície
 - Humectació de la superfície
 - Rebliment dels junts amb beurada de ciment

Condicions generals

El paviment ha de formar una superfície plana,sense resalts entre peces, uniforme i s'ha d'ajustar a les alineacions i a les rasants previstes.

Les peces han de quedar ben assentades, amb la cara més polida o més ample a dalt.

Les peces han d'estar disposades formant alineacions rectes, segons l'especejament definit en la DT.

Condicions del procés d'execució

paviment col·locat sobre morter o llit de sorra

La superfície del suport ha de ser neta i humida.

El paviment no s'ha de trepitjar durant les 24 h següents a la seva col·locació o el que indiqui la DT.

col·locació sobre llit de sorra:

No s'ha de treballar en condicions metereològiques que puguin produir alteracions a la subbase o al llit de sorra.

El llit de sorra anivellada s'ha de deixar a 1,5 cm per sobre del nivell definitiu.

Col·locades les peces s'han de piconar 1,5 cm fins al nivell previst.

paviments rejuntats amb sorra:

Els junts s'han de reblir amb sorra fina.

Un cop rejuntades s'ha de fer una segona compactació amb 2 o 3 passades de picó vibrant i un reblert final amb sorra per acabar d'omplir els junts.

S'ha d'escombrar la sorra que ha sobrat abans d'obrir-lo al trànsit.

col·locació amb morter i junts reblerts amb beurada:

S'han de suspendre els treballs quan la temperatura sigui < 5°C.

Els llambordins s'han de col·locar sobre una base de morter sec.

Les peces per col·locar han de tenir la humitat necessària per tal que no absorbeixin l'aigua del morter.

Les lloses s'han de col·locar sobre una base de morter de ciment >= 2,5 cm de gruix.

Un cop col·locades les peces s'han de regar per aconseguir l'adormiment del morter de base.

Després s'han de reblir els junts amb la beurada.

junts reblerts amb morter o beurada:

En exteriors, la superfície ha de mantenir-se humida durant les 72 h següents.

Amidament i abonament

Es mesurarà i s'abonarà per metres quadrats (m2) o metres lineals (ml) (segons les partides del projecte) realment executats. El preu inclou el morter de col·locació, el reblert de junts i els talls necessaris de les peces per ajustar-les a les possibles irregularitats i l'anivellació de les tapes i les reixes.

Dedució de la superfície corresponent a obertures interiors

- Obertures <= 1,5 m2: No es dedueixen

- Obertures > 1,5 m2: Es dedueix el 100%

566 PAVIMENT DE DELGUES DE FUSTA TROPICAL

Es defineix com a paviment de fusta tropical aquell que està format per delgues de fusta de secció i llargària definida en el projecte i col·locades amb cargols roscats amb cap arrodonit d'acer galvanitzat o cadmiat de 15 cm de llargada i 10 mm de diàmetre.

S'utilitzarà fusta tropical tractada per impregnació al buit, que sigui resistent a la intempèrie, fongs i insectes i alhora tingui estabilitat dimensional. No tindran esquerdes, berrugues, taques o qualsevol defecte que en perjudiqui la resistència o l'aspecte. Les fibres seran rectes i no revivades o entrellaçades i paral·leles a la dimensió de la peça.

Han de complir les següents condicions:

- No tenir esberles o esquerdes superiors a 1,5 mm.
- No tenir deformacions longitudinals superiors a 0,5 cm per una llargària de la peça de 1,50 m.

Queda a criteri de la Direcció Facultativa l'acceptació de la fusta, que es rebutjarà una vegada col·locada si es detecta qualsevol defecte.

Amidament i abonament

Es mesurarà i s'abonarà per metres quadrats (m²) realment executats. El preu inclou tots els elements auxiliars per la col·locació, els talls necessaris de les peces per ajustar-les a les possibles irregularitats, i els treballs i mitjans complementaris.

570 TRAVESSES DE FUSTA

Taulons de fusta provinents de troncs sans, de fibres rectes i compactes, per a ús en espais exteriors.

S'han considerat els tipus següents:

- Taulons de fusta de pi roig
- Taulons de fusta de roure
- Taulons de fusta tropical

Es defineix com travesses de fusta, les travesses de vies de tren reciclades que, col·locades sobre una base de formigó en massa HM20, i/o ancorades amb rodons al terreny, delimita superfícies de diferents materials.

Les travesses sempre seran senceres, no presentaran trencaments, desperfectes o impureses que impedeixin el seu ús i/o comportin risc d'accidents.

No han de tenir signes de putrefacció, corcs, nusos morts ni estelles. Es poden admetre esquerdes superficials que no afectin les característiques de la fusta.

A les seves cares no hi ha de quedar residus d'escorça superior ni de càmbium. Les cares superior i inferior han de ser planes i paral·leles.

La fusta de pi i la fusta de roure han d'estar tractades en autoclau, amb productes de sals de coure lliures d'arsènic i crom.

Llargària: <= 250 cm

Contingut d'humitat: <= 6%

Toleràncies:

- Fletxes: ± 5 mm/m, <= 10 mm/total
- Dimensions de la secció: ± 5%
- Torsió del perfil: ± 3 mm

Subministrament: De manera que no s'alterin les seves característiques.

Emmagatzematge: De manera que no es deformi i en llocs secs i ventilats.

Amidament i abonament

Les travesses de fusta es mesuraran i s'abonaran per metres

571 VORADES I GUALS DE FORMIGÓ PREFABRICAT

1. Definició i característiques dels elements

Es defineix com a vorada l'element resistent prefabricat que, col·locat sobre una base de formigó en massa, delimita la superfície d'una calçada o una vorera.

Es defineix com a gual, les peces intercalades en les vorades, que mantenen la mateixa alineació i rasant, per facilitar l'accés de vehicles, amb peces especials de rampes al centre, i peces de lliurament a la vorada recta en els dos extrems. També es defineix com a gual, les peces intercalades en les vorades, que mantenen la mateixa alineació però modificant la rasant per a la formació de passos de vianants, ja sigui amb peces especials o rampes, segons geometria i/o detall de projecte.

Les vorades de formigó prefabricat esta formada per peça prefabricada de formigó no armat de forma prismàtica, massissa i amb una secció transversal adequada a les superfícies exteriors a les que delimita.

En funció de la seva estructura, poden ser:

- Monocapa: Peça formada per un sol tipus de formigó.
- Doble capa: Peça amb diferents tipus de formigó en la seva estructura principal i en la seva capa superficial.

En funció de la geometria de la peça, poden ser:

- Recta.
- Corba.
- Especials.

Han de complir:

- Les vorades procediran de fabricació mecànica en taller.
- La peça ha de tenir un color i una textura uniformes a tota la superfície.
- La cara vista no ha de tenir esquerdes, escantonaments ni altres defectes.
- Les cares horitzontals han de ser planes i paral·leles.
- El cantells poden ser bisellats, arrodonits, corbs o xamfranats,.
- No han de ser visibles els granulats del morter en la capa vista.
- La textura i el color no han de presentar diferències significatives respecte de qualsevol mostra facilitada pel fabricant i aprovada pel comprador.
- En el cas de peces bicapa, no ha d'existir separació entre les dues capes.
- En les peces de color, pot estar acolorida la capa superficial o tota la peça.
- La forma d'expressió de les mesures ha de ser: Alçària x amplària.
- Gruix de la capa vista: ≥ 4 mm.

Les característiques dimensionals, físiques i mecàniques han de complir les especificacions de la norma UNE-EN 1340 i s'han de determinar segons aquesta norma.

El projecte ha de definir la classe de peça a utilitzar.

Classes en funció de la resistència climàtica:

- Classe 1 (marcat A): sense mesura del % d'absorció d'aigua.
- Classe 2 (marcat B): $\leq 6\%$ d'absorció d'aigua.
- Classe 3 (marcat D): valor mitjà ≤ 1 kg/m² de pèrdua de massa després de l'assaig glaç-des glaç; cap valor unitari $> 1,5$

Classes en funció de la resistència al desgast per abrasió:

- Classe 1 (marcat F): sense mesura d'aquesta característica.
- Classe 3 (marcat H): ≤ 23 mm.
- Classe 4 (marcat I): ≤ 20 mm.

Classes en funció de la resistència a flexió:

- Classe 1 (marcat S): valor mitjà: $\geq 3,5$ MPa; valor unitari: $\geq 2,8$ Mpa.
- Classe 2 (marcat T): valor mitjà: $\geq 5,0$ MPa; valor unitari: $\geq 4,0$ Mpa.
- Classe 3 (marcat U): valor mitjà: $\geq 6,0$ MPa; valor unitari: $\geq 4,8$ Mpa.

Toleràncies:

- Desviació de la llargària respecte de la llargària nominal: $\pm 1\%$ al mm més pròxim, ≥ 4 mm, ≤ 10 mm
- Desviació d'altres dimensions, excepte el radi:
- Cares vistes: $\pm 3\%$ al mm més pròxim, ≥ 3 mm, ≤ 5 mm
- Altres parts: $\pm 5\%$ al mm més pròxim, ≥ 3 mm, ≤ 10 mm
- Desviació màxima respecte de la planor i la rectitud en les cares planes i cantells rectes:
- Dispositiu de mesura de 300 mm de llargària: $\pm 1,5$ mm
- Dispositiu de mesura de 400 mm de llargària: ± 2 mm
- Dispositiu de mesura de 500 mm de llargària: $\pm 2,5$ mm
- Dispositiu de mesura de 800 mm de llargària: ± 4 mm

2. Condicions de Control

Condicions de marcatge i control de la documentació

A l'albarà de lliurament, hi ha de constar la següent informació com a mínim:

- Identificació del fabricant o la fàbrica
- Data d'entrega del producte, quan es produeix abans de la considerada com a apta per a l'ús
- Identificació de les classes en relació a la resistència climàtica, la resistència a l'abrasió i la resistència a la flexió
- Referència a la norma UNE-EN 1340
- Identificació del producte
- Marcat CE de conformitat amb el que disposen els Reials Decrets 1630/1992 de 29 de desembre i 1328/1995 de 28 de juliol

Sobre un 0,5 % de les peces, amb un mínim d'una unitat per paquet, o a l'embalatge quan no sigui reutilitzat, hi ha de constar la següent informació:

- Identificació del fabricant o la fàbrica
- Data de producció
- Data d'entrega del producte, quan es produeix abans de la considerada com a apta per a l'ús.

- Identificació de les classes en relació a la resistència climàtica, la resistència a l'abradió i la resistència a la flexió
- Referència a la norma UNE-EN 1340

A l'embalatge: marcat CE de conformitat amb el que disposen els Reials Decrets 1630/1992 de 29 de desembre i 1328/1995 de 28 de juliol

El subministrador ha de posar a disposició de la DF en el cas que aquesta ho sol·liciti, la documentació següent, que acredita el marcatge CE, segons el sistema d'avaluació de conformitat aplicable, d'acord amb el que disposa l'apartat 7.2.1 del CTE:

- Productes per a usos interns incloent les premises de transport públic de Nivell o Classe: A1*. * Productes o materials que no necessiten sotmetre's a assaig de reacció al foc (per exemple productes o materials de la classe A1 conformement a la Decisió 96/603/CE, i les seves modificacions)
- Productes per a cobertes de Nivell o Classe: es considera que satisfan els requisits enfront del foc extern **. ** Decisió de la Comissió 2000/553/CE, modificada
- Productes per a ús extern i acabat de carrers, cobrint àrees externes de circulació de vianants i de vehicles: Sistema 4: Declaració de conformitat del fabricant

Operacions de Control:

Els punts de control més destacables són els següents:

En cada subministrament, es realitzaran els controls següents:

- Inspecció visual del material, identificació de les marques corresponents (UNE-EN 1339, UNE-EN 1340) i recepció del certificat de qualitat del fabricant.
- Control dimensional sobre un 10 % de les peces rebudes (UNE-EN 1339, UNE-EN 1340)

Per a cada subministrador diferent, es prendran 3 mostres (sèries) de 3 peces cadascuna, per tal de realitzar els següents assaigs:

- Resistència a flexió (UNE-EN 1340)
- Absorció d'aigua (UNE-EN 1340)
- Resistència a compressió de testimonis extrets de les peces de vorada (UNE-EN 12390-3)

Les cares vistes de les vorades no presentaran cap defecte ni irregularitat, mantindran la textura i el color uniforme, i es rebutjaran les peces que estiguin deteriorades o escantonades, encara que sigui degut al transport.

No seran rebudes peces que no compleixin les característiques exigides amb les toleràncies permeses per la normativa corresponent.

La Direcció Facultativa podrà rebutjar aquelles vorades que tinguin una data de fabricació inferior als 28 dies.

L'aresta que forma el pla superior i el pla inclinat lateral serà arrodonida.

Les vorades seran rectes sense presentar desviacions en el sentit longitudinal, a excepció de les destinades a corbes.

En cas de que el material disposi de la Marca AENOR, o una altra legalment reconeguda a un país de la UE, s'ha de poder prescindir dels assaigs de control de recepció. La DF ha de sol·licitar, en aquest cas, els resultats dels assaigs corresponents al subministrament rebut, segons control de producció establert a la marca de qualitat del producte.

Criteris de presa de mostres:

Les mostres es prendran a l'atzar segons les instruccions de la DF i els criteris de la norma UNE-EN 1339, UNE-EN 1340.

Interpretació de resultats i actuacions en cas d'incompliment:

No s'acceptaran les peces que no superin la inspecció visual, que no estiguin correctament identificades o que no arribin acompanyades del certificat de qualitat del fabricant.

La totalitat de les peces sobre les que es realitza el control geomètric, han de complir les especificacions del plec. En cas d'incompliment, s'incrementarà el control, en primer lloc, fins al 20% de les peces rebudes, i si continuen observant-se irregularitats, fins al 100% del subministrament.

En els assaigs de resistència a flexió i absorció d'aigua, s'han de complir, en cada una de les 3 mostres, les condicions de valor mitjà i valor individual indicats a les especificacions. Si una sèrie no compleix aquest requisit, es podran realitzar contrassaigs sobre dues mostres més (de 3 peces cadascuna) procedents del mateix lot, acceptant-ne el conjunt si ambdues resulten conformes a l'especifica't.

3. Condicions d'execució

La manipulació de les peces es farà amb els mitjans adients, per evitar descantonaments.

El plint de la peça serà definit pel projecte o per la direcció facultativa

Les corbes de radi d.8 m no es podran compondre amb peces ni semi-peces rectes sinó que caldrà realitzar-les amb peces del radi corresponent.

Per a finalitats especials, per exemple guals, s'utilitzaran les vorades que es defineixen per a aquests casos en el Projecte o les que en cada cas designi la Direcció Facultativa.

L'execució de les obres es realitzarà de la manera següent:

- Les peces s'assentaran sobre un llit de formigó i es col·locaran directament sobre el formigó abans que s'adormi.
- Les juntes entre les vorades seran d'un centímetre (1cm) i s'ompliran amb morter de ciment portland M-40a (1:6), deixant-les rebuidades a mitja canya.
- Els canvis de direcció a 90° es faran amb peces prefabricades especials d'escaire còncau o convexa.
- Quan una peça s'hagi de tallar, es farà un pretall amb disc de diamant de manera que el perfil resultant sigui net i regular.
- Mai no es col·locaran peces de mida inferior a mitja peça.

- S'ha de treballar a una temperatura ambient que oscil·li entre els 5°C i els 40°C i sense pluges.
- Hi ha d'haver punts fixos de referència exteriors a la zona de treball, als quals s'hi han de referir totes les lectures topogràfiques.
- No s'ha de treballar amb pluja, neu o vent superior als 60 km/h.

4. Normativa de compliment obligatori

UNE-EN 1340:2004 Bordillos prefabricados de hormigón. Especificaciones y métodos de ensayo

5. Amidament i abonament

Les vorades i els guals es mesuraran i s'abonaran per metres lineals (ml), realment executats i per cada tipus de vorada.

S'entén per peces de vorada corba la que ho es geomètricament i no la que està col·locada en corba.

El preu inclou la preparació de l'esplanada i el moviment de terres necessari

572 VORADES I GUALS DE PEDRA GRANÍTICA

Es defineix com a vorada de pedra granítica, l'element resistent que, col·locat sobre una base de formigó en massa Hm20, delimita la superfície d'una calçada o una vorera.

Es defineix com a gual de pedra granítica, les peces intercalades en les vorades, que mantenen la mateixa alineació i rasant, per facilitar l'accés de vehicles, amb peces especials de rampes al centre, i peces de lliurament a la vorada recta en els dos extrems.

Les vorades han de complir les condicions següents:

- Estar tallades amb serra mecànica.
- Ser homogènies, de gra fi i uniforme, de textura compacta.
- No tindrà forats, esquerdes i restes orgàniques.
- Faran un soroll clar en colpejar-les amb un martell.
- Tindrà adherència als morters.

Les normes de qualitat que han de complir són:

- Resistència mecànica a compressió superior a 900 kg/cm².
- Desgast per fregament inferior a 0,07 mm.
- Resistència a flexo-compressió superior a 150 Kg/cm².
- Densitat de la pedra granítica superior a 2,65 gr/cm².
- Resistència al glaç/desglaç: Ha de complir la norma UNE-EN 12371

Les cares vistes de les vorades no presentaran cap defecte ni irregularitat, mantindran la textura i el color uniforme, i es rebutjaran les peces que estiguin deteriorades o escantonades, encara que sigui degut al transport.

Les dimensions de les peces són, per al Tipus T-5:

- Llargada mínima 100 cm.
- Amplada en la base de la secció transversal, 20 cm.
- Alçària de la secció transversal, 24 cm.
- Plint de la peça. Segons Direcció Facultativa.

No seran rebudes les vorades la secció de les quals no s'adapti a les dimensions assenyalades, amb una tolerància màxima de més menys mig (0,5) centímetres.

L'aresta que forma el pla superior i el pla inclinat lateral serà arrodonida.

Les vorades seran rectes sense presentar desviacions en el sentit longitudinal, a excepció de les destinades a corbes.

Les corbes de radi d<8 m no es podran compondre amb peces ni semi-peces rectes sinó que caldrà realitzar-les amb peces del radi corresponent.

La manipulació de les peces es farà amb els mitjans adients, per evitar descantonaments.

Per a finalitats especials, per exemple guals, s'utilitzaran les vorades que es defineixen per a aquests casos en el Projecte o les que en cada cas designi la Direcció Facultativa.

L'execució de les obres es realitzarà de la manera següent:

- Les peces s'assentaran sobre un llit de formigó i es col·locaran directament sobre el formigó abans que s'adormi.
- Les juntes entre les vorades seran d'un centímetre (1cm) i s'ompliran amb morter de ciment portland M-40a (1:6), deixant-les rebuidades a mitja canya, sense embrutar les vorades.
- Els canvis de direcció a 90° es faran amb peces prefabricades especials d'escaire còncav o convex.
- Quan una peça s'hagi de tallar, es farà un pretall amb disc de diamant de manera que el perfil resultant sigui net i regular.
- Mai no es col·locaran peces de mida inferior a mitja peça.
- Les vorades corbes només es certificaran com a tal quan estigui format per peces corbes.
- La cara de "plinto" tindrà sempre la mateixa inclinació tant en peces rectes com corbes.
- El preu inclou tant la preparació de la base, la neteja de les peces, de brutícia, beurades, i tots els elements necessaris per a deixar la unitat d'obra totalment acabada.

Subministrament i emmagatzematge: De manera que no s'alterin les seves condicions.

Sobre l'embalatge, o be sobre l'albarà de lliurament, ha de figurar la següent informació com a mínim:

- El nom petrogràfic de la pedra (segons UNE-EN 12407)
- El nom comercial de la pedra
- El nom i la direcció del proveïdor
- El nom i la localització de la pedrera
- Referència a la norma UNE-EN 1343
- Els valors declarats o les classes de marcat
- Qualsevol altre informació d'interès, com ara tractaments superficials químics, etc.
- Han de portar el marcat CE de conformitat amb el que disposen els Reials Decrets 1630/1992 de 29 de desembre i 1328/1995 de 28 de juliol

El subministrador ha de posar a disposició de la DF en el cas que aquesta ho sol·liciti, la documentació següent, que acredita el marcatge CE, segons el sistema d'avaluació de conformitat aplicable, d'acord amb el que disposa l'apartat 7.2.1 del CTE:

- Sistema 4: Declaració CE de conformitat del fabricant

Amidament i abonament

Les vorades i els guals es mesuraran i s'abonaran per metres lineals (ml), realment executats, depenent del tipus de vorada.

573 VORADES I GUALS DE PEDRA (RECUPERACIÓ)

Es defineix com a vorada de pedra de recuperació els elements que una vegada sanejats i col·locats sobre una base de formigó en massa H-175, delimiten la superfície de la calçada de la vorera.

Es defineix com a gual de pedra l'abisellament que es fa a la vorada per matar-ne el cantell viu i mantenir la mateixa alineació, per facilitar l'accés de vehicles i carrets de minusvàlids.

Les vorades han de complir les condicions següents:

- Ser homogènies, de gra fi i uniforme, de textura compacta.
- No tenir forats, esquerdes i restes orgàniques.
- Han de fer un soroll clar en colpejar-les amb un martell.
- Tenir adherència als morters.

Les obres s'han d'executar de la manera següent: cal assentar les peces sobre un llit de formigó i col·locar-les directament sobre el formigó abans que s'adormi.

Les juntes entre les vorades han de ser d'un centímetre (1 cm) i s'han d'omplir amb morter de ciment portland M-40a (1:6); es deixaran rebuidades a mitja canya.

Amidament i abonament

Les vorades i els guals per a vehicles es mesuraran i s'abonaran per metres lineals (ml) realment executats.

Els guals per a minusvàlids es mesuraran i s'abonaran per unitats (ut.) realment executats.

574 VORADES PER A JARDINS

Les vorades prefabricades de formigó són les col·locades sobre una solera de formigó en massa H-150 de 10 cm de gruix, que serveixen per delimitar les zones de vianants de les zones enjardinades i/o de sauló.

Ha de complir les mateixes condicions que les vorades prefabricades de formigó del capítol 571.

Les obres s'han d'executar de la manera següent:

- Cal assentar les peces sobre un llit de formigó i es poden col·locar directament sobre el formigó mentre s'adormi.
- Cal reomplir les juntes amb beurada de ciment portland M-40a (1:6).

Amidament i abonament

Es mesurarà i s'abonarà per metres lineals (ml) realment col·locats.

575 ESCOCELLS

Es defineix així l'element que delimita el forat per permetre la plantació d'arbres a zones pavimentades.

S'han considerat els escocells formats amb els materials següents:

- Peces prefabricades de morter de ciment
- Xapa d'acer galvanitzat
- Xapa d'acer amb acabat "corten"

a) Escocell prefabricat de formigó

Han de complir les mateixes condicions que les vorades prefabricades de formigó del capítol 571.

Les obres s'han d'executar de la manera següent:

- Cal assentar les peces sobre un llit de formigó i es poden col·locar directament sobre el formigó mentre s'adormi. Cal reomplir les juntes amb beurada de ciment portland.
- En l'escocell, la cara superior de la vorada ha d'estar a la mateixa rasant que el panot de la vorera. I ha de ser de 1,20 x 1,20 m exterior, si no s'indica el contrari.
- Es rebutjaran totes aquelles peces d'escocell que no estiguin mecanitzades i presentin cocons o malformacions de desencofrat.
- La col·locació en zona de panot es realitzarà executant primer el panot i posteriorment ajustant el paviment a peces senceres o el que indiqui la Direcció Facultativa.

b) Escocell d'acer

L'escocell podrà ser circular, quadrat o linial, segons el Projecte i quedarà formalitzat per una platina d'acer galvanitzat de 200 mm d'altura i 8 mm de gruix. Disposarà de potes d'ancoratge verticals i horitzontals per a la seva correcte fixació amb el formigó.

Amidament i abonament

Es mesurarà i s'abonarà per unitats (ut) realment executades.

580 RIGOLES DE FORMIGÓ

Es defineixen com els elements que serveixen d'unió entre la vorada i la calçada, que recull els embornals i les buneres per a la recollida d'aigües pluvials.

La rigola pot ser de formigó en massa H-200 i ha de complir les condicions prescrites a l'article 610 "FORMIGONS" del PG-3.

Quan la rigola sigui de peces de morter hidràulic, aquestes seran de lloseta blanca de 20x20x7 cm o de 30x30x8 cm sobre dos centímetres de morter de ciment Portland amb base de formigó HM20 de 20 centímetres, si no s'indica el contrari.

Les peces han de complir les prescripcions del capítol 560 referent a rajols hidràulics de morter de ciment. La beurada es realitzarà amb ciment portland blanc.

Les rigoles de formigó tindran una amplada de vint, trenta i/o quaranta centímetres (20-30-40), segons el projecte, amb un cantell de trenta a quaranta centímetres (30-40), i amb un pendent del cinc per cent (5%) cap a la vorada si no s'indica el contrari.

Per a l'execució de les obres i una vegada col·locades les vorades, s'encofrarà lateralment, s'abocarà el formigó i es reglejarà; es deixarà acabat amb la plana o amb el remolinador (en cas de rigoles de formigó es marcarà una junta de dilatació i contracció cada 5 m). Quan sigui acabat amb peça de morter hidràulic, la base de formigó es deixarà 10 cm per sota de la rasant.

Normativa de compliment obligatori

Elements de formigó en massa:

*Real Decreto 1247/2008, de 18 de julio, por el que se aprueba la instrucción de hormigón estructural (EHE-08).

Amidament i abonament

Es mesurarà i s'abonarà per metres lineals (ml), realment executats. El preu inclou totes les feines necessàries d'acabat, preparació de la base, i l'encofrat i el tall cada 5 m.

600 ARMADURES PER A FORMIGÓ

Es defineix com armadures a utilitzar pel formigó armat el conjunt de barres d'acer que es col·loquen a l'interior de la massa de formigó per ajudar-lo a resistir els esforços a què està sotmès.

L'acer que s'utilitza és acer corrugat B-500-S, amb un límit elàstic de cinc mil cent quilograms centímetre quadrat (5100 kg/cm²), i compleix totes les condicions exigides en l'EHE.

Per a l'elaboració, manipulació i muntatge de les armadures s'ha de seguir les indicacions de la EHE i la UNE 36831.

Els diàmetres, la forma, les dimensions i la disposició de les armadures han de ser les que s'especifiquen a la DT. El nombre de barres no ha de ser mai inferior a l'especificat a la DT.

Les armadures es col·locaran netes, exemptes de brutícies i d'òxid no adherent, sense etiquetes de manufacturació. Es disposaran tal com indiquen els plànols de detall, fixant-se entre sí mitjançant les subjeccions oportunes, i amb els separadors adients i suficients per mantenir la distància a l'encofrat, de forma que quedi impedit qualsevol moviment de les armadures al moment de l'abocament i la compactació del formigó, i permetent que aquest les envolti sense deixar coqueres.

Es prendrà especial cura que la disposició i el sistema de subjecció sigui tal que, en funció dels encofrats i del sistema d'abocament a utilitzar, resulti a tota l'obra el recobriment previst pel projecte.

Totes aquestes precaucions s'hauran d'extremar en el cas dels cercols dels suports i armadures del trasdós de plaques, lloses i voladissos, per evitar el seu descens.

La Direcció Facultativa haurà de donar el vist-i-plau de la col·locació de les armadures. Per tant, aquestes hauran de ser revisades i aprovades, per escrit, abans del muntatge de l'encofrat i posterior formigonat.

Les connexions i solapaments d'armadures quedaran definits explícitament en els Plànols del Projecte. En cas contrari, es disposaran seguint les ordres del Director de les Obres.

L'armat de la ferralla s'ha de realitzar mitjançant lligat amb filferro o per aplicació de soldadura no resistent. La disposició dels punts de lligat ha de complir l'especificat en l'apartat 69.4.3.1 de la EHE.

La soldadura no resistent, ha de complir l'especificat en l'article 69.4.3.2 de la EHE, seguint els procediments establerts en la UNE 36832.

La realització dels empalmaments pel que fa al procediment, la disposició dins la peça, la llargària dels solapaments i la posició dels diferents empalmaments en barres properes, ha de seguir les prescripcions de la EHE, al article 69.5.2.

Les armadures han d'estar subjectades entre elles i a l'encofrat de manera que mantinguin la seva posició durant l'abocada i la compactació del formigó. Les armadures d'espera han d'estar subjectades a l'engraellat dels fonaments. La DF ha d'aprovar la col·locació de les armadures abans de començar el formigonament.

En cap cas es donarà per acceptable els treballs que no compleixin els requisits de recobriments d'armadura que especifiqui el projecte.

Normativa general:

Real Decreto 314/2006, de 17 de marzo, por el que se aprueba el Código Técnico de la Edificación Parte 2. Documento Básico de Seguridad estructural DB-SE.

Real Decreto 1247/2008, de 18 de julio, por el que se aprueba la instrucción de hormigón estructural (EHE-08).

Amidament i abonament

barres corrugades

Les armadures d'acer utilitzades en el formigó armat es mesuraran i s'abonaran per quilograms (kg), que resultin de l'especejament dels plànols, aplicant per cada tipus d'acer els pesos unitaris corresponents a les longituds deduïdes d'aquests plànols.

El preu inclou l'abonament dels retalls, solapaments, filferros, separadors i barres per al muntatge que no tinguin funcions estructurals.

Estan compreses als preus esmentats totes les operacions i els mitjans necessaris per a fer el doblegat i la posada a l'obra.

mallà electrosoldada:

m² de superfície amidada segons les especificacions de la DT.

Aquest criteri inclou les pèrdues i increments de material corresponents a retalls i empalmaments.

620 PERFILS I XAPES D'ACER LAMINATS EN CALENT PER ESTRUCTURES METÀL·LIQUES

Es defineixen com perfils i xapes d'acer laminats en calent aquells productes laminats en calent de gruix major de tres mil·límetres (3 mm), de secció transversal constant, utilitzats en les estructures i elements d'acer estructural.

Es classifiquen en funció de la seva geometria, i del grau i tipus d'acer utilitzat (segons UNE-EN-10.027).

La garantia de qualitat dels perfils i xapes d'acer laminats en calent, per estructures metàl·liques serà exigible al Contractista adjudicatari de les obres, en qualsevol moment.

El Contractista comunicarà per escrit al Director de les Obres, abans de transcorreguts trenta dies (30d) des de la data de signatura de l'Acta de Replanteig, la relació completa de les empreses subministradores dels perfils i xapes laminats en calent, per estructures metàl·liques, objecte del projecte; així com la marca comercial, o referència que aquestes empreses classifiquen a aquesta classe i qualitat.

Està totalment prohibit utilitzar productes d'acer laminats en calent per estructures metàl·liques que no arribin acompanyats del corresponent albarà amb la següent documentació:

- Nom i direcció empresa subministradora
- Data de subministrament
- Identificació del vehicle que ho transporta
- Número de partides que componen el subministre, identificant per cada partida, el fabricant i el seu contingut (pes, número de perfils o xapes, tipus de producte, tipus i grau de l'acer).

A més, cada partida haurà d'arribar acompanyada de la següent documentació:

- Per partides amb marca, segell o distintiu de qualitat: document acreditatiu que justifiqui que la partida està en possessió de la marca, segell o distintiu de qualitat; i certificat del fabricant, firmat per persona física, en el que s'especifiquin els valors de les diferents característiques, que justifiquin que els productes d'acer laminats en calent per estructures metàl·liques compleixen les exigències contingudes en aquest article.
- En el cas de partides sense una marca, segell o distintiu de qualitat reconegut: caldrà un certificat del fabricant, firmat per persona física, on s'indiquin els valors de les diferents característiques, que justifiquin que els productes d'acer laminats en calent per estructures metàl·liques compleixen les exigències contingudes en aquest article; i els resultats dels assajos que justifiquin que els productes d'acer laminat en calent d'aquella partida compleixen les exigències establertes en aquest article, efectuats per un laboratori autoritzat conforme al R.D. 2200/95, de 28 de desembre.

No es podran utilitzar productes d'acer laminats en calent per estructures metàl·liques que no estiguin correctament marcats.

Amidament i abonament

Es realitzarà segons l'indicat específicament a l'unitat d'obra de la que formin part.

En magatzems, els perfils i xapes d'acer laminats en calent, per estructures metàl·liques, s'abonaran per quilograms (kg) realment emmagatzemats, mesurats per pesada directa en bàscula contrastada.

624 SOLDADURES

Es defineixen com elèctrode per emprar en una soldadura elèctrica d'arc les barretes revestides que constitueixen el material d'aportació per a la soldadura manual d'arc.(article 624 del PG3)

Els elèctrodes que s'utilitzen en els procediments de soldatge manual per arc elèctric s'han d'ajustar a les característiques definides per la Norma UNE 14003, 1a R, per als tipus següents:

A la soldadura d'acers A-42, s'han d'utilitzar elèctrodes d'alguns dels tipus següents: E.43.1; E.43.2; E.43.3 o E.43.4.

A la soldadura d'acers A-52, s'han d'utilitzar elèctrodes d'alguns dels tipus següents: E.51.1; E.52.2; E.53.3 o E.53.4.

Queda expressament prohibida la utilització d'elèctrodes de gran penetració a l'execució d'unions de força.

A les unions realitzades en muntatge no és permès l'ús d'elèctrodes amb rendiment nominal superior a 120, per a acers A-52.

Per al soldatge de tots els productes d'acer, molt especialment per als tipus A-52, es recomana la utilització d'elèctrodes amb revestiment bàsic, baix hidrogen, sobretot per a gruixos superiors a vint-i-cinc mil·límetres (25 mm). Aquesta recomanació serà preceptiva en unions que puguin estar sotmeses a esforços dinàmics.

Els elèctrodes de revestiment bàsic, com tots els altres elèctrodes amb revestiment hidròfil, han d'emprar-se perfectament secs; per tant, s'han d'introduir i conservar en dessecador fins al moment d'utilitzar-los.

Característiques mecàniques del material d'aportació

La càrrega de trencament a tracció, i la resiliència del material d'aportació, adaptat a l'acer de base i al tipus estructural, han de ser iguals o superiors als valors corresponents del metall de base.

Amidament i abonament

S'ha de mesurar i abonar segons el que estableixi el quadre de preus núm. 1 del projecte, si el projecte no estipula altre cosa, s'entendrà inclòs en el preu de l'acer al qual forma part.

630 OBRES DE FORMIGÓ EN MASSA O ARMAT

Es defineixen aquelles en les quals només s'utilitza com a material fonamental el formigó, reforçat amb armadures d'acer quan sigui armat.

En la fabricació, el transport i la posada en obra es compliran les prescripcions de la EHE Instrucción de hormigón estructural R-D. 2661/1998. Si procedeixen de central, compliran, a més, la Instrucció de Fabricació i Subministrament de Formigons Preparats.

En l'execució de l'element s'han de complir les prescripcions establertes en la norma EHE-08, en especial les que fan referència a la durabilitat del formigó i les armadures (art.8.2 i 37 de la EHE-08) en funció de les classes d'exposició.

El formigó estructural ha de fabricar-se en centrals específiques

El formigó col·locat no ha de tenir disgregacions o buits a la massa.

La secció de l'element no ha de quedar disminuïda en cap punt per la introducció d'elements de l'encofrat ni d'altres.

En el cas d'utilitzar matabà, les pedres han de quedar distribuïdes uniformement dins de la massa de formigó sense que es toquin entre elles.

La resistència característica del formigó es comprovarà d'acord amb l'article 86 de l'EHE-08

Les toleràncies d'execució han de complir l'especificat en l'article 5 de l'annex 11 de la norma EHE-08.

Les toleràncies en el recobriment i la posició de les armadures han de complir l'especificat en la UNE 36831.

Les resistències característiques es determinen d'acord amb els criteris definits per l'EHE.

Els formigons seran vibrats i s'executaran d'acord amb les normes especificades a l'EHE, sempre que s'utilitzi en la construcció d'elements resistents, murs, pilars, etc.

Si la Direcció Facultativa no especifica el contrari, els formigons sempre vindran preparats de central.

A més de les prescripcions de l'EHE es tindran en compte les següents:

- La instal·lació de transport i posada a l'obra es farà de tal forma que el formigó no perdi compacitat ni homogeneïtat.
- No es podrà abocar lliurement el formigó des d'una altura superior a un metre cinquanta centímetres (1,50 m), ni distribuir-ho amb pala a gran distància.
- Queda prohibit l'ús de canaletes o trompes per al transport o per a la posada a l'obra del formigó, sense l'autorització de la Direcció Facultativa.

- No es podrà formigonar quan l'aigua pugui perjudicar la resistència o qualsevol de les característiques del formigó. Per al formigonat, en temps fred o calorós, se seguiran les prescripcions de l'EHE.
- Mai no es col·locarà formigó sobre un terreny que estigui gelat. La temperatura dels elements on es fa l'abocada ha de ser superior als 0°C. El formigó s'ha de posar a l'obra abans que comenci l'adormiment, i a una temperatura $\geq 5^{\circ}\text{C}$.
- La temperatura per a formigonar ha d'estar entre 5°C i 40°C. El formigonament s'ha de suspendre quan es prevegi que durant les 48 h següents la temperatura pot ser inferior a 0°C. Fora d'aquests límits, el formigonament requereix precaucions explícites i l'autorització de la DF. En aquest cas, s'han de fer provetes amb les mateixes condicions de l'obra, per a poder verificar la resistència realment assolida.
- Es procurarà extreure la vibració a les proximitats dels encofrats per a evitar la formació de bosses de pedres i de cocons.
- En general, la vibració del formigó s'executarà d'acord amb les normes especificades a l'EHE.
- Es prohibeix l'ús de cendres volants en la dosificació del formigó, com també afegir-hi aigua un cop pastat.
- Es rebutjaran tots aquells formigons que hagin superat el temps de treball, o els que l'albarà del camió presenti irregularitat.

Els paraments dels elements resistents han de quedar llisos, amb formes perfectes i bon aspecte, sense defectes o rugositats, i sense que sigui necessari aplicar, en aquests paraments, enlluïts, que no podran ser, en cap cas, executats sense l'autorització prèvia del Director Facultatiu.

Les operacions precises per a deixar les superfícies en bones condicions d'aspecte seran a compte del contractista.

La irregularitat màxima que s'admet als paraments és la següent:

- Paraments vistos = sis mil·límetres (6 mm), medits amb mestra de 2 m.
- Paraments ocults = vint-i-cinc mil·límetres (25 mm).

El control de qualitat es farà d'acord amb el que estableix la instrucció EHE. El nivell de control serà el NORMAL llevat que la Direcció Facultativa estableixi una altra cosa.

Pel que fa a la interpretació de resultats i a les mesures a aplicar en cas de resultats deficientes o anormals, es tindran en compte també les previsions de l'EHE per a aquestes eventualitats. La utilització de mesures alternatives, incloses les previstes com d'adopció discrecional per a la pròpia instrucció EHE, no podran ser exigides pel contractista i la decisió correspondrà, dintre dels marges de la Instrucció, a la Direcció Facultativa.

Queden prohibits els formigons realitzats a l'obra, si la Direcció Facultativa no indica altre cosa. Si la Direcció Facultativa autoritza el formigó realitzat "in situ", la totalitat del cost per a la realització dels assaigs previs aniran a càrrec del contractista.

Amidament i abonament

Els formigons es mesuraran d'acord amb els plànols del projecte, o amb els plànols de detall resultats del replanteig de les obres, i s'abonaran per metres cúbics (m^3).

L'extensió, el piconament i la vibració, l'execució de juntes, operacions de curat i altres operacions necessàries a criteri de la direcció facultativa per a l'execució del formigonat, es consideraran incloses als preus dels formigons.

Advertència sobre l'abonament de les obres de formigó

Únicament s'abonarà el volum d'obra de fàbrica realment executat d'acord amb les condicions i amb subjecció als perfils de replanteig, i plànol d'aquests, que figuren al projecte o les ordres escrites de la Direcció Facultativa.

Per tant, en cap cas seran d'abonament els excessos d'obra de fàbrica executats pel contractista pel seu compte, sense tenir l'autorització de la Direcció Facultativa.

Per a l'abonament dels increments de secció sobre la secció teòrica mínima, indicats als plànols de seccions tipus, caldrà que, prèviament, hagi estat ordenada l'execució per la Direcció Facultativa per escrit i fent constar, de manera explícita, les dimensions que s'han de donar a la secció. Per això el contractista està obligat a exigir, prèviament a l'execució de cada part d'obra, la definició exacta d'aquelles dimensions que no es trobin definides.

631 LLOSA PER A PONT

Es defineix aquesta obra com l'element format per a bigues prefabricades postensades amb formigó $F_{ck} > 500 \text{ Kg/cm}^2$ i tauler superior encofrat, armat i formigonat "in situ" amb formigó $F_{ck} > 250 \text{ Kg/cm}^2$.

Aquesta partida inclou transport, subministre i col·locació de les bigues, les operacions i elements necessaris per al posttensat i reompliment amb morters d'alta resistència de les beines, així com els treballs complementaris per accedir a la part inferior del pont amb vehicles tipus "Dolly" o similar. També inclou el subministre, col·locació i nivellació dels recolzaments de neoprè i l'execució de connexions entre bigues amb reomplert tipus "grout".

En quant a l'execució del tauler superior, la partida inclou:

- l'encofrat mitjançant una estructura desplaçable que es suspèn de l'ànima central,
- el subministre i col·locació de barres d'acer corrugat de la quantia i diàmetres especificats en els plànols,
- el subministre i la col·locació de formigó $F_{ck} > 250 \text{ Kg/cm}^2$.

El formigó complirà les prescripcions de la Instrucció per al projecte i l'execució d'obres de formigó en massa i armat EH-91. Si procedeix de central complirà, a més, la Instrucció de fabricació i subministrament de formigons preparats. També es compliran les prescripcions establertes en aquest plec, apartat 630 Obres de formigó en massa o armat i apartat 600 Armadures per a formigó.

El control de qualitat es farà d'acord amb el que estableix la Instrucció EH-91. El nivell de control serà el NORMAL, llevat que la Direcció Facultativa estableixi una altra cosa.

Amidament i abonament

El pont es mesurarà d'acord amb els plànols del projecte o amb els plànols de detall resultats del replanteig de les obres, i s'abonaran per metres quadrats (m^2) de tauler superior.

L'extensió, el piconament, la vibració, l'execució de juntes, operacions de curat del formigó i altres operacions necessàries a criteri de la direcció facultativa per a l'execució de l'obra, es consideraran inclosos en el preu del pont.

Per a l'abonament dels increments de secció sobre la teòrica mínima, indicats als plànols, caldrà que, prèviament hagi estat ordenada l'execució per la Direcció Facultativa per escrit i fent constar, de manera explícita, les dimensions que s'han de donar a la secció. Per això el contractista està obligat a exigir prèviament a l'execució de cada part d'obra, la definició exacta d'aquelles dimensions que no es trobin definides.

640 ESTRUCTURES D'ACER

Es defineixen com a acers laminats per a estructures metàl·liques els subministrats en xapes o perfils que corresponen a un dels tipus següents: A-42 o A-52 i en qualsevol dels seus graus, a, b, c i d, definits a la Norma UNE 36080-73.

Tots els productes laminats han de tenir una superfície tècnicament llisa de laminació.

Els acers laminats per a estructures metàl·liques han de presentar les característiques mecàniques d'acord amb les Normes UNE 7262, UNE 7277, UNE 7290 i UNE 7292.

El director de les obres, durant la vista del material subministrat, pot ordenar la presa de mostres i l'execució dels assaigs que consideri oportuns, amb la finalitat de comprovar alguna de les característiques exigides al material.

Qualsevol producte laminat longitudinal ha de portar les sigles de fàbrica i les designacions abreviades de l'acer i del perfil marcats a intervals, en relleu produït per els cilindres de laminació.

Quan l'acer utilitzat no sigui el comercial A42b, es podrà substituir el marcat en relleu pel marcat de pintura.

Les xapes han de portar marcat un encuny o punxó, al centre d'una de les extremitats, de manera que es puguin llegir, en el sentit del laminat final, els caràcters que permetin identificar-ne la procedència i establir la correspondència amb la colada i el certificat d'assaigs o de recepció. També han de portar a la mateixa cara i al centre d'un dels laterals les dades d'identificació següents, marcades amb pintura:

- Els caràcters que porta marcats amb encuny o punxó.
- La designació abreviada de l'acer.
- Les dimensions nominals.
- Les sigles o la marca de l'entitat receptora quan s'exigeixi certificat de recepció.

Els productes laminats s'han d'ajustar, pel que fa a dimensions i toleràncies, a les Normes UNE 36521-72, UNE 36522-72, UNE 36526-73, UNE 36527-73, UNE 36531-72, UNE 36532-72, UNE 36533-73, UNE 36553-72, UNE 36559-74, UNE 36560-73 i les corresponents als perfils HEA i HEM.

Es defineixen com a estructura d'acer els elements o conjunts d'elements d'acer que formen la part resistent i sustentant d'una construcció.

Les obres consisteixen en l'execució de les estructures d'acer i de les parts d'acer corresponents a les estructures mixtes d'acer i formigó.

No és aplicable aquest article a les armadures de les obres de formigó, ni a les estructures o els elements construïts amb perfils lleugers de xapa plegada.

El contractista ha de permetre l'entrada al seu taller al director o als seus representants, als quals ha de donar tota classe de facilitats, durant el període de construcció de l'estructura.

El contractista està obligat a comprovar en obra les cotes fonamentals de replanteig de l'estructura metàl·lica.

Excepte indicació en contra dels documents de contracte, el contractista està obligat especialment:

- A l'execució en taller de l'estructura.
- A l'expedició, el transport i el muntatge d'aquesta.
- A la prestació i el muntatge de totes les bastides i els elements d'elevació i auxiliars que siguin necessaris, tant per al muntatge com per a la realització de la funció inspector.
- A la prestació del personal i els materials necessaris per a la prova de càrrega de l'estructura.

Per aconseguir una soldadura amb coaccions mínimes, i reduir tensions residuals al mínim possible, s'ha d'operar d'acord amb les següents prescripcions:

- El volum de metall dipositat ha de tenir la màxima simetria possible.
- Les peces per soldar s'han de disposar de manera que puguin seguir els moviments produïts en el soldatge amb la màxima llibertat possible.
- El soldador ha de tenir en tot moment accés fàcil i una posició òptima de treball per assegurar el dipòsit net i perfecte del material d'aportació i el soldador ha de ser acreditat per al tipus de soldadura a realitzar.
- El soldador ha de ser acreditat per al tipus de soldadura a realitzar.
- La disposició de les peces i l'ordre dels cordons ha de ser tal que es redueixi al mínim l'acumulació de calor en zones locals.

Per a l'execució de tota estructura metàl·lica el contractista, basant-se en els plànols del projecte, realitzarà els plànols del taller precisos per definir completament tots els elements d'aquella.

Els plànols de taller han de contenir de forma completa:

- Les dimensions necessàries per definir inequívocament tots els elements de l'estructura.

- Les contrafletxes de bigues, quan estiguin previstes.
- La disposició de les unions, incloses les provisionals d'armat, distingint les dues classes: de força i de lligat.
- El diàmetre dels forats de reblons i cargols, amb indicació de la forma de mecanitzat.
- Les classes i els diàmetres de reblons i cargols.
- La forma i les dimensions de les unions soldades, la preparació dels cordons, el procediment, els mètodes i les posicions de soldeig, els materials d'aportació que calgui utilitzar i l'ordre d'execució.
- Les indicacions sobre mecanitzat o tractament dels elements que els precisin.

Tots els plànols de taller han de portar indicats els perfils, les classes d'acers, els pesos i les marques de cadascun dels elements de l'estructura representats en ell.

El contractista abans de començar l'execució en taller, ha de lliurar dues còpies dels plànols de taller al director, que els revisarà i en tornarà una còpia autoritzada amb la seva firma, en la qual, si cal, marcarà els correccions que s'hagin de fer. En aquest cas, el contractista haurà de lliurar noves còpies dels plànols de taller corregits per a l'aprovació definitiva.

Si durant l'execució fos necessari introduir modificacions de detall respecte al que hi hagués definit en els plànols de taller, s'haurien de fer amb l'aprovació del director, i s'haurien d'anotar totes les modificacions en els plànols de taller.

El tall pot efectuar-se amb serra, cisalla o mitjançant oxitall. Posteriorment s'han d'eliminar amb pedra esmeril les rebaves, estries o irregularitats de vora inherents a les operacions de tall.

Cal observar, també, les prescripcions següents:

- El tall amb cisalla només és permès per a xapes, perfils plans i angulars, fins a un gruix màxim de 15 mil·límetres (15 mm).
- En l'oxitall, cal prendre les precaucions necessàries per no introduir a la peça tensions paràsites de tipus tèrmic.
- Les vores tallades amb cisalla o per oxitall, que quedin a prop d'unions soldades s'han de mecanitzar mitjançant pedra esmeril, burí amb esmerilat posterior, o fresa, a una profunditat no inferior a dos mil·límetres (2 mm), a fi d'aixecar tota la capa de metall alterat pel tall; la mecanització s'ha de portar almenys, fins a una distància de trenta mil·límetres (30 mm) de l'extrem de la soldadura. Aquesta operació no és necessària quan les vores tallades hagin de ser foses, en aquella fondària, durant el soldeig.

- L'eliminació de totes les desigualtats o irregularitats de vora, degudes al tall, s'ha de realitzar amb molta més cura a les peces destinades a la construcció d'estructures que hagin de ser sotmeses a l'acció de càrregues predominantment dinàmiques.

S'han d'efectuar tots els xamfrans o bisellats d'arestes que s'indiquen en els plànols, i ajustar-se a les dimensions i inclinacions fixades en aquests.

Tot i que en els plànols no es pugui apreciar el detall corresponent, no s'han de tallar mai les xapes o els perfils de l'estructura de forma que quedin angles entrants amb aresta viva. Aquests angles, quan no es puguin eludir, s'han d'arrodonir sempre en l'aresta amb el radi major possible.

Els elements provisionals que per raons de muntatge, o altres, sigui necessari soldar a les barres de l'estructura, es desbastaran posteriorment amb bufador, i no a cops, procurant no danyar l'estructura.

Les restes dels cordons de soldadura, executats per a la fixació d'aquells elements s'eliminaran amb ajuda de pedra esmeril, fresa o lima.

Durant el muntatge, l'estructura s'ha d'assegurar provisionalment mitjançant perns, cargols, falques, calçats, o qualsevol altre mitjà auxiliar adequat; han de quedar garantida l'estabilitat i resistència d'aquells, fins al moment d'acabar les unions definitives.

Al muntatge, cal posar la deguda atenció a l'acoblament de les diferents peces, amb l'objecte que l'estructura s'adapti a la forma prevista en el projecte; cal comprovar, tantes vegades com calgui, l'exacta col·locació relativa de les diferents parts.

Les toleràncies màximes que s'admetran, respecte de les cotes dels plànols, en l'execució i muntatge de les estructures metàl·liques, seran les següents:

- En les longituds de suports i bigues de les estructures porticades, cinc mil·límetres (± 5 mm): tenint en compte que les diferències acumulades no podran excedir, en el conjunt de l'estructura entre juntes de dilatació, de quinze mil·límetres (15 mm).
- Els desplomats de bigues en les seves seccions de suport, siguin de gelosia o ànima plena, no poden excedir d'una dues-centes cinquantesena part (1/250) del seu cantó total; excepte per bigues carril, en les quals la tolerància anterior es reduirà a la meitat (1/2).

Amidament i abonament

Les estructures d'acer s'han d'abonar, per quilograms (kg) d'acer, i en el preu aniran inclosos tots els elements d'unió i secundaris necessaris per a l'enllaç de les diferents parts de l'estructura, així com les normes de material.

Es pren com a pes específic de l'acer el de set quilograms i vuit-centes cinquanta grams per decímetre cúbic (7,850 kg/dm³).

La suma dels resultats parcials obtinguts per cada peça lineal i xapa serà l'amidament.

L'abonament de les soldadures, reblons o cargols es considerarà que està inclòs en el de l'estructura, formades per tubs o barres metàl·liques horitzontals i muntants metàl·lics, amb les formes i dimensions definides en els plànols.

Materials

El material que s'ha de fer servir és d'acer A42-b. Les baranes seran galvanitzades en calent, amb un recobriment de sis-cents grams de zinc per metre quadrat (600 gr/m²), amb una puresa de zinc del noranta-nou per cent (99%). Amb un gruix de vuitanta-cinc (85) micres. L'equivalència és 7,2 gr/ m² $\cong$ 1 μ m.

Execució de l'obra

El muntatge de la barana s'ha de fer mitjançant soldadura i cargolant al perfil de l'ancoratge embotit a la imposta. Les zones afectades s'han de recobrir amb pintura anticorrosiva. El tipus de pintura i aplicació l'ha d'aprovar la direcció facultativa.

Amidament i abonament

L'amidament serà per metres (m) de barana realment col·locada en obra.

S'inclou el subministrament dels materials, l'elaboració al taller, dues capes de pintura i/o galvanització, col·locació, anivellament i ancoratge, com també la part proporcional d'extrems i juntes de dilatació en tubs i passamans.

641 BARANES METÀL·LIQUES

Baranes constituïdes per un conjunt de perfils que formen el bastidor i l'ampit de la barana, col·locades en la seva posició definitiva i ancorada amb morter de ciment o formigó o amb fixacions mecàniques amb les formes i dimensions definides en els plànols.

L'execució de la unitat d'obra inclou les operacions següents:

Barana metàl·lica:

- Replanteig
- Preparació de la base
- Col·locació de la barana i fixació dels ancoratges

L'estructura pròpia de la barana ha de resistir una força horitzontal, uniformement distribuïda, que es considerarà aplicada a 1,2 m o sobre la vora superior de l'element, si aquest està situat a menys alçada. El valor característic de la de força ha de ser de:

- Categoria d'ús C5: 3 kN/m
- Categories d'ús C3, C4, E, F: 1,6 kN/m
- Resta de categories: 0,8 kN/m

(Les categories d'ús es defineixen en l'apartat 3.1.1 del CTE DB SE AE)

Els muntants han de ser verticals.

Ha d'estar subjectada sòlidament al suport amb ancoratges d'acer collats amb morter de ciment pòrtland o formigó o amb fixacions mecàniques, protegits contra la corrosió.

Els ancoratges han de garantir la protecció contra empentes i cops durant tot el procés d'instal·lació i, alhora, han de mantenir l'aplomat de l'element fins que quedi fixat definitivament al suport.

Han d'estar fets els forats als suports per ancorar els muntants abans de començar els treballs.

Els forats dels ancoratges estaran nets de pols o altres objectes que es puguin haver ficat des del moment de la seva execució fins al moment de la col·locació dels ancoratges.

La DF ha d'aprovar el replanteig abans de fixar cap muntant.

Els ancoratges s'han de fer per mitjà de plaques, platines o angulars. L'elecció depèn del sistema i de la distància que hi hagi entre l'eix de les pilastres i la vora dels elements resistents.

S'han de respectar els junts estructurals per mitjà de junts de dilatació de 40 mm d'amplària entre elements.

El material conglomerant o adhesiu amb que es realitzi l'ancoratge s'ha d'utilitzar abans de començar l'adormiment.

Durant l'adormiment no s'han de produir moviments ni vibracions del element.

Materials

El material que s'ha de fer servir és d'acer A42-b. Les baranes seran galvanitzades en calent, amb un recobriment de sis-cents grams de zinc per metre quadrat (600 gr/m²), amb una puresa de zinc del noranta-nou per cent (99%). Tenint un gruix de vuitanta-cinc (85) micres.

Execució de l'obra

El muntatge de la barana es farà mitjançant soldadura i cargolant al perfil de l'ancoratge embotit en la imposta. Les zones afectades seran recobertes amb pintura anticorrosiva. El tipus de pintura i aplicació ha de ser aprovada per la direcció facultativa.

normativa de compliment obligatori

Real Decreto 314/2006, de 17 de marzo, por el que se aprueba el Código Técnico de la Edificación Parte 2. Documento Básico de Seguridad de utilización DB-SU.

*NTE-FDB/1976 Fachadas. Defensa. BARANDILLAS

Amidament i abonament

L'amidament serà per metres (m) de barana realment col·locada en obra, mesurat pel tub superior o passamà.

S'inclou el subministrament dels materials, l'elaboració en taller, dues capes de pintura i/o galvanització, col·locació, anivellament i ancoratge, com també la part proporcional d'extrems i juntes de dilatació en tubs i passamans, així com els elements o fixació adients, o especificats en projecte.

655 REVESTIMENT DE PEDRA

Es defineix el revestiment de pedra o paredat ordinari el construït amb pedres de diverses mides, treballades només a cops de maça o martell, agafades amb morter i que tenen una paret estructural com a suport. Han de complir allò que estableix l'article 655 del P.G.3.

Materials:

a) Morter: si no s'especifica el contrari, s'ha d'utilitzar el morter M-250 de l'article 611 del P.G.3. de ciment portland P-350.

b) Paredat: les pedres i roques han de complir les condicions següents:

- Ser homogènies, uniformes i resistents a les càrregues que hagin de suportar.
- No poden tenir ni esquerdes ni fissures ni restes orgàniques.
- Han de ser inalterables a l'aigua i a la intempèrie i resistents al foc.
- Han de tenir adherència al morter.
- S'han de treballar les peces per tal de treure les zones primes i dèbils.
- Les peces han de tenir una amplada mínima de 15 cm, encara que se'n puguin utilitzar d'altres de mides més petites per reomplir part dels forats.

Execució de les obres:

La paret estructural disposarà de 4 fleixos per m² que conjuntament amb el morter faran que el revestiment sigui més solidari amb el suport.

Les pedres s'han de mullar abans de ser col·locades. El morter s'ha de posar sense embrutar la cara vista de la pedra i es reompliran els buits que quedin amb pedres més petites.

Les pedres de les diverses filades hauran d'entrellaçar-se de manera que no es vegin juntes lineals horitzontals o verticals.

El parament ha de ser continu i homogeni, de manera que quedin ben repartides les peces grans i les peces petites.

Les juntes entre pedres s'han de rascar per buidar-les del morter quan aquest encara estigui fresc, fins a una fondària de 5 cm, i posteriorment "s'han d'embrutar" amb terra fina garbellada.

Si no s'especifica el contrari, s'han de deixar orificis regularment disposats per facilitar l'evacuació de l'aigua del trasdors del mur (1 unitat cada 4 m² de parament).

El contractista aportarà un certificat de la pedrera per tal d'assegurar la continuïtat de subministrament per poder fer la totalitat de l'obra.

Amidament i abonament

Es mesurarà i s'abonarà per metres cúbics (m³) o metres quadrats (m²) realment executats, segons estableixi el quadre de preus núm. 1 del projecte.

657 PARETS DE FÀBRICA DE MAÓ CERÀMIC

Es defineixen com aquelles parets constituïdes per maons ceràmics agafats en morter.

Els tipus de maons ceràmics que s'utilitzaran són:

- Maó massís o totxo massís.
- Maó perforat o calat o totxo perforat o calat.
- Maó foradat o totxana.

Els maons han de complir les condicions següents:

- Ser homogenis i de textura compacta.
- Tenir una resistència a compressió segons la Norma UNE 67.026, un valor no inferior a 98 Kp/cm² per a maons massissos i perforats, i no inferior a 48 kp/cm² per maons foradats, en fàbriques resistents.
- No poden presentar taques, eflorescències, escostraments, fissures, exfoliacions i laminacions que puguin alterar la resistència i la duració.
- Tenir adherència als morters.
- La seva capacitat d'absorció d'aigua ha de ser inferior al catorze per cent (14%), segons la Norma UNE 67.027.
- No han de ser geladissos, segons la Norma UNE 67.028.
- Cal utilitzar morter de ciment portland M-80a (1:4), M-40a (1:6), segons el tipus de fàbrica, per agafar les peces de maó es pastarà a mà o amb mitjans mecànics.
- Els maons es col·locaran segons l'aparell previst als plànols o segons indiqui la Direcció Facultativa.
- Les parets de fàbriques de maó ceràmic s'aixecaran sobre un fonament de formigó.
- Abans de col·locar-los, els maons s'han d'humitejar perfectament amb aigua. Les fàbriques s'han d'aixecar per filades horitzontals a tota l'extensió de l'obra; quan calgui aixecar dues parts d'una fàbrica, de manera discontinua, es deixarà escalonada o bé es deixaran alternativament entrants i sortints, amb l'objecte de lligar perfectament la fàbrica que s'executi després.
- Els paraments de fàbrica de maons s'han de fer amb la cura i les precaucions adients perquè qualsevol element es trobi en el pla, la superfície i el perfil previst en els plànols.

Els acabats dels paraments de fàbrica poden ser:

- A cara vista.
- Per arrebossar i lliscar.
- Per revestir amb d'altres materials.

No s'executaran fàbriques de maons quan la temperatura ambient sigui inferior a sis graus centígrads (6). En temps calorós es ruixarà freqüentment amb aigua, per tal d'evitar la dessecació ràpida del morter.

Normativa de compliment obligatori

UNE-EN 771-1:2003 Especificaciones de piezas para fábrica de albañilería. Parte 1: Piezas de arcilla cocida.

UNE-EN 771-1:2003/A1:2006 Especificaciones de piezas para fábrica de albañilería. Parte 1: Piezas de arcilla cocida.

Real Decreto 314/2006, de 17 de marzo, por el que se aprueba el Código Técnico de la Edificación Parte 2. Documento Básico de Seguridad estructural Fábrica DB-SE-F.

Amidament i abonament

Es mesurarà i abonarà segons el que estableixi el quadre de preus núm 1 del projecte.

658 PARETS DE BLOCS FORADATS DE MORTER DE CIMENT

Es defineixen com aquelles parets construïdes per bloc foradat de morter de ciment agafades amb morter mixt.

Els tipus de blocs foradats que s'utilitzaran són:

- Bloc foradat llis de 40x20x20 cm R60 de morter de ciment gris d'una cara vista.
- Bloc foradat llis de 40x20x20 cm R60 de morter de ciment gris per a revestir.

Els blocs foradats han de complir les condicions següents:

- Ser homogenis i de textura compacta.
- Tenir una resistència a compressió d'un valor no inferior a 60 Kp/cm².
- No poden presentar taques, escostraments, fisures que puguin alterar la resistència i la durada.
- Tenir adherència als morters.
- La seva absorció d'aigua ha de ser inferior al catorze per cent (14%).
- No han de ser geladissos.

Cal utilitzar morter mixt 1:2:10. Les parets de bloc foradat s'aixecaran sobre un fonament de formigó, quan calgui aixecar dues parets, de manera discontinua, es deixarà escalonada o bé es deixaran alternativament entrants i sortints, amb l'objecte de lligar perfectament la paret que s'executi després.

Amidament i abonament

Es mesurarà i abonarà segons el que estableixi el quadre de preus núm. 1 del projecte.

658 PARETS DE BLOCS FORADATS DE MORTER DE CIMENT

Es defineixen com aquelles parets construïdes per bloc foradat de morter de ciment agafades amb morter mixt.

Els tipus de blocs foradats que s'utilitzaran són:

- Bloc foradat llis de 40x20x20 cm R60 de morter de ciment gris d'una cara vista.
- Bloc foradat llis de 40x20x20 cm R60 de morter de ciment gris per a revestir.

Els blocs foradats han de complir les condicions següents:

- Ser homogenis i de textura compacta.
- Tenir una resistència a compressió d'un valor no inferior a 60 Kp/cm².
- No poden presentar taques, escostraments, fisures que puguin alterar la resistència i la durada.
- Tenir adherència als morters.
- La seva absorció d'aigua ha de ser inferior al catorze per cent (14%).
- No han de ser geladissos.

Cal utilitzar morter mixt 1:2:10. Les parets de bloc foradat s'aixecaran sobre un fonament de formigó, quan calgui aixecar dues parets, de manera discontinua, es deixarà escalonada o bé es deixaran alternativament entrants i sortints, amb l'objecte de lligar perfectament la paret que s'executi després.

No pot ser estructural.

La paret ha de ser resistent a les accions laterals previstes d'acord l'article 5.4 del CTE-DB-F i la DT del projecte.

L'element ha de ser estable, resistent, pla i aplomat.

A totes les singularitats, els junts han de coincidir amb el modulat general.

Els junts dilatació han de complir l'article 2.2 i la taula 2.1 del DB-SE-F.

L'obra s'ha d'aixecar, si és possible, per filades senceres.

S'ha d'humitejar el bloc per col·locar només a la zona dels junts. Si el bloc conté additiu hidrofugant no s'ha d'humitejar.

Les peces que s'han de rebir de formigó, han de tenir la humitat necessària, abans de l'abocada, perquè no absorbeixin l'aigua del formigó. Si el bloc conté additiu hidrofugant, no s'ha d'humitejar.

El formigó dels brancals, dels junts de control i dels acords, s'ha d'abocar cada 5 filades, com a màxim, i ha de quedar compactat i sense buits dintre de les peces.

Les condicions d'execució han de complir amb l'article 7 i 8 del DB-SE-F.

Amidament i abonament

Es mesurarà i abonarà segons el que estableixi el quadre de preus núm. 1 del projecte.

680 ENCOFRATS I MOTLLOS

Es defineix com a encofrat l'element destinat a modelar *in situ* els formigons i els morters. Poden ser recuperables o perduts.

El tipus, la constitució i les característiques dels encofrats i del producte desencofrant han de merèixer l'aprovació de la Direcció Facultativa.

L'execució inclou les operacions següents:

- Construcció i muntatge.
- Desencofrat.

Tant les unions com les peces que constitueixen els encofrats, les cintres i el calçat han de tenir la resistència i la rigidesa necessària perquè, amb la marxa prevista del formigonat, no es produeixin moviments locals de més de dos mil·límetres (2 mm).

Les superfícies interiors dels encofrats han de ser prou uniformes i llises per aconseguir que els paraments de formigó no presentin defectes, bombaments, ressaltos o rebaves de més de dos mil·límetres (2 mm).

Tant les superfícies dels encofrats com els productes que s'hi pugui aplicar, per facilitar l'encofrat, no han de contenir substàncies agressives per al formigó.

Els encofrats de fusta s'han d'humitejar abans del formigonat i es netejar, especialment el fons. Cal deixar obertures provisionals per facilitar aquesta tasca.

Les juntes entre les diferents taules han de permetre l'entumiment d'aquestes, per la humitat del reg o de l'aigua del formigó, sense que deixin escapar la pasta durant el formigonat.

El contractista ha d'adoptar les mesures necessàries perquè les arestes vives del formigó quedin ben acabades. Es poden utilitzar "matavius" per eixamfranar les arestes, sempre que la Direcció Facultativa ho autoritzi.

Abans de començar les operacions de formigonat, el contractista ha de tenir l'aprovació de la Direcció Facultativa.

El desencofrat s'ha de fer sense cops ni sotragades, tan aviat com sigui possible, sense perill pel formigó, i així començar al més aviat possible les operacions de cura.

El termini de desencofrat ha de ser el que determini la Direcció Facultativa, sempre d'acord amb l'EH-91.

Amidament i abonament

Es mesurarà i s'abonarà per metres quadrats (m²), de superfície de formigó mesurat sobre plànol, llevat que formi part d'una unitat d'obra per a la qual hi hagi un preu unitari en el quadre de preus del projecte. Si no hi ha cap preu per a l'encofrat s'entendrà inclòs en el del m³ de formigó posat a obra.

El preu unitari inclou tots els dispositius i les operacions necessàries (inclosa la cintra si es necessita), per evitar qualsevol moviment de l'encofrat durant el formigonat i primer enduriment del formigó. També inclou el tractament antiadherent, el desencofrat i la part proporcional de tapes laterals, com també tots els matavius, escorrentius i forats que fixi la Direcció Facultativa.

701 SENYALS DE CIRCULACIÓ

Senyalització que referida a un objecte, activitat o situació determinades, proporcioni una indicació o una obligació relativa a la seguretat o la salut en el treball mitjançant un senyal en forma de plafó, un color, un senyal lluminós o acústic, una comunicació verbal o un senyal gesticular, segons procedeixi.

Materials

Han de complir el que especifica l'article 701 del PG-3. Els pals metàl·lics i els elements de fixació han de ser galvanitzats. L'encastament es realitzarà amb formigó H-150. Els cartells i elements de sustentació han de ser capaços de suportar, en condicions adequades de seguretat, una pressió de vent de setanta-cinc quilograms per metre quadrat (75 kg/m²). Els cartells d'orientació a instal·lar en pòrtics i banderoles seran d'alta intensitat i estaran constituïts per un plafó d'alumini, la resta, per una xapa d'acer.

Amidament i abonament

Els senyals, els pòrtics i les banderoles es mesuraran i s'abonaran per unitats (ut) d'acord al seu tipus, col·locades en obra.

Els cartells es mesuraran i s'abonaran per metre quadrat (m²), col·locats en obra, si no s'indica el contrari.

Els pals i les sustentacions de cartells i senyals es consideren inclosos en el preu de les diferents unitats.

S'inclou el subministrament, el replanteig, l'execució de fonaments i la col·locació de tots els elements.

702 MARQUES VIALS

Es defineixen com a marques vials la senyalització horitzontal per mitjà de marques vials sobre el paviment per separar carrils de circulació i les bandes contínues de prohibició d'avançament amb pintura reflectant i les reflectants de color blanc de separació de vial i vorera, i d'altres elements que serveixen per regular la circulació de vehicles i vianants.

El contractista ha de fer el replanteig de les línies a marcar, i el director de l'obra ha d'indicar els punts on comencen i acaben les línies contínues i discontinúes.

El contractista ha d'especificar el tipus de pintura, microesferes de vidre o maquinària a utilitzar, i posar a disposició de l'Administració les mostres de materials que es considerin necessàries per a una anàlisi al laboratori.

Materials

Cal empraran pintures de la classe B (color blanc), de coeficient de valoració W1, definit a l'apartat 278.5.3 del PG-3, no inferior a sis amb vuit (6,8).

La pintura ha de ser homogènia, els seus components han d'estar ben dispersats. Ha de presentar una consistència uniforme.

La pintura en envàs ple i recentment obert ha de ser fàcilment homogeneïtzable, per agitació amb una espàtula adequada. Després de ser agitada, no presentarà coaguls, pells, ni dipòsits durs, ni tampoc flotació de pigments.

S'empraran materials termoplàstics aplicables en calent i d'assecat instantani (SPRAY-PLASTIC). Aquests materials s'aplicaran per extensió o pulverització, i es permetrà l'addició de microesferes de vidre.

Característiques generals del material

El material ha de ser sòlid a temperatura ambient i de consistència pastosa a quaranta graus centígrads (40° C).

La pintura no augmentarà la seva consistència més de cinc (5) unitats Krebs, al terme de romandre divuit (18) hores en una estufa a seixanta graus centígrads (60°C), en envàs hermèticament tancat com tampoc es formaran gels, coàguls, ni dipòsits durs.

La pintura romandrà estable i homogènia, i no s'hi poden originar coagulacions ni precipitacions, quan es dilueixi una mostra de cent vint centímetres cúbics (120 cm³) d'una fracció de petroli, la qual no destil·larà més del deu per cent (10%), en volum a temperatura superior a cent setanta graus centígrads (170°C).

El material aplicat no es deteriorarà per contacte amb clorur sòdic, clorur càlcic i altres agents químics utilitzats normalment contra la formació de gel en les calçades, ni a causa de l'oli que pugui dipositar el trànsit.

L'índex de retracció no pot ser inferior a u amb cinc (1,5) quan es determini segons el mètode d'immersió utilitzant benzè pur com líquid de comprovació, segons MELC 12.31.

Les microesferes de vidre no poden presentar alteració superficial apreciable, després dels respectius tractaments com són aigua, àcid i clorur càlcic, tal com es descriu en la norma MELC 12.29.

Tots els materials han de complir amb la "BRITISH STANDARD SPECIFICATION FOR ROAD MARKING MATERIALS".

La pel·lícula de "Sprayplàstic" blanca una vegada seca, tindrà color blanc pur, exent de matisos.

La reflectància lluminosa direccional per el color blanc serà d'aproximadament vuitanta (80), MELC 12.97.

El pes específic del material serà de dos quilograms per litre (2 kg/l), aproximadament.

Els assaigs de comparació s'han d'efectuar tenint en compte les especials característiques del producte, i es considera la seva condició de premescla, per la qual cosa s'utilitzarà els mètodes adequats per a tals assaigs, que poden diferir dels utilitzats amb les pintures normals, ja que per la seva naturalesa i gruix no han de tenir un comportament semblant. No serà inferior a noranta graus centígrads (90° C), l'assaig haurà de realitzar-se segons el mètode de bola i anell, ASTM B-28-58T.

El fabricant ha de declarar la temperatura de seguretat, és a dir, la temperatura a la qual el material pot ser mantingut per un mínim de sis (6) hores, en una caldera tancada o en la màquina d'aplicació sense que tingui lloc una seria degradació. Aquesta temperatura, no serà menor de S + + cinquanta graus centígrads (S + 50° C), on S és el punt de reblaniment mesurat segons ASTM B-28-58T. La disminució en lluminància utilitzant un espectrofotòmetre de reflectància EL amb filtres sis-cents u, sis-cents cinc i sis-cents nou (601, 605 i 609), no serà major de cinc (5).

Quan es sotmeti a la llum ultraviolada durant setze (16) hores, la disminució en el factor de il.luminació no serà més gran de cinc (5).

El percentatge de disminució en alçada d'un con de material termoplàstic de dotze centímetres (12 cm) de diàmetre i cent més cinc mil·límetres (100 + 5 mm) d'alçada durant quaranta-vuit (48) hores a vint-i-tres graus centígrads (23° C) no serà més gran de vint-i-cinc per cent (25%).

Sis (6) de deu (10) mostres de cinquanta mil·límetres (50 mm) de diàmetre i vint-i-cinc mil·límetres (25 mm) de gruix, no han de sofrir deterioració sota l'impacte d'una bola d'acer caient des de dos metres (2 m) d'alçada a la temperatura determinada per les condicions climàtiques locals.

La resistència a l'abrasió es mesurarà amb l'aparell Taber utilitzant rodes calibre H-22. Per la qual cosa s'aplicarà el material sobre un xapa de monel d'un vuitè de polzada (1/8") de gruix i es sotmetrà a la proveta a l'abrasió lubricada amb aigua. La pèrdua de pes després de dues-centes (200) revolucions no serà més gran de cinc grams (5 gr).

El material es compondrà especialment d'agregat, pigment i obtenedor i vehicle en les proporcions següents:

- | | |
|-------------------------|-----|
| • Agregat | 46% |
| • Microesferes de vidre | 20% |
| • Pigment i extenedor | 20% |
| • Vehicle | 20% |

Execució de l'obra

S'aplicarà amb facilitat a brotxa, per pulverització, o per altres procediments mecànics correntment emprats a la pràctica.

El material no serà aplicable sobre pols de detritus, fang o matèries estranyes similars o sobre velles làmines de pintura o material termoplàstic escamat. Si la superfície de la calçada està a una temperatura menor de deu graus centígrads (10°C) o està humida s'assecarà acuradament mitjançant un escalfador.

Per evitar la decoloració o l'esquerdat degut a l'escalfada excessiva, el material s'afegirà al pre-escalfador en peces no més gran de quatre quilograms (4 kg) i barrejades mitjançant un agitador mecànic i en una caldera preferiblement provista de *jacket* per evitar el sobreescalfament local. Una vegada barrejat el material, serà utilitzat tan ràpidament com sigui possible i en cap cas serà mantingut en les condicions anteriors de temperatures màximes, per més de quatre (4) hores, incloent el rescalfament.

És condició indispensable, per a l'aplicació de pintura sobre qualsevol superfície, que aquesta es trobi completament neta, exempta de material sense compactar o mal adherit i perfectament eixuta.

Per eliminar la brutícia les parts o mal adherides que presentin les superfícies de morters i formigons, s'empraran raspalls amb púes de menor duresa que els utilitzats per les bituminoses.

La neteja del pols de les superfícies a netejar es portarà a terme mitjançant un rentat intens amb aigua, continuant el reg de les esmentades superfícies fins que l'aigua que escorri sigui totalment neta.

La pintura s'aplicarà sobre les superfícies rugoses que facilitin la seva adherència, per la qual cosa les que siguin excessivament llises de morter i formigons es tractaran prèviament mitjançant raig de sorra, frotament en sec amb pedra abrasiva de sorra gruixuda o solució de clorhídric al cinc per cent (5%) seguida de posterior rentat amb aigua neta.

Si la superfície presentava defectes o forats notables, s'haurien de corregir els primers, i s'omplirien els últims amb materials de naturalesa anàloga que els d'aquells, abans d'estendre la pintura.

En cap cas s'aplicarà la pintura sobre la superfície de morters i formigons que presentin aflorescències. Per eliminar-les, un cop determinades i corregides les causes que les produeixen, es mullaran amb aigua les zones amb aflorescències que es desitgi netejar, aplicant a continuació amb una brotxa una solució amb àcid clorhídric al vint per cent (20%) i fregant passats cinc minuts (5min.) amb un raspall de pues d'acer, a continuació es rentarà abundantment amb aigua.

No podran executar-se marques vials en dies de fort vent o amb temperatures inferiors a deu graus centígrads (10°C)

Sobre les marques recentment pintades s'ha de prohibir el pas de tot tipus de trànsit mentre duri el procés de secatge inicial.

No es poden executar marques vials els dies que així ho disposi la Secció de Trànsit i Transports, per donar-se circumstàncies climatològiques desfavorables, i per altres causes que, a judici de l'esmentada Secció, ho justifiquin.

L'aplicació de pintura sobre els paviments per obtenció de les diferents marques segons el sistema utilitzat, automàtic o manual, ha de respondre als següents consums mínims:

Pintura d'aplicació automàtica	0,720 kg/m2
Pintura d'aplicació manual	0,900 kg/m2
Materials plàstics en fred	2,500 kg/m2
Materials plàstics en calent	2,500 kg/m2

Tanmateix, en l'eliminació de marques antigues, mitjançant decapant el consum mínim serà de 2 kg/m².

L'aplicació s'efectuarà mitjançant màquina automàtica.

Amidament i abonament

Les marques vials en línies contínues i discontinúes s'han de mesurar i abonar per metres (m) de línia efectivament pintada amb les corresponents amplades. Els passos de vianants i d'altres paviments diferenciats, fletxes, senyals i paraules s'han de mesurar i abonar per metres quadrats (m²) de superfície realment pintada.

S'inclou la pintura reflexiva, replanteig i premarcatge, decapat de les marques vials existents, neteja de la superfície a pintar, subministrament i aplicació de la pintura i microesferes reflectants i pèrdues, si escau, protecció de les marques vials, maquinària i tota la mà d'obra necessària per a l'execució, i també elements auxiliars de desviament de trànsit i senyalització provisional.

705 SEMÀFORS

S'han de construir amb policarbonat d'alta qualitat, no reciclat, a fi que proporcionin un servei prolongat i segur.

Cal que siguin modulars en cossos d'una direcció i un focus, i s'aconseguirà el model per a vehicles mitjançant l'acoblament de les tres unitats corresponents, que presentaran, una vegada acoblades, la mateixa forma que si es tractés d'una sola peça.

La part inferior dels semàfors s'ha de poder unir a la columna mitjançant una femella de rosca gas d'una polzada i mitja (1,5") que s'ajustarà de manera que impedeixi una rotació eventual.

Els tipus de semàfors a emprar seran els següents:

Semàfor 13/200

Semàfor de 20 cm. de diàmetre de policarbonat de tres lluminàries (vermell, àmbre i verd) per a vehicles. Cada lluminària esta formada per 228 unitats lluminoses anomenades Leds (Light Emitting Diode) alimentats a una tensió de 29 v, essent l'alimentació del conjunt del semàfor de 220 v. Els Leds aniran soldats a circuits imprèsos. La lluminària del vermell i àmbre estan formades pe 228 Leds agrupats en 19 circuits impresos de 12 Leds cada circuit. La lluminària del verd està formada per 228 Leds agrupats en 38 circuits impresos de 6 Leds cada circuit. El consum teòric de cada lluminària serà sempre inferior a 20 w. Totalment instal·lat i dissenyat segons la normativa BS 505 (BRITISH STANDART 505). Vida mitjana en condicions òptimes serà de 100.000 hores. Les condicions ambientals de funcionament seran de -25°C a + 70°C.

Semàfors 13/200 amb fletxa verda

Semàfors de 20 cm. de diàmetre de policarbonat de tres lluminàries (vermell, àmbre i fletxa verda) per a vehicles. Cada lluminària esta formada per 228 unitats lluminoses anomenades Leds (Light Emitting Diode) alimentats a una tensió de 29 v, essent l'alimentació del conjunt del semàfor de 220 v. Els Leds aniran soldats a circuits imprèsos. La lluminària del vermell i àmbre estan formades per 228 Leds agrupats en 19 circuits impresos de 12 Leds cada circuit. La lluminària del verd està formada per 96 Leds agrupats en 16 circuits impresos de 6 Leds cada circuit. El consum teòric de cada lluminària serà sempre inferior a 20 w. Totalment instal·lat i dissenyat segons la normativa BS 505 (BRITISH STANDART 505). Vida mitjana en condicions òptimes serà de 100.000 hores. Les condicions ambientals de funcionament seran de -25°C a +70°C.

Semàfors 14/200

Semàfor de 20 cm. de diàmetre de policarbonat de quatre lluminàries (vermell, àmbre, àmbre i verd) per a vehicles. Cada lluminària esta formada per 228 unitats lluminoses anomenades Leds (Light Emitting Diode) alimentats a una tensió de 29 v, essent

l'alimentació del conjunt del semàfor de 220 v. Els Leds aniran soldats a circuits imprèsos. La lluminària del vermell i àmbre estan formades per 228 Leds agrupats en 19 circuits impresos de 12 Leds cada circuit. La lluminària del verd està formada per 228 Leds agrupats en 38 circuits impresos de 6 Leds cada circuit. El consum teòric de cada lluminària serà sempre inferior a 20 w. Totalment instal·lat i dissenyat segons la normativa BS 505 (BRITISH STANDART 505) Vida mitjana en condicions òptimes serà de 100.000 hores. Les condicions ambientals de funcionament seran de -25°C a +70°C.

Semàfor 12/200 pc

Semàfor quadrat de 20 cm. de policarbonat de dues lluminàries (vermell i verd) per a vianants. Les lluminàries estaran formades per Leds (Light Emitting Diode) alimentats a una tensió de 29 v, essent l'alimentació del conjunt del semàfor de 220 v. Els Leds aniran soldats a circuits imprèsos. La lluminària del vermell està formada per 96 Leds agrupats en 12 circuits impresos de 8 Leds cada circuit. La lluminària del verd està formada per 90 Leds agrupats en 15 circuits impresos de 6 Leds cada circuit. El consum teòric de cada lluminària per aquest semàfor serà sempre inferior o igual a 8 w. Totalment instal·lat i dissenyat segons la normativa BS 505 (BRITISH STANDART 505). Vida mitjana en condicions òptimes serà de 100.000 hores. Les condicions ambientals de funcionament seran de -25°C a +70°C.

Semàfor 12/200 Bici

Semàfor rodó de 20 cm. de policarbonat de dues lluminàries (vermell i verd). Les lluminàries estaran formades per Leds (Light Emitting Diode) alimentats a una tensió de 29 v, essent l'alimentació del conjunt del semàfor de 220 v. A més cal que es vegi la simbologia típica del ciclista. Els Leds aniran soldats a circuits imprèsos. La lluminària vermella està formada per 120 Leds agrupats en 10 circuits impresos de 12 Leds cada circuit. La lluminària verda està formada per 120 Leds agrupats en 20 circuits impresos de 6 Leds cada circuit. El consum teòric de cada lluminària per aquest semàfor serà sempre inferior o igual a 10 w. Vida mitjana en condicions òptimes serà de 100.000 hores. Les condicions ambientals de funcionament seran de -25°C a +70°C.

Amidament i abonament

Es mesurarà i s'abonarà segons el que estableix el quadre de preus núm. 1 del projecte. El preu inclou totes les feines i materials per deixar-lo completament instal·lat i en funcionament.

706 BÀCULS

Han de ser troncocònics, de xapa d'acer del tipus A-37, segons les normes UNE 36.050 i el gruix de tres mil·límetres (3 mm) amb alçària de sis metres i mig (6,5 m) amb braç de cinc metres i mig de sortida (5,5 m). Han de ser galvanitzats en calent, amb un mínim de sis-cents mil·ligrams per centímetre quadrat de zenc (600 mg/cm²).

Les soldadures no poden presentar parts defectuoses, de manera que la secció circular ha de ser al tacte perfectament rodona.

Han de tenir una porta de registre a una altura mínima de trenta centímetres (30 cm) de terra amb un pany per tancar-la; els angles de la porta i els forats han de ser arrodonits. La unió entre el bàcul i els semàfors penjats ha de ser tal que, en cas de col·lisió d'un vehicle que superi el gàlib establert, es produeixi la trencadissa en dit punt, a fi d'evitar que la col·lisió sigui causa d'enderroc del bàcul.

La fixació del bàcul al basament es realitzarà mitjançant pernis d'ancoratge des del fonament, collats a la plaça suport soldada al bàcul, que serà d'una peça i amb forats allargats per facilitar una correcta alineació dels bàculs.

Amidament i abonament

Es mesurarà i s'abonarà segons el que estableix el quadre de preus núm. 1 del projecte. El preu inclou totes les feines i materials per a deixar-lo completament instal·lat i en funcionament, inclosa la fonamentació de la base.

707 COLUMNES

Han de ser cilíndriques, fetes de fibra de vidre i resina d'epoxi, de diàmetre exterior de tres polzades i mitja (3,5").

El gruix de la columna ha de ser d'un centímetre (1 cm) a fi d'assegurar la robustesa adequada. Les columnes per a vehicles han de tenir una llargada de dos-cents quaranta centímetres sobre terra (240 cm) i vint-i-cinc sota terra (25 cm) i han d'estar dotades dels ancoratges precisos per sustentar-les.

Les columnes per a vianants han de tenir una llargada de dos-cents centímetres (200 cm) sobre terra i vint-i-cinc (25 cm) sota terra i han de tenir els ancoratges necessaris.

L'acabat exterior de la columna ha de ser llis, lluent i de qualitat; ha de tenir el color verd "Portugal" o el que fixi la direcció d'obra.

La part superior de les columnes ha de disposar d'una corona circular fixa en la qual cal ajustar els semàfors corresponents mitjançant un anell de rosca gas de diàmetre d'una polzada i mitja (1,5").

Amidament i abonament

Es mesurarà i s'abonarà segons el que estableix el quadre de preus núm. 1 del projecte. El preu inclou totes les feines i materials per a deixar-lo completament instal·lat i en funcionament, inclòs la fonamentació de la base.

710 REGULADORS

Es defineix com el conjunt d'elements i materials necessaris per a la correcta realització de l'encesa, l'apagada i el control dels semàfors.

L'equip ha de ser modular i estar format per:

Fonts d'alimentació estabilitzades.

Targeta lògica CPU amb microprocessador, cristall de 4 MHz memòries RAM, EPROM i els elements necessaris per a l'operativitat, els *displays* i els ports d'entrada i sortida, etc.

Targetes de sortida mitjançant Triacs de 16A de potència.

Fusibles i proteccions necessàries mitjançant interruptors automàtics.

Regletes de sortides ordenades segons el projecte.

El regulador ha de tenir un funcionament autònom partint de les dades que li proporcionaran els detectors de vehicles governats per les espines de la calçada. Cada cinc minuts recalculerà els temps necessaris de verd per a cada carrer.

Ha de tenir una capacitat per un mínim de 6 grups de sortides de tres llums, vuit plans de trànsit diferents i ha d'estar preparat per poder establir comunicació amb una central de trànsit i amb un operador o comandament manual.

Amidament i abonament

Es mesurarà per unitats realment instal·lades. S'abonarà segons el que estableix el quadre de preus núm. 1 del projecte. El preu inclou totes les feines i materials per a deixar-lo completament instal·lat i en funcionament.

Si el projecte no especifica el contrari, es considerarà inclosa en aquesta partida d'obra la connexió elèctrica (legalització, concertació i contractació), l'armari de políester reforçat i l'armari de policarbonat per l'equip regulador.

711 CABLES ELÈCTRICS

Han d'estar formats per un o diversos conductors aïllats entre ells a fi de transportar l'energia elèctrica als diversos receptors.

Els coductors han de ser de coure electrolític dur, perfectament cilíndric i calibrat.

Han de complir les especificacions de les "Normes per al coure electrolític 2" de l'Associació Electrònica Espanyola i les Normes UNE 21.121 I 21.024, respectivament. Les característiques del coure han de ser les fixades per l'article 8 del *Reglament de línies elèctriques aèries d'alta tensió*.

Fins a seccions de sis mil·límetres quadrats (6mm²) els conductors han de ser d'un sol fil; per a seccions superiors, de diversos fils.

La secció mínima dels conductors ha de ser d'un mil·límetre i mig (1,5 mm²), sempre que ho permeti la caiguda de tensió admissible i la intensitat màxima admissible per aquestes seccions, segons full d'Interpretació núm. 35 del Reglament Electrotècnic per Baixa Tensió amb data 10-11-80.

Els conductors han de ser aïllats per una tensió nominal de mil volts (1000 V) i han de poder suportar permanentment temperatures de treball fins a vuitanta graus centígrads (80° C) sense deformar-se.

Els aïllants s'han de constituir per una capa de polietilè o resina sintètica de característiques no inferiors a les dels conductors i una altra capa de resina vinílica d'un color diferent per a cada conductor.

La qualitat de la coberta exterior ha de permetre que suportin perfectament els agents del subsòl o els agents atmosfèrics a les esteses aèries.

Tots els materials han de complir les condicions establertes per la Norma núm. 13 de la CEE, pel que fa a la rigidesa dielèctrica d'aïllament, mecànica i de comportament a la calor i a la Norma Francesa CTF NF C-32.200 en prova química referent a la calor.

Els conductors que formen cada cable s'han de diferenciar pel recobriment, que ha de ser de diferents colors.

Per tal de donar forma cilíndrica al cable per extensió, sobre l'ànima cablejada, un reblet de goma no vulcanitzada de consistència pastosa que es pugui separar fàcilment per fer els terminals i les unions.

Les seccions dels conductors s'han d'indicar en els plànols.

Només s'admetn cables procedents de fàbriques qualificades i que compleixin les Normes del REBT i les seves instruccions complementàries.

Tot el material que s'hagi d'emprar i que no s'hagi assenyalat en aquest plec s'ha d'adequar a la funció que ha de desenvolupar, de bona qualitat i de marca i tipus

reconegut en el mercat. La Direcció es reserva la facultat de fixar els models que cregui més adients.

Tots els materials han de ser nous.

Per a les connexions cal emprar maniguets calibrats amb cargols per fixar els cables, i no s'admet cap connexió en la qual s'apreciïn sobreescalfaments.

Cap connexió no significarà la introducció al circuit d'una resistència elèctrica superior a la que ofereix un metre (1 m) del conductor que la uneixi.

Les mostres que constitueixen l'aïllament i els replens han d'acomplir les següents característiques:

DENOMINACIÓ

Resistència mínima a la ruptura	Kg/cm2	160	125
Allargament mínim a la ruptura	%	125	125
Prova de termopressió temperatura de prova (1h calent + 1h càrrega)	C	120	120
Càrrega aplicada	Kg/s	0,3-2	0,3-2
Gruix residual	%	65	50
Resistència al fred Bona flexibilitat sense fragilitat	%	-15%	-15%
Prova de resistència a la humitat després d'immersió en aigua	C	14 a 50	--
Durada i temperatura Augment de capacitat 100 (C14-C1)/C1 max.	%	10	--
Augment de capacitat 100 (C14C7)/C7 max.	%	3	--

La flama s'ha d'autoextingir.

Les característiques específiques que manquen han d'acomplir les de la Norma UNE 21.117.

Les seccions s'han d'indicar en els plànols. Només s'admeten cables procedents de fàbriques qualificades i que compleixin les Normes de Reglament Electrònic per a Instal·lacions de Baixa Tensió, del 20 de setembre de 1973 i les Instruccions Complementàries del 31 d'octubre de 1973.

Tot el material que s'ha d'emprar i que no s'hagi assenyalat en aquest plec s'ha d'adequar a la funció que ha de desenvolupar, ha de ser de bona qualitat i de marca i tipus reconegut en el mercat, i la Direcció es reserva la facultat de fixar els models que cregui més adients.

Tots els materials han de ser nous. Per a les connexions cal emprar manguets calibrats amb cargols per fixar els cables, en cas que la connexió sigui soterrada cal emprar caixes d'empalmar estanques, estaran formades per dues peces que s'han d'acoblar i, un cop feta la connexió, s'hi ha d'introduir la pasta aïllant, formant un conjunt hermètic i sòlid que no produeixi avaries. La pasta aïllant serà de transformats de resina sintètica o materials artificials equivalents. Cap connexió significarà la introducció al circuit d'una resistència elèctrica superior a la que ofereix un metre (1 m) del conductor que uneixi, i no s'admet cap connexió en la qual s'apreciïn sobreescalfaments.

Amidament i abonament

Es mesurarà i s'abonarà l'estesa de cable dins de tubular de PVC corrugat per metre lineals realment executats.

712 CENTRE DE COMANDAMENT I CARACTERÍSTIQUES TÈCNIQUES DE LA INSTAL·LACIÓ

Es defineix com a centre de comandament el conjunt d'elements i materials necessaris per encendre, apagar i controlar correctament els semàfors, i comprèn:

Reguladors

Els reguladors locals de trànsit han de ser controlats amb microprocessador, utilitzant els últims avanços tecnològics i amb sortides a semàfors estàtics mitjançant triacs amb capacitat per governar vint-i-quatre (24) grups semafòrics.

L'equip ha de permetre fins a vuit (8) plans de trànsit, funcionant per estatges, amb la conseqüent flexibilitat i simplicitat de programació.

Els reguladors han de ser modulars i estar formats per fonts d'alimentació estabilitzades, targeta lògica CPU, targeta de memòria de dades, variables i paràmetres, targeta i *display* de visualització i targetes de sortida mitjançant triacs.

Han de tenir un funcionament autònom que els permetrà la coordinació de la selecció horària dels plans de trànsit. A més, han de tenir informació sobre l'estat intern, la programació, l'estat dels grups i les alarmes.

Quant a l'estructura, ha de ser amb targeta central utilitzant un microprocessador amb rellotge de 2,5 MHz millorable a 4 MHz. La memòria s'ha de distribuir en dues zones: una que contingui el programa i els algorismes de control que sigui de només lectura i una altra que sigui la de dades variables i paràmetres, la qual ha de contenir el temps de repartiment.

El regulador ha de ser ampliable per mòduls a partir d'una configuració bàsica. Ha de tenir capacitat per a vint-i-quatre grups de tres (3) sortides, vuit (8) plans de trànsit registrables amb trenta (30) estatges per pla, dotze (12) canvis de pla per dia i set (7) tipus de dia per setmana preparat per poder establir comunicació amb la central de regulació i amb l'operador o comandament manual.

A fi de poder coordinar i posteriorment centralitzar la cruïlla, el regulador ha de ser de la mateixa tecnologia que els existents a la zona i, si és possible, de la mateixa marca i model.

Característiques tècniques de la instal·lació

L'obra civil que s'ha de realitzar és la necessària per a les cimentacions dels bàculs i les columnes, la col·locació dels conductes necessaris amb llurs pericons de registre, i cimentacions per als equips de mesura i maniobra. S'adjunta annex amb característiques tècniques.

A tota la instal·lació cal tenir en compte les Normes del vigent Reglament de Baixa Tensió.

Tots els tubulars han de seguir un traçat paral·lel a les vorades en el sentit de la voravia o normal a ells en els casos de creuament de la calçada, i no poden presentar corbes que puguin dificultar l'estesa posterior dels conductors.

En els canvis de direcció cal instal·lar pericons de registre de 40x40 cm, segons convingui, i es construiran de formigó mitjançant el corresponent encofrat, o bé amb totxo ceràmic, disposant en el seu fons d'un sistema de drenatge que permeti la sortida de l'aigua.

Aquestes mesures dels pericons de registre es consideraran mínimes, i el fons ha de quedar 30 cm més baix que el tub més profund.

Les cimentacions dels bàculs seran blocs de formigó de 200 kg/m³ de dimensions 80x80x100 cm, on s'instal·larà un colze de 90 graus de PVC de 10 cm de diàmetre, encaixant-se en el por d'un extrem, el tubular, i per l'altre la columna seran blocs de formigó de 200 kg/m³ de dimensions de 40x40x60 cm.

La cimentació de l'equip de comandament s'efectuarà amb formigó de 200 kg/m³, i les seves dimensions seran 64x32x20 cm, situant-hi els pernns de fixació de l'equip.

La situació de les columnes s'efectuarà deixant-les a 0,60 m de la vora de la calçada, i cal agafar aquesta distància com a prudencial per evitar que siguin colpejades pels vehicles. La situació dels bàculs és a 0,80 m de la vora de la calçada.

Instal·lació elèctrica

Partint de l'equip de control s'estendran els cables a cadascun dels grups semafòrics, i es faran les derivacions necessàries en els mateixos semàfors o bé als pericons de registre posant en l'últim cas una caixa de connexió de material aïllant (MIBT 019.2).

A efectes d'instal·lació, els semàfors s'agruparan en grups semafòrics, i son aquests els semàfors que en tot moment tenen encesos els mateixos colors. Cada semàfor que pertany al mateix grup semafòric es connectarà en paral·lel i a la vegada cada grup connectat a l'equip regulador en els corresponents borns.

Aquests conductors seran del tipus de doble aïllament, d'una secció mínima de 1,5 mm², els quals suportaran els esforços mecànics durant la instal·lació. Tots seran de coure.

Protecció de la instal·lació

En el quadre general, que ha de ser en el lloc indicat en el plànol de planta, s'instal·laran els dispositius de comandament i protecció previstos en MIBT 016.

La protecció contra sobreintensitats quedarà assegurada per un interruptor magnetotèrmic ICPM a la unitat de comandament. Aquest interruptor automàtic acomplirà amb les prescripcions assenyalades a (MIBT 020.1.1), de manera que la instal·lació quedi protegida contra les sobrecàrregues d'aïllament i també contra els curtcircuits.

La protecció contra contactes indirectes s'efectuaran per mitjà de posta a terra de les masses i dispositiu de tall per intensitat de defecte. Per això s'utilitzarà l'interruptor diferencial de sensibilitat (30 mA).

Presa de terra

Totes les parts metàl·liques de la instal·lació que no es trobin sota tensió hauran de connectar-se a terra. La presa de terra presentarà una resistència màxima de 37 Ohms i es realitzarà amb plaques quadrades galvanitzades de 500x500 mm, o bé amb piques de 2 m.

Línies de terra

La secció del conductor d'enllaç amb la terra serà de 35 mm² i el de la línia principal de terra de 15 mm² segons norma MIBT 039.8.1 apartat b.

Intensitat màxima en els conductors i caiguda de tensió

La intensitat màxima en els conductors no superarà la prescrita en MIBT 017 taula II, per a conductors de coure.

La caiguda de tensió màxima no serà superior al 3% de la tensió d'alimentació (6,60 volts)

Realització de la instal·lació elèctrica

La instal·lació que es projecta haurà de ser realitzada per un industrial instal·lador degudament matriculat en l'exercici de les seves funcions i que tingui el carnet d'instal·lador autoritzat expedit pel Ministeri d'Indústria o un organisme competent.

Amidament i abonament

L'amidament i abonament dels treballs objecte d'aquest projecte es faran sempre d'acord amb les definicions que figuren en el pressupost i els preus allí assenyalats.

En aquests preus van compresos tots els treballs i els materials necessaris per deixar completament acabada cada unitat d'obra amb la qualitat i perfecció que exigeixen aquestes condicions.

720 LLUMENERES

Procedència

Les han de subministrar cases de reconeguda solvència en el mercat.

Abans d'acceptar els tipus de llumeneres, el contractista ha de presentar al director tècnic els documents següents:

- Catàleg en el qual figurin característiques i mides.
- Informe del fabricant de reflectors sobre la qualitat de l'alumini utilitzat.
- Corba d'intensitats lumíniques, realitzada per un laboratori oficial.
- Corbes ISOLUX basades en la corba fotomètrica oficial de les zones enllumenades objecte del Projecte.
- Mostres dels tipus a emprar.
- Justificació del tipus d'òptica per a adaptar la làmpada que hi correspon.

En el cas que les mostres no reuneixin, a criteri del director tècnic, prou garantia, aquest escollirà el material de fabricació estatal d'entre els que, segons el seu criteri, tinguin millors qualitats per a cada cas, o podrà exigir totes les proves oficials o certificats que cregui convenients per comprovar-ne les especificacions.

Característiques

Es rebutjarà qualsevol llumenera que tingui qualsevol bony o desperfecte, ja que ha de tenir aspecte llis o superfícies sense senyals.

Els dispositius de suspensió han de ser galvanitzats i han de resistir com a mínim cinc vegades el pes total de l'aparell.

El sistema de fixació s'ha d'adaptar a diferents diàmetres.

En les hermètiques, les cubetes o els reflectors han de ser de material del qual es garanteixi l'estabilitat i que sigui capaç de resistir sense deformació les condicions tèrmiques creades durant el servei de la llumenera.

A l'interior hi ha el reflector fermament subjecte, que, mitjançant un sistema simple, permetrà amb tota rapidesa desmuntar-lo per netejar-lo.

L'alumini dels reflectors serà d'una puresa igual o superior al 99,70 %. La xapa utilitzada tindrà un gruix mínim d'1,5 mm abans de ser utilitzada i una vegada construït el reflector el gruix no podrà ser inferior a 0,6 mm.

L'alumini dels reflectors serà d'una puresa igual o superior al 99,70 per 100. La xapa empradatindrà un gruix mínim de 1,5 mm abans de ser utilitzada i un cop construït el reflector, el gruix no pot ser inferior a 0,6 mm.

La capa d'alumini tindrà un gruix mínim de 4 micres, el reflector passarà satisfactòriament els

assaigs de continuïtat de la capa, resistència a la corrosió i control de segellat

Les llumeneres allotjaran l'equip de l'encesa de la llàntia.

Les llumeneres s'han de subministrar cablejades des del portallàntia a la fitxa de borns; l'aïllament dels conductors ha de ser del tipus de silicona, capaç de resistir les temperatures existents als voltants de la làmpada.

Dispositius

Han de tenir els següents:

- De ventilació en les llumeneres hermètiques per a la dissipació de la calor produïda per la làmpada.
- D'enfocament, practicable des de l'exterior, fins i tot amb la llumenera muntada.

Recepció

Cal rebutjar totes les làmpades que donin nivells mitjans o uniformitats inferiors dels previstos en el projecte. Una vegada acceptat el tipus de llumenera, el director tècnic n'ha de fer una mostra i enviar a un laboratori oficial una quantitat no inferior al 5 % per constatar: la corba fotomètrica, el gruix d'alúmina, la caixa anòdica i la resistència a la corrosió.

Col·locació

Les llumeneres s'han de fixar als suports per mitjà d'elements de fixació de plena garantia i s'han de col·locar de manera uniforme.

Les connexions s'han de fer per mitjà de cargols de pressió; es prohibeix la unió de fils.

Les llumeneres s'han de muntar de manera que no suportin esforços que puguin produir-ne el trencament o escurçar-ne la vida útil.

Amidament i abonament

Les llumeneres es mesuraran i s'abonaran per unitats col·locades a obra.

Aquesta unitat d'obra comprèn el subministrament amb làmpada i equip d'encesa, com també l'acoblament al suport i muntatge.

721 SUPORTS

Procedència

Els han de subministrar cases de coneguda solvència en el mercat.

Característiques

Els bàculs i les columnes seran troncocònics o cilíndrics, de les dimensions especificades i construïdes en xapa d'acer de 3, 4 o 5 mm de gruix, segons s'especifica en els plànols i preus unitaris.

El dimensionament estarà calculat d'acord amb les normes establertes per a suportar les accions del vent.

El perfil troncocònic s'obtindrà en premsa hidràulica i anirà soldat seguint una generatriu, i la soldadura es farà amb elèctrode continu i en atmosfera controlada.

No s'admetran soldadures transversals excepte en aquells suports en què hi ha trams de diferents seccions.

A l'extrem inferior se soldarà la placa d'ancoratge, de dimensions especificades en els plànols i dotada d'un anell exterior de reforçament i cartel·les de suport.

La superfície exterior no tindrà taques, ratlles ni bonys i les soldadures es poliran degudament, a fi d'aconseguir un acabat exterior de bona regularitat.

En el cas de construir-se el suport en diferents trams, les unions es reforçaran amb un doble tub interior i les soldadures es poliran degudament per evitar que siguin fàcilment apreciables.

Per a l'ancoratge de la fonamentació es disposaran els pernns construïts d'acer d'alta resistència a la tracció, roscant, l'extrem superior amb rosca d'una entrada i doblegant l'extrem inferior en forma de ganxo per a una millor subjecció al formigó.

A una altura de 500 mm sobre la placa base es disposarà d'una obertura rectangular per a l'accés a la caixa de connexions i protecció. Les arestes s'arrodoniran i es col·locarà un marc de passamà d'acer soldat a la vora de l'obertura; la portella serà de xapa d'acer i anirà dotada de dispositius de subjecció i tanca.

Les dimensions del maniguet extrem per a la fixació de la llumenera es determinarà d'acord amb les característiques de la llumenera escollida pel director tècnic.

Els braços murals i els complementaris compliran les normes generals establertes per als bàculs, i aniran col·locats mitjançant quatre pernns ancorats a la façana i en suports apropiats respectivament, si no s'indica el contrari.

Les columnes, els bàculs complementaris i els braços murals s'ajustaran al projecte quant a l'angle d'inclinació, la longitud i l'alçària a situar a cada tipus; tenint cura de la uniformitat sobre el terreny i l'alineació de tot el conjunt.

Abans de col·locar els bàculs, complementaris i braços murals, l'empresa adjudicatària sol·licitarà als serveis municipals l'aprovació per a la instal·lació i acompanyarà els tècnics municipals a la inspecció. Es faran totes les proves i les acreditacions que es considerin pertinents.

Els ancoratges, suports de braços i complementaris, hauran de respondre als possibles esforços exigits a cada cas.

A les façanes que s'hagin d'encastar suports es tindrà cura de l'acabat de l'obra d'acord amb la qualitat de cada paret.

Protecció contra la corrosió

Els suports es lliuraran galvanitzats en tota la seva longitud, mitjançant immersió en bany calent; el bany de galvanitzat haurà de tenir un mínim de 98,5 per100 de zinc pur en pes, i s' haurà d'obtenir un dipòsit mínim de 600 gr/m2 sobre la superfície de la columna, que correspondrà a un gruix de 84 micres.

Totes les característiques del galvanitzat s'adaptaran al que s'estableix a la Norma UNE 37501

Unions i connexions

A les bases dels fanals es disposaran caixes aïllants, integrades per una placa de base i una tapa, ambdues fabricades en planxa de material plàstic incombustible, i les unions i connexions de la xarxa àrea aniran a l'interior de caixes provistes de borns de connexió.

A l'interior es col·locaran quatre borns unipolars, cadascun per a dos cables de 2,5 mm². Així mateix, es col·locaran dos tallacircuits unipolars amb cartutxos d'intensitat d'acord amb les làmpades instal·lades.

Els tallacircuits aniran instal·lats a la tapa, de manera que en retirar-la quedi el muntatge sense tensió. Els cartutxos fusibles seran d'alt poder de ruptura i calibrats al valor doble del corrent de les làmpades.

Els borns seran del tipus premsa-fils i es protegiran contra contactes directes.

Les regletes o connexions no patiran cap tipus d'esforços de tracció ni tan sols els del pes del cable.

La connexió es farà alternant les fases, per equilibrar el consum.

De les regletes partirà la línia d'alimentació de la làmpada per l'interior del suport amb cable tipus UNE VV-1000 de secció corresponent i arribarà fins la regleta de connexió de la llumenera.

A les reduccions de secció de línia es disposaran tallacircuits fusibles que limitin les intensitats sobre de la màxima que pugui suportar la línia de menor secció.

Els conductors no han de sofrir cap esforç mecànic.

Preses de terra

Es disposarà una pica o placa de presa de terra per a cada punt de llum ancorat a terra i quadre de comandament.

A més, per a una major protecció, s'unirà cada pica al cable de coure despullat de 35 mm² de secció, tal com queda especificat en l'article 728 sobre preses de terra.

Basaments dels suports

Adoptaran les mesures especificades en els plànols. L'excavació es farà de manera que les parets siguin verticals i el fons llis.

El formigó serà del tipus H-150 i s'hi encastaran els perns d'ancoratge, situats mitjançant una plantilla de la mida adequada, de manera que la col·locació resulti vertical i sobresurtin prou per assegurar l'entrada completa dels cargols de fixació del suport i de les seves volanderes.

A l'interior del fonament cal col·locar tubulars de 80 mm per permetre l'entrada i sortida de cable.

Col·locació de suports

Cal fixar el fonament amb quatre perns d'ancoratge, depenent del tipus de suport, als quals es collaran uns cargols.

La profunditat de la platina de la base serà en tots els punts de 0,20 m per sota de la rasant de la vorera finalitzada.

Han de tenir una verticalitat i una alineació perfecta i durant el transport i el muntatge cal evitar cops i raspadures que puguin fer saltar la capa galvanitzada.

La part inferior de la portella ha d'estar a una alçada de 0,35 m. per sobre de la rasant de la vorera.

Unions i derivacions

Les unions i derivacions es realitzaran en caixes que continguin borns mai en pericons i s'efectuaran amb la major mesura a fi que, tant mecànicament com elèctricament garanteixin les mateixes mesures de seguretat que la resta de la línia

Caixes de derivació

Seran del tipus que assenyalin els serveis tècnics municipals i d'unes dimensions no inferiors a 150 x 100 mm.

En preparar els conductors per a la unió es deixarà l'aïllament necessari en cada cas i el conductor descobert estarà net, per evitar que es perjudiqui durant l'operació.

En el cas que, en començar el treball s'observi que l'extremitat del cable a derivar no està net o té rastre d'humitat, es tallarà com a mínim un tros de 10 cm.

Els extrems dels cables emmagatzemats s'hauran d'encintar-se amb PVC adhesiu, de manera que s'impedeixi l'entrada d'humitat.

Numeració de suports

Els punts de llum s'enumeraran amb pintura al suport segons l'ordre que figuren en el plànol de la zona instal·lada que es subministrarà en cada cas.

Amidament i abonament

Els suports es mesuraran i s'abonaran per unitats col·locades en obra.

Aquesta unitat d'obra comprèn, a part del subministrament i la col·locació del suport, l'excavació i fabricació del basament, subministrament i connexió de la pica o placa de terra, instal·lació i muntatge complet de la caixa de protecció i cables de connexió, com també la instal·lació de la llumenera i la numeració del punt de llum.

722 LÀMPADES

Procedència

Han de ser de marca reconeguda i enregistrada com de primera categoria, i han d'acomplir els articles 49, 50 i 54 del *Reglamento de verificaciones eléctricas*.

El contractista ha de presentar al director els documents següents:

- Catàlegs dels tipus de làmpades que s'utilitzaran, amb les seves característiques. Carta del fabricant de làmpades amb les característiques que reuneixen les reactàncies que aconselli emprar per a cada tipus específic, indicant les característiques i les proves a les quals poden ser sotmeses.
- Justificació del tipus de làmpades conforme a l'òptica de la llumenera.

Tipus

Les làmpades de vapor de mercuri s'entendrà que són de les anomenades de color corregit, amb els fluxos inicials que s'indicaran més endavant.

Les làmpades de vapor de sodi seran del tipus de les d'alta pressió; els fluxos s'indicaran més endavant.

Les ampolles seran de vidre dur de forma ovoide o tubular i amb la superfície mat, o bé de forma tubular i amb ampolla clara, segons determini el director tècnic.

Virolles

Cal garantir-ne un recobriment metàl·lic antioxidant. Cal garantir el bon funcionament a temperatures de 200° graus C. sense que s'observin esquerdes ni descrostats en la unió amb l'ampolla ni en les masses vítries que separen els pols de contacte. Els assaigs de resistència es faran col·locant les làmpades inclinades i en horitzontal.

Ampolla

L'ampolla de vidre ha de suportar la pressió interna i les deformacions tèrmiques i la dels virolles sense trencar-se, fins a una temperatura màxima de 350 graus C. També ha de suportar en aquestes condicions el salt tèrmic de caiguda de gotes d'aigua a 15 graus C, sense trencaments ni fissures del vidre.

Característiques

La tensió mínima a l'inici de la descàrrega, la tensió d'arc i el corrent de la làmpada serà la següent, amb una tolerància del 5 per 100.

TIPUS DE LÀMPADA	MÍNIMA TENSIO D'ENCESA		VOLTATGE DE LA LÀMPADA	CORRENT DE LA LÀMPADA	FLUX LUMI.
	+20°C - 18°C		V	A	LUM.
<u>VMCC</u>					
80 W	180	210	115	0,8	3700
125 W	180	210	125	1,15	6300
250 W	180	210	135	2,13	13000
400 W	180	210	140	3,25	22000
<u>VSAP</u>					
70 Ov	198	220	90	1,0	5800
100 Ov	190	200	100	1,2	9500
100 tub	190	200	100	1,2	10000
150 Ov	170	200	100	1,8	15500
150 tub	170	200	100	1,8	16000
250 Ov	170	200	100	3,	25000
250 tub	170	200	100	3,	27000
400 Ov	170	200	105	4,4	47000
400 tub	170	200	100	4,6	48000
1000 Ov	170	200	110	10,3	120000
1000 tub	170	200	100	10,6	130000

Làmpada de descàrrega en gas a baixa pressió

Sense reactància incorporada

Potència W	Flux Lumen
7	400
9	600
11	900

Amb reactància incorporada

	Prismàtica	Opal
9	450	375
13	600	525
18	900	750
25	1200	1050

El flux lluminós es troba mesurat a les 100 hores de funcionament i després d'un 200 per 100 del període d'encesa amb una tolerància del 5 per 100.

El flux variarà al llarg de la vida de la làmpada, amb una reactància que subministra els valors nominals de tensió de la manera següent:

Làmpades de vapor de mercuri

8.000 h de servei 90% en funcionament 80 i 125 W
8.000 h de servei 95% en funcionament 250 i 400 W
12.000 h de servei 85% en funcionament

Làmpades de vapor de sodi

2.000 h de servei 97% en funcionament
6.000 h de servei 95% en funcionament
8.000 h de servei 90% en funcionament
12.000 h de servei 80% en funcionament

Amidament i abonament

La làmpada es considera abonada dins de la partida de la llumenera.

722 LÀMPADES LED

Procedència

Seran de marca reconeguda i enregistrada com de primera categoria i hauran de complir el Reglament de Verificacions Elèctriques.

Tipus

Les làmpades seran preferentment de LEDs totes elles d'última generació, màxima eficiència energètica i de llarga durada.

El conjunt làmpada i equip d'encesa haurà de complir amb la normativa sobre Compatibilitat Electromagnètica.

Característiques

Totes les llumeneres tindran la possibilitat de canviar la matriu de LED'S ja sigui per defectes de fabricació o per finalització de la seva vida útil.

Es presentarà un document en forma de memòria tècnica, indicant les característiques generals de la lluminària i dels seus diferents components, facilitades pel seu fabricant

- LLUMENERA
- Marca i model.
 - Memòria descriptiva de l'element, detalls constructius, materials utilitzats, forma d'instal·lació, conservació, reposició dels diferents components i altres especificacions.
 - Plànols, a escala convenient, de planta, alçat i perspectiva de l'element.
 - Fotografies dels elements tant impreses com en suport digital i format jpg.

REQUERIMENTS DE LA LLUMENERA	
TEMPERATURA DE COLOR (K)	4.000 +/- 300 °K
INDEX DE REPRODUCCIÓ CROMÀTICA (CRI)	CRI > 70
GARANTIA	L'empresa donarà garantia dels materials a l'Ajuntament preveient la substitució integral o elements interns de la llumenera, degut a qualsevol tipus de fallada, durant un mínim de 10 anys. La garantia ha d'incloure la reparació o substitució de parts elèctriques defectuoses (incloent matriu de LED'S i font d'alimentació/drivers) per un mínim de 10 anys des de la data d'instal·lació. La garantia ha de cobrir els costos de servei i de mà d'obra relatius a la reparació o substitució del producte.
MARCATGE CE	Les llumeneres LED hauran d'acreditar el marcatge CE: declaració de conformitat i expedient tècnic o documentació tècnica associada.
TEMPERATURA DE FUNCIONAMENT	La llumenera ha de ser capaç d'operar normalment en un rang de temperatures ambients de -20°C a 40°C.
SISTEMA DE REFREDAMENT	Ha de disposar d'un sistema de dissipació de calor sense líquids, i ha de ser resistent als residus que

	s'hi puguin acumular de tal manera que no degradi o pertorbi la seva capacitat de dissipar calor.
CARCASSA	Ha de ser preferentment construïda en alumini. L'acabat serà realitzat amb imprimació i resistent a la corrosió. El driver ha d'estar muntat a l'interior, ha de ser reemplaçable fàcilment i ha de ser accessible sense la utilització d'eines especials. Tots els cargols han de ser d'acer inoxidable. Cap part ha d'estar construïda de policarbonat a no ser que sigui estabilitzat UV (la decoloració de les lents serà considerada fallada sota garantia). La protecció contra l'ingrés de cossos estranys, pols i humitat ha d'estar valorat com a mínim IP55: Grau de Protecció IP (UNE-EN 60598).
CONNEXIÓ MUNTATGE BRAÇ	Les llumeneres hauran de poder ser instal·lades sobre braç o columna existent incloent els adaptadors que es requereixin en cada cas.

LED/MÒDUL LED

- Marca, model i dades del fabricant del LED / Mòdul LED.
- Potència nominal individual de cada LED i potència nominal del mòdul complet. Flux lluminós emès per cada LED individualment i pel mòdul complet. Corbes de duració de vida, en hores de funcionament, en funció de la temperatura d'unió (tj). Índex de reproducció cromàtica i temperatura de color (veure requeriments mínims de l'apartat anterior). Quan el LED o el mòdul LED pugui alimentar-se a diferents corrents o tensions d'alimentació, les dades anteriors aniran referides a cadascuna de les corrents o tensions.
- Temperatura màxima assignada (tc).
- Vida útil estimada de cada LED i del mòdul LED en hores de funcionament.

REQUERIMENTS DE LA MATRIU DE LEDS	
DEPRECIACIÓ LLUMÍNICA	La matriu de LED'S ha de proporcionar com a mínim un 70% dels lúmens inicials, al cap de 50.000 hores de funcionament des del moment de la instal·lació. El factor de manteniment en cap cas podrà ser menor a aquest valor. L'apagada simultània d'un 10% dels LED'S serà considerat fallada sota garantia. L'asseblatge ha d'estar valorat com a mínim IP66.

DISPOSITIU DE CONTROL ELECTRÒNIC

- Marca, model i dades del fabricant.
- Temperatura màxima assignada (tc).
- Tensió de sortida assignada pels dispositius de control de tensió constant. Corrent de sortida assignada per dispositius de control de corrent constant.
- Consum total de l'equip electrònic conforme les seves característiques nominals.
- Vida de l'equip en hores de funcionament donada pel fabricant.

REQUERIMENTS DE LA FONT D'ALIMENTACIÓ / DRIVER	
FACTOR DE POTÈNCIA	La font d'alimentació ha de tenir com a mínim un

		factor de potencia de 0,9.
MÀXIM AMPERATGE		El màxim valor de corrent continu a T _A 25°C ha de ser de 1.000ma. El màxim amperatge als LED'S no pot excedir la corrent del driver per tal d'assolir la depreciació lluminosa establerta anteriorment, i no pot sobrepassar els 700ma per mm² de xip. Tant el driver com la matriu de LED'S han d'estar dissenyats per poder treballar a diferents corrents d'operació intercanviables: 350ma, 525ma i 700ma, per tal d'aconseguir diferents nivells d'il·luminació programables segons demanda.
PROTECCIÓ CONTRA DESCÀRREGA ELÈCTRICA		Protecció contra la descàrrega elèctrica (REBT 2002): la llumenera haurà d'estar classificada segons Classe II. La protecció contra descàrregues elèctriques no es basarà únicament en un aïllament principal, sinó sobre mesures de seguretat suplementària constituïdes per un doble aïllament o un aïllament reforçat. L'equip disposarà de sistema de protecció contra sobretensions.
TEMPERATURA DE FUNCIONAMENT	DE	La font d'alimentació ha de ser capaç d'operar normalment en un rang de temperatures ambientals de -20°C a 40°C.
FREQÜÈNCIA		La freqüència d'operació de sortida ha de ser ≥ 100Hz (per tal d'evitar pampallugueig) i una freqüència d'operació interna de 50Hz.
PROTECCIÓ CONTRA HARMÒNICS		El driver haurà d'incorporar un sistema de protecció contra harmònics.
PROTECCIÓ CONTRA ACCÉS		L'asseblatge del compartiment ha d'estar valorat IP54 com a mínim.
AUGMENT DEL CONSUM		El conjunt de la llumenera i driver no podrà augmentar el seu consum per raons d'envelliment, o qualsevol altre en més un 10% de la seva potència nominal.

REQUERIMENTS D'APLICACIÓ ALS VIALS			
MÍNIM FLUX LLUMINÓS	-	Les llumeneres LED hauran d'assolir el següent flux lluminós com a mínim:	
		Potències (W)	Lúmens
		20	1.700
		29	2.465
		40	3.400
		60	5.100
		80	6.800
		100	8.500
		120	10.200
		150	12.750
	180	15.300	
EFICÀCIA DE LA LLUMENERA	Flux lumínic de sortida total respecte potència consumida total, inclou l'eficiència de la llumenera i els efectes de temperatura.		
MÍNIMA EFICIÈNCIA DE LA LLUMENERA	Mesura de la eficiència de la lluminària alimentada i estabilitzada (mínim requerit de 85 lm/W).		

Amidament i abonament

La làmpada es considera abonada dins de la partida de la llumenera.

723 EQUIPS D'ENCESA

Procedència

Tan sols s'admeten reactàncies, ignitors i condensadors procedents d'una fàbrica de coneguda solvència.

El contractista ha de presentar al director els catàlegs tècnics que es pensa utilitzar i les proves fetes a laboratori.

Característiques

Han de portar inscripcions a les quals cal indicar el nom o la marca del fabricant, les tensions nominals, les intensitats nominals, la freqüència, l'esquema de connexió si hi ha més de dos fils, el factor de potència i la potència nominal de la làmpada o làmpades per a les quals han estat previstos.

Els elements de tensió no poden ser accessibles a un contacte fortuït durant la utilització normal. Les tapes que permeten l'accés a les peces en tensió tan sols es poden desmuntar amb l'ajut d'eines.

Les connexions s'efectuaran amb borns, regletes o terminals, de manera que no s'afluixin amb l'ús i aquests elements tan sols s'utilitzaran per a unions elèctriques, i no se sotmetran a esforços mecànics. Les peces conductores del corrent seran de coure, d'al·leació de coure o d'altres materials no corrosius.

Reactàncies

El balast límit del corrent es constituirà per una autoinducció sobre nucli de ferro de les característiques adequades a cada làmpada, potència i tipus, de manera que en aplicar la tensió d'alimentació de 220 volts a 50 Herzs, circuli per la làmpada el corrent nominal.

Les reactàncies es dimensionaran de manera que en arribar a la temperatura de règim, aquesta no experimenti un increment superior a 60° C. sobre la temperatura ambient, considerant aquesta de 30° C. La comprovació de la temperatura dels debanats s'efectuarà pel procediment de la medició de la resistència ohmica.

Els debanadors i els nuclis seran immersos en masses de resines sintètiques de manera que es garanteixi l'evacuació de calor i la capacitat mecànica, sense apreciar sorolls ni vibracions durant el funcionament.

Les reactàncies es protegiran contra els camps magnètics propers, i no s'han d'apreciar variacions sensibles de la impedància en col·locar-les en contacte amb altres reactàncies. Els debanadors presentaran una rigidesa dielèctrica respecte del nucli i a les masses metàl·liques de l'element de 2000 V. Aquesta prova es farà amb tensió alterna de 50 Hz i durada d'un minut.

Els borns de connexió amb la resta del circuit es disposaran de manera que no presentin continuïtat elèctrica superficial en el cas de condensacions de vapor d'aigua sobre ells mateixos.

Condensadors

Els condensadors que s'utilitzaran per compensar el factor de potència seran del tipus d'aïllaments amb paper o poliester metal·litzat, estancs, i de les capacitats perquè, amb la compensació, el factor de potència sigui superior a 0,9.

La tensió de prova de l'aïllament entre borns del condensador i les parts metàl·liques de la coberta serà de 2.000 volts, durant un minut i la tensió i freqüència nominals de 380 V. i 50 Hz.

Es soldarà entre els borns una resistència per assegurar l'autodescàrrega del condensador en la desconexió; la fuga de corrent, mesurada a 1000 V, hauria de ser inferior a 0,1 A.

Els borns es disposaran de manera que no presentin continuïtat elèctrica superficial en el cas de condensacions de vapor d'aigua.

Arrencadors

En el cas de les làmpades de vapor de sodi, per a les quals fan falta en el circuit dispositius d'arrencada, aquests faran la seva funció en el període d'encesa, quedaran fora de servei una vegada la làmpada hagi entrat en funcionament normal, sense presentar el conjunt de reactàncies a ignitor més pèrdues que les pròpies de la limitació del corrent i, en qualsevol cas, no superiors a les indicades per a les reactàncies.

Caldrà justificar que les característiques de l'arrencador s'adaptin a les de les làmpades.

Assaigs:

Amb les mostres lliurades pel contractista, el director tècnic, si així ho creu convenient, podrà fer els assaigs següents.

- Assaig d'escalfament
- Assaig de protecció contra influències magnètiques.
- Assaig d'estanqueïtat.
- Assaig de durada.

Prèviament, el director tècnic ha d'haver sol·licitat un certificat d'aquests assaigs realitzats per laboratoris oficials.

Amidament i abonament

L'equip es considera abonat dins de la partida de la llumenera.

724 PORTALÀMPADES

Els portalàmpades no poden tenir cap part metàl·lica exterior en comunicació elèctrica amb els conductors.

Han de tenir sòlids i amplis contactes elèctrics, que permetin el pas del corrent sense escalfaments perjudicials.

La resistència mecànica ha de ser prou per suportar un esforç cinc vegades superior al tramès per la làmpada.

El dispositiu de subjecció del portalàmpades a la llanterna serà sòlid i permetrà el muntatge o la substitució fàcils sense necessitat d'enretirar-la.

Els elements aïllants han de ser de porcellana o d'esteatita.

Amidament i abonament

El portalàmpades es considera abonat dins de la partida de la llumenera.

725 QUADRE DE COMANDAMENT D'ENLLUMENAT

Procedència

El contractista presentarà una relació de marques i fabricants dels diferents components, fent especial èmfasi a les cèl·lules fotoelèctriques, els rellotges astronòmics, els commutadors, els inversors, els magnetotèrmics, els comptadors, els diferencials i els fusibles que desitgi emprar.

Característiques

Es disposarà un armari de material antixoc col·locat a la vorera i al lloc previst per a l'escomesa, dotat amb tancament de triple acció i tancament tipus companyia, que contindrà:

- Escomesa normalitzada, segons la Companyia Subministradora.
- Caixa de comandament composta per:
- Interruptor automàtic de tall omnipolar.
- Commutador per a encesa manual automàtic, amb posició zero.
- Contactor accionat per interruptor horari.
- Fusibles generals.
- Interruptors magnetotèrmics omnipolars i diferencials per a cada línia de sortida.
- Comptador d'energia activa de doble o triple lectura, segons esquema.
- Comptador d'energia reactiva, si fos necessari.
- Rellotge astronòmic, segons apartat, interruptors horaris.
- Rellotge per a l'accionament del comptador de doble lectura.
- Control centralitzat del tipus existent a l'Ajuntament, si procedeix.
- Estabilitzador regulador de flux en capçalera, si procedeix.
- Sistema de telelectura del comptador connectat al sistema de l'Ajuntament

A la maniobra d'encesa i apagat s'inclourà un commutador amb la triple posició de manual zero o automàtic. Dins l'armari s'instal·larà un punt de llum, mitjançant un portalàmpades, segons el tipus que assenyali el responsable de l'Ajuntament, així com una base d'endoll.

Tot això muntat segons esquema normalitzat.

Interruptors horaris

Els interruptors horaris seran uns dispositius electrònics programables astronòmicament amb una corba d'encesa i apagada, apta per a les coordenades geogràfiques de Sabadell (2° 6' E - 41° 33' N).

Han de calcular la corba d'encesa i apagada variable al llarg de l'any i permetre la programació d'un hora d'apagada i una altra d'encesa voluntària, possibilitada mitjançant una sortida independent.

Disposaran d'una possibilitat de correcció d'encesa i apagada d'un mínim de 45 minuts, a la fi de poder aplicar els criteris d'economia que es creguin oportuns.

Els interruptors horaris posaran en funcionament els relès per a la connexió o desconnexió de la instal·lació.

Elements de comprovació i protecció

A l'entrada i sortida dels disjuntors o fusibles de cada fase i circuit hi ha d'haver punts de comprovació per possibilitar la connexió d'amperímetres i voltímetres i altres aparells d'amidament quan els circuits estiguin en funcionament.

Tots els aparells del quadre de comandament seran fabricats per treballar amb tensions de servei no inferiors a 500 volts.

En el disjuntor, amb intervals successius de tres minuts, s'efectuaran tres interrupcions del corrent d'intensitat corresponent a la capacitat de ruptura i tensió i igual a la nominal, i no s'observaran arcs prolongats, deteriorament dels contactes o avaries en els elements constitutius del disjuntor per les esmentades interrupcions.

L'elevació de temperatura durant una hora, treballant disjuntors i comptadors a la intensitat nominal no podrà excedir-hi de 65° C sobre l'ambiental.

La construcció ha de ser tal que permeti un mínim de 10.000 maniobres d'obertura i tancament, sense que la tensió d'efecte no sigui superior a 24 volts.

Presa de terra

Es disposarà una placa de presa de terra per cada punt de llum, ancorat a terra i quadre de comandament.

A més, per a una major protecció, s'instal·larà en tota la xarxa subterrània cable de coure nu de 35 mm²., de secció, que anirà unit a cadascuna de les plaques.

S'instal·larà una presa de terra que es connectarà a un born incorporat a l'interior del quadre de comandament i protecció.

Numeració

El quadre es numerarà segons l'ordre que figura en el plànol de la zona instal·lada.

Amidament i abonament

Els quadres de comandament es mesuraran i abonaran per unitats col·locades en obra.

Aquesta unitat d'obra comprèn, a part del subministrament i la col·locació de l'armari, basament de l'armari, l'execució de la connexió, el muntatge de mòduls amb els comptadors d'activa doble o triple lectura, reactiva si cal tallacircuits de protecció d'entrada i interruptor general de control de potència ICPM, rellotge astronòmic per a doble encesa tipus SECELUX, comptadors manuals de tres posicions, diferencials i interruptors automàtics magnetotèrmics en cada línia de sortida i altres elements per deixar-lo acabat amb la qualitat i el funcionament descrits en aquest capítol.

726 CABLES D'ENLLUMENAT

Procedència:

Tan sols s'admetran materials subministrats per una fàbrica de coneguda solvència.

Es presentarà un informe escrit del fabricant amb les proves realitzades i la descripció de les característiques del material per utilitzar.

Característiques

Serà del tipus UNE VV.-1000 amb conductors de coure, aïllament termoplàstic, preferentment CPV tant per a les xarxes de distribució com per a les derivacions als punts de llum a l'interior dels suports.

Les característiques físiques i mecàniques del conductor han de complir les normes UNE 21-011 i UNE 21-022 i s'exigirà una resistència mínima al trencament per tracció, tant de l'aïllament com de la coberta de 200 kg/cm². Cal que conservin el 90 per 100 de aquest valors després de romandre 120h en una estufa amb aire calent a 100° C.

El coure ha de complir la norma de qualitat UNE -21011, i la rigidesa dielèctrica i la resistència de l'aïllament han de complir el que estableix el *Reglamento electrotécnico para baja tensión*.

A les bobines del cable ha de figurar el nom del fabricant, el tipus de cable i la secció

Estesa de cables

L'estesa de cables es farà amb molta cura, i s'evitarà la formació de coques i torçades, com també fregaments perjudicials.

Quan les condicions ho permetran, es farà descendre el cable directament des de la bobina i, si hi ha obstacles per a això, es col·locaran en el fons de la rasa uns roleus, sobre els quals s'estendrà el cable.

La xarxa de distribució subterrània discorrerà per l'interior de conductors soterrats, disposarà un sol circuit o conjunt de cables unipolars en cada conducte.

La xarxa de distribució aèria va grapada directament a la façana o penjada de cable d'acer galvanitzat amb una resistència mínima al trencament de 800 kg.

Les grapes que calgui fer servir han de ser metàl·liques, galvanitzades i s'han de col·locar mitjançant un tac de plàstic i un cargol.

Amidament i abonament

Es mesurarà i abonarà l'estesa de cable d'enllumenat per metres lineals realment executats.

727 RASES PER A CABLES

Les rases seran de parets verticals, de les dimensions especificades en els plànols.

El fons ha de quedar net de pedres cantonades i de qualsevol material que pugui perjudicar el cable durant l'estesa. En aquest fons es col·locarà una capa de sorra de 5 cm de gruix, sobre la qual es dipositaran els tubulars corrugats i a continuació es llançarà una altra capa de sorra fins a arribar a 5 cm per damunt dels tubulars.

El replè de la rasa es farà tan aviat com sigui possible després d'haver col·locat el cable en els tubulars; s'eliminarà així el risc de desperfectes o d'inundació.

El replè es farà amb capes de 20 cm que cobreixen totalment l'amplada de la rasa i es piconaran amb picons vibrants, esmerçant terra humida en la mesura necessària per aconseguir una compactació del 95 per 100 de l'assaig del proctor modificat.

La profunditat mínima del cable en voreres serà de 0,60m.

El director de l'obra encarregarà la realització dels assaigs de densitat *in situ* que cregui convenients.

Han de complir també l'apartat 321.- Excavació de rases i pous d'aquest plec.

Encreuament de calçada

Quan els cables hagin de passar una calçada ho faran per l'interior de canonades de polietilè d'alta densitat de doble paret, corrugat exterior i llis interior de 160 mm de diàmetre.

Caldrà recobrir la canonada per un prisma de formigó en massa per evitar el trencament pel pas dels vehicles per damunt de la calçada.

Durant l'execució, les rases es protegiran amb planxes d'acer per mantenir la uniformitat de la rasant de la calçada. Cal fer en dues fases en carrers de 6 m o més d'amplada.

Amidament i abonament

Es mesuraran i abonaran les rases per a estesa de cables per metres lineals realment executats a l'obra.

La unitat d'obra comprèn excavació de terres, subministrament i estesa de cable nu de coure de 35 mm² de secció, subministrament i estesa de tubs de Polietilè corrugat de doble capa, llis interior i corrugat exterior de 90 mm de diàmetre, rebliment, compactació i càrrega i transport de terres sobrants a l'abocador.

728 PRESES DE TERRA

Elements per a formar una connexió a terra, col·locats soterrats en el terreny. S'han considerat els elements següents:

- Placa de connexió a terra de coure o d'acer, soterrada
- Piqueta de connexió a terra, d'acer i recobriment de coure, clavada a terra.

L'execució de la unitat d'obra inclou les operacions següents:

- Col·locació i connexionat

Característiques

Ha d'estar col·locat en posició vertical, enterrat dins del terreny.

La situació en el terreny ha de quedar fàcilment localitzable per a la realització periòdica de proves d'inspecció i control.

Han de quedar unides rígidament, assegurant un bon contacte elèctric amb els conductors dels circuits de terra mitjançant cargols, elements de compressió, soldadura d'alt punt de fusió, etc.

El contacte amb el conductor del circuit de terra ha d'estar net, sense humitat i fet de tal forma que s'evitin els efectes electroquímics.

Han d'estar clavades de tal forma que el punt superior quedi a 50 cm de profunditat.

En el cas d'enterrar dues piquetes en paral·lel, la distància entre ambdues ha de ser, com a mínim, igual a la seva longitud.

A més, per a una major protecció, s'instal·larà al llarg de tota la xarxa subterrània cable de coure nu de 35 mm² de secció, que estarà unit a cadascuna de les piques, tal com queda especificat a les condicions d'execució.

S'instal·larà una presa de terra, que es connectarà a un born incorporat a l'interior del quadre de comandament i protecció.

La xarxa de terra complirà el que especifica el *Reglamento electrotécnico de baja tensión*, actualment en vigor, de manera que en el cas de defecte, la tensió entre el punt en què es produeix i terra, no superi els 24 volts. De qualsevol manera, la resistència del terra no haurà de ser superior a 10 ohms.

En el cas de no haver-hi xarxa general de presa de terra, les plaques seran de 2,5 mm de gruix i de 0,50 x 0,50 m.

El cable de presa de terra es col·locarà en el fons de la rasa de replè.

Amidament i abonament

La presa de terra es considera abonada a cada unitat d'obra susceptible de ser connectada a la xarxa.

740 CANALITZACIONS A LA CALÇADA

Les canalitzacions a la calçada s'han de fer amb canonades de fibrociment de 15 cm de diàmetre, amb el nombre de tubs indicats en el plànols.

L'amplada i fondària de la rasa ha de ser de les característiques indicades en projecte depenent del nombre i de la disposició dels tubs.

Durant l'execució, cal protegir les rases amb planxes d'acer per mantenir la uniformitat de la rasant de la calçada. Caldrà executar la canalització en dues fases en carrers de 6 m o més. S'ha de repassar i compactar la base de la rasa abans de col·locar els tubs de fibrociment.

Cal recobrir les canonades amb un prisma de formigó en massa H-200 per evitar el trencament pel pas dels vehicles per damunt de la calçada.

Un cop protegits els tubs de fibrociment amb formigó cal reomplir la rasa amb terres de l'excavació o, en cas de no ser adequades amb terres d'aportació, en capes de 25 cm i una compactació al noranta-cinc per cent (95%) del proctor modificat.

El reblert s'ha de fer fins a sota de la caixa de paviment. La resta del rebliment ha d'acomplir les característiques de la caixa de paviment del projecte.

Un cop acabada la feina, cal marcar la situació de la canalització per mitjà d'un cargol de 120 x 20 mm, a la rigola i als dos costats de la calçada.

Els tubs de fibrociment no poden presentar desperfectes, trencaments o escantonaments. Els tubs s'han de posar en línia recta, sense inclinació en la trajectòria, i les juntes han d'evitar que hi entri formigó en l'interior.

Amidament i abonament

S'ha d'abonar per metre lineal (ml) de canalització realment executat.

El preu inclou l'excavació de la rasa de les característiques geomètriques indicades en projecte, els tubs de fibrociment segons el nombre indicat, el massissat de formigó, el reblert de la rasa, la càrrega i el transport del sobrant de terres a l'abocador i la col·locació dels cargols de senyalització.

En cas de calçades existents, i si el projecte no indica el contrari, es consideren inclosos els treballs de demolició de paviment existents, reposició del paviment i la càrrega i el transport de la runa a l'abocador.

750 INSTAL·LACIONS DE MITJANA I BAIXA TENSIÓ

Condicions generals

A més de les Condicions Tècniques especificades en aquest Plec, s'han d'aplicar les generals contingudes en els reglaments i les normes, referenciats al principi d'aquest document, i que els siguin d'aplicació.

Són també d'obligat compliment les Normes Particulars de les companyies subministradores, com també la legislació que substitueixi, modifiqui o completi les citades disposicions i la nova legislaicó aplicable que es promulgui amb anterioritat a la contractació de l'obra.

El contractista s'obliga a mantenir amb les companyies subministradores el contacte necessari, mitjançant el tècnic encarregat, a fi d'evitar criteris diferents i posteriors complicacions.

L'empresa especialista en electricitat, adjudicatària de la present part del Plec, realitzarà amb compte al seu càrrec, inclòs en les despeses generals del Projecte Elèctric de Mitjana i Baixa Tensió, la totalitat de la instal·lació objecte del seu contracte o encàrrec, i gestionarà davant els serveis d'Indústria de la Generalitat de Catalunya i l'entitat col·laboradora (si escau), la tramitació tècnica i administrativa fins a obtenir els oportuns permisos per a la posada en servei de la instal·lació.

Definició dels treballs

Estaran compreses dins d'aquesta part, les obres i instal·lacions per a la xarxa de mitjana i baixa tensió.

Les característiques fonamentals d'aquestes són les següents:

- Xarxes de distribució de mitjana i baixa tensió:
Fa referència a les rases, els tubs, les canalitzacions i l'estesa dels conductors.
- Estacions transformadores:
Es considera dins d'aquest apartat l'obra civil necessària per a la definitiva instal·lació dels centres, les instal·lacions elèctriques internes d'aquests i la xarxa de terres pròpia, tot disposat per al seu funcionament.

Característiques dels materials

Tots els materials, fins i tot els no descrits en aquest Plec, han de ser de primera qualitat. Un cop adjudicada l'obra definitivament, i abans de la instal·lació, el contractista ha de presentar al tècnic encarregat els catàlegs, les cartes, les mostres, els certificats de garantia, etc. dels materials que caldrà utilitzar en l'obra.

Els tubs utilitzats han de ser de fibrociment o de PVC rígid, estancs i estables fins a una temperatura de 60° C. Així mateix, han de ser no propagadors de la flama i han de tenir grau de protecció set (7) contra danys mecànics.

Tots els conductors que s'utilitzin han de ser unipolars.

Els cables de distribució en b/t cal que siguin d'alumini amb aïllament de polietilè reticulat (PRC), coberta de policlorur de vinil (PVC) i designació UNERV 0,6/1 KV.

Les característiques físiques, mecàniques i elèctriques dels materials dels cables han de satisfer el que indiquin les Normes UNE 21.011, 21.0112, 21.015, 21.042, 21.064 i proposta UNE 21.019.

Els cables de mitjana tensió han de ser d'alumini i satisfer les Normes UNE 21.013 i 21.014.

L'aïllament ha de ser de Polietilè Reticulat amb un gruix mínim de vuit mil·límetres (8 mm).

Sobre el conductor hi ha d'haver una pantalla no metàl·lica i formada per una cinta semiconductora, una capa extrusionada de mescla semiconductora o una combinació de totes dues.

La pantalla sobre l'aïllament ha d'estar formada per una part semiconductora, no metàl·lica, associada a una part metàl·lica.

L'acció de la pantalla i la seva resistència elèctrica per metre (m) de cable a vint graus centígrads (20° C) cal que siguin setze mil·límetres quadrats (16 mm²) Cu i 1,16 W/km, respectivament.

La coberta exterior ha d'estar construïda per una capa extrusionada de PVC semiconductora, de resistivitat compresa entre mil cinc-cents i tres mil centímetres (1.500 i 3.000 cm).

Tots els cables cal que siguin homologats per les companyies subministradores i han de complir les Normes 25 N 194 2a revisió i 20 M041 1a revisió, de FECSA.

S'ha d'efectuar la identificació de les fases, tant en la distribució com en els terminals, mitjançant cintes, anelles o fundes, d'acord amb els colors indicats en la Norma UNE 21.086, és a dir: Fase R color verd, Fase S color groc, Fase T color violeta i neutre color gris.

Les estacions transformadores i l'equipament i la instal·lació definitiva s'han de dur a terme amb materials que compleixin amb tota la Normativa vigent que els sigui d'aplicació i homologats per les subministradores.

Conduccions per a canalitzacions de baixa o mitjana tensió

Els cables han d'anar en rases de seixanta centímetres (0,60m) de profunditat i quaranta centímetres (0,40m) d'amplària, com a mínim.

Les parets de la rasa han de ser verticals i cal procurar que passi poc temps entre l'obertura i el rebliment; en cas de pluja o inundació, caldrà interrompen la feina.

Els cables poden anar directament enterrats o dins de tubs, segons s'especifiqui en els plànols.

El cable s'ha de situar, amb molta cura, en un llit de sorra i s'ha de tapar amb prou quantitat de sorra perquè, en col·locar-la, la peça ceràmica de protecció, no arribi a tocar el cable.

Quan el cable vagi entubat, s'escollirà un diàmetre interior suficient perquè els cables es puguin passar sense cap dificultat. El tub anirà sobre un llit de sorra i no pot tenir cap deformació ni forat. No hi pot haver cap unió entre tubs. Dins de cada tub únicament hi pot passar una línia.

L'estesa de cable s'ha d'efectuar de manera que aquest no sofreixi tensions mecàniques ni dobles excessius. Cal aturar l'estesa si la temperatura ambient és inferior als zero graus centígrads (0° C).

El volum de la rasa que quedi s'ha d'omplir amb productes que provenguin de la mateixa excavació, sempre que la densitat mínima al pròctor normal sigui de mil quatre-cents cinquanta quilograms/metre cúbic (1.450 kg/m³) i no contingui elements majors de deu centímetres (0,10 m) de diàmetre en quantitat superior al cinc per cent (5%).

El rebliment s'ha d'efectuar per capes de vint centímetres (0,20 m), que han de cobrir l'amplària total de la rasa i s'han de compactar fins a aconseguir una capacitat de noranta-cinc per cent (96%) del pròctor modificat, abans d'efectuar el rebliment de la capa següent.

A una profunditat aproximada de vint centímetres (0,20 m) s'ha de col·locar una malla de senyalització de material plàstic, de les característiques indicades en els plànols.

Als encreuaments de la calçada s'han de col·locar tants conductes com línies elèctriques hi hagi, més un de reserva, els quals han d'anar protegits amb formigó, segons especificació dels plànols.

Connexions i derivacions

Les connexions s'han d'efectuar amb molta cura a fi que, tant mecànicament com elèctricament, responguin a iguals condicions de seguretat que la resta de la línia.

A l'hora de preparar els diferents conductors per a la connexió, s'ha de deixar l'aïllament necessari, segons el cas, i la part de conductor sense ell estarà neta, és a dir, no tindrà cap tipus de material que impedeixi un bon contacte; durant l'operació no serà malmesa per les eines ni pel tracte. Les connexions i les derivacions s'han d'efectuar mitjançant terminals o manxons a pressió, i cal situar el conjunt a l'interior

d'ampolles, les quals, posteriorment, s'han d'omplir amb resina epoxi per a aplicacions elèctriques.

La realització del conjunt és a càrrec de personal especialitzat. La confecció s'ha de fer amb molta cura i d'acord amb les normes usuals d'aquesta tècnica.

Reconeixement de les obres

Abans del reconeixement de les obres, el contractista ha de retirar, fins a deixar-les completament netes i desembarassades, tots els materials sobrants, les deixalles, els embalatges, les bobines de cables, els mitjans auxiliars, la terra sobrant de les excavacions i els rebliments, les escombraries, etc.

Cal comprovar que els materials coincideixin amb els admesos pel tècnic encarregat en el control previ, que corresponen amb les mostres que ja tenia i que no estan deteriorats d'aspecte ni de funcionament. També cal comprovar que la construcció de les obres de fàbrica, la realització de les obres de connexió a terra i el muntatge de totes les instal·lacions elèctriques han estat executades de forma correcta i acabades i rematades completament.

En particular, cal verificar almenys els aspectes següents:

Seccions i tipus dels conductors i cables utilitzats.

- Forma d'execució dels terminals, els entroncaments, les derivacions i les connexions en general.
- Tipus, tensió i intensitat nominals.
- Geometria de les obres de fàbrica dels centres de transformació.
- Estat dels revestiments, les pintures i els paviments dels centres de transformació i absència d'esquerdes, humitats i penetracions d'aigua.

Un cop efectuat aquest reconeixement, i d'acord amb les conclusions obtingudes, cal dur a terme, amb les instal·lacions elèctriques, els assaigs que s'indiquen en els articles següents.

Assaig de la xarxa de mitjana tensió

S'han d'efectuar, successivament, els assaigs següents:

1. Cal mesurar la resistència, de l'aïllament entre conductors i entre aquests i terra.

2. Cal posar en tensió la xarxa, si és possible, augmentant la tensió de forma creixent fins a arribar a la normal de servei. En cas contrari, cal donar tensió de cop, tancant l'interruptor corresponent.
3. S'ha d'acoblar la xarxa de manera normal als sistemes exteiors de l'empresa subministradora, i deixar-la en servei i en marxa industrial durant setanta-dues (72) hores, com a mínim.
4. Cal mesurar novament la resistència de l'aïllament. La resistència d'aïllament en ohms (W) no pot ser inferior a mil per U (1.000 x U), essent U la tensió de servei en volts (V). La posada en tensió i el manteniment en servei de la xarxa de mitjana tensió no ha de provocar el funcionament dels aparells de protecció, si estan correctament calibrats i regulats, ni la fallada de l'aïllament dels cables i de les seves caixes terminals.

A la vista dels resultats dels assaigs que es vagin efectuant, es decidirà la conveniència o no de portar a terme els següents.

Assaig de les instal·lacions elèctriques dels centres de transformació i repartiment

S'han d'efectuar els assaigs següents:

Cal mesurar les distàncies entre els elements de diferents polaritats sotmesos a tensió i entre aquests i les parts que no estan en tensió, per comprovar que compleixen el que disposa l'article 8 del Reglament d'Estacions Transformadores.

Cal mesurar la resistència d'aïllament, respecte a terra, de les parts actives de la instal·lació, la qual no ha de ser inferior a mil per U (1.000 x U) essent U la tensió de servei en volts (V).

Cal mesurar la resistència de pas a terra dels sistemes de connexió a terra, tant dels corresponents a les parts metàl·liques, no sotmeses a tensió, com a les neutres dels transformadors, i ha de complir el que indiquen els reglaments vigents.

Tots aquests assaigs s'han d'efectuar amb resultats satisfactoris, abans de sotmetre la instal·lació a la seva tensió de servei normal.

Assaig en la xarxa de baixa tensió

Assaig d'aïllament que es realitzarà per a cadascun dels conductors adjunts al neutre, posat a terra o entre conductors actius aïllats. La mesura d'aïllament s'ha d'efectuar segons indica l'article del Reglament Electrotècnic de Baixa Tensió corresponent.

Cal comprovar que la intensitat nominal dels diferents fusibles sigui igual o inferior al valor de la intensitat màxima de servei del conductor protegit.

Acceptació dels treballs

Proves per a la recepció provisional de les obres

Un cop acabats els treballs, la Direcció Facultativa ha d'efectuar, en presència dels representants del contractista, els reconeixements i assaigs que es considerin necessaris per comprovar que les obres han estat executades d'acord amb el Projecte, segons les ordres de la direcció facultativa i de les modificacions que hagin estat autoritzades. El contracte ha d'aportar els aparells necessaris per fer els mesuraments que s'esmenten més endavant.

No s'admetrà cap instal·lació elèctrica que no hagi estat provada amb la seva tensió de servei normal, i amb la demostració que funciona perfectament.

Abans de l'acceptació dels treballs la propietat ha de disposar de tots els documents necessaris per a la immediata connexió de totes les instal·lacions; en particular:

Carta de les companyies subministradores acceptant els treballs que ha efectuat.

Butlletins de l'instal·lador, segellats pels serveis territorials d'Indústria.

Autorització de connexió per part dels serveis territorials d'Indústria.

Amidament i abonament

Estació transformadora

L'esmentada unitat comprèn l'excavació en qualsevol tipus de terreny i la construcció de l'estació, segons esquemes que figuren en els plànols, ampliats per les normes particulars de l'empresa subministradora.

Tots els treballs necessaris, com també l'aportació dels mitjans necessaris per al correcte acabament de l'obra, es mesuraran per unitat (U) totalment acabada.

Transformador

Aquesta unitat comprèn l'adquisició, el transport i el dipòsit del transformador adequat a les potències i tensions indicades.

Es mesurarà per unitat (U) de transformador connectat i comprovat.

Aparellatge interior de l'estació transformadora

Aquesta unitat comprèn tots els elements (ruptofusible, seccionadors d'entrada i de sortida, protecció del transformador, etc.) necessaris per al correcte funcionament elèctric de l'estació transformadora (ET). Així mateix, inclou els circuits auxiliars

d'enllumenat i protecció del transformador, comandaments a distància, senyalització, circuit de terra i tot el material necessari per al bon funcionament de la ET.

Es mesurarà per unitat (U) totalment acabada i comprovada.

Instal·lacions de baixa tensió

Aquest apartat inclou els circuits en baixa tensió, els cables i el quadre de distribució complet, de quatre més quatre (4+4) sortides protegides.

Es mesurarà per unitat (U) totalment instal·lada i comprovada.

Cables

En el preu assignat per metre lineal (ml) queda comprès el cost de totes les operacions d'adquisició, transport, tragi i col·locació del cable, com també la retirada i l'abonament de les bobines corresponents.

Llevat del cas del cable de mitjana tensió, es considera inclòs en el preu per metre lineal (ml) la part proporcional d'unions, derivacions, terminals, etc.

Conduccions per a canalitzacions de baixa o mitjana tensió

El preu comprèn l'execució per metre lineal (ml) de rasa, segons les dimensions i característiques que assenyalen els plànols corresponents.

Està inclosa l'excavació en qualsevol tipus de terreny i el rebliment de la rasa, la sorra que serveix de llit i el recobriment dels cables o les conduccions, la cinta de senyalització o les peces ceràmiques de protecció (segons plànols) i tots els tubs necessaris per a passar els cables (o el que convingui, canaletes prefabricades), com també càrrega i transport del sobrant de terres a l'abocador i reconstrucció del paviment existent.

En cas de conducció per a encreuaments de calçades, el preu inclou totes les canonades necessàries més el llit i la protecció de formigó, com també l'excavació, el rebliment i el transport a l'abocador dels materials sobrants, el tall i demolició del paviment existent i posterior reconstrucció del mateix, càrrega i transport de runa a l'abocador.

En tots els casos s'entén que el preu és el mateix, sigui quin sigui el nombre de canonades (o canaletes) necessàries.

També hi ha inclosa la compactació fins a un noranta-cinc per cent (95%) del pròctor modificat.

Es mesurarà per metre lineal (ml).

801 HIDRANTS (BOQUES D'INCENDI)

Es defineix com la columna d'aigua exterior i/o soterrada, connectada a la xarxa d'aigua i que serveix per connectar les mànegues dels bombers en cas d'incendi.

La seva posició està grafiada als plànols del Projecte o indicada per la Direcció Facultativa.

La columna ha de quedar vertical i fixada sòlidament a la base, i connectada a la xarxa d'alimentació.

La vàlvula de tancament i les unions ha de ser estanques a la pressió de treball.

Les boques han de quedar tapades amb les tapes corresponents.

Amidament i abonament

Es mesurarà i s'abonarà per unitats (ut.) realment col·locades, incloent en el preu el connexionat i part proporcional fins a la canonada existent.

802 PAPERERES METÀL·LIQUES

Descripció:

Paperera metàl·lica de forma circular o semicircular i capacitat variable (50 ó 70 litres).

Mesures:

Les de forma circular el diàmetre de la cistella serà de 390 mm si és de 50 litres i 450 mm per a les de 70. L'alçada total és a totes dues de 960 mm. La cistella anirà realitzada amb acer de 1,5 mm de gruix. El suport de la cistella serà en perfil ovalat de 60x20x1,5 mm de gruix

Acabats i pintura:

Hauran d'anar protegides amb un tractament zincat en calent per tal d'evitar punts de corrosió. Pintades amb polièster en pols per a exterior, en color de sèrie tipus oxirón.

Sistema de buidat:

Mitjançant clau estàndard i posterior basculació de la cistella sobre els pivots laterals.

Instal·lació:

Caldrà diferenciar si l'element ha d'anar ubicat al damunt de paviment dur (tipus panot o bric) o ha d'anar en paviment tou (tipus sauló).

- *sobre paviment dur:* Mitjançant anclatjes d'expansió per a formigó i de 7 cm de llarg. De cap hexagonal. Si el paviment és tipus bric la longitud del cargol serà superior per a garantir la fixació al formigó de base.
- *sobre paviment tou:* Col·locació de dau de formigó de 0,4x0,6x0,4, on aniran ancorades les dues potes. Posteriorment, anclatjes d'expansió per a formigó i de 7 cm de llarg. El sauló cobrirà superficialment (5 cm) aquesta estructura i els anclatges.

Amidament i abonament

Es mesurarà i s'abonarà per unitats (ut.), incloent en el preu tots els elements necessaris per a la seva correcta execució i muntatge.

804 BANCs

Consisteix en la col·locació de bancs

S'han considerat els tipus de bancs següents:

- Bancs de fusta
- Bancs metàl·lics
- Bancs de pedra artificial
- Bancs de pedra natural
- Bancs de materials plàstics

S'han considerat els sistemes de col·locació següents:

- Ancorats amb daus de formigó
- Collats sobre el paviment amb fixacions mecàniques
- Encastats al parament

L'execució de la unitat d'obra inclou les operacions següents:

- Formigonament dels daus d'ancoratge, en el seu cas
- Anclaratge del banc, en el seu cas

El banc ha de quedar horitzontal independentment del pendent del terreny.

Els elements metàl·lics (fixacions, estructures de suport, etc.), han de quedar protegits de la corrosió.

Un cop col·locat el banc no ha de tenir deformacions, cops ni d'altres defectes visibles.

S'utilitzarà fusta de primera qualitat, no presentarà signe de putrefacció, ni fongs. No tindran esquerdes, berrugues, taques o qualsevol defecte que en perjudiqui la resistència o l'aspecte. Les fibres seran rectes i no revirades o entrellaçades i paral·leles a la dimensió de la peça.

La fusta serà certificada, amb el següent ordre de preferència de certificats de major a menor:

1. Fusta o productes de fusta amb segell FSC o certificacions equivalents.
2. Altres certificat de gestió forestal d'àmbit nacional o regional expedits per una tercera part independent (PFEC, Àngel Blau, DGQA o equivalents).
3. Documents que acreditin que la fusta o els productes de fusta provenguin d'empreses compromeses amb la gestió forestal sostenible a través d'aliances i col·laboracions amb ONGs progressant cap a una certificació de la gestió forestal. En aquest cas es demana una descripció de les mesures iniciades.
4. En qualsevol cas, serà imprescindible un certificat d'origen, per garantir que el material no provenguin de països en conflicte. Així mateix, es vetllarà per aconseguir les majors garanties que la fusta no provengui de tales il·legals.

Queda a criteri de la Direcció Facultativa l'acceptació de la fusta, que es rebutjarà una vegada col·locada si es detecta qualsevol defecte.

804.2

Les delgues s'agafaran als peus metàl·lics mitjançant rosques cadmiades o galvanitzades, amb cap arrodonit.

Amidament i abonament

Es mesurarà i s'abonarà per unitats (ut) si la seva llargada és múltiple de dos metres (2 m), i per metres lineals (m) si no ho és, de banc realment col·locat.

805.1

805 BANCS MODEL "SABADELL" METÀL·LICS

Consisteix en la col·locació de bancs model "Sabadell", amb xapa perforada d'acer galvanitzat, sobre peus d'acer galvanitzat, col·locats a nivell, d'una alçada en el centre de quaranta centímetres (40 cm), ancorats en formigó en massa.

Amidament i abonament

Es mesurarà i s'abonarà per unitats (ut.) si la seva llargada és múltiple de dos metres (2 m), i per metres lineals (m) si no ho és, de banc realment col·locat.

806 FONT

Consisteix en el subministrament i la col·locació d'una font sortidor, inclosa la canonada, el desguàs, clau de pas i la resta d'accessoris.

Instal·lació de font exterior metàl·lica, amb aixeta temporitzada i reixeta de desguàs, col·locada ancorada a dau de formigó.

Es consideren incloses dins d'aquesta unitat d'obra les operacions següents:

- Formigonat del dau d'ancoratge
- Neteja de l'interior dels conductes de connexió
- Replanteig de la posició de l'element i accessoris
- Ancoratge de la font
- Col·locació dels junts corresponents de l'aparell
- Connexió a la xarxa de subministrament i distribució d'aigua
- Fixació de l'aparell
- Fixació de la reixeta
- Prova de servei

La posició ha de ser la reflectida a la DT o, en el seu defecte, la indicada per la DF.

Ha de quedar anivellada.

Ha de quedar ben fixada al seu suport.

S'ha de garantir l'estanquitat de les connexions amb el tub d'alimentació.

L'aparell ha de quedar recolzat sobre el suport amb dispositius intermedis per a la seva fixació.

Cal que quedi suficientment separat dels paraments que l'envolten, de manera que es pugui instal·lar i manipular.

Les connexions amb els diferents tubs no han de tenir fuites, han de ser enroscades i amb junt de material elàstic.

Ha d'estar feta la prova d'instal·lació.

Un cop col·locada la font no ha de tenir deformacions, cops ni d'altres defectes visibles.

El formigonament dels daus d'ancoratge s'ha de fer a una temperatura entre 5°C i 40°C, sense pluja.

No s'han de col·locar junts de material endurable a les rosques.

Les unions roscades s'han de preparar amb estopa, pasta o cintes d'estanquitat.

L'enroscada, en el seu cas, s'ha de fer sense forçar ni malmetre la rosca.

L'estanquitat de les unions s'ha de realitzar mitjançant els junts adequats.

Abans de la instal·lació de la font s'ha de netejar l'interior dels tubs.

La llargària dels conductes de connexió han de ser suficient com per fer possible el roscat de les unions.

El muntatge s'ha de fer seguint les instruccions del fabricant.

Amidament i abonament

Es mesurarà i abonarà per unitats (ut.) una vegada col·locada i en funcionament.

807 BANCS AMB DELGUES DE FUSTA

Consisteix en la col·locació del tipus de banc especificat en el projecte, de llistons de fusta tropical envernissada o pintada, sobre dos suports de platina o de fosa pintats amb resina de poliester o bé esmalt sintètic, d'una alçada en el centre segons model, ancorats amb daus de formigó H-150.

S'utilitzarà fusta tropical de primera qualitat tractada per impregnació preventiva en autoclau. No tindran esquerdes, berrugues, taques o qualsevol defecte que en perjudiqui la resistència o l'aspecte. Les fibres seran rectes i no revirades o entrellaçades, i paral·leles a la dimensió de la peça. Les delgues no estaran deformades i seran equidistants.

La fusta serà certificada, amb el següent ordre de preferència de certificats de major a menor:

1. Fusta o productes de fusta amb segell FSC o certificacions equivalents.
2. Altres certificat de gestió forestal d'àmbit nacional o regional expedits per una tercera part independent (PFEC, Àngel Blau, DGQA o equivalents).
3. Documents que acreditin que la fusta o els productes de fusta provenguin d'empreses compromeses amb la gestió forestal sostenible a través d'aliances i col·laboracions amb ONGs progressant cap a una certificació de la gestió forestal. En aquest cas es demana una descripció de les mesures iniciades.
4. En qualsevol cas, serà imprescindible un certificat d'origen, per garantir que el material no provenguin de països en conflicte. Així mateix, es vetllarà per aconseguir les majors garanties que la fusta no provingui de tales il·legals.

Queda a criteri de la Direcció Facultativa l'acceptació de la fusta, que es rebutjarà una vegada col·locada si es detecta qualsevol defecte.

Les delgues s'agafaran als peus metàl·lics mitjançant rosques cadmiades o galvanitzades, amb cap arrodonit.

Amidament i abonament

Es mesurarà i s'abonarà per unitats (ut) de banc realment col·locades.

808 JOC INFANTIL DE DIVERSOS MÒDULS

Consisteix en el subministrament i la col·locació d'un joc infantil de diferents materials (acer, fusta hidrofugada, fusta laminada, fibra de vidre, etc.), segons projecte.

Els materials emprats seran de primera qualitat. S'utilitzarà fusta tropical tractada per impregnació al buit, que sigui resistent a la intempèrie, fongs i insectes, i alhora tingui estabilitat dimensional. Els materials metàl·lics seran d'acer inoxidable qualitat AISI 304 (18/8) i els tubs d'acer estaran recoberts de poliamida.

Tots els materials han de tenir una gran resistència a la corrosió atmosfèrica, a l'atac químic i als esforços mecànics. Tots els mòduls s'han de muntar segons especificacions de la casa subministradora. Els suports dels mòduls que calgui s'han de fixar amb daus de formigó H-200.

Queda a criteri de la Direcció Facultativa l'acceptació dels materials, que es rebutjaran una vegada col·locats si es detecta qualsevol defecte.

La situació i disposició dels jocs infantils serà la que indiqui la Direcció Facultativa a l'obra.

L'execució de la unitat d'obra inclou les operacions següents:

- Replanteig
- Preparació del forat, en el seu cas
- Formigonament del dau d'ancoratge, en el seu cas
- Fixació de l'element

Amidament i abonament

Es mesurarà i s'abonarà per unitats (UT) una vegada instal·lats i en funcionament.

809 JOC INFANTIL SIMPLE

Consisteix en el subministrament i la col·locació d'un joc infantil simple format per elements de fàcil muntatge i que habitualment es col·locaran ancorats amb daus de formigó H-200.

Els materials emprats seran de bona qualitat. S'utilitzarà fusta tractada per impregnació preventiva en autoclau. Les peces metàl·liques seran zincades i pintades amb pintura epòxida.

Tots els materials han de tenir una gran resistència a la corrosió atmosfèrica, a l'atac químic i als esforços mecànics.

Queda a criteri de la Direcció Facultativa l'acceptació dels materials, que es rebutjaran una vegada col·locats si es detecta qualsevol defecte.

La situació i disposició dels jocs infantils serà la indicada per la Direcció Facultativa a l'obra.

Amidament i abonament

Es mesurarà i s'abonarà per unitats (UT) una vegada instal·lats i en funcionament.

810 TERRA VEGETAL FERTILITZADA

S'anomena terra vegetal fertilitzada la capa superficial del sòl fins a arribar a una profunditat de vint a quaranta centímetres (0,20 a 0,40 m) i que reuneixi bones condicions per a ser plantada o sembrada, adobada amb adobs orgànics.

Condicions generals

Tant per a la plantació com per a la sembra, es fa necessària la preparació del sòl, de manera que la llavor en germinar trobi fàcil arrelament i substàncies assimilables i després la deguda protecció i l'escassa o nul·la competència d'altres plantes. El mateix pot dir-se del vegetal plantat, per al qual s'ha de buscar sempre unes condicions òptimes perquè es desenvolupi.

La dosificació granulomètrica de tota terra franca ha de ser la següent:

Sorra	23	-	52 %
Llim	28	-	50 %
Argila	7	-	27 %

S'ha de disgregar quan presenti parts aglutinades.

Quant a matèria orgànica, la quantitat ha de ser igual o superior al cinc per cent (5%). El PH ha de ser lleugerament àcid, de sis amb dues dècimes a set (6,2 a 7), que és l'òptim per al desenvolupament de les bactèries i els fongs fertilitzants.

La terra vegetal s'ha de fertilitzar amb l'agregació de vint-i-cinc quilograms de fems per metre cúbic (25 kg/m³), si aquesta operació es pot fer abans de ser escampada la terra vegetal, i s'ha de barrejar convenientment; en cas contrari, s'aplicaran, al moment de l'estesa de la terra vegetal, cinc quilograms per metre quadrat (5 kg/m²) del mateix fem, i s'enterrarà convenientment.

Estesa de terra vegetal fertilitzada

Consisteix en el conjunt d'operacions necessàries per cobrir amb terra vegetal fertilitzada les superfícies vistes dels talussos de terraplè i desmunt i altres zones a plantar o sembrar.

L'execució inclou les operacions següents:

- Removiment i transport de la terra vegetal fertilitzada.
- Estesa i conformació

Execució de les obres

En cas de talussos de desmunt o terraplè, aquesta unitat d'obra s'executarà a mesura que es vagin acabant els talussos, i després es sembrarà o plantaran les espècies cespitoses, malgrat que les obres de plantació estiguin programades en fase posterior.

Removiment i transport de la terra vegetal fertilitzada

Cal remoure i transportar la terra vegetal fertilitzada a la zona d'ús, per estendre-la amb molta cura, per tal d'evitar que la terra es torni fang.

S'ha d'evitar la contaminació d'aquesta terra amb grava, terrossos d'argila o pedres més grans de cinc centímetres (0,05 m).

Preparació de les superfícies

Si hi ha al Quadre de Preus número un (1) un preu unitari independent per a la unitat de "Demolicions" i per a la unitat de "Esbrossada del terreny", es duran a terme, dins d'aquesta unitat i sense abonament addicional, les operacions descrites en els articles corresponents d'aquest Plec. Acte seguit, cal anivellar la superfície, i desmuntar o omplir les desigualtats existents.

Estesa i conformació

La terra vegetal fertilitzada s'ha d'estendre i conformar amb un gruix uniforme, per la qual cosa convé fer servir la maquinària, per mitjà de la qual s'eviten les passades per sobre i la compactació resultant. Per a talussos elevats cal utilitzar transportadores de cinta, excavadores lleugeres menades per cable o de braç llarg, etc.

El contractista ha de tornar a col·locar, a càrrec seu, la terra vegetal que hagi relliscat de l'emplaçament, per descuit o incompliment de les exigències d'aquest article, i també en cas d'erosions per pluges o d'altres causes.

Finalment, cal netejar la zona i transportar a l'abocador o lloc d'ús els materials que sobrin o hagin estat rebutjats, i retirar, així mateix, les instal·lacions provisionals.

Amidament i abonament

L'amidament i abonament d'estesa de la terra vegetal fertilitzada s'ha de fer per metres cúbics (m³) realment estesos, mesurats en replegues o una vegada estesos. També es pot fer per metres quadrats (m²) de superfícies cobertes amb un determinat gruix, segons el que estableixi el quadre de preus núm. 1 del projecte.

811 AIGUA DE REG

Es considera aigua de reg l'element líquid emprat per hidratar material vegetal per a un bon desenvolupament.

Condicions generals

L'aigua de reg ha de procedir de la de la xarxa pública d'aquest municipi. Si tingués un altre origen s'hauria de comunicar a la Direcció Tècnica de l'obra.

Amidament i abonament

No es farà cap amidament ni abonament de l'aigua emprada, encara que l'origen sigui de fora de la xarxa pública d'aquest municipi.

812 SUBSTRATS

Són aquells suports en què les plantes es desenvolupen i les arrels poden trobar l'aigua i els elements necessaris per créixer. En general, han de complir les següents especificacions:

Condicions generals

Estabilitat física: s'entén per estabilitat física el temps que pot transcórrer sense que el substrat perdi les qualitats físiques, inclòs l'aireig. Com a mínim aquest període és d'un any.

Densitat: ha de ser lleugera per facilitar-ne el maneig i el transport dels contenidors, però suficient per mantenir-ne l'estabilitat a mesura que es desenvolupen les plantes. El valor de la densitat aparent ha d'estar entre 600 i 800 kg/m³.

Acidesa: el pH s'ha de situar entre 6-7.

Esterilitat: el substrat ha d'estar lliure de patògens de qualsevol mena que puguin malmetre les plantes. El substrat no pot contenir un excés d'elements nutritius que puguin provocar toxicitat ni altres productes com residus d'herbicides.

Capacitat de retenció d'aigua: el substrat ha d'assegurar la màxima retenció d'aigua sense posar en perill l'aireig. L'aigua fàcilment assimilable ha de ser al voltant del 20 %.

Mullabilitat: si s'asseca el substrat, aquest ha de ser capaç de tornar-se a mullar amb facilitat, per això les barreges realitzades majoritàriament amb torba han d'afegir productes que millorin la mullabilitat.

Amidament i adobament

L'amidament i abonament d'estesa del substrat cal fer-lo per m³ realment estesos, mesurats en replegues o una vegada estesos. També es pot fer per metres quadrats (m²) de superfícies cobertes amb un determinat gruix, segons el que estableixi el quadre de preus núm. 1 del projecte.

813 SORRES I GRAVES

S'utilitzen per proporcionar pes i millorar l'estructura.

Segons si són silíciques o calcàries poden tenir una influència en el pH total del substrat que oscil·li entre 6 i 7.

Condicions generals

a) Han de ser netes, soltes i exemptes de substàncies orgàniques (carbons, restes vegetals, etc.).

b) El gra no s'ha de disgregar fàcilment ni pot ser massa gros. No es poden utilitzar, doncs, sorres de riu si no són netes i tampoc les utilitzades per a la construcció, perquè porten massa argila i perquè els grans, molt sovint, es desfan amb el temps.

c) Classificació granulomètrica:

- Sorres fines: diàmetres 0,02 - 0,10 mm
- Sorres grolleres: diàmetres 0,10 - 0,20 mm
- Graves: diàmetre > 0,40 mm

Amidament i abonament

L'amidament i abonament de les sorres i graves s'ha de fer per metres cúbics (m³) realment estesos, mesurats en replegues o una vegada estesos. També es pot fer per metres quadrats (m²) de superfícies cobertes amb un determinat gruix, segons el que estableixi el quadre de preus núm. 1 del projecte.

814 TERRA VEGETAL

S'anomena terra vegetal la capa superficial del sòl fins a arribar a una fondària de 20-40 cm i que reuneix bones condicions per a ser plantada o sembrada.

Condicions generals

S'utilitza en la preparació del substrat per a arbres, palmeres i arbusts. Ha de ser neta de males herbes, plagues i malalties.

Amidament i abonament

L'amidament i abonament de la terra vegetal s'ha de fer per metres cúbics (m³) realment estesos, mesurats en replegues o una vegada estesos. També es pot fer per metres quadrats (m²) de superfícies cobertes amb un determinat gruix, segons el que estableixi el quadre de preus núm. 1 del projecte.

815 TORBA

Material d'origen vegetal procedent de la sedimentació i superposició de molses (*Sphagnum sp*) en torberes, que origina un substrat porós i sense nutrients.

Condicions generals

- a) La matèria orgànica s'hauria de situar entre el 85 i 90 %. La conductivitat elèctrica ha de ser menor de 0,5 miliohms/cm. No pot contenir zenc, llenya ni altra fusta.
- b) El pH ha de ser entre 3,5 i 5 i la capacitat d'absorció, del 220 % del seu pes en sec.

Amidament i abonament

L'amidament i abonament de la torba s'ha de fer per litres. També es pot fer per metres quadrats.

816 SUBSTRATS SINTÈTICS

Es poden emprar materials com perlita, vermiculita, llana de roca, poliestirè, escuma...

Perlita:

Roca volcànica que a alta temperatura s'expandeix i origina un producte lleuger, estèril, de pH 7 a 7,5 i molt útil per airejar substrats.

Vermiculita:

Tipus d'argila que, sota un procés d'alta temperatura, s'expandeix i origina un producte amb bona capacitat d'intercanvi iònic.

Condicions generals

Han de ser exemptes de restes orgàniques, graves o pedres.

Amidament i abonament

L'amidament i abonament s'ha de fer per metres cúbics (m³) realment estesos, mesurats en replegues o una vegada estesos. També es pot fer per metres quadrats (m²) de superfícies cobertes amb un determinat gruix o amb litres (l).

817 ARBRES

Vegetal llenyós, que arriba a 5 m d'alçària o més, no es ramifica generalment des de la base i posseeix una tija principal, anomenada tronc.

Contenidors i formes de conreu**Arrel nua:**

S'entén per arrel nua els arbres subministrats amb el sistema radical net, sense adherències de terra o substrat.

Xarxa:

S'entén per planta conreada i subministrada amb xarxa aquella que s'ha conreat al camp amb testos de reixa de material plàstic, tipus polipropilè, per a la contenció del sistema radicular, i que es subministra amb la reixa.

Pa de terra:

S'entén per pa de terra o mota el conjunt del sistema radical i la terra que s'hi troba íntimament relacionada. Cal arrencar les plantes amb cura, tallant terra i arrels amb un tall net i amb precaució que no es disgregui.

El pa de terra s'ha de presentar lligat amb una xarxa metàl·lica de ferro no galvanitzat. En casos específics es realitzarà amb xarxa i escaiola.

En d'altres condicions també poden anar recobertes amb palla o molsa i lligades amb arpillers de jute.

Contenidors i testos:

Recipients de forma troncocònica invertida de material plàstic, ceràmic, de fusta i d'altres. Es classifiquen i es denominen pel diàmetre superior. S'entén per planta amb contenidor aquella que ha estat conreada o desenvolupada, pel cap baix un any abans de plantar-la, en contenidor, dins del qual es transporta fins al lloc de plantació.

Transport

- a) S'ha de fer una bona planificació del transport dels arbres: ha de ser com més ràpid millor, per minvar els efectes que aquesta operació pugui produir-los.
- b) Els arbres s'han de subministrar dins de l'obra amb vehicles oberts, degudament immobilitzats i recoberts amb un material de protecció per evitar possibles cops, deshidratació, ferides, etc.

- c) Cal tenir una cura especial amb aquells arbres que necessitin unes condicions de transport diferents a causa de les característiques pròpies de creixement.
- d) Els camions han de disposar d'un tendal per evitar una dessecació excessiva o qualsevol altre dany produït per inclemències climatològiques.
- e) Cal fer totes aquestes operacions amb la màxima cura per tal com es tracta d'éssers vius.

Obertura i rebliment de clots

- a) L'obertura de clots per plantar arbres s'ha de fer en una primera intervenció amb màquina i després cal perfilar manualment les dimensions exigides en el projecte.
- b) Les dimensions mínimes dels clots de plantació per a arbres han de ser de dues vegades el diàmetre de les arrels o pa de terra en sentit horitzontal i una vegada i mitja la fondària en sentit vertical. Per a arbres d'alineació s'ha de fer un desfonament proporcional a tota la superfície de l'escocell.

Han de tenir una superfície mínima d'1 m².

- c) Els clots i les rases s'han d'obrir amb la màxima antelació per afavorir la meteorització del sòl.
- d) En el cas d'arbres d'arrel nua, sempre cal substituir tota la terra del clot per terra fèril.

Si l'arbre és presentat amb contenidor, regiran les directrius establertes per la direcció facultativa.

- e) Depenent de les característiques del sòl on hagin d'anar els arbres, cal dur a terme les tasques següents:
 - S'utilitzarà la terra directament del clot obert si el material és homogeni i adient per al desenvolupament radicular.
 - És barrejarà amb terra fèril i s'abonarà si el material és homogeni i mitjanament adient per al desenvolupament radicular.
 - Es substituirà totalment amb terra fèril si el material no és homogeni i inadequat per al desenvolupament radicular. La terra excavada s'haurà de portar a l'abocador.

- f) El material sobrant de la plantació (contenidors, xarxes de plàstic, arpilleres, bosses de plàstic, etc.) que quedi a l'obra un cop realitzada la plantació l'ha de retirar la mateixa empresa adjudicatària a l'abocador autoritzat.

Substrats per a arbres:

- Composició física:

- Sorra grollera: 75 - 80 %
- Llim i argila: 20 - 25 %
- Carbonat càlcic: < 10 %
- Humus: 10 - 15 %

- Granulometria: cap element superior a un centímetre i mig (1,5 cm); de vint a vint-i-cinc per cent d'elements entre dos i deu mil·límetres (2-10 mm).

- Composició química, percentatges químics:

- Nitrogen: tres per mil (3 per 1.000)
- Fòsfor total: 250 p.p.m.
- Potassi: 120 p.p.m.
- Relació C/N aprox. 10
- Continguts en clorurs inferiors a 138 p.p.m.
- pH entre 6 - 7.

Condicions generals

- a) Els arbres subministrats han de disposar d'un sistema radical en què s'hagin desenvolupat prou les arrels per establir al més aviat possible un equilibri amb la part aèria.
- b) Les arrels dels arbres subministrats a arrel nua no han d'estar malmeses, sinó presentar talls nets i sense ferides.

Han de tenir un copiós sistema radicular secundari que els permeti viure en els primers estadis vegetatius.

No han de presentar arrels mortes, bé per dessecació, per falta d'humitat o bé per efecte de gelades, com tampoc símptomes de podriments.

- c) Les motes han de complir les dimensions adequades a cada cas. Han de tenir prou teixit radicular per aconseguir l'adherència del volum necessari de terra, per la qual cosa aquesta ha de ser de textura mitjana.

El tronc de l'arbre ha d'estar unit a la terra de forma rígida sense permetre moviments que puguin airejar les arrels.

- d) Els contenidors cal que estiguin nets de vegetació espontània per no contaminar zones limítrofes. Cal tenir una cura especial amb la presència de grama.
- e) Els arbres no poden presentar mancances vitamíniques que es podrien traduir en creixements anormals tant per defecte com per excés de desenvolupament. Es rebutjaran tots els que presentin símptomes de mancances nutricionals.

Concretament es controlaran els abonats nitrogenats excessius que puguin donar lloc a arbres amb desenvolupaments vegetatius excessius i una mala adaptació posterior.

- f) Es rebutjaran els arbres amb ramificacions defoliades, poc ramificades o mal formades.
- g) Les espècies que per les seves característiques no puguin ser adquirides amb el calibre exigít es tutoraran convenientment.

Controls de rebuig

- a) Els arbres que hagin estat col·locats en contenidors han d'haver homogeneïtzat el pa de terra antic amb el nou, formant un conjunt. Es rebutjaran els arbres la massa radicular dels quals no ompli la totalitat del contenidor.

També es rebutjaran les partides d'arbres envellides en què el substrat estigui exhaurit i la planta, desproporcionada.

No s'admeten arbres que presentin les arrels amb espiralitzacions lignificades, sobretot quan es trobin al coll de l'arrel o a l'arrel principal indicant una proporció inadequada.

Les arrels no han de sortir mai del contenidor, cosa que indicaria que la planta s'hauria alimentat amb la terra del viver.

Els arbres s'han d'haver col·locat al contenidor pel cap baix durant un any, com a fase prèvia a la plantació posterior.

- b) Es rebutjaran els arbres que en qualsevol dels òrgans o a la fusta pateixin (o puguin ser portadors de) plagues o malalties. Es tindrà una cura especial a la presència de fongs.
- c) Es rebutjaran arbres que durant el transport o la càrrega hagin sofert maltractaments amb el trencament de brancatge, troncs o pa de terra consegüent. També es rebutjaran aquells que hagin patit fortes sequeres i presentin pansiment de fulles i tiges.
- d) Tots els arbres han de complir la forma i la mida especificada i es rebutjaran els que no ho compleixin. També es rebutjaran els que, malgrat tenir les mides i la

forma especificades, hagin tingut creixement desproporcionat a causa de tractaments especials, adobaments excessius o els que s'hagin conreat sense l'espaiament necessari.

- e) Es rebutjaran els arbres escaiolats que tinguin l'escaiola parcialment trencada o amb gruixos excessius.

Tampoc s'admetran els que tinguin tota l'escaiola fresca ni els que escanyin el coll de la planta.

El pa de terra ha d'estar perfectament format, sense esquerdes que denotin sequera o amb sortida de nombroses arrels. Es rebutjaran, tant amb pa de terra com escaiola, els arbres en què el tronc es bellugui sobre la base.

Es rebutjaran els arbres en què el pa de terra s'esmicoli pel fet de no tenir un bon arrelament. De la mateixa manera es rebutjaran els de contenidor que tinguin massa arrels principals fora, que facin intuir que la planta ha viscut dels terrenys on ha estat assentada.

En el cas de l'arrel nua, es rebutjaran els que presentin talls mal fets i en general podriments, deshidratacions, etc.

- f) Els arbres no han de presentar ferides ni en el tronc ni en el brancatge, bé siguin d'origen mecànic o patogen.

Es rebutjaran els aquells arbres que no s'hagin protegit un cop realitzada la plantació i hagin patit cops o ferides a l'escorça de vehicles, de maquinària de la contracció o per accions de tipus laboral. L'empresa adjudicatària ha de substituir els arbres malmesos.

- g) Es rebutjaran els arbres que presentin símptomes deguts a un excés de salinitat procedent tant de l'aigua de reg com del sòl. També es rebutjaran els que presentin mancances fisiològiques per bloqueig d'oligoelements o deficiències.

- h) Es rebutjaran els arbres víctimes del vandalisme.

Amidament i abonament

Els arbres es mesuraran i s'abonaran per unitats, segons es detalla a la partida d'obra corresponent. El preu inclou l'excavació manual del sot, el transport de tota la terra a l'abocador i l'aportació de terra francosorrenca adobada.

833 SÒL ESTRUCTURAT

És un sistema de dues parts que consta d'una pedra rígida "gelosia" a complir amb els requisits d'enginyeria per a un sòl de càrrega, i una quantitat de sòl, per satisfer les necessitats dels arbres d'arrel creixement. La gelosia de pedres de càrrega proporciona estabilitat, així com els buits interconnectats per penetració de les arrels, moviment de l'aire i de l'aigua.

El grau d'uniformitat de la pedra triturada, 3/4 "-1 1/2", objecte del sòl estructurat està dissenyat per assegurar la major porositat. La pedra triturada o angular proporciona una major..

Característiques dels materials

graves de cantera - granítiques o de pedra calcària): 100

sòl franc- argilós :20

hidrogel: 0,03

Fertilitzant d'alliberament lent

Especificació de les graves:

De tipus granític o bé pedra calissa rentada, entre 2 i 4 cm i amb molt angles i sense fins.

Granulometria:

Fins a 5cm, 100%

Fins a 3.8cm, 90-100%

Fins a 2.50cm, 20-55%

Fins a 2cm, 0-15%

Fins a 1cm, 0-5%

Condicions de la sòl franco argilosa:

Neta de graves de diàmetre <1cm

Matèria orgànica entre el 2% i el 5%

Textura, mesurada en pes sec: Graves <5%, Sorra 25-30%, Llims 20-40%, Argila 25-40%

PH, 5.50- 6.50

Sense elements tòxics

Sals solubles <1.0ml per cm

Hidrogel:

Gels superabsorbent del tipus Potassium propenoate-propenamide copoEslymer hydrogel

L'hidrogel, s'afegeix en una petita quantitat per actuar com un agent d'enganxositat, evitant la separació de la pedra i el terra durant la barreja i la instal·lació

Fertilitzant d'Alliberament Lent

15-2-15 líquid, amb alliberament de Nitrògen durant un màxim de 12 mesos

Procés constructiu:

Excavació de la rasa de profunditat 90cm, màxim de 1.30m

Barreja adhoc per al moment, mai transport o barreja en períodes plujosos

Estesa en tongades de 15cm, compactades al 95% PM

Tapar amb plàstic, si cal aturar l'estesa enmig del procés.

Col.locació de tub dren per tota la rasa de manera que tan l'aigua com l'aire es pugui repartir per tota la zona

Ajustar bé el ph del terra i aplicar quelats de Fe segons les espècies de plantació

Amidament i abonament

El sòl estructurat es mesurarà i abonarà segons la partida d'obra corresponent.

900 FONT ORNAMENTAL

En el cas de la instal·lació d'una font ornamental, serà obligatori per part del contractista

- **Protocol per a la prevenció i el control de la legionel·losi:** Creació d'un protocol per al control i la prevenció de la legionel·la pneumophilla segons marca el RD.865/2003 i el Decret 152/2002 pels quals s'estableixen els criteris higiènic-sanitaris per el control i la prevenció de la legionel·losi, compost pels següents punts:

- Punts crítics a revisar, juntament amb la creació dels esquemes hidràulics de la instal·lació.
- Paràmetres a mesurar
- Periodicitat de les operacions de revisió i manteniment
- Registre d'operacions

Programa de neteja i desinfecció de la instal·lació:

- Protocol a seguir
- Productes a utilitzar
- Dosificació i temps d'exposició
- Precaucions a prendre
- Periodicitat

- **Neteja i desinfecció de la instal·lació:** Neteja i desinfecció de tots els components hidràulics de la instal·lació segons marca el RD 865/2003 com: conduccions d'aigua, brolladors i dipòsit recaptable. Aquesta neteja constarà de dues fases: buidat i neteja del dipòsit amb aigua a pressió i líquid desengrasant, i la segona fase serà la desinfecció, injectant d'aigua a pressió amb una concentració elevada de clor lliure per tal d'eliminar possibles bacteries que hi resideixin. Posteriorment es neutralitzarà aquesta solució de clor i es tornarà a deixar als dipòsits a règim normal. També es farà recircular l'aigua clorada en gran concentració durant dues hores, per tal de desinfectar les canonades, juntament amb el brocs d'impulsió. Una vegada s'hagi finalitzat la neteja i desinfecció, es farà entrega d'un certificat de neteja i desinfecció on s'hi reflectiran tots els passos seguits en aquest procés, i signat per un tècnic en legionel·losi
- **CD-ROM interactiu de la font:** Al finalitzar l'obra es farà entrega al propietari d'un CD-ROM interactiu amb tots els manual que componen la font, característiques tècniques, programació, esquemes elèctrics i hidràulics, recomanacions per al bon funcionament de dia i de nit
- **Manteniment de la font durant un període de garantia d'un any**

ÀREA DE JOCS INFANTILS

1 DISPOSICIONS GENERALS

1.1 Objecte

L'objecte d'aquest Plec de Prescripcions Tècniques (PTT) és establir les condicions i qualitats mínimes que s'han de complir en el disseny, l'execució i la recepció de les àrees de joc infantil, amb la finalitat de garantir el desenvolupament de les activitats lúdiques dels infants potenciant la sociabilitat, l'aprenentatge i la diversió dels menors i evitant alhora els riscos que puguin perjudicar la seva salut i la seva integritat física.

1.2 Marc Legal

El present Plec de Prescripcions Tècniques adopta les normatives UNE-EN 1176 (1 a 7) sobre condicions de seguretat dels diferents equipaments de joc i la UNE-EN 1177 sobre condicions de seguretat dels paviments esmorteïdors que els suporten. Respecte a les condicions d'accessibilitat de les àrees de joc, s'apliquen els requeriments que assenyalen la "Llei 20/1991, de 25 de novembre, de promoció de l'accessibilitat i de supressió de barreres arquitectòniques" i el "Decret 135/95, de 24 de març, de desplegament de la Llei i d'aprovació del Codi d'Accessibilitat".

En relació amb els aspectes no esmentats pel PPT, ens atenim a les normatives abans esmentades, així com a qualsevol altra llei, decret o normativa que en el futur les pugui substituir o ampliar. El present PPT estarà sotmès a revisions periòdiques per adaptar-lo a possibles nous condicionats o a noves legislacions sobre el tema.

• **Relació de Normes UNE-EN i UNE**

- **UNE-EN-124 1995.** Dispositivos de cubrimiento y de cierre para zonas de circulación utilizadas por peatones y vehículos. Principios de construcción, ensayos de tipo, marcado, control de calidad.

- **UNE-EN 1176-1:** 2009 "Equipamiento de las áreas de juego. Parte 1: requisitos generales de seguridad y métodos de ensayo". 14 enero de 2009 AEN/CTN 172/SC3
- **UNE-EN 1176-2:** 2009 "Equipamiento de las áreas de juego. Parte 2: requisitos de seguridad específicos adicionales y métodos de ensayo para columpios". 14 enero de 2009 AEN/CTN 172/SC3
- **UNE-EN 1176-3:** 2009 "Equipamiento de las áreas de juego. Parte 3: requisitos de seguridad específicos adicionales y métodos de ensayo para toboganes". 14 enero de 2009 AEN/CTN 172/SC3
- **UNE-EN 1176-4:** 2009 "Equipamiento de las áreas de juego. Parte 4: requisitos de seguridad y métodos de ensayo complementarios específicos para tirolinas". 14 enero de 2009 AEN/CTN 172/SC3
- **UNE-EN 1176-5:** 2009 "Equipamiento de las áreas de juego. Parte 5: requisitos generales de seguridad y métodos de ensayo complementarios específicos para carruseles". 14 enero de 2009 AEN/CTN 172/SC3
- **UNE-EN 1176-6:** 2009 "Equipamiento de las áreas de juego. Parte 6: requisitos generales de seguridad y métodos de ensayo complementarios y específicos de balancines". 14 enero de 2009 AEN/CTN 172/SC3
- **UNE-EN 1176-7:** 2009 "Equipamiento de las áreas de juego. Parte 7: guía para la instalación, inspección, mantenimiento y utilización". 14 enero de 2009 AEN/CTN 172/SC3
- **UNE-EN 1176-11:** 2009 "Equipamiento de las áreas de juego. Parte 11: Equipamiento de las áreas de juego. Requisitos de seguridad y métodos de ensayo suplementarios específicos para redes tridimensionales". 14 enero de 2009 AEN/CTN 172/SC3

- **UNE-EN 1177:** 2009 “Revestimiento de las superficies de las áreas de juego absorbentes de impactos. Requisitos de seguridad y métodos de ensayo”. 14 enero de 2009 AEN/CTN 172/SC3
- **UNE 147101:** 2000 IN. (Guia d'aplicació de la UNE-EN 1176-1).
- **UNE 147102:** 2000 IN.(Guia d'aplicació de la UNE-EN 1176-7).
- **UNE 172001:** 2004 IN. Señalización en las áreas de juego.
- **UNE 147103:** 2001 “Planificación y gestión de las áreas y parques de juego al aire libre”.

1.3 Àmbit d'aplicació

Aquest PPT és aplicable a tots els projectes de disseny i/o construcció d'àrees de joc infantil (obra nova, remodelació, adequació, ampliació/reducció o reorganització) situades en sòl públic a la ciutat de Sabadell, redactats i/o executats per qualsevol operador públic o privat.

2 DISPOSICIONS SOBRE LES ÀREES DE JOC INFANTIL

2.1 Usuaris

Els equipaments de joc instal·lats en una àrea de joc infantil destinada a un tram d'edat concret han d'estar dissenyats adequadament per a aquesta franja d'edat (dimensions, mides de seguretat, etc.). Aquesta condició ha de ser garantida pel fabricant.

Els equipaments de joc, individualment, estaran adequadament senyalitzats amb l'edat de l'usuari, i l'àrea de joc, com a conjunt, se senyalitzarà advertint que es tracta d'una àrea mixta per a usuaris de totes les edats.

2.2 Dimensions

No es defineixen dimensions totals mínimes; no obstant això, la superfície de l'àrea ha de permetre la instal·lació dels equipaments de joc seleccionats, dels seus àmbits de seguretat per a caigudes i de la distància mínima de 1,5 m respecte a altres elements fixos.

Es recomana una distància mínima de seguretat entre la clàcada i la zona o àrea de jocs de l'amplada de la vorera i 3 metres més.

2.3 Tancaments

En funció de la seguretat

És obligatori instal·lar tancament, independentment de l'edat d'ús recomanada, en els següents casos:

- Sempre que l'àrea de jocs estigui situada a menys de 15 m de distància d'una calçada o un vial mixt (per a vianants i vehicles de serveis i residents).
- Sempre que l'àrea estigui a menys de 15 m de talussos de més del 45% d'inclinació i més d'1 m de desnivell i aquests no siguin especialment dissenyats i protegits com a elements de joc.
- Sempre que l'àrea estigui a menys de 15 m de qualsevol altre element potencialment perillós (llacs, quadres elèctrics, etc...).
- Sempre que el paviment exterior a l'àrea de joc sigui dur **D** (formigó, fusta, panot, asfalt, etc.) i l'interior sigui esmorteïdor disgregat **ED** (sorra, encoixinat). En aquests casos el tancament disposarà obligatòriament d'un sòcol adossat en la part més inferior, que farà la funció de contenir el paviment disgregat de l'interior de l'àrea, per tal d'evitar caigudes per lliscament

En funció de l'edat dels usuaris

És obligatori, o opcional, instal·lar tancament en els següents casos:

- És obligatori en les àrees de joc per a nens/es de fins a 5 anys, amb excepció de les àrees situades dins de places o parcs tancats, on serà un aspecte opcional.
- És obligatori en les àrees de joc per a nens/es de diferents edats (àrees mixtes), amb excepció de les àrees situades dins de places o parcs tancats, on serà un aspecte opcional.
- És opcional en les àrees de joc per a nens/es entre 6 i 12 anys i en àrees per a nens/es majors de 12 anys, amb excepció de les àrees properes a calçades i altres elements potencialment perillosos, on és un aspecte obligatori.

Característiques generals dels tancaments

1. El tancament tindrà com a mínim una porta d'accés de 90 cm d'amplada. Quan l'àrea de joc tingui un dels costats de més de 15 m de longitud serà obligatori posar una segona porta a la banda oposada. Les portes s'obriran cap a l'exterior de l'àrea de joc i l'espai d'obertura no envairà cap de les àrees de seguretat dels equipaments de joc instal·lats.
2. Qualsevol tipus de tancament d'una àrea de joc ha de ser estable, estar ancorat de forma fixa al paviment i tenir una alçària mínima de 80 cm.
3. La separació entre lamel·les o el diàmetre dels forats que puguin formar part de la configuració de la tanca tindran una dimensió entre **0 - 0,8 cm** o entre **2,5 - 9,0 cm**, evitant concretament l'interval entre 0,8 a 2,5 cm, on es pot produir l'enganxament.
4. L'acabament superior de la tanca, en el cas que tingui forma de merlet, ha de tenir unes obertures verticals de profunditat màxima de **4 cm**, per tal d'evitar enganxaments.
5. El disseny del tancament no ha de facilitar l'escalada per part dels menors.
6. Quan la tanca requereixi sòcol, aquest estarà situat a ras de terra i ancorat a la tanca longitudinalment en tot el seu desenvolupament. El sòcol tindrà una alçada mínima de **9(15cm)cm**.
7. Qualsevol tipus de tancament que estigui construït amb fusta, ha de complir les següents condicions :
 - La fusta no presentarà esquerdes naturals o provocades
 - La fusta tindrà un tractament per protegir-la de la intemperie
 - Hi haurà un control de l'origen legal i sostenible de la fusta

Tipus de Tancaments

Entre d'altres :

- **Tanca tipus Anglés (Annex nº 3)**

- Trams de tanca de fusta de pi tractada (cuperitzat-autoclau) d'una longitud màxima de 200 cm, compostos per muntants d'una alçada mínima de 80 cm i lamel·les verticals de 9 cm d'amplada i un mínim de 2,2 cm de gruix.
- La separació entre lamel·les verticals serà de 90 mm. La distància entre la part inferior de les lamel·les i el paviment serà entre 2,5 i 9 cm. En el cas que sigui necessari posar sòcol, aquest estarà ancorat longitudinalment a les lamel·les. El sòcol tindrà una alçada mínima de 9 cm, un gruix mínim de 2,2 i estarà enrasat amb el paviment exterior per tal d'impedir la sortida del paviment disgregat de l'interior de l'àrea de joc.
- Les lamel·les se subjectaran amb dos llistons travessers horitzontals d'una longitud màxima de 200 cm, una amplada mínima de 9 cm i un gruix mínim de 2,2 cm, amb els cargols necessaris per a la seva subjecció, d'acer galvanitzat o inoxidable, protegits (o enrasats). La distància entre la part superior de les lamel·les i el llistó travesser superior serà menor de 4 cm.

-Els muntants tindran una secció mínima de 9x9 cm i una alçada sobre el paviment de 80 cm, més una longitud d'ancoratge d'un mínim de 20 cm.

-Totes les arestes, tant de les lamel·les com dels muntants, han de ser arrodonides.

-La porta serà de 90 cm d'amplada lliure de pas, composta per lamel·les i travessers iguals que els de la resta de la tanca, ancorada al muntant extrem per dues frontisses anti-enganxament d'acer galvanitzat que subjectin longitudinalment tota l'amplada de la porta i amb un pestell per tancar l'àrea

- **Tanca tipus Joaquim (Annex nº4)**

- Trams de tanca de fusta de pi tractada (cuperitzat-autoclau) o fusta tropical amb certificació d'origen FSC, d'una longitud màxima de 100 cm, compostos per lamel·les horitzontals de 7 cm d'amplada i 3,5 cm de gruix.

- La separació entre lamel·les horitzontals serà de 3 cm.

- Les lamel·les se subjectaran a un premarc de platina metàl·lica formant plafons de 100 cm d'ample per 8 lamel·les d'alt, que es collaran a uns muntants metàl·lics en forma de T de 5x5x0,5 cm. Aquests muntants aniran ancorats a terra un mínim de 20 cm amb el corresponent fonament i tindran una alçada total mínima des del nivell del paviment de 80 cm. Els elements metàl·lics seran galvanitzats o pintats. La distància entre la lamel·la més propera al paviment i aquest serà entre 2,5 i 9 cm. En el cas que sigui necessari sòcol la lamel·la inferior estarà enrasada amb el paviment exterior, per tal d'evitar la sortida del paviment disgregat interior de l'àrea. Els cargols necessaris per a la seva subjecció seran d'acer galvanitzat i estaran protegits (o enrasats). Totes les arestes, tant de les lamel·les com dels muntants, han de ser arrodonides.

- La porta serà de 90 cm d'amplada lliure de pas, composta per lamel·les iguals que les de la resta de la tanca, ancorada al muntant extrem per una frontissa vertical, de la mateixa longitud que l'alçària de la porta, d'acer galvanitzat o pintat i amb un pestell per tancar l'àrea. La porta es reforçarà amb una pletina metàl·lica que creuarà, en diagonal, l'amplada de la porta.

- **Tanca tipus Ronda i tanca tipus Lluís Annexnº 5 i Annexnº 6)**

- Tanca composta per elements cilíndrics, rectangulars o quadrats independents que podran ser metàl·lics (tipus Ronda) o de fusta de pi tractada (cuperitzat-autoclau) o fusta tropical(tipus Lluís), d'una alçada mínima des del nivell del paviment de 80 cm. Els elements cilíndrics estaran units per la base mitjançant una platina metàl·lica que faciliti l'ancoratge amb el fonament en el primer cas i mitjançant una sabata correguda de formigó directament en el segon.
- El diàmetre dels elements cilíndrics serà de 80 mm i en la resta segons marqui la D.F., i la separació entre ells, també de 80 mm.
- Totes les arestes superiors dels elements cilíndrics han de ser arrodonides. Si els elements són metàl·lics, seran galvanitzats o pintats.
- La porta serà de 90 cm d'amplada lliure de pas, composta pels mateixos elements

que la resta de la tanca (o per elements de secció semicircular en el cas que siguin de fusta), ancorada a l'element vertical extrem mitjançant dues argolles on se soldaran les frontisses anti-enganxament d'acer galvanitzat o pintat que subjectaran perpendicularment tota l'amplada de la porta, i amb un pestell per tancar l'àrea.

Els tancaments podran disposar en la zona de sortida de porta o d'algun altre sistema de tancament tipus refugi (burladero).

2.4 Paviments

El paviment de les àrees de joc ha de complir la Norma UNE-EN 1177 sobre “*Revestimientos de las superficies de las áreas de juego absorbedores de impactos*”; també les especificacions sobre accessibilitat definides en la “Llei.20/1991, de 25 de novembre, de promoció de l'accessibilitat i de supressió de barreres arquitectòniques”, i el “Decret 135/95, de 24 de març, de desplegament de la Llei i d'aprovació del Codi d'Accessibilitat”.

El pendent màxim de la superfície de les àrees de joc és obligatòriament del 2%. Els equipaments de joc sempre s'instal·laran ancorats al paviment horitzontalment, independentment del pendent de la superfície.

Amb el marc de referència d'aquestes normes, i considerant les diverses tipologies dels equipaments de joc, es defineixen les característiques que han de complir els paviments segons sigui la seva composició i la funció que desenvolupin dins l'àrea.

Paviments segons la seva composició

1- Paviments durs (capacitat d'esmorteïment nul·la) D

Formigó, asfalt, pedra natural, pedra artificial, fusta

Els materials de pavimentació que no tinguin unes propietats significatives d'esmorteïment de l'impacte, **no** poden ser utilitzats com a paviment en les superfícies dels àmbits de seguretat dels equipaments de joc. Aquest tipus de materials només són adequats, per a pavimentar, les zones de pas o les zones d'estada de l'àrea de joc, per ser un suports estables i accessibles per a les persones amb mobilitat reduïda.

2- Paviments semidurs (capacitat d'esmorteïment baixa) SD

Sauló

El sauló es una sorra feldespàtica argilosa, que resulta de la descomposició del granit, amb una capacitat d'esmorteïment baixa. S'admet com a paviment de suport d'equipaments de joc estàtic i d'equipaments de joc dinàmic sempre que les alçaries de caiguda siguin inferiors a 60 cm. A més dels casos abans esmentats, aquest tipus de material es adequat (quan té una compactació mínima del 95% Proctor modificat) com a paviment de les zones de pas o d'estada de l'àrea de joc, per ser un suport estable i accessible per a les persones amb mobilitat reduïda.

Els paviments de sauló garvellat han de tenir un gruix mínim de 10 cm. Sobre grava de 10-15 cm i la superfície tindrà un pendent màxim del 1,5%. Qualsevol altre paviment considerat semidur que es proposi, haurà de ser informat prèviament pels tècnics municipals.

3-Paviments esmorteïdors (capacitat esmorteïdora alta) E

Són materials elàstics o formats per partícules que es deformen o desplacen davant d'un impacte. Els paviments constituïts per aquest tipus de materials són adequats com a suport d'equipaments de joc estàtic amb caigudes superiors a 60 cm i de qualsevol tipus d'equipament de joc dinàmic. Per fer més viable el manteniment s'han seleccionat dos tipus de materials esmorteïdors: la sorra tipus santa coloma i el cautxú. Qualsevol altre paviment considerat esmorteïdor que es proposi, haurà de ser informat prèviament pels tècnics municipals

Sorra tipus santa Coloma

Paviment esmorteïdor disgregat compost per àrids. E

La sorra continguda dins l'àmbit de l'àrea de joc serà rentada, sense partícules argiloses i de granulometria **entre 0.5 i 5 mm, no serà plàstica, sense sals solubles ni contingut en guix i sense materia orgànica** Per garantir-ne les propietats esmorteïdores i el drenatge de la superfície, el gruix obligatori de la capa de sorra serà de 40-50 cm (no caldrà instal·lar capa suplementària de drenatge si la subbase és de terra). La superfície tindrà un pendent màxim del 1%. Quan el paviment exterior sigui dur, la superfície de sorra estarà protegida per un zoclo per evitar que s'escampi fora de l'àrea. Cal assegurar un correcte drenatge.

Cautxú

Paviment esmorteïdor estable. EE

Només s'admetrà cautxú tipus continu (no lloses) i sempre sobre un paviment dur existent, sobre una llosa de formigó (solera armada de 10 a 15 cm de gruix) si la subbase existent és de terra o subbase de tot-ú. - En el cas que el paviment de cautxú de l'àrea estigui anivellat amb el paviment de l'exterior, caldrà disposar d'un drenatge sota la llosa de suport, connectat a la xarxa de clavegueram. - En el cas que el paviment de cautxú estigui sobre-elevat respecte al nivell del paviment de l'exterior, es garantirà l'evacuació superficial de l'aigua per sota de la capa de cautxú permeable cap als embornals més propers.

El paviment de cautxú continu sense juntes s'instal·la *in situ* en diversos gruixos depenent de l'alçaria de caiguda de cada equipament de joc, **aquestes alçades son orientatives. El fabricant és el que ha de garantir els gruixos necessaris:**

Gruix total orientatiu	20 mm	40 mm	50 mm	60 mm	80 mm	100 mm	140 mm
Alçada de caiguda	0,6 m	1,30 m	1,40 m	1,60 m	2 m	2,50 m	3 m

Aquest espessor de material total està format per:

- Una capa d'imprimació.
- Una capa de grànuls NR/SBR M-4 de cautxú negre reciclat, barrejats amb un lligant de poliuretà mono-component amb una densitat de 550±50 kg/m³ amb granulometria 1/8mm i 1/18 mm. El gruix és variable segons l'alçaria de caiguda a esmorteir.
- Una capa de grànuls superior a 10 mm de color d'EPDM amb granulometria 1/4 mm amb acabat porós i barrejat amb un lligant de poliuretà amb una densitat de 1.000±50 kg/m³.

Aquest tipus de paviment tindrà **una garantia**, per part del fabricant i de l'instal·lador, de **4 anys** que cobreixi les següents característiques:

- Construcció monolítica
- Resistència a la intempèrie
- Imputrescibilitat
- Flexibilitat
- Esmorteïment
- Anti-lliscament
- Permeabilitat

Aquest tipus de paviment ha de posseir una **certificació de control** que garanteixi que compleix amb la normativa. Aquesta certificació ha de ser emesa per una empresa certificadora reconeguda per l'ENAC .

Paviments segons la seva funció dins de l'àrea de joc

1- Paviments situats dins l'àmbit d'impacte o seguretat de l'equipament de joc.

Com a condició general, el paviment dels àmbits d'impacte ha de garantir la seguretat dels infants en cas de caiguda

Equipaments de joc amb alçades de caiguda majors de 60 cm

En aquests casos s'han d'utilitzar sempre paviments esmorteïdors dels impactes, siguin estables EE (cautxú) o disgregats E (sorra, encoixinat). En el cas de paviments disgregats, sempre que sigui possible, s'ha de garantir l'accés als equipaments de joc accessibles mitjançant passeres de paviment esmorteïdor estable EE.

Equipaments de joc amb alçades de caiguda menors de 60 cm

Si el joc té una alçaria de caiguda menor o igual a 60 cm, es poden utilitzar paviments semidurs SD (sauló) compactats, tenint sempre en compte que aquests paviments no envaeixin àmbits de seguretat d'altres jocs.

Paviments per a jocs que necessiten superfícies estables

Són zones per desenvolupar activitats de joc com saltar a corda, jugar a boles, jugar a xapes, xarranca, escacs gegants, etc., que necessiten específicament paviments estables i no tenen "equipaments de joc" associats.

En aquests casos es poden utilitzar paviments semidurs compactats **SD** (sauló) o durs **D** (formigó, fusta, asfalt, etc.), sempre tenint en compte que aquests paviments no envaeixin àmbits de seguretat d'altres jocs.

Paviments per a espais auxiliars complementaris

En aquests casos (zones d'estada, etc.) es poden utilitzar paviments semidurs compactats **SD** (sauló) o durs **D** (formigó, fusta, asfalt, etc.), sempre tenint en compte que aquests paviments no envaeixin àmbits de seguretat d'altres equipaments de joc. S'ha d'evitar sempre que sigui possible el contacte directe entre els paviments durs i els disgregats, per la qual cosa quan la zona de paviment disgregat confronti amb la zona d'estada o repòs, caldrà que el paviment d'aquesta sigui semidur **SD** (sauló estabilitzat), per tal de no facilitar els lliscaments. No es convenient instal·lar paviment esmorteïdor estable **EE** (cautxú) en les zones d'estada o repòs, ja que el seu nivell de manteniment és elevat i les seves característiques esmorteïdores no són necessàries en aquest cas.

2.5 Senyalització de l'àrea de joc

Obligatorietat

Serà obligatori dotar l'àrea de joc d'una senyalització, segons model homologat per L'Ajuntament de Sabadell, on s'informi de:

- L'edat dels usuaris
- La prohibició d'entrada de gozos
- La prohibició de tirar burilles de cigarret dins l'àrea
- L'obligació de recollir les deixalles i utilitzar les papereres
- La responsabilitat dels pares o acompanyants en el bon ús de la instal·lació
- El telèfon de manteniment
- El telèfon d'urgències mèdiques

Situació

S'instal·larà un mínim d'un senyal a cada àrea de joc, situat a l'exterior de l'àrea. En el cas d'haver-hi tancament, el senyal estarà ancorat a la tanca i situat a la dreta de la porta d'accés i, si no n'hi ha, el senyal se situarà amb peu ancorat a terra. En aquest últim cas, i sempre que sigui possible, per tal d'evitar que el senyal quedi aïllat, aquest es recolzarà en algun element de l'entorn immediat com una paret, un parterre, etc. En el cas d'àrees amb més d'una porta, quan aquestes estiguin a una distància entre si superior als 15 m, s'instal·larà un senyal en cadascuna.

Característiques físiques i gràfiques de la senyalització

Les característiques físiques i gràfiques del senyal compliran els requeriments d'accessibilitat vigents en relació amb la seva localització perquè no es constitueixin en barrera arquitectònica, i reproduiran, en relació amb el format i la tipografia, el model homologat per L'Ajuntament de Sabadell. Si l'àrea de joc és totalment accessible, en relació a l'accés i els equipaments de joc, el senyal tindrà que portar a més el logotip d'accessibilitat

2.6 Vorades

Obligatorietat

La delimitació del perímetre de l'àrea de joc a nivell de paviments respecte a la resta de l'espai on estigui ubicada, denominada **vorada**, **serà sempre obligatòria** i abraçarà la totalitat dels equipaments de joc que constitueixin l'àrea. Aquesta condició s'estableix per contribuir a un millor manteniment i a un necessari reconeixement de l'àmbit de l'àrea de joc per part de les persones amb deficiència visual.

El fet que una àrea de joc estigui tancada no l'eximeix d'estar delimitada, a nivell de paviment, mitjançant una vorada, llevat del cas que el paviment interior de l'àrea i l'exterior siguin el mateix.

L'única excepció admesa per emplaçar equipaments de joc fora d'àmbits definits es dona dins de parcs o places tancades, sempre que l'element sigui un equipament de joc estàtic, no necessiti cap espai concret de seguretat i estigui convenientment senyalitzat. En tot cas la forma del joc complirà els requeriments bàsics sobre accessibilitat (alçada mínima 80 cm, cantells arrodonits) definits a la “Llei 20/1991, de 25 de novembre, de promoció de l'accessibilitat i de supressió de barreres arquitectòniques” i el “Decret 135/95, de 24 de març, de desplegament de la Llei i d'aprovació del Codi d'Accessibilitat”.

Característiques de les vorades que defineixen els límits de l'àrea de joc

Qualsevol vorada ha de permetre el pas sense cap tipus de barrera (graons, ressals, etc.) a l'interior de l'àrea de joc: pels accessos si és una àrea tancada o per tot el perímetre si és oberta.

Vorades amb talussos

1. En el cas que el paviment exterior i el paviment interior de l'àrea estiguin al mateix nivell:

Els relleus del sòl (talussos) produïts artificialment mitjançant moviments de terra tindran pendents màxims del 45% i alçades màximes per sobre del paviment exterior de l'àrea d'1 m i mínimes de 80 cm. Els talussos estaran convenientment revestits o plantats per evitar l'esllavissament de les terres.

L'accés a l'àrea serà sempre a nivell mitjançant una obertura en el perímetre atalussat. En aquest casos el talús pot servir de tancament.

2. En el cas que l'àrea quedi ensorrada respecte als talussos (paviment exterior en un nivell superior al paviment interior):

Els talussos tindran pendents màxims de 45%, alçades màximes d'1 m i estaran convenientment revestits o plantats per evitar l'esllavissament de les terres.

S'haurà de protegir el perímetre superior del talús, que és el límit del paviment exterior a l'àrea, amb una tanca de 80 cm d'alçada mínima. L'accés, en aquest cas, es farà per rampa descendent cap a l'interior de l'àrea (segons condicions d'accessibilitat vigents).

3. En el cas que l'àrea quedi per sobre dels talussos (paviment exterior a nivell inferior al paviment interior):

Els Talussos tindran pendents màxims de 45%, alçades màximes d'1 m i estaran convenientment revestits o plantats per evitar l'esllavissament de les terres.

S'haurà de protegir el perímetre superior del talús, que és el límit del paviment interior de l'àrea, amb un tancament d'alçada mínima de 80 cm. L'accés, en aquest cas, es farà per rampa ascendent cap a l'interior de l'àrea (segons condicions d'accessibilitat vigents).

Vorades amb elements d'obra

S'admeten vorades de diferents materials segons el tipus de paviment instal·lat a l'entorn exterior de l'àrea i el tipus de paviment instal·lat a l'interior de l'àrea.

- Vorada de formigó

1- En el cas d'haver-hi a l'exterior de l'àrea paviment dur **D** (asfalt, fusta, formigó, peces prefabricades, etc.) o semidur **SD** (sauló compactat) i instal·lar a l'interior de l'àrea paviment esmorteïdor disgregat **ED** (sorra, encoixinat):

El paviment interior disgregat **ED** estarà sempre anivellat **5 cm per sota** del paviment exterior **D/SD**. La vorada que separa el paviment exterior de l'interior salvarà el desnivell (amb pendent en sentit descendent) amb un pla inclinat no superior als 45º (si la vorada està feta amb peces prefabricades de formigó amb una cara fent xamfrà) o al 12% (si és una vorada de formigó feta *in situ*).

Les arestes de la vorada seran sempre arrodonides.

2- En el cas d'haver-hi a l'exterior de l'àrea paviment semidur **SD** (sauló compactat) i instal·lar a l'interior de l'àrea paviment esmorteïdor estable **EE** (cautxú):

El paviment interior de cautxú **EE** estarà sempre anivellat **5 cm per sobre** del paviment exterior. La vorada que separa el paviment exterior de l'interior salvarà el desnivell (amb pendent en sentit ascendent) amb un pla inclinat no superior als 45º (si la vorada està feta amb peces prefabricades de formigó amb una cara fent xamfrà) o al 12% (si és una vorada de formigó feta *in situ*).

Les arestes de la vorada seran sempre arrodonides.

3- En el cas d'haver-hi a l'exterior de l'àrea paviment dur **D** (asfalt, fusta, formigó, peces prefabricades, etc.) i instal·lar a l'interior de l'àrea paviment esmorteïdor estable **EE** (cautxú):

El paviment pot estar per sota, per sobre o enrasat amb el paviment interior.

a. En el cas que el paviment interior estigui per sobre o per sota de l'exterior, la vorada serà amb una cara fent xamfrà i haurà de complir les condicions dels apartats 1 i 2 anteriors.

b. En el cas que el paviment interior de cautxú EE estigui anivellat amb el paviment exterior, la vorada de formigó que separa els dos paviments serà

tipus tauló, i s'instal·larà totalment enrasada amb el nivell del paviment interior i el nivell del paviment exterior, tant si les peces es col·loquen en sentit vertical com horitzontal.

- Vorada de fusta

1-En el cas d'haver-hi a l'exterior de l'àrea paviment dur D (asfalt, fusta, formigó, peces prefabricades, etc.) o semidur SD (sauló compactat) i instal·lar a l'interior de l'àrea paviment esmorteïdor disgregat ED (sorra, encoixinat):

El paviment interior disgregat ED estarà sempre anivellat 5 cm per sota del paviment exterior. La vorada que separa el paviment exterior de l'interior salvarà el desnivell (amb pendent en sentit descendent) amb un pla inclinat no superior als 45º (peces de fusta amb una cara fent xamfrà) . Les arestes de la vorada seran sempre arrodonides.

2-En el cas d'haver-hi a l'exterior de l'àrea paviment semidur **SD** (sauló compactat) i instal·lar a l'interior de l'àrea paviment esmorteïdor estable **EE** (cautxú):

El paviment interior de cautxú **EE** estarà sempre anivellat **5 cm per sobre** del paviment exterior **SD**. La vorada que separa el paviment exterior de l'interior salvarà el desnivell (amb pendent en sentit ascendent) amb un pla inclinat no superior als 45º (peces de fusta amb una cara fent xamfrà). Les arestes de la vorada seran sempre arrodonides.

3- En el cas d'haver-hi a l'exterior de l'àrea paviment dur **D** (asfalt, fusta, formigó, peces prefabricades, etc.) i instal·lar a l'interior de l'àrea paviment esmorteïdor estable **EE** (cautxú):

El paviment pot estar per sota, per sobre o enrasat amb el paviment interior.

a. En el cas que el paviment interior estigui per sobre o per sota de l'exterior, la vorada serà amb una cara fent xamfrà i haurà de complir les condicions dels apartats 1 i 2 anteriors.

b. En el cas que el paviment interior de cautxú estigui enrasat amb el paviment exterior, la vorada de fusta que separa els dos paviments serà tipus tauló, i s'instal·larà **totalment enrasada** amb el nivell del paviment interior i el nivell del paviment exterior, tant si les peces es col·loquen en sentit vertical com horitzontal.

- Vorada de xapa metàl·lica

Només s'admet la instal·lació de vorades de xapa metàl·lica en el cas d'haver-hi paviment dur **D** (asfalt, fusta, formigó, peces prefabricades, etc.) a l'exterior de l'àrea i esmorteïdor estable **EE** (cautxú) a l'interior. La vorada ha de quedar **totalment enrasada** amb el nivell del paviment interior i el nivell del paviment exterior, tant si

es

col·loca en vertical com en horitzontal. Les arestes de la vorada seran sempre arrodonides.

- Vorada de cautxú

Només s'admet la instal·lació de vorades de cautxú en el cas d'haver-hi paviment dur **D** (asfalt, fusta, formigó, peces prefabricades, etc.) a l'exterior de l'àrea i esmorteïdor estable **EE** (cautxú) a l'interior i quan la superfície de l'àrea de joc estigui **per sobre** del nivell del paviment exterior.

En aquests casos, la vorada es pot fer amb el mateix paviment de cautxú que revesteix l'interior de l'àrea, salvant el desnivell perimetral existent respecte al paviment exterior mitjançant un pla inclinat del 12% de pendent màxim (en sentit descendent).

- Vorades amb elements de senyalització

Només s'admet la instal·lació de vorades fetes amb elements de senyalització quan es doni el cas que el paviment interior i exterior de l'àrea de joc estiguin enrasats i siguin del mateix material i color . Llavors l'àmbit de l'àrea es delimitarà al voltant del seu perímetre amb una franja d'un mínim de 15 cm d'ample (pot ser discontinua), de material antilliscant i durable i d'un color i textura diferent al paviment de l'àrea i l'entorn.

No tindran obligació de posar vorada les àrees que compleixin les condicions el paràgraf anterior i estiguin envoltades de tancament. En aquests casos el tancament farà les funcions de delimitació.

Quan el paviment interior i exterior de l'àrea de joc sigui el mateix però estiguin a diferent nivell, la franja de senyalització del límit es convertirà en una vorada d'obra que salvarà el desnivell i complirà les condicions descrites per aquests tipus de límit.

- Vorades, entre diferents tipus de paviments, situades a l'interior de l'àrea de joc

Quan dins de l'àmbit de l'àrea de joc hi hagi algun paviment dur **D** (zones d'estada) confrontant amb zones de paviment semidur **SD** (sauló), les arestes de contacte entre la vora del paviment dur i el paviment semidur, hauran de ser construïdes sempre amb una cara fent xamfrà, per més que els paviments estiguin enrasats entre si i aquesta cara quedi soterrada. Aquest detall garanteix que no apareguin cantells vius en el cas que el nivell del paviment de sauló baixi per qualsevol raó.

3 TIPOLOGIA D'EQUIPAMENTS DE JOC

3.1 Equipaments naturals i pseudonaturals

Sota aprovació d'informe previ dels tècnics de l'Ajuntament de Sabadell, s'admetran elements naturals per formalitzar jocs, com laberints, o pseudonaturals, com muntanyes, sots, talussos i altres relleus del terreny, quan aquests no presentin arestes i estiguin convenientment estabilitzats amb vegetació o revestiments. Cal també informe previ d'acceptació en els casos d'utilització de relleus pseudonaturals com a suport d'equipaments de joc (tobogans, jocs de grimpar, etc.), i aquests han de presentar sempre la seva superfície coberta amb el revestiment esmorteïdor adequat a cada situació.

3.2. Equipaments no fabricats específicament per jugar, però adaptats

Sota aprovació d'informe previ dels tècnics de l'Ajuntament de Sabadell, s'admetran equipaments no fabricats específicament per jugar, sempre que:

- No presentin arestes ni obertures en què hi pugui haver enganxaments (Normativa UNE-EN 1176),
- Que siguin estructures estables
- De joc estàtic o sense perill de caigudes des d'alçades superiors als 60 cm,
- Que resultin adequats per a la utilització permanent com a dispositiu de joc.
- Exemples: com troncs per a equilibris, marques en paviments per a jocs de traça, circuits amb ponts i rampes, figures, pistes de patinatge o de qualsevol altra mena, etc.

3.3 Equipaments fabricats específicament per jugar

Els "equipaments de joc" fabricats específicament per jugar són aparells i dispositius destinats als infants perquè desenvolupin diferents activitats lúdiques o formatives de forma individual o col·lectiva. Es consideren "equipaments de joc" totes les construccions pensades per a aquesta finalitat.

Materials

Els equipaments de joc poden tenir elements de fusta, metall, plàstic, etc., sempre que el seu disseny i la seva fabricació compleixin els requeriments definits en les Normes UNE EN 1176 (1 al 7); d'altra banda, cada element de joc, a més d'haver estat fabricat segons les normatives, ha de posseir **una certificació de control** que garanteixi que les compleix. Aquesta certificació ha de ser emesa per una empresa certificadora reconeguda per l'ENAC .

En el cas d'equipaments de joc fabricats amb elements de fusta, la humitat d'aquesta fusta no serà superior al 19% i la densitat mitjana serà com a mínim de 600Kg/m2. La baixa humitat disminueix el perill d'obertura d'esquerdes i l'alta densitat redueix la porositat i facilita la neteja dels *grafittis*

D'altra banda, la fusta no presentarà esquerdes naturals o provocades. La fusta utilitzada en els elements de joc haurà de disposar d'una certificació del seu origen legal i sostenible.

Àrees de seguretat

Els equipaments de joc tenen associada una àrea d'influència en superfície al seu voltant (àrea de seguretat), que correspon a l'espai on podria caure un infant que estigués jugant amb ells. Aquesta superfície ha d'estar obligatòriament lliure de cap obstacle o superfície dura, per tal d'evitar el perill de caure a sobre. S'han de respectar sempre les àrees de seguretat o d'impacte que, per a cada equipament de joc, assenyalen els fabricants. Només es poden encavalcar les àrees de seguretat en el cas de jocs estàtics i sempre deixant una distància mínima entre ells de 1,5m.

En el cas que un equipament de joc no tingui determinada una àrea de seguretat concreta o que l'àrea de seguretat que assenyala el fabricant sigui en alguna de les seves magnituds menor de 1,5 m, a la pràctica sempre es considerarà un mínim de 1,5m de separació a un altre equipament de joc o a qualsevol altre element de l'àrea (tancament, vorada, bancs, fanals, fonts, arbres, senyals, etc..) serà com a mínim de 1,5 m. En els cas que els arbres tingui escossell, la distància de 1,5 m serà des de l'equipament de joc fins l'inici de l'escocell.

Només en el cas dels gronxadors, es permet una distància mínima de 1 m entre els laterals dels postes de suport i el tancament o la vorada de límit de l'àrea de joc.

Utilització

Els equipaments de joc específicament dissenyats per als infants es poden classificar en tres grups en funció de l'ús:

- 1- Equipaments de joc dinàmics
Són aquells que tenen moviment propi o impliquen principalment mobilitat per part del nen.
 - Gronxadors
 - Tobogans
 - Balancins
 - Tirolines
 - Molles
 - Elements que giren sobre un eix
 - Elements per grimpar o per penjar-se des de diferents alçades
 - Llits elàstics
 - Barres paral·leles a diferents alçades
 - Barres d'equilibri
- 2- Equipaments de joc estàtics
Són jocs que no impliquen moviment propi ni moviment significatiu del nen a l'espai.
 - Jocs de terra i aigua
 - Jocs de manipulació (fenòmens científics)

- Jocs de taula
 - Jocs de música
 - Jocs d'experimentació científica
 - Taules col·lectives amb bancs
 - Pissarres per dibuixar
 - Jocs de traça en panells verticals
 - Sorralets
 - Jocs de rol i amagatalls: que evoquin casetes, tendes, castells, etc.,
- 3- Equipaments de joc col·lectius a diferents velocitats
Són estructures múltiples amb diferents nivells de joc, segons les capacitats, i amb combinació d'equipaments de joc estàtics i dinàmics. Són jocs on els nens juguen en grup i cadascun té una missió que complementa la de l'altre.

Condicions específiques d’alguns equipaments de joc

Gronxadors

- En el cas d'instal·lar gronxadors en zones de joc per a nens de fins a 5 anys, aquests gronxadors seran preferentment individuals i de dimensions reduïdes com correspon a l'edat dels usuaris.
- Quan en una àrea mixta, hi hagi instal·lat més d'un gronxador, com a mínim un d'ells tindrà els seients tipus bressol.
- En àrees de joc accessibles els gronxadors preferentment seran amb els seients amb respatller o amb forma de cistella gran, per tal de facilitar l'ús a nens amb discapacitat.

Tobogans

- Per evitar un escalfament excessiu de la superfície, provocat pels raigs del sol, els tobogans hauran de tenir la rampa de lliscament orientada entre el nord-est i el nord-oest.
- La rampa serà, sempre que sigui possible, d'1 m d'ample.

Equipaments de joc d'aigua

- Els equipaments de joc relacionats amb l'aigua estaran connectats a la xarxa d'aigua potable i a la xarxa de clavegueram de la ciutat. Si hi ha algun tipus d'estany, llac o embassament associat, tindrà una profunditat igual o inferior a 40 cm i l'àrea de joc serà adequada per nens de 6 a 12 anys o majors de 12 anys.

Equipaments de joc amb mecanismes

- En el cas d'equipaments de joc que disposin de mecanismes a nivell del terra, com poden ser els jocs musicals, de rotació, etc, no es podran instal·lar sobre paviments semidurs (sauló) o disgregats (sorra o encoixinat) ja que les partícules d'aquests paviments malmeten el seu correcte funcionament.
- No s'admetran equipaments de joc amb elements o components de materials durs que pugui caure lliurement sense cap protecció (politges, excavadores,etc.)

Jocs amb seients

- En àrees de joc accessibles, preferentment, els seients de qualsevol equipament de joc seran amb respatller.

3.4 Instal·lació dels equipaments de joc

Per part del mateix fabricant

La responsabilitat per **defectes de fabricació** de “l'equipament de joc” és del fabricant. La garantia mínima serà de dos anys per al conjunt de l'element, independentment de qui sigui l'instal·lador. Les cordes d'acer tindran una garantia mínima de 5 anys.

El fabricant és també el responsable del muntatge o engalzat previ dels diferents components de “l'equipament de joc” abans del seu ancoratge al terra mitjançant la fonamentació.

Per part de l'instal·lador

La responsabilitat de la bona execució **de la instal·lació** d'un “equipament de joc” és de l'agent instal·lador (sigui el mateix fabricant o un tercer: constructors, personal de l'Ajuntament de Sabadell, etc.), amb un mínim de dos anys de garantia.

Si hi ha danys en l'equipament de joc per causa d'una instal·lació deficient, la responsabilitat d'aquests danys és de l'instal·lador i aquest es veurà obligat a substituir les peces o la totalitat del joc, per tal de recuperar les característiques originals.

Condicions tècniques de la instal·lació

El fabricant té l'obligació de passar a l'instal·lador, prou especificades (plànols en planta i secció), les condicions tècniques de la fonamentació i dels ancoratges de fixació al paviment de cada equipament de joc. Serà sempre obligatori que l'element de joc estigui ancorat a la superfície de suport o paviment amb elements de subjecció fixos que impedeixin el desmuntatge sense eines específiques. No s'acceptaran elements que no estiguin ancorats sobre fonaments de formigó (siguin prefabricats o executats *in situ*).

L'instal·lador té l'obligació d'executar la instal·lació segons les instruccions del fabricant i aquest té l'obligació d'adaptar els seus sistemes d'ancoratge a la necessitat que estiguin fonamentats sòlidament a terra mitjançant fonamentació. En el cas de paviments disgregats (sorra, encoixinat), els fonaments de formigó dels suports de l'equipament de joc estaran soterrats un mínim de 20 cm respecte al nivell final de la superfície de l'àrea de joc i tindran el perímetre aixamfranat a 45° i els cantells arrodonits.

Els equipaments de joc han de tenir la base ancorada en posició horitzontal, independentment del pendent del paviment de la zona de joc, que pot arribar a ser del 2%.

La instal·lació s'ajustarà a les condicions establerts en la Norma UNE–EN 1176. Pel que fa als àmbits de seguretat, es tindran en compte les indicacions donades pel fabricant dels equipaments de joc en el Llibre de Manteniment.

L'instal·lador té l'obligació de reflectir les possibles adaptacions en un plànol As-Built (lliurat en suport informàtic i en paper) que quedarà en possessió de l'equip de manteniment de jocs infantils de l'ajuntament de Sabadell.

3.5 Senyalització dels equipaments de joc (Annexnº 7)

Obligatorietat

Serà obligatori dotar cada equipament de joc d'una senyalització on s'informi de forma llegible i permanent de com a mínim:

- El nom del fabricant
 - El model de l'equipament
 - L' any de fabricació
 - L'edat d'ús recomanada. Aquesta informació ha d'estar en cada joc individualent
- Situació**

S'instal·larà un mínim d'un senyal a cada equipament de joc simple i diversos si és un multijoc de més de 3 m de desenvolupament en planta en qualsevol direcció.

La senyalització s'instal·larà en el mateix equipament de joc, en lloc ben visible.

Característiques físiques i gràfiques de la senyalització

Les característiques gràfiques de la senyalització compliran els requeriments vigents d'accessibilitat en la comunicació per a invidents (grafisme, dimensió i tipus de lletra).

Les característiques físiques de la senyalització (placa, gravat o altres), així com el material de què estigui feta i el sistema d'ancoratge a l'equipament de joc, seran resistents, antivandàliques i no presentaran cap tipus de perill per als usuaris (UNE-EN 1176).

4 DISPOSICIONS SOBRE LA RECEPCIÓ DE LES ÀREES DE JOC

4.1 Recepció de les àrees

El llibre de manteniment de l'equipament de joc

Especificacions obligatòries

- Tipus i qualitat dels materials
- Certificació de qualitat dels materials (origen de la fusta, etc.)
- Àmbits de seguretat dels equipaments de joc
- Edat de l'usuari dels equipaments de joc
- Senyalització dels equipaments de joc
- Garantia per defectes de fabricació (mínim 2 anys)
- Garantia per defectes de la instal·lació (mínim 2 anys)
- **Garantia de qualitat del cautxú (8 anys)**
- Garantia de subministrament d'elements dels equipaments de joc per a possibles reposicions (mínim 10 anys)
- Plànol de làrea de jocs amb llegenda identificativa dels equipaments de joc (nom, model, referència)
- Plànol de muntatge dels jocs infantils
- Manual de manteniment dels materials de jocs
- Certificació de compliment de normativa UNE-EN 1176 de cada element de joc
- **Fitxa Tècnica Resum del Departament de Manteniment de Jocs Infantils de l'Ajuntament de Sabadell (annex nº2)**

Especificacions opcionals

- Assegurances de responsabilitat civil de danys a tercers
- Garantia contra vandalisme
- Recomanacions sobre la formació necessària del personal de manteniment en relació amb la complexitat de l'equipament de joc

Certificacions de compliment de la Normativa UNE-EN dels equipaments de joc

S'hauran de presentar obligatòriament les certificacions individuals de cadascun dels equipaments de joc instal·lats a l'àrea que garanteixin que estan fabricats i instal·lats segons les Normes UNE-EN 1176/1177. Aquestes certificacions seran emeses per una entitat reconeguda per l'ENAC o entitat equivalent.

Certificació de compliments de la Normativa UNE-EN i del PPT de l'àrea de joc

S'haurà de presentar obligatòriament la certificació de l'àrea de joc en el seu contingut (paviments, tancaments, delimitacions, equitaments de joc, espais o mobiliari auxiliar), conforme es compleixen les especificacions de les UNE-EN i les UNE i del Plec de Prescripcions tècniques del plec de prescripcions tècniques.

Aquesta certificació sera emesa per una entitat reconeguda per l'ENAC o entitat queivalent.

5 ANNEXOS

5.1 ANNEX 1: PLEC DE CONDICIONS TÈCNIQUES PARTICULARS DE LES FUSTES

Procedència de les fustes utilitzades als jocs infantils i a qualsevol element de mobiliari

Tota la fusta utilitzada en el manteniment o nova implantació dels jocs, bancs, papereres, taules de pícnic, paviments o tanques tindrà un certificat del proveïdor, assumit per l'adjudicatari del contracte, que garanteixi que la fusta prové de sistemes de gestió forestal sostenibles ambientalment, socialment i econòmicament.

L'ordre de preferència segons la valoració internacional de les credencials de la certificació presentada a l'hora d'avaluar les ofertes per a qualsevol tipus de fusta serà, de més a menys:

- I. Fusta o productes de fusta amb **segell FSC**, sigles en anglès del Consell d'Administració Forestal.
- II. Fusta o productes de fusta amb **segell DGQA** (Distintiu de Garantia de Qualitat Ambiental per als productes de fusta, promogut pel Departament de Medi Ambient de la Generalitat de Catalunya) o **ÀNGEL BLAU** (alemany).
- III. Fusta o productes de fusta amb **segell PEFC** (Sistema Paneuropeu de Certificació Forestal).
- IV. Fusta o productes de fusta amb **certificat expedit per altres entitats terceres**, que demostra la procedència de boscos gestionats de manera sostenible.
- V. Fusta o productes de fusta amb **certificat expedit pel mateix productor** de la fusta o dels derivats, amb què es demostra la procedència de boscos o cultius controlats d'acord amb les lleis d'explotació forestal vigents (sempre que l'origen de la fusta sigui de països on hi hagi una reglamentació igual o més desenvolupada que a Catalunya).

En cas de canvi o concreció dels criteris sobre l'exigència d'un tipus de certificat específic per part de l'Ajuntament de Sabadell, automàticament les condicions esmentades en el paràgraf anterior seran substituïdes per les disposicions vigents en cada moment, disposicions a què estarà novament obligat l'adjudicatari.

Tractament de les fustes

Queden prohibides les fustes que tinguin tractament tipus creosotat, segons l'Ordre 2666/02, de 25 d'octubre, per la qual es modifica l'annex 1 del RD 14/06, del 1989.

5.2 ANNEX nº 3. TANCA ANGLÈS

5.3 ANNEX nº4. TANCA JOAQUIM

5.4 ANNEX nº5. TANCA RONDA

5.5 ANNEX nº6. TANCA LLUÍS

5.6. ANNEX nº7. SENYALITZACIÓ ÀREAS DE JOC

Les dimensions dels rètols seran de 30 cm de costat

Recomanacions

Recomanacions

- Respecteu la vegetació i la fauna
- Feu bon ús de les instal·lacions
- Porteu-lo lligat
- Manteniu l'espai net
- Urgències 112
Manteniment 937 453 110
Policia Municipal 937 453 261

Ordenança municipal sobre tinença d'animals

Ordenança municipal sobre la tinença d'animals, art. 23

- Embrutar les vies públiques amb deposicions fecals dels gossos, es considera una infracció de caràcter greu, amb sanció de fins 600€
- Ajudeu-nos a mantenir net aquest espai, en benefici de tothom
- Gràcies per la vostra col·laboració

Àrea de gimnàstica

Àrea de gimnàstica

Recomanada per a gent gran

- Seguiu atentament les instruccions indicades en cada aparell
- L'ús correcte d'aquest equipament queda sota la responsabilitat dels usuaris
- Consulteu al vostre metge abans de realitzar aquests exercicis
- És prohibit l'ús a menors de 12 anys
- Urgències 112
Manteniment 937 453 110
Policia Municipal 937 453 261

Àrea de gossos

Àrea de gossos

- Recolliu si us plau les seves defecacions
- Ajudeu-nos a mantenir net aquest espai, en benefici de tothom
- Gràcies per la vostra col·laboració
- Urgències 112
Manteniment 937 453 110
Policia Municipal 937 453 261

Recomanacions edats

Àrea de joc

Edat recomanada de 1 a 5 anys

- El bon ús d'aquest equipament és responsabilitat de les persones que acompanyen els infants
- Els menors de 3 anys han d'estar constantment acompanyats i supervisats per un adult
- Els animals no poden entrar dins l'àrea de jocs
- Manteniu l'espai net
- Urgències 112
Manteniment 937 453 110
Policia Municipal 937 453 261

Àrea de joc

Edat recomanada de 6 a 12 anys

- El bon ús d'aquest equipament és responsabilitat de les persones que acompanyen els infants
- Els menors de 3 anys han d'estar constantment acompanyats i supervisats per un adult
- Els animals no poden entrar dins l'àrea de jocs
- Manteniu l'espai net
- Urgències 112
Manteniment 937 453 110
Policia Municipal 937 453 261



Àrea de joc



El bon ús d'aquest equipament és responsabilitat de les persones que acompanyen els infants



Els menors de 3 anys han d'estar constantment acompanyats i supervisats per un adult



Els animals no poden entrar dins l'àrea de jocs



Manteniu l'espai net



Urgències 112
Manteniment 937 453 110
Policia Municipal 937 453 261



Recomanacions

Font ornamental



No en beveu aigua



No us hi banyeu




Precaució: risc d'electrocució



Manteniu l'espai net



Urgències 112
Manteniment 937 453 110
Policia Municipal 937 453 261

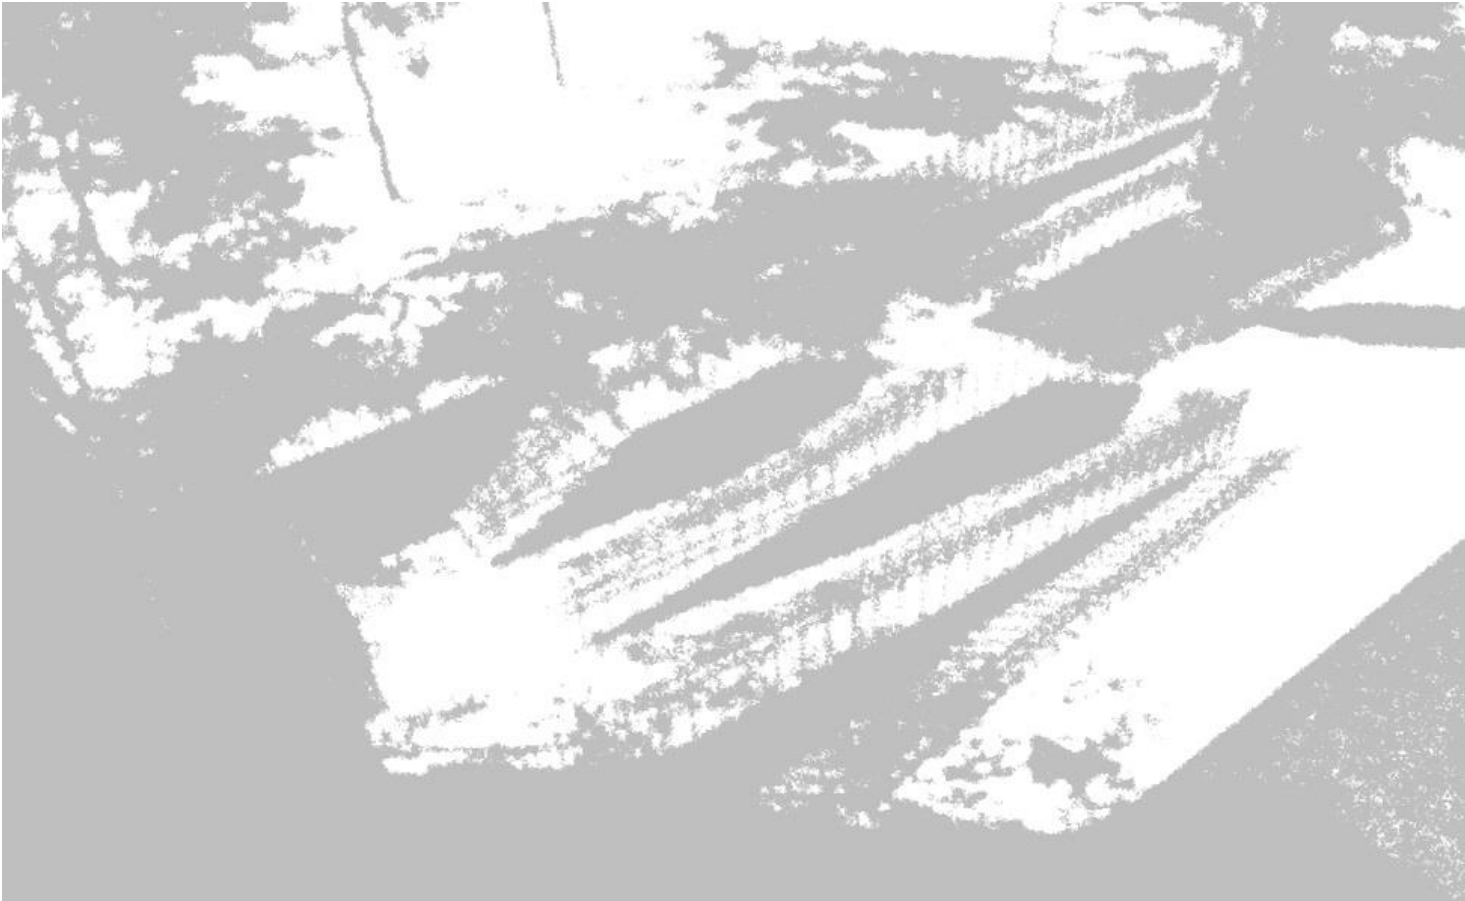


PROJECTE EXECUTIU D'ACTUACIONS D'ACCESSIBILITAT A CAN RULL

Fecha: 2021.09.14
08:21:46 +02'00'

D. PRESSUPOST
Document 4 de 6

COPIA AUTÈNTICA. El documento electrónico ha sido aprobado. Mediante el código de verificación segura 1G1I6Q5P1L1H3854KZO puede comprobar la validez de la firma electrónica de los documentos firmados en la dirección web que le proporciona la entidad emisora de este documento.

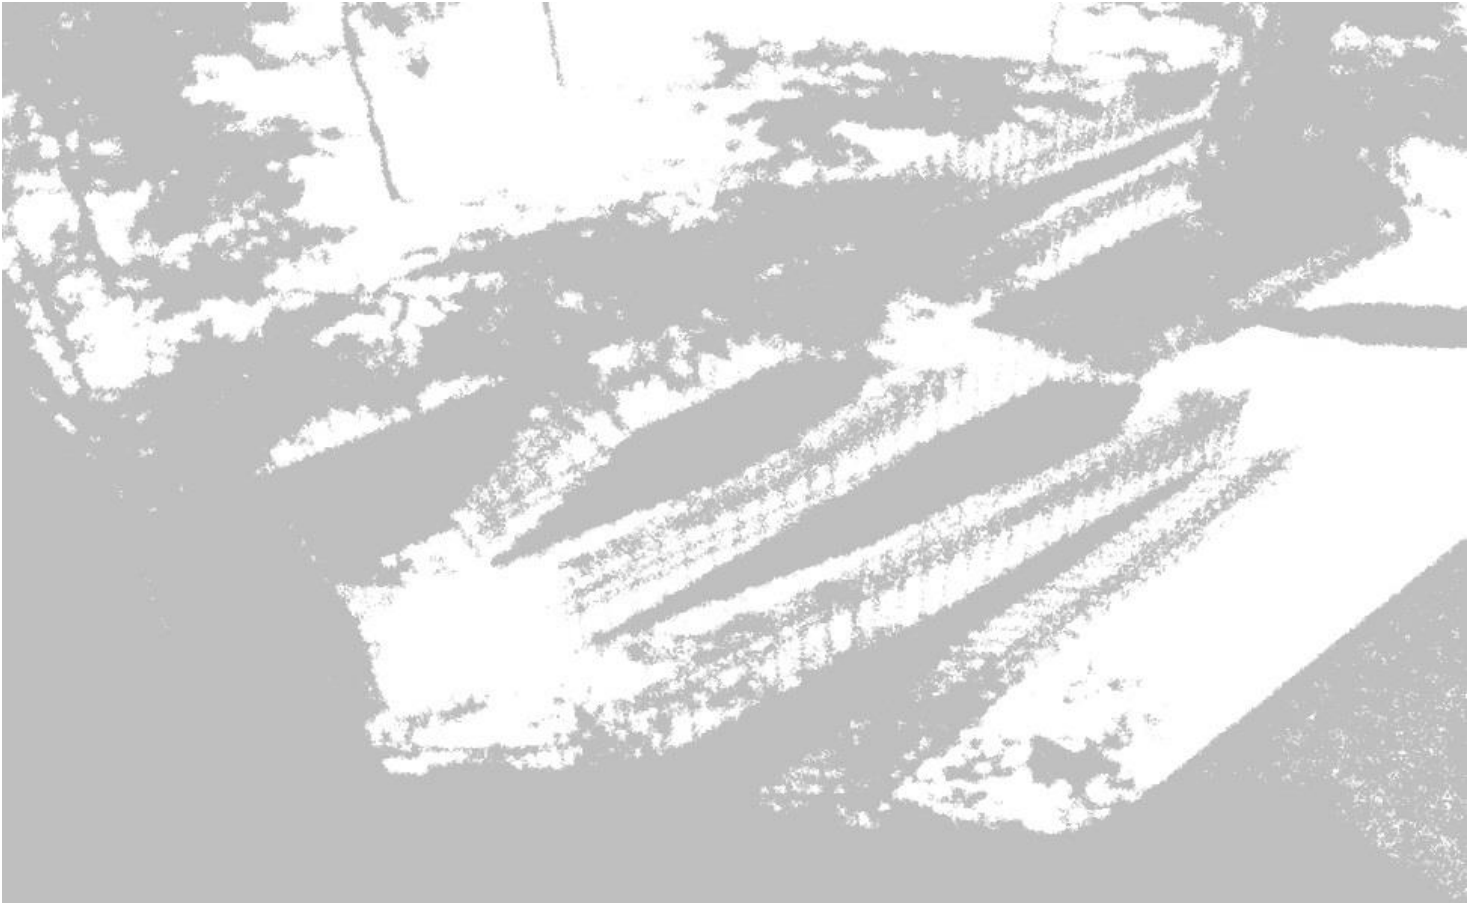

PROJECTE EXECUTIU D'ACTUACIONS D'ACCESSIBILITAT A CAN RULL

QUADRE DE PREUS NÚMERO 1

ACTUACIONS D'ACCESSIBILITAT A CAN RULL (OP-06/21-IV)
OBRES PÚBLIQUES
COHESIÓ TERRITORIAL, DESENVOLUPAMENT URBÀ, SEGURETAT I CIVISME
D.IV - (RAMPES CAN RULL.TCQ)

QUADRE DE PREUS NÚMERO 1

Pàg.: 1

NÚMERO	CODI	UA	DESCRIPCIÓ	PREU
P- 1	F210U010	ML	CALA TRANSVERSAL PER A LOCALITZACIÓ DE SERVEIS EXISTENTS DE FORMA MANUAL SEGONS INDICACIONS DE LA DIRECCIÓ FACULTATIVA. S'INCLOU EL REBLIMENT I PICONATGE AMB MATERIAL GRANULAR, LA CARREGA I EL TRANSPORT A L'ABOCADOR DE LA RUNA, INCLOS LES TAXES I L'ELABORACIÓ DE PLÀNOL D'OBRA. (CENT QUARANTA-DOS EUROS AMB SETZE CÈNTIMS)	142,16 €
P- 2	F213U002	M	ARRENCADA QUALSEVOL TIPUS DE TANCA DE PROTECCIÓ INCLOU DEMOLICIÓ D'ANCORATGES DE FORMIGÓ, AMB MITJANS MECÀNICS. CÀRREGA I TRANSPORT DE RUNES A L'ABOCADOR INCLOSES TAXES (VINT-I-NOU EUROS AMB NORANTA-VUIT CÈNTIMS)	29,98 €
P- 3	F213U006	U	ARRENCADA DE FITONS DE QUALSEVOL TIPUS, INCLÓS DEMOLICIÓ D'ANCORATGES DE FORMIGÓ, AMB MITJANS MECANICS. CÀRREGA I TRANSPORT A L'ABOCADOR INCLOSES TAXES (NOU EUROS AMB QUINZE CÈNTIMS)	9,15 €
P- 4	F214U100	M3	ENDERROC D'ESTRUCTURES DE FORMIGÓ EN MASSA O ARMAT, EN MITJANS MANUALS. I/O MECÀNICS. S'INCLOU CÀRREGA MANUAL I/O MECÀNICA SOBRE CAMIÓ I TRANSPORT DE RUNES A L'ABOCADOR INCLOSES TAXES (CENT DEU EUROS AMB SEIXANTA-NOU CÈNTIMS)	110,69 €
P- 5	F219U020	M	ARRENCADA DE VORADA JARDI DE PEDRA O FORMIGÓ. S'INCLOU LA NETEJA DE LA RASA, LA CÀRREGA I EL TRANSPORT A L'ABOCADOR INCLOSES TAXES (CINC EUROS AMB SEIXANTA-UN CÈNTIMS)	5,61 €
P- 6	F219U041	M	ARRENCADA DE VORADA I DEMOLICIÓ DE RIGOLA. S'INCLOU LA NETEJA DE LA RASA, LA CÀRREGA I EL TRANSPORT A L'ABOCADOR INCLOSES TAXES (DEU EUROS AMB CINQUANTA-CINC CÈNTIMS)	10,55 €
P- 7	F219U150	M2	DEMOLICIÓ DE QUALSEVOL TIPUS DE PAVIMENT EN VORERES AMB UN GRUIX MITJA DE 20 CM AMB MITJANS MECÀNICS I/O MANUALS. CÀRREGA I TRANSPORT A L'ABOCADOR INCLOSES TAXES (CATORZE EUROS AMB QUARANTA-SET CÈNTIMS)	14,47 €
P- 8	F219U240	M	TALL LONGITUDINAL AMB SERRA DE DISC DE PAVIMENT DE MESCLES BITUMINOSES O DE FORMIGÓ, FINS A UNA FONDÀRIA DE 20 CM (QUATRE EUROS AMB TRETZE CÈNTIMS)	4,13 €
P- 9	F219U280	M2	DEMOLICIÓ DEL PAVIMENT BITUMINÓS, AMB UN GRUIX MITJA DE 20 CM, AMB MARTELL PICADOR. CÀRREGA I TRANSPORT A L'ABOCADOR INCLOSES TAXES (ONZE EUROS AMB TRENTA-SET CÈNTIMS)	11,37 €
P- 10	F21DU000	U	DEMOLICIÓ D'EMBORNALS, INCLÓS EL REBLIMENT I EL PICONATGE DEL CLOT (ES RECUPERA REIXA). CÀRREGA I TRANSPORT A L'ABOCADOR (SEIXANTA-CINC EUROS AMB SEIXANTA-QUATRE CÈNTIMS)	65,64 €
P- 11	F21DUPOU	U	DEMOLICIÓ DE POU DE REGISTRE DE QUALSEVOL TIPUS I FONDÀRIA. S'INCLOU EL REBLIMENT I EL PICONATGE DE TERRES I LA CÀRREGA I EL TRANSPORT A L'ABOCADOR INCLOSES TAXES (DOS-CENTS TRETZE EUROS AMB VUITANTA-QUATRE CÈNTIMS)	213,84 €
P- 12	F221U020	M2	NETEJA I ESBROSSADA DEL TERRENY, AMB MITJANS MECÀNICS. CÀRREGA I TRANSPORT A L'ABOCADOR INCLOSES TAXES (QUATRE EUROS AMB CINQUANTA-DOS CÈNTIMS)	4,52 €
P- 13	F221U300	M3	EXCAVACIÓ DE TERRES, AMB MITJANS MECÀNICS, PER A CAIXA DE PAVIMENT EN QUALSEVOL TIPUS DE TERRENY (EXCEPTE ROCA), MESURAT SOBRE PERFIL. CÀRREGA I TRANSPORT A L'ABOCADOR INCLOSES TAXES (VINT-I-SET EUROS AMB SETANTA-TRES CÈNTIMS)	27,73 €
P- 14	F222U100	M3	EXCAVACIÓ DE RASA, AMB MITJANS MECÀNICS I/O MANUALS A LES ZONES AMB SERVEIS EXISTENTS, FINS A 4 M DE FONDÀRIA, EN QUALSEVOL TIPUS DE TERRENY (EXCEPTE ROCA), MESURAT SOBRE PERFIL. CÀRREGA I TRANSPORT DE TERRES A L'ABOCADOR INCLOSES TAXES (TRENTA-CINC EUROS AMB SETANTA-NOU CÈNTIMS)	35,79 €

ACTUACIONS D'ACCESSIBILITAT A CAN RULL (OP-06/21-IV)
OBRES PÚBLIQUES
COHESIÓ TERRITORIAL, DESENVOLUPAMENT URBÀ, SEGURETAT I CIVISME
D.IV - (RAMPES CAN RULL.TCQ)

QUADRE DE PREUS NÚMERO 1

Pàg.: 2

NÚMERO	CODI	UA	DESCRIPCIÓ	PREU
P- 15	F222U25D	M3	EXCAVACIÓ DE RASA PER TRAMS CURTS, AMB MITJANS MECÀNICS I MANUALS AMB P.P. DE PAS DE SERVEIS EXISTENTS, D'EXCAVACIÓ EN MINA, APUNTALAMENT I ESTRABADA, EN QUALSEVOL TIPUS DE TERRENY (EXCEPTE ROCA), AMB DEMOLICIÓ DE CLAVEGUERA EXISTENT EN FUNCIONAMENT I P.P. DE DESVIAMENTS I/O CANALITZACIONS PROVISIONALS, MESURAT SOBRE PEFIL. CÀRREGA I TRANSPORT DEL SOBRANT DE TERRES I RUNES A L'ABOCADOR INCLOSES TAXES (VINT-I-SET EUROS AMB SEIXANTA-UN CÈNTIMS)	27,61 €
P- 16	F222U25G	M3	EXCAVACIÓ DE RASA PER TRAMS CURTS, AMB MITJANS MECÀNICS I MANUALS AMB P.P. DE PAS DE SERVEIS EXISTENTS, D'EXCAVACIÓ EN MINA, APUNTALAMENT I ESTRABADA, EN QUALSEVOL TIPUS DE TERRENY (EXCEPTE ROCA), AMB DEMOLICIÓ DE CLAVEGUERA EXISTENT EN FUNCIONAMENT I P.P. DE DESVIAMENTS I/O CANALITZACIONS PROVISIONALS, MESURAT SOBRE PERFIL. CÀRREGA I TRANSPORT DE TERRES I RUNES A L'ABOCADOR INCLOSES TAXES (QUARANTA-NOU EUROS AMB VINT-I-QUATRE CÈNTIMS)	49,24 €
P- 17	F227U951	M2	REPÀS, ANIVELLAT I PICONATGE D'ESPLANADA, EN AMPLÀRIES INFERIORS A 3 M, AMB MITJANS MANUALS I MECÀNICS I COMPACTACIÓ AL 95% DEL P.M. (UN EUROS AMB QUARANTA-SET CÈNTIMS)	1,47 €
P- 18	F228U050	M3	REBLIMENT I PICONATGE DE RASA AMB MATERIAL PROCEDENT DE L'EXCAVACIÓ I/O DE PRÉSTEC, EN TONGADES DE 25 CM I COMPACTACIÓ AL 95% DEL P.M. (ONZE EUROS AMB SETANTA-SET CÈNTIMS)	11,77 €
P- 19	F228U500	M3	REBLIMENT I PICONATGE DE RASA AMB TERRES ADEQUADES PROCEDENTS DE PRÉSTECs, EN TONGADES DE 25 CM I COMPACTACIÓ AL 95% DEL P.M. (CATORZE EUROS AMB QUARANTA-TRES CÈNTIMS)	14,43 €
P- 20	F228UJ00	M3	REBLIMENT I PICONATGE DE RASA INTERIOR DEL MUR, AMB GRAVES PER A DRENATGE, EN TONGADES DE MÉS DE 25 CM I FINS A 50 CM (VINT-I-NOU EUROS AMB SETANTA-SIS CÈNTIMS)	29,76 €
P- 21	F511U000	M3	FORMIGÓ DE NETEJA PER SABATES, HNE-15 DE CONSISTÈNCIA TOVA I GRANDÀRIA MÀXIMA DEL GRANULAT 20 MM, ABOCAT DES DE CAMIÓ (SETANTA-SIS EUROS AMB TRENTA-VUIT CÈNTIMS)	76,38 €
P- 22	F511U500	M3	FORMIGÓ, PER A RASES I POUS DE FONAMENTS, HA-25/P/20/IIa, ABOCAT DES DE CAMIÓ (NORANTA-SET EUROS AMB DINOU CÈNTIMS)	97,19 €
P- 23	F512U101	KG	ACER EN BARRES CORRUGADES B500SD DE LÍMIT ELÀSTIC >=500 N/mm2, PER A L'ARMADURA DE RASES, POUS I MURETS FINS A 1,50 M. D'ALÇADA (UN EUROS AMB QUARANTA-DOS CÈNTIMS)	1,42 €
P- 24	F512UZ01	U	CONNECTOR EN BARRA CORRUGADA D'ACER B500SD DE LÍMIT ELÀSTIC >=500 N/mm2, D.16, DE LONGITUT TOTAL DE 45 CM, EMPOTRADA 15 CM. A MUR EXISTENT FIXADA AMB RESINA D'EPOXI ESTRUCTURAL. S'INCLOU FORMACIÓ DE PERFORACIÓ MECANICA, NETEJA DE LA POLS I P.P.D'ELEMENTS AUXILIARS, PLEGADA SEGONS PROJECTE (TRETZE EUROS AMB SETANTA-UN CÈNTIMS)	13,71 €
P- 25	F521U502	M3	FORMIGÓ PER A MURS DE CONTENCIÓ HA-25/B/20/IIa I ABOCAT AMB BOMBA (CENT TRETZE EUROS AMB VUITANTA-CINC CÈNTIMS)	113,85 €
P- 26	F523UE20	M2	ENCOFRAT D'UNA CARA AMB PLAFONS METÀL·LICS I PLANXA FENÒLICA, PER A MURS ENCOFRATS A DUES CARES, PER DEIXAR EL FORMIGÓ PER REVESTIR, INCLÓS P.P. DE MATAVIUS I ESCORRENTIUS, SEGONS PLÀNOLS. (VINT-I-QUATRE EUROS AMB CINQUANTA-TRES CÈNTIMS)	24,53 €
P- 27	F541U5E2	M2	ARREBOSSAT A BONA VISTA SOBRE PARAMENT VERTICAL, AMB MORTER DE CIMENT 1:4/165 L, AMB ACABAT REMOLINAT (VINT-I-SIS EUROS)	26,00 €

ACTUACIONS D'ACCESSIBILITAT A CAN RULL (OP-06/21-IV)
OBRES PÚBLIQUES
COHESIÓ TERRITORIAL, DESENVOLUPAMENT URBÀ, SEGURETAT I CIVISME
D.IV - (RAMPES CAN RULL.TCQ)

QUADRE DE PREUS NÚMERO 1

Pàg.: 3

NÚMERO	CODI	UA	DESCRIPCIÓ	PREU
P- 28	F542E240	M2	PINTAT DE PARAMENTS VERTICALS EXTERIORS DE CIMENT, AMB PINTURA PLÀSTICA AMB ACABAT LLIS, AMB UNA CAPA DE FONS DILUÏDA I 2 D'ACABAT (SIS EUROS AMB CATORZE CÈNTIMS)	6,14 €
P- 29	F543U5E3	M2	REVESTIMENT SOBRE PARAMENT VERTICAL DE PEDRA NATURAL O ARTIFICIAL, IGUAL A L'EXISTENT, AGAFADA AMB MORTER DE CIMENT, PER TAL D'ADEQUAR LES FAÇANES EXISTENTS I MARXAPEUS A LA NOVA RASANT (CENT SEIXANTA-SIS EUROS AMB QUARANTA-UN CÈNTIMS)	166,41 €
P- 30	F543UC08	M2	APLACAT DE AMB XAPA D'ACER CORTÉN DE 8 MM. DE GRUIX, INCLOSA SUBSTRUCTURA DE SUPORT FIXADA A PARAMENT, AMB P.P. D'ELEMENTS RIGIDITZADORS, GEOMETRIA, ESPECEJAMENT I PECES DE REMATS, ARESTESTES, ELEMENTS DE FIXACIÓ,... TOT ACABAT I MUNTAT SEGONS PROJECTE. (DOS-CENTS VINT-I-TRES EUROS AMB CINQUANTA-SIS CÈNTIMS)	223,56 €
P- 31	F550UC02	ML	BARANA D'ACER CORTEN, FORMADA PER BRÈNDOLES DE PERFIL "L" 40X4, FENT FORMA DE "S" CONTINUES, SEGUINT LA GEOMETRIA, RASANT, PENDENTS,..., FIXADA EMPOTRADA, SOLDADA, FIXACIONS MECÀNIQUES,... TOTALMENT ACABADA. (CENT SETANTA-TRES EUROS AMB VINT-I-SET CÈNTIMS)	173,27 €
P- 32	F550UC05	M	PASSAMÀ DOBLE D'ACER INOXIDABLE FORMAT PER TUBS DE 45 MM. DE DIÀMETRE, AMB MUNTANTS D'ACER CORTEN DE PERFIL "L" 40X4, SEGUINT LA GEOMETRIA, RASANT, PENDENTS,..., FIXADA EMPOTRADA, SOLDADA, FIXACIONS MECÀNIQUES,... TOTALMENT ACABADA (CINQUANTA-VUIT EUROS AMB TRENTA-QUATRE CÈNTIMS)	58,34 €
P- 33	F936U410	M2	BASE DE FORMIGÓ HM-20 DE 10 CM DE GRUIX, AMB ACABAT REGLEJAT. S'INCLOU L'ENCOFRAT D'ESCOSSELLS I DE LÍMITS (DEU EUROS AMB QUATRE CÈNTIMS)	10,04 €
P- 34	F936U420	M2	BASE DE FORMIGÓ HM-20 DE 20 CM DE GRUIX, VIBRAT I AMB ACABAT REGLEJAT. S'INCLOU L'ENCOFRAT D'ESCOSSELLS I DE LÍMITS (DIVUIT EUROS AMB DEU CÈNTIMS)	18,10 €
P- 35	F965U0T5	M	VORADA RECTA, PREFABRICADA DE FORMIGÓ, DE DOBLE CAPA (DC), AMB SECCIÓ NORMALITZADA DE CALÇADA C2 (TIPUS T-5) DE 30X22/19 CM, CLASSE CLIMÀTICA B, CLASSE RESISTENT A L'ABRASSIÓ H, I CLASSE RESISTENT A FLEXIÓ T (R-5 MPa), SOBRE LLIT DE FORMIGÓ HM-20 DE 15 A 30 CM GRUIX. S'INCLOU LA COMPACTACIÓ DE LA CAPA D'ASSENTAMENT I EL REJUNTAT DE LES PECES AMB MORTER M-40A (FITXA 01-03-02) (TRENTA-TRES EUROS AMB VUITANTA-CINC CÈNTIMS)	33,85 €
P- 36	F978U432	M	RIGOLA DE FORMIGÓ HM-20 DE 40X30 CM AMB ACABAT REMOLINAT. S'INCLOU L'ENCOFRAT, LA COMPACTACIÓ PRÈVIA DE LA CAPA D'ASSENTAMENT I TALL AMB DISC CADA 5 M. (DEU EUROS AMB CINC CÈNTIMS)	10,05 €
P- 37	F992UC00	M	PASSAMÀ D'ACER CORTÉN DE 200X8 MM., AMB PEUS D'ANCORATGE SOLDATS. PER A LA FORMACIÓ DE VORADES, ESCOCELLS,... DE DIRECTRIU RECTE, CORBA, O SEGONS INDICACIONS DE PROJECTE.COL.LOCAT SOBRE 10 CM DE FORMIGÓ HM-20 (QUARANTA-NOU EUROS AMB VINT-I-UN CÈNTIMS)	49,21 €
P- 38	F9E1U225	M2	PAVIMENT DE PANOT GRIS DE 20X20X4 CM DE 4 PASTILLES, DE BOTONS O DE RATLLES, ASSENTAT SOBRE MORTER DE CIMENT SEC I/O PASTAT. S'INCLOU LA BEURADA DE C.P., L'ANIVELLAT I LA COL.LOCACIÓ DE TAPES.I EL TALL DE PECES AMB DISC. (VINT-I-QUATRE EUROS AMB VINT-I-SET CÈNTIMS)	24,27 €
P- 39	F9F1U216	M2	PAVIMENT DE LLAMBORDINS DE FORMIGÓ, TIPUS BETULO DE 20X10X6 CM. AMB LES ARESTES VIVES O BISELLADES A LES 4 CÀRES, COL.LOCADES AMB MORTER M-40A A TRUC DE MACETA I REJUNTADES AMB SORRA. S'INCLOU L'ANIVELLAT I COL.LOCACIÓ DE TAPES I EL TALL DE PECES AMB DISC. (CINQUANTA EUROS AMB CATORZE CÈNTIMS)	50,14 €

ACTUACIONS D'ACCESSIBILITAT A CAN RULL (OP-06/21-IV)
OBRES PÚBLIQUES
COHESIÓ TERRITORIAL, DESENVOLUPAMENT URBÀ, SEGURETAT I CIVISME
D.IV - (RAMPES CAN RULL.TCQ)

QUADRE DE PREUS NÚMERO 1

Pàg.: 4

NÚMERO	CODI	UA	DESCRIPCIÓ	PREU
P- 40	F9G1U256	M2	PAVIMENT DE FORMIGÓ HM-20 DE 15 CM. DE GRUIX, AMB MALLA ELECTROSOLDADA D'ACER B500SD DE 15X15 DE D.6 MM, ESTESA I VIBRATGE MECÀNIC, REMOLINAT MECÀNIC I ACABAT ESTRIAT O LLIS. S'INCLOU ENCOFRAT LATERAL, LÀMINA DE POLIETILÈ, JUNT PERIMETRAL DE POLIESTIRÈ EXPANDIT I SEGELLAT AMB MASSILLA D'EPOXI ELÀSTICA, TALL DE JUNTS EN FRESC C/20 M2 I, L'ANIVELLAT I LA COL.LOCACIÓ DE TAPES (TRENTA-DOS EUROS AMB VUITANTA-NOU CÈNTIMS)	32,89 €
P- 41	F9H1U104	M2	AGLOMERAT ASFÀLTIC EN CALENT, TIPUS AC16 SURF B50/70 D (D-12), AMB ÀRIDS GRANÍTICS, ESTÈS I COMPACTAT EN CAPA DE TRÀNSIT DE REFORÇ, DE 4 CM DE GRUIX. S'INCLOU L'ESCOBRAT MANUAL I MECÀNIC I EL REG D'ADHERÈNCIA, L'ANIVELLAT I LA COL.LOCACIÓ DE TAPES (DOTZE EUROS AMB SETANTA-SIS CÈNTIMS)	12,76 €
P- 42	F9VZU001	M	FRANJA SENYALITZADORA DE GRAONS, DE 5 CM. D'AMPLE A 3 CM DEL CANTELL, CONTRASTADA EN TEXTURA I COLOR, FORMALITZADA SEGONS ESPECIFICACIONS DE PROJECTE I FABRICANT. (DIVUIT EUROS AMB TRENTA-VUIT CÈNTIMS)	18,38 €
P- 43	F9Z4U112	M2	MALLA ELECTROSOLDADA DE BARRES CORRUGADES D'ACER ME 15X15 CM D:12-12 MM B500SD UNE-EN 10080, INCLOS SEPARADORS (DOTZE EUROS AMB VINT-I-VUIT CÈNTIMS)	12,28 €
P- 44	FD11UNEJ	U	JORNADA TREBALLS DE NETEJA DE COL·LECTOR EXISTENT AMB INSPECCIÓ AMB CÀMERA, PER CONEIXER L'ESTAT DEL CLAVEGUERAM, S'INCLOU EL TRASLLAT D'EQUIPS I LES FEINES D'OFICINA TÈCNICA PER L'ELABORACIÓ D'INFORME DESCRIPTIU DELS TREBALLS REALITZATS I ANALISIS DE VIDEO (QUATRE-CENTS QUARANTA EUROS AMB VUITANTA-QUATRE CÈNTIMS)	440,84 €
P- 45	FD75U050	M	CLAVEGUERA AMB TUBS DE FORMIGÓ VIBROPREMSAT DE 50 CM DE DIÀMETRE INT. SOBRE LLIT DE FORMIGÓ HM-20 DE 10 CM DE GRUIX, RECOBRIMENT FINS A MIG TUB I ARGOLLAT AMB FORMIGÓ HM-20, REJUNTAT INTERIOR I P.P. D'ACOBLEMENTS I PECES ESPECIALS (SETANTA-UN EUROS AMB CINQUANTA-QUATRE CÈNTIMS)	71,54 €
P- 46	FD75UC02	U	CONNEXIÓ PROVISIONAL ENTRE CLAVEGUERES O POUS. S'INCLOU LOCALITZACIÓ, EXCAVACIÓ, DEMOLICIÓ PAVIMENT, TUB DE D 50 CM I POSTERIORMENT DEMOLICIÓ DE LA CONNEXIÓ I REPOSICIÓ DE TERRES I PAVIMENTS. (QUATRE-CENTS TRENTA-NOU EUROS AMB SETANTA CÈNTIMS)	439,70 €
P- 47	FD7CUCML	M	CONNEXIÓ PER METRES DE FINQUES A LA CLAVEGUERA (UNA PER FINCA MINIM), S'INCLOU LOCALITZACIÓ DE LA CONNEXIÓ ACTUAL, EXCAVACIÓ MANUAL A LA ZONA DE SERVEIS, DEMOLICIÓ DEL CLAVEGUERÓ EXISTENT, COL·LOCACIÓ DE TUB DE 30 CM. DE FORMIGO VIBROPRENSAT O TUB DE PVC DE 25 CM. SÈRIE 'C' AMB LES PECES ESPECIALS D'ACOPLAMENT, ENVOLTAT A TOT EL SEU PERÍMETRE AMB 10 CM. FORMIGÓ, REBLIMENT I PICONATGE PER CAPEES AMB TERRES SELECCIONADES, LA CÀRREGA I TRANSPORT DE TERRES SOBRANTS A L'ABOCADOR INCLOSES LES TAXES I FOTOGRAFIA DE LA UNIÓ AMB EL TUB DE SORTIDA DE LA FINCA. (DOS-CENTS QUARANTA-NOU EUROS AMB VUITANTA-QUATRE CÈNTIMS)	249,84 €
P- 48	FD95U057	M	REFORÇ DE CLAVEGUERA DE DIÀMETRE 50 CM, AMB FORMIGÓ HM-20 DES DE MIG TUB FINS A 20 CM PER SOBRE DEL TUB (VINT-I-CINC EUROS AMB VINT-I-UN CÈNTIMS)	25,21 €
P- 49	FDCKU3CF	M	REIXA INTERCEPTORA DE 30 CM D'AMPLADA FORMADA PER CANAL DE FORMIGÓ POLIMER AMB PENDENT INTERIOR, AMB PERFIL LATERAL, AMB BASTIMENT I REIXA NERVADA CLASSE C250, FIXE I P.P. DE REIXA ABATIBLE ALS EXTREMS I CADA 10 M. DE LA CASA ULMA/ACO O EQUIVALENT. S'INCLOU EL MOVIMENT DE TERRES, LLIT DE FORMIGÓ HM-20 DE 15 CM DE GRUIX, I PECES ESPECIALS I DE CONNEXIÓ SEGONS ESPECEJAMENT DE PROJECTE. (CENT SETANTA-DOS EUROS AMB QUARANTA-DOS CÈNTIMS)	172,42 €

ACTUACIONS D'ACCESSIBILITAT A CAN RULL (OP-06/21-IV)
OBRES PÚBLIQUES
COHESIÓ TERRITORIAL, DESENVOLUPAMENT URBÀ, SEGURETAT I CIVISME
D.IV - (RAMPES CAN RULL.TCQ)

QUADRE DE PREUS NÚMERO 1

Pàg.: 5

NÚMERO	CODI	UA	DESCRIPCIÓ	PREU
P- 50	FDD1U001	U	POU DE REGISTRE D'1 M DE D.INT., 2,5 M ALT. AMB PECES PREFABRICADES DE FORMIGÓ. S'INCLOU MOVIMENTS DE TERRES, SOLERA DE 15 CM I RECOBRIMENT DE 15 CM DE FORMIGÓ HM-20, GRAONS D'ACER AMB POLIPROPILE I MARC I TAPA DE FOSA DÚCTIL MODEL 'BRIO SG' DE EJ EQUIVALENT, D-400 AJUNTAMENT DE SABADELL, D.60, AMB LLEGENDA (MIL VINT EUROS AMB VUITANTA-VUIT CÈNTIMS)	1.020,88 €
P- 51	FDD1U007	U	POU DE REGISTRE, EN CLAVEGUERA EN FUNCIONAMENT, D'1 M DE D.INT., 2,5 M ALT. AMB PECES PREFABRICADES DE FORMIGÓ. S'INCLOU MOVIMENTS DE TERRES, SOLERA DE 15 CM I RECOBRIMENT DE 15 CM DE FORMIGÓ HM-20, GRAONS D'ACER AMB POLIPROPILE I MARC I TAPA DE FOSA DÚCTIL MODEL 'PAMREX SEGURETAT' O SIMILARS O SUPERIORS CARACTERÍSTIQUES, D-400, AJUNTAMENT DE SABADELL, D.60 (MIL CENT NORANTA-VUIT EUROS AMB VUITANTA-NOU CÈNTIMS)	1.198,89 €
P- 52	FDD1U246	U	ADAPTACIÓ DE POU DE REGISTRE EXISTENT A LA NOVA RASANT, RECREIXENT-LO O ESCURÇANT-LO (CENT VINT-I-QUATRE EUROS AMB VINT-I-NOU CÈNTIMS)	124,29 €
P- 53	FDD1U247	U	SUBSTITUCIÓ DE TAPA DE POU DE REGISTRE EXISTENT I ADAPTACIÓ A LA NOVA RASANT, RECREIXENT-LO O ESCURÇANT-LO AMB MARC I TAPA DE FOSA DÚCTIL MODEL 'PAMREX SEGURETAT' DE SAINT-GOBAIN O EQUIVALENT, D-400 AJUNTAMENT DE SABADELL., D.60, AMB LLEGENDA, I CARREGA I TRANSPORT A L'ABOCADOR DEL MATERIAL SOBRIANT. (TRES-CENTS VUITANTA-UN EUROS AMB SETANTA-NOU CÈNTIMS)	381,79 €
P- 54	FECSUCAS	PA	PARTIDA ALÇADA PER A L'AFECCIÓ DEL SERVEI TELEFONIC EXISTENT, SEGONS FACTURA PRESENTADA PER COMPANYIA AUTORITZADA (UN EUROS)	1,00 €
P- 55	FECSUGAS	PA	PARTIDA ALÇADA PER A L'AFECCIÓ DEL SERVEI DE GAS EXISTENT, SEGONS FACTURA PRESENTADA PER COMPANYIA AUTORITZADA (UN EUROS)	1,00 €
P- 56	FECSUGIN	PA	PARTIDA ALÇADA PER A L'AFECCIÓ DEL SERVEI DE GAS EXISTENT EN EL TRAM D'INSTAL·LACIÓ INTERIOR (TRAM NO TITULARITAT DE LA CIA SUBMINISTRADORA) (UN EUROS)	1,00 €
P- 57	FECSUTLF	PA	PARTIDA ALÇADA PER A L'AFECCIÓ DEL SERVEI TELEFONIC EXISTENT, SEGONS FACTURA PRESENTADA PER COMPANYIA AUTORITZADA (UN EUROS)	1,00 €
P- 58	FEG1U844	M	RASA DE 40X40 CM PER A UBICAR CANALITZACIO DE SERVEIS. S'INCLOU EXCAVACIÓ DE RASA AMB MITJANS MECÀNICS I MANUALS, P.P. D'EXCAVACIÓ EN MINA, DEMOLICIONS, APUNTALAMENTS, ETC, REBLIMENT AMB SORRA I CÀRREGA I TRANSPORT DEL SOBRIANT A L'ABOCADOR INCLOS TAXES (ONZE EUROS AMB SETANTA-SIS CÈNTIMS)	11,76 €
P- 59	FEG1U846	M	RASA DE 40X60 CM PER A UBICAR CANALITZACIÓ DE SERVEIS. S'INCLOU EXCAVACIÓ DE RASA AMB MITJANS MECÀNICS I MANUALS, P.P. D'EXCAVACIÓ EN MINA, DEMOLICIONS, APUNTALAMENTS, ETC, REBLIMENT AMB 30 CM. DE SORRA I 30 DE TERRA SELECCIONADA, CÀRREGA I TRANSPORT DEL SOBRIANT A L'ABOCADOR INCLOS TAXES (VINT EUROS AMB SEIXANTA-CINC CÈNTIMS)	20,65 €
P- 60	FEG1U848	M	RASA DE 40X80 CM PER A UBICAR CANALITZACIÓ DE SERVEIS. S'INCLOU EXCAVACIÓ DE RASA AMB MITJANS MECÀNICS I MANUALS, P.P. D'EXCAVACIÓ EN MINA, DEMOLICIONS, APUNTALAMENTS, ETC, REBLIMENT AMB 30 CM. DE SORRA I 50 DE TERRA SELECCIONADA, CÀRREGA I TRANSPORT DEL SOBRIANT A L'ABOCADOR INCLOS TAXES (VINT-I-CINC EUROS AMB QUARANTA-SIS CÈNTIMS)	25,46 €

ACTUACIONS D'ACCESSIBILITAT A CAN RULL (OP-06/21-IV)
OBRES PÚBLIQUES
COHESIÓ TERRITORIAL, DESENVOLUPAMENT URBÀ, SEGURETAT I CIVISME
D.IV - (RAMPES CAN RULL.TCQ)

QUADRE DE PREUS NÚMERO 1

Pàg.: 6

NÚMERO	CODI	UA	DESCRIPCIÓ	PREU
P- 61	FET2U082	M	CANALITZACIÓ EN VORERA AMB 2 TUBS DE POLIETILE D'ALTA DENSITAT DE DOBLE PARET, CORRUGAT EXTERIOR I LLIS INTERIOR DE D.110MM.DIÀMETRE EXTERIOR. S'INCLOU RASA 45X80 CM RECOBERT AMB H-150 DE 30 CM DE GRUIX, REBLIMENT, PICONATGE AL 95 % DEL P.M. I CÀRREGA I TRANSPORT DE LES TERRES SOBRIANTS A L'ABOCADOR INCLOS TAXES, I PART PROPORCIONAL DE SEPARADORS, FIL GUIA, TAPS ESTANCS I CINTA DE SENYALITZACIÓ. (QUARANTA-NOU EUROS AMB TRENTA-NOU CÈNTIMS)	49,39 €
P- 62	FJ00U001	PA	CONCERTACIÓ I CONTRACTACIÓ D'ESCOMESA D'AIGUA PER UN COMPTADOR INSTAL·LAT DE 1,5 M3/HORA. S'INCLOU DESPESES FINANCERES PER AVANÇAR EL PAGAMENT A LA CIA. SUBMINISTRADORA, ETC. (CINC-CENTS SEIXANTA-VUIT EUROS AMB SIS CÈNTIMS)	568,06 €
P- 63	FJ01U200	U	ARQUETA DE FUNDICIÓ PER ALLOTJAMENT DE COMPTADOR D'AIGUA EN EL PAVIMENT, SEGONS TIPOLOGIA DE COMPANYIA. S'INCLOU EL MOVIMENT DE TERRES, LA BASE DE FORMIGÓ I PANY DE CIA. (DOS-CENTS QUARANTA-VUIT EUROS AMB SETANTA-SIS CÈNTIMS)	248,76 €
P- 64	FJ10U051	M	OBERTURA I REBLIMENT DE RASES PER A CANALITZACIONS DE 40 CM. DE FONDÀRIA I 20 CM. D'AMPLÀRIA (QUATRE EUROS AMB VUITANTA-UN CÈNTIMS)	4,81 €
P- 65	FJ10U052	M	OBERTURA I REBLIMENT DE RASES PER A CANALITZACIONS, DE 20 CM. DE FONDÀRIA I 20 CM. D'AMPLÀRIA (DOS EUROS AMB NORANTA-VUIT CÈNTIMS)	2,98 €
P- 66	FJ11U12P	U	PERICÓ REGISTRABLE, PER A SERVEIS, DE 17 CM. DE DIÀMETRE I 23 CM. D'ALÇADA DE PVC. S'INCLOU TAPA CIRCULAR I PART PROPORCIONAL D'ACCESSORIS, MUNTATGE I COL·LOCACIO (DISSET EUROS AMB SEIXANTA-DOS CÈNTIMS)	17,62 €
P- 67	FJ11U68B	U	PERICÓ REGISTRABLE, PER A SERVEIS, DE 60X60X80 CM. INTERIOR, SOBRE LLIT DE FORMIGÓ H-150 DE 15 CM. DE GRUIX, AMB PARET DE MAÓ, ARREBOSSADA I LLISCADA INTERIORMENT. S'INCLOU MOVIMENT DE TERRES, BASTIMENT I TAPA DE FOSA DUCTIL B125, AMB LA INSCRIPCIÓ PARCS I JARDINS. (DOS-CENTS QUARANTA EUROS AMB SETANTA-DOS CÈNTIMS)	240,72 €
P- 68	FJ22U540	M	TUB DE POLIETILE ALIMENTARI DE BAIXA DENSITAT, DE 25 MM DE DIÀMETRE NOMINAL EXTERIOR, DE 10 BAR DE PRESSIÓ NOMINAL, CONNECTAT A PRESSIÓ, AMB GRAU DE DIFICULTAT MITJÀ I PER A COL·LOCAR SOTERRAT (QUATRE EUROS AMB CINC CÈNTIMS)	4,05 €
P- 69	FJ22U640	M	TUB DE POLIETILE ALIMENTARI DE BAIXA DENSITAT, DE 32 MM DE DIÀMETRE NOMINAL EXTERIOR, DE 10 BAR DE PRESSIÓ NOMINAL, SOLDAT, AMB GRAU DE DIFICULTAT MITJÀ I PER A COL·LOCAR SOTERRAT (CINC EUROS)	5,00 €
P- 70	FJ24U063	M	TUB FLEXIBLE CORRUGAT DE POLIETILE, DE 63 MM DE DIÀMETRE EXTERIOR, DE DOBLE CAPA, MUNTAT COM A CANALITZACIÓ SOTERRADA PER A PROTECCIÓ DE XARXA DE REG I ENVOLTAT DE SORRA. (TRES EUROS AMB SEIXANTA-SIS CÈNTIMS)	3,66 €
P- 71	FJ33U030	M	TUBERIA TECH-LINE FORMAT PER TUB DE POLIETILE DE BAIXA DENSITAT, DE COLOR MARRÓ, D 17X14,6 MM. I PRESSIÓ MÀXIMA DE TREBALL DE 4 BAR I RESISTENT A LA RADIACIÓ U.V. AMB GOTERS TERMOSOLDATS EN LA PARET INTERIOR DE 2,3 L/H CADA 30 CM. I AMB MEMBRANA DE COMPENSACIÓ DE EPDM PER COL·LOCAR SOTERRAT I PART PROPORCIONAL D'ACCESSORIS. (DOS EUROS AMB QUARANTA-SET CÈNTIMS)	2,47 €
P- 72	FJ41U500	U	VÀLVULA D'ESFERA D.1', PER A TALL INDIVIDUAL I ZONA DE REG. (QUARANTA-DOS EUROS AMB CINQUANTA-CINC CÈNTIMS)	42,55 €
P- 73	FJ42U500	U	VÀLVULA ANTIRETORN DE D. 1' (QUARANTA-NOU EUROS AMB CINC CÈNTIMS)	49,05 €

ACTUACIONS D'ACCESSIBILITAT A CAN RULL (OP-06/21-IV)
OBRES PÚBLIQUES
COHESIÓ TERRITORIAL, DESENVOLUPAMENT URBÀ, SEGURETAT I CIVISME
D.IV - (RAMPES CAN RULL.TCQ)

QUADRE DE PREUS NÚMERO 1

Pàg.: 7

NÚMERO	CODI	UA	DESCRIPCIÓ	PREU
P- 74	FJ43U500	U	REGULADOR DE PRESSIÓ D'1', AMB FILTRE INCORPORAT. (SEIXANTA-QUATRE EUROS AMB TRETZE CÈNTIMS)	64,13 €
P- 75	FJ44U500	U	ELECTROVÀLVULA TIPUS SOLENOIDE D'1' 24 V., OBERTURA ELÈCTRICA I MANUAL AMB PART PROPORCIONAL D'ACCESORIS. (SETANTA-QUATRE EUROS AMB QUARANTA-VUIT CÈNTIMS)	74,48 €
P- 76	FJ45USP1	U	PROGRAMADOR DE REG TELEGESTIONAT TIPUS 'SAMCLABOX' O EQUIVALENT, PER A 1 ESTACIÓ, ALIMENTACIÓ BATERIA (9VDC). S'INCLOU P.P. DE CONNEXIÓ CABLEJAT, PROVES DE FUNCIONAMENT I CONFIGURACIÓ AMPLIACIÓ SOFTWARE ORDINADOR CENTRAL. AMB DIMENSIONS 85X80X85M. EQUIP ESTANC AMB GRAU AMB PROTECCIÓ IP68, ADAPTABLE A QUALSEVOL TIPUS D'UBICACIÓ (ARQUETES AMB TAPES METÀL·LIQUES O DE PLÀSTIC, ARMARIS D'OBRA, ETC.) I ES COMUNICA AMB LA RESTA D'EQUIPS DE SISTEMA MITJANÇANT RADIOFREQUÈNCIA S'ACTIVA DE MANERA MANUAL (MITJANÇANT UN IMANT), DE MANERA REMOTA (MITJANÇANT UNA CONSOLA) I DE MANERA REMOTA DESLOCALITZADA (MITJANÇANT QUALSEVOL DISPOSITIU AMB CONNEXIÓ A INTERNET). TOTALMENT INSTAL·LAT. (SIS-CENTS CINQUANTA EUROS AMB NORANTA-SIS CÈNTIMS)	650,96 €
P- 77	FPH1UTR5	M	PINTAT SOBRE PAVIMENT D'UNA FAIXA TRANSVERSAL CONTÍNUA O DISCONTÍNUA DE 50 CM D'AMPLÀRIA, AMB APLICACIO MANUAL, AMB PINTURA DE DOS COMPONENTS (DEU EUROS AMB VINT-I-QUATRE CÈNTIMS)	10,24 €
P- 78	FR11UARA	U	ARRENCADA D'ARBRES AMB MITJANS MECÀNICS I/O MANUALS. S'INCLOU EL REBLIMENT DEL SOT, LA CÀRREGA I EL TRANSPORT A L'ABOCADOR. (VUITANTA-TRES EUROS AMB SETANTA-QUATRE CÈNTIMS)	83,74 €
P- 79	FR2B1101	m2	Anivellament i repassada del terreny per a obtenir el perfil d'acabat, amb mitjans manuals, per a un pendent inferior al 25 % (DOS EUROS AMB VINT-I-VUIT CÈNTIMS)	2,28 €
P- 80	FR3PUMUL	M3	SUBMINISTRAMENT I ESTESA D'ESCORÇA DE PI (CINQUANTA EUROS AMB SETANTA-QUATRE CÈNTIMS)	50,74 €
P- 81	FR3PUTAJ	M3	APORTACIÓ I ESTESA DE TERRA ADEQUADA DE JARDINERIA, PER A JARDINERES I/O PARTERRES.CARACTERÍSTIQUES: TEXTURA: FRANCA O FRANCA ARENOSA. EXEMPTA DE MATERIALS AMB UNA GRANULOMETRIA SUPERIOR ALS 14 MM. PH: ENTRE 6,5 I 7,5 CONDUCTIVITAT ELÈCTRICA COM A MÀXIM DE 2 DS/M (EXTRACTE DE PASTA SATURADA) CARBONAT CÀLCIC INFERIOR AL 10% PES SEC MATÈRIA ORGÀNICA OXIDABLE ENTRE 3 I 6 %. PES SEC HAN D'ESTAR LLIURES DE PATOGENS, MALES HERBES I CONTAMINATS QUE PUGUIN AFECTAR NEGATIVAMENT AL DESENVOLUPAMENT DE LES PLANTES. (CINQUANTA-DOS EUROS AMB VUITANTA-TRES CÈNTIMS)	52,83 €
P- 82	FR3PUTEX	M2	APORTACIÓ I ESTESA DE TRITURAT DE PODA COM ENCOIXINAT AL VOLTANT DE L'ARBRAT DE NOVA PLANTACIÓ EN FORMA CIRCULAR DE 1M DE RADÍ I UN GRUIX DE 10 CM (QUATRE EUROS AMB SEIXANTA-VUIT CÈNTIMS)	4,68 €
P- 83	FR45UOEB	U	OLEA EUROPAEA, DE 20 A 25 CM DE PERÍMETRE, AMB PA DE TERRA I LA COPA BEN FORMADA. S'INCLOU GARANTIA D'UN ANY (DOS-CENTS QUARANTA-SIS EUROS AMB DIVUIT CÈNTIMS)	246,18 €
P- 84	FR47UPGR	U	MAGRANER (PUNICA GRANATUM) AMB FORMA ARBUSTIVA O EN FORMA DE FRUITER AMB CONTENIDOR DE 250-300 C, LA COPA BEN FORMADA I GARANTIA D'UN ANY (CENT SEIXANTA-NOU EUROS AMB NORANTA-CINC CÈNTIMS)	169,95 €
P- 85	FR4AULI3	U	LONICERA IMPLEXA, DE 0,4 A 0,6 M D'ALÇÀRIA, EN CONTENIDOR, C-3L. S'INCLOU GARANTIA D'UN ANY. (QUATRE EUROS AMB QUARANTA CÈNTIMS)	4,40 €
P- 86	FR4AULM3	U	LANTANA MONTEVIDENSIS, EN CONTENIDOR, C-3L. S'INCLOU GARANTIA D'UN ANY. (TRES EUROS AMB NORANTA-NOU CÈNTIMS)	3,99 €


ACTUACIONS D'ACCESSIBILITAT A CAN RULL (OP-06/21-IV)
OBRES PÚBLIQUES
COHESIÓ TERRITORIAL, DESENVOLUPAMENT URBÀ, SEGURETAT I CIVISME
D.IV - (RAMPES CAN RULL.TCQ)

QUADRE DE PREUS NÚMERO 1

Pàg.: 8

NÚMERO	CODI	UA	DESCRIPCIÓ	PREU
P- 87	FR4AURO3	U	ROMANÍ (ROSMARINUS OFFICINALIS), DE 0,5 M D'ALÇÀRIA RAMIFICAT, EN CONTENIDOR, C-3L. S'INCLOU GARANTIA D'UN ANY. (TRES EUROS AMB VUITANTA-NOU CÈNTIMS)	3,89 €
P- 88	FR4AUSM3	U	SALVIA MICROPHYLLA, EN CONTENIDOR, C-3L. S'INCLOU GARANTIA D'UN ANY. (DOS EUROS AMB VUITANTA-TRES CÈNTIMS)	2,83 €
P- 89	FR61U00B	U	PLANTACIÓ D'ABRE AMB PA DE TERRA O CONTENIDOR, DE 18 A 35 CM DE PERÍMETRE. S'INCLOU EXCAVACIÓ MANUAL DE 1X1X1 M, AMB CÀRREGA I TRANSPORT DE TERRES A L'ABOCADOR, APORTACIÓ DE TERRA FRANCO SORRENCA ADOBADA. (TRENTA-SIS EUROS AMB TRENTA-QUATRE CÈNTIMS)	36,34 €
P- 90	FR6AU003	U	PLANTACIÓ ARBUSTIVA MIDA CONTENIDOR, C-3L. (TRES EUROS AMB DOS CÈNTIMS)	3,02 €
P- 91	FRZUUMDG	M2	SUBMNISTRAMENT I INSTAL·LACIÓ DE MALLA ANTIHERBES EN PARTERRES DE JARDÍ SEC I JARDÍ D'OMBRA AMB MALLA ANTIHERBES DE 125 GR TERMOSOLDADA TIPUS DUPONT GOLD O EQUIVALENT I FIXADA AMB GRAPES DE 6MM AMB PUNTA I DE 13X3 AMB PUNTA A UNA PAUTA MÍNIMA DE 3 UT/M2 (DOS EUROS AMB VUITANTA-VUIT CÈNTIMS)	2,88 €
P- 92	FSS1U001	U	SEGURETAT I SALUT ÀMBIT RÒMUL, SEGONS PRESSUPOST ADJUNT (QUATRE MIL VUIT-CENTS SEIXANTA-TRES EUROS AMB CINQUANTA-SIS CÈNTIMS)	4.863,56 €
P- 93	FSS1U002	U	SEGURETAT I SALUT ÀMBIT BECQUER-PLAUTE, SEGONS PRESSUPOST ADJUNT (QUATRE MIL VUIT-CENTS NORANTA EUROS AMB TRENTA-QUATRE CÈNTIMS)	4.890,34 €

COPIA AUTÈNTICA. El documento electrónico ha sido aprobado. Mediante el código de verificación segura 1G1IGQ5P1L1H3854KZO puede comprobar la validez de la firma electrónica de los documentos firmados en la dirección web que le proporciona la entidad emisora de este documento.

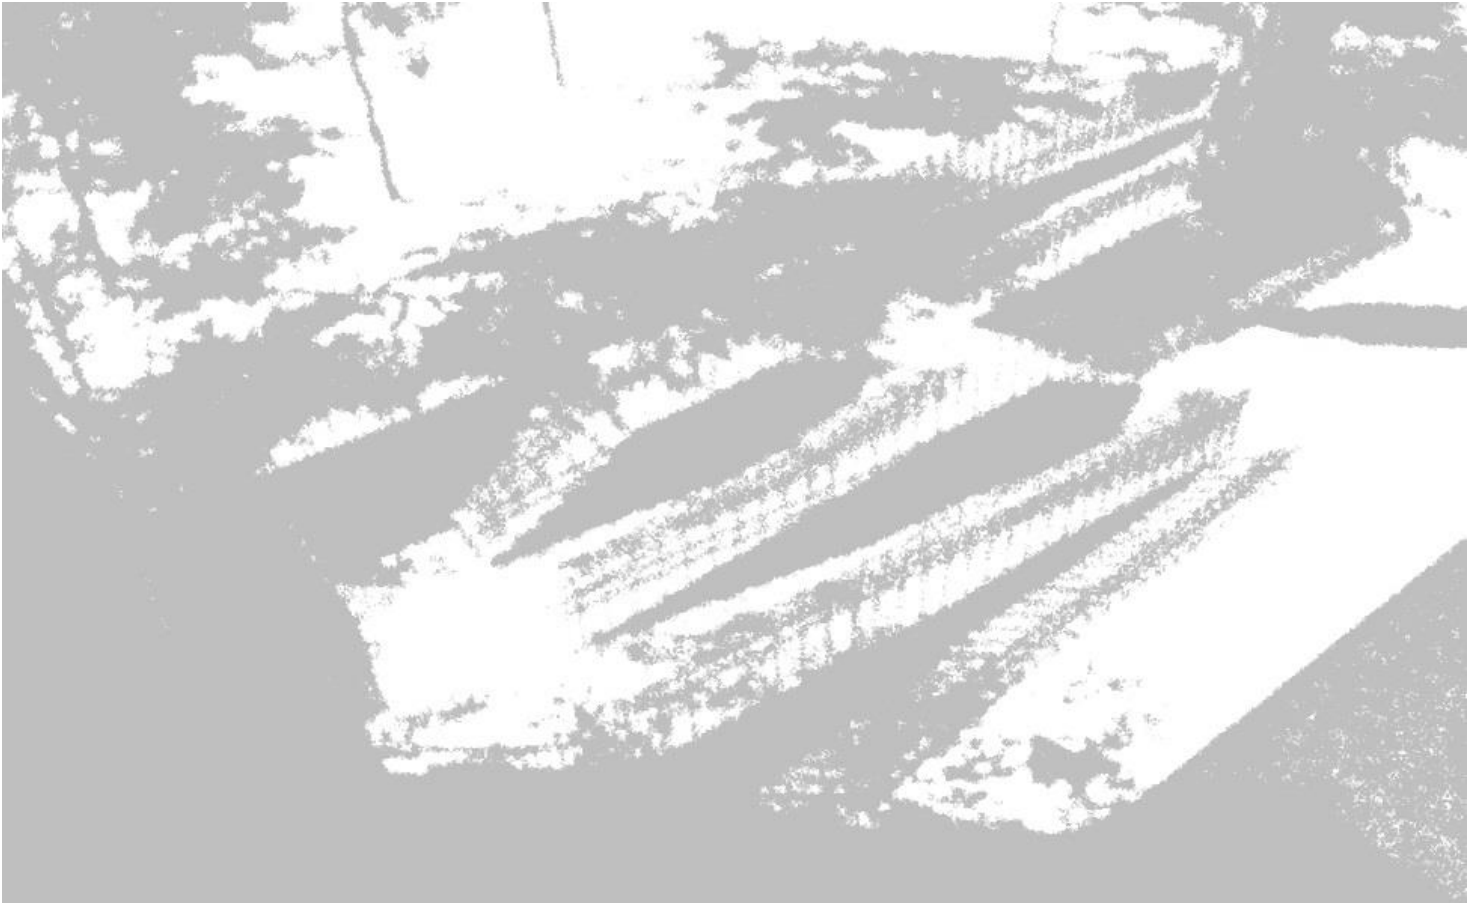

PROJECTE EXECUTIU D'ACTUACIONS D'ACCESSIBILITAT A CAN RULL

QUADRE DE PREUS NÚMERO 2

ACTUACIONS D'ACCESSIBILITAT A CAN RULL (OP-06/21-IV)
OBRES PÚBLIQUES
COHESIÓ TERRITORIAL, DESENVOLUPAMENT URBÀ, SEGURETAT I CIVISME
D.IV - (RAMPES CAN RULL.TCQ)

QUADRE DE PREUS NÚMERO 2

Pàg.: 1

NÚMERO	CODI	UA	DESCRIPCIÓ	PREU
P- 1	F210U010	ML	CALA TRANSVERSAL PER A LOCALITZACIÓ DE SERVEIS EXISTENTS DE FORMA MANUAL SEGONS INDICACIONS DE LA DIRECCIÓ FACULTATIVA. S'INCLOU EL REBLIMENT I PICONATGE AMB MATERIAL GRANULAR, LA CARREGA I EL TRANSPORT A L'ABOCADOR DE LA RUNA, INCLOS LES TAXES I L'ELABORACIÓ DE PLÀNOL D'OBRA.	142,16 €
	B0322000		Sauló garbellat	10,43500 €
			Altres conceptes	131,73 €
P- 2	F213U002	M	ARRENCADA QUALSEVOL TIPUS DE TANCA DE PROTECCIÓ INCLOU DEMOLICIÓ D'ANCORATGES DE FORMIGÓ, AMB MITJANS MECÀNICS. CÀRREGA I TRANSPORT DE RUNES A L'ABOCADOR INCLOSES TAXES	29,98 €
			Altres conceptes	29,98 €
P- 3	F213U006	U	ARRENCADA DE FITONS DE QUALSEVOL TIPUS, INCLÒS DEMOLICIÓ D'ANCORATGES DE FORMIGÓ, AMB MITJANS MECANICS. CÀRREGA I TRANSPORT A L'ABOCADOR INCLOSES TAXES	9,15 €
			Altres conceptes	9,15 €
P- 4	F214U100	M3	ENDERROC D'ESTRUCTURES DE FORMIGÓ EN MASSA O ARMAT, EN MITJANS MANUALS. I/O MECÀNICS. S'INCLOU CÀRREGA MANUAL I/O MECÀNICA SOBRE CAMIÓ I TRANSPORT DE RUNES A L'ABOCADOR INCLOSES TAXES	110,69 €
			Altres conceptes	110,69 €
P- 5	F219U020	M	ARRENCADA DE VORADA JARDI DE PEDRA O FORMIGÓ. S'INCLOU LA NETEJA DE LA RASA, LA CÀRREGA I EL TRANSPORT A L'ABOCADOR INCLOSES TAXES	5,61 €
			Altres conceptes	5,61 €
P- 6	F219U041	M	ARRENCADA DE VORADA I DEMOLICIÓ DE RIGOLA. S'INCLOU LA NETEJA DE LA RASA, LA CÀRREGA I EL TRANSPORT A L'ABOCADOR INCLOSES TAXES	10,55 €
			Altres conceptes	10,55 €
P- 7	F219U150	M2	DEMOLICIÓ DE QUALSEVOL TIPUS DE PAVIMENT EN VORERES AMB UN GRUIX MITJA DE 20 CM AMB MITJANS MECÀNICS I/O MANUALS. CÀRREGA I TRANSPORT A L'ABOCADOR INCLOSES TAXES	14,47 €
			Altres conceptes	14,47 €
P- 8	F219U240	M	TALL LONGITUDINAL AMB SERRA DE DISC DE PAVIMENT DE MESCLES BITUMINOSES O DE FORMIGÓ, FINS A UNA FONDÀRIA DE 20 CM	4,13 €
			Altres conceptes	4,13 €
P- 9	F219U280	M2	DEMOLICIÓ DEL PAVIMENT BITUMINÓS, AMB UN GRUIX MITJA DE 20 CM, AMB MARTELL PICADOR. CÀRREGA I TRANSPORT A L'ABOCADOR INCLOSES TAXES	11,37 €
			Altres conceptes	11,37 €
P- 10	F21DU000	U	DEMOLICIÓ D'EMBORNALS, INCLÒS EL REBLIMENT I EL PICONATGE DEL CLOT (ES RECUPERA REIXA). CÀRREGA I TRANSPORT A L'ABOCADOR	65,64 €
	B03DU200		TERRA ADEQUADA	1,62500 €
			Altres conceptes	64,02 €
P- 11	F21DUPOU	U	DEMOLICIÓ DE POU DE REGISTRE DE QUALSEVOL TIPUS I FONDÀRIA. S'INCLOU EL REBLIMENT I EL PICONATGE DE TERRES I LA CÀRREGA I EL TRANSPORT A L'ABOCADOR INCLOSES TAXES	213,84 €
	B03DU200		TERRA ADEQUADA	22,75000 €

ACTUACIONS D'ACCESSIBILITAT A CAN RULL (OP-06/21-IV)
OBRES PÚBLIQUES
COHESIÓ TERRITORIAL, DESENVOLUPAMENT URBÀ, SEGURETAT I CIVISME
D.IV - (RAMPES CAN RULL.TCQ)

QUADRE DE PREUS NÚMERO 2

Pàg.: 2

NÚMERO	CODI	UA	DESCRIPCIÓ	PREU
P- 12	F221U020	M2	Altres conceptes	191,09 €
			NETEJA I ESBROSSADA DEL TERRENY, AMB MITJANS MECÀNICS. CÀRREGA I TRANSPORT A L'ABOCADOR INCLOSES TAXES	4,52 €
			Altres conceptes	4,52 €
P- 13	F221U300	M3	EXCAVACIÓ DE TERRES, AMB MITJANS MECÀNICS, PER A CAIXA DE PAVIMENT EN QUALSEVOL TIPUS DE TERRENY (EXCEPTE ROCA), MESURAT SOBRE PERFIL. CÀRREGA I TRANSPORT A L'ABOCADOR INCLOSES TAXES	27,73 €
			Altres conceptes	27,73 €
P- 14	F222U100	M3	EXCAVACIÓ DE RASA, AMB MITJANS MECÀNICS I/O MANUALS A LES ZONES AMB SERVEIS EXISTENTS, FINS A 4 M DE FONDÀRIA, EN QUALSEVOL TIPUS DE TERRENY (EXCEPTE ROCA), MESURAT SOBRE PERFIL. CÀRREGA I TRANSPORT DE TERRES A L'ABOCADOR INCLOSES TAXES	35,79 €
			Altres conceptes	35,79 €
P- 15	F222U25D	M3	EXCAVACIÓ DE RASA PER TRAMS CURTS, AMB MITJANS MECÀNICS I MANUALS AMB P.P. DE PAS DE SERVEIS EXISTENTS, D'EXCAVACIÓ EN MINA, APUNTALAMENT I ESTRABADA, EN QUALSEVOL TIPUS DE TERRENY (EXCEPTE ROCA), AMB DEMOLICIÓ DE CLAVEGUERA EXISTENT EN FUNCIONAMENT I P.P. DE DESVIAMENTS I/O CANALITZACIONS PROVISIONALS, MESURAT SOBRE PEFIL. CÀRREGA I TRANSPORT DEL SOBRANT DE TERRES I RUNES A L'ABOCADOR INCLOSES TAXES	27,61 €
			TAULÓ DE FUSTA DE PI PER A 30 USOS	0,07500 €
			B0D21070	
			B0D61170	0,08000 €
			BG22TK10	0,35250 €
P- 16	F222U25G	M3	Altres conceptes	27,10 €
			EXCAVACIÓ DE RASA PER TRAMS CURTS, AMB MITJANS MECÀNICS I MANUALS AMB P.P. DE PAS DE SERVEIS EXISTENTS, D'EXCAVACIÓ EN MINA, APUNTALAMENT I ESTRABADA, EN QUALSEVOL TIPUS DE TERRENY (EXCEPTE ROCA), AMB DEMOLICIÓ DE CLAVEGUERA EXISTENT EN FUNCIONAMENT I P.P. DE DESVIAMENTS I/O CANALITZACIONS PROVISIONALS, MESURAT SOBRE PERFIL. CÀRREGA I TRANSPORT DE TERRES I RUNES A L'ABOCADOR INCLOSES TAXES	49,24 €
			B0D21070	0,07500 €
			B0D61170	0,08000 €
P- 17	F227U951	M2	BG22TK10	0,35250 €
			TAULÓ DE FUSTA DE PI PER A 30 USOS	
			PUNTAL RODÓ DE FUSTA DE 7 A 9 CM DE D I DE 2 A 2,50 M D'ALÇÀRIA, PER A 30 USOS	0,07500 €
			TUB CORRUGAT DE POLIETILÈ, DE DOBLE CAPA, LLISA LA INTERIOR I CORRUGADA L'EXTERIOR, DE 110 MM DE DIÀMETRE EXTERIOR, AÏLLANT I NO PROPAGADOR DE LA FLAMA, RESISTÈNCIA A L'IMPACTE DE 28 J, RESISTÈNCIA A COMPRESSIÓ DE 450 N, PER CANALITZACIONS SOTERRADES	0,08000 €
			Altres conceptes	48,73 €
P- 17	F227U951	M2	REPÀS, ANIVELLAT I PICONATGE D'ESPLANADA, EN AMPLÀRIES INFERIORS A 3 M, AMB MITJANS MANUALS I MECÀNICS I COMPACTACIÓ AL 95% DEL P.M.	1,47 €
			Altres conceptes	1,47 €

ACTUACIONS D'ACCESSIBILITAT A CAN RULL (OP-06/21-IV)
OBRES PÚBLIQUES
COHESIÓ TERRITORIAL, DESENVOLUPAMENT URBÀ, SEGURETAT I CIVISME
D.IV - (RAMPES CAN RULL.TCQ)

QUADRE DE PREUS NÚMERO 2

NÚMERO	CODI	UA	DESCRIPCIÓ	PREU
P- 18	F228U050	M3	REBLIMENT I PICONATGE DE RASA AMB MATERIAL PROCEDENT DE L'EXCAVACIÓ I/O DE PRÈSTEC, EN TONGADES DE 25 CM I COMPACTACIÓ AL 95% DEL P.M.	11,77 €
			Altres conceptes	11,77 €
P- 19	F228U500	M3	REBLIMENT I PICONATGE DE RASA AMB TERRES ADEQUADES PROCEDENTS DE PRÈSTECs, EN TONGADES DE 25 CM I COMPACTACIÓ AL 95% DEL P.M.	14,43 €
			TERRA ADEQUADA	7,80000 €
	B03DU200		Altres conceptes	6,63 €
P- 20	F228UJ00	M3	REBLIMENT I PICONATGE DE RASA INTERIOR DEL MUR, AMB GRAVES PER A DRENATGE, EN TONGADES DE MÉS DE 25 CM I FINS A 50 CM	29,76 €
			GRAVA DE PEDRERA DE PEDRA GRANITICA O CALCÀRIA, PER A DRENS (1.700 KG/M3)	24,09750 €
	B0332200		Altres conceptes	5,66 €
P- 21	F511U000	M3	FORMIGÓ DE NETEJA PER SABATES, HNE-15 DE CONSISTÈNCIA TOVA I GRANDÀRIA MÀXIMA DEL GRANULAT 20 MM, ABOCAT DES DE CAMIÓ	76,38 €
			Formigó d'ús no estructural de resistència a compressió15 N/mm2, consistència seca, plàstica, tova o fluïda i grandària màxima del granulat 20 mm, HNE-15/S,P,B/20	68,20740 €
	B060U200		Altres conceptes	8,17 €
P- 22	F511U500	M3	FORMIGÓ, PER A RASES I POUS DE FONAMENTS, HA-25/P/20/IIa, ABOCAT DES DE CAMIÓ	97,19 €
			FORMIGÓ HA-25/F,B,P,S/20/IIa, DE CONSISTÈNCIA FLUÏDA, TOVA, PLÀSTICA O SECA	88,40700 €
	B060UH25		Altres conceptes	8,78 €
P- 23	F512U101	KG	ACER EN BARRES CORRUGADES B500SD DE LÍMIT ELÀSTIC >=500 N/mm2, PER A L'ARMADURA DE RASES, POUS I MURETS FINS A 1,50 M. D'ALÇADA	1,42 €
			Filferro recuit de diàmetre 1,3 mm	0,00685 €
	B0A14200		Altres conceptes	1,41 €
P- 24	F512UZ01	U	CONNECTOR EN BARRA CORRUGADA D'ACER B500SD DE LÍMIT ELÀSTIC >=500 N/mm2, D.16, DE LONGITUT TOTAL DE 45 CM, EMPOTRADA 15 CM. A MUR EXISTENT FIXADA AMB RESINA D'EPOXI ESTRUCTURAL. S'INCLOU FORMACIÓ DE PERFORACIÓ MECANICA, NETEJA DE LA POLS I P.P.D'ELEMENTS AUXILIARS, PLEGADA SEGONS PROJECTE	13,71 €
			Mortel sintètic epoxi de resines epoxi	0,95600 €
	B0714000		Filferro recuit de diàmetre 1,3 mm	0,00685 €
			Altres conceptes	12,75 €
	B0A14200			
P- 25	F521U502	M3	FORMIGÓ PER A MURS DE CONTENCIÓ HA-25/B/20/IIa I ABOCAT AMB BOMBA	113,85 €
			FORMIGÓ HA-25/F,B,P,S/20/IIa, DE CONSISTÈNCIA FLUÏDA, TOVA, PLÀSTICA O SECA	83,18295 €
	B060UH25		Altres conceptes	30,67 €
P- 26	F523UE20	M2	ENCOFRAT D'UNA CARA AMB PLAFONS METÀLLICS I PLANXA FENÒLICA, PER A MURS ENCOFRATS A DUES CARES, PER DEIXAR EL FORMIGÓ PER REVESTIR, INCLÒS P.P. DE MATAVIUS I ESCORRENTIUS, SEGONS PLÀNOLS.	24,53 €
			CLAUS D'ACER	0,15800 €
	B0A31000		TAULÓ DE FUSTA DE PI PER A 30 USOS	0,15000 €
			PUNTAL METÀLLIC I TELESCÒPIC PER A 5 M D'ALÇÀRIA I 150 USOS	0,51200 €
	B0D21070		PLAFÓ METAL·LIC AMB PLANXA DE TAULER FENÒLIC, PER A 50 USOS	1,52900 €
	B0D625A0			
	B0D7UFE5			

ACTUACIONS D'ACCESSIBILITAT A CAN RULL (OP-06/21-IV)
OBRES PÚBLIQUES
COHESIÓ TERRITORIAL, DESENVOLUPAMENT URBÀ, SEGURETAT I CIVISME
D.IV - (RAMPES CAN RULL.TCQ)

QUADRE DE PREUS NÚMERO 2

NÚMERO	CODI	UA	DESCRIPCIÓ	PREU
	B0DZA000		DESENCOFRANT	0,15750 €
			PART PROPORCIONAL D'ELEMENTS AUXILIARS PER ENCOFRATS	0,51000 €
	B0DZP600		Altres conceptes	21,51 €
P- 27	F541U5E2	M2	ARREBOSSAT A BONA VISTA SOBRE PARAMENT VERTICAL, AMB MORTER DE CIMENT 1:4/165 L, AMB ACABAT REMOLINAT	26,00 €
			Altres conceptes	26,00 €
P- 28	F542E240	M2	PINTAT DE PARAMENTS VERTICALS EXTERIORS DE CIMENT, AMB PINTURA PLÀSTICA AMB ACABAT LLIS, AMB UNA CAPA DE FONS DILUÏDA I 2 D'ACABAT	6,14 €
	B89ZPE00		PINTURA PLÀSTICA PER A EXTERIORS	2,94800 €
			Altres conceptes	3,19 €
P- 29	F543U5E3	M2	REVESTIMENT SOBRE PARAMENT VERTICAL DE PEDRA NATURAL O ARTIFICIAL, IGUAL A L'EXISTENT, AGAFADA AMB MORTER DE CIMENT, PER TAL D'ADEQUAR LES FAÇANES EXISTENTS I MARXAPEUS A LA NOVA RASANT	166,41 €
	B0G1UPNA		PEDRA NATURAL O ARTIFICIAL, IGUAL A L'EXISTENT	113,30000 €
			Altres conceptes	53,11 €
P- 30	F543UC08	M2	APLACAT DE AMB XAPA D'ACER CORTÉN DE 8 MM. DE GRUIX, INCLOSA SUBSESTRUCTURA DE SUPORT FIXADA A PARAMENT, AMB P.P. D'ELEMENTS RIGIDITZADORS, GEOMETRIA, ESPECEJAMENT I PECES DE REMATS, ARESTESTES, ELEMENTS DE FIXACIÓ.... TOT ACABAT I MUNTAT SEGONS PROJECTE.	223,56 €
	B0A3UZ00		PETIT MATERIAL DE SUBJECCIÓ (CARGOLS, VISOS, TACS...)	14,20000 €
			D'ACER CORTEN, INCLÒS ELEMENTS METÀLLICS D'ANCORATGE SOLDATS. Acer amb resistència millorada a la corrossió atmosfèrica (corten) S355J0Wp segons UNE-EN 10025-5	189,97000 €
	B0C5UC00		Altres conceptes	19,39 €
P- 31	F550UC02	ML	BARANA D'ACER CORTEN, FORMADA PER BRÈNDOLES DE PERFIL "L" 40X4, FENT FORMA DE "S" CONTINUES, SEGUINT LA GEOMETRIA, RASANT, PENDENTS,..., FIXADA EMPOTRADA, SOLDADA, FIXACIONS MECÀNIQUES,... TOTALMENT ACABADA.	173,27 €
	B0A3UZ00		PETIT MATERIAL DE SUBJECCIÓ (CARGOLS, VISOS, TACS...)	2,84000 €
			D'ACER CORTEN, INCLÒS ELEMENTS METÀLLICS D'ANCORATGE SOLDATS. Acer amb resistència millorada a la corrossió atmosfèrica (corten) S355J0Wp segons UNE-EN 10025-5	129,32700 €
	B0C5UC00		Altres conceptes	41,10 €
P- 32	F550UC05	M	PASSAMÀ DOBLE D'ACER INOXIDABLE FORMAT PER TUBS DE 45 MM. DE DIÀMETRE, AMB MUNTANTS D'ACER CORTEN DE PERFIL "L" 40X4, SEGUINT LA GEOMETRIA, RASANT, PENDENTS,..., FIXADA EMPOTRADA, SOLDADA, FIXACIONS MECÀNIQUES,... TOTALMENT ACABADA	58,34 €
	B0A3UZ00		PETIT MATERIAL DE SUBJECCIÓ (CARGOLS, VISOS, TACS...)	2,84000 €
			Acer inoxidable austenític amb moliبدé de designació 1.4401 (AISI 316), en perfils laminats tipus L, rodó, quadrat, rectangular, hexagonal, planxa, treballat a taller	18,88920 €
	B0C12021		D'ACER CORTEN, INCLÒS ELEMENTS METÀLLICS D'ANCORATGE SOLDATS. Acer amb resistència millorada a la corrossió atmosfèrica (corten) S355J0Wp segons UNE-EN 10025-5	9,15200 €
			Altres conceptes	27,46 €
	B0C5UC00			
P- 33	F936U410	M2	BASE DE FORMIGÓ HM-20 DE 10 CM DE GRUIX, AMB ACABAT REGLEJAT. S'INCLOU L'ENCOFRAT D'ESCOSELLS I DE LÍMITS	10,04 €
	B060UH20		FORMIGÓ HM-20/F,B,P,S/20/IIa, DE CONSISTÈNCIA FLUÏDA, TOVA, PLÀSTICA O SECA	7,18725 €
			TAULÓ DE FUSTA DE PI PER A 30 USOS	0,03000 €
	B0D21070			

ACTUACIONS D'ACCESSIBILITAT A CAN RULL (OP-06/21-IV)
OBRES PÚBLIQUES
COHESIÓ TERRITORIAL, DESENVOLUPAMENT URBÀ, SEGURETAT I CIVISME
D.IV - (RAMPES CAN RULL.TCQ)

QUADRE DE PREUS NÚMERO 2

Pàg.: 5

NÚMERO	CODI	UA	DESCRIPCIÓ	PREU
P- 34	F936U420	M2	Altres conceptes	2,82 €
			BASE DE FORMIGÓ HM-20 DE 20 CM DE GRUIX, VIBRAT I AMB ACABAT REGLEJAT. S'INCLOU L'ENCOFRAT D'ESCOSSELLS I DE LÍMITS	18,10 €
			FORMIGÓ HM-20/F,B,P,S/20/Ila, DE CONSISTÈNCIA FLUÏDA, TOVA, PLÀSTICA O SECA	14,37450 €
			TAULÓ DE FUSTA DE PI PER A 30 USOS	0,03000 €
P- 35	F965U0T5	M	Altres conceptes	3,70 €
			VORADA RECTA, PREFABRICADA DE FORMIGÓ, DE DOBLE CAPA (DC), AMB SECCIÓ NORMALITZADA DE CALÇADA C2 (TIPUS T-5) DE 30X22/19 CM, CLASSE CLIMÀTICA B, CLASSE RESISTENT A L'ABRASSIÓ H, I CLASSE RESISTENT A FLEXIÓ T (R-5 MPa), SOBRE LLIT DE FORMIGÓ HM-20 DE 15 A 30 CM GRUIX. S'INCLOU LA COMPACTACIÓ DE LA CAPA D'ASSENTAMENT I EL REJUNTAT DE LES PECES AMB MORTER M-40A (FITXA 01-03-02)	33,85 €
			FORMIGÓ HM-20/F,B,P,S/20/Ila, DE CONSISTÈNCIA FLUÏDA, TOVA, PLÀSTICA O SECA	6,91345 €
			Vorada recta de formigó, doble capa, amb secció normalitzada de calçada C2 de 30x22 cm, de classe climàtica B, classe resistent a l'abراسió H i classe resistent a flexió T (R-5 MPa), segons UNE-EN 1340	10,36350 €
			Altres conceptes	16,57 €
			RIGOLA DE FORMIGÓ HM-20 DE 40X30 CM AMB ACABAT REMOLINAT. S'INCLOU L'ENCOFRAT, LA COMPACTACIÓ PRÈVIA DE LA CAPA D'ASSENTAMENT I TALL AMB DISC CADA 5 M.	10,05 €
P- 36	F978U432	M	FORMIGÓ HM-20/F,B,P,S/20/Ila, DE CONSISTÈNCIA FLUÏDA, TOVA, PLÀSTICA O SECA	5,39386 €
			TAULÓ DE FUSTA DE PI PER A 30 USOS	0,30000 €
			Altres conceptes	4,36 €
			PASSAMÀ D'ACER CORTÉN DE 200X8 MM., AMB PEUS D'ANCORATGE SOLDATS. PER A LA FORMACIÓ DE VORADES, ESCOCELLS,... DE DIRECTRIU RECTE, CORBA, O SEGONS INDICACIONS DE PROJECTE.COL.LOCAT SOBRE 10 CM DE FORMIGÓ HM-20	49,21 €
P- 37	F992UC00	M	FORMIGÓ HM-20/F,B,P,S/20/Ila, DE CONSISTÈNCIA FLUÏDA, TOVA, PLÀSTICA O SECA	2,05350 €
			D'ACER CORTEN, INCLÒS ELEMENTS METÀL·LICS D'ANCORATGE SOLDATS. Acer amb resistència millorada a la corrossió atmosfèrica (corten) S355J0WP segons UNE-EN 10025-5	37,99400 €
			Altres conceptes	9,16 €
			PAVIMENT DE PANOT GRIS DE 20X20X4 CM DE 4 PASTILLES, DE BOTONS O DE RATLLES, ASSENTAT SOBRE MORTER DE CIMENT SEC I/O PASTAT. S'INCLOU LA BEURADA DE C.P., L'ANIVELLAT I LA COL·LOCACIÓ DE TAPES.I EL TALL DE PECES AMB DISC.	24,27 €
P- 38	F9E1U225	M2	AIGUA	0,01970 €
			Ciment pòrtland amb filler calcarí CEM II/B-L 32,5 R segons UNE-EN 197-1, en sacs	0,35595 €
			PANOT GRIS DE 20X20X4 CM DE 4 PASTILLES, DE BOTONS O DE RATLLES DE COLOR GRIS.	8,41500 €
			Altres conceptes	15,48 €
P- 39	F9F1U216	M2	PAVIMENT DE LLAMBORDINS DE FORMIGÓ, TIPUS BETULO DE 20X10X6 CM. AMB LES ARESTES VIVES O BISELLADES A LES 4 CARES, COL·LOCADES AMB MORTER M-40A A TRUC DE MACETA I REJUNTADES AMB SORRA. S'INCLOU L'ANIVELLAT I COL·LOCACIÓ DE TAPES I EL TALL DE PECES AMB DISC.	50,14 €
			SORRA DE PEDRERA DE PEDRA GRANÍTICA, RENTADA	0,06462 €
			LLAMBORDINS DE FORMIGÓ, TIPUS BETULO DE 20X10X6 CM. AMB LES ARESTES BISELLADES A LES 4 CARES.	18,51150 €
			Altres conceptes	31,56 €

ACTUACIONS D'ACCESSIBILITAT A CAN RULL (OP-06/21-IV)
OBRES PÚBLIQUES
COHESIÓ TERRITORIAL, DESENVOLUPAMENT URBÀ, SEGURETAT I CIVISME
D.IV - (RAMPES CAN RULL.TCQ)

QUADRE DE PREUS NÚMERO 2

Pàg.: 6

NÚMERO	CODI	UA	DESCRIPCIÓ	PREU
P- 40	F9G1U256	M2	PAVIMENT DE FORMIGÓ HM-20 DE 15 CM. DE GRUIX, AMB MALLA ELECTROSOLDADA D'ACER B500SD DE 15X15 DE D.6 MM, ESTESA I VIBRATGE MECÀNIC, REMOLINAT MECÀNIC I ACABAT ESTRIAT O LLIS. S'INCLOU ENCOFRAT LATERAL, LÀMINA DE POLIETILÈ, JUNT PERIMETRAL DE POLIESTIRÈ EXPANDIT I SEGELLAT AMB MASSILLA D'EPOXI ELÀSTICA, TALL DE JUNTS EN FRESC C/20 M2 I, L'ANIVELLAT I LA COL·LOCACIÓ DE TAPES	32,89 €
			FORMIGÓ HM-20/F,B,P,S/20/Ila, DE CONSISTÈNCIA FLUÏDA, TOVA, PLÀSTICA O SECA	10,78088 €
			Malla electrosoldada de barres corrugades d'acer ME 15x15 cm D:6-6 mm 6x2,2 m B500SD UNE-EN 10080	2,81600 €
			LÀMINA DE POLIETILÈ DE 50 MICRES DE GRUIX I 48 G/M2 DE PES	0,18700 €
			PLACA DE POLIESTIRÈ EXPANDIT DE DENSITAT NOMINAL 20 KG/M3, AUTOEXTINGIBLE DE 10 MM DE GRUIX	0,00726 €
			MASSILLA D'EPOXI ELÀSTICA	10,59000 €
P- 41	F9H1U104	M2	Altres conceptes	8,51 €
			AGLOMERAT ASFÀLTIC EN CALENT, TIPUS AC16 SURF B50/70 D (D-12), AMB ÀRIDS GRANÍTICS, ESTÈS I COMPACTAT EN CAPA DE TRÀNSIT DE REFORÇ, DE 4 CM DE GRUIX. S'INCLOU L'ESCOMBRAT MANUAL I MECÀNIC I EL REG D'ADHERÈNCIA, L'ANIVELLAT I LA COL·LOCACIÓ DE TAPES	12,76 €
			REG D'ADHERÈNCIA COL·LOCAT	0,54000 €
			MESCLA BITUMINOSA EN CALENT, TIPUS AC16 SURF B50/70 D (D-12), AMB ÀRIDS GRANÍTICS	7,24512 €
P- 42	F9VZU001	M	Altres conceptes	4,97 €
			FRANJA SENYALITZADORA DE GRAONS, DE 5 CM. D'AMPLE A 3 CM DEL CANTELL, CONTRASTADA EN TEXTURA I COLOR, FORMALITZADA SEGONS ESPECIFICACIONS DE PROJECTE I FABRICANT.	18,38 €
			FRANJA SENYALITZADORA DE GRAONS, DE 5 CM. D'AMPLE A 3 CM DEL CANTELL, CONTRASTADA EN TEXTURA I COLOR, FORMALITZADA SEGONS ESPECIFICACIONS DE PROJECTE I FABRICANT.	17,84000 €
			Altres conceptes	0,54 €
P- 43	F9Z4U112	M2	MALLA ELECTROSOLDADA DE BARRES CORRUGADES D'ACER ME 15X15 CM D:12-12 MM B500SD UNE-EN 10080, INCLOS SEPARADORS	12,28 €
			Filferro recuit de diàmetre 1,3 mm	0,03425 €
			Malla electrosoldada de barres corrugades d'acer ME 15x15 cm D:12-12 mm 6x2,2 m B500SD UNE-EN 10080	10,49400 €
			Altres conceptes	1,75 €
P- 44	FD11UNEJ	U	JORNADA TREBALLS DE NETEJA DE COL·LECTOR EXISTENT AMB INSPECCIÓ AMB CÀMERA, PER CONEIXER L'ESTAT DEL CLAVEGUERAM, S'INCLOU EL TRASLLAT D'EQUIPS I LES FEINES D'OFICINA TÈCNICA PER L'ELABORACIÓ D'INFORME DESCRIPTIU DELS TREBALLS REALITZATS I ANALISIS DE VIDEO	440,84 €
			Altres conceptes	440,84 €
P- 45	FD75U050	M	CLAVEGUERA AMB TUBS DE FORMIGÓ VIBROPREMSAT DE 50 CM DE DIÀMETRE INT. SOBRE LLIT DE FORMIGÓ HM-20 DE 10 CM DE GRUIX, RECOBRIMENT FINS A MIG TUB I ARGOLLAT AMB FORMIGÓ HM-20, REJUNTAT INTERIOR I P.P. D'ACOBLEMENTS I PECES ESPECIALS	71,54 €
			FORMIGÓ HM-20/F,B,P,S/20/Ila, DE CONSISTÈNCIA FLUÏDA, TOVA, PLÀSTICA O SECA	18,41305 €
			TUB DE FORMIGÓ VIBROPREMSAT DE D. 50 CM	20,64300 €
			Altres conceptes	32,48 €

ACTUACIONS D'ACCESSIBILITAT A CAN RULL (OP-06/21-IV)
OBRES PÚBLIQUES
COHESIÓ TERRITORIAL, DESENVOLUPAMENT URBÀ, SEGURETAT I CIVISME
D.IV - (RAMPES CAN RULL.TCQ)

QUADRE DE PREUS NÚMERO 2

Pàg.: 7

NÚMERO	CODI	UA	DESCRIPCIÓ	PREU
P- 46	FD75UC02	U	CONNEXIÓ PROVISIONAL ENTRE CLAVEGUERES O POUS. S'INCLOU LOCALITZACIÓ, EXCAVACIÓ, DEMOLICIÓ PAVIMENT, TUB DE D 50 CM I POSTERIORMENT DEMOLICIÓ DE LA CONNEXIÓ I REPOSICIÓ DE TERRES I PAVIMENTS.	439,70 €
	B060U200		Formigó d'ús no estructural de resistència a compressió15 N/mm2, consistència seca, plàstica, tova o fluïda i grandària màxima del granulat 20 mm, HNE-15/S,P,B/20	33,43500 €
	BD75U050		TUB DE FORMIGÓ VIBROPREMSAT DE D. 50 CM	39,32000 €
			Altres conceptes	366,95 €
P- 47	FD7CUCML	M	CONNEXIÓ PER METRES DE FINQUES A LA CLAVEGUERA (UNA PER FINCA MINIM), S'INCLOU LOCALITZACIÓ DE LA CONNEXIÓ ACTUAL, EXCAVACIÓ MANUAL A LA ZONA DE SERVEIS, DEMOLICIÓ DEL CLAVEGUERÓ EXISTENT, COL·LOCACIÓ DE TUB DE 30 CM. DE FORMIGO VIBROPRENSAT O TUB DE PVC DE 25 CM. SÈRIE 'C' AMB LES PECES ESPECIALS D'ACOPLAMENT, ENVOLTAT A TOT EL SEU PERÍMETRE AMB 10 CM. FORMIGÓ, REBLIMENT I PICONATGE PER CAPES AMB TERRES SELECCIONADES, LA CÀRREGA I TRANSPORT DE TERRES SOBRRANTS A L'ABOCADOR INCLOSES LES TAXES I FOTOGRAFIA DE LA UNIÓ AMB EL TUB DE SORTIDA DE LA FINCA.	249,84 €
	B03DU300		TERRA SELECCIONADA	12,07800 €
	B060UH20		FORMIGÓ HM-20/F,B,P,S/20/IIa, DE CONSISTÈNCIA FLUÏDA, TOVA, PLÀSTICA O SECA	13,69000 €
	BD7F5B80		TUB DE PVC PER A CLAVEGUERÓ, DE D 250 MM I DE 6,00 M DE LLARGÀRIA, COM A MÀXIM AMB PART PROPORCIONAL DE PECES ESPECIALS D'ACOPLAMENT.	15,04650 €
			Altres conceptes	209,03 €
P- 48	FD95U057	M	REFORÇ DE CLAVEGUERA DE DIÀMETRE 50 CM, AMB FORMIGÓ HM-20 DES DE MIG TUB FINS A 20 CM PER SOBRE DEL TUB	25,21 €
	B060UH20		FORMIGÓ HM-20/F,B,P,S/20/IIa, DE CONSISTÈNCIA FLUÏDA, TOVA, PLÀSTICA O SECA	21,90400 €
			Altres conceptes	3,31 €
P- 49	FDCKU3CF	M	REIXA INTERCEPTORA DE 30 CM D'AMPLADA FORMADA PER CANAL DE FORMIGÓ POLIMER AMB PENDENT INTERIOR, AMB PERFIL LATERAL, AMB BASTIMENT I REIXA NERVADA CLASSE C250, FIXE I P.P. DE REIXA ABATIBLE ALS EXTREMS I CADA 10 M. DE LA CASA ULMA/ACO O EQUIVALENT. S'INCLOU EL MOVIMENT DE TERRES, LLIT DE FORMIGÓ HM-20 DE 15 CM DE GRUIX, I PECES ESPECIALS I DE CONNEXIÓ SEGONS ESPECEJAMENT DE PROJECTE.	172,42 €
	B060UH20		FORMIGÓ HM-20/F,B,P,S/20/IIa, DE CONSISTÈNCIA FLUÏDA, TOVA, PLÀSTICA O SECA	16,56490 €
	BD5H81J8		Canal de formigó polimer, d'amplària interior 300 mm, amb un pendent del < 1 %, amb perfil lateral, amb reixa de fosa nervada, classe C250 segons norma UNE-EN 1433, fixada amb tanca	115,97250 €
			Altres conceptes	39,88 €
P- 50	FDD1U001	U	POU DE REGISTRE D'1 M DE D.INT., 2.5 M ALT. AMB PECES PREFABRICADES DE FORMIGÓ. S'INCLOU MOVIMENTS DE TERRES, SOLERA DE 15 CM I RECOBRIMENT DE 15 CM DE FORMIGÓ HM-20, GRAONS D'ACER AMB POLIPROPILÈ I MARC I TAPA DE FOSA DÚCTIL MODEL 'BRIO SG' DE EJ EQUIVALENT, D-400 AJUNTAMENT DE SABADELL, D.60, AMB LLEGENDA	1.020,88 €
	B060UH20		FORMIGÓ HM-20/F,B,P,S/20/IIa, DE CONSISTÈNCIA FLUÏDA, TOVA, PLÀSTICA O SECA	160,85750 €
	BDD1U035		PEÇA PER A POU CILÍNDRICA DE 35 CM D'ALT I DIÀMETRE 100	35,65000 €
	BDD1U070		PEÇA PER A POU CILÍNDRICA DE 50 CM D'ALT I DIÀMETRE 100	50,27000 €
	BDD1U170		PEÇA PER A POU INFERIOR DE 70 CM D'ALT I DIÀMETRE 100	68,16000 €
	BDD1U260		PEÇA PER A POU CÒNICA DE 60 CM D'ALT I DE 100 A 60 CM DE DIÀMETRE	96,07000 €
	BDD2U1A0		GRAÓ DE POLIPROPILÈ AMB ÀNIMA D'ACER	27,84000 €

ACTUACIONS D'ACCESSIBILITAT A CAN RULL (OP-06/21-IV)
OBRES PÚBLIQUES
COHESIÓ TERRITORIAL, DESENVOLUPAMENT URBÀ, SEGURETAT I CIVISME
D.IV - (RAMPES CAN RULL.TCQ)

QUADRE DE PREUS NÚMERO 2

Pàg.: 8

NÚMERO	CODI	UA	DESCRIPCIÓ	PREU
P- 51	BDDZUBSG	U	MARC I TAPA DE FOSA DÚCTIL MODEL 'BRIO SG' DE EJ O EQUIVALENT D'IGUAL O SUPERIORS CARACTERÍSTIQUES, D-400 AJUNTAMENT DE SABADELL., D.60, AMB LLEGENDA	180,20000 €
			Altres conceptes	401,83 €
	FDD1U007		POU DE REGISTRE, EN CLAVEGUERA EN FUNCIONAMENT, D'1 M DE D.INT., 2.5 M ALT. AMB PECES PREFABRICADES DE FORMIGÓ. S'INCLOU MOVIMENTS DE TERRES, SOLERA DE 15 CM I RECOBRIMENT DE 15 CM DE FORMIGÓ HM-20, GRAONS D'ACER AMB POLIPROPILÈ I MARC I TAPA DE FOSA DÚCTIL MODEL 'PAMREX SEGURETAT' O SIMILARS O SUPERIORS CARACTERÍSTIQUES, D-400, AJUNTAMENT DE SABADELL, D.60	1.198,89 €
	B060UH20		FORMIGÓ HM-20/F,B,P,S/20/IIa, DE CONSISTÈNCIA FLUÏDA, TOVA, PLÀSTICA O SECA	160,85750 €
	BDD1U035		PEÇA PER A POU CILÍNDRICA DE 35 CM D'ALT I DIÀMETRE 100	35,65000 €
	BDD1U070		PEÇA PER A POU CILÍNDRICA DE 50 CM D'ALT I DIÀMETRE 100	50,27000 €
	BDD1U170		PEÇA PER A POU INFERIOR DE 70 CM D'ALT I DIÀMETRE 100	68,16000 €
	BDD1U260		PEÇA PER A POU CÒNICA DE 60 CM D'ALT I DE 100 A 60 CM DE DIÀMETRE	96,07000 €
	BDDZU1A0		GRAÓ DE POLIPROPILÈ AMB ÀNIMA D'ACER	27,84000 €
	BDDZUPAM		MARC I TAPA DE FOSA DÚCTIL MODEL 'PAMREX SEGURETAT' O EQUIVALENT D'IGUAL O SUPERIORS CARACTERÍSTIQUES, D-400 AJUNTAMENT DE SABADELL., D.60, AMB LLEGENDA 2CLAVEGUERAM'' I UN PES MINIM DE 50 KG.	250,00000 €
	Altres conceptes	510,04 €		
P- 52	FDD1U246	U	ADAPTACIÓ DE POU DE REGISTRE EXISTENT A LA NOVA RASANT, RECREIXENT-LO O ESCURÇANT-LO	124,29 €
	B060UH20		FORMIGÓ HM-20/F,B,P,S/20/IIa, DE CONSISTÈNCIA FLUÏDA, TOVA, PLÀSTICA O SECA	8,21400 €
			Altres conceptes	116,08 €
P- 53	FDD1U247	U	SUBSTITUCIÓ DE TAPA DE POU DE REGISTRE EXISTENT I ADAPTACIÓ A LA NOVA RASANT, RECREIXENT-LO O ESCURÇANT-LO AMB MARC I TAPA DE FOSA DÚCTIL MODEL 'PAMREX SEGURETAT' DE SAINT-GOBAIN O EQUIVALENT, D-400 AJUNTAMENT DE SABADELL., D.60, AMB LLEGENDA, I CARREGA I TRANSPORT A L'ABOCADOR DEL MATERIAL SOBRRANT.	381,79 €
	B060UH20		FORMIGÓ HM-20/F,B,P,S/20/IIa, DE CONSISTÈNCIA FLUÏDA, TOVA, PLÀSTICA O SECA	8,21400 €
	BDDZUPAM		MARC I TAPA DE FOSA DÚCTIL MODEL 'PAMREX SEGURETAT' O EQUIVALENT D'IGUAL O SUPERIORS CARACTERÍSTIQUES, D-400 AJUNTAMENT DE SABADELL., D.60, AMB LLEGENDA 2CLAVEGUERAM'' I UN PES MINIM DE 50 KG.	250,00000 €
			Altres conceptes	123,58 €
P- 54	FECSUCAS	PA	PARTIDA ALÇADA PER A L'AFECCIÓ DEL SERVEI TELEFONIC EXISTENT, SEGONS FACTURA PRESENTADA PER COMPANYIA AUTORITZADA	1,00 €
			Sense descomposició	1,00 €
P- 55	FECSUGAS	PA	PARTIDA ALÇADA PER A L'AFECCIÓ DEL SERVEI DE GAS EXISTENT, SEGONS FACTURA PRESENTADA PER COMPANYIA AUTORITZADA	1,00 €
			Sense descomposició	1,00 €
P- 56	FECSUGIN	PA	PARTIDA ALÇADA PER A L'AFECCIÓ DEL SERVEI DE GAS EXISTENT EN EL TRAM D'INSTAL·LACIÓ INTERIOR (TRAM NO TITULARITAT DE LA CIA SUBMINISTRADORA)	1,00 €
			Sense descomposició	1,00 €

ACTUACIONS D´ACCESSIBILITAT A CAN RULL (OP-06/21-IV)
OBRES PÚBLIQUES
COHESIÓ TERRITORIAL, DESENVOLUPAMENT URBÀ, SEGURETAT I CIVISME
D.IV - (RAMPES CAN RULL.TCQ)

QUADRE DE PREUS NÚMERO 2

NÚMERO	CODI	UA	DESCRIPCIÓ	PREU
P- 57	FECSUTLF	PA	PARTIDA ALÇADA PER A L'AFECCIÓ DEL SERVEI TELEFONIC EXISTENT, SEGONS FACTURA PRESENTADA PER COMPANYIA AUTORIZTADA	1,00 €
			Sense descomposició	1,00 €
P- 58	FEG1U844	M	RASA DE 40X40 CM PER A UBICAR CANALITZACIO DE SERVEIS. S'INCLOU EXCAVACIÓ DE RASA AMB MITJANS MECÀNICS I MANUALS, P.P. D'EXCAVACIÓ EN MINA, DEMOLICIONS, APUNTALAMENTS, ETC, REBLIMENT AMB SORRA I CÀRREGA I TRANSPORT DEL SOBRANT A L'ABOCADOR INCLOS TAXES	11,76 €
	B031U400		SORRA DE GRA MIG UNIFORME I RENTADA.	1,99680 €
			Altres conceptes	9,76 €
P- 59	FEG1U846	M	RASA DE 40X60 CM PER A UBICAR CANALITZACIÓ DE SERVEIS. S'INCLOU EXCAVACIÓ DE RASA AMB MITJANS MECÀNICS I MANUALS, P.P. D'EXCAVACIÓ EN MINA, DEMOLICIONS, APUNTALAMENTS, ETC, REBLIMENT AMB 30 CM. DE SORRA I 30 DE TERRA SELECCIONADA, CÀRREGA I TRANSPORT DEL SOBRANT A L'ABOCADOR INCLOS TAXES	20,65 €
	B031U400 B03DU300		SORRA DE GRA MIG UNIFORME I RENTADA. TERRA SELECCIONADA	1,49760 € 1,31760 €
			Altres conceptes	17,83 €
P- 60	FEG1U848	M	RASA DE 40X80 CM PER A UBICAR CANALITZACIÓ DE SERVEIS. S'INCLOU EXCAVACIÓ DE RASA AMB MITJANS MECÀNICS I MANUALS, P.P. D'EXCAVACIÓ EN MINA, DEMOLICIONS, APUNTALAMENTS, ETC, REBLIMENT AMB 30 CM. DE SORRA I 50 DE TERRA SELECCIONADA, CÀRREGA I TRANSPORT DEL SOBRANT A L'ABOCADOR INCLOS TAXES	25,46 €
	B031U400 B03DU300		SORRA DE GRA MIG UNIFORME I RENTADA. TERRA SELECCIONADA	1,49760 € 2,19600 €
			Altres conceptes	21,77 €
P- 61	FET2U082	M	CANALITZACIÓ EN VORERA AMB 2 TUBS DE POLIETILÈ D'ALTA DENSITAT DE DOBLE PARET, CORRUGAT EXTERIOR I LLIS INTERIOR DE D.110MM.DIÀMETRE EXTERIOR. S'INCLOU RASA 45X80 CM RECOBERT AMB H-150 DE 30 CM DE GRUIX, REBLIMENT, PICONATGE AL 95 % DEL P.M. I CÀRREGA I TRANSPORT DE LES TERRES SOBRANTS A L'ABOCADOR INCLOS TAXES, I PART PROPORCIONAL DE SEPARADORS, FIL GUIA, TAPS ESTANCS I CINTA DE SENYALITZACIÓ.	49,39 €
	B060U200		Formigó d'ús no estructural de resistència a compressió15 N/mm2, consistència seca, plàstica, tova o fluïda i grandària màxima del granulat 20 mm, HNE-15/S,P,B/20	9,36180 €
	BDGZU010 BG22TK10		Banda contínua de plàstic de color, de 30 cm d'amplària TUB CORRUGAT DE POLIETILÈ, DE DOBLE CAPA, LLISA LA INTERIOR I CORRUGADA L'EXTERIROR, DE 110 MM DE DIÀMETRE EXTERIOR, AÏLLANT I NO PROPAGADOR DE LA FLAMA, RESISTÈNCIA A L'IMPACTE DE 28 J, RESISTÈNCIA A COMPRESSIÓ DE 450 N, PER CANALITZACIONS SOTERRADES	0,12240 € 4,81750 €
			Altres conceptes	35,09 €
P- 62	FJ00U001	PA	CONCERTACIÓ I CONTRACTACIÓ D'ESCOMESA D'AIGUA PER UN COMPTADOR INSTAL.LAT DE 1,5 M3/HORA. S'INCLOU DESPESES FINANCERES PER AVANÇAR EL PAGAMENT A LA CIA. SUBMINISTRADORA, ETC.	568,06 €
	BJ00U001		PART PROPORCIONAL DE DRETS D'EMBRANCAMENT A LA XARXA DE LA COMPANYIA SUBMINISTRADORA, PER A UN COMPTADOR DE 1,5 M3/H.	500,00000 €
			Altres conceptes	68,06 €

ACTUACIONS D´ACCESSIBILITAT A CAN RULL (OP-06/21-IV)
OBRES PÚBLIQUES
COHESIÓ TERRITORIAL, DESENVOLUPAMENT URBÀ, SEGURETAT I CIVISME
D.IV - (RAMPES CAN RULL.TCQ)

QUADRE DE PREUS NÚMERO 2

NÚMERO	CODI	UA	DESCRIPCIÓ	PREU
P- 63	FJ01U200	U	ARQUETA DE FUNDICIÓ PER ALLOTJAMENT DE COMPTADOR D'AIGUA EN EL PAVIMENT. SEGONS TIPOLOGIA DE COMPANYIA. S'INCLOU EL MOVIMENT DE TERRES, LA BASE DE FORMIGÓ I PANY DE CIA.	248,76 €
	BARCU200		ARQUETA DE FOSA PER ALLOTJAMENT DE COMPTADOR D'AIGUA, SEGONS CARACTERÍSTIQUES DE LA COMPANYIA.	190,00000 €
			Altres conceptes	58,76 €
P- 64	FJ10U051	M	OBERTURA I REBLIMENT DE RASES PER A CANALITZACIONS DE 40 CM. DE FONDÀRIA I 20 CM. D'AMPLÀRIA	4,81 €
			Altres conceptes	4,81 €
P- 65	FJ10U052	M	OBERTURA I REBLIMENT DE RASES PER A CANALITZACIONS, DE 20 CM. DE FONDÀRIA I 20 CM. D'AMPLÀRIA	2,98 €
			Altres conceptes	2,98 €
P- 66	FJ11U12P	U	PERICÓ REGISTRABLE, PER A SERVEIS, DE 17 CM. DE DIAMETRE I 23 CM. D'ALÇADA DE PVC. S'INCLOU TAPA CIRCULAR I PART PROPORCIONAL D'ACCESSORIS, MUNTATGE I COL.LOCACIO	17,62 €
	BJ11U12P		PERICÓ CIRCULAR I TAPA DE DIÀMETE 17 CM., DE 23 CM D'ALÇADA.	14,08000 €
			Altres conceptes	3,54 €
P- 67	FJ11U68B	U	PERICÓ REGISTRABLE, PER A SERVEIS, DE 60X60X80 CM. INTERIOR, SOBRE LLIT DE FORMIGÓ H-150 DE 15 CM. DE GRUIX, AMB PARET DE MAÓ. ARREBOSSADA I LLISCADA INTERIORMENT. S'INCLOU MOVIMENT DE TERRES, BASTIMENT I TAPA DE FOSA DUCTIL B125, AMB LA INSCRIPCIÓ PARCS I JARDINS.	240,72 €
	B060U200		Formigó d'ús no estructural de resistència a compressió15 N/mm2, consistència seca, plàstica, tova o fluïda i grandària màxima del granulat 20 mm, HNE-15/S,P,B/20	10,03050 €
	B0F1D2A1		Maó calat R-20, de 290x140x100 mm, per a revestir, categoria I, HD, segons la norma UNE-EN 771-1	17,25000 €
	BDKZUJB0		BASTIMENT QUADRAT I TAPA QUADRADA DE FOSA DÚCTIL PER A PERICÓ DE SERVEIS, RECOLZADA, PAS LLIURE DE 600X600 MM I CLASSE B125 SEGONS NORMA UNE-EN 124	83,21000 €
			Altres conceptes	130,23 €
P- 68	FJ22U540	M	TUB DE POLIETILÈ ALIMENTARI DE BAIXA DENSITAT, DE 25 MM DE DIÀMETRE NOMINAL EXTERIOR, DE 10 BAR DE PRESSIÓ NOMINAL, CONNECTAT A PRESSIÓ, AMB GRAU DE DIFICULTAT MITJÀ I PER A COL.LOCAR SOTERRAT	4,05 €
	BJ22U540		TUB DE POLIETILÈ ALIMENTARI DE BAIXA DENSITAT, DE 25 MM DE DIÀMETRE NOMINAL EXTERIOR, DE 10 BAR DE PRESSIÓ NOMINAL	0,49980 €
	BJ2YU503		PART PROPORCIONAL D'ELEMENTS DE MUNTATGE PER A TUB DE POLIETILÈ DE DENSITAT MITJANA, DE 25 MM DE DIÀMETRE NOMINAL EXTERIOR, CONNECTAT A PRESSIÓ	0,17000 €
	BJ2ZU503		ACCESSORI PER A TUB DE POLIETILÈ DE DENSITAT MITJANA, DE 25 MM DE DIÀMETRE NOMINAL EXTERIOR, PER A CONNECTAR A PRESSIÓ	0,94600 €
			Altres conceptes	2,43 €
P- 69	FJ22U640	M	TUB DE POLIETILÈ ALIMENTARI DE BAIXA DENSITAT, DE 32 MM DE DIÀMETRE NOMINAL EXTERIOR, DE 10 BAR DE PRESSIÓ NOMINAL, SOLDAT, AMB GRAU DE DIFICULTAT MITJÀ I PER A COL.LOCAR SOTERRAT	5,00 €
	BJ22U640		TUB DE POLIETILÈ ALIMENTARI DE BAIXA DENSITAT, DE 32 MM DE DIÀMETRE NOMINAL EXTERIOR, DE 10 BAR DE PRESSIÓ NOMINAL	0,78540 €
	BJ2YU643		PART PROPORCIONAL D'ELEMENTS DE MUNTATGE PER A TUB DE POLIETILÈ DE DENSITAT MITJANA, DE 32 MM DE DIÀMETRE NOMINAL EXTERIOR, DE 10 BAR DE PRESSIÓ NOMINAL, SOLDAT	0,22000 €
	BJ2ZU643		ACCESSORI PER A TUB DE POLIETILÈ DE DENSITAT MITJANA, DE 32 MM DE DIÀMETRE NOMINAL EXTERIOR, DE 10 BAR DE PRESSIÓ NOMINAL, PER A SOLDAR	0,49800 €

ACTUACIONS D'ACCESSIBILITAT A CAN RULL (OP-06/21-IV)
OBRES PÚBLIQUES
COHESIÓ TERRITORIAL, DESENVOLUPAMENT URBÀ, SEGURETAT I CIVISME
D.IV - (RAMPES CAN RULL.TCQ)

QUADRE DE PREUS NÚMERO 2

NÚMERO	CODI	UA	DESCRIPCIÓ	PREU
			Altres conceptes	3,50 €
P- 70	FJ24U063	M	TUB FLEXIBLE CORRUGAT DE POLIETILÈ, DE 63 MM DE DIÀMETRE EXTERIOR, DE DOBLE CAPA, MUNTAT COM A CANALITZACIÓ SOTERRADA PER A PROTECCIÓ DE XARXA DE REG I ENVOLTAT DE SORRA.	3,66 €
	B0312200		SORRA DE PEDRERA DE PEDRA GRANÍTICA, RENTADA	1,50780 €
	BG22TD10		TUB CORRUGAT DE POLIETILÈ, DE DOBLE CAPA, LLISA LA INTERIOR I CORRUGADA L'EXTERIOR, DE 63 MM DE DIÀMETRE EXTERIOR, AÏLLANT I NO PROPAGADOR DE LA FLAMA, RESISTÈNCIA A L'IMPACTE DE 20 J, RESISTÈNCIA A COMPRESSIÓ DE 450 N, PER CANALITZACIONS SOTERRADES	1,27000 €
			Altres conceptes	0,88 €
P- 71	FJ33U030	M	TUBERIA TECH-LINE FORMAT PER TUB DE POLIETILÈ DE BAIXA DENSITAT, DE COLOR MARRÓ, D 17X14,6 MM. I PRESSIÓ MÀXIMA DE TREBALL DE 4 BAR I RESISTENT A LA RADIACIÓ U.V. AMB GOTERS TERMOSOLDATS EN LA PARET INTERIOR DE 2,3 L/H CADA 30 CM. I AMB MEMBRANA DE COMPENSACIÓ DE EPDM PER COL·LOCAR SOTERRAT I PART PROPORCIONAL D'ACCESSORIS.	2,47 €
	BJ22U220		TUB DE POLIETILÈ DE BAIXA DENSITAT DE COLOR MARRÓ D.17X14,6 MM I PRESSIÓ MÀXIMA DE TREBALL DE 4 BAR I RESISTENT A LA RADICACIÓ U.V., AMB DEGOTERS TERMOSOLDATS EN LA PARET INTERIOR DE 2,3 L/H CADA 30 CM. I MEMBRANA D	1,29000 €
	BJ2YU302		PART PROPORCIONAL D'ELEMENTS DE MUNTATGE PER A TUB DE POLIETILÈ DE DENSITAT BAIXA, DE 16 MM DE DIÀMETRE NOMINAL EXTERIOR, CONNECTAT A PRESSIÓ	0,12000 €
	BJ2ZU302		ACCESSORI PER A TUB DE POLIETILÈ DE DENSITAT BAIXA, DE 16 MM DE DIÀMETRE NOMINAL EXTERIOR, PER A CONNECTAR A PRESSIÓ	0,21600 €
			Altres conceptes	0,84 €
P- 72	FJ41U500	U	VÀLVULA D'ESFERA D.1', PER A TALL INDIVIDUAL I ZONA DE REG.	42,55 €
	BJ41U550		VÀLVULA D'ESFERA MANUAL D'1' DE DIÀMETRE NOMINAL, DE 16 BAR DE PN I PART PROPORCIONAL D'ACCESSORIS	23,28000 €
			Altres conceptes	19,27 €
P- 73	FJ42U500	U	VÀLVULA ANTIRETORN DE D. 1'	49,05 €
	BJ42U500		VÀLVULA ANTIRETORN DE D. 1'.	30,62000 €
			Altres conceptes	18,43 €
P- 74	FJ43U500	U	REGULADOR DE PRESSIÓ D'1', AMB FILTRE INCORPORAT.	64,13 €
	BJ43U500		REGULADOR DE PRESSIÓ D'1' DE DIAMETRE, DE PLÀSTIC	31,36000 €
			Altres conceptes	32,77 €
P- 75	FJ44U500	U	ELECTROVÀLVULA TIPUS SOLENOIDE D'1' 24 V., OBERTURA ELÈCTRICA I MANUAL AMB PART PROPORCIONAL D'ACCESORIS.	74,48 €
	BJ44U500		ELECTROVÀLVULA TIPUS SOLENOIDE D'1'	36,25000 €
			Altres conceptes	38,23 €
P- 76	FJ45USP1	U	PROGRAMADOR DE REG TELEGESTIONAT TIPUS 'SAMCLABOX' O EQUIVALENT, PER A 1 ESTACIÓ, ALIMENTACIÓ BATERIA (9VDC). S'INCLOU P.P. DE CONNEXIÓ CABLEJAT, PROVES DE FUNCIONAMENT I CONFIGURACIÓ AMPLIACIÓ SOFTWARE ORDINADOR CENTRAL. AMB DIMENSIONS 85X80X85M. EQUIP ESTANC AMB GRAU AMB PROTECCIÓ IP68, ADAPTABLE A QUALEVOL TIPUS D'UBICACIÓ (ARQUETES AMB TAPES METÀL·LIQUES O DE PLÀSTIC, ARMARIS D'OBRA, ETC.) I ES COMUNICA AMB LA RESTA D'EQUIPS DE SISTEMA MITJANÇANT RADIOFREQUÈNCIA S'ACTIVA DE MANERA MANUAL (MITJANÇANT UN IMANT), DE MANERA REMOTA (MITJANÇANT UNA CONSOLA) I DE MANERA REMOTA DESLOCALITZADA (MITJANÇANT QUALEVOL DISPOSITIU AMB CONNEXIÓ A INTERNET). TOTALMENT INSTAL·LAT.	650,96 €

ACTUACIONS D'ACCESSIBILITAT A CAN RULL (OP-06/21-IV)
OBRES PÚBLIQUES
COHESIÓ TERRITORIAL, DESENVOLUPAMENT URBÀ, SEGURETAT I CIVISME
D.IV - (RAMPES CAN RULL.TCQ)

QUADRE DE PREUS NÚMERO 2

NÚMERO	CODI	UA	DESCRIPCIÓ	PREU
	BJ45USP1		PROGRAMADOR DE REG TELEGESTIONAT TIPUS 'SAMCLABOX' O EQUIVALENT, PER A 1 ESTACIÓ, ALIMENTACIÓ BATERIA/ELECTRICA. S'INCLOU P.P. DE CONNEXIÓ CABLEJAT, PROVES DE FUNCIONAMENT I CONFIGURACIÓ AMPLIACIÓ SOFTWARE ORDINADOR CENTRAL. AMB DIMENSIONS 85X80X85M. S'ALIMENTA A 9VDC. EQUIP ESTANC AMB GRAU AMB PROTECCIÓ IP68, ADAPTABLE A QUALEVOL TIPUS D'UBICACIÓ (ARQUETES AMB TAPES METÀL·LIQUES O DE PLÀSTIC, ARMARIS D'OBRA, ETC.) I ES COMUNICA AMB LA RESTA D'EQUIPS DE SISTEMA MITJANÇANT RADIOFREQUÈNCIA S'ACTIVA DE MANERA MANUAL (MITJANÇANT UN IMANT), DE MANERA REMOTA (MITJANÇANT UNA CONSOLA) I DE MANERA REMOTA DESLOCALITZADA (MITJANÇANT QUALEVOL DISPOSITIU AMB CONNEXIÓ A INTERNET). INSTAL·LACIÓ D'EQUIP PROGRAMADOR.	519,00000 €
			Altres conceptes	113,00000 €
				18,96 €
P- 77	FPH1UTR5	M	PINTAT SOBRE PAVIMENT D'UNA FAIXA TRANSVERSAL CONTÍNUA O DISCONTÍNUA DE 50 CM D'AMPLÀRIA, AMB APLICACIO MANUAL, AMB PINTURA DE DOS COMPONENTS	10,24 €
			PINTURA DE DOS COMPONENTS PER A MARQUES VIALS, DE COLOR BLANC	8,50000 €
			Altres conceptes	1,74 €
P- 78	FR11UARA	U	ARRENCADA D'ARBRES AMB MITJANS MECÀNICS I/O MANUALS. S'INCLOU EL REBLIMENT DEL SOT, LA CÀRREGA I EL TRANSPORT A L'ABOCADOR.	83,74 €
			Altres conceptes	83,74 €
P- 79	FR2B1101	m2	Anivellament i repassada del terreny per a obtenir el perfil d'acabat, amb mitjans manuals, per a un pendent inferior al 25 %	2,28 €
			Altres conceptes	2,28 €
P- 80	FR3PUMUL BR340004	M3	SUBMINISTRAMENT I ESTESA D'ESCORÇA DE PI	50,74 €
			ESCORÇA DE PI	36,00000 €
P- 81	FR3PUTAJ	M3	Altres conceptes	14,74 €
			APORTACIÓ I ESTESA DE TERRA ADEQUADA DE JARDINERIA, PER A JARDINERES I/O PARTERRES.CARACTERÍSTIQUES: TEXTURA: FRANCA O FRANCA ARENOSA. EXEMPTA DE MATERIALS AMB UNA GRANULOMETRIA SUPERIOR ALS 14 MM. PH: ENTRE 6,5 I 7,5 CONDUCTIVITAT ELÈCTRICA COM A MÀXIM DE 2 DS/M (EXTRACTE DE PASTA SATURADA) CARBONAT CÀLCIC INFERIOR AL 10% PES SEC MATÈRIA ORGÀNICA OXIDABLE ENTRE 3 I 6 %. PES SEC HAN D'ESTAR LLIURES DE PATOGENS, MALES HERBES I CONTAMINATS QUE PUGUIN AFECTAR NEGATIVAMENT AL DESENVOLUPAMENT DE LES PLANTES.	52,83 €
			TERRA ADEQUADA DE JARDINERIA.	33,44200 €
P- 82	FR3PUTEX	M2	Altres conceptes	19,39 €
			APORTACIÓ I ESTESA DE TRITURAT DE PODA COM ENCOIXINAT AL VOLTANT DE L'ARBAT DE NOVA PLANTACIÓ EN FORMA CIRCULAR DE 1M DE RADI I UN GRUIX DE 10 CM	4,68 €
			TRITURAT DE PODA COM ENCOIXINAT	0,97000 €
P- 83	FR45UOEB	U	Altres conceptes	3,71 €
			OLEA EUROPAEA, DE 20 A 25 CM DE PERÍMETRE, AMB PA DE TERRA I LA COPA BEN FORMADA. S'INCLOU GARANTIA D'UN ANY	246,18 €
			OLEA EUROPAEA DE 20-25 CM. DE PERÍMETRE AMB PA DE TERRA	239,00800 €
	BR45UOEB		Altres conceptes	7,17 €

ACTUACIONS D'ACCESSIBILITAT A CAN RULL (OP-06/21-IV)
OBRES PÚBLIQUES
COHESIÓ TERRITORIAL, DESENVOLUPAMENT URBÀ, SEGURETAT I CIVISME
D.IV - (RAMPES CAN RULL.TCQ)

QUADRE DE PREUS NÚMERO 2

Pàg.: 13

NÚMERO	CODI	UA	DESCRIPCIÓ	PREU
P- 84	FR47UPGR	U	MAGRANER (PUNICA GRANATUM) AMB FORMA ARBUSTIVA O EN FORMA DE FRUITER AMB CONTENIDOR DE 250-300 C, LA COPA BEN FORMADA I GARANTIA D'UN ANY	169,95 €
			Altres conceptes	169,95 €
P- 85	FR4AULI3	U	LONICERA IMPLEXA, DE 0,4 A 0,6 M D'ALÇÀRIA, EN CONTENIDOR, C-3L. S'INCLOU GARANTIA D'UN ANY.	4,40 €
	BR4AULI3		Lonicera implexa d'alçària de 40 a 60 cm, en contenidor de 3 l	4,26800 €
			Altres conceptes	0,13 €
P- 86	FR4AULM3	U	LANTANA MONTEVIDENSIS, EN CONTENIDOR, C-3L. S'INCLOU GARANTIA D'UN ANY.	3,99 €
	BR4AULM3		LANTANA MONTEVIDENSIS, AMB CONTENIDOR, C-3L	3,87200 €
			Altres conceptes	0,12 €
P- 87	FR4AURO3	U	ROMANÍ (ROSMARINUS OFFICINALIS), DE 0,5 M D'ALÇÀRIA RAMIFICAT, EN CONTENIDOR, C-3L. S'INCLOU GARANTIA D'UN ANY.	3,89 €
	BR4AURO3		ROMANÍ (ROSMARINUS OFFICINALIS), DE 0,5 M D'ALÇÀRIA, AMB CONTENIDOR, C-3L	3,77300 €
			Altres conceptes	0,12 €
P- 88	FR4AUSM3	U	SALVIA MICROPHYLLA, EN CONTENIDOR, C-3L. S'INCLOU GARANTIA D'UN ANY.	2,83 €
	BR4RUSM3		SALVIA MICROPHYLLA , AMB CONTENIDOR, C-3L.	2,75000 €
			Altres conceptes	0,08 €
P- 89	FR61U00B	U	PLANTACIÓ D'ABRE AMB PA DE TERRA O CONTENIDOR, DE 18 A 35 CM DE PERÍMETRE. S'INCLOU EXCAVACIÓ MANUAL DE 1X1X1 M, AMB CÀRREGA I TRANSPORT DE TERRES A L'ABOCADOR, APORTACIÓ DE TERRA FRANCO SORRENCA ADOBADA.	36,34 €
	BR3PU004		TERRA FRANCO SORRENCA ADOBADA	10,80500 €
			Altres conceptes	25,54 €
P- 90	FR6AU003	U	PLANTACIÓ ARBUSTIVA MIDA CONTENIDOR, C-3L.	3,02 €
			Altres conceptes	3,02 €
P- 91	FRZUUMDG	M2	SUBMNISTRAMENT I INSTAL·LACIÓ DE MALLA ANTIHERBES EN PARTERRES DE JARDÍ SEC I JARDÍ D'OMBRA AMB MALLA ANTIHERBES DE 125 GR TERMOSOLDADA TIPUS DUPONT GOLD O EQUIVALENT I FIXADA AMB GRAPES DE 6MM AMB PUNTA I DE 13X3 AMB PUNTA A UNA PAUTA MÍNIMA DE 3 UT/M2	2,88 €
	BR3PU014		MALLA ANTIHERBES TERMOSOLDADA DE 125 GR TIPUS DUPONT GOLD O EQUIVALENT EN ROTLLOS DE 2X100 M	1,28700 €
			GRAPA PER FIXA MALLA ANTIHERBES DE 6MM I DE 13X3 D'ACER GALVANITZAT I AMB PUNTA EN BOSSES DE 1000 UTS	0,99000 €
			Altres conceptes	0,60 €
P- 92	FSS1U001	U	SEGURETAT I SALUT ÀMBIT RÒMUL, SEGONS PRESSUPOST ADJUNT	4.863,56 €
			Sense descomposició	4.863,56 €
P- 93	FSS1U002	U	SEGURETAT I SALUT ÀMBIT BECQUER-PLAUTE, SEGONS PRESSUPOST ADJUNT	4.890,34 €


ACTUACIONS D'ACCESSIBILITAT A CAN RULL (OP-06/21-IV)
OBRES PÚBLIQUES
COHESIÓ TERRITORIAL, DESENVOLUPAMENT URBÀ, SEGURETAT I CIVISME
D.IV - (RAMPES CAN RULL.TCQ)

QUADRE DE PREUS NÚMERO 2

Pàg.: 14

--

COPIA AUTÈNTICA. El documento electrónico ha sido aprobado. Mediante el código de verificación segura 1G1I6Q5P1L1H3854KZO puede comprobar la validez de la firma electrónica de los documentos firmados en la dirección web que le proporciona la entidad emisora de este documento.

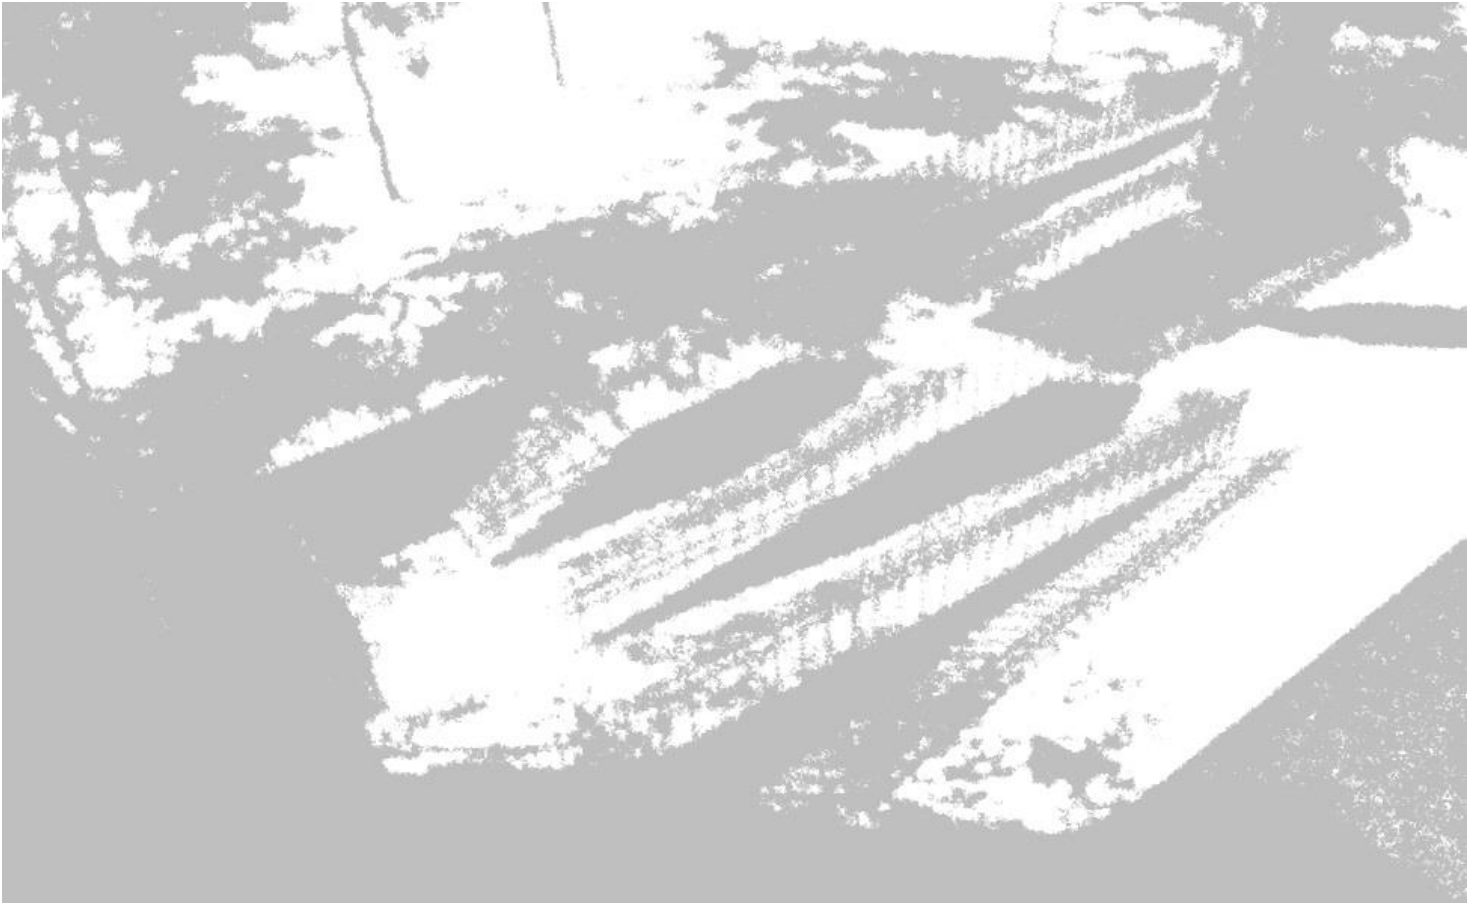

PROJECTE EXECUTIU D'ACTUACIONS D'ACCESSIBILITAT A CAN RULL

JUSTIFICACIÓ DE PREUS

ACTUACIONS D'ACCESSIBILITAT A CAN RULL (OP-06/21-IV)
OBRES PÚBLIQUES
COHESIÓ TERRITORIAL. DESENVOLUPAMENT URBÀ. SEGURETAT I CIVISME
D.IV - (RAMPES CAN RULL.TCQ)

JUSTIFICACIÓ DE PREUS

MÀ D'OBRA

CODI	UA	DESCRIPCIÓ	PREU
A0121000	H	OFICIAL 1A	27,71 €
A0123000	h	OFICIAL 1a ENCOFRADOR	27,71 €
A0124000	H	OFICIAL 1A FERRALLISTA	27,71 €
A012D000	H	OFICIAL 1A PINTOR	27,71 €
A012F000	H	OFICIAL 1A MANYÀ	27,71 €
A012J000	H	OFICIAL 1A LAMPISTA	27,71 €
A012P000	h	Oficial 1a jardiner	27,71 €
A0133000	h	AJUDANT ENCOFRADOR	23,80 €
A0134000	H	AJUDANT DE FERRALLISTA	23,80 €
A013D000	H	AJUDANT DE PINTOR	23,80 €
A013F000	H	AJUDANT DE MANYÀ	23,80 €
A013J000	H	AJUDANT DE LAMPISTA	23,80 €
A013M000	H	AJUDANT DE MUNTADOR	23,80 €
A013P000	H	AJUDANT DE JARDINER	23,80 €
A0140000	H	MANOBRE	23,80 €
A0150000	H	MANOBRE ESPECIALITZAT	23,80 €

ACTUACIONS D'ACCESSIBILITAT A CAN RULL (OP-06/21-IV)
OBRES PÚBLIQUES
COHESIÓ TERRITORIAL. DESENVOLUPAMENT URBÀ. SEGURETAT I CIVISME
D.IV - (RAMPES CAN RULL.TCQ)

JUSTIFICACIÓ DE PREUS

MAQUINÀRIA

CODI	UA	DESCRIPCIÓ	PREU
C1101200	H	COMPRESSOR AMB DOS MARTELLS PNEUMÀTICS	17,95 €
C1105A00	H	RETROEXCAVADORA AMB MARTELL TRENCADOR	74,52 €
C110U070	H	EQUIP DE MÀQUINA DE SERRA DIAMANT	15,24 €
C1311110	H	PALA CARREGADORA SOBRE PNEUMÀTICS, DE MIDA PETITA	82,93 €
C1311120	H	PALA CARREGADORA SOBRE PNEUMÀTICS, DE MIDA MITJANA	100,59 €
C1315010	H	RETROEXCAVADORA, DE MIDA PETITA	57,21 €
C1315020	H	RETROEXCAVADORA, DE MIDA MITJANA	65,44 €
C1335050	H	CORRÓ VIBRATORI AUTOPROPULSAT PNEUMÀTIC DE 900 KG	44,84 €
C1335080	H	CORRÓ VIBRATORI AUTOPROPULSAT, DE 8 A 10 T	57,71 €
C13350C0	H	CORRÓ VIBRATORI AUTOPROPULSAT, DE 12 A 14 T	75,75 €
C133A030	H	PICÓ VIBRANT DÚPLEX DE 1300 KG	12,84 €
C133A0K0	H	PICÓ VIBRANT AMB PLACA DE 60 CM D'AMPLÀRIA	7,55 €
C133M0Q0	H	MINICARREGADORA SOBRE PNEUMÀTICS, AMB ACCESORI ANIVELLADOR.	71,76 €
C1501700	H	CAMIÓ DE 7 T	36,56 €
C1501800	H	CAMIÓ DE 12 T	43,58 €
C150MNC7	H	CAMIÓ SEMIREMOLC PER A TRANSPORTS ESPECIALS, AMB DOLLY, DE 45 T DE CÀRREGA ÚTIL I 25 M DE LLARGÀRIA	98,98 €
C150U0Z0	M3	PART PROPOCIONAL DE TAXES D'ABOCADOR DE TERRES NETES	14,53 €
C150U0Z1	M3	PART PROPOCIONAL DE TAXES D'ABOCADOR DE RUNES	24,96 €
C1701100	H	CAMIÓ AMB BOMBA DE FORMIGONAR	177,24 €
C1705600	H	FORMIGONERA DE 165 L	2,00 €
C1709B00	H	ESTENEDORA PER A PAVIMENTS DE MESCLA BITUMINOSA	62,12 €
C170E000	H	ESCOMBRADORA AUTOPROPULSADA	47,84 €
C170H000	H	MÀQUINA TALLAJUNTS	10,45 €
C170U600	H	MAQUINÀRIA AUXILIAR PER A MESCLA BITUMINOSA	49,85 €

ACTUACIONS D'ACCESSIBILITAT A CAN RULL (OP-06/21-IV)
OBRES PÚBLIQUES
COHESIÓ TERRITORIAL. DESENVOLUPAMENT URBÀ. SEGURETAT I CIVISME
D.IV - (RAMPES CAN RULL.TCQ)

JUSTIFICACIÓ DE PREUS

MAQUINÀRIA

CODI	UA	DESCRIPCIÓ	PREU
C1A0UNE2	M	EQUIP DE NETEJA HIDRODINAMICA	3,75 €
C1A0UNE3	M	TRASLLAT D'EQUIP D'INSPECCIÓ CCTV	0,66 €
C1A0UNE4	M	EQUIP D'INSPECCIÓ CCTV	3,40 €
C1A0UNET	M	TRASLLAT DE L'EQUIP DE NETEJA HIDRODINAMICA	0,75 €
C2003000	H	REMOLINADOR MECÀNIC	5,94 €
C2005000	H	REGLE VIBRATORI	5,55 €
C200URAD	H	MÀQUINA PER A TALLAR, TIPUS RADIAL	4,66 €

ACTUACIONS D'ACCESSIBILITAT A CAN RULL (OP-06/21-IV)
OBRES PÚBLIQUES
COHESIÓ TERRITORIAL. DESENVOLUPAMENT URBÀ. SEGURETAT I CIVISME
D.IV - (RAMPES CAN RULL.TCQ)

JUSTIFICACIÓ DE PREUS

MATERIALS

CODI	UA	DESCRIPCIÓ	PREU
B0111000	M3	AIGUA	1,97 €
B0312200	T	SORRA DE PEDRERA DE PEDRA GRANÍTICA, RENTADA	21,54 €
B031U400	M3	SORRA DE GRA MIG UNIFORME I RENTADA.	12,48 €
B0322000	m3	Sauló garbellat	20,87 €
B0332200	M3	GRAVA DE PEDRERA DE PEDRA GRANITICA O CALCÀRIA, PER A DRENS (1.700 KG/M3)	22,95 €
B03DU200	M3	TERRA ADEQUADA	6,50 €
B03DU300	M3	TERRA SELECCIONADA	10,98 €
B03DU400	M3	TERRA ADEQUADA DE JARDINERIA.	29,08 €
B0512401	t	Ciment pòrtland amb filler calcari CEM II/B-L 32,5 R segons UNE-EN 197-1, en sacs	118,65 €
B0514301	T	CIMENT PORTLAND AMB ESCÒRIA CEM II/B-S/32,5, EN SACS	115,52 €
B060U200	M3	Formigó d'ús no estructural de resistència a compressió15 N/mm2, consistència seca, plàstica, tova o fluïda i grandària màxima del granulat 20 mm, HNE-15/S,P,B/20	66,87 €
B060UH20	M3	FORMIGÓ HM-20/F,B,P,S/20/Ila, DE CONSISTÈNCIA FLUÏDA, TOVA, PLÀSTICA O SECA	68,45 €
B060UH25	M3	FORMIGÓ HA-25/F,B,P,S/20/Ila, DE CONSISTÈNCIA FLUÏDA, TOVA, PLÀSTICA O SECA	80,37 €
B0714000	kg	Morter sintètic epoxi de resines epoxi	4,78 €
B0A14200	kg	Filferro recuit de diàmetre 1,3 mm	1,37 €
B0A31000	KG	CLAUS D'ACER	1,58 €
B0A3UZ00	U	PETIT MATERIAL DE SUBJECCIÓ (CARGOLS, VISOS, TACS...)	1,42 €
B0B2A000	KG	ACER EN BARRES CORRUGADES B500SD EN BARRES DE LÍMIT ELÀSTIC>=500N/MM2, INCLOS P.P. FILFERRO RECUIT DE 1,3 MM DE D	0,72 €
B0B34234	m2	Malla electrosoldada de barres corrugades d'acer ME 15x15 cm D:6-6 mm 6x2,2 m B500SD UNE-EN 10080	2,56 €
B0B34238	m2	Malla electrosoldada de barres corrugades d'acer ME 15x15 cm D:12-12 mm 6x2,2 m B500SD UNE-EN 10080	9,54 €
B0C12021	kg	Acer inoxidable austenític amb molibdè de designació 1.4401 (AISI 316), en perfils laminats tipus L, rodó, quadrat, rectangular, hexagonal, planxa, treballat a taller	4,05 €

ACTUACIONS D'ACCESSIBILITAT A CAN RULL (OP-06/21-IV)
OBRES PÚBLIQUES
COHESIÓ TERRITORIAL. DESENVOLUPAMENT URBÀ. SEGURETAT I CIVISME
D.IV - (RAMPES CAN RULL.TCQ)

JUSTIFICACIÓ DE PREUS

MATERIALS

CODI	UA	DESCRIPCIÓ	PREU
B0C5UC00	KG	D'ACER CORTEN, INCLÒS ELEMENTS METÀL.LICS D'ANCORATGE SOLDATS. Acer amb resistència millorada a la corrossió atmosfèrica (corten) S355J0WP segons UNE-EN 10025-5	2,75 €
B0D21070	M	TAULÓ DE FUSTA DE PI PER A 30 USOS	0,15 €
B0D61170	M	PUNTAL RODÓ DE FUSTA DE 7 A 9 CM DE D I DE 2 A 2,50 M D'ALÇÀRIA, PER A 30 USOS	0,08 €
B0D625A0	M	PUNTAL METÀL.LIC I TElescòPIC PER A 5 M D'ALÇÀRIA I 150 USOS	5,12 €
B0D7UFE5	M2	PLAFÓ METAL.LIC AMB PLANXA DE TAULER FENÒLIC, PER A 50 USOS	1,39 €
B0DZA000	L	DESENCOFRANT	3,15 €
B0DZP600	U	PART PROPORCIONAL D'ELEMENTS AUXILIARS PER ENCOFRATS	0,51 €
B0F1D2A1	U	Maó calat R-20, de 290x140x100 mm, per a revestir, categoria I, HD, segons la norma UNE-EN 771-1	0,23 €
B0G1UPNA	M2	PEDRA NATURAL O ARTIFICIAL, IGUAL A L'EXISTENT	110,00 €
B7711A00	M2	LÀMINA DE POLIETILÉ DE 50 MICRES DE GRUIX I 48 G/M2 DE PES	0,17 €
B7C26100	M2	PLACA DE POLIESTIRÉ EXPANDIT DE DENSITAT NOMINAL 20 KG/M3, AUTOEXTINGIBLE DE 10 MM DE GRUIX	1,21 €
B7J5U104	KG	MASSILLA D'EPOXI ELÀSTICA	10,59 €
B89ZPE00	KG	PINTURA PLÀSTICA PER A EXTERIORS	5,36 €
B965A5D0	m	Vorada recta de formigó, doble capa, amb secció normalitzada de calçada C2 de 30x22 cm, de classe climàtica B, classe resistent a l'abradió H i classe resistent a flexió T (R-5 MPa), segons UNE-EN 1340	9,87 €
B9E1U200	M2	PANOT GRIS DE 20X20X4 CM DE 4 PASTILLES, DE BOTONS O DE RATLLES DE COLOR GRIS.	8,25 €
B9F1U100	M2	LLAMBORDINS DE FORMIGÓ, TIPUS BETULO DE 20X10X6 CM. AMB LES ARESTES BISELLADES A LES 4 CARES.	17,63 €
B9H1U010	M2	REG D'ADHERÈNCIA COL.LOCAT	0,54 €
B9H1U100	T	MESCLA BITUMINOSA EN CALENT, TIPUS AC16 SURF B50/70 D (D-12), AMB ÀRIDS GRANÍTICS	75,47 €
B9VZU001	M	FRANJA SENYALITZADORA DE GRAONS, DE 5 CM. D'AMPLE A 3 CM DEL CANTELL, CONTRASTADA EN TEXTURA I COLOR, FORMALITZADA SEGONS ESPECIFICACIONS DE PROJECTE I FABRICANT.	17,84 €
BARCU200	U	ARQUETA DE FOSA PER ALLOTJAMENT DE COMPTADOR D'AIGUA, SEGONS CARACTERÍSTIQUES DE LA COMPANYIA.	190,00 €

ACTUACIONS D'ACCESSIBILITAT A CAN RULL (OP-06/21-IV)
OBRES PÚBLIQUES
COHESIÓ TERRITORIAL. DESENVOLUPAMENT URBÀ. SEGURETAT I CIVISME
D.IV - (RAMPES CAN RULL.TCQ)

JUSTIFICACIÓ DE PREUS

MATERIALS

CODI	UA	DESCRIPCIÓ	PREU
BD5H81J8	m	Canal de formigó polímer, d'amplària interior 300 mm, amb un pendent del < 1 %, amb perfil lateral, amb reixa de fosa nervada, classe C250 segons norma UNE-EN 1433, fixada amb tanca	110,45 €
BD75U050	M	TUB DE FORMIGÓ VIBROPREMSAT DE D. 50 CM	19,66 €
BD7F5B80	M	TUB DE PVC PER A CLAVEGUERÓ, DE D 250 MM I DE 6,00 M DE LLARGÀRIA, COM A MÀXIM AMB PART PROPORCIONAL DE PECES ESPECIALS D'ACOPLAMENT.	14,33 €
BDD1U035	U	PEÇA PER A POU CILÍNDRICA DE 35 CM D'ALT I DIÀMETRE 100	35,65 €
BDD1U070	U	PEÇA PER A POU CILÍNDRICA DE 50 CM D'ALT I DIÀMETRE 100	50,27 €
BDD1U170	U	PEÇA PER A POU INFERIOR DE 70 CM D'ALT I DIÀMETRE 100	68,16 €
BDD1U260	U	PEÇA PER A POU CÒNICA DE 60 CM D'ALT I DE 100 A 60 CM DE DIÀMETRE	96,07 €
BDDZU1A0	U	GRAÓ DE POLIPROPILÈ AMB ÀNIMA D'ACER	4,64 €
BDDZUBSG	U	MARC I TAPA DE FOSA DÚCTIL MODEL 'BRIO SG' DE EJ O EQUIVALENT D'IGUAL O SUPERIORS CARACTERÍSTIQUES, D-400 AJUNTAMENT DE SABADELL., D.60, AMB LLEGENDA	180,20 €
BDDZUPAM	U	MARC I TAPA DE FOSA DÚCTIL MODEL 'PAMREX SEGURETAT' O EQUIVALENT D'IGUAL O SUPERIORS CARACTERÍSTIQUES, D-400 AJUNTAMENT DE SABADELL., D.60, AMB LLEGENDA 2CLAVEGUERAM'' I UN PES MÍNIM DE 50 KG.	250,00 €
BDGZU010	m	Banda contínua de plàstic de color, de 30 cm d'amplària	0,12 €
BDKZUJB0	U	BASTIMENT QUADRAT I TAPA QUADRADA DE FOSA DÚCTIL PER A PERICÓ DE SERVEIS, RECOLZADA, PAS LLIURE DE 600X600 MM I CLASSE B125 SEGONS NORMA UNE-EN 124	83,21 €
BG22TD10	M	TUB CORRUGAT DE POLIETILÈ, DE DOBLE CAPA, LLISA LA INTERIOR I CORRUGADA L'EXTERIOR, DE 63 MM DE DIÀMETRE EXTERIOR, AÏLLANT I NO PROPAGADOR DE LA FLAMA, RESISTÈNCIA A L'IMPACTE DE 20 J, RESISTÈNCIA A COMPRESSIÓ DE 450 N, PER CANALITZACIONS SOTERRADES	1,27 €
BG22TK10	m	TUB CORRUGAT DE POLIETILÉ, DE DOBLE CAPA, LLISA LA INTERIOR I CORRUGADA L'EXTERIOR, DE 110 MM DE DIÀMETRE EXTERIOR, AÏLLANT I NO PROPAGADOR DE LA FLAMA, RESISTÈNCIA A L'IMPACTE DE 28 J, RESISTÈNCIA A COMPRESSIÓ DE 450 N, PER CANALITZACIONS SOTERRADES	2,35 €

COPIA AUTÈNTICA. El documento electrónico ha sido aprobado. Mediante el código de verificación segura 1G1l6Q5P1L1H38540KZO puede comprobar la validez de la firma electrónica de los documentos firmados en la dirección web que le proporciona la entidad emisora de este documento.

ACTUACIONS D'ACCESSIBILITAT A CAN RULL (OP-06/21-IV)
OBRES PÚBLIQUES
COHESIÓ TERRITORIAL. DESENVOLUPAMENT URBÀ. SEGURETAT I CIVISME
D.IV - (RAMPES CAN RULL.TCQ)

JUSTIFICACIÓ DE PREUS

MATERIALS

CODI	UA	DESCRIPCIÓ	PREU
BJ00U001	U	PART PROPORCIONAL DE DRETS D'EMBRANCAMENT A LA XARXA DE LA COMPANYIA SUBMINISTRADORA, PER A UN COMPTADOR DE 1,5 M3/H.	500,00 €
BJ11U12P	U	PERICÓ CIRCULAR I TAPA DE DIÀMETE 17 CM., DE 23 CM D'ALÇADA.	14,08 €
BJ22U220	M	TUB DE POLIETILÈ DE BAIXA DENSITAT DE COLOR MARRÓ D.17X14,6 MM I PRESSIÓ MÀXIMA DE TREBALL DE 4 BAR I RESISTENT A LA RADICACIÓ U.V., AMB DEGOTERS TERMOSOLDATS EN LA PARET INTERIOR DE 2,3 L/H CADA 30 CM. I MEMBRANA D	1,29 €
BJ22U540	M	TUB DE POLIETILÈ ALIMENTARI DE BAIXA DENSITAT, DE 25 MM DE DIÀMETRE NOMINAL EXTERIOR, DE 10 BAR DE PRESSIÓ NOMINAL	0,49 €
BJ22U640	M	TUB DE POLIETILÈ ALIMENTARI DE BAIXA DENSITAT, DE 32 MM DE DIÀMETRE NOMINAL EXTERIOR, DE 10 BAR DE PRESSIÓ NOMINAL	0,77 €
BJ2YU302	U	PART PROPORCIONAL D'ELEMENTS DE MUNTATGE PER A TUB DE POLIETILÈ DE DENSITAT BAIXA, DE 16 MM DE DIÀMETRE NOMINAL EXTERIOR, CONNECTAT A PRESSIÓ	0,12 €
BJ2YU503	U	PART PROPORCIONAL D'ELEMENTS DE MUNTATGE PER A TUB DE POLIETILÈ DE DENSITAT MITJANA, DE 25 MM DE DIÀMETRE NOMINAL EXTERIOR, CONNECTAT A PRESSIÓ	0,17 €
BJ2YU643	U	PART PROPORCIONAL D'ELEMENTS DE MUNTATGE PER A TUB DE POLIETILÈ DE DENSITAT MITJANA, DE 32 MM DE DIÀMETRE NOMINAL EXTERIOR, DE 10 BAR DE PRESSIÓ NOMINAL, SOLDAT	0,22 €
BJ2ZU302	U	ACCESSORI PER A TUB DE POLIETILÈ DE DENSITAT BAIXA, DE 16 MM DE DIÀMETRE NOMINAL EXTERIOR, PER A CONNECTAR A PRESSIÓ	1,08 €
BJ2ZU503	U	ACCESSORI PER A TUB DE POLIETILÈ DE DENSITAT MITJANA, DE 25 MM DE DIÀMETRE NOMINAL EXTERIOR, PER A CONNECTAR A PRESSIÓ	4,73 €
BJ2ZU643	U	ACCESSORI PER A TUB DE POLIETILÈ DE DENSITAT MITJANA, DE 32 MM DE DIÀMETRE NOMINAL EXTERIOR, DE 10 BAR DE PRESSIÓ NOMINAL, PER A SOLDAR	9,96 €
BJ41U550	U	VÀLVULA D'ESFERA MANUAL D'1' DE DIÀMETRE NOMINAL, DE 16 BAR DE PN I PART PROPORCIONAL D'ACCESSORIS	23,28 €
BJ42U500	U	VÀLVULA ANTIRETORN DE D. 1'.	30,62 €
BJ43U500	U	REGULADOR DE PRESSIÓ D'1' DE DIAMETRE, DE PLÀSTIC	31,36 €

ACTUACIONS D'ACCESSIBILITAT A CAN RULL (OP-06/21-IV)
OBRES PÚBLIQUES
COHESIÓ TERRITORIAL. DESENVOLUPAMENT URBÀ. SEGURETAT I CIVISME
D.IV - (RAMPES CAN RULL.TCQ)

JUSTIFICACIÓ DE PREUS

MATERIALS

CODI	UA	DESCRIPCIÓ	PREU
BJ44U500	U	ELECTROVÀLVULA TIPUS SOLENOIDE D'1'	36,25 €
BJ45USP1	U	PROGRAMADOR DE REG TELEGESTIONAT TIPUS 'SAMCLABOX' O EQUIVALENT, PER A 1 ESTACIÓ, ALIMENTACIÓ BATERIA/ELECTRICA. S'INCLOU P.P. DE CONNEXIÓ CABLEJAT, PROVES DE FUNCIONAMENT I CONFIGURACIÓ AMPLIACIÓ SOFTWARE ORDINADOR CENTRAL. AMB DIMENSIONS 85X80X85M. S'ALIMENTA A 9VDC. EQUIP ESTANC AMB GRAU AMB PROTECCIÓ IP68, ADAPTABLE A QUALSEVOL TIPUS D'UBICACIÓ (ARQUETES AMB TAPES METÀL·LIQUES O DE PLÀSTIC, ARMARIS D'OBRA, ETC.) I ES COMUNICA AMB LA RESTA D'EQUIPS DE SISTEMA MITJANÇANT RADIOFREQUÈNCIA S'ACTIVA DE MANERA MANUAL (MITJANÇANT UN IMANT), DE MANERA REMOTA (MITJANÇANT UNA CONSOLA) I DE MANERA REMOTA DESLOCALITZADA (MITJANÇANT QUALSEVOL DISPOSITIU AMB CONNEXIÓ A INTERNET).	519,00 €
BJ45USPM	U	INSTAL·LACIÓ D'EQUIP PROGRAMADOR.	113,00 €
BPH1U200	M2	PINTURA DE DOS COMPONENTS PER A MARQUES VIALS, DE COLOR BLANC	17,00 €
BR340004	M3	ESCORÇA DE PI	36,00 €
BR3PU004	M3	TERRA FRANCO SORRENCA ADOBADA	21,61 €
BR3PU014	M2	MALLA ANTIHERBES TERMOSOLDADA DE 125 GR TIPUS DUPONT GOLD O EQUIVALENT EN ROTLLOS DE 2X100 M	1,17 €
BR3PU016	UT	GRAPA PER FIXA MALLA ANTIHERBES DE 6MM I DE 13X3 D'ACER GALVANITZAT I AMB PUNTA EN BOSSES DE 1000 UTS	0,33 €
BR3PU022	M3	TRITURAT DE PODA COM ENCOIXINAT	9,70 €
BR45UOEB	U	OLEA EUROPAEA DE 20-25 CM. DE PERÍMETRE AMB PA DE TERRA	217,28 €
BR4AULI3	u	Lonicera implexa d'alçària de 40 a 60 cm, en contenidor de 3 l	3,88 €
BR4AULM3	U	LANTANA MONTEVIDENSIS, AMB CONTENIDOR, C-3L	3,52 €
BR4AURO3	U	ROMANÍ (ROSMARINUS OFFICINALIS), DE 0,5 M D'ALÇÀRIA, AMB CONTENIDOR, C-3L	3,43 €
BR4RUSM3	U	SALVIA MICROPHYLLA , AMB CONTENIDOR, C-3L.	2,50 €

ACTUACIONS D'ACCESSIBILITAT A CAN RULL (OP-06/21-IV)
OBRES PÚBLIQUES
COHESIÓ TERRITORIAL. DESENVOLUPAMENT URBÀ. SEGURETAT I CIVISME
D.IV - (RAMPES CAN RULL.TCQ)

JUSTIFICACIÓ DE PREUS

ELEMENTS COMPOSTOS

CODI	UA	DESCRIPCIÓ	PREU			
D0701641	M3	MORTER DE CIMENT PORTLAND I SORRA AMB 250 KG/M3 DE CIMENT, AMB UNA PROPORCIÓ EN VOLUM 1:6 (M-40A), ELABORAT A L'OBRA AMB FORMIGONERA DE 165 L	Rend.: 1,000		89,58 €	
			Unitats	Preu €	Parcial	Import
Mà d'obra: A0150000	H	MANOBRE ESPECIALITZAT	1,000 /R x	23,80000 =	23,80000	
			Subtotal...		23,80000	23,80000
Maquinària: C1705600	H	FORMIGONERA DE 165 L	0,700 /R x	2,00000 =	1,40000	
			Subtotal...		1,40000	1,40000
Materials: B0111000	M3	AIGUA	0,200 x	1,97000 =	0,39400	
B0312200	T	SORRA DE PEDRERA DE PEDRA GRANÍTICA, RENTADA	1,630 x	21,54000 =	35,11020	
B0514301	T	CIMENT PORTLAND AMB ESCÒRIA CEM II/B-S/32,5, EN SACS	0,250 x	115,52000 =	28,88000	
			Subtotal...		64,38420	64,38420
			COST DIRECTE		89,58420	
			COST EXECUCIÓ MATERIAL		89,58420	
D0701821	M3	MORTER DE CIMENT PORTLAND I SORRA AMB 380 KG/M3 DE CIMENT, AMB UNA PROPORCIÓ EN VOLUM 1:4 (M-80A), ELABORAT A L'OBRA AMB FORMIGONERA DE 165 L	Rend.: 1,000		102,23 €	
			Unitats	Preu €	Parcial	Import
Mà d'obra: A0150000	H	MANOBRE ESPECIALITZAT	1,000 /R x	23,80000 =	23,80000	
			Subtotal...		23,80000	23,80000
Maquinària: C1705600	H	FORMIGONERA DE 165 L	0,700 /R x	2,00000 =	1,40000	
			Subtotal...		1,40000	1,40000
Materials: B0111000	M3	AIGUA	0,200 x	1,97000 =	0,39400	
B0312200	T	SORRA DE PEDRERA DE PEDRA GRANÍTICA, RENTADA	1,520 x	21,54000 =	32,74080	
B0514301	T	CIMENT PORTLAND AMB ESCÒRIA CEM II/B-S/32,5, EN SACS	0,380 x	115,52000 =	43,89760	
			Subtotal...		77,03240	77,03240
			COST DIRECTE		102,23240	
			COST EXECUCIÓ MATERIAL		102,23240	

ACTUACIONS D'ACCESSIBILITAT A CAN RULL (OP-06/21-IV)
OBRES PÚBLIQUES
COHESIÓ TERRITORIAL. DESENVOLUPAMENT URBÀ. SEGURETAT I CIVISME
D.IV - (RAMPES CAN RULL.TCQ)

JUSTIFICACIÓ DE PREUS

ELEMENTS COMPOSTOS

CODI	UA	DESCRIPCIÓ	PREU			
D0B2A100	KG	ACER EN BARRES CORRUGADES B500SD, DE LÍMIT ELÀSTIC >500 N/mm2, ELABORAT I MANIPULAT	Rend.: 1,000		1,01 €	
			Unitats	Preu €	Parcial	Import
Mà d'obra: A0124000	H	OFICIAL 1A FERRALLISTA	0,005 /R x	27,71000 =	0,13855	
A0134000	H	AJUDANT DE FERRALLISTA	0,005 /R x	23,80000 =	0,11900	
			Subtotal...		0,25755	0,25755
Materials: B0B2A000	KG	ACER EN BARRES CORRUGADES B500SD EN BARRES DE LÍMIT ELÀSTIC>=500N/MM2, INCLOS P.P. FILFERRO RECUIT DE 1,3 MM DE D	1,050 x	0,72000 =	0,75600	
			Subtotal...		0,75600	0,75600
			COST DIRECTE		1,01355	
			COST EXECUCIÓ MATERIAL		1,01355	

ACTUACIONS D'ACCESSIBILITAT A CAN RULL (OP-06/21-IV)
OBRES PÚBLIQUES
COHESIÓ TERRITORIAL. DESENVOLUPAMENT URBÀ. SEGURETAT I CIVISME
D.IV - (RAMPES CAN RULL.TCQ)

JUSTIFICACIÓ DE PREUS

Pàg.: 11

PARTIDES D'OBRA

NÚM	CODI	UA	DESCRIPCIÓ	PREU			
P- 1	F210U010	ML	CALA TRANSVERSAL PER A LOCALITZACIÓ DE SERVEIS EXISTENTS DE FORMA MANUAL SEGONS INDICACIONS DE LA DIRECCIÓ FACULTATIVA. S'INCLOU EL REBLIMENT I PICONATGE AMB MATERIAL GRANULAR, LA CARREGA I EL TRANSPORT A L'ABOCADOR DE LA RUNA, INCLOS LES TAXES I L'ELABORACIÓ DE PLÀNOL D'OBRA.	Rend.: 1,000		142,16 €	
				Unitats	Preu €	Parcial	Import
	Mà d'obra:						
	A0140000	H	MANOBRE	4,250 /R x	23,80000 =	101,15000	
					Subtotal...	101,15000	101,15000
	Maquinària:						
	C1101200	H	COMPRESSOR AMB DOS MARTELLS PNEUMÀTICS	0,250 /R x	17,95000 =	4,48750	
	C1315010	H	RETROEXCAVADORA, DE MIDA PETITA	0,080 /R x	57,21000 =	4,57680	
	C133A0K0	H	PICÓ VIBRANT AMB PLACA DE 60 CM D'AMPLÀRIA	0,220 /R x	7,55000 =	1,66100	
	C1501700	H	CAMIÓ DE 7 T	0,020 /R x	36,56000 =	0,73120	
	C150U0Z1	M3	PART PROPOCIONAL DE TAXES D'ABOCADOR DE RUNES	0,600 /R x	24,96000 =	14,97600	
					Subtotal...	26,43250	26,43250
	Materials:						
	B0322000	m3	Sauló garbellat	0,500 x	20,87000 =	10,43500	
					Subtotal...	10,43500	10,43500
					COST DIRECTE		138,01750
					DESPESES INDIRECTES 3,00%		4,14053
					COST EXECUCIÓ MATERIAL		142,15803

P- 2	F213U002	M	ARRENCADA QUALSEVOL TIPUS DE TANCA DE PROTECCIÓ INCLOU DEMOLICIÓ D'ANCORATGES DE FORMIGÓ, AMB MITJANS MECÀNICS. CÀRREGA I TRANSPORT DE RUNES A L'ABOCADOR INCLOSES TAXES	Rend.: 1,000		29,98 €	
				Unitats	Preu €	Parcial	Import
	Mà d'obra:						
	A0140000	H	MANOBRE	0,200 /R x	23,80000 =	4,76000	
	A0150000	H	MANOBRE ESPECIALITZAT	0,350 /R x	23,80000 =	8,33000	
					Subtotal...	13,09000	13,09000
	Maquinària:						
	C1101200	H	COMPRESSOR AMB DOS MARTELLS PNEUMÀTICS	0,200 /R x	17,95000 =	3,59000	
	C1311120	H	PALA CARREGADORA SOBRE PNEUMÀTICS, DE MIDA MITJANA	0,050 /R x	100,59000 =	5,02950	
	C1501700	H	CAMIÓ DE 7 T	0,100 /R x	36,56000 =	3,65600	
	C150U0Z1	M3	PART PROPOCIONAL DE TAXES D'ABOCADOR DE RUNES	0,150 /R x	24,96000 =	3,74400	
					Subtotal...	16,01950	16,01950

ACTUACIONS D'ACCESSIBILITAT A CAN RULL (OP-06/21-IV)
OBRES PÚBLIQUES
COHESIÓ TERRITORIAL. DESENVOLUPAMENT URBÀ. SEGURETAT I CIVISME
D.IV - (RAMPES CAN RULL.TCQ)

JUSTIFICACIÓ DE PREUS

Pàg.: 12

PARTIDES D'OBRA

NÚM	CODI	UA	DESCRIPCIÓ	PREU			
P- 3	F213U006	U	ARRENCADA DE FITONS DE QUALSEVOL TIPUS, INCLÓS DEMOLICIÓ D'ANCORATGES DE FORMIGÓ, AMB MITJANS MECÀNICS. CÀRREGA I TRANSPORT A L'ABOCADOR INCLOSES TAXES	Rend.: 1,000		9,15 €	
				Unitats	Preu €	Parcial	Import
	Mà d'obra:						
	A0140000	H	MANOBRE	0,200 /R x	23,80000 =	4,76000	
					Subtotal...	4,76000	4,76000
	Maquinària:						
	C1101200	H	COMPRESSOR AMB DOS MARTELLS PNEUMÀTICS	0,100 /R x	17,95000 =	1,79500	
	C1501700	H	CAMIÓ DE 7 T	0,050 /R x	36,56000 =	1,82800	
	C150U0Z1	M3	PART PROPOCIONAL DE TAXES D'ABOCADOR DE RUNES	0,020 /R x	24,96000 =	0,49920	
					Subtotal...	4,12220	4,12220
					COST DIRECTE		8,88220
					DESPESES INDIRECTES 3,00%		0,26647
					COST EXECUCIÓ MATERIAL		9,14867

P- 4	F214U100	M3	ENDERROC D'ESTRUCTURES DE FORMIGÓ EN MASSA O ARMAT, EN MITJANS MANUAIS. I/O MECÀNICS. S'INCLOU CÀRREGA MANUAL I/O MECÀNICA SOBRE CAMIÓ I TRANSPORT DE RUNES A L'ABOCADOR INCLOSES TAXES	Rend.: 1,000		110,69 €	
				Unitats	Preu €	Parcial	Import
	Mà d'obra:						
	A0140000	H	MANOBRE	0,500 /R x	23,80000 =	11,90000	
	A0150000	H	MANOBRE ESPECIALITZAT	1,000 /R x	23,80000 =	23,80000	
					Subtotal...	35,70000	35,70000
	Maquinària:						
	C1101200	H	COMPRESSOR AMB DOS MARTELLS PNEUMÀTICS	0,200 /R x	17,95000 =	3,59000	
	C1105A00	H	RETROEXCAVADORA AMB MARTELL TRENCADOR	0,300 /R x	74,52000 =	22,35600	
	C1311120	H	PALA CARREGADORA SOBRE PNEUMÀTICS, DE MIDA MITJANA	0,050 /R x	100,59000 =	5,02950	
	C1501700	H	CAMIÓ DE 7 T	0,160 /R x	36,56000 =	5,84960	
	C150U0Z1	M3	PART PROPOCIONAL DE TAXES D'ABOCADOR DE RUNES	1,400 /R x	24,96000 =	34,94400	
					Subtotal...	71,76910	71,76910

ACTUACIONS D'ACCESSIBILITAT A CAN RULL (OP-06/21-IV)
OBRES PÚBLIQUES
COHESIÓ TERRITORIAL. DESENVOLUPAMENT URBÀ. SEGURETAT I CIVISME
D.IV - (RAMPES CAN RULL.TCQ)

JUSTIFICACIÓ DE PREUS

PARTIDES D'OBRA

NÚM	CODI	UA	DESCRIPCIÓ	PREU
-----	------	----	------------	------

				COST DIRECTE	107,46910
				DESPESES INDIRECTES 3,00%	3,22407
				COST EXECUCIÓ MATERIAL	110,69317

P- 5	F219U020	M	ARRENCADA DE VORADA JARDI DE PEDRA O FORMIGÓ. S'INCLOU LA NETEJA DE LA RASA, LA CÀRREGA I EL TRANSPORT A L'ABOCADOR INCLOSES TAXES	Rend.: 1,000	5,61 €
------	----------	---	--	--------------	--------

	Mà d'obra:			Unitats	Preu €	Parcial	Import
	A0140000	H	MANOBRE	0,050 /R x	23,80000 =	1,19000	
					Subtotal...	1,19000	1,19000

	Maquinària:						
	C1105A00	H	RETROEXCAVADORA AMB MARTELL TRENCADOR	0,010 /R x	74,52000 =	0,74520	
	C1311110	H	PALA CARREGADORA SOBRE PNEUMÀTICS, DE MIDA PETITA	0,002 /R x	82,93000 =	0,16586	
	C1501700	H	CAMIÓ DE 7 T	0,015 /R x	36,56000 =	0,54840	
	C150U0Z1	M3	PART PROPOCIONAL DE TAXES D'ABOCADOR DE RUNES	0,112 /R x	24,96000 =	2,79552	
					Subtotal...	4,25498	4,25498

				COST DIRECTE	5,44498
				DESPESES INDIRECTES 3,00%	0,16335
				COST EXECUCIÓ MATERIAL	5,60833

P- 6	F219U041	M	ARRENCADA DE VORADA I DEMOLICIÓ DE RIGOLA. S'INCLOU LA NETEJA DE LA RASA, LA CÀRREGA I EL TRANSPORT A L'ABOCADOR INCLOSES TAXES	Rend.: 1,000	10,55 €
------	----------	---	---	--------------	---------

	Mà d'obra:			Unitats	Preu €	Parcial	Import
	A0140000	H	MANOBRE	0,020 /R x	23,80000 =	0,47600	
					Subtotal...	0,47600	0,47600

	Maquinària:						
	C1105A00	H	RETROEXCAVADORA AMB MARTELL TRENCADOR	0,030 /R x	74,52000 =	2,23560	
	C1311110	H	PALA CARREGADORA SOBRE PNEUMÀTICS, DE MIDA PETITA	0,006 /R x	82,93000 =	0,49758	
	C1501700	H	CAMIÓ DE 7 T	0,030 /R x	36,56000 =	1,09680	
	C150U0Z1	M3	PART PROPOCIONAL DE TAXES D'ABOCADOR DE RUNES	0,238 /R x	24,96000 =	5,94048	
					Subtotal...	9,77046	9,77046

ACTUACIONS D'ACCESSIBILITAT A CAN RULL (OP-06/21-IV)
OBRES PÚBLIQUES
COHESIÓ TERRITORIAL. DESENVOLUPAMENT URBÀ. SEGURETAT I CIVISME
D.IV - (RAMPES CAN RULL.TCQ)

JUSTIFICACIÓ DE PREUS

PARTIDES D'OBRA

NÚM	CODI	UA	DESCRIPCIÓ	PREU
-----	------	----	------------	------

				COST DIRECTE	10,24646
				DESPESES INDIRECTES 3,00%	0,30739
				COST EXECUCIÓ MATERIAL	10,55385

P- 7	F219U150	M2	DEMOLICIÓ DE QUALEVOL TIPUS DE PAVIMENT EN VORERES AMB UN GRUIX MITJA DE 20 CM AMB MITJANS MECÀNICS I/O MANUALS. CÀRREGA I TRANSPORT A L'ABOCADOR INCLOSES TAXES	Rend.: 1,000	14,47 €
------	----------	----	--	--------------	---------

	Mà d'obra:			Unitats	Preu €	Parcial	Import
	A0150000	H	MANOBRE ESPECIALITZAT	0,100 /R x	23,80000 =	2,38000	
					Subtotal...	2,38000	2,38000

	Maquinària:						
	C1101200	H	COMPRESSOR AMB DOS MARTELLS PNEUMÀTICS	0,020 /R x	17,95000 =	0,35900	
	C1105A00	H	RETROEXCAVADORA AMB MARTELL TRENCADOR	0,060 /R x	74,52000 =	4,47120	
	C1311110	H	PALA CARREGADORA SOBRE PNEUMÀTICS, DE MIDA PETITA	0,006 /R x	82,93000 =	0,49758	
	C1501700	H	CAMIÓ DE 7 T	0,030 /R x	36,56000 =	1,09680	
	C150U0Z1	M3	PART PROPOCIONAL DE TAXES D'ABOCADOR DE RUNES	0,210 /R x	24,96000 =	5,24160	
					Subtotal...	11,66618	11,66618

				COST DIRECTE	14,04618
				DESPESES INDIRECTES 3,00%	0,42139
				COST EXECUCIÓ MATERIAL	14,46757

P- 8	F219U240	M	TALL LONGITUDINAL AMB SERRA DE DISC DE PAVIMENT DE MESCLES BITUMINOSES O DE FORMIGÓ, FINS A UNA FONDÀRIA DE 20 CM	Rend.: 1,000	4,13 €
------	----------	---	---	--------------	--------

	Mà d'obra:			Unitats	Preu €	Parcial	Import
	A0121000	H	OFICIAL 1A	0,060 /R x	27,71000 =	1,66260	
	A0140000	H	MANOBRE	0,060 /R x	23,80000 =	1,42800	
					Subtotal...	3,09060	3,09060

	Maquinària:						
	C110U070	H	EQUIP DE MÀQUINA DE SERRA DIAMANT	0,060 /R x	15,24000 =	0,91440	
					Subtotal...	0,91440	0,91440

				COST DIRECTE	4,00500
				DESPESES INDIRECTES 3,00%	0,12015

ACTUACIONS D'ACCESSIBILITAT A CAN RULL (OP-06/21-IV)
OBRES PÚBLIQUES
COHESIÓ TERRITORIAL. DESENVOLUPAMENT URBÀ. SEGURETAT I CIVISME
D.IV - (RAMPES CAN RULL.TCQ)

JUSTIFICACIÓ DE PREUS

PARTIDES D'OBRA

NÚM	CODI	UA	DESCRIPCIÓ	PREU			
COST EXECUCIÓ MATERIAL				4,12515			
P- 9	F219U280	M2	DEMOLICIÓ DEL PAVIMENT BITUMINÓS, AMB UN GRUIX MITJA DE 20 CM, AMB MARTELL PICADOR. CÀRREGA I TRANSPORT A L'ABOCADOR INCLOSES TAXES	Rend.: 1,00011,37 €			
Maquinària:				Unitats	Preu €	Parcial	Import
	C1105A00	H	RETROEXCAVADORA AMB MARTELL TRENCADOR	0,033 /R x	74,52000 =	2,45916	
	C1311110	H	PALA CARREGADORA SOBRE PNEUMÀTICS, DE MIDA PETITA	0,006 /R x	82,93000 =	0,49758	
	C1501700	H	CAMIÓ DE 7 T	0,030 /R x	36,56000 =	1,09680	
	C150U0Z1	M3	PART PROPOCIONAL DE TAXES D'ABOCADOR DE RUNES	0,280 /R x	24,96000 =	6,98880	
				Subtotal...		11,04234	11,04234
				COST DIRECTE			11,04234
				DESPESES INDIRECTES 3,00%			0,33127
				COST EXECUCIÓ MATERIAL			11,37361
P- 10	F21DU000	U	DEMOLICIÓ D'EMBORNALS, INCLÒS EL REBLIMENT I EL PICONATGE DEL CLOT (ES RECUPERA REIXA). CÀRREGA I TRANSPORT A L'ABOCADOR	Rend.: 1,00065,64 €			
Mà d'obra:				Unitats	Preu €	Parcial	Import
	A0140000	H	MANOBRE	0,500 /R x	23,80000 =	11,90000	
				Subtotal...		11,90000	11,90000
Maquinària:							
	C1105A00	H	RETROEXCAVADORA AMB MARTELL TRENCADOR	0,400 /R x	74,52000 =	29,80800	
	C1311120	H	PALA CARREGADORA SOBRE PNEUMÀTICS, DE MIDA MITJANA	0,100 /R x	100,59000 =	10,05900	
	C133A0K0	H	PICÓ VIBRANT AMB PLACA DE 60 CM D'AMPLÀRIA	0,400 /R x	7,55000 =	3,02000	
	C1501700	H	CAMIÓ DE 7 T	0,200 /R x	36,56000 =	7,31200	
				Subtotal...		50,19900	50,19900
Materials:							
	B03DU200	M3	TERRA ADEQUADA	0,250 x	6,50000 =	1,62500	
				Subtotal...		1,62500	1,62500
				COST DIRECTE			63,72400
				DESPESES INDIRECTES 3,00%			1,91172
				COST EXECUCIÓ MATERIAL			65,63572

ACTUACIONS D'ACCESSIBILITAT A CAN RULL (OP-06/21-IV)
OBRES PÚBLIQUES
COHESIÓ TERRITORIAL. DESENVOLUPAMENT URBÀ. SEGURETAT I CIVISME
D.IV - (RAMPES CAN RULL.TCQ)

JUSTIFICACIÓ DE PREUS

PARTIDES D'OBRA

NÚM	CODI	UA	DESCRIPCIÓ	PREU			
P- 11	F21DUPOU	U	DEMOLICIÓ DE POU DE REGISTRE DE QUALSEVOL TIPUS I FONDÀRIA. S'INCLOU EL REBLIMENT I EL PICONATGE DE TERRES I LA CÀRREGA I EL TRANSPORT A L'ABOCADOR INCLOSES TAXES	Rend.: 1,000213,84 €			
Mà d'obra:				Unitats	Preu €	Parcial	Import
	A0140000	H	MANOBRE	1,000 /R x	23,80000 =	23,80000	
	A0150000	H	MANOBRE ESPECIALITZAT	0,500 /R x	23,80000 =	11,90000	
					Subtotal...	35,70000	35,70000
Maquinària:							
	C1105A00	H	RETROEXCAVADORA AMB MARTELL TRENCADOR	0,500 /R x	74,52000 =	37,26000	
	C1311120	H	PALA CARREGADORA SOBRE PNEUMÀTICS, DE MIDA MITJANA	0,200 /R x	100,59000 =	20,11800	
	C1315020	H	RETROEXCAVADORA, DE MIDA MITJANA	0,500 /R x	65,44000 =	32,72000	
	C133A0K0	H	PICÓ VIBRANT AMB PLACA DE 60 CM D'AMPLÀRIA	1,500 /R x	7,55000 =	11,32500	
	C1501700	H	CAMIÓ DE 7 T	0,350 /R x	36,56000 =	12,79600	
	C150U0Z1	M3	PART PROPOCIONAL DE TAXES D'ABOCADOR DE RUNES	1,400 /R x	24,96000 =	34,94400	
					Subtotal...	149,16300	149,16300
Materials:							
	B03DU200	M3	TERRA ADEQUADA	3,500 x	6,50000 =	22,75000	
					Subtotal...	22,75000	22,75000
					COST DIRECTE		207,61300
					DESPESES INDIRECTES 3,00%		6,22839
					COST EXECUCIÓ MATERIAL		213,84139
P- 12	F221U020	M2	NETEJA I ESBROSSADA DEL TERRENY, AMB MITJANS MECÀNICS. CÀRREGA I TRANSPORT A L'ABOCADOR INCLOSES TAXES	Rend.: 1,0004,52 €			
Mà d'obra:				Unitats	Preu €	Parcial	Import
	A0140000	H	MANOBRE	0,005 /R x	23,80000 =	0,11900	
					Subtotal...	0,11900	0,11900
Maquinària:							
	C1311110	H	PALA CARREGADORA SOBRE PNEUMÀTICS, DE MIDA PETITA	0,003 /R x	82,93000 =	0,24879	
	C1501800	H	CAMIÓ DE 12 T	0,012 /R x	43,58000 =	0,52296	
	C150U0Z1	M3	PART PROPOCIONAL DE TAXES D'ABOCADOR DE RUNES	0,140 /R x	24,96000 =	3,49440	
					Subtotal...	4,26615	4,26615

ACTUACIONS D'ACCESSIBILITAT A CAN RULL (OP-06/21-IV)
OBRES PÚBLIQUES
COHESIÓ TERRITORIAL. DESENVOLUPAMENT URBÀ. SEGURETAT I CIVISME
D.IV - (RAMPES CAN RULL.TCQ)

JUSTIFICACIÓ DE PREUS

PARTIDES D'OBRA

NÚM	CODI	UA	DESCRIPCIÓ	PREU			
				COST DIRECTE		4,38515	
				DESPESES INDIRECTES 3,00%		0,13155	
				COST EXECUCIÓ MATERIAL		4,51670	
P- 13	F221U300	M3	EXCAVACIÓ DE TERRES, AMB MITJANS MECÀNICS, PER A CAIXA DE PAVIMENT EN QUALSEVOL TIPUS DE TERRENY (EXCEPTE ROCA), MESURAT SOBRE PERFIL. CÀRREGA I TRANSPORT A L'ABOCADOR INCLOSES TAXES	Rend.: 1,000		27,73 €	
				Unitats	Preu €	Parcial	Import
Mà d'obra: A0140000				H	MANOBRE	0,015 /R x 23,80000 =	0,35700
				Subtotal...		0,35700	0,35700
Maquinària: C1311110				H	PALA CARREGADORA SOBRE PNEUMÀTICS, DE MIDA PETITA	0,040 /R x 82,93000 =	3,31720
C1501800				H	CAMIÓ DE 12 T	0,100 /R x 43,58000 =	4,35800
C150U0Z0				M3	PART PROPOCIONAL DE TAXES D'ABOCADOR DE TERRES NETES	1,300 /R x 14,53000 =	18,88900
				Subtotal...		26,56420	26,56420
				COST DIRECTE		26,92120	
				DESPESES INDIRECTES 3,00%		0,80764	
				COST EXECUCIÓ MATERIAL		27,72884	
P- 14	F222U100	M3	EXCAVACIÓ DE RASA, AMB MITJANS MECÀNICS I/O MANUALS A LES ZONES AMB SERVEIS EXISTENTS, FINS A 4 M DE FONDÀRIA, EN QUALSEVOL TIPUS DE TERRENY (EXCEPTE ROCA), MESURAT SOBRE PERFIL. CÀRREGA I TRANSPORT DE TERRES A L'ABOCADOR INCLOSES TAXES	Rend.: 1,000		35,79 €	
				Unitats	Preu €	Parcial	Import
Mà d'obra: A0140000				H	MANOBRE	0,040 /R x 23,80000 =	0,95200
				Subtotal...		0,95200	0,95200
Maquinària: C1311110				H	PALA CARREGADORA SOBRE PNEUMÀTICS, DE MIDA PETITA	0,034 /R x 82,93000 =	2,81962
C1315020				H	RETROEXCAVADORA, DE MIDA MITJANA	0,140 /R x 65,44000 =	9,16160
C1501700				H	CAMIÓ DE 7 T	0,100 /R x 36,56000 =	3,65600
C150U0Z0				M3	PART PROPOCIONAL DE TAXES D'ABOCADOR DE TERRES NETES	1,250 /R x 14,53000 =	18,16250
				Subtotal...		33,79972	33,79972

ACTUACIONS D'ACCESSIBILITAT A CAN RULL (OP-06/21-IV)
OBRES PÚBLIQUES
COHESIÓ TERRITORIAL. DESENVOLUPAMENT URBÀ. SEGURETAT I CIVISME
D.IV - (RAMPES CAN RULL.TCQ)

JUSTIFICACIÓ DE PREUS

PARTIDES D'OBRA

NÚM	CODI	UA	DESCRIPCIÓ	PREU			
				COST DIRECTE		34,75172	
				DESPESES INDIRECTES 3,00%		1,04255	
				COST EXECUCIÓ MATERIAL		35,79427	
P- 15	F222U25D	M3	EXCAVACIÓ DE RASA PER TRAMS CURTS, AMB MITJANS MECÀNICS I MANUALS AMB P.P. DE PAS DE SERVEIS EXISTENTS, D'EXCAVACIÓ EN MINA, APUNTALAMENT I ESTRABADA, EN QUALSEVOL TIPUS DE TERRENY (EXCEPTE ROCA), AMB DEMOLICIÓ DE CLAVEGUERA EXISTENT EN FUNCIONAMENT I P.P. DE DESVIAMENTS I/O CANALITZACIONS PROVISIONALS, MESURAT SOBRE PEFIL. CÀRREGA I TRANSPORT DEL SOBRANT DE TERRES I RUNES A L'ABOCADOR INCLOSES TAXES	Rend.: 1,000		27 , 61 €	
				Unitats	Preu €	Parcial	Import
Mà d'obra:							
A0140000				H	MANOBRE	0,400 /R x 23,80000 =	9,52000
				Subtotal...		9,52000	9,52000
Maquinària:							
C1311110				H	PALA CARREGADORA SOBRE PNEUMÀTICS, DE MIDA PETITA	0,008 /R x 82,93000 =	0,66344
C1315020				H	RETROEXCAVADORA, DE MIDA MITJANA	0,185 /R x 65,44000 =	12,10640
C1501700				H	CAMIÓ DE 7 T	0,035 /R x 36,56000 =	1,27960
C150U0Z0				M3	PART PROPOCIONAL DE TAXES D'ABOCADOR DE TERRES NETES	0,188 /R x 14,53000 =	2,73164
				Subtotal...		16,78108	16,78108
Materials:							
B0D21070				M	TAULÓ DE FUSTA DE PI PER A 30 USOS	0,500 x 0,15000 =	0,07500
B0D61170				M	PUNTAL RODÓ DE FUSTA DE 7 A 9 CM DE D I DE 2 A 2,50 M D'ALÇÀRIA, PER A 30 USOS	1,000 x 0,08000 =	0,08000
BG22TK10				m	TUB CORRUGAT DE POLIETILÈ, DE DOBLE CAPA, LLISA LA INTERIOR I CORRUGADA L'EXTERIOR, DE 110 MM DE DIÀMETRE EXTERIOR, AÏLLANT I NO PROPAGADOR DE LA FLAMA, RESISTÈNCIA A L'IMPACTE DE 28 J, RESISTÈNCIA A COMPRESSIÓ DE 450 N, PER CANALITZACIONS SOTERRADES	0,150 x 2,35000 =	0,35250
				Subtotal...		0,50750	0,50750
				COST DIRECTE		26,80858	
				DESPESES INDIRECTES 3,00%		0,80426	
				COST EXECUCIÓ MATERIAL		27,61284	

ACTUACIONS D'ACCESSIBILITAT A CAN RULL (OP-06/21-IV)
OBRES PÚBLIQUES
COHESIÓ TERRITORIAL. DESENVOLUPAMENT URBÀ. SEGURETAT I CIVISME
D.IV - (RAMPES CAN RULL.TCQ)

JUSTIFICACIÓ DE PREUS

PARTIDES D'OBRA

NÚM	CODI	UA	DESCRIPCIÓ	PREU			
P- 16	F222U25G	M3	EXCAVACIÓ DE RASA PER TRAMS CURTS, AMB MITJANS MECÀNICS I MANUALS AMB P.P. DE PAS DE SERVEIS EXISTENTS, D'EXCAVACIÓ EN MINA, APUNTALAMENT I ESTRABADA, EN QUALSEVOL TIPUS DE TERRENY (EXCEPTE ROCA), AMB DEMOLICIÓ DE CLAVEGUERA EXISTENT EN FUNCIONAMENT I P.P. DE DESVIAMENTS I/O CANALITZACIONS PROVISIONALS, MESURAT SOBRE PERFIL. CÀRREGA I TRANSPORT DE TERRES I RUNES A L'ABOCADOR INCLOSES TAXES	Rend.: 1,000		49,24 €	
				Unitats	Preu €	Parcial	Import
Mà d'obra:							
A0140000			H	MANOBRE	0,400 /R x 23,80000 =	9,52000	
					Subtotal...	9,52000	9,52000
Maquinària:							
C1311110			H	PALA CARREGADORA SOBRE PNEUMÀTICS, DE MIDA PETITA	0,008 /R x 82,93000 =	0,66344	
C1315020			H	RETROEXCAVADORA, DE MIDA MITJANA	0,150 /R x 65,44000 =	9,81600	
C1501700			H	CAMIÓ DE 7 T	0,250 /R x 36,56000 =	9,14000	
C150U0Z0			M3	PART PROPOCIONAL DE TAXES D'ABOCADOR DE TERRES NETES	1,250 /R x 14,53000 =	18,16250	
					Subtotal...	37,78194	37,78194
Materials:							
B0D21070			M	TAULÓ DE FUSTA DE PI PER A 30 USOS	0,500 x 0,15000 =	0,07500	
B0D61170			M	PUNTAL RODÓ DE FUSTA DE 7 A 9 CM DE D I DE 2 A 2,50 M D'ALÇÀRIA, PER A 30 USOS	1,000 x 0,08000 =	0,08000	
BG22TK10			m	TUB CORRUGAT DE POLIETILÈ, DE DOBLE CAPA, LLISA LA INTERIOR I CORRUGADA L'EXTERIOR, DE 110 MM DE DIÀMETRE EXTERIOR, AÏLLANT I NO PROPAGADOR DE LA FLAMA, RESISTÈNCIA A L'IMPACTE DE 28 J, RESISTÈNCIA A COMPRESSIÓ DE 450 N, PER CANALITZACIONS SOTERRADES	0,150 x 2,35000 =	0,35250	
					Subtotal...	0,50750	0,50750
					COST DIRECTE		47,80944
					DESPESES INDIRECTES 3,00%		1,43428
					COST EXECUCIÓ MATERIAL		49,24372

P- 17	F227U951	M2	REPÀS, ANIVELLAT I PICONATGE D'ESPLANADA, EN AMPLÀRIES INFERIORS A 3 M, AMB MITJANS MANUALS I MECÀNICS I COMPACTACIÓ AL 95% DEL P.M.	Rend.: 1,000		1,47 €	
				Unitats	Preu €	Parcial	Import
Mà d'obra:							
A0140000			H	MANOBRE	0,012 /R x 23,80000 =	0,28560	
					Subtotal...	0,28560	0,28560
Maquinària:							

ACTUACIONS D'ACCESSIBILITAT A CAN RULL (OP-06/21-IV)
OBRES PÚBLIQUES
COHESIÓ TERRITORIAL. DESENVOLUPAMENT URBÀ. SEGURETAT I CIVISME
D.IV - (RAMPES CAN RULL.TCQ)

JUSTIFICACIÓ DE PREUS

PARTIDES D'OBRA

NÚM	CODI	UA	DESCRIPCIÓ	PREU			
	C1335080	H	CORRÓ VIBRATORI AUTOPROPULSAT, DE 8 A 10 T	0,008 /R x 57,71000 =	0,46168		
	C133A030	H	PICÓ VIBRANT DÚPLEX DE 1300 KG	0,008 /R x 12,84000 =	0,10272		
	C133M0Q0	H	MINICARREGADORA SOBRE PNEUMÀTICS, AMB ACCESORI ANIVELLADOR.	0,008 /R x 71,76000 =	0,57408		
				Subtotal...	1,13848	1,13848	
					COST DIRECTE		1,42408
					DESPESES INDIRECTES 3,00%		0,04272
					COST EXECUCIÓ MATERIAL		1,46680

P- 18	F228U050	M3	REBLIMENT I PICONATGE DE RASA AMB MATERIAL PROCEDENT DE L'EXCAVACIÓ I/O DE PRÈSTEC, EN TONGADES DE 25 CM I COMPACTACIÓ AL 95% DEL P.M.	Rend.: 1,000		11,77 €	
				Unitats	Preu €	Parcial	Import
Mà d'obra:							
A0150000			H	MANOBRE ESPECIALITZAT	0,200 /R x 23,80000 =	4,76000	
					Subtotal...	4,76000	4,76000
Maquinària:							
C1315010			H	RETROEXCAVADORA, DE MIDA PETITA	0,100 /R x 57,21000 =	5,72100	
C133A0K0			H	PICÓ VIBRANT AMB PLACA DE 60 CM D'AMPLÀRIA	0,125 /R x 7,55000 =	0,94375	
					Subtotal...	6,66475	6,66475
					COST DIRECTE		11,42475
					DESPESES INDIRECTES 3,00%		0,34274
					COST EXECUCIÓ MATERIAL		11,76749

P- 19	F228U500	M3	REBLIMENT I PICONATGE DE RASA AMB TERRES ADEQUADES PROCEDENTS DE PRÈSTECs, EN TONGADES DE 25 CM I COMPACTACIÓ AL 95% DEL P.M.	Rend.: 1,000		14,43 €	
				Unitats	Preu €	Parcial	Import
Mà d'obra:							
A0150000			H	MANOBRE ESPECIALITZAT	0,125 /R x 23,80000 =	2,97500	
					Subtotal...	2,97500	2,97500
Maquinària:							
C1315010			H	RETROEXCAVADORA, DE MIDA PETITA	0,040 /R x 57,21000 =	2,28840	
C133A0K0			H	PICÓ VIBRANT AMB PLACA DE 60 CM D'AMPLÀRIA	0,125 /R x 7,55000 =	0,94375	
					Subtotal...	3,23215	3,23215
Materials:							
B03DU200			M3	TERRA ADEQUADA	1,200 x 6,50000 =	7,80000	
					Subtotal...	7,80000	7,80000

ACTUACIONS D'ACCESSIBILITAT A CAN RULL (OP-06/21-IV)
OBRES PÚBLIQUES
COHESIÓ TERRITORIAL. DESENVOLUPAMENT URBÀ. SEGURETAT I CIVISME
D.IV - (RAMPES CAN RULL.TCQ)

JUSTIFICACIÓ DE PREUS

PARTIDES D'OBRA

NÚM	CODI	UA	DESCRIPCIÓ	PREU			
P- 20	F228UJ00	M3	REBLIMENT I PICONATGE DE RASA INTERIOR DEL MUR, AMB GRAVES PER A DRENATGE, EN TONGADES DE MÉS DE 25 CM I FINS A 50 CM	Rend.: 1,000			29,76 €
				Unitats	Preu €	Parcial	Import

ACTUACIONS D'ACCESSIBILITAT A CAN RULL (OP-06/21-IV)
OBRES PÚBLIQUES
COHESIÓ TERRITORIAL. DESENVOLUPAMENT URBÀ. SEGURETAT I CIVISME
D.IV - (RAMPES CAN RULL.TCQ)

JUSTIFICACIÓ DE PREUS

PARTIDES D'OBRA

NÚM	CODI	UA	DESCRIPCIÓ	PREU			
P- 22	F511U500	M3	FORMIGÓ, PER A RASES I POUS DE FONAMENTS, HA-25/P/20/IIa, ABOCAT DES DE CAMIÓ	Rend.: 1,000			97,19 €
				Unitats	Preu €	Parcial	Import
	Mà d'obra: A0140000	H	MANOBRE	0,250 /R x	23,80000 =	5,95000	
					Subtotal...	5,95000	5,95000
	Materials: B060UH25	M3	FORMIGÓ HA-25/F,B,P,S/20/IIa, DE CONSISTÈNCIA FLUÏDA, TOVA, PLÀSTICA O SECA	1,100 x	80,37000 =	88,40700	
					Subtotal...	88,40700	88,40700
				COST DIRECTE			94,35700
				DESPESES INDIRECTES 3,00%			2,83071
				COST EXECUCIÓ MATERIAL			97,18771
P- 23	F512U101	KG	ACER EN BARRES CORRUGADES B500SD DE LÍMIT ELÀSTIC >=500 N/mm2, PER A L'ARMADURA DE RASES, POUS I MURETS FINS A 1,50 M. D'ALÇADA	Rend.: 1,000			1,42 €
				Unitats	Preu €	Parcial	Import
	Mà d'obra: A0124000	H	OFICIAL 1A FERRALLISTA	0,006 /R x	27,71000 =	0,16626	
	A0134000	H	AJUDANT DE FERRALLISTA	0,008 /R x	23,80000 =	0,19040	
					Subtotal...	0,35666	0,35666
	Materials: B0A14200	kg	Filferro recuit de diàmetre 1,3 mm	0,005 x	1,37000 =	0,00685	
	D0B2A100	KG	ACER EN BARRES CORRUGADES B500SD, DE LÍMIT ELÀSTIC >500 N/mm2, ELABORAT I MANIPULAT	1,000 x	1,01355 =	1,01355	
					Subtotal...	1,02040	1,02040
				COST DIRECTE			1,37706
			DESPESES INDIRECTES 3,00%			0,04131	
			COST EXECUCIÓ MATERIAL			1,41837	
P- 24	F512UZ01	U	CONNECTOR EN BARRA CORRUGADA D'ACER B500SD DE LÍMIT ELÀSTIC >=500 N/mm2, D.16, DE LONGITUT TOTAL DE 45 CM, EMPOTRADA 15 CM. A MUR EXISTENT FIXADA AMB RESINA D'EPOXI ESTRUCTURAL. S'INCLOU FORMACIÓ DE PERFORACIÓ MECANICA, NETEJA DE LA POLS I P.P.D'ELEMENTS AUXILIARS, PLEGADA SEGONS PROJECTE	Rend.: 1,000			13,71 €
				Unitats	Preu €	Parcial	Import
	Mà d'obra: A0121000	H	OFICIAL 1A	0,250 /R x	27,71000 =	6,92750	

ACTUACIONS D'ACCESSIBILITAT A CAN RULL (OP-06/21-IV)
OBRES PÚBLIQUES
COHESIÓ TERRITORIAL. DESENVOLUPAMENT URBÀ. SEGURETAT I CIVISME
D.IV - (RAMPES CAN RULL.TCQ)

JUSTIFICACIÓ DE PREUS

PARTIDES D'OBRA

NÚM	CODI	UA	DESCRIPCIÓ				PREU
	A0124000	H	OFICIAL 1A FERRALLISTA	0,006	/R x	27,71000 =	0,16626
	A0134000	H	AJUDANT DE FERRALLISTA	0,008	/R x	23,80000 =	0,19040
	A0140000	H	MANOBRE	0,150	/R x	23,80000 =	3,57000
			Subtotal...			10,85416	10,85416
	Maquinària: C200URAD	H	MÀQUINA PER A TALLAR, TIPUS RADIAL	0,150	/R x	4,66000 =	0,69900
			Subtotal...			0,69900	0,69900
	Materials: B0714000	kg	Morter sintètic epoxi de resines epoxi	0,200	x	4,78000 =	0,95600
	B0A14200	kg	Filferro recuit de diàmetre 1,3 mm	0,005	x	1,37000 =	0,00685
	D0B2A100	KG	ACER EN BARRES CORRUGADES B500SD, DE LÍMIT ELÀSTIC >500 N/mm2, ELABORAT I MANIPULAT	0,782	x	1,01355 =	0,79260
			Subtotal...			1,75545	1,75545
			COST DIRECTE				13,30861
			DESPESES INDIRECTES 3,00%				0,39926
			COST EXECUCIÓ MATERIAL				13,70787

P- 25	F521U502	M3	FORMIGÓ PER A MURS DE CONTENCIÓ HA-25/B/20/lIa I ABOCAT AMB BOMBA	Rend.: 1,000			113,85 €
			Unitats	Preu €	Parcial	Import	
	Mà d'obra: A0140000	H	MANOBRE	0,330	/R x	23,80000 =	7,85400
			Subtotal...			7,85400	7,85400
	Maquinària: C1701100	H	CAMIÓ AMB BOMBA DE FORMIGONAR	0,110	/R x	177,24000 =	19,49640
			Subtotal...			19,49640	19,49640
	Materials: B060UH25	M3	FORMIGÓ HA-25/F,B,P,S/20/lIa, DE CONSISTÈNCIA FLUÏDA, TOVA, PLÀSTICA O SECA	1,035	x	80,37000 =	83,18295
			Subtotal...			83,18295	83,18295
			COST DIRECTE				110,53335
			DESPESES INDIRECTES 3,00%				3,31600
			COST EXECUCIÓ MATERIAL				113,84935

P- 26	F523UE20	M2	ENCOFRAT D'UNA CARA AMB PLAFONS METÀLLICS I PLANXA FENÒLICA, PER A MURS ENCOFRATS A DUES CARES, PER DEIXAR EL FORMIGÓ PER REVESTIR, INCLÒS P.P. DE MATAVIUS I ESCORRENTIUS, SEGONS PLÀNOLS.	Rend.: 1,000			24,53 €
			Unitats	Preu €	Parcial	Import	
	Mà d'obra:						

ACTUACIONS D'ACCESSIBILITAT A CAN RULL (OP-06/21-IV)
OBRES PÚBLIQUES
COHESIÓ TERRITORIAL. DESENVOLUPAMENT URBÀ. SEGURETAT I CIVISME
D.IV - (RAMPES CAN RULL.TCQ)

JUSTIFICACIÓ DE PREUS

PARTIDES D'OBRA

NÚM	CODI	UA	DESCRIPCIÓ				PREU
	A0123000	h	OFICIAL 1a ENCOFRADOR	0,390	/R x	27,71000 =	10,80690
	A0133000	h	AJUDANT ENCOFRADOR	0,420	/R x	23,80000 =	9,99600
			Subtotal...			20,80290	20,80290
	Materials: B0A31000	KG	CLAUS D'ACER	0,100	x	1,58000 =	0,15800
	B0D21070	M	TAULÓ DE FUSTA DE PI PER A 30 USOS	1,000	x	0,15000 =	0,15000
	B0D625A0	M	PUNTAL METÀLLIC I TELESCÒPIC PER A 5 M D'ALÇÀRIA I 150 USOS	0,100	x	5,12000 =	0,51200
	B0D7UFE5	M2	PLAFÓ METAL·LIC AMB PLANXA DE TAULER FENÒLIC, PER A 50 USOS	1,100	x	1,39000 =	1,52900
	B0DZA000	L	DESENCOFRANT	0,050	x	3,15000 =	0,15750
	B0DZP600	U	PART PROPORCIONAL D'ELEMENTS AUXILIARS PER ENCOFRATS	1,000	x	0,51000 =	0,51000
			Subtotal...			3,01650	3,01650
			COST DIRECTE				23,81940
			DESPESES INDIRECTES 3,00%				0,71458
			COST EXECUCIÓ MATERIAL				24,53398

P- 27	F541U5E2	M2	ARREBOSSAT A BONA VISTA SOBRE PARAMENT VERTICAL, AMB MORTER DE CIMENT 1:4/165 L, AMB ACABAT REMOLINAT	Rend.: 1,000			26,00 €
			Unitats	Preu €	Parcial	Import	
	Mà d'obra: A0121000	H	OFICIAL 1A	0,560	/R x	27,71000 =	15,51760
	A0140000	H	MANOBRE	0,340	/R x	23,80000 =	8,09200
			Subtotal...			23,60960	23,60960
	Materials: D0701821	M3	MORTER DE CIMENT PORTLAND I SORRA AMB 380 KG/M3 DE CIMENT, AMB UNA PROPORCIÓ EN VOLUM 1:4 (M-80A), ELABORAT A L'OBRA AMB FORMIGONERA DE 165 L	0,016	x	102,23240 =	1,63572
			Subtotal...			1,63572	1,63572
			COST DIRECTE				25,24532
			DESPESES INDIRECTES 3,00%				0,75736
			COST EXECUCIÓ MATERIAL				26,00268

P- 28	F542E240	M2	PINTAT DE PARAMENTS VERTICALS EXTERIORS DE CIMENT, AMB PINTURA PLÀSTICA AMB ACABAT LLIS, AMB UNA CAPA DE FONS DILUÏDA I 2 D'ACABAT	Rend.: 1,000			6,14 €
			Unitats	Preu €	Parcial	Import	
	Mà d'obra: A012D000	H	OFICIAL 1A PINTOR	0,100	/R x	27,71000 =	2,77100

ACTUACIONS D'ACCESSIBILITAT A CAN RULL (OP-06/21-IV)
OBRES PÚBLIQUES
COHESIÓ TERRITORIAL. DESENVOLUPAMENT URBÀ. SEGURETAT I CIVISME
D.IV - (RAMPES CAN RULL.TCQ)

JUSTIFICACIÓ DE PREUS

PARTIDES D'OBRA

NÚM	CODI	UA	DESCRIPCIÓ	PREU			
P- 29	A013D000	H	AJUDANT DE PINTOR	0,010 /R x	23,80000 =	0,23800	
					Subtotal...	3,00900	3,00900
	Materials:						
	B89ZPE00	KG	PINTURA PLÀSTICA PER A EXTERIORS	0,550 x	5,36000 =	2,94800	
					Subtotal...	2,94800	2,94800

ACTUACIONS D'ACCESSIBILITAT A CAN RULL (OP-06/21-IV)
OBRES PÚBLIQUES
COHESIÓ TERRITORIAL. DESENVOLUPAMENT URBÀ. SEGURETAT I CIVISME
D.IV - (RAMPES CAN RULL.TCQ)

JUSTIFICACIÓ DE PREUS

PARTIDES D'OBRA

NÚM	CODI	UA	DESCRIPCIÓ	PREU			
P- 32	F550UC05	M	PASSAMÀ DOBLE D'ACER INOXIDABLE FORMAT PER TUBS DE 45 MM. DE DIÀMETRE, AMB MUNTANTS D'ACER CORTEN DE PERFIL "L" 40X4, SEGUINT LA GEOMETRIA, RASANT, PENDENTS,..., FIXADA EMPOTRADA, SOLDADA, FIXACIONS MECÀNIQUES,... TOTALMENT ACABADA	Rend.: 1,000		58,34 €	
				Unitats	Preu €	Parcial	Import
	Mà d'obra:						
	A0121000	H	OFICIAL 1A	0,200 /R x	27,71000 =	5,54200	
	A012F000	H	OFICIAL 1A MANYÀ	0,300 /R x	27,71000 =	8,31300	
	A013F000	H	AJUDANT DE MANYÀ	0,300 /R x	23,80000 =	7,14000	
	A0140000	H	MANOBRE	0,200 /R x	23,80000 =	4,76000	
					Subtotal...	25,75500	25,75500
	Materials:						
	B0A3UZ00	U	PETIT MATERIAL DE SUBJECCIÓ (CARGOLS, VISOS, TACS...)	2,000 x	1,42000 =	2,84000	
	B0C12021	kg	Acer inoxidable austenític amb molibdè de designació 1.4401 (AISI 316), en perfils laminats tipus L, rodó, quadrat, rectangular, hexagonal, planxa, treballat a taller	4,664 x	4,05000 =	18,88920	
	B0C5UC00	KG	D'ACER CORTEN, INCLÒS ELEMENTS METÀL·LICS D'ANCORATGE SOLDATS. Acer amb resistència millorada a la corrosió atmosfèrica (corten) S355J0WP segons UNE-EN 10025-5	3,328 x	2,75000 =	9,15200	
					Subtotal...	30,88120	30,88120
					COST DIRECTE		56,63620
					DESPESES INDIRECTES 3,00%		1,69909
					COST EXECUCIÓ MATERIAL		58,33529

P- 33	F936U410	M2	BASE DE FORMIGÓ HM-20 DE 10 CM DE GRUIX, AMB ACABAT REGLEJAT. S'INCLOU L'ENCOFRAT D'ESCOSELLES I DE LÍMITS	Rend.: 1,000		10,04 €	
				Unitats	Preu €	Parcial	Import
	Mà d'obra:						
	A0121000	H	OFICIAL 1A	0,025 /R x	27,71000 =	0,69275	
	A0140000	H	MANOBRE	0,075 /R x	23,80000 =	1,78500	
					Subtotal...	2,47775	2,47775
	Maquinària:						
	C2005000	H	REGLE VIBRATORI	0,010 /R x	5,55000 =	0,05550	
					Subtotal...	0,05550	0,05550
	Materials:						
	B060UH20	M3	FORMIGÓ HM-20/F,B,P,S/20/IIa, DE CONSISTÈNCIA FLUÏDA, TOVA, PLÀSTICA O SECA	0,105 x	68,45000 =	7,18725	
	B0D21070	M	TAULÓ DE FUSTA DE PI PER A 30 USOS	0,200 x	0,15000 =	0,03000	
					Subtotal...	7,21725	7,21725

ACTUACIONS D'ACCESSIBILITAT A CAN RULL (OP-06/21-IV)
OBRES PÚBLIQUES
COHESIÓ TERRITORIAL. DESENVOLUPAMENT URBÀ. SEGURETAT I CIVISME
D.IV - (RAMPES CAN RULL.TCQ)

JUSTIFICACIÓ DE PREUS

PARTIDES D'OBRA

NÚM	CODI	UA	DESCRIPCIÓ	PREU			
					COST DIRECTE		9,75050
					DESPESES INDIRECTES 3,00%		0,29252
					COST EXECUCIÓ MATERIAL		10,04302
P- 34	F936U420	M2	BASE DE FORMIGÓ HM-20 DE 20 CM DE GRUIX, VIBRAT I AMB ACABAT REGLEJAT. S'INCLOU L'ENCOFRAT D'ESCOSELLES I DE LÍMITS	Rend.: 1,000		18,10 €	
				Unitats	Preu €	Parcial	Import
	Mà d'obra:						
	A0121000	H	OFICIAL 1A	0,035 /R x	27,71000 =	0,96985	
	A0140000	H	MANOBRE	0,090 /R x	23,80000 =	2,14200	
					Subtotal...	3,11185	3,11185
	Maquinària:						
	C2005000	H	REGLE VIBRATORI	0,010 /R x	5,55000 =	0,05550	
					Subtotal...	0,05550	0,05550
	Materials:						
	B060UH20	M3	FORMIGÓ HM-20/F,B,P,S/20/IIa, DE CONSISTÈNCIA FLUÏDA, TOVA, PLÀSTICA O SECA	0,210 x	68,45000 =	14,37450	
	B0D21070	M	TAULÓ DE FUSTA DE PI PER A 30 USOS	0,200 x	0,15000 =	0,03000	
					Subtotal...	14,40450	14,40450
					COST DIRECTE		17,57185
					DESPESES INDIRECTES 3,00%		0,52716
					COST EXECUCIÓ MATERIAL		18,09901

P- 35	F965U0T5	M	VORADA RECTA, PREFABRICADA DE FORMIGÓ, DE DOBLE CAPA (DC), AMB SECCIÓ NORMALITZADA DE CALÇADA C2 (TIPUS T-5) DE 30X22/19 CM, CLASSE CLIMÀTICA B, CLASSE RESISTENT A L'ABRASSIÓ H, I CLASSE RESISTENT A FLEXIÓ T (R-5 MPa), SOBRE LLIT DE FORMIGÓ HM-20 DE 15 A 30 CM GRUIX. S'INCLOU LA COMPACTACIÓ DE LA CAPA D'ASSENTAMENT I EL REJUNTAT DE LES PECES AMB MORTER M-40A (FITXA 01-03-02)	Rend.: 1,000		33,85 €	
				Unitats	Preu €	Parcial	Import
	Mà d'obra:						
	A0121000	H	OFICIAL 1A	0,250 /R x	27,71000 =	6,92750	
	A0140000	H	MANOBRE	0,350 /R x	23,80000 =	8,33000	
					Subtotal...	15,25750	15,25750
	Maquinària:						
	C133A0K0	H	PICÓ VIBRANT AMB PLACA DE 60 CM D'AMPLÀRIA	0,020 /R x	7,55000 =	0,15100	
					Subtotal...	0,15100	0,15100
	Materials:						

ACTUACIONS D'ACCESSIBILITAT A CAN RULL (OP-06/21-IV)
OBRES PÚBLIQUES
COHESIÓ TERRITORIAL. DESENVOLUPAMENT URBÀ. SEGURETAT I CIVISME
D.IV - (RAMPES CAN RULL.TCQ)

JUSTIFICACIÓ DE PREUS

PARTIDES D'OBRA

NÚM	CODI	UA	DESCRIPCIÓ					PREU	
	B060UH20	M3	FORMIGÓ HM-20/F,B,P,S/20/IIa, DE CONSISTÈNCIA FLUÏDA, TOVA, PLÀSTICA O SECA	0,101	x	68,45000	=	6,91345	
	B965A5D0	m	Vorada recta de formigó, doble capa, amb secció normalitzada de calçada C2 de 30x22 cm, de classe climàtica B, classe resistent a l'abrasió H i classe resistent a flexió T (R-5 MPa), segons UNE-EN 1340	1,050	x	9,87000	=	10,36350	
	D0701641	M3	MORTER DE CIMENT PORTLAND I SORRA AMB 250 KG/M3 DE CIMENT, AMB UNA PROPORCIÓ EN VOLUM 1:6 (M-40A), ELABORAT A L'OBRA AMB FORMIGONERA DE 165 L	0,002	x	89,58420	=	0,17917	
							Subtotal...	17,45612	17,45612
							COST DIRECTE		32,86462
							DESPESES INDIRECTES 3,00%		0,98594
							COST EXECUCIÓ MATERIAL		33,85056
P- 36	F978U432	M	RIGOLA DE FORMIGÓ HM-20 DE 40X30 CM AMB ACABAT REMOLINAT. S'INCLOU L'ENCOFRAT, LA COMPACTACIÓ PRÈVIA DE LA CAPA D'ASSENTAMENT I TALL AMB DISC CADA 5 M.	Rend.: 1,000				10,05 €	
				Unitats		Preu €		Parcial	Import
Mà d'obra:									
	A0121000	H	OFICIAL 1A	0,050	/R x	27,71000	=	1,38550	
	A0140000	H	MANOBRE	0,100	/R x	23,80000	=	2,38000	
							Subtotal...	3,76550	3,76550
Maquinària:									
	C133A0K0	H	PICÓ VIBRANT AMB PLACA DE 60 CM D'AMPLÀRIA	0,020	/R x	7,55000	=	0,15100	
	C2005000	H	REGLE VIBRATORI	0,010	/R x	5,55000	=	0,05550	
	C200URAD	H	MÀQUINA PER A TALLAR, TIPUS RADIAL	0,020	/R x	4,66000	=	0,09320	
							Subtotal...	0,29970	0,29970
Materials:									
	B060UH20	M3	FORMIGÓ HM-20/F,B,P,S/20/IIa, DE CONSISTÈNCIA FLUÏDA, TOVA, PLÀSTICA O SECA	0,0788	x	68,45000	=	5,39386	
	B0D21070	M	TAULÓ DE FUSTA DE PI PER A 30 USOS	2,000	x	0,15000	=	0,30000	
							Subtotal...	5,69386	5,69386
							COST DIRECTE		9,75906
							DESPESES INDIRECTES 3,00%		0,29277
							COST EXECUCIÓ MATERIAL		10,05183

ACTUACIONS D'ACCESSIBILITAT A CAN RULL (OP-06/21-IV)
OBRES PÚBLIQUES
COHESIÓ TERRITORIAL. DESENVOLUPAMENT URBÀ. SEGURETAT I CIVISME
D.IV - (RAMPES CAN RULL.TCQ)

JUSTIFICACIÓ DE PREUS

PARTIDES D'OBRA

NÚM	CODI	UA	DESCRIPCIÓ					PREU
P- 37	F992UC00	M	PASSAMÀ D'ACER CORTÉN DE 200X8 MM., AMB PEUS D'ANCORATGE SOLDATS. PER A LA FORMACIÓ DE VORADES, ESCOCELLS,... DE DIRECTRIU RECTE, CORBA, O SEGONS INDICACIONS DE PROJECTE.COL.LOCAT SOBRE 10 CM DE FORMIGÓ HM-20	Rend.: 1,000				49,21 €
				Unitats		Preu €	Parcial	Import
	Mà d'obra:							
	A0121000	H	OFICIAL 1A	0,150	/R x	27,71000 =	4,15650	
	A0140000	H	MANOBRE	0,150	/R x	23,80000 =	3,57000	
						Subtotal...	7,72650	7,72650
	Materials:							
	B060UH20	M3	FORMIGÓ HM-20/F,B,P,S/20/IIa, DE CONSISTÈNCIA FLUÏDA, TOVA, PLÀSTICA O SECA	0,030	x	68,45000 =	2,05350	
	B0C5UC00	KG	D'ACER CORTEN, INCLÒS ELEMENTS METÀL·LICS D'ANCORATGE SOLDATS. Acer amb resistència millorada a la corrossió atmosfèrica (corten) S355J0WP segons UNE-EN 10025-5	13,816	x	2,75000 =	37,99400	
						Subtotal...	40,04750	40,04750
						COST DIRECTE		47,77400
						DESPESES INDIRECTES 3,00%		1,43322
						COST EXECUCIÓ MATERIAL		49,20722
P- 38	F9E1U225	M2	PAVIMENT DE PANOT GRIS DE 20X20X4 CM DE 4 PASTILLES, DE BOTONS O DE RATLLES, ASSENTAT SOBRE MORTER DE CIMENT SEC I/O PASTAT. S'INCLOU LA BEURADA DE C.P., L'ANIVELLAT I LA COL·LOCACIÓ DE TAPES.I EL TALL DE PECES AMB DISC.	Rend.: 1,000				24,27 €
				Unitats		Preu €	Parcial	Import
	Mà d'obra:							
	A0121000	H	OFICIAL 1A	0,300	/R x	27,71000 =	8,31300	
	A0140000	H	MANOBRE	0,150	/R x	23,80000 =	3,57000	
						Subtotal...	11,88300	11,88300
	Maquinària:							
	C200URAD	H	MÀQUINA PER A TALLAR, TIPUS RADIAL	0,025	/R x	4,66000 =	0,11650	
						Subtotal...	0,11650	0,11650
	Materials:							
	B0111000	M3	AIGUA	0,010	x	1,97000 =	0,01970	
	B0512401	t	Ciment pòrtland amb filler calcari CEM II/B-L 32,5 R segons UNE-EN 197-1, en sacs	0,003	x	118,65000 =	0,35595	
	B9E1U200	M2	PANOT GRIS DE 20X20X4 CM DE 4 PASTILLES, DE BOTONS O DE RATLLES DE COLOR GRIS.	1,020	x	8,25000 =	8,41500	
	D0701641	M3	MORTER DE CIMENT PORTLAND I SORRA AMB 250 KG/M3 DE CIMENT, AMB UNA PROPORCIÓ EN VOLUM 1:6 (M-40A), ELABORAT A L'OBRA AMB FORMIGONERA DE 165 L	0,031	x	89,58420 =	2,77711	
						Subtotal...	11,56776	11,56776

ACTUACIONS D'ACCESSIBILITAT A CAN RULL (OP-06/21-IV)
OBRES PÚBLIQUES
COHESIÓ TERRITORIAL. DESENVOLUPAMENT URBÀ. SEGURETAT I CIVISME
D.IV - (RAMPES CAN RULL.TCQ)

JUSTIFICACIÓ DE PREUS

PARTIDES D'OBRA

NÚM	CODI	UA	DESCRIPCIÓ	PREU			

ACTUACIONS D'ACCESSIBILITAT A CAN RULL (OP-06/21-IV)
OBRES PÚBLIQUES
COHESIÓ TERRITORIAL. DESENVOLUPAMENT URBÀ. SEGURETAT I CIVISME
D.IV - (RAMPES CAN RULL.TCQ)

JUSTIFICACIÓ DE PREUS

PARTIDES D'OBRA

NÚM	CODI	UA	DESCRIPCIÓ				PREU
P- 42	C170E000	H	ESCOMBRADORA AUTOPROPULSADA	0,007	/R x	47,84000 =	0,33488
	C170U600	H	MAQUINÀRIA AUXILIAR PER A MESCLA BITUMINOSA	0,008	/R x	49,85000 =	0,39880
				Subtotal...		2,78924	2,78924
	Materials:						
	B9H1U010	M2	REG D'ADHERÈNCIA COL.LOCAT	1,000	x	0,54000 =	0,54000
	B9H1U100	T	MESCLA BITUMINOSA EN CALENT, TIPUS AC16 SURF B50/70 D (D-12), AMB ÀRIDS GRANÍTICS	0,096	x	75,47000 =	7,24512
				Subtotal...		7,78512	7,78512
				COST DIRECTE			12,39030
				DESPESES INDIRECTES 3,00%			0,37171
			COST EXECUCIÓ MATERIAL				12,76201
P- 42	F9VZU001	M	FRANJA SENYALITZADORA DE GRAONS, DE 5 CM. D'AMPLE A 3 CM DEL CANTELL, CONTRASTADA EN TEXTURA I COLOR, FORMALITZADA SEGONS ESPECIFICACIONS DE PROJECTE I FABRICANT.	Rend.: 1,000			18,38 €
				Unitats	Preu €	Parcial	Import
	Materials:						
	B9VZU001	M	FRANJA SENYALITZADORA DE GRAONS, DE 5 CM. D'AMPLE A 3 CM DEL CANTELL, CONTRASTADA EN TEXTURA I COLOR, FORMALITZADA SEGONS ESPECIFICACIONS DE PROJECTE I FABRICANT.	1,000	x	17,84000 =	17,84000
				Subtotal...		17,84000	17,84000
				COST DIRECTE			17,84000
				DESPESES INDIRECTES 3,00%			0,53520
			COST EXECUCIÓ MATERIAL				18,37520
P- 43	F9Z4U112	M2	MALLA ELECTROSOLDADA DE BARRES CORRUGADES D'ACER ME 15X15 CM D:12-12 MM B500SD UNE-EN 10080, INCLOS SEPARADORS	Rend.: 1,000			12,28 €
				Unitats	Preu €	Parcial	Import
	Mà d'obra:						
	A0124000	H	OFICIAL 1A FERRALLISTA	0,027	/R x	27,71000 =	0,74817
	A0134000	H	AJUDANT DE FERRALLISTA	0,027	/R x	23,80000 =	0,64260
				Subtotal...		1,39077	1,39077
	Materials:						
	B0A14200	kg	Filferro recuit de diàmetre 1,3 mm	0,025	x	1,37000 =	0,03425
	B0B34238	m2	Malla electrosoldada de barres corrugades d'acer ME 15x15 cm D:12-12 mm 6x2,2 m B500SD UNE-EN 10080	1,100	x	9,54000 =	10,49400
				Subtotal...		10,52825	10,52825

ACTUACIONS D'ACCESSIBILITAT A CAN RULL (OP-06/21-IV)
OBRES PÚBLIQUES
COHESIÓ TERRITORIAL. DESENVOLUPAMENT URBÀ. SEGURETAT I CIVISME
D.IV - (RAMPES CAN RULL.TCQ)

JUSTIFICACIÓ DE PREUS

PARTIDES D'OBRA

NÚM	CODI	UA	DESCRIPCIÓ				PREU
P- 44	FD11UNEJ	U	JORNADA TREBALLS DE NETEJA DE COL·LECTOR EXISTENT AMB INSPECCIÓ AMB CàMERA, PER CONEIXER L'ESTAT DEL CLAVEGUERAM, S'INCLOU EL TRASLLAT D'EQUIPS I LES FEINES D'OFICINA TÈCNICA PER L'ELABORACIÓ D'INFORME DESCRIPTIU DELS TREBALLS REALITZATS I ANÀLISIS DE VIDEO	Rend.: 1,000			440,84 €
				Unitats	Preu €	Parcial	Import
	Maquinària:						
	C1A0UNE2	M	EQUIP DE NETEJA HIDRODINAMICA	50,000	/R x	3,75000 =	187,50000
	C1A0UNE3	M	TRASLLAT D'EQUIP D'INSPECCIÓ CCTV	50,000	/R x	0,66000 =	33,00000
	C1A0UNE4	M	EQUIP D'INSPECCIÓ CCTV	50,000	/R x	3,40000 =	170,00000
	C1A0UNET	M	TRASLLAT DE L'EQUIP DE NETEJA HIDRODINAMICA	50,000	/R x	0,75000 =	37,50000
				Subtotal...		428,00000	428,00000
				COST DIRECTE			428,00000
P- 45	FD75U050	M	CLAVEGUERA AMB TUBS DE FORMIGÓ VIBROPREMSAT DE 50 CM DE DIÀMETRE INT. SOBRE LLIT DE FORMIGÓ HM-20 DE 10 CM DE GRUIX, RECOBRIMENT FINS A MIG TUB I ARGOLLAT AMB FORMIGÓ HM-20, REJUNTAT INTERIOR I P.P. D'ACOBLEMENTS I PECES ESPECIALS	Rend.: 1,000			71,54 €
				Unitats	Preu €	Parcial	Import
	Mà d'obra:						
	A0121000	H	OFICIAL 1A	0,450	/R x	27,71000 =	12,46950
	A0140000	H	MANOBRE	0,450	/R x	23,80000 =	10,71000
				Subtotal...		23,17950	23,17950
	Maquinària:						
	C1315010	H	RETROEXCAVADORA, DE MIDA PETITA	0,120	/R x	57,21000 =	6,86520
				Subtotal...		6,86520	6,86520
	Materials:						
	B060UH20	M3	FORMIGÓ HM-20/F,B,P,S/20/IIa, DE CONSISTÈNCIA FLUÏDA, TOVA, PLÀSTICA O SECA	0,269	x	68,45000 =	18,41305
	BD75U050	M	TUB DE FORMIGÓ VIBROPREMSAT DE D. 50 CM	1,050	x	19,66000 =	20,64300

ACTUACIONS D'ACCESSIBILITAT A CAN RULL (OP-06/21-IV)
OBRES PÚBLIQUES
COHESIÓ TERRITORIAL. DESENVOLUPAMENT URBÀ. SEGURETAT I CIVISME
D.IV - (RAMPES CAN RULL.TCQ)

JUSTIFICACIÓ DE PREUS

PARTIDES D'OBRA

NÚM	CODI	UA	DESCRIPCIÓ	PREU			
P- 51	FDD1U007	U	POU DE REGISTRE, EN CLAVEGUERA EN FUNCIONAMENT, D'1 M DE D.INT., 2.5 M ALT. AMB PECES PREFABRICADES DE FORMIGÓ. S'INCLOU MOVIMENTS DE TERRES, SOLERA DE 15 CM I RECOBRIMENT DE 15 CM DE FORMIGÓ HM-20, GRAONS D'ACER AMB POLIPROPILÈ I MARC I TAPA DE FOSA DÚCTIL MODEL 'PAMREX SEGURETAT' O SIMILARS O SUPERIORS CARACTERÍSTIQUES, D-400, AJUNTAMENT DE SABADELL, D.60	Rend.: 1,000		1.198,89 €	
				Unitats	Preu €	Parcial	Import
Mà d'obra:							
	A0121000	H	OFICIAL 1A	6,000 /R x	27,71000 =	166,26000	
	A0140000	H	MANOBRE	6,000 /R x	23,80000 =	142,80000	
					Subtotal...	309,06000	309,06000
Maquinària:							
	C1311120	H	PALA CARREGADORA SOBRE PNEUMÀTICS, DE MIDA MITJANA	0,300 /R x	100,59000 =	30,17700	
	C1315010	H	RETROEXCAVADORA, DE MIDA PETITA	1,800 /R x	57,21000 =	102,97800	
	C1501700	H	CAMIÓ DE 7 T	0,900 /R x	36,56000 =	32,90400	
					Subtotal...	166,05900	166,05900
Materials:							
	B060UH20	M3	FORMIGÓ HM-20/F,B,P,S/20/IIa, DE CONSISTÈNCIA FLUÏDA, TOVA, PLÀSTICA O SECA	2,350 x	68,45000 =	160,85750	
	BDD1U035	U	PEÇA PER A POU CILÍNDRICA DE 35 CM D'ALT I DIÀMETRE 100	1,000 x	35,65000 =	35,65000	
	BDD1U070	U	PEÇA PER A POU CILÍNDRICA DE 50 CM D'ALT I DIÀMETRE 100	1,000 x	50,27000 =	50,27000	
	BDD1U170	U	PEÇA PER A POU INFERIOR DE 70 CM D'ALT I DIÀMETRE 100	1,000 x	68,16000 =	68,16000	
	BDD1U260	U	PEÇA PER A POU CÒNICA DE 60 CM D'ALT I DE 100 A 60 CM DE DIÀMETRE	1,000 x	96,07000 =	96,07000	
	BDDZU1A0	U	GRAÓ DE POLIPROPILÈ AMB ÀNIMA D'ACER	6,000 x	4,64000 =	27,84000	
	BDDZUPAM	U	MARC I TAPA DE FOSA DÚCTIL MODEL 'PAMREX SEGURETAT' O EQUIVALENT D'IGUAL O SUPERIORS CARACTERÍSTIQUES, D-400 AJUNTAMENT DE SABADELL., D.60, AMB LLEGENDA 2CLAVEGUERAM'' I UN PES MINIM DE 50 KG.	1,000 x	250,00000 =	250,00000	
					Subtotal...	688,84750	688,84750
					COST DIRECTE		1.163,96650
					DESPESES INDIRECTES 3,00%		34,91900
					COST EXECUCIÓ MATERIAL		1.198,88549

P- 52	FDD1U246	U	ADAPTACIÓ DE POU DE REGISTRE EXISTENT A LA NOVA RASANT, RECREIXENT-LO O ESCURÇANT-LO	Rend.: 1,000		124,29 €	
-------	----------	---	--	--------------	--	----------	--

Mà d'obra:				Unitats	Preu €	Parcial	Import
------------	--	--	--	---------	--------	---------	--------

ACTUACIONS D'ACCESSIBILITAT A CAN RULL (OP-06/21-IV)
OBRES PÚBLIQUES
COHESIÓ TERRITORIAL. DESENVOLUPAMENT URBÀ. SEGURETAT I CIVISME
D.IV - (RAMPES CAN RULL.TCQ)

JUSTIFICACIÓ DE PREUS

PARTIDES D'OBRA

NÚM	CODI	UA	DESCRIPCIÓ	PREU			
	A0121000	H	OFICIAL 1A	1,800 /R x	27,71000 =	49,87800	
	A0140000	H	MANOBRE	1,800 /R x	23,80000 =	42,84000	
					Subtotal...	92,71800	92,71800
Maquinària:							
	C1101200	H	COMPRESSOR AMB DOS MARTELLS PNEUMÀTICS	1,000 /R x	17,95000 =	17,95000	
					Subtotal...	17,95000	17,95000
Materials:							
	B060UH20	M3	FORMIGÓ HM-20/F,B,P,S/20/IIa, DE CONSISTÈNCIA FLUÏDA, TOVA, PLÀSTICA O SECA	0,120 x	68,45000 =	8,21400	
	D0701641	M3	MORTER DE CIMENT PORTLAND I SORRA AMB 250 KG/M3 DE CIMENT, AMB UNA PROPORCIÓ EN VOLUM 1:6 (M-40A), ELABORAT A L'OBRA AMB FORMIGONERA DE 165 L	0,020 x	89,58420 =	1,79168	
					Subtotal...	10,00568	10,00568
					COST DIRECTE		120,67368
					DESPESES INDIRECTES 3,00%		3,62021
					COST EXECUCIÓ MATERIAL		124,29389

P- 53	FDD1U247	U	SUBSTITUCIÓ DE TAPA DE POU DE REGISTRE EXISTENT I ADAPTACIÓ A LA NOVA RASANT, RECREIXENT-LO O ESCURÇANT-LO AMB MARC I TAPA DE FOSA DÚCTIL MODEL 'PAMREX SEGURETAT' DE SAINT-GOBAIN O EQUIVALENT, D-400 AJUNTAMENT DE SABADELL., D.60, AMB LLEGENDA, I CARREGA I TRANSPORT A L'ABOCADOR DEL MATERIAL SOBRANT.	Rend.: 1,000		381,79 €	
-------	----------	---	--	--------------	--	----------	--

				Unitats	Preu €	Parcial	Import
Mà d'obra:							
	A0121000	H	OFICIAL 1A	1,800 /R x	27,71000 =	49,87800	
	A0140000	H	MANOBRE	1,800 /R x	23,80000 =	42,84000	
					Subtotal...	92,71800	92,71800
Maquinària:							
	C1101200	H	COMPRESSOR AMB DOS MARTELLS PNEUMÀTICS	1,000 /R x	17,95000 =	17,95000	
					Subtotal...	17,95000	17,95000
Materials:							
	B060UH20	M3	FORMIGÓ HM-20/F,B,P,S/20/IIa, DE CONSISTÈNCIA FLUÏDA, TOVA, PLÀSTICA O SECA	0,120 x	68,45000 =	8,21400	
	BDDZUPAM	U	MARC I TAPA DE FOSA DÚCTIL MODEL 'PAMREX SEGURETAT' O EQUIVALENT D'IGUAL O SUPERIORS CARACTERÍSTIQUES, D-400 AJUNTAMENT DE SABADELL., D.60, AMB LLEGENDA 2CLAVEGUERAM'' I UN PES MINIM DE 50 KG.	1,000 x	250,00000 =	250,00000	

	D0701641	M3	MORTER DE CIMENT PORTLAND I SORRA AMB 250 KG/M3 DE CIMENT, AMB UNA PROPORCIÓ EN VOLUM 1:6 (M-40A), ELABORAT A L'OBRA AMB FORMIGONERA DE 165 L	0,020 x	89,58420 =	1,79168	
--	----------	----	---	---------	------------	---------	--

ACTUACIONS D'ACCESSIBILITAT A CAN RULL (OP-06/21-IV)
OBRES PÚBLIQUES
COHESIÓ TERRITORIAL. DESENVOLUPAMENT URBÀ. SEGURETAT I CIVISME
D.IV - (RAMPES CAN RULL.TCQ)

JUSTIFICACIÓ DE PREUS

PARTIDES D'OBRA

NÚM	CODI	UA	DESCRIPCIÓ			PREU
				Subtotal...	260,00568	260,00568
				COST DIRECTE		370,67368
				DESPESES INDIRECTES	3,00%	11,12021
				COST EXECUCIÓ MATERIAL		381,79389
P- 54	FECSUCAS	PA	PARTIDA ALÇADA PER A L'AFECCIÓ DEL SERVEI TELEFONIC EXISTENT, SEGONS FACTURA PRESENTADA PER COMPANYIA AUTORITZADA	Rend.: 1,000		1,00 €
P- 55	FECSUGAS	PA	PARTIDA ALÇADA PER A L'AFECCIÓ DEL SERVEI DE GAS EXISTENT, SEGONS FACTURA PRESENTADA PER COMPANYIA AUTORITZADA	Rend.: 1,000		1,00 €
P- 56	FECSUGIN	PA	PARTIDA ALÇADA PER A L'AFECCIÓ DEL SERVEI DE GAS EXISTENT EN EL TRAM D'INSTAL·LACIÓ INTERIOR (TRAM NO TITULARITAT DE LA CIA SUBMINISTRADORA)	Rend.: 1,000		1,00 €
P- 57	FECSUTLF	PA	PARTIDA ALÇADA PER A L'AFECCIÓ DEL SERVEI TELEFONIC EXISTENT, SEGONS FACTURA PRESENTADA PER COMPANYIA AUTORITZADA	Rend.: 1,000		1,00 €
P- 58	FEG1U844	M	RASA DE 40X40 CM PER A UBICAR CANALITZACIO DE SERVEIS. S'INCLOU EXCAVACIÓ DE RASA AMB MITJANS MECÀNICS I MANUALS, P.P. D'EXCAVACIÓ EN MINA, DEMOLICIONS, APUNTALAMENTS, ETC, REBLIMENT AMB SORRA I CÀRREGA I TRANSPORT DEL SOBRANT A L'ABOCADOR INCLOS TAXES	Rend.: 1,000		11,76 €
				Unitats	Preu €	Parcial
Mà d'obra:						Import
A0121000		H	OFICIAL 1A	0,004 /R x	27,71000 =	0,11084
A0140000		H	MANOBRE	0,086 /R x	23,80000 =	2,04680
				Subtotal...		2,15764
Maquinària:						
C1315010		H	RETROEXCAVADORA, DE MIDA PETITA	0,040 /R x	57,21000 =	2,28840
C133A0K0		H	PICÓ VIBRANT AMB PLACA DE 60 CM D'AMPLÀRIA	0,080 /R x	7,55000 =	0,60400
C1501700		H	CAMIÓ DE 7 T	0,040 /R x	36,56000 =	1,46240
C150U0Z0		M3	PART PROPOCIONAL DE TAXES D'ABOCADOR DE TERRES NETES	0,200 /R x	14,53000 =	2,90600
				Subtotal...		7,26080
Materials:						
B031U400		M3	SORRA DE GRA MIG UNIFORME I RENTADA.	0,160 x	12,48000 =	1,99680
				Subtotal...		1,99680

ACTUACIONS D'ACCESSIBILITAT A CAN RULL (OP-06/21-IV)
OBRES PÚBLIQUES
COHESIÓ TERRITORIAL. DESENVOLUPAMENT URBÀ. SEGURETAT I CIVISME
D.IV - (RAMPES CAN RULL.TCQ)

JUSTIFICACIÓ DE PREUS

PARTIDES D'OBRA

NÚM	CODI	UA	DESCRIPCIÓ	PREU			
				COST DIRECTE		11,41524	
				DESPESES INDIRECTES 3,00%		0,34246	
				COST EXECUCIÓ MATERIAL		11,75770	
P- 59	FEG1U846	M	RASA DE 40X60 CM PER A UBICAR CANALITZACIÓ DE SERVEIS. S'INCLOU EXCAVACIÓ DE RASA AMB MITJANS MECÀNICS I MANUALS, P.P. D'EXCAVACIÓ EN MINA, DEMOLICIONS, APUNTALAMENTS, ETC, REBLIMENT AMB 30 CM. DE SORRA I 30 DE TERRA SELECCIONADA, CÀRREGA I TRANSPORT DEL SOBRANT A L'ABOCADOR INCLOS TAXES	Rend.: 1,000		20,65 €	
Mà d'obra:				Unitats	Preu €	Parcial	Import
A0121000				H	OFICIAL 1A	0,065 /R x 27,71000 =	1,80115
A0140000				H	MANOBRE	0,130 /R x 23,80000 =	3,09400
				Subtotal...		4,89515	4,89515
Maquinària:							
C1315010				H	RETROEXCAVADORA, DE MIDA PETITA	0,080 /R x 57,21000 =	4,57680
C133A0K0				H	PICÓ VIBRANT AMB PLACA DE 60 CM D'AMPLÀRIA	0,160 /R x 7,55000 =	1,20800
C1501700				H	CAMIÓ DE 7 T	0,060 /R x 36,56000 =	2,19360
C150U0Z0				M3	PART PROPOCIONAL DE TAXES D'ABOCADOR DE TERRES NETES	0,300 /R x 14,53000 =	4,35900
				Subtotal...		12,33740	12,33740
Materials:							
B031U400				M3	SORRA DE GRA MIG UNIFORME I RENTADA.	0,120 x 12,48000 =	1,49760
B03DU300				M3	TERRA SELECCIONADA	0,120 x 10,98000 =	1,31760
				Subtotal...		2,81520	2,81520
				COST DIRECTE		20,04775	
				DESPESES INDIRECTES 3,00%		0,60143	
				COST EXECUCIÓ MATERIAL		20,64918	
P- 60	FEG1U848	M	RASA DE 40X80 CM PER A UBICAR CANALITZACIÓ DE SERVEIS. S'INCLOU EXCAVACIÓ DE RASA AMB MITJANS MECÀNICS I MANUALS, P.P. D'EXCAVACIÓ EN MINA, DEMOLICIONS, APUNTALAMENTS, ETC, REBLIMENT AMB 30 CM. DE SORRA I 50 DE TERRA SELECCIONADA, CÀRREGA I TRANSPORT DEL SOBRANT A L'ABOCADOR INCLOS TAXES	Rend.: 1,000		25,46 €	
Mà d'obra:				Unitats	Preu €	Parcial	Import
A0121000				H	OFICIAL 1A	0,086 /R x 27,71000 =	2,38306
A0140000				H	MANOBRE	0,173 /R x 23,80000 =	4,11740

ACTUACIONS D'ACCESSIBILITAT A CAN RULL (OP-06/21-IV)
OBRES PÚBLIQUES
COHESIÓ TERRITORIAL. DESENVOLUPAMENT URBÀ. SEGURETAT I CIVISME
D.IV - (RAMPES CAN RULL.TCQ)

JUSTIFICACIÓ DE PREUS

PARTIDES D'OBRA

NÚM	CODI	UA	DESCRIPCIÓ	PREU		
P- 61	FET2U082	M	CANALITZACIÓ EN VORERA AMB 2 TUBS DE POLIETILÈ D'ALTA DENSITAT DE DOBLE PARET, CORRUGAT EXTERIOR I LLIS INTERIOR DE D.110MM.DIÀMETRE EXTERIOR. S'INCLOU RASA 45X80 CM RECOBERT AMB H-150 DE 30 CM DE GRUIX, REBLIMENT, PICONATGE AL 95 % DEL P.M. I CÀRREGA I TRANSPORT DE LES TERRES SOBRANTS A L'ABOCADOR INCLOS TAXES, I PART PROPORCIONAL DE SEPARADORS, FIL GUIA, TAPS ESTANCS I CINTA DE SENYALITZACIÓ.	Rend.: 1,000	49,39 €	
	Mà d'obra:					
	Maquinària:					
	Materials:					
	BDGZU010	m	Banda contínua de plàstic de color, de 30 cm d'amplària			

ACTUACIONS D'ACCESSIBILITAT A CAN RULL (OP-06/21-IV)
OBRES PÚBLIQUES
COHESIÓ TERRITORIAL. DESENVOLUPAMENT URBÀ. SEGURETAT I CIVISME
D.IV - (RAMPES CAN RULL.TCQ)

JUSTIFICACIÓ DE PREUS

PARTIDES D'OBRA

NÚM	CODI	UA	DESCRIPCIÓ				PREU
				Subtotal...	190,00000	190,00000	
				COST DIRECTE		241,51000	
				DESPESES INDIRECTES	3,00%	7,24530	
				COST EXECUCIÓ MATERIAL		248,75530	
P- 64	FJ10U051	M	OBERTURA I REBLIMENT DE RASES PER A CANALITZACIONS DE 40 CM. DE FONDÀRIA I 20 CM. D'AMPLÀRIA	Rend.: 1,000			4,81 €
				Unitats	Preu €	Parcial	Import
Mà d'obra:							
A0140000				0,060 /R x	23,80000 =	1,42800	
				Subtotal...		1,42800	1,42800
Maquinària:							
C1315010				0,050 /R x	57,21000 =	2,86050	
C133A0K0				0,050 /R x	7,55000 =	0,37750	
				Subtotal...		3,23800	3,23800
				COST DIRECTE		4,66600	
				DESPESES INDIRECTES	3,00%	0,13998	
				COST EXECUCIÓ MATERIAL		4,80598	
P- 65	FJ10U052	M	OBERTURA I REBLIMENT DE RASES PER A CANALITZACIONS, DE 20 CM. DE FONDÀRIA I 20 CM. D'AMPLÀRIA	Rend.: 1,000			2,98 €
				Unitats	Preu €	Parcial	Import
Mà d'obra:							
A0140000				0,040 /R x	23,80000 =	0,95200	
				Subtotal...		0,95200	0,95200
Maquinària:							
C1315010				0,030 /R x	57,21000 =	1,71630	
C133A0K0				0,030 /R x	7,55000 =	0,22650	
				Subtotal...		1,94280	1,94280
				COST DIRECTE		2,89480	
				DESPESES INDIRECTES	3,00%	0,08684	
				COST EXECUCIÓ MATERIAL		2,98164	

ACTUACIONS D'ACCESSIBILITAT A CAN RULL (OP-06/21-IV)
OBRES PÚBLIQUES
COHESIÓ TERRITORIAL. DESENVOLUPAMENT URBÀ. SEGURETAT I CIVISME
D.IV - (RAMPES CAN RULL.TCQ)

JUSTIFICACIÓ DE PREUS

PARTIDES D'OBRA

NÚM	CODI	UA	DESCRIPCIÓ					PREU
	BDKZUJB0	U	BASTIMENT QUADRAT I TAPA QUADRADA DE FOSA DÚCTIL PER A PERICÓ DE SERVEIS, RECOLZADA, PAS LLIURE DE 600X600 MM I CLASSE B125 SEGONS NORMA UNE-EN 124	1,000	x	83,21000	=	83,21000
	D0701641	M3	MORTER DE CIMENT PORTLAND I SORRA AMB 250 KG/M3 DE CIMENT, AMB UNA PROPORCIÓ EN VOLUM 1:6 (M-40A), ELABORAT A L'OBRA AMB FORMIGONERA DE 165 L	0,050	x	89,58420	=	4,47921
				Subtotal...		114,96971		114,96971
				COST DIRECTE		233,70971		
				DESPESES INDIRECTES 3,00%		7,01129		
				COST EXECUCIÓ MATERIAL		240,72100		
	P- 68	FJ22U540	M	TUB DE POLIETILÈ ALIMENTARI DE BAIXA DENSITAT, DE 25 MM DE DIÀMETRE NOMINAL EXTERIOR, DE 10 BAR DE PRESSIÓ NOMINAL, CONNECTAT A PRESSIÓ, AMB GRAU DE DIFICULTAT MITJÀ I PER A COL·LOCAR SOTERRAT	Rend.: 1,000		4,05 €	
				Unitats	Preu €		Parcial	Import
	Mà d'obra:							
	A012P000	h	Oficial 1a jardiner	0,045	/R x	27,71000	=	1,24695
	A013M000	H	AJUDANT DE MUNTADOR	0,045	/R x	23,80000	=	1,07100
				Subtotal...		2,31795		2,31795
	Materials:							
	BJ22U540	M	TUB DE POLIETILÈ ALIMENTARI DE BAIXA DENSITAT, DE 25 MM DE DIÀMETRE NOMINAL EXTERIOR, DE 10 BAR DE PRESSIÓ NOMINAL	1,020	x	0,49000	=	0,49980
	BJ2YU503	U	PART PROPORCIONAL D'ELEMENTS DE MUNTATGE PER A TUB DE POLIETILÈ DE DENSITAT MITJANA, DE 25 MM DE DIÀMETRE NOMINAL EXTERIOR, CONNECTAT A PRESSIÓ	1,000	x	0,17000	=	0,17000
	BJ2ZU503	U	ACCESSORI PER A TUB DE POLIETILÈ DE DENSITAT MITJANA, DE 25 MM DE DIÀMETRE NOMINAL EXTERIOR, PER A CONNECTAR A PRESSIÓ	0,200	x	4,73000	=	0,94600
				Subtotal...		1,61580		1,61580
				COST DIRECTE		3,93375		
				DESPESES INDIRECTES 3,00%		0,11801		
				COST EXECUCIÓ MATERIAL		4,05176		
	P- 69	FJ22U640	M	TUB DE POLIETILÈ ALIMENTARI DE BAIXA DENSITAT, DE 32 MM DE DIÀMETRE NOMINAL EXTERIOR, DE 10 BAR DE PRESSIÓ NOMINAL, SOLDAT, AMB GRAU DE DIFICULTAT MITJÀ I PER A COL·LOCAR SOTERRAT	Rend.: 1,000		5,00 €	
				Unitats	Preu €		Parcial	Import

ACTUACIONS D'ACCESSIBILITAT A CAN RULL (OP-06/21-IV)
OBRES PÚBLIQUES
COHESIÓ TERRITORIAL. DESENVOLUPAMENT URBÀ. SEGURETAT I CIVISME
D.IV - (RAMPES CAN RULL.TCQ)

JUSTIFICACIÓ DE PREUS

PARTIDES D'OBRA

NÚM	CODI	UA	DESCRIPCIÓ					PREU
	Mà d'obra:							
	A012P000	h	Oficial 1a jardiner	0,065	/R x	27,71000	=	1,80115
	A013M000	H	AJUDANT DE MUNTADOR	0,065	/R x	23,80000	=	1,54700
				Subtotal...		3,34815		3,34815
	Materials:							
	BJ22U640	M	TUB DE POLIETILÈ ALIMENTARI DE BAIXA DENSITAT, DE 32 MM DE DIÀMETRE NOMINAL EXTERIOR, DE 10 BAR DE PRESSIÓ NOMINAL	1,020	x	0,77000	=	0,78540
	BJ2YU643	U	PART PROPORCIONAL D'ELEMENTS DE MUNTATGE PER A TUB DE POLIETILÈ DE DENSITAT MITJANA, DE 32 MM DE DIÀMETRE NOMINAL EXTERIOR, DE 10 BAR DE PRESSIÓ NOMINAL, SOLDAT	1,000	x	0,22000	=	0,22000
	BJ2ZU643	U	ACCESSORI PER A TUB DE POLIETILÈ DE DENSITAT MITJANA, DE 32 MM DE DIÀMETRE NOMINAL EXTERIOR, DE 10 BAR DE PRESSIÓ NOMINAL, PER A SOLDAR	0,050	x	9,96000	=	0,49800
				Subtotal...		1,50340		1,50340
				COST DIRECTE		4,85155		
	P- 70	FJ24U063	M	TUB FLEXIBLE CORRUGAT DE POLIETILÈ, DE 63 MM DE DIÀMETRE EXTERIOR, DE DOBLE CAPA, MUNTAT COM A CANALITZACIÓ SOTERRADA PER A PROTECCIÓ DE XARXA DE REG I ENVOLTAT DE SORRA.	Rend.: 1,000		3,66 €	
				Unitats	Preu €		Parcial	Import
	Mà d'obra:							
	A0121000	H	OFICIAL 1A	0,015	/R x	27,71000	=	0,41565
	A013M000	H	AJUDANT DE MUNTADOR	0,015	/R x	23,80000	=	0,35700
				Subtotal...		0,77265		0,77265
	Materials:							
	B0312200	T	SORRA DE PEDRERA DE PEDRA GRANÍTICA, RENTADA	0,070	x	21,54000	=	1,50780
	BG22TD10	M	TUB CORRUGAT DE POLIETILÈ, DE DOBLE CAPA, LLISA LA INTERIOR I CORRUGADA L'EXTERIOR, DE 63 MM DE DIÀMETRE EXTERIOR, AÏLLANT I NO PROPAGADOR DE LA FLAMA, RESISTÈNCIA A L'IMPACTE DE 20 J, RESISTÈNCIA A COMPRESSIÓ DE 450 N, PER CANALITZACIONS SOTERRADES	1,000	x	1,27000	=	1,27000
				Subtotal...		2,77780		2,77780
				COST DIRECTE		3,55045		
				DESPESES INDIRECTES 3,00%		0,10651		
				COST EXECUCIÓ MATERIAL		3,65696		

ACTUACIONS D'ACCESSIBILITAT A CAN RULL (OP-06/21-IV)
OBRES PÚBLIQUES
COHESIÓ TERRITORIAL. DESENVOLUPAMENT URBÀ. SEGURETAT I CIVISME
D.IV - (RAMPES CAN RULL.TCQ)

JUSTIFICACIÓ DE PREUS

PARTIDES D'OBRA

NÚM	CODI	UA	DESCRIPCIÓ	PREU			
P- 71	FJ33U030	M	TUBERIA TECH-LINE FORMAT PER TUB DE POLIETILÈ DE BAIXA DENSITAT, DE COLOR MARRÓ, D 17X14,6 MM. I PRESSIÓ MÀXIMA DE TREBALL DE 4 BAR I RESISTENT A LA RADIACIÓ U.V. AMB GOTERS TERMOSOLDATS EN LA PARET INTERIOR DE 2,3 L/H CADA 30 CM. I AMB MEMBRANA DE COMPENSACIÓ DE EPDM PER COL.LOCAR SOTERRAT I PART PROPORCIONAL D'ACCESSORIS.	Rend.: 1,000		2,47 €	
Mà d'obra:				Unitats	Preu €	Parcial	Import
	A012J000	H	OFICIAL 1A LAMPISTA	0,015 /R x	27,71000 =	0,41565	
	A013J000	H	AJUDANT DE LAMPISTA	0,015 /R x	23,80000 =	0,35700	
Materials:				Subtotal...		0,77265	0,77265
	BJ22U220	M	TUB DE POLIETILÈ DE BAIXA DENSITAT DE COLOR MARRÓ D.17X14,6 MM I PRESSIÓ MÀXIMA DE TREBALL DE 4 BAR I RESISTENT A LA RADICACIÓ U.V., AMB DEGOTERS TERMOSOLDATS EN LA PARET INTERIOR DE 2,3 L/H CADA 30 CM. I MEMBRANA D	1,000 x	1,29000 =	1,29000	
	BJ2YU302	U	PART PROPORCIONAL D'ELEMENTS DE MUNTATGE PER A TUB DE POLIETILÈ DE DENSITAT BAIXA, DE 16 MM DE DIÀMETRE NOMINAL EXTERIOR, CONNECTAT A PRESSIÓ	1,000 x	0,12000 =	0,12000	
	BJ2ZU302	U	ACCESSORI PER A TUB DE POLIETILÈ DE DENSITAT BAIXA, DE 16 MM DE DIÀMETRE NOMINAL EXTERIOR, PER A CONNECTAR A PRESSIÓ	0,200 x	1,08000 =	0,21600	
				Subtotal...		1,62600	1,62600
				COST DIRECTE		2,39865	
				DESPESES INDIRECTES 3,00%		0,07196	
				COST EXECUCIÓ MATERIAL		2,47061	
P- 72	FJ41U500	U	VÀLVULA D'ESFERA D.1', PER A TALL INDIVIDUAL I ZONA DE REG.	Rend.: 1,000		42,55 €	
Mà d'obra:				Unitats	Preu €	Parcial	Import
	A012J000	H	OFICIAL 1A LAMPISTA	0,350 /R x	27,71000 =	9,69850	
	A013J000	H	AJUDANT DE LAMPISTA	0,350 /R x	23,80000 =	8,33000	
Materials:				Subtotal...		18,02850	18,02850
	BJ41U550	U	VÀLVULA D'ESFERA MANUAL D'1' DE DIÀMETRE NOMINAL, DE 16 BAR DE PN I PART PROPORCIONAL D'ACCESSORIS	1,000 x	23,28000 =	23,28000	
				Subtotal...		23,28000	23,28000

ACTUACIONS D'ACCESSIBILITAT A CAN RULL (OP-06/21-IV)
OBRES PÚBLIQUES
COHESIÓ TERRITORIAL. DESENVOLUPAMENT URBÀ. SEGURETAT I CIVISME
D.IV - (RAMPES CAN RULL.TCQ)

JUSTIFICACIÓ DE PREUS

PARTIDES D'OBRA

NÚM	CODI	UA	DESCRIPCIÓ	PREU			
P- 73	FJ42U500	U	VÀLVULA ANTIRETORN DE D. 1'	Rend.: 1,000		49,05 €	
Mà d'obra:				Unitats	Preu €	Parcial	Import
	A012J000	H	OFICIAL 1A LAMPISTA	0,330 /R x	27,71000 =	9,14430	
	A013J000	H	AJUDANT DE LAMPISTA	0,330 /R x	23,80000 =	7,85400	
Materials:				Subtotal...		16,99830	16,99830
	BJ42U500	U	VÀLVULA ANTIRETORN DE D. 1'.	1,000 x	30,62000 =	30,62000	
				Subtotal...		30,62000	30,62000
				COST DIRECTE		47,61830	
				DESPESES INDIRECTES 3,00%		1,42855	
				COST EXECUCIÓ MATERIAL		49,04685	
P- 74	FJ43U500	U	REGULADOR DE PRESSIÓ D'1', AMB FILTRE INCORPORAT.	Rend.: 1,000		64,13 €	
Mà d'obra:				Unitats	Preu €	Parcial	Import
	A012J000	H	OFICIAL 1A LAMPISTA	0,600 /R x	27,71000 =	16,62600	
	A013J000	H	AJUDANT DE LAMPISTA	0,600 /R x	23,80000 =	14,28000	
Materials:				Subtotal...		30,90600	30,90600
	BJ43U500	U	REGULADOR DE PRESSIÓ D'1' DE DIAMETRE, DE PLÀSTIC	1,000 x	31,36000 =	31,36000	
				Subtotal...		31,36000	31,36000
				COST DIRECTE		62,26600	
				DESPESES INDIRECTES 3,00%		1,86798	
				COST EXECUCIÓ MATERIAL		64,13398	
P- 75	FJ44U500	U	ELECTROVÀLVULA TIPUS SOLENOIDE D'1' 24 V., OBERTURA ELÈCTRICA I MANUAL AMB PART PROPORCIONAL D'ACCESSORIS.	Rend.: 1,000		74,48 €	
Mà d'obra:				Unitats	Preu €	Parcial	Import
	A012J000	H	OFICIAL 1A LAMPISTA	0,700 /R x	27,71000 =	19,39700	

ACTUACIONS D'ACCESSIBILITAT A CAN RULL (OP-06/21-IV)
OBRES PÚBLIQUES
COHESIÓ TERRITORIAL. DESENVOLUPAMENT URBÀ. SEGURETAT I CIVISME
D.IV - (RAMPES CAN RULL.TCQ)

JUSTIFICACIÓ DE PREUS

PARTIDES D'OBRA

NÚM	CODI	UA	DESCRIPCIÓ				PREU
	A013J000	H	AJUDANT DE LAMPISTA	0,700	/R x	23,80000 =	16,66000
						Subtotal...	36,05700
	Materials:						36,05700
	BJ44U500	U	ELECTROVÀLVULA TIPUS SOLENOIDE D'1'	1,000	x	36,25000 =	36,25000
						Subtotal...	36,25000
						COST DIRECTE	72,30700
						DESPESES INDIRECTES 3,00%	2,16921
						COST EXECUCIÓ MATERIAL	74,47621
P- 76	FJ45USP1	U	PROGRAMADOR DE REG TELEGESTIONAT TIPUS 'SAMCLABOX' O EQUIVALENT, PER A 1 ESTACIÓ, ALIMENTACIÓ BATERIA (9VDC). S'INCLOU P.P. DE CONNEXIÓ CABLEJAT, PROVES DE FUNCIONAMENT I CONFIGURACIÓ AMPLIACIÓ SOFTWARE ORDINADOR CENTRAL. AMB DIMENSIONS 85X80X85M. EQUIP ESTANC AMB GRAU AMB PROTECCIÓ IP68, ADAPTABLE A QUALESEVOL TIPUS D'UBICACIÓ (ARQUETES AMB TAPES METÀL·LIQUES O DE PLÀSTIC, ARMARIS D'OBRA, ETC.) I ES COMUNICA AMB LA RESTA D'EQUIPS DE SISTEMA MITJANÇANT RADIOFREQUÈNCIA S'ACTIVA DE MANERA MANUAL (MITJANÇANT UN IMANT), DE MANERA REMOTA (MITJANÇANT UNA CONSOLA) I DE MANERA REMOTA DESLOCALITZADA (MITJANÇANT QUALESEVOL DISPOSITIU AMB CONNEXIÓ A INTERNET). TOTALMENT INSTAL·LAT.			Rend.: 1,000	650,96 €
				Unitats	Preu €	Parcial	Import
Materials:							
	BJ45USP1	U	PROGRAMADOR DE REG TELEGESTIONAT TIPUS 'SAMCLABOX' O EQUIVALENT, PER A 1 ESTACIÓ, ALIMENTACIÓ BATERIA/ELECTRICA. S'INCLOU P.P. DE CONNEXIÓ CABLEJAT, PROVES DE FUNCIONAMENT I CONFIGURACIÓ AMPLIACIÓ SOFTWARE ORDINADOR CENTRAL. AMB DIMENSIONS 85X80X85M. S'ALIMENTA A 9VDC. EQUIP ESTANC AMB GRAU AMB PROTECCIÓ IP68, ADAPTABLE A QUALESEVOL TIPUS D'UBICACIÓ (ARQUETES AMB TAPES METÀL·LIQUES O DE PLÀSTIC, ARMARIS D'OBRA, ETC.) I ES COMUNICA AMB LA RESTA D'EQUIPS DE SISTEMA MITJANÇANT RADIOFREQUÈNCIA S'ACTIVA DE MANERA MANUAL (MITJANÇANT UN IMANT), DE MANERA REMOTA (MITJANÇANT UNA CONSOLA) I DE MANERA REMOTA DESLOCALITZADA (MITJANÇANT QUALESEVOL DISPOSITIU AMB CONNEXIÓ A INTERNET).	1,000	x	519,00000 =	519,00000
	BJ45USPM	U	INSTAL·LACIÓ D'EQUIP PROGRAMADOR.	1,000	x	113,00000 =	113,00000
						Subtotal...	632,00000
							632,00000

ACTUACIONS D'ACCESSIBILITAT A CAN RULL (OP-06/21-IV)
OBRES PÚBLIQUES
COHESIÓ TERRITORIAL. DESENVOLUPAMENT URBÀ. SEGURETAT I CIVISME
D.IV - (RAMPES CAN RULL.TCQ)

JUSTIFICACIÓ DE PREUS

PARTIDES D'OBRA

NÚM	CODI	UA	DESCRIPCIÓ				PREU
						COST DIRECTE	632,00000
						DESPESES INDIRECTES 3,00%	18,96000
						COST EXECUCIÓ MATERIAL	650,96000
P- 77	FPH1UTR5	M	PINTAT SOBRE PAVIMENT D'UNA FAIXA TRANSVERSAL CONTÍNUA O DISCONTÍNUA DE 50 CM D'AMPLÀRIA, AMB APLICACIO MANUAL, AMB PINTURA DE DOS COMPONENTS			Rend.: 1,000	10,24 €
				Unitats	Preu €	Parcial	Import
Mà d'obra:							
	A0121000	H	OFICIAL 1A	0,028	/R x	27,71000 =	0,77588
	A0140000	H	MANOBRE	0,028	/R x	23,80000 =	0,66640
						Subtotal...	1,44228
Materials:							
	BPH1U200	M2	PINTURA DE DOS COMPONENTS PER A MARQUES VIALS, DE COLOR BLANC	0,500	x	17,00000 =	8,50000
						Subtotal...	8,50000
						COST DIRECTE	9,94228
						DESPESES INDIRECTES 3,00%	0,29827
						COST EXECUCIÓ MATERIAL	10,24055
P- 78	FR11UARA	U	ARRENCADA D'ARBRES AMB MITJANS MECÀNICS I/O MANUALS. S'INCLOU EL REBLIMENT DEL SOT, LA CÀRREGA I EL TRANSPORT A L'ABOCADOR.			Rend.: 1,000	83,74 €
				Unitats	Preu €	Parcial	Import
Mà d'obra:							
	A012P000	h	Oficial 1a jardiner	1,000	/R x	27,71000 =	27,71000
	A0140000	H	MANOBRE	1,150	/R x	23,80000 =	27,37000
						Subtotal...	55,08000
Maquinària:							
	C1311110	H	PALA CARREGADORA SOBRE PNEUMÀTICS, DE MIDA PETITA	0,250	/R x	82,93000 =	20,73250
	C1501700	H	CAMIÓ DE 7 T	0,150	/R x	36,56000 =	5,48400
						Subtotal...	26,21650
						COST DIRECTE	81,29650
						DESPESES INDIRECTES 3,00%	2,43890
						COST EXECUCIÓ MATERIAL	83,73539

ACTUACIONS D'ACCESSIBILITAT A CAN RULL (OP-06/21-IV)
OBRES PÚBLIQUES
COHESIÓ TERRITORIAL. DESENVOLUPAMENT URBÀ. SEGURETAT I CIVISME
D.IV - (RAMPES CAN RULL.TCQ)

JUSTIFICACIÓ DE PREUS

PARTIDES D'OBRA

NÚM	CODI	UA	DESCRIPCIÓ	PREU				
P- 79	FR2B1101	m2	Anivellament i repassada del terreny per a obtenir el perfil d'acabat, amb mitjans manuals, per a un pendent inferior al 25 %	Rend.: 1,000			2,28 €	
				Unitats	Preu €	Parcial	Import	
	Mà d'obra: A012P000	h	Oficial 1a jardiner	0,080 /R x	27,71000 =	2,21680		
				Subtotal...		2,21680	2,21680	
	COST DIRECTE			2,21680				
	DESPESES INDIRECTES 3,00%			0,06650				
	COST EXECUCIÓ MATERIAL			2,28330				
	P- 80	FR3PUMUL	M3	SUBMINISTRAMENT I ESTESA D'ESCORÇA DE PI	Rend.: 1,000			50,74 €
					Unitats	Preu €	Parcial	Import
		Mà d'obra: A013P000	H	AJUDANT DE JARDINER	0,250 /R x	23,80000 =	5,95000	
Subtotal...					5,95000	5,95000		
Maquinària: C1501700		H	CAMIÓ DE 7 T	0,200 /R x	36,56000 =	7,31200		
				Subtotal...		7,31200	7,31200	
Materials: BR340004		M3	ESCORÇA DE PI	1,000 x	36,00000 =	36,00000		
				Subtotal...		36,00000	36,00000	
COST DIRECTE			49,26200					
DESPESES INDIRECTES 3,00%			1,47786					
COST EXECUCIÓ MATERIAL			50,73986					
P- 81	FR3PUTAJ	M3	APORTACIÓ I ESTESA DE TERRA ADEQUADA DE JARDINERIA, PER A JARDINERES I/O PARTERRES.CARACTERÍSTIQUES: TEXTURA: FRANCA O FRANCA ARENOSA. EXEMPTA DE MATERIALS AMB UNA GRANULOMETRIA SUPERIOR ALS 14 MM. PH: ENTRE 6,5 I 7,5 CONDUCTIVITAT ELÈCTRICA COM A MÀXIM DE 2 DS/M (EXTRACTE DE PASTA SATURADA) CARBONAT CÀLCIC INFERIOR AL 10% PES SEC MATÈRIA ORGÀNICA OXIDABLE ENTRE 3 I 6 %. PES SEC HAN D'ESTAR LLIURES DE PATOGENS, MALES HERBES I CONTAMINATS QUE PUGUIN AFECTAR NEGATIVAMENT AL DESENVOLUPAMENT DE LES PLANTES.	Rend.: 1,000			52,83 €	
				Unitats	Preu €	Parcial	Import	
				Mà d'obra: A0140000	H	MANOBRE	0,750 /R x	23,80000 =

ACTUACIONS D'ACCESSIBILITAT A CAN RULL (OP-06/21-IV)
OBRES PÚBLIQUES
COHESIÓ TERRITORIAL. DESENVOLUPAMENT URBÀ. SEGURETAT I CIVISME
D.IV - (RAMPES CAN RULL.TCQ)

JUSTIFICACIÓ DE PREUS

PARTIDES D'OBRA

NÚM	CODI	UA	DESCRIPCIÓ	PREU				
	Materials: B03DU400	M3	TERRA ADEQUADA DE JARDINERIA.	Subtotal...		17,85000	17,85000	
				1,150	x 29,08000 =	33,44200		
				Subtotal...		33,44200	33,44200	
				COST DIRECTE		51,29200		
				DESPESES INDIRECTES 3,00%		1,53876		
	COST EXECUCIÓ MATERIAL		52,83076					
	P- 82	FR3PUTEX	M2	APORTACIÓ I ESTESA DE TRITURAT DE PODA COM ENCOIXINAT AL VOLTANT DE L'ARBRAT DE NOVA PLANTACIÓ EN FORMA CIRCULAR DE 1M DE RADI I UN GRUIX DE 10 CM	Rend.: 1,000		4,68 €	
					Unitats	Preu €	Parcial	Import
					0,150	/R x 23,80000 =	3,57000	
					Subtotal...		3,57000	3,57000
COST DIRECTE					4,54000			
Mà d'obra: A013P000		H	AJUDANT DE JARDINER	0,150	/R x 23,80000 =	3,57000		
				Subtotal...		3,57000	3,57000	
				COST DIRECTE		4,54000		
				DESPESES INDIRECTES 3,00%		0,13620		
				COST EXECUCIÓ MATERIAL		4,67620		
	Materials: BR3PU022	M3	TRITURAT DE PODA COM ENCOIXINAT	Subtotal...		0,97000	0,97000	
				0,100	x 9,70000 =	0,97000		
				Subtotal...		0,97000	0,97000	
				COST DIRECTE		4,54000		
				DESPESES INDIRECTES 3,00%		0,13620		
	COST EXECUCIÓ MATERIAL		4,67620					
	P- 83	FR45UOEB	U	OLEA EUROPAEA, DE 20 A 25 CM DE PERÍMETRE, AMB PA DE TERRA I LA COPA BEN FORMADA. S'INCLOU GARANTIA D'UN ANY	Rend.: 1,000		246,18 €	
					Unitats	Preu €	Parcial	Import
					1,100	x 217,28000 =	239,00800	
					Subtotal...		239,00800	239,00800
COST DIRECTE					239,00800			
Materials: BR45UOEB		U	OLEA EUROPAEA DE 20-25 CM. DE PERÍMETRE AMB PA DE TERRA	1,100	x 217,28000 =	239,00800		
				Subtotal...		239,00800	239,00800	
				COST DIRECTE		239,00800		
				DESPESES INDIRECTES 3,00%		7,17024		
				COST EXECUCIÓ MATERIAL		246,17824		
P- 84	FR47UPGR	U	MAGRANER (PUNICA GRANATUM) AMB FORMA ARBUSTIVA O EN FORMA DE FRUITER AMB CONTENIDOR DE 250-300 C, LA COPA BEN FORMADA I GARANTIA D'UN ANY	Rend.: 1,000		169,95 €		
				Unitats	Preu €	Parcial	Import	

ACTUACIONS D'ACCESSIBILITAT A CAN RULL (OP-06/21-IV)
OBRES PÚBLIQUES
COHESIÓ TERRITORIAL. DESENVOLUPAMENT URBÀ. SEGURETAT I CIVISME
D.IV - (RAMPES CAN RULL.TCQ)

JUSTIFICACIÓ DE PREUS

PARTIDES D'OBRA

NÚM	CODI	UA	DESCRIPCIÓ	PREU					
P- 85	Altres: BR47UPGR		U MAGRANER (PUNICA GRANATUM) AMB FORMA ARBUSTIVA O EN FORMA DE FRUITER AMB CONTENIDOR DE 250-300 C-110L, LA COPA BEN FORMADA I GARANTIA D'UN ANY	1,100	x	150,00000 =	165,00000		
				Subtotal...		165,00000	165,00000		
				COST DIRECTE		165,00000			
				DESPESES INDIRECTES 3,00%		4,95000			
				COST EXECUCIÓ MATERIAL		169,95000			
				Rend.: 1,000		4,40 €			
				Unitats	Preu €	Parcial	Import		
	Materials: BR4AULI3			u	Lonicera implexa d'alçària de 40 a 60 cm, en contenidor de 3 l	1,100	x	3,88000 =	4,26800
				Subtotal...		4,26800	4,26800		
				COST DIRECTE		4,26800			
			DESPESES INDIRECTES 3,00%		0,12804				
			COST EXECUCIÓ MATERIAL		4,39604				
P- 86	FR4AULM3		U LANTANA MONTEVIDENSIS, EN CONTENIDOR, C-3L. S'INCLOU GARANTIA D'UN ANY.	Rend.: 1,000				3,99 €	
				Unitats	Preu €	Parcial	Import		
	Materials: BR4AULM3			U	LANTANA MONTEVIDENSIS, AMB CONTENIDOR, C-3L	1,100	x	3,52000 =	3,87200
				Subtotal...		3,87200	3,87200		
				COST DIRECTE		3,87200			
				DESPESES INDIRECTES 3,00%		0,11616			
				COST EXECUCIÓ MATERIAL		3,98816			
				Rend.: 1,000		3,89 €			
				Unitats	Preu €	Parcial	Import		
	Materials: BR4AURO3			U	ROMANÍ (ROSMARINUS OFFICINALIS), DE 0,5 M D'ALÇÀRIA RAMIFICAT, EN CONTENIDOR, C-3L. S'INCLOU GARANTIA D'UN ANY.	1,100	x	3,43000 =	3,77300
			Subtotal...		3,77300	3,77300			
			COST DIRECTE		3,77300				
			DESPESES INDIRECTES 3,00%		0,11616				
			COST EXECUCIÓ MATERIAL		3,98816				
P- 87	FR4AURO3		U ROMANÍ (ROSMARINUS OFFICINALIS), DE 0,5 M D'ALÇÀRIA RAMIFICAT, EN CONTENIDOR, C-3L. S'INCLOU GARANTIA D'UN ANY.	Rend.: 1,000				3,89 €	
				Unitats	Preu €	Parcial	Import		
	Materials: BR4AURO3			U	ROMANÍ (ROSMARINUS OFFICINALIS), DE 0,5 M D'ALÇÀRIA, AMB CONTENIDOR, C-3L	1,100	x	3,43000 =	3,77300
				Subtotal...		3,77300	3,77300		
				COST DIRECTE		3,77300			
				DESPESES INDIRECTES 3,00%		0,11616			
				COST EXECUCIÓ MATERIAL		3,98816			
				Rend.: 1,000		3,89 €			
				Unitats	Preu €	Parcial	Import		
	Materials: BR4AURO3			U	ROMANÍ (ROSMARINUS OFFICINALIS), DE 0,5 M D'ALÇÀRIA, AMB CONTENIDOR, C-3L	1,100	x	3,43000 =	3,77300
			Subtotal...		3,77300	3,77300			
			COST DIRECTE		3,77300				
			DESPESES INDIRECTES 3,00%		0,11616				
			COST EXECUCIÓ MATERIAL		3,98816				

ACTUACIONS D'ACCESSIBILITAT A CAN RULL (OP-06/21-IV)
OBRES PÚBLIQUES
COHESIÓ TERRITORIAL. DESENVOLUPAMENT URBÀ. SEGURETAT I CIVISME
D.IV - (RAMPES CAN RULL.TCQ)

JUSTIFICACIÓ DE PREUS

PARTIDES D'OBRA

NÚM	CODI	UA	DESCRIPCIÓ	PREU										
P- 88	FR4AUSM3	U	SALVIA MICROPHYLLA, EN CONTENIDOR, C-3L. S'INCLOU GARANTIA D'UN ANY.	COST DIRECTE			3,77300							
				DESPESES INDIRECTES 3,00%			0,11319							
				COST EXECUCIÓ MATERIAL			3,88619							
				Rend.: 1,000			2,83 €							
				Unitats	Preu €	Parcial	Import							
Materials:	BR4RUSM3	U	SALVIA MICROPHYLLA , AMB CONTENIDOR, C-3L.	1,100	x	2,50000 =	2,75000							
				Subtotal...			2,75000	2,75000						
				COST DIRECTE			2,75000							
				DESPESES INDIRECTES 3,00%			0,08250							
				COST EXECUCIÓ MATERIAL			2,83250							
P- 89	FR61U00B	U	PLANTACIÓ D'ABRE AMB PA DE TERRA O CONTENIDOR, DE 18 A 35 CM DE PERÍMETRE. S'INCLOU EXCAVACIÓ MANUAL DE 1X1X1 M, AMB CÀRREGA I TRANSPORT DE TERRES A L'ABOCADOR, APORTACIÓ DE TERRA FRANCO SORRENCA ADOBADA.	Rend.: 1,000			36,34 €							
				Unitats	Preu €	Parcial	Import							
				Mà d'obra:	A012P000	h	Oficial 1a jardiner	0,325	/R x	27,71000 =	9,00575			
								A013P000	H	AJUDANT DE JARDINER	0,650	/R x	23,80000 =	15,47000
											Subtotal...			24,47575
Materials:	BR3PU004	M3	TERRA FRANCO SORRENCA ADOBADA	0,500	x	21,61000 =	10,80500							
				Subtotal...			10,80500	10,80500						
				COST DIRECTE			35,28075							
			DESPESES INDIRECTES 3,00%			1,05842								
			COST EXECUCIÓ MATERIAL			36,33917								
P- 90	FR6AU003	U	PLANTACIÓ ARBUSTIVA MIDA CONTENIDOR, C-3L.	Rend.: 1,000			3,02 €							
				Unitats	Preu €	Parcial	Import							
				Mà d'obra:	A012P000	h	Oficial 1a jardiner	0,020	/R x	27,71000 =	0,55420			
								A013P000	H	AJUDANT DE JARDINER	0,100	/R x	23,80000 =	2,38000
											Subtotal...			2,93420

ACTUACIONS D'ACCESSIBILITAT A CAN RULL (OP-06/21-IV)
OBRES PÚBLIQUES
COHESIÓ TERRITORIAL. DESENVOLUPAMENT URBÀ. SEGURETAT I CIVISME
D.IV - (RAMPES CAN RULL.TCQ)

JUSTIFICACIÓ DE PREUS

PARTIDES D'OBRA

NÚM	CODI	UA	DESCRIPCIÓ	PREU			
				COST DIRECTE			2,93420
				DESPESES INDIRECTES 3,00%			0,08803
				COST EXECUCIÓ MATERIAL			3,02223
P- 91	FRZUUMDG	M2	SUBMNISTRAMENT I INSTAL·LACIÓ DE MALLA ANTIHERBES EN PARTERRES DE JARDÍ SEC I JARDÍ D'OMBRA AMB MALLA ANTIHERBES DE 125 GR TERMOSOLDADA TIPUS DUPONT GOLD O EQUIVALENT I FIXADA AMB GRAPES DE 6MM AMB PUNTA I DE 13X3 AMB PUNTA A UNA PAUTA MÍNIMA DE 3 UT/M2	Rend.: 1,000			2,88 €
				Unitats	Preu €	Parcial	Import
	Mà d'obra:						
	A012P000	h	Oficial 1a jardiner	0,010 /R x	27,71000 =	0,27710	
	A013P000	H	AJUDANT DE JARDINER	0,010 /R x	23,80000 =	0,23800	
					Subtotal...	0,51510	0,51510
	Materials:						
	BR3PU014	M2	MALLA ANTIHERBES TERMOSOLDADA DE 125 GR TIPUS DUPONT GOLD O EQUIVALENT EN ROTLLOS DE 2X100 M	1,100 x	1,17000 =	1,28700	
	BR3PU016	UT	GRAPA PER FIXA MALLA ANTIHERBES DE 6MM I DE 13X3 D'ACER GALVANITZAT I AMB PUNTA EN BOSSES DE 1000 UTS	3,000 x	0,33000 =	0,99000	
					Subtotal...	2,27700	2,27700
				COST DIRECTE			2,79210
				DESPESES INDIRECTES 3,00%			0,08376
				COST EXECUCIÓ MATERIAL			2,87586
P- 92	FSS1U001	U	SEGURETAT I SALUT ÀMBIT RÒMUL, SEGONS PRESSUPOST ADJUNT	Rend.: 1,000			4.863,56 €
P- 93	FSS1U002	U	SEGURETAT I SALUT ÀMBIT BECQUER-PLAUTE, SEGONS PRESSUPOST ADJUNT	Rend.: 1,000			4.890,34 €


ACTUACIONS D'ACCESSIBILITAT A CAN RULL (OP-06/21-IV)
OBRES PÚBLIQUES
COHESIÓ TERRITORIAL. DESENVOLUPAMENT URBÀ. SEGURETAT I CIVISME
D.IV - (RAMPES CAN RULL.TCQ)

JUSTIFICACIÓ DE PREUS

ALTRES

CODI	UA	DESCRIPCIÓ	PREU
BR47UPGR	U	MAGRANER (PUNICA GRANATUM) AMB FORMA ARBUSTIVA O EN FORMA DE FRUITER AMB CONTENIDOR DE 250-300 C-110L, LA COPA BEN FORMADA I GARANTIA D'UN ANY	150,00 €

COPIA AUTÈNTICA. El documento electrónico ha sido aprobado. Mediante el código de verificación segura 1G1I6Q5P1L1H3854KZO puede comprobar la validez de la firma electrónica de los documentos firmados en la dirección web que le proporciona la entidad emisora de este documento.

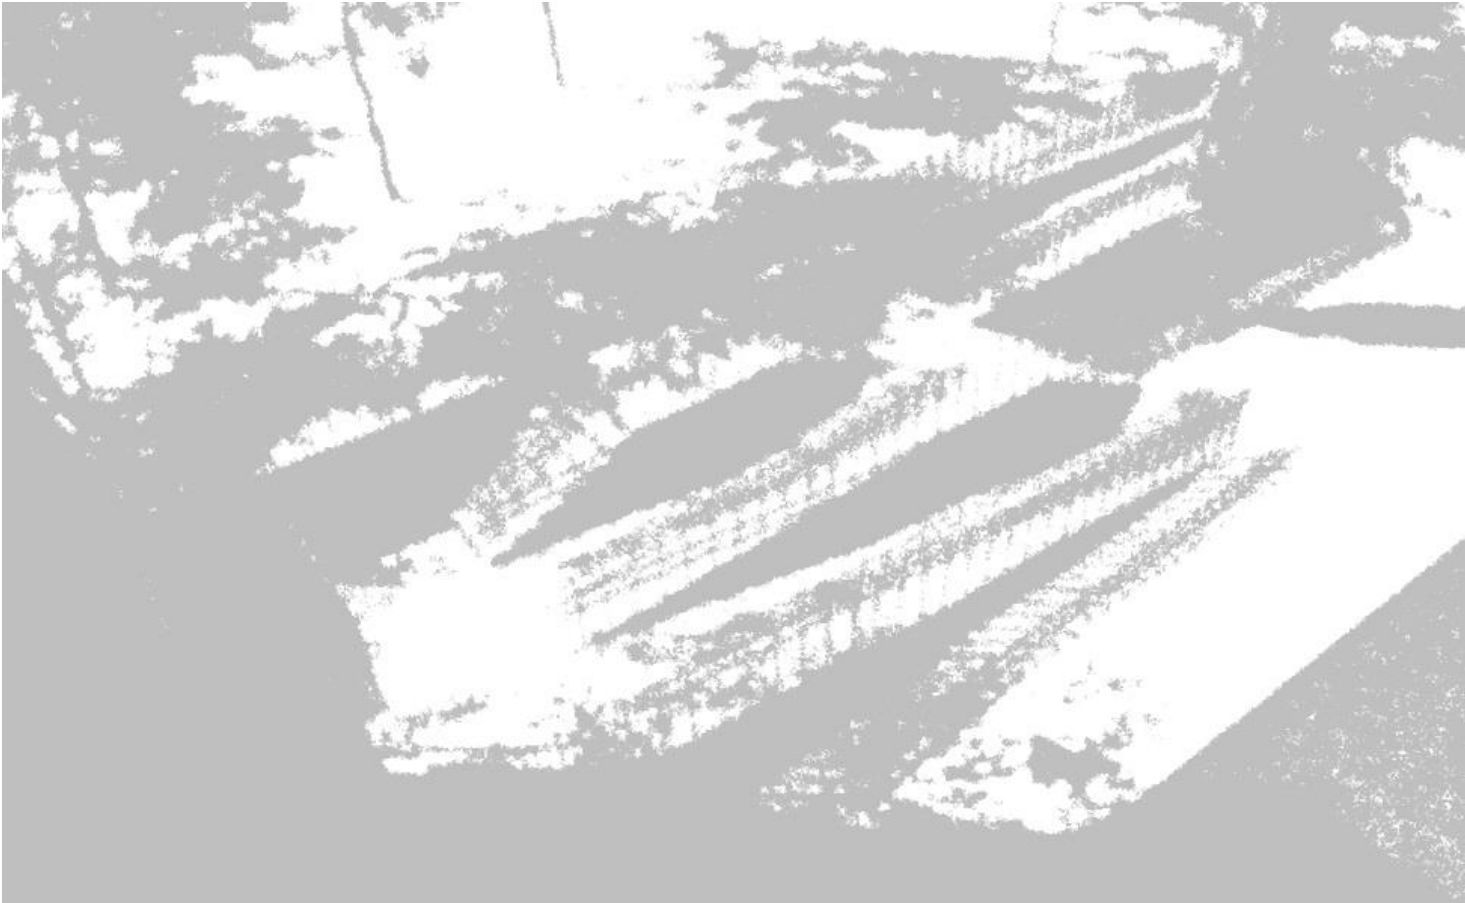

PROJECTE EXECUTIU D'ACTUACIONS D'ACCESSIBILITAT A CAN RULL

AMIDAMENTS

ACTUACIONS D'ACCESSIBILITAT A CAN RULL (OP-06/21-IV)
OBRES PÚBLIQUES
COHESIÓ TERRITORIAL, DESENVOLUPAMENT URBÀ, SEGURETAT I CIVISME
D.IV - (RAMPES CAN RULL.TCQ)

AMIDAMENTS

OBRA 01 PRESSUPOST RAMPES
ÀMBIT 01 ÀMBIT 1 - RÒMUL
CAPÍTOL 01 ENDERROCS I MOVIMENT DE TERRES

NUM.	CODI	UA	DESCRIPCIÓ
------	------	----	------------

1	F210U010	ML	CALA TRANSVERSAL PER A LOCALITZACIÓ DE SERVEIS EXISTENTS DE FORMA MANUAL SEGONS INDICACIONS DE LA DIRECCIÓ FACULTATIVA. S'INCLOU EL REBLIMENT I PICONATGE AMB MATERIAL GRANULAR, LA CARREGA I EL TRANSPORT A L'ABOCADOR DE LA RUNA, INCLOS LES TAXES I L'ELABORACIÓ DE PLÀNOL D'OBRA.
---	----------	----	---

Num.	Text	Tipus	[C]	[D]	[E]	[F]	TOTAL	Fórmula
1	AMID PROJ	T						
2	c/romul							
3	buscar espai per a rasa CASSA							
4	ample vorera 1 m							
5	costat esquerra		1,000	1,000			1,000	C#*D#*E#*F#
6	costat dret		1,000	1,000			1,000	C#*D#*E#*F#

TOTAL AMIDAMENT 2,000

2	F219U240	M	TALL LONGITUDINAL AMB SERRA DE DISC DE PAVIMENT DE MESCLES BITUMINOSES O DE FORMIGÓ, FINS A UNA FONDÀRIA DE 20 CM
---	----------	---	---

Num.	Text	Tipus	[C]	[D]	[E]	[F]	TOTAL	Fórmula
1	AMID PROJ	T						
2	c/Romul							
3	a baix							
4	amid REVIT			19,820			19,820	C#*D#*E#*F#
5	ar			0,030			0,030	C#*D#*E#*F#

TOTAL AMIDAMENT 19,850

3	F213U006	U	ARRENCADA DE FITONS DE QUALSEVOL TIPUS, INCLÒS DEMOLICIÓ D'ANCORATGES DE FORMIGÓ, AMB MITJANS MECÀNICS. CÀRREGA I TRANSPORT A L'ABOCADOR INCLOSES TAXES
---	----------	---	---

Num.	Text	Tipus	[C]	[D]	[E]	[F]	TOTAL	Fórmula
1	AMID PROJ	T						
2	pilones		4,000				4,000	C#*D#*E#*F#

TOTAL AMIDAMENT 4,000

4	F213U002	M	ARRENCADA QUALSEVOL TIPUS DE TANCA DE PROTECCIÓ INCLOU DEMOLICIÓ D'ANCORATGES DE FORMIGÓ, AMB MITJANS MECÀNICS. CÀRREGA I TRANSPORT DE RUNES A L'ABOCADOR INCLOSES TAXES
---	----------	---	--

Num.	Text	Tipus	[C]	[D]	[E]	[F]	TOTAL	Fórmula
1	AMID PROJ	T						
2	c/Romul							
3	baranes escala							
4	amid REVIT			34,620			34,620	C#*D#*E#*F#
5	ar			0,030			0,030	C#*D#*E#*F#

ACTUACIONS D'ACCESSIBILITAT A CAN RULL (OP-06/21-IV)
OBRES PÚBLIQUES
COHESIÓ TERRITORIAL, DESENVOLUPAMENT URBÀ, SEGURETAT I CIVISME
D.IV - (RAMPES CAN RULL.TCQ)

AMIDAMENTS

TOTAL AMIDAMENT 34,650

5	F219U041	M	ARRENCADA DE VORADA I DEMOLICIÓ DE RIGOLA. S'INCLOU LA NETEJA DE LA RASA, LA CÀRREGA I EL TRANSPORT A L'ABOCADOR INCLOSES TAXES
---	----------	---	---

Num.	Text	Tipus	[C]	[D]	[E]	[F]	TOTAL	Fórmula
1	AMID PROJ	T						
2	c/Romul							
3	a baix							
4	amid REVIT			31,060			31,060	C#*D#*E#*F#
5	ar			0,040			0,040	C#*D#*E#*F#

TOTAL AMIDAMENT 31,100

6	F219U150	M2	DEMOLICIÓ DE QUALSEVOL TIPUS DE PAVIMENT EN VORERES AMB UN GRUIX MITJA DE 20 CM AMB MITJANS MECÀNICS I/O MANUALS. CÀRREGA I TRANSPORT A L'ABOCADOR INCLOSES TAXES
---	----------	----	---

Num.	Text	Tipus	[C]	[D]	[E]	[F]	TOTAL	Fórmula
1	AMID PROJ	T						
2	amid segons REVIT							
3	paviment escalinata				18,720		18,720	C#*D#*E#*F#
4	paviment calçada				55,300		55,300	C#*D#*E#*F#
5	paviment en vorera				14,500		14,500	C#*D#*E#*F#
6	paviment en vorera conservant base form				112,450		112,450	C#*D#*E#*F#

TOTAL AMIDAMENT 200,970

7	F214U100	M3	ENDERROC D'ESTRUCTURES DE FORMIGÓ EN MASSA O ARMAT, EN MITJANS MANUALS. I/O MECÀNICS. S'INCLOU CÀRREGA MANUAL I/O MECÀNICA SOBRE CAMIÓ I TRANSPORT DE RUNES A L'ABOCADOR INCLOSES TAXES
---	----------	----	---

Num.	Text	Tipus	[C]	[D]	[E]	[F]	TOTAL	Fórmula
1	AMID PROJ	T						
2	c/Romul							
3	murets laterals escala							
4	fuste		2,000	3,700	1,075	0,200	1,591	C#*D#*E#*F#
5	fonaments		2,000	3,700	0,600	0,400	1,776	C#*D#*E#*F#
6	riostra frontal escala			5,000	0,600	0,400	1,200	C#*D#*E#*F#
7	llosa sola graons escala			5,000	4,000	0,200	4,000	C#*D#*E#*F#
8	Subtotal	S					8,567	SUMSUBTOTAL(G1:G7)
9	piramide adossada a mur exist							
10				0,600	0,400	1,000	0,240	C#*D#*E#*F#

TOTAL AMIDAMENT 8,807

8	F21DU000	U	DEMOLICIÓ D'EMBORNALS, INCLÒS EL REBLIMENT I EL PICONATGE DEL CLOT (ES RECUPERA REIXA). CÀRREGA I TRANSPORT A L'ABOCADOR
---	----------	---	--

--	--	--	--	--	--	--	--	--

ACTUACIONS D'ACCESSIBILITAT A CAN RULL (OP-06/21-IV)
OBRES PÚBLIQUES
COHESIÓ TERRITORIAL, DESENVOLUPAMENT URBÀ, SEGURETAT I CIVISME
D.IV - (RAMPES CAN RULL.TCQ)

AMIDAMENTS

Num.	Text	Tipus	[C]	[D]	[E]	[F]	TOTAL	Fórmula
1	AMID PROJ	T						
2	c/Romul							
3	a baix							
4	reixa interceptora		2,000	1,000			2,000	C#*D#*E#*F#

TOTAL AMIDAMENT 2,000

9	F221U300	M3	EXCAVACIÓ DE TERRES, AMB MITJANS MECÀNICS, PER A CAIXA DE PAVIMENT EN QUALSEVOL TIPUS DE TERRENY (EXCEPTE ROCA), MESURAT SOBRE PERFIL. CÀRREGA I TRANSPORT A L'ABOCADOR INCLOSES TAXES					
---	----------	----	--	--	--	--	--	--

Num.	Text	Tipus	[C]	[D]	[E]	[F]	TOTAL	Fórmula
1	AMID PROJ	T						
2	c/Romul							
3	reblert sota escala							
4			0,500	1,075	3,700	5,000	9,944	C#*D#*E#*F#

TOTAL AMIDAMENT 9,944

OBRA	01	PRESSUPOST RAMPES
ÀMBIT	01	ÀMBIT 1 - RÒMUL
CAPÍTOL	02	SANEJAMENT

NUM.	CODI	UA	DESCRIPCIÓ
1	FDCKU3CF	M	REIXA INTERCEPTORA DE 30 CM D'AMPLADA FORMADA PER CANAL DE FORMIGÓ POLIMER AMB PENDENT INTERIOR, AMB PERFIL LATERAL, AMB BASTIMENT I REIXA NERVADA CLASSE C250, FIXE I P.P. DE REIXA ABATIBLE ALS EXTREMS I CADA 10 M. DE LA CASA ULMA/ACO O EQUIVALENT. S'INCLOU EL MOVIMENT DE TERRES, LLIT DE FORMIGÓ HM-20 DE 15 CM DE GRUIX, I PECES ESPECIALS I DE CONNEXIÓ SEGONS ESPECEJAMENT DE PROJECTE.

Num.	Text	Tipus	[C]	[D]	[E]	[F]	TOTAL	Fórmula
1	AMID PROJ	T						
2	c/Romul							
3	a baix							
4	nova			5,500			5,500	C#*D#*E#*F#
5	substitució existent			3,100			3,100	C#*D#*E#*F#

TOTAL AMIDAMENT 8,600

OBRA	01	PRESSUPOST RAMPES
ÀMBIT	01	ÀMBIT 1 - RÒMUL
CAPÍTOL	03	RAM DE PALETA

NUM.	CODI	UA	DESCRIPCIÓ
1	F222U100	M3	EXCAVACIÓ DE RASA, AMB MITJANS MECÀNICS I/O MANUALS A LES ZONES AMB SERVEIS EXISTENTS, FINS A 4 M DE FONDÀRIA, EN QUALSEVOL TIPUS DE TERRENY (EXCEPTE ROCA), MESURAT SOBRE PERFIL. CÀRREGA I TRANSPORT DE TERRES A L'ABOCADOR INCLOSES TAXES

ACTUACIONS D'ACCESSIBILITAT A CAN RULL (OP-06/21-IV)
OBRES PÚBLIQUES
COHESIÓ TERRITORIAL, DESENVOLUPAMENT URBÀ, SEGURETAT I CIVISME
D.IV - (RAMPES CAN RULL.TCQ)

AMIDAMENTS

Num.	Text	Tipus	[C]	[D]	[E]	[F]	TOTAL	Fórmula
1	AMID PROJ	T						
2	profunditat excavació des de rasant 80 cm. aprox							
3	murets - fonaments							
4	M1							
5	0,2 - 1			1,400	0,800	0,800	0,896	C#*D#*E#*F#
6	1 - 1 replà			1,800	0,800	0,800	1,152	C#*D#*E#*F#
7	1 - 0,67			4,150	0,800	0,800	2,656	C#*D#*E#*F#
8	0,67 - 0,67 replà			1,800	0,800	0,800	1,152	C#*D#*E#*F#
9	0,67 - 0,2			3,900	0,800	0,800	2,496	C#*D#*E#*F#
10	M2							
11	1 - 1,48			5,950	0,800	0,800	3,808	C#*D#*E#*F#
12	1,48 - 1,48 replà			1,800	0,800	0,800	1,152	C#*D#*E#*F#
13	1,48 - 0,2			2,100	0,800	0,800	1,344	C#*D#*E#*F#
14	M3							
15	0,2 - 1			1,400	0,800	0,800	0,896	C#*D#*E#*F#
16	1 - 1 replà			3,000	0,800	0,800	1,920	C#*D#*E#*F#
17	M4							
18	1 - 2,11			2,100	0,800	0,800	1,344	C#*D#*E#*F#
19	2,11 - 2,11 replà			2,800	0,800	0,800	1,792	C#*D#*E#*F#
20	2,11 - 1,48			1,050	0,800	0,800	0,672	C#*D#*E#*F#
21	M5							
22	1,48 - 1,8			4,000	1,000	0,800	3,200	C#*D#*E#*F#
23	1,8 - 1,8 replà			1,800	1,000	0,800	1,440	C#*D#*E#*F#
24	1,8 - 2,11			4,000	1,000	0,800	3,200	C#*D#*E#*F#
25	Subtotal	S					29,120	SUMSUBTOTAL(G1:G24)
26	muret doblat contra mur existent							
27	M4							
28	1 - 2,11			2,100	0,800	0,600	1,008	C#*D#*E#*F#
29	2,11 - 2,11 replà			2,800	0,800	0,600	1,344	C#*D#*E#*F#
30	2,11 - 1,48			1,050	0,800	0,600	0,504	C#*D#*E#*F#
31	M5							
32	1,48 - 1,8			4,000	1,000	0,600	2,400	C#*D#*E#*F#
33	1,8 - 1,8 replà			1,800	1,000	0,600	1,080	C#*D#*E#*F#
34	1,8 - 2,11			4,000	1,000	0,600	2,400	C#*D#*E#*F#
35	Subtotal	S					8,736	SUMSUBTOTAL(G26:G3 4)

TOTAL AMIDAMENT 37,856

2	F511U000	M3	FORMIGÓ DE NETEJA PER SABATES, HNE-15 DE CONSISTÈNCIA TOVA I GRANDÀRIA MÀXIMA DEL GRANULAT 20 MM, ABOCAT DES DE CAMIÓ					
---	----------	----	---	--	--	--	--	--

Num.	Text	Tipus	[C]	[D]	[E]	[F]	TOTAL	Fórmula

ACTUACIONS D'ACCESSIBILITAT A CAN RULL (OP-06/21-IV)
OBRES PÚBLIQUES
COHESIÓ TERRITORIAL, DESENVOLUPAMENT URBÀ, SEGURETAT I CIVISME
D.IV - (RAMPES CAN RULL.TCQ)

AMIDAMENTS

1	AMID PROJ	T						
2	murets - fonaments							
3	M1							
4	0,2 - 1		1,400	0,800	0,100	0,112	C#*D#*E#*F#	
5	1 - 1 replà		1,800	0,800	0,100	0,144	C#*D#*E#*F#	
6	1 - 0,67		4,150	0,800	0,100	0,332	C#*D#*E#*F#	
7	0,67 - 0,67 replà		1,800	0,800	0,100	0,144	C#*D#*E#*F#	
8	0,67 - 0,2		3,900	0,800	0,100	0,312	C#*D#*E#*F#	
9	M2							
10	1 - 1,48		5,950	0,800	0,100	0,476	C#*D#*E#*F#	
11	1,48 - 1,48 replà		1,800	0,800	0,100	0,144	C#*D#*E#*F#	
12	1,48 - 0,2		2,100	0,800	0,100	0,168	C#*D#*E#*F#	
13	M3							
14	0,2 - 1		1,400	0,800	0,100	0,112	C#*D#*E#*F#	
15	1 - 1 replà		3,000	0,800	0,100	0,240	C#*D#*E#*F#	
16	M4							
17	1 - 2,11		2,100	0,800	0,100	0,168	C#*D#*E#*F#	
18	2,11 - 2,11 replà		2,800	0,800	0,100	0,224	C#*D#*E#*F#	
19	2,11 - 1,48		1,050	0,800	0,100	0,084	C#*D#*E#*F#	
20	M5							
21	1,48 - 1,8		4,000	1,000	0,100	0,400	C#*D#*E#*F#	
22	1,8 - 1,8 replà		1,800	1,000	0,100	0,180	C#*D#*E#*F#	
23	1,8 - 2,11		4,000	1,000	0,100	0,400	C#*D#*E#*F#	
24	Subtotal	S				3,640	SUMSUBTOTAL(G1:G23)	
25	muret doblat contra mur existent							
26	M4							
27	1 - 2,11		2,100	0,800	0,100	0,168	C#*D#*E#*F#	
28	2,11 - 2,11 replà		2,800	0,800	0,100	0,224	C#*D#*E#*F#	
29	2,11 - 1,48		1,050	0,800	0,100	0,084	C#*D#*E#*F#	
30	M5							
31	1,48 - 1,8		4,000	1,000	0,100	0,400	C#*D#*E#*F#	
32	1,8 - 1,8 replà		1,800	1,000	0,100	0,180	C#*D#*E#*F#	
33	1,8 - 2,11		4,000	1,000	0,100	0,400	C#*D#*E#*F#	
34	Subtotal	S				1,456	SUMSUBTOTAL(G25:G3 3)	

TOTAL AMIDAMENT 5,096

3	F512U101	KG	ACER EN BARRES CORRUGADES B500SD DE LÍMIT ELÀSTIC >=500 N/mm2, PER A L'ARMADURA DE RASES, POUS I MURETS FINS A 1,50 M. D'ALÇADA					
---	----------	----	---	--	--	--	--	--

Num.	Text	Tipus	[C]	[D]	[E]	[F]	TOTAL	Fórmula
1	AMID PROJ	T						
2	quantia 60 kg/m3							
3	murets - fonaments		60,000			30,576	1.834,560	C#*D#*E#*F#

ACTUACIONS D'ACCESSIBILITAT A CAN RULL (OP-06/21-IV)
OBRES PÚBLIQUES
COHESIÓ TERRITORIAL, DESENVOLUPAMENT URBÀ, SEGURETAT I CIVISME
D.IV - (RAMPES CAN RULL.TCQ)

AMIDAMENTS

4	murets - fuste		60,000			16,403	984,180	C#*D#*E#*F#
5	'sostre' - llosa escala (medit a m2 mallazo)		0,000			12,021	0,000	C#*D#*E#*F#

TOTAL AMIDAMENT 2.818,740

4	F511U500	M3	FORMIGÓ, PER A RASES I POUS DE FONAMENTS, HA-25/P/20/IIa, ABOCAT DES DE CAMIÓ					
---	----------	----	---	--	--	--	--	--

Num.	Text	Tipus	[C]	[D]	[E]	[F]	TOTAL	Fórmula
1	AMID PROJ	T						
2	murets - fonaments							
3	M1							
4	0,2 - 1			1,400	0,800	0,600	0,672	C#*D#*E#*F#
5	1 - 1 replà			1,800	0,800	0,600	0,864	C#*D#*E#*F#
6	1 - 0,67			4,150	0,800	0,600	1,992	C#*D#*E#*F#
7	0,67 - 0,67 replà			1,800	0,800	0,600	0,864	C#*D#*E#*F#
8	0,67 - 0,2			3,900	0,800	0,600	1,872	C#*D#*E#*F#
9	M2							
10	1 - 1,48			5,950	0,800	0,600	2,856	C#*D#*E#*F#
11	1,48 - 1,48 replà			1,800	0,800	0,600	0,864	C#*D#*E#*F#
12	1,48 - 0,2			2,100	0,800	0,600	1,008	C#*D#*E#*F#
13	M3							
14	0,2 - 1			1,400	0,800	0,600	0,672	C#*D#*E#*F#
15	1 - 1 replà			3,000	0,800	0,600	1,440	C#*D#*E#*F#
16	M4							
17	1 - 2,11			2,100	0,800	0,600	1,008	C#*D#*E#*F#
18	2,11 - 2,11 replà			2,800	0,800	0,600	1,344	C#*D#*E#*F#
19	2,11 - 1,48			1,050	0,800	0,600	0,504	C#*D#*E#*F#
20	M5							
21	1,48 - 1,8			4,000	1,000	0,600	2,400	C#*D#*E#*F#
22	1,8 - 1,8 replà			1,800	1,000	0,600	1,080	C#*D#*E#*F#
23	1,8 - 2,11			4,000	1,000	0,600	2,400	C#*D#*E#*F#
24	Subtotal	S					21,840	SUMSUBTOTAL(G1:G23)
25	muret doblat contra mur existent							
26	M4							
27	1 - 2,11			2,100	0,800	0,600	1,008	C#*D#*E#*F#
28	2,11 - 2,11 replà			2,800	0,800	0,600	1,344	C#*D#*E#*F#
29	2,11 - 1,48			1,050	0,800	0,600	0,504	C#*D#*E#*F#
30	M5							
31	1,48 - 1,8			4,000	1,000	0,600	2,400	C#*D#*E#*F#
32	1,8 - 1,8 replà			1,800	1,000	0,600	1,080	C#*D#*E#*F#
33	1,8 - 2,11			4,000	1,000	0,600	2,400	C#*D#*E#*F#
34	Subtotal	S					8,736	SUMSUBTOTAL(G25:G3 3)

ACTUACIONS D'ACCESSIBILITAT A CAN RULL (OP-06/21-IV)
OBRES PÚBLIQUES
COHESIÓ TERRITORIAL, DESENVOLUPAMENT URBÀ, SEGURETAT I CIVISME
D.IV - (RAMPES CAN RULL.TCQ)

AMIDAMENTS

TOTAL AMIDAMENT							30,576	
5	F523UE20	M2	ENCOFRAT D'UNA CARA AMB PLAFONS METÀL·LICS I PLANXA FENÒLICA, PER A MURS ENCOFRATS A DUES CARES, PER DEIXAR EL FORMIGÓ PER REVESTIR, INCLÒS P.P. DE MATAVIUS I ESCORRENTIUS, SEGONS PLÀNOLS.					
Num.	Text	Tipus	[C]	[D]	[E]	[F]	TOTAL	Fórmula
1	AMID PROJ	T						
2	murets - fuste (alçades)							
3	M1							
4	tester			0,200	0,200		0,040	C#*D#*E#*F#
5	0,2 - 1		2,000	1,400	0,600		1,680	C#*D#*E#*F#
6	1 - 1 replà		2,000	1,800	1,000		3,600	C#*D#*E#*F#
7	1 - 0,67		2,000	4,150	0,835		6,931	C#*D#*E#*F#
8	0,67 - 0,67 replà		2,000	1,800	0,670		2,412	C#*D#*E#*F#
9	0,67 - 0,2		2,000	3,900	0,435		3,393	C#*D#*E#*F#
10	tester			0,200	0,200		0,040	C#*D#*E#*F#
11	M2							
12	tester			0,200	1,000		0,200	C#*D#*E#*F#
13	1 - 1,48		2,000	5,950	1,240		14,756	C#*D#*E#*F#
14	1,48 - 1,48 replà		2,000	1,800	1,480		5,328	C#*D#*E#*F#
15	1,48 - 0,2		2,000	2,100	0,840		3,528	C#*D#*E#*F#
16	tester			0,200	0,200		0,040	C#*D#*E#*F#
17	M3							
18	tester			0,200	0,200		0,040	C#*D#*E#*F#
19	0,2 - 1		2,000	1,400	0,600		1,680	C#*D#*E#*F#
20	1 - 1 replà		2,000	3,000	1,000		6,000	C#*D#*E#*F#
21	contra mur existent							
22	M4							
23	tester			0,200	1,000		0,200	C#*D#*E#*F#
24	1 - 2,11		2,000	2,100	1,555		6,531	C#*D#*E#*F#
25	2,11 - 2,11 replà		2,000	2,800	2,110		11,816	C#*D#*E#*F#
26	2,11 - 1,48		2,000	1,050	1,795		3,770	C#*D#*E#*F#
27	tester			0,200	1,480		0,296	C#*D#*E#*F#
28	M5							
29	tester			0,200	1,480		0,296	C#*D#*E#*F#
30	1,48 - 1,8		2,000	4,000	1,640		13,120	C#*D#*E#*F#
31	1,8 - 1,8 replà		2,000	1,800	1,800		6,480	C#*D#*E#*F#
32	1,8 - 2,11		2,000	4,000	1,955		15,640	C#*D#*E#*F#
33	contra mur existent							
34	Subtotal	S					107,817	SUMSUBTOTAL(G1:G33)
35	a una cara contra el mur existent							
36	M4							
37	tester			0,200	1,000		0,200	C#*D#*E#*F#

ACTUACIONS D'ACCESSIBILITAT A CAN RULL (OP-06/21-IV)
OBRES PÚBLIQUES
COHESIÓ TERRITORIAL, DESENVOLUPAMENT URBÀ, SEGURETAT I CIVISME
D.IV - (RAMPES CAN RULL.TCQ)

AMIDAMENTS

38	1 - 2,11			2,100	1,555		3,266	C#*D#*E#*F#
39	2,11 - 2,11 replà			2,800	2,110		5,908	C#*D#*E#*F#
40	2,11 - 1,48			1,050	1,795		1,885	C#*D#*E#*F#
41	tester			0,200	1,480		0,296	C#*D#*E#*F#
42	M5							
43	tester			0,200	1,480		0,296	C#*D#*E#*F#
44	1,48 - 1,8			4,000	1,640		6,560	C#*D#*E#*F#
45	1,8 - 1,8 replà			1,800	1,800		3,240	C#*D#*E#*F#
46	1,8 - 2,11			4,000	1,955		7,820	C#*D#*E#*F#
47	contra mur existent							
48	Subtotal	S					29,471	SUMSUBTOTAL(G35:G47)

TOTAL AMIDAMENT

137,288

6	F521U502	M3	FORMIGÓ PER A MURS DE CONTENCIÓ HA-25/B/20/IIa I ABOCAT AMB BOMBA					
---	----------	----	---	--	--	--	--	--

Num.	Text	Tipus	[C]	[D]	[E]	[F]	TOTAL	Fórmula	
1	AMID PROJ	T							
2	murets - fuste (alçades)								
3	M1								
4	0,2 - 1			1,400	0,600	0,200	0,168	C#*D#*E#*F#	
5	1 - 1 replà			1,800	1,000	0,200	0,360	C#*D#*E#*F#	
6	1 - 0,67			4,150	0,835	0,200	0,693	C#*D#*E#*F#	
7	0,67 - 0,67 replà			1,800	0,670	0,200	0,241	C#*D#*E#*F#	
8	0,67 - 0,2			3,900	0,435	0,200	0,339	C#*D#*E#*F#	
9	M2								
10	1 - 1,48			5,950	1,240	0,200	1,476	C#*D#*E#*F#	
11	1,48 - 1,48 replà			1,800	1,480	0,200	0,533	C#*D#*E#*F#	
12	1,48 - 0,2			2,100	0,840	0,200	0,353	C#*D#*E#*F#	
13	M3	O							
14	0,2 - 1			1,400	0,600	0,200	0,168	C#*D#*E#*F#	
15	1 - 1 replà			3,000	1,000	0,200	0,600	C#*D#*E#*F#	
16	M4								
17	1 - 2,11			2,100	1,555	0,200	0,653	C#*D#*E#*F#	
18	2,11 - 2,11 replà			2,800	2,110	0,200	1,182	C#*D#*E#*F#	
19	2,11 - 1,48			1,050	1,795	0,200	0,377	C#*D#*E#*F#	
20	M5								
21	1,48 - 1,8			4,000	1,640	0,200	1,312	C#*D#*E#*F#	
22	1,8 - 1,8 replà			1,800	1,800	0,200	0,648	C#*D#*E#*F#	
23	1,8 - 2,11			4,000	1,955	0,200	1,564	C#*D#*E#*F#	
24	Subtotal "A origen"						10,667	SUMORIGEN(G1:G23)	
25	entrega contra mur existent								
26	doblat murets - fuste (alçades)								
27	M4								

ACTUACIONS D'ACCESSIBILITAT A CAN RULL (OP-06/21-IV)
OBRES PÚBLIQUES
COHESIÓ TERRITORIAL, DESENVOLUPAMENT URBÀ, SEGURETAT I CIVISME
D.IV - (RAMPES CAN RULL.TCQ)

AMIDAMENTS

Pàg.: 9

28	1 - 2,11			2,100	1,555	0,200	0,653	C#*D#*E#*F#
29	2,11 - 2,11 replà			2,800	2,110	0,200	1,182	C#*D#*E#*F#
30	2,11 - 1,48			1,050	1,795	0,200	0,377	C#*D#*E#*F#
31	M5							
32	1,48 - 1,8			4,000	1,640	0,200	1,312	C#*D#*E#*F#
33	1,8 - 1,8 replà			1,800	1,800	0,200	0,648	C#*D#*E#*F#
34	1,8 - 2,11			4,000	1,955	0,200	1,564	C#*D#*E#*F#
35	Subtotal	S					5,736	SUMSUBTOTAL(G25:G34)
36	Subtotal "A origen"	O					16,403	SUMORIGEN(G1:G35)
37	llosa superior estructural?							
38	escala 1 - M1-M3 (5 graons)							
39	0,2 - 1			1,400	2,400	0,150	0,504	C#*D#*E#*F#
40	rampa 1 - M1-M2							
41	1 - 0,67			4,150	1,800	0,150	1,121	C#*D#*E#*F#
42	0,67 - 0,67 replà			1,800	1,800	0,150	0,486	C#*D#*E#*F#
43	0,67 - 0,2			3,900	1,800	0,150	1,053	C#*D#*E#*F#
44	replà 1 - 1			1,800	5,400	0,150	1,458	C#*D#*E#*F#
45	rampa 2 - M2-M4							
46	1 - 1,48			5,950	1,800	0,150	1,607	C#*D#*E#*F#
47	escala 2 - M2-M5							
48	1,48 - 0,2			2,100	1,800	0,150	0,567	C#*D#*E#*F#
49	escala 3 - M4-Mexist							
50	M4							
51	1 - 2,11			2,100	1,800	0,150	0,567	C#*D#*E#*F#
52	replà escala 3-4 - M4							
53	2,11 - 2,11 replà			2,800	1,800	0,150	0,756	C#*D#*E#*F#
54	escala 4 - M4-Mexist							
55	2,11 - 1,48			1,050	1,800	0,150	0,284	C#*D#*E#*F#
56	replà escala 4-2 - Mexist							
57	1,48 - 1,48 replà			1,800	3,600	0,150	0,972	C#*D#*E#*F#
58	rampa 3 - M5-Mexist							
59	1,48 - 1,8			4,000	1,800	0,150	1,080	C#*D#*E#*F#
60	1,8 - 1,8 replà			1,800	1,800	0,150	0,486	C#*D#*E#*F#
61	1,8 - 2,11			4,000	1,800	0,150	1,080	C#*D#*E#*F#
62	Subtotal	S					12,021	SUMSUBTOTAL(G37:G61)

TOTAL AMIDAMENT 28,424

7	F543UC08	M2	APLACAT DE AMB XAPA D'ACER CORTÉN DE 8 MM. DE GRUIX, INCLOSA SUBESTRUCTURA DE SUPORT FIXADA A PARAMENT, AMB P.P. D'ELEMENTS RIGIDITZADORS, GEOMETRIA, ESPECEJAMENT I PECES DE REMATS, ARESTESTES, ELEMENTS DE FIXACIÓ,... TOT ACABAT I MUNTAT SEGONS PROJECTE.					
---	----------	----	--	--	--	--	--	--

Num.	Text	Tipus	[C]	[D]	[E]	[F]	TOTAL	Fórmula
1	AMID PROJ	T						

EUR

ACTUACIONS D'ACCESSIBILITAT A CAN RULL (OP-06/21-IV)
OBRES PÚBLIQUES
COHESIÓ TERRITORIAL, DESENVOLUPAMENT URBÀ, SEGURETAT I CIVISME
D.IV - (RAMPES CAN RULL.TCQ)

AMIDAMENTS

Pàg.: 10

2	murets - fuste (alçades)							
3	M1							
4	0,2 - 1			1,400	0,600		0,840	C#*D#*E#*F#
5	1 - 1 replà			1,800	1,000		1,800	C#*D#*E#*F#
6	1 - 0,67			4,150	0,835		3,465	C#*D#*E#*F#
7	0,67 - 0,67 replà			1,800	0,670		1,206	C#*D#*E#*F#
8	0,67 - 0,2			3,900	0,435		1,697	C#*D#*E#*F#
9	Subtotal	S					9,008	SUMSUBTOTAL(G1:G8)
10	M2							
11	1 - 1,48			5,950	1,240		7,378	C#*D#*E#*F#
12	1,48 - 1,48 replà			1,800	1,480		2,664	C#*D#*E#*F#
13	1,48 - 0,2			2,100	0,840		1,764	C#*D#*E#*F#
14	deducció zona tapada							
15	1 - 0,67		-1,000	4,150	0,835		-3,465	C#*D#*E#*F#
16	0,67 - 0,67 replà		-1,000	1,800	0,670		-1,206	C#*D#*E#*F#
17	0,67 - 0,2		-1,000	3,900	0,435		-1,697	C#*D#*E#*F#
18	Subtotal	S					5,438	SUMSUBTOTAL(G10:G17)
19	M3							
20	0,2 - 1			1,400	0,600		0,840	C#*D#*E#*F#
21	1 - 1 replà			3,000	1,000		3,000	C#*D#*E#*F#
22	Subtotal	S					3,840	SUMSUBTOTAL(G19:G21)
23	M4							
24	1 - 2,11			2,100	1,555		3,266	C#*D#*E#*F#
25	2,11 - 2,11 replà			2,800	2,110		5,908	C#*D#*E#*F#
26	2,11 - 1,48			1,050	1,795		1,885	C#*D#*E#*F#
27	deducció zona tapada							
28	1 - 1,48		-1,000	5,950	1,240		-7,378	C#*D#*E#*F#
29	Subtotal	S					3,681	SUMSUBTOTAL(G23:G28)
30	M5							
31	1,48 - 1,8			4,000	1,640		6,560	C#*D#*E#*F#
32	1,8 - 1,8 replà			1,800	1,800		3,240	C#*D#*E#*F#
33	1,8 - 2,11			4,000	1,955		7,820	C#*D#*E#*F#
34	deducció zona tapada							
35	1,48 - 0,2		-1,000	2,100	0,840		-1,764	C#*D#*E#*F#

TOTAL AMIDAMENT 37,823

8	F542E240	M2	PINTAT DE PARAMENTS VERTICALS EXTERIORS DE CIMENT, AMB PINTURA PLÀSTICA AMB ACABAT LLIS, AMB UNA CAPA DE FONS DILUÏDA I 2 D'ACABAT					
---	----------	----	--	--	--	--	--	--

Num.	Text	Tipus	[C]	[D]	[E]	[F]	TOTAL	Fórmula
1	AMID PROJ	T						
2	muret existent - h= 1,91							

EUR

ACTUACIONS D'ACCESSIBILITAT A CAN RULL (OP-06/21-IV)
OBRES PÚBLIQUES
COHESIÓ TERRITORIAL, DESENVOLUPAMENT URBÀ, SEGURETAT I CIVISME
D.IV - (RAMPES CAN RULL.TCQ)

AMIDAMENTS

Pàg.: 11

3	d'esquerra a dreta						
4			4,200	1,910		8,022	C#*D#*E#*F#
5	repla		1,800	1,110		1,998	C#*D#*E#*F#
6			2,100	0,555		1,166	C#*D#*E#*F#
7	replà superior						
8			1,050	0,315		0,331	C#*D#*E#*F#
9	replà		1,800	0,630		1,134	C#*D#*E#*F#
10			4,000	0,470		1,880	C#*D#*E#*F#
11	replà		1,800	0,310		0,558	C#*D#*E#*F#
12			4,000	0,155		0,620	C#*D#*E#*F#
13	mur lateral existent		2,450	1,910		4,680	C#*D#*E#*F#

TOTAL AMIDAMENT 20,389

9 F550UC02 ML

BARANA D'ACER CORTEN, FORMADA PER BRÈNDOLES DE PERFIL ´´L´´ 40X4, FENT FORMA DE ´´S´´ CONTINUES, SEGUINT LA GEOMETRIA, RASANT, PENDENTS,..., FIXADA EMPOTRADA, SOLDADA, FIXACIONS MECÀNIQUES,... TOTALMENT ACABADA.

Num.	Text	Tipus	[C]	[D]	[E]	[F]	TOTAL	Fórmula
1	AMID PROJ	T						
2	murets - barana 'S'							
3	M1							
4	tester							
5	0,2 - 1			1,400			1,400	C#*D#*E#*F#
6	1 - 1 replà			1,800			1,800	C#*D#*E#*F#
7	1 - 0,67			4,150			4,150	C#*D#*E#*F#
8	0,67 - 0.67 replà			1,800			1,800	C#*D#*E#*F#
9	0,67 - 0,2			3,900			3,900	C#*D#*E#*F#
10	M2							
11	tester							
12	1 - 1,48			5,950			5,950	C#*D#*E#*F#
13	1,48 - 1,48 replà			1,800			1,800	C#*D#*E#*F#
14	1,48 - 0,2			2,100			2,100	C#*D#*E#*F#
15	M3							
16	0,2 - 1			1,400			1,400	C#*D#*E#*F#
17	1 - 1 replà			3,000			3,000	C#*D#*E#*F#
18	contra mur existent							
19	M4							
20	1 - 2,11			2,100			2,100	C#*D#*E#*F#
21	2,11 - 2,11 replà			2,800			2,800	C#*D#*E#*F#
22	2,11 - 1,48			1,050			1,050	C#*D#*E#*F#
23	M5							
24	1,48 - 1,8			4,000			4,000	C#*D#*E#*F#
25	1,8 - 1,8 replà			1,800			1,800	C#*D#*E#*F#
26	1,8 - 2,11			4,000			4,000	C#*D#*E#*F#
27	M Existent							

EUR

ACTUACIONS D'ACCESSIBILITAT A CAN RULL (OP-06/21-IV)
OBRES PÚBLIQUES
COHESIÓ TERRITORIAL, DESENVOLUPAMENT URBÀ, SEGURETAT I CIVISME
D.IV - (RAMPES CAN RULL.TCQ)

AMIDAMENTS

Pàg.: 12

28	costat esquerra			4,200			4,200	C#*D#*E#*F#
29				1,800			1,800	C#*D#*E#*F#
30				2,100			2,100	C#*D#*E#*F#
31	costat dreta			1,050			1,050	C#*D#*E#*F#
32				1,800			1,800	C#*D#*E#*F#
33				4,000			4,000	C#*D#*E#*F#
34				1,800			1,800	C#*D#*E#*F#
35				4,000			4,000	C#*D#*E#*F#
36	costat dreta perpendicular			2,450			2,450	C#*D#*E#*F#

TOTAL AMIDAMENT 66,250

10 F550UC05 M

PASSAMÀ DOBLE D'ACER INOXIDABLE FORMAT PER TUBS DE 45 MM. DE DIÀMETRE, AMB MUNTANTS D'ACER CORTEN DE PERFIL ´´L´´ 40X4, SEGUINT LA GEOMETRIA, RASANT, PENDENTS,..., FIXADA EMPOTRADA, SOLDADA, FIXACIONS MECÀNIQUES,... TOTALMENT ACABADA

Num.	Text	Tipus	[C]	[D]	[E]	[F]	TOTAL	Fórmula
1	AMID PROJ	T						
2	murets - passamà							
3	escala 1 - M1-M3 (5 graons)							
4	0,2 - 1		2,000	1,400			2,800	C#*D#*E#*F#
5			4,000	0,300			1,200	C#*D#*E#*F#
6	rampa 1 - M1-M2							
7	1 - 0,67		2,000	4,150			8,300	C#*D#*E#*F#
8	0,67 - 0,67 replà		2,000	1,800			3,600	C#*D#*E#*F#
9	0,67 - 0,2		2,000	3,900			7,800	C#*D#*E#*F#
10			4,000	0,300			1,200	C#*D#*E#*F#
11	rampa 2 - M2-M4							
12	1 - 1,48		2,000	5,950			11,900	C#*D#*E#*F#
13			4,000	0,300			1,200	C#*D#*E#*F#
14	escala 2 - M2-M5							
15	1,48 - 0,2		2,000	2,100			4,200	C#*D#*E#*F#
16			4,000	0,300			1,200	C#*D#*E#*F#
17	escala 3 - M4-Mexist							
18	M4							
19	1 - 2,11		2,000	2,100			4,200	C#*D#*E#*F#
20			4,000	0,300			1,200	C#*D#*E#*F#
21	replà escala 3-4 - M4							
22	2,11 - 2,11 replà			2,800			2,800	C#*D#*E#*F#
23	escala 4 - M4-Mexist							
24	2,11 - 1,48		2,000	1,050			2,100	C#*D#*E#*F#
25			4,000	0,300			1,200	C#*D#*E#*F#
26	replà escala 4-2 - Mexist							
27	1,48 - 1,48 replà			1,800			1,800	C#*D#*E#*F#
28	rampa 3 - M5-Mexist							

EUR

ACTUACIONS D'ACCESSIBILITAT A CAN RULL (OP-06/21-IV)
OBRES PÚBLIQUES
COHESIÓ TERRITORIAL, DESENVOLUPAMENT URBÀ, SEGURETAT I CIVISME
D.IV - (RAMPES CAN RULL.TCQ)

AMIDAMENTS

29	1,48 - 1,8		2,000	4,000			8,000	C#*D#*E#*F#
30	1,8 - 1,8 replà		2,000	1,800			3,600	C#*D#*E#*F#
31	1,8 - 2,11		2,000	4,000			8,000	C#*D#*E#*F#
32			4,000	0,300			1,200	C#*D#*E#*F#

TOTAL AMIDAMENT 77,500

11	F228UJ00	M3	REBLIMENT I PICONATGE DE RASA INTERIOR DEL MUR, AMB GRAVES PER A DRENATGE, EN TONGADES DE MÉS DE 25 CM I FINS A 50 CM
----	----------	----	---

Num.	Text	Tipus	[C]	[D]	[E]	[F]	TOTAL	Fórmula
1	AMID PROJ	T						
2	reblert sota escala							
3	murets - fuste (alçades)							
4	escala 1							
5	0,2 - 1			1,400	0,400	2,000	1,120	C#*D#*E#*F#
6	1 - 1 replà			1,800	0,800	5,200	7,488	C#*D#*E#*F#
7	rampa 1							
8	1 - 0,67			4,150	0,635	1,600	4,216	C#*D#*E#*F#
9	0,67 - 0,67 replà			1,800	0,470	1,600	1,354	C#*D#*E#*F#
10	0,67 - 0,2			3,900	0,235	1,600	1,466	C#*D#*E#*F#
11	rampa 2							
12	1 - 1,48			5,950	1,040	1,600	9,901	C#*D#*E#*F#
13	1,48 - 1,48 replà			1,800	1,280	3,400	7,834	C#*D#*E#*F#
14	escala 2							
15	1,48 - 0,2			2,100	0,640	1,600	2,150	C#*D#*E#*F#
16	escala 3							
17	1 - 2,11			2,100	1,355	1,600	4,553	C#*D#*E#*F#
18	2,11 - 2,11 replà			2,800	1,910	1,600	8,557	C#*D#*E#*F#
19	escala 4							
20	2,11 - 1,48			1,050	1,595	1,600	2,680	C#*D#*E#*F#
21	rampa 3							
22	1,48 - 1,8			4,000	1,440	1,600	9,216	C#*D#*E#*F#
23	1,8 - 1,8 replà			1,800	1,600	1,600	4,608	C#*D#*E#*F#
24	1,8 - 2,11			4,000	1,755	1,600	11,232	C#*D#*E#*F#

TOTAL AMIDAMENT 76,375

12	F9Z4U112	M2	MALLA ELECTROSOLDADA DE BARRES CORRUGADES D'ACER ME 15X15 CM D:12-12 MM B500SD UNE-EN 10080, INCLOS SEPARADORS
----	----------	----	--

Num.	Text	Tipus	[C]	[D]	[E]	[F]	TOTAL	Fórmula
1	AMID PROJ	T						
2	llosa superior estructural?							
3	escala 1 - M1-M3 (5 graons)							
4	0,2 - 1			1,400	2,400		3,360	C#*D#*E#*F#
5	rampa 1 - M1-M2							

ACTUACIONS D'ACCESSIBILITAT A CAN RULL (OP-06/21-IV)
OBRES PÚBLIQUES
COHESIÓ TERRITORIAL, DESENVOLUPAMENT URBÀ, SEGURETAT I CIVISME
D.IV - (RAMPES CAN RULL.TCQ)

AMIDAMENTS

6	1 - 0,67			4,150	1,800		7,470	C#*D#*E#*F#
7	0,67 - 0,67 replà			1,800	1,800		3,240	C#*D#*E#*F#
8	0,67 - 0,2			3,900	1,800		7,020	C#*D#*E#*F#
9	replà 1 - 1			1,800	5,400		9,720	C#*D#*E#*F#
10	rampa 2 - M2-M4							
11	1 - 1,48			5,950	1,800		10,710	C#*D#*E#*F#
12	escala 2 - M2-M5							
13	1,48 - 0,2			2,100	1,800		3,780	C#*D#*E#*F#
14	escala 3 - M4-Mexist							
15	M4							
16	1 - 2,11			2,100	1,800		3,780	C#*D#*E#*F#
17	replà escala 3-4 - M4							
18	2,11 - 2,11 replà			2,800	1,800		5,040	C#*D#*E#*F#
19	escala 4 - M4-Mexist							
20	2,11 - 1,48			1,050	1,800		1,890	C#*D#*E#*F#
21	replà escala 4-2 - Mexist							
22	1,48 - 1,48 replà			1,800	3,600		6,480	C#*D#*E#*F#
23	rampa 3 - M5-Mexist							
24	1,48 - 1,8			4,000	1,800		7,200	C#*D#*E#*F#
25	1,8 - 1,8 replà			1,800	1,800		3,240	C#*D#*E#*F#
26	1,8 - 2,11			4,000	1,800		7,200	C#*D#*E#*F#
27	Subtotal	S					80,130	SUMSUBTOTAL(G1:G26)
28	doble armat?				80,130		80,130	C#*D#*E#*F#

TOTAL AMIDAMENT 160,260

13	F512UZ01	U	CONNECTOR EN BARRA CORRUGADA D'ACER B500SD DE LÍMIT ELÀSTIC >=500 N/mm2, D.16, DE LONGITUT TOTAL DE 45 CM, EMPOTRADA 15 CM. A MUR EXISTENT FIXADA AMB RESINA D'EPOXI ESTRUCTURAL. S'INCLOU FORMACIÓ DE PERFORACIÓ MECANICA, NETEJA DE LA POLS I P.P.D'ELEMENTS AUXILIARS, PLEGADA SEGONS PROJECTE
----	----------	---	---

Num.	Text	Tipus	[C]	[D]	[E]	[F]	TOTAL	Fórmula
1	AMID PROJ	T						
2	Murs nous a MExist							
3	M3				1,000		1,000	C#*D#*E#*F#
4	M5 MExist lateral				2,110		2,110	C#*D#*E#*F#
5	Llosses a murs							
6	Rampa 1a M2			4,150			4,150	C#*D#*E#*F#
7				1,800			1,800	C#*D#*E#*F#
8				3,900			3,900	C#*D#*E#*F#
9	Rampa 2 a M4			2,100			2,100	C#*D#*E#*F#
10				2,800			2,800	C#*D#*E#*F#
11				1,050			1,050	C#*D#*E#*F#
12	Escala 2 a M5			2,100			2,100	C#*D#*E#*F#
13	Replà 1 a MExist			1,800			1,800	C#*D#*E#*F#

ACTUACIONS D'ACCESSIBILITAT A CAN RULL (OP-06/21-IV)
OBRES PÚBLIQUES
COHESIÓ TERRITORIAL, DESENVOLUPAMENT URBÀ, SEGURETAT I CIVISME
D.IV - (RAMPES CAN RULL.TCQ)

AMIDAMENTS

Pàg.: 15

14	Escala 3 a MExist			2,100			2,100	C#*D#*E#*F#
15	Replà superior a MExist			2,800			2,800	C#*D#*E#*F#
16	Escala 4 a MExist			1,050			1,050	C#*D#*E#*F#
17	Replà 2 a MExist			1,800			1,800	C#*D#*E#*F#
18	Rampa 3 a MExist			4,000			4,000	C#*D#*E#*F#
19				1,800			1,800	C#*D#*E#*F#
20				4,000			4,000	C#*D#*E#*F#
21	Rampa 3 a MExist lateral			1,800			1,800	C#*D#*E#*F#
22	Subtotal	S					42,160	SUMSUBTOTAL(G1:G21)
23				-42,160			-42,160	C#*D#*E#*F#
24	Subtotal "A origen"	O					0,000	SUMORIGEN(G1:G23)
25	total connexió a mur							
26	CONNECTOR CADA 30 CM.							
27	3,333 U/ML		3,333	42,160			140,519	C#*D#*E#*F#
28	ar a unitats senceres			0,481			0,481	C#*D#*E#*F#

TOTAL AMIDAMENT 141,000

OBRA 01 PRESSUPOST RAMPES
ÀMBIT 01 ÀMBIT 1 - RÒMUL
CAPÍTOL 04 PAVIMENTS

NUM.	CODI	UA	DESCRIPCIÓ
1	F227U951	M2	REPÀS, ANIVELLAT I PICONATGE D'ESPLANADA, EN AMPLÀRIES INFERIORS A 3 M, AMB MITJANS MANUALS I MECÀNICS I COMPACTACIÓ AL 95% DEL P.M.

Num.	Text	Tipus	[C]	[D]	[E]	[F]	TOTAL	Fórmula
1	AMID PROJ	T						
2	sota panot				98,000		98,000	C#*D#*E#*F#
3	sota llamborda (comptat com estructural)		0,000		80,130		0,000	C#*D#*E#*F#

TOTAL AMIDAMENT 98,000

2	F965U0T5	M	VORADA RECTA, PREFABRICADA DE FORMIGÓ, DE DOBLE CAPA (DC), AMB SECCIÓ NORMALITZADA DE CALÇADA C2 (TIPUS T-5) DE 30X22/19 CM, CLASSE CLIMÀTICA B, CLASSE RESISTENT A L'ABRASSIÓ H, I CLASSE RESISTENT A FLEXIÓ T (R-5 MPa), SOBRE LLIT DE FORMIGÓ HM-20 DE 15 A 30 CM GRUIX. S'INCLOU LA COMPACTACIÓ DE LA CAPA D'ASSENTAMENT I EL REJUNTAT DE LES PECES AMB MORTER M-40A (FITXA 01-03-02)
---	----------	---	---

Num.	Text	Tipus	[C]	[D]	[E]	[F]	TOTAL	Fórmula
1	AMID PROJ	T						
2	VORADA T5			20,000			20,000	C#*D#*E#*F#

TOTAL AMIDAMENT 20,000

3	F978U432	M	RIGOLA DE FORMIGÓ HM-20 DE 40X30 CM AMB ACABAT REMOLINAT. S'INCLOU L'ENCOFRAT, LA COMPACTACIÓ PRÈVIA DE LA CAPA D'ASSENTAMENT I TALL AMB DISC CADA 5 M.
---	----------	---	---

EUR

ACTUACIONS D'ACCESSIBILITAT A CAN RULL (OP-06/21-IV)
OBRES PÚBLIQUES
COHESIÓ TERRITORIAL, DESENVOLUPAMENT URBÀ, SEGURETAT I CIVISME
D.IV - (RAMPES CAN RULL.TCQ)

AMIDAMENTS

Pàg.: 16

Num.	Text	Tipus	[C]	[D]	[E]	[F]	TOTAL	Fórmula
1	AMID PROJ	T						
2	VORADA T5			20,000			20,000	C#*D#*E#*F#

TOTAL AMIDAMENT 20,000

4	F992UC00	M	PASSAMÀ D'ACER CORTÉN DE 200X8 MM., AMB PEUS D'ANCORATGE SOLDATS. PER A LA FORMACIÓ DE VORADES, ESCOCELLS,... DE DIRECTRIU RECTE, CORBA, O SEGONS INDICACIONS DE PROJECTE.COL.LOCAT SOBRE 10 CM DE FORMIGÓ HM-20
---	----------	---	--

Num.	Text	Tipus	[C]	[D]	[E]	[F]	TOTAL	Fórmula
1	AMID PROJ	T						
2	V1 encintats parterres							
3	costat esquerra		2,000	4,200			8,400	C#*D#*E#*F#
4			1,000	3,000			3,000	C#*D#*E#*F#
5	costat dret		1,000	1,200			1,200	C#*D#*E#*F#
6			2,000	3,400			6,800	C#*D#*E#*F#
7	Subtotal	S					19,400	SUMSUBTOTAL(G1:G6)
8	V3 graons							
9	escala 1 - M1-M3 (5 graons)							
10	0,2 - 1		5,000	2,400			12,000	C#*D#*E#*F#
11	escala 2 - M2-M5 (7 graons)							
12	1,48 - 0,2		7,000	1,800			12,600	C#*D#*E#*F#
13	escala 3 - M4-Mexist (7 graons)							
14	1 - 2,11		7,000	1,800			12,600	C#*D#*E#*F#
15	escala 4 - M4-Mexist							
16	2,11 - 1,48		4,000	1,800			7,200	C#*D#*E#*F#
17	trobada amb Mexist							
18	replà escala 3-4 - Mexist			2,800			2,800	C#*D#*E#*F#
19	rampa 3 - Mexist			1,800			1,800	C#*D#*E#*F#
20	Subtotal	S					49,000	SUMSUBTOTAL(G8:G19)

TOTAL AMIDAMENT 68,400

5	F936U410	M2	BASE DE FORMIGÓ HM-20 DE 10 CM DE GRUIX, AMB ACABAT REGLEJAT. S'INCLOU L'ENCOFRAT D'ESCOSELLES I DE LÍMITS
---	----------	----	--

Num.	Text	Tipus	[C]	[D]	[E]	[F]	TOTAL	Fórmula
1	AMID PROJ	T						
2	sota panot				98,000		98,000	C#*D#*E#*F#
3	sota llamborda (comptat com estructural)		0,000		80,130		0,000	C#*D#*E#*F#

TOTAL AMIDAMENT 98,000

6	F9E1U225	M2	PAVIMENT DE PANOT GRIS DE 20X20X4 CM DE 4 PASTILLES, DE BOTONS O DE RATLLES, ASSENTAT SOBRE MORTER DE CIMENT SEC I/O PASTAT. S'INCLOU LA BEURADA DE C.P., L'ANIVELLAT I LA COL·LOCACIÓ DE TAPES.I EL TALL DE PECES AMB DISC.
---	----------	----	--

EUR

ACTUACIONS D'ACCESSIBILITAT A CAN RULL (OP-06/21-IV)
OBRES PÚBLIQUES
COHESIÓ TERRITORIAL, DESENVOLUPAMENT URBÀ, SEGURETAT I CIVISME
D.IV - (RAMPES CAN RULL.TCQ)

AMIDAMENTS

Num.	Text	Tipus	[C]	[D]	[E]	[F]	TOTAL	Fórmula
1	AMID PROJ	T						
2	panot							
3	amid segons REVIT				98,000		98,000	C#*D#*E#*F#

TOTAL AMIDAMENT 98,000

7	F9F1U216	M2	PAVIMENT DE LLAMBORDINS DE FORMIGÓ, TIPUS BETULO DE 20X10X6 CM. AMB LES ARESTES VIVES O BISELLADES A LES 4 CARES, COL·LOCADES AMB MORTER M-40A A TRUC DE MACETA I REJUNTADES AMB SORRA. S'INCLOU L'ANIVELLAT I COL·LOCACIÓ DE TAPES I EL TALL DE PECES AMB DISC.					
---	----------	----	--	--	--	--	--	--

Num.	Text	Tipus	[C]	[D]	[E]	[F]	TOTAL	Fórmula
1	AMID PROJ	T						
2	-llamb.form							
3	en rampa							
4	rampa 1 - M1-M2							
5	1 - 0,67			4,150	1,800		7,470	C#*D#*E#*F#
6	0,67 - 0.67 replà			1,800	1,800		3,240	C#*D#*E#*F#
7	0,67 - 0.2			3,900	1,800		7,020	C#*D#*E#*F#
8	replà 1 - 1			1,800	5,400		9,720	C#*D#*E#*F#
9	rampa 2 - M2-M4							
10	1 - 1,48			5,950	1,800		10,710	C#*D#*E#*F#
11	replà escala 3-4 - M4							
12	2,11 - 2,11 replà			2,800	1,800		5,040	C#*D#*E#*F#
13	replà escala 4-2 - Mexist							
14	1,48 - 1,48 replà			1,800	3,600		6,480	C#*D#*E#*F#
15	rampa 3 - M5-Mexist							
16	1,48 - 1,8			4,000	1,800		7,200	C#*D#*E#*F#
17	1,8 - 1,8 replà			1,800	1,800		3,240	C#*D#*E#*F#
18	1,8 - 2,11			4,000	1,800		7,200	C#*D#*E#*F#
19	Subtotal	S					67,320	SUMSUBTOTAL(G1:G18)
20	en escala							
21	escala 1 - M1-M3 (5 graons)							
22	0,2 - 1			1,400	2,400		3,360	C#*D#*E#*F#
23	escala 2 - M2-M5							
24	1,48 - 0.2			2,100	1,800		3,780	C#*D#*E#*F#
25	escala 3 - M4-Mexist							
26	M4							
27	1 - 2,11			2,100	1,800		3,780	C#*D#*E#*F#
28	escala 4 - M4-Mexist							
29	2,11 - 1,48			1,050	1,800		1,890	C#*D#*E#*F#
30	Subtotal	S					12,810	SUMSUBTOTAL(G20:G29)

TOTAL AMIDAMENT 80,130

ACTUACIONS D'ACCESSIBILITAT A CAN RULL (OP-06/21-IV)
OBRES PÚBLIQUES
COHESIÓ TERRITORIAL, DESENVOLUPAMENT URBÀ, SEGURETAT I CIVISME
D.IV - (RAMPES CAN RULL.TCQ)

AMIDAMENTS

8	F9G1U256	M2	PAVIMENT DE FORMIGÓ HM-20 DE 15 CM. DE GRUIX, AMB MALLA ELECTROSOLDADA D'ACER B500SD DE 15X15 DE D.6 MM, ESTESA I VIBRATGE MECÀNIC, REMOLINAT MECÀNIC I ACABAT ESTRIAT O LLIS. S'INCLOU ENCOFRAT LATERAL, LÀMINA DE POLIETILÈ, JUNT PERIMETRAL DE POLIESTIRÈ EXPANDIT I SEGELLAT AMB MASSILLA D'EPOXI ELÀSTICA, TALL DE JUNTS EN FRESC C/20 M2 I, L'ANIVELLAT I LA COL·LOCACIÓ DE TAPES					
---	----------	----	---	--	--	--	--	--

AMIDAMENT DIRECTE 0,000

9	F9VZU001	M	FRANJA SENYALITZADORA DE GRAONS, DE 5 CM. D'AMPLE A 3 CM DEL CANTELL, CONTRASTADA EN TEXTURA I COLOR, FORMALITZADA SEGONS ESPECIFICACIONS DE PROJECTE I FABRICANT.					
---	----------	---	--	--	--	--	--	--

Num.	Text	Tipus	[C]	[D]	[E]	[F]	TOTAL	Fórmula
1	AMID PROJ	T						
2	graons							
3	escala 1 - M1-M3 (5 graons)							
4	0,2 - 1		5,000		2,400		12,000	C#*D#*E#*F#
5	escala 2 - M2-M5 (7 graons)							
6	1,48 - 0.2		7,000		1,800		12,600	C#*D#*E#*F#
7	escala 3 - M4-Mexist (7 graons)							
8	M4							
9	1 - 2,11		7,000		1,800		12,600	C#*D#*E#*F#
10	escala 4 - M4-Mexist							
11	2,11 - 1,48		4,000		1,800		7,200	C#*D#*E#*F#
12	Subtotal	S					44,400	SUMSUBTOTAL(G1:G11)

TOTAL AMIDAMENT 44,400

10	FR3PUMUL	M3	SUBMINISTRAMENT I ESTESA D'ESCORÇA DE PI					
----	----------	----	--	--	--	--	--	--

Num.	Text	Tipus	[C]	[D]	[E]	[F]	TOTAL	Fórmula
1	AMID PROJ	T						
2	V1 encintats parterres							
3	costat esquerra			4,200	3,000	0,100	1,260	C#*D#*E#*F#
4	costat dret			1,200	3,400	0,100	0,408	C#*D#*E#*F#

TOTAL AMIDAMENT 1,668

OBRA	01	PRESSUPOST RAMPES
ÀMBIT	01	ÀMBIT 1 - RÒMUL
CAPÍTOL	0A	SERVEIS AFECTATS
SUBCAPÍTOL	0A	AIGUA - CASSA

NUM.	CODI	UA	DESCRIPCIÓ
1	F210U010	ML	CALA TRANSVERSAL PER A LOCALITZACIÓ DE SERVEIS EXISTENTS DE FORMA MANUAL SEGONS INDICACIONS DE LA DIRECCIÓ FACULTATIVA. S'INCLOU EL REBLIMENT I PICONATGE AMB MATERIAL GRANULAR, LA CARREGA I EL TRANSPORT A L'ABOCADOR DE LA RUNA, INCLOS LES TAXES I L'ELABORACIÓ DE PLÀNOL D'OBRA.

Num.	Text	Tipus	[C]	[D]	[E]	[F]	TOTAL	Fórmula

ACTUACIONS D'ACCESSIBILITAT A CAN RULL (OP-06/21-IV)
OBRES PÚBLIQUES
COHESIÓ TERRITORIAL, DESENVOLUPAMENT URBÀ, SEGURETAT I CIVISME
D.IV - (RAMPES CAN RULL.TCQ)

AMIDAMENTS

1	AMID PROJ	T					
2	buscar espai per a rasa CASSA						
3	ample vorera 1 m						
4	costat esquerra		1,000	1,000		1,000	C#*D#*E#*F#
5	costat dret		1,000	1,000		1,000	C#*D#*E#*F#

TOTAL AMIDAMENT 2,000

2	FEG1U848	M	RASA DE 40X80 CM PER A UBICAR CANALITZACIÓ DE SERVEIS. S'INCLOU EXCAVACIÓ DE RASA AMB MITJANS MECÀNICS I MANUALS, P.P. D'EXCAVACIÓ EN MINA, DEMOLICIONS, APUNTALAMENTS, ETC, REBLIMENT AMB 30 CM. DE SORRA I 50 DE TERRA SELECCIONADA, CÀRREGA I TRANSPORT DEL SOBRANT A L'ABOCADOR INCLOS TAXES				
---	----------	---	--	--	--	--	--

AMIDAMENT DIRECTE 0,000

3	FEG1U846	M	RASA DE 40X60 CM PER A UBICAR CANALITZACIÓ DE SERVEIS. S'INCLOU EXCAVACIÓ DE RASA AMB MITJANS MECÀNICS I MANUALS, P.P. D'EXCAVACIÓ EN MINA, DEMOLICIONS, APUNTALAMENTS, ETC, REBLIMENT AMB 30 CM. DE SORRA I 30 DE TERRA SELECCIONADA, CÀRREGA I TRANSPORT DEL SOBRANT A L'ABOCADOR INCLOS TAXES				
---	----------	---	--	--	--	--	--

Num.	Text	Tipus	[C]	[D]	[E]	[F]	TOTAL	Fórmula
1	AMID PROJ	T						
2	obra civil CASSA							
3	rasa tram nou			24,000			24,000	C#*D#*E#*F#

TOTAL AMIDAMENT 24,000

4	FEG1U844	M	RASA DE 40X40 CM PER A UBICAR CANALITZACIÓ DE SERVEIS. S'INCLOU EXCAVACIÓ DE RASA AMB MITJANS MECÀNICS I MANUALS, P.P. D'EXCAVACIÓ EN MINA, DEMOLICIONS, APUNTALAMENTS, ETC, REBLIMENT AMB SORRA I CÀRREGA I TRANSPORT DEL SOBRANT A L'ABOCADOR INCLOS TAXES				
---	----------	---	--	--	--	--	--

Num.	Text	Tipus	[C]	[D]	[E]	[F]	TOTAL	Fórmula
1	AMID PROJ	T						
2	retirada tub fora de servei			24,000			24,000	C#*D#*E#*F#
3			2,000	2,000			4,000	C#*D#*E#*F#

TOTAL AMIDAMENT 28,000

OBRA 01 PRESSUPOST RAMPES
ÀMBIT 01 ÀMBIT 1 - RÒMUL
CAPÍTOL 0S SEGURETAT I SALUT

NUM.	CODI	UA	DESCRIPCIÓ
------	------	----	------------

1	FSS1U001	U	SEGURETAT I SALUT ÀMBIT RÒMUL, SEGONS PRESSUPOST ADJUNT
---	----------	---	---

Num.	Text	Tipus	[C]	[D]	[E]	[F]	TOTAL	Fórmula
1			1,000				1,000	C#*D#*E#*F#

TOTAL AMIDAMENT 1,000

ACTUACIONS D'ACCESSIBILITAT A CAN RULL (OP-06/21-IV)
OBRES PÚBLIQUES
COHESIÓ TERRITORIAL, DESENVOLUPAMENT URBÀ, SEGURETAT I CIVISME
D.IV - (RAMPES CAN RULL.TCQ)

AMIDAMENTS

OBRA 01 PRESSUPOST RAMPES
ÀMBIT 02 ÀMBIT 2 - BECQUER-PLAUTE
CAPÍTOL 01 ENDERROCS I MOVIMENT DE TERRES

NUM.	CODI	UA	DESCRIPCIÓ
------	------	----	------------

1	F210U010	ML	CALA TRANSVERSAL PER A LOCALITZACIÓ DE SERVEIS EXISTENTS DE FORMA MANUAL SEGONS INDICACIONS DE LA DIRECCIÓ FACULTATIVA. S'INCLOU EL REBLIMENT I PICONATGE AMB MATERIAL GRANULAR, LA CARREGA I EL TRANSPORT A L'ABOCADOR DE LA RUNA, INCLOS LES TAXES I L'ELABORACIÓ DE PLÀNOL D'OBRA.
---	----------	----	---

Num.	Text	Tipus	[C]	[D]	[E]	[F]	TOTAL	Fórmula
1	AMID PROJ	T						
2	c/Becquer							
3	buscar espai per a rasa Telef							
4	ample vorera 1 m							
5	costat esquerra		1,000	1,000			1,000	C#*D#*E#*F#
6	costat dret		1,000	1,300			1,300	C#*D#*E#*F#

TOTAL AMIDAMENT 2,300

2	FR11UARA	U	ARRENCADA D'ARBRES AMB MITJANS MECÀNICS I/O MANUALS. S'INCLOU EL REBLIMENT DEL SOT, LA CÀRREGA I EL TRANSPORT A L'ABOCADOR.				
---	----------	---	---	--	--	--	--

Num.	Text	Tipus	[C]	[D]	[E]	[F]	TOTAL	Fórmula
1	AMID PROJ	T						
2	arbrust interior parterre		1,000				1,000	C#*D#*E#*F#

TOTAL AMIDAMENT 1,000

3	F221U020	M2	NETEJA I ESBROSSADA DEL TERRENY, AMB MITJANS MECÀNICS. CÀRREGA I TRANSPORT A L'ABOCADOR INCLOSES TAXES				
---	----------	----	--	--	--	--	--

Num.	Text	Tipus	[C]	[D]	[E]	[F]	TOTAL	Fórmula
1	AMID PROJ	T						
2	amid segons REVIT							
3	sup.àmbit projecte				202,600		202,600	C#*D#*E#*F#
4	sup.end.paviment		-1,000		142,750		-142,750	C#*D#*E#*F#
5	Subtotal	S					59,850	SUMSUBTOTAL(G1:G4)
6	ar							

TOTAL AMIDAMENT 59,850

4	F219U240	M	TALL LONGITUDINAL AMB SERRA DE DISC DE PAVIMENT DE MESCLES BITUMINOSES O DE FORMIGÓ, FINS A UNA FONDÀRIA DE 20 CM				
---	----------	---	---	--	--	--	--

Num.	Text	Tipus	[C]	[D]	[E]	[F]	TOTAL	Fórmula
1	AMID PROJ	T						
2	per entrega paviment panot exist							
3	c/Becquer							
4			2,000	1,500			3,000	C#*D#*E#*F#

ACTUACIONS D'ACCESSIBILITAT A CAN RULL (OP-06/21-IV)
OBRES PÚBLIQUES
COHESIÓ TERRITORIAL, DESENVOLUPAMENT URBÀ, SEGURETAT I CIVISME
D.IV - (RAMPES CAN RULL.TCQ)

AMIDAMENTS

Pàg.: 21

5	c/Plaute		2,00	2,00			4,00	C#*D#*E#*F#
TOTAL AMIDAMENT								7,00
5	F213U006	U	ARRENCADA DE FITONS DE QUALEVOL TIPUS, INCLÓS DEMOLICIÓ D'ANCORATGES DE FORMIGÓ, AMB MITJANS MECANICS. CÀRREGA I TRANSPORT A L'ABOCADOR INCLOSES TAXES					
Num.	Text	Tipus	[C]	[D]	[E]	[F]	TOTAL	Fórmula
1	AMID PROJ	T						
2	senyal no trepitjar gespa		1,00				1,00	C#*D#*E#*F#
TOTAL AMIDAMENT								1,00
6	F219U020	M	ARRENCADA DE VORADA JARDI DE PEDRA O FORMIGÓ. S'INCLOU LA NETEJA DE LA RASA, LA CÀRREGA I EL TRANSPORT A L'ABOCADOR INCLOSES TAXES					
Num.	Text	Tipus	[C]	[D]	[E]	[F]	TOTAL	Fórmula
1	AMID PROJ	T						
2	amid segons REVIT			135,360			135,360	C#*D#*E#*F#
3	ar			0,040			0,040	C#*D#*E#*F#
TOTAL AMIDAMENT								135,400
7	F219U150	M2	DEMOLICIÓ DE QUALEVOL TIPUS DE PAVIMENT EN VORERES AMB UN GRUIX MITJA DE 20 CM AMB MITJANS MECÀNICS I/O MANUALS. CÀRREGA I TRANSPORT A L'ABOCADOR INCLOSES TAXES					
Num.	Text	Tipus	[C]	[D]	[E]	[F]	TOTAL	Fórmula
1	AMID PROJ	T						
2	amid segons REVIT			142,750			142,750	C#*D#*E#*F#
3	ar							
TOTAL AMIDAMENT								142,750
8	F221U300	M3	EXCAVACIÓ DE TERRES, AMB MITJANS MECÀNICS, PER A CAIXA DE PAVIMENT EN QUALEVOL TIPUS DE TERRENY (EXCEPTE ROCA), MESURAT SOBRE PERFIL. CÀRREGA I TRANSPORT A L'ABOCADOR INCLOSES TAXES					
Num.	Text	Tipus	[C]	[D]	[E]	[F]	TOTAL	Fórmula
1	AMID PROJ	T						
2	formalització plataformes							
3					200,000	0,600	120,000	C#*D#*E#*F#
TOTAL AMIDAMENT								120,000

OBRA 01 PRESSUPOST RAMPES
ÀMBIT 02 ÀMBIT 2 - BECQUER-PLAUTE
CAPÍTOL 02 SANEJAMENT

NUM.	CODI	UA	DESCRIPCIÓ
------	------	----	------------

EUR

ACTUACIONS D'ACCESSIBILITAT A CAN RULL (OP-06/21-IV)
OBRES PÚBLIQUES
COHESIÓ TERRITORIAL, DESENVOLUPAMENT URBÀ, SEGURETAT I CIVISME
D.IV - (RAMPES CAN RULL.TCQ)

AMIDAMENTS

Pàg.: 22

1	FD11UNEJ	U	JORNADA TREBALLS DE NETEJA DE COL·LECTOR EXISTENT AMB INSPECCIÓ AMB CÀMERA, PER CONEIXER L'ESTAT DEL CLAVEGUERAM, S'INCLOU EL TRASLLAT D'EQUIPS I LES FEINES D'OFICINA TÈCNICA PER L'ELABORACIÓ D'INFORME DESCRIPTIU DELS TREBALLS REALITZATS I ANÀLISIS DE VIDEO					
Num.	Text	Tipus	[C]	[D]	[E]	[F]	TOTAL	Fórmula
1			1,000				1,000	C#*D#*E#*F#
TOTAL AMIDAMENT								1,000
2	F219U240	M	TALL LONGITUDINAL AMB SERRA DE DISC DE PAVIMENT DE MESCLES BITUMINOSES O DE FORMIGÓ, FINS A UNA FONDÀRIA DE 20 CM					
Num.	Text	Tipus	[C]	[D]	[E]	[F]	TOTAL	Fórmula
1	AMID PROJ	T						
2	PE2-PN2 (becquer)		2,000	3,000			6,000	C#*D#*E#*F#
3				1,000			1,000	C#*D#*E#*F#
4	PE1 (plaute)		2,000	3,000			6,000	C#*D#*E#*F#
5				1,000			1,000	C#*D#*E#*F#
TOTAL AMIDAMENT								14,000
3	F219U280	M2	DEMOLICIÓ DEL PAVIMENT BITUMINÓS, AMB UN GRUIX MITJA DE 20 CM, AMB MARTELL PICADOR. CÀRREGA I TRANSPORT A L'ABOCADOR INCLOSES TAXES					
Num.	Text	Tipus	[C]	[D]	[E]	[F]	TOTAL	Fórmula
1	AMID PROJ	T						
2	PE2-PN2 (becquer)			3,000	1,000		3,000	C#*D#*E#*F#
3	PE1 (plaute)			3,000	1,000		3,000	C#*D#*E#*F#
TOTAL AMIDAMENT								6,000
4	F21DUPOU	U	DEMOLICIÓ DE POU DE REGISTRE DE QUALEVOL TIPUS I FONDÀRIA. S'INCLOU EL REBLIMENT I EL PICONATGE DE TERRES I LA CÀRREGA I EL TRANSPORT A L'ABOCADOR INCLOSES TAXES					
Num.	Text	Tipus	[C]	[D]	[E]	[F]	TOTAL	Fórmula
1	AMID PROJ	T						
2	PE2-PN2 (becquer)			1,000			1,000	C#*D#*E#*F#
TOTAL AMIDAMENT								1,000
5	F222U25D	M3	EXCAVACIÓ DE RASA PER TRAMS CURTS, AMB MITJANS MECÀNICS I MANUALS AMB P.P. DE PAS DE SERVEIS EXISTENTS, D'EXCAVACIÓ EN MINA, APUNTALAMENT I ESTRABADA, EN QUALEVOL TIPUS DE TERRENY (EXCEPTE ROCA), AMB DEMOLICIÓ DE CLAVEGUERA EXISTENT EN FUNCIONAMENT I P.P. DE DESVIAMENTS I/O CANALITZACIONS PROVISIONALS, MESURAT SOBRE PEFIL. CÀRREGA I TRANSPORT DEL SOBRANT DE TERRES I RUNES A L'ABOCADOR INCLOSES TAXES					
AMIDAMENT DIRECTE								0,000

EUR

ACTUACIONS D'ACCESSIBILITAT A CAN RULL (OP-06/21-IV)
OBRES PÚBLIQUES
COHESIÓ TERRITORIAL, DESENVOLUPAMENT URBÀ, SEGURETAT I CIVISME
D.IV - (RAMPES CAN RULL.TCQ)

AMIDAMENTS

6	F222U25G	M3	EXCAVACIÓ DE RASA PER TRAMS CURTS, AMB MITJANS MECÀNICS I MANUALS AMB P.P. DE PAS DE SERVEIS EXISTENTS, D'EXCAVACIÓ EN MINA, APUNTALAMENT I ESTRABADA, EN QUALSEVOL TIPUS DE TERRENY (EXCEPTE ROCA), AMB DEMOLICIÓ DE CLAVEGUERA EXISTENT EN FUNCIONAMENT I P.P. DE DESVIAMENTS I/O CANALITZACIONS PROVISIONALS, MESURAT SOBRE PERFIL. CÀRREGA I TRANSPORT DE TERRES I RUNES A L'ABOCADOR INCLOSES TAXES
---	----------	----	--

Num.	Text	Tipus	[C]	[D]	[E]	[F]	TOTAL	Fórmula
1	AMID PROJ	T						
2	PE2-PN2 (becquer) a PN1			15,000	1,000	2,500	37,500	C#*D#*E#*F#
3	PN1 a PE1 (plaute)			15,000	1,000	2,500	37,500	C#*D#*E#*F#

TOTAL AMIDAMENT 75,000

7	FD75UC02	U	CONNEXIÓ PROVISIONAL ENTRE CLAVEGUERES O POUS. S'INCLOU LOCALITZACIÓ, EXCAVACIÓ, DEMOLICIÓ PAVIMENT, TUB DE D 50 CM I POSTERIORMENT DEMOLICIÓ DE LA CONNEXIÓ I REPOSICIÓ DE TERRES I PAVIMENTS.
---	----------	---	---

Num.	Text	Tipus	[C]	[D]	[E]	[F]	TOTAL	Fórmula
1	AMID PROJ	T						
2	de PE2-PN2 (becquer) a PE1 (plaute)		1,000				1,000	C#*D#*E#*F#

TOTAL AMIDAMENT 1,000

8	FD75U050	M	CLAVEGUERA AMB TUBS DE FORMIGÓ VIBROPREMSAT DE 50 CM DE DIÀMETRE INT. SOBRE LLIT DE FORMIGÓ HM-20 DE 10 CM DE GRUIX, RECOBRIMENT FINS A MIG TUB I ARGOLLAT AMB FORMIGÓ HM-20, REJUNTAT INTERIOR I P.P. D'ACOBLEMENTS I PECES ESPECIALS
---	----------	---	--

Num.	Text	Tipus	[C]	[D]	[E]	[F]	TOTAL	Fórmula
1	AMID PROJ	T						
2	PE2-PN2 (becquer) a PN1			15,000			15,000	C#*D#*E#*F#
3	PN1 a PE1 (plaute)			15,000			15,000	C#*D#*E#*F#

TOTAL AMIDAMENT 30,000

9	FD95U057	M	REFORÇ DE CLAVEGUERA DE DIÀMETRE 50 CM, AMB FORMIGÓ HM-20 DES DE MIG TUB FINS A 20 CM PER SOBRE DEL TUB
---	----------	---	---

Num.	Text	Tipus	[C]	[D]	[E]	[F]	TOTAL	Fórmula
1	AMID PROJ	T						
2	previsió per a zona superficial			5,000			5,000	C#*D#*E#*F#

TOTAL AMIDAMENT 5,000

10	FDD1U007	U	POU DE REGISTRE, EN CLAVEGUERA EN FUNCIONAMENT, D'1 M DE D.INT., 2.5 M ALT. AMB PECES PREFABRICADES DE FORMIGÓ. S'INCLOU MOVIMENTS DE TERRES, SOLERA DE 15 CM I RECOBRIMENT DE 15 CM DE FORMIGÓ HM-20, GRAONS D'ACER AMB POLIPROPILÈ I MARC I TAPA DE FOSA DÚCTIL MODEL 'PAMREX SEGURETAT' O SIMILARS O SUPERIORS CARACTERÍSTIQUES, D-400, AJUNTAMENT DE SABADELL, D.60
----	----------	---	---

Num.	Text	Tipus	[C]	[D]	[E]	[F]	TOTAL	Fórmula
1	AMID PROJ	T						
2	PE2-PN2 (becquer)			1,000			1,000	C#*D#*E#*F#

ACTUACIONS D'ACCESSIBILITAT A CAN RULL (OP-06/21-IV)
OBRES PÚBLIQUES
COHESIÓ TERRITORIAL, DESENVOLUPAMENT URBÀ, SEGURETAT I CIVISME
D.IV - (RAMPES CAN RULL.TCQ)

AMIDAMENTS

TOTAL AMIDAMENT			1,000
11	FDD1U001	U	POU DE REGISTRE D'1 M DE D.INT., 2.5 M ALT. AMB PECES PREFABRICADES DE FORMIGÓ. S'INCLOU MOVIMENTS DE TERRES, SOLERA DE 15 CM I RECOBRIMENT DE 15 CM DE FORMIGÓ HM-20, GRAONS D'ACER AMB POLIPROPILÈ I MARC I TAPA DE FOSA DÚCTIL MODEL 'BRIO SG' DE EJ EQUIVALENT, D-400 AJUNTAMENT DE SABADELL, D.60, AMB LLEGENDA

Num.	Text	Tipus	[C]	[D]	[E]	[F]	TOTAL	Fórmula
1	AMID PROJ	T						
2	PN1		1,000				1,000	C#*D#*E#*F#

TOTAL AMIDAMENT 1,000

12	FDD1U246	U	ADAPTACIÓ DE POU DE REGISTRE EXISTENT A LA NOVA RASANT, RECREIXENT-LO O ESCURÇANT-LO
----	----------	---	--

AMIDAMENT DIRECTE 0,000

13	FDD1U247	U	SUBSTITUCIÓ DE TAPA DE POU DE REGISTRE EXISTENT I ADAPTACIÓ A LA NOVA RASANT, RECREIXENT-LO O ESCURÇANT-LO AMB MARC I TAPA DE FOSA DÚCTIL MODEL 'PAMREX SEGURETAT' DE SAINT-GOBAIN O EQUIVALENT, D-400 AJUNTAMENT DE SABADELL., D.60, AMB LLEGENDA, I CARREGA I TRANSPORT A L'ABOCADOR DEL MATERIAL SOBRANT.
----	----------	---	--

Num.	Text	Tipus	[C]	[D]	[E]	[F]	TOTAL	Fórmula
1	AMID PROJ	T						
2	PE1		1,000				1,000	C#*D#*E#*F#

TOTAL AMIDAMENT 1,000

14	F228U050	M3	REBLIMENT I PICONATGE DE RASA AMB MATERIAL PROCEDENT DE L'EXCAVACIÓ I/O DE PRÈSTEC, EN TONGADES DE 25 CM I COMPACTACIÓ AL 95% DEL P.M.
----	----------	----	--

AMIDAMENT DIRECTE 0,000

15	F228U500	M3	REBLIMENT I PICONATGE DE RASA AMB TERRES ADEQUADES PROCEDENTS DE PRÈSTECs, EN TONGADES DE 25 CM I COMPACTACIÓ AL 95% DEL P.M.
----	----------	----	---

Num.	Text	Tipus	[C]	[D]	[E]	[F]	TOTAL	Fórmula
1	AMID PROJ	T						
2	EXC RASA					75,000	75,000	C#*D#*E#*F#
3	deducció tub		-1,000	30,000		0,546	-16,380	C#*D#*E#*F#

TOTAL AMIDAMENT 58,620

16	FD7CUCML	M	CONNEXIÓ PER METRES DE FINQUES A LA CLAVEGUERA (UNA PER FINCA MINIM), S'INCLOU LOCALITZACIÓ DE LA CONNEXIÓ ACTUAL, EXCAVACIÓ MANUAL A LA ZONA DE SERVEIS, DEMOLICIÓ DEL CLAVEGUERÓ EXISTENT, COL·LOCACIÓ DE TUB DE 30 CM. DE FORMIGO VIBROPRENSAT O TUB DE PVC DE 25 CM. SÈRIE 'C' AMB LES PECES ESPECIALS D'ACOPLAMENT, ENVOLTAT A TOT EL SEU PERÍMETRE AMB 10 CM. FORMIGÓ, REBLIMENT I PICONATGE PER CAPES AMB TERRES SELECCIONADES, LA CÀRREGA I TRANSPORT DE TERRES SOBRANTS A L'ABOCADOR INCLOSES LES TAXES I FOTOGRAFIA DE LA UNIÓ AMB EL TUB DE SORTIDA DE LA FINCA.
----	----------	---	---

Num.	Text	Tipus	[C]	[D]	[E]	[F]	TOTAL	Fórmula
1	AMID PROJ	T						
2	previsió			5,000			5,000	C#*D#*E#*F#

ACTUACIONS D'ACCESSIBILITAT A CAN RULL (OP-06/21-IV)
OBRES PÚBLIQUES
COHESIÓ TERRITORIAL, DESENVOLUPAMENT URBÀ, SEGURETAT I CIVISME
D.IV - (RAMPES CAN RULL.TCQ)

AMIDAMENTS

TOTAL AMIDAMENT								5,000
17	F936U420	M2	BASE DE FORMIGÓ HM-20 DE 20 CM DE GRUIX, VIBRAT I AMB ACABAT REGLEJAT. S'INCLOU L'ENCOFRAT D'ESCOSELLS I DE LÍMITS					
Num.	Text	Tipus	[C]	[D]	[E]	[F]	TOTAL	Fórmula
1	AMID PROJ	T						
2	PE2-PN2 (becquer)			3,000	1,000		3,000	C#*D#*E#*F#
3	PE1 (plaute)			3,000	1,000		3,000	C#*D#*E#*F#
TOTAL AMIDAMENT								6,000
18	F9H1U104	M2	AGLOMERAT ASFÀLTIC EN CALENT, TIPUS AC16 SURF B50/70 D (D-12), AMB ÀRIDS GRANÍTICS, ESTÈS I COMPACTAT EN CAPA DE TRÀNSIT DE REFORÇ, DE 4 CM DE GRUIX. S'INCLOU L'ESCOMBRAT MANUAL I MECÀNIC I EL REG D'ADHERÈNCIA, L'ANIVELLAT I LA COL.LOCACIÓ DE TAPES					
Num.	Text	Tipus	[C]	[D]	[E]	[F]	TOTAL	Fórmula
1	AMID PROJ	T						
2	PE2-PN2 (becquer)			3,000	1,000		3,000	C#*D#*E#*F#
3	PE1 (plaute)			3,000	1,000		3,000	C#*D#*E#*F#
TOTAL AMIDAMENT								6,000
19	FPH1UTR5	M	PINTAT SOBRE PAVIMENT D'UNA FAIXA TRANSVERSAL CONTÍNUA O DISCONTÍNUA DE 50 CM D'AMPLÀRIA, AMB APLICACIO MANUAL, AMB PINTURA DE DOS COMPONENTS					
Num.	Text	Tipus	[C]	[D]	[E]	[F]	TOTAL	Fórmula
1	AMID PROJ	T						
2	reposició pas vianants existent							
3	PE2-PN2 (becquer)		4,000	3,000	0,500		6,000	C#*D#*E#*F#
TOTAL AMIDAMENT								6,000

OBRA 01 PRESSUPOST RAMPES
ÀMBIT 02 ÀMBIT 2 - BECQUER-PLAUTE
CAPÍTOL 03 RAM DE PALETA

NUM.	CODI	UA	DESCRIPCIÓ
1	F222U100	M3	EXCAVACIÓ DE RASA, AMB MITJANS MECÀNICS I/O MANUALS A LES ZONES AMB SERVEIS EXISTENTS, FINS A 4 M DE FONDÀRIA, EN QUALEVOL TIPUS DE TERRENY (EXCEPTE ROCA), MESURAT SOBRE PERFIL. CÀRREGA I TRANSPORT DE TERRES A L'ABOCADOR INCLOSES TAXES

Num.	Text	Tipus	[C]	[D]	[E]	[F]	TOTAL	Fórmula
1	AMID PROJ	T						
2	murets							
3	de becquer a plaute							
4	mur 1			4,350	0,800	0,700	2,436	C##D##E##F#
5				3,850	1,000	0,700	2,695	C##D##E##F#
6	mur 2			6,700	0,800	0,700	3,752	C##D##E##F#

ACTUACIONS D'ACCESSIBILITAT A CAN RULL (OP-06/21-IV)
OBRES PÚBLIQUES
COHESIÓ TERRITORIAL, DESENVOLUPAMENT URBÀ, SEGURETAT I CIVISME
D.IV - (RAMPES CAN RULL.TCQ)

AMIDAMENTS

7	mur 3			5,000	0,800	0,700	2,800	C#*D#*E#*F#
8	mur 4			2,800	0,800	0,700	1,568	C#*D#*E#*F#
9				3,700	0,800	0,700	2,072	C#*D#*E#*F#
10	mur 5			1,250	0,800	0,700	0,700	C#*D#*E#*F#
11				4,000	0,800	0,700	2,240	C#*D#*E#*F#
12	mur 6			5,300	0,600	0,700	2,226	C#*D#*E#*F#
TOTAL AMIDAMENT								20,489
2	F511U000	M3	FORMIGÓ DE NETEJA PER SABATES, HNE-15 DE CONSISTÈNCIA TOVA I GRANDÀRIA MÀXIMA DEL GRANULAT 20 MM, ABOCAT DES DE CAMIÓ					
Num.	Text	Tipus	[C]	[D]	[E]	[F]	TOTAL	Fórmula
1	AMID PROJ	T						
2	murets							
3	de becquer a plaute							
4	mur 1			4,350	0,800	0,100	0,348	C#*D#*E#*F#
5				3,850	1,000	0,100	0,385	C#*D#*E#*F#
6	mur 2			6,700	0,800	0,100	0,536	C#*D#*E#*F#
7	mur 3			5,000	0,800	0,100	0,400	C#*D#*E#*F#
8	mur 4			2,800	0,800	0,100	0,224	C#*D#*E#*F#
9				3,700	0,800	0,100	0,296	C#*D#*E#*F#
10	mur 5			1,250	0,800	0,100	0,100	C#*D#*E#*F#
11				4,000	0,800	0,100	0,320	C#*D#*E#*F#
12	mur 6			5,300	0,600	0,100	0,318	C#*D#*E#*F#
TOTAL AMIDAMENT								2,927
3	F512U101	KG	ACER EN BARRES CORRUGADES B500SD DE LÍMIT ELÀSTIC >=500 N/mm2, PER A L'ARMADURA DE RASES, POUS I MURETS FINS A 1,50 M. D'ALÇADA					

Num.	Text	Tipus	[C]	[D]	[E]	[F]	TOTAL	Fórmula
1	AMID PROJ	T						
2	quantia 60 kg/m3							
3	murets - fonaments							
4	de becquer a plaute							
5	mur 1		60,000	4,350	0,800	0,600	125,280	C#*D#*E#*F#
6			60,000	3,850	1,000	0,600	138,600	C#*D#*E#*F#
7	mur 2		60,000	6,700	0,800	0,600	192,960	C#*D#*E#*F#
8	mur 3		60,000	5,000	0,800	0,600	144,000	C#*D#*E#*F#
9	mur 4		60,000	2,800	0,800	0,600	80,640	C#*D#*E#*F#
10			60,000	3,700	0,800	0,600	106,560	C#*D#*E#*F#
11	mur 5		60,000	1,250	0,800	0,600	36,000	C#*D#*E#*F#
12			60,000	4,000	0,800	0,600	115,200	C#*D#*E#*F#
13	mur 6		60,000	5,300	0,600	0,600	114,480	C#*D#*E#*F#
14	Subtotal	S					1.053,720	SUMSUBTOTAL(G1:G13)

ACTUACIONS D'ACCESSIBILITAT A CAN RULL (OP-06/21-IV)
OBRES PÚBLIQUES
COHESIÓ TERRITORIAL, DESENVOLUPAMENT URBÀ, SEGURETAT I CIVISME
D.IV - (RAMPES CAN RULL.TCQ)

AMIDAMENTS

15	AMID PROJ	T						
16	murets - fuste (alçades)							
17	de becquer a plaute							
18	mur 1							
19	0,85 - 1,08		60,000	4,350	0,970	0,200	50,634	C#*D#*E#*F#
20	1,08 - 1,19		60,000	1,980	1,140	0,300	40,630	C#*D#*E#*F#
21	1,19 - 1,26		60,000	1,870	1,230	0,300	41,402	C#*D#*E#*F#
22	mur 2							
23	0,78 - 1,17		60,000	5,750	0,980	0,200	67,620	C#*D#*E#*F#
24	1,17		60,000	0,950	1,170	0,200	13,338	C#*D#*E#*F#
25	mur 3							
26	0,45 - 0,80		60,000	4,220	0,630	0,200	31,903	C#*D#*E#*F#
27	0,80		60,000	0,780	0,800	0,200	7,488	C#*D#*E#*F#
28	mur 4							
29	1,05 - 0,76		60,000	2,550	0,910	0,200	27,846	C#*D#*E#*F#
30	0,76 - 0,48		60,000	3,450	0,620	0,200	25,668	C#*D#*E#*F#
31	mur 5							
32	0,70 - 0,89		60,000	2,100	0,800	0,200	20,160	C#*D#*E#*F#
33	0,89		60,000	1,900	0,890	0,200	20,292	C#*D#*E#*F#
34	0,89		60,000	1,250	0,890	0,200	13,350	C#*D#*E#*F#
35	mur 6							
36	0,69		60,000	2,300	0,690	0,200	19,044	C#*D#*E#*F#
37	0,69 - 0,34		60,000	3,000	0,520	0,200	18,720	C#*D#*E#*F#

TOTAL AMIDAMENT 1.451,815

4 F511U500 M3 FORMIGÓ, PER A RASES I POUS DE FONAMENTS, HA-25/P/20/IIa, ABOCAT DES DE CAMIÓ

Num.	Text	Tipus	[C]	[D]	[E]	[F]	TOTAL	Fórmula
1	AMID PROJ	T						
2	murets							
3	de becquer a plaute							
4	mur 1			4,350	0,800	0,600	2,088	C#*D#*E#*F#
5				3,850	1,000	0,600	2,310	C#*D#*E#*F#
6	mur 2			6,700	0,800	0,600	3,216	C#*D#*E#*F#
7	mur 3			5,000	0,800	0,600	2,400	C#*D#*E#*F#
8	mur 4			2,800	0,800	0,600	1,344	C#*D#*E#*F#
9				3,700	0,800	0,600	1,776	C#*D#*E#*F#
10	mur 5			1,250	0,800	0,600	0,600	C#*D#*E#*F#
11				4,000	0,800	0,600	1,920	C#*D#*E#*F#
12	mur 6			5,300	0,600	0,600	1,908	C#*D#*E#*F#

TOTAL AMIDAMENT 17,562

ACTUACIONS D'ACCESSIBILITAT A CAN RULL (OP-06/21-IV)
OBRES PÚBLIQUES
COHESIÓ TERRITORIAL, DESENVOLUPAMENT URBÀ, SEGURETAT I CIVISME
D.IV - (RAMPES CAN RULL.TCQ)

AMIDAMENTS

5 F523UE20 M2 ENCOFRAT D'UNA CARA AMB PLAFONS METÀL·LICS I PLANXA FENÒLICA, PER A MURS ENCOFRATS A DUES CARES, PER DEIXAR EL FORMIGÓ PER REVESTIR, INCLÒS P.P. DE MATAVIUS I ESCORRENTIUS, SEGONS PLÀNOLS.

Num.	Text	Tipus	[C]	[D]	[E]	[F]	TOTAL	Fórmula
1	AMID PROJ	T						
2	murets - fuste (alçades)							
3	de becquer a plaute							
4	mur 1							
5	tester			0,200	0,850		0,170	C#*D#*E#*F#
6	0,85 - 1,08		2,000	4,350	0,970		8,439	C#*D#*E#*F#
7	tester			0,300	1,080		0,324	C#*D#*E#*F#
8	1,08 - 1,19		2,000	1,980	1,140		4,514	C#*D#*E#*F#
9	1,19 - 1,26		2,000	1,870	1,230		4,600	C#*D#*E#*F#
10	tester (separador)			0,300	1,260		0,378	C#*D#*E#*F#
11	mur 2							
12	tester			0,200	0,780		0,156	C#*D#*E#*F#
13	0,78 - 1,17		2,000	5,750	0,980		11,270	C#*D#*E#*F#
14	1,17		2,000	0,950	1,170		2,223	C#*D#*E#*F#
15	tester (separador)			0,200	1,170		0,234	C#*D#*E#*F#
16	mur 3							
17	tester			0,200	0,450		0,090	C#*D#*E#*F#
18	0,45 - 0,80		2,000	4,220	0,630		5,317	C#*D#*E#*F#
19	0,80		2,000	0,780	0,800		1,248	C#*D#*E#*F#
20	tester (separador)			0,200	0,800		0,160	C#*D#*E#*F#
21	mur 4							
22	tester			0,200	1,050		0,210	C#*D#*E#*F#
23	1,05 - 0,76			2,550	0,910		2,321	C#*D#*E#*F#
24	(separador)			2,550	0,910		2,321	C#*D#*E#*F#
25	0,76 - 0,48			3,450	0,620		2,139	C#*D#*E#*F#
26	(separador)			3,450	0,620		2,139	C#*D#*E#*F#
27	tester			0,200	0,480		0,096	C#*D#*E#*F#
28	mur 5							
29	tester			0,200	0,700		0,140	C#*D#*E#*F#
30	0,70 - 0,89		2,000	2,100	0,800		3,360	C#*D#*E#*F#
31	0,89		2,000	1,900	0,890		3,382	C#*D#*E#*F#
32	0,89		2,000	1,250	0,890		2,225	C#*D#*E#*F#
33	tester (separador)			0,200	0,890		0,178	C#*D#*E#*F#
34	mur 6							
35	tester (separador)			0,200	0,690		0,138	C#*D#*E#*F#
36	0,69		2,000	2,300	0,690		3,174	C#*D#*E#*F#
37	0,69 - 0,34		2,000	3,000	0,520		3,120	C#*D#*E#*F#
38	tester			0,200	0,340		0,068	C#*D#*E#*F#

TOTAL AMIDAMENT 64,134

ACTUACIONS D'ACCESSIBILITAT A CAN RULL (OP-06/21-IV)
OBRES PÚBLIQUES
COHESIÓ TERRITORIAL, DESENVOLUPAMENT URBÀ, SEGURETAT I CIVISME
D.IV - (RAMPES CAN RULL.TCQ)

AMIDAMENTS

6

F521U502

M3

FORMIGÓ PER A MURS DE CONTENCIÓ HA-25/B/20/IIa I ABOCAT AMB BOMBA

Num.	Text	Tipus	[C]	[D]	[E]	[F]	TOTAL	Fórmula
1	AMID PROJ	T						
2	murets - fuste (alçades)							
3	de becquer a plaute							
4	mur 1							
5	0,85 - 1,08			4,350	0,970	0,200	0,844	C#*D#*E#*F#
6	1,08 - 1,19			1,980	1,140	0,300	0,677	C#*D#*E#*F#
7	1,19 - 1,26			1,870	1,230	0,300	0,690	C#*D#*E#*F#
8	mur 2							
9	0,78 - 1,17			5,750	0,980	0,200	1,127	C#*D#*E#*F#
10	1,17			0,950	1,170	0,200	0,222	C#*D#*E#*F#
11	mur 3							
12	0,45 - 0,80			4,220	0,630	0,200	0,532	C#*D#*E#*F#
13	0,80			0,780	0,800	0,200	0,125	C#*D#*E#*F#
14	mur 4							
15	1,05 - 0,76			2,550	0,910	0,200	0,464	C#*D#*E#*F#
16	0,76 - 0,48			3,450	0,620	0,200	0,428	C#*D#*E#*F#
17	mur 5							
18	0,70 - 0,89			2,100	0,800	0,200	0,336	C#*D#*E#*F#
19	0,89			1,900	0,890	0,200	0,338	C#*D#*E#*F#
20	0,89			1,250	0,890	0,200	0,223	C#*D#*E#*F#
21	mur 6							
22	0,69			2,300	0,690	0,200	0,317	C#*D#*E#*F#
23	0,69 - 0,34			3,000	0,520	0,200	0,312	C#*D#*E#*F#
TOTAL AMIDAMENT							6,635	

7

F228UJ00

M3

REBLIMENT I PICONATGE DE RASA INTERIOR DEL MUR, AMB GRAVES PER A DRENATGE, EN TONGADES DE MÉS DE 25 CM I FINS A 50 CM

Num.	Text	Tipus	[C]	[D]	[E]	[F]	TOTAL	Fórmula
1	AMID PROJ	T						
2	reblert trasdos murs							
3	murets - fuste (alçades)							
4	de becquer a plaute							
5	mur 1							
6	0,85 - 1,08			4,350	0,970	0,400	1,688	C#*D#*E#*F#
7	1,08 - 1,19			1,980	1,140	0,400	0,903	C#*D#*E#*F#
8	1,19 - 1,26			1,870	1,230	0,400	0,920	C#*D#*E#*F#
9	mur 2							
10	0,78 - 1,17			5,750	0,980	0,400	2,254	C#*D#*E#*F#
11	1,17			0,950	1,170	0,400	0,445	C#*D#*E#*F#
12	mur 3							

ACTUACIONS D'ACCESSIBILITAT A CAN RULL (OP-06/21-IV)
OBRES PÚBLIQUES
COHESIÓ TERRITORIAL, DESENVOLUPAMENT URBÀ, SEGURETAT I CIVISME
D.IV - (RAMPES CAN RULL.TCQ)

AMIDAMENTS

13	0,45 - 0,80			4,220	0,630	0,400	1,063	C#*D#*E#*F#
14	0,80			0,780	0,800	0,400	0,250	C#*D#*E#*F#
15	mur 5							
16	0,70 - 0,89			2,100	0,800	0,400	0,672	C#*D#*E#*F#
17	0,89			1,900	0,890	0,400	0,676	C#*D#*E#*F#
18	0,89			1,250	0,890	0,400	0,445	C#*D#*E#*F#
19	mur 6							
20	0,69		2,000	2,300	0,690	0,400	1,270	C#*D#*E#*F#
21	0,69 - 0,34		2,000	3,000	0,520	0,400	1,248	C#*D#*E#*F#
TOTAL AMIDAMENT							11,834	
8	F543UC08	M2	APLACAT DE AMB XAPA D'ACER CORTÉN DE 8 MM. DE GRUIX, INCLOSA SUBSESTRUCTURA DE SUPORT FIXADA A PARAMENT, AMB P.P. D'ELEMENTS RIGIDITZADORS, GEOMETRIA, ESPECEJAMENT I PECES DE REMATS, ARESTESTES, ELEMENTS DE FIXACIÓ,... TOT ACABAT I MUNTAT SEGONS PROJECTE.					

Num.	Text	Tipus	[C]	[D]	[E]	[F]	TOTAL	Fórmula
1	AMID PROJ	T						
2	murets - fuste (alçades)							
3	de becquer a plaute							
4	mur 1							
5	0,85 - 1,08			4,350	0,970		4,220	C#*D#*E#*F#
6	1,08 - 1,19			1,980	1,140		2,257	C#*D#*E#*F#
7	1,19 - 1,26			1,870	1,230		2,300	C#*D#*E#*F#
8	mur 2							
9	0,78 - 1,17			5,750	0,980		5,635	C#*D#*E#*F#
10	1,17			0,950	1,170		1,112	C#*D#*E#*F#
11	mur 3							
12	0,45 - 0,80			4,220	0,630		2,659	C#*D#*E#*F#
13	0,80			0,780	0,800		0,624	C#*D#*E#*F#
14	mur 4							
15	---							
16	mur 5							
17	0,70 - 0,89			2,100	0,800		1,680	C#*D#*E#*F#
18	0,89			1,900	0,890		1,691	C#*D#*E#*F#
19	0,89			1,250	0,890		1,113	C#*D#*E#*F#
20	mur 6							
21	0,69			2,300	0,690		1,587	C#*D#*E#*F#
22	0,69 - 0,34			3,000	0,520		1,560	C#*D#*E#*F#
TOTAL AMIDAMENT							26,438	
9	F550UC02	ML	BARANA D'ACER CORTEN, FORMADA PER BRÈNDOLES DE PERFIL ``L`` 40X4, FENT FORMA DE ``S`` CONTINUES, SEGUINT LA GEOMETRIA, RASANT, PENDENTS,,,,, FIXADA EMPOTRADA, SOLDADA, FIXACIONS MECÀNIQUES,,,, TOTALMENT ACABADA.					

Num.	Text	Tipus	[C]	[D]	[E]	[F]	TOTAL	Fórmula
1	AMID PROJ	T						

ACTUACIONS D'ACCESSIBILITAT A CAN RULL (OP-06/21-IV)
OBRES PÚBLIQUES
COHESIÓ TERRITORIAL, DESENVOLUPAMENT URBÀ, SEGURETAT I CIVISME
D.IV - (RAMPES CAN RULL.TCQ)

AMIDAMENTS

2	murets							
3	de becquer a plaute							
4	mur 1							
5			7,300			7,300	C#*D#*E#*F#	
6			1,980			1,980	C#*D#*E#*F#	
7	mur 2							
8			4,700			4,700	C#*D#*E#*F#	
9	mur 3							
10			1,650			1,650	C#*D#*E#*F#	
11	mur 4							
12	---							
13	mur 5							
14			1,900			1,900	C#*D#*E#*F#	
15			1,250			1,250	C#*D#*E#*F#	
16	mur 6							
17	---							

TOTAL AMIDAMENT 18,780

10	F550UC05	M	PASSAMÀ DOBLE D'ACER INOXIDABLE FORMAT PER TUBS DE 45 MM. DE DIÀMETRE, AMB MUNTANTS D'ACER CORTEN DE PERFIL "L" 40X4, SEGUINT LA GEOMETRIA, RASANT, PENDENTS,..., FIXADA EMPOTRADA, SOLDADA, FIXACIONS MECÀNIQUES,... TOTALMENT ACABADA
----	----------	---	---

Num.	Text	Tipus	[C]	[D]	[E]	[F]	TOTAL	Fórmula
1	AMID PROJ	T						
2	passamà = encintats parterres							
3	parterre 1							
4	rampa 1		2,000	7,650			15,300	C#*D#*E#*F#
5	rampa 2		2,000	7,250			14,500	C#*D#*E#*F#
6	escala - parterre 1			2,450			2,450	C#*D#*E#*F#
7	escala - paret			2,450			2,450	C#*D#*E#*F#
8			2,000	0,300			0,600	C#*D#*E#*F#
9	parterre 2							
10	rampa 3		2,000	5,450			10,900	C#*D#*E#*F#
11	rampa 4		2,000	5,700			11,400	C#*D#*E#*F#
12	escala - parterre 2			1,750			1,750	C#*D#*E#*F#
13	escala - paret			1,750			1,750	C#*D#*E#*F#
14			2,000	0,300			0,600	C#*D#*E#*F#
15	parterre 3							
16	rampa 5		2,000	2,200			4,400	C#*D#*E#*F#
17				1,000			1,000	C#*D#*E#*F#
18	rampa 6		2,000	3,450			6,900	C#*D#*E#*F#
19				0,450			0,450	C#*D#*E#*F#
20	escala - parterre 3			0,700			0,700	C#*D#*E#*F#
21	escala - paret			0,700			0,700	C#*D#*E#*F#

ACTUACIONS D'ACCESSIBILITAT A CAN RULL (OP-06/21-IV)
OBRES PÚBLIQUES
COHESIÓ TERRITORIAL, DESENVOLUPAMENT URBÀ, SEGURETAT I CIVISME
D.IV - (RAMPES CAN RULL.TCQ)

AMIDAMENTS

22			2,000	0,300			0,600	C#*D#*E#*F#
23	parterre 5							
24	rampa 7		2,000	3,750			7,500	C#*D#*E#*F#
25	rampa 8		2,000	3,600			7,200	C#*D#*E#*F#
26	escala - parterre 5			1,050			1,050	C#*D#*E#*F#
27	escala - paret			1,050			1,050	C#*D#*E#*F#
28			2,000	0,300			0,600	C#*D#*E#*F#
29	rampa 9			5,500			5,500	C#*D#*E#*F#
30				5,000			5,000	C#*D#*E#*F#
31	escala - paret			1,050			1,050	C#*D#*E#*F#
32			1,000	0,300			0,300	C#*D#*E#*F#

TOTAL AMIDAMENT 105,700

11	F543U5E3	M2	REVESTIMENT SOBRE PARAMENT VERTICAL DE PEDRA NATURAL O ARTIFICIAL, IGUAL A L'EXISTENT, AGAFADA AMB MORTER DE CIMENT, PER TAL D'ADEQUAR LES FAÇANES EXISTENTS I MARXAPEUS A LA NOVA RASANT
----	----------	----	---

Num.	Text	Tipus	[C]	[D]	[E]	[F]	TOTAL	Fórmula
1	AMID PROJ	T						
2	inclou la retirada de l'aplatat							
3	existent, i reposició amb el mateix tipus							
4	d'aplatat							
5	costat esquerra (façana sud-est)							
6	de dalt a baix							
7	replà			2,200	1,000		2,200	C#*D#*E#*F#
8	escala			2,500	1,000		2,500	C#*D#*E#*F#
9	replà			3,000	1,000		3,000	C#*D#*E#*F#
10	escala			1,800	1,000		1,800	C#*D#*E#*F#
11	replà			3,200	1,000		3,200	C#*D#*E#*F#
12	escala			0,800	1,000		0,800	C#*D#*E#*F#
13	repla			2,100	1,000		2,100	C#*D#*E#*F#
14	escala			1,100	1,000		1,100	C#*D#*E#*F#
15	replà			3,100	1,000		3,100	C#*D#*E#*F#
16	escala			1,000	1,000		1,000	C#*D#*E#*F#

TOTAL AMIDAMENT 20,800

12	F541U5E2	M2	ARREBOSSAT A BONA VISTA SOBRE PARAMENT VERTICAL, AMB MORTER DE CIMENT 1:4/165 L, AMB ACABAT REMOLINAT
----	----------	----	---

Num.	Text	Tipus	[C]	[D]	[E]	[F]	TOTAL	Fórmula
1	AMID PROJ	T						
2	inclou el repicat i entrega de arrebossat							
3	existent, i reposició amb el mateix tipus							
4	d'acabat							
5	costat dret (façana nord-oest)							

ACTUACIONS D'ACCESSIBILITAT A CAN RULL (OP-06/21-IV)
OBRES PÚBLIQUES
COHESIÓ TERRITORIAL, DESENVOLUPAMENT URBÀ, SEGURETAT I CIVISME
D.IV - (RAMPES CAN RULL.TCQ)

AMIDAMENTS

6				20,000	1,000		20,000	C#*D#*E#*F#
7	zones rebaixades							
8	replà			3,300	1,000		3,300	C#*D#*E#*F#
9	replà (h 1,5 a 0,25)			4,700	0,875		4,113	C#*D#*E#*F#

TOTAL AMIDAMENT 27,413

13	F542E240	M2	PINTAT DE PARAMENTS VERTICALS EXTERIORS DE CIMENT, AMB PINTURA PLÀSTICA AMB ACABAT LLIS, AMB UNA CAPA DE FONS DILUÏDA I 2 D'ACABAT
----	----------	----	--

Num.	Text	Tipus	[C]	[D]	[E]	[F]	TOTAL	Fórmula
1	AMID PROJ	T						
2	inclou el repicat i entrega de arrebossat							
3	existent, i reposició amb el mateix tipus							
4	d'acabat							
5	costat dret (façana nord-oest)							
6				20,000	1,000		20,000	C#*D#*E#*F#
7	zones rebaixades							
8	replà			3,300	1,000		3,300	C#*D#*E#*F#
9	replà (h 1,5 a 0,25)			4,700	0,875		4,113	C#*D#*E#*F#

TOTAL AMIDAMENT 27,413

OBRA	01	PRESSUPOST RAMPES
ÀMBIT	02	ÀMBIT 2 - BECQUER-PLAUTE
CAPÍTOL	04	PAVIMENTS

NUM.	CODI	UA	DESCRIPCIÓ
1	F227U951	M2	REPÀS, ANIVELLAT I PICONATGE D'ESPLANADA, EN AMPLÀRIES INFERIORS A 3 M, AMB MITJANS MANUALS I MECÀNICS I COMPACTACIÓ AL 95% DEL P.M.

Num.	Text	Tipus	[C]	[D]	[E]	[F]	TOTAL	Fórmula
1	AMID PROJ	T						
2	sota panot				45,700		45,700	C#*D#*E#*F#
3	sota llamborda				132,910		132,910	C#*D#*E#*F#

TOTAL AMIDAMENT 178,610

2	F965U0T5	M	VORADA RECTA, PREFABRICADA DE FORMIGÓ, DE DOBLE CAPA (DC), AMB SECCIÓ NORMALITZADA DE CALÇADA C2 (TIPUS T-5) DE 30X22/19 CM, CLASSE CLIMÀTICA B, CLASSE RESISTENT A L'ABRASSIÓ H, I CLASSE RESISTENT A FLEXIÓ T (R-5 MPa), SOBRE LLIT DE FORMIGÓ HM-20 DE 15 A 30 CM GRUIX. S'INCLOU LA COMPACTACIÓ DE LA CAPA D'ASSENTAMENT I EL REJUNTAT DE LES PECES AMB MORTER M-40A (FITXA 01-03-02)
---	----------	---	---

Num.	Text	Tipus	[C]	[D]	[E]	[F]	TOTAL	Fórmula
1	AMID PROJ	T						
2	previsió per si queda afectada l'existent			10,000			10,000	C#*D#*E#*F#

TOTAL AMIDAMENT 10,000

ACTUACIONS D'ACCESSIBILITAT A CAN RULL (OP-06/21-IV)
OBRES PÚBLIQUES
COHESIÓ TERRITORIAL, DESENVOLUPAMENT URBÀ, SEGURETAT I CIVISME
D.IV - (RAMPES CAN RULL.TCQ)

AMIDAMENTS

3	F992UC00	M	PASSAMÀ D'ACER CORTÉN DE 200X8 MM., AMB PEUS D'ANCORATGE SOLDATS. PER A LA FORMACIÓ DE VORADES, ESCOCELLS,... DE DIRECTRIU RECTE, CORBA, O SEGONS INDICACIONS DE PROJECTE.COL.LOCAT SOBRE 10 CM DE FORMIGÓ HM-20
---	----------	---	--

Num.	Text	Tipus	[C]	[D]	[E]	[F]	TOTAL	Fórmula
1	AMID PROJ	T						
2	encintats parterres							
3	parterre 1			7,650			7,650	C#*D#*E#*F#
4				7,250			7,250	C#*D#*E#*F#
5				2,450			2,450	C#*D#*E#*F#
6	parterre 2			5,450			5,450	C#*D#*E#*F#
7				5,700			5,700	C#*D#*E#*F#
8				1,750			1,750	C#*D#*E#*F#
9	parterre 3			7,200			7,200	C#*D#*E#*F#
10				1,000			1,000	C#*D#*E#*F#
11				3,450			3,450	C#*D#*E#*F#
12				0,700			0,700	C#*D#*E#*F#
13	parterre 4			0,450			0,450	C#*D#*E#*F#
14				3,450			3,450	C#*D#*E#*F#
15				1,000			1,000	C#*D#*E#*F#
16				3,750			3,750	C#*D#*E#*F#
17				0,400			0,400	C#*D#*E#*F#
18	parterre 5			3,750			3,750	C#*D#*E#*F#
19				3,600			3,600	C#*D#*E#*F#
20				1,050			1,050	C#*D#*E#*F#
21	Subtotal	S					60,050	SUMSUBTOTAL(G1:G20)
22	graons							
23	de c/Becquer a c/plaute							
24			8,000	1,800			14,400	C#*D#*E#*F#
25			6,000	1,800			10,800	C#*D#*E#*F#
26			3,000	1,800			5,400	C#*D#*E#*F#
27			4,000	1,800			7,200	C#*D#*E#*F#
28	ultim tram			2,300			2,300	C#*D#*E#*F#
29				3,000			3,000	C#*D#*E#*F#
30				3,700			3,700	C#*D#*E#*F#
31				4,500			4,500	C#*D#*E#*F#
32	Subtotal	S					51,300	SUMSUBTOTAL(G22:G3 1)

TOTAL AMIDAMENT 111,350

4	F936U410	M2	BASE DE FORMIGÓ HM-20 DE 10 CM DE GRUIX, AMB ACABAT REGLEJAT. S'INCLOU L'ENCOFRAT D'ESCOSELLS I DE LÍMITS
---	----------	----	---

Num.	Text	Tipus	[C]	[D]	[E]	[F]	TOTAL	Fórmula
1	AMID PROJ	T						

ACTUACIONS D'ACCESSIBILITAT A CAN RULL (OP-06/21-IV)
OBRES PÚBLIQUES
COHESIÓ TERRITORIAL, DESENVOLUPAMENT URBÀ, SEGURETAT I CIVISME
D.IV - (RAMPES CAN RULL.TCQ)

AMIDAMENTS

2	sota panot				45,700		45,700	C#*D#*E#*F#
3	sota llamborda				132,910		132,910	C#*D#*E#*F#
TOTAL AMIDAMENT								178,610
5	F9E1U225	M2	PAVIMENT DE PANOT GRIS DE 20X20X4 CM DE 4 PASTILLES, DE BOTONS O DE RATLLES, ASSENTAT SOBRE MORTER DE CIMENT SEC I/O PASTAT. S'INCLOU LA BEURADA DE C.P., L'ANIVELLAT I LA COL.LOCACIÓ DE TAPES.I EL TALL DE PECES AMB DISC.					
Num.	Text	Tipus	[C]	[D]	[E]	[F]	TOTAL	Fórmula
1	AMID PROJ	T						
2	-panot							
3	amid segons REVIT							
4	c/Becquer				24,000		24,000	C#*D#*E#*F#
5	c/plaute				21,700		21,700	C#*D#*E#*F#
TOTAL AMIDAMENT								45,700
6	F9F1U216	M2	PAVIMENT DE LLAMBORDINS DE FORMIGÓ, TIPUS BETULO DE 20X10X6 CM. AMB LES ARESTES VIVES O BISELLADES A LES 4 CARES, COL.LOCADES AMB MORTER M-40A A TRUC DE MACETA I REJUNTADES AMB SORRA. S'INCLOU L'ANIVELLAT I COL.LOCACIÓ DE TAPES I EL TALL DE PECES AMB DISC.					
Num.	Text	Tipus	[C]	[D]	[E]	[F]	TOTAL	Fórmula
1	AMID PROJ	T						
2	-llamb.form							
3	amid segons REVIT							
4	de c/Becquer a c/plaute							
5	replà escala				3,660		3,660	C#*D#*E#*F#
6	rampa				11,500		11,500	C#*D#*E#*F#
7	replà				4,100		4,100	C#*D#*E#*F#
8	rampa				10,900		10,900	C#*D#*E#*F#
9	replà escala				5,400		5,400	C#*D#*E#*F#
10	rampa				8,150		8,150	C#*D#*E#*F#
11	replà				4,900		4,900	C#*D#*E#*F#
12	rampa				8,600		8,600	C#*D#*E#*F#
13	replà escala				7,150		7,150	C#*D#*E#*F#
14	rampa				3,300		3,300	C#*D#*E#*F#
15	replà				6,800		6,800	C#*D#*E#*F#
16	rampa				5,200		5,200	C#*D#*E#*F#
17	replà escala				6,400		6,400	C#*D#*E#*F#
18	rampa				5,700		5,700	C#*D#*E#*F#
19	replà				5,300		5,300	C#*D#*E#*F#
20	rampa				5,500		5,500	C#*D#*E#*F#
21	replà escala				5,800		5,800	C#*D#*E#*F#
22	rampa				7,900		7,900	C#*D#*E#*F#
23	Subtotal	S					116,260	SUMSUBTOTAL(G1:G22)
24	graons							

ACTUACIONS D'ACCESSIBILITAT A CAN RULL (OP-06/21-IV)
OBRES PÚBLIQUES
COHESIÓ TERRITORIAL, DESENVOLUPAMENT URBÀ, SEGURETAT I CIVISME
D.IV - (RAMPES CAN RULL.TCQ)

AMIDAMENTS

25	de c/Becquer a c/plaute							
26					7,000		0,650	4,550 C#*D#*E#*F#
27					5,000		0,650	3,250 C#*D#*E#*F#
28					2,000		0,650	1,300 C#*D#*E#*F#
29					3,000		0,650	1,950 C#*D#*E#*F#
30	ultim tram						0,800	0,800 C#*D#*E#*F#
31							1,800	1,800 C#*D#*E#*F#
32							3,000	3,000 C#*D#*E#*F#
33	Subtotal	S						16,650 SUMSUBTOTAL(G24:G32)
TOTAL AMIDAMENT								132,910
7	F9G1U256	M2	PAVIMENT DE FORMIGÓ HM-20 DE 15 CM. DE GRUIX, AMB MALLA ELECTROSOLDADA D'ACER B500SD DE 15X15 DE D.6 MM, ESTESA I VIBRATGE MECÀNIC, REMOLINAT MECÀNIC I ACABAT ESTRIAT O LLIS. S'INCLOU ENCOFRAT LATERAL, LÀMINA DE POLIETILÈ, JUNT PERIMETRAL DE POLIESTIRÈ EXPANDIT I SEGELLAT AMB MASSILLA D'EPOXI ELÀSTICA, TALL DE JUNTS EN FRESC C/20 M2 I, L'ANIVELLAT I LA COL.LOCACIÓ DE TAPES					
AMIDAMENT DIRECTE								0,000
8	F9VZU001	M	FRANJA SENYALITZADORA DE GRAONS, DE 5 CM. D'AMPLE A 3 CM DEL CANTELL, CONTRASTADA EN TEXTURA I COLOR, FORMALITZADA SEGONS ESPECIFICACIONS DE PROJECTE I FABRICANT.					
Num.	Text	Tipus	[C]	[D]	[E]	[F]	TOTAL	Fórmula
1	AMID PROJ	T						
2	graons							
3	de c/Becquer a c/plaute							
4					8,000		1,800	14,400 C#*D#*E#*F#
5					6,000		1,800	10,800 C#*D#*E#*F#
6					3,000		1,800	5,400 C#*D#*E#*F#
7					4,000		1,800	7,200 C#*D#*E#*F#
8	ultim tram						2,300	2,300 C#*D#*E#*F#
9							3,000	3,000 C#*D#*E#*F#
10							3,700	3,700 C#*D#*E#*F#
11							4,500	4,500 C#*D#*E#*F#
TOTAL AMIDAMENT								51,300
OBRA	01	PRESSUPOST RAMPES						
ÀMBIT	02	ÀMBIT 2 - BECQUER-PLAUTE						
CAPÍTOL	06	XARXA DE REG						
NUM.	CODI	UA	DESCRIPCIÓ					
1	FJ10U051	M	OBERTURA I REBLIMENT DE RASES PER A CANALITZACIONS DE 40 CM. DE FONDÀRIA I 20 CM. D'AMPLÀRIA					
Num.	Text	Tipus	[C]	[D]	[E]	[F]	TOTAL	Fórmula
1	AMID PROJ	T						
2	d.32							

ACTUACIONS D'ACCESSIBILITAT A CAN RULL (OP-06/21-IV)
OBRES PÚBLIQUES
COHESIÓ TERRITORIAL, DESENVOLUPAMENT URBÀ, SEGURETAT I CIVISME
D.IV - (RAMPES CAN RULL.TCQ)

AMIDAMENTS

3	comptador - parterre 1			3,000			3,000	C#*D#*E#*F#
4	primaria - de parterre 1 a parterre 5			15,000			15,000	C#*D#*E#*F#
5	primària - a parterre 4			1,500			1,500	C#*D#*E#*F#

TOTAL AMIDAMENT 19,500

2 FJ10U052 M OBERTURA I REBLIMENT DE RASES PER A CANALITZACIONS, DE 20 CM. DE FONDÀRIA I 20 CM. D'AMPLÀRIA

Num.	Text	Tipus	[C]	[D]	[E]	[F]	TOTAL	Fórmula
1	AMID PROJ	T						
2	d.25							
3	interior parterres							
4	parterre 1			7,600			7,600	C#*D#*E#*F#
5				7,200			7,200	C#*D#*E#*F#
6				2,400			2,400	C#*D#*E#*F#
7	parterre 2			5,400			5,400	C#*D#*E#*F#
8				5,600			5,600	C#*D#*E#*F#
9				1,700			1,700	C#*D#*E#*F#
10	parterre 3			3,000			3,000	C#*D#*E#*F#
11				3,400			3,400	C#*D#*E#*F#
12				0,700			0,700	C#*D#*E#*F#
13	parterre 4			3,800			3,800	C#*D#*E#*F#
14				3,600			3,600	C#*D#*E#*F#
15				3,900			3,900	C#*D#*E#*F#
16				0,800			0,800	C#*D#*E#*F#
17	parterre 5			3,700			3,700	C#*D#*E#*F#
18				3,600			3,600	C#*D#*E#*F#
19				1,000			1,000	C#*D#*E#*F#

TOTAL AMIDAMENT 57,400

3 FJ11U68B U PERICÓ REGISTRABLE, PER A SERVEIS, DE 60X60X80 CM. INTERIOR, SOBRE LLIT DE FORMIGÓ H-150 DE 15 CM. DE GRUIX, AMB PARET DE MAÓ, ARREBOSSADA I LLISCADA INTERIORMENT. S'INCLOU MOVIMENT DE TERRES, BASTIMENT I TAPA DE FOSA DUCTIL B125, AMB LA INSCRIPCIÓ PARCS I JARDINS.

Num.	Text	Tipus	[C]	[D]	[E]	[F]	TOTAL	Fórmula
1	AMID PROJ	T						
2	arq electrovàlvula		1,000				1,000	C#*D#*E#*F#

TOTAL AMIDAMENT 1,000

4 FJ11U12P U PERICÓ REGISTRABLE, PER A SERVEIS, DE 17 CM. DE DIAMETRE I 23 CM. D'ALÇADA DE PVC. S'INCLOU TAPA CIRCULAR I PART PROPORCIONAL D'ACCESSORIS, MUNTATGE I COL.LOCACIO

Num.	Text	Tipus	[C]	[D]	[E]	[F]	TOTAL	Fórmula
1	AMID PROJ	T						
2	valvula purga anelles de reg							
3	interior parterres							

ACTUACIONS D'ACCESSIBILITAT A CAN RULL (OP-06/21-IV)
OBRES PÚBLIQUES
COHESIÓ TERRITORIAL, DESENVOLUPAMENT URBÀ, SEGURETAT I CIVISME
D.IV - (RAMPES CAN RULL.TCQ)

AMIDAMENTS

4	parterre 1		1,000				1,000	C#*D#*E#*F#
5	parterre 2		1,000				1,000	C#*D#*E#*F#
6	parterre 3		1,000				1,000	C#*D#*E#*F#
7	parterre 4		1,000				1,000	C#*D#*E#*F#
8	parterre 5		1,000				1,000	C#*D#*E#*F#

TOTAL AMIDAMENT 5,000

5 FJ00U001 PA CONCERTACIÓ I CONTRACTACIÓ D'ESCOMESA D'AIGUA PER UN COMPTADOR INSTAL·LAT DE 1,5 M3/HORA. S'INCLOU DESPESES FINANCERES PER AVANÇAR EL PAGAMENT A LA CIA. SUBMINISTRADORA, ETC.

Num.	Text	Tipus	[C]	[D]	[E]	[F]	TOTAL	Fórmula
1	AMID PROJ	T						
2			1,000				1,000	C#*D#*E#*F#

TOTAL AMIDAMENT 1,000

6 FJ01U200 U ARQUETA DE FUNDICIÓ PER ALLOTJAMENT DE COMPTADOR D'AIGUA EN EL PAVIMENT, SEGONS TIPOLOGIA DE COMPANYIA. S'INCLOU EL MOVIMENT DE TERRES, LA BASE DE FORMIGÓ I PANY DE CIA.

Num.	Text	Tipus	[C]	[D]	[E]	[F]	TOTAL	Fórmula
1	AMID PROJ	T						
2			1,000				1,000	C#*D#*E#*F#

TOTAL AMIDAMENT 1,000

7 FJ24U063 M TUB FLEXIBLE CORRUGAT DE POLIETILÈ, DE 63 MM DE DIÀMETRE EXTERIOR, DE DOBLE CAPA, MUNTAT COM A CANALITZACIÓ SOTERRADA PER A PROTECCIÓ DE XARXA DE REG I ENVOLTAT DE SORRA.

Num.	Text	Tipus	[C]	[D]	[E]	[F]	TOTAL	Fórmula
1	AMID PROJ	T						
2	d.32							
3	comptador - parterre 1			3,000			3,000	C#*D#*E#*F#
4	primaria - de parterre 1 a parterre 5			15,000			15,000	C#*D#*E#*F#
5	primària - a parterre 4			1,500			1,500	C#*D#*E#*F#

TOTAL AMIDAMENT 19,500

8 FJ22U640 M TUB DE POLIETILÈ ALIMENTARI DE BAIXA DENSITAT, DE 32 MM DE DIÀMETRE NOMINAL EXTERIOR, DE 10 BAR DE PRESSIÓ NOMINAL, SOLDAT, AMB GRAU DE DIFICULTAT MITJÀ I PER A COL.LOCAR SOTERRAT

Num.	Text	Tipus	[C]	[D]	[E]	[F]	TOTAL	Fórmula
1	AMID PROJ	T						
2	d.32							
3	comptador - parterre 1			3,000			3,000	C#*D#*E#*F#
4	primaria - de parterre 1 a parterre 5			15,000			15,000	C#*D#*E#*F#
5	primària - a parterre 4			1,500			1,500	C#*D#*E#*F#

TOTAL AMIDAMENT 19,500

ACTUACIONS D'ACCESSIBILITAT A CAN RULL (OP-06/21-IV)
OBRES PÚBLIQUES
COHESIÓ TERRITORIAL, DESENVOLUPAMENT URBÀ, SEGURETAT I CIVISME
D.IV - (RAMPES CAN RULL.TCQ)

AMIDAMENTS

9	FJ22U540	M	TUB DE POLIETILÈ ALIMENTARI DE BAIXA DENSITAT, DE 25 MM DE DIÀMETRE NOMINAL EXTERIOR, DE 10 BAR DE PRESSIÓ NOMINAL, CONNECTAT A PRESSIÓ, AMB GRAU DE DIFICULTAT MITJÀ I PER A COL·LOCAR SOTERRAT				
---	----------	---	--	--	--	--	--

Num.	Text	Tipus	[C]	[D]	[E]	[F]	TOTAL	Fórmula
1	AMID PROJ	T						
2	d.25							
3	interior parterres							
4	parterre 1			7,600			7,600	C#*D#*E#*F#
5				7,200			7,200	C#*D#*E#*F#
6				2,400			2,400	C#*D#*E#*F#
7	parterre 2			5,400			5,400	C#*D#*E#*F#
8				5,600			5,600	C#*D#*E#*F#
9				1,700			1,700	C#*D#*E#*F#
10	parterre 3			3,000			3,000	C#*D#*E#*F#
11				3,400			3,400	C#*D#*E#*F#
12				0,700			0,700	C#*D#*E#*F#
13	parterre 4			3,800			3,800	C#*D#*E#*F#
14				3,600			3,600	C#*D#*E#*F#
15				3,900			3,900	C#*D#*E#*F#
16				0,800			0,800	C#*D#*E#*F#
17	parterre 5			3,700			3,700	C#*D#*E#*F#
18				3,600			3,600	C#*D#*E#*F#
19				1,000			1,000	C#*D#*E#*F#

TOTAL AMIDAMENT 57,400

10	FJ33U030	M	TUBERIA TECH-LINE FORMAT PER TUB DE POLIETILÈ DE BAIXA DENSITAT, DE COLOR MARRÓ, D 17X14,6 MM. I PRESSIÓ MÀXIMA DE TREBALL DE 4 BAR I RESISTENT A LA RADIACIÓ U.V. AMB GOTERS TERMOSOLDATS EN LA PARET INTERIOR DE 2,3 L/H CADA 30 CM. I AMB MEMBRANA DE COMPENSACIÓ DE EPDM PER COL·LOCAR SOTERRAT I PART PROPORCIONAL D'ACCESSORIS.				
----	----------	---	---	--	--	--	--

Num.	Text	Tipus	[C]	[D]	[E]	[F]	TOTAL	Fórmula
1	AMID PROJ	T						
2	tub cada 30 cm.							
3	dotació = 3,33							
4	parterre 1		3,330		11,250		37,463	C#*D#*E#*F#
5	parterre 2		3,330		5,700		18,981	C#*D#*E#*F#
6	parterre 3		3,330		1,800		5,994	C#*D#*E#*F#
7	parterre 4		3,330		6,900		22,977	C#*D#*E#*F#
8	parterre 5		3,330		2,600		8,658	C#*D#*E#*F#

TOTAL AMIDAMENT 94,073

11	FJ42U500	U	VÀLVULA ANTIRETORN DE D. 1'				
----	----------	---	-----------------------------	--	--	--	--

Num.	Text	Tipus	[C]	[D]	[E]	[F]	TOTAL	Fórmula
1	AMID PROJ	T						

EUR

ACTUACIONS D'ACCESSIBILITAT A CAN RULL (OP-06/21-IV)
OBRES PÚBLIQUES
COHESIÓ TERRITORIAL, DESENVOLUPAMENT URBÀ, SEGURETAT I CIVISME
D.IV - (RAMPES CAN RULL.TCQ)

AMIDAMENTS

2			1,000				1,000	C#*D#*E#*F#
---	--	--	-------	--	--	--	-------	-------------

TOTAL AMIDAMENT 1,000

12	FJ41U500	U	VÀLVULA D'ESFERA D.1', PER A TALL INDIVIDUAL I ZONA DE REG.				
----	----------	---	---	--	--	--	--

Num.	Text	Tipus	[C]	[D]	[E]	[F]	TOTAL	Fórmula
1	AMID PROJ	T						
2			1,000				1,000	C#*D#*E#*F#

TOTAL AMIDAMENT 1,000

13	FJ43U500	U	REGULADOR DE PRESSIÓ D'1', AMB FILTRE INCORPORAT.				
----	----------	---	---	--	--	--	--

Num.	Text	Tipus	[C]	[D]	[E]	[F]	TOTAL	Fórmula
1	AMID PROJ	T						
2			1,000				1,000	C#*D#*E#*F#

TOTAL AMIDAMENT 1,000

14	FJ44U500	U	ELECTROVÀLVULA TIPUS SOLENOIDE D'1' 24 V., OBERTURA ELÈCTRICA I MANUAL AMB PART PROPORCIONAL D'ACCESSORIS.				
----	----------	---	--	--	--	--	--

Num.	Text	Tipus	[C]	[D]	[E]	[F]	TOTAL	Fórmula
1	AMID PROJ	T						
2			1,000				1,000	C#*D#*E#*F#

TOTAL AMIDAMENT 1,000

15	FJ45USP1	U	PROGRAMADOR DE REG TELEGESTIONAT TIPUS 'SAMCLABOX' O EQUIVALENT, PER A 1 ESTACIÓ, ALIMENTACIÓ BATERIA (9VDC). S'INCLOU P.P. DE CONNEXIÓ CABLEJAT, PROVES DE FUNCIONAMENT I CONFIGURACIÓ AMPLIACIÓ SOFTWARE ORDINADOR CENTRAL. AMB DIMENSIONS 85X80X85M. EQUIP ESTANC AMB GRAU AMB PROTECCIÓ IP68, ADAPTABLE A QUALEVOL TIPUS D'UBICACIÓ (ARQUETES AMB TAPES METÀL·LIQUES O DE PLÀSTIC, ARMARIS D'OBRA, ETC.) I ES COMUNICA AMB LA RESTA D'EQUIPS DE SISTEMA MITJANÇANT RADIOFREQUÈNCIA S'ACTIVA DE MANERA MANUAL (MITJANÇANT UN IMANT), DE MANERA REMOTA (MITJANÇANT UNA CONSOLA) I DE MANERA REMOTA DESLOCALITZADA (MITJANÇANT QUALEVOL DISPOSITIU AMB CONNEXIÓ A INTERNET). TOTALMENT INSTAL·LAT.				
----	----------	---	---	--	--	--	--

Num.	Text	Tipus	[C]	[D]	[E]	[F]	TOTAL	Fórmula
1	AMID PROJ	T						
2			1,000				1,000	C#*D#*E#*F#

TOTAL AMIDAMENT 1,000

OBRA	01	PRESSUPOST RAMPES
ÀMBIT	02	ÀMBIT 2 - BECQUER-PLAUTE
CAPÍTOL	07	JARDINERIA

NUM.	CODI	UA	DESCRIPCIÓ
------	------	----	------------

1	FR2B1101	m2	Anivellament i repassada del terreny per a obtenir el perfil d'acabat, amb mitjans manuals, per a un pendent inferior al 25 %
---	----------	----	---

--	--	--	--	--	--	--	--	--

EUR

ACTUACIONS D'ACCESSIBILITAT A CAN RULL (OP-06/21-IV)
OBRES PÚBLIQUES
COHESIÓ TERRITORIAL, DESENVOLUPAMENT URBÀ, SEGURETAT I CIVISME
D.IV - (RAMPES CAN RULL.TCQ)

AMIDAMENTS

Num.	Text	Tipus	[C]	[D]	[E]	[F]	TOTAL	Fórmula
1	AMID PROJ	T						
2	parterre 1				11,250		11,250	C#*D#*E#*F#
3	parterre 2				5,700		5,700	C#*D#*E#*F#
4	parterre 3				1,800		1,800	C#*D#*E#*F#
5	parterre 4				6,900		6,900	C#*D#*E#*F#
6	parterre 5				2,600		2,600	C#*D#*E#*F#

TOTAL AMIDAMENT 28,250

2	FR3PUTAJ	M3	APORTACIÓ I ESTESA DE TERRA ADEQUADA DE JARDINERIA, PER A JARDINERES I/O PARTERRES.CARACTERÍSTIQUES: TEXTURA: FRANCA O FRANCA ARENOSA. EXEMPTA DE MATERIALS AMB UNA GRANULOMETRIA SUPERIOR ALS 14 MM. PH: ENTRE 6,5 I 7,5 CONDUCTIVITAT ELÈCTRICA COM A MÀXIM DE 2 DS/M (EXTRACTE DE PASTA SATURADA) CARBONAT CàLCIC INFERIOR AL 10% PES SEC MATÈRIA ORGÀNICA OXIDABLE ENTRE 3 I 6 %. PES SEC HAN D'ESTAR LLIURES DE PATOGENS, MALES HERBES I CONTAMINATS QUE PUGUIN AFECTAR NEGATIVAMENT AL DESENVOLUPAMENT DE LES PLANTES.					
---	----------	----	--	--	--	--	--	--

Num.	Text	Tipus	[C]	[D]	[E]	[F]	TOTAL	Fórmula
1	AMID PROJ	T						
2	parterre 1				11,250	0,100	1,125	C#*D#*E#*F#
3	parterre 2				5,700	0,100	0,570	C#*D#*E#*F#
4	parterre 3				1,800	0,100	0,180	C#*D#*E#*F#
5	parterre 4				6,900	0,100	0,690	C#*D#*E#*F#
6	parterre 5				2,600	0,100	0,260	C#*D#*E#*F#

TOTAL AMIDAMENT 2,825

3	FRZUUMDG	M2	SUBMNISTRAMENT I INSTAL·LACIÓ DE MALLA ANTIHERBES EN PARTERRES DE JARDÍ SEC I JARDÍ D'OMBRA AMB MALLA ANTIHERBES DE 125 GR TERMOSOLDADA TIPUS DUPONT GOLD O EQUIVALENT I FIXADA AMB GRAPES DE 6MM AMB PUNTA I DE 13X3 AMB PUNTA A UNA PAUTA MÍNIMA DE 3 UT/M2					
---	----------	----	---	--	--	--	--	--

Num.	Text	Tipus	[C]	[D]	[E]	[F]	TOTAL	Fórmula
1	AMID PROJ	T						
2	parterre 1				11,250		11,250	C#*D#*E#*F#
3	parterre 2				5,700		5,700	C#*D#*E#*F#
4	parterre 3				1,800		1,800	C#*D#*E#*F#
5	parterre 4				6,900		6,900	C#*D#*E#*F#
6	parterre 5				2,600		2,600	C#*D#*E#*F#

TOTAL AMIDAMENT 28,250

4	FR45UOEB	U	OLEA EUROPAEA, DE 20 A 25 CM DE PERÍMETRE, AMB PA DE TERRA I LA COPA BEN FORMADA. S'INCLOU GARANTIA D'UN ANY					
---	----------	---	--	--	--	--	--	--

Num.	Text	Tipus	[C]	[D]	[E]	[F]	TOTAL	Fórmula
1	AMID PROJ	T						
2	parterre 1		1,000				1,000	C#*D#*E#*F#
3	parterre 2							
4	parterre 3							
5	parterre 4							

ACTUACIONS D'ACCESSIBILITAT A CAN RULL (OP-06/21-IV)
OBRES PÚBLIQUES
COHESIÓ TERRITORIAL, DESENVOLUPAMENT URBÀ, SEGURETAT I CIVISME
D.IV - (RAMPES CAN RULL.TCQ)

AMIDAMENTS

6	parterre 5						
---	------------	--	--	--	--	--	--

TOTAL AMIDAMENT 1,000

5	FR47UPGR	U	MAGRANER (PUNICA GRANATUM) AMB FORMA ARBUSTIVA O EN FORMA DE FRUITER AMB CONTENIDOR DE 250-300 C, LA COPA BEN FORMADA I GARANTIA D'UN ANY					
---	----------	---	---	--	--	--	--	--

Num.	Text	Tipus	[C]	[D]	[E]	[F]	TOTAL	Fórmula
1	AMID PROJ	T						
2	parterre 1							
3	parterre 2		1,000				1,000	C#*D#*E#*F#
4	parterre 3							
5	parterre 4							
6	parterre 5							

TOTAL AMIDAMENT 1,000

6	FR4AULI3	U	LONICERA IMPLEXA, DE 0,4 A 0,6 M D'ALÇÀRIA, EN CONTENIDOR, C-3L. S'INCLOU GARANTIA D'UN ANY.					
---	----------	---	--	--	--	--	--	--

Num.	Text	Tipus	[C]	[D]	[E]	[F]	TOTAL	Fórmula
1	AMID PROJ	T						
2	dotació 4 u/m2							
3	parterre 1		4,000		11,250		45,000	C#*D#*E#*F#
4	parterre 2		4,000		5,700		22,800	C#*D#*E#*F#
5	parterre 3		0,000		1,800		0,000	C#*D#*E#*F#
6	parterre 4		0,000		6,900		0,000	C#*D#*E#*F#
7	parterre 5		0,000		2,600		0,000	C#*D#*E#*F#
8	ar		0,200				0,200	C#*D#*E#*F#

TOTAL AMIDAMENT 68,000

7	FR4AUSM3	U	SALVIA MICROPHYLLA, EN CONTENIDOR, C-3L. S'INCLOU GARANTIA D'UN ANY.					
---	----------	---	--	--	--	--	--	--

Num.	Text	Tipus	[C]	[D]	[E]	[F]	TOTAL	Fórmula
1	AMID PROJ	T						
2	dotació 4 u/m2							
3	parterre 1		0,000		11,250		0,000	C#*D#*E#*F#
4	parterre 2		0,000		5,700		0,000	C#*D#*E#*F#
5	parterre 3		4,000		1,800		7,200	C#*D#*E#*F#
6	parterre 4		0,000		6,900		0,000	C#*D#*E#*F#
7	parterre 5		0,000		2,600		0,000	C#*D#*E#*F#
8	ar		0,800				0,800	C#*D#*E#*F#

TOTAL AMIDAMENT 8,000

8	FR4AULM3	U	LANTANA MONTEVIDENSIS, EN CONTENIDOR, C-3L. S'INCLOU GARANTIA D'UN ANY.					
---	----------	---	---	--	--	--	--	--

Num.	Text	Tipus	[C]	[D]	[E]	[F]	TOTAL	Fórmula
1	AMID PROJ	T						

ACTUACIONS D'ACCESSIBILITAT A CAN RULL (OP-06/21-IV)
OBRES PÚBLIQUES
COHESIÓ TERRITORIAL, DESENVOLUPAMENT URBÀ, SEGURETAT I CIVISME
D.IV - (RAMPES CAN RULL.TCQ)

AMIDAMENTS

Pàg.: 43

2	dotació 4 u/m2							
3	parterre 1		0,000		11,250		0,000	C#*D#*E#*F#
4	parterre 2		0,000		5,700		0,000	C#*D#*E#*F#
5	parterre 3		0,000		1,800		0,000	C#*D#*E#*F#
6	parterre 4		4,000		6,900		27,600	C#*D#*E#*F#
7	parterre 5		0,000		2,600		0,000	C#*D#*E#*F#
8	ar		0,400				0,400	C#*D#*E#*F#

TOTAL AMIDAMENT 28,000

9FR4AURO3UROMANÍ (ROSMARINUS OFFICINALIS), DE 0,5 M D'ALÇÀRIA RAMIFICAT, EN CONTENIDOR, C-3L. S'INCLOU GARANTIA D'UN ANY.

Num.	Text	Tipus	[C]	[D]	[E]	[F]	TOTAL	Fórmula
1	AMID PROJ	T						
2	dotació 4 u/m2							
3	parterre 1		0,000		11,250		0,000	C#*D#*E#*F#
4	parterre 2		0,000		5,700		0,000	C#*D#*E#*F#
5	parterre 3		0,000		1,800		0,000	C#*D#*E#*F#
6	parterre 4		0,000		6,900		0,000	C#*D#*E#*F#
7	parterre 5		4,000		2,600		10,400	C#*D#*E#*F#
8	ar		0,600				0,600	C#*D#*E#*F#

TOTAL AMIDAMENT 11,000

10FR61U00BUPLANTACIÓ D'ABRE AMB PA DE TERRA O CONTENIDOR, DE 18 A 35 CM DE PERÍMETRE. S'INCLOU EXCAVACIÓ MANUAL DE 1X1X1 M, AMB CÀRREGA I TRANSPORT DE TERRES A L'ABOCADOR, APORTACIÓ DE TERRA FRANCO SORRENCA ADOBADA.

Num.	Text	Tipus	[C]	[D]	[E]	[F]	TOTAL	Fórmula
1	AMID PROJ	T						
2	OLEA		1,000				1,000	C#*D#*E#*F#
3	MAGRANER		1,000				1,000	C#*D#*E#*F#

TOTAL AMIDAMENT 2,000

11FR6AU003UPLANTACIÓ ARBUSTIVA MIDA CONTENIDOR, C-3L.

Num.	Text	Tipus	[C]	[D]	[E]	[F]	TOTAL	Fórmula
1	AMID PROJ	T						
2	dotació 4 u/m2							
3	parterre 1		4,000		11,250		45,000	C#*D#*E#*F#
4	parterre 2		4,000		5,700		22,800	C#*D#*E#*F#
5			0,200				0,200	C#*D#*E#*F#
6	parterre 3		4,000		1,800		7,200	C#*D#*E#*F#
7			0,800				0,800	C#*D#*E#*F#
8	parterre 4		4,000		6,900		27,600	C#*D#*E#*F#
9			0,400				0,400	C#*D#*E#*F#

EUR

ACTUACIONS D'ACCESSIBILITAT A CAN RULL (OP-06/21-IV)
OBRES PÚBLIQUES
COHESIÓ TERRITORIAL, DESENVOLUPAMENT URBÀ, SEGURETAT I CIVISME
D.IV - (RAMPES CAN RULL.TCQ)

AMIDAMENTS

Pàg.: 44

10	parterre 5		4,000		2,600		10,400	C#*D#*E#*F#
11	ar		0,600				0,600	C#*D#*E#*F#

TOTAL AMIDAMENT 115,000

12FR3PUTEXM2APORTACIÓ I ESTESA DE TRITURAT DE PODA COM ENCOIXINAT AL VOLTANT DE L'ARBRAT DE NOVA PLANTACIÓ EN FORMA CIRCULAR DE 1M DE RAD I UN GRUIX DE 10 CM

Num.	Text	Tipus	[C]	[D]	[E]	[F]	TOTAL	Fórmula
1	AMID PROJ	T						
2	parterre 1				11,250		11,250	C#*D#*E#*F#
3	parterre 2				5,700		5,700	C#*D#*E#*F#
4	parterre 3				1,800		1,800	C#*D#*E#*F#
5	parterre 4				6,900		6,900	C#*D#*E#*F#
6	parterre 5				2,600		2,600	C#*D#*E#*F#

TOTAL AMIDAMENT 28,250

OBRA01PRESSUPOST RAMPES
ÀMBIT02ÀMBIT 2 - BECQUER-PLAUTE
CAPÍTOL0ASERVEIS AFECTATS
SUBCAPÍTOL0CCASSA

NUM.	CODI	UA	DESCRIPCIÓ
------	------	----	------------

1F210U010MLCALA TRANSVERSAL PER A LOCALITZACIÓ DE SERVEIS EXISTENTS DE FORMA MANUAL SEGONS INDICACIONS DE LA DIRECCIÓ FACULTATIVA. S'INCLOU EL REBLIMENT I PICONATGE AMB MATERIAL GRANULAR, LA CARREGA I EL TRANSPORT A L'ABOCADOR DE LA RUNA, INCLOS LES TAXES I L'ELABORACIÓ DE PLÀNOL D'OBRA.

Num.	Text	Tipus	[C]	[D]	[E]	[F]	TOTAL	Fórmula
1	AMID PROJ	T						
2	buscar espai per a rasa CASSA							
3	c/Becquer							
4	ample vorera 1 m							
5	costat esquerra		1,000	1,000			1,000	C#*D#*E#*F#
6	costat dret		1,000	1,300			1,300	C#*D#*E#*F#
7	c/Plaute							
8	ample vorera 1 m							
9	costat esquerra		1,000	1,000			1,000	C#*D#*E#*F#
10	costat dret		1,000	1,000			1,000	C#*D#*E#*F#

TOTAL AMIDAMENT 4,300

2FEG1U846MRASA DE 40X60 CM PER A UBICAR CANALITZACIÓ DE SERVEIS. S'INCLOU EXCAVACIÓ DE RASA AMB MITJANS MECÀNICS I MANUALS, P.P. D'EXCAVACIÓ EN MINA, DEMOLICIONS, APUNTALAMENTS, ETC, REBLIMENT AMB 30 CM. DE SORRA I 30 DE TERRA SELECCIONADA, CÀRREGA I TRANSPORT DEL SOBRANT A L'ABOCADOR INCLOS TAXES

Num.	Text	Tipus	[C]	[D]	[E]	[F]	TOTAL	Fórmula

EUR

ACTUACIONS D'ACCESSIBILITAT A CAN RULL (OP-06/21-IV)
OBRES PÚBLIQUES
COHESIÓ TERRITORIAL, DESENVOLUPAMENT URBÀ, SEGURETAT I CIVISME
D.IV - (RAMPES CAN RULL.TCQ)

AMIDAMENTS

Pàg.: 45

1	AMID PROJ	T						
2	obra civil CASSA							
3	rasa tram nou							
4	PE-110							
5	de Becquer fins a Plaute			20,000			20,000	C#*D#*E#*F#

TOTAL AMIDAMENT 20,000

3	FEG1U844	M	RASA DE 40X40 CM PER A UBICAR CANALITZACIO DE SERVEIS. S'INCLOU EXCAVACIÓ DE RASA AMB MITJANS MECÀNICS I MANUALS, P.P. D'EXCAVACIÓ EN MINA, DEMOLICIONS, APUNTALAMENTS, ETC, REBLIMENT AMB SORRA I CÀRREGA I TRANSPORT DEL SOBRANT A L'ABOCADOR INCLOS TAXES					
---	----------	---	--	--	--	--	--	--

Num.	Text	Tipus	[C]	[D]	[E]	[F]	TOTAL	Fórmula
1	AMID PROJ	T						
2	obra civil CASSA							
3	retirada tub fora de servei							
4	de Becquer fins a Plaute			23,000			23,000	C#*D#*E#*F#

TOTAL AMIDAMENT 23,000

4	FECSUCAS	PA	PARTIDA ALÇADA PER A L'AFECCIÓ DEL SERVEI TELEFONIC EXISTENT, SEGONS FACTURA PRESENTADA PER COMPANYIA AUTORITZADA					
---	----------	----	---	--	--	--	--	--

Num.	Text	Tipus	[C]	[D]	[E]	[F]	TOTAL	Fórmula
1	AMID PROJ	T						
2	SEGONS PPTO CIA CASSA							
3	DEL 18/08/21							
4	OBRA MECÀNICA= 2398.54					2.398,540	2.398,540	C#*D#*E#*F#
5	OBRA CIVIL= (executem nosaltres)		0,000			6.488,600	0,000	C#*D#*E#*F#
6	SEGURETAT I SALUT					420,000	420,000	C#*D#*E#*F#

TOTAL AMIDAMENT 2.818,540

OBRA	01	PRESSUPOST RAMPES
ÀMBIT	02	ÀMBIT 2 - BECQUER-PLAUTE
CAPÍTOL	0A	SERVEIS AFECTATS
SUBCAPÍTOL	0G	GAS

NUM.	CODI	UA	DESCRIPCIÓ
1	F210U010	ML	CALA TRANSVERSAL PER A LOCALITZACIÓ DE SERVEIS EXISTENTS DE FORMA MANUAL SEGONS INDICACIONS DE LA DIRECCIÓ FACULTATIVA. S'INCLOU EL REBLIMENT I PICONATGE AMB MATERIAL GRANULAR, LA CARREGA I EL TRANSPORT A L'ABOCADOR DE LA RUNA, INCLOS LES TAXES I L'ELABORACIÓ DE PLÀNOL D'OBRA.

Num.	Text	Tipus	[C]	[D]	[E]	[F]	TOTAL	Fórmula
1	AMID PROJ	T						
2	buscar espai per a rasa Gas							
3	c/Becquer							
4	ample vorera 1 m							

EUR

ACTUACIONS D'ACCESSIBILITAT A CAN RULL (OP-06/21-IV)
OBRES PÚBLIQUES
COHESIÓ TERRITORIAL, DESENVOLUPAMENT URBÀ, SEGURETAT I CIVISME
D.IV - (RAMPES CAN RULL.TCQ)

AMIDAMENTS

Pàg.: 46

5	costat esquerra		1,000	1,000			1,000	C#*D#*E#*F#
6	costat dret		1,000	1,300			1,300	C#*D#*E#*F#
7	c/Plaute							
8	ample vorera 1 m							
9	costat esquerra		1,000	1,000			1,000	C#*D#*E#*F#
10	costat dret		1,000	1,000			1,000	C#*D#*E#*F#

TOTAL AMIDAMENT 4,300

2	FEG1U846	M	RASA DE 40X60 CM PER A UBICAR CANALITZACIÓ DE SERVEIS. S'INCLOU EXCAVACIÓ DE RASA AMB MITJANS MECÀNICS I MANUALS, P.P. D'EXCAVACIÓ EN MINA, DEMOLICIONS, APUNTALAMENTS, ETC, REBLIMENT AMB 30 CM. DE SORRA I 30 DE TERRA SELECCIONADA, CÀRREGA I TRANSPORT DEL SOBRANT A L'ABOCADOR INCLOS TAXES					
---	----------	---	--	--	--	--	--	--

Num.	Text	Tipus	[C]	[D]	[E]	[F]	TOTAL	Fórmula
1	AMID PROJ	T						
2	obra civil Gas							
3	rasa tram nou							
4	PE-110							
5	de Becquer fins a Plaute			14,600			14,600	C#*D#*E#*F#
6				4,900			4,900	C#*D#*E#*F#
7				9,850			9,850	C#*D#*E#*F#

TOTAL AMIDAMENT 29,350

3	FEG1U844	M	RASA DE 40X40 CM PER A UBICAR CANALITZACIO DE SERVEIS. S'INCLOU EXCAVACIÓ DE RASA AMB MITJANS MECÀNICS I MANUALS, P.P. D'EXCAVACIÓ EN MINA, DEMOLICIONS, APUNTALAMENTS, ETC, REBLIMENT AMB SORRA I CÀRREGA I TRANSPORT DEL SOBRANT A L'ABOCADOR INCLOS TAXES					
---	----------	---	--	--	--	--	--	--

Num.	Text	Tipus	[C]	[D]	[E]	[F]	TOTAL	Fórmula
1	AMID PROJ	T						
2	obra civil Gas							
3	rasa tram nou							
4	PE-32							
5	escomesa			4,500			4,500	C#*D#*E#*F#
6				1,500			1,500	C#*D#*E#*F#
7	Subtotal	S					6,000	SUMSUBTOTAL(G1:G6)
8	retirada tub fora de servei							
9	de Becquer fins a Plaute			11,850			11,850	C#*D#*E#*F#
10				3,700			3,700	C#*D#*E#*F#
11				8,850			8,850	C#*D#*E#*F#
12	Subtotal	S					24,400	SUMSUBTOTAL(G8:G11)

TOTAL AMIDAMENT 30,400

4	FECSUGAS	PA	PARTIDA ALÇADA PER A L'AFECCIÓ DEL SERVEI DE GAS EXISTENT, SEGONS FACTURA PRESENTADA PER COMPANYIA AUTORITZADA					
---	----------	----	--	--	--	--	--	--

Num.	Text	Tipus	[C]	[D]	[E]	[F]	TOTAL	Fórmula
------	------	-------	-----	-----	-----	-----	-------	---------

EUR

COPIA AUTÈNTICA. El documento electrónico ha sido aprobado. Mediante el código de verificación segura 1G1l6Q5P1L1H3854KZO puede comprobar la validez de la firma electrónica de los documentos firmados en la dirección web que le proporciona la entidad emisora de este documento.

ACTUACIONS D'ACCESSIBILITAT A CAN RULL (OP-06/21-IV)
OBRES PÚBLIQUES
COHESIÓ TERRITORIAL, DESENVOLUPAMENT URBÀ, SEGURETAT I CIVISME
D.IV - (RAMPES CAN RULL.TCQ)

AMIDAMENTS

1	AMID PROJ	T						
2	desplaçament gas							
3	exp.E-CEN-20210016 - v.1							
4	Obra mecànica		1,000			13.591,000	13.591,000	C#*D#*E#*F#

TOTAL AMIDAMENT 13.591,000

5	FEC5UGIN	PA	PARTIDA ALÇADA PER A L'AFECCIÓ DEL SERVEI DE GAS EXISTENT EN EL TRAM D'INSTAL·LACIÓ INTERIOR (TRAM NO TITULARITAT DE LA CIA SUBMINISTRADORA)					
---	----------	----	--	--	--	--	--	--

Num.	Text	Tipus	[C]	[D]	[E]	[F]	TOTAL	Fórmula
1	AMID PROJ	T						
2	desplaçament gas							
3	exp.E-CEN-20210016 - v.1							
4	afectacions a tercers					250,000	250,000	C#*D#*E#*F#

TOTAL AMIDAMENT 250,000

OBRA 01 PRESSUPOST RAMPES
ÀMBIT 02 ÀMBIT 2 - BECQUER-PLAUTE
CAPÍTOL 0A SERVEIS AFECTATS
SUBCAPÍTOL 0T TELEFONICA

NUM.	CODI	UA	DESCRIPCIÓ
1	F210U010	ML	CALA TRANSVERSAL PER A LOCALITZACIÓ DE SERVEIS EXISTENTS DE FORMA MANUAL SEGONS INDICACIONS DE LA DIRECCIÓ FACULTATIVA. S'INCLOU EL REBLIMENT I PICONATGE AMB MATERIAL GRANULAR, LA CARREGA I EL TRANSPORT A L'ABOCADOR DE LA RUNA, INCLOS LES TAXES I L'ELABORACIÓ DE PLÀNOL D'OBRA.

AMIDAMENT DIRECTE 0,000

2	FET2U082	M	CANALITZACIÓ EN VORERA AMB 2 TUBS DE POLIETILÈ D'ALTA DENSITAT DE DOBLE PARET, CORRUGAT EXTERIOR I LLIS INTERIOR DE D.110MM.DIÀMETRE EXTERIOR. S'INCLOU RASA 45X80 CM RECOBERT AMB H-150 DE 30 CM DE GRUIX, REBLIMENT, PICONATGE AL 95 % DEL P.M. I CÀRREGA I TRANSPORT DE LES TERRES SOBRRANTS A L'ABOCADOR INCLOS TAXES, I PART PROPORCIONAL DE SEPARADORS, FIL GUIA, TAPS ESTANCS I CINTA DE SENYALITZACIÓ.					
---	----------	---	--	--	--	--	--	--

Num.	Text	Tipus	[C]	[D]	[E]	[F]	TOTAL	Fórmula
1	AMID PROJ	T						
2	becquer							
3	per a TELEFONICA i ORANGE			11,900			11,900	C#*D#*E#*F#

TOTAL AMIDAMENT 11,900

3	FEC5UTLF	PA	PARTIDA ALÇADA PER A L'AFECCIÓ DEL SERVEI TELEFONIC EXISTENT, SEGONS FACTURA PRESENTADA PER COMPANYIA AUTORITZADA					
---	----------	----	---	--	--	--	--	--

Num.	Text	Tipus	[C]	[D]	[E]	[F]	TOTAL	Fórmula
1	AMID PROJ	T						
2	desplaçament telefonica c/becquer							
3	TELEFONICA					1.500,000	1.500,000	C#*D#*E#*F#

ACTUACIONS D'ACCESSIBILITAT A CAN RULL (OP-06/21-IV)
OBRES PÚBLIQUES
COHESIÓ TERRITORIAL, DESENVOLUPAMENT URBÀ, SEGURETAT I CIVISME
D.IV - (RAMPES CAN RULL.TCQ)

AMIDAMENTS

4	ORANGE					1.500,000	1.500,000	C#*D#*E#*F#
---	--------	--	--	--	--	-----------	-----------	-------------

TOTAL AMIDAMENT 3.000,000

OBRA 01 PRESSUPOST RAMPES
ÀMBIT 02 ÀMBIT 2 - BECQUER-PLAUTE
CAPÍTOL 0S SEGURETAT I SALUT


NUM.	CODI	UA	DESCRIPCIÓ
------	------	----	------------

1	FSS1U002	U	SEGURETAT I SALUT ÀMBIT BECQUER-PLAUTE, SEGONS PRESSUPOST ADJUNT
---	----------	---	--

Num.	Text	Tipus	[C]	[D]	[E]	[F]	TOTAL	Fórmula
1			1,000				1,000	C#*D#*E#*F#

TOTAL AMIDAMENT 1,000

COPIA AUTÈNTICA. El documento electrónico ha sido aprobado. Mediante el código de verificación segura 1G1I6Q5P1L1H3854KZO puede comprobar la validez de la firma electrónica de los documentos firmados en la dirección web que le proporciona la entidad emisora de este documento.

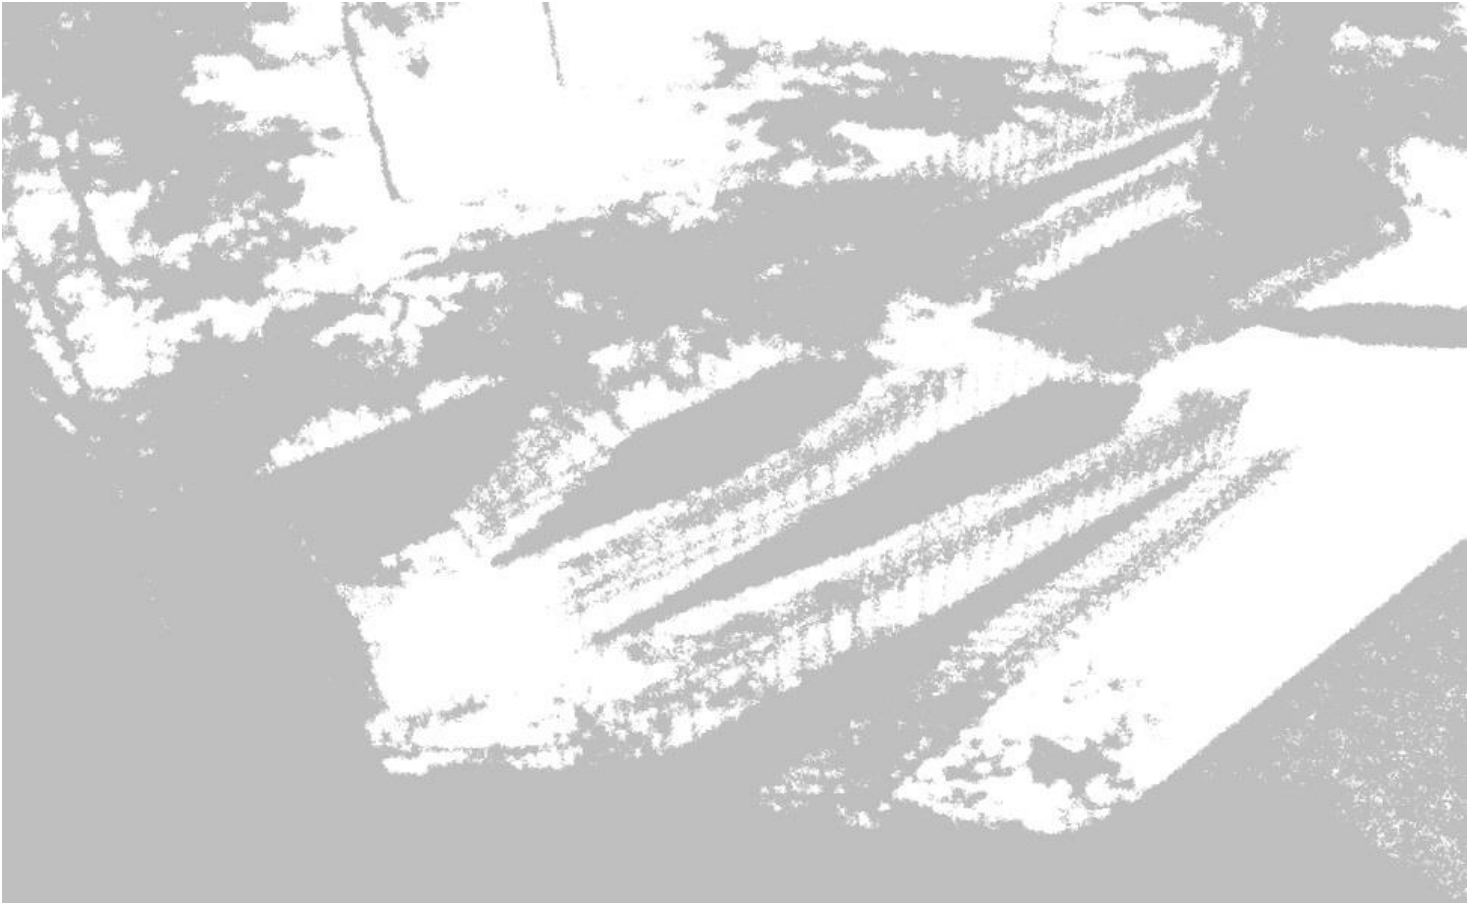

PROJECTE EXECUTIU D'ACTUACIONS D'ACCESSIBILITAT A CAN RULL

PRESSUPOST D'EXECUCIÓ MATERIAL

ACTUACIONS D'ACCESSIBILITAT A CAN RULL (OP-06/21-IV)
OBRES PÚBLIQUES
COHESIÓ TERRITORIAL. DESENVOLUPAMENT URBÀ. SEGURETAT I CIVISME
D.IV - (RAMPES CAN RULL.TCQ)

PRESSUPOST

OBRA	01	PRESSUPOST RAMPES				
ÀMBIT	01	ÀMBIT 1 - RÒMUL				
CAPÍTOL	01	ENDERROCS I MOVIMENT DE TERRES				
NUM.	CODI	UA	DESCRIPCIÓ	PREU	AMIDAMENT	IMPORT
1	F210U010	ML	CALA TRANSVERSAL PER A LOCALITZACIÓ DE SERVEIS EXISTENTS DE FORMA MANUAL SEGONS INDICACIONS DE LA DIRECCIÓ FACULTATIVA. S'INCLOU EL REBLIMENT I PICONATGE AMB MATERIAL GRANULAR, LA CÀRREGA I EL TRANSPORT A L'ABOCADOR DE LA RUNA, INCLOS LES TAXES I L'ELABORACIÓ DE PLÀNOL D'OBRA. (P - 1)	142,16	2,000	284,32
2	F219U240	M	TALL LONGITUDINAL AMB SERRA DE DISC DE PAVIMENT DE MESCLES BITUMINOSES O DE FORMIGÓ, FINS A UNA FONDÀRIA DE 20 CM (P - 8)	4,13	19,850	81,98
3	F213U006	U	ARRENCADA DE FITONS DE QUAELSEVOL TIPUS, INCLÒS DEMOLICIÓ D'ANCORATGES DE FORMIGÓ, AMB MITJANS MECÀNICS. CÀRREGA I TRANSPORT A L'ABOCADOR INCLOSES TAXES (P - 3)	9,15	4,000	36,60
4	F213U002	M	ARRENCADA QUAELSEVOL TIPUS DE TANCA DE PROTECCIÓ INCLOU DEMOLICIÓ D'ANCORATGES DE FORMIGÓ, AMB MITJANS MECÀNICS. CÀRREGA I TRANSPORT DE RUNES A L'ABOCADOR INCLOSES TAXES (P - 2)	29,98	34,650	1.038,81
5	F219U041	M	ARRENCADA DE VORADA I DEMOLICIÓ DE RIGOLA. S'INCLOU LA NETEJA DE LA RASA, LA CÀRREGA I EL TRANSPORT A L'ABOCADOR INCLOSES TAXES (P - 6)	10,55	31,100	328,11
6	F219U150	M2	DEMOLICIÓ DE QUAELSEVOL TIPUS DE PAVIMENT EN VORERES AMB UN GRUIX MITJA DE 20 CM AMB MITJANS MECÀNICS I/O MANUALS. CÀRREGA I TRANSPORT A L'ABOCADOR INCLOSES TAXES (P - 7)	14,47	200,970	2.908,04
7	F214U100	M3	ENDERROC D'ESTRUCTURES DE FORMIGÓ EN MASSA O ARMAT, EN MITJANS MANUALS. I/O MECÀNICS. S'INCLOU CÀRREGA MANUAL I/O MECÀNICA SOBRE CAMIÓ I TRANSPORT DE RUNES A L'ABOCADOR INCLOSES TAXES (P - 4)	110,69	8,807	974,85
8	F21DU000	U	DEMOLICIÓ D'EMBORNALS, INCLÒS EL REBLIMENT I EL PICONATGE DEL CLOT (ES RECUPERA REIXA). CÀRREGA I TRANSPORT A L'ABOCADOR (P - 10)	65,64	2,000	131,28
9	F221U300	M3	EXCAVACIÓ DE TERRES, AMB MITJANS MECÀNICS, PER A CAIXA DE PAVIMENT EN QUAELSEVOL TIPUS DE TERRENY (EXCEPTE ROCA), MESURAT SOBRE PERFIL. CÀRREGA I TRANSPORT A L'ABOCADOR INCLOSES TAXES (P - 13)	27,73	9,944	275,75
TOTAL		CAPÍTOL	01.01.01	6.059,74		

OBRA 01 PRESSUPOST RAMPES
ÀMBIT 01 ÀMBIT 1 - RÒMUL
CAPÍTOL 02 SANEJAMENT

NUM.	CODI	UA	DESCRIPCIÓ	PREU	AMIDAMENT	IMPORT
1	FDCKU3CF	M	REIXA INTERCEPTORA DE 30 CM D'AMPLADA FORMADA PER CANAL DE FORMIGÓ POLIMER AMB PENDENT INTERIOR, AMB PERFIL LATERAL, AMB BASTIMENT I REIXA NERVADA CLASSE C250, FIXE I P.P. DE REIXA ABATIBLE ALS EXTREMS I CADA 10 M. DE LA CASA ULMA/ACO O EQUIVALENT. S'INCLOU EL MOVIMENT DE TERRES, LLIT DE FORMIGÓ HM-20 DE 15 CM DE GRUIX, I PECES ESPECIALS I DE CONNEXIÓ SEGONS ESPECEJAMENT DE PROJECTE. (P - 49)	172,42	8,600	1.482,81

ACTUACIONS D'ACCESSIBILITAT A CAN RULL (OP-06/21-IV)
OBRES PÚBLIQUES
COHESIÓ TERRITORIAL. DESENVOLUPAMENT URBÀ. SEGURETAT I CIVISME
D.IV - (RAMPES CAN RULL.TCQ)

PRESSUPOST

TOTAL	CAPÍTOL	01.01.02	1.482,81
-------	---------	----------	----------

OBRA 01 PRESSUPOST RAMPES
ÀMBIT 01 ÀMBIT 1 - RÒMUL
CAPÍTOL 03 RAM DE PALETA

NUM.	CODI	UA	DESCRIPCIÓ	PREU	AMIDAMENT	IMPORT
1	F222U100	M3	EXCAVACIÓ DE RASA, AMB MITJANS MECÀNICS I/O MANUALS A LES ZONES AMB SERVEIS EXISTENTS, FINS A 4 M DE FONDÀRIA, EN QUAELSEVOL TIPUS DE TERRENY (EXCEPTE ROCA), MESURAT SOBRE PERFIL. CÀRREGA I TRANSPORT DE TERRES A L'ABOCADOR INCLOSES TAXES (P - 14)	35,79	37,856	1.354,87
2	F511U000	M3	FORMIGÓ DE NETEJA PER SABATES, HNE-15 DE CONSISTÈNCIA TOVA I GRANDÀRIA MÀXIMA DEL GRANULAT 20 MM, ABOCAT DES DE CAMIÓ (P - 21)	76,38	5,096	389,23
3	F512U101	KG	ACER EN BARRES CORRUGADES B500SD DE LÍMIT ELÀSTIC >=500 N/mm2, PER A L'ARMADURA DE RASES, POUS I MURETS FINS A 1,50 M. D'ALÇADA (P - 23)	1,42	2.818,740	4.002,61
4	F511U500	M3	FORMIGÓ, PER A RASES I POUS DE FONAMENTS, HA-25/P/20/IIa, ABOCAT DES DE CAMIÓ (P - 22)	97,19	30,576	2.971,68
5	F523UE20	M2	ENCOFRAT D'UNA CARA AMB PLAFONS METÀLLICS I PLANXA FENÒLICA, PER A MURS ENCOFRATS A DUES CARES, PER DEIXAR EL FORMIGÓ PER REVESTIR, INCLÒS P.P. DE MATAVIUS I ESCORRENTIUS, SEGONS PLÀNOLS. (P - 26)	24,53	137,288	3.367,67
6	F521U502	M3	FORMIGÓ PER A MURS DE CONTENCIÓ HA-25/B/20/IIa I ABOCAT AMB BOMBA (P - 25)	113,85	28,424	3.236,07
7	F543UC08	M2	APLACAT DE AMB XAPA D'ACER CORTÉN DE 8 MM. DE GRUIX, INCLOSA SUBSESTRUCTURA DE SUPORT FIXADA A PARAMENT, AMB P.P. D'ELEMENTS RIGIDITZADORS, GEOMETRIA, ESPECEJAMENT I PECES DE REMATS, ARESTESTES, ELEMENTS DE FIXACIÓ,... TOT ACABAT I MUNTAT SEGONS PROJECTE. (P - 30)	223,56	37,823	8.455,71
8	F542E240	M2	PINTAT DE PARAMENTS VERTICALS EXTERIORS DE CIMENT, AMB PINTURA PLÀSTICA AMB ACABAT LLIS, AMB UNA CAPA DE FONS DILUÏDA I 2 D'ACABAT (P - 28)	6,14	20,389	125,19
9	F550UC02	ML	BARANA D'ACER CORTEN, FORMADA PER BRÈNDOLES DE PERFIL "L" 40X4, FENT FORMA DE "S" CONTINUES, SEGUINT LA GEOMETRIA, RASANT, PENDENTS,..., FIXADA EMPOTRADA, SOLDADA, FIXACIONS MECÀNiques,... TOTALMENT ACABADA. (P - 31)	173,27	66,250	11.479,14
10	F550UC05	M	PASSAMÀ DOBLE D'ACER INOXIDABLE FORMAT PER TUBS DE 45 MM. DE DIÀMETRE, AMB MUNTANTS D'ACER CORTEN DE PERFIL "L" 40X4, SEGUINT LA GEOMETRIA, RASANT, PENDENTS,..., FIXADA EMPOTRADA, SOLDADA, FIXACIONS MECÀNiques,... TOTALMENT ACABADA (P - 32)	58,34	77,500	4.521,35
11	F228UJ00	M3	REBLIMENT I PICONATGE DE RASA INTERIOR DEL MUR, AMB GRAVES PER A DRENATGE, EN TONGADES DE MÉS DE 25 CM I FINS A 50 CM (P - 20)	29,76	76,375	2.272,92
12	F9Z4U112	M2	MALLA ELECTROSOLDADA DE BARRES CORRUGADES D'ACER ME 15X15 CM D:12-12 MM B500SD UNE-EN 10080, INCLOS SEPARADORS (P - 43)	12,28	160,260	1.967,99
13	F512UZ01	U	CONNECTOR EN BARRA CORRUGADA D'ACER B500SD DE LÍMIT ELÀSTIC >=500 N/mm2, D.16, DE LONGITUT TOTAL DE 45 CM, EMPOTRADA 15 CM. A MUR EXISTENT FIXADA AMB	13,71	141,000	1.933,11

ACTUACIONS D'ACCESSIBILITAT A CAN RULL (OP-06/21-IV)
OBRES PÚBLIQUES
COHESIÓ TERRITORIAL. DESENVOLUPAMENT URBÀ. SEGURETAT I CIVISME
D.IV - (RAMPES CAN RULL.TCQ)

PRESSUPOST

Pàg.: 3

			RESINA D'EPOXI ESTRUCTURAL. S'INCLOU FORMACIÓ DE PERFORACIÓ MECANICA, NETEJA DE LA POLS I P.P.D'ELEMENTS AUXILIARS, PLEGADA SEGONS PROJECTE (P - 24)			
TOTAL	CAPÍTOL	01.01.03	46.077,54			

OBRA 01 PRESSUPOST RAMPES
ÀMBIT 01 ÀMBIT 1 - RÒMUL
CAPÍTOL 04 PAVIMENTS

NUM.	CODI	UA	DESCRIPCIÓ	PREU	AMIDAMENT	IMPORT
1	F227U951	M2	REPÀS, ANIVELLAT I PICONATGE D'ESPLANADA, EN AMPLÀRIES INFERIORS A 3 M, AMB MITJANS MANUALS I MECÀNICS I COMPACTACIÓ AL 95% DEL P.M. (P - 17)	1,47	98,000	144,06
2	F965U0T5	M	VORADA RECTA, PREFABRICADA DE FORMIGÓ, DE DOBLE CAPA (DC), AMB SECCIÓ NORMALITZADA DE CALÇADA C2 (TIPUS T-5) DE 30X22/19 CM, CLASSE CLIMÀTICA B, CLASSE RESISTENT A L'ABRASSIÓ H, I CLASSE RESISTENT A FLEXIÓ T (R-5 MPa), SOBRE LLIT DE FORMIGÓ HM-20 DE 15 A 30 CM GRUIX. S'INCLOU LA COMPACTACIÓ DE LA CAPA D'ASSENTAMENT I EL REJUNTAT DE LES PECES AMB MORTER M-40A (FITXA 01-03-02) (P - 35)	33,85	20,000	677,00
3	F978U432	M	RIGOLA DE FORMIGÓ HM-20 DE 40X30 CM AMB ACABAT REMOLINAT. S'INCLOU L'ENCOFRAT, LA COMPACTACIÓ PRÈVIA DE LA CAPA D'ASSENTAMENT I TALL AMB DISC CADA 5 M. (P - 36)	10,05	20,000	201,00
4	F992UC00	M	PASSAMÀ D'ACER CORTÉN DE 200X8 MM., AMB PEUS D'ANCORATGE SOLDATS. PER A LA FORMACIÓ DE VORADES, ESCOCELLS,... DE DIRECTRIU RECTE, CORBA, O SEGONS INDICACIONS DE PROJECTE.COL.LOCAT SOBRE 10 CM DE FORMIGÓ HM-20 (P - 37)	49,21	68,400	3.365,96
5	F936U410	M2	BASE DE FORMIGÓ HM-20 DE 10 CM DE GRUIX, AMB ACABAT REGLEJAT. S'INCLOU L'ENCOFRAT D'ESCOSELLS I DE LÍMITS (P - 33)	10,04	98,000	983,92
6	F9E1U225	M2	PAVIMENT DE PANOT GRIS DE 20X20X4 CM DE 4 PASTILLES, DE BOTONS O DE RATLLES, ASSENTAT SOBRE MORTER DE CIMENT SEC I/O PASTAT. S'INCLOU LA BEURADA DE C.P., L'ANIVELLAT I LA COL·LOCACIÓ DE TAPES.I EL TALL DE PECES AMB DISC. (P - 38)	24,27	98,000	2.378,46
7	F9F1U216	M2	PAVIMENT DE LLAMBORDINS DE FORMIGÓ, TIPUS BETULO DE 20X10X6 CM. AMB LES ARESTES VIVES O BISELLADES A LES 4 CARES, COL·LOCADES AMB MORTER M-40A A TRUC DE MACETA I REJUNTADES AMB SORRA. S'INCLOU L'ANIVELLAT I COL·LOCACIÓ DE TAPES I EL TALL DE PECES AMB DISC. (P - 39)	50,14	80,130	4.017,72
8	F9G1U256	M2	PAVIMENT DE FORMIGÓ HM-20 DE 15 CM. DE GRUIX, AMB MALLA ELECTROSOLDADA D'ACER B500SD DE 15X15 DE D.6 MM, ESTESA I VIBRATGE MECÀNIC, REMOLINAT MECÀNIC I ACABAT ESTRIAT O LLIS. S'INCLOU ENCOFRAT LATERAL, LÀMINA DE POLIETILÉ, JUNT PERIMETRAL DE POLIESTIRÉ EXPANDIT I SEGELLAT AMB MASSILLA D'EPOXI ELÀSTICA, TALL DE JUNTS EN FRESC C/20 M2 I, L'ANIVELLAT I LA COL·LOCACIÓ DE TAPES (P - 40)	32,89	0,000	0,00
9	F9VZU001	M	FRANJA SENYALITZADORA DE GRAONS, DE 5 CM. D'AMPLE A 3 CM DEL CANTELL, CONTRASTADA EN TEXTURA I COLOR, FORMALITZADA SEGONS ESPECIFICACIONS DE PROJECTE I FABRICANT. (P - 42)	18,38	44,400	816,07

EUR

ACTUACIONS D'ACCESSIBILITAT A CAN RULL (OP-06/21-IV)
OBRES PÚBLIQUES
COHESIÓ TERRITORIAL. DESENVOLUPAMENT URBÀ. SEGURETAT I CIVISME
D.IV - (RAMPES CAN RULL.TCQ)

PRESSUPOST

Pàg.: 4

10	FR3PUMUL	M3	SUBMINISTRAMENT I ESTESA D'ESCORÇA DE PI (P - 80)	50,74	1,668	84,63
TOTAL	CAPÍTOL	01.01.04	12.668,82			

OBRA 01 PRESSUPOST RAMPES
ÀMBIT 01 ÀMBIT 1 - RÒMUL
CAPÍTOL 0A SERVEIS AFECTATS
SUBCAPÍTOL 0A AIGUA - CASSA

NUM.	CODI	UA	DESCRIPCIÓ	PREU	AMIDAMENT	IMPORT
1	F210U010	ML	CALA TRANSVERSAL PER A LOCALITZACIÓ DE SERVEIS EXISTENTS DE FORMA MANUAL SEGONS INDICACIONS DE LA DIRECCIÓ FACULTATIVA. S'INCLOU EL REBLIMENT I PICONATGE AMB MATERIAL GRANULAR, LA CÀRREGA I EL TRANSPORT A L'ABOCADOR DE LA RUNA, INCLOS LES TAXES I L'ELABORACIÓ DE PLÀNOL D'OBRA. (P - 1)	142,16	2,000	284,32
2	FEG1U848	M	RASA DE 40X80 CM PER A UBICAR CANALITZACIÓ DE SERVEIS. S'INCLOU EXCAVACIÓ DE RASA AMB MITJANS MECÀNICS I MANUALS, P.P. D'EXCAVACIÓ EN MINA, DEMOLICIONS, APUNTALAMENTS, ETC, REBLIMENT AMB 30 CM. DE SORRA I 50 DE TERRA SELECCIONADA, CÀRREGA I TRANSPORT DEL SOBRRANT A L'ABOCADOR INCLOS TAXES (P - 60)	25,46	0,000	0,00
3	FEG1U846	M	RASA DE 40X60 CM PER A UBICAR CANALITZACIÓ DE SERVEIS. S'INCLOU EXCAVACIÓ DE RASA AMB MITJANS MECÀNICS I MANUALS, P.P. D'EXCAVACIÓ EN MINA, DEMOLICIONS, APUNTALAMENTS, ETC, REBLIMENT AMB 30 CM. DE SORRA I 30 DE TERRA SELECCIONADA, CÀRREGA I TRANSPORT DEL SOBRRANT A L'ABOCADOR INCLOS TAXES (P - 59)	20,65	24,000	495,60
4	FEG1U844	M	RASA DE 40X40 CM PER A UBICAR CANALITZACIO DE SERVEIS. S'INCLOU EXCAVACIÓ DE RASA AMB MITJANS MECÀNICS I MANUALS, P.P. D'EXCAVACIÓ EN MINA, DEMOLICIONS, APUNTALAMENTS, ETC, REBLIMENT AMB SORRA I CÀRREGA I TRANSPORT DEL SOBRRANT A L'ABOCADOR INCLOS TAXES (P - 58)	11,76	28,000	329,28
TOTAL	SUBCAPÍTOL	01.01.0A.0A	1.109,20			

OBRA 01 PRESSUPOST RAMPES
ÀMBIT 01 ÀMBIT 1 - RÒMUL
CAPÍTOL 0S SEGURETAT I SALUT

NUM.	CODI	UA	DESCRIPCIÓ	PREU	AMIDAMENT	IMPORT
1	FSS1U001	U	SEGURETAT I SALUT ÀMBIT RÒMUL, SEGONS PRESSUPOST ADJUNT (P - 92)	4.863,56	1,000	4.863,56
TOTAL	CAPÍTOL	01.01.0S	4.863,56			

OBRA 01 PRESSUPOST RAMPES
ÀMBIT 02 ÀMBIT 2 - BECQUER-PLAUTE
CAPÍTOL 01 ENDERROCS I MOVIMENT DE TERRES

NUM.	CODI	UA	DESCRIPCIÓ	PREU	AMIDAMENT	IMPORT
1	F210U010	ML	CALA TRANSVERSAL PER A LOCALITZACIÓ DE SERVEIS EXISTENTS DE FORMA MANUAL SEGONS INDICACIONS DE LA DIRECCIÓ FACULTATIVA. S'INCLOU EL REBLIMENT I PICONATGE AMB MATERIAL GRANULAR, LA CÀRREGA I EL TRANSPORT A L'ABOCADOR DE LA RUNA, INCLOS LES	142,16	2,300	326,97

EUR

ACTUACIONS D'ACCESSIBILITAT A CAN RULL (OP-06/21-IV)
OBRES PÚBLIQUES
COHESIÓ TERRITORIAL. DESENVOLUPAMENT URBÀ. SEGURETAT I CIVISME
D.IV - (RAMPES CAN RULL.TCQ)

PRESSUPOST

Pàg.: 5

2	FR11UARA	U	TAXES I L'ELABORACIÓ DE PLÀNOL D'OBRA. (P - 1)			
			ARRENCADA D'ARBRES AMB MITJANS MECÀNICS I/O MANUALS. S'INCLOU EL REBLIMENT DEL SOT, LA CÀRREGA I EL TRANSPORT A L'ABOCADOR. (P - 78)	83,74	1,000	83,74
3	F221U020	M2	NETEJA I ESBROSSADA DEL TERRENY, AMB MITJANS MECÀNICS. CÀRREGA I TRANSPORT A L'ABOCADOR INCLOSES TAXES (P - 12)	4,52	59,850	270,52
4	F219U240	M	TALL LONGITUDINAL AMB SERRA DE DISC DE PAVIMENT DE MESCLES BITUMINOSES O DE FORMIGÓ, FINS A UNA FONDÀRIA DE 20 CM (P - 8)	4,13	7,000	28,91
5	F213U006	U	ARRENCADA DE FITONS DE QUALSEVOL TIPUS, INCLÓS DEMOLICIÓ D'ANCORATGES DE FORMIGÓ, AMB MITJANS MECANICS. CÀRREGA I TRANSPORT A L'ABOCADOR INCLOSES TAXES (P - 3)	9,15	1,000	9,15
6	F219U020	M	ARRENCADA DE VORADA JARDI DE PEDRA O FORMIGÓ. S'INCLOU LA NETEJA DE LA RASA, LA CÀRREGA I EL TRANSPORT A L'ABOCADOR INCLOSES TAXES (P - 5)	5,61	135,400	759,59
7	F219U150	M2	DEMOLICIÓ DE QUALSEVOL TIPUS DE PAVIMENT EN VORERES AMB UN GRUIX MITJA DE 20 CM AMB MITJANS MECÀNICS I/O MANUALS. CÀRREGA I TRANSPORT A L'ABOCADOR INCLOSES TAXES (P - 7)	14,47	142,750	2.065,59
8	F221U300	M3	EXCAVACIÓ DE TERRES, AMB MITJANS MECÀNICS, PER A CAIXA DE PAVIMENT EN QUALSEVOL TIPUS DE TERRENY (EXCEPTE ROCA), MESURAT SOBRE PERFIL. CÀRREGA I TRANSPORT A L'ABOCADOR INCLOSES TAXES (P - 13)	27,73	120,000	3.327,60
TOTAL CAPÍTOL 01.02.01						6.872,07

OBRA 01 PRESSUPOST RAMPES
ÀMBIT 02 ÀMBIT 2 - BECQUER-PLAUTE
CAPÍTOL 02 SANEJAMENT

NUM.	CODI	UA	DESCRIPCIÓ	PREU	AMIDAMENT	IMPORT
1	FD11UNEJ	U	JORNADA TREBALLS DE NETEJA DE COL·LECTOR EXISTENT AMB INSPECCIÓ AMB CÀMERA, PER CONEIXER L'ESTAT DEL CLAVEGUERAM, S'INCLOU EL TRASLLAT D'EQUIPS I LES FEINES D'OFICINA TÈCNICA PER L'ELABORACIÓ D'INFORME DESCRIPTIU DELS TREBALLS REALITZATS I ANÀLISIS DE VIDEO (P - 44)	440,84	1,000	440,84
2	F219U240	M	TALL LONGITUDINAL AMB SERRA DE DISC DE PAVIMENT DE MESCLES BITUMINOSES O DE FORMIGÓ, FINS A UNA FONDÀRIA DE 20 CM (P - 8)	4,13	14,000	57,82
3	F219U280	M2	DEMOLICIÓ DEL PAVIMENT BITUMINÓS, AMB UN GRUIX MITJA DE 20 CM, AMB MARTELL PICADOR. CÀRREGA I TRANSPORT A L'ABOCADOR INCLOSES TAXES (P - 9)	11,37	6,000	68,22
4	F21DUPOU	U	DEMOLICIÓ DE POU DE REGISTRE DE QUALSEVOL TIPUS I FONDÀRIA. S'INCLOU EL REBLIMENT I EL PICONATGE DE TERRES I LA CÀRREGA I EL TRANSPORT A L'ABOCADOR INCLOSES TAXES (P - 11)	213,84	1,000	213,84
5	F222U25D	M3	EXCAVACIÓ DE RASA PER TRAMS CURTS, AMB MITJANS MECÀNICS I MANUALS AMB P.P. DE PAS DE SERVEIS EXISTENTS, D'EXCAVACIÓ EN MINA, APUNTAMENT I ESTRABADA, EN QUALSEVOL TIPUS DE TERRENY (EXCEPTE ROCA), AMB DEMOLICIÓ DE CLAVEGUERA EXISTENT EN FUNCIONAMENT I P.P. DE DESVIAMENTS I/O CANALITZACIONS PROVISIONALS, MESURAT SOBRE PEFIL. CÀRREGA I TRANSPORT DEL SOBRIANT DE TERRES I RUNES A L'ABOCADOR INCLOSES TAXES (P - 15)	27,61	0,000	0,00

EUR

ACTUACIONS D'ACCESSIBILITAT A CAN RULL (OP-06/21-IV)
OBRES PÚBLIQUES
COHESIÓ TERRITORIAL. DESENVOLUPAMENT URBÀ. SEGURETAT I CIVISME
D.IV - (RAMPES CAN RULL.TCQ)

PRESSUPOST

Pàg.: 6

6	F222U25G	M3	EXCAVACIÓ DE RASA PER TRAMS CURTS, AMB MITJANS MECÀNICS I MANUALS AMB P.P. DE PAS DE SERVEIS EXISTENTS, D'EXCAVACIÓ EN MINA, APUNTAMENT I ESTRABADA, EN QUALSEVOL TIPUS DE TERRENY (EXCEPTE ROCA), AMB DEMOLICIÓ DE CLAVEGUERA EXISTENT EN FUNCIONAMENT I P.P. DE DESVIAMENTS I/O CANALITZACIONS PROVISIONALS, MESURAT SOBRE PERFIL. CÀRREGA I TRANSPORT DE TERRES I RUNES A L'ABOCADOR INCLOSES TAXES	49,24	75,000	3.693,00
7	FD75UC02	U	(P - 16) CONNEXIÓ PROVISIONAL ENTRE CLAVEGUERES O POUS. S'INCLOU LOCALITZACIÓ, EXCAVACIÓ, DEMOLICIÓ PAVIMENT, TUB DE D 50 CM I POSTERIORMENT DEMOLICIÓ DE LA CONNEXIÓ I REPOSICIÓ DE TERRES I PAVIMENTS. (P - 46)	439,70	1,000	439,70
8	FD75U050	M	CLAVEGUERA AMB TUBS DE FORMIGÓ VIBROPREMSAT DE 50 CM DE DIÀMETRE INT. SOBRE LLIT DE FORMIGÓ HM-20 DE 10 CM DE GRUIX, RECOBRIMENT FINS A MIG TUB I ARGOLLAT AMB FORMIGÓ HM-20, REJUNTAT INTERIOR I P.P. D'ACOBLEMENTS I PECES ESPECIALS (P - 45)	71,54	30,000	2.146,20
9	FD95U057	M	REFORÇ DE CLAVEGUERA DE DIÀMETRE 50 CM, AMB FORMIGÓ HM-20 DES DE MIG TUB FINS A 20 CM PER SOBRE DEL TUB (P - 48)	25,21	5,000	126,05
10	FDD1U007	U	POU DE REGISTRE, EN CLAVEGUERA EN FUNCIONAMENT, D'1 M DE D.INT., 2.5 M ALT. AMB PECES PREFABRICADES DE FORMIGÓ. S'INCLOU MOVIMENTS DE TERRES, SOLERA DE 15 CM I RECOBRIMENT DE 15 CM DE FORMIGÓ HM-20, GRAONS D'ACER AMB POLIPROPILÈ I MARC I TAPA DE FOSA DÚCTIL MODEL 'PAMREX SEGURETAT' O SIMILARS O SUPERIORS CARACTERÍSTIQUES, D-400, AJUNTAMENT DE SABADELL, D.60 (P - 51)	1.198,89	1,000	1.198,89
11	FDD1U001	U	POU DE REGISTRE D'1 M DE D.INT., 2.5 M ALT. AMB PECES PREFABRICADES DE FORMIGÓ. S'INCLOU MOVIMENTS DE TERRES, SOLERA DE 15 CM I RECOBRIMENT DE 15 CM DE FORMIGÓ HM-20, GRAONS D'ACER AMB POLIPROPILÈ I MARC I TAPA DE FOSA DÚCTIL MODEL 'BRIO SG' DE EJ EQUIVALENT, D-400 AJUNTAMENT DE SABADELL, D.60, AMB LLEGENDA (P - 50)	1.020,88	1,000	1.020,88
12	FDD1U246	U	ADAPTACIÓ DE POU DE REGISTRE EXISTENT A LA NOVA RASANT, RECREIXENT-LO O ESCURÇANT-LO (P - 52)	124,29	0,000	0,00
13	FDD1U247	U	SUBSTITUCIÓ DE TAPA DE POU DE REGISTRE EXISTENT I ADAPTACIÓ A LA NOVA RASANT, RECREIXENT-LO O ESCURÇANT-LO AMB MARC I TAPA DE FOSA DÚCTIL MODEL 'PAMREX SEGURETAT' DE SAINT-GOBAIN O EQUIVALENT, D-400 AJUNTAMENT DE SABADELL., D.60, AMB LLEGENDA, I CARREGA I TRANSPORT A L'ABOCADOR DEL MATERIAL SOBRIANT. (P - 53)	381,79	1,000	381,79
14	F228U050	M3	REBLIMENT I PICONATGE DE RASA AMB MATERIAL PROCEDENT DE L'EXCAVACIÓ I/O DE PRÈSTEC, EN TONGADES DE 25 CM I COMPACTACIÓ AL 95% DEL P.M. (P - 18)	11,77	0,000	0,00
15	F228U500	M3	REBLIMENT I PICONATGE DE RASA AMB TERRES ADEQUADES PROCEDENTS DE PRÈSTECs, EN TONGADES DE 25 CM I COMPACTACIÓ AL 95% DEL P.M. (P - 19)	14,43	58,620	845,89
16	FD7CUCML	M	CONNEXIÓ PER METRES DE FINQUES A LA CLAVEGUERA (UNA PER FINCA MINIM), S'INCLOU LOCALITZACIÓ DE LA CONNEXIÓ ACTUAL, EXCAVACIÓ MANUAL A LA ZONA DE	249,84	5,000	1.249,20

EUR

ACTUACIONS D'ACCESSIBILITAT A CAN RULL (OP-06/21-IV)
OBRES PÚBLIQUES
COHESIÓ TERRITORIAL. DESENVOLUPAMENT URBÀ. SEGURETAT I CIVISME
D.IV - (RAMPES CAN RULL.TCQ)

PRESSUPOST

Pàg.: 7

17	F936U420	M2	SERVEIS, DEMOLICIÓ DEL CLAVEGUERÓ EXISTENT, COL.LOCACIÓ DE TUB DE 30 CM. DE FORMIGO VIBROPRENSAT O TUB DE PVC DE 25 CM. SÈRIE 'C' AMB LES PECES ESPECIALS D'ACOPLAMENT, ENVOLTAT A TOT EL SEU PERÍMETRE AMB 10 CM. FORMIGÓ, REBLIMENT I PICONATGE PER CAPES AMB TERRES SELECCIONADES, LA CÀRREGA I TRANSPORT DE TERRES SOBRRANTS A L'ABOCADOR INCLOSES LES TAXES I FOTOGRAFIA DE LA UNIÓ AMB EL TUB DE SORTIDA DE LA FINCA. (P - 47)	18,10	6,000	108,60
18	F9H1U104	M2	AGLOMERAT ASFÀLTIC EN CALENT, TIPUS AC16 SURF B50/70 D (D-12), AMB ÀRIDS GRANÍTICS, ESTÈS I COMPACTAT EN CAPA DE TRÀNSIT DE REFORÇ, DE 4 CM DE GRUIX. S'INCLOU L'ESCOBRAT MANUAL I MECÀNIC I EL REG D'ADHERÈNCIA, L'ANIVELLAT I LA COL.LOCACIÓ DE TAPES (P - 41)	12,76	6,000	76,56
19	FPH1UTR5	M	PINTAT SOBRE PAVIMENT D'UNA FAIXA TRANSVERSAL CONTÍNUA O DISCONTÍNUA DE 50 CM D'AMPLÀRIA, AMB APLICACIO MANUAL, AMB PINTURA DE DOS COMPONENTS (P - 77)	10,24	6,000	61,44
TOTAL		CAPÍTOL	01.02.02			12.128,92

OBRA 01 PRESSUPOST RAMPES
ÀMBIT 02 ÀMBIT 2 - BECQUER-PLAUTE
CAPÍTOL 03 RAM DE PALETA

NUM.	CODI	UA	DESCRIPCIÓ	PREU	AMIDAMENT	IMPORT
1	F222U100	M3	EXCAVACIÓ DE RASA, AMB MITJANS MECÀNICS I/O MANUALS A LES ZONES AMB SERVEIS EXISTENTS, FINS A 4 M DE FONDÀRIA, EN QUALSEVOL TIPUS DE TERRENY (EXCEPTE ROCA), MESURAT SOBRE PERFIL. CÀRREGA I TRANSPORT DE TERRES A L'ABOCADOR INCLOSES TAXES (P - 14)	35,79	20,489	733,30
2	F511U000	M3	FORMIGÓ DE NETEJA PER SABATES, HNE-15 DE CONSISTÈNCIA TOVA I GRANDÀRIA MÀXIMA DEL GRANULAT 20 MM, ABOCAT DES DE CAMIÓ (P - 21)	76,38	2,927	223,56
3	F512U101	KG	ACER EN BARRES CORRUGADES B500SD DE LÍMIT ELÀSTIC >=500 N/mm2, PER A L'ARMADURA DE RASES, POUS I MURETS FINS A 1,50 M. D'ALÇADA (P - 23)	1,42	1.451,815	2.061,58
4	F511U500	M3	FORMIGÓ, PER A RASES I POUS DE FONAMENTS, HA-25/P/20/IIa, ABOCAT DES DE CAMIÓ (P - 22)	97,19	17,562	1.706,85
5	F523UE20	M2	ENCOFRAT D'UNA CARA AMB PLAFONS METÀL·LICS I PLANXA FENÒLICA, PER A MURS ENCOFRATS A DUES CARES, PER DEIXAR EL FORMIGÓ PER REVESTIR, INCLÒS P.P. DE MATAVIUS I ESCORRENTIUS, SEGONS PLÀNOLS. (P - 26)	24,53	64,134	1.573,21
6	F521U502	M3	FORMIGÓ PER A MURS DE CONTENCIÓ HA-25/B/20/IIa I ABOCAT AMB BOMBA (P - 25)	113,85	6,635	755,39
7	F228UJ00	M3	REBLIMENT I PICONATGE DE RASA INTERIOR DEL MUR, AMB GRAVES PER A DRENATGE, EN TONGADES DE MÉS DE 25 CM I FINS A 50 CM (P - 20)	29,76	11,834	352,18
8	F543UC08	M2	APLACAT DE AMB XAPA D'ACER CORTÉN DE 8 MM. DE GRUIX, INCLOSA SUBSESTRUCTURA DE SUPORT FIXADA A PARAMENT, AMB P.P. D'ELEMENTS RIGIDITZADORS, GEOMETRIA, ESPECEJAMENT I PECES DE REMATS, ARESTESTES, ELEMENTS DE FIXACIÓ,... TOT ACABAT I	223,56	26,438	5.910,48

EUR

ACTUACIONS D'ACCESSIBILITAT A CAN RULL (OP-06/21-IV)
OBRES PÚBLIQUES
COHESIÓ TERRITORIAL. DESENVOLUPAMENT URBÀ. SEGURETAT I CIVISME
D.IV - (RAMPES CAN RULL.TCQ)

PRESSUPOST

Pàg.: 8

9	F550UC02	ML	MUNTAT SEGONS PROJECTE. (P - 30)	173,27	18,780	3.254,01
10	F550UC05	M	BARANA D'ACER CORTEN, FORMADA PER BRÈNDOLES DE PERFIL "L" 40X4, FENT FORMA DE "S" CONTINUES, SEGUINT LA GEOMETRIA, RASANT, PENDENTS,..., FIXADA EMPOTRADA, SOLDADA, FIXACIONS MECÀNIQUES,... TOTALMENT ACABADA. (P - 31)	58,34	105,700	6.166,54
11	F543U5E3	M2	PASSAMÀ DOBLE D'ACER INOXIDABLE FORMAT PER TUBS DE 45 MM. DE DIÀMETRE, AMB MUNTANTS D'ACER CORTEN DE PERFIL "L" 40X4, SEGUINT LA GEOMETRIA, RASANT, PENDENTS,..., FIXADA EMPOTRADA, SOLDADA, FIXACIONS MECÀNIQUES,... TOTALMENT ACABADA (P - 32)	166,41	20,800	3.461,33
12	F541U5E2	M2	REVESTIMENT SOBRE PARAMENT VERTICAL DE PEDRA NATURAL O ARTIFICIAL, IGUAL A L'EXISTENT, AGAFADA AMB MORTER DE CIMENT, PER TAL D'ADEQUAR LES FAÇANES EXISTENTS I MARXAPEUS A LA NOVA RASANT (P - 29)	26,00	27,413	712,74
13	F542E240	M2	ARREBOSSAT A BONA VISTA SOBRE PARAMENT VERTICAL, AMB MORTER DE CIMENT 1:4/165 L, AMB ACABAT REMOLINAT (P - 27)	6,14	27,413	168,32
TOTAL		CAPÍTOL	01.02.03			27.079,49

OBRA 01 PRESSUPOST RAMPES
ÀMBIT 02 ÀMBIT 2 - BECQUER-PLAUTE
CAPÍTOL 04 PAVIMENTS

NUM.	CODI	UA	DESCRIPCIÓ	PREU	AMIDAMENT	IMPORT
1	F227U951	M2	REPÀS, ANIVELLAT I PICONATGE D'ESPLANADA, EN AMPLÀRIES INFERIORS A 3 M, AMB MITJANS MANUALS I MECÀNICS I COMPACTACIÓ AL 95% DEL P.M. (P - 17)	1,47	178,610	262,56
2	F965U0T5	M	VORADA RECTA, PREFABRICADA DE FORMIGÓ, DE DOBLE CAPA (DC), AMB SECCIÓ NORMALITZADA DE CALÇADA C2 (TIPUS T-5) DE 30X22/19 CM, CLASSE CLIMÀTICA B, CLASSE RESISTENT A L'ABRASSIÓ H, I CLASSE RESISTENT A FLEXIÓ T (R-5 MPa), SOBRE LLIT DE FORMIGÓ HM-20 DE 15 A 30 CM GRUIX. S'INCLOU LA COMPACTACIÓ DE LA CAPA D'ASSENTAMENT I EL REJUNTAT DE LES PECES AMB MORTER M-40A (FITXA 01-03-02) (P - 35)	33,85	10,000	338,50
3	F992UC00	M	PASSAMÀ D'ACER CORTÉN DE 200X8 MM., AMB PEUS D'ANCORATGE SOLDATS. PER A LA FORMACIÓ DE VORADES, ESCOCELLS,... DE DIRECTRIU RECTE, CORBA, O SEGONS INDICACIONS DE PROJECTE.COL.LOCAT SOBRE 10 CM DE FORMIGÓ HM-20 (P - 37)	49,21	111,350	5.479,53
4	F936U410	M2	BASE DE FORMIGÓ HM-20 DE 10 CM DE GRUIX, AMB ACABAT REGLEJAT. S'INCLOU L'ENCOFRAT D'ESCOSELLS I DE LÍMITS (P - 33)	10,04	178,610	1.793,24
5	F9E1U225	M2	PAVIMENT DE PANOT GRIS DE 20X20X4 CM DE 4 PASTILLES, DE BOTONS O DE RATLLES, ASSENTAT SOBRE MORTER DE CIMENT SEC I/O PASTAT. S'INCLOU LA BEURADA DE C.P., L'ANIVELLAT I LA COL.LOCACIÓ DE TAPES.I EL TALL DE PECES AMB DISC. (P - 38)	24,27	45,700	1.109,14
6	F9F1U216	M2	PAVIMENT DE LLAMBORDINS DE FORMIGÓ, TIPUS BETULO DE 20X10X6 CM. AMB LES ARESTES VIVES O BISELLADES A LES 4 CARES, COL.LOCADES AMB MORTER M-40A A TRUC DE MACETA I REJUNTADES AMB SORRA. S'INCLOU L'ANIVELLAT I COL.LOCACIÓ DE TAPES I EL TALL DE	50,14	132,910	6.664,11

EUR

ACTUACIONS D'ACCESSIBILITAT A CAN RULL (OP-06/21-IV)
OBRES PÚBLIQUES
COHESIÓ TERRITORIAL. DESENVOLUPAMENT URBÀ. SEGURETAT I CIVISME
D.IV - (RAMPES CAN RULL.TCQ)

PRESSUPOST

Pàg.: 9

7	F9G1U256	M2	PECES AMB DISC. (P - 39)	32,89	0,000	0,00
8	F9VZU001	M	PAVIMENT DE FORMIGÓ HM-20 DE 15 CM. DE GRUIX, AMB MALLA ELECTROSOLDADA D'ACER B500SD DE 15X15 DE D.6 MM, ESTESA I VIBRATGE MECÀNIC, REMOLINAT MECÀNIC I ACABAT ESTRIAT O LLIS. S'INCLOU ENCOFRAT LATERAL, LÀMINA DE POLIETILÈ, JUNT PERIMETRAL DE POLIESTIRÈ EXPANDIT I SEGELLAT AMB MASSILLA D'EPOXI ELÀSTICA, TALL DE JUNTS EN FRESC C/20 M2 I, L'ANIVELLAT I LA COL.LOCACIÓ DE TAPES (P - 40)	18,38	51,300	942,89
TOTAL CAPÍTOL 01.02.04						16.589,97

OBRA 01 PRESSUPOST RAMPES
ÀMBIT 02 ÀMBIT 2 - BECQUER-PLAUTE
CAPÍTOL 06 XARXA DE REG

NUM.	CODI	UA	DESCRIPCIÓ	PREU	AMIDAMENT	IMPORT
1	FJ10U051	M	OBERTURA I REBLIMENT DE RASES PER A CANALITZACIONS DE 40 CM. DE FONDÀRIA I 20 CM. D'AMPLÀRIA (P - 64)	4,81	19,500	93,80
2	FJ10U052	M	OBERTURA I REBLIMENT DE RASES PER A CANALITZACIONS, DE 20 CM. DE FONDÀRIA I 20 CM. D'AMPLÀRIA (P - 65)	2,98	57,400	171,05
3	FJ11U68B	U	PERICÓ REGISTRABLE, PER A SERVEIS, DE 60X60X80 CM. INTERIOR, SOBRE LLIT DE FORMIGÓ H-150 DE 15 CM. DE GRUIX, AMB PARET DE MAÓ, ARREBOSSADA I LLISCADA INTERIORMENT. S'INCLOU MOVIMENT DE TERRES, BASTIMENT I TAPA DE FOSA DUCTIL B125, AMB LA INSCRIPCIÓ PARCS I JARDINS. (P - 67)	240,72	1,000	240,72
4	FJ11U12P	U	PERICÓ REGISTRABLE, PER A SERVEIS, DE 17 CM. DE DIAMETRE I 23 CM. D'ALÇADA DE PVC. S'INCLOU TAPA CIRCULAR I PART PROPORCIONAL D'ACCESSORIS, MUNTATGE I COL.LOCACIO (P - 66)	17,62	5,000	88,10
5	FJ00U001	PA	CONCERTACIÓ I CONTRACTACIÓ D'ESCOMESA D'AIGUA PER UN COMPTADOR INSTAL·LAT DE 1,5 M3/HORA. S'INCLOU DESPESES FINANCERES PER AVANÇAR EL PAGAMENT A LA CIA. SUBMINISTRADORA, ETC. (P - 62)	568,06	1,000	568,06
6	FJ01U200	U	ARQUETA DE FUNDICIÓ PER ALLOTJAMENT DE COMPTADOR D'AIGUA EN EL PAVIMENT, SEGONS TIPOLOGIA DE COMPANYIA. S'INCLOU EL MOVIMENT DE TERRES, LA BASE DE FORMIGÓ I PANY DE CIA. (P - 63)	248,76	1,000	248,76
7	FJ24U063	M	TUB FLEXIBLE CORRUGAT DE POLIETILÈ, DE 63 MM DE DIÀMETRE EXTERIOR, DE DOBLE CAPA, MUNTAT COM A CANALITZACIÓ SOTERRADA PER A PROTECCIÓ DE XARXA DE REG I ENVOLTAT DE SORRA. (P - 70)	3,66	19,500	71,37
8	FJ22U640	M	TUB DE POLIETILÈ ALIMENTARI DE BAIXA DENSITAT, DE 32 MM DE DIÀMETRE NOMINAL EXTERIOR, DE 10 BAR DE PRESSIÓ NOMINAL, SOLDAT, AMB GRAU DE DIFICULTAT MITJÀ I PER A COL.LOCAR SOTERRAT (P - 69)	5,00	19,500	97,50
9	FJ22U540	M	TUB DE POLIETILÈ ALIMENTARI DE BAIXA DENSITAT, DE 25 MM DE DIÀMETRE NOMINAL EXTERIOR, DE 10 BAR DE PRESSIÓ NOMINAL, CONNECTAT A PRESSIÓ, AMB GRAU DE DIFICULTAT MITJÀ I PER A COL.LOCAR SOTERRAT (P - 68)	4,05	57,400	232,47

EUR

ACTUACIONS D'ACCESSIBILITAT A CAN RULL (OP-06/21-IV)
OBRES PÚBLIQUES
COHESIÓ TERRITORIAL. DESENVOLUPAMENT URBÀ. SEGURETAT I CIVISME
D.IV - (RAMPES CAN RULL.TCQ)

PRESSUPOST

Pàg.: 10

10	FJ33U030	M	TUBERIA TECH-LINE FORMAT PER TUB DE POLIETILÈ DE BAIXA DENSITAT, DE COLOR MARRÓ, D 17X14,6 MM. I PRESSIÓ MÀXIMA DE TREBALL DE 4 BAR I RESISTENT A LA RADIACIÓ U.V. AMB GOTERS TERMOSOLDATS EN LA PARET INTERIOR DE 2,3 L/H CADA 30 CM. I AMB MEMBRANA DE COMPENSACIÓ DE EPDM PER COL.LOCAR SOTERRAT I PART PROPORCIONAL D'ACCESSORIS. (P - 71)	2,47	94,073	232,36
11	FJ42U500	U	VÀLVULA ANTIRETORN DE D. 1' (P - 73)	49,05	1,000	49,05
12	FJ41U500	U	VÀLVULA D'ESFERA D.1', PER A TALL INDIVIDUAL I ZONA DE REG. (P - 72)	42,55	1,000	42,55
13	FJ43U500	U	REGULADOR DE PRESSIÓ D'1', AMB FILTRE INCORPORAT. (P - 74)	64,13	1,000	64,13
14	FJ44U500	U	ELECTROVÀLVULA TIPUS SOLENOIDE D'1' 24 V., OBERTURA ELÈCTRICA I MANUAL AMB PART PROPORCIONAL D'ACCESORIS. (P - 75)	74,48	1,000	74,48
15	FJ45USP1	U	PROGRAMADOR DE REG TELEGESTIONAT TIPUS 'SAMCLABOX' O EQUIVALENT, PER A 1 ESTACIÓ, ALIMENTACIÓ BATERIA (9VDC). S'INCLOU P.P. DE CONNEXIÓ CABLEJAT, PROVES DE FUNCIONAMENT I CONFIGURACIÓ AMPLIACIÓ SOFTWARE ORDINADOR CENTRAL. AMB DIMENSIONS 85X80X85M. EQUIP ESTANC AMB GRAU AMB PROTECCIÓ IP68, ADAPTABLE A QUALEVOL TIPUS D'UBICACIÓ (ARQUETES AMB TAPES METÀL·LIQUES O DE PLÀSTIC, ARMARIS D'OBRA, ETC.) I ES COMUNICA AMB LA RESTA D'EQUIPS DE SISTEMA MITJANÇANT RADIOFREQUÈNCIA S'ACTIVA DE MANERA MANUAL (MITJANÇANT UN IMANT), DE MANERA REMOTA (MITJANÇANT UNA CONSOLA) I DE MANERA REMOTA DESLOCALITZADA (MITJANÇANT QUALEVOL DISPOSITIU AMB CONNEXIÓ A INTERNET). TOTALMENT INSTAL·LAT. (P - 76)	650,96	1,000	650,96
TOTAL CAPÍTOL 01.02.06						2.925,36

OBRA 01 PRESSUPOST RAMPES
ÀMBIT 02 ÀMBIT 2 - BECQUER-PLAUTE
CAPÍTOL 07 JARDINERIA

NUM.	CODI	UA	DESCRIPCIÓ	PREU	AMIDAMENT	IMPORT
1	FR2B1101	m2	Anivellament i repassada del terreny per a obtenir el perfil d'acabat, amb mitjans manuals, per a un pendent inferior al 25 % (P - 79)	2,28	28,250	64,41
2	FR3PUTAJ	M3	APORTACIÓ I ESTESA DE TERRA ADEQUADA DE JARDINERIA, PER A JARDINERES I/O PARTERRES.CARACTERÍSTIQUES: TEXTURA: FRANCA O FRANCA ARENOSA. EXEMPTA DE MATERIALS AMB UNA GRANULOMETRIA SUPERIOR ALS 14 MM. PH: ENTRE 6,5 I 7,5 CONDUCTIVITAT ELÈCTRICA COM A MÀXIM DE 2 DS/M (EXTRACTE DE PASTA SATURADA) CARBONAT CÀLCIC INFERIOR AL 10% PES SEC MATÈRIA ORGÀNICA OXIDABLE ENTRE 3 I 6 %. PES SEC HAN D'ESTAR LLIURES DE PATOGENS, MALES HERBES I CONTAMINATS QUE PUGUIN AFECTAR NEGATIVAMENT AL DESENVOLUPAMENT DE LES PLANTES. (P - 81)	52,83	2,825	149,24
3	FRZUUMDG	M2	SUBMNISTRAMENT I INSTAL·LACIÓ DE MALLA ANTIHERBES EN PARTERRES DE JARDÍ SEC I JARDÍ D'OMBRA AMB MALLA ANTIHERBES DE 125 GR TERMOSOLDADA TIPUS DUPONT GOLD O EQUIVALENT I FIXADA AMB GRAPES DE 6MM AMB PUNTA I DE 13X3 AMB PUNTA A UNA PAUTA	2,88	28,250	81,36

EUR

ACTUACIONS D'ACCESSIBILITAT A CAN RULL (OP-06/21-IV)
OBRES PÚBLIQUES
COHESIÓ TERRITORIAL. DESENVOLUPAMENT URBÀ. SEGURETAT I CIVISME
D.IV - (RAMPES CAN RULL.TCQ)

PRESSUPOST

Pàg.: 11

4	FR45UOEB	U	MÍNIMA DE 3 UT/M2 (P - 91)			
			OLEA EUROPAEA, DE 20 A 25 CM DE PERÍMETRE, AMB PA DE TERRA I LA COPA BEN FORMADA. S'INCLOU GARANTIA D'UN ANY (P - 83)	246,18	1,000	246,18
5	FR47UPGR	U	MAGRANER (PUNICA GRANATUM) AMB FORMA ARBUSTIVA O EN FORMA DE FRUITER AMB CONTENIDOR DE 250-300 C, LA COPA BEN FORMADA I GARANTIA D'UN ANY (P - 84)	169,95	1,000	169,95
6	FR4AULI3	U	LONICERA IMPLEXA, DE 0,4 A 0,6 M D'ALÇÀRIA, EN CONTENIDOR, C-3L. S'INCLOU GARANTIA D'UN ANY. (P - 85)	4,40	68,000	299,20
7	FR4AUSM3	U	SALVIA MICROPHYLLA, EN CONTENIDOR, C-3L. S'INCLOU GARANTIA D'UN ANY. (P - 88)	2,83	8,000	22,64
8	FR4AULM3	U	LANTANA MONTEVIDENSIS, EN CONTENIDOR, C-3L. S'INCLOU GARANTIA D'UN ANY. (P - 86)	3,99	28,000	111,72
9	FR4AURO3	U	ROMANÍ (ROSMARINUS OFFICINALIS), DE 0,5 M D'ALÇÀRIA RAMIFICAT, EN CONTENIDOR, C-3L. S'INCLOU GARANTIA D'UN ANY. (P - 87)	3,89	11,000	42,79
10	FR61U00B	U	PLANTACIÓ D'ABRE AMB PA DE TERRA O CONTENIDOR, DE 18 A 35 CM DE PERÍMETRE. S'INCLOU EXCAVACIÓ MANUAL DE 1X1X1 M, AMB CÀRREGA I TRANSPORT DE TERRES A L'ABOCADOR, APORTACIÓ DE TERRA FRANCO SORRENCA ADOBADA. (P - 89)	36,34	2,000	72,68
11	FR6AU003	U	PLANTACIÓ ARBUSTIVA MIDA CONTENIDOR, C-3L. (P - 90)	3,02	115,000	347,30
12	FR3PUTEX	M2	APORTACIÓ I ESTESA DE TRITURAT DE PODA COM ENCOIXINAT AL VOLTANT DE L'ARBRAT DE NOVA PLANTACIÓ EN FORMA CIRCULAR DE 1M DE RADI I UN GRUIX DE 10 CM (P - 82)	4,68	28,250	132,21
TOTAL CAPÍTOL 01.02.07				1.739,68		

OBRA 01 PRESSUPOST RAMPES
ÀMBIT 02 ÀMBIT 2 - BECQUER-PLAUTE
CAPÍTOL 0A SERVEIS AFECTATS
SUBCAPÍTOL 0C CASSA

NUM.	CODI	UA	DESCRIPCIÓ	PREU	AMIDAMENT	IMPORT
1	F210U010	ML	CALA TRANSVERSAL PER A LOCALITZACIÓ DE SERVEIS EXISTENTS DE FORMA MANUAL SEGONS INDICACIONS DE LA DIRECCIÓ FACULTATIVA. S'INCLOU EL REBLIMENT I PICONATGE AMB MATERIAL GRANULAR, LA CARREGA I EL TRANSPORT A L'ABOCADOR DE LA RUNA, INCLOS LES TAXES I L'ELABORACIÓ DE PLÀNOL D'OBRA. (P - 1)	142,16	4,300	611,29
2	FEG1U846	M	RASA DE 40X60 CM PER A UBICAR CANALITZACIÓ DE SERVEIS. S'INCLOU EXCAVACIÓ DE RASA AMB MITJANS MECÀNICS I MANUALS, P.P. D'EXCAVACIÓ EN MINA, DEMOLICIONS, APUNTALAMENTS, ETC, REBLIMENT AMB 30 CM. DE SORRA I 30 DE TERRA SELECCIONADA, CÀRREGA I TRANSPORT DEL SOBRANT A L'ABOCADOR INCLOS TAXES (P - 59)	20,65	20,000	413,00
3	FEG1U844	M	RASA DE 40X40 CM PER A UBICAR CANALITZACIO DE SERVEIS. S'INCLOU EXCAVACIÓ DE RASA AMB MITJANS MECÀNICS I MANUALS, P.P. D'EXCAVACIÓ EN MINA, DEMOLICIONS, APUNTALAMENTS, ETC, REBLIMENT AMB SORRA I CÀRREGA I TRANSPORT DEL SOBRANT A L'ABOCADOR INCLOS TAXES (P - 58)	11,76	23,000	270,48
4	FECSUCAS	PA	PARTIDA ALÇADA PER A L'AFECCIÓ DEL SERVEI TELEFONIC EXISTENT, SEGONS FACTURA PRESENTADA PER COMPANYIA AUTORITZADA (P - 54)	1,00	2.818,540	2.818,54

EUR

ACTUACIONS D'ACCESSIBILITAT A CAN RULL (OP-06/21-IV)
OBRES PÚBLIQUES
COHESIÓ TERRITORIAL. DESENVOLUPAMENT URBÀ. SEGURETAT I CIVISME
D.IV - (RAMPES CAN RULL.TCQ)

PRESSUPOST

Pàg.: 12

TOTAL	SUBCAPÍTOL	01.02.0A.0C	4.113,31
-------	------------	-------------	----------

OBRA 01 PRESSUPOST RAMPES
ÀMBIT 02 ÀMBIT 2 - BECQUER-PLAUTE
CAPÍTOL 0A SERVEIS AFECTATS
SUBCAPÍTOL 0G GAS

NUM.	CODI	UA	DESCRIPCIÓ	PREU	AMIDAMENT	IMPORT
1	F210U010	ML	CALA TRANSVERSAL PER A LOCALITZACIÓ DE SERVEIS EXISTENTS DE FORMA MANUAL SEGONS INDICACIONS DE LA DIRECCIÓ FACULTATIVA. S'INCLOU EL REBLIMENT I PICONATGE AMB MATERIAL GRANULAR, LA CARREGA I EL TRANSPORT A L'ABOCADOR DE LA RUNA, INCLOS LES TAXES I L'ELABORACIÓ DE PLÀNOL D'OBRA. (P - 1)	142,16	4,300	611,29
2	FEG1U846	M	RASA DE 40X60 CM PER A UBICAR CANALITZACIÓ DE SERVEIS. S'INCLOU EXCAVACIÓ DE RASA AMB MITJANS MECÀNICS I MANUALS, P.P. D'EXCAVACIÓ EN MINA, DEMOLICIONS, APUNTALAMENTS, ETC, REBLIMENT AMB 30 CM. DE SORRA I 30 DE TERRA SELECCIONADA, CÀRREGA I TRANSPORT DEL SOBRANT A L'ABOCADOR INCLOS TAXES (P - 59)	20,65	29,350	606,08
3	FEG1U844	M	RASA DE 40X40 CM PER A UBICAR CANALITZACIO DE SERVEIS. S'INCLOU EXCAVACIÓ DE RASA AMB MITJANS MECÀNICS I MANUALS, P.P. D'EXCAVACIÓ EN MINA, DEMOLICIONS, APUNTALAMENTS, ETC, REBLIMENT AMB SORRA I CÀRREGA I TRANSPORT DEL SOBRANT A L'ABOCADOR INCLOS TAXES (P - 58)	11,76	30,400	357,50
4	FECSUGAS	PA	PARTIDA ALÇADA PER A L'AFECCIÓ DEL SERVEI DE GAS EXISTENT, SEGONS FACTURA PRESENTADA PER COMPANYIA AUTORITZADA (P - 55)	1,00	13.591,000	13.591,00
5	FECSUGIN	PA	PARTIDA ALÇADA PER A L'AFECCIÓ DEL SERVEI DE GAS EXISTENT EN EL TRAM D'INSTALLACIÓ INTERIOR (TRAM NO TITULARITAT DE LA CIA SUBMINISTRADORA) (P - 56)	1,00	250,000	250,00
TOTAL SUBCAPÍTOL 01.02.0A.0G				15.415,87		

OBRA 01 PRESSUPOST RAMPES
ÀMBIT 02 ÀMBIT 2 - BECQUER-PLAUTE
CAPÍTOL 0A SERVEIS AFECTATS
SUBCAPÍTOL 0T TELEFONICA

NUM.	CODI	UA	DESCRIPCIÓ	PREU	AMIDAMENT	IMPORT
1	F210U010	ML	CALA TRANSVERSAL PER A LOCALITZACIÓ DE SERVEIS EXISTENTS DE FORMA MANUAL SEGONS INDICACIONS DE LA DIRECCIÓ FACULTATIVA. S'INCLOU EL REBLIMENT I PICONATGE AMB MATERIAL GRANULAR, LA CARREGA I EL TRANSPORT A L'ABOCADOR DE LA RUNA, INCLOS LES TAXES I L'ELABORACIÓ DE PLÀNOL D'OBRA. (P - 1)	142,16	0,000	0,00
2	FET2U082	M	CANALITZACIÓ EN VORERA AMB 2 TUBS DE POLIETILÈ D'ALTA DENSITAT DE DOBLE PARET, CORRUGAT EXTERIOR I LLIS INTERIOR DE D.110MM.DIÀMETRE EXTERIOR. S'INCLOU RASA 45X80 CM RECOBERT AMB H-150 DE 30 CM DE GRUIX, REBLIMENT, PICONATGE AL 95 % DEL P.M. I CÀRREGA I TRANSPORT DE LES TERRES SOBRANTS A L'ABOCADOR INCLOS TAXES, I PART PROPORCIONAL DE SEPARADORS, FIL GUIA, TAPS ESTANCS I CINTA DE SENYALITZACIÓ. (P - 61)	49,39	11,900	587,74
3	FECSUTLF	PA	PARTIDA ALÇADA PER A L'AFECCIÓ DEL SERVEI TELEFONIC EXISTENT, SEGONS FACTURA PRESENTADA	1,00	3.000,000	3.000,00

EUR

ACTUACIONS D'ACCESSIBILITAT A CAN RULL (OP-06/21-IV)
OBRES PÚBLIQUES
COHESIÓ TERRITORIAL. DESENVOLUPAMENT URBÀ. SEGURETAT I CIVISME
D.IV - (RAMPES CAN RULL.TCQ)

PRESSUPOST

Pàg.: 13

			PER COMPANYIA AUTORITZADA (P - 57)			
TOTAL	SUBCAPÍTOL		01.02.0A.0T			3.587,74

OBRA 01 PRESSUPOST RAMPES
ÀMBIT 02 ÀMBIT 2 - BECQUER-PLAUTE
CAPÍTOL 0S SEGURETAT I SALUT

NUM.	CODI	UA	DESCRIPCIÓ	PREU	AMIDAMENT	IMPORT
1	FSS1U002	U	SEGURETAT I SALUT ÀMBIT BECQUER-PLAUTE, SEGONS PRESSUPOST ADJUNT (P - 93)	4.890,34	1,000	4.890,34
TOTAL	CAPÍTOL		01.02.0S			4.890,34

ACTUACIONS D'ACCESSIBILITAT A CAN RULL (OP-06/21-IV)
OBRES PÚBLIQUES
COHESIÓ TERRITORIAL, DESENVOLUPAMENT URBÀ, SEGURETAT I CIVISME
D.IV - (RAMPES CAN RULL.TCQ)

RESUM DE PRESSUPOST


NIVELL 4: SUBCAPÍTOL			Import
Subcapítol	01.01.0A.0A	AIGUA - CASSA	1.109,20
Capítol	01.01.0A	SERVEIS AFECTATS	1.109,20
Subcapítol	01.02.0A.0C	CASSA	4.113,31
Subcapítol	01.02.0A.0G	GAS	15.415,87
Subcapítol	01.02.0A.0T	TELEFONICA	3.587,74
Capítol	01.02.0A	SERVEIS AFECTATS	23.116,92
			24.226,12

NIVELL 3: CAPÍTOL			Import
Capítol	01.01.01	ENDERROCS I MOVIMENT DE TERRES	6.059,74
Capítol	01.01.02	SANEJAMENT	1.482,81
Capítol	01.01.03	RAM DE PALETA	46.077,54
Capítol	01.01.04	PAVIMENTS	12.668,82
Capítol	01.01.0A	SERVEIS AFECTATS	1.109,20
Capítol	01.01.0S	SEGURETAT I SALUT	4.863,56
Àmbit	01.01	ÀMBIT 1 - RÒMUL	72.261,67
Capítol	01.02.01	ENDERROCS I MOVIMENT DE TERRES	6.872,07
Capítol	01.02.02	SANEJAMENT	12.128,92
Capítol	01.02.03	RAM DE PALETA	27.079,49
Capítol	01.02.04	PAVIMENTS	16.589,97
Capítol	01.02.06	XARXA DE REG	2.925,36
Capítol	01.02.07	JARDINERIA	1.739,68
Capítol	01.02.0A	SERVEIS AFECTATS	23.116,92
Capítol	01.02.0S	SEGURETAT I SALUT	4.890,34
Àmbit	01.02	ÀMBIT 2 - BECQUER-PLAUTE	95.342,75
			167.604,42

NIVELL 2: ÀMBIT			Import
Àmbit	01.01	ÀMBIT 1 - RÒMUL	72.261,67
Àmbit	01.02	ÀMBIT 2 - BECQUER-PLAUTE	95.342,75
Obra	01	Pressupost RAMPES	167.604,42
			167.604,42

NIVELL 1: OBRA			Import
Obra	01	Pressupost RAMPES	167.604,42
			167.604,42

COPIA AUTÈNTICA. El documento electrónico ha sido aprobado. Mediante el código de verificación segura 1G1I6Q5P1L1H3854KZO puede comprobar la validez de la firma electrónica de los documentos firmados en la dirección web que le proporciona la entidad emisora de este documento.

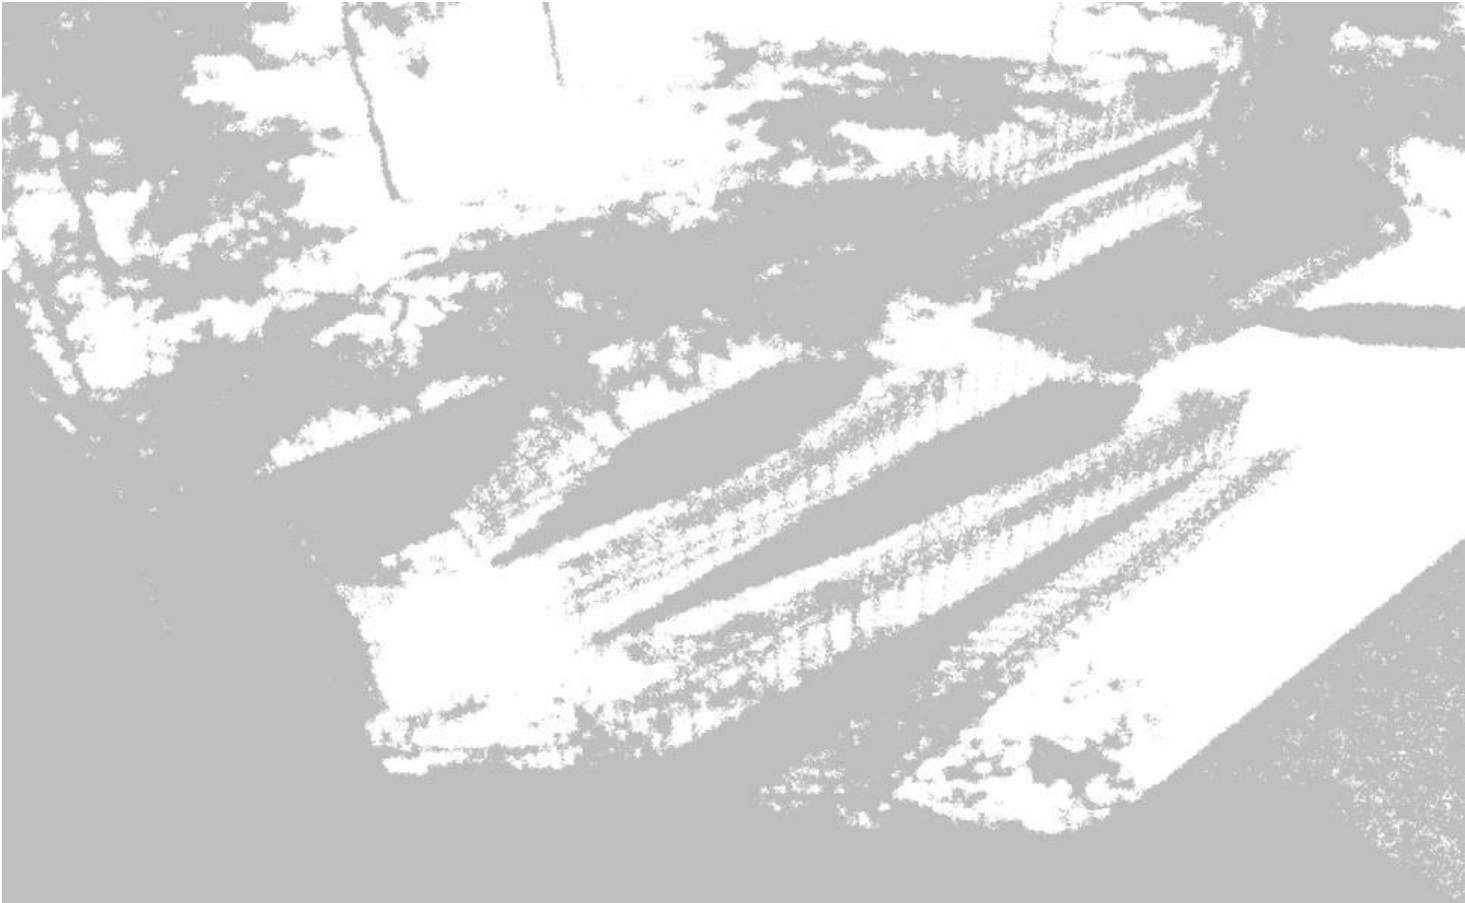

PROJECTE EXECUTIU D'ACTUACIONS D'ACCESSIBILITAT A CAN RULL

PRESSUPOST BASE DE LICITACIÓ

ACTUACIONS D'ACCESSIBILITAT A CAN RULL (OP-06/21-IV) - L1
OBRES PÚBLIQUES
COHESIÓ TERRITORIAL. DESENVOLUPAMENT URBÀ. SEGURETAT I CIVISME
D.IV - (RAMPES CAN RULL.TCO)

PRESSUPOST D'EXECUCIÓ PER CONTRACTE		Pag.	1
PRESSUPOST D'EXECUCIÓ MATERIAL		72.261,67	
13 % DESPESES GENERALS SOBRE 72.261,67.....		9.394,02	
6 % BENEFICI INDUSTRIAL SOBRE 72.261,67.....		4.335,70	
	Subtotal	85.991,39	
21 % IVA SOBRE 85.991,39.....		18.058,19	
TOTAL PRESSUPOST PER CONTRACTE	€	104.049,58	


Aquest pressupost d'execució per contracte puja a la quantitat de:
(CENT QUATRE MIL QUARANTA-NOU EUROS AMB CINQUANTA-VUIT CÈNTIMS)

ACTUACIONS D'ACCESSIBILITAT A CAN RULL (OP-06/21-IV) - L2
OBRES PÚBLIQUES
COHESIÓ TERRITORIAL. DESENVOLUPAMENT URBÀ. SEGURETAT I CIVISME
D.IV - (RAMPES CAN RULL.TCO)

PRESSUPOST D'EXECUCIÓ PER CONTRACTE		Pag.	1
PRESSUPOST D'EXECUCIÓ MATERIAL		95.342,75	
13 % DESPESES GENERALS SOBRE 95.342,75.....		12.394,56	
6 % BENEFICI INDUSTRIAL SOBRE 95.342,75.....		5.720,57	
	Subtotal	113.457,88	
21 % IVA SOBRE 113.457,88.....		23.826,15	
TOTAL PRESSUPOST PER CONTRACTE	€	137.284,03	

Aquest pressupost d'execució per contracte puja a la quantitat de:
(CENT TRENTA-SET MIL DOS-CENTS VUITANTA-QUATRE EUROS AMB TRES CÈNTIMS)



COPIA AUTÈNTICA. El documento electrónico ha sido aprobado. Mediante el código de verificación segura 1G1I6Q5P1L1H3854KZO puede comprobar la validez de la firma electrónica de los documentos firmados en la dirección web que le proporciona la entidad emisora de este documento.

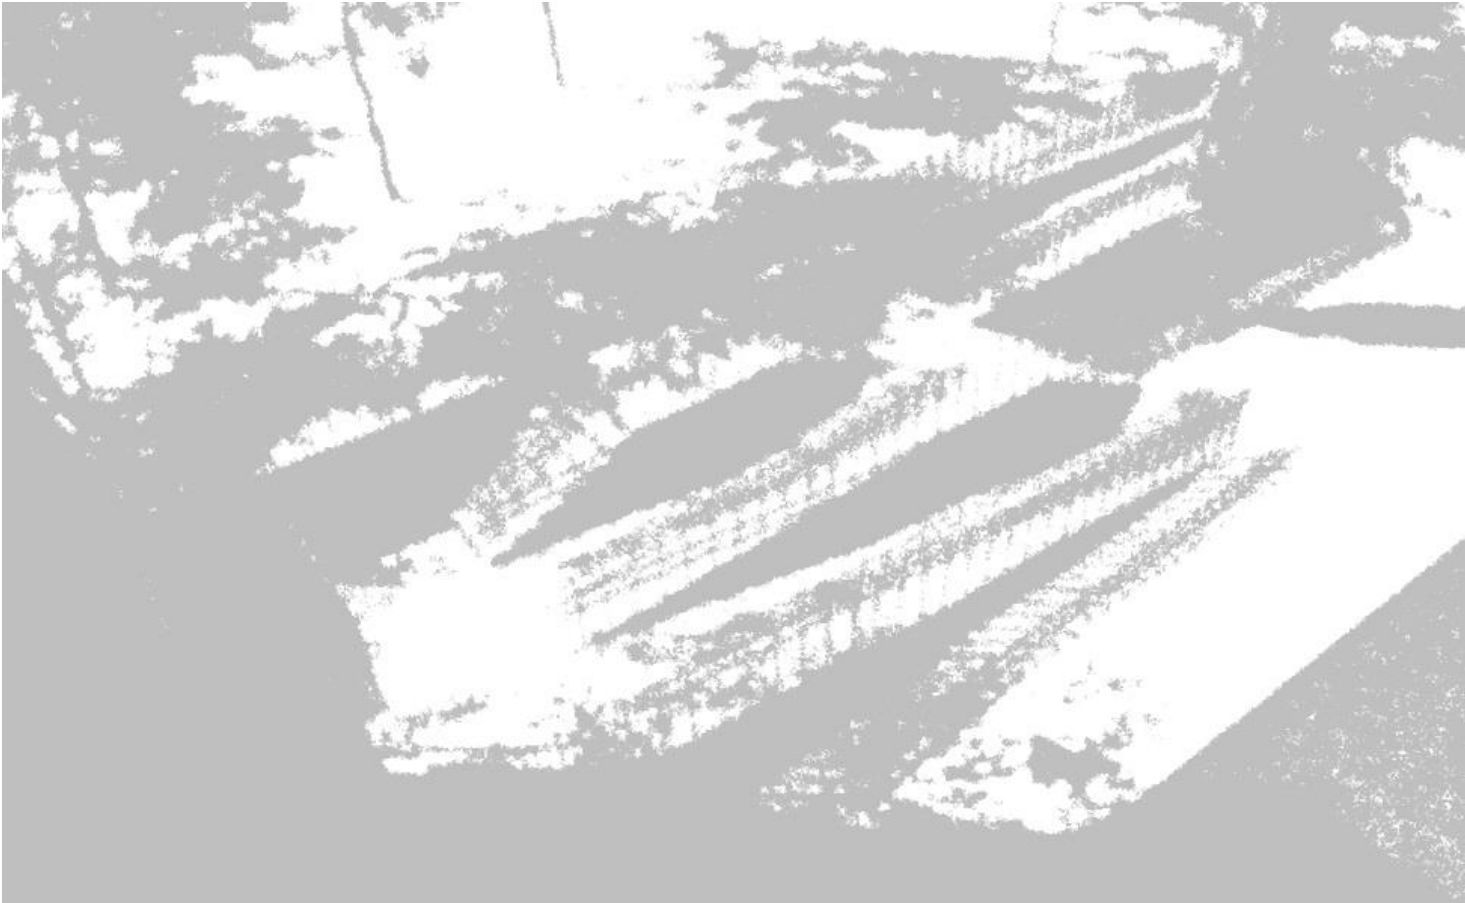

PROJECTE EXECUTIU D'ACTUACIONS D'ACCESSIBILITAT A CAN RULL

Fecha: 2021.09.10
16:07:25 +02'00'

E. **PLÀNOLS**
Document 5 de 6

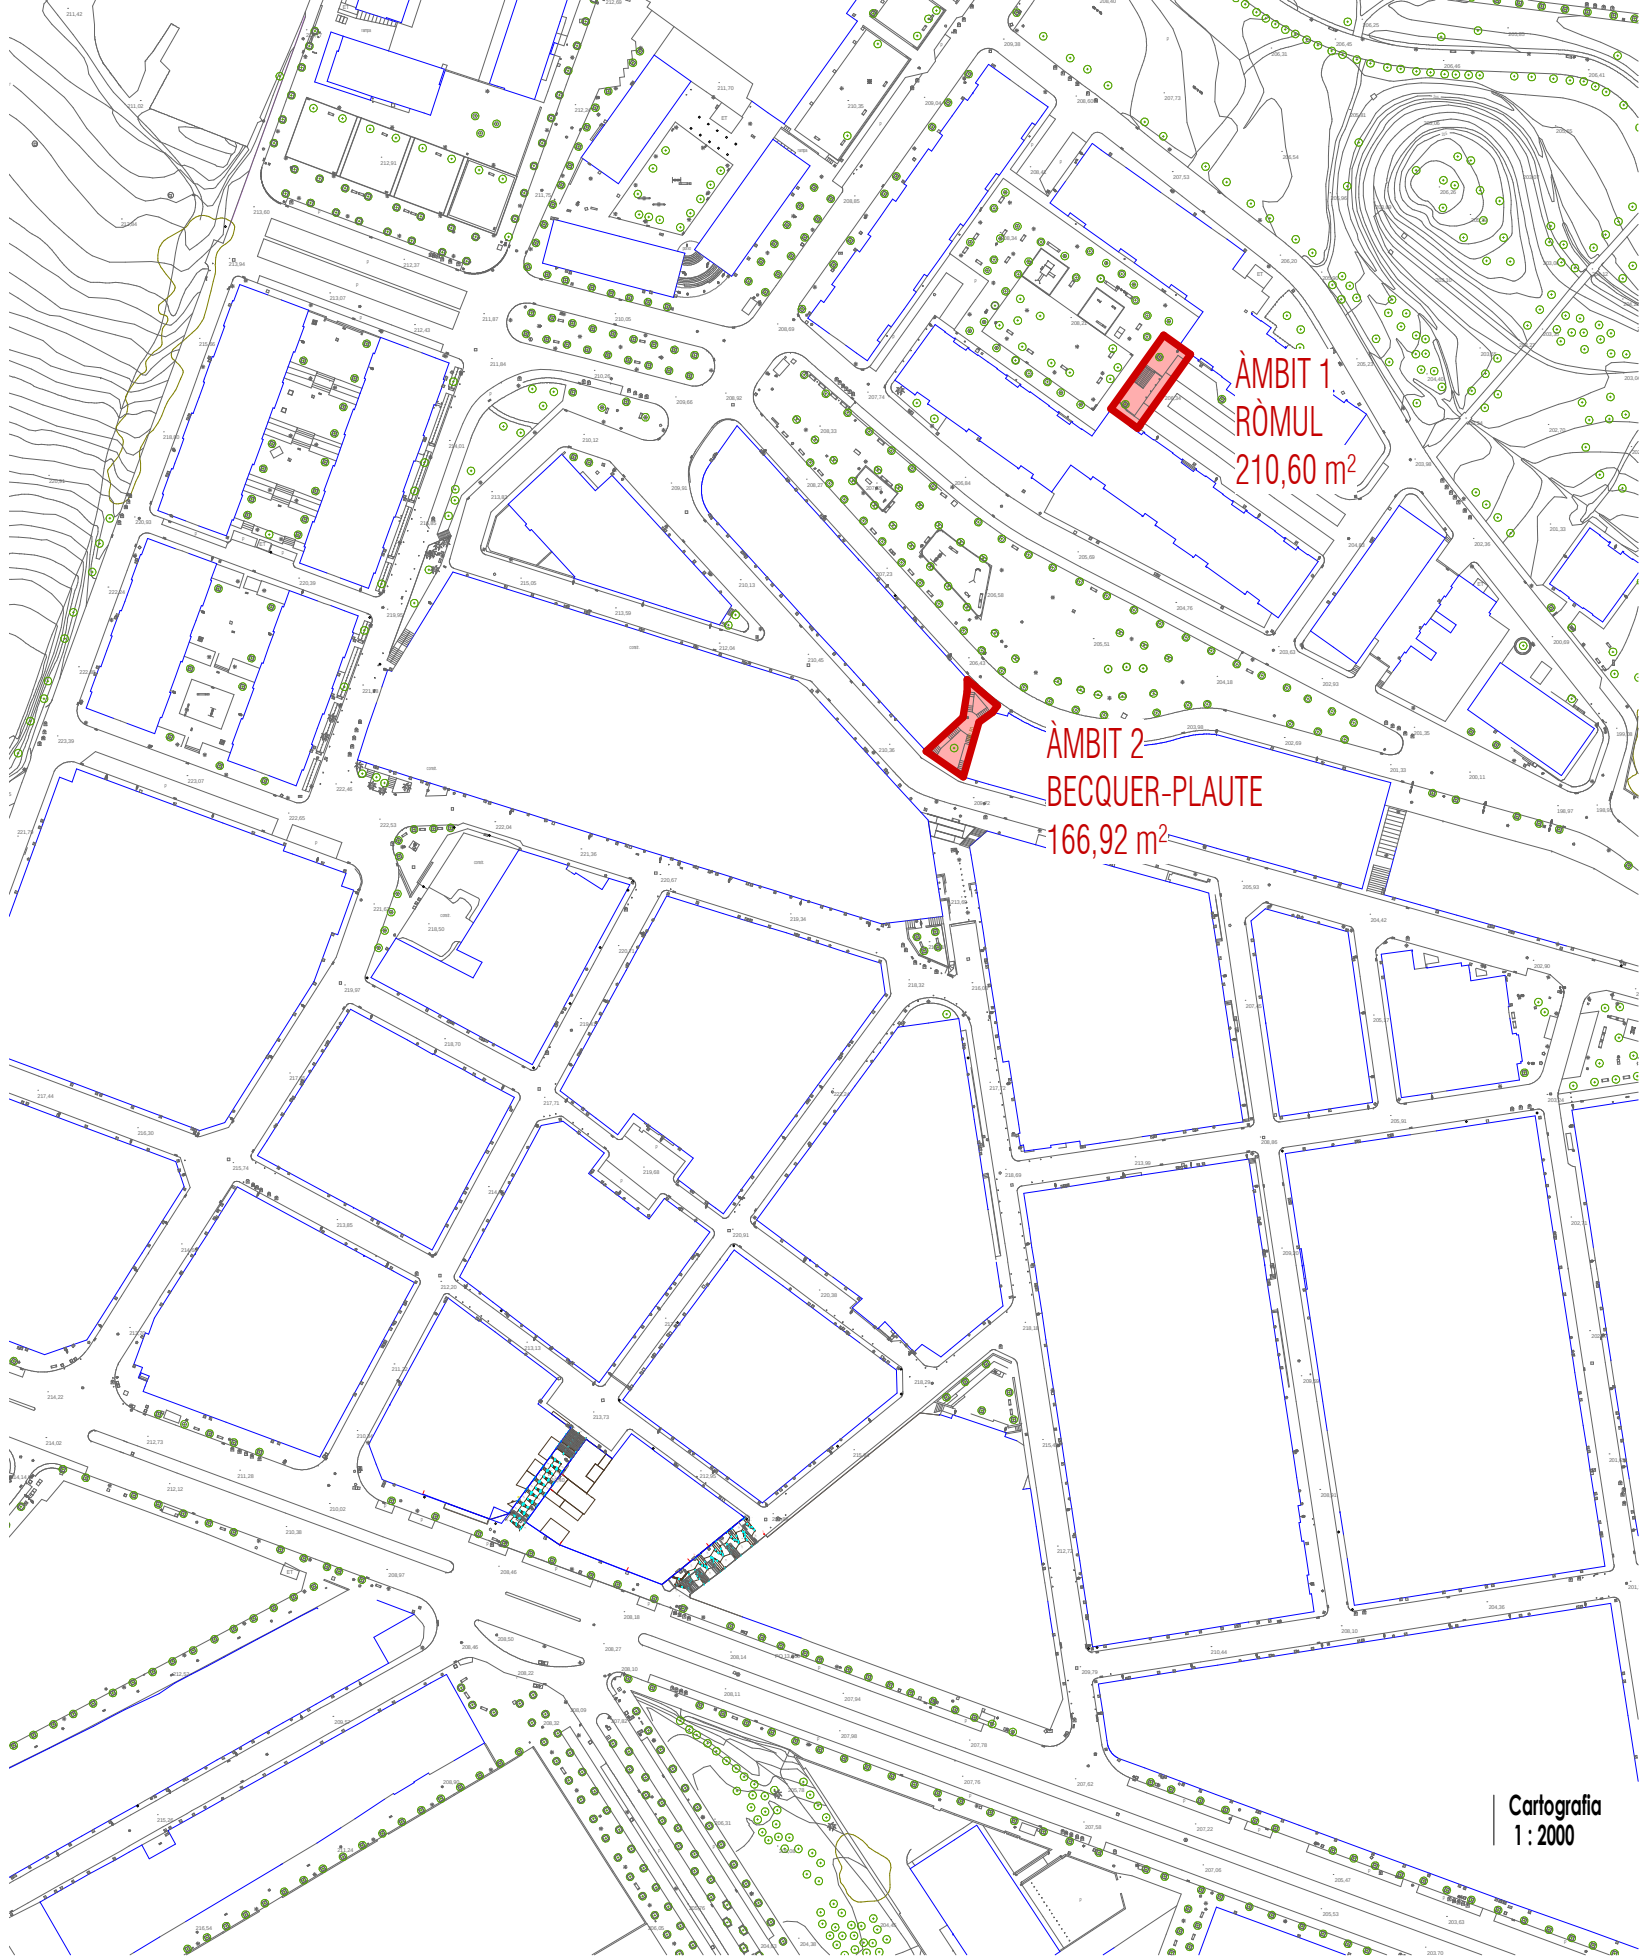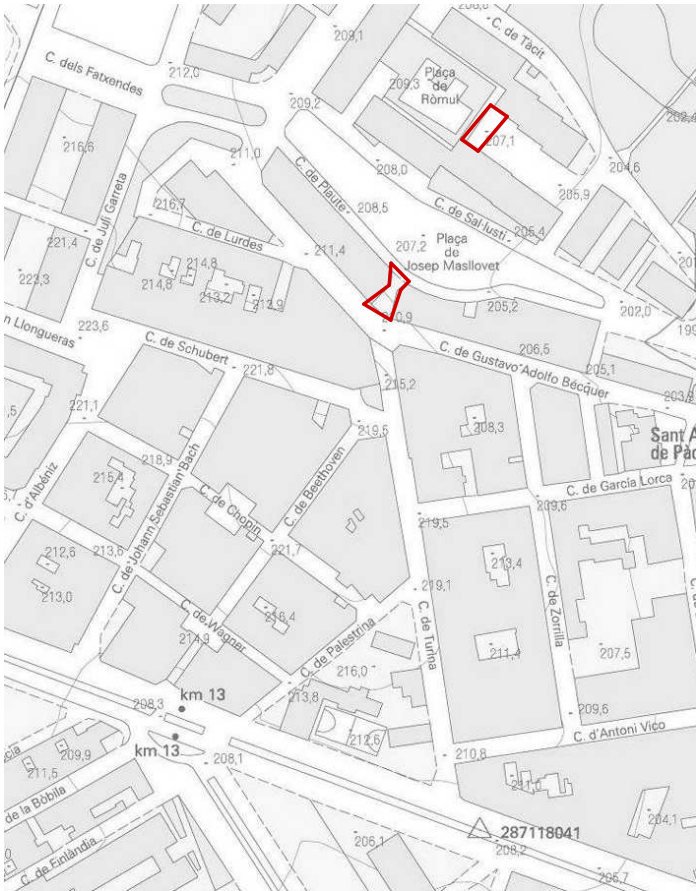


CÒPIA AUTÈNTICA. El documento electrónico ha sido aprobado. Mediante el código de verificación segura 1G16Q5P1L1H38540KZO puede comprobar la validez de la firma electrónica de los documentos firmados en la dirección web que le proporciona la entidad emisora de este documento.







- Clau c-1:
Equipament educatiu
- Clau c-9:
Dotacions comunitàries
- Clau d-1:
Places i jardins urbans
- Clau D-1:
Parc urbà
- Clau e-1:
Habitatge dotacional públic
- Clau 1-6a:
Residencial suburbana entre mitgeres
- Clau 2-2c:
Residencial en conjunts amb espais oberts


Planejament
1:1500

CÓPIA AUTÈNTICA. El documento electrónico ha sido aprobado. Mediante el código de verificación segura 1G16Q5P1L1H38540KZO puede comprobar la validez de la firma electrónica de los documentos firmados en la dirección web que le proporciona la entidad emisora de este documento.

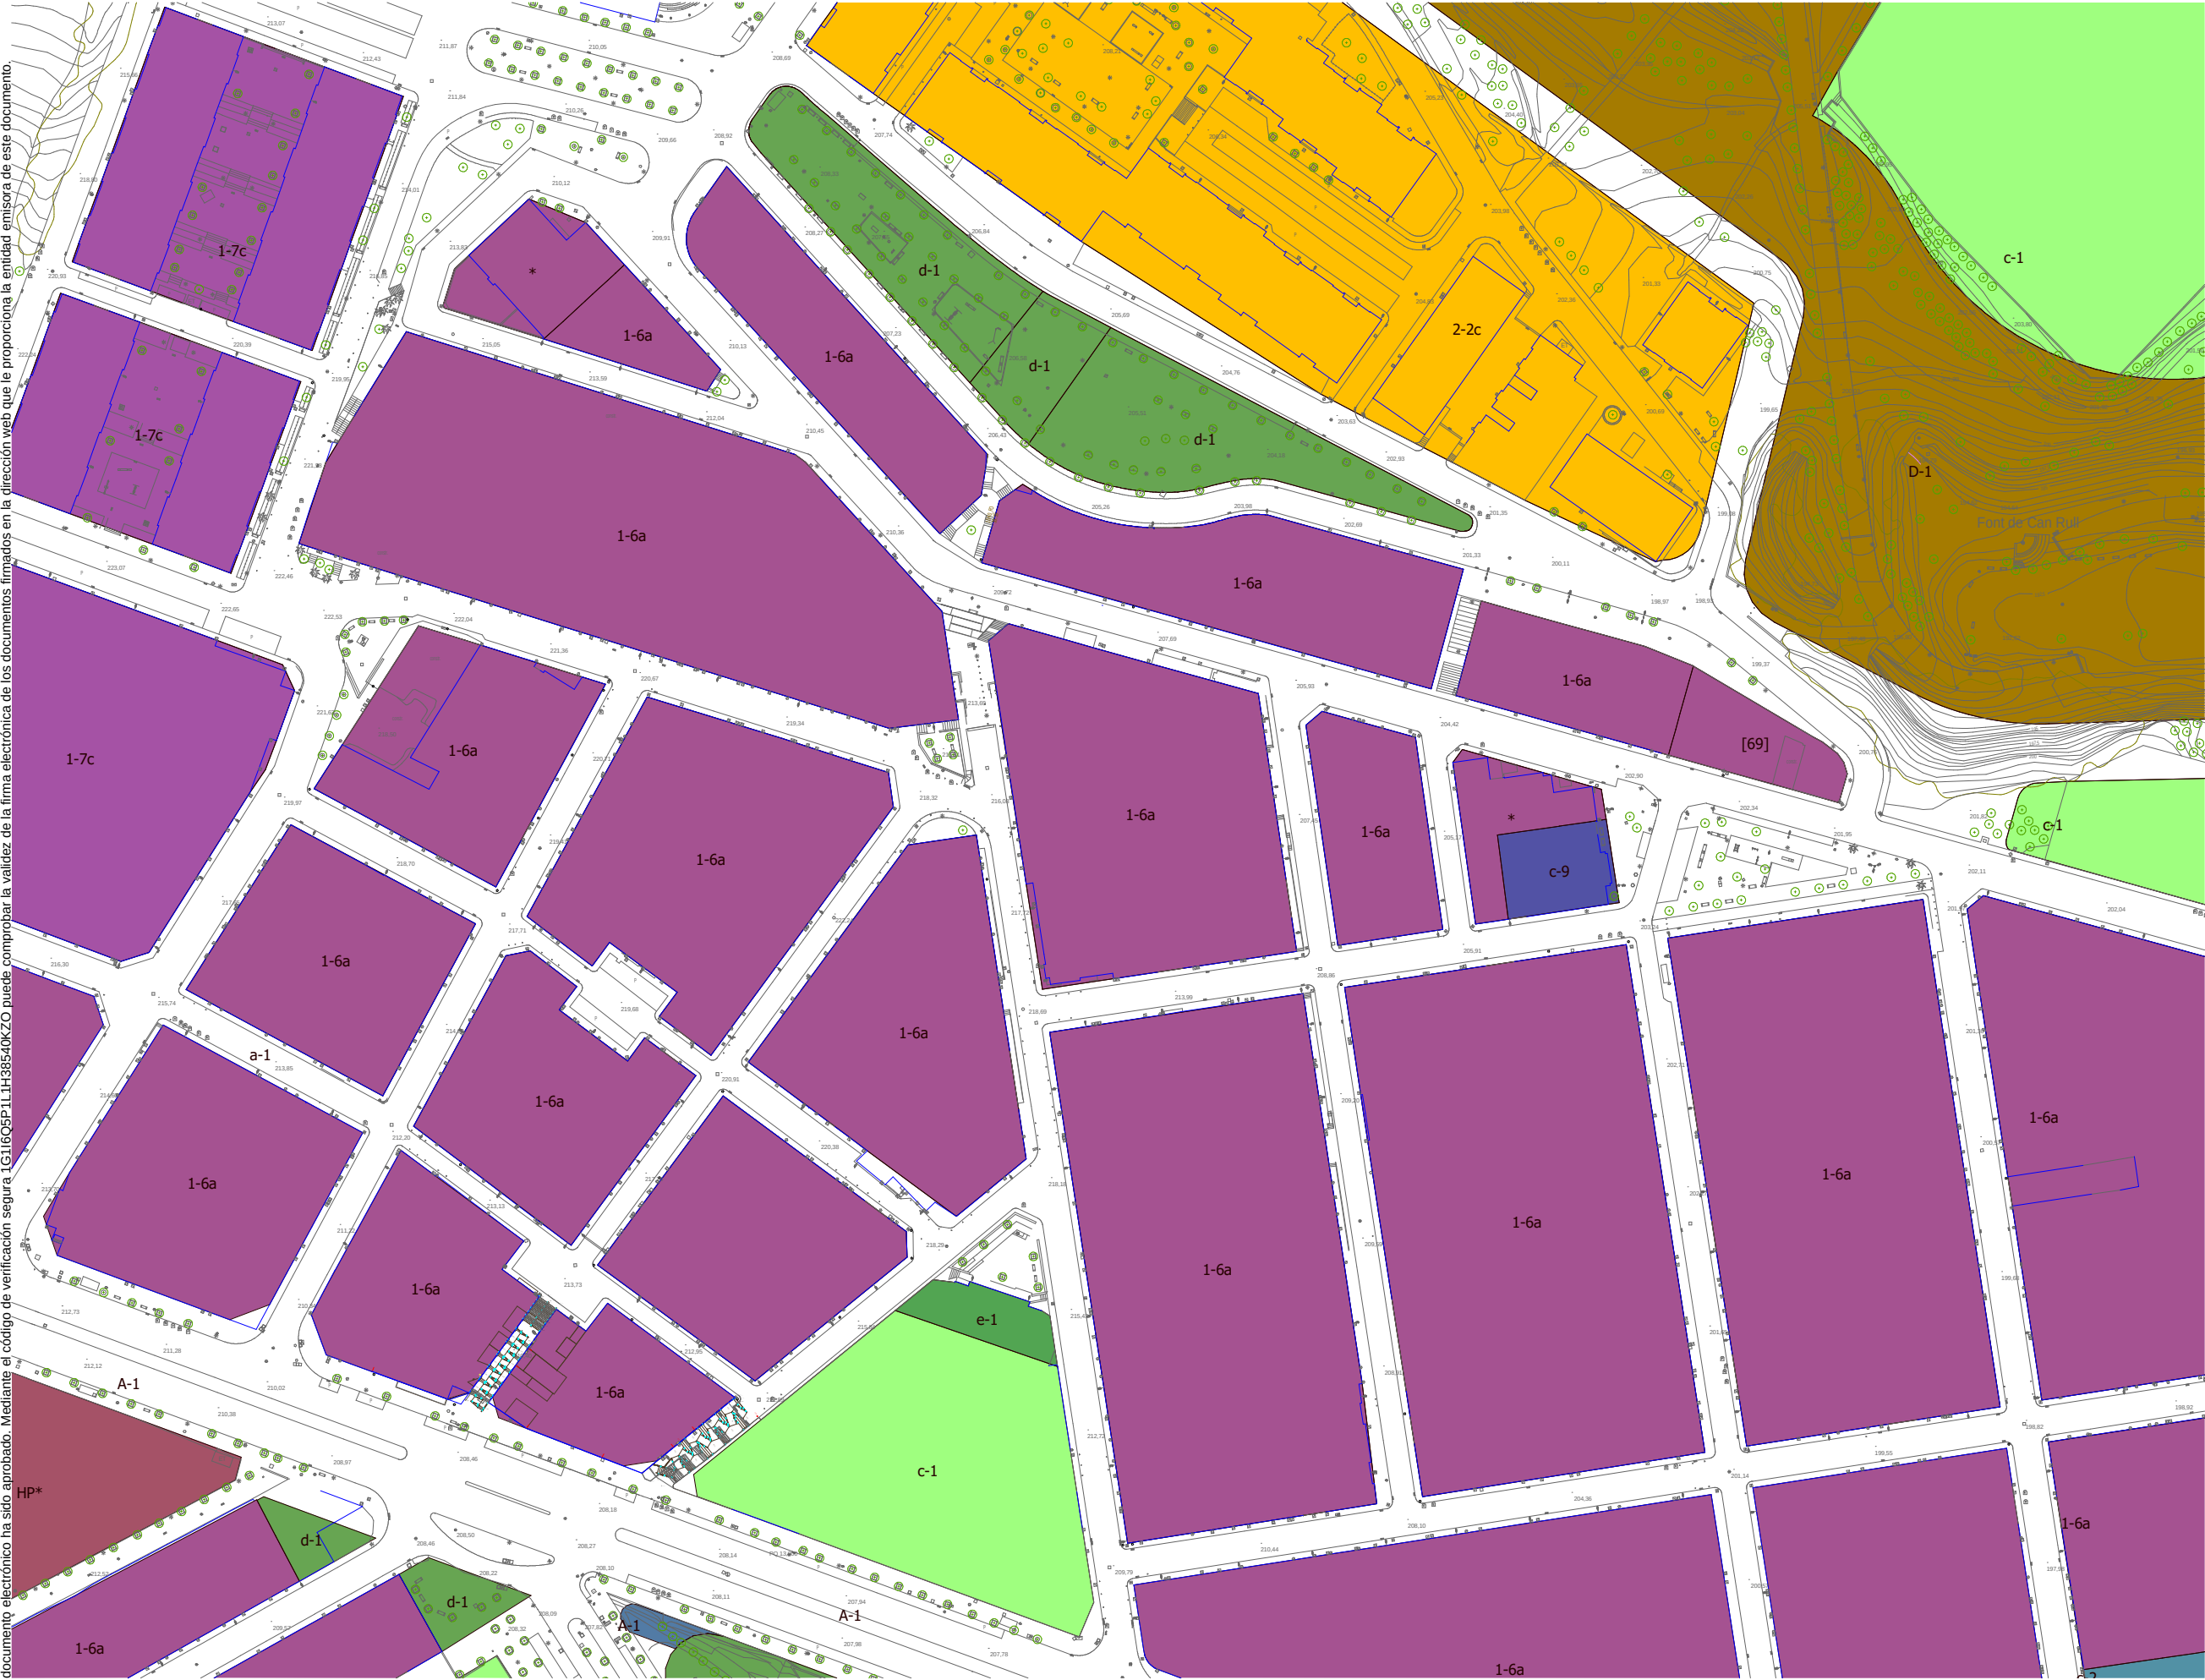


CÒPIA AUTÈNTICA. El documento electrónico ha sido aprobado. Mediante el código de verificación segura 1G16Q5P1L1H3854KZO puede comprobar la validez de la firma electrónica de los documentos firmados en la dirección web que le proporciona la entidad emisora de este documento.

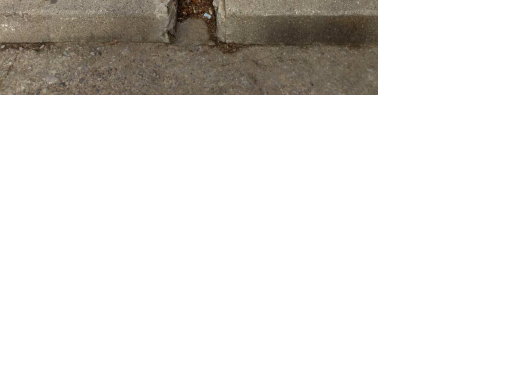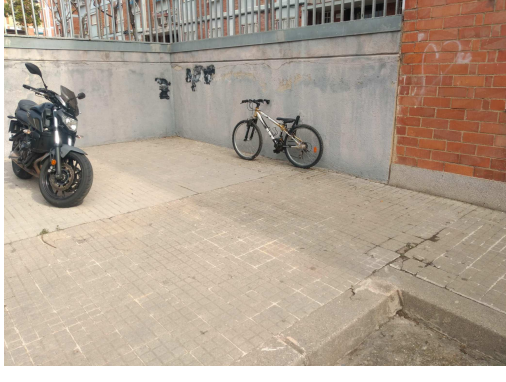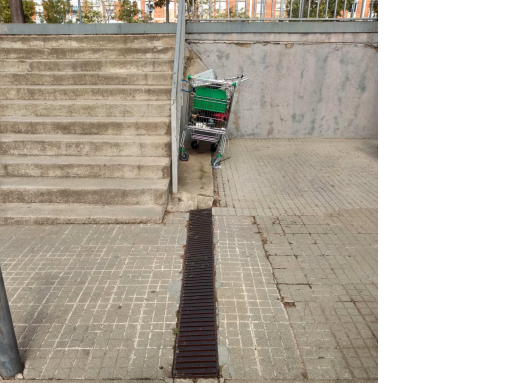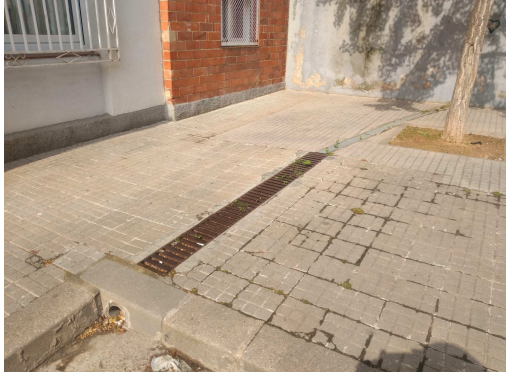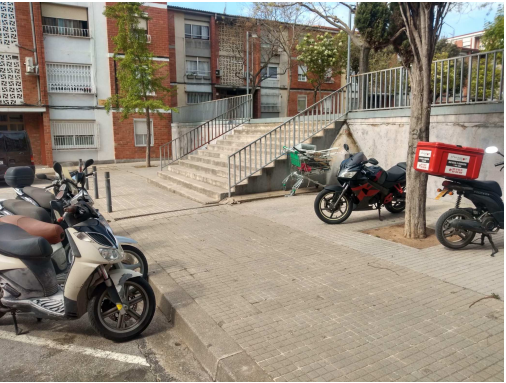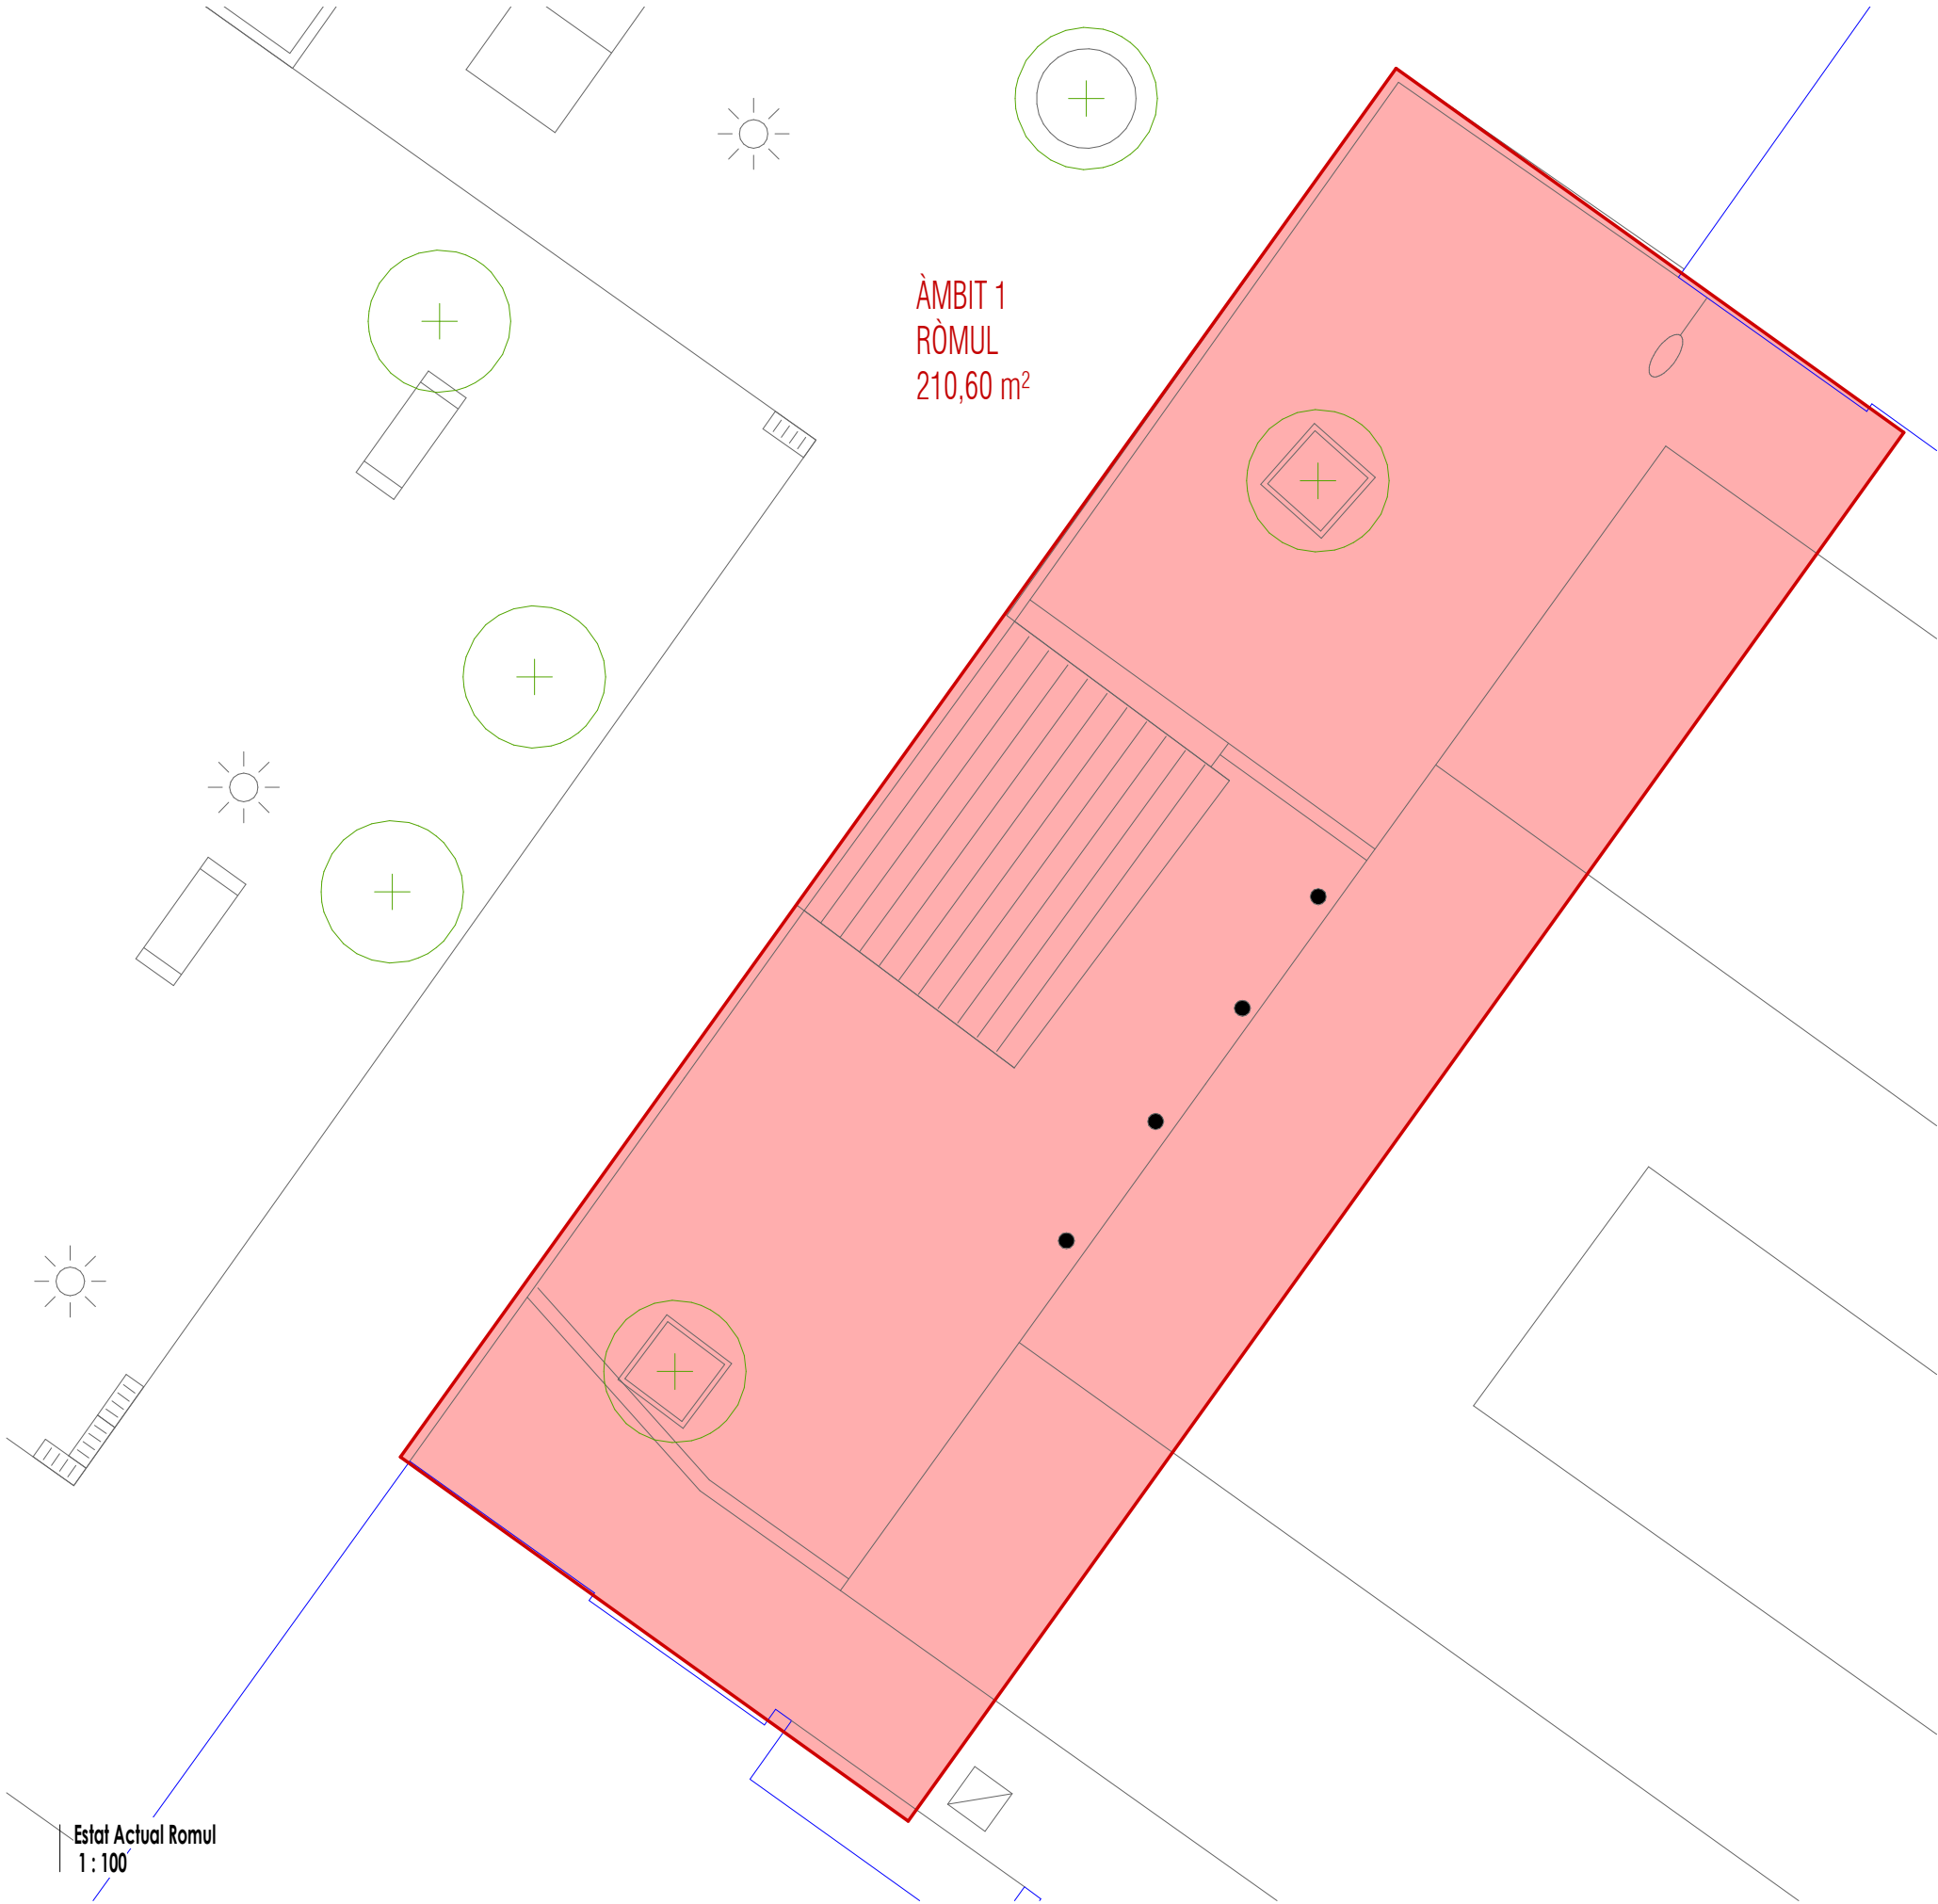

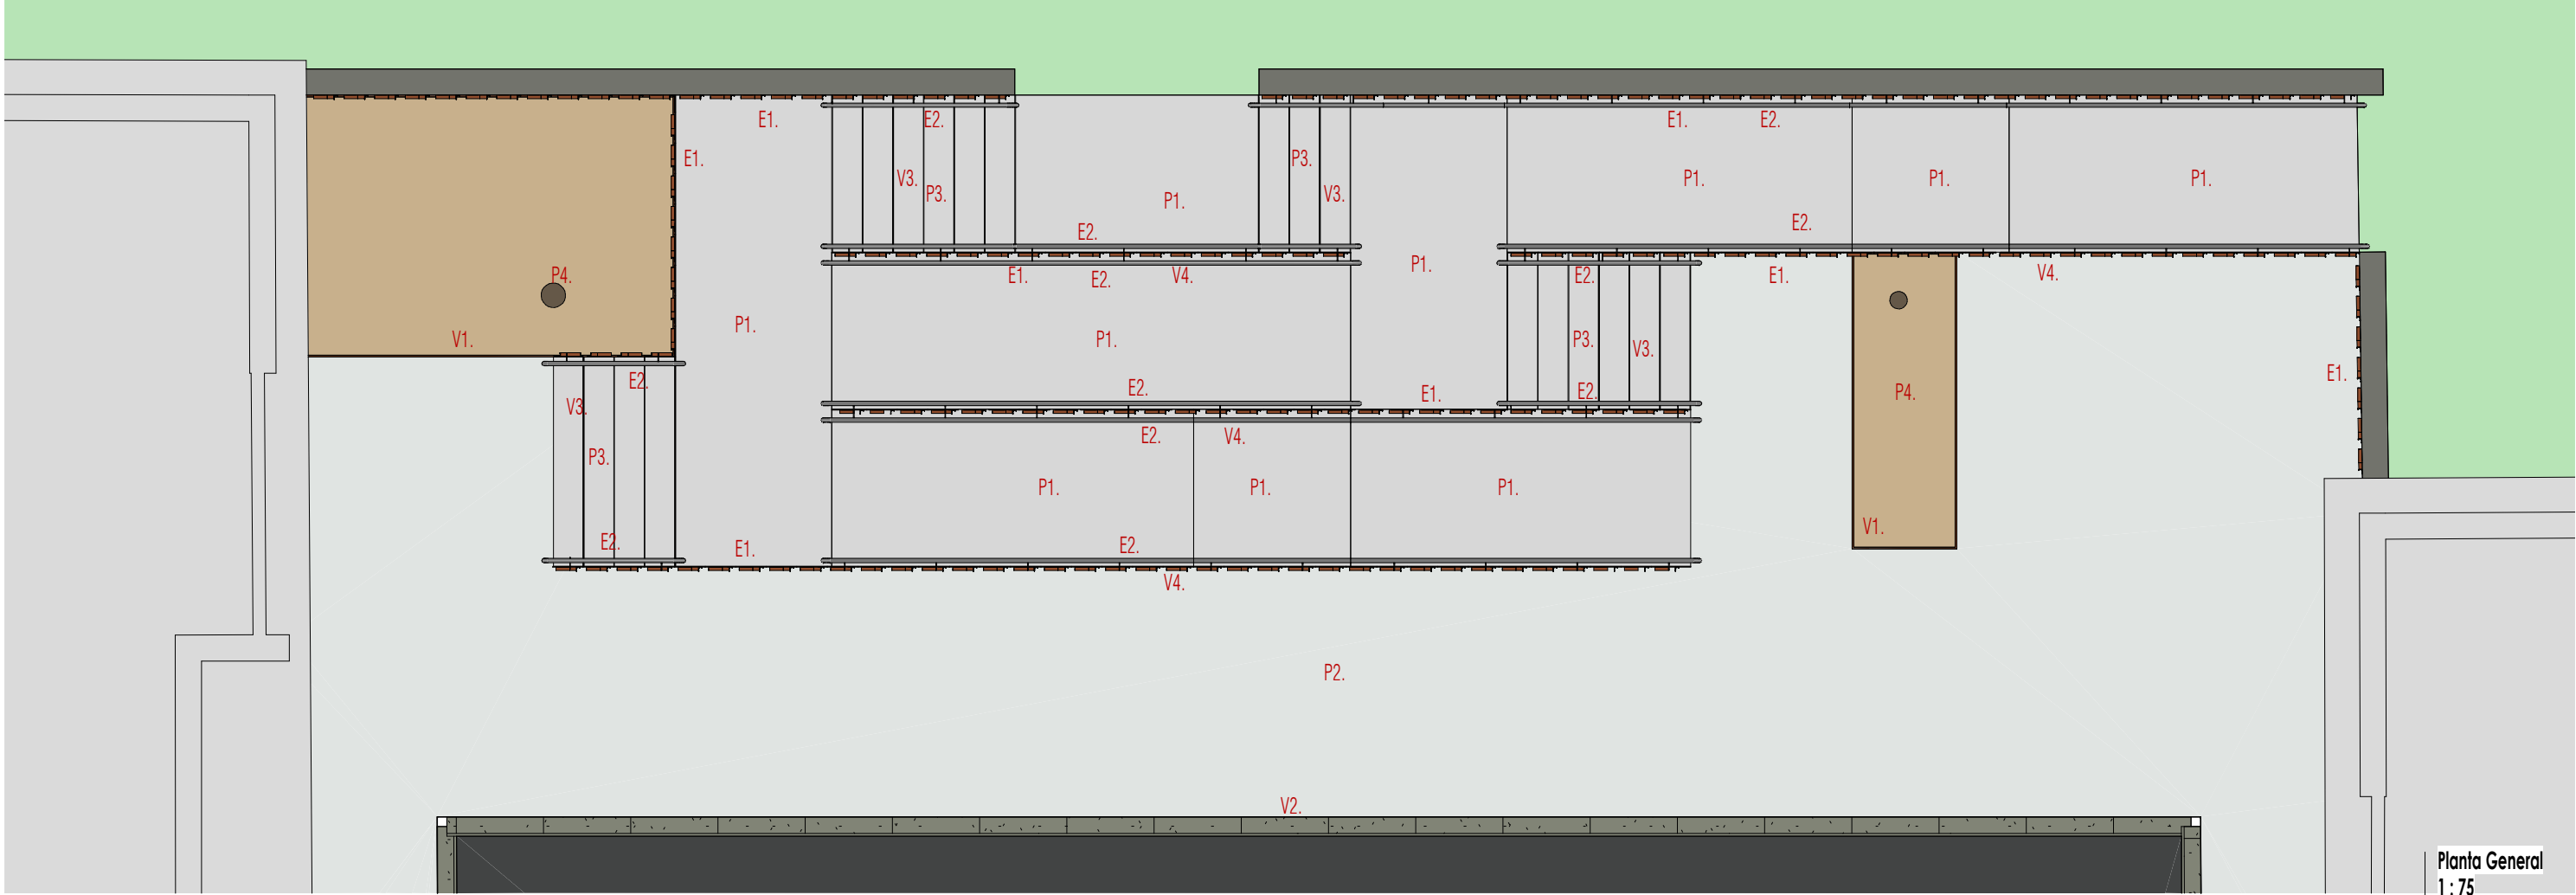


Planta General
1 : 75


- P1. PAVIMENT DE FORMIGÓ RASPATLLAT EN RAMPA I EN REPLANS DE 15 cm DE GRUIX, SOBRE MURETS I SOBRE REBLIMENT DE TOT-Ú COMPACTAT AL 98%PM.
P2. PAVIMENT DE PANOT DE 20x20x4 cm DE 4 PASTILLES SOBRE BASE DE 10 cm DE FORMIGÓ EN MASSA
P3. GRAONS D'ESCALES DE FORMIGÓ AMB ACABAT RASPATLLAT.
P4. ENCOIXINAT A BASE DE TRITURAT DE PODA AMB UN GRUIX PROMIG DE 5 cm.
- V1. ESCOCCELL DE XAPA D'ACER CORTEN DE 20x1 cm DE SECCIÓ ANCORAT SOBRE BASE DE FORMIGÓ EN MASSA O BÉ A LA BASE DEL PAVIMENT AMB TAC I CARGOL.
V2. VORADA PREFABRICADA DE FORMIGÓ TIPUS T-5 SOBRE LLIT DE FORMIGÓ EN MASSA
V3. ALÇADA DE GRAONS D'ESCALA A BASE DE XAPA D'ACER CORTEN DE 20x1 cm DE SECCIÓ ANCORAT AL FORMIGÓ AMB PATES.
V4. FOLRAT DE MURET DE XAPA DE CORTEN DE 8 mm DE GRUIX MODULAT AMB L'ESTESA DELS GRAONS I ANCORAT AL MURET AMB TAC QUÍMIC O BÉ AMB PATES.
- E1. BARANA A BASE DE PERFILS L 40x4 mm EN FORMA DE "S", MODULAT AMB L'ESTESA DELS GRAONS.
E2. DOBLE PASSAMÀ DE TUB D'ACER INOXIDABLE DE 45 mm DE Ø, ANCORAT A LA BARANA DE PROTECCIÓ I ALS MURETS AMB SOLDADURA.

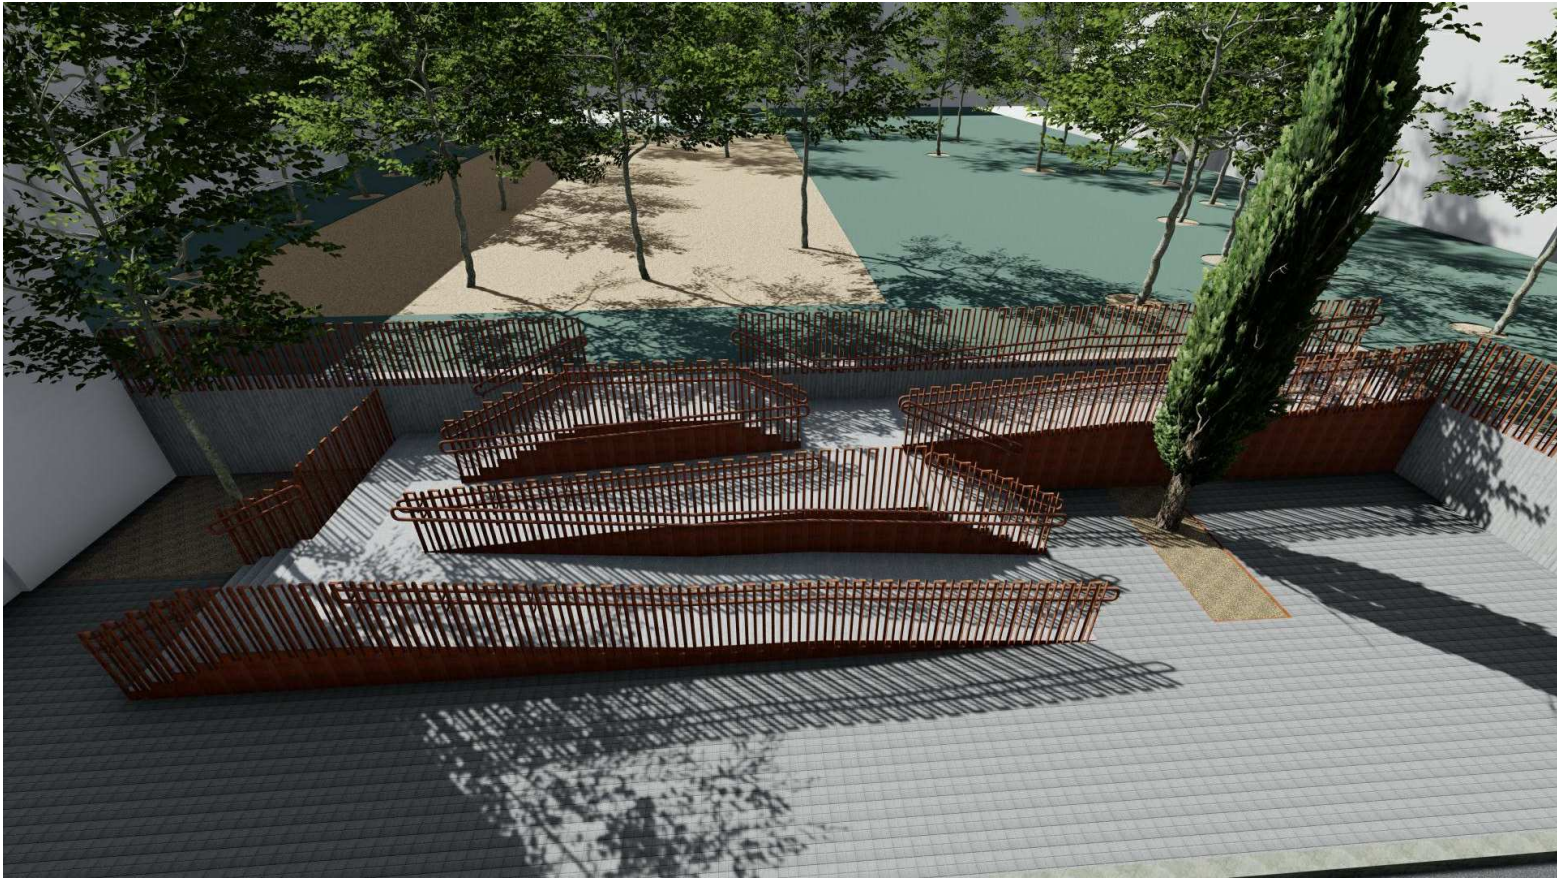

CÒPIA AUTÈNTICA. El documento electrónico ha sido aprobado. Mediante el código de verificación segura 1G16QSP1L1H38540KZO puede comprobar la validez de la firma electrónica de los documentos firmados en la dirección web que le proporciona la entidad emisora de este documento.

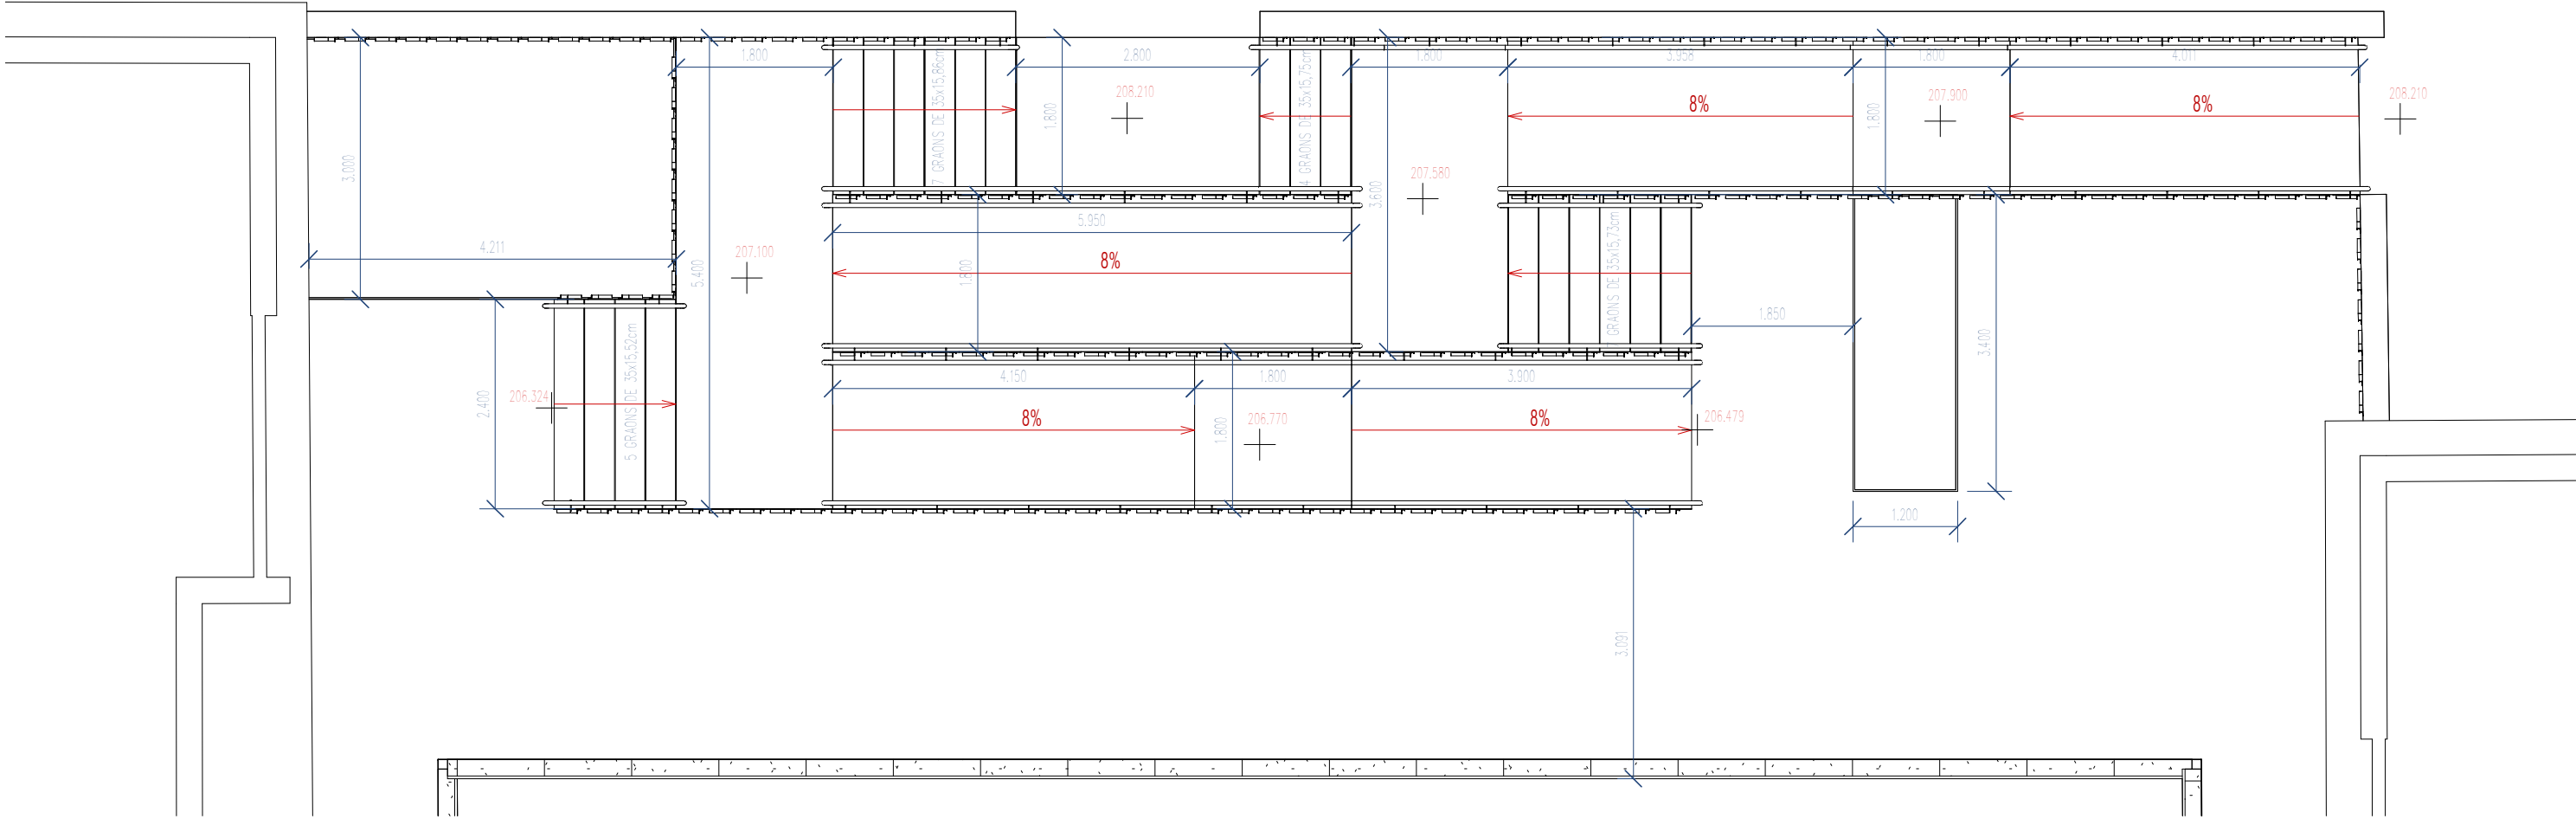


Planta Definició Geomètrica
1 : 75

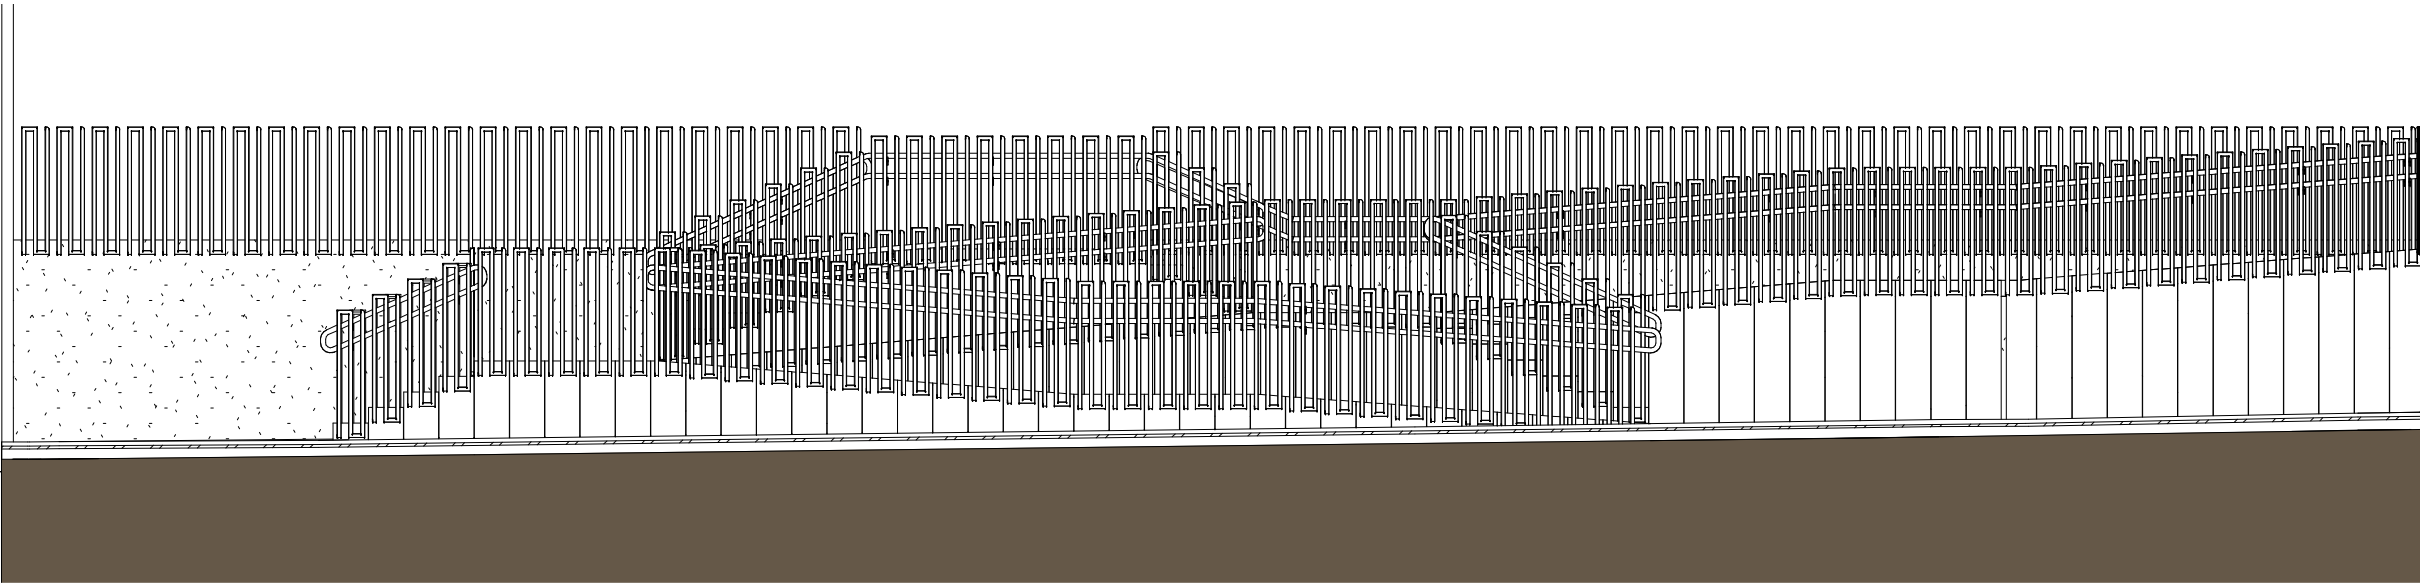


Alçat
1 : 75

CÒPIA-AUTÈNTICA. El documento electrónico ha sido aprobado. Mediante el código de verificación segura 1G116Q5P1L1H3854KZO puede comprobar la validez de la firma electrónica de los documentos firmados en la dirección web que le proporciona la entidad emisora de este documento.


Secció L1
1 : 75

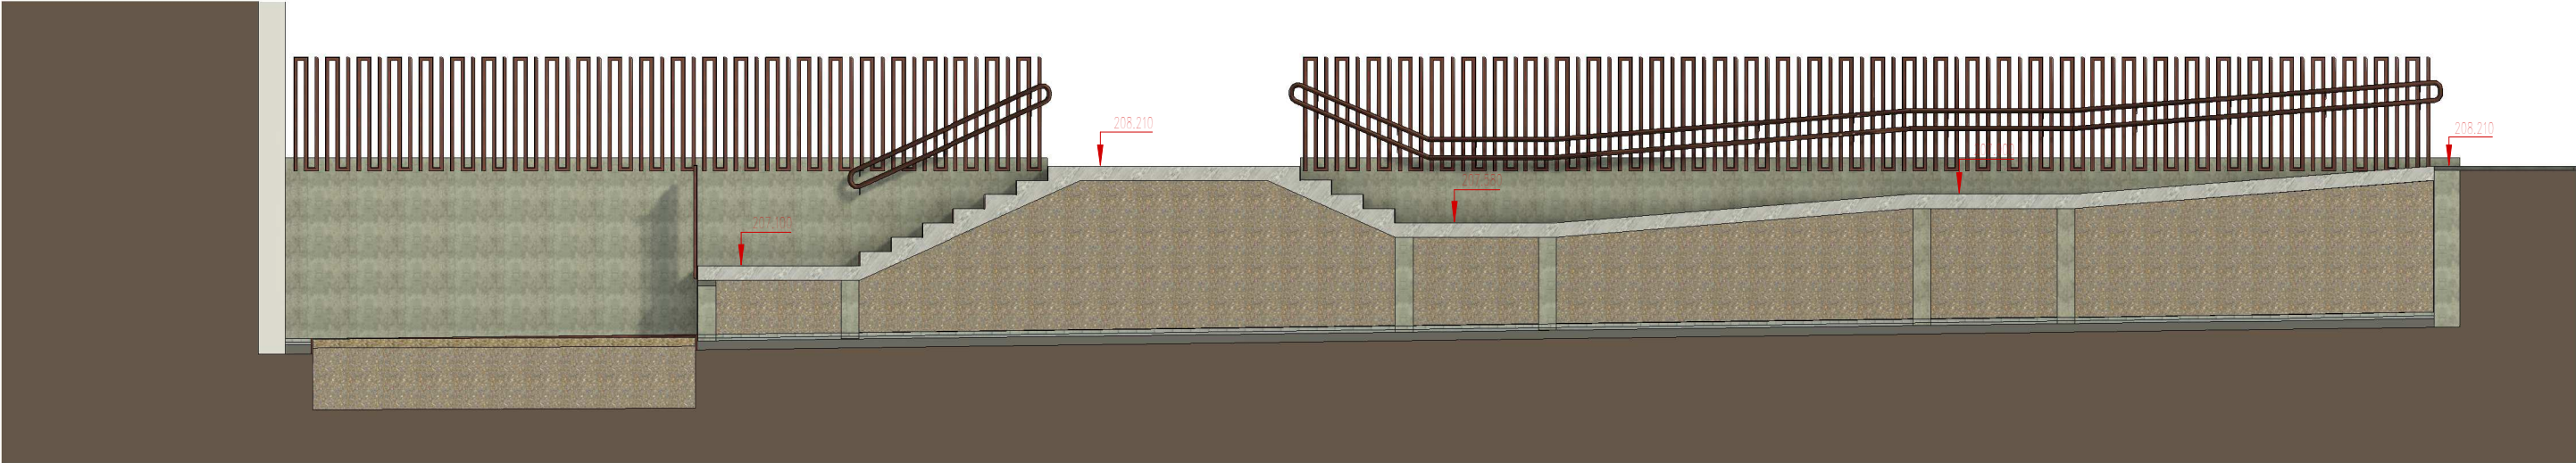


Secció L3
1 : 75

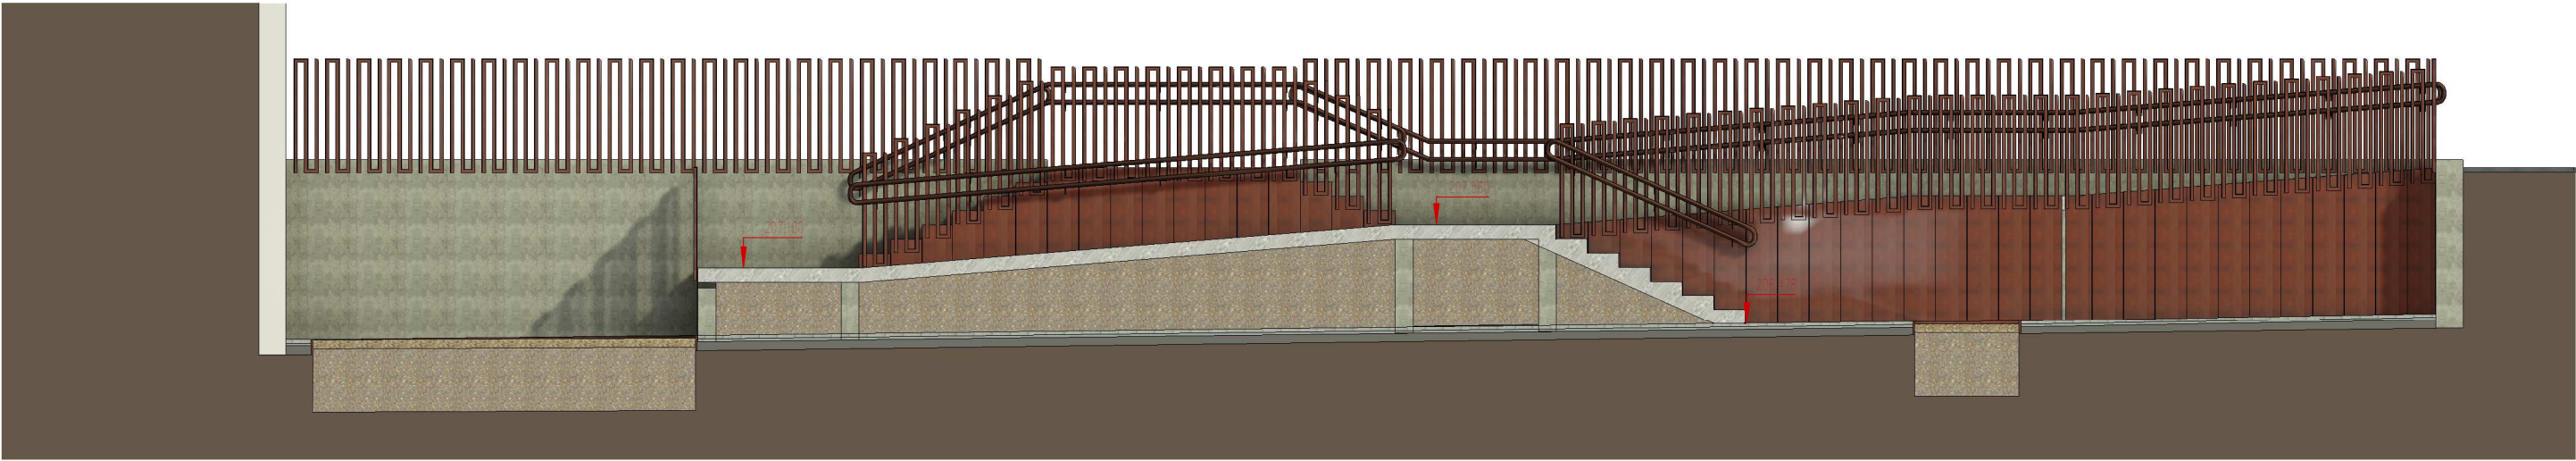


Secció L5
1 : 75

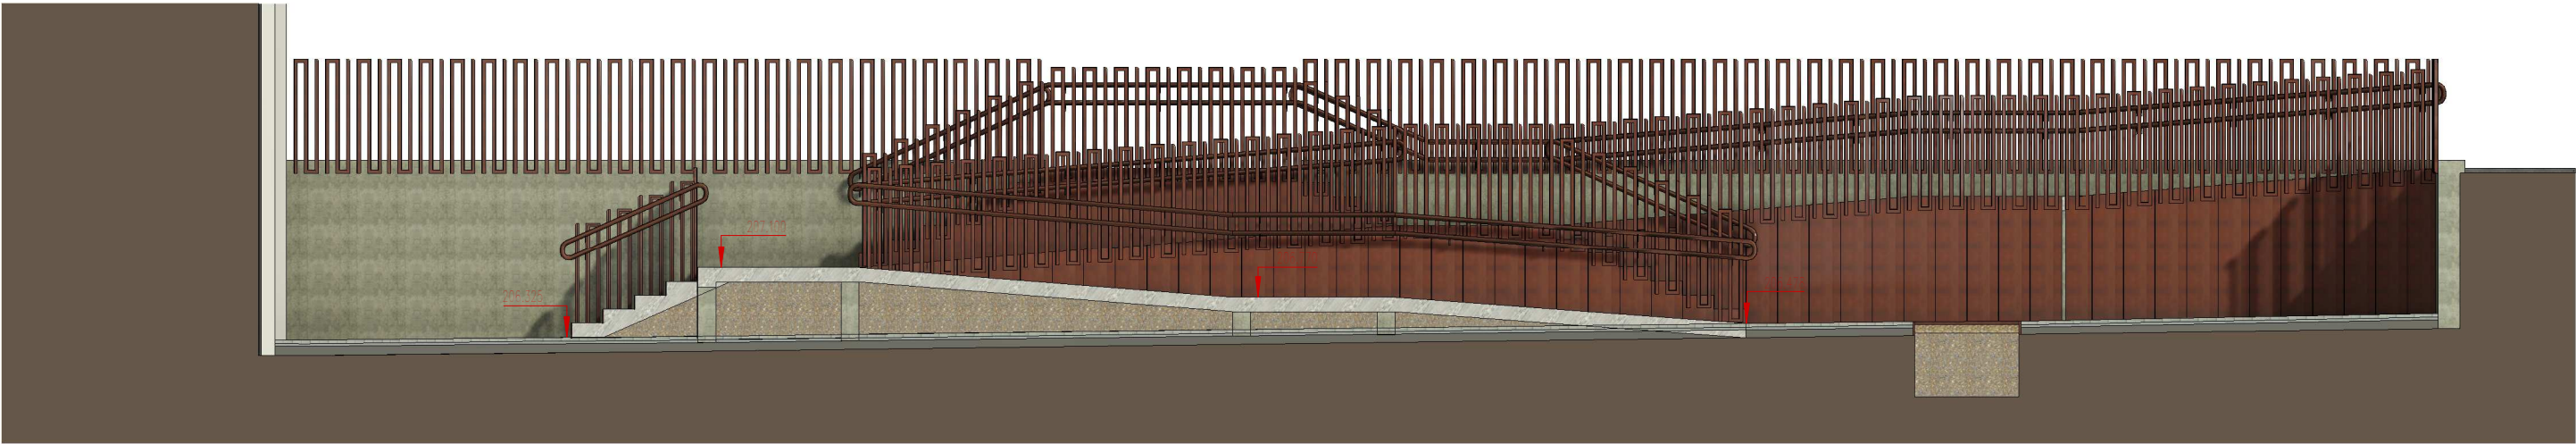


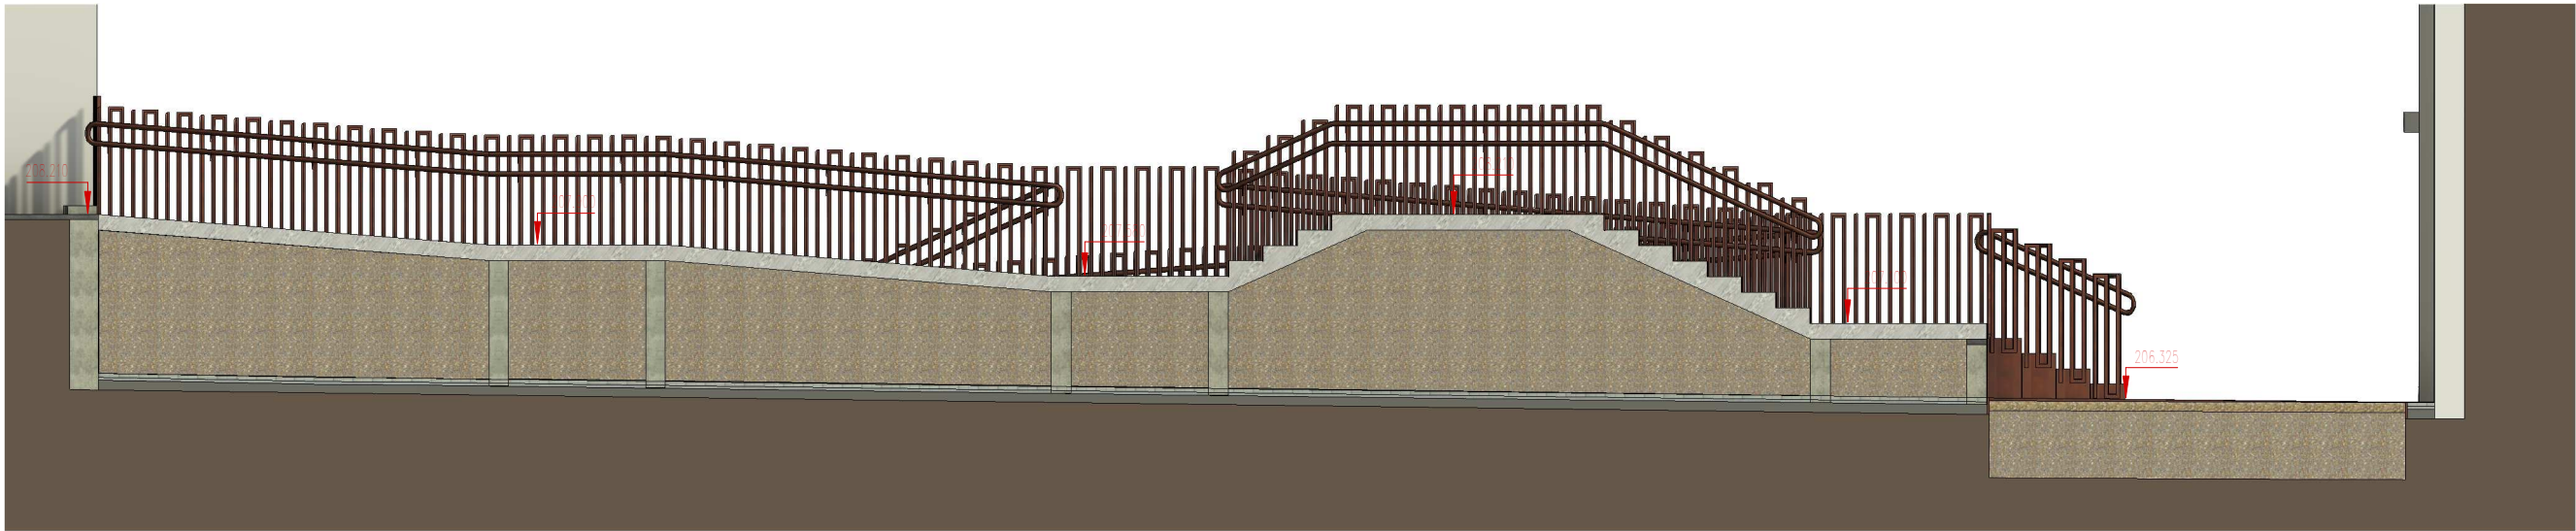

Secció L2
1 : 75

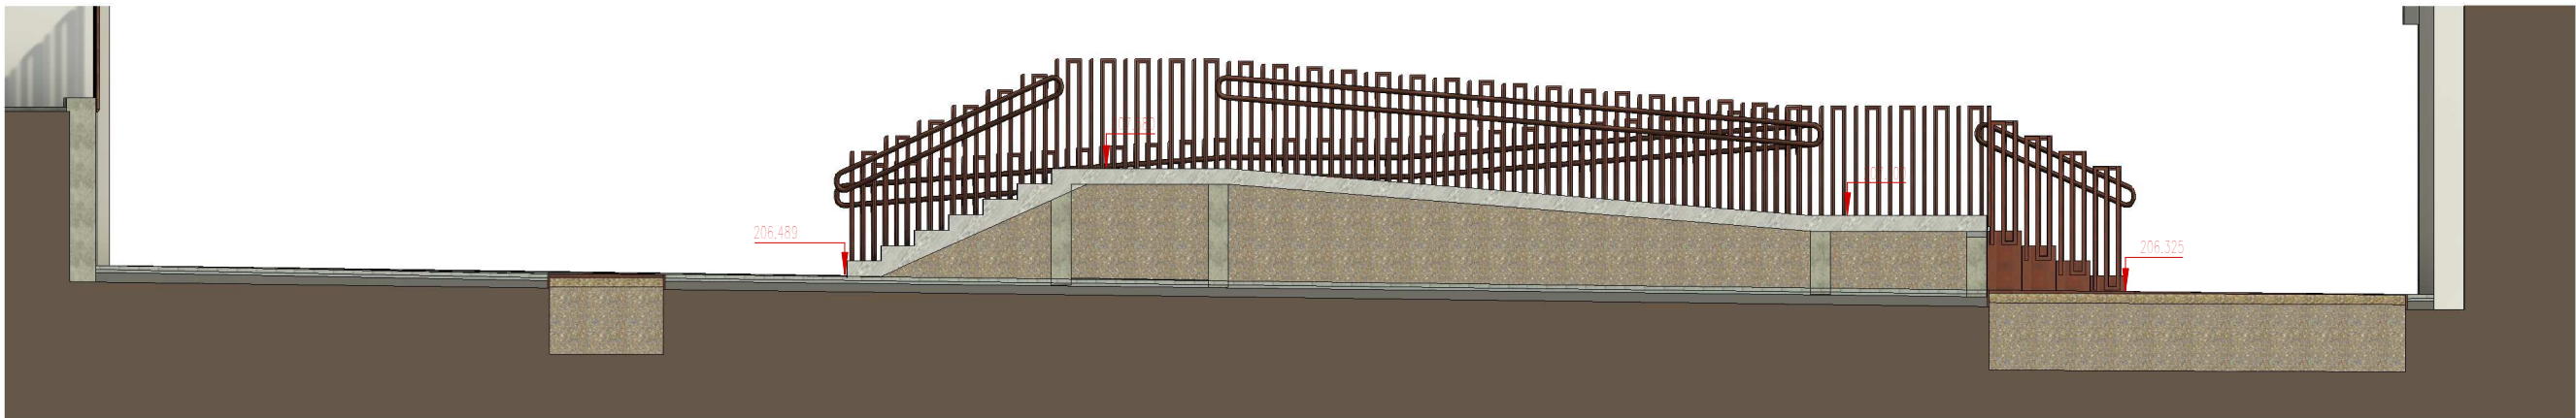


Secció L4
1 : 75

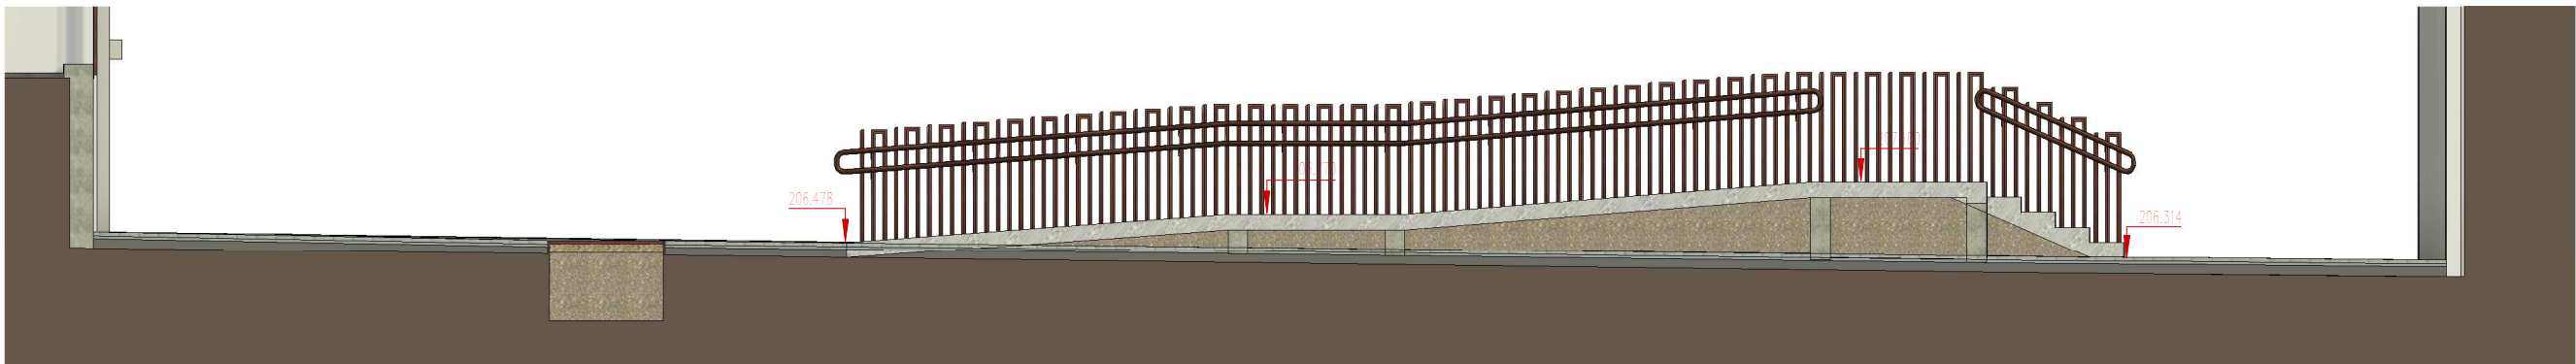


Secció L6
1 : 75


CÒPIA AUTÈNTICA. El documento electrónico ha sido aprobado. Mediante el código de verificación segura 1G116Q5P1L1H3854KZO puede comprobar la validez de la firma electrónica de los documentos firmados en la dirección web que le proporciona la entidad emisora de este documento.

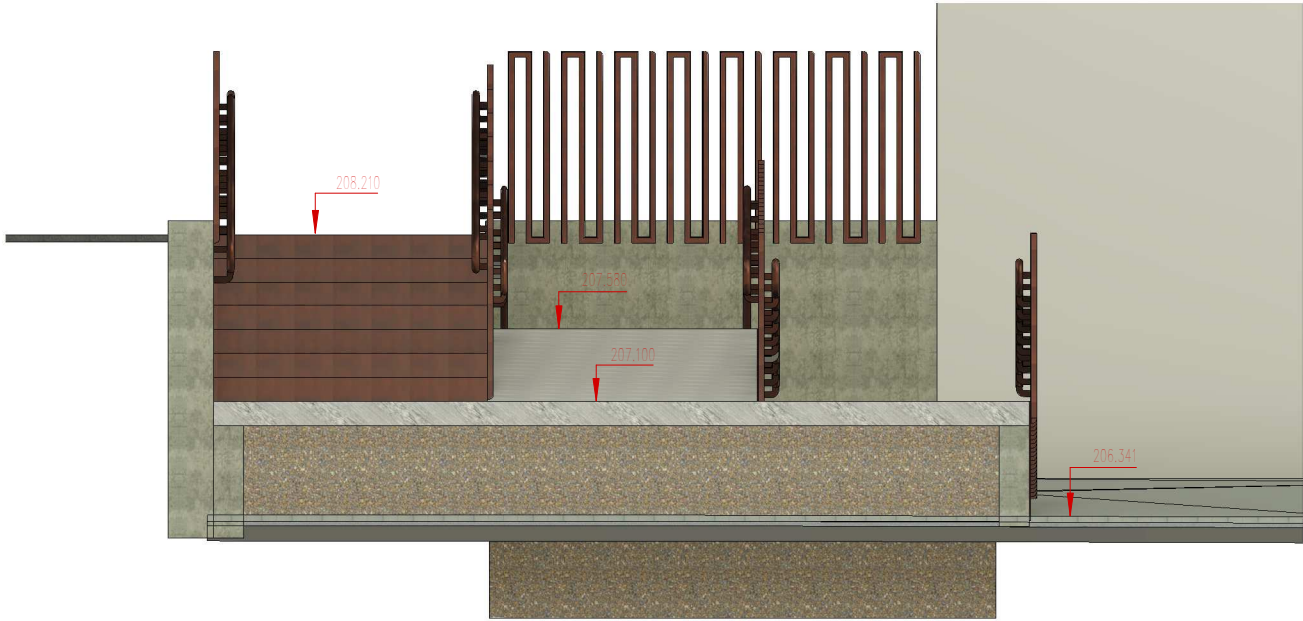


Secció T1
1 : 50

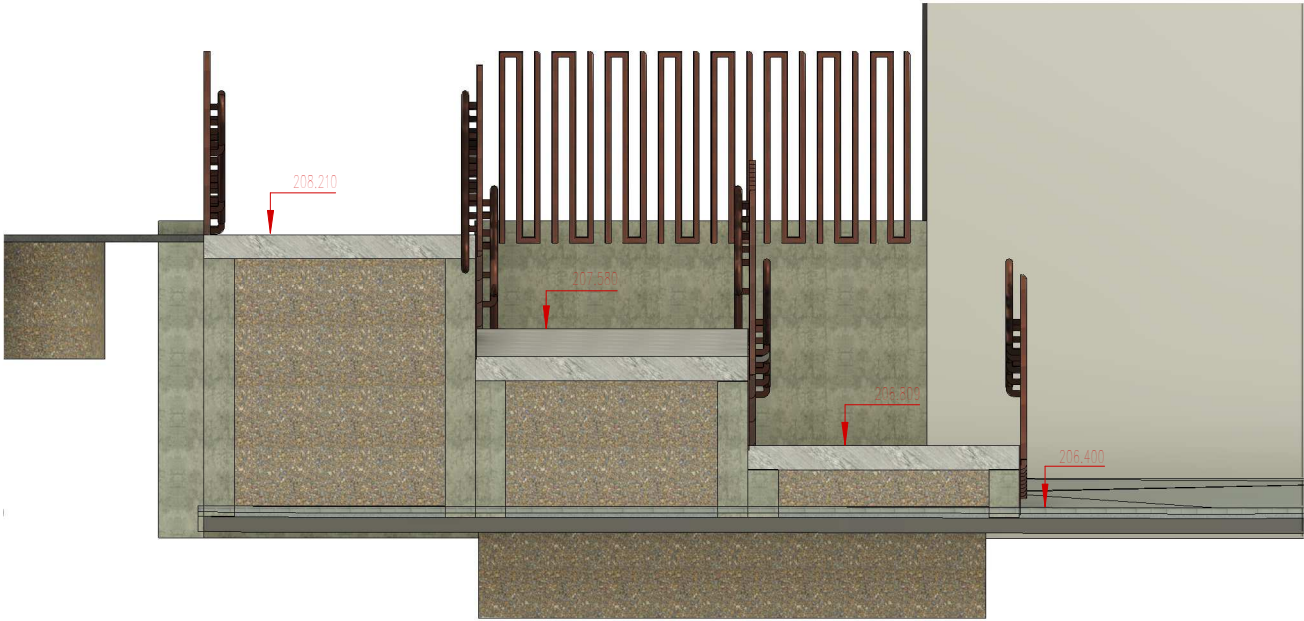

Secció T2
1 : 50

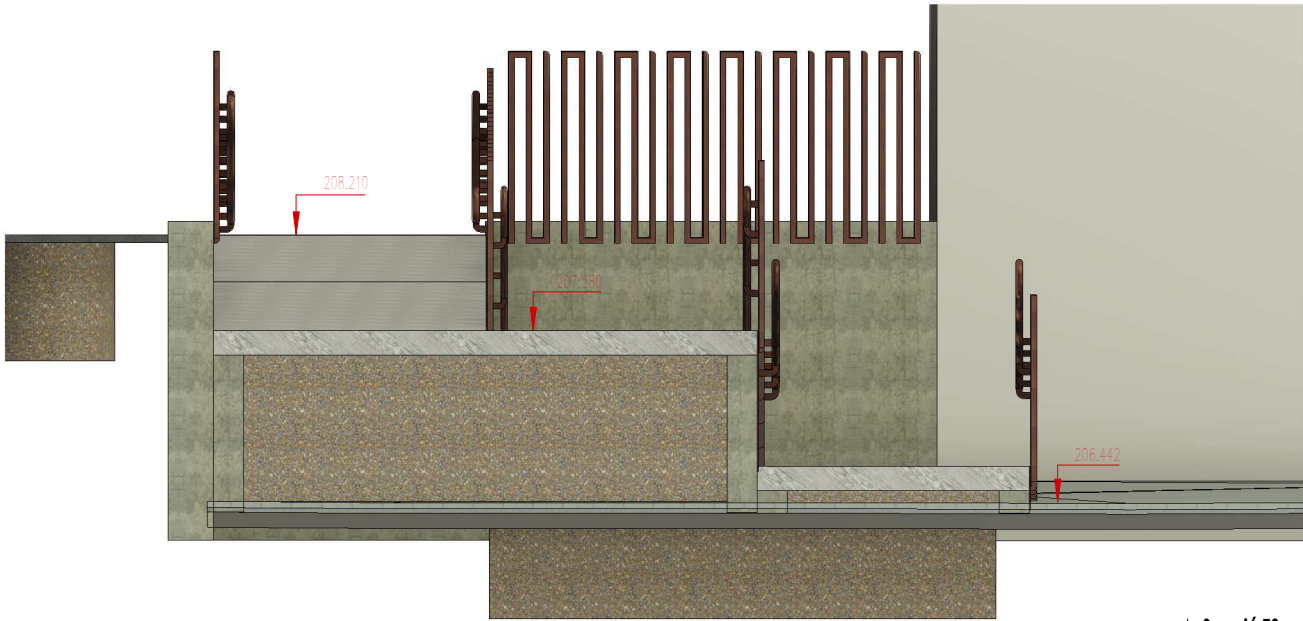


Secció T3
1 : 50

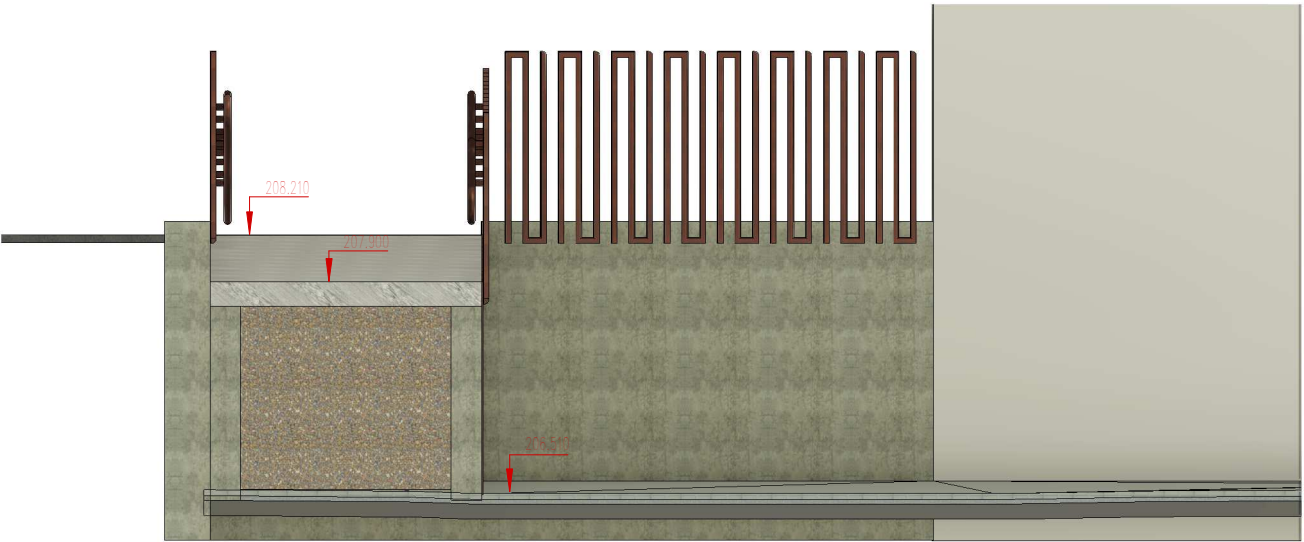



Secció T4
1 : 50

CÒPIA AUTÈNTICA. El documento electrónico ha sido aprobado. Mediante el código de verificación segura 1G116Q5P1L1H3854KZO puede comprobar la validez de la firma electrónica de los documentos firmados en la dirección web que le proporciona la entidad emisora de este documento.

Detall Alçat Barana
1 : 10

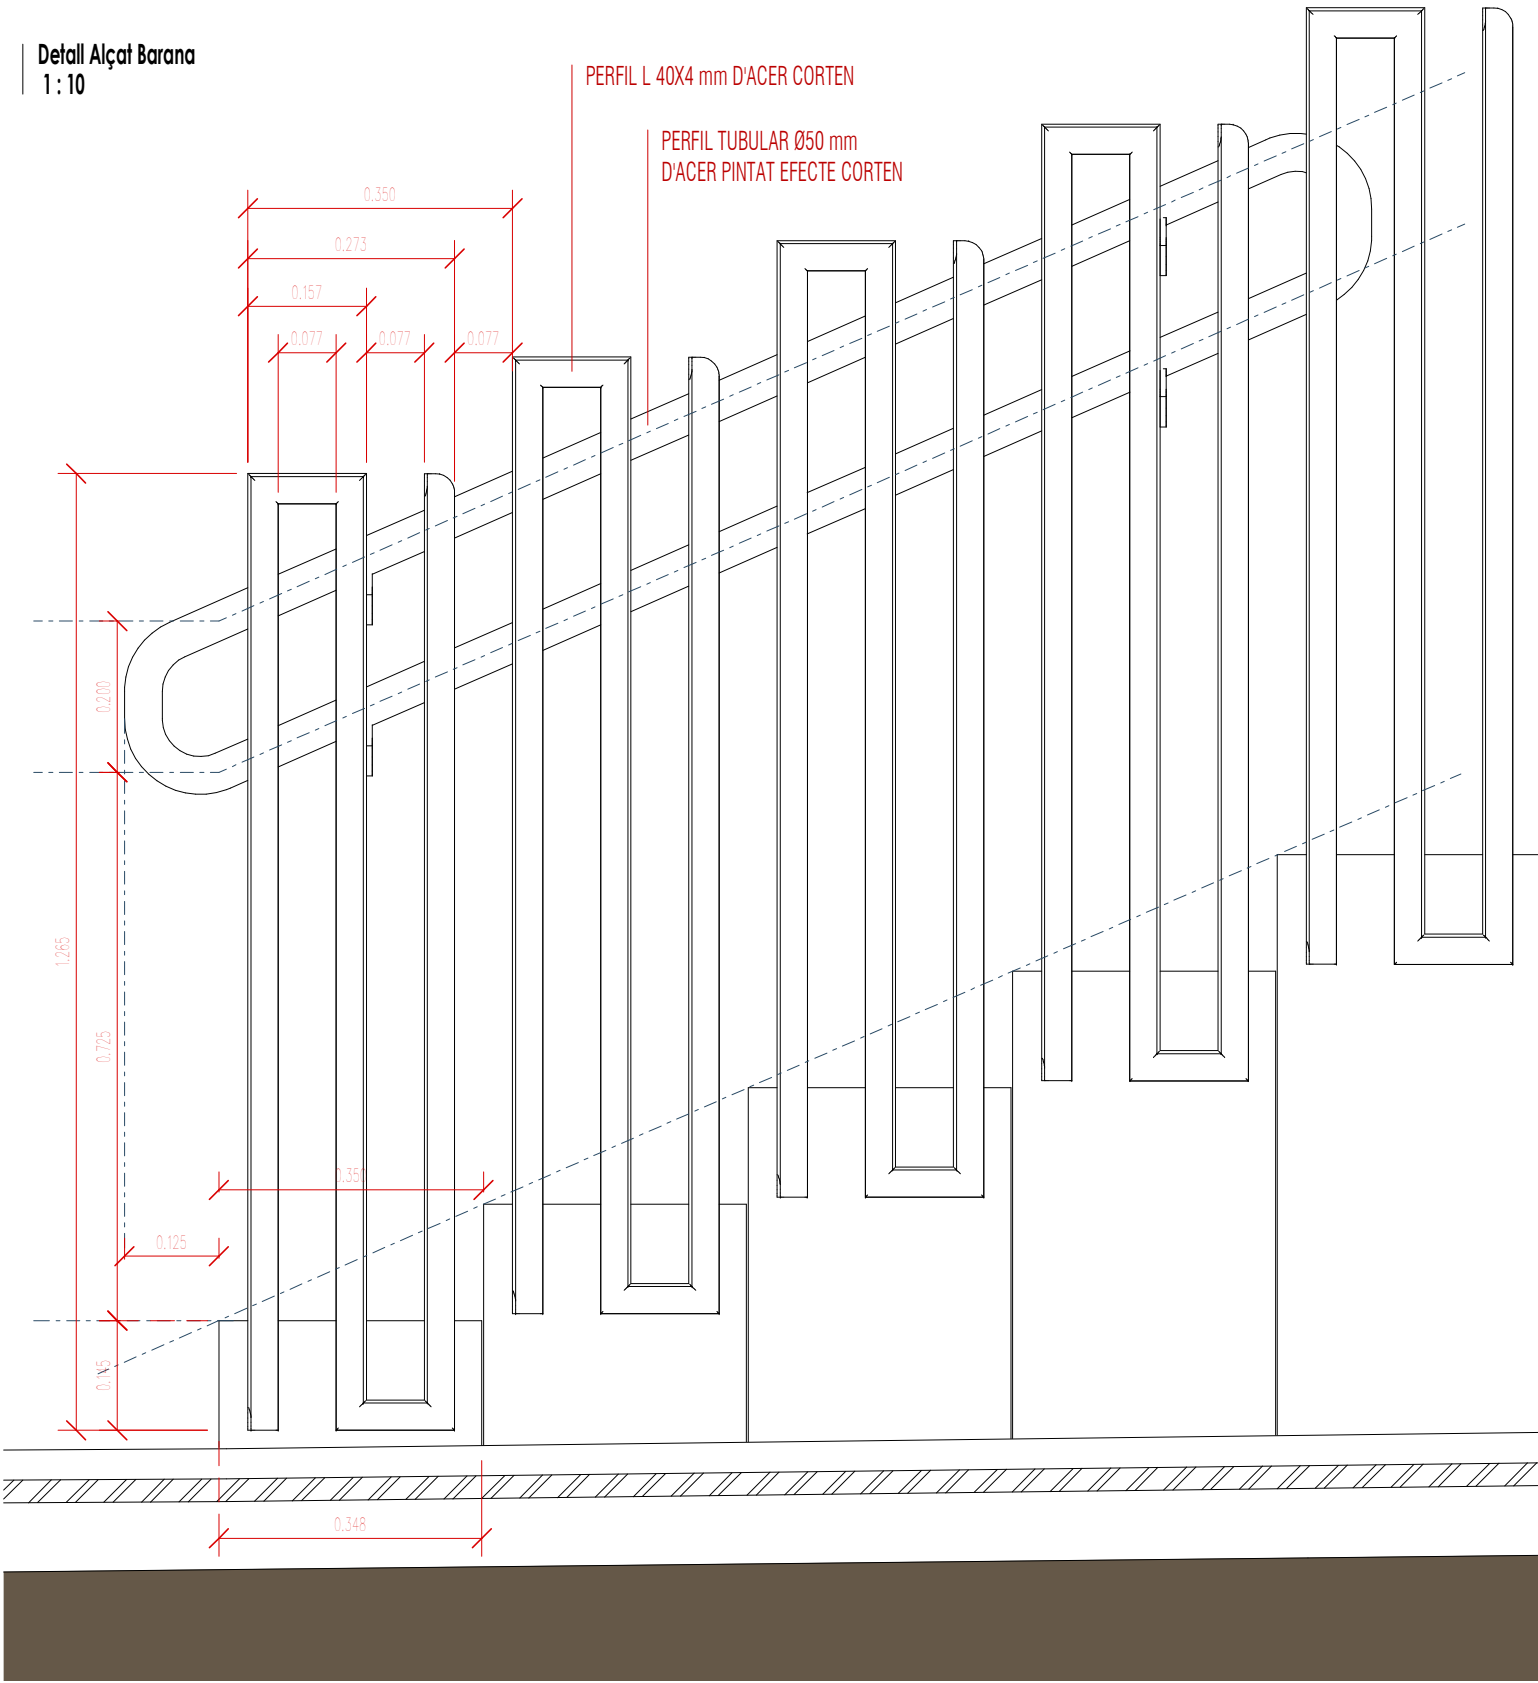


Secció Detall Barana
1 : 10

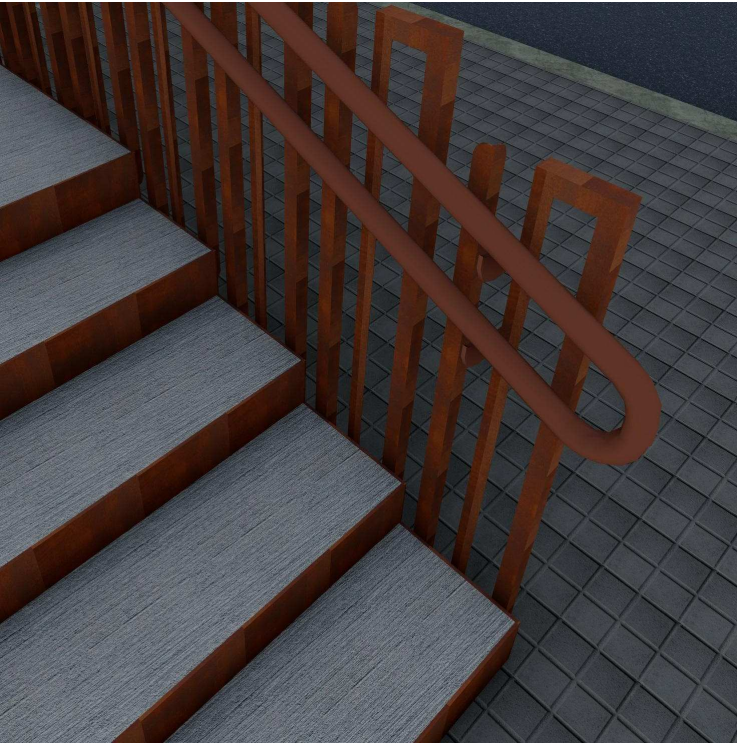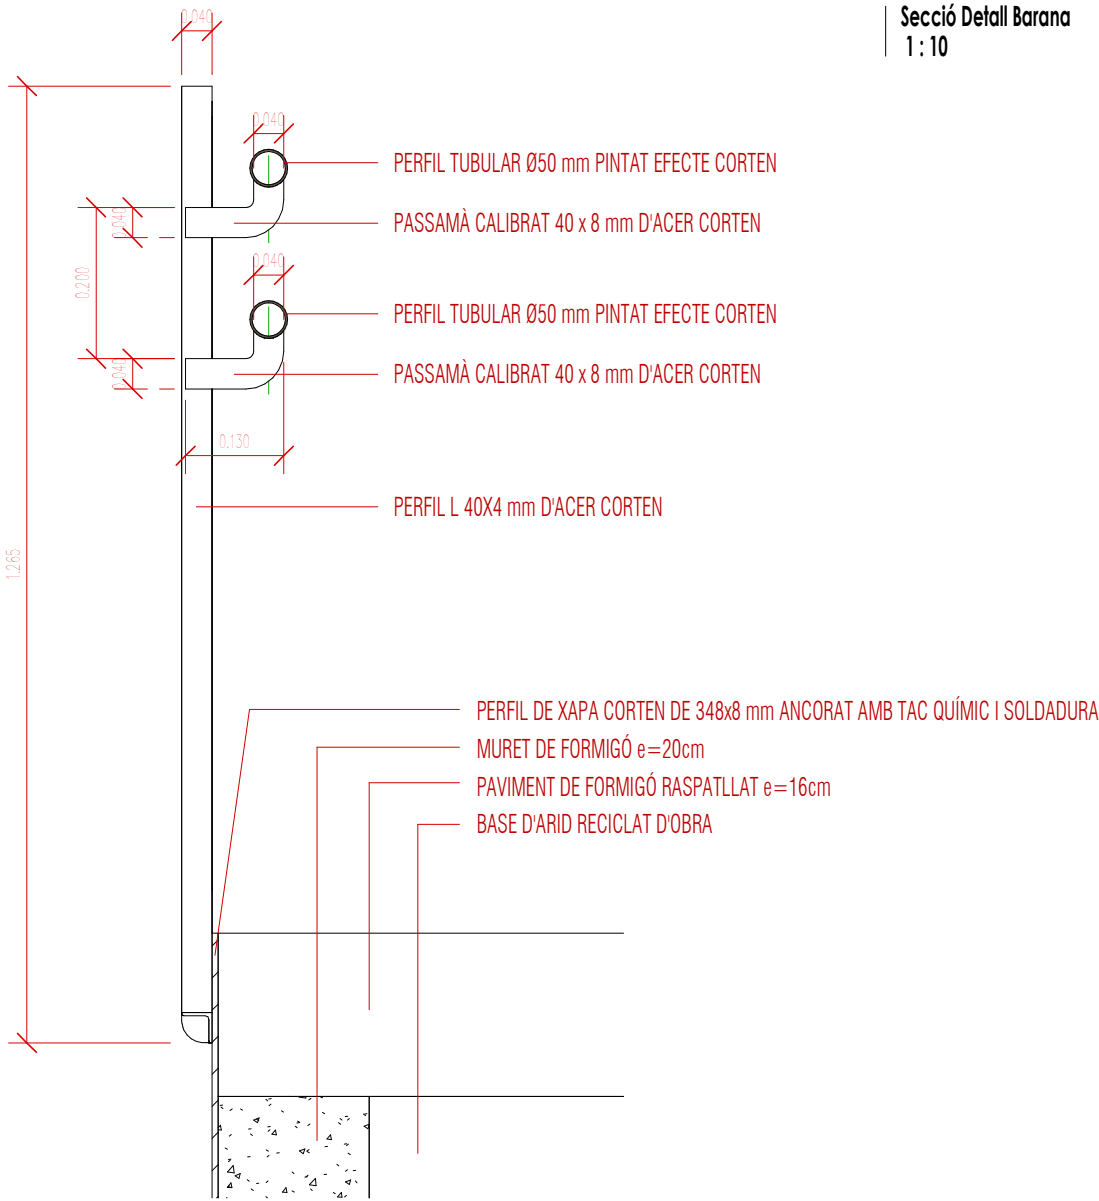




CÒPIA-AUTÈNTICA. El documento electrónico ha sido aprobado. Mediante el código de verificación segura 1G1I6Q5P1L1H3854KZO puede comprobar la validez de la firma electrónica de los documentos firmados en la dirección web que le proporciona la entidad emisora de este documento.

CÒPIA-AUTÈNTICA. El documento electrónico ha sido aprobado. Mediante el código de verificación segura 1G16Q5P1L1H3854KZO puede comprobar la validez de la firma electrónica de los documentos firmados en la dirección web que le proporciona la entidad emisora de este documento.

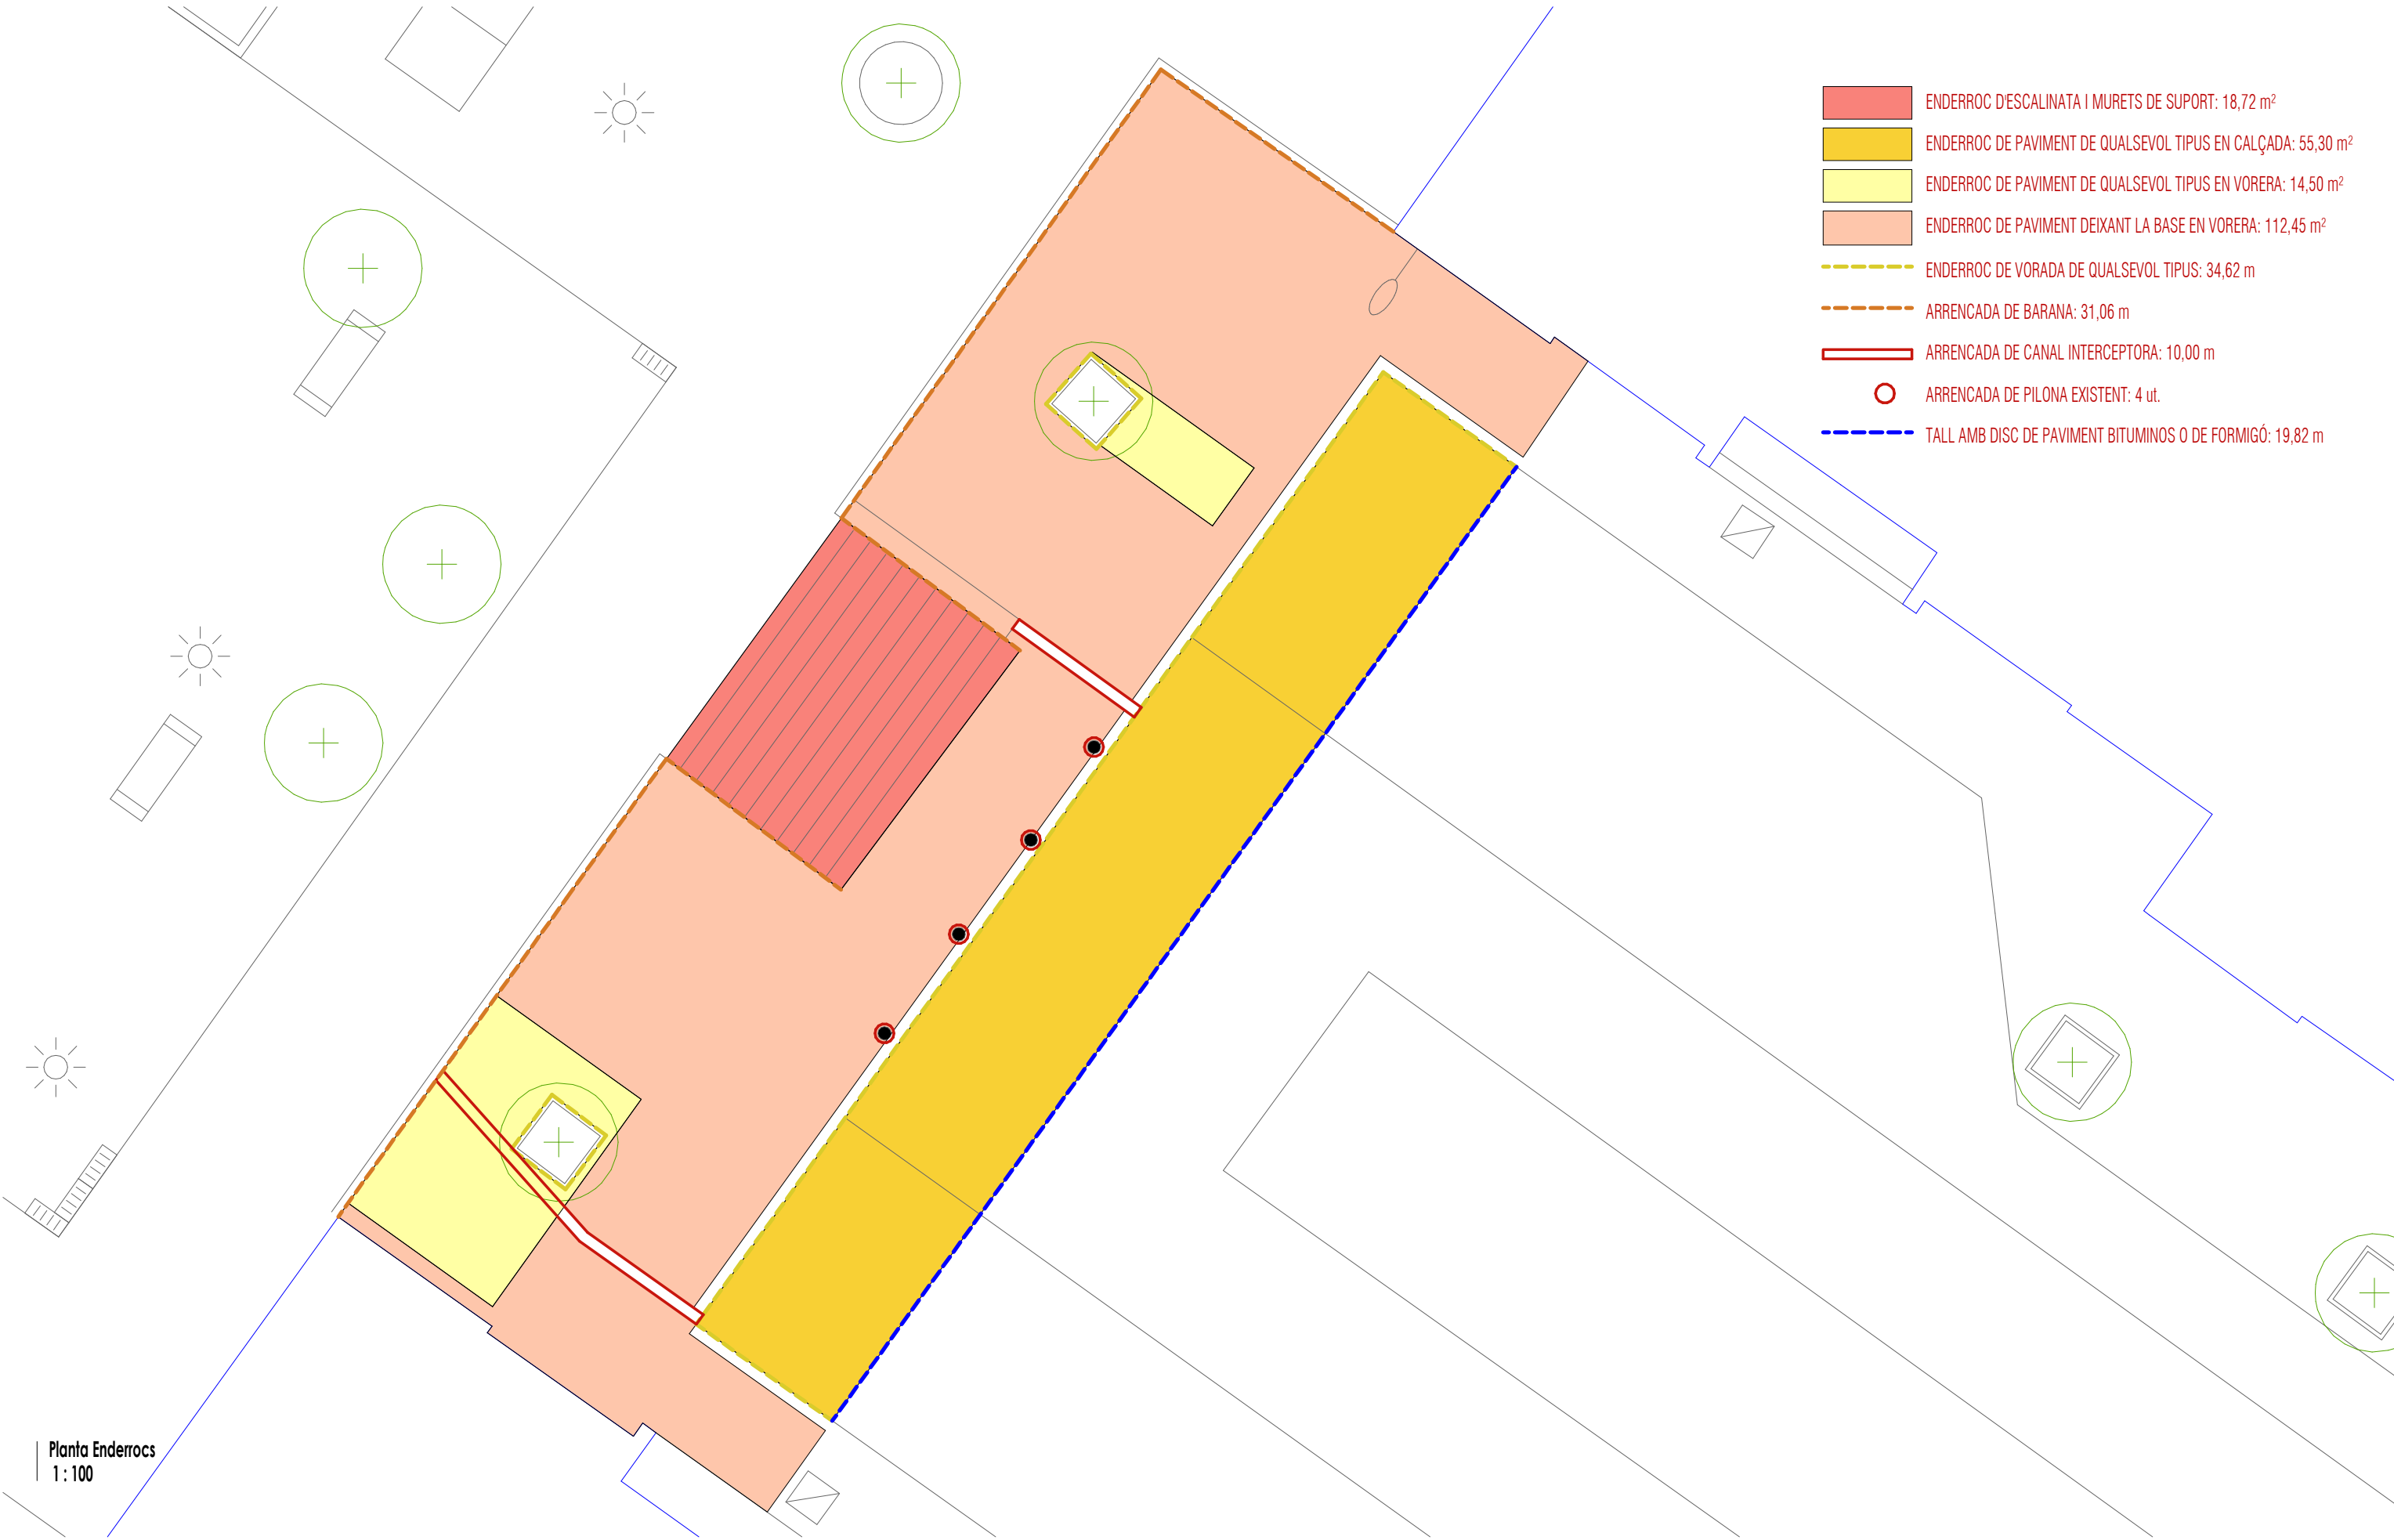


ÀMBIT 2
BECQUER-PLAUTE
202,60 m²

CÒPIA AUTÈNTICA. El documento electrónico ha sido aprobado. Mediante el código de verificación segura 1G16Q5P1L1H38540KZO puede comprobar la validez de la firma electrónica de los documentos firmados en la dirección web que le proporciona la entidad emisora de este documento.

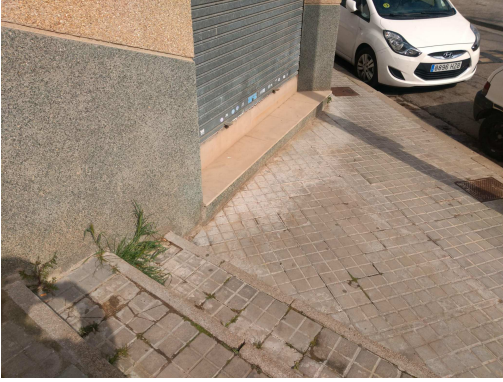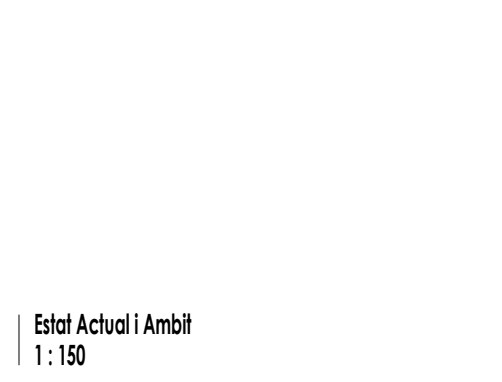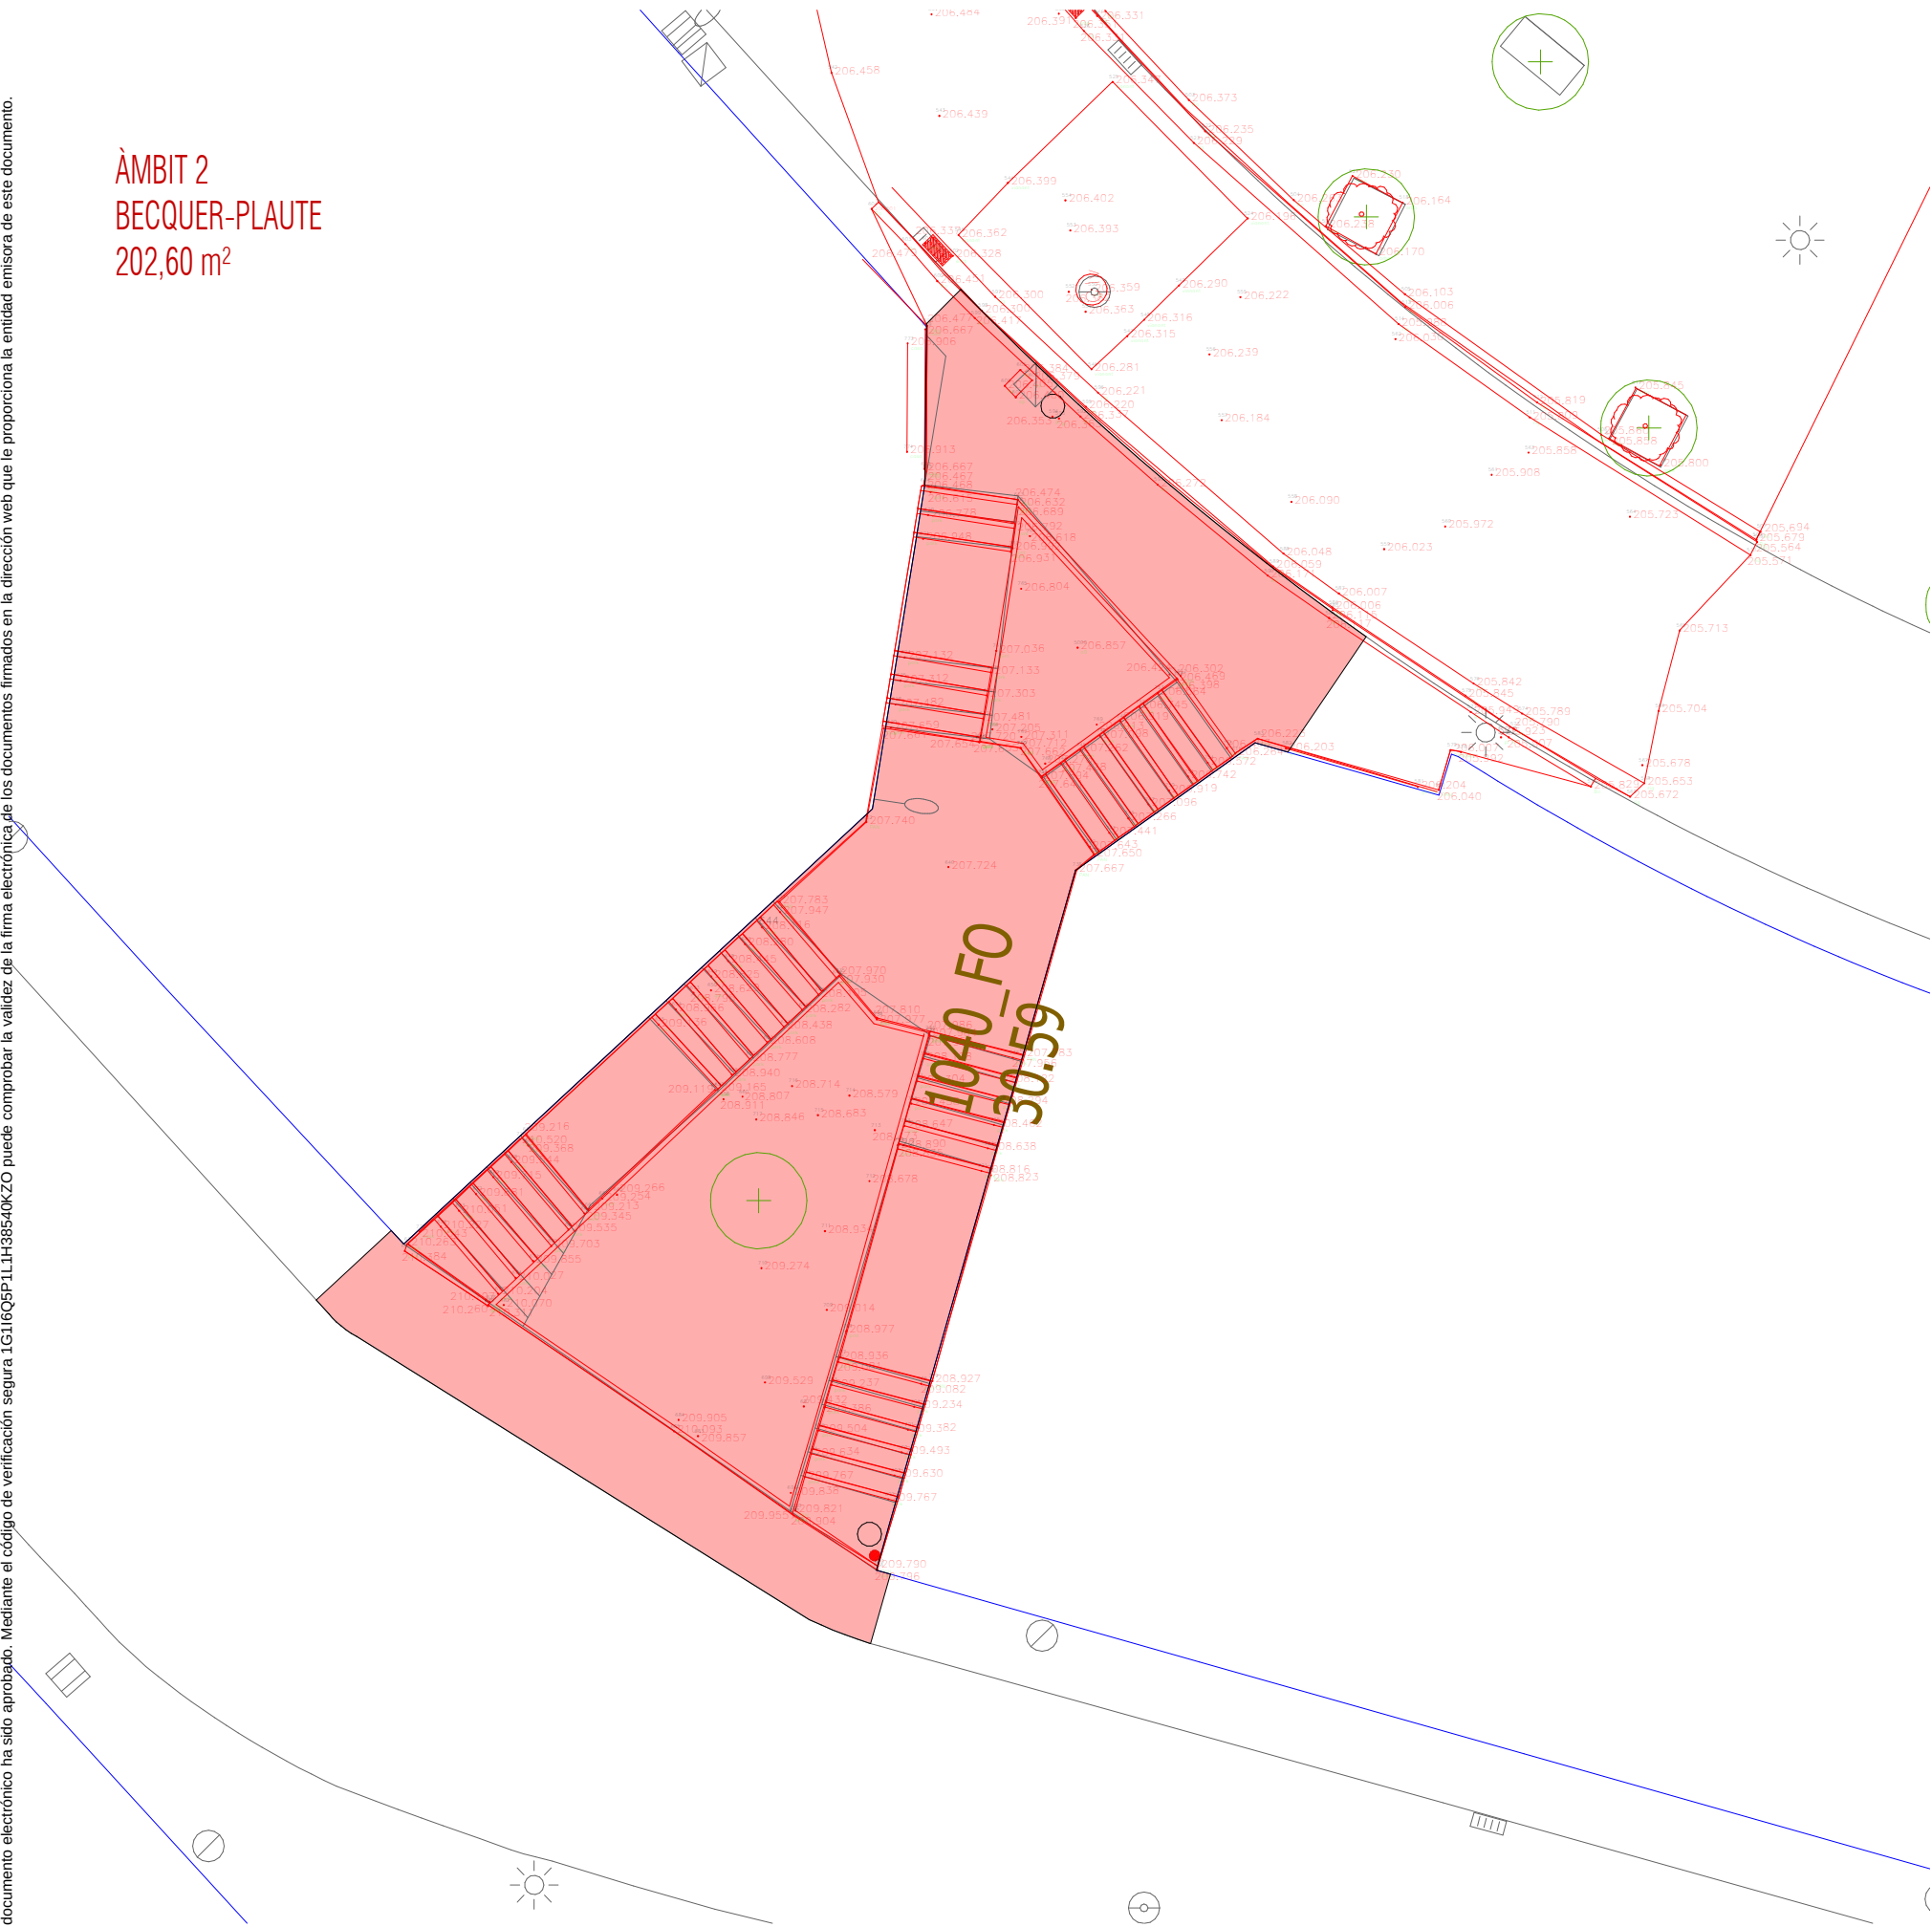

Estat Actual i Àmbit
1 : 150

CÒPIA AUTÈNTICA. El documento electrónico ha sido aprobado. Mediante el código de verificación segura 1G116Q5P1L1H3854KZO puede comprobar la validez de la firma electrónica de los documentos firmados en la dirección web que le proporciona la entidad emisora de este documento.

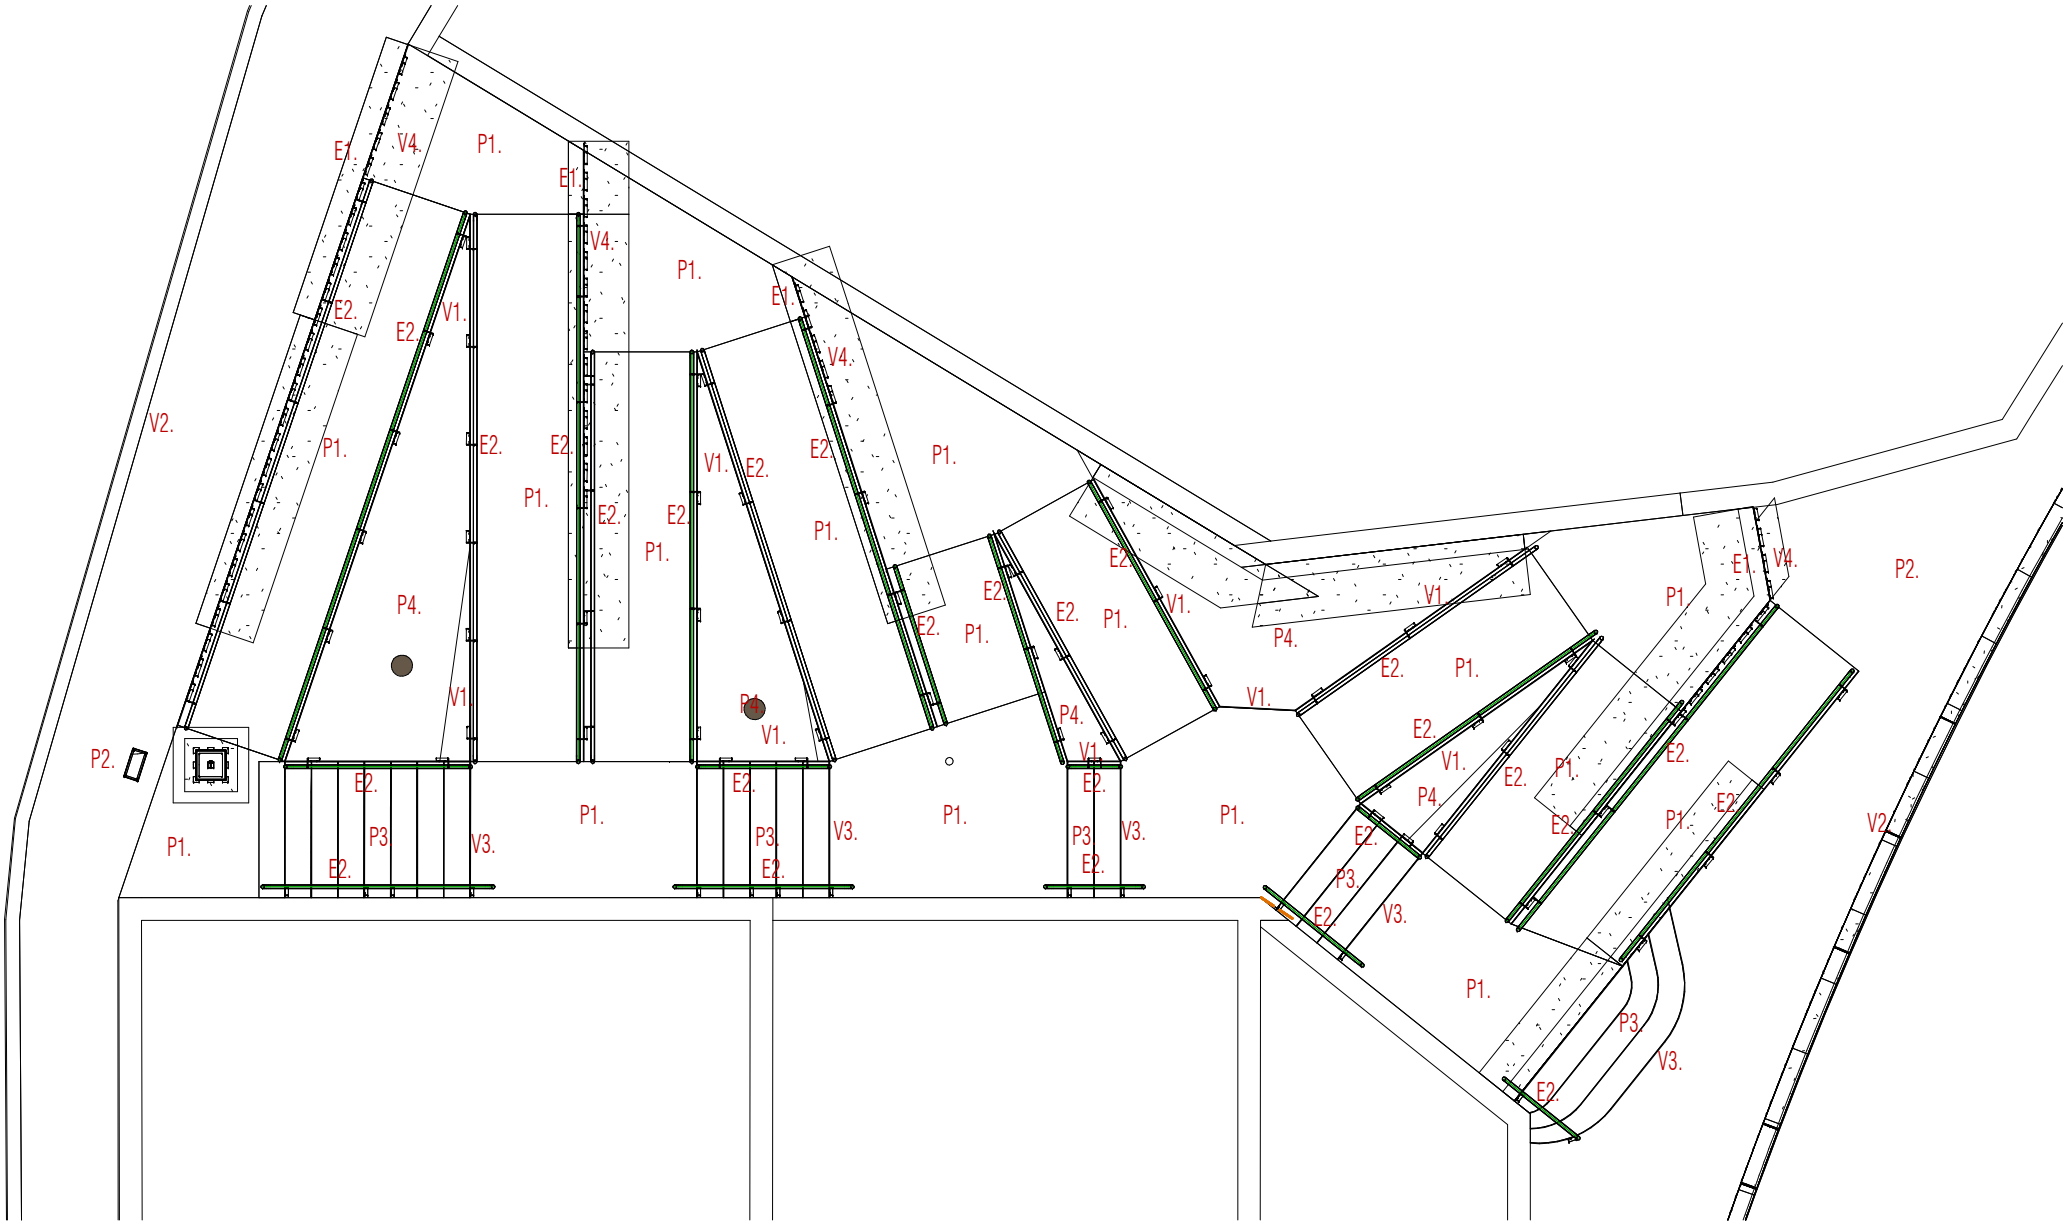


Planta General
1 : 100

LLEGENDA



- P1. PAVIMENT DE FORMIGÓ RASPATLLAT EN RAMPA I EN REPLANS DE 15 cm DE GRUIX, SOBRE MURETS I SOBRE REBLIMENT DE TOT-Ú COMPACTAT AL 98%PM.
P2. PAVIMENT DE PANOT DE 20x20x4 cm DE 4 PASTILLES SOBRE BASE DE 10 cm DE FORMIGÓ EN MASSA
P3. GRAONS D'ESCALES DE FORMIGÓ AMB ACABAT RASPATLLAT.
P4. ENCOIXINAT A BASE DE TRITURAT DE PODA AMB UN GRUIX PROMIG DE 5 cm.
- V1. ESCOCELL DE XAPA D'ACER CORTEN DE 20x1 cm DE SECCIÓ ANCORAT SOBRE BASE DE FORMIGÓ EN MASSA O BÉ A LA BASE DEL PAVIMENT AMB TAC I CARGOL.
V2. VORADA PREFABRICADA DE FORMIGÓ TIPUS T-5 SOBRE LLIT DE FORMIGÓ EN MASSA
V3. ALÇADA DE GRAONS D'ESCALA A BASE DE XAPA D'ACER CORTEN DE 20x1 cm DE SECCIÓ ANCORAT AL FORMIGÓ AMB PATES.
V4. FOLRAT DE MURET DE XAPA DE CORTEN DE 8 mm DE GRUIX MODULAT AMB L'ESTESA DELS GRAONS I ANCORAT AL MURET AMB TAC QUÍMIC O BÉ AMB PATES.
- E1. BARANA A BASE DE PERFILS L 40x4 mm EN FORMA DE "S"
E2. DOBLE PASSAMÀ DE TUB D'ACER INOXIDABLE DE 45 mm DE Ø, ANCORAT A LA BARANA DE PROTECCIÓ I A MUNTANTS L 40x4 mm AMB SOLDADURA.



Planta Definició Geomètrica

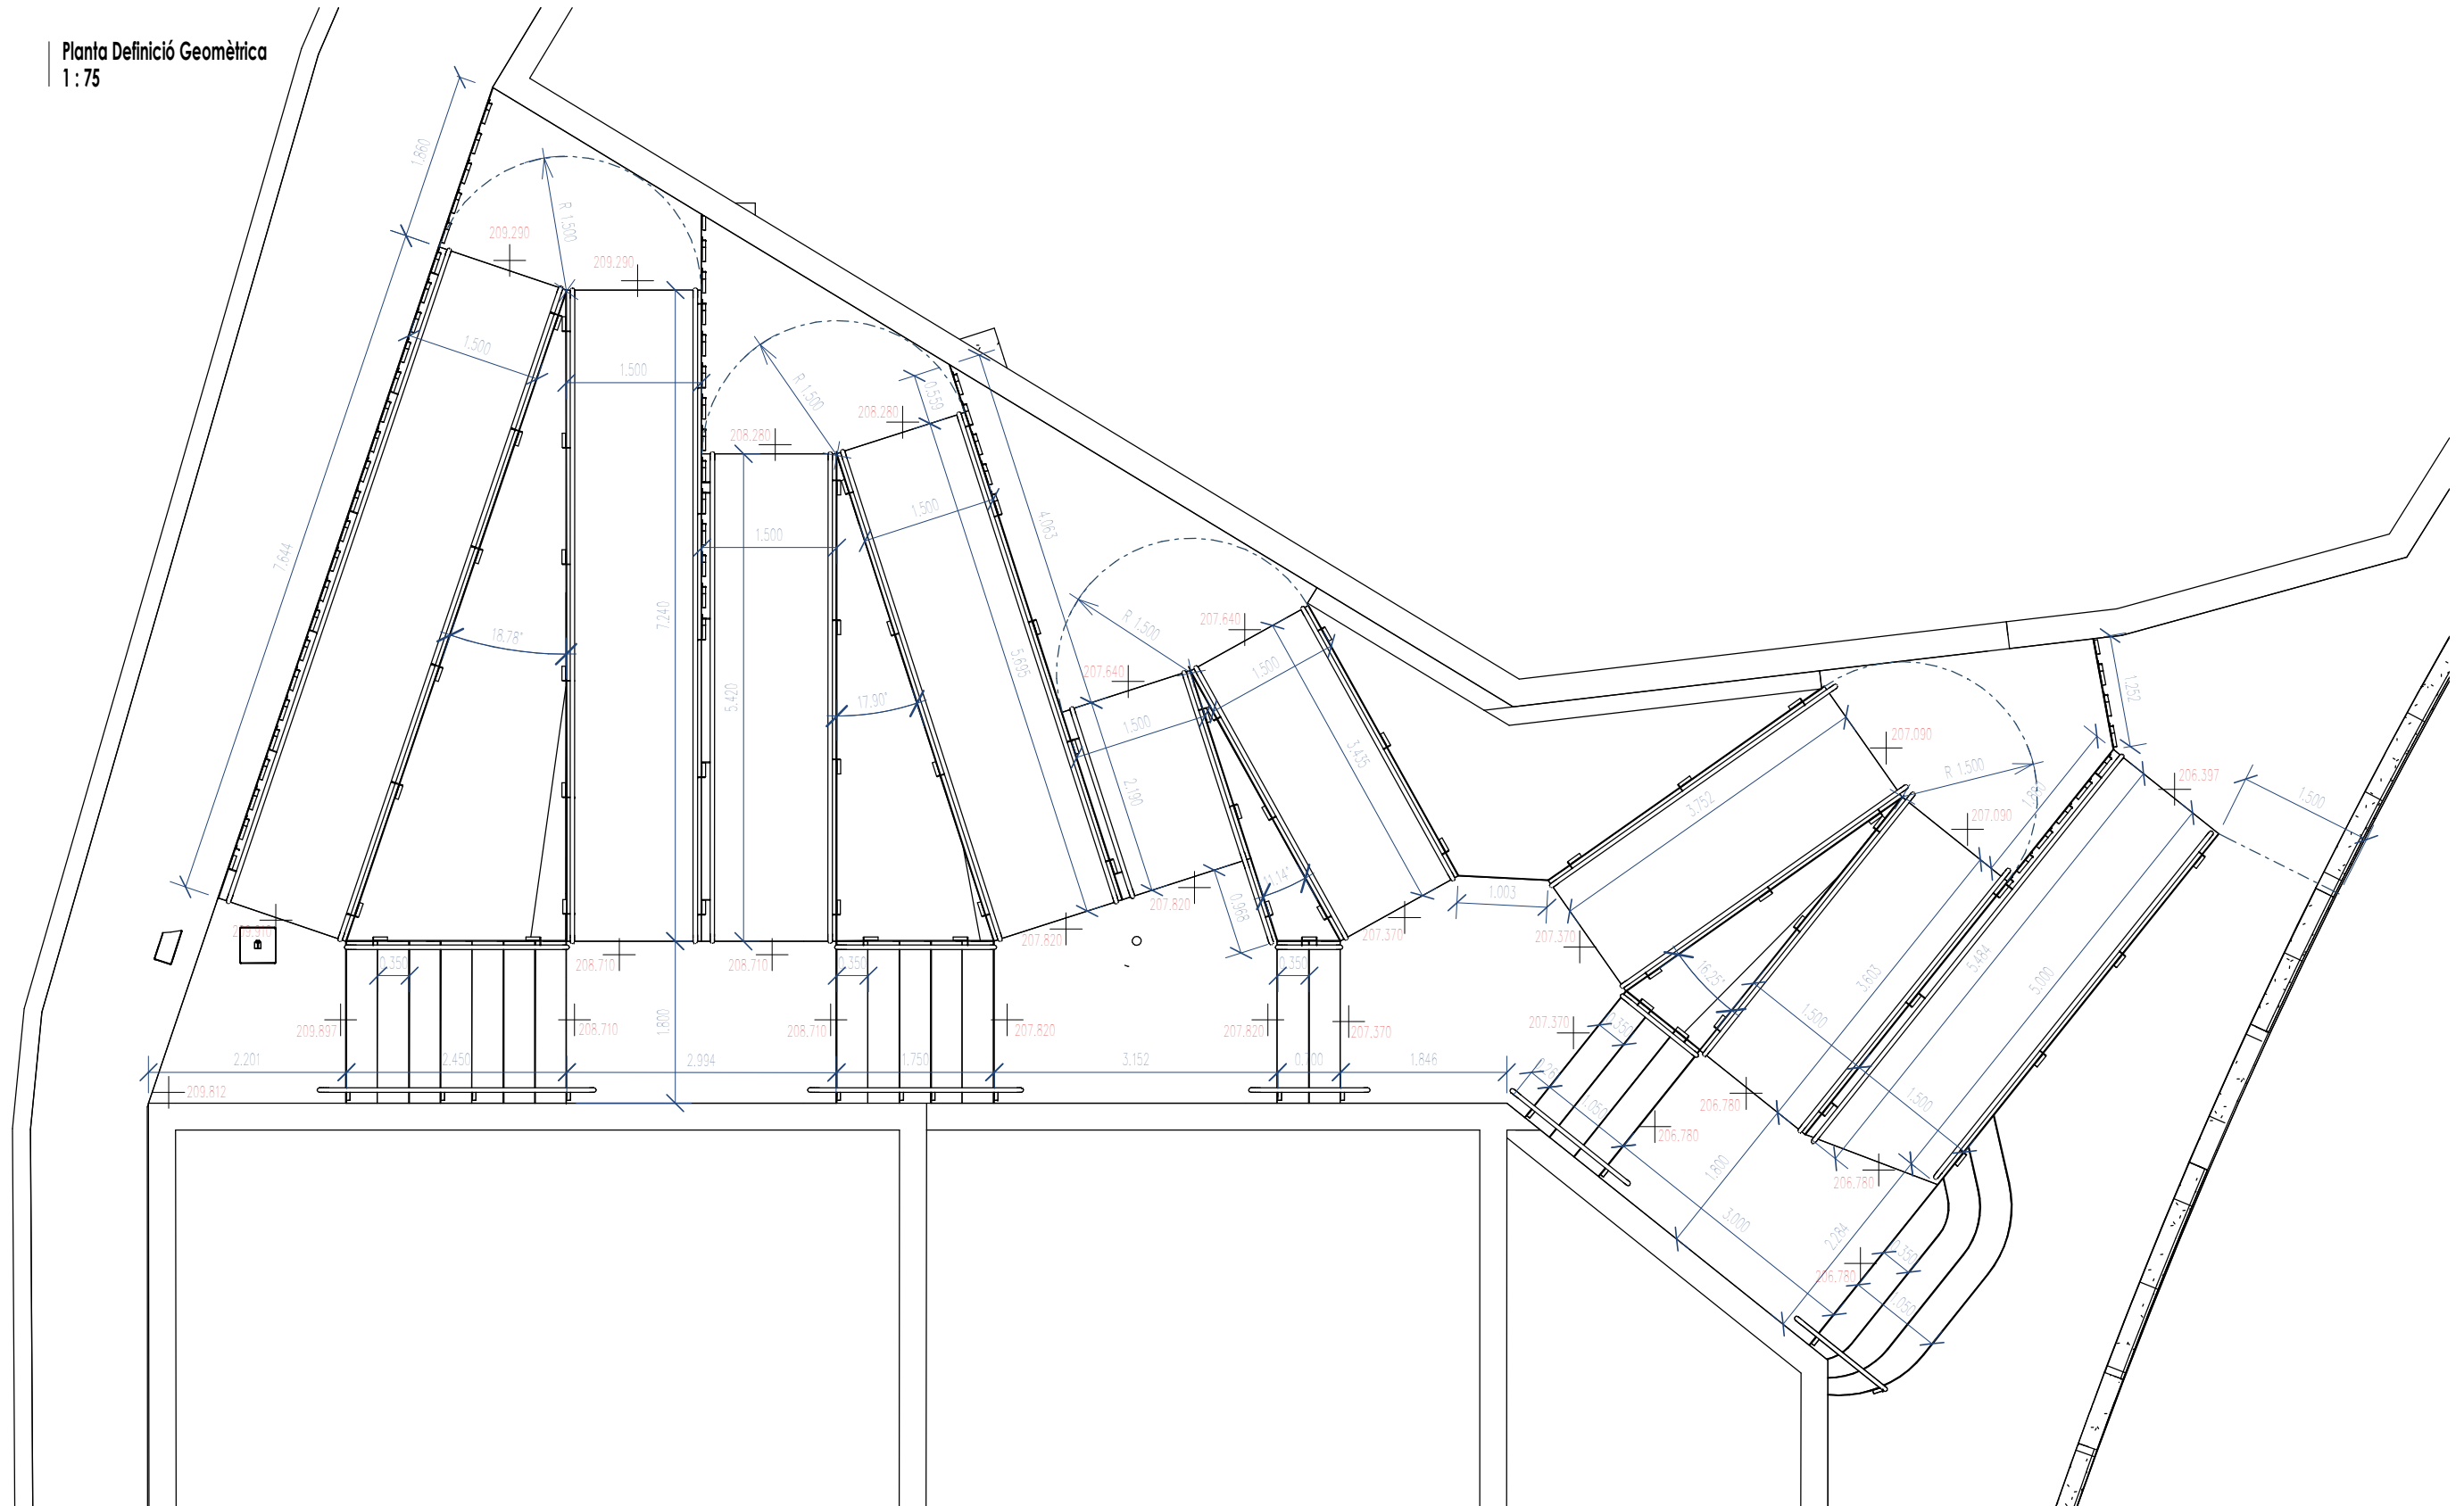

Secció Escales 1
1 : 50

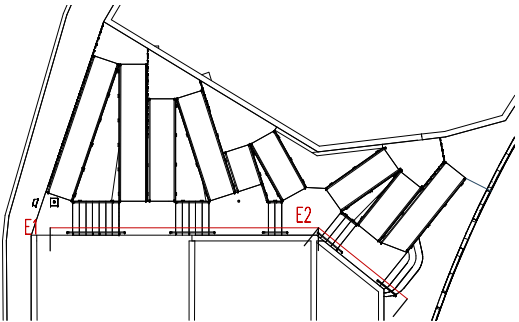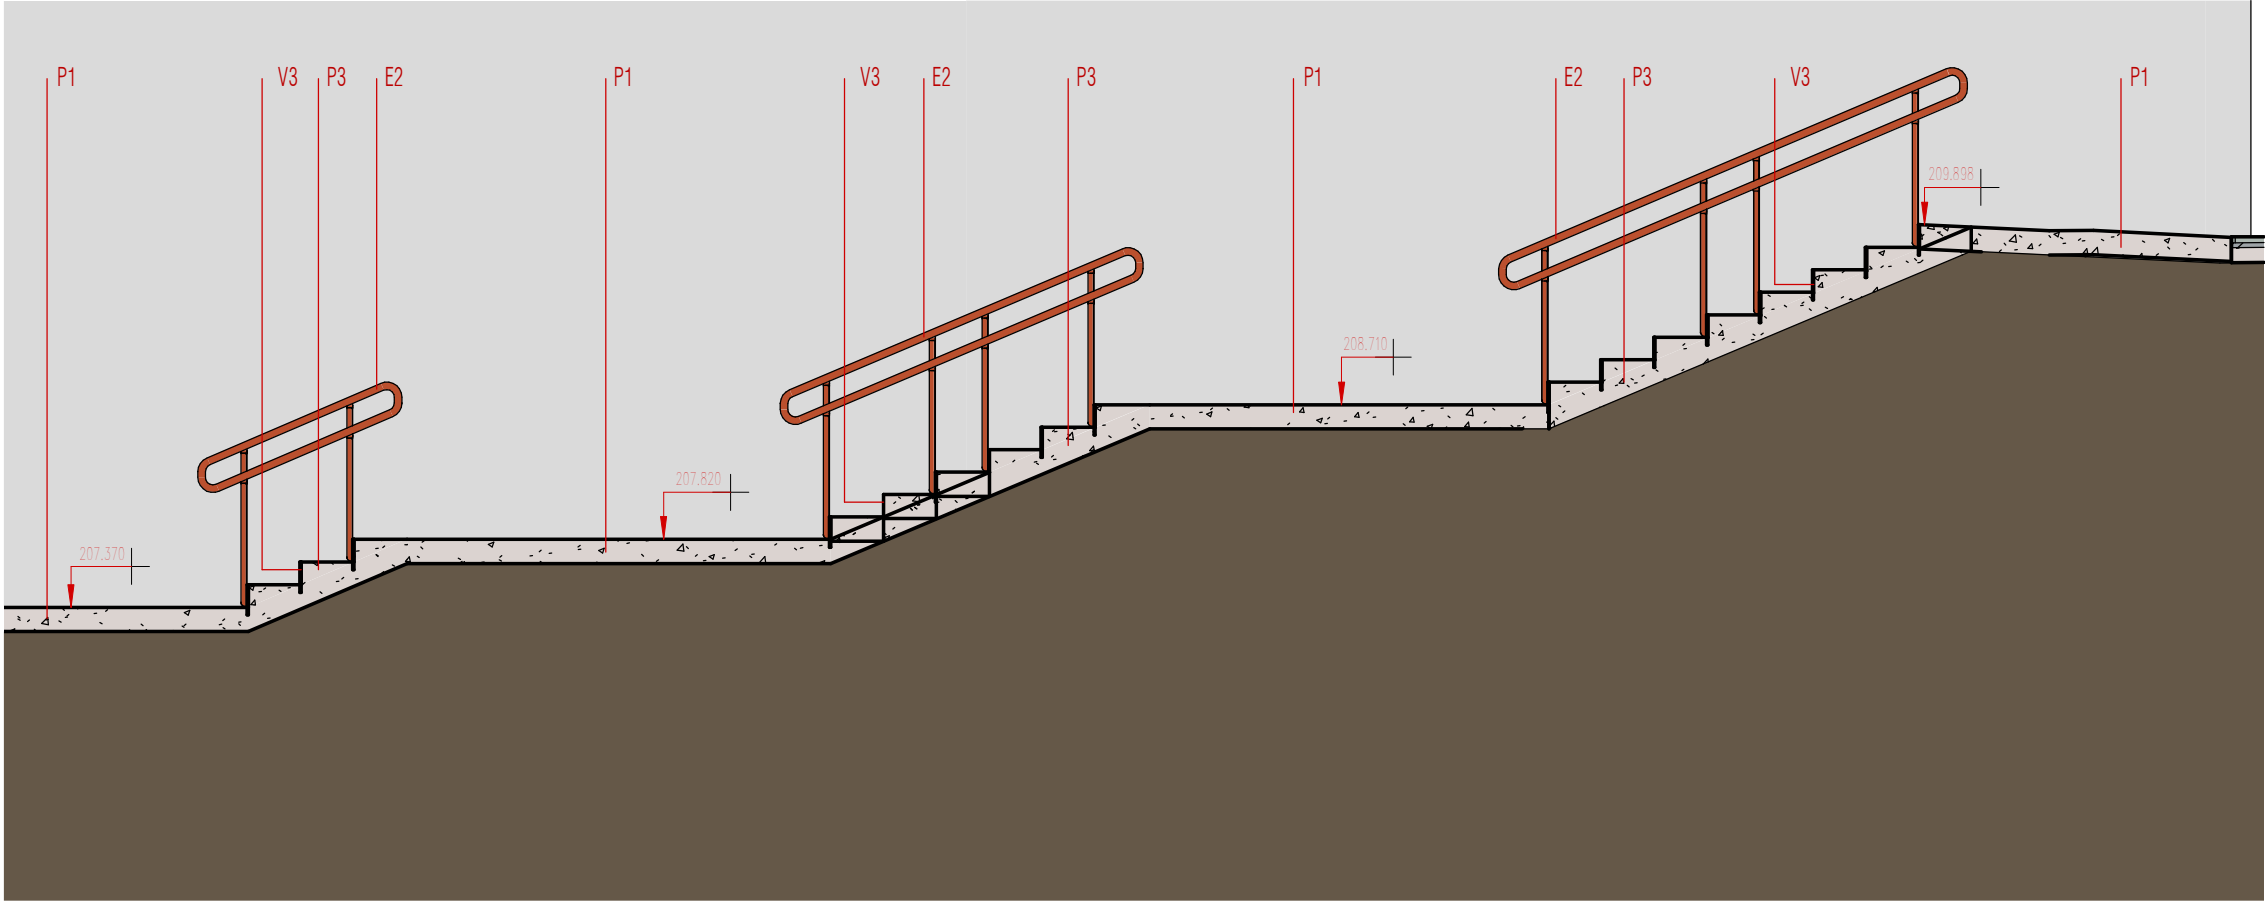


LLEGGENDA

- P1. PAVIMENT DE FORMIGÓ RASPATLLAT EN RAMPA I EN REPLANS DE 15 cm DE GRUIX, SOBRE MURETS I SOBRE REBLIMENT DE TOT-Ú COMPACTAT AL 98%PM.
- P2. PAVIMENT DE PANOT DE 20x20x4 cm DE 4 PASTILLES SOBRE BASE DE 10 cm DE FORMIGÓ EN MASSA
- P3. GRAONS D'ESCALES DE FORMIGÓ AMB ACABAT RASPATLLAT.
- P4. ENCOIXINAT A BASE DE TRITURAT DE PODA AMB UN GRUIX PROMIG DE 5 cm.


- V1. ESCOCELL DE XAPA D'ACER CORTEN DE 20x1 cm DE SECCIÓ ANCORAT SOBRE BASE DE FORMIGÓ EN MASSA O BÉ A LA BASE DEL PAVIMENT AMB TAC I CARGOL.
- V2. VORADA PREFABRICADA DE FORMIGÓ TIPUS T-5 SOBRE LLIT DE FORMIGÓ EN MASSA
- V3. ALÇADA DE GRAONS D'ESCALA A BASE DE XAPA D'ACER CORTEN DE 20x1 cm DE SECCIÓ ANCORAT AL FORMIGÓ AMB PATES.
- V4. FOLRAT DE MURET DE XAPA DE CORTEN DE 8 mm DE GRUIX MODULAT AMB L'ESTESA DELS GRAONS I ANCORAT AL MURET AMB TAC QUÍMIC O BÉ AMB PATES.

- E1. BARANA A BASE DE PERFILS L 40x4 mm EN FORMA DE "S"
- E2. DOBLE PASSAMÀ DE TUB D'ACER INOXIDABLE DE 45 mm DE Ø. ANCORAT A LA BARANA DE PROTECCIÓ I A MUNTANTS L 40x4 mm AMB SOLDADURA.



Secció Escales 2
1 : 50

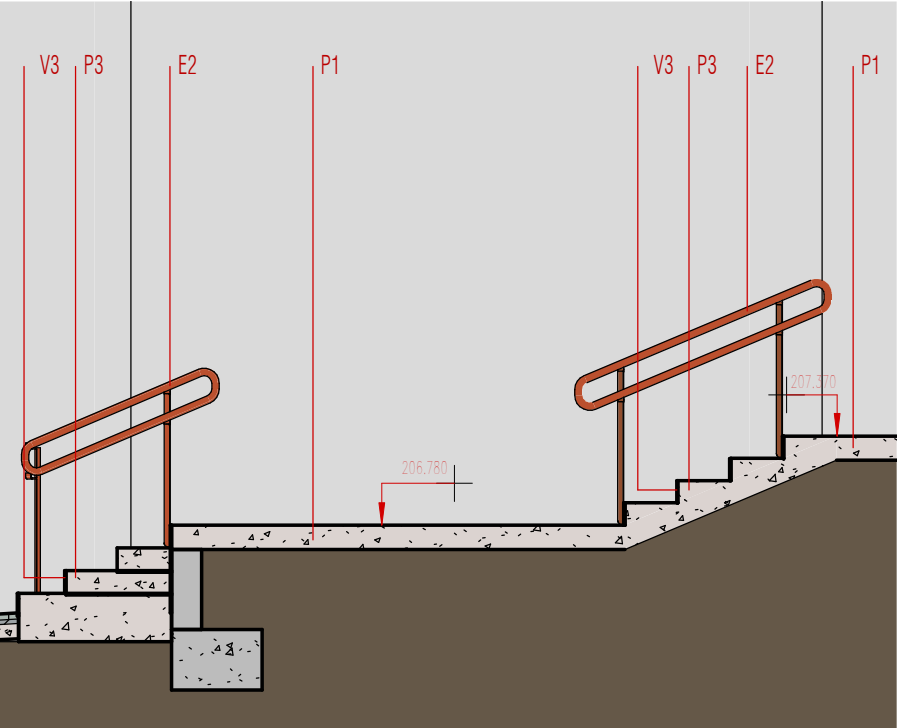


CÒPIA-AUTÈNTICA. El documento electrónico ha sido aprobado. Mediante el código de verificación segura 1G116Q5P1L1H38540KZO puede comprobar la validez de la firma electrónica de los documentos firmados en la dirección web que le proporciona la entidad emisora de este documento.

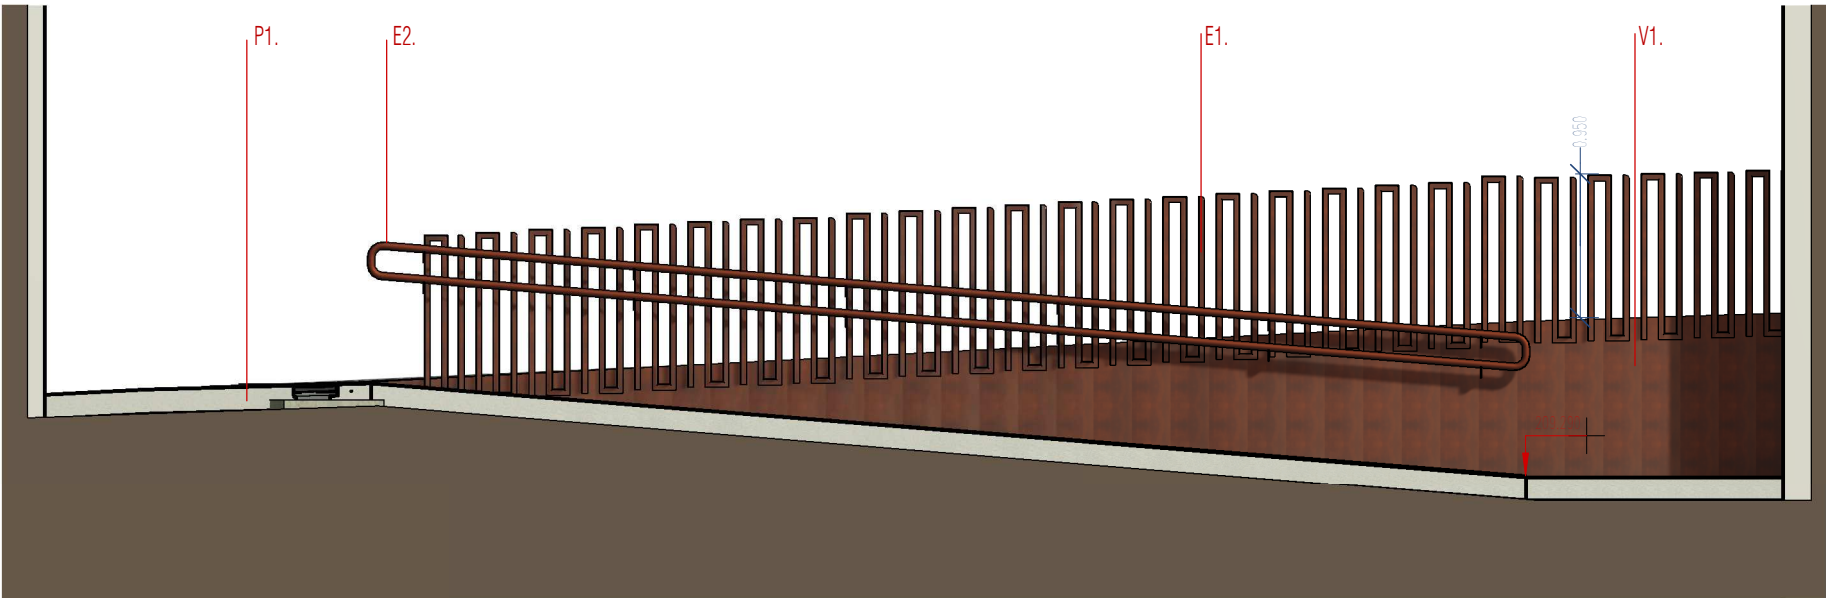

Secció Rampa 1
1 : 50

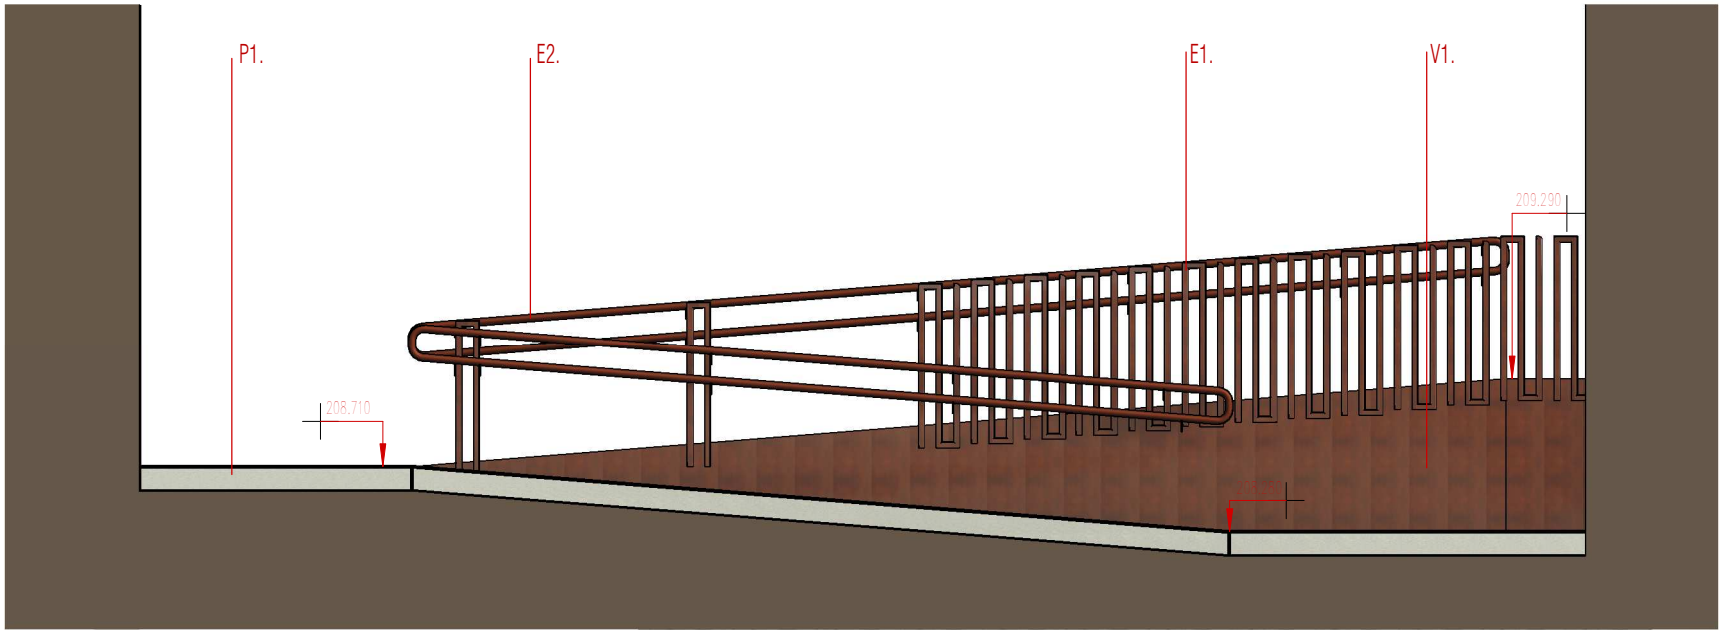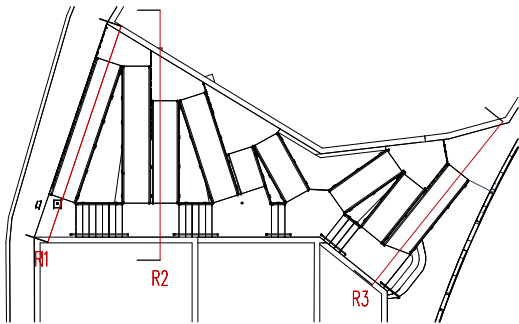

Secció Rampa 2
1 : 50

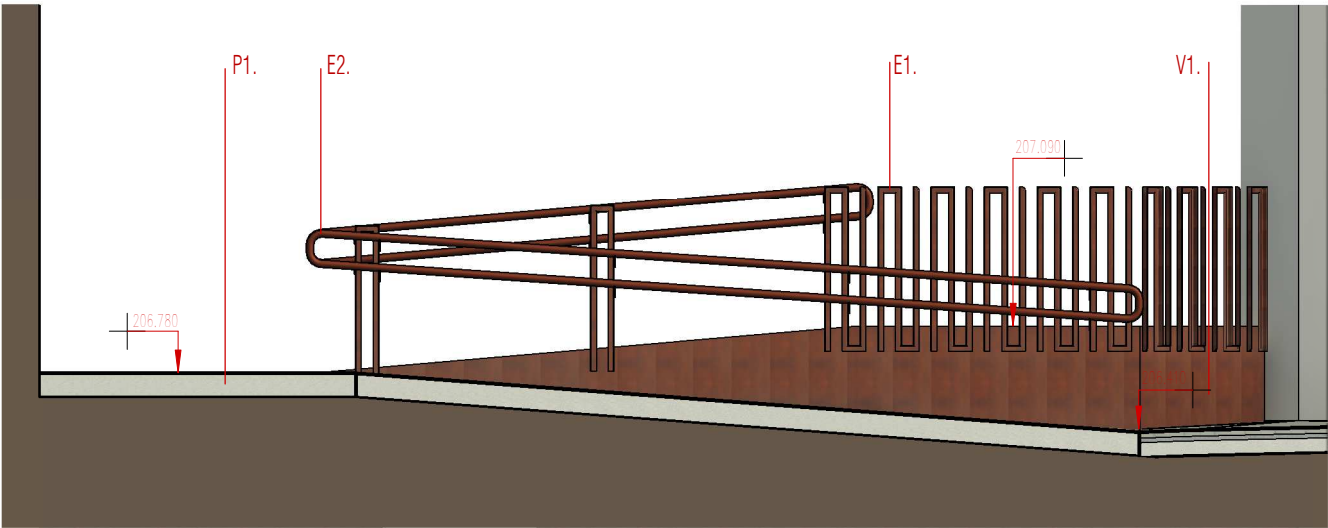

Secció Rampa 3
1 : 50

LLEENDA

- P1. PAVIMENT DE FORMIGÓ RASPATLLAT EN RAMPA I EN REPLANS DE 15 cm DE GRUIX, SOBRE MURETS I SOBRE REBLIMENT DE TOT-Ú COMPACTAT AL 98%PM.
- P2. PAVIMENT DE PANOT DE 20x20x4 cm DE 4 PASTILLES SOBRE BASE DE 10 cm DE FORMIGÓ EN MASSA
- P3. GRAONS D'ESCALES DE FORMIGÓ AMB ACABAT RASPATLLAT.
- P4. ENCOIXINAT A BASE DE TRITURAT DE PODA AMB UN GRUIX PROMIG DE 5 cm.
- V1. ESCOCELL DE XAPA D'ACER CORTEN DE 20x1 cm DE SECCIÓ ANCORAT SOBRE BASE DE FORMIGÓ EN MASSA O BÉ A LA BASE DEL PAVIMENT AMB TAC I CARGOL.
- V2. VORADA PREFABRICADA DE FORMIGÓ TIPUS T-5 SOBRE LLIT DE FORMIGÓ EN MASSA
- V3. ALÇADA DE GRAONS D'ESCALA A BASE DE XAPA D'ACER CORTEN DE 20x1 cm DE SECCIÓ ANCORAT AL FORMIGÓ AMB PATES.
- V4. FOLRAT DE MURET DE XAPA DE CORTEN DE 8 mm DE GRUIX MODULAT AMB L'ESTESA DELS GRAONS I ANCORAT AL MURET AMB TAC QUÍMIC O BÉ AMB PATES.
- E1. BARANA A BASE DE PERFILS L 40x4 mm EN FORMA DE "S"
- E2. DOBLE PASSAMÀ DE TUB D'ACER INOXIDABLE DE 45 mm DE Ø, ANCORAT A LA BARANA DE PROTECCIÓ I A MUNTANTS L 40x4 mm AMB SOLDADURA.



CONICERA IMPLEXA



SALVIA MICROPHYLLA



LANTANA MONTEVIDIENSIS



OLEA EUROPAEA



PUNICA GRANATUM






ROSMARINUS OFFICINALIS PROSTRATUS




Planta Jardineria
1 : 100

CÒPIA AUTÈNTICA. El documento electrónico ha sido aprobado. Mediante el código de verificación segura 1G116Q5P1L1H3854KZO puede comprobar la validez de la firma electrónica de los documentos firmados en la dirección web que le proporciona la entidad emisora de este documento.



Carrer Gustavo Adolfo Becquer
xarxa d'aigua potable

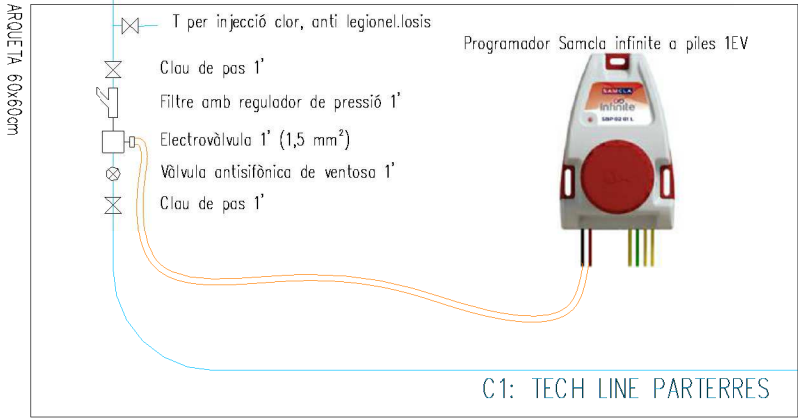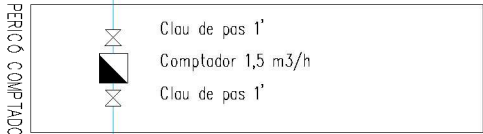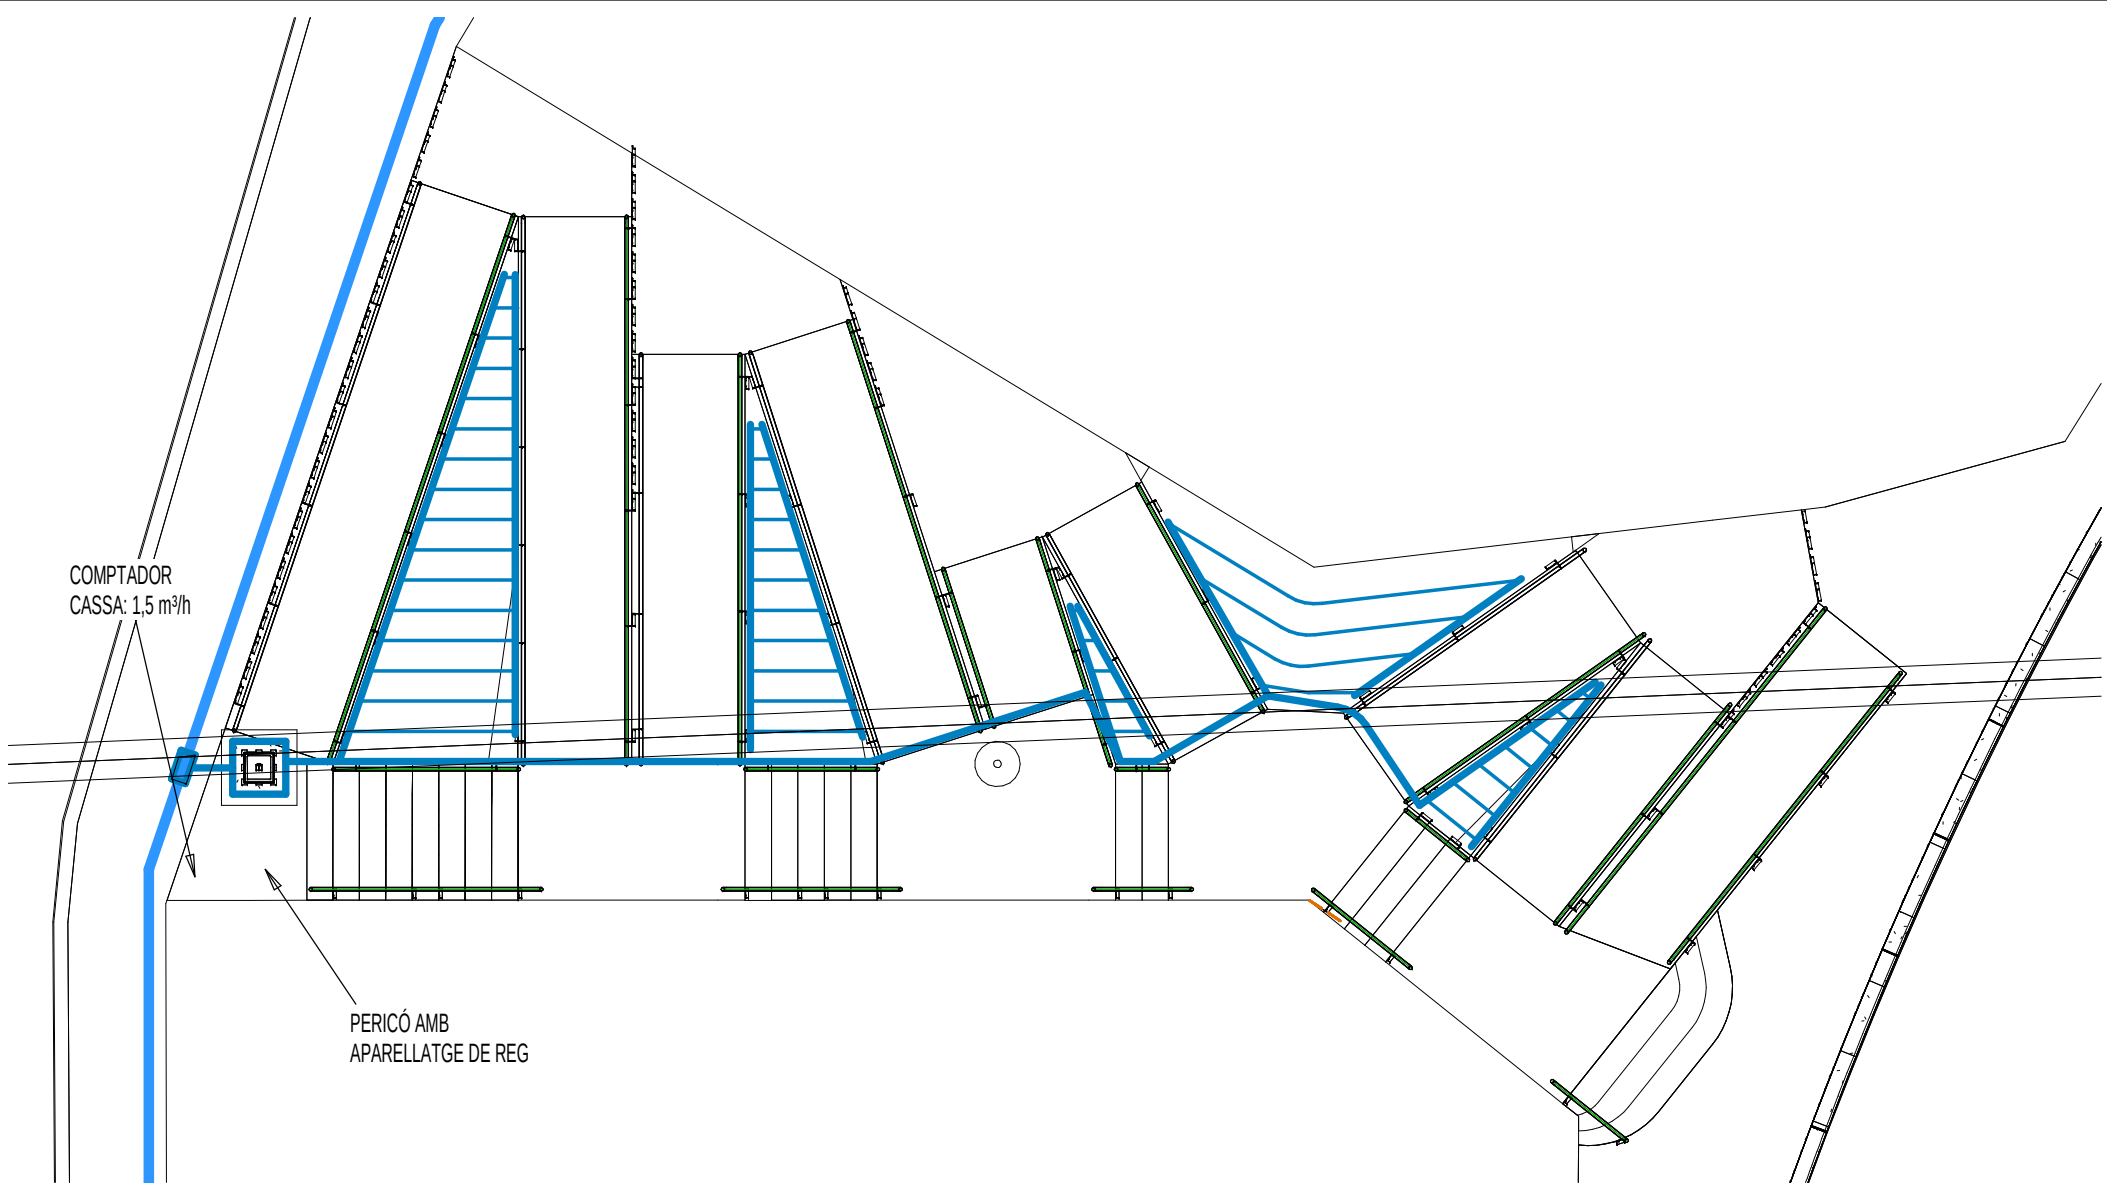


C1: TECH LINE PARTERRES

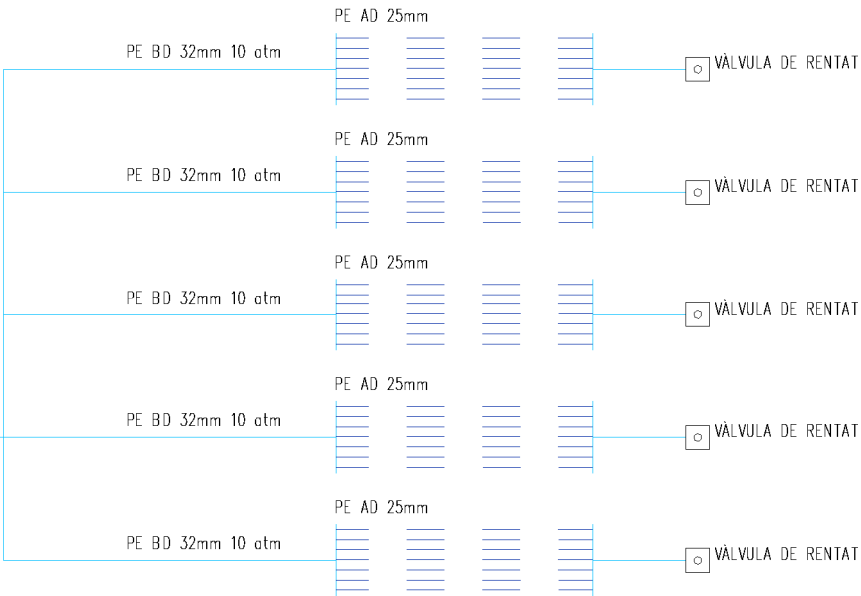


CÒPIA-AUTÈNTICA. El documento electrónico ha sido aprobado. Mediante el código de verificación segura 1G1IGQSP1L1H3854KZO puede comprobar la validez de la firma electrónica de los documentos firmados en la dirección web que le proporciona la entidad emisora de este documento.

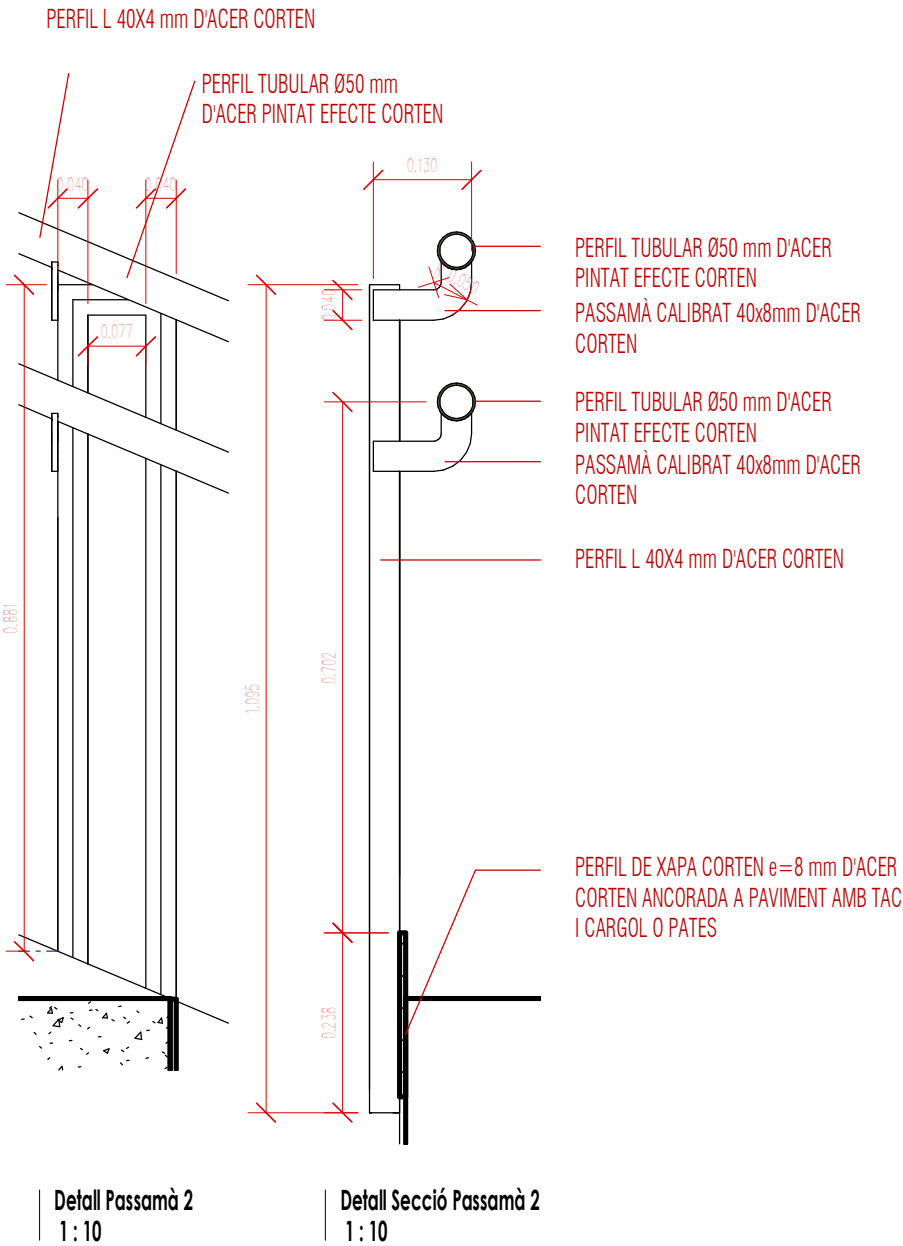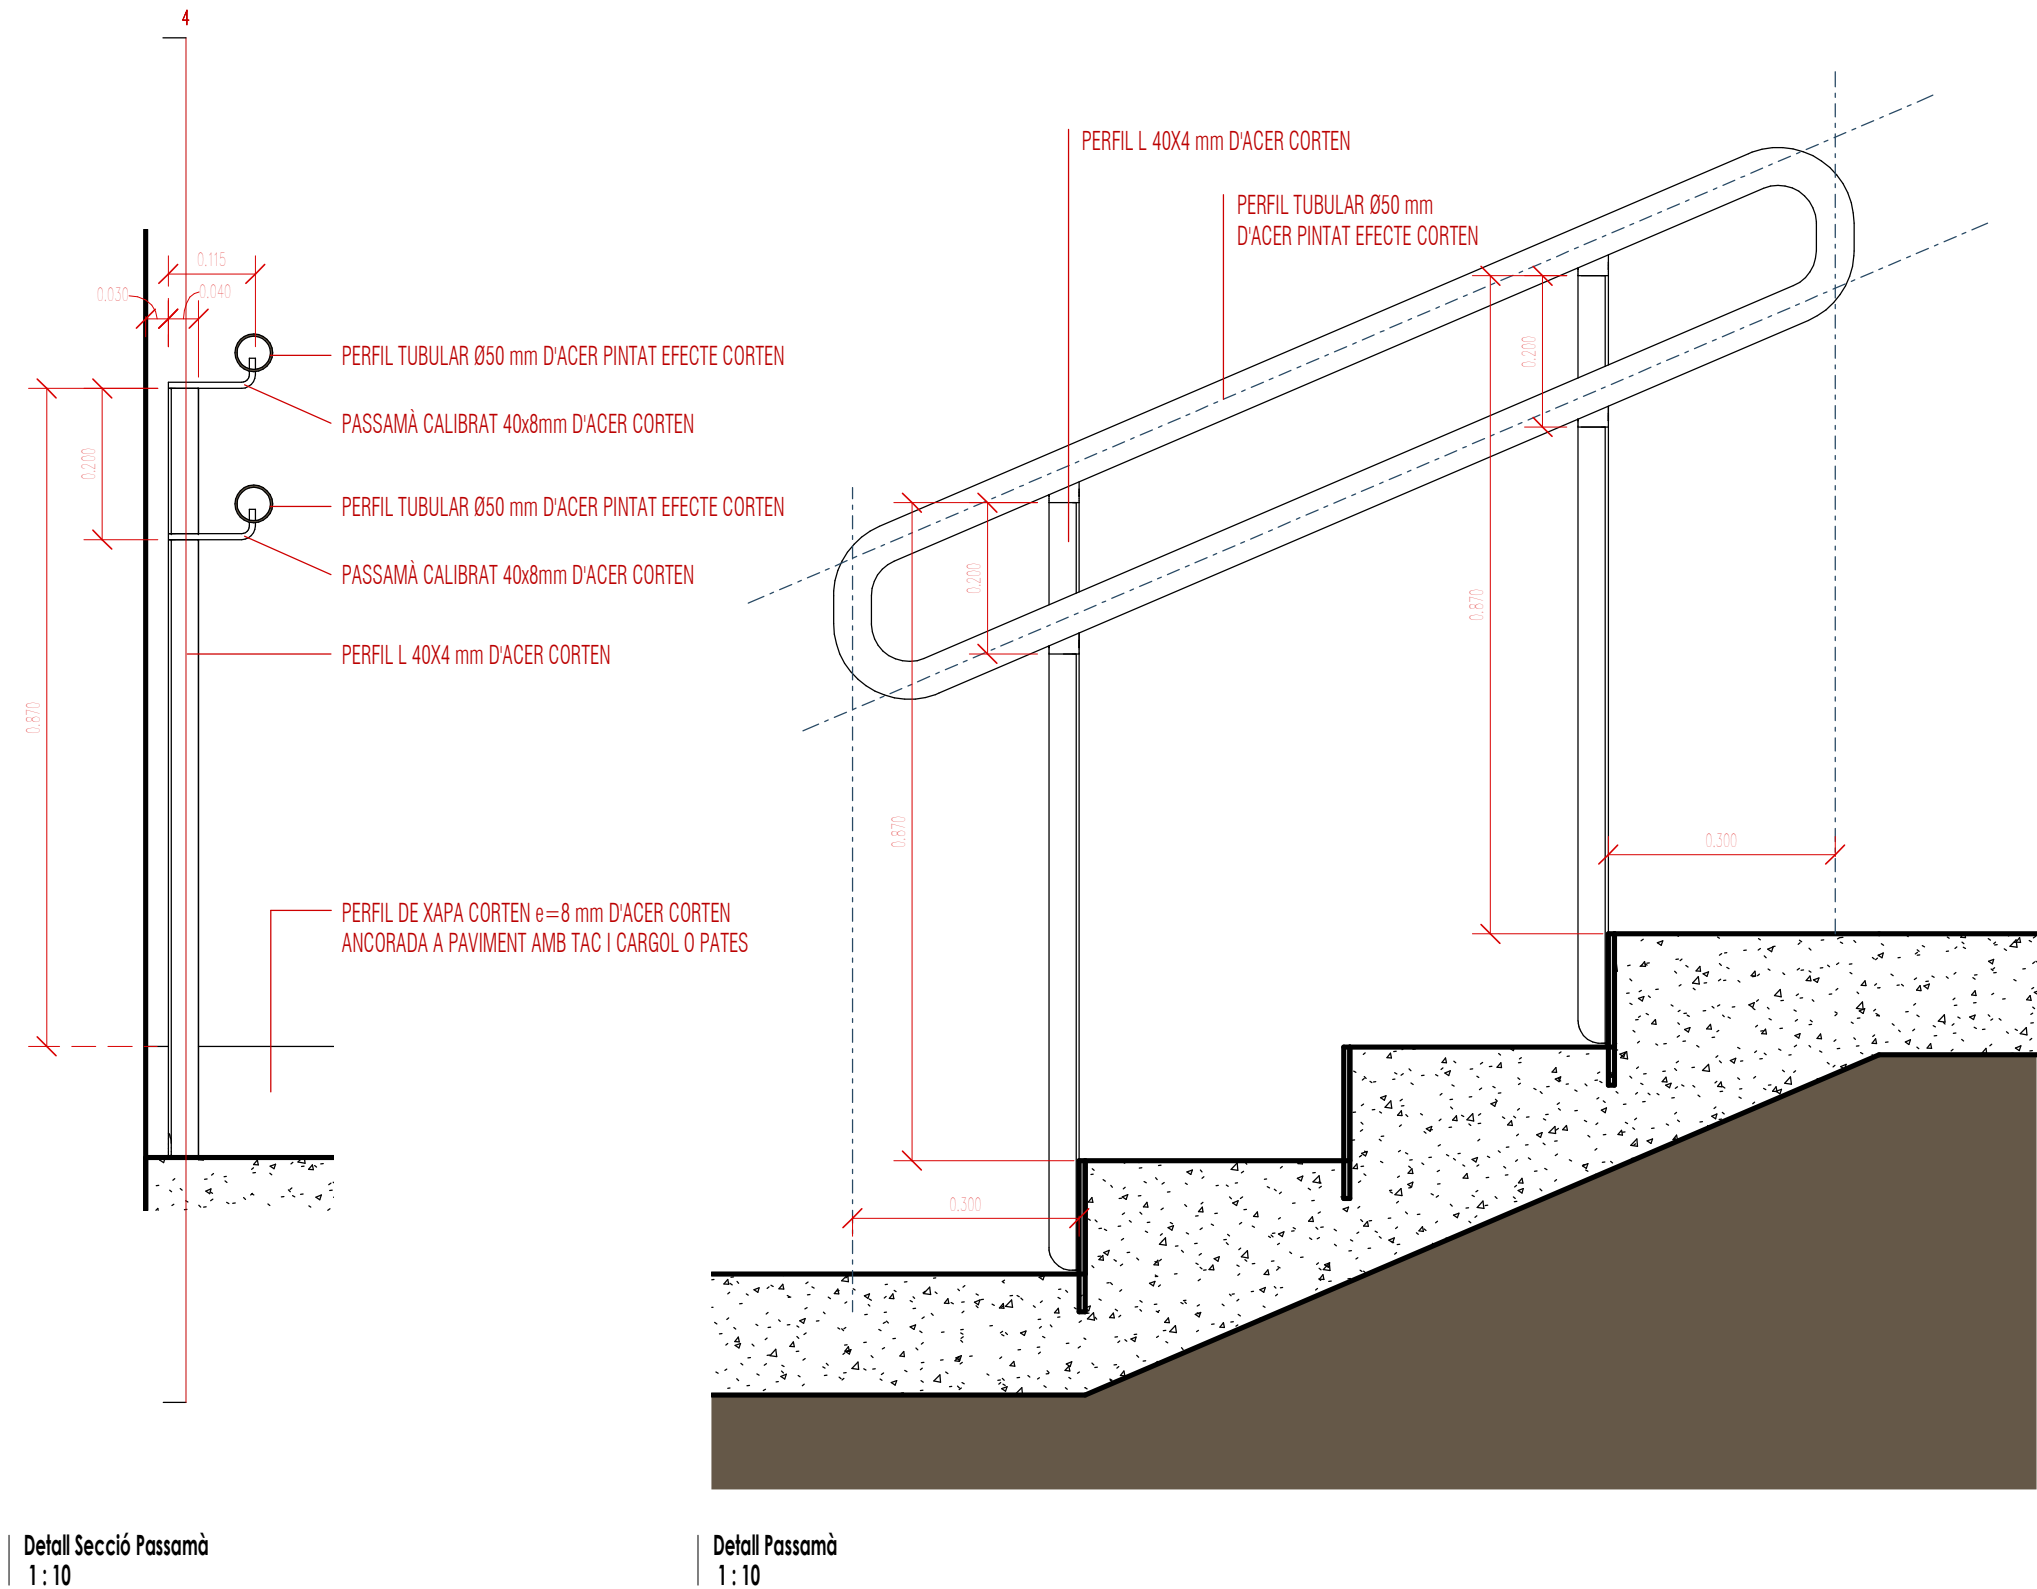


CÒPIA-AUTÈNTICA. El documento electrónico ha sido aprobado. Mediante el código de verificación segura 1G1IGQSP1L1H3854KZO puede comprobar la validez de la firma electrónica de los documentos firmados en la dirección web que le proporciona la entidad emisora de este documento.

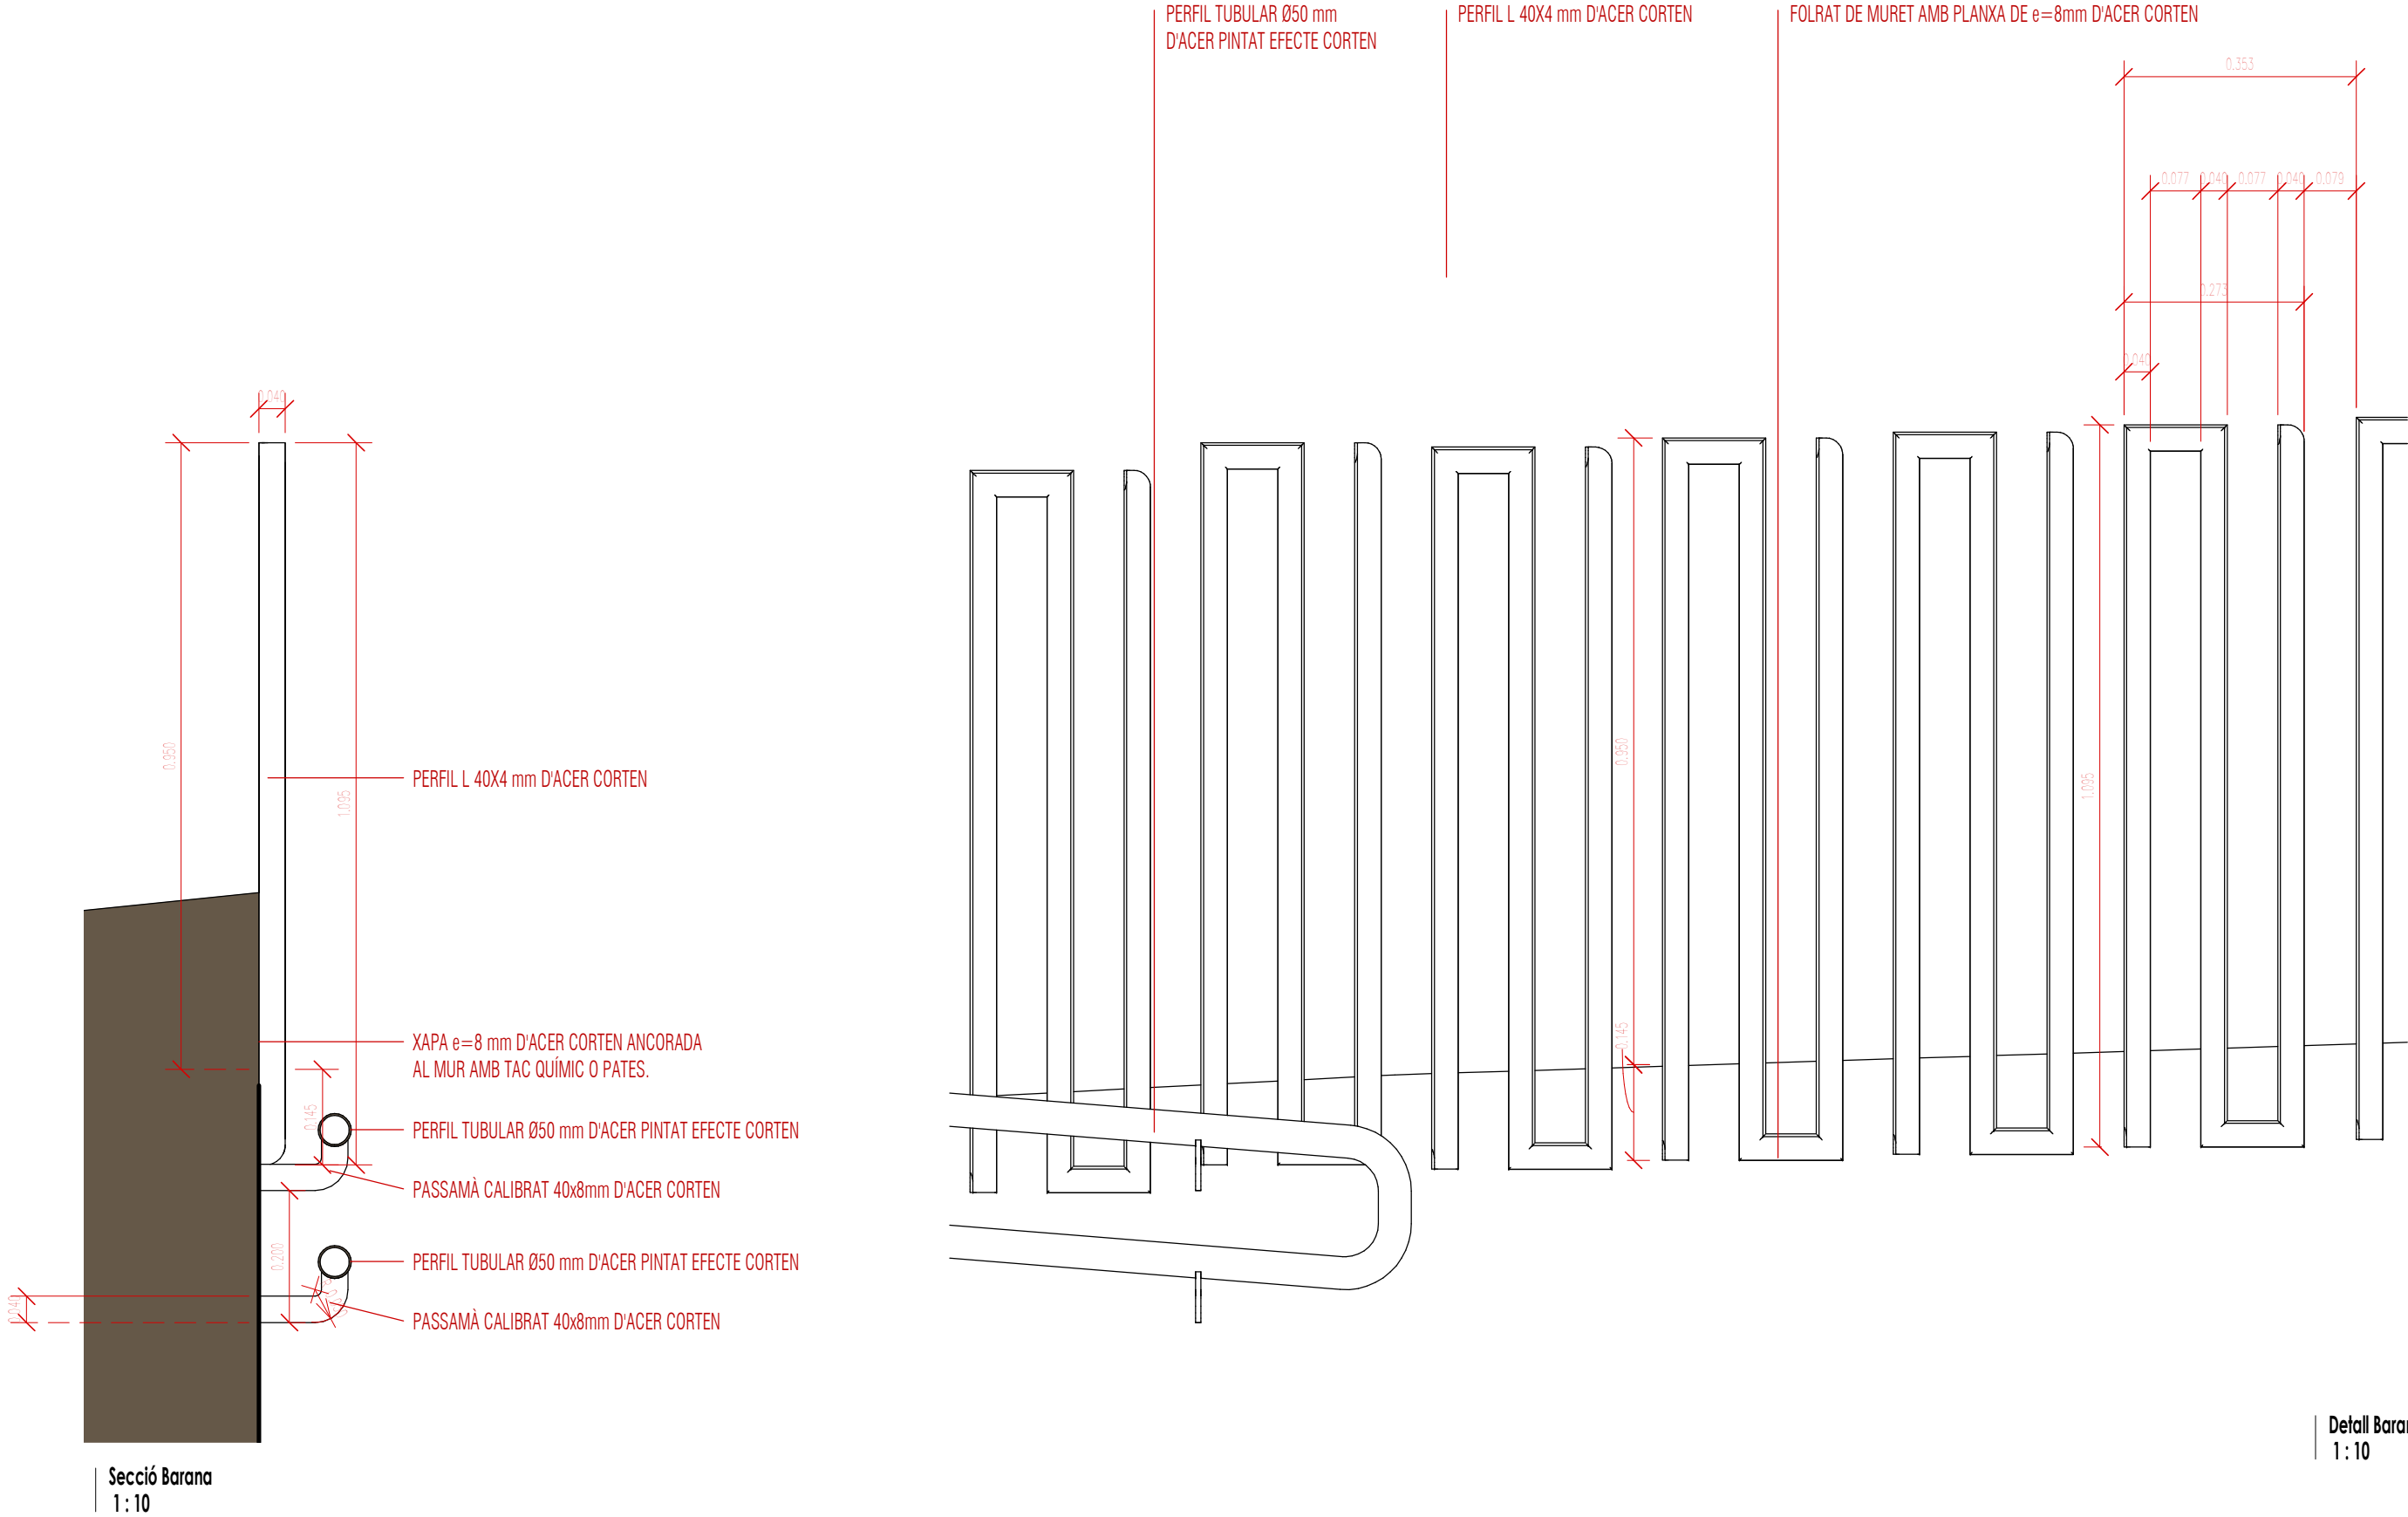


COPIA AUTÉNTICA. El documento electrónico ha sido aprobado. Mediante el código de verificación segura 1G1I6QP5L1JH3854JKZO puede comprobar la validez de la firma electrónica de los documentos firmados en la dirección web que le proporciona la entidad emisora de este documento.

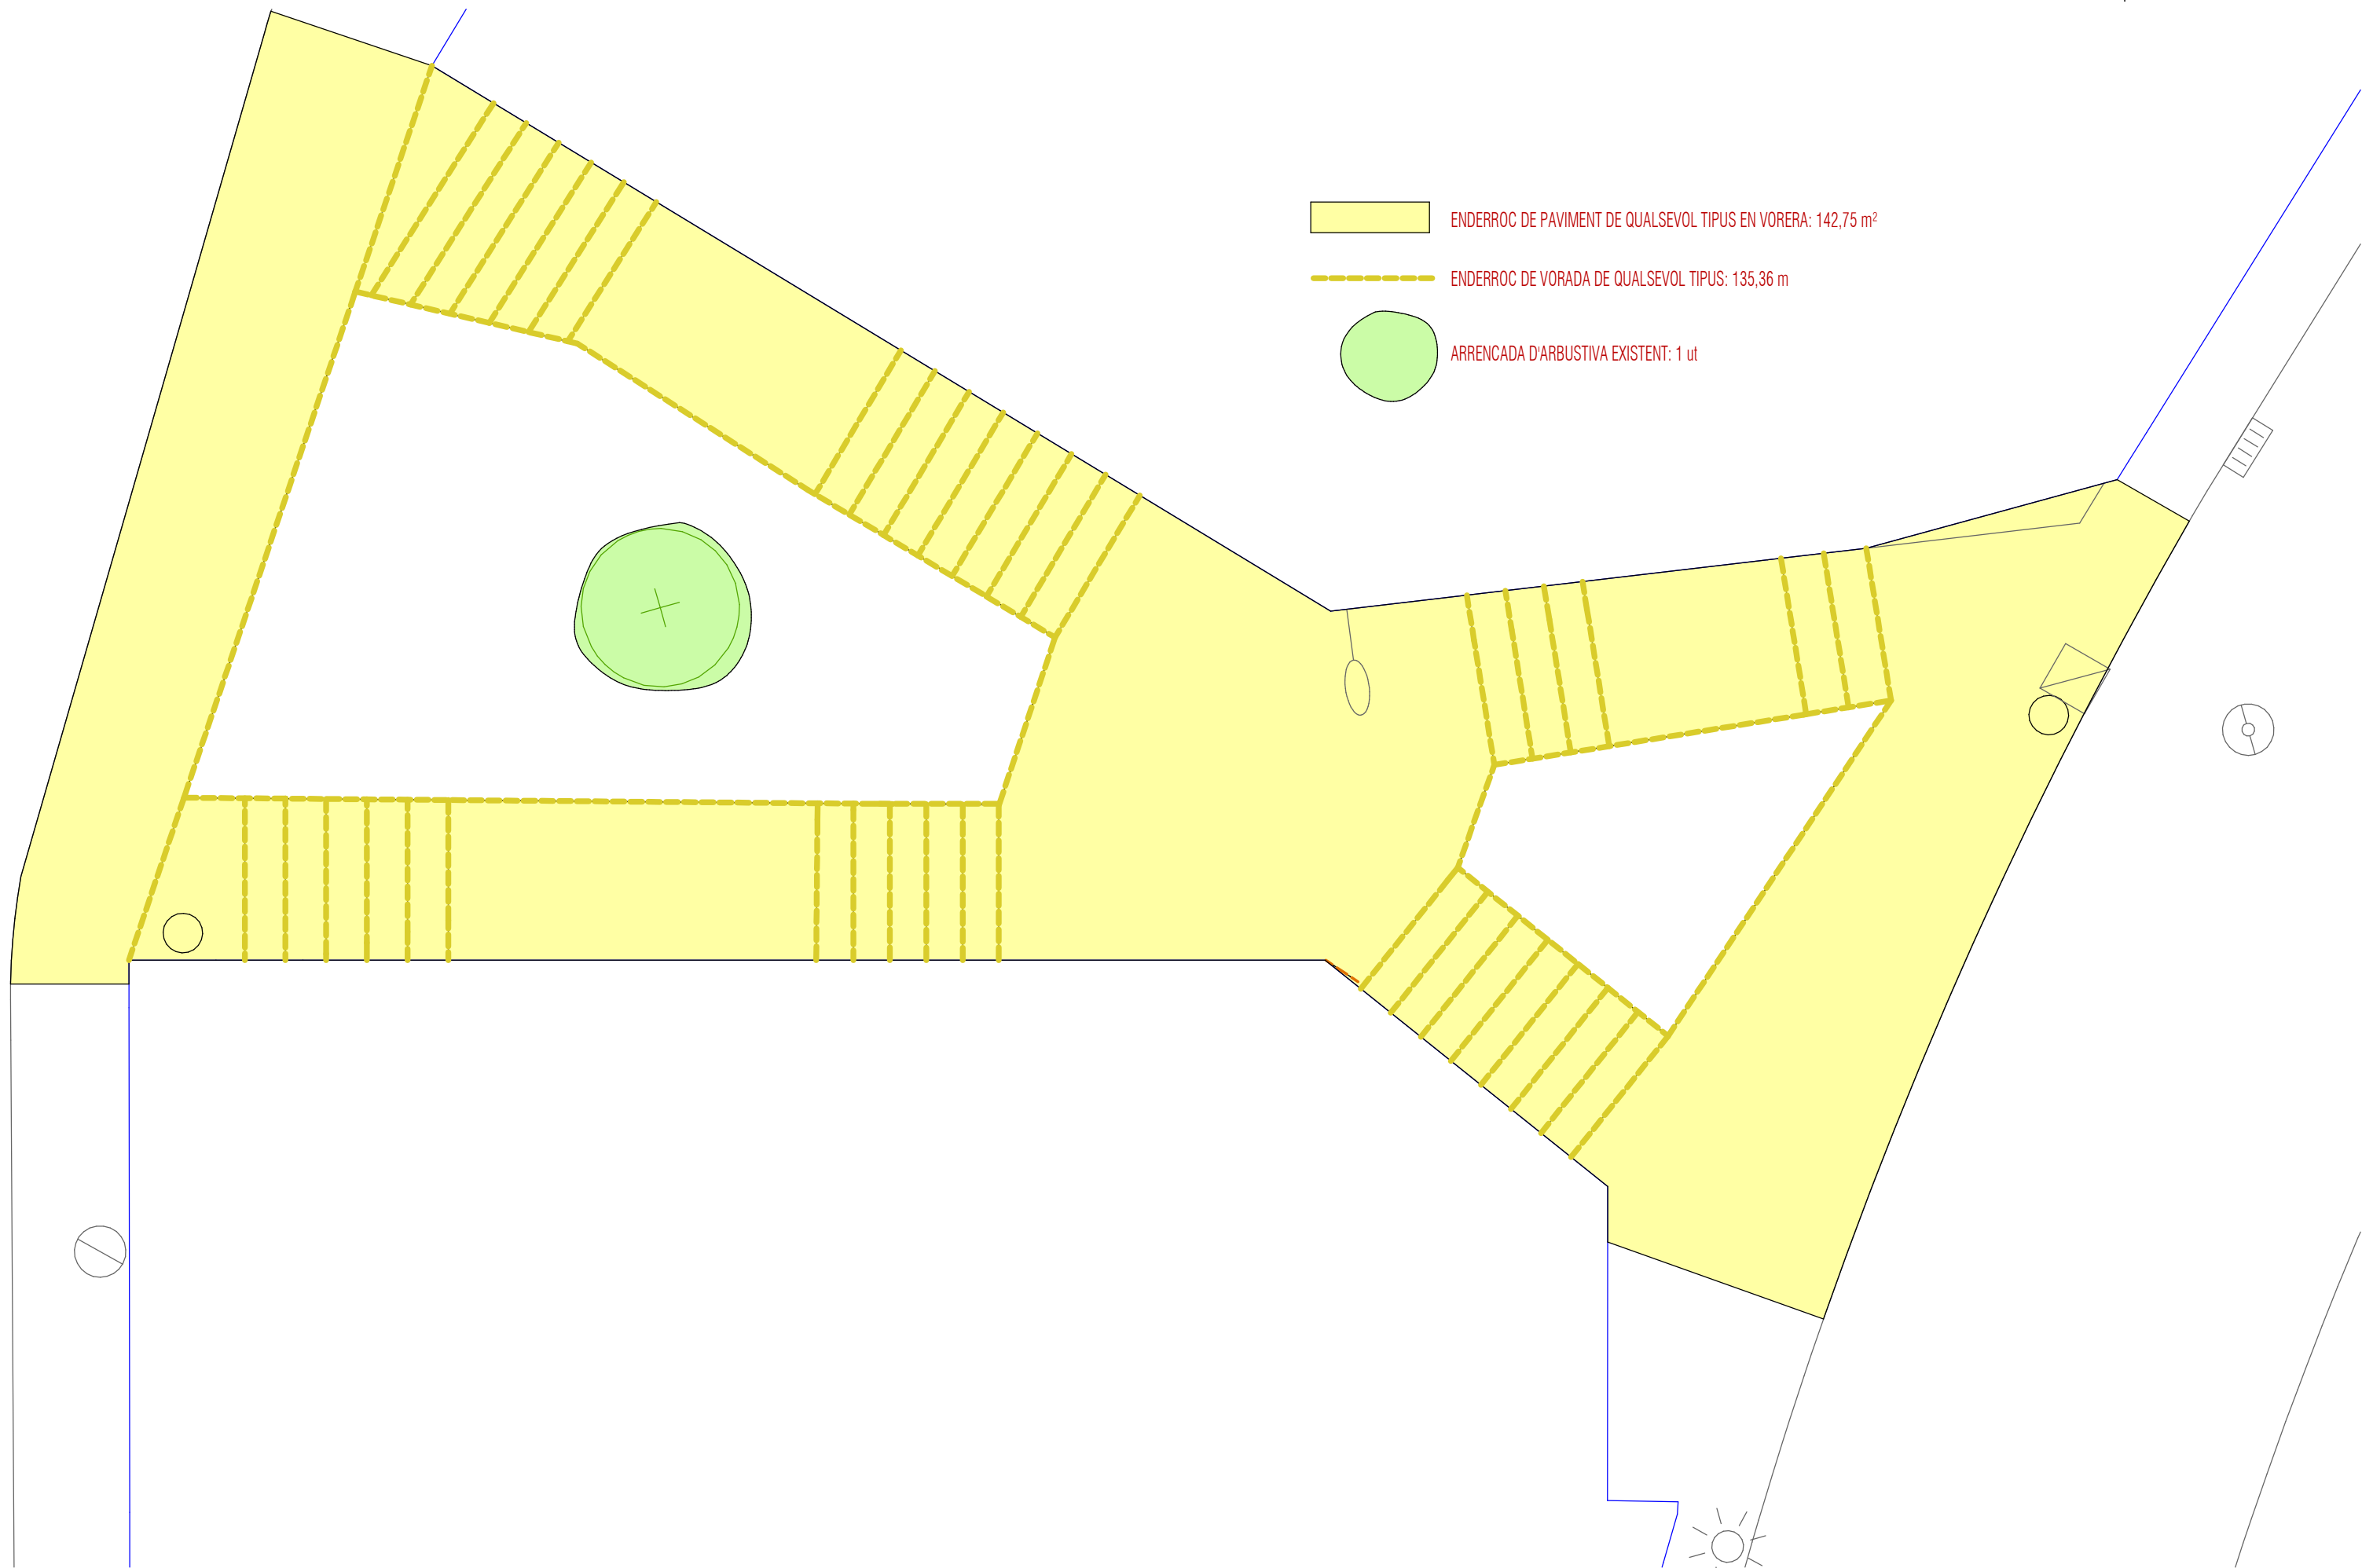

CÒPIA AUTÈNTICA. El documento electrónico ha sido aprobado. Mediante el código de verificación segura 1G116Q5P1L1H3854KZO puede comprobar la validez de la firma electrónica de los documentos firmados en la dirección web que le proporcionamos en la entidad emisora de este documento.

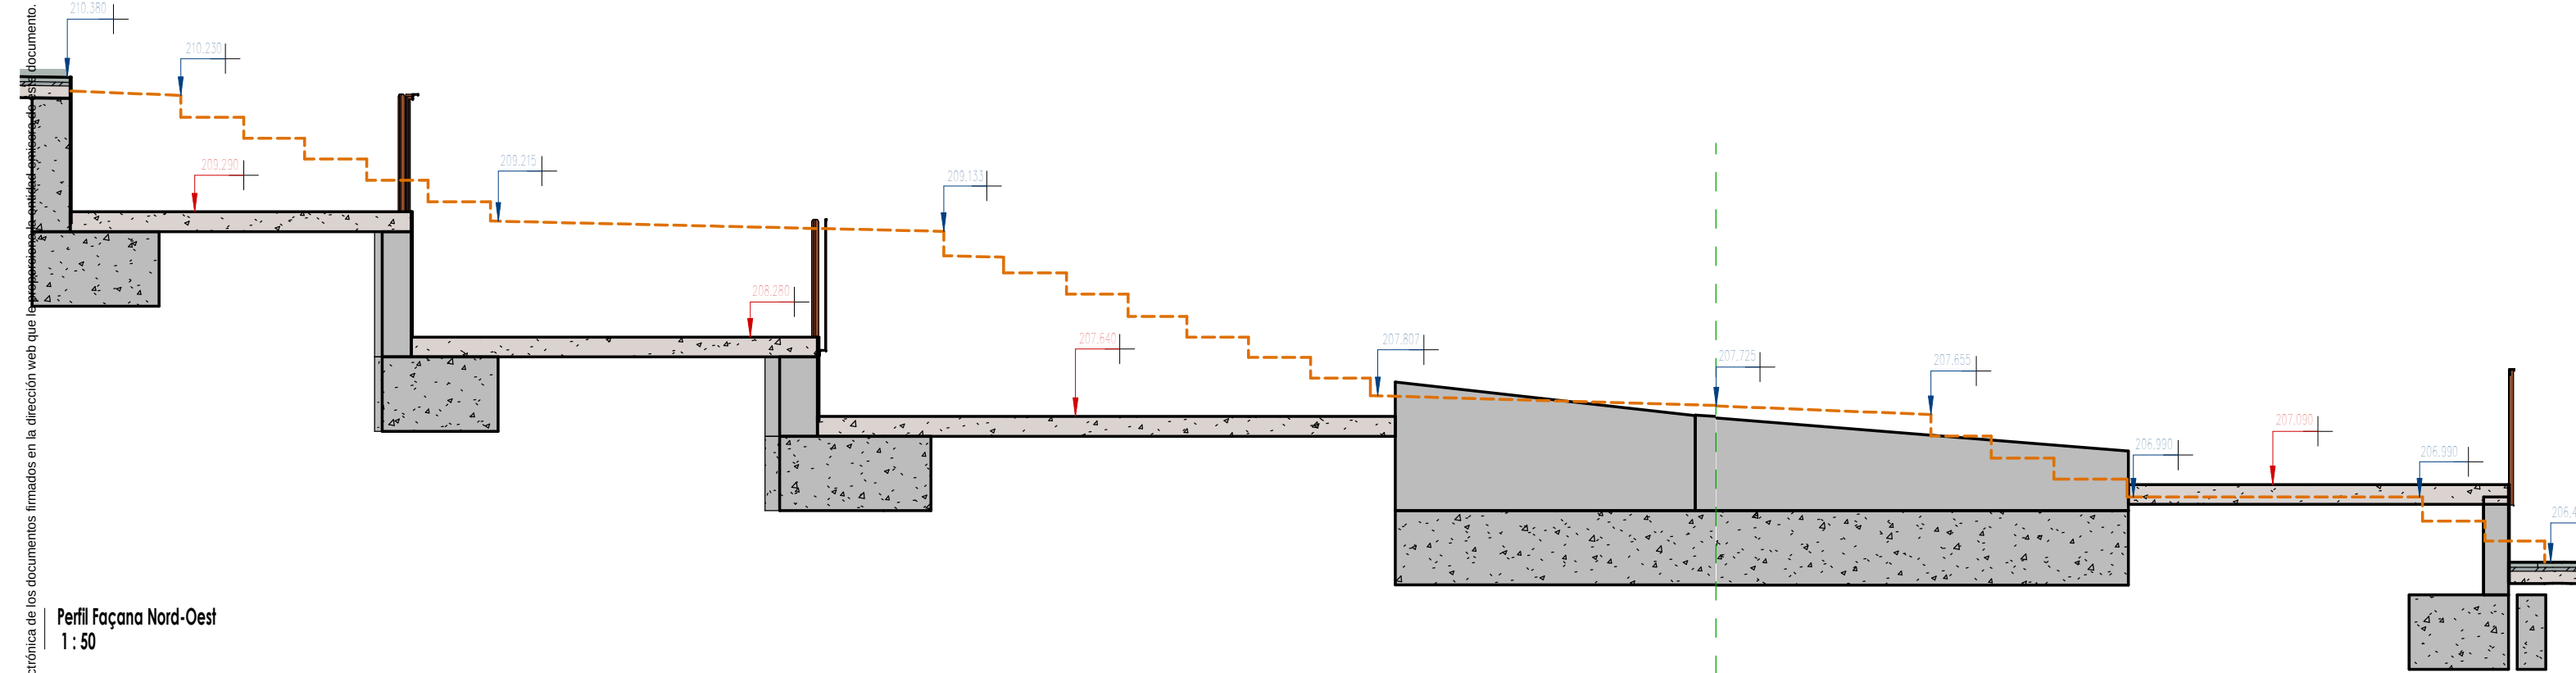


Perfil Façana Nord-Oest
1 : 50

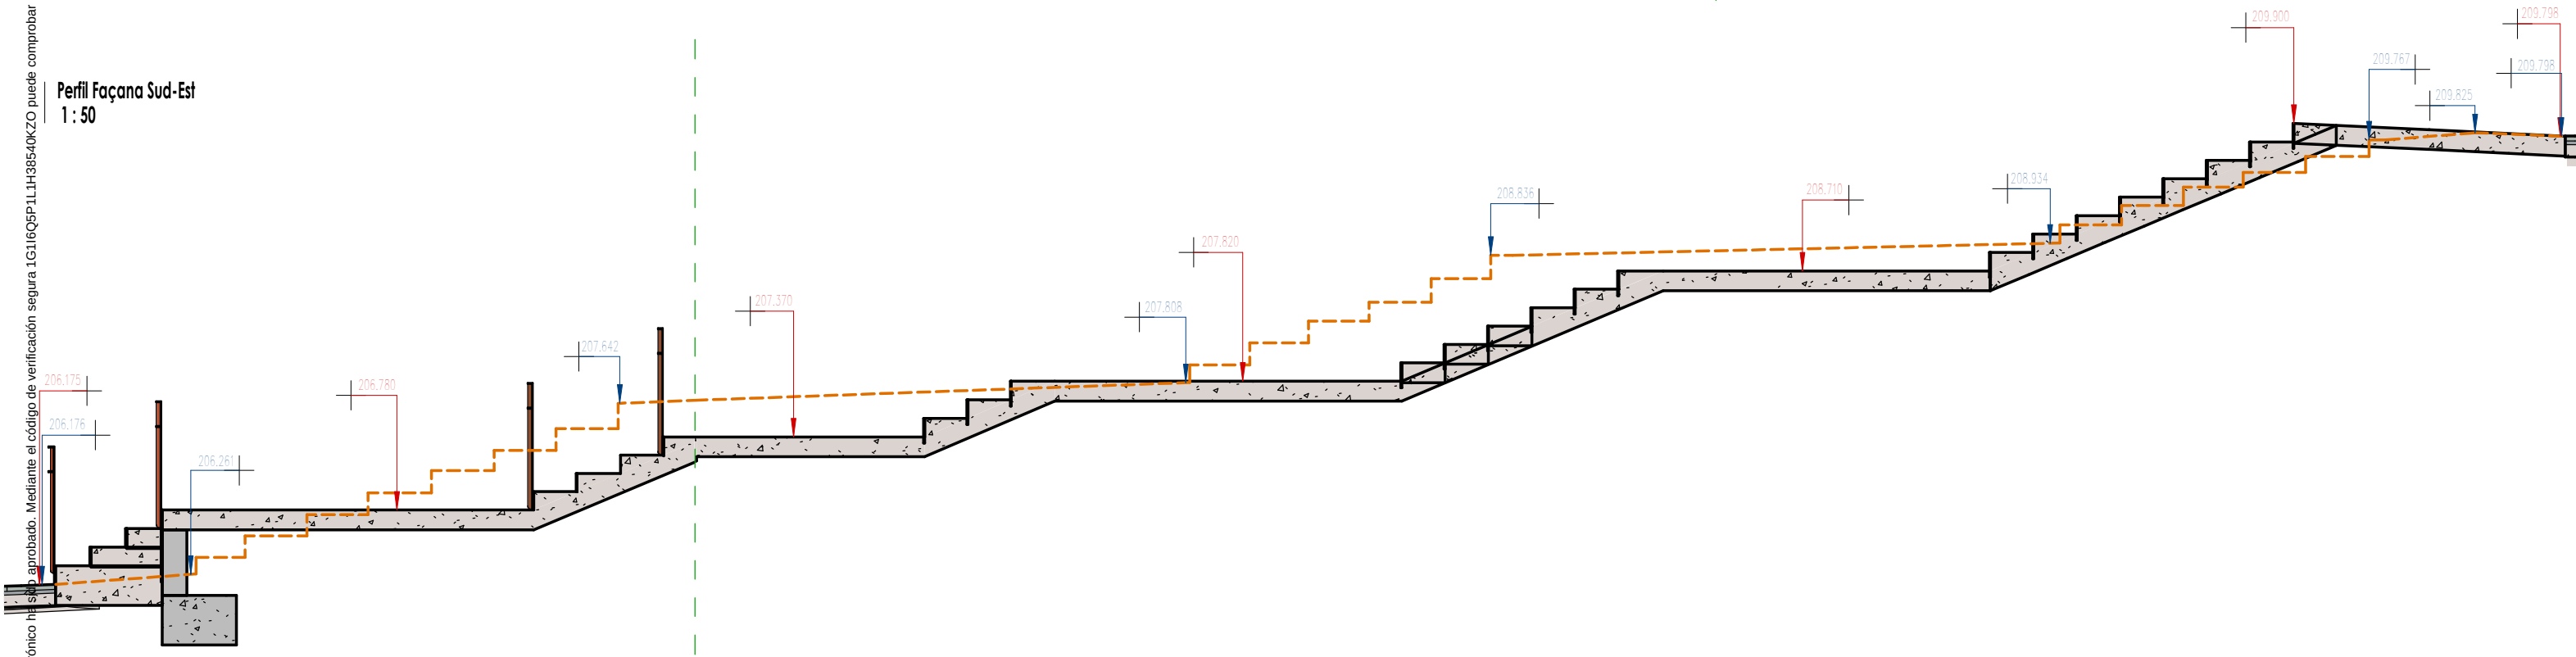



Perfil Façana Sud-Est
1 : 50

Detall muret 20
1 : 10

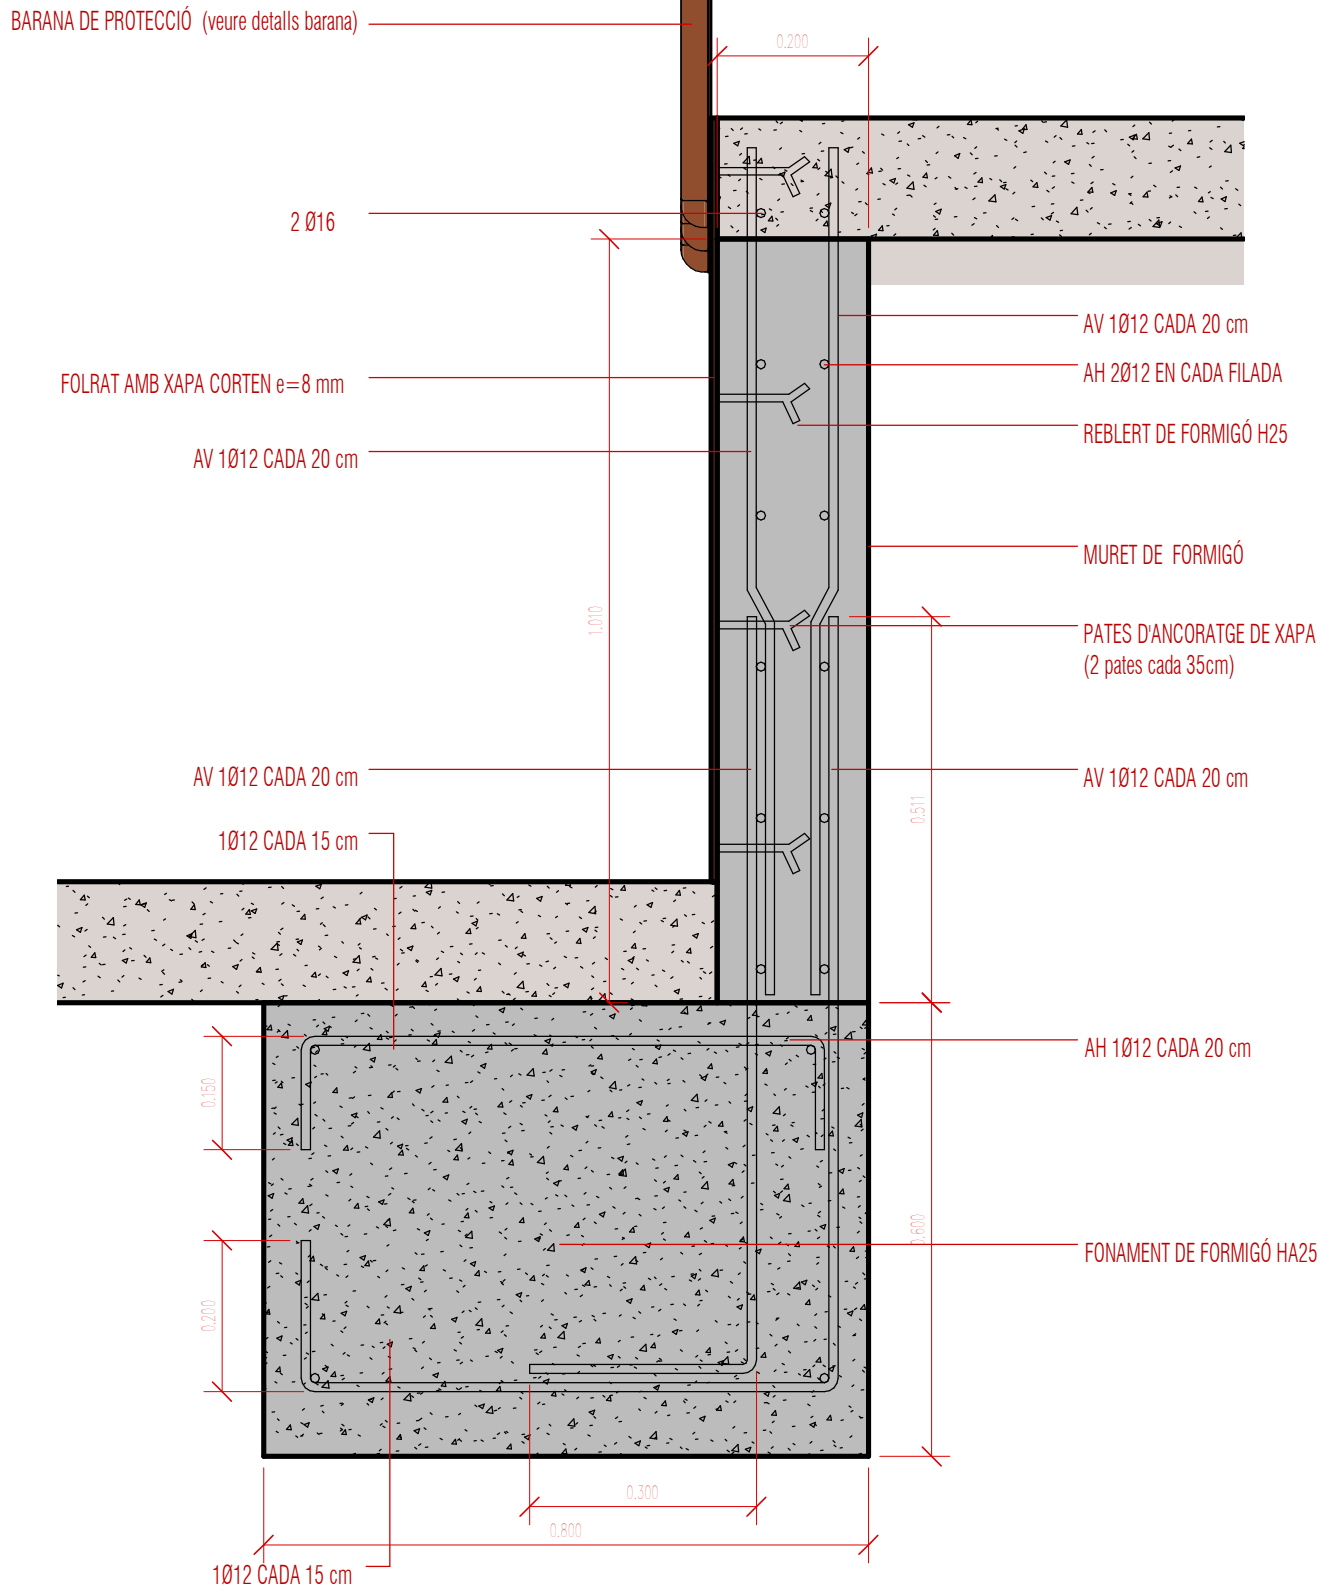

Detail Murets 30
1 : 10

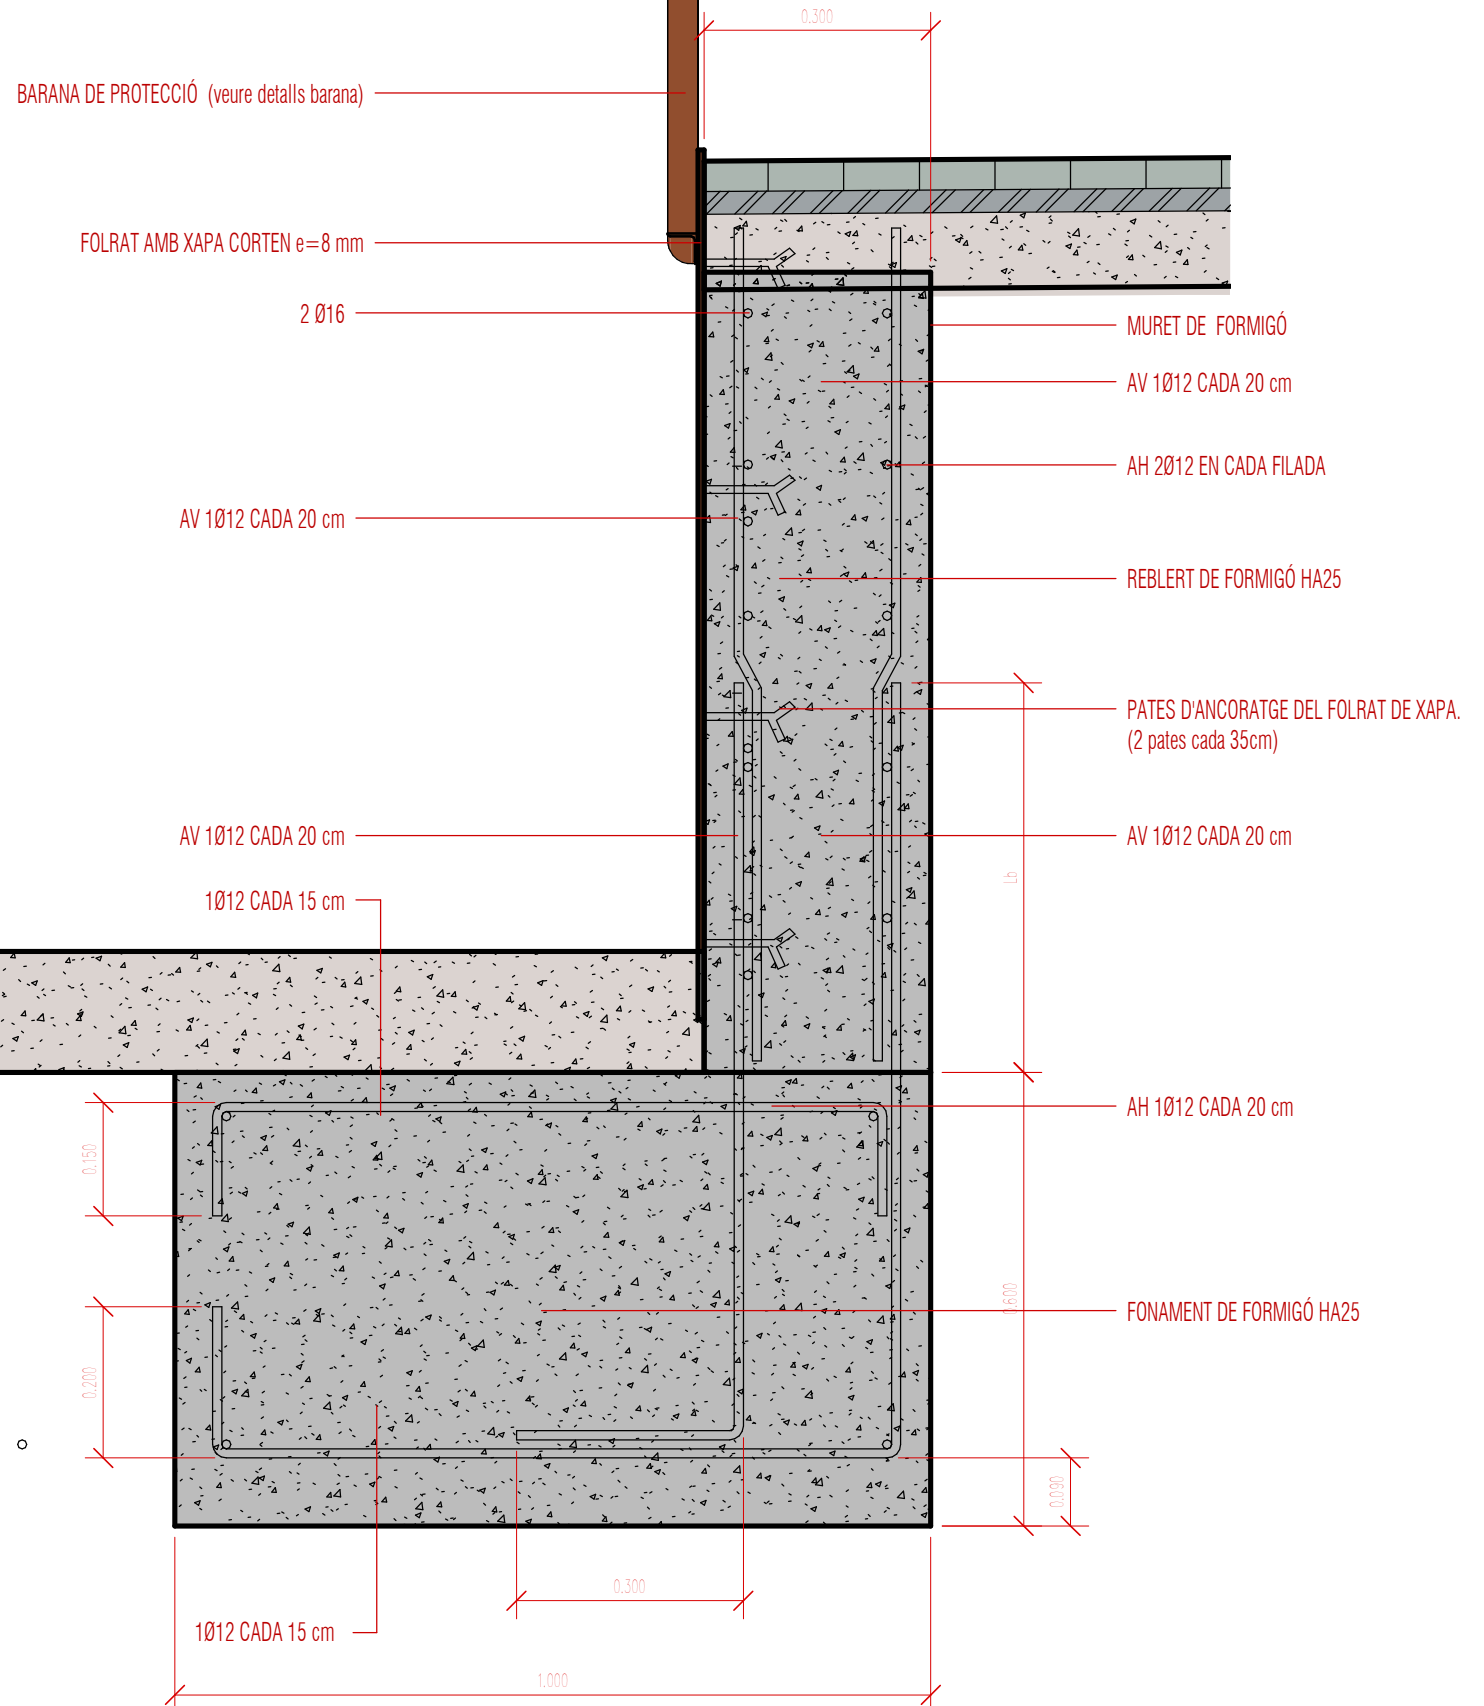

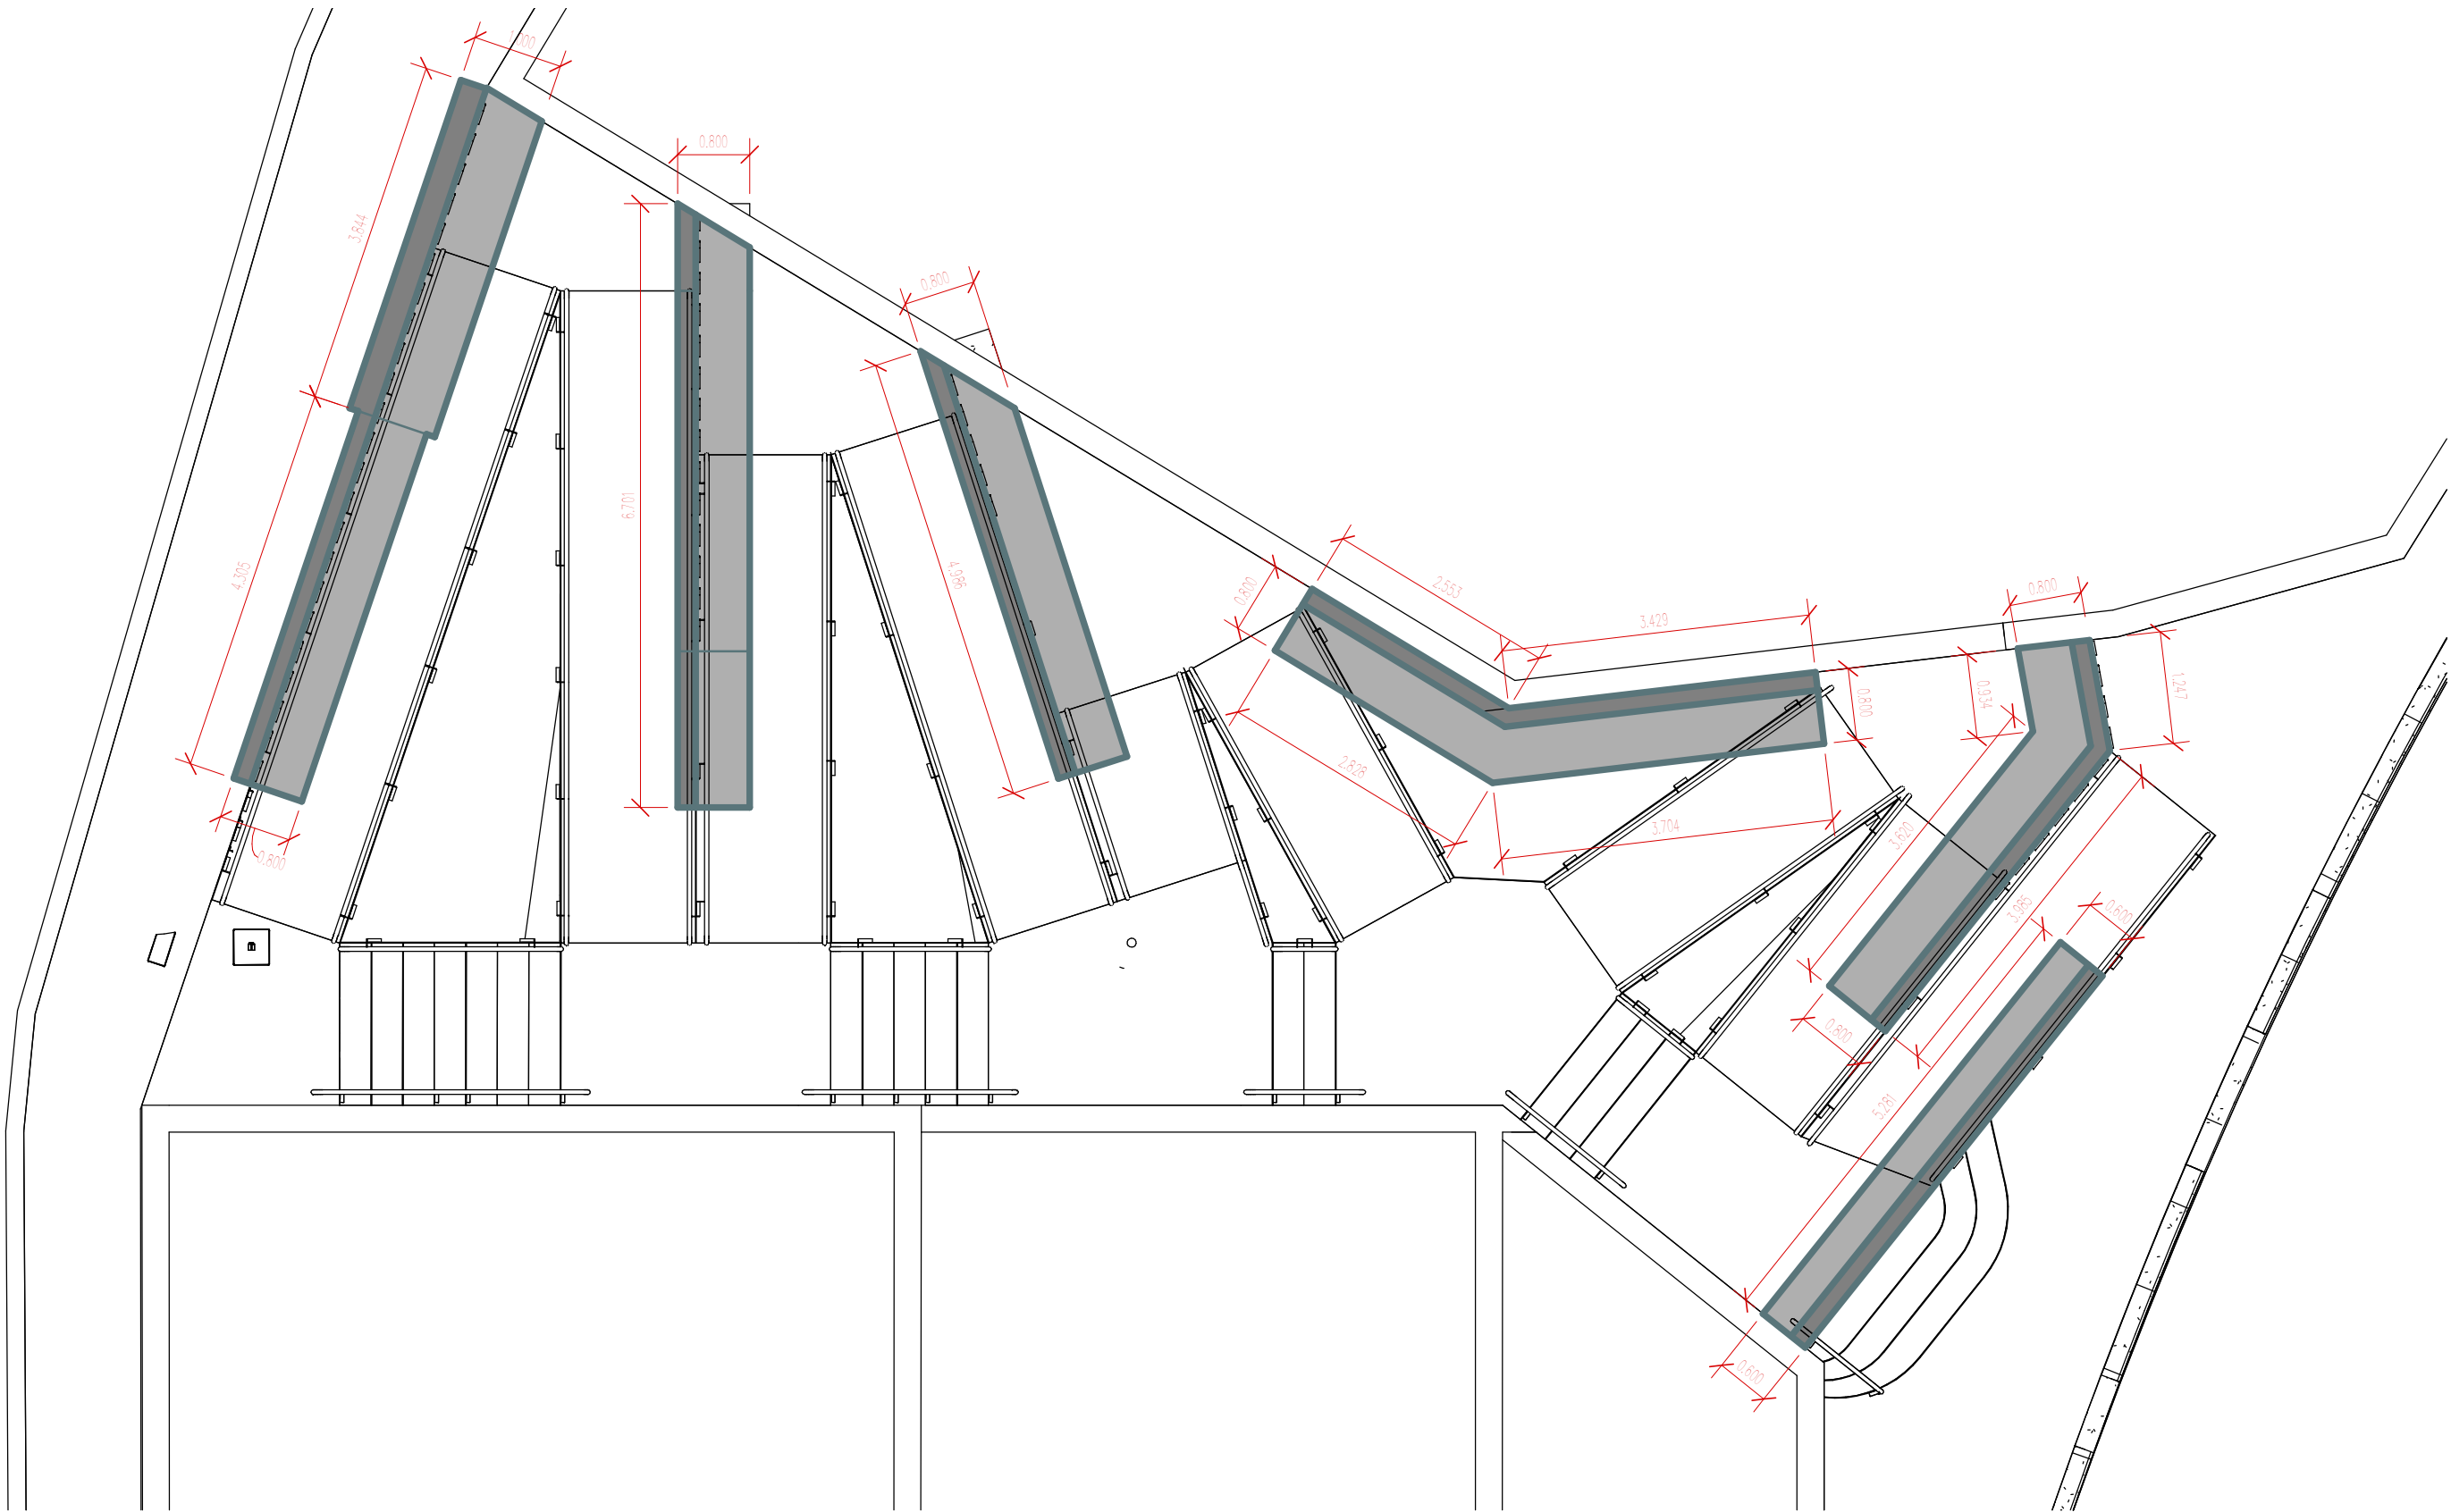


CÒPIA-AUTÈNTICA. El documento electrónico ha sido aprobado. Mediante el código de verificación segura 1G1IGQSP1L1H3854KZO puede comprobar la validez de la firma electrónica de los documentos firmados en la dirección web que le proporciona la entidad emisora de este documento.



Serveis Afectats - TELECOM
1 : 150

CÒPIA-AUTÈNTICA. El documento electrónico ha sido aprobado. Mediante el código de verificación segura 1G116Q5P1L1H3854KZO puede comprobar la validez de la firma electrónica de los documentos firmados en la dirección web que le proporciona la entidad emisora de este documento.

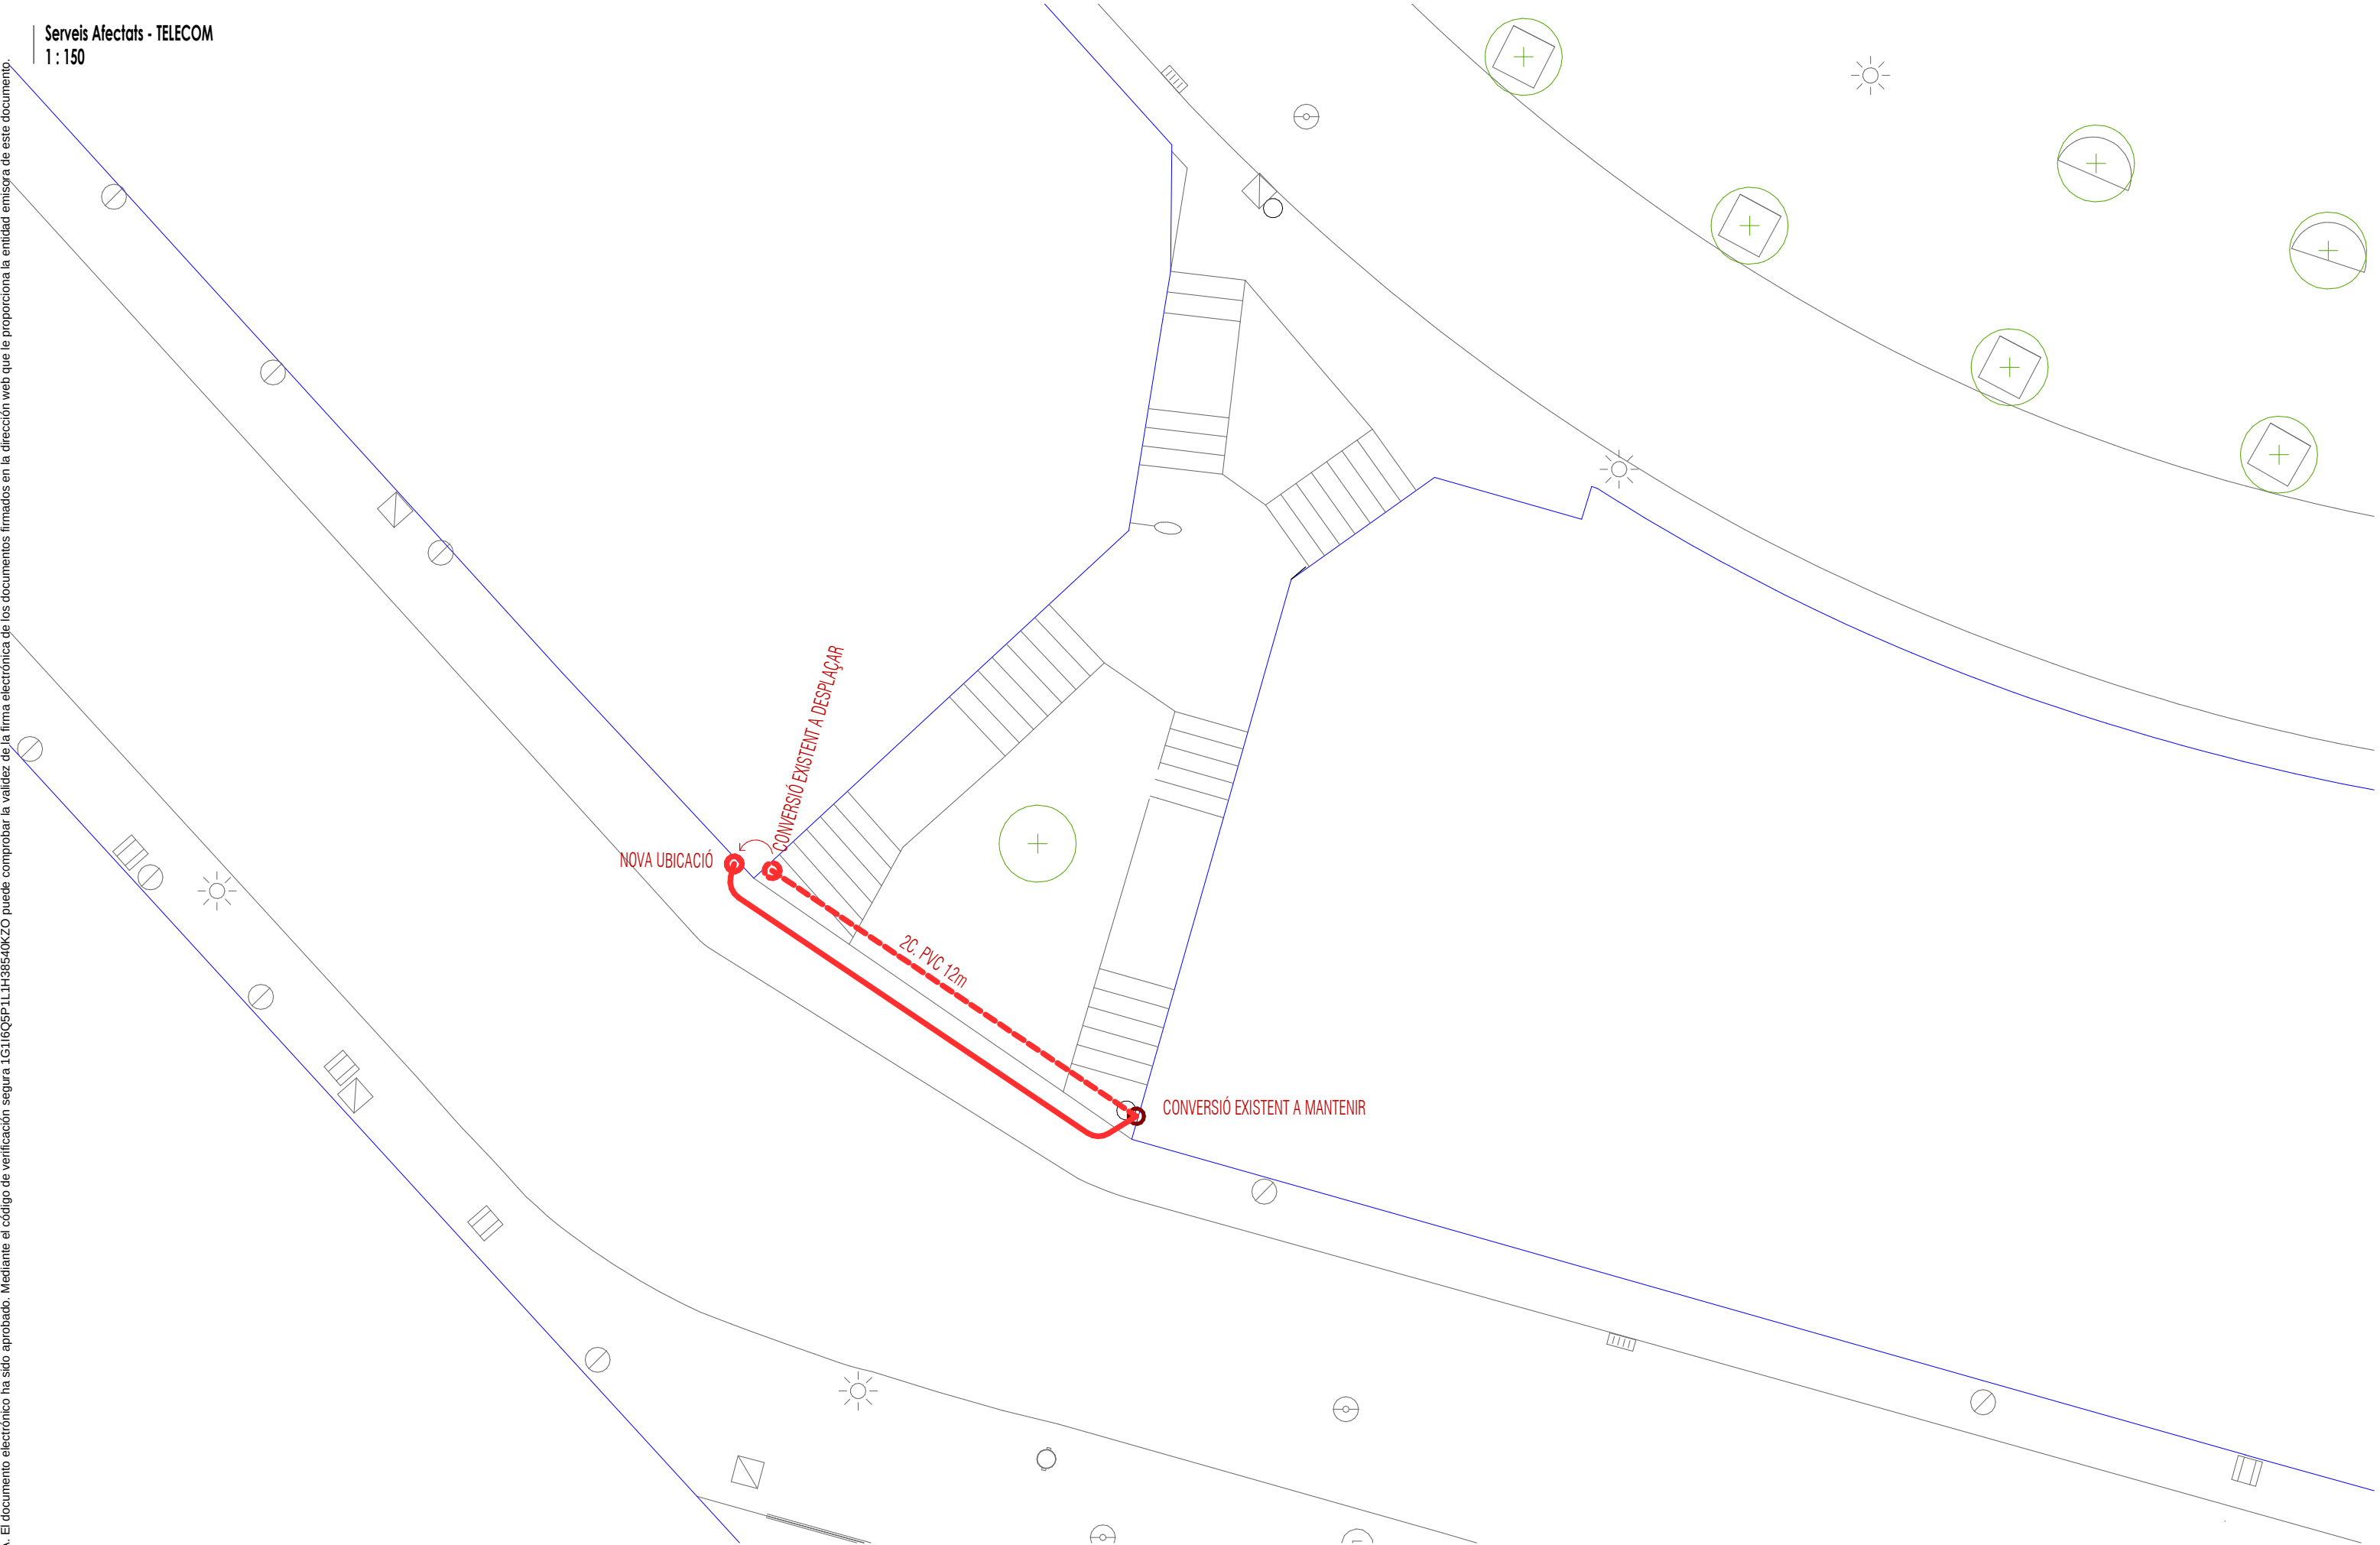


Serveis Afectats - CASSA
1 : 150

CÒPIA-AUTÈNTICA. El documento electrónico ha sido aprobado. Mediante el código de verificación segura 1G116Q5P1L1H3854KZO puede comprobar la validez de la firma electrónica de los documentos firmados en la dirección web que le proporciona la entidad emisora de este documento




Serveis Afectats - NATURGY
1 : 150


CÒPIA AUTÈNTICA. El documento electrónico ha sido aprobado. Mediante el código de verificación segura 1G116QSP1L1H3854KZO puede comprobar la validez de la firma electrónica de los documentos firmados en la dirección web que le proporciona la entidad emisora de este documento.

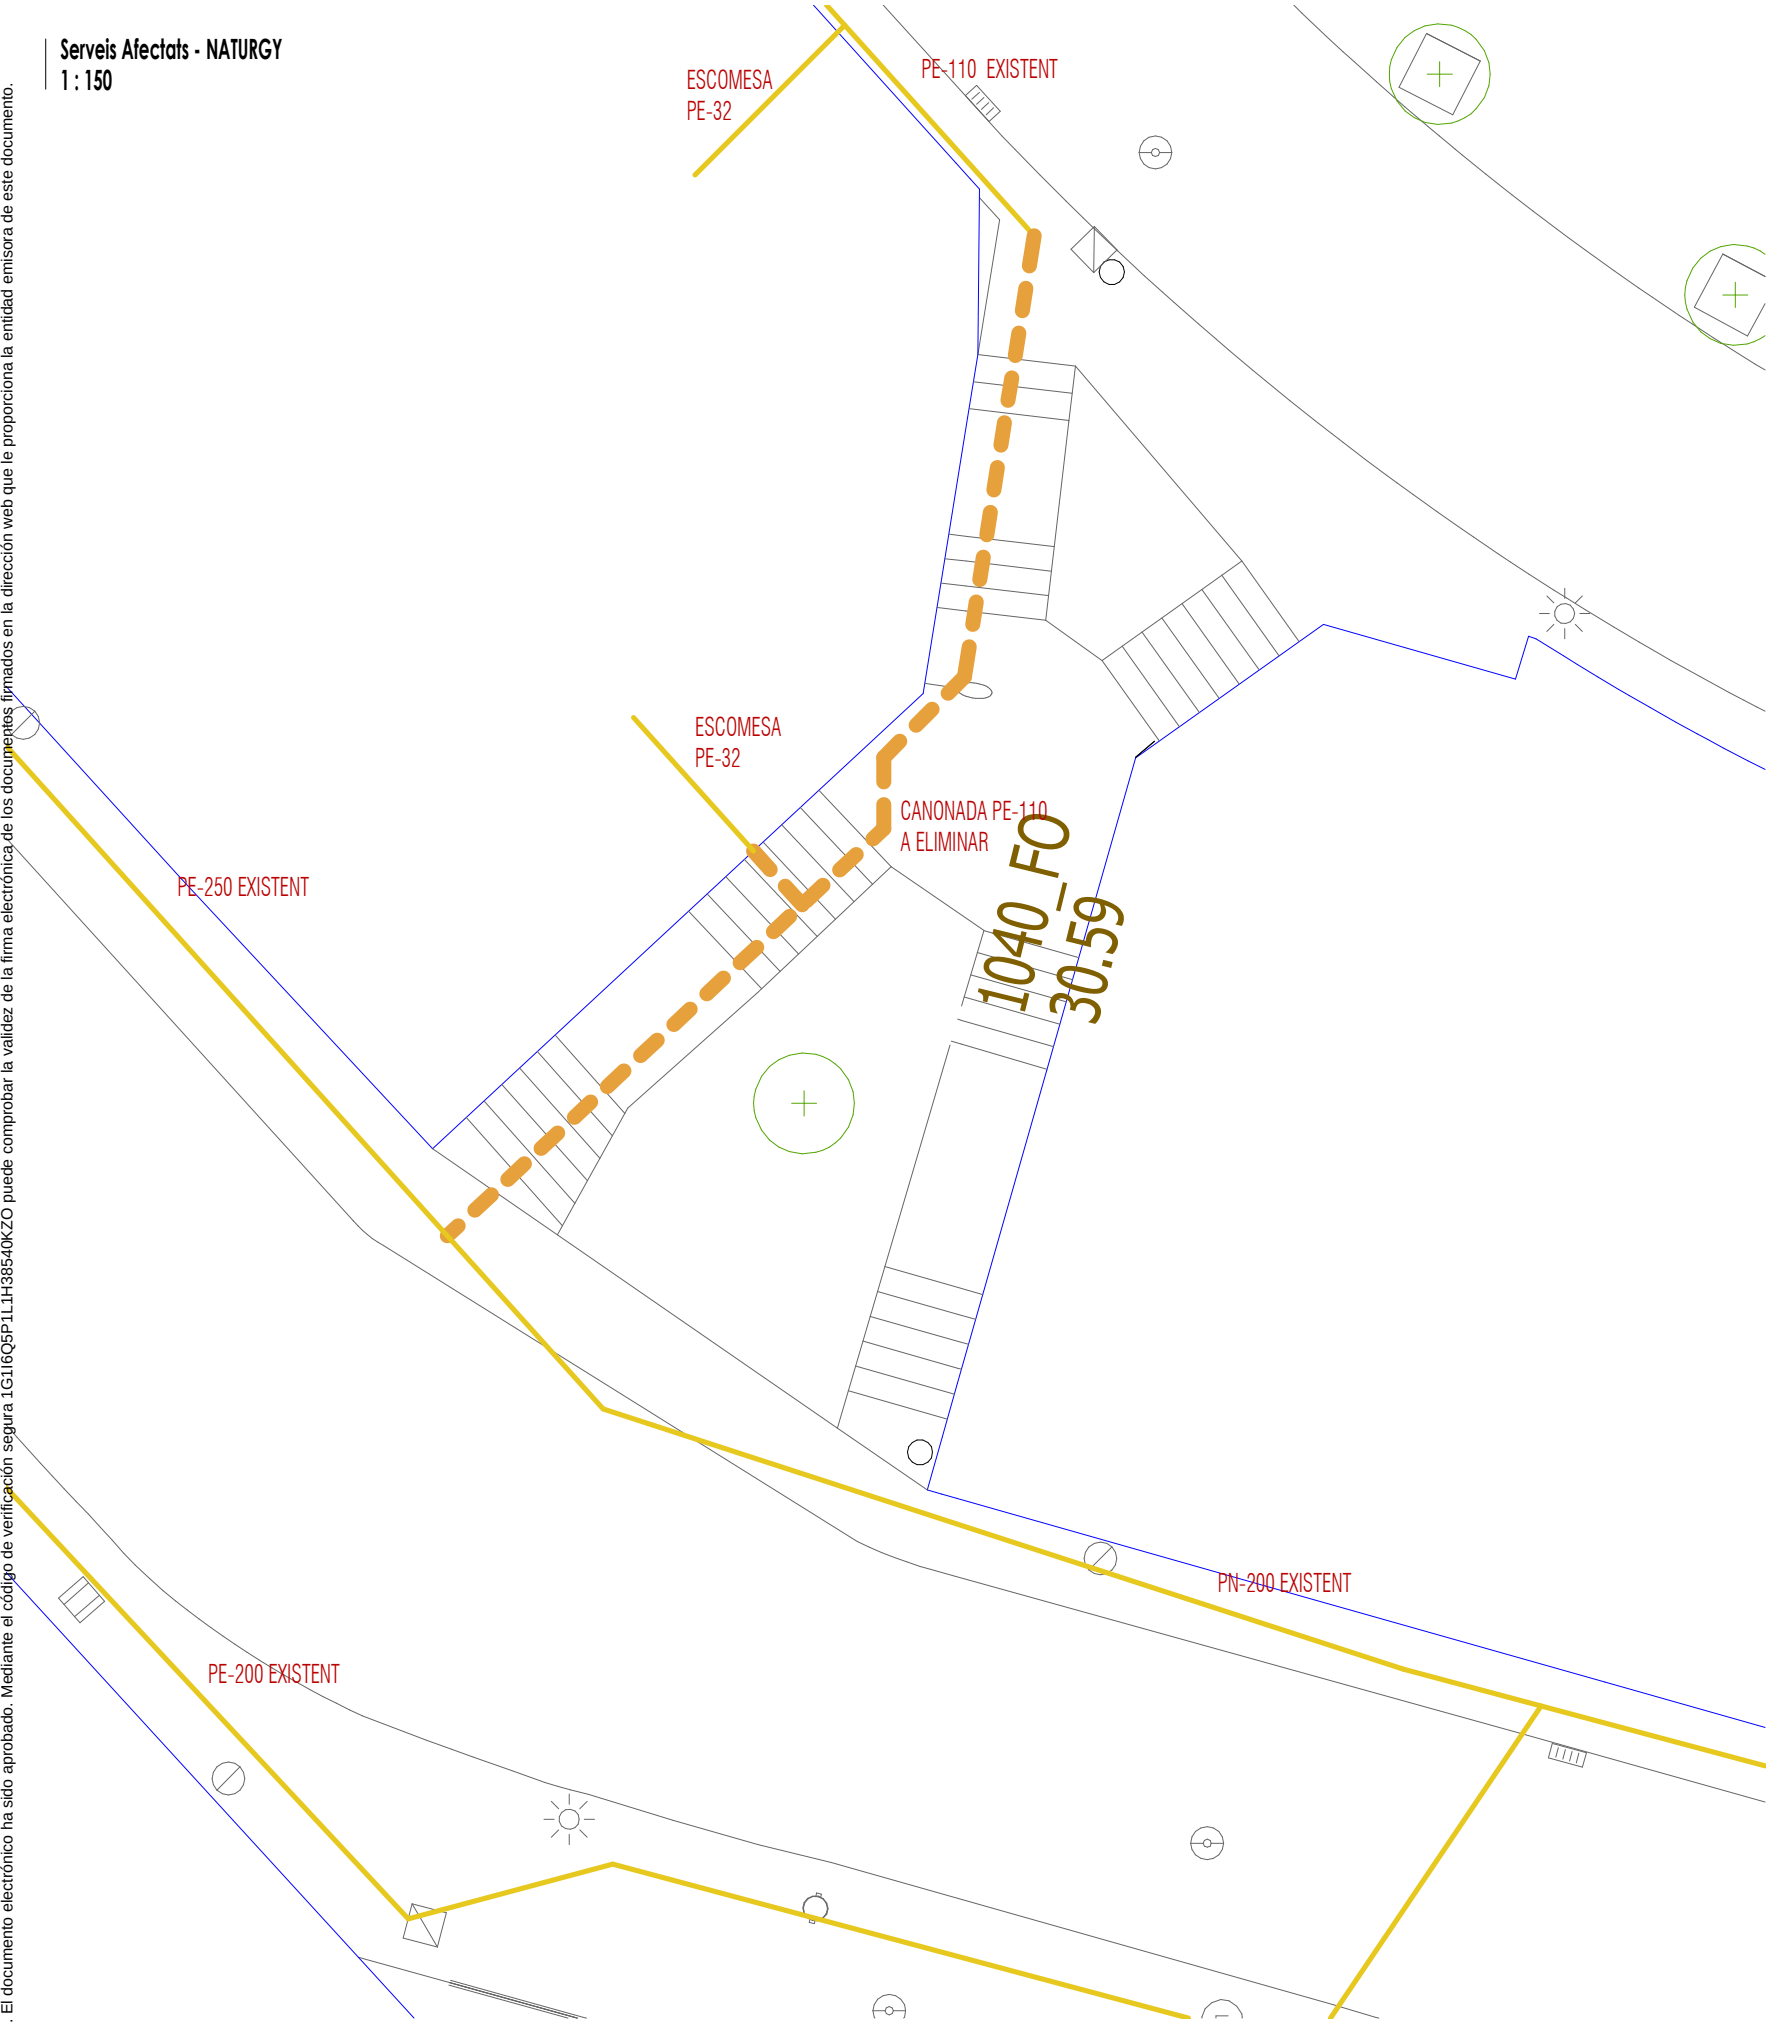


Serveis Afectats - NATURGY NOU
1 : 150

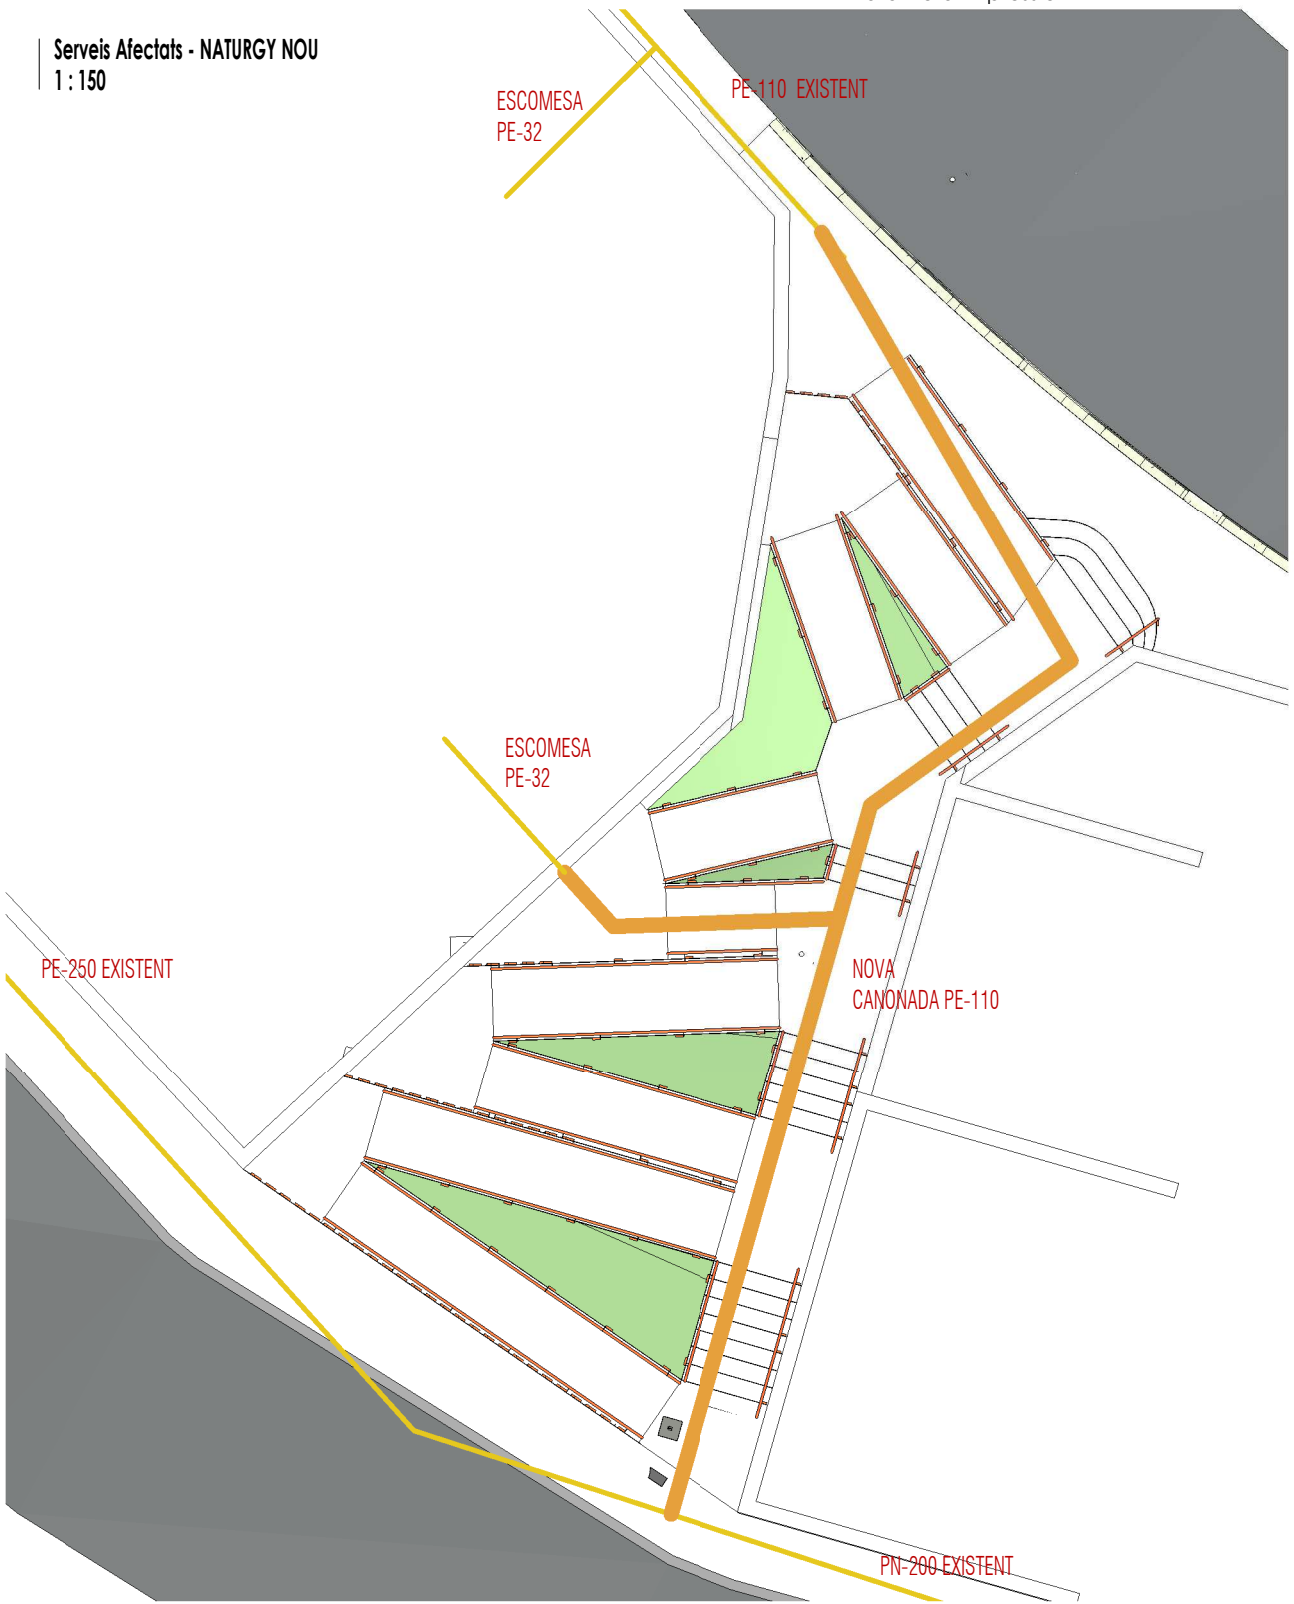

CÒPIA AUTÈNTICA. El documento electrónico ha sido aprobado. Mediante el código de verificación segura 1G116Q5P1L1H3854KZO puede comprobar la validez de la firma electrónica de los documentos firmados en la dirección web que le proporciona la entidad emisora de este documento.

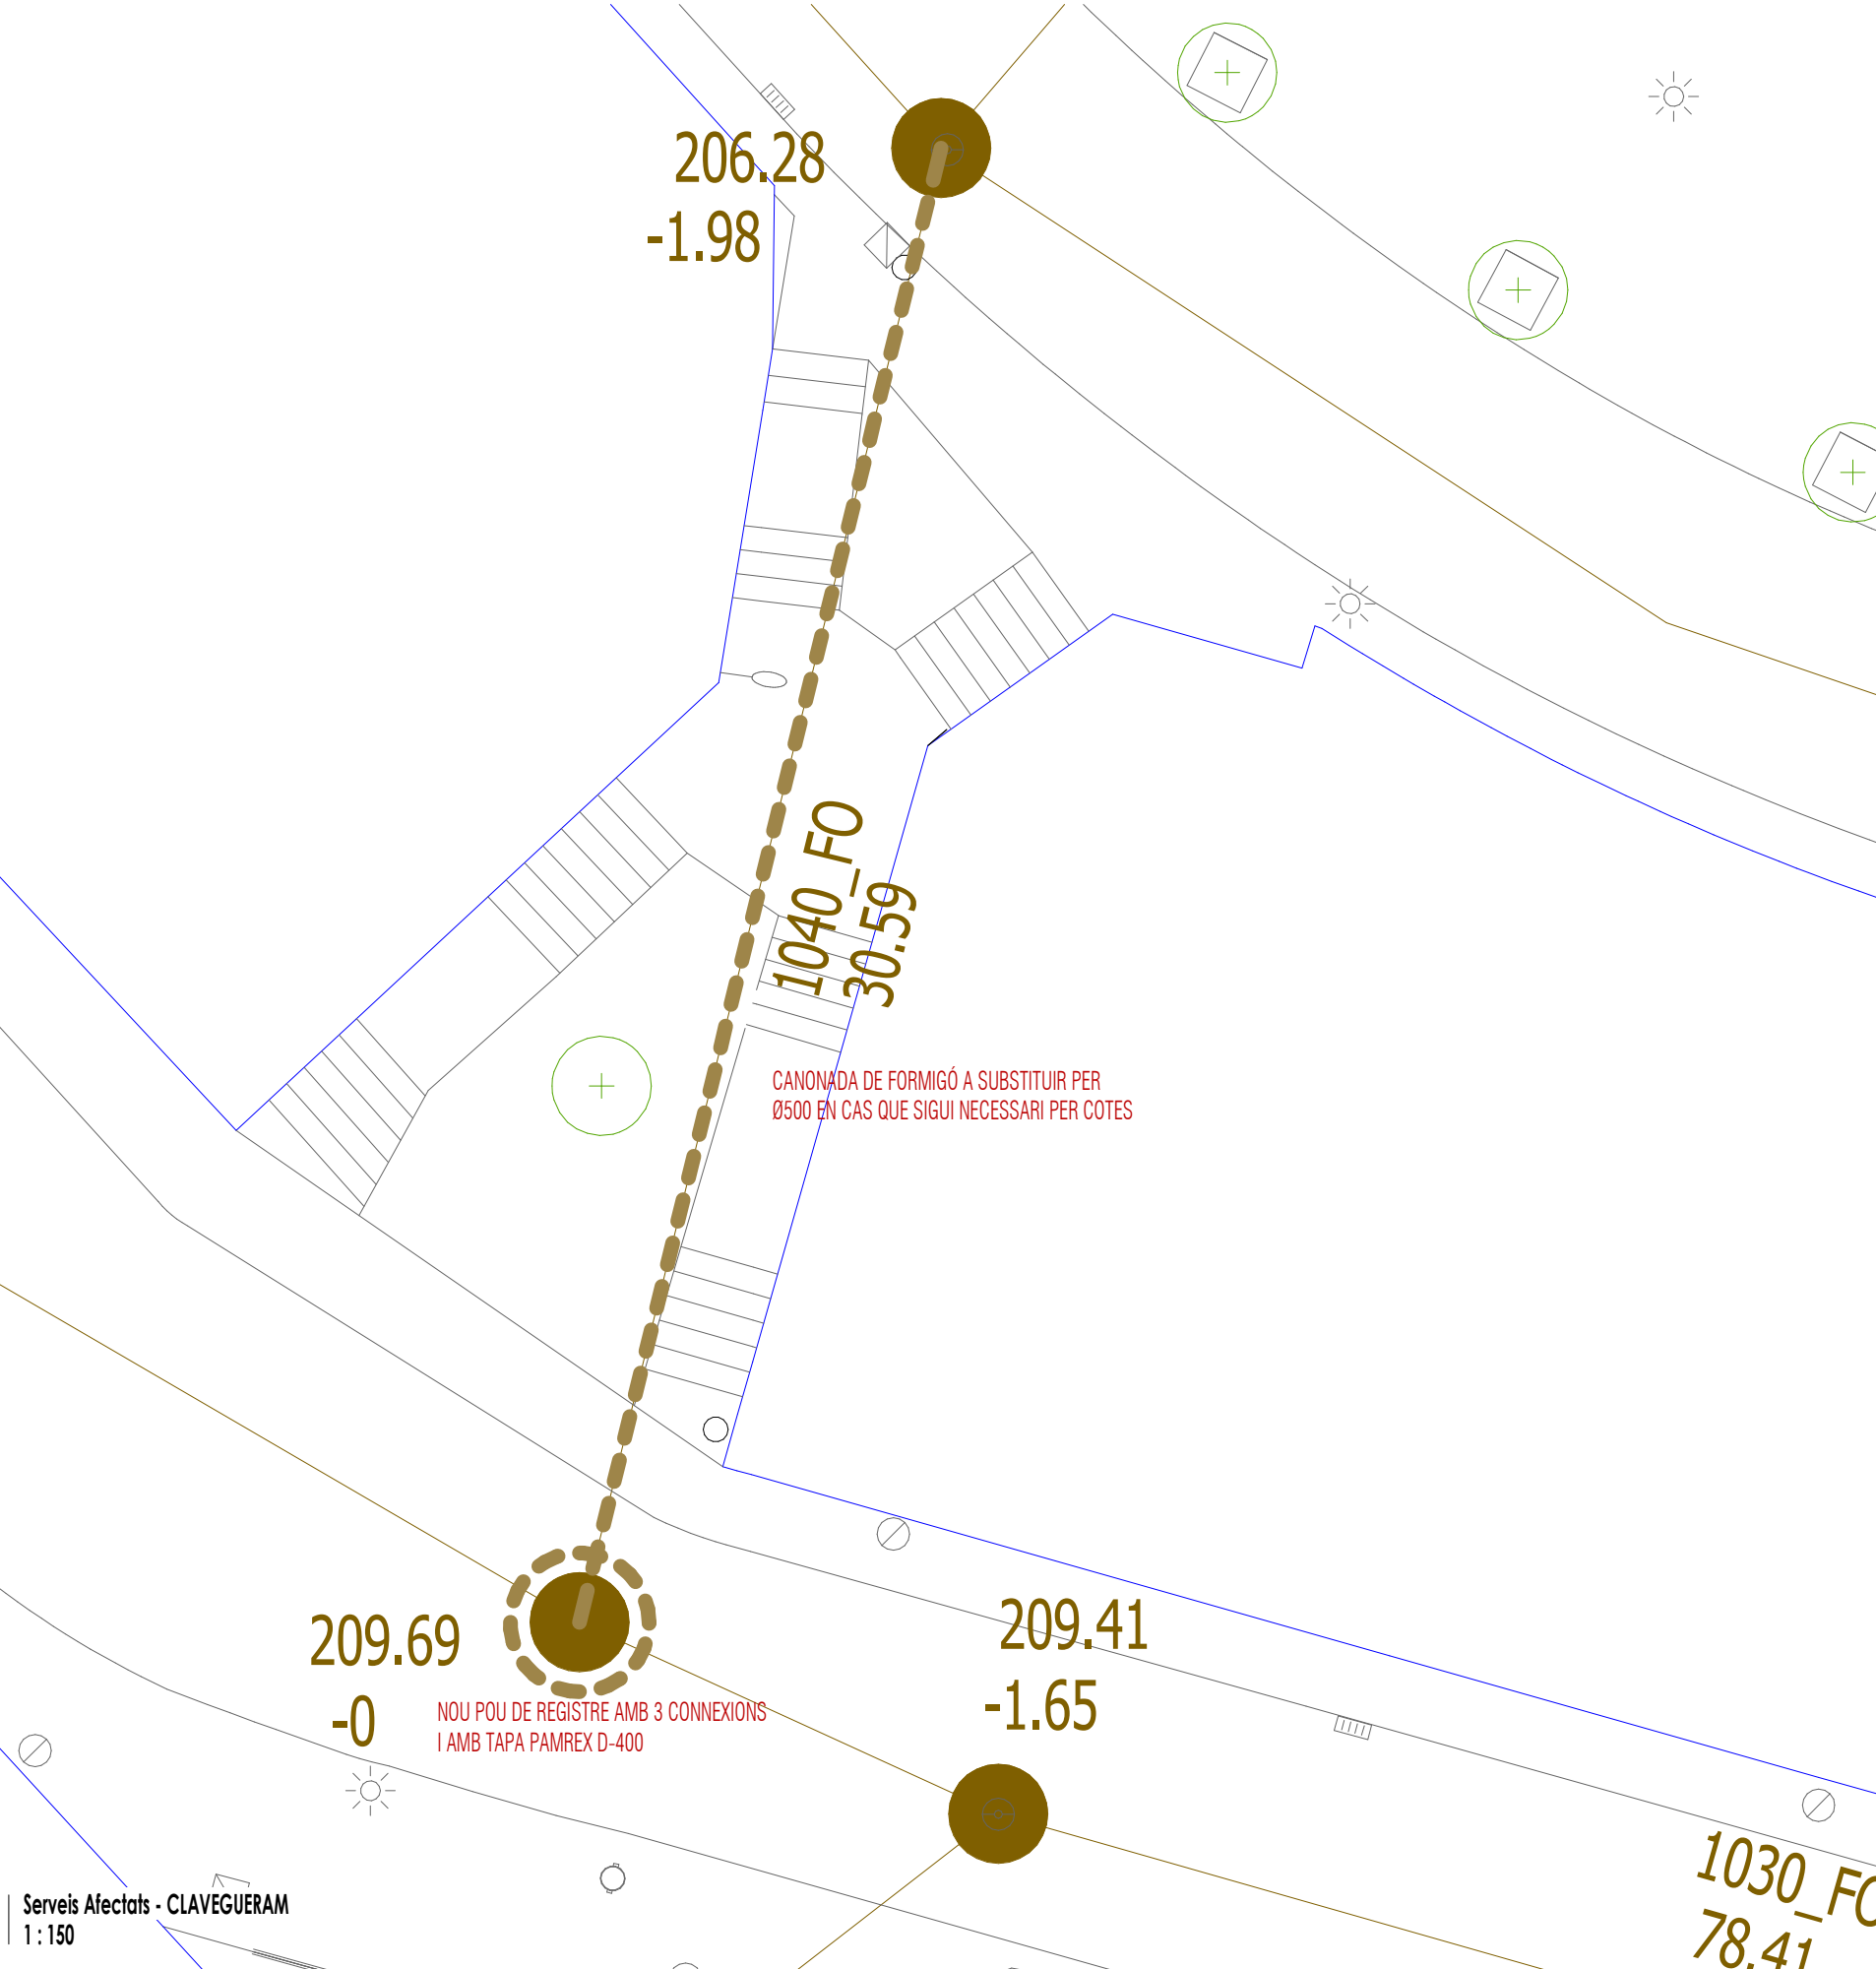


Serveis Afectats - CLAVEGUERAM
1 : 150

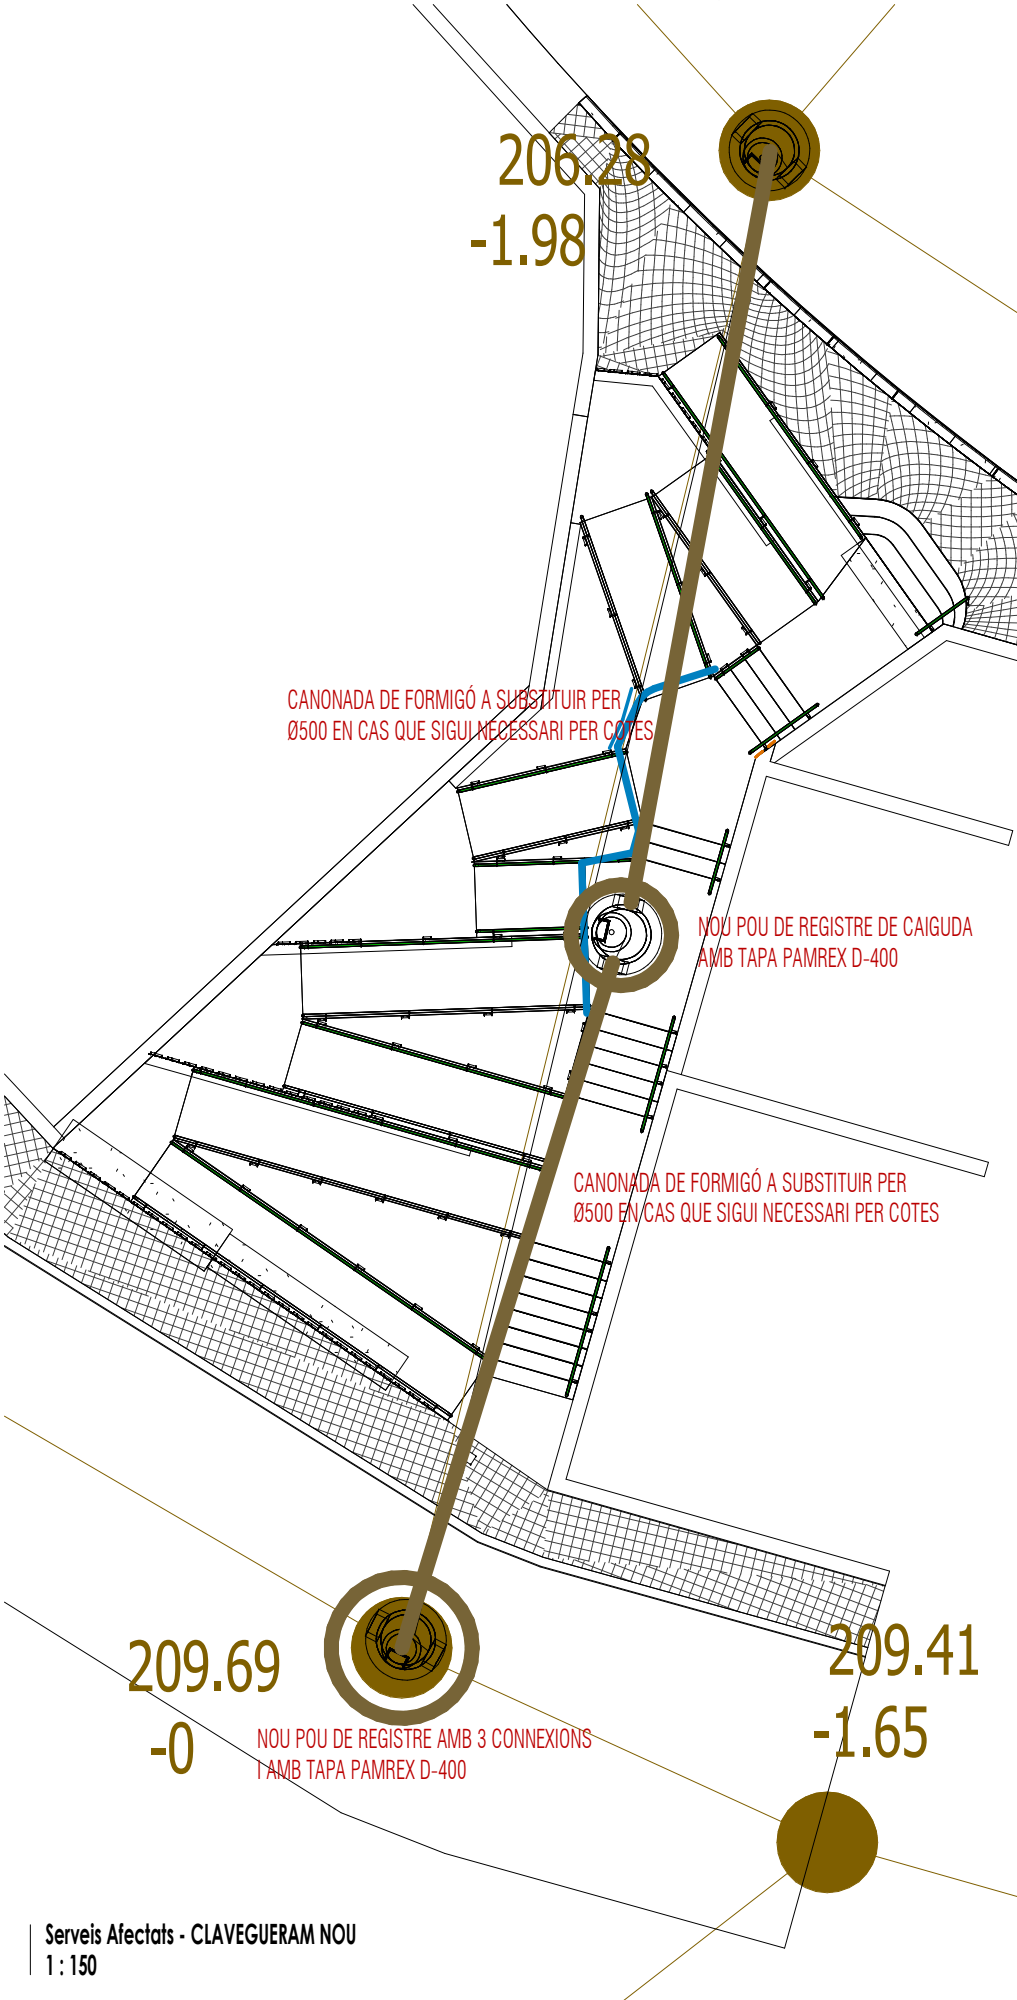

Serveis Afectats - CLAVEGUERAM NOU
1 : 150

COPIA AUTÈNTICA. El documento electrónico ha sido aprobado. Mediante el código de verificación segura 1G116Q5P1L1H3854KZO puede comprobar la validez de la firma electrónica de los documentos firmados en la dirección web que le proporciona la entidad emisora de este documento.

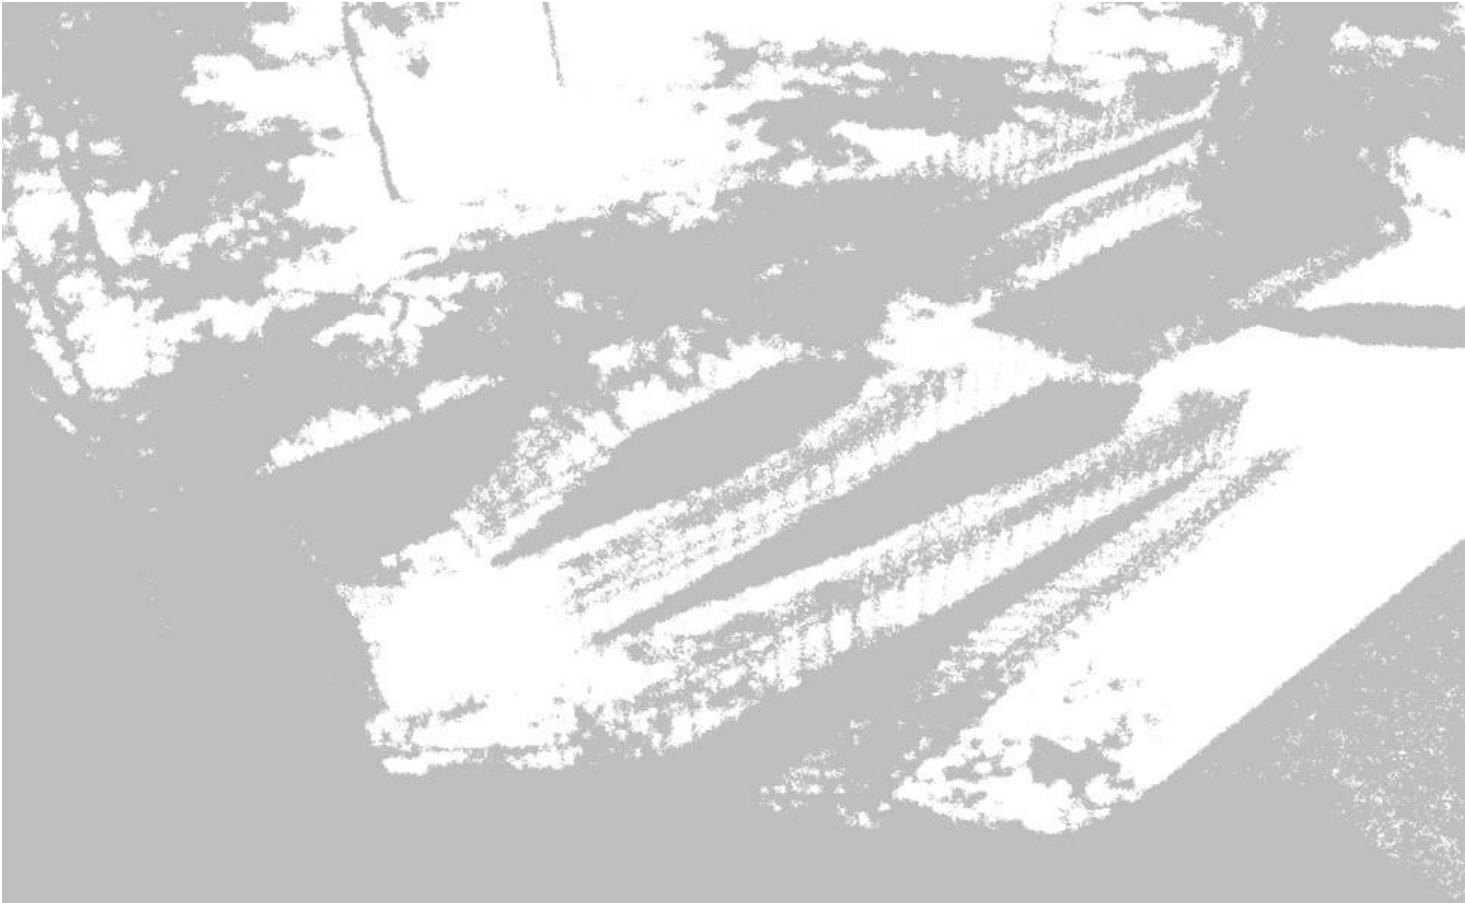


PROJECTE EXECUTIU D’ACTUACIONS D’ACCESSIBILITAT A CAN RULL

2021.09.13 07:49:39 +02'00'

F. ESTUDI DE SEGURETAT I SALUT

Document 6 de 6

COPIA AUTÈNTICA. El documento electrónico ha sido aprobado. Mediante el código de verificación segura 1G1I6Q5P1L1H3854KZO puede comprobar la validez de la firma electrónica de los documentos firmados en la dirección web que le proporciona la entidad emisora de este documento.

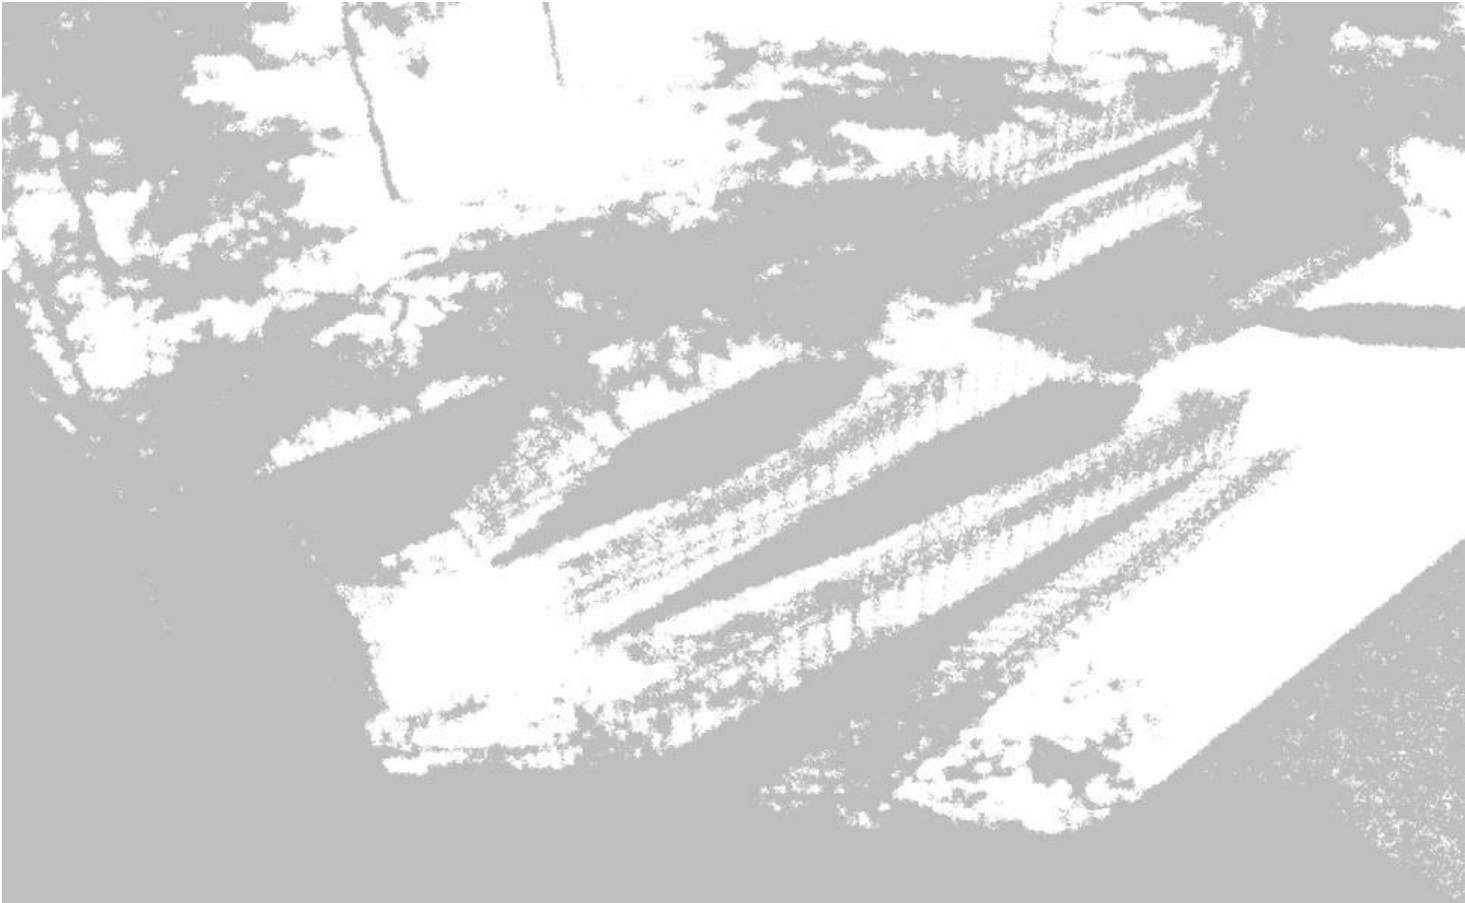

PROJECTE EXECUTIU D'ACTUACIONS D'ACCESSIBILITAT A CAN RULL

MEMÒRIA

INDEX

Estudi de Seguretat i salut

- 1.- MEMÒRIA .Anàlisi dels riscos i mesures preventives
 - 1.1. ANTECEDENTS
 - 1.2. CARACTERISTIQUES CONSTRUCTIVES
 - 1.2.1. DESCRIPCIÓ DE LES OBRES QUE S'HAN DE FER
 - 1.2.2. CARACTERISTIQUES DEL PROCÉS CONSTRUCTIU
 - 1.3. PLA DE CIRCULACIÓ A L'OBRA (PERSONAL, MAQUINARIA I MATERIALS)
 - 1.4. CONTROL DEL PERSONAL A L'OBRA
 - 1.5. MESURES PREVENTIVES EN L'ORGANITZACIÓ DEL TREBALL
 - 1.6. ANÀLISIS DE RISCOS I MESURES PREVENTIVES
 - 1.7. RELACIÓ NO EXHAUSTIVA DELS TEBALLS QUE IMPLIQUEN RISCOS ESPECIALS
 - 1.8. MESURES DE PROTECCIÓ A TERCERS
 - 1.9. OBSERVACIONS
 - 1.10. ACREDITACIÓ
 - 1.11. ANNEX NÚM. 1 JUSTIFICACIÓ DE PREUS
- 2.- PRESSUPOST
 - 2.1. QUADRE DE PREUS NÚM. 1
 - 2.2. QUADRE DE PREUS NÚM. 2
 - 2.3. ESTAT D'AMIDAMENTS
 - 2.4. APLICACIÓ DE PREUS
- 3.- PLEC DE CONDICIONS GENERALS
 - 3.1. CONCEPTES BÀSICS.
 - Pla de seguretat i salut (art. RD 1627/97)
 - Llibre d'incidències
 - Avis previ
 - Obertura del centre de treball (Art.19 del RD 1627/97)
 - 3.2. PRESCRIPCIONS SOBRE L'ÚS I CONSERVACIÓ DE MITJANS I EQUIPS DE SEGURETAT.
 - 3.2.1. PROTECCIONS INDIVIDUALS
 - Casc
 - Calçat de seguretat
 - Guants
 - Cinturons de seguretat
 - Protectors auditius
 - Ulleres de protecció
 - Roba de treball
 - 3.2.2. PROTECCIONS COL·LECTIVES
 - Baranes
 - Passarel·les de pas.
 - Portàtils d'obra
 - Escales de mà
 - Treballs en altura
 - Treballs d'excavació
 - Instal·lació provisional elèctrica
 - 3.3. NORMES D'ACTUACIÓ
 - Sobre manteniment i us de maquinaria en general.
 - Sobre treballs de retroexcavadora en presencia de línies elèctriques soterrades
 - Conducta a seguir en cas d'accident originat per contacte d'un cable subterrani amb maquinaria d'excavació amb tren de rodadura de pneumàtics
 - Sobre conducció i us de retroexcavadora amb risc de bolcada i atropellament.
 - Normes de seguretat per als conductors de camió dumper
 - Normes de seguretat pels operadors del camió grua
 - Normes de seguretat pel maneig de la serra circular
 - 3.4. INSTAL·LACIONS D'HIGIENE.
 - Vestidor
 - W.C.
 - Dutexes
 - Menjador
 - 3.5. INSTAL·LACIONS MÈDIQUES

- 3.6. VIES I SORTIDES D'EMERGÈNCIA
- 3.7. VENTILACIÓ.
- 3.8. EXPOSICIÓ A RISCOS PARTICULARS.
- 3.9. TEMPERATURA.
- 3.10. IL·LUMINACIÓ.
- 3.11. VIES DE CIRCULACIÓ I ZONES PERILLOSES.
- 3.12. MOLLS I RAMPES DE CÀRREGA
- 3.13. PORTES I PORTONS
- 3.14. PREVENCIÓ D'INCENDIS
- 3.15. FORMACIÓ

4.- DOCUMENTACIÓ GRÀFICA

- 5.- ANNEX I- Legislació específica de seguretat i salut en la construcció
- 6.- ANNEX II- Organització de l'acció preventiva
 - Criteris Generals en cas d'emergencia
 - Annex núm. 1 Acta de nomenament del Vigilant de seguretat
 - Annex núm. 2 Certificat d'habilitació professional. Formació
 - Annex núm. 3 Full de lliurament d'equips de protecció individual EPI

1.MEMÒRIA. Anàlisi dels riscos i mesures preventives

1.1. Antecedents

- Obra: **PROJECTE EXECUTIU D’ACTUACIONS D’ACCESSIBILITAT A CAN RULL. PLAÇA RÒMUL I CONNEXIÓ CARRERS BECQUER-PLAUTE.**
- Promotor: **AJUNTAMENT DE SABADELL**
- Domicili social: **PLAÇA DE SANT ROC S/N**
- Localitat: **SABADELL** Província: **BARCELONA**
- Autor d'aquest Estudi de seguretat i salut: **LLUÍS FONTANET ROIG**, Arquitecte Tècnic Municipal.
- L’objecte d'aquest document és el de prendre les decisions constructives, tècniques i d’organització, amb la finalitat de planificar els treballs que cal desenvolupar simultàniament o successivament, i també la seva durada.
- Aquest Estudi de seguretat i salut, quedarà integrat en el projecte elaborat pel tècnic **ALBERT CORNELLAS PITARCH**, Arquitecte Municipal.
- Superfície aproximada de l'intervencio: **377,52 m2**
- Pressupost d'execució de l'obra per contracta: **242.901,97€**
- Pressupost d’execució material destinat a la seguretat i salut inclòs en cadescuna de les partides esmentades al projecte executiu es de **3.600,00€**
- Termini d'execució: **4 mesos per cada lot, que poden ser simultanis**
- Nombre màxim de treballadors previstos: **5.**
- Nombre de jornades del total de treballadors: **460.**

1.2. Característiques constructives

1.2.1. Descripció de les obres que s’han de fer:

Les obres a realitzar consisteixen en la nova urbanització de plaça de la Fuensanta amb els següents capítols: Demolicions i Moviment de Terres, Sanejament, Pavimentació, Enllumenat Públic, col·locació del Mobiliari Urbà, la Jardineria, el Soterrament de Serveis i la Senyalització.

1.2.2. Característiques del procés constructiu

Es tancarà tota la plaça amb tanca de 2 m. d'alçada, deixant la vorera perimetral existent per al pas del veïns, s’adequarà un tram del carrer Andorra adherit a la plaça per deixar les barraques i acopi de materials.

Les primera feina a fer, serà el soterrament dels serveis, desviant els vianants per la plaça per poder fer les rases i canalitzar la xarxa nova d'aigua i la baixa tensió, un cop tapades les rases i formigonada la base de les voreres, els veïns tornaran a passar per aquesta base nova i es faran les demolicions de paviments existents i l'arrancada de tot el mobiliari, a excepció de l'enllumenat públic que no es retirarà fins que funcioni el nou.

Després es modificarà la xarxa de sanejament, segons els plànols de detalls, s’anirà pavimentant la plaça i com a ultima cosa ha fer, es col·locarà el mobiliari nou, i la jardineria i la senyalització dels carrers.

1.3. Pla de circulació a l’obra (personal, maquinària, materials)

- Itineraris d’accés del personal quedarà convenientment senyalitzat.
- Es preveu un accés rodat a l'obra. Serà convenientment senyalitzat amb plaques de entrada i sortida de camions, el seu recorregut amb cinta de baliçament i alertar al personal de la presencia de vehicles.(Veure planol anexe)
- Les zones de dipòsit de materials, estaran netes i ordenades .
- Procediment de subministrament de materials de l'obra serà mitjançant camions grua d'autocarga.
- L'evacuació de runes es farà amb contenidor o amb camió i es senyalitzarán els recorreguts tan de la maquinària com el dels operaris.

- Quedarà convenientment senyalitzat el pas de vianats aliens als voltants de l’obra i dels riscos que aixó comporta.

1.4. Control del personal a l’obra

Per tal de poder controlar el personal de l'obra es farán servir diferents protocols en els quals es detallin les habilitats dels operaris, la seva formació i habilitació per a l'us dels diferents mitjans auxiliars i maquinaries, les entrades a l'obra del personal (control diari), i l’entrega dels E.P.I necessaris .

1.5. Mesures preventives en l'organització del treball:

- El manteniment de l’obra en bon estat d’ordre i neteja.
- Reconeixement del solar abans de començar les tasques.
- Localització d’ instal·lacions existents i comprovació de les mateixes. Anular les possibles interferències.
- Planificar la zona d'aplec de material i en general ordre i neteja a l'indret. L'espai disponible es senyala al plànols adjunts.
- Disposició i ordenament del tràfic de vehicles, respectant la circulació existent.
- L’accés a qualsevol superfície que consti de materials que no ofereixin una resistència suficient només s’autoritzarà en cas de que es proporcionin equips o mitjans apropiats per a que el treball es realitzi de forma segura.
- Tancament i senyalització de la zona d'obres i vigilància de la mateixa per impedir l'accés a persones alienes a la mateixa
- Enllumenat de la zona d'obres.
- Mitjans i accessoris elèctrics homologats per a la senyalització nocturna de l'indret.
- Mitjans auxiliars adequats per als diferents treballs i funcions, amb unes dimensions apropiades i en bon estat de conservació.
- Compliment de la legislació vigent en matèria de línies d'alta tensió.

Els principis d'acció preventiva establerts en l'article 15º de la Llei 31/95 són els següents:

- L’empresari aplicarà les mesures que integrin el deure general de prevenció, d’acord amb els següents principis generals:
 - Evitar els riscos
 - Evacuar els riscos que no es puguin evitar
 - Combatre els riscs en el seu origen
 - Adaptar el treball a la persona, en particular en lo que respecta a la concepció dels llocs de treball, així com a l’elecció dels equips i els mètodes de treball i de producció, amb mires, en particular, a minvar el treball monòton i repetitiu i a reduir els efectes del mateix en la salut
 - Tenir en compte l'evolució de la tècnica
 - Substituir lo perillós per el que comporti poc o cap perill
 - Planificar la prevenció, buscant un conjunt coherent que integri en ella la tècnica, la organització del treball i les condicions de treball, les relacions socials i la influència dels factors ambientals en el treball
 - Adoptar mesures que avantposin la protecció col·lectiva a la individual
 - Donar les degudes instruccions als treballadors

2. L’empresari prendrà en consideració les capacitats professionals dels treballadors en matèria de seguretat i de salut en el moment d’encomanar-los les feines.

3. L’empresari adoptarà les mesures necessàries a fi de garantir que només els treballadors que hagin rebut informació suficient i adequada puguin accedir a les zones de risc greu i específic.

4. L’efectivitat de les mesures preventives haurà de preveure les distraccions o imprudències no temeràries que pogués cometre el treballador. Per a la seva adopció es tindran en compte els riscos addicionals que poguessin implicar determinades mesures preventives, les quals només podran adoptar-se quan la magnitud d’aquests riscos sigui substancialment inferior a la dels que es pretenen controlar i no existeixin alternatives més segures.

5. Podran concertar operacions d'assegurança que tinguin com a fi garantir com a àmbit de cobertura la previsió de riscos derivats del treball, l'empresa respecte els seus treballadors, els treballadors autònoms respecte d'ells mateixos i les societats cooperatives respecte als socis, l'activitat dels quals consisteixi en la prestació del seu treball personal.

1.6. Anàlisi de riscos i mesures preventives

Anàlisi dels riscos generals i les mesures adoptades, en funció de les diferents fases de l'obra, la maquinaria d'obra i els diferents mitjans a emprar

1.6.1. Enderrocs i moviments de terres

Enderrocs

Riscos:

- Caigudes a diferent alçada
- Caigudes al mateix nivell
- Aixafaments
- Cops i talls
- Inhalació de pols
- Atropellaments
- Projecció de runes
- Afectació instal·lacions de serveis: Aigua, Gas, Electricitat, ...

Mesures preventives:

- Senyalització de zones de treball
- Passos per a vianants per zones segures
- Maquinaria amb avisadors acústics de marxa enrera
- Tapat de camions en lona
- Treballs sota supervisió de persona responsable

Proteccions personals:

- Ús de casc
- Ús de guants
- Ús de calçat de protecció
- Ús de cinturó antivibratori
- Ús de mascaretes antipols
- Ulleres contra impactes i antipols

Moviments de terres

Riscos:

- Caigudes a diferent alçada
- Caigudes al mateix nivell
- Aixafaments
- Cops i talls
- Inhalació de pols
- Atropellaments
- Projecció de terres
- Afectació instal·lacions de serveis: Aigua, Gas, Electricitat, ...

Mesures preventives:

- Senyalització de zones de treball
- Passos per a vianants per zones segures
- Maquinaria amb avisadors acústics de marxa enrera
- Tapat de camions amb lona
- Treballs sota supervisió de persona responsable

Proteccions personals:

- Ús de casc
- Ús de guants
- Ús de calçat de protecció
- Ús de cinturó antivibratori
- Ús de mascaretes antipols
- Ulleres contra impactes i antipols

1.6.2. Sanejament

Riscos:

- Caigudes a diferent alçada
- Caigudes al mateix nivell
- Aixafaments
- Cops i talls
- Inhalació de pols i gasos tòxics

- Atropellaments
- Esfondraments, inundacions i projecció de terres
- Afectació instal·lacions de serveis: Aigua, Gas, Electricitat, ...

Mesures preventives:

- Senyalització de zona de treball
- Baranes en perímetre d'excavacions
- Escales auxiliars adequades
- Passarel·les per a rases
- Limitació pas de maquinària a la zona de rases

Proteccions personals:

- Ús de casc
- Ús de guants, de protecció i impermeables
- Ús de calçat de protecció i impermeable
- Ús de cinturó de seguretat
- Ús de mascaretes antipols i respiradors
- Ulleres contra impactes i antipols

1.6.3. Ram de paleta

Riscos:

- Caigudes a diferent alçada
- Caigudes al mateix nivell
- Aixafaments
- Cops i talls
- Inhalació de pols
- Atropellaments
- Afectació instal·lacions de serveis: Aigua, Gas, Electricitat, ...

Mesures preventives:

- Senyalització de zona de treball
- Passarel·les per a rases

Proteccions personals:

- Ús de casc
- Ús de guants
- Ús de calçat de protecció

1.6.4. Paviments

Riscos:

- Caigudes a diferent alçada
- Caigudes al mateix nivell
- Aixafaments
- Cops i talls
- Inhalació de pols
- Atropellaments
- Afectació instal·lacions de serveis: Aigua, Gas, Electricitat, ...

Mesures preventives:

- Senyalització de zona de treball
- Passarel·les per a rases

Proteccions personals:

- Ús de casc
- Ús de guants
- Ús de calçat de protecció

1.6.5. Enllumenat Públic

Riscos:

- Caigudes a diferent alçada
- Caigudes al mateix nivell
- Aixafaments
- Cops i talls
- Electrocuions
- Atropellaments
- Afectació instal·lacions de serveis: Aigua, Gas, Electricitat, ...

Mesures preventives:

- Senyalització de zona de treball
- Passarel·les per a rases
- Escales auxiliars adequades
- Utilització d'elements d'elevació de seguretat

Proteccions personals:

- Ús de casc

- Ús de guants
- Ús de calçat de protecció
- Cinturó de seguretat

1.6.6. Xarxa de Reg

Riscos:

- Caigudes a diferent alçada
- Caigudes al mateix nivell
- Aixafaments
- Cops i talls
- Atropellaments
- Afectació instal·lacions de serveis: Aigua, Gas, Electricitat, ...

Mesures preventives:

- Senyalització de zona de treball
- Passarel·les per a rases

Proteccions personals:

- Ús de casc
- Ús de guants
- Ús de calçat de protecció

1.6.7. Serveis afectats

Riscos:

- Caigudes a diferent alçada
- Caigudes al mateix nivell
- Aixafaments
- Cops i talls
- Atropellaments
- Afectació instal·lacions de serveis: Aigua, Gas, Electricitat, ...

Mesures preventives:

- Senyalització de zones de treball
- Passos per a vianants per zones segures
- Senyalització de riscos específics
- Treballs sota supervisió de persona responsable

Proteccions personals:

- Ús de casc
- Ús de guants
- Ús de calçat de protecció

1.6.8. Jardineria

Riscos:

- Caigudes a diferent alçada
- Caigudes al mateix nivell
- Aixafaments
- Cops i talls
- Atropellaments
- Afectació instal·lacions de serveis: Aigua, Gas, Electricitat, ...

Mesures preventives:

- Senyalització de zona de treball
- Passarel·les per a rases

Proteccions personals:

- Ús de casc
- Ús de guants
- Ús de calçat de protecció

1.6.9. Mobiliari Urbà

Riscos:

- Caigudes a diferent alçada
- Caigudes al mateix nivell
- Aixafaments
- Cops i talls
- Atropellaments
- Afectació instal·lacions de serveis: Aigua, Gas, Electricitat, ...

Mesures preventives:

- Senyalització de zona de treball
- Escales auxiliars adequades

Proteccions personals:

- Ús de casc
- Ús de guants

- Ús de calçat de protecció

1.6.10. Senyalització i semaforització

Riscos:

- Caigudes a diferent alçada
- Caigudes al mateix nivell
- Aixafaments
- Cops i talls
- Atropellaments
- Afectació instal·lacions de serveis: Aigua, Gas, Electricitat, ...

Mesures preventives:

- Senyalització de zona de treball
- Escales auxiliars adequades

Proteccions personals:

- Ús de casc
- Ús de guants
- Ús de calçat de protecció

1.7. Relació no exhaustiva dels treballs que impliquen riscos especials (Annex II del R.D.1627/1997)

1.Treballs amb riscos especialment greus de sepultura, enfonsament o caiguda d'altura, per les particulars característiques de l'activitat desenvolupada, els procediments aplicats o l'entorn del lloc de treball

2.Treballs en els quals l'exposició a agents químics o biològics suposi un risc d'especial gravetat, o pels quals la vigilància específica de la salut dels treballadors sigui legalment exigible

3.Treballs amb exposició a radiacions ionitzants pels quals la normativa específica obligui a la delimitació de zones controlades o vigilades

4.Treballs en la proximitat de línies elèctriques d'alta tensió

5.Treballs que exposin a risc d'ofegament per immersió

6.Obres d'excavació de túnels, pous i altres treballs que suposin moviments de terres subterrànies

7.Treballs realitzats en immersió amb equip subaquàtic

8.Treballs realitzats en cambres d'aire comprimit

9.Treballs que impliquin l'ús d'explosius

10.Treballs que requereixin muntar o desmuntar elements prefabricats pesats.

1.8. Mesures de protecció a tercers

-Tancament, senyalització i enllumenat de l'obra. Cas que el tancament envaeixi la calçada s'ha de preveure un passadís protegit pel pas de vianants. El tancament ha d'impedir que persones alienes a l'obra puguin entrar.

-Preveure el sistema de circulació de vehicles tant a l'interior de l'obra com en relació amb els vials exteriors

-Immobilització de camions mitjançant falques i/o topalls durant les tasques de càrrega i descàrrega

-Comprovació de l'adequació de les solucions d'execució a l'estat real dels elements (subsòl, edificacions veïnes)

-Protecció de forats i façanes per evitar la caiguda d'objectes (xarxes, lones)

1.9. Observacions

Perquè les mesures preventives enumerades en aquest Estudi de seguretat i salut tinguin l'efectivitat adequada, cal que, en les clàusules del contracte d'obra, s'incloguin les disposicions adequades dirigides al compliment efectiu d'aquestes mesures per part de l'empresa contractista, dels seus subcontractats i dels treballadors autònoms que utilitzi.


1.10. Acreditació

L'autor d'aquest Estudi declara sota la seva responsabilitat que totes les dades que es consignen en aquest document han estat obtingudes del projectista coordinador de l'elaboració del projecte.

Sabadell, a data de la signatura electrònica

Lluís Fontanet Roig
Arquitecte Tècnic

COPIA AUTÈNTICA. El documento electrónico ha sido aprobado. Mediante el código de verificación segura 1G1I6Q5P1L1H3854KZO puede comprobar la validez de la firma electrónica de los documentos firmados en la dirección web que le proporciona la entidad emisora de este documento.

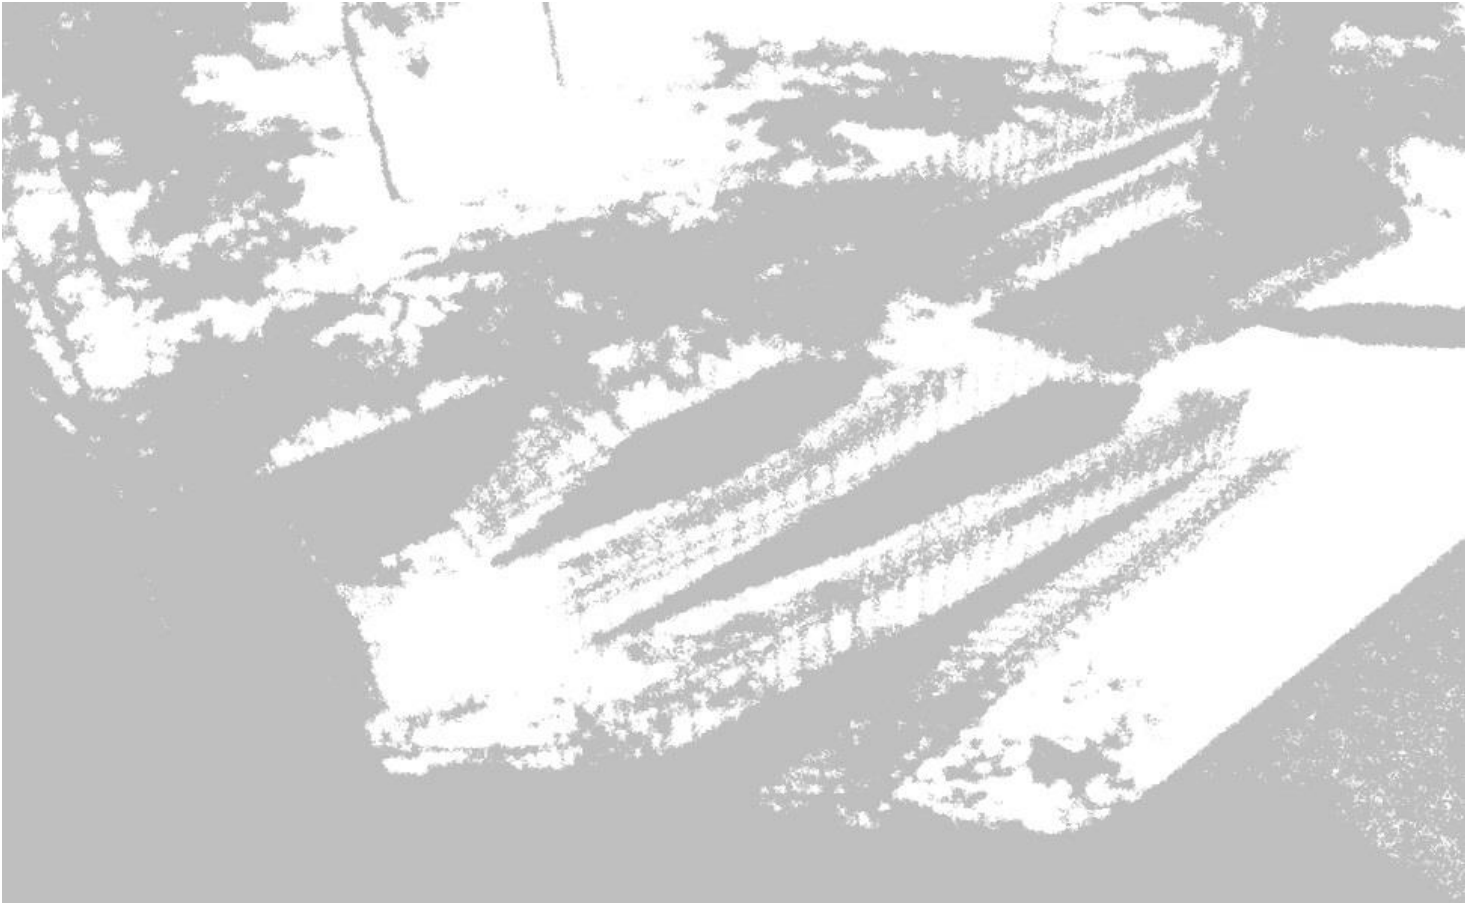

PROJECTE EXECUTIU D'ACTUACIONS D'ACCESSIBILITAT A CAN RULL

ANNEXES

Annex I- Legislació específica de seguretat i salut en la construcció

Reglamento de seguridad e higiene en el trabajo.

Orden de 31 de enero de 1940, del Ministerio de Trabajo (BOE núm. 34, 03/02/1940)

Reglament derogat, excepte el Cap. VII. "Andamios", per l'"Ordenanza general de seguridad e higiene en el trabajo" (Orden de 9 de marzo de 1971).

Reglamento de seguridad e higiene en el trabajo.

Orden de 20 de mayo de 1952, del Ministerio de Trabajo (BOE núm. 167, 15/06/1952)

* Modificación del artículo 115. Orden de 10 de diciembre de 1953 (BOE núm. 356, 22/12/1953)

Ordenanza de trabajo para las industrias de la construcción, vidrio y cerámica.

Orden de 28 de agosto de 1970, del Ministerio de Trabajo (BOE núms. 213 al 216, 05, 07-09/09/1970) (C.E. - BOE núm. 249, 17/10/1970)

* Modificación de la Ordenanza. Orden de 27 de julio de 1973 (BOE núm. 182, 31/07/1973)

Ordenanza general de seguridad e higiene en el trabajo.

Orden de 9 de marzo de 1971, del Ministerio de Trabajo (BOE núms. 64 y 65, 16 y 17/03/1971) (C.E. - BOE núm. 82, 06/03/1971)

Reglamento de aparatos elevadores para obras.

Orden de 23 de mayo de 1977, del Ministerio de Industria (BOE núm. 141, 14/06/1977) (C.E. - BOE núm. 170, 18/07/1977)

* Modificación artículo 65. Orden de 7 de marzo de 1981 (BOE núm. 63, 14/03/1981)

Reglamento de explosivos.

Real Decreto 230/1998, de 16 de febrero, del Ministerio de la Presidencia (BOE núm. 61, 12/03/1998)

Modificación de la instrucción técnica complementaria 10.3.01 "Explosivos Voladuras Especiales" del capítulo X "Explosivos" del Reglamento General de Normas Básicas de Seguridad Minera.

Orden de 29 de julio de 1994, del Ministerio de Industria y Energía (BOE núm. 195, 16/08/1994) (C.E. - BOE núm. 260, 31/10/1994)

Reglamento de seguridad en las máquinas.

Real Decreto 1495/1986, de 26 de mayo, de la Presidencia del Gobierno (BOE núm. 173, 21/07/1986) (C.E. - BOE núm. 238, 04/10/1986)

* Modificación. Real Decreto 590/1989, de 19 de mayo, del Ministerio de Relaciones con las Cortes y de la Secretaría del Gobierno (BOE núm. 132, 03/06/1989)

* Instrucción técnica complementaria ITC-MSG-SM1. Orden de 8 de abril de 1991, del Ministerio de Relaciones con las Cortes y de la Secretaría del Gobierno (BOE núm. 87, 11/04/1991)

* Modificación. Real Decreto 830/1991, de 24 de mayo, del Ministerio de Relaciones con las Cortes y de la Secretaría del Gobierno (BOE núm. 130, 31/05/1991)

Infracciones y sanciones en el orden social.

Ley 8/1988, de 7 de abril, de la Jefatura del Estado (BOE núm. 91, 15/04/1988)

Disposiciones de aplicación de la Directiva del Consejo 84-528-CEE sobre aparatos elevadores y de manejo mecánico.

Real Decreto 474/1988, de 30 de marzo, del Ministerio de Industria y Energía (BOE núm. 121, 20/05/1988)

ITC-MIE-AEM2 "Grúas desmontables para obras".

Orden de 28 de junio de 1988, del Ministerio de Industria y Energía (BOE núm. 162, 07/07/1988) (C.E. - BOE núm. 239, 05/10/1988)

* Modificación. Orden de 16 de abril de 1990 (BOE núm. 98, 24/04/1990) (C.E. BOE núm 115, 14/05/1990)

Se aprueba la Instrucción Técnica Complementaria ITC-MIE-AEM4 del Reglamento de Aparatos de Elevación y Manutención, referente a "grúas móviles autopropulsadas usadas".

Real Decreto 2370/1996, de 18 de noviembre, del Ministerio de Industria y Energía (BOE núm. 24/12/1996)

Disposiciones de aplicación de la Directiva del Consejo 89-392-CEE, relativa a la aproximación de las legislaciones de los Estados miembros sobre máquinas.

Real Decreto 1435/1992, de 27 de noviembre, del Ministerio de Relaciones con las Cortes y de la Secretaría del Gobierno (BOE núm. 297, 11/12/1995)

* Modificación. Real Decreto 56/1995, de 20 de enero (BOE núm. 33, 08/02/1995)

* Relación de normas armonizadas en el ámbito del Real Decreto. Resolución de 1 de junio de 1996, del Ministerio de Industria y Energía (BOE núm. 155, 27/06/1996)

Regulación de las condiciones para la comercialización y libre circulación intracomunitaria de los equipos de protección individual.

Real Decreto 1407/1992, de 20 de noviembre, del Ministerio de Relaciones con las Cortes y de la Secretaría del Gobierno (BOE núm. 311, 28/12/1992) (C.E. - BOE núm. 42, 24/02/1993)

Modificación. Real Decreto 159/1995, de 3 de febrero, del Ministerio de la Presidencia (BOE núm. 57, 08/03/1995) (C.E. - BOE núm. 57, 08/03/1995)

* Ampliación. Orden, de 16 de mayo de 1994 ; Ministerio de Industria y Energía (BOE 130, 01/06/1994). Amplia el periode transitori establert en el

Reial Decret.

* Modificación. Real Decreto 159, de 03 de febrero de 1995 ; Ministerio de la Presidencia (BOE 57, 08/03/1995)

* Correcció d'errades: BOE 69 / 22/03/1995)

Resolució, de 25 de abril de 1996 ; Ministerio de Industria y Energía (BOE 129, 28/05/1996) Informació complementària del Reial decret.

* Modificación. Orden, de 20 de febrero de 1997 ; Ministerio de Industria y Energía (BOE 56, 06/03/1997)

Reglamento sobre trabajos con riesgo de amianto.

Orden de 31 de octubre de 1984, del Ministerio de Trabajo (BOE núm. 267, 07/11/1984) (C.E. - BOE núm. 280, 22/11/1984)

* Normas complementarias. Orden de 7 de enero de 1987 (BOE núm. 13, 15/01/1987)

* Prevención y reducción de la contaminación del medio ambiente producida por el amianto. Real Decreto 108/1991, de 1 de febrero, del Ministerio de Relaciones con las Cortes y de la Secretaría del Gobierno (BOE núm. 32, 06/02/1991) (C.E. - BOE núm. 43, 19/02/1991)

Modificación de los artículos 2, 3 y 13 de la Orden de 31 de octubre de 1984 por la que se aprueba el Reglamento sobre trabajos con riesgo de amianto y el artículo 2 de la Orden de 7 de enero de 1987 por la que se establecen normas complementarias al citado reglamento.

Orden de 26 de julio de 1993, del Ministerio de Trabajo y seguridad Social (BOE núm. 186, 05/08/1993)

Disposiciones mínimas de seguridad y salud aplicables a los trabajos con riesgo de exposición al amianto.

Real Decreto 396, de 31/03/2006 ; Ministerio de la Presidencia (BOE Num. 86, 11/04/2006)

S'estableix un certificat sobre compliment de les distàncies reglamentàries d'obres i construccions a línies elèctriques.

Resolució de 4 de novembre de 1988, del Departament d'Indústria i Energia (DOGC núm. 1075, 30/11/1988)

Se establecen los requisitos y datos de las comunicaciones de apertura previa o reanudación de actividades de empresas y centros de trabajo.

Orden de 6 de mayo de 1988, del Ministerio de Trabajo y Seguridad Social (BOE núm. 117, 16/05/1988)

Disposiciones mínimas de seguridad y salud en el trabajo en el ámbito de las empresas de trabajo temporal.

Real Decreto 216, de 05/02/1999 ; Ministerio de Trabajo y Asuntos Sociales (BOE Num. 47, 24/02/1999)

Protección de la salud y seguridad de los trabajadores contra los riesgos relacionados con la exposición a agentes químicos durante el trabajo. Real Decreto 374, de 06/04/2001 ; Ministerio de la Presidencia (BOE Num. 104, 01/05/2001)

(Correccio errades: BOE 129 / 30/05/2001)

Disposiciones mínimas para la protección de la salud y seguridad de los trabajadores frente al riesgo eléctrico.

Real Decreto 614, de 21/06/2001 ; Ministerio de la Presidencia (BOE Num. 148, 21/06/2001)

Emisiones sonoras en el entorno debidas a determinadas máquinas de uso al aire libre.

Real Decreto 212, de 22/02/2002 ; Ministerio de la Presidencia (BOE Num. 52, 01/03/2002)

* Modificación. Real Decreto 524/2006, de 28 de abril, del Ministerio de la Presidencia (BOE num. 106, 04/05/2006)

Protección de los trabajadores frente a los riesgos derivados de la exposición al ruido durante el trabajo.

Real Decreto 1316/1989, de 27 de octubre, del Ministerio de Relaciones con las Cortes y de la Secretaría del Gobierno (BOE núm. 263, 02/11/1989) (C.E. - BOE núm. 295, 09/12/1989 y núm. 126, 26/05/1990)

Real Decreto 286, de 10/03/2006 ; Ministerio de la Presidencia (BOE Num. 60, 11/03/2006)

(Correccio errades: BOE 62 , BOE 71 / 14/03/2006)

Texto Refundido de la Ley del Estatuto de los Trabajadores.

Real Decreto-Legislativo 1/1995, de 24 de marzo, del Ministerio de Trabajo y Seguridad Social (BOE 29/03/1995)

Prevención de riesgos laborales.

Ley 31/1995, de 10 de noviembre de la Jefatura del Estado (BOE núm. 269, 10/11/1995)

Ley 54, de 12 de diciembre de 2003 ; Jefatura del Estado (BOE 298, 13/12/2003) De reforma del marco normativo de la prevención de riesgos laborales. Modifica els articles 9, 14, 23, 24, 31, s'afegeix l'article 32bis, 39, 43, s'afegeixen noves disposicions addicionals.

Ley 50, de 30 de diciembre de 1998 ; Jefatura del Estado (BOE 313, 31/12/1998) (Correcció d'errades: BOE 109 / 07/05/1999) Medidas Fiscales, Administrativas y del Orden Social. Modifica els articles 45, 47, 48 i 49 de la Llei.

Se aprueba el Reglamento de los Servicios de Prevención.

Real Decreto 39/1997, de 17 de enero, del Ministerio de Trabajo y Asuntos Sociales (BOE núm. 27, 31/01/1996)

* Modificación. Real Decreto 780/1998, de 30 de abril, del Ministerio de Trabajo y Asuntos Sociales (BOE num. 104, 01/05/1998)

* Modificación. Real Decreto 604/2006, de 19 de mayo, del Ministerio de Trabajo y Asuntos Sociales (BOE num. 127, 29/05/2006)
Real Decreto 688, de 10 de junio de 2005 ; Ministerio de Trabajo y Asuntos Sociales (BOE 139, 11/06/2005) Afegeix un parragraf segon a l'article 22.

Disposiciones mínimas en materia de señalización de seguridad y salud en el trabajo.

Real Decreto 485/1997, de 14 de abril, del Ministerio de Trabajo y Asuntos Sociales (BOE núm. 97, 23/04/1997)

Disposiciones mínimas de seguridad y salud relativas a la manipulación manual de cargas que entrañe riesgos, en particular dorsolumbares, para los trabajadores.

Real Decreto 487/1997, de 14 de abril, del Ministerio de Trabajo y Asuntos Sociales (BOE núm. 97, 23/04/1997)

Disposiciones mínimas de seguridad y salud en los lugares de trabajo.

Real Decreto 486/1997, de 14 de abri, del Ministerio de Trabajo y Asuntos Sociales (BOE núm. 97, 23/04/1997)

* Modificació. Anex I.letra A)9. Real Decreto 2177, de 12 de noviembre, del Ministerio de la Presidencia (BOE 274, 13/11/2004)

* Complementa. Orden TAS 2947, de 8 d'octubre, del Ministerio de Trabajo y Asuntos Sociales (BOE núm. 244, 11/10/2007)

Protección de los trabajadores contra los riesgos relacionados con la exposición a agentes cancerígenos durante el trabajo.

Real Decreto 665/1997, de 12 de mayo, del Ministerio de la Presidencia (BOE núm. 124, 24/05/1997)

* Modificación. Real Decreto 1124/2000, de 16 de junio, del Ministerio de la Presidencia (BOE num. 145, 17/06/2000) * Modificación. Real decreto 349/2003, de 21 de marzo, del Ministerio de la Presidencia (BOE num. 82, (05/04/2003)

Disposiciones mínimas de seguridad y salud relativas a la utilización por los trabajadores de equipos de protección individual.

Real Decreto 773/1997, de 30 de mayo, del Ministerio de la Presidencia (BOE núm. 140, 12/06/1997)

(Correccio errades: BOE 171 / 18/07/1997)

Se establecen las disposiciones mínimas de seguridad y salud para la utilización por los trabajadores de los equipos de trabajo.

Real Decreto 1215/1997, de 18 de julio, del Ministerio de la Presidencia (BOE núm. 188, 07/08/1997)

* Modificación. Real Decreto 2177, de 12 de noviembre, del Ministerio de la Presidencia (BOE 274, 13/11/2004)

Se aprueban las disposiciones mínimas destinadas a proteger la seguridad y la salud de los trabajadores en las actividades mineras.

Real Decreto 1389/1997, de 5 de septiembre , del Ministerio de Industria y Energía (BOE núm 240, 07/10/1997)

Se establecen disposiciones mínimas de seguridad y de salud en las obras de construcción.

Real Decreto 1627/1997, de 24 de octubre, del Ministerio de la Presidencia (BOE núm. 256, 25/10/1997)

* Modifica l'apartat C.5 de l'annex IV. Real Decreto 2177, de 12 de noviembre de 2004 ; del Ministerio de la Presidencia (BOE núm. 274, 13/11/2004)

* Modificació. Real Decreto 604, de 19 de mayo de 2006 ; del Ministerio de Trabajo y Asuntos Sociales (BOE num. 127, 29/05/2006)

* Modificació de l'apartat 4 de l'article 13 i de l'apartat 2 de l'article 18. Real Decreto 1109, de 24 de agosto de 2007 ; del Ministerio de Trabajo y Asuntos Sociales (BOE núm. 204, 25/08/2007)

Se desarrolla el artículo 24 de la Ley 31/1995, de 8 de noviembre, de Prevención de Riesgos Laborales, en materia de coordinación de actividades empresariales.

Real Decreto 171, de 30/01/2004 ; Jefatura del Estado (BOE Num. 27, 31/01/2004)

Se aprueba la Instrucción técnica complementaria MIE APQ-8

«Almacenamiento de fertilizantes a base de nitrato amónico con alto contenido en nitrógeno».

Real Decreto 2016, de 11/10/2004 ; Ministerio de Indústria Turismo y Comercio (BOE Num. 256, 23/10/2004)

Es crea el registre de delegats i delegades de prevenció i el registre de comités de seguretat i salut, i es regula el dipòsit de les comunicacions de designació de delegats i delegades de prevenció i de constitució dels comitès de seguretat i salut.

Decret 399, de 05/10/2004 ; Departament de Treball i Indústria (DOGC Num. 4234, 07/10/2004)

Sobre la protección de la salud y la seguridad de los trabajadores frente a los riesgos derivados o que puedan derivarse de la exposición a vibraciones mecánicas.

Real Decreto 1311, de 04/11/2005 ; Ministerio de Trabajo y Asuntos Sociales (BOE Num. 265, 05/11/2005)

* Modificació. Real Decreto 330, de 13 de marzo de 2009 ; del Ministerio de la Presidencia (BOE núm. 73, 26/03/2009)

S'aprova el model del Llibre d'incidències en obres de construcció.
Ordre de 12 de gener de 1998, del Departament de Treball (DOGC núm. 2565, 27/01/1998)

Convenio colectivo General del Sector de la Construcción.
Resolución de 4 de mayo de 1992, de la Dirección General de Trabajo (BOE núm 121, 20/05/1992)
Se inscribe en el registro y publica el IV Convenio Colectivo General del Sector de la Construcción.
Resolución, de 01/08/2007 ; Ministerio de Trabajo y Asuntos Sociales (BOE Num. 197, 17/08/2007)
(Correccio errades: BOE núm. 56 / 05/03/2008)
*Publicació taules salarials. Resolució de 26 de febrero de 2008 ; Ministerio de Trabajo y Asuntos Sociales (BOE núm. 61, 11/03/2008)
*Corrección de errores. de 19 de febrero de 2008 ; Ministerio de Trabajo y Asuntos Sociales (BOE núm. 56, 05/03/2008)
*Diversos acuerdos. Resolució de 18 de marzo de 2009 ; Ministerio de Trabajo e Inmigración (BOE núm. 82, 04/04/2009)

Se modifican determinados documentos básicos del Código Técnico de la Edificación aprobados por el Real Decreto 314/2006, de 17 de marzo, y el Real Decreto 1371/2007, de 19 de octubre.
Orden VIV 984, de 15/04/2009 ; Ministerio de Vivienda (BOE Num. 99, 23/04/2009)
(Correccio errades: BOE núm. 230 / 23/09/2009)

Gestió del registre d'empreses amb risc d'amiant (RERA) i dels plans de treball amb amiant
Instrucció 2 ; Direcció General de Relacions Laborals (Num. , 26/11/2006)

S'aprova el Text refós de la Llei reguladora dels residus.
Decret Legislatiu 1, de 21/07/2009 ; Departament de la Presidència (DOGC Num. 5430, 28/07/2009)

Conveni col.lectiu provincial.

PRESCRIPCIONS QUE S'HAURAN DE COMPLIR EN RELACIÓ AMB LES CARACTERÍSTIQUES, LA UTILITZACIÓ I LA CONSERVACIÓ DE LES MÀQUINES, ÚTILS, FERRAMENTES, SISTEMES Y EQUIPS PREVENTIUS:

Aspectes generals.

- REGLAMENT DE SEGURETAT I HIGIENE AL TREBALL.O.M. 31 de gener de 1.940 B.O.E. 3 de febrer de 1.940, en vigor capítol VII.
- DISPOSICIONS MÍNIMES DE SEGURETAT I SALUT EN ELS LLOCS DE TREBALL.R.D. 486/1.997 de 14 d'abril de 1997.
- REGLAMENT DE SEGURETAT I HIGIENE AL TREBALL A LA INDÚSTRIA DE LA CONSTRUCCIÓ.O.M. 20 de Maig de 1.952 B.O.E. 15 de Juny de 1.958.
- PRESCRIPCIONS DE SEGURETAT A LA INDÚSTRIA DE L'EDIFICACIÓ.Conveni O.I.T. 23 de Juny de 1.937, ratificat el 12 de Juny de 1.958.
- ORDENANÇA LABORAL DE LA CONSTRUCCIÓ, VIDRE I CERÀMICA.O.M. 28 d'Agost de 1.970. B.O.E. 5,7,8,9 de Setembre de 1.970, en vigor capítols VI i XVI.
- ORDENANÇA GENERAL DE SEGURETAT I HIGIENE AL TREBALL.O.M. 9 de Març de 1.971. B.O.E. 16 de Març de 1.971, en vigor parts del títol II.
- REGLAMENT D'ACTIVITATS MOLESTES, NOCIVES INSALUBRES I PERILLOSES.D.2414/1.961 de 30 de Novembre B.O.E. 7 de Desembre de 1.961.
- ORDRE APROVACIÓ DE MODEL DE LLIBRE D'INCIDÈNCIES EN LES OBRES DE CONSTRUCCIÓ.O. 12 de Gener de 1998. D.O.G.C. 2565 de 27 de Gener de 1998.
- REGULACIÓ DE LA JORNADA DE TREBALL, JORNADES ESPECIALS I DESCANS.R.D. 2.001/1.983 de 28 de Juliol B.O.E. 3 d'Agost de 1.983.
- ESTABLIMENT DE MODELS DE NOTIFICACIÓ D'ACCIDENTS DE TREBALL.O.M. 16 de Desembre de 1.987 B.O.E. 29 de Desembre de 1.987.
- LLEI DE PREVENCIÓ DE RISCOS LABORALS.L. 31/1995 de Novembre B.O.E. 10 de Novembre de 1995.
- REGLAMENT DELS SERVEIS DE PREVENCIÓ.R.D. 39/1997 de 17 de Gener de 1997 B.O.E. 31 de Gener de 1997
- SENYALITZACIÓ DE SEGURETAT I SALUT AL TREBALL.R.D. 485/1997 de 14 d'abril de 1997 B.O.E. 23 d'Abril de 1997.
- DISPOSICIONS MÍNIMES DE SEGURETAT I SALUT ALS CENTRES DE TREBALL.R.D. 486/1997 de 14 d'Abril de 1997 B.O.E. 23 d'Abril de 1997.
- DISPOSICIONS MÍNIMES DE SEGURETAT I SALUT RELATIVES A LA MANIPULACIÓ MANUAL DE CÀRREGUES QUE IMPLIQUIN RISCOS, EN PARTICULAR DORSOLUMBARS, PELS TREBALLADORS. R.D. 487/1997 de 14 d'Abril de 1997 B.O.E. 23 d'Abril de 1997.

- DISPOSICIONS MÍNIMES DE SEGURETAT I SALUT RELATIVES AL TREBALL QUE INCLOUEN PANTALLES DE VISUALITZACIÓ.R.D. 488/1997 de 14 d'Abril de 1997 B.O.E. de 23 d'Abril de 1997.
 - FUNCIONAMENT DE LAS MÚTUES D'ACCIDENTS DE TREBALL I MALALTIES PROFESSIONALS DE LA SEGURETAT SOCIAL I DESENVOLUPAMENT D'ACTIVITATS DE PREVENCIÓ DE RISCOS LABORALS. O. de 22 d'Abril de 1997 B.O.E. de 24 d'Abril de 1997.
 - PROTECCIÓ DELS TREBALLADORS CONTRA ELS RISCOS RELACIONATS AMB L'EXPOSICIÓ A AGENTS BIOLÒGICS DURANT EL TREBALL.R.D. 664/1997 de 12 de Maig B.O.E. de 24 de Maig de 1997.
 - EXPOSICIÓ A AGENTS CANCERÍGENS DURANT EL TREBALL.R.D. 665/1997 de 12 de Maig B.O.E. de 24 de Maig de 1997.
 - DISPOSICIONS MÍNIMES DE SEGURETAT I SALUT RELATIVES A LA UTILITZACIÓ PELS TREBALLADORS D'EQUIPS DE PROTECCIÓ INDIVIDUAL.R.D. 773/1997 de 30 de maig B.O.E. de 12 de Juny de 1997.
 - DISPOSICIONS MÍNIMES DE SEGURETAT I SALUT PER LA UTILITZACIÓ PELS TREBALLADORS DELS EQUIPS DE TREBALL.R.D. 1215/1997 de 18 de Juliol B.O.E. de 7 d'Agost de 1997.
 - DISPOSICIONS MÍNIMES DESTINADES A PROTEGIR LA SEGURETAT I LA SALUT DELS TREBALLADORS EN LAS ACTIVITATS MINERES.R.D. 1389/1997 de 5 de Setembre B.O.E. de 7 d'Octubre de 1997.
 - DISPOSICIONS MÍNIMES DE SEGURETAT I SALUT A LES OBRES DE CONSTRUCCIÓ.R.D. 1627/1997 de 24 d'Octubre B.O.E. de 25 d'Octubre de 1997.
- NORMAS TECNOLOGICAS DE LA EDIFICACION (N.T.E.)

Condicions ambientals.

- IL·LUMINACIÓ ALS CENTRES DE TREBALL.O.M. 26 d'Agost 1.940 B.O.E. 29 d'Agost de 1.940.
- PROTECCIÓ DELS TREBALLADORS FRONT ALS RISCOS DERIVATS DE L'EXPOSICIÓ AL SOROLL DURANT EL TREBALL.R.D. 1316/1.989, de 27 d'Octubre B.O.E. 2 de Novembre 1.989.

Incendis

- NORMA BÀSICA EDIFICACIONS NBE - CPI / 96. R.D. 2177/1.996, de 4 d'Octubre B.O.E. 29 d'Octubre de 1.996.
- ORDENANCES MUNICIPALS

Instal·lacions elèctriques.

- REGLAMENT DE LÍNIES AÈRIES D'ALTA TENSIÓ. D. 3151/1.968 de 28 de Novembre B.O.E. 27 de Desembre de 1.968. Rectificat: B.O.E. 8 de Març de 1.969.
- REGLAMENT ELECTROTÈCNIC PER A BAIXA TENSIÓ. D. 2413/1.973 de 20 de Setembre B.O.E. 9 d'Octubre de 1.973.
- INSTRUCCIONS TÈCNIQUES COMPLEMENTÀRIES.

Maquinària.

- REGLAMENT DE RECIPIENTS A PRESSIÓ. D. 16 d'Agost de 1.969 B.O.E. 28 d'Octubre de 1.969. Modificacions: B.O.E. 17 de Febrer de 1.972 i 13 de Març de 1.972.
- EGLAMENT D'APARELLS D'ELEVACIÓ I MANTENIMENT DELS MATEIXOS. R.D. 2291/1.985 de 8 de Novembre B.O.E. 11 de Desembre de 1.985.
- REGLAMENT D'APARELLS ELEVADORS PER A OBRES. O.M. 23 de Maig de 1.977 B.O.E. 14 de Juny de 1.977. Modificacions B.O.E. 7 de Març de 1.981 i 16 de Novembre de 1.981.
- REGLAMENT DE SEGURETAT A LES MÀQUINES. R.D. 1495/1.986 de 26 de Maig B.O.E.21 de Juliol de 1.986. Correccions B.O.E. 4 d'Octubre de 1.986.
- I.T.C.-MIE-AEM1: ASCENSORS ELECTROMECAÑICS. O. 19 de Desembre de 1.985. B.O.E. 14 de Gener de 1.986. Correcció B.O.E. 11 de Juny de 1.986 i 12 de Maig 1.988. Actualització: O. 11 d'Octubre de 1.988 B.O.E. 21 de Novembre de 1.988.
- I.T.C-MIE-AEM2: GRUES TORRE DESMONTABLES PER A OBRES.O. 28 de Juny de 1.988 B.O.E. 7 de Juliol de 1.988 Modificació O. 16 d'Abril de 1.990 B.O.E. 24 d'Abril de 1.990.
- I.T.C-MIE-AEM3: CARRETES AUTOMOTRIUS DE MANUTENCIÓ. O.26 de Maig de 1.989 B.O.E. 9 de Juny de 1.989.
- I.T.C-MIE-MSG1: MÀQUINES, ELEMENTS DE MÀQUINES O SISTEMES DE PROTECCIÓ FETS SERVIR. O. 8 d'Abril de 1.991 B.O.E. 11 d'Abril de 1.991.

Equips de protecció individual (EPI)

- COMERCIALITZACIÓ I LLIURE CIRCULACIÓ INTRACOMUNITÀRIA DELS EQUIPS DE PROTECCIÓ INDIVIDUAL.R.D. 1407/1992 de 20 Novembre de 1992 B.O.E. 28 de Desembre de 1992. Modificat per O.M de 16 de Maig de 1994 B.O.E. 1 de Juliol de 1994 y per R.D. 159/1995, de 3 de febrer B.O.E. 8 Març de 1995.
- DISPOSICIONS MÍNIMES DE SEGURETAT Y SALUT RELATIVES A LA UTILITZACIÓ PELS TREBALLADORS D'EQUIPS DE PROTECCIÓ INDIVIDUAL.R.D. 773/1.997 de 30 de maig de 1997

Senyalitzacions.

- DISPOSICIONS MÍNIMES EN MATÈRIA DE SENYALITZACIÓ DE SEGURETAT I SALUT AL TREBALL.R.D. 485/1.997 B.O.E 14 d'abril de 1997
- SEÑALIZACIÓN DE OBRAS DE CARRETERAS.M.O.P.T. y M.A. Norma de Carreteras 8.3 - IC

Varis.

- QUADRE DE MALALTIES PROFESSIONALS R.D. 1403/1.978 B.O.E. 25 d'Agost de 1.978.
- CONVENIS COL·LECTIUS.

Relació de la Norma Espanyola (UNE-EN) respecte les E.P.I.S.

Utilització d'Equips de Protecció Individual. R.D. 773/1997, del 30/05/1997
B.O.E. nº 140 de 12/06/1997

PROTECCIÓ DEL CAP

Casc de seguretat. U.N.E.-E.N. 397: 1995

EQUIPS DE PROTECCIÓ DELS ULLS

Protecció individual dels ulls: Requisits. U.N.E.-E.N. 166: 1996

Protecció individual dels ulls: Filtres per soldadura U.N.E.-E.N. 169: 1993

i tècniques relacionades.

Protecció individual dels ulls: Filtres per ultravioletes. U.N.E.-E.N. 170: 1993

Protecció individual dels ulls: Filtres per infrarojos. U.N.E.-E.N. 170: 1993

PROTECCIÓ DE LES OÏDES

Protectors auditius. Requisits de seguretat i assaigs. U.N.E.-E.N. 352-1: 1994

Part 1: Orelleres.

Protectors auditius. Requisits de seguretat i assaigs. U.N.E.-E.N. 352-2: 1994

Part 1: Taps.

Protectors auditius. Recomanacions relatives a la selecció, us,precaucions de treball i manteniment. U.N.E.-E.N. 458: 1994

PROTECCIÓ DE PEUS I CAMES

Requisits y mètodes d'assaig per el calçat de seguretat, calçat de protecció i calçat de treball d'ús professional U.N.E.-E.N. 344: 1993

Especificacions pel calçat de seguretat d'ús professional. U.N.E.-E.N. 345: 1993

Especificacions pel calçat de protecció d'ús professional. U.N.E.-E.N. 346: 1993

Especificacions pel calçat de treball d'ús professional. U.N.E.-E.N. 347: 1993

PROTECCIÓ CONTRA LA CAIGUDA DES DE ALTURES .INCLOENT ARNESOS I CINTURONS

Equips de protecció individual contra caiguda d'altures.Dispositiu de descens. U.N.E.-E.N. 341: 1993

Equips de protecció individual contra caigudes d'altura. Part 1:Dispositiu anticaigudes lliscants amb línia d'ancoratge rígida. U.N.E.-E.N. 353-1: 1993

Equips de protecció individual contra caigudes d'altura. Part 2:Dispositiu anticaigudes lliscants amb línia d'ancoratge flexible. U.N.E.-E.N. 353-2: 1993

Equips de protecció individual contra caigudes d'altura.Elements de subjecció U.N.E.-E.N. 354: 1993

Equips de protecció individual contra caigudes d'altura.Absorbidors de energia. U.N.E.-E.N. 355: 1993

Equips de protecció individual per sostenir en posició de treball i prevenció de caigudes d'alçada. Sistemes de subjecció. U.N.E.-E.N. 358: 1993

Equips de protecció individual contra caigudes d'altura.Dispositiu anticaigudes retràctils. U.N.E.-E.N. 360: 1993

Equips de protecció individual contra caigudes d'altura.Arnesos anticaigudes. U.N.E.-E.N. 361: 1993

Equips de protecció individual contra caigudes d'altura.Connectors. U.N.E.-E.N. 362: 1993

Equips de protecció individual contra caigudes d'altura.Sistemes anticaigudes. U.N.E.-E.N. 363: 1993

Equips de protecció individual contra la caiguda d'altura.Requisits generals per instruccions d'us i marcat. U.N.E.-E.N. 365: 1993

EQUIPS DE PROTECCIÓ RESPIRATÒRIA

Equips de protecció respiratòria. U.N.E. 81 233: 1991

Màscares.Requisits, assaigs, marcat. E.N. 136: 1989

Equips de protecció respiratòria.Rosques per peces facials. Connexions per rosca estàndard. U.N.E. 81281-1: 1989

Equips de protecció respiratòria. Rosques per peces facials. Connexions per rosca central. E.N. 148-1: 1987

Equips de protecció respiratòria.Rosques per peces facials. Connexions roscades de M45 x 3. U.N.E. 81281-2: 1989

Equips de protecció respiratòria.Mascarilles. E.N. 148-2: 1987

Requisits, assaigs, marcat. U.N.E. 81281-3: 1992

Equips de protecció respiratòria.Filtres contra partícules. Requisits, assaigs, marcat. E.N. 148-3: 1992

Equips de protecció respiratòria.Filtres contra gasos i filtres mixtes. Requisits, assaigs, marcat. U.N.E. 81282 : 1991

Equips de protecció respiratòria amb mànega d'aire fresc provistos de màscara, mascarilla o conjunt broquet.Requisits, assaigs, marcat. E.N. 140: 1989

Equips de protecció respiratòria amb línia d'aire comprimit per utilitzar-se amb màscara, mascarilla, o adaptador facial tipo broquet. Requisits, assaigs, marcat. U.N.E. 81284 : 1992

Equips de protecció respiratòria. Mascarilles autofiltrants amb vàlvules per protegir dels gasos o dels gasos i las partícules. Requisits, assaigs, marcat. E.N. 143: 1990

Equips de protecció respiratòria. Mascarilles autofiltrants amb vàlvules per protegir dels gasos o dels gasos i las partícules. Requisits, assaigs, marcat. U.N.E. 81285 : 1992

Equips de protecció respiratòria. Mascarilles autofiltrants amb vàlvules per protegir dels gasos o dels gasos i las partícules. Requisits, assaigs, marcat. U.N.E.-E.N. 138:1995

Equips de protecció respiratòria. Mascarilles autofiltrants amb vàlvules per protegir dels gasos o dels gasos i las partícules. Requisits, assaigs, marcat. U.N.E.-E.N. 139:1995

Equips de protecció respiratòria. Semimàscares filtrants de protecció contra partícules. Requisits, assaigs, marcat. U.N.E.-E.N. 149:1992

Equips de protecció respiratòria. Mascarilles autofiltrants amb vàlvules per protegir dels gasos o dels gasos i las partícules. Requisits, assaigs, marcat. U.N.E.-E.N. 405:1993

PROTECCIÓ DE LES MANS

Guants de protecció contra els productes químics i els microorganismes. Part1: Terminologia i U.N.E.-E.N. 374-1:1995

requisits de prestacions.

Guants de protecció contra els productes químics i els microorganismes. Part2: Determinació de la resistència a la penetració. U.N.E.-E.N. 374-2:1995

Guants de protecció contra els productes químics i els microorganismes. Part3: Determinació de la resistència a la permeabilitat dels productes químics. U.N.E.-E.N. 374-3:1995

Guants de protecció contra riscos mecànics. U.N.E.-E.N. 388:1995

Guants de protecció contra riscos tèrmics (calor i/o foc). U.N.E.-E.N. 407:1995

Requisits generals pels guants. U.N.E.-E.N. 420:1995

Guants de protecció contra les radiacions ionitzants i la contaminació radioactiva. U.N.E.-E.N. 421:1995

Guants i manoples de material aïllant per treballs elèctrics. U.N.E.-E.N. 60903:1995

VESTUARI DE PROTECCIÓ

Robes de protecció. Requisits generals. U.N.E.-E.N. 340:1994

Robes de protecció. Mètodes d'assaig: determinació del comportament dels materials a l'impacte de petites partícules de metall fos. U.N.E.-E.N. 348:1994
E.N. 348: 1992

Robes de protecció. Protecció contra productes químics líquids. Requisits de prestacions de les robes que ofereixin una protecció química a certes parts del cos. U.N.E.-E.N. 467:1995

Robes de protecció utilitzades durant la soldadura i les tècniques connexes. Part1: requisits generals. U.N.E.-E.N. 470-1:1995

Especificacions de robes de protecció contra riscos de quedar atrapat per peces de màquines en moviment. U.N.E.-E.N. 510:1994

Roba de protecció. Protecció contra la calor i les flames. Mètode d'assaig per a la propagació limitada de la flama. U.N.E.-E.N. 532:1996

COPIA AUTÈNTICA. El documento electrónico ha sido aprobado. Mediante el código de verificación segura 1G1l6Q5P1L1H3854KZO puede comprobar la validez de la firma electrónica de los documentos firmados en la dirección web que le proporciona la entidad emisora de este documento.

ANNEX II: FITXES D'ACTIVITATS-RISC-AVALUACIÓ-MESURES

G01	ENDERROCS			
G01.G01	ENDERROCS D'ELEMENTS SOTERRATS A POCA FONDÀRIA			
RNDERROC PER MITJANS MANUALS, MECÀNICS I/O EXPLOSIUS, DE FONAMENTS, PAVIMENTS I ELEMENTS A POCA FONDARIA				
Avaluació de riscos				
Id	Risc	P	G	A
1	CAIGUDA DE PERSONES A DIFERENT NIVELL	2	2	3
	Situació: SOBRE ELEMENTS A ENDERROCAR PER DIFICULTAT ALS ACCESSOS			
2	CAIGUDA DE PERSONES AL MATEIX NIVELL	2	1	2
	Situació: TERRENY IRREGULAR. MATERIAL MAL APLEGAT			
4	CAIGUDA D'OBJECTES PER MANIPULACIÓ O DE MATERIALS TRANSPORTATS	2	2	3
	Situació: MANIPULACIÓ I MANTENIMENT DE MATERIALS I EINES			
6	TREPITJADES SOBRE OBJECTES	2	1	2
	Situació: MATERIALS MAL APLEGATS			
9	COPS AMB OBJECTES O EINES (TALLS)	3	1	3
	Situació: AMB EINES MANUALS O MECÀNiques			
10	PROJECCIÓ DE FRAGMENTS O PARTÍCULES	2	2	3
	Situació: AMB DESTROSSA DE MATERIAL. TALL OXIACETILÈNIC. TALL PER RADIAL			
12	ATRAPAMENT PER BOLCADA DE MÀQUINES, TRACTORS O VEHICLES	2	3	4
	Situació: TERRENY IRREGULAR			
13	SOBREESFORÇOS	2	2	3
	Situació: MANIPULACIÓ MANUAL			
14	EXPOSICIÓ A CONDICIONS AMBIENTALS EXTREMES	1	2	2
	Situació: TREBALLS A L'EXTERIOR			
17	INHALACIÓ O INGESTIÓ DE SUBSTANCIES NOCIVES	2	1	2
	Situació: POLS			
20	EXPLOSIONS	1	3	3
	Situació: OXIACETILÈ. EMANACIÓ DE GASOS			
25	ATROPELLAMENTS O COPS AMB VEHICLES	2	2	3
	Situació:			
26	EXPOSICIÓ A SOROLLS	3	1	3
	Situació: MAQUINÀRIA			
27	EXPOSICIÓ A VIBRACIONS	2	1	2
	Situació: MAQUINÀRIA			
P: Probabilitat (1,2,3) / G: Gravetat (1,2,3) / A: Avaluació (1,2,3,4,5)				

EQUIPS PROTECCIÓ INDIVIDUAL

Codi	UA	Descripció	Riscos
H1411111	u	Casc de seguretat per a ús normal, contra cops, de polietilè amb un pes màxim de 400 g, homologat segons UNE-EN 812	1 / 2 / 4 / 6 / 9 / 12 / 14 / 20 / 25
H1431101	u	Protector auditiu de tap d'escuma, homologat segons UNE-EN 352-2 i UNE-EN 458	26
H1461110	u	Parella de botes d'aigua de PVC de canya alta, amb sola antilliscant i folrades de niló rentable, homologades segons UNE-EN ISO 20344, UNE-EN ISO 20345, UNE-EN ISO 20346 i UNE-EN ISO 20347	14
H1487350	u	Impermeable amb jaqueta, caputxa i pantalons, per a edificació, de PVC soldat de 0,3 mm de gruix, homologat segons UNE-EN 340	14

MITJANS AUXILIARS D'UTILITAT PREVENTIVA

Codi	UA	Descripció	Riscos
HX11X011	u	Equip de tall oxiacetilènic reglamentari amb sistema de seguretat integrat amb porta-ampolles, vàlvules reductores de pressió i antirretrocès, manòmetre, mànigues, broques i brides normalitzades	20
HX11X013	u	Maquinària amb cabina d'operari amb sistema de resguard i protecció integrat	4 / 9 / 12
HX11X021	u	Passadís de protecció prefabricat metàl·lic amb sistema de seguretat amb tots els requisits reglamentaris, de llargària 2,5 m, d'amplària 1,1 m, amb paviment de entramat de platines metàl·liques i rampes articulades, baranes metàl·liques reglamentàries, muntants de 2 m d'alçada, sostre de xapa d'acer de 3 mm de gruix	2 / 4
HX11X022	u	Passadís de protecció prefabricat metàl·lic amb sistema de seguretat amb tots els requisits reglamentaris, de llargària 2,5 m, d'amplària 1,1 m, amb paviment de entramat de platines metàl·liques i rampes articulades, baranes metàl·liques reglamentàries	1

HX11X050	u	Enllumenat provisional de l'obra amb un nivell lumínic mínim de 250 lux	1 / 2 / 6 / 9 / 12 / 14 / 25
HX11X058	u	Senyal acústica de marxa enrera	12 / 25
HX11X059	m2	Lona de polietilè amb malla de reforç per a recobriment de càrrega de caixa de camió	4 / 17
HX11X060	m	Cable d'acer de guiat de material suspès	4
HX11X064	u	Cinturó portaeines	9
HX11X066	u	Biga rígida de repartiment de càrregues suspeses	4
HX11X067	u	Ganxo de grua amb dispositiu de tancament	4
HX11X075	u	Equip comprovador portàtil complet d'instal.lacions de baixa tensió	20
HX11X076	u	Anemòmetre fix amb el desmuntatge inclòs	14
HX11X077	u	Sonòmetre portàtil de rang dinàmic de 23 a 130 dba	26
HX11X078	u	Luxímetre portàtil	2 / 6
HX11X080	u	Termòmetre / baròmetre	14
HX11X082	u	Porta de planxa nervada d'acer galvanitzat, d'amplària 1 m i alçària 2 m, amb bastiment de tub d'acer galvanitzat, per a tanca de planxa metàl·lica i amb el desmuntatge inclòs	25
HX11X083	u	Porta de planxa nervada d'acer galvanitzat, d'amplària 5 m i alçària 2 m, amb bastiment de tub d'acer galvanitzat, per a tanca de planxa metàl·lica i amb el desmuntatge inclòs	25

SISTEMES DE PROTECCIÓ COL·LECTIVA

Codi	UA	Descripció	Riscos
H153A9F1	u	Topall per a descàrrega de camions en excavacions, de 4 m d'amplada amb tauló de fusta i perfils IPN 100 clavat al terreny i amb el desmuntatge inclòs	4 / 12
HBB20005	u	Senyal manual per a senyalista	4 / 12 / 25
HBBA005	u	Senyal de prohibició, normalitzada amb pictograma negre sobre fons blanc, de forma circular amb cantells i banda transversal descendent d'esquerra a dreta a 45°, en color vermell, diàmetre 29 cm, amb cartell explicatiu rectangular, per ser vista fins 12 m, fixada i amb el desmuntatge inclòs	1 / 2 / 4 / 6 / 9 / 10 / 12 / 13 / 14 / 17 / 20 / 25 / 26 / 27
HBBAC005	u	Senyal indicativa de la ubicació d'equips d'extinció d'incendis, normalitzada amb pictograma blanc sobre fons vermell, de forma rectangular o quadrada, costat major 29 cm, per ser vista fins 12 m de distància, fixada i amb el desmuntatge inclòs	20
HBC12300	u	Con de plàstic reflector de 50 cm d'alçària	25
HM31161J	u	Extintor de pols seca, de 6 kg de càrrega, amb pressió incorporada, pintat, amb suport a la paret i amb el desmuntatge inclòs	20

MESURES PREVENTIVES

Codi	Descripció	Riscos
I0000002	Planificar els treballs per a mantenir el màxim de temps possible les proteccions	1
I0000003	Itineraris preestablerts i balissats per al personal	1
I0000008	Personal qualificat per a treballs en alçada	1
I0000013	Ordre i neteja	2 / 6 / 17
I0000014	Preparació i manteniment de les superfícies de treball	2 / 6
I0000015	Organització de les zones de pas i emmagatzematge	2 / 6
I0000025	Planificació d'àrees i llocs de treball	4
I0000026	Planificació de recorreguts i maniobres per a màquines i camions	4
I0000027	Elecció dels mitjans auxiliars de manteniment	4
I0000028	Impedir l'accés de personal dins del radi d'acció de càrregues suspeses	4
I0000029	No balancejar les càrregues suspeses	4
I0000033	Solicitar habilitació professional del personal encarregat del manteniment de l'obra	4
I0000038	Substituir lo manual per lo mecànic	9 / 10
I0000039	Planificació de compra i programa de manteniment d'eines	9
I0000040	Formació de l'operari en l'ús i manteniment d'eines	9
I0000042	Evitar processos de manipulació de materials a obra	9
I0000045	Formació	10 / 12
I0000051	Adequació dels recorreguts de la maquinària	12
I0000053	Procediment d'utilització de la maquinària	12
I0000054	Ús de recolzaments hidràulics	12
I0000060	Suspensió de les feines en condicions extremes	14
I0000061	Rotació dels llocs de treball	14 / 26 / 27
I0000062	Planificar els treballs per a realitzar-los en zones protegides	14
I0000074	Reg de les zones de treball	17
I0000082	Aïllament del procés	17
I0000094	Revisió periòdica dels equips de treball	20
I0000095	Impedir el contacte de l'acetilè amb el coure	20
I0000096	No fumar	20

COPIA AUTÈNTICA. El documento electrónico ha sido aprobado. Mediante el código de verificación segura 1G16Q5P1L1H3854KZO puede comprobar la validez de la firma electrónica de los documentos firmados en la dirección web que le proporciona la entidad emisora de este documento.

PROJECTE EXECUTIU D’ACTUACIONS D’ACCESSIBILITAT A CAN RULL (PLAÇA RÒMUL I CONNEXIÓ CARRERS BECQUER I PLAUTE)

Annex ESS

I0000099	Establir una zona de protecció de radi 10 m, en treballs de soldadura i tall amb serra radial	20
I0000108	Eliminar el soroll en origen	26
I0000110	Eliminar vibracions en origen	27

G01.G03ENDERROCS O ARRENCADA D'ELEMENTS

ENDERROCS PER MITJANS MANUALS I MECÀNICS D'ELEMENTS SUPERFICIALS (MOBILIARI URBÀ, DIVISÒRIES, SENYALITZACIÓ, PROTECCIONS VIÀRIES, LLUMINÀRIES...)

Avaluació de riscos				
Id	Risc	P	G	A
2	CAIGUDA DE PERSONES AL MATEIX NIVELL Situació: ITINERARIS OBRA APLECS DE MATERIAL SUPERFÍCIES IRREGULARS DE TREBALL	2	1	2
4	CAIGUDA D'OBJECTES PER MANIPULACIÓ O DE MATERIALS TRANSPORTATS Situació: MANIPULACIÓ I TRANSPORT DE MATERIALS ENDERROCATS	2	2	3
9	COPS AMB OBJECTES O EINES (TALLS) Situació: MANIPULACIÓ D'EINES	3	1	3
10	PROJECCIÓ DE FRAGMENTS O PARTÍCULES Situació: INEXISTÈNCIA DE ZONES DE SEGURETAT ÚS DEL MARTELL PNEUMÀTIC	2	2	3
13	SOBREESFORÇOS Situació: ELEVACIÓ I CARRETEIG DE MATERIAL, I ENDERROCS	2	2	3
14	EXPOSICIÓ A CONDICIONS AMBIENTALS EXTREMES Situació: TREBALLS A L'EXTERIOR	1	2	2
16	EXPOSICIÓ A CONTACTES ELÈCTRICS Situació: INSTAL·LACIONS ELÈCTRIQUES EXISTENTS	1	3	3
17	INHALACIÓ O INGESTIÓ DE SUBSTÀNCIES NOCIVES Situació: POLS I PARTÍCULES GENERADES ALS ENDERROCS	2	1	2
25	ATROPELLAMENTS O COPS AMB VEHICLES Situació: ITINERARIS DE VEHICLES PROPIS DE L'OBRA I TRANSPORT	3	2	4
26	EXPOSICIÓ A SOROLLS Situació: MAQUINÀRIA ENDERROCS: MARTELL, COMPRESSOR	3	1	3
27	EXPOSICIÓ A VIBRACIONS Situació: CABINA MÀQUINES MARTELL PNEUMÀTIC	2	1	2

P: Probabilitat (1,2,3) / G: Gravetat (1,2,3) / A: Avaluació (1,2,3,4,5)

EQUIPS PROTECCIÓ INDIVIDUAL

Codi	UA	Descripció	Riscos
H1411111	u	Casc de seguretat per a ús normal, contra cops, de polietilè amb un pes màxim de 400 g, homologat segons UNE-EN 812	2 /4 /9 /10 /16 /17 /25
H1421110	u	Ulleres de seguretat antiimpactes estàndard, amb muntura universal, amb visor transparent i tractament contra l'entelament, homologades segons UNE-EN 167 i UNE-EN 168	10
H1431101	u	Protector auditiu de tap d'escuma, homologat segons UNE-EN 352-2 i UNE-EN 458	26
H1461110	u	Parella de botes d'aigua de PVC de canya alta, amb sola antilliscant i folrades de niló rentable, homologades segons UNE-EN ISO 20344, UNE-EN ISO 20345, UNE-EN ISO 20346 i UNE-EN ISO 20347	14
H1487350	u	Impermeable amb jaqueta, caputxa i pantalons, per a edificació, de PVC soldat de 0,3 mm de gruix, homologat segons UNE-EN 340	14

MITJANS AUXILIARS D'UTILITAT PREVENTIVA

Codi	UA	Descripció	Riscos
HX11X013	u	Maquinària amb cabina d'operari amb sistema de resguard i protecció integrat	4 /9
HX11X014	u	Eina elèctrica amb sistema de doble aïllament integrat	16
HX11X050	u	Enllumenat provisional de l'obra amb un nivell lumínic mínim de 250 lux	2 /14
HX11X054	u	Instal·lació de posta a terra amb conductor de coure i elèctrode connectat a terra en rails de grua torre, masses metàl·liques, quadres elèctrics, conductors de protecció	16
HX11X055	u	Interrupctor diferencial de sensibilitat mitjana 300 mA, i 40 A d'intensitat nominal	16
HX11X058	u	Senyal acústica de marxa enrera	25
HX11X059	m2	Lona de polietilè amb malla de reforç per a recobriment de càrrega de caixa de camió	4
HX11X060	m	Cable d'acer de guiat de material suspès	4
HX11X064	u	Cinturó portaeines	9

HX11X075	u	Equip comprovador portàtil complet d'instal·lacions de baixa tensió	16
HX11X076	u	Anemòmetre fix amb el desmuntatge inclòs	14
HX11X077	u	Sonòmetre portàtil de rang dinàmic de 23 a 130 dba	26
HX11X078	u	Luxímetre portàtil	14
HX11X079	u	Detector d'instal·lacions i serveis soterrats portàtil	16 /17
HX11X080	u	Termòmetre / baròmetre	14
HX11X084	m	Tanca mòbil de 2 m d'alçària, de malla electrosoldada de 90x150 mm i de 4,5 i 3,5 mm de D, bastidor de 3,5x2 m de tub de 40 mm de D fixat a peus prefabricats de formigó i amb el desmuntatge inclòs	25

SISTEMES DE PROTECCIÓ COL·LECTIVA

Codi	UA	Descripció	Riscos
H153A9F1	u	Topall per a descàrrega de camions en excavacions, de 4 m d'amplada amb tauló de fusta i perfils IPN 100 clavat al terreny i amb el desmuntatge inclòs	25
H8BAA005	u	Senyal de prohibició, normalitzada amb pictograma negre sobre fons blanc, de forma circular amb cantells i banda transversal descendent d'esquerra a dreta a 45°, en color vermell, diàmetre 29 cm, amb cartell explicatiu rectangular, per ser vista fins 12 m, fixada i amb el desmuntatge inclòs	2 /4 /9 /10 /14 /16 /17 /25 /26 /27

MESURES PREVENTIVES

Codi	Descripció	Riscos
I0000002	Planificar els treballs per a mantenir el màxim de temps possible les proteccions	2
I0000003	Itineraris preestablerts i balissats per al personal	2
I0000004	Revisió i manteniment periòdic de SPC	2
I0000013	Ordre i neteja	17
I0000026	Planificació de recorreguts i maniobres per a màquines i camions	4
I0000027	Elecció dels mitjans auxiliars de manteniment	4
I0000028	Impedir l'accés de personal dins del radi d'acció de càrregues suspeses	4
I0000029	No balancejar les càrregues suspeses	4
I0000031	Per a la manipulació de materials voluminosos i/o pesats, sol·licitar un procediment de treball específic	4
I0000038	Substituir lo manual per lo mecànic	9 /10
I0000039	Planificació de compra i programa de manteniment d'eines	9
I0000040	Formació de l'operari en l'ús i manteniment d'eines	9 /13
I0000044	Evitar processos de tallat de materials a l'obra	10
I0000055	Elecció dels equips de manteniment	13
I0000056	Paletització i eines ergonòmiques	13
I0000058	Adaptar la feina a les característiques individuals de la persona que la realitza	13
I0000060	Suspensió de les feines en condicions extremes	14
I0000061	Rotació dels llocs de treball	14 /27
I0000062	Planificar els treballs per a realitzar-los en zones protegides	26
I0000063	En cas de vent, apuntalament i fixació de tots els elements inestables	14
I0000068	Elecció i manteniment de les eines elèctriques	16
I0000070	Compliment del REBT pel que fa a equips de protecció	16
I0000073	Disposar de quadres elèctrics secundaris	16
I0000074	Reg de les zones de treball	17
I0000076	Reconeixement dels materials a enderrocar	17
I0000078	Evitar processos de divisió de material en sec	17
I0000103	Planificació de les àrees de treball	25
I0000104	Accessos i circulació independents per a personal i maquinària	25
I0000105	Anivellar la maquinària per a la realització de l'activitat	25
I0000106	El personal no ha de descansar al costat de màquines aturades	25
I0000107	Limitació de la velocitat dels vehicles	25
I0000108	Eliminar el soroll en origen	26
I0000110	Eliminar vibracions en origen	27

G02MOVIMENTS DE TERRES

G02.G01REBAIX DE TERRENY SENSE I AMB TALUSSOS, I PRETALL EN TALUSSOS I REPOSICIÓ EN DESMUNT

EXCAVACIÓ DE TERRENY MITJANÇANT LA FORMACIÓ O NO DE TALUSSOS ESTABLES

Avaluació de riscos

COPIA AUTÈNTICA. El documento electrónico ha sido aprobado. Mediante el código de verificación segura 1G1l6Q5P1L1H38540KZO puede comprobar la validez de la firma electrónica de los documentos firmados en la dirección web que le proporciona la entidad emisora de este documento.

PROJECTE EXECUTIU D’ACTUACIONS D’ACCESSIBILITAT A CAN RULL (PLAÇA RÒMUL I CONNEXIÓ CARRERS BECQUER I PLAUTE)

Annex ESS

Id	Risc	P	G	A
1	CAIGUDA DE PERSONES A DIFERENT NIVELL Situació: REALITZACIÓ DE TALUSSOS I DESMUNTS DE MÉS DE 2 m. ACCÉS A LA ZONA DE TREBALL	2	1	2
2	CAIGUDA DE PERSONES AL MATEIX NIVELL Situació: ITINERARIS D'OBRA IRREGULARIDAD DEL ÀREA DE TREBALL ACCÉS A L'EXCAVACIÓ	2	1	2
3	CAIGUDA D'OBJECTES PER DESPLOM, ESFONDRAMENT O ENSORRAMENT Situació: INESTABILITAT EN TALUSSOS DE FORTA PENDENT TREBALLS EN RASES	2	2	3
6	TREPITJADES SOBRE OBJECTES Situació: IRREGULARITAT DE LA ZONA DE TREBALL ACCÉS ALS TALLS	2	1	2
10	PROJECCIÓ DE FRAGMENTS O PARTÍCULES Situació: MOBILITAT DE LA MAQUINÀRIA	2	2	3
12	ATRAPAMENT PER BOLCADA DE MÀQUINES, TRACTORS O VEHICLES Situació: IRREGULARITAT DE LA ZONA DE TREBALL, ZONES DE PAS BASES NIVELLADES PER RECOLZAMENTS HIDRÀULICS	1	3	3
13	SOBREESFORÇOS Situació: TREBALLS I MANIPULACIÓ MANUAL	1	2	2
14	EXPOSICIÓ A CONDICIONS AMBIENTALS EXTREMES Situació: TREBALLS ALS EXTERIORS	1	2	2
16	EXPOSICIÓ A CONTACTES ELÈCTRICS Situació: EXISTÈNCIA D'INSTAL·LACIONS ELÈCTRIQUES SOTERRADES	1	3	3
17	INHALACIÓ O INGESTIÓ DE SUBSTANCIES NOCIVES Situació: POLS GENERAT EN LA EXCAVACIÓ I EN LES ZONES DE PAS	2	1	2
25	ATROPELLAMENTS O COPS AMB VEHICLES Situació: MAQUINÀRIA PRESENT EN OBRA	2	2	3
26	EXPOSICIÓ A SOROLLS Situació: MAQUINÀRIA	2	1	2
27	EXPOSICIÓ A VIBRACIONS Situació: MAQUINÀRIA	2	1	2

P: Probabilitat (1,2,3) / G: Gravetat (1,2,3) / A: Avaluació (1,2,3,4,5)

EQUIPS PROTECCIÓ INDIVIDUAL

Codi	UA	Descripció	Riscos
H1411111	u	Casc de seguretat per a ús normal, contra cops, de polietilè amb un pes màxim de 400 g, homologat segons UNE-EN 812	1 /2 /3 /6 /10 /12 /14 /16 /25
H1421110	u	Ulleres de seguretat antiimpactes estàndard, amb muntura universal, amb visor transparent i tractament contra l'entelament, homologades segons UNE-EN 167 i UNE-EN 168	10
H1431101	u	Protector auditiu de tap d'escuma, homologat segons UNE-EN 352-2 i UNE-EN 458	26
H1461110	u	Parella de botes d'aigua de PVC de canya alta, amb sola antilliscant i folrades de niló rentable, homologades segons UNE-EN ISO 20344, UNE-EN ISO 20345, UNE-EN ISO 20346 i UNE-EN ISO 20347	14
H1487350	u	Impermeable amb jaqueta, caputxa i pantalons, per a edificació, de PVC soldat de 0,3 mm de gruix, homologat segons UNE-EN 340	14

MITJANS AUXILIARS D'UTILITAT PREVENTIVA

Codi	UA	Descripció	Riscos
HX11X013	u	Maquinària amb cabina d'operari amb sistema de resguard i protecció integrat	12
HX11X050	u	Enllumenat provisional de l'obra amb un nivell lumínic mínim de 250 lux	1 /2 /12 /14 /25
HX11X058	u	Senyal acústica de marxa enrera	25
HX11X059	m2	Lona de polietilè amb malla de reforç per a recobriment de càrrega de caixa de camió	17
HX11X076	u	Anemòmetre fix amb el desmuntatge inclòs	14
HX11X077	u	Sonòmetre portàtil de rang dinàmic de 23 a 130 dba	26
HX11X079	u	Detector d'instal·lacions i serveis soterrats portàtil	16 /17
HX11X080	u	Termòmetre / baròmetre	14
HX11X082	u	Porta de planxa nervada d'acer galvanitzat, d'amplària 1 m i alçària 2 m, amb bastiment de tub d'acer galvanitzat, per a tanca de planxa metàl·lica i amb el desmuntatge inclòs	1 /25
HX11X083	u	Porta de planxa nervada d'acer galvanitzat, d'amplària 5 m i alçària 2 m, amb bastiment de tub d'acer galvanitzat, per a tanca de planxa metàl·lica i amb el desmuntatge inclòs	1 /25

SISTEMES DE PROTECCIÓ COL·LECTIVA

Codi	UA	Descripció	Riscos
HBB20005	u	Senyal manual per a senyalista	12 /25
HBBA005	u	Senyal de prohibició, normalitzada amb pictograma negre sobre fons blanc, de forma circular amb cantells i banda transversal descendent d'esquerra a dreta a 45°, en color vermell, diàmetre 29 cm, amb cartell explicatiu rectangular, per ser vista fins 12 m, fixada i amb el desmuntatge inclòs	1 /2 /3 /6 /10 /12 /16 /17 /25 /26 /27

MESURES PREVENTIVES

Codi	Descripció	Riscos
I0000002	Planificar els treballs per a mantenir el màxim de temps possible les proteccions	1
I0000003	Itineraris preestablerts i balissats per al personal	1 /10 /12
I0000004	Revisió i manteniment periòdic de SPC	1
I0000013	Ordre i neteja	2 /6 /17
I0000014	Preparació i manteniment de les superfícies de treball	2 /6
I0000015	Organització de les zones de pas i emmagatzematge	2 /6
I0000023	Solicitar dades de les característiques físiques de les terres	3
I0000024	Execució de treballs a l'interior de rases per equips	3
I0000040	Formació de l'operari en l'ús i manteniment d'eines	12 /13
I0000044	Evitar processos de tallat de materials a l'obra	10
I0000045	Formació	10
I0000051	Adequació dels recorreguts de la maquinària	10 /12
I0000053	Procediment d'utilització de la maquinària	12
I0000054	Ús de recolzaments hidràulics	12
I0000056	Paletització i eines ergonòmiques	13
I0000058	Adaptar la feina a les característiques individuals de la persona que la realitza	13
I0000060	Suspensió de les feines en condicions extremes	14
I0000061	Rotació dels llocs de treball	14 /27
I0000062	Planificar els treballs per a realitzar-los en zones protegides	14 /26
I0000070	Compliment del REBT pel que fa a equips de protecció	16
I0000071	Revisió de la posta a terra	16
I0000073	Disposar de quadres elèctrics secundaris	16
I0000074	Reg de les zones de treball	17
I0000078	Evitar processos de divisió de material en sec	17
I0000103	Planificació de les àrees de treball	25
I0000104	Accessos i circulació independents per a personal i maquinària	25
I0000106	El personal no ha de descansar al costat de màquines aturades	25
I0000108	Eliminar el soroll en origen	26
I0000110	Eliminar vibracions en origen	27

G02.G03 EXCAVACIÓ DE RASES I POUS

EXCAVACIÓ DE RASES I POUS MITJANÇANT MITJANS MANUALS I/O MECÀNICS AMB O SENSE ENTIBACIÓ

Avaluació de riscos

Id	Risc	P	G	A
1	CAIGUDA DE PERSONES A DIFERENT NIVELL Situació: ACCÉS FONS D'EXCAVACIÓ CIRCULACIÓ PERIMETRAL DE LA RASA	2	3	4
2	CAIGUDA DE PERSONES AL MATEIX NIVELL Situació: IRREGULARITAT DE LA ZONA DE TREBALL APLEC DE MATERIAL	2	2	3
3	CAIGUDA D'OBJECTES PER DESPLOM, ESFONDRAMENT O ENSORRAMENT Situació: ESTABILITAT DE L'EXCAVACIÓ COL·LOCACIÓ DE L'ESTINTOLAMENT	2	3	4
6	TREPITJADES SOBRE OBJECTES Situació: IRREGULARITAT SUPERFÍCIE DE TREBALL	2	1	2
9	COPS AMB OBJECTES O EINES (TALLS) Situació: EINES MANUALS I/O MECÀNIQUES	2	2	3
12	ATRAPAMENT PER BOLCADA DE MÀQUINES, TRACTORS O VEHICLES Situació: ESTABILITAT DE LA MAQUINÀRIA RECOLZAMENTS HIDRÀULICS ZONES DE PAS DELIMITADES	1	3	3
13	SOBREESFORÇOS Situació: TREBALLS MANUALS D'EXCAVACIÓ I EXTRACCIÓ DE TERRES	1	2	2
14	EXPOSICIÓ A CONDICIONS AMBIENTALS EXTREMES	1	2	2

COPIA AUTÈNTICA. El documento electrónico ha sido aprobado. Mediante el código de verificación segura 1G1l6Q5P1L1H38540KZO puede comprobar la validez de la firma electrónica de los documentos firmados en la dirección web que le proporciona la entidad emisora de este documento.

PROJECTE EXECUTIU D’ACTUACIONS D’ACCESSIBILITAT A CAN RULL (PLAÇA RÒMUL I CONNEXIÓ CARRERS BECQUER I PLAUTE)

Annex ESS

Situació: TREBALLS A L'EXTERIOR				
16	EXPOSICIÓ A CONTACTES ELÈCTRICS		1	3 3
Situació: EXISTÈNCIA D'INSTAL·LACIONS ELÈCTRIQUES SOTERRADES				
17	INHALACIÓ O INGESTIÓ DE SUBSTANCIES NOCIVES		2	1 2
Situació: POLS TERRES				
25	ATROPELLAMENTS O COPS AMB VEHICLES		1	3 3
Situació: CIRCULACIÓ INTERIOR D'OBRA				
26	EXPOSICIÓ A SOROLLS		2	1 2
Situació: MAQUINÀRIA				
27	EXPOSICIÓ A VIBRACIONS		2	1 2
Situació: MAQUINÀRIA				
P: Probabilitat (1,2,3) / G: Gravetat (1,2,3) / A: Avaluació (1,2,3,4,5)				

EQUIPS PROTECCIÓ INDIVIDUAL

Codi	UA	Descripció	Riscos
H1411111	u	Casc de seguretat per a ús normal, contra cops, de polietilè amb un pes màxim de 400 g, homologat segons UNE-EN 812	1 /2 /3 /6 /9 /12 /14 /16 /25
H1431101	u	Protector auditiu de tap d'escuma, homologat segons UNE-EN 352-2 i UNE-EN 458	26

MITJANS AUXILIARS D'UTILITAT PREVENTIVA

Codi	UA	Descripció	Riscos
HX11X013	u	Maquinària amb cabina d'operari amb sistema de resguard i protecció integrat	9 /12
HX11X022	u	Passadís de protecció prefabricat metàl·lic amb sistema de seguretat amb tots els requisits reglamentaris, de llargària 2,5 m, d'amplària 1,1 m, amb paviment de entramat de platines metàl·liques i rampes articulades, baranes metàl·liques reglamentàries	1
HX11X035	u	Estrebat i apuntament de rases de serveis amb malla tèxtil de poliamida d'alta tenacitat i accionament hidràulic des de l'exterior de la rasa	3
HX11X036	u	Estrebat i apuntament interior de rases amb escuts i estampidors interiors hidràulics o roscats	3
HX11X045	u	Estrebat de pou circular amb tensor	1 /3
HX11X046	u	Estrebat de pou rectangular amb tensor	1 /3
HX11X047	u	Apuntament de talús inestable amb panells	3
HX11X050	u	Enllumenat provisional de l'obra amb un nivell lumínic mínim de 250 lux	1 /2 /6 /12 /14 /25
HX11X058	u	Senyal acústica de marxa enrera	25
HX11X059	m2	Lona de polietilè amb malla de reforç per a recobriment de càrrega de caixa de camió	17
HX11X060	m	Cable d'acer de guiat de material suspès	3
HX11X076	u	Anemòmetre fix amb el desmuntatge inclòs	14
HX11X077	u	Sonòmetre portàtil de rang dinàmic de 23 a 130 dba	26
HX11X079	u	Detector d'instal·lacions i serveis soterrats portàtil	16
HX11X080	u	Termòmetre / baròmetre	14
HX11X082	u	Porta de planxa nervada d'acer galvanitzat, d'amplària 1 m i alçària 2 m, amb bastiment de tub d'acer galvanitzat, per a tanca de planxa metàl·lica i amb el desmuntatge inclòs	25
HX11X083	u	Porta de planxa nervada d'acer galvanitzat, d'amplària 5 m i alçària 2 m, amb bastiment de tub d'acer galvanitzat, per a tanca de planxa metàl·lica i amb el desmuntatge inclòs	25
HX11XG11	u	Escala portàtil dielèctrica de fibra de vidre i 3,2 m de llargària	1
HX11XG13	u	Equip de connexió a terra de línia elèctrica aèria de distribució, amb 3 perches telescòpiques per a conductors de 7 a 380 mm2 i una alçada màxima d'11,5 m, cable de coure de secció 35 mm2 i piqueta de connexió a terra	16

SISTEMES DE PROTECCIÓ COL·LECTIVA

Codi	UA	Descripció	Riscos
HB820005	u	Senyal manual per a senyalista	25
HB8AA005	u	Senyal de prohibició, normalitzada amb pictograma negre sobre fons blanc, de forma circular amb cantells i banda transversal descendent d'esquerra a dreta a 45°, en color vermell, diàmetre 29 cm, amb cartell explicatiu rectangular, per ser vista fins 12 m, fixada i amb el desmuntatge inclòs	1 /2 /3 /6 /9 /12 /17 /25 /26 /27

MESURES PREVENTIVES

Codi	Descripció	Riscos
I0000002	Planificar els treballs per a mantenir el màxim de temps possible les proteccions	1
I0000003	Itineraris preestablerts i balissats per al personal	1
I0000004	Revisió i manteniment periòdic de SPC	1

I0000012	Assegurar les escales de mà	1
I0000013	Ordre i neteja	2 /6 /17
I0000014	Preparació i manteniment de les superfícies de treball	2 /6
I0000015	Organització de les zones de pas i emmagatzematge	2 /6
I0000020	No realitzar treballs a la mateixa vertical	3
I0000021	Establir punts de referència per a controlar els moviments de l'estructura	3
I0000023	Solicitar dades de les característiques físiques de les terres	3
I0000024	Execució de treballs a l'interior de rases per equips	3
I0000026	Planificació de recorreguts i maniobres per a màquines i camions	12
I0000038	Substituir lo manual per lo mecànic	9
I0000039	Planificació de compra i programa de manteniment d'eines	9
I0000040	Formació de l'operari en l'ús i manteniment d'eines	9 /12 /13
I0000051	Adequació dels recorreguts de la maquinària	12
I0000053	Procediment d'utilització de la maquinària	12
I0000055	Elecció dels equips de manteniment	13
I0000056	Paletització i eines ergonòmiques	13
I0000060	Suspensió de les feines en condicions extremes	14
I0000061	Rotació dels llocs de treball	27
I0000062	Planificar els treballs per a realitzar-los en zones protegides	26
I0000074	Reg de les zones de treball	17
I0000083	Dispositius d'alarma	16
I0000103	Planificació de les àrees de treball	25
I0000104	Accessos i circulació independents per a personal i maquinària	25
I0000105	Anivellar la maquinària per a la realització de l'activitat	25
I0000106	El personal no ha de descansar al costat de màquines aturades	25
I0000107	Limitació de la velocitat dels vehicles	25
I0000108	Eliminar el soroll en origen	26
I0000110	Eliminar vibracions en origen	27

G02.G04 REBLIMENTS SUPERFICIALS, TERRAPLENS / PEDRAPLENS

FORMACIÓ DE REBLERTS I TERRAPLENS AMB TERRES O PEDRES (PRÒPIES DE L'OBRA O NO) AMB MITJANS MECÀNICS

Avaluació de riscos

Id	Risc	P	G	A
1	CAIGUDA DE PERSONES A DIFERENT NIVELL Situació: CIRCULACIÓ EN VORES DE TERRAPLENAT ACCÉS A ZONES DE TREBALL	1	2	2
2	CAIGUDA DE PERSONES AL MATEIX NIVELL Situació: IRREGULARITAT SUPERFÍCIE DE TREBALL ACCÉS A ZONES DE TREBALL APLEC DE TERRES	2	1	2
3	CAIGUDA D'OBJECTES PER DESPLOM, ESFONDRAENT O ENSORRAMENT Situació: INESTABILITAT DE TALUSSOS	1	2	2
4	CAIGUDA D'OBJECTES PER MANIPULACIÓ O DE MATERIALS TRANSPORTATS Situació: MANUTENCIÓ DE TERRES O BLOCS DE PEDRA AL TALL NO RESPECTAR DISTÀNCIA DE SEGURETAT	1	3	3
6	TREPITJADES SOBRE OBJECTES Situació: IRREGULARITAT SUPERFÍCIE DE TREBALL	2	1	2
12	ATRAPAMENT PER BOLCADA DE MÀQUINES, TRACTORS O VEHICLES Situació: INESTABILITAT DEL VEHICLE: RECOLZAMENTS HIDRÀULICS ZONES DE CIRCULACIÓ EN CONDICIONS	1	3	3
13	SOBREESFORÇOS Situació: TREBALLS MANUALS	1	2	2
14	EXPOSICIÓ A CONDICIONS AMBIENTALS EXTREMES Situació: TREBALLS A L'EXTERIOR	1	2	2
17	INHALACIÓ O INGESTIÓ DE SUBSTANCIES NOCIVES Situació: POLS	2	1	2
25	ATROPELLAMENTS O COPS AMB VEHICLES Situació: CIRCULACIÓ INTERIOR DE VEHICLES	2	2	3
26	EXPOSICIÓ A SOROLLS Situació: MAQUINÀRIA	2	1	2
27	EXPOSICIÓ A VIBRACIONS Situació: MAQUINÀRIA	2	1	2

P: Probabilitat (1,2,3) / G: Gravetat (1,2,3) / A: Avaluació (1,2,3,4,5)

COPIA AUTÈNTICA. El documento electrónico ha sido aprobado. Mediante el código de verificación segura 1G1lQ05P1L1H38540KZO puede comprobar la validez de la firma electrónica de los documentos firmados en la dirección web que le proporciona la entidad emisora de este documento.

EQUIPS PROTECCIÓ INDIVIDUAL

Codi	UA	Descripció	Riscos
H1411111	u	Casc de seguretat per a ús normal, contra cops, de polietilè amb un pes màxim de 400 g, homologat segons UNE-EN 812	1 /2 /3 /4 /6 /12 /14 /25
H1431101	u	Protector auditiu de tap d'escuma, homologat segons UNE-EN 352-2 i UNE-EN 458	26

MITJANS AUXILIARS D'UTILITAT PREVENTIVA

Codi	UA	Descripció	Riscos
HX11X013	u	Maquinària amb cabina d'operari amb sistema de resguard i protecció integrat	4 /12
HX11X047	u	Apuntament de talús inestable amb panells	3
HX11X050	u	Enllumenat provisional de l'obra amb un nivell lumínic mínim de 250 lux	1 /2 /6 /12 /14 /25
HX11X058	u	Senyal acústica de marxa enrera	4 /12 /25
HX11X059	m2	Lona de polietilè amb malla de reforç per a recobriment de càrrega de caixa de camió	4
HX11X076	u	Anemòmetre fix amb el desmuntatge inclòs	14
HX11X077	u	Sonòmetre portàtil de rang dinàmic de 23 a 130 dba	26
HX11X080	u	Termòmetre / baròmetre	14
HX11X082	u	Porta de planxa nervada d'acer galvanitzat, d'amplària 1 m i alçària 2 m, amb bastiment de tub d'acer galvanitzat, per a tanca de planxa metàl.lica i amb el desmuntatge inclòs	25
HX11X083	u	Porta de planxa nervada d'acer galvanitzat, d'amplària 5 m i alçària 2 m, amb bastiment de tub d'acer galvanitzat, per a tanca de planxa metàl.lica i amb el desmuntatge inclòs	25

SISTEMES DE PROTECCIÓ COL·LECTIVA

Codi	UA	Descripció	Riscos
H153A9F1	u	Topall per a descàrrega de camions en excavacions, de 4 m d'amplada amb tauló de fusta i perfils IPN 100 clavat al terreny i amb el desmuntatge inclòs	4 /12 /25
HBB20005	u	Senyal manual per a senyalista	25
HBBA0005	u	Senyal de prohibició, normalitzada amb pictograma negre sobre fons blanc, de forma circular amb cantells i banda transversal descendent d'esquerra a dreta a 45°, en color vermell, diàmetre 29 cm, amb cartell explicatiu rectangular, per ser vista fins 12 m, fixada i amb el desmuntatge inclòs	1 /2 /3 /4 /6 /12 /25 /26 /27

MESURES PREVENTIVES

Codi	Descripció	Riscos
I0000002	Planificar els treballs per a mantenir el màxim de temps possible les proteccions	1
I0000003	Itineraris preestablerts i balissats per al personal	1 /4
I0000013	Ordre i neteja	2 /6 /17
I0000014	Preparació i manteniment de les superfícies de treball	2 /6
I0000015	Organització de les zones de pas i emmagatzematge	2
I0000020	No realitzar treballs a la mateixa vertical	3
I0000023	Solicitar dades de les característiques físiques de les terres	3
I0000025	Planificació d'àrees i llocs de treball	4
I0000026	Planificació de recorreguts i maniobres per a màquines i camions	4
I0000027	Elecció dels mitjans auxiliars de manteniment	4
I0000028	Impedir l'accés de personal dins del radi d'acció de càrregues suspeses	4
I0000040	Formació de l'operari en l'ús i manteniment d'eines	12 /13
I0000051	Adequació dels recorreguts de la maquinària	12
I0000053	Procediment d'utilització de la maquinària	12
I0000054	Ús de recolzaments hidràulics	12
I0000055	Elecció dels equips de manteniment	13
I0000060	Suspensió de les feines en condicions extremes	14
I0000061	Rotació dels llocs de treball	27
I0000062	Planificar els treballs per a realitzar-los en zones protegides	26
I0000074	Reg de les zones de treball	17
I0000103	Planificació de les àrees de treball	25
I0000104	Accessos i circulació independents per a personal i maquinària	25
I0000105	Anivellar la maquinària per a la realització de l'activitat	25
I0000106	El personal no ha de descansar al costat de màquines aturades	25
I0000107	Limitació de la velocitat dels vehicles	25
I0000108	Eliminar el soroll en origen	26
I0000110	Eliminar vibracions en origen	27

G02.G05 CÀRREGA I TRANSPORT DE TERRES O RUNES

CÀRREGA MECÀNICA SOBRE CAMIÓ DE TERRES, PEDRES O RUNA PROCEDENTS DE L'EXCAVACIÓ EN OBRA PER A TRANSPORT POSTERIOR A LA MATEIXA OBRA O A ABOCADOR

Avaluació de riscos

Id	Risc	P	G	A
2	CAIGUDA DE PERSONES AL MATEIX NIVELL Situació: IRREGULARITAT ZONA DE TREBALL ACCÉS AL TALL	2	1	2
4	CAIGUDA D'OBJECTES PER MANIPULACIÓ O DE MATERIALS TRANSPORTATS Situació: FEINES DE CÀRREGA DE CAMIONS CAMIONS SOBRECÀRREGATS MAQUINÀRIA NO ADIENT	2	2	3
11	ATRAPAMENT PER O ENTRE OBJECTES Situació: MAQUINÀRIA NO ADIENT	2	3	4
12	ATRAPAMENT PER BOLCADA DE MÀQUINES, TRACTORS O VEHICLES Situació: IRREGULARITAT DE SUPERFÍCIE DE TREBALL I ITINERARIS OBRA ESTABILITAT DELS RECOLZAMENTS HIDRÀULICS	2	3	4
13	SOBREESFORÇOS Situació: TREBALLS MANUALS	1	2	2
14	EXPOSICIÓ A CONDICIONS AMBIENTALS EXTREMES Situació: TREBALLS A L'EXTERIOR	2	1	2
17	INHALACIÓ O INGESTIÓ DE SUBSTÀNCIES NOCIVES Situació: POLS DE L'EXCAVACIÓ, CÀRREGA I TRANSPORT DE TERRES	2	2	3
25	ATROPELLAMENTS O COPS AMB VEHICLES Situació: CIRCULACIÓ INTERIOR D'OBRA	2	3	4
26	EXPOSICIÓ A SOROLLS Situació: MAQUINÀRIA	2	1	2
27	EXPOSICIÓ A VIBRACIONS Situació: MAQUINÀRIA	2	1	2

P: Probabilitat (1,2,3) / G: Gravetat (1,2,3) / A: Avaluació (1,2,3,4,5)

EQUIPS PROTECCIÓ INDIVIDUAL

Codi	UA	Descripció	Riscos
H1411111	u	Casc de seguretat per a ús normal, contra cops, de polietilè amb un pes màxim de 400 g, homologat segons UNE-EN 812	2 /4 /11 /12 /14 /25
H1431101	u	Protector auditiu de tap d'escuma, homologat segons UNE-EN 352-2 i UNE-EN 458	26

MITJANS AUXILIARS D'UTILITAT PREVENTIVA

Codi	UA	Descripció	Riscos
HX11X013	u	Maquinària amb cabina d'operari amb sistema de resguard i protecció integrat	4 /11 /12
HX11X050	u	Enllumenat provisional de l'obra amb un nivell lumínic mínim de 250 lux	2 /12 /14 /25
HX11X058	u	Senyal acústica de marxa enrera	12 /25
HX11X059	m2	Lona de polietilè amb malla de reforç per a recobriment de càrrega de caixa de camió	4
HX11X076	u	Anemòmetre fix amb el desmuntatge inclòs	14
HX11X077	u	Sonòmetre portàtil de rang dinàmic de 23 a 130 dba	26
HX11X080	u	Termòmetre / baròmetre	14
HX11X082	u	Porta de planxa nervada d'acer galvanitzat, d'amplària 1 m i alçària 2 m, amb bastiment de tub d'acer galvanitzat, per a tanca de planxa metàl.lica i amb el desmuntatge inclòs	25
HX11X083	u	Porta de planxa nervada d'acer galvanitzat, d'amplària 5 m i alçària 2 m, amb bastiment de tub d'acer galvanitzat, per a tanca de planxa metàl.lica i amb el desmuntatge inclòs	25

SISTEMES DE PROTECCIÓ COL·LECTIVA

Codi	UA	Descripció	Riscos
H153A9F1	u	Topall per a descàrrega de camions en excavacions, de 4 m d'amplada amb tauló de fusta i perfils IPN 100 clavat al terreny i amb el desmuntatge inclòs	12 /25
HBBA0005	u	Senyal de prohibició, normalitzada amb pictograma negre sobre fons blanc, de forma circular amb cantells i banda transversal descendent d'esquerra a dreta a 45°, en color vermell, diàmetre 29 cm, amb cartell explicatiu rectangular, per ser vista fins 12 m, fixada i amb el desmuntatge inclòs	2 /4 /11 /12 /25 /26 /27

MESURES PREVENTIVES

COPIA AUTÈNTICA. El documento electrónico ha sido aprobado. Mediante el código de verificación segura 1G1l6Q5P1L1H38540KZO puede comprobar la validez de la firma electrónica de los documentos firmados en la dirección web que le proporciona la entidad emisora de este documento.

Codi	Descripció	Riscos
I0000002	Planificar els treballs per a mantenir el màxim de temps possible les proteccions	2
I0000003	Itineraris preestablerts i balissats per al personal	2
I0000004	Revisió i manteniment periòdic de SPC	2
I0000025	Planificació d'àrees i llocs de treball	4
I0000026	Planificació de recorreguts i maniobres per a màquines i camions	4
I0000029	No balancejar les càrregues suspeses	4
I0000040	Formació de l'operari en l'ús i manteniment d'eines	12 /13
I0000047	Planificació i procediments per a la càrrega i descàrrega de materials	11
I0000048	No treballar al costat de paraments acabats de fer (< 48 h)	11
I0000050	No treballar ni estar al radi d'acció de les càrregues suspeses	11
I0000051	Adequació dels recorreguts de la maquinària	12
I0000053	Procediment d'utilització de la maquinària	12
I0000054	Ús de recolzaments hidràulics	12
I0000060	Suspensió de les feines en condicions extremes	14
I0000061	Rotació dels llocs de treball	27
I0000062	Planificar els treballs per a realitzar-los en zones protegides	26
I0000074	Reg de les zones de treball	17
I0000103	Planificació de les àrees de treball	25
I0000104	Accessos i circulació independents per a personal i maquinària	25
I0000105	Anivellar la maquinària per a la realització de l'activitat	25
I0000106	El personal no ha de descansar al costat de màquines aturades	25
I0000107	Limitació de la velocitat dels vehicles	25
I0000108	Eliminar el soroll en origen	26
I0000110	Eliminar vibracions en origen	27

G08	PAVIMENTS
G08.G01	PAVIMENTS AMORFS (FORMIGÓ, SUBBASES, TERRA, SAULO, BITUMINOSOS I REGS)
EXECUCIÓ I MANTENIMENT DE PAVIMENTS CONTINUS	

Avaluació de riscos				
Id	Risc	P	G	A
1	CAIGUDA DE PERSONES A DIFERENT NIVELL Situació: TREBALLS EN VORES DE TALÚS	1	3	3
2	CAIGUDA DE PERSONES AL MATEIX NIVELL Situació: ITINERARI OBRA APLECS DE MATERIAL	2	2	3
4	CAIGUDA D'OBJECTES PER MANIPULACIÓ O DE MATERIALS TRANSPORTATS Situació: TRANSPORT DE BETUMS, TERRES, QUITRANS...	1	2	2
6	TREPITJADES SOBRE OBJECTES Situació: TREPITJADES SOBRE ELEMENTS CALENTS. BETUMS, QUITRANS...	2	1	2
9	COPS AMB OBJECTES O EINES (TALLS) Situació: ÚS D'EINES MANUALS COPS AMB MAQUINÀRIA	1	2	2
10	PROJECCIÓ DE FRAGMENTS O PARTÍCULES Situació: TREBALLS DE COL-LOCACIÓ I ESTESA DE BETUMS, QUITRANS...	2	1	2
11	ATRAPAMENT PER O ENTRE OBJECTES Situació: MAQUINÀRIA PRÒPIA DE L'OBRA	1	2	2
12	ATRAPAMENT PER BOLCADA DE MÀQUINES, TRACTORS O VEHICLES Situació: MAQUINÀRIA DE COMPACTACIÓ EN LA PROXIMITAT DE LES VORES DEL TALÚS	1	3	3
13	SOBREESFORÇOS Situació: ÚS D'EINES MANUALS	2	2	3
14	EXPOSICIÓ A CONDICIONS AMBIENTALS EXTREMES Situació: TREBALLS A L'EXTERIOR	1	2	2
15	CONTACTES TÈRMICS Situació: COL-LOCACIÓ DE BETUMS	2	2	3
16	EXPOSICIÓ A CONTACTES ELÈCTRICS Situació: CONTACTES DIRECTES I INDIRECTES CONTACTES AMB INSTAL·LACIONS EXISTENTS	1	2	2
17	INHALACIÓ O INGESTIÓ DE SUBSTANCIES NOCIVES Situació: POLS DE LA CIRCULACIÓ DE VEHICLES POLS DE SITGES DE CIMENT	2	1	2
25	ATROPELLAMENTS O COPS AMB VEHICLES	1	3	3

Situació: CIRCULACIÓ ALIENA I PRÒPIA DE L'OBRA				
27	EXPOSICIÓ A VIBRACIONS	1	2	2
Situació: MAQUINÀRIA				

P: Probabilitat (1,2,3) / G: Gravetat (1,2,3) / A: Avaluació (1,2,3,4,5)

EQUIPS PROTECCIÓ INDIVIDUAL

Codi	UA	Descripció	Riscos
H1411111	u	Casc de seguretat per a ús normal, contra cops, de polietilè amb un pes màxim de 400 g, homologat segons UNE-EN 812	1 /2 /4 /6 /9 /10 /11 /12 /15 /16 /25
H1421110	u	Ulleres de seguretat antiimpactes estàndard, amb muntura universal, amb visor transparent i tractament contra l'entelament, homologades segons UNE-EN 167 i UNE-EN 168	14
H1459630	u	Parella de guants per a soldador, amb palmell de pell, folre interior de cotó, i màniga llarga de serratge folrada de dril fort, homologats segons UNE-EN 407 i UNE-EN 420	15
H1461110	u	Parella de botes d'aigua de PVC de canya alta, amb sola antilliscant i folrades de niló rentable, homologades segons UNE-EN ISO 20344, UNE-EN ISO 20345, UNE-EN ISO 20346 i UNE-EN ISO 20347	14
H1487350	u	Impermeable amb jaqueta, caputxa i pantalons, per a edificació, de PVC soldat de 0,3 mm de gruix, homologat segons UNE-EN 340	14
H1489790	u	Jaqueta de treball per a construcció d'obres lineals en servei, de polièster i cotó (65%-35%), color groc, trama 240, amb butxaques interiors i tires reflectants, homologada segons UNE-EN 340	14

MITJANS AUXILIARS D'UTILITAT PREVENTIVA

Codi	UA	Descripció	Riscos
HX11X003	u	Bastida modular amb estructura tubular i sistema de seguretat amb tots els requisits reglamentaris en previsió de caigudes per a la realització d'estructures, tancaments, cobertes, i altres treballs en alçada	1
HX11X004	u	Barana definitiva, prevista en projecte, per a protecció de caigudes a diferent nivell entre muntants d'escala i/o d'alçada pel forat interior	1
HX11X012	u	Serra circular reglamentària amb certificat CE, amb sistema de seguretat integrat amb protector de disc inferior fixe, superior abatible, aturada d'emergència amb fre-motor, ganivet divisor, regle guia longitudinal i transversal	9 /10
HX11X013	u	Maquinària amb cabina d'operari amb sistema de resguard i protecció integrat	12
HX11X014	u	Eina elèctrica amb sistema de doble aïllament integrat	16
HX11X016	u	Formigonera portàtil amb protectors i resguards integrats	11
HX11X017	u	Element prefabricat de formigó amb sistema de seguretat integrat amb balaustre de seguretat de reserva d'ancoratge de cable per amarrament i lliscament d'equips de protecció individual, d'alçària 1 m	1
HX11X021	u	Passadís de protecció prefabricat metàl·lic amb sistema de seguretat amb tots els requisits reglamentaris, de llargària 2,5 m, d'amplària 1,1 m, amb paviment de entramat de platines metàl·liques i rampes articulades, baranes metàl·liques reglamentàries, muntants de 2 m d'alçada, sostre de xapa d'acer de 3 mm de gruix	2
HX11X025	u	Serra de trepar amb aigua amb sistema de seguretat integrat	13
HX11X031	u	Sistema de ventilació forçada en túnels i zones tancades	14 /17
HX11X039	u	Carretó manual porta palets	13
HX11X048	u	Connexionat i cablejat provisional de la instal·lació elèctrica de l'obra amb sistema de protecció integrat	16
HX11X049	u	Quadre elèctric secundari provisional de l'obra amb sistema de protecció integrat	16
HX11X050	u	Enllumenat provisional de l'obra amb un nivell lumínic mínim de 250 lux	2 /6 /9 /14 /25
HX11X053	u	Plataforma metàl·lica en voladiu per descàrrega de material en façanes amb trapa practicable per al pas del cable de la grua amb sistema de seguretat integrat	1
HX11X054	u	Instal·lació de posta a terra amb conductor de coure i elèctrode connectat a terra en rails de grua torre, masses metàl·liques, quadres elèctrics, conductors de protecció	16
HX11X055	u	Interruptor diferencial de sensibilitat mitjana 300 mA, i 40 A d'intensitat nominal	16
HX11X057	m2	Malla electrosoldada de barres corrugades d'acer, elaborada a l'obra de 10x10 cm i de 3-3 mm de D embeguda al formigó per a proteccions horitzontals de forats en sostres de 5 m de D com a màxim, i amb el desmuntatge inclòs	1
HX11X058	u	Senyal acústica de marxa enrera	12 /25
HX11X059	m2	Lona de polietilè amb malla de reforç per a recobriment de càrrega de caixa de camió	4 /10
HX11X061	u	Retenidor de pilota de neteja incorporat a l'equip de bombeig del formigó	9
HX11X075	u	Equip comprovador portàtil complet d'instal·lacions de baixa tensió	16
HX11X076	u	Anemòmetre fix amb el desmuntatge inclòs	14
HX11X078	u	Luxímetre portàtil	2 /6 /14
HX11X080	u	Termòmetre / baròmetre	14

COPIA AUTÈNTICA. El documento electrónico ha sido aprobado. Mediante el código de verificación segura 1G1l6Q5P1L1H38540KZO puede comprobar la validez de la firma electrónica de los documentos firmados en la dirección web que le proporciona la entidad emisora de este documento.

PROJECTE EXECUTIU D’ACTUACIONS D’ACCESSIBILITAT A CAN RULL (PLAÇA RÒMUL I CONNEXIÓ CARRERS BECQUER I PLAUTE)

Annex ESS

HX11X082	u	Porta de planxa nervada d'acer galvanitzat, d'amplària 1 m i alçària 2 m, amb bastiment de tub d'acer galvanitzat, per a tanca de planxa metàl·lica i amb el desmuntatge inclòs	25
HX11X083	u	Porta de planxa nervada d'acer galvanitzat, d'amplària 5 m i alçària 2 m, amb bastiment de tub d'acer galvanitzat, per a tanca de planxa metàl·lica i amb el desmuntatge inclòs	25
HX11X088	m	Baixant de tub de P.V.C. de runes, de 40 cm de diàmetre, amb boques de descàrrega, brides i acoblament, col·locat i amb el desmuntatge inclòs	6 /10 /17
HX11X089	u	Transformador de seguretat de 24 V, col·locat i amb el desmuntatge inclòs	16
HX11XG13	u	Equip de connexió a terra de línia elèctrica aèria de distribució, amb 3 perches telescòpiques per a conductors de 7 a 380 mm2 i una alçada màxima d'11,5 m, cable de coure de secció 35 mm2 i piqueta de connexió a terra	16

SISTEMES DE PROTECCIÓ COL·LECTIVA

Codi	UA	Descripció	Riscos
H153A9F1	u	Topall per a descàrrega de camions en excavacions, de 4 m d'amplada amb tauló de fusta i perfils IPN 100 clavats al terreny i amb el desmuntatge inclòs	12 /25
HBB20005	u	Senyal manual per a senyalista	12 /25
HBBA005	u	Senyal de prohibició, normalitzada amb pictograma negre sobre fons blanc, de forma circular amb cantells i banda transversal descendent d'esquerra a dreta a 45°, en color vermell, diàmetre 29 cm, amb cartell explicatiu rectangular, per ser vista fins 12 m, fixada i amb el desmuntatge inclòs	1 /2 /4 /6 /9 /10 /11 /12 /13 /14 /15 /16 /17 /27
HBC12300	u	Con de plàstic reflector de 50 cm d'alçària	25

MESURES PREVENTIVES

Codi	Descripció	Riscos
I0000002	Planificar els treballs per a mantenir el màxim de temps possible les proteccions	1
I0000003	Itineraris preestablerts i balissats per al personal	1
I0000004	Revisió i manteniment periòdic de SPC	1
I0000013	Ordre i neteja	2 /6 /17
I0000014	Preparació i manteniment de les superfícies de treball	2 /6
I0000015	Organització de les zones de pas i emmagatzematge	2 /6
I0000026	Planificació de recorreguts i maniobres per a màquines i camions	4
I0000027	Elecció dels mitjans auxiliars de manteniment	4
I0000028	Impedir l'accés de personal dins del radi d'acció de càrregues suspeses	4
I0000031	Per a la manipulació de materials voluminosos i/o pesats, sol·licitar un procediment de treball específic	4
I0000038	Substituir lo manual per lo mecànic	9 /10 /15
I0000039	Planificació de compra i programa de manteniment d'eines	9
I0000040	Formació de l'operari en l'ús i manteniment d'eines	9 /11 /12
I0000042	Evitar processos de manipulació de materials a obra	9
I0000045	Formació	10 /13
I0000051	Adequació dels recorreguts de la maquinària	12
I0000053	Procediment d'utilització de la maquinària	12 /15
I0000055	Elecció dels equips de manteniment	13
I0000060	Suspensió de les feines en condicions extremes	14
I0000061	Rotació dels llocs de treball	27
I0000067	No treballar al costat de línies elèctriques amb cables nusos	16
I0000068	Elecció i manteniment de les eines elèctriques	16
I0000069	Formació i habilitació específica per a cada eina	16
I0000070	Compliment del REBT pel que fa a equips de protecció	16
I0000071	Revisió de la posta a terra	16
I0000073	Disposar de quadres elèctrics secundaris	16
I0000074	Reg de les zones de treball	17
I0000086	Substituir els materials amb substàncies nocives	17
I0000103	Planificació de les àrees de treball	25
I0000104	Accessos i circulació independents per a personal i maquinària	25
I0000105	Anivellar la maquinària per a la realització de l'activitat	25
I0000106	El personal no ha de descansar al costat de màquines aturades	25
I0000107	Limitació de la velocitat dels vehicles	25
I0000110	Eliminar vibracions en origen	27

G08.G02 PECES (PEDRA, CERÀMICA, MORTER, ETC.)

EXECUCIÓ I MANTENIMENT DE PAVIMENTS DISCONTINUS

Avaluació de riscos

Id	Risc	P	G	A
2	CAIGUDA DE PERSONES AL MATEIX NIVELL Situació: ITINERARI D'OBRA IRREGULARITAT DE LA ZONA DE TREBALL	2	1	2
4	CAIGUDA D'OBJECTES PER MANIPULACIÓ O DE MATERIALS TRANSPORTATS Situació: TRANSPORT DE MATERIAL MANIPULACIÓ DE BLOCS DE PEDRA	2	1	2
6	TREPITJADES SOBRE OBJECTES Situació: ITINERARI D'OBRA APLECS DE MATERIAL	2	1	2
9	COPS AMB OBJECTES O EINES (TALLS) Situació: ÚS D'EINES MANUALS	2	1	2
10	PROJECCIÓ DE FRAGMENTS O PARTÍCULES Situació: TALL EN SEC DE PECES, PEDRES RETIRADA DE RUNA	1	2	2
12	ATRAPAMENT PER BOLCADA DE MÀQUINES, TRACTORS O VEHICLES Situació: TREBALLS DE COL·LOCACIÓ DE MATERIAL PRÒXIM A TALUSSOS	1	2	2
13	SOBREESFORÇOS Situació: MANIPULACIÓ DE MATERIALS ÚS D'EINES MANUALS	2	1	2
14	EXPOSICIÓ A CONDICIONS AMBIENTALS EXTREMES Situació: TREBALLS A L'EXTERIOR	1	2	2
16	EXPOSICIÓ A CONTACTES ELÈCTRICS Situació: CONTACTES DIRECTES I INDIRECTES EXISTÈNCIA D'INSTAL·LACIONS SOTERRADES DESCÀRREGA DE MATERIAL	1	3	3
17	INHALACIÓ O INGESTIÓ DE SUBSTÀNCIES NOCIVES Situació: POLS DE TERRES CONFECCIÓ DE MORTER TALL DE PEDRA, CERÀMICA	2	1	2
18	CONTACTES AMB SUBSTÀNCIES NOCIVES (CÀUSTIQUES, CORROSIVES, IRRITANTS O AL·LÈRGENIQUES) Situació: CONTACTES AMB MORTER (CIMENT)	2	1	2
25	ATROPELLAMENTS O COPS AMB VEHICLES Situació: CIRCULACIÓ ALIENA I PRÒPIA D'OBRA FEINES DE MANTENIMIENT	2	2	3
26	EXPOSICIÓ A SOROLLS Situació: MAQUINÀRIA	2	1	2

P: Probabilitat (1,2,3) / G: Gravetat (1,2,3) / A: Avaluació (1,2,3,4,5)

EQUIPS PROTECCIÓ INDIVIDUAL

Codi	UA	Descripció	Riscos
H1411111	u	Casc de seguretat per a ús normal, contra cops, de polietilè amb un pes màxim de 400 g, homologat segons UNE-EN 812	2 /4 /6 /9 /12 /14 /16 /18
H1421110	u	Ulleres de seguretat antiimpactes estàndard, amb muntura universal, amb visor transparent i tractament contra l'entelament, homologades segons UNE-EN 167 i UNE-EN 168	9 /10
H1431101	u	Protector auditiu de tap d'escuma, homologat segons UNE-EN 352-2 i UNE-EN 458	26
H1483344	u	Pantalons de treball per a construcció d'obres lineals en servei, de polièster i cotó (65%-35%), color groc, trama 240, amb butxaques interiors i tires reflectants, homologats segons UNE-EN 340	2 /4 /6 /9 /10 /12 /14 /16 /18 /25
H1487350	u	Impermeable amb jaqueta, caputxa i pantalons, per a edificació, de PVC soldat de 0,3 mm de gruix, homologat segons UNE-EN 340	14
H1489790	u	Jaqueta de treball per a construcció d'obres lineals en servei, de polièster i cotó (65%-35%), color groc, trama 240, amb butxaques interiors i tires reflectants, homologada segons UNE-EN 340	14

MITJANS AUXILIARS D'UTILITAT PREVENTIVA

Codi	UA	Descripció	Riscos
HX11X013	u	Maquinària amb cabina d'operari amb sistema de resguard i protecció integrat	4 /12
HX11X022	u	Passadís de protecció prefabricat metàl·lic amb sistema de seguretat amb tots els requisits reglamentaris, de llargària 2,5 m, d'amplària 1,1 m, amb paviment de entramat de platines metàl·liques i rampes articulades, baranes metàl·liques reglamentàries	2
HX11X031	u	Sistema de ventilació forçada en túnels i zones tancades	14 /17
HX11X037	u	Sitja-barrejadora per a la confecció de morter	17 /18
HX11X041	u	Ancoratge amb disseny específic per a la manipulació de prefabricats	4

COPIA AUTÈNTICA. El documento electrónico ha sido aprobado. Mediante el código de verificación segura 1G16Q5P1L1H3854KZO puede comprobar la validez de la firma electrónica de los documentos firmados en la dirección web que le proporciona la entidad emisora de este documento.

HX11X049	u	Quadre elèctric secundari provisional de l'obra amb sistema de protecció integrat	16
HX11X050	u	Enllumenat provisional de l'obra amb un nivell lumínic mínim de 250 lux	2 /6 /14 /25
HX11X055	u	Interruptor diferencial de sensibilitat mitjana 300 mA, i 40 A d'intensitat nominal	16
HX11X058	u	Senyal acústica de marxa enrera	12 /25
HX11X059	m2	Lona de polietilè amb malla de reforç per a recobriment de càrrega de caixa de camió	4 /10
HX11X066	u	Biga rígida de repartiment de càrregues suspeses	4
HX11X067	u	Ganxo de grua amb dispositiu de tancament	4
HX11X070	u	Recipient metàl·lic per a la manutenció de materials a granel per a una càrrega màxima de 1200 kg	4
HX11X076	u	Anemòmetre fix amb el desmuntatge inclòs	14
HX11X077	u	Sonòmetre portàtil de rang dinàmic de 23 a 130 dba	26
HX11X078	u	Luxímetre portàtil	14
HX11X079	u	Detector d'instal·lacions i serveis soterrats portàtil	16
HX11X080	u	Termòmetre / baròmetre	14
HX11X089	u	Transformador de seguretat de 24 V, col·locat i amb el desmuntatge inclòs	16

SISTEMES DE PROTECCIÓ COL·LECTIVA

Codi	UA	Descripció	Riscos
H153A9F1	u	Topall per a descàrrega de camions en excavacions, de 4 m d'amplada amb tauló de fusta i perfils IPN 100 clavats al terreny i amb el desmuntatge inclòs	4 /12 /25
HBBA005	u	Senyal de prohibició, normalitzada amb pictograma negre sobre fons blanc, de forma circular amb cantells i banda transversal descendent d'esquerra a dreta a 45°, en color vermell, diàmetre 29 cm, amb cartell explicatiu rectangular, per ser vista fins 12 m, fixada i amb el desmuntatge inclòs	2 /4 /6 /9 /10 /12 /13 /14 /16 /17 /18 /25 /26
HBC12300	u	Con de plàstic reflector de 50 cm d'alçària	25

MESURES PREVENTIVES

Codi	Descripció	Riscos
I0000013	Ordre i neteja	2 /6 /17
I0000014	Preparació i manteniment de les superfícies de treball	2 /6
I0000015	Organització de les zones de pas i emmagatzematge	2 /6
I0000025	Planificació d'àrees i llocs de treball	4
I0000026	Planificació de recorreguts i maniobres per a màquines i camions	4
I0000027	Elecció dels mitjans auxiliars de manteniment	4
I0000028	Impedir l'accés de personal dins del radi d'acció de càrregues suspeses	4
I0000030	Suspendre i aixecar les càrregues dins de l'envolcall o fleixos originals	4
I0000031	Per a la manipulació de materials voluminosos i/o pesats, sol·licitar un procediment de treball específic	4
I0000033	Solicitar habilitació professional del personal encarregat del manteniment de l'obra	4
I0000038	Substituir lo manual per lo mecànic	9 /10
I0000039	Planificació de compra i programa de manteniment d'eines	9
I0000040	Formació de l'operari en l'ús i manteniment d'eines	9 /12 /13
I0000041	Substituir la fabricació a obra per la prefabricació a taller	9
I0000042	Evitar processos de manipulació de materials a obra	9
I0000044	Evitar processos de tallat de materials a l'obra	10
I0000045	Formació	10 /18
I0000046	Evitar processos d'ajust en obra	10
I0000051	Adequació dels recorreguts de la maquinària	12
I0000053	Procediment d'utilització de la maquinària	12
I0000055	Elecció dels equips de manteniment	13
I0000056	Paletització i eines ergonòmiques	13
I0000059	Elecció dels materials alternatius poc pesats i més manegables	13
I0000060	Suspensió de les feines en condicions extremes	14
I0000061	Rotació dels llocs de treball	17
I0000062	Planificar els treballs per a realitzar-los en zones protegides	14 /26
I0000067	No treballar al costat de línies elèctriques amb cables nusos	16
I0000068	Elecció i manteniment de les eines elèctriques	16
I0000069	Formació i habilitació específica per a cada eina	16
I0000070	Compliment del REBT pel que fa a equips de protecció	16
I0000071	Revisió de la posta a terra	16
I0000072	Realitzar els treballs sobre superfícies seques	16
I0000073	Disposar de quadres elèctrics secundaris	16
I0000074	Reg de les zones de treball	17
I0000076	Reconeixement dels materials a enderrocar	17

I0000078	Evitar processos de divisió de material en sec	17
I0000080	Elecció dels materials al disseny del projecte	17
I0000084	Tall de material ceràmic per via humida	17
I0000086	Substituir els materials amb substàncies nocives	17 /18
I0000103	Planificació de les àrees de treball	25
I0000104	Accessos i circulació independents per a personal i maquinària	25
I0000105	Anivellar la maquinària per a la realització de l'activitat	25
I0000107	Limitació de la velocitat dels vehicles	25
I0000108	Eliminar el soroll en origen	26

G09PROTECCIONS I SENYALITZACIÓ

G09.G01COL·LOCACIÓ DE BARANES I SENYALS AMB SUPORTS METÀL·LICS

COL·LOCACIÓ D'ELEMENTS DE PROTECCIÓ I SENYALITZACIÓ AMB SUPORTS METÀL·LICS EN VIES DE CIRCULACIÓ I ZONES URBANITZADES

Avaluació de riscos				
Id	Risc	P	G	A
1	CAIGUDA DE PERSONES A DIFERENT NIVELL Situació: TREBALLS DE COL·LOCACIÓ D'ELEMENTS PROPER A DESNIVELLS	1	3	3
2	CAIGUDA DE PERSONES AL MATEIX NIVELL Situació: ITINERARIS D'OBRA IRREGULARITAT DE LA SUPERFÍCIE DE TREBALL	2	1	2
4	CAIGUDA D'OBJECTES PER MANIPULACIÓ O DE MATERIALS TRANSPORTATS Situació: TRANSPORT I MANIPULACIÓ DE MATERIALS	1	3	3
6	TREPITJADES SOBRE OBJECTES Situació: SUPERFÍCIE DE TREBALL APLECS DE MATERIAL	1	2	2
9	COPS AMB OBJECTES O EINES (TALLS) Situació: ÚS D'EINES MANUALS COL·LOCACIÓ D'ELEMENTS	2	2	3
13	SOBREESFORÇOS Situació: CARRETEIG DE MATERIALS PESATS	2	1	2
14	EXPOSICIÓ A CONDICIONS AMBIENTALS EXTREMES Situació: TREBALLS A L'EXTERIOR	1	2	2
16	EXPOSICIÓ A CONTACTES ELÈCTRICS Situació: CONTACTES DIRECTES O INDIRECTES CONTACTES EN SOLDADURA ELÈCTRICA	1	3	3
17	INHALACIÓ O INGESTIÓ DE SUBSTANCIES NOCIVES Situació: POLS Y PARTICULES GENERADES EN TALLS	1	2	2
25	ATROPELLAMENTS O COPS AMB VEHICLES Situació: VEHICLES PROPIS D'OBRA I ALIENS	1	3	3

P: Probabilitat (1,2,3) / G: Gravetat (1,2,3) / A: Avaluació (1,2,3,4,5)

EQUIPS PROTECCIÓ INDIVIDUAL

Codi	UA	Descripció	Riscos
H1411111	u	Casc de seguretat per a ús normal, contra cops, de polietilè amb un pes màxim de 400 g, homologat segons UNE-EN 812	1 /2 /4 /6 /9 /16 /25
H1431101	u	Protector auditiu de tap d'escuma, homologat segons UNE-EN 352-2 i UNE-EN 458	14
H1455710	u	Parella de guants d'alta resistència al tall i a l'abrassió per a ferrallista, amb dits i palmell de cautxú rugós sobre suport de cotó, i subjecció elàstica al canell, homologats segons UNE-EN 388 i UNE-EN 420	9
H1461110	u	Parella de botes d'aigua de PVC de canya alta, amb sola antilliscant i folrades de niló rentable, homologades segons UNE-EN ISO 20344, UNE-EN ISO 20345, UNE-EN ISO 20346 i UNE-EN ISO 20347	14
H1487350	u	Impermeable amb jaqueta, caputxa i pantalons, per a edificació, de PVC soldat de 0,3 mm de gruix, homologat segons UNE-EN 340	14

MITJANS AUXILIARS D'UTILITAT PREVENTIVA

Codi	UA	Descripció	Riscos
HX11X007	u	Plataforma telescòpica articulada, mòbil, autopropulsada amb sistema de seguretat integrat	1
HX11X013	u	Maquinària amb cabina d'operari amb sistema de resguard i protecció integrat	4
HX11X014	u	Eina elèctrica amb sistema de doble aïllament integrat	16
HX11X021	u	Passadís de protecció prefabricat metàl·lic amb sistema de seguretat amb tots els requisits	2 /4

COPIA AUTÈNTICA. El documento electrónico ha sido aprobado. Mediante el código de verificación segura 1G1l6Q5P1L1H3854KZO puede comprobar la validez de la firma electrónica de los documentos firmados en la dirección web que le proporciona la entidad emisora de este documento.

		reglamentaris, de llargària 2,5 m, d'amplària 1,1 m, amb paviment de entramat de platines metàl.liques i rampes articulades, baranes metàl.liques reglamentàries, muntants de 2 m d'alçada, sostre de xapa d'acer de 3 mm de gruix	
HX11X022	u	Passadís de protecció prefabricat metàl.liç amb sistema de seguretat amb tots els requisits reglamentaris, de llargària 2,5 m, d'amplària 1,1 m, amb paviment de entramat de platines metàl.liques i rampes articulades, baranes metàl.liques reglamentàries	1
HX11X024	u	Connexió elèctrica de seguretat tipus petaca	16
HX11X041	u	Ancoratge amb disseny específic per a la manipulació de prefabricats	4
HX11X044	u	Gàbia prefabricada per treballs de soldadura ancorada a l'estructura	1
HX11X048	u	Connexionat i cablejat provisional de la instal.lació elèctrica de l'obra amb sistema de protecció integrat	16
HX11X049	u	Quadre elèctric secundari provisional de l'obra amb sistema de protecció integrat	16
HX11X050	u	Enllumenat provisional de l'obra amb un nivell lumínic mínim de 250 lux	1 /2 /6 /9 /14 /25
HX11X054	u	Instal.lació de posta a terra amb conductor de coure i elèctrode connectat a terra en rails de grua torre, masses metàl.liques, quadres elèctrics, conductors de protecció	16
HX11X055	u	Interruptor diferencial de sensibilitat mitjana 300 mA, i 40 A d'intensitat nominal	16
HX11X058	u	Senyal acústica de marxa enrera	25
HX11X060	m	Cable d'acer de guiat de material suspès	4
HX11X064	u	Cinturó portaeines	4 /9
HX11X066	u	Biga rígida de repartiment de càrregues suspeses	4
HX11X067	u	Ganxo de grua amb dispositiu de tancament	4
HX11X076	u	Anemòmetre fix amb el desmuntatge inclòs	14
HX11X078	u	Luxímetre portàtil	2 /6 /9 /14
HX11X079	u	Detector d'instal.lacions i serveis soterrats portàtil	16
HX11X080	u	Termòmetre / baròmetre	14
HX11X082	u	Porta de planxa nervada d'acer galvanitzat, d'amplària 1 m i alçària 2 m, amb bastiment de tub d'acer galvanitzat, per a tanca de planxa metàl.lica i amb el desmuntatge inclòs	25
HX11X083	u	Porta de planxa nervada d'acer galvanitzat, d'amplària 5 m i alçària 2 m, amb bastiment de tub d'acer galvanitzat, per a tanca de planxa metàl.lica i amb el desmuntatge inclòs	25
HX11X089	u	Transformador de seguretat de 24 V, col.locat i amb el desmuntatge inclòs	16

SISTEMES DE PROTECCIÓ COL·LECTIVA

Codi	UA	Descripció	Riscos
H153A9F1	u	Topall per a descàrrega de camions en excavacions, de 4 m d'amplada amb tauló de fusta i perfils IPN 100 clavat al terreny i amb el desmuntatge inclòs	4 /25
HBB20005	u	Senyal manual per a senyalista	4 /25
HBBA005	u	Senyal de prohibició, normalitzada amb pictograma negre sobre fons blanc, de forma circular amb cantells i banda transversal descendent d'esquerra a dreta a 45°, en color vermell, diàmetre 29 cm, amb cartell explicatiu rectangular, per ser vista fins 12 m, fixada i amb el desmuntatge inclòs	1 /2 /4 /6 /9 /13 /14 /16 /17 /25
HBC12300	u	Con de plàstic reflector de 50 cm d'alçària	25

MESURES PREVENTIVES

Codi	Descripció	Riscos
I0000002	Planificar els treballs per a mantenir el màxim de temps possible les proteccions	1
I0000004	Revisió i manteniment periòdic de SPC	1
I0000005	Integrar la seguretat al disseny arquitectònic	1
I0000006	Disseny i estudi de les mesures preventives en fase de projecte	1
I0000008	Personal qualificat per a treballs en alçada	1
I0000013	Ordre i neteja	2 /6
I0000014	Preparació i manteniment de les superfícies de treball	2 /6
I0000015	Organització de les zones de pas i emmagatzematge	2 /6
I0000025	Planificació d'àrees i llocs de treball	4
I0000026	Planificació de recorreguts i maniobres per a màquines i camions	4
I0000027	Elecció dels mitjans auxiliars de manteniment	4
I0000028	Impedir l'accés de personal dins del radi d'acció de càrregues suspeses	4
I0000029	No balancejar les càrregues suspeses	4
I0000030	Suspendre i aixecar les càrregues dins de l'envolcall o fleixos originals	4
I0000031	Per a la manipulació de materials voluminosos i/o pesats, sol·licitar un procediment de treball específic	4
I0000038	Substituir lo manual per lo mecànic	9
I0000039	Planificació de compra i programa de manteniment d'eines	9
I0000040	Formació de l'operari en l'ús i manteniment d'eines	9 /13
I0000041	Substituir la fabricació a obra per la prefabricació a taller	9

I0000042	Evitar processos de manipulació de materials a obra	9
I0000055	Elecció dels equips de manteniment	13
I0000056	Paletització i eines ergonòmiques	13
I0000060	Suspensió de les feines en condicions extremes	14
I0000062	Planificar els treballs per a realitzar-los en zones protegides	14
I0000063	En cas de vent, apuntament i fixació de tots els elements inestables	14
I0000067	No treballar al costat de línies elèctriques amb cables nusos	16
I0000068	Elecció i manteniment de les eines elèctriques	16
I0000069	Formació i habilitació específica per a cada eina	16
I0000070	Compliment del REBT pel que fa a equips de protecció	16
I0000071	Revisió de la posta a terra	16
I0000072	Realitzar els treballs sobre superfícies seques	16
I0000073	Disposar de quadres elèctrics secundaris	16
I0000078	Evitar processos de divisió de material en sec	17
I0000079	Realitzar els treballs a l'aire lliure, sempre a sotavent	17
I0000086	Substituir els materials amb substàncies nocives	17
I0000103	Planificació de les àrees de treball	25
I0000104	Accessos i circulació independents per a personal i maquinària	25
I0000105	Anivellar la maquinària per a la realització de l'activitat	25
I0000106	El personal no ha de descansar al costat de màquines aturades	25
I0000107	Limitació de la velocitat dels vehicles	25

G10	INSTAL·LACIONS DE DRENATGE, D'EVACUACIÓ I CANALITZACIONS
G10.G02	ELEMENTS SOTERRATS (CLAVEGUERONS, POUS, DRENATGES)
XARXA HORIZONTAL D'EVACUACIÓ SOTERRADA, DE POUS DE REGISTRE, DRENATGES I DESGUASSOS, DE MATERIAL PREFABRICAT	

Avaluació de riscos				
Id	Risc	P	G	A
1	CAIGUDA DE PERSONES A DIFERENT NIVELL Situació: CAIGUDES EN RASES I POUS	2	3	4
2	CAIGUDA DE PERSONES AL MATEIX NIVELL Situació: IRREGULARITAT DE LA ZONA DE TREBALL	2	1	2
3	CAIGUDA D'OBJECTES PER DESPLOM, ESFONDRAMENT O ENSORRAMENT Situació: CAIGUDA DE TERRA PROPERA A LA RASA O POU INESTABILITAT DEL TALÚS	2	3	4
4	CAIGUDA D'OBJECTES PER MANIPULACIÓ O DE MATERIALS TRANSPORTATS Situació: MANUTENCIÓ I COL·LOCACIÓ DE MATERIALS EN OBRA	2	2	3
6	TREPITJADES SOBRE OBJECTES Situació: APLECS DE MATERIAL IRREGULARITAT DE LA ZONA DE TREBALL	1	1	1
10	PROJECCIÓ DE FRAGMENTS O PARTÍCULES Situació: TREBALLS DE COL·LOCACIÓ Y AJUST DE MATERIALS	1	2	2
11	ATRAPAMENT PER O ENTRE OBJECTES Situació: TREBALLS DE COL·LOCACIÓ I AJUST DE MATERIALS	2	2	3
13	SOBREESFORÇOS Situació: MANIPULACIÓ DE MATERIALS PESATS	2	2	3
14	EXPOSICIÓ A CONDICIONS AMBIENTALS EXTREMES Situació: TREBALLS A L'EXTERIOR	2	2	3
15	CONTACTES TÈRMICS Situació: CONTACTES DIRECTES I INDIRECTES EXISTENCIA D'INSTAL·LACIONS SOTERRADES	1	2	2
17	INHALACIÓ O INGESTIÓ DE SUBSTANCIES NOCIVES Situació: POLS, GASOS DESPRESOS DE PROCESSOS DE COL·LOCACIÓ	1	2	2
18	CONTACTES AMB SUBSTANCIES NOCIVES (CÀUSTIQUES, CORROSIVES, IRRITANTS O AL·LERGÈNIQUES) Situació: CONTACTES AMB COLES, CIMENT	1	2	2
24	ACCIDENTS CAUSATS PER ÉSSERS VIUS Situació: MÚRIDS	1	2	2
25	ATROPELLAMENTS O COPS AMB VEHICLES Situació: VEHICLES PROPIS I ALIENS DE L'OBRA	2	3	4

P: Probabilitat (1,2,3) / G: Gravetat (1,2,3) / A: Avaluació (1,2,3,4,5)

EQUIPS PROTECCIÓ INDIVIDUAL

Codi	UA	Descripció	Riscos
------	----	------------	--------

COPIA AUTÈNTICA. El documento electrónico ha sido aprobado. Mediante el código de verificación segura 1G116Q5P1L1H38540KZO puede comprobar la validez de la firma electrónica de los documentos firmados en la dirección web que le proporciona la entidad emisora de este documento.

H1411111	u	Casc de seguretat per a ús normal, contra cops, de polietilè amb un pes màxim de 400 g, homologat segons UNE-EN 812	1 /2 /3 /4 /10 /11 /14 /15 /24 /25
H1421110	u	Ulleres de seguretat antiimpactes estàndard, amb muntura universal, amb visor transparent i tractament contra l'entelament, homologades segons UNE-EN 167 i UNE-EN 168	10 /14 /18
H1431101	u	Protector auditiu de tap d'escuma, homologat segons UNE-EN 352-2 i UNE-EN 458	14
H1459630	u	Parella de guants per a soldador, amb palmell de pell, folre interior de cotó, i màniga llarga de serratge folrada de dril fort, homologats segons UNE-EN 407 i UNE-EN 420	15
H1461110	u	Parella de botes d'aigua de PVC de canya alta, amb sola antilliscant i folrades de niló rentable, homologades segons UNE-EN ISO 20344, UNE-EN ISO 20345, UNE-EN ISO 20346 i UNE-EN ISO 20347	14
H1482222	u	Camisa de treball per a construcció, de polièster i cotó (65%-35%), color beix amb butxaques interiors, trama 240, homologada segons UNE-EN 340	14
H1483344	u	Pantalons de treball per a construcció d'obres lineals en servei, de polièster i cotó (65%-35%), color groc, trama 240, amb butxaques interiors i tires reflectants, homologats segons UNE-EN 340	1 /2 /3 /4 /6 /10 /11 /14 /15 /18 /24 /25
H1487350	u	Impermeable amb jaqueta, caputxa i pantalons, per a edificació, de PVC soldat de 0,3 mm de gruix, homologat segons UNE-EN 340	14

MITJANS AUXILIARS D'UTILITAT PREVENTIVA

Codi	UA	Descripció	Riscos
HX11X016	u	Formigonera portàtil amb protectors i resguards integrats	11
HX11X022	u	Passadís de protecció prefabricat metàl·lic amb sistema de seguretat amb tots els requisits reglamentaris, de llargària 2,5 m, d'amplària 1,1 m, amb paviment de entramat de platines metàl·liques i rampes articulades, baranes metàl·liques reglamentàries	1
HX11X028	u	Grua mòbil d'accionament manual	13
HX11X035	u	Estrebat i apuntalament de rases de serveis amb malla tèxtil de poliamida d'alta tenacitat i accionament hidràulic des de l'exterior de la rasa	3
HX11X036	u	Estrebat i apuntalament interior de rases amb escuts i estampidors interiors hidràulics o roscats	3
HX11X039	u	Carretó manual porta palets	13
HX11X041	u	Ancoratge amb disseny específic per a la manipulació de prefabricats	11
HX11X045	u	Estrebat de pou circular amb tensor	3
HX11X046	u	Estrebat de pou rectangular amb tensor	3
HX11X047	u	Apuntalament de talús inestable amb panells	3
HX11X050	u	Enllumenat provisional de l'obra amb un nivell lumínic mínim de 250 lux	1 /2 /4 /6 /14
HX11X059	m2	Lona de polietilè amb malla de reforç per a recobriment de càrrega de caixa de camió	3 /17
HX11X060	m	Cable d'acer de guiat de material suspès	3 /11
HX11X063	u	Encenedor de gúspira amb mànec	15
HX11X066	u	Biga rígida de repartiment de càrregues suspeses	3 /11
HX11X067	u	Ganxo de grua amb dispositiu de tancament	11
HX11X068	u	Catifa portàtil de neoprè per treball en plans inclinats	15
HX11X076	u	Anemòmetre fix amb el desmuntatge inclòs	14
HX11X078	u	Luxímetre portàtil	2 /4 /6
HX11X080	u	Termòmetre / baròmetre	14
HX11X082	u	Porta de planxa nervada d'acer galvanitzat, d'amplària 1 m i alçària 2 m, amb bastiment de tub d'acer galvanitzat, per a tanca de planxa metàl·lica i amb el desmuntatge inclòs	25
HX11X083	u	Porta de planxa nervada d'acer galvanitzat, d'amplària 5 m i alçària 2 m, amb bastiment de tub d'acer galvanitzat, per a tanca de planxa metàl·lica i amb el desmuntatge inclòs	25

SISTEMES DE PROTECCIÓ COL-LECTIVA

Codi	UA	Descripció	Riscos
HBB20005	u	Senyal manual per a senyalista	11 /25
HBBAA005	u	Senyal de prohibició, normalitzada amb pictograma negre sobre fons blanc, de forma circular amb cantells i banda transversal descendent d'esquerra a dreta a 45°, en color vermell, diàmetre 29 cm, amb cartell explicatiu rectangular, per ser vista fins 12 m, fixada i amb el desmuntatge inclòs	1 /2 /3 /4 /6 /10 /11 /13 /14 /15 /17 /18 /24 /25
HBC12300	u	Con de plàstic reflector de 50 cm d'alçària	25

MESURES PREVENTIVES

Codi	Descripció	Riscos
I0000002	Planificar els treballs per a mantenir el màxim de temps possible les proteccions	1
I0000003	Itineraris preestablerts i balissats per al personal	1
I0000004	Revisió i manteniment periòdic de SPC	1 /3 /25

I0000012	Assegurar les escales de mà	1
I0000013	Ordre i neteja	2 /6
I0000014	Preparació i manteniment de les superfícies de treball	1 /2 /6
I0000015	Organització de les zones de pas i emmagatzematge	2 /6
I0000020	No realitzar treballs a la mateixa vertical	3
I0000023	Solicitar dades de les característiques físiques de les terres	3
I0000024	Execució de treballs a l'interior de rases per equips	3
I0000025	Planificació d'àrees i llocs de treball	1 /3 /4 /25
I0000026	Planificació de recorreguts i maniobres per a màquines i camions	3 /4
I0000027	Elecció dels mitjans auxiliars de manteniment	4
I0000028	Impedir l'accés de personal dins del radi d'acció de càrregues suspeses	4
I0000029	No balancejar les càrregues suspeses	4
I0000030	Suspendre i aixecar les càrregues dins de l'envolcall o fleixos originals	4
I0000031	Per a la manipulació de materials voluminosos i/o pesats, sol·licitar un procediment de treball específic	4
I0000038	Substituir lo manual per lo mecànic	10
I0000039	Planificació de compra i programa de manteniment d'eines	11
I0000044	Evitar processos de tallat de materials a l'obra	10
I0000045	Formació	10 /11 /13 /18
I0000046	Evitar processos d'ajust en obra	10
I0000047	Planificació i procediments per a la càrrega i descàrrega de materials	11
I0000048	No treballar al costat de paraments acabats de fer (< 48 h)	11
I0000050	No treballar ni estar al radi d'acció de les càrregues suspeses	11
I0000056	Paletització i eines ergonòmiques	13
I0000059	Elecció dels materials alternatius poc pessats i més manegables	13
I0000060	Suspensió de les feines en condicions extremes	14
I0000061	Rotació dels llocs de treball	14
I0000062	Planificar els treballs per a realitzar-los en zones protegides	14
I0000067	No treballar al costat de línies elèctriques amb cables nusos	15
I0000068	Elecció i manteniment de les eines elèctriques	15
I0000069	Formació i habilitació específica per a cada eina	15
I0000070	Compliment del REBT pel que fa a equips de protecció	15
I0000071	Revisió de la posta a terra	15
I0000072	Realitzar els treballs sobre superfícies seques	15
I0000073	Disposar de quadres elèctrics secundaris	15
I0000074	Reg de les zones de treball	17
I0000078	Evitar processos de divisió de material en sec	17
I0000079	Realitzar els treballs a l'aire lliure, sempre a sotavent	17
I0000085	Ventilació de les zones de treball	17
I0000086	Substituir els materials amb substàncies nocives	17 /18
I0000101	Actuacions prèvies de desparasitació i desratització	24
I0000102	Procediment previ de treball	24
I0000103	Planificació de les àrees de treball	25
I0000104	Accessos i circulació independents per a personal i maquinària	25
I0000105	Anivellar la maquinària per a la realització de l'activitat	25
I0000106	El personal no ha de descansar al costat de màquines aturades	25
I0000107	Limitació de la velocitat dels vehicles	25

G13 INSTAL·LACIONS ELÈCTRIQUES
G13.G01 INSTAL·LACIONS ELÈCTRIQUES BAIXA TENSIÓ

OPERACIONS DE MUNTATGE, MOVIMENT DE MECANISME I EQUIPS, CONNEXIONS DE LÍNIES, CONNEXIÓ A XARXA, PROVES I POSTA EN FUNCIONAMENT D'INSTAL·LACIONS ELÈCTRIQUES DE BAIXA TENSIÓ

Avaluació de riscos				
Id	Risc	P	G	A
1	CAIGUDA DE PERSONES A DIFERENT NIVELL Situació: MUNTATGE I MANTENIMENT D'INSTAL·LALCIIONS: ÚS DE BANQUETES, BORRIQUETES, BASTIDES	2	3	4
2	CAIGUDA DE PERSONES AL MATEIX NIVELL Situació: SUPERFÍCIE IRREGULAR DE TREBALL	1	2	2
4	CAIGUDA D'OBJECTES PER MANIPULACIÓ O DE MATERIALS TRANSPORTATS Situació: MANUTENCIÓ, COL-LOCACIÓ D'ELEMENTS PESANTS	1	3	3
6	TREPITJADES SOBRE OBJECTES Situació: SUPERFÍCIE DE TREBALL	2	1	2
9	COPS AMB OBJECTES O EINES (TALLS)	2	1	2

COPIA AUTÈNTICA. El documento electrónico ha sido aprobado. Mediante el código de verificación segura 1G116Q5P1L1H3854KZO puede comprobar la validez de la firma electrónica de los documentos firmados en la dirección web que le proporciona la entidad emisora de este documento.

	Situació: COPS AMB EQUIPS PELAT DE CABLES ÚS D'EINES MANUALS			
10	PROJECCIÓ DE FRAGMENTS O PARTÍCULES	2	1	2
	Situació: EXECUCIÓ DE PERFORADORES PER A FIXACIÓ D'INSTAL·LACIONS			
11	ATRAPAMENT PER O ENTRE OBJECTES	1	3	3
	Situació: INSTAL·LACIÓ D'ARMARIS			
13	SOBREESFORÇOS	2	2	3
	Situació: MANIPULACIÓ DE MATERIALS PESATS			
14	EXPOSICIÓ A CONDICIONS AMBIENTALS EXTREMES	2	2	3
	Situació: TREBALLS A L'EXTERIOR			
16	EXPOSICIÓ A CONTACTES ELÈCTRICS	2	3	4
	Situació: CONTACTES DIRECTES I INDIRECTES PROVES D'INSTAL·LACIONS			
P: Probabilitat (1,2,3) / G: Gravetat (1,2,3) / A: Avaluació (1,2,3,4,5)				

EQUIPS PROTECCIÓ INDIVIDUAL

Codi	UA	Descripció	Riscos
H1411111	u	Casc de seguretat per a ús normal, contra cops, de polietilè amb un pes màxim de 400 g, homologat segons UNE-EN 812	1 / 2 / 4 / 6 / 9 / 10 / 11 / 14
H1421110	u	Ulleres de seguretat antiimpactes estàndard, amb muntura universal, amb visor transparent i tractament contra l'entelament, homologades segons UNE-EN 167 i UNE-EN 168	10 / 14
H1431101	u	Protector auditiu de tap d'escuma, homologat segons UNE-EN 352-2 i UNE-EN 458	14
H1459630	u	Parella de guants per a soldador, amb palmell de pell, folre interior de cotó, i màniga llarga de serratge folrada de dril fort, homologats segons UNE-EN 407 i UNE-EN 420	10
H1461110	u	Parella de botes d'aigua de PVC de canya alta, amb sola antilliscant i folrades de niló rentable, homologades segons UNE-EN ISO 20344, UNE-EN ISO 20345, UNE-EN ISO 20346 i UNE-EN ISO 20347	14
H1487350	u	Impermeable amb jaqueta, caputxa i pantalons, per a edificació, de PVC soldat de 0,3 mm de gruix, homologat segons UNE-EN 340	14
H1489790	u	Jaqueta de treball per a construcció d'obres lineals en servei, de polièster i cotó (65%-35%), color groc, trama 240, amb butxaques interiors i tires reflectants, homologada segons UNE-EN 340	11

MITJANS AUXILIARS D'UTILITAT PREVENTIVA

Codi	UA	Descripció	Riscos
HX11X003	u	Bastida modular amb estructura tubular i sistema de seguretat amb tots els requisits reglamentaris en previsió de caigudes per a la realització d'estructures, tancaments, cobertes, i altres treballs en alçada	1
HX11X004	u	Barana definitiva, prevista en projecte, per a protecció de caigudes a diferent nivell entre muntants d'escala i/o d'alçada pel forat interior	1
HX11X007	u	Plataforma telescòpica articulada, mòbil, autopropulsada amb sistema de seguretat integrat	1
HX11X008	u	Plataforma motoritzada sobre màstil amb sistema de seguretat integrat	1
HX11X009	u	Pont penjant metàl·lic suspès amb amb baranes reglamentàries, cabrestants, amb doble cable de seguretat amb dispositiu d'autoretenció, subjectat a pescants amb ancoratges amb sistema de seguretat integrat	1
HX11X010	u	Bastida amb cavallets i sistema de seguretat amb tots els requisits reglamentaris	1
HX11X014	u	Eina elèctrica amb sistema de doble aïllament integrat	16
HX11X015	u	Premarc metàl·lic amb sistema de seguretat integrat contra caigudes a diferent nivell	1
HX11X018	u	Paletitzat i empaquetat o fleixat normalitzat	4 / 11
HX11X019	m	Marquesina de protecció en voladiu en bastida tubular amb sistema de seguretat amb tots els requisits reglamentaris, normalitzada i incorporada UNE-EN 12810-1 (HD-1000)	4
HX11X021	u	Passadís de protecció prefabricat metàl·lic amb sistema de seguretat amb tots els requisits reglamentaris, de llargària 2,5 m, d'amplària 1,1 m, amb paviment de entramat de platines metàl·liques i rampes articulades, baranes metàl·liques reglamentàries, muntants de 2 m d'alçada, sostre de xapa d'acer de 3 mm de gruix	4
HX11X023	u	Protector de mans per a cisellar	9
HX11X024	u	Connexió elèctrica de seguretat tipus petaca	16
HX11X025	u	Serra de trepar amb aigua amb sistema de seguretat integrat	13
HX11X032	u	Suport de repòs per al disc radial portàtil	9
HX11X033	u	Sac d'aplec de teixit de polipropilè amb tapa de descàrrega inferior	4
HX11X034	u	Sarcòfag per l'hissat vertical de càrregues llargues amb grua	4
HX11X041	u	Ancoratge amb disseny específic per a la manipulació de prefabricats	4 / 11
HX11X048	u	Connexionat i cablejat provisional de la instal·lació elèctrica de l'obra amb sistema de protecció integrat	16

HX11X049	u	Quadre elèctric secundari provisional de l'obra amb sistema de protecció integrat	16
HX11X050	u	Enllumenat provisional de l'obra amb un nivell lumínic mínim de 250 lux	2 / 6 / 14
HX11X053	u	Plataforma metàl·lica en voladiu per descàrrega de material en façanes amb trapa practicable per al pas del cable de la grua amb sistema de seguretat integrat	4
HX11X054	u	Instal·lació de posta a terra amb conductor de coure i elèctrode connectat a terra en rails de grua torre, masses metàl·liques, quadres elèctrics, conductors de protecció	16
HX11X055	u	Interruptor diferencial de sensibilitat mitjana 300 mA, i 40 A d'intensitat nominal	16
HX11X057	m2	Malla electrosoldada de barres corrugades d'acer, elaborada a l'obra de 10x10 cm i de 3-3 mm de D embeguda al formigó per a proteccions horitzontals de forats en sostres de 5 m de D com a màxim, i amb el desmuntatge inclòs	1
HX11X060	m	Cable d'acer de guiat de material suspès	4 / 11
HX11X064	u	Cinturó portaeines	4 / 9
HX11X066	u	Biga rígida de repartiment de càrregues suspeses	11
HX11X067	u	Ganxo de grua amb dispositiu de tancament	4 / 11
HX11X070	u	Recipient metàl·lic per a la mantenició de materials a granel per a una càrrega màxima de 1200 kg	4
HX11X071	u	Plataforma aïllant de base per treball en quadres elèctrics de distribució d'1x1 m i de 3 mm de gruix	16
HX11X075	u	Equip comprovador portàtil complet d'instal·lacions de baixa tensió	16
HX11X076	u	Anemòmetre fix amb el desmuntatge inclòs	14
HX11X078	u	Luxímetre portàtil	2 / 6
HX11X080	u	Termòmetre / baròmetre	14
HX11X089	u	Transformador de seguretat de 24 V, col·locat i amb el desmuntatge inclòs	16
HX11XG05	u	Comporta basculant per a subministrament de material, d'estructura tubular acoblat a la barana	1
HX11XG10	u	Banqueta aïllant de potes fixes per a treball en tensió,	16
HX11XG11	u	Escala portàtil dielèctrica de fibra de vidre i 3,2 m de llargària	16
HX11XG12	u	Bastida tubular dielèctrica de polièster i fibra de vidre, de 2,5 m d'alçada i 3,5 m de llargària	16
HX11XG13	u	Equip de connexió a terra de línia elèctrica aèria de distribució, amb 3 perches telescòpiques per a conductors de 7 a 380 mm2 i una alçada màxima d'11,5 m, cable de coure de secció 35 mm2 i piqueta de connexió a terra	16

SISTEMES DE PROTECCIÓ COL·LECTIVA

Codi	UA	Descripció	Riscos
HBB20005	u	Senyal manual per a senyalista	4 / 11
HBBA005	u	Senyal de prohibició, normalitzada amb pictograma negre sobre fons blanc, de forma circular amb cantells i banda transversal descendent d'esquerra a dreta a 45°, en color vermell, diàmetre 29 cm, amb cartell explicatiu rectangular, per ser vista fins 12 m, fixada i amb el desmuntatge inclòs	1 / 2 / 4 / 6 / 9 / 10 / 11 / 13 / 14 / 16

MESURES PREVENTIVES

Codi	Descripció	Riscos
I0000002	Planificar els treballs per a mantenir el màxim de temps possible les proteccions	1
I0000003	Itineraris preestablerts i balissats per al personal	1
I0000004	Revisió i manteniment periòdic de SPC	1
I0000005	Integrar la seguretat al disseny arquitectònic	1
I0000006	Disseny i estudi de les mesures preventives en fase de projecte	1
I0000007	Adoptar les mesures preventives necessàries per al manteniment correcte posterior	1
I0000008	Personal qualificat per a treballs en alçada	1
I0000011	Incorporar al projecte mesures de protecció per al muntatge i manteniment de la instal·lació	1
I0000012	Assegurar les escales de mà	1
I0000013	Ordre i neteja	2 / 6
I0000014	Preparació i manteniment de les superfícies de treball	2 / 6
I0000015	Organització de les zones de pas i emmagatzematge	2 / 6
I0000017	Als plans inclinats, treballar sobre superfícies rugoses i no lliscants	2
I0000025	Planificació d'àrees i llocs de treball	4
I0000026	Planificació de recorreguts i maniobres per a màquines i camions	4
I0000027	Elecció dels mitjans auxiliars de manteniment	4
I0000028	Impedir l'accés de personal dins del radi d'acció de càrregues suspeses	4
I0000029	No balancejar les càrregues suspeses	4
I0000030	Suspendre i aixecar les càrregues dins de l'envolcall o fleixos originals	4
I0000031	Per a la manipulació de materials voluminosos i/o pesats, sol·licitar un procediment de treball específic	4
I0000038	Substituir lo manual per lo mecànic	9 / 10

COPIA AUTÈNTICA. El documento electrónico ha sido aprobado. Mediante el código de verificación segura 1G1l6Q5P1L1H3854KZO puede comprobar la validez de la firma electrónica de los documentos firmados en la dirección web que le proporciona la entidad emisora de este documento.

I0000039	Planificació de compra i programa de manteniment d'eines	9 /11
I0000040	Formació de l'operari en l'ús i manteniment d'eines	9 /13
I0000042	Evitar processos de manipulació de materials a obra	9
I0000045	Formació	10 /11
I0000047	Planificació i procediments per a la càrrega i descàrrega de materials	11
I0000050	No treballar ni estar al radi d'acció de les càrregues suspeses	11
I0000055	Elecció dels equips de manteniment	13
I0000056	Paletització i eines ergonòmiques	13
I0000058	Adaptar la feina a les característiques individuals de la persona que la realitza	13
I0000059	Elecció dels materials alternatius poc pesats i més manegables	13
I0000060	Suspensió de les feines en condicions extremes	14
I0000061	Rotació dels llocs de treball	14
I0000062	Planificar els treballs per a realitzar-los en zones protegides	14
I0000063	En cas de vent, apuntalament i fixació de tots els elements inestables	14
I0000064	Suspensió de les feines a cobertes inclinades amb vent superior a 40 km/h	14
I0000067	No treballar al costat de línies elèctriques amb cables nusos	16
I0000068	Elecció i manteniment de les eines elèctriques	16
I0000069	Formació i habilitació específica per a cada eina	16
I0000070	Compliment del REBT pel que fa a equips de protecció	16
I0000071	Revisió de la posta a terra	16
I0000072	Realitzar els treballs sobre superfícies seques	16
I0000073	Disposar de quadres elèctrics secundaris	16

G19 EQUIPAMENTS

G19.G01 MOBILIARI URBA

COL.LOCACIÓ DE BANCs, PAPERERES, JOCS INFANTILS, ETC.

Avaluació de riscos

Id	Risc	P	G	A
1	CAIGUDA DE PERSONES A DIFERENT NIVELL Situació: COL.LOCACIÓ D'ELEMENTS EN ALÇADA	1	2	2
2	CAIGUDA DE PERSONES AL MATEIX NIVELL Situació: EN ÀREA DE TREBALL	1	1	1
4	CAIGUDA D'OBJECTES PER MANIPULACIÓ O DE MATERIALS TRANSPORTATS Situació: MANIPULACIÓ MANTENIMENT	1	2	2
6	TREPITJADES SOBRE OBJECTES Situació: RESTES I SOBRANTS DE MATERIAL MANCA IL·LUMINACIÓ	1	1	1
9	COPS AMB OBJECTES O EINES (TALLS) Situació: AMB EINES	2	1	2
10	PROJECCIÓ DE FRAGMENTS O PARTÍCULES Situació: A L'AJUSTAR ELS ELEMENTS	1	1	1
11	ATRAPAMENT PER O ENTRE OBJECTES Situació: PER OBJECTES A COL.LOCAR O INSTAL·LAR	1	2	2
13	SOBREESFORÇOS Situació: PER MANIPULACIÓ MANUAL	1	2	2
16	EXPOSICIÓ A CONTACTES ELÈCTRICS Situació: CONTACTES DIRECTES I INDIRECTES	1	2	2

P: Probabilitat (1,2,3) / G: Gravetat (1,2,3) / A: Avaluació (1,2,3,4,5)

EQUIPS PROTECCIÓ INDIVIDUAL

Codi	UA	Descripció	Riscos
H1411111	u	Casc de seguretat per a ús normal, contra cops, de polietilè amb un pes màxim de 400 g, homologat segons UNE-EN 812	1 / 2 / 4 / 6 / 9 / 10 / 11 / 16

MITJANS AUXILIARS D'UTILITAT PREVENTIVA

Codi	UA	Descripció	Riscos
HX11X010	u	Bastida amb cavallets i sistema de seguretat amb tots els requisits reglamentaris	1 /11
HX11X014	u	Eina elèctrica amb sistema de doble aïllament integrat	16
HX11X019	m	Marquesina de protecció en voladiu en bastida tubular amb sistema de seguretat amb tots	4

		els requisits reglamentaris, normalitzada i incorporada UNE-EN 12810-1 (HD-1000)	
HX11X021	u	Passadís de protecció prefabricat metàl·lic amb sistema de seguretat amb tots els requisits reglamentaris, de llargària 2,5 m, d'amplària 1,1 m, amb paviment de entramat de platines metàl·liques i rampes articulades, baranes metàl·liques reglamentàries, muntants de 2 m d'alçada, sostre de xapa d'acer de 3 mm de gruix	4
HX11X023	u	Protector de mans per a cisellar	9
HX11X024	u	Connexió elèctrica de seguretat tipus petaca	16
HX11X026	u	Plataforma elevadora manual per a subministrament de material a nivell de bastida de cavallets	13
HX11X027	u	Carretó manual equipat amb dispositius pel transport d'eines	13
HX11X028	u	Grua mòbil d'accionament manual	13
HX11X029	u	Carretó ergonòmic per servei de material al nivell de treball, regulable en alçada	13
HX11X032	u	Suport de repòs per al disc radial portàtil	9
HX11X039	u	Carretó manual porta palets	11
HX11X048	u	Connexionat i cablejat provisional de la instal·lació elèctrica de l'obra amb sistema de protecció integrat	16
HX11X049	u	Quadre elèctric secundari provisional de l'obra amb sistema de protecció integrat	16
HX11X050	u	Enllumenat provisional de l'obra amb un nivell lumínic mínim de 250 lux	6
HX11X053	u	Plataforma metàl·lica en voladiu per descàrrega de material en façanes amb trapa practicable per al pas del cable de la grua amb sistema de seguretat integrat	4
HX11X054	u	Instal·lació de posta a terra amb conductor de coure i elèctrode connectat a terra en rails de grua torre, masses metàl·liques, quadres elèctrics, conductors de protecció	16
HX11X055	u	Interrupctor diferencial de sensibilitat mitjana 300 mA, i 40 A d'intensitat nominal	16
HX11X060	m	Cable d'acer de guiat de material suspès	4
HX11X064	u	Cinturó portaeines	9
HX11X067	u	Ganxo de grua amb dispositiu de tancament	4
HX11X078	u	Luxímetre portàtil	6
HX11X089	u	Transformador de seguretat de 24 V, col·locat i amb el desmuntatge inclòs	16
HX11XG05	u	Comporta basculant per a subministrament de material, d'estructura tubular acoblat a la barana	4
HX11XG11	u	Escala portàtil dielèctrica de fibra de vidre i 3,2 m de llargària	16
HX11XG13	u	Equip de connexió a terra de línia elèctrica aèria de distribució, amb 3 perches telescòpiques per a conductors de 7 a 380 mm2 i una alçada màxima d'11,5 m, cable de coure de secció 35 mm2 i piqueta de connexió a terra	16

SISTEMES DE PROTECCIÓ COL·LECTIVA

Codi	UA	Descripció	Riscos
HBB20005	u	Senyal manual per a senyalista	4
HBBA005	u	Senyal de prohibició, normalitzada amb pictograma negre sobre fons blanc, de forma circular amb cantells i banda transversal descendent d'esquerra a dreta a 45°, en color vermell, diàmetre 29 cm, amb cartell explicatiu rectangular, per ser vista fins 12 m, fixada i amb el desmuntatge inclòs	1 / 2 / 4 / 6 / 9 / 10 / 11 / 13 / 16


MESURES PREVENTIVES

Codi	Descripció	Riscos
I0000002	Planificar els treballs per a mantenir el màxim de temps possible les proteccions	1
I0000004	Revisió i manteniment periòdic de SPC	1
I0000006	Disseny i estudi de les mesures preventives en fase de projecte	1
I0000013	Ordre i neteja	2 / 6
I0000014	Preparació i manteniment de les superfícies de treball	2 / 6
I0000015	Organització de les zones de pas i emmagatzematge	2 / 6
I0000025	Planificació d'àrees i llocs de treball	4
I0000026	Planificació de recorreguts i maniobres per a màquines i camions	4
I0000027	Elecció dels mitjans auxiliars de manteniment	4
I0000028	Impedir l'accés de personal dins del radi d'acció de càrregues suspeses	4
I0000029	No balancejar les càrregues suspeses	4
I0000030	Suspendre i aixecar les càrregues dins de l'envolcall o flexos originals	4
I0000031	Per a la manipulació de materials voluminosos i/o pesats, sol·licitar un procediment de treball específic	4
I0000038	Substituir lo manual per lo mecànic	9 / 10
I0000039	Planificació de compra i programa de manteniment d'eines	9
I0000040	Formació de l'operari en l'ús i manteniment d'eines	9
I0000041	Substituir la fabricació a obra per la prefabricació a taller	9
I0000044	Evitar processos de tallat de materials a l'obra	10

COPIA AUTÈNTICA. El documento electrónico ha sido aprobado. Mediante el código de verificación segura 1G1IGQ5P1L1H3854KZO puede comprobar la validez de la firma electrónica de los documentos firmados en la dirección web que le proporciona la entidad emisora de este documento.

I0000045	Formació	10 /13
I0000046	Evitar processos d'ajust en obra	10
I0000047	Planificació i procediments per a la càrrega i descàrrega de materials	11
I0000048	No treballar al costat de paraments acabats de fer (< 48 h)	11
I0000055	Elecció dels equips de manteniment	13
I0000056	Paletització i eines ergonòmiques	13
I0000058	Adaptar la feina a les característiques individuals de la persona que la realitza	13
I0000059	Elecció dels materials alternatius poc pessats i més manegables	13
I0000067	No treballar al costat de línies elèctriques amb cables nusos	16
I0000068	Elecció i manteniment de les eines elèctriques	16
I0000069	Formació i habilitació específica per a cada eina	16
I0000070	Compliment del REBT pel que fa a equips de protecció	16
I0000071	Revisió de la posta a terra	16
I0000072	Realitzar els treballs sobre superfícies seques	16
I0000073	Disposar de quadres elèctrics secundaris	16

COPIA AUTÈNTICA. El documento electrónico ha sido aprobado. Mediante el código de verificación segura 1G1I6Q5P1L1H3854KZO puede comprobar la validez de la firma electrónica de los documentos firmados en la dirección web que le proporciona la entidad emisora de este documento.

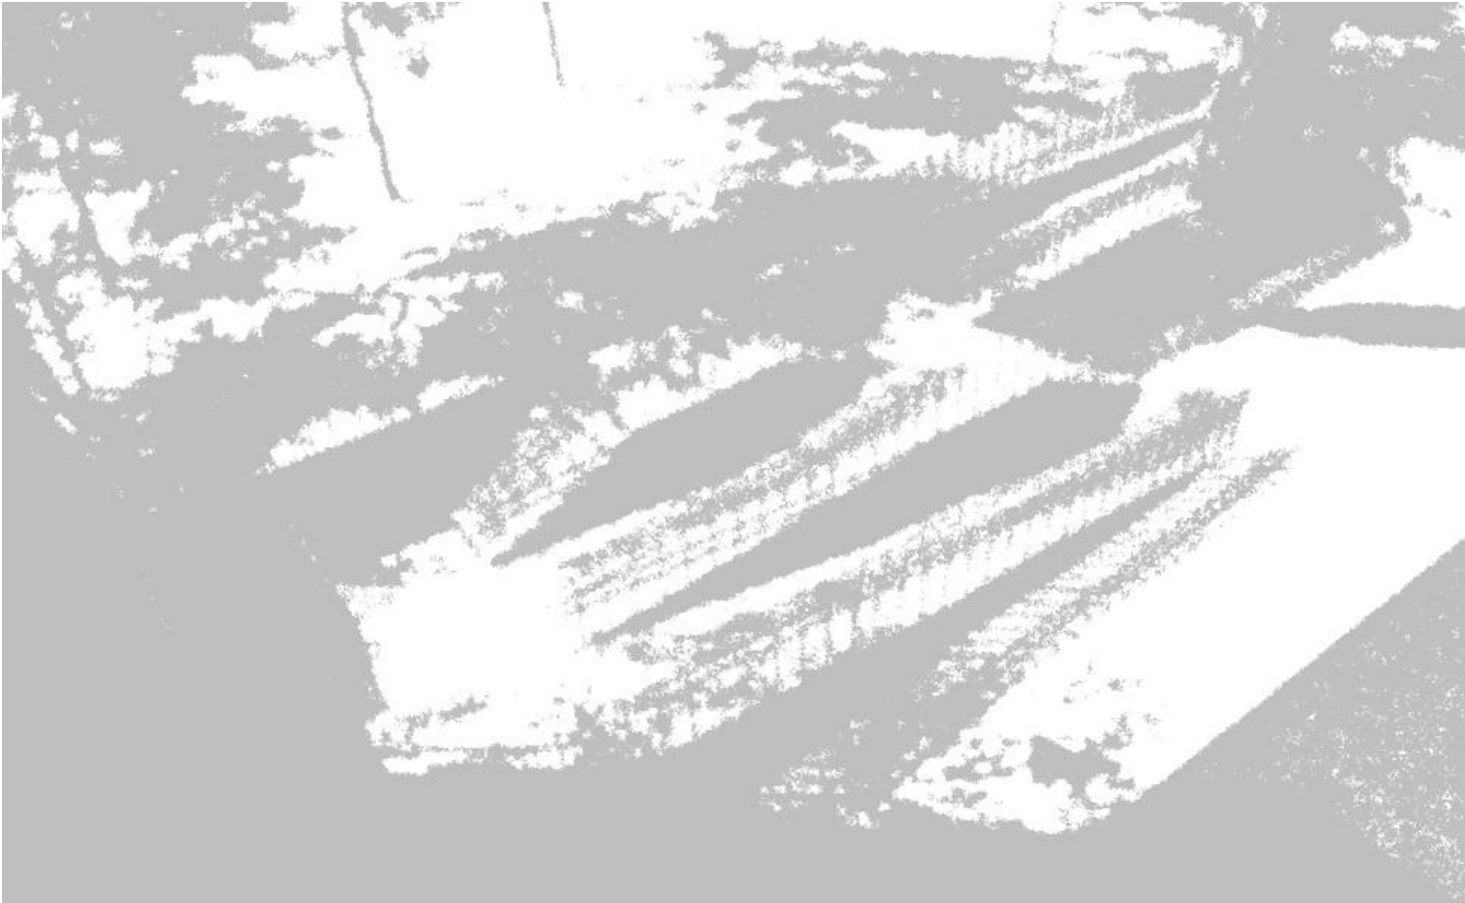

PROJECTE EXECUTIU D'ACTUACIONS D'ACCESSIBILITAT A CAN RULL

PLEC DE CONDICIONS

ÍNDEX

1.	DEFINICIÓ I ABAST DEL PLEC.....	2
1.1.	Objecte	2
1.2.	Documents que defineixen l'Estudi de Seguretat i Salut.....	2
1.3.	Compatibilitat i relació entre els esmentats documents	2
2.	DEFINICIONS I COMPETÈNCIES DELS AGENTS DEL FET CONSTRUCTIU.....	2
2.1.	Promotor	3
2.2.	Coordinador de Seguretat i Salut.....	3
2.3.	Projectista	4
2.4.	Director d'Obra	4
2.5.	Contractista o constructor (empresari principal) i Subcontractistes.....	4
2.6.	Treballadors Autònoms.....	5
2.7.	Treballadors	6
3.	DOCUMENTACIÓ PREVENTIVA DE CARÀCTER CONTRACTUAL	6
3.1.	Interpretació dels documents vinculants en matèria de Seguretat i Salut	6
3.2.	Vigència de l'Estudi de Seguretat i Salut	6
3.3.	Pla de Seguretat i Salut del Contractista	6
3.4.	El "Llibre d'Incidències"	8
3.5.	Caràcter vinculant del Contracte o document del "Conveni de Prevenció i Coordinació" i documentació contractual annexa en matèria de Seguretat.....	8
4.	NORMATIVA LEGAL D'APLICACIÓ.....	9
4.1.	Textos generals.....	9
4.2.	Condicions ambientals.....	10
4.3.	Incendis.....	10
4.4.	Instal·lacions elèctriques.....	10
4.5.	Equips i maquinària.....	11
4.6.	Equips de protecció individual.....	11
4.7.	Senyalització	12
4.8.	Diversos	12
5.	CONDICIONS ECONÒMIQUES	12
5.1.	Criteris d'aplicació.....	12
5.2.	Certificació del pressupost del Pla de Seguretat i Salut	12

5.3.	Revisió de preus del Pla de Seguretat i Salut	12
5.4.	Penalitzacions per incompliment en matèria de Seguretat	12
6.	CONDICIONS TÈCNIQUES GENERALS DE SEGURETAT	13
6.1.	Previsions del Contractista a l'aplicació de les Tècniques de Seguretat.....	13
a)	Tècniques analítiques de seguretat.....	13
b)	Tècniques operatives de seguretat.	13
6.2.	Condicions Tècniques del Control de Qualitat de la Prevenció.....	13
6.3.	Condicions Tècniques dels Òrgans de l'Empresa Contractista competents en matèria de Seguretat i Salut.....	13
6.4.	Obligacions de l'Empresa Contractista competent en matèria de Medicina del Treball	14
6.5.	Competències dels Col·laboradors Prevencionistes a l'obra.....	14
6.6.	Competències de Formació en Seguretat a l'obra	14
7.	PLEC DE CONDICIONS TÈCNIQUES ESPECÍFIQUES DE SEGURETAT DELS EQUIPS, MÀQUINES I/O MÀQUINES-FERRAMENTES.....	14
7.1.	Definició i característiques dels Equips, Màquines i/o Màquines-Ferramentes	14
a)	Definició	14
b)	Característiques	14
7.2.	Condicions d'elecció, utilització, emmagatzematge i manteniment dels Equips, Màquines i/o Màquines-Ferramentes	14
a)	Elecció d'un Equip	14
b)	Condicions d'utilització dels Equips, Màquines i/o Màquines ferramentes	14
c)	Emmagatzematge i manteniment	15
7.3.	Normativa aplicable	15
a)	Directives comunitàries relatives a la seguretat de les màquines, transposicions i dates d'entrada en vigor	15
b)	Normativa d'aplicació restringida.....	16

PLEC

1. DEFINICIÓ I ABAST DEL PLEC

1.1. OBJECTE

Aquest Plec de Condicions de l’Estudi de Seguretat i Salut comprèn el conjunt d'especificacions que hauran d’acomplir tant el Pla de Seguretat i Salut del Contractista com a document de Gestió Preventiva (Planificació, Organització, Execució i Control) de l’obra, les diferents proteccions a emprar per la reducció dels riscos (Mitjans Auxiliars d’Utilitat Preventiva, Sistemes de Protecció Col·lectiva, Equips de Protecció Individual), Implantacions provisionals per a la Salubritat i Confort dels treballadors, així com les tècniques de la seva implementació a l’obra i les que hauran de manar l’execució de qualsevol tipus d’instal·lacions i d’obres accessòries. Per a qualsevol tipus d’especificació no inclosa en aquest Plec, es tindran en compte les condicions tècniques que es derivin d’entendre com a normes d’aplicació:

- a) Tots aquells continguts al:
 - Plec General de Condicions Tècniques de l’Edificació”, confeccionat pel Centre Experimental d’Arquitectura, aprovat pel Consell Superior de Col·legis d’Arquitectes i adaptat a les seves obres per la “Direcció General d’Arquitectura”. (cas d'Edificació)
 - “Plec de Clàusules Administratives Generals, per a la Contractació d’Obres de l’Estat” i adaptat a les seves obres per la “Direcció de Política Territorial i Obres Públiques”. (cas d'Obra Pública)
- b) Les contingudes al Reglament General de Contractació de l’Estat, Normes Tecnològiques de l’Edificació publicades pel “Ministerio de la Vivienda” i posteriorment pel “Ministerio de Obras Públicas y Urbanismo”.
- c) La normativa legislativa vigent d’obligat compliment i les condicionades per les companyies subministradores de serveis públics, totes elles al moment de l’oferta.

1.2. DOCUMENTS QUE DEFINEIXEN L'ESTUDI DE SEGURETAT I SALUT

Segons la normativa legal vigent, Art. 5, 2 del R.D. 1627/1997, de 24 d'octubre sobre “DISPOSICIONS MÍNIMES DE SEGURETAT I DE SALUT A LES OBRES DE CONSTRUCCIÓ”, l'Estudi de Seguretat haurà de formar part del Projecte d'Execució d'Obra o, al seu defecte, del Projecte d'Obra, havent de ser coherent amb el contingut del mateix i recollir les mesures preventives adequades als riscos que comporta la realització de l'obra, contenint com a mínim els següents documents:

Memòria:	Descriptiva dels procediments, equips tècnics i medis auxiliars que hagin d'utilitzar-se o que la seva utilització es pugui preveure; identificació dels riscos laborals que puguin ser evitats, indicant a l'efecte les mesures tècniques necessàries per fer-ho; relació dels riscos laborals que no es puguin eliminar conforme als assenyalats anteriorment, especificant les mesures preventives i proteccions tècniques tendents a controlar i reduir els esmentats riscos i valorant la seva eficàcia, en especial quan es proposin mesures alternatives.
Plec:	De condicions particulars en el que es tindran en compte les normes legals i reglamentaries aplicables a les especificacions tècniques pròpies de l'obra que es tracti, així com les prescripcions que s'hauran de complir en relació amb les característiques, l'ús i la conservació de les màquines, utensilis, eines, sistemes i equips preventius.
Plànols:	On es desenvolupen els gràfics i esquemes necessaris per la millor definició i comprensió de les mesures preventives definides a la Memòria, amb expressió de les especificacions tècniques necessàries.

Amidaments: De totes les unitats o elements de seguretat i salut al treball que hagin estat definits o projectats.

Pressupost: Quantificació del conjunt de despeses previstes per l'aplicació i execució de l'Estudi de Seguretat i Salut.

1.3. COMPATIBILITAT I RELACIÓ ENTRE ELS ESMENTATS DOCUMENTS

L'estudi de Seguretat i Salut forma part del Projecte d'Execució d'obra, o en el seu cas, del Projecte d'Obra, havent de ser cadascun dels documents que l'integren, coherents amb el contingut del Projecte, i recollir les mesures preventives, de caràcter pal·liatiu, adequades als riscos, no eliminats o reduïts a la fase de disseny, que comporti la realització de l'obra, en els terminis i circumstàncies socio-tècniques on la mateixa es tingui que materialitzar.

El Plec de Condicions Particulars, els Plànols i Pressupost de l’Estudi de Seguretat i Salut són documents contractuals, que restaran incorporats al Contracte i, per tant, són d’obligat compliment, llevat modificacions degudament autoritzades.

La resta de Documents o dades de l’Estudi de Seguretat i Salut són informatius, i estan constituïts per la Memòria Descriptiva, amb tots els seus Annexos, els Detalls Gràfics d’interpretació, els Amidaments i els Pressupostos Parcial.

Els esmentats documents informatius representen només una opinió fonamentada de l’Autor de l’Estudi de Seguretat i Salut, sense que això suposi que es responsabilitzi de la certesa de les dades que se subministren. Aquestes dades han de considerar-se, tant sols, com a complement d’informació que el Contractista ha d’adquirir directament i amb els seus propis mitjans.

Només els documents contractuals, constitueixen la base del Contracte; per tant el Contractista no podrà al·legar, ni introduir al seu Pla de Seguretat i Salut, cap modificació de les condicions del Contracte en base a les dades contingudes als documents informatius, llevat que aquestes dades apareguin a algun document contractual.

El Contractista serà, doncs, responsable de les errades que puguin derivar-se de no obtenir la suficient informació directa, que rectifiqui o ratifiqui la continguda als documents informatius de l’Estudi de Seguretat i Salut.

Si hi hagués contradicció entre els Plànols i les Prescripcions Tècniques Particulars, en cas d’incloure’s aquestes com a document que complementi el Plec de Condicions Generals del Projecte, té prevalença el que s’ha prescrit en les Prescripcions Tècniques Particulars. En qualsevol cas, ambdós documents tenen prevalença sobre les Prescripcions Tècniques Generals.

El que s’ha esmentat al Plec de condicions i només als Plànols, o viceversa, haurà de ser executat com si hagués estat exposat a ambdós documents, sempre que, a criteri de l’Autor de l’Estudi de Seguretat i Salut, quedin suficientment definides les unitats de Seguretat i Salut corresponent, i aquestes tinguin preu al Contracte.

2. DEFINICIONS I COMPETÈNCIES DELS AGENTS DEL FET CONSTRUCTIU

Dins l'àmbit de la respectiva capacitat de decisió cadascun dels actors del fet constructiu, estan obligats a prendre decisions ajustant-se als Principis Generals de l'Acció Preventiva (Art. 15 a la L. 31/1995) :

1. Evitar els riscos.
2. Avaluar els riscos que no es poden evitar.
3. Combatre els riscos en el seu origen.
4. Adaptar la feina a la persona, en particular al que fa referència a la concepció dels llocs de treball, com també a l'elecció dels equips i els mètodes de treball i de producció, amb l'objectiu específic d'atenuar la feina monòtona i repetitiva i de reduir-ne els efectes a la salut.

- 5. Tenir en compte l'evolució de la tècnica.
- 6. Substituir el que sigui perillós pel que comporti poc perill o no en comporti cap.
- 7. Planificar la prevenció, amb la recerca d'un conjunt coherent que hi integri la tècnica, l'organització de la feina, les condicions de treball, les relacions socials i la influència dels factors ambientals al treball.
- 8. Adoptar mesures que donin prioritat a la protecció col·lectiva respecte de la individual.
- 9. Facilitar les corresponents instruccions als treballadors.

2.1. PROMOTOR

Als efectes del present Estudi de Seguretat i Salut, serà considerat Promotor qualsevol persona, física o jurídica, pública o privada, que, individual o col·lectivament, decideixi, impulsi, programi i financi, amb recursos propis o aliens, les obres de construcció per sí mateix, o per la seva posterior alienació, lliurament o cessió a tercers sota qualsevol títol.

Competències en matèria de Seguretat i Salut del Promotor:

- Designar al tècnic competent per la Coordinació de Seguretat i Salut en fase de Projecte, quan sigui necessari o es cregui convenient.
- Designar en fase de Projecte, la redacció de l'Estudi de Seguretat, facilitant al Projectista i al Coordinador respectivament, la documentació i informació prèvia necessària per l'elaboració del Projecte i redacció de l'Estudi de Seguretat i Salut, així com autoritzar als mateixos les modificacions pertinents.
- Facilitar que el Coordinador de Seguretat i Salut en la fase de projecte intervingui en totes les fases d'elaboració del projecte i de preparació de l'obra.
- Designar el Coordinador de Seguretat i Salut en fase d’Obra per l'aprovació del Pla de Seguretat i Salut, aportat pel contractista amb antelació a l'inici de les obres, el qual Coordinarà la Seguretat i Salut en fase d'execució material de les mateixes.
- La designació dels Coordinadors en matèria de Seguretat i Salut no eximeix al Promotor de les seves responsabilitats.
- Obtenir les preceptives llicències i autoritzacions administratives.
- El Promotor es responsabilitza que tots els agents del fet constructiu tinguin en compte les observacions del Coordinador de Seguretat i Salut, degudament justificades, o bé proposin unes mesures d'una eficàcia, pel cap baix, equivalents.

2.2. COORDINADOR DE SEGURETAT I SALUT

El Coordinador de Seguretat i Salut serà als efectes del present Estudi de Seguretat i Salut, qualsevol persona física legalment habilitada pels seus coneixements específics i que compti amb titulació acadèmica en Construcció.

És designat pel Promotor en qualitat de Coordinador de Seguretat: a) En fase de concepció, estudi i elaboració del Projecte o b) Durant l'Execució de l'obra.

El Coordinador de Seguretat i Salut i Salut forma part de la Direcció d’Obra o Direcció Facultativa/Direcció d’Execució.

Competències en matèria de Seguretat i Salut del Coordinador de Seguretat del Projecte:

El Coordinador de Seguretat i Salut en fase de projecte, és designat pel Promotor quan en l’elaboració del projecte d’obra intervinguin varis projectistes.

Les funcions del Coordinador en matèria de Seguretat i Salut durant l’elaboració del projecte, segons el R.D. 1627/1997, són les següents:

- a. Vetllar per a què en fase de concepció, estudi i elaboració del Projecte, el Projectista tingui en consideració els “Principis Generals de la Prevenció en matèria de Seguretat i Salut” (Art. 15 a la L.31/1995), i en particular:
- b. Prendre les decisions constructives, tècniques i d'organització amb la finalitat de planificar les diferents feines o fases de treball que es desenvolupin simultània o successivament.
- c. Estimar la duració requerida per l'execució de les diferents feines o fases de treball.
- d. Traslladar al Projectista tota la informació preventiva necessària que li cal per integrar la Seguretat i Salut a les diferents fases de concepció, estudi i elaboració del projecte d'obra. Tenir en compte, cada vegada que sigui necessari, qualsevol estudi de seguretat i salut o estudi bàsic, així com les previsions i informacions útils per efectuar al seu dia, amb les degudes condicions de seguretat i salut, els previsibles treballs posteriors (manteniment).
- e. Coordinar l'aplicació del que es disposa en els punts anteriors i redactar o fer redactar l'Estudi de Seguretat i Salut.

Competències en matèria de Seguretat i Salut del Coordinador de Seguretat i Salut d'Obra:

El Coordinador de Seguretat i Salut en fase d'execució d'obra, és designat pel Promotor en tots aquells casos en què intervé més d'una empresa i treballadors autònoms o diversos treballadors autònoms.

Les funcions del Coordinador en matèria de Seguretat i Salut durant l'execució de l'obra, segons el R.D. 1627/1997, són les següents:

- 1. Coordinar l'aplicació dels Principis Generals de l'Acció Preventiva (Art. 15 L. 31/1995) :
 - a) En el moment de prendre les decisions tècniques i d'organització amb el fi de planificar les diferents tasques o fases de treball que s'hagin de desenvolupar simultània o successivament.
 - b) En l'estimació de la durada requerida per a l'execució d'aquests treballs o fases de treball.
- 2. Coordinar les activitats de l'obra per garantir que els Contractistes, i, si n’hi ha dels Subcontractistes i els treballadors autònoms, apliquin de manera coherent i responsable els Principis de l'Acció Preventiva que recull l'article 15 de la Llei de Prevenció de Riscos Laborals (L.31/1995 de 8 de novembre) durant l'execució de l'obra i, en particular, en les tasques o activitats al què es refereix l'article 10 del R.D. 1627/1997 de 24 d'octubre sobre Disposicions mínimes de Seguretat i Salut a les obres de construcció:
 - a) El manteniment de l'obra en bon estat d'ordre i neteja.
 - b) L'elecció de l'emplaçament dels llocs i àrees de treball, tenint en compte les seves condicions d'accés, i la determinació de les vies o zones de desplaçament o circulació.
 - c) La manipulació dels diferents materials i la utilització dels mitjans auxiliars.
 - d) El manteniment, el control previ a la posta en servei i el control periòdic de les instal·lacions i dispositius necessaris per a l'execució de l'obra, a fi de corregir els defectes que pugin afectar a la seguretat i la salut dels treballadors.
 - e) La delimitació i el condicionament de les zones d'emmagatzematge i dipòsit dels diferents materials, en particular si es tracta de matèries o substàncies perilloses.
 - f) La recollida dels materials perillosos utilitzats.
 - g) L'emmagatzematge i l'eliminació o evacuació dels residus i deixalles.
 - h) L'adaptació, d'acord amb l'evolució de l'obra, del període de temps efectiu que haurà de dedicar-se als diferents treballs o fases de treball.
 - i) La informació i coordinació entre els contractistes, subcontractistes i treballadors autònoms.
 - j) Les interaccions i incompatibilitats amb qualsevol tipus de treball o activitat que es realitzi en l'obra o a prop del lloc de l'obra.

3.

Aprovar el Pla de Seguretat i Salut (PSS) elaborat pel contractista i, si s’escau, les modificacions que s'hi haguessin introduït. La Direcció Facultativa prendrà aquesta funció quan no calgui la designació de Coordinador.
4.

Organitzar la coordinació d'activitats empresarials prevista en l'article 24 de la Llei de Prevenció de Riscos Laborals.
5.

Coordinar les accions i funcions de control de l'aplicació correcta dels mètodes de treball.
6.

Adoptar les mesures necessàries perquè només puguin accedir a l'obra les persones autoritzades.

El Coordinador de Seguretat i Salut en la fase d'execució de l'obra respondrà davant del Promotor, del compliment de la seva funció com staff assessor especialitzat en Prevenció de la Sinistralitat Laboral, en col·laboració estricta amb els diferents agents que intervinguin a l'execució material de l'obra. Qualsevol divergència serà presentada al Promotor com a màxim patró i responsable de la gestió constructiva de la promoció de l’obra, a fi que aquest prengui, en funció de la seva autoritat, la decisió executiva que calgui.

Les responsabilitats del Coordinador no eximiran de les seves responsabilitats al Promotor, Fabricants i Subministradors d’equips, eines i mitjans auxiliars, Direcció d’Obra o Direcció Facultativa, Contractistes, Subcontractistes, treballadors autònoms i treballadors.

2.3. PROJECTISTA

És el tècnic habilitat professionalment que, per encàrrec del Promotor i amb subjecció a la normativa tècnica i urbanística corresponent, redacta el Projecte.

Podran redactar projectes parcials del Projecte, o parts que el complementin, altres tècnics, de forma coordinada amb l'autor d'aquest, contant en aquest cas, amb la col·laboració del Coordinador de Seguretat i Salut designat pel Promotor.

Quan el Projecte es desenvolupa o completa mitjançant projectes parcials o d’altres documents tècnics, cada projectista assumeix la titularitat del seu projecte.

Competències en matèria de Seguretat i Salut del Projectista:

1.

Tenir en consideració els suggeriments del Coordinador de Seguretat i Salut en fase de Projecte per integrar els Principis de l'Acció Preventiva (Art. 15 L. 31/1995), prendre les decisions constructives, tècniques i d'organització que puguin afectar a la planificació dels treballs o fases de treball durant l'execució de les obres.
2.

Acordar, en el seu cas, amb el promotor la contractació de col·laboracions parcials.

2.4. DIRECTOR D'OBRA

És el tècnic habilitat professionalment que, formant part de la Direcció d’Obra o Direcció Facultativa, dirigeix el desenvolupament de l'obra en els aspectes tècnics, estètics, urbanístics i mediambientals, de conformitat amb el Projecte que el defineix, la llicència constructiva i d'altres autoritzacions preceptives i les condicions del contracte, amb l'objecte d'assegurar l'adequació al fi proposat. En el cas que el Director d'Obra dirigeixi a més a més l'execució material de la mateixa, assumirà la funció tècnica de la seva realització i del control qualitatiu i quantitatiu de l'obra executada i de la seva qualitat.

Podran dirigir les obres dels projectes parcials altres tècnics, sota la coordinació del Director d’Obra, contant amb la col·laboració del Coordinador de Seguretat i Salut en fase d’Obra, nomenat pel Promotor.

Competències en matèria de Seguretat i Salut del Director d’Obra:

- Verificar el replanteig, l'adequació dels fonaments, estabilitat dels terrenys i de l’estructura projectada a les característiques geotècniques del terreny.
- Si dirigeix l’execució material de l’obra, verificar la recepció d'obra dels productes de construcció, ordenant la realització dels assaigs i proves precises; comprovar els nivells, desploms, influència de les condicions ambientals en la realització dels treballs, els materials, la correcta execució i

- disposició dels elements constructius, de les instal·lacions i dels Medis Auxiliars d’Utilitat Preventiva i la Senyalització, d’acord amb el Projecte i l’Estudi de Seguretat i Salut.
- Resoldre les contingències que es produeixin a l’obra i consignar en el Llibre d’Ordres i Assistència les instruccions necessàries per la correcta interpretació del Projecte i dels Medis Auxiliars d’Utilitat Preventiva i solucions de Seguretat i Salut Integrada previstes en el mateix.
- Elaborar a requeriment del Coordinador de Seguretat i Salut o amb la seva conformitat, eventuais modificacions del projecte, que vinguin exigides per la marxa de l’obra i que puguin afectar a la Seguretat i Salut dels treballs, sempre que les mateixes s’adeqüin a les disposicions normatives contemplades a la redacció del Projecte i del seu Estudi de Seguretat i Salut.
- Subscriure l’Acta de Replanteig o començament de l’obra, confrontant prèviament amb el Coordinador de Seguretat i Salut l’existència prèvia de l’Acta d’Aprovació del Pla de Seguretat i Salut del contractista.
- Certificar el final d’obra, simultàniament amb el Coordinador de Seguretat, amb els visats que siguin preceptius.
- Conformar les certificacions parcials i la liquidació final de les unitats d’obra i de Seguretat i Salut executades, simultàniament amb el Coordinador de Seguretat.
- Les instruccions i ordres que doni la Direcció d’Obra o Direcció Facultativa, seran normalment verbals, tenint força per obligar a tots els efectes. Els desviaments respecte al compliment del Pla de Seguretat i Salut, s'anotaran pel Coordinador al Llibre d’incidències
- Elaborar i subscriure conjuntament amb el Coordinador de Seguretat, la Memòria de Seguretat i Salut de l’obra finalitzada, per lliurar-la al promotor, amb els visats que foren perceptius.

2.5. CONTRACTISTA O CONSTRUCTOR (EMPRESARI PRINCIPAL) I SUBCONTRACTISTES

Definició de Contractista:

És qualsevol persona, física o jurídica, que individual o col·lectivament, assumeix contractualment davant el Promotor, el compromís d’executar, en condicions de solvència i Seguretat, amb medis humans i materials, propis o aliens, les obres o part de les mateixes amb subjecció al contracte, el Projecte i el seu Estudi de Seguretat i Salut.

Definició de Subcontractista:

És qualsevol persona física o jurídica que assumeix contractualment davant el contractista, empresari principal, el compromís de realitzar determinades parts o instal·lacions de l’obra, amb subjecció al contracte, al Projecte i al Pla de Seguretat, del Contractista, pel que es regeix la seva execució.

Competències en matèria de Seguretat i Salut del Contractista i/o Subcontractista:

- El Contractista haurà d’executar l’obra amb subjecció al Projecte, directrius de l’Estudi i compromisos del Pla de Seguretat i Salut, a la legislació aplicable i a les instruccions del Director d’Obra, i del Coordinador de Seguretat i Salut, amb la finalitat de dur a terme les condicions preventives de la sinistralitat laboral i l’assegurament de la qualitat, compromeses en el Pla de Seguretat i Salut i exigides en el Projecte
- Tenir acreditació empresarial i la solvència i capacitat tècnica, professional i econòmica que l’habiliti per al compliment de les condicions exigibles per actuar com constructor (i/o subcontractista, en el seu cas), en condicions de Seguretat i Salut.
- Designar al Cap d’Obra que assumirà la representació tècnica del Constructor (i/o Subcontractista, en el seu cas), a l’obra i que per la seva titulació o experiència haurà de tenir la capacitat adequada d’acord amb les característiques i complexitat de l’obra.
- Assignar a l’obra els medis humans i materials que la seva importància ho requereixi.
- Formalitzar les subcontractacions de determinades parts o instal·lacions de l’obra dins dels límits establerts en el Contracte.
- Redactar i signar el Pla de Seguretat i Salut que desenvolupi l’Estudi de Seguretat i Salut del Projecte. El Subcontractista podrà incorporar els suggeriments de millora corresponents a la seva especialització, en el Pla de Seguretat i Salut del Contractista i presentar-los a l’aprovació del Coordinador de Seguretat.
- El representant legal del Contractista signarà l’Acta d’Aprovació del Pla de Seguretat i Salut conjuntament amb el Coordinador de Seguretat.
- Signar l’Acta de Replanteig o començament i l’Acta de Recepció de l’obra.

- Aplicarà els Principis de l'Acció Preventiva que recull l'article 15 de la Llei de Prevenció de Riscos Laborals, en particular, en desenvolupar les tasques o activitats indicades en l'esmentat article 10 del R.D. 1627/1997:
- Complir i fer complir al seu personal allò establert en el Pla de Seguretat i Salut (PSS).
- Complir la normativa en matèria de prevenció de riscos laborals, tenint en compte, si s'escau, les obligacions que fan referència a la coordinació d'activitats empresarials previstes en l'article 24 de la Llei de Prevenció de Riscos Laborals, i en conseqüència complir el R.D.171/2004, i també complir les disposicions mínimes establertes en l'annex IV del R.D. 1627/1997, durant l'execució de l'obra.
- Informar i facilitar les instruccions adequades als treballadors autònoms sobre totes les mesures que s'hagin d'adoptar pel que fa a la seguretat i salut a l'obra.
- Atendre les indicacions i complir les instruccions del Coordinador en matèria de seguretat i salut durant l'execució de l'obra, i si és el cas, de la Direcció Facultativa.
- Els Contractistes i Subcontractistes seran responsables de l'execució correcta de les mesures preventives fixades en el Pla de Seguretat i Salut (PSS) en relació amb les obligacions que corresponen directament a ells o, si escau, als treballadors autònoms que hagin contractat.
- A més, els Contractistes i Subcontractistes respondran solidàriament de les conseqüències que es derivin de l'incompliment de les mesures previstes al Pla, als termes de l'apartat 2 de l'article 42 de la Llei de Prevenció de Riscos Laborals.
- El Contractista principal haurà de vigilar el compliment de la normativa de prevenció de riscos laborals per part de les empreses Subcontractistes.
- Abans de l'inici de l'activitat a l'obra, el Contractista principal exigirà als Subcontractistes que acreditin per escrit que han realitzat, per als treballs a realitzar, l'avaluació de riscos i la planificació de la seva activitat preventiva. Així mateix, el Contractista principal exigirà als Subcontractistes que acreditin per escrit que han complert les seves obligacions en matèria d'informació i formació respecte als treballadors que hagin de prestar servei a l'obra.
- El Contractista principal haurà de comprovar que els Subcontractistes que concorren a l'obra han establert entre ells els medis necessaris de coordinació.
- Les responsabilitats del Coordinador, de la Direcció Facultativa i del Promotor no eximiran de les seves responsabilitats als Contractistes i al Subcontractistes.
- El Constructor serà responsable de la correcta execució dels treballs mitjançant l'aplicació de Procediments i Mètodes de Treball intrínsecament segurs (SEGURETAT INTEGRADA), per assegurar la integritat de les persones, els materials i els mitjans auxiliars fets servir a l'obra.
- El Contractista principal facilitarà per escrit a l'inici de l'obra, el nom del Director Tècnic, que serà creditor de la conformitat del Coordinador i de la Direcció Facultativa. El Director Tècnic podrà exercir simultàniament el càrrec de Cap d'Obra, o bé, delegarà l'esmentada funció a altre tècnic, Cap d'Obra, amb coneixements contrastats i suficients de construcció a peu d'obra. El Director Tècnic, o en absència el Cap d'Obra o l'Encarregat General, ostentaran successivament la prelació de representació del Contractista a l'obra.
- El representant del Contractista a l'obra, assumirà la responsabilitat de l'execució de les activitats preventives incloses al present Plec i el seu nom figurarà al Llibre d'Incidències.
- Serà responsabilitat del Contractista i del Director Tècnic, o del Cap d'Obra i/o Encarregat en el seu cas, l'incompliment de les mesures preventives, a l'obra i entorn material, de conformitat a la normativa legal vigent.
- El Contractista també serà responsable de la realització del Pla de Seguretat i Salut (PSS), així com de l'específica vigilància i supervisió de seguretat, tant del personal propi com subcontractat, així com de facilitar les mesures sanitàries de caràcter preventiu laboral, formació, informació i capacitació del personal, conservació i reposició dels elements de protecció personal dels treballadors, càlcul i dimensions dels Sistemes de Proteccions Col·lectives i en especial, les baranes i passarel·les, condemna de forats verticals i horitzontals susceptibles de permetre la caiguda de persones o objectes, característiques de les escales i estabilitat dels esglaons i recolzadors, ordre i neteja de les zones de treball, enllumenat i ventilació dels llocs de treball, bastides, apuntalaments, encofrats i estintolaments, aplecs i emmagatzematges de materials, ordre d'execució dels treballs constructius, seguretat de les màquines, grues, aparells d'elevació, mesures auxiliars i equips de treball en general, distància i localització d'estesa i canalitzacions de les companyies subministradores, així com qualsevol altre mesura de caràcter general i d'obligat compliment, segons la normativa legal vigent i els costums del sector i que pugui afectar a aquest centre de treball.
- El Director Tècnic (o el Cap d'Obra), visitaran l'obra com a mínim amb una cadència diària i hauran de donar les instruccions pertinents a l'Encarregat General, que haurà de ser una persona de provada capacitat pel càrrec, haurà d'estar present a l'obra durant la realització de tot el treball que s'executi. Sempre que sigui preceptiu i no existeixi altra designada a l'efecte, s'entendrà que l'Encarregat General és al mateix temps el Supervisor General de Seguretat i Salut del Centre de Treball per part del

Contractista, amb independència de qualsevol altre requisit formal.

- L'acceptació expressa o tàcita del Contractista pressuposa que aquest ha reconegut l'emplaçament del terreny, les comunicacions, accessos, afectació de serveis, característiques del terreny, mides de seguretats necessàries, etc. i no podrà al·legar en el futur ignorància d'aquestes circumstàncies.
- El Contractista haurà de disposar de les pòlisses d'assegurança necessària per a cobrir les responsabilitats que puguin esdevenir per motius de l'obra i el seu entorn, i serà responsable dels danys i perjudicis directes o indirectes que pugui ocasionar a tercers, tant per omissió com per negligència, imprudència o imperícia professional, del personal al seu càrrec, així com del Subcontractistes, industrials i/o treballadors autònoms que intervinguin a l'obra.
- Les instruccions i ordres que doni la Direcció d'Obra o Direcció Facultativa, seran normalment verbals, tenint força per obligar a tots els efectes. Els desviaments respecte al compliment del Pla de Seguretat i Salut, s'anotaran pel Coordinador al Llibre d'Incidències.
 - En cas d'incompliment reiterat dels compromisos del Pla de Seguretat i Salut (PSS), el Coordinador i Tècnics de la Direcció d'Obra o Direcció Facultativa, Constructor, Director Tècnic, Cap d'Obra, Encarregat, Supervisor de Seguretat, Delegat Sindical de Prevenció o els representants del Servei de Prevenció (propi o concertat) del Contractista i/o Subcontractistes, tenen el dret a fer constar al Llibre d'Incidències, tot allò que consideri d'interès per a reconduir la situació als àmbits previstos al Pla de Seguretat i Salut de l'obra.
- Les condicions de seguretat i salut del personal, dins de l'obra i els seus desplaçaments a/o des del seu domicili particular, seran responsabilitat dels Contractistes i/o Subcontractistes així com dels propis treballadors Autònoms.
- També serà responsabilitat del Contractista, el tancament perimetral del recinte de l'obra i protecció de la mateixa, el control i reglament intern de policia a l'entrada, per a evitar la intromissió incontrolada de tercers aliens i curiosos, la protecció d'accessos i l'organització de zones de pas amb destinació als visitants de les oficines d'obra.
- El Contractista haurà de disposar d'un senzill, però efectiu, Pla d'Emergència per a l'obra, en previsió d'incendis, pluges, glaçades, vent, etc. que puguin posar en situació de risc al personal d'obra, a tercers o als medis e instal·lacions de la pròpia obra o limítrofs.
- El Contractista i/o Subcontractistes tenen absolutament prohibit l'ús d'explosius sense autorització escrita de la Direcció d'Obra o Direcció Facultativa.
- La utilització de grues, elevadors o d'altres màquines especials, es realitzarà per operaris especialitzats i posseïdors del carnet de grua torre, del títol d'operador de grua mòbil i en altres casos l'acreditació que correspongui, sota la supervisió d'un tècnic especialitzat i competent a càrrec del Contractista. El Coordinador rebrà una còpia de cada títol d'habilitació signat per l'operador de la màquina i del responsable tècnic que autoritza l'habilitació avalant-hi la idoneïtat d'aquell per a realitzar la seva feina, en aquesta obra en concret.
- Tot operador de grua mòbil haurà d'estar en possessió del carnet de gruista segons l'Instrucció Tècnica Complementària "MIE-AEM-4" aprovada per RD 837/2003 expedit pel òrgan competent o en el seu defecte certificat de formació com a operador de grua de l'Institut Gaudí de la Construcció o entitat similar; tot ell per garantir el total coneixement dels equips de treballs de forma que es pugui garantir el màxim de seguretat a les tasques a desenvolupar.
- El delegat del contractista haurà de certificar que tot operador de grua mòbil es troba en possessió del carnet de gruista segons especificacions del paràgraf anterior, així mateix haurà de certificar que totes les grues mòbils que s'utilitzin a l'obra compleixen totes i cadascunes de l'especificacions establertes a l'ITC "MIE-AEM-4".

2.6. TREBALLADORS AUTÒNOMS

Persona física diferent al Contractista i/o Subcontractista que realitzarà de forma personal i directa una activitat professional, sense cap subjecció a un contracte de treball, i que assumeix contractualment davant el Promotor, el Contractista o el Subcontractista el compromís de realitzar determinades parts o instal·lacions de l'obra.

Competències en matèria de Seguretat i Salut del Treballador Autònom:

- Aplicar els Principis de l'Acció Preventiva que es recullen en l'article 15 de la Llei de Prevenció de Riscos Laborals, en particular, en desenvolupar les tasques o activitats indicades en l'article 10 del R.D. 1627/1997.
- Complir les disposicions mínimes de seguretat i salut, que estableix l'annex IV del R.D. 1627/1997, durant l'execució de l'obra.
- Complir les obligacions en matèria de prevenció de riscos que estableix pels treballadors l'article 29, 1,2, de la Llei de Prevenció de Riscos Laborals.
- Ajustar la seva actuació en l'obra conforme als deures de coordinació d'activitats empresarials establerts en l'article 24 de la Llei de Prevenció de Riscos Laborals, participant, en particular, en qualsevol mesura d'actuació coordinada que s'hagi establert.
- Utilitzar els equips de treball d'acord amb allò disposat en el R.D. 1215/1997, de 18 de juliol, pel qual s'estableixen les disposicions mínimes de seguretat i salut per a la utilització dels equips de treball per part dels treballadors.
- Escollir i utilitzar els equips de protecció individual, segons preveu el R.D. 773/1997, de 30 de maig, sobre disposicions mínimes de seguretat i salut relativa a la utilització dels equips de protecció individual per part dels treballadors.
- Atendre les indicacions i complir les instruccions del Coordinador en matèria de seguretat i de salut durant l'execució de l'obra i de la Direcció d’Obra o Direcció Facultativa, si n'hi ha.
- Els treballadors autònoms hauran de complir allò establert en el Pla de Seguretat i Salut (PSS):
- La maquinària, els aparells i les eines que s'utilitzen a l'obra, han de respondre a les prescripcions de seguretat i salut, equivalents i pròpies, dels equipaments de treball que l'empresari Contractista posa a disposició dels seus treballadors.
- Els autònoms i els empresaris que exerceixen personalment una activitat a l'obra, han d'utilitzar equipament de protecció individual apropiat, i respectar el manteniment en condicions d'eficàcia dels diferents sistemes de protecció col·lectiva instal·lats a l'obra, segons el risc que s'ha de prevenir i l'entorn del treball.

2.7. TREBALLADORS

Persona física diferent al Contractista, Subcontractista i/o Treballador Autònom que realitzarà de forma personal i directa una activitat professional remunerada per compte aliè, amb subjecció a un contracte laboral, i que assumeix contractualment davant l’empresari el compromís de desenvolupar a l’obra les activitats corresponents a la seva categoria i especialitat professional, seguint les instruccions d’aquell.

Competències en matèria de Seguretat i Salut del Treballador:

- El deure d'obeir les instruccions del Contractista en allò relatiu a Seguretat i Salut.
- El deure d'indicar els perills potencials.
- Té responsabilitat dels actes personals.
- Té el dret a rebre informació adequada i comprensible i a formular propostes, en relació a la seguretat i salut, en especial sobre el Pla de Seguretat i Salut (PSS).
- Té el dret a la consulta i participació, d'acord amb l'article 18, 2 de la Llei de Prevenció de Riscos Laborals.
- Té el dret a adreçar-se a l'autoritat competent.
- Té el dret a interrompre el treball en cas de perill imminent i seriós per a la seva integritat i la dels seus companys o tercers aliens a l'obra.
- Té el dret de fer us i el fruit d’unes instal·lacions provisionals de Salubritat i Confort, previstes especialment pel personal d’obra, suficients, adequades i dignes, durant el temps que duri la seva permanència a l’obra.

3. DOCUMENTACIÓ PREVENTIVA DE CARÀCTER CONTRACTUAL

3.1. INTERPRETACIÓ DELS DOCUMENTS VINCULANTS EN MATÈRIA DE SEGURETAT I SALUT

Excepte en el cas que l’escriptura del Contracte o Document de Conveni Contractual ho indiqui específicament d'altra manera, l'ordre de prelació dels Documents contractuals en matèria de Seguretat i Salut per aquesta obra serà el següent:

- Escriptura del Contracte o Document del Conveni Contractual.

- Bases del Concurs.
- Plec de Prescripcions per la Redacció dels Estudis de Seguretat i Salut i la Coordinació de Seguretat i salut en fases de Projecte i/o d’Obra.
- Plec de Condicions Generals del Projecte i de l’Estudi de Seguretat i Salut.
- Plec de Condicions Facultatives i Econòmiques del Projecte i de l’Estudi de Seguretat i Salut.
- Procediments Operatius de Seguretat i Salut i/o Procediments de control Administratiu de Seguretat, redactats durant la redacció del Projecte i/o durant l’Execució material de l’Obra, pel Coordinador de Seguretat.
- Plànols i Detalls Gràfics de l’Estudi de Seguretat i Salut.
- Pla d’Acció Preventiva de l’empresari-contractista.
- Pla de Seguretat i Salut de desenvolupament de l’Estudi de Seguretat i Salut del Contractista per l’obra en qüestió.
- Protocols, procediments, manuals i/o Normes de Seguretat i Salut interna del Contractista i/o Subcontractistes, d’aplicació en l’obra.

Feta aquesta excepció, els diferents documents que constitueixen el Contracte seran considerats com mútuament explicatius, però en el cas d’ambigüitats o discrepàncies interpretatives de temes relacionats amb la Seguretat, seran aclarides i corregides pel Director d’Obra qui, després de consultar amb el Coordinador de Seguretat, farà l’ús de la seva facultat d’aclarir al Contractista les interpretacions pertinents.

Si en el mateix sentit, el Contractista descobreix errades, omissions, discrepàncies o contradiccions tindrà que notificar-ho immediatament per escrit al Director d’Obra qui després de consultar amb el Coordinador de Seguretat, aclarirà ràpidament tots els assumptes, notificant la seva resolució al Contractista. Qualsevol treball relacionat amb temes de Seguretat i Salut, que hagués estat executat pel Contractista sense prèvia autorització del Director d’Obra o del Coordinador de Seguretat, serà responsabilitat del Contractista, restant el Director d’Obra i el Coordinador de Seguretat, eximits de qualsevol responsabilitat derivada de les conseqüències de les mesures preventives, tècnicament inadequades, que hagin pogut adoptar el Contractista pel seu compte.

En el cas que el contractista no notifiqui per escrit el descobriment d’errades, omissions, discrepàncies o contradiccions, això, no tan sols no l’eximeix de l’obligació d’aplicar les mesures de Seguretat i Salut raonablement exigibles per la reglamentació vigent, els usos i la praxi habitual de la Seguretat Integrada en la construcció, que siguin manifestament indispensables per dur a terme l’esperit o la intenció posada en el Projecte i l’Estudi de Seguretat i Salut, si no que hauran de ser materialitzats com si haguessin estat completes i correctament especificades en el Projecte i el corresponent Estudi de Seguretat i Salut.

Totes les parts del contracte s’entenen complementàries entre si, per la qual cosa qualsevol treball requereix en un sol document, encara que no estigui esmentat en cap altre, tindrà el mateix caràcter contractual que si s’hagués recollit en tots.

3.2. VIGÈNCIA DE L'ESTUDI DE SEGURETAT I SALUT

El Coordinador de Seguretat, a la vista dels continguts del Pla de Seguretat i Salut aportat pel Contractista, com document de gestió preventiva d’adaptació de la seva pròpia “cultura preventiva interna d’empresa” el desenvolupament dels continguts del Projecte i l’Estudi de Seguretat i Salut per l’execució material de l’obra, podrà indicar en l’Acta d’Aprovació del Pla de Seguretat, la declaració expressa de subsistència, d’aquells aspectes que puguin estar, a criteri del Coordinador, millor desenvolupats en l’Estudi de Seguretat, com ampliadors i complementaris dels continguts del Pla de Seguretat i Salut del Contractista.

Els Procediments Operatius i/o Administratius de Seguretat, que poguessin redactar el Coordinador de Seguretat i Salut amb posterioritat a l’Aprovació del Pla de Seguretat i Salut, tindrà la consideració de document de desenvolupament de l’Estudi i Pla de Seguretat, essent, per tant, vinculants per les parts contractants.

3.3. PLA DE SEGURETAT I SALUT DEL CONTRACTISTA

D’acord al que es disposa el R.D. 1627 / 1997, cada contractista està obligat a redactar, abans de l’inici dels seus treballs a l’obra, un Pla de Seguretat i Salut adaptant aquest E.S.S. als seus medis, mètodes d'execució i al “PLA D’ACCIÓ PREVENTIVA INTERNA D’EMPRESA”, realitzat de conformitat al R.D.39 / 1997 “LLEI DE PREVENCIÓ DE RISCOS LABORALS” (Arts. 1, 2 ap. 1, 8 i 9) .

El Contractista en el seu Pla de Seguretat i Salut està obligat a incloure els requisits formals establerts a l’Art. 7 del R.D. 1627/ 1997, no obstant, el Contractista té plena llibertat per estructurar formalment aquest Pla de Seguretat i Salut .

El Contractista, en el seu Pla de Seguretat i Salut, adjuntarà, com a mínim, els plànols següents amb els continguts que en cada cas s’indiquen.

Plànol o Plànols de situació amb les característiques de l’entorn. Indicant:

- Ubicació dels serveis públics.
 - Electricitat.
 - Clavegueram.
 - Aigua potable.
 - Gas.
 - Oleoductes.
 - Altres.
- Situació i amplada dels carrers (reals i previstos).
 - Accessos al recinte.
 - Garites de control d’accessos.
- Acotat del perímetre del solar.
- Distàncies de l’edifici amb els límits del solar.
- Edificacions veïnes existents.
- Servituds.

Plànols en planta d’ordenació general de l’obra, segons les diverses fases previstes en funció del seu pla d’execució real. Indicant:

- Tancament del solar.
- Murs de contenció, atalussats, pous, talls del terreny i desnivells.
- Nivells definitius dels diferents accessos al solar i rasants de vials colindants.
- Ubicació d’instal·lacions d’implantació provisional per al personal d’obra:
 - Banys: Equipament (lavabos, retretes, dutxes, escalfador...).
 - Vestuaris del personal: Equipament (taquilles, bancs correguts, estufes...).
 - Refectori o Menjador: Equipament (taules, seients, escalfaplat, frigorífic...).
 - Farmaciola: Equipament.
 - Altres.
- Llocs destinats a apilaments.
 - Àrids i materials ensitjats.
 - Armadures, barres, tubs i biguetes.
 - Materials paletitzats.
 - Fusta.

- Materials ensacats.
- Materials en caixes.
- Materials en bidons.
- Materials solts.
- Runes i residus.
- Ferralla.
- Aigua.
- Combustibles.
- Substàncies tòxiques.
- Substàncies explosives i/o deflagrants.
- Ubicació de maquinària fixa i àmbit d’influència previst.
 - Aparells de manutenció mecànica: grues torre, muntacàrregues, cabrestants, maquetes, baixants de runes, cintes transportadores, bomba d’extracció de fluids.
 - Estació de formigonat.
 - Sitja de morter.
 - Planta de piconament i/o selecció d’àrids.
- Circuits de circulació interna de vehicles, límits de circulació i zones d’aparcament. Senyalització de circulació.
- Circuits de circulació interna del personal d’obra. Senyalització de Seguretat.
- Esquema d’instal·lació elèctrica provisional.
- Esquema d’instal·lació d’il·luminació provisional.
- Esquema d’instal·lació provisional de subministrament d’aigua.

Plànols en planta i seccions d’instal·lació de Sistemes de Protecció Col·lectiva.

(*) Representació cronològica per fases d’execució.

- Protecció en previsió de caigudes de persones o objectes des de buits verticals de façanes:
 - Ubicació de bastida porticada d’estructura tubular cobrint la totalitat dels fronts de façana en avançament simultani a l’execució d’estructura fins l’acabament de tancaments i coberta.(*).
 - (*) Sistema de Protecció Col·lectiva preferent
 - Ubicació i replanteig del conjunt de forques metàl·liques i xarxes de seguretat.(*).
 - (*) En cas de no realitzar-se seguretat integrada amb bastides tubulars, prèvia justificació en l’ESS.
 - Ubicació i replanteig de xarxes de desencofrat.
 - Ubicació i replanteig de baranes de seguretat (*).
 - (*) En cas de no realitzar-se seguretat integrada amb bastides tubulars, prèvia justificació en l’ESS.
 - Ubicació i replanteig de marquesines en voladís de seguretat (*).
 - (*) En cas de no realitzar-se seguretat integrada amb bastides tubulars, prèvia justificació en

- l’ESS.

- Protecció en previsió de caigudes de persones o objectes des de buits verticals d’escales:

- Ubicació i replanteig de xarxes verticals de seguretat en perímetre i buit de travessers d’escales (*).

(*) Sistema de Protecció Col·lectiva preferent.

- Ubicació i replanteig de baranes de seguretat en perímetre i buit de travessers d’escales.

- Protecció en previsió de caigudes de persones o objectes des de buits horitzontals de patis de llums, xemeneies, buits d’instal·lacions i encofrats.

- Ubicació i replanteig de condemna amb malla electrosoldada enjovat en el cèrcol perimetral (*).

(*) Sistema de Protecció Col·lectiva preferent en forjat

- Ubicació i replanteig de xarxes horitzontals de seguretat en patis interiors.

- Planta d’estructura amb ubicació i replanteig de xarxes horitzontals de seguretat sota taulers i sotaponts d’encofrats horitzontals recuperables.

- Ubicació i replanteig d’entarimat horitzontal de fusta colada en passos d’instal·lacions, arquetes i registres provisionals.

- Ubicació i replanteig de barana perimetral de seguretat.
- Plànols de proteccions en plataformes i zones de pas. Contingut:
- Passarel·les (ubicació i elements constitutius).

— Escales provisionals.

— Detalls de tapes provisionals d’arquetes o de buits.

— Abalisament i senyalització de zones de pas.

— Condemna d’accessos i proteccions en contenció d’estabilitat de terrenys.

— Ubicació de bastides penjades: Projecte i replanteig dels pescants i les guindoles.

— Sàgola de cable per a ancoratge i lliscament de cinturó de seguretat en perímetres exteriors amb risc de caigudes d’altura.
- Plànol o plànols de distribució d’elements de seguretat per a l’ús i manteniment posterior de l’obra executada (*).
- Bastides suspeses sobre guindoles carrileres per a neteja de façana.

- Plataformes lliscants sobre carrils per a manteniment de paraments verticals.

- Bastides especials.

- Plataformes en voladís i moll de descàrrega escamotejables per a introducció i evacuació d’equips.

- Baranes perimetrals escamotejables per a treballs de manteniment en cobertes no transitables.

- Escales de gat amb enclavament d’accessos i equipament de Sistema de Protecció Col·lectiva.

- Replanteig d’ancoratges i sàgoles per a cinturons en façanes, xemeneies, finestrals i patis.

- Replanteig de pescants escamotejables o bigues retràctils.
- Escala d’incendis i/o mànega tèxtil ignífuga d’evacuació.

- Altres.

(*) Tant sols en cas que estiguin contemplats en el Projecte Executiu.
- Plànol d’evacuació interna d’accidentats (*).
- Plànol de carrers per a evacuació d’accidentats en obres urbanes.

- Plànol de carreteres per a evacuació d’accidentats en obres aïllades.

(*) Tant sols per a obres complexes o especials.
- 3.4. EL "LLIBRE D'INCIDÈNCIES"
- A l'obra existirà, adequadament protocolitzat, el document oficial “LLIBRE D'INCIDÈNCIES”, facilitat per la Direcció d’Obra o Direcció Facultativa, visat pel Col·legi Professional corresponent (O. Departament de Treball 22 Gener de 1998 D.O.G.C. 2565 -27.1.1998).
- Segons l'article 13 del Real Decret 1627/97 de 24 d'Octubre, aquest llibre haurà d’estar permanentment a l'obra, en poder del Coordinador de Seguretat i Salut, i a disposició de la Direcció d’Obra o Direcció Facultativa, Contractistes, Subcontractistes i Treballadors Autònoms, Tècnics dels Centres Provincials de Seguretat i Salut i del Vigilant (Supervisor) de Seguretat, o en el seu cas, del representat dels treballadors, els quals podran realitzar-li les anotacions que considerin adient respecte a les desviacions en el compliment del Pla de Seguretat i Salut, per a que el Contractista procedeixi a la seva notificació a l'Autoritat Laboral, en un termini inferior a 24 hores.
- 3.5. CARÀCTER VINCULANT DEL CONTRACTE O DOCUMENT DEL "CONVENI DE PREVENCIÓ I COORDINACIÓ" I DOCUMENTACIÓ CONTRACTUAL ANNEXA EN MATÈRIA DE SEGURETAT
- El CONVENI DE PREVENCIÓ i COORDINACIÓ subscrit entre el Promotor (o el seu representant), Contractista, Projectista, Coordinador de Seguretat, Direcció d’Obra o Direcció Facultativa i Representant Sindical Delegat de Prevenció, podrà ésser elevat a escriptura pública a requeriment de les parts atorgants del mateix, essent de compte exclusiva del Contractista totes les despeses notariales i fiscals que es derivin.
- El Promotor podrà prèvia notificació escrita al Contractista, assignar totes o part de les seves facultats assumides contractualment, a la persona física, jurídica o corporació que tingues a be designar a l’efecte, segons procedeixi.
- Els terminis i provisions de la documentació contractual contemplada en l’apartat 2.1. del present Plec, junt amb els terminis i provisions de tots els documents aquí incorporats per referència, constitueixen l’acord ple i total entre les parts i no durà a terme cap acord o enteniment de cap naturalesa, ni el Promotor farà cap endossament o representacions al Contractista, excepte les que s’estableixin expressament mitjançant contracte. Cap modificació verbal als mateixos tindrà validesa o força o efecte algun. El Promotor i el Contractista s’obligaran a si mateixos i als seus successors, representants legals i/o concessionaris, amb respecte al pactat en la documentació contractual vinculant en matèria de Seguretat. El Contractista no es agent o representant legal del Promotor, pel que aquest no serà responsable de cap manera de les obligacions o responsabilitats en què incorri o assumeixi el Contractista.
- No es considerarà que alguna de les parts hagi renunciat a algun dret, poder o privilegi atorgat per qualsevol dels documents contractuals vinculants en matèria de Seguretat, o provisió dels mateixos, llevat que tal renúncia hagi estat degudament expressada per escrit i reconeguda per les parts afectades.
- Tots els recursos o remeis brindats per la documentació contractual vinculant en matèria de Seguretat, hauran de ser presos i interpretats com acumulatius, és a dir, addicionals a qualsevol altre recurs prescrit per la llei.
- Les controvèrsies que puguin sorgir entre les parts, respecte a la interpretació de la documentació
- Pàgina 8
- COPIA AUTÈNTICA. El documento electrónico ha sido aprobado. Mediante el código de verificación segura 1G1l6Q5P1L1H3854KZO puede comprobar la validez de la firma electrónica de los documentos firmados en la dirección web que le proporciona la entidad emisora de este documento.

contractual vinculant en matèria de Seguretat, serà competència de la jurisdicció civil. No obstant, es consideraran actes jurídics separables els que es dicten en relació amb la preparació i adjudicació del Contracte i, en conseqüència, podran ser impugnats davant l’ordre jurisdiccional contenciós-administratiu d’acord amb la normativa reguladora de l’esmentada jurisdicció.

4. NORMATIVA LEGAL D'APLICACIÓ

Per a la realització del Pla de Seguretat i Salut, el Contractista tindrà en compte la normativa existent i vigent en el decurs de la redacció de l’ESS (o EBSS), obligatòria o no, que pugui ésser d’aplicació.

A títol orientatiu, i sense caràcter limitatiu, s’adjunta una relació de normativa aplicable. El Contractista, no obstant, afegirà al llistat general de la normativa aplicable a la seva obra les esmenes de caràcter tècnic particular que no siguin a la relació i correspongui aplicar al seu Pla.

4.1. TEXTOS GENERALS

- Convenis col·lectius.
- “Reglamento de seguridad e higiene en el trabajo en la industria de la construcción. OM 20 de mayo de 1952 (BOE 15 de junio de 1958)”. Modificada per “Orden 10 de diciembre de 1953 (BOE 2 de febrero de 1956)” i “Orden 23 de de septiembre 1966 (BOE 1 de octubre de 1966)”. Derogada parcialment per “Orden 20 de enero de 1956 (BOE 2 de febrero de 1956)” i “R.D. 2177/2004 (BOE 13 de noviembre de 2004)”.
- “Ordenanza laboral de la construcción, vidrio y cerámica. OM 28 de agosto de 1970 (BOE 5, 7, 8, 9 de septiembre de 1970)”, en vigor capítols VI i XVI i les modificacions “Orden 22 de marzo de 1972 (BOE 31 de marzo de 1972)”, “Orden 28 de julio (BOE 10 de agosto de 1972)” i “Orden 27 de julio de 1973 (BOE 31 de julio de 1973)”. Derogada parcialment per “Orden 28 de diciembre (BOE 29 de diciembre de 1994)”.
- “Ordenanza general de seguridad e higiene en el trabajo. OM 9 de marzo de 1971 (BOE 16 de marzo de 1971)”, en vigor parts del títol II. Derogada parcialment per “R.D. 1316/1989 (BOE 2 de noviembre de 1989)”, “Ley 31/1995 (BOE 10 de noviembre de 1995)”, R.D. 486/1997 (BOE 23 de abril de 1997)”, “R.D. 664/1997 (BOE 24 de mayo de 1997)”, “R.D. 665/1997 (BOE 24 de mayo de 1997)”, “R.D. 773/1997 (BOE 12 de junio de 1997)”, “R.D. 1215/1997 (BOE 7 de agosto de 1997)”, “R.D. 614/2001 (BOE 21 de junio de 2001)” i “R.D. 349/2003 (BOE 5 de abril de 2003)”.
- “Cuadro de enfermedades profesionales. R.D. 1995/1978 (BOE 25 de agosto de 1978)”. Modificada per “R.D. 2821/1981 de 27 de noviembre (BOE 1 de diciembre de 1981)”.
- “Regulación de la jornada de trabajo, jornadas especiales y descanso. R.D. 2001/1983 de 28 de julio (BOE 29 de julio de 1983)”. Modificada per “R.D. 2403/1985 (BOE 30 de diciembre de 1985)”, “R.D. 1346/1989 (BOE 7 de noviembre 1989)” i anul·lada parcialment per “R.D. 1561/1995 de 21 de septiembre (BOE 26 de septiembre de 1995)”.
- “Orden de 20 de septiembre de 1986, por la que se establece el modelo de libro de incidencias correspondiente a las obras en las que sea obligatorio un estudio de Seguridad e Higiene en el trabajo (BOE de 13 de octubre de 1986)”.
- “Establecimiento de modelos de notificación de accidentes de trabajo. OM 16 de diciembre de 1987 (BOE 29 de diciembre de 1987)”.
- “Instrumento de ratificación de 17 de julio de 1990 del Convenio de 24 de junio de 1986 sobre Utilización del asbesto en condiciones de seguridad (número 162 de la OIT), adoptado en Ginebra (BOE de 23 de noviembre de 1990)”.
- “Ley de prevención de riesgos laborales. Ley 31/1995 de noviembre (BOE 10 de noviembre de 1995)”. Complementada per “R.D. 614/2001 de 8 de junio (BOE 21 de junio de 2001)”.
- “Real Decreto 363/1995, de 10 de marzo, por la que se aprueba el reglamento sobre notificación de sustancias nuevas y clasificación, envasado y etiquetado de sustancias peligrosas (BOE de 5 de junio de 1995)”.
- “Real Decreto 1561/1995, de 21 de septiembre, sobre jornadas especiales de trabajo (BOE de 26

de septiembre de 1995)”.

- “Reglamento de los servicios de prevención. R.D. 39/1997 de 17 de enero (BOE 31 de enero de 1997)”. Complementat per “Orden de 22 de abril de 1997 (BOE 24 de abril de 1997)” i “R.D. 688/2005 (BOE 11 de junio de 2006)”. Modificat per “R.D. 780/1998 de 30 de abril (BOE 1 de mayo de 1998)” i “R.D. 604/2006 (BOE 29 de mayo de 2006)”.
- “Disposiciones mínimas de seguridad y salud en los lugares de trabajo. R.D. 486/1997 de 14 de abril de 1997 (BOE 23 de abril de 1997)”. Complementat per “Orden TAS/2947/2007 (BOE 11 de octubre de 2007)” i modificat per “R.D. 2177/2004 (BOE 13 de noviembre de 2004)”.
- “Disposiciones mínimas de seguridad y salud relativas a la manipulación manual de cargas que comporten riesgos, en particular dorsolumbares, para los trabajadores. R.D. 487/1997 de 14 de abril de 1997 (BOE 23 de abril de 1997)”.
- “Disposiciones mínimas de seguridad y salud para la utilización por los trabajadores de los equipos de trabajo. R.D. 1215/1997 de 18 de julio (BOE 7 de agosto de 1997)”.
- “Disposiciones mínimas destinadas a proteger la seguridad y la salud de los trabajadores en las actividades mineras. R.D. 1389/1997 de 5 de septiembre (BOE 7 de octubre de 1997)”.
- “Disposiciones mínimas de seguridad y salud en las obras de construcción. R.D. 1627/1997 de 24 de octubre (BOE 25 de octubre de 1997)”. Modificat per “R.D. 2177/2004 (BOE 13 de noviembre 2004)” i “R.D. 604/2006 (BOE 29 de mayo de 2006)”. Complementat per “R.D. 1109/2007 (BOE 25 de agosto de 2007)”.
- Ordre de 12 de gener de 1998, per la qual s’aprova el model de Llibre d'Incidències en les obres de construcció (DOGC Diari Oficial de la Generalitat de Catalunya de 27 de gener de 1998).
- “Disposiciones mínimas de seguridad y salud en el trabajo en el ámbito de las empresas de trabajo temporal. R.D. 216/1999 de 5 de febrero (BOE 24 de febrero de 1999)”.
- “Ley 38/1999, de 5 de noviembre, de Ordenación de la Edificación (BOE de 6 de noviembre de 1999)”.
- “Protección de la seguridad y la salud de los trabajadores contra los riesgos relacionados con los agentes químicos durante el trabajo. R.D. 374/2001 de 6 de abril (BOE 1 de mayo de 2001)”.
- “Real Decreto 379/2001, de 6 de abril, por el que se aprueba el Reglamento de almacenamiento de productos químicos y sus instrucciones técnicas complementarias MIE APQ-1, MIE APQ-2, MIE APQ-3, MIE APQ-4, MIE APQ-5, MIE APQ-6 y MIE APQ-7 (BOE 112 de 10 de mayo de 2001)”. Complementat per “R.D. 2016/2004 (BOE 23 de octubre de 2004)”.
- “Real Decreto 783/2001, de 6 de julio, por el que se aprueba el Reglamento sobre protección sanitaria contra radiaciones ionizantes (BOE de 26 de julio de 2001)”.
- “Ley 54/2003, de 12 de diciembre, de reforma del marco normativo de la prevención de riesgos laborales (BOE de 13 de diciembre de 2003)”.
- “Real Decreto 1801/2003, de 26 de diciembre, sobre seguridad general de los productos (BOE 10 de enero de 2004)”.
- Real Decreto 171/2004, por el que se desarrolla el artículo 24 de la Ley 31/1995 de prevención de laborales, en materia de coordinación de actividades empresariales (BOE 31 de enero de 2004).
- Decret 399/2004, de 5 d’octubre de 2004, pel qual es crea el registre de delegats i delegades de prevenció i el registre de comitès de seguretat i salut, i es regula el dipòsit de les comunicacions de designació de delegats i delegades de prevenció i de constitució dels comitès de seguretat i salut (DOGC Diari Oficial de la Generalitat de Catalunya de 7 d’octubre de 2004).
- “Real Decreto 2177/2004, de 12 de noviembre, por el que se modifica el R.D. 1215/1997, de 18 de julio, en el que se establecen las disposiciones mínimas de seguridad y salud para la utilización por parte de los trabajadores de los equipos de trabajo, en materia de trabajos temporales en altura (BOE de 13 de noviembre de 2004)”.
- “Real Decreto 312/2005, de 18 de marzo, por el que se aprueba la clasificación de los productos de construcción y de los elementos constructivos en función de sus propiedades de reacción y de resistencia frente al fuego”.

- “Real Decreto 1311/2005, de 4 de noviembre, sobre la protección de la salud y seguridad de los trabajadores frente a los riesgos derivados o que puedan derivarse de la exposición a vibraciones mecánicas”.
- “Real Decreto 551/2006, de 5 de mayo, por el que se regulan las operaciones de transporte de mercancías peligrosas por carretera en territorio español (BOE 113 de 12 de mayo)”.
- “Real Decreto 604/2006, de 19 de mayo, por el que se modifican el R.D. 39/1997, de 17 de enero, por el que se aprueba el Reglamento de los Servicios de Prevención, y el R.D. 1627/1997, de 24 de octubre, por el que se establecen las disposiciones mínimas de seguridad y salud en las obras de construcción (BOE 127 de 29 de mayo)”.
- “Real Decreto 635/2006, de 26 de mayo, sobre requisitos mínimos de seguridad en los túneles de carreteras del Estado”.
- “Ley ordinaria 32/2006 reguladora de la subcontratación en el Sector de la Construcción (BOE 250 de 19 de octubre)”.
- “Ley orgánica 3/2007, de 22 de marzo, para la igualdad efectiva de mujeres y hombres (BOE 23 de marzo de 2007)”.
- “Real Decreto 1109/2007, de 24 de agosto, por el que se desarrolla la Ley 32/2006, de 18 de octubre, reguladora de la subcontratación en el Sector de la Construcción (BOE 204 de 25 de agosto)”.
- Decret 102/2008, de 6 de maig, de creació del Registre d'Empreses Acreditades de Catalunya per intervenir en el procés de contractació en el sector de la construcció (DOGC Diari Oficial de la Generalitat de Catalunya de 08 de maig de 2008).
- “Real Decreto 1802/2008, de 3 de noviembre, por el que se modifica el Reglamento sobre notificación de sustancias nuevas y clasificación, envasado y etiquetado de sustancias peligrosas, aprobado por R.D. 363/1995, de 10 de marzo, con la finalidad de adaptar sus disposiciones al Reglamento (CE) n.º 1907/2006 del Parlamento Europeo y del Consejo (Reglamento REACH)”.

4.2. CONDICIONS AMBIENTALS

- Ordre de 27 de juny de 1985, sobre inscripció d’empreses amb risc per amiant (DOGC Diari Oficial de la Generalitat de Catalunya de 05 d’agost de 1985).
- Ordre de 30 de juny de 1987, sobre registre de dades de control de l’ambient laboral i vigilància mèdica en empreses amb risc d’amiant (DOGC Diari Oficial de la Generalitat de Catalunya de 10 de juliol de 1987).
- “Real Decreto 108/1991, de 1 de febrero, sobre la prevención y reducción de la contaminación del medio ambiente producida por el amianto (BOE de 6 de febrero de 1991)”.
- “Real Decreto 664/1997, de 12 de mayo, sobre la protección de los trabajadores contra los riesgos relacionados con la exposición a agentes biológicos durante el trabajo (BOE de 24 de mayo de 1997)”. Modificat per “Orden de 25 de marzo de 1998”.
- “Real Decreto 665/1997, de 12 de mayo, sobre la protección de los trabajadores contra los riesgos relacionados con la exposición a agentes cancerígenos durante el trabajo (BOE de 24 de mayo de 1997)”. Modificat per “Real Decreto 1124/2000 (BOE de 17 de junio de 2000)” i “Real Decreto 349/2003 (BOE de 5 de abril de 2003)”.
- “Real decreto 212/2002, de 22 de febrero de 2002, por el que se regulan las emisiones sonoras en el entorno debidas a determinadas máquinas de uso al aire libre (BOE de 1 de marzo de 2002)”. Modificat per “Real Decreto 524/2006 (BOE de 4 de mayo de 2006)”.
- “Real Decreto 681/2003, de 12 de junio, sobre la protección de la salud y la seguridad de los trabajadores expuestos a los riesgos derivados de atmósferas explosivas en el lugar de trabajo (BOE de 18 de junio de 2003).
- “Ley ordinaria 37/2003 del Ruido de 17 de noviembre (BOE de 18 noviembre de2003)”. Desarrollada per “Real Decreto 1513/2005 (BOE de 17 de diciembre de 2005)” i “Real Decreto 1367/2007 (BOE de 23 de octubre 2007)”.

- “Protección de los trabajadores ante los riesgos derivados de la exposición al ruido durante el trabajo. Real Decreto 286/2006, de 10 de marzo, sobre la protección de la salud y seguridad de los trabajadores contra los riesgos relacionados con la exposición al ruido. (BOE 11 de marzo de 2006)”.
- “Real decreto 1367/2007, de 19 de octubre, por el que se desarrolla la Ley 37/2003, de 17 de noviembre, del Ruido, en lo referente a zonificación acústica, objetivos de calidad y emisiones acústicas (BOE de 23 de octubre de 2007)”.
- “Ley 34/2007, de 15 de noviembre, de calidad del aire y protección de la atmósfera (BOE de 16 de noviembre de 2007)”.

4.3. INCENDIS

- Ordenances municipals.
- “Real Decreto 1942/1993, de 5 de noviembre, por el que se aprueba el Reglamento de Instalaciones de Protección Contra Incendios (RIPCI) (BOE de 14 de diciembre de 1993)”. Complementat per “Orden de 16 de abril de 1998 (BOE de 28 de abril de 1998)” i “Orden de 27 de julio de 1999 (BOE de 5 de agosto de 1999)”.
- Decret 64/1995, de 7 de març, pel qual s’estableixen mesures de prevenció d’incendis forestals (DOGC Diari Oficial de la Generalitat de Catalunya de 10 de març de 1995) i desenvolupada per Ordre MAB/62/2003 (DOGC Diari Oficial de la Generalitat de Catalunya de 24 de Febrer de 2003).
- “Real decreto 110/2008, de 1 de febrero, por el que se modifica el Real Decreto 312/2005 de 18 de marzo, por el que se aprueba la clasificación de los productos de construcción y de los elementos constructivos en función de sus propiedades de reacción y de resistencia frente al fuego. BOE núm. 37 de 12 de febrero”.

4.4. INSTAL·LACIONS ELÈCTRIQUES

- “Reglamento de líneas aéreas de alta tensión. R.D. 3151/1968 de 28 de noviembre (BOE 27de diciembre de 1968)”. Rectificat: “BOE 8 de marzo de 1969”. Es deroga amb efectes de 19 de setembre de 2010, per “R.D. 223/2008 (BOE 19 de marzo de 2008)”.
- “Orden de 18 de julio de 1978, por la que se aprueba la Norma Tecnológica NTE-IEE/1978, “Instalaciones de electricidad: alumbrado exterior” (BOE de 12 de agosto de 1978)”.
- Resolució de 4 de novembre de 1988, per la qual s’estableix un certificat sobre compliment de les distàncies reglamentàries d’obres i construccions a línies elèctriques (DOGC Diari Oficial de la Generalitat de Catalunya de 30 de novembre de 1988).
- “Ley 54/1997, de 27 de noviembre de 1997, del Sector Eléctrico (BOE de 28 de noviembre de 1997)”. Complementada per “Real Decreto 1955/2000 (BOE de 27 de diciembre de 2000)”.
- Llei 6/2001, de 31 de maig, d’ordenació ambiental de l’enllumenament per a la protecció del medi nocturn (DOGC Diari Oficial de la Generalitat de Catalunya de 12 de juny de 2001).
- “Real Decreto 614/2001, de 8 de junio, sobre disposiciones mínimas para la protección de la salud y seguridad de los trabajadores frente al riesgo eléctrico (BOE de 21 de junio de 2001)”.
- Decret 329/2001, de 4 de desembre, pel qual s’aprova el Reglament del subministrament elèctric (DOGC Diari Oficial de la Generalitat de Catalunya de 18 de desembre de 2001).
- “Reglamento electrotécnico de baja tensión. R.D. 842/2002 de 2 de agosto (BOE de 18 de septiembre de 2002)”.
- “Sentencia de 17 de febrero de 2004, de la Sala Tercera del Tribunal Supremo, por la que se anula el inciso 4.2.c.2 de la ITC-BT-03 anexa al Reglamento Electrónico para baja tensión, aprobado por Real Decreto 842/2002, de 2 de agosto”.
- “Real decreto 223/2008, de 15 de febrero, del Ministerio de Industria, Turismo y Comercio por el que se aprueban el Reglamento sobre condiciones técnicas y garantías de seguridad en líneas

- eléctricas de alta tensión y sus instrucciones técnicas complementarias ITC-LAT 01 a 09 (BOE de 19 de marzo de 2008)”.
 - “Instrucciones Técnicas Complementarias del Reglamento electrotécnico de baja tensión: ITC-BT-09 Instalaciones de alumbrado exterior e ITC-BT-33 Instalaciones provisionales y temporales de obras”.

4.5. EQUIPS I MAQUINÀRIA

- “Orden de 30 de julio de 1974, por la que se determinan las condiciones que deben reunir los aparatos elevadores de propulsión hidráulica y las normas para la aprobación de sus equipos impulsores (BOE de 9 de agosto de 1974)”.
- “Orden de 23 de mayo de 1977, por la que se aprueba el Reglamento de Aparatos Elevadores para obras (BOE de 14 de junio de 1977”. Modificada per “Orden de 7 de marzo de 1981 (BOE de 14 de marzo de 1981)”. Es deroga amb efectes de 29 de desembre de 2009, per “Real Decreto 1644/2008 (BOE de 11 de octubre de 2008)”.
- “Reglamento de recipientes a presión. R.D. 1244/1979 de 4 de abril (BOE de 29 de mayo de 1979)”. Modificat per “R.D. 507/1982 (BOE de 12 de marzo de 1982)” i “R.D. 1504/1990 (BOE de 28 de noviembre de 1990)”.
- “Reglamento de aparatos de elevación y su mantenimiento. R.D. 2291/1985 de 8 de noviembre (BOE de 11 de diciembre de 1985)”. Derogat parcialment per “R.D. 1314/1997 (BOE de 30 de septiembre de 1997)”.
- “Real Decreto 474/1988, de 30 de marzo, por el que se dictan las disposiciones de aplicación de la Directiva del Consejo de las Comunidades Europeas 84/528/CEE sobre aparatos elevadores y de manejo mecánico (BOE de 20 de mayo de 1988)”.
- “Real Decreto 1435/1992, de 27 de noviembre, por el que se dictan las disposiciones de aplicación de la Directiva del Consejo 89/392/CEE, relativa a la aproximación de las legislaciones de los estados miembros sobre maquinas (BOE de 11 de diciembre de 1992)”. Modificat per “Real Decreto 56/1995 (BOE de 8 de febrero de 1995)”. Es deroga amb efecte de 29 de desembre de 2009, per “Real Decreto 1644/2008 (BOE de 11 de octubre de 2008)”.
- “Resolución de 3 abril de 1997, de la Dirección General de Tecnología y Seguridad Industrial por la que se autoriza la instalación de ascensores sin cuarto de máquinas (BOE de 23 de abril de 1997)”.
- “Real Decreto 488/1997, de 14 de abril, sobre disposiciones mínimas de seguridad y salud relativas al trabajo con equipos que incluyen pantallas de visualización (BOE de 23 de abril de 1997)”.
- “Disposiciones mínimas de seguridad y salud relativas a la utilización por los trabajadores de equipos de protección Individual. RD 773/1997 de 30 de mayo (BOE 12 de junio de 1997)”.
- “Real Decreto 1215/1997, de 18 de julio por el que se establecen las disposiciones mínimas de seguridad y salud para la utilización por los trabajadores de los equipos de trabajo (BOE de 7 de agosto de 1997)”. Modificat per “Real Decreto 2177/2004 (BOE de 13 de noviembre de 2004)”.
- “Real Decreto 1314/1997, de 1 de agosto, por el que se dictan las disposiciones de aplicación de la Directiva del Parlamento Europeo y del Consejo 95/16/CE, sobre ascensores (BOE de 30 de septiembre de 1997)”. Complementat per “Real Decreto 1644/2008 (BOE de 11 de octubre de 2008)”.
- “Resolución de 10 de septiembre de 1998, de la Dirección General de Tecnología y Seguridad Industrial, por la que se autoriza la Instalación de ascensores con máquinas en foso (BOE de 25 septiembre de 1998)”.
- “Real decreto 769/1999, de 7 de mayo, por el cual se dictan las disposiciones de aplicación de la Directiva del Parlamento Europeo y del Consejo, 97/23/CE, relativa a los equipos de presión, y se modifica el Real decreto 1244/1979, de 4 de abril, que aprobó el Reglamento de aparatos de presión (BOE de 31 de mayo de 1999)”.

- “Real Decreto 1849/2000, de 10 de noviembre, del Reglamento de seguridad en las máquinas, por el que se derogan diferentes disposiciones en materia de normalización y homologación de productos industriales (BOE de 2 de diciembre de 2000)”.
- “Real Decreto 2177/2004, de 12 de noviembre, por el que se modifica el Real Decreto 1215/1997, de 18 de julio, por el que se establecen las disposiciones mínimas de seguridad y salud para la utilización por los trabajadores de los equipos de trabajo, en materia de trabajos temporales en altura (BOE de 13 de noviembre de 2004)”.
- “Real Decreto 1311/2005, de 4 de noviembre de 2005, sobre la protección de la salud y la seguridad de los trabajadores frente a los riesgos derivados o que puedan derivarse de la exposición a vibraciones mecánicas (BOE de 5 de noviembre de 2005)”.
- Instruccions Tècniques Complementaries:

“ITC – MIE - AP5 del Reglamento de Aparatos a Presión "Extintores de incendio" Orden de 31 de mayo de 1982 (BOE de 23 de junio de 1982)”. Modificació: “Orden de 26 de octubre de 1983 (BOE de 7 de noviembre de 1983)”, “Orden de 31 de mayo de 1985 (BOE de 20 de junio de 1985)”, “Orden de 15 de noviembre de 1989 (BOE de 28 de noviembre de 1989)” i “Orden de 10 de marzo de 1998 (BOE de 28 de abril de 1998)”.

“ITC – MIE – AEM1: Ascensores electromecánicos. OM 23 de septiembre de 1987 (BOE 6 de octubre de 1987)”. Modificació: “Orden de 11 de octubre de 1988 (BOE 21 de octubre de 1988)”. “Autorización de instalación de ascensores con máquina en foso. Resolución de 10 de septiembre de 1998 (BOE 25 de septiembre de 1998)”. “Autorización de la instalación de ascensores sin cuarto de máquinas. Resolución de 3 de abril de 1997 (BOE de 23 de abril de 1997)”.

“ITC – MIE – AEM2: Grúas torre desmontables para obras. RD 836/2003 de 27 de mayo de 2003 (BOE 17 de julio de 2003)”.

“ITC – MIE – AEM3: Carretas automotrices de manutención. OM. 26 de mayo de 1989 (BOE 9 de junio de 1989)”.

“ITC – MIE – AEM4: Reglamento de aparatos de elevación y manutención, referentes a grúas móviles autopropulsadas. RD 837/2003 de 27 de mayo de 2003 (BOE 17 de julio de 2003)”.

“ITC - MIE - MSG1: Máquinas, elementos de máquinas o sistemas de protección utilizados. OM. 8 de abril de 1991 (BOE 11 de abril de 1991)”.

“Norma UNE-58921-IN Instrucciones para la instalación, manejo, mantenimiento, revisiones e inspecciones de las plataformas elevadoras móviles de personal (PEMP)”.

4.6. EQUIPS DE PROTECCIÓ INDIVIDUAL

- “Comercialización y libre circulación intracomunitaria de los equipos de protección individual. R.D. 1407/1992 de 20 de noviembre (BOE 28 de diciembre de 1992)”. Modificat per “OM de 16 de mayo de 1994”, per “R.D. 159/1995 de 3 de febrero (BOE 8 de marzo de 1995)” i per la “Resolución de 27 de mayo de 2002 (BOE 4 de julio de 2002)”. Complementat per la “Resolución de 25 de abril de 1996 (BOE de 28 de mayo de 1996)”, “Resolución de 18 de marzo de 1998 (BOE de 22 de abril de 1998)”, “Resolución de 29 de abril de 1999 (BOE de 29 de junio de 1999)”, “Resolución de 28 de julio de 2000 (BOE de 8 de septiembre de 2000)” i “Resolución de 7 de septiembre de 2001 (BOE de 27 de septiembre de 2001)”.
- “Real Decreto 159/1995, de 3 de febrero , por el que se modifica el Real Decreto 1407/1992, de 20 de noviembre, por el que se regula las condiciones para la comercialización y libre circulación intracomunitaria de los equipos de protección individual (BOE de 8 de marzo de 1995) modificado por Orden de 20 de febrero de 1997 (BOE de 6 de marzo de 1997)”.
- “R.D. 773/1997 de 30 de mayo, sobre disposiciones mínimas de seguridad y salud relativas a la utilización por los trabajadores de equipos de protección individual”.
- “Decisión de la Comisión, de 16 de marzo de 2006, relativa a la publicación de las referencias de la norma EN 143:2000, Equipos de protección respiratoria. Filtros contra partículas. Requisitos, ensayos, marcado, de conformidad con la Directiva 89/686/CEE del Consejo (equipos de protección individual) [notificada con el número C(2006) 777]”.

- Normes Tècniques Reglamentàries.

4.7. SENYALITZACIÓ

- “Disposiciones mínimas en materia de señalización de seguridad y salud en el trabajo. R.D. 485/1997 (BOE 23 de abril de 1997)”.
- “Orden de 31 de agosto de 1987 sobre Señalización, balizamiento, defensa, limpieza y terminación de obras fijas en vías fuera de poblado (BOE de 18 de septiembre de 1987)”.
- Normes sobre senyalització d’obres en carreteres. “Instrucción 8.3. IC del MOPU”.

4.8. DIVERSOS

- “Orden de 20 de marzo de 1986 por la que se aprueban determinadas Instrucciones técnicas complementarias, relativas a los capítulos IV, V, IX y X del Reglamento General de Normas Básicas de Seguridad Minera (BOE de 11 de abril de 1986)”. Modificada per “Orden de 29 de abril de 1987 (BOE de 13 de mayo de 1987)” i “Orden de 29 de julio de 1994 (BOE de 16 de agosto de 1994)”.
- “Orden de 20 de junio de 1986 sobre Catalogación y Homologación de los explosivos, productos explosivos y sus accesorios (BOE de 1 de julio de 1986)”.
- “Real Decreto 230/1998, de 16 de febrero, por el que se aprueba el Reglamento de explosivos (BOE de 12 de marzo de 1998)”. Modificat per “Real Decreto 277/2005 (BOE de 12 de marzo de 2005)” i “Orden INT/3543/2007 (BOE núm. 292 de 6 de diciembre de 2007)”. Complementada per la “Resolución de 24 de agosto de 2005 (BOE de 13 de septiembre de 2005)”, “Orden PRE/252/2006 (BOE de 9 de febrero de 2006)”, “Orden PRE/672/2006 (BOE de 11 de marzo de 2006)” i “Orden PRE/174/2007 (BOE de 3 de febrero de 2007)”.
- “Orden de 16 de diciembre de 1987 por la que se establecen nuevos modelos para la notificación de accidentes de trabajo y se dan instrucciones para su cumplimentación y tramitación (BOE de 29 de diciembre de 1987)”. Modificada per “Orden TAS/2926/2002 (BOE de 21 de noviembre de 2002)”.
- “Orden de 6 de mayo de 1988, por la que se modifica (i deroga) la Orden de 6 de octubre de 1986 sobre los requisitos y datos que deben reunir las comunicaciones de apertura previa o reanudacion de actividades en los centros de trabajo, dictada en desarrollo del Real Decreto-Ley 1/1986, de 14 de marzo (BOE de 16 de mayo de 1988)”. Modificada per la “Orden de 29 de abril de 1999 (BOE de 25 de mayo de 1999)”.
- “Real Decreto 1299/2006, de 10 de noviembre por el que se aprueba el cuadro de enfermedades profesionales en el sistema de la Seguridad Social y se establecen criterios para su notificación y registro (BOE de 19 de diciembre de 2006)”. Complementat per “Orden TAS/1/2007 (BOE de 4 de enero de 2007)”.
- “Resolución de 1 de agosto de 2007, de la Dirección General de Trabajo, por la que se inscribe en el registro y publica el IV Convenio Colectivo General del Sector de la Construcción (BOE de 17 de agosto de 2007)”.
- Convenis col·lectius.

5. CONDICIONS ECONÒMIQUES

5.1. CRITERIS D'APLICACIÓ

L’ Art. 5, 4 del R.D. 1627 / 1997, de 24 d’octubre, manté per al sector de la construcció, la necessitat d’estimar l’aplicació de la Seguretat i Salut com un cost “afegit” a l'Estudi de Seguretat i Salut, i per conseqüent, incorporat al Projecte.

El pressupost per a l'aplicació i execució de l’estudi de Seguretat i Salut, haurà de quantificar el conjunt de

“despeses” previstes, tant pel que es refereix a la suma total com a la valoració unitària d’elements, amb referència al quadre de preus sobre el que es calcula. Sols podran figurar partides alçades en els casos d’elements o operacions de difícil previsió.

Els amidaments, qualitats i valoració recollides en el pressupost de l’Estudi de Seguretat i Salut podran ser modificades o substituïdes per alternatives proposades pel Contractista en el seu Pla de Seguretat i Salut, prèvia justificació tècnica degudament motivada, sempre que això no suposi disminució de l’import total ni dels nivells de protecció continguts en l’Estudi de Seguretat i Salut. A aquests efectes, el pressupost del E.S.S. haurà d’anar incorporant al pressupost general de l’obra com un capítol més del mateix.

La tendència a integrar la Seguretat i Salut (pressupost de Seguretat i Salut = 0), es contempla en el mateix cos legal quan el legislador indica que, no s’inclouran en el pressupost de l’Estudi de Seguretat i Salut els costos exigits per la correcta execució professional dels treballs, conforme a les normes reglamentàries en vigor i els criteris tècnics generalment admesos, emanats dels organismes especialitzats. Aquest criteri es l’aplicat en el present E.S.S. en l’apartat relatiu a Medis Auxiliars d’Utilitat Preventiva (MAUP).

5.2. CERTIFICACIÓ DEL PRESSUPOST DEL PLA DE SEGURETAT I SALUT

Si bé el Pressupost de Seguretat, amb criteris de “Seguretat Integrada” hauria d’estar inclòs en les partides del Projecte, de forma no segregable, per les obres de Construcció, es precisa l'establiment d’un criteri respecte a la certificació de les partides contemplades en el pressupost del Pla de Seguretat i Salut del Contractista per cada obra.

El pressupost de seguretat i salut s’abonarà d’acord amb el que indiqui el corresponent contracte d’obra.

5.3. REVISIÓ DE PREUS DEL PLA DE SEGURETAT I SALUT

Els preus aprovats pel Coordinador de Seguretat i Salut continguts en el Pla de Seguretat i Salut del Contractista, es mantindrà durant la totalitat de l’execució material de les obres.

Excepcionalment, quan el contracte s’hagi executat en un 20% i transcorregut com a mínim un any des de la seva adjudicació, podrà contemplar-se la possibilitat de revisió de preus del pressupost de Seguretat, mitjançant els índexs o fórmules de caràcter oficial que determini l’òrgan de contractació, en els terminis contemplats en el Títol IV del R.D. Legislatiu 2 / 2002, de 16 de juny, pel que s’aprova el text refós de la Llei de Contractes de les Administracions Públiques.

5.4. PENALITZACIONS PER INCOMPLIMENT EN MATÈRIA DE SEGURETAT

La reiteració d’incompliments en l’aplicació dels compromisos adquirits en el Pla de Seguretat i Salut, a criteri per unanimitat del Coordinador de Seguretat i Salut i dels restants components de la Direcció d’Obra o Direcció Facultativa, per acció u omisió del personal propi i/o Subcontractistes i Treballadors Autònoms contractats per ell, duran aparellats conseqüentment per el Contractista, les següents Penalitzacions:

1.-	MOLT LLEU	:	3% del Benefici Industrial de l’obra contractada
2.-	LLEU	:	20% del Benefici Industrial de l’obra contractada
3.-	GREU	:	75% del Benefici Industrial de l’obra contractada
4.-	MOLT GREU	:	75% del Benefici Industrial de l’obra contractada
5.-	GRAVÍSSIM	:	Paralització dels treballadors +100% del Benefici Industrial de l’obra contractada + Pèrdua d’homologació com Contractista, per la mateixa Propietat, durant 2 anys.

6. CONDICIONS TÈCNIQUES GENERALS DE SEGURETAT

6.1. PREVISIONS DEL CONTRACTISTA A L'APLICACIÓ DE LES TÈCNIQUES DE SEGURETAT

La Prevenció de la Sinistralitat Laboral, pretén aconseguir uns objectius concrets, en el nostre cas, detectar i corregir els riscos d'accidents laborals.

El Contractista Principal haurà de reflectir al seu Pla de Seguretat i Salut la manera concreta de desenvolupar les Tècniques de Seguretat i Salut i com les aplicarà en aquesta obra.

Tot seguit s’anomenen a títol orientatiu una sèrie de descripcions de les diferents Tècniques Analítiques i Operatives de Seguretat:

• *TÈCNIQUES ANALÍTiques DE SEGURETAT*

Les Tècniques Analítiques de Seguretat i Salut tenen com a objectiu exclusiu la detecció de riscos i la recerca de les causes.

Prèvies als accidents.-

- Inspeccions de seguretat.
- Anàlisi de treball.
- Anàlisi Estadística de la sinistralitat.
- Anàlisi del entorn de treball.

Posteriors als accidents.-

- Notificació d'accidents.
- Registre d'accidents
- Investigació Tècnica d'Accidents.

• *TÈCNIQUES OPERATIVES DE SEGURETAT.*

Les Tècniques Operatives de Seguretat i Salut pretenen eliminar les Causes i a través d'aquestes corregir el Risc

Segons que l'objectiu de l'acció correctora hagi d’operar sobre la conducta humana o sobre els factors perillosos mesurats, el Contractista haurà de demostrar al seu Pla de Seguretat i Salut i Higiene que té desenvolupat un sistema d'aplicació de Tècniques Operatives sobre

El Factor Tècnic:

- Sistemes de Seguretat
- Proteccions col·lectives i Resguards
- Manteniment Preventiu
- Proteccions Personals
- Normes
- Senyalització

El Factor Humà:

- Test de Selecció prelaboral del personal.
- Reconeixements Mèdics prelaborals.
- Formació
- Aprenentatge
- Propaganda
- Acció de grup
- Disciplina
- Incentius

6.2. CONDICIONS TÈCNIQUES DEL CONTROL DE QUALITAT DE LA PREVENCIÓ

El Contractista inclourà a les Empreses Subcontractades i treballadors Autònoms, lligats amb ell contractualment, en el desenvolupament del seu Pla de Seguretat i Salut; haurà d'incloure els documents tipus en el seu format real, així com els procediments de complimentació fets servir a la seva estructura empresarial, per a controlar la qualitat de la Prevenció de la Sinistralitat Laboral. Aportem al present Estudi de Seguretat, a títol de guia, l'enunciat dels més importants:

1. Programa implantat a l'empresa, de Qualitat Total o el reglamentari Pla d’Acció Preventiva.
2. Programa Bàsic de Formació Preventiva estandarditzat pel Contractista Principal
3. Formats documentals i procediments de complimentació, integrats a l'estructura de gestió empresarial, relatius al Control Administratiu de la Prevenció.
4. Comitè i/o Comissions vinculats a la Prevenció
5. Documents vinculants, actes i/o memoràndums.
6. Manuals i/o Procediments Segurs de Treball, d'ordre intern d'empresa
7. Control de Qualitat de Seguretat del Producte.

6.3. CONDICIONS TÈCNIQUES DELS ÒRGANS DE L'EMPRESA CONTRACTISTA COMPETENTS EN MATÈRIA DE SEGURETAT I SALUT

El comitè o les persones encarregades de la promoció, coordinació i vigilància de la Seguretat i Salut de l'obra seran almenys els mínims establerts per la normativa vigent pel cas concret de l'obra de referència, assenyalant-se específicament al Pla de Seguretat, la seva relació amb l’organigrama general de Seguretat i Salut de l'empresa adjudicatària de les obres.

El Contractista acreditarà l'existència d'un Servei Tècnic de Seguretat i Salut (propí o concertat) com a departament staff depenent de l'Alta Direcció de l'Empresa Contractista, dotat dels recursos, medis i qualificació necessària conforme al R.D. 39 /1997 “Reglamento de los Servicios de Prevención”. En tot cas el constructor comptarà amb l'ajut del Departament Tècnic de Seguretat i Salut de la Mútua d'Accidents de Treball amb la que tingui establerta pòlissa.

El Coordinador de Seguretat i Salut podrà vedar la participació en aquesta obra del Delegat Sindical de Prevenció que no reuneixi, al seu criteri, la capacitació tècnica preventiva pel correcte compliment de la seva important missió.

L’empresari Contractista com a màxim responsable de la Seguretat i Salut de la seva empresa, haurà de fixar els àmbits de competència funcional dels Delegats Sindicals de Prevenció en aquesta obra.

L'obra disposarà de Tècnic de Seguretat i Salut (propí o concertat) a temps parcial, que assessorí als responsables tècnics (i conseqüentment de seguretat) de l'empresa constructora en matèria preventiva, així com una Brigada de reposició i manteniment de les proteccions de seguretat, amb indicació de la seva composició i temps de dedicació a aquestes funcions.

6.4. OBLIGACIONS DE L'EMPRESA CONTRACTISTA COMPETENT EN MATÈRIA DE MEDICINA DEL TREBALL

El Servei de Medicina del Treball integrat en el Servei de Prevenció, o en el seu cas, el Quadre Facultatiu competent, d'acord amb la reglamentació oficial, serà l'encarregat de vetllar per les condicions higièniques que haurà de reunir el centre de treball.

Respecte a les instal·lacions mèdiques a l'obra existiran almenys una farmaciola d'urgència, que estarà degudament assenyalada i contindrà allò disposat a la normativa vigent i es revisarà periòdicament el control d'existències.

Al Pla de Seguretat i Salut i Higiene el contractista principal desenvoluparà l'organigrama així com les funcions i competències de la seva estructura en Medicina Preventiva.

Tot el personal de l'obra (Propi, Subcontractat o Autònom), amb independència del termini de durada de les condicions particulars de la seva contractació, haurà d'haver passat un reconeixement mèdic d'ingrés i estar classificat d'acord amb les seves condicions psicofísiques.

Independentment del reconeixement d'ingrés, s'haurà de fer a tots els treballadors del Centre de Treball (propis i Subcontractats), segons ve assenyalat a la vigent reglamentació al respecte, com a mínim un reconeixement periòdic anual.

Paral·lelament l’equip mèdic del Servei de Prevenció de l'empresa (Propi, Mancomunat, o assistit per Mútua d'Accidents) haurà d'establir al Pla de Seguretat i Salut un programa d'actuació cronològica a les matèries de la seva competència:

- Higiene i Prevenció al treball.
- Medicina preventiva dels treballadors.
- Assistència Mèdica.
- Educació sanitària i preventiva dels treballadors.
- Participació en comitè de Seguretat i Salut.
- Organització i posta al dia del fitxer i arxiu de medicina d'Empresa.

6.5. COMPETÈNCIES DELS COL·LABORADORS PREVENCIONISTES A L'OBRA

D'acord amb les necessitats de disposar d’un interlocutor alternatiu en absència del Cap d’Obra es nomenarà un Supervisor de Seguretat i Salut (equivalent a l'antic Vigilant de Seguretat), considerant-se en principi l'Encarregat General de l'obra, com a persona més adient per a complir-ho, en absència d'un altre treballador més qualificat en aquests treballs a criteri del Contractista. El seu nomenament es formalitzarà per escrit i es notificarà al Coordinador de Seguretat.

S’anomenarà un Socorrista, preferiblement amb coneixements en Primers Auxilis, amb la missió de realitzar petites cures i organitzar l’evacuació dels accidentats als centres assistencials que correspongui que a més a més serà l’encarregat del control de la dotació de la farmaciola.

A efectes pràctics, i amb independència del Comitè de Seguretat i Salut, si la importància de l’obra ho aconsella, es constituirà a peu d'obra una “Comissió Tècnica Interempresarial de Responsables de Seguretat”, integrat pels màxims Responsables Tècnics de les Empreses participants a cada fase d’obra, aquesta “comissió” es reunirà com a mínim mensualment, i serà presidida pel Cap d'Obra del Contractista, amb l'assessorament del seu Servei de Prevenció (propi o concertat).

6.6. COMPETÈNCIES DE FORMACIÓ EN SEGURETAT A L'OBRA

El Contractista haurà d'establir al Pla de Seguretat i Salut un programa d'actuació que reflecteixi un sistema d'entrenament inicial bàsic de tots els treballadors nous. El mateix criteri es seguirà si són traslladats a un nou lloc de treball, o ingressin com a operadors de màquines, vehicles o aparells d'elevació.

S'efectuarà entre el personal la formació adequada per assegurar el correcte ús dels medis posats al seu abast per millorar el seu rendiment, qualitat i seguretat del seu treball.

7. PLEC DE CONDICIONS TÈCNIQUES ESPECÍFIQUES DE SEGURETAT DELS EQUIPS, MÀQUINES I/O MÀQUINES-FERRAMENTES

7.1. DEFINICIÓ I CARACTERÍSTIQUES DELS EQUIPS, MÀQUINES I/O MÀQUINES-FERRAMENTES

- DEFINICIÓ

És un conjunt de peces o òrgans units entre si, dels quals un al menys és mòbil i, en el seu cas, d’òrgans d’accionament, circuits de comandament i de potència, etc., associats de forma solidària per a una aplicació determinada, en particular destinada a la transformació, tractament, desplaçament i accionament d’un material.

El terme equip i/o màquina també cobreix:

- Un conjunt de màquines que estiguin disposades i siguin accionades per a funcionar solidàriament.
- Un mateix equip intercanviable, que modifiqui la funció d’una màquina, que es comercialitza en condicions que permetin al propi operador, acoblar a una màquina, a una sèrie d’elles o a un tractor, sempre que aquest equip no sigui una peça de recanvi o una ferramenta.

Quan l’equip, màquina i/o màquina ferramenta disposi de components de seguretat que es comercialitzin per separat per a garantir una funció de seguretat en el seu ús normal, aquests adquireixen als efectes del present Estudi de Seguretat i Salut la consideració de Mitjà Auxiliar d’Utilitat Preventiva (MAUP).

- CARACTERÍSTIQUES

Els equips de treball i màquines aniran acompanyats d’unes instruccions d’utilització, esteses pel fabricant o importador, en les quals figuraran les especificacions de manutenció, instal·lació i utilització, així com les normes de seguretat i qualsevol altra instrucció que de forma específica siguin exigides en les corresponents Instruccions Tècniques Complementàries (ITC), les quals inclouran els plànols i esquemes necessaris per al manteniment i verificació tècnica, estant ajustats a les normes UNE que li siguin d’aplicació. Portaran a més a més, una placa de material durador i fixada amb solidesa en lloc ben visible, en la qual figuraran, com a mínim, les següents dades:

- Nom del fabricant.
- Any de fabricació, importació i/o subministrament.
- Tipus i número de fabricació.
- Potència en Kw.
- Contrasenya d’homologació CE i certificat de seguretat d’ús d’entitat acreditada, si procedeix.

7.2. CONDICIONS D'ELECCIÓ, UTILITZACIÓ, EMMAGATZEMATGE I MANTENIMENT DELS EQUIPS, MÀQUINES I/O MÀQUINES-FERRAMENTES

- ELECCIÓ D’UN EQUIP

Els Equips, Màquines i/o Màquines Ferramentes hauran de seleccionar-se en base a uns criteris de garanties de Seguretat per als seus operadors i respecte al seu Medi Ambient de Treball.

- CONDICIONS D’UTILITZACIÓ DELS EQUIPS, MÀQUINES I/O MÀQUINES

FERRAMENTES

Són les contemplades en l’Annex II del R.D. 1215, de 18 de juliol sobre “Disposicions mínimes de Seguretat i Salut per a la utilització pels treballadors dels Equips de treball”:

• EMMAGATZEMATGE I MANTENIMENT

- Se seguiran escrupolosament les recomanacions d’emmagatzematge i esment, fixats pel fabricant i contingudes en la seva “Guia de manteniment preventiu”.
- Es reemplaçaran els elements, es netejaran, engreixaran, pintaran, ajustaran i es col·locaran en el lloc assignat, seguint les instruccions del fabricant.
- S'emmagatzemaran en compartiments amplis i secs, amb temperatures compreses entre 15 i 25ºC.
- L'emmagatzematge, control d’estat d’utilització i els lliuraments d’Equips estaran documentades i custodiades, amb justificant de recepció de conformitat, lliurament i rebut, per un responsable tècnic, delegat per l’usuari.

7.3. NORMATIVA APLICABLE

• DIRECTIVES COMUNITÀRIES RELATIVES A LA SEGURETAT DE LES MÀQUINES, TRANSPOSICIONS I DATES D’ENTRADA EN VIGOR

Sobre comercialització i/o posada en servei en la Unió Europea

Directiva fonamental.

- Directiva del Consell 89/392/CEE, de 14/06/89, relativa a l’aproximació de les legislacions dels Estats membres sobre màquines (D.O.C.E. Núm. L 183, de 29/6/89), modificada per les Directives del Consell 91/368/CEE, de 20/6/91 (D.O.C.E. Núm. L 198, de 22/7/91), 93/44/CEE, de 14/6/93 (D.O.C.E. Núm. L 175, de 19/7/93) i 93/68/CEE, de 22/7/93 (D.O.C.E. Núm. L 220, de 30/8/93). Aquestes 4 directives s’han codificat en un sols text mitjançant la Directiva 98/37/CE (D.O.C.E. Núm. L 207, de 23/7/98).

Transposada pel Reial Decret 1435/1992, de 27 de novembre (B.O.E. d’11/12/92), modificat pel Reial Decret 56/1995, de 20 de gener (B.O.E. de 8/2/95).

Entrada en vigor del R.D. 1435/1992: l’1/1/93, amb període transitori fins l’1/1/95.

Entrada en vigor del R.D. 56/1995: el 9/2/95.

Excepcions:

- Carretons automotors de manutenció: l’1/7/95, amb període transitori fins l’1/1/96.
- Màquines per a elevació o desplaçament de persones: el 9/2/95, amb període transitori fins l’1/1/97.
- Components de seguretat (inclou ROPS i FOPS, vegeu la Comunicació de la Comissió 94/C253/03 - D.O.C.E. ISP C253, de 10/9/94): el 9/2/95, amb període transitori fins l’1/1/97.
- Marcat: el 9/2/95, amb període transitori fins l’1/1/97.

Altres Directives.

- Directiva del Consell 73/23/CEE, de 19/2/73, relativa a l’aproximació de les legislacions dels Estats membres sobre el material elèctric destinat a utilitzar-se amb determinats límits de tensió (D.O.C.E. Núm. L 77, de 26/3/73), modificada per la Directiva del Consell 93/68/CEE.

Transposada pel Reial Decret 7/1988, de 8 de gener (B.O.E. de 14/1/88), modificat pel Reial Decret 154/1995 de 3 de febrer (B.O.E. de 3/3/95).

Entrada en vigor del R.D. 7/1988: l’1/12/88.

Entrada en vigor del R.D. 154/1995: el 4/3/95, amb període transitori fins l’1/1/97.

A aquest respecte veure també la Resolució d’11/6/98 de la Direcció General de Tecnologia i Seguretat Industrial (B.O.E. de 13/7/98).

- Directiva del Consell 87/404/CEE, de 25/6/87, relativa a l’aproximació de les legislacions dels Estats membres sobre recipients a pressió simple (D.O.C.E. Núm. L 270 de 8/8/87), modificada per les Directives del Consell 90/488/CEE, de 17/9/90 (D.O.C.E. Núm. L 270 de 2/10/90) i 93/68/CEE.

Transposades pel Reial Decret 1495/1991, d’11 d’octubre (B.O.E. de 15/10/91), modificat pel Reial Decret 2486/1994, de 23 de desembre (B.O.E. de 24/1/95).

Entrada en vigor del R.D. 1495/1991: el 16/10/91.

Entrada en vigor del R.D. 2486/1994: l’1/1/95 amb període transitori fins l’1/1/97.

- Directiva del Consell 89/336/CEE, de 3/5/89, relativa a l’aproximació de les legislacions dels Estats membres sobre comptabilitat electromagnètica (D.O.C.E. Núm. L 139, de 23/5/89), modificada per les Directives del Consell 93/68/CEE i 93/97/CEE, de 29/10/93 (D.O.C.E. Núm. L 290, de 24/11/93); 92/31/CEE, de 28/4/92 (D.O.C.E. Núm. L 126, de 12/5/92); 99/5/CE, de 9/3/99 (D.O.C.E. Núm. L 091, de 7/4/1999).

Transposades pel Reial Decret 444/1994, d’11 de març (B.O.E. d’1/4/94), modificat pel Reial Decret 1950/1995, d’1 de desembre (B.O.E. de 28/12/95) i Ordre Ministerial de 26/3/96 (B.O.E. de 3/4/96).

Entrada en vigor del R.D. 444/1994: el 2/4/94 amb període transitori fins l’1/1/96. Entrada en vigor del R.D. 1950/1995: el 29/12/95. Entrada en vigor de l’Ordre de 26/03/1996: el 4/4/96.

- Directiva del Consell 90/396/CEE, de 29/6/90, relativa a l’aproximació de les legislacions dels Estats membres sobre aparells de gas (D.O.C.E. Núm. L 196, de 26/7/90), modificada per la Directiva del Consell 93/68/CEE.

Transposada pel Reial Decret 1428/1992, de 27 de novembre (B.O.E. de 5/12/92), modificat pel Reial Decret 276/1995, de 24 de febrer (B.O.E. de 27/3/95).

Entrada en vigor del R.D. 1428/1992: el 25/12/92 amb període transitori fins l’1/1/96. Entrada en vigor del R.D. 276/1995: el 28/3/95.

- Directiva del Parlament Europeu i del Consell 94/9/CE, de 23/3/94, relativa a l’aproximació de legislacions dels Estats membres sobre els aparells i sistemes de protecció per a ús en atmosferes potencialment explosives (D.O.C.E. Núm. L 100, de 19/4/94).

Transposada pel Reial Decret 400/1996, d’1 de març (B.O.E. de 8/4/96).

Entrada en vigor: l’1/3/96 amb període transitori fins l’1/7/03.

- Directiva del Parlament Europeu i del Consell 97/23/CE, de 29/5/97, relativa a l’aproximació de les legislacions dels Estats membres sobre equips a pressió (D.O.C.E. Núm. L 181, de 9/7/97).

Entrada en vigor: 29/11/99 amb període transitori fins el 30/5/02.

- Onze Directives, amb les seves corresponents modificacions i adaptacions al progrés tècnic, relatives a l’aproximació de les legislacions dels Estats membres sobre determinació de l’emissió sonora de màquines i materials utilitzats en les obres de construcció.

Transposades pel Reial Decret 212/2002, de 22 de febrer (B.O.E. d’1/3/02); Ordre Ministerial de 18/7/1991 (B.O.E. de 26/7/91), Reial Decret 71/1992, de 31 de gener (B.O.E. de 6/2/92) i Ordre Ministerial de 29/3/1996 (B.O.E. de 12/4/96).

Entrada en vigor: En funció de cada directiva.

Sobre utilització de màquines i equips per al treball:

- Directiva del Consell 89/655/CEE, de 30/11/89, relativa a les disposicions mínimes de seguretat i de salut per a la utilització pels treballadors en el treball dels equips de treball (D.O.C.E. Núm. L 393, de 30/12/89), modificada per la Directiva del Consell 95/63/CE, de 5/12/95 (D.O.C.E. Núm. L 335/28, de 30/12/95).

Transposades pel Reial Decret 1215/1997, de 18 de juliol (B.O.E. de 7/8/97).


Entrada en vigor: el 27/8/97 excepte per l’apartat 2 de l’Annex I i els apartats 2 i 3 de l’Annex II, que entren en vigor el 5/12/98.

- *NORMATIVA D’APLICACIÓ RESTRINGIDA*
 - Reial Decret 1849/2000, de 10 de Novembre, pel qual es deroguen diferents disposicions en matèria de normalització i homologació de productes industrials (B.O.E. de 2/12/2000), i Ordre Ministerial de 8/4/1991, per la qual s’aprova la Instrucció Tècnica Complementària MSG-SM-1 del Reglament de Seguretat de les Màquines, referent a màquines, elements de màquines o sistemes de protecció, usats (B.O.E. d’11/5/91).
 - Ordre Ministerial, de 26/5/1989, per la qual s’aprova la Instrucció Tècnica Complementària MIE-AEM-3 del Reglament d’Aparells d’Elevació i Manutenció referent a Carretons automotors de manutenció (B.O.E. de 9/6/89).
 - Ordre de 23/5/1977 per la qual s’aprova el Reglament d’Aparells elevadors per a obres (B.O.E. de 14/6/77), modificada per dues Ordres de 7/3/1981 (B.O.E. de 14/3/81) i complementada per l'Ordre de 31/3/1981 (B.O.E 20/4/1981)
 - Reial Decret 836/2003, de 27 de juny, per la qual s’aprova la nova Instrucció Tècnica Complementària MIE-AEM-2 del Reglament d’Aparells d’elevació i Manutenció, referent a Grues Torre desmuntables per a obres (B.O.E. de 17/7/03).
 - Reial Decret 837/2003, de 27 de juny, pel qual s’aprova el nou text modificat i refós de la Instrucció Tècnica Complementària MIE-AEM-4 del Reglament d’Aparells d’elevació i Manutenció, referent a Grues mòbils autopropulsades usades (B.O.E. de 17/7/03).
 - Reial Decret 1849/2000, de 10 de novembre, pel qual es deroguen diferents disposicions en matèria de normalització i homologació de productes industrials (B.O.E. de 2/12/00).
 - Ordre Ministerial, de 9/3/1971, per la qual s’aprova l’Ordenança General de Seguretat i Higiene en el Treball (B.O.E. de 16/3/71; B.O.E. de 17/3/71 i B.O.E. de 6/4/71). Anul·lada parcialment per R.D 614/2001 de 8 de juny. BOE de 21 de juny de 2001.

Sabadell, a data de la signatura electrònica

Lluís Fontanet Roig
Arquitecte tècnic

COPIA AUTÈNTICA. El documento electrónico ha sido aprobado. Mediante el código de verificación segura 1G1I6Q5P1L1H3854KZO puede comprobar la validez de la firma electrónica de los documentos firmados en la dirección web que le proporciona la entidad emisora de este documento.

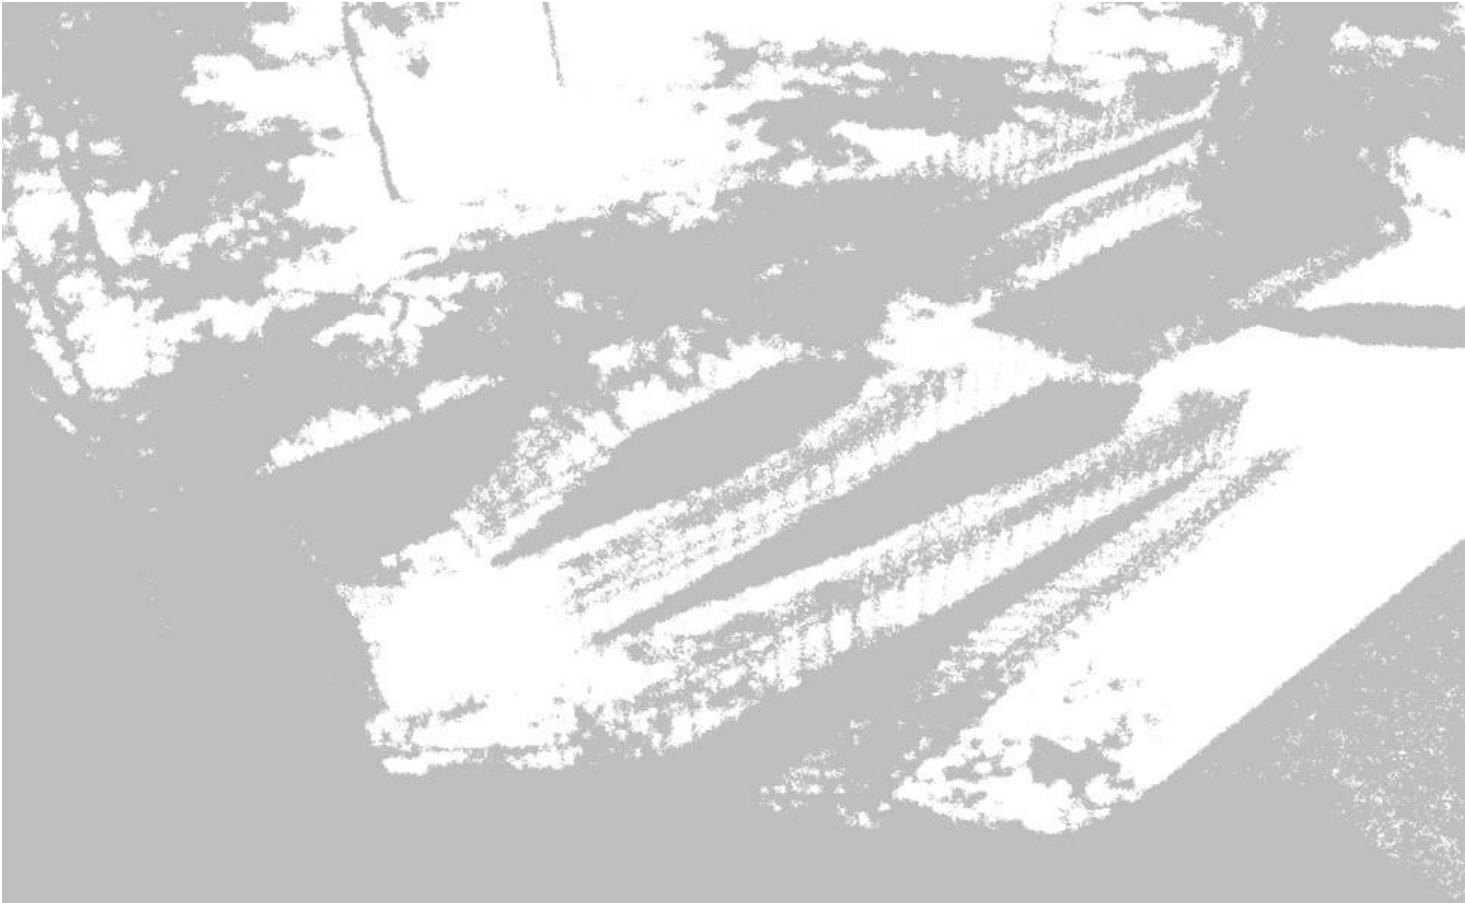

PROJECTE EXECUTIU D'ACTUACIONS D'ACCESSIBILITAT A CAN RULL

PRESSUPOST

ACTUACIONS D'ACCESSIBILITAT A CAN RULL (OP-06/21-IV) - SEGURETAT I SALUT
OBRES PÚBLIQUES
COHESIÓ TERRITORIAL, DESENVOLUPAMENT URBÀ, SEGURETAT I CIVISME
D.IV - (RAMPES CAN RULL.TCQ)

QUADRE DE PREUS NÚMERO 1

Pàg.: 1

NÚMERO	CODI	UA	DESCRIPCIÓ	PREU
P- 1	H014U001	U	REUNIÓ MENSUAL DEL COMITÈ DE SEGURETAT I SALUT EN EL TREBALL (TRENTA-VUIT EUROS AMB SETANTA-VUIT CÈNTIMS)	38,78 €
P- 2	H014U002	H	FORMACIÓ DE SEGURETAT I HIGIENE EN EL TREBALL (VINT-I-VUIT EUROS AMB CINQUANTA-QUATRE CÈNTIMS)	28,54 €
P- 3	H015UMAN	H	MÀ D'OBRA DE BRIGADA DE SEGURETAT (VINT-I-SIS EUROS AMB CINQUANTA-TRES CÈNTIMS)	26,53 €
P- 4	H015UNET	H	MÀ D'OBRA PER LA NETEJA I MANTENIMENT DE LES INSTAL·LACIONS DEL PERSONAL (VINT-I-QUATRE EUROS AMB CINQUANTA-UN CÈNTIMS)	24,51 €
P- 5	H015UREG	H	CAMIÓ DE REG INCLÒS CONDUCTOR (QUARANTA-VUIT EUROS AMB VINT-I-CINC CÈNTIMS)	48,25 €
P- 6	H141U111	U	CASC DE SEGURETAT PER A ÚS NORMAL, CONTRA COPS, DE POLIETILÈ AMB UN PES MÀXIM DE 400 G, HOMOLOGAT SEGONS UNE-EN 812 (SET EUROS AMB NOU CÈNTIMS)	7,09 €
P- 7	H1423230	U	ULLERES DE SEGURETAT PER A TALL OXIACETILÈNIC, AMB MUNTURA UNIVERSAL DE BARNILLA D'ACER RECOBERTA DE PVC, AMB VISORS CIRCULARS DE 50 MM DE D FOSCOS DE COLOR DIN 5, HOMOLOGADES SEGONS UNE-EN 175 I UNE-EN 169 (CINC EUROS AMB VUITANTA-TRES CÈNTIMS)	5,83 €
P- 8	H142AC60	U	PANTALLA FACIAL PER A SOLDADURA ELÈCTRICA , AMB MARC ABATIBLE DE MÀ I SUPORT DE POLIÈSTER REFORÇAT AMB FIBRA DE VIDRE VULCANITZADA D'1,35 MM DE GRUIX, AMB VISOR INACTÍNIC SEMIFOSC AMB PROTECCIÓ DIN 12, HOMOLOGADA SEGONS UNE-EN 175 (NOU EUROS AMB NORANTA-QUATRE CÈNTIMS)	9,94 €
P- 9	H142U110	U	ULLERES DE SEGURETAT ANTIIMPACTES, ESTÀNDAR AMB MUNTURA UNIVERSAL O POLIVALENTS UTILITZABLES SOBREPOSADES A ULLERES GRADUADES, AMB VISOR TRANSPARENT I TRACTAMENT CONTRA L'ENTELAMENT, HOMOLOGADES SEGONS UNE-EN 167 I UNE-EN 168. (VUIT EUROS)	8,00 €
P- 10	H1433115	U	PROTECTOR AUDITIU TIPUS ORELLERA ACOPLABLE A CASC INDUSTRIAL DE SEGURETAT, HOMOLOGAT SEGONS UNE-EN 352, UNE-EN 397 i UNE-EN 458 (VINT-I-TRES EUROS AMB CATORZE CÈNTIMS)	23,14 €
P- 11	H1441201	U	MASCARETA AUTOFILTRANT CONTRA POLSIMS I VAPORS TÒXICS, HOMOLOGADA SEGONS UNE-EN 405 (ZERO EUROS AMB VUITANTA-UN CÈNTIMS)	0,81 €
P- 12	H1446004	U	SEMIMÀSCARA DE PROTECCIÓ FILTRANT CONTRA PARTÍCULES, HOMOLOGADA SEGONS UNE-EN 149 (QUINZE EUROS AMB SEIXANTA-NOU CÈNTIMS)	15,69 €
P- 13	H144A103	U	PARELL DE FILTRES PER A RESPIRADOR AMB DOS ALLOTJAMENTS LATERALS PER A FILTRES CONTRA POLS, VAPORS, FUMS I PARTÍCULES TÒXIQUES EN AMBIENT AMB UN MÍNIM DEL 16% D'OXIGEN, HOMOLOGADA SEGONS CE (VUIT EUROS AMB QUARANTA-SET CÈNTIMS)	8,47 €
P- 14	H1451110	U	PARELLA DE GUANTS PER A ÚS GENERAL, AMB PALMELL, ARTELLS, UNGLES I DITS ÍNDEX I POLZE DE PELL, DORS DE LA MÀ I MANIGUET DE COTÓ, FOLRE INTERIOR, I SUBJECCIÓ ELÀSTICA AL CANELL (UN EUROS AMB SETANTA-VUIT CÈNTIMS)	1,78 €
P- 15	H1454420	U	PARELLA DE GUANTS ANTIHUMITAT RESISTENTS ALS PRODUCTES QUÍMICS, DE NEOPRÈ SENSE SUPORT I FOLRAT DE COTÓ, AMB MANIGUETS FINS A MIG AVANTBRAÇ (NOU EUROS AMB VINT-I-DOS CÈNTIMS)	9,22 €

ACTUACIONS D'ACCESSIBILITAT A CAN RULL (OP-06/21-IV) - SEGURETAT I SALUT
OBRES PÚBLIQUES
COHESIÓ TERRITORIAL, DESENVOLUPAMENT URBÀ, SEGURETAT I CIVISME
D.IV - (RAMPES CAN RULL.TCQ)

QUADRE DE PREUS NÚMERO 1

Pàg.: 2

NÚMERO	CODI	UA	DESCRIPCIÓ	PREU
P- 16	H1455710	U	PARELLA DE GUANTS D'ALTA RESISTÈNCIA AL TALL I A L'ABRASSIÓ PER A FERRALLISTA, AMB DITS I PALMELL DE CAUTXÚ RUGÓS SOBRE SUPORT DE COTÓ, I SUBJECCIÓ ELÀSTICA AL CANELL, HOMOLOGATS SEGONS UNE-EN 388 I UNE-EN 420 (TRES EUROS AMB SET CÈNTIMS)	3,07 €
P- 17	H1456821	U	PARELLA DE GUANTS DIELECTRICS PER A BAIXA TENSIÓ, DE CAUTXÚ, AMB MANIGUETS FINS A MIG AVANTBRAÇ (QUARANTA-DOS EUROS AMB NORANTA-CINC CÈNTIMS)	42,95 €
P- 18	H1459630	U	PARELLA DE GUANTS PER A SOLDADOR, AMB PALMELL DE PELL, FOLRE INTERIOR DE COTÓ, I MÀNIGA LLARGA DE SERRATGE FOLRADA DE DRIL FORT, HOMOLOGATS SEGONS UNE-EN 407 I UNE-EN 420 (DEU EUROS AMB SETANTA-NOU CÈNTIMS)	10,79 €
P- 19	H1461110	U	PARELLA DE BOTES D'AIGUA DE PVC DE CANYA ALTA, AMB SOLA ANTILLISCANT I FOLRADES DE NILÓ RENTABLE, HOMOLOGADES SEGONS UNE-EN 344, UNE-EN 345, UNE-EN 346 I UNE-EN 347 (SET EUROS AMB CATORZE CÈNTIMS)	7,14 €
P- 20	H1461164	U	PARELLA DE BOTES D'AIGUA DE PVC DE CANYA ALTA, PER POSADA EN OBRA DEL FORMIGÓ, AMB PLANTILLA METÀL·LICA, AMB SOLA ANTILLISCANT I FOLRADES DE NILÓ RENTABLE, HOMOLOGADES SEGONS UNE-EN ISO 20344, UNE-EN ISO 20345, UNE-EN ISO 20346 I UNE-EN ISO 20347 (VINT EUROS AMB CINQUANTA-UN CÈNTIMS)	20,51 €
P- 21	H1462242	U	PARELLA DE BOTES DE SEGURETAT RESISTENTS A LA HUMITAT, DE PELL RECTIFICADA, AMB ENVOLTANT DEL TURMELL ENCOIXINAT, SOLA ANTILLISCANT I ANTIESTÀTICA, FALCA AMORTIDORA PER AL TALÓ, LLENGÜETA DE MANXA, DE DESPRENIMENT RÀPID, AMB PLANTILLES I PUNTERA METÀL·LIQUES (VINT-I-SIS EUROS AMB VINT-I-VUIT CÈNTIMS)	26,28 €
P- 22	H1463253	U	PARELLA DE BOTES DIELECTRIQUES RESISTENTS A LA HUMITAT, DE PELL RECTIFICADA, AMB ENVOLTANT DEL TURMELL ENCOIXINAT, SOLA ANTILLISCANT I ANTIESTÀTICA, FALCA AMORTIDORA PER AL TALÓ, LLENGÜETA DE MANXA, DE DESPRENIMENT RÀPID, SENSE FERRAMENTA METÀL·LICA, AMB PUNTERA REFORÇADA, HOMOLOGADES SEGONS DIN 4843 (SETANTA-QUATRE EUROS AMB VINT CÈNTIMS)	74,20 €
P- 23	H146P470	U	PARELLA DE POLAINES PER A SOLDADOR DE SERRATGE AMB TANQUES DE CINTA TÈXTIL ARRAPANT (ONZE EUROS AMB TRENTA-QUATRE CÈNTIMS)	11,34 €
P- 24	H1471101	U	CINTURÓ DE SEGURETAT DE SUBJECCIÓ, AJUSTABLE, CLASSE A, DE POLIÈSTER I FERRAMENTA ESTAMPADA, AMB CORDA DE SEGURETAT DOTADA DE GUARDACAPS METÀL·LICS I MOSQUETÓ D'ACER AMB VIROLLA ROSCADA, HOMOLOGAT SEGONS CE (CINQUANTA-UN EUROS AMB QUARANTA-CINC CÈNTIMS)	51,45 €
P- 25	H1474600	U	CINTURÓ ANTIVIBRACIÓ, AJUSTABLE I DE TEIXIT TRANSPIRABLE (VINT-I-CINC EUROS AMB SEIXANTA-QUATRE CÈNTIMS)	25,64 €
P- 26	H147D102	u	Sistema anticaiguda compost per un arnès anticaiguda amb tirants, bandes secundàries, bandes subglúties, bandes de cuixa, recolzament dorsal per a subjecció, elements d'ajust, element dorsal d'enganxament d'arnès anticaiguda i sivella, incorporat a un element d'amarrament compost per un terminal manufacturat, homologat segons UNE-EN 361, UNE-EN 362, UNE-EN 364, UNE-EN 365 i UNE-EN 354 (SEIXANTA-DOS EUROS AMB SETANTA-UN CÈNTIMS)	62,71 €
P- 27	H1481242	U	GRANOTA DE TREBALL PER A CONSTRUCCIÓ, DE POLIÈSTER I COTÓ (65%-35%), COLOR BEIGE, TRAMA 240, AMB BUTXAQUES INTERIORS, HOMOLOGADA SEGONS UNE-EN 340 (DOTZE EUROS AMB SEIXANTA-UN CÈNTIMS)	12,61 €
P- 28	H1487460	U	IMPERMEABLE AMB JAQUETA, CAPUTXA I PANTALONS, PER A OBRES PÚBLIQUES, DE PVC SOLDAT DE 0,4 MM DE GRUIX, DE COLOR VIU, HOMOLOGAT SEGONS UNE-EN 340 (SIS EUROS AMB SETANTA-TRES CÈNTIMS)	6,73 €

ACTUACIONS D'ACCESSIBILITAT A CAN RULL (OP-06/21-IV) - SEGURETAT I SALUT
OBRES PÚBLIQUES
COHESIÓ TERRITORIAL, DESENVOLUPAMENT URBÀ, SEGURETAT I CIVISME
D.IV - (RAMPES CAN RULL.TCQ)

QUADRE DE PREUS NÚMERO 1

Pàg.: 3

NÚMERO	CODI	UA	DESCRIPCIÓ	PREU
P- 29	H148U800	U	ARMILLA PER A SENYALISTA AMB TIRES REFLECTORES A LA CINTURA, AL PIT I A L'ESQUENA, HOMOLOGADA SEGONS UNE-EN 471 (VINT EUROS AMB SEIXANTA-CINC CÈNTIMS)	20,65 €
P- 30	H1512021	M2	PROTECCIÓ CONTRA CAIGUDES EN FORATS HORIZONTALS EN EL TERRENY PER A PILONS I/O MURS PANTALLA, POSICIÓ HORIZONTAL, I AMB EL DESMUNTATGE INCLÒS (DIVUIT EUROS AMB ONZE CÈNTIMS)	18,11 €
P- 31	H15275A1	m	Plataforma d'1 m d'amplària, amb base i sòcol de planxa d'acer gofrada, reforços d'angulars, travessers de perfils d'acer IPN 100 i baranes metàl·liques d'1 m d'alçària amb travessers superior i intermedi i amb desmuntatge inclòs (CATORZE EUROS AMB CINQUANTA-SIS CÈNTIMS)	14,56 €
P- 32	H1533591	M2	PLATAFORMA METÀL·LICA PER A PAS DE VEHICLES PER SOBRE DE RASES, INFERIORS A 1 M D'AMPLÀRIA, DE PLANXA D'ACER DE 12 MM DE GRUIX I AMB EL DESMUNTATGE INCLÒS (ONZE EUROS AMB VINT-I-SET CÈNTIMS)	11,27 €
P- 33	H1534001	U	PEÇA DE PLÀSTIC EN FORMA DE BOLET, DE COLOR VERMELL, PER A PROTECCIÓ DELS EXTREMS DE LES ARMADURES PER A QUALEVOL DIÀMETRE, AMB DESMUNTATGE INCLÒS (ZERO EUROS AMB CINQUANTA CÈNTIMS)	0,50 €
P- 34	H153U581	M2	PLATAFORMA DE PLANXA METÀL·LICA DE 8 MM. DE GRUIX PER A PAS DE PERSONES PER SOBRE DE RASES I OBERTURES, AMB EL DESMUNTATGE INCLÒS (NOU EUROS AMB DIVUIT CÈNTIMS)	9,18 €
P- 35	H62C1000	M	BARRERA EN FORMA DE CAMPANA DE CARES ARRODONIDES, TIPUS NEW JERSEY PREFABRICADA, MUNTATGE I DESMUNTATGE (CATORZE EUROS AMB CINQUANTA-QUATRE CÈNTIMS)	14,54 €
P- 36	H6AA2111	M	TANCA, DE 2 M D'ALÇÀRIA, D'ACER GALVANITZAT, AMB MALLA ELECTROSOLDADA DE 90X150 MM I DE 4,5 I 3,5 MM DE D. BASTIDOR DE 3,50X2 M DE TUB DE 40 MM DE D. FIXAT A PEUS PREFABRICATS DE FORMIGÓ, I AMB EL DESMUNTATGE INCLÒS (TRES EUROS AMB QUARANTA CÈNTIMS)	3,40 €
P- 37	HBB11111	U	PLACA REFLECTORA TRIANGULAR, DE 70 CM DE COSTAT, PER A SENYALS DE TRÀNSIT, FIXADA I AMB EL DESMUNTATGE INCLÒS (CINQUANTA EUROS AMB TRETZE CÈNTIMS)	50,13 €
P- 38	HBB11251	U	PLACA REFLECTORA CIRCULAR, DE 60 CM DE DIÀMETRE, PER A SENYALS DE TRÀNSIT, FIXADA I AMB EL DESMUNTATGE INCLÒS (CINQUANTA-SIS EUROS AMB VUITANTA-UN CÈNTIMS)	56,81 €
P- 39	HBB11351	U	PLACA REFLECTORA OCTOGONAL, DE 60 CM DE DIÀMETRE, PER A SENYALS DE TRÀNSIT, FIXADA I AMB EL DESMUNTATGE INCLÒS (SEIXANTA-CINC EUROS AMB CINQUANTA CÈNTIMS)	65,50 €
P- 40	HBBA1511	U	PLACA DE SENYALITZACIÓ DE SEGURETAT LABORAL, DE PLANXA D'ACER LLISA SERIGRAFIADA, DE 40X33 CM, FIXADA MECÀNICAMENT I AMB EL DESMUNTATGE INCLÒS (TRENTA-UN EUROS AMB SETANTA-DOS CÈNTIMS)	31,72 €
P- 41	HBC12100	U	CON DE PLÀSTIC REFLECTOR DE 30 CM. D'ALÇÀRIA (SET EUROS AMB QUARANTA-QUATRE CÈNTIMS)	7,44 €
P- 42	HBC1EAJ1	U	GARLANDA LLUMINOSA DE 25 M DE LLARGÀRIA, 6 LÀMPADES, AMB ENERGIA DE BATERIA DE 12 V I AMB EL DESMUNTATGE INCLÒS (CENT VINT-I-SET EUROS AMB ONZE CÈNTIMS)	127,11 €
P- 43	HBC1KJ00	M	TANCA MÒBIL METÀL·LICA DE 2,5 M DE LLARGÀRIA I 1 M D'ALÇÀRIA (SIS EUROS AMB CINQUANTA-VUIT CÈNTIMS)	6,58 €
P- 44	HBC1U000	M	CINTA D'ABALISAMENT COL·LOCADA, AMB EL DESMUNTATGE INCLÒS (ZERO EUROS AMB VINT-I-TRES CÈNTIMS)	0,23 €

ACTUACIONS D'ACCESSIBILITAT A CAN RULL (OP-06/21-IV) - SEGURETAT I SALUT
OBRES PÚBLIQUES
COHESIÓ TERRITORIAL, DESENVOLUPAMENT URBÀ, SEGURETAT I CIVISME
D.IV - (RAMPES CAN RULL.TCQ)

QUADRE DE PREUS NÚMERO 1

Pàg.: 4

NÚMERO	CODI	UA	DESCRIPCIÓ	PREU
P- 45	HBC1U001	M2	MALLA D'OCULTACIÓ I PROTECCIÓ D'OBRES DE RÀFIA DE DENSITAT 65 GR/M2, COL·LOCADA, AMB EL DESMUNTATGE INCLÒS (ZERO EUROS AMB VUITANTA-DOS CÈNTIMS)	0,82 €
P- 46	HBC1U005	M	CINTA D'ABALISAMENT, AMB UN SUPORT CADA 5 M I AMB EL DESMUNTATGE INCLÒS (UN EUROS AMB VUITANTA-DOS CÈNTIMS)	1,82 €
P- 47	HGD1U000	U	INSTAL·LACIÓ DE PRESA A TERRA, COMPLETA (CINQUANTA-QUATRE EUROS AMB SEIXANTA-CINC CÈNTIMS)	54,65 €
P- 48	HGD1U001	U	XARXA ELÈCTRICA PROVISIONAL D'OBRA, PER ALS BARRACONS I MAQUINÀRIA, TOTALMENT MUNTADA INCLÒS ELEMENTS DE MESURA I PROTECCIÓ (DOS-CENTS NORANTA-DOS EUROS AMB QUATRE CÈNTIMS)	292,04 €
P- 49	HGG54001	U	TRANSFORMADOR DE SEGURETAT DE 24 V, COL·LOCAT I AMB EL DEMUNTATGE INCLÒS (CENT DEU EUROS AMB QUARANTA-QUATRE CÈNTIMS)	110,44 €
P- 50	HQU1UMEN	MES	LLOGUER DE MÒDUL PREFABRICAT PER A EQUIPAMENT DE MENJADOR, DE 6X2,4X2,3 M DE PLAFÓ D'ACER PRELACAT I AILLAMENT DE 40 MM DE GRUIX REVESTIMENT DE PARETS AMB TAULER FENÒLIC, PAVIMENT FORMAT PER TAULER AGLOMARAT HIDRÒFOC AMB ACABAT DE PVC SOBRE XAPA GALVANITZADA AMB AILLAMENT DE LLANA MINERAL DE VIDRE, AMB INSTAL·LACIÓ DE LAMPISTERIA, AIGUERA DE 2 PIQUES AMB AIXETA, TAULELL, INSTAL·LACIÓ ELÈCTRICA, 1 PUNT DE LLUM, INTERRUPTOR, ENDOLLS I PROTECCIÓ DIFERENCIAL, LA XARXA DE DESGUAS AMB CONNEXIONAT A CLAVEGUERA, COL·LOCAT I AMB EL DESMUNTATGE INCLÒS (CENT EUROS AMB TRENTA CÈNTIMS)	100,30 €
P- 51	HQU1USAN	MES	LLOGUER DE MÒDUL PREFABRICAT PER A EQUIPAMENT SANITARIS A OBRA DE 3,7X2,4X2,3 M, AMB TANCAMENTS FORMATS DE PLAFÓ D'ACER PRELACAT I AILLAMENT INTERIOR DE POLIURETÀ DE 40 MM DE GRUIX I PAVIMENT FORMAT PER TAULER AGLOMARAT HIDRÒFUG AMB ACABAT DE PVC SOBRE XAPA GALVANITZADA I LLANA DE VIDRE, AMB INSTAL·LACIÓ DE LAMPISTERIA AMB 1 LAVABO COL·LECTIU AMB 2 AIXETES, 2 PLAQUES TURQUES, 2 DUTXES, MIRALL I COMPLEMENTS DE BANY, LA INSTAL·LACIÓ ELÈCTRICA AMB 1 PUNT DE LLUM, INTERRUPTOR, ENDOLLS I PROTECCIÓ DIFERENCIAL, LA XARXA DE DESGUAS AMB CONNEXIONAT A CLAVEGUERA, COL·LOCAT I UN TERMOS, ELÈCTRIC DE 50 LITRES, AMB EL DESMUNTATGE INCLÒS (NORANTA-CINC EUROS AMB NORANTA CÈNTIMS)	95,90 €
P- 52	HQU1UVES	MES	LLOGUER DE MÒDUL PREFABRICAT PER EQUIPAMENT DE VESTIDORS, DE 8X2,4X2,3 M DE AMB TANCAMENTS PLAFÓ D'ACER PRELACAT I AILLAMENT DE POLIURETÀ DE 40 MM DE GRUIX REVESTIMENT DE PARETS AMB TAULER FENÒLIC, PAVIMENT FORMAT PER TAULER AGLOMARAT HIDRÒFUG AMB ACABAT DE PVC SOBRE XAPA D'ACER GALVANITZADA AMB AILLAMENT DE LLANA MINERAL DE VIDRE, INSTAL·LACIÓ ELÈCTRICA, AMB 2 PUNTS DE LLUM, INTERRUPTOR, ENDOLLS I PROTECCIÓ DIFERENCIAL, COL·LOCAT I AMB EL DESMUNTATGE INCLÒS (VUITANTA-CINC EUROS AMB NORANTA-DOS CÈNTIMS)	85,92 €
P- 53	HQU21301	U	MIRALL DE LLUNA INCOLORA DE 3 MM DE GRUIX, COL·LOCAT ADHERIT SOBRE TAULER DE FUSTA (CINQUANTA-NOU EUROS AMB NORANTA-SIS CÈNTIMS)	59,96 €
P- 54	HQU25701	U	BANC DE FUSTA, DE 3,50 M DE LLARGÀRIA I 0,40 M D'AMPLÀRIA, AMB CAPACITAT PER A 5 PERSONES, COL·LOCAT I AMB EL DESMUNTATGE INCLÒS (SETZE EUROS AMB CINQUANTA-CINC CÈNTIMS)	16,55 €
P- 55	HQU27902	U	TAULA DE FUSTA AMB TAULER DE MELAMINA, DE 3,50 M DE LLARGÀRIA I 0,80 M D'AMPLÀRIA, AMB CAPACITAT PER A 10 PERSONES, COL·LOCADA I AMB EL DESMUNTATGE INCLÒS (TRENTA-CINC EUROS AMB QUARANTA-CINC CÈNTIMS)	35,45 €

ACTUACIONS D'ACCESSIBILITAT A CAN RULL (OP-06/21-IV) - SEGURETAT I SALUT
OBRES PÚBLIQUES
COHESIÓ TERRITORIAL, DESENVOLUPAMENT URBÀ, SEGURETAT I CIVISME
D.IV - (RAMPES CAN RULL.TCQ)

QUADRE DE PREUS NÚMERO 1

NÚMERO	CODI	UA	DESCRIPCIÓ	PREU
P- 56	HQU2E001	U	FORN MICROONES PER A ESCALFAR MENJARS, COL·LOCAT I AMB EL DESMUNTATGE INCLÒS (VINT-I-UN EUROS AMB VUITANTA-SIS CÈNTIMS)	21,86 €
P- 57	HQU2GF01	U	RECIPIENT PER A RECOLLIDA D'ESCOMBRARIES, DE 100 L DE CAPACITAT, COL·LOCAT I AMB EL DESMUNTATGE INCLÒS (QUARANTA-UN EUROS AMB VINT CÈNTIMS)	41,20 €
P- 58	HQUA1100	U	FARMACIOLA D'ARMARI, AMB EL CONTINGUT ESTABLERT A L'ORDENANÇA GENERAL DE SEGURETAT I SALUT EN EL TREBALL (CENT VINT-I-TRES EUROS AMB SEIXANTA CÈNTIMS)	123,60 €
P- 59	HQUACCJ0	U	MANTA DE COTÓ I FIBRA SINTÈTICA DE 110X210 CM. (VINT-I-CINC EUROS AMB NORANTA CÈNTIMS)	25,90 €
P- 60	HQUAP000	U	CURSET DE PRIMERS AUXILIS I SOCORRISME (DOS-CENTS VINT-I-VUIT EUROS AMB ONZE CÈNTIMS)	228,11 €
P- 61	HQUAU300	U	MATERIAL SANITARI PER A ASSORTIR UNA FARMACIOLA, AMB EL CONTINGUT ESTABLERT A L'ORDENANÇA GENERAL DE SEGURETAT I HIGIENE EN EL TREBALL (NORANTA-CINC EUROS AMB SEIXANTA-CINC CÈNTIMS)	95,65 €
P- 62	HQUAU500	U	RECONeixAMENT MÈDIC OBLIGATORI, SEGONS EL QUE ESTABLEIX L'ORDENANÇA GENERAL DE SEGURETAT I HIGIENE EN EL TREBALL (QUARANTA-UN EUROS AMB CINQUANTA-TRES CÈNTIMS)	41,53 €

QUADRE DE PREUS NÚMERO 2

NÚMERO	CODI	UA	DESCRIPCIÓ	PREU
P- 1	H014U001	U	REUNIÓ MENSUAL DEL COMITÈ DE SEGURETAT I SALUT EN EL TREBALL	38,78 €
			Altres conceptes	38,78 €
P- 2	H014U002	H	FORMACIÓ DE SEGURETAT I HIGIENE EN EL TREBALL	28,54 €
			Altres conceptes	28,54 €
P- 3	H015UMAN	H	MÀ D'OBRA DE BRIGADA DE SEGURETAT	26,53 €
			Altres conceptes	26,53 €
P- 4	H015UNET	H	MÀ D'OBRA PER LA NETEJA I MANTENIMENT DE LES INSTAL·LACIONS DEL PERSONAL	24,51 €
			Altres conceptes	24,51 €
P- 5	H015UREG	H	CAMIÓ DE REG INCLÒS CONDUCTOR	48,25 €
			Altres conceptes	48,25 €
P- 6	H141U111	U	CASC DE SEGURETAT PER A ÚS NORMAL, CONTRA COPS, DE POLIETILÈ AMB UN PES MÀXIM DE 400 G, HOMOLOGAT SEGONS UNE-EN 812	7,09 €
	B141U111		CASC DE SEGURETAT PER A ÚS NORMAL, CONTRA COPS, DE POLIETILÈ AMB UN PES MÀXIM DE 400 G, HOMOLOGAT SEGONS UNE-EN 812	6,88000 €
			Altres conceptes	0,21 €
P- 7	H1423230	U	ULLERES DE SEGURETAT PER A TALL OXIACETILÈNIC, AMB MUNTURA UNIVERSAL DE BARNILLA D'ACER RECOBERTA DE PVC, AMB VISORS CIRCULARS DE 50 MM DE D FOSCOS DE COLOR DIN 5, HOMOLOGADES SEGONS UNE-EN 175 I UNE-EN 169	5,83 €
	B1423230		ULLERES DE SEGURETAT PER A TALL OXIACETILÈNIC, AMB MUNTURA UNIVERSAL DE BARNILLA D'ACER RECOBERTA DE PVC, AMB VISORS CIRCULARS DE 50 MM DE D FOSCOS DE COLOR DIN 5, HOMOLOGADES SEGONS UNE-EN 175 I UNE-EN 169	5,66000 €
			Altres conceptes	0,17 €
P- 8	H142AC60	U	PANTALLA FACIAL PER A SOLDADURA ELÈCTRICA , AMB MARC ABATIBLE DE MÀ I SUPORT DE POLIÈSTER REFORÇAT AMB FIBRA DE VIDRE VULCANITZADA D'1,35 MM DE GRUIX, AMB VISOR INACTÍNIC SEMIFOSC AMB PROTECCIÓ DIN 12, HOMOLOGADA SEGONS UNE-EN 175	9,94 €
	B142AC60		PANTALLA FACIAL PER A SOLDADURA ELÈCTRICA, AMB MARC ABATIBLE DE MÀ I SUPORT DE POLIÈSTER REFORÇAT AMB FIBRA DE VIDRE VULCANITZADA D'1,35 MM DE GRUIX, AMB VISOR INACTÍNIC SEMIFOSC AMB PROTECCIÓ DIN 12, HOMOLOGADA SEGONS UNE-EN 175	9,65000 €
			Altres conceptes	0,29 €
P- 9	H142U110	U	ULLERES DE SEGURETAT ANTIIMPACTES, ESTÀNDAR AMB MUNTURA UNIVERSAL O POLIVALENTS UTILITZABLES SOBREPÓSADES A ULLERES GRADUADES, AMB VISOR TRANSPARENT I TRACTAMENT CONTRA L'ENTELAMENT, HOMOLOGADES SEGONS UNE-EN 167 I UNE-EN 168.	8,00 €
	B1422120		Ulleres de seguretat antiimpactes polivalents utilitzables sobreposades a ulleres graduades, amb muntura universal, amb visor transparent i tractament contra l'entelament, els ultraviolats, el ratllament i antiestàtic, homologades segons UNE-EN 167 i UNE-EN 168	7,77000 €
			Altres conceptes	0,23 €
P- 10	H1433115	U	PROTECTOR AUDITIU TIPUS ORELLERA ACOPLABLE A CASC INDUSTRIAL DE SEGURETAT, HOMOLOGAT SEGONS UNE-EN 352, UNE-EN 397 i UNE-EN 458	23,14 €

QUADRE DE PREUS NÚMERO 2

NÚMERO	CODI	UA	DESCRIPCIÓ	PREU
	B1432012		Protector auditiu d'auricular, acoblat al cap amb arnès i orelleres antisoroll, homologat segons UNE-EN 352, UNE-EN 397 i UNE-EN 458	22,47000 €
			Altres conceptes	0,67 €
P- 11	H1441201	U	MASCARETA AUTOFILTRANT CONTRA POLSIMS I VAPORS TÒXICS, HOMOLOGADA SEGONS UNE-EN 405	0,81 €
	B1441201		MASCARETA AUTOFILTRANT CONTRA POLSIMS I VAPORS TÒXICS, HOMOLOGADA SEGONS UNE-EN 405	0,79000 €
			Altres conceptes	0,02 €
P- 12	H1446004	U	SEMIMÀSCARA DE PROTECCIÓ FILTRANT CONTRA PARTÍCULES, HOMOLOGADA SEGONS UNE-EN 149	15,69 €
	B1446004		SEMIMÀSCARA DE PROTECCIÓ FILTRANT CONTRA PARTÍCULES, HOMOLOGADA SEGONS UNE-EN 149	15,23000 €
			Altres conceptes	0,46 €
P- 13	H144A103	U	PARELL DE FILTRES PER A RESPIRADOR AMB DOS ALLOTJAMENTS LATERALS PER A FILTRES CONTRA POLS, VAPORS, FUMS I PARTÍCULES TÒXIQUES EN AMBIENT AMB UN MÍNIM DEL 16% D'OXIGEN, HOMOLOGADA SEGONS CE	8,47 €
	B144A103		PARELL DE FILTRES PER A RESPIRADOR AMB DOS ALLOTJAMENTS LATERALS PER A FILTRES CONTRA POLS, VAPORS, FUMS I PARTÍCULES TÒXIQUES EN AMBIENT AMB UN MÍNIM DEL 16% D'OXIGEN, HOMOLOGADA SEGONS CE	8,22000 €
			Altres conceptes	0,25 €
P- 14	H1451110	U	PARELLA DE GUANTS PER A ÚS GENERAL, AMB PALMELL, ARTELLS, UNGLES I DITS ÍNDEX I POLZE DE PELL, DORS DE LA MÀ I MANIGUET DE COTÓ, FOLRE INTERIOR, I SUBJECCIÓ ELÀSTICA AL CANELL	1,78 €
	B1451110		PARELLA DE GUANTS PER A ÚS GENERAL, AMB PALMELL, ARTELLS, UNGLES I DITS ÍNDEX I POLZE DE PELL, DORS DE LA MÀ I MANIGUET DE COTÓ, FOLRE INTERIOR I SUBJECCIÓ ELÀSTICA AL CANELL	1,73000 €
			Altres conceptes	0,05 €
P- 15	H1454420	U	PARELLA DE GUANTS ANTIHUMITAT RESISTENTS ALS PRODUCTES QUÍMICS, DE NEOPRÈ SENSE SUPORT I FOLRAT DE COTÓ, AMB MANIGUETS FINS A MIG AVANTBRAÇ	9,22 €
	B1454420		PARELLA DE GUANTS ANTIHUMITAT RESISTENTS ALS PRODUCTES QUÍMICS, DE NEOPRÈ SENSE SUPORT I FOLRAT DE COTÓ AMB MANIGUETS FINS A MIG AVANTBRAÇ	8,95000 €
			Altres conceptes	0,27 €
P- 16	H1455710	U	PARELLA DE GUANTS D'ALTA RESISTÈNCIA AL TALL I A L'ABRASSIÓ PER A FERRALLISTA, AMB DITS I PALMELL DE CAUTXÚ RUGÓS SOBRE SUPORT DE COTÓ, I SUBJECCIÓ ELÀSTICA AL CANELL, HOMOLOGATS SEGONS UNE-EN 388 I UNE-EN 420	3,07 €
	B1455710		PARELLA DE GUANTS D'ALTA RESISTÈNCIA AL TALL I A L'ABRASSIÓ PER A FERRALLISTA, AMB DITS I PALMELL DE CAUTXÚ RUGÓS SOBRE SUPORT DE COTÓ I SUBJECCIÓ ELÀSTICA AL CANELL, HOMOLOGATS SEGONS UNE-EN 388 I UNE-EN 420	2,98000 €
			Altres conceptes	0,09 €
P- 17	H1456821	U	PARELLA DE GUANTS DIELÈCTRICS PER A BAIXA TENSIÓ, DE CAUTXÚ, AMB MANIGUETS FINS A MIG AVANTBRAÇ	42,95 €
	B1456821		PARELLA DE GUANTS DIELÈCTRICS PER A BAIXA TENSIÓ, DE CAUTXÚ AMB MANIGUETS FINS A MIG AVANTBRAÇ	41,70000 €
			Altres conceptes	1,25 €
P- 18	H1459630	U	PARELLA DE GUANTS PER A SOLDADOR, AMB PALMELL DE PELL, FOLRE INTERIOR DE COTÓ, I MÀNIGA LLARGA DE SERRATGE FOLRADA DE DRIL FORT, HOMOLOGATS SEGONS UNE-EN 407 I UNE-EN 420	10,79 €

ACTUACIONS D'ACCESSIBILITAT A CAN RULL (OP-06/21-IV) - SEGURETAT I SALUT
OBRES PÚBLIQUES
COHESIÓ TERRITORIAL, DESENVOLUPAMENT URBÀ, SEGURETAT I CIVISME
D.IV - (RAMPES CAN RULL.TCQ)

QUADRE DE PREUS NÚMERO 2

Pàg.: 3

NÚMERO	CODI	UA	DESCRIPCIÓ	PREU
P- 19	B1459630	U	PARELLA DE GUANTS PER A SOLDADOR, AMB PALMELL DE PELL, FOLRE INTERIOR DE COTÓ I MÀNIGA LLARGA DE SERRATGE FOLRADA DE DRIL FORT, HOMOLOGATS SEGONS UNE-EN 407 I UNE-EN 420	10,48000 €
			Altres conceptes	0,31 €
	H1461110		PARELLA DE BOTES D'AIGUA DE PVC DE CANYA ALTA, AMB SOLA ANTILLISCANT I FOLRADES DE NILÓ RENTABLE, HOMOLOGADES SEGONS UNE-EN 344, UNE-EN 345, UNE-EN 346 I UNE-EN 347	7,14 €
	B1461110		PARELLA DE BOTES D'AIGUA DE PVC DE CANYA ALTA, AMB SOLA ANTILLISCANT I FOLRADES DE NILÓ RENTABLE, HOMOLOGADES SEGONS UNE-EN ISO 20344, UNE-EN ISO 20345, UNE-EN ISO 20346 i UNE-EN ISO 20347	6,93000 €
			Altres conceptes	0,21 €
P- 20	H1461164	U	PARELLA DE BOTES D'AIGUA DE PVC DE CANYA ALTA, PER POSADA EN OBRA DEL FORMIGÓ, AMB PLANTILLA METÀL·LICA, AMB SOLA ANTILLISCANT I FOLRADES DE NILÓ RENTABLE, HOMOLOGADES SEGONS UNE-EN ISO 20344, UNE-EN ISO 20345, UNE-EN ISO 20346 i UNE-EN ISO 20347	20,51 €
	B1461164		PARELLA DE BOTES D'AIGUA DE PVC DE CANYA ALTA, PER POSADA EN OBRA DEL FORMIGÓ, AMB PLANTILLA METÀL·LICA, AMB SOLA ANTILLISCANT I FOLRADES DE NILÓ RENTABLE, HOMOLOGADES SEGONS UNE-EN ISO 20344, UNE-EN ISO 20345, UNE-EN ISO 20346 i UNE-EN ISO 20347	19,91000 €
			Altres conceptes	0,60 €
P- 21	H1462242	U	PARELLA DE BOTES DE SEGURETAT RESISTENTS A LA HUMITAT, DE PELL RECTIFICADA, AMB ENVOLTANT DEL TURMELL ENCOIXINAT, SOLA ANTILLISCANT I ANTIESTÀTICA, FALCA AMORTIDORA PER AL TALÓ, LLENGÜETA DE MANXA, DE DESPRENIMENT RÀPID, AMB PLANTILLES I PUNTERA METÀL·LIQUES	26,28 €
	B1462242		PARELLA DE BOTES DE SEGURETAT RESISTENTS A LA HUMITAT, DE PELL RECTIFICADA, AMB ENVOLTANT DEL TURMELL ENCOIXINAT SOLA ANTILLISCANT I ANTIESTÀTICA, FALCA AMORTIDORA PER AL TALÓ, LLENGÜETA DE MANXA, DE DESPRENIMENT RÀPID, AMB PLANTILLES I PUNTERA METÀL·LIQUES	25,51000 €
			Altres conceptes	0,77 €
P- 22	H1463253	U	PARELLA DE BOTES DIELÈCTRIQUES RESISTENTS A LA HUMITAT, DE PELL RECTIFICADA, AMB ENVOLTANT DEL TURMELL ENCOIXINAT, SOLA ANTILLISCANT I ANTIESTÀTICA, FALCA AMORTIDORA PER AL TALÓ, LLENGÜETA DE MANXA, DE DESPRENIMENT RÀPID, SENSE FERRAMENTA METÀL·LICA, AMB PUNTERA REFORÇADA, HOMOLOGADES SEGONS DIN 4843	74,20 €
	B1463253		PARELLA DE BOTES DIELÈCTRIQUES RESISTENTS A LA HUMITAT, DE PELL RECTIFICADA, AMB ENVOLTANT DEL TURMELL ENCOIXINAT SOLA ANTILLISCANT I ANTIESTÀTICA, FALCA AMORTIDORA PER AL TALÓ, LLENGÜETA DE MANXA, DE DESPRENIMENT RÀPID, SENSE FERRAMENTA METÀL·LICA, AMB PUNTERA REFORÇADA, HOMOLOGADES SEGONS DIN 4843	72,04000 €
			Altres conceptes	2,16 €
P- 23	H146P470	U	PARELLA DE POLAINES PER A SOLDADOR DE SERRATGE AMB TANQUES DE CINTA TÈXTIL ARRAPANT	11,34 €
	B146P470		PARELLA DE POLAINES PER A SOLDADOR DE SERRATGE AMB TANQUES DE CINTA TÈXTIL ARRAPANT	11,01000 €
			Altres conceptes	0,33 €
P- 24	H1471101	U	CINTURÓ DE SEGURETAT DE SUBJECCIÓ, AJUSTABLE, CLASSE A, DE POLIÈSTER I FERRAMENTA ESTAMPADA, AMB CORDA DE SEGURETAT DOTADA DE GUARDACAPS METÀL·LICS I MOSQUETÓ D'ACER AMB VIROL·LA ROSCADA, HOMOLOGAT SEGONS CE	51,45 €

ACTUACIONS D'ACCESSIBILITAT A CAN RULL (OP-06/21-IV) - SEGURETAT I SALUT
OBRES PÚBLIQUES
COHESIÓ TERRITORIAL, DESENVOLUPAMENT URBÀ, SEGURETAT I CIVISME
D.IV - (RAMPES CAN RULL.TCQ)

QUADRE DE PREUS NÚMERO 2

Pàg.: 4

NÚMERO	CODI	UA	DESCRIPCIÓ	PREU
P- 25	B1471101	U	CINTURÓ DE SEGURETAT DE SUBJECCIÓ, AJUSTABLE, CLASSE A, DE POLIÈSTER I FERRAMENTA ESTAMPADA, AMB CORDA DE SEGURETAT DOTADA DE GUARDACAPS METÀL·LICS I MOSQUETÓ D'ACER AMB VIROL·LA ROSCADA, HOMOLOGAT SEGONS CE	49,95000 €
			Altres conceptes	1,50 €
	H1474600		CINTURÓ ANTIVIBRACIÓ, AJUSTABLE I DE TEIXIT TRANSPIRABLE	25,64 €
	B147N000		Faixa de protecció dorslumber	24,89000 €
			Altres conceptes	0,75 €
P- 26	H147D102	u	Sistema anticaiguda compost per un arnès anticaiguda amb tirants, bandes secundàries, bandes subglúties, bandes de cuixa, recolzament dorsal per a subjecció, elements d'ajust, element dorsal d'enganxament d'arnès anticaiguda i sivella, incorporat a un element d'amarrament compost per un terminal manufacturat, homologat segons UNE-EN 361, UNE-EN 362, UNE-EN 364, UNE-EN 365 i UNE-EN 354	62,71 €
	B147D102		Sistema anticaiguda compost per un arnès anticaiguda amb tirants, bandes secundàries, bandes subglúties, bandes de cuixa, recolzament dorsal per a subjecció, elements d'ajust, element dorsal d'enganxament d'arnès anticaiguda i sivella, incorporat a un element d'amarrament compost per un terminal manufacturat, homologat segons UNE-EN 361, UNE-EN 362, UNE-EN 364, UNE-EN 365 i UNE-EN 354	60,88000 €
			Altres conceptes	1,83 €
P- 27	H1481242	U	GRANOTA DE TREBALL PER A CONSTRUCCIÓ, DE POLIÈSTER I COTÓ (65%-35%), COLOR BEIGE, TRAMA 240, AMB BUTXAQUES INTERIORS, HOMOLOGADA SEGONS UNE-EN 340	12,61 €
	B1481131		Granota de treball, de polièster i cotó, amb butxaques exteriors	12,24000 €
			Altres conceptes	0,37 €
P- 28	H1487460	U	IMPERMEABLE AMB JAQUETA, CAPUTXA I PANTALONS, PER A OBRES PÚBLIQUES, DE PVC SOLDAT DE 0,4 MM DE GRUIX, DE COLOR VIU, HOMOLOGAT SEGONS UNE-EN 340	6,73 €
	B1487460		IMPERMEABLE AMB JAQUETA, CAPUTXA I PANTALONS, PER A OBRES PÚBLIQUES, DE PVC SOLDAT DE 0,4 MM DE GRUIX, DE COLOR VIU, HOMOLOGAT SEGONS UNE-EN 340	6,53000 €
			Altres conceptes	0,20 €
P- 29	H148U800	U	ARMILLA PER A SENYALISTA AMB TIRES REFLECTORES A LA CINTURA, AL PIT I A L'ESQUENA, HOMOLOGADA SEGONS UNE-EN 471	20,65 €
	B148U800		ARMILLA PER A SENYALISTA AMB TIRES REFLECTORES A LA CINTURA, AL PIT I A L'ESQUENA, HOMOLOGADA SEGONS UNE-EN 471	20,05000 €
			Altres conceptes	0,60 €
P- 30	H1512021	M2	PROTECCIÓ CONTRA CAIGUDES EN FORATS HORIZONTALS EN EL TERRENY PER A PILONS I/O MURS PANTALLA, POSICIÓ HORIZONTAL, I AMB EL DESMUNTATGE INCLÒS	18,11 €
	B0A31000		CLAUS D'ACER	0,15800 €
	B0D21030		TAULÓ DE FUSTA DE PI PER A 10 USOS	1,54800 €
	B0D31000		LLATA DE FUSTA DE PI	0,42358 €
			Altres conceptes	15,98 €
P- 31	H15275A1	m	Plataforma d'1 m d'amplària, amb base i sòcol de planxa d'acer gofrada, reforços d'angulars, travessers de perfils d'acer IPN 100 i baranes metàl·liques d'1 m d'alçària amb travessers superior i intermedi i amb desmuntatge inclòs	14,56 €
	B15275A5		Plataforma metàl·lica d'1 m d'amplària, amb base i sòcol de planxa d'acer gofrada, reforços d'angulars, travessers de perfils d'acer IPN 100 i baranes metàl·liques d'1 m d'alçària amb travessers superior i intermedi, per a 10 usos, per a seguretat i salut i amb desmuntatge inclòs	8,45000 €
			Altres conceptes	6,11 €

QUADRE DE PREUS NÚMERO 2

NÚMERO	CODI	UA	DESCRIPCIÓ	PREU
P- 32	H1533591	M2	PLATAFORMA METÀL·LICA PER A PAS DE VEHICLES PER SOBRE DE RASES, INFERIORS A 1 M D'AMPLÀRIA, DE PLANXA D'ACER DE 12 MM DE GRUIX I AMB EL DESMUNTATGE INCLÒS	11,27 €
	B0DZWC03		PLANXA D'ACER, DE 12 MM DE GRUIX, PER A 10 USOS	5,70000 €
			Altres conceptes	5,57 €
P- 33	H1534001	U	PEÇA DE PLÀSTIC EN FORMA DE BOLET, DE COLOR VERMELL, PER A PROTECCIÓ DELS EXTREMS DE LES ARMADURES PER A QALSEVOL DIÀMETRE, AMB DESMUNTATGE INCLÒS	0,50 €
	B1534001		PEÇA DE PLÀSTIC EN FORMA DE BOLET, DE COLOR VERMELL, PER A PROTECCIÓ DELS EXTREMS DE LES ARMADURES PER A QALSEVOL DIÀMETRE, PER A 5 USOS AMB DESMUNTAGE INCLÒS	0,25000 €
			Altres conceptes	0,25 €
P- 34	H153U581	M2	PLATAFORMA DE PLANXA METÀL·LICA DE 8 MM. DE GRUIX PER A PAS DE PERSONES PER SOBRE DE RASES I OBERTURES, AMB EL DESMUNTATGE INCLÒS	9,18 €
	B0DZWA03		PLANXA D'ACER, DE 8 MM DE GRUIX, PER A 10 USOS	3,67000 €
			Altres conceptes	5,51 €
P- 35	H62C1000	M	BARRERA EN FORMA DE CAMPANA DE CARES ARRODONIDES, TIPUS NEW JERSEY PREFABRICADA, MUNTATGE I DESMUNTATGE	14,54 €
	BBM2BBA0		AMORTITZACIÓ DE BARRERA DE SEGURETAT NEW JERSEY PREFABRICADA DE FORMIGÓ (20 USOS), PER A SEGURETAT I SALUT	4,19000 €
			Altres conceptes	10,35 €
P- 36	H6AA2111	M	TANCA, DE 2 M D'ALÇÀRIA, D'ACER GALVANITZAT, AMB MALLA ELECTROSOLDADA DE 90X150 MM I DE 4,5 I 3,5 MM DE D. BASTIDOR DE 3,50X2 M DE TUB DE 40 MM DE D. FIXAT A PEUS PREFABRICATS DE FORMIGÓ, I AMB EL DESMUNTATGE INCLÒS	3,40 €
	B6AA211A		TANCA MÒBIL, DE 2 M D'ALÇÀRIA, D'ACER GALVANITZAT, AMB MALLA ELECTROSOLDADA DE 90X150 MM I DE 4,5 I 3,5 MM DE D, BASTIDOR DE 3,50X2 M DE TUB DE 40 MM DE D PER A FIXAR A PEUS PREFABRICATS DE FORMIGÓ, PER A 20 USOS	0,88000 €
	B6AZAF0A		DAU DE FORMIGÓ DE 38 KG PER A PEU DE TANCA MÒBIL DE MALLA D'ACER I PER A 20 USOS	0,04200 €
			Altres conceptes	2,48 €
P- 37	HBB11111	U	PLACA REFLECTORA TRIANGULAR, DE 70 CM DE COSTAT, PER A SENYALS DE TRÀNSIT, FIXADA I AMB EL DESMUNTATGE INCLÒS	50,13 €
	BBL11102		PLACA TRIANGULAR, DE 70 CM, AMB PINTURA REFLECTORA, PER A 2 USOS	36,77000 €
			Altres conceptes	13,36 €
P- 38	HBB11251	U	PLACA REFLECTORA CIRCULAR, DE 60 CM DE DIÀMETRE, PER A SENYALS DE TRÀNSIT, FIXADA I AMB EL DESMUNTATGE INCLÒS	56,81 €
	BBL12602		PLACA CIRCULAR, DE D 60 CM, AMB PINTURA REFLECTORA, PER A 2 USOS	43,26000 €
			Altres conceptes	13,55 €
P- 39	HBB11351	U	PLACA REFLECTORA OCTOGONAL, DE 60 CM DE DIÀMETRE, PER A SENYALS DE TRÀNSIT, FIXADA I AMB EL DESMUNTATGE INCLÒS	65,50 €
	BBL13602		PLACA OCTOGONAL, DE D 60 CM, AMB PINTURA REFLECTORA, PER A 2 USOS	51,69000 €
			Altres conceptes	13,81 €
P- 40	HBBA1511	U	PLACA DE SENYALITZACIÓ DE SEGURETAT LABORAL, DE PLANXA D'ACER LLISA SERIGRAFIADA, DE 40X33 CM, FIXADA MECÀNICAMENT I AMB EL DESMUNTATGE INCLÒS	31,72 €
	B0A3UZ00		PETIT MATERIAL DE SUBJECCIÓ (CARGOLS, VISOS, TACS...)	1,42000 €

QUADRE DE PREUS NÚMERO 2

NÚMERO	CODI	UA	DESCRIPCIÓ	PREU
	BBBA1500		PLACA DE SENYALITZACIÓ DE SEGURETAT LABORAL, DE PLANXA D'ACER LLISA SERIGRAFIADA, DE 40X33 CM	17,48000 €
			Altres conceptes	12,82 €
P- 41	HBC12100	U	CON DE PLÀSTIC REFLECTOR DE 30 CM. D'ALÇÀRIA	7,44 €
	BBC12102		CON D'ABALIÇAMENT DE PLÀSTIC REFLECTOR DE 30 CM. D'ALÇÀRIA, PER A 2 USOS, PER A SEGURETAT I SALUT	6,87000 €
			Altres conceptes	0,57 €
P- 42	HBC1EAJ1	U	GARLANDA LLUMINOSA DE 25 M DE LLARGÀRIA, 6 LÀMPADES, AMB ENERGIA DE BATERIA DE 12 V I AMB EL DESMUNTATGE INCLÒS	127,11 €
	BBC1EAJ0		GARLANDA LLUMINOSA DE 25 M DE LLARGÀRIA, 6 LÀMPADES, AMB ENERGIA DE BATERIA DE 12 V	87,35000 €
			Altres conceptes	39,76 €
P- 43	HBC1KJ00	M	TANCA MÒBIL METÀL·LICA DE 2,5 M DE LLARGÀRIA I 1 M D'ALÇÀRIA	6,58 €
	BBC1KJ04		TANCA MÒBIL METÀL·LICA DE 2,5 M DE LLARGÀRIA I 1 M D'ALÇÀRIA, PER A 4 USOS	4,96000 €
			Altres conceptes	1,62 €
P- 44	HBC1U000	M	CINTA D'ABALISAMENT COL·LOCADA, AMB EL DESMUNTATGE INCLÒS	0,23 €
	BBC1D000		GARLANDA D'ABALIÇAMENT REFLECTORA, PER A SEGURETAT I SALUT	0,10000 €
			Altres conceptes	0,13 €
P- 45	HBC1U001	M2	MALLA D'OCULTACIÓ I PROTECCIÓ D'OBRES DE RÀFIA DE DENSITAT 65 GR/M2. COL·LOCADA, AMB EL DESMUNTATGE INCLÒS	0,82 €
	BBC1U001		MALLA D'OCULTACIÓ I PROTECCIÓ D'OBRES DE RÀFIA DE DENSITAT 65 GR/M2	0,56000 €
			Altres conceptes	0,26 €
P- 46	HBC1U005	M	CINTA D'ABALISAMENT, AMB UN SUPORT CADA 5 M I AMB EL DESMUNTATGE INCLÒS	1,82 €
	BBC1D000		GARLANDA D'ABALIÇAMENT REFLECTORA, PER A SEGURETAT I SALUT	0,10000 €
			Altres conceptes	1,72 €
P- 47	HGD1U000	U	INSTAL·LACIÓ DE PRESA A TERRA, COMPLETA	54,65 €
	BG380900		CONDUCTOR DE COURE NU, UNIPOLAR D'1X35 MM2	7,25000 €
	BG3XU0AR		GRAPA, PICA, TERMINALS, CARTUTXOS I TUB REFLEX, PER A ARMARI D'ENLLUMENAT	11,00000 €
	BGD14310		PIQUETA DE CONNEXIÓ A TERRA D'ACER I RECOBRIMENT DE COURE, DE 2500 MM DE LLARGÀRIA, DE 17,3 MM DE DIÀMETRE, ESTÀNDARD	10,05000 €
			Altres conceptes	26,35 €
P- 48	HGD1U001	U	XARXA ELÈCTRICA PROVISIONAL D'OBRA, PER ALS BARRACONS I MAQUINÀRIA, TOTALMENT MUNTADA INCLÒS ELEMENTS DE MESURA I PROTECCIÓ	292,04 €
	BGD1U001		XARXA ELÈCTRICA PROVISIONAL INCLÒS ELEMENTS DE MESURA I PROTECIÓ	135,00000 €
			Altres conceptes	157,04 €
P- 49	HGG54001	U	TRANSFORMADOR DE SEGURETAT DE 24 V, COL·LOCAT I AMB EL DEMUNTATGE INCLÒS	110,44 €
	BGG54000		TRANSFORMADOR DE SEGURETAT DE 24 V	82,47000 €
			Altres conceptes	27,97 €

ACTUACIONS D'ACCESSIBILITAT A CAN RULL (OP-06/21-IV) - SEGURETAT I SALUT
OBRES PÚBLIQUES
COHESIÓ TERRITORIAL, DESENVOLUPAMENT URBÀ, SEGURETAT I CIVISME
D.IV - (RAMPES CAN RULL.TCQ)

QUADRE DE PREUS NÚMERO 2

Pàg.: 7

NÚMERO	CODI	UA	DESCRIPCIÓ	PREU
P- 50	HQU1UMEN	MES	LLOGUER DE MÒDUL PREFABRICAT PER A EQUIPAMENT DE MENJADOR, DE 6X2,4X2,3 M DE PLAFÓ D'ACER PRELACAT I AILLAMENT DE 40 MM DE GRUIX REVESTIMENT DE PARETS AMB TAULER FENÒLIC, PAVIMENT FORMAT PER TAULER AGLOMARAT HIDRÒFOC AMB ACABAT DE PVC SOBRE XAPA GALVANITZADA AMB AILLAMENT DE LLANA MINERAL DE VIDRE, AMB INSTAL·LACIÓ DE LAMPISTERIA, AIGUERA DE 2 PIQUES AMB AIXETA, TAULELL, INSTAL·LACIÓ ELÈCTRICA, 1 PUNT DE LLUM, INTERRUPTOR, ENDOLLS I PROTECCIÓ DIFERENCIAL, LA XARXA DE DESGUAS AMB CONNEXIONAT A CLAVEGUERA, COL·LOCAT I AMB EL DESMUNTATGE INCLÒS	100,30 €
	BQU1U534		Lloguer de mòdul prefabricat per a equipament de menjador a obra de 6x2,4 m amb tancaments formats per placa de dues planxes d'acer prelacat i aïllament interior de 40mm de gruix i paviment format per tauler aglomerat hidròfug amb acabat de PVC sobre xapa galvanitzada i llana mineral de vidre, instal·lació elèctrica amb 1 punt de llum, interruptor, endolls i protecció diferencial, i equipat amb aigüera de 1 pica amb aixeta i taulell	72,61000 €
	BQU1USAN		DESGUAS AMB TUB DE PVC FINS A XARXA DE SANEJANENT INCLOSA LA RASA	22,50000 €
			Altres conceptes	5,19 €
P- 51	HQU1USAN	MES	LLOGUER DE MÒDUL PREFABRICAT PER A EQUIPAMENT SANITARIS A OBRA DE 3,7X2,4X2,3 M, AMB TANCAMENTS FORMATS DE PLAFÓ D'ACER PRELACAT I AILLAMENT INTERIOR DE POLIURETÀ DE 40 MM DE GRUIX I PAVIMENT FORMAT PER TAULER AGLOMARAT HIDRÒFUG AMB ACABAT DE PVC SOBRE XAPA GALVANITZADA I LLANA DE VIDRE, AMB INSTAL·LACIÓ DE LAMPISTERIA AMB 1 LAVABO COL·LECTIU AMB 2 AIXETES, 2 PLAQUES TURQUES, 2 DUTXES, MIRALL I COMPLEMENTES DE BANY, LA INSTAL·LACIÓ ELÈCTRICA AMB 1 PUNT DE LLUM, INTERRUPTOR, ENDOLLS I PROTECCIÓ DIFERENCIAL, LA XARXA DE DESGUAS AMB CONNEXIONAT A CLAVEGUERA, COL·LOCAT I UN TERMOS, ELÈCTRIC DE 50 LITRES, AMB EL DESMUNTATGE INCLÒS.	95,90 €
	BQU1U314		Lloguer de mòdul prefabricat per a equipament sanitaris a obra de 3,7x2,4 m amb tancaments formats per placa de dues planxes d'acer prelacat i aïllament interior de 40mm de gruix i paviment format per tauler aglomerat hidròfug amb acabat de PVC sobre xapa galvanitzada i llana mineral de vidre, instal·lació elèctrica amb 1 punt de llum, interruptor, endolls i protecció diferencial, i equipat amb 2 inodors, 2 dutxes, lavabo col·lectiu amb 2 aixetes i termos elèctric 50 litres	68,34000 €
	BQU1USAN		DESGUAS AMB TUB DE PVC FINS A XARXA DE SANEJANENT INCLOSA LA RASA	22,50000 €
			Altres conceptes	5,06 €
P- 52	HQU1UVES	MES	LLOGUER DE MÒDUL PREFABRICAT PER EQUIPAMENT DE VESTIDORS, DE 8X2,4X2,3 M DE AMB TANCAMENTS PLAFÓ D'ACER PRELACAT I AILLAMENT DE POLIURETÀ DE 40 MM DE GRUIX REVESTIMENT DE PARETS AMB TAULER FENÒLIC, PAVIMENT FORMAT PER TAULER AGLOMARAT HIDRÒFUG AMB ACABAT DE PVC SOBRE XAPA D'ACER GALVANITZADA AMB AILLAMENT DE LLANA MINERAL DE VIDRE, INSTAL·LACIÓ ELÈCTRICA, AMB 2 PUNTS DE LLUM, INTERRUPTOR, ENDOLLS I PROTECCIÓ DIFERENCIAL, COL·LOCAT I AMB EL DESMUNTATGE INCLÒS	85,92 €
	BQU1U504		Lloguer de mòdul prefabricat per equipament de vestidors a obra de 8x2,4 m amb tancaments formats per placa de dues planxes d'acer prelacat i aïllament interior de 40mm de gruix i paviment format per tauler aglomerat hidròfug amb acabat de PVC sobre xapa galvanitzada i llana mineral de vidre, instal·lació elèctrica amb 2 punts de llum, interruptor, endolls i protecció diferencial	81,15000 €
			Altres conceptes	4,77 €

ACTUACIONS D'ACCESSIBILITAT A CAN RULL (OP-06/21-IV) - SEGURETAT I SALUT
OBRES PÚBLIQUES
COHESIÓ TERRITORIAL, DESENVOLUPAMENT URBÀ, SEGURETAT I CIVISME
D.IV - (RAMPES CAN RULL.TCQ)

QUADRE DE PREUS NÚMERO 2

Pàg.: 8

NÚMERO	CODI	UA	DESCRIPCIÓ	PREU
P- 53	HQU21301	U	MIRALL DE LLUNA INCOLORA DE 3 MM DE GRUIX, COL·LOCAT ADHERIT SOBRE TAULER DE FUSTA	59,96 €
	B1ZCU300		Mirall de lluna incolora de gruix 3 mm, per a seguretat i salut	28,00000 €
	B7J5009A		Massilla per a segellats, d'aplicació amb pistola, de base poliuretà de polimerització ràpida monocomponent	1,81230 €
			Altres conceptes	30,15 €
P- 54	HQU25701	U	BANC DE FUSTA, DE 3,50 M DE LLARGÀRIA I 0,40 M D'AMPLÀRIA, AMB CAPACITAT PER A 5 PERSONES, COL·LOCAT I AMB EL DESMUNTATGE INCLÒS	16,55 €
	BQU25700		BANC DE FUSTA, DE 3,50 M DE LLARGÀRIA I 0,40 M D'AMPLÀRIA, AMB CAPACITAT PER A 5 PERSONES	12,50000 €
			Altres conceptes	4,05 €
P- 55	HQU27902	U	TAULA DE FUSTA AMB TAULER DE MELAMINA, DE 3,50 M DE LLARGÀRIA I 0,80 M D'AMPLÀRIA, AMB CAPACITAT PER A 10 PERSONES, COL·LOCADA I AMB EL DESMUNTATGE INCLÒS	35,45 €
	BQU27900		TAULA DE FUSTA AMB TAULER DE MELAMINA, DE 3,50 M DE LLARGÀRIA I 0,80 M D'AMPLÀRIA, AMB CAPACITAT PER A 10 PERSONES	26,08500 €
			Altres conceptes	9,37 €
P- 56	HQU2E001	U	FORN MICROONES PER A ESCALFAR MENJARS, COL·LOCAT I AMB EL DESMUNTATGE INCLÒS	21,86 €
	BQU2E002		FORN MICROONES, PER A DOS USOS, PER A SEGURETAT I SALUT	20,00000 €
			Altres conceptes	1,86 €
P- 57	HQU2GF01	U	RECIPIENT PER A RECOLLIDA D'ESCOMBRARIES, DE 100 L DE CAPACITAT, COL·LOCAT I AMB EL DESMUNTATGE INCLÒS	41,20 €
	BQU2GF00		RECIPIENT PER A RECOLLIDA D'ESCOMBRARIES, DE 100 L DE CAPACITAT	40,00000 €
			Altres conceptes	1,20 €
P- 58	HQUA1100	U	FARMACIOLA D'ARMARI, AMB EL CONTINGUT ESTABLERT A L'ORDENANÇA GENERAL DE SEGURETAT I SALUT EN EL TREBALL	123,60 €
	BQUA1100		FARMACIOLA D'ARMARI, AMB EL CONTINGUT ESTABLERT A L'ORDENANÇA GENERAL DE SEGURETAT I SALUT EN EL TREBALL	120,00000 €
			Altres conceptes	3,60 €
P- 59	HQUACCJ0	U	MANTA DE COTÓ I FIBRA SINTÈTICA DE 110X210 CM.	25,90 €
	BQUACCJ0		MANTA DE COTÓ I FIBRA SINTÈTICA DE 110X210 CM	25,15000 €
			Altres conceptes	0,75 €
P- 60	HQUAP000	U	CURSET DE PRIMERS AUXILIS I SOCORRISME	228,11 €
	BQUAP000		CURSET DE PRIMERS AUXILIS I SOCORRISME	221,47000 €
			Altres conceptes	6,64 €
P- 61	HQUAU300	U	MATERIAL SANITARI PER A ASSORTIR UNA FARMACIOLA, AMB EL CONTINGUT ESTABLERT A L'ORDENANÇA GENERAL DE SEGURETAT I HIGIENE EN EL TREBALL	95,65 €
	BQUA3100		MATERIAL SANITARI PER A ASSORTIR UNA FARMACIOLA, AMB EL CONTINGUT ESTABLERT A L'ORDENANÇA GENERAL DE SEGURETAT I SALUT EN EL TREBALL	92,86000 €
			Altres conceptes	2,79 €
P- 62	HQUAU500	U	RECONeixAMENT MÈDIC OBLIGATORI, SEGONS EL QUE ESTABLEIX L'ORDENANÇA GENERAL DE SEGURETAT I HIGIENE EN EL TREBALL	41,53 €

ACTUACIONS D'ACCESSIBILITAT A CAN RULL (OP-06/21-IV) - SEGURETAT I SALUT
OBRES PÚBLIQUES
COHESIÓ TERRITORIAL, DESENVOLUPAMENT URBÀ, SEGURETAT I CIVISME
D.IV - (RAMPES CAN RULL.TCQ)

QUADRE DE PREUS NÚMERO 2

ACTUACIONS D'ACCESSIBILITAT A CAN RULL (OP-06/21-IV) - SEGURETAT I SALUT
OBRES PÚBLIQUES
COHESIÓ TERRITORIAL. DESENVOLUPAMENT URBÀ. SEGURETAT I CIVISME
D.IV - (RAMPES CAN RULL.TCQ)

JUSTIFICACIÓ DE PREUS

MÀ D'OBRA

CODI	UA	DESCRIPCIÓ	PREU
A0121000	H	OFICIAL 1A	27,71 €
A0124000	H	OFICIAL 1A FERRALLISTA	27,71 €
A012H000	H	OFICIAL 1A ELECTRICISTA	26,71 €
A0134000	H	AJUDANT DE FERRALLISTA	23,80 €
A013H000	H	AJUDANT D'ELECTRICISTA	22,80 €
A0140000	H	MANOBRE	23,80 €

ACTUACIONS D'ACCESSIBILITAT A CAN RULL (OP-06/21-IV) - SEGURETAT I SALUT
OBRES PÚBLIQUES
COHESIÓ TERRITORIAL. DESENVOLUPAMENT URBÀ. SEGURETAT I CIVISME
D.IV - (RAMPES CAN RULL.TCQ)

JUSTIFICACIÓ DE PREUS

MAQUINÀRIA

CODI	UA	DESCRIPCIÓ	PREU
C1315010	H	RETROEXCAVADORA, DE MIDA PETITA	57,21 €
C1502D00	H	CAMIÓ CISTERNA DE 6 M3	46,84 €
C1503000	H	CAMIÓ GRUA	51,66 €

COPIA AUTÈNTICA. El documento electrónico ha sido aprobado. Mediante el código de verificación segura 1G1l6Q5P1L1H38540KZO puede comprobar la validez de la firma electrónica de los documentos firmados en la dirección web que le proporciona la entidad emisora de este documento.

ACTUACIONS D'ACCESSIBILITAT A CAN RULL (OP-06/21-IV) - SEGURETAT I SALUT
OBRES PÚBLIQUES
COHESIÓ TERRITORIAL. DESENVOLUPAMENT URBÀ. SEGURETAT I CIVISME
D.IV - (RAMPES CAN RULL.TCQ)

JUSTIFICACIÓ DE PREUS

MATERIALS

CODI	UA	DESCRIPCIÓ	PREU
B0A31000	KG	CLAUS D'ACER	1,58 €
B0A3UZ00	U	PETIT MATERIAL DE SUBJECCIÓ (CARGOLS, VISOS, TACS...)	1,42 €
B0B2A000	KG	ACER EN BARRES CORRUGADES B500SD EN BARRES DE LÍMIT ELÀSTIC>=500N/MM2, INCLOS P.P. FILFERRO RECUIT DE 1,3 MM DE D	0,72 €
B0D21030	M	TAULÓ DE FUSTA DE PI PER A 10 USOS	0,43 €
B0D31000	M3	LLATA DE FUSTA DE PI	211,79 €
B0DZWA03	M2	PLANXA D'ACER, DE 8 MM DE GRUIX, PER A 10 USOS	3,67 €
B0DZWC03	M2	PLANXA D'ACER, DE 12 MM DE GRUIX, PER A 10 USOS	5,70 €
B141U111	U	CASC DE SEGURETAT PER A ÚS NORMAL, CONTRA COPS, DE POLIETILÈ AMB UN PES MÀXIM DE 400 G, HOMOLOGAT SEGONS UNE-EN 812	6,88 €
B1422120	u	Ulleres de seguretat antiimpactes polivalents utilitzables sobreposades a ulleres graduades, amb muntura universal, amb visor transparent i tractament contra l'entelament, els ultraviolats, el ratllament i antiestàtic, homologades segons UNE-EN 167 i UNE-EN 168	7,77 €
B1423230	U	ULLERES DE SEGURETAT PER A TALL OXIACETILÈNIC, AMB MUNTURA UNIVERSAL DE BARNILLA D'ACER RECOBERTA DE PVC, AMB VISORS CIRCULARS DE 50 MM DE D FOSCOS DE COLOR DIN 5, HOMOLOGADES SEGONS UNE-EN 175 I UNE-EN 169	5,66 €
B142AC60	U	PANTALLA FACIAL PER A SOLDADURA ELÈCTRICA, AMB MARC ABATIBLE DE MÀ I SUPORT DE POLIÈSTER REFORÇAT AMB FIBRA DE VIDRE VULCANITZADA D'1,35 MM DE GRUIX, AMB VISOR INACTÍNIC SEMIFOSC AMB PROTECCIÓ DIN 12, HOMOLOGADA SEGONS UNE-EN 175	9,65 €
B1432012	u	Protector auditiu d'auricular, acoblat al cap amb arnès i orelleres antisoroll, homologat segons UNE-EN 352, UNE-EN 397 i UNE-EN 458	22,47 €
B1441201	U	MASCARETA AUTOFILTRANT CONTRA POLSIMS I VAPORS TÒXICS, HOMOLOGADA SEGONS UNE-EN 405	0,79 €
B1446004	U	SEMIMÀSCARA DE PROTECCIÓ FILTRANT CONTRA PARTÍCULES, HOMOLOGADA SEGONS UNE-EN 149	15,23 €

ACTUACIONS D'ACCESSIBILITAT A CAN RULL (OP-06/21-IV) - SEGURETAT I SALUT
OBRES PÚBLIQUES
COHESIÓ TERRITORIAL. DESENVOLUPAMENT URBÀ. SEGURETAT I CIVISME
D.IV - (RAMPES CAN RULL.TCQ)

JUSTIFICACIÓ DE PREUS

MATERIALS

CODI	UA	DESCRIPCIÓ	PREU
B144A103	U	PARELL DE FILTRES PER A RESPIRADOR AMB DOS ALLOTJAMENTS LATERALS PER A FILTRES CONTRA POLS, VAPORS, FUMS I PARTÍCULES TÒXIQUES EN AMBIENT AMB UN MÍNIM DEL 16% D'OXIGEN, HOMOLOGADA SEGONS CE	8,22 €
B1451110	U	PARELLA DE GUANTS PER A ÚS GENERAL, AMB PALMELL, ARTELLS, UNGLES I DITS ÍNDEX I POLZE DE PELL, DORS DE LA MÀ I MANIGUET DE COTÓ, FOLRE INTERIOR I SUBJECCIÓ ELÀSTICA AL CANELL	1,73 €
B1454420	U	PARELLA DE GUANTS ANTIHUMITAT RESISTENTS ALS PRODUCTES QUÍMICS, DE NEOPRÈ SENSE SUPORT I FOLRAT DE COTÓ AMB MANIGUETS FINS A MIG AVANTBRAÇ	8,95 €
B1455710	U	PARELLA DE GUANTS D'ALTA RESISTÈNCIA AL TALL I A L'ABRASSIÓ PER A FERRALLISTA, AMB DITS I PALMELL DE CAUTXÚ RUGÓS SOBRE SUPORT DE COTÓ I SUBJECCIÓ ELÀSTICA AL CANELL, HOMOLOGATS SEGONS UNE-EN 388 I UNE-EN 420	2,98 €
B1456821	U	PARELLA DE GUANTS DIELÈCTRICS PER A BAIXA TENSIÓ, DE CAUTXÚ AMB MANIGUETS FINS A MIG AVANTBRAÇ	41,70 €
B1459630	U	PARELLA DE GUANTS PER A SOLDADOR, AMB PALMELL DE PELL, FOLRE INTERIOR DE COTÓ I MÀNIGA LLARGA DE SERRATGE FOLRADA DE DRIL FORT, HOMOLOGATS SEGONS UNE-EN 407 I UNE-EN 420	10,48 €
B1461110	U	PARELLA DE BOTES D'AIGUA DE PVC DE CANYA ALTA, AMB SOLA ANTILLISCANT I FOLRADES DE NILÓ RENTABLE, HOMOLOGADES SEGONS UNE-EN ISO 20344, UNE-EN ISO 20345, UNE-EN ISO 20346 i UNE-EN ISO 20347	6,93 €
B1461164	U	PARELLA DE BOTES D'AIGUA DE PVC DE CANYA ALTA, PER POSADA EN OBRA DEL FORMIGÓ, AMB PLANTILLA METÀL·LICA, AMB SOLA ANTILLISCANT I FOLRADES DE NILÓ RENTABLE, HOMOLOGADES SEGONS UNE-EN ISO 20344, UNE-EN ISO 20345, UNE-EN ISO 20346 i UNE-EN ISO 20347	19,91 €
B1462242	U	PARELLA DE BOTES DE SEGURETAT RESISTENTS A LA HUMITAT, DE PELL RECTIFICADA, AMB ENVOLTANT DEL TURMELL ENCOIXINAT SOLA ANTILLISCANT I ANTIESTÀTICA, FALCA AMORTIDORA PER AL TALÓ, LLENGÜETA DE MANXA, DE DESPRENIMENT RÀPID, AMB PLANTILLES I PUNTERA METÀL·LIQUES	25,51 €

ACTUACIONS D'ACCESSIBILITAT A CAN RULL (OP-06/21-IV) - SEGURETAT I SALUT
OBRES PÚBLIQUES
COHESIÓ TERRITORIAL. DESENVOLUPAMENT URBÀ. SEGURETAT I CIVISME
D.IV - (RAMPES CAN RULL.TCQ)

JUSTIFICACIÓ DE PREUS

MATERIALS

CODI	UA	DESCRIPCIÓ	PREU
B1463253	U	PARELLA DE BOTES DIELECTRIQUES RESISTENTS A LA HUMITAT, DE PELL RECTIFICADA, AMB ENVOLTANT DEL TURMELL ENCOIXINAT SOLA ANTILLISCANT I ANTIESTÀTICA, FALCA AMORTIDORA PER AL TALÓ, LLENGÜETA DE MANXA, DE DESPRENIMENT RÀPID, SENSE FERRAMENTA METÀL·LICA, AMB PUNTERA REFORÇADA, HOMOLOGADES SEGONS DIN 4843	72,04 €
B146P470	U	PARELLA DE POLAINES PER A SOLDADOR DE SERRATGE AMB TANQUES DE CINTA TÈXTIL ARRAPANT	11,01 €
B1471101	U	CINTURÓ DE SEGURETAT DE SUBJECCIÓ, AJUSTABLE, CLASSE A, DE POLIÈSTER I FERRAMENTA ESTAMPADA, AMB CORDA DE SEGURETAT DOTADA DE GUARDACAPS METÀL·LICS I MOSQUETÓ D'ACER AMB VIROLLA ROSCADA, HOMOLOGAT SEGONS CE	49,95 €
B147D102	u	Sistema anticaiguda compost per un arnès anticaiguda amb tirants, bandes secundàries, bandes subglúties, bandes de cuixa, recolzament dorsal per a subjeCCIó, elements d'ajust, element dorsal d'enganxament d'arnès anticaiguda i sivella, incorporat a un element d'amarrament compost per un terminal manufacturat, homologat segons UNE-EN 361, UNE-EN 362, UNE-EN 364, UNE-EN 365 i UNE-EN 354	60,88 €
B147N000	u	Faixa de proteCCIó dorslumar	24,89 €
B1481131	u	Granota de treball, de polièster i cotó, amb butxaques exteriors	12,24 €
B1487460	U	IMPERMEABLE AMB JAQUETA, CAPUTXA I PANTALONS, PER A OBRES PÚBLIQUES, DE PVC SOLDAT DE 0,4 MM DE GRUIX, DE COLOR VIU, HOMOLOGAT SEGONS UNE-EN 340	6,53 €
B148U800	U	ARMILLA PER A SENYALISTA AMB TIRES REFLECTORES A LA CINTURA, AL PIT I A L'ESQUENA, HOMOLOGADA SEGONS UNE-EN 471	20,05 €
B15275A5	m	Plataforma metàl·lica d'1 m d'amplària, amb base i sòcol de planxa d'acer gofrada, reforços d'angulars, travessers de perfils d'acer IPN 100 i baranes metàl·liques d'1 m d'alçària amb travessers superior i intermedi, per a 10 usos, per a seguretat i salut i amb desmuntatge inclòs	8,45 €
B1534001	U	PEÇA DE PLÀSTIC EN FORMA DE BOLET, DE COLOR VERMELL, PER A PROTECCIÓ DELS EXTREMS DE LES ARMADURES PER A QUALSEVOL DIÀMETRE, PER A 5 USOS AMB DESMUNTAGE INCLÒS	0,25 €
B1ZCU300	m2	Mirall de lluna incolora de gruix 3 mm, per a seguretat i salut	28,00 €

ACTUACIONS D'ACCESSIBILITAT A CAN RULL (OP-06/21-IV) - SEGURETAT I SALUT
OBRES PÚBLIQUES
COHESIÓ TERRITORIAL. DESENVOLUPAMENT URBÀ. SEGURETAT I CIVISME
D.IV - (RAMPES CAN RULL.TCQ)

JUSTIFICACIÓ DE PREUS

MATERIALS

CODI	UA	DESCRIPCIÓ	PREU
B6AA211A	M	TANCA MÒBIL, DE 2 M D'ALÇÀRIA, D'ACER GALVANITZAT, AMB MALLA ELECTROSOLDADA DE 90X150 MM I DE 4,5 I 3,5 MM DE D, BASTIDOR DE 3,50X2 M DE TUB DE 40 MM DE D PER A FIXAR A PEUS PREFABRICATS DE FORMIGÓ, PER A 20 USOS	0,88 €
B6AZAF0A	U	DAU DE FORMIGÓ DE 38 KG PER A PEU DE TANCA MÒBIL DE MALLA D'ACER I PER A 20 USOS	0,14 €
B7J5009A	dm3	Massilla per a segellats, d'aplicació amb pistola, de base poliuretà de polimerització ràpida monocomponent	17,26 €
BBBA1500	U	PLACA DE SENYALITZACIÓ DE SEGURETAT LABORAL, DE PLANXA D'ACER LLISA SERIGRAFIADA, DE 40X33 CM	17,48 €
BBC12102	U	CON D'ABALIÇAMENT DE PLÀSTIC REFLECTOR DE 30 CM. D'ALÇARIA, PER A 2 USOS, PER A SEGURETAT I SALUT	6,87 €
BBC1D000	M	GARLANDA D'ABALIÇAMENT REFLECTORA, PER A SEGURETAT I SALUT	0,10 €
BBC1EAJ0	U	GARLANDA LLUMINOSA DE 25 M DE LLARGÀRIA, 6 LÀMPADES, AMB ENERGIA DE BATERIA DE 12 V	87,35 €
BBC1KJ04	M	TANCA MÒBIL METÀL·LICA DE 2,5 M DE LLARGÀRIA I 1 M D'ALÇÀRIA, PER A 4 USOS	12,40 €
BBC1U001	M2	MALLA D'OCULTACIÓ I PROTECCIÓ D'OBRES DE RÀFIA DE DENSITAT 65 GR/M2	0,56 €
BBL11102	U	PLACA TRIANGULAR, DE 70 CM, AMB PINTURA REFLECTORA, PER A 2 USOS	36,77 €
BBL12602	U	PLACA CIRCULAR, DE D 60 CM, AMB PINTURA REFLECTORA, PER A 2 USOS	43,26 €
BBL13602	U	PLACA OCTOGONAL, DE D 60 CM, AMB PINTURA REFLECTORA, PER A 2 USOS	51,69 €
BBM2BBA0	M	AMORTITZACIÓ DE BARRERA DE SEGURETAT NEW JERSEY PREFABRICADA DE FORMIGÓ (20 USOS), PER A SEGURETAT I SALUT	4,19 €
BG380900	M	CONDUCTOR DE COURE NU, UNIPOLAR D'1X35 MM2	1,45 €
BG3XU0AR	PA	GRAPA, PICA, TERMINALS, CARTUTXOS I TUB REFLEX, PER A ARMARI D'ENLLUMENAT	11,00 €
BGD14310	U	PIQUETA DE CONNEXIÓ A TERRA D'ACER I RECOBRIMENT DE COURE, DE 2500 MM DE LLARGÀRIA, DE 17,3 MM DE DIÀMETRE, ESTÀNDARD	10,05 €
BGD1U001	U	XARXA ELÈCTRICA PROVISIONAL INCLÒS ELEMENTS DE MESURA I PROTECIÓ	135,00 €
BGG54000	U	TRANSFORMADOR DE SEGURETAT DE 24 V	82,47 €

ACTUACIONS D'ACCESSIBILITAT A CAN RULL (OP-06/21-IV) - SEGURETAT I SALUT
OBRES PÚBLIQUES
COHESIÓ TERRITORIAL. DESENVOLUPAMENT URBÀ. SEGURETAT I CIVISME
D.IV - (RAMPES CAN RULL.TCQ)

JUSTIFICACIÓ DE PREUS

MATERIALS

CODI	UA	DESCRIPCIÓ	PREU
BQU1U314	MES	Lloguer de mòdul prefabricat per a equipament sanitaris a obra de 3,7x2,4 m amb tancaments formats per placa de dues planxes d'acer prelacat i aïllament interior de 40mm de gruix i paviment format per tauler aglomerat hidròfug amb acabat de PVC sobre xapa galvanitzada i llana mineral de vidre, instal·lació elèctrica amb 1 punt de llum, interruptor, endolls i protecció diferencial, i equipat amb 2 inodors, 2 dutxes, lavabo col·lectiu amb 2 aixetes i termos elèctric 50 litres	68,34 €
BQU1U504	MES	Lloguer de mòdul prefabricat per equipament de vestidors a obra de 8x2,4 m amb tancaments formats per placa de dues planxes d'acer prelacat i aïllament interior de 40mm de gruix i paviment format per tauler aglomerat hidròfug amb acabat de PVC sobre xapa galvanitzada i llana mineral de vidre, instal·lació elèctrica amb 2 punts de llum, interruptor, endolls i protecció diferencial	81,15 €
BQU1U534	MES	Lloguer de mòdul prefabricat per a equipament de menjador a obra de 6x2,4 m amb tancaments formats per placa de dues planxes d'acer prelacat i aïllament interior de 40mm de gruix i paviment format per tauler aglomerat hidròfug amb acabat de PVC sobre xapa galvanitzada i llana mineral de vidre, instalació elèctrica amb 1 punt de llum, interruptor, endolls i protecció diferencial, i equipat amb aigüera de 1 pica amb aixeta i taulell	72,61 €
BQU1USAN	U	DESGUAS AMB TUB DE PVC FINS A XARXA DE SANEJANENT INCLOSA LA RASA	150,00 €
BQU25700	U	BANC DE FUSTA, DE 3,50 M DE LLARGÀRIA I 0,40 M D'AMPLÀRIA, AMB CAPACITAT PER A 5 PERSONES	50,00 €
BQU27900	U	TAULA DE FUSTA AMB TAULER DE MELAMINA, DE 3,50 M DE LLARGÀRIA I 0,80 M D'AMPLÀRIA, AMB CAPACITAT PER A 10 PERSONES	104,34 €
BQU2E002	u	FORN MICROONES, PER A DOS USOS, PER A SEGURETAT I SALUT	40,00 €
BQU2GF00	U	RECIPIENT PER A RECOLLIDA D'ESCOMBRARIES, DE 100 L DE CAPACITAT	40,00 €
BQUA1100	U	FARMACIOLA D'ARMARI, AMB EL CONTINGUT ESTABLERT A L'ORDENANÇA GENERAL DE SEGURETAT I SALUT EN EL TREBALL	120,00 €
BQUA3100	U	MATERIAL SANITARI PER A ASSORTIR UNA FARMACIOLA, AMB EL CONTINGUT ESTABLERT A L'ORDENANÇA GENERAL DE SEGURETAT I SALUT EN EL TREBALL	92,86 €
BQUACCJ0	U	MANTA DE COTÓ I FIBRA SINTÈTICA DE 110X210 CM	25,15 €
BQUAP000	U	CURSET DE PRIMERS AUXILIS I SOCORRISME	221,47 €

ACTUACIONS D'ACCESSIBILITAT A CAN RULL (OP-06/21-IV) - SEGURETAT I SALUT
OBRES PÚBLIQUES
COHESIÓ TERRITORIAL. DESENVOLUPAMENT URBÀ. SEGURETAT I CIVISME
D.IV - (RAMPES CAN RULL.TCQ)

JUSTIFICACIÓ DE PREUS

MATERIALS

CODI	UA	DESCRIPCIÓ	PREU
BQUAU500	U	RECONeixAMENT MÈDIC OBLIGATORI	40,32 €

ACTUACIONS D'ACCESSIBILITAT A CAN RULL (OP-06/21-IV) - SEGURETAT I SALUT
OBRES PÚBLIQUES
COHESIÓ TERRITORIAL. DESENVOLUPAMENT URBÀ. SEGURETAT I CIVISME
D.IV - (RAMPES CAN RULL.TCQ)

JUSTIFICACIÓ DE PREUS

ELEMENTS COMPOSTOS

CODI	UA	DESCRIPCIÓ	PREU			
D0B2A100	KG	ACER EN BARRES CORRUGADES B500SD, DE LÍMIT ELÀSTIC >500 N/mm2, ELABORAT I MANIPULAT	Rend.: 1,000		1,01 €	
			Unitats	Preu €	Parcial	Import
Mà d'obra:						
A0124000	H	OFICIAL 1A FERRALLISTA	0,005 /R x	27,71000 =	0,13855	
A0134000	H	AJUDANT DE FERRALLISTA	0,005 /R x	23,80000 =	0,11900	
			Subtotal...		0,25755	0,25755
Materials:						
B0B2A000	KG	ACER EN BARRES CORRUGADES B500SD EN BARRES DE LÍMIT ELÀSTIC>=500N/MM2, INCLOS P.P. FILFERRO RECUIT DE 1,3 MM DE D	1,050 x	0,72000 =	0,75600	
			Subtotal...		0,75600	0,75600
			COST DIRECTE		1,01355	
			COST EXECUCIÓ MATERIAL		1,01355	

ACTUACIONS D'ACCESSIBILITAT A CAN RULL (OP-06/21-IV) - SEGURETAT I SALUT
OBRES PÚBLIQUES
COHESIÓ TERRITORIAL. DESENVOLUPAMENT URBÀ. SEGURETAT I CIVISME
D.IV - (RAMPES CAN RULL.TCQ)

JUSTIFICACIÓ DE PREUS

PARTIDES D'OBRA

NÚM	CODI	UA	DESCRIPCIÓ	PREU			
P- 1	H014U001	U	REUNIÓ MENSUAL DEL COMITÈ DE SEGURETAT I SALUT EN EL TREBALL	Rend.: 1,000		38,78 €	
				Unitats	Preu €	Parcial	Import
Mà d'obra:							
A0121000				0,500 /R x	27,71000 =	13,85500	
A0140000				1,000 /R x	23,80000 =	23,80000	
				Subtotal...		37,65500	37,65500
				COST DIRECTE		37,65500	
				DESPESES INDIRECTES 3,00%		1,12965	
				COST EXECUCIÓ MATERIAL		38,78465	
P- 2	H014U002	H	FORMACIÓ DE SEGURETAT I HIGIENE EN EL TREBALL	Rend.: 1,000		28,54 €	
				Unitats	Preu €	Parcial	Import
Mà d'obra:							
A0121000				1,000 /R x	27,71000 =	27,71000	
				Subtotal...		27,71000	27,71000
				COST DIRECTE		27,71000	
				DESPESES INDIRECTES 3,00%		0,83130	
				COST EXECUCIÓ MATERIAL		28,54130	
P- 3	H015UMAN	H	MÀ D'OBRA DE BRIGADA DE SEGURETAT	Rend.: 1,000		26,53 €	
				Unitats	Preu €	Parcial	Import
Mà d'obra:							
A0121000				0,500 /R x	27,71000 =	13,85500	
A0140000				0,500 /R x	23,80000 =	11,90000	
				Subtotal...		25,75500	25,75500
				COST DIRECTE		25,75500	
				DESPESES INDIRECTES 3,00%		0,77265	
				COST EXECUCIÓ MATERIAL		26,52765	
P- 4	H015UNET	H	MÀ D'OBRA PER LA NETEJA I MANTENIMENT DE LES INSTAL·LACIONS DEL PERSONAL	Rend.: 1,000		24,51 €	
				Unitats	Preu €	Parcial	Import
Mà d'obra:							
A0140000				1,000 /R x	23,80000 =	23,80000	
				Subtotal...		23,80000	23,80000

ACTUACIONS D'ACCESSIBILITAT A CAN RULL (OP-06/21-IV) - SEGURETAT I SALUT
OBRES PÚBLIQUES
COHESIÓ TERRITORIAL. DESENVOLUPAMENT URBÀ. SEGURETAT I CIVISME
D.IV - (RAMPES CAN RULL.TCQ)

JUSTIFICACIÓ DE PREUS

PARTIDES D'OBRA

NÚM	CODI	UA	DESCRIPCIÓ	PREU			
P- 5	H015UREG	H	CAMIÓ DE REG INCLÒS CONDUCTOR	Rend.: 1,000			48,25 €
				Unitats	Preu €	Parcial	Import
				1,000	/R x 46,84000 =	46,84000	
				Subtotal...		46,84000	46,84000
				COST DIRECTE		23,80000	
DESPESES INDIRECTES		3,00%	0,71400				
COST EXECUCIÓ MATERIAL		24,51400					
P- 6	H141U111	U	CASC DE SEGURETAT PER A ÚS NORMAL, CONTRA COPS, DE POLIETILÈ AMB UN PES MÀXIM DE 400 G, HOMOLOGAT SEGONS UNE-EN 812	Rend.: 1,000			7,09 €
				Unitats	Preu €	Parcial	Import
				1,000	x 6,88000 =	6,88000	
				Subtotal...		6,88000	6,88000
				COST DIRECTE		6,88000	
DESPESES INDIRECTES		3,00%	1,40520				
COST EXECUCIÓ MATERIAL		48,24520					
P- 7	H1423230	U	ULLERES DE SEGURETAT PER A TALL OXIACETILÈNIC, AMB MUNTURA UNIVERSAL DE BARNILLA D'ACER RECOBERTA DE PVC, AMB VISORS CIRCULARS DE 50 MM DE D FOSCOS DE COLOR DIN 5, HOMOLOGADES SEGONS UNE-EN 175 I UNE-EN 169	Rend.: 1,000			5,83 €
				Unitats	Preu €	Parcial	Import
				1,000	x 5,66000 =	5,66000	
				Subtotal...		5,66000	5,66000
				COST DIRECTE		6,88000	
DESPESES INDIRECTES		3,00%	0,20640				
COST EXECUCIÓ MATERIAL		7,08640					
P- 8	H1423230	U	ULLERES DE SEGURETAT PER A TALL OXIACETILÈNIC, AMB MUNTURA UNIVERSAL DE BARNILLA D'ACER RECOBERTA DE PVC, AMB VISORS CIRCULARS DE 50 MM DE D FOSCOS DE COLOR DIN 5, HOMOLOGADES SEGONS UNE-EN 175 I UNE-EN 169	Rend.: 1,000			5,83 €
				Unitats	Preu €	Parcial	Import
				1,000	x 5,66000 =	5,66000	
				Subtotal...		5,66000	5,66000
				COST DIRECTE		6,88000	
DESPESES INDIRECTES		3,00%	0,20640				
COST EXECUCIÓ MATERIAL		7,08640					

ACTUACIONS D'ACCESSIBILITAT A CAN RULL (OP-06/21-IV) - SEGURETAT I SALUT
OBRES PÚBLIQUES
COHESIÓ TERRITORIAL. DESENVOLUPAMENT URBÀ. SEGURETAT I CIVISME
D.IV - (RAMPES CAN RULL.TCQ)

JUSTIFICACIÓ DE PREUS

PARTIDES D'OBRA

NÚM	CODI	UA	DESCRIPCIÓ	COST EXECUCIÓ MATERIAL				PREU
								8,00310
P- 10	H1433115	U	PROTECTOR AUDITIU TIPUS ORELLERA ACOPLABLE A CASC INDUSTRIAL DE SEGURETAT, HOMOLOGAT SEGONS UNE-EN 352, UNE-EN 397 i UNE-EN 458	Rend.: 1,000				23,14 €
				Unitats	Preu €	Parcial	Import	
Materials: B1432012				u				
				1,000	x 22,47000 =	22,47000		
				Subtotal...		22,47000	22,47000	
				COST DIRECTE		22,47000		
				DESPESES INDIRECTES 3,00%		0,67410		
				COST EXECUCIÓ MATERIAL		23,14410		
P- 11	H1441201	U	MASCARETA AUTOFILTRANT CONTRA POLSIMS I VAPORS TÒXICS, HOMOLOGADA SEGONS UNE-EN 405	Rend.: 1,000				0,81 €
				Unitats	Preu €	Parcial	Import	
Materials: B1441201				U				
				1,000	x 0,79000 =	0,79000		
				Subtotal...		0,79000	0,79000	
				COST DIRECTE		0,79000		
				DESPESES INDIRECTES 3,00%		0,02370		
				COST EXECUCIÓ MATERIAL		0,81370		
P- 12	H1446004	U	SEMIMÀSCARA DE PROTECCIÓ FILTRANT CONTRA PARTÍCULES, HOMOLOGADA SEGONS UNE-EN 149	Rend.: 1,000				15,69 €
				Unitats	Preu €	Parcial	Import	
Materials: B1446004				U				
				1,000	x 15,23000 =	15,23000		
				Subtotal...		15,23000	15,23000	
				COST DIRECTE		15,23000		
				DESPESES INDIRECTES 3,00%		0,45690		

ACTUACIONS D'ACCESSIBILITAT A CAN RULL (OP-06/21-IV) - SEGURETAT I SALUT
OBRES PÚBLIQUES
COHESIÓ TERRITORIAL. DESENVOLUPAMENT URBÀ. SEGURETAT I CIVISME
D.IV - (RAMPES CAN RULL.TCQ)

JUSTIFICACIÓ DE PREUS

PARTIDES D'OBRA

NÚM	CODI	UA	DESCRIPCIÓ	COST EXECUCIÓ MATERIAL				PREU
								15,68690
P- 13	H144A103	U	PARELL DE FILTRES PER A RESPIRADOR AMB DOS ALLOTJAMENTS LATERALS PER A FILTRES CONTRA POLS, VAPORS, FUMS I PARTÍCULES TÒXIQUES EN AMBIENT AMB UN MÍNIM DEL 16% D'OXIGEN, HOMOLOGADA SEGONS CE	Rend.: 1,000				8,47 €
				Unitats	Preu €	Parcial	Import	
Materials: B144A103				U				
			PARELL DE FILTRES PER A RESPIRADOR AMB DOS ALLOTJAMENTS LATERALS PER A FILTRES CONTRA POLS, VAPORS, FUMS I PARTÍCULES TÒXIQUES EN AMBIENT AMB UN MÍNIM DEL 16% D'OXIGEN, HOMOLOGADA SEGONS CE	1,000	x 8,22000 =	8,22000		
				Subtotal...		8,22000	8,22000	
				COST DIRECTE		8,22000		
				DESPESES INDIRECTES 3,00%		0,24660		
				COST EXECUCIÓ MATERIAL		8,46660		
P- 14	H1451110	U	PARELLA DE GUANTS PER A ÚS GENERAL, AMB PALMELL, ARTELLS, UNGLES I DITS ÍNDEX I POLZE DE PELL, DORS DE LA MÀ I MANIGUET DE COTÓ, FOLRE INTERIOR, I SUBJECCIÓ ELÀSTICA AL CANELL	Rend.: 1,000				1,78 €
				Unitats	Preu €	Parcial	Import	
Materials: B1451110				U				
			PARELLA DE GUANTS PER A ÚS GENERAL, AMB PALMELL, ARTELLS, UNGLES I DITS ÍNDEX I POLZE DE PELL, DORS DE LA MÀ I MANIGUET DE COTÓ, FOLRE INTERIOR I SUBJECCIÓ ELÀSTICA AL CANELL	1,000	x 1,73000 =	1,73000		
				Subtotal...		1,73000	1,73000	
				COST DIRECTE		1,73000		
				DESPESES INDIRECTES 3,00%		0,05190		
				COST EXECUCIÓ MATERIAL		1,78190		
P- 15	H1454420	U	PARELLA DE GUANTS ANTIHUMITAT RESISTENTS ALS PRODUCTES QUÍMICS, DE NEOPRÈ SENSE SUPORT I FOLRAT DE COTÓ, AMB MANIGUETS FINS A MIG AVANTBRAÇ	Rend.: 1,000				9,22 €
				Unitats	Preu €	Parcial	Import	
Materials: B1454420				U				
			PARELLA DE GUANTS ANTIHUMITAT RESISTENTS ALS PRODUCTES QUÍMICS, DE NEOPRÈ SENSE SUPORT I FOLRAT DE COTÓ AMB MANIGUETS FINS A MIG AVANTBRAÇ	1,000	x 8,95000 =	8,95000		

ACTUACIONS D'ACCESSIBILITAT A CAN RULL (OP-06/21-IV) - SEGURETAT I SALUT
OBRES PÚBLIQUES
COHESIÓ TERRITORIAL. DESENVOLUPAMENT URBÀ. SEGURETAT I CIVISME
D.IV - (RAMPES CAN RULL.TCQ)

JUSTIFICACIÓ DE PREUS

PARTIDES D'OBRA

NÚM	CODI	UA	DESCRIPCIÓ	PREU			
				Subtotal...		8,95000	8,95000
			</				

ACTUACIONS D'ACCESSIBILITAT A CAN RULL (OP-06/21-IV) - SEGURETAT I SALUT
OBRES PÚBLIQUES
COHESIÓ TERRITORIAL. DESENVOLUPAMENT URBÀ. SEGURETAT I CIVISME
D.IV - (RAMPES CAN RULL.TCQ)

JUSTIFICACIÓ DE PREUS

PARTIDES D'OBRA

NÚM	CODI	UA	DESCRIPCIÓ	PREU				
	Materials: B1459630	U	PARELLA DE GUANTS PER A SOLDADOR, AMB PALMELL DE PELL, FOLRE INTERIOR DE COTÓ I MÀNIGA LLARGA DE SERRATGE FOLRADA DE DRIL FORT, HOMOLOGATS SEGONS UNE-EN 407 I UNE-EN 420	1,000	x	10,48000 =	10,48000	
						Subtotal...	10,48000	
							10,48000	
						COST DIRECTE	10,48000	
						DESPESES INDIRECTES 3,00%	0,31440	
						COST EXECUCIÓ MATERIAL	10,79440	
P- 19	H1461110	U	PARELLA DE BOTES D'AIGUA DE PVC DE CANYA ALTA, AMB SOLA ANTILLISCANT I FOLRADES DE NILÓ RENTABLE, HOMOLOGADES SEGONS UNE-EN 344, UNE-EN 345, UNE-EN 346 I UNE-EN 347	Rend.: 1,000				7 , 14 €
	Materials: B1461110	U	PARELLA DE BOTES D'AIGUA DE PVC DE CANYA ALTA, AMB SOLA ANTILLISCANT I FOLRADES DE NILÓ RENTABLE, HOMOLOGADES SEGONS UNE-EN ISO 20344, UNE-EN ISO 20345, UNE-EN ISO 20346 i UNE-EN ISO 20347	Unitats	Preu €	Parcial	Import	
				1,000	x	6,93000 =	6,93000	
						Subtotal...	6,93000	
							6,93000	
						DESPESES INDIRECTES 3,00%	0,20790	
						COST EXECUCIÓ MATERIAL	7,13790	
P- 20	H1461164	U	PARELLA DE BOTES D'AIGUA DE PVC DE CANYA ALTA, PER POSADA EN OBRA DEL FORMIGÓ, AMB PLANTILLA METÀL·LICA, AMB SOLA ANTILLISCANT I FOLRADES DE NILÓ RENTABLE, HOMOLOGADES SEGONS UNE-EN ISO 20344, UNE-EN ISO 20345, UNE-EN ISO 20346 i UNE-EN ISO 20347	Rend.: 1,000				20 , 51 €
	Materials: B1461164	U	PARELLA DE BOTES D'AIGUA DE PVC DE CANYA ALTA, PER POSADA EN OBRA DEL FORMIGÓ, AMB PLANTILLA METÀL·LICA, AMB SOLA ANTILLISCANT I FOLRADES DE NILÓ RENTABLE, HOMOLOGADES SEGONS UNE-EN ISO 20344, UNE-EN ISO 20345, UNE-EN ISO 20346 i UNE-EN ISO 20347	Unitats	Preu €	Parcial	Import	
				1,000	x	19,91000 =	19,91000	
						Subtotal...	19,91000	
							19,91000	
						DESPESES INDIRECTES 3,00%	0,59730	

ACTUACIONS D'ACCESSIBILITAT A CAN RULL (OP-06/21-IV) - SEGURETAT I SALUT
OBRES PÚBLIQUES
COHESIÓ TERRITORIAL. DESENVOLUPAMENT URBÀ. SEGURETAT I CIVISME
D.IV - (RAMPES CAN RULL.TCQ)

JUSTIFICACIÓ DE PREUS

PARTIDES D'OBRA

NÚM	CODI	UA	DESCRIPCIÓ	COST EXECUCIÓ MATERIAL				PREU
								20,50730
P- 21	H1462242	U	PARELLA DE BOTES DE SEGURETAT RESISTENTS A LA HUMITAT, DE PELL RECTIFICADA, AMB ENVOLTANT DEL TURMELL ENCOIXINAT, SOLA ANTILLISCANT I ANTIESTÀTICA, FALCA AMORTIDORA PER AL TALÓ, LLENGÜETA DE MANXA, DE DESPRENIMENT RÀPID, AMB PLANTILLES I PUNTERA METÀL.LIQUES	Rend.: 1,000				26,28 €
Materials:				Unitats	Preu €	Parcial	Import	
B1462242	U	PARELLA DE BOTES DE SEGURETAT RESISTENTS A LA HUMITAT, DE PELL RECTIFICADA, AMB ENVOLTANT DEL TURMELL ENCOIXINAT SOLA ANTILLISCANT I ANTIESTÀTICA, FALCA AMORTIDORA PER AL TALÓ, LLENGÜETA DE MANXA, DE DESPRENIMENT RÀPID, AMB PLANTILLES I PUNTERA METÀL.LIQUES	1,000	x	25,51000 =	25,51000		
				Subtotal...		25,51000	25,51000	
				COST DIRECTE		25,51000		
				DESPESES INDIRECTES 3,00%		0,76530		
				COST EXECUCIÓ MATERIAL		26,27530		
P- 22	H1463253	U	PARELLA DE BOTES DIELECTRIQUES RESISTENTS A LA HUMITAT, DE PELL RECTIFICADA, AMB ENVOLTANT DEL TURMELL ENCOIXINAT, SOLA ANTILLISCANT I ANTIESTÀTICA, FALCA AMORTIDORA PER AL TALÓ, LLENGÜETA DE MANXA, DE DESPRENIMENT RÀPID, SENSE FERRAMENTA METÀL.LICA, AMB PUNTERA REFORÇADA, HOMOLOGADES SEGONS DIN 4843	Rend.: 1,000				74,20 €
Materials:				Unitats	Preu €	Parcial	Import	
B1463253	U	PARELLA DE BOTES DIELECTRIQUES RESISTENTS A LA HUMITAT, DE PELL RECTIFICADA, AMB ENVOLTANT DEL TURMELL ENCOIXINAT SOLA ANTILLISCANT I ANTIESTÀTICA, FALCA AMORTIDORA PER AL TALÓ, LLENGÜETA DE MANXA, DE DESPRENIMENT RÀPID, SENSE FERRAMENTA METÀL.LICA, AMB PUNTERA REFORÇADA, HOMOLOGADES SEGONS DIN 4843	1,000	x	72,04000 =	72,04000		
				Subtotal...		72,04000	72,04000	
				COST DIRECTE		72,04000		
				DESPESES INDIRECTES 3,00%		2,16120		

ACTUACIONS D'ACCESSIBILITAT A CAN RULL (OP-06/21-IV) - SEGURETAT I SALUT
OBRES PÚBLIQUES
COHESIÓ TERRITORIAL. DESENVOLUPAMENT URBÀ. SEGURETAT I CIVISME
D.IV - (RAMPES CAN RULL.TCQ)

JUSTIFICACIÓ DE PREUS

PARTIDES D'OBRA

NÚM	CODI	UA	DESCRIPCIÓ	PREU			
				COST EXECUCIÓ MATERIAL			74,20120
P- 23	H146P470	U	PARELLA DE POLAINES PER A SOLDADOR DE SERRATGE AMB TANQUES DE CINTA TÈXTIL ARRAPANT	Rend.: 1,000			11,34 €
Materials:				Unitats	Preu €	Parcial	Import
B146P470	U	PARELLA DE POLAINES PER A SOLDADOR DE SERRATGE AMB TANQUES DE CINTA TÈXTIL ARRAPANT	1,000	x	11,01000 =	11,01000	
				Subtotal...		11,01000	11,01000
				COST DIRECTE			11,01000
				DESPESES INDIRECTES 3,00%			0,33030
				COST EXECUCIÓ MATERIAL			11,34030
P- 24	H1471101	U	CINTURÓ DE SEGURETAT DE SUBJECCIÓ, AJUSTABLE, CLASSE A, DE POLIÈSTER I FERRAMENTA ESTAMPADA, AMB CORDA DE SEGURETAT DOTADA DE GUARDACAPS METÀLLICS I MOSQUETÓ D'ACER AMB VIROLLA ROSCADA, HOMOLOGAT SEGONS CE	Rend.: 1,000			51,45 €
Materials:				Unitats	Preu €	Parcial	Import
B1471101	U	CINTURÓ DE SEGURETAT DE SUBJECCIÓ, AJUSTABLE, CLASSE A, DE POLIÈSTER I FERRAMENTA ESTAMPADA, AMB CORDA DE SEGURETAT DOTADA DE GUARDACAPS METÀLLICS I MOSQUETÓ D'ACER AMB VIROLLA ROSCADA, HOMOLOGAT SEGONS CE	1,000	x	49,95000 =	49,95000	
				Subtotal...		49,95000	49,95000
				COST DIRECTE			49,95000
				DESPESES INDIRECTES 3,00%			1,49850
				COST EXECUCIÓ MATERIAL			51,44850
P- 25	H1474600	U	CINTURÓ ANTIVIBRACIÓ, AJUSTABLE I DE TEIXIT TRANSPIRABLE	Rend.: 1,000			25,64 €
Materials:				Unitats	Preu €	Parcial	Import
B147N000	u	Faixa de protecció dorslumar	1,000	x	24,89000 =	24,89000	
				Subtotal...		24,89000	24,89000
				COST DIRECTE			24,89000
				DESPESES INDIRECTES 3,00%			0,74670

ACTUACIONS D'ACCESSIBILITAT A CAN RULL (OP-06/21-IV) - SEGURETAT I SALUT
OBRES PÚBLIQUES
COHESIÓ TERRITORIAL. DESENVOLUPAMENT URBÀ. SEGURETAT I CIVISME
D.IV - (RAMPES CAN RULL.TCQ)

JUSTIFICACIÓ DE PREUS

PARTIDES D'OBRA

NÚM	CODI	UA	DESCRIPCIÓ	PREU			
COST EXECUCIÓ MATERIAL				25,63670			
P- 26	H147D102	u	Sistema anticaiguda compost per un arnès anticaiguda amb tirants, bandes secundàries, bandes subglúties, bandes de cuixa, recolzament dorsal per a subjecció, elements d'ajust, element dorsal d'enganxament d'arnès anticaiguda i sivella, incorporat a un element d'amarrament compost per un terminal manufacturat, homologat segons UNE-EN 361, UNE-EN 362, UNE-EN 364, UNE-EN 365 i UNE-EN 354	Rend.: 1,000		62,71 €	
Materials:				Unitats	Preu €	Parcial	Import
	B147D102	u	Sistema anticaiguda compost per un arnès anticaiguda amb tirants, bandes secundàries, bandes subglúties, bandes de cuixa, recolzament dorsal per a subjecció, elements d'ajust, element dorsal d'enganxament d'arnès anticaiguda i sivella, incorporat a un element d'amarrament compost per un terminal manufacturat, homologat segons UNE-EN 361, UNE-EN 362, UNE-EN 364, UNE-EN 365 i UNE-EN 354	1,000	x 60,88000 =	60,88000	
				Subtotal...		60,88000	60,88000
				COST DIRECTE		60,88000	
				DESPESES INDIRECTES 3,00%		1,82640	
				COST EXECUCIÓ MATERIAL		62,70640	
P- 27	H1481242	U	GRANOTA DE TREBALL PER A CONSTRUCCIÓ, DE POLIÈSTER I COTÓ (65%-35%), COLOR BEIGE, TRAMA 240, AMB BUTXAQUES INTERIORS, HOMOLOGADA SEGONS UNE-EN 340	Rend.: 1,000		12,61 €	
Materials:				Unitats	Preu €	Parcial	Import
	B1481131	u	Granota de treball, de polièster i cotó, amb butxaques exteriors	1,000	x 12,24000 =	12,24000	
				Subtotal...		12,24000	12,24000
				COST DIRECTE		12,24000	
				DESPESES INDIRECTES 3,00%		0,36720	
				COST EXECUCIÓ MATERIAL		12,60720	
P- 28	H1487460	U	IMPERMEABLE AMB JAQUETA, CAPUTXA I PANTALONS, PER A OBRES PÚBLIQUES, DE PVC SOLDAT DE 0,4 MM DE GRUIX, DE COLOR VIU, HOMOLOGAT SEGONS UNE-EN 340	Rend.: 1,000		6,73 €	
Materials:				Unitats	Preu €	Parcial	Import

ACTUACIONS D'ACCESSIBILITAT A CAN RULL (OP-06/21-IV) - SEGURETAT I SALUT
OBRES PÚBLIQUES
COHESIÓ TERRITORIAL. DESENVOLUPAMENT URBÀ. SEGURETAT I CIVISME
D.IV - (RAMPES CAN RULL.TCQ)

JUSTIFICACIÓ DE PREUS

PARTIDES D'OBRA

NÚM	CODI	UA	DESCRIPCIÓ	PREU			
	B1487460	U	IMPERMEABLE AMB JAQUETA, CAPUTXA I PANTALONS, PER A OBRES PÚBLIQUES, DE PVC SOLDAT DE 0,4 MM DE GRUIX, DE COLOR VIU, HOMOLOGAT SEGONS UNE-EN 340	1,000	x 6,53000 =	6,53000	
				Subtotal...		6,53000	6,53000
				COST DIRECTE		6,53000	
				DESPESES INDIRECTES 3,00%		0,19590	
				COST EXECUCIÓ MATERIAL		6,72590	
P- 29	H148U800	U	ARMILLA PER A SENYALISTA AMB TIRES REFLECTORES A LA CINTURA, AL PIT I A L'ESQUENA, HOMOLOGADA SEGONS UNE-EN 471	Rend.: 1,000		20,65 €	
Materials:				Unitats	Preu €	Parcial	Import
	B148U800	U	ARMILLA PER A SENYALISTA AMB TIRES REFLECTORES A LA CINTURA, AL PIT I A L'ESQUENA, HOMOLOGADA SEGONS UNE-EN 471	1,000	x 20,05000 =	20,05000	
				Subtotal...		20,05000	20,05000
				COST DIRECTE		20,05000	
				DESPESES INDIRECTES 3,00%		0,60150	
				COST EXECUCIÓ MATERIAL		20,65150	
P- 30	H1512021	M2	PROTECCIÓ CONTRA CAIGUDES EN FORATS HORITZONTALS EN EL TERRENY PER A PILONS I/O MURS PANTALLA, POSICIÓ HORITZONTAL, I AMB EL DESMUNTATGE INCLÒS	Rend.: 1,000		18,11 €	
Mà d'obra:				Unitats	Preu €	Parcial	Import
	A0121000	H	OFICIAL 1A	0,300	/R x 27,71000 =	8,31300	
	A0140000	H	MANOBRE	0,300	/R x 23,80000 =	7,14000	
				Subtotal...		15,45300	15,45300
Materials:							
	B0A31000	KG	CLAUS D'ACER	0,100	x 1,58000 =	0,15800	
	B0D21030	M	TAULÓ DE FUSTA DE PI PER A 10 USOS	3,600	x 0,43000 =	1,54800	
	B0D31000	M3	LLATA DE FUSTA DE PI	0,002	x 211,79000 =	0,42358	
				Subtotal...		2,12958	2,12958
				COST DIRECTE		17,58258	
				DESPESES INDIRECTES 3,00%		0,52748	
				COST EXECUCIÓ MATERIAL		18,11006	

ACTUACIONS D'ACCESSIBILITAT A CAN RULL (OP-06/21-IV) - SEGURETAT I SALUT
OBRES PÚBLIQUES
COHESIÓ TERRITORIAL. DESENVOLUPAMENT URBÀ. SEGURETAT I CIVISME
D.IV - (RAMPES CAN RULL.TCQ)

JUSTIFICACIÓ DE PREUS

PARTIDES D'OBRA

NÚM	CODI	UA	DESCRIPCIÓ	PREU			
P- 31	H15275A1	m	Plataforma d'1 m d'amplària, amb base i sòcol de planxa d'acer gofrada, reforços d'angulars, travessers de perfils d'acer IPN 100 i baranes metàl·liques d'1 m d'alçària amb travessers superior i intermedi i amb desmuntatge inclòs	Rend.: 1,000		14,56 €	
				Unitats	Preu €	Parcial	Import
	Mà d'obra:						
	A0121000	H	OFICIAL 1A	0,025	/R x 27,71000 =	0,69275	
	A0140000	H	MANOBRE	0,100	/R x 23,80000 =	2,38000	
				Subtotal...		3,07275	3,07275
	Maquinària:						
	C1503000	H	CAMIÓ GRUA	0,050	/R x 51,66000 =	2,58300	
				Subtotal...		2,58300	2,58300
	Materials:						
	B15275A5	m	Plataforma metàl·lica d'1 m d'amplària, amb base i sòcol de planxa d'acer gofrada, reforços d'angulars, travessers de perfils d'acer IPN 100 i baranes metàl·liques d'1 m d'alçària amb travessers superior i intermedi, per a 10 usos, per a seguretat i salut i amb desmuntatge inclòs	1,000	x 8,45000 =	8,45000	
				Subtotal...		8,45000	8,45000
				DESPESES AUXILIARS	1,00%	0,03073	
				COST DIRECTE		14,13648	
				DESPESES INDIRECTES	3,00%	0,42409	
				COST EXECUCIÓ MATERIAL		14,56057	
P- 32	H1533591	M2	PLATAFORMA METÀL·LICA PER A PAS DE VEHICLES PER SOBRE DE RASES, INFERIORS A 1 M D'AMPLÀRIA, DE PLANXA D'ACER DE 12 MM DE GRUIX I AMB EL DESMUNTATGE INCLÓS	Rend.: 1,000		11,27 €	
				Unitats	Preu €	Parcial	Import
	Mà d'obra:						
	A0140000	H	MANOBRE	0,100	/R x 23,80000 =	2,38000	
				Subtotal...		2,38000	2,38000
	Maquinària:						
	C1315010	H	RETROEXCAVADORA, DE MIDA PETITA	0,050	/R x 57,21000 =	2,86050	
				Subtotal...		2,86050	2,86050
	Materials:						
	B0DZWC03	M2	PLANXA D'ACER, DE 12 MM DE GRUIX, PER A 10 USOS	1,000	x 5,70000 =	5,70000	
				Subtotal...		5,70000	5,70000
				COST DIRECTE		10,94050	
				DESPESES INDIRECTES	3,00%	0,32822	
				COST EXECUCIÓ MATERIAL		11,26872	

ACTUACIONS D'ACCESSIBILITAT A CAN RULL (OP-06/21-IV) - SEGURETAT I SALUT
OBRES PÚBLIQUES
COHESIÓ TERRITORIAL. DESENVOLUPAMENT URBÀ. SEGURETAT I CIVISME
D.IV - (RAMPES CAN RULL.TCQ)

JUSTIFICACIÓ DE PREUS

PARTIDES D'OBRA

NÚM	CODI	UA	DESCRIPCIÓ	PREU			
P- 33	H1534001	U	PEÇA DE PLÀSTIC EN FORMA DE BOLET, DE COLOR VERMELL, PER A PROTECCIÓ DELS EXTREMS DE LES ARMADURES PER A QUALEVOL DIÀMETRE, AMB DESMUNTATGE INCLÓS	Rend.: 1,000		0,50 €	
				Unitats	Preu €	Parcial	Import
	Mà d'obra:						
	A0140000	H	MANOBRE	0,010	/R x 23,80000 =	0,23800	
				Subtotal...		0,23800	0,23800
	Materials:						
	B1534001	U	PEÇA DE PLÀSTIC EN FORMA DE BOLET, DE COLOR VERMELL, PER A PROTECCIÓ DELS EXTREMS DE LES ARMADURES PER A QUALEVOL DIÀMETRE, PER A 5 USOS AMB DESMUNTAGE INCLÓS	1,000	x 0,25000 =	0,25000	
				Subtotal...		0,25000	0,25000
				COST DIRECTE		0,48800	
				DESPESES INDIRECTES	3,00%	0,01464	
				COST EXECUCIÓ MATERIAL		0,50264	
P- 34	H153U581	M2	PLATAFORMA DE PLANXA METÀL·LICA DE 8 MM. DE GRUIX PER A PAS DE PERSONES PER SOBRE DE RASES I OBERTURES, AMB EL DESMUNTATGE INCLÓS	Rend.: 1,000		9,18 €	
				Unitats	Preu €	Parcial	Import
	Mà d'obra:						
	A0140000	H	MANOBRE	0,100	/R x 23,80000 =	2,38000	
				Subtotal...		2,38000	2,38000
	Maquinària:						
	C1315010	H	RETROEXCAVADORA, DE MIDA PETITA	0,050	/R x 57,21000 =	2,86050	
				Subtotal...		2,86050	2,86050
	Materials:						
	B0DZWA03	M2	PLANXA D'ACER, DE 8 MM DE GRUIX, PER A 10 USOS	1,000	x 3,67000 =	3,67000	
				Subtotal...		3,67000	3,67000
				COST DIRECTE		8,91050	
				DESPESES INDIRECTES	3,00%	0,26732	
				COST EXECUCIÓ MATERIAL		9,17782	
P- 35	H62C1000	M	BARRERA EN FORMA DE CAMPANA DE CARES ARRODONIDES, TIPUS NEW JERSEY PREFABRICADA, MUNTATGE I DESMUNTATGE	Rend.: 1,000		14,54 €	
				Unitats	Preu €	Parcial	Import

ACTUACIONS D'ACCESSIBILITAT A CAN RULL (OP-06/21-IV) - SEGURETAT I SALUT
OBRES PÚBLIQUES
COHESIÓ TERRITORIAL. DESENVOLUPAMENT URBÀ. SEGURETAT I CIVISME
D.IV - (RAMPES CAN RULL.TCQ)

JUSTIFICACIÓ DE PREUS

PARTIDES D'OBRA

NÚM	CODI	UA	DESCRIPCIÓ	PREU			
P- 40	HBBA1511	U	PLACA DE SENYALITZACIÓ DE SEGURETAT LABORAL, DE PLANXA D'ACER LLISA SERIGRAFIADA, DE 40X33 CM, FIXADA MECÀNICAMENT I AMB EL DESMUNTATGE INCLÒS	Rend.: 1,000		31,72 €	
				Unitats	Preu €	Parcial	Import
	Mà d'obra: A0140000	H	MANOBRE	0,500 /R x	23,80000 =	11,90000	
				Subtotal...		11,90000	11,90000
	Materials: B0A3UZ00	U	PETIT MATERIAL DE SUBJECCIÓ (CARGOLS, VISOS, TACS...)	1,000 x	1,42000 =	1,42000	
	BBBA1500	U	PLACA DE SENYALITZACIÓ DE SEGURETAT LABORAL, DE PLANXA D'ACER LLISA SERIGRAFIADA, DE 40X33 CM	1,000 x	17,48000 =	17,48000	
				Subtotal...		18,90000	18,90000
				COST DIRECTE		30,80000	
				DESPESES INDIRECTES 3,00%		0,92400	
				COST EXECUCIÓ MATERIAL		31,72400	
P- 41	HBC12100	U	CON DE PLÀSTIC REFLECTOR DE 30 CM. D'ALÇÀRIA	Rend.: 1,000		7,44 €	
				Unitats	Preu €	Parcial	Import
	Mà d'obra: A0140000	H	MANOBRE	0,015 /R x	23,80000 =	0,35700	
				Subtotal...		0,35700	0,35700
	Materials: BBC12102	U	CON D'ABALIÇAMENT DE PLÀSTIC REFLECTOR DE 30 CM. D'ALÇÀRIA, PER A 2 USOS, PER A SEGURETAT I SALUT	1,000 x	6,87000 =	6,87000	
				Subtotal...		6,87000	6,87000
				COST DIRECTE		7,22700	
				DESPESES INDIRECTES 3,00%		0,21681	
				COST EXECUCIÓ MATERIAL		7,44381	
P- 42	HBC1EAJ1	U	GARLANDA LLUMINOSA DE 25 M DE LLARGÀRIA, 6 LÀMPADES, AMB ENERGIA DE BATERIA DE 12 V I AMB EL DESMUNTATGE INCLÒS	Rend.: 1,000		127,11 €	
				Unitats	Preu €	Parcial	Import
	Mà d'obra: A0121000	H	OFICIAL 1A	0,700 /R x	27,71000 =	19,39700	
	A0140000	H	MANOBRE	0,700 /R x	23,80000 =	16,66000	

ACTUACIONS D'ACCESSIBILITAT A CAN RULL (OP-06/21-IV) - SEGURETAT I SALUT
OBRES PÚBLIQUES
COHESIÓ TERRITORIAL. DESENVOLUPAMENT URBÀ. SEGURETAT I CIVISME
D.IV - (RAMPES CAN RULL.TCQ)

JUSTIFICACIÓ DE PREUS

PARTIDES D'OBRA

NÚM	CODI	UA	DESCRIPCIÓ	PREU			
				Subtotal...		36,05700	36,05700
	Materials: BBC1EAJ0	U	GARLANDA LLUMINOSA DE 25 M DE LLARGÀRIA, 6 LÀMPADES, AMB ENERGIA DE BATERIA DE 12 V	1,000 x	87,35000 =	87,35000	
				Subtotal...		87,35000	87,35000
				COST DIRECTE		123,40700	
				DESPESES INDIRECTES 3,00%		3,70221	
				COST EXECUCIÓ MATERIAL		127,10921	
P- 43	HBC1KJ00	M	TANCA MÒBIL METÀL·LICA DE 2,5 M DE LLARGÀRIA I 1 M D'ALÇÀRIA	Rend.: 1,000		6,58 €	
				Unitats	Preu €	Parcial	Import
	Mà d'obra: A0140000	H	MANOBRE	0,060 /R x	23,80000 =	1,42800	
				Subtotal...		1,42800	1,42800
	Materials: BBC1KJ04	M	TANCA MÒBIL METÀL·LICA DE 2,5 M DE LLARGÀRIA I 1 M D'ALÇÀRIA, PER A 4 USOS	0,400 x	12,40000 =	4,96000	
				Subtotal...		4,96000	4,96000
				COST DIRECTE		6,38800	
				DESPESES INDIRECTES 3,00%		0,19164	
				COST EXECUCIÓ MATERIAL		6,57964	
P- 44	HBC1U000	M	CINTA D'ABALISAMENT COL·LOCADA, AMB EL DESMUNTATGE INCLÒS	Rend.: 1,000		0,23 €	
				Unitats	Preu €	Parcial	Import
	Mà d'obra: A0140000	H	MANOBRE	0,005 /R x	23,80000 =	0,11900	
				Subtotal...		0,11900	0,11900
	Materials: BBC1D000	M	GARLANDA D'ABALIÇAMENT REFLECTORA, PER A SEGURETAT I SALUT	1,000 x	0,10000 =	0,10000	
				Subtotal...		0,10000	0,10000
				COST DIRECTE		0,21900	
				DESPESES INDIRECTES 3,00%		0,00657	
				COST EXECUCIÓ MATERIAL		0,22557	

ACTUACIONS D'ACCESSIBILITAT A CAN RULL (OP-06/21-IV) - SEGURETAT I SALUT
OBRES PÚBLIQUES
COHESIÓ TERRITORIAL. DESENVOLUPAMENT URBÀ. SEGURETAT I CIVISME
D.IV - (RAMPES CAN RULL.TCQ)

JUSTIFICACIÓ DE PREUS

PARTIDES D'OBRA

NÚM	CODI	UA	DESCRIPCIÓ	PREU			
P- 45	HBC1U001	M2	MALLA D'OCULTACIÓ I PROTECCIÓ D'OBRES DE RÀFIA DE DENSITAT 65 GR/M2, COL.LOCADA, AMB EL DESMUNTATGE INCLÒS	Rend.: 1,000		0,82 €	
				Unitats	Preu €	Parcial	Import
	Mà d'obra: A0140000	H	MANOBRE	0,010 /R x	23,80000 =	0,23800	
				Subtotal...		0,23800	0,23800
	Materials: BBC1U001	M2	MALLA D'OCULTACIÓ I PROTECCIÓ D'OBRES DE RÀFIA DE DENSITAT 65 GR/M2	1,000 x	0,56000 =	0,56000	
				Subtotal...		0,56000	0,56000
				COST DIRECTE		0,79800	
				DESPESES INDIRECTES 3,00%		0,02394	
				COST EXECUCIÓ MATERIAL		0,82194	
P- 46	HBC1U005	M	CINTA D'ABALISAMENT, AMB UN SUPORT CADA 5 M I AMB EL DESMUNTATGE INCLÒS	Rend.: 1,000		1,82 €	
				Unitats	Preu €	Parcial	Import
	Mà d'obra: A0140000	H	MANOBRE	0,065 /R x	23,80000 =	1,54700	
				Subtotal...		1,54700	1,54700
	Materials: BBC1D000	M	GARLANDA D'ABALIÇAMENT REFLECTORA, PER A SEGURETAT I SALUT	1,000 x	0,10000 =	0,10000	
	D0B2A100	KG	ACER EN BARRES CORRUGADES B500SD, DE LÍMIT ELÀSTIC >500 N/mm2, ELABORAT I MANIPULAT	0,120 x	1,01355 =	0,12163	
				Subtotal...		0,22163	0,22163
				COST DIRECTE		1,76863	
				DESPESES INDIRECTES 3,00%		0,05306	
				COST EXECUCIÓ MATERIAL		1,82169	
P- 47	HGD1U000	U	INSTAL·LACIÓ DE PRESA A TERRA, COMPLETA	Rend.: 1,000		54,65 €	
				Unitats	Preu €	Parcial	Import
	Mà d'obra: A012H000	H	OFICIAL 1A ELECTRICISTA	0,500 /R x	26,71000 =	13,35500	
	A013H000	H	AJUDANT D'ELECTRICISTA	0,500 /R x	22,80000 =	11,40000	
				Subtotal...		24,75500	24,75500
	Materials: BG380900	M	CONDUCTOR DE COURE NU, UNIPOLAR D'1X35 MM2	5,000 x	1,45000 =	7,25000	
	BG3XU0AR	PA	GRAPA, PICA, TERMINALS, CARTUTXOS I TUB REFLEX, PER A ARMARI D'ENLLUMENAT	1,000 x	11,00000 =	11,00000	
				COST DIRECTE		107,22500	
				DESPESES INDIRECTES 3,00%		3,21675	

COST EXECUCIÓ MATERIAL 110,44175

ACTUACIONS D'ACCESSIBILITAT A CAN RULL (OP-06/21-IV) - SEGURETAT I SALUT
OBRES PÚBLIQUES
COHESIÓ TERRITORIAL. DESENVOLUPAMENT URBÀ. SEGURETAT I CIVISME
D.IV - (RAMPES CAN RULL.TCQ)

JUSTIFICACIÓ DE PREUS

PARTIDES D'OBRA

NÚM	CODI	UA	DESCRIPCIÓ	PREU			
P- 48	BGD14310	U	PIQUETA DE CONNEXIÓ A TERRA D'ACER I RECOBRIMENT DE COURE, DE 2500 MM DE LLARGÀRIA, DE 17,3 MM DE DIÀMETRE, ESTÀNDAR	1,000 x	10,05000 =	10,05000	
				Subtotal...		28,30000	28,30000
				COST DIRECTE		53,05500	
				DESPESES INDIRECTES 3,00%		1,59165	
				COST EXECUCIÓ MATERIAL		54,64665	
	HGD1U001	U	XARXA ELÈCTRICA PROVISIONAL D'OBRA, PER ALS BARRACONS I MAQUINÀRIA, TOTALMENT MUNTADA INCLÒS ELEMENTS DE MESURA I PROTECCIÓ	Rend.: 1,000		292,04 €	
				Unitats	Preu €	Parcial	Import
	Mà d'obra: A012H000	H	OFICIAL 1A ELECTRICISTA	3,000 /R x	26,71000 =	80,13000	
	A013H000	H	AJUDANT D'ELECTRICISTA	3,000 /R x	22,80000 =	68,40000	
P- 49				Subtotal...		148,53000	148,53000
	Materials: BGD1U001	U	XARXA ELÈCTRICA PROVISIONAL INCLÒS ELEMENTS DE MESURA I PROTECIÓ	1,000 x	135,00000 =	135,00000	
				Subtotal...		135,00000	135,00000
				COST DIRECTE		283,53000	
				DESPESES INDIRECTES 3,00%		8,50590	
				COST EXECUCIÓ MATERIAL		292,03590	
	HGG54001	U	TRANSFORMADOR DE SEGURETAT DE 24 V, COL.LOCAT I AMB EL DEMUNTATGE INCLÒS	Rend.: 1,000		110,44 €	
				Unitats	Preu €	Parcial	Import
	Mà d'obra: A012H000	H	OFICIAL 1A ELECTRICISTA	0,500 /R x	26,71000 =	13,35500	
P- 49	A013H000	H	AJUDANT D'ELECTRICISTA	0,500 /R x	22,80000 =	11,40000	
				Subtotal...		24,75500	24,75500
	Materials: BGG54000	U	TRANSFORMADOR DE SEGURETAT DE 24 V	1,000 x	82,47000 =	82,47000	
				Subtotal...		82,47000	82,47000
				COST DIRECTE		107,22500	
				DESPESES INDIRECTES 3,00%		3,21675	
				COST EXECUCIÓ MATERIAL		110,44175	

ACTUACIONS D'ACCESSIBILITAT A CAN RULL (OP-06/21-IV) - SEGURETAT I SALUT
OBRES PÚBLIQUES
COHESIÓ TERRITORIAL. DESENVOLUPAMENT URBÀ. SEGURETAT I CIVISME
D.IV - (RAMPES CAN RULL.TCQ)

JUSTIFICACIÓ DE PREUS

PARTIDES D'OBRA

NÚM	CODI	UA	DESCRIPCIÓ	PREU			
P- 50	HQU1UMEN	MES	LLOGUER DE MÒDUL PREFABRICAT PER A EQUIPAMENT DE MENJADOR, DE 6X2,4X2,3 M DE PLAFÓ D'ACER PRELACAT I AILLAMENT DE 40 MM DE GRUIX REVESTIMENT DE PARETS AMB TAULER FENÒLIC, PAVIMENT FORMAT PER TAULER AGLOMARAT HIDRÒFOC AMB ACABAT DE PVC SOBRE XAPA GALVANITZADA AMB AILLAMENT DE LLANA MINERAL DE VIDRE, AMB INSTAL·LACIÓ DE LAMPISTERIA, AIGUERA DE 2 PIQUES AMB AIXETA, TAULELL, INSTAL·LACIÓ ELÈCTRICA, 1 PUNT DE LLUM, INTERRUPTOR, ENDOLLS I PROTECCIÓ DIFERENCIAL, LA XARXA DE DESGUAS AMB CONNEXIONAT A CLAVEGUERA, COL·LOCAT I AMB EL DESMUNTATGE INCLÓS	Rend.: 1,000		100,30 €	
			Unitats	Preu €	Parcial	Import	
Mà d'obra: A0140000			H	MANOBRE	0,030 /R x 23,80000 =	0,71400	
					Subtotal...	0,71400	
Maquinària: C1503000			H	CAMIÓ GRUA	0,030 /R x 51,66000 =	1,54980	
					Subtotal...	1,54980	
Materials: BQU1U534			MES	Lloguer de mòdul prefabricat per a equipament de menjador a obra de 6x2,4 m amb tancaments formats per placa de dues planxes d'acer prelacat i aïllament interior de 40mm de gruix i paviment format per tauler aglomerat hidròfug amb acabat de PVC sobre xapa galvanitzada i llana mineral de vidre, instal·lació elèctrica amb 1 punt de llum, interruptor, endolls i protecció diferencial, i equipat amb aigüera de 1 pica amb aixeta i taulell	1,000 x 72,61000 =	72,61000	
BQU1USAN			U	DESGUAS AMB TUB DE PVC FINS A XARXA DE SANEJAMENT INCLOSA LA RASA	0,150 x 150,00000 =	22,50000	
					Subtotal...	95,11000	
					COST DIRECTE	97,37380	
					DESPESES INDIRECTES 3,00%	2,92121	
					COST EXECUCIÓ MATERIAL	100,29501	

ACTUACIONS D'ACCESSIBILITAT A CAN RULL (OP-06/21-IV) - SEGURETAT I SALUT
OBRES PÚBLIQUES
COHESIÓ TERRITORIAL. DESENVOLUPAMENT URBÀ. SEGURETAT I CIVISME
D.IV - (RAMPES CAN RULL.TCQ)

JUSTIFICACIÓ DE PREUS

PARTIDES D'OBRA

NÚM	CODI	UA	DESCRIPCIÓ				PREU
P- 51	HQU1USAN	MES	LLOGUER DE MÒDUL PREFABRICAT PER A EQUIPAMENT SANITARIS A OBRA DE 3,7X2,4X2,3 M, AMB TANCAMENTS FORMATS DE PLAFÓ D'ACER PRELACAT I AILLAMENT INTERIOR DE POLIURETÀ DE 40 MM DE GRUIX I PAVIMENT FORMAT PER TAULER AGLOMARAT HIDRÒFUG AMB ACABAT DE PVC SOBRE XAPA GALVANITZADA I LLANA DE VIDRE, AMB INSTALLACIÓ DE LAMPISTERIA AMB 1 LAVABO COL·LECTIU AMB 2 AIXETES, 2 PLAQUES TURQUES, 2 DUTXES, MIRALL I COMPLEMENTS DE BANY, LA INSTALLACIÓ ELÈCTRICA AMB 1 PUNT DE LLUM, INTERRUPTOR, ENDOLLS I PROTECCIÓ DIFERENCIAL, LA XARXA DE DESGUAS AMB CONNEXIONAT A CLAVEGUERA, COL·LOCAT I UN TERMOS, ELÈCTRIC DE 50 LITRES, AMB EL DESMUNTATGE INCLÒS.	Rend.: 1,000			95,90 €
				Unitats	Preu €	Parcial	Import
Mà d'obra:							
A0140000	H	MANOBRE		0,030 /R x	23,80000 =	0,71400	
					Subtotal...	0,71400	0,71400
Maquinària:							
C1503000	H	CAMIÓ GRUA		0,030 /R x	51,66000 =	1,54980	
					Subtotal...	1,54980	1,54980
Materials:							
BQU1U314	MES	Lloguer de mòdul prefabricat per a equipament sanitaris a obra de 3,7x2,4 m amb tancaments formats per placa de dues planxes d'acer prelacat i aïllament interior de 40mm de gruix i paviment format per tauler aglomerat hidròfug amb acabat de PVC sobre xapa galvanitzada i llana mineral de vidre, instal·lació elèctrica amb 1 punt de llum, interruptor, endolls i protecció diferencial, i equipat amb 2 inodors, 2 dutxes, lavabo col·lectiu amb 2 aixetes i termos elèctric 50 litres		1,000 x	68,34000 =	68,34000	
BQU1USAN	U	DESGUAS AMB TUB DE PVC FINS A XARXA DE SANEJANENT INCLOSA LA RASA		0,150 x	150,00000 =	22,50000	
					Subtotal...	90,84000	90,84000
				COST DIRECTE			93,10380
				DESPESES INDIRECTES 3,00%			2,79311
				COST EXECUCIÓ MATERIAL			95,89691

ACTUACIONS D'ACCESSIBILITAT A CAN RULL (OP-06/21-IV) - SEGURETAT I SALUT
OBRES PÚBLIQUES
COHESIÓ TERRITORIAL. DESENVOLUPAMENT URBÀ. SEGURETAT I CIVISME
D.IV - (RAMPES CAN RULL.TCQ)

JUSTIFICACIÓ DE PREUS

PARTIDES D'OBRA

NÚM	CODI	UA	DESCRIPCIÓ	PREU			
P- 52	HQU1UVES	MES	LLOGUER DE MÒDUL PREFABRICAT PER EQUIPAMENT DE VESTIDORS, DE 8X2,4X2,3 M DE AMB TANCAMENTS PLAFÓ D'ACER PRELACAT I AILLAMENT DE POLIURETÀ DE 40 MM DE GRUIX REVESTIMENT DE PARETS AMB TAULER FENÒLIC, PAVIMENT FORMAT PER TAULER AGLOMARAT HIDRÒFUG AMB ACABAT DE PVC SOBRE XAPA D'ACER GALVANITZADA AMB AILLAMENT DE LLANA MINERAL DE VIDRE, INSTAL·LACIÓ ELÈCTRICA, AMB 2 PUNTS DE LLUM, INTERRUPTOR, ENDOLLS I PROTECCIÓ DIFERENCIAL, COL·LOCAT I AMB EL DESMUNTATGE INCLÒS	Rend.: 1,000		85,92 €	
				Unitats	Preu €	Parcial	Import
	Mà d'obra: A0140000	H	MANOBRE	0,030 /R x	23,80000 =	0,71400	
				Subtotal...		0,71400	0,71400
	Maquinària: C1503000	H	CAMIÓ GRUA	0,030 /R x	51,66000 =	1,54980	
				Subtotal...		1,54980	1,54980
	Materials: BQU1U504	MES	Lloguer de mòdul prefabricat per equipament de vestidors a obra de 8x2,4 m amb tancaments formats per placa de dues planxes d'acer prelacat i aïllament interior de 40mm de gruix i paviment format per tauler aglomerat hidròfug amb acabat de PVC sobre xapa galvanitzada i llana mineral de vidre, instal·lació elèctrica amb 2 punts de llum, interruptor, endolls i protecció diferencial	1,000	x	81,15000 =	81,15000
				Subtotal...		81,15000	81,15000
				COST DIRECTE		83,41380	
				DESPESES INDIRECTES 3,00%		2,50241	
				COST EXECUCIÓ MATERIAL		85,91621	
P- 53	HQU21301	U	MIRALL DE LLUNA INCOLORA DE 3 MM DE GRUIX, COL·LOCAT ADHERIT SOBRE TAULER DE FUSTA	Rend.: 1,000		59,96 €	
				Unitats	Preu €	Parcial	Import
	Mà d'obra: A0121000	H	OFICIAL 1A	1,000 /R x	27,71000 =	27,71000	
				Subtotal...		27,71000	27,71000
	Materials: B1ZCU300	m2	Mirall de lluna incolora de gruix 3 mm, per a seguretat i salut	1,000	x	28,00000 =	28,00000
	B7J5009A	dm3	Massilla per a segellats, d'aplicació amb pistola, de base poliuretà de polimerització ràpida monocomponent	0,105	x	17,26000 =	1,81230
				Subtotal...		29,81230	29,81230

ACTUACIONS D'ACCESSIBILITAT A CAN RULL (OP-06/21-IV) - SEGURETAT I SALUT
OBRES PÚBLIQUES
COHESIÓ TERRITORIAL. DESENVOLUPAMENT URBÀ. SEGURETAT I CIVISME
D.IV - (RAMPES CAN RULL.TCQ)

JUSTIFICACIÓ DE PREUS

PARTIDES D'OBRA

NÚM	CODI	UA	DESCRIPCIÓ	PREU			
				DESPESES AUXILIARS	2,50%		0,69275
				COST DIRECTE			58,21505
				DESPESES INDIRECTES	3,00%		1,74645
				COST EXECUCIÓ MATERIAL			59,96150
P- 54	HQU25701	U	BANC DE FUSTA, DE 3,50 M DE LLARGÀRIA I 0,40 M D'AMPLÀRIA, AMB CAPACITAT PER A 5 PERSONES, COL.LOCAT I AMB EL DESMUNTATGE INCLÒS	Rend.: 1,000			16,55 €
				Unitats	Preu €	Parcial	Import
	Mà d'obra: A0140000	H	MANOBRE	0,150 /R x	23,80000 =	3,57000	
				Subtotal...		3,57000	3,57000
	Materials: BQU25700	U	BANC DE FUSTA, DE 3,50 M DE LLARGÀRIA I 0,40 M D'AMPLÀRIA, AMB CAPACITAT PER A 5 PERSONES	0,250 x	50,00000 =	12,50000	
				Subtotal...		12,50000	12,50000
				COST DIRECTE			16,07000
				DESPESES INDIRECTES		3,00%	0,48210
				COST EXECUCIÓ MATERIAL			16,55210
P- 55	HQU27902	U	TAULA DE FUSTA AMB TAULER DE MELAMINA, DE 3,50 M DE LLARGÀRIA I 0,80 M D'AMPLÀRIA, AMB CAPACITAT PER A 10 PERSONES, COL.LOCADA I AMB EL DESMUNTATGE INCLÒS	Rend.: 1,000			35,45 €
				Unitats	Preu €	Parcial	Import
	Mà d'obra: A0140000	H	MANOBRE	0,350 /R x	23,80000 =	8,33000	
				Subtotal...		8,33000	8,33000
	Materials: BQU27900	U	TAULA DE FUSTA AMB TAULER DE MELAMINA, DE 3,50 M DE LLARGÀRIA I 0,80 M D'AMPLÀRIA, AMB CAPACITAT PER A 10 PERSONES	0,250 x	104,34000 =	26,08500	
				Subtotal...		26,08500	26,08500
				COST DIRECTE			34,41500
				DESPESES INDIRECTES		3,00%	1,03245
				COST EXECUCIÓ MATERIAL			35,44745
P- 56	HQU2E001	U	FORN MICROONES PER A ESCALFAR MENJARS, COL·LOCAT I AMB EL DESMUNTATGE INCLÒS	Rend.: 1,000			21,86 €
				Unitats	Preu €	Parcial	Import

ACTUACIONS D'ACCESSIBILITAT A CAN RULL (OP-06/21-IV) - SEGURETAT I SALUT
OBRES PÚBLIQUES
COHESIÓ TERRITORIAL. DESENVOLUPAMENT URBÀ. SEGURETAT I CIVISME
D.IV - (RAMPES CAN RULL.TCQ)

JUSTIFICACIÓ DE PREUS

PARTIDES D'OBRA

NÚM	CODI	UA	DESCRIPCIÓ	PREU			
	Mà d'obra:						
	A0140000	H	MANOBRE	0,050 /R x	23,80000 =	1,19000	
					Subtotal...	1,19000	1,19000
	Materials:						
	BQU2E002	u	FORN MICROONES, PER A DOS USOS, PER A SEGURETAT I SALUT	0,500 x	40,00000 =	20,00000	
					Subtotal...	20,00000	20,00000
				DESPESES AUXILIARS	2,50%	0,02975	
				COST DIRECTE		21,21975	
				DESPESES INDIRECTES	3,00%	0,63659	
				COST EXECUCIÓ MATERIAL		21,85634	
P- 57	HQU2GF01	U	RECIPIENT PER A RECOLLIDA D'ESCOMBRARIES, DE 100 L DE CAPACITAT, COL.LOCAT I AMB EL DESMUNTATGE INCLÒS		Rend.: 1,000	41,20	€
				Unitats	Preu €	Parcial	Import
	Materials:						
	BQU2GF00	U	RECIPIENT PER A RECOLLIDA D'ESCOMBRARIES, DE 100 L DE CAPACITAT	1,000 x	40,00000 =	40,00000	
					Subtotal...	40,00000	40,00000
				COST DIRECTE		40,00000	
				DESPESES INDIRECTES	3,00%	1,20000	
				COST EXECUCIÓ MATERIAL		41,20000	
P- 58	HQUA1100	U	FARMACIOLA D'ARMARI, AMB EL CONTINGUT ESTABLERT A L'ORDENANÇA GENERAL DE SEGURETAT I SALUT EN EL TREBALL		Rend.: 1,000	123,60	€
				Unitats	Preu €	Parcial	Import
	Materials:						
	BQUA1100	U	FARMACIOLA D'ARMARI, AMB EL CONTINGUT ESTABLERT A L'ORDENANÇA GENERAL DE SEGURETAT I SALUT EN EL TREBALL	1,000 x	120,00000 =	120,00000	
					Subtotal...	120,00000	120,00000
				COST DIRECTE		120,00000	
				DESPESES INDIRECTES	3,00%	3,60000	
				COST EXECUCIÓ MATERIAL		123,60000	
P- 59	HQUACCJ0	U	MANTA DE COTÓ I FIBRA SINTÈTICA DE 110X210 CM.		Rend.: 1,000	25,90	€
				Unitats	Preu €	Parcial	Import
	Materials:						

ACTUACIONS D'ACCESSIBILITAT A CAN RULL (OP-06/21-IV) - SEGURETAT I SALUT
OBRES PÚBLIQUES
COHESIÓ TERRITORIAL. DESENVOLUPAMENT URBÀ. SEGURETAT I CIVISME
D.IV - (RAMPES CAN RULL.TCQ)

JUSTIFICACIÓ DE PREUS

PARTIDES D'OBRA

NÚM	CODI	UA	DESCRIPCIÓ	PREU			
	BQUACCJ0	U	MANTA DE COTÓ I FIBRA SINTÈTICA DE 110X210 CM	1,000 x	25,15000 =	25,15000	
					Subtotal...	25,15000	25,15000
P- 60	HQUAP000	U	CURSET DE PRIMERS AUXILIS I SOCORRISME		Rend.: 1,000	228,11	€
				Unitats	Preu €	Parcial	Import
	Materials:						
	BQUAP000	U	CURSET DE PRIMERS AUXILIS I SOCORRISME	1,000 x	221,47000 =	221,47000	
					Subtotal...	221,47000	221,47000
P- 61	HQUAU300	U	MATERIAL SANITARI PER A ASSORTIR UNA FARMACIOLA, AMB EL CONTINGUT ESTABLERT A L'ORDENANÇA GENERAL DE SEGURETAT I HIGIENE EN EL TREBALL		Rend.: 1,000	95,65	€
				Unitats	Preu €	Parcial	Import
	Materials:						
	BQUA3100	U	MATERIAL SANITARI PER A ASSORTIR UNA FARMACIOLA, AMB EL CONTINGUT ESTABLERT A L'ORDENANÇA GENERAL DE SEGURETAT I SALUT EN EL TREBALL	1,000 x	92,86000 =	92,86000	
					Subtotal...	92,86000	92,86000
P- 62	HQUAU500	U	RECONeixAMENT MÈDIC OBLIGATORI, SEGONS EL QUE ESTABLEIX L'ORDENANÇA GENERAL DE SEGURETAT I HIGIENE EN EL TREBALL		Rend.: 1,000	41,53	€
				Unitats	Preu €	Parcial	Import
	Materials:						
	BQUAU500	U	RECONeixAMENT MÈDIC OBLIGATORI	1,000 x	40,32000 =	40,32000	
					Subtotal...	40,32000	40,32000

ACTUACIONS D'ACCESSIBILITAT A CAN RULL (OP-06/21-IV) - SEGURETAT I SALUT
OBRES PÚBLIQUES
COHESIÓ TERRITORIAL. DESENVOLUPAMENT URBÀ. SEGURETAT I CIVISME
D.IV - (RAMPES CAN RULL.TCQ)

JUSTIFICACIÓ DE PREUS

PARTIDES D'OBRA

NÚM	CODI	UA	DESCRIPCIÓ	PREU
			COST DIRECTE	40,32000
			DESPESES INDIRECTES 3,00%	1,20960
			COST EXECUCIÓ MATERIAL	41,52960

ACTUACIONS D'ACCESSIBILITAT A CAN RULL (OP-06/21-IV) - SEGURETAT I SALUT
OBRES PÚBLIQUES
COHESIÓ TERRITORIAL, DESENVOLUPAMENT URBÀ, SEGURETAT I CIVISME
D.IV - (RAMPES CAN RULL.TCQ)

AMIDAMENTS

OBRA	01	PRESSUPOST RAMPES-SEGURETAT I SALUT
ÀMBIT	01	ÀMBIT 1 - RÒMUL
CAPÍTOL	01	PROTECCIONS INDIVIDUALS

NUM.	CODI	UA	DESCRIPCIÓ
------	------	----	------------

1	H141U111	U	CASC DE SEGURETAT PER A ÚS NORMAL, CONTRA COPS, DE POLIETILÈ AMB UN PES MÀXIM DE 400 G, HOMOLOGAT SEGONS UNE-EN 812
---	----------	---	---

Num.	Text	Tipus	[C]	[D]	[E]	[F]	TOTAL	Fórmula
1	núm. treballadors 4		4,000				4,000	C#*D#*E#*F#

TOTAL AMIDAMENT 4,000

2	H142U110	U	ULLERES DE SEGURETAT ANTIIMPACTES, ESTÀNDARD AMB MUNTURA UNIVERSAL O POLIVALENTS UTILITZABLES SOBREPOSADES A ULLERES GRADUADES, AMB VISOR TRANSPARENT I TRACTAMENT CONTRA L'ENTELAMENT, HOMOLOGADES SEGONS UNE-EN 167 I UNE-EN 168.
---	----------	---	---

Num.	Text	Tipus	[C]	[D]	[E]	[F]	TOTAL	Fórmula
1	núm. treballadors 4		4,000				4,000	C#*D#*E#*F#

TOTAL AMIDAMENT 4,000

3	H1423230	U	ULLERES DE SEGURETAT PER A TALL OXIACETILÈNIC, AMB MUNTURA UNIVERSAL DE BARNILLA D'ACER RECOBERTA DE PVC, AMB VISORS CIRCULARS DE 50 MM DE D FOSCOS DE COLOR DIN 5, HOMOLOGADES SEGONS UNE-EN 175 I UNE-EN 169
---	----------	---	--

Num.	Text	Tipus	[C]	[D]	[E]	[F]	TOTAL	Fórmula
1	núm. treballadors 4							
2	manya 2		2,000				2,000	C#*D#*E#*F#

TOTAL AMIDAMENT 2,000

4	H142AC60	U	PANTALLA FACIAL PER A SOLDADURA ELÈCTRICA , AMB MARC ABATIBLE DE MÀ I SUPORT DE POLIÈSTER REFORÇAT AMB FIBRA DE VIDRE VULCANITZADA D'1,35 MM DE GRUIX, AMB VISOR INACTÍNIC SEMIFOSC AMB PROTECCIÓ DIN 12, HOMOLOGADA SEGONS UNE-EN 175
---	----------	---	--

Num.	Text	Tipus	[C]	[D]	[E]	[F]	TOTAL	Fórmula
1	núm. treballadors 4							
2	manya 2		2,000				2,000	C#*D#*E#*F#

TOTAL AMIDAMENT 2,000

5	H1433115	U	PROTECTOR AUDITIU TIPUS ORELLERA ACOPLABLE A CASC INDUSTRIAL DE SEGURETAT, HOMOLOGAT SEGONS UNE-EN 352, UNE-EN 397 I UNE-EN 458
---	----------	---	---

Num.	Text	Tipus	[C]	[D]	[E]	[F]	TOTAL	Fórmula
1	núm. treballadors 4							
2	tasques diverses		2,000				2,000	C#*D#*E#*F#

TOTAL AMIDAMENT 2,000

6	H1441201	U	MASCARETA AUTOFILTRANT CONTRA POLSIMS I VAPORS TÒXICS, HOMOLOGADA SEGONS UNE-EN 405
---	----------	---	---

ACTUACIONS D'ACCESSIBILITAT A CAN RULL (OP-06/21-IV) - SEGURETAT I SALUT
OBRES PÚBLIQUES
COHESIÓ TERRITORIAL, DESENVOLUPAMENT URBÀ, SEGURETAT I CIVISME
D.IV - (RAMPES CAN RULL.TCQ)

AMIDAMENTS

Num.	Text	Tipus	[C]	[D]	[E]	[F]	TOTAL	Fórmula
1	1 setmana / treballador							
2	núm. mesos 4							
3	núm. treballadors 4		4,000	4,200		4,000	67,200	C#*D#*E#*F#

TOTAL AMIDAMENT 67,200

7	H1446004	U	SEMIMÀSCARA DE PROTECCIÓ FILTRANT CONTRA PARTÍCULES, HOMOLOGADA SEGONS UNE-EN 149
---	----------	---	---

Num.	Text	Tipus	[C]	[D]	[E]	[F]	TOTAL	Fórmula
1	treballs especials en clavegueram		0,000				0,000	C#*D#*E#*F#

TOTAL AMIDAMENT 0,000

8	H144A103	U	PARELL DE FILTRES PER A RESPIRADOR AMB DOS ALLOTJAMENTS LATERALS PER A FILTRES CONTRA POLS, VAPORS, FUMS I PARTÍCULES TÒXIQUES EN AMBIENT AMB UN MÍNIM DEL 16% D'OXIGEN, HOMOLOGADA SEGONS CE
---	----------	---	---

Num.	Text	Tipus	[C]	[D]	[E]	[F]	TOTAL	Fórmula
1	treballs especials en clavegueram		0,000				0,000	C#*D#*E#*F#

TOTAL AMIDAMENT 0,000

9	H1451110	U	PARELLA DE GUANTS PER A ÚS GENERAL, AMB PALMELL, ARTELLS, UNGLES I DITS ÍNDEX I POLZE DE PELL, DORS DE LA MÀ I MANIGUET DE COTÓ, FOLRE INTERIOR, I SUBJECCIÓ ELÀSTICA AL CANELL
---	----------	---	---

Num.	Text	Tipus	[C]	[D]	[E]	[F]	TOTAL	Fórmula
1	num mesos 4							
2	núm. treballadors 4		4,000			1,000	4,000	C#*D#*E#*F#

TOTAL AMIDAMENT 4,000

10	H1455710	U	PARELLA DE GUANTS D'ALTA RESISTÈNCIA AL TALL I A L'ABRASSIÓ PER A FERRALLISTA, AMB DITS I PALMELL DE CAUTXÚ RUGÓS SOBRE SUPORT DE COTÓ, I SUBJECCIÓ ELÀSTICA AL CANELL, HOMOLOGATS SEGONS UNE-EN 388 I UNE-EN 420
----	----------	---	---

Num.	Text	Tipus	[C]	[D]	[E]	[F]	TOTAL	Fórmula
1	núm. treballadors 4							
2	manya 2		2,000				2,000	C#*D#*E#*F#

TOTAL AMIDAMENT 2,000

11	H1456821	U	PARELLA DE GUANTS DIELÈCTRICS PER A BAIXA TENSIÓ, DE CAUTXÚ, AMB MANIGUETS FINS A MIG AVANTBRAÇ
----	----------	---	---

Num.	Text	Tipus	[C]	[D]	[E]	[F]	TOTAL	Fórmula
1	núm. treballadors 4							
2	elèctrics 0		0,000				0,000	C#*D#*E#*F#

TOTAL AMIDAMENT 0,000

12	H1454420	U	PARELLA DE GUANTS ANTIHUMITAT RESISTENTS ALS PRODUCTES QUÍMICS, DE NEOPRÈ SENSE SUPORT I FOLRAT DE COTÓ, AMB MANIGUETS FINS A MIG AVANTBRAÇ
----	----------	---	---

ACTUACIONS D'ACCESSIBILITAT A CAN RULL (OP-06/21-IV) - SEGURETAT I SALUT
OBRES PÚBLIQUES
COHESIÓ TERRITORIAL, DESENVOLUPAMENT URBÀ, SEGURETAT I CIVISME
D.IV - (RAMPES CAN RULL.TCQ)

AMIDAMENTS

Num.	Text	Tipus	[C]	[D]	[E]	[F]	TOTAL	Fórmula
1	num mesos 4							
2	núm. treballadors 4		4,000			1,000	4,000	C#*D#*E#*F#

TOTAL AMIDAMENT 4,000

13 H1459630 U PARELLA DE GUANTS PER A SOLDADOR, AMB PALMELL DE PELL, FOLRE INTERIOR DE COTÓ, I MÀNIGA LLARGA DE SERRATGE FOLRADA DE DRIL FORT, HOMOLOGATS SEGONS UNE-EN 407 I UNE-EN 420

Num.	Text	Tipus	[C]	[D]	[E]	[F]	TOTAL	Fórmula
1	manya 2		2,000				2,000	C#*D#*E#*F#

TOTAL AMIDAMENT 2,000

14 H1461110 U PARELLA DE BOTES D'AIGUA DE PVC DE CANYA ALTA, AMB SOLA ANTILLISCANT I FOLRADES DE NILÓ RENTABLE, HOMOLOGADES SEGONS UNE-EN 344, UNE-EN 345, UNE-EN 346 I UNE-EN 347

Num.	Text	Tipus	[C]	[D]	[E]	[F]	TOTAL	Fórmula
1	num mesos 4							
2	núm. treballadors 4		4,000				4,000	C#*D#*E#*F#

TOTAL AMIDAMENT 4,000

15 H1461164 U PARELLA DE BOTES D'AIGUA DE PVC DE CANYA ALTA, PER POSADA EN OBRA DEL FORMIGÓ, AMB PLANTILLA METÀL·LICA, AMB SOLA ANTILLISCANT I FOLRADES DE NILÓ RENTABLE, HOMOLOGADES SEGONS UNE-EN ISO 20344, UNE-EN ISO 20345, UNE-EN ISO 20346 i UNE-EN ISO 20347

Num.	Text	Tipus	[C]	[D]	[E]	[F]	TOTAL	Fórmula
1	num mesos 4							
2	núm. treballadors 4		4,000				4,000	C#*D#*E#*F#

TOTAL AMIDAMENT 4,000

16 H1462242 U PARELLA DE BOTES DE SEGURETAT RESISTENTS A LA HUMITAT, DE PELL RECTIFICADA, AMB ENVOLTANT DEL TURMELL ENCOIXINAT, SOLA ANTILLISCANT I ANTIESTÀTICA, FALCA AMORTIDORA PER AL TALÓ, LENGÜETA DE MANXA, DE DESPRENIMENT RÀPID, AMB PLANTILLES I PUNTERA METÀL·LIQUES

Num.	Text	Tipus	[C]	[D]	[E]	[F]	TOTAL	Fórmula
1	num mesos 4							
2	núm. treballadors 4		4,000				4,000	C#*D#*E#*F#

TOTAL AMIDAMENT 4,000

17 H1463253 U PARELLA DE BOTES DIELECTRIQUES RESISTENTS A LA HUMITAT, DE PELL RECTIFICADA, AMB ENVOLTANT DEL TURMELL ENCOIXINAT, SOLA ANTILLISCANT I ANTIESTÀTICA, FALCA AMORTIDORA PER AL TALÓ, LENGÜETA DE MANXA, DE DESPRENIMENT RÀPID, SENSE FERRAMENTA METÀL·LICA, AMB PUNTERA REFORÇADA, HOMOLOGADES SEGONS DIN 4843

Num.	Text	Tipus	[C]	[D]	[E]	[F]	TOTAL	Fórmula
1	electrics 0		0,000				0,000	C#*D#*E#*F#

TOTAL AMIDAMENT 0,000

ACTUACIONS D'ACCESSIBILITAT A CAN RULL (OP-06/21-IV) - SEGURETAT I SALUT
OBRES PÚBLIQUES
COHESIÓ TERRITORIAL, DESENVOLUPAMENT URBÀ, SEGURETAT I CIVISME
D.IV - (RAMPES CAN RULL.TCQ)

AMIDAMENTS

18	H146P470	U	PARELLA DE POLAINES PER A SOLDADOR DE SERRATGE AMB TANQUES DE CINTA TÈXTIL ARRAPANT
----	----------	---	---

Num.	Text	Tipus	[C]	[D]	[E]	[F]	TOTAL	Fórmula
1	manya 2		2,000				2,000	C#*D#*E#*F#

TOTAL AMIDAMENT 2,000

19 H1471101 U CINTURÓ DE SEGURETAT DE SUBJECCIÓ, AJUSTABLE, CLASSE A, DE POLIÈSTER I FERRAMENTA ESTAMPADA, AMB CORDA DE SEGURETAT DOTADA DE GUARDACAPS METÀL·LICS I MOSQUETÓ D'ACER AMB VIROL·LA ROSCADA, HOMOLOGAT SEGONS CE

Num.	Text	Tipus	[C]	[D]	[E]	[F]	TOTAL	Fórmula
1	treballs especials en clavegueram		0,000				0,000	C#*D#*E#*F#
2	treballs en risc de caiguda		2,000				2,000	C#*D#*E#*F#

TOTAL AMIDAMENT 2,000

20 H1474600 U CINTURÓ ANTIVIBRACIÓ, AJUSTABLE I DE TEIXIT TRANSPIRABLE

Num.	Text	Tipus	[C]	[D]	[E]	[F]	TOTAL	Fórmula
1	maquinistes		1,000				1,000	C#*D#*E#*F#
2	tasques diverses		1,000				1,000	C#*D#*E#*F#

TOTAL AMIDAMENT 2,000

21 H1481242 U GRANOTA DE TREBALL PER A CONSTRUCCIÓ, DE POLIÈSTER I COTÓ (65%-35%), COLOR BEIGE, TRAMA 240, AMB BUTXAQUES INTERIORS, HOMOLOGADA SEGONS UNE-EN 340

Num.	Text	Tipus	[C]	[D]	[E]	[F]	TOTAL	Fórmula
1	num mesos 4							
2	núm. treballadors 4		4,000			1,000	4,000	C#*D#*E#*F#

TOTAL AMIDAMENT 4,000

22 H148U800 U ARMILLA PER A SENYALISTA AMB TIRES REFLECTORES A LA CINTURA, AL PIT I A L'ESQUENA, HOMOLOGADA SEGONS UNE-EN 471

Num.	Text	Tipus	[C]	[D]	[E]	[F]	TOTAL	Fórmula
1	senyalistes 0		0,000				0,000	C#*D#*E#*F#

TOTAL AMIDAMENT 0,000

23 H1487460 U IMPERMEABLE AMB JAQUETA, CAPUTXA I PANTALONS, PER A OBRES PÚBLIQUES, DE PVC SOLDAT DE 0,4 MM DE GRUIX, DE COLOR VIU, HOMOLOGAT SEGONS UNE-EN 340

Num.	Text	Tipus	[C]	[D]	[E]	[F]	TOTAL	Fórmula
1	num mesos 4							
2	núm. treballadors 4		4,000				4,000	C#*D#*E#*F#

TOTAL AMIDAMENT 4,000

COPIA AUTÈNTICA. El documento electrónico ha sido aprobado. Mediante el código de verificación segura 1G1l6Q5P1L1H38540KZO puede comprobar la validez de la firma electrónica de los documentos firmados en la dirección web que le proporciona la entidad emisora de este documento.

ACTUACIONS D'ACCESSIBILITAT A CAN RULL (OP-06/21-IV) - SEGURETAT I SALUT
OBRES PÚBLIQUES
COHESIÓ TERRITORIAL, DESENVOLUPAMENT URBÀ, SEGURETAT I CIVISME
D.IV - (RAMPES CAN RULL.TCQ)

AMIDAMENTS

24	H147D102	u	Sistema anticaiguda compost per un arnès anticaiguda amb tirants, bandes secundàries, bandes subglúties, bandes de cuixa, recolzament dorsal per a subjecció, elements d'ajust, element dorsal d'enganxament d'arnès anticaiguda i sivella, incorporat a un element d'amarrament compost per un terminal manufacturat, homologat segons UNE-EN 361, UNE-EN 362, UNE-EN 364, UNE-EN 365 i UNE-EN 354				
----	----------	---	---	--	--	--	--

Num.	Text	Tipus	[C]	[D]	[E]	[F]	TOTAL	Fórmula
1	treballs diversos		2,000				2,000	C#*D#*E#*F#

TOTAL AMIDAMENT 2,000

OBRA 01 PRESSUPOST RAMPES-SEGURETAT I SALUT
ÀMBIT 01 ÀMBIT 1 - RÒMUL
CAPÍTOL 02 PROTECCIONS COL·LECTIVES

NUM.	CODI	UA	DESCRIPCIÓ
------	------	----	------------

1	H6AA2111	M	TANCA, DE 2 M D'ALÇÀRIA, D'ACER GALVANITZAT, AMB MALLA ELECTROSOLDADA DE 90X150 MM I DE 4,5 I 3,5 MM DE D. BASTIDOR DE 3,50X2 M DE TUB DE 40 MM DE D. FIXAT A PEUS PREFABRICATS DE FORMIGÓ, I AMB EL DESMUNTATGE INCLÓS
---	----------	---	---

Num.	Text	Tipus	[C]	[D]	[E]	[F]	TOTAL	Fórmula
1	AMID PROJ	T						
2	Tanca RIVISA							
3	tanca a la part superior			25,000			25,000	C#*D#*E#*F#
4				10,000			10,000	C#*D#*E#*F#
5	tanca a la part inferior			25,000			25,000	C#*D#*E#*F#

TOTAL AMIDAMENT 60,000

2	HBC1KJ00	M	TANCA MÒBIL METÀL·LICA DE 2,5 M DE LLARGÀRIA I 1 M D'ALÇÀRIA
---	----------	---	--

Num.	Text	Tipus	[C]	[D]	[E]	[F]	TOTAL	Fórmula
1	AMID PROJ	T						
2	tanca baixa							
3	proteccions puntuals de forats i maniobres		10,000	2,500			25,000	C#*D#*E#*F#

TOTAL AMIDAMENT 25,000

3	H1512021	M2	PROTECCIÓ CONTRA CAIGUDES EN FORATS HORITZONTALS EN EL TERRENY PER A PILONS I/O MURS PANTALLA, POSICIÓ HORITZONTAL, I AMB EL DESMUNTATGE INCLÓS
---	----------	----	---

Num.	Text	Tipus	[C]	[D]	[E]	[F]	TOTAL	Fórmula
1	AMID PROJ	T						
2	tapat bases de fonaments			10,000	1,000		10,000	C#*D#*E#*F#

TOTAL AMIDAMENT 10,000

4	H1533591	M2	PLATAFORMA METÀL·LICA PER A PAS DE VEHICLES PER SOBRE DE RASES, INFERIORS A 1 M D'AMPLÀRIA, DE PLANXA D'ACER DE 12 MM DE GRUIX I AMB EL DESMUNTATGE INCLÓS
---	----------	----	--

Num.	Text	Tipus	[C]	[D]	[E]	[F]	TOTAL	Fórmula

ACTUACIONS D'ACCESSIBILITAT A CAN RULL (OP-06/21-IV) - SEGURETAT I SALUT
OBRES PÚBLIQUES
COHESIÓ TERRITORIAL, DESENVOLUPAMENT URBÀ, SEGURETAT I CIVISME
D.IV - (RAMPES CAN RULL.TCQ)

AMIDAMENTS

1	AMID PROJ	T						
2	plataforma persones i vehicles			3,000	2,000		6,000	C#*D#*E#*F#

TOTAL AMIDAMENT 6,000

5	H153U581	M2	PLATAFORMA DE PLANXA METÀL·LICA DE 8 MM. DE GRUIX PER A PAS DE PERSONES PER SOBRE DE RASES I OBERTURES, AMB EL DESMUNTATGE INCLÓS
---	----------	----	---

Num.	Text	Tipus	[C]	[D]	[E]	[F]	TOTAL	Fórmula
1	AMID PROJ	T						
2	plataformes							
3	inclos els desplaçaments intermitjos							
4	rases clavegueram		2,000	2,000	1,000		4,000	C#*D#*E#*F#

TOTAL AMIDAMENT 4,000

6	H15275A1	m	Plataforma d'1 m d'amplària, amb base i sòcol de planxa d'acer gofrada, reforços d'angulars, travessers de perfils d'acer IPN 100 i baranes metàl·liques d'1 m d'alçària amb travessers superior i intermedi i amb desmuntatge inclòs
---	----------	---	---

Num.	Text	Tipus	[C]	[D]	[E]	[F]	TOTAL	Fórmula
1	AMID PROJ	T						
2	plataforma persones acces a habitatges							
3	no hi ha portals			0,000			0,000	C#*D#*E#*F#

TOTAL AMIDAMENT 0,000

7	HBC1U000	M	CINTA D'ABALISAMENT COL·LOCADA, AMB EL DESMUNTATGE INCLÓS
---	----------	---	---

Num.	Text	Tipus	[C]	[D]	[E]	[F]	TOTAL	Fórmula
1	AMID PROJ	T						
2	a Tanca RIVISA							
3	inclos els desplaçaments intermitjos							
4	tancat zona implantació							
5	AMID PROJ	T						
6	Tanca RIVISA							
7	tanca a la part superior		2,000	25,000			50,000	C#*D#*E#*F#
8			2,000	10,000			20,000	C#*D#*E#*F#
9	tanca a la part inferior		2,000	25,000			50,000	C#*D#*E#*F#

TOTAL AMIDAMENT 120,000

8	HBC1U005	M	CINTA D'ABALISAMENT , AMB UN SUPORT CADA 5 M I AMB EL DESMUNTATGE INCLÓS
---	----------	---	--

Num.	Text	Tipus	[C]	[D]	[E]	[F]	TOTAL	Fórmula
1	AMID PROJ	T						
2	senyalització puntual rases			10,000			10,000	C#*D#*E#*F#

TOTAL AMIDAMENT 10,000

ACTUACIONS D'ACCESSIBILITAT A CAN RULL (OP-06/21-IV) - SEGURETAT I SALUT
OBRES PÚBLIQUES
COHESIÓ TERRITORIAL, DESENVOLUPAMENT URBÀ, SEGURETAT I CIVISME
D.IV - (RAMPES CAN RULL.TCQ)

AMIDAMENTS

9	H1534001	U	PEÇA DE PLÀSTIC EN FORMA DE BOLET, DE COLOR VERMELL, PER A PROTECCIÓ DELS EXTREMS DE LES ARMADURES PER A QUALEVOL DIÀMETRE, AMB DESMUNTATGE INCLÒS				
---	----------	---	--	--	--	--	--

Num.	Text	Tipus	[C]	[D]	[E]	[F]	TOTAL	Fórmula
1	AMID PROJ	T						
2	senyalització puntual rases		4,000				4,000	C#*D#*E#*F#

TOTAL AMIDAMENT 4,000

10	H62C1000	M	BARRERA EN FORMA DE CAMPANA DE CARES ARRODONIDES, TIPUS NEW JERSEY PREFABRICADA, MUNTATGE I DESMUNTATGE				
----	----------	---	---	--	--	--	--

Num.	Text	Tipus	[C]	[D]	[E]	[F]	TOTAL	Fórmula
1	AMID PROJ	T						
2	inclos els desplaçament intermitjos							
3	senyalització puntual diversa			0,000			0,000	C#*D#*E#*F#

TOTAL AMIDAMENT 0,000

11	HBC12100	U	CON DE PLÀSTIC REFLECTOR DE 30 CM. D'ALÇÀRIA				
----	----------	---	--	--	--	--	--

Num.	Text	Tipus	[C]	[D]	[E]	[F]	TOTAL	Fórmula
1	AMID PROJ	T						
2	inclos els desplaçament intermitjos							
3	senyalització puntual diversa		3,000				3,000	C#*D#*E#*F#

TOTAL AMIDAMENT 3,000

12	HBC1EAJ1	U	GARLANDA LLUMINOSA DE 25 M DE LLARGÀRIA, 6 LÀMPADES, AMB ENERGIA DE BATERIA DE 12 V I AMB EL DESMUNTATGE INCLÒS				
----	----------	---	---	--	--	--	--

Num.	Text	Tipus	[C]	[D]	[E]	[F]	TOTAL	Fórmula
1	AMID PROJ	T						
2	inclos els desplaçament intermitjos							
3	senyalització puntual diversa		0,000				0,000	C#*D#*E#*F#

TOTAL AMIDAMENT 0,000

13	HBB11111	U	PLACA REFLECTORA TRIANGULAR, DE 70 CM DE COSTAT, PER A SENYALS DE TRÀNSIT, FIXADA I AMB EL DESMUNTATGE INCLÒS				
----	----------	---	---	--	--	--	--

Num.	Text	Tipus	[C]	[D]	[E]	[F]	TOTAL	Fórmula
1	AMID PROJ	T						
2	inclos els desplaçament intermitjos							
3	senyalització puntual diversa		1,000				1,000	C#*D#*E#*F#

TOTAL AMIDAMENT 1,000

14	HBB11251	U	PLACA REFLECTORA CIRCULAR, DE 60 CM DE DIÀMETRE, PER A SENYALS DE TRÀNSIT, FIXADA I AMB EL DESMUNTATGE INCLÒS				
----	----------	---	---	--	--	--	--

Num.	Text	Tipus	[C]	[D]	[E]	[F]	TOTAL	Fórmula
------	------	-------	-----	-----	-----	-----	-------	---------

ACTUACIONS D'ACCESSIBILITAT A CAN RULL (OP-06/21-IV) - SEGURETAT I SALUT
OBRES PÚBLIQUES
COHESIÓ TERRITORIAL, DESENVOLUPAMENT URBÀ, SEGURETAT I CIVISME
D.IV - (RAMPES CAN RULL.TCQ)

AMIDAMENTS

1	AMID PROJ	T						
2	inclos els desplaçament intermitjos							
3	senyalització puntual diversa		1,000				1,000	C#*D#*E#*F#

TOTAL AMIDAMENT 1,000

15	HBB11351	U	PLACA REFLECTORA OCTOGONAL, DE 60 CM DE DIÀMETRE, PER A SENYALS DE TRÀNSIT, FIXADA I AMB EL DESMUNTATGE INCLÒS				
----	----------	---	--	--	--	--	--

Num.	Text	Tipus	[C]	[D]	[E]	[F]	TOTAL	Fórmula
1	AMID PROJ	T						
2	inclos els desplaçament intermitjos							
3	senyalització puntual diversa		1,000				1,000	C#*D#*E#*F#

TOTAL AMIDAMENT 1,000

16	HBBA1511	U	PLACA DE SENYALITZACIÓ DE SEGURETAT LABORAL, DE PLANXA D'ACER LLISA SERIGRAFIADA, DE 40X33 CM, FIXADA MECÀNICAMENT I AMB EL DESMUNTATGE INCLÒS				
----	----------	---	--	--	--	--	--

Num.	Text	Tipus	[C]	[D]	[E]	[F]	TOTAL	Fórmula
1	AMID PROJ	T						
2	inclos els desplaçament intermitjos							
3	senyalització puntual diversa		2,000				2,000	C#*D#*E#*F#

TOTAL AMIDAMENT 2,000

17	H015UREG	H	CAMIÓ DE REG INCLÒS CONDUCTOR				
----	----------	---	-------------------------------	--	--	--	--

Num.	Text	Tipus	[C]	[D]	[E]	[F]	TOTAL	Fórmula
1	fins que o hi ha la base de pav possada							
2	0.5 hora / setmana							
3	0.25 h x 4,2 set. x n.mesos		0,250	4,200		1,000	1,050	C#*D#*E#*F#

TOTAL AMIDAMENT 1,050

18	H015UMAN	H	MÀ D'OBRA DE BRIGADA DE SEGURETAT				
----	----------	---	-----------------------------------	--	--	--	--

Num.	Text	Tipus	[C]	[D]	[E]	[F]	TOTAL	Fórmula
1	1 hora / setmana							
2	1 h x 4,2 set. x n.mesos		1,000	4,200		4,000	16,800	C#*D#*E#*F#

TOTAL AMIDAMENT 16,800

19	HBC1U001	M2	MALLA D'OCULTACIÓ I PROTECCIÓ D'OBRES DE RÀFIA DE DENSITAT 65 GR/M2, COL.LOCADA, AMB EL DESMUNTATGE INCLÒS				
----	----------	----	--	--	--	--	--

Num.	Text	Tipus	[C]	[D]	[E]	[F]	TOTAL	Fórmula
1	AMID PROJ	T						
2	Tanca RIVISA							
3	inclos els desplaçaments intermitjos							
4	tanca a la part superior			25,000		2,000	50,000	C#*D#*E#*F#

ACTUACIONS D'ACCESSIBILITAT A CAN RULL (OP-06/21-IV) - SEGURETAT I SALUT
OBRES PÚBLIQUES
COHESIÓ TERRITORIAL, DESENVOLUPAMENT URBÀ, SEGURETAT I CIVISME
D.IV - (RAMPES CAN RULL.TCQ)

AMIDAMENTS

5				10,000		2,000	20,000	C#*D#*E#*F#
6	tanca a la part inferior			25,000		2,000	50,000	C#*D#*E#*F#

TOTAL AMIDAMENT 120,000

OBRA 01 PRESSUPOST RAMPES-SEGURETAT I SALUT
ÀMBIT 01 ÀMBIT 1 - RÒMUL
CAPÍTOL 03 PROTECCIÓ INSTAL·LACIÓ ELÈCTRICA

NUM.	CODI	UA	DESCRIPCIÓ
1	HGG54001	U	TRANSFORMADOR DE SEGURETAT DE 24 V, COL·LOCAT I AMB EL DEMUNTATGE INCLÒS

Num.	Text	Tipus	[C]	[D]	[E]	[F]	TOTAL	Fórmula
1			1,000				1,000	C#*D#*E#*F#

TOTAL AMIDAMENT 1,000

2	HGD1U000	U	INSTAL·LACIÓ DE PRESA A TERRA, COMPLETA
---	----------	---	---

Num.	Text	Tipus	[C]	[D]	[E]	[F]	TOTAL	Fórmula
1			1,000				1,000	C#*D#*E#*F#

TOTAL AMIDAMENT 1,000

3	HGD1U001	U	XARXA ELÈCTRICA PROVISIONAL D'OBRA, PER ALS BARRACONS I MAQUINÀRIA, TOTALMENT MUNTADA INCLÒS ELEMENTS DE MESURA I PROTECCIÓ
---	----------	---	---

Num.	Text	Tipus	[C]	[D]	[E]	[F]	TOTAL	Fórmula
1			1,000				1,000	C#*D#*E#*F#

TOTAL AMIDAMENT 1,000

OBRA 01 PRESSUPOST RAMPES-SEGURETAT I SALUT
ÀMBIT 01 ÀMBIT 1 - RÒMUL
CAPÍTOL 04 INSTAL·LACIONS DE SALUT I BENESTAR

NUM.	CODI	UA	DESCRIPCIÓ
1	HQU1USAN	MES	LLOGUER DE MÒDUL PREFABRICAT PER A EQUIPAMENT SANITARIS A OBRA DE 3,7X2,4X2,3 M, AMB TANCAMENTS FORMATS DE PLAFÓ D'ACER PRELACAT I AILLAMENT INTERIOR DE POLIURETÀ DE 40 MM DE GRUIX I PAVIMENT FORMAT PER TAULER AGLOMARAT HIDRÒFUG AMB ACABAT DE PVC SOBRE XAPA GALVANITZADA I LLANA DE VIDRE, AMB INSTAL·LACIÓ DE LAMPISTERIA AMB 1 LAVABO COL·LECTIU AMB 2 AIXETES, 2 PLAQUES TURQUES, 2 DUTXES, MIRALL I COMPLEMENTS DE BANY, LA INSTAL·LACIÓ ELÈCTRICA AMB 1 PUNT DE LLUM, INTERRUPTOR, ENDOLLS I PROTECCIÓ DIFERENCIAL, LA XARXA DE DESGUAS AMB CONNEXIONAT A CLAVEGUERA, COL·LOCAT I UN TERMOS, ELÈCTRIC DE 50 LITRES, AMB EL DESMUNTATGE INCLÒS.

Num.	Text	Tipus	[C]	[D]	[E]	[F]	TOTAL	Fórmula
1	treballadors 4					4,000	4,000	C#*D#*E#*F#

TOTAL AMIDAMENT 4,000

ACTUACIONS D'ACCESSIBILITAT A CAN RULL (OP-06/21-IV) - SEGURETAT I SALUT
OBRES PÚBLIQUES
COHESIÓ TERRITORIAL, DESENVOLUPAMENT URBÀ, SEGURETAT I CIVISME
D.IV - (RAMPES CAN RULL.TCQ)

AMIDAMENTS

2	HQU1UVES	MES	LLOGUER DE MÒDUL PREFABRICAT PER EQUIPAMENT DE VESTIDORS, DE 8X2,4X2,3 M DE AMB TANCAMENTS PLAFÓ D'ACER PRELACAT I AILLAMENT DE POLIURETÀ DE 40 MM DE GRUIX REVESTIMENT DE PARETS AMB TAULER FENÒLIC, PAVIMENT FORMAT PER TAULER AGLOMARAT HIDRÒFUG AMB ACABAT DE PVC SOBRE XAPA D'ACER GALVANITZADA AMB AILLAMENT DE LLANA MINERAL DE VIDRE, INSTAL·LACIÓ ELÈCTRICA, AMB 2 PUNTS DE LLUM, INTERRUPTOR, ENDOLLS I PROTECCIÓ DIFERENCIAL, COL·LOCAT I AMB EL DESMUNTATGE INCLÒS
---	----------	-----	--

TOTAL AMIDAMENT 4,000

3	HQU1UMEN	MES	LLOGUER DE MÒDUL PREFABRICAT PER A EQUIPAMENT DE MENJADOR, DE 6X2,4X2,3 M DE PLAFÓ D'ACER PRELACAT I AILLAMENT DE 40 MM DE GRUIX REVESTIMENT DE PARETS AMB TAULER FENÒLIC, PAVIMENT FORMAT PER TAULER AGLOMARAT HIDRÒFOC AMB ACABAT DE PVC SOBRE XAPA GALVANITZADA AMB AILLAMENT DE LLANA MINERAL DE VIDRE, AMB INSTAL·LACIÓ DE LAMPISTERIA, AIGUERA DE 2 PIQUES AMB AIXETA, TAULELL, INSTAL·LACIÓ ELÈCTRICA, 1 PUNT DE LLUM, INTERRUPTOR, ENDOLLS I PROTECCIÓ DIFERENCIAL, LA XARXA DE DESGUAS AMB CONNEXIONAT A CLAVEGUERA, COL·LOCAT I AMB EL DESMUNTATGE INCLÒS
---	----------	-----	---

TOTAL AMIDAMENT 4,000

4	HQU21301	U	MIRALL DE LLUNA INCOLORA DE 3 MM DE GRUIX, COL·LOCAT ADHERIT SOBRE TAULER DE FUSTA
---	----------	---	--

Num.	Text	Tipus	[C]	[D]	[E]	[F]	TOTAL	Fórmula
1	modul sanitari		1,000				1,000	C#*D#*E#*F#

TOTAL AMIDAMENT 1,000

5	HQU25701	U	BANC DE FUSTA, DE 3,50 M DE LLARGÀRIA I 0,40 M D'AMPLÀRIA, AMB CAPACITAT PER A 5 PERSONES, COL·LOCAT I AMB EL DESMUNTATGE INCLÒS
---	----------	---	--

Num.	Text	Tipus	[C]	[D]	[E]	[F]	TOTAL	Fórmula
1	modul menjador		1,000				1,000	C#*D#*E#*F#
2	modul vestuari		1,000				1,000	C#*D#*E#*F#

TOTAL AMIDAMENT 2,000

6	HQU27902	U	TAULA DE FUSTA AMB TAULER DE MELAMINA, DE 3,50 M DE LLARGÀRIA I 0,80 M D'AMPLÀRIA, AMB CAPACITAT PER A 10 PERSONES, COL·LOCADA I AMB EL DESMUNTATGE INCLÒS
---	----------	---	--

Num.	Text	Tipus	[C]	[D]	[E]	[F]	TOTAL	Fórmula
1	modul menjador		1,000				1,000	C#*D#*E#*F#

TOTAL AMIDAMENT 1,000

7	HQU2E001	U	FORN MICROONES PER A ESCALFAR MENJARS, COL·LOCAT I AMB EL DESMUNTATGE INCLÒS
---	----------	---	--

ACTUACIONS D'ACCESSIBILITAT A CAN RULL (OP-06/21-IV) - SEGURETAT I SALUT
OBRES PÚBLIQUES
COHESIÓ TERRITORIAL, DESENVOLUPAMENT URBÀ, SEGURETAT I CIVISME
D.IV - (RAMPES CAN RULL.TCQ)

AMIDAMENTS

Pàg.: 11

Num.	Text	Tipus	[C]	[D]	[E]	[F]	TOTAL	Fórmula
1	modul menjador		1,000				1,000	C#*D#*E#*F#
TOTAL AMIDAMENT							1,000	
8	HQU2GF01	U	RECIPIENT PER A RECOLLIDA D'ESCOMBRARIES, DE 100 L DE CAPACITAT, COL·LOCAT I AMB EL DESMUNTATGE INCLÒS					
Num.	Text	Tipus	[C]	[D]	[E]	[F]	TOTAL	Fórmula
1	modul menjador		1,000				1,000	C#*D#*E#*F#
2	modul vestuari		1,000				1,000	C#*D#*E#*F#
TOTAL AMIDAMENT							2,000	
9	H015UNET	H	MÀ D'OBRA PER LA NETEJA I MANTENIMENT DE LES INSTAL·LACIONS DEL PERSONAL					
Num.	Text	Tipus	[C]	[D]	[E]	[F]	TOTAL	Fórmula
1	10 minuts / setmana / modul							
2	0,167 h x 4,2 set.x N.Moduls x n.mesos		0,167	4,200	3,000	4,000	8,417	C#*D#*E#*F#
TOTAL AMIDAMENT							8,417	

OBRA 01 PRESSUPOST RAMPES-SEGURETAT I SALUT
ÀMBIT 01 ÀMBIT 1 - RÒMUL
CAPÍTOL 05 MEDICINA PREVENTIVA I PRIMERS AUXILIS

NUM.	CODI	UA	DESCRIPCIÓ					
1	HQUA1100	U	FARMACIOLA D'ARMARI, AMB EL CONTINGUT ESTABLERT A L'ORDENANÇA GENERAL DE SEGURETAT I SALUT EN EL TREBALL					
Num.	Text	Tipus	[C]	[D]	[E]	[F]	TOTAL	Fórmula
1			1,000				1,000	C#*D#*E#*F#
TOTAL AMIDAMENT							1,000	
2	HQUAU300	U	MATERIAL SANITARI PER A ASSORTIR UNA FARMACIOLA, AMB EL CONTINGUT ESTABLERT A L'ORDENANÇA GENERAL DE SEGURETAT I HIGIENE EN EL TREBALL					
Num.	Text	Tipus	[C]	[D]	[E]	[F]	TOTAL	Fórmula
1	reposició del contingut de la farmaciola		0,000				0,000	C#*D#*E#*F#
2	4 mesos							
3	(amb la dotació inicial de la farmaciola, no es considera que s'hagi de reposar el contingut							
TOTAL AMIDAMENT							0,000	
3	HQUAU500	U	RECONeixAMENT MÈDIC OBLIGATORI, SEGONS EL QUE ESTABLEIX L'ORDENANÇA GENERAL DE SEGURETAT I HIGIENE EN EL TREBALL					
Num.	Text	Tipus	[C]	[D]	[E]	[F]	TOTAL	Fórmula

EUR

ACTUACIONS D'ACCESSIBILITAT A CAN RULL (OP-06/21-IV) - SEGURETAT I SALUT
OBRES PÚBLIQUES
COHESIÓ TERRITORIAL, DESENVOLUPAMENT URBÀ, SEGURETAT I CIVISME
D.IV - (RAMPES CAN RULL.TCQ)

AMIDAMENTS

Pàg.: 12

1	inclos en DG de l'EC							
2	núm. treballadors 4		4,000			0,000	0,000	C#*D#*E#*F#
TOTAL AMIDAMENT							0,000	
4	HQUAP000	U	CURSET DE PRIMERS AUXILIS I SOCORRISME					
Num.	Text	Tipus	[C]	[D]	[E]	[F]	TOTAL	Fórmula
1	inclos en DG de l'EC							
2	recordatori pel recurs preventiu		1,000			0,000	0,000	C#*D#*E#*F#
TOTAL AMIDAMENT							0,000	
5	HQUACCJ0	U	MANTA DE COTÓ I FIBRA SINTÈTICA DE 110X210 CM.					
Num.	Text	Tipus	[C]	[D]	[E]	[F]	TOTAL	Fórmula
1			1,000				1,000	C#*D#*E#*F#
TOTAL AMIDAMENT							1,000	

OBRA 01 PRESSUPOST RAMPES-SEGURETAT I SALUT
ÀMBIT 01 ÀMBIT 1 - RÒMUL
CAPÍTOL 06 FORMACIÓ I REUNIONS D'OBLIGAT COMPLIMENT

NUM.	CODI	UA	DESCRIPCIÓ					
1	H014U002	H	FORMACIÓ DE SEGURETAT I HIGIENE EN EL TREBALL					
Num.	Text	Tipus	[C]	[D]	[E]	[F]	TOTAL	Fórmula
1	15 minuts / setmana							
2	0,5 h x 4,2 set.x n.mesos		0,250	4,200		4,000	4,200	C#*D#*E#*F#
TOTAL AMIDAMENT							4,200	
2	H014U001	U	REUNIÓ MENSUAL DEL COMITÈ DE SEGURETAT I SALUT EN EL TREBALL					
Num.	Text	Tipus	[C]	[D]	[E]	[F]	TOTAL	Fórmula
1	4 mesos		4,000				4,000	C#*D#*E#*F#
TOTAL AMIDAMENT							4,000	
OBRA	01	PRESSUPOST RAMPES-SEGURETAT I SALUT						
ÀMBIT	02	ÀMBIT 2 - BECQUER-PLAUTE						
CAPÍTOL	01	PROTECCIONS INDIVIDUALS						
NUM.	CODI	UA	DESCRIPCIÓ					
1	H141U111	U	CASC DE SEGURETAT PER A ÚS NORMAL, CONTRA COPS, DE POLIETILÈ AMB UN PES MÀXIM DE 400 G, HOMOLOGAT SEGONS UNE-EN 812					
Num.	Text	Tipus	[C]	[D]	[E]	[F]	TOTAL	Fórmula

EUR

COPIA AUTÈNTICA. El documento electrónico ha sido aprobado. Mediante el código de verificación segura 1G1l6Q5P1L1H3854KZO puede comprobar la validez de la firma electrónica de los documentos firmados en la dirección web que le proporciona la entidad emisora de este documento.

ACTUACIONS D'ACCESSIBILITAT A CAN RULL (OP-06/21-IV) - SEGURETAT I SALUT
OBRES PÚBLIQUES
COHESIÓ TERRITORIAL, DESENVOLUPAMENT URBÀ, SEGURETAT I CIVISME
D.IV - (RAMPES CAN RULL.TCQ)

AMIDAMENTS

1	núm. treballadors 4		4,000				4,000	C#*D#*E#*F#
---	---------------------	--	-------	--	--	--	-------	-------------

TOTAL AMIDAMENT 4,000

2	H142U110	U	ULLERES DE SEGURETAT ANTIIMPACTES, ESTÀNDARD AMB MUNTURA UNIVERSAL O POLIVALENTS UTILITZABLES SOBREPOSADES A ULLERES GRADUADES, AMB VISOR TRANSPARENT I TRACTAMENT CONTRA L'ENTELAMENT, HOMOLOGADES SEGONS UNE-EN 167 I UNE-EN 168.					
---	----------	---	---	--	--	--	--	--

Num.	Text	Tipus	[C]	[D]	[E]	[F]	TOTAL	Fórmula
1	núm. treballadors 4		4,000				4,000	C#*D#*E#*F#

TOTAL AMIDAMENT 4,000

3	H1423230	U	ULLERES DE SEGURETAT PER A TALL OXIACETILÈNIC, AMB MUNTURA UNIVERSAL DE BARNILLA D'ACER RECOBERTA DE PVC, AMB VISORS CIRCULARS DE 50 MM DE D FOSCOS DE COLOR DIN 5, HOMOLOGADES SEGONS UNE-EN 175 I UNE-EN 169					
---	----------	---	--	--	--	--	--	--

Num.	Text	Tipus	[C]	[D]	[E]	[F]	TOTAL	Fórmula
1	núm. treballadors 4							
2	manya 2		2,000				2,000	C#*D#*E#*F#

TOTAL AMIDAMENT 2,000

4	H142AC60	U	PANTALLA FACIAL PER A SOLDADURA ELÈCTRICA , AMB MARC ABATIBLE DE MÀ I SUPORT DE POLIÈSTER REFORÇAT AMB FIBRA DE VIDRE VULCANITZADA D'1,35 MM DE GRUIX, AMB VISOR INACTÍNIC SEMIFOSC AMB PROTECCIÓ DIN 12, HOMOLOGADA SEGONS UNE-EN 175					
---	----------	---	--	--	--	--	--	--

Num.	Text	Tipus	[C]	[D]	[E]	[F]	TOTAL	Fórmula
1	núm. treballadors 4							
2	manya 2		2,000				2,000	C#*D#*E#*F#

TOTAL AMIDAMENT 2,000

5	H1433115	U	PROTECTOR AUDITIU TIPUS ORELLERA ACOPLABLE A CASC INDUSTRIAL DE SEGURETAT, HOMOLOGAT SEGONS UNE-EN 352, UNE-EN 397 i UNE-EN 458					
---	----------	---	---	--	--	--	--	--

Num.	Text	Tipus	[C]	[D]	[E]	[F]	TOTAL	Fórmula
1	núm. treballadors 4							
2	tasques diverses		2,000				2,000	C#*D#*E#*F#

TOTAL AMIDAMENT 2,000

6	H1441201	U	MASCARETA AUTOFILTRANT CONTRA POLSIMS I VAPORS TÒXICS, HOMOLOGADA SEGONS UNE-EN 405					
---	----------	---	---	--	--	--	--	--

Num.	Text	Tipus	[C]	[D]	[E]	[F]	TOTAL	Fórmula
1	1 setmana / treballador							
2	núm. mesos 4							
3	núm. treballadors 4		4,000	4,200		4,000	67,200	C#*D#*E#*F#

TOTAL AMIDAMENT 67,200

7	H1446004	U	SEMIMÀSCARA DE PROTECCIÓ FILTRANT CONTRA PARTÍCULES, HOMOLOGADA SEGONS UNE-EN 149					
---	----------	---	---	--	--	--	--	--

--	--	--	--	--	--	--	--	--

ACTUACIONS D'ACCESSIBILITAT A CAN RULL (OP-06/21-IV) - SEGURETAT I SALUT
OBRES PÚBLIQUES
COHESIÓ TERRITORIAL, DESENVOLUPAMENT URBÀ, SEGURETAT I CIVISME
D.IV - (RAMPES CAN RULL.TCQ)

AMIDAMENTS

Num.	Text	Tipus	[C]	[D]	[E]	[F]	TOTAL	Fórmula
1	treballs especials en clavegueram		1,000				1,000	C#*D#*E#*F#

TOTAL AMIDAMENT 1,000

8	H144A103	U	PARELL DE FILTRES PER A RESPIRADOR AMB DOS ALLOTJAMENTS LATERALS PER A FILTRES CONTRA POLS, VAPORS, FUMS I PARTÍCULES TÒXIQUES EN AMBIENT AMB UN MÍNIM DEL 16% D'OXIGEN, HOMOLOGADA SEGONS CE					
---	----------	---	---	--	--	--	--	--

Num.	Text	Tipus	[C]	[D]	[E]	[F]	TOTAL	Fórmula
1	treballs especials en clavegueram		1,000				1,000	C#*D#*E#*F#

TOTAL AMIDAMENT 1,000

9	H1451110	U	PARELLA DE GUANTS PER A ÚS GENERAL, AMB PALMELL, ARTELLS, UNGLES I DITS ÍNDEX I POLZE DE PELL, DORS DE LA MÀ I MANIGUET DE COTÓ, FOLRE INTERIOR, I SUBJECCIÓ ELÀSTICA AL CANELL					
---	----------	---	---	--	--	--	--	--

Num.	Text	Tipus	[C]	[D]	[E]	[F]	TOTAL	Fórmula
1	num mesos 4							
2	núm. treballadors 4		4,000			1,000	4,000	C#*D#*E#*F#

TOTAL AMIDAMENT 4,000

10	H1455710	U	PARELLA DE GUANTS D'ALTA RESISTÈNCIA AL TALL I A L'ABRASSIÓ PER A FERRALLISTA, AMB DITS I PALMELL DE CAUTXÚ RUGÓS SOBRE SUPORT DE COTÓ, I SUBJECCIÓ ELÀSTICA AL CANELL, HOMOLOGATS SEGONS UNE-EN 388 I UNE-EN 420					
----	----------	---	---	--	--	--	--	--

Num.	Text	Tipus	[C]	[D]	[E]	[F]	TOTAL	Fórmula
1	núm. treballadors 4							
2	manya 2		2,000				2,000	C#*D#*E#*F#

TOTAL AMIDAMENT 2,000

11	H1456821	U	PARELLA DE GUANTS DIELÈCTRICS PER A BAIXA TENSIÓ, DE CAUTXÚ, AMB MANIGUETS FINS A MIG AVANTBRAÇ					
----	----------	---	---	--	--	--	--	--

Num.	Text	Tipus	[C]	[D]	[E]	[F]	TOTAL	Fórmula
1	núm. treballadors 4							
2	elèctrics 0		0,000				0,000	C#*D#*E#*F#

TOTAL AMIDAMENT 0,000

12	H1454420	U	PARELLA DE GUANTS ANTIHUMITAT RESISTENTS ALS PRODUCTES QUÍMICS, DE NEOPRÈ SENSE SUPORT I FOLRAT DE COTÓ, AMB MANIGUETS FINS A MIG AVANTBRAÇ					
----	----------	---	---	--	--	--	--	--

Num.	Text	Tipus	[C]	[D]	[E]	[F]	TOTAL	Fórmula
1	num mesos 4							
2	núm. treballadors 4		4,000			1,000	4,000	C#*D#*E#*F#

TOTAL AMIDAMENT 4,000

13	H1459630	U	PARELLA DE GUANTS PER A SOLDADOR, AMB PALMELL DE PELL, FOLRE INTERIOR DE COTÓ, I MÀNIGA LLARGA DE SERRATGE FOLRADA DE DRIL FORT, HOMOLOGATS SEGONS UNE-EN 407 I UNE-EN 420					
----	----------	---	--	--	--	--	--	--

COPIA AUTÈNTICA. El documento electrónico ha sido aprobado. Mediante el código de verificación segura 1G1l6Q5P1L1H3854KZ0 puede comprobar la validez de la firma electrónica de los documentos firmados en la dirección web que le proporciona la entidad emisora de este documento.

ACTUACIONS D'ACCESSIBILITAT A CAN RULL (OP-06/21-IV) - SEGURETAT I SALUT
OBRES PÚBLIQUES
COHESIÓ TERRITORIAL, DESENVOLUPAMENT URBÀ, SEGURETAT I CIVISME
D.IV - (RAMPES CAN RULL.TCQ)

AMIDAMENTS

Pàg.: 15

Num.	Text	Tipus	[C]	[D]	[E]	[F]	TOTAL	Fórmula
1	manya 2		2,000				2,000	C#*D#*E#*F#

TOTAL AMIDAMENT 2,000

14 H1461110 U PARELLA DE BOTES D'AIGUA DE PVC DE CANYA ALTA, AMB SOLA ANTILLISCANT I FOLRADES DE NILÓ RENTABLE, HOMOLOGADES SEGONS UNE-EN 344, UNE-EN 345, UNE-EN 346 I UNE-EN 347

Num.	Text	Tipus	[C]	[D]	[E]	[F]	TOTAL	Fórmula
1	num mesos 4							
2	núm. treballadors 4		4,000				4,000	C#*D#*E#*F#

TOTAL AMIDAMENT 4,000

15 H1461164 U PARELLA DE BOTES D'AIGUA DE PVC DE CANYA ALTA, PER POSADA EN OBRA DEL FORMIGÓ, AMB PLANTILLA METÀL·LICA, AMB SOLA ANTILLISCANT I FOLRADES DE NILÓ RENTABLE, HOMOLOGADES SEGONS UNE-EN ISO 20344, UNE-EN ISO 20345, UNE-EN ISO 20346 I UNE-EN ISO 20347

Num.	Text	Tipus	[C]	[D]	[E]	[F]	TOTAL	Fórmula
1	num mesos 4							
2	núm. treballadors 4		4,000				4,000	C#*D#*E#*F#

TOTAL AMIDAMENT 4,000

16 H1462242 U PARELLA DE BOTES DE SEGURETAT RESISTENTS A LA HUMITAT, DE PELL RECTIFICADA, AMB ENVOLTANT DEL TURMELL ENCOIXINAT, SOLA ANTILLISCANT I ANTIESTÀTICA, FALCA AMORTIDORA PER AL TALÓ, LLENGÜETA DE MANXA, DE DESPRENIMENT RÀPID, AMB PLANTILLES I PUNTERA METÀL·LIQUES

Num.	Text	Tipus	[C]	[D]	[E]	[F]	TOTAL	Fórmula
1	num mesos 4							
2	núm. treballadors 4		4,000				4,000	C#*D#*E#*F#

TOTAL AMIDAMENT 4,000

17 H1463253 U PARELLA DE BOTES DIELÈCTRIQUES RESISTENTS A LA HUMITAT, DE PELL RECTIFICADA, AMB ENVOLTANT DEL TURMELL ENCOIXINAT, SOLA ANTILLISCANT I ANTIESTÀTICA, FALCA AMORTIDORA PER AL TALÓ, LLENGÜETA DE MANXA, DE DESPRENIMENT RÀPID, SENSE FERRAMENTA METÀL·LICA, AMB PUNTERA REFORÇADA, HOMOLOGADES SEGONS DIN 4843

Num.	Text	Tipus	[C]	[D]	[E]	[F]	TOTAL	Fórmula
1	electrics 0		0,000				0,000	C#*D#*E#*F#

TOTAL AMIDAMENT 0,000

18 H146P470 U PARELLA DE POLAINES PER A SOLDADOR DE SERRATGE AMB TANQUES DE CINTA TÈXIL ARRAPANT

Num.	Text	Tipus	[C]	[D]	[E]	[F]	TOTAL	Fórmula
1	manya 2		2,000				2,000	C#*D#*E#*F#

TOTAL AMIDAMENT 2,000

19 H1471101 U CINTURÓ DE SEGURETAT DE SUBJECCIÓ, AJUSTABLE, CLASSE A, DE POLIÈSTER I FERRAMENTA ESTAMPADA, AMB CORDA DE SEGURETAT DOTADA DE GUARDACAPS METÀL·LICS I MOSQUETÓ D'ACER AMB VIROL·LA ROSCADA, HOMOLOGAT SEGONS CE

EUR

ACTUACIONS D'ACCESSIBILITAT A CAN RULL (OP-06/21-IV) - SEGURETAT I SALUT
OBRES PÚBLIQUES
COHESIÓ TERRITORIAL, DESENVOLUPAMENT URBÀ, SEGURETAT I CIVISME
D.IV - (RAMPES CAN RULL.TCQ)

AMIDAMENTS

Pàg.: 16

Num.	Text	Tipus	[C]	[D]	[E]	[F]	TOTAL	Fórmula
1	treballs especials en clavegueram		1,000				1,000	C#*D#*E#*F#
2	treballs en risc de caiguda		1,000				1,000	C#*D#*E#*F#

TOTAL AMIDAMENT 2,000

20 H1474600 U CINTURÓ ANTIVIBRACIÓ, AJUSTABLE I DE TEIXIT TRANSPIRABLE

Num.	Text	Tipus	[C]	[D]	[E]	[F]	TOTAL	Fórmula
1	maquinistes		1,000				1,000	C#*D#*E#*F#
2	tasques diverses		1,000				1,000	C#*D#*E#*F#

TOTAL AMIDAMENT 2,000

21 H1481242 U GRANOTA DE TREBALL PER A CONSTRUCCIÓ, DE POLIÈSTER I COTÓ (65%-35%), COLOR BEIGE, TRAMA 240, AMB BUTXAQUES INTERIORS, HOMOLOGADA SEGONS UNE-EN 340

Num.	Text	Tipus	[C]	[D]	[E]	[F]	TOTAL	Fórmula
1	num mesos 4							
2	núm. treballadors 4		4,000			1,000	4,000	C#*D#*E#*F#

TOTAL AMIDAMENT 4,000

22 H148U800 U ARMILLA PER A SENYALISTA AMB TIRES REFLECTORES A LA CINTURA, AL PIT I A L'ESQUENA, HOMOLOGADA SEGONS UNE-EN 471

Num.	Text	Tipus	[C]	[D]	[E]	[F]	TOTAL	Fórmula
1	senyalistes		2,000				2,000	C#*D#*E#*F#

TOTAL AMIDAMENT 2,000

23 H1487460 U IMPERMEABLE AMB JAQUETA, CAPUTXA I PANTALONS, PER A OBRES PÚBLIQUES, DE PVC SOLDAT DE 0,4 MM DE GRUIX, DE COLOR VIU, HOMOLOGAT SEGONS UNE-EN 340

Num.	Text	Tipus	[C]	[D]	[E]	[F]	TOTAL	Fórmula
1	num mesos 4							
2	núm. treballadors 4		4,000				4,000	C#*D#*E#*F#

TOTAL AMIDAMENT 4,000

24 H147D102 u Sistema anticaiguda compost per un arnès anticaiguda amb tirants, bandes secundàries, bandes subglúties, bandes de cuixa, recolzament dorsal per a subjecció, elements d'ajust, element dorsal d'enganxament d'arnès anticaiguda i sivella, incorporat a un element d'amarrament compost per un terminal manufacturat, homologat segons UNE-EN 361, UNE-EN 362, UNE-EN 364, UNE-EN 365 i UNE-EN 354

Num.	Text	Tipus	[C]	[D]	[E]	[F]	TOTAL	Fórmula
1	treballs diversos		1,000				1,000	C#*D#*E#*F#

TOTAL AMIDAMENT 1,000

OBRA 01 PRESSUPOST RAMPES-SEGURETAT I SALUT
ÀMBIT 02 ÀMBIT 2 - BECQUER-PLAUTE

EUR

COPIA AUTÈNTICA. El documento electrónico ha sido aprobado. Mediante el código de verificación segura 1G1l6Q5P1L1H38540KZO puede comprobar la validez de la firma electrónica de los documentos firmados en la dirección web que le proporciona la entidad emisora de este documento.

ACTUACIONS D'ACCESSIBILITAT A CAN RULL (OP-06/21-IV) - SEGURETAT I SALUT
OBRES PÚBLIQUES
COHESIÓ TERRITORIAL, DESENVOLUPAMENT URBÀ, SEGURETAT I CIVISME
D.IV - (RAMPES CAN RULL.TCQ)

AMIDAMENTS

CAPÍTOL 02 PROTECCIONS COL·LECTIVES

NUM.	CODI	UA	DESCRIPCIÓ
------	------	----	------------

1	H6AA2111	M	TANCA, DE 2 M D'ALÇÀRIA, D'ACER GALVANITZAT, AMB MALLA ELECTROSOLDADA DE 90X150 MM I DE 4,5 I 3,5 MM DE D. BASTIDOR DE 3,50X2 M DE TUB DE 40 MM DE D. FIXAT A PEUS PREFABRICATS DE FORMIGÓ, I AMB EL DESMUNTATGE INCLÒS
---	----------	---	---

Num.	Text	Tipus	[C]	[D]	[E]	[F]	TOTAL	Fórmula
1	AMID PROJ	T						
2	Tanca RIVISA							
3	becquer			12,000			12,000	C#*D#*E#*F#
4				2,000			2,000	C#*D#*E#*F#
5				2,000			2,000	C#*D#*E#*F#
6	plaute			12,000			12,000	C#*D#*E#*F#
7				2,000			2,000	C#*D#*E#*F#
8				2,000			2,000	C#*D#*E#*F#

TOTAL AMIDAMENT 32,000

2	HBC1KJ00	M	TANCA MÒBIL METÀL·LICA DE 2,5 M DE LLARGÀRIA I 1 M D'ALÇÀRIA
---	----------	---	--

Num.	Text	Tipus	[C]	[D]	[E]	[F]	TOTAL	Fórmula
1	AMID PROJ	T						
2	tanca baixa							
3	proteccions puntuals de forats i maniobres		4,000	2,500			10,000	C#*D#*E#*F#

TOTAL AMIDAMENT 10,000

3	H1512021	M2	PROTECCIÓ CONTRA CAIGUDES EN FORATS HORIZONTALS EN EL TERRENY PER A PILONS I/O MURS PANTALLA, POSICIÓ HORIZONTAL, I AMB EL DESMUNTATGE INCLÒS
---	----------	----	---

Num.	Text	Tipus	[C]	[D]	[E]	[F]	TOTAL	Fórmula
1	AMID PROJ	T						
2	tapat forats			2,000	2,000		4,000	C#*D#*E#*F#

TOTAL AMIDAMENT 4,000

4	H1533591	M2	PLATAFORMA METÀL·LICA PER A PAS DE VEHICLES PER SOBRE DE RASES, INFERIORS A 1 M D'AMPLÀRIA, DE PLANXA D'ACER DE 12 MM DE GRUIX I AMB EL DESMUNTATGE INCLÒS
---	----------	----	--

Num.	Text	Tipus	[C]	[D]	[E]	[F]	TOTAL	Fórmula
1	AMID PROJ	T						
2	plataforma persones i vehicles			3,000	2,000		6,000	C#*D#*E#*F#

TOTAL AMIDAMENT 6,000

5	H153U581	M2	PLATAFORMA DE PLANXA METÀL·LICA DE 8 MM. DE GRUIX PER A PAS DE PERSONES PER SOBRE DE RASES I OBERTURES, AMB EL DESMUNTATGE INCLÒS
---	----------	----	---

--	--	--	--	--	--	--	--	--

ACTUACIONS D'ACCESSIBILITAT A CAN RULL (OP-06/21-IV) - SEGURETAT I SALUT
OBRES PÚBLIQUES
COHESIÓ TERRITORIAL, DESENVOLUPAMENT URBÀ, SEGURETAT I CIVISME
D.IV - (RAMPES CAN RULL.TCQ)

AMIDAMENTS

Num.	Text	Tipus	[C]	[D]	[E]	[F]	TOTAL	Fórmula
1	AMID PROJ	T						
2	plataformes							
3	inclos els desplaçaments intermitjos							
4	rases clavegueram		2,000	2,000	1,000		4,000	C#*D#*E#*F#

TOTAL AMIDAMENT 4,000

6	H15275A1	m	Plataforma d'1 m d'amplària, amb base i sòcol de planxa d'acer gofrada, reforços d'angulars, travessers de perfils d'acer IPN 100 i baranes metàl·liques d'1 m d'alçària amb travessers superior i intermedi i amb desmuntatge inclòs
---	----------	---	---

Num.	Text	Tipus	[C]	[D]	[E]	[F]	TOTAL	Fórmula
1	AMID PROJ	T						
2	plataforma persones accés a habitatges							
3				1,000			1,000	C#*D#*E#*F#

TOTAL AMIDAMENT 1,000

7	HBC1U000	M	CINTA D'ABALISAMENT COL·LOCADA, AMB EL DESMUNTATGE INCLÒS
---	----------	---	---

Num.	Text	Tipus	[C]	[D]	[E]	[F]	TOTAL	Fórmula
1	AMID PROJ	T						
2	a Tanca RIVISA							
3	inclos els desplaçaments intermitjos							
4	tancat zona implantació							
5	becquer		2,000	12,000			24,000	C#*D#*E#*F#
6			2,000	2,000			4,000	C#*D#*E#*F#
7			2,000	2,000			4,000	C#*D#*E#*F#
8	plaute		2,000	12,000			24,000	C#*D#*E#*F#
9			2,000	2,000			4,000	C#*D#*E#*F#
10			2,000	2,000			4,000	C#*D#*E#*F#

TOTAL AMIDAMENT 64,000

8	HBC1U005	M	CINTA D'ABALISAMENT, AMB UN SUPORT CADA 5 M I AMB EL DESMUNTATGE INCLÒS
---	----------	---	---

Num.	Text	Tipus	[C]	[D]	[E]	[F]	TOTAL	Fórmula
1	AMID PROJ	T						
2	senyalització puntual rases			10,000			10,000	C#*D#*E#*F#

TOTAL AMIDAMENT 10,000

9	H1534001	U	PEÇA DE PLÀSTIC EN FORMA DE BOLET, DE COLOR VERMELL, PER A PROTECCIÓ DELS EXTREMS DE LES ARMADURES PER A QUAalsevol diàmetre, amb desmuntatge inclòs
---	----------	---	--

Num.	Text	Tipus	[C]	[D]	[E]	[F]	TOTAL	Fórmula
1	AMID PROJ	T						
2	senyalització puntual rases		4,000				4,000	C#*D#*E#*F#

TOTAL AMIDAMENT 4,000

ACTUACIONS D'ACCESSIBILITAT A CAN RULL (OP-06/21-IV) - SEGURETAT I SALUT
OBRES PÚBLIQUES
COHESIÓ TERRITORIAL, DESENVOLUPAMENT URBÀ, SEGURETAT I CIVISME
D.IV - (RAMPES CAN RULL.TCQ)

AMIDAMENTS

10	H62C1000	M	BARRERA EN FORMA DE CAMPANA DE CARES ARRODONIDES, TIPUS NEW JERSEY PREFABRICADA, MUNTATGE I DESMUNTATGE				
----	----------	---	---	--	--	--	--

Num.	Text	Tipus	[C]	[D]	[E]	[F]	TOTAL	Fórmula
1	AMID PROJ	T						
2	inclos els desplaçament intermitjos							
3	senyalització puntual diversa			2,000			2,000	C#*D#*E#*F#

TOTAL AMIDAMENT 2,000

11	HBC12100	U	CON DE PLÀSTIC REFLECTOR DE 30 CM. D'ALÇÀRIA				
----	----------	---	--	--	--	--	--

Num.	Text	Tipus	[C]	[D]	[E]	[F]	TOTAL	Fórmula
1	AMID PROJ	T						
2	inclos els desplaçament intermitjos							
3	senyalització puntual diversa			4,000			4,000	C#*D#*E#*F#

TOTAL AMIDAMENT 4,000

12	HBC1EAJ1	U	GARLANDA LLUMINOSA DE 25 M DE LLARGÀRIA, 6 LÀMPADES, AMB ENERGIA DE BATERIA DE 12 V I AMB EL DESMUNTATGE INCLÒS				
----	----------	---	---	--	--	--	--

Num.	Text	Tipus	[C]	[D]	[E]	[F]	TOTAL	Fórmula
1	AMID PROJ	T						
2	inclos els desplaçament intermitjos							
3	senyalització puntual diversa			1,000			1,000	C#*D#*E#*F#

TOTAL AMIDAMENT 1,000

13	HBB11111	U	PLACA REFLECTORA TRIANGULAR, DE 70 CM DE COSTAT, PER A SENYALS DE TRÀNSIT, FIXADA I AMB EL DESMUNTATGE INCLÒS				
----	----------	---	---	--	--	--	--

Num.	Text	Tipus	[C]	[D]	[E]	[F]	TOTAL	Fórmula
1	AMID PROJ	T						
2	inclos els desplaçament intermitjos							
3	senyalització puntual diversa			4,000			4,000	C#*D#*E#*F#

TOTAL AMIDAMENT 4,000

14	HBB11251	U	PLACA REFLECTORA CIRCULAR, DE 60 CM DE DIÀMETRE, PER A SENYALS DE TRÀNSIT, FIXADA I AMB EL DESMUNTATGE INCLÒS				
----	----------	---	---	--	--	--	--

Num.	Text	Tipus	[C]	[D]	[E]	[F]	TOTAL	Fórmula
1	AMID PROJ	T						
2	inclos els desplaçament intermitjos							
3	senyalització puntual diversa			2,000			2,000	C#*D#*E#*F#

TOTAL AMIDAMENT 2,000

ACTUACIONS D'ACCESSIBILITAT A CAN RULL (OP-06/21-IV) - SEGURETAT I SALUT
OBRES PÚBLIQUES
COHESIÓ TERRITORIAL, DESENVOLUPAMENT URBÀ, SEGURETAT I CIVISME
D.IV - (RAMPES CAN RULL.TCQ)

AMIDAMENTS

15	HBB11351	U	PLACA REFLECTORA OCTOGONAL, DE 60 CM DE DIÀMETRE, PER A SENYALS DE TRÀNSIT, FIXADA I AMB EL DESMUNTATGE INCLÒS				
----	----------	---	--	--	--	--	--

Num.	Text	Tipus	[C]	[D]	[E]	[F]	TOTAL	Fórmula
1	AMID PROJ	T						
2	inclos els desplaçament intermitjos							
3	senyalització puntual diversa			1,000			1,000	C#*D#*E#*F#

TOTAL AMIDAMENT 1,000

16	HBBA1511	U	PLACA DE SENYALITZACIÓ DE SEGURETAT LABORAL, DE PLANXA D'ACER LLISA SERIGRAFIADA, DE 40X33 CM, FIXADA MECÀNICAMENT I AMB EL DESMUNTATGE INCLÒS				
----	----------	---	--	--	--	--	--

Num.	Text	Tipus	[C]	[D]	[E]	[F]	TOTAL	Fórmula
1	AMID PROJ	T						
2	inclos els desplaçament intermitjos							
3	senyalització puntual diversa			2,000			2,000	C#*D#*E#*F#

TOTAL AMIDAMENT 2,000

17	H015UREG	H	CAMIÓ DE REG INCLÒS CONDUCTOR				
----	----------	---	-------------------------------	--	--	--	--

Num.	Text	Tipus	[C]	[D]	[E]	[F]	TOTAL	Fórmula
1	fins que o hi ha la base de pav possada							
2	0.5 hora / setmana							
3	0.25 h x 4,2 set. x n.mesos		0,250	4,200		1,000	1,050	C#D#E#F#

TOTAL AMIDAMENT 1,050

18	H015UMAN	H	MÀ D'OBRA DE BRIGADA DE SEGURETAT				
----	----------	---	-----------------------------------	--	--	--	--

Num.	Text	Tipus	[C]	[D]	[E]	[F]	TOTAL	Fórmula
1	1 hora / setmana							
2	1 h x 4,2 set. x n.mesos		1,000	4,200		4,000	16,800	C#D#E#F#

TOTAL AMIDAMENT 16,800

19	HBC1U001	M2	MALLA D'OCULTACIÓ I PROTECCIÓ D'OBRES DE RÀFIA DE DENSITAT 65 GR/M2, COL.LOCADA, AMB EL DESMUNTATGE INCLÒS				
----	----------	----	--	--	--	--	--

Num.	Text	Tipus	[C]	[D]	[E]	[F]	TOTAL	Fórmula
1	AMID PROJ	T						
2	Tanca RIVISA							
3	becquer			12,000		2,000	24,000	C#*D#*E#*F#
4				2,000		2,000	4,000	C#*D#*E#*F#
5				2,000		2,000	4,000	C#*D#*E#*F#
6	plaute			12,000		2,000	24,000	C#*D#*E#*F#
7				2,000		2,000	4,000	C#*D#*E#*F#
8				2,000		2,000	4,000	C#*D#*E#*F#

COPIA AUTÈNTICA. El documento electrónico ha sido aprobado. Mediante el código de verificación segura 1G1IGQ5P1L1H3854KZO puede comprobar la validez de la firma electrónica de los documentos firmados en la dirección web que le proporciona la entidad emisora de este documento.

ACTUACIONS D'ACCESSIBILITAT A CAN RULL (OP-06/21-IV) - SEGURETAT I SALUT
OBRES PÚBLIQUES
COHESIÓ TERRITORIAL, DESENVOLUPAMENT URBÀ, SEGURETAT I CIVISME
D.IV - (RAMPES CAN RULL.TCQ)

AMIDAMENTS

TOTAL AMIDAMENT		64,000
-----------------	--	--------

OBRA 01 PRESSUPOST RAMPES-SEGURETAT I SALUT
ÀMBIT 02 ÀMBIT 2 - BECQUER-PLAUTE
CAPÍTOL 03 PROTECCIÓ INSTAL·LACIÓ ELÈCTRICA

NUM.	CODI	UA	DESCRIPCIÓ
------	------	----	------------

1	HGG54001	U	TRANSFORMADOR DE SEGURETAT DE 24 V, COL·LOCAT I AMB EL DEMUNTATGE INCLÒS
---	----------	---	--

Num.	Text	Tipus	[C]	[D]	[E]	[F]	TOTAL	Fórmula
1			1,000				1,000	C#*D#*E#*F#

TOTAL AMIDAMENT	1,000
-----------------	-------

2	HGD1U000	U	INSTAL·LACIÓ DE PRESA A TERRA, COMPLETA
---	----------	---	---

Num.	Text	Tipus	[C]	[D]	[E]	[F]	TOTAL	Fórmula
1			1,000				1,000	C#*D#*E#*F#

TOTAL AMIDAMENT	1,000
-----------------	-------

3	HGD1U001	U	XARXA ELÈCTRICA PROVISIONAL D'OBRA, PER ALS BARRACONS I MAQUINÀRIA, TOTALMENT MUNTADA INCLÒS ELEMENTS DE MESURA I PROTECCIÓ
---	----------	---	---

Num.	Text	Tipus	[C]	[D]	[E]	[F]	TOTAL	Fórmula
1			1,000				1,000	C#*D#*E#*F#

TOTAL AMIDAMENT	1,000
-----------------	-------

OBRA 01 PRESSUPOST RAMPES-SEGURETAT I SALUT
ÀMBIT 02 ÀMBIT 2 - BECQUER-PLAUTE
CAPÍTOL 04 INSTAL·LACIONS DE SALUT I BENESTAR

NUM.	CODI	UA	DESCRIPCIÓ
------	------	----	------------

1	HQU1USAN	MES	LLOGUER DE MÒDUL PREFABRICAT PER A EQUIPAMENT SANITARIS A OBRA DE 3,7X2,4X2,3 M, AMB TANCAMENTS FORMATS DE PLAFÓ D'ACER PRELACAT I AILLAMENT INTERIOR DE POLIURETÀ DE 40 MM DE GRUIX I PAVIMENT FORMAT PER TAULER AGLOMARAT HIDRÒFUG AMB ACABAT DE PVC SOBRE XAPA GALVANITZADA I LLANA DE VIDRE, AMB INSTAL·LACIÓ DE LAMPISTERIA AMB 1 LAVABO COL·LECTIU AMB 2 AIXETES, 2 PLAQUES TURQUES, 2 DUTXES, MIRALL I COMPLEMENTS DE BANY, LA INSTAL·LACIÓ ELÈCTRICA AMB 1 PUNT DE LLUM, INTERRUPTOR, ENDOLLS I PROTECCIÓ DIFERENCIAL, LA XARXA DE DESGUAS AMB CONNEXIONAT A CLAVEGUERA, COL·LOCAT I UN TERMOS, ELÈCTRIC DE 50 LITRES, AMB EL DESMUNTATGE INCLÒS.
---	----------	-----	---

Num.	Text	Tipus	[C]	[D]	[E]	[F]	TOTAL	Fórmula
1	treballadors 4					4,000	4,000	C#*D#*E#*F#

TOTAL AMIDAMENT	4,000
-----------------	-------

ACTUACIONS D'ACCESSIBILITAT A CAN RULL (OP-06/21-IV) - SEGURETAT I SALUT
OBRES PÚBLIQUES
COHESIÓ TERRITORIAL, DESENVOLUPAMENT URBÀ, SEGURETAT I CIVISME
D.IV - (RAMPES CAN RULL.TCQ)

AMIDAMENTS

2	HQU1UVES	MES	LLOGUER DE MÒDUL PREFABRICAT PER EQUIPAMENT DE VESTIDORS, DE 8X2,4X2,3 M DE AMB TANCAMENTS PLAFÓ D'ACER PRELACAT I AILLAMENT DE POLIURETÀ DE 40 MM DE GRUIX REVESTIMENT DE PARETS AMB TAULER FENÒLIC, PAVIMENT FORMAT PER TAULER AGLOMARAT HIDRÒFUG AMB ACABAT DE PVC SOBRE XAPA D'ACER GALVANITZADA AMB AILLAMENT DE LLANA MINERAL DE VIDRE, INSTAL·LACIÓ ELÈCTRICA, AMB 2 PUNTS DE LLUM, INTERRUPTOR, ENDOLLS I PROTECCIÓ DIFERENCIAL, COL·LOCAT I AMB EL DESMUNTATGE INCLÒS
---	----------	-----	--

Num.	Text	Tipus	[C]	[D]	[E]	[F]	TOTAL	Fórmula
1	termini 4 mesos							
2	treballadors 4					4,000	4,000	C#*D#*E#*F#

TOTAL AMIDAMENT	4,000
-----------------	-------

3	HQU1UMEN	MES	LLOGUER DE MÒDUL PREFABRICAT PER A EQUIPAMENT DE MENJADOR, DE 6X2,4X2,3 M DE PLAFÓ D'ACER PRELACAT I AILLAMENT DE 40 MM DE GRUIX REVESTIMENT DE PARETS AMB TAULER FENÒLIC, PAVIMENT FORMAT PER TAULER AGLOMARAT HIDRÒFOC AMB ACABAT DE PVC SOBRE XAPA GALVANITZADA AMB AILLAMENT DE LLANA MINERAL DE VIDRE, AMB INSTAL·LACIÓ DE LAMPISTERIA, AIGUERA DE 2 PIQUES AMB AIXETA, TAULELL, INSTAL·LACIÓ ELÈCTRICA, 1 PUNT DE LLUM, INTERRUPTOR, ENDOLLS I PROTECCIÓ DIFERENCIAL, LA XARXA DE DESGUAS AMB CONNEXIONAT A CLAVEGUERA, COL·LOCAT I AMB EL DESMUNTATGE INCLÒS
---	----------	-----	---

Num.	Text	Tipus	[C]	[D]	[E]	[F]	TOTAL	Fórmula
1	termini 4 mesos							
2	treballadors 4					4,000	4,000	C#*D#*E#*F#

TOTAL AMIDAMENT	4,000
-----------------	-------

4	HQU21301	U	MIRALL DE LLUNA INCOLORA DE 3 MM DE GRUIX, COL·LOCAT ADHERIT SOBRE TAULER DE FUSTA
---	----------	---	--

Num.	Text	Tipus	[C]	[D]	[E]	[F]	TOTAL	Fórmula
1	modul sanitari		1,000				1,000	C#*D#*E#*F#

TOTAL AMIDAMENT	1,000
-----------------	-------

5	HQU25701	U	BANC DE FUSTA, DE 3,50 M DE LLARGÀRIA I 0,40 M D'AMPLÀRIA, AMB CAPACITAT PER A 5 PERSONES, COL·LOCAT I AMB EL DESMUNTATGE INCLÒS
---	----------	---	--

Num.	Text	Tipus	[C]	[D]	[E]	[F]	TOTAL	Fórmula
1	modul menjador		1,000				1,000	C#*D#*E#*F#
2	modul vestuari		1,000				1,000	C#*D#*E#*F#

TOTAL AMIDAMENT	2,000
-----------------	-------

6	HQU27902	U	TAULA DE FUSTA AMB TAULER DE MELAMINA, DE 3,50 M DE LLARGÀRIA I 0,80 M D'AMPLÀRIA, AMB CAPACITAT PER A 10 PERSONES, COL·LOCADA I AMB EL DESMUNTATGE INCLÒS
---	----------	---	--

Num.	Text	Tipus	[C]	[D]	[E]	[F]	TOTAL	Fórmula
1	modul menjador		1,000				1,000	C#*D#*E#*F#

TOTAL AMIDAMENT	1,000
-----------------	-------

7	HQU2E001	U	FORN MICROONES PER A ESCALFAR MENJARS, COL·LOCAT I AMB EL DESMUNTATGE INCLÒS
---	----------	---	--

--	--	--	--	--	--	--	--	--

ACTUACIONS D'ACCESSIBILITAT A CAN RULL (OP-06/21-IV) - SEGURETAT I SALUT
OBRES PÚBLIQUES
COHESIÓ TERRITORIAL, DESENVOLUPAMENT URBÀ, SEGURETAT I CIVISME
D.IV - (RAMPES CAN RULL.TCQ)

AMIDAMENTS

Num.	Text	Tipus	[C]	[D]	[E]	[F]	TOTAL	Fórmula
1	modul menjador		1,000				1,000	C#*D#*E#*F#

TOTAL AMIDAMENT 1,000

8	HQU2GF01	U	RECIPIENT PER A RECOLLIDA D'ESCOMBRARIES, DE 100 L DE CAPACITAT, COL.LOCAT I AMB EL DESMUNTATGE INCLÒS					
---	----------	---	--	--	--	--	--	--

Num.	Text	Tipus	[C]	[D]	[E]	[F]	TOTAL	Fórmula
1	modul menjador		1,000				1,000	C#*D#*E#*F#
2	modul vestuari		1,000				1,000	C#*D#*E#*F#

TOTAL AMIDAMENT 2,000

9	H015UNET	H	MÀ D'OBRA PER LA NETEJA I MANTENIMENT DE LES INSTAL.LACIONS DEL PERSONAL					
---	----------	---	--	--	--	--	--	--

Num.	Text	Tipus	[C]	[D]	[E]	[F]	TOTAL	Fórmula
1	10 minuts / setmana / modul							
2	0,167 h x 4,2 set.x N.Moduls x n.mesos		0,167	4,200	3,000	4,000	8,417	C#*D#*E#*F#

TOTAL AMIDAMENT 8,417

OBRA 01 PRESSUPOST RAMPES-SEGURETAT I SALUT
ÀMBIT 02 ÀMBIT 2 - BECQUER-PLAUTE
CAPÍTOL 05 MEDICINA PREVENTIVA I PRIMERS AUXILIS

NUM.	CODI	UA	DESCRIPCIÓ
------	------	----	------------

1	HQUA1100	U	FARMACIOLA D'ARMARI, AMB EL CONTINGUT ESTABLERT A L'ORDENANÇA GENERAL DE SEGURETAT I SALUT EN EL TREBALL
---	----------	---	--

Num.	Text	Tipus	[C]	[D]	[E]	[F]	TOTAL	Fórmula
1			1,000				1,000	C#*D#*E#*F#

TOTAL AMIDAMENT 1,000

2	HQUAU300	U	MATERIAL SANITARI PER A ASSORTIR UNA FARMACIOLA, AMB EL CONTINGUT ESTABLERT A L'ORDENANÇA GENERAL DE SEGURETAT I HIGIENE EN EL TREBALL					
---	----------	---	--	--	--	--	--	--

Num.	Text	Tipus	[C]	[D]	[E]	[F]	TOTAL	Fórmula
1	reposició del contingut de la farmaciola							
2	4 mesos		0,000				0,000	C#*D#*E#*F#
3	(amb la dotació inicial de la farmaciola, no es considera que s'hagi de reposar el contingut							

TOTAL AMIDAMENT 0,000

3	HQUAU500	U	RECONeixAMENT MÈDIC OBLIGATORI, SEGONS EL QUE ESTABLEIX L'ORDENANÇA GENERAL DE SEGURETAT I HIGIENE EN EL TREBALL					
---	----------	---	--	--	--	--	--	--

Num.	Text	Tipus	[C]	[D]	[E]	[F]	TOTAL	Fórmula

ACTUACIONS D'ACCESSIBILITAT A CAN RULL (OP-06/21-IV) - SEGURETAT I SALUT
OBRES PÚBLIQUES
COHESIÓ TERRITORIAL, DESENVOLUPAMENT URBÀ, SEGURETAT I CIVISME
D.IV - (RAMPES CAN RULL.TCQ)

AMIDAMENTS

1	inclos en DG de l'EC							
2	núm. treballadors 4		4,000				0,000	0,000

TOTAL AMIDAMENT 0,000

4	HQUAP000	U	CURSET DE PRIMERS AUXILIS I SOCORRISME					
---	----------	---	--	--	--	--	--	--

Num.	Text	Tipus	[C]	[D]	[E]	[F]	TOTAL	Fórmula
1	inclos en DG de l'EC							
2	recordatori pel recurs preventiu		1,000				0,000	0,000

TOTAL AMIDAMENT 0,000

5	HQUACCJ0	U	MANTA DE COTÓ I FIBRA SINTÈTICA DE 110X210 CM.					
---	----------	---	--	--	--	--	--	--

Num.	Text	Tipus	[C]	[D]	[E]	[F]	TOTAL	Fórmula
1			1,000				1,000	C#*D#*E#*F#

TOTAL AMIDAMENT 1,000

OBRA 01 PRESSUPOST RAMPES-SEGURETAT I SALUT
ÀMBIT 02 ÀMBIT 2 - BECQUER-PLAUTE
CAPÍTOL 06 FORMACIÓ I REUNIONS D'OBLIGAT COMPLIMENT

NUM.	CODI	UA	DESCRIPCIÓ
------	------	----	------------

1	H014U002	H	FORMACIÓ DE SEGURETAT I HIGIENE EN EL TREBALL
---	----------	---	---

Num.	Text	Tipus	[C]	[D]	[E]	[F]	TOTAL	Fórmula
1	15 minuts / setmana							
2	0,5 h x 4,2 set.x n.mesos		0,250	4,200		4,000	4,200	C#*D#*E#*F#

TOTAL AMIDAMENT 4,200

2	H014U001	U	REUNIÓ MENSUAL DEL COMITÈ DE SEGURETAT I SALUT EN EL TREBALL					
---	----------	---	--	--	--	--	--	--

Num.	Text	Tipus	[C]	[D]	[E]	[F]	TOTAL	Fórmula
1	4 mesos		4,000				4,000	C#*D#*E#*F#

TOTAL AMIDAMENT 4,000

ACTUACIONS D'ACCESSIBILITAT A CAN RULL (OP-06/21-IV) - SEGURETAT I SALUT
OBRES PÚBLIQUES
COHESIÓ TERRITORIAL. DESENVOLUPAMENT URBÀ. SEGURETAT I CIVISME
D.IV - (RAMPES CAN RULL.TCQ)

PRESSUPOST

OBRA	01	PRESSUPOST RAMPES-SEGURETAT I SALUT				
ÀMBIT	01	ÀMBIT 1 - RÒMUL				
CAPÍTOL	01	PROTECCIONS INDIVIDUALS				
NUM.	CODI	UA	DESCRIPCIÓ	PREU	AMIDAMENT	IMPORT
1	H141U111	U	CASC DE SEGURETAT PER A ÚS NORMAL, CONTRA COPS, DE POLIETILÈ AMB UN PES MÀXIM DE 400 G, HOMOLOGAT SEGONS UNE-EN 812 (P - 6)	7,09	4,000	28,36
2	H142U110	U	ULLERES DE SEGURETAT ANTIIMPACTES, ESTÀNDARD AMB MUNTURA UNIVERSAL O POLIVALENTS UTILITZABLES SOBREPOSADES A ULLERES GRADUADES, AMB VISOR TRANSPARENT I TRACTAMENT CONTRA L'ENTELAMENT, HOMOLOGADES SEGONS UNE-EN 167 I UNE-EN 168. (P - 9)	8,00	4,000	32,00
3	H1423230	U	ULLERES DE SEGURETAT PER A TALL OXIACETILÈNIC, AMB MUNTURA UNIVERSAL DE BARNILLA D'ACER RECOBERTA DE PVC, AMB VISORS CIRCULARS DE 50 MM DE D FOSCOS DE COLOR DIN 5, HOMOLOGADES SEGONS UNE-EN 175 I UNE-EN 169 (P - 7)	5,83	2,000	11,66
4	H142AC60	U	PANTALLA FACIAL PER A SOLDADURA ELÈCTRICA , AMB MARC ABATIBLE DE MÀ I SUPORT DE POLIÈSTER REFORÇAT AMB FIBRA DE VIDRE VULCANITZADA D'1,35 MM DE GRUIX, AMB VISOR INACTÍNIC SEMIFOSC AMB PROTECCIÓ DIN 12, HOMOLOGADA SEGONS UNE-EN 175 (P - 8)	9,94	2,000	19,88
5	H1433115	U	PROTECTOR AUDITIU TIPUS ORELLERA ACOPLABLE A CASC INDUSTRIAL DE SEGURETAT, HOMOLOGAT SEGONS UNE-EN 352, UNE-EN 397 i UNE-EN 458 (P - 10)	23,14	2,000	46,28
6	H1441201	U	MASCARETA AUTOFILTRANT CONTRA POLSIMS I VAPORS TÒXICS, HOMOLOGADA SEGONS UNE-EN 405 (P - 11)	0,81	67,200	54,43
7	H1446004	U	SEMIMÀSCARA DE PROTECCIÓ FILTRANT CONTRA PARTÍCULES, HOMOLOGADA SEGONS UNE-EN 149 (P - 12)	15,69	0,000	0,00
8	H144A103	U	PARELL DE FILTRES PER A RESPIRADOR AMB DOS ALLOTJAMENTS LATERALS PER A FILTRES CONTRA POLS, VAPORS, FUMS I PARTÍCULES TÒXIQUES EN AMBIENT AMB UN MÍNIM DEL 16% D'OXIGEN, HOMOLOGADA SEGONS CE (P - 13)	8,47	0,000	0,00
9	H1451110	U	PARELLA DE GUANTS PER A ÚS GENERAL, AMB PALMELL, ARTELLS, UNGLES I DITS ÍNDEX I POLZE DE PELL, DORS DE LA MÀ I MANIGUET DE COTÓ, FOLRE INTERIOR, I SUBJECCIÓ ELÀSTICA AL CANELL (P - 14)	1,78	4,000	7,12
10	H1455710	U	PARELLA DE GUANTS D'ALTA RESISTÈNCIA AL TALL I A L'ABRASSIÓ PER A FERRALLISTA, AMB DITS I PALMELL DE CAUTXÚ RUGÓS SOBRE SUPORT DE COTÓ, I SUBJECCIÓ ELÀSTICA AL CANELL, HOMOLOGATS SEGONS UNE-EN 388 I UNE-EN 420 (P - 16)	3,07	2,000	6,14
11	H1456821	U	PARELLA DE GUANTS DIELECTRICS PER A BAIXA TENSIÓ, DE CAUTXÚ, AMB MANIGUETS FINS A MIG AVANTBRAÇ (P - 17)	42,95	0,000	0,00
12	H1454420	U	PARELLA DE GUANTS ANTIHUMITAT RESISTENTS ALS PRODUCTES QUÍMICS, DE NEOPRÈ SENSE SUPORT I FOLRAT DE COTÓ, AMB MANIGUETS FINS A MIG AVANTBRAÇ (P - 15)	9,22	4,000	36,88
13	H1459630	U	PARELLA DE GUANTS PER A SOLDADOR, AMB PALMELL DE PELL, FOLRE INTERIOR DE COTÓ, I MÀNIGA LLARGA DE SERRATGE FOLRADA DE DRIL FORT, HOMOLOGATS SEGONS UNE-EN 407 I UNE-EN 420 (P - 18)	10,79	2,000	21,58

ACTUACIONS D'ACCESSIBILITAT A CAN RULL (OP-06/21-IV) - SEGURETAT I SALUT
OBRES PÚBLIQUES
COHESIÓ TERRITORIAL. DESENVOLUPAMENT URBÀ. SEGURETAT I CIVISME
D.IV - (RAMPES CAN RULL.TCQ)

PRESSUPOST

14	H1461110	U	PARELLA DE BOTES D'AIGUA DE PVC DE CANYA ALTA, AMB SOLA ANTILLISCANT I FOLRADES DE NILÓ RENTABLE, HOMOLOGADES SEGONS UNE-EN 344, UNE-EN 345, UNE-EN 346 I UNE-EN 347 (P - 19)	7,14	4,000	28,56
15	H1461164	U	PARELLA DE BOTES D'AIGUA DE PVC DE CANYA ALTA, PER POSADA EN OBRA DEL FORMIGÓ, AMB PLANTILLA METÀL·LICA, AMB SOLA ANTILLISCANT I FOLRADES DE NILÓ RENTABLE, HOMOLOGADES SEGONS UNE-EN ISO 20344, UNE-EN ISO 20345, UNE-EN ISO 20346 i UNE-EN ISO 20347 (P - 20)	20,51	4,000	82,04
16	H1462242	U	PARELLA DE BOTES DE SEGURETAT RESISTENTS A LA HUMITAT, DE PELL RECTIFICADA, AMB ENVOLTANT DEL TURMELL ENCOIXINAT, SOLA ANTILLISCANT I ANTIESTÀTICA, FALCA AMORTIDORA PER AL TALÓ, LLENGÜETA DE MANXA, DE DESPRENIMENT RÀPID, AMB PLANTILLES I PUNTERA METÀL·LIQUES (P - 21)	26,28	4,000	105,12
17	H1463253	U	PARELLA DE BOTES DIELECTRIQUES RESISTENTS A LA HUMITAT, DE PELL RECTIFICADA, AMB ENVOLTANT DEL TURMELL ENCOIXINAT, SOLA ANTILLISCANT I ANTIESTÀTICA, FALCA AMORTIDORA PER AL TALÓ, LLENGÜETA DE MANXA, DE DESPRENIMENT RÀPID, SENSE FERRAMENTA METÀL·LICA, AMB PUNTERA REFORÇADA, HOMOLOGADES SEGONS DIN 4843 (P - 22)	74,20	0,000	0,00
18	H146P470	U	PARELLA DE POLAINES PER A SOLDADOR DE SERRATGE AMB TANQUES DE CINTA TÈXTEL ARRAPANT (P - 23)	11,34	2,000	22,68
19	H1471101	U	CINTURÓ DE SEGURETAT DE SUBJECCIÓ, AJUSTABLE, CLASSE A, DE POLIÈSTER I FERRAMENTA ESTAMPADA, AMB CORDA DE SEGURETAT DOTADA DE GUARDACAPS METÀL·LICS I MOSQUETÓ D'ACER AMB VIROLLA ROSCADA, HOMOLOGAT SEGONS CE (P - 24)	51,45	2,000	102,90
20	H1474600	U	CINTURÓ ANTIVIBRACIÓ, AJUSTABLE I DE TEIXIT TRANSPIRABLE (P - 25)	25,64	2,000	51,28
21	H1481242	U	GRANOTA DE TREBALL PER A CONSTRUCCIÓ, DE POLIÈSTER I COTÓ (65%-35%), COLOR BEIGE, TRAMA 240, AMB BUTXAQUES INTERIORS, HOMOLOGADA SEGONS UNE-EN 340 (P - 27)	12,61	4,000	50,44
22	H148U800	U	ARMILLA PER A SENYALISTA AMB TIRES REFLECTORES A LA CINTURA, AL PIT I A L'ESQUENA, HOMOLOGADA SEGONS UNE-EN 471 (P - 29)	20,65	0,000	0,00
23	H1487460	U	IMPERMEABLE AMB JAQUETA, CAPUTXA I PANTALONS, PER A OBRES PÚBLIQUES, DE PVC SOLDAT DE 0,4 MM DE GRUIX, DE COLOR VIU, HOMOLOGAT SEGONS UNE-EN 340 (P - 28)	6,73	4,000	26,92
24	H147D102	u	Sistema anticaiguda compost per un arnès anticaiguda amb tirants, bandes secundàries, bandes subglúties, bandes de cuixa, recolzament dorsal per a subjecció, elements d'ajust, element dorsal d'enganxament d'arnès anticaiguda i sivella, incorporat a un element d'amarrament compost per un terminal manufacturat, homologat segons UNE-EN 361, UNE-EN 362, UNE-EN 364, UNE-EN 365 i UNE-EN 354 (P - 26)	62,71	2,000	125,42
TOTAL		CAPÍTOL	01.01.01	859,69		

OBRA 01 PRESSUPOST RAMPES-SEGURETAT I SALUT
ÀMBIT 01 ÀMBIT 1 - RÒMUL

ACTUACIONS D'ACCESSIBILITAT A CAN RULL (OP-06/21-IV) - SEGURETAT I SALUT
OBRES PÚBLIQUES
COHESIÓ TERRITORIAL. DESENVOLUPAMENT URBÀ. SEGURETAT I CIVISME
D.IV - (RAMPES CAN RULL.TCQ)

PRESSUPOST

Pàg.: 3

CAPÍTOL		02	PROTECCIONS COLLECTIVES			
NUM.	CODI	UA	DESCRIPCIÓ	PREU	AMIDAMENT	IMPORT
1	H6AA2111	M	TANCA, DE 2 M D'ALÇÀRIA, D'ACER GALVANITZAT, AMB MALLA ELECTROSOLDADA DE 90X150 MM I DE 4,5 I 3,5 MM DE D. BASTIDOR DE 3,50X2 M DE TUB DE 40 MM DE D. FIXAT A PEUS PREFABRICATS DE FORMIGÓ, I AMB EL DESMUNTATGE INCLÒS (P - 36)	3,40	60,000	204,00
2	HBC1KJ00	M	TANCA MÒBIL METÀL.LICA DE 2,5 M DE LLARGÀRIA I 1 M D'ALÇÀRIA (P - 43)	6,58	25,000	164,50
3	H1512021	M2	PROTECCIÓ CONTRA CAIGUDES EN FORATS HORITZONTALS EN EL TERRENY PER A PILONS I/O MURS PANTALLA, POSICIÓ HORITZONTAL, I AMB EL DESMUNTATGE INCLÒS (P - 30)	18,11	10,000	181,10
4	H1533591	M2	PLATAFORMA METÀL.LICA PER A PAS DE VEHICLES PER SOBRE DE RASES, INFERIORS A 1 M D'AMPLÀRIA, DE PLANXA D'ACER DE 12 MM DE GRUIX I AMB EL DESMUNTATGE INCLÒS (P - 32)	11,27	6,000	67,62
5	H153U581	M2	PLATAFORMA DE PLANXA METÀL.LICA DE 8 MM. DE GRUIX PER A PAS DE PERSONES PER SOBRE DE RASES I OBERTURES, AMB EL DESMUNTATGE INCLÒS (P - 34)	9,18	4,000	36,72
6	H15275A1	m	Plataforma d'1 m d'amplària, amb base i sòcol de planxa d'acer gofrada, reforços d'angulars, travessers de perfils d'acer IPN 100 i baranes metàl·liques d'1 m d'alçària amb travessers superior i intermedi i amb desmuntatge inclòs (P - 31)	14,56	0,000	0,00
7	HBC1U000	M	CINTA D'ABALISAMENT COL.LOCADA, AMB EL DESMUNTATGE INCLÒS (P - 44)	0,23	120,000	27,60
8	HBC1U005	M	CINTA D'ABALISAMENT, AMB UN SUPORT CADA 5 M I AMB EL DESMUNTATGE INCLÒS (P - 46)	1,82	10,000	18,20
9	H1534001	U	PEÇA DE PLÀSTIC EN FORMA DE BOLET, DE COLOR VERMELL, PER A PROTECCIÓ DELS EXTREMS DE LES ARMADURES PER A QUALEVOL DIÀMETRE, AMB DESMUNTATGE INCLÒS (P - 33)	0,50	4,000	2,00
10	H62C1000	M	BARRERA EN FORMA DE CAMPANA DE CARES ARRODONIDES, TIPUS NEW JERSEY PREFABRICADA, MUNTATGE I DESMUNTATGE (P - 35)	14,54	0,000	0,00
11	HBC12100	U	CON DE PLÀSTIC REFLECTOR DE 30 CM. D'ALÇÀRIA (P - 41)	7,44	3,000	22,32
12	HBC1EAJ1	U	GARLANDA LLUMINOSA DE 25 M DE LLARGÀRIA, 6 LÀMPADES, AMB ENERGIA DE BATERIA DE 12 V I AMB EL DESMUNTATGE INCLÒS (P - 42)	127,11	0,000	0,00
13	HBB11111	U	PLACA REFLECTORA TRIANGULAR, DE 70 CM DE COSTAT, PER A SENYALS DE TRÀNSIT, FIXADA I AMB EL DESMUNTATGE INCLÒS (P - 37)	50,13	1,000	50,13
14	HBB11251	U	PLACA REFLECTORA CIRCULAR, DE 60 CM DE DIÀMETRE, PER A SENYALS DE TRÀNSIT, FIXADA I AMB EL DESMUNTATGE INCLÒS (P - 38)	56,81	1,000	56,81
15	HBB11351	U	PLACA REFLECTORA OCTOGONAL, DE 60 CM DE DIÀMETRE, PER A SENYALS DE TRÀNSIT, FIXADA I AMB EL DESMUNTATGE INCLÒS (P - 39)	65,50	1,000	65,50
16	HBBA1511	U	PLACA DE SENYALITZACIÓ DE SEGURETAT LABORAL, DE PLANXA D'ACER LLISA SERIGRAFIADA, DE 40X33 CM, FIXADA MECÀNICAMENT I AMB EL DESMUNTATGE INCLÒS (P - 40)	31,72	2,000	63,44
17	H015UREG	H	CAMIÓ DE REG INCLÒS CONDUCTOR (P - 5)	48,25	1,050	50,66

EUR

ACTUACIONS D'ACCESSIBILITAT A CAN RULL (OP-06/21-IV) - SEGURETAT I SALUT
OBRES PÚBLIQUES
COHESIÓ TERRITORIAL. DESENVOLUPAMENT URBÀ. SEGURETAT I CIVISME
D.IV - (RAMPES CAN RULL.TCQ)

PRESSUPOST

Pàg.: 4

18	H015UMAN	H	MÀ D'OBRA DE BRIGADA DE SEGURETAT (P - 3)	26,53	16,800	445,70
19	HBC1U001	M2	MALLA D'OCULTACIÓ I PROTECCIÓ D'OBRES DE RÀFIA DE DENSITAT 65 GR/M2, COL.LOCADA, AMB EL DESMUNTATGE INCLÒS (P - 45)	0,82	120,000	98,40
TOTAL		CAPÍTOL		01.01.02		1.554,70

OBRA 01 PRESSUPOST RAMPES-SEGURETAT I SALUT
ÀMBIT 01 ÀMBIT 1 - RÒMUL
CAPÍTOL 03 PROTECCIÓ INSTAL.LACIÓ ELÈCTRICA

NUM.	CODI	UA	DESCRIPCIÓ	PREU	AMIDAMENT	IMPORT
1	HGG54001	U	TRANSFORMADOR DE SEGURETAT DE 24 V, COL.LOCAT I AMB EL DEMUNTATGE INCLÒS (P - 49)	110,44	1,000	110,44
2	HGD1U000	U	INSTAL.LACIÓ DE PRESA A TERRA, COMPLETA (P - 47)	54,65	1,000	54,65
3	HGD1U001	U	XARXA ELÈCTRICA PROVISIONAL D'OBRA, PER ALS BARRACONS I MAQUINÀRIA, TOTALMENT MUNTADA INCLÒS ELEMENTS DE MESURA I PROTECCIÓ (P - 48)	292,04	1,000	292,04
TOTAL		CAPÍTOL		01.01.03		457,13

OBRA 01 PRESSUPOST RAMPES-SEGURETAT I SALUT
ÀMBIT 01 ÀMBIT 1 - RÒMUL
CAPÍTOL 04 INSTAL.LACIONS DE SALUT I BENESTAR

NUM.	CODI	UA	DESCRIPCIÓ	PREU	AMIDAMENT	IMPORT
1	HQU1USAN	MES	LLOGUER DE MÒDUL PREFABRICAT PER A EQUIPAMENT SANITARIS A OBRA DE 3,7X2,4X2,3 M, AMB TANCAMENTS FORMATS DE PLAFÓ D'ACER PRELACAT I AILLAMENT INTERIOR DE POLIURETÀ DE 40 MM DE GRUIX I PAVIMENT FORMAT PER TAULER AGLOMARAT HIDRÒFUG AMB ACABAT DE PVC SOBRE XAPA GALVANITZADA I LLANA DE VIDRE, AMB INSTAL.LACIÓ DE LAMPISTERIA AMB 1 LAVABO COL.LECTIU AMB 2 AIXETES, 2 PLAQUES TURQUES, 2 DUTXES, MIRALL I COMPLEMENTS DE BANY, LA INSTAL.LACIÓ ELÈCTRICA AMB 1 PUNT DE LLUM, INTERRUPTOR, ENDOLLS I PROTECCIÓ DIFERENCIAL, LA XARXA DE DESGUAS AMB CONNEXIONAT A CLAVEGUERA, COL.LOCAT I UN TERMOS, ELÈCTRIC DE 50 LITRES, AMB EL DESMUNTATGE INCLÒS.	95,90	4,000	383,60
2	HQU1UVES	MES	(P - 51) LLOGUER DE MÒDUL PREFABRICAT PER EQUIPAMENT DE VESTIDORS, DE 8X2,4X2,3 M DE AMB TANCAMENTS PLAFÓ D'ACER PRELACAT I AILLAMENT DE POLIURETÀ DE 40 MM DE GRUIX REVESTIMENT DE PARETS AMB TAULER FENÒLIC, PAVIMENT FORMAT PER TAULER AGLOMARAT HIDRÒFUG AMB ACABAT DE PVC SOBRE XAPA D'ACER GALVANITZADA AMB AILLAMENT DE LLANA MINERAL DE VIDRE, INSTAL.LACIÓ ELÈCTRICA, AMB 2 PUNTS DE LLUM, INTERRUPTOR, ENDOLLS I PROTECCIÓ DIFERENCIAL, COL.LOCAT I AMB EL DESMUNTATGE INCLÒS	85,92	4,000	343,68
3	HQU1UMEN	MES	(P - 52) LLOGUER DE MÒDUL PREFABRICAT PER A EQUIPAMENT DE MENJADOR, DE 6X2,4X2,3 M DE PLAFÓ D'ACER PRELACAT I AILLAMENT DE 40 MM DE GRUIX REVESTIMENT DE PARETS AMB TAULER FENÒLIC, PAVIMENT FORMAT PER TAULER AGLOMARAT HIDRÒFOC	100,30	4,000	401,20

EUR

ACTUACIONS D'ACCESSIBILITAT A CAN RULL (OP-06/21-IV) - SEGURETAT I SALUT
OBRES PÚBLIQUES
COHESIÓ TERRITORIAL. DESENVOLUPAMENT URBÀ. SEGURETAT I CIVISME
D.IV - (RAMPES CAN RULL.TCQ)

PRESSUPOST

Pàg.: 5

4	HQU21301	U	AMB ACABAT DE PVC SOBRE XAPA GALVANITZADA AMB AILLAMENT DE LLANA MINERAL DE VIDRE, AMB INSTAL·LACIÓ DE LAMPISTERIA, AIGUERA DE 2 PIQUES AMB AIXETA, TAULELL, INSTAL·LACIÓ ELÈCTRICA, 1 PUNT DE LLUM, INTERRUPTOR, ENDOLLS I PROTECCIÓ DIFERENCIAL, LA XARXA DE DESGUAS AMB CONNEXIONAT A CLAVEGUERA, COL·LOCAT I AMB EL DESMUNTATGE INCLÒS (P - 50)	59,96	1,000	59,96
5	HQU25701	U	BANC DE FUSTA, DE 3,50 M DE LLARGÀRIA I 0,40 M D'AMPLÀRIA, AMB CAPACITAT PER A 5 PERSONES, COL·LOCAT I AMB EL DESMUNTATGE INCLÒS (P - 54)	16,55	2,000	33,10
6	HQU27902	U	TAULA DE FUSTA AMB TAULER DE MELAMINA, DE 3,50 M DE LLARGÀRIA I 0,80 M D'AMPLÀRIA, AMB CAPACITAT PER A 10 PERSONES, COL·LOCADA I AMB EL DESMUNTATGE INCLÒS (P - 55)	35,45	1,000	35,45
7	HQU2E001	U	FORN MICROONES PER A ESCALFAR MENJARS, COL·LOCAT I AMB EL DESMUNTATGE INCLÒS (P - 56)	21,86	1,000	21,86
8	HQU2GF01	U	RECIPIENT PER A RECOLLIDA D'ESCOBRARIES, DE 100 L DE CAPACITAT, COL·LOCAT I AMB EL DESMUNTATGE INCLÒS (P - 57)	41,20	2,000	82,40
9	H015UNET	H	MÀ D'OBRA PER LA NETEJA I MANTENIMENT DE LES INSTAL·LACIONS DEL PERSONAL (P - 4)	24,51	8,417	206,30
TOTAL		CAPÍTOL	01.01.04	1.567,55		

OBRA 01 PRESSUPOST RAMPES-SEGURETAT I SALUT
ÀMBIT 01 ÀMBIT 1 - RÒMUL
CAPÍTOL 05 MEDICINA PREVENTIVA I PRIMERS AUXILIS

NUM.	CODI	UA	DESCRIPCIÓ	PREU	AMIDAMENT	IMPORT
1	HQUA1100	U	FARMACIOLA D'ARMARI, AMB EL CONTINGUT ESTABLERT A L'ORDENANÇA GENERAL DE SEGURETAT I SALUT EN EL TREBALL (P - 58)	123,60	1,000	123,60
2	HQUAU300	U	MATERIAL SANITARI PER A ASSORTIR UNA FARMACIOLA, AMB EL CONTINGUT ESTABLERT A L'ORDENANÇA GENERAL DE SEGURETAT I HIGIENE EN EL TREBALL (P - 61)	95,65	0,000	0,00
3	HQUAU500	U	RECONeixAMENT MÈDIC OBLIGATORI, SEGONS EL QUE ESTABLEIX L'ORDENANÇA GENERAL DE SEGURETAT I HIGIENE EN EL TREBALL (P - 62)	41,53	0,000	0,00
4	HQUAP000	U	CURSET DE PRIMERS AUXILIS I SOCORRISME (P - 60)	228,11	0,000	0,00
5	HQUACCJ0	U	MANTA DE COTÓ I FIBRA SINTÈTICA DE 110X210 CM. (P - 59)	25,90	1,000	25,90
TOTAL		CAPÍTOL	01.01.05	149,50		

OBRA 01 PRESSUPOST RAMPES-SEGURETAT I SALUT
ÀMBIT 01 ÀMBIT 1 - RÒMUL
CAPÍTOL 06 FORMACIÓ I REUNIONS D'OBLIGAT COMPLIMENT

NUM.	CODI	UA	DESCRIPCIÓ	PREU	AMIDAMENT	IMPORT
1	H014U002	H	FORMACIÓ DE SEGURETAT I HIGIENE EN EL TREBALL (P - 2)	28,54	4,200	119,87

EUR

ACTUACIONS D'ACCESSIBILITAT A CAN RULL (OP-06/21-IV) - SEGURETAT I SALUT
OBRES PÚBLIQUES
COHESIÓ TERRITORIAL. DESENVOLUPAMENT URBÀ. SEGURETAT I CIVISME
D.IV - (RAMPES CAN RULL.TCQ)

PRESSUPOST

Pàg.: 6

2	H014U001	U	REUNIÓ MENSUAL DEL COMITÈ DE SEGURETAT I SALUT EN EL TREBALL (P - 1)	38,78	4,000	155,12
TOTAL		CAPÍTOL	01.01.06	274,99		

OBRA 01 PRESSUPOST RAMPES-SEGURETAT I SALUT
ÀMBIT 02 ÀMBIT 2 - BECQUER-PLAUTE
CAPÍTOL 01 PROTECCIONS INDIVIDUALS

NUM.	CODI	UA	DESCRIPCIÓ	PREU	AMIDAMENT	IMPORT
1	H141U111	U	CASC DE SEGURETAT PER A ÚS NORMAL, CONTRA COPS, DE POLIETILÈ AMB UN PES MÀXIM DE 400 G, HOMOLOGAT SEGONS UNE-EN 812 (P - 6)	7,09	4,000	28,36
2	H142U110	U	ULLERES DE SEGURETAT ANTIIMPACTES, ESTÀNDARD AMB MUNTURA UNIVERSAL O POLIVALENTS UTILITZABLES SOBREPOSADES A ULLERES GRADUADES, AMB VISOR TRANSPARENT I TRACTAMENT CONTRA L'ENTELAMENT, HOMOLOGADES SEGONS UNE-EN 167 I UNE-EN 168. (P - 9)	8,00	4,000	32,00
3	H1423230	U	ULLERES DE SEGURETAT PER A TALL OXIACETILÈNIC, AMB MUNTURA UNIVERSAL DE BARNILLA D'ACER RECOBERTA DE PVC, AMB VISORS CIRCULARS DE 50 MM DE D FOSCOS DE COLOR DIN 5, HOMOLOGADES SEGONS UNE-EN 175 I UNE-EN 169 (P - 7)	5,83	2,000	11,66
4	H142AC60	U	PANTALLA FACIAL PER A SOLDADURA ELÈCTRICA , AMB MARC ABATIBLE DE MÀ I SUPORT DE POLIÈSTER REFORÇAT AMB FIBRA DE VIDRE VULCANITZADA D'1,35 MM DE GRUIX, AMB VISOR INACTÍNIC SEMIFOSC AMB PROTECCIÓ DIN 12, HOMOLOGADA SEGONS UNE-EN 175 (P - 8)	9,94	2,000	19,88
5	H1433115	U	PROTECTOR AUDITIU TIPUS ORELLERA ACOPLABLE A CASC INDUSTRIAL DE SEGURETAT, HOMOLOGAT SEGONS UNE-EN 352, UNE-EN 397 i UNE-EN 458 (P - 10)	23,14	2,000	46,28
6	H1441201	U	MASCARETA AUTOFILTRANT CONTRA POLSIMS I VAPORS TÒXICS, HOMOLOGADA SEGONS UNE-EN 405 (P - 11)	0,81	67,200	54,43
7	H1446004	U	SEMIMÀSCARA DE PROTECCIÓ FILTRANT CONTRA PARTÍCULES, HOMOLOGADA SEGONS UNE-EN 149 (P - 12)	15,69	1,000	15,69
8	H144A103	U	PARELL DE FILTRES PER A RESPIRADOR AMB DOS ALLOTJAMENTS LATERALS PER A FILTRES CONTRA POLS, VAPORS, FUMS I PARTÍCULES TÒXIQUES EN AMBIENT AMB UN MÍNIM DEL 16% D'OXIGEN, HOMOLOGADA SEGONS CE (P - 13)	8,47	1,000	8,47
9	H1451110	U	PARELLA DE GUANTS PER A ÚS GENERAL, AMB PALMELL, ARTELLS, UNGLES I DITS ÍNDEX I POLZE DE PELL, DORS DE LA MÀ I MANIGUET DE COTÓ, FOLRE INTERIOR, I SUBJECCIÓ ELÀSTICA AL CANELL (P - 14)	1,78	4,000	7,12
10	H1455710	U	PARELLA DE GUANTS D'ALTA RESISTÈNCIA AL TALL I A L'ABRASSIÓ PER A FERRALLISTA, AMB DITS I PALMELL DE CAUTXÚ RUGÓS SOBRE SUPORT DE COTÓ, I SUBJECCIÓ ELÀSTICA AL CANELL, HOMOLOGATS SEGONS UNE-EN 388 I UNE-EN 420 (P - 16)	3,07	2,000	6,14
11	H1456821	U	PARELLA DE GUANTS DIELÈCTRICS PER A BAIXA TENSIO, DE CAUTXÚ, AMB MANIGUETS FINS A MIG AVANTBRAÇ (P - 17)	42,95	0,000	0,00
12	H1454420	U	PARELLA DE GUANTS ANTIHUMITAT RESISTENTS ALS PRODUCTES QUÍMICS, DE NEOPRÈ SENSE SUPORT I FOLRAT DE COTÓ, AMB MANIGUETS FINS A MIG AVANTBRAÇ (P - 15)	9,22	4,000	36,88

EUR

ACTUACIONS D'ACCESSIBILITAT A CAN RULL (OP-06/21-IV) - SEGURETAT I SALUT
OBRES PÚBLIQUES
COHESIÓ TERRITORIAL. DESENVOLUPAMENT URBÀ. SEGURETAT I CIVISME
D.IV - (RAMPES CAN RULL.TCQ)

PRESSUPOST

13	H1459630	U	PARELLA DE GUANTS PER A SOLDADOR, AMB PALMELL DE PELL, FOLRE INTERIOR DE COTÓ, I MÀNIGA LLARGA DE SERRATGE FOLRADA DE DRIL FORT, HOMOLOGATS SEGONS UNE-EN 407 I UNE-EN 420 (P - 18)	10,79	2,000	21,58
14	H1461110	U	PARELLA DE BOTES D'AIGUA DE PVC DE CANYA ALTA, AMB SOLA ANTILLISCANT I FOLRADES DE NILÓ RENTABLE, HOMOLOGADES SEGONS UNE-EN 344, UNE-EN 345, UNE-EN 346 I UNE-EN 347 (P - 19)	7,14	4,000	28,56
15	H1461164	U	PARELLA DE BOTES D'AIGUA DE PVC DE CANYA ALTA, PER POSADA EN OBRA DEL FORMIGÓ, AMB PLANTILLA METÀL·LICA, AMB SOLA ANTILLISCANT I FOLRADES DE NILÓ RENTABLE, HOMOLOGADES SEGONS UNE-EN ISO 20344, UNE-EN ISO 20345, UNE-EN ISO 20346 i UNE-EN ISO 20347 (P - 20)	20,51	4,000	82,04
16	H1462242	U	PARELLA DE BOTES DE SEGURETAT RESISTENTS A LA HUMITAT, DE PELL RECTIFICADA, AMB ENVOLTANT DEL TURMELL ENCOIXINAT, SOLA ANTILLISCANT I ANTIESTÀTICA, FALCA AMORTIDORA PER AL TALÓ, LLENGÜETA DE MANXA, DE DESPRENIMENT RÀPID, AMB PLANTILLES I PUNTERA METÀL·LIQUES (P - 21)	26,28	4,000	105,12
17	H1463253	U	PARELLA DE BOTES DIELÈCTRIQUES RESISTENTS A LA HUMITAT, DE PELL RECTIFICADA, AMB ENVOLTANT DEL TURMELL ENCOIXINAT, SOLA ANTILLISCANT I ANTIESTÀTICA, FALCA AMORTIDORA PER AL TALÓ, LLENGÜETA DE MANXA, DE DESPRENIMENT RÀPID, SENSE FERRAMENTA METÀL·LICA, AMB PUNTERA REFORÇADA, HOMOLOGADES SEGONS DIN 4843 (P - 22)	74,20	0,000	0,00
18	H146P470	U	PARELLA DE POLAINES PER A SOLDADOR DE SERRATGE AMB TANQUES DE CINTA TÈXIL ARRAPANT (P - 23)	11,34	2,000	22,68
19	H1471101	U	CINTURÓ DE SEGURETAT DE SUBJECCIÓ, AJUSTABLE, CLASSE A, DE POLIÈSTER I FERRAMENTA ESTAMPADA, AMB CORDA DE SEGURETAT DOTADA DE GUARDACAPS METÀL·LICS I MOSQUETÓ D'ACER AMB VIROLLA ROSCADA, HOMOLOGAT SEGONS CE (P - 24)	51,45	2,000	102,90
20	H1474600	U	CINTURÓ ANTIVIBRACIÓ, AJUSTABLE I DE TEIXIT TRANSPIRABLE (P - 25)	25,64	2,000	51,28
21	H1481242	U	GRANOTA DE TREBALL PER A CONSTRUCCIÓ, DE POLIÈSTER I COTÓ (65%-35%), COLOR BEIGE, TRAMA 240, AMB BUTXAQUES INTERIORS, HOMOLOGADA SEGONS UNE-EN 340 (P - 27)	12,61	4,000	50,44
22	H148U800	U	ARMILLA PER A SENYALISTA AMB TIRES REFLECTORES A LA CINTURA, AL PIT I A L'ESQUENA, HOMOLOGADA SEGONS UNE-EN 471 (P - 29)	20,65	2,000	41,30
23	H1487460	U	IMPERMEABLE AMB JAQUETA, CAPUTXA I PANTALONS, PER A OBRES PÚBLIQUES, DE PVC SOLDAT DE 0,4 MM DE GRUIX, DE COLOR VIU, HOMOLOGAT SEGONS UNE-EN 340 (P - 28)	6,73	4,000	26,92
24	H147D102	u	Sistema anticaiguda compost per un arnès anticaiguda amb tirants, bandes secundàries, bandes subglúties, bandes de cuixa, recolzament dorsal per a subjecció, elements d'ajust, element dorsal d'enganxament d'arnès anticaiguda i sivella, incorporat a un element d'amarrament compost per un terminal manufacturat, homologat segons UNE-EN 361, UNE-EN 362, UNE-EN 364, UNE-EN 365 i UNE-EN 354 (P - 26)	62,71	1,000	62,71
TOTAL CAPÍTOL		01.02.01				862,44

ACTUACIONS D'ACCESSIBILITAT A CAN RULL (OP-06/21-IV) - SEGURETAT I SALUT
OBRES PÚBLIQUES
COHESIÓ TERRITORIAL. DESENVOLUPAMENT URBÀ. SEGURETAT I CIVISME
D.IV - (RAMPES CAN RULL.TCQ)

PRESSUPOST

OBRA 01 PRESSUPOST RAMPES-SEGURETAT I SALUT
ÀMBIT 02 ÀMBIT 2 - BECQUER-PLAUTE
CAPÍTOL 02 PROTECCIONS COL·LECTIVES

NUM.	CODI	UA	DESCRIPCIÓ	PREU	AMIDAMENT	IMPORT
1	H6AA2111	M	TANCA, DE 2 M D'ALÇÀRIA, D'ACER GALVANITZAT, AMB MALLA ELECTROSOLDADA DE 90X150 MM I DE 4,5 I 3,5 MM DE D. BASTIDOR DE 3,50X2 M DE TUB DE 40 MM DE D. FIXAT A PEUS PREFABRICATS DE FORMIGÓ, I AMB EL DESMUNTATGE INCLÒS (P - 36)	3,40	32,000	108,80
2	HBC1KJ00	M	TANCA MÒBIL METÀL·LICA DE 2,5 M DE LLARGÀRIA I 1 M D'ALÇÀRIA (P - 43)	6,58	10,000	65,80
3	H1512021	M2	PROTECCIÓ CONTRA CAIGUDES EN FORATS HORIZONTALS EN EL TERRENY PER A PILONS I/O MURS PANTALLA, POSICIÓ HORIZONTAL, I AMB EL DESMUNTATGE INCLÒS (P - 30)	18,11	4,000	72,44
4	H1533591	M2	PLATAFORMA METÀL·LICA PER A PAS DE VEHICLES PER SOBRE DE RASES, INFERIORS A 1 M D'AMPLÀRIA, DE PLANXA D'ACER DE 12 MM DE GRUIX I AMB EL DESMUNTATGE INCLÒS (P - 32)	11,27	6,000	67,62
5	H153U581	M2	PLATAFORMA DE PLANXA METÀL·LICA DE 8 MM. DE GRUIX PER A PAS DE PERSONES PER SOBRE DE RASES I OBERTURES, AMB EL DESMUNTATGE INCLÒS (P - 34)	9,18	4,000	36,72
6	H15275A1	m	Plataforma d'1 m d'amplària, amb base i sòcol de planxa d'acer gofrada, reforços d'angulars, travessers de perfils d'acer IPN 100 i baranes metàl·liques d'1 m d'alçària amb travessers superior i intermedi i amb desmuntatge inclòs (P - 31)	14,56	1,000	14,56
7	HBC1U000	M	CINTA D'ABALISAMENT COL·LOCADA, AMB EL DESMUNTATGE INCLÒS (P - 44)	0,23	64,000	14,72
8	HBC1U005	M	CINTA D'ABALISAMENT, AMB UN SUPORT CADA 5 M I AMB EL DESMUNTATGE INCLÒS (P - 46)	1,82	10,000	18,20
9	H1534001	U	PEÇA DE PLÀSTIC EN FORMA DE BOLET, DE COLOR VERMELL, PER A PROTECCIÓ DELS EXTREMS DE LES ARMADURES PER A QUALSEVOL DIÀMETRE, AMB DESMUNTATGE INCLÒS (P - 33)	0,50	4,000	2,00
10	H62C1000	M	BARRERA EN FORMA DE CAMPANA DE CARES ARRODONIDES, TIPUS NEW JERSEY PREFABRICADA, MUNTATGE I DESMUNTATGE (P - 35)	14,54	2,000	29,08
11	HBC12100	U	CON DE PLÀSTIC REFLECTOR DE 30 CM. D'ALÇÀRIA (P - 41)	7,44	4,000	29,76
12	HBC1EAJ1	U	GARLANDA LLUMINOSA DE 25 M DE LLARGÀRIA, 6 LÀMPADES, AMB ENERGIA DE BATERIA DE 12 V I AMB EL DESMUNTATGE INCLÒS (P - 42)	127,11	1,000	127,11
13	HBB11111	U	PLACA REFLECTORA TRIANGULAR, DE 70 CM DE COSTAT, PER A SENYALS DE TRÀNSIT, FIXADA I AMB EL DESMUNTATGE INCLÒS (P - 37)	50,13	4,000	200,52
14	HBB11251	U	PLACA REFLECTORA CIRCULAR, DE 60 CM DE DIÀMETRE, PER A SENYALS DE TRÀNSIT, FIXADA I AMB EL DESMUNTATGE INCLÒS (P - 38)	56,81	2,000	113,62
15	HBB11351	U	PLACA REFLECTORA OCTOGONAL, DE 60 CM DE DIÀMETRE, PER A SENYALS DE TRÀNSIT, FIXADA I AMB EL DESMUNTATGE INCLÒS (P - 39)	65,50	1,000	65,50
16	HBBA1511	U	PLACA DE SENYALITZACIÓ DE SEGURETAT LABORAL, DE PLANXA D'ACER LLISA SERIGRAFIADA, DE 40X33 CM, FIXADA MECÀNICAMENT I AMB EL DESMUNTATGE INCLÒS	31,72	2,000	63,44

ACTUACIONS D'ACCESSIBILITAT A CAN RULL (OP-06/21-IV) - SEGURETAT I SALUT
OBRES PÚBLIQUES
COHESIÓ TERRITORIAL. DESENVOLUPAMENT URBÀ. SEGURETAT I CIVISME
D.IV - (RAMPES CAN RULL.TCQ)

PRESSUPOST

Pàg.: 9

17	H015UREG	H	(P - 40) CAMIÓ DE REG INCLÒS CONDUCTOR (P - 5)	48,25	1,050	50,66
18	H015UMAN	H	MÀ D'OBRA DE BRIGADA DE SEGURETAT (P - 3)	26,53	16,800	445,70
19	HBC1U001	M2	MALLA D'OCULTACIÓ I PROTECCIÓ D'OBRES DE RÀFIA DE DENSITAT 65 GR/M2, COL.LOCADA, AMB EL DESMUNTATGE INCLÒS (P - 45)	0,82	64,000	52,48
TOTAL CAPÍTOL			01.02.02			1.578,73

OBRA 01 PRESSUPOST RAMPES-SEGURETAT I SALUT
ÀMBIT 02 ÀMBIT 2 - BECQUER-PLAUTE
CAPÍTOL 03 PROTECCIÓ INSTAL·LACIÓ ELÈCTRICA

NUM.	CODI	UA	DESCRIPCIÓ	PREU	AMIDAMENT	IMPORT
1	HGG54001	U	TRANSFORMADOR DE SEGURETAT DE 24 V, COL.LOCAT I AMB EL DEMUNTATGE INCLÒS (P - 49)	110,44	1,000	110,44
2	HGD1U000	U	INSTAL·LACIÓ DE PRESA A TERRA, COMPLETA (P - 47)	54,65	1,000	54,65
3	HGD1U001	U	XARXA ELÈCTRICA PROVISIONAL D'OBRA, PER ALS BARRACONS I MAQUINÀRIA, TOTALMENT MUNTADA INCLÒS ELEMENTS DE MESURA I PROTECCIÓ (P - 48)	292,04	1,000	292,04
TOTAL CAPÍTOL			01.02.03			457,13

OBRA 01 PRESSUPOST RAMPES-SEGURETAT I SALUT
ÀMBIT 02 ÀMBIT 2 - BECQUER-PLAUTE
CAPÍTOL 04 INSTAL·LACIONS DE SALUT I BENESTAR

NUM.	CODI	UA	DESCRIPCIÓ	PREU	AMIDAMENT	IMPORT
1	HQU1USAN	MES	LLOGUER DE MÒDUL PREFABRICAT PER A EQUIPAMENT SANITARIS A OBRA DE 3,7X2,4X2,3 M, AMB TANCAMENTS FORMATS DE PLAFÓ D'ACER PRELACAT I AILLAMENT INTERIOR DE POLIURETÀ DE 40 MM DE GRUIX I PAVIMENT FORMAT PER TAULER AGLOMARAT HIDRÒFUG AMB ACABAT DE PVC SOBRE XAPA GALVANITZADA I LLANA DE VIDRE, AMB INSTAL·LACIÓ DE LAMPISTERIA AMB 1 LAVABO COL·LECTIU AMB 2 AIXETES, 2 PLAQUES TURQUES, 2 DUTXES, MIRALL I COMPLEMENTS DE BANY, LA INSTAL·LACIÓ ELÈCTRICA AMB 1 PUNT DE LLUM, INTERRUPTOR, ENDOLLS I PROTECCIÓ DIFERENCIAL, LA XARXA DE DESGUAS AMB CONNEXIONAT A CLAVEGUERA, COL.LOCAT I UN TERMOS, ELÈCTRIC DE 50 LITRES, AMB EL DESMUNTATGE INCLÒS.	95,90	4,000	383,60
2	HQU1UVES	MES	(P - 51) LLOGUER DE MÒDUL PREFABRICAT PER EQUIPAMENT DE VESTIDORS, DE 8X2,4X2,3 M DE AMB TANCAMENTS PLAFÓ D'ACER PRELACAT I AILLAMENT DE POLIURETÀ DE 40 MM DE GRUIX REVESTIMENT DE PARETS AMB TAULER FENÒLIC, PAVIMENT FORMAT PER TAULER AGLOMARAT HIDRÒFUG AMB ACABAT DE PVC SOBRE XAPA D'ACER GALVANITZADA AMB AILLAMENT DE LLANA MINERAL DE VIDRE, INSTAL·LACIÓ ELÈCTRICA, AMB 2 PUNTS DE LLUM, INTERRUPTOR, ENDOLLS I PROTECCIÓ DIFERENCIAL, COL.LOCAT I AMB EL DESMUNTATGE INCLÒS	85,92	4,000	343,68
3	HQU1UMEN	MES	(P - 52) LLOGUER DE MÒDUL PREFABRICAT PER A EQUIPAMENT DE MENJADOR, DE 6X2,4X2,3 M DE PLAFÓ D'ACER	100,30	4,000	401,20

EUR

ACTUACIONS D'ACCESSIBILITAT A CAN RULL (OP-06/21-IV) - SEGURETAT I SALUT
OBRES PÚBLIQUES
COHESIÓ TERRITORIAL. DESENVOLUPAMENT URBÀ. SEGURETAT I CIVISME
D.IV - (RAMPES CAN RULL.TCQ)

PRESSUPOST

Pàg.: 10

4	HQU21301	U	PRELACAT I AILLAMENT DE 40 MM DE GRUIX REVESTIMENT DE PARETS AMB TAULER FENÒLIC, PAVIMENT FORMAT PER TAULER AGLOMARAT HIDRÒFOC AMB ACABAT DE PVC SOBRE XAPA GALVANITZADA AMB AILLAMENT DE LLANA MINERAL DE VIDRE, AMB INSTAL·LACIÓ DE LAMPISTERIA, AIGUERA DE 2 PIQUES AMB AIXETA, TAULELL, INSTAL·LACIÓ ELÈCTRICA, 1 PUNT DE LLUM, INTERRUPTOR, ENDOLLS I PROTECCIÓ DIFERENCIAL, LA XARXA DE DESGUAS AMB CONNEXIONAT A CLAVEGUERA, COL.LOCAT I AMB EL DESMUNTATGE INCLÒS (P - 50)	59,96	1,000	59,96
5	HQU25701	U	MIRALL DE LLUNA INCOLORA DE 3 MM DE GRUIX, COL·LOCAT ADHERIT SOBRE TAULER DE FUSTA (P - 53)	16,55	2,000	33,10
6	HQU27902	U	BANC DE FUSTA, DE 3,50 M DE LLARGÀRIA I 0,40 M D'AMPLÀRIA, AMB CAPACITAT PER A 5 PERSONES, COL.LOCAT I AMB EL DESMUNTATGE INCLÒS (P - 54)	35,45	1,000	35,45
7	HQU2E001	U	TAULA DE FUSTA AMB TAULER DE MELAMINA, DE 3,50 M DE LLARGÀRIA I 0,80 M D'AMPLÀRIA, AMB CAPACITAT PER A 10 PERSONES, COL.LOCADA I AMB EL DESMUNTATGE INCLÒS (P - 55)	21,86	1,000	21,86
8	HQU2GF01	U	FORN MICROONES PER A ESCALFAR MENJARS, COL·LOCAT I AMB EL DESMUNTATGE INCLÒS (P - 56)	41,20	2,000	82,40
9	H015UNET	H	RECIPIENT PER A RECOLLIDA D'ESCOMBRARIES, DE 100 L DE CAPACITAT, COL.LOCAT I AMB EL DESMUNTATGE INCLÒS (P - 57)	24,51	8,417	206,30
TOTAL CAPÍTOL			01.02.04			1.567,55

OBRA 01 PRESSUPOST RAMPES-SEGURETAT I SALUT
ÀMBIT 02 ÀMBIT 2 - BECQUER-PLAUTE
CAPÍTOL 05 MEDICINA PREVENTIVA I PRIMERS AUXILIS

NUM.	CODI	UA	DESCRIPCIÓ	PREU	AMIDAMENT	IMPORT
1	HQUA1100	U	FARMACIOLA D'ARMARI, AMB EL CONTINGUT ESTABLERT A L'ORDENANÇA GENERAL DE SEGURETAT I SALUT EN EL TREBALL (P - 58)	123,60	1,000	123,60
2	HQUAU300	U	MATERIAL SANITARI PER A ASSORTIR UNA FARMACIOLA, AMB EL CONTINGUT ESTABLERT A L'ORDENANÇA GENERAL DE SEGURETAT I HIGIENE EN EL TREBALL (P - 61)	95,65	0,000	0,00
3	HQUAU500	U	RECONeixAMENT MÈDIC OBLIGATORI, SEGONS EL QUE ESTABLEIX L'ORDENANÇA GENERAL DE SEGURETAT I HIGIENE EN EL TREBALL (P - 62)	41,53	0,000	0,00
4	HQUAP000	U	CURSET DE PRIMERS AUXILIS I SOCORRISME (P - 60)	228,11	0,000	0,00
5	HQUACCJ0	U	MANTA DE COTÓ I FIBRA SINTÈTICA DE 110X210 CM. (P - 59)	25,90	1,000	25,90
TOTAL CAPÍTOL			01.02.05			149,50

OBRA 01 PRESSUPOST RAMPES-SEGURETAT I SALUT
ÀMBIT 02 ÀMBIT 2 - BECQUER-PLAUTE
CAPÍTOL 06 FORMACIÓ I REUNIONS D'OBLIGAT COMPLIMENT

NUM.	CODI	UA	DESCRIPCIÓ	PREU	AMIDAMENT	IMPORT

EUR

ACTUACIONS D'ACCESSIBILITAT A CAN RULL (OP-06/21-IV) - SEGURETAT I SALUT
OBRES PÚBLIQUES
COHESIÓ TERRITORIAL. DESENVOLUPAMENT URBÀ. SEGURETAT I CIVISME
D.IV - (RAMPES CAN RULL.TCQ)

PRESSUPOST

Pàg.: 11

1	H014U002	H	FORMACIÓ DE SEGURETAT I HIGIENE EN EL TREBALL (P - 2)	28,54	4,200	119,87
2	H014U001	U	REUNIÓ MENSUAL DEL COMITÈ DE SEGURETAT I SALUT EN EL TREBALL (P - 1)	38,78	4,000	155,12
TOTAL		CAPÍTOL	01.02.06	274,99		

ACTUACIONS D'ACCESSIBILITAT A CAN RULL (OP-06/21-IV) - SEGURETAT I SALUT
OBRES PÚBLIQUES
COHESIÓ TERRITORIAL, DESENVOLUPAMENT URBÀ, SEGURETAT I CIVISME
D.IV - (RAMPES CAN RULL.TCQ)


RESUM DE PRESSUPOST

NIVELL 3: CAPÍTOL			Import
Capítol	01.01.01	PROTECCIONS INDIVIDUALS	859,69
Capítol	01.01.02	PROTECCIONS COL·LECTIVES	1.554,70
Capítol	01.01.03	PROTECCIÓ INSTAL·LACIÓ ELÈCTRICA	457,13
Capítol	01.01.04	INSTAL·LACIONS DE SALUT I BENESTAR	1.567,55
Capítol	01.01.05	MEDICINA PREVENTIVA I PRIMERS AUXILIS	149,50
Capítol	01.01.06	FORMACIÓ I REUNIONS D'OBLIGAT COMPLIMENT	274,99
Àmbit	01.01	ÀMBIT 1 - RÒMUL	4.863,56
Capítol	01.02.01	PROTECCIONS INDIVIDUALS	862,44
Capítol	01.02.02	PROTECCIONS COL·LECTIVES	1.578,73
Capítol	01.02.03	PROTECCIÓ INSTAL·LACIÓ ELÈCTRICA	457,13
Capítol	01.02.04	INSTAL·LACIONS DE SALUT I BENESTAR	1.567,55
Capítol	01.02.05	MEDICINA PREVENTIVA I PRIMERS AUXILIS	149,50
Capítol	01.02.06	FORMACIÓ I REUNIONS D'OBLIGAT COMPLIMENT	274,99
Àmbit	01.02	ÀMBIT 2 - BECQUER-PLAUTE	4.890,34
			9.753,90

NIVELL 2: ÀMBIT			Import
Àmbit	01.01	ÀMBIT 1 - RÒMUL	4.863,56
Àmbit	01.02	ÀMBIT 2 - BECQUER-PLAUTE	4.890,34
Obra	01	Pressupost RAMPES-SEGURETAT I SALUT	9.753,90
			9.753,90


NIVELL 1: OBRA			Import
Obra	01	Pressupost RAMPES-SEGURETAT I SALUT	9.753,90
			9.753,90

COPIA AUTÈNTICA. El documento electrónico ha sido aprobado. Mediante el código de verificación segura 1G1I6Q5P1L1H3854KZO puede comprobar la validez de la firma electrónica de los documentos firmados en la dirección web que le proporciona la entidad emisora de este documento.

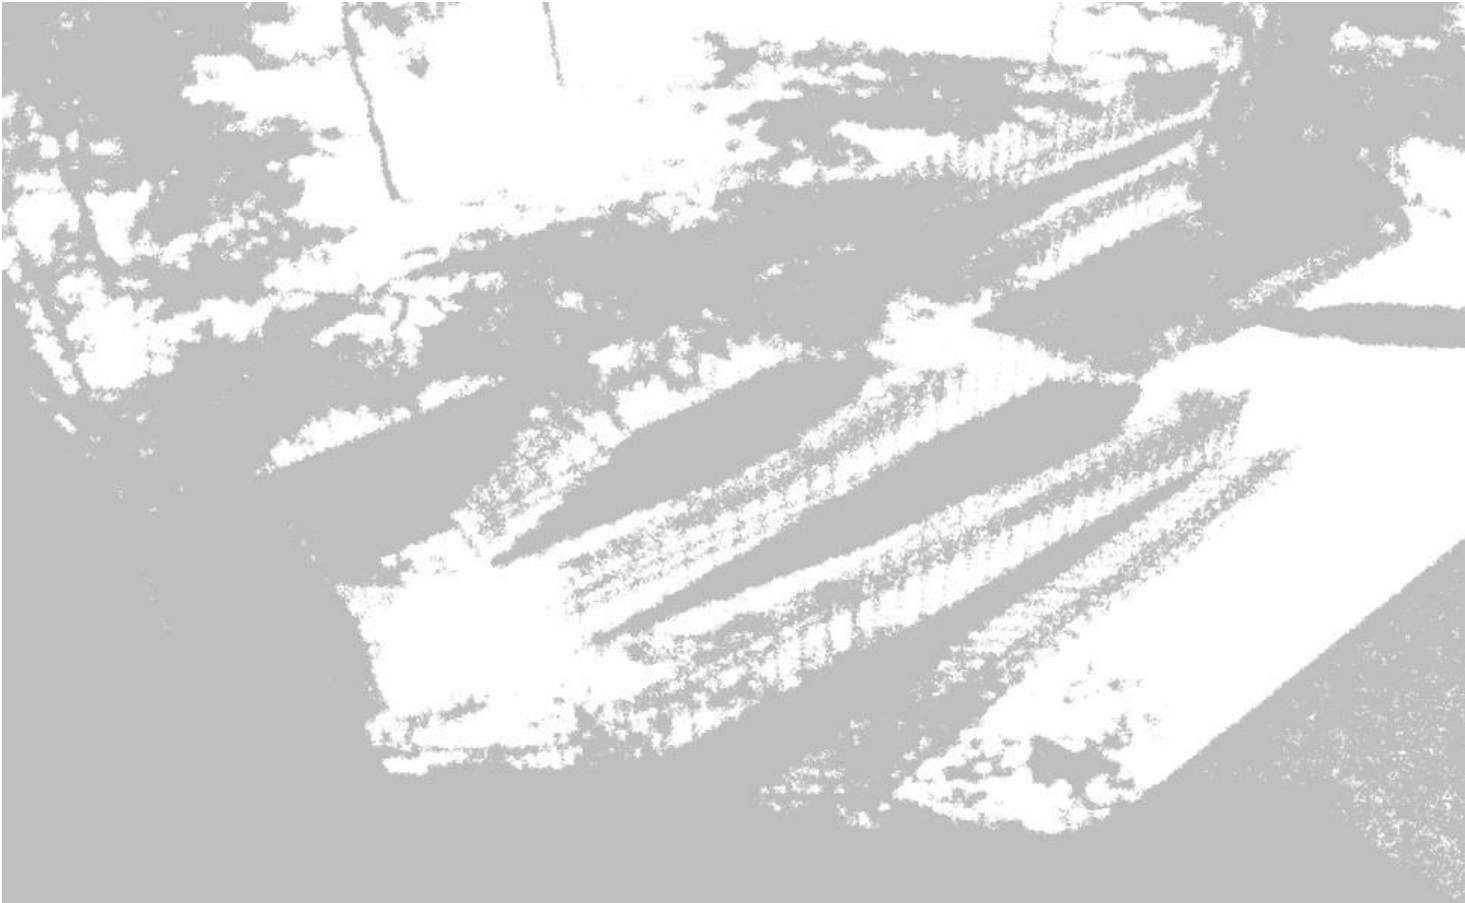


PROJECTE EXECUTIU D'ACTUACIONS D'ACCESSIBILITAT A CAN RULL

DOCUMENTACIÓ GRÀFICA

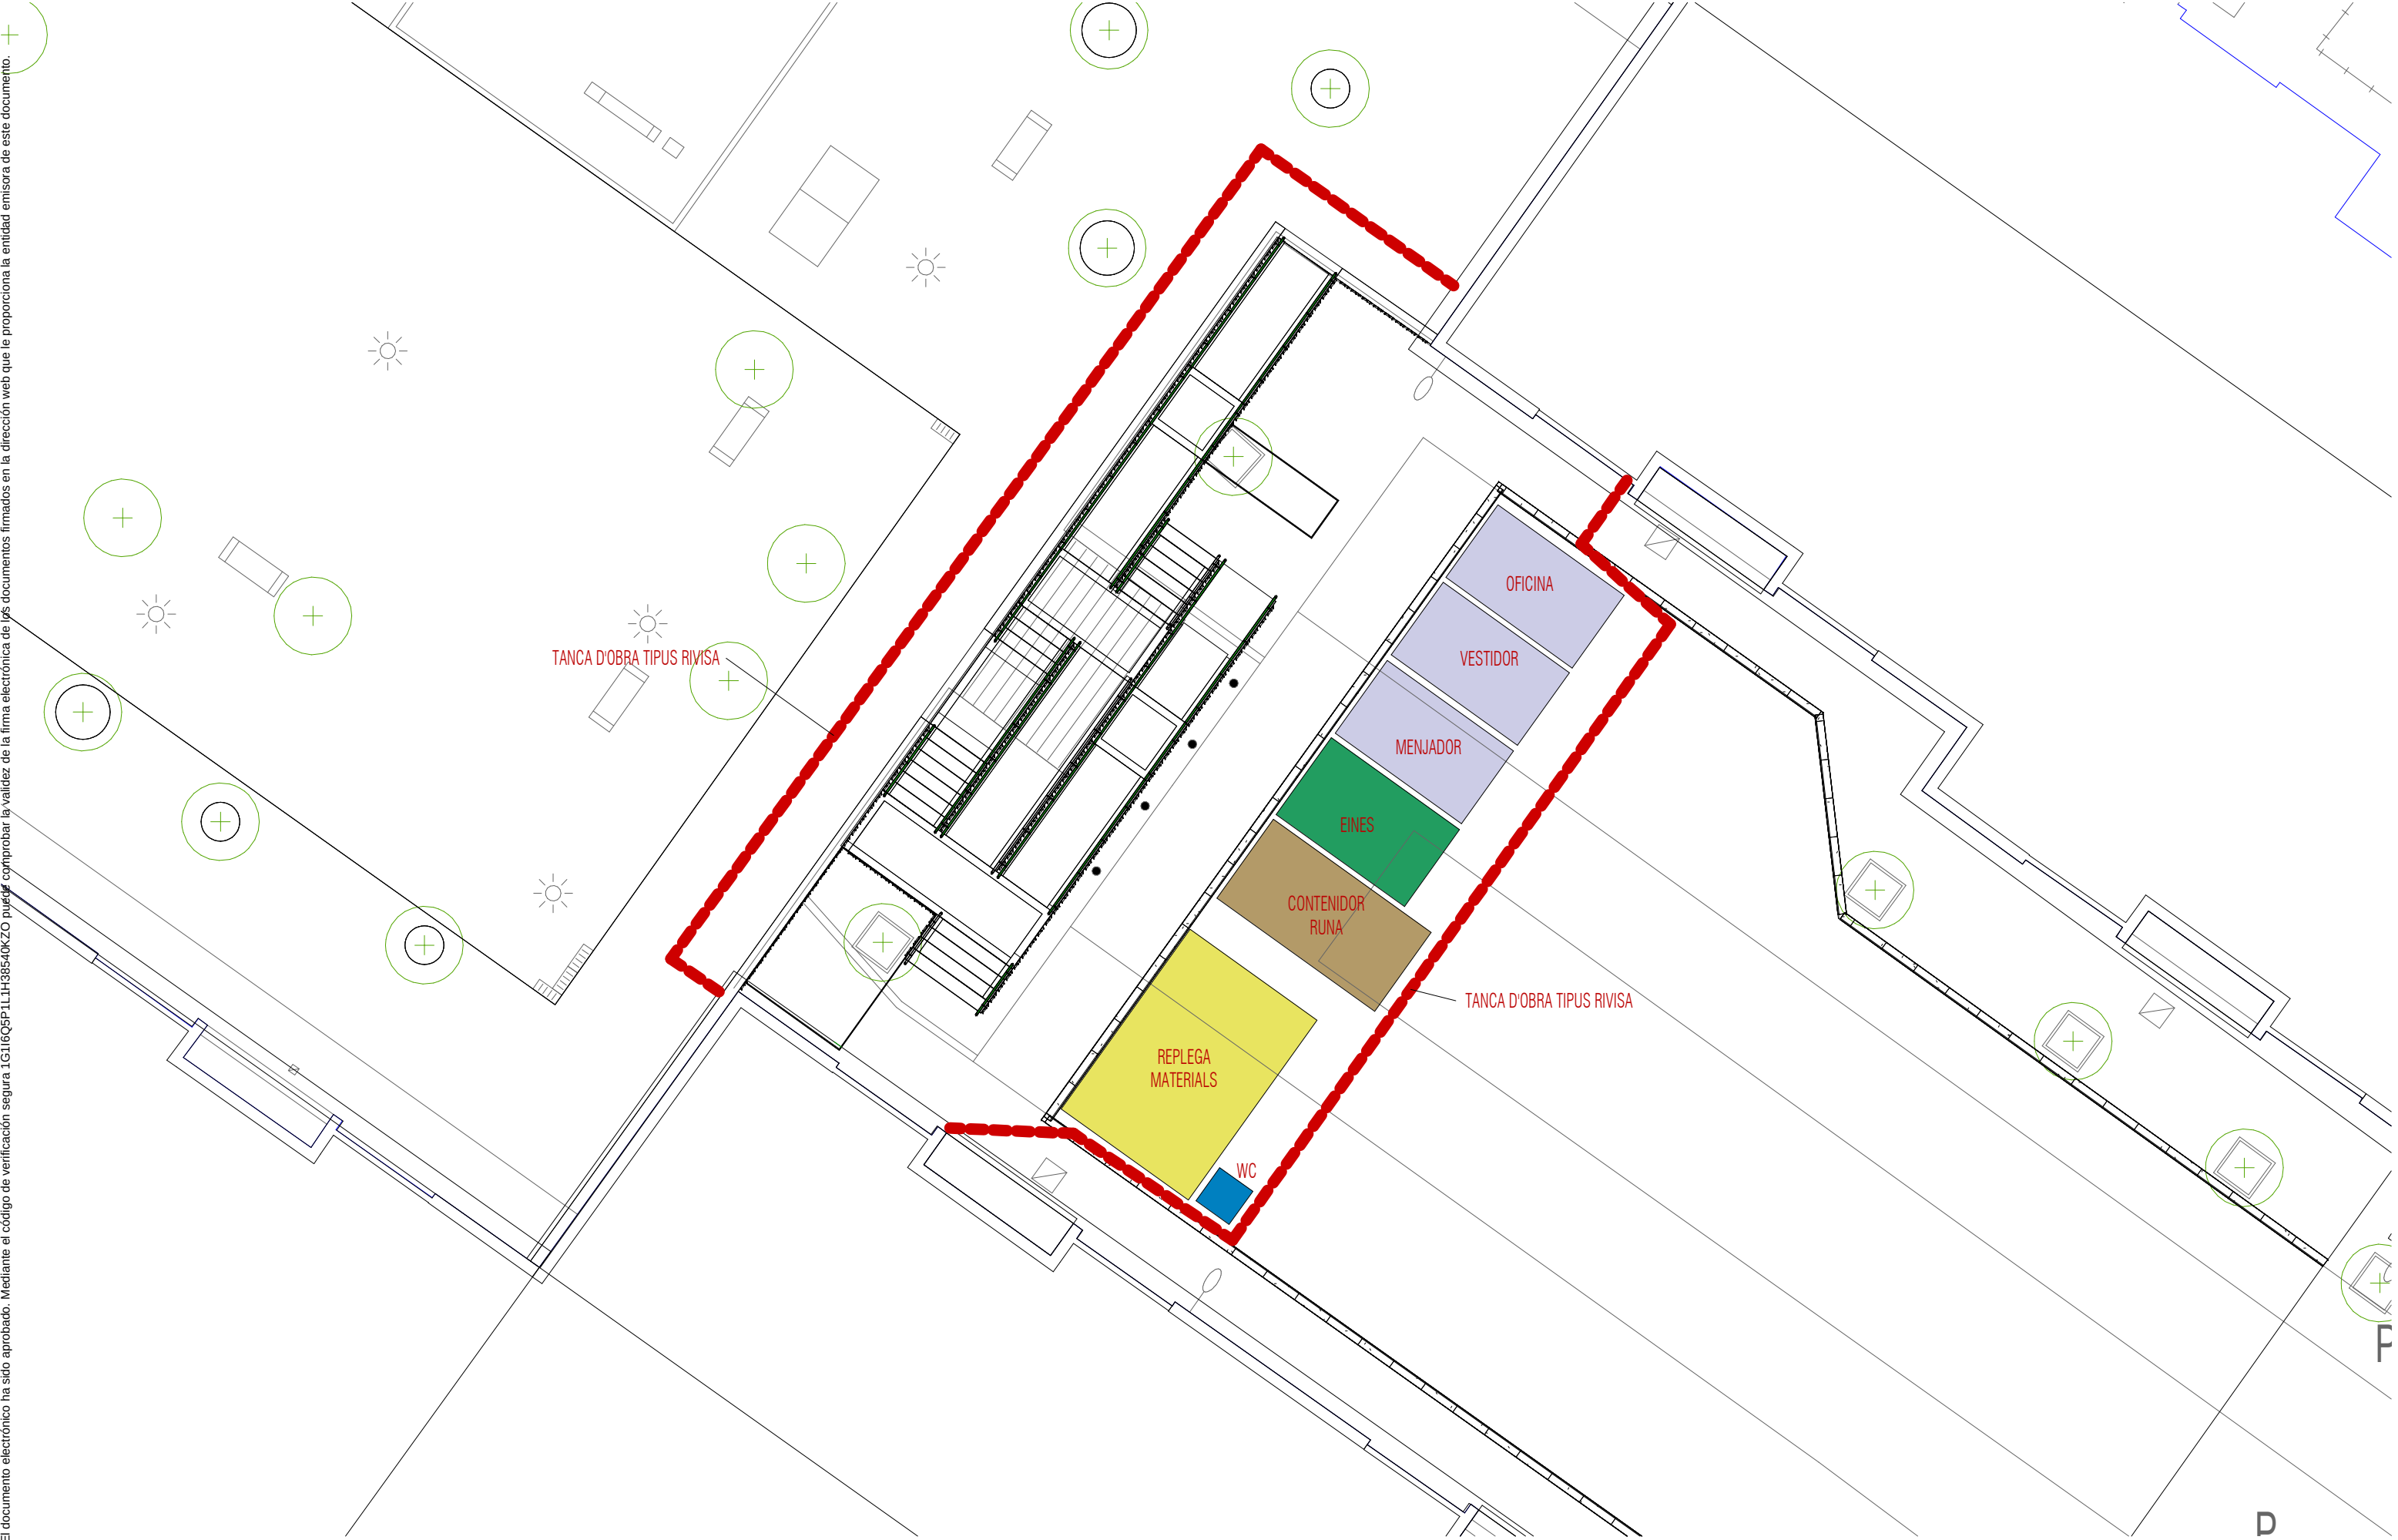

CÒPIA-AUTÈNTICA. El documento electrónico ha sido aprobado. Mediante el código de verificación segura 1G16Q5P1L1H38540KZO puede comprobar la validez de la firma electrónica de los documentos firmados en la dirección web que le proporciona la entidad emisora de este documento.


Correu electrònic: canrull@tauli.cat
Horari: de dilluns a divendres de 8:00 a 20:00
Fora d'aquest horari: Telèfon 061 CatSalut

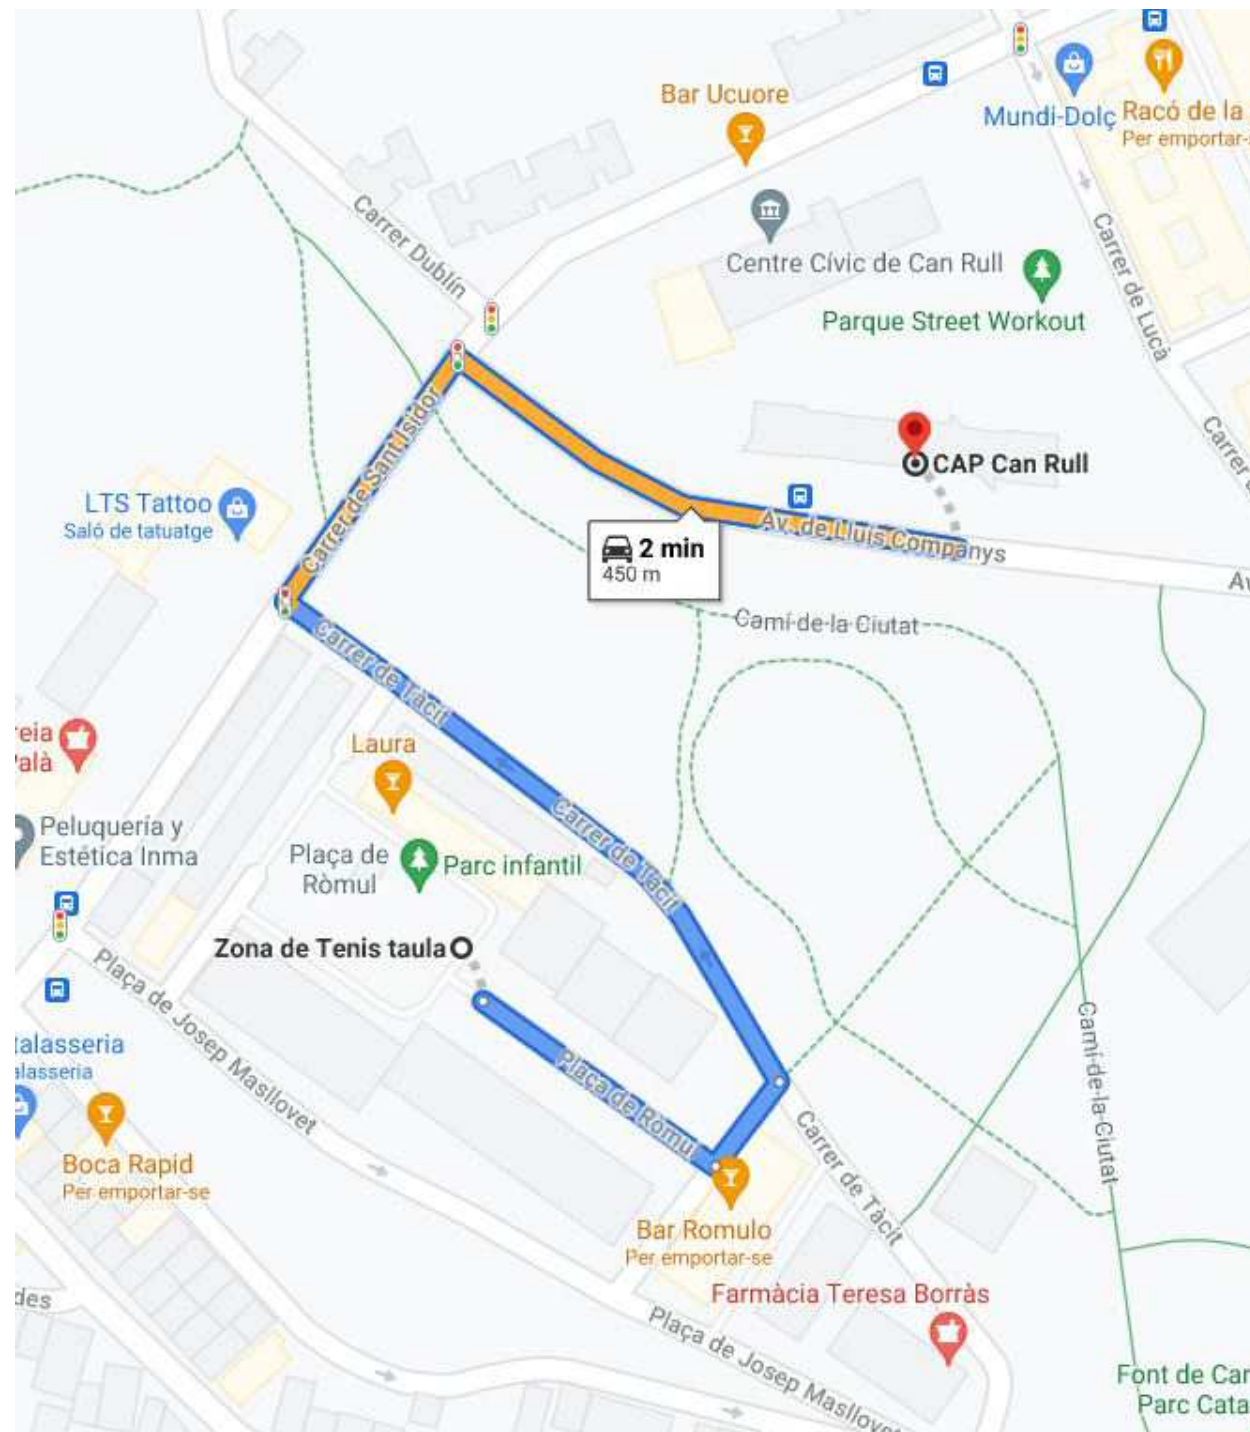[illegible]

CÒPIA AUTÈNTICA. El documento electrónico ha sido aprobado. Mediante el código de verificación segura 1G116Q5P1L1H3854KZO puede comprobar la validez de la firma electrónica de los documentos firmados en la dirección web que le proporciona la entidad emisora de este documento.




Fora d'aquest horari: Telèfon 061 CatSalut

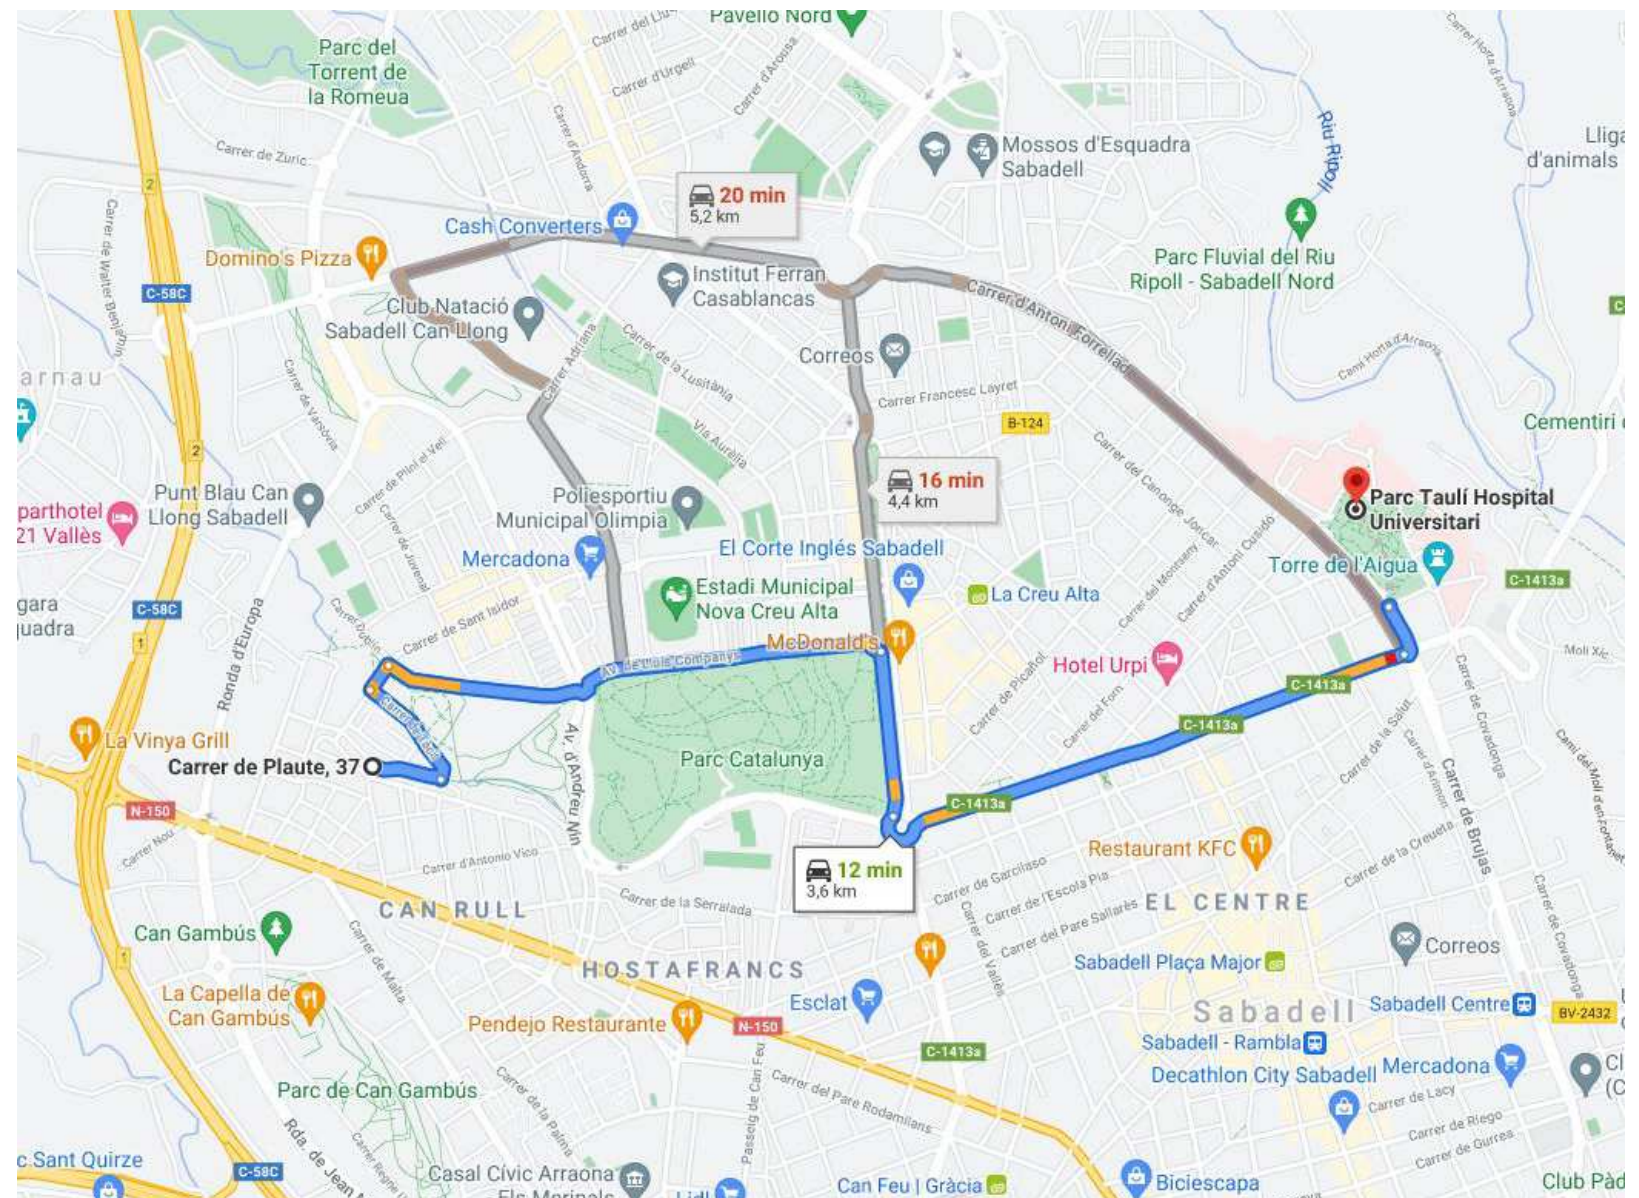


HOSPITAL PARC TAULÍ
Parc Taulí, 1
08208 - Sabadell
Telèfon: 93 723 10 10
Correu electrònic: informacio@tauli.cat

GANXO AMB TANCA DE SEGURETAT

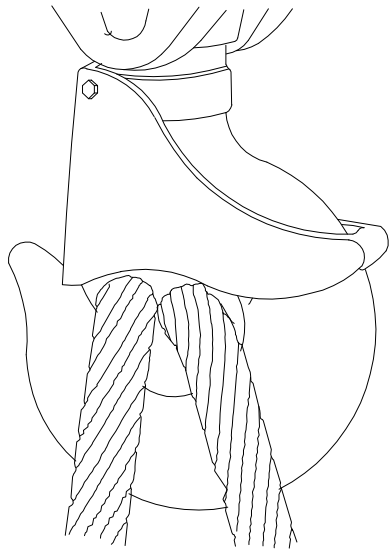


GASSA AMB GRAPES

AJUSTAMENTS DE TRAU

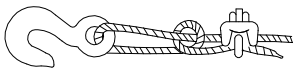

Sistema incorrecte

Cable nu i amb pern, Eficiència 50 o menys.

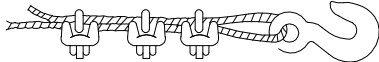


Sistema incorrecte

Utilitzar un guardacaps per augmentar la resistència de l'ull i reduir



Sistema correcte -

Observar el guardacaps a l'ajust del trau

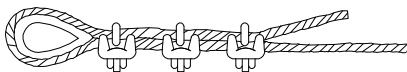


Sistema correcte -

Utilitzar guardacaps a l'ajust del trau.


Diàmetre cable	Nombre de grapes	Distància grapes m/m.
6 a 10	2	50
10 a 12	3	75
12 a 16	3	95
16 a 19	4	115
19 a 22	4	135
22 a 25	5	150
25 a 30	5	190
30 a 38	6	230
38 a 45	7	270
45 a 50	8	300

NOTA: Al nombre de grapes indicat, serà afegir-n'hi una més

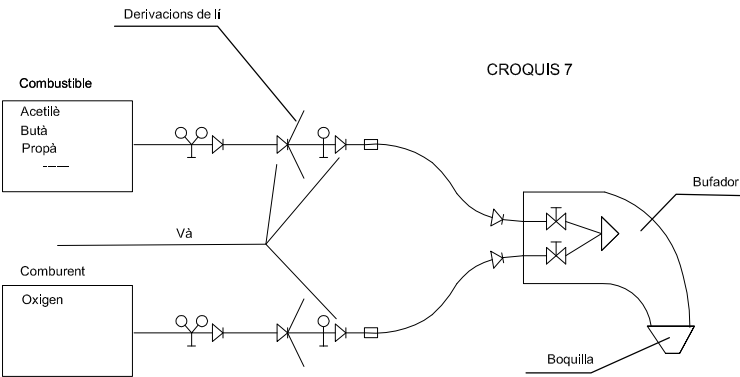


ESQUEMES DE COMPONENTS D'UNA INSTAL·LACIÓ OXITALLADA


DISTÀNCIA EN TREBALLS D'EXCAVACIÓ DE GAS I ELECTRICITAT

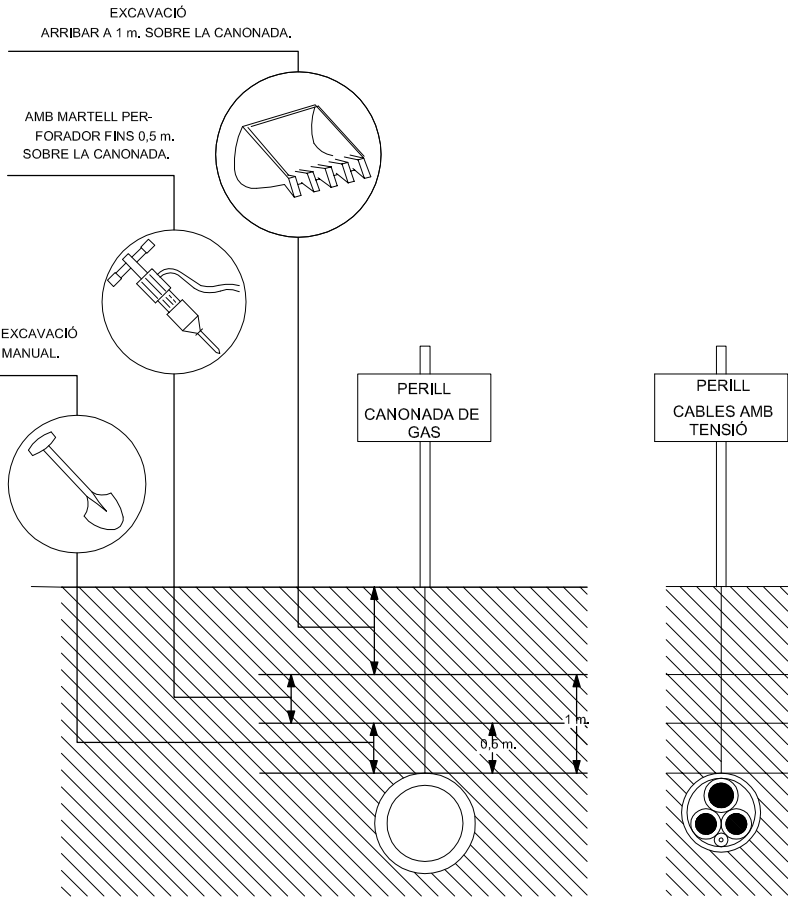


DISTÀNCIA DE SEGURETAT EN EXCAVACIÓ DE SERVEIS AFECTATS

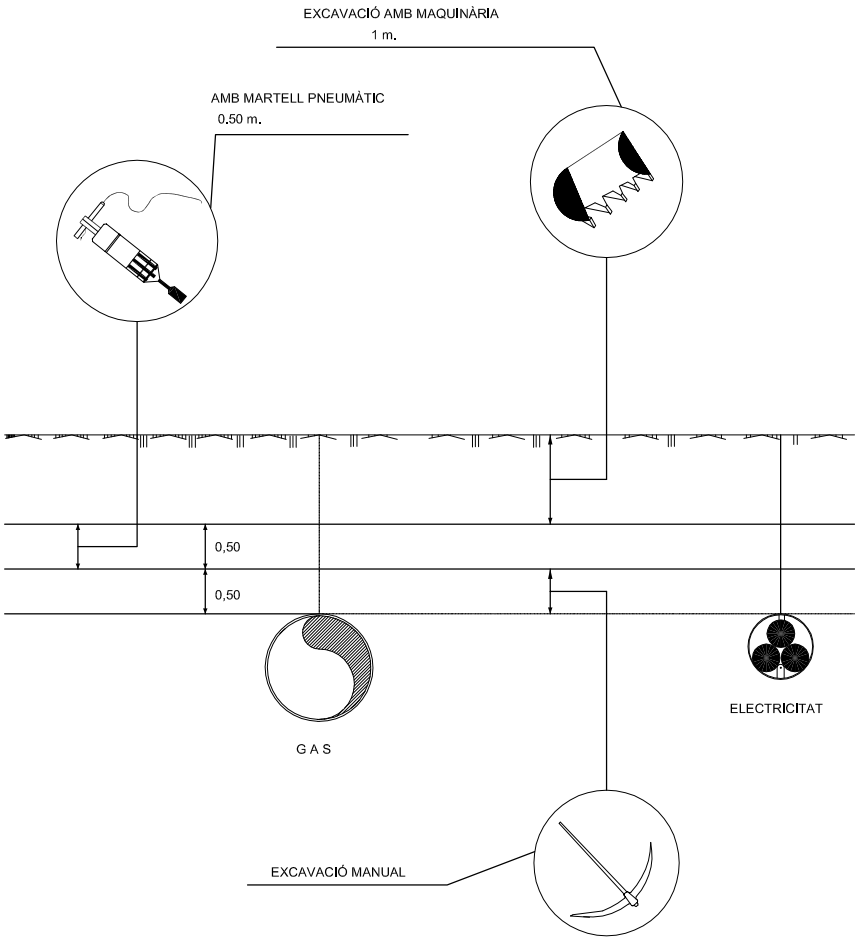


SENYALS DE COMANDAMENT DE GRUA

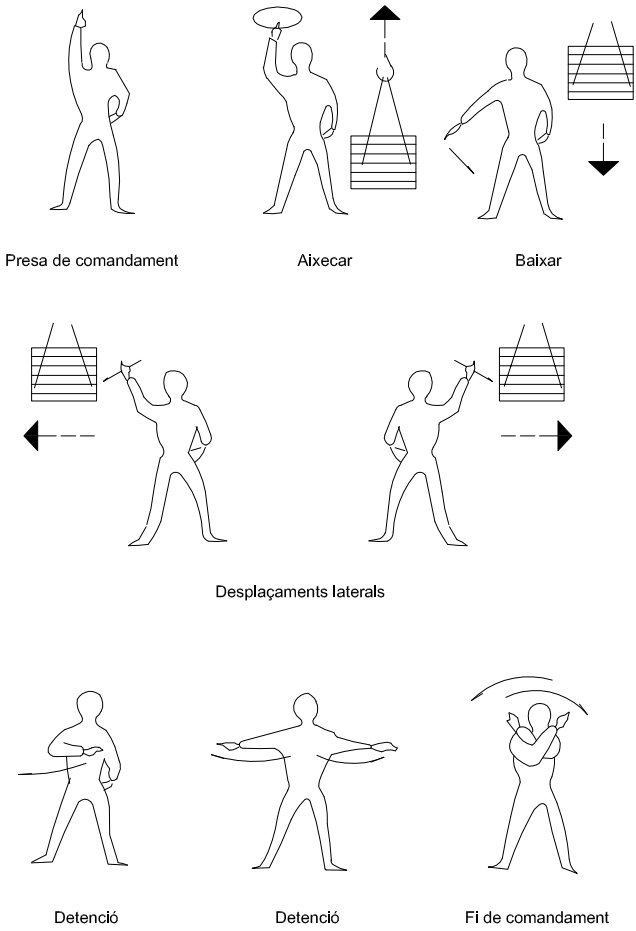





FORMA D'AIXECAR

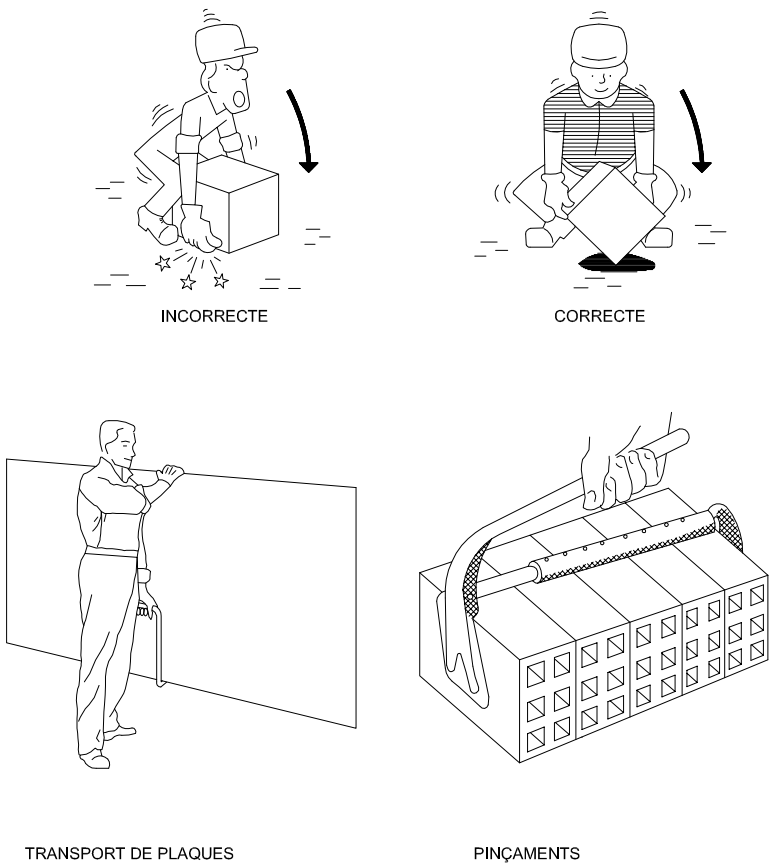


MANIPULACIÓ

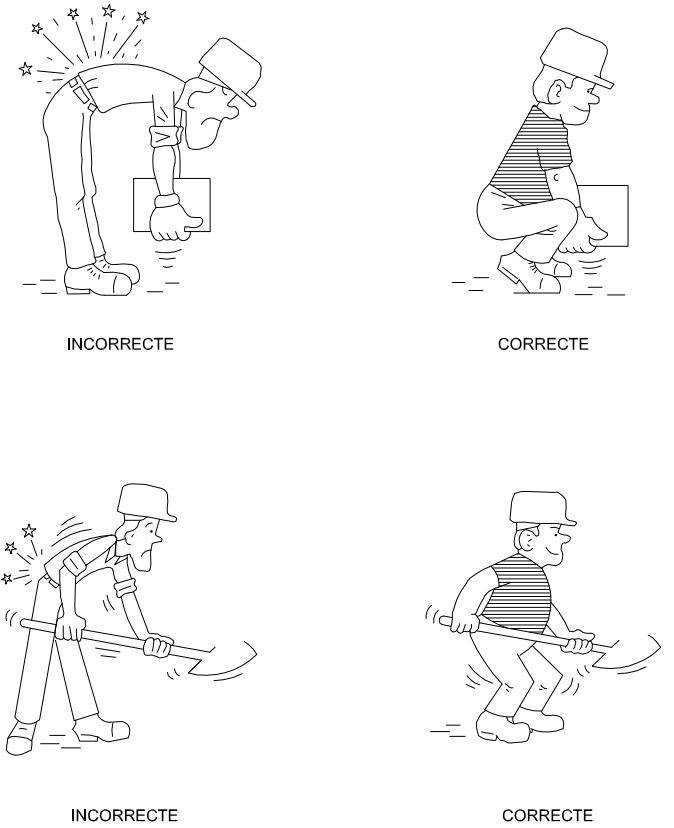


PETITS DESPLAÇAMENTS

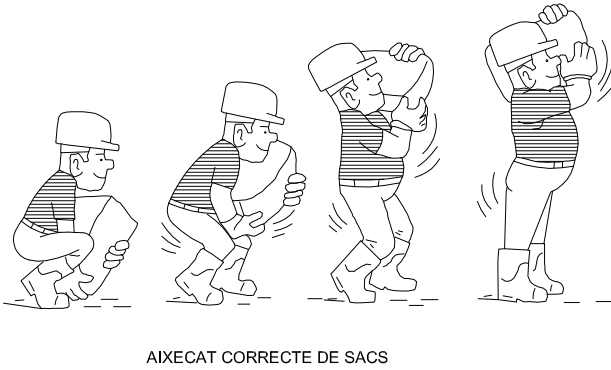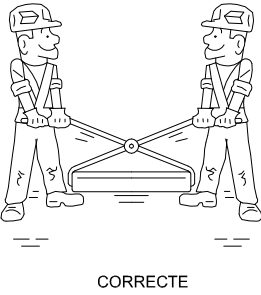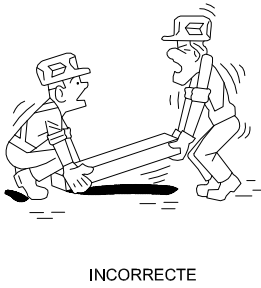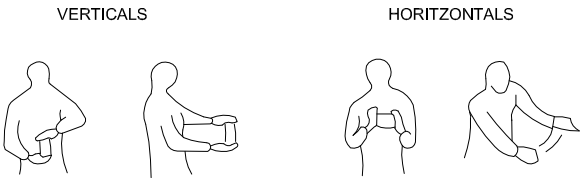


SENYALS SALVAMENT VIES D'EVACUACIÓ D'EQUIPS D'EXTINCIÓ

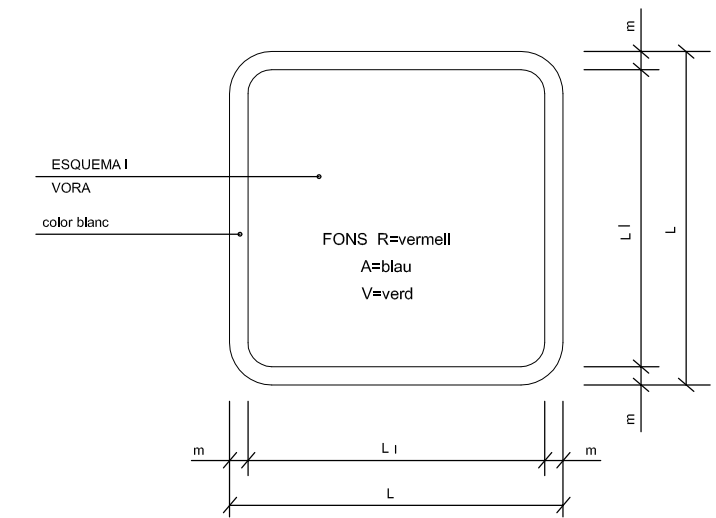


DIMENSIONS EN mm.		
L	L _I	m
594	534	30
420	378	21
297	267	15
210	188	11
148	132	8
105	95	5

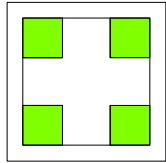


V.
EQUIPS PRIMERS
AUXILIS

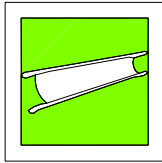


V.
LLITERA D'AUXILI

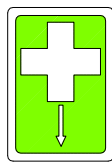

V.
LOCALITZACIÓ PRIMERS
AUXILIS

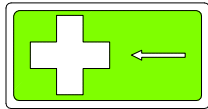

V.
DIRECCIÓ PRIMERS
AUXILIS

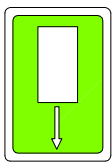


V.
LOCALITZACIÓ PRIMERS
AUXILIS




R.
EXTINTOR




R.
TELÉFON A UTILITZAR
EN CAS D'EMERGÈNCIA

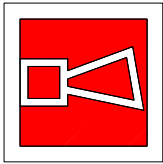


R.
AVISADOR SONOR

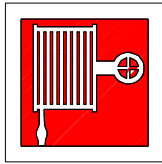

R.
BOCA D'INCENDI

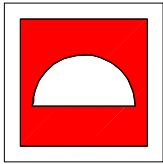


R.
MATERIAL CONTRA
INCENDI

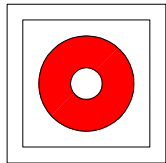


R.
PULSADOR D'ALARMA




R.
GALLERIA PER ÚS
EN CAS D'INCENDI

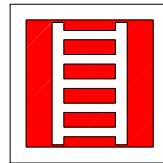


R.
ESCALA D'INCENDI

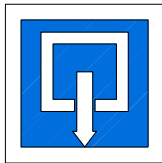


A.
INDICADOR DE PORTA
DE SORTIDA NORMAL

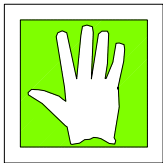


V.
SORTIDA DE SOCORS
EMPÈNYER PER OBRIR

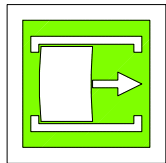


V.
SORTIDA DE SOCORS
FER LLISCAR PER OBRIR

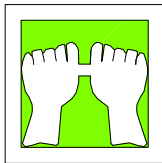


V.
SORTIDA DE SOCORS
PRÉMER LA BARRA
PER OBRIR

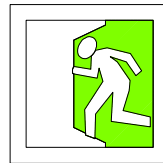


V.
SORTIDA A UTILITZAR
EN CAS D'URGÈNCIA

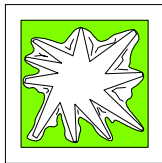


V.
TRENCAR PER PASSAR

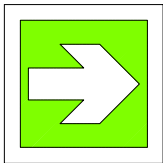


V.
VIES D'EVACUACIÓ

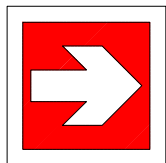


R.
LOCALITZACIÓ
D'EQUIPS CONTRA
INCENDI

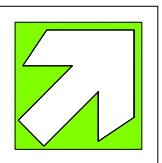

V.
VIES D'EVACUACIÓ

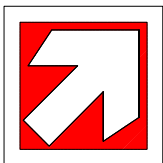


R.
LOCALITZACIÓ
D'EQUIPS CONTRA
INCENDI

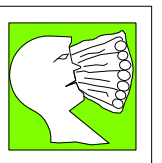


V.
RENTA ULLS

PRIMERS AUXILIS

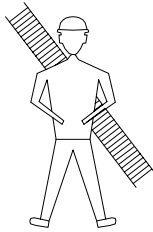


BOMBERS

TLFN.

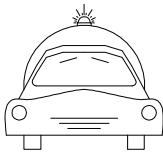



AMBULÀNCIES

TLFN.

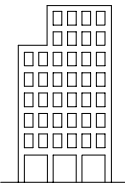

HOSPITAL

TLFN.

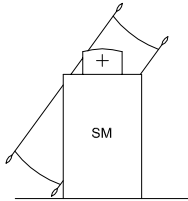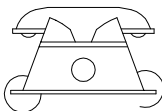


SERVEI
MÈDIC

TLFN.




POLICIA

TLFN.

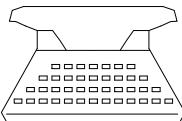


OFICINES
PERSONAL

TLFN.

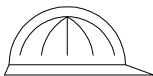

SERVEI
SEGURETAT

TLFN.

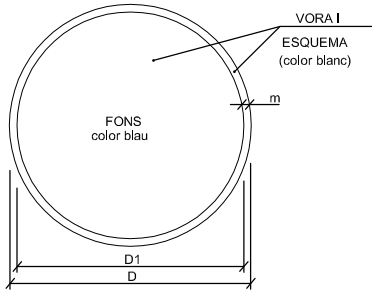

DIMENSIONS EN mm.		
D	D1	m
594	534	30
420	378	21
297	267	15
210	188	11
148	132	8
105	95	5



ÚS MASCARETA



ÚS CASC



ÚS PROTECCIONS AUDITIVES



ÚS ULLERES



EMPENYER NO ARROSSEGAR



ÚS D'ULLERES O PANTALLERES



ÚS DE PROTECTOR AJUSTABLE



ÚS GUANTS




ÚS GUANTS ELECTROSTÀTICS



ÚS BOTES



ÚS BOTES ELECTROSTÀTICS

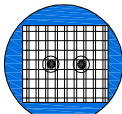

ÚS DE PROTECTOR FIXE



ÚS DE PANTALLA



OBLIGACIÓ GENERAL (ACOMPANYADA SI ES NECESSARI D'UNA SENYAL ADICIONAL)



ELIMINAR PUNTES



ÚS CINTURÓ DE SEURETAT



ÚS CINTURÓ DE SEURETAT




ÚS CALÇAT ANTIESTÀTIC



ÚS DE PROTECTOR ANTI CAIGUDES



OBLIGACIÓ RENTAR-SE LES MANS

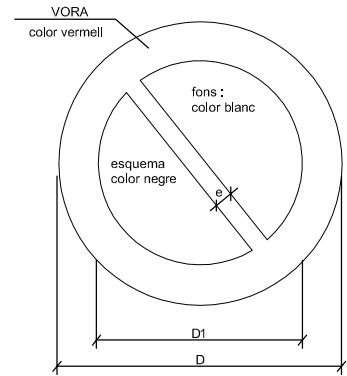


DIMENSIONS EN mm		
D	D1	e
594	420	44
420	297	31
297	210	17
210	148	16
148	105	11
105	74	8


XIULAR OBRERS



PORTARÀ LA LLEENDA INDICADORA DE: "OBRERS EN VÍA"

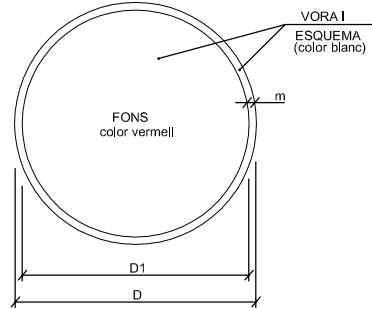

DIMENSIONS EN mm.		
D	D1	m
594	534	30
420	378	21
297	267	15
210	188	11
148	132	8
105	95	5

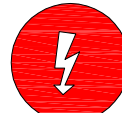

RISC ELÈCTRIC



RISC ELÈCTRIC



RISC ELÈCTRIC



RISC D'EXPLOSIÓ



RISC D'INTOXICACIÓ



RISC DE RADIACIÓ



RISC D'INCENDI



RISC ELÈCTRIC



RISC DE CORROSIÓ




RISC DE RADIACIÓ



RISC ELÈCTRIC



RISC ELÈCTRIC

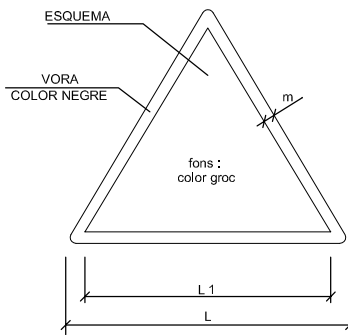

DIMENSIONS EN mm		
L	L1	m
594	492	30
420	348	21
297	248	15
210	174	11
148	121	8
105	87	5



AIGUA NO POTABLE




PROHIBIT APAGAR AMB AIGUA




PROHIBIT ENCENDRE FOC



PROHIBIT FUMAR

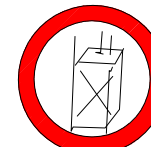

PROHIBIT A PERSONES

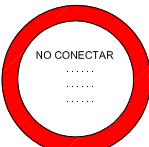

NO CONECTAR



PROHIBIT EL PAS ALS PEATONS



PROHIBIDA L'ENTRADA



PROHIBIT EL PAS A TOTA PERSONA AJENA A L'OBRA



PROHIBIT EL PAS



PROHIBIT ACCIONAR



NO MANIOBRAR



ATURAT NO PASSAR



PROHIBIT ACOMPANYANTS EN CARRETÓ



PROHIBIT DIPOSITAR MATERIALS, MANTENIR LLUIRE EL PAS



PROHIBIT EL PAS A CARRETONS



PROHIBIT TREPTIJAR TERRA NO SEGUR




NO CONECTAR




RISC D'INCENDI



RISC D'EXPLOSIÓ

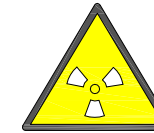


RISC RADIACIÓ

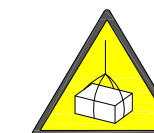

RISC CÀRREGUES SUSPES



CAIGUDES AL MATEIX NIVELL

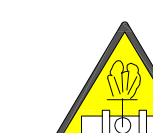

ALTA PRESSIÓ




TERRES POSADES



RISC D'INTOXICACIÓ



RISC CORROSIÓ

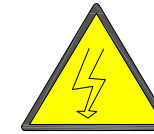

RISC ELÈCTRIC



PERILL INDETERMINAT



ALTA TEMPERATURA



RADIACIONS LÀSER



CAIGUDA D'OBJECTES



DESPRENIMENTS



MAQUINÀRIA PESADA EN MOVIMENT



CAIGUDES A DIFERENT NIVELL




BAIXA TEMPERATURA




PAS DE CARRETONS

CASC DE SEGURETAT NO METÀL·LIC

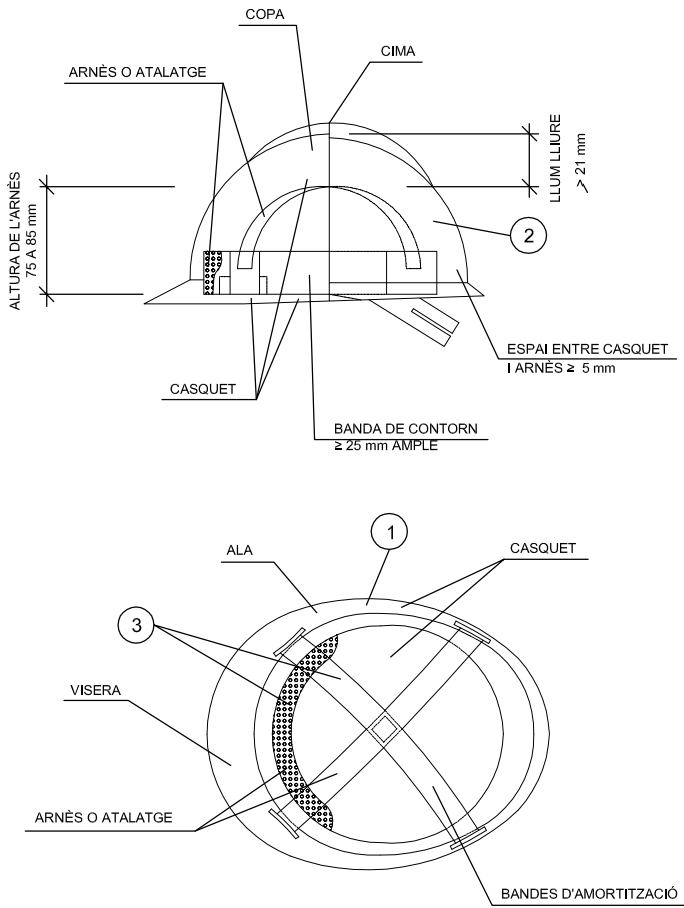


- 1 MATERIAL INCOMBUSTIBLE, RESISTENT A GREIXOS, SALS I AIGUA
- 2 CLASSE N AÏLLANT A 1000v. CLASSE E-AT AÏLLANT A 25000v.
- 3 MATERIAL NO RÍGID HIDRÒFUG, FÀCIL NETEJA I DESINFECCIÓ

BOTA DE SEGURETAT CLASSE III

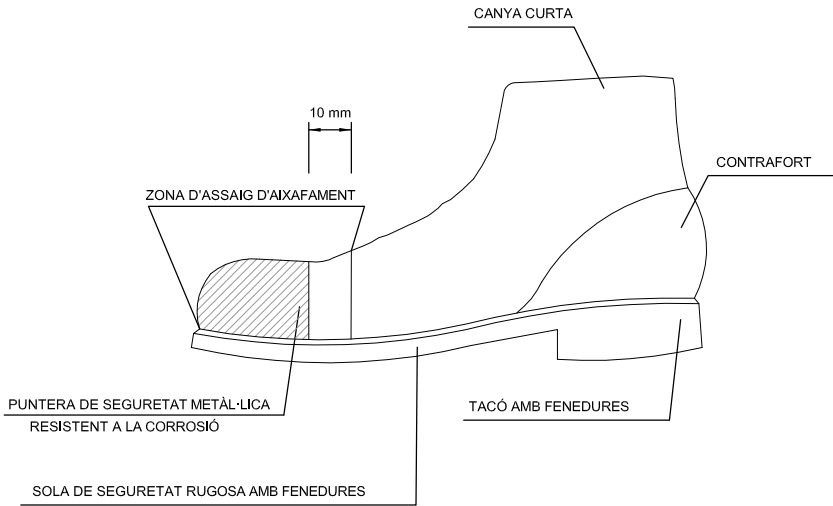


BOTA IMPERMEABLE A L'AIGUA I A LA HUMITAT

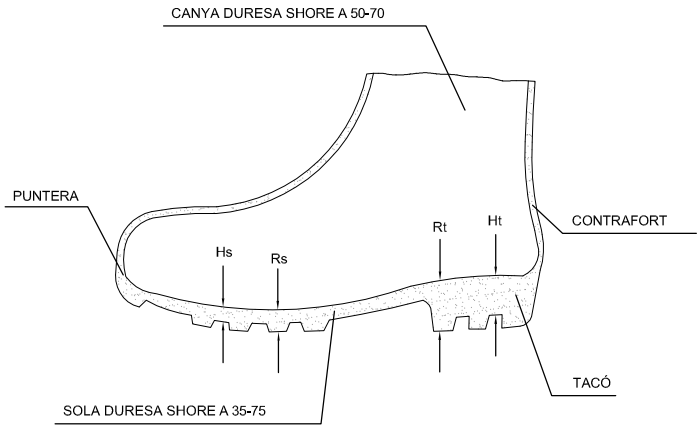


Hs Fenedura de la sola = 5 mm.
Rs Ressalt de la sola = 9 mm.
Ht Fenedura del tacó = 20 mm.
Rt Ressalt del tacó = 25 mm.


ULLERES DE MUNTURA UNIVERSAL CONTRA IMPACTES I ANTIPOLS

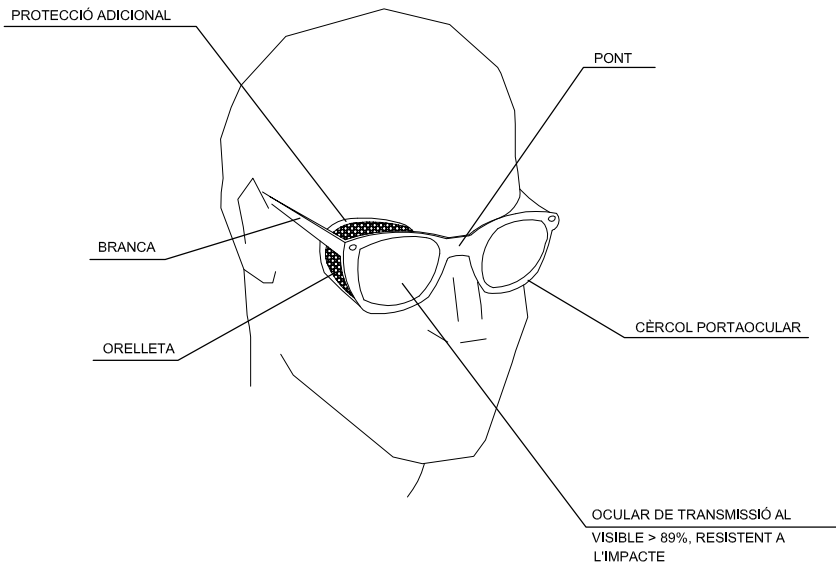

MÀSCARA ANTIPOLS

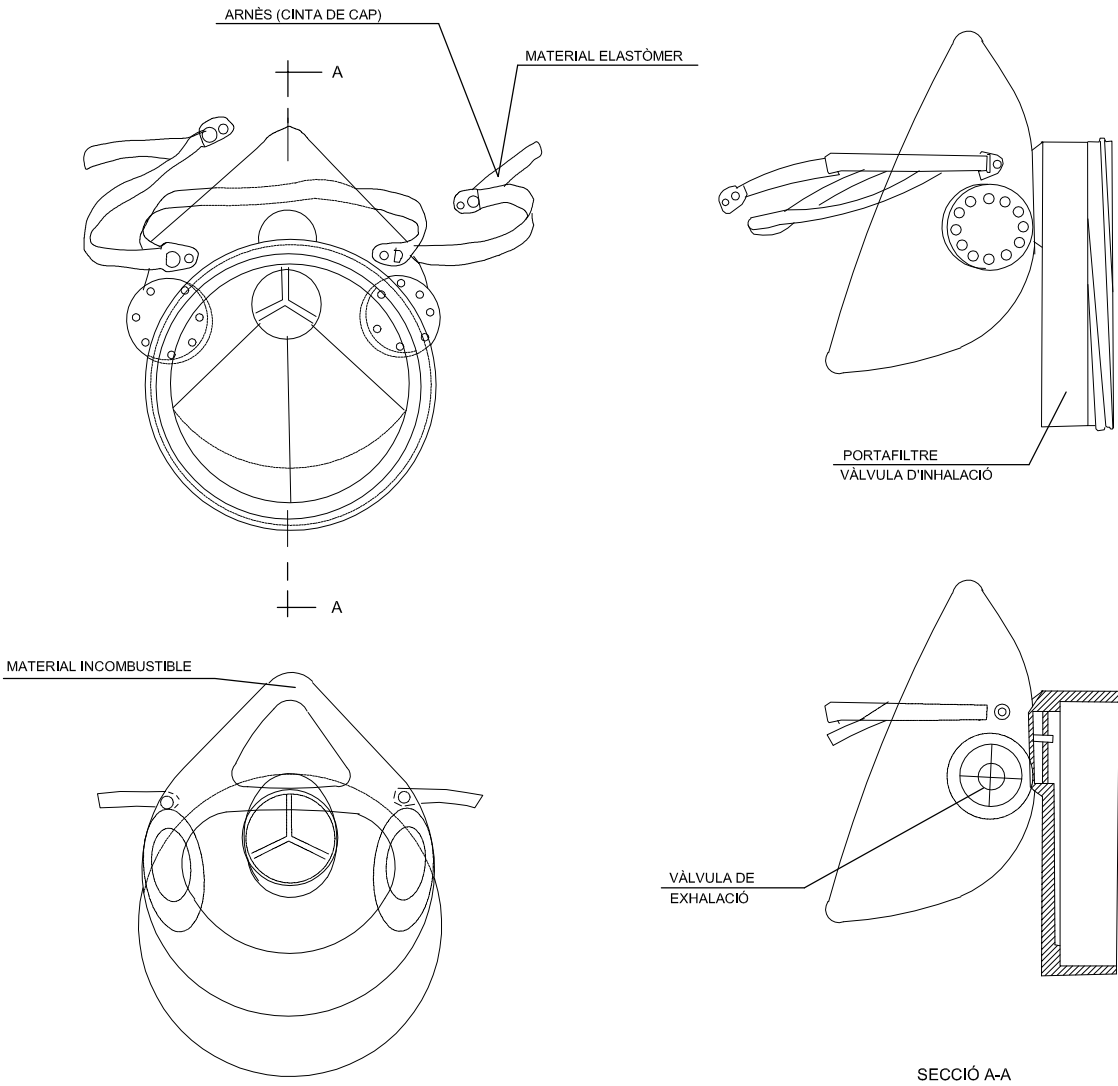

PORTAEINES

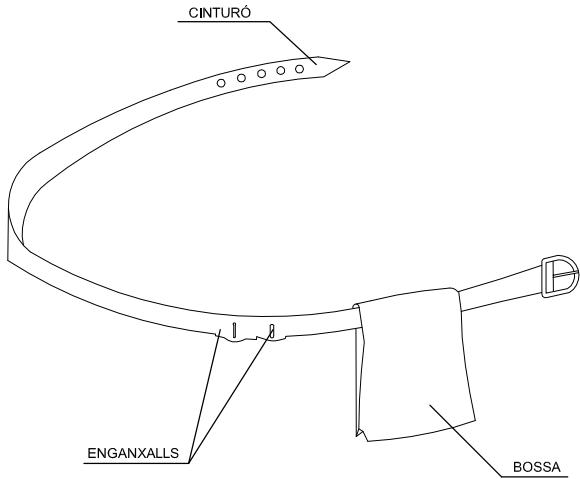

- 1 PERMET TENIR LES MANS LLIURES, MÉS SEGURETAT AL MOURE'S
- 2 EVITA CAIGUDES D'EINES
- 3 NO S'EXIMEIX DEL CINTURÓ DE SEGURETAT QUAN AQUEST ÉS NECESSARI


PROTECCIONS INDIVIDUALS

ROBA PER A LA PLUJA



VESTIT IMPERMEABLE, compost per jaqueta amb caputxa, butxaques de seguretat i pantalló


GRANOTA DE TREBALL

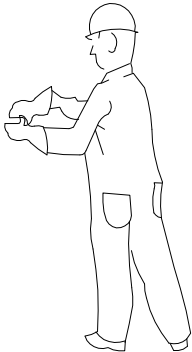

PROTECCIONS D'OÏDES




CLASSE "A" arnès al cap

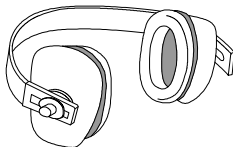

CLASSE "B" arnès al clatell


GUANTS PROTECTORS

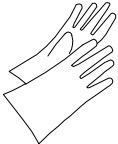

GUANTS GOMA FINA




GUANTS D'ELÈCTRICS

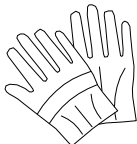

GUANTS D'ÚS GENERAL

ELEMENTS DE SENYALITZACIÓ PERSONAL

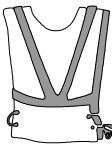

ARMILLES



CORRETJAM




MANIGUETS




POLAINES

BOTES AMB PUNTERA D'ACER, CLASSE I I AMB PUNTERA I PLANTILLA D'ACER, CLASSE III

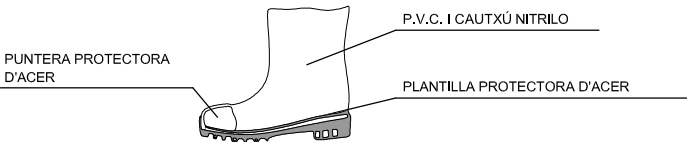


BOTA INDUSTRIAL PER L'AIGUA

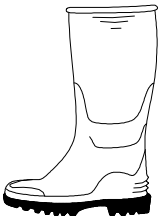

Sola antideslliscant, amb resistència al greix i hidrocarburs

ULLERES DE MUNTURA UNIVERSAL CONTRA IMPACTES

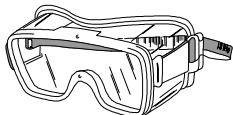

BOTA PER A ELECTRICISTA





PUNTERA DE PLÀSTIC.
Treballs per a B.T. i manobres en B.T.



PROTECCIONS INDIVIDUALS

CLASSE "A"





TIPUS 1

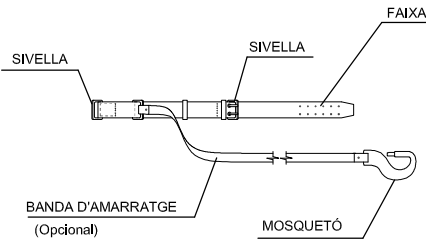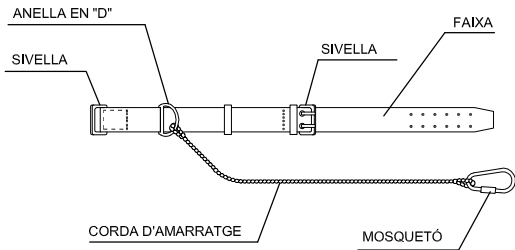

TIPUS 2

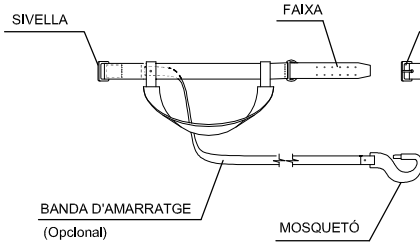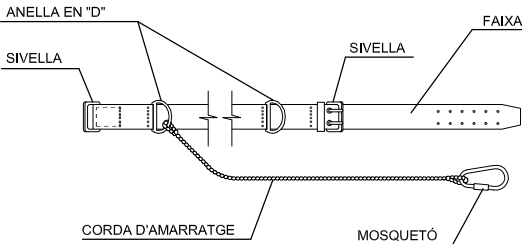

CLASSE "C"

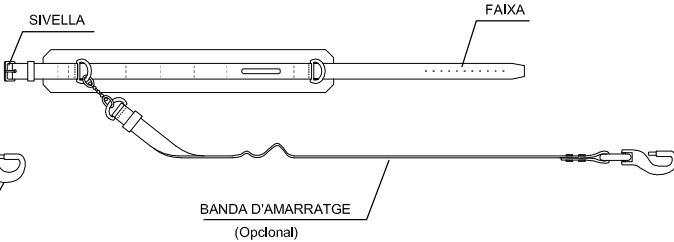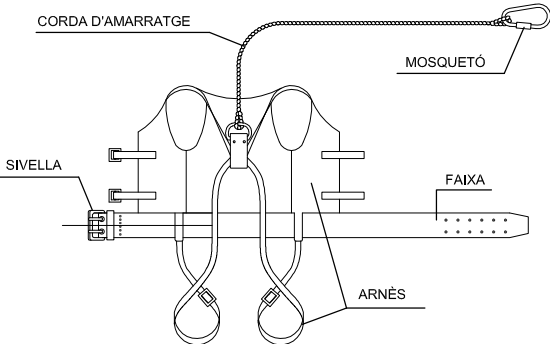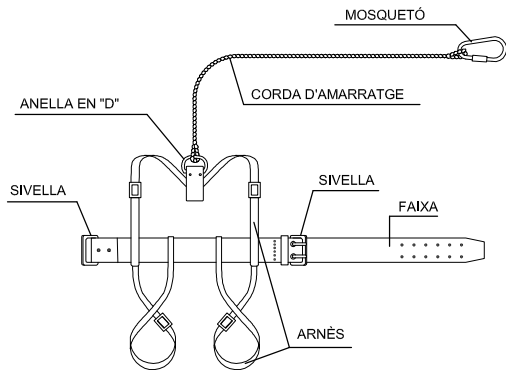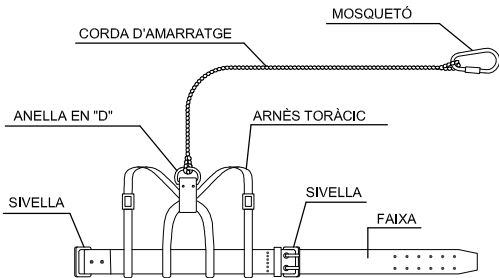


TIPUS 1



AMORTIDOR DE CAIGUDA (Opcional)

TIPUS 2

 

AMORTIDOR DE CAIGUDA (Opcional)



AMORTIDOR DE CAIGUDA (Opcional)

LLEENDA:

CINTURÓ DE SUBJECCIÓ, CLASSE "A".-Norma Tec. RE MT-13
PER A TREBALLS EN QUE ELS DESPLAÇAMENTS DE L'USUARI SIGUIN LIMITATS.

CINTURÓ DE SUBJECCIÓ, CLASSE "B".-Norma Tec. RE MT-21
PER A TREBALLS EN ELS QUE EXISTEIXIN SOLAMENT ESFORÇOS ESTÀTICS SENSE POSSIBILITAT DE CAIGUDA LLIURE.

CINTURÓ DE SUBJECCIÓ, CLASSE "C".-Norma Tec. RE MT-22
PER A TREBALLS QUE COMPORTIN DESPLAÇAMENTS DE L'USUARI AMB POSSIBILITAT DE CAIGUDA LLIURE.