

DOCUMENT Nº1: MEMORIA TECNICA

**PROJECTE DE RENOVACIO DE L'ENLLUMENAT PUBLIC DEL QUADRE
"41, 42 I 44" DE LA CIUTAT DE SABADELL.-----**

**PROMOTOR: AJUNTAMENT DE SABADELL
INFRAESTRUCTURA URBANA**

EQUIP REDACTOR: Sr. JOSEP IBÁÑEZ GASSIOT

INDEX

DOCUMENT Nº1: MEMORIA TECNICA	1
1. OBJECTE DEL PROJECTE:	1
2. PETICIONARI:	1
3. CARACTERÍSTIQUES DE LES INSTAL·LACIONS ELÈCTRIQUES:	1
4.- SUBMINISTRAMENT DE CORRENT, TENSIO I FREQUÈNCIA:	2
5.- DESCRIPCIÓ DE LES OBRES:	2
6.- INSTAL·LACIÓ ELÈCTRICA:	3
6.1.- Caigudes de tensió:	3
6.2.- Distribució d'energia elèctrica:	3
6.3.- Escomesa :	4
6.4.- Caixa general de protecció:	4
6.5.- Línia repartidora:	4
6.6.- Derivacions individuals:	4
6.7.- Comptadors:	4
6.8.- Dispositius de protecció i comandament:	4
7.- DESCRIPCIÓ DELS MATERIALS:	5
7.1.- Conductors elèctrics:	5
7.2.- Sistema de telegestió i regulació proposat:	6
7.3.- Columnes i llumeneres:	6
8.- OBRA CIVIL:	7
8.1.- Fonaments:	7
8.2.- Arquetes de registre:	8
8.3.- Tubulars:	8
9.- CIRCUIT DE TERRA:	8
9.1.- Condicions de seguretat i posta a terra:	8
10.- CÀLCULS ELÈCTRICS:	8
11.- REVISIÓ DE PREUS:	9
12.- SEGURETAT I SALUT:	9
13.- CLASSIFICACIÓ DEL CONTRACTISTA:	9
14.- CARÀCTER DE L'OBRA:	9
15.- DOCUMENTS QUE INTEGREN EL PROJECTE:	9
16.- PRESSUPOST:	10
ANNEX Nº1: Estudi luminotècnic	11
ANNEX Nº2. Càlculs justificatius	12
ANNEX Nº3. Classificació energètica de la instal·lació	13
ANNEX Nº4: PLA D'OBRA	20
ANNEX Nº5: PROGRAMA DE CONTROL DE QUALITAT	23
ANNEX 6. PLA DE PROTECCIO DEL ARBRAT	28
ANNEX Nº7: Fitxes	32
DOCUMENT Nº 2 PLANOLS	33
DOCUMENT Nº3 PLEC DE CONDICIONS	35
DOCUMENT Nº4: PRESSUPOST	81
DOCUMENT Nº5: ESTUDI BASIC DE SEGURETAT I SALUT EN EL TREBALL	87

PROJECTE DE RENOVACIO DE L'ENLLUMENAT PUBLIC DEL QUADRE "41, 42 I 44" DE LA CIUTAT DE SABADELL. -----

PROMOTOR: AJUNTAMENT DE SABADELL
INFRAESTRUCTURA URBANA
EQUIP REDACTOR: Sr. JOSEP IBÁÑEZ GASSIOT

MEMÒRIA TÈCNICA

1. OBJECTE DEL PROJECTE:

L'objectiu del present projecte és la descripció de les característiques i estudi tècnic sobre les quals es desenvoluparà la renovació de l'enllumenat públic dels següents carrers: Carrer dels Pins, Carrer dels Salzes, Carrer del Portal de la Floresta, Carrer de la Ginesta, Carrer de les Palmeres, Carrer de la Prada, Plaça dels Lledoners, Plaça dels Pollancres, Plaça dels Àlbers, Plaça dels Xiprers, Plaça dels Llorers, Plaça de les Acàcies i Plaça de la Primavera. -----

2. PETICIONARI:

AJUNTAMENT DE SABADELL, amb domicili social al carrer de Blasco de Garay nº19 de Sabadell i C.I.F. P-0818600-I. -----

3. CARACTERÍSTIQUES DE LES INSTAL·LACIONS ELÈCTRIQUES:

3.1.- Característiques quadre 41:

3.1.1.- Us a que es destina: Enllumenat Públic

3.1.2.- Classe: C

3.1.3.- Tipus d'instal·lació: Nova instal·lació.

3.1.4.- Interruptors diferencials proteccions al quadre general de protecció comandament i maniobra.

<u>Circuit</u>	<u>Quantitat</u>	<u>Intensitat</u>	<u>Sensibilitat</u>
Enllumenat	3 Dif.-	4p/40 A.	300 mA.
	1 Dif.-	2p/40A.	30 mA.

3.1.5.- Tensió: - III-400 V+N

3.1.6.- Secció de la derivació individual: - 4 x 25 mm² Cu-0,6/1kV.

3.1.7.- Intensitat ICPM: - 4p-10 A. Poder de tall 4,5 kA.

3.1.8.- Resistència de terra de protecció prevista: - $R \leq 10$ Ohms

3.1.9.- Potència a instal·lar:

3.1.9.1.- Màxima admissible: 6,928 kW., segons resultats de projecte.

3.1.9.2.- Potencia a contractar: 6,928 kW., segons resultats de projecte.

3.1.10.- Empresa Subministradora d'Energia: - FECSA ENDESA

3.1.11.- Tipus de tràmit: - Nova instal·lació.

3.2.- Característiques quadre 42:

3.2.1.- Us a que es destina: Enllumenat Públic

3.2.2.- Classe: C

3.2.3.- Tipus d'instal·lació: Nova instal·lació.

3.2.4.- Interruptors diferencials proteccions al quadre general de protecció comandament i maniobra.

<u>Circuit</u>	<u>Quantitat</u>	<u>Intensitat</u>	<u>Sensibilitat</u>
Enllumenat	4 Dif.-	4p/40 A.	300 mA.
	1 Dif.-	2p/40A.	30 mA.

3.2.5.- Tensió: - III-400 V+N

3.2.6.- Secció de la derivació individual: - 4 x 25 mm² Cu-0,6/1kV.

3.2.7.- Intensitat ICPM: - 4p-10 A. Poder de tall 4,5 kA.

3.2.8.- Resistència de terra de protecció prevista: - $R \leq 10$ Ohms

3.2.9.- Potència a instal·lar:

3.2.9.1.- Màxima admissible: 6,928 kW., segons resultats de projecte.

3.2.9.2.- Potencia a contractar: 6,928 kW., segons resultats de projecte.

3.2.10.- Empresa Subministradora d'Energia: - FECSA ENDESA

3.2.11.- Tipus de tràmit: - Nova instal·lació.

4.- SUBMINISTRAMENT DE CORRENT, TENSÍO I FREQUÈNCIA:

El subministrament de corrent de les instal·lacions d'enllumenat es realitzarà en els punts que es grafia al plànol en planta, corresponent a la nova situació del quadre d'escomesa, proteccions i maniobra.

5.- DESCRIPCIÓ DE LES OBRES:

Les obres que comprenen el present projecte, són:

- 1.- Desmantellar les línies, punts de llum existents en els carrers afectats.
- 2.- Trasllat, condicionament i adequació del quadre d'escomesa actual del sector, que consisteix en l'eliminació de les proteccions que alimenten als punts de llum existents, i realitzar la comprovació de la pressa a terra. -----

4.- Instal·lació de noves línies de distribució de potència trifàsiques III-400 V o III-230 V. 50Hz+N en traçat soterrat o grapat a façana amb cablejat trenat, amb línia equipotencial de terra Cu-1x35 m/m² despullat, i pressa de terra per lluminària amb pica de DN-14 m/m i L = 2 m. i terminal de Cu-1x16 m/m² / 750 v. color verd-groc, inclòs obres civils d'obertura i tapat de rasa i reposició de paviments de calçada i voreres.-----

5.- Instal·lació de columnes, braços i llumeneres distribuïdes segons plànols i formades segons fitxes tècniques. -----

La instal·lació elèctrica; Es farà de conformitat amb el vigent "Reglament Electrò tècnic per a instal·lacions de Baixa Tensió " (Decret 842/2002 de 2 d'agost, BOE núm. 224 de 18 de setembre del 2002) i en especial conforme a les instruccions ITC-BT-09. ----

6.- INSTAL·LACIÓ ELÈCTRICA:

6.1.- Caigudes de tensió:

Les caigudes de tensió al final dels circuits de fase seran inferiors al 3% i en les línies de maniobra inferiors al 5%. -----

6.2.- Distribució d'energia elèctrica:

La distribució d'energia elèctrica, es realitzarà a través de canalitzacions subterrànies amb unes fondàries de rasa variables segons la tipologia de rases. -----

Rasa Jardí: Obertura de rasa de 0,40 m. d'amplada i de 0,70 m de fondària, en les quals es posarà un tub corrugat de Ø no inferior a 75 m/m. per línia de distribució i dins d'un dau de formigó, i rebliment i piconat de la rasa amb material de la pròpia excavació seleccionat (veure detalls adjunts).-----

Encreuament de calçada: Obertura de rasa de 0,50 m. d'amplada i de 1,20 m de fondària, en les quals es posarà quatre tubs PVC de Ø exterior 160 m/m. separats un mínim de 5 cm entre ells i dins d'un dau de formigó, i rebliment i piconat de la rasa amb material de la pròpia excavació seleccionat fins a la cota de aglomerat.(veure detalls adjunts).-----

Vorera de formigó: Obertura de rasa de 0,40 m. d'amplada i de 0,60 m de fondària, en les quals es posarà un tub corrugat de Ø no inferior a 75 m/m. per línia de distribució, i rebliment i piconat de la rasa amb material de la pròpia excavació seleccionat , fins a la cota de paviment acabat. -----

Vorera de pannot: Obertura de rasa de 0,40 m. d'amplada i de 0,60 m de fondària, en les quals es posarà un tub corrugat de Ø no inferior a 75 m/m. per línia de distribució, i rebliment i piconat de la rasa amb material de la pròpia excavació seleccionat , fins a la cota de paviment acabat. -----

Distribució aèria per façana: La distribució de la energia elèctrica trifàsica tetrapolar es realitzarà sobre façana amb conductor de fase de secció de 4,- mm² i aïllament de Cu-0,6/1kV.-----

Amb aquestes tipologies de rases, i fondàries s'acompleix les instruccions ITC-BT-07 i ITC-BT-21.

6.3.- Escomesa :

Les escomeses s'efectuaran d'acord amb el "Reglament Electrò tècnic per a Instal·lacions de Baixa Tensió" vigent i les corresponents normes UNE. La instal·lació d'enllumenat públic no requereix d'un punt d'escomesa de nova contractació. -----

La escomesa anirà de 5 a 35 KW, no excedint mai d'aquesta potencia per treballar segons vademecun de CIA amb models T-MF1. -----

6.4.- Caixa general de protecció:

Les escomeses es troben ubicades lo mes a prop possible de la Xarxa de distribució, en un punt de trànsit general, amb fàcil i permanent accés.. -----

El tipus i característiques de la Caixa General de Protecció, així con el calibre dels fusibles de protecció, seran indicats per l'Empresa Subministradora. -----

6.5.- Línia repartidora:

Per tractar-se de subministrament a un sol abonat, no existeix línia repartidora. La caixa general de protecció enllaçarà directament amb el comptador de l'abonat (ITC-BT-12).-----

6.6.- Derivacions individuals:

Per tractar-se de subministrament a un sol abonat, no existeix derivacions individuals. La caixa general de protecció enllaçarà directament amb el comptador de l'abonat. El comptador de l'abonat enllaçarà directament amb els dispositius de protecció i comandament. -----

6.7.- Comptadors:

Per a la seva col·locació del comptador, s'utilitzarà la forma indicada per l'empresa distribuïdora en les seves normes particulars. -----

6.8.- Dispositius de protecció i comandament:

Els quadre de protecció i comandament, hauran de ser del tipus Arelsa o similar, i estaran preparats amb comptadors electrònics propis i comptadors per a clients tipus 4 del mercat liberalitzat, i amb equip Citilux, acceptat pel Servei de Manteniment, per tal que sigui compatible amb les aplicacions informàtiques i equips existents .-----

Les sortides hauran d'anar amb telerruptors cablejats fins l'equip de control, per controlar individualment la caiguda d'aquestes. -----

Es col·locarà un mesurador d'aïllament per controlar l'envelliment i les avaries per fuites que es produeixin. -----

Aquest seran d'acer inoxidable, (pintat o polit), de 3 mm de gruix com a mínim, amb dues portes i separació interior entre l'escomesa de CIA (on s'ubicarà l'ICPM) i la maniobra i sortides (partint de l'IGA general). -----

Les dimensions seran les adequades per que càpiguen tots els elements, complint amb les especificacions de CIA en la part d'escomesa, i d'una folgança de 5cm per banda en la part de maniobra. Quan es tracti de noves construccions s'acceptaran armaris d'obra encastats a façana amb porta metàl·lica. -----

7.- DESCRIPCIÓ DELS MATERIALS:

7.1.- Conductors elèctrics:

Seran del tipus unipolar, de 0,6/1kV. en les seccions assenyalades en cada cas. Estaran formats en tot moment per fil de coure electrolític aïllat mitjançant aliatge especial de policlorur de vinil i farcit per donar-li forma cilíndric mitjançant goma vulcanitzada. -----

La coberta exterior serà de policlorur de vinil de color negre per a tenir una resistència mes elevada a grasses, dissolvents i elements externs, i no deixar passar els raigs ultra violats. -----

Les seccions a utilitzar compliran les següents seccions mínimes:

De placa de born fins a làmpada : 2,50 mm² Cu-0,6/1kV.-----

Línia instal·lada sota terra : 6,00 mm² Cu-0,6/1kV per l'enllumenat públic. -----

Línia instal·lada a façana : 6,00 mm² Cu-0,6/1kV rz per l'enllumenat públic. -----

En el traçat soterrat als conductors aniran estesos a l'interior de tub de PVC de Ø 90 m/m. (tub de paret llisa) el qual, donada la naturalesa del terreny, anirà adossat a la vorera de la vorada per la seva part interior i recobert d'una carrera de formigó conforme es grafia en els plànols adjunts.

Els creuaments de carrers es faran perpendicularment a les mateixes en rases de 1,00 m. de fondària segons fitxa adjunta.-----

Les empiuladures dels conductors es faran sempre en la base dels bàculs, repises, o caixes d'empiulament i sota cap concepte en l'interior dels tubs.

Les caixes de derivació individual, seran de model estàndard per enllumenat públic, aquestes seran estanques IP-44 amb fusibles de poder de tall de 6A incorporats, dins de la mateixa caixa.

S'utilitzaran borns de connexió, no acceptant empiuladures directes per retorçiment o qualsevol altre sistema que no siguin els borns de connexió ubicats a l'interior d'una caixa de derivació individual.

Les seccions de cada una de la línies que ens ocupen, queden reflectides en els CÀLCULS ELÈCTRICS I L'ESQUEMA UNIFAMILIAR. -----

El cablejat d'alimentació dels fanals serà amb coberta aïllant de 1000VV, rígid o flexible, excepte el cable de terra que serà, segons les situacions que contempla el REBT, de 35mm nu o 1KV i de 750V (unió entre la línia general de terres i els bàculs o columnes amb cable de 16mm² groc-verd aïllat dins de tub). -----

Les seccions aniran en la línia d'alimentació de 4mm, 6mm per soterrat, a 16mm, i en les derivacions individuals la secció serà de 2,5mm mínim; i no hi haurà cap unió, empalme o connexió fora de caixa. -----

7.2.- Sistema de telegestió i regulació proposat:

El sistema de telegestió proposat es de Citilux o similar, que es el sistema que esta implantant en tots els quadres d'enllumenat public de Sabadell. El sistema de regulació de flux, es realitzar en les noves lluminàries led , es temporitzat, i esta establerta segons les enceses normalitzades del ajuntament de Sabadell.-----

7.3.- Columnes i llumeneres:

Les característiques principals que han de complir les columnes i les llumeneres són les següents:

- Tots els suport de ferro, hauran de ser galvanitzats en calent.-----
- Hauran de ser accessibles per als vehicles de manteniment, amb una alçada màxima de lluminàries inferior als 14m. -----
- Les columnes i bàculs tindran aro (cèrcol inferior) de reforç i carteles i el gruix de la xapa serà de 3-4 mm fins a 8m i de 4mm per alçades superiors. Els troncocònics tindran una conicitat 20/1000 per altures de fins 4,5m, i del 12 al 13 per 1000 els d'altures superiors.
- Els suport es col·locaran amb els ancoratges prescriptius de cada fabricant. -----
- Hauran de complir amb les Especificacions Tècniques i Homologacions de Bàculs i Columnes dictades, pel Real Decret 2642/1985 de 18-12 i 401/1989 de 14-04.

L'Ordre Ministerial de 16-05-1989. (Pel que s'haurà d'aportar certificació AENOR com justificant del seu compliment).-----

- Tots els suports hauran de portar encunyat en lloc visible i no separable el nom del fabricant, el número de contracte AENOR i data de fabricació. -----
- Els braços de paret, seran de diàmetre 42 i es col·locaran a una alçada tal que la lluminària quedi a 6m respecte el terra.
- En ambients agressius, els suports seran de material plàstic, alumini o acer inoxidable.

Les columnes, braços i llumeneres son les següents:

Pels carrers s'ha optat per un enllumenat format per bàculs de 10,00 i 12,00 metres d'alçada i de 1,50 metres de braç, equipats amb lluminària Teceo 1, amb una potencia nominal de fins a 110 w, amb temperatura de color de 4000 °K. -----

Per a les places interior i zones enjardinades s'ha optat per un enllumenat format per columna de 5 metres d'alçada amb lluminària model KIO LED de 24 LED, amb una potència nominal de fins 50,00 W amb temperatura de color de 4000 °K, de la marca Schreeder. -----

Pel camí peatonal del aparcament s'ha optat per un enllumenat format per bàculs de 8,00 metres d'alçada i de 1,50 metres de braç, equipats amb lluminària Teceo 1, amb una potencia nominal de fins a 110 w, amb temperatura de color de 4000 °K. -----

8.- OBRA CIVIL:

L'obra civil es realitzarà de la següent manera:

8.1.- Fonaments:

Totes les columnes aniran col·locades sobre formigó de 250 Kgr/cm² de resistència, quedant subjectes als mateixos mitjançant pernns, segons fitxa adjunta. -----

Abans de fer la fonamentació, quedaran col·locats els tubs de protecció del conductor i del cable de terra. -----

El càlcul d'aquestes cimentacions, així com el fust de les columnes s'ha realitzat amb un factor de seguretat superior a 3, tal i com indiquen les normes. -----

8.2.- Arquetes de registre:

L'arqueta de registre es l'accés a la canalització des de la superfície. Tant les arquetes com la seva unió amb els tubs es realitzaran de manera que estigui assegurada la total impermeabilitat de la xarxa de distribució. -----

La base de les arquetes serà netejada amb cura de runa per a col·locar una capa de sorra de 5,- cm. de gruix. -----

Els tubs es col·locaran a una distància mínima dels fons de l'arqueta de 150 m/m. -----

Els pericons seran registrables amb tapa de fosa dúctil amb tancament hidràulic segons la Norma EN-124, de 60 x 60 cm i amb la inscripció "Enllumenat Públic" o "EP", del tipus:

- D-400 per calçades amb trànsit de vehicles.
- C-250 per voreres.
- B-125 per llocs on no puguin accedir vehicles.

8.3.- Tubulars:

Els tubulars hauran de ser vermells, de doble capa, i amb índex de duresa 9, senyalitzats i instal·lats complint el detalls constructius que s'adjunten i l'establer al (Real Decreto 842/2002, Instrucció ICT-BT-09). -----

9.- CIRCUIT DE TERRA:

9.1- Condicions de seguretat i posta a terra:

Seguin el recorregut de cada circuit i exteriorment al tub de protecció, anirà el cable de terra constituït per conductor de coure nu de 35 m/m² de secció.

Aquest cable farà entrada i sortida en cada una de les columnes quedant connectat al punt de posta a terra mitjançant cargol, terminal, arandel·la grober i femella. Des d'aquest punt sortirà una derivació de 16 m/m² / Cu-750 V color verd-groc que anirà fins la piqueta de terra, que existirà una per punt de llum. Aquesta piqueta serà d'acer, recoberta de coure, de 2 m. de longitud i 14 m/m. de diàmetre.

Les instal·lacions quedaran convenientment protegides contra sobre intensitats sobrecarregues i contactes indirectes pels corresponents interruptors magnetotèrmics i diferencials.

10.- CÀLCULS ELÈCTRICS:

Pel càlcul de les línies d'alimentació s'ha fixat una caiguda màxima de tensió pel punt de llum més allunyat d'un 3% de la tensió nominal (400 V.) per ésser un sistema trifàsic equilibrat, el que equival a una caiguda de tensió de 12,00 Volts. -----

A l'annex de CÀLCULS ELÈCTRICS queden reflectits els resultats obtinguts. -----

11.- REVISIÓ DE PREUS:

D'acord amb l'article 103 de la Llei 9/2017, de 8 de novembre, de contractes del sector públic, per la qual es transposen a l'ordenament jurídic espanyol les directives del Parlament Europeu i del Consell 2014/23/UE i 2014/24/UE, de 26 de febrer de 2014, no procedeix la inclusió en el Plec de Clàusules Administratives Particulars de l'obra de referència cap clàusula de revisió de preus, per no excedir el termini d'execució de les obres de vint-i-quatre (24) mesos. -----

12.- SEGURETAT I SALUT:

S'inclou al document n° 5 l'Estudi basic de Seguretat i Salut. -----

13.- CLASSIFICACIÓ DEL CONTRACTISTA:

D'acord amb la Llei 9/2017, del 8 de novembre, de Contractes del Sector Públic, per la qual es transposen a l'ordenament jurídic espanyol les directives del Parlament Europeu i del Consell 2014/23/UE i 2014/24/UE, de 26 de febrer de 2014, i el Reial Decret 1098/2001 de 12 d'octubre, modificat pel RD 773/2015, de 28 d'agost, el qual s'aprova el Reglament General de la Llei de Contractes de les Administracions Públiques. No és exigible la classificació en els contractes d'obres de valor inferior a 500.000 euros. -----

14.- CARÀCTER DE L'OBRA:

En compliment de l'últim paràgraf de l'article 64 del Reglament de Contractació de l'Estat, es manifesta que el present Projecte es tracta d'una obra completa, en el sentit exigít en l'Article 58 de l'esmenta't Reglament, donat que l'obra projectada compren tots i cadascun dels elements necessaris per a la seva utilització, i per això es susceptible d'ésser lliurada a l'ús públic. -----
Es fa constar explícitament que aquest projecte compleix amb la normativa vigent. -----

15.- DOCUMENTS QUE INTEGREN EL PROJECTE:

DOCUMENT N° 1. MEMÒRIA I ANNEXES

- Memòria
- Annexes

- Annex 1. Estudi luminotècnic
- Annex 2. Càlculs justificatius de les línies elèctriques
- Annex 3. Classificació energètica de la instal·lació
- Annex 4. Pla d'obra
- Annex 5. Programa de Control de Qualitat
- Annex 6. Pla de protecció del arbrat
- Annex 7. Fitxes

DOCUMENT N° 2. PLÀNOLS

DOCUMENT N° 3. PLEC DE CONDICIONS

DOCUMENT N° 4. PRESSUPOST

- 1.- Amidaments
- 2.-Quadre de preus nº1.
- 3.-Quadre de preus nº2.
- 4.- Pressupostos parcials
- 5.- Pressupost General

DOCUMENT N° 5. ESTUDI BASIC DE SEURETAT I SALUT

17.- PRESSUPOST:

El pressupost de les obres totalitza:

	IMPORT TOTAL
- TOTAL D'EXECUCIÓ MATERIAL	336.476,79 €
- TOTAL BASE IMPOSABLE	336.476,79 €
- DESPESES GENERALS: 13 %	43.741,98 €
- BENEFICI INDUSTRIAL: 6%	20.188,61 €
- TOTAL PRESSUPOST D'EXECUCIÓ PER CONTRACTE IVA	400.407,38 €
- TOTAL D'EXECUCIÓ	84.085,55 €
- CONTROL DE QUALITAT	484.492,93 €

- TOTAL GENERAL	484.492,93 €

El pressupost general de les obres totalitza la quantitat de: **484.492,93 €** (QUATRE CENTS VUITANTA-QUATRE MIL QUATRE CENTS NORANTA-DOS EUROS AMB NORANTA-TRES CENTIMS), considerant inclòs en aquest pressupost, a més a més de les partides i detalls indicats, tot allò que sigui necessari per a que l'obra estigui del tot acabada. -----

Barcelona, a juny del 2024

L'enginyer Industrial

JOSE
IBÁÑEZ
GASSIOT /
num:11981

Firmado digitalmente por JOSE IBÁÑEZ GASSIOT / num:11981
Nombre de reconocimiento (DN):
c=ES, st=Catalunya, o=Col·legi d'Enginyers Industrials de Catalunya / COEIC / 0016, ou=Col·legiat, title=Enginyer Industrial, sn=IBÁÑEZ GASSIOT, givenName=JOSE, serialNumber=46352275F, cn=JOSE IBÁÑEZ GASSIOT / num:11981, email=m305@enginyers.net
Fecha: 2024.06.17 11:24:51 +02'00'

ANNEX Nº1: Estudi luminotècnic

**PROJECTE DE RENOVACIO DE L'ENLLUMENAT PUBLIC DEL QUADRE
"41, 42 I 44" DE LA CIUTAT DE SABADELL.-----**

**PROMOTOR: AJUNTAMENT DE SABADELL
INFRAESTRUCTURA URBANA**

EQUIP REDACTOR: Sr. JOSEP IBÁÑEZ GASSIOT

Proyecto elaborado por
Teléfono
Fax
e-Mail

Índice

ALUMBRADO SABADELL

Portada del proyecto	1
Índice	2
Plaça dels Albers/Pollandres/Lledoners	
Datos de planificación	3
Lista de luminarias	4
Luminarias (lista de coordenadas)	5
Superficie de cálculo (sumario de resultados)	6
Rendering (procesado) en 3D	7
Superficies exteriores	
Superficie de cálculo 1	
Isolíneas (E, perpendicular)	8
Gráfico de valores (E, perpendicular)	9
Superficie de cálculo 2	
Isolíneas (E, perpendicular)	10
Gráfico de valores (E, perpendicular)	11
Plaça acacies / Plaça dels Llorers	
Datos de planificación	12
Lista de luminarias	14
Luminarias (lista de coordenadas)	16
Superficie de cálculo (sumario de resultados)	22
Rendering (procesado) en 3D	23
Superficies exteriores	
Superficie de cálculo 1	
Isolíneas (E, perpendicular)	24
Gráfico de valores (E, perpendicular)	25
Superficie de cálculo 2	
Isolíneas (E, perpendicular)	26
Gráfico de valores (E, perpendicular)	27
Carrer de les Palmeres	
Datos de planificación	28
Lista de luminarias	29
Resultados luminotécnicos	30
Carrer de la Ginesta	
Datos de planificación	32
Lista de luminarias	33
Resultados luminotécnicos	34
Carrer dels Salzes	
Datos de planificación	36
Lista de luminarias	37
Resultados luminotécnicos	38
Carrer de la Ginesta 2	
Datos de planificación	40
Lista de luminarias	41
Resultados luminotécnicos	42

Proyecto elaborado por
Teléfono
Fax
e-Mail

Plaça dels Albers/Pollandres/Lledoners / Datos de planificación



Factor mantenimiento: 0.85, ULR (Upward Light Ratio): 2.0%

Escala 1:1511


Lista de piezas - Luminarias

N°	Pieza	Designación (Factor de corrección)	Φ (Luminaria) [lm]	Φ (Lámparas) [lm]	P [W]
1	28	SCHREDER 37004S Kio LED 5068 [Deep shape PC], [Diffusor] Symmetrical 24 XP-G3@500mA NW740 230V 00-22-362 37004S (1.000)	4010	5692	38.1
Total:			112275	159376	1066.8

Proyecto elaborado por
Teléfono
Fax
e-Mail

Plaça dels Albers/Pollandres/Lledoners / Lista de luminarias

- 28 Pieza SCHREDER 37004S Kio LED 5068 [Deep shape PC], [Diffusor] Symmetrical 24 XP-G3@500mA NW740 230V 00-22-362 37004S
Nº de artículo: 37004S
Flujo luminoso (Luminaria): 4010 lm
Flujo luminoso (Lámparas): 5692 lm
Potencia de las luminarias: 38.1 W
Clasificación luminarias según CIE: 94
Código CIE Flux: 27 59 86 94 70
Lámpara: 1 x 24 XP-G3@500mA NW740 230V 00-22-362 (Factor de corrección 1.000).
- Dispone de una imagen de la luminaria en nuestro catálogo de luminarias.

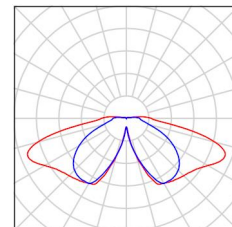

Proyecto elaborado por
Teléfono
Fax
e-Mail

Plaça dels Albers/Pollandres/Lledoners / Luminarias (lista de coordenadas)

SCHREDER 37004S Kio LED 5068 [Deep shape PC], [Diffusor] Symmetrical 24 XP-G3@500mA NW740 230V 00-22-362 37004S


4010 lm, 38.1 W, 1 x 1 x 24 XP-G3@500mA NW740 230V 00-22-362 (Factor de corrección 1.000).



Nº	Posición [m]			Rotación [°]		
	X	Y	Z	X	Y	Z
1	137.556	56.967	5.003	0.0	0.0	16.4
2	132.532	72.321	5.003	0.0	0.0	16.4
3	151.100	61.377	5.003	0.0	0.0	16.4
4	146.269	76.699	5.003	0.0	0.0	16.4
5	166.052	68.011	5.003	0.0	0.0	105.8
6	161.104	84.110	5.003	0.0	0.0	16.2
7	178.653	89.691	5.003	0.0	0.0	16.4
8	178.764	72.446	5.003	0.0	0.0	18.4
9	242.001	72.793	5.003	0.0	0.0	16.4
10	227.684	69.435	5.003	0.0	0.0	16.4
11	244.520	86.303	5.003	0.0	0.0	106.8
12	222.001	87.269	5.003	0.0	0.0	-73.6
13	240.523	98.889	5.003	0.0	0.0	109.2
14	228.099	103.145	5.003	0.0	0.0	16.4
15	243.054	108.782	5.003	0.0	0.0	106.4
16	212.338	97.278	5.003	0.0	0.0	-73.6
17	210.267	110.508	5.003	0.0	0.0	-73.6
18	249.496	119.941	5.003	0.0	0.0	-73.6
19	235.461	130.640	5.003	0.0	0.0	16.4
20	220.736	125.924	5.003	0.0	0.0	16.4
21	206.586	121.782	5.003	0.0	0.0	-68.6
22	209.347	135.702	5.003	0.0	0.0	16.4
23	231.550	143.065	5.003	0.0	0.0	16.4
24	220.506	145.251	5.003	0.0	0.0	16.4
25	197.382	143.985	5.003	0.0	0.0	16.4
26	182.082	130.295	5.003	0.0	0.0	16.4
27	184.236	50.808	5.003	0.0	0.0	108.4
28	179.864	148.804	5.003	0.0	0.0	16.4

Proyecto elaborado por
Teléfono
Fax
e-Mail

Plaça dels Albers/Pollandres/Lledoners / Superficie de cálculo (sumario de resultados)

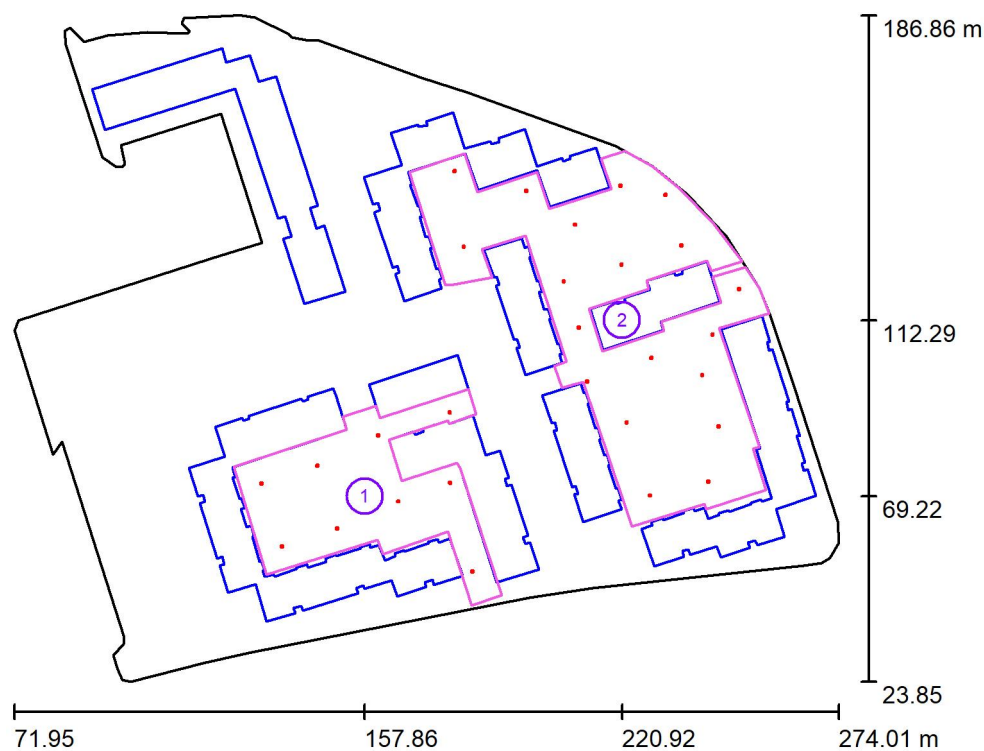

Escala 1 : 1855

Lista de superficies de cálculo


Nº	Designación	Tipo	Trama	E_m [lx]	E_{min} [lx]	E_{max} [lx]	E_{min} / E_m	E_{min} / E_{max}
1	Superficie de cálculo 1	perpendicular	17 x 19	12	3.35	24	0.275	0.138
2	Superficie de cálculo 2	perpendicular	21 x 11	13	3.26	25	0.256	0.128

Resumen de los resultados

Tipo	Cantidad	Media [lx]	Min [lx]	Max [lx]	E_{min} / E_m	E_{min} / E_{max}
perpendicular	2	13	3.26	25	0.26	0.13


Proyecto elaborado por
Teléfono
Fax
e-Mail

Plaça dels Albers/Pollandres/Lledoners / Rendering (procesado) en 3D

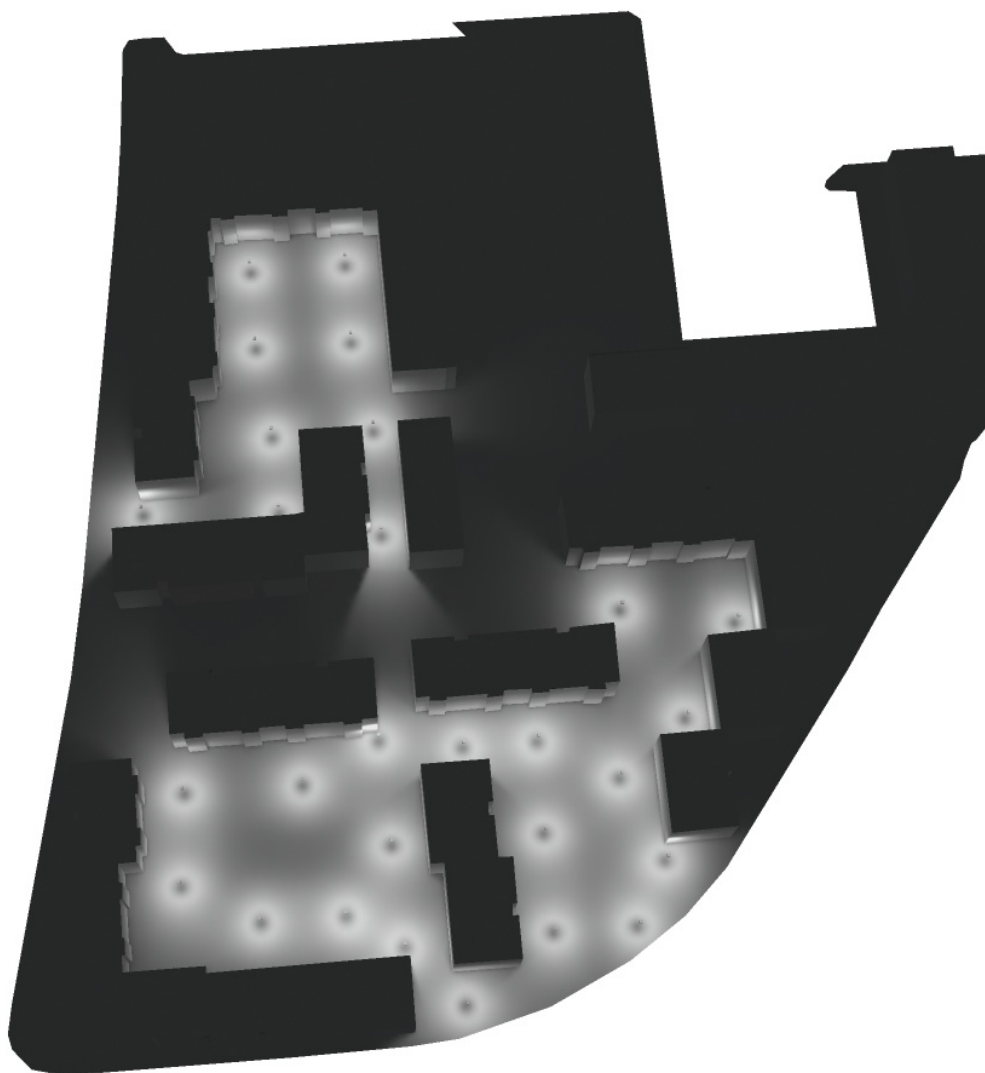


Proyecto elaborado por
Teléfono
Fax
e-Mail

Plaça dels Albers/Pollandres/Lledoners / Superficie de cálculo 1 / Isolíneas (E, perpendicular)

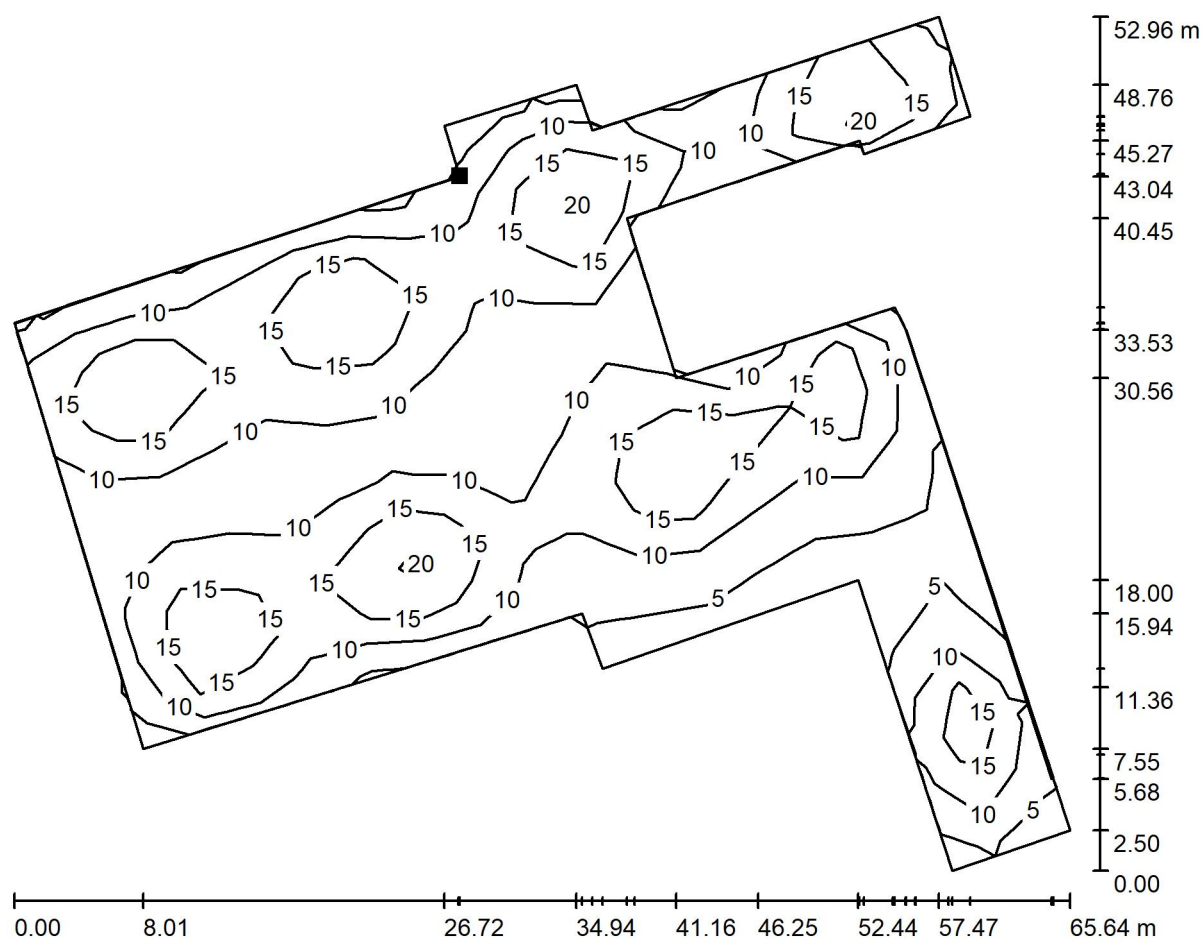

Valores en Lux, Escala 1 : 470

Situación de la superficie en la
escena exterior:
Punto marcado:
(153.452 m, 85.571 m, 0.000 m)

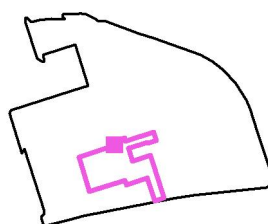

Trama: 17 x 19 Puntos

E_m [lx]
12

E_{min} [lx]
3.35


E_{max} [lx]
24

E_{min} / E_m
0.275

E_{min} / E_{max}
0.138


Proyecto elaborado por
Teléfono
Fax
e-Mail

Plaça dels Albers/Pollandres/Lledoners / Superficie de cálculo 1 / Gráfico de valores (E, perpendicular)

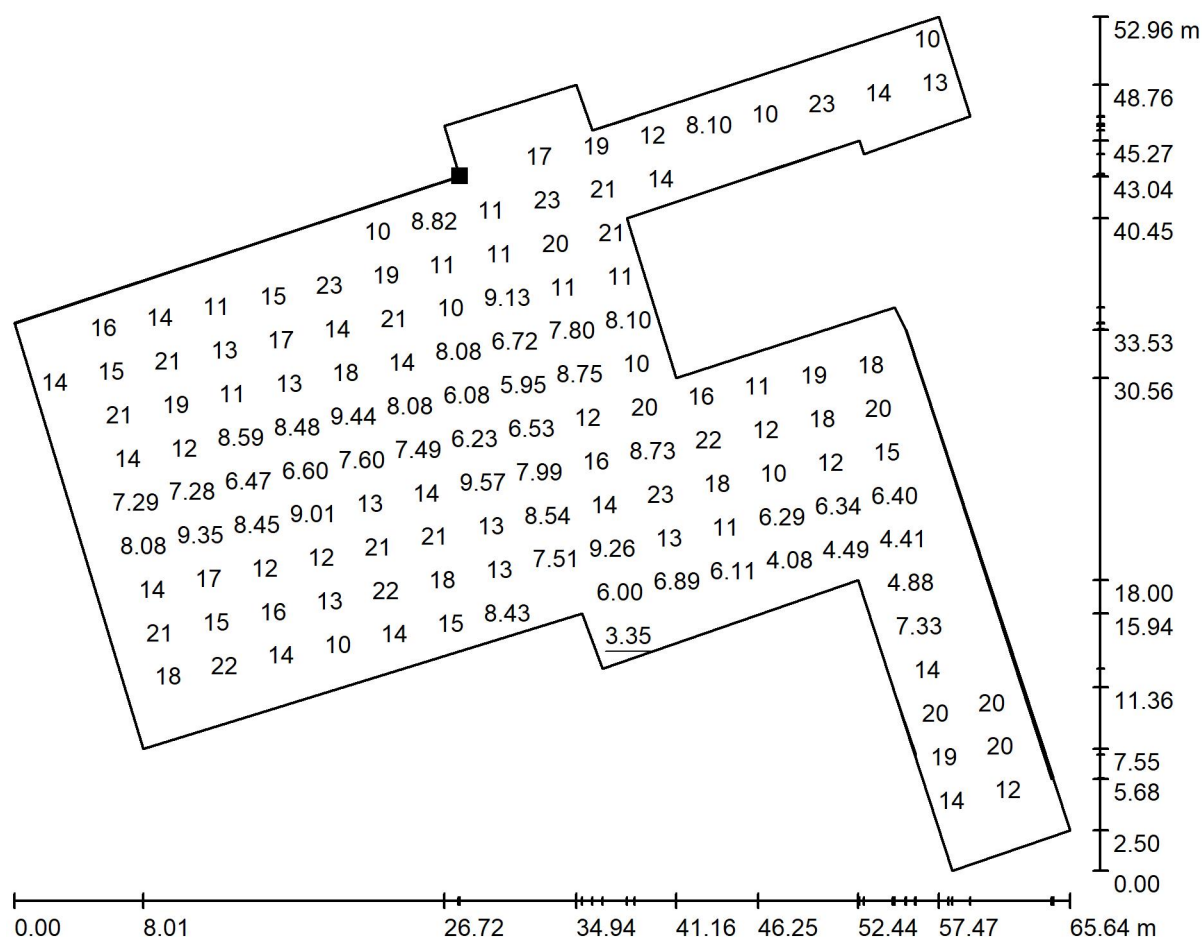

No pudieron representarse todos los valores calculados.

Situación de la superficie en la
escena exterior:
Punto marcado:
(153.452 m, 85.571 m, 0.000 m)

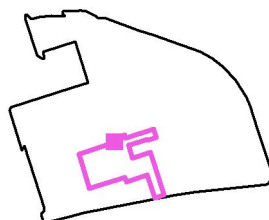

Trama: 17 x 19 Puntos

E_m [lx]
12

E_{min} [lx]
3.35


E_{max} [lx]
24

E_{min} / E_m
0.275

E_{min} / E_{max}
0.138


Proyecto elaborado por
Teléfono
Fax
e-Mail

Plaça dels Albers/Pollandres/Lledoners / Superficie de cálculo 2 / Isolíneas (E, perpendicular)

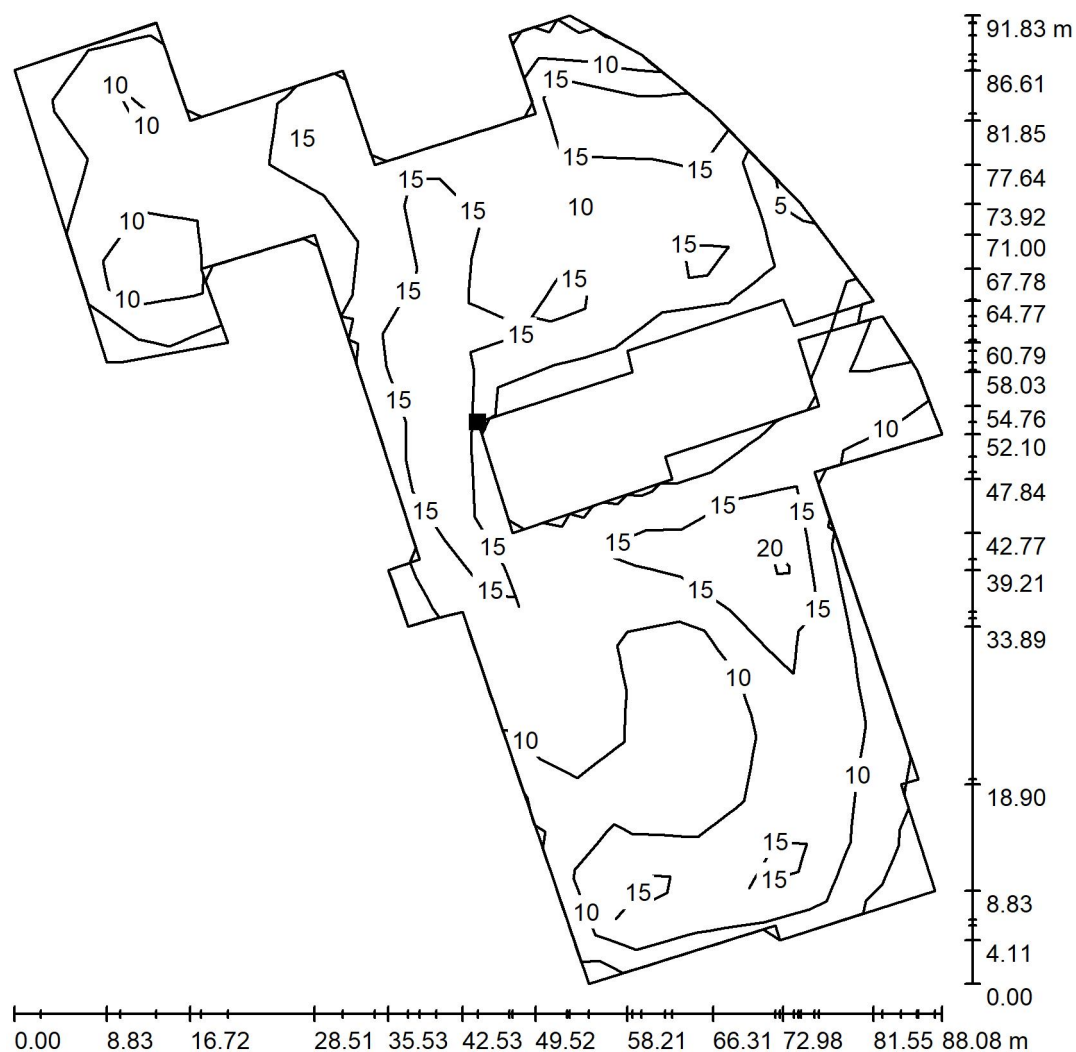

Valores en Lux, Escala 1 : 718

Situación de la superficie en la
escena exterior:
Punto marcado:
(212.814 m, 115.125 m, 0.000 m)

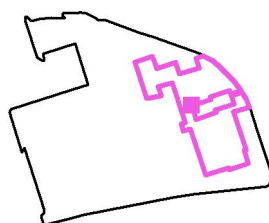

Trama: 21 x 11 Puntos

E_m [lx]
13

E_{min} [lx]
3.26


E_{max} [lx]
25

E_{min} / E_m
0.256

E_{min} / E_{max}
0.128

Proyecto elaborado por
Teléfono
Fax
e-Mail


Plaça dels Albers/Pollandres/Lledoners / Superficie de cálculo 2 / Gráfico de valores (E, perpendicular)

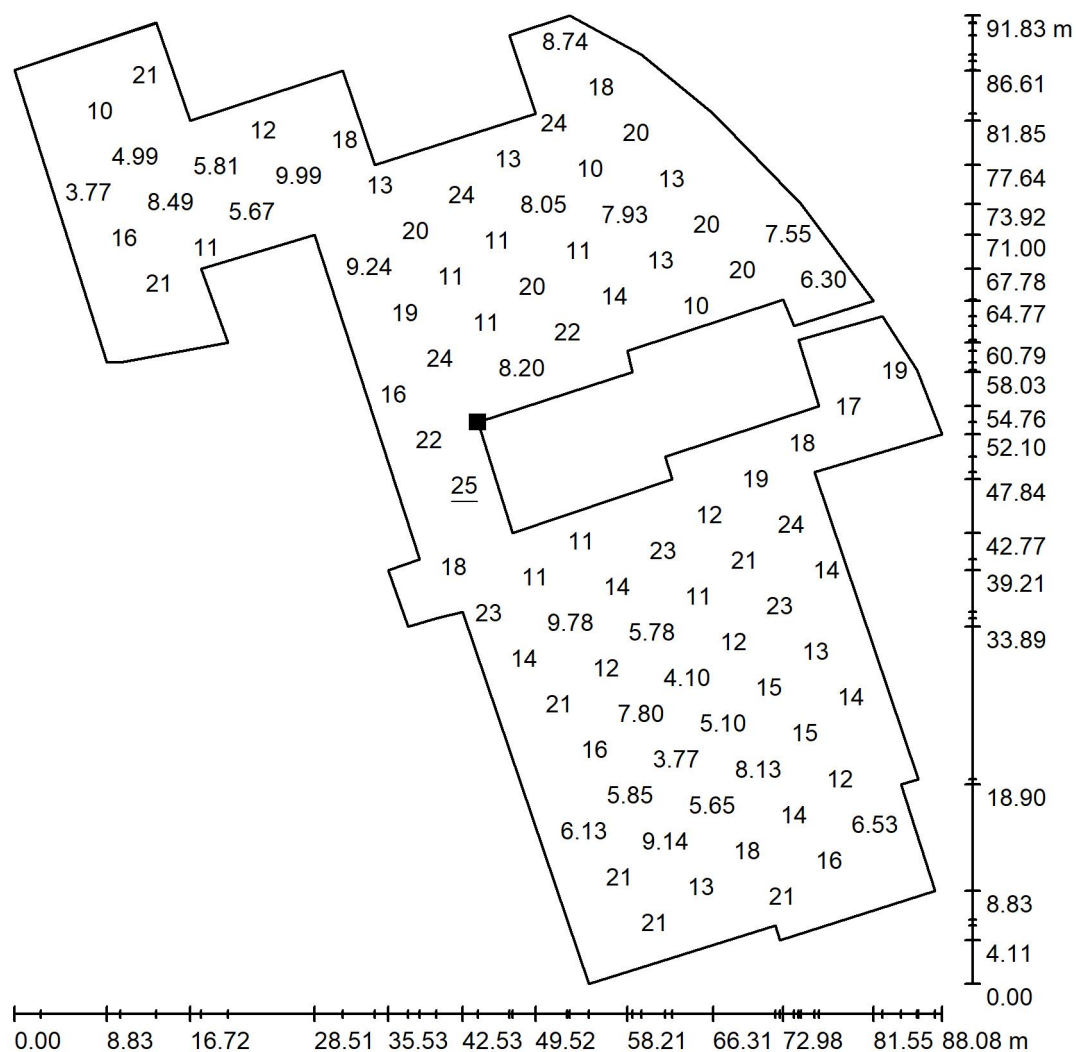

No pudieron representarse todos los valores calculados.

Situación de la superficie en la
escena exterior:

Punto marcado:
(212.814 m, 115.125 m, 0.000 m)

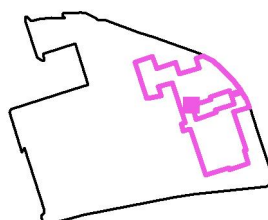

Trama: 21 x 11 Puntos

E_m [lx]
13

E_{min} [lx]
3.26


E_{max} [lx]
25

E_{min} / E_m
0.256

E_{min} / E_{max}
0.128

Proyecto elaborado por
Teléfono
Fax
e-Mail

Paça acacies / Plaça dels Llorers / Datos de planificación

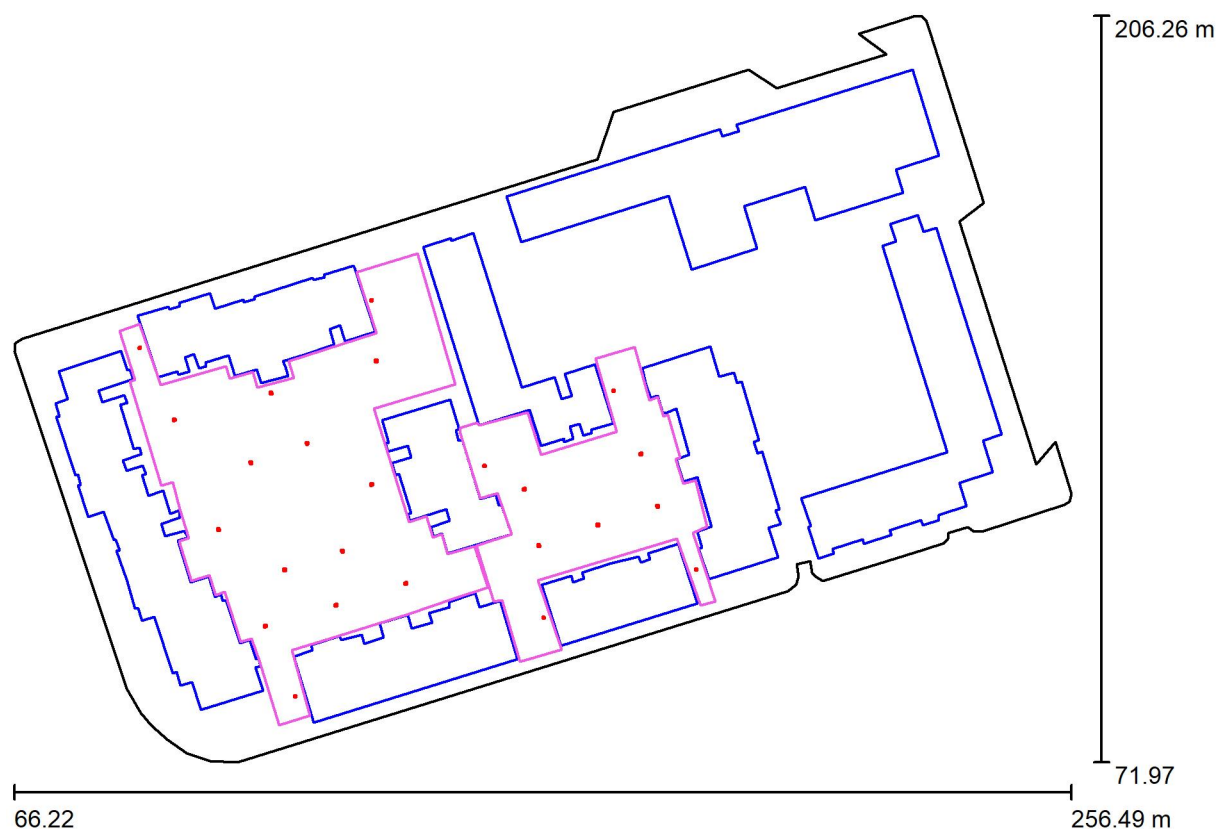

Factor mantenimiento: 0.85, ULR (Upward Light Ratio): 1.0%

Escala 1:1361

Lista de piezas - Luminarias

Nº	Pieza	Designación (Factor de corrección)	Φ (Luminaria) [lm]	Φ (Lámparas) [lm]	P [W]
1	3	SCHREDER 331792 NEOS 1 LED 5119 [Con forma, Steel, Blanco], [Flat glass] - 16 XP-G3@500mA NW740 230V 00-28-464 331792 (1.000)	2970	3766	26.1
2	5	SCHREDER 331812 NEOS 1 LED 5117 [Con forma, Steel, Blanco], [Flat glass] - 16 XP-G3@500mA NW740 230V 00-28-464 331812 (1.000)	3093	3766	26.1
3	6	SCHREDER 367192 Kio LED 5068 [Deep shape PC], [Plano, Steel, painted] - 16 XP- G3@500mA NW740 230V 00-22-362 367192 (1.000)	3195	3794	25.7
4	6	SCHREDER 37004S Kio LED 5068 [Deep shape PC], [Diffusor] Symmetrical 16 XP- G3@500mA NW740 230V 00-22-362 37004S (1.000)	2673	3794	25.7
5	2	SCHREDER 370212 Kio LED 5121 [Deep shape PC], [Diffusor] - 16 XP-G3@500mA NW740 230V 00-22-362 370212 (1.000)	2582	3794	25.7

Proyecto elaborado por
Teléfono
Fax
e-Mail






Paça acacies / Plaça dels Llorers / Datos de planificación

Lista de piezas - Luminarias

N°	Pieza	Designación (Factor de corrección)	Φ (Luminaria) [lm]	Φ (Lámparas) [lm]	P [W]
6	3	SCHREDER 38193S Kio LED 5068 [Deep shape PC], [Diffusor] Symmetrical 8 XP-G3@500mA NW740 230V 00-17-492 38193S (1.000)	1440	1925	13.6
Total:			69063	89019	609.4

Proyecto elaborado por
Teléfono
Fax
e-Mail


Plaça acacies / Plaça dels Llorers / Lista de luminarias

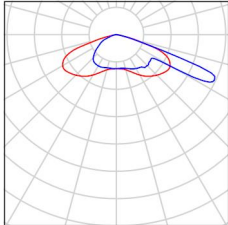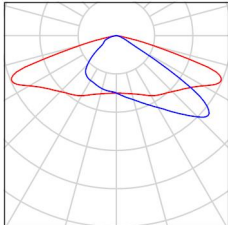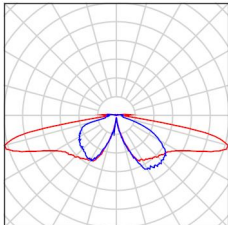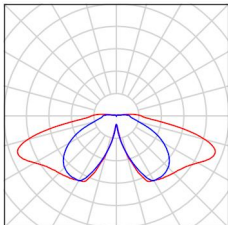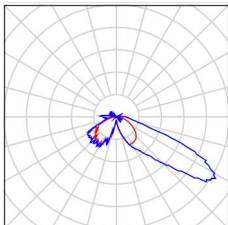3 Pieza	SCHREDER 331792 NEOS 1 LED 5119 [Con forma, Steel, Blanco], [Flat glass] - 16 XP-G3@500mA NW740 230V 00-28-464 331792 N° de artículo: 331792 Flujo luminoso (Luminaria): 2970 lm Flujo luminoso (Lámparas): 3766 lm Potencia de las luminarias: 26.1 W Clasificación luminarias según CIE: 100 Código CIE Flux: 29 63 96 100 79 Lámpara: 1 x 16 XP-G3@500mA NW740 230V 00-28-464 (Factor de corrección 1.000).	Dispone de una imagen de la luminaria en nuestro catálogo de luminarias.	
5 Pieza	SCHREDER 331812 NEOS 1 LED 5117 [Con forma, Steel, Blanco], [Flat glass] - 16 XP-G3@500mA NW740 230V 00-28-464 331812 N° de artículo: 331812 Flujo luminoso (Luminaria): 3093 lm Flujo luminoso (Lámparas): 3766 lm Potencia de las luminarias: 26.1 W Clasificación luminarias según CIE: 100 Código CIE Flux: 34 73 97 100 82 Lámpara: 1 x 16 XP-G3@500mA NW740 230V 00-28-464 (Factor de corrección 1.000).	Dispone de una imagen de la luminaria en nuestro catálogo de luminarias.	
6 Pieza	SCHREDER 367192 Kio LED 5068 [Deep shape PC], [Plano, Steel, painted] - 16 XP-G3@500mA NW740 230V 00-22-362 367192 N° de artículo: 367192 Flujo luminoso (Luminaria): 3195 lm Flujo luminoso (Lámparas): 3794 lm Potencia de las luminarias: 25.7 W Clasificación luminarias según CIE: 95 Código CIE Flux: 24 55 87 95 84 Lámpara: 1 x 16 XP-G3@500mA NW740 230V 00-22-362 (Factor de corrección 1.000).	Dispone de una imagen de la luminaria en nuestro catálogo de luminarias.	
6 Pieza	SCHREDER 37004S Kio LED 5068 [Deep shape PC], [Diffusor] Symmetrical 16 XP-G3@500mA NW740 230V 00-22-362 37004S N° de artículo: 37004S Flujo luminoso (Luminaria): 2673 lm Flujo luminoso (Lámparas): 3794 lm Potencia de las luminarias: 25.7 W Clasificación luminarias según CIE: 94 Código CIE Flux: 27 59 86 94 70 Lámpara: 1 x 16 XP-G3@500mA NW740 230V 00-22-362 (Factor de corrección 1.000).	Dispone de una imagen de la luminaria en nuestro catálogo de luminarias.	
2 Pieza	SCHREDER 370212 Kio LED 5121 [Deep shape PC], [Diffusor] - 16 XP-G3@500mA NW740 230V 00-22-362 370212 N° de artículo: 370212 Flujo luminoso (Luminaria): 2582 lm Flujo luminoso (Lámparas): 3794 lm Potencia de las luminarias: 25.7 W Clasificación luminarias según CIE: 95 Código CIE Flux: 25 59 90 95 65	Dispone de una imagen de la luminaria en nuestro catálogo de luminarias.	

Proyecto elaborado por
Teléfono
Fax
e-Mail

Paça acacies / Plaça dels Llorers / Lista de luminarias

- 3 Pieza SCHREDER 38193S Kio LED 5068 [Deep shape PC], [Diffusor] Symmetrical 8 XP-G3@500mA NW740 230V 00-17-492 38193S
Nº de artículo: 38193S
Flujo luminoso (Luminaria): 1440 lm
Flujo luminoso (Lámparas): 1925 lm
Potencia de las luminarias: 13.6 W
Clasificación luminarias según CIE: 94
Código CIE Flux: 26 58 86 94 75
Lámpara: 1 x 8 XP-G3@500mA NW740 230V 00-17-492 (Factor de corrección 1.000).
- Dispone de una imagen de la luminaria en nuestro catálogo de luminarias.

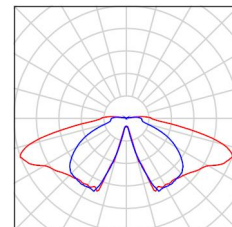


Proyecto elaborado por
Teléfono
Fax
e-Mail

Plaça acacies / Plaça dels Llorers / Luminarias (lista de coordenadas)

SCHREDER 331792 NEOS 1 LED 5119 [Con forma, Steel, Blanco], [Flat glass] - 16 XP-G3@500mA NW740 230V 00-28-464 331792

2970 lm, 26.1 W, 1 x 1 x 16 XP-G3@500mA NW740 230V 00-28-464 (Factor de corrección 1.000).

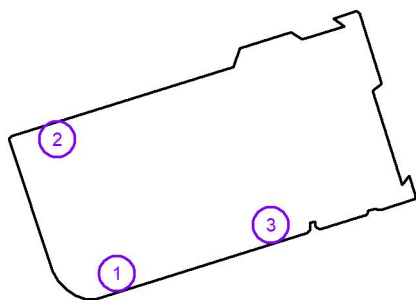


Nº	Posición [m]			Rotación [°]		
	X	Y	Z	X	Y	Z
1	116.791	83.868	4.200	0.0	0.0	105.1
2	88.831	146.569	4.200	0.0	0.0	-74.7
3	188.928	106.699	4.200	0.0	0.0	-74.7

Proyecto elaborado por
Teléfono
Fax
e-Mail

Paça acacies / Plaça dels Llorers / Luminarias (lista de coordenadas)

SCHREDER 331812 NEOS 1 LED 5117 [Con forma, Steel, Blanco], [Flat glass] - 16 XP-G3@500mA NW740 230V 00-28-464 331812

3093 lm, 26.1 W, 1 x 1 x 16 XP-G3@500mA NW740 230V 00-28-464 (Factor de corrección 1.000).

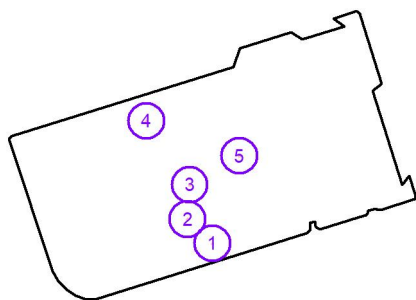


Nº	Posición [m]			Rotación [°]		
	X	Y	Z	X	Y	Z
1	161.491	97.990	4.200	0.0	0.0	105.1
2	149.774	109.219	4.200	0.0	0.0	-166.0
3	150.849	125.297	4.200	10.0	0.0	-72.6
4	130.536	155.102	4.200	10.0	0.0	-74.7
5	174.046	138.821	4.200	5.0	0.0	-74.7

Proyecto elaborado por
Teléfono
Fax
e-Mail

Paça acacies / Plaça dels Llorers / Luminarias (lista de coordenadas)

SCHREDER 367192 Kio LED 5068 [Deep shape PC], [Plano, Steel, painted] - 16 XP-G3@500mA NW740 230V 00-22-362 367192

3195 lm, 25.7 W, 1 x 1 x 16 XP-G3@500mA NW740 230V 00-22-362 (Factor de corrección 1.000).

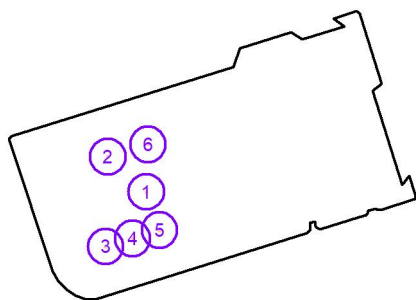


Nº	Posición [m]			Rotación [°]		
	X	Y	Z	X	Y	Z
1	130.503	122.000	5.003	0.0	0.0	105.0
2	112.418	138.403	5.003	0.0	0.0	-164.6
3	111.448	96.500	5.003	0.0	0.0	18.4
4	124.115	100.225	5.003	0.0	0.0	20.2
5	136.689	104.137	5.003	0.0	0.0	18.4
6	131.343	144.209	5.003	0.0	0.0	-171.5

Proyecto elaborado por
Teléfono
Fax
e-Mail

Paça acacies / Plaça dels Llorers / Luminarias (lista de coordenadas)

SCHREDER 37004S Kio LED 5068 [Deep shape PC], [Diffusor] Symmetrical 16 XP-G3@500mA NW740 230V 00-22-362 37004S

2673 lm, 25.7 W, 1 x 1 x 16 XP-G3@500mA NW740 230V 00-22-362 (Factor de corrección 1.000).

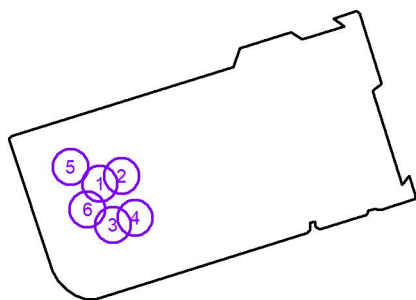


Nº	Posición [m]			Rotación [°]		
	X	Y	Z	X	Y	Z
1	108.810	125.867	5.003	0.0	0.0	18.5
2	118.952	129.362	5.003	0.0	0.0	18.7
3	114.895	106.656	5.003	0.0	0.0	15.5
4	125.300	109.919	5.003	0.0	0.0	16.1
5	95.026	133.618	5.003	0.0	0.0	18.6
6	102.963	113.883	5.003	0.0	0.0	-72.5

Proyecto elaborado por
Teléfono
Fax
e-Mail

Plaça acacies / Plaça dels Llorers / Luminarias (lista de coordenadas)

**SCHREDER 370212 Kio LED 5121 [Deep shape PC], [Diffusor] - 16 XP-G3@500mA
NW740 230V 00-22-362 370212**

2582 lm, 25.7 W, 1 x 1 x 16 XP-G3@500mA NW740 230V 00-22-362 (Factor de corrección 1.000).

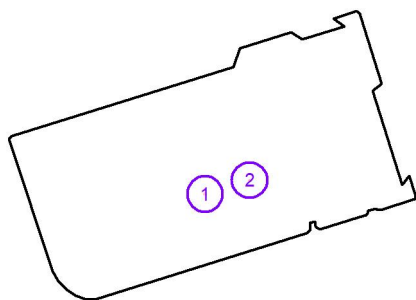


Nº	Posición [m]			Rotación [°]		
	X	Y	Z	X	Y	Z
1	157.982	121.087	5.003	0.0	0.0	-71.6
2	178.959	127.449	5.003	0.0	0.0	107.2

Proyecto elaborado por
Teléfono
Fax
e-Mail

Paça acacies / Plaça dels Llorers / Luminarias (lista de coordenadas)

SCHREDER 38193S Kio LED 5068 [Deep shape PC], [Diffusor] Symmetrical 8 XP-G3@500mA NW740 230V 00-17-492 38193S

1440 lm, 13.6 W, 1 x 1 x 8 XP-G3@500mA NW740 230V 00-17-492 (Factor de corrección 1.000).

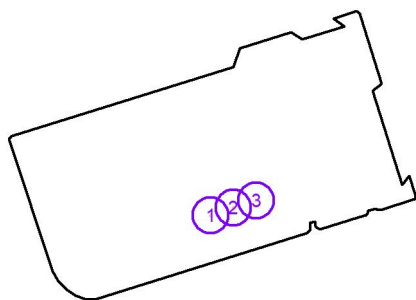

Nº	Posición [m]			Rotación [°]		
	X	Y	Z	X	Y	Z
1	160.600	111.028	5.003	0.0	0.0	15.6
2	171.261	114.663	5.003	0.0	0.0	17.2
3	182.003	118.053	5.003	0.0	0.0	17.2

Proyecto elaborado por
Teléfono
Fax
e-Mail

Paça acacies / Plaça dels Llorers / Superficie de cálculo (sumario de resultados)



Escala 1 : 1528

Lista de superficies de cálculo


Nº	Designación	Tipo	Trama	E_m [lx]	E_{min} [lx]	E_{max} [lx]	E_{min} / E_m	E_{min} / E_{max}
1	Superficie de cálculo 1	perpendicular	17 x 19	12	3.01	27	0.259	0.110
2	Superficie de cálculo 2	perpendicular	16 x 17	13	3.52	31	0.279	0.115

Resumen de los resultados

Tipo	Cantidad	Media [lx]	Min [lx]	Max [lx]	E_{min} / E_m	E_{min} / E_{max}
perpendicular	2	12	3.01	31	0.25	0.10


Proyecto elaborado por
Teléfono
Fax
e-Mail

Plaça acacies / Plaça dels Llorers / Rendering (procesado) en 3D

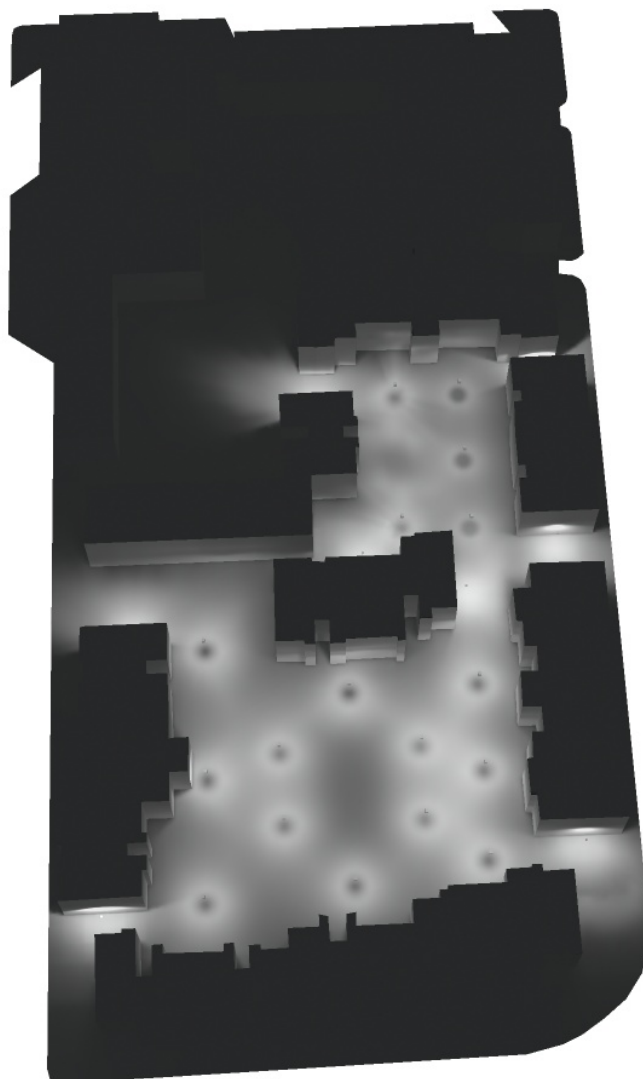


Proyecto elaborado por
Teléfono
Fax
e-Mail

Plaça acacies / Plaça dels Llorers / Superfície de càlcul 1 / Isolínies (E, perpendicular)

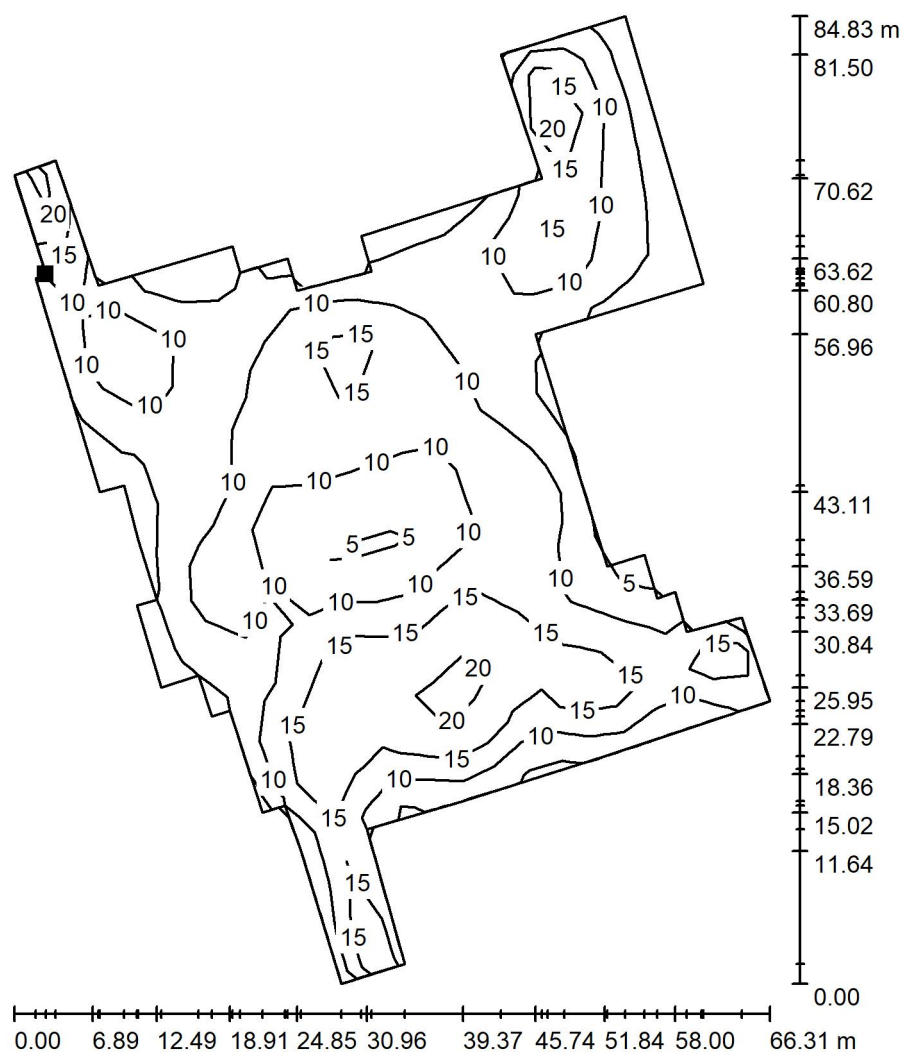

Valores en Lux, Escala 1 : 664

Situación de la superficie en la
escena exterior:
Punto marcado:
(87.949 m, 140.856 m, 0.000 m)

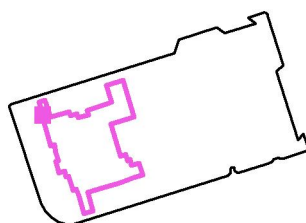

Trama: 17 x 19 Puntos

E_m [lx]
12

E_{min} [lx]
3.01


E_{max} [lx]
27

E_{min} / E_m
0.259

E_{min} / E_{max}
0.110

Proyecto elaborado por
Teléfono
Fax
e-Mail


Paça acacies / Plaça dels Llorers / Superficie de cálculo 1 / Gráfico de valores (E, perpendicular)

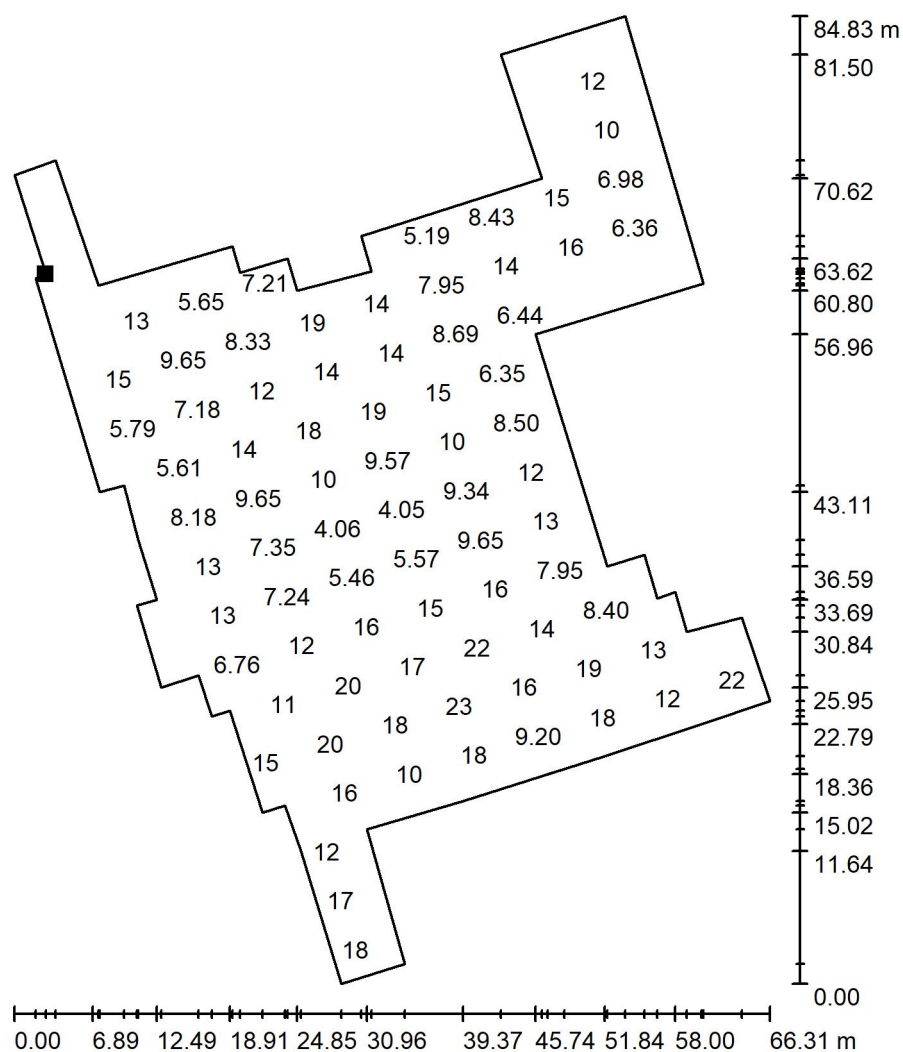

Valores en Lux, Escala 1 : 664

No pudieron representarse todos los valores calculados.

Situación de la superficie en la
escena exterior:
Punto marcado:
(87.949 m, 140.856 m, 0.000 m)

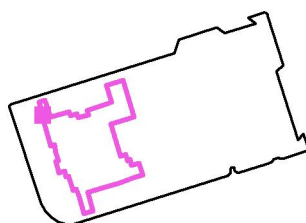

Trama: 17 x 19 Puntos

E_m [lx]
12

E_{min} [lx]
3.01


E_{max} [lx]
27

E_{min} / E_m
0.259

E_{min} / E_{max}
0.110


Proyecto elaborado por
Teléfono
Fax
e-Mail

Plaça acacies / Plaça dels Llorers / Superfície de càlcul 2 / Isolíneas (E, perpendicular)

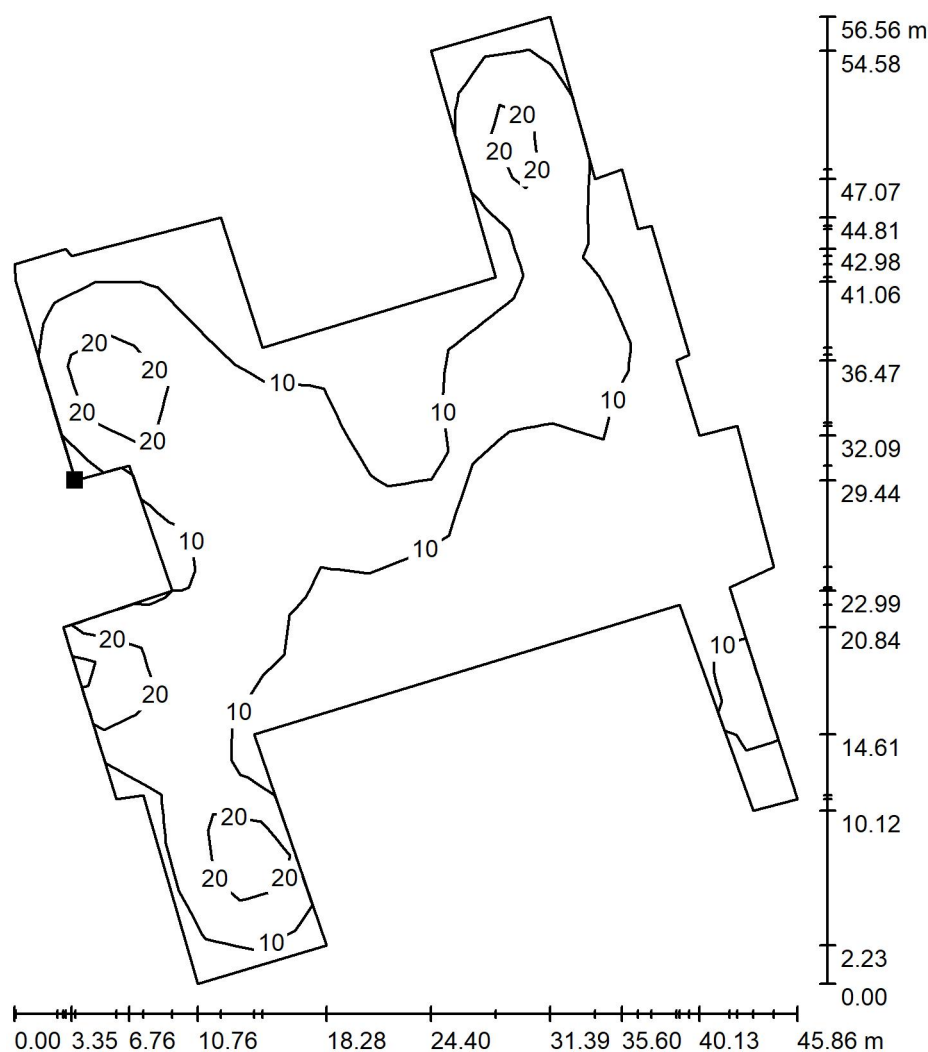

Valores en Lux, Escala 1 : 443

Situación de la superficie en la
escena exterior:
Punto marcado:
(150.053 m, 119.509 m, 0.000 m)

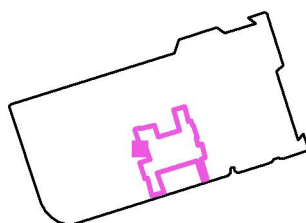

Trama: 16 x 17 Puntos

E_m [lx]
13

E_{min} [lx]
3.52


E_{max} [lx]
31

E_{min} / E_m
0.279

E_{min} / E_{max}
0.115

Proyecto elaborado por
Teléfono
Fax
e-Mail

Paça acacies / Plaça dels Llorers / Superficie de cálculo 2 / Gráfico de valores (E, perpendicular)

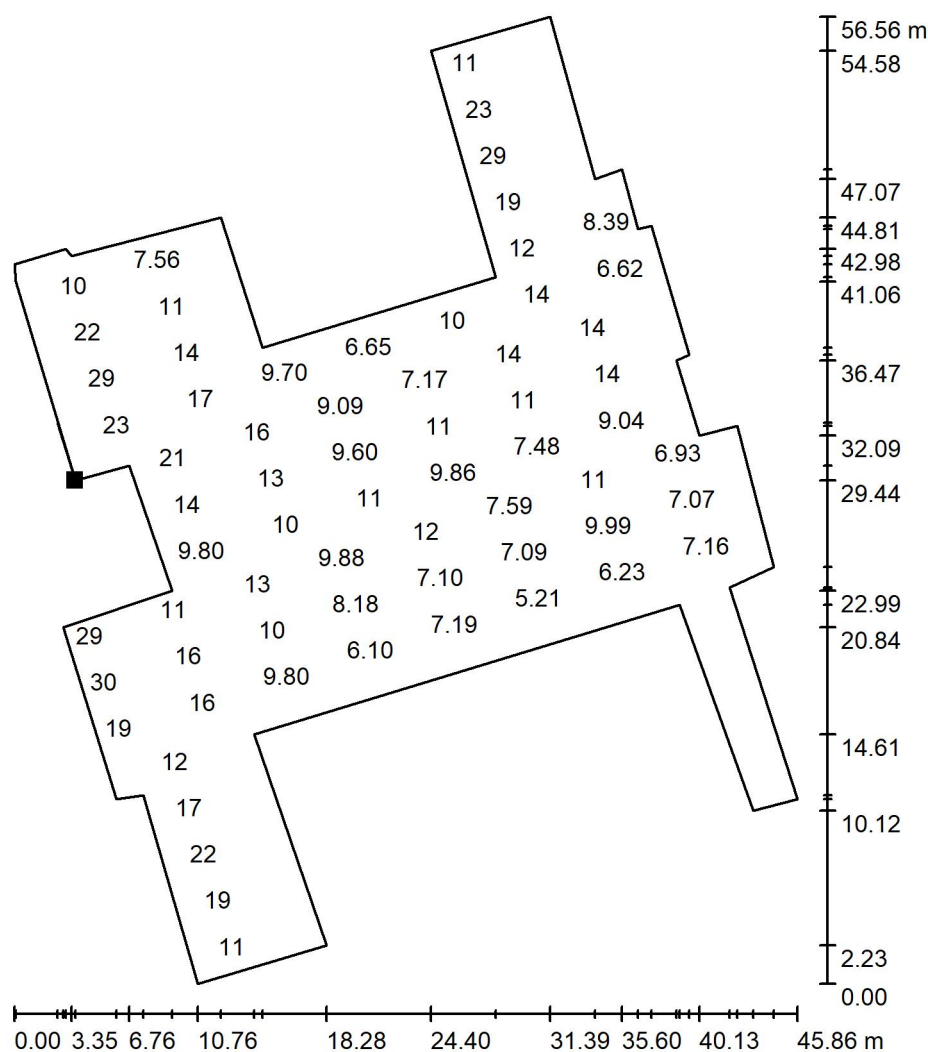


Valores en Lux, Escala 1 : 443

No pudieron representarse todos los valores calculados.

Situación de la superficie en la
escena exterior:

Punto marcado:

(150.053 m, 119.509 m, 0.000 m)

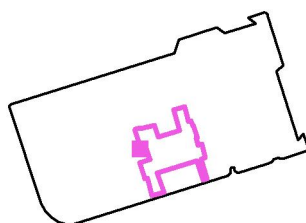

Trama: 16 x 17 Puntos

E_m [lx]
13

E_{min} [lx]
3.52

E_{max} [lx]
31

E_{min} / E_m
0.279

E_{min} / E_{max}
0.115

Proyecto elaborado por
Teléfono
Fax
e-Mail

Carrer de les Palmeres / Datos de planificación

Perfil de la vía pública



Camino peatonal 1 (Anchura: 3.000 m)

Calzada 1 (Anchura: 9.000 m, Cantidad de carriles de tránsito: 2, Revestimiento de la calzada: R3, q0: 0.070)

Camino peatonal 2 (Anchura: 4.000 m)

Factor mantenimiento: 0.85

Disposiciones de las luminarias

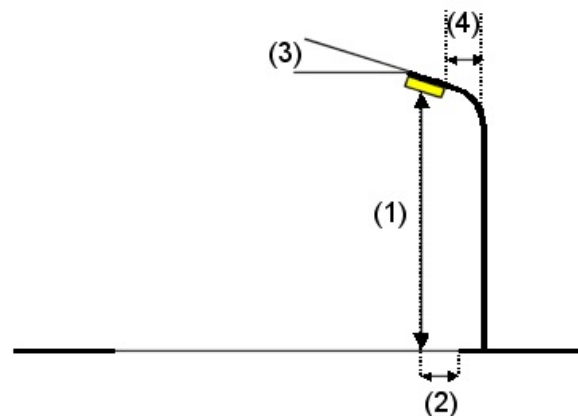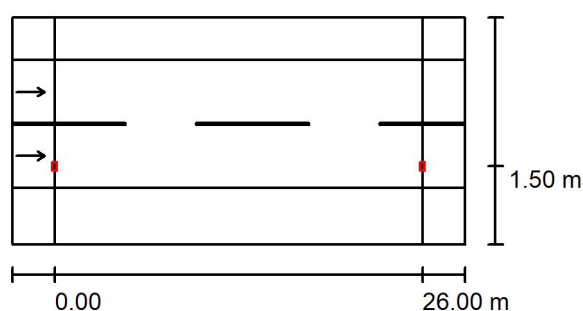

Luminaria: SCHREDER 407552 TECEO 1 5098 Flat glass - 40 XP-G3@500mA NW740 230V 00-22-365 407552

Flujo luminoso (Luminaria): 8284 lm

Flujo luminoso (Lámparas): 9671 lm

Potencia de las luminarias: 61.5 W

Organización: unilateral abajo

Distancia entre mástiles: 26.000 m

Altura de montaje (1): 12.113 m

Altura del punto de luz: 12.000 m

Saliente sobre la calzada (2): 1.500 m

Inclinación del brazo (3): 0.0 °

Longitud del brazo (4): 2.000 m

Valores máximos de la intensidad lumínica

con 70°: 396 cd/klm

con 80°: 82 cd/klm

con 90°: 0.00 cd/klm

Respectivamente en todas las direcciones que forman los ángulos especificados con las verticales inferiores (con luminarias instaladas aptas para el funcionamiento).

Ninguna intensidad lumínica por encima de 90°. La disposición cumple con la clase de intensidad lumínica G4.

La disposición cumple con la clase del índice de deslumbramiento D.6.

Proyecto elaborado por
Teléfono
Fax
e-Mail

Carrer de les Palmeres / Lista de luminarias

SCHREDER 407552 TECEO 1 5098 Flat glass -
40 XP-G3@500mA NW740 230V 00-22-365
407552

Nº de artículo: 407552

Flujo luminoso (Luminaria): 8284 lm

Flujo luminoso (Lámparas): 9671 lm


Potencia de las luminarias: 61.5 W

Clasificación luminarias según CIE: 100

Código CIE Flux: 36 73 96 100 86


Lámpara: 1 x 40 XP-G3@500mA NW740 230V
00-22-365 (Factor de corrección 1.000).

Dispone de una imagen
de la luminaria en
nuestro catálogo de
luminarias.

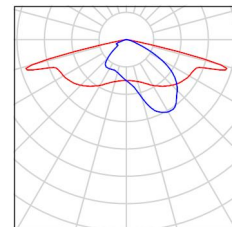

Proyecto elaborado por
Teléfono
Fax
e-Mail

Carrer de les Palmeres / Resultados luminotécnicos

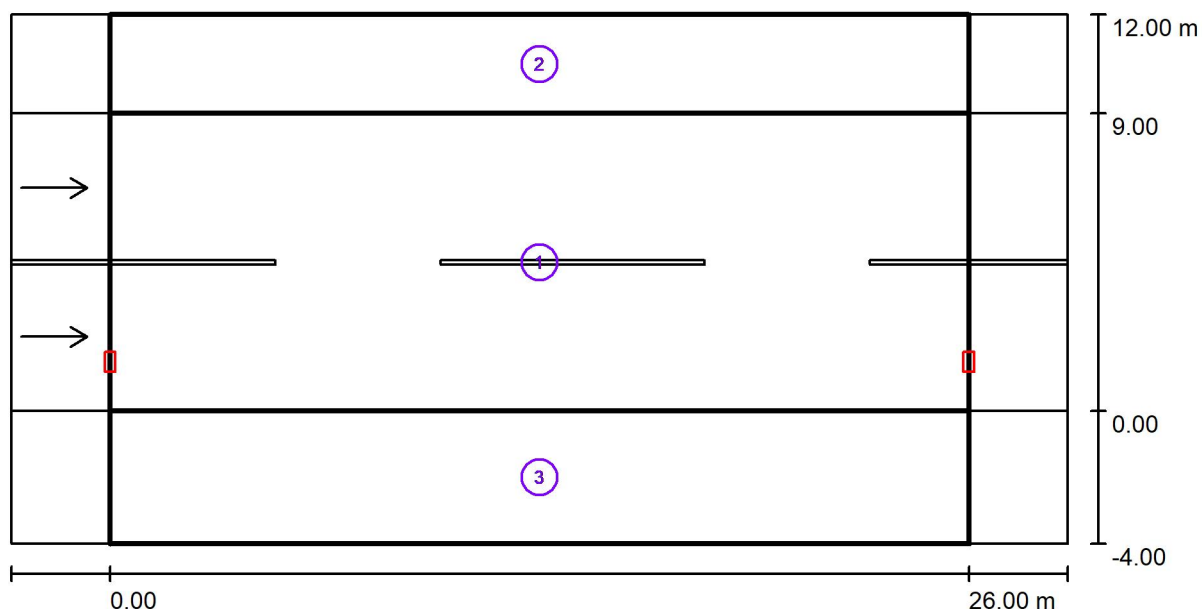

Factor mantenimiento: 0.85

Escala 1:229

Lista del recuadro de evaluación

- 1 Recuadro de evaluación Calzada 1
Longitud: 26.000 m, Anchura: 9.000 m
Trama: 10 x 6 Puntos
Elemento de la vía pública respectivo: Calzada 1.
Revestimiento de la calzada: R3, q0: 0.070
Clase de iluminación seleccionada: ME4b

(Se cumplen todos los requerimientos fotométricos.)

	L_m [cd/m ²]	U0	UI	TI [%]	SR
Valores reales según cálculo:	0.85	0.61	0.81	6	0.75
Valores de consigna según clase:	≥ 0.75	≥ 0.40	≥ 0.50	≤ 15	≥ 0.50
Cumplido/No cumplido:	✓	✓	✓	✓	✓

Proyecto elaborado por
Teléfono
Fax
e-Mail

Carrer de les Palmeres / Resultados luminotécnicos

Lista del recuadro de evaluación

2 Recuadro de evaluación Camino peatonal 1

Longitud: 26.000 m, Anchura: 3.000 m

Trama: 10 x 3 Puntos

Elemento de la vía pública respectivo: Camino peatonal 1.

Clase de iluminación seleccionada: S2 (Se cumplen todos los requerimientos fotométricos.)

Valores reales según cálculo:

E_m [lx]

10.19

E_{min} [lx]

8.12

Valores de consigna según clase:

≥ 10.00

≥ 3.00

Cumplido/No cumplido:

✓

✓

3 Recuadro de evaluación Camino peatonal 2

Longitud: 26.000 m, Anchura: 4.000 m

Trama: 10 x 3 Puntos

Elemento de la vía pública respectivo: Camino peatonal 2.

Clase de iluminación seleccionada: S3 (Se cumplen todos los requerimientos fotométricos.)

Valores reales según cálculo:

E_m [lx]

8.16

E_{min} [lx]

7.12

Valores de consigna según clase:

≥ 7.50

≥ 1.50

Cumplido/No cumplido:

✓

✓

Proyecto elaborado por
Teléfono
Fax
e-Mail

Carrer de la Ginesta / Datos de planificación

Perfil de la vía pública



Camino peatonal 1 (Anchura: 2.500 m)

Calzada 1 (Anchura: 6.500 m, Cantidad de carriles de tránsito: 2, Revestimiento de la calzada: R3, q0: 0.070)

Camino peatonal 2 (Anchura: 5.000 m)

Factor mantenimiento: 0.85

Disposiciones de las luminarias

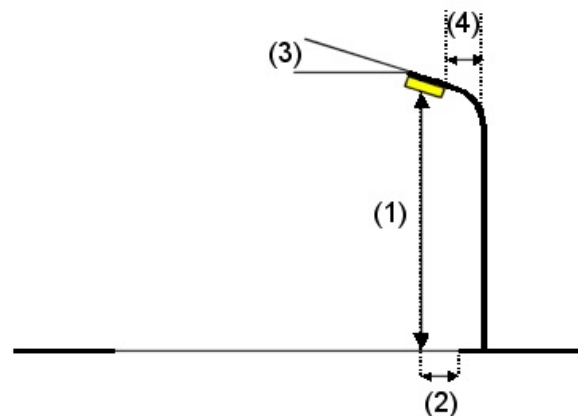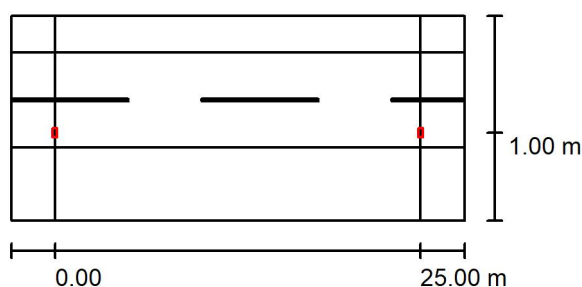

Luminaria:	SCHREDER 407662 TECEO 1 5117 Flat glass - 40 XP-G3@500mA NW740 230V 00-22-365 407662		
Flujo luminoso (Luminaria):	8123 lm	Valores máximos de la intensidad lumínica con 70°: 467 cd/klm con 80°: 74 cd/klm con 90°: 0.00 cd/klm	
Flujo luminoso (Lámparas):	9671 lm		
Potencia de las luminarias:	61.5 W		
Organización:	unilateral abajo	Respectivamente en todas las direcciones que forman los ángulos especificados	
Distancia entre mástiles:	25.000 m	con las verticales inferiores (con luminarias instaladas aptas para el funcionamiento).	
Altura de montaje (1):	12.113 m	Ninguna intensidad lumínica por encima de 90°.	
Altura del punto de luz:	12.000 m	La disposición cumple con la clase de intensidad lumínica G4.	
Saliente sobre la calzada (2):	1.000 m	La disposición cumple con la clase del índice de deslumbramiento D.6	
Inclinación del brazo (3):	0.0 °		
Longitud del brazo (4):	2.000 m		

Proyecto elaborado por
Teléfono
Fax
e-Mail

Carrer de la Ginesta / Lista de luminarias

SCHREDER 407662 TECEO 1 5117 Flat glass -
40 XP-G3@500mA NW740 230V 00-22-365
407662

Nº de artículo: 407662

Flujo luminoso (Luminaria): 8123 lm

Flujo luminoso (Lámparas): 9671 lm


Potencia de las luminarias: 61.5 W

Clasificación luminarias según CIE: 100

Código CIE Flux: 33 72 96 100 84


Lámpara: 1 x 40 XP-G3@500mA NW740 230V
00-22-365 (Factor de corrección 1.000).

Dispone de una imagen
de la luminaria en
nuestro catálogo de
luminarias.

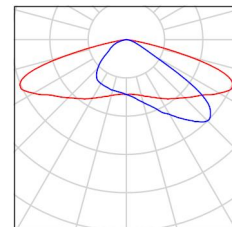

Proyecto elaborado por
Teléfono
Fax
e-Mail

Carrer de la Ginesta / Resultados luminotécnicos

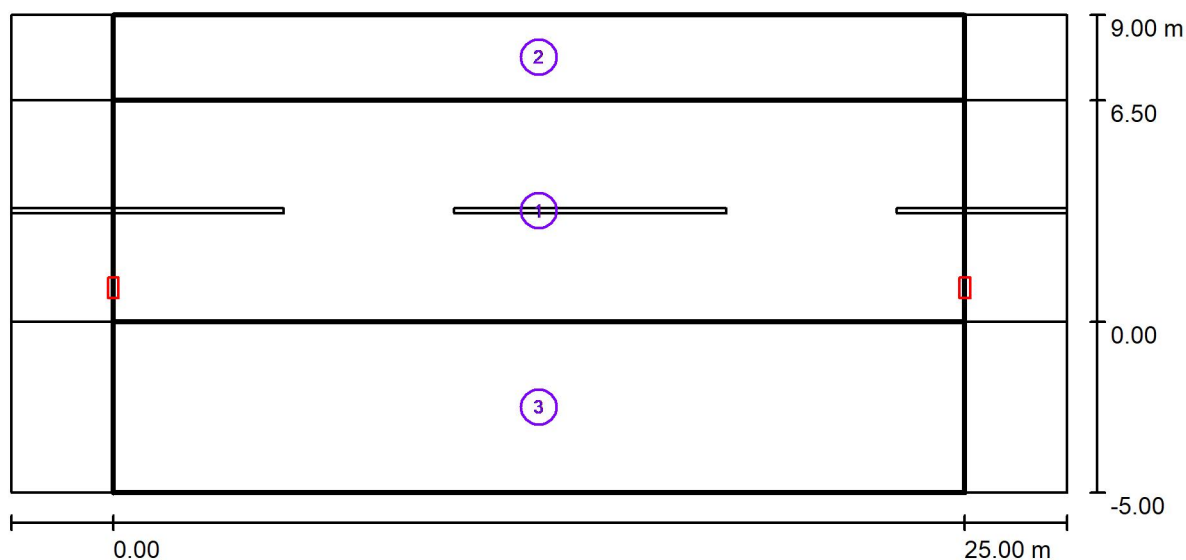

Factor mantenimiento: 0.85

Escala 1:222

Lista del recuadro de evaluación

- 1 Recuadro de evaluación Calzada 1
Longitud: 25.000 m, Anchura: 6.500 m
Trama: 10 x 5 Puntos
Elemento de la vía pública respectivo: Calzada 1.
Clase de iluminación seleccionada: S2 (Se cumplen todos los requerimientos fotométricos.)

Valores reales según cálculo:

Valores de consigna según clase:

Cumplido/No cumplido:

E_m [lx]	E_{min} [lx]
10.91	9.02
≥ 10.00	≥ 3.00
✓	✓

Proyecto elaborado por
Teléfono
Fax
e-Mail

Carrer de la Ginesta / Resultados luminotécnicos

Lista del recuadro de evaluación

2 Recuadro de evaluación Camino peatonal 1

Longitud: 25.000 m, Anchura: 2.500 m

Trama: 10 x 3 Puntos

Elemento de la vía pública respectivo: Camino peatonal 1.

Clase de iluminación seleccionada: S2 (Se cumplen todos los requerimientos fotométricos.)

Valores reales según cálculo:

E_m [lx]

11.43

E_{min} [lx]

10.26

Valores de consigna según clase:

≥ 10.00

≥ 3.00

Cumplido/No cumplido:

✓

✓

3 Recuadro de evaluación Camino peatonal 2

Longitud: 25.000 m, Anchura: 5.000 m

Trama: 10 x 4 Puntos

Elemento de la vía pública respectivo: Camino peatonal 2.

Clase de iluminación seleccionada: S3 (Se cumplen todos los requerimientos fotométricos.)

Valores reales según cálculo:

E_m [lx]

7.77

E_{min} [lx]

5.72

Valores de consigna según clase:

≥ 7.50

≥ 1.50

Cumplido/No cumplido:

✓

✓

Proyecto elaborado por
Teléfono
Fax
e-Mail



Carrer dels Salzes / Datos de planificación

Perfil de la vía pública

Camino peatonal 1	(Anchura: 1.500 m)
Carril de estacionamiento 1	(Anchura: 4.500 m)
Calzada 1	(Anchura: 5.000 m, Cantidad de carriles de tránsito: 2, Revestimiento de la calzada: R3, q0: 0.070)
Camino peatonal 2	(Anchura: 2.000 m)

Factor mantenimiento: 0.85

Disposiciones de las luminarias

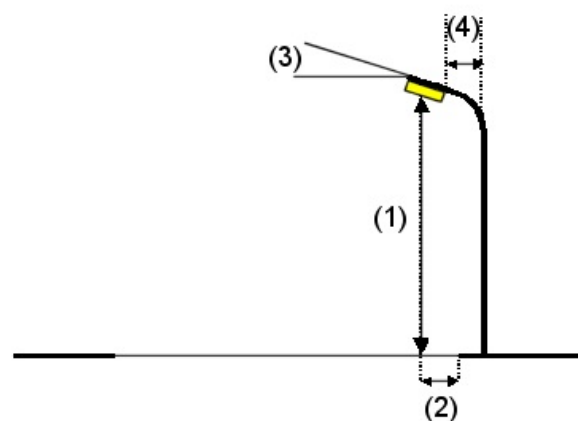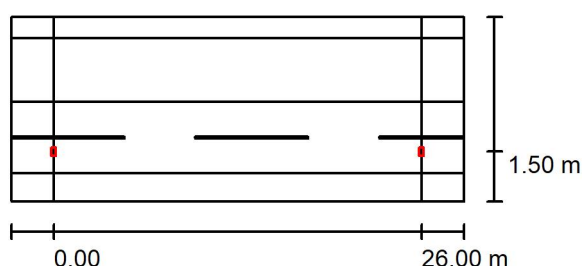

Luminaria:	SCHREDER 408042 TECEO 1 5139 Flat glass - 40 XP-G3@500mA NW740 230V 00-22-365 408042		
Flujo luminoso (Luminaria):	8192 lm	Valores máximos de la intensidad lumínica con 70°: 395 cd/klm con 80°: 57 cd/klm con 90°: 0.00 cd/klm	
Flujo luminoso (Lámparas):	9671 lm		
Potencia de las luminarias:	61.5 W		
Organización:	unilateral abajo	Respectivamente en todas las direcciones que forman los ángulos especificados	
Distancia entre mástiles:	26.000 m	con las verticales inferiores (con luminarias instaladas aptas para el funcionamiento).	
Altura de montaje (1):	12.113 m	Ninguna intensidad lumínica por encima de 90°.	
Altura del punto de luz:	12.000 m	La disposición cumple con la clase de intensidad lumínica G4.	
Saliente sobre la calzada (2):	1.500 m	La disposición cumple con la clase del índice de deslumbramiento D.6.	
Inclinación del brazo (3):	0.0 °		
Longitud del brazo (4):	2.000 m		

Proyecto elaborado por
Teléfono
Fax
e-Mail

Carrer dels Salzes / Lista de luminarias

SCHREDER 408042 TECEO 1 5139 Flat glass -
40 XP-G3@500mA NW740 230V 00-22-365
408042

Nº de artículo: 408042

Flujo luminoso (Luminaria): 8192 lm

Flujo luminoso (Lámparas): 9671 lm


Potencia de las luminarias: 61.5 W

Clasificación luminarias según CIE: 100

Código CIE Flux: 35 75 97 100 85


Lámpara: 1 x 40 XP-G3@500mA NW740 230V
00-22-365 (Factor de corrección 1.000).

Dispone de una imagen
de la luminaria en
nuestro catálogo de
luminarias.

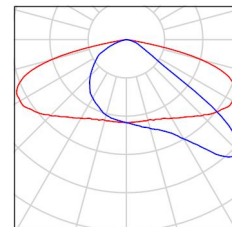

Proyecto elaborado por
Teléfono
Fax
e-Mail

Carrer dels Salzes / Resultados luminotécnicos

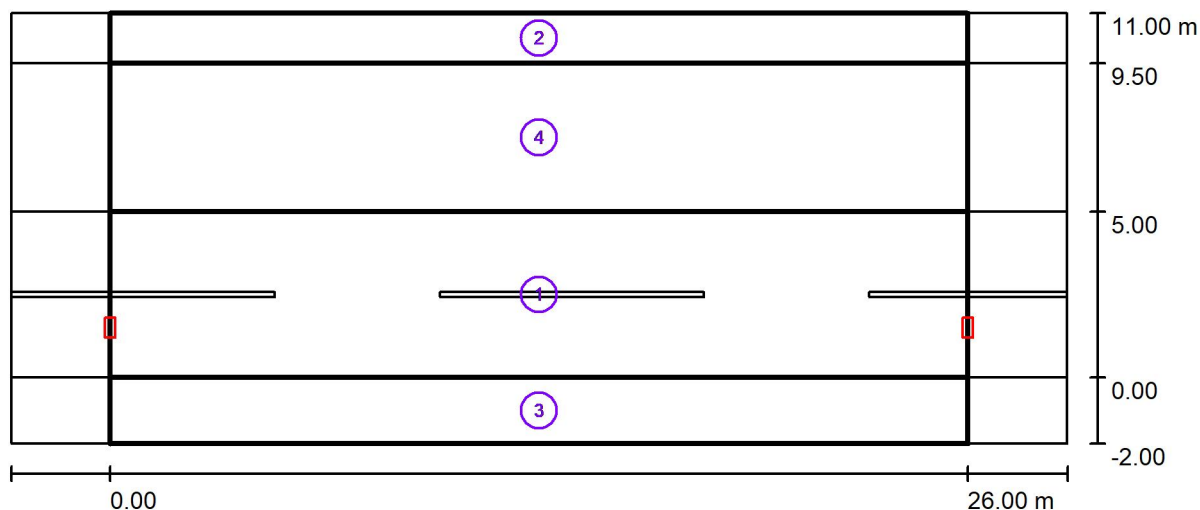

Factor mantenimiento: 0.85

Escala 1:229

Lista del recuadro de evaluación

- 1 Recuadro de evaluación Calzada 1
Longitud: 26.000 m, Anchura: 5.000 m
Trama: 10 x 4 Puntos
Elemento de la vía pública respectivo: Calzada 1.
Clase de iluminación seleccionada: S2 (Se cumplen todos los requerimientos fotométricos.)

Valores reales según cálculo:

Valores de consigna según clase:

Cumplido/No cumplido:

E_m [lx]	E_{min} [lx]
10.66	8.24
≥ 10.00	≥ 3.00
✓	✓

Proyecto elaborado por
Teléfono
Fax
e-Mail

Carrer dels Salzes / Resultados luminotécnicos

Lista del recuadro de evaluación

2 Recuadro de evaluación Camino peatonal 1

Longitud: 26.000 m, Anchura: 1.500 m

Trama: 10 x 3 Puntos

Elemento de la vía pública respectivo: Camino peatonal 1.

Clase de iluminación seleccionada: S2 (Se cumplen todos los requerimientos fotométricos.)

Valores reales según cálculo:

E_m [lx]

11.61

E_{min} [lx]

10.93

Valores de consigna según clase:

≥ 10.00

≥ 3.00

Cumplido/No cumplido:



3 Recuadro de evaluación Camino peatonal 2

Longitud: 26.000 m, Anchura: 2.000 m

Trama: 10 x 3 Puntos

Elemento de la vía pública respectivo: Camino peatonal 2.

Clase de iluminación seleccionada: S3 (Se cumplen todos los requerimientos fotométricos.)

Valores reales según cálculo:

E_m [lx]

8.33

E_{min} [lx]

6.18

Valores de consigna según clase:

≥ 7.50

≥ 1.50

Cumplido/No cumplido:



4 Recuadro de evaluación Carril de estacionamiento 1

Longitud: 26.000 m, Anchura: 4.500 m

Trama: 10 x 3 Puntos

Elemento de la vía pública respectivo: Carril de estacionamiento 1.

Clase de iluminación seleccionada: CE4 (Se cumplen todos los requerimientos fotométricos.)

Valores reales según cálculo:

E_m [lx]

11.76

U_0

0.92

Valores de consigna según clase:

≥ 10.00

≥ 0.40

Cumplido/No cumplido:



Proyecto elaborado por
Teléfono
Fax
e-Mail



Carrer de la Ginesta 2 / Datos de planificación

Perfil de la vía pública

Camino peatonal 1	(Anchura: 5.000 m)
Carril de estacionamiento 1	(Anchura: 3.000 m)
Calzada 1	(Anchura: 5.000 m, Cantidad de carriles de tránsito: 2, Revestimiento de la calzada: R3, q0: 0.070)
Carril de estacionamiento 2	(Anchura: 3.000 m)
Camino peatonal 2	(Anchura: 5.000 m)

Factor mantenimiento: 0.85

Disposiciones de las luminarias

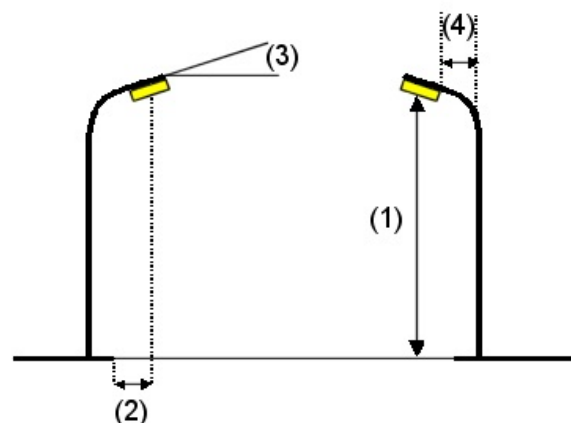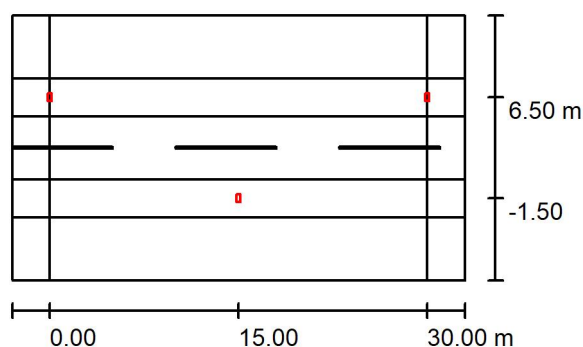

Luminaria: SCHREDER 407922 TECEO 1 5121 Flat glass - 40 XP-G3@500mA NW740 230V 00-22-365 407922

Flujo luminoso (Luminaria): 7870 lm

Flujo luminoso (Lámparas): 9671 lm

Potencia de las luminarias: 61.5 W

Organización: bilateral desplazado

Distancia entre mástiles: 30.000 m

Altura de montaje (1): 12.113 m

Altura del punto de luz: 12.000 m

Saliente sobre la calzada (2): -1.500 m

Inclinación del brazo (3): 0.0 °

Longitud del brazo (4): 2.000 m

Valores máximos de la intensidad lumínica

con 70°: 368 cd/klm

con 80°: 36 cd/klm

con 90°: 0.00 cd/klm

Respectivamente en todas las direcciones que forman los ángulos especificados con las verticales inferiores (con luminarias instaladas aptas para el funcionamiento).

Ninguna intensidad lumínica por encima de 90°.

La disposición cumple con la clase de intensidad lumínica G4.

La disposición cumple con la clase del índice de deslumbramiento D.6.

Proyecto elaborado por
Teléfono
Fax
e-Mail

Carrer de la Ginesta 2 / Lista de luminarias

SCHREDER 407922 TECEO 1 5121 Flat glass -
40 XP-G3@500mA NW740 230V 00-22-365
407922

Nº de artículo: 407922

Flujo luminoso (Luminaria): 7870 lm

Flujo luminoso (Lámparas): 9671 lm


Potencia de las luminarias: 61.5 W

Clasificación luminarias según CIE: 100

Código CIE Flux: 29 65 97 100 81


Lámpara: 1 x 40 XP-G3@500mA NW740 230V
00-22-365 (Factor de corrección 1.000).

Dispone de una imagen
de la luminaria en
nuestro catálogo de
luminarias.

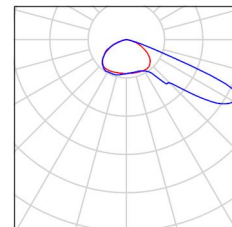

Proyecto elaborado por
Teléfono
Fax
e-Mail

Carrer de la Ginesta 2 / Resultados luminotécnicos

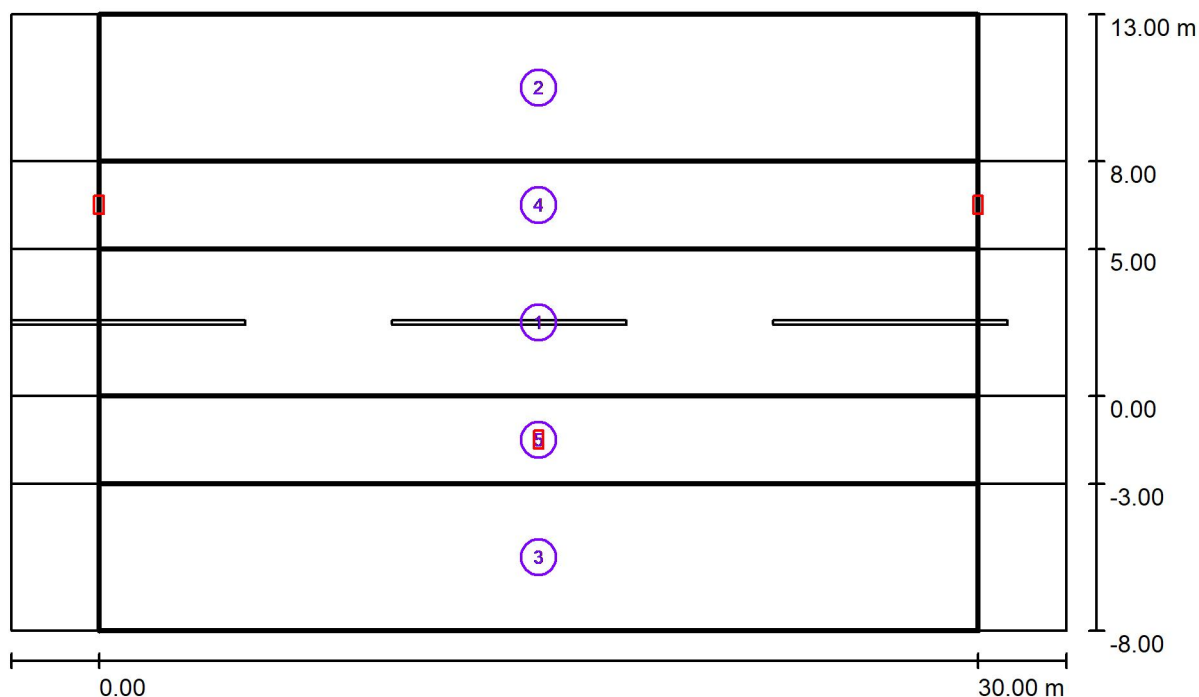

Factor mantenimiento: 0.85

Escala 1:258

Lista del recuadro de evaluación

- 1 Recuadro de evaluación Calzada 1
Longitud: 30.000 m, Anchura: 5.000 m
Trama: 10 x 4 Puntos
Elemento de la vía pública respectivo: Calzada 1.
Clase de iluminación seleccionada: S2 (Se cumplen todos los requerimientos fotométricos.)

Valores reales según cálculo:

Valores de consigna según clase:

Cumplido/No cumplido:

E_m [lx]	E_{min} [lx]
10.91	10.23
≥ 10.00	≥ 3.00
✓	✓

Proyecto elaborado por
Teléfono
Fax
e-Mail

Carrer de la Ginesta 2 / Resultados luminotécnicos

Lista del recuadro de evaluación

2 Recuadro de evaluación Camino peatonal 1

Longitud: 30.000 m, Anchura: 5.000 m

Trama: 10 x 4 Puntos

Elemento de la vía pública respectivo: Camino peatonal 1.

Clase de iluminación seleccionada: S2 (Se cumplen todos los requerimientos fotométricos.)

	E_m [lx]	E_{min} [lx]
Valores reales según cálculo:	10.70	9.03
Valores de consigna según clase:	≥ 10.00	≥ 3.00
Cumplido/No cumplido:	✓	✓

3 Recuadro de evaluación Camino peatonal 2

Longitud: 30.000 m, Anchura: 5.000 m

Trama: 10 x 4 Puntos

Elemento de la vía pública respectivo: Camino peatonal 2.

Clase de iluminación seleccionada: S2 (Se cumplen todos los requerimientos fotométricos.)

	E_m [lx]	E_{min} [lx]
Valores reales según cálculo:	10.70	9.03
Valores de consigna según clase:	≥ 10.00	≥ 3.00
Cumplido/No cumplido:	✓	✓

4 Recuadro de evaluación Carril de estacionamiento 1

Longitud: 30.000 m, Anchura: 3.000 m

Trama: 10 x 3 Puntos

Elemento de la vía pública respectivo: Carril de estacionamiento 1.

Clase de iluminación seleccionada: CE4 (Se cumplen todos los requerimientos fotométricos.)

	E_m [lx]	U_0
Valores reales según cálculo:	11.02	0.85
Valores de consigna según clase:	≥ 10.00	≥ 0.40
Cumplido/No cumplido:	✓	✓

Proyecto elaborado por
Teléfono
Fax
e-Mail

Carrer de la Ginesta 2 / Resultados luminotécnicos

Lista del recuadro de evaluación

5 Recuadro de evaluación Carril de estacionamiento 2

Longitud: 30.000 m, Anchura: 3.000 m

Trama: 10 x 3 Puntos

Elemento de la vía pública respectivo: Carril de estacionamiento 2.

Clase de iluminación seleccionada: CE4 (Se cumplen todos los requerimientos fotométricos.)

Valores reales según cálculo:

E_m [lx]

U0

11.02

0.85

Valores de consigna según clase:

≥ 10.00

≥ 0.40

Cumplido/No cumplido:



PASADIZOS QUADRE 41,42,44

SABADELL

Contacto:
N° de encargo:
Empresa:
N° de cliente:

Fecha: 22.03.2019
Proyecto elaborado por:

Proyecto elaborado por
Teléfono
Fax
e-Mail


Índice

PASADIZOS QUADRE 41,42,44

Portada del proyecto	1
Índice	2
Pasadizo 1	
Datos de planificación	3
Lista de luminarias	4
Superficie de cálculo (sumario de resultados)	5
Superficies exteriores	
Superficie de cálculo 1	
Isolíneas (E, perpendicular)	6
Gráfico de valores (E, perpendicular)	7
Pasadizo 2	
Datos de planificación	8
Lista de luminarias	9
Superficie de cálculo (sumario de resultados)	10
Superficies exteriores	
Superficie de cálculo 2	
Isolíneas (E, perpendicular)	11
Gráfico de valores (E, perpendicular)	12
Pasadizo 3	
Datos de planificación	13
Lista de luminarias	14
Superficie de cálculo (sumario de resultados)	15
Superficies exteriores	
Superficie de cálculo 2	
Isolíneas (E, perpendicular)	16
Gráfico de valores (E, perpendicular)	17

Proyecto elaborado por
Teléfono
Fax
e-Mail

Pasadizo 1 / Datos de planificación

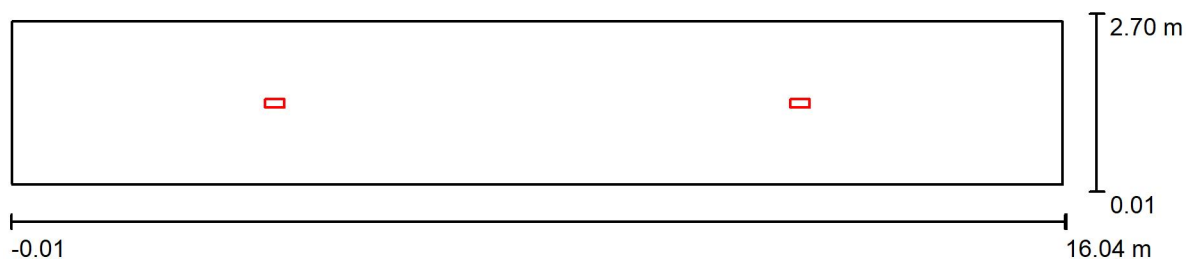

Factor mantenimiento: 0.85, ULR (Upward Light Ratio): 0.0%

Escala 1:115

Lista de piezas - Luminarias


N°	Pieza	Designación (Factor de corrección)	Φ (Luminaria) [lm]	Φ (Lámparas) [lm]	P [W]
1	2	SCHREDER 373562 MY1 0 - 16 NF2L757GRT (mid power) 175mA NW 230V Cubeta, PC, Estructurado internamente 373562 (1.000)	2036	2504	23.0
Total:			4072	5008	46.0

Proyecto elaborado por
Teléfono
Fax
e-Mail

Pasadizo 1 / Lista de luminarias


2 Pieza SCHREDER 373562 MY1 0 - 16 NF2L757GRT
(mid power) 175mA NW 230V Cubeta, PC,
Estructurado internamente 373562
N° de artículo: 373562
Flujo luminoso (Luminaria): 2036 lm
Flujo luminoso (Lámparas): 2504 lm
Potencia de las luminarias: 23.0 W
Clasificación luminarias según CIE: 97
Código CIE Flux: 47 79 95 97 81
Lámpara: 1 x 16 NF2L757GRT (mid power)
175mA NW 230V (Factor de corrección 1.000).

Dispone de una imagen
de la luminaria en
nuestro catálogo de
luminarias.

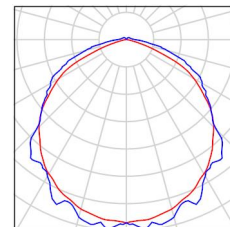

Proyecto elaborado por
Teléfono
Fax
e-Mail

Pasadizo 1 / Superficie de cálculo (sumario de resultados)

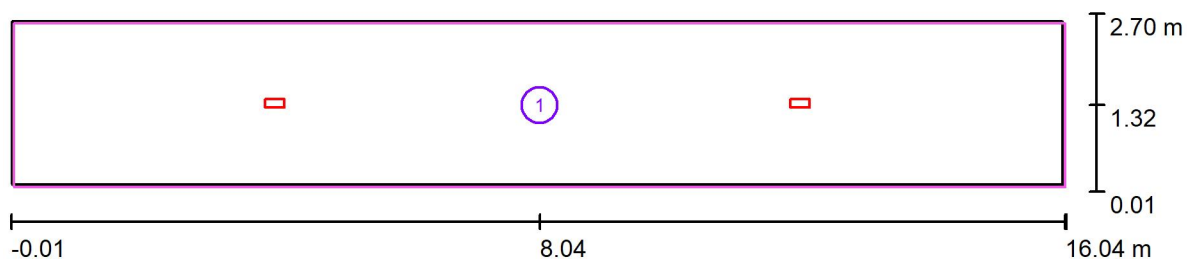


Escala 1 : 115

Lista de superficies de cálculo

Nº	Designación	Tipo	Trama	E_m [lx]	E_{min} [lx]	E_{max} [lx]	E_{min} / E_m	E_{min} / E_{max}
1	Superficie de cálculo 1	perpendicular	31 x 5	38	12	69	0.311	0.169

Proyecto elaborado por
Teléfono
Fax
e-Mail

Pasadizo 1 / Superficie de cálculo 1 / Isolíneas (E, perpendicular)

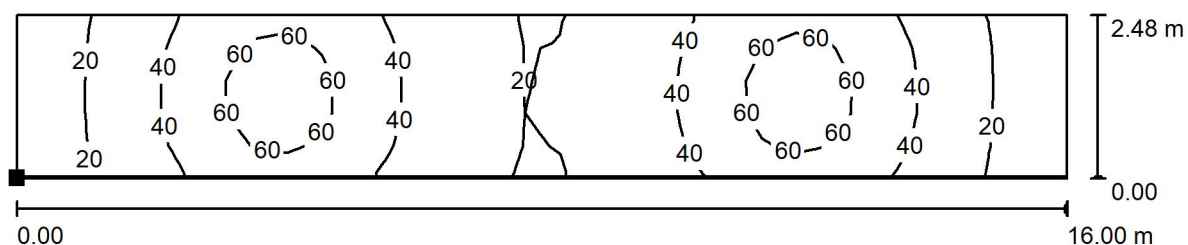

Valores en Lux, Escala 1 : 115

Situación de la superficie en la
escena exterior:
Punto marcado:
(0.039 m, 0.078 m, 0.000 m)



Trama: 31 x 5 Puntos

E_m [lx]
38

E_{min} [lx]
12


E_{max} [lx]
69

E_{min} / E_m
0.311

E_{min} / E_{max}
0.169

Proyecto elaborado por
Teléfono
Fax
e-Mail

Pasadizo 1 / Superficie de cálculo 1 / Gráfico de valores (E, perpendicular)

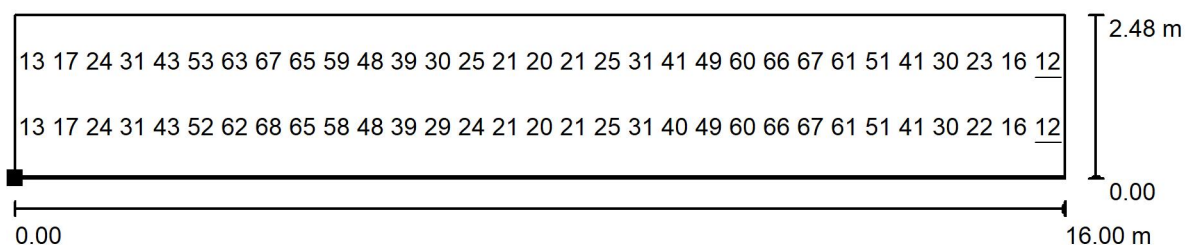

Valores en Lux, Escala 1 : 115

No pudieron representarse todos los valores calculados.

Situación de la superficie en la
escena exterior:
Punto marcado:
(0.039 m, 0.078 m, 0.000 m)



Trama: 31 x 5 Puntos

E_m [lx]
38

E_{min} [lx]
12


E_{max} [lx]
69

E_{min} / E_m
0.311

E_{min} / E_{max}
0.169

Proyecto elaborado por
Teléfono
Fax
e-Mail

Pasadizo 2 / Datos de planificación

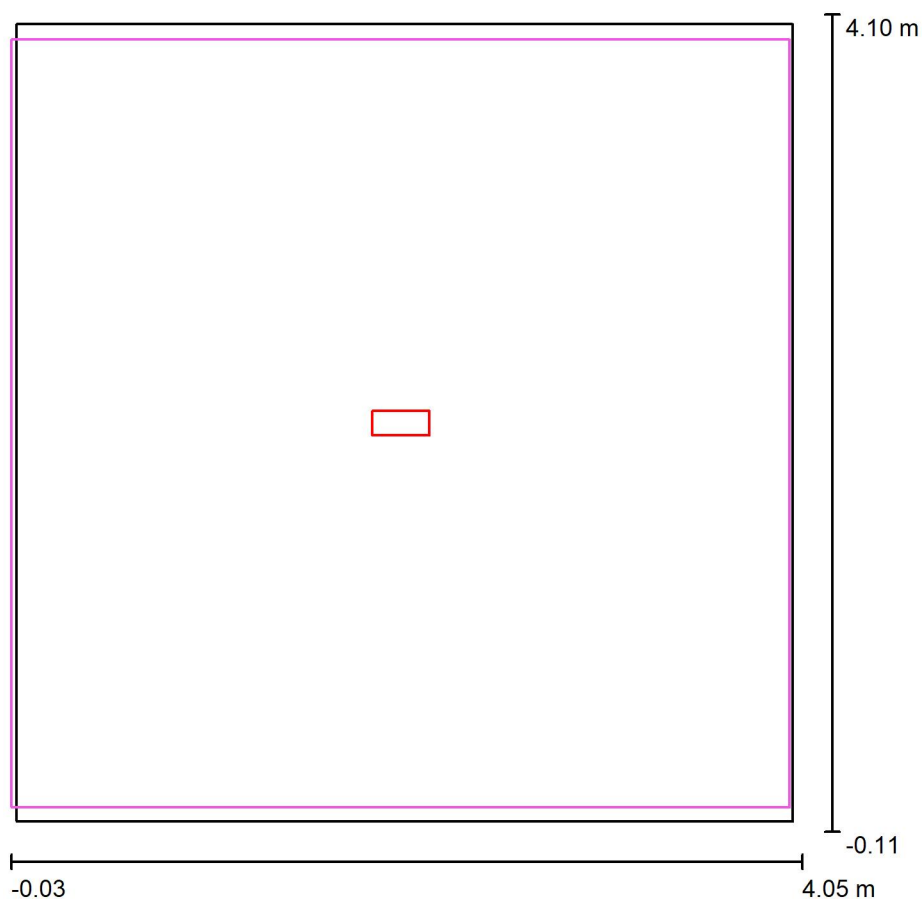

Factor mantenimiento: 0.85, ULR (Upward Light Ratio): 0.0%

Escala 1:39

Lista de piezas - Luminarias


N°	Pieza	Designación (Factor de corrección)	Φ (Luminaria) [lm]	Φ (Lámparas) [lm]	P [W]
1	1	SCHREDER 373562 MY1 0 - 16 NF2L757GRT (mid power) 175mA NW 230V Cubeta, PC, Estructurado internamente 373562 (1.000)	2036	2504	23.0
Total:			2036	2504	23.0

Proyecto elaborado por
Teléfono
Fax
e-Mail

Pasadizo 2 / Lista de luminarias


1 Pieza SCHREDER 373562 MY1 0 - 16 NF2L757GRT
(mid power) 175mA NW 230V Cubeta, PC,
Estructurado internamente 373562
N° de artículo: 373562
Flujo luminoso (Luminaria): 2036 lm
Flujo luminoso (Lámparas): 2504 lm
Potencia de las luminarias: 23.0 W
Clasificación luminarias según CIE: 97
Código CIE Flux: 47 79 95 97 81
Lámpara: 1 x 16 NF2L757GRT (mid power)
175mA NW 230V (Factor de corrección 1.000).

Dispone de una imagen
de la luminaria en
nuestro catálogo de
luminarias.

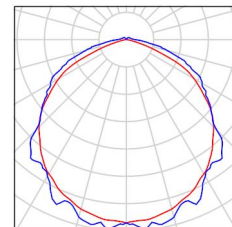

Proyecto elaborado por
Teléfono
Fax
e-Mail

Pasadizo 2 / Superficie de cálculo (sumario de resultados)

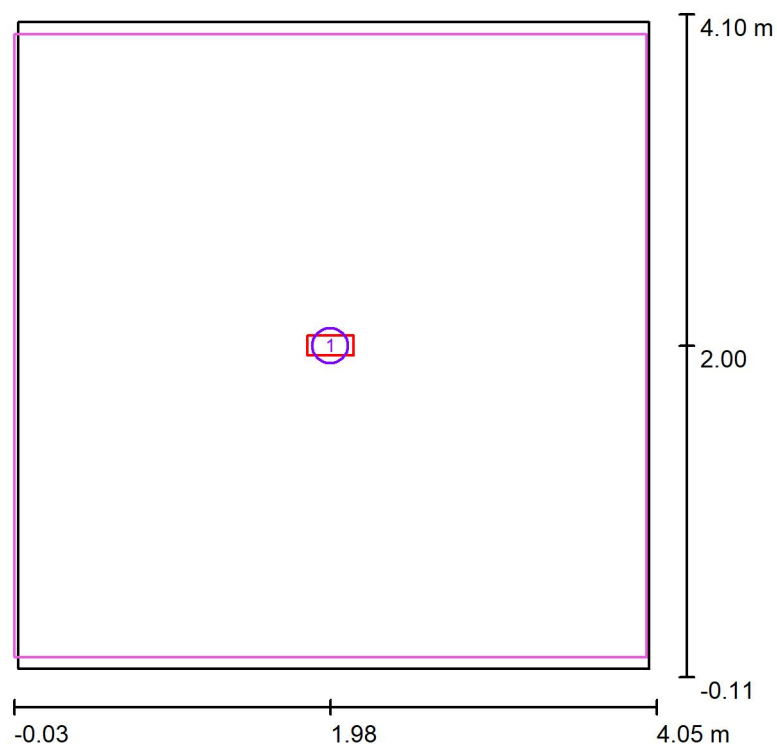


Escala 1 : 48

Lista de superficies de cálculo

Nº	Designación	Tipo	Trama	E_m [lx]	E_{min} [lx]	E_{max} [lx]	E_{min} / E_m	E_{min} / E_{max}
1	Superficie de cálculo 2	perpendicular	32 x 32	46	22	71	0.486	0.316


Proyecto elaborado por
Teléfono
Fax
e-Mail

Pasadizo 2 / Superficie de cálculo 2 / Isolíneas (E, perpendicular)

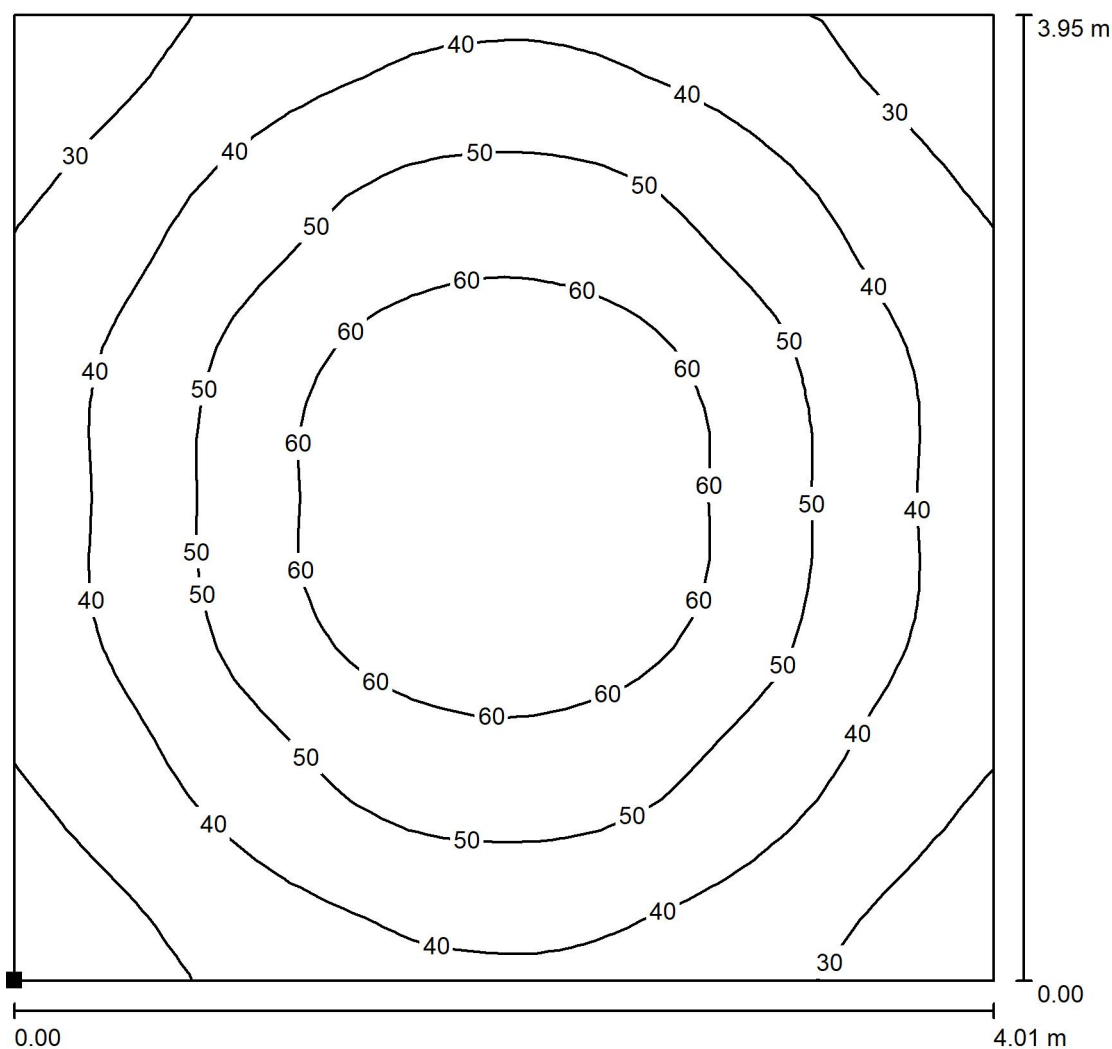

Valores en Lux, Escala 1 : 31

Situación de la superficie en la
escena exterior:
Punto marcado:
(-0.027 m, 0.020 m, 0.000 m)

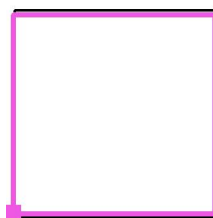

Trama: 32 x 32 Puntos

E_m [lx]
46

E_{min} [lx]
22


E_{max} [lx]
71

E_{min} / E_m
0.486

E_{min} / E_{max}
0.316

Proyecto elaborado por
Teléfono
Fax
e-Mail


Pasadizo 2 / Superficie de cálculo 2 / Gráfico de valores (E, perpendicular)

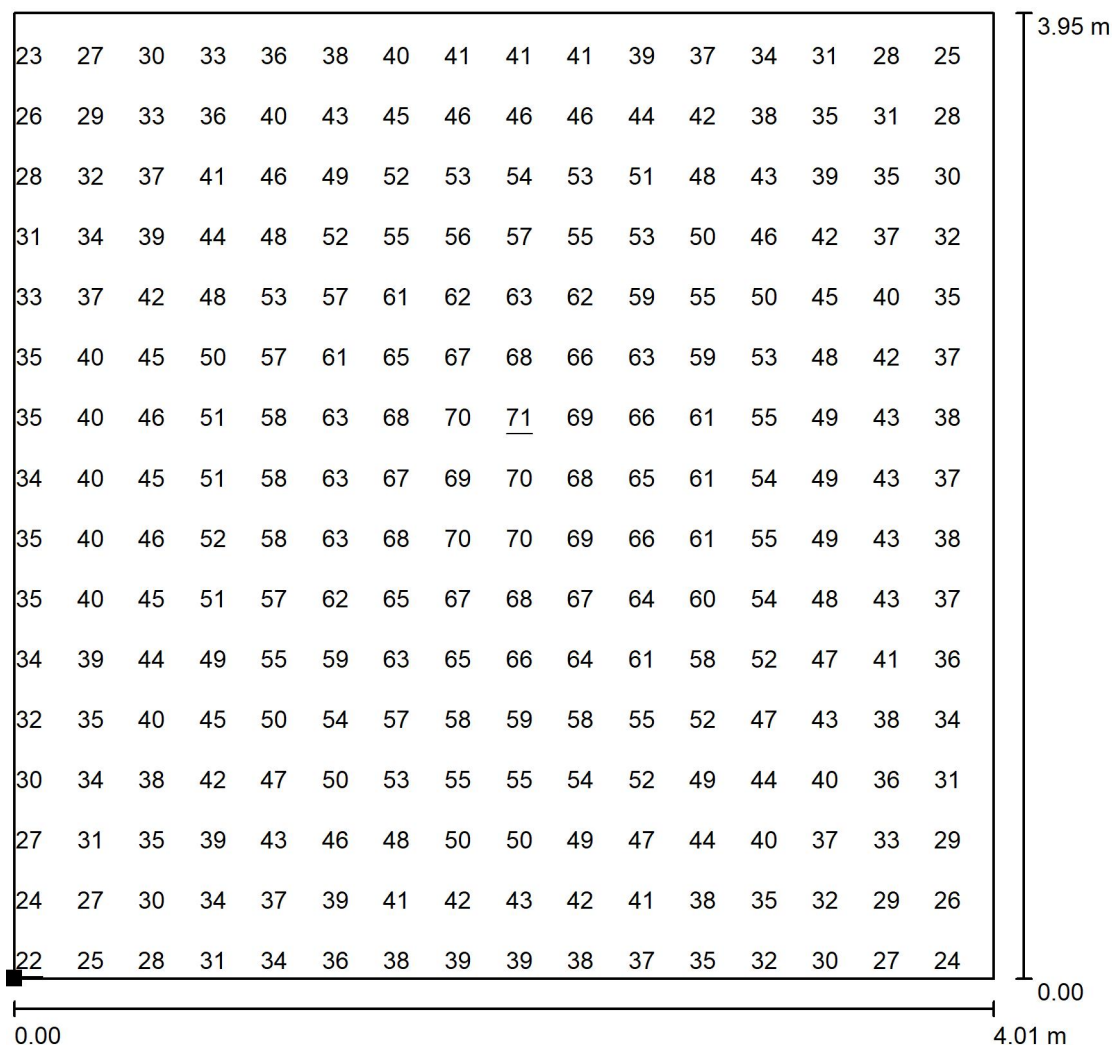

Valores en Lux, Escala 1 : 31

No pudieron representarse todos los valores calculados.

Situación de la superficie en la
escena exterior:
Punto marcado:
(-0.027 m, 0.020 m, 0.000 m)

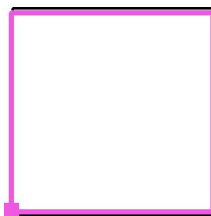

Trama: 32 x 32 Puntos

E_m [lx]
46

E_{min} [lx]
22


E_{max} [lx]
71

E_{min} / E_m
0.486

E_{min} / E_{max}
0.316

Proyecto elaborado por
Teléfono
Fax
e-Mail

Pasadizo 3 / Datos de planificación

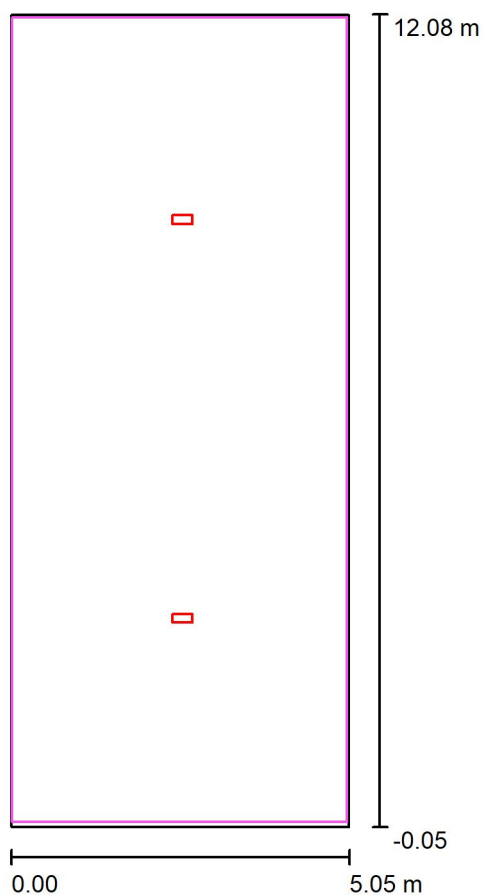

Factor mantenimiento: 0.85, ULR (Upward Light Ratio): 0.0%

Escala 1:113

Lista de piezas - Luminarias


N°	Pieza	Designación (Factor de corrección)	Φ (Luminaria) [lm]	Φ (Lámparas) [lm]	P [W]
1	2	SCHREDER 373562 MY1 0 - 16 NF2L757GRT (mid power) 175mA NW 230V Cubeta, PC, Estructurado internamente 373562 (1.000)	2036	2504	23.0
Total:			4072	5008	46.0

Proyecto elaborado por
Teléfono
Fax
e-Mail

Pasadizo 3 / Lista de luminarias


2 Pieza SCHREDER 373562 MY1 0 - 16 NF2L757GRT
(mid power) 175mA NW 230V Cubeta, PC,
Estructurado internamente 373562
N° de artículo: 373562
Flujo luminoso (Luminaria): 2036 lm
Flujo luminoso (Lámparas): 2504 lm
Potencia de las luminarias: 23.0 W
Clasificación luminarias según CIE: 97
Código CIE Flux: 47 79 95 97 81
Lámpara: 1 x 16 NF2L757GRT (mid power)
175mA NW 230V (Factor de corrección 1.000).

Dispone de una imagen
de la luminaria en
nuestro catálogo de
luminarias.

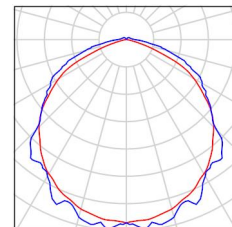

Proyecto elaborado por
Teléfono
Fax
e-Mail

Pasadizo 3 / Superficie de cálculo (sumario de resultados)

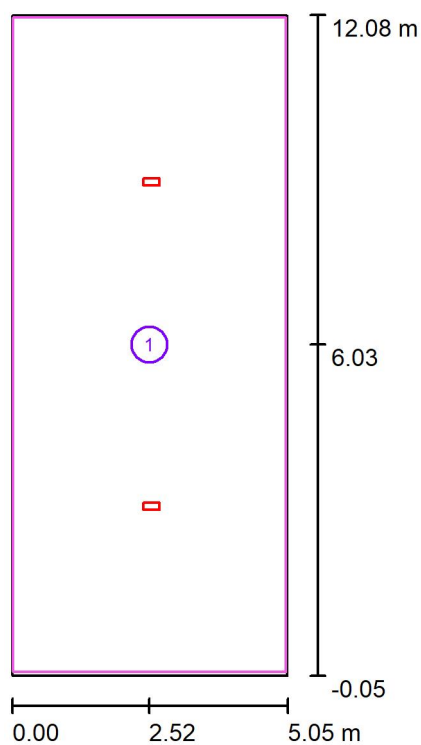


Escala 1 : 139

Lista de superficies de cálculo

Nº	Designación	Tipo	Trama	E_m [lx]	E_{min} [lx]	E_{max} [lx]	E_{min} / E_m	E_{min} / E_{max}
1	Superficie de cálculo 2	perpendicular	64 x 128	37	12	72	0.313	0.162

Proyecto elaborado por
Teléfono
Fax
e-Mail

Pasadizo 3 / Superficie de cálculo 2 / Isolíneas (E, perpendicular)

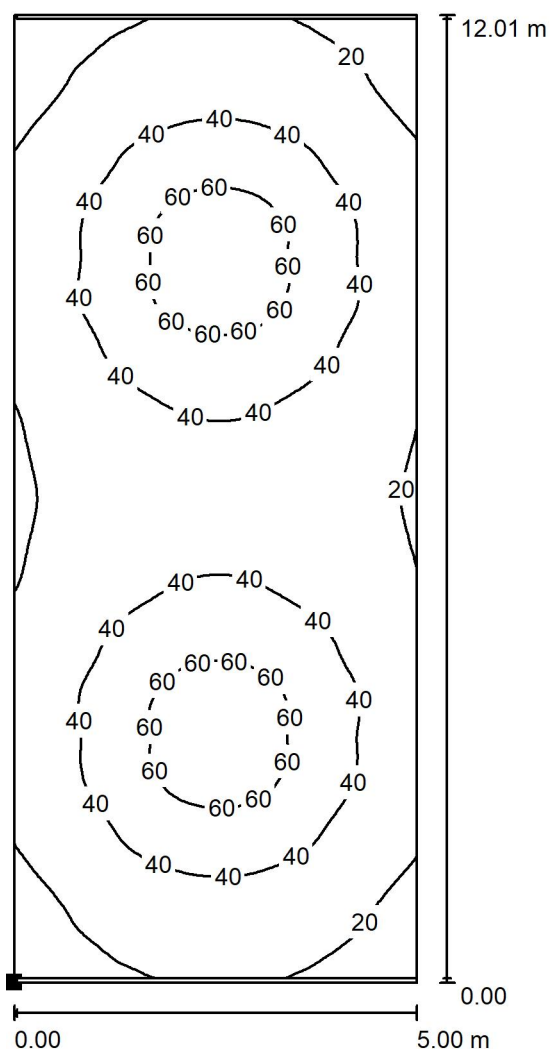

Situación de la superficie en la
escena exterior:
Punto marcado:
(0.014 m, 0.020 m, 0.000 m)



Valores en Lux, Escala 1 : 94

Trama: 64 x 128 Puntos

E_m [lx]
37

E_{min} [lx]
12


E_{max} [lx]
72

E_{min} / E_m
0.313

E_{min} / E_{max}
0.162

Proyecto elaborado por
Teléfono
Fax
e-Mail

Pasadizo 3 / Superficie de cálculo 2 / Gráfico de valores (E, perpendicular)

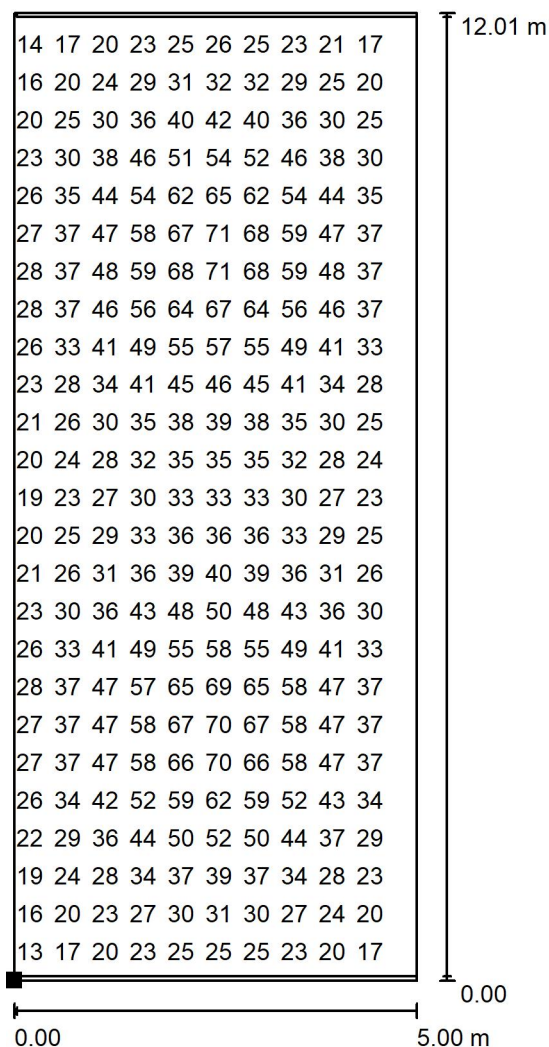

Valores en Lux, Escala 1 : 94

No pudieron representarse todos los valores calculados.

Situación de la superficie en la
escena exterior:
Punto marcado:
(0.014 m, 0.020 m, 0.000 m)



Trama: 64 x 128 Puntos

E_m [lx]
37

E_{min} [lx]
12

E_{max} [lx]
72

E_{min} / E_m
0.313

E_{min} / E_{max}
0.162

ANNEX Nº2. Càlculs justificatius

**PROJECTE DE RENOVACIO DE L'ENLLUMENAT PUBLIC DEL QUADRE
"41, 42 I 44" DE LA CIUTAT DE SABADELL.-----**

**PROMOTOR: AJUNTAMENT DE SABADELL
INFRAESTRUCTURA URBANA**

EQUIP REDACTOR: Sr. JOSEP IBÁÑEZ GASSIOT

L1 - QUADRE GENERAL QC-41 SABADELL																			
Línea nº	Elementos	Tension (Voltios)	Pnom.	Pcal.	Inom.	Iadm. Línea	Longitud (m)	Caída tension (Volts)	% Caída tensio	% Caída tensio Acumul.	Seccion línea			Aislamiento	Protección.		Rlinia	Rtotal	Icc
11	PUNTS DE LLUM	III-400,-V	61,50	70,73	0,1	36,0	12	0,006	0,00%	0,00%	4,00	6,00	Tt	mm Cu-0,6/1KV.			0,072	0,101	1.849,71
10	PUNTS DE LLUM	III-400,-V	123,00	141,45	0,2	36,0	25	0,026	0,01%	0,01%	4,00	6,00	Tt	mm Cu-0,6/1KV.			0,150	0,179	972,64
9	PUNTS DE LLUM	III-400,-V	184,50	212,18	0,4	36,0	13	0,021	0,01%	0,01%	4,00	6,00	Tt	mm Cu-0,6/1KV.			0,078	0,107	1.729,73
8	PUNTS DE LLUM	III-400,-V	222,60	255,99	0,4	36,0	15	0,029	0,01%	0,02%	4,00	6,00	Tt	mm Cu-0,6/1KV.			0,090	0,119	1.531,10
7	PUNTS DE LLUM	III-400,-V	260,70	299,81	0,5	36,0	17	0,038	0,01%	0,03%	4,00	6,00	Tt	mm Cu-0,6/1KV.			0,102	0,131	1.373,39
6	PUNTS DE LLUM	III-400,-V	413,10	475,07	0,8	36,0	20	0,071	0,02%	0,05%	4,00	6,00	Tt	mm Cu-0,6/1KV.			0,120	0,149	1.189,59
4	PUNTS DE LLUM	III-400,-V	489,30	562,70	1,0	36,0	15	0,063	0,02%	0,06%	4,00	6,00	Tt	mm Cu-0,6/1KV.			0,090	0,119	1.531,10
3	PUNTS DE LLUM	III-400,-V	550,80	633,42	1,1	36,0	28	0,132	0,03%	0,10%	4,00	6,00	Tt	mm Cu-0,6/1KV.			0,168	0,197	876,71
2	PUNTS DE LLUM	III-400,-V	612,30	704,15	1,2	50,0	26	0,082	0,02%	0,12%	4,00	10,00	Tt	mm Cu-0,6/1KV.			0,094	0,123	1.480,11
1	PUNTS DE LLUM	III-400,-V	61,50	70,73	0,1	50,0	14	0,004	0,00%	0,12%	4,00	10,00	Tt	mm Cu-0,6/1KV.			0,050	0,079	2.465,33
QUADRE																			

L2 - QUADRE GENERAL QC-42 SABADELL																			
Linea nº	Elementos	Tension (Volts)	Pnom.	Pcal.	Inom.	Iadm. Linea	Longitud (m)	Caída tension (Volts)	% Caída tensio	% Caída tensio Acumul.	Seccion linea			Aislamiento	Protección.		Rlinia	Rtotal	Icc
16	PUNTS DE LLUM	III-400,-V	25,70	29,56	0,1	36,0	16	0,004	0,00%	0,00%	4,00	6,00	Tt	mm Cu-0,6/1KV.	Mag-4p/16A.	Dif-4p/40300mA	0,096	0,125	1.447,96
15	PUNTS DE LLUM	III-400,-V	51,40	59,11	0,1	36,0	22	0,010	0,00%	0,00%	4,00	6,00	Tt	mm Cu-0,6/1KV.			0,132	0,161	1.092,15
14	PUNTS DE LLUM	III-400,-V	77,10	88,67	0,2	36,0	16	0,011	0,00%	0,01%	4,00	6,00	Tt	mm Cu-0,6/1KV.			0,096	0,125	1.447,96
13	PUNTS DE LLUM	III-400,-V	102,80	118,22	0,2	36,0	19	0,017	0,00%	0,01%	4,00	6,00	Tt	mm Cu-0,6/1KV.			0,114	0,143	1.245,14
12	PUNTS DE LLUM	III-400,-V	128,50	147,78	0,3	36,0	32	0,035	0,01%	0,02%	4,00	6,00	Tt	mm Cu-0,6/1KV.			0,192	0,221	774,82
10	PUNTS DE LLUM	III-400,-V	179,90	206,89	0,4	36,0	27	0,042	0,01%	0,03%	4,00	6,00	Tt	mm Cu-0,6/1KV.			0,162	0,191	906,52
9	PUNTS DE LLUM	III-400,-V	205,60	236,44	0,4	36,0	27	0,047	0,01%	0,04%	4,00	6,00	Tt	mm Cu-0,6/1KV.			0,162	0,191	906,52
7	PUNTS DE LLUM	III-400,-V	257,00	295,55	0,5	36,0	23	0,051	0,01%	0,05%	4,00	6,00	Tt	mm Cu-0,6/1KV.			0,138	0,167	1.049,18
6	PUNTS DE LLUM	III-400,-V	282,70	325,11	0,6	36,0	24	0,058	0,01%	0,07%	4,00	6,00	Tt	mm Cu-0,6/1KV.			0,144	0,173	1.009,46
5	PUNTS DE LLUM	III-400,-V	308,40	354,66	0,6	36,0	23	0,061	0,02%	0,08%	4,00	6,00	Tt	mm Cu-0,6/1KV.			0,138	0,167	1.049,18
4	PUNTS DE LLUM	III-400,-V	462,60	531,99	0,9	36,0	15	0,059	0,01%	0,10%	4,00	6,00	Tt	mm Cu-0,6/1KV.			0,090	0,119	1.531,10
3	PUNTS DE LLUM	III-400,-V	488,30	561,55	1,0	36,0	26	0,109	0,03%	0,13%	4,00	6,00	Tt	mm Cu-0,6/1KV.			0,156	0,185	938,42
2	PUNTS DE LLUM	III-400,-V	514,40	591,56	1,0	36,0	31	0,136	0,03%	0,16%	4,00	6,00	Tt	mm Cu-0,6/1KV.			0,186	0,215	798,00
1	PUNTS DE LLUM	III-400,-V	748,40	860,66	1,5	50,0	28	0,179	0,04%	0,20%	4,00	6,00	Tt	mm Cu-0,6/1KV.			0,168	0,197	876,71
QUADRE																			

L1 - QUADRE GENERAL QC-42 SABADELL																			
Linea nº	Elementos	Tension (Voltios)	Pnom.	Pcal.	Inom.	Iadm. Linea	Longitud (m)	Caida tension (Volts)	% Caída tensio	% Caída tensio Acumul.	Seccion linea			Aislamiento	Protección.		Rlinia	Rtotal	Icc
10	PUNTS DE LLUM	III-400,-V	61,50	70,73	0,1	36,0	29	0,015	0,00%	0,00%	4,00	6,00	Tt	mm Cu-0,6/1KV.			0,174	0,203	848,81
9	PUNTS DE LLUM	III-400,-V	123,00	141,45	0,2	36,0	30	0,032	0,01%	0,01%	4,00	6,00	Tt	mm Cu-0,6/1KV.			0,180	0,209	822,62
8	PUNTS DE LLUM	III-400,-V	184,50	212,18	0,4	36,0	29	0,046	0,01%	0,02%	4,00	6,00	Tt	mm Cu-0,6/1KV.			0,174	0,203	848,81
7	PUNTS DE LLUM	III-400,-V	246,00	282,90	0,5	36,0	30	0,063	0,02%	0,04%	4,00	6,00	Tt	mm Cu-0,6/1KV.	Mag-4p/16A.	Dif-4p/40/300mA	0,180	0,209	822,62
6	PUNTS DE LLUM	III-400,-V	307,50	353,63	0,6	36,0	30	0,079	0,02%	0,06%	4,00	6,00	Tt	mm Cu-0,6/1KV.			0,180	0,209	822,62
5	PUNTS DE LLUM	III-400,-V	369,00	424,35	0,7	36,0	30	0,095	0,02%	0,08%	4,00	6,00	Tt	mm Cu-0,6/1KV.			0,180	0,209	822,62
4	PUNTS DE LLUM	III-400,-V	430,50	495,08	0,8	36,0	31	0,114	0,03%	0,11%	4,00	6,00	Tt	mm Cu-0,6/1KV.			0,186	0,215	798,00
3	PUNTS DE LLUM	III-400,-V	492,00	565,80	1,0	36,0	30	0,126	0,03%	0,14%	4,00	6,00	Tt	mm Cu-0,6/1KV.			0,180	0,209	822,62
2	PUNTS DE LLUM	III-400,-V	553,50	636,53	1,1	36,0	30	0,142	0,04%	0,18%	4,00	6,00	Tt	mm Cu-0,6/1KV.			0,180	0,209	822,62
1	PUNTS DE LLUM	III-400,-V	553,50	830,25	1,4	36,0	29	0,179	0,04%	0,22%	4,00	6,00	Tt	mm Cu-0,6/1KV.			0,174	0,203	848,81
QUADRE																			

L2 - QUADRE GENERAL QC-42 SABADELL																			
Linea nº	Elementos	Tension (Voltios)	Pnom.	Pcal.	Inom.	Iadm. Linea	Longitud (m)	Caída tension (Volts)	% Caída tensio	% Caída tensio Acumul.	Seccion linea			Aislamiento	Protección.		Rlinia	Rtotal	Icc
19	PUNTS DE LLUM	III-400,-V	38,10	57,15	0,1	36,0	17	0,007	0,00%	0,00%	4,00	6,00	Tt	mm Cu-0,6/1KV.	Mag-4p/16A.	Dif-4p/40/300mA	0,102	0,131	1.373,39
18	PUNTS DE LLUM	III-400,-V	76,20	114,30	0,2	36,0	17	0,014	0,00%	0,01%	4,00	6,00	Tt	mm Cu-0,6/1KV.			0,102	0,131	1.373,39
17	PUNTS DE LLUM	III-400,-V	114,30	171,45	0,3	36,0	25	0,032	0,01%	0,01%	4,00	6,00	Tt	mm Cu-0,6/1KV.			0,150	0,179	972,64
16	PUNTS DE LLUM	III-400,-V	152,40	228,60	0,4	36,0	26	0,044	0,01%	0,02%	4,00	6,00	Tt	mm Cu-0,6/1KV.			0,156	0,185	938,42
1	PUNTS DE LLUM	III-400,-V	723,90	1.085,85	1,8	36,0	18	0,145	0,04%	0,06%	4,00	6,00	Tt	mm Cu-0,6/1KV.			0,108	0,137	1.306,12
QUADRE																			

L3 - QUADRE GENERAL QC-42 SABADELL																					
Linea nº	Elementos	Tension (Voltios)	Pnom.	Pcal.	Inom.	Iadm. Línea	Longitud (m)	Caída tension (Volts)	% Caída tensio	% Caída tensio Acumul.	Seccion línea			Aislamiento	Protección.		Rlinia	Rtotal	Icc		
19	PUNTS DE LLUM	III-400,-V	23,00	26,45	0,0	36,0	3	0,001	0,00%	0,00%	5,00	6,00		mm Cu-0,6/1KV.	Mag-4p/16A.	Dif-4p/40/300mA	0,018	0,047	4.923,08		
18	PUNTS DE LLUM	III-400,-V	46,00	52,90	0,1	36,0	3	0,001	0,00%	0,00%	5,00	6,00		mm Cu-0,6/1KV.			0,018	0,047	4.923,08		
14	PUNTS DE LLUM	III-400,-V	138,00	158,70	0,3	36,0	27	0,032	0,01%	0,01%	5,00	6,00		mm Cu-0,6/1KV.			0,162	0,191	906,52		
13	PUNTS DE LLUM	III-400,-V	199,50	229,43	0,4	36,0	35	0,060	0,01%	0,02%	4,00	6,00	Tt	mm Cu-0,6/1KV.			0,210	0,239	712,69		
12	PUNTS DE LLUM	III-400,-V	261,00	300,15	0,5	36,0	27	0,060	0,02%	0,04%	4,00	6,00	Tt	mm Cu-0,6/1KV.			0,162	0,191	906,52		
11	PUNTS DE LLUM	III-400,-V	322,50	370,88	0,6	36,0	14	0,039	0,01%	0,05%	4,00	6,00	Tt	mm Cu-0,6/1KV.			0,084	0,113	1.624,37		
5	PUNTS DE LLUM	III-400,-V	691,50	795,23	1,4	36,0	33	0,195	0,05%	0,10%	4,00	6,00	Tt	mm Cu-0,6/1KV.			0,198	0,227	752,94		
4	PUNTS DE LLUM	III-400,-V	714,50	821,68	1,4	36,0	27	0,165	0,04%	0,14%	4,00	6,00	Tt	mm Cu-0,6/1KV.			0,162	0,191	906,52		
3	PUNTS DE LLUM	III-400,-V	737,50	848,13	1,4	36,0	26	0,164	0,04%	0,18%	4,00	6,00	Tt	mm Cu-0,6/1KV.			0,156	0,185	938,42		
2	PUNTS DE LLUM	III-400,-V	760,50	874,58	1,5	36,0	28	0,182	0,05%	0,22%	4,00	6,00	Tt	mm Cu-0,6/1KV.			0,168	0,197	876,71		
1	PUNTS DE LLUM	III-400,-V	822,00	945,30	1,6	50,0	27	0,114	0,03%	0,25%	4,00	10,00	Tt	mm Cu-0,6/1KV.					0,097	0,126	1.432,41
QUADRE																					

L4 - QUADRE GENERAL QC-42 SABADELL																			
Linea nº	Elementos	Tension (Voltios)	Pnom.	Pcal.	Inom.	Iadm. Línea	Longitud (m)	Caída tension (Volts)	% Caída tensio	% Caída tensio Acumul.	Seccion línea			Aislamiento	Protección.		Rlinia	Rtotal	Icc
14	PUNTS DE LLUM	III-400,-V	61,50	92,25	0,2	36,0	28	0,019	0,00%	0,00%	4,00	6,00	Tt	mm Cu-0,6/1KV.			0,168	0,197	876,71
13	PUNTS DE LLUM	III-400,-V	123,00	184,50	0,3	36,0	25	0,034	0,01%	0,01%	4,00	6,00	Tt	mm Cu-0,6/1KV.			0,150	0,179	972,64
12	PUNTS DE LLUM	III-400,-V	184,50	276,75	0,5	36,0	25	0,051	0,01%	0,03%	4,00	6,00	Tt	mm Cu-0,6/1KV.			0,150	0,179	972,64
11	PUNTS DE LLUM	III-400,-V	246,00	369,00	0,6	36,0	25	0,069	0,02%	0,04%	4,00	6,00	Tt	mm Cu-0,6/1KV.			0,150	0,179	972,64
10	PUNTS DE LLUM	III-400,-V	369,00	553,50	0,9	36,0	28	0,115	0,03%	0,07%	4,00	6,00	Tt	mm Cu-0,6/1KV.			0,168	0,197	876,71
7	PUNTS DE LLUM	III-400,-V	615,00	922,50	1,6	36,0	21	0,144	0,04%	0,11%	4,00	6,00	Tt	mm Cu-0,6/1KV.			0,126	0,155	1.138,79
3	PUNTS DE LLUM	III-400,-V	799,50	1.199,25	2,0	36,0	17	0,152	0,04%	0,15%	4,00	6,00	Tt	mm Cu-0,6/1KV.			0,102	0,131	1.373,39
2	PUNTS DE LLUM	III-400,-V	837,60	1.256,40	2,1	36,0	27	0,252	0,06%	0,21%	4,00	6,00	Tt	mm Cu-0,6/1KV.			0,162	0,191	906,52
1	PUNTS DE LLUM	III-400,-V	875,70	1.313,55	2,2	36,0	49	0,479	0,12%	0,33%	4,00	6,00	Tt	mm Cu-0,6/1KV.			0,294	0,323	518,64
QUADRE																			

ANNEX Nº3. Classificació energètica de la instal·lació

**PROJECTE DE RENOVACIO DE L'ENLLUMENAT PUBLIC DEL QUADRE
"41, 42 I 44" DE LA CIUTAT DE SABADELL.-----**

**PROMOTOR: AJUNTAMENT DE SABADELL
INFRAESTRUCTURA URBANA**

EQUIP REDACTOR: Sr. JOSEP IBÁÑEZ GASSIOT

PROJECTE DE RENOVACIÓ DE L'ENLLUMENAT PÚBLIC DEL QUADRE "41, 42 I 44" DE LA CIUTAT DE SABADELL.-----

PROMOTOR: AJUNTAMENT DE SABADELL
INFRAESTRUCTURA URBANA
EQUIP REDACTOR: Sr. JOSEP IBÁÑEZ GASSIOT

ANNEX 3. CLASSIFICACIÓ ENERGÈTICA DE LA INSTAL·LACIÓ

1.- Classificació de les vies i selecció de les classes d'enllumenat, segons l'establert a l'auditoria del E.P de Sabadell:

Vials	Classificació	Nivell lumínic lux
Carrer de Les Palmeres	Me4b	11,25 lux
Carrer de la Prada	Me4b	11,25 lux
Carrer de la Ginesta	Me4b	11,25 lux
Plaça dels Llorers	S2	10,00 lux
Plaça de les acacies	S2	10,00 lux
Plaça dels Alber	S2	10,00 lux
Plaça dels pollancre	S2	10,00 lux
Carrer dels Salzes	Me4b	11,25 lux

Mitjançant altres criteris, com el tipus de via i la intensitat del trànsit s'estableixen subgrups dintre de la mateixa classificació anterior.

2.- Compliment del resplendor lluminós i de la llum intrusa o molesta, segons l'establert a la itc-ea-03:

L'àmbit d'actuació del projecte correspon a la següent zonificació:

Classificació de zones	Descripció
E3	Àmbits de resplendor o lluminositat mitja Zones urbanes residencials, a on les calçades estan il·luminades.

El flux del hemisferi superior instal·lat FHS_{int} o emissió directe de les lluminàries a implantar en la zona no pot superar el següent valor:

Classificació de zones	Flux hemisferi superior instal·lat
E1	$\leq 1\%$
E2	$\leq 5\%$
E3	$\leq 15\%$
E4	$\leq 25\%$

El model de lluminària previst en el projecte el flux del hemisferi superior es inferior al 5% per tant no superar els valors autoritzats.

3.- CÀLCUL DEL MANTENIMENT DE L'EFICIÈNCIA ENERGÈTICA DE LES INSTAL·LACIONS D'ENLLUMENAT PÚBLIC, SEGONS L'ESTABLERT A LA ITC-EA-06:

Les característiques fotomètriques i mecàniques d'una instal·lació d'enllumenat exterior es degraden a lo llarg del temps degut a nombroses causes, sent les mes importants les següents:

- La baixada progressiva del flux emes per les llampares.-----
- La brutícia progressiva de les llampares i dels sistema òptic viari. -----
- L'envelliment dels diferents components del sistema òptic de les lluminàries (reflector, tancament etc).-----
- El prematur tancament de funcionament de les llampares.-----
- Els desperfectes mecànics deguts a accidents de trànsit, actes de vandalisme ,etc.

El factor de manteniment (f_m) es la relació entre la il·luminació mitja en la zona il·luminada després de un determinat període de funcionament de la instal·lació d'enllumenat exterior i la il·luminació mitja obtinguda al inici del seu funcionament com a instal·lació nova.

$$f_m = \frac{E_{servei}}{E_{inicial}} = \frac{E}{E_i}$$

El factor de manteniment es funció fundamentalment de:

- El tipus de llampera, depreciació del flux lluminós i supervivència en el transcurs del temps. -----
- L'estanquitat del sistema òptic de la lluminària mantinguda al llarg del temps de funcionament. -----
- La naturalesa i modalitat de tancament.-----

- La qualitat i freqüència de les operacions de manteniment-----
- El grau de contaminació de la zona on s'instal·li la lluminària.-----

Per tant segons la instrucció tècnica complementaria EA-06 del Reglament d'eficiència energètica en instal·lacions d'enllumenat exterior, el factor de manteniment es el producte dels factors de depreciació del flux lluminós de les llampares, de la seva supervivència i depreciació de la lluminària:

Tipus de llampara	LED
Interval de neteja en anys	10 anys
Factor de manteniment de neteja	0,08

4.- CÀLCUL DE L'EFICIÈNCIA ENERGÈTICA DE LA INSTAL·LACIÓ, SEGONS L'ESTABLERT A LA ITC-EA-01:

La eficiència energètica de una instal·lació d'enllumenat exterior es defineix com la relació entre el producte de la superfície il·luminada per la il·luminació mitja en servei de la instal·lació entre la potencia activa total instal·lada.

$$\varepsilon = \frac{S \cdot E_m}{P}$$

Les vies objecte del projecte correspon a un vial funcional.

Vials	Classificació	Nivell lumínic lux	estudis lumínics dialux	Compleix que no es superior al 20%
Carrer de Les Palmeres	Me4b	11,25 lux	12,75 lux	Si < 13,50 lux
Carrer de la Prada	Me4b	11,25 lux	13,00 lux	Si < 13,50 lux
Carrer de la Ginesta	Me4b	11,25 lux	10,91 lux	Si < 13,50 lux
Plaça dels Llorers	S2	10,00 lux	12,00 lux	Si < 12,00 lux
Plaça de les acacies	S2	10,00 lux	12,00 lux	Si < 12,00 lux
Plaça dels Alber	S2	10,00 lux	12,00 lux	Si < 12,00 lux
Plaça dels pollancre	S2	10,00 lux	12,00 lux	Si < 12,00 lux
Carrer dels Salzes	Me4b	11,25 lux	10,66 lux	Si < 13,50 lux

Les instal·lacions d'enllumenat vial funcional amb independència del tipus de lampara, paviment i de les característiques o geometria de la instal·lació, hauran de complir els requisits mínims d'eficiència energètica que es fixa en la taula nº1:

Taula nº1 Requisits mínims d'eficiència energètica en instal·lacions d'enllumenat vial funcional.	
Il·luminació mitja en servei	Eficiència energètica mínima
Em (lux)	(m2·lux/W)
7,5	9,5
10	12
15	15
20	17,5
25	20
30	22

A continuació es procedeix a comprovar si es compleix el valor mínim d'eficiència energètica que a d'assolir la instal·lació del carrer al ser un vial funcional:

$$\varepsilon = \frac{S \cdot E_m}{P} \left(\frac{\text{m}^2 \cdot \text{lux}}{\text{W}} \right)$$

On:

ε = eficiència energètica de la instal·lació d'enllumenat exterior (m² · lux/W)

P = potència activa total instal·lada (làmpades i equips auxiliars) (W);

S = superfície il·luminada (m²);

E_m= il·luminació mitjana en servei de la instal·lació, considerant el manteniment previst (lux);

Vials	estudis lumínics dialux	potencia	Superfície il·luminada	Eficiencia energetica
Carrer de Les Palmeres	12,75 lux	61,50 W	416,00 m2	86,24
Carrer de la Prada	13,00 lux	61,50 W	350,00 m2	73,98
Carrer de la Ginesta	10,91 lux	61,50 W	350,00 m2	62,09
Plaça dels Llorers	12,00 lux	196,60 W	1084,72 m2	66,21
Plaça de les acacies	12,00 lux	412,80 W	2383,85 m2	69,30
Plaça dels Alber	12,00 lux	342,90 W	1524,50 m2	53,35
Plaça dels pollancres	12,00 lux	723,90 W	3509,27 m2	58,17
Carrer dels Salzes	10,66 lux	61,50 W	286,00 m2	49,57

Per executar la qualificació energètica de la instal·lació, es procedeix a calcular el índex d'eficiència energètica de la instal·lació, que es defineix com el quocient entre la eficiència energètica de la instal·lació i el valor de eficiència energètica de referència en funció del nivell de il·luminació mitja en servei projectada, que s'indiquen en la taula següent:

Enllumenat vial funcional	
Il·luminació mitja en servei	Eficiència energètica referència
Em (lux)	(m ² ·lux/W)
7,5	14
10	18
15	23
20	26
25	29
30	32

Enllumenat vial ambiental i altres instal·lacions d'enllumenat	
Luminància mitja en servei	Eficiència energètica mínima
Em (lux)	(m ² ·lux/W)
7,5	7
10	9
15	11
18	12,2
19	12,6
20	13
25	13
30	13

Amb l'objecte de facilitar la interpretació de la qualificació energètica de la instal·lació d'enllumenat exterior, es defineix una etiqueta que caracteritza el consum d'energia de la instal·lació mitjançant una escala de set lletres que va des de la A a la lletra G.

L'índex utilitzat per l'escala de lletres es el índex de consum energètic que es igual al invers del índex d'eficiència energètica de la instal·lació.

En la següent taula es determinant els valors definits per les respectives lletres de consum energètic, en funció dels índex d'eficiència energètica declarats:

Taula nº4: Classificació energètica d'una instal·lació d'enllumenat					
Classificació energètica	Índex de consum de referència		Índex d'eficiència energètica		
A	ICE <	0,91	le >		1,1
B	0,91 ≤ ICE ≤	1,09	1,1 ≥ le ≥		0,92

C	1,09	$\leq ICE \leq$	1,35	0,92	$\geq le \geq$	0,74
D	1,35	$\leq ICE \leq$	1,79	0,74	$\geq le \geq$	0,56
E	1,79	$\leq ICE \leq$	2,63	0,56	$\geq le \geq$	0,38
F	2,63	$\leq ICE \leq$	5	0,38	$\geq le \geq$	0,2
G		$ICE \geq$	5		$le \leq$	0,2

La instal·lació objecte del projecte té la peculiaritat que hi ha dos tipus vials, un ambiental i l'altre funcional. -----

A la instal·lació li pertocar la següent classificació:

Vials	Classificació	Eficiencia energetica	Index de referencia	Index d'eficiencia energetica instal·lacio	ICE
Carrer de Les Palmeres	Me4b	86,24	20,5	4,2070196 3	0,24
Carrer de la Prada	Me4b	73,98	20,5	3,6089629 2	0,28
Carrer de la Ginesta	Me4b	62,09	20,5	3,0287527 3	0,33
Plaça dels Llorers	S2	66,21	10,2	6,4910538	0,15
Plaça de les acacies	S2	69,30	9,8	7,0712209 3	0,14
Plaça dels Alber	S2	53,35	9,8	5,4439623 6	0,18
Plaça dels pollancre	S2	58,17	10,2	5,7032089 3	0,18
Carrer dels Salzes	Me4b	49,57	20,5	2,4182113 8	0,41

L'índex de consum de referència de la globalitat de la instal·lació es inferior en tots els casos a: ----- 0,91

Per tant la classificació energètica que li correspon a la globalitat de la instal·lació dels dos quadres d'enllumenat es de la de classe: ----- **A**

Barcelona, a juny del 2024
L'enginyer Industrial

Josep Ibáñez Gassiot

ANNEX N°4: PLA D'OBRA

**PROJECTE DE RENOVACIO DE L'ENLLUMENAT PUBLIC DEL QUADRE
"41, 42 I 44" DE LA CIUTAT DE SABADELL.-----**

**PROMOTOR: AJUNTAMENT DE SABADELL
INFRAESTRUCTURA URBANA**

EQUIP REDACTOR: Sr. JOSEP IBÁÑEZ GASSIOT

**PROJECTE DE RENOVACIO DE L'ENLLUMENAT PUBLIC DEL QUADRE
"41, 42 I 44" DE LA CIUTAT DE SABADELL.-----**

PROMOTOR: AJUNTAMENT DE SABADELL
INFRAESTRUCTURA URBANA
EQUIP REDACTOR: Sr. JOSEP IBÁÑEZ GASSIOT

ANNEX N°4: PLA D'OBRA

1.- INTRODUCCIÓ:

S'ha elaborat un PLA D'OBRA, amb caràcter merament indicatiu, corresponent a la possible execució de les obres considerades en el projecte, d'acord amb lo establert en l'article 124 del text refós e la llei de Contractes de les Administracions Publiques. --

2.- DESCRIPCIO DEL PLA D'OBRA. DIAGRAMA DE BARRES:

S'ha realitzat un Diagrama de Barres representatiu de les obres, amb indicació del termini total estimat per a l'acabament de les mateixes. -----

El diagrama s'ha elaborat tenint en compte les activitats corresponents a les unitats d'obra més importants, exposant les indicacions dels terminis parcials i les diferents parts de l'obra. -----

S'ha volgut tenir en compte el rendiment dels equips que figuren en a l'annex de Quadre de Preus nº2 i el volum d'obra a construir. Amb aquest últim, s'ha calculat la durada aproximada en dies de cada part de les obres, i posteriorment s'ha aplicat un coeficient corrector per compensar les pèrdues per condicions de simultaneïtat d'usos.

Totes aquestes dades serveixen per plantejar el quadre adjunt, en el que no figuren mes que les unitats o grups d'unitats determinants de la durada dels treballs.-----

PLA D'OBRES					
ACTIV	MESOS				
	1-2 MES		3-4 MES		5 MES
OBRA CIVIL					
BAIXA TENSIO					
VARIS					

Barcelona, a juny del 2024

L'enginyer Industrial

Josep Ibáñez Gassiot

ANNEX Nº5: PROGRAMA DE CONTROL DE QUALITAT

**PROJECTE DE RENOVACIO DE L'ENLLUMENAT PUBLIC DEL QUADRE
"41, 42 I 44" DE LA CIUTAT DE SABADELL.-----**

**PROMOTOR: AJUNTAMENT DE SABADELL
INFRAESTRUCTURA URBANA**

EQUIP REDACTOR: Sr. JOSEP IBÁÑEZ GASSIOT

**PROJECTE DE RENOVACIO DE L'ENLLUMENAT PUBLIC DEL QUADRE
"41, 42 I 44" DE LA CIUTAT DE SABADELL. -----**

**PROMOTOR: AJUNTAMENT DE SABADELL
INFRAESTRUCTURA URBANA
EQUIP REDACTOR: Sr. JOSEP IBÁÑEZ GASSIOT**

ANNEX N° 5: PROGRAMA DE CONTROL DE QUALITAT

1.1.- Implantació de serveis.

- 1.1.1.- Assaigs de qualitat dels materials de rebliment de rases.
- 1.1.2.- Assaigs de compactació de rases.
- 1.1.3.- Control de recepció de materials per instal·lacions i serveis
- 1.1.4.- Control d'acceptació de les xarxes i instal·lacions elèctriques.

1.2.- Obra Civil

- 1.2.1.- Execució formigó a fonaments.
- 1.2.2.- Acceptació d'acer per armat.

1.3.- Normes d'execució d'assaigs

- 1.3.1.- Normes oficials.
- 1.3.2.- Relació de normatives per activitat.

1.1.- Implantació de serveis

1.1.1.- Assaigs de qualitat dels materials de rebliment de rases

- 1 Assaig Pròctor Modificat cada 400 m³ de rasa compactada o canvi de material.
- 1 Assaig granulomètric cada 1.000 m³ de rasa compactada o canvi de material.
- 1 Assaig de Límits d'Atterberg cada 1.000 m³ de rasa compactada o canvi de material.
- 1 Assaig Índex CBR cada 1.000 m³ de rasa compactada o canvi de material.
- 1 Assaig de determinació de matèria orgànica cada 1.000 m³ de rasa compactada o canvi de material.

1.1.2.- Assaigs de compactació de rases

- 5 Assaigs de Densitat in situ cada 50 ml. de rasa compactada.
- 5 Assaigs d'Humitat in situ cada 50 ml. de rasa compactada.

1.1.3.- Control de recepció de materials per instal·lacions i serveis

- 1 Control comprovació característiques tècniques (mides, gruixos, etc.).
- 1 Control de certificat i catàlegs.
- 1 Control de compliment de les especificacions de la normativa oficial i certificat de prova en fàbrica per cada diàmetre i 500 ml. de conducte elèctric instal·lat.

1.1.4.- Control d'acceptació de les xarxes i instal·lacions elèctriques

1.1.4.1.- Enllumenat públic

- 1 Comprovació de caiguda de tensió menor al 3 % per cada punt de llum col·locat.
- 1 Comprovació d'aïllament dels conductors i neutre, de cadascun d'ells i la línia de terra per cada línia instal·lada.
- 1 Comprovació d'intensitat normal dels diferents fusibles per cada 20 punts de llum instal·lats.
- 1 Mesura de línia de terres per cada línia instal·lada.
- 1 Mesura d'intensitat a cadascuna de les fases per línia instal·lada.
- 1 Identificació de fases en quadres de comandament.
- 1 Comprovació de valors d'il·luminació amb luxòmetre per cada 10 punts de llum instal·lats.

1.2.- OBRA CIVIL

1.2.1.- Execució formigó

- 1 Assaig consistència con d'Abrams cada 100 m³.
- 1 Assaig resistència compressió, 6 provetes, cada 100 m³.

1.2.2.- Acceptació d'acer per armat

- Per cada decímetre de barres emprat:
- 2 Verificacions de la secció equivalent.
 - 2 Assaigs de doblegament a 180° i desdoblegament a 90°.
 - 2 Verificacions característiques geomètriques dels resalts.
- Dos cops al llarg de l'obra:
- 1 Assaig límit elàstic.
 - 1 Assaig de càrrega de trencament i allargament en trencament.

1.3.- NORMES D'EXECUCIÓ D'ASSAIGS

1.3.1.- Normes oficials

- Les Normes d'execució d'assaigs es concreten bàsicament en:
- Normes UNE declarades d'acompliment obligatori per ordres ministerials de 5 juliol de 1967 i d'11 de maig de 1971.
 - Normes NLT del Laboratori del Transport i de Mecànica del Sòl.
 - Normes A.S.T.M. i Normes D.I.N. (Normes d'altres països a les quals es pot fer referència).

1.3.2.- Relació de normatives per activitat

Resistència a compressió	UNE 7240-7242
Consistència.....	UNE 7103
Resistència a compressió prèvia extracció de testimoni.....	UNE 7241
Resistència al desgast	UNE 7015
Contingut de Sulfats	UNE 7245
Contingut de Terrossos d'Argila	UNE 7133
Resistència a flexo-tracció	UNE 7240-7395
Acceptació dels àrids	UNE 7133-7135 i UNE 7244-7245
Granulometria	NLT-104
Límits d'Atterberg	NLT-105 i 106/72
Pròctor Modificat	NLT-108
Índex CBR	NLT-111
Contingut de matèria orgànica (únicament en cas de dubte).....	NLT-117
De densitat in situ d'humitat in situ	NLT-109
Equivalent de sorra	NLT-113/72
Qualitat de "Los Angeles"	NLT-149/72
Resistència a compressió en provetes fabricades amb el motlle i compactació de l'assaig	NLT-108/72

Pròctor Modificat	NLT-150
Coeficient de poliment accelerat (únicament a capa de trànsit de vies ràpides)	NLT-174
Forma dels àrids	
Adhesivitat	NLT-355
Marshall	NLT-159
Granulometria dels àrids del polsim de pedrera (filler)	NLT-150 i NLT-151
Granulomètric de la mescla fabricada després d'extret el l·ligant	NLT-165
Marshall determinacions de buit	NLT-162
Contingut de l·ligant	NLT-164
Prova de flexió transversal (resistència a aixafament)	TMM-73

Les normes esmentades regulen l'execució d'assaigs normalitzats relatius a les diferents activitats de les obres d'urbanització.

El programa de control ha de fer referència a les normes que defineixen l'assaig més adient per a cada unitat d'obra.

Barcelona, a juny del 2024
L'enginyer Industrial

Josep Ibáñez Gassiot

ANNEX 6. PLA DE PROTECCIO DEL ARBRAT

**PROJECTE DE RENOVACIO DE L'ENLLUMENAT PUBLIC DEL QUADRE
"41, 42 I 44" DE LA CIUTAT DE SABADELL.-----**

**PROMOTOR: AJUNTAMENT DE SABADELL
INFRAESTRUCTURA URBANA**

EQUIP REDACTOR: Sr. JOSEP IBÁÑEZ GASSIOT

**PROJECTE DE RENOVACIO DE L'ENLLUMENAT PUBLIC DEL QUADRE
"41, 42 I 44" DE LA CIUTAT DE SABADELL.-----**

**PROMOTOR: AJUNTAMENT DE SABADELL
INFRAESTRUCTURA URBANA
EQUIP REDACTOR: Sr. JOSEP IBÁÑEZ GASSIOT**

ANNEX Nº6: PLA DE PROTECCIO DE L'ARBRAT VIARI

1.- DESCRIPCIO DEL PLA DE TREBALL:

La protecció de la vegetació ha de realitzar-se amb anterioritat a l'inici de les obres i molt especialment, abans de l'entrada de qualsevol maquinaria. -----

Per evitar tant danys directes (cops, ferides) com indirectes (compactació del sòl), abans d'iniciar les obres s'ha d'instal·lar un tancament de fusta que limiti l'accés de la maquinaria. -----

Si això no fos possible, abans de l'inici de les obres es realitzarà la senyalització d'una via de pas restringit a maquinària, mitjançant la localització de balises de 3 m. davant de cada arbre, així com de cintes de senyalització per indicar el gàlib. -----

En cas de que per necessitats de l'obra, la maquinària hagi de transitar per una zona externa a la via de pas, serà necessari procedir prèviament a la senyalització d'una nova via, sota la tutela de la Direcció facultativa. -----

És necessari preveure la presència de personal qualificat a l'obra durant l'execució dels treballs d'obertura de rases, per poder actuar correctament en el tractament de les arrels. -----

El perímetre del tronc dels arbres si es de 60 cm a 99 cm d'amplada, el radi de la base de les arrels es de 2 metres. -----

La zona de seguretat es igual o superior al 20% del radi de la base dels arbres. Sent en aquest cas 2,40 metres. -----

La protecció individuals dels arbres contra els cops consistirà en realitzar tancats de fusta de 2 metres d'alçada com a mínim, i es protegirà amb material d'encoixinat (bandes de jute), la part del tronc en contacte amb el tancat de fusta, les zones de contacte dels lligams amb l'escorça, i la zona del coll de l'arrel si fos necessari. -----

Protecció durant l'obertura de rases.

Durant l'obertura de rases i/o altres excavacions, es tindran en compte les següents indicacions:

- Els treballs d'excavació a una distància mínima de 50 cm. o en la zona de Seguretat i fins a 150 cm. de fondària, es realitzaran manualment. -----
- Quan en el procés d'excavació, apareguin arrels de més de 3 cm. de diàmetre, el personal qualificat procedirà immediatament a la poda correcta de l'arrel afectada. ----
- Si es tracta d'arrels de més de 10 cm. de diàmetre, es respectaran sempre que sigui possible i es protegiran contra la dessecació amb un embolcall de jute o amb una manta orgànica. -----
- En acabar l'excavació de la rasa, es protegirà la paret més propera a l'arbre amb una manta orgànica que es mantindrà humida fins al recobriment de la rasa. -----
- Les arrels no han d'estar descobertes més de dos dies i serà necessari garantir el manteniment de les condicions d'humitat necessàries. -----
- Es realitzarà un manteniment de la zona d'arrelament mentre dura l'obra. -----

Protecció durant el canvi de paviments.

En les operacions derivades dels canvis de paviments, es tindran en compte les següents indicacions:

- A la base de les arrels i a les zones de major concentració, l'excavació es realitzarà manualment. -----
- A qualsevol altre zona que a l'excavar amb la maquinaria surtin arrels de més de 3 cm. de diàmetre, es continuaran els treballs manualment. -----
- A totes les zones on es detecti presència significativa d'arrels es substituiran els primers 10 cm. de terra per sorra de riu rentada, abans de compactar i recobrir. -----

- S'adoptarà la màxima precaució en els treballs d'anivellació del terreny. A la Zona de Seguretat, es realitzaran de forma manual. -----
- La compactació prèvia al recobriment es reduirà al mínim per garantir l'estabilitat del nou paviment i a la Zona de Seguretat, es realitzarà de forma manual. -----

Restauració.

S'exigirà als responsables de l'obra que una vegada conclosa aquesta i en el termini prèviament establert, restitueixin l'estat de l'espai verd tal i com es trobava abans de l'inici de les obres, reposant si convé, els elements temporalment suprimits i reparant els danys que s'hagin pogut originar. -----

En determinades circumstàncies, podrà obligar-se a realitzar restauracions parcials en el transcurs de l'obra. -----

Barcelona, a juny del 2024
L'enginyer Industrial

Josep Ibáñez Gassiot

ANNEX Nº7: Fitxes

**PROJECTE DE RENOVACIO DE L'ENLLUMENAT PUBLIC DEL QUADRE
"41, 42 I 44" DE LA CIUTAT DE SABADELL.-----**

**PROMOTOR: AJUNTAMENT DE SABADELL
INFRAESTRUCTURA URBANA
EQUIP REDACTOR: Sr. JOSEP IBÁÑEZ GASSIOT**

KIO LED



Schröder



KIO LED



3,5 - 5m


LUMINARIA LED DE BAJO CONSUMO PARA ZONAS RESIDENCIALES

Diseñado por Grandesign, el conjunto Kio LED + Consis se caracteriza por la pureza de sus curvas sencillas, fluidas y ligeras fabricado en acero galvanizado y pintado, el brazo y la columna tronco-cónica proporcionan una respuesta equilibrada a las formas sutiles de la luminaria.

El conjunto Kio LED + Consis desempeña un papel clave para la creación de ambientes en zonas residenciales. Este conjunto se integra en el entorno de la ciudad para iluminar calles, plazas y parques públicos.


Color: negro AKZO 200 enarenado
Otros colores a petición

BASE DE MONTAJE

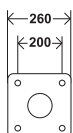


Otras configuraciones de montaje a petición

BRAZO MURAL

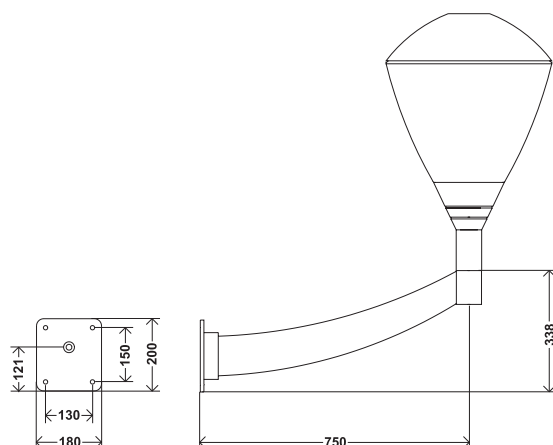

COLUMNA RECTA

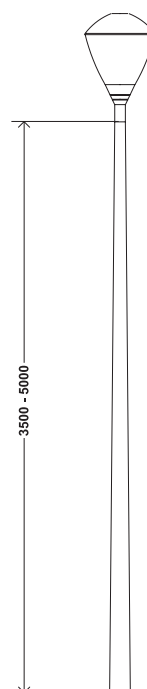

KIO LED





Design: Grandesign

CARACTERÍSTICAS - LUMINARIA

Grado de hermeticidad de luminaria:	IP 66 ^(*)
Resistencia a los impactos - PC:	IK 09 ^(**)
- PMMA:	IK 06 ^(**)
Resistencia aerodinámica (CxS):	0,080 m ²
Tensión nominal:	230 V - 50 Hz
Clase eléctrica:	I o II ^(*)
Peso (vacío):	8,2 kg

(*) según IEC - EN 60598

(**) según IEC - EN 62262

VENTAJAS CLAVES

- Luminaria compacta de materiales de calidad reciclables
- Grado de hermeticidad IP 66
- Motor fotométrico LensoFlex®2 con fotometría adaptada a varias aplicaciones
- LED (blanco neutro) o blanco cálido opcional para la creación de ambientes
- Mínimo mantenimiento
- FutureProof: fácil sustitución in situ del motor fotométrico y del compartimento de auxiliares
- Protección contra sobretensiones de hasta 10 kV
- Diseñado para incorporar la gama de soluciones de control Owlet

ELEGANCIA, CONFORT, CREACIÓN DE AMBIENTE Y PRESTACIONES

Las líneas definidas y fluidas de la luminaria Kio LED se adaptan a diferentes entornos urbanos como parques, plazas, jardines y zonas residenciales.

Kio LED combina la eficiencia energética de la tecnología LED con las prestaciones fotométricas del nuevo concepto LensoFlex®2 desarrollado por Schröder.

Esta luminaria ofrece la máxima eficiencia fotométrica con gran confort visual y creación de ambiente gracias al uso de LED de gran potencia. Proporciona múltiples distribuciones fotométricas caracterizadas por sus excelentes prestaciones. Los materiales utilizados son de excelente calidad: base y cubierta de aluminio inyectado y protector de policarbonato o metacrilato tratado contra los rayos UV.



El diseño de la luminaria Kio LED garantiza un grado de hermeticidad IP 66.

Color: negro AKZO 200 enarenado

Otros colores RAL o AKZO a petición

DIMENSIONES - MONTAJE

Fijación mediante 6 tornillos M6. Para hacer más fácil la instalación, la luminaria es suministrada con cable saliente.

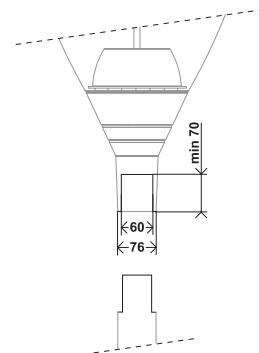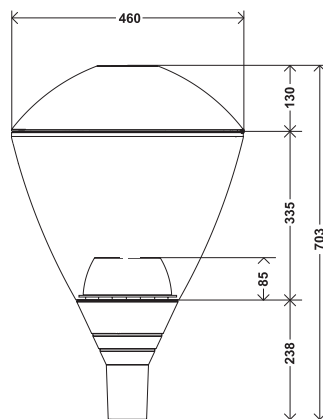

MATERIALES RESISTENTES

La luminaria Kio LED se caracteriza por la utilización de materiales de una calidad mecánica excelente. Consiste en una base y una cubierta de aluminio inyectado, así como de un protector de policarbonato o metacrilato. La versión confort integra un difusor interno adicional de PMMA.

MOTOR FOTOMÉTRICO LENSOFLEX®2

Las luminarias Kio LED han sido desarrolladas con el concepto LensoFlex®2 que se basa en el principio de adición de distribución fotométrica. Cada LED asociado con una lente específica genera la distribución fotométrica completa de la luminaria. Por lo tanto, ofrece una amplia variedad de fotometrías.

VERSIÓN DIRECTA Y VERSIÓN CONFORT

Kio LED está disponible en dos versiones: directa y confort.

En la versión directa, la luz de los LED se emite directamente a través del protector transparente de policarbonato o metacrilato.


En la versión confort, un difusor interno opalino proporciona una luz cálida y un gran confort visual reduciendo el deslumbramiento.

AHORRO ENERGÉTICO DE HASTA EL 75%

Las luminarias Kio LED integran las últimas soluciones de tecnología punta. La combinación de tecnología LED, un driver que proporciona un sistema de flujo luminoso constante y un sistema de regulación permiten conseguir un **ahorro energético de hasta el 75% en comparación con luminarias equipadas con fuentes de luz tradicionales**. Con este equilibrio de la energía tan favorable, la luminaria Kio LED contribuye a la gestión eficaz de las gasto así como al uso responsable de la energía.

FUTUREPROOF

Las luminarias Kio LED han sido diseñadas para cumplir con el concepto FutureProof. Tanto el motor fotométrico como el suministro eléctrico pueden ser sustituidos para aprovechar cualquier futura innovación tecnológica.

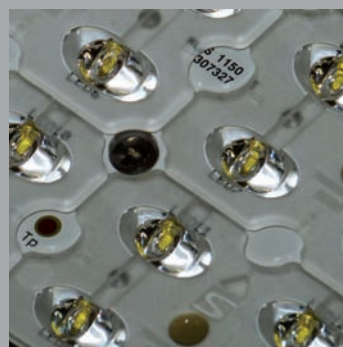

FOTOMETRÍA

Kio LED LensoFlex®2					Vida útil: Mantenimiento flujo luminoso tq 25°C (**)
Número de LED	Blanco neutro (4000K)	16 LED	24 LED	32 LED	100,000 horas
Corriente: 350 mA	Flujo nominal (lm)*	2400	3600	4800	90%
	Consumo eléctrico (W)	18	27	36	
Corriente: 500 mA	Flujo nominal (lm)*	3100	4700	6300	
	Consumo eléctrico (W)	26	38	52	
Corriente: 700 mA	Flujo nominal (lm)*	4000	6100	8100	80%
	Consumo eléctrico (W)	36	55	73	



(*) El flujo nominal es un flujo indicativo @ Tj 25°C basado en los datos proporcionados por el fabricante de LED. La salida de flujo real de la luminaria depende de las condiciones ambientales (p.ej temperatura y contaminación) y de la eficacia óptica de la luminaria.

El flujo nominal depende del tipo de LED utilizado y puede cambiar de acuerdo con los rápidos y continuos avances en la tecnología LED.


Para seguir el progreso de la eficacia luminosa de los LED utilizados, visite por favor nuestra Web.

(**) Según IES LM-80 - TM-21.

DISTRIBUCIONES FOTOMÉTRICAS

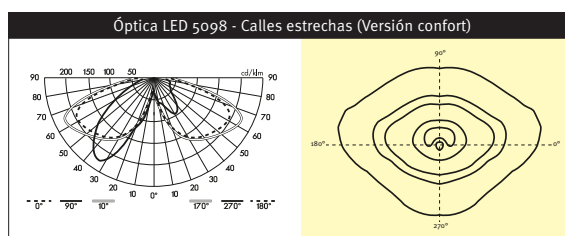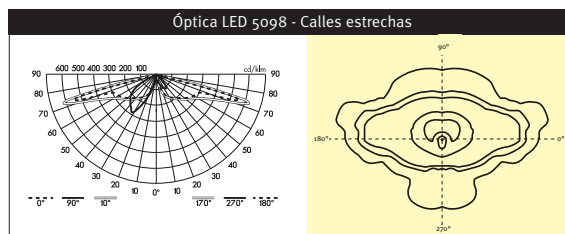

Óptica LED tipo Calles estrechas (5098): una distribución de luz ideal para iluminar zonas residenciales, calles y carriles.

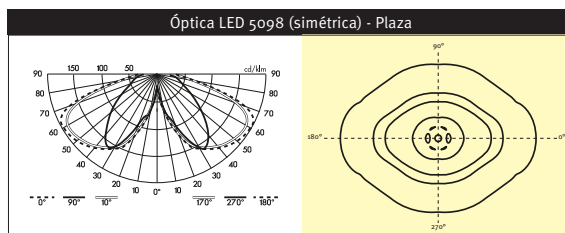


Óptica LED tipo Plaza (5098 simétrica): esta distribución fotométrica ha sido diseñada para iluminar plazas, parques, parkings, espacios públicos, etc.

SOLUCIONES OWLET PARA MAXIMIZAR EL AHORRO

Con la amplia variedad de soluciones de control Owlet de Schröder, su esquema de iluminación se hace inteligente. Nuestro enfoque del sistema permite utilizar la luz del modo más racional, con el nivel, en el lugar y en el momento adecuado.

Ahorra electricidad y alarga la vida de la instalación, reduce costes de mantenimiento, realza el confort e incrementa la seguridad. Nuestra variedad de soluciones abarca desde pequeñas áreas hasta completar redes urbanas a fin de satisfacer perfectamente sus necesidades y objetivos en términos de ahorro.

La luminaria Kio LED puede funcionar con una célula fotoeléctrica, un sistema de regulación horaria, una emisión de flujo constante (CLO) o un completo sistema de telegestión Owlet. También puede estar equipada con una unidad de detección de movimiento.

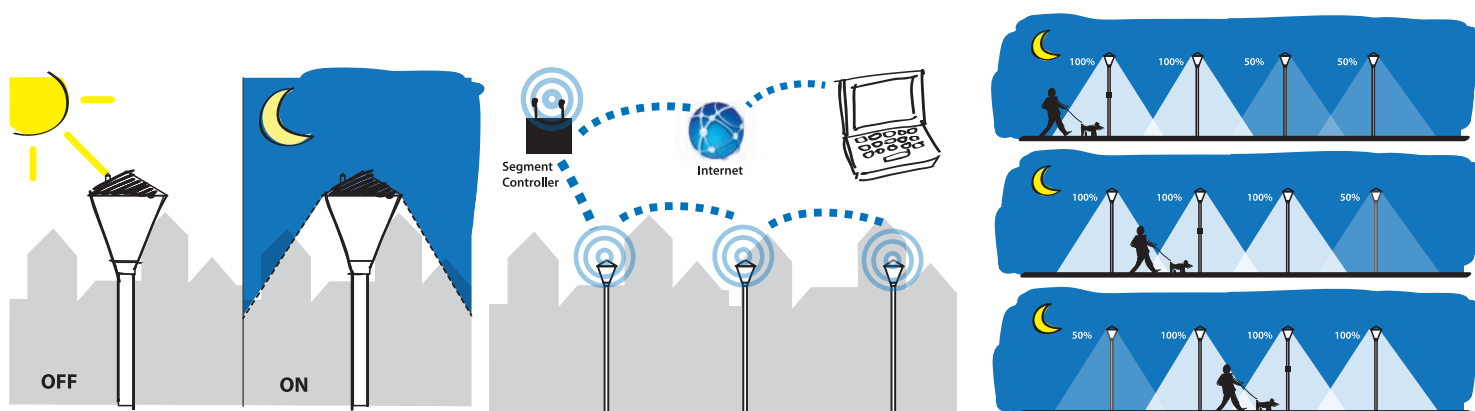


REGULACIÓN HORARIA FLEXIBLE


Integrando drivers inteligentes incorporados en la luminaria Kio LED, podemos ayudarle a elegir el sistema de control óptimo.

Programación horaria de 5 niveles permite adaptar el nivel de iluminación a las necesidades del lugar y el momento. Los drivers inteligentes funcionan de forma autónoma tomando las horas de encendido y apagado como puntos de referencia.

Esto significa que el sistema se adaptará durante todo el año a las estaciones y a la puesta/salida del sol.

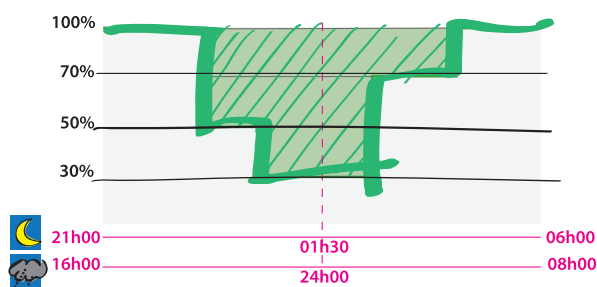



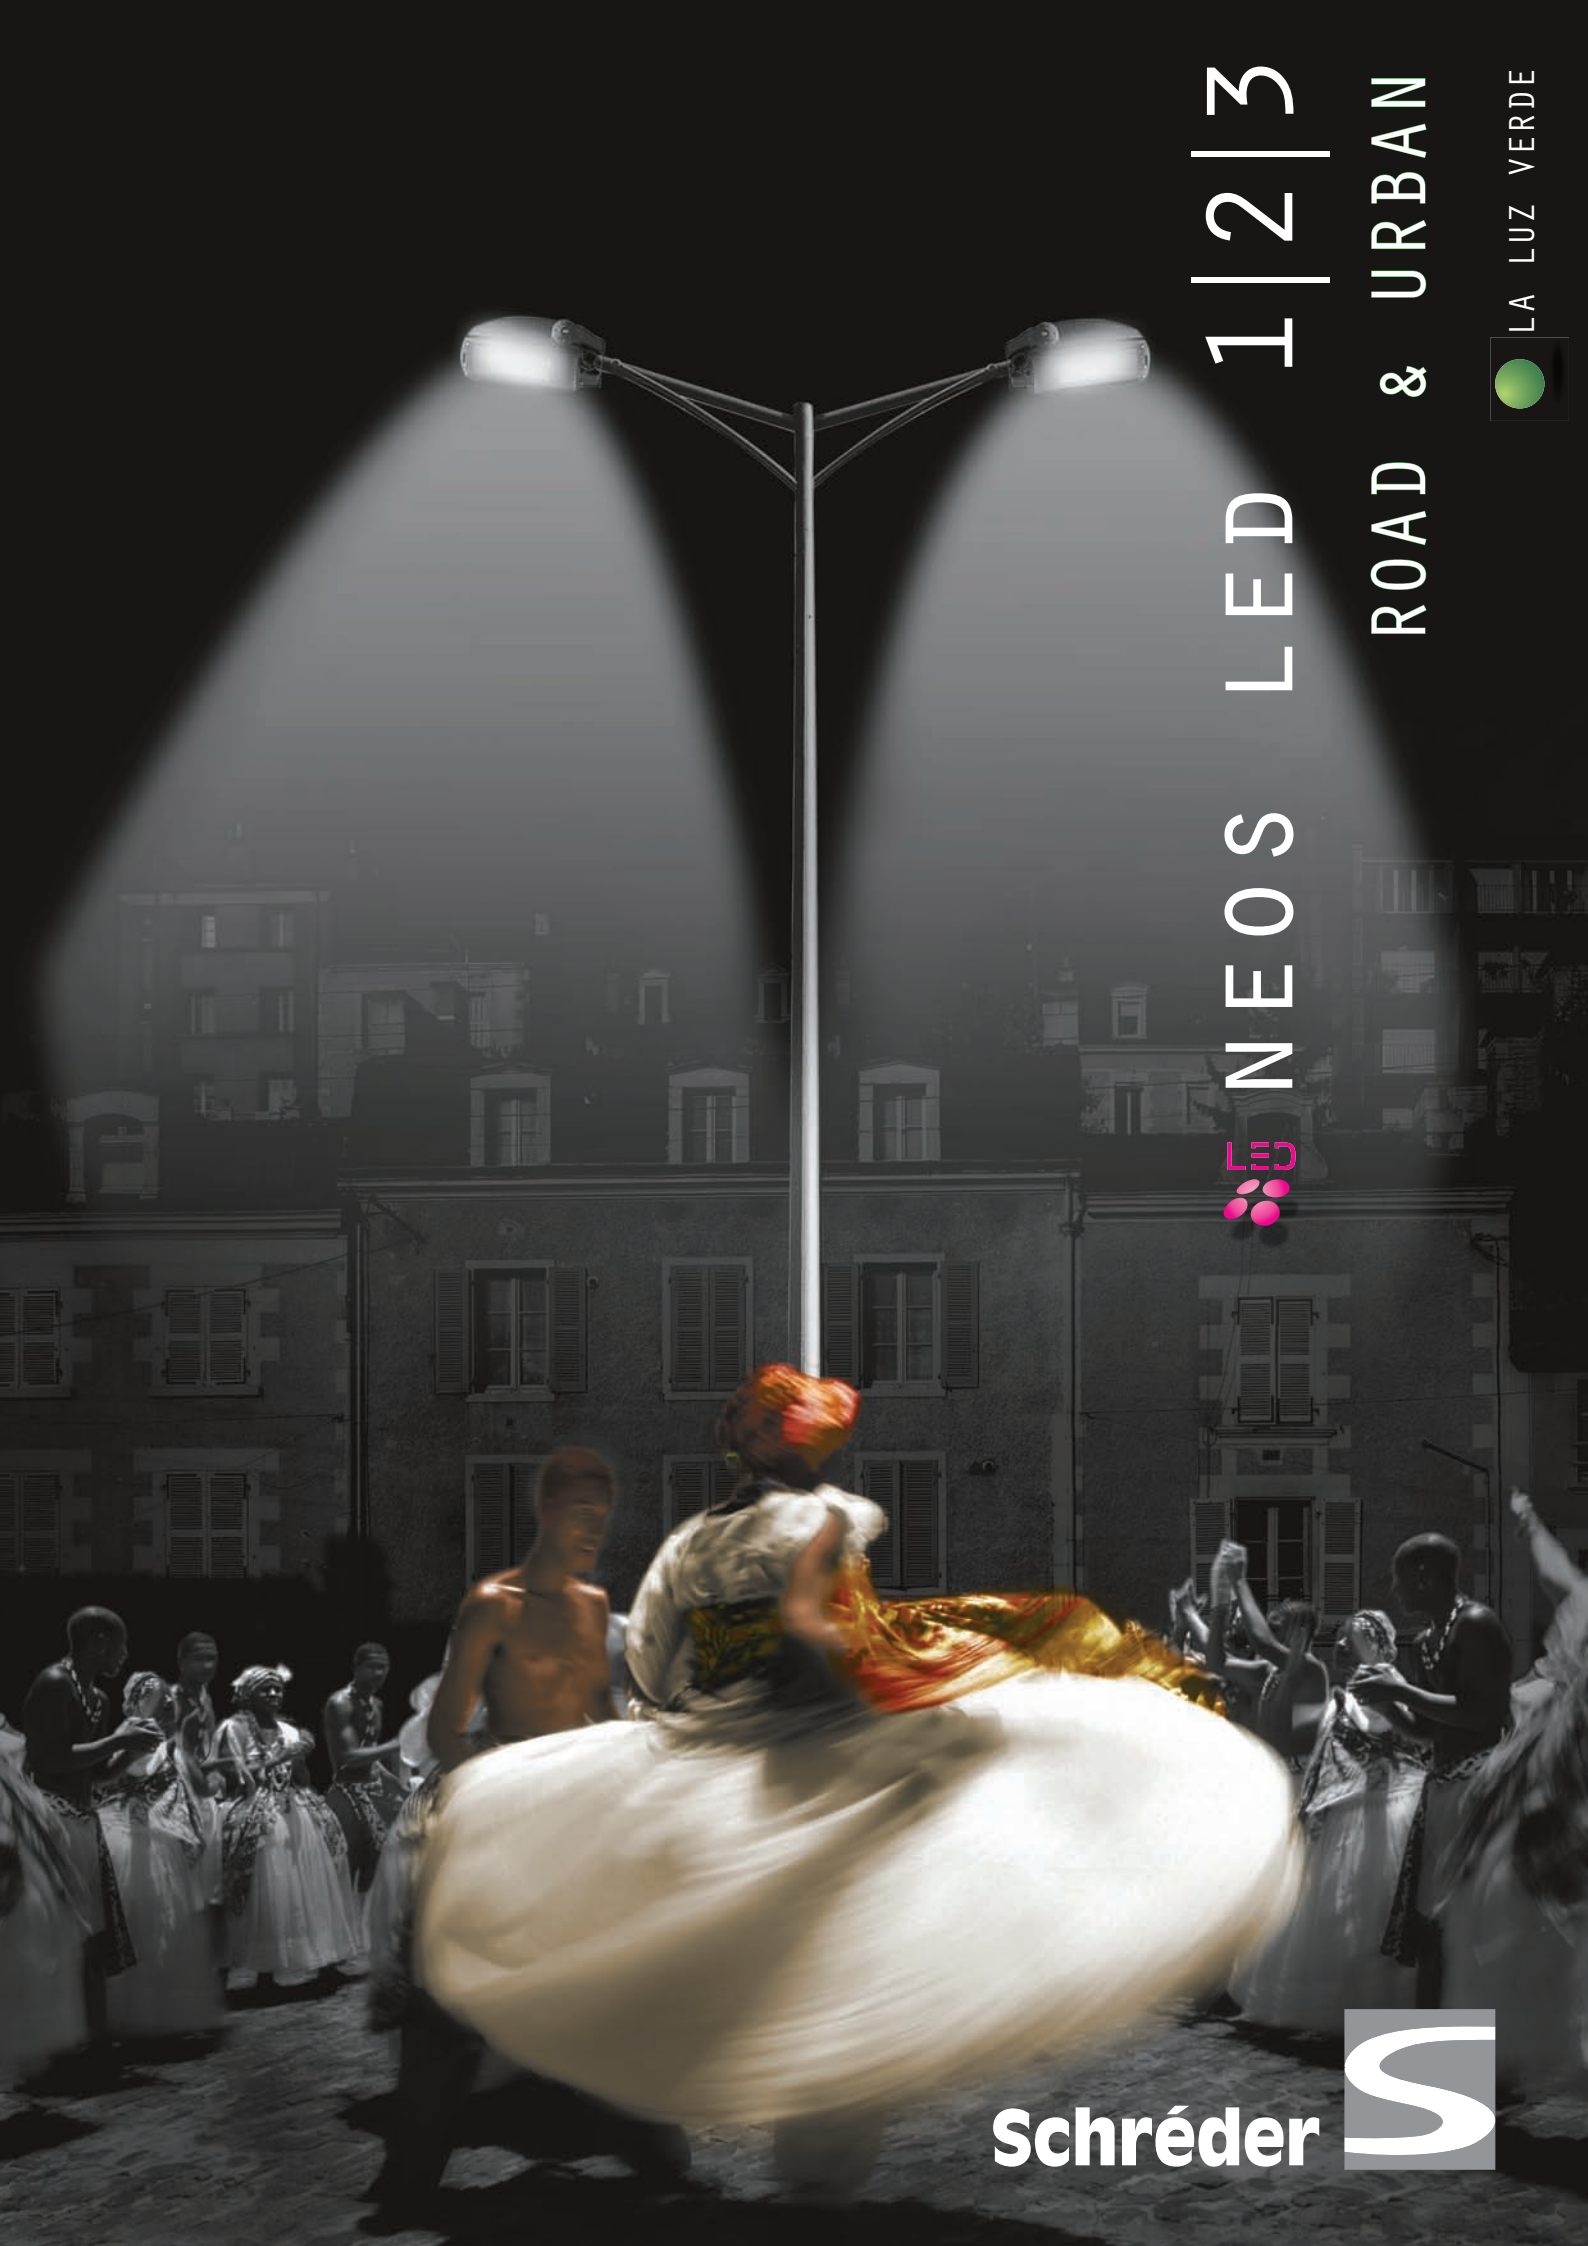

NEOS LED 1|2|3

ROAD & URBAN



LA LUZ VERDE


Schröder






4 - 12m


BRAZO ÚNICO (MODELO PEQUEÑO) NEOS 1-2-3

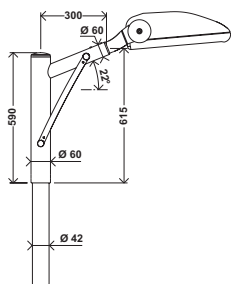


BRAZO ÚNICO (MODELO GRANDE) NEOS 2-3

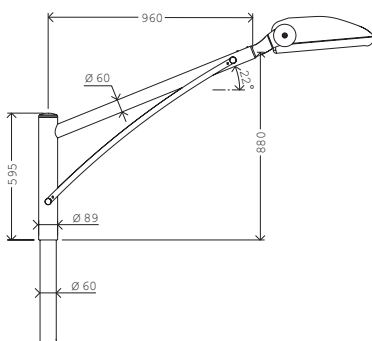

BRAZO DOBLE (MODELO PEQUEÑO) NEOS 1-2-3

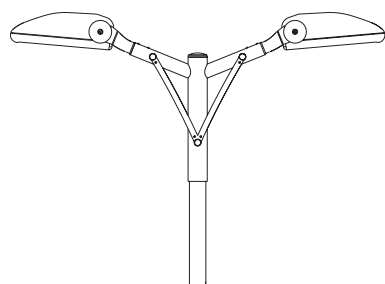

BRAZO DOBLE (MODELO GRANDE) NEOS 2-3

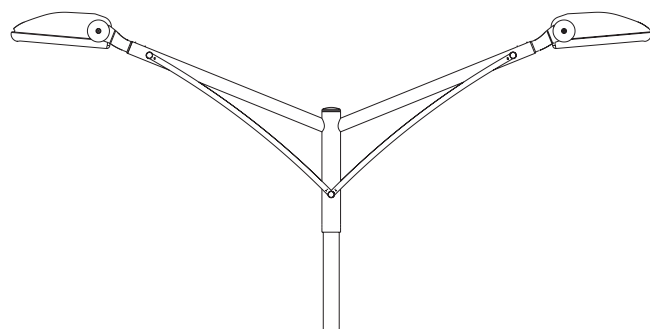

COMBINACIÓN DE ESTÉTICA Y EFICACIA

Gracias a su flexibilidad de montaje, la gama Neos permite una versatilidad total para combinar con variedad de columnas y brazos.


Por ejemplo, el conjunto Tekton concebido por el diseñador Michel Tortel fue específicamente desarrollado para los proyectores de la gama Neos LED (Modelos Neos 1, Neos 2 y Neos 3).

Este brazo, fabricado en acero galvanizado y termolacado, está disponible en varias versiones y dos tamaños. Ha sido diseñado para su montaje en columna o fachada. Para la versión en columna, el brazo puede ser único o doble.

Para perfeccionar su diseño, cada brazo está equipado con una horquilla de diseño especial en la que se acopla el proyector. Independientemente del tipo de configuración, el conjunto Tekton ofrece una impresión clara de ligereza que se adapta perfectamente a las sobrias y refinadas líneas de la gama Neos. El conjunto Tekton es ideal para iluminar plazas públicas, grandes vías urbanas o parkings.

Color: gris AKZO 900 enarenado Otros colores a petición
Disponibles otras configuraciones y alturas de columnas

BRAZO MURAL NEOS 2-3

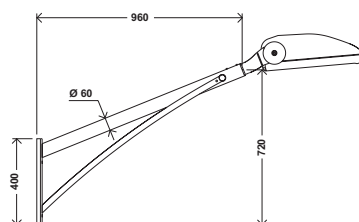



Design: Michel Tortel



CARACTERÍSTICAS - LUMINARIA

Grado de hermeticidad:	IP 66 ^(*)
Resistencia a los impactos (vidrio):	IK 08 ^(**)
Resistencia aerodinámica (CxS):	
- Neos LED 1	0,08 m ²
- Neos LED 2	0,13 m ²
- Neos LED 3	0,19 m ²
Tensión nominal: Nominal voltage:	230 V - 50 Hz
Clase eléctrica:	I or II ^(*)
Peso (vacío):	
- Neos LED 1	1,8 kg
- Neos LED 2	5,0 kg
- Neos LED 3	8,0 kg



^(*) según IEC - EN 60598

^(**) según IEC - EN 62262

VENTAJAS CLAVES

- Materiales de calidad reciclables
- Grado de hermeticidad IP 66
- Motor fotométrico LensoFlex2® con fotometría adaptada a varias aplicaciones
- Luz blanca disponible en blanco neutro, opcionalmente en blanco cálido para crear ambiente o blanco frío para maximizar la eficacia
- Mínimo mantenimiento
- Inclinación ajustable in situ
- FutureProof: fácil sustitución in situ del motor fotométrico y los auxiliares electrónicos
- Diseñado para incorporar la gama Owlet para soluciones de control
- Protección contra sobretensiones de hasta 10 kV

MONTAJE

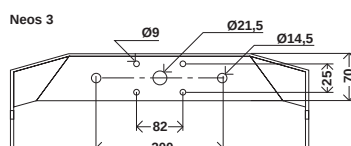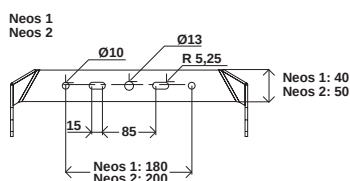

DESCRIPCIÓN

Las luminarias Neos LED están disponibles en tres tamaños: Neos 1 con 16 o 24 LED, Neos 2 con 32 o 48 LED y Neos 3 con 64 LED.

La gama Neos LED combina la eficiencia energética de la tecnología LED con las prestaciones fotométricas del concepto LensoFlex2® desarrollado por Schröder. Las luminarias Neos LED están formadas por una caja de dos piezas de aluminio inyectado pintado. El protector de vidrio está sellado en la cubierta.

El montaje por medio de una horquilla permite ajustar la inclinación de forma precisa in situ.

Color: gris AKZO 900 enarenado




Otros colores a petición

OPCIONES

- Paralúmenes
- Rejilla de protección
- Protector de vidrio serigrafiado
- Sistema de bloqueo antivandálico
- Brazo Sottogronda para montaje en fachada
- Célula fotoeléctrica
- Sistema autónomo de regulación
- Sistema de telegestión OWLET

DIMENSIONES

	H	L1	L2	B
Neos LED 1	100 mm	325 mm	360 mm	320 mm
Neos LED 2	140 mm	390 mm	441 mm	398 mm
Neos LED 3	160 mm	520 mm	600 mm	500 mm

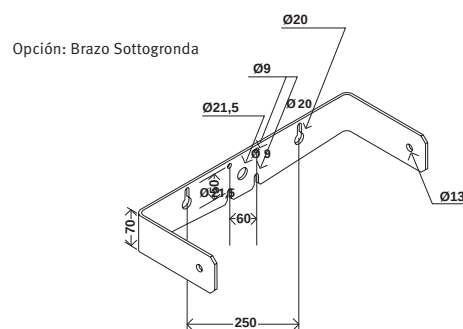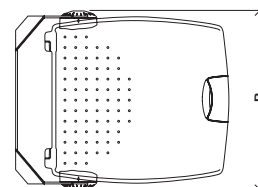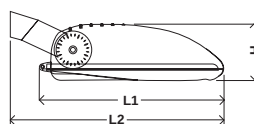

El brazo Sottogronda ha sido cuidadosamente diseñado para el montaje en una fachada. Las ranuras facilitan el manejo durante la instalación (antes del montaje con 4 tornillos M8).

TRES TAMAÑOS PARA TODAS LAS APLICACIONES

Los tres tamaños de los proyectores Neos LED y su versatilidad fotométrica los convierten en la solución adecuada para múltiples aplicaciones de iluminación exterior: para calles y centro ciudad, ambiente (plazas, parques, zonas peatonales...), o funcionales (parkings, centros comerciales, pasos subterráneos, áreas industriales, etc.).

LENSOFLEX2®

Las luminarias Neos LED han sido desarrolladas con el concepto LensoFlex2® que se basa en el principio de adición de distribución fotométrica. Cada LED asociado con una lente específica genera la distribución fotométrica completa de la luminaria.

Schröder ha desarrollado una gama de lentes que cubren una amplia variedad de soluciones fotométricas.

AHORRO ENERGÉTICO DE HASTA EL 75%

Las luminarias Neos LED integran las últimas soluciones en tecnología punta. La combinación de tecnología LED, un driver que proporciona un sistema de flujo luminoso constante de flujo constante y un sistema de regulación permiten conseguir un **ahorro energético de hasta el 75% en comparación con luminarias equipadas con fuentes de luz tradicionales**. Con este equilibrio de energía tan favorable, las luminarias Neos LED contribuyen a la gestión eficaz de las finanzas públicas y al uso responsable de la energía.


FUTUREPROOF

Las luminarias Neos LED han sido diseñadas para cumplir con el concepto FutureProof. Tanto el motor fotométrico como el compartimento de auxiliares electrónicos pueden ser sustituidos para aprovechar cualquier futura innovación tecnológica.

NEOS LED LA LUZ VERDE



Para más detalles y para seguir el progreso de las configuraciones de los productos, por favor, visite nuestra Web.

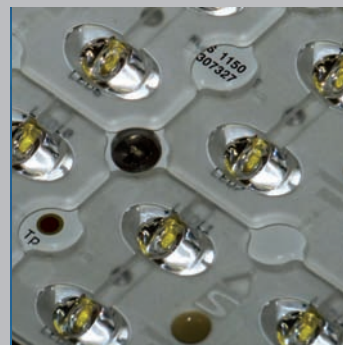

NEOS LED




FOTOMETRÍA

Neos LED LensoFlex2®							Vida útil: mantenimiento flujo luminoso $t_{4, 25^{\circ}\text{C}}$ (**)
Número de LED	Blanco neutro 4250 K	Neos Led 1		Neos Led 2		Neos Led 3	@100.000h 90 %
		16 LED	24 LED	32 LED	48 LED	64 LED	
Corriente: 350 mA	Flujo nominal (lm)*	2200	3400	4500	6800	9100	
	Consumo eléctrico (W)	19	28	37	54	71	
Corriente: 500 mA	Flujo nominal (lm)*	3000	4500	6000	9000	12000	
	Consumo eléctrico (W)	27	41	53	78	103	



(*) El flujo nominal es un flujo LED indicativo a temperatura de unión de 25°C basado en los datos del fabricante de LED. La salida de flujo real de la luminaria depende de las condiciones ambientales (p.ej. temperatura y contaminación) y de la eficacia óptica de la luminaria. El flujo nominal depende del tipo de LED utilizado y puede cambiar de acuerdo con los rápidos y continuos avances en la tecnología LED. Para seguir el progreso del rendimiento luminoso de los LED utilizados, visite por favor nuestro sitio Web.

(**) Según IES LM-80 - TM-21.



DISTRIBUCIONES

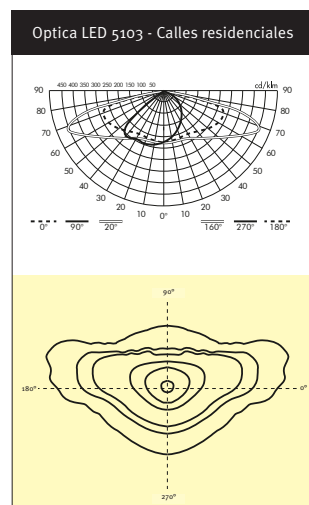


Para clasificación M4 según CIE 115

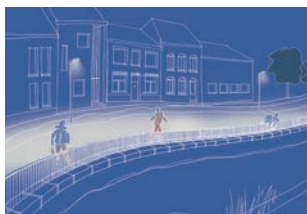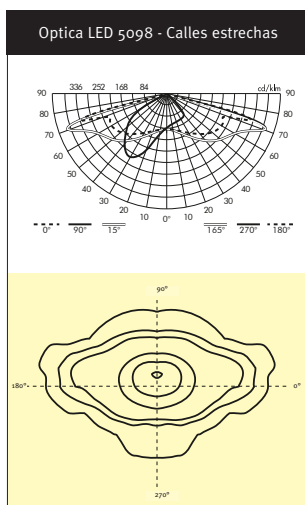



Para clasificación S según CIE 115

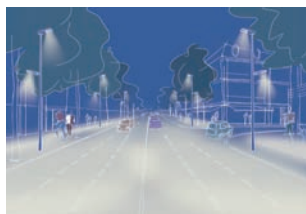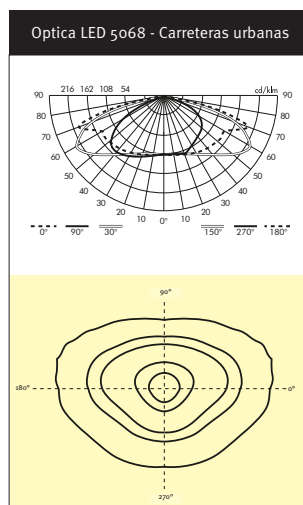

Para clasificación M3 según CIE 115

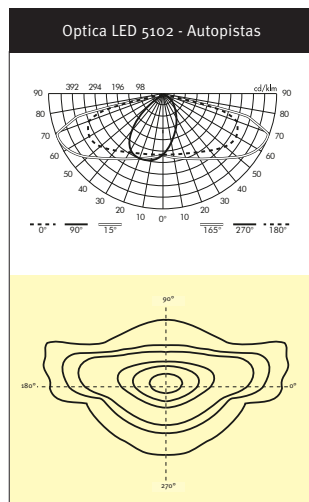

Para clasificación M3 según CIE 115

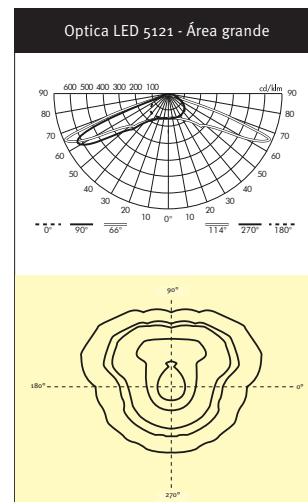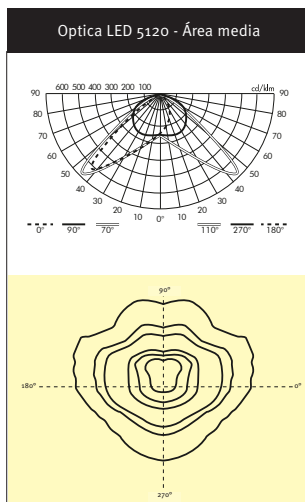


SOLUCIONES OWLET PARA MAXIMIZAR EL AHORRO

Con la amplia variedad de soluciones de control Owlet de Schröder, su esquema de iluminación se hace inteligente. Nuestro enfoque del sistema permite utilizar la luz del modo más racional, proporcionando el nivel, en el lugar y en el momento adecuado.

Ahorra electricidad y alarga la vida de la instalación, reduce costes de mantenimiento, potencia el confort e incrementa la seguridad. Nuestra variedad de soluciones abarca desde pequeñas áreas hasta completar redes urbanas a fin de satisfacer perfectamente sus necesidades y objetivos en términos de ahorro.


Las luminarias Neos pueden funcionar con una célula fotoeléctrica, un sistema de regulación horaria, Emisión del flujo luminoso constante (CLO) o un completo sistema de telegestión Owlet. También puede estar equipada con sensor de detección de movimiento.

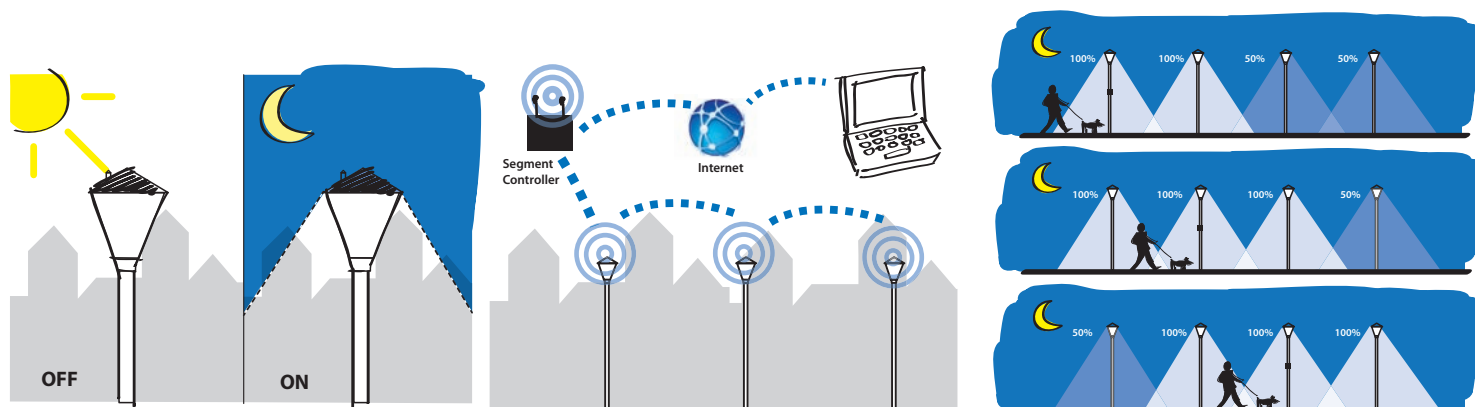

REGULACIÓN HORARIA FLEXIBLE

Integrando drivers inteligentes en la familia de luminarias Neos LED, podemos ayudarle a elegir su propio sistema de control óptimo.

El programador horario de 5 niveles permite adaptar el nivel de iluminación a las necesidades de la aplicación y el momento. Los balastos inteligentes funcionan de forma autónoma tomando las horas de encendido y apagado como puntos de referencia. Esto significa que el sistema se adaptará durante todo el año a las estaciones y a la puesta/salida del sol

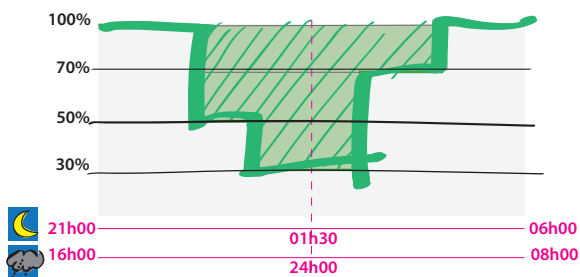



LED GENERATION

Schröder



MY1 LED



CARACTERÍSTICAS


La gama de luminarias MY ofrece una solución para aplicaciones que precisan materiales robustos y un mantenimiento sencillo.

- Luminaria robusta (IK 10) para sustituir lámparas T5 y T8.
- 6 tamaños diferentes que proporcionan hasta 11.000 lm de emisión lumínica.
- Grado de estanqueidad extraelevado (IP 67)
- Fácil y rápido mantenimiento
- Acceso sin herramientas para facilitar el mantenimiento
- Gama completa de fotometrías (intensiva, extensiva, simétrica y asimétrica).
- Rango de montajes
- Opcional: kit de readaptación para MY existentes.

TIPOS DE APLICACIÓN

- Túneles y pasos subterráneos
- Instalaciones deportivas recreativas
- Andenes
- Zonas técnicas y de mantenimiento
- Aparcamientos
- Túneles de lavado de coches
- Almacenes
- Entornos industriales

DISEÑO

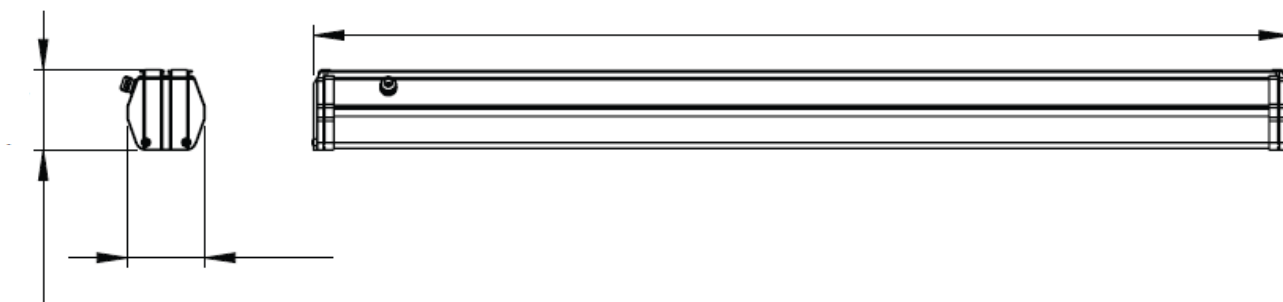

DIMENSIONES Y CARACTERÍSTICAS

MY1	MY1 S01	MY1 S02	MY1 S03	MY1 S04	MY1 S05	MY1 S06
Longitud (mm)	295	462	672	881	1281	1581
Anchura (mm)	126					
Altura (mm)	131					
Peso (kg)**	1.4	2.1	3.2	3.9	5.1	6
Hermeticidad*	IP 67					
Resistencia a los impactos*	IK 10					
Clase eléctrica*	Clase I EU, Clase II EU, Clase I US					

* Según IEC-EN60598 y IEC-EN62262

** Peso medio. El peso máximo corresponde a un 10% más aprox. Para conocer el peso exacto de acuerdo con la configuración contacte con nosotros.

RESUMEN TÉCNICO

MY 1: luminaria formada por un cuerpo de aleación de aluminio extruido sellado sobre un protector prismático de policarbonato extrudido con alta resistencia a los impactos (IK 10), una placa deslizante desmontable, equipada con los auxiliares eléctricos por un lado y los LED por el otro, y cubiertas fabricadas en policarbonato moldeado por inyección, selladas en los extremos del cuerpo, con una puerta de acceso en uno de ellos. La cubierta se cierra con dos tornillos de acero inoxidable (opcionalmente sin herramientas). Este sistema garantiza una hermeticidad IP 67 para toda la luminaria.

CONCEPTO

Familia de 6 luminarias LED para proyectos de sustitución de lámparas fluorescentes

Una solución flexible para cubrir todos los requisitos de iluminación de distintas zonas

CARCASA Y ACABADO

- Carcasa en aluminio extrudido protegido por oxidación electrolítica (clase 15).
- Cubiertas de los extremos: policarbonato.
- Tornillos de acero inoxidable.
- Protector: policarbonato prismático con protección frente a radiación UV.
- Una puerta en una de las cubiertas de los extremos proporciona acceso al compartimento electrónico. Los conectores rápidos permiten quitar fácilmente la placa de auxiliares.
- Color: cuerpo anodizado natural, cubiertas de los extremos en negro.

INSTALACIÓN

- De instalación flexible, la luminaria MY LED se puede adaptar a varios sistemas de montaje.
- Fijación por clip estándar.

UNIDAD ÓPTICA

- Protegida contra la degradación de la lente con un protector de policarbonato de 1,8 mm de grosor.
- Circuito impreso plano mediante el principio de lente acrílica superpuesta.
- Diferentes distribuciones fotométricas para la iluminación de aparcamientos, naves industriales, instalaciones deportivas recreativas, túneles ferroviarios, zonas de mantenimiento y pasos subterráneos.
- Fotometría simétrica o asimétrica para una uniformidad de luminancia excepcional.
- CRI > 70.
- ULOR: 2,5%.

Depreciación lumínica de los LED

- Mantenimiento flujo luminoso a $T_q = 25^\circ\text{C}$ L70 a 65.000 h:

SISTEMA ELÉCTRICO

- Clase I y Clase II UE, Clase I EE. UU.
- Tensión de entrada: 120-277 V / 50-60 Hz y 347-480 V 60 Hz.
- Factor de potencia > 0,85 a plena carga.

NORMATIVAS Y CERTIFICACIONES

- CE
- ENEC
- ETL/UL
- LM79-80
- RoHS
- Todas las mediciones en laboratorio certificado ISO17025

OPCIONES

- Fijación por clip antivandalismo.
- Protección contra sobretensiones de 4, 10 o 20 kV con o sin fusible.
- LED blancos fríos o blancos cálidos.
- Sistema de control: sistemas de control para túneles e interiores de Schröder.
- Sistema de control: regulación 1-10 V, bipotencia, perfil de regulación personalizado, se puede integrar en el sistema principal.
- Batería de respaldo integrada (hasta 3 horas).

CONCEPTO

1. Thermix® para un rendimiento continuo a lo largo del tiempo

La gestión térmica de los LED es crucial para la fiabilidad de una luminaria.

Para maximizar la eficiencia y mantener el flujo luminoso a lo largo del tiempo, se optimizan varios parámetros:

- Compartimentación térmica entre los LED y los auxiliares eléctricos.
- Conducción directa, minimizando el camino entre la fuente de calor y el exterior.
- Diseño optimizado de la superficie de intercambio de calor externa.

2. FutureProof: capacidad de actualización inteligente

Dado que la tecnología LED está en constante desarrollo, tanto el motor fotométrico como los auxiliares pueden sustituirse al final de la vida útil de los LED para aprovechar futuros avances tecnológicos.

OPCIONES



1. Regulación sin telegestión inalámbrica

Están disponibles: perfil de regulación personalizado, emisión de flujo luminoso constante (Constant Light Output, CLO), regulación de doble nivel y Dali.

1.1. Regulación personalizada

Esta opción admite perfiles de regulación con hasta 5 niveles para adaptar la luz según las necesidades reales durante la noche. El perfil de regulación se puede establecer de dos formas. El modo estándar determina los perfiles de regulación basándose en el momento central de la noche y está completamente operativo después de 3 noches completas. El segundo modo (a petición) determina que la noche comienza en el momento en el que se encienden las luces. Los perfiles de regulación están operativos de inmediato.


1.2. Emisión de flujo luminoso constante

Este sistema compensa la merma de flujo luminoso y evita la iluminación excesiva al comienzo de la vida útil de la instalación, proporcionando un ahorro de energía considerable.

1.3. Funcionalidad de doble nivel con línea de mando

En varios países, se distribuye por toda la red de alumbrado viario un conductor adicional, denominado línea de mando o línea conmutada.

En la mayoría de casos, cuando se enciende el alumbrado viario, tanto a la línea como a la línea de mando se le aplica una tensión de 230 V. En un momento concreto durante la noche, esta línea de mando se desconecta de la red eléctrica. El controlador de doble nivel detecta esta señal como una orden para reducir la corriente de salida a un valor menor predeterminado. En la mayoría de los casos este valor es del 50%.

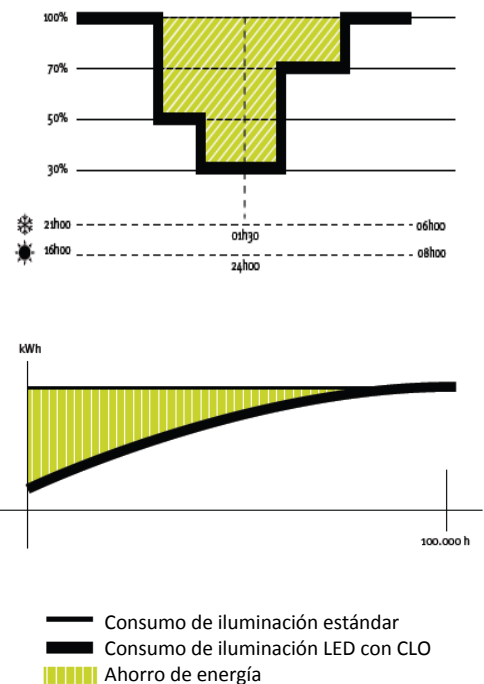

PAQUETE LUMÍNICO Y POTENCIA

Datos típicos para NICHIA blanco neutro (NW) (4000 K, CRI min. 70) at Tq 25° C.



Modelo	Acrónimo	Temp. Color	Código de flujo	Potencia nominal de la luminaria (lm)	Potencia de la luminaria (W)	Eficacia de la luminaria (lm/W)	Corriente (mA)	Flujo típico LED (lm)	Numero de LED
MY1 LED 1	MY1S01	NW	001D0	2100	23	91	350	2500	16
MY1 LED 2	MY1S02	NW	003D0	3800	35	109	600	4500	32
MY1 LED 3	MY1S03	NW	005D0	5600	49	114	435	6600	48
MY1 LED 4	MY1S04	NW	008D0	8100	72	113	660	9600	64
MY1 LED 5	MY1S05	NW	009D0	9500	79	120	725	10900	80
MY1 LED 6	MY1S06	NW	011D0	11100	88	126	420	12900	96

Nota: El flujo es un valor indicativo y puede variar en función de las diferentes ópticas y tipos de protector. Tolerancia en el flujo del LED $\pm 7\%$ y sobre el consumo total de la luminaria $\pm 5\%$.

El flujo concreto y la matriz correspondiente para cada configuración están disponibles en www.schreder.com



FOTOMETRÍA

SIN LENTES

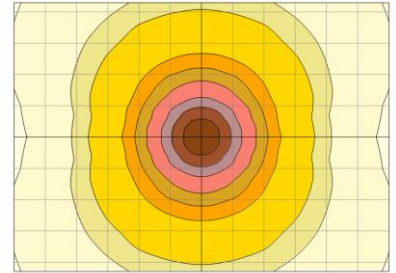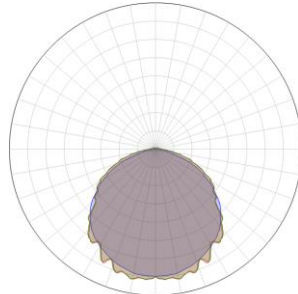



5112

Extensiva

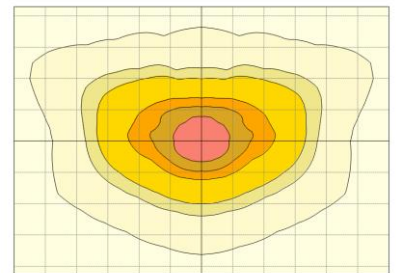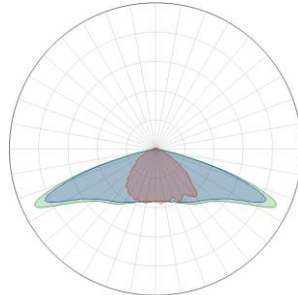



5118

Media

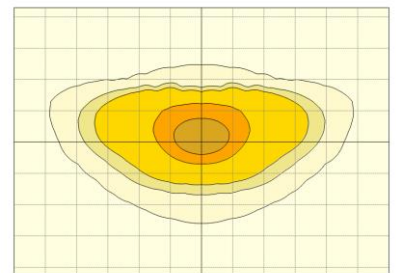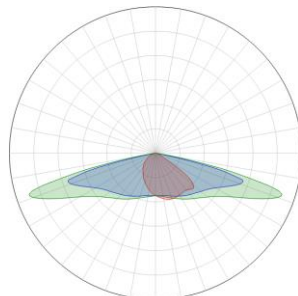



5119

Extra-Extensiva

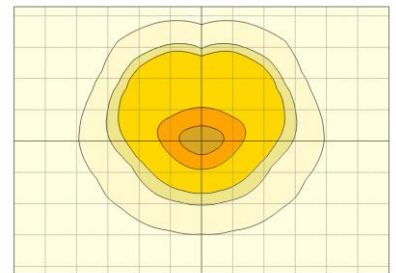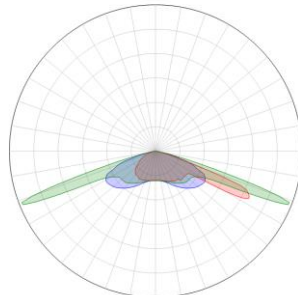



5120

Asimétrica 40°

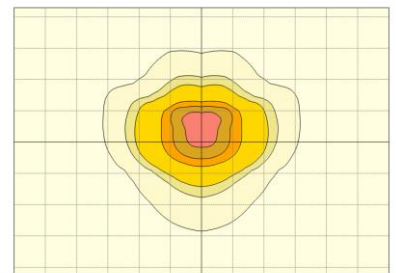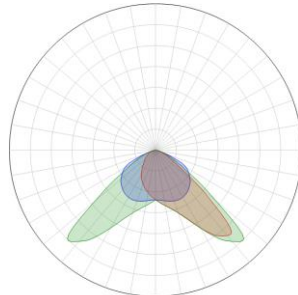



5121

Asimétrica 60°

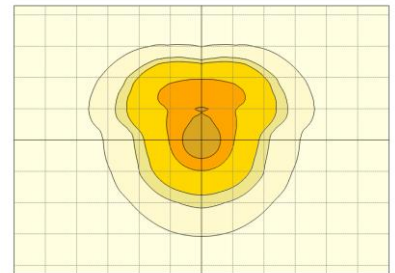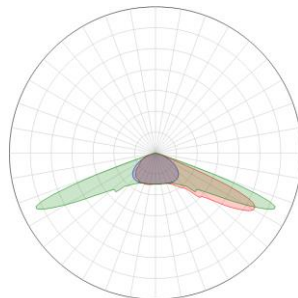



5136

Intensiva

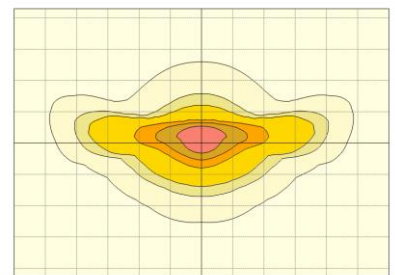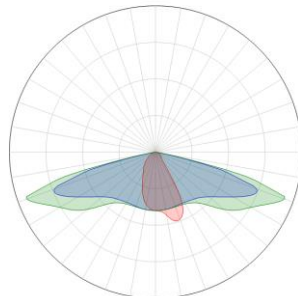



5137

Media

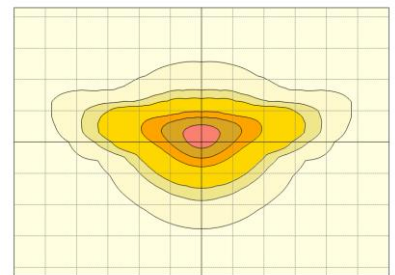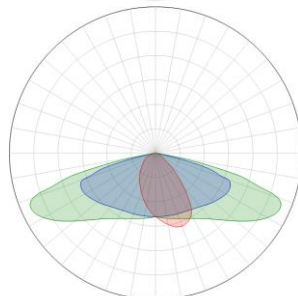



5138

Media

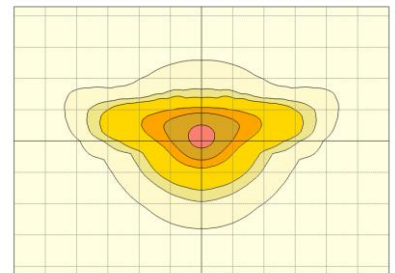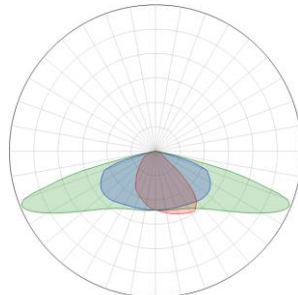



5139

Extensiva

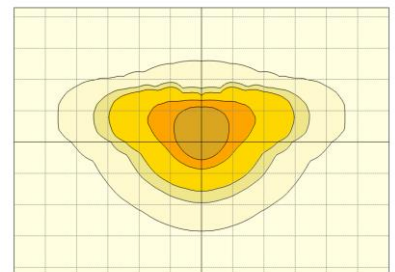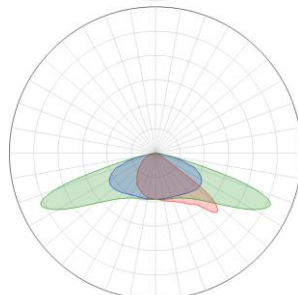



5140

Media

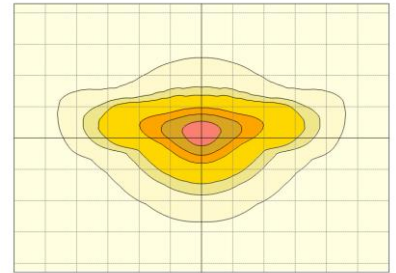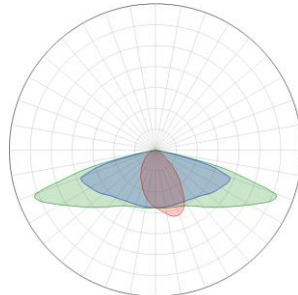

5141

Extensiva

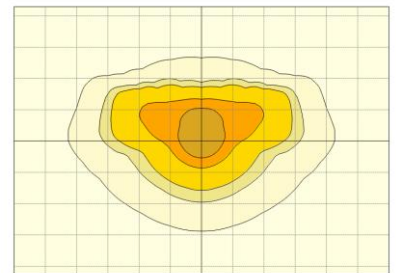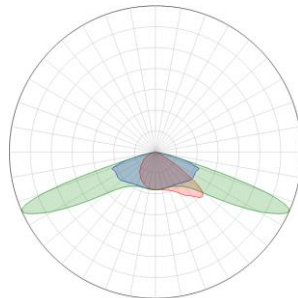

¿CÓMO CREAR UN CÓDIGO DE PEDIDO VÁLIDO?

1 Vaya a la(s) página(s) de datos de pedido y configure su solución eligiendo un código por columna para especificar el **ID DE PRODUCTO**, **PAÍS** (de instalación), **BLOQUE ÓPTICO**, **AUXILIARES**, **CONTROLES**, **FIJACIONES** y **COLOR**. Puede elegir varias **OPCIONES**.

ORDERING DATA													
ID	COUNTRY	OPTICAL BLOCK	FLUX CODE [2]	PHOTOMETRY TYPE [3]	PROTECTOR	GEARS	ELECTR. PROTECTION	POWER CABLE	CABLE TYPE	CONTROLS [4]	PHOTO CELL	SENSOR	FIXATIONS
PRODUCT ID	COUNTRY OF INSTALLATION [1]	COLOUR TEMP				VOLTAGE & EL. CLASS				CONTROLLER			FIXATIONS
PRODXX	AO	NW	5068AS	GL01	V01	D00	53	C0	00	C0	0	0	U2
	Angola	Neutral White	5096AS	Flat Glass	120V CL1	No Dimming	100V - no Fuse	No Cable	No Cable	No Controller	No Photocell	No Sensor	Universal 32mm
AR	Argentina	WW	5098AS	GL04	V02	D01	59	CH	2C	C1	8	1	U3
	Warm White	Warm White	5102AS	Flat Glass + self-cleaning	230V CL1	0 - 10V	100V + Fuse 5x20mm Time Lag SA	Cable length 4m	2x1.5"	LuCo-NXP	Home Socket	PIR Presence	Universal 42-48mm
													NO
													AD
													Toolless
													06
													AKZO 150 GS
													08
													RAL 3004 T

2 Configure su solución fácilmente: la mayoría de las opciones propuestas no requieren ninguna información adicional y se explican brevemente debajo del código (consulte las notas al pie para comprobar la compatibilidad entre las opciones seleccionadas).

COUNTRY	OPTICAL BLOCK	GEARS	CONTROLS [4]	FIXATIONS	OPTIONS
COUNTRY OF INSTALLATION [1]	COLOUR TEMP	VOLTAGE & EL. CLASS	CONTROLLER	FIXATIONS	OPTIONS [5]
AO Angola	NW Neutral White	V01 120V CL1	D00 No Dimming	U2 Universal 32mm	NO No Options
AR Argentina	WW Warm White	V02 230V CL1	D01 0 - 10V	U3 Universal 42-48mm	AO Toolless

3 Elija sus códigos de **flujo**, **fotometría** y **control** consultando la información más detallada que aparece en la Hoja de Producto.

FLUX CODE *	Flux code	Typical luminaire output (lm)	Power (W)
001A0	1000	10	14
001A1	1400	14	100
001A2	1800	19	95
002A3	2000	18	7
002A4	2700	26	
003A5	3000		

Dependiendo de su elección de temperatura de color, consulte la tabla correspondiente para encontrar el **código de flujo** del paquete lumínico típico que necesita^(*). Compruebe el ID del producto para asegurarse de que el paquete lumínico que necesita está disponible para el tamaño que ha elegido.

PHOTO METRY TYPE **	AS	SY	BL
5068AS			
5096AS			
5098AS			
5102AS			
5103AS			
5112AS			

Para elegir la **fotometría**, consulte los códigos de 4 dígitos junto a las curvas y diagramas^(*). AS = asimétrica, SY = simétrica y BL = control de luz trasera.

^(*) El flujo exacto y la matriz correspondiente para cada configuración están disponibles en www.schreder.com

CONTROLLER	Available Luminaire Controllers:
C0 No Controller	LuCo-PD: Wireless Individual Luminaire Control or control of luminaire clusters. Acts as per 100/150 light points.
C1 LuCo-NXP	LuCo-NX: Wireless Individual Luminaire Control of luminaire clusters. Requires a Segma
C2 LuCo-ADP	To commission the above mentioned LUCC map in the Owllet user interface NightShift

Para configurar la solución idónea entre las características que necesita y los **controladores** disponibles, consulte la descripción en la hoja de producto.

EJEMPLOS DE CÓDIGOS DE PEDIDO VÁLIDOS

SOLO CON CARACTERÍSTICAS ESTÁNDAR

PRODXX - 00 - NW008AH - 5118BL - GL01 - V02D03S3 - C000 - C201 - U4 - A1 - A6 - 0L

ID de producto (6 dígitos)	Universal (2 dígitos)	Código de temperatura de color + flujo (7 dígitos)	Tipo de fotometría (6 dígitos)	Tipo de protector (4 dígitos)	Tensión y clase eléc. + regulación + protección eléc. (8 dígitos)	Tipo de cable de alimentación (4 dígitos)	Controlador + célula foto-eléctrica + sensor (4 dígitos)	Fijación (2 dígitos)	Opciones (2 dígitos cada una)	Color (2 dígitos)
	Código de país ISO (2 dígitos)		Fotometría personalizada		Tensión y clase eléc. + regulación personalizada + protección eléc. (8 dígitos)	Cable de alimentación personalizado (4 dígitos)	Contrl., célula fotoel. y sensor personalizados (4 dígitos)		Opciones personalizadas (fotometría, regulación, cables, control y célula fotoeléctrica) para las que recibirá un código específico (4 dígitos cada una)	Color RAL específico (8 dígitos)

PRODXX - AT - NW008AH - CUSTOM - GL04 - V02D0453 - CJZZ - ZZZZ - U4 - PXXX - DXXX - CXXX - SXXX - TXXX - RAL3005M

CON PETICIONES PERSONALIZADAS

Ejemplo: MY1S01-AT-NW001D0-NOLENS-PC06-V01D00S3-CH2D-C000-F0-N0-OA

Notas: +++ MY1S01 no es compatible con D03, D08, D14, D16, D17, D18 (Bipotencia) +++ MY1S01 y MY1S02 no son compatibles con D8 + D9 (Alumbrado de Emergencia). +++ NO 120V + D8 o D9 (Alumbrado de Emergencia + 120V) +++ MY1S01-MY1S02-MY1S03-MY1S04-MY1S05 no son compatibles con D02 (DALI) +++ MY1S01-MY1S02-MY1S03-MY1S04-MY1S05 no son compatibles con D07 (DALI+CL0) +++ MY1S01-MY1S02 no son compatibles con T1 (Lumgate) +++ MY1S01 no es compatible con SD o SN - 2 Fusibles 10x38 mm +++ Para MY1S03-MY1S04-MY1S05-MY1S06, Lumgate (T1) no es compatible con el Alumbrado de Emergencia (D8 o D9) +++ Para el MY1S01-MY1S02-MY1S03-MY1S05-MY1S06, no hay opción "NO FUSIBLE" para US Clase 1 +++ MY1S01-MY1S02-MY1S03-MY1S04-MY1S05-MY1S06: C1, C2 (LuCo NXP, ADP) +++ V04, V05 no son compatibles con MY1S01-MY1S03-MY1S05 +++ V04, V05 no son compatibles con las opciones de emergencia +++ V04, V05 no son compatibles con Lumgate +++ V04, V05 no son compatibles con Dimming, 0-10 V

[1] Por favor, indique su país de instalación para asegurar que los requisitos específicos del mismo son tenidos en cuenta. Schröder le facilitará el código de uso 00 (estándar universal) o el código ISO del país.
[2] Vea más detalles en la tabla de Lumen y Potencia. [3] Vea más detalles en la tabla de Fotometría
[4] Las luminarias Schröder son compatibles con la mayoría de los equipos de control del mercado. Por favor, contacte con nosotros para más información.
[5] Múltiples SELECCIONES y VARIANTES de concatenación posibles. Ej. -A2-AA-POZO-DOWO-COYO-SOMO-LOHO.
*Por favor, contacte con Schröder para especificar sus requisitos. Un requisito custom debe ser validado por Schröder y puede modificar el plazo de entrega.



TECEO



Diseño: Michel Tortel



Iluminación eficiente y sostenible

Teceo es un referente de mercado reconocido por organismos independientes. Esta luminaria de gran éxito está ya haciendo posible que miles de pueblos y ciudades mejoren los niveles de iluminación, ahorren energía y reduzcan el impacto ecológico. Con la nueva versión S, particularmente adaptada a aplicaciones de baja altura, la gama Teceo proporciona unas prestaciones fotométricas optimizadas como nunca antes con un coste total de propiedad mínimo.

Gracias a su amplia gama de paquetes lumínicos, su impresionante cobertura de distribuciones fotométricas y sus distintas opciones de control, Teceo proporciona soluciones a medida para numerosas aplicaciones, de carriles de bicicleta, plazas y aparcamientos a calles residenciales, vías urbanas, grandes avenidas y autopistas.

Diseñada para un montaje versátil con la misma pieza universal, que permite la fijación tanto de entrada lateral como post-top sobre espiga, Teceo es fácil de combinar con columnas estándar, horquillas refinadas o brazos murales.



IP 66

IK 08



VÍA URBANA



CALLE RESIDENCIAL



VÍA ESTRECHA



PLAZA Y PARQUE




CARRIL DE BICICLETAS



ROTONDA



CRUCE PEATONAL

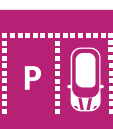

APARCAMIENTO



ESTACIÓN FERROVIARIA



PUENTE

CONCEPTO

La Teceo se compone de tres piezas distintas en aluminio inyectado a alta presión con una abertura superior. Las bisagras de la cubierta superior se abren a 120° para dar acceso al compartimento de auxiliares.

La Teceo se puede equipar con motores fotométricos LensoFlex®2 y LensoFlex®3, protegidos con vidrio templado.

La gama Teceo ofrece unas prestaciones fotométricas optimizadas con un coste total de propiedad mínimo. Esta luminaria de alta eficiencia está disponible en tres tamaños para proporcionar a pueblos y ciudades la herramienta ideal para mejorar los niveles de iluminación, ahorrar energía y reducir el impacto ecológico.

La Teceo S, para hasta 24 LED, se ha diseñado para aplicaciones de baja altura como calles residenciales, aparcamientos y carriles de bicicletas. La Teceo 1, para hasta 48 LED, resulta ideal para iluminar vías urbanas y plazas, mientras que Teceo 2, para hasta 144 LED, es perfecta para vías anchas, avenidas y autopistas.

La gama completa está disponible con tres piezas de fijación universales diferentes adaptadas para el montaje post-top y de entrada lateral sobre distintas espigas (Ø32 mm con adaptador, Ø42-48 mm, Ø60 mm y Ø76 mm). El ángulo de inclinación se puede regular *in situ* tanto para la configuración post-top (10°) como para la de entrada lateral (15°).



La cubierta superior da acceso al compartimento de auxiliares para cableado y mantenimiento.



Teceo está disponible con una amplia gama de fotometrías LensoFlex®2 y LensoFlex®3.

TIPOS DE APLICACIONES

- Calle y vía urbana
- Calle residencial
- Plaza y zona peatonal
- Rotonda
- Cruce peatonal
- Puente
- Parque
- Carril de bicicletas
- Aparcamiento
- Estación ferroviaria

VENTAJAS CLAVE

- Un referente de mercado reconocido por organismos independientes
- Máximo ahorro de energía y en costes de mantenimiento
- Tecnologías LensoFlex®2 y LensoFlex®3, que ofrecen fotometría de altas prestaciones, confort y seguridad
- 3 tamaños, para proporcionar la solución más precisa en numerosas aplicaciones viarias y urbanas
- Fijación universal adaptada para montaje de entrada lateral y post-top
- Listo para IoT: casquillo NEMA de 7 pines opcional



Opcionalmente, Teceo se puede equipar con un sensor PIR para escenarios de luz bajo demanda.



La gama Teceo dispone de fijaciones universales para espigas entre Ø32 y Ø76 mm.



LensoFlex®2

LensoFlex®2 se basa en el principio de adición de la distribución fotométrica. Cada LED está asociado a una lente de PMMA específica que genera la distribución fotométrica completa de la luminaria. El número de LED, en combinación con la corriente de funcionamiento, determina el nivel de intensidad de la distribución fotométrica.

El concepto LensoFlex®2, de probada eficacia, incluye un protector de vidrio para sellar los LED y las lentes dentro del cuerpo de la luminaria.



LensoFlex®3

LensoFlex®3 utiliza lentes fabricadas en silicio moldeable de calidad óptica, que proporcionan una transparencia superior y una magnífica estabilidad fototérmica para resistir elevadas corrientes de funcionamiento y maximizar la emisión lumínica a lo largo del tiempo.


Como el silicio tiene una resistencia térmica más alta que el PMMA, la temperatura ya no es un factor tan determinante en los motores LensoFlex®3. Esto supone dos ventajas: LensoFlex®3 garantiza un rendimiento superior en climas cálidos y permite utilizar una corriente de funcionamiento elevada para aumentar la emisión lumínica, y una relación lm/kg más alta. Tampoco amarillea con el tiempo.



Control de luz trasera

Como opción, los módulos LensoFlex®2 pueden equiparse con un sistema de control de luz trasera.

Esta funcionalidad adicional minimiza la emisión de luz desde la parte posterior de la luminaria para evitar luz intrusiva hacia los edificios.

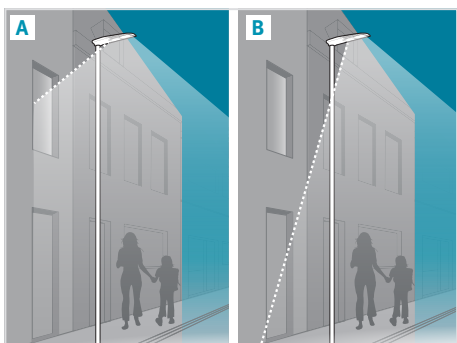


A. Sin control de luz trasera | B. Con control de luz trasera



Emisión de flujo luminoso constante (CLO)

Este sistema compensa la merma de flujo luminoso para evitar el exceso de iluminación al principio de la vida útil de la instalación. Se ha de tener en cuenta la depreciación luminosa con el paso del tiempo para garantizar un nivel de iluminación predefinido durante la vida útil de la luminaria. Sin la funcionalidad CLO, esto implica incrementar la potencia inicial después de la instalación para compensar la depreciación luminosa. Controlando de forma precisa el flujo luminoso, se puede mantener la energía necesaria para

alcanzar el nivel requerido durante toda la vida de la luminaria.

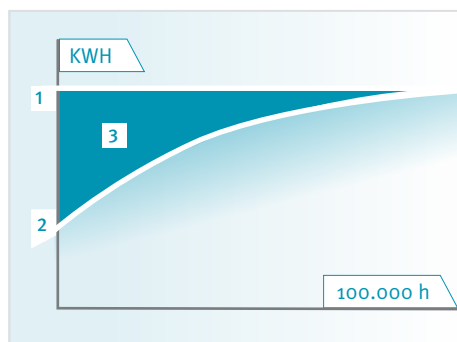


1. Nivel de iluminación estándar
2. Consumo de iluminación LED con CLO
3. Ahorro de energía



Perfil de regulación personalizado

Pueden programarse drivers de luminaria inteligentes con perfiles de regulación complejos. Son posibles hasta cinco combinaciones de intervalos de tiempo y niveles de luz. Esta funcionalidad no requiere ningún cableado adicional. El periodo entre el encendido y el apagado se utiliza para activar el perfil de regulación predefinido. El sistema de regulación personalizado supone un ahorro de energía máximo, respetando a su vez los niveles de iluminación requeridos y la uniformidad durante toda la noche.

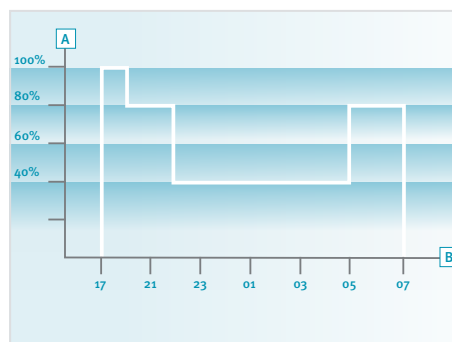


- A. Rendimiento
- B. Tiempo



Sensor de luz diurna/Célula fotoeléctrica

La célula fotoeléctrica o los sensores de luz diurna encienden la luminaria en cuanto la luz natural baja de cierto nivel. Se puede programar para que se encienda durante una tormenta, en un día nublado (en zonas críticas) o solo al caer la noche, para proporcionar seguridad y confort en los espacios públicos.

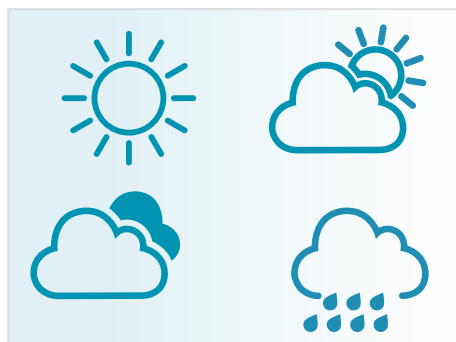

Sensor PIR: detección del movimiento

En lugares con poca actividad nocturna, la iluminación puede regularse a un mínimo durante la mayor parte del tiempo. Utilizando sensores de infrarrojos pasivos (PIR), el nivel de luz se puede elevar en cuanto se detecte un peatón o un vehículo lento en la zona. Cada nivel de la luminaria puede configurarse de forma individual con varios parámetros, como la emisión de luz máxima y mínima, periodo de retardo y duración de los tiempos de encendido o apagado. Los sensores PIR se pueden utilizar en una red autónoma o intergestionable.



Owlet IoT

Owlet IoT controla remotamente luminarias en una red de alumbrado, creando posibilidades para una eficiencia mejorada, datos precisos en tiempo real y un ahorro de energía de hasta el 85%.



Conexión del controlador LUCO P7 CM en el casquillo NEMA de 7 pines

TODO EN UNO

El controlador LUCO P7 CM incluye las más avanzadas funcionalidades para una gestión optimizada de los recursos. También tiene una célula fotoeléctrica integrada y funciona con un reloj astronómico para adaptar el perfil de regulación en función de la estación.

FÁCIL DE IMPLEMENTAR

Gracias a la comunicación inalámbrica, no es necesario cableado. La red no está sujeta a limitaciones o restricciones físicas. Desde una sola unidad de control hasta una red ilimitada, puede expandir su instalación de iluminación en cualquier momento. Con geolocalización en tiempo real y una detección automática de las características de la luminaria, la puesta en marcha es rápida y fácil.

FÁCIL DE USAR

Una vez instalado un controlador en una luminaria, esta aparece automáticamente con sus coordenadas GPS en un mapa basado en web. Un panel de control de fácil uso permite a cada usuario organizar y personalizar las pantallas, estadísticas e informes. Los usuarios pueden obtener información relevante en tiempo real. A la aplicación web Owlet IoT se puede acceder en todo momento desde cualquier parte del mundo mediante un dispositivo conectado a Internet. La aplicación se adapta al dispositivo para ofrecer una experiencia intuitiva y fácil de usar. Se pueden preprogramar notificaciones en tiempo real para supervisar los elementos más importantes de la instalación de iluminación.

SEGURO

El sistema Owlet IoT utiliza una red de comunicación inalámbrica local en retícula para controlar las luminarias *in situ* en combinación con un sistema de control remoto que utiliza la nube para que la transferencia bidireccional de datos con el sistema de gestión central sea fluida. El sistema utiliza comunicación IP V6 codificada para proteger la transmisión de datos en ambas direcciones. Al utilizar un NPA seguro, Owlet IoT garantiza un elevado nivel de protección. En el caso excepcional de que fallase la comunicación, el reloj astronómico y la célula fotoeléctrica integrados tomarían el control para encender y apagar las luminarias, evitando así un oscurecimiento completo durante la noche.

EFICIENTE

Gracias a sensores y/o a configuraciones preprogramadas, los escenarios de iluminación pueden adaptarse fácilmente para hacer frente a acontecimientos imprevistos, proporcionando así los niveles de iluminación adecuados en el momento justo y en el lugar correcto. El medidor integrado de grado industrial ofrece la máxima precisión actualmente disponible en el mercado, lo que posibilita tomar decisiones basadas en números reales. Gracias a la información de retorno exacta en tiempo real y a la claridad de los informes, la red funciona de forma eficiente y se optimiza el mantenimiento. Cuando se encienden las luminarias LED, la corriente de irrupción puede crear problemas en la red eléctrica. Owlet IoT incorpora un algoritmo para proteger la red en todo momento.

ABIERTO

El controlador LUCO P7 CM se puede conectar en un casquillo Nema de 7 pines estándar y funciona mediante interfaz DALI o de 1-10 V para controlar la luminaria. Owlet IoT se basa en el protocolo IPv6. Este método de asignar direcciones a dispositivos sirve para generar un número casi ilimitado de combinaciones únicas para conectar componentes atípicos a la red informática o Internet. Mediante API abiertas, Owlet IoT puede integrarse en sistemas de gestión globales existentes o futuros.

INFORMACIÓN GENERAL


Altura de instalación recomendada	4 m a 12 m 13' a 40'
FutureProof	Sustitución sencilla del motor fotométrico y del conjunto electrónico <i>in situ</i>
Driver incluido	Sí
Marca CE	Sí
Certificado ENEC Plus	Sí
Registrado en ETL	Sí (excepto Teceo S)
Conformidad con RoHS	Sí
Norma del ensayo	LM 79-80 (todas las mediciones en laboratorio certificado según ISO17025)

CARCASA Y ACABADO

Carcasa	Aluminio inyectado a alta presión
Óptica	PMMA (LensoFlex®2) Silicio (LensoFlex®3)
Protector	Vidrio templado
Acabado de la carcasa	Recubrimiento de polvo de poliéster
Color	Gris claro AKZO 150 enarenado Cualquier otro color RAL o AKZO bajo pedido
Grado de hermeticidad	IP 66
Resistencia a los impactos	IK 08
Norma de vibración	Cumple con ANSI 1.5G y 3G
Acceso para mantenimiento	Acceso directo al compartimento de auxiliares desatornillando 2 tornillos (1 tornillo para Teceo S)

DIMENSIONES Y MONTAJE

AxBxC (mm pulgadas)	Teceo S – 450x99x252 17,7x3,9x9,9 Teceo 1 – 607x113x318 23,9x4,4x12,5 Teceo 2 – 788x119x439 31x4,7x17,2
Peso (kg lb)	Teceo S – 5,1 11,2 Teceo 1 – 9,6 21,2 Teceo 2 – 17,5 38,6
Resistencia aerodinámica (CxS)	Teceo S – 0,170 Teceo 1 – 0,135 Teceo 2 – 0,199
Montaje estándar	Fijaciones universales: Ø32 mm (1,25") con accesorio, Ø42-48 mm (1,6"-1,8"), Ø60 mm (2") y Ø76 mm (3")
Montaje opcional	Fijación penetrante con tubo de Ø60 mm (2")

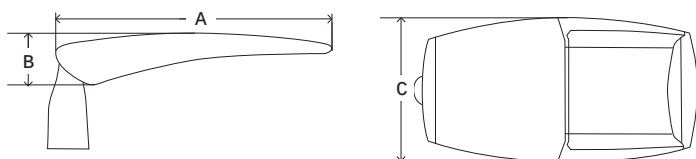

INFORMACIÓN ELÉCTRICA

Clase eléctrica	Clase I o II UE - Clase 1 EE. UU.
Tensión nominal	220-240 V – 50-60 Hz 120-277 V – 50-60 Hz
Factor de potencia	> 90% a plena carga
Protección contra sobretensiones	10 kV
Compatibilidad electromagnética (CEM)	EN 55015 / EN 61000-3-2 / EN 61000-3-3 / EN 61000-4-3 / EN 61000-4-4 / EN 61000-4-5 / EN 61000-4-6 / EN 61000-4-11 / EN 61547
Opciones de control	Sin regulación, regulación personalizada, CLO, DALI o 0-10 V
Casquillo NEMA	7 pines (opcional)
Sensor	PIR (opcional)

INFORMACIÓN ÓPTICA

Temperatura de color de los LED	3.000 K (blanco cálido) 4.000 K (blanco neutro)
Índice de reproducción cromática (CRI)	> 80 (blanco cálido) > 72 (blanco neutro) > 70 (blanco neutro)
Porcentaje de flujo luminoso al hemisferio superior (ULOR)	0%

CONDICIONES DE FUNCIONAMIENTO

Rango de temperatura de funcionamiento (Ta)	-40 °C a +45 °C (*) -40 °F a 113 °F (*)
---	--

(*) Depende de la configuración de la luminaria. Para más información, póngase en contacto con nosotros.

VIDA ÚTIL DE LOS LED A TQ 25 °C

Teceo S	100.000 h – L95B10
Teceo 1	100.000 h – L90B10
Teceo 2	100.000 h – L90B10



Luminaria	Número de LED	Corriente de alimentación (mA)	Paquete lumínico (lm) Blanco cálido (3.000 K) - CRI 80		Paquete lumínico (lm) Blanco neutro (4.000 K) - CRI 72		Consumo de potencia (W)		Eficiencia de la luminaria (lm/W)	Fotometría
			Mín.	Máx.	Mín.	Máx.	Mín.	Máx.		
TECEO S	8	350	800	1.000	1.000	1.200	9,9	9,9	123	
	8	700	1.500	1.800	2.100	2.200	19,4	19,4	115	
	8	950	1.900	2.400	2.300	2.800	25,1	25,1	113	
	16	200	1.000	1.200	1.200	1.400	11	11	134	
	16	350	1.600	2.000	1.900	2.400	18,3	18,3	133	
	16	600	2.700	3.300	3.100	3.800	31,1	31,1	125	
	16	700	3.500	3.700	4.100	4.400	36,4	36,4	121	
	16	860	3.600	4.400	4.200	5.200	43	43	121	
	24	200	1.500	1.800	1.800	2.200	15,4	15,4	144	
	24	350	2.500	3.100	2.900	3.600	26,2	26,2	140	
	24	590	4.000	4.900	4.700	5.800	45,5	45,5	128	
	24	700	4.500	5.600	5.400	6.600	53,5	53,5	124	
	24	1.000	6.000	7.300	7.000	8.600	78	78	111	

La tolerancia del flujo de los LED es $\pm 7\%$, y de la potencia total de la luminaria $\pm 5\%$



Luminaria	Número de LED	Corriente de alimentación (mA)	Paquete lumínico (lm) Blanco cálido (3.000 K) - CRI 80		Paquete lumínico (lm) Blanco neutro (4.000 K) - CRI 72		Paquete lumínico (lm) Blanco neutro (4.000 K) - CRI 70		Consumo de potencia (W)		Eficiencia de la luminaria (lm/W)	Fotometría
			Mín.	Máx.	Mín.	Máx.	Mín.	Máx.	Mín.	Máx.		
TECEO 1	8	350	800	1.000	1.000	1.200	-	-	9,9	9,9	123	LENZO Flex2
	8	500	1.100	1.400	1.400	1.700	-	-	13,7	13,7	124	LENZO Flex2
	8	700	1.500	1.900	1.800	2.200	-	-	19,4	19,4	116	LENZO Flex2
	16	350	1.600	2.000	1.900	2.400	-	-	18,3	18,3	133	LENZO Flex2
	16	500	2.300	2.800	2.700	3.300	-	-	25,9	25,9	128	LENZO Flex2
	16	700	3.000	3.700	3.600	4.400	-	-	36,4	36,4	122	LENZO Flex2
	24	350	2.500	3.000	2.900	3.600	-	-	26,2	26,2	139	LENZO Flex2
	24	500	3.400	4.200	4.100	4.900	-	-	37,6	37,6	133	LENZO Flex2
	24	700	4.500	5.500	5.400	6.500	-	-	53,5	53,5	123	LENZO Flex2
	32	350	3.300	4.100	3.900	4.800	-	-	34,8	34,8	140	LENZO Flex2
	32	500	4.600	5.600	5.400	6.600	-	-	49,5	49,5	135	LENZO Flex2
	32	700	6.100	7.400	7.200	8.700	-	-	70	70	126	LENZO Flex2
	40	350	4.200	5.100	4.900	6.000	-	-	43	43	141	LENZO Flex2
	40	500	5.700	7.000	6.800	8.200	-	-	61,5	61,5	135	LENZO Flex2
	40	700	7.600	9.300	9.000	10.900	-	-	87	87	126	LENZO Flex2
	48	350	5.000	6.100	5.900	7.200	-	-	51,5	51,5	142	LENZO Flex2
	48	500	6.900	8.300	8.100	9.900	-	-	73	73	136	LENZO Flex2
	48	700	9.000	11.000	10.600	13.000	12.000	12.900	104	105	125	LENZO Flex2 LENZO Flex3
	48	1.000	-	-	-	-	16.000	17.100	151	151	114	LENZO Flex3

La tolerancia del flujo de los LED es $\pm 7\%$, y de la potencia total de la luminaria $\pm 5\%$



Luminaria	Número de LED	Corriente de alimentación (mA)	Paquete lumínico (lm) Blanco cálido (3.000 K) - CRI 80		Paquete lumínico (lm) Blanco neutro (4.000 K) - CRI 72		Consumo de potencia (W)		Eficiencia de la luminaria (lm/W)	Fotometría
			Mín.	Máx.	Mín.	Máx.	Mín.	Máx.		
TECEO 2	56	350	5.900	7.000	7.000	8.300	59,5	59,5	141	
	56	500	8.000	9.600	9.500	11.400	86	86	133	
	56	700	10.700	12.800	12.600	15.100	121	121	125	
	64	350	6.700	8.000	8.000	9.500	67,5	67,5	142	
	64	500	9.200	11.000	10.900	13.000	97	97	134	
	64	700	12.100	14.500	14.300	17.100	138	138	124	
	72	350	7.600	9.100	9.000	10.700	76	76	141	
	72	500	10.300	12.400	12.200	14.600	109	109	134	
	72	700	13.700	16.300	16.100	19.300	154	154	125	
	80	350	8.400	10.100	10.000	11.900	84	84	142	
	80	500	11.500	13.700	13.600	16.200	121	121	134	
	80	700	14.900	17.900	17.600	21.100	175	175	121	
	88	350	9.300	11.100	11.000	13.100	93	93	141	
	88	500	12.600	15.100	14.900	17.800	133	133	134	
	96	350	10.100	12.100	12.000	14.300	103	103	139	
	96	500	13.800	16.500	16.300	19.500	148	148	132	
	96	700	18.000	21.500	21.300	25.400	208	208	122	

La tolerancia del flujo de los LED es $\pm 7\%$, y de la potencia total de la luminaria $\pm 5\%$




			Paquete lumínico (lm) Blanco cálido (3.000 K) - CRI 80		Paquete lumínico (lm) Blanco neutro (4.000 K) - CRI 72		Paquete lumínico (lm) Blanco neutro (4.000 K) - CRI 70		Consumo de potencia (W)		Eficiencia de la luminaria (lm/W)	
	Número de LED	Corriente de alimentación (mA)	Mín.	Máx.	Mín.	Máx.	Mín.	Máx.	Mín.	Máx.	Hasta	Fotometría
TECEO 2	104	350	11.000	13.100	13.000	15.500	-	-	111	111	140	LENZO Flex2
	104	500	14.900	17.800	179.600	21.100	-	-	160	160	132	LENZO Flex2
	104	700	19.500	23.300	23.000	27.500	-	-	225	225	122	LENZO Flex2
	112	350	11.800	14.100	14.000	16.700	-	-	119	119	141	LENZO Flex2
	112	500	16.100	19.200	19.000	22.700	-	-	171	171	133	LENZO Flex2
	112	700	21.000	25.100	24.800	29.600	-	-	241	241	123	LENZO Flex2
	120	350	12.700	15.100	15.000	17.900	-	-	127	127	141	LENZO Flex2
	120	500	17.200	20.600	20.300	24.300	-	-	183	183	133	LENZO Flex2
	120	700	22.900	26.800	26.500	31.600	-	-	258	258	123	LENZO Flex2
	128	350	13.500	16.100	16.000	19.100	-	-	135	135	142	LENZO Flex2
	128	500	18.400	22.000	21.700	25.900	-	-	195	195	133	LENZO Flex2
	128	700	23.900	28.600	28.300	33.800	-	-	275	275	123	LENZO Flex2
	136	350	14.400	17.200	17.000	20.300	-	-	143	143	142	LENZO Flex2
	136	500	19.500	23.800	-	-	26.700	27.700	207	207	134	LENZO Flex2
	144	350	15.200	18.200	18.000	21.500	-	-	152	152	141	LENZO Flex2
	144	500	20.700	25.200	24.400	29.200	28.300	29.400	219	219	134	LENZO Flex3


La tolerancia del flujo de los LED es $\pm 7\%$, y de la potencia total de la luminaria $\pm 5\%$




5068 ASY

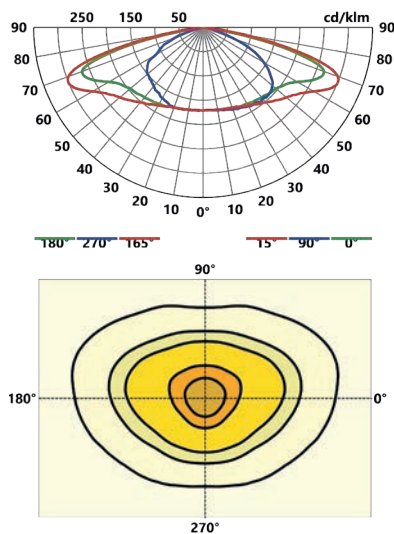


5096 ASY

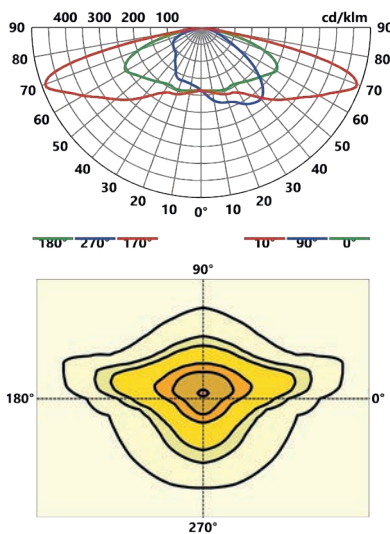


5098 ASY

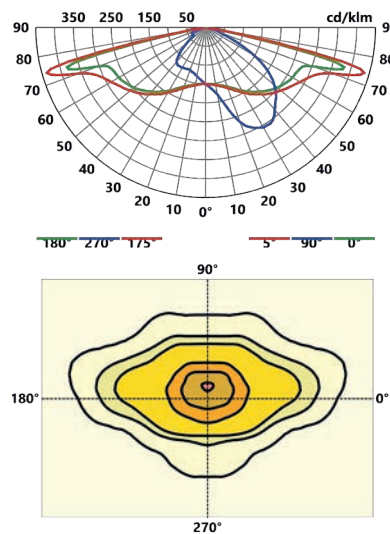


5112 ASY

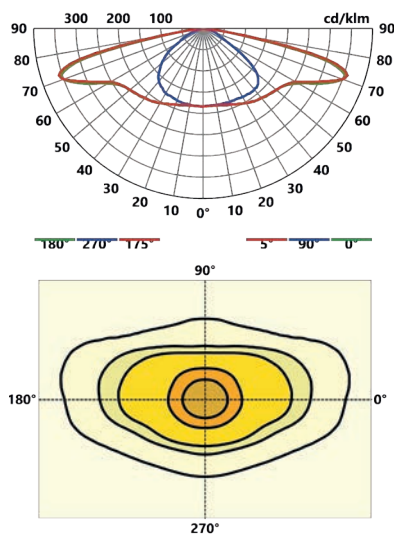


5112 ASY | Luz trasera

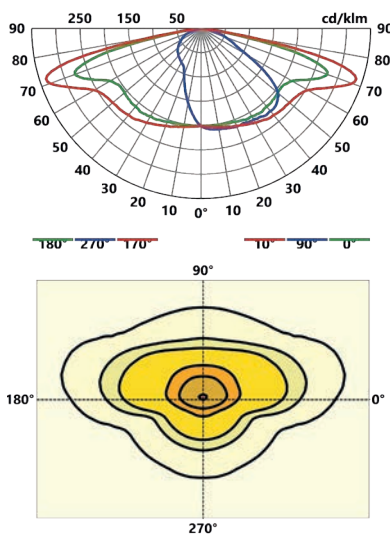


5117 ASY

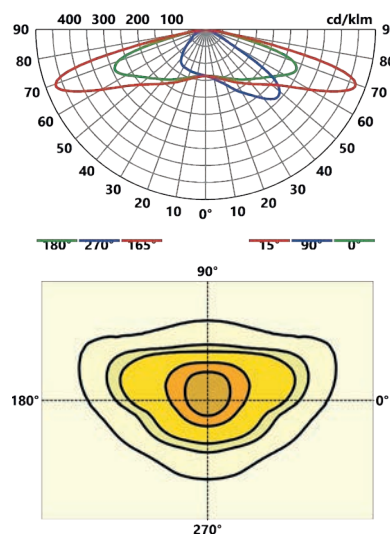


5117 ASY | Luz trasera

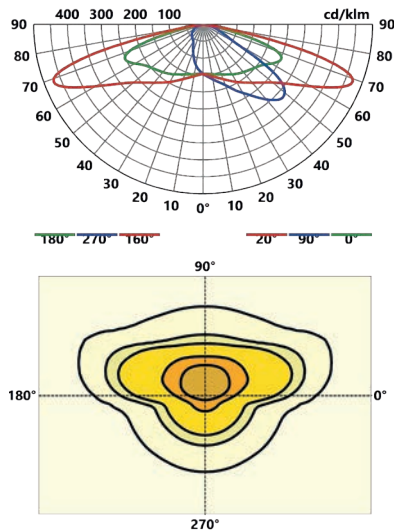


5119 ASY

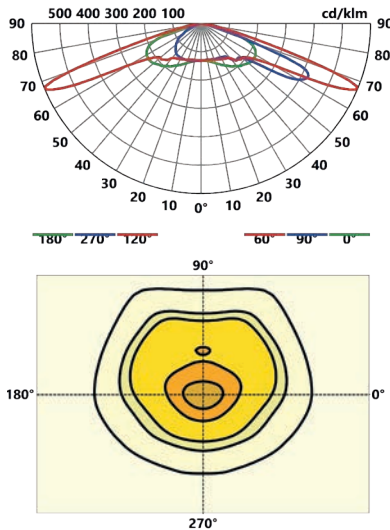


5119 ASY | Luz trasera

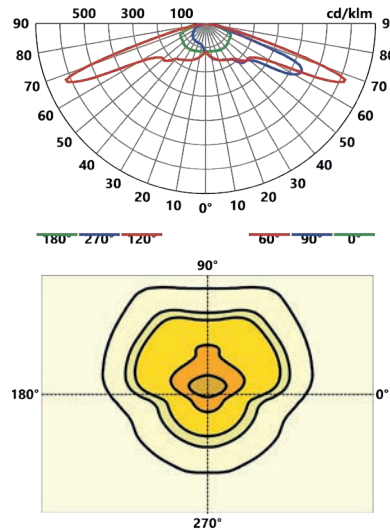

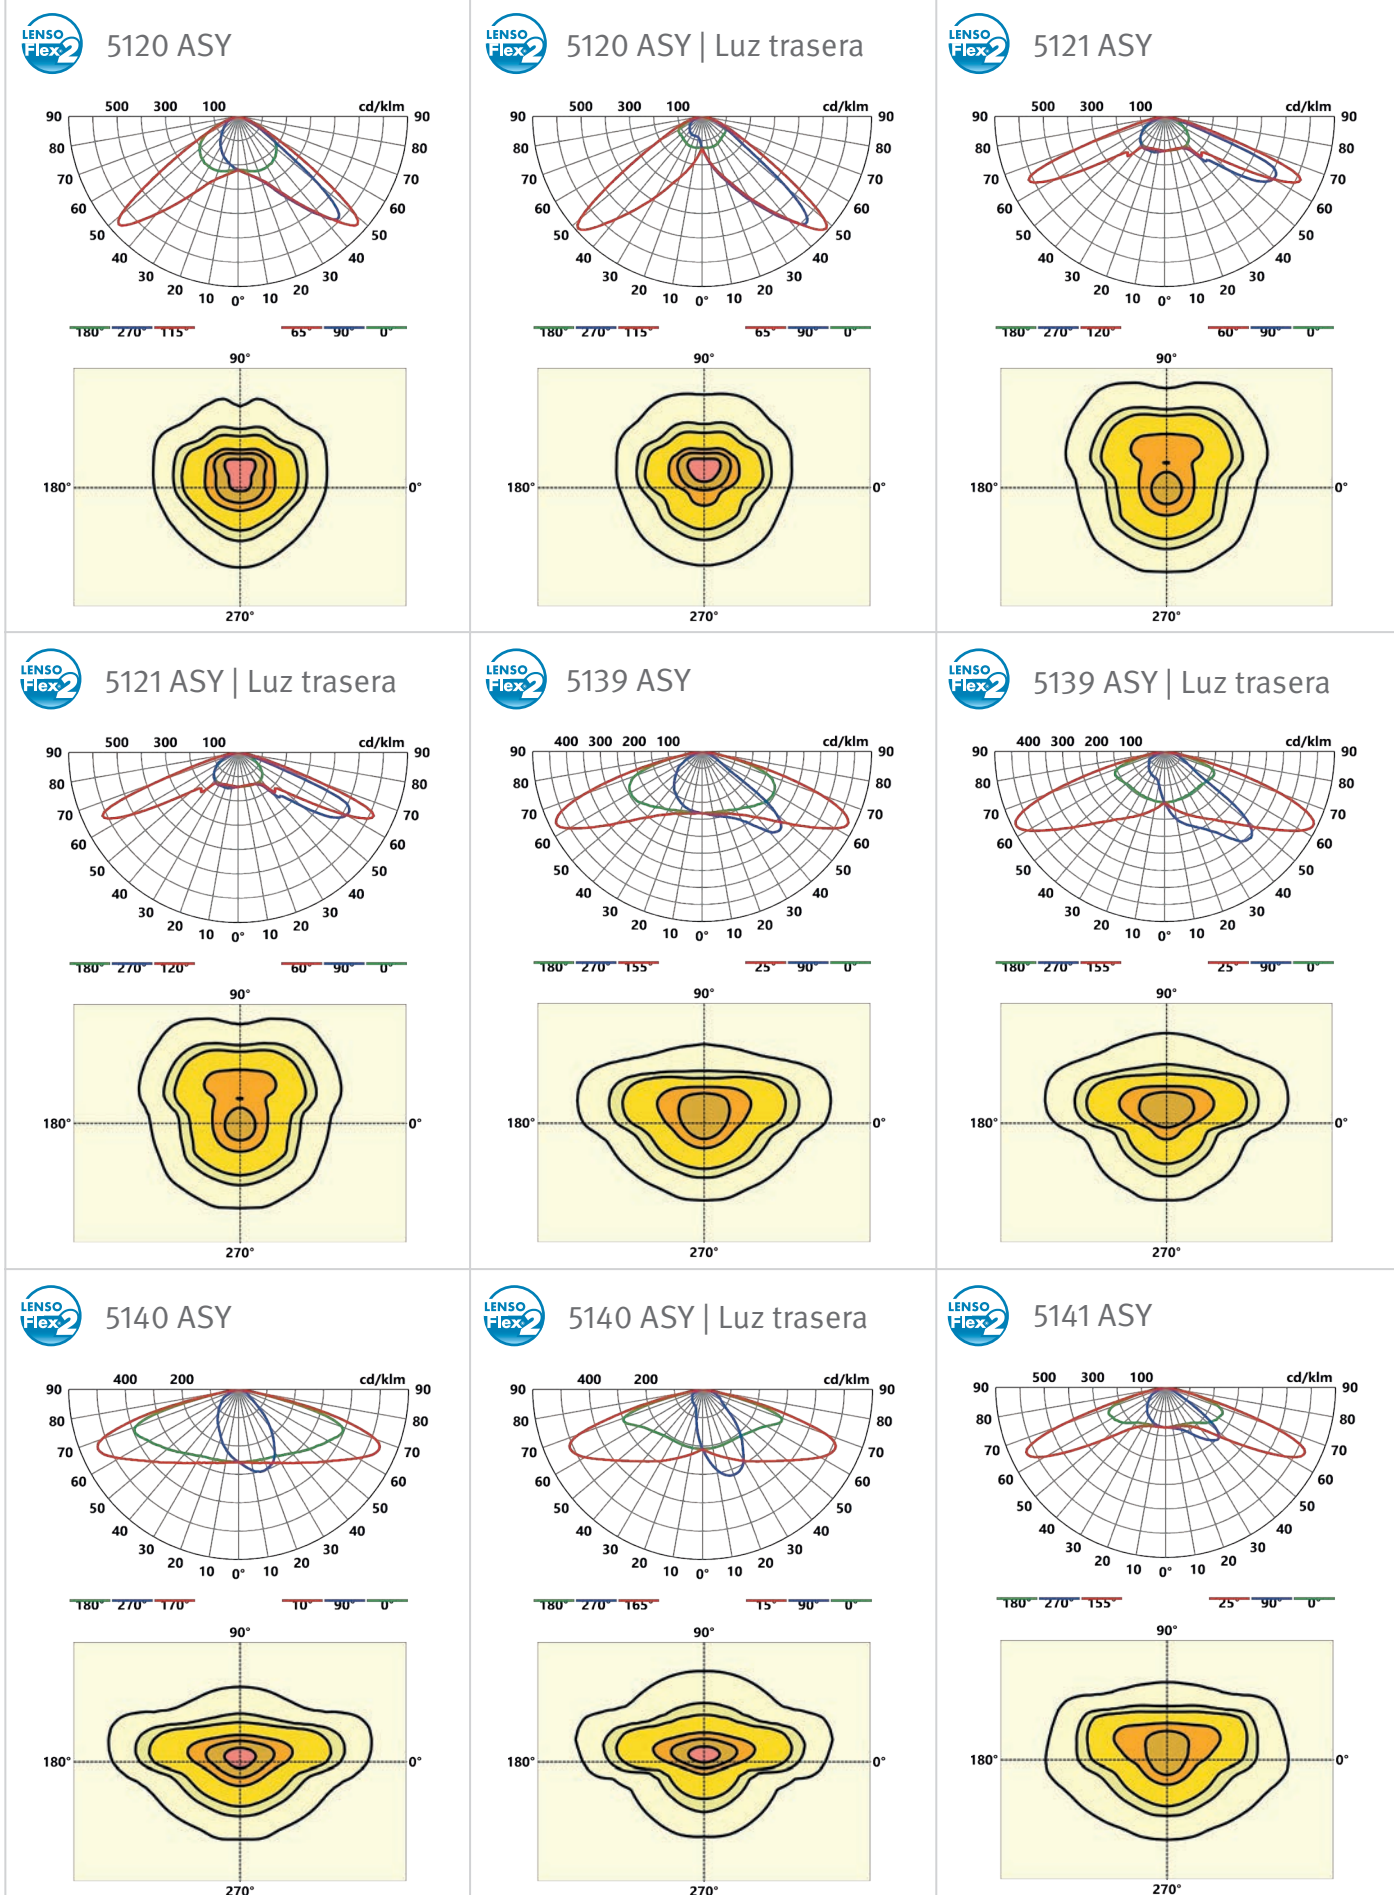





5141 ASY | Luz trasera

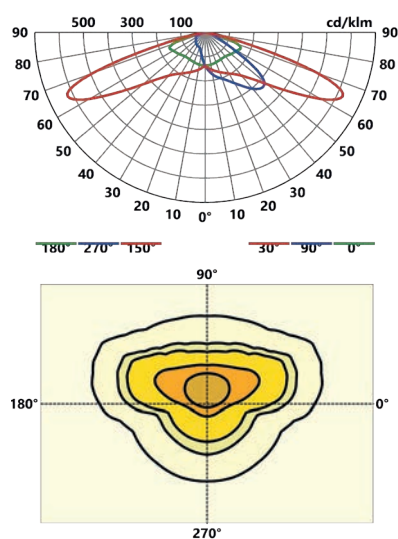


5144 ASY

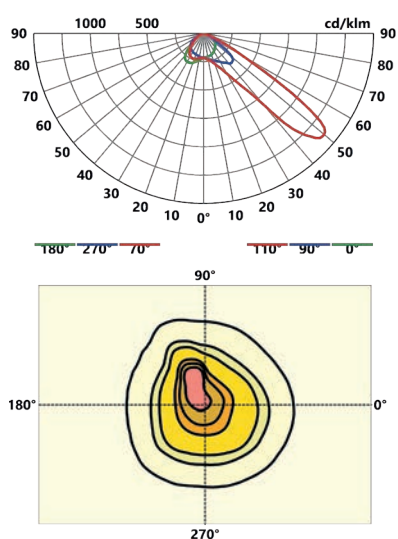


5144 ASY | Luz trasera

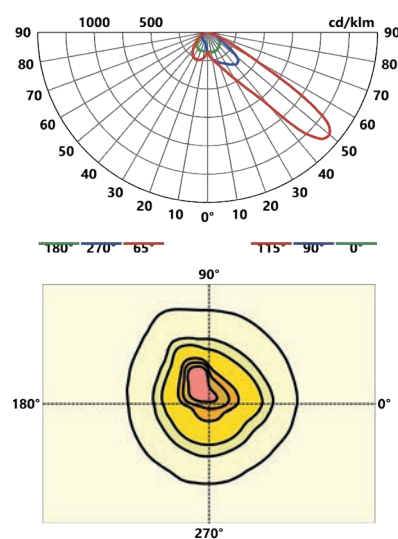


5145 ASY

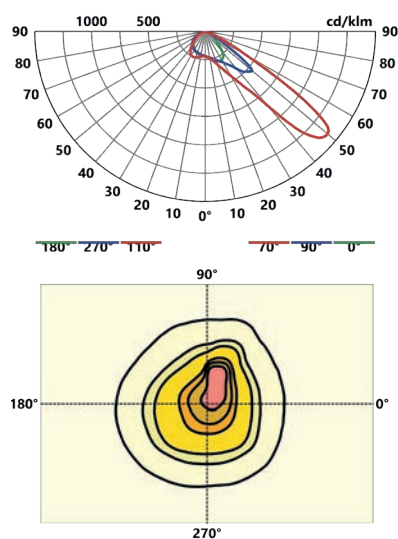


5145 ASY | Luz trasera

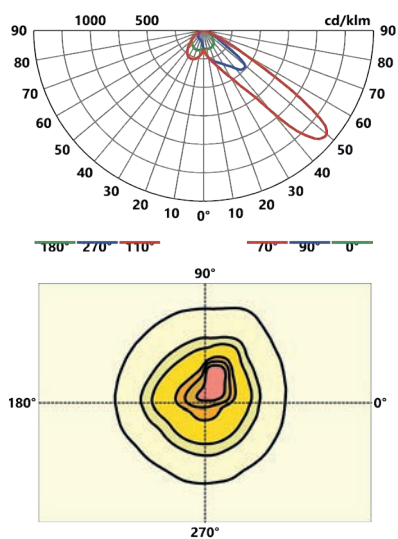


5147 ASY

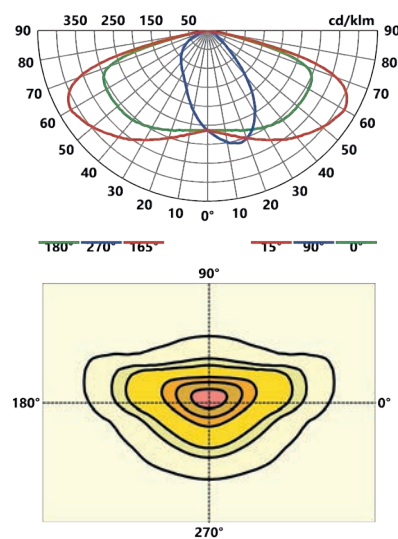


5162 ASY

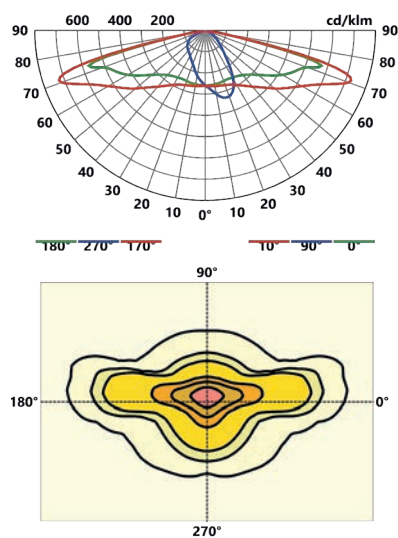

5163 ASY

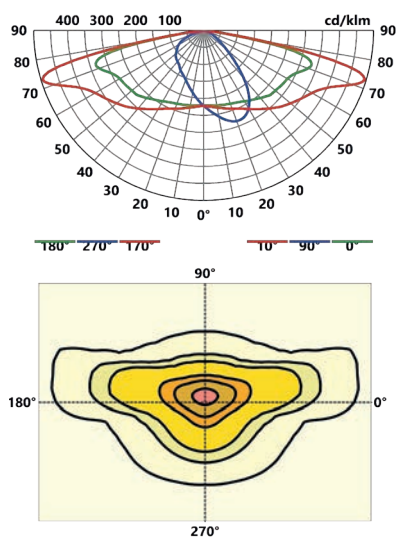


5164 ASY

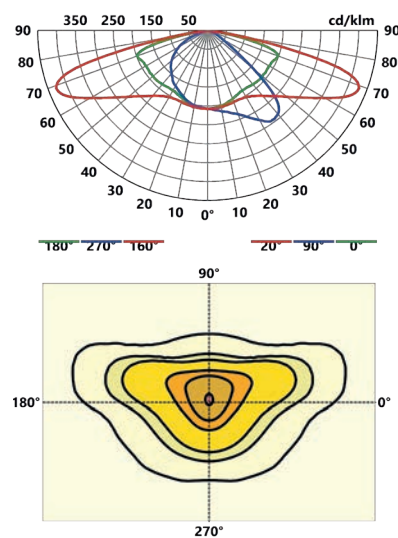





5244 ASY

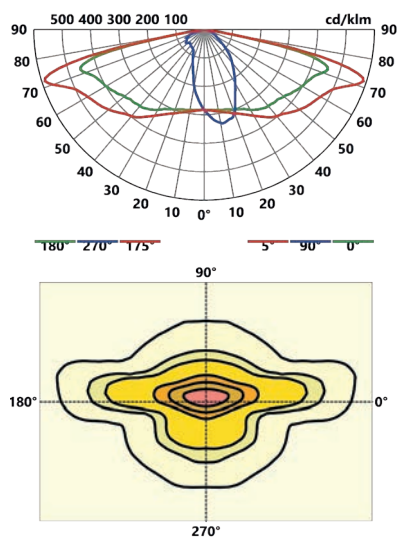


5245 ASY

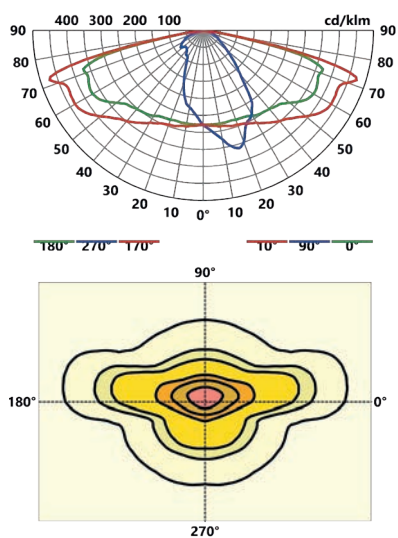


5246 ASY

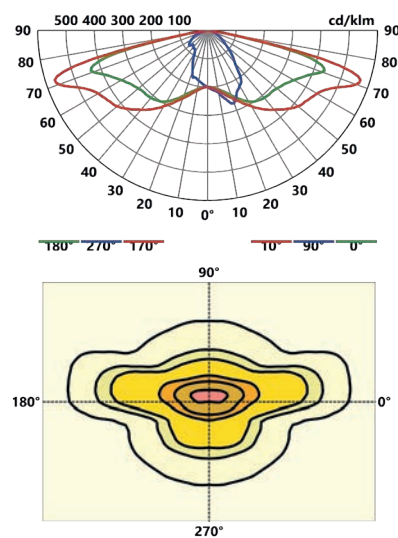


5247 ASY

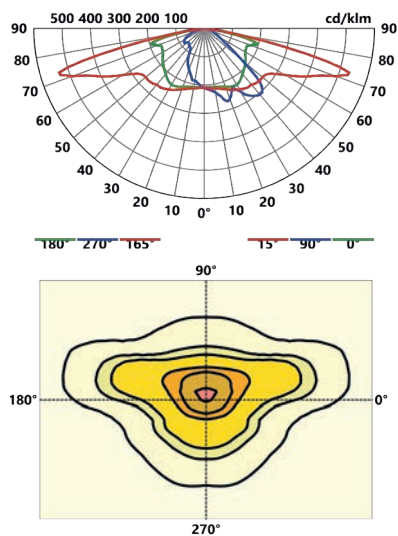


5248 ASY

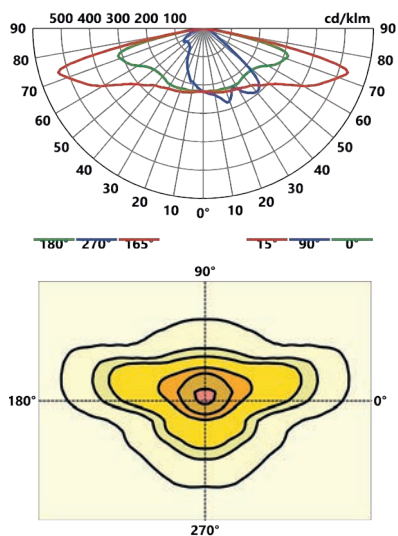

5249 ASY

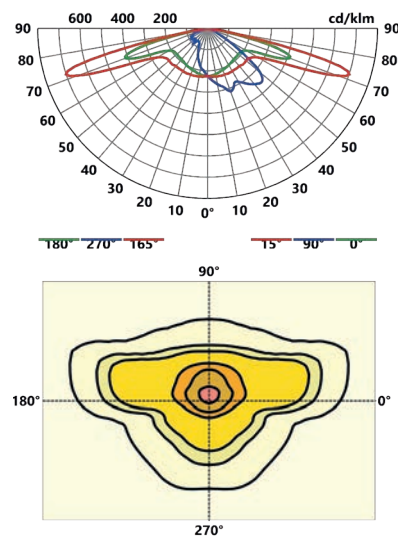

5250 ASY

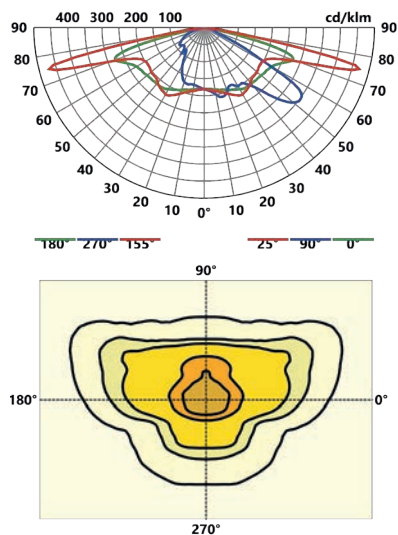

DOCUMENT Nº 2 PLANOLS

**PROJECTE DE RENOVACIO DE L'ENLLUMENAT PUBLIC DEL QUADRE
"41, 42 I 44" DE LA CIUTAT DE SABADELL.-----**

**PROMOTOR: AJUNTAMENT DE SABADELL
INFRAESTRUCTURA URBANA**


EQUIP REDACTOR: Sr. JOSEP IBÁÑEZ GASSIOT

**PROJECTE DE RENOVACIO DE L'ENLLUMENAT PUBLIC DEL QUADRE
"41, 42 I 44" DE LA CIUTAT DE SABADELL.-----**


**PROMOTOR: AJUNTAMENT DE SABADELL
INFRAESTRUCTURA URBANA
EQUIP REDACTOR: Sr. JOSEP IBÁÑEZ GASSIOT**

INDEX

SITUACIÓ	01
EMPLAÇAMENT	02
PLANTA GENERAL ESTAT ACTUAL	03
PLANTA GENERAL ESTAT PROJECTAT	04
DETALL SECCIÓ CANALITZCIÓ I FONAMENTS	05
DETALL RASES, PERICÓ I BAIXANTS	06
DETALL LLUMINARIES	07
DETALL COLUMNES I BÀCULS	08
ESQUEMA UNIFILAR LINIES ELÈCTRIQUES QC-41	09
ESQUEMA UNIFILAR LINIES ELÈCTRIQUES QC-42	10
ESQUEMA UNIFILAR QUADRE ELÈCTRIC 41	11
ESQUEMA UNIFILAR QUADRE ELÈCTRIC 42	12
ESQUEMA COMANDAMENT	13
DETALL QUADRE ELÈCTRIC	14

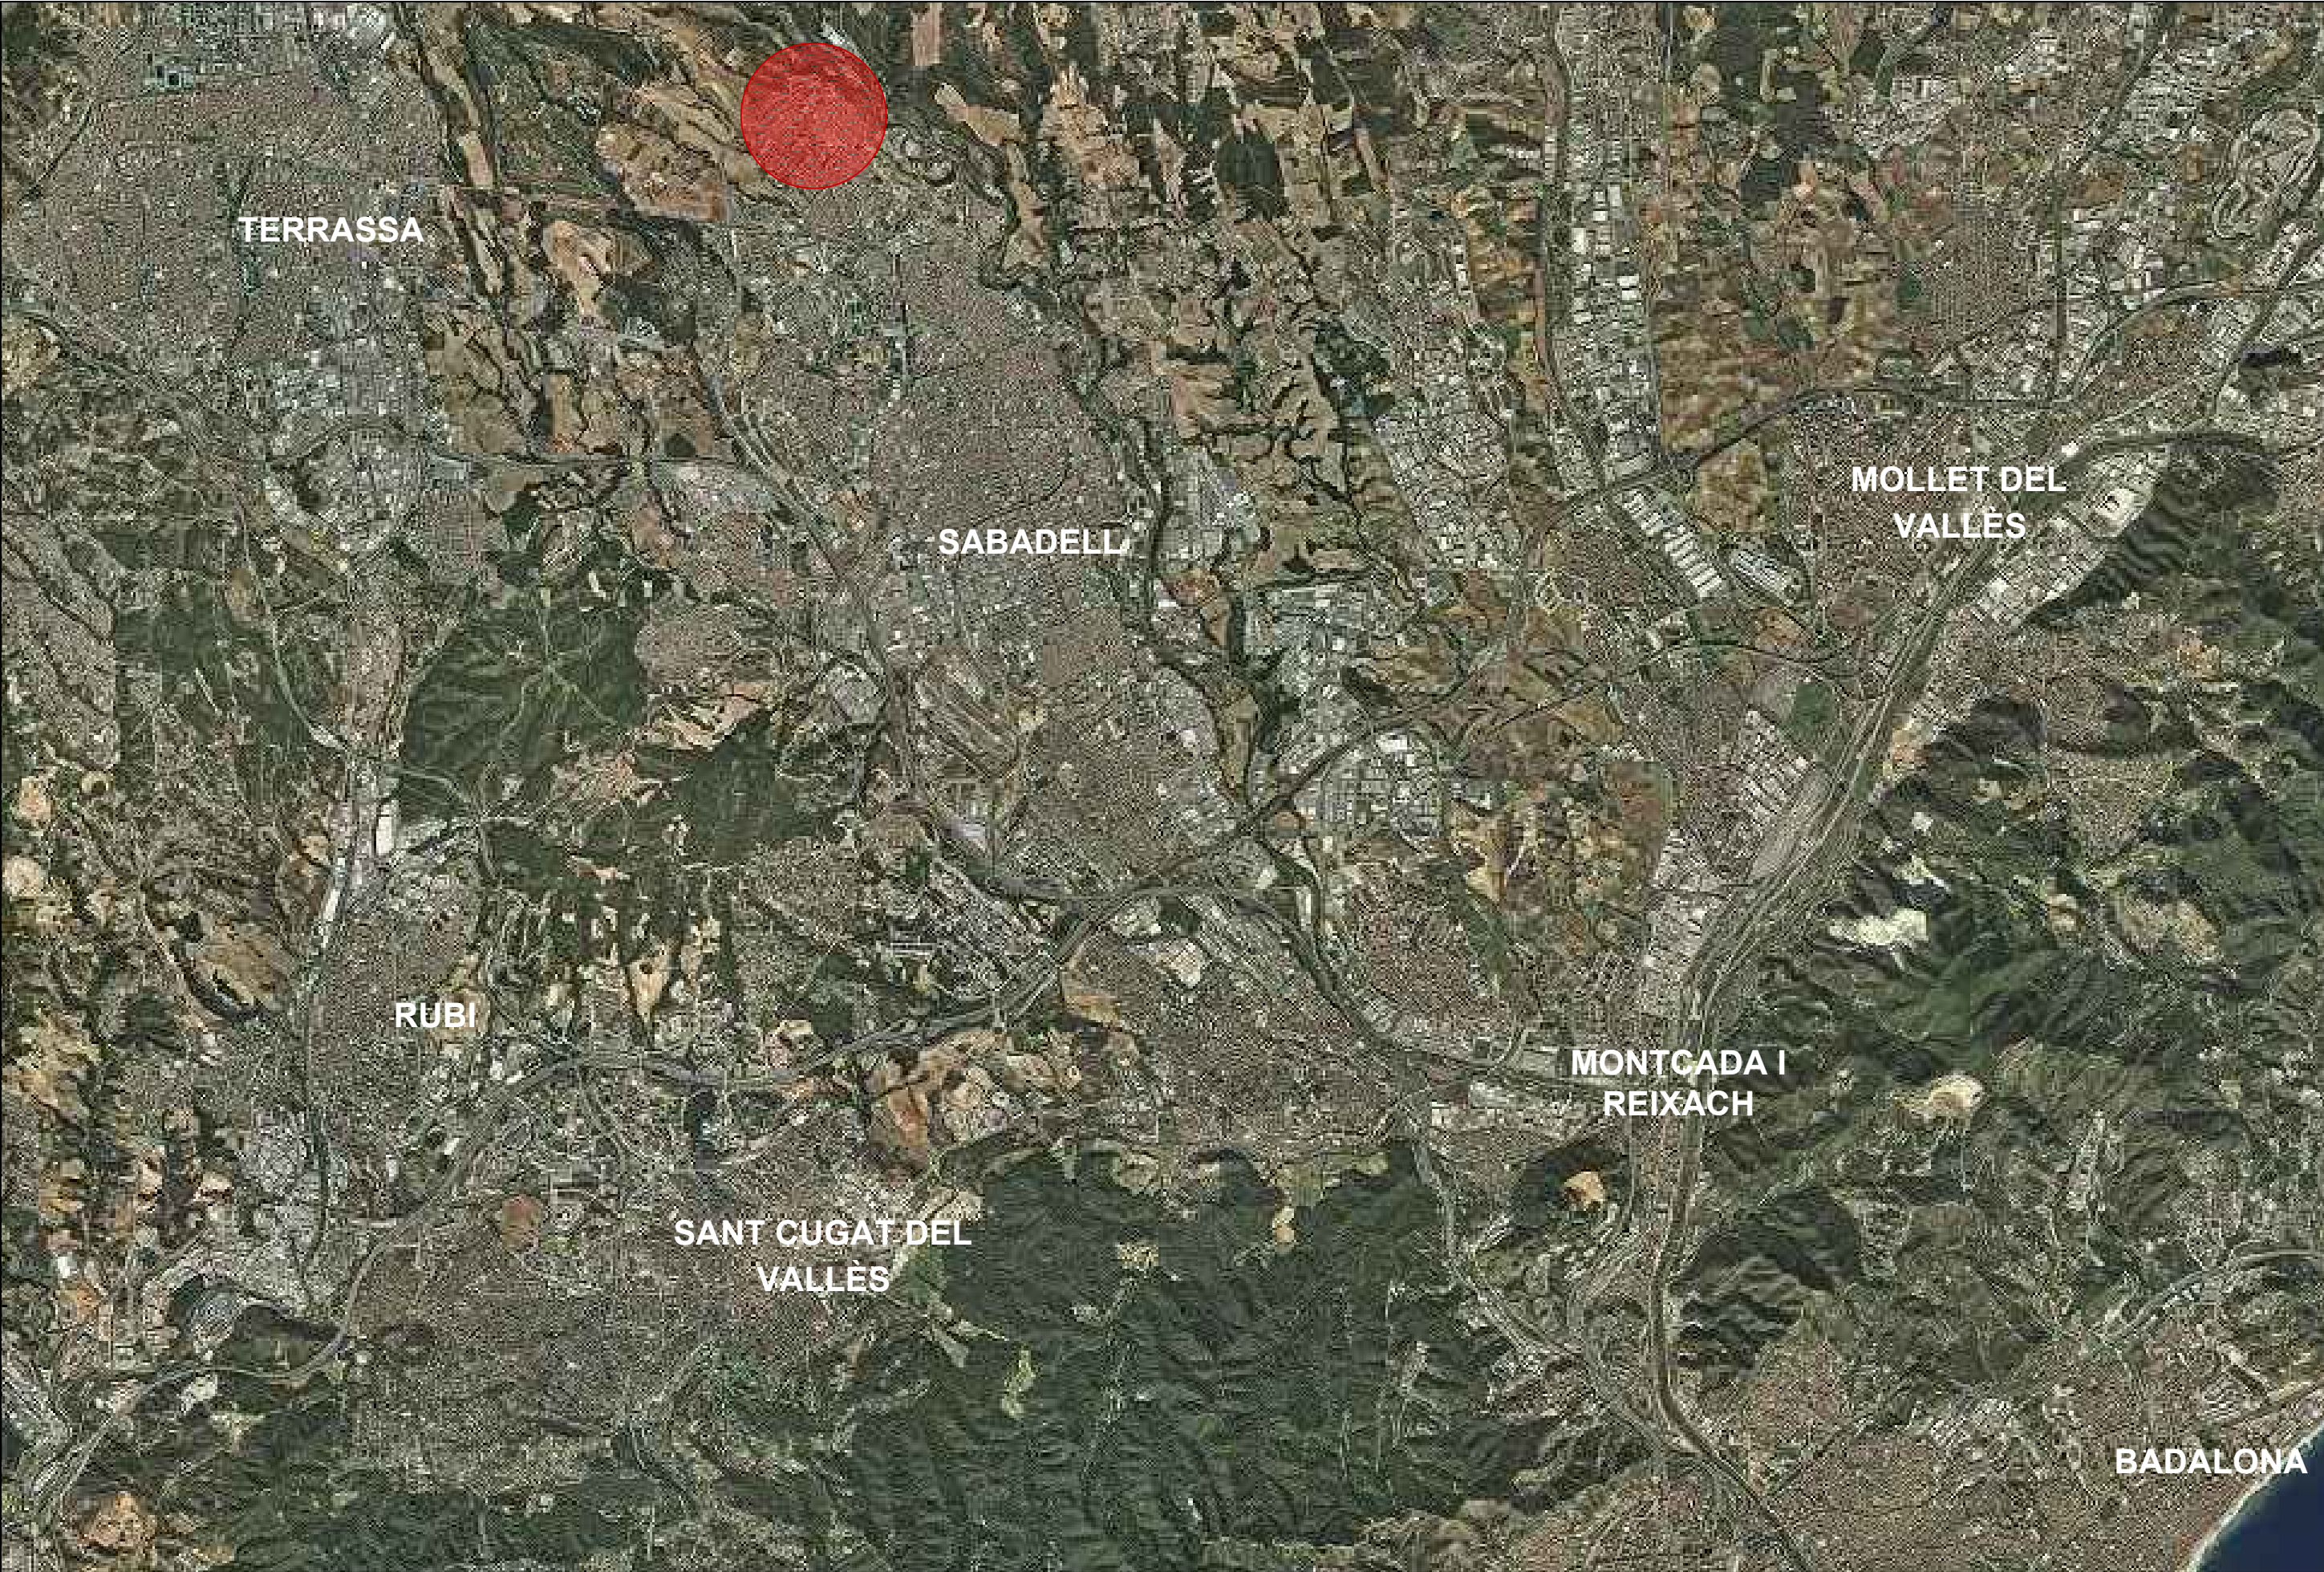

JOSEP IBÁÑEZ GASSIOT ENGINYER INDUSTRIAL COL·LEGIAT N° 11.981	CRTA. ARGENTONA N°66 CABRERA DE MAR – 083492 TEL.93.759.70.12						TÍTOL PLANOL:	N I	TÍTOL PROJECTE:	PLANOL N°	REF. : 0150419
							Situació		PROJECTE DE RENOVACIÓ DE L'ENLLUMENAT PÚBLIC DELS QUADRES		DATA: ABRIL – 2019
							Quadre Q - 41 I 42		"41" I "42" DE LA CIUTAT DE SABADELL.		
		REV. N	DIB.	DATA	COMP.	OBSERVACIONS			PROMOTOR : Ajuntament de Sabadell		ESCALA: 1/—

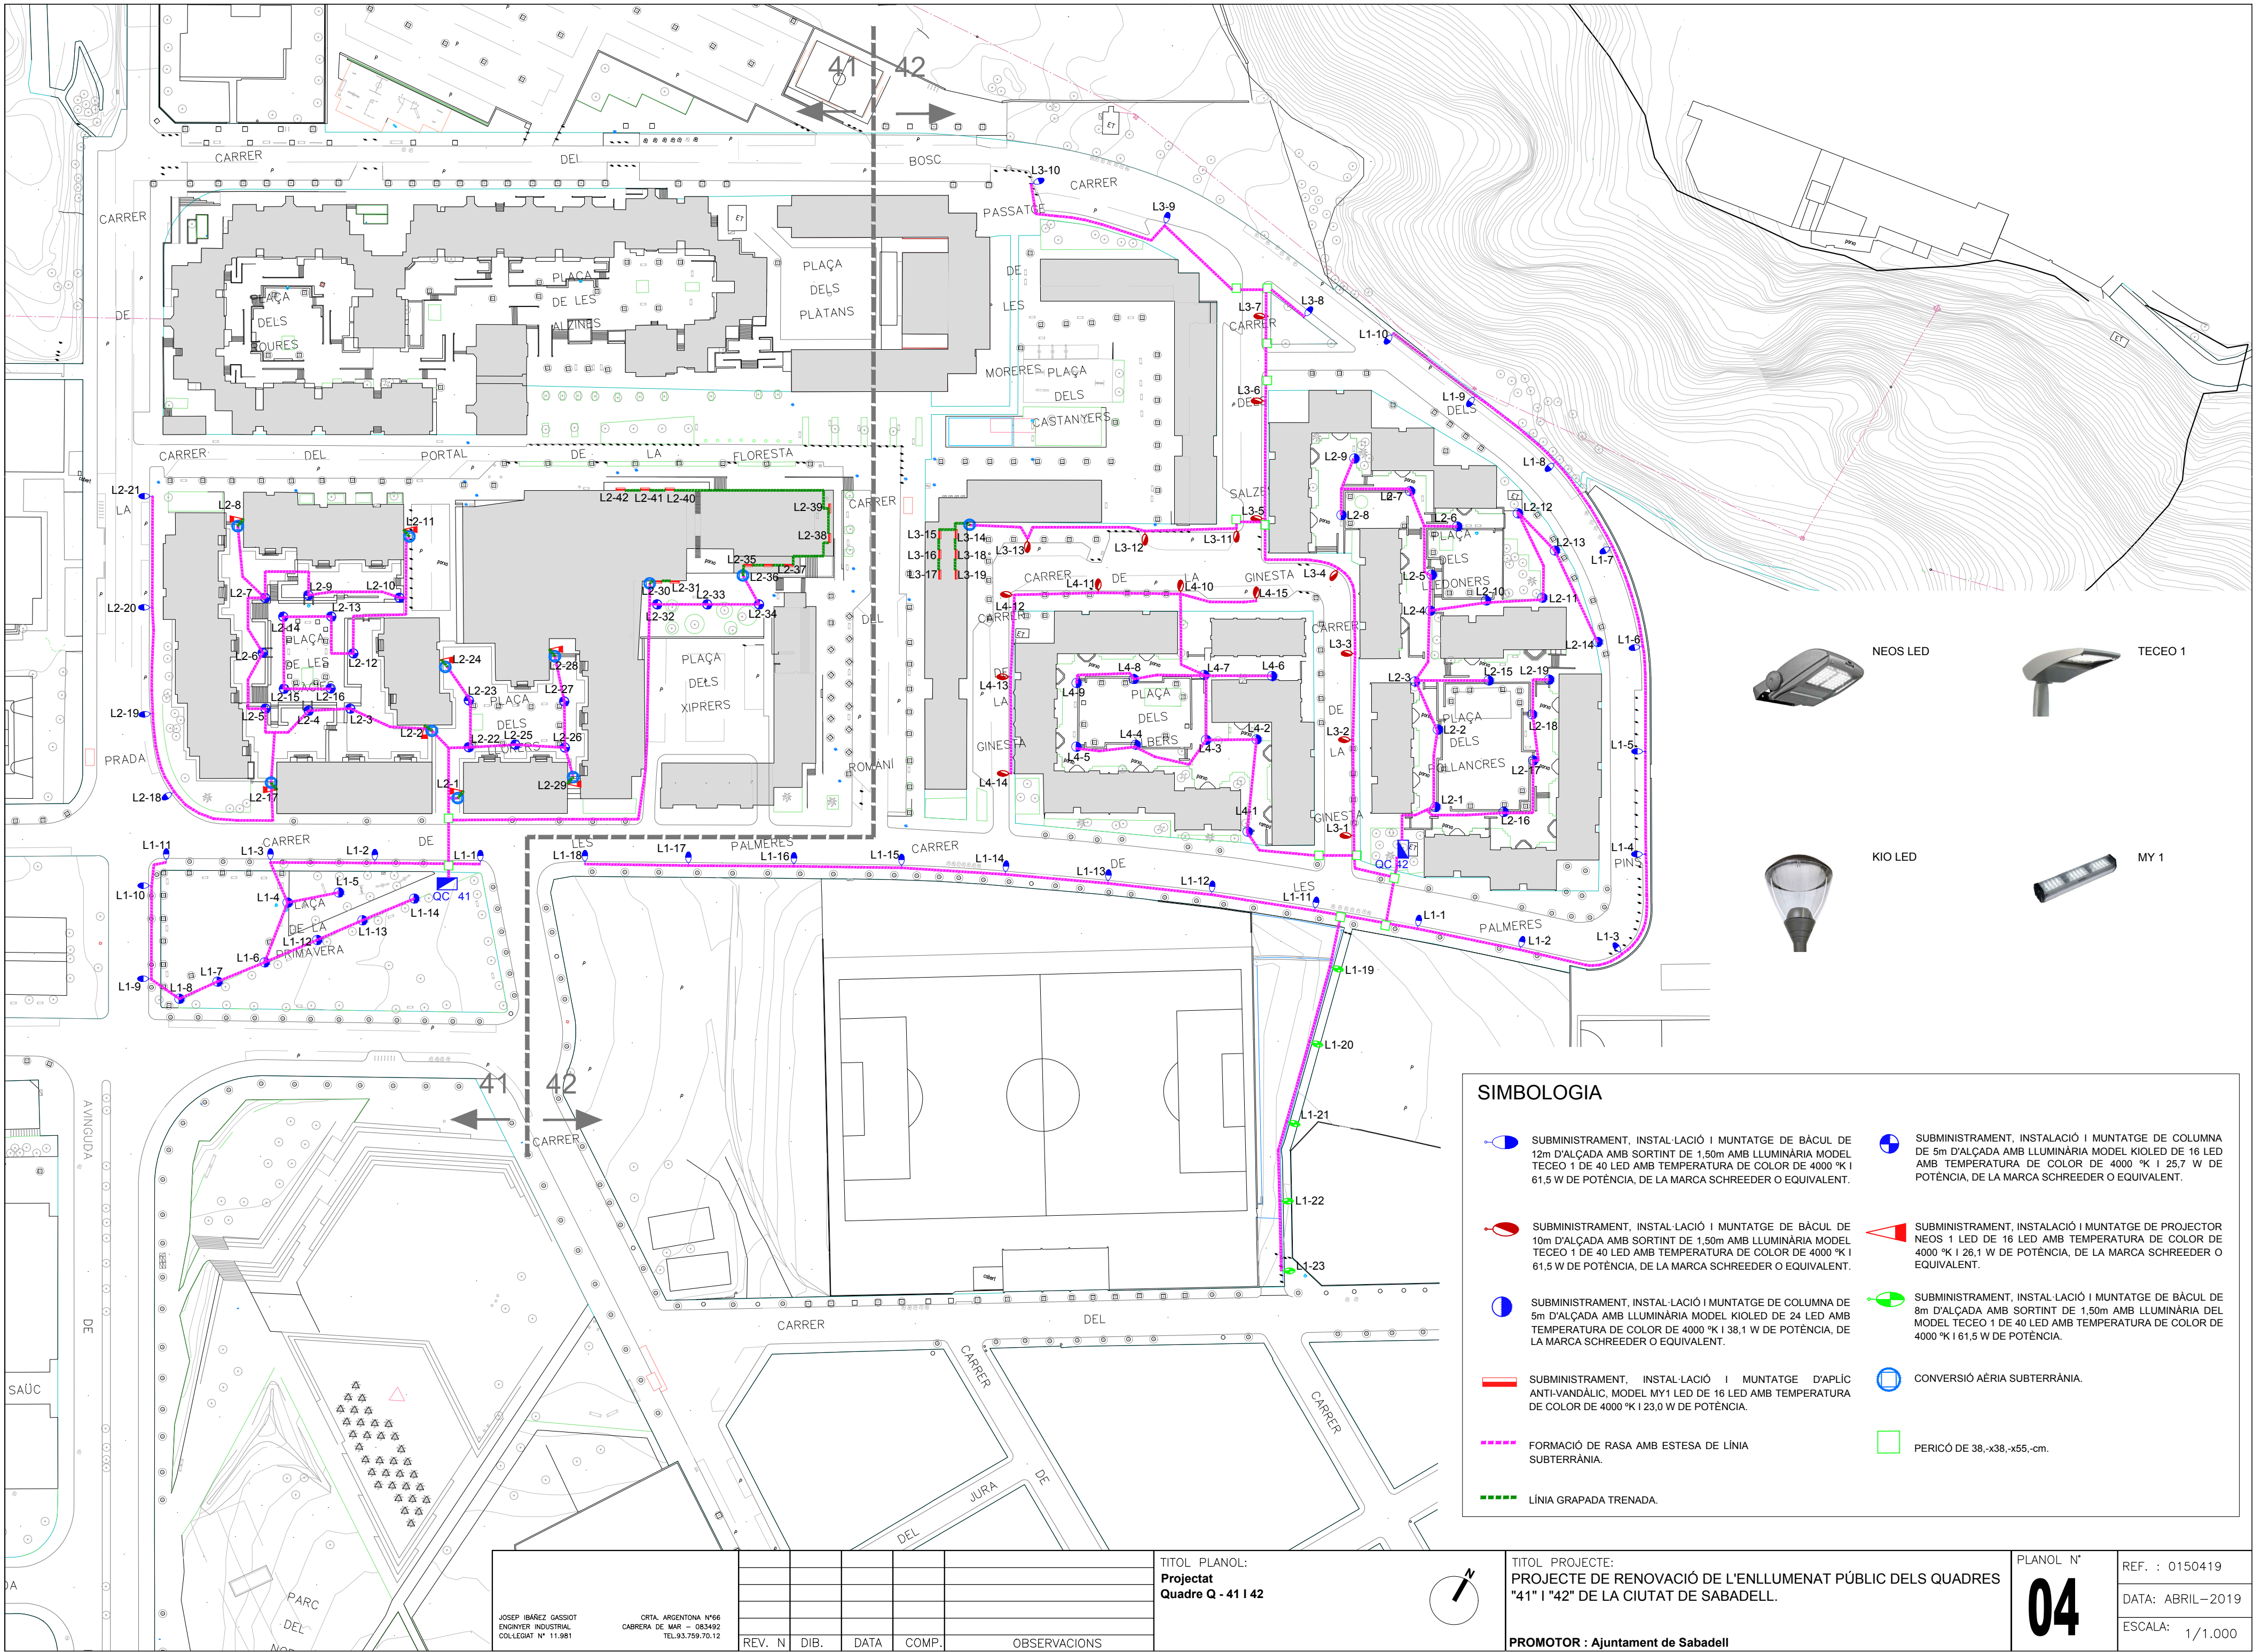

SIMBOLOGIA

-  SUBMINISTRAMENT, INSTAL·LACIÓ I MUNTATGE DE BÀCUL DE 12m D'ALÇADA AMB SORTINT DE 1,50m AMB LLUMINÀRIA MODEL TECEO 1 DE 40 LED AMB TEMPERATURA DE COLOR DE 4000 °K I 61,5 W DE POTÈNCIA, DE LA MARCA SCHREEDER O EQUIVALENT.
-  SUBMINISTRAMENT, INSTAL·LACIÓ I MUNTATGE DE BÀCUL DE 10m D'ALÇADA AMB SORTINT DE 1,50m AMB LLUMINÀRIA MODEL TECEO 1 DE 40 LED AMB TEMPERATURA DE COLOR DE 4000 °K I 61,5 W DE POTÈNCIA, DE LA MARCA SCHREEDER O EQUIVALENT.
-  SUBMINISTRAMENT, INSTAL·LACIÓ I MUNTATGE DE COLUMNA DE 5m D'ALÇADA AMB LLUMINÀRIA MODEL KIOLED DE 24 LED AMB TEMPERATURA DE COLOR DE 4000 °K I 38,1 W DE POTÈNCIA, DE LA MARCA SCHREEDER O EQUIVALENT.
-  SUBMINISTRAMENT, INSTAL·LACIÓ I MUNTATGE D'APLIC ANTI-VANDÀLIC, MODEL MY1 LED DE 16 LED AMB TEMPERATURA DE COLOR DE 4000 °K I 23,0 W DE POTÈNCIA.
-  FORMACIÓ DE RASA AMB ESTESA DE LÍNIA SUBTERRÀNIA.
-  LÍNIA GRAPADA TRENADA.
-  SUBMINISTRAMENT, INSTAL·LACIÓ I MUNTATGE DE COLUMNA DE 5m D'ALÇADA AMB LLUMINÀRIA MODEL KIOLED DE 16 LED AMB TEMPERATURA DE COLOR DE 4000 °K I 25,7 W DE POTÈNCIA, DE LA MARCA SCHREEDER O EQUIVALENT.
-  SUBMINISTRAMENT, INSTAL·LACIÓ I MUNTATGE DE PROJECTOR NEOS 1 LED DE 16 LED AMB TEMPERATURA DE COLOR DE 4000 °K I 26,1 W DE POTÈNCIA, DE LA MARCA SCHREEDER O EQUIVALENT.
-  SUBMINISTRAMENT, INSTAL·LACIÓ I MUNTATGE DE BÀCUL DE 8m D'ALÇADA AMB SORTINT DE 1,50m AMB LLUMINÀRIA DEL MODEL TECEO 1 DE 40 LED AMB TEMPERATURA DE COLOR DE 4000 °K I 61,5 W DE POTÈNCIA.
-  CONVERSIÓ AÈRIA SUBTERRÀNIA.
-  PERICÓ DE 38,-x38,-x55,-cm.



NEOS LED



TECEO 1



KIO LED



MY 1

JOSEP IBÁÑEZ GASSIOT ENGINYER INDUSTRIAL COL·LEGIAT N° 11.981		ORTA, ARGENTONA N°66 CARRERA DE MAR - 085492 TEL.93.759.70.12		REV. N	DIB.	DATA	COMP.	OBSERVACIONS

TITOL PLANOL:
**Projectat
Quadre Q - 41 i 42**

TITOL PROJECTE:
**PROJECTE DE RENOVACIÓ DE L'ENLLUMENAT PÚBLIC DELS QUADRES
"41" I "42" DE LA CIUTAT DE SABADELL.**


PROMOTOR : Ajuntament de Sabadell

PLANOL N°
04


REF. : 0150419

DATA: ABRIL-2019

ESCALA: 1/1.000


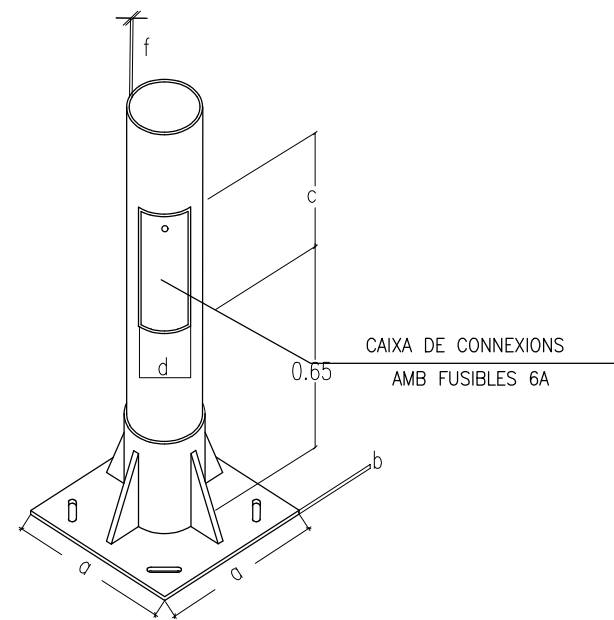


DETALL LLUMINÀRIA
BRAÇ MURAL

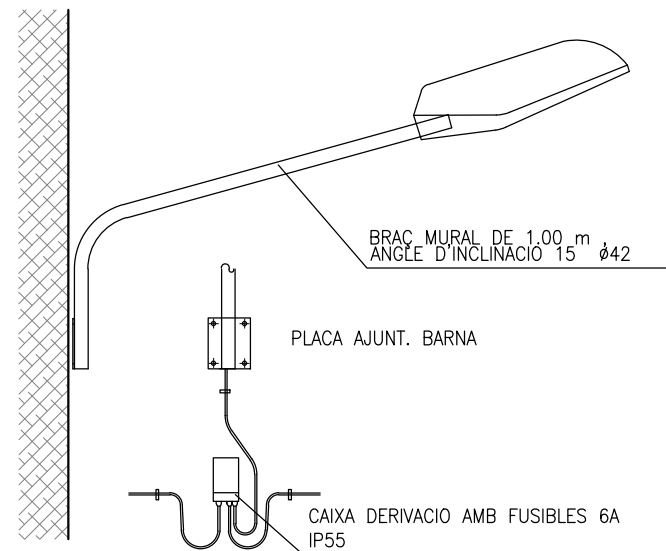


FONAMENT DE FANAL SEGONS ALÇADA


CARACTERÍSTIQUES				
ALÇADA BÀCUL O COLUMNA	3m-4m-5m	6m-7m-8m	9m-10m-11m	12m
DIMENSIÓ A	0,60x0,60	0,80x0,80	0,80x0,80	1,00x1,00
DIMENSIÓ B	0,60	0,80	1,00	1,30
DIMENSIÓ C	0,20	0,20	0,20	0,20
ESPÀRRECS D'ANCORATGE	Diàmetre i llargària segons detalls columnes ò bàculs			
DIST. "D" MÍNIMA	0,60	0,60	0,60	0,80

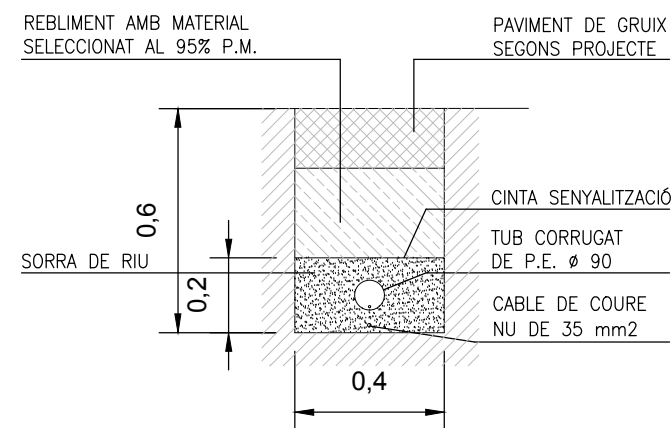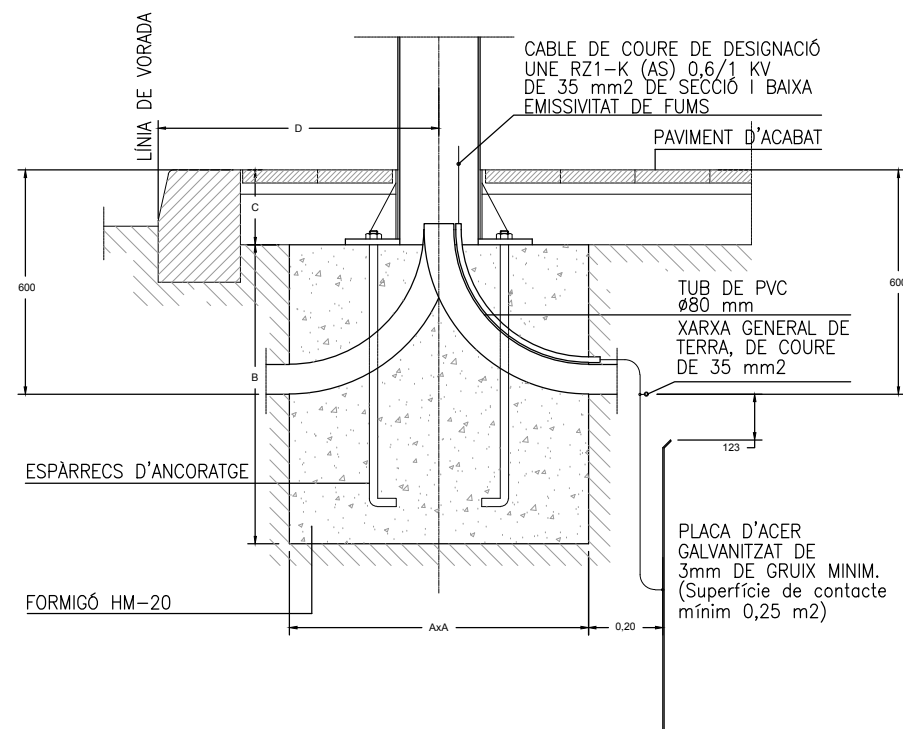


SECCIÓ DE CANALITZACIÓ

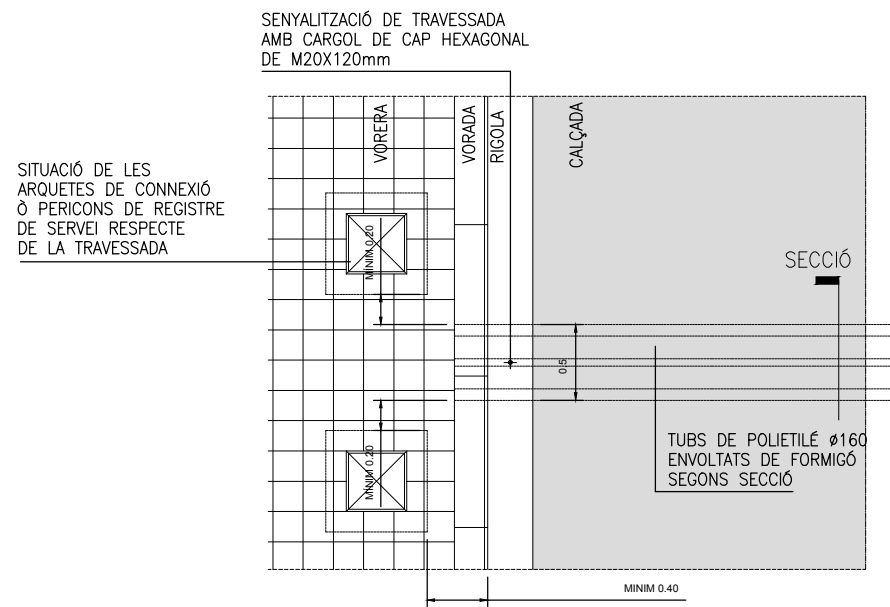


DETALL PLANTA TRAVESSADA

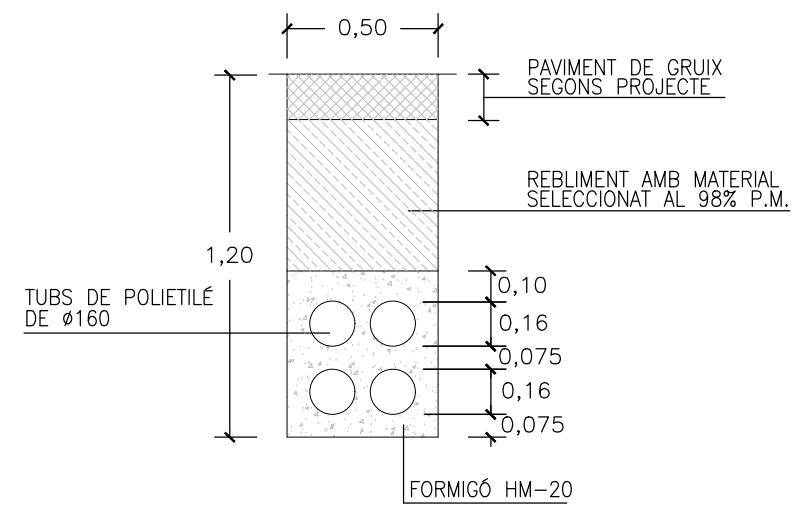

SECCIÓ RASA TRAVESSADA

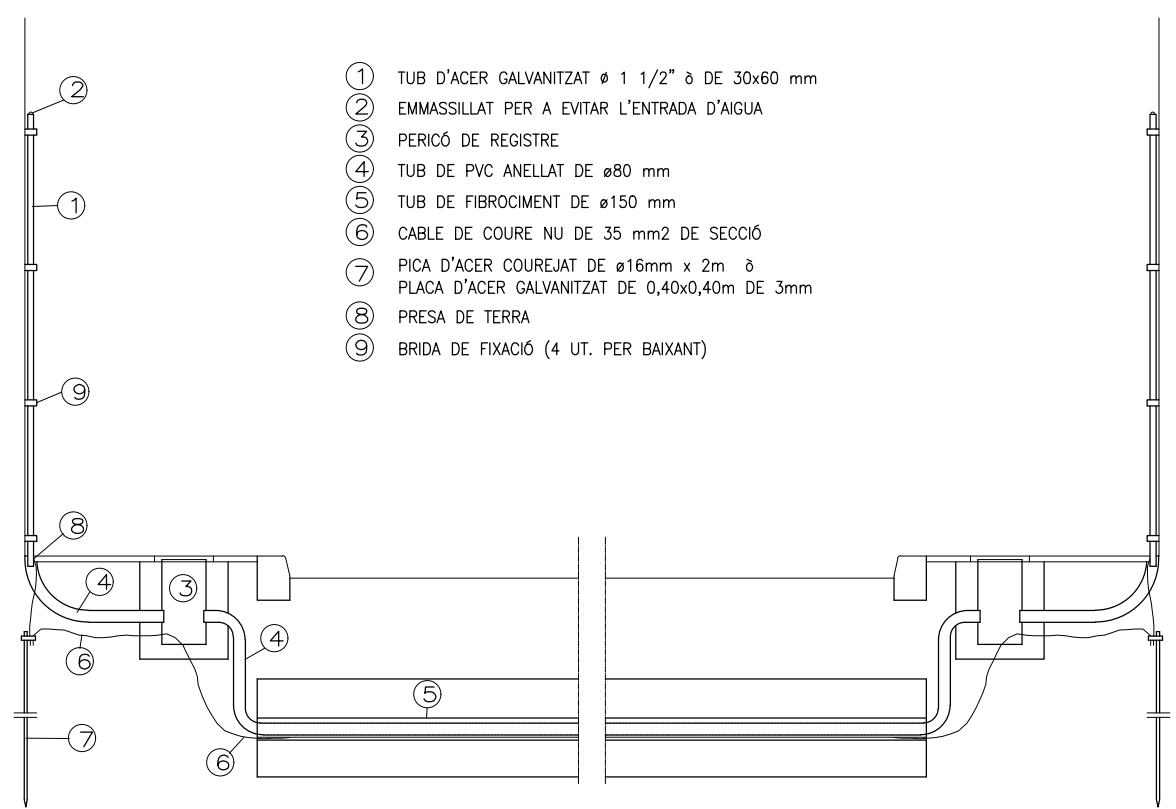

INSTAL·LACIÓ DE BAIXANTS

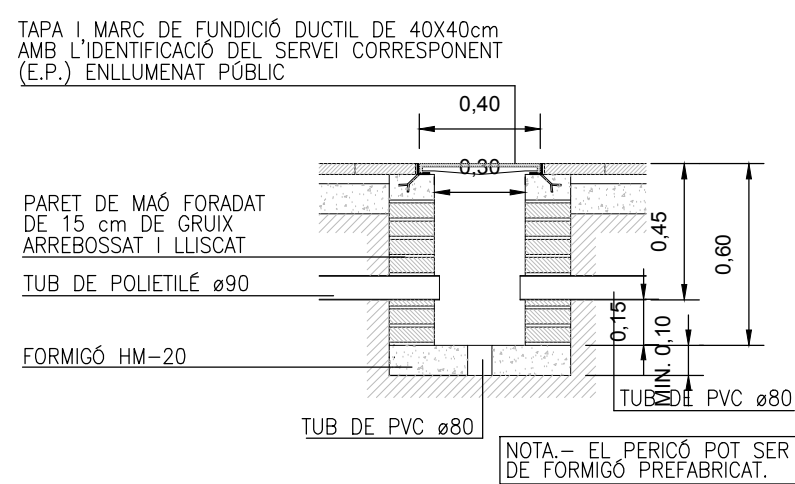

PERICÓ DE REGISTRE

REV. N	DIB.	DATA	COMP.	OBSERVACIONS




TITOL PLANOL:
Detall rasa travessada
Detall instal·lació de baixants
Detall pericó de registre
Detall planta travessada
Quadre Q - 41 I 42

TITOL PROJECTE:
PROJECTE DE RENOVACIÓ DE L'ENLLUMENAT PÚBLIC DELS QUADRES
"41" I "42" DE LA CIUTAT DE SABADELL.




PROMOTOR : Ajuntament de Sabadell

PLANOL N°	REF. : 0150419
06	DATA: ABRIL-2019
ESCALA:	1/--

Model TECEO 1

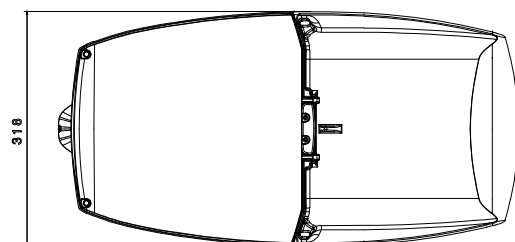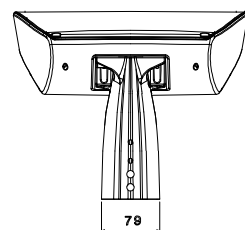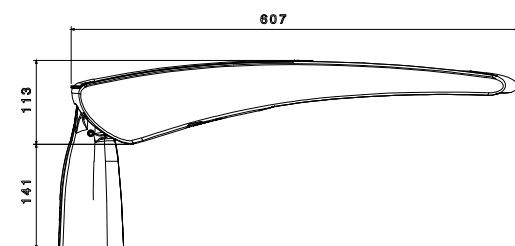

Model KIO LED

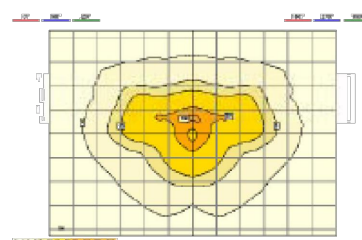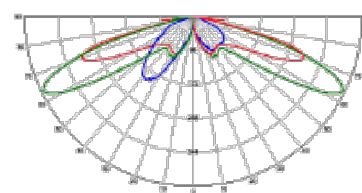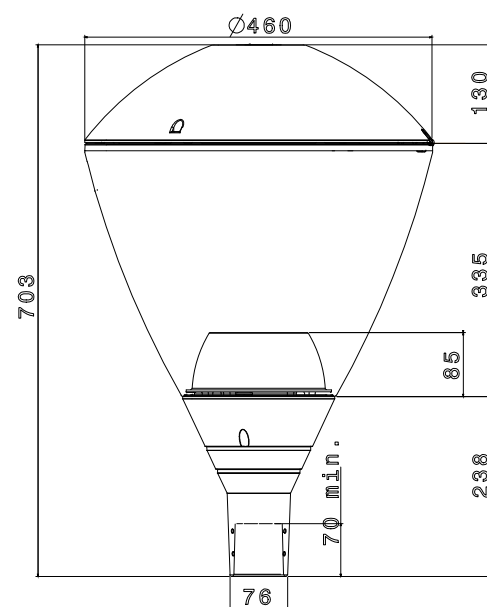

LED Blanco de alta potencia

Tipo	Cree XP-E (350mA)
Número LED/luminaria	32 LED
Temperatura de color	4250K
Potencia total	41W


CARACTERÍSTIQUES TÈCNIQUES:


Hermeticidad Bloque óptico:	IP 66 (*)
Resistencia a impactos:	IK 09 (**)
Tensión nominal:	230 V - 50 Hz
Clase eléctrica:	I
Altura de montaje:	4m

(*) Según norma IEC-EN 60598

(**) Según norma IEC-EN 62262

COLUMNA RECTA:

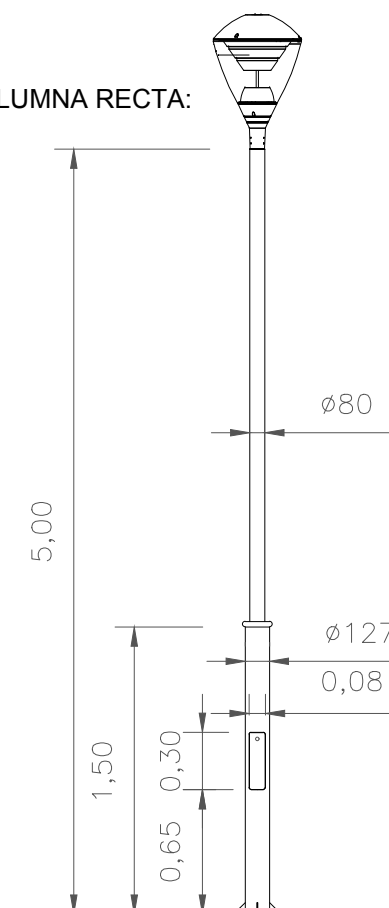


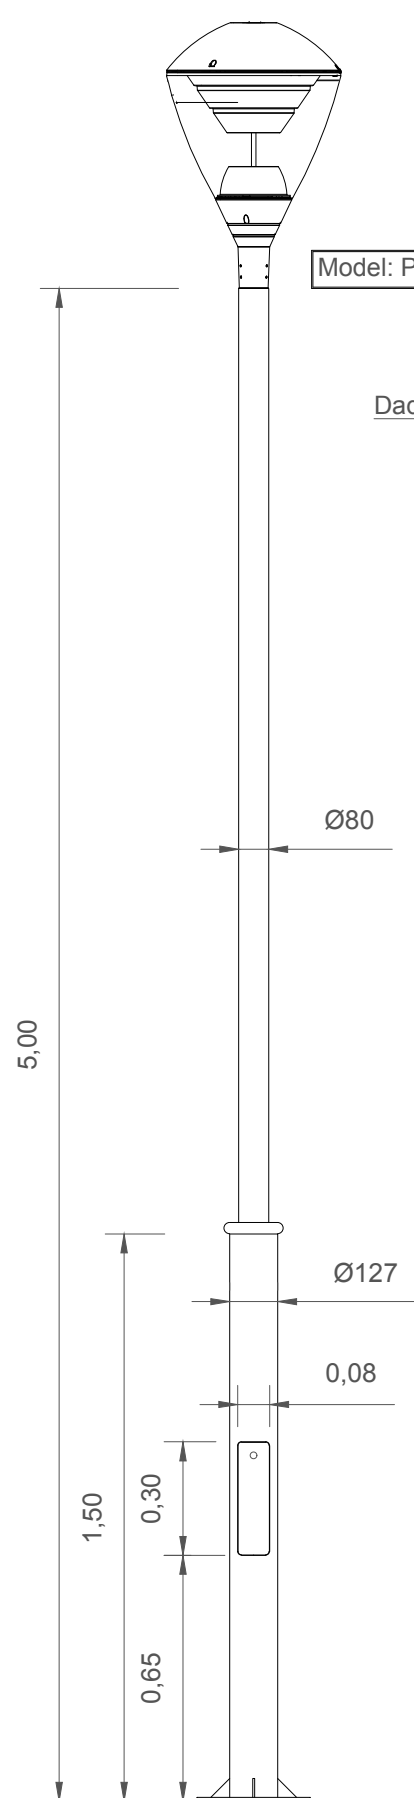


Model: POST-TOP TL H=4m 1 DIM127/DIM80 FIJ. CASQUILLO DIM60X70

Dades de càlcul segons EN-40

- Pes del braç = -- kg Cxs braç = -- m²
- Pes de la lluminaria = 19 kg Cxs lluminaria = 0,283 m²
- Velocitat màxima del vent = 29 m/sg
- Categoria del terreny = III
- Classe de coeficiente de carga parcial = B
- Classe de deflexió = I
- Prestacions baix impacte (Seguretat Pasiva) = classe 0

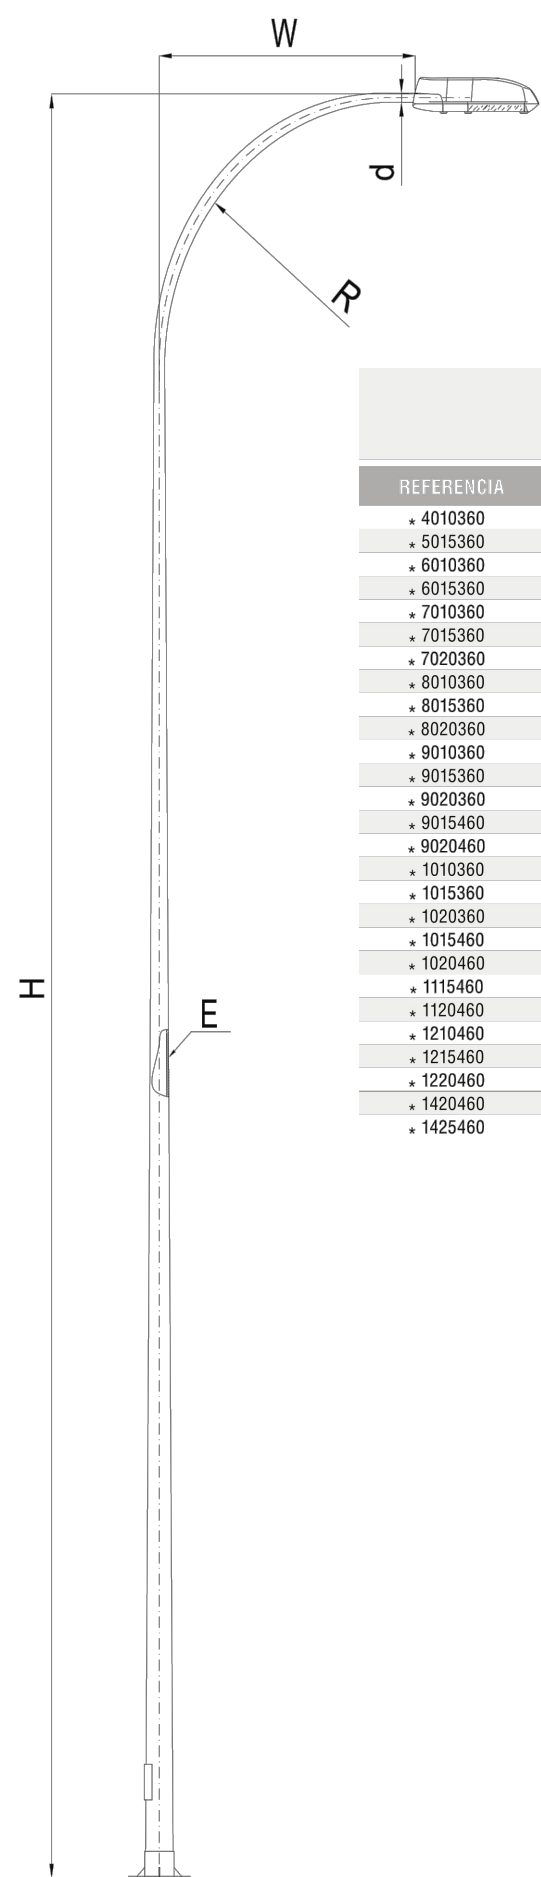

REFERENCIA	E	H	W	d	B	P x Q	G	e	F	M x L	C x h
* 4010360	3	4	1,0	60	410	170x110	300	6	215	16x400	0,4x0,6
* 5015360	3	5	1,5	60	410	170x110	300	6	215	16x400	0,4x0,6
* 6010360	3	6	1,0	60	410	170x110	300	6	215	16x400	0,4x0,6
* 6015360	3	6	1,5	60	410	170x110	300	6	215	16x400	0,4x0,6
* 7010360	3	7	1,0	60	440	200x150	400	8	285	18x500	0,5x0,8
* 7015360	3	7	1,5	60	440	200x150	400	8	285	18x500	0,5x0,8
* 7020360	3	7	2,0	60	440	200x150	400	8	285	18x500	0,5x0,8
* 8010360	3	8	1,0	60	440	200x150	400	8	285	18x500	0,5x1,0
* 8015360	3	8	1,5	60	440	200x150	400	8	285	18x500	0,5x1,0
* 8020360	3	8	2,0	60	440	200x150	400	8	285	18x500	0,5x1,0
* 9010360	3	9	1,0	60	440	200x150	400	8	285	20x600	0,5x1,0
* 9015360	3	9	1,5	60	440	200x150	400	8	285	20x600	0,5x1,0
* 9020360	3	9	2,0	60	440	200x150	400	8	285	20x600	0,5x1,0
* 9015460	4	9	1,5	60	440	200x150	400	8	285	20x600	0,5x1,0
* 9020460	4	9	2,0	60	440	200x150	400	8	285	20x600	0,5x1,0
* 1010360	3	10	1,0	60	440	200x150	400	10	285	20x600	0,6x1,2
* 1015360	3	10	1,5	60	440	200x150	400	10	285	20x600	0,6x1,2
* 1020360	3	10	2,0	60	440	200x150	400	10	285	20x600	0,6x1,2
* 1015460	4	10	1,5	60	440	200x150	400	10	285	22x700	0,6x1,2
* 1020460	4	10	2,0	60	440	200x150	400	10	285	22x700	0,6x1,2
* 1115460	4	11	1,5	60	440	200x150	400	10	285	22x700	0,8x1,4
* 1120460	4	11	2,0	60	440	200x150	400	10	285	22x700	0,8x1,4
* 1210460	4	12	1,0	60	440	200x150	400	10	285	22x700	0,8x1,4
* 1215460	4	12	1,5	60	440	200x150	400	10	285	22x700	0,8x1,4
* 1220460	4	12	2,0	60	440	200x150	400	10	285	22x700	0,8x1,4
* 1420460	4	14	2,0	60	440	200x150	400	12	285	22x700	1,0x1,4
* 1425460	4	14	2,5	60	440	200x150	400	12	285	22x700	1,0x1,4

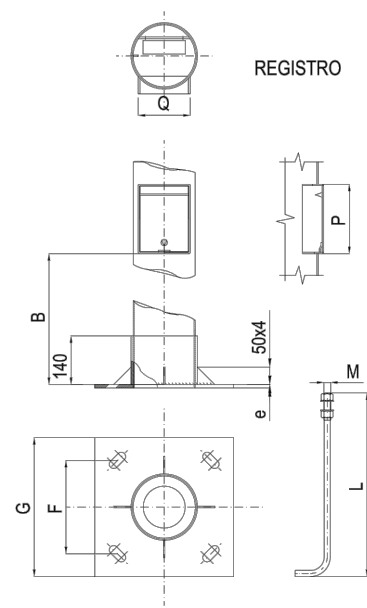


REV.	N	DIB.	DATA	COMP.	OBSERVACIONS

TITOL PLANOL: Detall columna Detall bacul Quadre Q - 41 I 42	TITOL PROJECTE: PROJECTE DE RENOVACIÓ DE L'ENLLUMENAT PÚBLIC DELS QUADRES "41" I "42" DE LA CIUTAT DE SABADELL. PROMOTOR : Ajuntament de Sabadell
---	--

PLANOL N° 08	REF. : 0150419 DATA: ABRIL-2019 ESCALA: 1/--
------------------------	--

ESQUEMA UNIFILAR DE L'ENLLUMENAT PÚBLIC SECTOR "41"

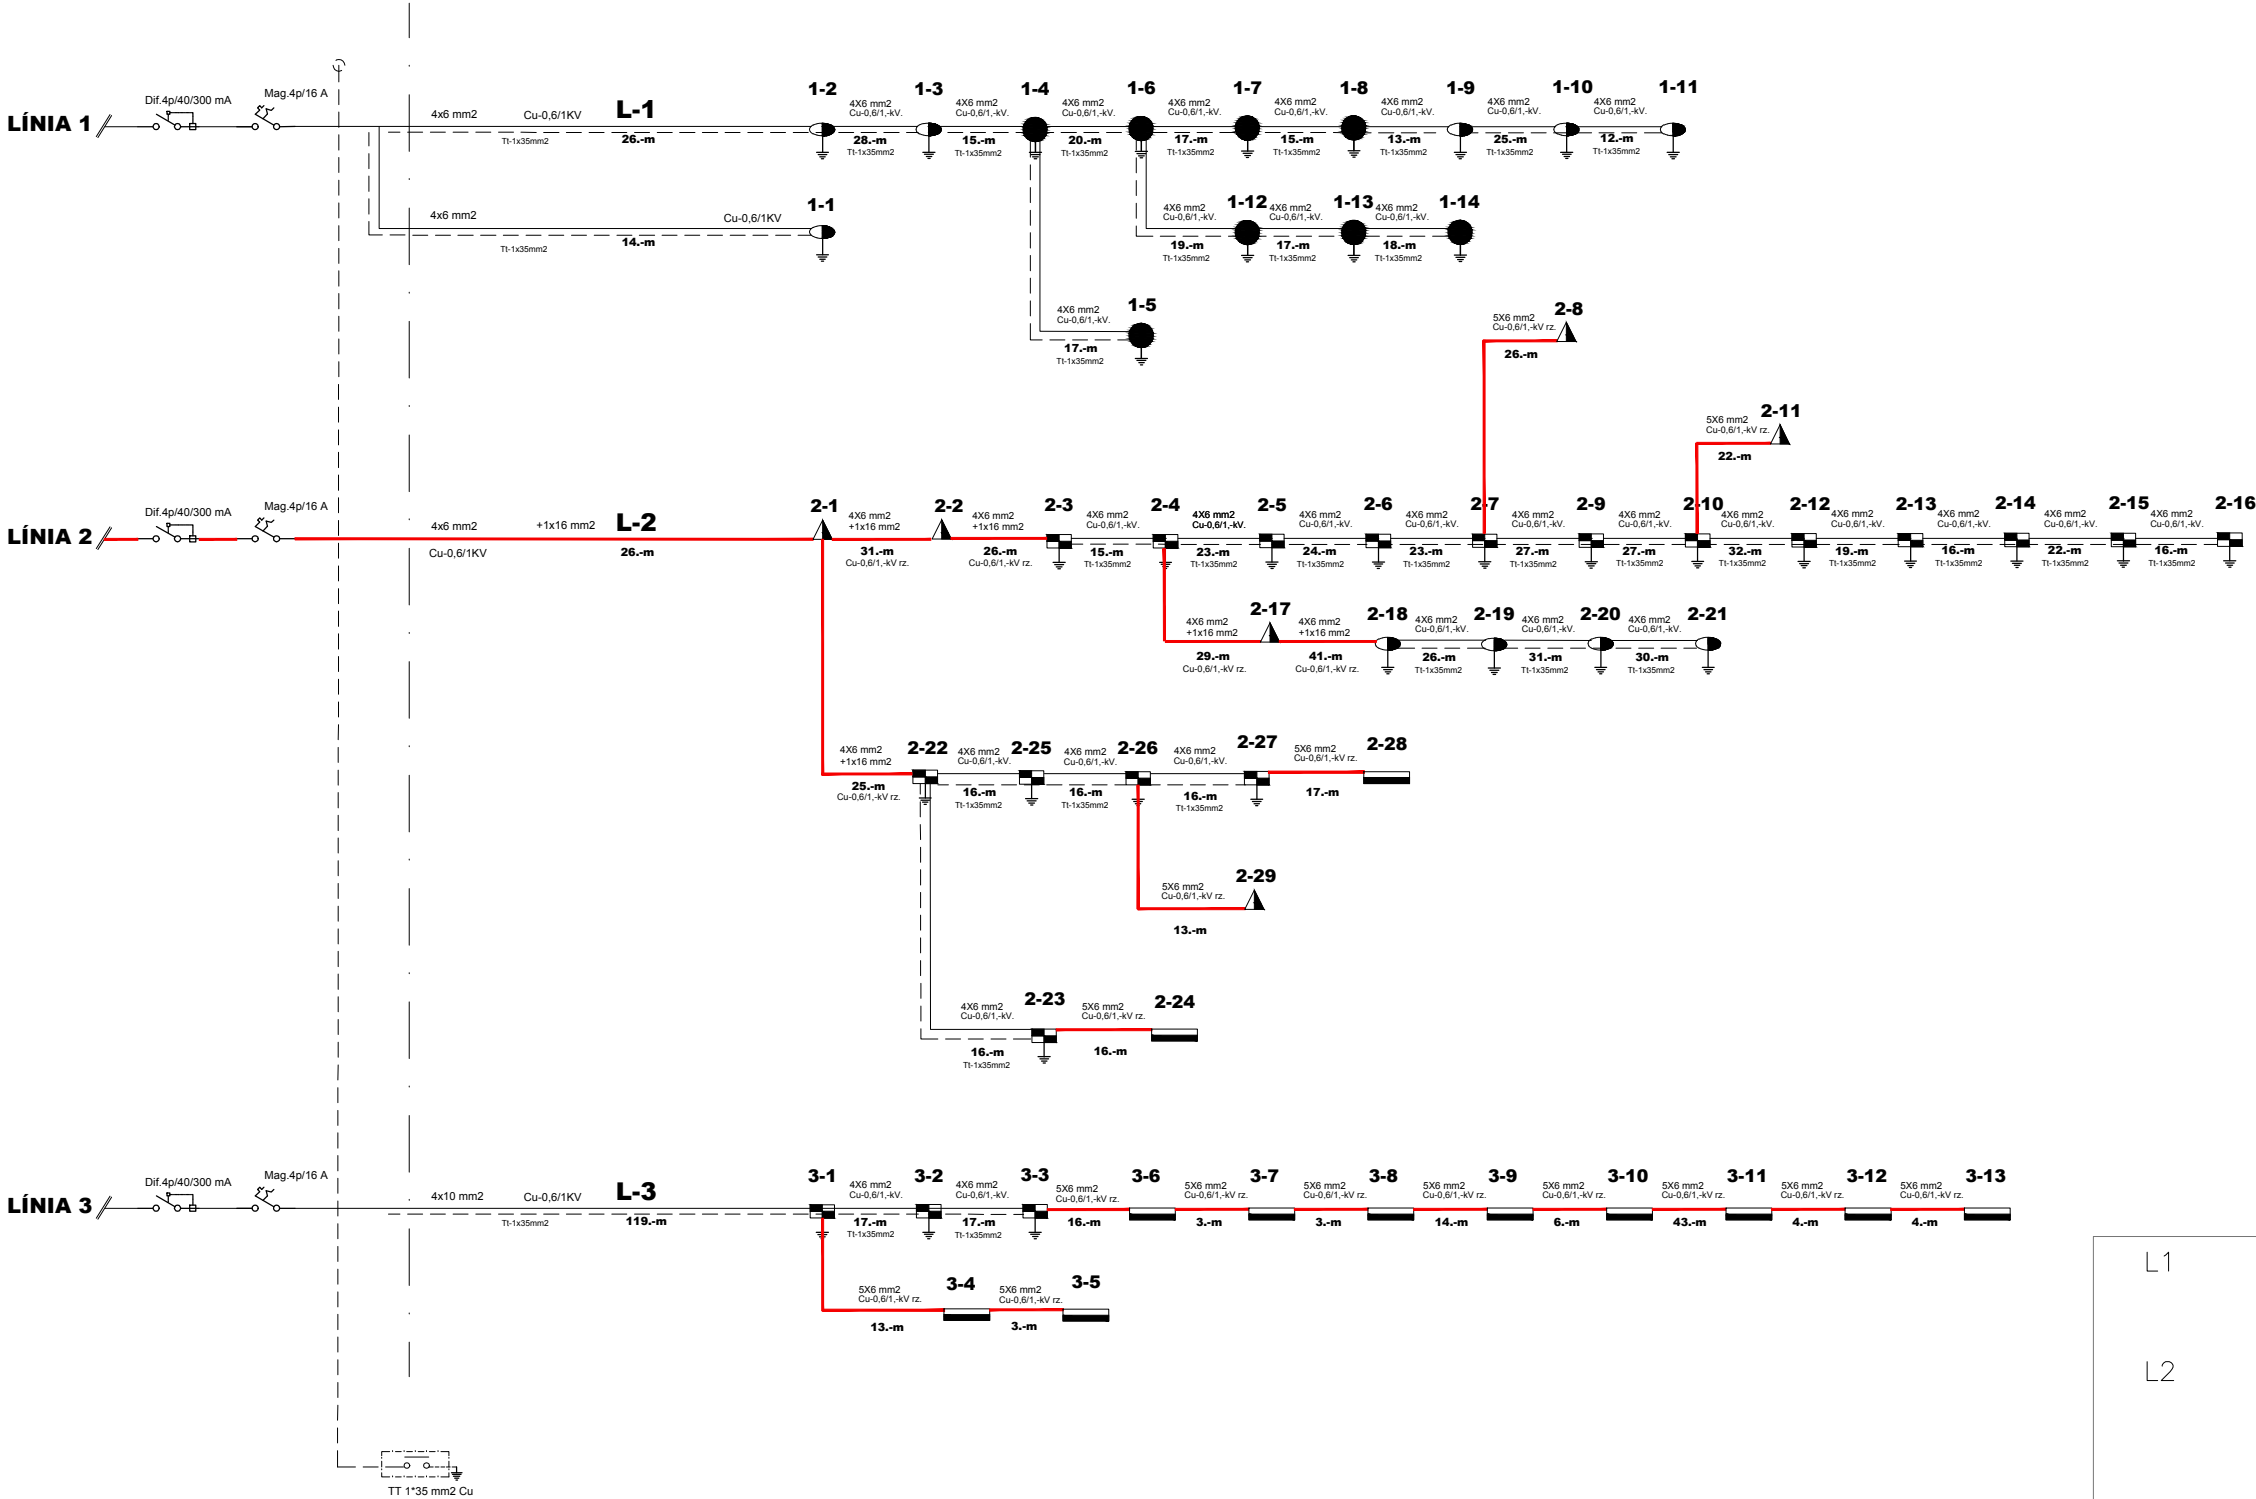

ESQUEMA UNIFILAR DE L'ENLLUMENAT PÚBLIC SECTOR "42"

LÍNIA 1

Dif.4p/40/300 mA

Mag.4p/16 A

4x6 mm2

Cu-0,6/1KV

L-1

29-m

1-1

4X6 mm2

Cu-0,6/1,-kV.

30-m

Tt-1x35mm2

1-2

4X6 mm2

Cu-0,6/1,-kV.

30-m

Tt-1x35mm2

1-3

4X6 mm2

Cu-0,6/1,-kV.

31-m

Tt-1x35mm2

1-4

4X6 mm2

Cu-0,6/1,-kV.

30-m

Tt-1x35mm2

1-5

4X6 mm2

Cu-0,6/1,-kV.

30-m

Tt-1x35mm2

1-6

4X6 mm2

Cu-0,6/1,-kV.

30-m

Tt-1x35mm2

1-7

4X6 mm2

Cu-0,6/1,-kV.

30-m

Tt-1x35mm2

1-8

4X6 mm2

Cu-0,6/1,-kV.

30-m

Tt-1x35mm2

1-9

4X6 mm2

Cu-0,6/1,-kV.

29-m

Tt-1x35mm2

1-10

4X6 mm2

Cu-0,6/1,-kV.

30-m

Tt-1x35mm2

1-11

4X6 mm2

Cu-0,6/1,-kV.

30-m

Tt-1x35mm2

1-12

4X6 mm2

Cu-0,6/1,-kV.

30-m

Tt-1x35mm2

1-13

4X6 mm2

Cu-0,6/1,-kV.

30-m

Tt-1x35mm2

1-14

4X6 mm2

Cu-0,6/1,-kV.

30-m

Tt-1x35mm2

1-15

4X6 mm2

Cu-0,6/1,-kV.

31-m

Tt-1x35mm2

1-16

4X6 mm2

Cu-0,6/1,-kV.

30-m

Tt-1x35mm2

1-17

4X6 mm2

Cu-0,6/1,-kV.

30-m

Tt-1x35mm2

1-18

4X6 mm2

Cu-0,6/1,-kV.

30-m

Tt-1x35mm2

1-19

4X6 mm2

Cu-0,6/1,-kV.

24-m

Tt-1x35mm2

1-20

4X6 mm2

Cu-0,6/1,-kV.

24-m

Tt-1x35mm2

1-21

4X6 mm2

Cu-0,6/1,-kV.

25-m

Tt-1x35mm2

1-22

4X6 mm2

Cu-0,6/1,-kV.

24-m

Tt-1x35mm2

1-23

4X6 mm2

Cu-0,6/1,-kV.

22-m

Tt-1x35mm2

LÍNIA 2

Dif.4p/40/300 mA

Mag.4p/16 A

4x6 mm2

Cu-0,6/1KV

L-2

18-m

2-1

4X6 mm2

Cu-0,6/1,-kV.

23-m

Tt-1x35mm2

2-2

4X6 mm2

Cu-0,6/1,-kV.

17-m

Tt-1x35mm2

2-3

4X6 mm2

Cu-0,6/1,-kV.

23-m

Tt-1x35mm2

2-4

4X6 mm2

Cu-0,6/1,-kV.

13-m

Tt-1x35mm2

2-5

4X6 mm2

Cu-0,6/1,-kV.

26-m

Tt-1x35mm2

2-6

4X6 mm2

Cu-0,6/1,-kV.

22-m

Tt-1x35mm2

2-7

4X6 mm2

Cu-0,6/1,-kV.

28-m

Tt-1x35mm2

2-8

4X6 mm2

Cu-0,6/1,-kV.

19-m

Tt-1x35mm2

2-9

4X6 mm2

Cu-0,6/1,-kV.

19-m

Tt-1x35mm2

2-10

4X6 mm2

Cu-0,6/1,-kV.

19-m

Tt-1x35mm2

2-11

4X6 mm2

Cu-0,6/1,-kV.

27-m

Tt-1x35mm2

2-12

4X6 mm2

Cu-0,6/1,-kV.

18-m

Tt-1x35mm2

2-13

4X6 mm2

Cu-0,6/1,-kV.

29-m

Tt-1x35mm2

2-14

4X6 mm2

Cu-0,6/1,-kV.

29-m

Tt-1x35mm2

2-15

4X6 mm2

Cu-0,6/1,-kV.

22-m

Tt-1x35mm2

2-16

4X6 mm2

Cu-0,6/1,-kV.

26-m

Tt-1x35mm2

2-17

4X6 mm2

Cu-0,6/1,-kV.

25-m

Tt-1x35mm2

2-18

4X6 mm2

Cu-0,6/1,-kV.

17-m

Tt-1x35mm2

2-19

4X6 mm2

Cu-0,6/1,-kV.

17-m

Tt-1x35mm2

LÍNIA 3

Dif.4p/40/300 mA

Mag.4p/16 A

4x6 mm2

Cu-0,6/1KV

L-3

27-m

3-1

4X6 mm2

Cu-0,6/1,-kV.

28-m

Tt-1x35mm2

3-2

4X6 mm2

Cu-0,6/1,-kV.

26-m

Tt-1x35mm2

3-3

4X6 mm2

Cu-0,6/1,-kV.

27-m

Tt-1x35mm2

3-4

4X6 mm2

Cu-0,6/1,-kV.

33-m

Tt-1x35mm2

3-5

4X6 mm2

Cu-0,6/1,-kV.

33-m

Tt-1x35mm2

3-6

4X6 mm2

Cu-0,6/1,-kV.

25-m

Tt-1x35mm2

3-7

4X6 mm2

Cu-0,6/1,-kV.

42-m

Tt-1x35mm2

3-8

4X6 mm2

Cu-0,6/1,-kV.

21-m

Tt-1x35mm2

3-9

4X6 mm2

Cu-0,6/1,-kV.

46-m

Tt-1x35mm2

3-10

4X6 mm2

Cu-0,6/1,-kV.

46-m

Tt-1x35mm2

3-11

4X6 mm2

Cu-0,6/1,-kV.

14-m

Tt-1x35mm2

3-12

4X6 mm2

Cu-0,6/1,-kV.

27-m

Tt-1x35mm2

3-13

4X6 mm2

Cu-0,6/1,-kV.

35-m

Tt-1x35mm2

3-14

5X6 mm2

Cu-0,6/1,-kV rz.

27-m

Cu-0,6/1,-kV rz.

3-15

5X6 mm2

Cu-0,6/1,-kV rz.

3-m

Cu-0,6/1,-kV rz.

3-16

5X6 mm2

Cu-0,6/1,-kV rz.

3-m

Cu-0,6/1,-kV rz.

3-17

5X6 mm2

Cu-0,6/1,-kV rz.

3-m

Cu-0,6/1,-kV rz.

LÍNIA 4

Dif.4p/40/300 mA

Mag.4p/16 A

4x6 mm2

Cu-0,6/1KV

L-4

49-m

4-1

4X6 mm2

Cu-0,6/1,-kV.

27-m

Tt-1x35mm2

4-2

4X6 mm2

Cu-0,6/1,-kV.

17-m

Tt-1x35mm2

4-3

4X6 mm2

Cu-0,6/1,-kV.

21-m

Tt-1x35mm2

4-4

4X6 mm2


Cu-0,6/1,-kV.

26-m


Tt-1x3

L1	23 ut x 61,50 W	1414,50 W
L2	19 ut x 38,10 W	732,23 W
L3	6 ut x 23,00 W	138,00 W
	13 ut x 61,50 W	799,50 W
L4	6 ut x 61,50 W	369,00 W
	9 ut x 38,10 W	342,90 W



$$\text{POTÈNCIA TOTAL} = 3796,13 \text{ W}$$

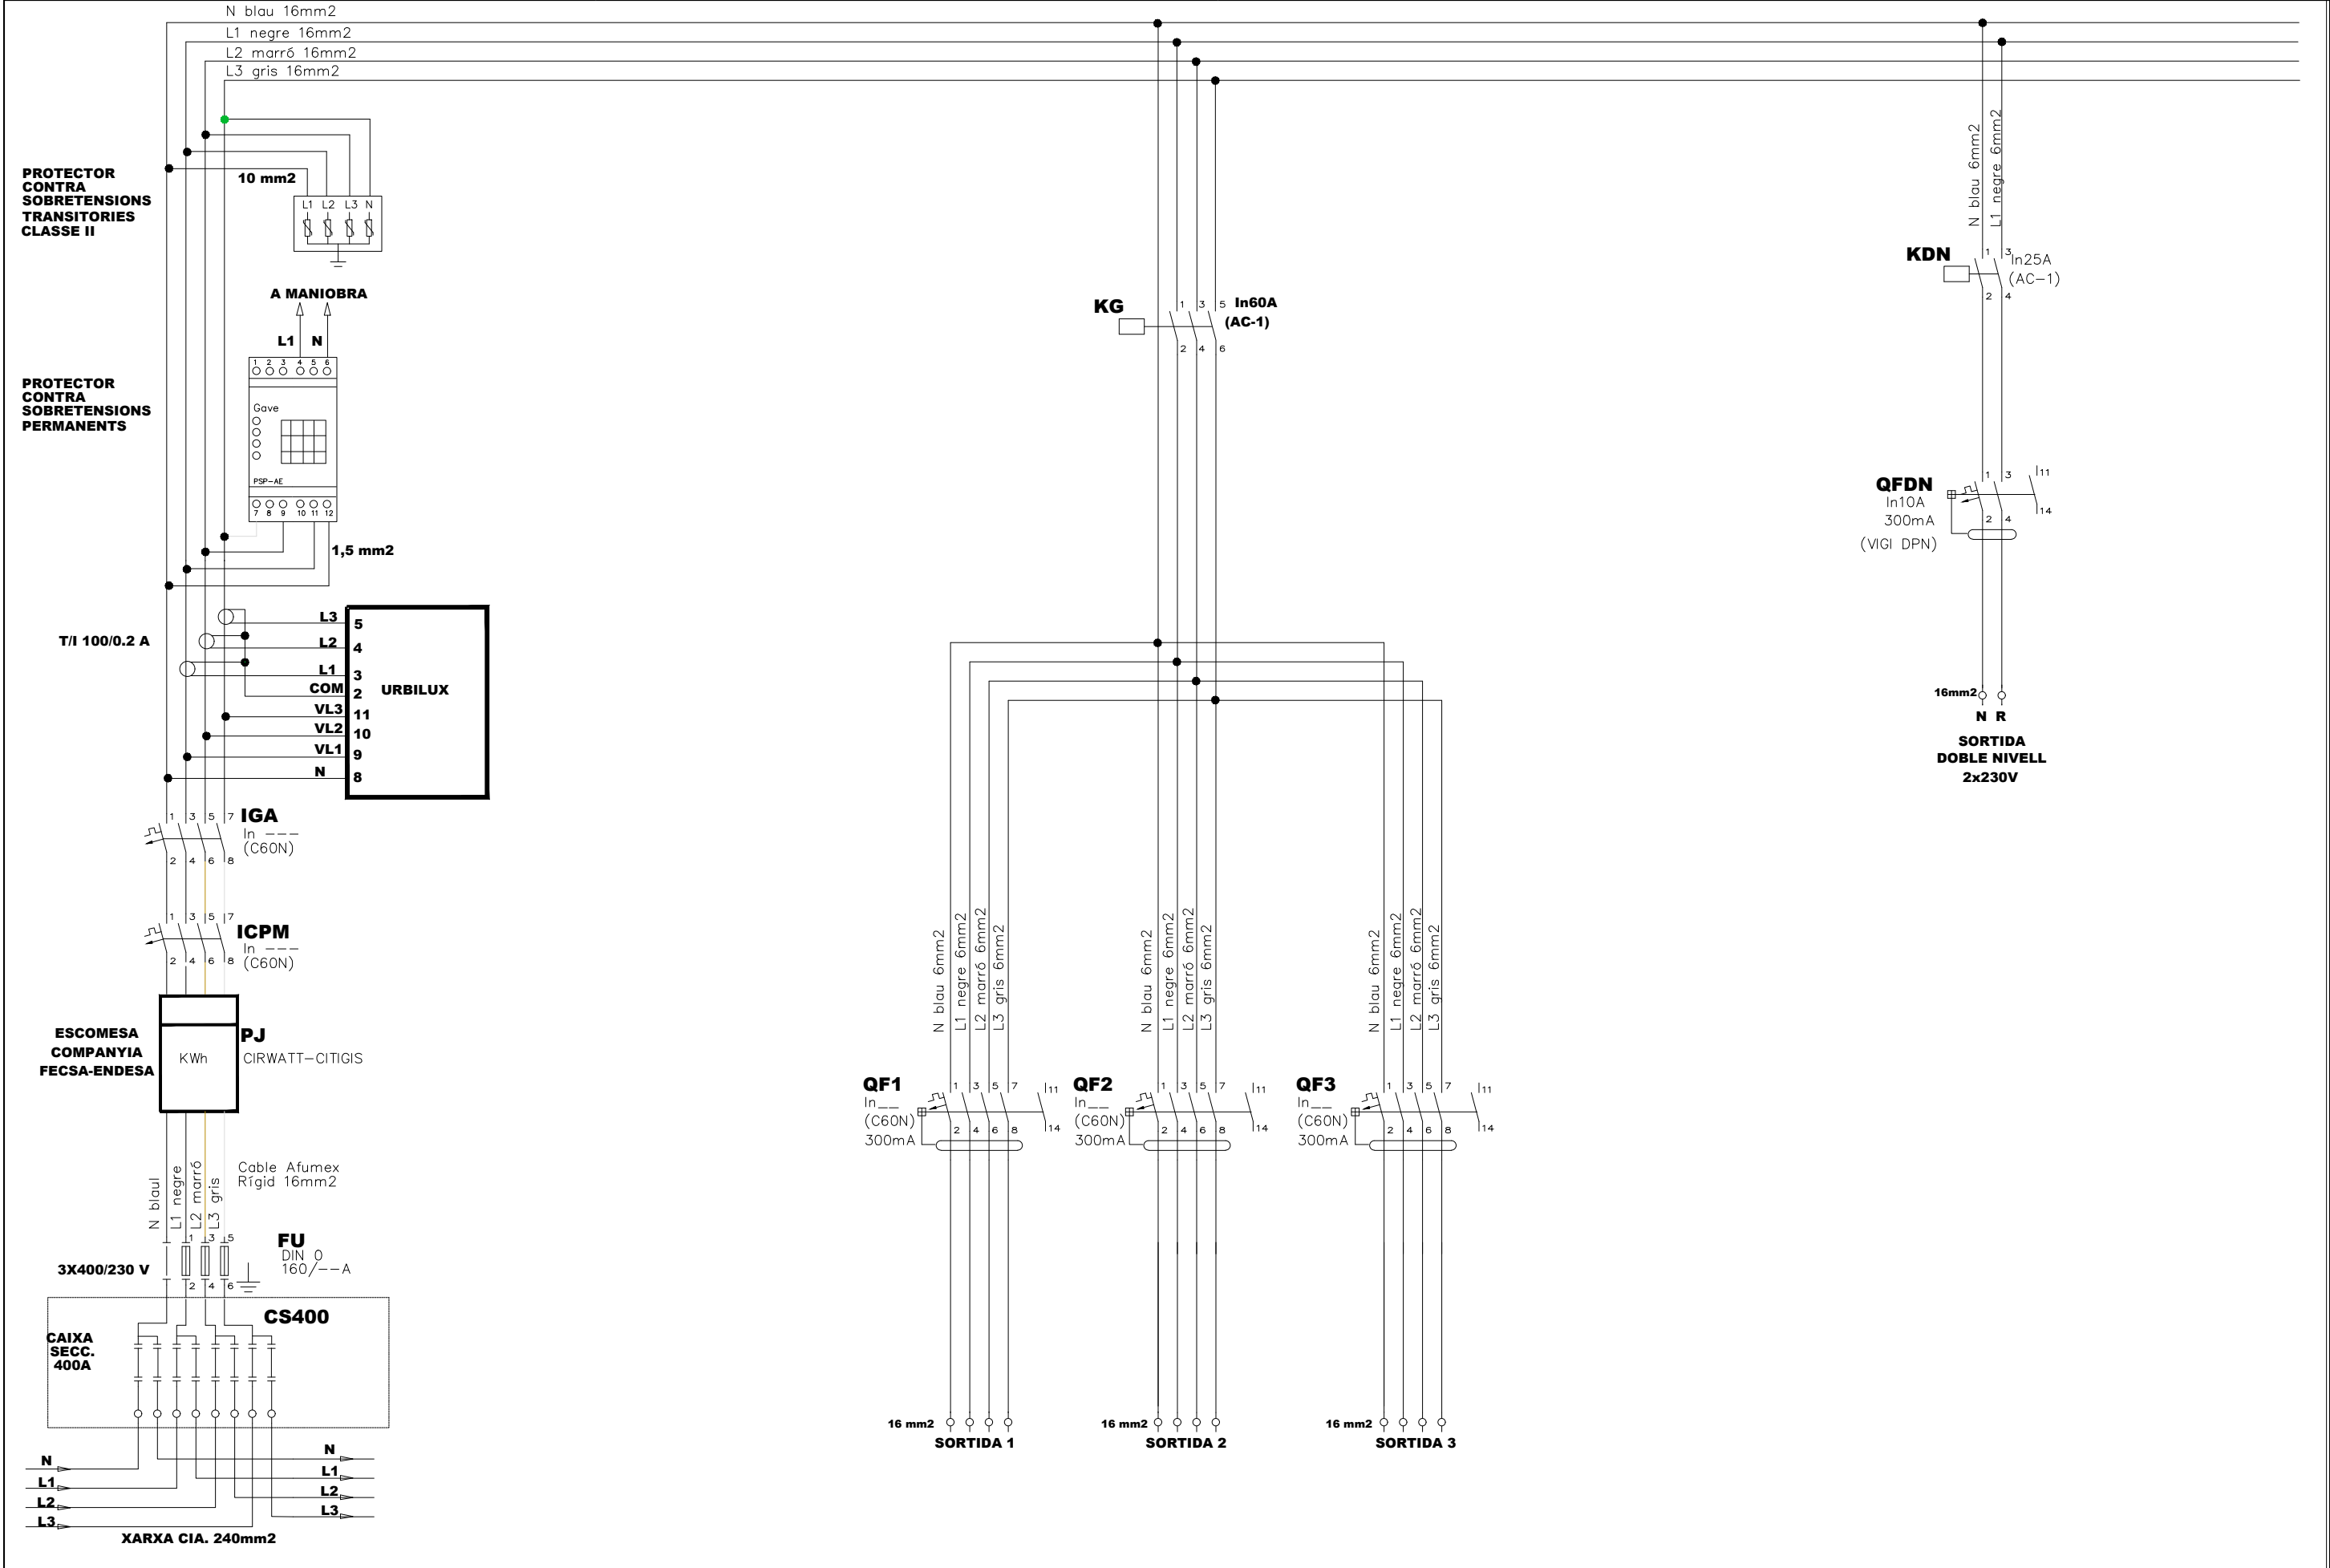

JOSEP IBÁÑEZ GASSIOT ENGINYER INDUSTRIAL COL·LEGIAT N° 11.981	C.R.T.A. ARGENTONA N°66 CABRERA DE MAR – 083492 TEL.93.759.70.12					TITOL PLANOL: Esquema unifilar Quadre elèctric Quadre QC - 41	TITOL PROJECTE: PROJECTE DE RENOVACIO DE L'ENLLUMENAT PÚBLIC DELS QUADRES “41, 42 I 44” DE LA CIUTAT DE SABADELL. PROMOTOR : Ajuntament de Sabadell	PLANOL N° 11	REF. : 0150419
									DATA: ABRIL–2019
									ESCALA: 1/– –
REV. N						DIB.	DATA	COMP.	OBSERVACIONS

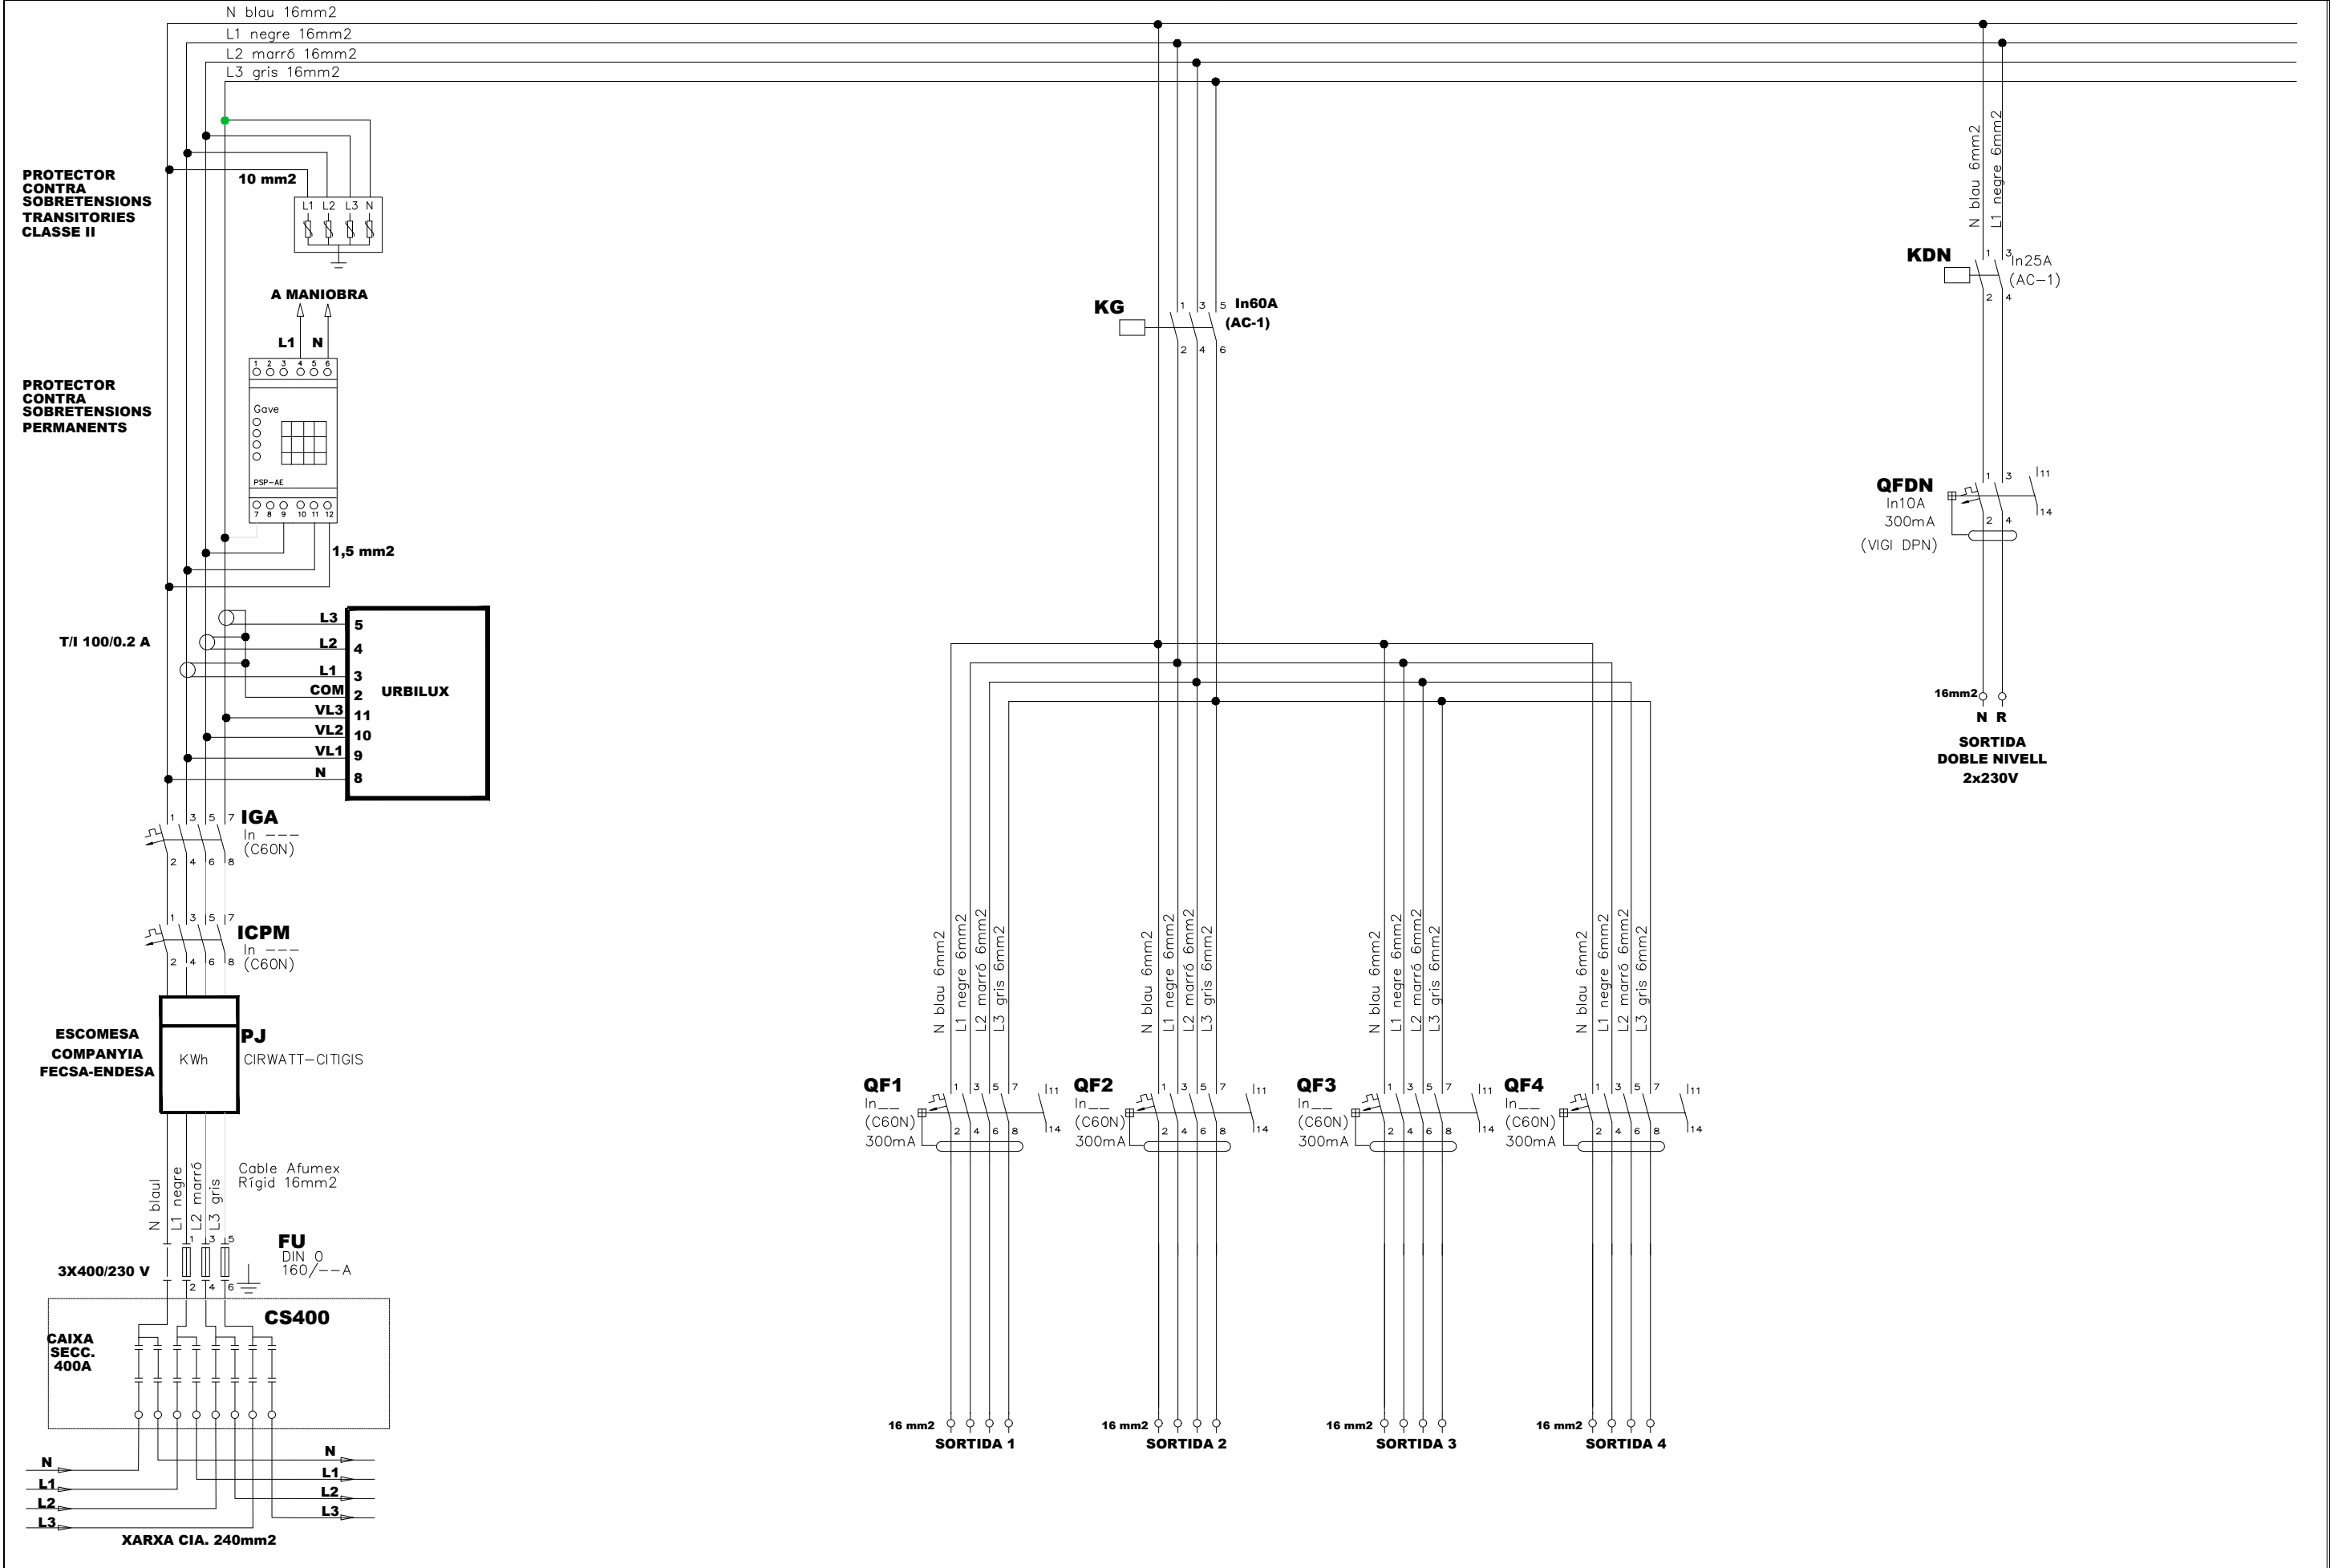

JOSEP IBÁÑEZ GASSIOT ENGINYER INDUSTRIAL COL·LEGIAT N° 11.981	CRTA. ARGENTONA N°66 CABRERA DE MAR – 083492 TEL.93.759.70.12					TITOL PLANOL: Esquema unifilar Quadre elèctric Quadre QC - 42	TITOL PROJECTE: PROJECTE DE RENOVACIO DE L'ENLLUMENAT PÚBLIC DELS QUADRES “41, 42 I 44” DE LA CIUTAT DE SABADELL. PROMOTOR : Ajuntament de Sabadell	PLANOL N° 12	REF. : 0150419
									DATA: ABRIL–2019
									ESCALA: 1/– –
REV. N DIB. DATA COMP. OBSERVACIONS									

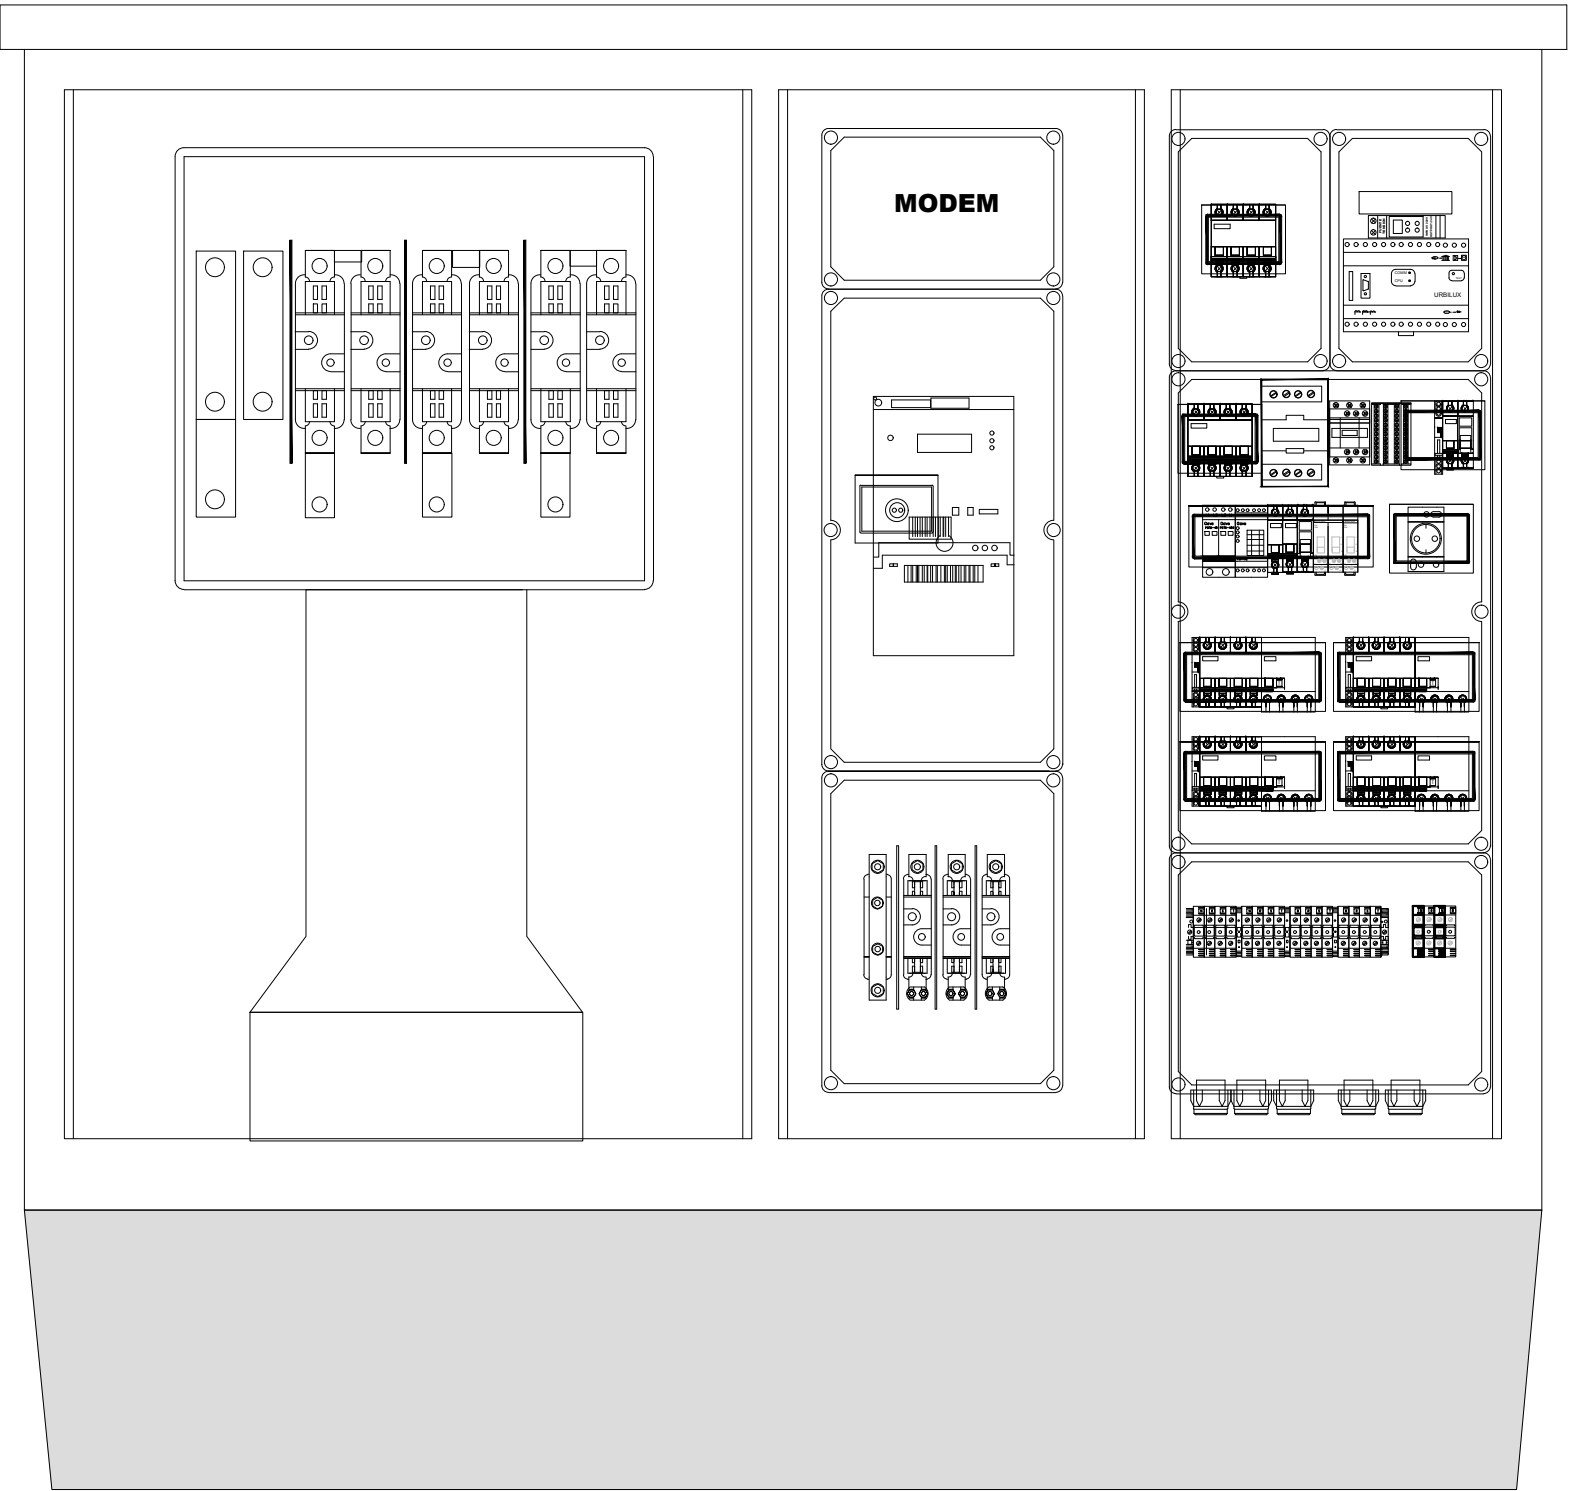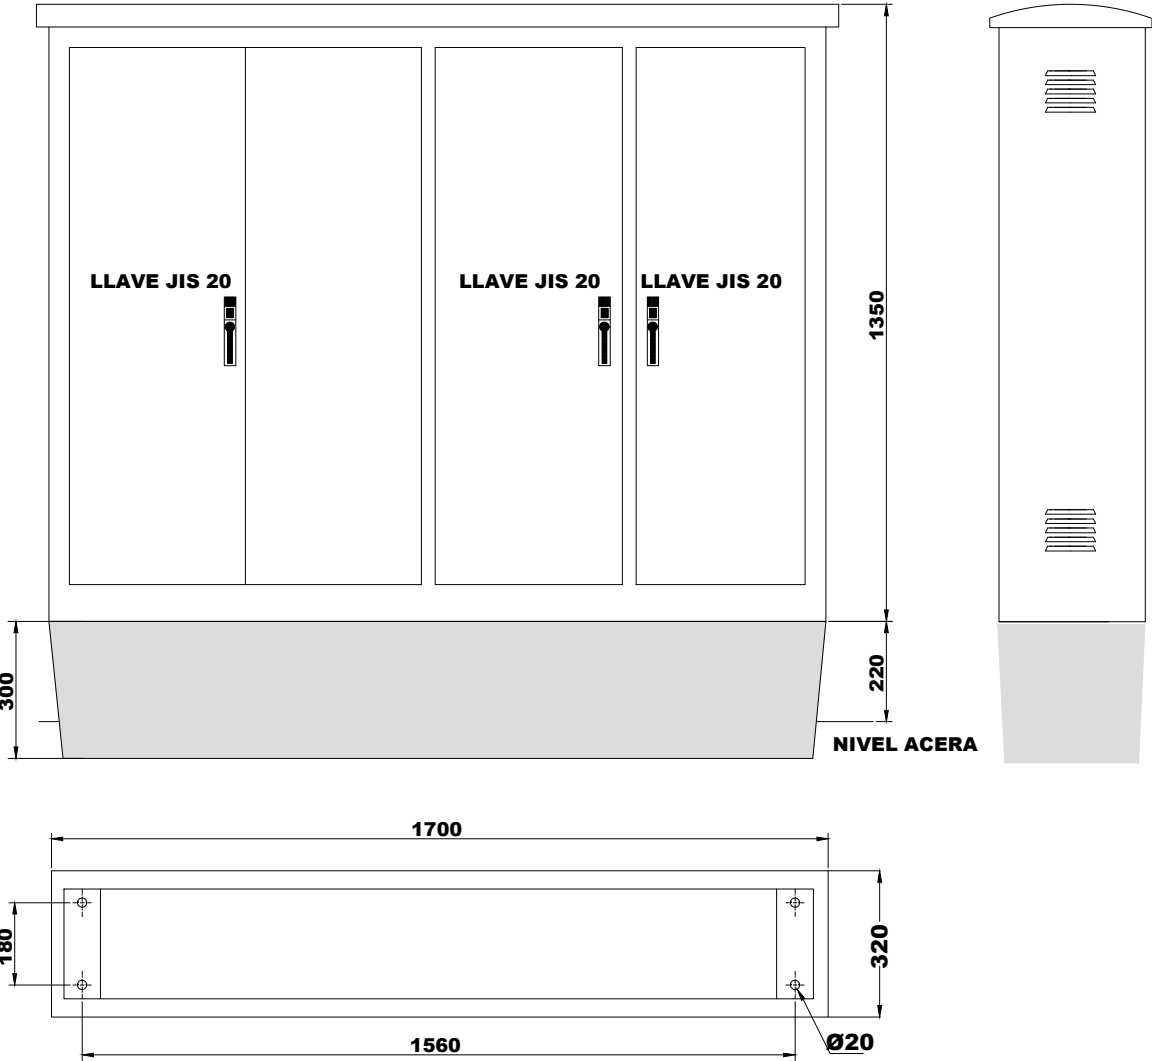

REV. N	DIB.	DATA	COMP.	OBSERVACIONS	

TITOL PLANOL:
Armari quadre
Quadre Q - 41 I 42

TITOL PROJECTE:
PROJECTE DE RENOVACIO DE L'ENLLUMENAT PUBLIC DELS QUADRES
"41, 42 I 44" DE LA CIUTAT DE SABADELL.

PROMOTOR : Ajuntament de Sabadell

PLANOL N° REF. : 0150419

14

DATA: ABRIL-2019

ESCALA: 1/--

DOCUMENT N°3
PLEC DE CONDICIONS TÈCNIQUES GENERALS

**PROJECTE DE RENOVACIO DE L'ENLLUMENAT PUBLIC DEL QUADRE
"41, 42 I 44" DE LA CIUTAT DE SABADELL.-----**

PROMOTOR: AJUNTAMENT DE SABADELL
INFRAESTRUCTURA URBANA
EQUIP REDACTOR: Sr. JOSEP IBÁÑEZ GASSIOT

PROJECTE DE RENOVACIO DE L'ENLLUMENAT PUBLIC DEL QUADRE "41, 42 I 44" DE LA CIUTAT DE SABADELL. -----

PROMOTOR: **AJUNTAMENT DE SABADELL**
INFRAESTRUCTURA URBANA

EQUIP REDACTOR: **Sr. JOSEP IBÁÑEZ GASSIOT**

Segons figura en el "Real Decreto 314/2006. Código Técnico de la Edificación (CTE)", el projecte definirà les obres projectades amb el detall adequat a les seves característiques, de manera que pugui comprovar-se que les solucions proposades compleixen les exigències bàsiques del CTE i altra normativa aplicable. Aquesta definició inclourà, almenys, la següent informació continguda en el Plec de Condicions:

- Les característiques tècniques mínimes que han de reunir els productes, equips i sistemes que s'incorporin de forma permanent a l'edifici projectat, així com les seves condicions de subministrament, les garanties de qualitat i el control de recepció que hagi de realitzar-se. Aquesta informació es troba en l'apartat corresponent a les Prescripcions sobre els materials, del present Plec de Condicions.
- Les característiques tècniques de cada unitat d'obra, amb indicació de les condicions per a la seva execució i les verificacions i controls a realitzar per a comprovar la seva conformitat amb l'indicat en el projecte. Es precisaran les mesures a adoptar durant l'execució de les obres i en l'ús i manteniment de l'edifici, per a assegurar la compatibilitat entre els diferents productes, elements i sistemes constructius. Aquesta informació es troba en l'apartat corresponent a les Prescripcions quant a l'execució per unitats d'obra del present Plec de Condicions.
- Les verificacions i les proves de servei que, si s'escau, han de realitzar-se per a comprovar les prestacions finals de l'edifici. Aquesta informació es troba en l'apartat corresponent a les Prescripcions sobre verificacions en l'edifici acabat, del present Plec de Condicions.

1.- PLEC DE CLÀUSULES ADMINISTRATIVES	39
1.1.- Disposicions Generals	39
1.2.- Disposicions Facultatives	39
1.2.1.- Definició, atribucions i obligacions dels agents de l'edificació	39
1.2.1.1.- El promotor	39
1.2.1.2.- El projectista	39
1.2.1.3.- El constructor o contractista	39
1.2.1.4.- El director d'obra	39
1.2.1.5.- El director de l'execució de l'obra	40
1.2.1.6.- Les entitats i els laboratoris de control de qualitat de l'edificació	40
1.2.1.7.- Els subministradors de productes	40
1.2.2.- Agents que intervenen en l'obra	40
1.2.3.- Agents en matèria de seguretat i salut	40
1.2.4.- Agents en matèria de gestió de residus	40
1.2.5.- La Direcció Facultativa	40
1.2.6.- Visites facultatives	40
1.2.7.- Obligacions dels agents intervinents	41
1.2.7.1.- El promotor	41
1.2.7.2.- El projectista	41
1.2.7.3.- El constructor o contractista	42
1.2.7.4.- El director d'obra	43
1.2.7.5.- El director de l'execució de l'obra	44
1.2.7.6.- Les entitats i els laboratoris de control de qualitat de l'edificació	46
1.2.7.7.- Els subministradors de productes	46
1.2.7.8.- Els propietaris i els usuaris	46
1.2.8.- Documentació final d'obra: Llibre de l'Edifici	46
1.2.8.1.- Els propietaris i els usuaris	47
1.3.- Disposicions Econòmiques	47
2.- PLEC DE CONDICIONS TÈCNIQUES PARTICULARS	48
2.1.- Prescripcions sobre els materials	48
2.1.1.- Garanties de qualitat (Marcat CE)	48
2.1.2.- Formigons	50
2.1.2.1.- Formigó estructural	50
2.1.3.- Morters	52
2.1.3.1.- Morters fets en obra	52
2.1.4.- Conglomerants	53
2.1.4.1.- Cement	53
2.1.5.- Materials ceràmics	55
2.1.5.1.- Llambordes d'argila cuita	55
2.1.6.- Prefabricats de ciment	56

2.1.6.1.- Voreres de formigó	56
2.1.7.- Instal·lacions	56
2.1.7.1.- Tubs de plàstic (PP, PE-X, PB, PVC)	56
2.2.- Prescripcions quant a l'Execució per Unitat d'Obra	58
2.2.1.- Demolicions	61
2.2.2.- Acondicionament del terreny	66
2.2.3.- Fonamentacions	68
2.2.4.- Instal·lacions	69
2.2.5.- Urbanització interior de la parcel·la	73
2.3.- Prescripcions sobre verificacions en l'edifici acabat	78
2.4.- Prescripcions en relació amb l'emmagatzematge, maneig, separació i altres operacions de gestió dels residus de construcció i demolició	79

1.- PLEC DE CLÀUSULES ADMINISTRATIVES

1.1.- Disposicions Generals

Les disposicions de caràcter general, les relatives a treballs i materials, així com les recepcions d'edificis i obres annexes, es regiran per l'exposat en el Plec de Clàusules Particulars per a contractes amb l'Administració Pública corresponent, segons el que es disposa en la Llei 3/2011, de Contractes del Sector Públic (LCSP).

1.2.- Disposicions Facultatives

1.2.1.- Definició, atribucions i obligacions dels agents de l'edificació

Les atribucions dels diferents agents intervinents en l'edificació són les regulades per la "Ley 38/1999. Ley de Ordenación de la Edificación".

Es defineixen agents de l'edificació totes les persones, físiques o jurídiques, que intervenen en el procés de l'edificació. Les seves obligacions queden determinades pel disposat en la "Ley 38/1999. Ley de Ordenación de la Edificación" i altres disposicions que siguin d'aplicació i pel contracte que origina la seva intervenció.

Les definicions i funcions dels agents que intervenen en l'edificació queden recollides en el capítol III "Agents de l'edificació", considerant-se:

1.2.1.1.- El promotor

És la persona física o jurídica, pública o privada, que individual o col·lectivament decideix, impulsa, programa i finança amb recursos propis o aliens, les obres d'edificació per a si o per a la seva posterior alienació, lliurament o cessió a tercers sota qualsevol títol.

Assumeix la iniciativa de tot el procés de l'edificació, impulsant la gestió necessària per a portar a terme l'obra inicialment projectada, i es fa càrrec de tots els costos necessaris.

Segons la legislació vigent, a la figura del promotor s'equiparen també les de gestor de societats cooperatives, comunitats de propietaris, o altres anàlogues que assumeixen la gestió econòmica de l'edificació.

Quan les Administracions públiques i els organismes subjectes a la legislació de contractes de les Administracions públiques actuïn com promotors, es regiran per la legislació de contractes de les Administracions públiques i, en el que no està contemplat en la mateixa, per les disposicions de la "Ley 38/1999. Ley de Ordenación de la Edificación".

1.2.1.2.- El projectista

És l'agent que, per encàrrec del promotor i amb subjecció a la normativa tècnica i urbanística corresponent, redacta el projecte.

Podran redactar projectes parcials del projecte, o parts que ho complementin altres tècnics, de forma coordinada amb l'autor d'aquest.

Quan el projecte es desenvolupi o completi mitjançant projectes parcials o altres documents tècnics segons el previst en la "Ley 38/1999. Ley de Ordenación de la Edificación", cada projectista assumirà la titularitat del seu projecte.

1.2.1.3.- El constructor o contractista

És l'agent que assumeix, contractualment davant el promotor, el compromís d'executar amb mitjans humans i materials, propis o aliens, les obres o part de les mateixes amb subjecció al Projecte i al Contracte d'obra.

S'HA D'EFFECTUAR ESPECIAL MENCIÓ QUE LA LLEI ASSENYALA COM RESPONSABLE EXPLÍCIT DELS VICIS O DEFECTES CONSTRUCTIUS AL CONTRACTISTA GENERAL DE L'OBRA, SENSE PERJUDICI DEL DRET DE REPETICIÓ D'AQUEST CAP ALS SUBCONTRACTISTES.

1.2.1.4.- El director d'obra

És l'agent que, formant part de la direcció facultativa, dirigeix el desenvolupament de l'obra en els aspectes tècnics, estètics, urbanístics i mediambientals, de conformitat amb el projecte que la defineix, la llicència d'edificació i altres autoritzacions preceptives, i les condicions del contracte, amb l'objecte d'assegurar la seva adequació per fi proposat. Podran dirigir les obres dels projectes parcials altres tècnics, sota la coordinació del director d'obra.

1.2.1.5.- El director de l'execució de l'obra

És l'agent que, formant part de la Direcció facultativa, assumeix la funció tècnica de dirigir l'Execució Material de l'Obra i de controlar qualitativa i quantitativament la construcció i qualitat de l'edificat. Per a això és requisit indispensable l'estudi i anàlisi prèvia del projecte d'execució una vegada redactat pel director d'obra, procedint a sol·licitar-li, amb antelació a l'inici de les obres, totes aquells aclariments, reparacions o documents complementaris que, dintre de la seva competència i atribucions legals, estimés necessaris per a poder dirigir de manera solvent l'execució de les mateixes.

1.2.1.6.- Les entitats i els laboratoris de control de qualitat de l'edificació

Són entitats de control de qualitat de l'edificació aquelles capacitades per a atorgar assistència tècnica en la verificació de la qualitat del projecte, dels materials i de l'execució de l'obra i les seves instal·lacions d'acord amb el projecte i la normativa aplicable.

Són laboratoris d'assajos per al control de qualitat de l'edificació els capacitats per a atorgar assistència tècnica, mitjançant la realització d'assajos o proves de servei dels materials, sistemes o instal·lacions d'una obra d'edificació.

1.2.1.7.- Els subministradors de productes

Es consideren subministradors de productes els fabricants, encarregats de magatzems, importadors o venedors de productes de construcció.

S'entén per producte de construcció aquell que es fabrica per a la seva incorporació permanent en una obra, incloent materials, elements semielaborats, components i obres o part de les mateixes, tant acabades com en procés d'execució.

1.2.2.- Agents que intervenen en l'obra

La relació d'agents intervinents es troba en la memòria descriptiva del projecte.

1.2.3.- Agents en matèria de seguretat i salut

La relació d'agents intervinents en matèria de seguretat i salut es troba en la memòria descriptiva del projecte.

1.2.4.- Agents en matèria de gestió de residus

La relació d'agents intervinents en matèria de gestió de residus, es troba en l'Estudi de Gestió de Residus de Construcció i Demolició.

1.2.5.- La Direcció Facultativa

La Direcció facultativa està composta per la direcció d'Obra i la direcció d'Execució de l'Obra. A la Direcció facultativa s'integrarà el Coordinador en matèria de Seguretat i Salut en fase d'execució de l'obra, en el cas que s'hagi adjudicat aquesta missió a facultatiu distint dels anteriors.

Representa tècnicament els interessos del promotor durant l'execució de l'obra dirigint el procés de construcció en funció de les atribucions professionals de cada tècnic participant.

1.2.6.- Visites facultatives

Són les realitzades a l'obra de manera conjunta o individual per qualsevol dels membres que componen la Direcció facultativa. La intensitat i nombre de visites dependrà de les comeses que a cada agent li són pròpies, podent variar en funció dels requeriments específics i de la major o

menor exigència presencial requerida al tècnic a aquest efecte en cada cas i segons cadascuna de les fases de l'obra. Hauran d'adaptar-se al procés lògic de construcció, podent els agents ésser o no coincidents en l'obra en funció de la fase concreta que s'estigui desenvolupant a cada moment i de la comesa exigible a cadascú.

1.2.7.- Obligacions dels agents intervinents

Les obligacions dels agents que intervenen en l'edificació són les contingudes a la "Ley 38/1999. Ley de Ordenación de la Edificación" i altra legislació aplicable.

1.2.7.1.- El promotor

Ostentar sobre el solar la titularitat d'un dret que li faculti per a construir en ell.

Facilitar la documentació i informació prèvia necessària per a la redacció del projecte, així com autoritzar al director d'obra, al director de l'execució de l'obra i al contractista posteriors modificacions del mateix que fossin imprescindibles per a dur a bon terme el projectat.

Triar i contractar als diferents agents, amb la titulació i capacitat professional necessària, que garanteixin el compliment de les condicions legalment exigibles per a realitzar en la seva globalitat i dur a bon terme l'objecte del promogut, en els terminis estipulats i en les condicions de qualitat exigibles mitjançant el compliment dels requisits bàsics estipulats per als edificis.

Gestionar i fer-se càrrec de les preceptives llicències i altres autoritzacions administratives procedents que, de conformitat amb la normativa aplicable, comporta la construcció d'edificis, la urbanització que procedís en el seu entorn immediat, la realització d'obres que en ells s'executin i la seva ocupació.

Garantir els danys materials que l'edifici pugui sofrir, per a l'adequada protecció dels interessos dels usuaris finals, en les condicions legalment establertes, assumint la responsabilitat civil de forma personal i individualitzada, tant per a actes propis com per a actes d'altres agents pels que, conforme a la legislació vigent, s'ha de respondre.

La subscripció obligatòria d'una assegurança, d'acord a les normes concretes fixades a aquest efecte, que cobreixi els danys materials que ocasionin en l'edifici l'incompliment de les condicions d'habitabilitat en tres anys o que afectin a la seguretat estructural en el termini de deu anys, amb especial esment als habitatges individuals en règim de autopromoció, que es regiran per tot allò especialment legislat a aquest efecte.

Contractar als tècnics redactors del preceptiu Estudi de Seguretat i Salut o Estudi Bàsic, si escau, igual que als tècnics coordinadors en la matèria en la fase que correspongui, tot això segons l'establert en el "Real Decreto 1627/1997. Disposiciones mínimas de seguridad y de salud en las obras de construcción".

Subscriure l'acta de recepció final de les obres, una vegada acabades aquestes, fent constar l'acceptació de les obres, que podrà efectuar-se amb o sense reserves i que haurà d'abastar la totalitat de les obres o fases completes. En el cas de fer esment exprés a reserves per a la recepció, haurien d'esmentar-se de manera detallada les deficiències i s'haurà de fer constar el termini que haurien de quedar resoltos els defectes observats.

Lliurar al comprador i usuari inicial, si escau, el denominat Llibre de l'Edifici que conté el manual d'ús i manteniment del mateix i altra documentació d'obra executada, o qualsevol altre document exigible per les Administracions competents.

1.2.7.2.- El projectista

Redactar el projecte per encàrrec del promotor, amb subjecció a la normativa urbanística i tècnica en vigor i contenint la documentació necessària per a tramitar tant la llicència d'obres i altres permisos administratius -projecte bàsic- com per a ser interpretada i poder executar totalment l'obra, lliurant al promotor les còpies autoritzades corresponents, degudament visades pel seu col·legi professional.

Definir el concepte global del projecte d'execució amb el nivell de detall gràfic i escrit suficient i calcular els elements fonamentals de l'edifici, especialment la fonamentació i l'estructura. Concretar

en el Projecte l'emplaçament de cambres de màquines, de comptadors, fornícules, espais assignats per a pujada de conductes, reserves de buits de ventilació, allotjament de sistemes de telecomunicació i, en general, d'aquells elements necessaris en l'edifici per a facilitar les determinacions concretes i especificacions detallades que són comeses dels projectes parcials, havent aquests d'adaptar-se al Projecte d'Execució, no podent contravenir-ho de cap manera. Haurà de lliurar-se necessàriament un exemplar del projecte complementari al director d'obra abans de l'inici de les obres o instal·lacions corresponents.

Acordar amb el promotor la contractació de col·laboracions parcials d'altres tècnics professionals. Facilitar la col·laboració necessària perquè es produeixi l'adequada coordinació amb els projectes parcials exigibles per la legislació o la normativa vigent i que sigui necessari incloure per al desenvolupament adequat del procés constructiu, que haurien de ser redactats per tècnics competents, sota la seva responsabilitat i subscrits per persona física. Els projectes parcials seran aquells redactats per altres tècnics la competència dels quals pot ser distinta i incompatible amb les competències del director d'obra i, per tant, d'exclusiva responsabilitat d'aquests.

Elaborar aquells projectes parcials o estudis complementaris exigits per la legislació vigent en els quals és legalment competent per a la seva redacció, excepte declinació expressa del director d'obra i previ acord amb el promotor, podent exigir la compensació econòmica en concepte de cessió de drets d'autor i de la propietat intel·lectual si s'hagués de lliurar a altres tècnics, igualment competents per a realitzar el treball, documents o plans del projecte per ell redactat, en suport paper o informàtic.

Ostentar la propietat intel·lectual del seu treball, tant de la documentació escrita com dels càlculs de qualsevol tipus, així com dels plànols continguts en la totalitat del projecte i qualsevol dels seus documents complementaris.

1.2.7.3.- El constructor o contractista

Tenir la capacitat professional o titulació que habilita per al compliment de les condicions legalment exigibles per a actuar com constructor.

Organitzar els treballs de construcció per a complir amb els terminis previstos, d'acord al corresponent Pla d'Obra, efectuant les instal·lacions provisionals i disposant dels mitjans auxiliars necessaris.

Elaborar, i exigir de cada subcontractista, un pla de seguretat i salut en el treball en el qual s'analitzin, estudiïn, desenvolupin i complementin les previsions contingudes en l'estudi o estudi bàsic, en funció del seu propi sistema d'execució de l'obra. En aquests plans s'inclouran, si escau, les propostes de mesures alternatives de prevenció proposades, amb la corresponent justificació tècnica, que no podran implicar disminució dels nivells de protecció previstos en l'estudi o estudi bàsic.

Comunicar a l'autoritat laboral competent l'obertura del centre de treball en la qual inclourà el Pla de Seguretat i Salut al que es refereix la "Real Decreto 1627/1997. Disposiciones mínimas de seguridad y de salud en las obras de construcción".

Adoptar totes les mesures preventives que compleixin els preceptes en matèria de Prevenció de Riscos laborals i Seguretat i Salut que estableix la legislació vigent, redactant el corresponent Pla de Seguretat i ajustant-se al compliment estricte i permanent de l'establert en l'Estudi de Seguretat i Salut, disposant de tots els mitjans necessaris i dotant al personal de l'equipament de seguretat exigibles, així com complir les ordres efectuades pel coordinador en matèria de Seguretat i Salut en la fase d'Execució de l'obra.

Supervisar de manera continuada el compliment de les normes de seguretat, tutelant les activitats dels treballadors al seu càrrec i, si escau, rellevant del seu lloc a tots aquells que poguessin menyscarbar les condicions bàsiques de seguretat personals o generals, per no estar en les condicions adequades.

Examinar la documentació aportada pels tècnics redactors corresponents, tant del Projecte d'Execució com dels projectes complementaris, així com de l'Estudi de Seguretat i Salut, verificant

que li resulta suficient per a la comprensió de la totalitat de l'obra contractada o, en cas contrari, sol·licitant els aclariments pertinents.

Facilitar la tasca de la Direcció facultativa, subscriuint l'Acta de Replanteig executant les obres amb subjecció al Projecte d'Execució que haurà d'haver examinat prèviament, a la legislació aplicable, a les Instruccions del director d'obra i del director de l'execució material de l'obra, a fi d'arribar a la qualitat exigida en el projecte.

Efectuar les obres seguint els criteris a l'ús que són propis de la correcta construcció, que té l'obligació de conèixer i posar en pràctica, així com de les lleis generals dels materials o lex artis, encara quan aquests criteris no estiguessin específicament ressenyats en la seva totalitat en la documentació de projecte. A aquest efecte, ostenta la prefectura de tot el personal que intervingui en l'obra i coordina les tasques dels subcontractistes.

Disposar dels mitjans materials i humans que la naturalesa i entitat de l'obra imposin, disposant del nombre adequat d'oficials, suboficials i peons que l'obra requereixi a cada moment, bé per personal propi o mitjançant subcontractistes a aquest efecte, procedint a encavalcar aquells oficis en l'obra que siguin compatibles entre si i que permetin escometre diferents treballs alhora sense provocar interferències, contribuint amb això a la agilització i finalització de l'obra dintre dels terminis previstos.

Ordenar i disposar a cada moment de personal suficient al seu càrrec perquè efectui les actuacions pertinents per a executar les obres amb solvència, diligentment i sense interrupció, programant-les de manera coordinada amb el director d'execució material de l'obra.

Supervisar personalment i de manera continuada i completa la marxa de les obres, que haurien de transcórrer sense dilació i amb adequat ordre i concert, així com respondre directament dels treballs efectuats pels seus treballadors subordinats, exigint-los el continu autocontrol dels treballs que efectuen, i ordenant la modificació de totes aquelles tasques que es presentin malament efectuades. Assegurar la idoneïtat de tots i cadascun dels materials utilitzats i elements constructius, comprovant els preparats en obra i rebutjant, per iniciativa pròpia o per prescripció facultativa del director de l'execució de l'obra els subministraments de material o prefabricats que no contin amb les garanties, documentació mínima exigible o documents d'idoneïtat requerits per les normes d'aplicació, havent de recaptar de la Direcció facultativa la informació que necessiti per a complir adequadament la seva comesa.

Dotar de material, maquinària i utilatges adequats als operaris que intervinguin en l'obra, per a efectuar adequadament les instal·lacions necessàries i no menyscar amb la posada en obra les característiques i naturalesa dels elements constructius que componen l'edifici una vegada finalitzat.

Posar a la disposició del director d'execució material de l'obra els mitjans auxiliars i personal necessari per a efectuar les proves pertinents per al Control de Qualitat, recaptant la dita tècnica el pla a seguir quant a les preses de mostres, trasllats, assajos i altres actuacions necessàries.

Cuidar que el personal de l'obra guardi el degut respecte a la Direcció facultativa.

Auxiliar al Director de l'Execució de l'Obra en els actes de replanteig i signar posteriorment i una vegada finalitzat aquest, l'acta corresponent d'inici d'obra, així com la de recepció final.

Facilitar als directors d'obra les dades necessàries per a l'elaboració de la documentació final d'obra executada.

Subscriure les garanties d'obra que s'assenyalen en la "Ley 38/1999. Ley de Ordenación de la Edificación" i que, en funció de la seva naturalesa, arriben a períodes de 1 any (danys per defectes de terminació o acabat de les obres), 3 anys (danys per defectes o vicis d'elements constructius o d'instal·lacions que afectin a l'habitabilitat) o 10 anys (danys en fonamentació o estructura que comprometin directament la resistència mecànica i l'estabilitat de l'edifici).

1.2.7.4.- El director d'obra

Dirigir l'obra coordinant-la amb el Projecte d'Execució, facilitant la seva interpretació tècnica, econòmica i estètica als agents que intervenen en el procés constructiu.

Detenir l'obra per causa greu i justificada, que s'haurà de fer constar necessàriament en el Llibre d'Ordres i Assistències, donant explicacions immediates al promotor.

Redactar les modificacions, ajustaments, rectificacions o plànols complementaris que es precisin per a l'adequat desenvolupament de les obres. És facultat expressa i única la redacció d'aquelles modificacions o aclariments directament relacionats amb l'adequació de la fonamentació i de l'estructura projectades a les característiques geotècniques del terreny; el càlcul o recàlcul del dimensionament i armat de tots i cadascun dels elements principals i complementaris de la fonamentació i de l'estructura vertical i horitzontal; els quals afectin substancialment a la distribució d'espais i les solucions de façana i coberta i dimensionament i composició de buits, així com la modificació dels materials previstos.

Assessorar al director de l'execució de l'obra en aquells aclariments i dubtes que poguessin esdevenir per al correcte desenvolupament de la mateixa, pel que fa a les interpretacions de les especificacions de projecte.

Assistir a les obres a fi de resoldre les contingències que es produeixin per a assegurar la correcta interpretació i execució del projecte, així com impartir les solucions aclaridores que fossin necessàries, consignant en el Llibre d'Ordres i Assistències les instruccions precises que s'estimessin oportunes ressenyar per a la correcta interpretació de tot el que està projectat, sense perjudici d'efectuar tots els aclariments i ordres verbals que s'estimés oportú.

Signar l'Acta de replanteig o de començament d'obra i el Certificat Final d'Obra així com signar el vistiplau de les certificacions parcials referides al percentatge d'obra efectuada i, si escau i a instàncies del promotor, la supervisió de la documentació que se li presenti relativa a les unitats d'obra realment executades prèvia a la seva liquidació final, tot això amb els visats que si escau fossin preceptius.

Informar puntualment al promotor d'aquelles modificacions substancials que, per raons tècniques o normatives, comporten una variació del construït pel que fa al projecte bàsic i d'execució i que afectin o puguin afectar al contracte subscrit entre el promotor i els destinataris finals dels habitatges.

Redactar la documentació final d'obra, pel que fa a la documentació gràfica i escrita del projecte executat, incorporant les modificacions efectuades. Per a això, els tècnics redactors de projectes i/o estudis complementaris hauran obligatòriament lliurar-li la documentació final en la que es faci constar l'estat final de les obres i/o instal·lacions per ells redactades, supervisades i realment executades, sent responsabilitat dels signants la veracitat i exactitud dels documents presentats.

Al Projecte Final d'Obra s'annexarà l'Acta de Recepció Final; la relació identificativa dels agents que han intervingut en el procés d'edificació, inclosos tots els subcontractistes i oficis intervinents; les instruccions d'Ús i Manteniment de l'Edifici i de les seves instal·lacions, de conformitat amb la normativa que li sigui d'aplicació.

La documentació a la qual es fa referència en els dos apartats anteriors és part constituent del Llibre de l'Edifici i el promotor haurà de lliurar una còpia completa als usuaris finals del mateix que, en el cas d'edificis d'habitatges plurifamiliars, es materialitza en un exemplar que haurà de ser custodiat pel president de la Comunitat de Propietaris o per l'Administrador, sent aquests els responsables de divulgar a la resta de propietaris el seu contingut i de fer complir els requisits de manteniment que consten en la citada documentació.

A més de totes les facultats que corresponen al director d'obra, expressades en els articles precedents, és missió específica seva la direcció mediata, denominada alta direcció en el que al compliment de les directrius generals del projecte es refereix, i a l'adequació del construït a aquest. S'ha d'assenyalar expressament que la resistència al compliment de les ordres dels directors d'obra en la seva tasca d'alta direcció es considerarà com falta greu i, en cas que, al seu parer, d'incompliment de l'ordenat posés en perill l'obra o les persones que en ella treballen, podrà recusar al contractista i/o acudir a les autoritats judicials, sent responsable el contractista de les conseqüències legals i econòmiques.

1.2.7.5.- El director de l'execució de l'obra

Correspon al director d'execució material de l'obra, segons s'estableix en la "Ley 38/1999. Ley de Ordenación de la Edificación" i altra legislació vigent a aquest efecte, les atribucions competencials i obligacions que s'assenyalen a continuació

La direcció immediata de l'Obra.

Verificar personalment la recepció a peu d'obra, previ al seu aplec o col·locació definitiva, de tots els productes i materials subministrats necessaris per a l'execució de l'obra, comprovant que s'ajusten amb precisió a les determinacions del projecte i a les normes exigibles de qualitat, amb la plena potestat d'acceptació o rebuig dels mateixos en cas que ho considerés oportú i per causa justificada, ordenant la realització de proves i assajos que fossin necessaris.

Dirigir l'execució material de l'obra d'acord amb les especificacions de la memòria i dels plànols del Projecte, així com, si escau, amb les instruccions complementàries necessàries que recaptés del director d'obra.

Anticipar-se amb l'antelació suficient a les diferents fases de la posada en obra, requerint els aclariments al director d'obra o directors d'obra que fossin necessàries i planificant de manera anticipada i continuada amb el contractista principal i els subcontractistes els treballs a efectuar.

Comprovar els replanteigs, els materials, formigons i altres productes subministrats, exigint la presentació dels oportuns certificats de idoneïtat dels mateixos.

Verificar la correcta execució i disposició dels elements constructius i de les instal·lacions, estenent-se aquesta comesa a tots els elements de fonamentació i estructura horitzontal i vertical, amb comprovació de les seves especificacions concretes de dimensionat d'elements, tipus de biguetes i adequació a fitxa tècnica homologada, diàmetres nominals, longituds d'ancoratge i encavallaments adequats i doblegat de barres.

Observança dels temps d'encofrat i desencofrat de bigues, pilars i forjats assenyalats per la Instrucció del Formigó vigent i d'aplicació.

Comprovació del correcte dimensionament de rampes i escales i del seu adequat traçat i replanteig amb acord als pendents, desnivells projectats i al compliment de totes les normatives que són d'aplicació; a dimensions parcials i totals d'elements, a la seva forma i geometria específica, així com a les distàncies que han de guardar-se entre ells, tant en horitzontal com en vertical.

Verificació de d'adequada posada en obra de fàbriques i tancaments, al seu correcte i complet entrellaçament i, en general, al que pertoca a l'execució material de la totalitat de l'obra i sense excepció alguna, d'acord als criteris i lleis dels materials i de la correcta construcció (lex artis) i a les normatives d'aplicació.

Assistir a l'obra amb la freqüència, dedicació i diligència necessàries per a complir eficaçment la deguda supervisió de l'execució de la mateixa en totes les seves fases, des del replanteig inicial fins a la total finalització de l'edifici, donant les ordres precises d'execució al contractista i, si escau, als subcontractistes.

Consignar en el Llibre d'Ordres i Assistències les instruccions precises que considerés oportú ressenyar per a la correcta execució material de les obres.

Supervisar posteriorment el correcte compliment de les ordres prèviament efectuades i l'adequació del realment executat a l'ordenat prèviament.

Verificar l'adequat traçat d'instal·lacions, conductes, escomeses, xarxes d'evacuació i el seu dimensionament, comprovant la seva idoneïtat i ajustament tant a l'especificacions del projecte d'execució com dels projectes parcials, coordinant aquestes actuacions amb els tècnics redactors corresponents.

Detenir l'Obra si, al seu judici, existís causa greu i justificada, que s'haurà de fer constar necessàriament en el Llibre d'Ordres i Assistències, donant compte immediata als directors d'obra que haurien de necessàriament corroborar-la per a la seva plena efectivitat, i al promotor.

Supervisar les proves pertinents per al Control de Qualitat, respecte a l'especificat per la normativa vigent, en la comesa de la qual i obligacions té legalment competència exclusiva, programant sota la seva responsabilitat i degudament coordinat i auxiliat pel contractista, les preses de mostres,

trasllats, assajos i altres actuacions necessàries d'elements estructurals, així com les proves d'estanquitat de façanes i dels seus elements, de cobertes i les seves impermeabilitzacions, comprovant l'eficàcia de les solucions.

Informar amb promptitud als directors d'obra dels resultats dels Assajos de Control conforme es vagi tenint coneixement dels mateixos, proposant-li la realització de proves complementàries en cas de resultats adversos.

Després de l'oportuna comprovació, emetre les certificacions parcials o totals relatives a les unitats d'obra realment executades, amb els visats que si escau fossin preceptius.

Col·laborar activa i positivament amb els restants agents intervinents, servint de nexa d'unió entre aquests, el contractista, els subcontractistes i el personal de l'obra.

Elaborar i subscriure responsablement la documentació final d'obra relativa als resultats del Control de Qualitat i, en concret, a aquells assajos i verificacions d'execució d'obra realitzats sota la seva supervisió relatius als elements de la fonamentació, murs i estructura, a les proves d'estanquitat i vessament de cobertes i de façanes, a les verificacions del funcionament de les instal·lacions de sanejament i desguassos de pluvials i altres aspectes assenyalats en la normativa de Control de Qualitat.

Subscriure conjuntament el Certificat Final d'Obra, acreditant amb això la seva conformitat a la correcta execució de les obres i a la comprovació i verificació positiva dels assajos i proves realitzades.

Si es fes cas omís de les ordres efectuades pel director d'execució material de l'obra, es considerés com falta greu i, en cas que, al seu judici, l'incompliment de l'ordenat posés en perill l'obra o les persones que en ella treballen, podrà acudir a les autoritats judicials, sent responsable el contractista de les conseqüències legals i econòmiques.

1.2.7.6.- Les entitats i els laboratoris de control de qualitat de l'edificació

Prestar assistència tècnica i lliurar els resultats de la seva activitat a l'agent autor de l'encàrrec i, en tot cas, al director de l'execució de l'obra.

Justificar la capacitat suficient de mitjans materials i humans necessaris per a realitzar adequadament els treballs contractats, si escau, a través de la corresponent acreditació oficial atorgada per les Comunitats Autònomes amb competència en la matèria.

1.2.7.7.- Els subministradors de productes

Realitzar els lliuraments dels productes d'acord amb les especificacions de la comanda, responent del seu origen, identitat i qualitat, així com del compliment de les exigències que, si escau, estableixi la normativa tècnica aplicable.

Facilitar, quan escaigui, les instruccions d'ús i manteniment dels productes subministrats, així com les garanties de qualitat corresponents, per a la seva inclusió en la documentació de l'obra executada.

1.2.7.8.- Els propietaris i els usuaris

Són obligacions dels propietaris conservar en bon estat l'edificació mitjançant un adequat ús i manteniment, així com rebre, conservar i transmetre la documentació de l'obra executada i les assegurances i garanties amb que aquesta conti.

Són obligacions dels usuaris siguin o no propietaris, la utilització adequada dels edificis o de part dels mateixos de conformitat amb les instruccions d'ús i manteniment contingudes en la documentació de l'obra executada.

1.2.8.- Documentació final d'obra: Llibre de l'Edifici

D'acord a la "Ley 38/1999. Ley de Ordenación de la Edificación", una vegada finalitzada l'obra, el projecte amb la incorporació, si escau, de les modificacions degudament aprovades, serà facilitat al promotor pel director d'obra per a la formalització dels corresponents tràmits administratius.

A aquesta documentació s'adjuntarà, almenys, l'acta de recepció, la relació identificativa dels agents que han intervingut durant el procés d'edificació així com la relativa a les instruccions d'ús i

manteniment de l'edifici i les seves instal·lacions, de conformitat amb la normativa que li sigui d'aplicació.

Tota la documentació que fan referència els apartats anteriors, que constituirà el Llibre de l'Edifici, serà lliurada als usuaris finals de l'edifici.

1.2.8.1.- Els propietaris i els usuaris

Són obligacions dels propietaris conservar en bon estat l'edificació mitjançant un adequat ús i manteniment, així com rebre, conservar i transmetre la documentació de l'obra executada i les assegurances i garanties amb que aquesta conti.

Són obligacions dels usuaris siguin o no propietaris, la utilització adequada dels edificis o de part dels mateixos de conformitat amb les instruccions d'ús i manteniment contingudes en la documentació de l'obra executada.

1.3.- Disposicions Econòmiques

Es regiran per l'exposat en el Plec de Clàusules Administratives Particulars per a contractes amb l'Administració Pública corresponent, segons el que es disposa en la Llei 3/2011, de Contractes del Sector Públic (LCSP).

2.- PLEC DE CONDICIONS TÈCNIQUES PARTICULARS

2.1.- Prescripcions sobre els materials

Per a facilitar la labor a realitzar, per part del director de l'execució de l'obra per al control de recepció en obra dels productes, equips i sistemes que se subministren a l'obra d'acord amb l'especificat en la "Real Decreto 314/2006. Código Técnico de la Edificación (CTE)", en el present projecte s'especifiquen les característiques tècniques que haurien de complir els productes, equips i sistemes subministrats.

Els productes, equips i sistemes subministrats haurien de complir les condicions que sobre ells s'especifiquen en els diferents documents que componen el Projecte. Així mateix, les seves qualitats seran acords amb les diferents normes que sobre ells estiguin publicades i que tindran un caràcter de complementarietat a aquest apartat del Plec. Tindran preferència en quant a la seva acceptabilitat aquells materials que estiguin en possessió de Document d'Idoneïtat Tècnica que avaluï les seves qualitats, emès per Organismes Tècnics reconeguts.

Aquest control de recepció en obra de productes, equips i sistemes comprendrà:

- El control de la documentació dels subministraments.
- El control mitjançant distintius de qualitat o avaluacions tècniques d'idoneïtat.
- El control mitjançant assajos.

Per part del constructor o contractista ha d'existir obligació de comunicar als subministradors de productes les qualitats que s'exigeixen per als diferents materials, aconsellant-se que prèviament a l'ocupació dels mateixos se sol·liciti l'aprovació del director d'execució de l'obra i de les entitats i laboratoris encarregats del control de qualitat de l'obra.

El contractista serà responsable que els materials empleats compleixin amb les condicions exigides, independentment del nivell de control de qualitat que s'estableixi per a l'acceptació dels mateixos.

El contractista notificarà al director d'execució de l'obra, amb suficient antelació, la procedència dels materials que es proposi utilitzar, aportant, quan així ho sol·liciti el director d'execució de l'obra, les mostres i dades necessàries per a decidir sobre la seva acceptació.

Aquests materials seran reconeguts pel director d'execució de l'obra abans de la seva ocupació en obra, sense l'aprovació de la qual no podran ser apilats en obra ni es podrà procedir a la seva col·locació. Així mateix, encara després de col·locats en obra, aquells materials que presentin defectes no percebuts en el primer reconeixement, sempre que vagi en perjudici del bon acabat de l'obra, seran retirats de l'obra. Tots les despeses que això ocasionés seran a càrrec del contractista.

El fet que el contractista subcontracti qualsevol partida d'obra no li eximeix de la seva responsabilitat.

La simple inspecció o examen per part dels Tècnics no suposa la recepció absoluta dels mateixos, sent els oportuns assajos els quals determinin la seva idoneïtat, no extingint-se la responsabilitat contractual del contractista a aquests efectes fins a la recepció definitiva de l'obra.

2.1.1.- Garanties de qualitat (Marcat CE)

El terme producte de construcció queda definit com qualsevol producte fabricat per la seva incorporació, amb caràcter permanent, a les obres d'edificació i enginyeria civil que tinguin incidència sobre els següents requisits essencials:

- Resistència mecànica i estabilitat.
- Seguretat en cas d'incendi.

- Higiene, salut i medi ambient.
- Seguretat d'utilització.
- Protecció contra el soroll.
- Estalvi d'energia i aïllament tèrmic.

El marcat CE d'un producte de construcció indica:

- Que aquest compleixi amb unes determinades especificacions tècniques relacionades amb los requisits essencials continguts en les Normes Armonitzades (EN) i en les GuíasDITE (Guies pel Document d'Idoneïtat Tècnica Europeu).
- Que s'ha complert el sistema d'avaluació i verificació de la constància de les prestacions indicat en els mandats relatius a les normes harmonitzades i en les especificacions tècniques harmonitzades.

Sent el fabricant el responsable de la seva fixació i l'Administració competent en matèria d'indústria la que s'asseguri de la correcta utilització del marcat CE.

És obligació del director de l'execució de l'obra verificar si els productes que entren en l'obra estan afectats pel compliment del sistema del marcat CE i, en cas de ser així, si es compleixen les condicions establertes en el "Real Decreto 1630/1992. Disposiciones para la libre circulación de productos de construcción, en aplicación de la Directiva 89/106/CEE".

El marcat CE es materialitza mitjançant el símbol "CE" acompanyat d'una informació complementària.

El fabricant ha de cuidar que el marcat CE figuri, per ordre de preferència:

- En el producte propiament dit.
- En una etiqueta adherida al mateix.
- En el seu envàs o embalatge.
- En la documentació comercial que l'acompanya.

Les lletres del símbol CE han de tenir una dimensió vertical no inferior a 5 mm.

A més del símbol CE han d'estar situades en una de les quatre possibles localitzacions una sèrie d'inscripcions complementàries, el contingut específic de les quals es determina en les normes armonitzades i Guías DITE per cada família de productes, entre les que s'inclouen:

- el nombre d'identificació de l'organisme notificat (quan procedeixi)
- el nom comercial o la marca distintiva del fabricant
- la direcció del fabricant
- el nom comercial o la marca distintiva de la fàbrica
- les dues últimes xifres de l'any en el qual s'ha estampat el marcat en el producte
- el nombre del certificat CE de conformitat (quan procedeixi)
- el nombre de la norma armonitzada i en cas de veure's afectada per diverses els nombres de totes elles

- la designació del producte, el seu ús previst i la seva designació normalitzada
- informació addicional que permeti identificar les característiques del producte atenent les seves especificacions tècniques

Les inscripcions complementàries del marcat CE no tenen perquè tenir un format, tipus de lletra, color o composició especial, havent de complir únicament les característiques remarcades anteriorment pel símbol.

Dins de les característiques del producte podem trobar que alguna d'elles presenti l'esment "Prestació no determinada" (PND).

L'opció PND és una classe que pot ser considerada si almenys un estat membre no té requisits legals per a una determinada característica i el fabricant no desitja facilitar el valor d'aquesta característica.

2.1.2.- Formigons

2.1.2.1.- Formigó estructural

2.1.2.1.1.- Condicions de subministre

El formigó s'ha de transportar utilitzant procediments adequats per a aconseguir que les masses arribin al lloc de lliurament en les condicions estipulades, sense experimentar variació sensible en les característiques que posseïen acabades de pastar.

Quan el formigó es pasta completament en central i es transporta en pastadores mòbils, el volum de formigó transportat no haurà d'excedir del 80% del volum total del tambor. Quan el formigó es pasta, o s'acaba de pastar, en pastadora mòbil, el volum no excedirà dels dos terços del volum total del tambor.

Els equips de transport haurien d'estar exempts de residus de formigó o morter endurit, per a això es netejaran curosament abans de procedir a la càrrega d'una nova massa fresca de formigó. Així mateix, no haurien de presentar desperfectes o desgastos en les paletes o en la seva superfície interior que puguin afectar a l'homogeneïtat del formigó.

El transport es podrà realitzar en pastadores mòbils, a la velocitat d'agitació o en equips amb o sense agitadors, sempre que tals equips tinguin superfícies llises i arrodonides i siguin capaces de mantenir l'homogeneïtat del formigó durant el transport i la descàrrega.

2.1.2.1.2.- Recepció i control

Documentació dels subministraments:

Els subministradors lliuraran al Constructor, qui els facilitarà a la Direcció Facultativa, qualsevol document d'identificació del producte exigít per la reglamentació aplicable o, si escau, pel projecte o per la Direcció facultativa. Es facilitaran els següents documents:

Abans del subministrament:

Els documents de conformitat o autoritzacions administratives exigides reglamentàriament.

Es lliuraran els certificats d'assaig que garanteixin el compliment de l'establert en la Instrucció de Formigó Estructural (EHE-08).

Durant el subministrament:

Cada càrrega de formigó fabricat en central, tant si aquesta pertany o no a les instal·lacions d'obra, anirà acompanyada d'una fulla de subministrament que estarà en tot moment a la disposició de la Direcció d'Obra, i en la qual haurien de figurar, com a mínim, les següents dades:

Nom de la central de fabricació de formigó.

Nombre de sèrie del full de subministrament.

Data d'entrega.

Nom del peticionari i del responsable de la recepció.

Especificació del formigó.

En cas que el formigó es designi per propietats:

Designació.

Contingut de ciment en quilos per metre cúbic (kg/m^3) de formigó, amb una tolerància de ± 15 kg.

Relació aigua/ciment del formigó, amb una tolerància de $\pm 0,02$.

En cas que el formigó es designi per dosificació:

Contingut de ciment per metre cúbic de formigó.

Relació aigua/ciment del formigó, amb una tolerància de $\pm 0,02$.

Tipus d'ambient.

Tipus, classe i marca del ciment.

Consistència.

Grandària màxima de l'àrid.

Tipus d'additiu, si ho hagués, i en cas contrari indicació expressa que no conté.

Procedència i quantitat d'addició (cendres volants o fum de silici) si l'hagués i, en cas contrari, indicació expressa que no conté.

Designació específica del lloc del subministrament (nom i lloc).

Quantitat de formigó que compon la càrrega, expressada en metres cúbics de formigó fresc.

Identificació del camió formigonera (o equip de transport) i de la persona que procedeix a la descàrrega.

Hora límit d'ús per al formigó.

Després del subministrament:

El certificat de garantia del producte subministrat, signat per persona física amb poder de representació suficient.

Distintius de qualitat i avaluacions d'idoneïtat tècnica:

Assajos:

La comprovació de les propietats o característiques exigibles a aquest material es realitza segons la Instrucció de Formigó Estructural (EHE-08).

2.1.2.1.3.- Conservació, emmagatzematge i manipulació

En l'abocament i col·locació de les masses, fins i tot quan aquestes operacions es realitzin d'una manera contínua mitjançant conduccions apropiades, s'adoptaran les degudes precaucions per a evitar la disgregació de la barreja.

2.1.2.1.4.- Recomenacions per a el seu ús en obra

El temps transcorregut entre l'addició d'aigua de pastat al ciment i als àrids i la col·locació del formigó, no ha de ser major d'hora i mitja. En temps calorós, o sota condicions que contribueixin a

un ràpid enduriment del formigó, el temps límit haurà de ser inferior, tret que s'adoptin mesures especials que, sense perjudicar la qualitat del formigó, augmentin el temps d'enduriment.

Formigonat en temps fred:

La temperatura de la massa de formigó, en el moment d'abocar-la en el motlle o encofrat, no serà inferior a 5°C.

Es prohibeix abocar el formigó sobre elements (armadures, motlles, etc.) la temperatura de les quals sigui inferior a zero graus centígrads.

En general, se suspendrà el formigonat sempre que es previngui que, dintre de les quaranta-vuit hores següents, pugui descendir la temperatura ambient per sota de zero graus centígrads.

En els casos que, per absoluta necessitat, s'hagi de formigonar en temps de gelades, s'adoptaran les mesures necessàries per a garantir que, durant l'adormiment i primer enduriment del formigó, no es produiran deterioracions locals en els elements corresponents, ni minvaments permanents apreciables de les característiques resistents del material.

Formigonat en temps calorós:

Si la temperatura ambient és superior a 40°C o hi ha un vent excessiu, se suspendrà el formigonat, tret que, prèvia autorització expressa de la Direcció d'Obra, s'adoptin mesures especials.

2.1.3.- Morters

2.1.3.1.- Morters fets en obra

2.1.3.1.1.- Condicions de subministre

El conglomerant (calç o ciment) s'ha de subministrar:

En sacs de paper o plàstic, adequats perquè el seu contingut no pateixi alteració.

O a granel, mitjançant instal·lacions especials de transport i emmagatzematge que garanteixin la seva perfecta conservació.

La sorra s'ha de subministrar a granel, mitjançant instal·lacions especials de transport i emmagatzematge que garanteixin la seva perfecta conservació.

L'aigua s'ha de subministrar des de la xarxa d'aigua potable.

2.1.3.1.2.- Recepció i control

Documentació dels subministraments:

Si certs tipus de morter necessiten equipaments, procediments o temps de pastat especificats per al pastat en obra, s'han d'especificar pel fabricant. El temps de pastat s'amida a partir del moment en el qual tots els components s'han addicionat.

Distintius de qualitat i avaluacions d'idoneïtat tècnica:

Assajos:

La comprovació de les propietats o característiques exigibles a aquest material es realitza segons la normativa vigent.

2.1.3.1.3.- Conservació, emmagatzamatge i manipulació

Els morters han d'estar perfectament protegits de l'aigua i del vent, ja que, si es troben exposats a l'acció d'aquest últim, la barreja veurà reduït el nombre de fins que la componen, deteriorant les seves característiques inicials i, per tant, no podrà ser utilitzat. És aconsellable emmagatzemar els morters secs en sitges.

2.1.3.1.4.- Recomenacions per a el seu ús en obra

Per a triar el tipus de morter apropiat es tindrà en compte determinades propietats, com la resistència al gel i el contingut de sals solubles en les condicions de servei en funció del grau d'exposició i del risc de saturació d'aigua.

En condicions climatològiques adverses, com pluja, gelada o excessiva calor, es prendran les mesures oportunes de protecció.

El pastat dels morters es realitzarà preferentment amb mitjans mecànics. La barreja ha de ser batuda fins a aconseguir la seva uniformitat, amb un temps mínim d'1 minut. Quan el pastat es realitzi a mà, es farà sobre una plataforma impermeable i neta, realitzant com a mínim tres batudes.

El morter s'utilitzarà en les dues hores posteriors al seu pastat. Si és necessari, durant aquest temps se li podrà agregar aigua per a compensar la seva pèrdua. Passades les dues hores, el morter que no s'hagi emprat es rebutjarà.

2.1.4.- Conglomerants

2.1.4.1.- Cement

2.1.4.1.1.- Condicions de subministre

El ciment es subministra a granel o envasat.

El ciment a granel s'ha de transportar en vehicles, bótes o sistemes similars adequats, amb l'hermetisme, seguretat i emmagatzematge tals que garanteixin la perfecta conservació del ciment, de manera que el seu contingut no pateixi alteracions, i que no alterin el medi ambient.

El ciment envasat s'ha de transportar mitjançant palets o plataformes similars, per facilitar tant la seva càrrega i descàrrega com la seva manipulació, i així permetre millor tracte dels envasos.

El ciment no arribarà a l'obra o altres instal·lacions d'ús excessivament calent. Es recomana que, si la seva manipulació es realitzarà per mitjans mecànics, la seva temperatura no excedeixi de 70°C, i si es realitza a mà, no excedeixi de 40°C.

Quan es previngui que pot presentar-se el fenomen de fals enduriment, s'haurà de comprovar, amb anterioritat a l'ocupació del ciment, que aquest no presenta tendència a experimentar aquest fenomen.

2.1.4.1.2.- Recepció i control

Documentació dels subministraments:

Aquest material ha d'estar proveït del marcat CE, que és una indicació que compleix els requisits essencials i ha estat objecte d'un procediment d'avaluació de la conformitat.

Al lliurament del ciment, ja sigui el ciment expedit a granel o envasat, el subministrador aportarà un albarà que inclourà, almenys, les següents dades:

1. Nombre de referència de la comanda.
2. Nom i adreça del comprador i punt de destinació del ciment.
3. Identificació del fabricant i de l'empresa subministradora.
4. Designació normalitzada del ciment subministrat.
5. Quantitat que es subministra.
6. En el seu cas, referència a les dades de l'etiquetatge corresponent al marcatge CE.
7. Data de subministrament.
8. Identificació del vehicle que el transporta (matrícula).

Distintius de qualitat i avaluacions d'idoneïtat tècnica:

Assajos:

La comprovació de les propietats o característiques exigibles a aquest material es realitza segons la Instrucció per a la recepció de ciments (RC-08).

2.1.4.1.3.- Conservació, emmagatzematge i manipulació

Els ciments a granel s'emmagatzemaran en sitges estanques i s'evitarà, en particular, la seva contaminació amb altres ciments de tipus o classe de resistència diferent. Les sitges han d'estar protegides de la humitat i tenir un sistema o mecanisme d'obertura per a la càrrega en condicions adequades des dels vehicles de transport, sense risc d'alteració del ciment.

En ciments envasats, l'emmagatzematge haurà de realitzar-se sobre palets o plataforma similar, en locals coberts, ventilats i protegits de les pluges i de l'exposició directa del sol. S'evitaran especialment les ubicacions en les quals els envasos puguin estar exposats a la humitat, així com les manipulacions durant el seu emmagatzematge que puguin malmetre l'envàs o la qualitat del ciment.

Les instal·lacions d'emmagatzematge, càrrega i descàrrega del ciment disposaran dels dispositius adequats per a minimitzar les emissions de pols a l'atmosfera.

Encara en el cas que les condicions de conservació siguin bones, l'emmagatzematge del ciment no ha de ser molt perllongat, ja que pot meteoritzar-se. L'emmagatzematge màxim aconsellable és de tres mesos, dos mesos i un mes, respectivament, per a les classes resistents 32,5, 42,5 i 52,5. Si el període d'emmagatzematge és superior, es comprovarà que les característiques del ciment continuïn sent adequades. Per a això, dintre dels vint dies anteriors a la seva ocupació, es realitzaran els assajos de determinació de principi i fi d'enduriment i resistència mecànica inicial a 7 dies (si la classe és 32,5) o 2 dies (per a totes les altres classes) sobre una mostra representativa del ciment emmagatzemat, sense excloure els terrossos que hagin pogut formar-se.

2.1.4.1.4.- Recomenacions per a el seu ús en obra

L'elecció dels diferents tipus de ciment es realitzarà en funció de l'aplicació o ús al que es destinin, les condicions de posta en obra i la classe d'exposició ambiental del formigó o morter fabricat amb ells.

Les aplicacions considerades són la fabricació de formigons i els morters convencionals, quedant exclosos els morters especials i els monocapa.

El comportament dels ciments pot ser afectat per les condicions de posta en obra dels productes que els contenen, entre les quals cap destacar:

Els factors climàtics: temperatura, humitat relativa de l'aire i velocitat del vent.

Els procediments d'execució del formigó o morter: col·locat en obra, prefabricat, projectat, etc.

Les classes d'exposició ambiental.

Els ciments que es vagin a utilitzar en presència de sulfats, haurien de tenir la característica addicional de resistència a sulfats.

Els ciments haurien de tenir la característica addicional de resistència a l'aigua de mar quan es vagin a emprar en els ambients marí submergit o de zona de carrera de mareas.

En els casos en els quals s'hagi d'emprar àrids susceptibles de produir reaccions àlcali-àrid, s'utilitzaran els ciments amb un contingut d'alcalins inferior a 0,60% en massa de ciment.

Quan es requereixi l'exigència de blancor, s'utilitzaran els ciments blancs.

Per a fabricar un formigó es recomana utilitzar el ciment de la menor classe de resistència que sigui possible i compatible amb la resistència mecànica del formigó desitjada.

2.1.5.- Materials ceràmics

2.1.5.1.- Llambordes d'argila cuita

2.1.5.1.1.- Condicions de subministre

Les llambordes s'han de subministrar protegides, de manera que no s'alterin les seves característiques.

2.1.5.1.2.- Recepció i control

Documentació dels subministraments:

Aquest material ha d'estar proveït del marcat CE, que és una indicació que compleix els requisits essencials i ha estat objecte d'un procediment d'avaluació de la conformitat.

Distintius de qualitat i avaluacions d'idoneïtat tècnica:

Assajos:

La comprovació de les propietats o característiques exigibles a aquest material es realitza segons la normativa vigent.

2.1.5.1.3.- Conservació, emmagatzematge i manipulació

L'emmagatzematge es realitzarà en llocs protegits d'impactes.

2.1.5.1.4.- Recomenacions per a el seu ús en obra

La temperatura ambient durant l'execució no afecta al paviment amb llamborda ceràmica, el que evita esperes innecessàries durant la seva execució.

És recomanable agafar llambordes de diversos palets simultàniament, i per capes verticals i no horitzontals. D'aquesta manera, el paviment presentarà una barreja de tons agradable i de gran efecte estètic.

2.1.6.- Prefabricats de ciment

2.1.6.1.- Voreres de formigó

2.1.6.1.1.- Condicions de subministre

Les voreres s'han de subministrar protegides, de manera que no s'alterin les seves característiques, i havent transcorregut com a mínim set dies des de la seva data de fabricació.

2.1.6.1.2.- Recepció i control

Documentació dels subministraments:

Aquest material ha d'estar proveït del marcat CE, que és una indicació que compleix els requisits essencials i ha estat objecte d'un procediment d'avaluació de la conformitat.

Distintius de qualitat i avaluacions d'idoneïtat tècnica:

Assajos:

La comprovació de les propietats o característiques exigibles a aquest material es realitza segons la normativa vigent.

2.1.6.1.3.- Conservació, emmagatzamatge i manipulació

L'emmagatzematge es realitzarà en llocs protegits d'impactes.

2.1.7.- Instal·lacions

2.1.7.1.- Tubs de plàstic (PP, PE-X, PB, PVC)

2.1.7.1.1.- Condicions de subministre

Els tubs s'han de subministrar a peu d'obra en camions amb sòl pla, sense paletitzar, i els accessoris en caixes adequades per a ells.

Els tubs s'han de col·locar sobre els camions de forma que no se produeixin deformacions per contacte amb arestes vives, cadenes, etc., i de forma que no quedin trams sortints innecessaris.

Els tubs i accessoris s'han de carregar de manera que no es produeixi cap deterioració durant el transport. Els tubs s'han d'apilar a una altura màxima d'1,5 m.

S'ha d'evitar la col·locació de pes excessiu damunt dels tubs, col·locant les caixes d'accessoris en la base del camió.

Quan els tubs se subministren en rotllos, s'han de col·locar de forma horitzontal en la base del camió, o damunt dels tubs subministrats en barres si els hagués, cuidant d'evitar que s'aixafin.

Els rotllos de gran diàmetre que, per les seves dimensions, la plataforma del vehicle no admeti en posició horitzontal, han de col·locar-se verticalment, tenint la precaució que romanguin el menor temps possible en aquesta posició.

Els tubs i accessoris s'han de carregar i descarregar cuidadosament.

2.1.7.1.2.- Recepció i control

Documentació dels subministraments:

Els tubs han d'estar marcats a intervals màxims d'1 m i almenys una vegada per accessori, amb:

Els caràcters corresponents a la designació normalitzada.

La traçabilitat del tub (informació facilitada pel fabricant que indiqui la data de fabricació, en xifres o en codi, i un nombre o codi indicatiu de la factoria de fabricació en cas d'existir més d'una).

Els caràcters de marcat han d'estar impresos o gravats directament sobre el tub o accessori de manera que siguin llegibles després del seu emmagatzematge, exposició a la intempèrie, instal·lació i posada en obra

El marcat no ha de produir fissures o altre tipus de defecte que influeixi desfavorablement en el comportament funcional del tub o accessori.

Si s'utilitza el sistema d'impressió, el color de la informació ha de ser diferent al color base del tub o accessori.

La grandària del marcat ha de ser fàcilment llegible sense augment.

Els tubs i accessoris certificats per una tercera part poden estar marcats en conseqüència.

Distintius de qualitat i avaluacions d'idoneïtat tècnica:

Assajos:

La comprovació de les propietats o característiques exigibles a aquest material es realitza segons la normativa vigent.

2.1.7.1.3.- Conservació, emmagatzematge i manipulació

S'han d'evitar el dany en les superfícies i en els extrems dels tubs i accessoris. S'han d'utilitzar, si fos possible, els embalatges d'origen.

S'ha d'evitar l'emmagatzematge a la llum directa del sol durant llargs períodes de temps.

S'ha de disposar d'una zona d'emmagatzematge que tingui el sòl llis i anivellat o un jaç pla d'estructura de fusta, amb la finalitat d'evitar qualsevol corbatura o deterioració dels tubs.

Els tubs amb embocadura i amb accessoris muntats prèviament s'han de disposar de manera que estiguin protegits contra la deterioració i els extrems quedin lliures de càrregues, per exemple, alternant els extrems amb embocadura i els extrems sense embocadura o en capes adjacents.

Els tubs en rotllos s'han d'emmagatzemar en pisos apilats un sobre un altre o verticalment en suports o prestatgeries especialment dissenyades per a aquest fi.

El desenrotllat dels tubs ha de fer-se tangencialment al rotllo, rodant-lo sobre si mateix. No s'ha de fer mai en espiral.

Ha d'evitar-se tot risc de deteriorament portant els tubs i accessoris sense arrossegar fins el lloc de treball, i evitant deixar-los caure sobre una superfície dura.

Quan s'utilitzin mitjants mecànics de manipulació, les tècniques utilitzades han d'assegurar que no produeixen danys en els tubs. Les eslingues de metall, ganxos i cadenes emprades en la manipulació no han d'entrar en contacte amb el tub.

S'ha d'evitar qualsevol índex de brutícia en els accessoris i en les boques dels tubs, doncs pot donar lloc, si no es neteja, a instal·lacions defectuoses. Els extrems dels tubs s'han de cobrir o protegir amb el fi d'evitar l'entrada de brutícia en aquests. La neteja del tub i dels accessoris s'ha de realitzar seguint les instruccions del fabricant.

El tub s'ha de tallar amb el seu corresponent tallatubs.

2.2.- Prescripcions quant a l'Execució per Unitat d'Obra

Les prescripcions per a l'execució de cadascuna de les diferents unitats d'obra s'organitzen en els següents apartats:

MESURES PER A ASSEGURAR LA COMPATIBILITAT ENTRE ELS DIFERENTS PRODUCTES, ELEMENTS I SISTEMES CONSTRUCTIUS QUE COMPONEN LA UNITAT D'OBRA.

S'especifiquen, en el cas que existeixin, les possibles incompatibilitats, tant físiques com a químiques, entre els diversos components que componen la unitat d'obra, o entre el suport i els components.

CARACTERÍSTIQUES TÈCNIQUES

Es descriu la unitat d'obra, detallant de manera detallada els elements que la componen, amb la nomenclatura específica correcta de cadascun d'ells, d'acord als criteris que marca la pròpia normativa.

NORMATIVA D'APLICACIÓ

S'especifiquen les normes que afecten a la realització de la unitat d'obra.

CRITERI D'AMIDAMENT EN PROJECTE

Indica com s'ha amidat la unitat d'obra en la fase de redacció del projecte, amidament que després serà comprovat en obra.

CONDICIONS PRÈVIES QUE S'HAN DE COMPLIR ABANS DE LA EXECUCIÓ DE LES UNITATS D'OBRA

Abans d'iniciar-se els treballs d'execució de cada una de les unitats d'obra, el director de l'execució de l'obra haurà rebut els materials i els certificats acreditatius exigibles, en base a l'establert en la documentació pertinent pel tècnic redactor del projecte. Serà preceptiva l'acceptació prèvia per part del director de l'execució de l'obra de tots els materials que constitueixen la unitat d'obra.

Així mateix, es realitzaran una sèrie de comprovacions prèvies sobre les condicions del suport, les condicions ambientals de l'entorn, i la qualificació de la mà d'obra, en el seu cas.

DEL SUPORT

S'estableixen una sèrie de requisits previs sobre l'estat de les unitats d'obra realitzades prèviament, que poden servir de suport a la nova unitat d'obra.

AMBIENTALS

En determinades condicions climàtiques (vent, pluja, humitat, etc.) no es podran iniciar els treballs d'execució de la unitat d'obra, s'hauran d'interrompre o serà necessari adoptar una sèrie de mesures protectores.

DEL CONTRACTISTA

En alguns casos, serà necessària la presentació al director de l'execució de l'obra d'una sèrie de documents per part del contractista, que acreditin la seva qualificació, o la de l'empresa per ell subcontractada, per realitzar cert tipus de treballs. Per exemple la posada en obra de sistemes constructius en possessió d'un Document d'Idoneïtat Tècnica (DIT), hauran de ser realitzats per la mateixa empresa propietària del DIT, o per empreses especialitzades i qualificades, reconegudes per aquesta i sota el seu control tècnic.

PROCÉS D'EXECUCIÓ

En aquest apartat es desenvolupa el procés d'execució de cada unitat d'obra, assegurant a cada moment les condicions que permetin aconseguir el nivell de qualitat previst per a cada element constructiu en particular.

FASES D'EXECUCIÓ

S'enumeren, per ordre d'execució, les fases de les quals consta el procés d'execució de la unitat d'obra.

CONDICIONS DE TERMINACIÓ

En algunes unitats d'obra es fa referència a les condicions en les que s'ha de finalitzar una determinada unitat d'obra, perquè no interfereixi negativament en el procés d'execució de la resta d'unitats.

Una vegada acabats els treballs corresponents a l'execució de cada unitat d'obra, el contractista retirarà els mitjans auxiliars i procedirà a la neteja de l'element realitzat i de les zones de treball, recollint les restes de materials i altres residus originats per les operacions realitzades per a executar l'unitat d'obra, sent tots ells classificats, carregats i transportats a centre de reciclatge, abocador específic o centre d'acollida o transferència.

PROVES DE SERVEI

En aquelles unitats d'obra que sigui necessari, s'indiquen les proves de servei a realitzar pel propi contractista o empresa instal·ladora, el cost de les quals es troba inclòs en el propi preu de la unitat d'obra.

Aquelles altres proves de servei o assaigs que no estan inclosos en el preu de la unitat d'obra, i que és obligatòria la seva realització per mitjà de laboratoris acreditats es troben detallades i pressupostades, en el corresponent capítol X de Control de Qualitat i Assaigs, del Pressupost d'Execució Material (PEM).

Per exemple, això és el que passa a la unitat d'obra ADP010, on s'indica que no està inclòs en el preu de la unitat d'obra el cost de l'assaig de densitat i humitat "in situ".

CONSERVACIÓ I MANTENIMENT

En algunes unitats d'obra s'estableixen les condicions que han de protegir-se per a la correcta conservació i manteniment en obra, fins a la seva recepció final.

CRITERI D'AMIDAMENT EN OBRA I CONDICIONS D'ABONAMENT

Indica com es comprovaran en obra els amidaments de Projecte, una vegada superats tots els controls de qualitat i obtinguda l'acceptació final per part del director d'execució de l'obra.

L'amidament del nombre d'unitats d'obra que ha d'abonar-se es realitzarà, si escau, d'acord amb les normes que estableix aquest capítol, tindrà lloc en presència i amb intervenció del contractista, entenent que aquest renúncia a tal dret si, avisat oportunament, no comparegués a temps. En tal cas, serà vàlid el resultat que el director d'execució de l'obra consigni.

Totes les unitats d'obra s'abonaran als preus establerts en el Pressupost. Els mencionats preus s'abonaran per les unitats acabades i executades d'acord amb el present Plec de Condicions Tècniques Particulars i Prescripcions pel que fa a l'Execució per Unitat d'Obra.

Aquestes unitats comprenen el subministrament, cànons, transport, manipulació i ocupació dels materials, maquinària, mitjans auxiliars, mà d'obra necessària per a la seva execució i costos

indirectes derivats d'aquests conceptes, així com quantes necessitats circumstancials es requereixin per a l'execució de l'obra, tals com indemnitzacions per danys a tercers o ocupacions temporals i costos d'obtenció dels permisos necessaris, així com de les operacions necessàries per a la reposició de servituds i serveis públics o privats afectats tant pel procés d'execució de les obres com per les instal·lacions auxiliars.

Igualment, aquells conceptes que s'especifiquen en la definició de cada unitat d'obra, les operacions descrites en el procés d'execució, els assajos i proves de servei i posada en funcionament, inspeccions, permisos, butlletins, llicències, taxes o similars.

No s'abonarà al contractista major volum de qualsevol tipus d'obra que el definit en els plànols o en les modificacions autoritzades per la Direcció facultativa. Tampoc li serà abonat, si escau, el cost de la restitució de l'obra a les seves dimensions correctes, ni l'obra que hagués hagut de realitzar per ordre de la Direcció facultativa per a resoldre qualsevol defecte d'execució.

TERMINOLOGIA APLICADA EN EL CRITERI DE MESURAMENT.

A continuació, es detalla el significat d'alguns dels termes utilitzats en els diferents capítols d'obra.

ACONDICIONAMENT DEL TERRENY

Volum de terres en perfil esponjat. L'amidament es referirà a l'estat de les terres una vegada extretes. Per a això, la forma d'obtenir el volum de terres a transportar, serà la que resulti d'aplicar el percentatge d'esponjament mig que procedeixi, en funció de les característiques del terreny.

Volum de reble en perfil compactat. L'amidament es referirà a l'estat del reble una vegada finalitzat el procés de compactació.

Volum teòric executat. Serà el volum que resulti de considerar les dimensions de les seccions teòriques especificades en els plànols de Projecte, independentment que les seccions excavades haguessin quedat amb majors dimensions.

FONAMENTACIONS

Superfície teòrica executada. Serà la superfície que resulti de considerar les dimensions de les seccions teòriques especificades en els plànols de Projecte, independentment que la superfície ocupada pel formigó hagués quedat amb majors dimensions.

Volum teòric executat. Serà el volum que resulti de considerar les dimensions de les seccions teòriques especificades en els plànols de Projecte, independentment que les seccions de formigó haguessin quedat amb majors dimensions.

ESTRUCTURES

Volum teòric executat. Serà el volum que resulti de considerar les dimensions de les seccions teòriques especificades en els plànols de Projecte, independentment que les seccions dels elements estructurals haguessin quedat amb majors dimensions.

ESTRUCTURES METÀL·LIQUES

Pes nominal amidat. Seran els kg que resultin d'aplicar als elements estructurals metàl·lics els pesos nominals que, segons dimensions i tipus d'acer figurin en taules.

ESTRUCTURES (FORJATS)

Deduint els buits de superfície major de $X \text{ m}^2$. Es mesurarà la superfície dels forjats de cara exterior a cara exterior dels cercols que delimiten el perímetre de la seva superfície, descomptant únicament els buits o passos de forjats que tinguin una superfície major de $X \text{ m}^2$.

En els casos de dos draps formats per forjats diferents, objecte de preus unitaris distints, que donin suport o encastin en una jàssera o mur de càrrega comuna a ambdós draps, cadascuna de les unitats d'obra de forjat s'amidarà des de fora a cara exterior dels elements delimitadors a l'eix de la jàssera o mur de càrrega comuna.

En els casos de forjats inclinats es prendrà en veritable magnitud la superfície de la cara inferior del forjat, amb el mateix criteri anteriorment assenyalat per a la deducció de buits.

ESTRUCTURES (MURS)

Deduint els buits de superfície major de $X \text{ m}^2$. S'aplicarà el mateix criteri que per a façanes i particions.

FAÇANES I PARTICIONS

Deduint els buits de superfície major de $X \text{ m}^2$. S'amidaran els paraments verticals de façanes i particions descomptant únicament aquells buits la superfície dels quals sigui major de $X \text{ m}^2$, el que significa que:

Quan els buits siguin més petits de $X \text{ m}^2$ es mesuraran a cinta correguda com si no hi hagués buits. Al no deduir cap buit, en compensació de mesurar buit per massís, no es mesuraran els treballs de formació de queixals en brancals i llindes.

Quan els buits siguin més grans de $X \text{ m}^2$, es deduirà la superfície d'aquests buits, però es sumarà al mesurament la superfície de la part interior del buit, corresponent al desenvolupament dels queixals.

Deduint tots els buits. Es mesuraran els paraments verticals de façanes i particions descomptant la superfície de tots els buits, però s'inclou l'execució de tots els treballs precisos per a la resolució del buit, així com els materials que formen llindes, brancals i escopidors.

Als efectes anteriors, s'entendrà com buit, qualsevol obertura que tingui queixals i llinda per a porta o finestra. En cas de tractar-se d'un buit en la fàbrica sense llinda, ampit ni fusteria, es deduirà sempre el mateix a l'amidar la fàbrica, sigui com sigui la seva superfície.

En el supòsit de tancaments de façana on les fulles, en lloc de donar suport directament en el forjat, recolzin en una o dues filades de regularització que abastin tot l'espessor del tancament, a l'efectuar l'amidament de les unitats d'obra es mesurarà la seva alçada des del forjat i, en compensació, no es mesurarà les filades de regularització.

INSTAL·LACIONS

Longitud realment executada. Amidament segons desenvolupament longitudinal resultant, considerant, si escau, els trams ocupats per peces especials.

REVESTIMENTS (GUIXOS I ESQUERDEJATS DE CIMENT)

Deduint, en els buits de superfície major de $X \text{ m}^2$, l'excés sobre els $X \text{ m}^2$. Els paraments verticals i horitzontals s'amidaran a cinta correguda, sense descomptar buits de superfície menor a $X \text{ m}^2$. Per a buits de major superfície, es descomptarà únicament l'excés sobre aquesta superfície. En ambdós casos es considerarà inclosa l'execució de queixals, fons de llindes i arestes. Els paraments que tinguin armaris de paret no seran objecte de descompte, sigui com sigui la seva dimensió.

2.2.1.- Demolicions

Unitat d'obra DIE030: Desmuntatge de línia general d'alimentació fix en superfície, amb mitjans manuals, i càrrega manual sobre camió o contenidor.

CARACTERÍSTIQUES TÈCNIQUES

Desmuntatge de línia general d'alimentació fix en superfície, amb mitjans manuals, i càrrega manual sobre camió o contenidor.

CRITERI D'AMIDAMENT EN PROJECTE

Longitud mesurada segons documentació gràfica de Projecte.

CONDICIONS PRÈVIES QUE S'HAN DE COMPLIR ABANS DE LA EXECUCIÓ DE LES UNITATS D'OBRA

DEL SUPORT

Es comprovarà que la xarxa d'alimentació elèctrica està desconnectada i fora de servei.

PROCÉS D'EXECUCIÓ

FASES D'EXECUCIÓ

Desmuntatge de l'element. Retirada i apilament del material desmuntat. Neteja de les restes de l'obra. Càrrega manual del material desmuntat i restes de l'obra sobre camió o contenidor.

CONDICIONS DE TERMINACIÓ

Els cables de connexió que no es retirin haurien de quedar degudament protegits.

CRITERI D'AMIDAMENT EN OBRA I CONDICIONS D'ABONAMENT

S'amidarà la longitud realment desmuntada segons especificacions de Projecte.

Unitat d'obra DIE101: Desmuntatge de cablejat elèctric vist fixe en superfície situat a façana d'edifici, amb mitjans manuals, i càrrega manual sobre camió o contenidor.

CARACTERÍSTIQUES TÈCNIQUES

Desmuntatge de cablejat elèctric vist fixe en superfície situat a façana d'edifici, amb mitjans manuals, i càrrega manual sobre camió o contenidor.

CRITERI D'AMIDAMENT EN PROJECTE

Longitud mesurada segons documentació gràfica de Projecte.

CONDICIONS PRÈVIES QUE S'HAN DE COMPLIR ABANS DE LA EXECUCIÓ DE LES UNITATS D'OBRA

DEL SUPORT

Es comprovarà que s'ha efectuat l'anul·lació i neutralització de l'escomesa elèctrica de l'edifici per part de la companyia subministradora i aquesta ha quedat fora de servei.

AMBIENTALS

Se suspendran els treballs quan plogui, neu o la velocitat del vent sigui superior a 50 km/h.

PROCÉS D'EXECUCIÓ

FASES D'EXECUCIÓ

Desmuntatge de l'element. Retirada i apilament del material desmuntat. Neteja de les restes de l'obra. Càrrega manual del material desmuntat i restes de l'obra sobre camió o contenidor.

CONDICIONS DE TERMINACIÓ

Els cables de connexió que no es retirin haurien de quedar degudament protegits.

CRITERI D'AMIDAMENT EN OBRA I CONDICIONS D'ABONAMENT

S'amidarà la longitud realment desmuntada segons especificacions de Projecte.

Unitat d'obra DIE103: Desmuntatge de tub protector rígid fixat superficialment en parament interior per a allotjament del cablejat elèctric en el seu interior, amb mitjans manuals, i càrrega manual sobre camió o contenidor.

CARACTERÍSTIQUES TÈCNIQUES

Desmuntatge de tub protector rígid fixat superficialment en parament interior per a allotjament del cablejat elèctric en el seu interior, amb mitjans manuals, i càrrega manual sobre camió o contenidor.

CRITERI D'AMIDAMENT EN PROJECTE

Longitud mesurada segons documentació gràfica de Projecte.

CONDICIONS PRÈVIES QUE S'HAN DE COMPLIR ABANS DE LA EXECUCIÓ DE LES UNITATS D'OBRA

DEL SUPORT

Es comprovarà que s'ha eliminat el cablejat elèctric que discorria per l'interior del tub protector a desmuntar.

FASES D'EXECUCIÓ

Desmuntatge de l'element. Retirada i apilament del material desmuntat. Neteja de les restes de l'obra. Càrrega manual del material desmuntat i restes de l'obra sobre camió o contenidor.

CRITERI D'AMIDAMENT EN OBRA I CONDICIONS D'ABONAMENT

S'amidarà la longitud realment desmuntada segons especificacions de Projecte.

CRITERI DE VALORACIÓ ECONÒMICA

El preu inclou el desmuntatge dels mecanismes i dels accessoris.

Unitat d'obra DII001: Desmuntatge de llum situada a menys de 3 m d'altura, amb mitjans manuals i càrrega manual sobre camió o contenidor.

CARACTERÍSTIQUES TÈCNIQUES

Desmuntatge de llum situada a menys de 3 m d'altura, amb mitjans manuals i càrrega manual sobre camió o contenidor.

CRITERI D'AMIDAMENT EN PROJECTE

Nombre d'unitats previstes, segons documentació gràfica de Projecte.

CONDICIONS PRÈVIES QUE S'HAN DE COMPLIR ABANS DE LA EXECUCIÓ DE LES UNITATS D'OBRA

DEL SUPORT

Es comprovarà que la xarxa d'alimentació elèctrica està desconnectada i fora de servei.

FASES D'EXECUCIÓ

Desmuntatge de l'element. Retirada i apilament del material desmuntat. Neteja de les restes de l'obra. Càrrega manual del material desmuntat i restes de l'obra sobre camió o contenidor.

CRITERI D'AMIDAMENT EN OBRA I CONDICIONS D'ABONAMENT

S'amidarà el nombre d'unitats realment desmuntades segons especificacions de Projecte.

Unitat d'obra DII010: Desmuntatge de lluminària exterior situada a menys de 3 m d'altura, suspesa amb mitjans manuals, sense deteriorar els elements constructius als quals pugui estar subjecte, i càrrega manual sobre camió o contenidor.

CARACTERÍSTIQUES TÈCNIQUES

Desmuntatge de lluminària exterior situada a menys de 3 m d'altura, suspesa amb mitjans manuals, sense deteriorar els elements constructius als quals pugui estar subjecte, i càrrega manual sobre camió o contenidor.

CRITERI D'AMIDAMENT EN PROJECTE

Nombre d'unitats previstes, segons documentació gràfica de Projecte.

CONDICIONS PRÈVIES QUE S'HAN DE COMPLIR ABANS DE LA EXECUCIÓ DE LES UNITATS D'OBRA

DEL SUPORT

Es comprovarà que la xarxa d'alimentació elèctrica està desconnectada i fora de servei.

AMBIENTALS

Se suspendran els treballs quan ploqui, neu o la velocitat del vent sigui superior a 50 km/h.

PROCÉS D'EXECUCIÓ

FASES D'EXECUCIÓ

Desmuntatge de l'element. Retirada i apilament del material desmuntat. Neteja de les restes de l'obra. Càrrega manual del material desmuntat i restes de l'obra sobre camió o contenidor.

CONDICIONS DE TERMINACIÓ

Els cables de connexió que no es retirin haurien de quedar degudament protegits.

CRITERI D'AMIDAMENT EN OBRA I CONDICIONS D'ABONAMENT

S'amidarà el nombre d'unitats realment desmuntades segons especificacions de Projecte.

Unitat d'obra DMX010: Demolició de paviment exterior de llambordins i capa de sorra, amb martell pneumàtic, i càrrega manual sobre camió o contenidor.

CARACTERÍSTIQUES TÈCNIQUES

Demolició de paviment exterior de llambordins i capa de sorra, amb martell pneumàtic, i càrrega manual sobre camió o contenidor.

NORMATIVA D'APLICACIÓ

Execució: PG-3. Pliego de prescripciones técnicas generales para obras de carreteras y puentes de la Dirección General de Carreteras.

CRITERI D'AMIDAMENT EN PROJECTE

Superfície mesurada segons documentació gràfica de Projecte.

PROCÉS D'EXECUCIÓ

FASES D'EXECUCIÓ

Demolició de l'element. Fragmentació dels enderrocs en peces manejables. Retirada i arreplegat de enderrocs. Neteja de les restes de l'obra. Càrrega manual d'enderrocs sobre camió o contenidor.

CONDICIONS DE TERMINACIÓ

Una vegada conclosos els treballs, la base suport quedarà neta de restes del material.

CRITERI D'AMIDAMENT EN OBRA I CONDICIONS D'ABONAMENT

S'amidarà la superfície realment enderrocada segons especificacions de Projecte.

CRITERI DE VALORACIÓ ECONÒMICA

El preu no inclou la demolició de la base suport.

Unitat d'obra DMX020: Demolició de paviment exterior de formigó en massa, mitjançant retroexcavadora amb martell picador, i càrrega mecànica sobre camió o contenidor.

CARACTERÍSTIQUES TÈCNIQUES

Demolició de paviment exterior de formigó en massa, mitjançant retroexcavadora amb martell picador, i càrrega mecànica sobre camió o contenidor.

NORMATIVA D'APLICACIÓ

Execució: PG-3. Pliego de prescripciones técnicas generales para obras de carreteras y puentes de la Dirección General de Carreteras.

CRITERI D'AMIDAMENT EN PROJECTE

Superfície mesurada segons documentació gràfica de Projecte.

PROCÉS D'EXECUCIÓ

FASES D'EXECUCIÓ

Demolició de l'element. Fragmentació dels enderrocs en peces manejables. Retirada i arreplegat de enderrocs. Neteja de les restes de l'obra. Càrrega mecànica d'enderrocs sobre camió o contenidor.

CONDICIONS DE TERMINACIÓ

Una vegada conclosos els treballs, la base suport quedarà neta de restes del material.

CRITERI D'AMIDAMENT EN OBRA I CONDICIONS D'ABONAMENT

S'amidarà la superfície realment enderrocada segons especificacions de Projecte.

CRITERI DE VALORACIÓ ECONÒMICA

El preu no inclou la demolició de la base suport.

Unitat d'obra DMX030: Demolició de paviment d'aglomerat asfàltic en calçada, amb martell pneumàtic, i càrrega manual sobre camió o contenidor.

CARACTERÍSTIQUES TÈCNIQUES

Demolició de paviment d'aglomerat asfàltic en calçada, amb martell pneumàtic, i càrrega manual sobre camió o contenidor.

NORMATIVA D'APLICACIÓ

Execució: PG-3. Pliego de prescripciones técnicas generales para obras de carreteras y puentes de la Dirección General de Carreteras.

CRITERI D'AMIDAMENT EN PROJECTE

Superfície mesurada segons documentació gràfica de Projecte.

PROCÉS D'EXECUCIÓ

FASES D'EXECUCIÓ

Tall previ del contorn de la zona a demolir. Demolició de l'element. Fragmentació dels enderrocs en peces manejables. Retirada i arreplegat de enderrocs. Neteja de les restes de l'obra. Càrrega manual d'enderrocs sobre camió o contenidor.

CONDICIONS DE TERMINACIÓ

Una vegada conclosos els treballs, la base suport quedarà neta de restes del material.

CRITERI D'AMIDAMENT EN OBRA I CONDICIONS D'ABONAMENT

S'amidarà la superfície realment enderrocada segons especificacions de Projecte.

CRITERI DE VALORACIÓ ECONÒMICA

El preu inclou el tall previ del contorn del paviment, però no inclou la demolició de la base suport.

Unitat d'obra DMX050: Demolició de paviment exterior de rajoles i/o llosetes de formigó amb martell pneumàtic, i càrrega manual sobre camió o contenidor.

CARACTERÍSTIQUES TÈCNIQUES

Demolició de paviment exterior de rajoles i/o llosetes de formigó amb martell pneumàtic, i càrrega manual sobre camió o contenidor.

NORMATIVA D'APLICACIÓ

Execució: PG-3. Pliego de prescripciones técnicas generales para obras de carreteras y puentes de la Dirección General de Carreteras.

CRITERI D'AMIDAMENT EN PROJECTE

Superfície mesurada segons documentació gràfica de Projecte.

PROCÉS D'EXECUCIÓ

FASES D'EXECUCIÓ

Demolició de l'element. Fragmentació dels enderrocs en peces manejables. Retirada i arreplegat de enderrocs. Neteja de les restes de l'obra. Càrrega manual d'enderrocs sobre camió o contenidor.

CONDICIONS DE TERMINACIÓ

Una vegada conclosos els treballs, la base suport quedarà neta de restes del material.

CRITERI D'AMIDAMENT EN OBRA I CONDICIONS D'ABONAMENT

S'amidarà la superfície realment enderrocada segons especificacions de Projecte.

CRITERI DE VALORACIÓ ECONÒMICA

El preu inclou el picat del material d'unió, però no inclou la demolició de la base suport.

Unitat d'obra DMX090: Aixecat de vorada sobre base de formigó, amb mitjans manuals i recuperació del 80% del material per a la seva posterior reutilització, sense deteriorar els elements constructius contigus, i càrrega manual sobre camió o contenidor.

CARACTERÍSTIQUES TÈCNIQUES

Aixecat de vorada sobre base de formigó, amb mitjans manuals i recuperació del 80% del material per a la seva posterior reutilització, sense deteriorar els elements constructius contigus, i càrrega manual sobre camió o contenidor.

CRITERI D'AMIDAMENT EN PROJECTE

Longitud mesurada segons documentació gràfica de Projecte.

PROCÉS D'EXECUCIÓ

FASES D'EXECUCIÓ

Aixecat de l'element. Classificació i etiquetatge. Neteja del revers de les rajoles. Aplec dels materials a reutilitzar. Càrrega manual del material a reutilitzar sobre camió. Retirada i aplec de les restes d'obra. Neteja de les restes de l'obra. Càrrega manual d'enderrocs sobre camió o contenidor.

CONDICIONS DE TERMINACIÓ

Una vegada conclosos els treballs, la base suport quedarà neta de restes del material.

CRITERI D'AMIDAMENT EN OBRA I CONDICIONS D'ABONAMENT

S'amidarà la longitud realment enderrocada segons especificacions de Projecte.

CRITERI DE VALORACIÓ ECONÒMICA

El preu inclou el picat del material d'unió adherit a la seva superfície i al suport.

Unitat d'obra DMX091: Demolició de rigola sobre base de formigó amb mitjans manuals, sense deteriorar els elements constructius contigus, i càrrega manual sobre camió o contenidor.

CARACTERÍSTIQUES TÈCNIQUES

Demolició de rigola sobre base de formigó amb mitjans manuals, sense deteriorar els elements constructius contigus, i càrrega manual sobre camió o contenidor.

CRITERI D'AMIDAMENT EN PROJECTE

Longitud mesurada segons documentació gràfica de Projecte.

PROCÉS D'EXECUCIÓ

FASES D'EXECUCIÓ

Demolició de l'element. Fragmentació dels enderrocs en peces manejables. Retirada i arreplegat de enderrocs. Neteja de les restes de l'obra. Càrrega manual d'enderrocs sobre camió o contenidor.

CONDICIONS DE TERMINACIÓ

Una vegada conclous els treballs, la base suport quedarà neta de restes del material.

CRITERI D'AMIDAMENT EN OBRA I CONDICIONS D'ABONAMENT

S'amidarà la longitud realment enderrocada segons especificacions de Projecte.

CRITERI DE VALORACIÓ ECONÒMICA

El preu inclou el picat del material d'unió.

2.2.2.- Acondicionament del terreny

Unitat d'obra ADE010: Excavació en rases per instal·lacions en terra d'argila semidura, amb mitjans mecànics, retirada dels materials excavats i càrrega a camió.

CARACTERÍSTIQUES TÈCNIQUES

Excavació de terres a cel obert per a formació de rases per instal·lacions fins a una profunditat de 2 m, en terra d'argila semidura, amb mitjans mecànics, fins a aconseguir la cota de profunditat indicada en el Projecte. Inclús transport de la maquinària, refinat de paraments i fons d'excavació, extracció de terres fora de l'excavació, retirada dels materials excavats i càrrega a camió.

NORMATIVA D'APLICACIÓ

Execució:

- CTE. DB-HS Salubridad.

- NTE-ADZ. Acondicionamiento del terreno. Desmontes: Zanjas y pozos.

CRITERI D'AMIDAMENT EN PROJECTE

Volum mesurat sobre les seccions teòriques de l'excavació, segons documentació gràfica de Projecte.

CONDICIONS PRÈVIES QUE S'HAN DE COMPLIR ABANS DE LA EXECUCIÓ DE LES UNITATS D'OBRA

DEL SUPORT

Es comprovarà la possible existència de servituds, elements soterrats, reds de servei o qualsevol tipus d'instal·lacions que poden resultar afectades per les obres a iniciar.

Es disposarà de la informació topogràfica i geotècnica necessària, recollida en el corresponent estudi geotècnic del terreny realitzat per un laboratori acreditat a l'àrea tècnica corresponent, i que inclourà, entre d'altres dades: tipus, humitat i compacitat o consistència del terreny.

Es disposaran punts fixes de referència en llocs que puguin veure's afectats per la excavació, als quals es referiràn totes les lectures de cotes de nivell i desplazamientos horitzontals i verticals dels punts del terreny.

Es comprovarà l'estat de conservació dels edificis mitgers i de les construccions pròximes que poden veure's afectades per les excavacions.

DEL CONTRACTISTA

Si existissin instal·lacions en servei que poguessin veure's afectades pels treballs a realitzar, sol·licitarà de les corresponents companyies subministradores la seva situació i, si escau, la solució a adoptar, així com les distàncies de seguretat a esteses aèries de conducció d'energia elèctrica.

Notificarà al director de l'execució de l'obra, amb l'antelació suficient, l'inici de les excavacions. En cas de realitzar-se qualsevol tipus d'entibació del terreny, presentarà al director de l'execució de l'obra, per a la seva aprovació, els càlculs justificatius de la solució a adoptar.

PROCÉS D'EXECUCIÓ

FASES D'EXECUCIÓ

Replanteig general i fixació dels punts i nivells de referència. Col·locació de les lliteres en els cantons i extrems de les alineacions. Excavació en successives rases horitzontals i extracció de terres. Refinat de fons amb extracció de les terres. Càrrega a camió de les terres excavades.

CONDICIONS DE TERMINACIÓ

El fons de l'excavació quedarà anivellat, net i lleugerament piconat.

CONSERVACIÓ I MANTENIMENT

Les excavacions quedaran protegides enfront de filtracions i accions d'erosió o ensorrada per part de les aigües de vessament. Es prendran les mesures oportunes per a assegurar que les seves característiques geomètriques romanen inamovibles. Mentre s'efectuï la consolidació definitiva de les parets i fons de les excavacions es conservaran les entibacions realitzades, que només es podran treure, total o parcialment, prèvia comprovació del director de l'execució de l'obra, i en la forma i terminis que aquest dictami. Es prendran les mesures necessàries per impedir la degradació del fons de l'excavació en front a l'acció de les pluges o altres agents meteorològics, en l'interval de temps que es mesuri entre l'excavació i la finalització dels treballs de col·locació d'instal·lacions i posterior replè de les rases.

CRITERI D'AMIDAMENT EN OBRA I CONDICIONS D'ABONAMENT

Es mesurarà el volum teòric executat segons especificacions de Projecte, sense incloure els increments per excessos d'excavació no autoritzats, ni el reblert necessari per a reconstruir la secció teòrica per defectes imputables al Contractista. Es mesurarà l'excavació una vegada realitzada i abans que sobre ella s'efectuï cap tipus de reblert. Si el Contractista tanqués l'excavació abans de conformat l'amidament, s'entendrà que s'avé al que unilateralment determini el director de l'execució de l'obra.

Unitat d'obra ADR010: Rebliments de rases per instal·lacions, amb sorra 0/5 mm, i compactació al 95% del Proctor Modificat amb safata vibrant de guiat manual.

CARACTERÍSTIQUES TÈCNIQUES

Formació de rebliments de rases per instal·lacions, amb sorra de 0 a 5 mm de diàmetre i compactació en tongades successives de 20 cm d'espessor màxim amb safata vibrant de guiat manual, fins a assolir una densitat seca no inferior al 95% de la màxima obtinguda en l'assaig Proctor Modificat, realitzat segons UNE 103501 (assaig no inclòs en aquest preu). Fins i tot cinta o distintiu indicador de la instal·lació, càrrega, transport i descàrrega a peu de tall dels àrids a utilitzar en els treballs de reblert i humectació dels mateixos.

NORMATIVA D'APLICACIÓ

Execució:

- CTE. DB-SE-C Seguridad estructural: Cimientos.
- CTE. DB-HS Salubridad.
- NTE-ADZ. Acondicionamiento del terreno. Desmontes: Zanjas y pozos.

CRITERI D'AMIDAMENT EN PROJECTE

Volum mesurat sobre les seccions teòriques de l'excavació, segons documentació gràfica de Projecte.

CONDICIONS PRÈVIES QUE S'HAN DE COMPLIR ABANS DE LA EXECUCIÓ DE LES UNITATS D'OBRA

AMBIENTALS

Es comprovarà que la temperatura ambient no sigui inferior a 2°C a l'ombra.

PROCÉS D'EXECUCIÓ

FASES D'EXECUCIÓ

Estesa del material de reblert en tongades d'espessor uniforme. Humectació o dessecació de cada tongada. Col·locació de cinta o distintiu indicador de la instal·lació. Compactació.

CONDICIONS DE TERMINACIÓ

Les terres o àrids de farciment hauran arribat a el grau de compactació adequat.

CONSERVACIÓ I MANTENIMENT

Les terres o àrids utilitzats com material de farciment quedaran protegits de la possible contaminació per materials estranys o per aigua de pluja, així com del pas de vehicles.

CRITERI D'AMIDAMENT EN OBRA I CONDICIONS D'ABONAMENT

Es mesurarà, en perfil compactat, el volum realment executat segons especificacions de Projecte, sense incloure els increments per excessos d'excavació no autoritzats.

2.2.3.- Fonamentacions

Unitat d'obra CSZ015: Sabata de fonamentació de formigó en massa, realitzada amb formigó HM-20/B/20/I fabricat en central i abocament des de camió, sense incloure encofrat.

MESURES PER A ASSEGURAR LA COMPATIBILITAT ENTRE ELS DIFERENTS PRODUCTES, ELEMENTS I SISTEMES CONSTRUCTIUS QUE COMPONEN LA UNITAT D'OBRA.

Depenent de l'agressivitat del terreny o la presència d'aigua amb substàncies agressives, es triarà el ciment adequat per a la fabricació del formigó, així com el seu dosatge i permeabilitat.

CARACTERÍSTIQUES TÈCNIQUES

Formació de sabata de fonamentació de formigó en massa, realitzada amb formigó HM-20/B/20/I fabricat en central i abocament des de camió, sense incloure l'encofrat en aquest preu. Inclús p/p de curació del formigó.

NORMATIVA D'APLICACIÓ

Elaboració, transport i posada en obra del formigó:

- Instrucción de Hormigón Estructural (EHE-08).

Execució:

- CTE. DB-SE-C Seguridad estructural: Cimientos.

- NTE-CSZ. Cimentaciones superficiales: Zapatas.

CRITERI D'AMIDAMENT EN PROJECTE

Volum teòric, segons documentació gràfica de Projecte.

CONDICIONS PRÈVIES QUE S'HAN DE COMPLIR ABANS DE LA EXECUCIÓ DE LES UNITATS D'OBRA

DEL SUPORT

Es comprovarà l'existència de la capa de formigó de neteja, que presentarà un plànol de suport horitzontal i una superfície neta.

AMBIENTALS

Se suspendran els treballs de formigonat quan ploqui amb intensitat, neu, existeixi vent excessiu, una temperatura ambient superior a 40°C o es prevegi que dins de les 48 hores següents pugui descendir la temperatura ambient per sota dels 0°C.

DEL CONTRACTISTA

Disposarà en obra d'una sèrie de mitjans, en previsió que es produeixin canvis bruscs de les condicions ambientals durant el formigonat o posterior període d'enduriment, no podent començar-se el formigonat dels diferents elements sense l'autorització per escrit del director de l'execució de l'obra.

PROCÉS D'EXECUCIÓ

FASES D'EXECUCIÓ

Replanteig i traçat de les sabates i dels pilars o altres elements estructurals que es recolzin en les mateixes. Abocament i compactació del formigó. Coronació i enrasament de fonaments. Curat del formigó.

CONDICIONS DE TERMINACIÓ

El conjunt serà monolític i transmetrà correctament les càrregues al terreny. La superfície quedarà sense imperfeccions.

CRITERI D'AMIDAMENT EN OBRA I CONDICIONS D'ABONAMENT

Es mesurarà el volum teòric executat segons especificacions de Projecte, sense incloure els increments per excessos d'excavació no autoritzats.

2.2.4.- Instal·lacions

Unitat d'obra IEP021: Presa de terra amb una pica d'acer courat de 2 m de longitud.

CARACTERÍSTIQUES TÈCNIQUES

Subministrament i instal·lació de presa de terra composta per pica d'acer courat de 2 m de longitud, clavada en el terreny, connectada a pont per a comprovació, dintre d'una arqueta de registre de polipropilè de 30x30 cm. Fins i tot replanteig, excavació per l'arqueta de registre, clavat de l'elèctrode al terreny, col·locació de l'arqueta de registre, connexió de l'elèctrode amb la línia d'enllaç mitjançant grapa abraçadora, reblert amb terres de la pròpia excavació i additius per a disminuir la resistivitat del terreny i connectat a la xarxa de terra mitjançant pont de comprovació. Totalment muntada, connexionada i provada per l'empresa instal·ladora mitjançant les corresponents proves de servei (incloses en aquest preu).

NORMATIVA D'APLICACIÓ

Instal·lació:

- REBT. Reglamento Electrotécnico para Baja Tensión.
- ITC-BT-18 y GUÍA-BT-18. Instalaciones de puesta a tierra.

CRITERI D'AMIDAMENT EN PROJECTE

Nombre d'unitats previstes, segons documentació gràfica de Projecte.

CONDICIONS PRÈVIES QUE S'HAN DE COMPLIR ABANS DE LA EXECUCIÓ DE LES UNITATS D'OBRA

DEL SUPORT

Es comprovarà que la seva situació es correspon amb la de Projecte.

DEL CONTRACTISTA

Les instal·lacions elèctriques de baixa tensió s'executaran per instal·ladors autoritzats en baixa tensió, autoritzats per a l'exercici de l'activitat.

PROCÉS D'EXECUCIÓ

FASES D'EXECUCIÓ

Replanteig. Excavació. Clavat de la pica. Col·locació de l'arqueta de registre. Connexió de l'elèctrode amb la línia d'enllaç. Reblert de la zona excavada. Connexionat a la xarxa de terra. Realització de proves de servei.

CONDICIONS DE TERMINACIÓ

Els contactes estaran degudament protegits per a garantir una contínua i correcta connexió.

PROVES DE SERVEI

Prova de mesura de la resistència de posada a terra.

Normativa d'aplicació: GUÍA-BT-ANEXO 4. Verificación de las instalaciones eléctricas

CONSERVACIÓ I MANTENIMENT

Es protegiran tots els elements enfront de cops, materials agressius, humitats i brutícia.

CRITERI D'AMIDAMENT EN OBRA I CONDICIONS D'ABONAMENT

Es mesurarà el nombre d'unitats realment executades segons especificacions de Projecte.

Unitat d'obra IEP025: Conductor de terra format per cable rígid nu de cobre trenat, de 35 mm² de secció.

CARACTERÍSTIQUES TÈCNIQUES

Subministrament i instal·lació de conductor de terra format per cable rígid nu de cobre trenat, de 35 mm² de secció. També p/p d'unions realitzades amb soldadura aluminotèrmica, grapes i borns d'unió. Completament muntat, amb connexions establertes i provat.

NORMATIVA D'APLICACIÓ

Instal·lació:

- REBT. Reglamento Electrotécnico para Baja Tensión.
- ITC-BT-18 y GUÍA-BT-18. Instalaciones de puesta a tierra.

CRITERI D'AMIDAMENT EN PROJECTE

Longitud mesurada segons documentació gràfica de Projecte.

CONDICIONS PRÈVIES QUE S'HAN DE COMPLIR ABANS DE LA EXECUCIÓ DE LES UNITATS D'OBRA

DEL SUPORT

Es comprovarà que la seva situació i recorregut es corresponen amb els de Projecte, i que hi ha espai suficient per a la seva instal·lació.

Es comprovaran les separacions mínimes de les conduccions amb altres instal·lacions.

FASES D'EXECUCIÓ

Replanteig del recorregut. Estesa del conductor de terra. Connexionat del conductor de terra mitjançant borns d'unió.

CRITERI D'AMIDAMENT EN OBRA I CONDICIONS D'ABONAMENT

Es mesurarà la longitud realment executada segons especificacions de Projecte.

Unitat d'obra IEO010: Canalització soterrada de tub corbable, subministrat en rotllo, de polietilè de doble paret (interior llisa i exterior corrugada), de color taronja, de 90 mm de diàmetre nominal, resistència a la compressió 450 N.

CARACTERÍSTIQUES TÈCNIQUES

Subministrament i instal·lació de canalització soterrada de tub corbable, subministrat en rotllo, de polietilè de doble paret (interior llisa i exterior corrugada), de color taronja, de 90 mm de diàmetre nominal, resistència a la compressió 450 N, col·locat sobre llit de sorra de 5 cm d'espessor, degudament compactada i anivellada amb picó vibrant de guiat manual, reblert lateral compactant fins als ronyons i posterior reblert amb la mateixa sorra fins a 10 cm per sobre de la generatriu superior de la canonada, sense incloure l'excavació ni el posterior reblert principal de les rases. Inclús p/p de cinta de senyalització. Totalment muntada.

NORMATIVA D'APLICACIÓ

Instal·lació: REBT. Reglamento Electrotécnico para Baja Tensión.

CRITERI D'AMIDAMENT EN PROJECTE

Longitud mesurada segons documentació gràfica de Projecte.

CONDICIONS PRÈVIES QUE S'HAN DE COMPLIR ABANS DE LA EXECUCIÓ DE LES UNITATS D'OBRA

DEL SUPORT

Es comprovarà que la seva situació i recorregut es corresponen amb els de Projecte, i que hi ha espai suficient per a la seva instal·lació.

DEL CONTRACTISTA

Les instal·lacions elèctriques de baixa tensió s'executaran per instal·ladors autoritzats en baixa tensió, autoritzats per a l'exercici de l'activitat.

PROCÉS D'EXECUCIÓ

FASES D'EXECUCIÓ

Replanteig. Execució del llit de sorra per a seient del tub. Col·locació del tub. Col·locació de la cinta de senyalització. Execució del reblert envoltant de sorra.

CONDICIONS DE TERMINACIÓ

La instal·lació podrà revisar-se amb facilitat.

CRITERI D'AMIDAMENT EN OBRA I CONDICIONS D'ABONAMENT

Es mesurarà la longitud realment executada segons especificacions de Projecte.

Unitat d'obra IEO010b: Canalització fix en superfície de de PVC, sèrie B, de 40 mm de diàmetre.

CARACTERÍSTIQUES TÈCNIQUES

Subministrament i instal·lació de canalització fix en superfície de de PVC, sèrie B, de 40 mm de diàmetre. Inclús p/p d'accessoris i peces especials. Totalment muntada.

NORMATIVA D'APLICACIÓ

Instal·lació: REBT. Reglamento Electrotécnico para Baja Tensión.

CRITERI D'AMIDAMENT EN PROJECTE

Longitud mesurada segons documentació gràfica de Projecte.

CONDICIONS PRÈVIES QUE S'HAN DE COMPLIR ABANS DE LA EXECUCIÓ DE LES UNITATS D'OBRA

DEL SUPORT

Es comprovarà que la seva situació i recorregut es corresponen amb els de Projecte, i que hi ha espai suficient per a la seva instal·lació.

DEL CONTRACTISTA

Les instal·lacions elèctriques de baixa tensió s'executaran per instal·ladors autoritzats en baixa tensió, autoritzats per a l'exercici de l'activitat.

PROCÉS D'EXECUCIÓ

FASES D'EXECUCIÓ

Replanteig. Col·locació i fixació del tub.

CONDICIONS DE TERMINACIÓ

La instal·lació podrà revisar-se amb facilitat.

CRITERI D'AMIDAMENT EN OBRA I CONDICIONS D'ABONAMENT

Es mesurarà la longitud realment executada segons especificacions de Projecte.

Unitat d'obra IEL010: Línia general d'alimentació soterrada formada per cables unipolars amb conductors de coure, RZ1-K (AS) Cca-s1b,d1,a1 4G16+1x10 mm², sent la seva tensió assignada de 0,6/1 kV, sota tub protector de polietilè de doble paret, de 75 mm de diàmetre.

CARACTERÍSTIQUES TÈCNIQUES

Subministrament i instal·lació de línia general d'alimentació soterrada, que enllaça la caixa general de protecció amb la centralització de comptadors, formada per cables unipolars amb conductors de coure, RZ1-K (AS) Cca-s1b,d1,a1 4G16+1x10 mm², sent la seva tensió assignada de 0,6/1 KV, sota tub protector de polietilè de doble paret, de 75 mm de diàmetre, resistència a compressió major de 250 N, subministrat en rotllo, col·locat sobre llit de sorra de 10 cm d'espessor, degudament compactada i anivellada amb picó vibrant de guiat manual, reblert lateral compactant fins als ronyons i posterior reblert amb la mateixa sorra fins a 10 cm per sobre de la generatriu superior de la canonada, sense incloure l'excavació ni el posterior reblert principal de les rases. Inclús fil guia. Totalment muntada, connexionada i provada.

NORMATIVA D'APLICACIÓ

Instal·lació:

- REBT. Reglamento Electrotécnico para Baja Tensión.
- ITC-BT-14 y GUÍA-BT-14. Instalaciones de enlace. Línea general de alimentación.

Instal·lació i col·locació dels tubs:

- UNE 20460-5-523. Instalaciones eléctricas en edificios. Parte 5: Selección e instalación de materiales eléctricos. Capítulo 523: Intensidades admisibles en sistemas de conducción de cables.
- ITC-BT-19 y GUÍA-BT-19. Instalaciones interiores o receptoras. Prescripciones generales..
- ITC-BT-20 y GUÍA-BT-20. Instalaciones interiores o receptoras. Sistemas de instalación.
- ITC-BT-21 y GUÍA-BT-21. Instalaciones interiores o receptoras. Tubos y canales protectoras.

CRITERI D'AMIDAMENT EN PROJECTE

Longitud mesurada segons documentació gràfica de Projecte.

CONDICIONS PRÈVIES QUE S'HAN DE COMPLIR ABANS DE LA EXECUCIÓ DE LES UNITATS D'OBRA

DEL SUPORT

Es comprovarà que la seva situació i recorregut es corresponen amb els de Projecte, i que hi ha espai suficient per a la seva instal·lació.

DEL CONTRACTISTA

Les instal·lacions elèctriques de baixa tensió s'executaran per instal·ladors autoritzats en baixa tensió, autoritzats per a l'exercici de l'activitat.

PROCÉS D'EXECUCIÓ

FASES D'EXECUCIÓ

Replanteig i traçat de la rasa. Execució del llit de sorra per a seient del tub. Col·locació del tub en la rasa. Estesa de cables. Connexionat. Execució del reblert envoltant.

CONDICIONS DE TERMINACIÓ

Els registres seran accessibles desde zones comunitaries.

CONSERVACIÓ I MANTENIMENT

Es protegirà de la humitat i del contacte amb materials agressius.

CRITERI D'AMIDAMENT EN OBRA I CONDICIONS D'ABONAMENT

Es mesurarà la longitud realment executada segons especificacions de Projecte.

Unitat d'obra IEL010b: Línia general d'alimentació soterrada formada per cables unipolars amb conductors de coure, RZ1-K (AS) Cca-s1b,d1,a1 5G10 mm², sent la seva tensió assignada de 0,6/1 kV, sota tub protector de polietilè de doble paret, de 75 mm de diàmetre.

CARACTERÍSTIQUES TÈCNIQUES

Subministrament i instal·lació de línia general d'alimentació soterrada, que enllaça la caixa general de protecció amb la centralització de comptadors, formada per cables unipolars amb conductors de coure, RZ1-K (AS) Cca-s1b,d1,a1 5G10 mm², sent la seva tensió assignada de 0,6/1 KV, sota tub protector de polietilè de doble paret, de 75 mm de diàmetre, resistència a compressió major de 250 N, subministrat en rotllo, col·locat sobre llit de sorra de 10 cm d'espessor, degudament compactada i anivellada amb picó vibrant de guiat manual, reblert lateral compactant fins als ronyons i posterior reblert amb la mateixa sorra fins a 10 cm per sobre de la generatriu superior de la canonada, sense incloure l'excavació ni el posterior reblert principal de les rases. Inclús fil guia. Totalment muntada, connexionada i provada.

NORMATIVA D'APLICACIÓ

Instal·lació:

- REBT. Reglamento Electrotécnico para Baja Tensión.
- ITC-BT-14 y GUÍA-BT-14. Instalaciones de enlace. Línea general de alimentación.

Instal·lació i col·locació dels tubs:

- UNE 20460-5-523. Instalaciones eléctricas en edificios. Parte 5: Selección e instalación de materiales eléctricos. Capítulo 523: Intensidades admisibles en sistemas de conducción de cables.
- ITC-BT-19 y GUÍA-BT-19. Instalaciones interiores o receptoras. Prescripciones generales..
- ITC-BT-20 y GUÍA-BT-20. Instalaciones interiores o receptoras. Sistemas de instalación.
- ITC-BT-21 y GUÍA-BT-21. Instalaciones interiores o receptoras. Tubos y canales protectoras.

CRITERI D'AMIDAMENT EN PROJECTE

Longitud mesurada segons documentació gràfica de Projecte.

CONDICIONS PRÈVIES QUE S'HAN DE COMPLIR ABANS DE LA EXECUCIÓ DE LES UNITATS D'OBRA

DEL SUPORT

Es comprovarà que la seva situació i recorregut es corresponen amb els de Projecte, i que hi ha espai suficient per a la seva instal·lació.

DEL CONTRACTISTA

Les instal·lacions elèctriques de baixa tensió s'executaran per instal·ladors autoritzats en baixa tensió, autoritzats per a l'exercici de l'activitat.

PROCÉS D'EXECUCIÓ

FASES D'EXECUCIÓ

Replanteig i traçat de la rasa. Execució del llit de sorra per a seient del tub. Col·locació del tub en la rasa. Estesa de cables. Connexionat. Execució del reblert envoltant.

CONDICIONS DE TERMINACIÓ

Els registres seran accessibles desde zones comunitàries.

CONSERVACIÓ I MANTENIMENT

Es protegirà de la humitat i del contacte amb materials agressius.

CRITERI D'AMIDAMENT EN OBRA I CONDICIONS D'ABONAMENT

Es mesurarà la longitud realment executada segons especificacions de Projecte.

2.2.5.- Urbanització interior de la parcel·la

Unitat d'obra UIP010: Projector per a jardí amb pica per a terra, de 150 mm de diàmetre i 220 mm d'altura, per a 1 làmpada fluorescent compacta TCA-SE de 16 W.

CARACTERÍSTIQUES TÈCNIQUES

Subministrament i muntatge de projector per a jardí amb pica per a terra, de 150 mm de diàmetre i 220 mm d'altura, per a 1 làmpada fluorescent compacta TCA-SE de 16 W, amb cos de poliamida reforçada amb fibra de vidre, vidre transparent, balast electrònic, portalàmpades E 27, classe de protecció II, grau de protecció IP 65, aïllament classe F, cable i endoll. Inclús accessoris, elements de ancoratge i connexionat. Totalment instal·lat.

CRITERI D'AMIDAMENT EN PROJECTE

Nombre d'unitats previstes, segons documentació gràfica de Projecte.

CONDICIONS PRÈVIES QUE S'HAN DE COMPLIR ABANS DE LA EXECUCIÓ DE LES UNITATS D'OBRA

DEL SUPORT

Es comprovarà que la seva situació es correspon amb la de Projecte.

PROCÉS D'EXECUCIÓ

FASES D'EXECUCIÓ

Preparació de la superfície de recolzament. Fixació del projector. Col·locació d'accessoris. Connexionat. Neteja de l'element.

CONDICIONS DE TERMINACIÓ

El nivell d'il·luminació serà adequat i uniforme.

CONSERVACIÓ I MANTENIMENT

Es protegirà enfront de cops i esquitxades.

CRITERI D'AMIDAMENT EN OBRA I CONDICIONS D'ABONAMENT

Es mesurarà el nombre d'unitats realment executades segons especificacions de Projecte.

Unitat d'obra UIV010: Fanal per a enllumenat viari compost de columna de 3 m d'altura, i lluminària decorativa amb difusor de plàstic i làmpada de vapor de sodi a alta pressió de 150 watts.

CARACTERÍSTIQUES TÈCNIQUES

Subministrament i muntatge de fanal per a enllumenat viari compost de columna troncocònica de 3 m de altura, construïda en xapa d'acer galvanitzat de 3 mm de gruix, proveïda de caixa de connexió i protecció, conductor interior per 0,6/1,0 kV, pica de terra, pericó de pas i derivació de 40x40x60 cm, proveïda de marc i tapa de ferro colat, ancoratge mitjançant perns a dau de fonamentació realitzat amb formigó en massa HM-20/P/20/I; i lluminària decorativa amb difusor de plàstic i làmpada de vapor de sodi a alta pressió de 150 watts de potència, forma troncopiramidal i acoblada al suport. Inclús p/p de fonamentació, accessoris, elements d'ancoratge, equip d'encesa i connexionat. Totalment instal·lada.

CRITERI D'AMIDAMENT EN PROJECTE

Nombre d'unitats previstes, segons documentació gràfica de Projecte.

CONDICIONS PRÈVIES QUE S'HAN DE COMPLIR ABANS DE LA EXECUCIÓ DE LES UNITATS D'OBRA

DEL SUPORT

Es comprovarà que la seva situació es correspon amb la de Projecte.

PROCÉS D'EXECUCIÓ

FASES D'EXECUCIÓ

Formació de fonamentació de formigó en massa. Preparació de la superfície de recolzament.

Fixació de la columna. Col·locació d'accessoris. Connexionat. Neteja de l'element.

CONDICIONS DE TERMINACIÓ

El nivell d'il·luminació serà adequat i uniforme. Tendrà una adequada fixació al suport.

CONSERVACIÓ I MANTENIMENT

Es protegirà enfront de cops i esquitxades.

CRITERI D'AMIDAMENT EN OBRA I CONDICIONS D'ABONAMENT

Es mesurarà el nombre d'unitats realment executades segons especificacions de Projecte.

Unitat d'obra UIA010: Pericó de connexió elèctrica, prefabricat de formigó, sense fons, registrable, de 60x60x60 cm de mesures interiors, amb marc de xapa galvanitzada i tapa de formigó armat alleugerit, de 69,5x68,5 cm.

CARACTERÍSTIQUES TÈCNIQUES

Subministrament i muntatge de pericó de connexió elèctrica, prefabricat de formigó, sense fons, registrable, de 60x60x60 cm de mesures interiors, amb parets rebaixades per a l'entrada de tubs, capaç de suportar una càrrega de 400 kN, amb marc de xapa galvanitzada i tapa de formigó armat alleugerit, de 69,5x68,5 cm, per a pericó de connexió elèctrica, capaç de suportar una càrrega de 125 kN.

CRITERI D'AMIDAMENT EN PROJECTE

Nombre d'unitats previstes, segons documentació gràfica de Projecte.

CONDICIONS PRÈVIES QUE S'HAN DE COMPLIR ABANS DE LA EXECUCIÓ DE LES UNITATS D'OBRA

DEL SUPORT

Es comprovarà que la ubicació es correspon amb la de Projecte.

PROCÉS D'EXECUCIÓ

FASES D'EXECUCIÓ

Replanteig. Col·locació de l'arqueta prefabricada. Execució de forats per a connexionat de tubs.

Connexionado dels tubs al pericó. Col·locació de la tapa i els accessoris.

CONDICIONS DE TERMINACIÓ

Serà accessible.

CONSERVACIÓ I MANTENIMENT

Es protegirà enfront de cops i obturacions. Es taparan totes les arquetes per a evitar accidents.

CRITERI D'AMIDAMENT EN OBRA I CONDICIONS D'ABONAMENT

Es mesurarà el nombre d'unitats realment executades segons especificacions de Projecte.

Unitat d'obra UXA010: Secció per a viàries amb tràfic de categoria C4 (àrees de vianants, carrers residencials) i categoria d'explanada E1 ($5 \leq \text{CBR} < 10$), pavimentada amb llamborda ceràmica clíquer vermell llis, 200x100x50 mm, aparellat a matajunt per a tipus de col·locació flexible, realitzat sobre ferm compost per base flexible de tot-u natural, de 20 cm d'espessor.

CARACTERÍSTIQUES TÈCNIQUES

Formació de paviment mitjançant col·locació flexible, en exteriors, de llambordes ceràmiques clíquer vermell llis, quines característiques tècniques compleixen la UNE-EN 1344, de 200x100x50 mm, aparellat a matajunt, sobre una capa de sorra de 0,5 a 5 mm de diàmetre, el gruix final del qual, una vegada col·locades les llambordes i vibrat el paviment amb safata vibrant de guiat manual, serà uniforme i estarà comprès entre 3 i 5 cm, deixant entre ells una junta de separació entre 2 i 3 mm, pel seu posterior reblert amb sorra natural, fina, seca i de granulometria compresa entre 0 i 2 mm, realitzat sobre ferm compost per base flexible de tot-u natural, de 20 cm d'espessor, amb estès i compactat al 100% del Proctor Modificat, executada segons pendents del projecte i col·locat sobre explanada formada pel terreny natural adequadament compactat fins arribar a una capacitat portant mínima definida pel seu índex CBR ($5 \leq \text{CBR} < 10$). Inclús p/p de ruptures, talls a realitzar per ajustar-los als cantells del confinament (no inclosos en aquest preu) i a les intrusions existents en el paviment, acabaments i peces especials.

CRITERI D'AMIDAMENT EN PROJECTE

Superfície mesurada en projecció horitzontal, segons documentació gràfica de Projecte. No s'han tingut en compte les escapçadures com factor d'influència per incrementar l'amidament, cada vegada que en la descomposició s'ha considerat el tant per cent de ruptures general.

CONDICIONS PRÈVIES QUE S'HAN DE COMPLIR ABANS DE LA EXECUCIÓ DE LES UNITATS D'OBRA

DEL SUPORT

Es comprovarà que s'ha realitzat un estudi de les característiques del sòl natural sobre el què s'actuarà i s'ha procedit a la retirada o desviament de serveis, tals com línies elèctriques i canonades de proveïment d'aigua i de clavegueram.

PROCÉS D'EXECUCIÓ

FASES D'EXECUCIÓ

Replanteig de mestres i nivells. Preparació de l'explanada. Estès i compactació de la base. Execució de l'encontre amb els cantells de confinament. Estesa i anivellament de la capa de sorra. Col·locació de les llambordes. Reblert de juntes amb sorra i vibrat del paviment. Neteja.

CONDICIONS DE TERMINACIÓ

Tindrà planitud. L'evacuació d'aigües serà correcta. Tindrà bon aspecte.

CONSERVACIÓ I MANTENIMENT

Es protegirà enfront del trànsit, pluges, gelades i temperatures elevades.

CRITERI D'AMIDAMENT EN OBRA I CONDICIONS D'ABONAMENT

Es mesurarà, en projecció horitzontal, la superfície realment executada segons especificacions de Projecte.

Unitat d'obra UXF010: Paviment de 5 cm de gruix, realitzat amb barreja bituminosa contínua en calent AC16 surf D, per a capa de rodolament, de composició densa.

CARACTERÍSTIQUES TÈCNIQUES

Formació de paviment de 5 cm de gruix, realitzat amb barreja bituminosa contínua en calent AC16 surf D, per a capa de rodolament, de composició densa, amb àrid granític de 16 mm de grandària

màxima i betum asfàltic de penetració. Inclús p/p de comprovació de l'anivellació de la superfície suport, replanteig del gruix del paviment i neteja final. Sense incloure la preparació de la capa base existent.

NORMATIVA D'APLICACIÓ

Execució:

- Norma 6.1-IC. Secciones de firme de la Instrucción de Carreteras.
- PG-3. Pliego de prescripciones técnicas generales para obras de carreteras y puentes de la Dirección General de Carreteras.

CRITERI D'AMIDAMENT EN PROJECTE

Superfície mesurada en projecció horitzontal, segons documentació gràfica de Projecte.

CONDICIONS PRÈVIES QUE S'HAN DE COMPLIR ABANS DE LA EXECUCIÓ DE LES UNITATS D'OBRA

DEL SUPORT

Es comprovarà que la superfície suport reuneix les condicions de qualitat i forma previstes.

AMBIENTALS

Se suspendran els treballs quan la temperatura sigui inferior a 8°C, plougui o neu.

PROCÉS D'EXECUCIÓ

FASES D'EXECUCIÓ

Transport de la barreja bituminosa. Extensió de la barreja bituminosa. Compactació de la capa de barreja bituminosa. Execució de juntes transversals i longitudinals en la capa de barreja bituminosa.

CONDICIONS DE TERMINACIÓ

La superfície quedarà plana, llisa, amb textura uniforme i sense segregacions.

CONSERVACIÓ I MANTENIMENT

Es protegirà enfront del tràfic fins que la barreja estigui piconada, a la temperatura ambient i amb la densitat adequada.

CRITERI D'AMIDAMENT EN OBRA I CONDICIONS D'ABONAMENT

Es mesurarà, en projecció horitzontal, la superfície realment executada segons especificacions de Projecte.

Unitat d'obra UXH010: Enrajolat de rajola de formigó per exteriors, acabat baix relleu sense polir, resistència a flexió T, càrrega de ruptura 4, resistència al desgast H, 30x30x4 cm, gris, per ús privat en exteriors en zona de parcs i jardins, col·locada picat de pitxell amb morter; tot allò realitzat sobre solera de formigó no estructural (HNE-20/P/20), de 10 cm d'espessor, abocament des de camió amb estès i vibrat manual amb regla vibrant de 3 m, amb acabat reglejat.

CARACTERÍSTIQUES TÈCNIQUES

Subministrament i col·locació de paviment per a ús privat en zona de parcs i jardins, de rajola de formigó per exteriors, acabat superficial de la cara vista: baix relleu sense polir, classe resistent a flexió T, classe resistent segons la càrrega de ruptura 4, classe de desgast per abrasió H, format nominal 30x30x4 cm, color gris, segons UNE-EN 1339, col·locades picat de pitxell amb morter de ciment M-5 de 3 cm de gruix, deixant entre elles una junta de separació de entre 1,5 i 3 mm. Tot això realitzat sobre ferm compost per solera de formigó no estructural (HNE-20/P/20), de 10 cm d'espessor, abocament des de camió amb estès i vibrat manual amb regla vibrant de 3 m, amb acabat reglejat executada segons pendents del projecte i col·locat sobre explanada amb índex CBR > 5 (California Bearing Ratio), no inclosa en aquest preu. Inclús p/p de juntes estructurals i de dilatació, talls a realitzar per ajustar-les als cantells del confinament o a les intrusions existents en el paviment i reblert de juntes amb sorra silícia de mida 0/2 mm i/o producte recomanat pel fabricant, seguint les instruccions d'aquest.

NORMATIVA D'APLICACIÓ

Elaboració, transport i posada en obra del formigó:

- Instrucción de Hormigón Estructural (EHE-08).

Execució:

- CTE. DB-SUA Seguridad de utilización y accesibilidad.
- NTE-RSR. Revestimientos de suelos: Piezas rígidas.

CRITERI D'AMIDAMENT EN PROJECTE

Superfície mesurada en projecció horitzontal, segons documentació gràfica de Projecte, deduint els buits de superfície major de 1,5 m². No s'han tingut en compte les escapçadures com factor d'influència per incrementar l'amidament, cada vegada que en la descomposició s'ha considerat el tant per cent de ruptures general.

CONDICIONS PRÈVIES QUE S'HAN DE COMPLIR ABANS DE LA EXECUCIÓ DE LES UNITATS D'OBRA

DEL SUPORT

Es comprovarà que s'ha realitzat un estudi sobre les característiques de la seva base de suport.

PROCÉS D'EXECUCIÓ

FASES D'EXECUCIÓ

Replanteig de mestres i nivells. Abocament i compactació de la solera de formigó. Estesa de la capa de morter. Humectació de les peces a col·locar. Col·locació individual, a pic de maceta, de les peces. Formació de juntes i trobades. Neteja del paviment i les juntes. Reblert dels junts amb sorra seca, mitjançant raspallat. Eliminació del material sobrant de la superfície, mitjançant escombrat.

CONDICIONS DE TERMINACIÓ

Formarà una superfície plana i uniforme i s'ajustarà a les alineacions i rasants previstes. Tindrà bon aspecte.

CONSERVACIÓ I MANTENIMENT

Després de finalitzar els treballs de pavimentació, es protegirà enfront del trànsit durant el temps indicat pel director de l'execució de l'obra.

CRITERI D'AMIDAMENT EN OBRA I CONDICIONS D'ABONAMENT

Es mesurarà, en projecció horitzontal, la superfície realment executada segons especificacions de Projecte, deduint els buits de superfície major de 1,5 m².

Unitat d'obra UXB020: Vorera - Recta - MC - A1 (20x14) - B- H - S(R-3,5) - UNE-EN 1340, col·locat sobre base de formigó no estructural (HNE-20/P/20) de 20 cm d'espessor i rejuntat amb morter de ciment, industrial, M-5.

CARACTERÍSTIQUES TÈCNIQUES

Subministrament i col·locació de peces de vorada recta de formigó, monocapa, amb secció normalitzada de vianants A1 (20x14) cm, classe climàtica B (absorció ≤6%), classe resistent a l'abrasió H (petjada ≤23 mm) i classe resistent a flexió S (R-3,5 N/mm²), de 50 cm de longitud, segons UNE-EN 1340 i UNE 127340, col·locades sobre base de formigó no estructural (HNE-20/P/20) de gruix uniforme de 20 cm i 10 cm d'amplada a cada costat del vorera, abocament des de camió, estès i vibrat amb acabat reglejat, segons pendents del projecte i col·locat sobre explanada amb índex CBR > 5 (California Bearing Ratio), no inclosa en aquest preu; posterior ajuntant d'amplada màxima 5 mm amb morter de ciment, industrial, M-5. Inclús p/p de topalls o contraforts de 1/3 i 2/3 de l'altura de la vorera, del costat de la calçada i al revers respectivament, amb un mínim de 10 cm, excepte en el cas de paviments flexibles.

NORMATIVA D'APLICACIÓ

Elaboració, transport i posada en obra del formigó: Instrucció de Hormigón Estructural (EHE-08).

CRITERI D'AMIDAMENT EN PROJECTE

Longitud mesurada segons documentació gràfica de Projecte.

CONDICIONS PRÈVIES QUE S'HAN DE COMPLIR ABANS DE LA EXECUCIÓ DE LES UNITATS D'OBRA

DEL SUPORT

Es comprovarà que s'ha realitzat un estudi sobre les característiques de la seva base de suport.

PROCÉS D'EXECUCIÓ

FASES D'EXECUCIÓ

Replanteig d'alineacions i nivells. Abocament i estès de formigó en llit de suport. Col·locació, rebut i anivellació de les peces, incloent-hi topalls o contraforts. Reomplert de junts amb morter de ciment.

CONDICIONS DE TERMINACIÓ

El conjunt serà monolític i quedarà alineat.

CONSERVACIÓ I MANTENIMENT

Es protegirà enfront del trànsit, pluges, gelades i temperatures elevades.

CRITERI D'AMIDAMENT EN OBRA I CONDICIONS D'ABONAMENT

Es mesurarà la longitud realment executada segons especificacions de Projecte.

2.3.- Prescripcions sobre verificacions en l'edifici acabat

D'acord amb el "Real Decreto 314/2006. Código Técnico de la Edificación (CTE)", a l'obra acabada, bé sobre l'edifici en el seu conjunt, o bé sobre les seves diferents parts i les seves instal·lacions, totalment acabades, han de realitzar-se, a més de les que puguin establir-se amb caràcter voluntari, les comprovacions i proves de servei previstes en el present plec, per part del constructor, i al seu càrrec, independentment de les ordenades per la Direcció Facultativa i les exigides per la legislació aplicable, que seran realitzades per laboratori acreditat i el cost de les quals s'especifica detalladament en el capítol de Control de Qualitat i Assaigs, del Pressupost d'Execució material (PEM) del projecte.

C FONAMENTACIONS

Segons el "Real Decreto 314/2006. Código Técnico de la Edificación (CTE)", abans de la posada en servei de l'edifici s'ha de comprovar que:

- La fonamentació es comporta en la forma prevista en el projecte.
- No s'aprecia que s'estiguin superant les càrregues admissibles.
- Els assentaments s'ajusten al previst, si, en casos especials, així ho exigeix el projecte o el director d'obra.
- No s'han plantat arbres les arrels dels quals puguin originar canvis d'humitat en el terreny de fonamentació, o creat zones verdes el drenatge de les quals no estigui previst en el projecte, sobretot en terrenys expansius.

Així mateix, és recomanable controlar els moviments del terreny per a qualsevol tipus de construcció, per part de l'empresa constructora, i obligatori en el cas d'edificis del tipus C-3 (construccions entre 11 i 20 plantes) i C-4 (conjunts monumentals o singulars i edificis de més de 20 plantes), mitjançant l'establiment per part d'una organització amb experiència en aquest tipus de treballs, dirigida per un tècnic competent, d'un sistema d'anivellació per controlar l'assentament a les zones més característiques de l'obra, en les següents condicions:

- El punt de referència ha d'estar protegit de qualsevol eventual pertorbació, de manera que pugui considerar-se com a immòbil durant tot el període d'observació.
- El nombre de pilars a anivellar no serà inferior al 10% del total de l'edificació. En el cas que la superestructura es recolzi sobre murs, es preveurà un punt d'observació cada 20 m de longitud, com a mínim. En qualsevol cas, el nombre mínim de referències d'anivellació serà de 4. La precisió de l'anivellació serà de 0,1 mm.

- La cadència de lectures serà l'adequada per advertir qualsevol anomalia en el comportament de la fonamentació. És recomanable efectuar-les en completar-se el 50% de l'estructura, al final de la mateixa, i en acabar els envans de cada dues plantes.
- El resultat final de les observacions s'incorporarà a la documentació de l'obra.

I INSTAL·LACIONS

Les proves finals de la instal·lació s'efectuaran, un cop estigui l'edifici acabat, per l'empresa instal·ladora, que disposarà dels mitjans materials i humans necessaris per a la seva realització.

Totes les proves s'efectuaran en presència de l'instal·lador autoritzat o del director d'Execució de l'Obra, que ha de donar la seva conformitat tant al procediment seguit com als resultats obtinguts.

Els resultats de les diferents proves realitzades a cadascun dels equips, aparells o subsistemes, passaran a formar part de la documentació final de la instal·lació. S'indicaran marca i model i es mostraran, per a cada equip, les dades de funcionament segons projecte i les dades mesurades en obra durant la posada en marxa.

Quan per estendre el certificat de la instal·lació sigui necessari disposar d'energia per realitzar proves, es sol·licitarà a l'empresa subministradora d'energia un subministrament provisional per a proves, per l'instal·lador autoritzat o pel director de la instal·lació, i sota la seva responsabilitat.

Seràn a càrrec de l'empresa instal·ladora totes les despeses ocasionades per la realització d'aquestes proves finals, així com les despeses ocasionades per l'incompliment de les mateixes.

2.4.- Prescripcions en relació amb l'emmagatzematge, maneig, separació i altres operacions de gestió dels residus de construcció i demolició

El corresponent Estudi de Gestió dels Residus de Construcció i Demolició, contindrà les següents prescripcions en relació amb l'emmagatzematge, maneig, separació i altres operacions de gestió dels residus de l'obra:

El dipòsit temporal de la runa es realitzarà en contenidors metàl·lics amb la ubicació i condicions establertes en les ordenances municipals, o bé en sacs industrials amb un volum inferior a un metre cúbic, quedant degudament senyalitzats i segregats de la resta de residus.

Aquells residus valoritzables, com fustes, plàstics, ferralla, etc., Es dipositaran en contenidors degudament senyalitzats i segregats de la resta de residus, per tal de facilitar la seva gestió.

Els contenidors hauran d'estar pintats amb colors vius, que siguin visibles durant la nit, i han de comptar amb una banda de material reflectant de, almenys, 15 centímetres al llarg de tot el seu perímetre, figurant de forma clara i llegible la següent informació:

- Raó social.
- Codi d'Identificació Fiscal (C.I.F.).
- Número de telèfon del titular del contenidor / envàs.
- Número d'inscripció en el Registre de Transportistes de Residus del titular del contenidor.

Aquesta informació haurà de quedar també reflectida a través d'adhesius o plaques, en els envasos industrials o altres elements de contenció.

El responsable de l'obra a la qual dona servei el contenidor d'adoptar les mesures pertinents per evitar que es dipositin residus aliens a la mateixa. Els contenidors romandran tancats o coberts fora

de l'horari de treball, amb tal d'evitar el dipòsit de restes aliens a l'obra i el vessament de dels residus.

A l'equip d'obra s'hauran d'establir els mitjans humans, tècnics i procediments de separació que es dedicaran a cada tipus de RCE.

S'hauran de complir les prescripcions establertes en les ordenances municipals, els requisits i condicions de la llicència d'obra, especialment si obliguen a la separació en origen de determinades matèries objecte de reciclatge o deposició, i el constructor o el cap d'obra realitzar una avaluació econòmica de les condicions en què és viable aquesta operació, considerant les possibilitats reals de fer-la, és a dir, que l'obra o construcció ho permeti i que es disposi de plantes de reciclatge o gestors adequats.

El constructor haurà d'efectuar un estricte control documental, de manera que els transportistes i gestors de RCE presentin els vals de cada retirada i lliurament a destinació final. En el cas que els residus es reutilitzin en altres obres o projectes de restauració, s'haurà d'aportar evidència documental de la destinació final.

Les restes derivades del rentat de les canaletes de les cubes de subministrament de formigó prefabricat seran considerats com a residus i gestionats com li correspon (LER 17 01 01).

S'ha d'evitar la contaminació mitjançant productes tòxics o perillosos dels materials plàstics, restes de fusta, abassegaments o contenidors de runes, amb la finalitat de procedir a la seva adequada segregació.

Les terres superficials que es puguin destinar a jardineria o la recuperació de sòls degradats, seran acuradament retirades i emmagatzemades durant el menor temps possible, disposades en cavallons d'alçada no superior a 2 metres, evitant la humitat excessiva, la seva manipulació i la seva contaminació.

DOCUMENT Nº4: PRESSUPOST

**PROJECTE DE RENOVACIO DE L'ENLLUMENAT PUBLIC DEL QUADRE
"41, 42 I 44" DE LA CIUTAT DE SABADELL.-----**

**PROMOTOR: AJUNTAMENT DE SABADELL
INFRAESTRUCTURA URBANA**

EQUIP REDACTOR: Sr. JOSEP IBÁÑEZ GASSIOT

DOCUMENT N°4: PRESSUPOST
CAPÍTOL N°1: AMIDAMENTS

PROJECTE DE RENOVACIO DE L'ENLLUMENAT PUBLIC DEL QUADRE
“41, 42 I 44” DE LA CIUTAT DE SABADELL.-----

PROMOTOR: **AJUNTAMENT DE SABADELL**
 INFRAESTRUCTURA URBANA

EQUIP REDACTOR: **Sr. JOSEP IBÁÑEZ GASSIOT**

Pressupost parcial nº 1 ENLLUMENAT Q-41,42, i 44

Nº	U	Descripció	Amidament				
1.1.- DEMOLICIÓ							
1.1.1	M2	DEMOLICIO DE PAVIMENT DE PANOTS COL·LOCATS SOBRE FORMIGO PREVI TALL AMB DISC DE 15 CM DE GRUIX I FINS A 60 CM D'AMPLARIA, AMB MARTELL PICADOR AMB MITJANS MECANICS I CARREGA SOBRE CAMIO					
		Uts.	Llargada	Amplada	Alçada	Parcial	Subtotal
		vorera pannot	1.769,000	0,400		707,600	
		arquetes	23,000	1,000		23,000	
		Columnes de 5 metres	56,000	1,000		56,000	
		Baculs de 8	5,000	1,000		5,000	
		Baculs de 10	16,000	1,000		16,000	
		Baculs de 12	31,000	1,000		31,000	
		ESCREIX	100,000			100,000	
						938,600	938,600
						Total M2	938,600
1.1.2	M2	DEMOLICIO DE PAVIMENT DE LLAMBORDES , AMB MITJANS MECANICS I CÀRREGA I TRANSPORT A L'ABOCADOR INCLOS CANON ADICIONAL					
						Total M2	1,000
1.1.3	M2	DEMOLICIO DE PAVIMENT DE MESCLA BITUMINOSA, PREVI TALL AMB DISC, DE FINS A 15 CM DE GRUIX I FINS A 60 CM D'AMPLARIA, AMB MITJANS MECANICS I CARREGA SOBRE CAMIO					
		Uts.	Llargada	Amplada	Alçada	Parcial	Subtotal
		Creuament de carrer	54,000		1,200	64,800	
		vorera asfalt	105,000		0,600	63,000	
						127,800	127,800
						Total M2	127,800
1.1.4	M2	DEMOLICIO DE PAVIMENT DE PECES DE FORMIGO COL·LOCADES SOBRE FORMIGO PREVI TALL AMB DISC, DE FINS A 15 CM DE GRUIX I FINS A 60 CM D'AMPLARIA, AMB MITJANS MECANICS I CARREGA SOBRE CAMIO					
		Uts.	Llargada	Amplada	Alçada	Parcial	Subtotal
		vorera peça de 30x30	450,000		0,600	270,000	
		ESSCREIX	50,000			50,000	
						320,000	320,000
						Total M2	320,000
1.1.5	M2	DEMOLICIO DE PAVIMENT DE FORMIGO PREVI TALL AMB DISC, DE FINS A 15 CM DE GRUIX I FINS A 60 CM D'AMPLARIA, AMB MITJANS MECANICS I CARREGA SOBRE CAMIO					
						Total M2	1,000
1.1.6	Ut	DESMUNTATGE DELS PUNTS DE LLUMS EXISTENTS I RETIRAR TOTS ELS SEUS COMPONENTS, TALS COM LLUMINARIES, CABLEJAT, MECANISMES BACULS, BRAÇOS I POSTES I LINIES D'ALIMENTACIO I DISTRIBUCIO ACTUALS, AMB REPOSICIO DE FAÇANES AMB MATERIAL ADIENT, AMB CARREGA I TRANSPORT DE RUNES AL ABOCADOR AUTORITZAT INCLOS LES TAXES D'ABOCAMENT. EL DESMUNTATGE DEL ENLLUMENAT S'EXECUTARA UN COP FINALITZADA I EN FUNCIONAMENT LA INSTAL·LACIO PROJECTADA AL SER CIRCUIT TANCAT.					
						Total UT	108,000
1.1.7	Ut	DESMUNTATGE DE QUADRE ELECTRIC ACTUAL.					
						Total UT	3,000

1.2.- OBRA CIVIL

1.2.1	M3	EXCAVACIO DE RASSA PER A PAS D'INSTAL·LACIONS FINS A 1 METRE DE FONDARIA, EN TERRENY COMPACTE, AMB MITJANS MANUAIS I AMB LES TERRES DEIXADES A LA VORA					
		Uts.	Llargada	Amplada	Alçada	Parcial	Subtotal
		Creuament de carrer	0,2	54,000	0,500	1,200	6,480
		vorera asfalt	0,2	105,000	0,400	0,600	5,040
		vorera terra	0,2	30,000	0,400	0,600	1,440
		vorera pannot	0,2	1.769,000	0,400	0,600	84,912
		vorera peça de 30x30	0,2	450,000	0,400	0,600	21,600
		arquetes		23,000	1,000	1,000	23,000
		Columnes de 5 metres		56,000	0,600	0,600	20,160
		Baculs de 8		5,000	0,800	0,800	3,200
							(Continua...)

Pressupost parcial nº 1 ENLLUMENAT Q-41,42, i 44

Nº	U	Descripció					Amidament
1.2.1	M3	EXCAVACIO DE RASSA MANUAL					(Continuació...)
		Baculs de 10	16,000	0,800	1,000	12,800	
		Baculs de 12	31,000	1,000	1,300	40,300	
						218,932	218,932
		Total M3					218,932
1.2.2	M3	EXCAVACIO DE RASA PER A PAS D'INSTAL·LACIONS FINA A 1,-METRE DE FONDARIA, EN TERRENY COMPACTE, AMB MITJANS MECANICS I AMB LES TERRES DEIXADES A LA VORA.					
			Uts.	Llargada	Amplada	Alçada	Parcial Subtotal
		Creuament de carrer	0,8	54,000	0,500	1,200	25,920
		vorera asfalt	0,8	105,000	0,400	0,600	20,160
		vorera terra	0,8	30,000	0,400	0,600	5,760
		vorera pannot	0,8	1.769,000	0,400	0,600	339,648
		vorera peça de 30x30	0,8	450,000	0,400	0,600	86,400
						477,888	477,888
		Total M3					477,888
1.2.3	M3	REBLIMENT I PICONATGE DE RASA D'AMPLARIA FINA A 60 CM, AMB MATERIAL SELECCIONAT DE L'OBRA, EN TONGADES DE GRUIX DE FINA A 25 CM, UTILITZANT PICO VIBRANT, AMB COMPACTACIO DEL 95% P.M.					
			Uts.	Llargada	Amplada	Alçada	Parcial Subtotal
		Creuament de carrer		54,000	0,500	0,600	16,200
		vorera asfalt		105,000	0,400	0,400	16,800
		vorera terra	1	30,000	0,400	0,400	4,800
		vorera pannot	1	1.769,000	0,400	0,400	283,040
		vorera peça de 30x30	1	450,000	0,400	0,400	72,000
						392,840	392,840
		Total M3					392,840
1.2.4	M3	TRANSPORT DE RUNES A L'ABOCADOR AMB CONECTOR, CARREGAT AMB MITJANS MECANICS I MANUALS AMB UN RECORREGUT DE FINA A 10,-KM INCLOS ELS DRETS D'ABOCAMENT					
			Uts.	Llargada	Amplada	Alçada	Parcial Subtotal
		Creuament de carrer		54,000	0,500	0,600	16,200
		vorera asfalt		105,000	0,400	0,200	8,400
		vorera terra		30,000	0,400	0,200	2,400
		vorera pannot		1.769,000	0,400	0,200	141,520
		vorera peça de 30x30		450,000	0,400	0,200	36,000
		arquetes		23,000	1,000	1,000	23,000
		Columnes de 5 metres		56,000	0,600	0,600	20,160
		Baculs de 8		5,000	0,800	0,800	3,200
		Baculs de 10		16,000	0,800	1,000	12,800
		Baculs de 12		31,000	1,000	1,300	40,300
						1,300	303,980
		Total M3					395,174
1.2.5	M2	PAVIMENT DE PANOT PER A VORERA GRIS DE 20x20x4 CM, CLASSE 1A TIPUS 2, COL·LOCAT A L'ESTESSA AMB SORRA CIMENT DE 200,-KG/M3 DE CIMENT PÒRTLAND I BEURADA DE CIMENT PORTLAND					
			Uts.	Llargada	Amplada	Alçada	Parcial Subtotal
		vorera pannot		1.769,000	0,400		707,600
		arquetes		23,000	1,000		23,000
		Columnes de 5 metres		56,000	1,000		56,000
		Baculs de 8		5,000	1,000		5,000
		Baculs de 10		16,000	1,000		16,000
		Baculs de 12		31,000	1,000		31,000
		ESCREIX		100,000			100,000
							938,600
		Total M2					938,600
1.2.6	M2	PAVIMENT DE PECES DE FORMIGO PER A VORERA DE 30x30x4 CM, IGUALS A LES EXISTENTS, COL·LOCAT A L'ESTESSA AMB SORRA CIMENT DE 200,-KG/M3 DE CIMENT PÒRTLAND I BEURADA DE CIMENT PORTLAND					
			Uts.	Llargada	Amplada	Alçada	Parcial Subtotal
		vorera peça de 30x30		450,000		0,600	270,000
		ESSCREIX		50,000			50,000
							320,000
		Total M2					320,000

Pressupost parcial nº 1 ENLLUMENAT Q-41,42, i 44

Nº	U	Descripció	Amidament				
			Total M2:				320,000
1.2.7	M2	PAVIMENT DE MICROAGLOMERAT ASFALTIC EN CALENT, COLOR SAULO DE 4 CM DE GRUIX IGUAL AL EXISTENT.					
			Total M2:				1,000
1.2.8	M3	PAVIMENT DE FORMIGO SENSE ADDITIUS HM-30/B/20/I+E DE CONSISTENCIA TOVA GRANDARIA MAXIMA DEL GRANULAT 20 MM, ESCAMPAT DES DE CAMIO, ESTESA I VIBRATGE MECANIC I ACABAT REGLEJAT					
		Uts.	Llargada	Amplada	Alçada	Parcial	Subtotal
		Creuament de carrer	54,000	0,500	0,600	16,200	
		vorera asfalt	105,000	0,400	0,200	8,400	
		vorera terra	30,000	0,400	0,200	2,400	
		vorera pannot	1.769,000	0,400	0,200	141,520	
		vorera peça de 30x30	450,000	0,400	0,200	36,000	
		Columnes de 5 metres	56,000	0,600	0,600	20,160	
		Baculs de 8	5,000	0,800	0,800	3,200	
		Baculs de 10	16,000	0,800	1,000	12,800	
		Baculs de 12	31,000	1,000	1,300	40,300	
		ESCREIX	20,000			20,000	
			300,980				300,980
			Total M3:				300,980
1.2.9	M2	PAVIMENT DE MESCLA BITUMINOSA EN CALENT DE COMPOSICIO Densa D-12 AMB GRANULAT GRANÍTIC I BETUM ASFALTIC DE PENETRACIO, ESTESA I COMPACTADA AL 98 % DE L'ASSAIG MARSHALL.					
		Uts.	Llargada	Amplada	Alçada	Parcial	Subtotal
		Creuament de carrer	54,000		1,200	64,800	
		vorera asfalt	105,000		0,600	63,000	
			127,800				127,800
			Total M2:				127,800
1.2.10	Ut	PERICO DE 38x38x55 CM, AMB PARETS DE 15 CM DE GRUIX DE FORMIGO HM-20/P/20 I I SOLERA DE MAÓ CALAT, SOBRE LLIT DE SORRA.					
			Total UT:				21,000
1.2.11	Ut	BASTIMENT I TAPA PER A PERICO DE SERVEIS DE FOSA GRISA DE 420x420x40 MM I DE 25 KG DE PES , COL·LOCAT AMB MORTER MIXT 1:05:04, ELABORAT A L'OBRA AMB FORMIGONERA DE 165 LITRES					
			Total UT:				21,000
1.2.12	MI	TUB RIGID DE PVC DE 110 MM DE DIAMTRE NOMINAL I 1,70 MM DE GRUIX, AMB GRAU DE RESISTENCIA AL XOC 7, ENDOLLAT I MUNTAT COM A CANALITZACIO SOTERRADA.					
		Uts.	Llargada	Amplada	Alçada	Parcial	Subtotal
		Conversions	11	3,000		33,000	
			33,000				33,000
			Total ML:				33,000
1.2.13	MI	TUB RIGID D'ACER ELECTRO GALVANITZAT, DE DIAMETRE NOMINAL REFERENCIA 36, ROSCAT I MUNTAT SUPERFICIALMENT.					
			Total ML:				3,000
1.2.14	MI	TUB FLEXIBLE CORRUGAT DE 80 MM DE DIAMETRE NOMINAL I 4,25 MM DE GRUIX AMB GRAU DE RESISTENCIA AL XOC 7 I MUNTAT COM A CANALITZACIO SOTERRADA.					
		Uts.	Llargada	Amplada	Alçada	Parcial	Subtotal
		Creuament de carrer	4	54,000		216,000	
		vorera asfalt	1	105,000		105,000	
		vorera terra	1	30,000		30,000	
		vorera pannot	1	1.769,000		1.769,000	
		vorera peça de 30x30	1	450,000		450,000	
		arquetes	4	23,000		92,000	
		Columnes de 5 metres	4	56,000		224,000	
		Baculs de 8	4	5,000		20,000	
		Baculs de 10	4	16,000		64,000	
		Baculs de 12	4	31,000		124,000	
		Escreix		300,000		300,000	
			3.394.000				3.394.000

Pressupost parcial nº 1 ENLLUMENAT Q-41,42, i 44

Nº	U	Descripció	Amidament				
			Total ML:				3.394,000
1.2.15	MI	TUB FLEXIBLE CORRUGAT DE PVC DE DIAMETRE NOMINAL REFERENCIA 21 AMB GRAU DE RESISTENCIA AL XOC 5 I ENCASTAT.					
			Total ML:				1,000
1.2.16	MI	CINTA DE PVC PER A SENYALITZACIO D'INSTAL·LACIONS SOTERRADES. INSTAL·LADA A 25 CM PER DAMUNT DEL TUB					
			Total ML:				3.400,000
1.2.17	Ut	PARTIDA DE COBRAMENT INTEGRE PER L'OBRA CIVIL PER CREAR UN SORTIDA EN PUNT DE LLUM EXISTENT					
			Total UT:				1,000
1.2.18	Ut	PARTIDA DE COBRAMENT INTEGRE PER L'OBRA CIVIL PER EL CALAT DE MUR DE FORMIGO A LA ZONA VERDA.					
			Total UT:				18,000
1.2.19	Ut	PARTIDA COMPLETA I EN FUNCIONAMENT DE PROTECCIÓ INDIVIDUALS DELS ARBRES DE PERÍMETRE DEL TRONC DE FINS A 149 CM DE PERÍMETRE CONTRA ELS COPS, CONSISTENT EN TANCATS DE FUSTA DE PI, DE 22 MM DE GRUIX, PER A 5 USOS DE 2 METRES D'ALÇADA COM A MÍNIM, I ES PROTEGIRÀ AMB MATERIAL D'ENCOIXINAT (BANDES DE JUTE), LA PART DEL TRONC EN CONTACTE AMB EL TANCAT DE FUSTA, LES ZONES DE CONTACTE DELS LLIGAMS AMB L'ESCORÇA, I LA ZONA DEL COLL DE L'ARREL SI FOS NECESSARI.(INCLÒS LA COL·LOCACIÓ I EL DESMUNTATGE.).					
			Total UT:				80,000
1.3.- INSTAL·LACIONS							
1.3.1	MI	SUBMINISTRAMENT, INSTAL·LACIÓ I MUNTATGE DE CONDUCTOR DE COURE NU, UNIPOLAR 1x35 MM2 MUNTAT EN FONS DE RASA					
			Total ML:				3.400,000
1.3.2	U	Subministrament i instal·lació de presa de terra composta per un pou de 2 m de profunditat en l'interior de la qual s'instal·la una placa de coure electrolític pur de 500x500x1,5 mm unida a la barra conductora de coure estanyat de 30x2 mm, connectada a pont per a comprovació, dintre d'una arqueta de registre de polipropilè de 30x30 cm. Fins i tot replanteig, excavació del pou, col·locació de la placa en el seu interior, connexió entre la placa i el conductor de terra mitjançant platina conductora, col·locació de l'arqueta de registre, connexió de la platina conductora amb la línia d'enllaç mitjançant born d'unió, reblert amb terres de la pròpia excavació i additius per a disminuir la resistivitat del terreny i connectat a la xarxa de terra mitjançant pont de comprovació. Totalment muntada, connexionada i provada per l'empresa instal·ladora mitjançant les corresponents proves de servei (incloses en aquest preu). Inclou: Replanteig. Excavació del pou. Col·locació de la placa. Connexió de la placa amb la platina conductora. Col·locació de l'arqueta de registre. Connexió de la platina conductora amb la línia d'enllaç. Reblert de la zona excavada. Connexionat a la xarxa de terra. Realització de proves de servei. Criteri d'amidament de projecte: Nombre d'unitats previstes, segons documentació gràfica de Projecte. Criteri de mesura d'obra: Es mesurarà el nombre d'unitats realment executades segons especificacions de Projecte.					
		Uts.	Llargada	Amplada	Alçada	Parcial	Subtotal
		quadres	2,000			2,000	
		Columnes de 5 metres	56,000			56,000	
		Baculs de 8	5,000			5,000	
		Baculs de 10	16,000			16,000	
		Baculs de 12	31,000			31,000	
						110,000	110,000
			Total U:				110,000
1.3.3	MI	SUBMINISTRAMENT, INSTAL·LACIÓ I MUNTATGE DE CONDUCTOR DE COURE DESIGNACIO UNE VV 0,6/1KV DE 1x16,00 MM2 , COL·LOCAT EN TUB					
			Total ML:				50,000
1.3.4	MI	SUBMINISTRAMENT, INSTAL·LACIÓ I MUNTATGE DE CONDUCTOR DE COURE DESIGNACIÓ UNE VV 0,6/1KV DE 4X6 MM2 COL·LOCATS EN TUB.					
		Uts.	Llargada	Amplada	Alçada	Parcial	Subtotal

Pressupost parcial nº 1 ENLLUMENAT Q-41,42, i 44

Nº	U	Descripció					Amidament	
Quadre 42								
L1		1,1	673,000			740,300		
L2		1,1	409,000			449,900		
L3		1,1	381,000			419,100		
L4		1,1	327,000			359,700		
Quadre 41								
L1		1,1	238,000			261,800		
L2		1,1	395,000			434,500		
L3		1,1	40,000			44,000		
						2.709,300	2.709,300	
Total ML							2.709,300	
1.3.5	MI	SUBMINISTRAMENT, INSTAL·LACIÓ I MUNTATGE DE CONDUCTOR DE COURE DESIGNACIÓ UNE VV 0,6/1KV DE 5X6 MM2 COL·LOCATS EN TUB.						
						Total ML	1,000	
1.3.6	MI	SUBMINISTRAMENT, INSTAL·LACIÓ I MUNTATGE DE CONDUCTOR DE COURE DESIGNACIÓ UNE VV 0,6/1KV DE 4X10 MM2 COL·LOCAT EN TUB.						
		Uts.	Llargada	Amplada	Alçada	Parcial	Subtotal	
Quadre 41								
L3			120,000			120,000		
						120,000	120,000	
Total ML							120,000	
1.3.7	MI	SUBMINISTRAMENT, INSTAL·LACIÓ I MUNTATGE DE CONDUCTOR DE COURE DESIGNACIÓ UNE VV 0,6/1KV DE 5X10 MM2 COL·LOCAT EN TUB.						
						Total ML	1,000	
1.3.8	MI	SUBMINISTRAMENT, INSTAL·LACIÓ I MUNTATGE DE CONDUCTOR DE COURE DESIGNACIÓ UNE VV 0,6/1KV DE 4X16 MM2 COL·LOCAT EN TUB.						
						Total ML	1,000	
1.3.9	MI	SUBMINISTRAMENT, INSTAL·LACIÓ I MUNTATGE DE CONDUCTOR DE COURE DESIGNACIÓ UNE VV 0,6/1KV DE 5X16 MM2 COL·LOCAT EN TUB.						
						Total ML	1,000	
1.3.10	MI	SUBMINISTRAMENT, INSTAL·LACIÓ I MUNTATGE DE CONDUCTOR DE COURE DESIGNACIÓ UNE RZ 0,6/1KV DE 4X6 MM2 MUNTAT SUPERFICIALMENT TRENAT.						
		Uts.	Llargada	Amplada	Alçada	Parcial	Subtotal	
Quadre 41								
L2			166,000			166,000		
						166,000	166,000	
Total ML							166,000	
1.3.11	MI	SUBMINISTRAMENT, INSTAL·LACIÓ I MUNTATGE DE CONDUCTOR DE COURE DESIGNACIÓ UNE RZ 0,6/1KV DE 5X6 MM2 MUNTAT TRENAT SUPERFICIALMENT.						
		Uts.	Llargada	Amplada	Alçada	Parcial	Subtotal	
Quadre 41								
L2			78,000			78,000		
L3			115,000			115,000		
						193,000	193,000	
Total ML							193,000	
1.3.12	MI	SUBMINISTRAMENT, INSTAL·LACIÓ I MUNTATGE DE CONDUCTOR DE COURE DESIGNACIÓ UNE RZ 0,6/1KV DE 4X10 MM2 MUNTAT SUPERFICIALMENT.						
						Total ML	1,000	
1.3.13	MI	SUBMINISTRAMENT, INSTAL·LACIÓ I MUNTATGE DE CONDUCTOR DE COURE DESIGNACIÓ UNE RZ 0,6/1KV DE 5X10 MM2 MUNTAT SUPERFICIALMENT.						
						Total ML	1,000	
1.3.14	MI	SUBMINISTRAMENT, INSTAL·LACIÓ I MUNTATGE DE CONDUCTOR DE COURE DESIGNACIÓ UNE RZ 0,6/1KV DE 1X16 MM2 MUNTAT SUPERFICIALMENT.						
		Uts.	Llargada	Amplada	Alçada	Parcial	Subtotal	

Pressupost parcial nº 1 ENLLUMENAT Q-41,42, i 44

Nº	U	Descripció	Amidament	
Quadre 41 L2			166,000	166,000
			166,000	166,000
		Total ML		166,000
1.3.15	MI	SUBMINISTRAMENT, INSTAL·LACIÓ I MUNTATGE DE CONDUCTOR DE COURE DESIGNACIÓ UNE RZ 0,6/1KV DE 5X16 MM2 MUNTAT SUPERFICIALMENT.		
		Total ML		1,000
1.3.16	Ut	SUBMINISTRE I INSTAL·LACIÓ DE QUADRE ELÈCTRIC FORMAT PER QUADRE D'ESCOMESA I MANIOBRA TIPUS CIT-10+SEC400 SBD SBD 4 SORTIDES D'ACER INOXIDABLE AMB BANCADA D'ACER INOXIDABLE DE 300 MM D'ALÇADA, SISTEMA DE TELEGESTIÓ DE L'EMPRESA CITILUX O SIMILAR AMB UN MÍNIM DE 16 PORTS DE COMUNICACIONS I AMB MODEN GSM/GPRS I COMPTADOR ELECTRONIC HOMOLOGAT PER COMPANYIA SUBMINISTRADORA I PREPARAT PEL LLIURE MERCAT ENERGÈTIC, ICPM, 4 SORTIDES AMB TELERRUPTORS, PROTECCIONS, DIFERENCIALS 4-40-300 MA, INCLÓS AJUST DE COMUNICACIONS, POSTA EN MARXA, I PALETA. EL QUADRE ELECTRIC INCLOU: MODUL ADICIONAL PER ALLOTJAR CAIXA DE SECCIONAMENT DE 400 A NORMALITZAT PER FECSA ENDESA. ESCOMESA NORMALITZADA PER FECSA ENDESA COMPTADOR ELECTRONIC INTERRUPTOR DE CONTROL DE POTENCIA (ICP-M) EN CAIXA INDEPENDENT. INTERRUPORT GENERAL AUTOMATIC (IGA) MAGNETOTERMICAS I DIFERENCIALS INSTANTANIS DE 300 MA PRESSA DE CORRENT I ILUMINACIO INTERIOR SISTEMA D'ENCESA COMPORT PER UN CITILUX CITIDIM AMB MODEM GSM/GPRS. SORTIDA DE DOBLE NIVELL AMB UN CONTAC SORTIDA DE DOBLE NIVELL AMB UN CONTACTE AUXILIAR CABLEJAT A L'EQUIP CITILUX, EL CAS DEL QUADRE SENSE E/R. CONTACTORS EXTRA DE 63A PER TOTES ELS QUADRES. PROTECTOR CONTRA SOBRETENSIONS PERMANENTS. OBLIGATORI SEGONS LA GUÍA VADEMÈCUM DE FECSA-ENDESA. INCLÓS CONJUNT DE PLANTILLA I BANCADA EN ACER INOXIDABLE DE 300MM DE ALÇADA. INCLOSA POSTA EN MARXA DEL SISTEMA DE CONTROL CITILUX DESDE EL CENTRE DE CONTROL.		
		Total UT		2,000

1.4.- LLUMENERES I BACULS

Nº	U	Descripció	Amidament
1.4.1	Ut	SUBMINISTRAMENT, INSTAL·LACIÓ I MUNTATGE DE LLUMENERA PER A VIALS MARCA SCHREDER O EQUIVALENT MODEL TECEO 1 O EQUIVALENT, AMB POTENCIA NOMINAL DE FINS A 120W, INLOS ADAPTADOR PER A BRAÇ O COLUMNA, AMB TEMPERATURA DE COLOR 4000 °K, AMB PROTECCIÓ DEL BLOC ÒPTIC I DE LA ENVOLVENT DE IP66 I IK-10, AMB FLUX DE CONTAMINACIÓ ATMOSFÈRICA INFERIOR AL 1%,AMB DRIVER PROGRAMABLE AMB CINQ ESGLAONS DE REGULACIÓ, , COLOR RAL A DEFINIR PER D.F., TANCADA, AMB ALLOTJAMENT PER A EQUIP I ACOBLADA AL SUPORT. INCLOU COFRETS DE CONNEXIONS I CONDUCTOR DE COURE UNE RV 0,6/1KV DE 3X2,50 MM2. GARANTIA DEL MATERIAL 5 ANYS. LES CARACTERÍSTIQUES TÈCNICS DE LES LLUMINÀRIES SERAN LES SEGÜENT: • LA FIXACIÓ DE LES LLUMINÀRIES ES REALITZARÀ MITJANÇANT UNA PEÇA DE FIXACIÓ UNIVERSAL, AMB DIÀMETRES COMPRESOS ENTRE 42-76 MM; ORIENTABLE IN SITU AMB L'OBJECTIU D'AJUSTAR LA FOTOMETRIA A CADASCUNA DE LES POSSIBLES APLICACIONS, AMB POSSIBILITAT DE INCLINACIÓ EN PASSES DE 5° DES DE 0° FINS A 10°. • LA LLUMINÀRIA ESTARÀ PINTADA DEL COLOR RAL DEFINIT PER LA DIRECCIÓ D'OBRA, AMB PINTURA EN POLS EN POLIÈSTER MITJANÇANT ELECTRODEPOSICIÓ AMB UN MÍNIM DE 60 MICRES D'ESPESSOR, I A MÉS, OPCIONALMENT, TINDRÀ LA POSSIBILITAT D'UNA PROTECCIÓ EXTRA PER A SITUACIONS AMBIENTALS EXTREMES; COM PODEN SER APLICACIONS ARRAN DE MAR. • LES LLUMINÀRIES HAURAN DE TENIR UNA VIDA ÚTIL MÍNIMA DE L90-100.000H (PER CORRENTS DE 350-500 MA I TQ:25°C AIXÍ COM L80_100.000H PER CORRENTS DE 700 MA I TQ:25°C). • LA LLUMINÀRIA DISPOSARÀ D'UN DISPOSITIU PROTECTOR CONTRA SOBRETENSIONS (SPD), INTEGRAT A LA MATEIXA LLUMINÀRIA, QUE LA PROTEGEIXI FINS A UNA SOBRETENSIÓ DE 10KV. • EL BLOC ÒPTIC ESTARÀ EQUIPAT AMB UN PROTECTOR DE VIDRE PLA EXTRA-CLAR; QUE GARANTEIXI LA DURABILITAT I EL MANTENIMENT DE LES CARACTERÍSTIQUES FOTOMÈTRIQUES DEL SISTEMA ÒPTIC. • PER OPTIMITZAR L'EFICIÈNCIA ENERGÈTICA I QUE EXISTEIXI UNA MENOR CONTAMINACIÓ LUMÍNICA, EL FLUX HEMISFÈRIC SUPERIOR DE LA LLUMINÀRIA TIPUS FUNCIONAL SERÀ DEL 0%. • L'EFICÀCIA MÍNIMA D'AQUEST TIPUS DE LLUMINÀRIES EQUIPADES AMB LED BLANC NEUTRE (NW); CONSIDERANT EL FLUXE REAL EMÈS PER LA LLUMINÀRIA I EL CONSUM TOTAL DE LA MATEIXA AMB UNA ALIMENTACIÓ A 350 MA; SERÀ MAJOR DE 115 LM/W. • LA LLUMINÀRIA HAURÀ DE DISPOSAR DEL BLOC ÒPTIC DE LEDS AMB UN MÍNIM DE 3 TEMPERATURES DE COLOR DIFERENTS, AMB L'OBJECTE DE PODER UTILITZAR LA TEMPERATURA MÉS ADIENT PER A CADA APLICACIÓ: BLANC CÀLID, NEUTRE I FRED, AMB LES SEGÜENTS CARACTERÍSTIQUES: - LED BLANC CÀLID: CCT= 3000K (±5%) I CRI=80% (±5%) - LED BLANC NEUTRE: CCT= 4000K (±5%) I CRI=70% (±5%) - LED BLANC FRED: CCT=5700K (±5%) I CRI=70% (±5%) LA LLUMINÀRIA DISPOSARÀ DE LA SEGÜENT CERTIFICACIÓ REFERENT A NORMATIVA APLICABLE EN LA CONSTRUCCIÓ DE LA MATEIXA: • CERTIFICAT ENEC DE LA LLUMINÀRIA. • UNE-EN 60598-1: LLUMINÀRIES. REQUISITS GENERALS I ASSAJOS. • UNE-EN 60598-2-3: LLUMINÀRIES. REQUISITS PARTICULARS. LLUMINÀRIES D'ENLLUMENAT PÚBLIC. • UNE-EN 60598-2-5: LLUMINÀRIES. REQUISITS PARTICULARS. PROJECTORS. • UNE-EN 62031: MÒDULS LED PER ENLLUMENAT GENERAL. REQUISITS DE SEGURETAT. • UNE-EN 55015: LIMITACIONS I MÈTODES DE MESURA DE LES CARACTERÍSTIQUES RELATIVES A LA PERTORBACIÓ RADIOELÈCTRICA DELS EQUIPS DE IL·LUMINACIÓ I SIMILARS. • UNE-EN 61547: EQUIPS PER ENLLUMENAT D'US GENERAL. REQUISITS DE IMMUNITAT CEM. • UNE-61347-2-13: DISPOSITIUS DE CONTROL ELECTRÒNIC. • UNE-EN 61000-3-2: COMPATIBILITAT ELECTROMAGNÈTICA (CEM). PART 3-2: LÍMITS. LÍMITS PER LES EMISSIONS DE CORRENT HARMÒNICA (EQUIPS DE CORRENT D'ENTRADA <=16A PER FASE). • UNE-EN 61000-3-3: COMPATIBILITAT ELECTROMAGNÈTICA (CEM). PART 3: LÍMITS. SECCIÓ 3: LIMITACIÓ DE LES VARIACIONS DE TENSIÓ, FLUCTUACIONS DE TENSIÓ I FLICKER A LES XARXES PÚBLIQUES DE SUBMINISTRAMENT DE BAIXA TENSIÓ PER EQUIPS AMB CORRENT D'ENTRADA <= 16A PER FASE I NO SUBJECTES A UNA CONNEXIÓ CONDICIONAL. • UNE-EN 62471 DE SEGURETAT FOTO-BIOLÒGICA. • MARCAT CE.	

Pressupost parcial nº 1 ENLLUMENAT Q-41,42, i 44

Nº	U	Descripció	Amidament					
		• CERTIFICAT QUE INCLOU L'ASSAIG I L'ESTUDI FOTOMÈTRIC DE LES LLUMINÀRIES CONFORME A L'ESTABLERT A LA NORMA UNE-EN 13032 (AQUEST ESTUDI HA DE PROPORCIONAR DADES COMPLETES DE LES CORBES FOTOMÈTRIQUES DE LA LLUMINÀRIA, L'EFICIÈNCIA LUMÍNICA I EL RENDIMENT DE LA MATEIXA, LA TEMPERATURA DE COLOR I EL RENDIMENT DE COLOR DE LA FONT DE LLUM, I EL PERCENTATGE DE FLUXE EMÈS A L'HEMISFERI SUPERIOR, ENTRE D'ALTRES DADES). • CERTIFICAT DE RECICLABILITAT, ON ES JUSTIFIQUI EL COMPLIMENT DE LES DIRECTIUS ROHS I WEEE. • CERTIFICAT DEL FABRICANT DE COMPLIMENT ISO 9001, ISO 14001 I OHSAS 18001. • CERTIFICAT EMÈS PEL FABRICANT DE LA DEPRECIACIÓ DEL FLUXE LUMÍNIC DURANT EL TRANCURS DE LA VIDA ÚTIL DE LA LLUMINÀRIA.						
			Uts.	Llargada	Amplada	Alçada	Parcial	Subtotal
		Quadre 42	42				42,000	
		Quadre 41	10				10,000	
							52,000	52,000
							Total UT	52,000
1.4.2	Ut	SUBMINISTRAMENT, INSTAL·LACIÓ I MUNTATGE DE COLUMNA TIPUS NICOLSON DE 5,00 METRES D'ALÇADA , AMB BASE , PLATINA I PORTA,,AMB CARTELA I ARO DE REFORÇ COL·LOCADA SOBRE DAU DE FORMIGO. INCLOU PERNS D'ANCORATGE, COFRED DE CONNEXIONS I CONDUCTOR DE COURE DESIGNACIO UNE RV 0,6/1KV DE 5X2,50 MM2 LES NOVES COLUMNES O BÀCULS HAURAN DEVENIR: - CARTELES I AROS DE REFORÇ FINS A250MM. - GALVANITZADES EN CALENT EN ISO1461. - PORTELLA RASANT AMB REFORÇ INTERIOR. - ELS PUNTS DE LLUM COMPLIRAN L'APARTAT 6.1 DE LA ITC-BT-09 DEL REBT AMB ELS ACLARIMENT DE LA GUIA TÈCNICA I DISPOSARAN DEL MARCATGE DE LACE. - LES COLUMNES I BÀCULS D'ACER GALVANITZAT TINDRAN UN RECOBRIMENT PROTECTOR AMB POLIAMIDA TERMOPLÀSTICA EN POLS DE TIPUS RILSAN O EQUIVALENT APLICADA PER IMMERSIÓ. AQUEST PROCÉS S'APLICARÀ DES DE LA BASE DE COLUMNA FINS A L'ALÇADA DE LA PORTELLA PER LA PART INTERIOR COM L'EXTERIOR TENINT CURA QUE LA PRESA DE TERRA NO QUEDI RECOBERTA PER AQUEST TRACTAMENT. AQUEST PROCÉS S'APLICARÀ DESPRÈS D'UN DECAPAT I GRANALLAT SOBRE LA SUPERFÍCIE A TRACTAR. - LA GARANTIA DEL SUPORTS DEL FABRICANT SERÀ COM A MÍNIM DE 20 ANYS I DE LA PART TRACTADA AMB TRACTAMENT D'ANTICORROSIU SERÀ DE 10ANYS.						
			Uts.	Llargada	Amplada	Alçada	Parcial	Subtotal
		Quadre 41	28				28,000	
		Quadre 42	28				28,000	
							56,000	56,000
							Total UT	56,000

Nº	U	Descripció	Amidament
1.4.3	Ut	SUBMINISTRAMENT, INSTAL·LACIÓ I MUNTATGE DE LLUMENERA PER A VIALS MARCA SCHREDER O EQUIVALENT MODEL KIO LED O EQUIVALENT, DE 24 LEDS , AMB POTENCIA NOMINAL DE FINS A 80W, INCLOS ADAPTADOR PER A COLUMNA, AMB TEMPERATURA DE COLOR 4000 °K, AMB PROTECCIÓ DEL BLOC ÒPTIC I DE LA ENVOLVENT DE IP66 I IK-9, AMB FLUX DE CONTAMINACIÓ ATMOSFÈRICA INFERIOR AL 1%,AMB DRIVER PROGRAMABLE AMB CINQ ESGLAONS DE REGULACIÓ, , COLOR RAL A DEFINIR PER D.F., TANCADA, AMB ALLOTJAMENT PER A EQUIP I ACOBLADA AL SUPORT. INCLOU COFRETS DE CONNEXIONS I CONDUCTOR DE COURE UNE RV 0,6/1KV DE 3X2,50 MM2. GARANTIA DEL MATERIAL 5 ANYS. LES CARACTERÍSTIQUES TÈCNICS DE LES LLUMINÀRIES SERAN LES SEGÜENT: • LA FIXACIÓ DE LES LLUMINÀRIES ES REALITZARÀ MITJANÇANT UNA PEÇA DE FIXACIÓ UNIVERSAL, AMB DIÀMETRES COMPRESOS ENTRE 42-76 MM; ORIENTABLE IN SITU AMB L'OBJECTIU D'AJUSTAR LA FOTOMETRIA A CADASCUNA DE LES POSSIBLES APLICACIONS, AMB POSSIBILITAT DE INCLINACIÓ EN PASSES DE 5° DES DE 0° FINS A 10°. • LA LLUMINÀRIA ESTARÀ PINTADA DEL COLOR RAL DEFINIT PER LA DIRECCIÓ D'OBRA, AMB PINTURA EN POLS EN POLIÈSTER MITJANÇANT ELECTRODEPOSICIÓ AMB UN MÍNIM DE 60 MICRES D'ESPESSOR, I A MÉS, OPCIONALMENT, TINDRÀ LA POSSIBILITAT D'UNA PROTECCIÓ EXTRA PER A SITUACIONS AMBIENTALS EXTREMES; COM PODEN SER APLICACIONS ARRAN DE MAR. • LES LLUMINÀRIES HAURAN DE TENIR UNA VIDA ÚTIL MÍNIMA DE L90-100.000H (PER CORRENTS DE 350-500 MA I TQ:25°C AIXÍ COM L80_100.000H PER CORRENTS DE 700 MA I TQ:25°C). • LA LLUMINÀRIA DISPOSARÀ D'UN DISPOSITIU PROTECTOR CONTRA SOBRETENSIONS (SPD), INTEGRAT A LA MATEIXA LLUMINÀRIA, QUE LA PROTEGEIXI FINS A UNA SOBRETENSIÓ DE 10KV. • PER OPTIMITZAR L'EFICIÈNCIA ENERGÈTICA I QUE EXISTEIXI UNA MENOR CONTAMINACIÓ LUMÍNICA, EL FLUX HEMISFÈRIC SUPERIOR DE LA LLUMINÀRIA TIPUS FUNCIONAL SERÀ DEL 5%. • L'EFICÀCIA MÍNIMA D'AQUEST TIPUS DE LLUMINÀRIES EQUIPADES AMB LED BLANC NEUTRE (NW); CONSIDERANT EL FLUXE REAL EMÈS PER LA LLUMINÀRIA I EL CONSUM TOTAL DE LA MATEIXA AMB UNA ALIMENTACIÓ A 350 MA; SERÀ MAJOR DE 100 LM/W. • LA LLUMINÀRIA HAURÀ DE DISPOSAR DEL BLOC ÒPTIC DE LEDS AMB UN MÍNIM DE 3 TEMPERATURES DE COLOR DIFERENTS, AMB L'OBJECTE DE PODER UTILITZAR LA TEMPERATURA MÉS ADIENT PER A CADA APLICACIÓ: BLANC CÀLID, NEUTRE I FRED, AMB LES SEGÜENTS CARACTERÍSTIQUES: - LED BLANC CÀLID: CCT= 3000K (±5%) I CRI=80% (±5%) - LED BLANC NEUTRE: CCT= 4000K (±5%) I CRI=70% (±5%) - LED BLANC FRED: CCT=5700K (±5%) I CRI=70% (±5%) LA LLUMINÀRIA DISPOSARÀ DE LA SEGÜENT CERTIFICACIÓ REFERENT A NORMATIVA APLICABLE EN LA CONSTRUCCIÓ DE LA MATEIXA: • CERTIFICAT ENEC DE LA LLUMINÀRIA. • UNE-EN 60598-1: LLUMINÀRIES. REQUISITS GENERALS I ASSAJOS. • UNE-EN 60598-2-3: LLUMINÀRIES. REQUISITS PARTICULARS. LLUMINÀRIES D'ENLLUMENAT PÚBLIC. • UNE-EN 60598-2-5: LLUMINÀRIES. REQUISITS PARTICULARS. PROJECTORS. • UNE-EN 62031: MÒDULS LED PER ENLLUMENAT GENERAL. REQUISITS DE SEGURETAT. • UNE-EN 55015: LIMITACIONS I MÈTODES DE MESURA DE LES CARACTERÍSTIQUES RELATIVES A LA PERTORBACIÓ RADIOELÈCTRICA DELS EQUIPS DE IL·LUMINACIÓ I SIMILARS. • UNE-EN 61547: EQUIPS PER ENLLUMENAT D'US GENERAL. REQUISITS DE IMMUNITAT CEM. • UNE-61347-2-13: DISPOSITIUS DE CONTROL ELECTRÒNIC. • UNE-EN 61000-3-2: COMPATIBILITAT ELECTROMAGNÈTICA (CEM). PART 3-2: LÍMITS. LÍMITS PER LES EMISSIONS DE CORRENT HARMÒNICA (EQUIPS DE CORRENT D'ENTRADA <=16A PER FASE). • UNE-EN 61000-3-3: COMPATIBILITAT ELECTROMAGNÈTICA (CEM). PART 3: LÍMITS. SECCIÓ 3: LIMITACIÓ DE LES VARIACIONS DE TENSIÓ, FLUCTUACIONS DE TENSIÓ I FLICKER A LES XARXES PÚBLIQUES DE SUBMINISTRAMENT DE BAIXA TENSIÓ PER EQUIPS AMB CORRENT D'ENTRADA <= 16A PER FASE I NO SUBJECTES A UNA CONNEXIÓ CONDICIONAL. • UNE-EN 62471 DE SEGURETAT FOTO-BIOLÒGICA. • MARCAT CE. • CERTIFICAT QUE INCLOU L'ASSAIG I L'ESTUDI FOTOMÈTRIC DE LES LLUMINÀRIES CONFORME A L'ESTABLERT A LA NORMA UNE-EN 13032 (AQUEST ESTUDI HA DE PROPORCIONAR DADES COMPLETES DE LES CORBES FOTOMÈTRIQUES DE LA LLUMINÀRIA, L'EFICIÈNCIA LUMÍNICA I EL RENDIMENT DE LA MATEIXA, LA TEMPERATURA DE COLOR I EL RENDIMENT DE COLOR DE LA FONT DE LLUM, I EL PERCENTATGE DE FLUXE EMÈS A L'HEMISFERI SUPERIOR, ENTRE D'ALTRES DADES). • CERTIFICAT DE RECICLABILITAT, ON ES JUSTIFIQUI EL COMPLIMENT DE LES DIRECTIUS ROHS I WEEE. • CERTIFICAT DEL FABRICANT DE COMPLIMENT ISO 9001, ISO 14001 I OHSAS 18001. • CERTIFICAT EMÈS PEL FABRICANT DE LA DEPRECIACIÓ DEL FLUXE LUMÍNIC DURANT EL TRANCURS DE LA VIDA ÚTIL DE LA LLUMINÀRIA.	

Pressupost parcial nº 1 ENLLUMENAT Q-41,42, i 44

Nº	U	Descripció					Amidament	
			Uts.	Llargada	Amplada	Alçada	Parcial	Subtotal
			8				8,000	
Quadre 41			28				28,000	
Quadre 42								
							36,000	36,000
							Total UT	36,000

Nº	U	Descripció	Amidament
1.4.4	Ut	SUBMINISTRAMENT, INSTAL·LACIÓ I MUNTATGE DE LLUMENERA PER A VIALS MARCA SCHREDER O EQUIVALENT MODEL KIO LED O EQUIVALENT, DE 16 LEDS , AMB POTENCIA NOMINAL DE FINS A 50W, INCLOS ADAPTADOR PER A COLUMNA, AMB TEMPERATURA DE COLOR 4000 °K, AMB PROTECCIÓ DEL BLOC ÒPTIC I DE LA ENVOLVENT DE IP66 I IK-9, AMB FLUX DE CONTAMINACIÓ ATMOSFÈRICA INFERIOR AL 1%,AMB DRIVER PROGRAMABLE AMB CINQ ESGLAONS DE REGULACIÓ, , COLOR RAL A DEFINIR PER D.F., TANCADA, AMB ALLOTJAMENT PER A EQUIP I ACOBLADA AL SUPORT. INCLOU COFRETS DE CONNEXIONS I CONDUCTOR DE COURE UNE RV 0,6/1KV DE 3X2,50 MM2. GARANTIA DEL MATERIAL 5 ANYS. LES CARACTERÍSTIQUES TÈCNICS DE LES LLUMINÀRIES SERAN LES SEGÜENT: • LA FIXACIÓ DE LES LLUMINÀRIES ES REALITZARÀ MITJANÇANT UNA PEÇA DE FIXACIÓ UNIVERSAL, AMB DIÀMETRES COMPRESOS ENTRE 42-76 MM; ORIENTABLE IN SITU AMB L'OBJECTIU D'AJUSTAR LA FOTOMETRIA A CADASCUNA DE LES POSSIBLES APLICACIONS, AMB POSSIBILITAT DE INCLINACIÓ EN PASSES DE 5° DES DE 0° FINS A 10°. • LA LLUMINÀRIA ESTARÀ PINTADA DEL COLOR RAL DEFINIT PER LA DIRECCIÓ D'OBRA, AMB PINTURA EN POLS EN POLIÈSTER MITJANÇANT ELECTRODEPOSICIÓ AMB UN MÍNIM DE 60 MICRES D'ESPESSOR, I A MÉS, OPCIONALMENT, TINDRÀ LA POSSIBILITAT D'UNA PROTECCIÓ EXTRA PER A SITUACIONS AMBIENTALS EXTREMES; COM PODEN SER APLICACIONS ARRAN DE MAR. • LES LLUMINÀRIES HAURAN DE TENIR UNA VIDA ÚTIL MÍNIMA DE L90-100.000H (PER CORRENTS DE 350-500 MA I TQ:25°C AIXÍ COM L80_100.000H PER CORRENTS DE 700 MA I TQ:25°C). • LA LLUMINÀRIA DISPOSARÀ D'UN DISPOSITIU PROTECTOR CONTRA SOBRETENSIONS (SPD), INTEGRAT A LA MATEIXA LLUMINÀRIA, QUE LA PROTEGEIXI FINS A UNA SOBRETENSIÓ DE 10KV. • PER OPTIMITZAR L'EFICIÈNCIA ENERGÈTICA I QUE EXISTEIXI UNA MENOR CONTAMINACIÓ LUMÍNICA, EL FLUX HEMISFÈRIC SUPERIOR DE LA LLUMINÀRIA TIPUS FUNCIONAL SERÀ DEL 5%. • L'EFICÀCIA MÍNIMA D'AQUEST TIPUS DE LLUMINÀRIES EQUIPADES AMB LED BLANC NEUTRE (NW); CONSIDERANT EL FLUXE REAL EMÈS PER LA LLUMINÀRIA I EL CONSUM TOTAL DE LA MATEIXA AMB UNA ALIMENTACIÓ A 350 MA; SERÀ MAJOR DE 100 LM/W. • LA LLUMINÀRIA HAURÀ DE DISPOSAR DEL BLOC ÒPTIC DE LEDS AMB UN MÍNIM DE 3 TEMPERATURES DE COLOR DIFERENTS, AMB L'OBJECTE DE PODER UTILITZAR LA TEMPERATURA MÉS ADIENT PER A CADA APLICACIÓ: BLANC CÀLID, NEUTRE I FRED, AMB LES SEGÜENTS CARACTERÍSTIQUES: - LED BLANC CÀLID: CCT= 3000K (±5%) I CRI=80% (±5%) - LED BLANC NEUTRE: CCT= 4000K (±5%) I CRI=70% (±5%) - LED BLANC FRED: CCT=5700K (±5%) I CRI=70% (±5%) LA LLUMINÀRIA DISPOSARÀ DE LA SEGÜENT CERTIFICACIÓ REFERENT A NORMATIVA APLICABLE EN LA CONSTRUCCIÓ DE LA MATEIXA: • CERTIFICAT ENEC DE LA LLUMINÀRIA. • UNE-EN 60598-1: LLUMINÀRIES. REQUISITS GENERALS I ASSAJOS. • UNE-EN 60598-2-3: LLUMINÀRIES. REQUISITS PARTICULARS. LLUMINÀRIES D'ENLLUMENAT PÚBLIC. • UNE-EN 60598-2-5: LLUMINÀRIES. REQUISITS PARTICULARS. PROJECTORS. • UNE-EN 62031: MÒDULS LED PER ENLLUMENAT GENERAL. REQUISITS DE SEGURETAT. • UNE-EN 55015: LIMITACIONS I MÈTODES DE MESURA DE LES CARACTERÍSTIQUES RELATIVES A LA PERTORBACIÓ RADIOELÈCTRICA DELS EQUIPS DE IL·LUMINACIÓ I SIMILARS. • UNE-EN 61547: EQUIPS PER ENLLUMENAT D'US GENERAL. REQUISITS DE IMMUNITAT CEM. • UNE-61347-2-13: DISPOSITIUS DE CONTROL ELECTRÒNIC. • UNE-EN 61000-3-2: COMPATIBILITAT ELECTROMAGNÈTICA (CEM). PART 3-2: LÍMITS. LÍMITS PER LES EMISSIONS DE CORRENT HARMÒNICA (EQUIPS DE CORRENT D'ENTRADA <=16A PER FASE). • UNE-EN 61000-3-3: COMPATIBILITAT ELECTROMAGNÈTICA (CEM). PART 3: LÍMITS. SECCIÓ 3: LIMITACIÓ DE LES VARIACIONS DE TENSIÓ, FLUCTUACIONS DE TENSIÓ I FLICKER A LES XARXES PÚBLIQUES DE SUBMINISTRAMENT DE BAIXA TENSIÓ PER EQUIPS AMB CORRENT D'ENTRADA <= 16A PER FASE I NO SUBJECTES A UNA CONNEXIÓ CONDICIONAL. • UNE-EN 62471 DE SEGURETAT FOTO-BIOLÒGICA. • MARCAT CE. • CERTIFICAT QUE INCLOU L'ASSAIG I L'ESTUDI FOTOMÈTRIC DE LES LLUMINÀRIES CONFORME A L'ESTABLERT A LA NORMA UNE-EN 13032 (AQUEST ESTUDI HA DE PROPORCIONAR DADES COMPLETES DE LES CORBES FOTOMÈTRIQUES DE LA LLUMINÀRIA, L'EFICIÈNCIA LUMÍNICA I EL RENDIMENT DE LA MATEIXA, LA TEMPERATURA DE COLOR I EL RENDIMENT DE COLOR DE LA FONT DE LLUM, I EL PERCENTATGE DE FLUXE EMÈS A L'HEMISFERI SUPERIOR, ENTRE D'ALTRES DADES). • CERTIFICAT DE REICLABILITAT, ON ES JUSTIFIQUI EL COMPLIMENT DE LES DIRECTIUS ROHS I WEEE. • CERTIFICAT DEL FABRICANT DE COMPLIMENT ISO 9001, ISO 14001 I OHSAS 18001. • CERTIFICAT EMÈS PEL FABRICANT DE LA DEPRECIACIÓ DEL FLUXE LUMÍNIC DURANT EL TRANCURS DE LA VIDA ÚTIL DE LA LLUMINÀRIA.	

Pressupost parcial nº 1 ENLLUMENAT Q-41,42, i 44

Nº	U	Descripció	Amidament					
			Uts.	Llargada	Amplada	Alçada	Parcial	Subtotal
		Quadre 41	20				20,000	
							20,000	20,000
							Total ut	20,000
1.4.5	Ut	Subministrament, instal·lació i muntatge de Lluminaària NEOS 1 SCHREDER o equivalent, amb configuracions de 16 LEDs , i corrents de 350-500 mA; segons tipologia de vial i estudi, temperatura de color blanc càlid de 4000K, amb índex de reproducció cromàtica de 80. Formada per dos peces: cos i marc de fundició d'alumini injectat a alta pressió; amb tancament protector de vidre temperat, dotant així a tot l'element amb un grau d'hermeticitat mínim d'un IP66; de manera que es garanteixi el manteniment de les prestacions fotomètriques al llarg del temps. Amb un índex de resistència a impactes global de la lluminaària d'un IK08. Disposen d'un sistema de fixació flexible i orientable in situ mitjançant lira de fundició d'alumini injectat. L'obertura del projector es realitza sense la necessitat d'eines, mitjançant un únic clip d'obertura, per facilitar les feines de muntatge i manteniment. Amb unes mides màximes de 390 mm de llargada, 400 mm d'amplada i 140 mm d'alçada pel projector NEOS1; i 520 mm de llargada, 500 mm d'amplada i 160 mm d'alçada pel projector NEOS3 (dimensions sense tenir en compte la lira de fixació). El motor fotomètric està dissenyat mitjançant un sistema flexible basat en el principi d'òptica plana d'addició fotomètrica, mitjançant fonts de llum tipus LED d'alta potència. Cada LED s'associa a una lent específica fabricada en PMMA (metacrilat), i la lluminaària genera en la seva totalitat la distribució fotomètrica de sortida determinada. Així s'ofereix la mateixa lluminaària per les diferents aplicacions, tipologies i seccions d'estudi. Cal oferir diferents fotometries intercanviables (mínim de 15 diferents, incloent una específica per passos de vianants; i un mínim de dos òptiques asimètriques de 45° i 60°). A més, hi ha la possibilitat de muntar para llums que s'ubiquen a la mateixa PCBA i que no permeten l'emissió de llum cap al darrera (llum intrusa i contaminació lumínica) quan sigui necessari. Aquest sistema és mecànic i mai es munta a l'exterior de la lluminaària, ja que ha d'anar acoblat al mateix motor fotomètric a l'interior de la lluminaària, i el més pròxim possible als LEDs. Per a optimitzar la eficiència energètica i que la contaminació lumínica sigui la mínima possible; el flux hemisferi superior del projector és del 0% a la seva posició horitzontal. Pintada del color RAL definit per la DF, amb pintura en pols en polièster mitjançant electrodeposició amb un mínim de 60 micres d'espessor. Vida útil mínima de L90B10-100.000h. Equip electrònic classe I o II, programable amb fins a cinc esglaons de regulació, e incorpora un dispositiu protector contra sobretensions (SPD), integrat a la mateixa lluminaària, que la protegeixi fins a una sobretensió de 10kV. Inclou cofrets de connexions i conductor de coure UNE RV 0,6/1kv de 5x2,50 mm2, i tots els accessoris per adaptar en columnes existents. Garantia del material 10 anys.						
		QUADRE 41	8				8,000	
							8,000	8,000
							Total UT	8,000
1.4.6	Ut	SUBMINISTRAMENT, INSTAL·LACIÓ I MUNTATGE DE BACUL D'ACER GALVANITZAT DE 8 METRES D'ALÇADA I UN SORTINT DE 1,50 METRES, AMB UN GRUIX DE 3 MM AMB BASE , PLATINA I PORTA,,AMB CARTELA I ARO DE REFORÇ COL·LOCADA SOBRE DAU DE FORMIGO. INCLOU PERNS D'ANCORATGE, COFRED DE CONNEXIONS I CONDUCTOR DE COURE DESIGNACIO UNE RV 0,6/1KV DE 5X2,50 MM2 LES NOVES COLUMNES O BÀCULS HAURAN DEVENIR: - CARTELES I AROS DE REFORÇ FINS A250MM. - GALVANITZADES EN CALENT EN ISO1461. - PORTELLA RASANT AMB REFORÇ INTERIOR. - ELS PUNTS DE LLUM COMPLIRAN L'APARTAT 6.1 DE LA ITC-BT-09 DEL REBT AMB ELS ACLARIMENT DE LA GUIA TÈCNICA I DISPOSARAN DEL MARCATGE DE LACE. - LES COLUMNES I BÀCULS D'ACER GALVANITZAT TINDRAN UN RECOBRIMENT PROTECTOR AMB POLIAMIDA TERMOPLÀSTICA EN POLS DE TIPUS RILSAN O EQUIVALENT APLICADA PER IMMERSIÓ. AQUEST PROCÉS S'APLICARÀ DES DE LA BASE DE COLUMNA FINS A L'ALÇADA DE LA PORTELLA PER LA PART INTERIOR COM L'EXTERIOR TENINT CURA QUE LA PRESA DE TERRA NO QUEDI RECOBERTA PER AQUEST TRACTAMENT. AQUEST PROCÉS S'APLICARÀ DESPRÈS D'UN DECAPAT I GRANALLAT SOBRE LA SUPERFÍCIE A TRACTAR. - LA GARANTIA DEL SUPORTS DEL FABRICANT SERÀ COM A MÍNIM DE 20 ANYS I DE LA PART TRACTADA AMB TRACTAMENT D'ANTICORROSIU SERÀ DE 10ANYS.						
		quadre 42	5				5,000	
							5,000	5,000
							Total UT	5,000

Pressupost parcial nº 1 ENLLUMENAT Q-41,42, i 44

Nº	U	Descripció	Amidament					
1.4.7	Ut	SUBMINISTRAMENT, INSTAL·LACIÓ I MUNTATGE DE BACUL D'ACER GALVANITZAT DE 10 METRES D'ALÇADA I UN SORTINT DE 1,50 METRES, AMB UN GRUIX DE 4 MM AMB BASE , PLATINA I PORTA,,AMB CARTELA I ARO DE REFORÇ COL·LOCADA SOBRE DAU DE FORMIGO. INCLOU PERNS D'ANCORATGE, COFRED DE CONNEXIONS I CONDUCTOR DE COURE DESIGNACIO UNE RV 0,6/1KV DE 5X2,50 MM2 LES NOVES COLUMNES O BÀCULS HAURAN DEVENIR: - CARTELES I AROS DE REFORÇ FINS A250MM. - GALVANITZADES EN CALENT EN ISO1461. - PORTELLA RASANT AMB REFORÇ INTERIOR. - ELS PUNTS DE LLUM COMPLIRAN L'APARTAT 6.1 DE LA ITC-BT-09 DEL REBT AMB ELS ACLARIMENT DE LA GUIA TÈCNICA I DISPOSARAN DEL MARCATGE DE LACE. - LES COLUMNES I BÀCULS D'ACER GALVANITZAT TINDRAN UN RECOBRIMENT PROTECTOR AMB POLIAMIDA TERMOPLÀSTICA EN POLS DE TIPUS RILSAN O EQUIVALENT APLICADA PER IMMERSIÓ. AQUEST PROCÉS S'APLICARÀ DES DE LA BASE DE COLUMNA FINS A L'ALÇADA DE LA PORTELLA PER LA PART INTERIOR COM L'EXTERIOR TENINT CURA QUE LA PRESA DE TERRA NO QUEDI RECOBERTA PER AQUEST TRACTAMENT. AQUEST PROCÉS S'APLICARÀ DESPRÈS D'UN DECAPAT I GRANALLAT SOBRE LA SUPERFÍCIE A TRACTAR. - LA GARANTIA DEL SUPORTS DEL FABRICANT SERÀ COM A MÍNIM DE 20 ANYS I DE LA PART TRACTADA AMB TRACTAMENT D'ANTICORROSIU SERÀ DE 10ANYS.	Uts.	Llargada	Amplada	Alçada	Parcial	Subtotal
quadre 42			16				16,000	
							16,000	16,000
							Total ut	16,000
1.4.8	Ut	SUBMINISTRAMENT, INSTAL·LACIÓ I MUNTATGE DE BACUL D'ACER GALVANITZAT DE 12 METRES D'ALÇADA I UN SORTINT DE 1,50 METRES, AMB UN GRUIX DE 4 MM AMB BASE , PLATINA I PORTA,,AMB CARTELA I ARO DE REFORÇ COL·LOCADA SOBRE DAU DE FORMIGO. INCLOU PERNS D'ANCORATGE, COFRED DE CONNEXIONS I CONDUCTOR DE COURE DESIGNACIO UNE RV 0,6/1KV DE 5X2,50 MM2 LES NOVES COLUMNES O BÀCULS HAURAN DEVENIR: - CARTELES I AROS DE REFORÇ FINS A250MM. - GALVANITZADES EN CALENT EN ISO1461. - PORTELLA RASANT AMB REFORÇ INTERIOR. - ELS PUNTS DE LLUM COMPLIRAN L'APARTAT 6.1 DE LA ITC-BT-09 DEL REBT AMB ELS ACLARIMENT DE LA GUIA TÈCNICA I DISPOSARAN DEL MARCATGE DE LACE. - LES COLUMNES I BÀCULS D'ACER GALVANITZAT TINDRAN UN RECOBRIMENT PROTECTOR AMB POLIAMIDA TERMOPLÀSTICA EN POLS DE TIPUS RILSAN O EQUIVALENT APLICADA PER IMMERSIÓ. AQUEST PROCÉS S'APLICARÀ DES DE LA BASE DE COLUMNA FINS A L'ALÇADA DE LA PORTELLA PER LA PART INTERIOR COM L'EXTERIOR TENINT CURA QUE LA PRESA DE TERRA NO QUEDI RECOBERTA PER AQUEST TRACTAMENT. AQUEST PROCÉS S'APLICARÀ DESPRÈS D'UN DECAPAT I GRANALLAT SOBRE LA SUPERFÍCIE A TRACTAR. - LA GARANTIA DEL SUPORTS DEL FABRICANT SERÀ COM A MÍNIM DE 20 ANYS I DE LA PART TRACTADA AMB TRACTAMENT D'ANTICORROSIU SERÀ DE 10ANYS.	Uts.	Llargada	Amplada	Alçada	Parcial	Subtotal
Quadre 41			10				10,000	
Quadre 42			21				21,000	
							31,000	31,000
							Total ut	31,000
1.4.9	Ut	SUBMINISTRAMENT, MUNTATGE I INSTAL·LACIÓ DE BRAÇ DE 1,50 METRE. INCLÒS TOT EL NECESSARI PER LA SEVA CORRECTE FIXACIÓ SEGONS LO ESTABLERT PER D.F.						
							Total UT	1,000
1.4.10	Ut	SUBMINISTRAMENT, INSTAL·LACIÓ I MUNTATGE DE LLUMENERA ANTIVANDALICA PER A PAS SUBTERRANI MARCA SCHREDER O EQUIVALENT MODEL MY1 LED O EQUIVALENT, DE 16 LEDS , AMB POTENCIA NOMINAL DE FINS A 50W, INCLOS FIXACIONS PER A SOSTRE, AMB TEMPERATURA DE COLOR 4000 °K,FORMADA PER UN COS D'ALIATGE D'ALUMINI EXTRUIDO SEGELLAT SOBRE UN PROTECTOR PRISMÀTIC DE POLICARBONAT EXTRUÏT AMB ALTA RESISTÈNCIA ALS IMPACTES (IK 10), UNA PLACA LLISCANT DESMUNTABLE, EQUIPADA AMB ELS AUXILIARS ELÈCTRICS D'UNA BANDA I ELS LED PER L'ALTRE, I COBERTES FABRICADES EN POLICARBONAT MODELAT PER INJECCIÓ, SEGELLADES EN ELS EXTREMS DEL COS, AMB UNA PORTA D'ACCÉS EN UN D'ELLS.LA COBERTA ES TANCA AMB DOS CARGOLS D'ACER INOXIDABLE. AQUEST SISTEMA GARANTEIX UNA HERMETICIDAD IP 67 PER A TOTA LA LLUMINÀRIA. INCLOU COFRETS DE CONNEXIONS I CONDUCTOR DE COURE UNE RV 0,6/1KV DE 5X2,50 MM2, I TOTS ELS ACCESSORIS PER ADAPTAR EN COLUMNES EXISTENS. GARANTIA DEL MATERIAL 10 ANYS.	Uts.	Llargada	Amplada	Alçada	Parcial	Subtotal

Pressupost parcial nº 1 ENLLUMENAT Q-41,42, i 44

Nº	U	Descripció	Amidament	
Quadre 41		10	10,000	
Quadre 42		6	6,000	
			<u>16,000</u>	<u>16,000</u>
			Total ut:	16,000

1.5.- VARIS

1.5.1	Ut	DRETS D'ESCOMESA DE LA CIA. SUBMINISTRADORA DE FLUID ELÈCTRIC, PER A UNA AMPLIACIO DE POTÈNCIA NOMINAL NECESSARIA (A JUSTIFICAR)		
			Total UT:	2,000

1.5.2	Ut	LEGALITZACIO DE LA INSTAL·LACIO. ICLOS ELS DRETS DE VISAT DEL PROJECTE AMB CERTIFICAT FINAL AL COL·LEGI PROFESIONAT I TAXES DE L'ENTITAT D'INSPECCIO I CONTROL.		
			Total UT:	2,000

1.5.3	Ut	IMPREVISTOS A JUSTIFICAR		
			Total UT:	1,000

1.5.4	Ut	Eleccio per part de la propietat de una llumenera muntada, esta inclos el desmuntatge de la llumenera, muntatge i instal·lacio d'una llumenera igual a l'existent. Trasllat de llumenera fins a laboratiri acreditat per l'ajuntament, inclou l'execucio d'assaig del grau de proteccio IP de la llumenera respecte l'aigua i assaig de grau de proteccio IK de la llumenera. Recollida de lluminaria entregada al laboratori i entrega al departament del Ajuntament.		
			Total UT:	1,000

DOCUMENT Nº4: PRESSUPOST
CAPÍTOL Nº2: QUADRE DE PREUS Nº1

PROJECTE DE RENOVACIO DE L'ENLLUMENAT PUBLIC DEL QUADRE
“41, 42 I 44” DE LA CIUTAT DE SABADELL.-----

PROMOTOR: **AJUNTAMENT DE SABADELL**
 INFRAESTRUCTURA URBANA
EQUIP REDACTOR: **Sr. JOSEP IBÁÑEZ GASSIOT**

Quadre de preus nº 1

Nº	Designació	Import	
		En xifra (Euros)	En lletra (Euros)
	1 ENLLUMENAT Q-41,42, i 44		
	1.1 DEMOLICIÓ		
1.1.1	M2 DEMOLICIO DE PAVIMENT DE PANOTS COL·LOCATS SOBRE FORMIGO PREVI TALL AMB DISC DE 15 CM DE GRUIX I FINS A 60 CM D'AMPLARIA, AMB MARTELL PICADOR AMB MITJANS MECANICS I CARREGA SOBRE CAMIO	13,62	TRETZE EUROS AMB SEIXANTA-DOS CÈNTIMS
1.1.2	M2 DEMOLICIO DE PAVIMENT DE LLAMBORDES , AMB MITJANS MECANICS I CÀRREGA I TRANSPORT A L'ABOCADOR INCLOS CANON ADICIONAL	6,37	SIS EUROS AMB TRENTA-SET CÈNTIMS
1.1.3	M2 DEMOLICIO DE PAVIMENT DE MESCLA BITUMINOSA, PREVI TALL AMB DISC, DE FINS A 15 CM DE GRUIX I FINS A 60 CM D'AMPLARIA, AMB MITJANS MECANICS I CARREGA SOBRE CAMIO	6,42	SIS EUROS AMB QUARANTA-DOS CÈNTIMS
1.1.4	M2 DEMOLICIO DE PAVIMENT DE PECES DE FORMIGO COL·LOCADES SOBRE FORMIGO PREVI TALL AMB DISC, DE FINS A 15 CM DE GRUIX I FINS A 60 CM D'AMPLARIA, AMB MITJANS MECANICS I CARREGA SOBRE CAMIO	13,69	TRETZE EUROS AMB SEIXANTA-NOU CÈNTIMS
1.1.5	M2 DEMOLICIO DE PAVIMENT DE FORMIGO PREVI TALL AMB DISC, DE FINS A 15 CM DE GRUIX I FINS A 60 CM D'AMPLARIA, AMB MITJANS MECANICS I CARREGA SOBRE CAMIO	13,80	TRETZE EUROS AMB VUITANTA CÈNTIMS
1.1.6	UT DESMUNTATGE DELS PUNTS DE LLUMS EXISTENTS I RETIRAR TOTS ELS SEUS COMPONENTS, TALS COM LLUMINARIES, CABLEJAT, MECANISMES BACULS, BRAÇOS I POSTES I LINIES D'ALIMENTACIO I DISTRIBUCIO ACTUALS, AMB REPOSICIO DE FAÇANES AMB MATERIAL ADIENT, AMB CARREGA I TRANSPORT DE RUNES AL ABOCADOR AUTORITZAT INCLOS LES TAXES D'ABOCAMENT. EL DESMUNTATGE DEL ENLLUMENAT S'EXECUTARA UN COP FINALITZADA I EN FUNCIONAMENT LA INSTAL·LACIO PROJECTADA AL SER CIRCUIT TANCAT.	11,99	ONZE EUROS AMB NORANTA-NOU CÈNTIMS
1.1.7	UT DESMUNTATGE DE QUADRE ELECTRIC ACTUAL.	249,57	DOS-CENTS QUARANTA-NOU EUROS AMB CINQUANTA-SET CÈNTIMS
	1.2 OBRA CIVIL		
1.2.1	M3 EXCAVACIO DE RASSA PER A PAS D'INSTAL·LACIONS FINS A 1 METRE DE FONDARIA, EN TERRENY COMPACTE, AMB MITJANS MANUALS I AMB LES TERRES DEIXADES A LA VORA	42,99	QUARANTA-DOS EUROS AMB NORANTA-NOU CÈNTIMS

Quadre de preus nº 1			
Nº	Designació	Import	
		En xifra (Euros)	En lletra (Euros)
1.2.2	M3 EXCAVACIO DE RASA PER A PAS D'INSTAL·LACIONS FINS A 1,-METRE DE FONDARIA, EN TERRENY COMPACTE, AMB MITJANS MECANICS I AMB LES TERRES DEIXADES A LA VORA.	7,84	SET EUROS AMB VUITANTA-QUATRE CÈNTIMS
1.2.3	M3 REBLIMENT I PICONATGE DE RASA D'AMPLARIA FINS A 60 CM, AMB MATERIAL SELECCIONAT DE L'OBRA, EN TONGADES DE GRUIX DE FINS A 25 CM, UTILITZANT PICO VIBRANT, AMB COMPACTACIO DEL 95% P.M.	19,07	DINOU EUROS AMB SET CÈNTIMS
1.2.4	M3 TRANSPORT DE RUNES A L'ABOCADOR AMB CONECTOR, CARREGAT AMB MITJANS MECANICS I MANUALS AMB UN RECORREGUT DE FINS A 10,-KM INCLOS ELS DRETS D'ABOCAMENT	15,30	QUINZE EUROS AMB TRENTA CÈNTIMS
1.2.5	M2 PAVIMENT DE PANOT PER A VORERA GRIS DE 20x20x4 CM, CLASSE 1A TIPUS 2, COL·LOCAT A L'ESTESSA AMB SORRA CIMENT DE 200,-KG/M3 DE CIMENT PÒRTLAND I BEURADA DE CIMENT PORLAND	30,85	TRENTA EUROS AMB VUITANTA-CINC CÈNTIMS
1.2.6	M2 PAVIMENT DE PECES DE FORMIGO PER A VORERA DE 30x30x4 CM, IGUALS A LES EXISTENTS, COL·LOCAT A L'ESTESSA AMB SORRA CIMENT DE 200,-KG/M3 DE CIMENT PÒRTLAND I BEURADA DE CIMENT PORLAND	34,05	TRENTA-QUATRE EUROS AMB CINC CÈNTIMS
1.2.7	M2 PAVIMENT DE MICROAGLOMERAT ASFALTIC EN CALENT, COLOR SAULO DE 4 CM DE GRUIX IGUAL AL EXISTENT.	39,67	TRENTA-NOU EUROS AMB SEIXANTA-SET CÈNTIMS
1.2.8	M3 PAVIMENT DE FORMIGO SENSE ADDITIUS HM-30/B/20/I+E DE CONSISTENCIA TOVA, GRANDARIA MAXIMA DEL GRANULAT 20 MM, ESCAMPAT DES DE CAMIO, ESTESA I VIBRATGE MECANIC I ACABAT REGLEJAT	72,82	SETANTA-DOS EUROS AMB VUITANTA-DOS CÈNTIMS
1.2.9	M2 PAVIMENT DE MESCLA BITUMINOSA EN CALENT DE COMPOSICIO Densa D-12 AMB GRANULAT GRANÍTIC I BETUM ASFALTIC DE PENETRACIO, ESTESA I COMPACTADA AL 98 % DE L'ASSAIG MARSHALL.	32,67	TRENTA-DOS EUROS AMB SEIXANTA-SET CÈNTIMS
1.2.10	UT PERICO DE 38x38x55 CM, AMB PARETS DE 15 CM DE GRUIX DE FORMIGO HM-20/P/20 I I SOLERA DE MAÓ CALAT, SOBRE LLIT DE SORRA.	76,73	SETANTA-SIS EUROS AMB SETANTA-TRES CÈNTIMS
1.2.11	UT BASTIMENT I TAPA PER A PERICO DE SERVEIS DE FOSA GRISA DE 420x420x40 MM I DE 25 KG DE PES , COL·LOCAT AMB MORTER MIXT 1:05:04, ELABORAT A L'OBRA AMB FORMIGONERA DE 165 LITRES	34,10	TRENTA-QUATRE EUROS AMB DEU CÈNTIMS
1.2.12	ML TUB RIGID DE PVC DE 110 MM DE DIAMTRE NOMINAL I 1,70 MM DE GRUIX, AMB GRAU DE RESISTENCIA AL XOC 7, ENDOLLAT I MUNTAT COM A CANALITZACIO SOTERRADA.	4,10	QUATRE EUROS AMB DEU CÈNTIMS

Quadre de preus nº 1			
Nº	Designació	Import	
		En xifra (Euros)	En lletra (Euros)
1.2.13	ML TUB RIGID D'ACER ELECTRO GALVANITZAT, DE DIAMETRE NOMINAL REFERENCIA 36, ROSCAT I MUNTAT SUPERFICIALMENT.	26,67	VINT-I-SIS EUROS AMB SEIXANTA-SET CÈNTIMS
1.2.14	ML TUB FLEXIBLE CORRUGAT DE 80 MM DE DIAMETRE NOMINAL I 4,25 MM DE GRUIX AMB GRAU DE RESISTENCIA AL XOC 7 I MUNTAT COM A CANALITZACIO SOTERRADA.	2,24	DOS EUROS AMB VINT-I-QUATRE CÈNTIMS
1.2.15	ML TUB FLEXIBLE CORRUGAT DE PVC DE DIAMETRE NOMINAL REFERENCIA 21 AMB GRAU DE RESISTENCIA AL XOC 5 I ENCASTAT.	3,68	TRES EUROS AMB SEIXANTA-VUIT CÈNTIMS
1.2.16	ML CINTA DE PVC PER A SENYALITZACIO D'INSTAL·LACIONS SOTERRADES. INSTAL·LADA A 25 CM PER DAMUNT DEL TUB	0,20	VINT CÈNTIMS
1.2.17	UT PARTIDA DE COBRAMENT INTEGRE PER L'OBRA CIVIL PER CREAR UN SORTIDA EN PUNT DE LLUM EXISTENT	38,78	TRENTA-VUIT EUROS AMB SETANTA-VUIT CÈNTIMS
1.2.18	UT PARTIDA DE COBRAMENT INTEGRE PER L'OBRA CIVIL PER EL CALAT DE MUR DE FORMIGO A LA ZONA VERDA.	239,65	DOS-CENTS TRENTA-NOU EUROS AMB SEIXANTA-CINC CÈNTIMS
1.2.19	UT PARTIDA COMPLETA I EN FUNCIONAMENT DE PROTECCIÓ INDIVIDUALS DELS ARBRES DE PERÍMETRE DEL TRONC DE FINS A 149 CM DE PERÍMETRE CONTRA ELS COPS, CONSISTENT EN TANCATS DE FUSTA DE PI, DE 22 MM DE GRUIX, PER A 5 USOS DE 2 METRES D'ALÇADA COM A MÍNIM, I ES PROTEGIRÀ AMB MATERIAL D'ENCOIXINAT (BANDES DE JUTE), LA PART DEL TRONC EN CONTACTE AMB EL TANCAT DE FUSTA, LES ZONES DE CONTACTE DELS LLIGAMS AMB L'ESCORÇA, I LA ZONA DEL COLL DE L'ARREL SI FOS NECESSARI.(INCLÒS LA COL·LOCACIÓ I EL DESMUNTATGE.).	25,98	VINT-I-CINC EUROS AMB NORANTA-VUIT CÈNTIMS
1.3	1.3 INSTAL·LACIONS		
1.3.1	ML SUBMINISTRAMENT, INSTAL·LACIÓ I MUNTATGE DE CONDUCTOR DE COURE NU, UNIPOLAR 1x35 MM2 MUNTAT EN FONS DE RASA	2,21	DOS EUROS AMB VINT-I-U CÈNTIMS

Quadre de preus nº 1			
Nº	Designació	Import	
		En xifra (Euros)	En lletra (Euros)
1.3.2	U Subministrament i instal·lació de presa de terra composta per un pou de 2 m de profunditat en l'interior de la qual s'instal·la una placa de coure electrolític pur de 500x500x1,5 mm unida a la barra conductora de coure estanyat de 30x2 mm, connectada a pont per a comprovació, dintre d'una arqueta de registre de polipropilè de 30x30 cm. Fins i tot replanteig, excavació del pou, col·locació de la placa en el seu interior, connexió entre la placa i el conductor de terra mitjançant platina conductora, col·locació de l'arqueta de registre, connexió de la platina conductora amb la línia d'enllaç mitjançant born d'unió, reblert amb terres de la pròpia excavació i additius per a disminuir la resistivitat del terreny i connectat a la xarxa de terra mitjançant pont de comprovació. Totalment muntada, connexionada i provada per l'empresa instal·ladora mitjançant les corresponents proves de servei (incloses en aquest preu). Inclou: Replanteig. Excavació del pou. Col·locació de la placa. Connexió de la placa amb la platina conductora. Col·locació de l'arqueta de registre. Connexió de la platina conductora amb la línia d'enllaç. Reblert de la zona excavada. Connexionat a la xarxa de terra. Realització de proves de servei. Criteri d'amidament de projecte: Nombre d'unitats previstes, segons documentació gràfica de Projecte. Criteri de mesura d'obra: Es mesurarà el nombre d'unitats realment executades segons especificacions de Projecte.	60,95	SEIXANTA EUROS AMB NORANTA-CINC CÈNTIMS
1.3.3	ML SUBMINISTRAMENT, INSTAL·LACIÓ I MUNTATGE DE CONDUCTOR DE COURE DESIGNACIÓ UNE VV 0,6/1KV DE 1x16,00 MM2 , COL·LOCAT EN TUB	9,37	NOU EUROS AMB TRENTA-SET CÈNTIMS
1.3.4	ML SUBMINISTRAMENT, INSTAL·LACIÓ I MUNTATGE DE CONDUCTOR DE COURE DESIGNACIÓ UNE VV 0,6/1KV DE 4X6 MM2 COL·LOCATS EN TUB.	8,54	VUIT EUROS AMB CINQUANTA-QUATRE CÈNTIMS
1.3.5	ML SUBMINISTRAMENT, INSTAL·LACIÓ I MUNTATGE DE CONDUCTOR DE COURE DESIGNACIÓ UNE VV 0,6/1KV DE 5X6 MM2 COL·LOCATS EN TUB.	8,60	VUIT EUROS AMB SEIXANTA CÈNTIMS
1.3.6	ML SUBMINISTRAMENT, INSTAL·LACIÓ I MUNTATGE DE CONDUCTOR DE COURE DESIGNACIÓ UNE VV 0,6/1KV DE 4X10 MM2 COL·LOCAT EN TUB.	9,54	NOU EUROS AMB CINQUANTA-QUATRE CÈNTIMS
1.3.7	ML SUBMINISTRAMENT, INSTAL·LACIÓ I MUNTATGE DE CONDUCTOR DE COURE DESIGNACIÓ UNE VV 0,6/1KV DE 5X10 MM2 COL·LOCAT EN TUB.	9,68	NOU EUROS AMB SEIXANTA-VUIT CÈNTIMS
1.3.8	ML SUBMINISTRAMENT, INSTAL·LACIÓ I MUNTATGE DE CONDUCTOR DE COURE DESIGNACIÓ UNE VV 0,6/1KV DE 4X16 MM2 COL·LOCAT EN TUB.	10,09	DEU EUROS AMB NOU CÈNTIMS
1.3.9	ML SUBMINISTRAMENT, INSTAL·LACIÓ I MUNTATGE DE CONDUCTOR DE COURE DESIGNACIÓ UNE VV 0,6/1KV DE 5X16 MM2 COL·LOCAT EN TUB.	9,96	NOU EUROS AMB NORANTA-SIS CÈNTIMS

Quadre de preus nº 1			
Nº	Designació	Import	
		En xifra (Euros)	En lletra (Euros)
1.3.10	ML SUBMINISTRAMENT, INSTAL·LACIÓ I MUNTATGE DE CONDUCTOR DE COURE DESIGNACIÓ UNE RZ 0,6/1KV DE 4X6 MM2 MUNTAT SUPERFICIALMENT TRENAT.	10,47	DEU EUROS AMB QUARANTA-SET CÈNTIMS
1.3.11	ML SUBMINISTRAMENT, INSTAL·LACIÓ I MUNTATGE DE CONDUCTOR DE COURE DESIGNACIÓ UNE RZ 0,6/1KV DE 5X6 MM2 MUNTAT TRENAT SUPERFICIALMENT.	10,51	DEU EUROS AMB CINQUANTA-U CÈNTIMS
1.3.12	ML SUBMINISTRAMENT, INSTAL·LACIÓ I MUNTATGE DE CONDUCTOR DE COURE DESIGNACIÓ UNE RZ 0,6/1KV DE 4X10 MM2 MUNTAT SUPERFICIALMENT.	11,52	ONZE EUROS AMB CINQUANTA-DOS CÈNTIMS
1.3.13	ML SUBMINISTRAMENT, INSTAL·LACIÓ I MUNTATGE DE CONDUCTOR DE COURE DESIGNACIÓ UNE RZ 0,6/1KV DE 5X10 MM2 MUNTAT SUPERFICIALMENT.	11,59	ONZE EUROS AMB CINQUANTA-NOU CÈNTIMS
1.3.14	ML SUBMINISTRAMENT, INSTAL·LACIÓ I MUNTATGE DE CONDUCTOR DE COURE DESIGNACIÓ UNE RZ 0,6/1KV DE 1X16 MM2 MUNTAT SUPERFICIALMENT.	11,81	ONZE EUROS AMB VUITANTA-U CÈNTIMS
1.3.15	ML SUBMINISTRAMENT, INSTAL·LACIÓ I MUNTATGE DE CONDUCTOR DE COURE DESIGNACIÓ UNE RZ 0,6/1KV DE 5X16 MM2 MUNTAT SUPERFICIALMENT.	11,90	ONZE EUROS AMB NORANTA CÈNTIMS

Quadre de preus nº 1			
Nº	Designació	Import	
		En xifra (Euros)	En lletra (Euros)
1.3.16	UT SUBMINISTRE I INSTAL·LACIÓ DE QUADRE ELÈCTRIC FORMAT PER QUADRE D'ESCOMESA I MANIOBRA TIPUS CIT-10+SEC400 SBD SBD 4 SORTIDES D'ACER INOXIDABLE AMB BANCADA D'ACER INOXIDABLE DE 300 MM D'ALÇADA, SISTEMA DE TELEGESTIÓ DE L'EMPRESA CITILUX O SIMILAR AMB UN MÍNIM DE 16 PORTS DE COMUNICACIONS I AMB MODEN GSM/GPRS I COMPTADOR ELECTRONIC HOMOLOGAT PER COMPANYIA SUBMINISTRADORA I PREPARAT PEL LLIURE MERCAT ENERGÈTIC, ICPM, 4 SORTIDES AMB TELERRUPTORS, PROTECCIONS, DIFERENCIALS 4-40-300 MA, INCLÓS AJUST DE COMUNICACIONS, POSTA EN MARXA, I PALETA. EL QUADRE ELECTRIC INCLOU: MODUL ADICIONAL PER ALLOTJAR CAIXA DE SECCIONAMENT DE 400 A NORMALITZAT PER FECSA ENDESA. ESCOMESA NORMALITZADA PER FECSA ENDESA COMPTADOR ELECTRONIC INTERRUPTOR DE CONTROL DE POTENCIA (ICP-M) EN CAIXA INDEPENDENT. INTERRUPTOR GENERAL AUTOMATIC (IGA) MAGNETOTERMICAS I DIFERENCIALS INSTANTANIS DE 300 MA PRESSA DE CORRENT I ILUMINACIO INTERIOR SISTEMA D'ENCESA COMPORT PER UN CITILUX CITIDIM AMB MODEM GSM/GPRS. SORTIDA DE DOBLE NIVELL AMB UN CONTAC SORTIDA DE DOBLE NIVELL AMB UN CONTACTE AUXILIAR CABLEJAT A L'EQUIP CITILUX, EL CAS DEL QUADRE SENSE E/R. CONTACTORS EXTRA DE 63A PER TOTES ELS QUADRES. PROTECTOR CONTRA SOBRETENSIONS PERMANENTS. OBLIGATORI SEGONS LA GUÍA VADEMÈCUM DE FECSA-ENDESA. INCLÓS CONJUNT DE PLANTILLA I BANCADA EN ACER INOXIDABLE DE 300MM DE ALÇADA. INCLOSA POSTA EN MARXA DEL SISTEMA DE CONTROL CITILUX DESDE EL CENTRE DE CONTROL. 1.4 LLUMENERES I BACULS	8.044,16	VUIT MIL QUARANTA-QUATRE EUROS AMB SETZE CÈNTIMS

Quadre de preus nº 1

Nº	Designació	Import	
		En xifra (Euros)	En lletra (Euros)
1.4.1	UT SUBMINISTRAMENT, INSTAL·LACIÓ I MUNTATGE DE LLUMENERA PER A VIALS MARCA SCHREDER O EQUIVALENT MODEL TECEO 1 O EQUIVALENT, AMB POTENCIA NOMINAL DE FINS A 120W, INLOS ADAPTADOR PER A BRAÇ O COLUMNA, AMB TEMPERATURA DE COLOR 4000 °K, AMB PROTECCIÓ DEL BLOC ÒPTIC I DE LA ENVOLVENT DE IP66 I IK-10, AMB FLUX DE CONTAMINACIÓ ATMOSFÈRICA INFERIOR AL 1%,AMB DRIVER PROGRAMABLE AMB CINC ESGLAONS DE REGULACIÓ, , COLOR RAL A DEFINIR PER D.F., TANCADA, AMB ALLOTJAMENT PER A EQUIP I ACOBLADA AL SUPORT. INCLOU COFRETS DE CONNEXIONS I CONDUCTOR DE COURE UNE RV 0,6/1KV DE 3X2,50 MM2. GARANTIA DEL MATERIAL 5 ANYS. LES CARACTERÍSTIQUES TÈCNICS DE LES LLUMINÀRIES SERAN LES SEGÜENT: • LA FIXACIÓ DE LES LLUMINÀRIES ES REALITZARÀ MITJANÇANT UNA PEÇA DE FIXACIÓ UNIVERSAL, AMB DIÀMETRES COMPRESOS ENTRE 42-76 MM; ORIENTABLE IN SITU AMB L'OBJECTIU D'AJUSTAR LA FOTOMETRIA A CADASCUNA DE LES POSSIBLES APLICACIONS, AMB POSSIBILITAT DE INCLINACIÓ EN PASSES DE 5° DES DE 0° FINS A 10°. • LA LLUMINÀRIA ESTARÀ PINTADA DEL COLOR RAL DEFINIT PER LA DIRECCIÓ D'OBRA, AMB PINTURA EN POLS EN POLIÈSTER MITJANÇANT ELECTRODEPOSICIÓ AMB UN MÍNIM DE 60 MICRES D'ESPESSOR, I A MÉS, OPCIONALMENT, TINDRÀ LA POSSIBILITAT D'UNA PROTECCIÓ EXTRA PER A SITUACIONS AMBIENTALS EXTREMES; COM PODEN SER APLICACIONS ARRAN DE MAR. • LES LLUMINÀRIES HAURAN DE TENIR UNA VIDA ÚTIL MÍNIMA DE L90-100.000H (PER CORRENTS DE 350-500 MA I TQ:25°C AIXÍ COM L80_100.000H PER CORRENTS DE 700 MA I TQ:25°C). • LA LLUMINÀRIA DISPOSARÀ D'UN DISPOSITIU PROTECTOR CONTRA SOBRETENSIONS (SPD), INTEGRAT A LA MATEIXA LLUMINÀRIA, QUE LA PROTEGEIXI FINS A UNA SOBRETENSIÓ DE 10KV. • EL BLOC ÒPTIC ESTARÀ EQUIPAT AMB UN PROTECTOR DE VIDRE PLA EXTRA-CLAR; QUE GARANTEIXI LA DURABILITAT I EL MANTENIMENT DE LES CARACTERÍSTIQUES FOTOMÈTRIQUES DEL SISTEMA ÒPTIC. • PER OPTIMITZAR L'EFICIÈNCIA ENERGÈTICA I QUE EXISTEIXI UNA MENOR CONTAMINACIÓ LUMÍNICA, EL FLUX HEMISFÈRIC SUPERIOR DE LA LLUMINÀRIA TIPUS FUNCIONAL SERÀ DEL 0%. • L'EFICÀCIA MÍNIMA D'AQUEST TIPUS DE LLUMINÀRIES EQUIPADES AMB LED BLANC NEUTRE (NW); CONSIDERANT EL FLUXE REAL EMÈS PER LA LLUMINÀRIA I EL CONSUM TOTAL DE LA MATEIXA AMB UNA ALIMENTACIÓ A 350 MA; SERÀ MAJOR DE 115 LM/W.		

Quadre de preus nº 1

Nº	Designació	Import	
		En xifra (Euros)	En lletra (Euros)
	• LA LLUMINÀRIA HAURÀ DE DISPOSAR DEL BLOC ÒPTIC DE LEDS AMB UN MÍNIM DE 3 TEMPERATURES DE COLOR DIFERENTS, AMB L'OBJECTE DE PODER UTILITZAR LA TEMPERATURA MÉS ADIENT PER A CADA APLICACIÓ: BLANC CÀLID, NEUTRE I FRED, AMB LES SEGÜENTS CARACTERÍSTIQUES: - LED BLANC CÀLID: CCT= 3000K (±5%) I CRI=80% (±5%) - LED BLANC NEUTRE: CCT= 4000K (±5%) I CRI=70% (±5%) - LED BLANC FRED: CCT=5700K (±5%) I CRI=70% (±5%) LA LLUMINÀRIA DISPOSARÀ DE LA SEGÜENT CERTIFICACIÓ REFERENT A NORMATIVA APLICABLE EN LA CONSTRUCCIÓ DE LA MATEIXA: • CERTIFICAT ENEC DE LA LLUMINÀRIA. • UNE-EN 60598-1: LLUMINÀRIES. REQUISITS GENERALS I ASSAJOS. • UNE-EN 60598-2-3: LLUMINÀRIES. REQUISITS PARTICULARS. LLUMINÀRIES D'ENLLUMENAT PÚBLIC. • UNE-EN 60598-2-5: LLUMINÀRIES. REQUISITS PARTICULARS. PROJECTORS. • UNE-EN 62031: MÒDULS LED PER ENLLUMENAT GENERAL. REQUISITS DE SEGURETAT. • UNE-EN 55015: LIMITACIONS I MÈTODES DE MESURA DE LES CARACTERÍSTIQUES RELATIVES A LA PERTORBACIÓ RADIOELÈCTRICA DELS EQUIPS DE IL·LUMINACIÓ I SIMILARS. • UNE-EN 61547: EQUIPS PER ENLLUMENAT D'US GENERAL. REQUISITS DE IMMUNITAT CEM. • UNE-61347-2-13: DISPOSITIUS DE CONTROL ELECTRÒNIC. • UNE-EN 61000-3-2: COMPATIBILITAT ELECTROMAGNÈTICA (CEM). PART 3-2: LÍMITS. LÍMITS PER LES EMISSIONS DE CORRENT HARMÒNICA (EQUIPS DE CORRENT D'ENTRADA ≤16A PER FASE). • UNE-EN 61000-3-3: COMPATIBILITAT ELECTROMAGNÈTICA (CEM). PART 3: LÍMITS. SECCIÓ 3: LIMITACIÓ DE LES VARIACIONS DE TENSIÓ, FLUCTUACIONS DE TENSIÓ I FLICKER A LES XARXES PÚBLIQUES DE SUBMINISTRAMENT DE BAIXA TENSIÓ PER EQUIPS AMB CORRENT D'ENTRADA ≤ 16A PER FASE I NO SUBJECTES A UNA CONNEXIÓ CONDICIONAL. • UNE-EN 62471 DE SEGURETAT FOTO-BIOLÒGICA. • MARCAT CE. • CERTIFICAT QUE INCLOU L'ASSAIG I L'ESTUDI FOTOMÈTRIC DE LES LLUMINÀRIES CONFORME A L'ESTABLERT A LA NORMA UNE-EN 13032 (AQUEST ESTUDI HA DE PROPORCIONAR DADES COMPLETES DE LES CORBES FOTOMÈTRIQUES DE LA LLUMINÀRIA, L'EFICIÈNCIA LUMÍNICA I EL RENDIMENT DE LA MATEIXA, LA TEMPERATURA DE COLOR I EL RENDIMENT DE COLOR DE LA FONT DE LLUM, I EL PERCENTATGE DE FLUXE EMÈS A L'HEMISFERI SUPERIOR, ENTRE D'ALTRES DADES). • CERTIFICAT DE RECICLABILITAT, ON ES JUSTIFIQUI EL COMPLIMENT DE LES DIRECTIUS ROHS I WEEE.		QUATRE-CENTS VUITANTA EUROS AMB QUARANTA-TRES CÈNTIMS

Quadre de preus nº 1			
Nº	Designació	Import	
		En xifra (Euros)	En lletra (Euros)
1.4.2	• CERTIFICAT DEL FABRICANT DE COMPLIMENT ISO 9001, ISO 14001 I OHSAS 18001. • CERTIFICAT EMÈS PEL FABRICANT DE LA DEPRECIACIÓ DEL FLUXE LUMÍNIC DURANT EL TRANCURS DE LA VIDA ÚTIL DE LA LLUMINÀRIA. UT SUBMINISTRAMENT, INSTAL·LACIÓ I MUNTATGE DE COLUMNA TIPUS NICOLSON DE 5,00 METRES D'ALÇADA , AMB BASE , PLATINA I PORTA,,AMB CARTELA I ARO DE REFORÇ COL·LOCADA SOBRE DAU DE FORMIGO. INCLOU PERNS D'ANCORATGE, COFRED DE CONNEXIONS I CONDUCTOR DE COURE DESIGNACIO UNE RV 0,6/1KV DE 5X2,50 MM2 LES NOVES COLUMNES O BÀCULS HAURAN DEVENIR: - CARTELES I AROS DE REFORÇ FINS A250MM - GALVANITZADES EN CALENT EN ISO1461. - PORTELLA RASANT AMB REFORÇ INTERIOR. - ELS PUNTS DE LLUM COMPLIRAN L'APARTAT 6.1 DE LA ITC-BT-09 DEL REBT AMB ELS ACLARIMENT DE LA GUIA TÈCNICA I DISPOSARAN DEL MARCATGE DE LACE. - LES COLUMNES I BÀCULS D'ACER GALVANITZAT TINDRAN UN RECOBRIMENT PROTECTOR AMB POLIAMIDA TERMOPLÀSTICA EN POLS DE TIPUS RILSAN O EQUIVALENT APLICADA PER IMMERSIÓ. AQUEST PROCÉS S'APLICARÀ DES DE LA BASE DE COLUMNA FINS A L'ALÇADA DE LA PORTELLA PER LA PART INTERIOR COM L'EXTERIOR TENINT CURA QUE LA PRESA DE TERRA NO QUEDI RECOBERTA PER AQUEST TRACTAMENT. AQUEST PROCÉS S'APLICARÀ DESPRÈS D'UN DECAPAT I GRANALLAT SOBRE LA SUPERFÍCIE A TRACTAR. - LA GARANTIA DEL SUPORTS DEL FABRICANT SERÀ COM A MÍNIM DE 20 ANYS I DE LA PART TRACTADA AMB TRACTAMENT D'ANTICORROSIU SERÀ DE 10ANYS.	480,43	
		260,30	DOS-CENTS SEIXANTA EUROS AMB TRENTA CÈNTIMS

Quadre de preus nº 1

Nº	Designació	Import	
		En xifra (Euros)	En lletra (Euros)
1.4.3	UT SUBMINISTRAMENT, INSTAL·LACIÓ I MUNTATGE DE LLUMENERA PER A VIALS MARCA SCHREDER O EQUIVALENT MODEL KIO LED O EQUIVALENT, DE 24 LEDS , AMB POTENCIA NOMINAL DE FINS A 80W, INCLOS ADAPTADOR PER A COLUMNA, AMB TEMPERATURA DE COLOR 4000 °K, AMB PROTECCIÓ DEL BLOC ÒPTIC I DE LA ENVOLVENT DE IP66 I IK-9, AMB FLUX DE CONTAMINACIÓ ATMOSFÈRICA INFERIOR AL 1%,AMB DRIVER PROGRAMABLE AMB CINQ ESGLAONS DE REGULACIÓ, , COLOR RAL A DEFINIR PER D.F., TANCADA, AMB ALLOTJAMENT PER A EQUIP I ACOBLADA AL SUPORT. INCLOU COFRETS DE CONNEXIONS I CONDUCTOR DE COURE UNE RV 0,6/1KV DE 3X2,50 MM2. GARANTIA DEL MATERIAL 5 ANYS. LES CARACTERÍSTIQUES TÈCNICS DE LES LLUMINÀRIES SERAN LES SEGÜENT: • LA FIXACIÓ DE LES LLUMINÀRIES ES REALITZARÀ MITJANÇANT UNA PEÇA DE FIXACIÓ UNIVERSAL, AMB DIÀMETRES COMPRESOS ENTRE 42-76 MM; ORIENTABLE IN SITU AMB L'OBJECTIU D'AJUSTAR LA FOTOMETRIA A CADASCUNA DE LES POSSIBLES APLICACIONS, AMB POSSIBILITAT DE INCLINACIÓ EN PASSES DE 5° DES DE 0° FINS A 10°. • LA LLUMINÀRIA ESTARÀ PINTADA DEL COLOR RAL DEFINIT PER LA DIRECCIÓ D'OBRA, AMB PINTURA EN POLS EN POLIÈSTER MITJANÇANT ELECTRODEPOSICIÓ AMB UN MÍNIM DE 60 MICRES D'ESPESSOR, I A MÉS, OPCIONALMENT, TINDRÀ LA POSSIBILITAT D'UNA PROTECCIÓ EXTRA PER A SITUACIONS AMBIENTALS EXTREMES; COM PODEN SER APLICACIONS ARRAN DE MAR. • LES LLUMINÀRIES HAURAN DE TENIR UNA VIDA ÚTIL MÍNIMA DE L90-100.000H (PER CORRENTS DE 350-500 MA I TQ:25°C AIXÍ COM L80_100.000H PER CORRENTS DE 700 MA I TQ:25°C). • LA LLUMINÀRIA DISPOSARÀ D'UN DISPOSITIU PROTECTOR CONTRA SOBRETENSIONS (SPD), INTEGRAT A LA MATEIXA LLUMINÀRIA, QUE LA PROTEGEIXI FINS A UNA SOBRETENSÍO DE 10KV. • PER OPTIMITZAR L'EFICIÈNCIA ENERGÈTICA I QUE EXISTEIXI UNA MENOR CONTAMINACIÓ LUMÍNICA, EL FLUX HEMISFÈRIC SUPERIOR DE LA LLUMINÀRIA TIPUS FUNCIONAL SERÀ DEL 5%. • L'EFICÀCIA MÍNIMA D'AQUEST TIPUS DE LLUMINÀRIES EQUIPADES AMB LED BLANC NEUTRE (NW); CONSIDERANT EL FLUXE REAL EMÈS PER LA LLUMINÀRIA I EL CONSUM TOTAL DE LA MATEIXA AMB UNA ALIMENTACIÓ A 350 MA; SERÀ MAJOR DE 100 LM/W. • LA LLUMINÀRIA HAURÀ DE DISPOSAR DEL BLOC ÒPTIC DE LEDS AMB UN MÍNIM DE 3 TEMPERATURES DE COLOR DIFERENTS, AMB L'OBJECTE DE PODER UTILITZAR LA TEMPERATURA MÉS ADIENT PER A CADA APLICACIÓ: BLANC CÀLID, NEUTRE I FRED, AMB LES SEGÜENTS CARACTERÍSTIQUES: - LED BLANC CÀLID: CCT= 3000K (±5%) I CRI=80% (±5%) - LED BLANC NEUTRE: CCT= 4000K (±5%) I CRI=70% (±5%) - LED BLANC FRED: CCT=5700K (±5%) I		

Quadre de preus nº 1			
Nº	Designació	Import	
		En xifra (Euros)	En lletra (Euros)
	CRI=70% (±5%) LA LLUMINÀRIA DISPOSARÀ DE LA SEGÜENT CERTIFICACIÓ REFERENT A NORMATIVA APLICABLE EN LA CONSTRUCCIÓ DE LA MATEIXA: • CERTIFICAT ENEC DE LA LLUMINÀRIA. • UNE-EN 60598-1: LLUMINÀRIES. REQUISITS GENERALS I ASSAJOS. • UNE-EN 60598-2-3: LLUMINÀRIES. REQUISITS PARTICULARS. LLUMINÀRIES D'ENLLUMENAT PÚBLIC. • UNE-EN 60598-2-5: LLUMINÀRIES. REQUISITS PARTICULARS. PROJECTORS. • UNE-EN 62031: MÒDULS LED PER ENLLUMENAT GENERAL. REQUISITS DE SEGURETAT. • UNE-EN 55015: LIMITACIONS I MÈTODES DE MESURA DE LES CARACTERÍSTIQUES RELATIVES A LA PERTORBACIÓ RADIOELÈCTRICA DELS EQUIPS DE IL·LUMINACIÓ I SIMILARS. • UNE-EN 61547: EQUIPS PER ENLLUMENAT D'US GENERAL. REQUISITS DE IMMUNITAT CEM. • UNE-61347-2-13: DISPOSITIUS DE CONTROL ELECTRÒNIC. • UNE-EN 61000-3-2: COMPATIBILITAT ELECTROMAGNÈTICA (CEM). PART 3-2: LÍMITS. LÍMITS PER LES EMISSIONS DE CORRENT HARMÒNICA (EQUIPS DE CORRENT D'ENTRADA ≤16A PER FASE). • UNE-EN 61000-3-3: COMPATIBILITAT ELECTROMAGNÈTICA (CEM). PART 3: LÍMITS. SECCIÓ 3: LIMITACIÓ DE LES VARIACIONS DE TENSIO, FLUCTUACIONS DE TENSIO I FLICKER A LES XARXES PÚBLIQUES DE SUBMINISTRAMENT DE BAIXA TENSIO PER EQUIPS AMB CORRENT D'ENTRADA ≤ 16A PER FASE I NO SUBJECTES A UNA CONNEXIÓ CONDICIONAL. • UNE-EN 62471 DE SEGURETAT FOTO-BIOLÒGICA. • MARCAT CE. • CERTIFICAT QUE INCLOU L'ASSAIG I L'ESTUDI FOTOMÈTRIC DE LES LLUMINÀRIES CONFORME A L'ESTABLERT A LA NORMA UNE-EN 13032 (AQUEST ESTUDI HA DE PROPORCIONAR DADES COMPLETES DE LES CORBES FOTOMÈTRIQUES DE LA LLUMINÀRIA, L'EFICIÈNCIA LUMÍNICA I EL RENDIMENT DE LA MATEIXA, LA TEMPERATURA DE COLOR I EL RENDIMENT DE COLOR DE LA FONT DE LLUM, I EL PERCENTATGE DE FLUXE EMÈS A L'HEMISFERI SUPERIOR, ENTRE D'ALTRES DADES). • CERTIFICAT DE RECICLABILITAT, ON ES JUSTIFIQUI EL COMPLIMENT DE LES DIRECTIUS ROHS I WEEE. • CERTIFICAT DEL FABRICANT DE COMPLIMENT ISO 9001, ISO 14001 I OHSAS 18001. • CERTIFICAT EMÈS PEL FABRICANT DE LA DEPRECIACIÓ DEL FLUXE LUMÍNIC DURANT EL TRANSCURS DE LA VIDA ÚTIL DE LA LLUMINÀRIA.	690,39	SIS-CENTS NORANTA EUROS AMB TRENTA-NOU CÈNTIMS

Quadre de preus nº 1

Nº	Designació	Import	
		En xifra (Euros)	En lletra (Euros)
1.4.4	ut SUBMINISTRAMENT, INSTAL·LACIÓ I MUNTATGE DE LLUMENERA PER A VIALS MARCA SCHREDER O EQUIVALENT MODEL KIO LED O EQUIVALENT, DE 16 LEDS , AMB POTENCIA NOMINAL DE FINS A 50W, INCLOS ADAPTADOR PER A COLUMNA, AMB TEMPERATURA DE COLOR 4000 °K, AMB PROTECCIÓ DEL BLOC ÒPTIC I DE LA ENVOLVENT DE IP66 I IK-9, AMB FLUX DE CONTAMINACIÓ ATMOSFÈRICA INFERIOR AL 1%,AMB DRIVER PROGRAMABLE AMB CINQ ESGLAONS DE REGULACIÓ, , COLOR RAL A DEFINIR PER D.F., TANCADA, AMB ALLOTJAMENT PER A EQUIP I ACOBLADA AL SUPORT. INCLOU COFRETS DE CONNEXIONS I CONDUCTOR DE COURE UNE RV 0,6/1KV DE 3X2,50 MM2. GARANTIA DEL MATERIAL 5 ANYS. LES CARACTERÍSTIQUES TÈCNICS DE LES LLUMINÀRIES SERAN LES SEGÜENT: • LA FIXACIÓ DE LES LLUMINÀRIES ES REALITZARÀ MITJANÇANT UNA PEÇA DE FIXACIÓ UNIVERSAL, AMB DIÀMETRES COMPRESOS ENTRE 42-76 MM; ORIENTABLE IN SITU AMB L'OBJECTIU D'AJUSTAR LA FOTOMETRIA A CADASCUNA DE LES POSSIBLES APLICACIONS, AMB POSSIBILITAT DE INCLINACIÓ EN PASSES DE 5° DES DE 0° FINS A 10°. • LA LLUMINÀRIA ESTARÀ PINTADA DEL COLOR RAL DEFINIT PER LA DIRECCIÓ D'OBRA, AMB PINTURA EN POLS EN POLIÈSTER MITJANÇANT ELECTRODEPOSICIÓ AMB UN MÍNIM DE 60 MICRES D'ESPESSOR, I A MÉS, OPCIONALMENT, TINDRÀ LA POSSIBILITAT D'UNA PROTECCIÓ EXTRA PER A SITUACIONS AMBIENTALS EXTREMES; COM PODEN SER APLICACIONS ARRAN DE MAR. • LES LLUMINÀRIES HAURAN DE TENIR UNA VIDA ÚTIL MÍNIMA DE L90-100.000H (PER CORRENTS DE 350-500 MA I TQ:25°C AIXÍ COM L80_100.000H PER CORRENTS DE 700 MA I TQ:25°C). • LA LLUMINÀRIA DISPOSARÀ D'UN DISPOSITIU PROTECTOR CONTRA SOBRETENSIONS (SPD), INTEGRAT A LA MATEIXA LLUMINÀRIA, QUE LA PROTEGEIXI FINS A UNA SOBRETENSÍO DE 10KV. • PER OPTIMITZAR L'EFICIÈNCIA ENERGÈTICA I QUE EXISTEIXI UNA MENOR CONTAMINACIÓ LUMÍNICA, EL FLUX HEMISFÈRIC SUPERIOR DE LA LLUMINÀRIA TIPUS FUNCIONAL SERÀ DEL 5%. • L'EFICÀCIA MÍNIMA D'AQUEST TIPUS DE LLUMINÀRIES EQUIPADES AMB LED BLANC NEUTRE (NW); CONSIDERANT EL FLUXE REAL EMÈS PER LA LLUMINÀRIA I EL CONSUM TOTAL DE LA MATEIXA AMB UNA ALIMENTACIÓ A 350 MA; SERÀ MAJOR DE 100 LM/W. • LA LLUMINÀRIA HAURÀ DE DISPOSAR DEL BLOC ÒPTIC DE LEDS AMB UN MÍNIM DE 3 TEMPERATURES DE COLOR DIFERENTS, AMB L'OBJECTE DE PODER UTILITZAR LA TEMPERATURA MÉS ADIENT PER A CADA APLICACIÓ: BLANC CÀLID, NEUTRE I FRED, AMB LES SEGÜENTS CARACTERÍSTIQUES: - LED BLANC CÀLID: CCT= 3000K (±5%) I CRI=80% (±5%) - LED BLANC NEUTRE: CCT= 4000K (±5%) I CRI=70% (±5%) - LED BLANC FRED: CCT=5700K (±5%) I		

Quadre de preus nº 1			
Nº	Designació	Import	
		En xifra (Euros)	En lletra (Euros)
	CRI=70% (±5%) LA LLUMINÀRIA DISPOSARÀ DE LA SEGÜENT CERTIFICACIÓ REFERENT A NORMATIVA APLICABLE EN LA CONSTRUCCIÓ DE LA MATEIXA: • CERTIFICAT ENEC DE LA LLUMINÀRIA. • UNE-EN 60598-1: LLUMINÀRIES. REQUISITS GENERALS I ASSAJOS. • UNE-EN 60598-2-3: LLUMINÀRIES. REQUISITS PARTICULARS. LLUMINÀRIES D'ENLLUMENAT PÚBLIC. • UNE-EN 60598-2-5: LLUMINÀRIES. REQUISITS PARTICULARS. PROJECTORS. • UNE-EN 62031: MÒDULS LED PER ENLLUMENAT GENERAL. REQUISITS DE SEGURETAT. • UNE-EN 55015: LIMITACIONS I MÈTODES DE MESURA DE LES CARACTERÍSTIQUES RELATIVES A LA PERTORBACIÓ RADIOELÈCTRICA DELS EQUIPS DE IL·LUMINACIÓ I SIMILARS. • UNE-EN 61547: EQUIPS PER ENLLUMENAT D'US GENERAL. REQUISITS DE IMMUNITAT CEM. • UNE-61347-2-13: DISPOSITIUS DE CONTROL ELECTRÒNIC. • UNE-EN 61000-3-2: COMPATIBILITAT ELECTROMAGNÈTICA (CEM). PART 3-2: LÍMITS. LÍMITS PER LES EMISSIONS DE CORRENT HARMÒNICA (EQUIPS DE CORRENT D'ENTRADA ≤16A PER FASE). • UNE-EN 61000-3-3: COMPATIBILITAT ELECTROMAGNÈTICA (CEM). PART 3: LÍMITS. SECCIÓ 3: LIMITACIÓ DE LES VARIACIONS DE TENSIO, FLUCTUACIONS DE TENSIO I FLICKER A LES XARXES PÚBLIQUES DE SUBMINISTRAMENT DE BAIXA TENSIO PER EQUIPS AMB CORRENT D'ENTRADA ≤ 16A PER FASE I NO SUBJECTES A UNA CONNEXIÓ CONDICIONAL. • UNE-EN 62471 DE SEGURETAT FOTO-BIOLÒGICA. • MARCAT CE. • CERTIFICAT QUE INCLOU L'ASSAIG I L'ESTUDI FOTOMÈTRIC DE LES LLUMINÀRIES CONFORME A L'ESTABLERT A LA NORMA UNE-EN 13032 (AQUEST ESTUDI HA DE PROPORCIONAR DADES COMPLETES DE LES CORBES FOTOMÈTRIQUES DE LA LLUMINÀRIA, L'EFICIÈNCIA LUMÍNICA I EL RENDIMENT DE LA MATEIXA, LA TEMPERATURA DE COLOR I EL RENDIMENT DE COLOR DE LA FONT DE LLUM, I EL PERCENTATGE DE FLUXE EMÈS A L'HEMISFERI SUPERIOR, ENTRE D'ALTRES DADES). • CERTIFICAT DE RECICLABILITAT, ON ES JUSTIFIQUI EL COMPLIMENT DE LES DIRECTIUS ROHS I WEEE. • CERTIFICAT DEL FABRICANT DE COMPLIMENT ISO 9001, ISO 14001 I OHSAS 18001. • CERTIFICAT EMÈS PEL FABRICANT DE LA DEPRECIACIÓ DEL FLUXE LUMÍNIC DURANT EL TRANSCURS DE LA VIDA ÚTIL DE LA LLUMINÀRIA.	681,98	SIS-CENTS VUITANTA-U EUROS AMB NORANTA-VUIT CÈNTIMS

Quadre de preus nº 1			
Nº	Designació	Import	
		En xifra (Euros)	En lletra (Euros)
1.4.5	UT Subministrament, instal·lació i muntatge de Lluminaària NEOS 1 SCHREDER o equivalent, amb configuracions de 16 LEDs , i corrents de 350-500 mA; segons tipologia de vial i estudi, temperatura de color blanc càlid de 4000K, amb índex de reproducció cromàtica de 80. Formada per dos peces: cos i marc de fundició d'alumini injectat a alta pressió; amb tancament protector de vidre temperat, dotant així a tot l'element amb un grau d'hermeticitat mínim d'un IP66; de manera que es garanteixi el manteniment de les prestacions fotomètriques al llarg del temps. Amb un índex de resistència a impactes global de la lluminària d'un IK08. Disposen d'un sistema de fixació flexible i orientable in situ mitjançant lira de fundició d'alumini injectat. L'obertura del projector es realitza sense la necessitat d'eines, mitjançant un únic clip d'obertura, per facilitar les feines de muntatge i manteniment. Amb unes mides màximes de 390 mm de llargada, 400 mm d'amplada i 140 mm d'alçada pel projector NEOS1; i 520 mm de llargada, 500 mm d'amplada i 160 mm d'alçada pel projector NEOS3 (dimensions sense tenir en compte la lira de fixació). El motor fotomètric està dissenyat mitjançant un sistema flexible basat en el principi d'òptica plana d'addició fotomètrica, mitjançant fonts de llum tipus LED d'alta potència. Cada LED s'associa a una lent específica fabricada en PMMA (metacrilat), i la lluminària genera en la seva totalitat la distribució fotomètrica de sortida determinada. Així s'ofereix la mateixa lluminària per les diferents aplicacions, tipologies i seccions d'estudi. Cal oferir diferents fotometries intercanviables (mínim de 15 diferents, incloent una específica per passos de vianants; i un mínim de dos òptiques asimètriques de 45º i 60º). A més, hi ha la possibilitat de muntar para lúmens que s'ubiquen a la mateixa PCBA i que no permeten l'emissió de llum cap al darrera (llum intrusa i contaminació lumínica) quan sigui necessari. Aquest sistema és mecànic i mai es munta a l'exterior de la lluminària, ja que ha d'anar acoblat al mateix motor fotomètric a l'interior de la lluminària, i el més pròxim possible als LEDs. Per a optimitzar la eficiència energètica i que la contaminació lumínica sigui la mínima possible; el flux hemisferi superior del projector és del 0% a la seva posició horitzontal. Pintada del color RAL definit per la DF, amb pintura en pols en polièster mitjançant electrodeposició amb un mínim de 60 micres d'espessor. Vida útil mínima de L90B10-100.000h. Equip electrònic classe I o II, programable amb fins a cinc esglaons de regulació, e incorpora un dispositiu protector contra sobretensions (SPD), integrat a la mateixa lluminària, que la protegeixi fins a una sobretensió de 10kV. Inclou cofrets de connexions i conductor de coure UNE RV 0,6/1kv de 5x2,50 mm2, i tots els accessoris per adaptar en columnes existents. Garantia del material 10 anys.	362,32	TRES-CENTS SEIXANTA-DOS EUROS AMB TRENTA-DOS CÈNTIMS

Quadre de preus nº 1			
Nº	Designació	Import	
		En xifra (Euros)	En lletra (Euros)
1.4.6	UT SUBMINISTRAMENT, INSTAL·LACIÓ I MUNTATGE DE BACUL D'ACER GALVANITZAT DE 8 METRES D'ALÇADA I UN SORTINT DE 1,50 METRES, AMB UN GRUIX DE 3 MM AMB BASE , PLATINA I PORTA,,AMB CARTELA I ARO DE REFORÇ COL·LOCADA SOBRE DAU DE FORMIGO. INCLOU PERNS D'ANCORATGE, COFRED DE CONNEXIONS I CONDUCTOR DE COURE DESIGNACIO UNE RV 0,6/1KV DE 5X2,50 MM2 LES NOVES COLUMNES O BÀCULS HAURAN DEVENIR: - CARTELES I AROS DE REFORÇ FINS A250MM. - GALVANITZADES EN CALENT EN ISO1461. - PORTELLA RASANT AMB REFORÇ INTERIOR. - ELS PUNTS DE LLUM COMPLIRAN L'APARTAT 6.1 DE LA ITC-BT-09 DEL REBT AMB ELS ACLARIMENT DE LA GUIA TÈCNICA I DISPOSARAN DEL MARCATGE DE LACE. - LES COLUMNES I BÀCULS D'ACER GALVANITZAT TINDRAN UN RECOBRIMENT PROTECTOR AMB POLIAMIDA TERMOPLÀSTICA EN POLS DE TIPUS RILSAN O EQUIVALENT APLICADA PER IMMERSIÓ. AQUEST PROCÉS S'APLICARÀ DES DE LA BASE DE COLUMNA FINS A L'ALÇADA DE LA PORTELLA PER LA PART INTERIOR COM L'EXTERIOR TENINT CURA QUE LA PRESA DE TERRA NO QUEDI RECOBERTA PER AQUEST TRACTAMENT. AQUEST PROCÉS S'APLICARÀ DESPRÈS D'UN DECAPAT I GRANALLAT SOBRE LA SUPERFÍCIE A TRACTAR. - LA GARANTIA DEL SUPORTS DEL FABRICANT SERÀ COM A MÍNIM DE 20 ANYS I DE LA PART TRACTADA AMB TRACTAMENT D'ANTICORROSIU SERÀ DE 10ANYS.	733,15	SET-CENTS TRENTA-TRES EUROS AMB QUINZE CÈNTIMS

Quadre de preus nº 1			
Nº	Designació	Import	
		En xifra (Euros)	En lletra (Euros)
1.4.7	ut SUBMINISTRAMENT, INSTAL·LACIÓ I MUNTATGE DE BACUL D'ACER GALVANITZAT DE 10 METRES D'ALÇADA I UN SORTINT DE 1,50 METRES, AMB UN GRUIX DE 4 MM AMB BASE , PLATINA I PORTA,,AMB CARTELA I ARO DE REFORÇ COL·LOCADA SOBRE DAU DE FORMIGO. INCLOU PERNS D'ANCORATGE, COFRED DE CONNEXIONS I CONDUCTOR DE COURE DESIGNACIO UNE RV 0,6/1KV DE 5X2,50 MM2 LES NOVES COLUMNES O BÀCULS HAURAN DEVENIR: - CARTELES I AROS DE REFORÇ FINS A250MM. - GALVANITZADES EN CALENT EN ISO1461. - PORTELLA RASANT AMB REFORÇ INTERIOR. - ELS PUNTS DE LLUM COMPLIRAN L'APARTAT 6.1 DE LA ITC-BT-09 DEL REBT AMB ELS ACLARIMENT DE LA GUIA TÈCNICA I DISPOSARAN DEL MARCATGE DE LACE. - LES COLUMNES I BÀCULS D'ACER GALVANITZAT TINDRAN UN RECOBRIMENT PROTECTOR AMB POLIAMIDA TERMOPLÀSTICA EN POLS DE TIPUS RILSAN O EQUIVALENT APLICADA PER IMMERSIÓ. AQUEST PROCÉS S'APLICARÀ DES DE LA BASE DE COLUMNA FINS A L'ALÇADA DE LA PORTELLA PER LA PART INTERIOR COM L'EXTERIOR TENINT CURA QUE LA PRESA DE TERRA NO QUEDI RECOBERTA PER AQUEST TRACTAMENT. AQUEST PROCÉS S'APLICARÀ DESPRÈS D'UN DECAPAT I GRANALLAT SOBRE LA SUPERFÍCIE A TRACTAR. - LA GARANTIA DEL SUPORTS DEL FABRICANT SERÀ COM A MÍNIM DE 20 ANYS I DE LA PART TRACTADA AMB TRACTAMENT D'ANTICORROSIU SERÀ DE 10ANYS.	796,37	SET-CENTS NORANTA-SIS EUROS AMB TRENTA-SET CÈNTIMS

Quadre de preus nº 1			
Nº	Designació	Import	
		En xifra (Euros)	En lletra (Euros)
1.4.8	ut SUBMINISTRAMENT, INSTAL·LACIÓ I MUNTATGE DE BACUL D'ACER GALVANITZAT DE 12 METRES D'ALÇADA I UN SORTINT DE 1,50 METRES, AMB UN GRUIX DE 4 MM AMB BASE , PLATINA I PORTA,,AMB CARTELA I ARO DE REFORÇ COL·LOCADA SOBRE DAU DE FORMIGO. INCLOU PERNS D'ANCORATGE, COFRED DE CONNEXIONS I CONDUCTOR DE COURE DESIGNACIO UNE RV 0,6/1KV DE 5X2,50 MM2 LES NOVES COLUMNES O BÀCULS HAURAN DEVENIR: - CARTELES I AROS DE REFORÇ FINS A250MM. - GALVANITZADES EN CALENT EN ISO1461. - PORTELLA RASANT AMB REFORÇ INTERIOR. - ELS PUNTS DE LLUM COMPLIRAN L'APARTAT 6.1 DE LA ITC-BT-09 DEL REBT AMB ELS ACLARIMENT DE LA GUIA TÈCNICA I DISPOSARAN DEL MARCATGE DE LACE. - LES COLUMNES I BÀCULS D'ACER GALVANITZAT TINDRAN UN RECOBRIMENT PROTECTOR AMB POLIAMIDA TERMOPLÀSTICA EN POLS DE TIPUS RILSAN O EQUIVALENT APLICADA PER IMMERSIÓ. AQUEST PROCÉS S'APLICARÀ DES DE LA BASE DE COLUMNA FINS A L'ALÇADA DE LA PORTELLA PER LA PART INTERIOR COM L'EXTERIOR TENINT CURA QUE LA PRESA DE TERRA NO QUEDI RECOBERTA PER AQUEST TRACTAMENT. AQUEST PROCÉS S'APLICARÀ DESPRÈS D'UN DECAPAT I GRANALLAT SOBRE LA SUPERFÍCIE A TRACTAR. - LA GARANTIA DEL SUPORTS DEL FABRICANT SERÀ COM A MÍNIM DE 20 ANYS I DE LA PART TRACTADA AMB TRACTAMENT D'ANTICORROSIU SERÀ DE 10ANYS.	857,96	VUIT-CENTS CINQUANTA-SET EUROS AMB NORANTA-SIS CÈNTIMS
1.4.9	UT SUBMINISTRAMENT, MUNTATGE I INSTAL·LACIÓ DE BRAÇ DE 1,50 METRE. INCLÒS TOT EL NECESSARI PER LA SEVA CORRECTE FIXACIÓ SEGONS LO ESTABLERT PER D.F.	123,69	CENT VINT-I-TRES EUROS AMB SEIXANTA-NOU CÈNTIMS

Quadre de preus nº 1			
Nº	Designació	Import	
		En xifra (Euros)	En lletra (Euros)
1.4.10	ut SUBMINISTRAMENT, INSTAL·LACIÓ I MUNTATGE DE LLUMENERA ANTIVANDALICA PER A PAS SUBTERRANI MARCA SCHREDER O EQUIVALENT MODEL MY1 LED O EQUIVALENT, DE 16 LEDS , AMB POTENCIA NOMINAL DE FINS A 50W, INCLOS FIXACIONS PER A SOSTRE, AMB TEMPERATURA DE COLOR 4000 °K, FORMADA PER UN COS D'ALIATGE D'ALUMINI EXTRUIDO SEGELLAT SOBRE UN PROTECTOR PRISMÀTIC DE POLICARBONAT EXTRUÏT AMB ALTA RESISTÈNCIA ALS IMPACTES (IK 10), UNA PLACA LLISCANT DESMUNTABLE, EQUIPADA AMB ELS AUXILIARS ELÈCTRICS D'UNA BANDA I ELS LED PER L'ALTRE, I COBERTES FABRICADES EN POLICARBONAT MODELAT PER INJECCIÓ, SEGELLADES EN ELS EXTREMS DEL COS, AMB UNA PORTA D'ACCÉS EN UN D'ELLS. LA COBERTA ES TANCA AMB DOS CARGOLS D'ACER INOXIDABLE. AQUEST SISTEMA GARANTEIX UNA HERMETICIDAD IP 67 PER A TOTA LA LLUMINÀRIA. INCLOU COFRETS DE CONNEXIONS I CONDUCTOR DE COURE UNE RV 0,6/1KV DE 5X2,50 MM2, I TOTS ELS ACCESSORIS PER ADAPTAR EN COLUMNES EXISTENS. GARANTIA DEL MATERIAL 10 ANYS.	513,44	CINC-CENTS TRETZE EUROS AMB QUARANTA-QUATRE CÈNTIMS
1.5	1.5 VARIS		
1.5.1	UT DRETS D'ESCOMESA DE LA CIA. SUBMINISTRADORA DE FLUID ELÈCTRIC, PER A UNA AMPLIACIO DE POTÈNCIA NOMINAL NECESSARIA (A JUSTIFICAR)	499,12	QUATRE-CENTS NORANTA-NOU EUROS AMB DOTZE CÈNTIMS
1.5.2	UT LEGALITZACIO DE LA INSTAL·LACIO. ICLOS ELS DRETS DE VISAT DEL PROJECTE AMB CERTIFICAT FINAL AL COL·LEGI PROFESIONAT I TAXES DE L'ENTITAT D'INSPECCIO I CONTROL.	2.957,41	DOS MIL NOU-CENTS CINQUANTA-SET EUROS AMB QUARANTA-U CÈNTIMS
1.5.3	UT IMPREVISTOS A JUSTIFICAR	5.323,34	CINC MIL TRES-CENTS VINT-I-TRES EUROS AMB TRENTA-QUATRE CÈNTIMS
1.5.4	UT Eleccio per part de la propietat de una llumenera muntada, esta inclos el desmuntatge de la llumenera, muntatge i instal·lacio d'una llumenera igual a l'existent. Trasllat de llumenera fins a laboratiri acreditat per l'ajuntament, inclou l'execucio d'assaig del grau de proteccio IP de la llumenera respecte l'aigua i assaig de grau de proteccio IK de la llumenera. Recollida de lluminaria entregada al laboratori i entrega al departament del Ajuntament.	1.099,19	MIL NORANTA-NOU EUROS AMB DINOU CÈNTIMS

DOCUMENT Nº4: PRESSUPOST
CAPÍTOL Nº3: QUADRE DE PREUS Nº2

PROJECTE DE RENOVACIO DE L'ENLLUMENAT PUBLIC DEL QUADRE
“41, 42 I 44” DE LA CIUTAT DE SABADELL.-----

PROMOTOR: **AJUNTAMENT DE SABADELL**
 INFRAESTRUCTURA URBANA

EQUIP REDACTOR: **Sr. JOSEP IBÁÑEZ GASSIOT**

Quadre de preus nº 2

Nº	Designació	Import	
		Parcial (Euros)	Total (Euros)
	1 ENLLUMENAT Q-41,42, i 44		
	1.1 DEMOLICIÓ		
1.1.1	M2 DEMOLICIO DE PAVIMENT DE PANOTS COL·LOCATS SOBRE FORMIGO PREVI TALL AMB DISC DE 15 CM DE GRUIX I FINS A 60 CM D'AMPLARIA, AMB MARTELL PICADOR AMB MITJANS MECANICS I CARREGA SOBRE CAMIO		
	<i>Mà d'obra</i>	8,58	
	<i>Maquinària</i>	4,39	
	<i>5 % Costos indirectes</i>	0,65	
			13,62
1.1.2	M2 DEMOLICIO DE PAVIMENT DE LLAMBORDES , AMB MITJANS MECANICS I CÀRREGA I TRANSPORT A L'ABOCADOR INCLOS CANON ADICIONAL		
	<i>Mà d'obra</i>	2,50	
	<i>Maquinària</i>	2,91	
	<i>Resta d'Obra</i>	0,66	
	<i>5 % Costos indirectes</i>	0,30	
			6,37
1.1.3	M2 DEMOLICIO DE PAVIMENT DE MESCLA BITUMINOSA, PREVI TALL AMB DISC, DE FINS A 15 CM DE GRUIX I FINS A 60 CM D'AMPLARIA, AMB MITJANS MECANICS I CARREGA SOBRE CAMIO		
	<i>Mà d'obra</i>	3,94	
	<i>Maquinària</i>	2,17	
	<i>5 % Costos indirectes</i>	0,31	
			6,42
1.1.4	M2 DEMOLICIO DE PAVIMENT DE PECES DE FORMIGO COL·LOCADES SOBRE FORMIGO PREVI TALL AMB DISC, DE FINS A 15 CM DE GRUIX I FINS A 60 CM D'AMPLARIA, AMB MITJANS MECANICS I CARREGA SOBRE CAMIO		
	<i>Mà d'obra</i>	8,65	
	<i>Maquinària</i>	4,39	
	<i>5 % Costos indirectes</i>	0,65	
			13,69
1.1.5	M2 DEMOLICIO DE PAVIMENT DE FORMIGO PREVI TALL AMB DISC, DE FINS A 15 CM DE GRUIX I FINS A 60 CM D'AMPLARIA, AMB MITJANS MECANICS I CARREGA SOBRE CAMIO		
	<i>Mà d'obra</i>	8,75	
	<i>Maquinària</i>	4,39	
	<i>5 % Costos indirectes</i>	0,66	
			13,80
1.1.6	UT DESMUNTATGE DELS PUNTS DE LLUMS EXISTENTS I RETIRAR TOTS ELS SEUS COMPONENTS, TALS COM LLUMINARIES, CABLEJAT, MECANISMES BACULS, BRAÇOS I POSTES I LINIES D'ALIMENTACIO I DISTRIBUCIO ACTUALS, AMB REPOSICIO DE FAÇANES AMB MATERIAL ADIENT, AMB CARREGA I TRANSPORT DE RUNES AL ABOCADOR AUTORITZAT INCLOS LES TAXES D'ABOCAMENT. EL DESMUNTATGE DEL ENLLUMENAT S'EXECUTARA UN COP FINALITZADA I EN FUNCIONAMENT LA INSTAL·LACIO PROJECTADA AL SER CIRCUIT TANCAT.		
	<i>Sense descomposició</i>	11,42	
	<i>5 % Costos indirectes</i>	0,57	
			11,99
1.1.7	UT DESMUNTATGE DE QUADRE ELECTRIC ACTUAL.		
	<i>Sense descomposició</i>	237,69	
	<i>5 % Costos indirectes</i>	11,88	
			249,57
	1.2 OBRA CIVIL		
1.2.1	M3 EXCAVACIO DE RASSA PER A PAS D'INSTAL·LACIONS FINS A 1 METRE DE FONDARIA, EN TERRENY COMPACTE, AMB MITJANS MANUALS I AMB LES TERRES DEIXADES A LA VORA		
	<i>Mà d'obra</i>	40,94	
	<i>5 % Costos indirectes</i>	2,05	
			42,99

Quadre de preus nº 2			
Nº	Designació	Import	
		Parcial (Euros)	Total (Euros)
1.2.2	M3 EXCAVACIO DE RASA PER A PAS D'INSTAL·LACIONS FINS A 1,-METRE DE FONDARIA, EN TERRENY COMPACTE, AMB MITJANS MECANICS I AMB LES TERRES DEIXADES A LA VORA. Mà d'obra Maquinària 5 % Costos indirectes	 3,92 3,55 0,37	7,84
1.2.3	M3 REBLIMENT I PICONATGE DE RASA D'AMPLARIA FINS A 60 CM, AMB MATERIAL SELECCIONAT DE L'OBRA, EN TONGADES DE GRUIX DE FINS A 25 CM, UTILITZANT PICO VIBRANT, AMB COMPACTACIO DEL 95% P.M. Mà d'obra Maquinària 5 % Costos indirectes	 10,51 7,65 0,91	19,07
1.2.4	M3 TRANSPORT DE RUNES A L'ABOCADOR AMB CONECTOR, CARREGAT AMB MITJANS MECANICS I MANUALS AMB UN RECORREGUT DE FINS A 10,-KM INCLOS ELS DRETS D'ABOCAMENT Maquinària Resta d'Obra 5 % Costos indirectes	 11,55 3,02 0,73	15,30
1.2.5	M2 PAVIMENT DE PANOT PER A VORERA GRIS DE 20x20x4 CM, CLASSE 1A TIPUS 2, COL·LOCAT A L'ESTESEA AMB SORRA CIMENT DE 200,-KG/M3 DE CIMENT PÒRLAND I BEURADA DE CIMENT PORLAND Mà d'obra Materials 5 % Costos indirectes	 21,68 7,70 1,47	30,85
1.2.6	M2 PAVIMENT DE PECES DE FORMIGO PER A VORERA DE 30x30x4 CM, IGUALS A LES EXISTENTS, COL·LOCAT A L'ESTESEA AMB SORRA CIMENT DE 200,-KG/M3 DE CIMENT PÒRLAND I BEURADA DE CIMENT PORLAND Mà d'obra Materials 5 % Costos indirectes	 24,72 7,71 1,62	34,05
1.2.7	M2 PAVIMENT DE MICROAGLOMERAT ASFALTIC EN CALENT, COLOR SAULO DE 4 CM DE GRUIX IGUAL AL EXISTENT. Mà d'obra Materials 5 % Costos indirectes	 23,78 14,00 1,89	39,67
1.2.8	M3 PAVIMENT DE FORMIGO SENSE ADDITIUS HM-30/B/20/I+E DE CONSISTENCIA TOVA GRANDARIA MAXIMA DEL GRANULAT 20 MM, ESCAMPAT DES DE CAMIO, ESTESA I VIBRATGE MECANIC I ACABAT REGLEJAT Mà d'obra Maquinària Materials 5 % Costos indirectes	 15,97 0,86 52,52 3,47	72,82
1.2.9	M2 PAVIMENT DE MESCLA BITUMINOSA EN CALENT DE COMPOSICIO Densa D-12 AMB GRANULAT GRANÍTIC I BETUM ASFALTIC DE PENETRACIO, ESTESA I COMPACTADA AL 98 % DE L'ASSAIG MARSHALL. Mà d'obra Materials Resta d'Obra 5 % Costos indirectes	 16,95 4,11 10,05 1,56	32,67
1.2.10	UT PERICO DE 38x38x55 CM, AMB PARETS DE 15 CM DE GRUIX DE FORMIGO HM-20/P/20 I I SOLERA DE MAÓ CALAT, SOBRE LLIT DE SORRA. Mà d'obra Materials 5 % Costos indirectes	 56,44 16,64 3,65	76,73

Quadre de preus nº 2			
Nº	Designació	Import	
		Parcial (Euros)	Total (Euros)
1.2.11	UT BASTIMENT I TAPA PER A PERICO DE SERVEIS DE FOSA GRISA DE 420x420x40 MM I DE 25 KG DE PES , COL·LOCAT AMB MORTER MIXT 1:05:04, ELABORAT A L'OBRA AMB FORMIGONERA DE 165 LITRES Mà d'obra Materials 5 % Costos indirectes	15,82 16,66 1,62	34,10
1.2.12	ML TUB RIGID DE PVC DE 110 MM DE DIAMTRE NOMINAL I 1,70 MM DE GRUIX, AMB GRAU DE RESISTENCIA AL XOC 7, ENDOLLAT I MUNTAT COM A CANALITZACIO SOTERRADA. Mà d'obra Materials 5 % Costos indirectes	2,14 1,76 0,20	4,10
1.2.13	ML TUB RIGID D'ACER ELECTRO GALVANITZAT, DE DIAMETRE NOMINAL REFERENCIA 36, ROSCAT I MUNTAT SUPERFICIALMENT. Mà d'obra Materials 5 % Costos indirectes	12,21 13,19 1,27	26,67
1.2.14	ML TUB FLEXIBLE CORRUGAT DE 80 MM DE DIAMETRE NOMINAL I 4,25 MM DE GRUIX AMB GRAU DE RESISTENCIA AL XOC 7 I MUNTAT COM A CANALITZACIO SOTERRADA. Mà d'obra Materials 5 % Costos indirectes	1,21 0,92 0,11	2,24
1.2.15	ML TUB FLEXIBLE CORRUGAT DE PVC DE DIAMETRE NOMINAL REFERENCIA 21 AMB GRAU DE RESISTENCIA AL XOC 5 I ENCASTAT. Mà d'obra Materials 5 % Costos indirectes	3,38 0,12 0,18	3,68
1.2.16	ML CINTA DE PVC PER A SENYALITZACIO D'INSTAL·LACIONS SOTERRADES. INSTAL·LADA A 25 CM PER DAMUNT DEL TUB Mà d'obra Materials 5 % Costos indirectes	0,09 0,10 0,01	0,20
1.2.17	UT PARTIDA DE COBRAMENT INTEGRO PER L'OBRA CIVIL PER CREAR UN SORTIDA EN PUNT DE LLUM EXISTENT Sense descomposició 5 % Costos indirectes	36,94 1,84	38,78
1.2.18	UT PARTIDA DE COBRAMENT INTEGRO PER L'OBRA CIVIL PER EL CALAT DE MUR DE FORMIGO A LA ZONA VERDA. Sense descomposició 5 % Costos indirectes	228,24 11,41	239,65
1.2.19	UT PARTIDA COMPLETA I EN FUNCIONAMENT DE PROTECCIÓ INDIVIDUALS DELS ARBRES DE PERÍMETRE DEL TRONC DE FINS A 149 CM DE PERÍMETRE CONTRA ELS COPS, CONSISTENT EN TANCATS DE FUSTA DE PI, DE 22 MM DE GRUIX, PER A 5 USOS DE 2 METRES D'ALÇADA COM A MÍNIM, I ES PROTEGIRÀ AMB MATERIAL D'ENCOIXINAT (BANDES DE JUTE), LA PART DEL TRONC EN CONTACTE AMB EL TANCAT DE FUSTA, LES ZONES DE CONTACTE DELS L·LIGAMS AMB L'ESCORÇA, I LA ZONA DEL COLL DE L'ARREL SI FOS NECESSARI.(INCLÒS LA COL·LOCACIÓ I EL DESMUNTATGE.). Sense descomposició 5 % Costos indirectes	24,74 1,24	25,98
	1.3 INSTAL·LACIONS		

Quadre de preus nº 2			
Nº	Designació	Import	
		Parcial (Euros)	Total (Euros)
1.3.1	ML SUBMINISTRAMENT, INSTAL·LACIÓ I MUNTATGE DE CONDUCTOR DE COURE NU, UNIPOLAR 1x35 MM2 MUNTAT EN FONS DE RASA Mà d'obra Materials 5 % Costos indirectes	0,09 2,01 0,11	2,21
1.3.2	U Subministrament i instal·lació de presa de terra composta per un pou de 2 m de profunditat en l'interior de la qual s'instal·la una placa de coure electrolític pur de 500x500x1,5 mm unida a la barra conductora de coure estanyat de 30x2 mm, connectada a pont per a comprovació, dintre d'una arqueta de registre de polipropilè de 30x30 cm. Fins i tot replanteig, excavació del pou, col·locació de la placa en el seu interior, connexió entre la placa i el conductor de terra mitjançant platina conductora, col·locació de l'arqueta de registre, connexió de la platina conductora amb la línia d'enllaç mitjançant born d'unió, reblert amb terres de la pròpia excavació i additius per a disminuir la resistivitat del terreny i connectat a la xarxa de terra mitjançant pont de comprovació. Totalment muntada, connexionada i provada per l'empresa instal·ladora mitjançant les corresponents proves de servei (incloses en aquest preu). Inclou: Replanteig. Excavació del pou. Col·locació de la placa. Connexió de la placa amb la platina conductora. Col·locació de l'arqueta de registre. Connexió de la platina conductora amb la línia d'enllaç. Reblert de la zona excavada. Connexionat a la xarxa de terra. Realització de proves de servei. Criteri d'amidament de projecte: Nombre d'unitats previstes, segons documentació gràfica de Projecte. Criteri de mesura d'obra: Es mesurarà el nombre d'unitats realment executades segons especificacions de Projecte. Mà d'obra Maquinària Materials Mitjans auxiliars 5 % Costos indirectes	10,06 4,69 42,16 1,14 2,90	60,95
1.3.3	ML SUBMINISTRAMENT, INSTAL·LACIÓ I MUNTATGE DE CONDUCTOR DE COURE DESIGNACIO UNE VV 0,6/1KV DE 1x16,00 MM2 , COL·LOCAT EN TUB Mà d'obra Materials 5 % Costos indirectes	7,06 1,86 0,45	9,37
1.3.4	ML SUBMINISTRAMENT, INSTAL·LACIÓ I MUNTATGE DE CONDUCTOR DE COURE DESIGNACIÓ UNE VV 0,6/1KV DE 4X6 MM2 COL·LOCATS EN TUB. Mà d'obra Materials 5 % Costos indirectes	3,64 4,49 0,41	8,54
1.3.5	ML SUBMINISTRAMENT, INSTAL·LACIÓ I MUNTATGE DE CONDUCTOR DE COURE DESIGNACIÓ UNE VV 0,6/1KV DE 5X6 MM2 COL·LOCATS EN TUB. Mà d'obra Materials 5 % Costos indirectes	3,74 4,45 0,41	8,60
1.3.6	ML SUBMINISTRAMENT, INSTAL·LACIÓ I MUNTATGE DE CONDUCTOR DE COURE DESIGNACIÓ UNE VV 0,6/1KV DE 4X10 MM2 COL·LOCAT EN TUB. Mà d'obra Materials 5 % Costos indirectes	3,64 5,45 0,45	9,54
1.3.7	ML SUBMINISTRAMENT, INSTAL·LACIÓ I MUNTATGE DE CONDUCTOR DE COURE DESIGNACIÓ UNE VV 0,6/1KV DE 5X10 MM2 COL·LOCAT EN TUB. Mà d'obra Materials 5 % Costos indirectes	3,77 5,45 0,46	9,68

Quadre de preus nº 2			
Nº	Designació	Import	
		Parcial (Euros)	Total (Euros)
1.3.8	ML SUBMINISTRAMENT, INSTAL·LACIÓ I MUNTATGE DE CONDUCTOR DE COURE DESIGNACIÓ UNE VV 0,6/1KV DE 4X16 MM2 COL·LOCAT EN TUB. Mà d'obra Materials 5 % Costos indirectes	3,72 5,89 0,48	10,09
1.3.9	ML SUBMINISTRAMENT, INSTAL·LACIÓ I MUNTATGE DE CONDUCTOR DE COURE DESIGNACIÓ UNE VV 0,6/1KV DE 5X16 MM2 COL·LOCAT EN TUB. Mà d'obra Materials 5 % Costos indirectes	3,72 5,77 0,47	9,96
1.3.10	ML SUBMINISTRAMENT, INSTAL·LACIÓ I MUNTATGE DE CONDUCTOR DE COURE DESIGNACIÓ UNE RZ 0,6/1KV DE 4X6 MM2 MUNTAT SUPERFICIALMENT TRENAT. Mà d'obra Materials 5 % Costos indirectes	5,48 4,49 0,50	10,47
1.3.11	ML SUBMINISTRAMENT, INSTAL·LACIÓ I MUNTATGE DE CONDUCTOR DE COURE DESIGNACIÓ UNE RZ 0,6/1KV DE 5X6 MM2 MUNTAT TRENAT SUPERFICIALMENT. Mà d'obra Materials 5 % Costos indirectes	5,56 4,45 0,50	10,51
1.3.12	ML SUBMINISTRAMENT, INSTAL·LACIÓ I MUNTATGE DE CONDUCTOR DE COURE DESIGNACIÓ UNE RZ 0,6/1KV DE 4X10 MM2 MUNTAT SUPERFICIALMENT. Mà d'obra Materials 5 % Costos indirectes	5,52 5,45 0,55	11,52
1.3.13	ML SUBMINISTRAMENT, INSTAL·LACIÓ I MUNTATGE DE CONDUCTOR DE COURE DESIGNACIÓ UNE RZ 0,6/1KV DE 5X10 MM2 MUNTAT SUPERFICIALMENT. Mà d'obra Materials 5 % Costos indirectes	5,59 5,45 0,55	11,59
1.3.14	ML SUBMINISTRAMENT, INSTAL·LACIÓ I MUNTATGE DE CONDUCTOR DE COURE DESIGNACIÓ UNE RZ 0,6/1KV DE 1X16 MM2 MUNTAT SUPERFICIALMENT. Mà d'obra Materials 5 % Costos indirectes	5,48 5,77 0,56	11,81
1.3.15	ML SUBMINISTRAMENT, INSTAL·LACIÓ I MUNTATGE DE CONDUCTOR DE COURE DESIGNACIÓ UNE RZ 0,6/1KV DE 5X16 MM2 MUNTAT SUPERFICIALMENT. Mà d'obra Materials 5 % Costos indirectes	5,56 5,77 0,57	11,90

Quadre de preus nº 2			
Nº	Designació	Import	
		Parcial (Euros)	Total (Euros)
1.3.16	UT SUBMINISTRE I INSTAL·LACIÓ DE QUADRE ELÈCTRIC FORMAT PER QUADRE D'ESCOMESA I MANIOBRA TIPUS CIT-10+SEC400 SBD SBD 4 SORTIDES D'ACER INOXIDABLE AMB BANCADA D'ACER INOXIDABLE DE 300 MM D'ALÇADA, SISTEMA DE TELEGESTIÓ DE L'EMPRESA CITILUX O SIMILAR AMB UN MÍNIM DE 16 PORTS DE COMUNICACIONS I AMB MODEN GSM/GPRS I COMPTADOR ELECTRONIC HOMOLOGAT PER COMPANYIA SUBMINISTRADORA I PREPARAT PEL LLIURE MERCAT ENERGÈTIC, ICPM, 4 SORTIDES AMB TELERRUPTORS, PROTECCIONS, DIFERENCIALS 4-40-300 MA, INCLÒS AJUST DE COMUNICACIONS, POSTA EN MARXA, I PALETA. EL QUADRE ELECTRIC INCLOU: MODUL ADICIONAL PER ALLOTJAR CAIXA DE SECCIONAMENT DE 400 A NORMALITZAT PER FECSA ENDESA. ESCOMESA NORMALITZADA PER FECSA ENDESA COMPTADOR ELECTRONIC INTERRUPTOR DE CONTROL DE POTENCIA (ICP-M) EN CAIXA INDEPENDENT. INTERRUPTOR GENERAL AUTOMATIC (IGA) MAGNETOTERMICAS I DIFERENCIALS INSTANTANIS DE 300 MA PRESSA DE CORRENT I ILUMINACIO INTERIOR SISTEMA D'ENCESA COMPORT PER UN CITILUX CITIDIM AMB MODEM GSM/GPRS. SORTIDA DE DOBLE NIVELL AMB UN CONTAC SORTIDA DE DOBLE NIVELL AMB UN CONTACTE AUXILIAR CABLEJAT A L'EQUIP CITILUX, EL CAS DEL QUADRE SENSE E/R. CONTACTORS EXTRA DE 63A PER TOTES ELS QUADRES. PROTECTOR CONTRA SOBRETENSIONS PERMANENTS. OBLIGATORI SEGONS LA GUÍA VADEMÈCUM DE FECSA-ENDESA. INCLÒS CONJUNT DE PLANTILLA I BANCADA EN ACER INOXIDABLE DE 300MM DE ALÇADA. INCLOSA POSTA EN MARXA DEL SISTEMA DE CONTROL CITILUX DESDE EL CENTRE DE CONTROL. <i>Sense descomposició</i> <i>5 % Costos indirectes</i>	7.661,11 383,05	8.044,16
	1.4 LLUMENERES I BACULS		

Quadre de preus nº 2			
Nº	Designació	Import	
		Parcial (Euros)	Total (Euros)
1.4.1	UT SUBMINISTRAMENT, INSTAL·LACIÓ I MUNTATGE DE LLUMENERA PER A VIALS MARCA SCHREDER O EQUIVALENT MODEL TECEO 1 O EQUIVALENT, AMB POTENCIA NOMINAL DE FINS A 120W, INLOS ADAPTADOR PER A BRAÇ O COLUMNA, AMB TEMPERATURA DE COLOR 4000 °K, AMB PROTECCIÓ DEL BLOC ÒPTIC I DE LA ENVOLVENT DE IP66 I IK-10, AMB FLUX DE CONTAMINACIÓ ATMOSFÈRICA INFERIOR AL 1%,AMB DRIVER PROGRAMABLE AMB CINC ESGLAONS DE REGULACIÓ, , COLOR RAL A DEFINIR PER D.F., TANCADA, AMB ALLOTJAMENT PER A EQUIP I ACOBLADA AL SUPORT. INCLOU COFRETS DE CONNEXIONS I CONDUCTOR DE COURE UNE RV 0,6/1KV DE 3X2,50 MM2. GARANTIA DEL MATERIAL 5 ANYS. LES CARACTERÍSTIQUES TÈCNICS DE LES LLUMINÀRIES SERAN LES SEGÜENT: • LA FIXACIÓ DE LES LLUMINÀRIES ES REALITZARÀ MITJANÇANT UNA PEÇA DE FIXACIÓ UNIVERSAL, AMB DIÀMETRES COMPRESOS ENTRE 42-76 MM; ORIENTABLE IN SITU AMB L'OBJECTIU D'AJUSTAR LA FOTOMETRIA A CADASCUNA DE LES POSSIBLES APLICACIONS, AMB POSSIBILITAT DE INCLINACIÓ EN PASSES DE 5º DES DE 0º FINS A 10º. • LA LLUMINÀRIA ESTARÀ PINTADA DEL COLOR RAL DEFINIT PER LA DIRECCIÓ D'OBRA, AMB PINTURA EN POLS EN POLIÈSTER MITJANÇANT ELECTRODEPOSICIÓ AMB UN MÍNIM DE 60 MICRES D'ESPESSOR, I A MÉS, OPCIONALMENT, TINDRÀ LA POSSIBILITAT D'UNA PROTECCIÓ EXTRA PER A SITUACIONS AMBIENTALS EXTREMES; COM PODEN SER APLICACIONS ARRAN DE MAR. • LES LLUMINÀRIES HAURAN DE TENIR UNA VIDA ÚTIL MÍNIMA DE L90-100.000H (PER CORRENTS DE 350-500 MA I TQ:25°C AIXÍ COM L80_100.000H PER CORRENTS DE 700 MA I TQ:25°C). • LA LLUMINÀRIA DISPOSARÀ D'UN DISPOSITIU PROTECTOR CONTRA SOBRETENSIONS (SPD), INTEGRAT A LA MATEIXA LLUMINÀRIA, QUE LA PROTEGEIXI FINS A UNA SOBRETENSIÓ DE 10KV. • EL BLOC ÒPTIC ESTARÀ EQUIPAT AMB UN PROTECTOR DE VIDRE PLA EXTRA-CLAR; QUE GARANTEIXI LA DURABILITAT I EL MANTENIMENT DE LES CARACTERÍSTIQUES FOTOMÈTRIQUES DEL SISTEMA ÒPTIC. • PER OPTIMITZAR L'EFICIÈNCIA ENERGÈTICA I QUE EXISTEIXI UNA MENOR CONTAMINACIÓ LUMÍNICA, EL FLUX HEMISFÈRIC SUPERIOR DE LA LLUMINÀRIA TIPUS FUNCIONAL SERÀ DEL 0%. • L'EFICÀCIA MÍNIMA D'AQUEST TIPUS DE LLUMINÀRIES EQUIPADES AMB LED BLANC NEUTRE (NW); CONSIDERANT EL FLUXE REAL EMÈS PER LA LLUMINÀRIA I EL CONSUM TOTAL DE LA MATEIXA AMB UNA ALIMENTACIÓ A 350 MA; SERÀ MAJOR DE 115 LM/W. • LA LLUMINÀRIA HAURÀ DE DISPOSAR DEL BLOC ÒPTIC DE LEDS AMB UN MÍNIM DE 3 TEMPERATURES DE COLOR DIFERENTS, AMB L'OBJECTE DE PODER UTILITZAR LA TEMPERATURA MÉS ADIENT PER A CADA APLICACIÓ: BLANC CÀLID, NEUTRE I FRED, AMB LES SEGÜENTS CARACTERÍSTIQUES: - LED BLANC CÀLID: CCT= 3000K (±5%) I CRI=80% (±5%) - LED BLANC NEUTRE: CCT= 4000K (±5%) I CRI=70% (±5%) - LED BLANC FRED: CCT=5700K (±5%) I CRI=70% (±5%) LA LLUMINÀRIA DISPOSARÀ DE LA SEGÜENT CERTIFICACIÓ REFERENT A NORMATIVA APLICABLE EN LA CONSTRUCCIÓ DE LA MATEIXA: • CERTIFICAT ENEC DE LA LLUMINÀRIA. • UNE-EN 60598-1: LLUMINÀRIES. REQUISITS GENERALS I ASSAJOS. • UNE-EN 60598-2-3: LLUMINÀRIES. REQUISITS PARTICULARS. LLUMINÀRIES D'ENLLUMENAT PÚBLIC. • UNE-EN 60598-2-5: LLUMINÀRIES. REQUISITS PARTICULARS. PROJECTORS. • UNE-EN 62031: MÒDULS LED PER ENLLUMENAT GENERAL. REQUISITS DE SEGURETAT. • UNE-EN 55015: LIMITACIONS I MÈTODES DE MESURA DE LES CARACTERÍSTIQUES RELATIVES A LA PERTORBACIÓ RADIOELÈCTRICA DELS EQUIPS DE IL·LUMINACIÓ I SIMILARS. • UNE-EN 61547: EQUIPS PER ENLLUMENAT D'US GENERAL. REQUISITS DE IMMUNITAT CEM. • UNE-61347-2-13: DISPOSITIUS DE CONTROL ELECTRÒNIC. • UNE-EN 61000-3-2: COMPATIBILITAT ELECTROMAGNÈTICA (CEM). PART 3-2: LÍMITS. LÍMITS PER LES EMISSIONS DE CORRENT HARMÒNICA (EQUIPS DE		

Quadre de preus nº 2			
Nº	Designació	Import	
		Parcial (Euros)	Total (Euros)
1.4.2	CORRENT D'ENTRADA <=16A PER FASE). • UNE-EN 61000-3-3: COMPATIBILITAT ELECTROMAGNÈTICA (CEM). PART 3: LÍMITS. SECCIÓ 3: LIMITACIÓ DE LES VARIACIONS DE TENSIÓ, FLUCTUACIONS DE TENSIÓ I FLICKER A LES XARXES PÚBLIQUES DE SUBMINISTRAMENT DE BAIXA TENSIÓ PER EQUIPS AMB CORRENT D'ENTRADA <= 16A PER FASE I NO SUBJECTES A UNA CONNEXIÓ CONDICIONAL. • UNE-EN 62471 DE SEGURETAT FOTO-BIOLÒGICA. • MARCAT CE. • CERTIFICAT QUE INCLOU L'ASSAIG I L'ESTUDI FOTOMÈTRIC DE LES LLUMINÀRIES CONFORME A L'ESTABLERT A LA NORMA UNE-EN 13032 (AQUEST ESTUDI HA DE PROPORCIONAR DADES COMPLETES DE LES CORBES FOTOMÈTRIQUES DE LA LLUMINÀRIA, L'EFICIÈNCIA LUMÍNICA I EL RENDIMENT DE LA MATEIXA, LA TEMPERATURA DE COLOR I EL RENDIMENT DE COLOR DE LA FONT DE LLUM, I EL PERCENTATGE DE FLUXE EMÈS A L'HEMISFERI SUPERIOR, ENTRE D'ALTRES DADES). • CERTIFICAT DE RECICLABILITAT, ON ES JUSTIFIQUI EL COMPLIMENT DE LES DIRECTIUS ROHS I WEEE. • CERTIFICAT DEL FABRICANT DE COMPLIMENT ISO 9001, ISO 14001 I OHSAS 18001. • CERTIFICAT EMÈS PEL FABRICANT DE LA DEPRECIACIÓ DEL FLUXE LUMÍNIC DURANT EL TRANSCURS DE LA VIDA ÚTIL DE LA LLUMINÀRIA. <i>Mà d'obra</i> <i>Maquinària</i> <i>Materials</i> <i>5 % Costos indirectes</i>	45,96 32,22 379,37 22,88	480,43
	UT SUBMINISTRAMENT, INSTAL·LACIÓ I MUNTATGE DE COLUMNA TIPUS NICOLSON DE 5,00 METRES D'ALÇADA , AMB BASE , PLATINA I PORTA,,AMB CARTELA I ARO DE REFORÇ COL·LOCADA SOBRE DAU DE FORMIGO. INCLOU PERNS D'ANCORATGE, COFRED DE CONNEXIONS I CONDUCTOR DE COURE DESIGNACIO UNE RV 0,6/1KV DE 5X2,50 MM2 LES NOVES COLUMNES O BÀCULS HAURAN DEVENIR: - CARTELES I AROS DE REFORÇ FINS A250MM. - GALVANITZADES EN CALENT EN ISO1461. - PORTELLA RASANT AMB REFORÇ INTERIOR. - ELS PUNTS DE LLUM COMPLIRAN L'APARTAT 6.1 DE LA ITC-BT-09 DEL REBT AMB ELS ACLARIMENT DE LA GUIA TÈCNICA I DISPOSARAN DEL MARCATGE DE LACE. - LES COLUMNES I BÀCULS D'ACER GALVANITZAT TINDRAN UN RECOBRIMENT PROTECTOR AMB POLIAMIDA TERMOPLÀSTICA EN POLS DE TIPUS RILSAN O EQUIVALENT APLICADA PER IMMERSIÓ. AQUEST PROCÉS S'APLICARÀ DES DE LA BASE DE COLUMNA FINS A L'ALÇADA DE LA PORTELLA PER LA PART INTERIOR COM L'EXTERIOR TENINT CURA QUE LA PRESA DE TERRA NO QUEDI RECOBERTA PER AQUEST TRACTAMENT. AQUEST PROCÉS S'APLICARÀ DESPRÉS D'UN DECAPAT I GRANALLAT SOBRE LA SUPERFÍCIE A TRACTAR. - LA GARANTIA DEL SUPORTS DEL FABRICANT SERÀ COM A MÍNIM DE 20 ANYS I DE LA PART TRACTADA AMB TRACTAMENT D'ANTICORROSIU SERÀ DE 10ANYS. <i>Mà d'obra</i> <i>Maquinària</i> <i>Materials</i> <i>5 % Costos indirectes</i>	19,73 14,92 213,25 12,40	260,30

Quadre de preus nº 2			
Nº	Designació	Import	
		Parcial (Euros)	Total (Euros)
1.4.3	UT SUBMINISTRAMENT, INSTAL·LACIÓ I MUNTATGE DE LLUMENERA PER A VIALS MARCA SCHREDER O EQUIVALENT MODEL KIO LED O EQUIVALENT, DE 24 LEDS , AMB POTENCIA NOMINAL DE FINS A 80W, INCLOS ADAPTADOR PER A COLUMNA, AMB TEMPERATURA DE COLOR 4000 °K, AMB PROTECCIÓ DEL BLOC ÒPTIC I DE LA ENVOLVENT DE IP66 I IK-9, AMB FLUX DE CONTAMINACIÓ ATMOSFÈRICA INFERIOR AL 1%,AMB DRIVER PROGRAMABLE AMB CINQ ESGLAONS DE REGULACIÓ, , COLOR RAL A DEFINIR PER D.F., TANCADA, AMB ALLOTJAMENT PER A EQUIP I ACOBLADA AL SUPORT. INCLOU COFRETS DE CONNEXIONS I CONDUCTOR DE COURE UNE RV 0,6/1KV DE 3X2,50 MM2. GARANTIA DEL MATERIAL 5 ANYS. LES CARACTERÍSTIQUES TÈCNICS DE LES LLUMINÀRIES SERAN LES SEGÜENT: • LA FIXACIÓ DE LES LLUMINÀRIES ES REALITZARÀ MITJANÇANT UNA PEÇA DE FIXACIÓ UNIVERSAL, AMB DIÀMETRES COMPRESOS ENTRE 42-76 MM; ORIENTABLE IN SITU AMB L'OBJECTIU D'AJUSTAR LA FOTOMETRIA A CADASCUNA DE LES POSSIBLES APLICACIONS, AMB POSSIBILITAT DE INCLINACIÓ EN PASSES DE 5º DES DE 0º FINS A 10º. • LA LLUMINÀRIA ESTARÀ PINTADA DEL COLOR RAL DEFINIT PER LA DIRECCIÓ D'OBRA, AMB PINTURA EN POLS EN POLIÈSTER MITJANÇANT ELECTRODEPOSICIÓ AMB UN MÍNIM DE 60 MICRES D'ESPESSOR, I A MÉS, OPCIONALMENT, TINDRÀ LA POSSIBILITAT D'UNA PROTECCIÓ EXTRA PER A SITUACIONS AMBIENTALS EXTREMES; COM PODEN SER APLICACIONS ARRAN DE MAR. • LES LLUMINÀRIES HAURAN DE TENIR UNA VIDA ÚTIL MÍNIMA DE L90-100.000H (PER CORRENTS DE 350-500 MA I TQ:25°C AIXÍ COM L80_100.000H PER CORRENTS DE 700 MA I TQ:25°C). • LA LLUMINÀRIA DISPOSARÀ D'UN DISPOSITIU PROTECTOR CONTRA SOBRETENSIONS (SPD), INTEGRAT A LA MATEIXA LLUMINÀRIA, QUE LA PROTEGEIXI FINS A UNA SOBRETENSIÓ DE 10KV. • PER OPTIMITZAR L'EFICIÈNCIA ENERGÈTICA I QUE EXISTEIXI UNA MENOR CONTAMINACIÓ LUMÍNICA, EL FLUX HEMISFÈRIC SUPERIOR DE LA LLUMINÀRIA TIPUS FUNCIONAL SERÀ DEL 5%. • L'EFICÀCIA MÍNIMA D'AQUEST TIPUS DE LLUMINÀRIES EQUIPADES AMB LED BLANC NEUTRE (NW); CONSIDERANT EL FLUXE REAL EMÈS PER LA LLUMINÀRIA I EL CONSUM TOTAL DE LA MATEIXA AMB UNA ALIMENTACIÓ A 350 MA; SERÀ MAJOR DE 100 LM/W. • LA LLUMINÀRIA HAURÀ DE DISPOSAR DEL BLOC ÒPTIC DE LEDS AMB UN MÍNIM DE 3 TEMPERATURES DE COLOR DIFERENTS, AMB L'OBJECTE DE PODER UTILITZAR LA TEMPERATURA MÉS ADIENT PER A CADA APLICACIÓ: BLANC CÀLID, NEUTRE I FRED, AMB LES SEGÜENTS CARACTERÍSTIQUES: - LED BLANC CÀLID: CCT= 3000K (±5%) I CRI=80% (±5%) - LED BLANC NEUTRE: CCT= 4000K (±5%) I CRI=70% (±5%) - LED BLANC FRED: CCT=5700K (±5%) I CRI=70% (±5%) LA LLUMINÀRIA DISPOSARÀ DE LA SEGÜENT CERTIFICACIÓ REFERENT A NORMATIVA APLICABLE EN LA CONSTRUCCIÓ DE LA MATEIXA: • CERTIFICAT ENEC DE LA LLUMINÀRIA. • UNE-EN 60598-1: LLUMINÀRIES. REQUISITS GENERALS I ASSAJOS. • UNE-EN 60598-2-3: LLUMINÀRIES. REQUISITS PARTICULARS. LLUMINÀRIES D'ENLLUMENAT PÚBLIC. • UNE-EN 60598-2-5: LLUMINÀRIES. REQUISITS PARTICULARS. PROJECTORS. • UNE-EN 62031: MÒDULS LED PER ENLLUMENAT GENERAL. REQUISITS DE SEGURETAT. • UNE-EN 55015: LIMITACIONS I MÈTODES DE MESURA DE LES CARACTERÍSTIQUES RELATIVES A LA PERTORBACIÓ RADIOELÈCTRICA DELS EQUIPS DE IL·LUMINACIÓ I SIMILARS. • UNE-EN 61547: EQUIPS PER ENLLUMENAT D'US GENERAL. REQUISITS DE IMMUNITAT CEM. • UNE-61347-2-13: DISPOSITIUS DE CONTROL ELECTRÒNIC. • UNE-EN 61000-3-2: COMPATIBILITAT ELECTROMAGNÈTICA (CEM). PART 3-2: LÍMITS. LÍMITS PER LES EMISSIONS DE CORRENT HARMÒNICA (EQUIPS DE CORRENT D'ENTRADA <=16A PER FASE). • UNE-EN 61000-3-3: COMPATIBILITAT ELECTROMAGNÈTICA (CEM). PART 3: LÍMITS. SECCIÓ 3: LIMITACIÓ DE LES VARIACIONS DE TENSIÓ, FLUCTUACIONS DE TENSIÓ I FLICKER A LES XARXES PÚBLIQUES DE SUBMINISTRAMENT DE BAIXA TENSIÓ PER EQUIPS AMB CORRENT D'ENTRADA <= 16A PER FASE I NO SUBJECTES A UNA CONNEXIÓ CONDICIONAL. • UNE-EN 62471 DE SEGURETAT FOTO-BIOLÒGICA. • MARCAT CE. • CERTIFICAT QUE INCLOU L'ASSAIG I L'ESTUDI FOTOMÈTRIC DE LES LLUMINÀRIES CONFORME A L'ESTABLERT A LA NORMA UNE-EN 13032 (AQUEST ESTUDI HA DE PROPORCIONAR DADES COMPLETES DE LES CORBES FOTOMÈTRIQUES DE LA LLUMINÀRIA, L'EFICIÈNCIA LUMÍNICA I EL RENDIMENT DE LA MATEIXA, LA		

Quadre de preus nº 2			
Nº	Designació	Import	
		Parcial (Euros)	Total (Euros)
	TEMPERATURA DE COLOR I EL RENDIMENT DE COLOR DE LA FONT DE LLUM, I EL PERCENTATGE DE FLUXE EMÈS A L'HEMISFERI SUPERIOR, ENTRE D'ALTRES DADES). • CERTIFICAT DE RECICLABILITAT, ON ES JUSTIFIQUI EL COMPLIMENT DE LES DIRECTIUS ROHS I WEEE. • CERTIFICAT DEL FABRICANT DE COMPLIMENT ISO 9001, ISO 14001 I OHSAS 18001. • CERTIFICAT EMÈS PEL FABRICANT DE LA DEPRECIACIÓ DEL FLUXE LUMÍNIC DURANT EL TRANCURS DE LA VIDA ÚTIL DE LA LLUMINÀRIA. <i>Mà d'obra</i> <i>Maquinària</i> <i>Materials</i> <i>5 % Costos indirectes</i>	46,27 32,22 579,02 32,88	690,39

Quadre de preus nº 2			
Nº	Designació	Import	
		Parcial (Euros)	Total (Euros)
1.4.4	ut SUBMINISTRAMENT, INSTAL·LACIÓ I MUNTATGE DE LLUMENERA PER A VIALS MARCA SCHREDER O EQUIVALENT MODEL KIO LED O EQUIVALENT, DE 16 LEDS , AMB POTENCIA NOMINAL DE FINS A 50W, INCLOS ADAPTADOR PER A COLUMNA, AMB TEMPERATURA DE COLOR 4000 °K, AMB PROTECCIÓ DEL BLOC ÒPTIC I DE LA ENVOLVENT DE IP66 I IK-9, AMB FLUX DE CONTAMINACIÓ ATMOSFÈRICA INFERIOR AL 1%,AMB DRIVER PROGRAMABLE AMB CINQ ESGLAONS DE REGULACIÓ, , COLOR RAL A DEFINIR PER D.F., TANCADA, AMB ALLOTJAMENT PER A EQUIP I ACOBLADA AL SUPORT. INCLOU COFRETS DE CONNEXIONS I CONDUCTOR DE COURE UNE RV 0,6/1KV DE 3X2,50 MM2. GARANTIA DEL MATERIAL 5 ANYS. LES CARACTERÍSTIQUES TÈCNICS DE LES LLUMINÀRIES SERAN LES SEGÜENT: • LA FIXACIÓ DE LES LLUMINÀRIES ES REALITZARÀ MITJANÇANT UNA PEÇA DE FIXACIÓ UNIVERSAL, AMB DIÀMETRES COMPRESOS ENTRE 42-76 MM; ORIENTABLE IN SITU AMB L'OBJECTIU D'AJUSTAR LA FOTOMETRIA A CADASCUNA DE LES POSSIBLES APLICACIONS, AMB POSSIBILITAT DE INCLINACIÓ EN PASSES DE 5º DES DE 0º FINS A 10º. • LA LLUMINÀRIA ESTARÀ PINTADA DEL COLOR RAL DEFINIT PER LA DIRECCIÓ D'OBRA, AMB PINTURA EN POLS EN POLIÈSTER MITJANÇANT ELECTRODEPOSICIÓ AMB UN MÍNIM DE 60 MICRES D'ESPESSOR, I A MÉS, OPCIONALMENT, TINDRÀ LA POSSIBILITAT D'UNA PROTECCIÓ EXTRA PER A SITUACIONS AMBIENTALS EXTREMES; COM PODEN SER APLICACIONS ARRAN DE MAR. • LES LLUMINÀRIES HAURAN DE TENIR UNA VIDA ÚTIL MÍNIMA DE L90-100.000H (PER CORRENTS DE 350-500 MA I TQ:25°C AIXÍ COM L80_100.000H PER CORRENTS DE 700 MA I TQ:25°C). • LA LLUMINÀRIA DISPOSARÀ D'UN DISPOSITIU PROTECTOR CONTRA SOBRETENSIONS (SPD), INTEGRAT A LA MATEIXA LLUMINÀRIA, QUE LA PROTEGEIXI FINS A UNA SOBRETENSIÓ DE 10KV. • PER OPTIMITZAR L'EFICIÈNCIA ENERGÈTICA I QUE EXISTEIXI UNA MENOR CONTAMINACIÓ LUMÍNICA, EL FLUX HEMISFÈRIC SUPERIOR DE LA LLUMINÀRIA TIPUS FUNCIONAL SERÀ DEL 5%. • L'EFICÀCIA MÍNIMA D'AQUEST TIPUS DE LLUMINÀRIES EQUIPADES AMB LED BLANC NEUTRE (NW); CONSIDERANT EL FLUXE REAL EMÈS PER LA LLUMINÀRIA I EL CONSUM TOTAL DE LA MATEIXA AMB UNA ALIMENTACIÓ A 350 MA; SERÀ MAJOR DE 100 LM/W. • LA LLUMINÀRIA HAURÀ DE DISPOSAR DEL BLOC ÒPTIC DE LEDS AMB UN MÍNIM DE 3 TEMPERATURES DE COLOR DIFERENTS, AMB L'OBJECTE DE PODER UTILITZAR LA TEMPERATURA MÉS ADIENT PER A CADA APLICACIÓ: BLANC CÀLID, NEUTRE I FRED, AMB LES SEGÜENTS CARACTERÍSTIQUES: - LED BLANC CÀLID: CCT= 3000K (±5%) I CRI=80% (±5%) - LED BLANC NEUTRE: CCT= 4000K (±5%) I CRI=70% (±5%) - LED BLANC FRED: CCT=5700K (±5%) I CRI=70% (±5%) LA LLUMINÀRIA DISPOSARÀ DE LA SEGÜENT CERTIFICACIÓ REFERENT A NORMATIVA APLICABLE EN LA CONSTRUCCIÓ DE LA MATEIXA: • CERTIFICAT ENEC DE LA LLUMINÀRIA. • UNE-EN 60598-1: LLUMINÀRIES. REQUISITS GENERALS I ASSAJOS. • UNE-EN 60598-2-3: LLUMINÀRIES. REQUISITS PARTICULARS. LLUMINÀRIES D'ENLLUMENAT PÚBLIC. • UNE-EN 60598-2-5: LLUMINÀRIES. REQUISITS PARTICULARS. PROJECTORS. • UNE-EN 62031: MÒDULS LED PER ENLLUMENAT GENERAL. REQUISITS DE SEGURETAT. • UNE-EN 55015: LIMITACIONS I MÈTODES DE MESURA DE LES CARACTERÍSTIQUES RELATIVES A LA PERTORBACIÓ RADIOELÈCTRICA DELS EQUIPS DE IL·LUMINACIÓ I SIMILARS. • UNE-EN 61547: EQUIPS PER ENLLUMENAT D'US GENERAL. REQUISITS DE IMMUNITAT CEM. • UNE-61347-2-13: DISPOSITIUS DE CONTROL ELECTRÒNIC. • UNE-EN 61000-3-2: COMPATIBILITAT ELECTROMAGNÈTICA (CEM). PART 3-2: LÍMITS. LÍMITS PER LES EMISSIONS DE CORRENT HARMÒNICA (EQUIPS DE CORRENT D'ENTRADA <=16A PER FASE). • UNE-EN 61000-3-3: COMPATIBILITAT ELECTROMAGNÈTICA (CEM). PART 3: LÍMITS. SECCIÓ 3: LIMITACIÓ DE LES VARIACIONS DE TENSIÓ, FLUCTUACIONS DE TENSIÓ I FLICKER A LES XARXES PÚBLIQUES DE SUBMINISTRAMENT DE BAIXA TENSIÓ PER EQUIPS AMB CORRENT D'ENTRADA <= 16A PER FASE I NO SUBJECTES A UNA CONNEXIÓ CONDICIONAL. • UNE-EN 62471 DE SEGURETAT FOTO-BIOLÒGICA. • MARCAT CE. • CERTIFICAT QUE INCLOU L'ASSAIG I L'ESTUDI FOTOMÈTRIC DE LES LLUMINÀRIES CONFORME A L'ESTABLERT A LA NORMA UNE-EN 13032 (AQUEST ESTUDI HA DE PROPORCIONAR DADES COMPLETES DE LES CORBES FOTOMÈTRIQUES DE LA LLUMINÀRIA, L'EFICIÈNCIA LUMÍNICA I EL RENDIMENT DE LA MATEIXA, LA		

Quadre de preus nº 2			
Nº	Designació	Import	
		Parcial (Euros)	Total (Euros)
1.4.5	TEMPERATURA DE COLOR I EL RENDIMENT DE COLOR DE LA FONT DE LLUM, I EL PERCENTATGE DE FLUXE EMÈS A L'HEMISFERI SUPERIOR, ENTRE D'ALTRES DADES). • CERTIFICAT DE RECICLABILITAT, ON ES JUSTIFIQUI EL COMPLIMENT DE LES DIRECTIUS ROHS I WEEE. • CERTIFICAT DEL FABRICANT DE COMPLIMENT ISO 9001, ISO 14001 I OHSAS 18001. • CERTIFICAT EMÈS PEL FABRICANT DE LA DEPRECIACIÓ DEL FLUXE LUMÍNIC DURANT EL TRANCURS DE LA VIDA ÚTIL DE LA LLUMINÀRIA. <i>Mà d'obra</i> <i>Maquinària</i> <i>Materials</i> <i>5 % Costos indirectes</i>	38,23 32,22 579,05 32,48	681,98
	UT Subministrament, instal·lació i muntatge de Lluminaària NEOS 1 SCHREDER o equivalent, amb configuracions de 16 LEDs , i corrents de 350-500 mA; segons tipologia de vial i estudi, temperatura de color blanc càlid de 4000K, amb índex de reproducció cromàtica de 80. Formada per dos peces: cos i marc de fundició d'alumini injectat a alta pressió; amb tancament protector de vidre temperat, dotant així a tot l'element amb un grau d'hermeticitat mínim d'un IP66; de manera que es garanteixi el manteniment de les prestacions fotomètriques al llarg del temps. Amb un índex de resistència a impactes global de la lluminaària d'un IK08. Disposen d'un sistema de fixació flexible i orientable in situ mitjançant lira de fundició d'alumini injectat. L'obertura del projector es realitza sense la necessitat d'eines, mitjançant un únic clip d'obertura, per facilitar les feines de muntatge i manteniment. Amb unes mides màximes de 390 mm de llargada, 400 mm d'amplada i 140 mm d'alçada pel projector NEOS1; i 520 mm de llargada, 500 mm d'amplada i 160 mm d'alçada pel projector NEOS3 (dimensions sense tenir en compte la lira de fixació). El motor fotomètric està dissenyat mitjançant un sistema flexible basat en el principi d'òptica plana d'addició fotomètrica, mitjançant fonts de llum tipus LED d'alta potència. Cada LED s'associa a una lent específica fabricada en PMMA (metacrilat), i la lluminaària genera en la seva totalitat la distribució fotomètrica de sortida determinada. Així s'ofereix la mateixa lluminaària per les diferents aplicacions, tipologies i seccions d'estudi. Cal oferir diferents fotometries intercanviables (mínim de 15 diferents, incloent una específica per passos de vianants; i un mínim de dos òptiques asimètriques de 45º i 60º). A més, hi ha la possibilitat de muntar para lúmens que s'ubiquen a la mateixa PCBA i que no permeten l'emissió de llum cap al darrera (llum intrusa i contaminació lumínica) quan sigui necessari. Aquest sistema és mecànic i mai es munta a l'exterior de la lluminaària, ja que ha d'anar acoblat al mateix motor fotomètric a l'interior de la lluminaària, i el més pròxim possible als LEDs. Per a optimitzar la eficiència energètica i que la contaminació lumínica sigui la mínima possible; el flux hemisferi superior del projector és del 0% a la seva posició horitzontal. Pintada del color RAL definit per la DF, amb pintura en pols en polièster mitjançant electrodeposició amb un mínim de 60 micres d'espessor. Vida útil mínima de L90B10-100.000h. Equip electrònic classe I o II, programable amb fins a cinc esglaons de regulació, e incorpora un dispositiu protector contra sobretensions (SPD), integrat a la mateixa lluminaària, que la protegeix fins a una sobretensió de 10kV. Inclou cofrets de connexions i conductor de coure UNE RV 0,6/1kv de 5x2,50 mm2, i tots els accessoris per adaptar en columnes existents. Garantia del material 10 anys. <i>Mà d'obra</i> <i>Maquinària</i> <i>Materials</i> <i>5 % Costos indirectes</i>	48,41 62,05 234,61 17,25	362,32

Quadre de preus nº 2			
Nº	Designació	Import	
		Parcial (Euros)	Total (Euros)
1.4.6	UT SUBMINISTRAMENT, INSTAL·LACIÓ I MUNTATGE DE BACUL D'ACER GALVANITZAT DE 8 METRES D'ALÇADA I UN SORTINT DE 1,50 METRES, AMB UN GRUIX DE 3 MM AMB BASE , PLATINA I PORTA,,AMB CARTELA I ARO DE REFORÇ COL·LOCADA SOBRE DAU DE FORMIGO. INCLOU PERNS D'ANCORATGE, COFRED DE CONNEXIONS I CONDUCTOR DE COURE DESIGNACIO UNE RV 0,6/1KV DE 5X2,50 MM2 LES NOVES COLUMNES O BÀCULS HAURAN DEVENIR: - CARTELES I AROS DE REFORÇ FINS A250MM. - GALVANITZADES EN CALENT EN ISO1461. - PORTELLA RASANT AMB REFORÇ INTERIOR. - ELS PUNTS DE LLUM COMPLIRAN L'APARTAT 6.1 DE LA ITC-BT-09 DEL REBT AMB ELS ACLARIMENT DE LA GUIA TÈCNICA I DISPOSARAN DEL MARCATGE DE LACE. - LES COLUMNES I BÀCULS D'ACER GALVANITZAT TINDRAN UN RECOBRIMENT PROTECTOR AMB POLIAMIDA TERMOPLÀSTICA EN POLS DE TIPUS RILSAN O EQUIVALENT APLICADA PER IMMERSIÓ. AQUEST PROCÉS S'APLICARÀ DES DE LA BASE DE COLUMNA FINS A L'ALÇADA DE LA PORTELLA PER LA PART INTERIOR COM L'EXTERIOR TENINT CURA QUE LA PRESA DE TERRA NO QUEDI RECOBERTA PER AQUEST TRACTAMENT. AQUEST PROCÉS S'APLICARÀ DESPRÈS D'UN DECAPAT I GRANALLAT SOBRE LA SUPERFÍCIE A TRACTAR. - LA GARANTIA DEL SUPORTS DEL FABRICANT SERÀ COM A MÍNIM DE 20 ANYS I DE LA PART TRACTADA AMB TRACTAMENT D'ANTICORROSIU SERÀ DE 10ANYS. <i>Mà d'obra</i> <i>Maquinària</i> <i>Materials</i> <i>5 % Costos indirectes</i>	45,89 29,83 622,52 34,91	733,15
1.4.7	ut SUBMINISTRAMENT, INSTAL·LACIÓ I MUNTATGE DE BACUL D'ACER GALVANITZAT DE 10 METRES D'ALÇADA I UN SORTINT DE 1,50 METRES, AMB UN GRUIX DE 4 MM AMB BASE , PLATINA I PORTA,,AMB CARTELA I ARO DE REFORÇ COL·LOCADA SOBRE DAU DE FORMIGO. INCLOU PERNS D'ANCORATGE, COFRED DE CONNEXIONS I CONDUCTOR DE COURE DESIGNACIO UNE RV 0,6/1KV DE 5X2,50 MM2 LES NOVES COLUMNES O BÀCULS HAURAN DEVENIR: - CARTELES I AROS DE REFORÇ FINS A250MM. - GALVANITZADES EN CALENT EN ISO1461. - PORTELLA RASANT AMB REFORÇ INTERIOR. - ELS PUNTS DE LLUM COMPLIRAN L'APARTAT 6.1 DE LA ITC-BT-09 DEL REBT AMB ELS ACLARIMENT DE LA GUIA TÈCNICA I DISPOSARAN DEL MARCATGE DE LACE. - LES COLUMNES I BÀCULS D'ACER GALVANITZAT TINDRAN UN RECOBRIMENT PROTECTOR AMB POLIAMIDA TERMOPLÀSTICA EN POLS DE TIPUS RILSAN O EQUIVALENT APLICADA PER IMMERSIÓ. AQUEST PROCÉS S'APLICARÀ DES DE LA BASE DE COLUMNA FINS A L'ALÇADA DE LA PORTELLA PER LA PART INTERIOR COM L'EXTERIOR TENINT CURA QUE LA PRESA DE TERRA NO QUEDI RECOBERTA PER AQUEST TRACTAMENT. AQUEST PROCÉS S'APLICARÀ DESPRÈS D'UN DECAPAT I GRANALLAT SOBRE LA SUPERFÍCIE A TRACTAR. - LA GARANTIA DEL SUPORTS DEL FABRICANT SERÀ COM A MÍNIM DE 20 ANYS I DE LA PART TRACTADA AMB TRACTAMENT D'ANTICORROSIU SERÀ DE 10ANYS. <i>Mà d'obra</i> <i>Maquinària</i> <i>Materials</i> <i>5 % Costos indirectes</i>	54,41 29,83 674,21 37,92	796,37

Quadre de preus nº 2			
Nº	Designació	Import	
		Parcial (Euros)	Total (Euros)
1.4.8	ut SUBMINISTRAMENT, INSTAL·LACIÓ I MUNTATGE DE BACUL D'ACER GALVANITZAT DE 12 METRES D'ALÇADA I UN SORTINT DE 1,50 METRES, AMB UN GRUIX DE 4 MM AMB BASE , PLATINA I PORTA,,AMB CARTELA I ARO DE REFORÇ COL·LOCADA SOBRE DAU DE FORMIGO. INCLOU PERNS D'ANCORATGE, COFRED DE CONNEXIONS I CONDUCTOR DE COURE DESIGNACIO UNE RV 0,6/1KV DE 5X2,50 MM2 LES NOVES COLUMNES O BÀCULS HAURAN DEVENIR: - CARTELES I AROS DE REFORÇ FINS A250MM. - GALVANITZADES EN CALENT EN ISO1461. - PORTELLA RASANT AMB REFORÇ INTERIOR. - ELS PUNTS DE LLUM COMPLIRAN L'APARTAT 6.1 DE LA ITC-BT-09 DEL REBT AMB ELS ACLARIMENT DE LA GUIA TÈCNICA I DISPOSARAN DEL MARCATGE DE LACE. - LES COLUMNES I BÀCULS D'ACER GALVANITZAT TINDRAN UN RECOBRIMENT PROTECTOR AMB POLIAMIDA TERMOPLÀSTICA EN POLS DE TIPUS RILSAN O EQUIVALENT APLICADA PER IMMERSIÓ. AQUEST PROCÉS S'APLICARÀ DES DE LA BASE DE COLUMNA FINS A L'ALÇADA DE LA PORTELLA PER LA PART INTERIOR COM L'EXTERIOR TENINT CURA QUE LA PRESA DE TERRA NO QUEDI RECOBERTA PER AQUEST TRACTAMENT. AQUEST PROCÉS S'APLICARÀ DESPRÈS D'UN DECAPAT I GRANALLAT SOBRE LA SUPERFÍCIE A TRACTAR. - LA GARANTIA DEL SUPTS DEL FABRICANT SERÀ COM A MÍNIM DE 20 ANYS I DE LA PART TRACTADA AMB TRACTAMENT D'ANTICORROSIU SERÀ DE 10ANYS. <i>Mà d'obra</i> <i>Maquinària</i> <i>Materials</i> <i>5 % Costos indirectes</i>	53,91 29,83 733,36 40,86	857,96
1.4.9	UT SUBMINISTRAMENT, MUNTATGE I INSTAL·LACIÓ DE BRAÇ DE 1,50 METRE. INCLÒS TOT EL NECESSARI PER LA SEVA CORRECTE FIXACIÓ SEGONS LO ESTABLERT PER D.F. <i>Mà d'obra</i> <i>Maquinària</i> <i>Materials</i> <i>5 % Costos indirectes</i>	21,03 11,93 84,84 5,89	123,69
1.4.10	ut SUBMINISTRAMENT, INSTAL·LACIÓ I MUNTATGE DE LLUMENERA ANTIVANDALICA PER A PAS SUBTERRANI MARCA SCHREDER O EQUIVALENT MODEL MY1 LED O EQUIVALENT, DE 16 LEDS , AMB POTENCIA NOMINAL DE FINS A 50W, INCLOS FIXACIONS PER A SOSTRE, AMB TEMPERATURA DE COLOR 4000 °K,FORMADA PER UN COS D'ALIATGE D'ALUMINI EXTRUIDO SEGELLAT SOBRE UN PROTECTOR PRISMÀTIC DE POLICARBONAT EXTRUÏT AMB ALTA RESISTÈNCIA ALS IMPACTES (IK 10), UNA PLACA LLISCANT DESMUNTABLE, EQUIPADA AMB ELS AUXILIARS ELÈCTRICS D'UNA BANDA I ELS LED PER L'ALTRE, I COBERTES FABRICADES EN POLICARBONAT MODELAT PER INJECCIÓ, SEGELLADES EN ELS EXTREMS DEL COS, AMB UNA PORTA D'ACCÉS EN UN D'ELLS.LA COBERTA ES TANCA AMB DOS CARGOLS D'ACER INOXIDABLE. AQUEST SISTEMA GARANTEIX UNA HERMETICIDAD IP 67 PER A TOTA LA LLUMINÀRIA. INCLOU COFRETS DE CONNEXIONS I CONDUCTOR DE COURE UNE RV 0,6/1KV DE 5X2,50 MM2, I TOTS ELS ACCESSORIS PER ADAPTAR EN COLUMNES EXISTENS. GARANTIA DEL MATERIAL 10 ANYS. <i>Mà d'obra</i> <i>Maquinària</i> <i>Materials</i> <i>5 % Costos indirectes</i>	48,30 62,05 378,64 24,45	513,44
1.5 VARIS			
1.5.1	UT DRETS D'ESCOMESA DE LA CIA. SUBMINISTRADORA DE FLUID ELÈCTRIC, PER A UNA AMPLIACIÓ DE POTÈNCIA NOMINAL NECESSARIA (A JUSTIFICAR) <i>Sense descomposició</i> <i>5 % Costos indirectes</i>	475,36 23,76	499,12

Quadre de preus nº 2			
Nº	Designació	Import	
		Parcial (Euros)	Total (Euros)
1.5.2	UT LEGALITZACIO DE LA INSTAL·LACIO. INCLOS ELS DRETS DE VISAT DEL PROJECTE AMB CERTIFICAT FINAL AL COL·LEGI PROFESSIONAT I TAXES DE L'ENTITAT D'INSPECCIO I CONTROL. <i>Sense descomposició</i> <i>5 % Costos indirectes</i>	2.816,58 140,83	2.957,41
1.5.3	UT IMPREVISTOS A JUSTIFICAR <i>Sense descomposició</i> <i>5 % Costos indirectes</i>	5.069,85 253,49	
1.5.4	UT Eleccio per part de la propietat de una llumenera muntada, esta inclos el desmuntatge de la llumenera, muntatge i instal·lacio d'una llumenera igual a l'existent. Trasllat de llumenera fins a laboratiri acreditat per l'ajuntament, inclou l'execucio d'assaig del grau de proteccio IP de la llumenera respecte l'aigua i assaig de grau de proteccio IK de la llumenera. Recollida de lluminaria entregada al laboratori i entrega al departament del Ajuntament. <i>Sense descomposició</i> <i>5 % Costos indirectes</i>	1.046,85 52,34	5.323,34 1.099,19

DOCUMENT Nº4: PRESSUPOST
CAPÍTOL Nº4: PRESSUPOSTOS PARCIAIS

PROJECTE DE RENOVACIO DE L'ENLLUMENAT PUBLIC DEL QUADRE
“41, 42 I 44” DE LA CIUTAT DE SABADELL. -----

PROMOTOR: **AJUNTAMENT DE SABADELL**
 INFRAESTRUCTURA URBANA

EQUIP REDACTOR: **Sr. JOSEP IBÁÑEZ GASSIOT**

Codi	U	Denominació	Amidament	Preu	Total
1.1 DEMOLICIÓ					
1.1.1 D01	M2	DEMOLICIO DE PAVIMENT DE PANOTS COL·LOCATS SOBRE FORMIGO PREVI TALL AMB DISC DE 15 CM DE GRUIX I FINS A 60 CM D'AMPLARIA, AMB MARTELL PICADOR AMB MITJANS MECANICS I CARREGA SOBRE CAMIO			
	Uts.	Llargada	Amplada	Alçada	Subtotal
vorera					
pannot		1.769,000	0,400		707,600
arquetes		23,000	1,000		23,000
Columnes de 5 metres		56,000	1,000		56,000
Baculs de 8		5,000	1,000		5,000
Baculs de 10		16,000	1,000		16,000
Baculs de 12		31,000	1,000		31,000
ESCREIX		100,000			100,000
		Total M2		938,600	13,62 12.783,73
1.1.2 D003	M2	DEMOLICIO DE PAVIMENT DE LLAMBORDES , AMB MITJANS MECANICS I CÀRREGA I TRANSPORT A L'ABOCADOR INCLOS CANON ADICIONAL			
		Total M2		1,000	6,37 6,37
1.1.3 D02	M2	DEMOLICIO DE PAVIMENT DE MESCLA BITUMINOSA, PREVI TALL AMB DISC, DE FINS A 15 CM DE GRUIX I FINS A 60 CM D'AMPLARIA, AMB MITJANS MECANICS I CARREGA SOBRE CAMIO			
	Uts.	Llargada	Amplada	Alçada	Subtotal
Creuament de carrer		54,000		1,200	64,800
vorera					
asfalt		105,000		0,600	63,000
		Total M2		127,800	6,42 820,48
1.1.4 D03	M2	DEMOLICIO DE PAVIMENT DE PECES DE FORMIGO COL·LOCADES SOBRE FORMIGO PREVI TALL AMB DISC, DE FINS A 15 CM DE GRUIX I FINS A 60 CM D'AMPLARIA, AMB MITJANS MECANICS I CARREGA SOBRE CAMIO			
	Uts.	Llargada	Amplada	Alçada	Subtotal
vorera					
peça de 30x30		450,000		0,600	270,000
ESSCREIX		50,000			50,000
		Total M2		320,000	13,69 4.380,80
1.1.5 D04	M2	DEMOLICIO DE PAVIMENT DE FORMIGO PREVI TALL AMB DISC, DE FINS A 15 CM DE GRUIX I FINS A 60 CM D'AMPLARIA, AMB MITJANS MECANICS I CARREGA SOBRE CAMIO			
		Total M2		1,000	13,80 13,80
1.1.6 D20	UT	DESMUNTATGE DELS PUNTS DE LLUMS EXISTENTS I RETIRAR TOTS ELS SEUS COMPONENTS, TALS COM LLUMINARIES, CABLEJAT, MECANISMES BACULS, BRAÇOS I POSTES I LINIES D'ALIMENTACIO I DISTRIBUCIO ACTUALS, AMB REPOSICIO DE FAÇANES AMB MATERIAL ADIENT, AMB CARREGA I TRANSPORT DE RUNES AL ABOCADOR AUTORITZAT INCLOS LES TAXES D'ABOCAMENT. EL DESMUNTATGE DEL ENLLUMENAT S'EXECUTARA UN COP FINALITZADA I EN FUNCIONAMENT LA INSTAL·LACIO PROJECTADA AL SER CIRCUIT TANCAT.			
		Total UT		108,000	11,99 1.294,92
1.1.7 D24	UT	DESMUNTATGE DE QUADRE ELECTRIC ACTUAL.			
		Total UT		3,000	249,57 748,71

1.2 OBRA CIVIL

Codi	U	Denominació	Amidament	Preu	Total
1.2.1 D005	M3	EXCAVACIO DE RASSA PER A PAS D'INSTAL·LACIONS FINS A 1 METRE DE FONDARIA, EN TERRENY COMPACTE, AMB MITJANS MANUALS I AMB LES TERRES DEIXADES A LA VORA			
	<u>Uts.</u>	<u>Llargada</u>	<u>Amplada</u>	<u>Alçada</u>	<u>Subtotal</u>
Creuament de carrer vorera	0,2	54,000	0,500	1,200	6,480
asfalt vorera	0,2	105,000	0,400	0,600	5,040
terra vorera	0,2	30,000	0,400	0,600	1,440
pannot vorera	0,2	1.769,000	0,400	0,600	84,912
peça de 30x30	0,2	450,000	0,400	0,600	21,600
arquetes		23,000	1,000	1,000	23,000
Columnes de 5 metres		56,000	0,600	0,600	20,160
Baculs de 8		5,000	0,800	0,800	3,200
Baculs de 10		16,000	0,800	1,000	12,800
Baculs de 12		31,000	1,000	1,300	40,300
		Total M3		218,932	42,99
					9.411,89
1.2.2 D006	M3	EXCAVACIO DE RASA PER A PAS D'INSTAL·LACIONS FINS A 1, -METRE DE FONDARIA, EN TERRENY COMPACTE, AMB MITJANS MECANICS I AMB LES TERRES DEIXADES A LA VORA.			
	<u>Uts.</u>	<u>Llargada</u>	<u>Amplada</u>	<u>Alçada</u>	<u>Subtotal</u>
Creuament de carrer vorera	0,8	54,000	0,500	1,200	25,920
asfalt vorera	0,8	105,000	0,400	0,600	20,160
terra vorera	0,8	30,000	0,400	0,600	5,760
pannot vorera	0,8	1.769,000	0,400	0,600	339,648
peça de 30x30	0,8	450,000	0,400	0,600	86,400
		Total M3		477,888	7,84
					3.746,64
1.2.3 D07	M3	REBLIMENT I PICONATGE DE RASA D'AMPLARIA FINS A 60 CM, AMB MATERIAL SELECCIONAT DE L'OBRA, EN TONGADES DE GRUIX DE FINS A 25 CM, UTILITZANT PICO VIBRANT, AMB COMPACTACIO DEL 95% P.M.			
	<u>Uts.</u>	<u>Llargada</u>	<u>Amplada</u>	<u>Alçada</u>	<u>Subtotal</u>
Creuament de carrer vorera		54,000	0,500	0,600	16,200
asfalt vorera		105,000	0,400	0,400	16,800
terra vorera	1	30,000	0,400	0,400	4,800
pannot vorera	1	1.769,000	0,400	0,400	283,040
peça de 30x30	1	450,000	0,400	0,400	72,000
		Total M3		392,840	19,07
					7.491,46

Pressupost parcial nº 1 ENLLUMENAT Q-41,42, i 44

Codi	U	Denominació	Amidament	Preu	Total
1.2.4 D08	M3	TRANSPORT DE RUNES A L'ABOCADOR AMB CONECTOR, CARREGAT AMB MITJANS MECANICS I MANUALS AMB UN RECORREGUT DE FINS A 10,-KM INCLOS ELS DRETS D'ABOCAMENT			
	Uts.	Llargada	Amplada	Alçada	Subtotal
Creuament de carrer vorera		54,000	0,500	0,600	16,200
asfalt vorera		105,000	0,400	0,200	8,400
terra vorera		30,000	0,400	0,200	2,400
pannot vorera		1.769,000	0,400	0,200	141,520
peça de 30x30		450,000	0,400	0,200	36,000
arquetes		23,000	1,000	1,000	23,000
Columnes de 5 metres		56,000	0,600	0,600	20,160
Baculs de 8		5,000	0,800	0,800	3,200
Baculs de 10		16,000	0,800	1,000	12,800
Baculs de 12		31,000	1,000	1,300	40,300
				1,300	303,980
		Total M3		395,174	395,174
				15,30	6.046,16
1.2.5 D09	M2	PAVIMENT DE PANOT PER A VORERA GRIS DE 20x20x4 CM, CLASSE 1A TIPUS 2, COL·LOCAT A L'ESTESSA AMB SORRA CIMENT DE 200,-KG/M3 DE CIMENT PÒRTLAND I BEURADA DE CIMENT PORTLAND			
	Uts.	Llargada	Amplada	Alçada	Subtotal
vorera					
pannot		1.769,000	0,400		707,600
arquetes		23,000	1,000		23,000
Columnes de 5 metres		56,000	1,000		56,000
Baculs de 8		5,000	1,000		5,000
Baculs de 10		16,000	1,000		16,000
Baculs de 12		31,000	1,000		31,000
ESCREIX		100,000			100,000
		Total M2			938,600
				30,85	28.955,81
1.2.6 D10	M2	PAVIMENT DE PECES DE FORMIGO PER A VORERA DE 30x30x4 CM, IGUALS A LES EXISTENTS, COL·LOCAT A L'ESTESSA AMB SORRA CIMENT DE 200,-KG/M3 DE CIMENT PÒRTLAND I BEURADA DE CIMENT PORTLAND			
	Uts.	Llargada	Amplada	Alçada	Subtotal
vorera					
peça de 30x30		450,000		0,600	270,000
ESSCREIX		50,000			50,000
		Total M2			320,000
				34,05	10.896,00
1.2.7 D11	M2	PAVIMENT DE MICROAGLOMERAT ASFALTIC EN CALENT, COLOR SAULO DE 4 CM DE GRUIX IGUAL AL EXISTENT.			
		Total M2		1,000	39,67
					39,67

Pressupost parcial nº 1 ENLLUMENAT Q-41,42, i 44

Codi	U	Denominació	Amidament	Preu	Total
1.2.8 D12	M3	PAVIMENT DE FORMIGO SENSE ADDITIUS HM-30/B/20/I+E DE CONSISTENCIA TOVA GRANDARIA MAXIMA DEL GRANULAT 20 MM, ESCAMPAT DES DE CAMIO, ESTESA I VIBRATGE MECANIC I ACABAT REGLEJAT			
	Uts.	Llargada	Amplada	Alçada	Subtotal
Creuament de carrer vorera		54,000	0,500	0,600	16,200
asfalt vorera terra		105,000	0,400	0,200	8,400
vorera pannot vorera		30,000	0,400	0,200	2,400
peça de 30x30		1.769,000	0,400	0,200	141,520
Columnes de 5 metres		450,000	0,400	0,200	36,000
Baculs de 8		56,000	0,600	0,600	20,160
Baculs de 10		5,000	0,800	0,800	3,200
Baculs de 12		16,000	0,800	1,000	12,800
ESCREIX		31,000	1,000	1,300	40,300
		20,000			20,000
		Total M3		300,980	72,82
					21.917,36
1.2.9 D13	M2	PAVIMENT DE MESCLA BITUMINOSA EN CALENT DE COMPOSICIO Densa D-12 AMB GRANULAT GRANÍTIC I BETUM ASFALTIC DE PENETRACIO, ESTESA I COMPACTADA AL 98 % DE L'ASSAIG MARSHALL.			
	Uts.	Llargada	Amplada	Alçada	Subtotal
Creuament de carrer vorera		54,000		1,200	64,800
asfalt		105,000		0,600	63,000
		Total M2		127,800	32,67
					4.175,23
1.2.10 D14	UT	PERICO DE 38x38x55 CM, AMB PARETS DE 15 CM DE GRUIX DE FORMIGO HM-20/P/20 I SOLERA DE MAÓ CALAT, SOBRE LLIT DE SORRA.			
		Total UT		21,000	76,73
					1.611,33
1.2.11 D15	UT	BASTIMENT I TAPA PER A PERICO DE SERVEIS DE FOSA GRISA DE 420x420x40 MM I DE 25 KG DE PES , COL·LOCAT AMB MORTER MIXT 1:05:04, ELABORAT A L'OBRA AMB FORMIGONERA DE 165 LITRES			
		Total UT		21,000	34,10
					716,10
1.2.12 D16	ML	TUB RIGID DE PVC DE 110 MM DE DIAMTRE NOMINAL I 1,70 MM DE GRUIX, AMB GRAU DE RESISTENCIA AL XOC 7, ENDOLLAT I MUNTAT COM A CANALITZACIO SOTERRADA.			
	Uts.	Llargada	Amplada	Alçada	Subtotal
Conversion s	11	3,000			33,000
		Total ML		33,000	4,10
					135,30
1.2.13 D17	ML	TUB RIGID D'ACER ELECTRO GALVANITZAT, DE DIAMETRE NOMINAL REFERENCIA 36, ROSCAT I MUNTAT SUPERFICIALMENT.			
		Total ML		3,000	26,67
					80,01

Pressupost parcial nº 1 ENLLUMENAT Q-41,42, i 44

Codi	U	Denominació	Amidament	Preu	Total
1.2.14 D18	ML	TUB FLEXIBLE CORRUGAT DE 80 MM DE DIAMETRE NOMINAL I 4,25 MM DE GRUIX AMB GRAU DE RESISTENCIA AL XOC 7 I MUNTAT COM A CANALITZACIO SOTERRADA.			
	Uts.	Llargada	Amplada	Alçada	Subtotal
Creuament de carrer vorera	4	54,000			216,000
asfalt vorera	1	105,000			105,000
terra vorera	1	30,000			30,000
pannot vorera	1	1.769,000			1.769,000
peça de 30x30	1	450,000			450,000
arquetes	4	23,000			92,000
Columnes de 5 metres	4	56,000			224,000
Baculs de 8	4	5,000			20,000
Baculs de 10	4	16,000			64,000
Baculs de 12	4	31,000			124,000
Escreix		300,000			300,000
		Total ML		3.394,000	2,24 7.602,56
1.2.15 D19	ML	TUB FLEXIBLE CORRUGAT DE PVC DE DIAMETRE NOMINAL REFERENCIA 21 AMB GRAU DE RESISTENCIA AL XOC 5 I ENCASTAT.			
		Total ML		1,000	3,68 3,68
1.2.16 D21	ML	CINTA DE PVC PER A SENYALITZACIO D'INSTAL·LACIONS SOTERRADES. INSTAL·LADA A 25 CM PER DAMUNT DEL TUB			
		Total ML		3.400,000	0,20 680,00
1.2.17 D25	UT	PARTIDA DE COBRAMENT INTEGRE PER L'OBRA CIVIL PER CREAR UN SORTIDA EN PUNT DE LLUM EXISTENT			
		Total UT		1,000	38,78 38,78
1.2.18 D26	UT	PARTIDA DE COBRAMENT INTEGRE PER L'OBRA CIVIL PER EL CALAT DE MUR DE FORMIGO A LA ZONA VERDA.			
		Total UT		18,000	239,65 4.313,70
1.2.19 J02	UT	PARTIDA COMPLETA I EN FUNCIONAMENT DE PROTECCIÓ INDIVIDUALS DELS ARBRES DE PERÍMETRE DEL TRONC DE FINS A 149 CM DE PERÍMETRE CONTRA ELS COPS, CONSISTENT EN TANCATS DE FUSTA DE PI, DE 22 MM DE GRUIX, PER A 5 USOS DE 2 METRES D'ALÇADA COM A MÍNIM, I ES PROTEGIRÀ AMB MATERIAL D'ENCOIXINAT (BANDES DE JUTE), LA PART DEL TRONC EN CONTACTE AMB EL TANCAT DE FUSTA, LES ZONES DE CONTACTE DELS LLIGAMS AMB L'ESCORÇA, I LA ZONA DEL COLL DE L'ARREL SI FOS NECESSARI.(INCLÒS LA COL·LOCACIÓ I EL DESMUNTATGE.).			
		Total UT		80,000	25,98 2.078,40
1.3 INSTAL·LACIONS					
1.3.1 C001	ML	SUBMINISTRAMENT, INSTAL·LACIÓ I MUNTATGE DE CONDUCTOR DE COURE NU, UNIPOLAR 1x35 MM2 MUNTAT EN FONS DE RASA			
		Total ML		3.400,000	2,21 7.514,00

Codi	U	Denominació	Amidament	Preu	Total
1.3.2 IEP022	U	Subministrament i instal·lació de presa de terra composta per un pou de 2 m de profunditat en l'interior de la qual s'instal·la una placa de coure electrolític pur de 500x500x1,5 mm unida a la barra conductora de coure estanyat de 30x2 mm, connectada a pont per a comprovació, dintre d'una arqueta de registre de polipropilè de 30x30 cm. Fins i tot replanteig, excavació del pou, col·locació de la placa en el seu interior, connexió entre la placa i el conductor de terra mitjançant platina conductora, col·locació de l'arqueta de registre, connexió de la platina conductora amb la línia d'enllaç mitjançant born d'unió, reblert amb terres de la pròpia excavació i additius per a disminuir la resistivitat del terreny i connectat a la xarxa de terra mitjançant pont de comprovació. Totalment muntada, connexionada i provada per l'empresa instal·ladora mitjançant les corresponents proves de servei (incloses en aquest preu). Inclou: Replanteig. Excavació del pou. Col·locació de la placa. Connexió de la placa amb la platina conductora. Col·locació de l'arqueta de registre. Connexió de la platina conductora amb la línia d'enllaç. Reblert de la zona excavada. Connexionat a la xarxa de terra. Realització de proves de servei. Criteri d'amidament de projecte: Nombre d'unitats previstes, segons documentació gràfica de Projecte. Criteri de mesura d'obra: Es mesurarà el nombre d'unitats realment executades segons especificacions de Projecte.			
	Uts.	Llargada	Amplada	Alçada	Subtotal
quadres		2,000			2,000
Columnes de 5 metres		56,000			56,000
Baculs de 8		5,000			5,000
Baculs de 10		16,000			16,000
Baculs de 12		31,000			31,000
		Total U		110,000	60,95 6.704,50
1.3.3 C010	ML	SUBMINISTRAMENT, INSTAL·LACIÓ I MUNTATGE DE CONDUCTOR DE COURE DESIGNACIÓ UNE VV 0,6/1KV DE 1x16,00 MM2 , COL·LOCAT EN TUB			
		Total ML		50,000 9,37	468,50
1.3.4 CR01	ML	SUBMINISTRAMENT, INSTAL·LACIÓ I MUNTATGE DE CONDUCTOR DE COURE DESIGNACIÓ UNE VV 0,6/1KV DE 4X6 MM2 COL·LOCATS EN TUB.			
	Uts.	Llargada	Amplada	Alçada	Subtotal
Quadre 42					0,000
L1	1,1	673,000			740,300
L2	1,1	409,000			449,900
L3	1,1	381,000			419,100
L4	1,1	327,000			359,700
Quadre 41					0,000
L1	1,1	238,000			261,800
L2	1,1	395,000			434,500
L3	1,1	40,000			44,000
		Total ML		2.709,300 8,54	23.137,42
1.3.5 CR02	ML	SUBMINISTRAMENT, INSTAL·LACIÓ I MUNTATGE DE CONDUCTOR DE COURE DESIGNACIÓ UNE VV 0,6/1KV DE 5X6 MM2 COL·LOCATS EN TUB.			
		Total ML		1,000 8,60	8,60
1.3.6 CR05	ML	SUBMINISTRAMENT, INSTAL·LACIÓ I MUNTATGE DE CONDUCTOR DE COURE DESIGNACIÓ UNE VV 0,6/1KV DE 4X10 MM2 COL·LOCAT EN TUB.			
	Uts.	Llargada	Amplada	Alçada	Subtotal
Quadre 41					0,000
L3		120,000			120,000
		Total ML		120,000 9,54	1.144,80
1.3.7 CR06	ML	SUBMINISTRAMENT, INSTAL·LACIÓ I MUNTATGE DE CONDUCTOR DE COURE DESIGNACIÓ UNE VV 0,6/1KV DE 5X10 MM2 COL·LOCAT EN TUB.			
		Total ML		1,000 9,68	9,68
1.3.8 CR09	ML	SUBMINISTRAMENT, INSTAL·LACIÓ I MUNTATGE DE CONDUCTOR DE COURE DESIGNACIÓ UNE VV 0,6/1KV DE 4X16 MM2 COL·LOCAT EN TUB.			
		Total ML		1,000 10,09	10,09

Pressupost parcial nº 1 ENLLUMENAT Q-41,42, i 44

Codi	U	Denominació	Amidament	Preu	Total
1.3.9 CR10	ML	SUBMINISTRAMENT, INSTAL·LACIÓ I MUNTATGE DE CONDUCTOR DE COURE DESIGNACIÓ UNE VV 0,6/1KV DE 5X16 MM2 COL·LOCAT EN TUB.			
		Total ML	1,000	9,96	9,96
1.3.10 CR03	ML	SUBMINISTRAMENT, INSTAL·LACIÓ I MUNTATGE DE CONDUCTOR DE COURE DESIGNACIÓ UNE RZ 0,6/1KV DE 4X6 MM2 MUNTAT SUPERFICIALMENT TRENAT.			
	Uts.	Llargada	Amplada	Alçada	Subtotal
Quadre 41					0,000
L2		166,000			166,000
					0,000
		Total ML		10,47	1.738,02
1.3.11 CR04	ML	SUBMINISTRAMENT, INSTAL·LACIÓ I MUNTATGE DE CONDUCTOR DE COURE DESIGNACIÓ UNE RZ 0,6/1KV DE 5X6 MM2 MUNTAT TRENAT SUPERFICIALMENT.			
	Uts.	Llargada	Amplada	Alçada	Subtotal
Quadre 41					0,000
L2		78,000			78,000
L3		115,000			115,000
		Total ML		10,51	2.028,43
1.3.12 CR07	ML	SUBMINISTRAMENT, INSTAL·LACIÓ I MUNTATGE DE CONDUCTOR DE COURE DESIGNACIÓ UNE RZ 0,6/1KV DE 4X10 MM2 MUNTAT SUPERFICIALMENT.			
		Total ML	1,000	11,52	11,52
1.3.13 CR08	ML	SUBMINISTRAMENT, INSTAL·LACIÓ I MUNTATGE DE CONDUCTOR DE COURE DESIGNACIÓ UNE RZ 0,6/1KV DE 5X10 MM2 MUNTAT SUPERFICIALMENT.			
		Total ML	1,000	11,59	11,59
1.3.14 CR11	ML	SUBMINISTRAMENT, INSTAL·LACIÓ I MUNTATGE DE CONDUCTOR DE COURE DESIGNACIÓ UNE RZ 0,6/1KV DE 1X16 MM2 MUNTAT SUPERFICIALMENT.			
	Uts.	Llargada	Amplada	Alçada	Subtotal
Quadre 41					0,000
L2		166,000			166,000
					0,000
		Total ML		11,81	1.960,46
1.3.15 CR12	ML	SUBMINISTRAMENT, INSTAL·LACIÓ I MUNTATGE DE CONDUCTOR DE COURE DESIGNACIÓ UNE RZ 0,6/1KV DE 5X16 MM2 MUNTAT SUPERFICIALMENT.			
		Total ML	1,000	11,90	11,90

Codi	U	Denominació	Amidament	Preu	Total
1.3.16 CR15	UT	SUBMINISTRE I INSTAL·LACIÓ DE QUADRE ELÈCTRIC FORMAT PER QUADRE D'ESCOMESA I MANIOBRA TIPUS CIT-10+SEC400 SBD SBD 4 SORTIDES D'ACER INOXIDABLE AMB BANCADA D'ACER INOXIDABLE DE 300 MM D'ALÇADA, SISTEMA DE TELEGESTIÓ DE L'EMPRESA CITILUX O SIMILAR AMB UN MÍNIM DE 16 PORTS DE COMUNICACIONS I AMB MODEN GSM/GPRS I COMPTADOR ELECTRONIC HOMOLOGAT PER COMPANYIA SUBMINISTRADORA I PREPARAT PEL LLIURE MERCAT ENERGÈTIC, ICPM, 4 SORTIDES AMB TELERRUPTORS, PROTECCIONS, DIFERENCIALS 4-40-300 MA, INCLÒS AJUST DE COMUNICACIONS, POSTA EN MARXA, I PALETA. EL QUADRE ELECTRIC INCLOU: MODUL ADICIONAL PER ALLOTJAR CAIXA DE SECCIONAMENT DE 400 A NORMALITZAT PER FECSA ENDESA. ESCOMESA NORMALITZADA PER FECSA ENDESA COMPTADOR ELECTRONIC INTERRUPTOR DE CONTROL DE POTENCIA (ICP-M) EN CAIXA INDEPENDENT. INTERRUPORT GENERAL AUTOMATIC (IGA) MAGNETOTERMICAS I DIFERENCIALS INSTANTANIS DE 300 MA PRESSA DE CORRENT I ILUMINACIO INTERIOR SISTEMA D'ENCESA COMPORT PER UN CITILUX CITIDIM AMB MODEM GSM/GPRS. SORTIDA DE DOBLE NIVELL AMB UN CONTAC SORTIDA DE DOBLE NIVELL AMB UN CONTACTE AUXILIAR CABLEJAT A L'EQUIP CITILUX, EL CAS DEL QUADRE SENSE E/R. CONTACTORS EXTRA DE 63A PER TOTES ELS QUADRES. PROTECTOR CONTRA SOBRETENSIONS PERMANENTS. OBLIGATORI SEGONS LA GUÍA VADEMÈCUM DE FECSA-ENDESA. INCLÒS CONJUNT DE PLANTILLA I BANCADA EN ACER INOXIDABLE DE 300MM DE ALÇADA. INCLOSA POSTA EN MARXA DEL SISTEMA DE CONTROL CITILUX DESDE EL CENTRE DE CONTROL.			
		Total UT	2,000	8.044,16	16.088,32

1.4 LLUMENERES I BACULS

Codi	U	Denominació	Amidament	Preu	Total
1.4.1 SOCELEC	UT	SUBMINISTRAMENT, INSTAL·LACIÓ I MUNTATGE DE LLUMENERA PER A VIALS MARCA SCHREDER O EQUIVALENT MODEL TECEO 1 O EQUIVALENT, AMB POTENCIA NOMINAL DE FINS A 120W, INLOS ADAPTADOR PER A BRAÇ O COLUMNNA, AMB TEMPERATURA DE COLOR 4000 °K, AMB PROTECCIÓ DEL BLOC ÒPTIC I DE LA ENVOLVENT DE IP66 I IK-10, AMB FLUX DE CONTAMINACIÓ ATMOSFÈRICA INFERIOR AL 1%,AMB DRIVER PROGRAMABLE AMB CINC ESGLAONS DE REGULACIÓ, , COLOR RAL A DEFINIR PER D.F., TANCADA, AMB ALLOTJAMENT PER A EQUIP I ACOBLADA AL SUPORT. INCLOU COFRETS DE CONNEXIONS I CONDUCTOR DE COURE UNE RV 0,6/1KV DE 3X2,50 MM2. GARANTIA DEL MATERIAL 5 ANYS. LES CARACTERÍSTIQUES TÈCNICS DE LES LLUMINÀRIES SERAN LES SEGÜENT: • LA FIXACIÓ DE LES LLUMINÀRIES ES REALITZARÀ MITJANÇANT UNA PEÇA DE FIXACIÓ UNIVERSAL, AMB DIÀMETRES COMPRESOS ENTRE 42-76 MM; ORIENTABLE IN SITU AMB L'OBJECTIU D'AJUSTAR LA FOTOMETRIA A CADASCUNA DE LES POSSIBLES APLICACIONS, AMB POSSIBILITAT DE INCLINACIÓ EN PASSES DE 5° DES DE 0° FINS A 10°. • LA LLUMINÀRIA ESTARÀ PINTADA DEL COLOR RAL DEFINIT PER LA DIRECCIÓ D'OBRA, AMB PINTURA EN POLS EN POLIÈSTER MITJANÇANT ELECTRODEPOSICIÓ AMB UN MÍNIM DE 60 MICRES D'ESPESSOR, I A MÉS, OPCIONALMENT, TINDRÀ LA POSSIBILITAT D'UNA PROTECCIÓ EXTRA PER A SITUACIONS AMBIENTALS EXTREMES; COM PODEN SER APLICACIONS ARRAN DE MAR. • LES LLUMINÀRIES HAURAN DE TENIR UNA VIDA ÚTIL MÍNIMA DE L90-100.000H (PER CORRENTS DE 350-500 MA I TQ:25°C AIXÍ COM L80_100.000H PER CORRENTS DE 700 MA I TQ:25°C). • LA LLUMINÀRIA DISPOSARÀ D'UN DISPOSITIU PROTECTOR CONTRA SOBRETENSIONS (SPD), INTEGRAT A LA MATEIXA LLUMINÀRIA, QUE LA PROTEGEIXI FINS A UNA SOBRETENSIÓ DE 10KV. • EL BLOC ÒPTIC ESTARÀ EQUIPAT AMB UN PROTECTOR DE VIDRE PLA EXTRA-CLAR; QUE GARANTEIXI LA DURABILITAT I EL MANTENIMENT DE LES CARACTERÍSTIQUES FOTOMÈTRIQUES DEL SISTEMA ÒPTIC. • PER OPTIMITZAR L'EFICIÈNCIA ENERGÈTICA I QUE EXISTEIXI UNA MENOR CONTAMINACIÓ LUMÍNICA, EL FLUX HEMISFÈRIC SUPERIOR DE LA LLUMINÀRIA TIPUS FUNCIONAL SERÀ DEL 0%. • L'EFICÀCIA MÍNIMA D'AQUEST TIPUS DE LLUMINÀRIES EQUIPADES AMB LED BLANC NEUTRE (NW); CONSIDERANT EL FLUXE REAL EMÈS PER LA LLUMINÀRIA I EL CONSUM TOTAL DE LA MATEIXA AMB UNA ALIMENTACIÓ A 350 MA; SERÀ MAJOR DE 115 LM/W. • LA LLUMINÀRIA HAURÀ DE DISPOSAR DEL BLOC ÒPTIC DE LEDS AMB UN MÍNIM DE 3 TEMPERATURES DE COLOR DIFERENTS, AMB L'OBJECTE DE PODER UTILITZAR LA TEMPERATURA MÉS ADIENT PER A CADA APLICACIÓ: BLANC CÀLID, NEUTRE I FRED, AMB LES SEGÜENTS CARACTERÍSTIQUES: - LED BLANC CÀLID: CCT= 3000K (±5%) I CRI=80% (±5%) - LED BLANC NEUTRE: CCT= 4000K (±5%) I CRI=70% (±5%) - LED BLANC FRED: CCT=5700K (±5%) I CRI=70% (±5%) LA LLUMINÀRIA DISPOSARÀ DE LA SEGÜENT CERTIFICACIÓ REFERENT A NORMATIVA APLICABLE EN LA CONSTRUCCIÓ DE LA MATEIXA: • CERTIFICAT ENEC DE LA LLUMINÀRIA. • UNE-EN 60598-1: LLUMINÀRIES. REQUISITS GENERALS I ASSAJOS. • UNE-EN 60598-2-3: LLUMINÀRIES. REQUISITS PARTICULARS. LLUMINÀRIES D'ENLLUMENAT PÚBLIC. • UNE-EN 60598-2-5: LLUMINÀRIES. REQUISITS PARTICULARS. PROJECTORS. • UNE-EN 62031: MÒDULS LED PER ENLLUMENAT GENERAL. REQUISITS DE SEURETAT. • UNE-EN 55015: LIMITACIONS I MÈTODES DE MESURA DE LES CARACTERÍSTIQUES RELATIVES A LA PERTORBACIÓ RADIOELÈCTRICA DELS EQUIPS DE IL·LUMINACIÓ I SIMILARS. • UNE-EN 61547: EQUIPS PER ENLLUMENAT D'US GENERAL. REQUISITS DE IMMUNITAT CEM. • UNE-61347-2-13: DISPOSITIUS DE CONTROL ELECTRÒNIC. • UNE-EN 61000-3-2: COMPATIBILITAT ELECTROMAGNÈTICA (CEM). PART 3-2: LÍMITS. LÍMITS PER LES EMISSIONS DE CORRENT HARMÒNICA (EQUIPS DE CORRENT D'ENTRADA <=16A PER FASE). • UNE-EN 61000-3-3: COMPATIBILITAT ELECTROMAGNÈTICA (CEM). PART 3: LÍMITS. SECCIÓ 3: LIMITACIÓ DE LES VARIACIONS DE TENSIÓ, FLUCTUACIONS DE TENSIÓ I FLICKER A LES XARXES PÚBLIQUES DE SUBMINISTRAMENT DE BAIXA TENSIÓ PER EQUIPS AMB CORRENT D'ENTRADA <= 16A PER FASE I NO SUBJECTES A UNA CONNEXIÓ CONDICIONAL. • UNE-EN 62471 DE SEURETAT FOTO-BIOLÒGICA.			

Codi	U	Denominació	Amidament	Preu	Total
------	---	-------------	-----------	------	-------

- MARCAT CE.
- CERTIFICAT QUE INCLOU L'ASSAIG I L'ESTUDI FOTOMÈTRIC DE LES LLUMINÀRIES CONFORME A L'ESTABLERT A LA NORMA UNE-EN 13032 (AQUEST ESTUDI HA DE PROPORCIONAR DADES COMPLETES DE LES CORBES FOTOMÈTRIQUES DE LA LLUMINÀRIA, L'EFICIÈNCIA LUMÍNICA I EL RENDIMENT DE LA MATEIXA, LA TEMPERATURA DE COLOR I EL RENDIMENT DE COLOR DE LA FONT DE LLUM, I EL PERCENTATGE DE FLUXE EMÈS A L'HEMISFERI SUPERIOR, ENTRE D'ALTRES DADES).
- CERTIFICAT DE RECICLABILITAT, ON ES JUSTIFIQUI EL COMPLIMENT DE LES DIRECTIUS ROHS I WEEE.
- CERTIFICAT DEL FABRICANT DE COMPLIMENT ISO 9001, ISO 14001 I OHSAS 18001.
- CERTIFICAT EMÈS PEL FABRICANT DE LA DEPRECIACIÓ DEL FLUXE LUMÍNIC DURANT EL TRANCURS DE LA VIDA ÚTIL DE LA LLUMINÀRIA.

	Uts.	Llargada	Amplada	Alçada	Subtotal		
Quadre 42	42				42,000		
Quadre 41	10				10,000		
Total UT					52,000	480,43	24.982,36

- 1.4.2 C03**
- UT SUBMINISTRAMENT, INSTAL·LACIÓ I MUNTATGE DE COLUMNA TIPUS NICOLSON DE 5,00 METRES D'ALÇADA , AMB BASE , PLATINA I PORTA,,AMB CARTELA I ARO DE REFORÇ COL·LOCADA SOBRE DAU DE FORMIGO. INCLOU PERNS D'ANCORATGE, COFRED DE CONNEXIONS I CONDUCTOR DE COURE DESIGNACIO UNE RV 0,6/1KV DE 5X2,50 MM2**
- LES NOVES COLUMNES O BÀCULS HAURAN DEVENIR:**
- CARTELES I AROS DE REFORÇ FINS A250MM.
 - GALVANITZADES EN CALENT EN ISO1461.
 - PORTELLA RASANT AMB REFORÇ INTERIOR.
 - ELS PUNTS DE LLUM COMPLIRAN L'APARTAT 6.1 DE LA ITC-BT-09 DEL REBT AMB ELS ACLARIMENT DE LA GUIA TÈCNICA I DISPOSARAN DEL MARCATGE DE LACE.
 - LES COLUMNES I BÀCULS D'ACER GALVANITZAT TINDRAN UN RECOBRIMENT PROTECTOR AMB POLIAMIDA TERMOPLÀSTICA EN POLS DE TIPUS RILSAN O EQUIVALENT APLICADA PER IMMERSIÓ. AQUEST PROCÉS S'APLICARÀ DES DE LA BASE DE COLUMNA FINS A L'ALÇADA DE LA PORTELLA PER LA PART INTERIOR COM L'EXTERIOR TENINT CURA QUE LA PRESA DE TERRA NO QUEDI RECOBERTA PER AQUEST TRACTAMENT. AQUEST PROCÉS S'APLICARÀ DESPRÈS D'UN DECAPAT I GRANALLAT SOBRE LA SUPERFÍCIE A TRACTAR.
 - LA GARANTIA DEL SUPORTS DEL FABRICANT SERÀ COM A MÍNIM DE 20 ANYS I DE LA PART TRACTADA AMB TRACTAMENT D'ANTICORROSIU SERÀ DE 10ANYS.

	Uts.	Llargada	Amplada	Alçada	Subtotal		
Quadre 41	28				28,000		
Quadre 42	28				28,000		
Total UT					56,000	260,30	14.576,80

Codi	U	Denominació	Amidament	Preu	Total
1.4.3 SOCELEC2	UT	SUBMINISTRAMENT, INSTAL·LACIÓ I MUNTATGE DE LLUMENERA PER A VIALS MARCA SCHREDER O EQUIVALENT MODEL K10 LED O EQUIVALENT, DE 24 LEDS , AMB POTENCIA NOMINAL DE FINS A 80W, INCLOS ADAPTADOR PER A COLUMNA, AMB TEMPERATURA DE COLOR 4000 °K, AMB PROTECCIÓ DEL BLOC ÒPTIC I DE LA ENVOLVENT DE IP66 I IK-9, AMB FLUX DE CONTAMINACIÓ ATMOSFÈRICA INFERIOR AL 1%, AMB DRIVER PROGRAMABLE AMB CINC ESGLAONS DE REGULACIÓ, , COLOR RAL A DEFINIR PER D.F., TANCADA, AMB ALLOTJAMENT PER A EQUIP I ACOBLADA AL SUPORT. INCLOU COFRETS DE CONNEXIONS I CONDUCTOR DE COURE UNE RV 0,6/1KV DE 3X2,50 MM2. GARANTIA DEL MATERIAL 5 ANYS. LES CARACTERÍSTIQUES TÈCNICS DE LES LLUMINÀRIES SERAN LES SEGÜENT: • LA FIXACIÓ DE LES LLUMINÀRIES ES REALITZARÀ MITJANÇANT UNA PEÇA DE FIXACIÓ UNIVERSAL, AMB DIÀMETRES COMPRESOS ENTRE 42-76 MM; ORIENTABLE IN SITU AMB L'OBJECTIU D'AJUSTAR LA FOTOMETRIA A CADASCUNA DE LES POSSIBLES APLICACIONS, AMB POSSIBILITAT DE INCLINACIÓ EN PASSES DE 5° DES DE 0° FINS A 10°. • LA LLUMINÀRIA ESTARÀ PINTADA DEL COLOR RAL DEFINIT PER LA DIRECCIÓ D'OBRA, AMB PINTURA EN POLS EN POLIÈSTER MITJANÇANT ELECTRODEPOSICIÓ AMB UN MÍNIM DE 60 MICRES D'ESPESSOR, I A MÉS, OPCIONALMENT, TINDRÀ LA POSSIBILITAT D'UNA PROTECCIÓ EXTRA PER A SITUACIONS AMBIENTALS EXTREMES; COM PODEN SER APLICACIONS ARRAN DE MAR. • LES LLUMINÀRIES HAURAN DE TENIR UNA VIDA ÚTIL MÍNIMA DE L90-100.000H (PER CORRENTS DE 350-500 MA I TQ:25°C AIXÍ COM L80-100.000H PER CORRENTS DE 700 MA I TQ:25°C). • LA LLUMINÀRIA DISPOSARÀ D'UN DISPOSITIU PROTECTOR CONTRA SOBRETENSIONS (SPD), INTEGRAT A LA MATEIXA LLUMINÀRIA, QUE LA PROTEGEIXI FINS A UNA SOBRETENSIÓ DE 10KV. • PER OPTIMITZAR L'EFICIÈNCIA ENERGÈTICA I QUE EXISTEIXI UNA MENOR CONTAMINACIÓ LUMÍNICA, EL FLUX HEMISFÈRIC SUPERIOR DE LA LLUMINÀRIA TIPUS FUNCIONAL SERÀ DEL 5%. • L'EFICÀCIA MÍNIMA D'AQUEST TIPUS DE LLUMINÀRIES EQUIPADES AMB LED BLANC NEUTRE (NW); CONSIDERANT EL FLUXE REAL EMÈS PER LA LLUMINÀRIA I EL CONSUM TOTAL DE LA MATEIXA AMB UNA ALIMENTACIÓ A 350 MA; SERÀ MAJOR DE 100 LM/W. • LA LLUMINÀRIA HAURÀ DE DISPOSAR DEL BLOC ÒPTIC DE LEDS AMB UN MÍNIM DE 3 TEMPERATURES DE COLOR DIFERENTS, AMB L'OBJECTE DE PODER UTILITZAR LA TEMPERATURA MÉS ADIENT PER A CADA APLICACIÓ: BLANC CÀLID, NEUTRE I FRED, AMB LES SEGÜENTS CARACTERÍSTIQUES: - LED BLANC CÀLID: CCT= 3000K (±5%) I CRI=80% (±5%) - LED BLANC NEUTRE: CCT= 4000K (±5%) I CRI=70% (±5%) - LED BLANC FRED: CCT=5700K (±5%) I CRI=70% (±5%) LA LLUMINÀRIA DISPOSARÀ DE LA SEGÜENT CERTIFICACIÓ REFERENT A NORMATIVA APLICABLE EN LA CONSTRUCCIÓ DE LA MATEIXA: • CERTIFICAT ENEC DE LA LLUMINÀRIA. • UNE-EN 60598-1: LLUMINÀRIES. REQUISITS GENERALS I ASSAJOS. • UNE-EN 60598-2-3: LLUMINÀRIES. REQUISITS PARTICULARS. LLUMINÀRIES D'ENLLUMENAT PÚBLIC. • UNE-EN 60598-2-5: LLUMINÀRIES. REQUISITS PARTICULARS. PROJECTORS. • UNE-EN 62031: MÒDULS LED PER ENLLUMENAT GENERAL. REQUISITS DE SEURETAT. • UNE-EN 55015: LIMITACIONS I MÈTODES DE MESURA DE LES CARACTERÍSTIQUES RELATIVES A LA PERTORBACIÓ RADIOELÈCTRICA DELS EQUIPS DE IL·LUMINACIÓ I SIMILARS. • UNE-EN 61547: EQUIPS PER ENLLUMENAT D'US GENERAL. REQUISITS DE IMMUNITAT CEM. • UNE-61347-2-13: DISPOSITIUS DE CONTROL ELECTRÒNIC. • UNE-EN 61000-3-2: COMPATIBILITAT ELECTROMAGNÈTICA (CEM). PART 3-2: LÍMITS. LÍMITS PER LES EMISSIONS DE CORRENT HARMÒNICA (EQUIPS DE CORRENT D'ENTRADA <=16A PER FASE). • UNE-EN 61000-3-3: COMPATIBILITAT ELECTROMAGNÈTICA (CEM). PART 3: LÍMITS. SECCIÓ 3: LIMITACIÓ DE LES VARIACIONS DE TENSIÓ, FLUCTUACIONS DE TENSIÓ I FLICKER A LES XARXES PÚBLIQUES DE SUBMINISTRAMENT DE BAIXA TENSIÓ PER EQUIPS AMB CORRENT D'ENTRADA <= 16A PER FASE I NO SUBJECTES A UNA CONNEXIÓ CONDICIONAL. • UNE-EN 62471 DE SEURETAT FOTO-BIOLÒGICA. • MARCAT CE. • CERTIFICAT QUE INCLOU L'ASSAIG I L'ESTUDI FOTOMÈTRIC DE LES LLUMINÀRIES CONFORME A L'ESTABLERT A LA NORMA UNE-EN 13032 (AQUEST ESTUDI HA DE PROPORCIONAR DADES COMPLETES DE LES CORBES FOTOMÈTRIQUES DE LA LLUMINÀRIA, L'EFICIÈNCIA LUMÍNICA I EL RENDIMENT DE LA MATEIXA, LA TEMPERATURA DE COLOR I EL RENDIMENT DE COLOR DE LA FONT DE LLUM, I EL PERCENTATGE DE FLUXE EMÈS A L'HEMISFERI SUPERIOR, ENTRE D'ALTRES DADES). • CERTIFICAT DE RECICLABILITAT, ON ES JUSTIFIQUI EL COMPLIMENT DE LES DIRECTIUS ROHS I WEEE. • CERTIFICAT DEL FABRICANT DE COMPLIMENT ISO 9001, ISO 14001 I OHSAS 18001. • CERTIFICAT EMÈS PEL FABRICANT DE LA DEPRECIACIÓ DEL FLUXE LUMÍNIC			

Codi	U	Denominació	Amidament	Preu	Total
------	---	-------------	-----------	------	-------

DURANT EL TRANCURS DE LA VIDA ÚTIL DE LA LLUMINÀRIA.

	Uts.	Llargada	Amplada	Alçada	Subtotal		
Quadre 41	8				8,000		
Quadre 42	28				28,000		
		Total UT:			36,000	690,39	24.854,04

Codi	U	Denominació	Amidament	Preu	Total
1.4.4 SOCELEC2B	ut	SUBMINISTRAMENT, INSTAL·LACIÓ I MUNTATGE DE LLUMENERA PER A VIALS MARCA SCHREDER O EQUIVALENT MODEL K10 LED O EQUIVALENT, DE 16 LEDS , AMB POTENCIA NOMINAL DE FINS A 50W, INCLOS ADAPTADOR PER A COLUMNA, AMB TEMPERATURA DE COLOR 4000 °K, AMB PROTECCIÓ DEL BLOC ÒPTIC I DE LA ENVOLVENT DE IP66 I IK-9, AMB FLUX DE CONTAMINACIÓ ATMOSFÈRICA INFERIOR AL 1%, AMB DRIVER PROGRAMABLE AMB CINC ESGLAONS DE REGULACIÓ, , COLOR RAL A DEFINIR PER D.F., TANCADA, AMB ALLOTJAMENT PER A EQUIP I ACOBLADA AL SUPORT. INCLOU COFRETS DE CONNEXIONS I CONDUCTOR DE COURE UNE RV 0,6/1KV DE 3X2,50 MM2. GARANTIA DEL MATERIAL 5 ANYS. LES CARACTERÍSTIQUES TÈCNICS DE LES LLUMINÀRIES SERAN LES SEGÜENT: • LA FIXACIÓ DE LES LLUMINÀRIES ES REALITZARÀ MITJANÇANT UNA PEÇA DE FIXACIÓ UNIVERSAL, AMB DIÀMETRES COMPRESOS ENTRE 42-76 MM; ORIENTABLE IN SITU AMB L'OBJECTIU D'AJUSTAR LA FOTOMETRIA A CADASCUNA DE LES POSSIBLES APLICACIONS, AMB POSSIBILITAT DE INCLINACIÓ EN PASSES DE 5° DES DE 0° FINS A 10°. • LA LLUMINÀRIA ESTARÀ PINTADA DEL COLOR RAL DEFINIT PER LA DIRECCIÓ D'OBRA, AMB PINTURA EN POLS EN POLIÈSTER MITJANÇANT ELECTRODEPOSICIÓ AMB UN MÍNIM DE 60 MICRES D'ESPESSOR, I A MÉS, OPCIONALMENT, TINDRÀ LA POSSIBILITAT D'UNA PROTECCIÓ EXTRA PER A SITUACIONS AMBIENTALS EXTREMES; COM PODEN SER APLICACIONS ARRAN DE MAR. • LES LLUMINÀRIES HAURAN DE TENIR UNA VIDA ÚTIL MÍNIMA DE L90-100.000H (PER CORRENTS DE 350-500 MA I TQ:25°C AIXÍ COM L80_100.000H PER CORRENTS DE 700 MA I TQ:25°C). • LA LLUMINÀRIA DISPOSARÀ D'UN DISPOSITIU PROTECTOR CONTRA SOBRETENSIONS (SPD), INTEGRAT A LA MATEIXA LLUMINÀRIA, QUE LA PROTEGEIXI FINS A UNA SOBRETENSIÓ DE 10KV. • PER OPTIMITZAR L'EFICIÈNCIA ENERGÈTICA I QUE EXISTEIXI UNA MENOR CONTAMINACIÓ LUMÍNICA, EL FLUX HEMISFÈRIC SUPERIOR DE LA LLUMINÀRIA TIPUS FUNCIONAL SERÀ DEL 5%. • L'EFICÀCIA MÍNIMA D'AQUEST TIPUS DE LLUMINÀRIES EQUIPADES AMB LED BLANC NEUTRE (NW); CONSIDERANT EL FLUXE REAL EMÈS PER LA LLUMINÀRIA I EL CONSUM TOTAL DE LA MATEIXA AMB UNA ALIMENTACIÓ A 350 MA; SERÀ MAJOR DE 100 LM/W. • LA LLUMINÀRIA HAURÀ DE DISPOSAR DEL BLOC ÒPTIC DE LEDS AMB UN MÍNIM DE 3 TEMPERATURES DE COLOR DIFERENTS, AMB L'OBJECTE DE PODER UTILITZAR LA TEMPERATURA MÉS ADIENT PER A CADA APLICACIÓ: BLANC CÀLID, NEUTRE I FRED, AMB LES SEGÜENTS CARACTERÍSTIQUES: - LED BLANC CÀLID: CCT= 3000K (±5%) I CRI=80% (±5%) - LED BLANC NEUTRE: CCT= 4000K (±5%) I CRI=70% (±5%) - LED BLANC FRED: CCT=5700K (±5%) I CRI=70% (±5%) LA LLUMINÀRIA DISPOSARÀ DE LA SEGÜENT CERTIFICACIÓ REFERENT A NORMATIVA APLICABLE EN LA CONSTRUCCIÓ DE LA MATEIXA: • CERTIFICAT ENEC DE LA LLUMINÀRIA. • UNE-EN 60598-1: LLUMINÀRIES. REQUISITS GENERALS I ASSAJOS. • UNE-EN 60598-2-3: LLUMINÀRIES. REQUISITS PARTICULARS. LLUMINÀRIES D'ENLLUMENAT PÚBLIC. • UNE-EN 60598-2-5: LLUMINÀRIES. REQUISITS PARTICULARS. PROJECTORS. • UNE-EN 62031: MÒDULS LED PER ENLLUMENAT GENERAL. REQUISITS DE SEURETAT. • UNE-EN 55015: LIMITACIONS I MÈTODES DE MESURA DE LES CARACTERÍSTIQUES RELATIVES A LA PERTORBACIÓ RADIOELÈCTRICA DELS EQUIPS DE IL·LUMINACIÓ I SIMILARS. • UNE-EN 61547: EQUIPS PER ENLLUMENAT D'US GENERAL. REQUISITS DE IMMUNITAT CEM. • UNE-61347-2-13: DISPOSITIUS DE CONTROL ELECTRÒNIC. • UNE-EN 61000-3-2: COMPATIBILITAT ELECTROMAGNÈTICA (CEM). PART 3-2: LÍMITS. LÍMITS PER LES EMISSIONS DE CORRENT HARMÒNICA (EQUIPS DE CORRENT D'ENTRADA <=16A PER FASE). • UNE-EN 61000-3-3: COMPATIBILITAT ELECTROMAGNÈTICA (CEM). PART 3: LÍMITS. SECCIÓ 3: LIMITACIÓ DE LES VARIACIONS DE TENSIÓ, FLUCTUACIONS DE TENSIÓ I FLICKER A LES XARXES PÚBLIQUES DE SUBMINISTRAMENT DE BAIXA TENSIÓ PER EQUIPS AMB CORRENT D'ENTRADA <= 16A PER FASE I NO SUBJECTES A UNA CONNEXIÓ CONDICIONAL. • UNE-EN 62471 DE SEURETAT FOTO-BIOLÒGICA. • MARCAT CE. • CERTIFICAT QUE INCLOU L'ASSAIG I L'ESTUDI FOTOMÈTRIC DE LES LLUMINÀRIES CONFORME A L'ESTABLERT A LA NORMA UNE-EN 13032 (AQUEST ESTUDI HA DE PROPORCIONAR DADES COMPLETES DE LES CORBES FOTOMÈTRIQUES DE LA LLUMINÀRIA, L'EFICIÈNCIA LUMÍNICA I EL RENDIMENT DE LA MATEIXA, LA TEMPERATURA DE COLOR I EL RENDIMENT DE COLOR DE LA FONT DE LLUM, I EL PERCENTATGE DE FLUXE EMÈS A L'HEMISFERI SUPERIOR, ENTRE D'ALTRES DADES). • CERTIFICAT DE RECICLABILITAT, ON ES JUSTIFIQUI EL COMPLIMENT DE LES DIRECTIUS ROHS I WEEE. • CERTIFICAT DEL FABRICANT DE COMPLIMENT ISO 9001, ISO 14001 I OHSAS 18001. • CERTIFICAT EMÈS PEL FABRICANT DE LA DEPRECIACIÓ DEL FLUXE LUMÍNIC			

Codi	U	Denominació	Amidament	Preu	Total
------	---	-------------	-----------	------	-------

DURANT EL TRANSCURS DE LA VIDA ÚTIL DE LA LLUMINÀRIA.

	Uts.	Llargada	Amplada	Alçada	Subtotal
Quadre 41	20				20,000
		Total ut			20,000
				681,98	13.639,60

1.4.5 SOCELEC7	UT	Subministrament, instal·lació i muntatge de Lluminaària NEOS 1 SCHREDER o equivalent, amb configuracions de 16 LEDs , i corrents de 350-500 mA; segons tipologia de vial i estudi, temperatura de color blanc càlid de 4000K, amb índex de reproducció cromàtica de 80. Formada per dos peces: cos i marc de fundició d'alumini injectat a alta pressió; amb tancament protector de vidre temperat, dotant així a tot l'element amb un grau d'hermeticitat mínim d'un IP66; de manera que es garanteixi el manteniment de les prestacions fotomètriques al llarg del temps. Amb un índex de resistència a impactes global de la lluminària d'un IK08. Disposen d'un sistema de fixació flexible i orientable in situ mitjançant lira de fundició d'alumini injectat. L'obertura del projector es realitza sense la necessitat d'eines, mitjançant un únic clip d'obertura, per facilitar les feines de muntatge i manteniment. Amb unes mides màximes de 390 mm de llargada, 400 mm d'amplada i 140 mm d'alçada pel projector NEOS1; i 520 mm de llargada, 500 mm d'amplada i 160 mm d'alçada pel projector NEOS3 (dimensions sense tenir en compte la lira de fixació). El motor fotomètric està dissenyat mitjançant un sistema flexible basat en el principi d'òptica plana d'addició fotomètrica, mitjançant fonts de llum tipus LED d'alta potència. Cada LED s'associa a una lent específica fabricada en PMMA (metacrilat), i la lluminària genera en la seva totalitat la distribució fotomètrica de sortida determinada. Així s'ofereix la mateixa lluminària per les diferents aplicacions, tipologies i seccions d'estudi. Cal oferir diferents fotometries intercanviables (mínim de 15 diferents, incloent una específica per passos de vianants; i un mínim de dos òptiques asimètriques de 45° i 60°). A més, hi ha la possibilitat de muntar para lúmens que s'ubiquen a la mateixa PCBA i que no permeten l'emissió de llum cap al darrera (llum intrusa i contaminació lumínica) quan sigui necessari. Aquest sistema és mecànic i mai es munta a l'exterior de la lluminària, ja que ha d'anar acoblat al mateix motor fotomètric a l'interior de la lluminària, i el més pròxim possible als LEDs. Per a optimitzar la eficiència energètica i que la contaminació lumínica sigui la mínima possible; el flux hemisferi superior del projector és del 0% a la seva posició horitzontal. Pintada del color RAL definit per la DF, amb pintura en pols en polièster mitjançant electrodeposició amb un mínim de 60 micres d'espessor. Vida útil mínima de L90B10-100.000h. Equip electrònic classe I o II, programable amb fins a cinc esglaons de regulació, e incorpora un dispositiu protector contra sobretensions (SPD), integrat a la mateixa lluminària, que la protegeixi fins a una sobretensió de 10kV. Inclou cofrets de connexions i conductor de coure UNE RV 0,6/1kv de 5x2,50 mm2, i tots els accessoris per adaptar en columnes existents. Garantia del material 10 anys.			
----------------	----	--	--	--	--

	Uts.	Llargada	Amplada	Alçada	Subtotal
QUADRE 41	8				8,000
		Total UT			8,000
				362,32	2.898,56

Codi	U	Denominació	Amidament	Preu	Total
1.4.6 BA08	UT	SUBMINISTRAMENT, INSTAL·LACIÓ I MUNTATGE DE BACUL D'ACER GALVANITZAT DE 8 METRES D'ALÇADA I UN SORTINT DE 1,50 METRES, AMB UN GRUIX DE 3 MM AMB BASE , PLATINA I PORTA,,AMB CARTELA I ARO DE REFORÇ COL·LOCADA SOBRE DAU DE FORMIGO. INCLOU PERNS D'ANCORATGE, COFRED DE CONNEXIONS I CONDUCTOR DE COURE DESIGNACIO UNE RV 0,6/1KV DE 5X2,50 MM2 LES NOVES COLUMNES O BÀCULS HAURAN DEVENIR: - CARTELES I AROS DE REFORÇ FINS A250MM. - GALVANITZADES EN CALENT EN ISO1461. - PORTELLA RASANT AMB REFORÇ INTERIOR. - ELS PUNTS DE LLUM COMPLIRAN L'APARTAT 6.1 DE LA ITC-BT-09 DEL REBT AMB ELS ACLARIMENT DE LA GUIA TÈCNICA I DISPOSARAN DEL MARCATGE DE LACE. - LES COLUMNES I BÀCULS D'ACER GALVANITZAT TINDRAN UN RECOBRIMENT PROTECTOR AMB POLIAMIDA TERMOPLÀSTICA EN POLS DE TIPUS RILSAN O EQUIVALENT APLICADA PER IMMERSIÓ. AQUEST PROCÉS S'APLICARÀ DES DE LA BASE DE COLUMNA FINS A L'ALÇADA DE LA PORTELLA PER LA PART INTERIOR COM L'EXTERIOR TENINT CURA QUE LA PRESA DE TERRA NO QUEDI RECOBERTA PER AQUEST TRACTAMENT. AQUEST PROCÉS S'APLICARÀ DESPRÈS D'UN DECAPAT I GRANALLAT SOBRE LA SUPERFÍCIE A TRACTAR. - LA GARANTIA DEL SUPORTS DEL FABRICANT SERÀ COM A MÍNIM DE 20 ANYS I DE LA PART TRACTADA AMB TRACTAMENT D'ANTICORROSIU SERÀ DE 10ANYS.			
	Uts.	Llargada	Amplada	Alçada	Subtotal
quadre 42	5				5,000
		Total UT			5,000
				733,15	3.665,75
1.4.7 BA09	ut	SUBMINISTRAMENT, INSTAL·LACIÓ I MUNTATGE DE BACUL D'ACER GALVANITZAT DE 10 METRES D'ALÇADA I UN SORTINT DE 1,50 METRES, AMB UN GRUIX DE 4 MM AMB BASE , PLATINA I PORTA,,AMB CARTELA I ARO DE REFORÇ COL·LOCADA SOBRE DAU DE FORMIGO. INCLOU PERNS D'ANCORATGE, COFRED DE CONNEXIONS I CONDUCTOR DE COURE DESIGNACIO UNE RV 0,6/1KV DE 5X2,50 MM2 LES NOVES COLUMNES O BÀCULS HAURAN DEVENIR: - CARTELES I AROS DE REFORÇ FINS A250MM. - GALVANITZADES EN CALENT EN ISO1461. - PORTELLA RASANT AMB REFORÇ INTERIOR. - ELS PUNTS DE LLUM COMPLIRAN L'APARTAT 6.1 DE LA ITC-BT-09 DEL REBT AMB ELS ACLARIMENT DE LA GUIA TÈCNICA I DISPOSARAN DEL MARCATGE DE LACE. - LES COLUMNES I BÀCULS D'ACER GALVANITZAT TINDRAN UN RECOBRIMENT PROTECTOR AMB POLIAMIDA TERMOPLÀSTICA EN POLS DE TIPUS RILSAN O EQUIVALENT APLICADA PER IMMERSIÓ. AQUEST PROCÉS S'APLICARÀ DES DE LA BASE DE COLUMNA FINS A L'ALÇADA DE LA PORTELLA PER LA PART INTERIOR COM L'EXTERIOR TENINT CURA QUE LA PRESA DE TERRA NO QUEDI RECOBERTA PER AQUEST TRACTAMENT. AQUEST PROCÉS S'APLICARÀ DESPRÈS D'UN DECAPAT I GRANALLAT SOBRE LA SUPERFÍCIE A TRACTAR. - LA GARANTIA DEL SUPORTS DEL FABRICANT SERÀ COM A MÍNIM DE 20 ANYS I DE LA PART TRACTADA AMB TRACTAMENT D'ANTICORROSIU SERÀ DE 10ANYS.			
	Uts.	Llargada	Amplada	Alçada	Subtotal
quadre 42	16				16,000
		Total ut			16,000
				796,37	12.741,92
1.4.8 CL05	ut	SUBMINISTRAMENT, INSTAL·LACIÓ I MUNTATGE DE BACUL D'ACER GALVANITZAT DE 12 METRES D'ALÇADA I UN SORTINT DE 1,50 METRES, AMB UN GRUIX DE 4 MM AMB BASE , PLATINA I PORTA,,AMB CARTELA I ARO DE REFORÇ COL·LOCADA SOBRE DAU DE FORMIGO. INCLOU PERNS D'ANCORATGE, COFRED DE CONNEXIONS I CONDUCTOR DE COURE DESIGNACIO UNE RV 0,6/1KV DE 5X2,50 MM2 LES NOVES COLUMNES O BÀCULS HAURAN DEVENIR: - CARTELES I AROS DE REFORÇ FINS A250MM. - GALVANITZADES EN CALENT EN ISO1461. - PORTELLA RASANT AMB REFORÇ INTERIOR. - ELS PUNTS DE LLUM COMPLIRAN L'APARTAT 6.1 DE LA ITC-BT-09 DEL REBT AMB ELS ACLARIMENT DE LA GUIA TÈCNICA I DISPOSARAN DEL MARCATGE DE LACE. - LES COLUMNES I BÀCULS D'ACER GALVANITZAT TINDRAN UN RECOBRIMENT PROTECTOR AMB POLIAMIDA TERMOPLÀSTICA EN POLS DE TIPUS RILSAN O EQUIVALENT APLICADA PER IMMERSIÓ. AQUEST PROCÉS S'APLICARÀ DES DE LA BASE DE COLUMNA FINS A L'ALÇADA DE LA PORTELLA PER LA PART INTERIOR COM L'EXTERIOR TENINT CURA QUE LA PRESA DE TERRA NO QUEDI RECOBERTA PER AQUEST TRACTAMENT. AQUEST PROCÉS S'APLICARÀ DESPRÈS D'UN DECAPAT I GRANALLAT SOBRE LA SUPERFÍCIE A TRACTAR. - LA GARANTIA DEL SUPORTS DEL FABRICANT SERÀ COM A MÍNIM DE 20 ANYS I DE LA PART TRACTADA AMB TRACTAMENT D'ANTICORROSIU SERÀ DE 10ANYS.			
	Uts.	Llargada	Amplada	Alçada	Subtotal
Quadre 41	10				10,000
Quadre 42	21				21,000
		Total ut			31,000
				857,96	26.596,76

Codi	U	Denominació	Amidament	Preu	Total
1.4.9 LL03	UT	SUBMINISTRAMENT, MUNTATGE I INSTAL·LACIÓ DE BRAÇ DE 1,50 METRE. INCLÒS TOT EL NECESSARI PER LA SEVA CORRECTE FIXACIÓ SEGONS LO ESTABLERT PER D.F.			
		Total UT	1,000	123,69	123,69
1.4.10 SALVI005	ut	SUBMINISTRAMENT, INSTAL·LACIÓ I MUNTATGE DE LLUMENERA ANTIVANDALICA PER A PAS SUBTERRANI MARCA SCHREDER O EQUIVALENT MODEL MY1 LED O EQUIVALENT, DE 16 LEDS , AMB POTENCIA NOMINAL DE FINS A 50W, INCLOS FIXACIONS PER A SOSTRE, AMB TEMPERATURA DE COLOR 4000 °K, FORMADA PER UN COS D'ALIATGE D'ALUMINI EXTRUIDO SEGELLAT SOBRE UN PROTECTOR PRISMÀTIC DE POLICARBONAT EXTRUÏT AMB ALTA RESISTÈNCIA ALS IMPACTES (IK 10), UNA PLACA LLISCANT DESMUNTABLE, EQUIPADA AMB ELS AUXILIARS ELÈCTRICS D'UNA BANDA I ELS LED PER L'ALTRE, I COBERTES FABRICADES EN POLICARBONAT MODELAT PER INJECCIÓ, SEGELLADES EN ELS EXTREMS DEL COS, AMB UNA PORTA D'ACCÉS EN UN D'ELLS.LA COBERTA ES TANCA AMB DOS CARGOLS D'ACER INOXIDABLE. AQUEST SISTEMA GARANTEIX UNA HERMETICIDAD IP 67 PER A TOTA LA LLUMINÀRIA. INCLOU COFRETS DE CONNEXIONS I CONDUCTOR DE COURE UNE RV 0,6/1KV DE 5X2,50 MM2, I TOTS ELS ACCESSORIS PER ADAPTAR EN COLUMNES EXISTENS. GARANTIA DEL MATERIAL 10 ANYS.			
	Uts.	Llargada	Amplada	Alçada	Subtotal
Quadre 41	10				10,000
Quadre 42	6				6,000
		Total ut		16,000	513,44
					8.215,04
1.5 VARIS					
1.5.1 LL91	UT	DRETS D'ESCOMESA DE LA CIA. SUBMINISTRADORA DE FLUID ELÈCTRIC, PER A UNA AMPLIACIO DE POTÈNCIA NOMINAL NECESSARIA (A JUSTIFICAR)			
		Total UT	2,000	499,12	998,24
1.5.2 LL90	UT	LEGALITZACIO DE LA INSTAL·LACIO. ICLOS ELS DRETS DE VISAT DEL PROJECTE AMB CERTIFICAT FINAL AL COL·LEGI PROFESIONAT I TAXES DE L'ENTITAT D'INSPECCIO I CONTROL.			
		Total UT	2,000	2.957,41	5.914,82
1.5.3 LL92	UT	IMPREVISTOS A JUSTIFICAR			
		Total UT	1,000	5.323,34	5.323,34
1.5.4 QUA01	UT	Eleccio per part de la propietat de una llumenera muntada, esta inclos el desmuntatge de la llumenera, muntatge i instal·lacio d'una llumenera igual a l'existent. Trasllat de llumenera fins a laboratiri acreditat per l'ajuntament, inclou l'execucio d'assaig del grau de proteccio IP de la llumenera respecte l'aigua i assaig de grau de proteccio IK de la llumenera. Recollida de lluminaria entregada al laboratori i entrega al departament del Ajuntament.			
		Total UT	1,000	1.099,19	1.099,19

Pressupost d'execució material

1. ENLLUMENAT Q-41,42, i 44	336.476,79
Total:	336.476,79

Puja el pressupost d'execució material a l'expressada quantitat de
TRES-CENTS TRENTA-SIS MIL QUATRE-CENTS SETANTA-SIS EUROS AMB SETANTA-NOU
CÈNTIMS.

DOCUMENT Nº4: PRESSUPOST
CAPÍTOL Nº5: PRESSUPOST GENERAL

PROJECTE DE RENOVACIO DE L'ENLLUMENAT PUBLIC DEL QUADRE
“41, 42 I 44” DE LA CIUTAT DE SABADELL. -----

PROMOTOR: **AJUNTAMENT DE SABADELL**
 INFRAESTRUCTURA URBANA

EQUIP REDACTOR: **Sr. JOSEP IBÁÑEZ GASSIOT**

Projecte: Q-41 , Q42 i Q44

Capítol	Import
1 ENLLUMENAT Q-41,42, i 44	
1.1 DEMOLICIÓ	20.048,81
1.2 OBRA CIVIL	109.940,08
1.3 INSTAL·LACIONS	60.857,79
1.4 LLUMENERES I BACULS	132.294,52
1.5 VARIS	13.335,59
Total 1 ENLLUMENAT Q-41,42, i 44	336.476,79
Pressupost d'execució material	336.476,79
13% de despeses generals	43.741,98
6% de benefici industrial	20.188,61
Suma	400.407,38
21% IVA	84.085,55
Pressupost d'execució per contracta	484.492,93

Puja el pressupost d'execució per contracta a l'expressada quantitat de QUATRE-CENTS VUITANTA-QUATRE MIL QUATRE-CENTS NORANTA-DOS EUROS AMB NORANTA-TRES CÈNTIMS.

DOCUMENT Nº5: ESTUDI BASIC DE SEGURETAT I SALUT EN EL TREBALL

**PROJECTE DE RENOVACIO DE L'ENLLUMENAT PUBLIC DEL QUADRE
"41, 42 I 44" DE LA CIUTAT DE SABADELL.-----**

**PROMOTOR: AJUNTAMENT DE SABADELL
INFRAESTRUCTURA URBANA
EQUIP REDACTOR: Sr. JOSEP IBÁÑEZ GASSIOT**

**PROJECTE DE RENOVACIO DE L'ENLLUMENAT PUBLIC DEL QUADRE
"41, 42 I 44" DE LA CIUTAT DE SABADELL.-----**

PROMOTOR: AJUNTAMENT DE SABADELL
INFRAESTRUCTURA URBANA
EQUIP REDACTOR: Sr. JOSEP IBÁÑEZ GASSIOT

- ESTUDI BASIC DE SEGURETAT I SALUT EN LES OBRES -

MEMÒRIA

1.- OBJECTE

L'objectiu del present projecte és la descripció de les característiques i estudi tècnic sobre les quals es desenvoluparà la renovació de l'enllumenat públic dels següents carrers: Carrer dels Pins, Carrer dels Salzes, Carrer del Portal de la Floresta, Carrer de la Ginesta, Carrer de les Palmeres, Carrer de la Prada, Plaça dels Lledoners, Plaça dels Pollancre, Plaça dels Àlbers, Plaça dels Xiprers, Plaça dels Llorers, Plaça de les Acàcies i Plaça de la Primavera. -----

2.- DADES DE L'OBRA

2.1.- Promotor

AJUNTAMENT DE SABADELL, amb domicili social al carrer de Blasco de Garay n°19 de Sabadell i C.I.F. P-0818600-I. -----

2.2.- Emplaçament de l'obra:

La renovació del enllumenat afecta als següents carrers: Carrer dels Pins, Carrer dels Salzes, Carrer del Portal de la Floresta, Carrer de la Ginesta, Carrer de les Palmeres, Carrer de la Prada, Plaça dels Lledoners, Plaça dels Pollancre, Plaça dels Àlbers, Plaça dels Xiprers, Plaça dels Llorers, Plaça de les Acàcies i Plaça de la Primavera -----

2.3.- Tècnic autor del projecte:

Josep Ibáñez Gassiot, Enginyer Industrial, col·legiat núm. 11.981. -----

2.4.- Tècnic autor del projecte de Seguretat i Salut:

Josep Ibáñez Gassiot, Enginyer Industrial, col·legiat núm. 11.981. -----

3.- CARACTERÍSTIQUES DE LES OBRES:

Les obres que comprenen el present projecte, són:

- 1.- Desmantellar les línies i punts de llum existents en els carrers afectats.
 - 2.- Trasllat, condicionament i adequació del quadre d'escomesa actual del sector, que consisteix en l'eliminació de les proteccions que alimenten als punts de llum existents, i realitzar la comprovació de la pressa a terra.-----
 - 4.- Instal·lació de noves línies de distribució de potència trifàsiques III-400 V o III-230 V. 50Hz+N en traçat soterrat, amb línia equipotencial de terra Cu-1x35 m/m² despullat, i pressa de terra per lluminària amb una placa de 0,50 m2. i terminal de Cu-1x16 m/m² / 750 v. color verd-groc, inclòs obres civils d'obertura i tapat de rasa i reposició de paviments de calçada i voreres. -----
 - 5.- Instal·lació de columnes, braços i llumeneres distribuïdes segons plànols i formades segons fitxes tècniques. -----
- La instal·lació elèctrica; Es farà de conformitat amb el vigent "Reglament Electrò tècnic per a instal·lacions de Baixa Tensió " (Decret 842/2002 de 2 d'agost, BOE núm. 224 de 18 de setembre del 2002) i en especial conforme a les instruccions ITC-BT-09. ----

4.- INTERFERÈNCIES I SERVEIS AFECTATS

Abans del començament de la neteja i replanteig d'obra, el Contractista coneixerà la situació exacta de les canalitzacions d'aigua, gas, electricitat, telèfon i clavegueram per a estar previngut davant de qualsevol eventualitat.-----

5.- UNITATS CONSTRUCTIVES QUE COMPONEN L'OBRA

5.1.- Termini d'execució

Per a l'execució de les obres del present projecte es considera convenient fixar un termini de CINC (5) mesos a partir de la firma de l'acta de Replanteig.-----

5.2.- Ma d'obra a emprar

Per a la realització de les obres, es considera un màxim de treballadors actuant a la vegada de: 4 TREBALLADORS.-----

6.- SERVEIS I UNITATS CONSTRUCTIVES I ELS SEUS RISCOS

Serveis provisionals

Els emplaçaments de les obres tenen subministraments d'aigua i electricitat.

Unitat constructives i els seus riscos

La relació d'unitats constructives que componen les obres son les que és relacionen a continuació:

Instal·lació elèctrica

Riscos:

- Caigudes al mateix nivell
- Caiguda de la retirada de les línies sobre la xarxa de distribució de baixa tensió.
- Talls i cops
- Risc elèctric
- Mesures preventives:
 - Neteja de les zones de treball i trànsit
 - Escales auxiliars adequades
 - Execució de les feines amb dos equips de treball equips cada un amb el respectiu mitja d'elevació, desconexió de la línia i retirada de la línia mitjançant una politja des d'un dels extrems.
- Proteccions personals:
 - Ús de casc
 - Ús de guants
 - Ús de guants resistents a l'electrocució
 - Ús de calçat de protecció

RISCOS DINS L'ÀREA DE TREBALL

- Caigudes d'alçada
- Caigudes al mateix nivell per l'existència d'obstacles
- Cops i talls
- Risc elèctric

PREVENCIÓ DE RISCOS LABORALS

Proteccions individuals.

- Cascos; per a tot el personal que participi a l'obra, inclosos els visitants.
- Guants d'ús general
- Calçat de seguretat
- Ulleres contra impactes, antipols i gotes
- Guants dielèctrics per la seva utilització en baixa tensió.

Proteccions col·lectives i senyalització

- Senyals de seguretat.

Informació

Tot el personal, a l'inici de l'obra o quan s'incorpori, ha d'haver rebut de la seva empresa, la informació dels riscos i les mesures correctores que utilitzarà per realitzar les seves tasques.

Reconeixement mèdic

Cada contractista acreditarà que el seu personal d'obra ha passat un reconeixement mèdic, que es farà cada any.

PREVENCIÓ DE RISCOS DE DANYS A TERCERS

Es prohibirà el pas a tota persona aliena a l'obra

PLA DE SEGURETAT

En compliment de l'article 7 del Reial Decret 1627/1997, de 24 d'octubre de 1997, cada contractista elaborarà un pla de seguretat i salut i adaptarà aquest estudi bàsic de seguretat i salut als seu medis i mètodes d'execució.

Cada pla de seguretat i salut ha d'aprovar-se, abans de començar les obres, pel coordinador en matèria de seguretat i salut en execució de l'obra.

Aquest pla de seguretat i salut es farà arribar als interessats, d'acord al R.C, 1627/97, amb la finalitat de que es puguin presentar les al·legacions i alternatives que es considerin oportunes.

El pla de seguretat i salut, juntament amb l'aprovació del coordinador, el farà arribar el contractista als serveis territorials de Treball de la Generalitat, carrer Carrera, 20-24 de Barcelona amb la comunicació d'obertura del centre de treball, com es preceptiu. Qualsevol modificació que faci el contractista en el pla de seguretat i salut, resultada de les alteracions i incidències que es puguin produir durant l'execució de l'obra o bé per elaborar aquest estudi bàsic de seguretat i salut, necessitarà l'aprovació del coordinador

LLIBRE D'INCIDÈNCIES

A l'obra hi haurà un llibre d'incidències, sota el control del coordinador de seguretat en fase d'execució, i a disposició de la direcció facultativa, l'autoritat laboral o el representant dels treballadors, el quals podran fer les anotacions que considerin oportunes amb la finalitat de control de compliment.

En cas d'anotació, el coordinador enviarà una còpia de l'anotació a la Inspecció de Treball (a Barcelona, Travessera de Gràcia, 303-311) en el termini de 24 hores.

PRESCRIPCIONS GENERALS DE SEGURETAT

En cas d'accident en el que sigui necessària l'assistència facultativa, per lleu que sigui i l'assistència mèdica es redueixi a una primera cura, el responsable de seguretat del contractista farà una investigació tècnica de les causes de tipus humà i de condicions de treball que ha fet possible l'accident.

A més dels tràmits establerts oficialment, l'empresa passarà un informe a la direcció facultativa on ha d'anar especificat el següent:

- Nom de l'accidentat, categoria professional, empresa per a la qual treballa.
- Hora, dia i lloc de l'accident; descripció de l'accident; causes de tipus personal.
- Causes de tipus tècnic; mesures preventives per tal de que no torni a passar.
- Dates límits de realització de les mesures preventives.

Aquest informe es passarà a la direcció facultativa i al coordinador de seguretat en fase d'execució a l'endemà del accident com a més tard.

La direcció facultativa i el coordinador de seguretat podran aprovar l'informe o exigir la presa de mesures complementàries no indicades a l'informe.

El compliment de les prescripcions generals de seguretat no va en detriment de la subjecció a les ordenances i reglaments administratius de dret positiu i rang superiors, ni eximeix de fer-los complir.

Cada contractista portarà el control de les revisions de manteniment preventiu i les de manteniment correctiu (avaries i reparacions) de la maquinària d'obra.

En els casos que no hi hagi norma d'homologació oficial, seran de qualitat adequada a les prestacions respectives.

La maquinària de l'obra disposarà de les proteccions i els resguards originals de fàbrica, o bé les adaptacions millorades amb l'aval d'un tècnic responsable que garanteixi l'operativitat funcional preventiva.

CONDICIONS DELS MITJANS DE PROTECCIÓ

Tots els equips de protecció individual (EPI) i sistemes de protecció col·lectiva (SCP) tindran fixat un període de vida útil, rebutjant-se al seu termini.

Quan, per circumstàncies de treball, es produeixi una deterioració més ràpida d'una determinada peça o equip, aquesta es reposarà, independentment de la durada prevista o la data de lliurament.

Qualsevol peça o equip de protecció que hagi sofert un tracte límit, es a dir, el màxim per el qual fou concebut (per exemple per un accident) serà rebutjat i reposat al moment.

Les peces que pel seu ús hagin agafat més amplitud o tolerància de les admeses pel fabricant, seran reposades immediatament.

L'ús d'una peça o equip de protecció no representarà mai un risc per a ell mateix.

EQUIPS DE PROTECCIÓ INDIVIDUAL (EPI)

Cada contractista portarà el control de lliurament dels equips de protecció individual (EPI) de la totalitat del personal que intervé a l'obra.

Es descriu, en aquest apartat, la indumentària per la protecció personal que s'utilitzarà més i amb major freqüència a un centre de treball del ram de la construcció, en funció dels riscos més freqüents a que estan exposats els treballadors d'aquest sector.

CASC:

El casc ha de ser d'ús personal i obligatori a les obres de construcció.
Ha d'estar homologat d'acord amb la norma tècnica reglamentària MT-1, Resolució de la DG de Treball de 14-12-74 BOE 312 de 30-12-74.

Les característiques principals són:

- Classe N: es pot usar en treballs amb risc elèctrics a tensions inferiors o iguals a 1000 V.
- Pes: no ha de passar de 450 g.

Els que hagin estat sotmesos a impactes violents o que tinguin més de quatre anys, encara que no s'hagin utilitzats han de ser substituïts per uns altres de nous.

En casos extrems, els podran utilitzar diferents treballadors, sempre que es canviïn les peces interiors que estan en contacte amb el cap.

CALÇAT DE SEGURETAT:

Considerant que els treballadors del ram de la construcció estan sotmesos al risc obligat l'ús de calçat de seguretat (botes) homologat d'acord amb la Norma tècnica reglamentària MT-5, Resolució de la DG de Trabajo de 31/01/80, BOE 37 de 12-02-800.

Les característiques principals son:

1.2 Classe: calçat amb puntera (la plantilla serà opcional en funció del risc de punció plantar)

1.3 Pes: no ha de passar de 800 grs.

Quan s'hagi de treballar en terrenys humits o que es puguin rebre esquitxades d'aigua o morter, les botes han de ser de goma. Norma tècnica reglamentària MT-27, Resolució de la DG de Trabajo de 3-12-81, BOE 305 de 22-12-81, classe E.

GUANTS

Per tal d'evitar agressions a les mans dels treballadors (dermatosi, talls, esgarrapades, picades, etc.) s'han d'utilitzar guants. Poden ser de diferents materials, com:

- 1.4 cotó o punt: treballs lleugers
- 1.5 cuir: manipulació en general
- 1.6 làtex rugós: manipulació de peces que tallin
- 1.7 lona: manipulació de fustes

Per a la protecció contra els agressius químics, han d'estar homologats segons la Norma tècnica reglamentària MT-11, Resolució de la DG de Trabajo de 06-05-77, BOE 158 de 04-07-77.

Pels treballs en els que pugui haver risc d'electrocució, s'ha d'utilitzar guants homologats segons la Norma tècnica reglamentaria MT-4, Resolució de la DG de Trabajo de 28-07-75, BOE 211 de 02-11-75.

CINTURONS DE SEURETAT

Quan es treballa a un lloc alt i existeix perill de caigudes eventuais, es preceptiu l'ús dels cinturons de seguretat homologats segons la Norma tècnica reglamentaria MT-13, Resolució de la DG de Trabajo de 05-06-77, BOE 210 DE 02-09-77.

Les característiques principals són:

Classe A: cinturó de subjecció. S'ha d'utilitzar quan el treballador no s'hagi de desplaçar o quan els desplaçaments siguin limitats. L'element de subjecció ha d'estar sempre tens per evitar la caiguda lliure.

PROTECTORS AUDITIUS

Quan els treballadors estiguin a un lloc o àrea de treball amb un nivell de soroll superior a 80 dBA, es obligat l'ús de protectors auditius, que sempre seran d'ús individual.

Aquests protectors han de ser homologats d'acord amb la Norma tècnica reglamentaria MT-2, Resolució de la DG de Treball de 28-01-75 BOE 209 de 01-09-75.

PROTECTORS DE LA VISTA:

Quan els treballadors estiguin exposats a projeccions de partícules, pols o fum, esquitxades de líquids i radiacions perilloses, hauran de protegir-se la vista amb ulleres de seguretat i/o pantalles.

Les ulleres i oculars de protecció antiimpactes han d'estar homologats d'acord amb la Norma tècnica reglamentaria MT-16, Resolució de la DG de Trabajo de 14-06-78, BOE 196 de 17-08-78, i MT-17, Resolució de la DG de Trabajo de 28-06-78, BOE de 09-09-78.

ROBA DE TREBALL

Els treballadors de la construcció han d'utilitzar roba de treball, preferiblement del tipus rana, facilitada per l'empresa en les condicions fixades en el conveni col·lectiu provincial.

La roba ha de ser de teixit lleuger i flexible, ajustada al cos, sense elements addicionals i fàcil de netejar.

En el cas d'haver de treballar sota la pluja o en condicions d'humitat similars, se'ls donarà roba impermeable.

SISTEMES DE PROTECCIONS COL·LECTIVES (SPC)

Dins d'aquest apartat es descriuen les proteccions de caràcter col·lectiu, que tenen com a funció principal fer de pantalla entre el focus de possible agressió i la persona a protegir.

CABLES DE SUBJECCIÓ DE CINTURÓ DE SEURETAT I ANCORATGES

Tindran resistència suficient per suportar els esforços a que puguin estar sotmesos

d'acord amb la seva funció protectora.

PLATAFORMES DE TREBALL

Tindran com a mínim 60 cm d'amplada i les situades a més de 2 m de terra hauran de tenir baranes de 90 cm d'alçada, llistó intermedi i sòcol.

ESCALES DE MÀ

Hauran d'anar proveïdes de capçals per no relliscar. No s'utilitzaran simultàniament per dues persones. La longitud sobrepassarà 1 m el punt superior del desembarcament.

Tindran un ancoratge perfectament resistent a la seva part superior per evitar moviments.

Tant la pujada com la baixada per l'escala de mà es realitzarà sempre de cara a l'escala.

SERVEIS DE PREVENCIÓ

Servei Tècnic de Seguretat

Tot contractista disposarà d'assessorament tècnic propi o extern d'acord amb el Reial Decret 39/1997 sobre serveis de prevenció.

Servei Mèdic

Els contractistes d'aquesta obra disposaran d'un servei mèdic d'empresa, propi o mancomunat. Tot el personal de nou ingrés a la contracta, encara que sigui eventual o autònom, haurà de passar el reconeixement mèdic prelaboral obligat. També son obligades les revisions mèdiques anuals del treballadors ja contractats.

COMITÉ DE SEGURETAT I SALUT

Es constituirà el Comitè de Seguretat i Salut quan sigui necessari, segons la legislació vigent i el que disposi el conveni col·lectiu provincial del sector.

Es nomenarà per escrit socorrista el treballador voluntari que tingui capacitat i coneixements acreditats de primers auxilis, amb l'autorització del servei mèdic. Es interessant que participi en el Comitè de Seguretat i Salut.

El socorrista revisarà mensualment la farmaciola i es reposarà immediatament el que s'hagi consumit.

INSTAL·LACIONS DE SALUBRITAT I CONFORT

Les instal·lacions provisionals d'obra s'adaptaran , en lo referent a elements, dimensions i característiques, a lo previst als articles 44 de l'Ordenança general de seguretat i higiene, y 335, 336 i 337 de l'Ordenança laboral de la construcció, vidre i ceràmica.

CONDICIONS ECONOMIQUES

El control econòmic de les partides que integren el projecte de l'estudi bàsic

El control econòmic de les partides que integren el projecte de l'estudi bàsic de seguretat i salut que siguin abonables al contractista principal, serà idèntic al que s'apliqui en l'estat d'amidaments del projecte d'execució.

CUMPLIMENT DEL RD 1627/1997 PER PART DEL PROMOTOR:

COORDINADOR DE SEGURETAT I AVÍS PREVI.

El promotor ha de designar un coordinador de seguretat a la fase d'execució de les obres per que assumeixi les funcions que es defineixen al RD 1627/97.

El promotor ha d'efectuar un avís als Serveis Territorials de treball de la Generalitat, carrer Carrera 20-24 de Barcelona, abans de l'inici de les obres.

L'avís previ es redactarà d'acord amb el que disposa l'annex III del RD 1627/1997 de data 24-10-97.

8.- PRESSUPOST

El pressupost general de les obres totalitza la quantitat de: **484.492,93 €** (QUATRE CENTS VUITANTA-QUATRE MIL QUATRE CENTS NORANTA-DOS EUROS AMB NORANTA-TRES CENTIMS), considerant inclòs en aquest pressupost, a més a més de les partides i detalls indicats, tot allò que sigui necessari per a que l'obra estigui del tot acabada. -----

Barcelona, a juny del 2.024
EL FACULTATIU


DOCUMENT Nº5: ESTUDI BASIC DE SEGURETAT I SALUT EN EL TREBALL, FITXES I PLANOLS

**PROJECTE DE RENOVACIO DE L'ENLLUMENAT PUBLIC DEL QUADRE
"41, 42 I 44" DE LA CIUTAT DE SABADELL.-----**

**PROMOTOR: AJUNTAMENT DE SABADELL
INFRAESTRUCTURA URBANA**

EQUIP REDACTOR: Sr. JOSEP IBÁÑEZ GASSIOT

SENYALS D'OBLIGACIÓ

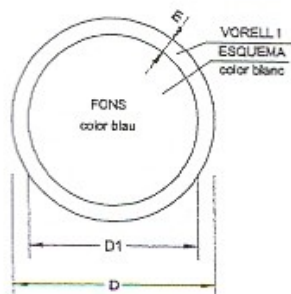

DIMENSIONS EN mm.		
D	D1	m
594	534	30
420	378	21
287	267	15
210	188	11
148	132	8
105	95	5



ÚS MASCARILLA



ÚS CASC



ÚS PROTECTORS
AUDITIVS



ÚS ULLERES



ÚS GUANTS



ÚS GUANTS
DIELECTRICS



ÚS BOTES



ÚS BOTES
DIELECTRQUES



ELIMINAR PUNTES



ÚS CINTURÓ
DE SEURETAT



ÚS CINTURÓ
DE SEURETAT



ÚS CALÇAT
ANTIESTÀTIC



ÚS D'ULLERES
O PANTALLES



ÚS DE PANTALLA



OBLIGACIÓ
RENTAR-SE LES MANS



ÚS DE PROTECTOR
AJUSTABLE




EMPÈNYER



ÚS DE PROTECTOR


SENYALS DE PROHIBICIÓ

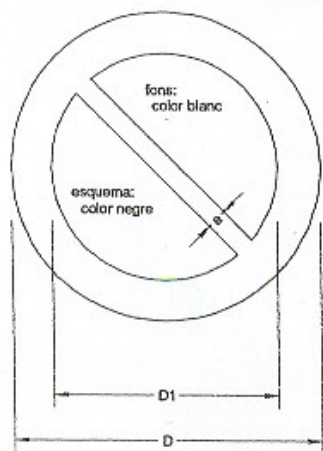

DIMENSIONS EN mm.		
D	D1	a
594	420	44
420	297	31
297	210	17
210	148	16
148	105	11
105	74	8





PROTECCIONS INDIVIDUALS (CASC DE SEURETAT)

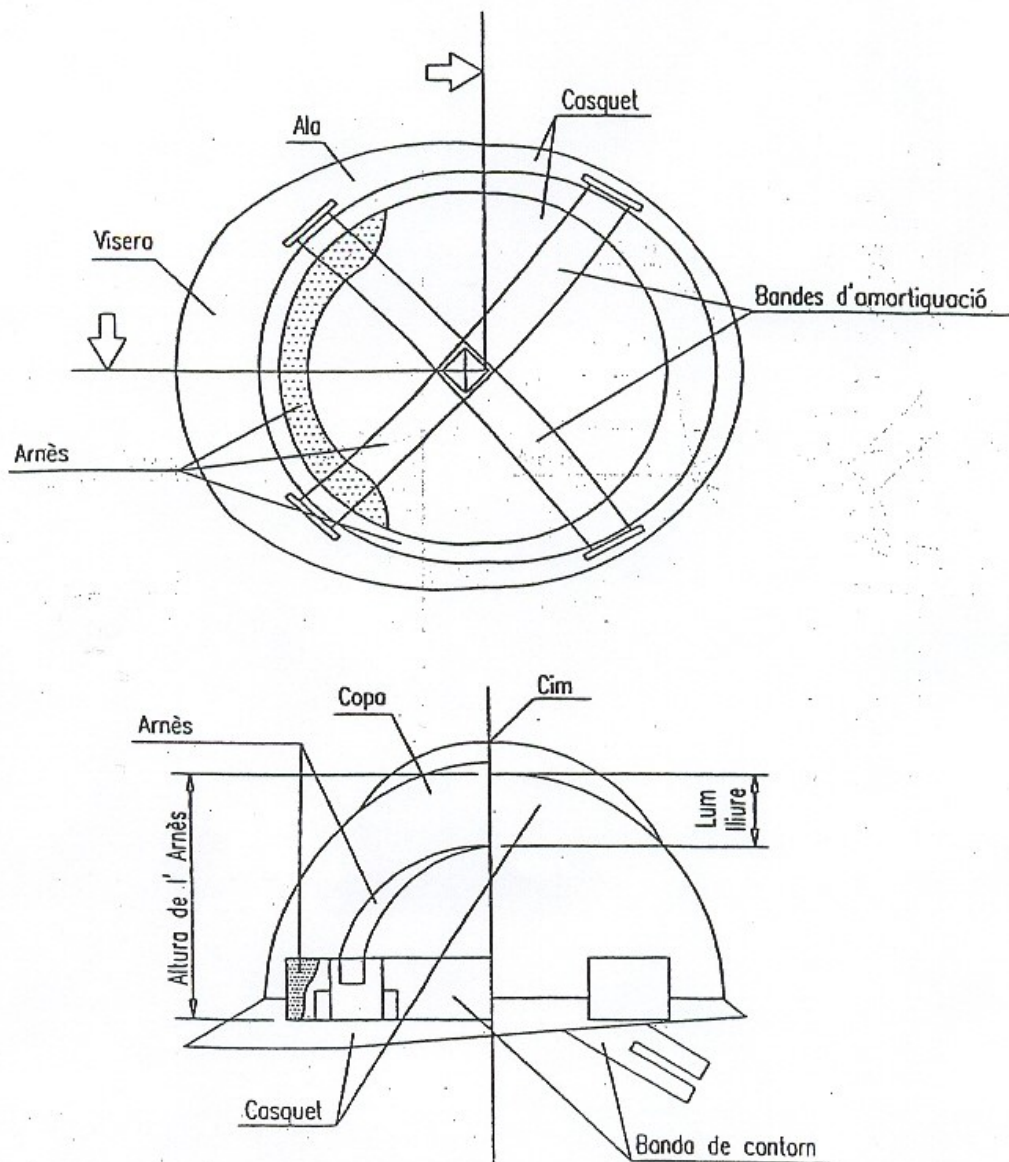


PROTECCIONS INDIVIDUALS (ULLERES DE SEURETAT II)

OCULARS

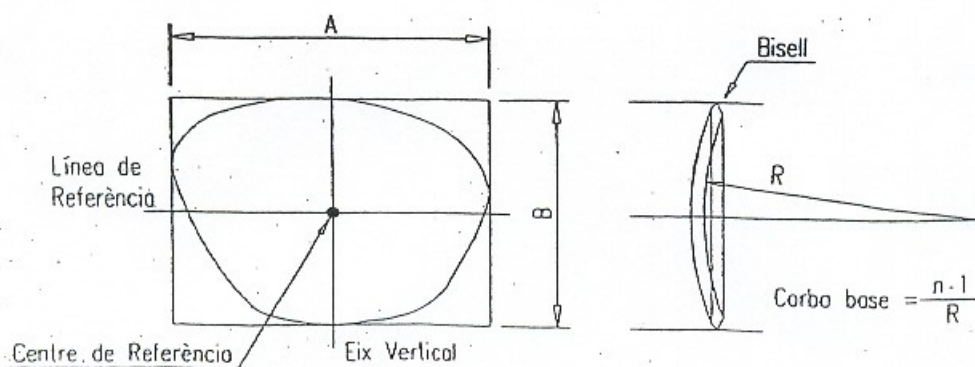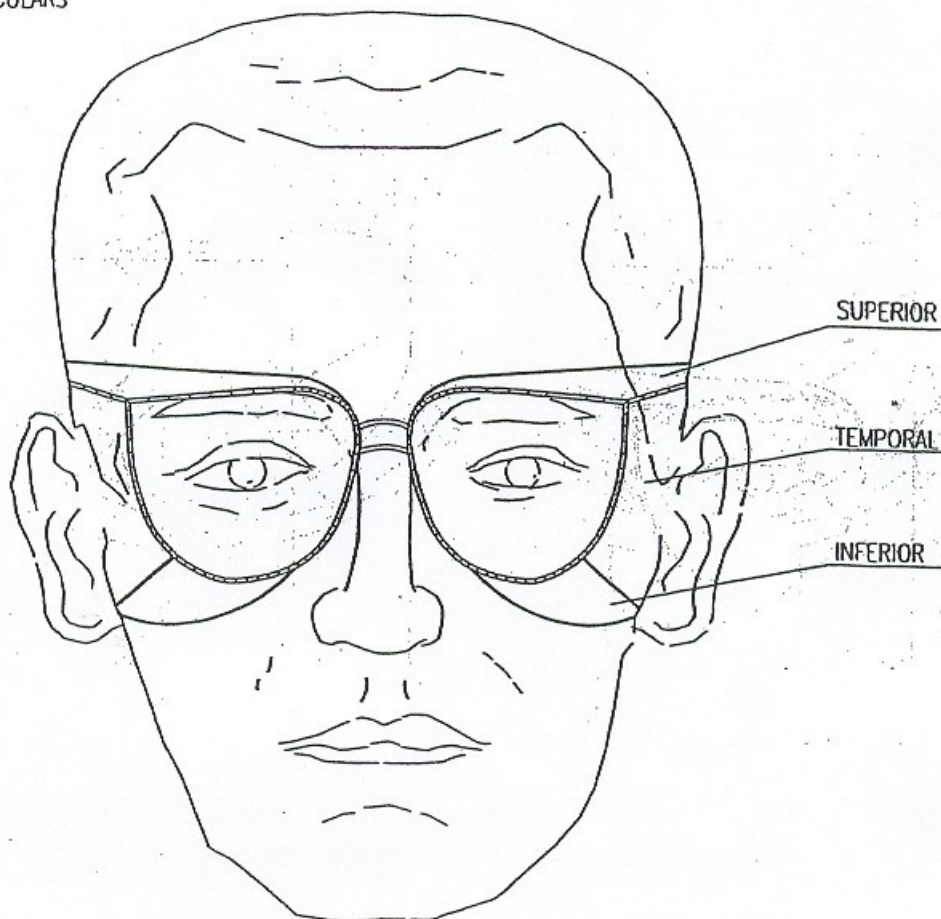

TELÈFONS D'EMERGÈNCIA


DIRECCIÓ DE L'OBRA

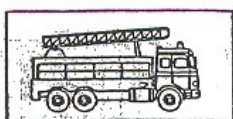

BOMBERS



POLICIA
NACIONAL

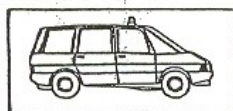

GUÀRDIA
CIVIL



SERVEI MÈDIC

Dr. _____




METGE ASSISTENCIAL
PER L'OBRA

Dr. _____




AMBULÀNCIES

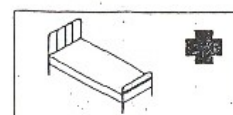


HOSPITALS



BOTA DE SEGURIDAD CLASE III

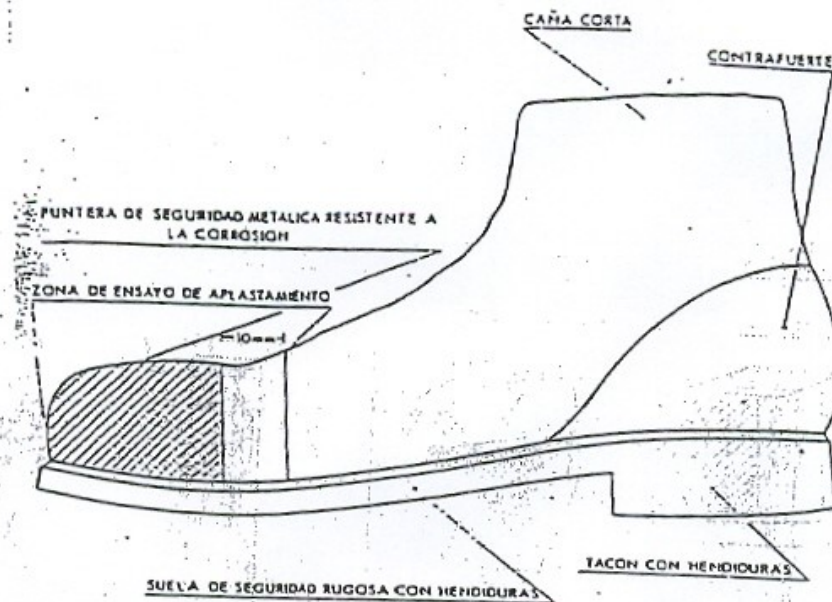

BOTA IMPERMEABLE AL AGUA Y A LA HUMEDAD

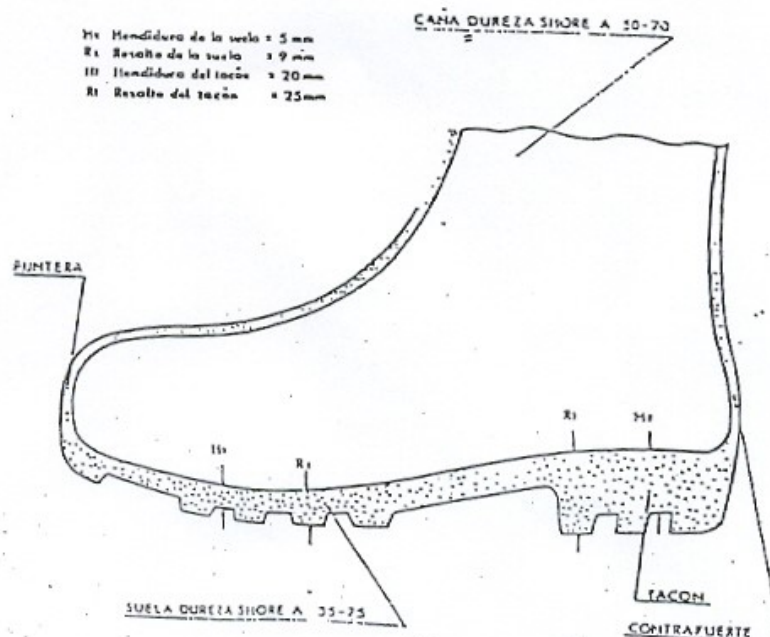

SEÑALES DE PROHIBICION

Esquema Señal			Colores		Señal Establecida
Significado	Dibujo	Color	Seguridad	Contraste	
PROHIBIDO PASAR A LOS PEATONES		NEGRO	ROJO	BLANCO	

SEÑALES DE OBLIGACION

Esquema Señal			Colores		Señal Establecida
Significado	Dibujo	Color	Seguridad	Contraste	
USO OBLIGATORIO DE MASCARILLA		BLANCO	AZUL	BLANCO	
USO OBLIGATORIO DE CASCO PROTECTOR		BLANCO	AZUL	BLANCO	

DOCUMENT Nº5: ESTUDI BASIC DE SEGURETAT I SALUT EN EL TREBALL, PLEC DE CONDICIONS TEQUQUES

**PROJECTE DE RENOVACIO DE L'ENLLUMENAT PUBLIC DEL QUADRE
"41, 42 I 44" DE LA CIUTAT DE SABADELL.-----**

**PROMOTOR: AJUNTAMENT DE SABADELL
INFRAESTRUCTURA URBANA**

EQUIP REDACTOR: Sr. JOSEP IBÁÑEZ GASSIOT

PLEC DE CONDICIONS PARTICULARS

ESTUDI DE SEGURETAT I SALUT. PART I

En la redacció d'aquest estudi s'ha tingut en compte la legislació en matèria de seguretat relacionada en la segona part d'aquest plec, i en especial la Llei 31/1995, de 8 de novembre, de Prevenció de Riscos Laborals, i el Reial Decret 1627/1997, de 24 d'octubre, segons el qual s'estableixen disposicions mínimes de seguretat i de salut en les obres de construcció.

Aquest estudi de seguretat i salut forma part del projecte d'execució d'obra o, en el seu cas, del projecte d'obra, és coherent amb el contingut del mateix i recull les mesures preventives adequades als riscos que comporti la realització de l'obra.

A tals efectes, el pressupost de l'estudi de seguretat i salut ha d'anar incorporat al pressupost general de l'obra com un capítol més del mateix.

No s'inclouen en el pressupost de l'estudi de seguretat i salut els costos exigits per a la correcta execució dels treballs, conforme a les normes reglamentàries en vigor i els criteris tècnics generalment admesos, emanats d'organismes especialitzats.

Els amidaments, qualitats i valoracions recollides en el pressupost de l'estudi de seguretat i salut podran ser modificades o substituïdes per alternatives proposades pel contractista en el pla de seguretat i salut a que es refereix l'article 7 de RD, prèvia justificació tècnica convenientment motivada, sempre que no suposi disminució de l'import total, ni dels nivells de protecció continguts en l'estudi.

Segons el RD, el promotor està obligat a que en la fase de redacció del projecte s'elabori un estudi de seguretat i salut en els projectes d'obres, quan en l'elaboració del projecte d'obra intervinguin diversos projectistes, el promotor designarà un coordinador en matèria de seguretat i de salut durant l'elaboració del projecte d'obra.

La designació dels coordinadors no eximeix al promotor de les seves responsabilitats.

Visat de projectes (Art. 17 del RD 1627/97)

La inclusió en el projecte d'execució d'obra de l'estudi bàsic serà requisit necessari per al visat per part del Col·legi professional, per a l'expedició de la llicència municipal i d'altres autoritzacions i tràmits per part de les Administracions públiques.

En la tramitació per a l'aprovació dels projectes d'obres de les Administracions públiques es farà declaració expressa en l'Oficina de Supervisió de Projectes o òrgan equivalent de la inclusió de l'estudi de seguretat i salut, o en el seu cas, de l'estudi bàsic.

Pla de seguretat i salut (art. RD 1627/97)

En aplicació de l'estudi de seguretat i salut o, en el seu cas, de l'estudi bàsic, cada contractista elaborarà un pla de seguretat i salut en el treball en el que s'analitzen, estudien, desenvolupen i complementen les previsions contingudes en l'estudi o estudi bàsic, en funció del seu propi sistema d'execució de l'obra. En aquest pla s'inclouran les propostes de mesures alternatives de prevenció que el contractista proposi amb la corresponent justificació tècnica, que no podrà implicar disminució dels nivells de protecció previstos en l'estudi o estudi bàsic. En el cas de plans de seguretat i salut elaborats en aplicació de l'estudi de seguretat i salut les propostes de mesures

alternatives de prevenció inclouran la seva valoració econòmica, que no podrà implicar disminució de l'import total, d'acord amb el segon paràgraf de l'apartat 4 de l'article 5 del RD.

Quan en l'execució de l'obra intervingui més d'una empresa, o una empresa i treballadors autònoms, el promotor, abans de l'inici dels treballs o tan aviat com es verifiqui aquesta circumstància, designarà un coordinador en matèria de seguretat i salut durant l'execució de l'obra.

La designació dels coordinadors en matèria de seguretat i salut durant l'elaboració del projecte d'obra i durant l'execució de l'obra podrà recaure en la mateixa persona.

El pla de seguretat i salut haurà de ser aprovat, abans de l'inici de l'obra, pel coordinador en matèria de seguretat i salut durant l'execució de l'obra.

En el cas d'obres de les Administracions públiques, el pla amb el corresponent informe del coordinador en matèria de seguretat i salut durant l'execució de l'obra, s'eleva per a la seva aprovació a l'Administració pública que hagi adjudicat l'obra.

Quan no sigui necessària la designació del coordinador, les funcions que se li atribueixen en els paràgrafs anteriors seran assumides per la direcció facultativa. Així mateix, el pla de seguretat i salut estarà en l'obra a disposició permanent de la direcció facultativa.

Els contractistes i els subcontractistes dels coordinadors, de la direcció facultativa i del promotor no eximiran de les seves responsabilitats als contractistes i als subcontractistes.

Llibre d'incidències (Art. 13 del RD 1627/97)

- En cada centre de treball existirà, amb finalitats de control i seguiment del pla de seguretat i salut, un llibre d'incidències que constarà de fulles per duplicat, habilitat a tal efecte. Facilitat pel Col·legi Professional al que pertanyi el tècnic que hagi aprovat el Pla de Seguretat i Salut. En les obres de les Administracions públiques ho facilitarà l'oficina de supervisió de projectes o òrgans equivalent.
-
- El llibre d'incidències haurà d'estar sempre en l'obra, i estarà en poder del coordinador en matèria de seguretat i salut durant l'execució de l'obra o, quan no fos necessària la designació de coordinador, en poder de la direcció facultativa.
-
- A Aquest llibre hi podran accedir la direcció facultativa de l'obra, els contractistes i subcontractistes i els treballadors autònoms, així com les persones o òrgans amb responsabilitats en matèria de prevenció de les empreses intevintents en l'obra, els representants dels treballadors i els tècnics dels òrgans especialitzats en matèria de seguretat i salut en el treball de les Administracions públiques competents, que podran fer anotacions en ell, relacionades amb les finalitats que al llibre se li reconeixen.
-
- Efectuada una anotació en el llibre d'incidències, el coordinador en matèria de seguretat i salut durant l'execució de l'obra, o quan no sigui necessària la designació de coordinador, la direcció facultativa, estaran obligats a remetre, en el termini de vint-i-quatre hores, una copia a la Inspecció de Treball i Seguretat i Social de la província en què es realitza l'obra.
-

- Igualment hauran de notificar les anotacions en el llibre al contractista afectat i als representants dels treballadors d'aquest.

Avís previ (Art. 18 del RD 1627/97)

- En les obres incloses en l'àmbit d'aplicació del present Reial Decret, el promotor haurà d'efectuar un avís a l'autoritat laboral competent abans de l'inici dels treballs.
- L'avís previ es redactarà d'acord al que disposa l'annex III del RD; s'haurà d'exposar en l'obra de forma visible, actualitzant-se si fos necessari.

Obertura del centre de treball (Art.19 del RD 1627/97)

- L'obertura del centre de treball haurà de comunicar-se a l'autoritat laboral, i haurà d'incloure el pla de seguretat i salut al que es refereix l'article del RD 1627/97.
-
- El pla de seguretat i salut estarà a disposició permanent de la Inspecció de Treball i Seguretat Social i dels tècnics dels òrgans especialitzats en matèria de seguretat i salut en les Administracions públiques competents.

PLEC DE CONDICIONS PARTICULARS
ESTUDI DE SEGURETAT I SALUT. PART I

PRESCRIPCIONS QUE S'HAURAN DE COMPLIR EN RELACIÓ AMB LES CARACTERÍSTIQUES, LA UTILITZACIÓ I LA CONSERVACIÓ DE LES MÀQUINES, ÚTILS, FERRAMENTES, SISTEMES Y EQUIPS PREVENTIUS:

Aspectes generals.

- REGLAMENT DE SEGURETAT I HIGIENE AL TREBALL.O.M. 31 de gener de 1.940 B.O.E. 3 de febrer de 1.940, en vigor capítol VII.
- DISPOSICIONS MÍNIMES DE SEGURETAT I SALUT EN ELS LLOCS DE TREBALL.R.D. 486/1.997 de 14 d'abril de 1997.
- REGLAMENT DE SEGURETAT I HIGIENE AL TREBALL A LA INDÚSTRIA DE LA CONSTRUCCIÓ.O.M. 20 de Maig de 1.952 B.O.E. 15 de Juny de 1.958.
- PRESCRIPCIONS DE SEGURETAT A LA INDÚSTRIA DE L'EDIFICACIÓ.Conveni O.I.T. 23 de Juny de 1.937, ratificat el 12 de Juny de 1.958.
- ORDENANÇA LABORAL DE LA CONSTRUCCIÓ, VIDRE I CERÀMICA.O.M. 28 d'Agost de 1.970. B.O.E. 5,7,8,9 de Setembre de 1.970, en vigor capítols VI i XVI.
- ORDENANÇA GENERAL DE SEGURETAT I HIGIENE AL TREBALL.O.M. 9 de Març de 1.971. B.O.E. 16 de Març de 1.971, en vigor parts del títol II.
- REGLAMENT D'ACTIVITATS MOLESTES, NOCIVES INSALUBRES I PERILLOSES.D.2414/1.961 de 30 de Novembre B.O.E. 7 de Desembre de 1.961.
- ORDRE APROVACIÓ DE MODEL DE LLIBRE D'INCIDÈNCIES EN LES OBRES DE CONSTRUCCIÓ.O. 12 de Gener de 1998. D.O.G.C. 2565 de 27 de Gener de 1998.
- REGULACIÓ DE LA JORNADA DE TREBALL, JORNADES ESPECIALS I DESCANS.R.D. 2.001/1.983 de 28 de Juliol B.O.E. 3 d'Agost de 1.983.
- ESTABLIMENT DE MODELS DE NOTIFICACIÓ D'ACCIDENTS DE TREBALL.O.M. 16 de Desembre de 1.987 B.O.E. 29 de Desembre de 1.987.
- LLEI DE PREVENCIÓ DE RISCOS LABORALS.L. 31/1995 de Novembre B.O.E. 10 de Novembre de 1995.
- REGLAMENT DELS SERVEIS DE PREVENCIÓ.R.D. 39/1997 de 17 de Gener de 1997 B.O.E. 31 de Gener de 1997
- SENYALITZACIÓ DE SEGURETAT I SALUT AL TREBALL.R.D. 485/1997 de 14 d'abril de 1997 B.O.E. 23 d'Abril de 1997.

- DISPOSICIONS MÍNIMES DE SEGURETAT I SALUT ALS CENTRES DE TREBALL.R.D. 486/1997 de 14 d'Abril de 1997 B.O.E. 23 d'Abril de 1997.
- DISPOSICIONS MÍNIMES DE SEGURETAT I SALUT RELATIVES A LA MANIPULACIÓ MANUAL DE CÀRREGUES QUE IMPLIQUIN RISCOS, EN PARTICULAR DORSOLUMBARS, PELS TREBALLADORS. R.D. 487/1997 de 14 d'Abril de 1997 B.O.E. 23 d'Abril de 1997.
- DISPOSICIONS MÍNIMES DE SEGURETAT I SALUT RELATIVES AL TREBALL QUE INCLOUEN PANTALLES DE VISUALITZACIÓ.R.D. 488/1997 de 14 d'Abril de 1997 B.O.E. de 23 d'Abril de 1997.
- FUNCIONAMENT DE LAS MÚTUES D'ACCIDENTS DE TREBALL I MALALTIES PROFESSIONALS DE LA SEGURETAT SOCIAL I DESENVOLUPAMENT D'ACTIVITATS DE PREVENCIÓ DE RISCOS LABORALS. O. de 22 d'Abril de 1997 B.O.E. de 24 d'Abril de 1997.
- PROTECCIÓ DELS TREBALLADORS CONTRA ELS RISCOS RELACIONATS AMB L'EXPOSICIÓ A AGENTS BIOLÒGICS DURANT EL TREBALL.R.D. 664/1997 de 12 de Maig B.O.E. de 24 de Maig de 1997.
- EXPOSICIÓ A AGENTS CANCERÍGENS DURANT EL TREBALL.R.D. 665/1997 de 12 de Maig B.O.E. de 24 de Maig de 1997.
- DISPOSICIONS MÍNIMES DE SEGURETAT I SALUT RELATIVES A LA UTILITZACIÓ PELS TREBALLADORS D'EQUIPS DE PROTECCIÓ INDIVIDUAL.R.D. 773/1997 de 30 de maig B.O.E. de 12 de Juny de 1997.
- DISPOSICIONS MÍNIMES DE SEGURETAT I SALUT PER LA UTILITZACIÓ PELS TREBALLADORS DELS EQUIPS DE TREBALL.R.D. 1215/1997 de 18 de Juliol B.O.E. de 7 d'Agost de 1997.
- DISPOSICIONS MÍNIMES DESTINADES A PROTEGIR LA SEGURETAT I LA SALUT DELS TREBALLADORS EN LAS ACTIVITATS MINERES.R.D. 1389/1997 de 5 de Setembre B.O.E. de 7 d'Octubre de 1997.
- DISPOSICIONS MÍNIMES DE SEGURETAT I SALUT A LES OBRES DE CONSTRUCCIÓ.R.D. 1627/1997 de 24 d'Octubre B.O.E. de 25 d'Octubre de 1997.
-
- NORMAS TECNOLOGICAS DE LA EDIFICACION (N.T.E.)

Condicions ambientals.

- IL·LUMINACIÓ ALS CENTRES DE TREBALL.O.M. 26 d'Agost 1.940 B.O.E. 29 d'Agost de 1.940.
- PROTECCIÓ DELS TREBALLADORS FRONT ALS RISCOS DERIVATS DE L'EXPOSICIÓ AL SOROLL DURANT EL TREBALL.R.D. 1316/1.989, de 27 d'Octubre B.O.E. 2 de Novembre 1.989.

Incendis

- NORMA BÀSICA EDIFICACIONS NBE - CPI / 96. R.D. 2177/1.996, de 4 d'Octubre B.O.E. 29 d'Octubre de 1.996.
- ORDENANCES MUNICIPALS

Instal·lacions elèctriques.

- REGLAMENT DE LÍNIES AÈRIES D'ALTA TENSIÓ. D. 3151/1.968 de 28 de Novembre B.O.E. 27 de Desembre de 1.968. Rectificat: B.O.E. 8 de Març de 1.969.
- REGLAMENT ELECTROTÈCNIC PER A BAIXA TENSIÓ. D. 2413/1.973 de 20 de Setembre B.O.E. 9 d'Octubre de 1.973.
- INSTRUCCIONS TÈCNIQUES COMPLEMENTÀRIES.

Maquinària.

- REGLAMENT DE RECIPIENTS A PRESSIÓ. D. 16 d'Agost de 1.969 B.O.E. 28 d'Octubre de 1.969. Modificacions: B.O.E. 17 de Febrer de 1.972 i 13 de Març de 1.972.
- REGLAMENT D'APARELLS D'ELEVACIÓ I MANTENIMENT DELS MATEIXOS. R.D. 2291/1.985 de 8 de Novembre B.O.E. 11 de Desembre de 1.985.
- REGLAMENT D'APARELLS ELEVADORS PER A OBRES. O.M. 23 de Maig de 1.977 B.O.E. 14 de Juny de 1.977. Modificacions B.O.E. 7 de Març de 1.981 i 16 de Novembre de 1.981.
- REGLAMENT DE SEGURETAT A LES MÀQUINES. R.D. 1495/1.986 de 26 de Maig B.O.E. 21 de Juliol de 1.986. Correccions B.O.E. 4 d'Octubre de 1.986.
- I.T.C.-MIE-AEM1: ASCENSORS ELECTROMECAÑICS. O. 19 de Desembre de 1.985. B.O.E. 14 de Gener de 1.986. Correcció B.O.E. 11 de Juny de 1.986 i 12 de Maig 1.988. Actualització: O. 11 d'Octubre de 1.988 B.O.E. 21 de Novembre de 1.988.
- I.T.C.-MIE-AEM2: GRUES TORRE DESMONTABLES PER A OBRES. O. 28 de Juny de 1.988 B.O.E. 7 de Juliol de 1.988 Modificació O. 16 d'Abril de 1.990 B.O.E. 24 d'Abril de 1.990.
- I.T.C.-MIE-AEM3: CARRETES AUTOMOTRIUS DE MANUTENCIÓ. O. 26 de Maig de 1.989 B.O.E. 9 de Juny de 1.989.
- I.T.C.-MIE-MSG1: MÀQUINES, ELEMENTS DE MÀQUINES O SISTEMES DE PROTECCIÓ FETS SERVIR. O. 8 d'Abril de 1.991 B.O.E. 11 d'Abril de 1.991.

Equips de protecció individual (EPI)

- COMERCIALITZACIÓ I LLIURE CIRCULACIÓ INTRACOMUNITÀRIA DELS EQUIPS DE PROTECCIÓ INDIVIDUAL. R.D. 1407/1992 de 20 Novembre de 1992 B.O.E. 28 de Desembre de 1992. Modificat per O.M de 16 de Maig de 1994 B.O.E. 1 de Juliol de 1994 y per R.D. 159/1995, de 3 de febrer B.O.E. 8 Març de 1995.
- DISPOSICIONS MÍNIMES DE SEGURETAT Y SALUT RELATIVES A LA UTILITZACIÓ PELS TREBALLADORS D'EQUIPS DE PROTECCIÓ INDIVIDUAL. R.D. 773/1.997 de 30 de maig de 1997

Senyalitzacions.

- DISPOSICIONS MÍNIMES EN MATÈRIA DE SENYALITZACIÓ DE SEGURETAT I SALUT AL TREBALL. R.D. 485/1.997 B.O.E 14 d'abril de 1997
- SEÑALIZACIÓN DE OBRAS DE CARRETERAS. M.O.P.T. y M.A. Norma de Carreteras 8.3 - IC

Varis.

- QUADRE DE MALALTIES PROFESSIONALS R.D. 1403/1.978 B.O.E. 25 d'Agost de 1.978.
- CONVENIS COL·LECTIUS.

Relació de la Norma Espanyola (UNE-EN) respecte les E.P.I.S.

Utilització d'Equips de Protecció Individual.	R.D. 773/1997, del 30/05/1997 B.O.E. nº 140 de 12/06/1997
---	--

PROTECCIÓ DEL CAP

Casc de seguretat.	U.N.E.-E.N. 397: 1995
--------------------	-----------------------

EQUIPS DE PROTECCIÓ DELS ULLS

Protecció individual dels ulls: Requisits.	U.N.E.-E.N. 166: 1996
Protecció individual dels ulls: Filtres per soldadura	U.N.E.-E.N. 169: 1993

i tècniques relacionades.

Protecció individual dels ulls: Filtres per U.N.E.-E.N. 170: 1993
ultravioletes.

Protecció individual dels ulls: Filtres per infrarojos. U.N.E.-E.N. 170: 1993

PROTECCIÓ DE LES OÏDES

Protectors auditius. Requisits de seguretat i U.N.E.-E.N. 352-1: 1994
assaigs.

Part 1: Orelleres.

Protectors auditius. Requisits de seguretat i U.N.E.-E.N. 352-2: 1994
assaigs.

Part 1: Taps.

Protectors auditius. Recomanacions relatives a la U.N.E.-E.N. 458: 1994
selecció, us, precaucions de treball i manteniment.

PROTECCIÓ DE PEUS I CAMES

Requisits y mètodes d'assaig per el calçat de U.N.E.-E.N. 344: 1993
seguretat, calçat de protecció i calçat de treball
d'ús professional

Especificacions pel calçat de seguretat d'ús U.N.E.-E.N. 345: 1993
professional.

Especificacions pel calçat de protecció d'ús U.N.E.-E.N. 346: 1993
professional.

Especificacions pel calçat de treball d'ús U.N.E.-E.N. 347: 1993
professional.

PROTECCIÓ CONTRA LA CAIGUDA DES DE ALTURES .INCLOENT ARNESOS I CINTURONS

Equips de protecció individual contra caiguda U.N.E.-E.N. 341: 1993
d'altures. Dispositiu de descens.

Equips de protecció individual contra caigudes U.N.E.-E.N. 353-1: 1993
d'altura. Part 1: Dispositiu anticaigudes lliscants
amb línia d'ancoratge rígida.

Equips de protecció individual contra caigudes U.N.E.-E.N. 353-2: 1993
d'altura. Part 2: Dispositiu anticaigudes lliscants
amb línia d'ancoratge flexible.

Equips de protecció individual contra caigudes U.N.E.-E.N. 354: 1993
d'altura. Elements de subjecció

Equips de protecció individual contra caigudes U.N.E.-E.N. 355: 1993
d'altura. Absorbidors de energia.

Equips de protecció individual per sostenir en U.N.E.-E.N. 358: 1993
posició de treball i prevenció de caigudes d'alçada.

Sistemes de subjecció.

Equips de protecció individual contra caigudes U.N.E.-E.N. 360: 1993
d'altura. Dispositiu anticaigudes retràctils.

Equips de protecció individual contra caigudes U.N.E.-E.N. 361: 1993
d'altura. Arnesos anticaigudes.

Equips de protecció individual contra caigudes U.N.E.-E.N. 362: 1993
d'altura. Connectors.

Equips de protecció individual contra caigudes U.N.E.-E.N. 363: 1993
d'altura. Sistemes anticaigudes.

Equips de protecció individual contra la caiguda U.N.E.-E.N. 365: 1993
d'altura. Requisits generals per instruccions d'us i

marcat.

EQUIPS DE PROTECCIÓ RESPIRATÒRIA

Equips de protecció respiratòria. Màscares. Requisits, assaigs, marcat.	U.N.E. 81 233: 1991 E.N. 136: 1989
Equips de protecció respiratòria. Rosques per peces facials. Connexions per rosca estàndard.	U.N.E. 81281-1: 1989 E.N. 148-1: 1987
Equips de protecció respiratòria. Rosques per peces facials. Connexions per rosca central.	U.N.E. 81281-2: 1989 E.N. 148-2: 1987
Equips de protecció respiratòria. Rosques per peces facials. Connexions roscades de M45 x 3.	U.N.E. 81281-3: 1992 E.N. 148-3: 1992
Equips de protecció respiratòria. Mascarilles. Requisits, assaigs, marcat.	U.N.E. 81282 : 1991 E.N. 140: 1989
Equips de protecció respiratòria. Filtres contra partícules. Requisits, assaigs, marcat.	U.N.E. 81284 : 1992 E.N. 143: 1990
Equips de protecció respiratòria. Filtres contra gasos i filtres mixtes. Requisits, assaigs, marcat.	U.N.E. 81285 : 1992 E.N. 141: 1990
Equips de protecció respiratòria amb mànega d'aire fresc provistos de màscara, mascarilla o conjunt broquet. Requisits, assaigs, marcat.	U.N.E.-E.N. 138:1995
Equips de protecció respiratòria amb línia d'aire comprimit per utilitzar-se amb màscara, mascarilla, o adaptador facial tipo broquet. Requisits, assaigs, marcat.	U.N.E.-E.N. 139:1995
Equips de protecció respiratòria. Semimàscares filtrants de protecció contra partícules. Requisits, assaigs, marcat.	U.N.E.-E.N. 149:1992
Equips de protecció respiratòria. Mascarilles autofiltrants amb vàlvules per protegir dels gasos o dels gasos i las partícules. Requisits, assaigs, marcat.	U.N.E.-E.N. 405:1993

PROTECCIÓ DE LES MANS

Guants de protecció contra els productes químics i els microorganismes. Part1: Terminologia i requisits de prestacions.	U.N.E.-E.N. 374-1:1995
Guants de protecció contra els productes químics i els microorganismes. Part2: Determinació de la resistència a la penetració.	U.N.E.-E.N. 374-2:1995
Guants de protecció contra els productes químics i els microorganismes. Part3: Determinació de la resistència a la permeabilitat dels productes químics.	U.N.E.-E.N. 374-3:1995
Guants de protecció contra riscos mecànics.	U.N.E.-E.N. 388:1995
Guants de protecció contra riscos tèrmics (calor i/o foc).	U.N.E.-E.N. 407:1995
Requisits generals pels guants.	U.N.E.-E.N. 420:1995
Guants de protecció contra les radiacions ionitzants i la contaminació radioactiva.	U.N.E.-E.N. 421:1995
Guants i manoples de material aïllant per treballs elèctrics.	U.N.E.-E.N. 60903:1995

VESTUARI DE PROTECCIÓ

Robes de protecció. Requisits generals.	U.N.E.-E.N. 340:1994
Robes de protecció. Mètodes d'assaig: determinació del comportament dels materials a l'impacte de petites	U.N.E.-E.N. 348:1994 E.N. 348: 1992

partícules de metall fos.

Robes de protecció. Protecció contra productes químics líquids. Requisits de prestacions de les robes que ofereixin una protecció química a certes parts del cos. U.N.E.-E.N. 467:1995

Robes de protecció utilitzades durant la soldadura i les tècniques connexes. Part1: requisits generals. U.N.E.-E.N. 470-1:1995

Especificacions de robes de protecció contra riscos de quedar atrapat per peces de màquines en moviment. U.N.E.-E.N. 510:1994

Roba de protecció. Protecció contra la calor i les flames. Mètode d'assaig per a la propagació limitada de la flama. U.N.E.-E.N. 532:1996