



Projecte d'execució per fases del Lot 2 del Projecte d'execució de consolidació estructural i estanqueïtat del conjunt de l'edifici Sallarès Deu,
Sector 2. Sabadell

DOCUMENT II – DOCUMENTACIÓ GRÀFICA



Promotor:

Ajuntament de Sabadell
Planificació i Projectes de Ciutat
Àrea de Presidència i Drets Socials

Arquitectes Autors:

Josep M^a Julià Capdevila
Manuel Julià Verdager
Albert Clèries Vilamajó
Jordi Gorgues Xixons

Projecte d'execució per fases del Lot 2 del Projecte d'execució de consolidació estructural i estanqueïtat del conjunt de l'edifici Sallarès Deu,
Sector 2. Sabadell

DG. DOCUMENTACIÓ GRÀFICA


Projecte d'execució per fases del Lot 2 del Projecte d'execució de consolidació estructural i estanqueïtat del conjunt de l'edifici Sallarès Deu,
Sector 2. Sabadell

DG 0. TREBALLS PREVIS I REPLANTEIG GENERAL

SITUACIÓ I CARACTERÍSTIQUES DE LA XARXA DE CLAVEGUERAM

Carrer Jacint Verdaguer,
carrer de Cellers, carrer de
Reina Elionor i carrer de
Viladomat

Secció de la claveguera:

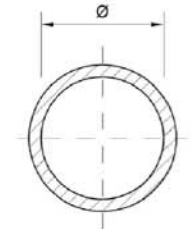


1040_FO: claveguera
circular de formigó de 40
cm de diàmetre.
1050_FO: claveguera
circular de formigó de 50
cm de diàmetre.


Llegenda


- Pou de registre
- Claveguera i sentit aigües

La situació de la xarxa de
clavegueram és aproximada,
per tant, caldrà fer les cales
necessàries per tal de
determinar la seva situació
exacta.

Data: 20/8/2020

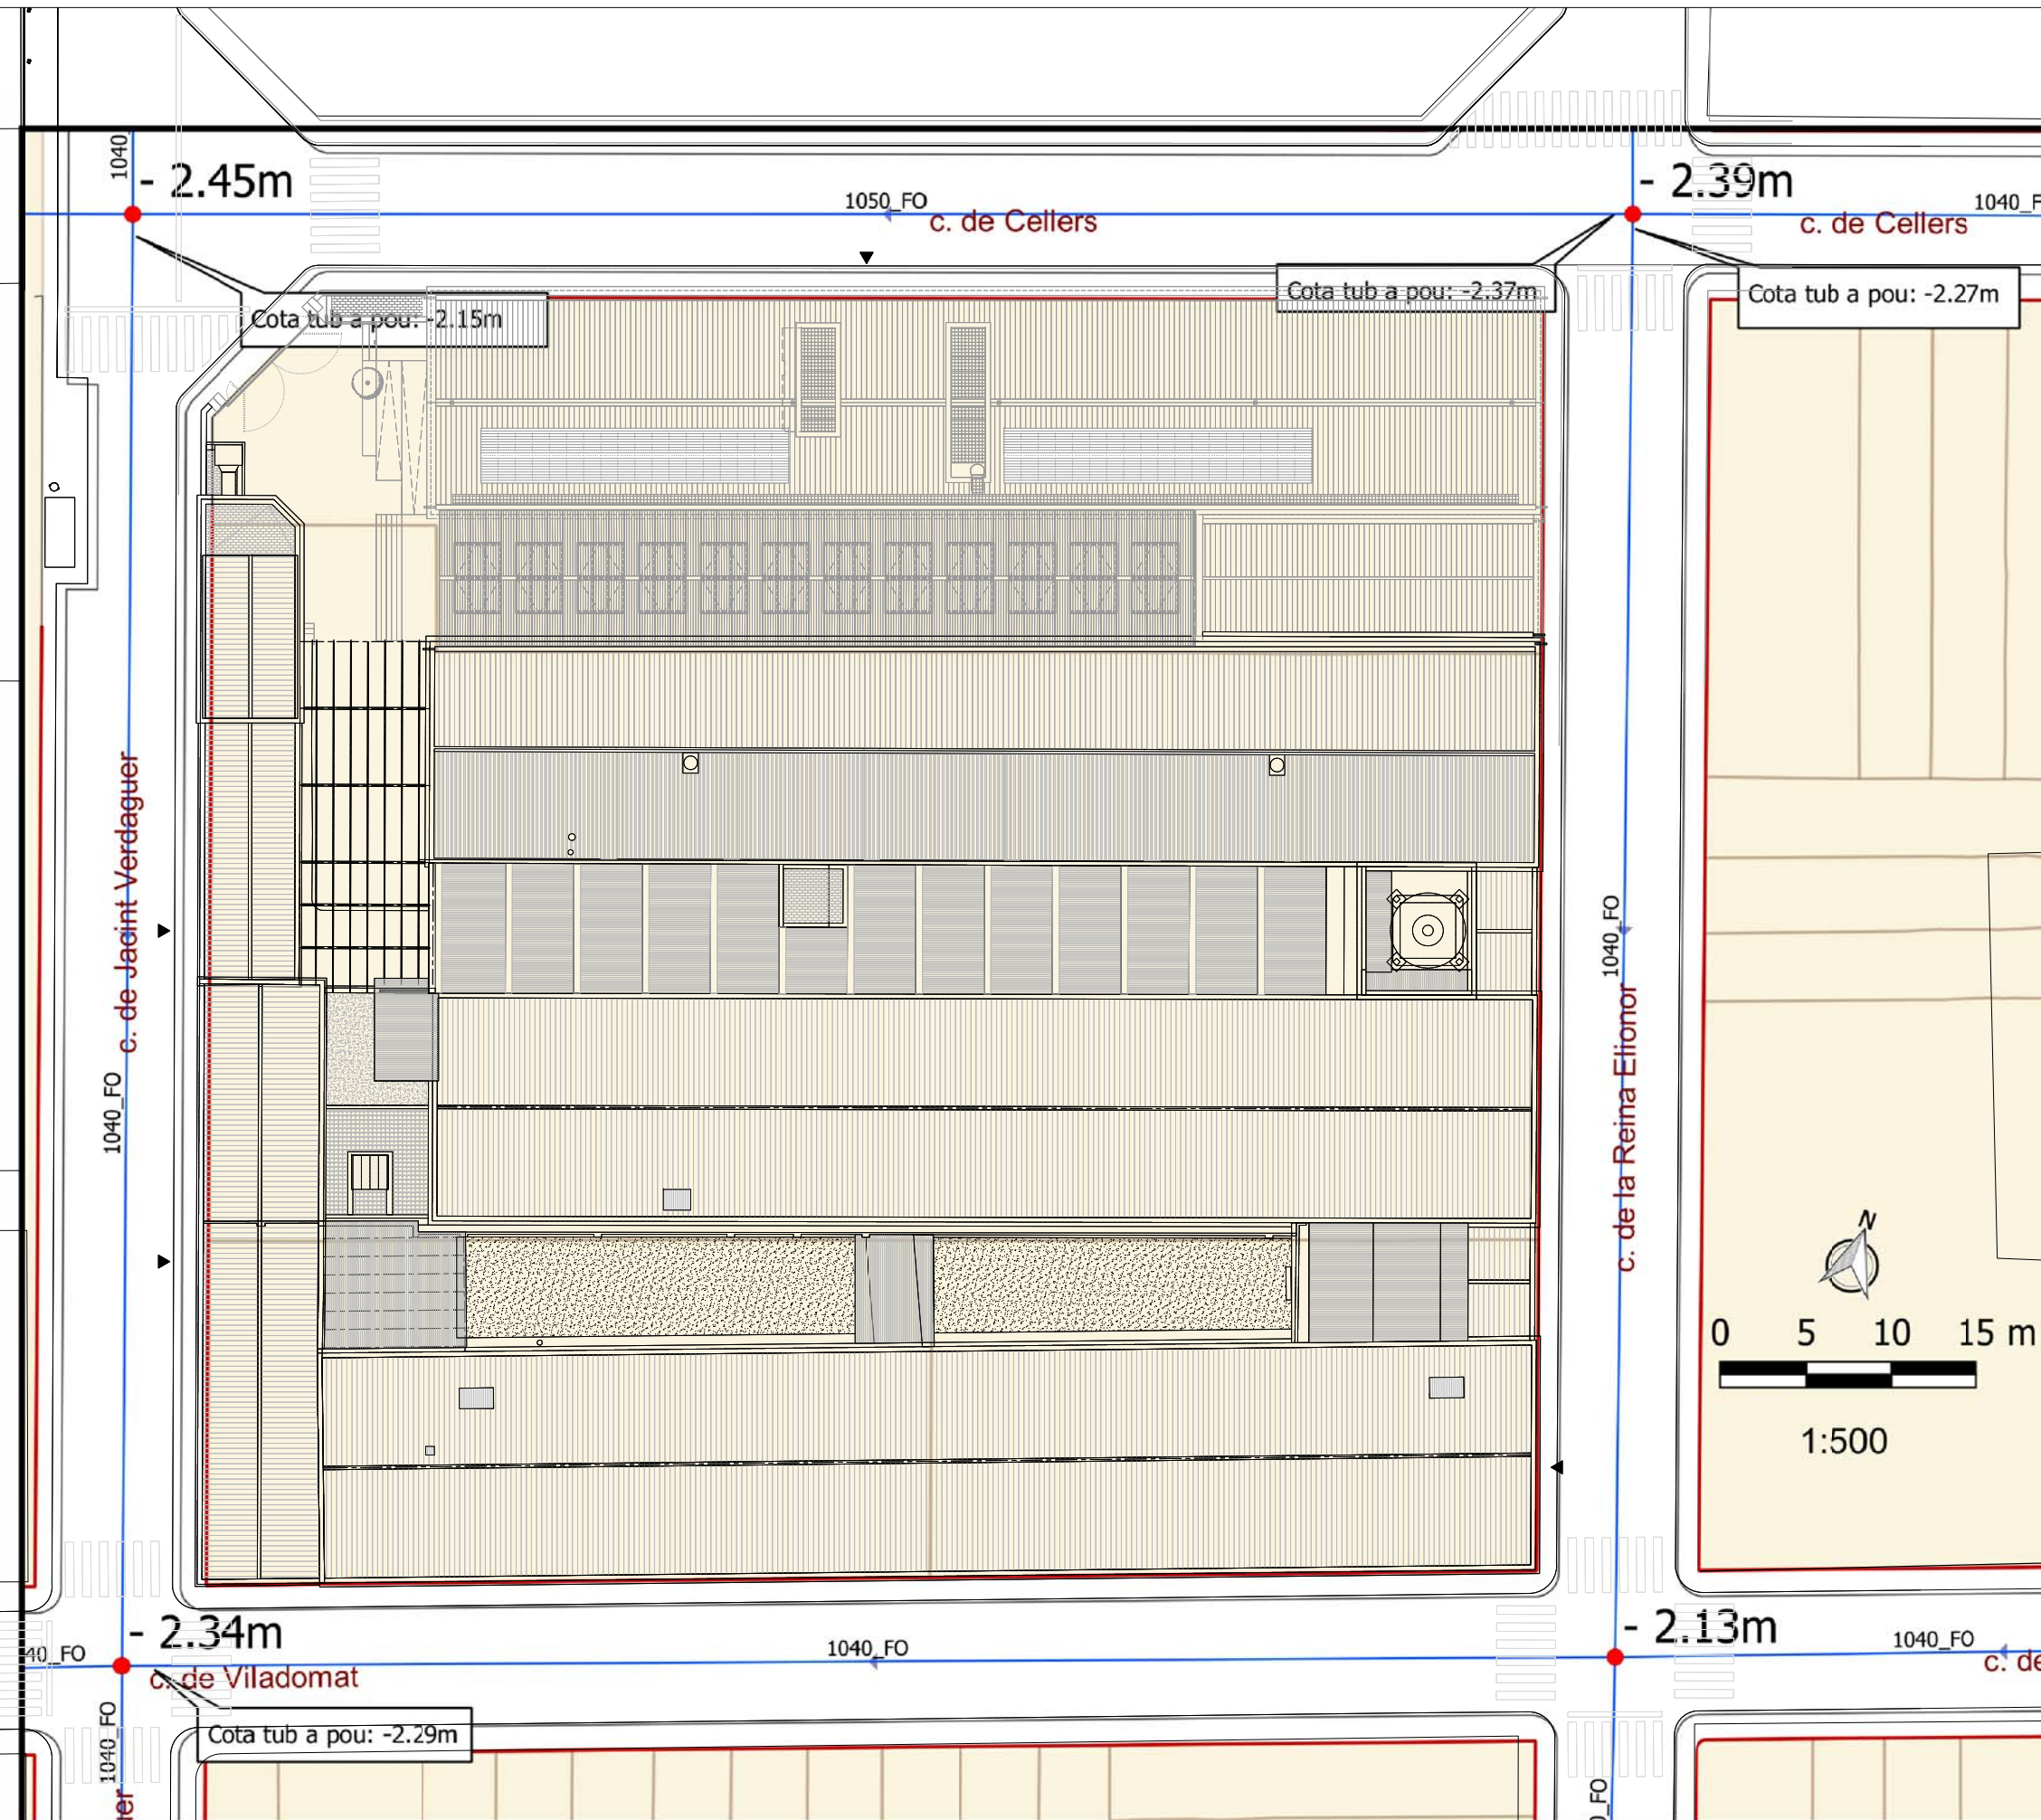

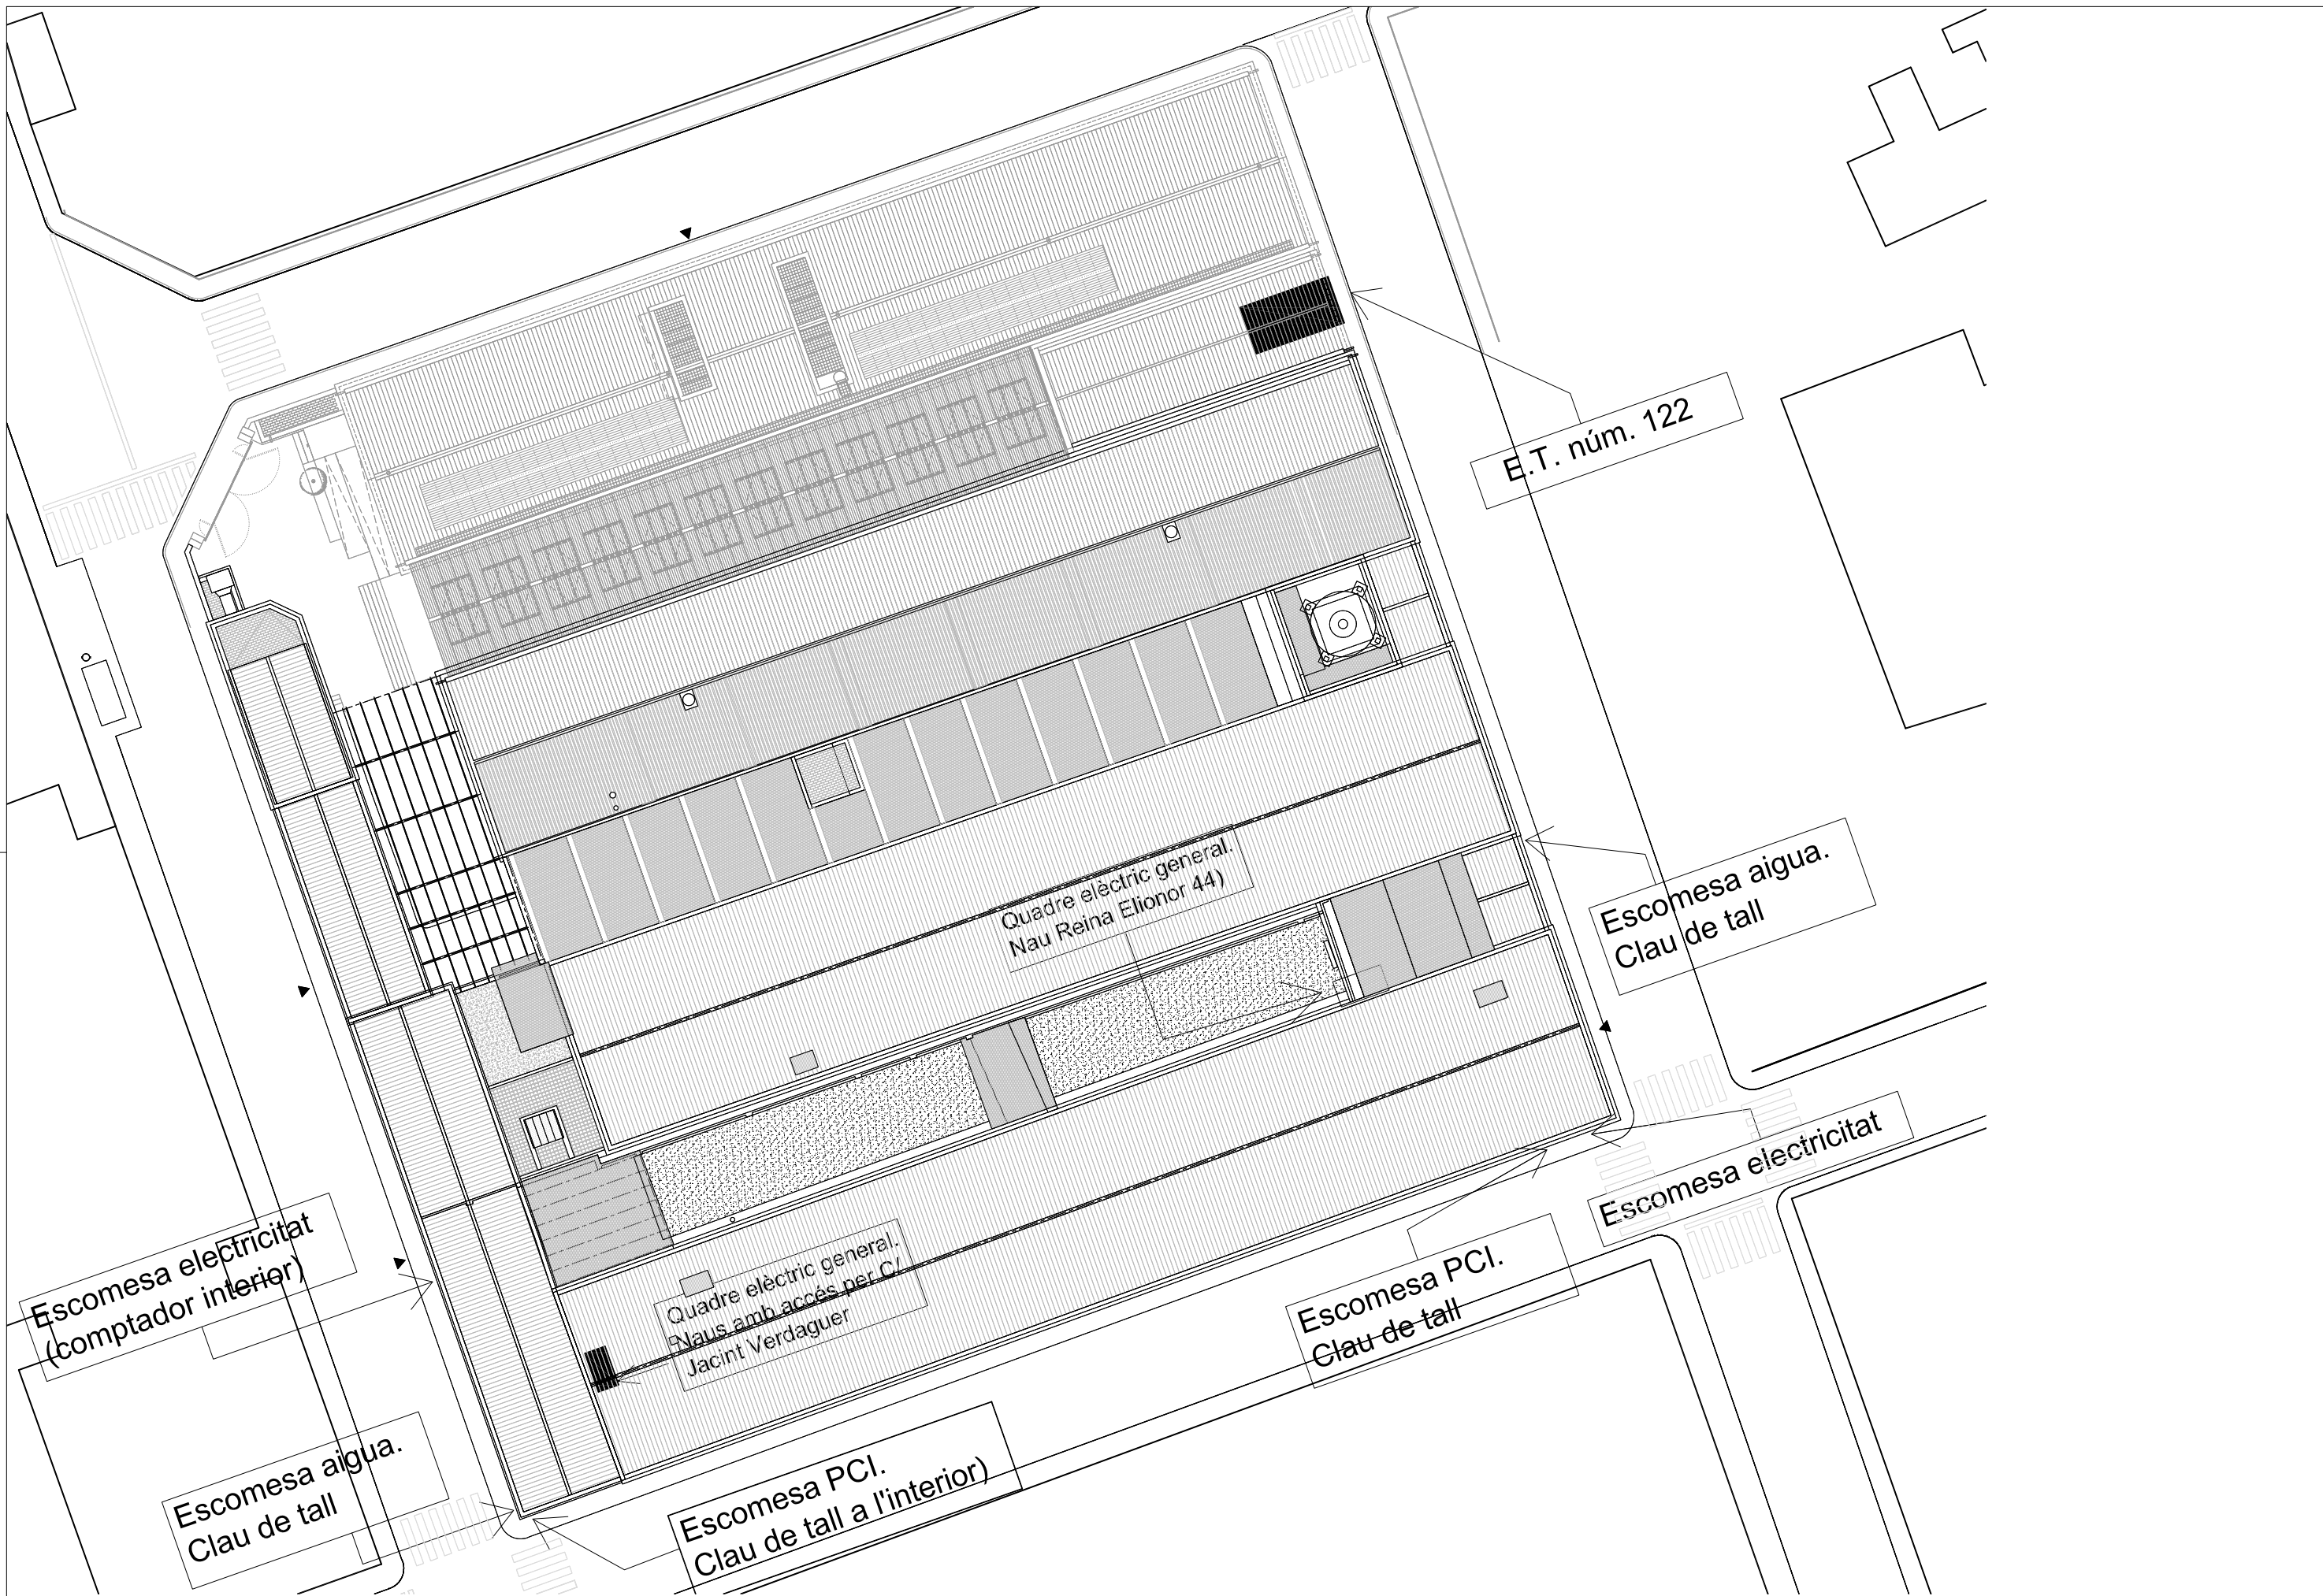

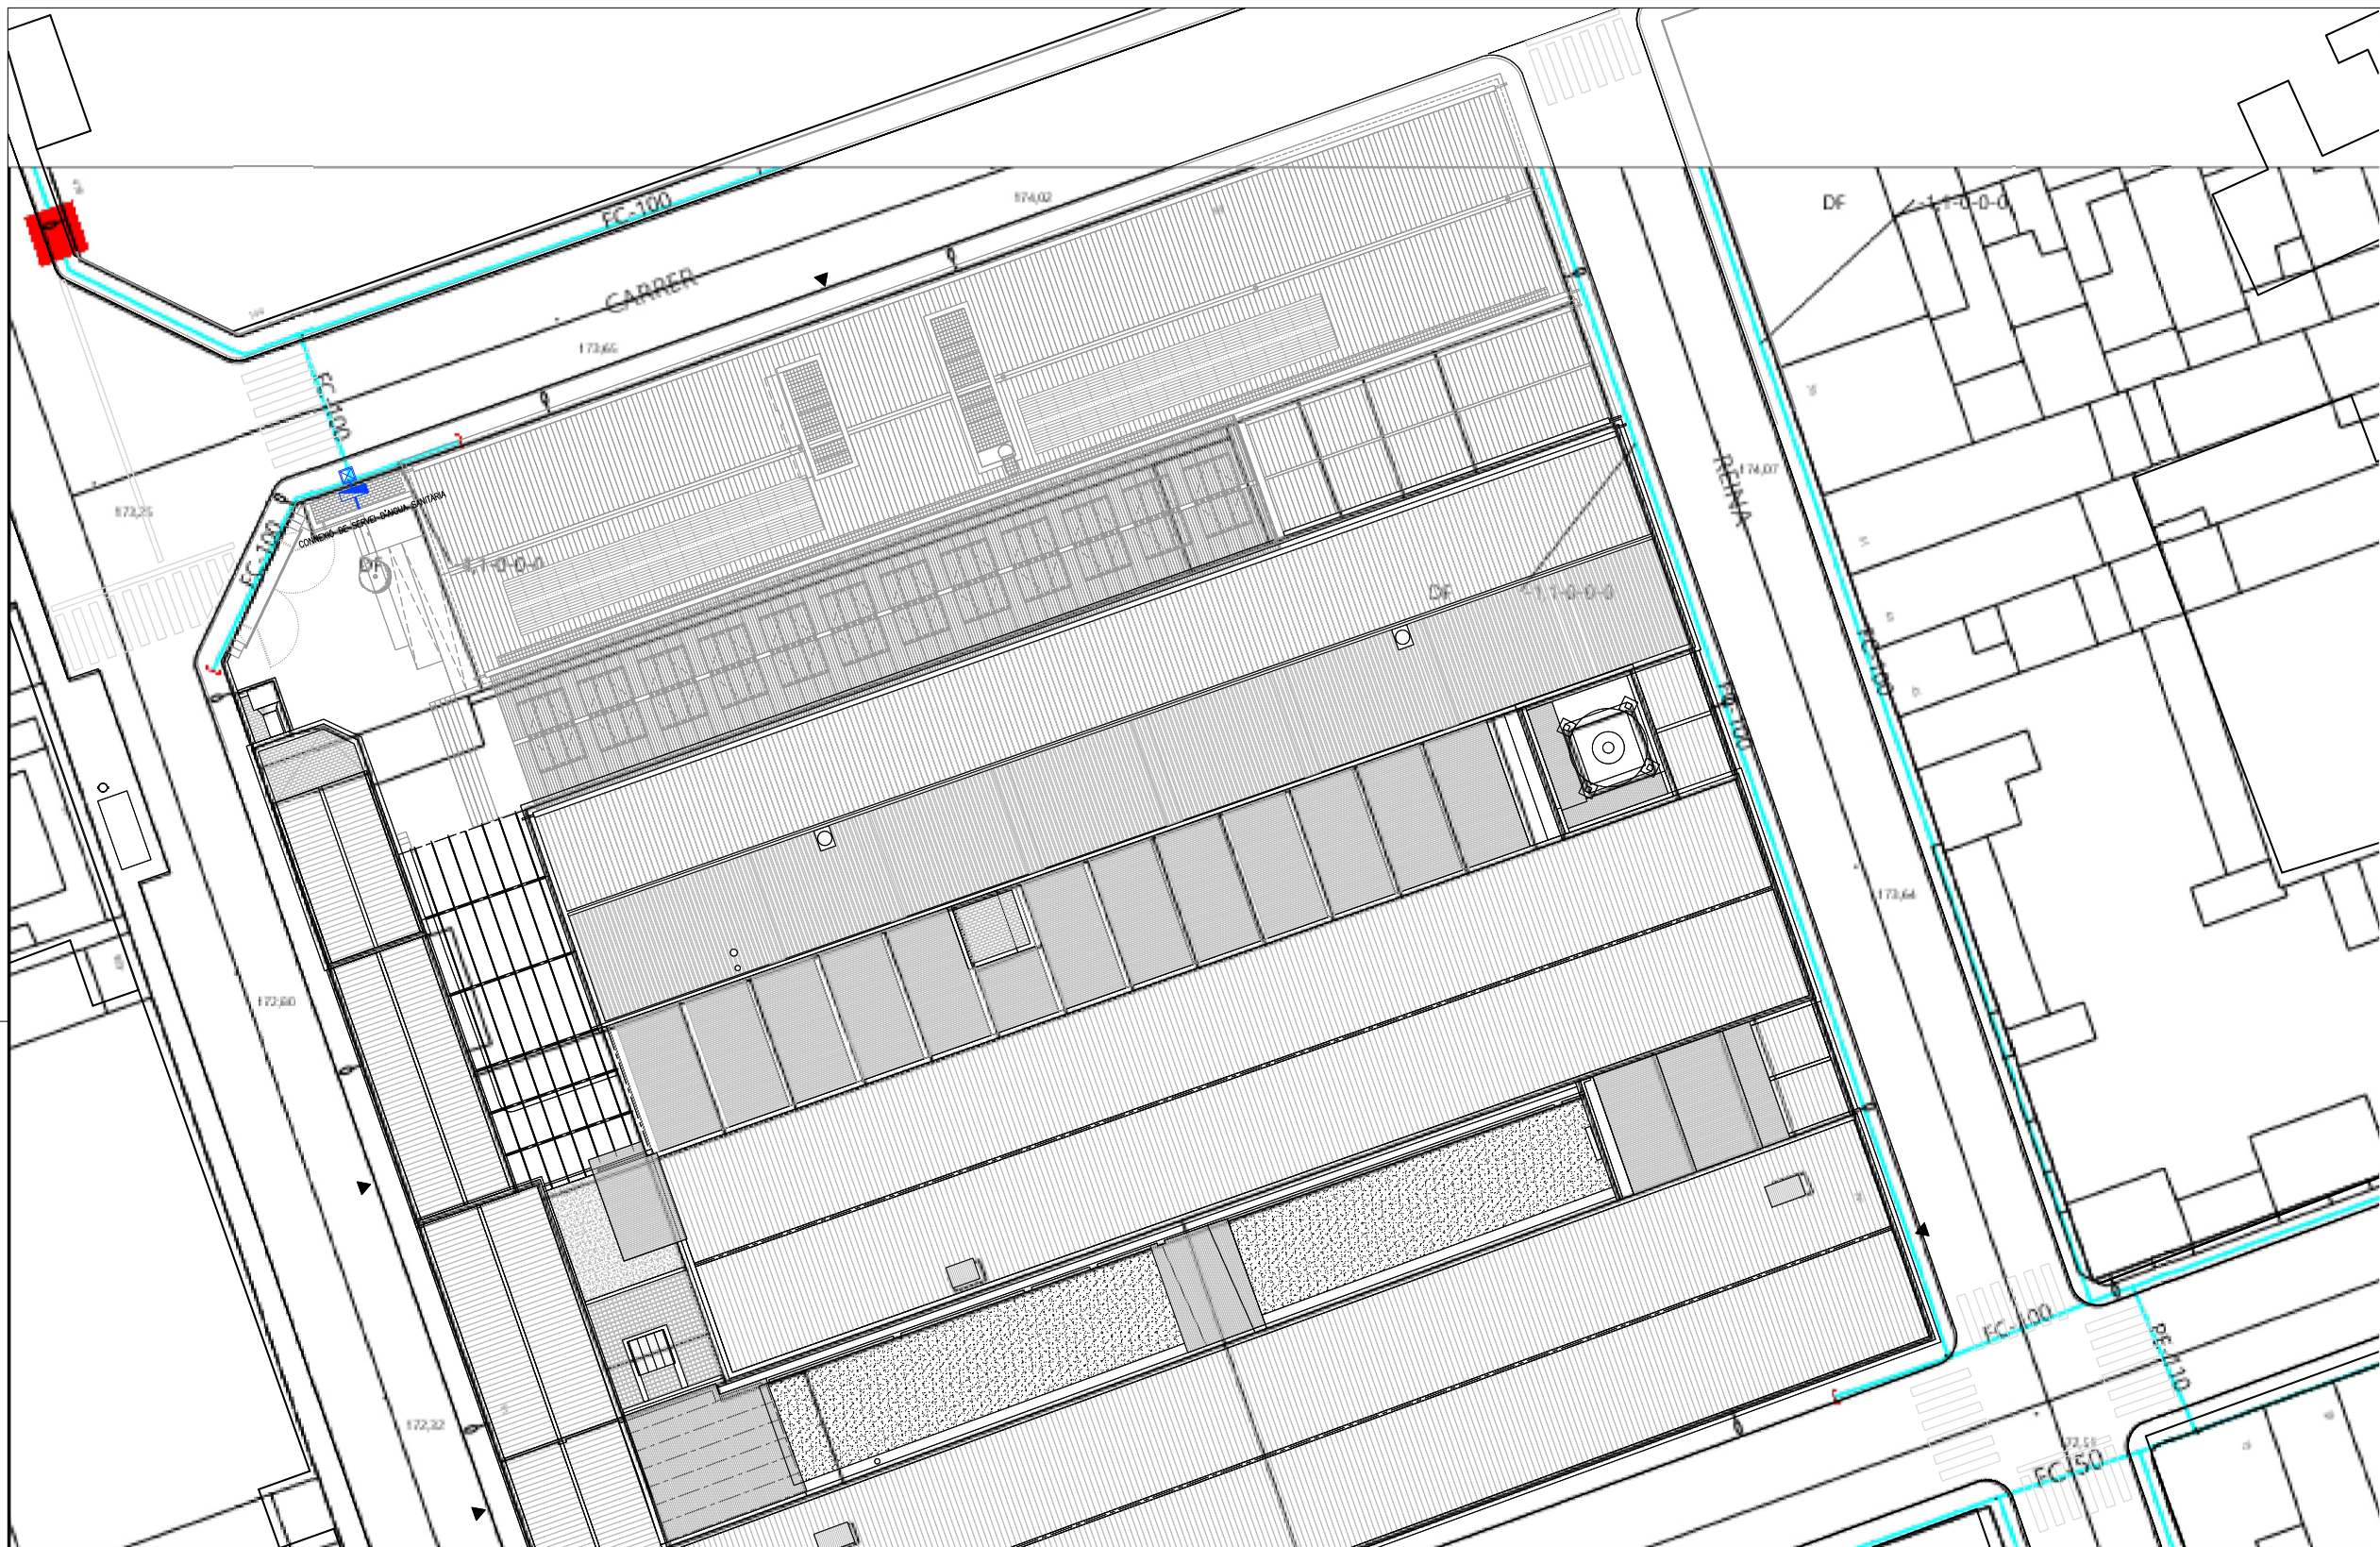

XARXA D'ABASTAMENT DE SABADELL Projecte: 454837 Punt: 4466005 Descripció: c. de Jacint Verdaguer, 49 Data Lliurament: 12 de febrer del 2019

- | | | | |
|---|---|--|--|
| CANONADES | NODES | HIDRANTS | VARIS |
| <ul style="list-style-type: none"> Cerdanyola Serra Galliners Llevant ATLL Feeders Sant Pere Màrtir Distribució | <ul style="list-style-type: none"> RE BR | <ul style="list-style-type: none"> Enterrat 80 Columna 100 Enterrat 100_70 Enterrat 100 Columna 80 | <ul style="list-style-type: none"> Dipòsits Descàrregues Ventoses Comptadors Boca de reg |
| | VÀLVULES | | |
| | <ul style="list-style-type: none"> Tancada i Precintada Per defecte | | <ul style="list-style-type: none"> Filtres Bombaments Reguladors Retencions |

Aquestes dades que corresponen al registrat als nostres plans fins a la data d'avui, TENEN CARÀCTER PURAMENT ORIENTATIU, segons consta a la carta adjunta. En el moment d'iniciar les obres hauran de contactar amb els nostres Serveis Tècnics (veure carta de condicions d'ús)

Escala 1:500



ly signed by ACEFAT AIE
2019.02.12 13:48:04 +01:00
on: Certificació WISE - ACEFAT
on: Barcelona

Ref: 454837 - 12139029

Planòl: AFECTACION AT/MT

BU122



ly signed by ACEFAT AIE
2019.02.12 13:42:30 +01:00
n: Certificació WISE - ACEFAT
on: Barcelona

Les dades reflectides en aquest planòl són de caràcter orientatiu i tenen validesa de 3 mesos

Data: 12/02/2019

Centre: (425207.11 (m), 4599260.65 (m), 31)

EMPLAÇAMENT ILLA SALLARÈS DEU e:1/500
GRÀCIA - SABADELL




EQUIP CONSULTOR
JAAS
JULIA ARQUITECTES ASSOCIATS S.L.

ARQUITECTES AUTORS
JOSEP M^o. JULIA CAPDEVILA
MANUEL JULIA VERDAGUER
ALBERT CLÈRIES VILAMAJÓ
JORDI GORGUES XIXONS

TITOL DEL PROJECTE
PROJECTE D'EXECUCIÓ PER FASES DEL LOT 2 DEL PROJECTE DE
CONSOLIDACIÓ ESTRUCTURAL I ESTANQUETAT DE SALLARÈS DEU, SECTOR 2. SABADELL

ESCALES
1:200
ORIGINALS DIN A-1

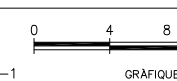

NOM DEL PLANOL
TREBALLS PREVIS I REPLANTEIG GENERAL
SERVEIS AFECTATS
ENDESA

DATA
AGOST 2023
NOM FITXER
0.01.F1.dwg

NÓM. PLANOL
DG.0.01.F4
FULL...4...DE...12...

Ref: 454837 - 12139029

Planòl: AFECTACION BT

BU122



ly signed by ACEFAT AIE
2019.02.12 13:43:36 +01:00
n: Certificació WISE - ACEFAT
n: Barcelona

Les dades reflectides en aquest planòl són de caràcter orientatiu i tenen validesa de 3 mesos

Data: 12/02/2019

Centre: (425207.11 (m), 4599260.65 (m), 31)

EMPLAÇAMENT ILLA SALLARÈS DEU e:1/500
GRÀCIA - SABADELL

PROMOTOR 	EQUIP CONSULTOR JAAS JULIA ARQUITECTES ASSOCIATS S.L.	ARQUITECTES AUTORS JOSEP M ^a . JULIA CAPDEVILA MANUEL JULIA VERDAGUER ALBERT CLÈRIES VILAMAJÓ JORDI GORGUES XIXONS	TITOL DEL PROJECTE PROJECTE D'EXECUCIÓ PER FASES DEL LOT 2 DEL PROJECTE DE CONSOLIDACIÓ ESTRUCTURAL I ESTANQUETAT DE SALLARÈS DEU, SECTOR 2. SABADELL	ESCALES 1:200 ORIGINALS DIN A-1 	NOM DEL PLANOL TREBALLS PREVIS I REPLANTEIG GENERAL SERVEIS AFECTATS ENDESA - ESCOMESA	DATA AGOST 2023 NOM FITXER 0.01.F1.dwg	NÓM. PLANOL DG.0.01.F5 FULL...5...DE...12...
--------------	--	---	---	---	---	---	--

Ref: 454837 - 12139029

Planòl: AFECTACION BT

BU122



ly signed by ACEFAT AIE
2019.02.12 13:43:36 +01:00
n: Certificació WISE - ACEFAT
n: Barcelona

Les dades reflectides en aquest planòl són de caràcter orientatiu i tenen validesa de 3 mesos

Data: 12/02/2019

Centre: (425207.11 (m), 4599260.65 (m), 31)

EMPLAÇAMENT ILLA SALLARÈS DEU e:1/500
GRÀCIA - SABADELL




EQUIP CONSULTOR
JAAS
JULIA ARQUITECTES ASSOCIATS S.L.

ARQUITECTES AUTORS
JOSEP M^a. JULIA CAPDEVILA
MANUEL JULIA VERDAGUER
ALBERT CLÈRIES VILAMAJÓ
JORDI GORGUES XIXONS

TITOL DEL PROJECTE
PROJECTE D'EXECUCIÓ PER FASES DEL LOT 2 DEL PROJECTE DE
CONSOLIDACIÓ ESTRUCTURAL I ESTANQUETAT DE SALLARÈS DEU, SECTOR 2. SABADELL


ESCALES
1:200
ORIGINALS DIN A-1

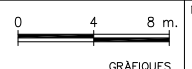

NOM DEL PLANOL
TREBALLS PREVIS I REPLANTEIG GENERAL
SERVEIS AFECTATS
ENDESA

DATA
AGOST 2023
NOM FITXER
0.01.F1.dwg

NÓM. PLANOL
DG.0.01.F6
FULL...6...DE...12...

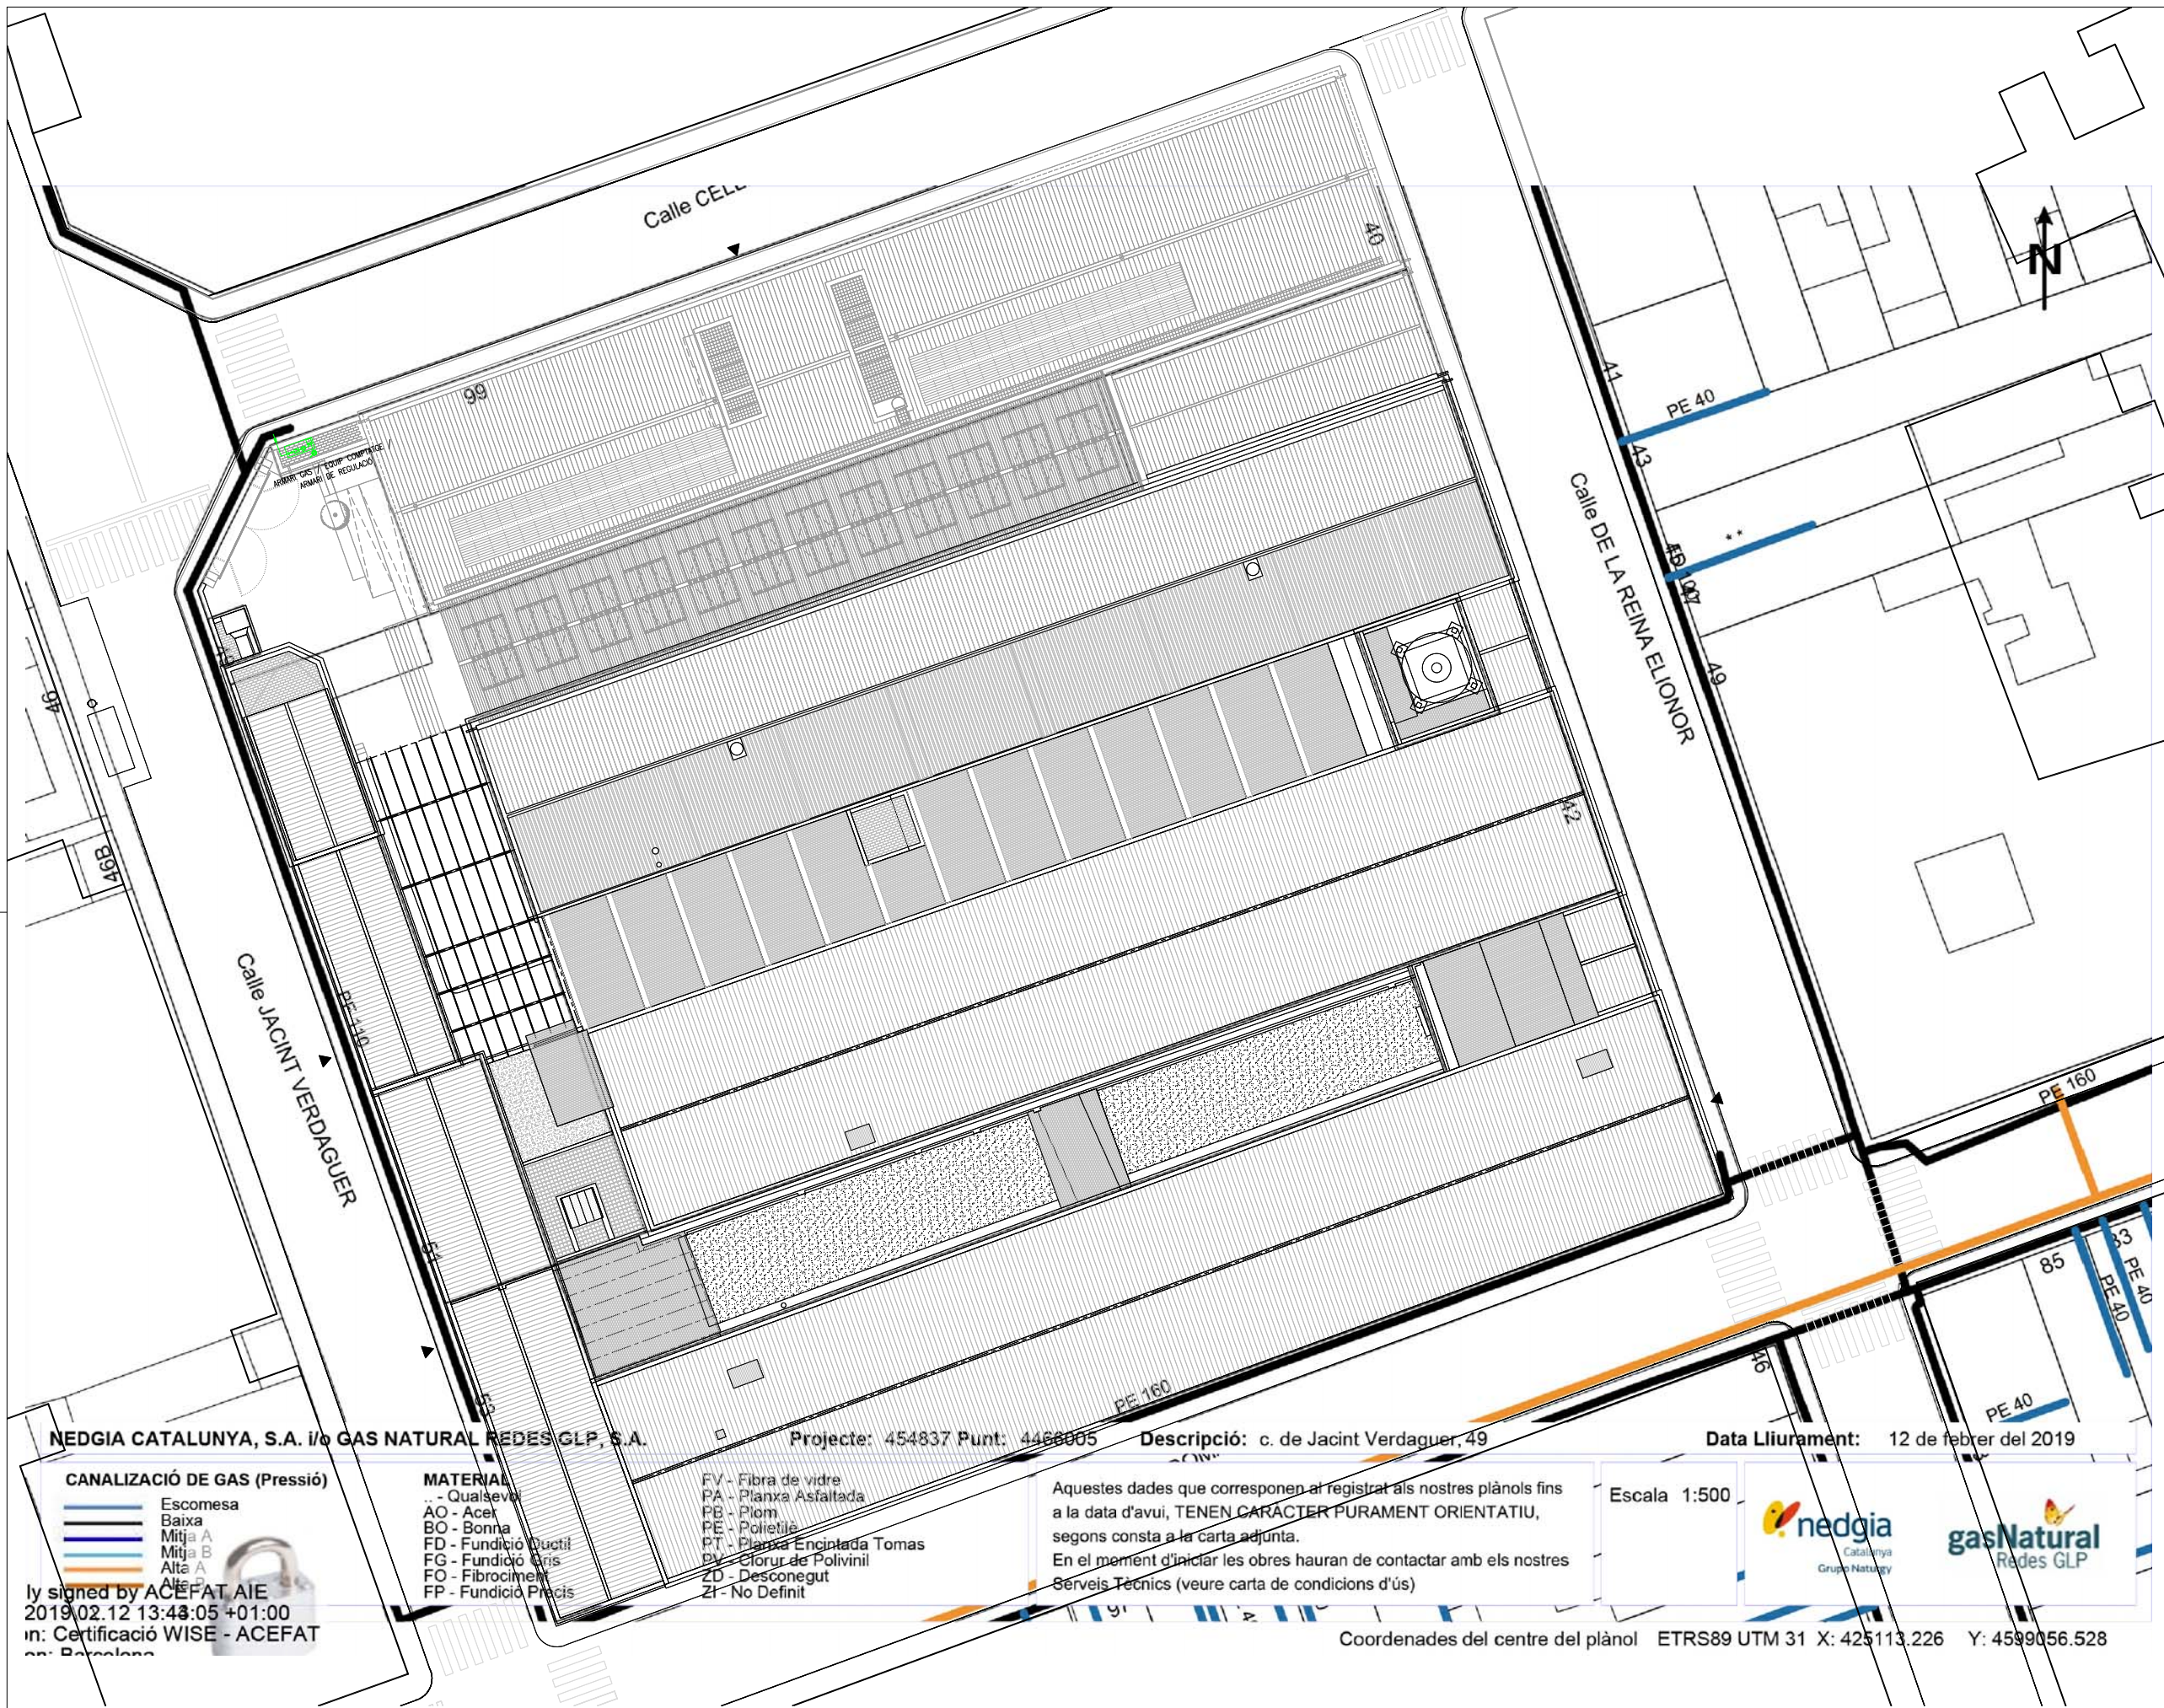

NEDGIA CATALUNYA, S.A. i/o GAS NATURAL REDES GLP, S.A.

Projecte: 454837 Punt: 4468005

Descripció: c. de Jacint Verdaguer, 49

Data Lliurament: 12 de febrer del 2019

CANALIZACIÓ DE GAS (Pressió)

- Escomesa
- Baixa
- Mitja A
- Mitja B
- Alta A
- Alta B

MATERIAL

- .. - Qualsevol
- AO - Acer
- BO - Bonna
- FD - Fundició Ductil
- FG - Fundició Gris
- FO - Fibrociment
- FP - Fundició Precis
- FV - Fibra de vidre
- PA - Planxa Asfaltada
- PB - Plom
- PE - Polietilè
- PT - Placa Encintada Tomas
- PV - Clorur de Polivinil
- ZD - Desconegut
- ZI - No Definit

Aquestes dades que corresponen al registrat als nostres plànols fins a la data d'avui, TENEN CARÀCTER PURAMENT ORIENTATIU, segons consta a la carta adjunta.
En el moment d'iniciar les obres hauran de contactar amb els nostres Serveis Tècnics (veure carta de condicions d'ús)


Escala 1:500



ly signed by ACEFAT AIE
2019.02.12 13:43:05 +01:00
in: Certificació WISE - ACEFAT
on: Barcelona

Coordenades del centre del plànol ETRS89 UTM 31 X: 425113.226 Y: 4599056.528

EMPLAÇAMENT ILLA SALLARÈS DEU e:1/500
GRÀCIA - SABADELL

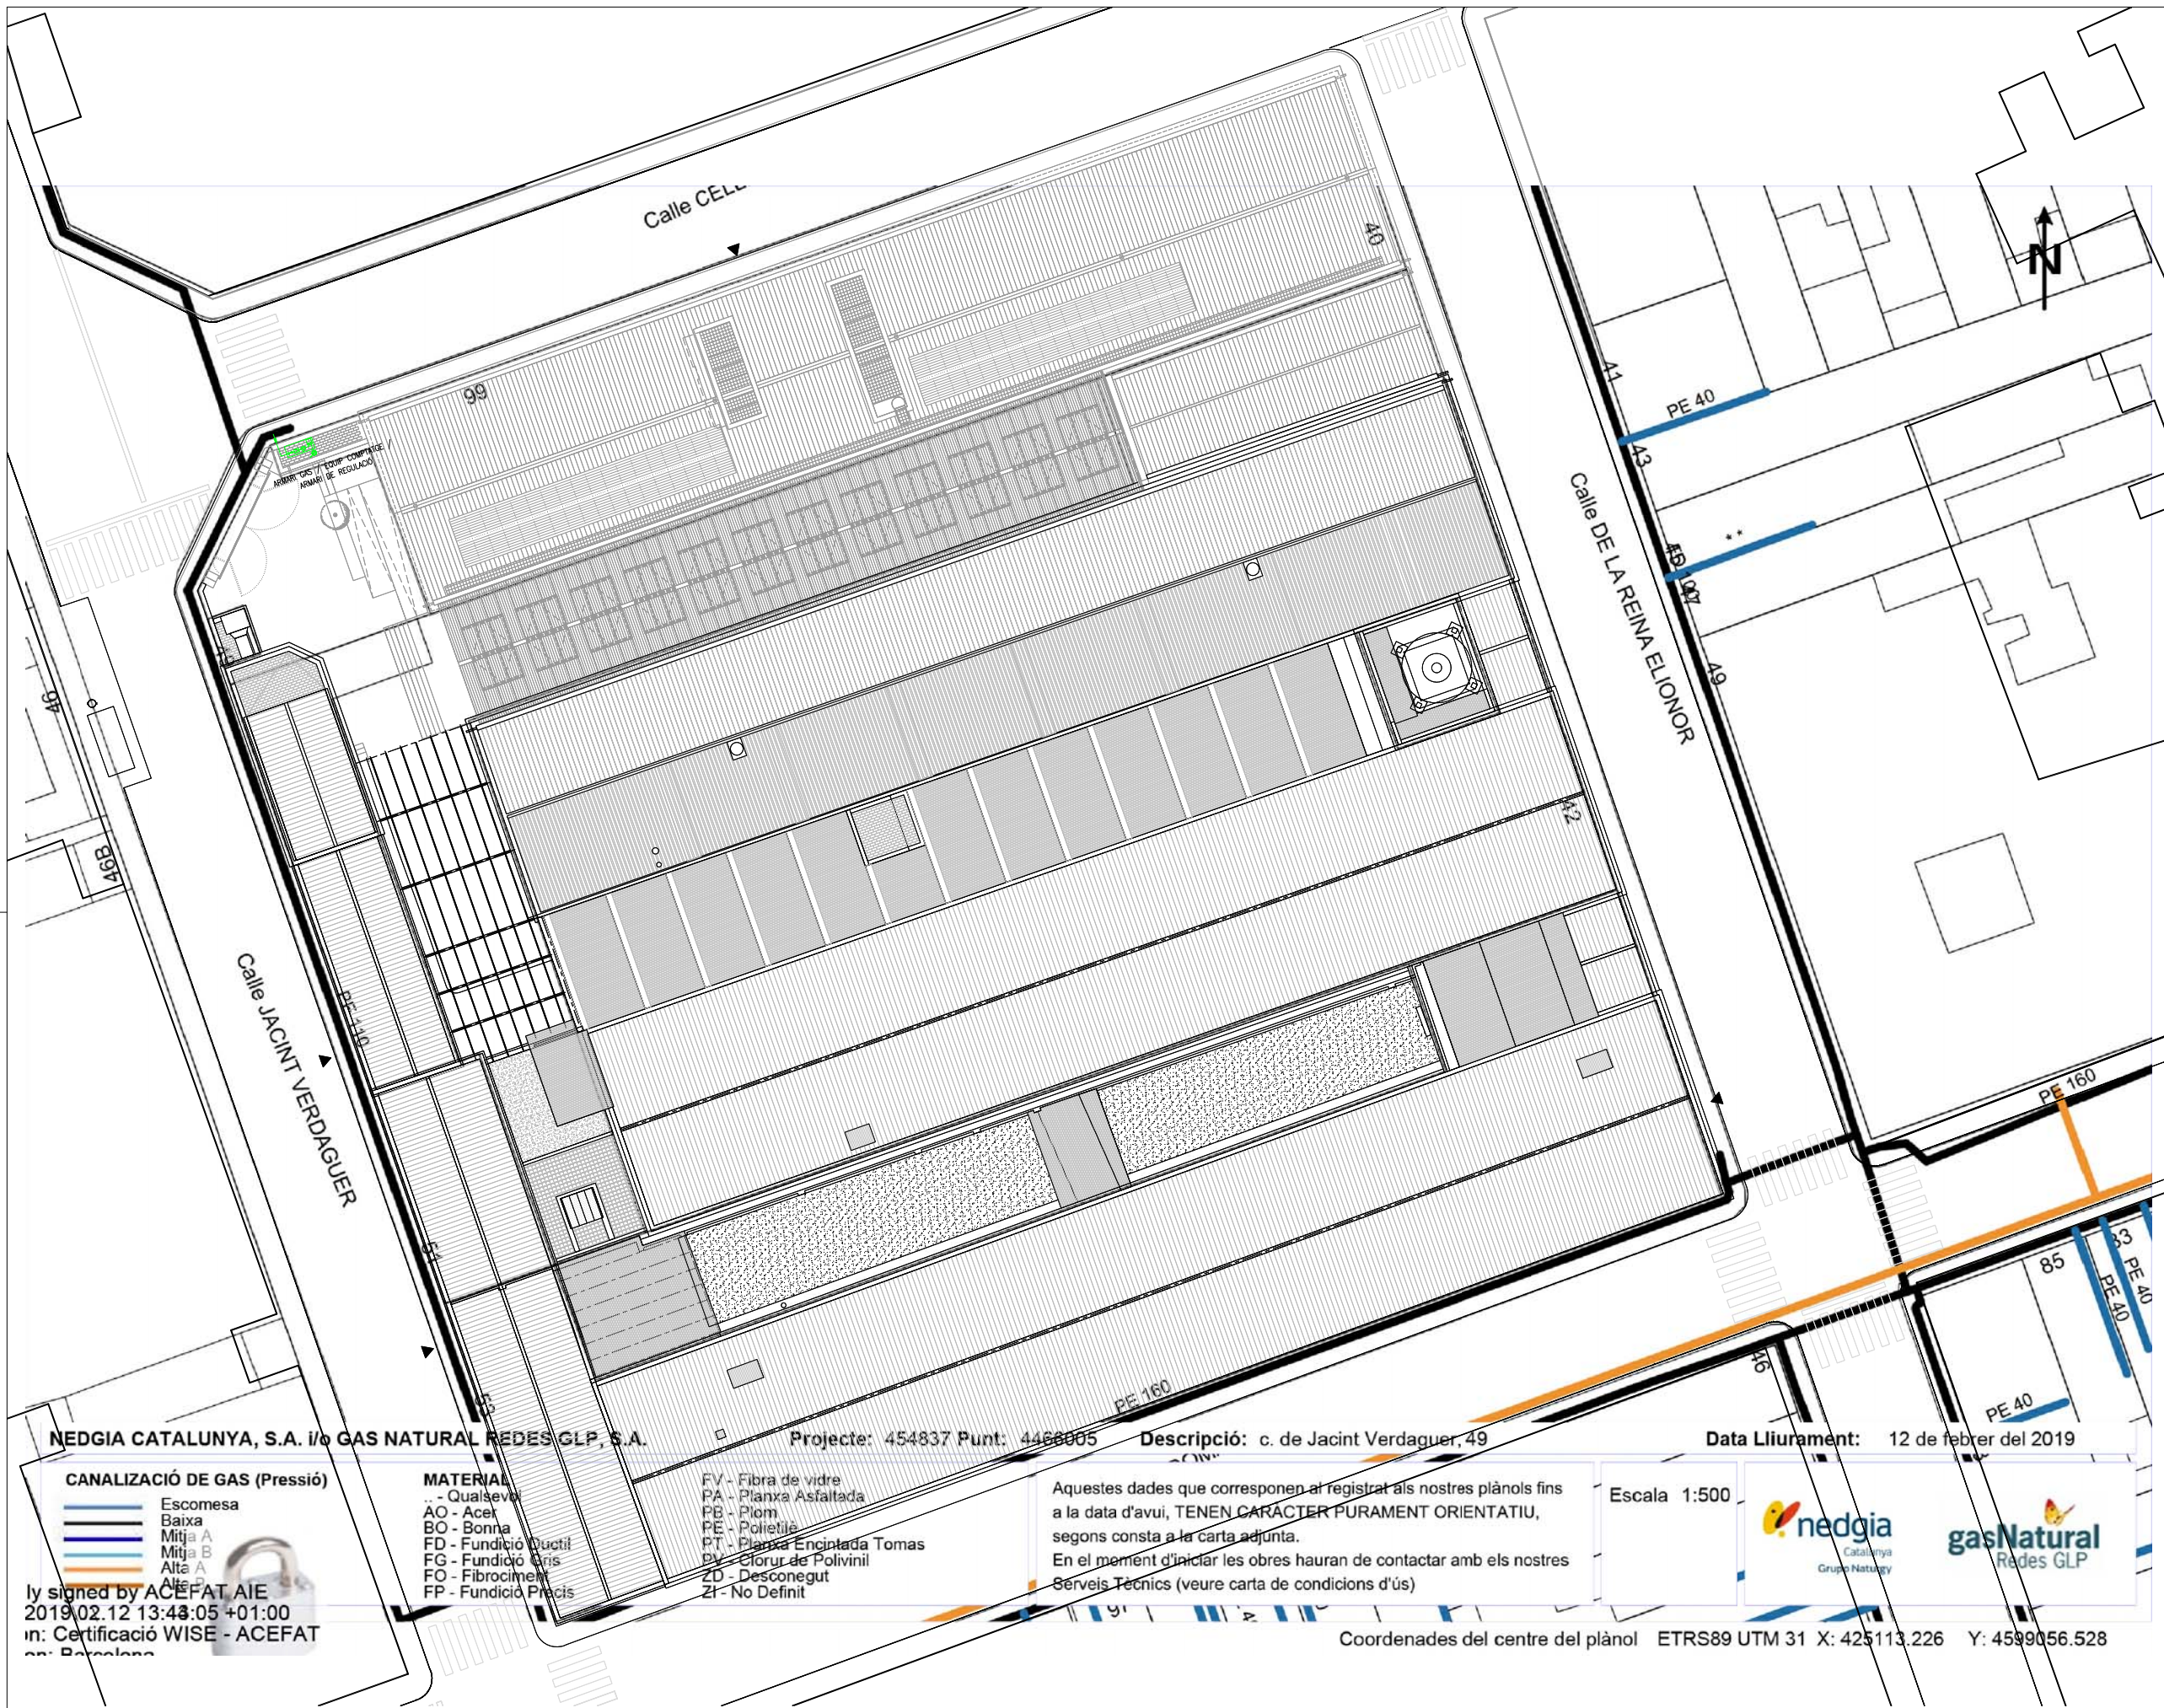

NEDGIA CATALUNYA, S.A. i/o GAS NATURAL REDES GLP, S.A.

Projecte: 454837 Punt: 4468005

Descripció: c. de Jacint Verdguer, 49

Data Lliurament: 12 de febrer del 2019

CANALIZACIÓ DE GAS (Pressió)

- Escomesa
- Baixa
- Mitja A
- Mitja B
- Alta A
- Alta B

MATERIAL

- .. - Qualsevol
- AO - Acer
- BO - Bonna
- FD - Fundició Ductil
- FG - Fundició Gris
- FO - Fibrociment
- FP - Fundició Precis
- FV - Fibra de vidre
- PA - Planxa Asfaltada
- PB - Plom
- PE - Polietilè
- PT - Placa Encintada Tomas
- PV - Clorur de Polivinil
- ZD - Desconegut
- ZI - No Definit

Aquestes dades que corresponen al registrat als nostres plànols fins a la data d'avui, TENEN CARÀCTER PURAMENT ORIENTATIU, segons consta a la carta adjunta.

En el moment d'iniciar les obres hauran de contactar amb els nostres Serveis Tècnics (veure carta de condicions d'ús)


Escala 1:500



ly signed by ACEFAT AIE
2019.02.12 13:43:05 +01:00
in: Certificació WISE - ACEFAT
on: Barcelona

Coordenades del centre del plànol ETRS89 UTM 31 X: 425113.226 Y: 4599056.528

EMPLAÇAMENT ILLA SALLARÈS DEU e:1/500
GRÀCIA - SABADELL

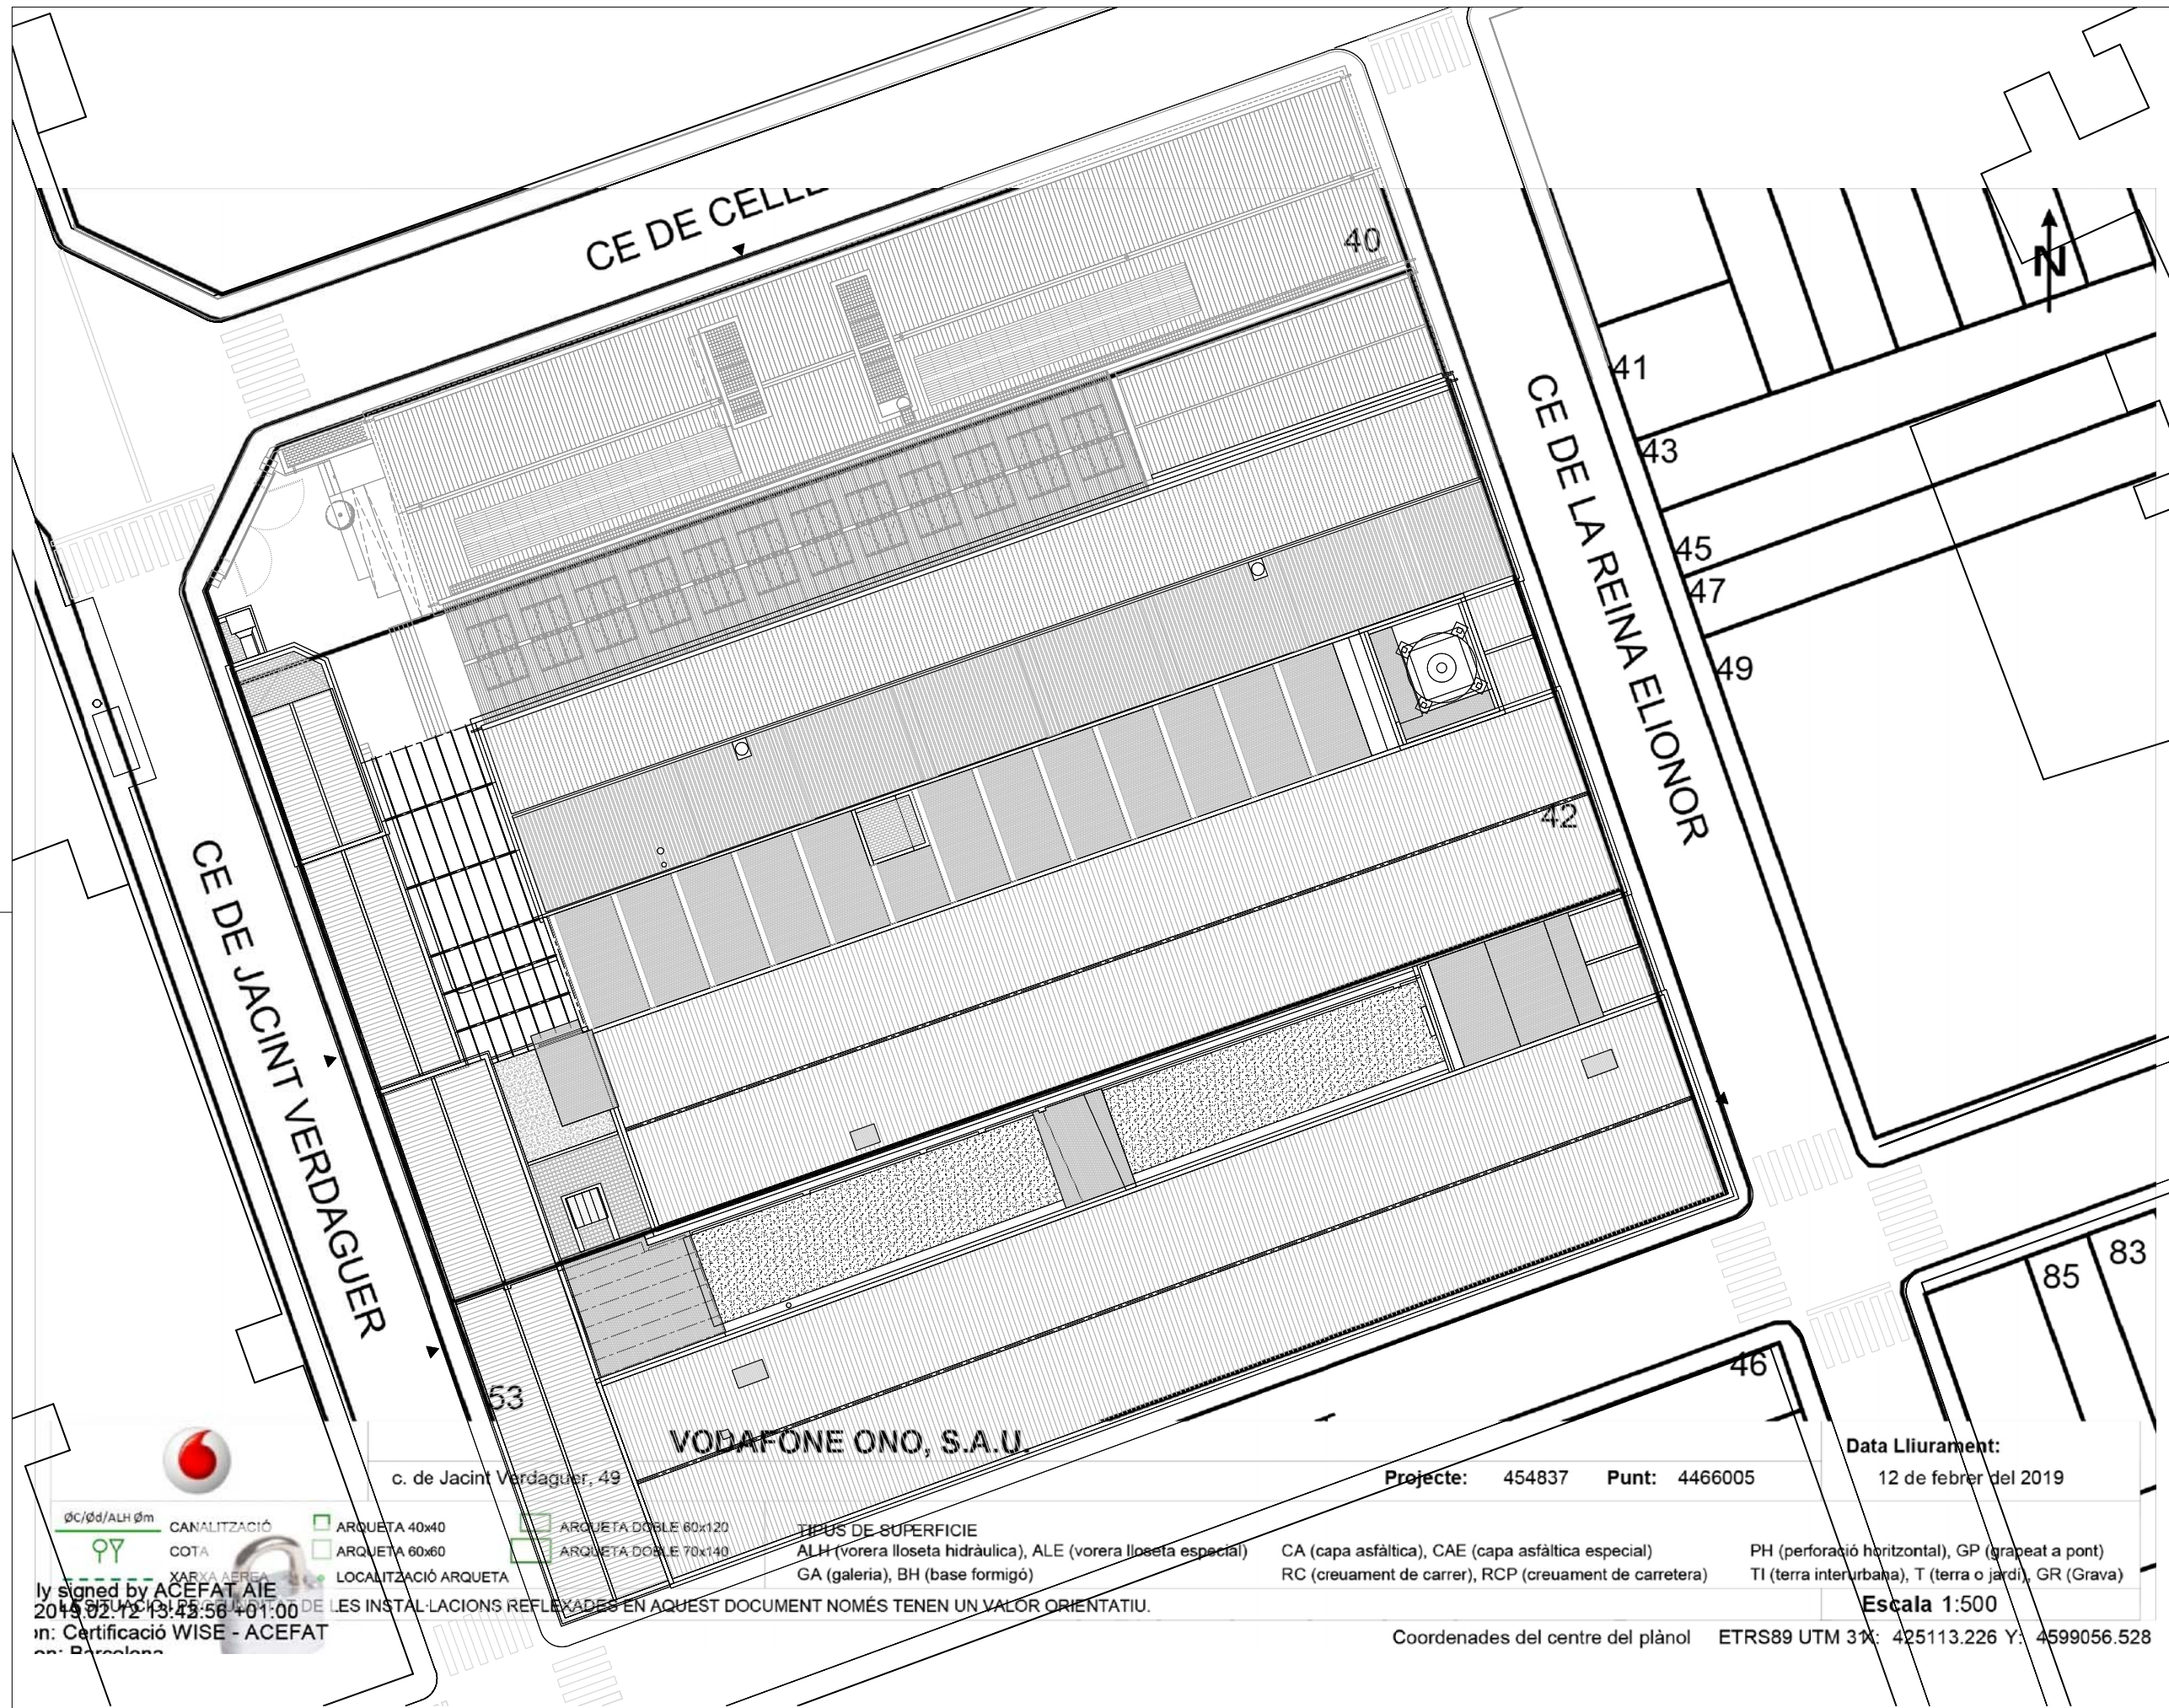

CE DE JACINT VERDAGUER

CE DE CELLE

CE DE LA REINA ELIONOR

VODAFONE ONO, S.A.U.

c. de Jacint Verdagué, 49

Projecte: 454837 Punt: 4466005

Data Lliurament:
12 de febrer del 2019

<p>ØC/Ød/ALH Øm</p> <p>CANALITZACIÓ</p> <p>COTA</p> <p>XARXA AEREA</p>	<p>ARQUETA 40x40</p> <p>ARQUETA 60x60</p> <p>LOCALITZACIÓ ARQUETA</p>	<p>ARQUETA DOBLE 60x120</p> <p>ARQUETA DOBLE 70x140</p>	<p>TIPUS DE SUPERFICIE</p> <p>ALH (vorera lloseta hidràulica), ALE (vorera lloseta especial)</p> <p>GA (galeria), BH (base formigó)</p>	<p>CA (capa asfàltica), CAE (capa asfàltica especial)</p> <p>RC (creuament de carrer), RCP (creuament de carretera)</p>	<p>PH (perforació horitzontal), GP (grapeat a pont)</p> <p>TI (terra interurbana), T (terra o jardí), GR (Grava)</p>
--	---	---	---	---	--


ly signed by ACEFAT AIE
2019.02.12 13:43:56 +01:00
in: Certificació WISE - ACEFAT
on: Barcelona

LES INSTAL·LACIONS REFLEXADES EN AQUEST DOCUMENT NOMÉS TENEN UN VALOR ORIENTATIU.

Escala 1:500

Coordenades del centre del plànol ETRS89 UTM 31X: 425113.226 Y: 4599056.528

EMPLAÇAMENT ILLA SALLARÈS DEU e:1/500
GRÀCIA - SABADELL

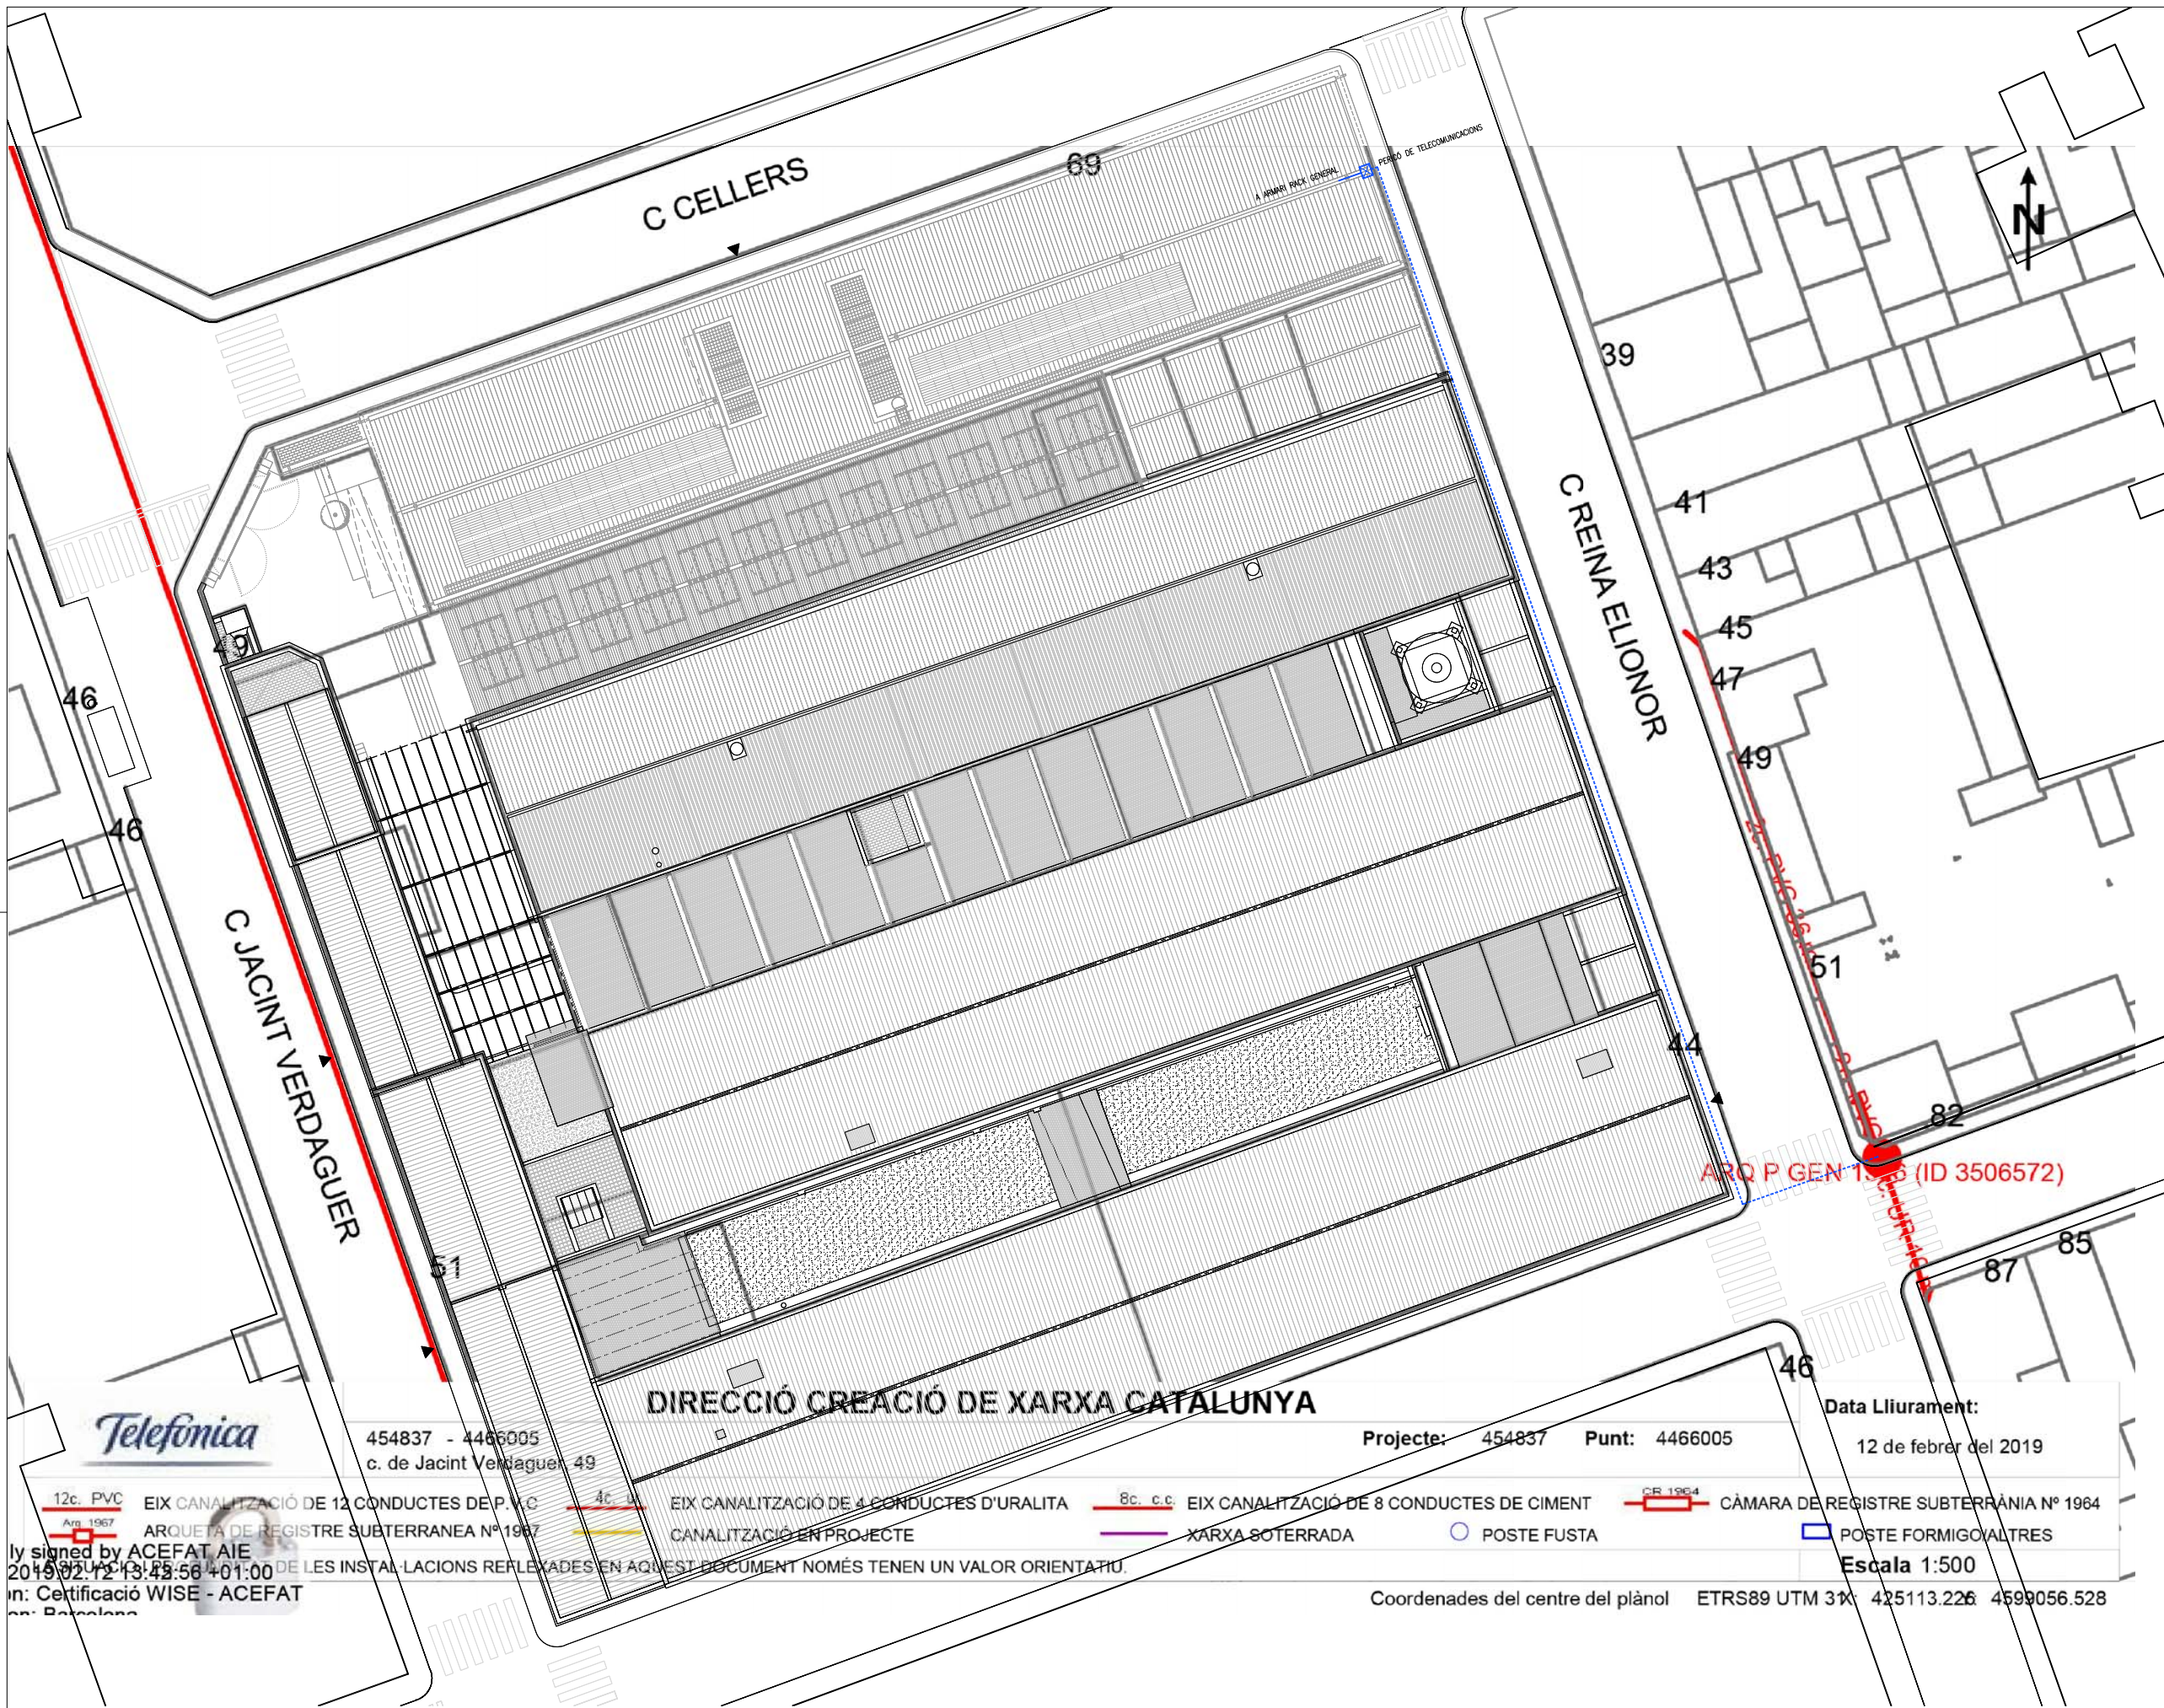

DIRECCIÓ CREACIÓ DE XARXA CATALUNYA

454837 - 4466005
c. de Jacint Verdaguer, 49

Projecte: 454837 Punt: 4466005

Data Lliurament:
12 de febrer del 2019

- 12c. PVC EIX CANALITZACIÓ DE 12 CONDUCTES DE P.V.C.
- 4c. EIX CANALITZACIÓ DE 4 CONDUCTES D'URALITA
- 8c. c.c. EIX CANALITZACIÓ DE 8 CONDUCTES DE CIMENT
- CR 1964 CÀMARA DE REGISTRE SUBTERRÀNIA Nº 1964
- ARQUETA DE REGISTRE SUBTERRÀNIA Nº 1967
- CANALITZACIÓ EN PROJECTE
- XARXA SOTERRADA
- POSTE FUSTA
- POSTE FORMIGÓ/ALTRES

ly signed by ACEFAT AIE
2019/02/12 13:43:58 +01:00
n: Certificació WISE - ACEFAT
n: Barcelona

DE LES INSTAL·LACIONS REFLEXADES EN AQUEST DOCUMENT NOMÉS TENEN UN VALOR ORIENTATIU.

Coordenades del centre del plànol ETRS89 UTM 31N: 425113.226 4599056.528

Escala 1:500

EMPLAÇAMENT ILLA SALLARÈS DEU e:1/500
GRÀCIA - SABADELL

PROMOTOR Ajuntament de Sabadell	EQUIP CONSULTOR JAAS JULIA ARQUITECTES ASSOCIATS S.L.	ARQUITECTES AUTORS JOSEP Mª. JULIA CAPDEVILA MANUEL JULIA VERDAGUER ALBERT CLÈRIES VILAMAJÓ JORDI GORGUES XIXONS	TÍTOL DEL PROJECTE PROJECTE D'EXECUCIÓ PER FASES DEL LOT 2 DEL PROJECTE DE CONSOLIDACIÓ ESTRUCTURAL I ESTANQUETAT DE SALLARÈS DEU, SECTOR 2. SABADELL	ESCALES 1:200 ORIGINALS DIN A-1	0 4 8 m. GRÀFIQUES	NOM DEL PLÀNOL TREBALLS PREVIS I REPLANTEIG GENERAL SERVEIS AFECTATS TELEFÒNICA	DATA AGOST 2023 NOM FITXER 0.01.F1.dwg	NÚM. PLÀNOL DG.0.01.F10 FULL...DE...12...
---	--	--	--	---------------------------------------	-----------------------	--	---	---