

## 911 GRAN VIA-ARTÈXTIL I INDEX DOCUMENTACIÓ GRÀFICA

### ESTAT ACTUAL

- A01. SITUACIÓ – S/E
- A02. ÀMBIT ACTUACIÓ GENERAL – E 1/20.000
- A03. ANÀLISI ÀMBIT GENERAL – E 1/20.000
- A04. ÀMBIT ACTUACIÓ ESPECÍFIC – E 1/3.000

### ANÀLISI ESTAT ACTUAL

- A05. ANÀLISI ÀMBIT ESPECÍFIC. CIRCULACIONS I EDIFICACIÓ – E 1/1.000
- A06. ANÀLISI ÀMBIT ESPECÍFIC. ESPAIS VERDS I ACCIDENTS GEOGRÀFICS – E 1/1.000
- A07. ANÀLISI ÀMBIT ESPECÍFIC. ELEMENTS MEDIAMBIENTALS I ARQUITECTÒNICS PROTEGITS – E 1/1.000
- A08. TOPOGRÀFIC. PLANTA ÀMBIT GENERAL – E 1/1.000
- A09. TOPOGRÀFIC. PLANTA ÀMBIT ESPECÍFIC – E 1/300
- A10. TOPOGRÀFIC ÀMBIT ESPECÍFIC. SECCIONS TRANSVERSALS – E 1/150
- A11. TOPOGRÀFIC ÀMBIT ESPECÍFIC. SECCIONS TRANSVERSALS – E 1/150
- A12. TOPOGRÀFIC ÀMBIT ESPECÍFIC. SECCIONS LONGITUDINALS – E 1/300
- A13. TOPOGRÀFIC ÀMBIT ESPECÍFIC. SECCIONS LONGITUDINALS – E 1/300
- A14. ÀMBIT ACTUACIÓ. PLANTA GENERAL – E 1/1.000
- A15. ÀMBIT ACTUACIÓ. PLANTA TRAM 1 – E 1/300
- A16. ÀMBIT ACTUACIÓ. PLANTA TRAM 2 – E 1/300
- A17. ÀMBIT ACTUACIÓ. PLANTA TRAM 3 – E 1/300
- A18. ÀMBIT ACTUACIÓ. PLANTA TRAM 4 – E 1/300
- A19. ÀMBIT ACTUACIÓ. SECCIÓ 01 GRAN VIA – E 1/200
- A20. DETALLS CONSTRUCTIUS SECCIÓ 01 – E 1/35
- A21. ÀMBIT ACTUACIÓ. SECCIÓ 02 GRAN VIA – E 1/200
- A22. DETALLS CONSTRUCTIUS SECCIÓ 02 – E 1/35
- A23. ÀMBIT ACTUACIÓ. SECCIÓ 03 GRAN VIA – E 1/200
- A24. DETALLS CONSTRUCTIUS SECCIÓ 03 – E 1/35
- A25. ÀMBIT ACTUACIÓ. SECCIÓ 04 GRAN VIA – E 1/200
- A26. DETALLS CONSTRUCTIUS SECCIÓ 04 – E 1/35
- A27. ÀMBIT ACTUACIÓ. SECCIONS C.QUEVEDO I DET. CONSTRUCTIU – E 1/200 I E 1/35

### INSTAL·LACIONS I SISTEMES ESTAT ACTUAL

- A28. INSTAL·LACIONS ESTAT ACTUAL. PLANTA XARXA D'AIGÜES I REG – E 1/1.000
- A29. INSTAL·LACIONS ESTAT ACTUAL. PLANTA XARXA ELECTRICITAT – E 1/1.000
- A30. INSTAL·LACIONS ESTAT ACTUAL. PLANTA XARXA GAS – E 1/1.000

A31. INSTAL·LACIONS ESTAT ACTUAL. PLANTA XARXA TELECOMUNICACIONS – E 1/1.000

A32. INSTAL·LACIONS ESTAT ACTUAL. PLANTA XARXA CLAVEGUERAM – E 1/1.000

A33. INSTAL·LACIONS ESTAT ACTUAL. PLANTA XARXA ENLLUMENAT – E 1/1.000

A34. ARBRAT. PLANTA ESTAT ACTUAL – E 1/1.000

### **ENDERROC**

A35. ENDERROC. PLANTA GENERAL – E 1/1.000

A36. ENDERROC. PLANTA TRAM 1 – E 1/300

A37. ENDERROC. PLANTA TRAM 2 – E 1/300

A38. ENDERROC. PLANTA TRAM 3 – E 1/300

A39. ENDERROC. PLANTA TRAM 4 – E 1/300

### **PROPOSTA GENERAL**

A40. PROPOSTA. PLANTA GENERAL – E 1/1.000

A41. PROPOSTA. PLANTA TRAM 1 – E 1/300

A42. PROPOSTA. PLANTA TRAM 2 – E 1/300

A43. PROPOSTA. PLANTA TRAM 3 – E 1/300

A44. PROPOSTA. PLANTA TRAM 4 – E 1/300

A45. PROPOSTA. SECCIÓ 01 GRAN VIA – E 1/200

A46. DETALLS CONSTRUCTIUS SECCIÓ 01 – E 1/35

A47. PROPOSTA. SECCIÓ 02 GRAN VIA – E 1/200

A48. DETALLS CONSTRUCTIUS SECCIÓ 02 – E 1/35

A49. PROPOSTA. SECCIÓ 03 GRAN VIA – E 1/200

A50. DETALLS CONSTRUCTIUS SECCIÓ 03 – E 1/35

A51. PROPOSTA. SECCIONS TRANSVERSALS C.QUEVEDO – E 1/200

A52. DETALLS CONSTRUCTIUS SECCIONS 04-05 – E 1/35

A53. PROPOSTA. SECCIONS TRANSVERSALS C.QUEVEDO – E 1/200

A54. DETALLS CONSTRUCTIUS SECCIONS 06-07-08 – E 1/35

A55. DETALLS CONSTRUCTIUS SECCIONS 09-10 – E 1/35

A56. PROPOSTA. SECCIONS LONGITUDINALS C.QUEVEDO – E 1/300

A57. DETALL REGISTRE PAS SOTERRAT – E 1/25-1/100-1/500

A58. SUPERPOSICIÓ PLANTES ESTAT ACTUAL I PROPOSTA – E 1/1000

### **DETALLS CONSTRUCTIUS TIPUS**

A59. DETALLS CONSTRUCTIUS TIPUS. ESCOCELLS I EMBORNALS – E 1/25

A60. DETALLS CONSTRUCTIUS TIPUS. GUALS VIANANTS – E 1/50

A61. DETALLS CONSTRUCTIUS TIPUS. GUALS VIANANTS – E 1/50-1/100

A62. DETALLS CONSTRUCTIUS TIPUS. GUALS VEHICLES - E 1/50

A63. DETALLS CONSTRUCTIUS TIPUS. CANALITZACIONS– E 1/25

- A64. DETALLS CONSTRUCTIUS TIPUS. CLAVEGUERAM I POU DE REGISTRE – E 1/50
- A65. DETALLS CONSTRUCTIUS TIPUS. ENLLUMENAT I REG. E 1/50
- A66. DETALLS CONSTRUCTIUS TIPUS. REG. E1/20
- A67. DETALLS PLA LOCAL DE SEGURETAT VIÀRIA. CONFIGURACIÓ MARQUESINA BUS. E 1/100

#### **SENYALITZACIÓ, INSTAL·LACIONS I SISTEMES PROPOSTA**

- A68. PROPOSTA SENYALITZACIÓ. PLANTA GENERAL – E 1/1.000
- A69. PROPOSTA SENYALITZACIÓ. PLANTA TRAM 1 – E 1/300
- A70. PROPOSTA SENYALITZACIÓ. PLANTA TRAM 2 – E 1/300
- A71. PROPOSTA SENYALITZACIÓ. PLANTA TRAM 3 – E 1/300
- A72. PROPOSTA SENYALITZACIÓ. PLANTA TRAM 4 – E 1/300
- A73. INSTAL·LACIONS PROPOSTA. PLANTA XARXA D'AIGÜES I REG – E 1/1.000
- A74. INSTAL·LACIONS PROPOSTA. PLANTA XARXA CLAVEGUEAM – E 1/1.1000
- A75. INSTAL·LACIONS PROPOSTA. PLANTA XARXA ENLLUMENAT – E 1/1.1000
- A76. INSTAL·LACIONS PROPOSTA. PLANTA SEMÀFORS – E 1/500
- A77. ARBRAT. PLANTA PRPOSTA – E 1/1.000

#### **DETALL PROPOSTA PLAÇA**

- A78. PLANTA PENDENTS I NORMATIVA PLAÇA– E 1/200
- A79. PLANTA PAVIMENTS PLAÇA – E 1/200
- A80. DETALL PAVIMENTS – E 1/20
- A81. DETALL BANC – E 1/20
- A82. DETALL FONT – E 1/10
- A83. DETALL BÀCUL – E 1/20
- A84. DETALL PAPERERA – E 1/10
- A85. DETALL APARCABICICLETES – E 1/10
- A86. DETALL GENERAL RAMPA – E 1/50
- A87. DETALL CONSTRUCTIU RAMPA – E 1/10

#### **DEFINICIÓ ESTRUCTURAL**

- E01. ESTRUCTURA COBERTA SORTIDES. PLANTA I DETALLS. E 1/100

#### **DEFINICIÓ FOTOREALÍSTICA**

- R01. VISTA 01 PROPOSTA\_ S/E
- R02. VISTA 02 ESTAT ACTUAL\_ S/E
- R02'. VISTA 02 PROPOSTA\_ S/E
- R03. VISTA 03 PROPOSTA\_ S/E
- R04. VISTA 04 PROPOSTA\_ S/E
- R05. VISTA 05 PROPOSTA\_ S/E
- R06. VISTA 06 PROPOSTA\_ S/E



**PROJECTE EXECUTIU DE LES OBRES D'URBANITZACIÓ DE L'ÀMBIT DE LA GRAN VÍA -  
ARTÈXIL I CARRER DE LA CREUETA-QUEVEDO DE SABADELL, VALLÈS OCCIDENTAL.**

#911 | SETEMBRE DEL 2021

**DOC 2 | DOCUMENTACIÓ GRÀFICA**



Ajuntament de Sabadell

Promotor

EXITPROJECTES ESTUDI D'ARQUITECTURA S.C.P.  
Dani Ortiz Pinilla  
Raül Salas Gonzalbo

Arquitecte  
Arquitecte



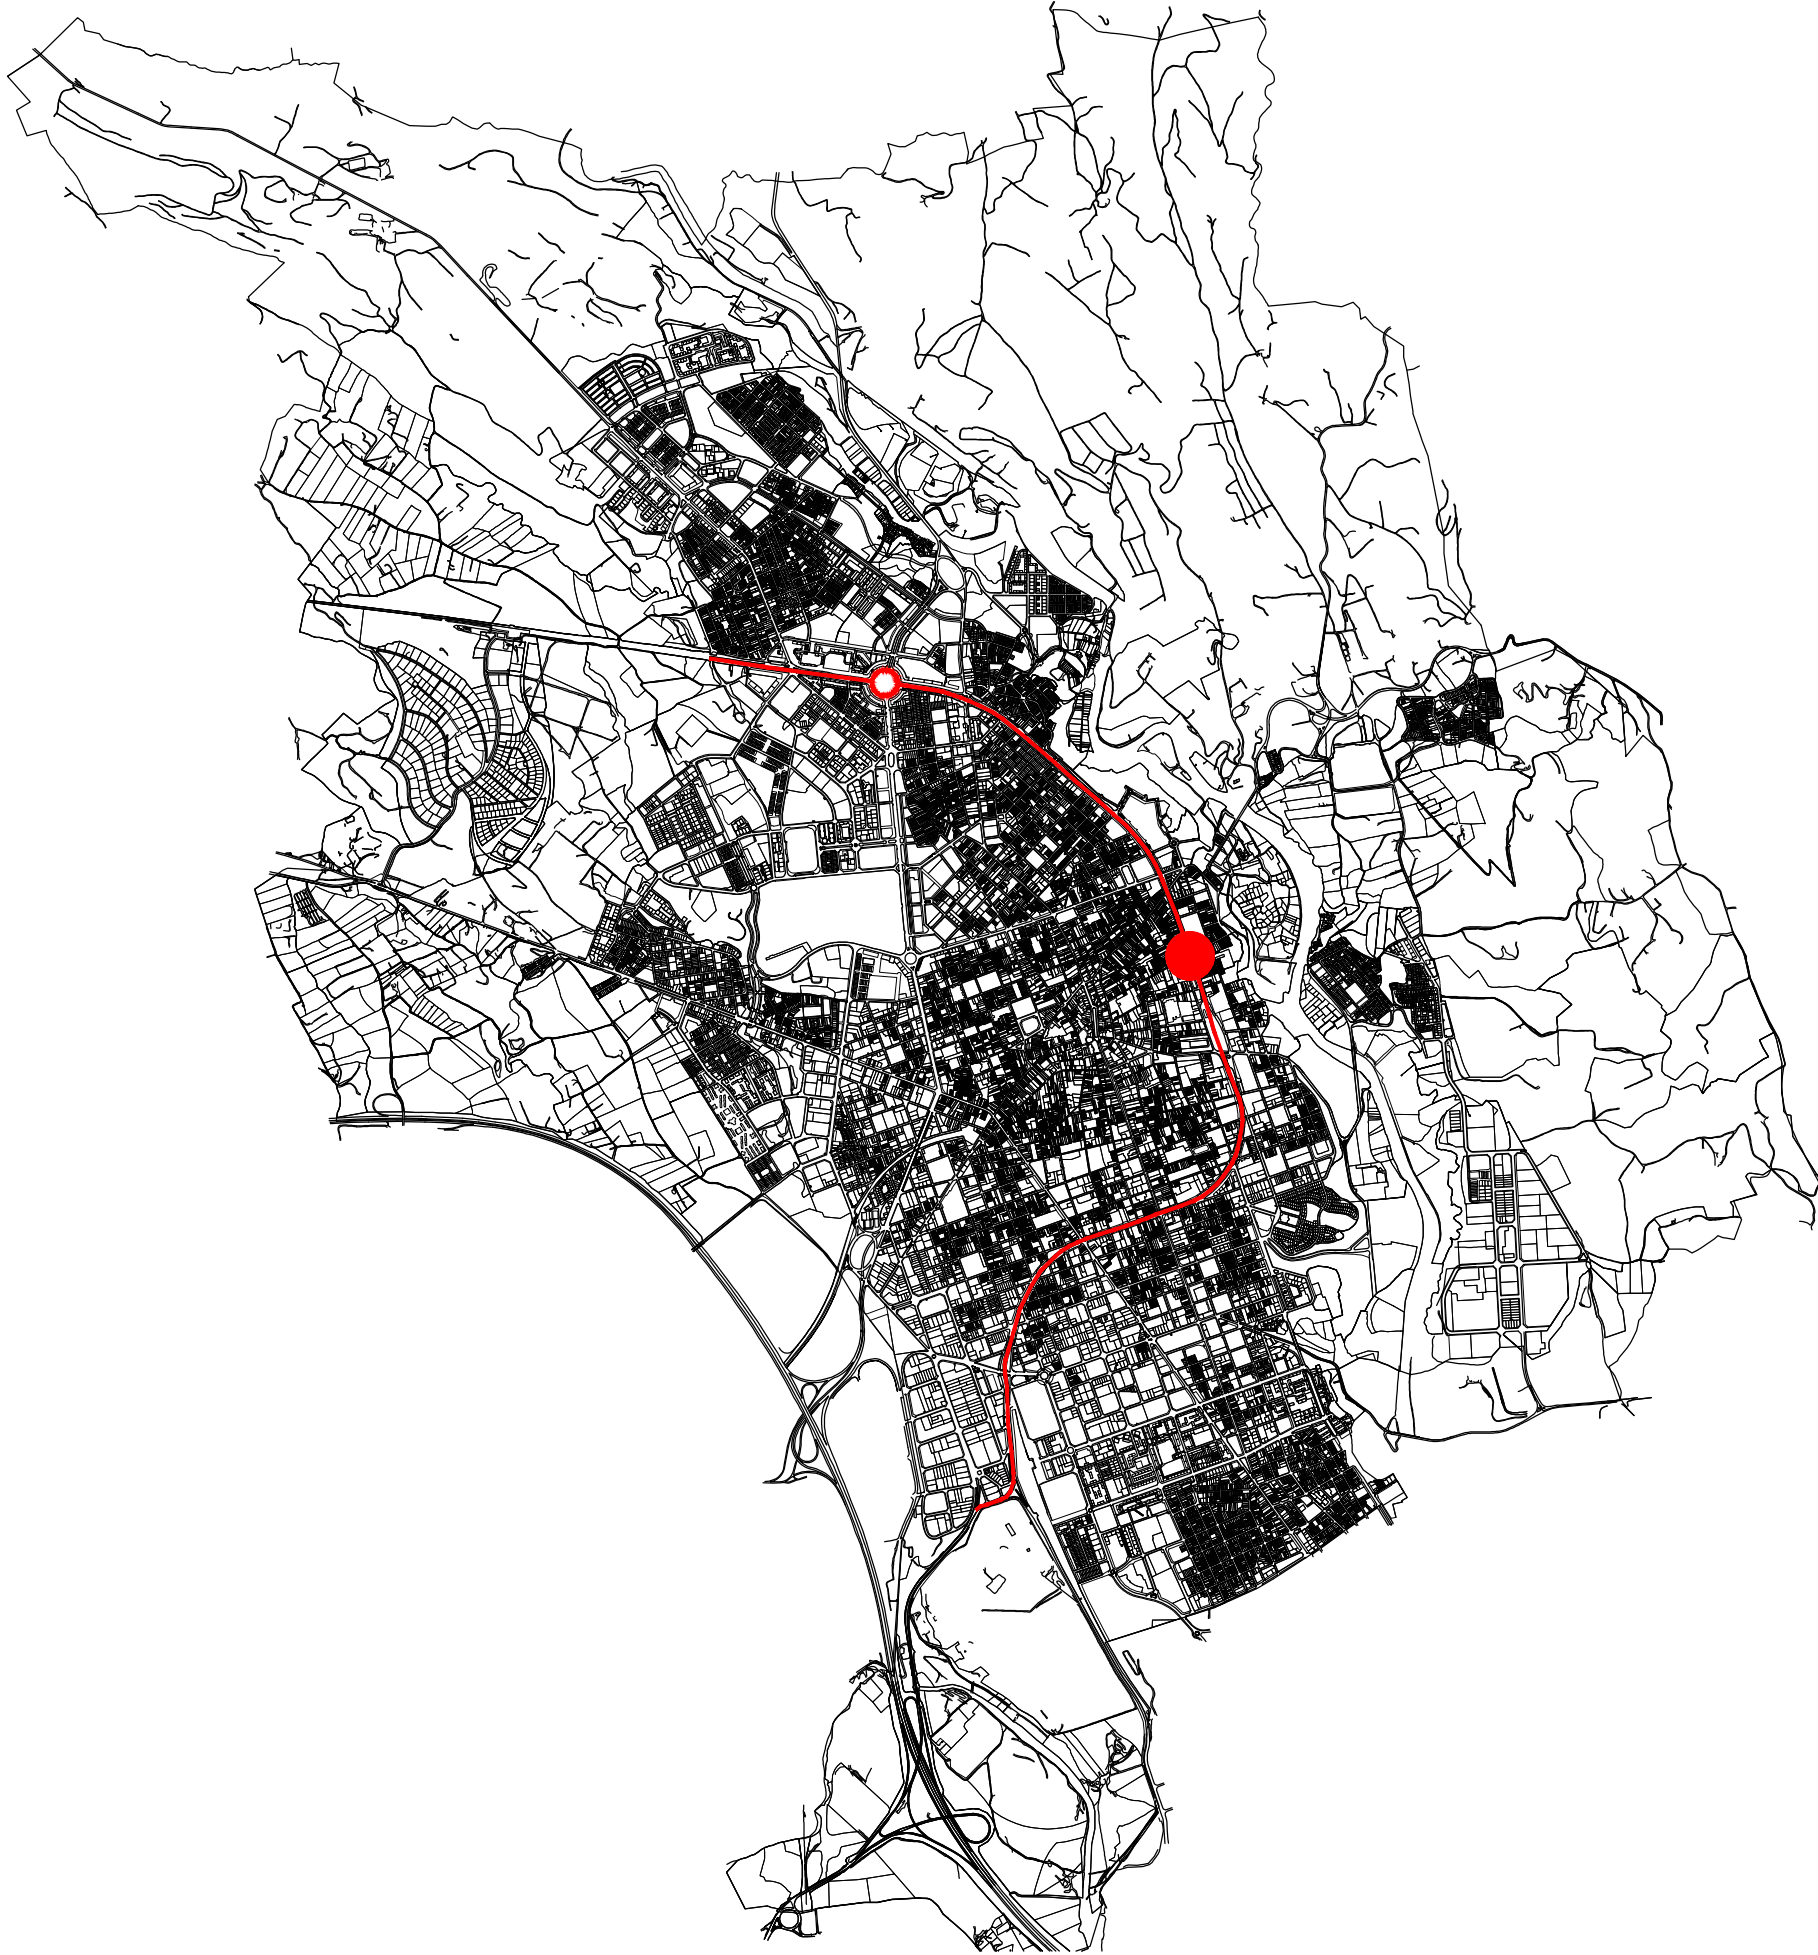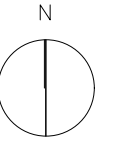



REFERÈNCIA: 911 DATA : NOVEMBRE 2021


ESTAT ACTUAL - ÀMBIT ACT. GENERAL DIBUIXAT: EXITPROJECTES



Ajuntament de Sabadell  
 PROGRAMA DE TRANSFORMACIÓ URBANA DE L'ÀMBIT GRAN VIA-RIPOLL

PROJECTE EXECUTIU DE LES OBRES D'URBANITZACIÓ DELS CARRERS DE LA GRAN VIA-QUEVEDO-ARTÈXTEL DE SABADELL

PLÀNOL  
 A02

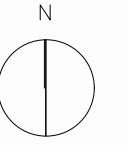

**LLEGENDA**

**SISTEMA ECOLÒGIC I PAISATGÍSTIC (SIEP)**



**ELEMENTS D'INTERÉS MEDI AMBIENTAL (EIMA):**

- ZONA D'INTERÉS ECOLÒGIC
- ZONA D'INTERÉS ECOLÒGIC A RESTAURAR
- ZONES ANTROPITZADES DE VALOR MEDIAMBIENTAL
- CURSOS FLUVIALS
- CURSOS FLUVIALS A RESTAURAR
- LLERES DE CURSOS DE RIUS (clau D-6)
- HORTA
- TALUSSOS DEL RIPOLL
- ARBRES
- NÚMERO D'IDENTIFICACIÓ DE L'ELEMENT
- FONTS, MINES I SÈQUIES
- NÚMERO D'IDENTIFICACIÓ DE L'ELEMENT

**ELEMENTS AMB VALOR MEDIAMBIENTAL (de caràcter informatiu):**

- CONNECTORS
- CONDENSADORS
- CAMINS
- CAMINS EN SÒL URBÀ O A RESTAURAR

**ÀMBIT PROTECCIÓ ARQUEOLÒGIC**

- JA 01 JACIMENT ARQUEOLÒGIC BCIL (JA)
- JA 02 ELEMENTS I RESTES DE JACIMENT ARQUEOLÒGIC
- ESPAI D'EXPECTATIVA ARQUEOLÒGICA (EEA)
- NÚMERO D'IDENTIFICACIÓ DE L'ÀMBIT DE PROTECCIÓ
- ALTRES ELEMENTS D'INTERÉS ARQUEOLÒGIC
- JACIMENTS ARQUEOLÒGICS: EDIFICACIONS, ELEMENTS O ENTORN (de caràcter informatiu)
- NÚMERO D'IDENTIFICACIÓ DE L'ELEMENT O DEL JACIMENT
- JP 01 JACIMENT PALEONTOLÒGIC (JP)
- PUNT D'IDENTIFICACIÓ DE TROBALLA PALEONTOLÒGICA
- NÚMERO D'IDENTIFICACIÓ DEL JACIMENT

**ÀMBITS PROTECCIÓ ARQUITECTÒNIC**

- 10.18 EDIFICACIONS O ENTORNS PROTEGITTS
- NÚMERO D'IDENTIFICACIÓ DE L'ELEMENT
- 10.32 ELEMENTS PROTEGITTS
- NÚMERO D'IDENTIFICACIÓ DE L'ELEMENT

REFERÈNCIA: 911 DATA : NOVEMBRE 2021  
 ESCALA: 1/20.000 FORMAT: DIN A3


ESTAT ACTUAL - ANÀLISI À.GENERAL DIBUIXAT: EXITPROJECTES



 **exitprojectes** | estudi d'arquitectura s.c.o.  
 e-mail: info@exitprojectes.com  
 www.exitprojectes.com  
 carrer marxa, 19-21 pt. 4-1  
 08130 Sabadell (Barcelona) | telèfon: 93 716 22 58

**Ajuntament de Sabadell**  
 PROGRAMA DE TRANSFORMACIÓ URBANA DE L'ÀMBIT GRAN VIA-RIPOLL

PROJECTE EXECUTIU DE LES OBRES D'URBANITZACIÓ DELS CARRERS DE LA GRAN VIA-QUEVEDO-ARTÈXTEL DE SABADELL

PLÀNOL  
A03

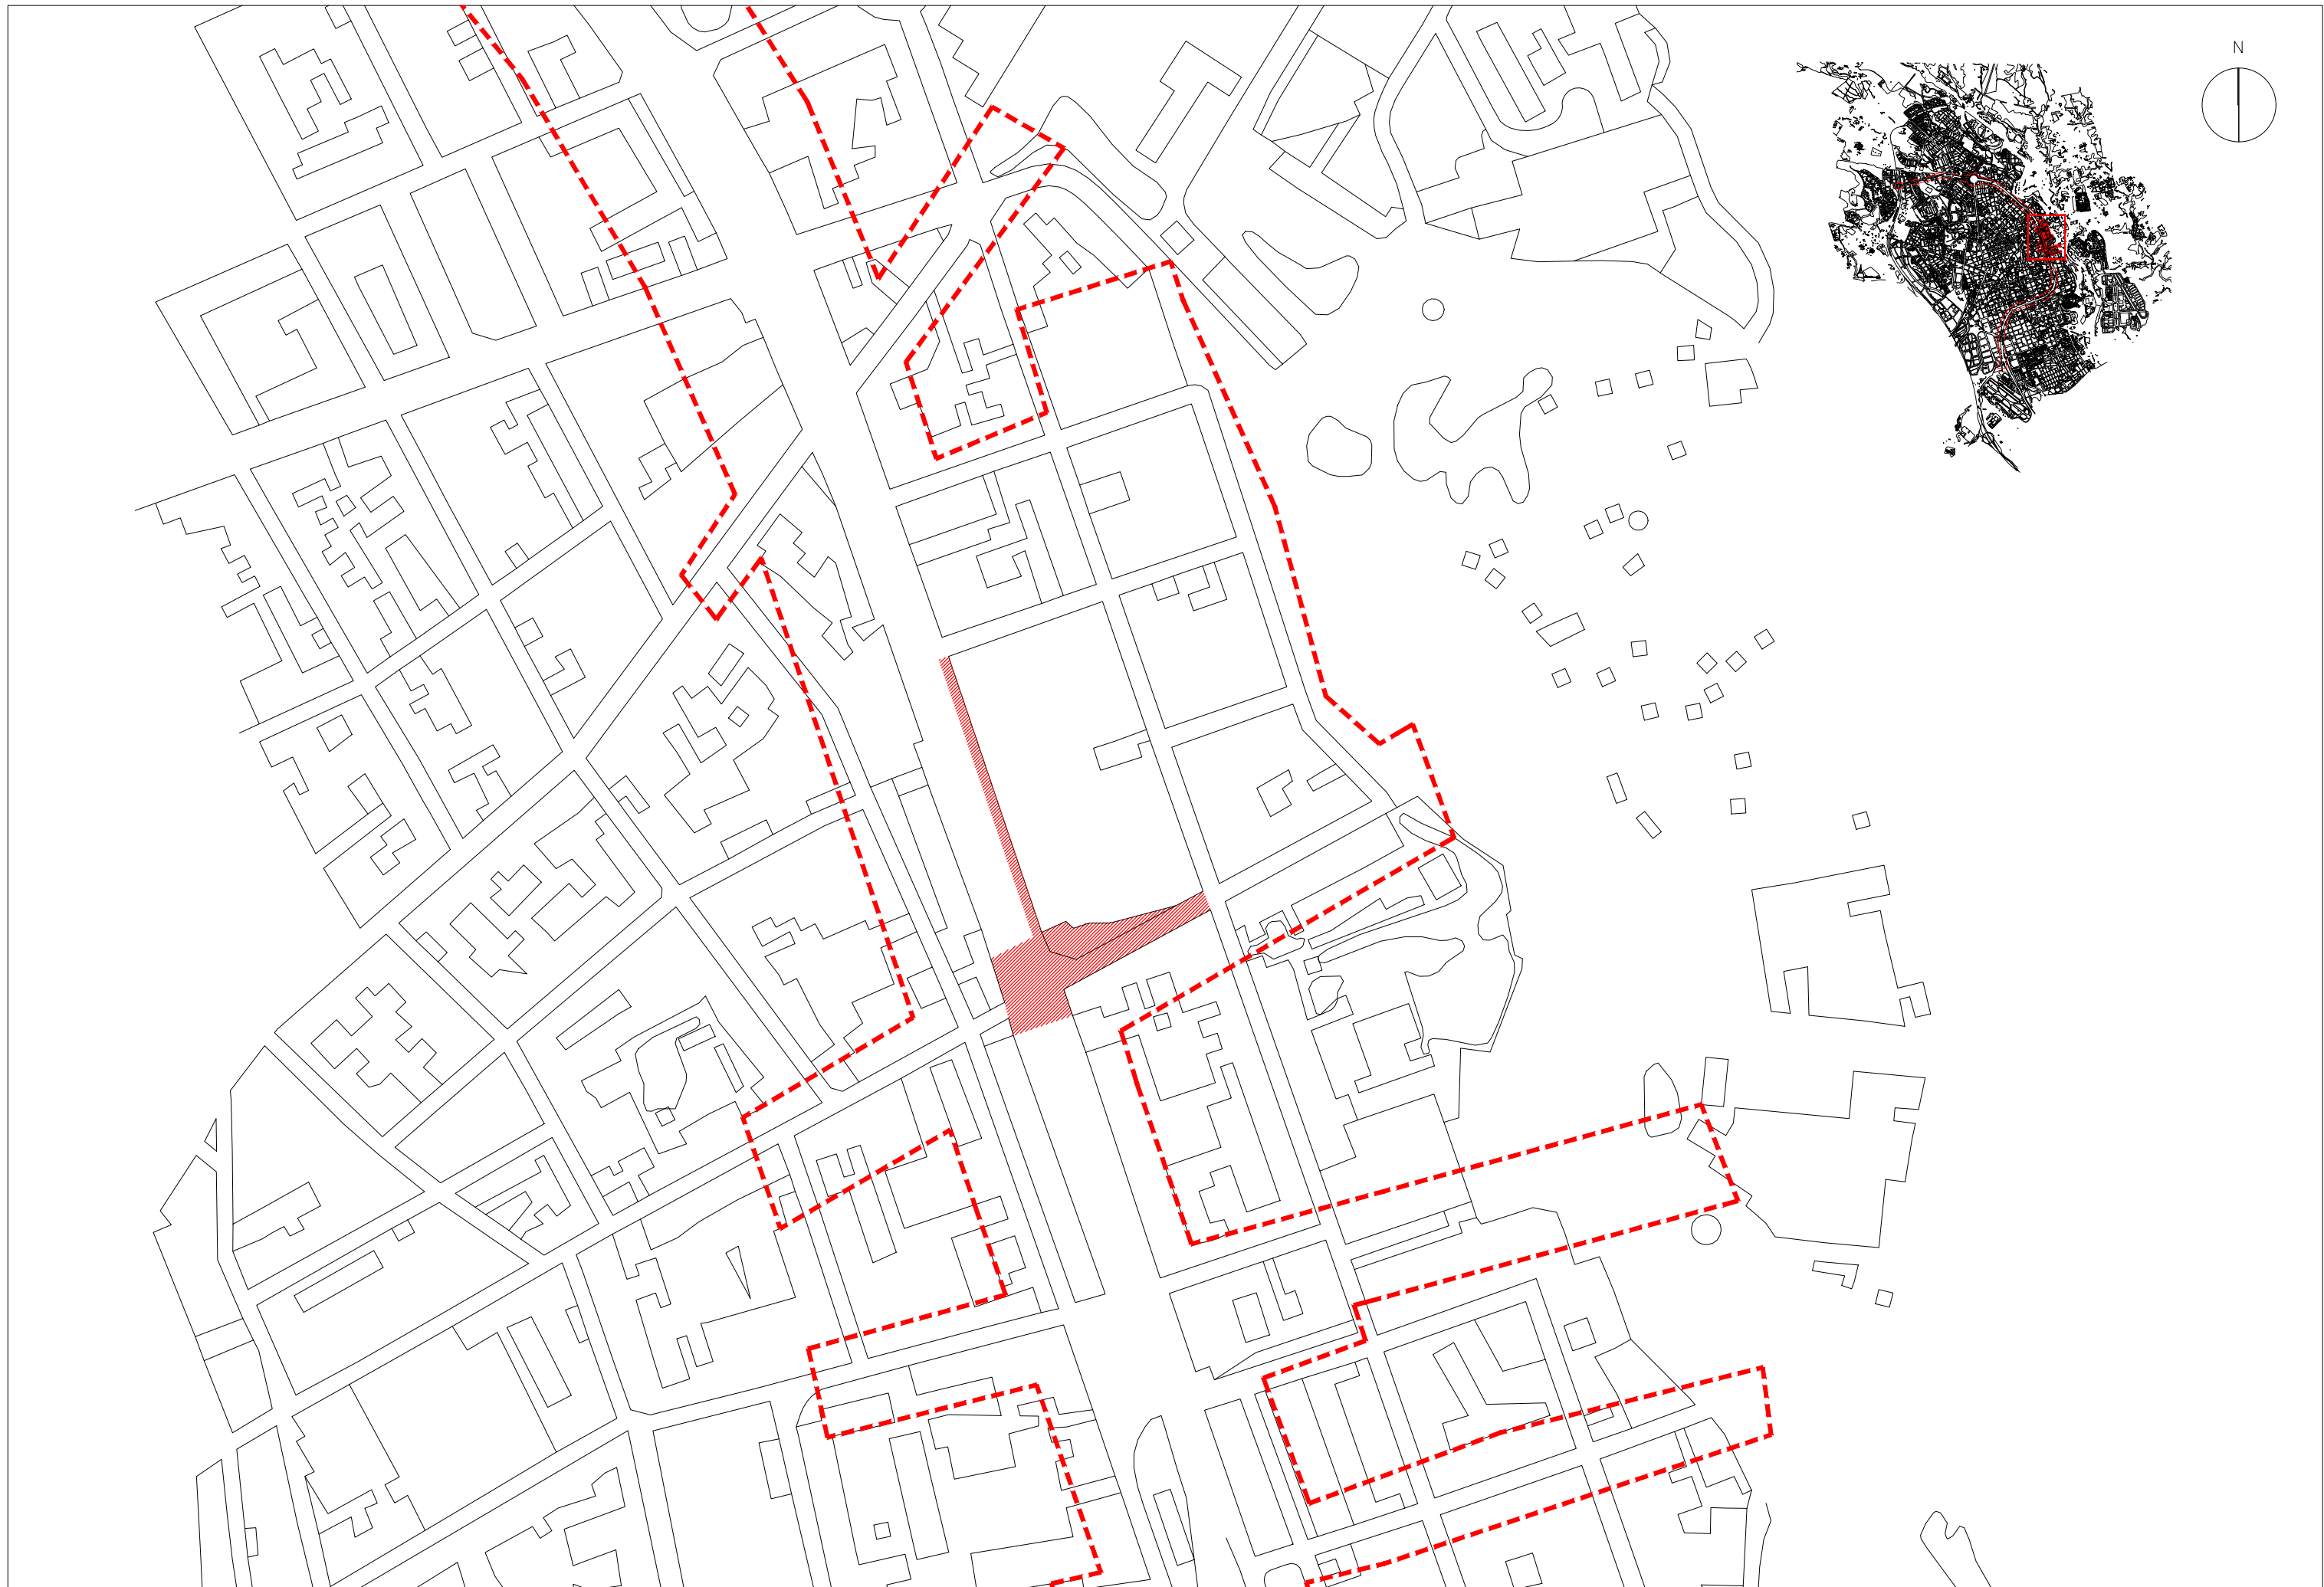

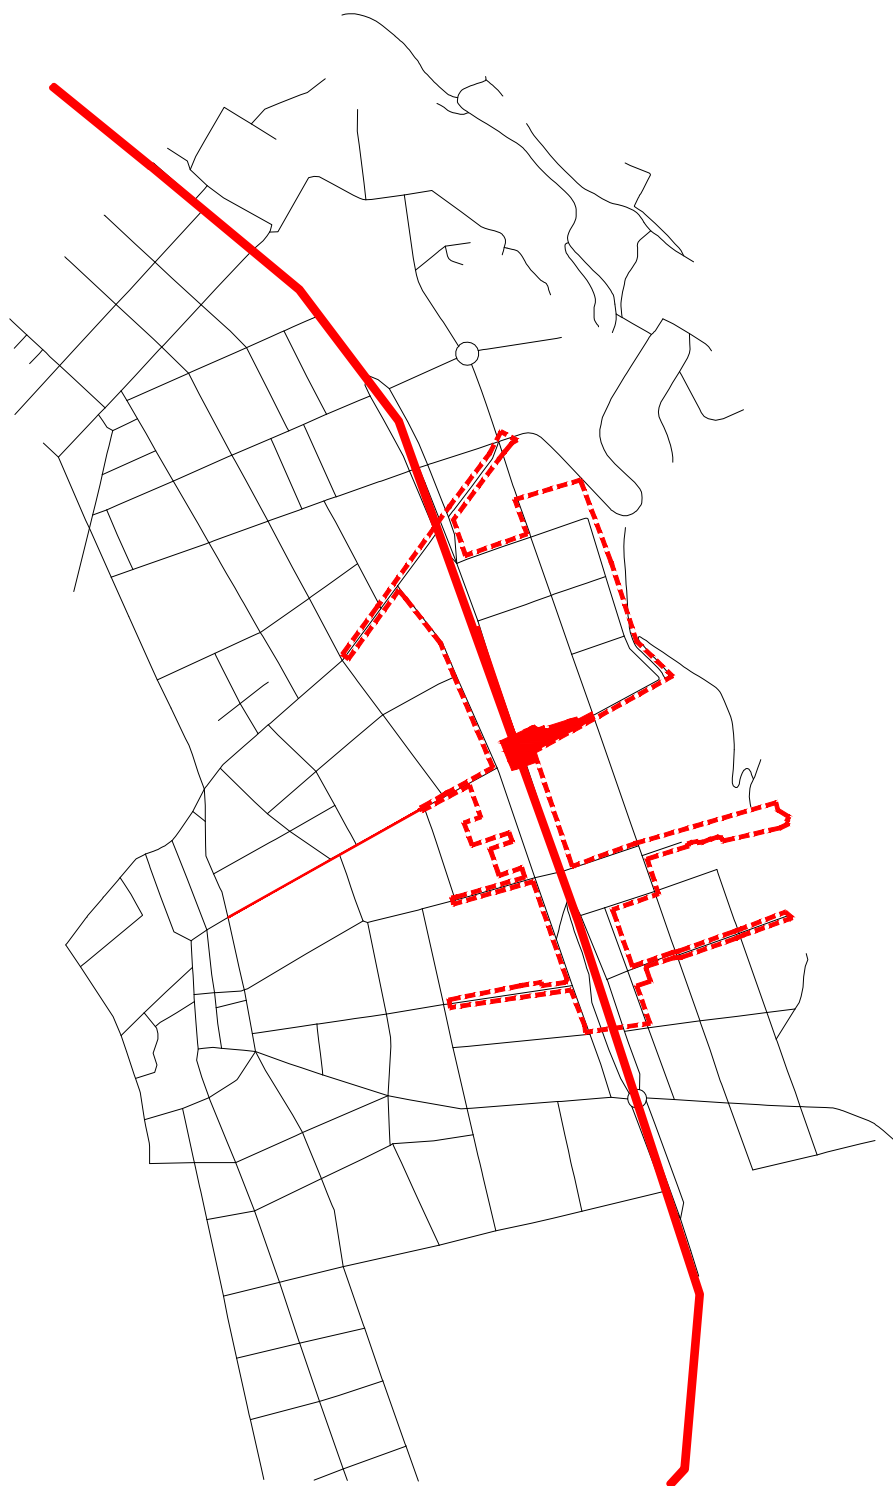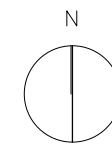

CIRCULACIONS



EDIFICACIO

REFERÈNCIA:	911	DATA :	NOVEMBRE 2021
ESCALA:	1/1000	FORMAT:	DIN A3

ESTAT ACTUAL - ANÀLISI À.ESPECÍFIC	DIBUIXAT:	EXITPROJECTES
------------------------------------	-----------	---------------





exitprojectes | estudi d'arquitectura s.c.p.  
e-mail: info@exitprojectes.com  
www.exitprojectes.com  
passagí març 19, 25 pt. 4.1  
Edifici Mirambell - Sabadell 08201  
(t+34) 93 716 22 58



PROJECTE EXECUTIU DE LES OBRES D'URBANITZACIÓ DELS CARRERS DE LA GRAN VIA-QUEVEDO-ARTÈXTIL DE SABADELL

PLÀNOL  
A05

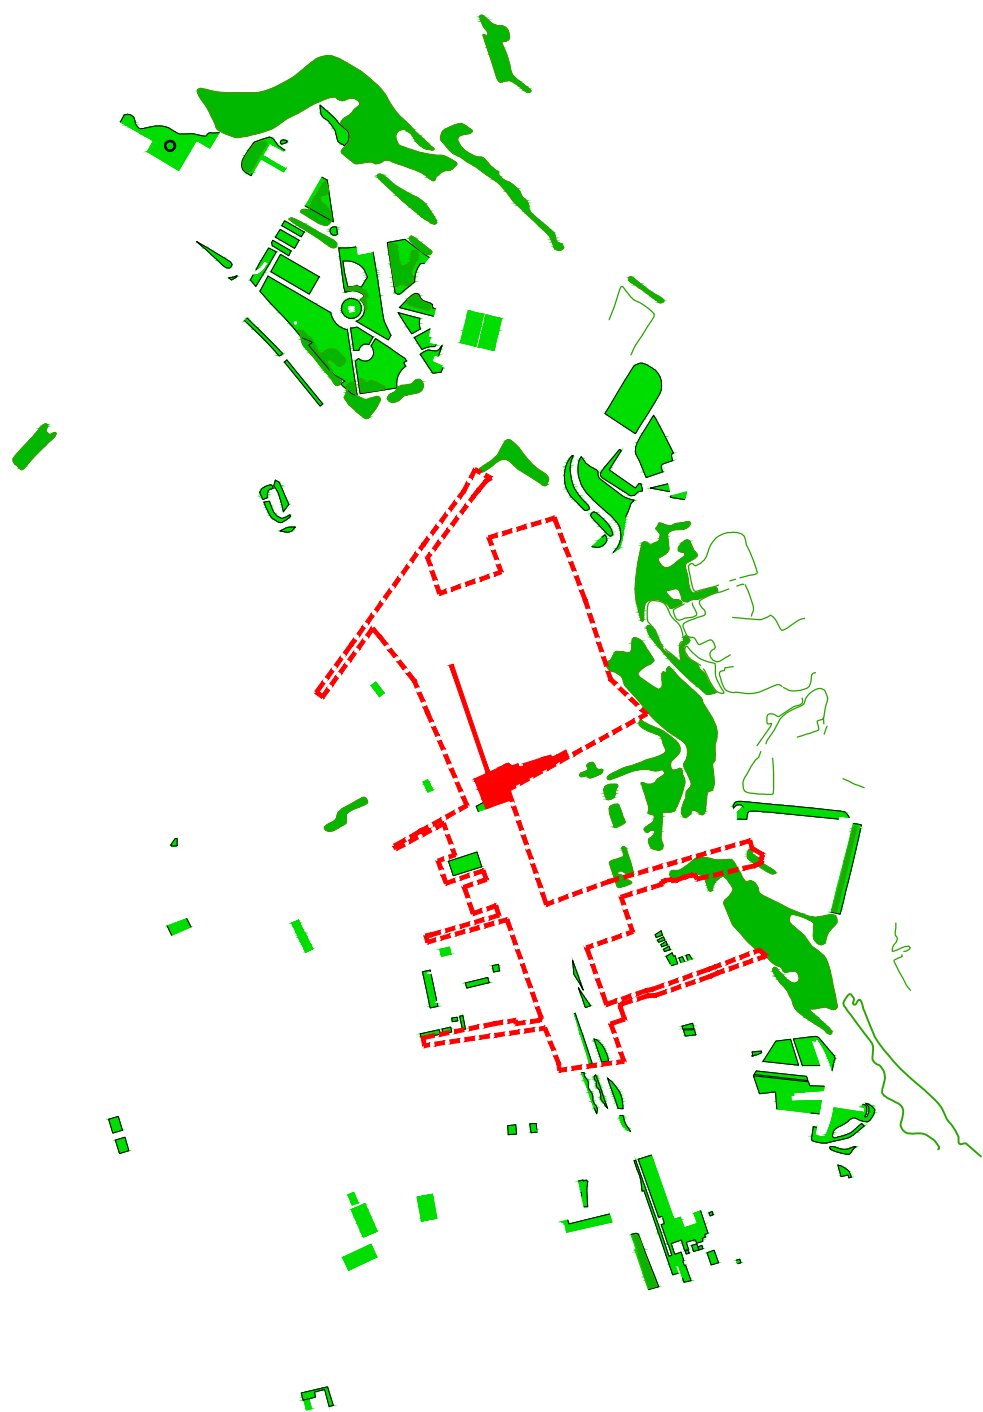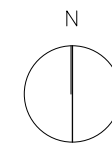

ESPAIS VERDS





ACCIDENTS GEOGRÀFICS

REFERÈNCIA:	911	DATA :	NOVEMBRE 2021	ESTAT ACTUAL - ANÀLISI À.ESPECÍFIC	DIBUIXAT: EXITPROJECTES
ESCALA:	1/1000	FORMAT:	DIN A3		



PROJECTE EXECUTIU DE LES OBRES D'URBANITZACIÓ DELS CARRERS DE LA GRAN VIA-QUEVEDO-ARTÈXTIL DE SABADELL

PLÀNOL  
A06

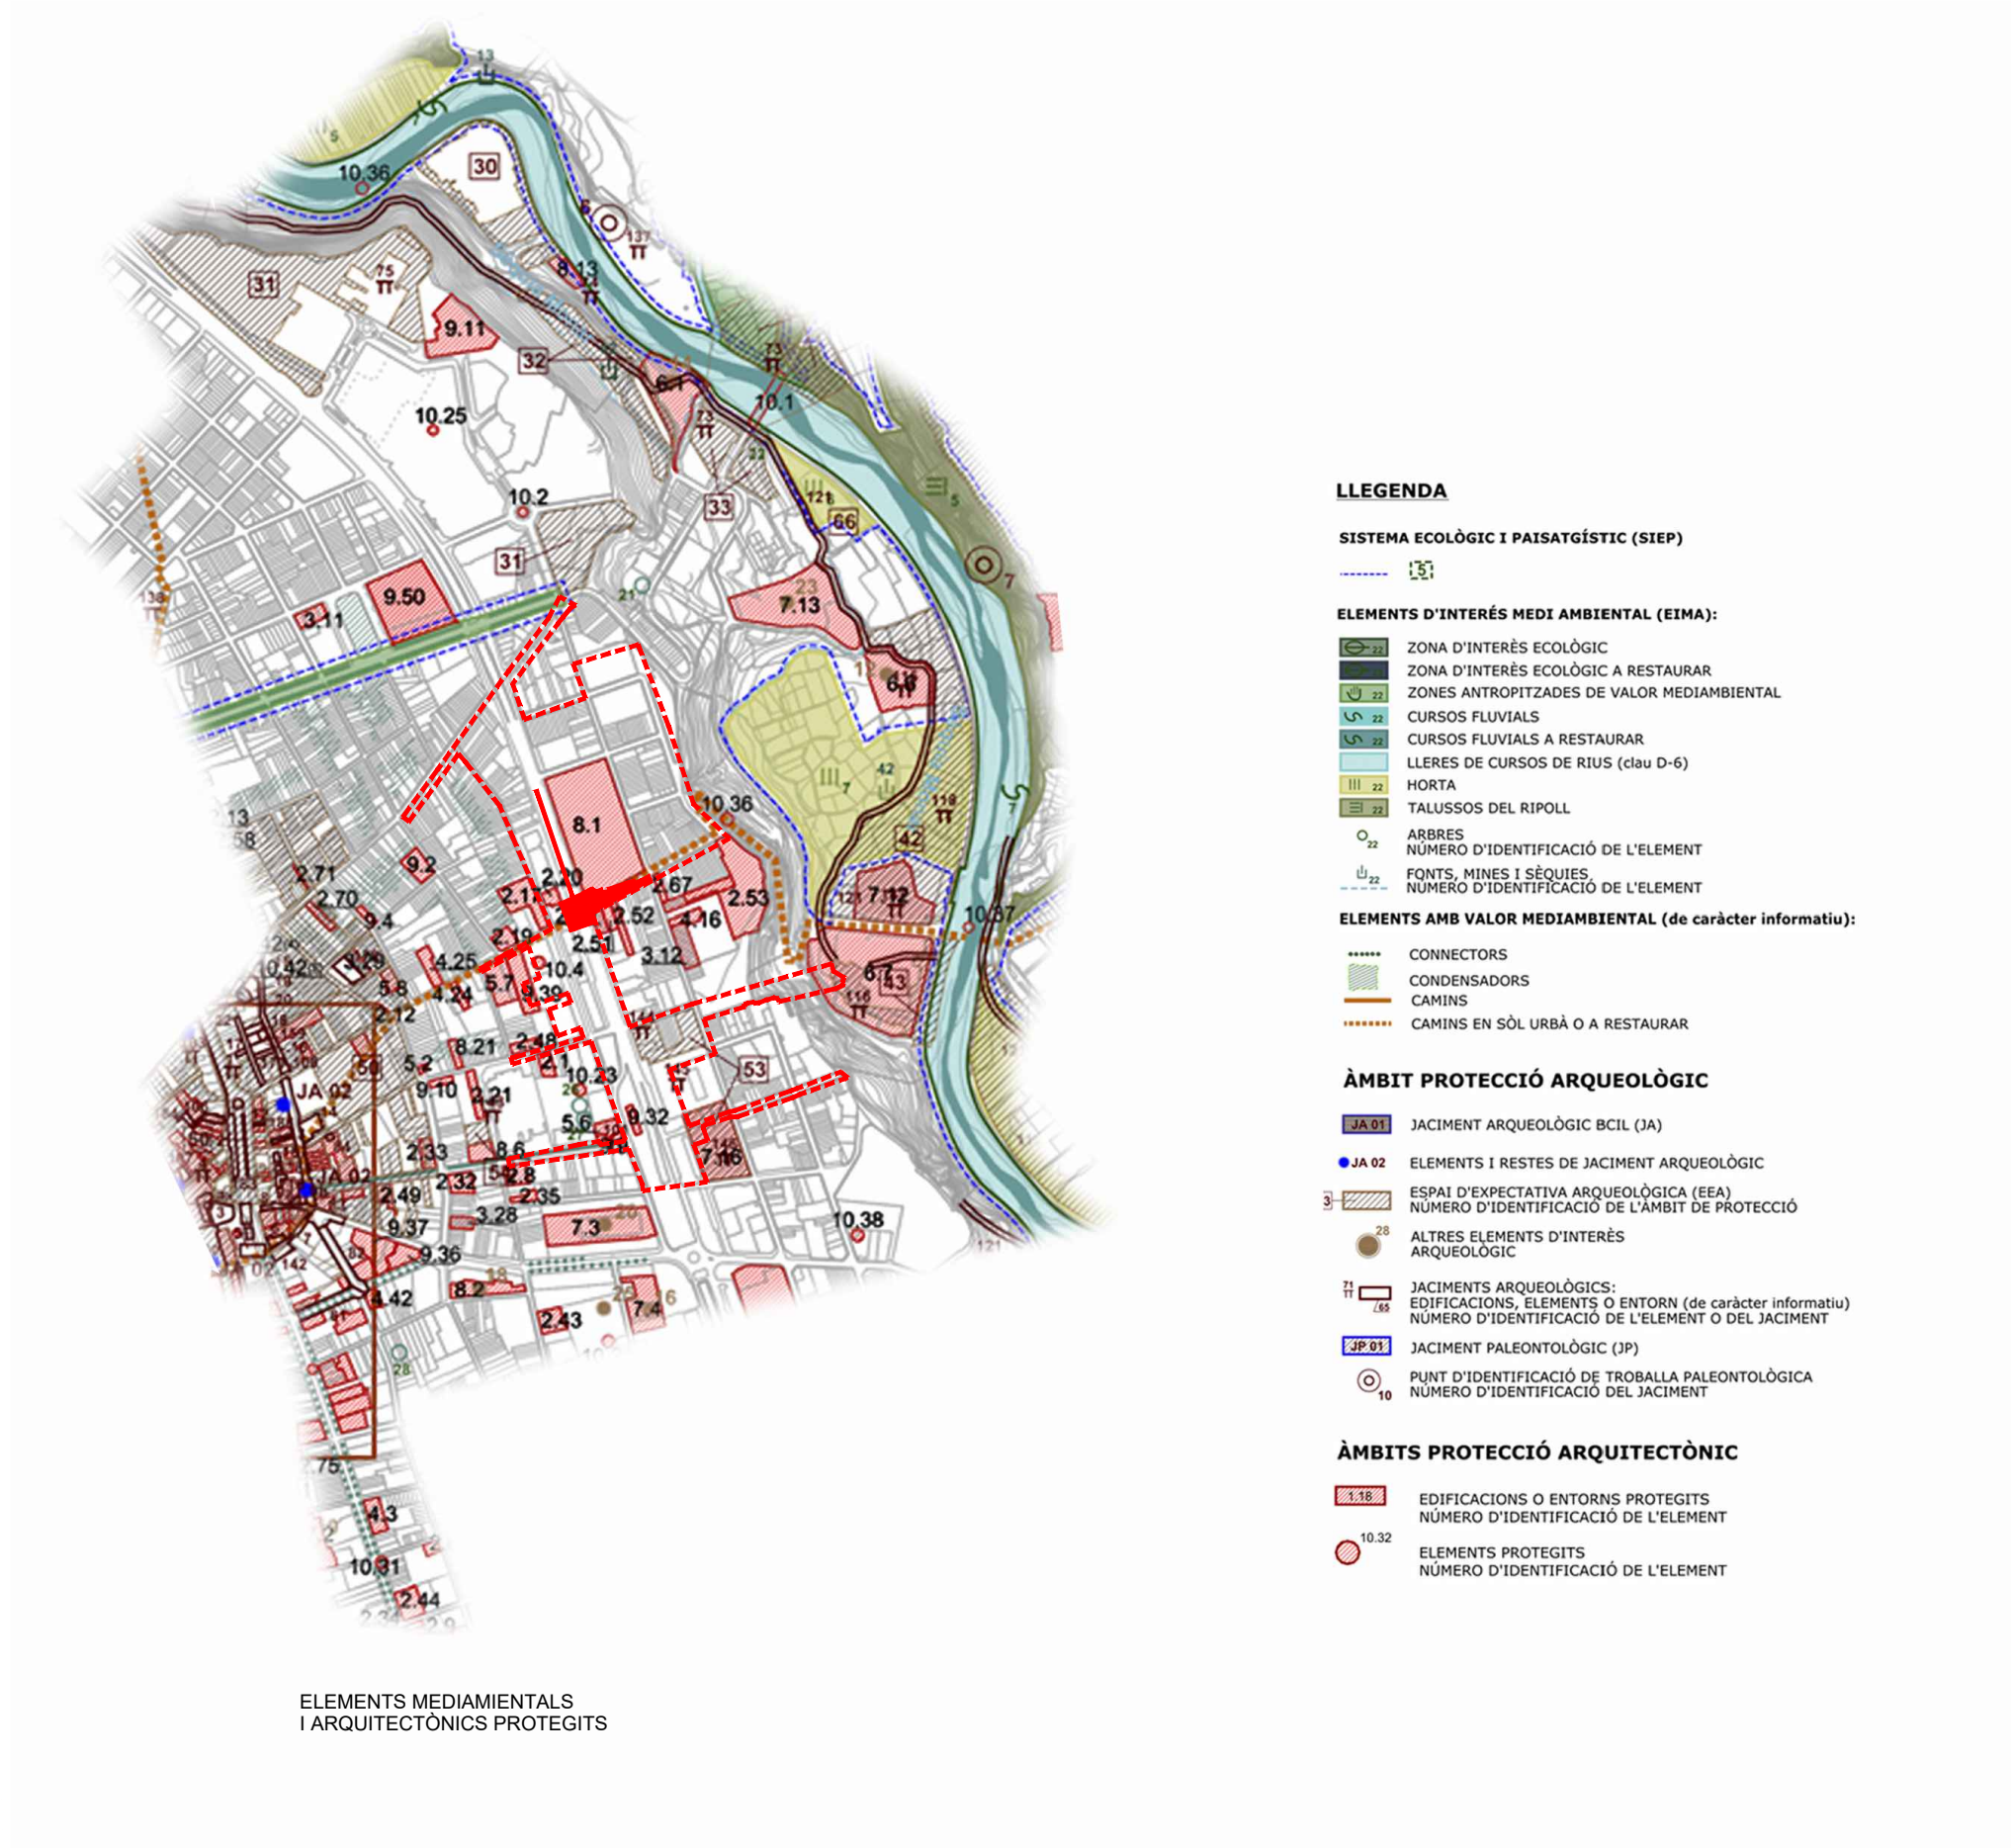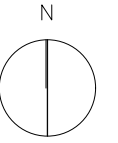











 

ELEMENTS MEDIAMIENTALS  
I ARQUITECTÒNICS PROTEGITS

**LLEGENDA**



 

**SISTEMA ECOLÒGIC I PAISATGÍSTIC (SIEP)**










**ELEMENTS D'INTERÉS MEDI AMBIENTAL (EIMA):**

-  ZONA D'INTERÉS ECOLÒGIC
-  ZONA D'INTERÉS ECOLÒGIC A RESTAURAR
-  ZONES ANTROPITZADES DE VALOR MEDIAMBIENTAL
-  CURSOS FLUVIALS
-  CURSOS FLUVIALS A RESTAURAR
-  LLERES DE CURSOS DE RIUS (clau D-6)
-  HORTA
-  TALUSSOS DEL RIPOLL
-  ARBRES
-  NÚMERO D'IDENTIFICACIÓ DE L'ELEMENT
-  FONTS, MINES I SÈQUIES
-  NÚMERO D'IDENTIFICACIÓ DE L'ELEMENT



**ELEMENTS AMB VALOR MEDIAMBIENTAL (de caràcter informatiu):**


-  CONNECTORS
-  CONDENSADORS
-  CAMINS
-  CAMINS EN SÒL URBÀ O A RESTAURAR

**ÀMBIT PROTECCIÓ ARQUEOLÒGIC**

-  JACIMENT ARQUEOLÒGIC BCIL (JA)
-  ELEMENTS I RESTES DE JACIMENT ARQUEOLÒGIC
-  ESPAI D'EXPECTATIVA ARQUEOLÒGICA (EEA)  
NÚMERO D'IDENTIFICACIÓ DE L'ÀMBIT DE PROTECCIÓ
-  ALTRES ELEMENTS D'INTERÉS ARQUEOLÒGIC
-  JACIMENTS ARQUEOLÒGICS:  
EDIFICACIONS, ELEMENTS O ENTORN (de caràcter informatiu)  
NÚMERO D'IDENTIFICACIÓ DE L'ELEMENT O DEL JACIMENT
-  JACIMENT PALEONTOLÒGIC (JP)
-  PUNT D'IDENTIFICACIÓ DE TROBALLA PALEONTOLÒGICA  
NÚMERO D'IDENTIFICACIÓ DEL JACIMENT

**ÀMBITS PROTECCIÓ ARQUITECTÒNIC**

-  EDIFICACIONS O ENTORNS PROTEGITS  
NÚMERO D'IDENTIFICACIÓ DE L'ELEMENT
-  ELEMENTS PROTEGITS  
NÚMERO D'IDENTIFICACIÓ DE L'ELEMENT

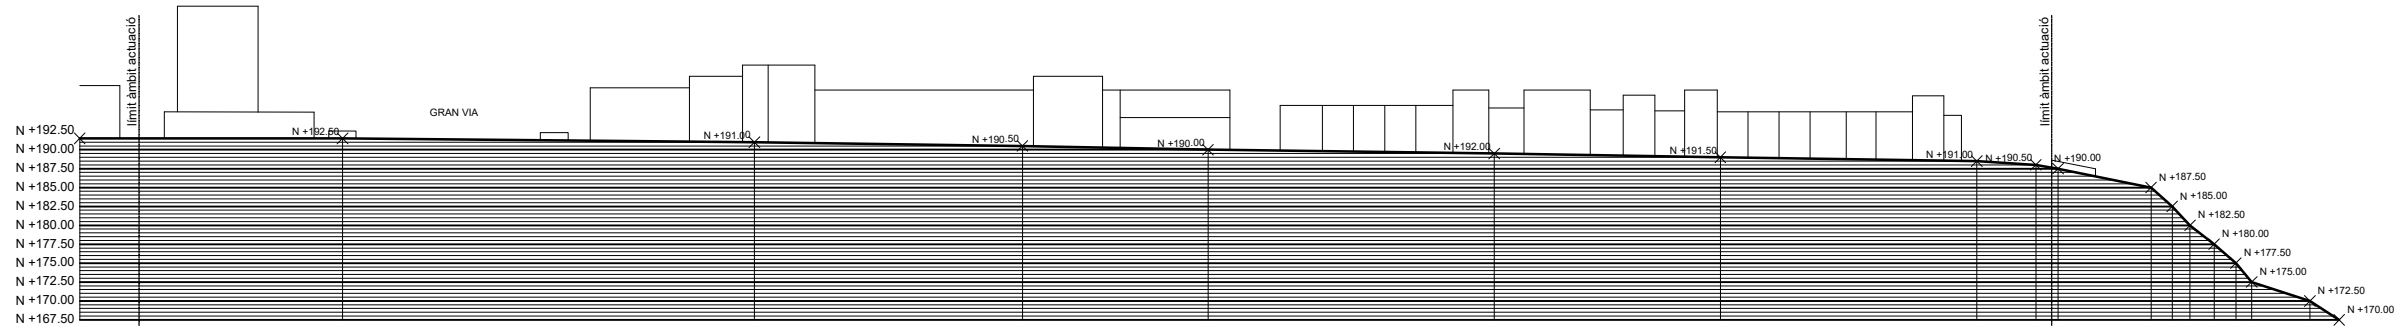



SL1 - SECCIÓ LONGITUDINAL



ESTAT ACTUAL - TOPO À.GENERAL	DIBUIXAT:	EXITPROJECTES
-------------------------------	-----------	---------------

PROJECTE EXECUTIU DE LES OBRES D'URBANITZACIÓ DELS CARRERS DE LA GRAN VIA-QUEVEDO-ARTÈXTEL DE SABADELL

PLÀNOL  
A08

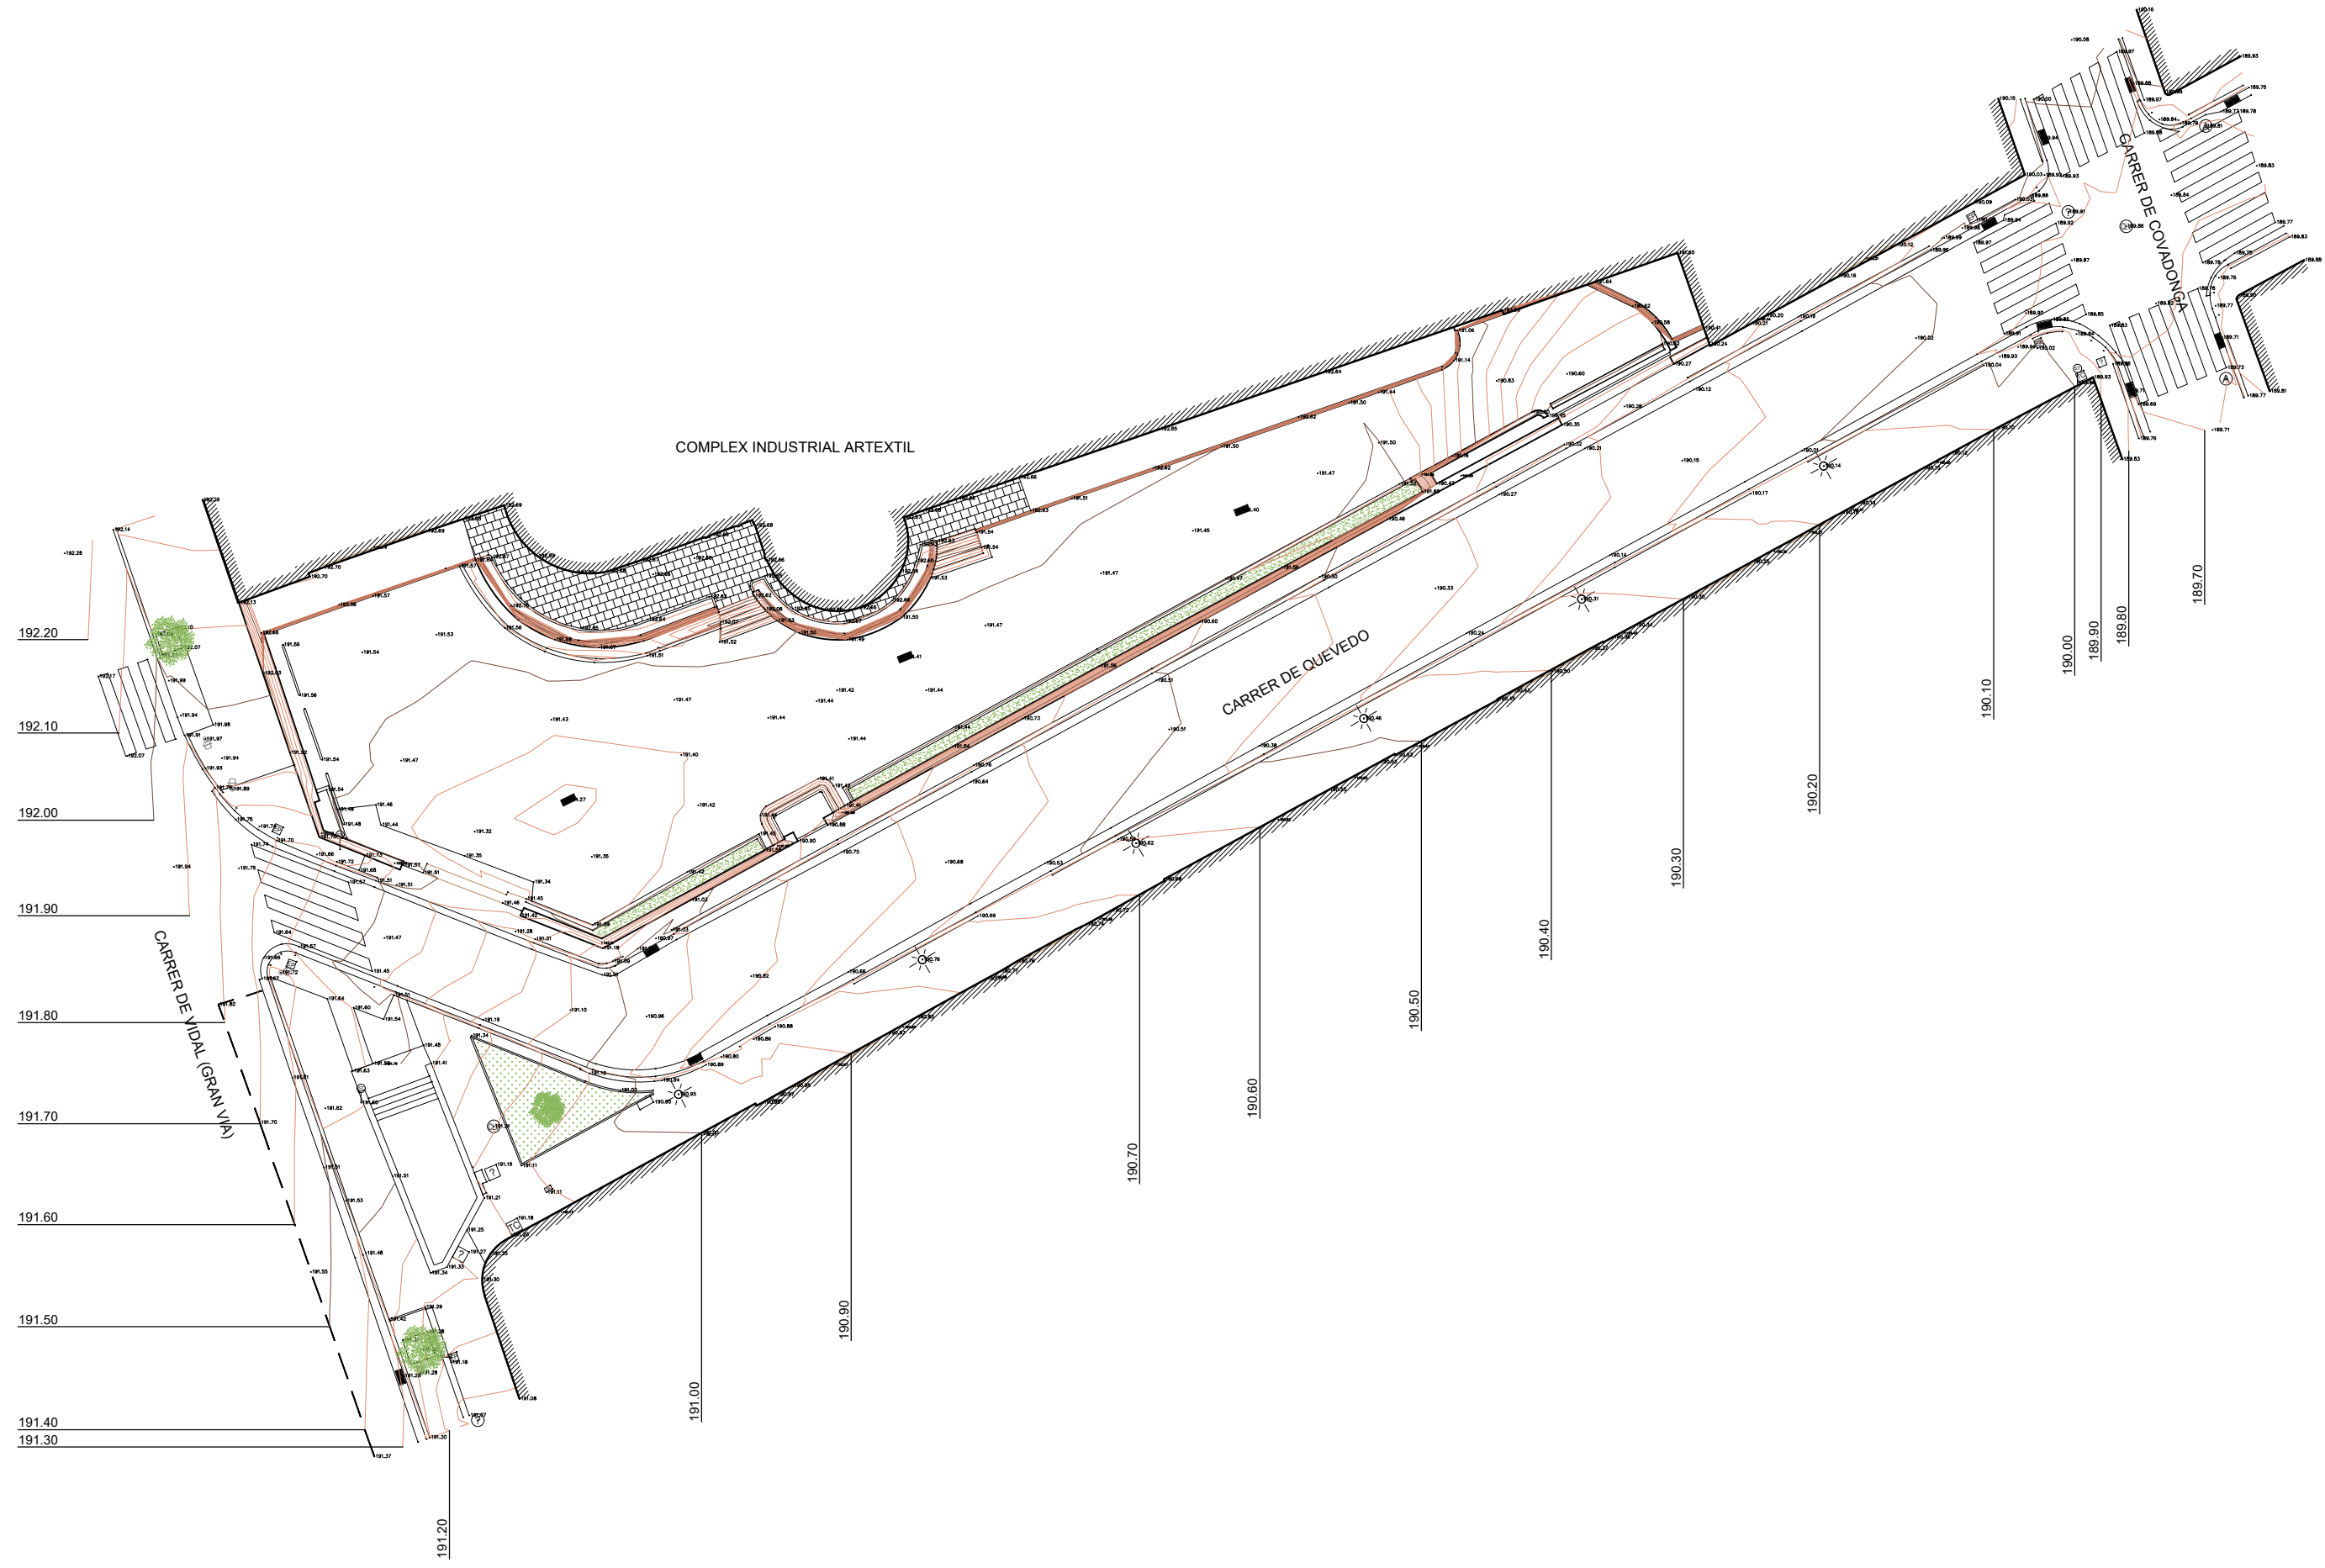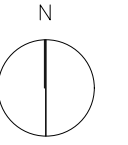



REFERÈNCIA:	911	DATA :	NOVEMBRE 2021
ESCALA:	1/300	FORMAT:	DIN A3

ESTAT ACTUAL - TOPO À.ESPECÍFIC	DIBUIXAT:	EXITPROJECTES
---------------------------------	-----------	---------------




PROJECTE EXECUTIU DE LES OBRES D'URBANITZACIÓ DELS CARRERS DE LA GRAN VIA-QUEVEDO-ARTÈXTEL DE SABADELL


PLÀNOL  
A09

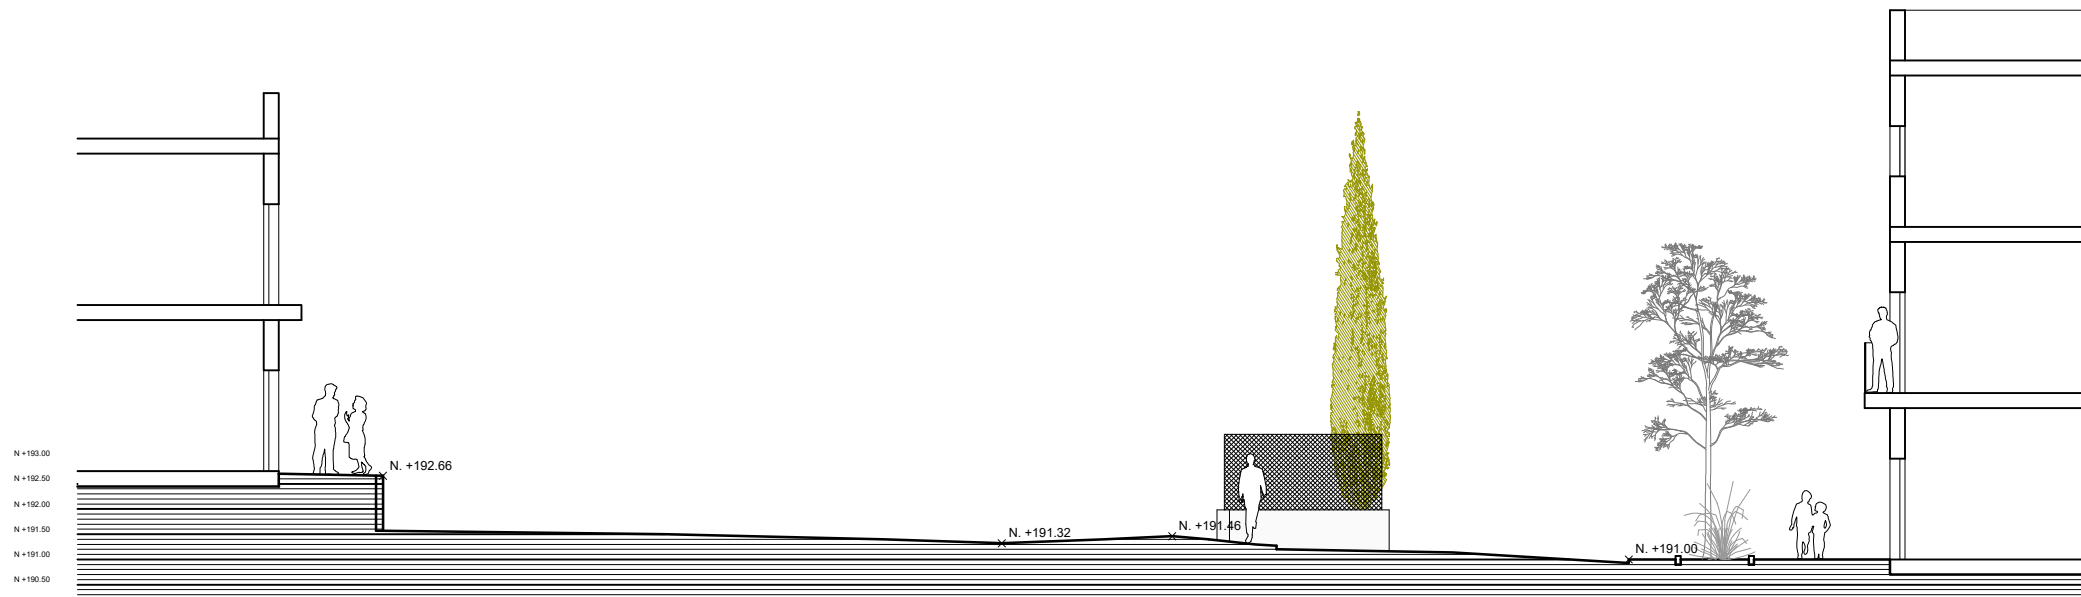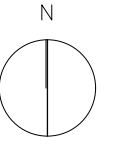



SECCIÓ 01

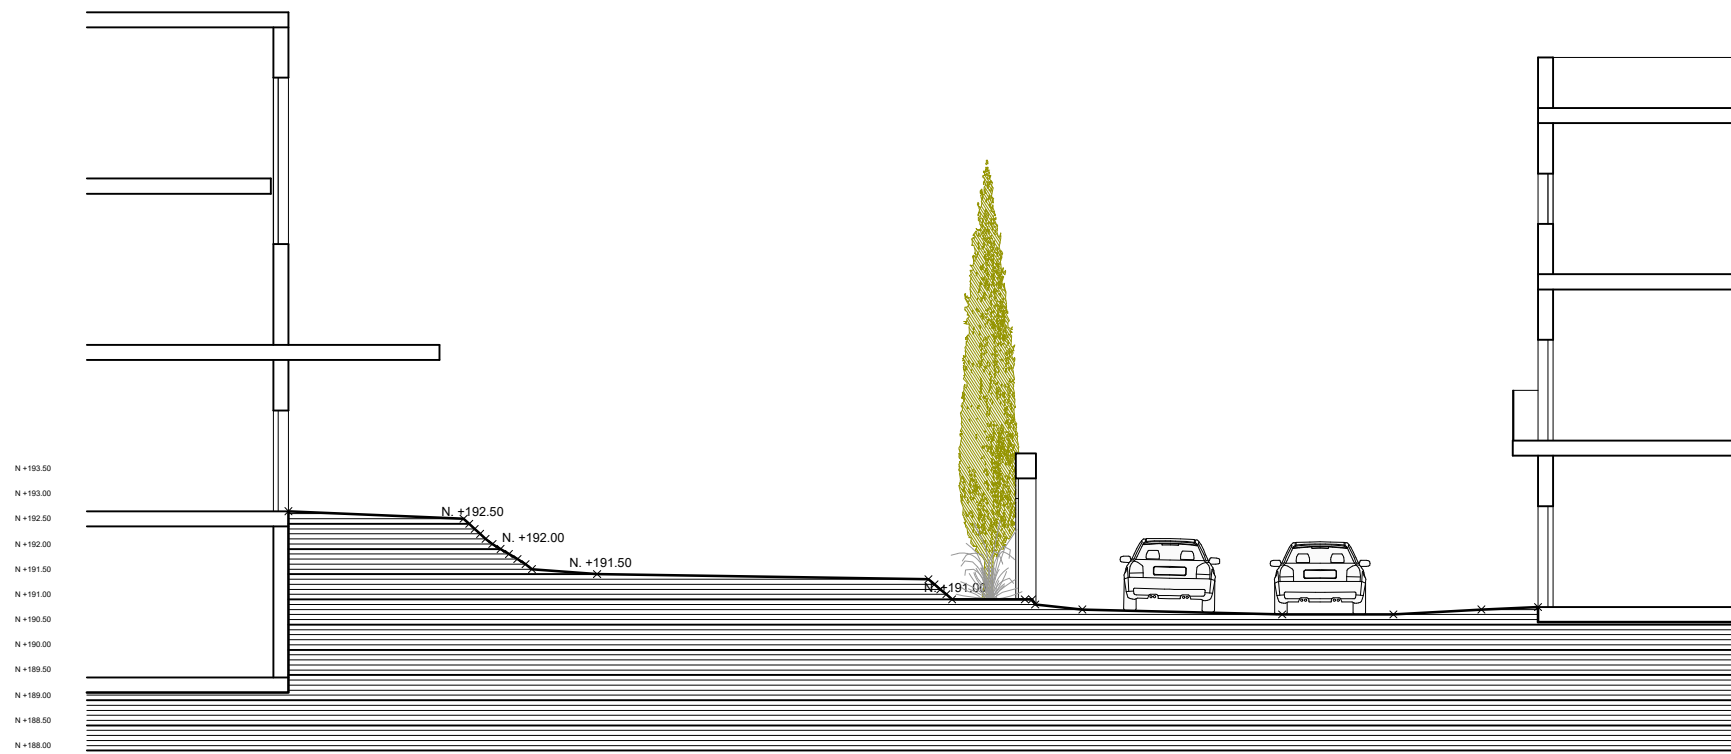


SECCIÓ 02

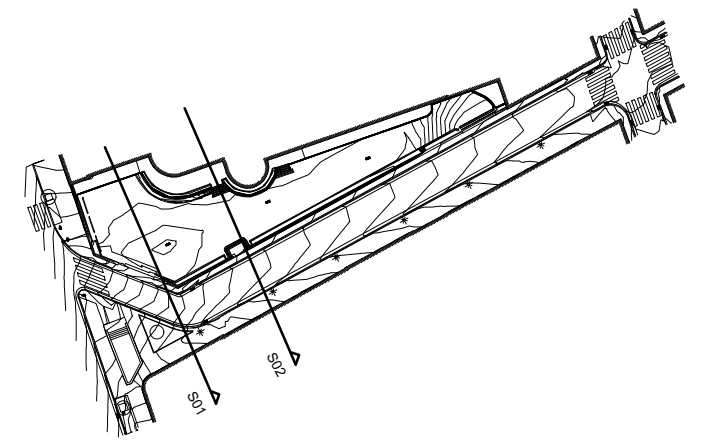


REFERÈNCIA:	911	DATA :	NOVEMBRE 2021	ESTAT ACTUAL - SECCIONS TOPO	DIBUIXAT:	EXITPROJECTES	 exitprojectes   estudi d'arquitectura s.c.p. e-mail: info@exitprojectes.com www.exitprojectes.com passeig marçnes, 19-21 pt.4-1 Edifici Mirambelles - Sabadell 08001 (t+34) 93 716 22 58	 Ajuntament de Sabadell PROGRAMA DE TRANSFORMACIÓ URBANA DE L'ÀMBIT GRAN VIA-RIPOLL	PROJECTE EXECUTIU DE LES OBRES D'URBANITZACIÓ DELS CARRERS DE LA GRAN VIA-QUEVEDO-ARTÈXTIL DE SABADELL	PLÀNOL
ESCALA:	1/150	FORMAT:	DIN A3			A10				

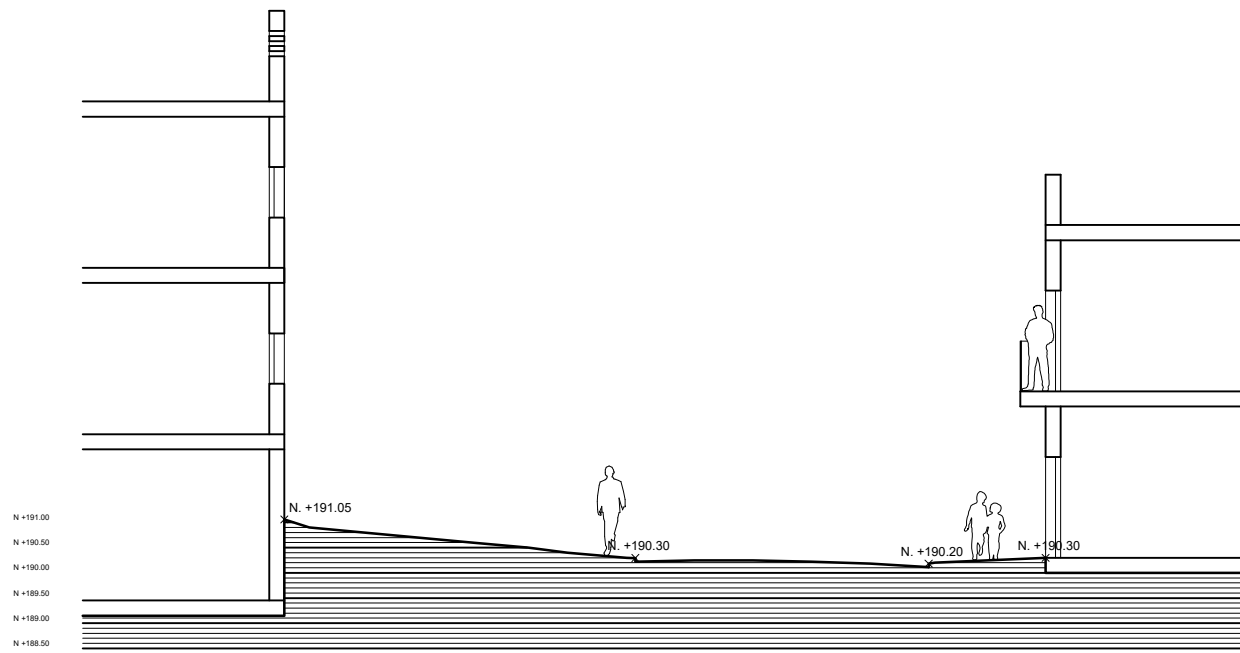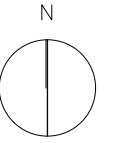

SECCIÓ 03

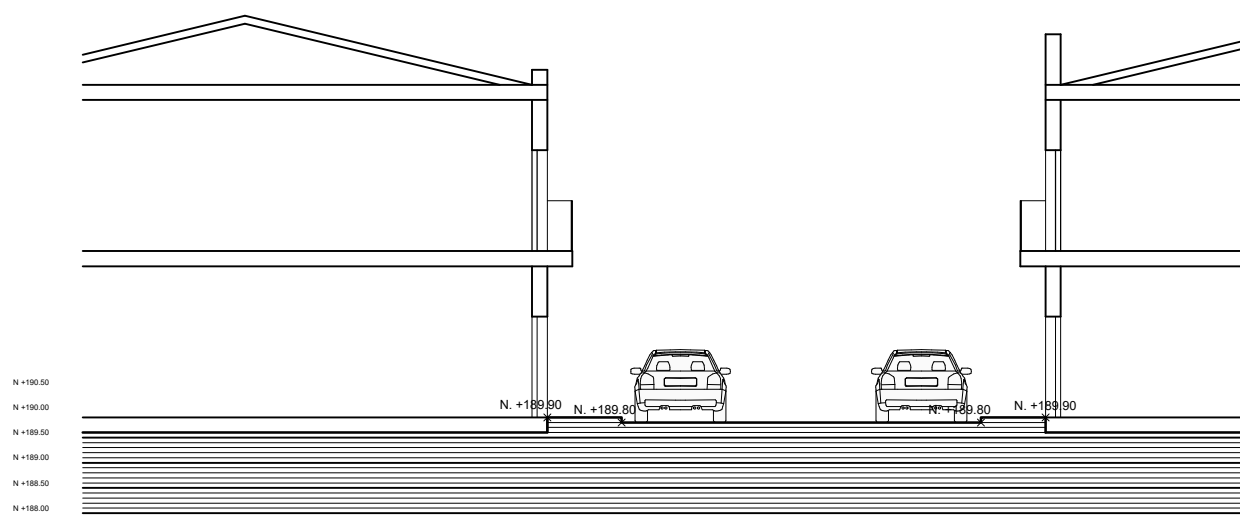

SECCIÓ 04



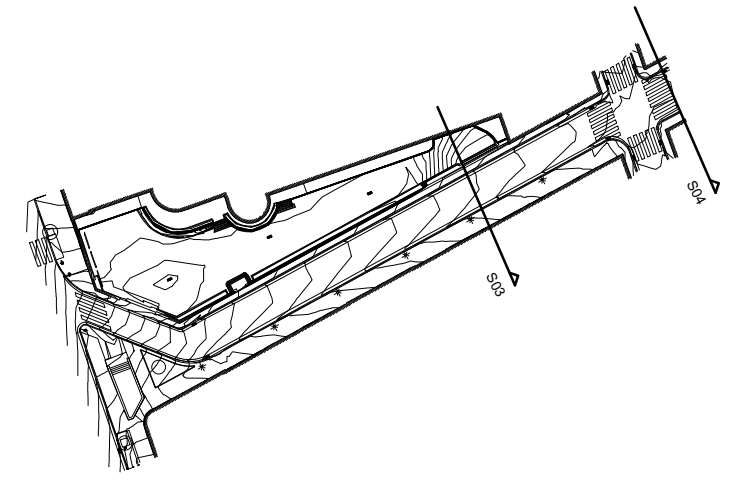


REFERÈNCIA:	911	DATA :	NOVEMBRE 2021
ESCALA:	1/150	FORMAT:	DIN A3


ESTAT ACTUAL - SECCIONS TOPO	DIBUIXAT: EXITPROJECTES
------------------------------	-------------------------



PROJECTE EXECUTIU DE LES OBRES D'URBANITZACIÓ DELS CARRERS DE LA GRAN VIA-QUEVEDO-ARTÈXTIL DE SABADELL

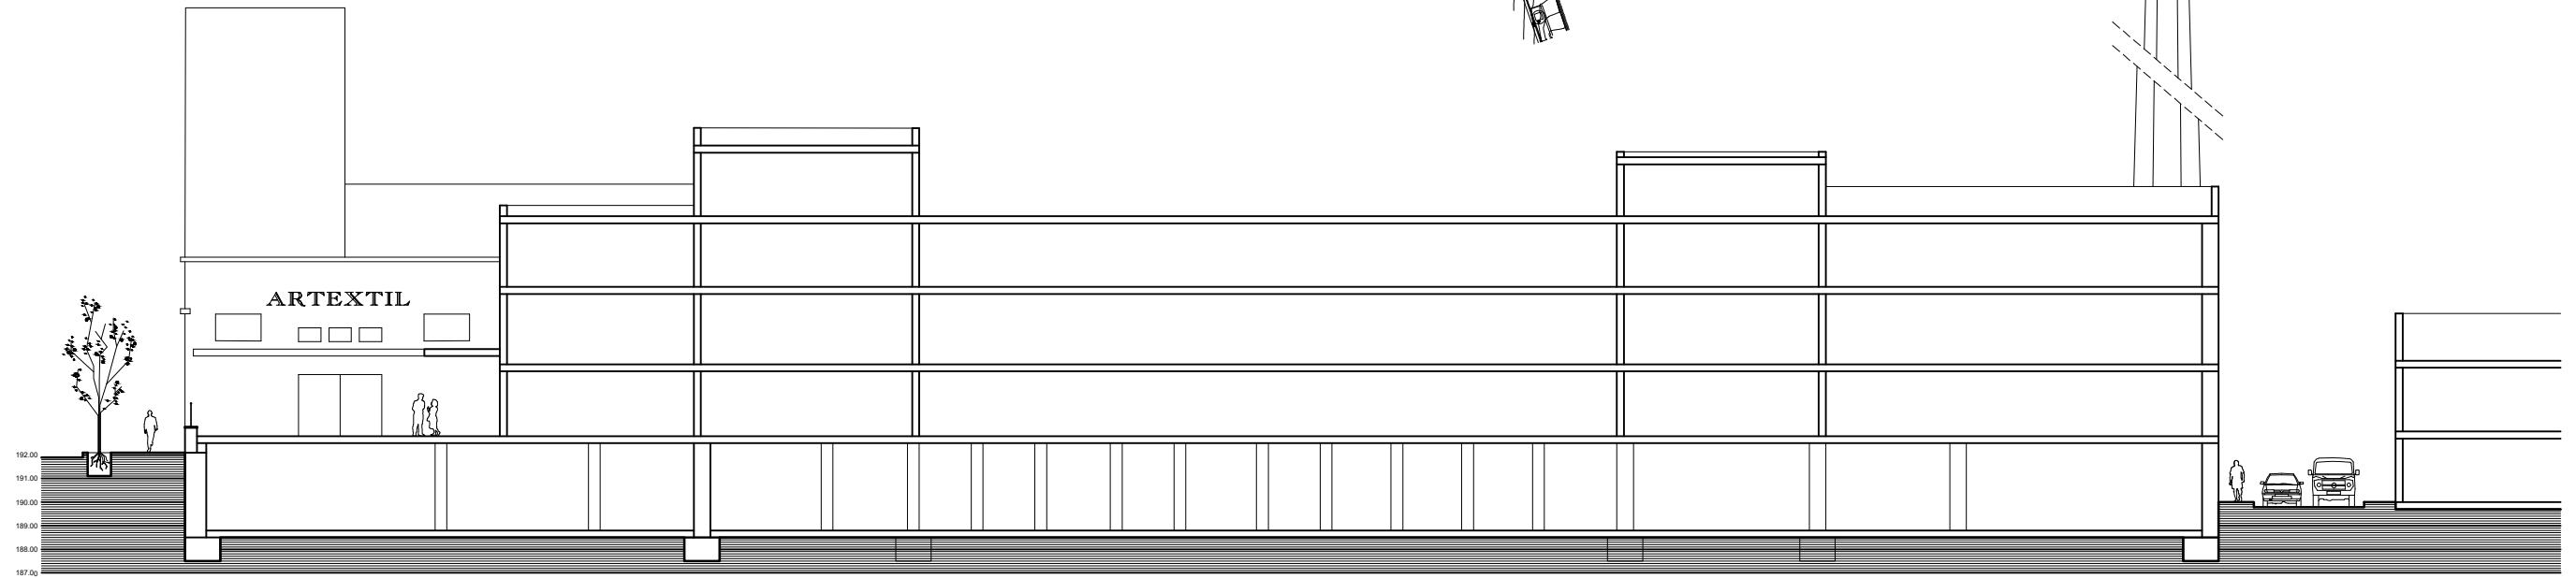
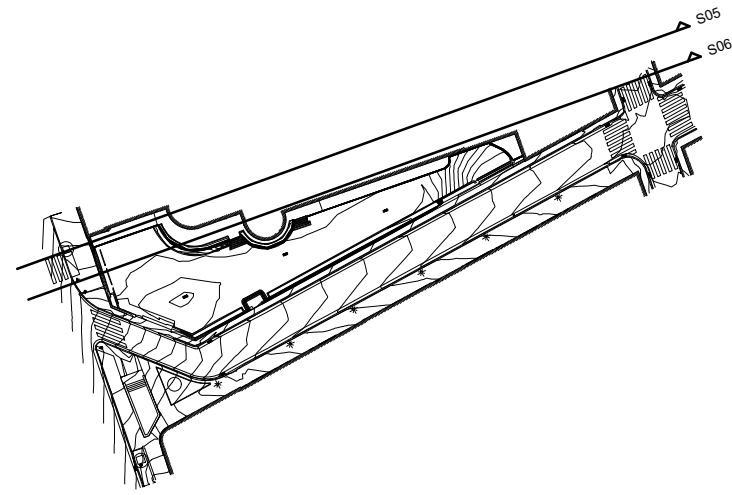
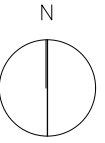


SECCIÓ 05

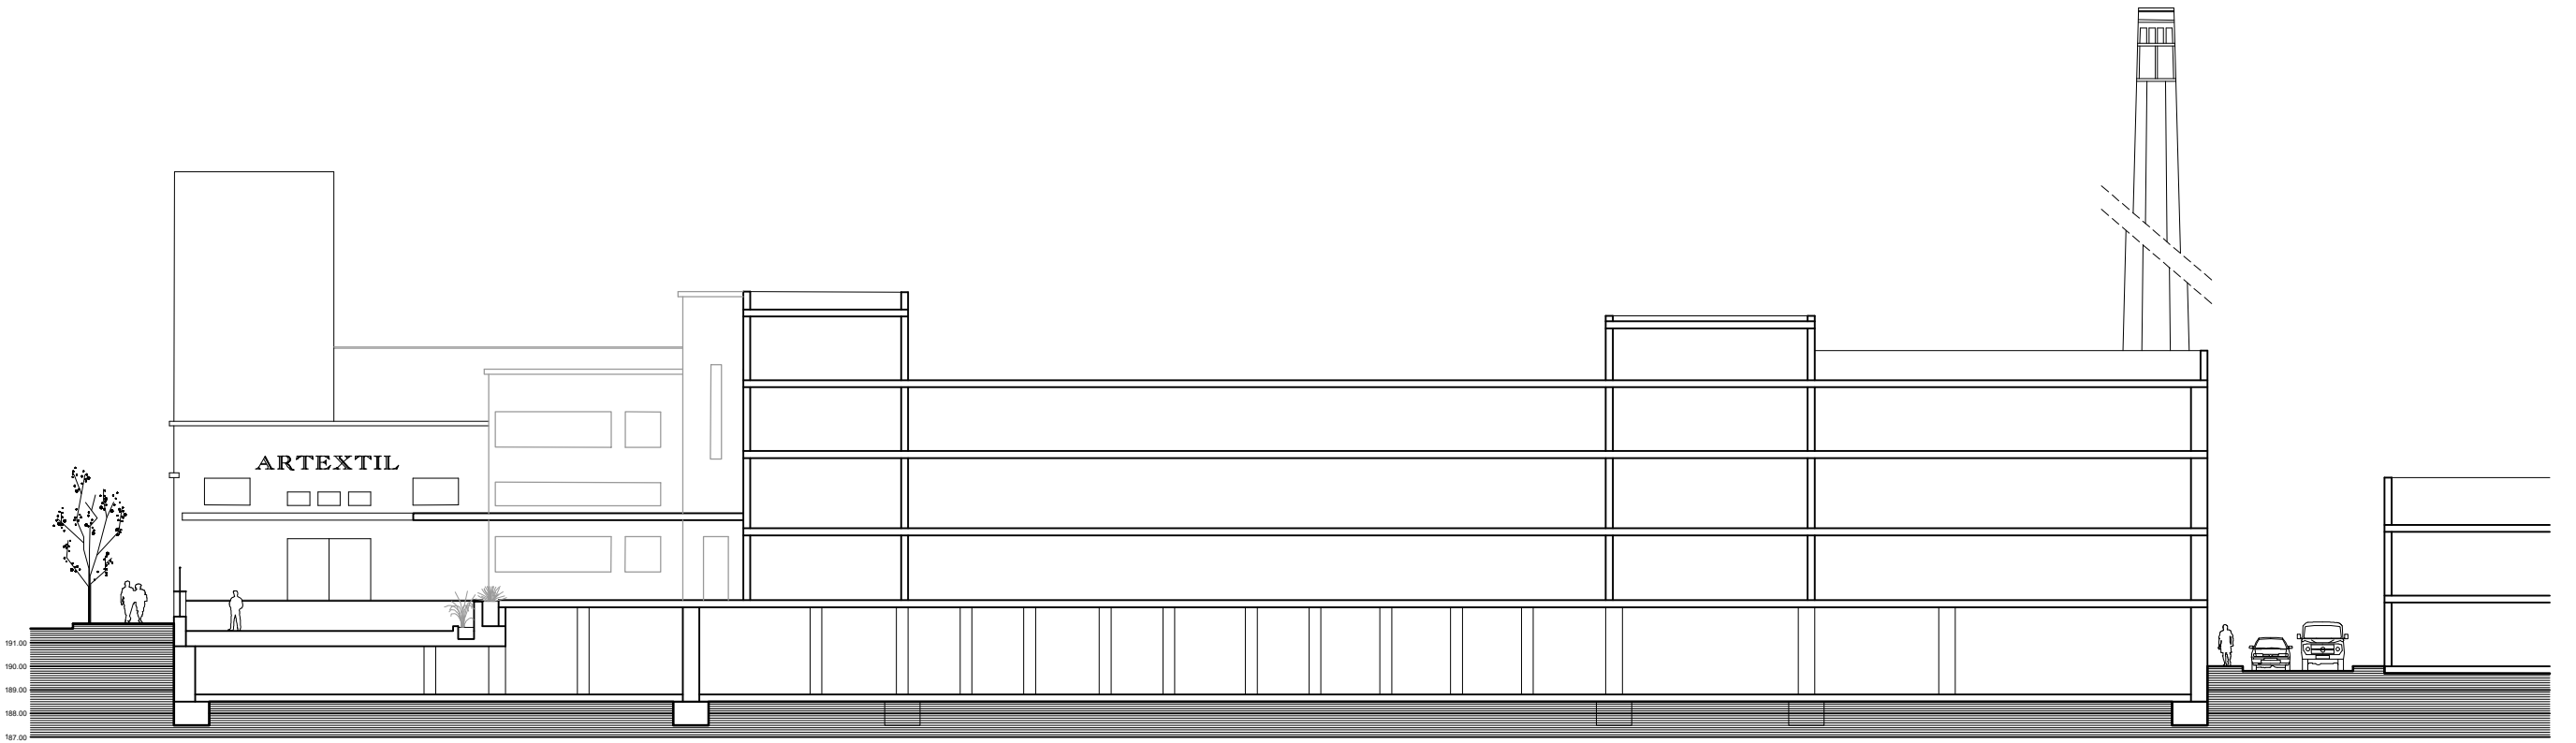


SECCIÓ 06

REFERÈNCIA:	911	DATA :	NOVEMBRE 2021	ESTAT ACTUAL - SECCIONS TOPO	DIBUIXAT:	EXITPROJECTES	 <small>exitprojectes   estudi d'arquitectura s.c.p. e-mail: info@exitprojectes.com www.exitprojectes.com passagj marcecs - 19-25 pt.4-1 Edifici Ribera de l'Orde - Sabadell 08001 (t+34) 93 716 22 58</small>	 <b>Ajuntament de Sabadell</b> <small>PROGRAMA DE TRANSFORMACIÓ URBANA DE L'ÀMBIT GRAN VIA-RIPOLL</small>	<b>PROJECTE EXECUTIU DE LES OBRES D'URBANITZACIÓ DELS CARRERS DE LA GRAN VIA-QUEVEDO-ARTÈXTIL DE SABADELL</b>	PLÀNOL
ESCALA:	1/300	FORMAT:	DIN A3			A12				

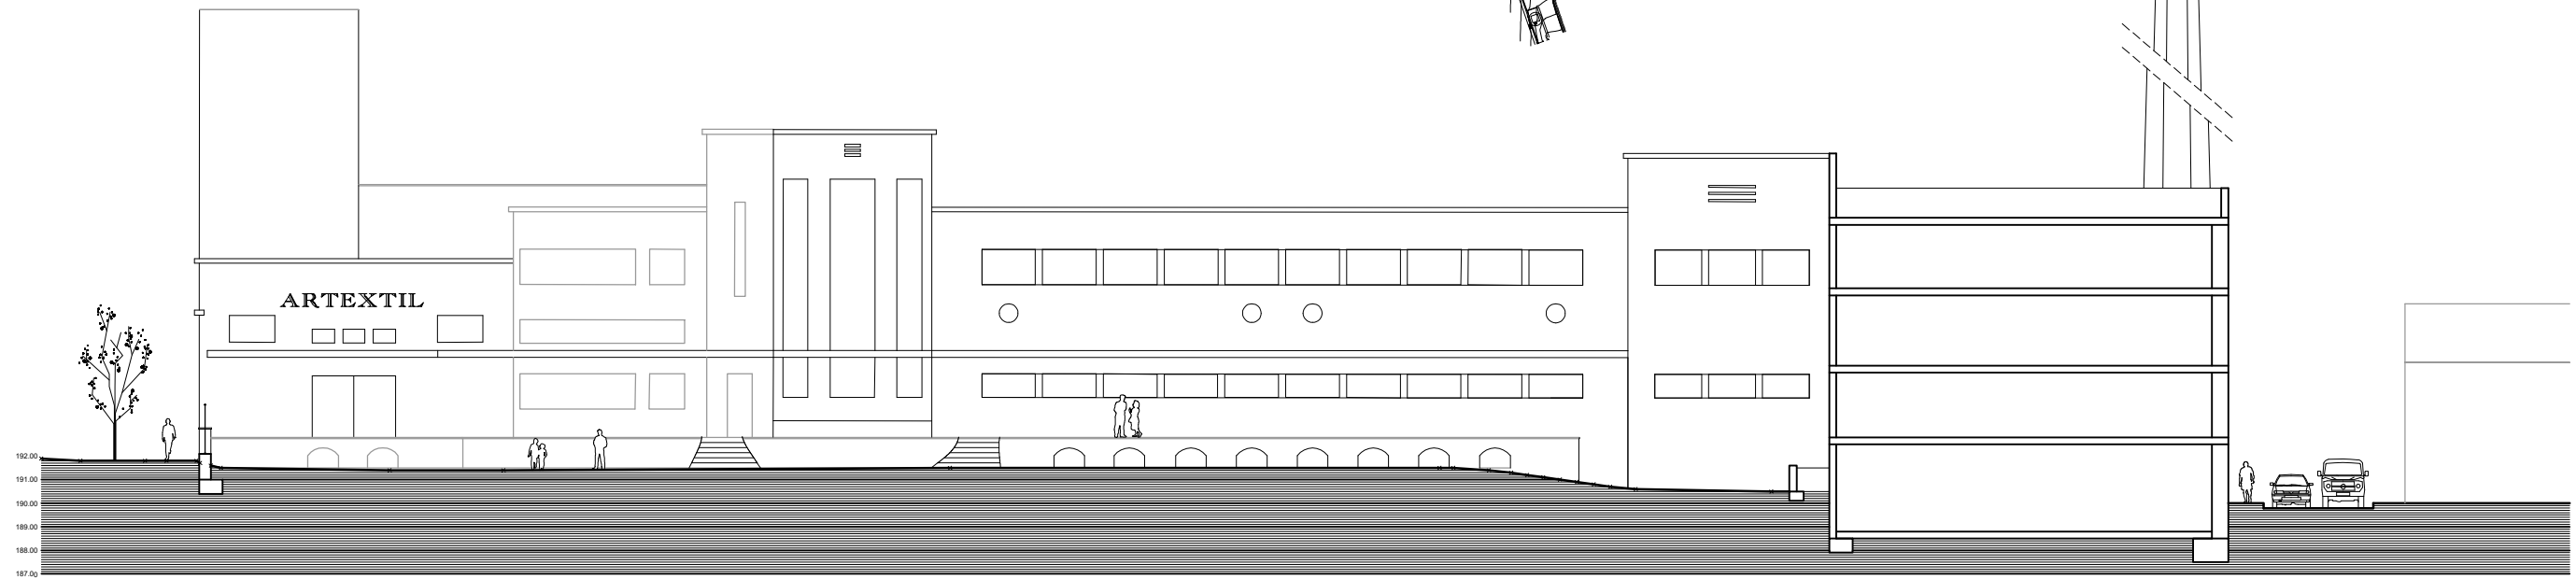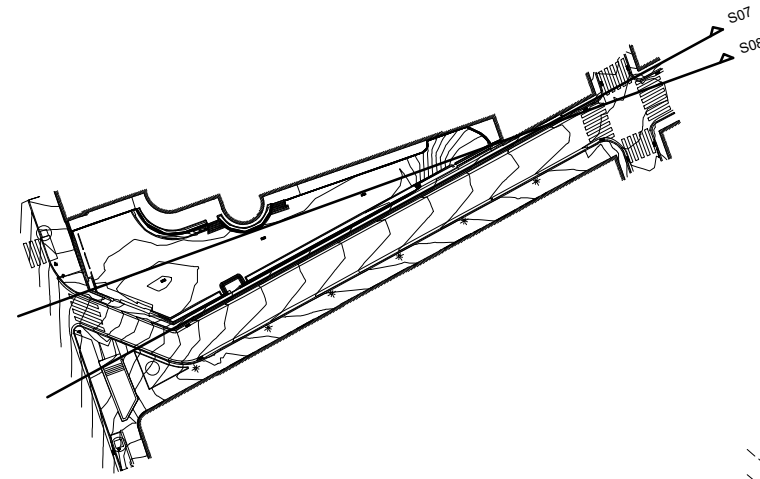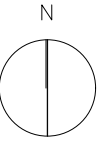


SECCIÓ 07

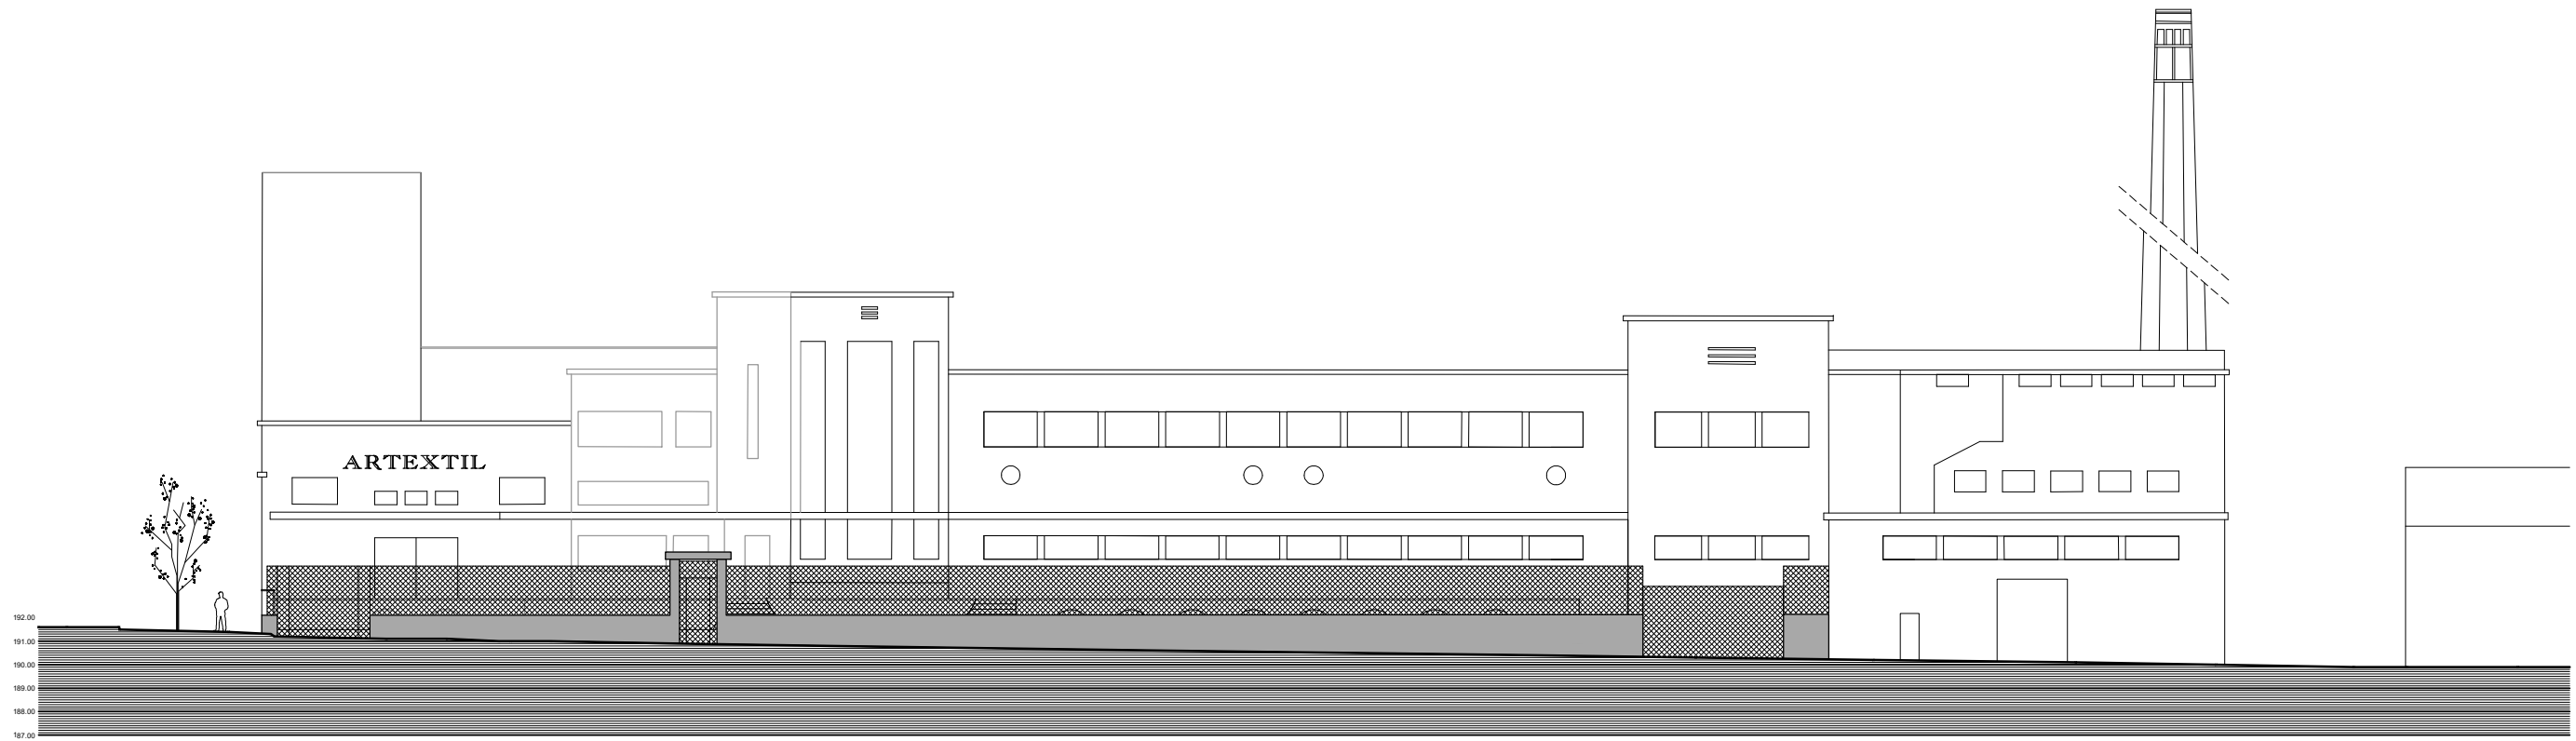

SECCIÓ 08

REFERÈNCIA:	911	DATA :	NOVEMBRE 2021	ESTAT ACTUAL - SECCIONS TOPO	DIBUIXAT:	EXITPROJECTES	 <small>exitprojectes   estudi d'arquitectura s.c.p. e-mail: info@exitprojectes.com www.exitprojectes.com passag mallorca, 19-21 pt.4-1 Edifici Mediterrani - Sabadell 08001 (+34) 93 716 22 58</small>	 <b>Ajuntament de Sabadell</b> <small>PROGRAMA DE TRANSFORMACIÓ URBANA DE L'ÀMBIT GRAN VIA-RIPOLL</small>	PROJECTE EXECUTIU DE LES OBRES D'URBANITZACIÓ DELS CARRERS DE LA GRAN VIA-QUEVEDO-ARTÈXTIL DE SABADELL	PLÀNOL
ESCALA:	1/300	FORMAT:	DIN A3			A13				

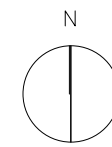


PLANTA GENERAL  
ÀMBIT D'ACTUACIÓ GRAN VÍA-ARTÈXTIL: CARRER DE LA CREUETA - CARRER DE BRUJAS - CARRER DE QUEVEDO

■ gual actual   ■ pilona   ■ reixa imbornal de fundició   - - - - - àmbit d'actuació FASE 1   ■■■■■ àmbit d'actuació FASE 2

REFERÈNCIA:	911	DATA:	NOVEMBRE 2021	ESTAT ACTUAL - ANÀLISI À. ACTUACIÓ	DIBUIXAT:	EXITPROJECTES
ESCALA:	1/1000	FORMAT:	DIN A3			






PROJECTE EXECUTIU DE LES OBRES D'URBANITZACIÓ DELS CARRERS DE LA GRAN VÍA-QUEVEDO-ARTÈXTIL DE SABADELL

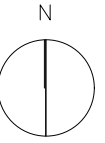

TRAM 1 CARRER DE BRUJAS



- gual actual
- pilona
- reixa imbornal de fundició
- àmbit d'actuació FASE 1
- àmbit d'actuació FASE 2

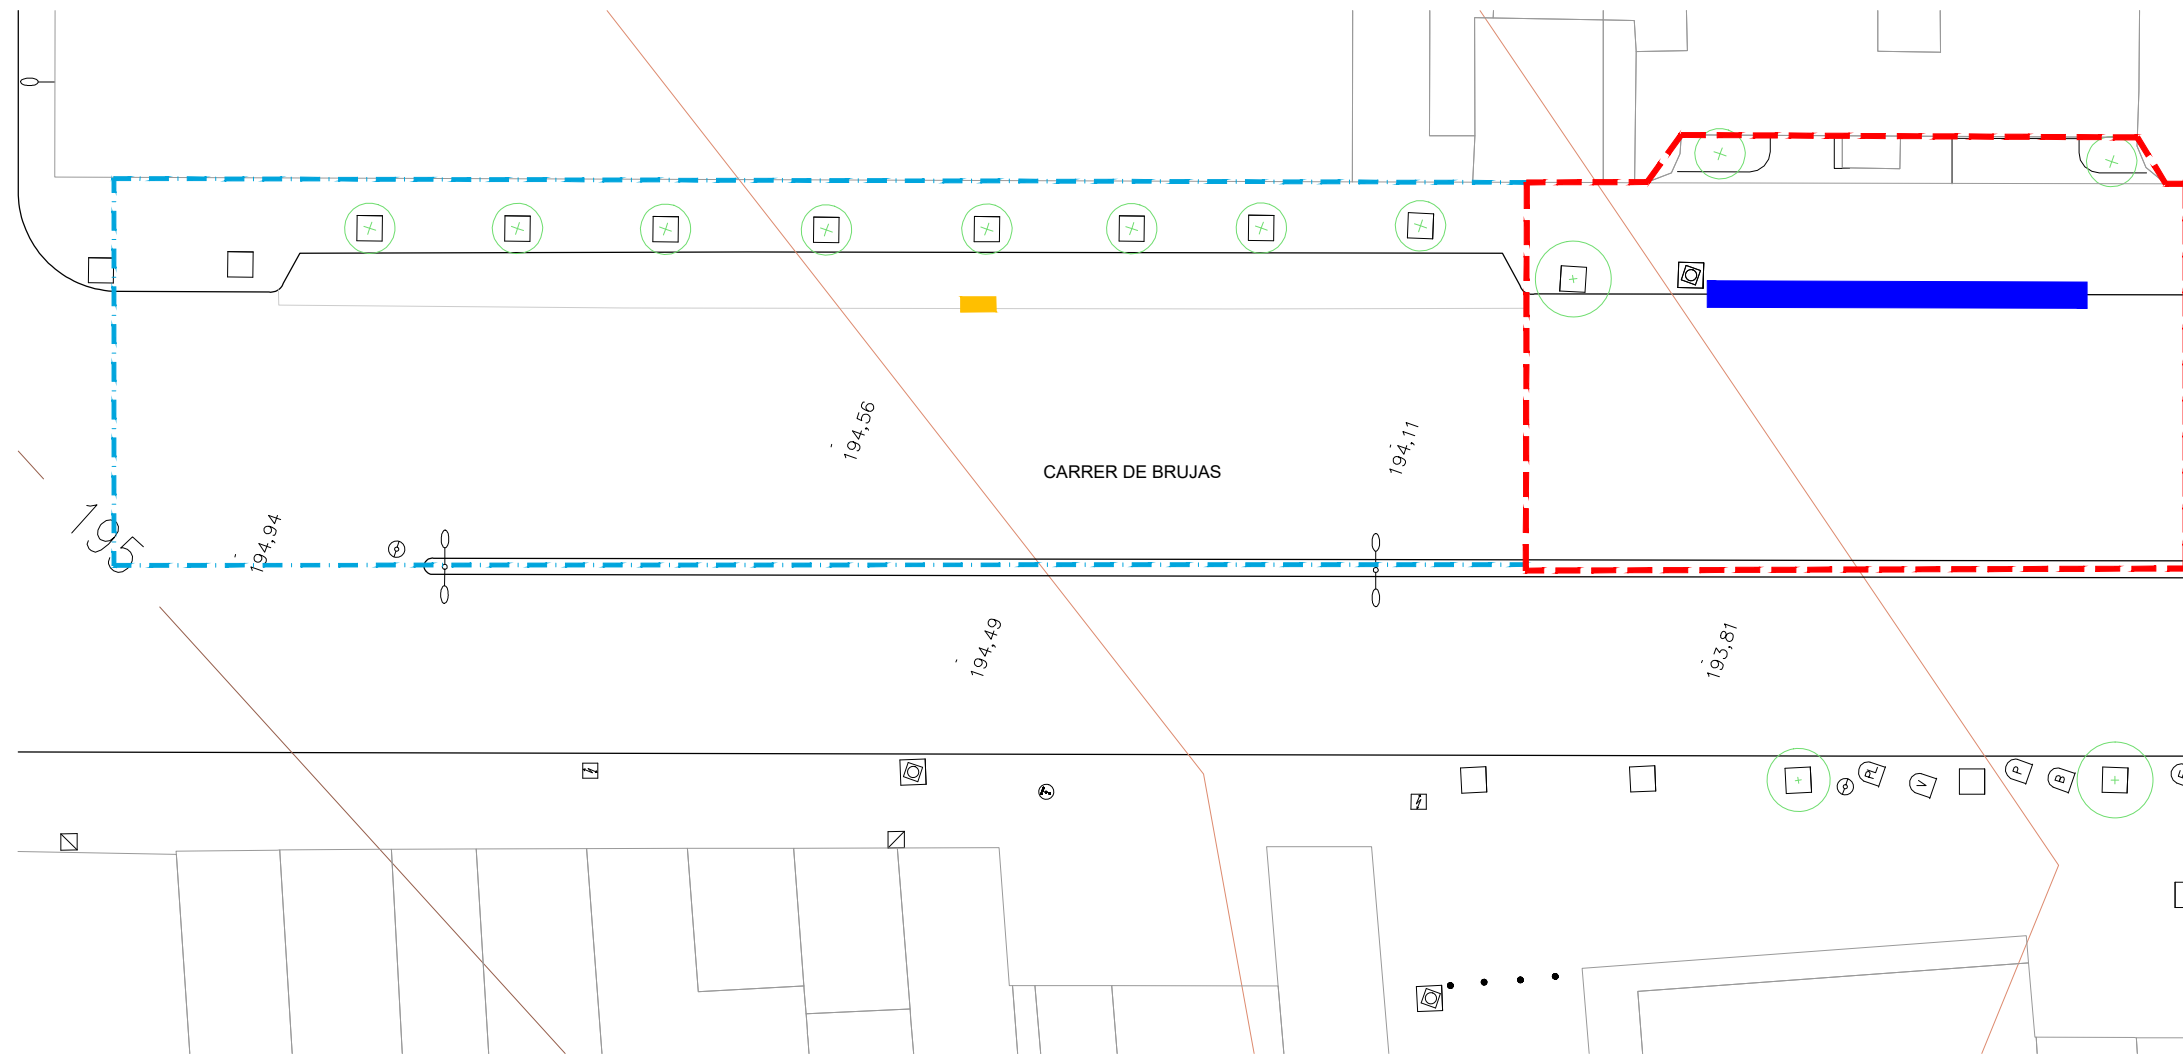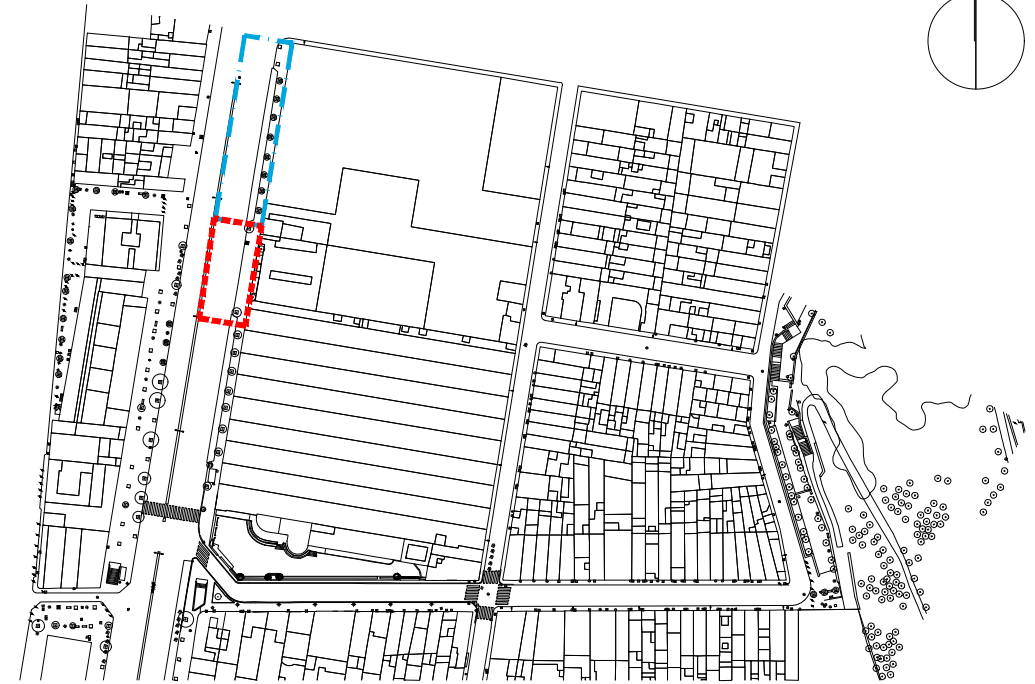

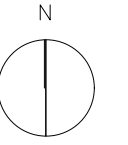



TRAM 2 CARRER DE BRUJAS

- gual actual
- pilona
- reixa imbornal de fundició
- àmbit d'actuació FASE 1
- àmbit d'actuació FASE 2

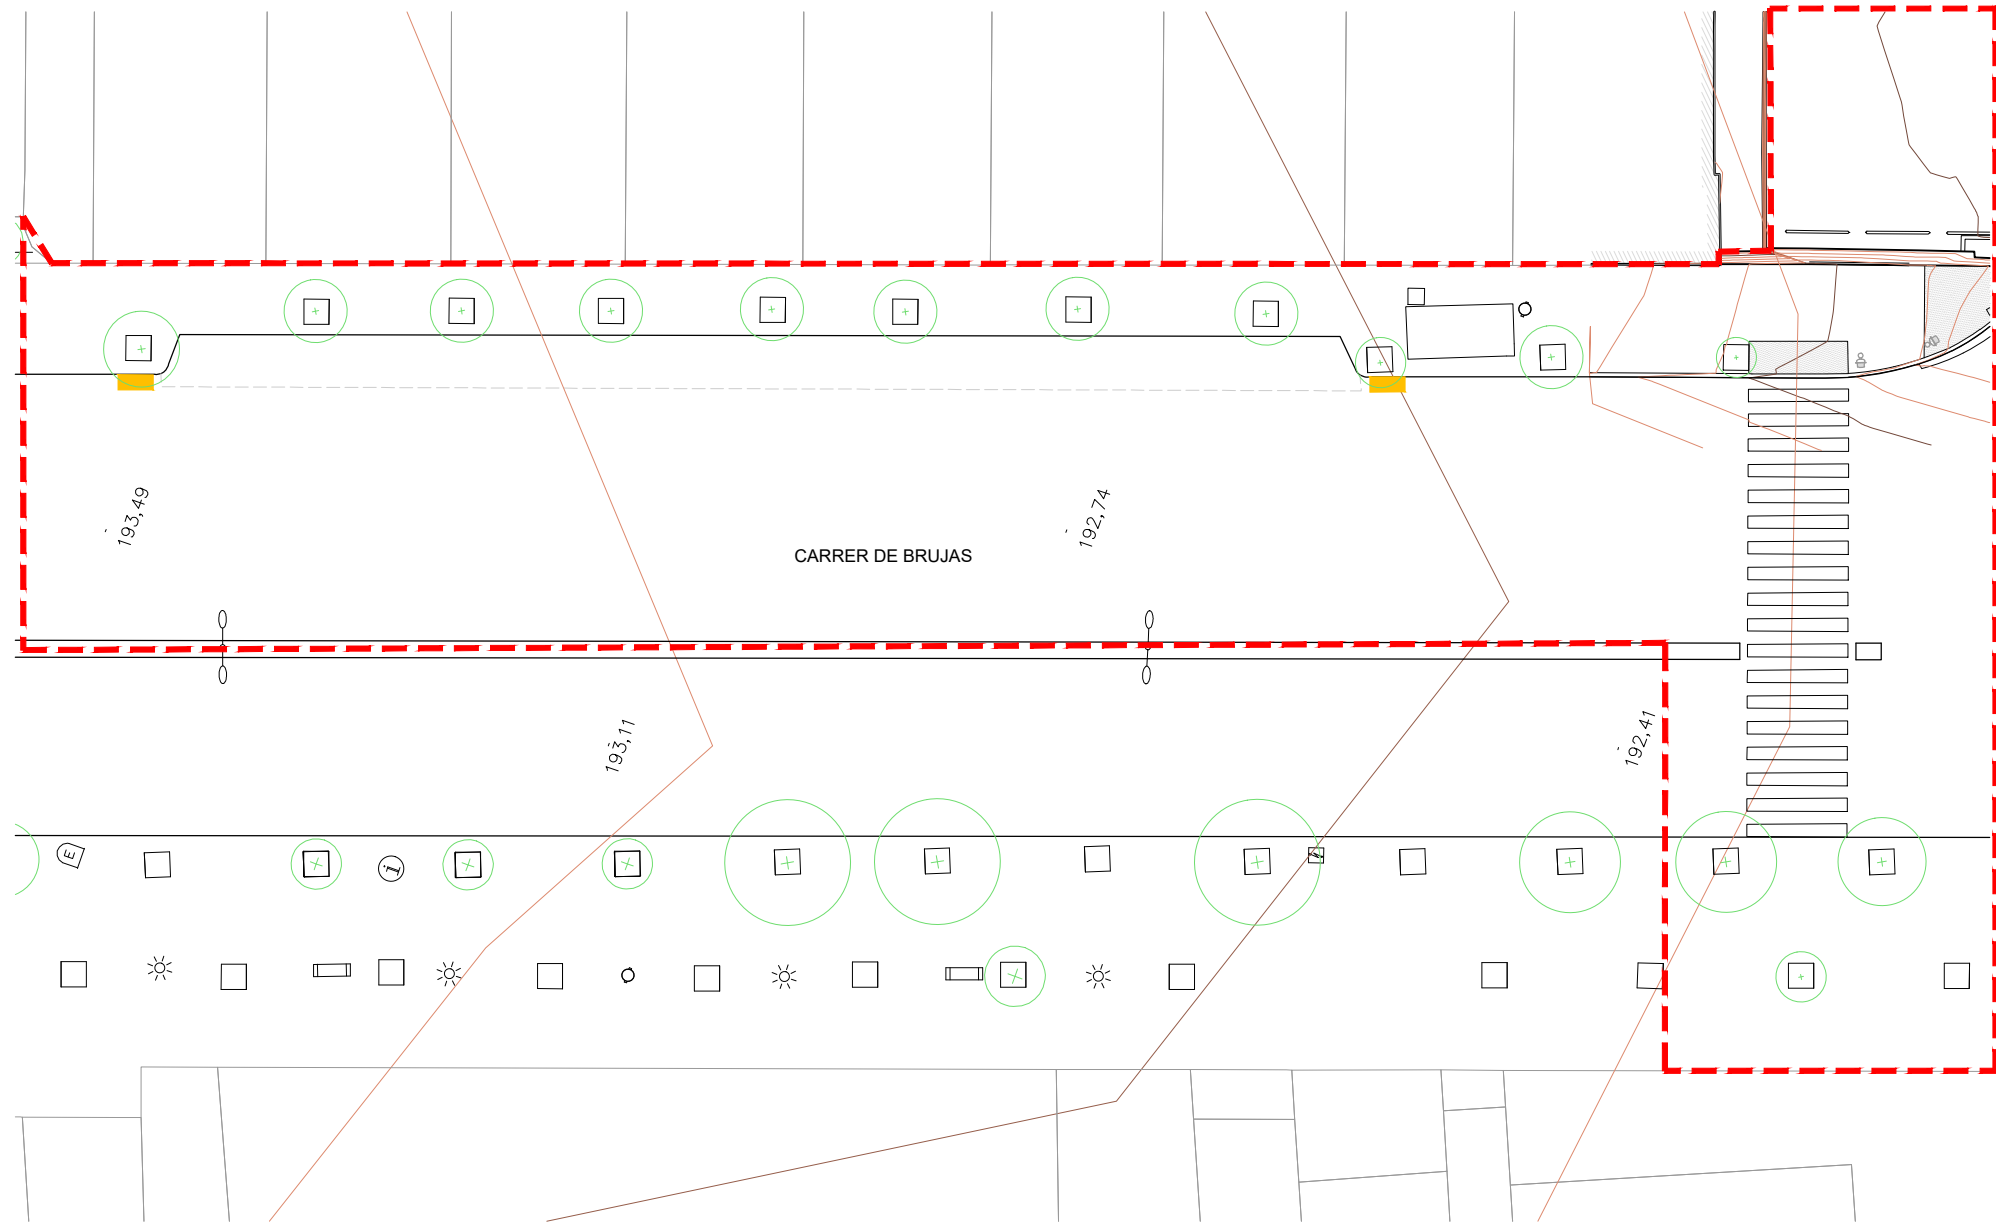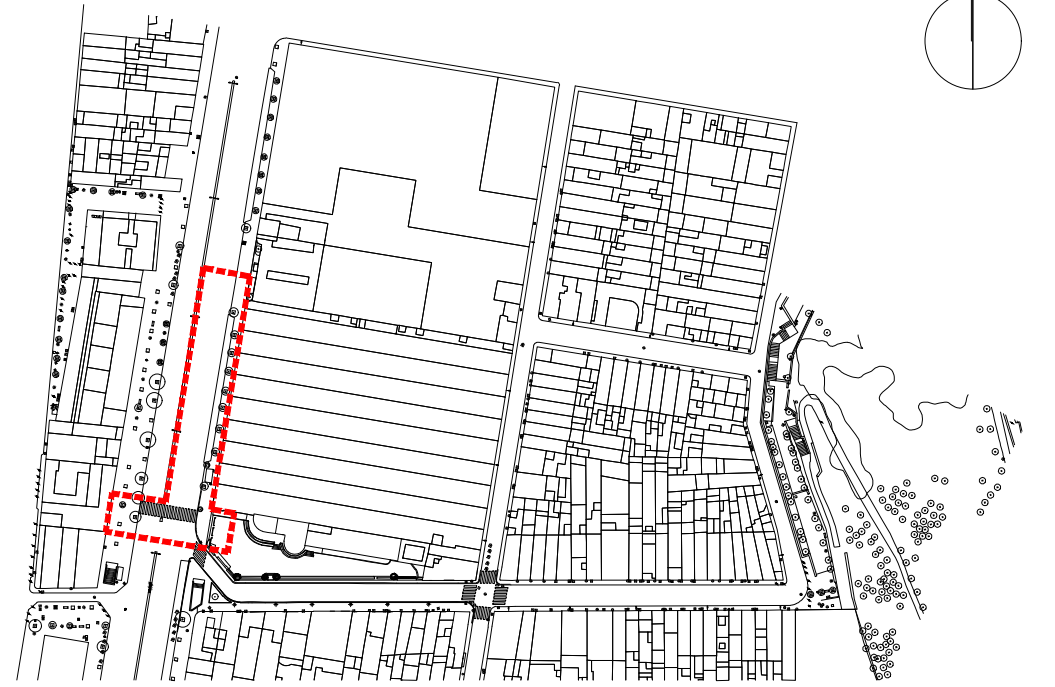

TRAM 3 CARRER DE LA CREUETA - GRAN VIA - CARRER DE QUEVEDO

■ gual actual    
 ● pilona    
 ■ reixa imbornal de fundició    
 — àmbit d'actuació FASE 1    
 — àmbit d'actuació FASE 2

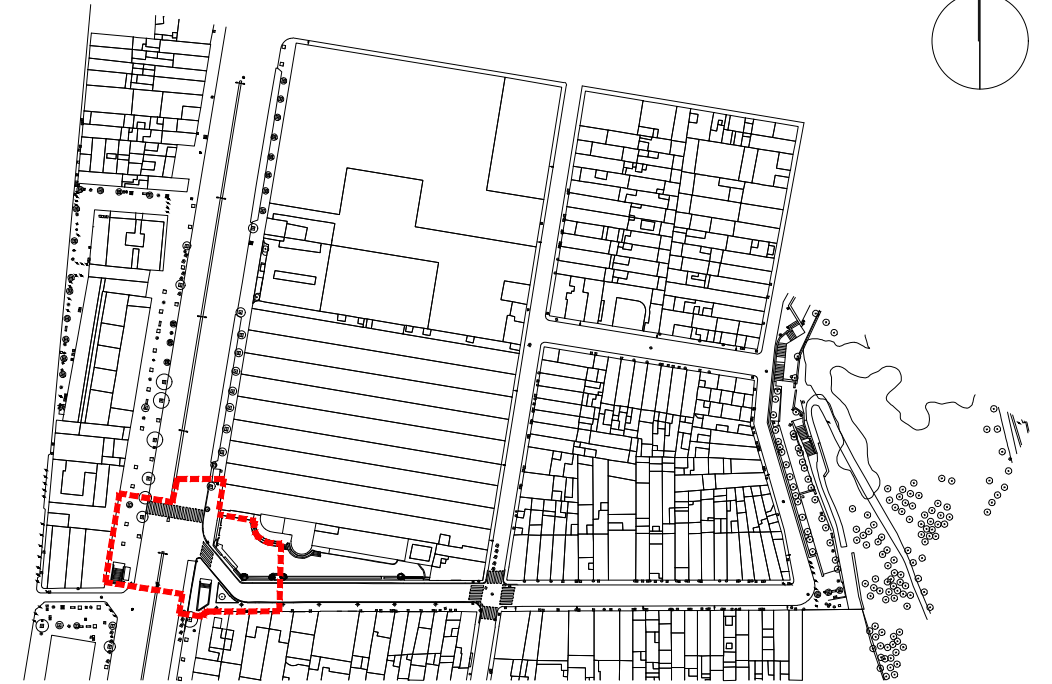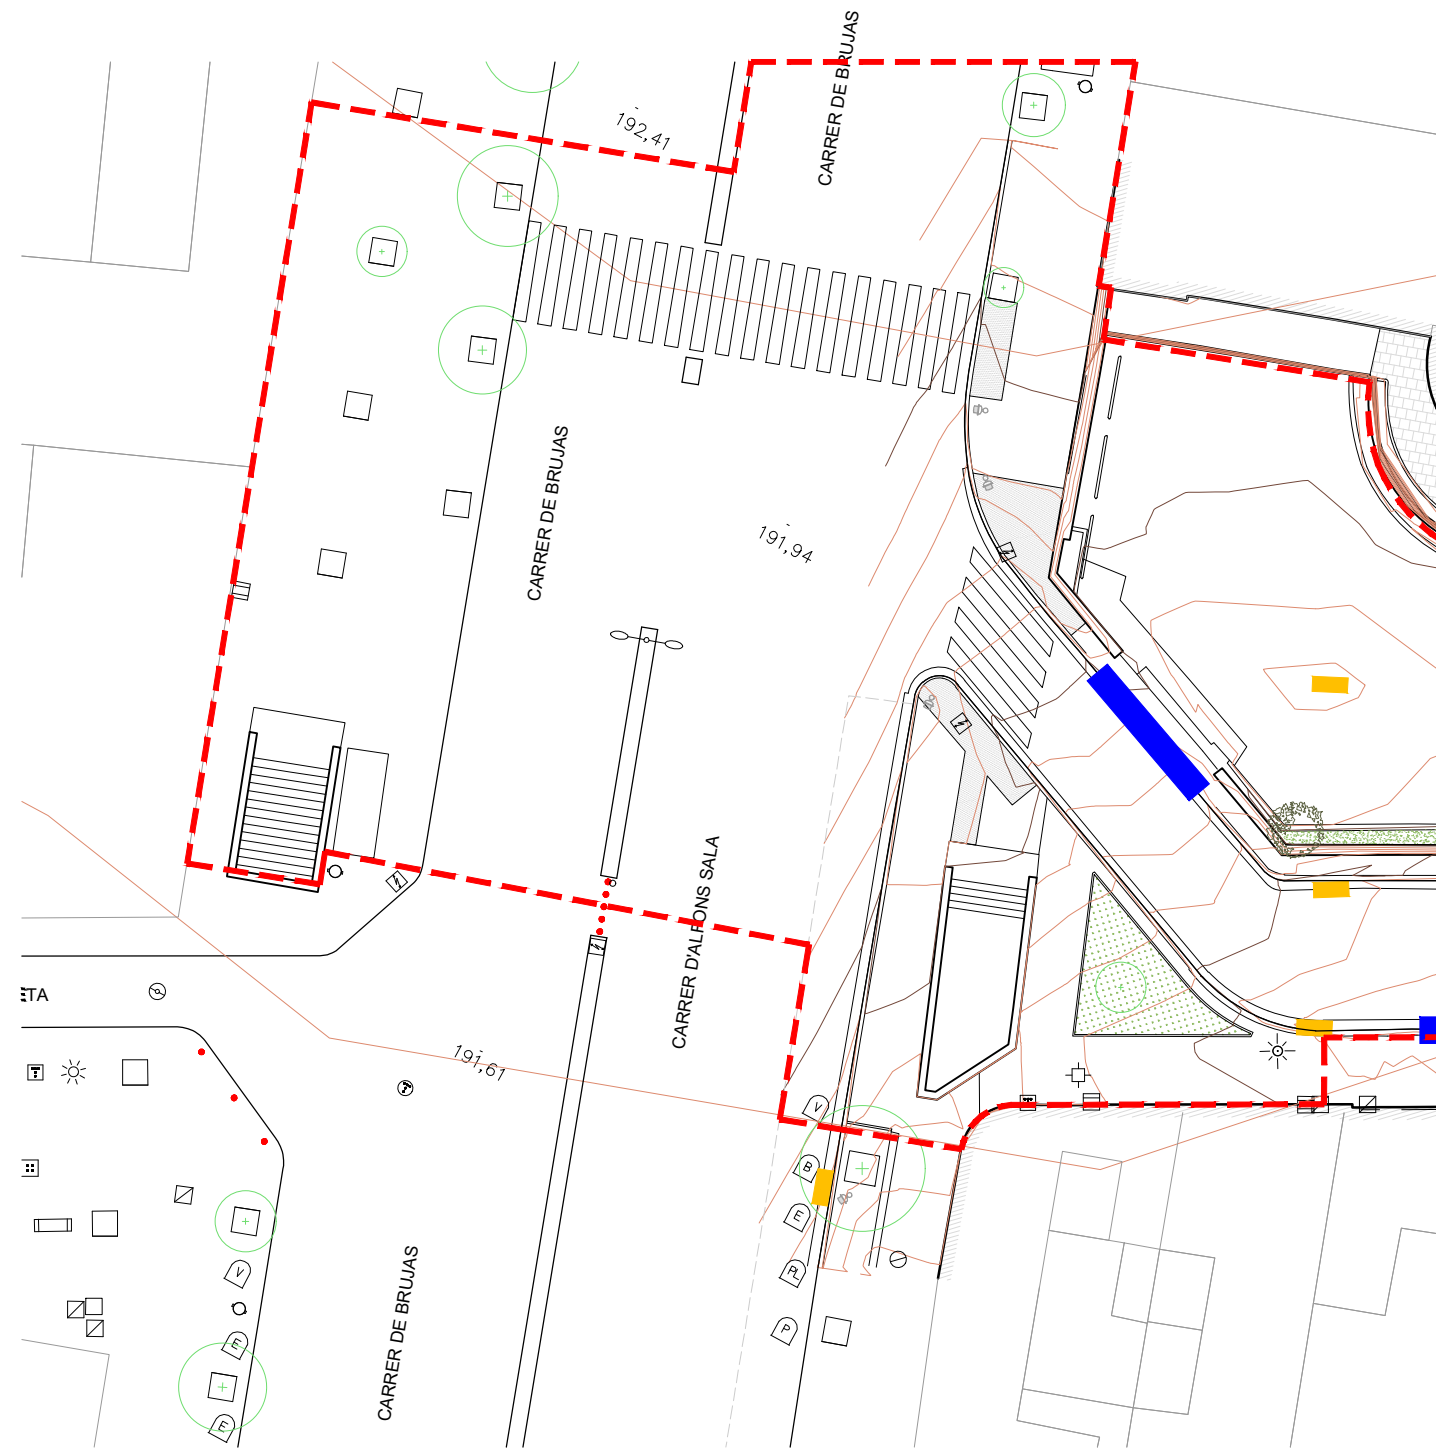


REFERÈNCIA:	911	DATA :	NOVEMBRE 2021	ESTAT ACTUAL - ANÀLISI À ACTUACIÓ	DIBUIXAT:	EXITPROJECTES
ESCALA:	1/300	FORMAT:	DIN A3			




PROJECTE EXECUTIU DE LES OBRES D'URBANITZACIÓ DELS CARRERS DE LA GRAN VIA-QUEVEDO-ARTÈXTEL DE SABADELL

PLÀNOL  
A17

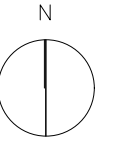


TRAM 4 CARRER DE QUEVEDO - ARTÈXTIL

- gual actual
- piona
- reixa imbornal de fundició
- àmbit d'actuació FASE 1
- àmbit d'actuació FASE 2

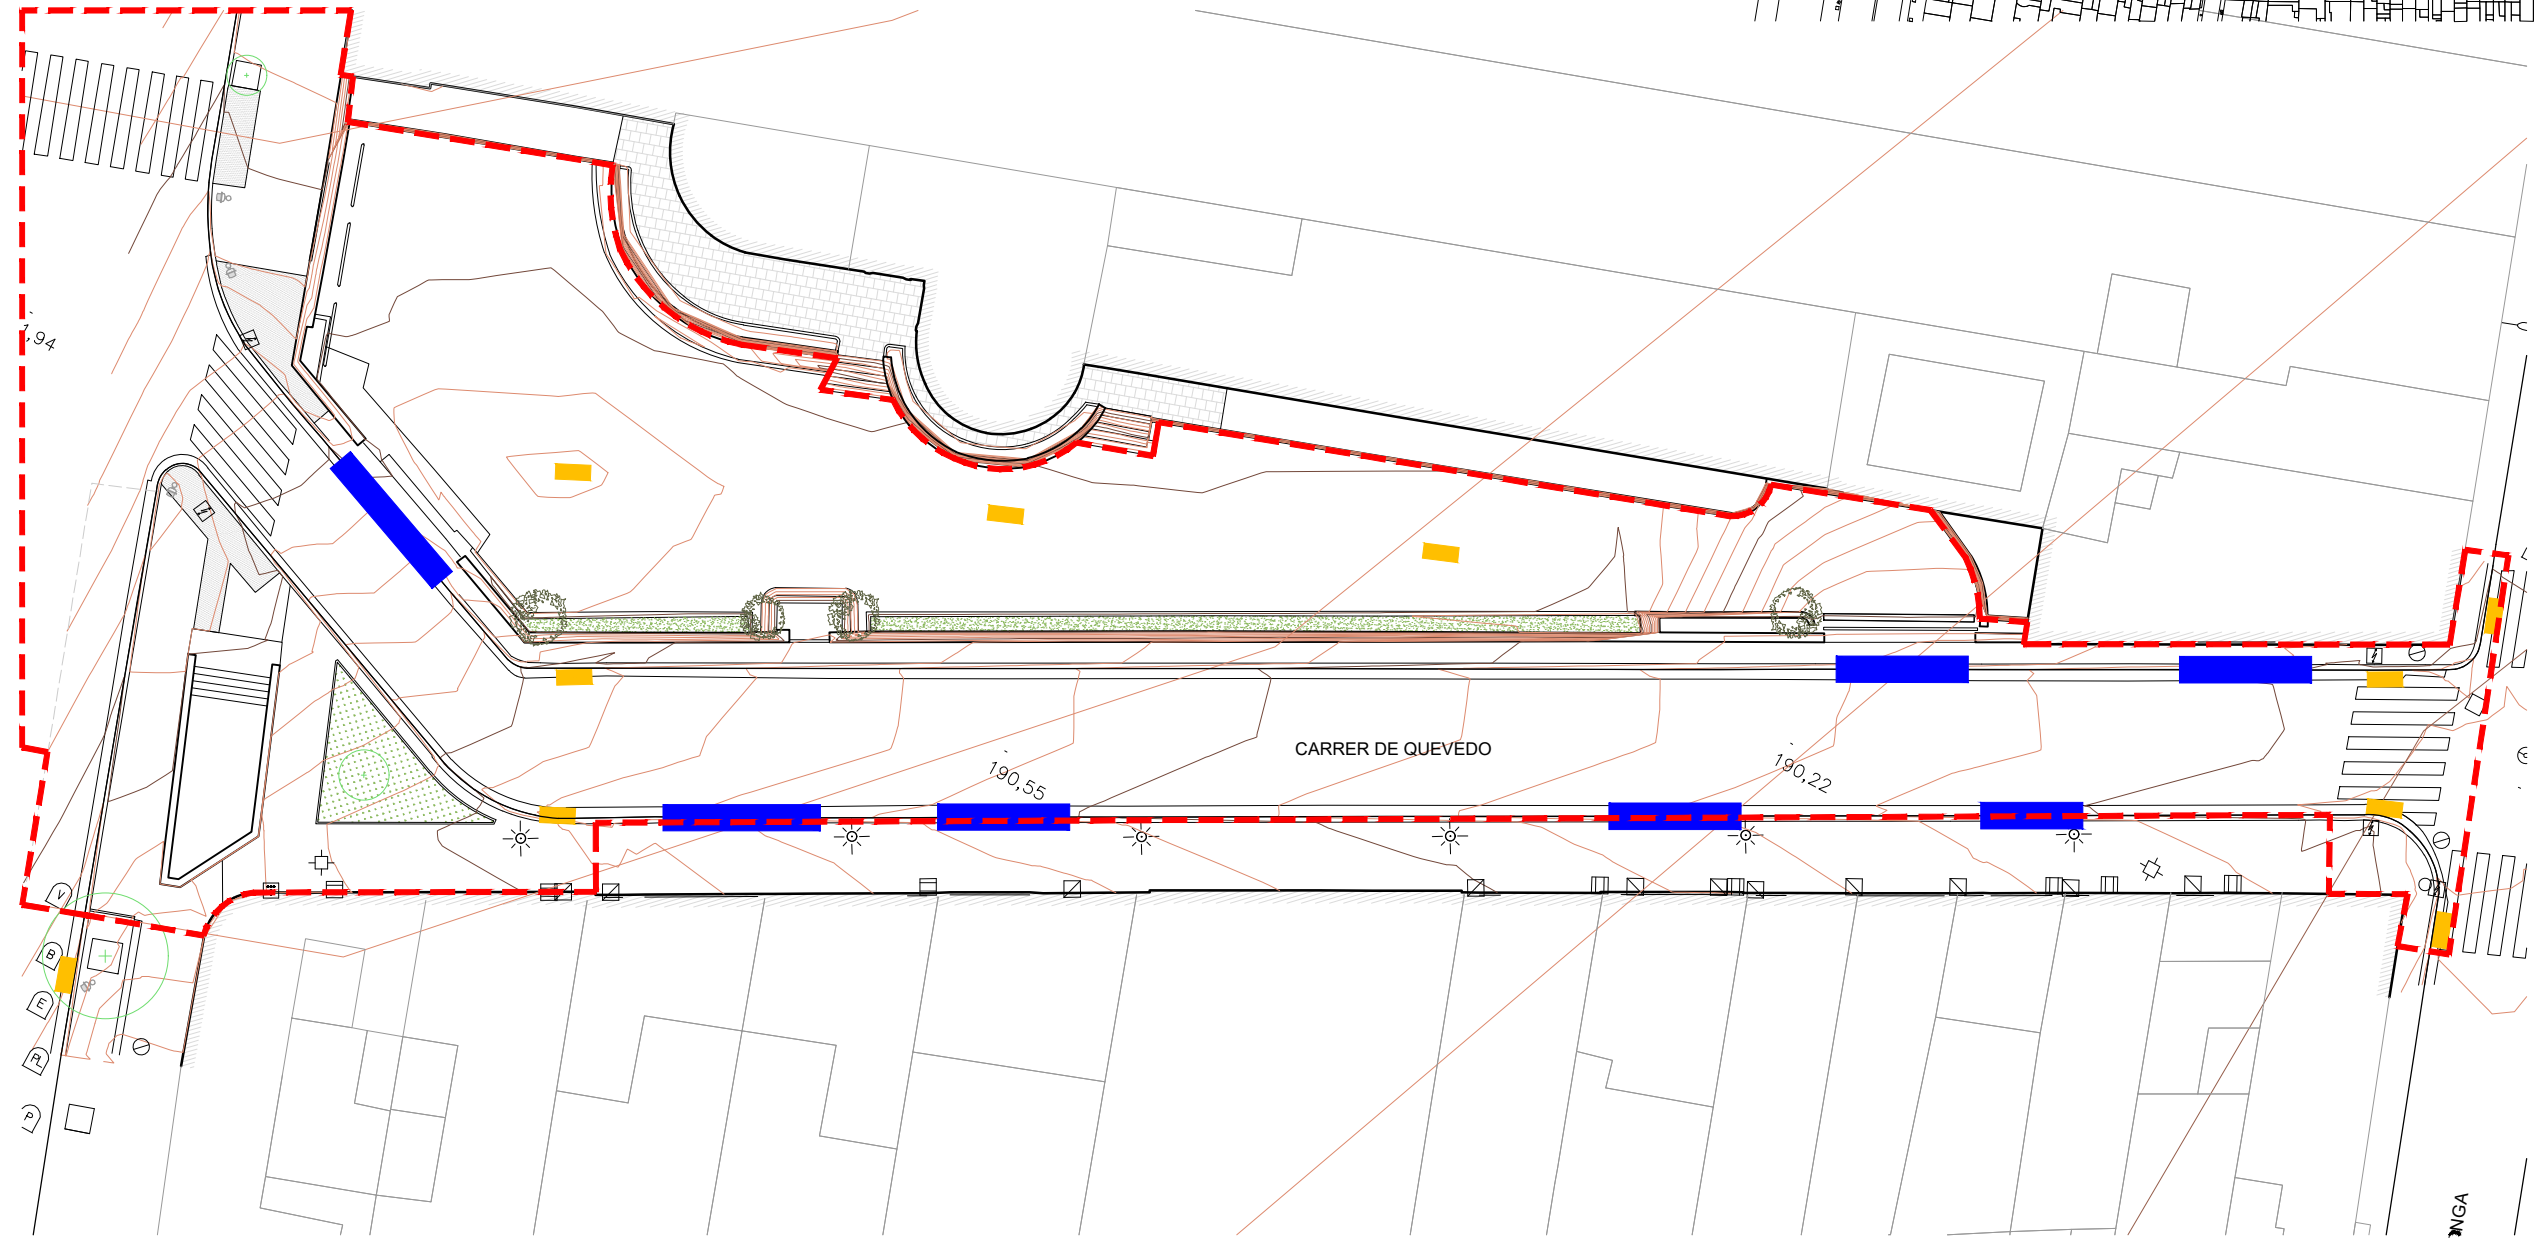


REFERÈNCIA:	911	DATA :	NOVEMBRE 2021	ESTAT ACTUAL - ANÀLISI À ACTUACIÓ	DIBUIXAT:	EXITPROJECTES	 <small>exitprojectes   estudi d'arquitectura s.c.p.  e-mail: info@exitprojectes.com  www.exitprojectes.com  carrer marxa, 19-25 pt. 1  08033 Sabadell   telèfon: 93 716 22 58  pt-19 93 716 22 58</small>	 <b>Ajuntament de Sabadell</b> <small>PROGRAMA DE TRANSFORMACIÓ URBANA DE L'ÀMBIT GRAN VIA-RIPOLL</small>	<b>PROJECTE EXECUTIU DE LES OBRES D'URBANITZACIÓ DELS CARRERS DE LA GRAN VIA-QUEVEDO-ARTÈXTIL DE SABADELL</b>	<b>PLÀNOL</b> <b>A18</b>
ESCALA:	1/300	FORMAT:	DIN A3							

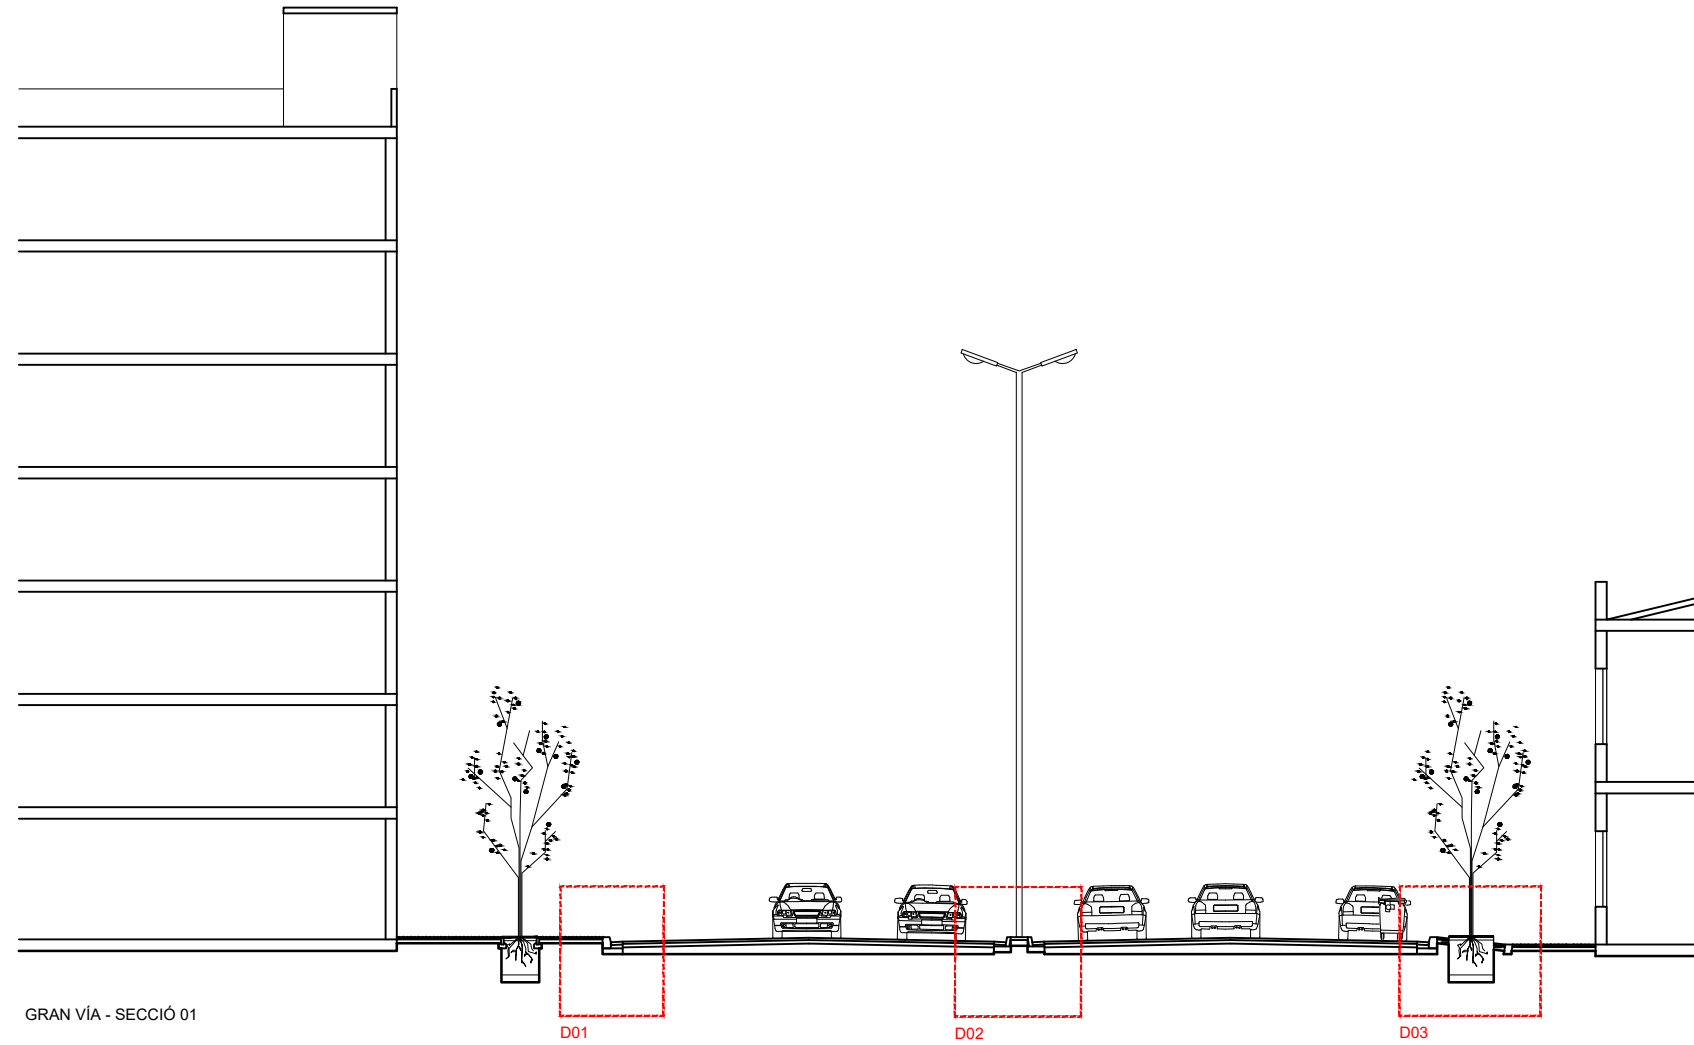

GRAN VÍA - SECCIÓ 01



--- àmbit d'actuació FASE 1  
 --- àmbit d'actuació FASE 2

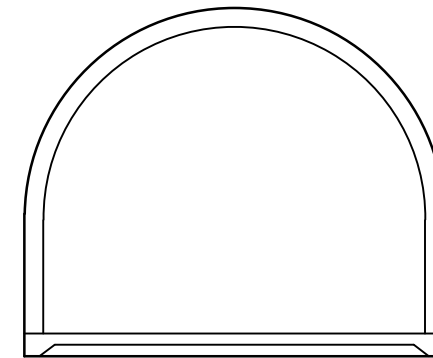

LLEENDA


- 1 PANOT GRIS DE 20x20x4cm DE 4 PASTILLES
- 2 MORTER DE CIMENT PASTAT 3 cm
- 3 FORMIGÓ HM-20 DE 10cm DE GRUIX MÍNIM, EN GUALS DE VEHÍCLES MÍNIM 15cm
- 4 CAPA DE TERRES ADEQUADES COMPACTADES 97%PM
- 5 VORADA DE FORMIGÓ TIPUS T-5 22x30cm
- 6 RIGOLA BLANCA DE FORMIGÓ DE 30x30x8cm
- 7 PAVIMENT ASFÀLTIC D-12 6cm DE GRUIX
- 8 PAVIMENT ASFÀLTIC G-20 9cm DE GRUIX
- 9 TOT-U ARTIFICIAL ZA-40
- 10 TOT-U NATURAL ZA-40
- 11 VORADA DE FORMIGÓ PER FORMACIÓ D'ESCOCELL TIPUS FIOLE DE 70x200cm
- 12 REBERT DE FORMIGÓ HM-20
- 13 CAPA DE TERRA VEGETAL
- 14 CAPA DE GRAVA e=4-5cm
- 15 LLAMBORDA CERÀMICA VERMELLA AMB BISELL 20x10x8cm COL·LOCADA EN SEC COM A FRANJA PERMEABLE.
- 16 PLETINA D'ACER GALVANITZAT e=8mm per formació d'escocell
- 17 MURET PER FORMACIÓ DE BARANA

- 18 MUR DE CONTENCIÓ EXISTENT
- 19 PAPERERA TRABUCABLE BARCELONA 50CM
- 20 PARADA D'AUTOBUS
- 21 REIXA DE FOSA TIPUS RI-270-D
- 22 CAIXA D'EMBORNAL DE FORMIGÓ PREFABRICAT
- 23 TUB DE FORMIGÓ VIBROPRESAT Ø 30
- 24 PANOT GRIS DE BOTONS 20x20x40cm
- 25 VORADA DE FORMIGÓ TIPUS T-5 22x185cm per formació de gual de vianants
- 26 PEÇA PREFABRICADA DE FORMIGÓ DE 40x20x7cm
- 27 PAVIMENT DE FORMIGÓ IMITACIÓ TRAVERTÍ COLOR CREMA e=4cm. Dimensions variables.
- 28 REIXA RANURADA SIMPLE D'ACER GALVANITZAT TIPUS ULMA URBAN GR150UOC
- 29 MUR DE BLOC DE FORMIGÓ
- 30 APLACAT DE PEDRA NATURAL TIPUS MAMPOSTERIA
- 31 BANC D'OBRA FOLRAT DE TRAVERTÍ COLOR CREMA e=1cm. Dimensions variables.
- 32 LLAMBORDÍ EXISTENT DE PEDRA NATURAL, REUTILITZAT. DIM: 10x10x5cm.
- 33 LLIT DE SORRA e=8cm
- 34 PANOT VERMELL DE 30X30X3cm ESPECIAL SABADELL




--- àmbit d'actuació FASE 1  
 --- àmbit d'actuació FASE 2


NOTA: totes les dimensions estan en mil·límetres

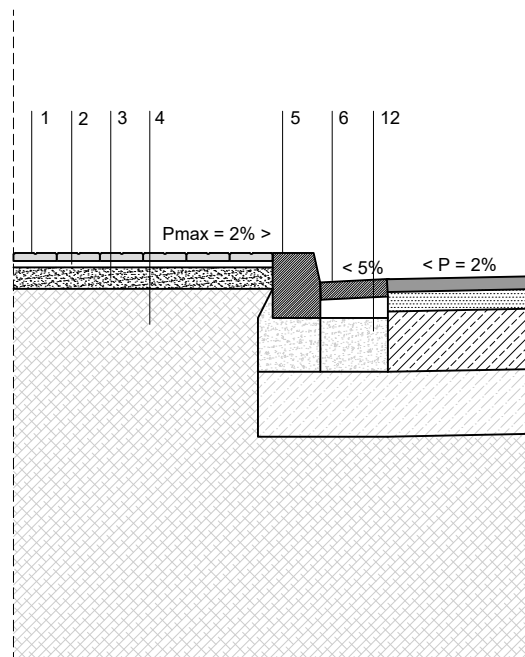


SECCIÓ D01

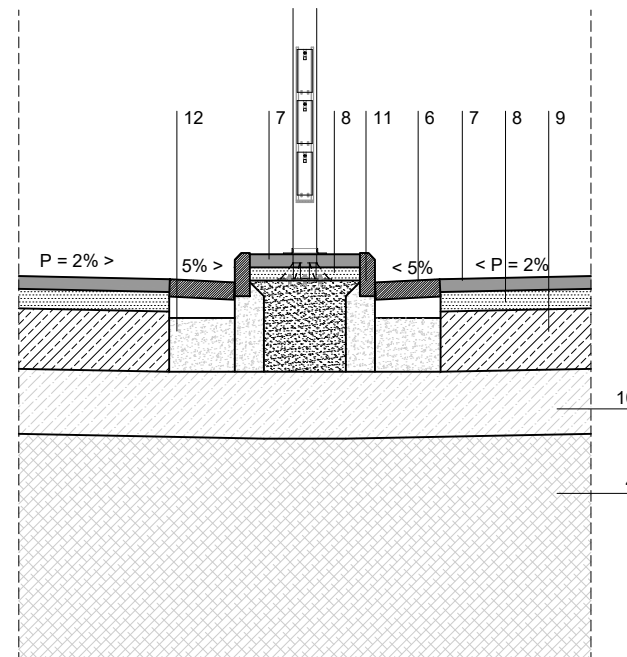


SECCIÓ D02

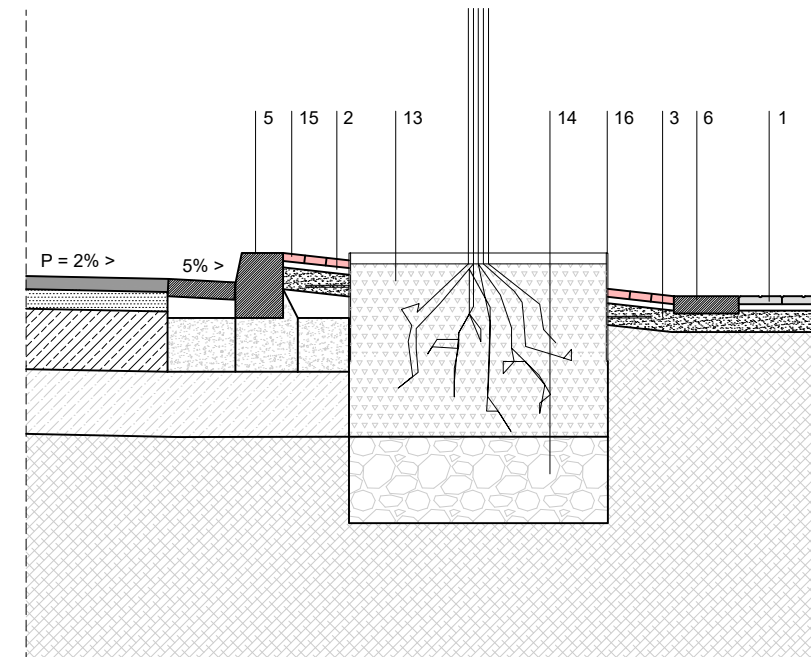


SECCIÓ D03

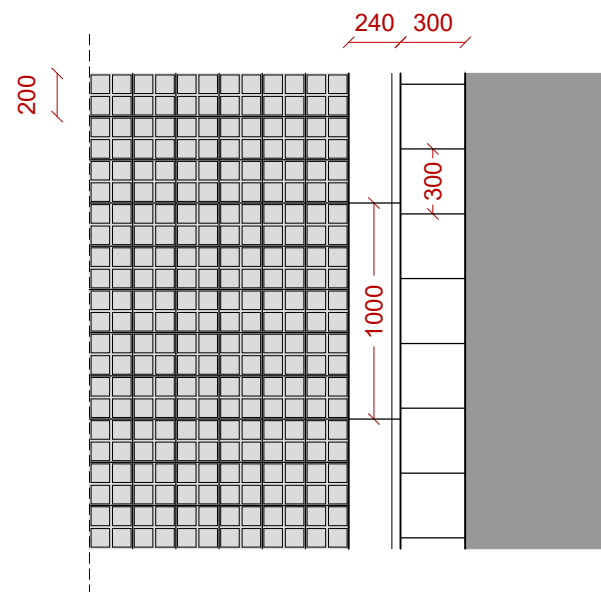

PLANTA D01

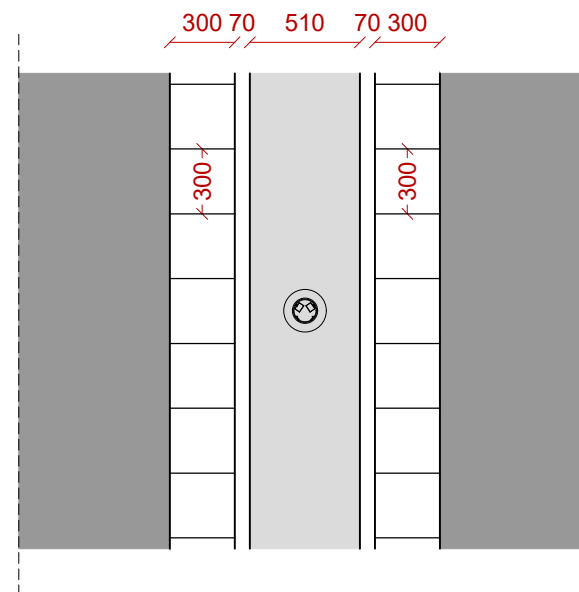


PLANTA D02

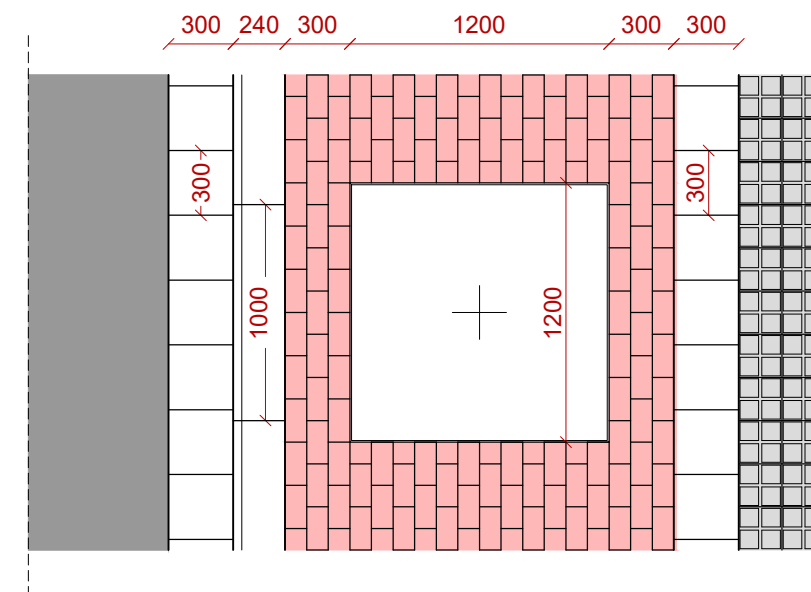

PLANTA D03



--- àmbit d'actuació FASE 1  
 --- àmbit d'actuació FASE 2

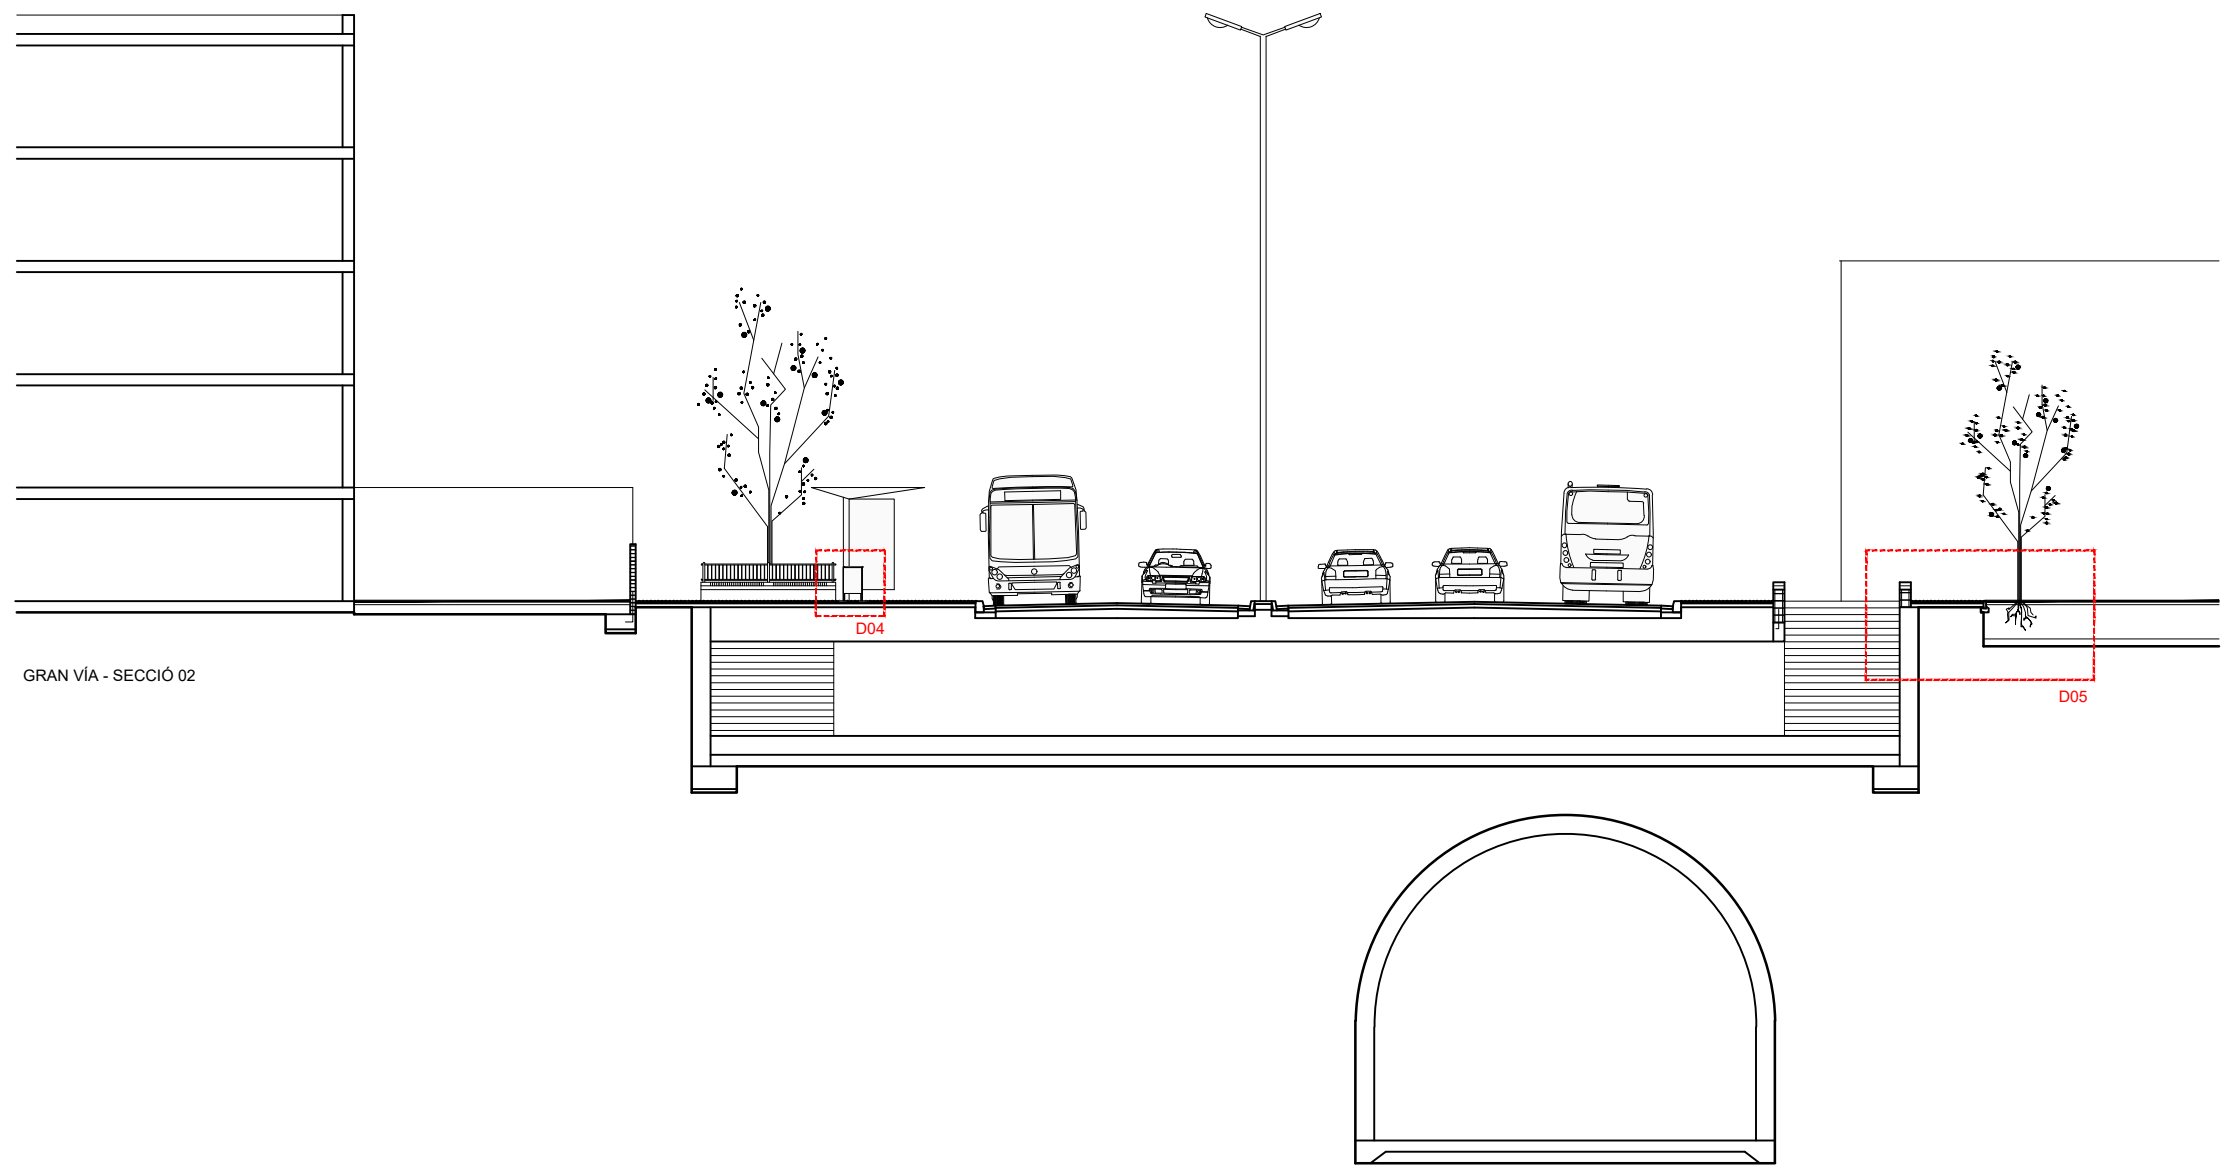


GRAN VÍA - SECCIÓ 02

REFERÈNCIA:	911	DATA :	NOVEMBRE 2021	ESTAT ACTUAL - SECCIÓ	DIBUIXAT:	EXITPROJECTES	 <small>exitprojectes   estudi d'arquitectura s.c.p.          e-mail: info@exitprojectes.com          www.exitprojectes.com          carrer marxa, 19-25 pt. 1          08003 Sabadell   telèfon: 93 716 22 58          p+93 716 22 58</small>	 Ajuntament de Sabadell PROGRAMA DE TRANSFORMACIÓ URBANA DE L'ÀMBIT GRAN VIA-RIPOLL	PROJECTE EXECUTIU DE LES OBRES D'URBANITZACIÓ DELS CARRERS DE LA GRAN VIA-QUEVEDO-ARTÈXTEL DE SABADELL	PLÀNOL
ESCALA:	1/200	FORMAT:	DIN A3			A21				


LLEENDA

- 1 PANOT GRIS DE 20x20x4cm DE 4 PASTILLES
- 2 MORTER DE CIMENT PASTAT 3 cm
- 3 FORMIGÓ HM-20 DE 10cm DE GRUIX MÍNIM, EN GUALS DE VEHÍCLES MÍNIM 15cm
- 4 CAPA DE TERRES ADEQUADES COMPACTADES 97%PM
- 5 VORADA DE FORMIGÓ TIPUS T-5 22x30cm
- 6 RIGOLA BLANCA DE FORMIGÓ DE 30x30x8cm
- 7 PAVIMENT ASFÀLTIC D-12 6cm DE GRUIX
- 8 PAVIMENT ASFÀLTIC G-20 9cm DE GRUIX
- 9 TOT-U ARTIFICIAL ZA-40
- 10 TOT-U NATURAL ZA-40
- 11 VORADA DE FORMIGÓ PER FORMACIÓ D'ESCOCELL TIPUS FIOLE DE 70x200cm
- 12 REBERT DE FORMIGÓ HM-20
- 13 CAPA DE TERRA VEGETAL
- 14 CAPA DE GRAVA e=4-5cm
- 15 LLAMBORDA CERÀMICA VERMELLA AMB BISELL 20x10x8cm COL·LOCADA EN SEC COM A FRANJA PERMEABLE.
- 16 PLETINA D'ACER GALVANITZAT e=8mm per formació d'escocell
- 17 MURET PER FORMACIÓ DE BARANA


- 18 MUR DE CONTENCIÓ EXISTENT
- 19 PAPERERA TRABUCABLE BARCELONA 50CM
- 20 PARADA D'AUTOBUS
- 21 REIXA DE FOSA TIPUS RI-270-D
- 22 CAIXA D'EMBORNAL DE FORMIGÓ PREFABRICAT
- 23 TUB DE FORMIGÓ VIBROPRESAT Ø 30
- 24 PANOT GRIS DE BOTONS 20x20x40cm
- 25 VORADA DE FORMIGÓ TIPUS T-5 22x185cm per formació de gual de vianants
- 26 PEÇA PREFABRICADA DE FORMIGÓ DE 40x20x7cm
- 27 PAVIMENT DE FORMIGÓ IMITACIÓ TRAVERTÍ COLOR CREMA e=4cm. Dimensions variables.
- 28 REIXA RANURADA SIMPLE D'ACER GALVANITZAT TIPUS ULMA URBAN GR150UOC
- 29 MUR DE BLOC DE FORMIGÓ
- 30 APLACAT DE PEDRA NATURAL TIPUS MAMPOSTERIA
- 31 BANC D'OBRA FOLRAT DE TRAVERTÍ COLOR CREMA e=1cm. Dimensions variables.
- 32 LLAMBORDÍ EXISTENT DE PEDRA NATURAL, REUTILITZAT. DIM: 10x10x5cm. ORIFICIS REBLERTS DE TERRA VEGETAL
- 33 LLIT DE SORRA e=8cm
- 34 PANOT VERMELL DE 30X30X3cm ESPECIAL SABADELL

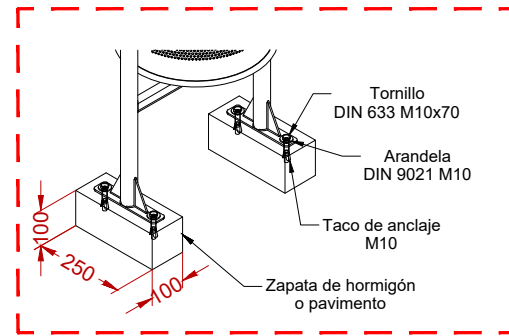

ANCLATGE PAPERERA

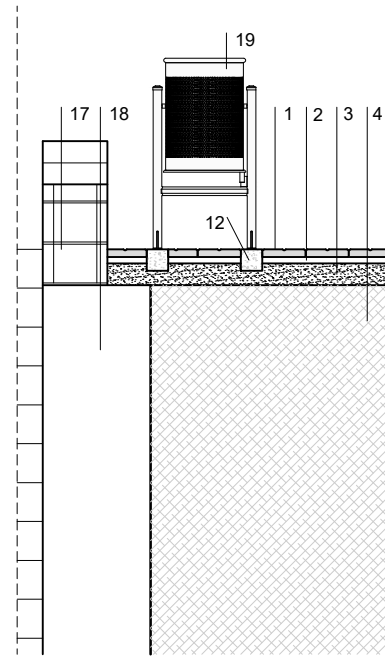


SECCIÓ D04

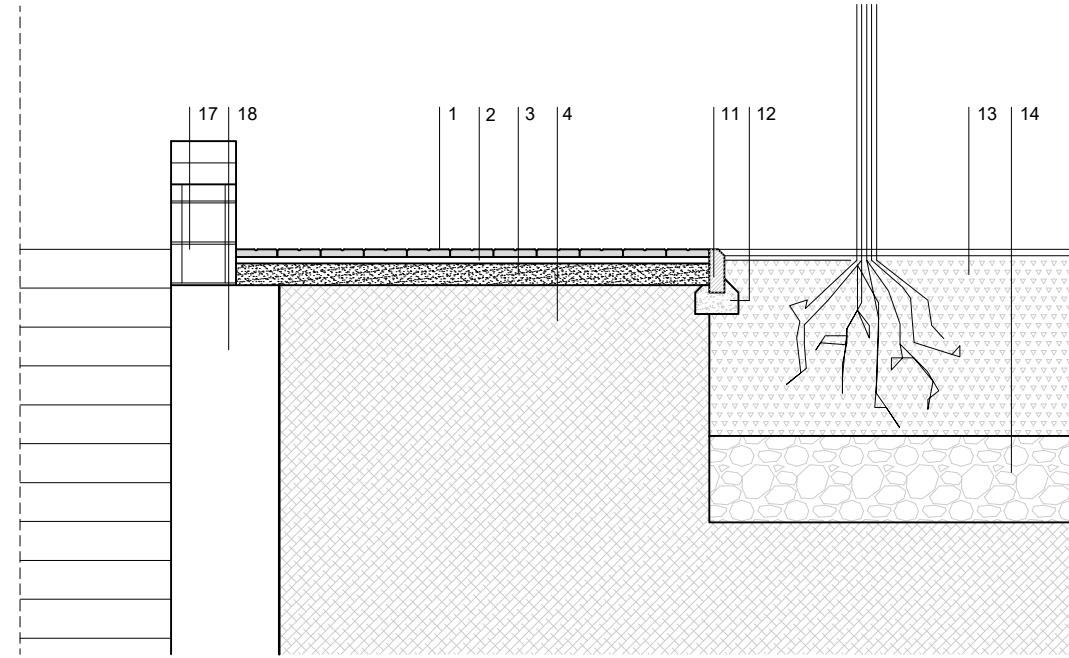


SECCIÓ D05

--- àmbit d'actuació FASE 1  
 --- àmbit d'actuació FASE 2  
 NOTA: totes les dimensions estan en mil·límetres

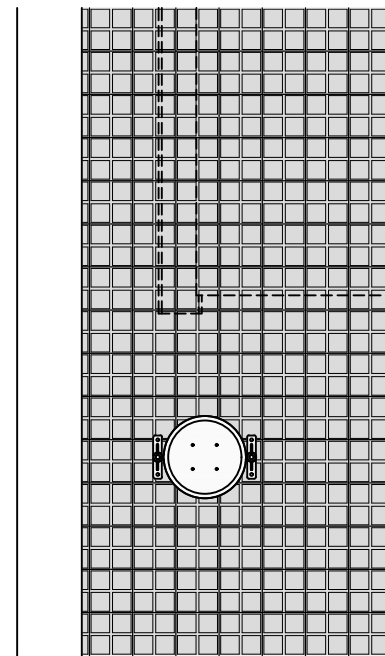


PLANTA D04

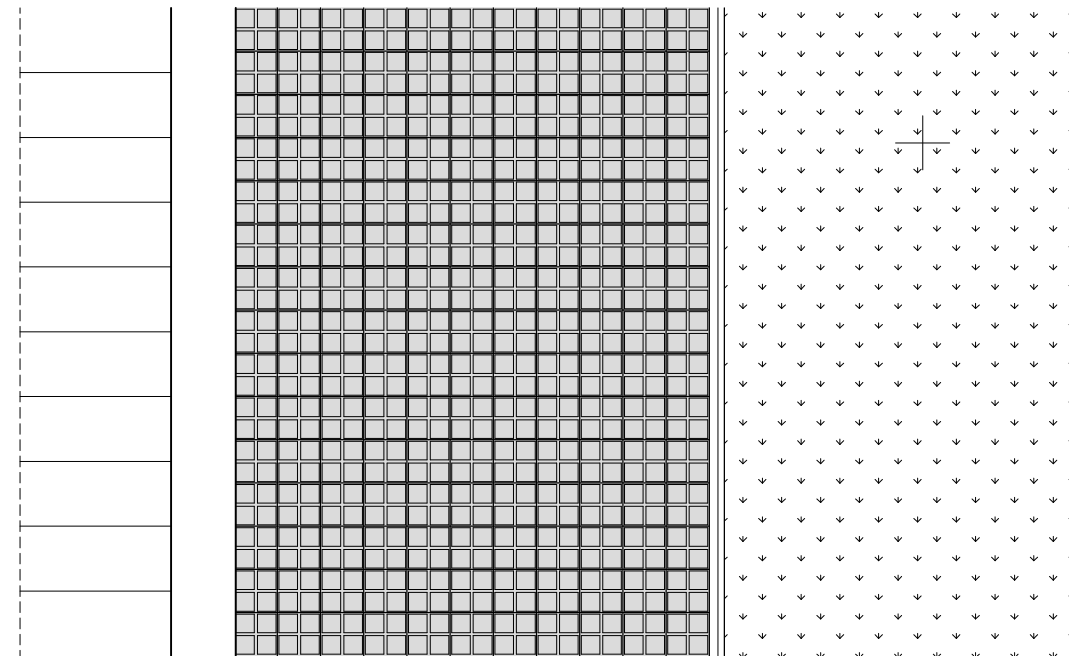


PLANTA D05



--- àmbit d'actuació FASE 1  
 --- àmbit d'actuació FASE 2

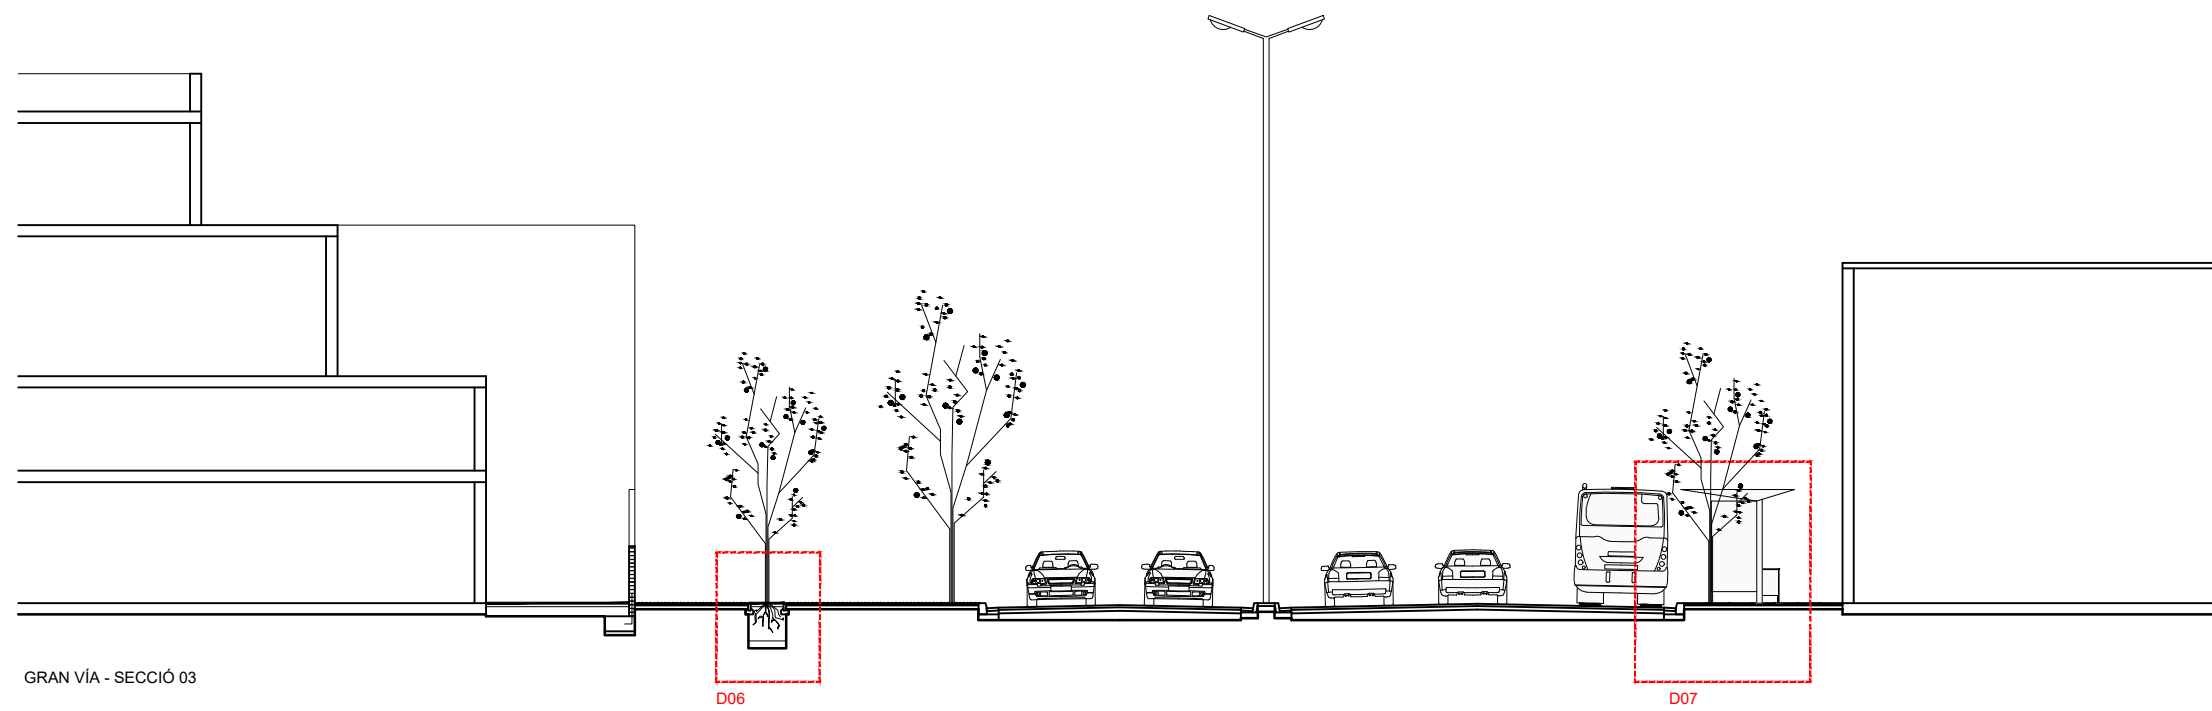

GRAN VÍA - SECCIÓ 03

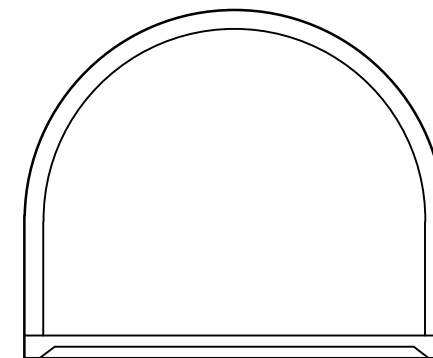

LLEGENDA


- 1 PANOT GRIS DE 20x20x4cm DE 4 PASTILLES
- 2 MORTER DE CIMENT PASTAT 3 cm
- 3 FORMIGÓ HM-20 DE 10cm DE GRUIX MÍNIM, EN GUALS DE VEHICLES MÍNIM 15cm
- 4 CAPA DE TERRES ADEQUADES COMPACTADES 97%PM
- 5 VORADA DE FORMIGÓ TIPUS T-5 22x30cm
- 6 RIGOLA BLANCA DE FORMIGÓ DE 30x30x8cm
- 7 PAVIMENT ASFÀLTIC D-12 6cm DE GRUIX
- 8 PAVIMENT ASFÀLTIC G-20 9cm DE GRUIX
- 9 TOT-U ARTIFICIAL ZA-40
- 10 TOT-U NATURAL ZA-40
- 11 VORADA DE FORMIGÓ PER FORMACIÓ D'ESCOCELL TIPUS FIOLE DE 70x200cm
- 12 REBERT DE FORMIGÓ HM-20
- 13 CAPA DE TERRA VEGETAL
- 14 CAPA DE GRAVA e=4-5cm
- 15 LLAMBORDA CERÀMICA VERMELLA AMB BISELL 20x10x8cm COL·LOCADA EN SEC COM A FRANJA PERMEABLE.
- 16 PLETINA D'ACER GALVANITZAT e=8mm per formació d'escocell
- 17 MURET PER FORMACIÓ DE BARANA

- 18 MUR DE CONTENCIÓ EXISTENT
- 19 PAPERERA TRABUCABLE BARCELONA 50CM
- 20 PARADA D'AUTOBUS
- 21 REIXA DE FOSA TIPUS RI-270-D
- 22 CAIXA D'EMBORNAL DE FORMIGÓ PREFABRICAT
- 23 TUB DE FORMIGÓ VIBROPRESAT Ø 30
- 24 PANOT GRIS DE BOTONS 20x20x40cm
- 25 VORADA DE FORMIGÓ TIPUS T-5 22x185cm per formació de gual de vianants
- 26 PEÇA PREFABRICADA DE FORMIGÓ DE 40x20x7cm
- 27 PAVIMENT DE FORMIGÓ IMITACIÓ TRAVERTÍ COLOR CREMA e=4cm. Dimensions variables.
- 28 REIXA RANURADA SIMPLE D'ACER GALVANITZAT TIPUS ULMA URBAN GR150UOC
- 29 MUR DE BLOC DE FORMIGÓ
- 30 APLACAT DE PEDRA NATURAL TIPUS MAMPOSTERIA
- 31 BANC D'OBRA FOLRAT DE TRAVERTÍ COLOR CREMA e=1cm. Dimensions variables.
- 32 LLAMBORDÍ EXISTENT DE PEDRA NATURAL, REUTILITZAT. DIM: 10x10x5cm. ORIFICIS REBLERTS DE TERRA VEGETAL
- 33 LLIT DE SORRA e=8cm
- 34 PANOT VERMELL DE 30X30X3cm ESPECIAL SABADELL




--- àmbit d'actuació FASE 1  
 --- àmbit d'actuació FASE 2


NOTA: totes les dimensions estan en mil·límetres

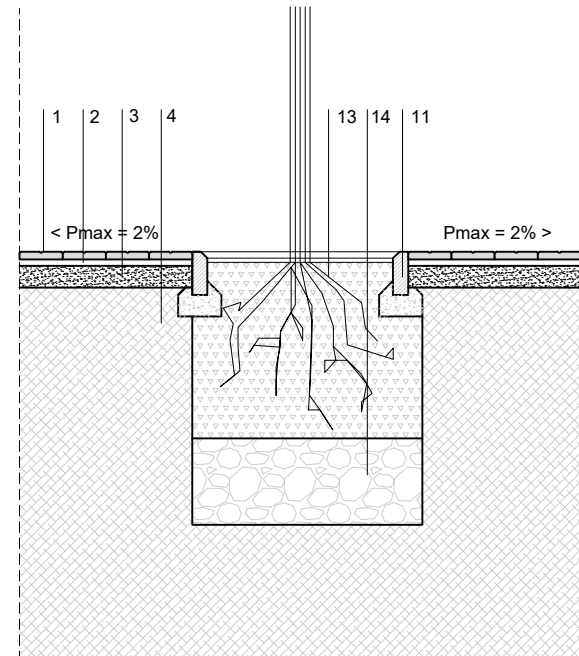


SECCIÓ D06

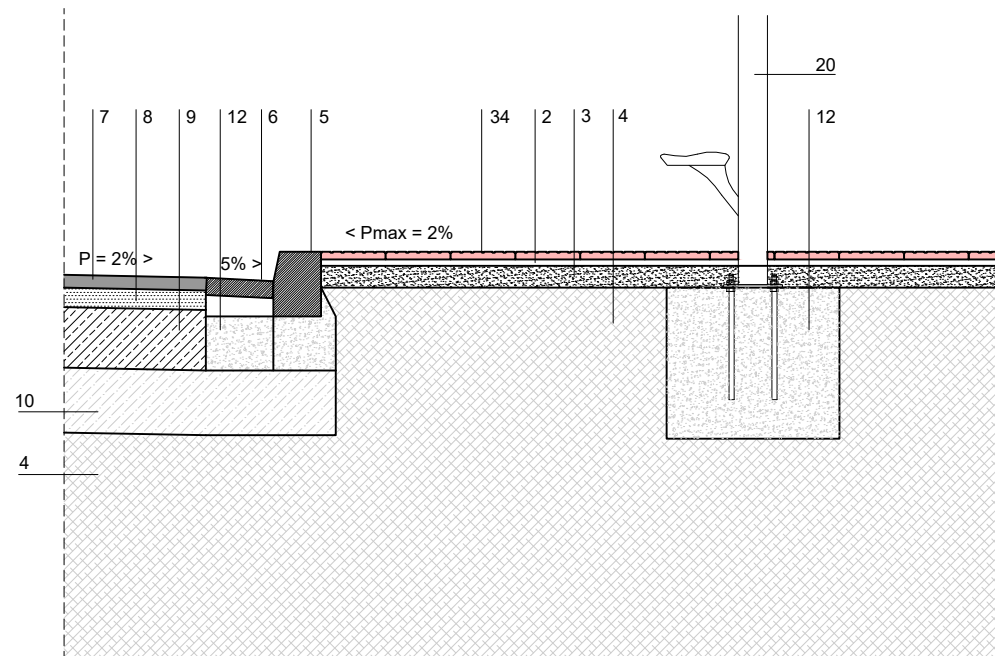


SECCIÓ D07

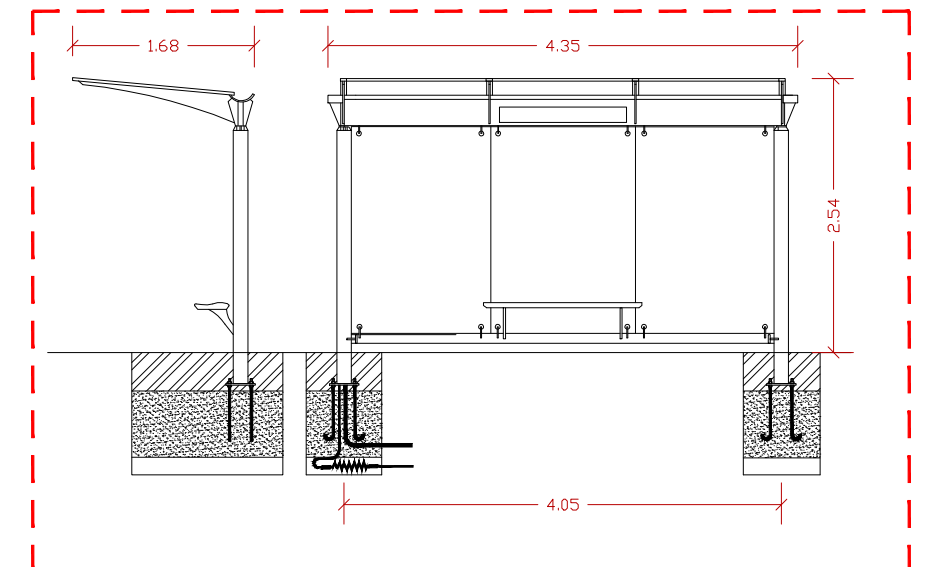


ESTRUCTURA I ANCLATGE PARADA BUS

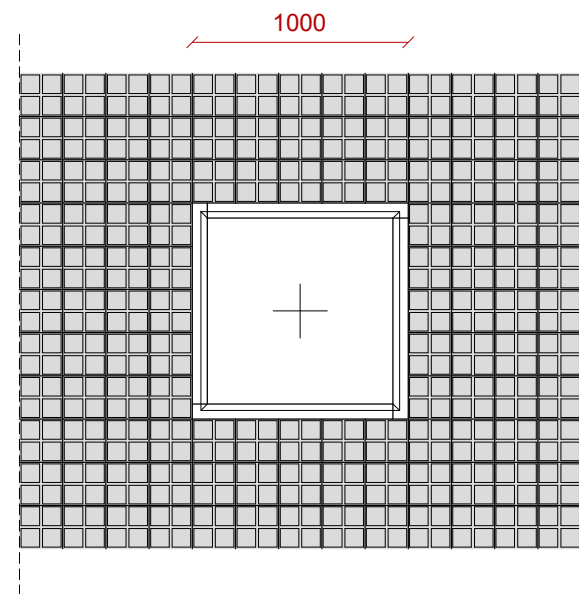

PLANTA D06

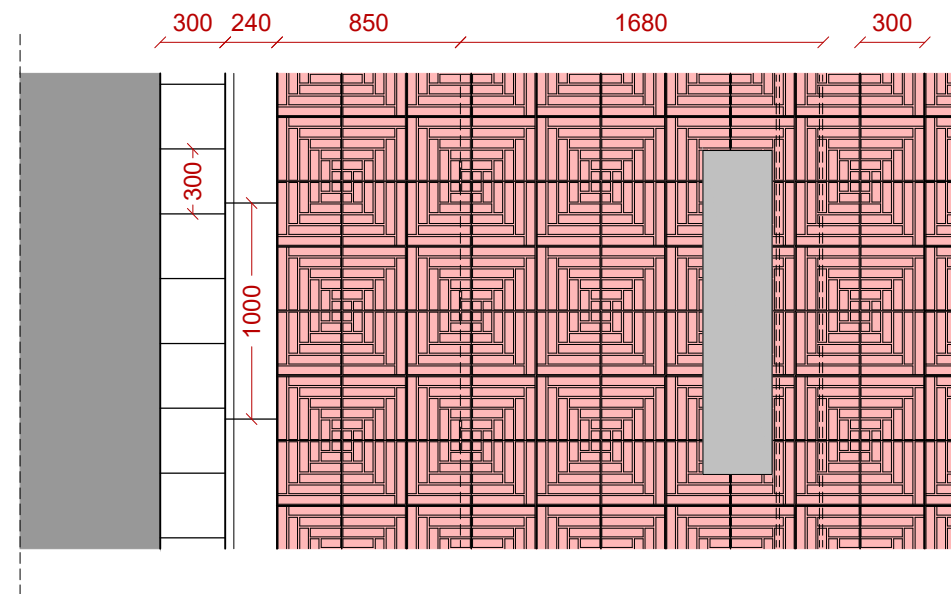

PLANTA D07

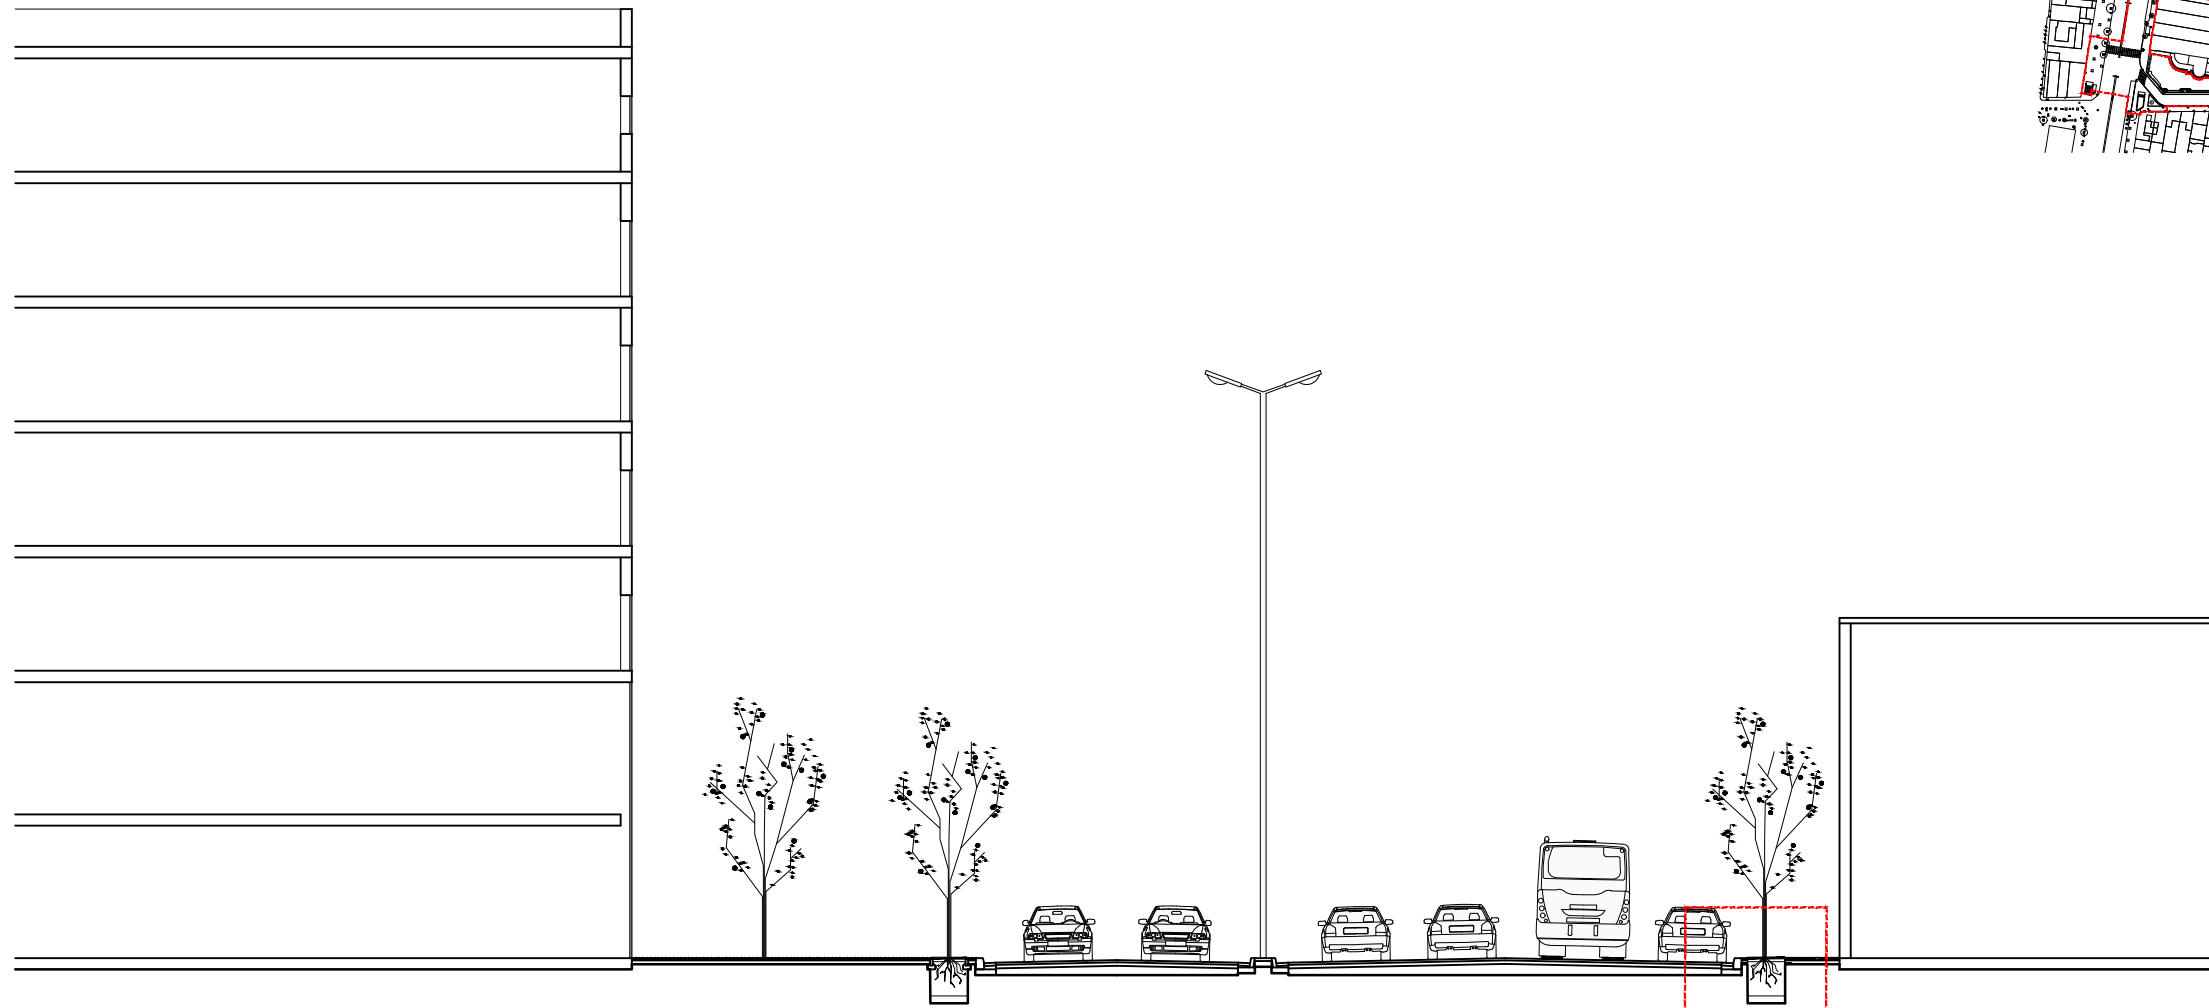

GRAN VÍA - SECCIÓ 04

D08



--- àmbit d'actuació FASE 1  
 --- àmbit d'actuació FASE 2

LLEGGENDA


- 1 PANOT GRIS DE 20x20x4cm DE 4 PASTILLES
- 2 MORTER DE CIMENT PASTAT 3 cm
- 3 FORMIGÓ HM-20 DE 10cm DE GRUIX MÍNIM, EN GUALS DE VEHÍCLES MÍNIM 15cm
- 4 CAPA DE TERRES ADEQUADES COMPACTADES 97%PM
- 5 VORADA DE FORMIGÓ TIPUS T-5 22x30cm
- 6 RIGOLA BLANCA DE FORMIGÓ DE 30x30x8cm
- 7 PAVIMENT ASFÀLTIC D-12 6cm DE GRUIX
- 8 PAVIMENT ASFÀLTIC G-20 9cm DE GRUIX
- 9 TOT-U ARTIFICIAL ZA-40
- 10 TOT-U NATURAL ZA-40
- 11 VORADA DE FORMIGÓ PER FORMACIÓ D'ESCOCELL TIPUS FIOLE DE 70x200cm
- 12 REBERT DE FORMIGÓ HM-20
- 13 CAPA DE TERRA VEGETAL
- 14 CAPA DE GRAVA e=4-5cm
- 15 LLAMBORDA CERÀMICA VERMELLA AMB BISELL 20x10x8cm COL·LOCADA EN SEC COM A FRANJA PERMEABLE.
- 16 PLETINA D'ACER GALVANITZAT e=8mm per formació d'escocell
- 17 MURET PER FORMACIÓ DE BARANA

- 18 MUR DE CONTENCIÓ EXISTENT
- 19 PAPERERA TRABUCABLE BARCELONA 50CM
- 20 PARADA D'AUTOBUS
- 21 REIXA DE FOSA TIPUS RI-270-D
- 22 CAIXA D'EMBORNAL DE FORMIGÓ PREFABRICAT
- 23 TUB DE FORMIGÓ VIBROPRESAT Ø 30
- 24 PANOT GRIS DE BOTONS 20x20x40cm
- 25 VORADA DE FORMIGÓ TIPUS T-5 22x185cm per formació de gual de vianants
- 26 PEÇA PREFABRICADA DE FORMIGÓ DE 40x20x7cm
- 27 PAVIMENT DE FORMIGÓ IMITACIÓ TRAVERTÍ COLOR CREMA e=4cm. Dimensions variables.
- 28 REIXA RANURADA SIMPLE D'ACER GALVANITZAT TIPUS ULMA URBAN GR150UOC
- 29 MUR DE BLOC DE FORMIGÓ
- 30 APLACAT DE PEDRA NATURAL TIPUS MAMPOSTERIA
- 31 BANC D'OBRA FOLRAT DE TRAVERTÍ COLOR CREMA e=1cm. Dimensions variables.
- 32 LLAMBORDÍ EXISTENT DE PEDRA NATURAL, REUTILITZAT. DIM: 10x10x5cm. ORIFICIS REBLERTS DE TERRA VEGETAL
- 33 LLIT DE SORRA e=8cm
- 34 PANOT VERMELL DE 30X30X3cm ESPECIAL SABADELL




--- àmbit d'actuació FASE 1  
 --- àmbit d'actuació FASE 2


NOTA: totes les dimensions estan en mil·límetres

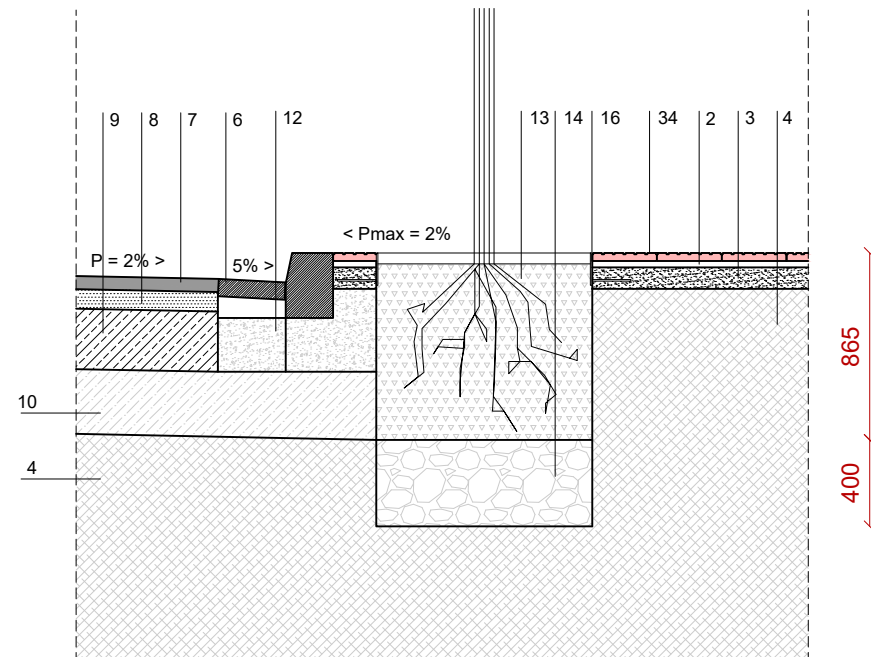


SECCIÓ D08

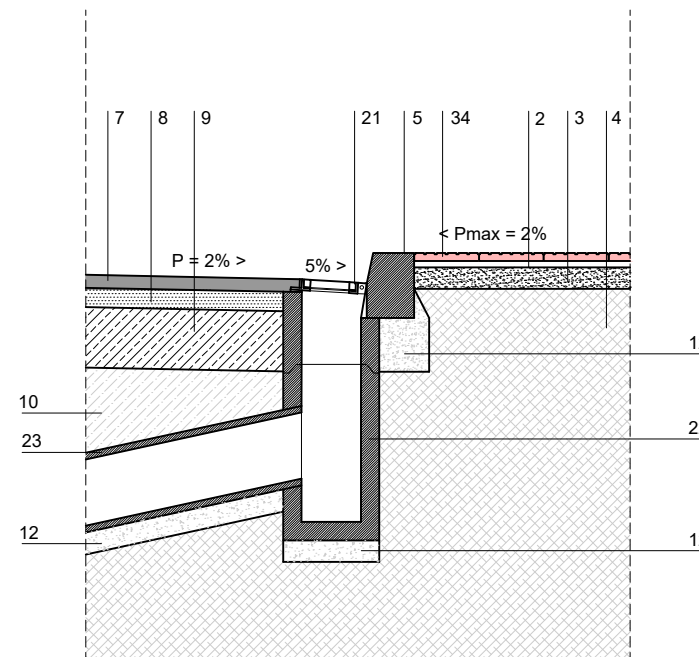


SECCIÓ DETALL EMBORNAL DE VIAL

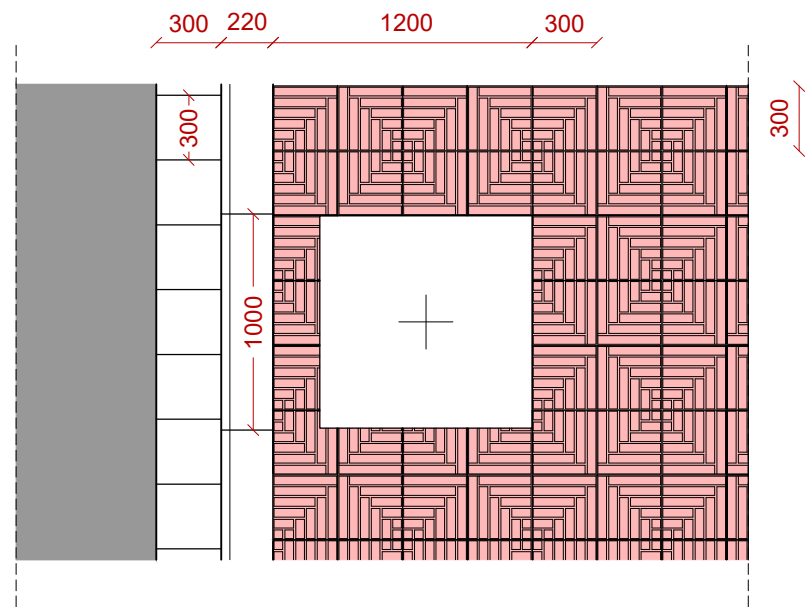


PLANTA D08

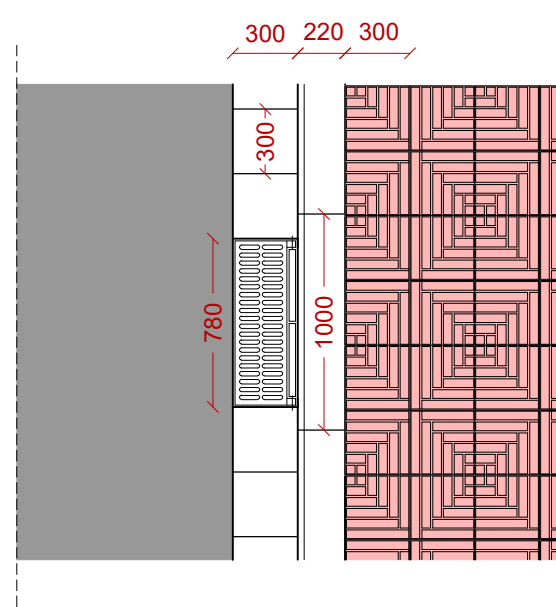


PLANTA DETALL EMBORNAL DE VIAL

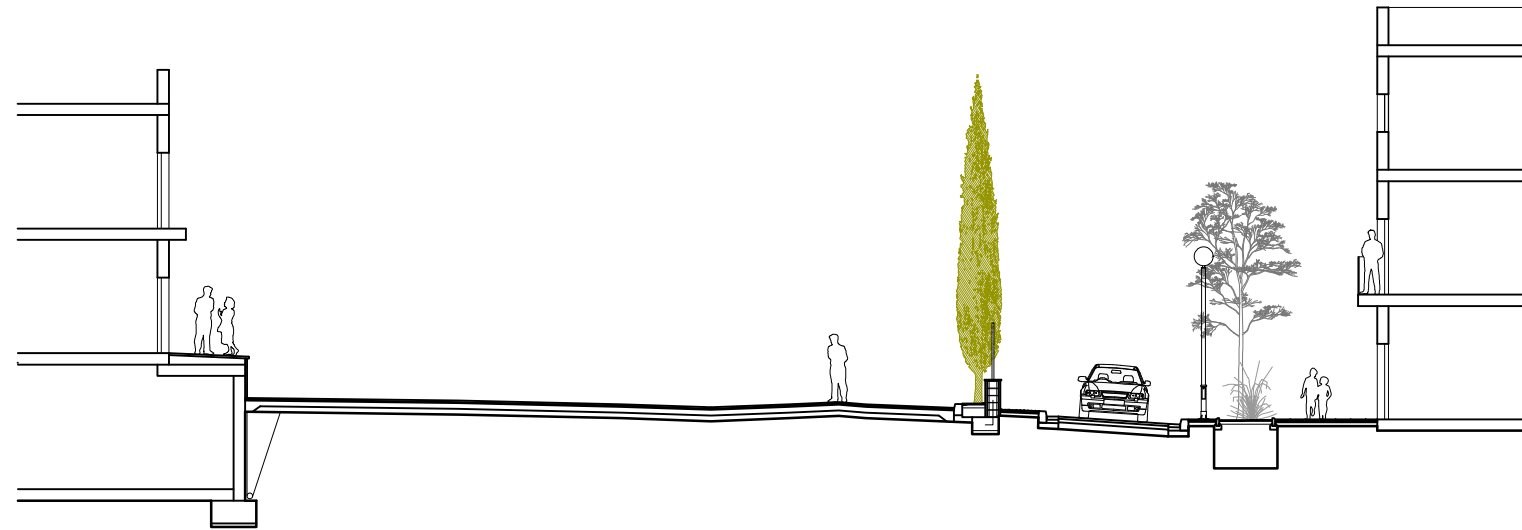

S01 CARRER QUEVEDO - ARTÈXTIL

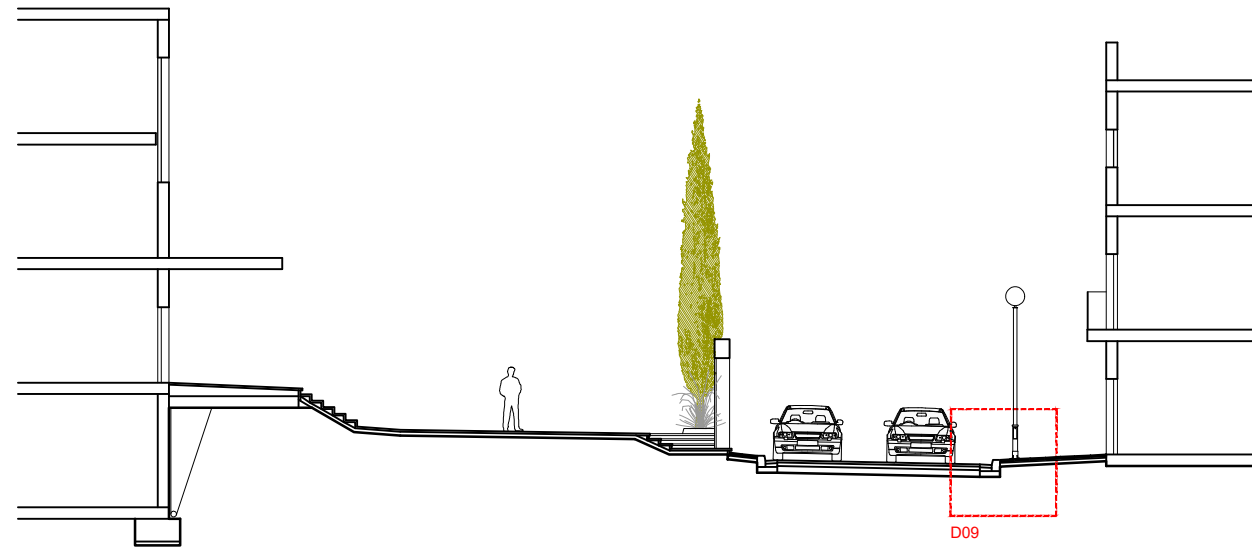



S02 CARRER QUEVEDO - ARTÈXTIL

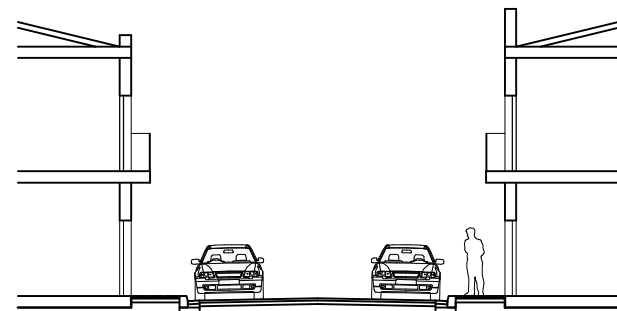


S03 CARRER QUEVEDO - SECCIÓ TIPUS

LLEENDA

- |  |   |
|--|---|
| 1 PANOT GRIS DE 20x20x4cm DE 4 PASTILLES   | 18 MUR DE CONTENCIÓ EXISTENT  |
| 2 MORTER DE CIMENT PASTAT 3 cm   | 19 PAPERERA TRABUCABLE BARCELONA 50CM   |
| 3 FORMIGÓ HM-20 DE 10cm DE GRUIX MÍNIM, EN GUALS DE VEHICLES MÍNIM 15cm                        | 20 PARADA D'AUTOBUS   |
| 4 CAPA DE TERRES ADEQUADES COMPACTADES 97%PM   | 21 REIXA DE FOSA TIPUS RI-270-D   |
| 5 VORADA DE FORMIGÓ TIPUS T-5 22x30cm  | 22 CAIXA D'EMBORNAL DE FORMIGÓ PREFABRICAT  |
| 6 RIGOLA BLANCA DE FORMIGÓ DE 30x30x8cm  | 23 TUB DE FORMIGÓ VIBROPRESMAT Ø 30   |
| 7 PAVIMENT ASFÀLTIC D-12 6cm DE GRUIX  | 24 PANOT GRIS DE BOTONS 20x20x40cm  |
| 8 PAVIMENT ASFÀLTIC G-20 9cm DE GRUIX  | 25 VORADA DE FORMIGÓ TIPUS T-5 22x185cm per formació de gual de vianants                                |
| 9 TOT-U ARTIFICIAL ZA-40   | 26 PEÇA PREFABRICADA DE FORMIGÓ DE 40x20x7cm  |
| 10 TOT-U NATURAL ZA-40   | 27 PAVIMENT DE FORMIGÓ IMITACIÓ TRAVERTÍ COLOR CREMA e=4cm DE DIMENSIONS VARIABLES                      |
| 11 VORADA DE FORMIGÓ PER FORMACIÓ D'ESCOCELL TIPUS FIOLE DE 70x200cm                           | 28 REIXA RANURADA SIMPLE D'ACER GALVANITZAT TIPUS ULMA URBAN GR150UOC                                   |
| 12 REBERT DE FORMIGÓ HM-20   | 29 MUR DE BLOC DE FORMIGÓ   |
| 13 CAPA DE TERRA VEGETAL   | 30 APLACAT DE PEDRA NATURAL TIPUS MAMPOSTERIA   |
| 14 CAPA DE GRAVA e=4-5cm   | 31 BANC D'OBRA FOLRAT DE TRAVERTÍ COLOR CREMA e=1cm. DIM: 300x50x45cm                                   |
| 15 LLAMBORDA CERÀMICA VERMELLA AMB BISSELL 20x10x8cm COL·LOCADA EN SEC COM A FRANJA PERMEABLE. | 32 LLAMBORDÍ EXISTENT DE PEDRA NATURAL, REUTILITZAT. DIM: 10x10x5cm. ORIFICIS REBLERTS DE TERRA VEGETAL |
| 16 PLETINA D'ACER GALVANITZAT e=8mm per formació d'escocell                                    | 33 LLIT DE SORRA e=8cm  |
| 17 MURET PER FORMACIÓ DE BARANA  | 34 PANOT VERMELL DE 30X30X3cm ESPECIAL SABADELL   |

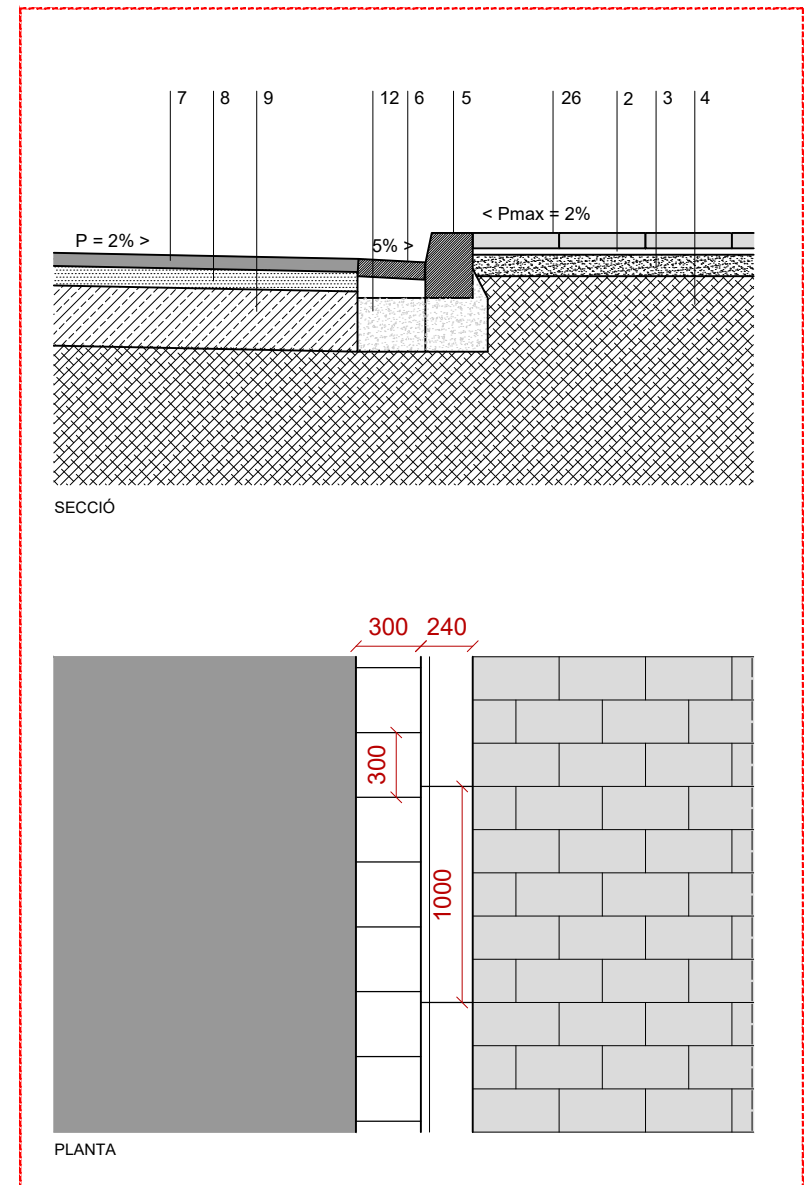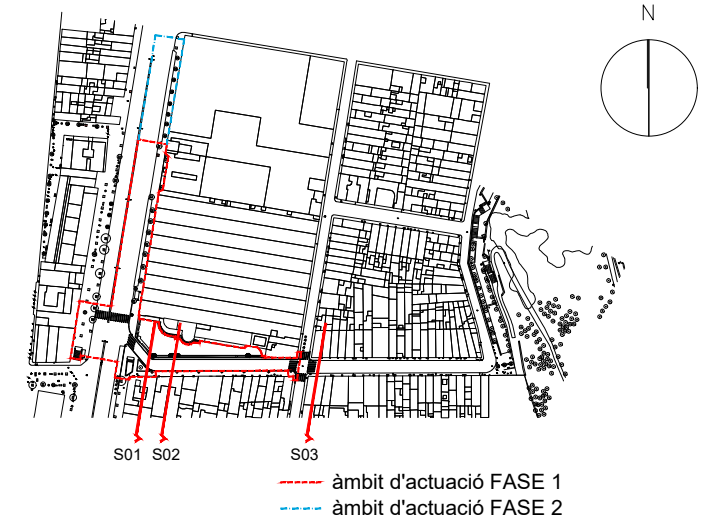

D09 - E 1/35

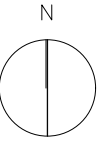

**XARXA ABASTIMENT AIGÜES**

<b>NODES</b>	<b>HIDRANTS</b>
▶ RE	● Enterrat 80
└ BR	
<b>VÀLVULES</b>	<b>CANONADES</b>
⊠ Tancada i precintada	— Feeders
⊠ Per defecte	— Distribució

**XARXA REG**

● boca reg
------------

REFERÈNCIA: 911 DATA: NOVEMBRE 2021


INSTAL·LAC. EA- XARXA AIGÜES I REG DIBUIXAT: EXITPROJECTES



Ajuntament de Sabadell  
PROGRAMA DE TRANSFORMACIÓ URBANA DE L'ÀMBIT GRAN VIA-RIPOLL

PROJECTE EXECUTIU DE LES OBRES D'URBANITZACIÓ DELS CARRERS DE LA GRAN VIA-QUEVEDO-ARTÈXTIL DE SABADELL

PLÀNOL A28

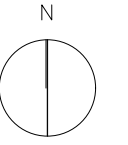

XARXA ABASTIMENT ELECTRICITAT	
<b>TRAMS MT</b> Subterràni o submari	<b>TRAMS BT</b> Aèri trençat Aèri nu Subterrani o submari
<b>TRACES MT</b> Subterrània MT	<b>CENTRES DE DISTRIBUCIÓ</b> Centre de distribució
<b>TRACES BT</b> Subterràni MT	

REFERÈNCIA: 911 DATA: NOVEMBRE 2021  
ESCALA: 1/1000 FORMAT: DIN A3


INSTAL·LACIONS EA - ELECTRICITAT DIBUIXAT: EXITPROJECTES



Ajuntament de Sabadell  
PROGRAMA DE TRANSFORMACIÓ URBANA DE L'ÀMBIT GRAN VIA-RIPOLL

PROJECTE EXECUTIU DE LES OBRES D'URBANITZACIÓ DELS CARRERS DE LA GRAN VIA-QUEVEDO-ARTÈXTIL DE SABADELL

PLÀNOL A29

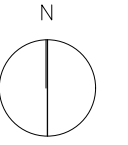

**XARXA ABASTIMENT GAS**

**CANALITZACIÓ DE GAS (Presió)**

- Escomesa
- Baixa
- Alta A

**MATERIAL**

- AO - Acer
- PE - Polietilè

REFERÈNCIA: 911 DATA: NOVEMBRE 2021

INSTAL·LACIONS EA - GAS

DIBUIXAT: EXITPROJECTES



Ajuntament de Sabadell  
PROGRAMA DE TRANSFORMACIÓ URBANA DE L'ÀMBIT GRAN VIA-RIPOLL

PROJECTE EXECUTIU DE LES OBRES D'URBANITZACIÓ DELS CARRERS DE LA GRAN VIA-QUEVEDO-ARTÈXTIL DE SABADELL

PLÀNOL A30