




**PROJECTE D'OBRES D'ACTUACIONS DE SEGURETAT I SENYALITZACIÓ  
EN DIFERENTS CARRERS DE SABADELL**


**E. PLÀNOLS**  
Document 5 de 7

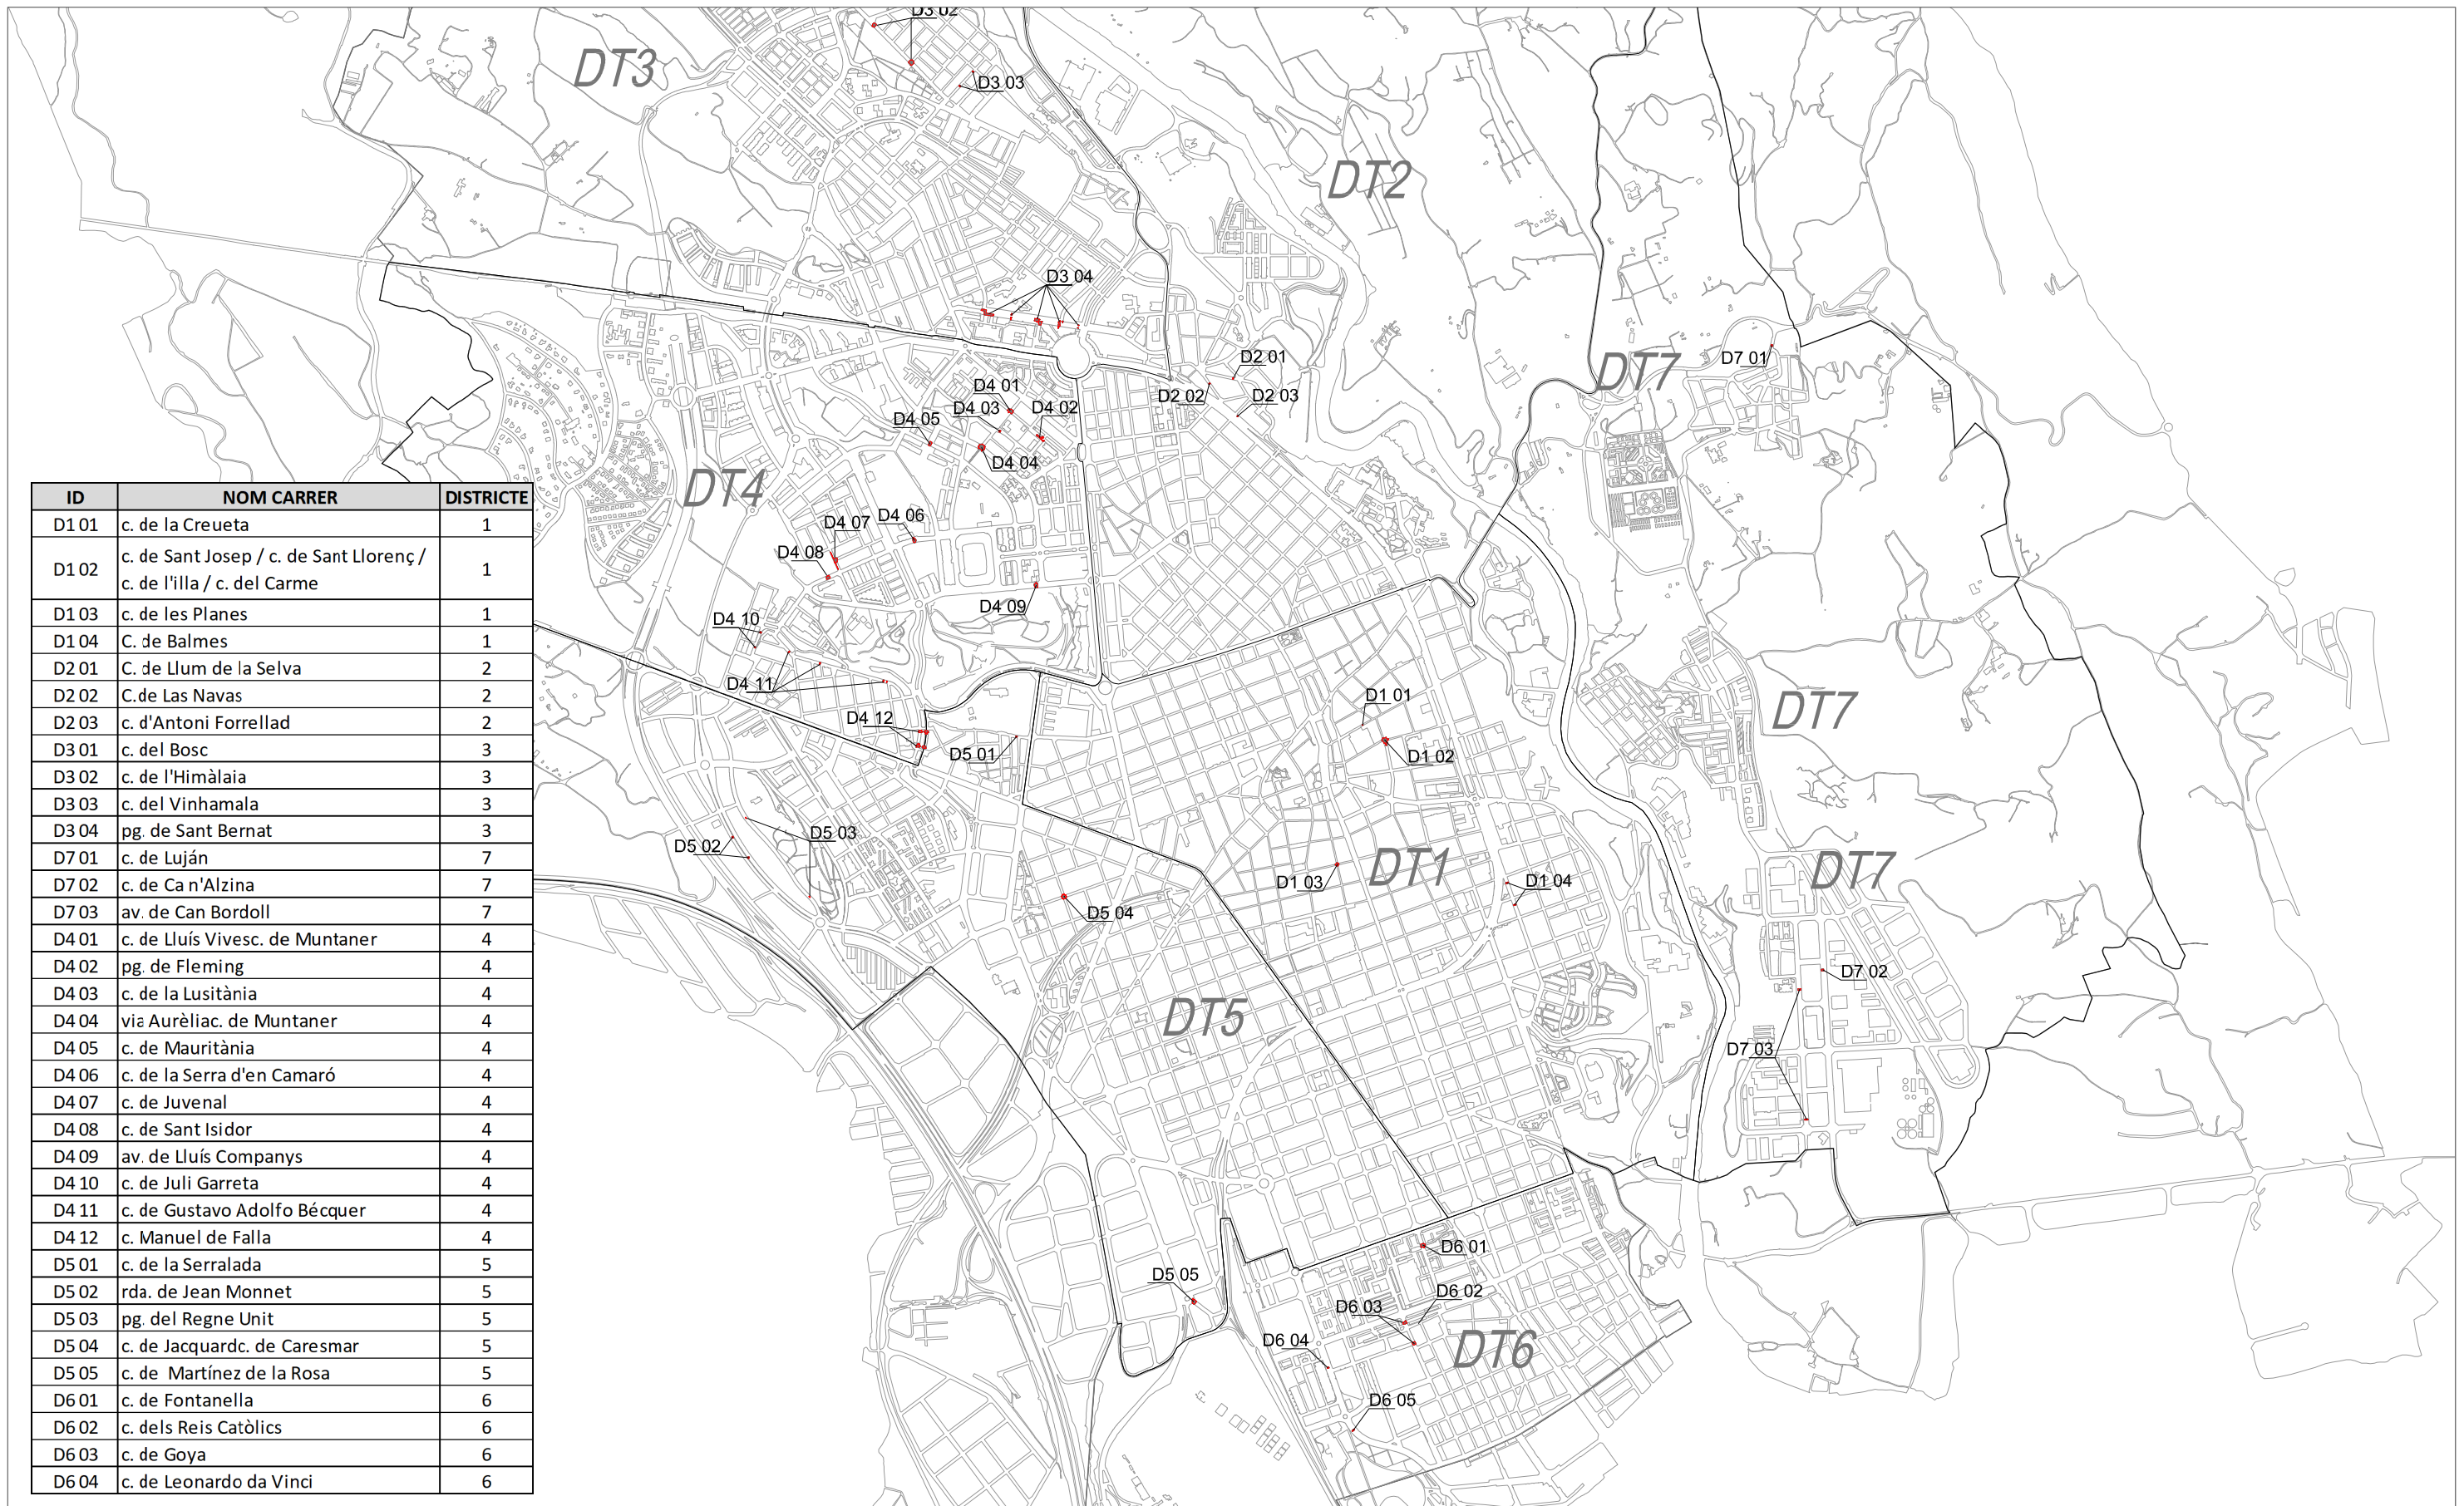

ID	NOM CARRER	DISTRICTE
D101	c. de la Creueta	1
D102	c. de Sant Josep / c. de Sant Llorenç / c. de l'illa / c. del Carme	1
D103	c. de les Planes	1
D104	C. de Balmes	1
D201	C. de Llum de la Selva	2
D202	C. de Las Navas	2
D203	c. d'Antoni Forrellad	2
D301	c. del Bosc	3
D302	c. de l'Himàlaia	3
D303	c. del Vinhamala	3
D304	pg. de Sant Bernat	3
D701	c. de Luján	7
D702	c. de Ca n'Alzina	7
D703	av. de Can Bordoll	7
D401	c. de Lluís Vivesc. de Muntaner	4
D402	pg. de Fleming	4
D403	c. de la Lusitània	4
D404	via Aurèliac. de Muntaner	4
D405	c. de Mauritània	4
D406	c. de la Serra d'en Camaró	4
D407	c. de Juvenal	4
D408	c. de Sant Isidor	4
D409	av. de Lluís Companys	4
D410	c. de Juli Garreta	4
D411	c. de Gustavo Adolfo Bécquer	4
D412	c. Manuel de Falla	4
D501	c. de la Serralada	5
D502	rda. de Jean Monnet	5
D503	pg. del Regne Unit	5
D504	c. de Jacquardc. de Caresmar	5
D505	c. de Martínez de la Rosa	5
D601	c. de Fontanella	6
D602	c. dels Reis Catòlics	6
D603	c. de Goya	6
D604	c. de Leonardo da Vinci	6

 Àmbit actuació




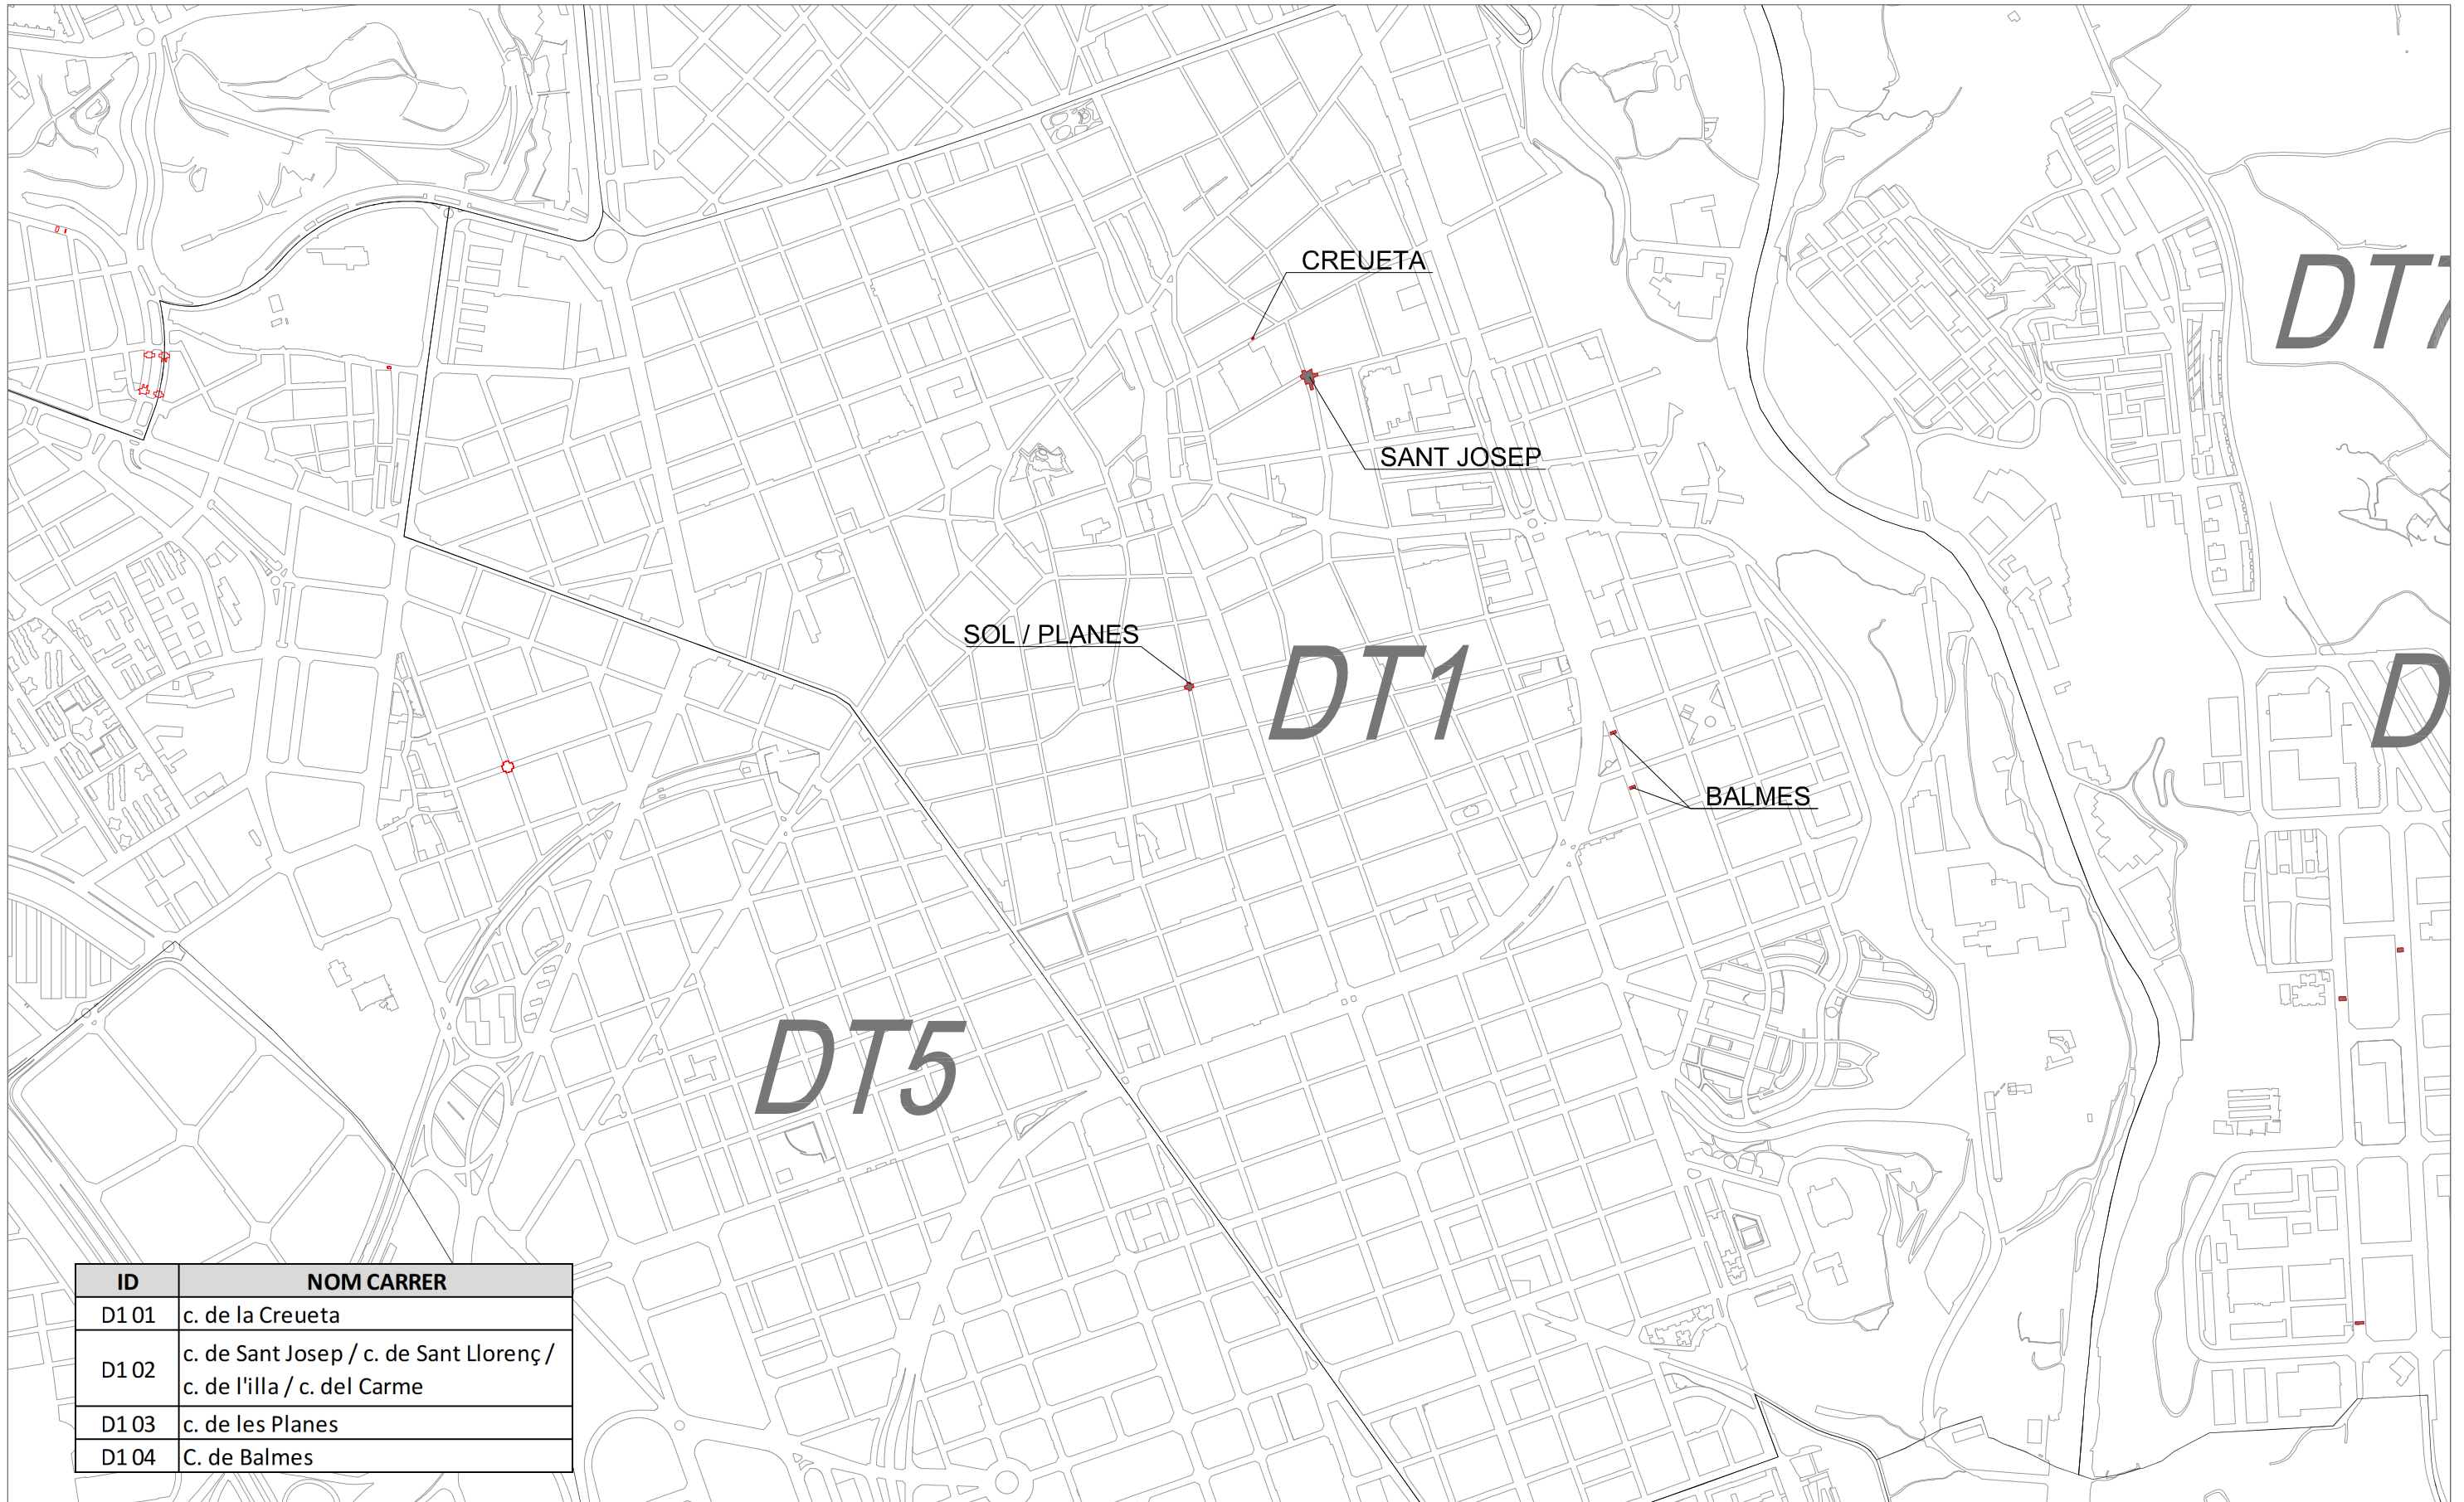

ID	NOM CARRER
D1 01	c. de la Creueta
D1 02	c. de Sant Josep / c. de Sant Llorenç / c. de l'illa / c. del Carme
D1 03	c. de les Planes
D1 04	C. de Balmes

 Àmbit actuació




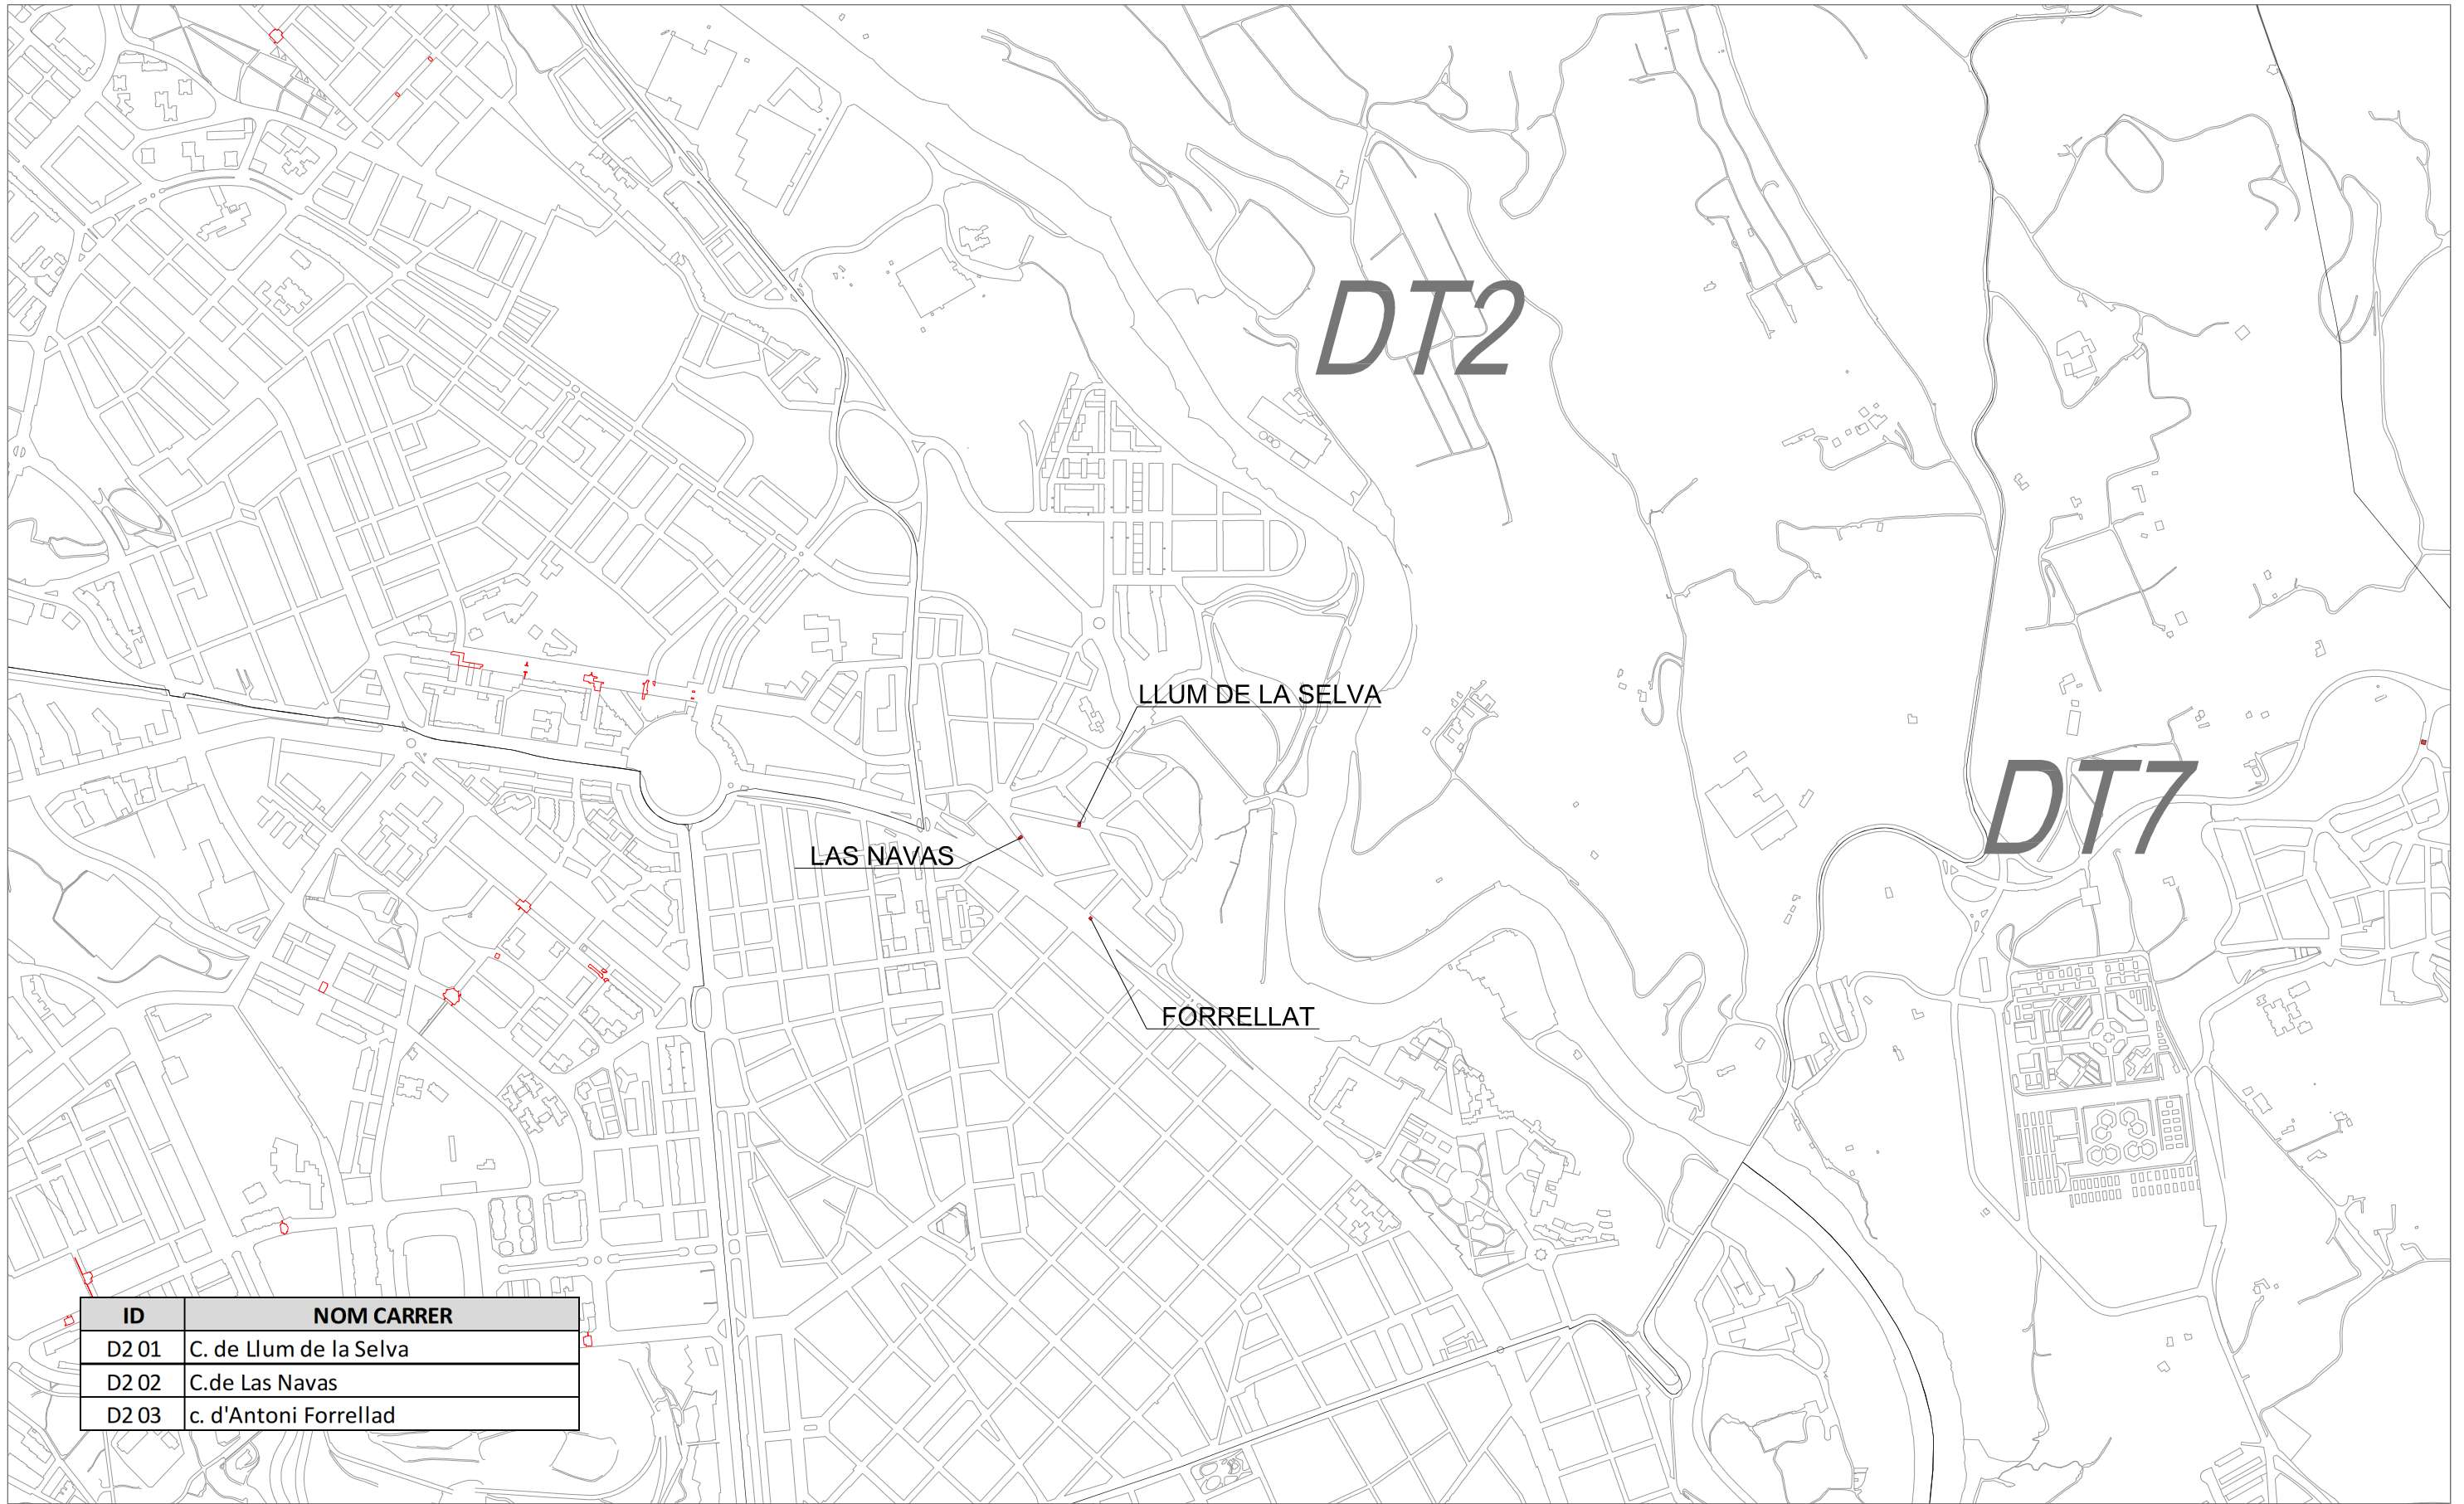

ID	NOM CARRER
D2 01	C. de Llum de la Selva
D2 02	C. de Las Navas
D2 03	c. d'Antoni Forrellad


 Àmbit actuació



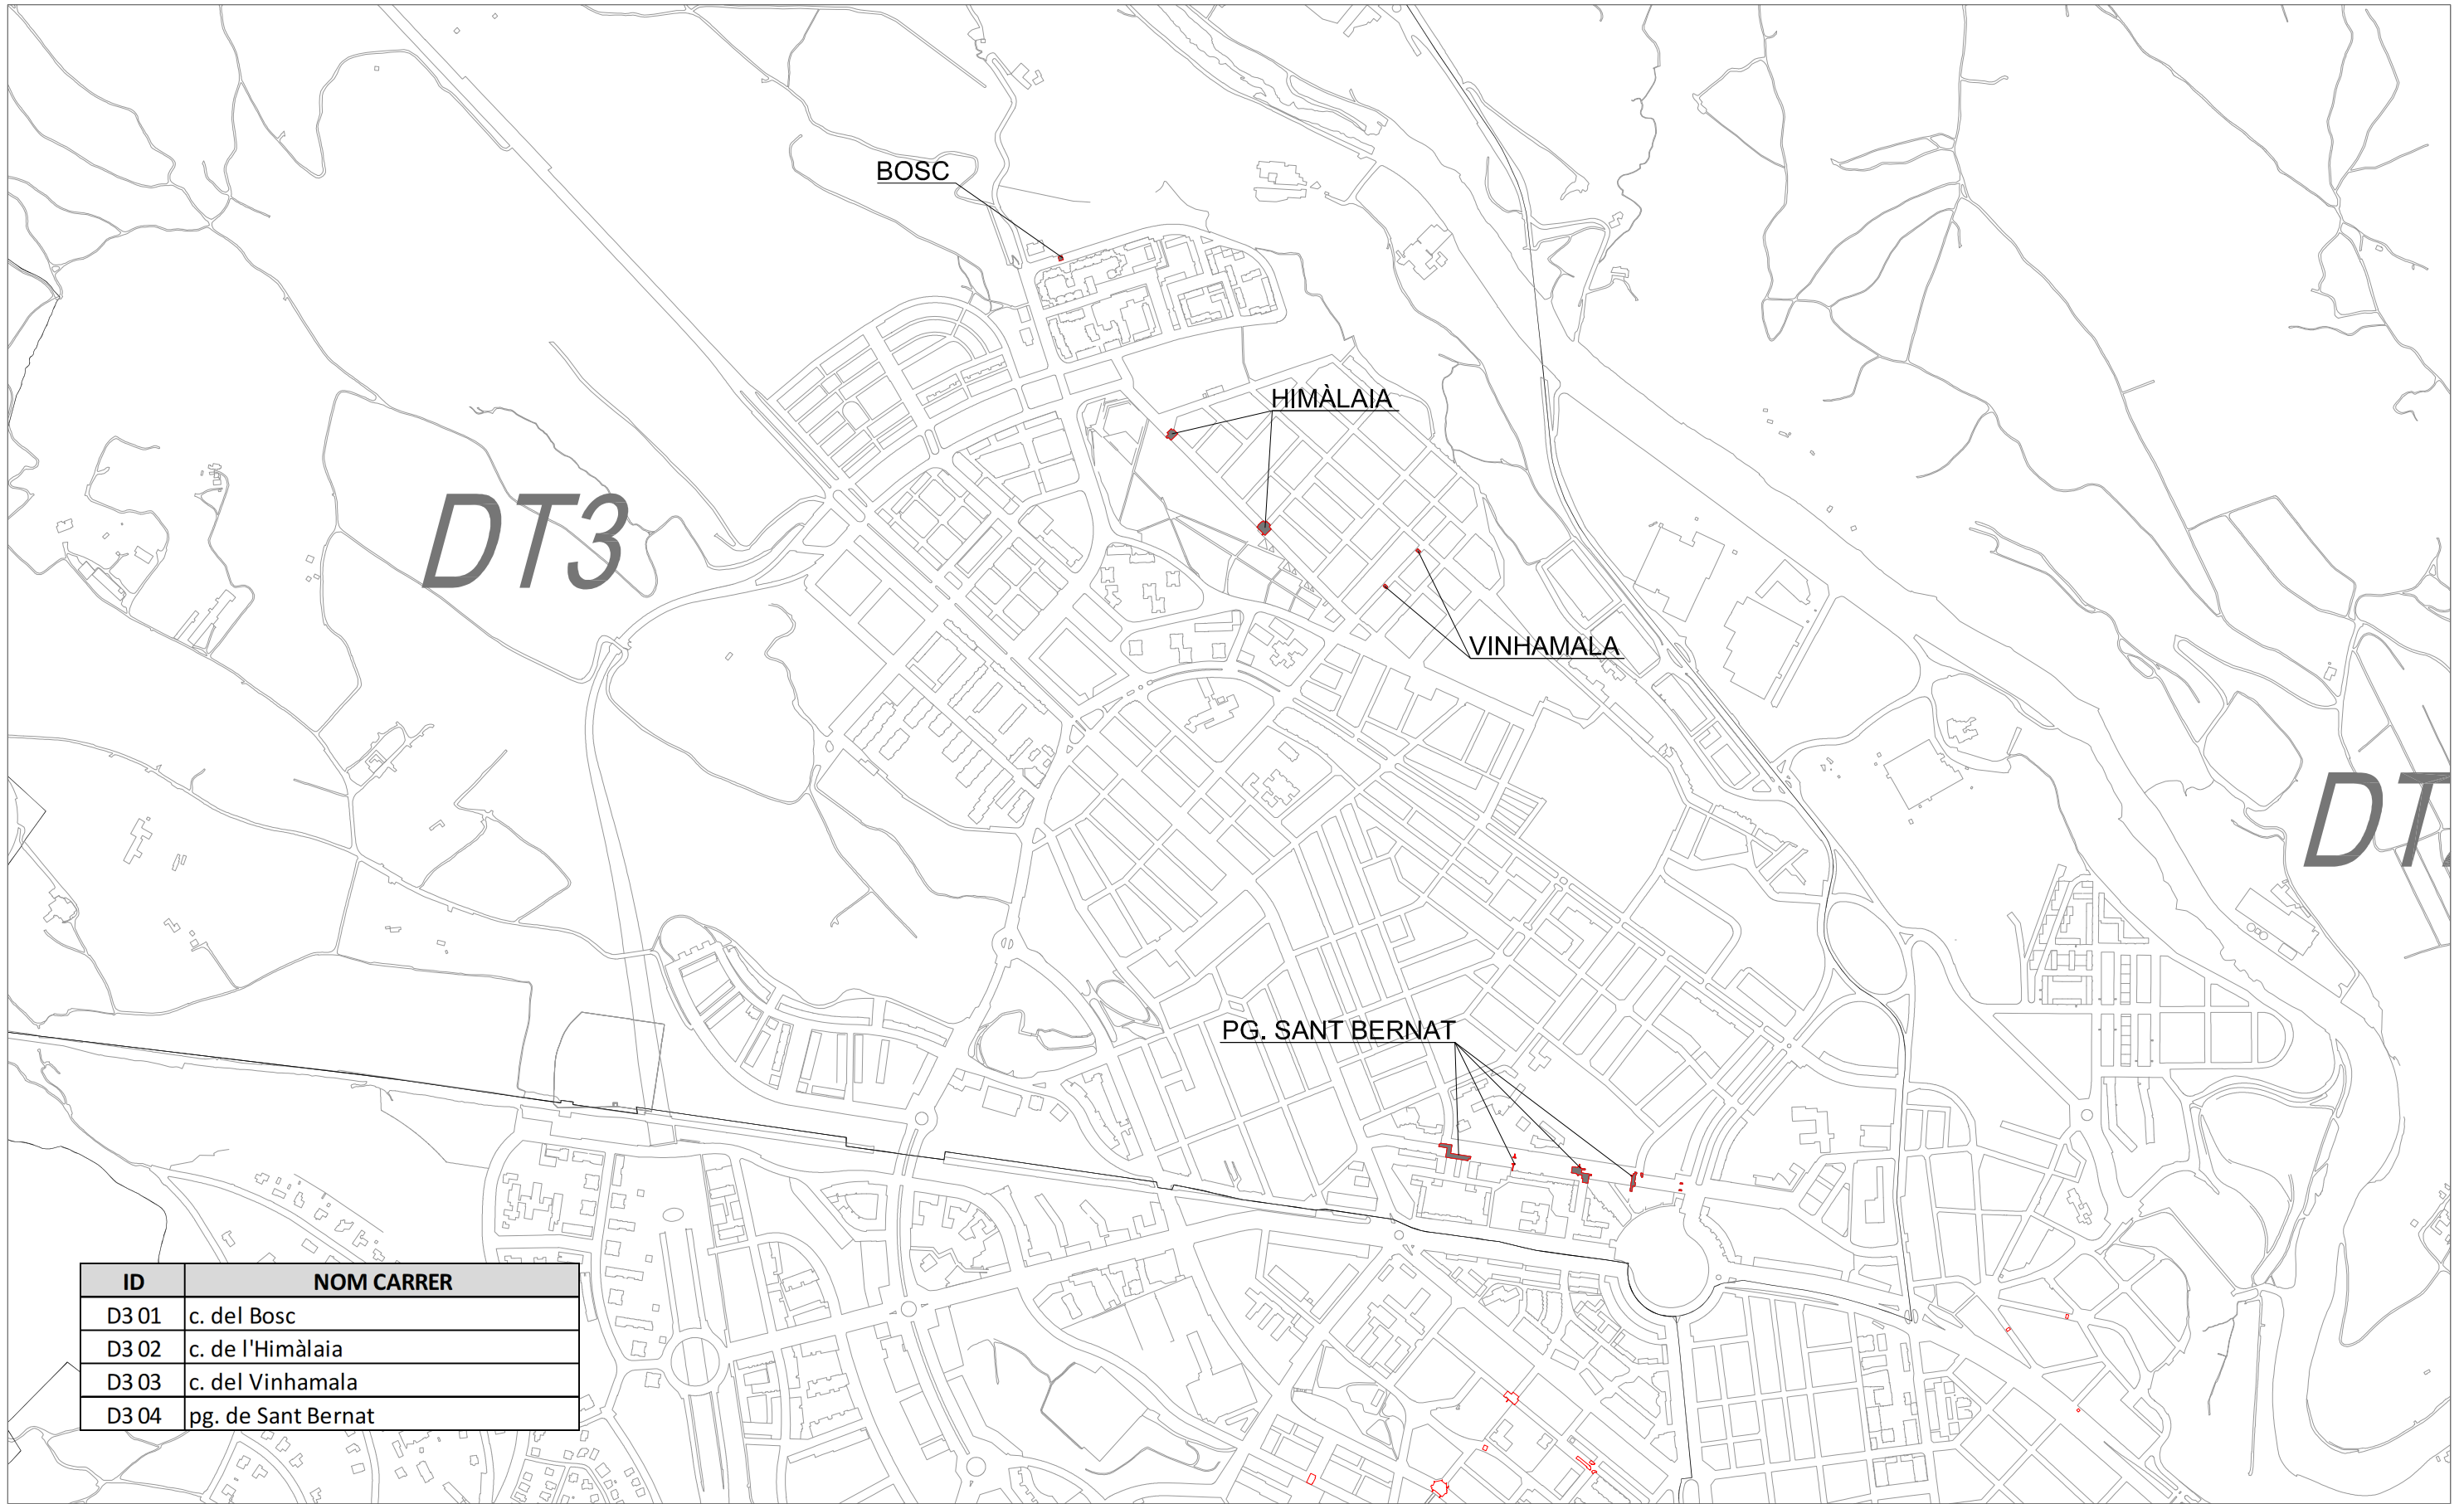


 Àmbit actuació



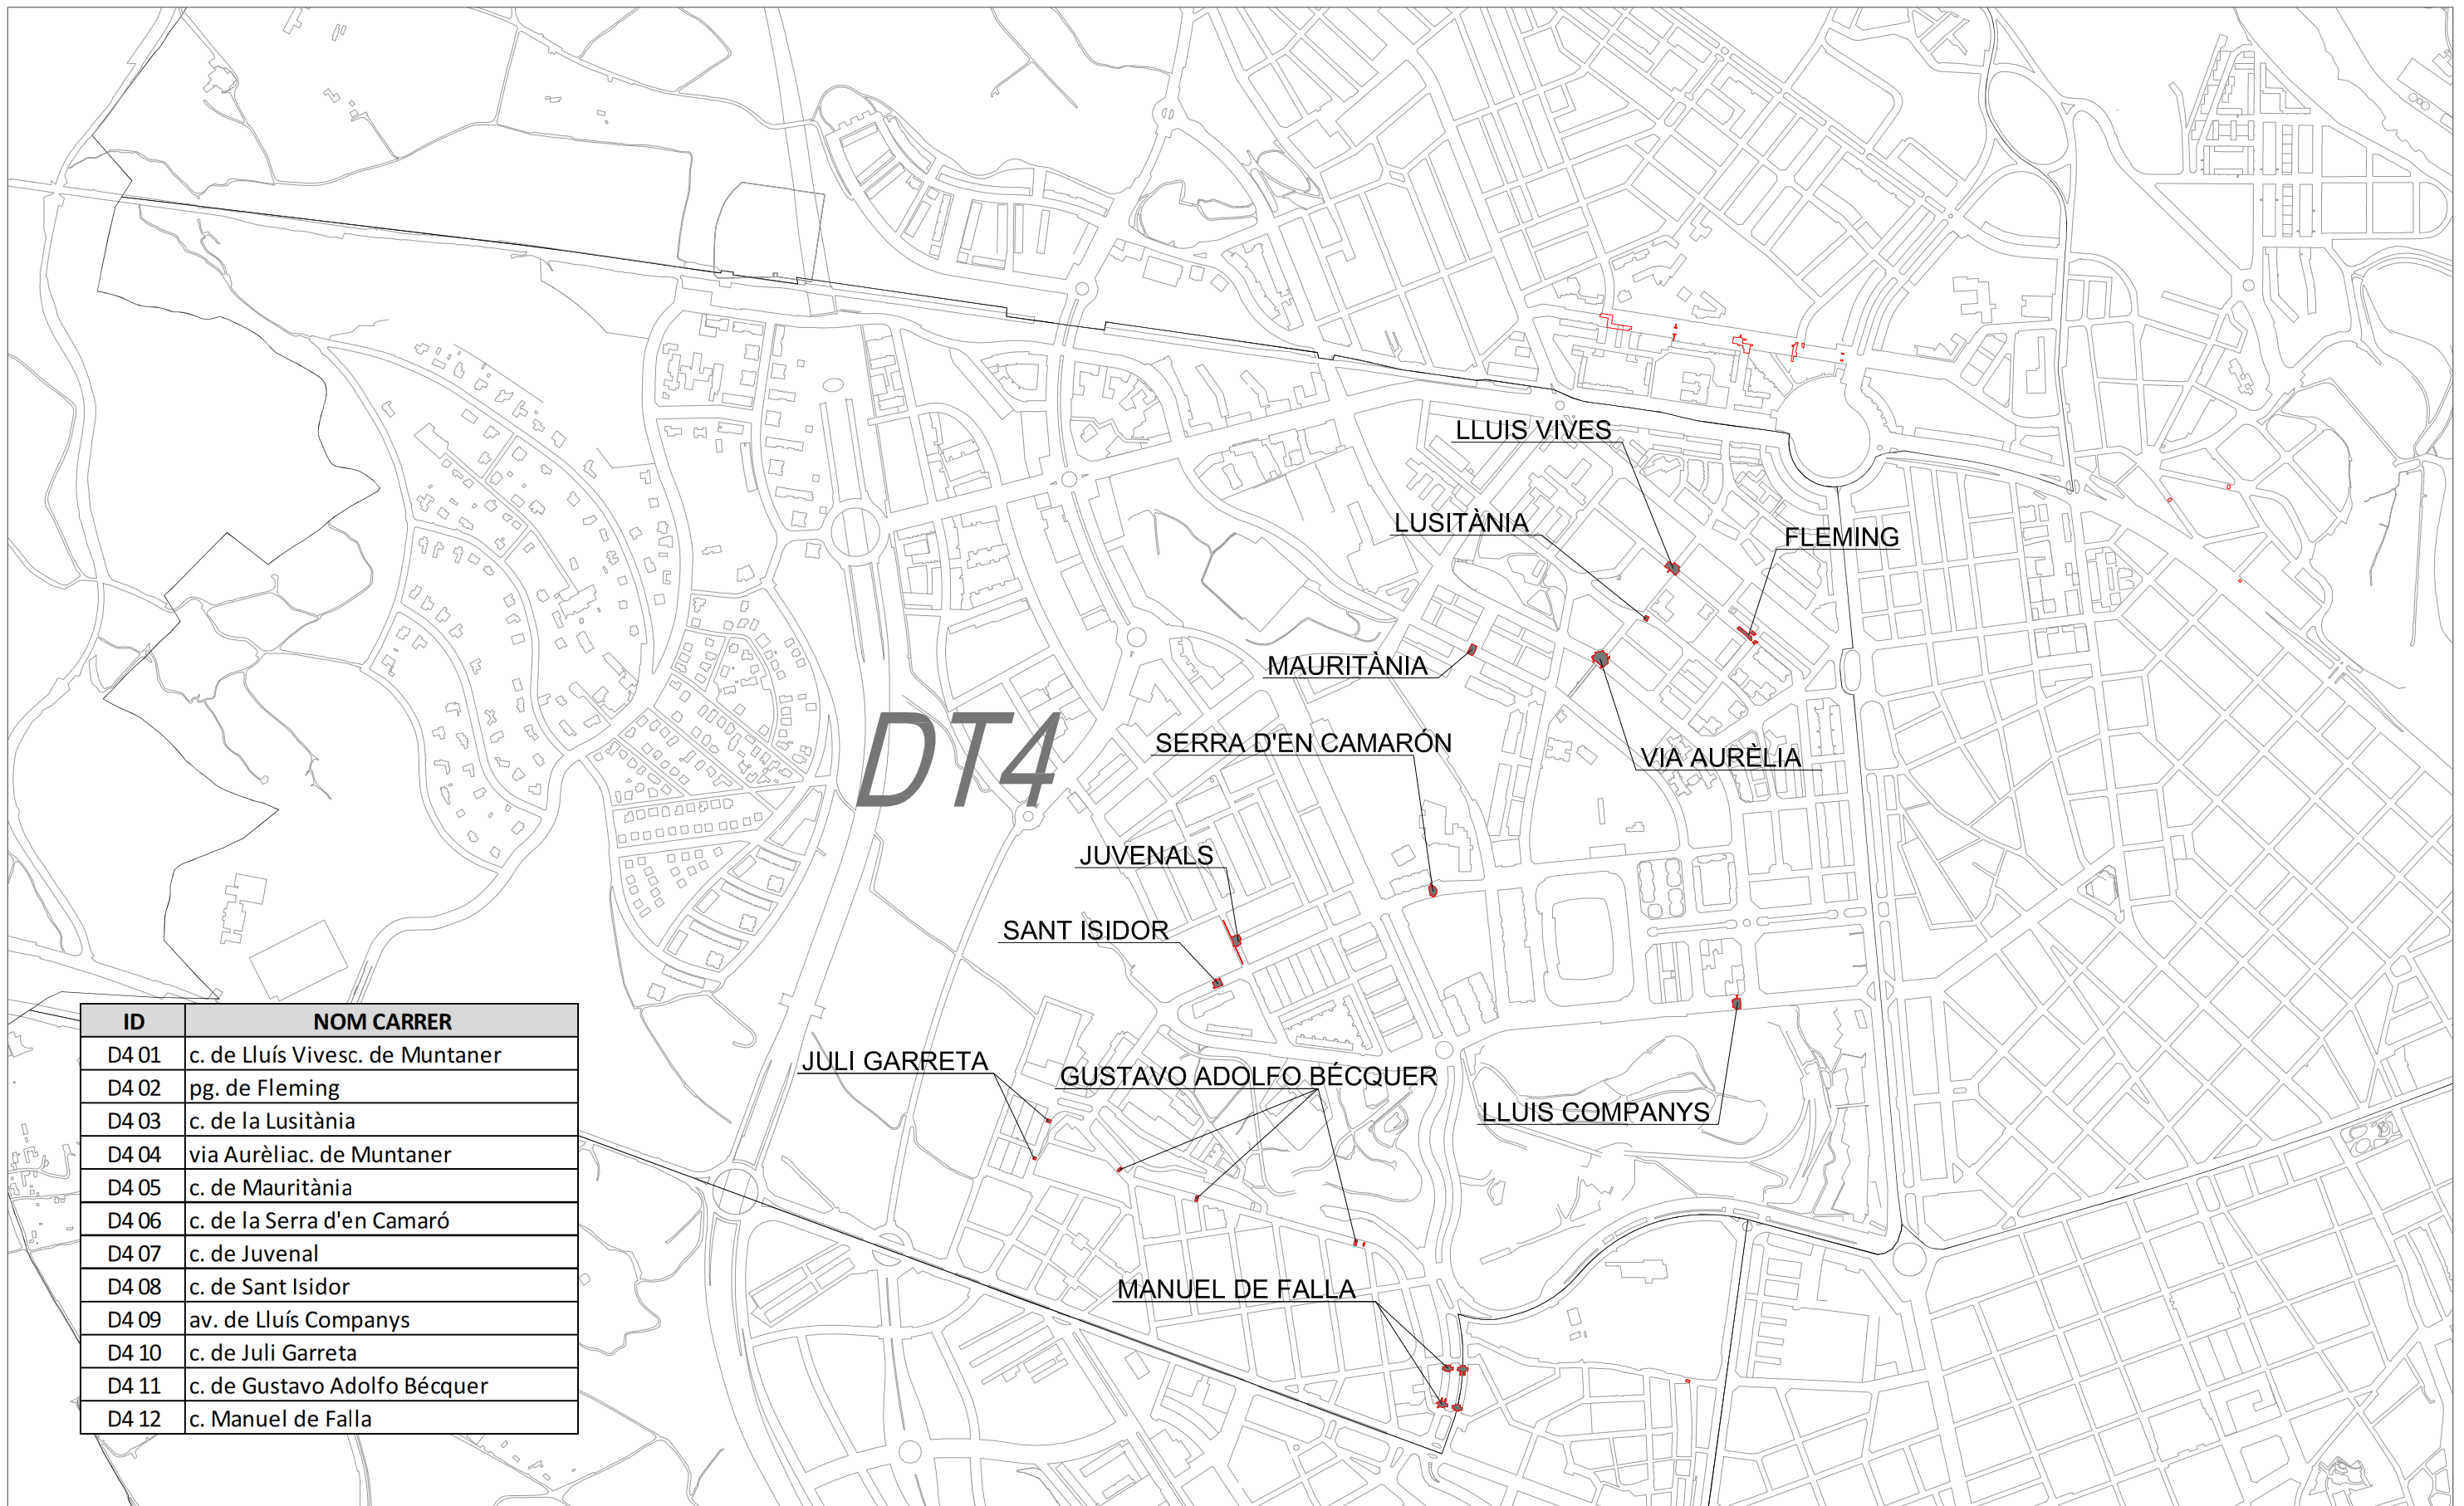

 Àmbit actuació



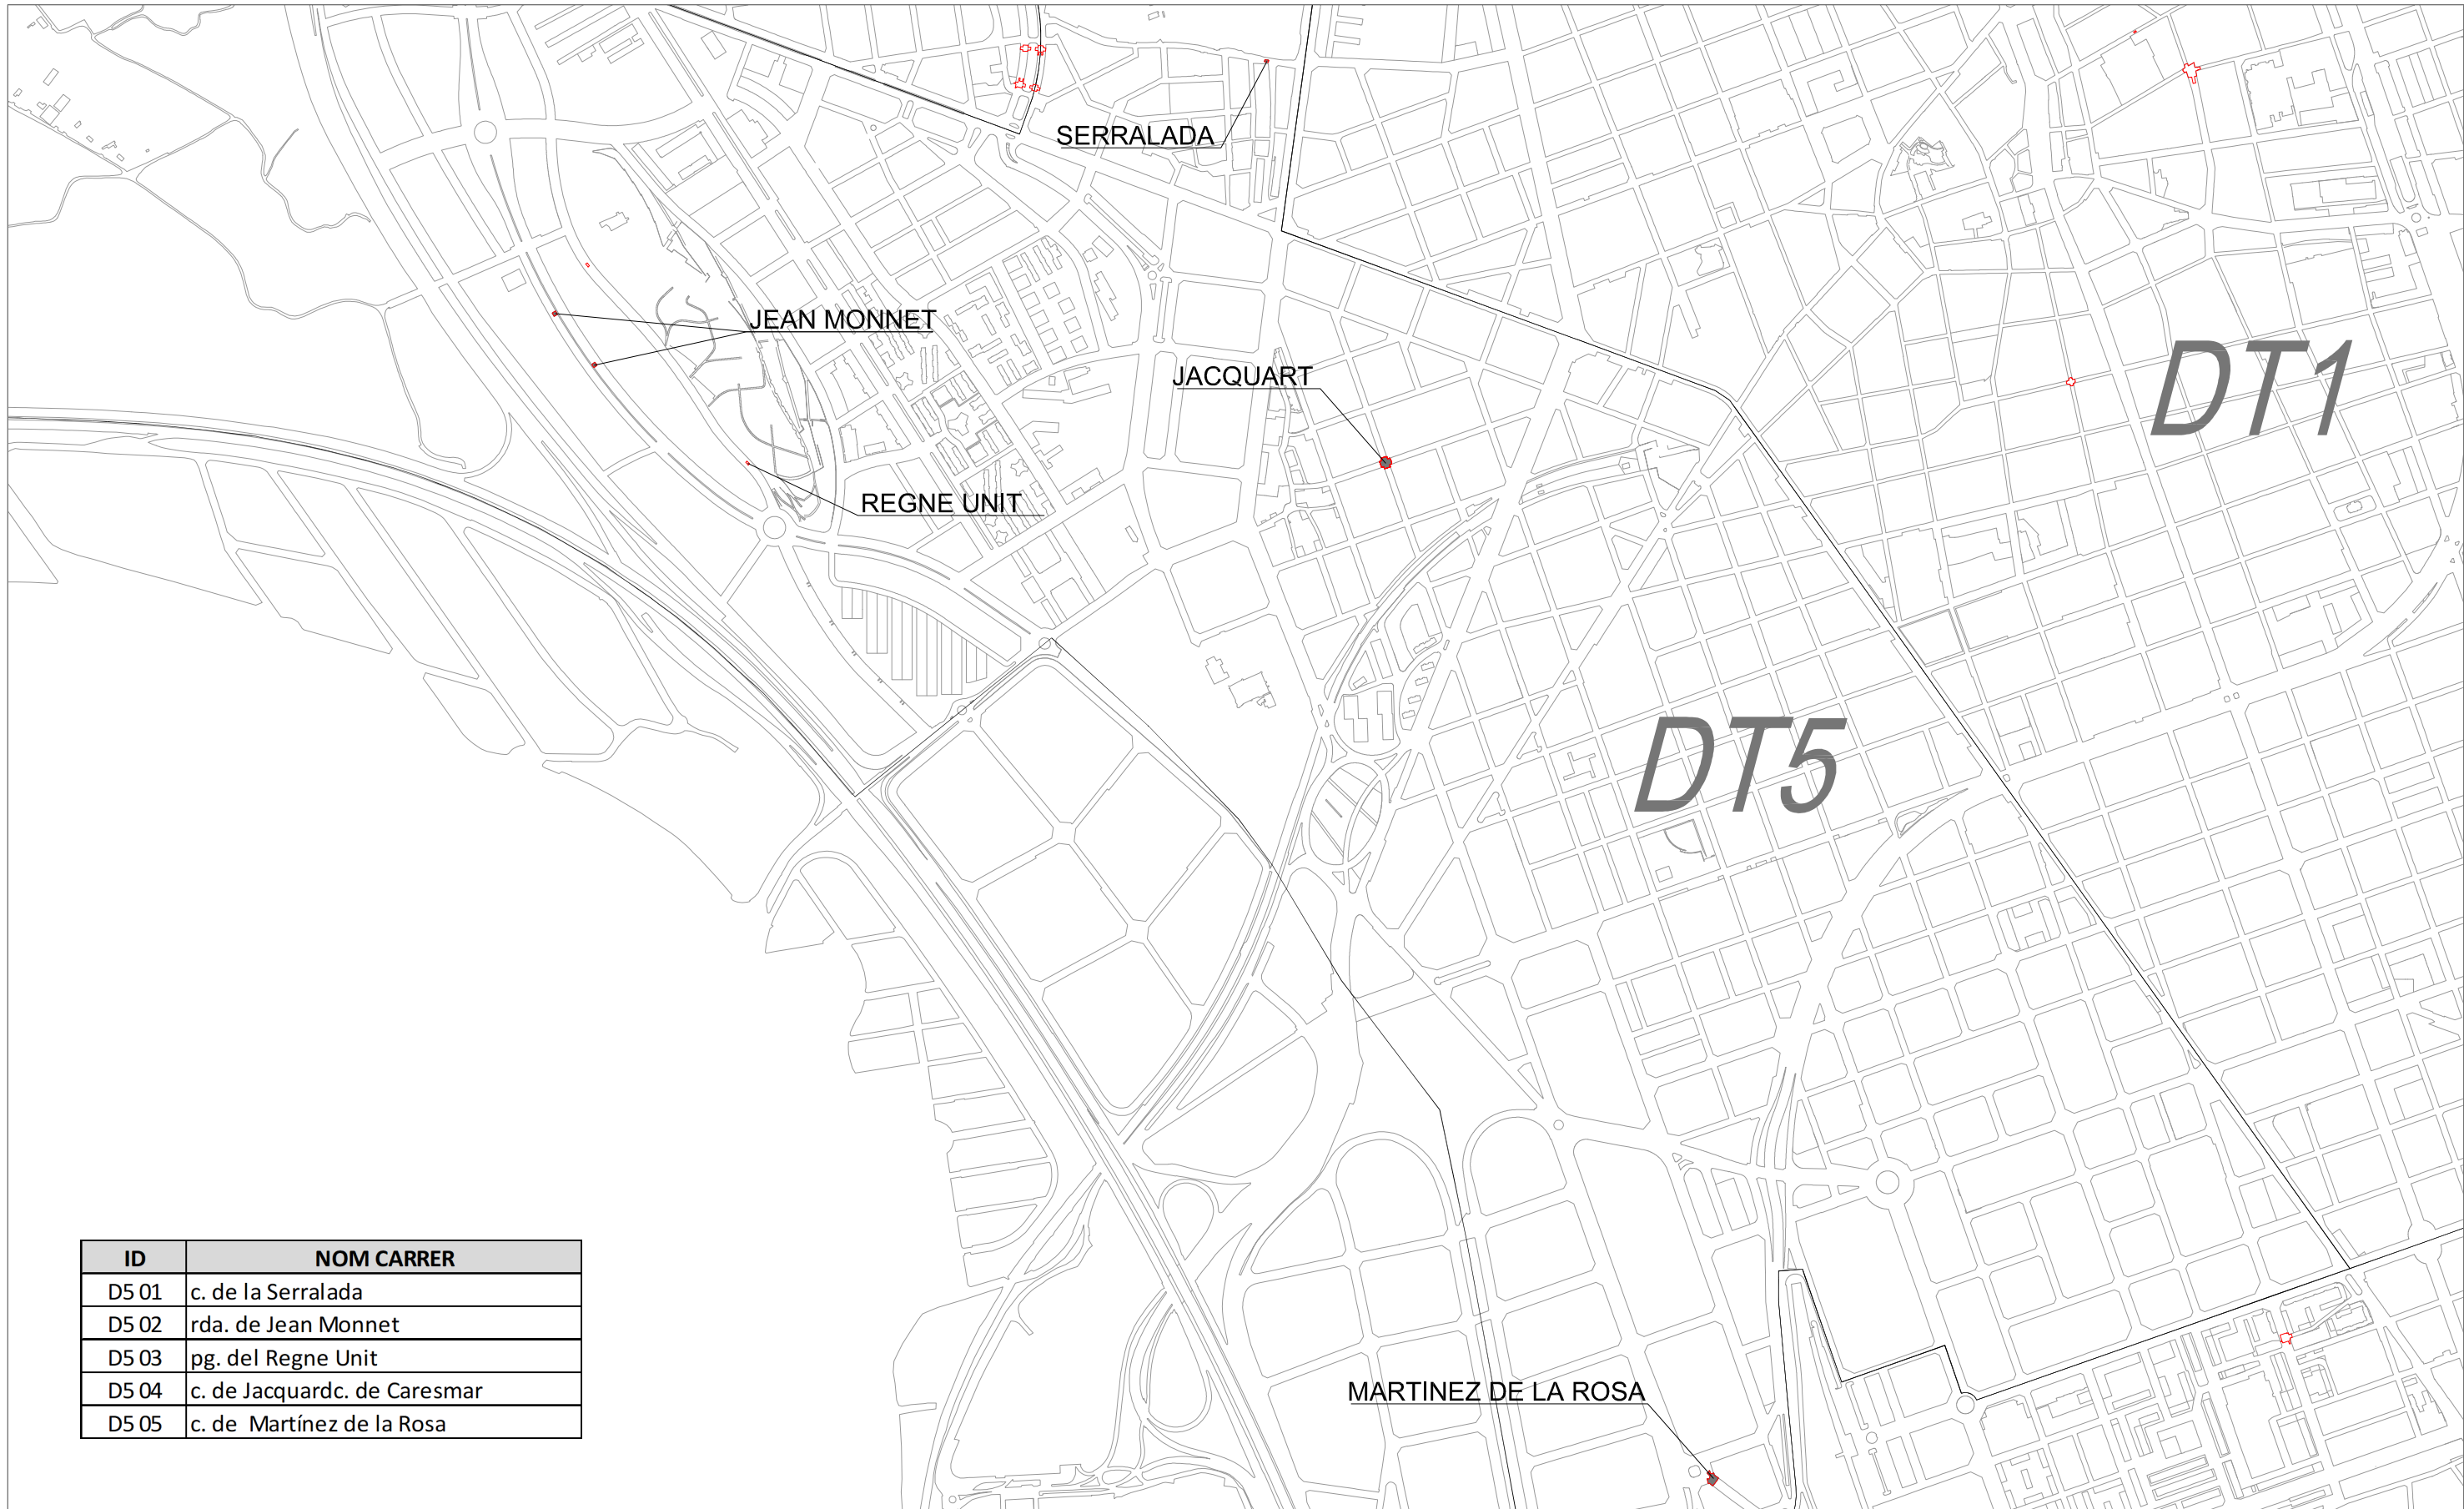

ID	NOM CARRER
D5 01	c. de la Serralada
D5 02	rda. de Jean Monnet
D5 03	pg. del Regne Unit
D5 04	c. de Jacquardc. de Caresmar
D5 05	c. de Martínez de la Rosa

 Àmbit actuació







ID	NOM CARRER
D6 01	c. de Fontanella
D6 02	c. dels Reis Catòlics
D6 03	c. de Goya
D6 04	c. de Leonardo da Vinci

 Àmbit actuació



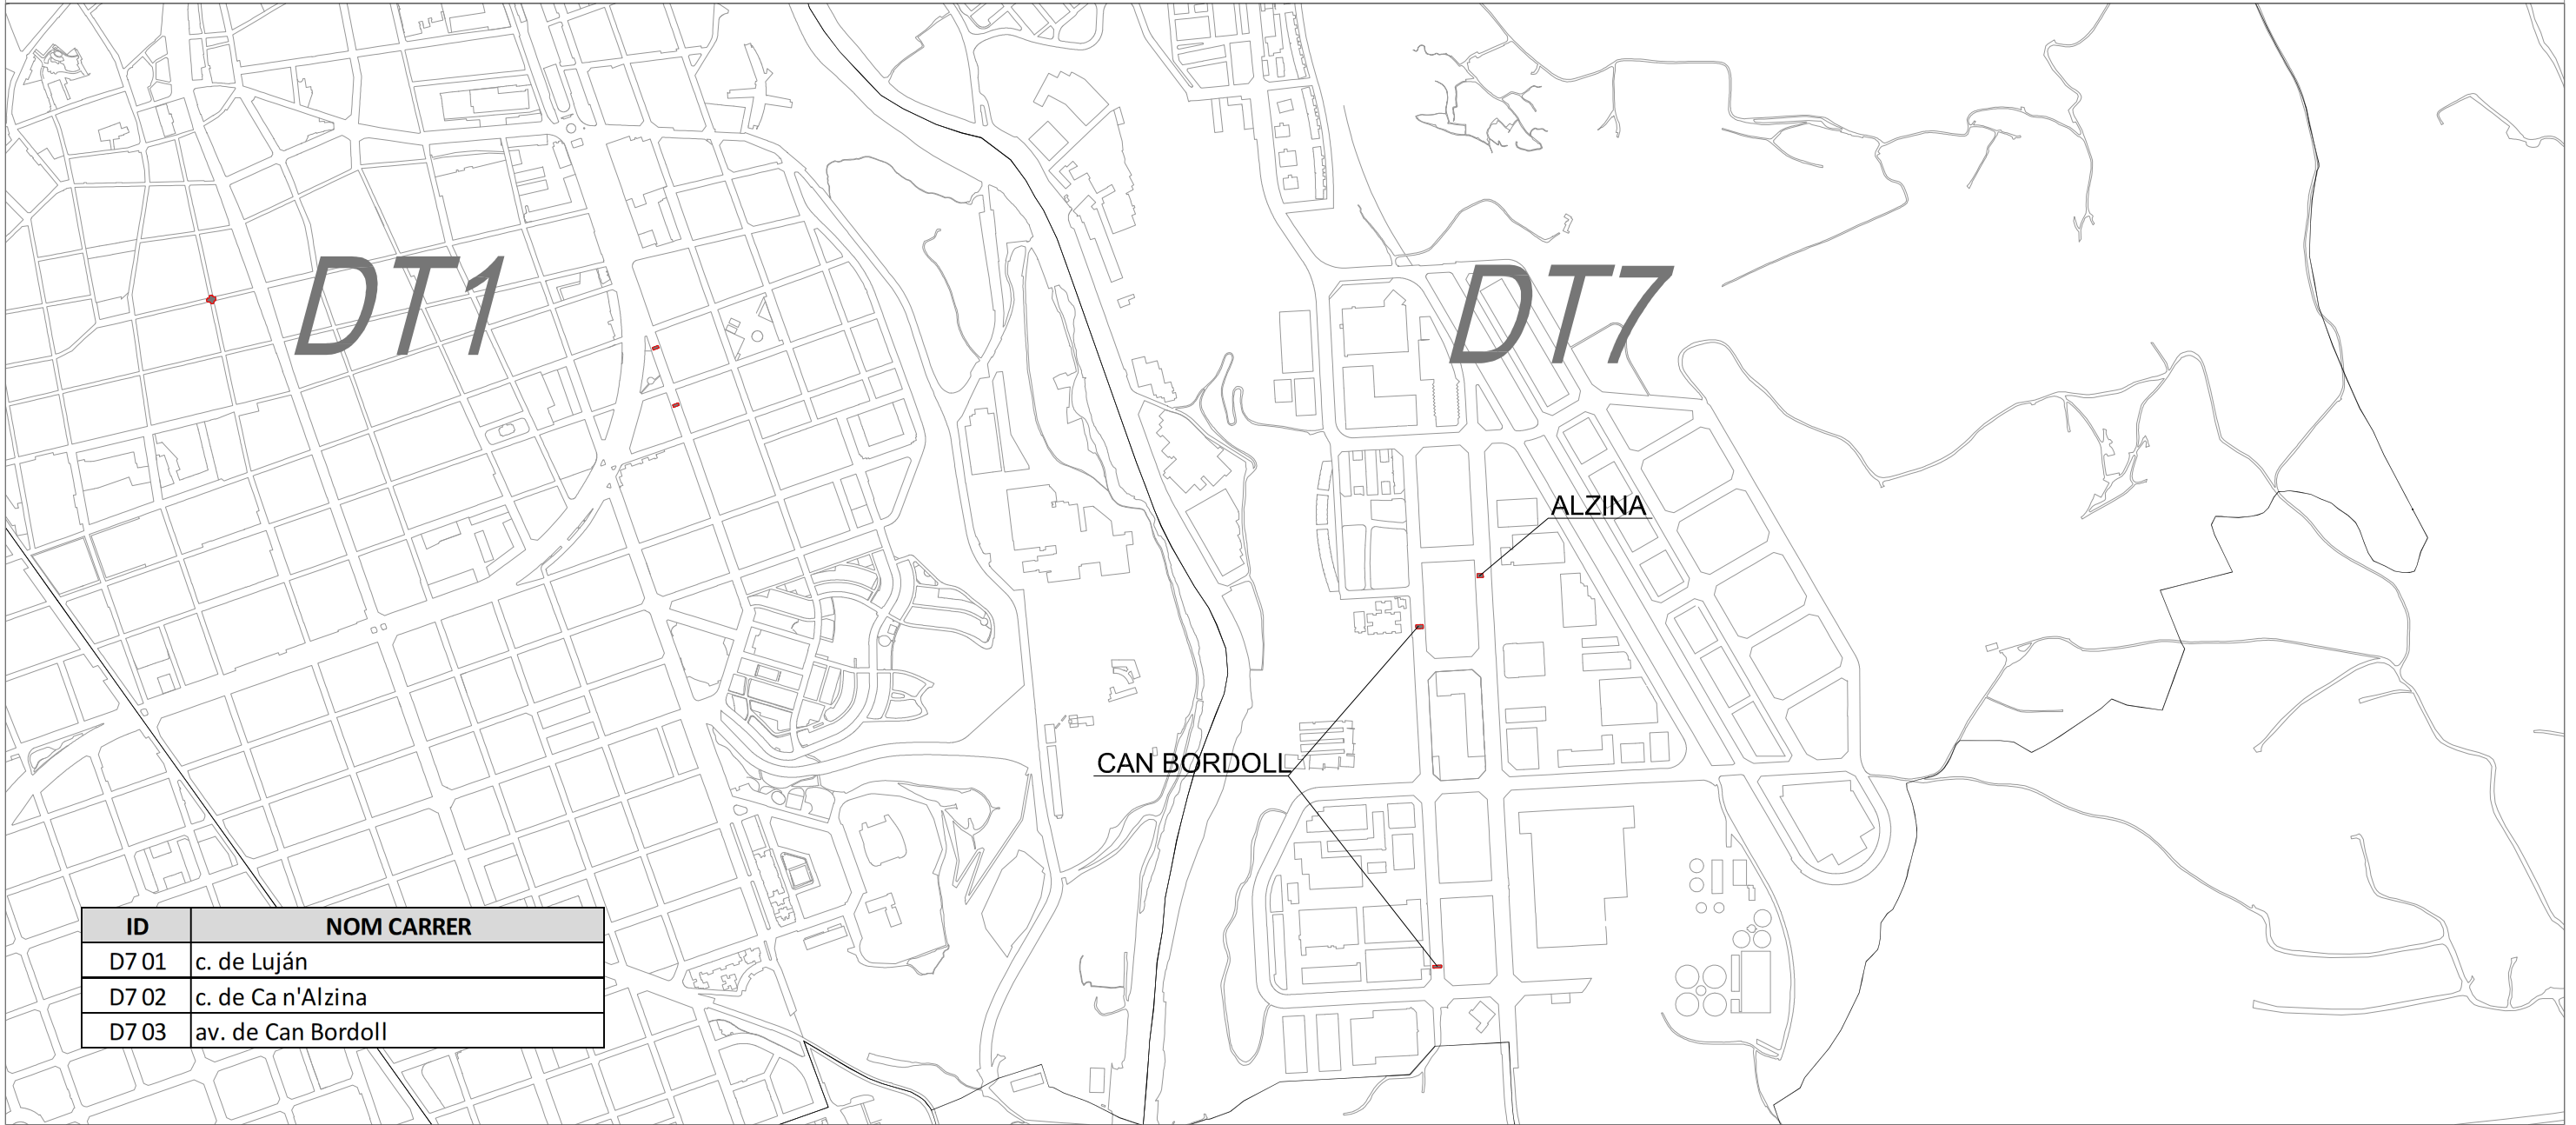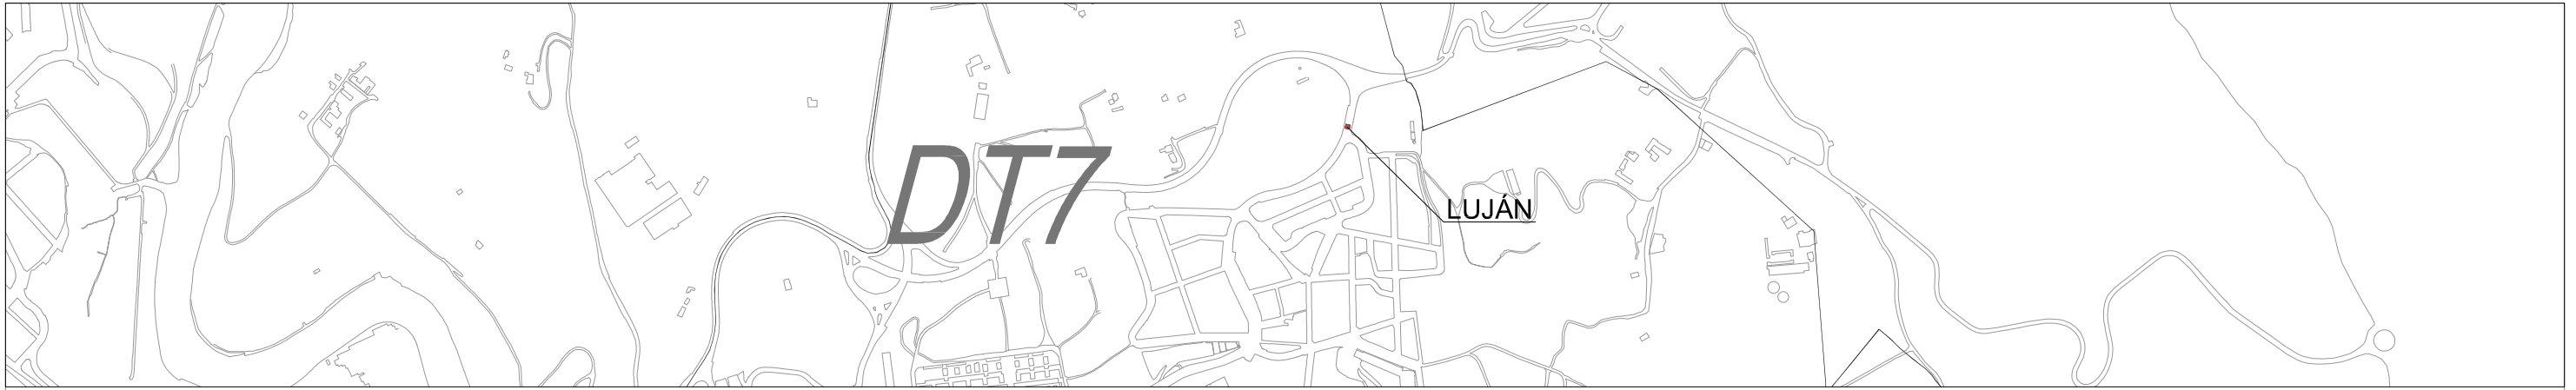


ID	NOM CARRER
D7 01	c. de Luján
D7 02	c. de Ca n'Alzina
D7 03	av. de Can Bordoll

 Àmbit actuació




**PROJECTE D'OBRES D'ACTUACIONS DE SEGURETAT I SENYALITZACIÓ  
EN DIFERENTS CARRERS DE SABADELL**


**E. PLÀNOLS**  
LOT 1

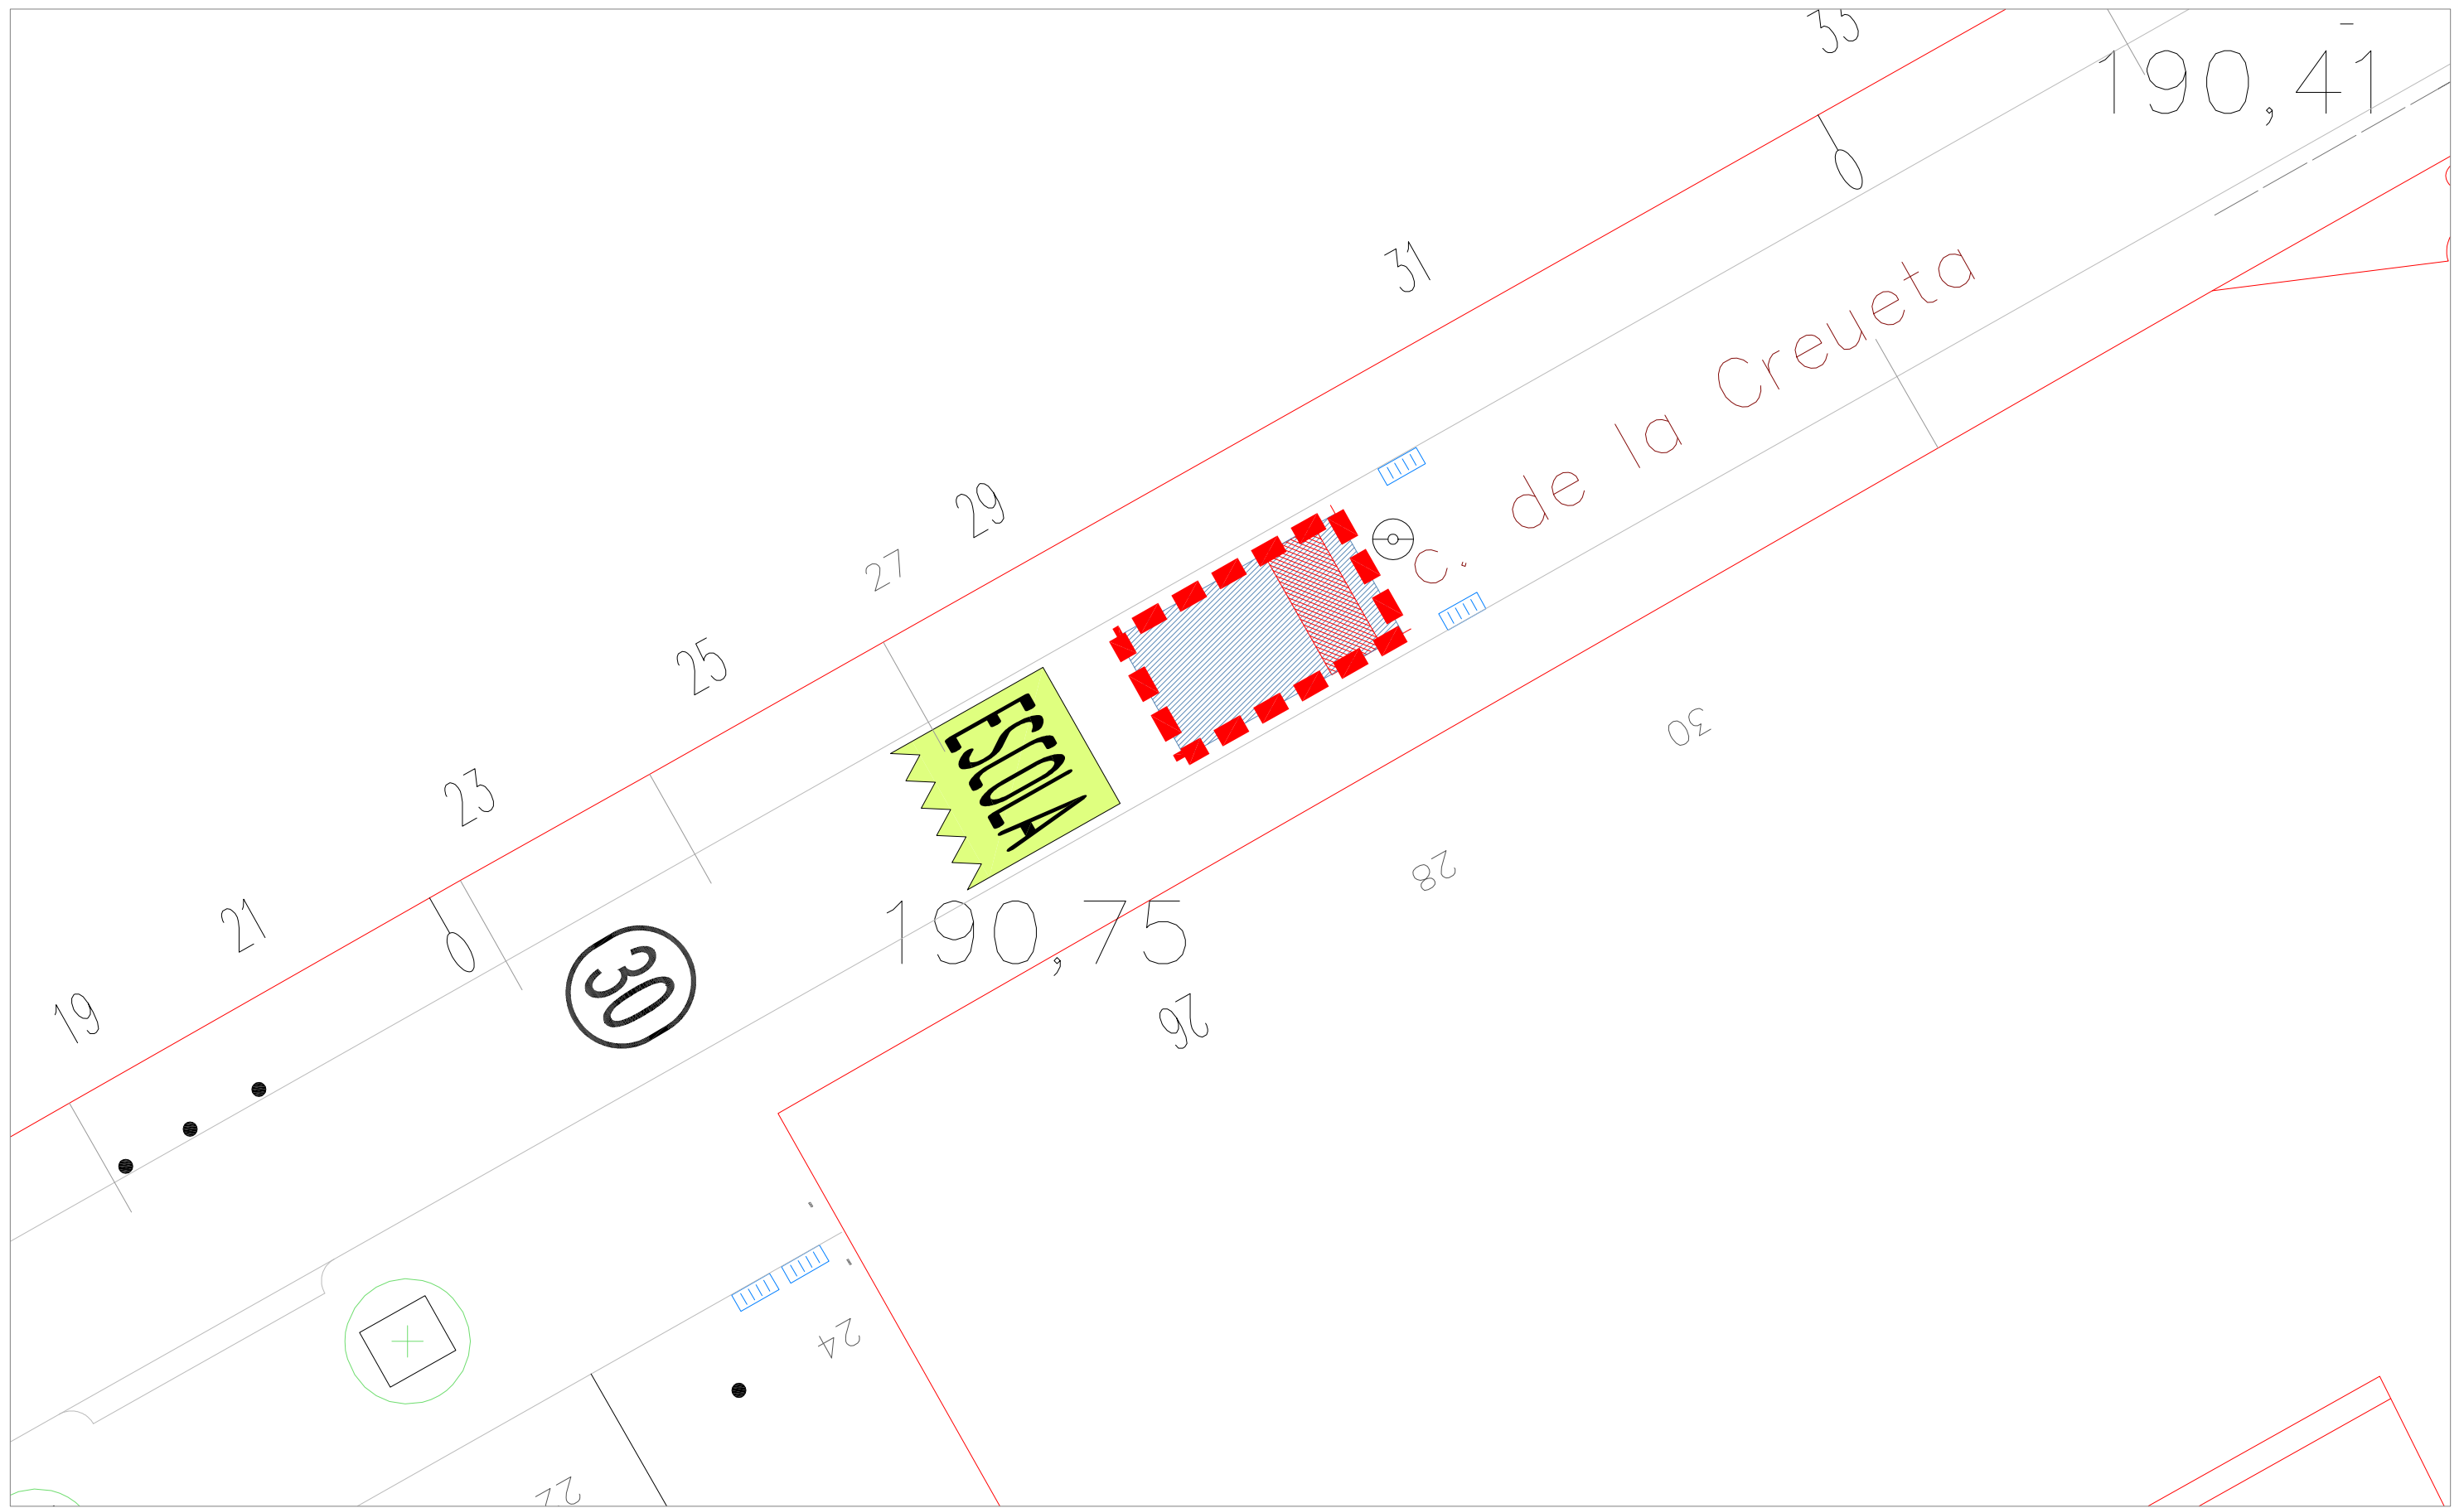


Àmbit actuació	Enderroc paviment panot	Enderroc de rigola	Enderroc embornal	Desmuntatge reductor velocitat
Enderroc de paviment d'asfalt	Enderroc de peça de vorada	Enderroc escocell	Desplaçar senyal trànsit	Fresat senyalització horitzontal
Fresat de paviment d'asfalt			Desplaçar semàfor	Arrencada pilona

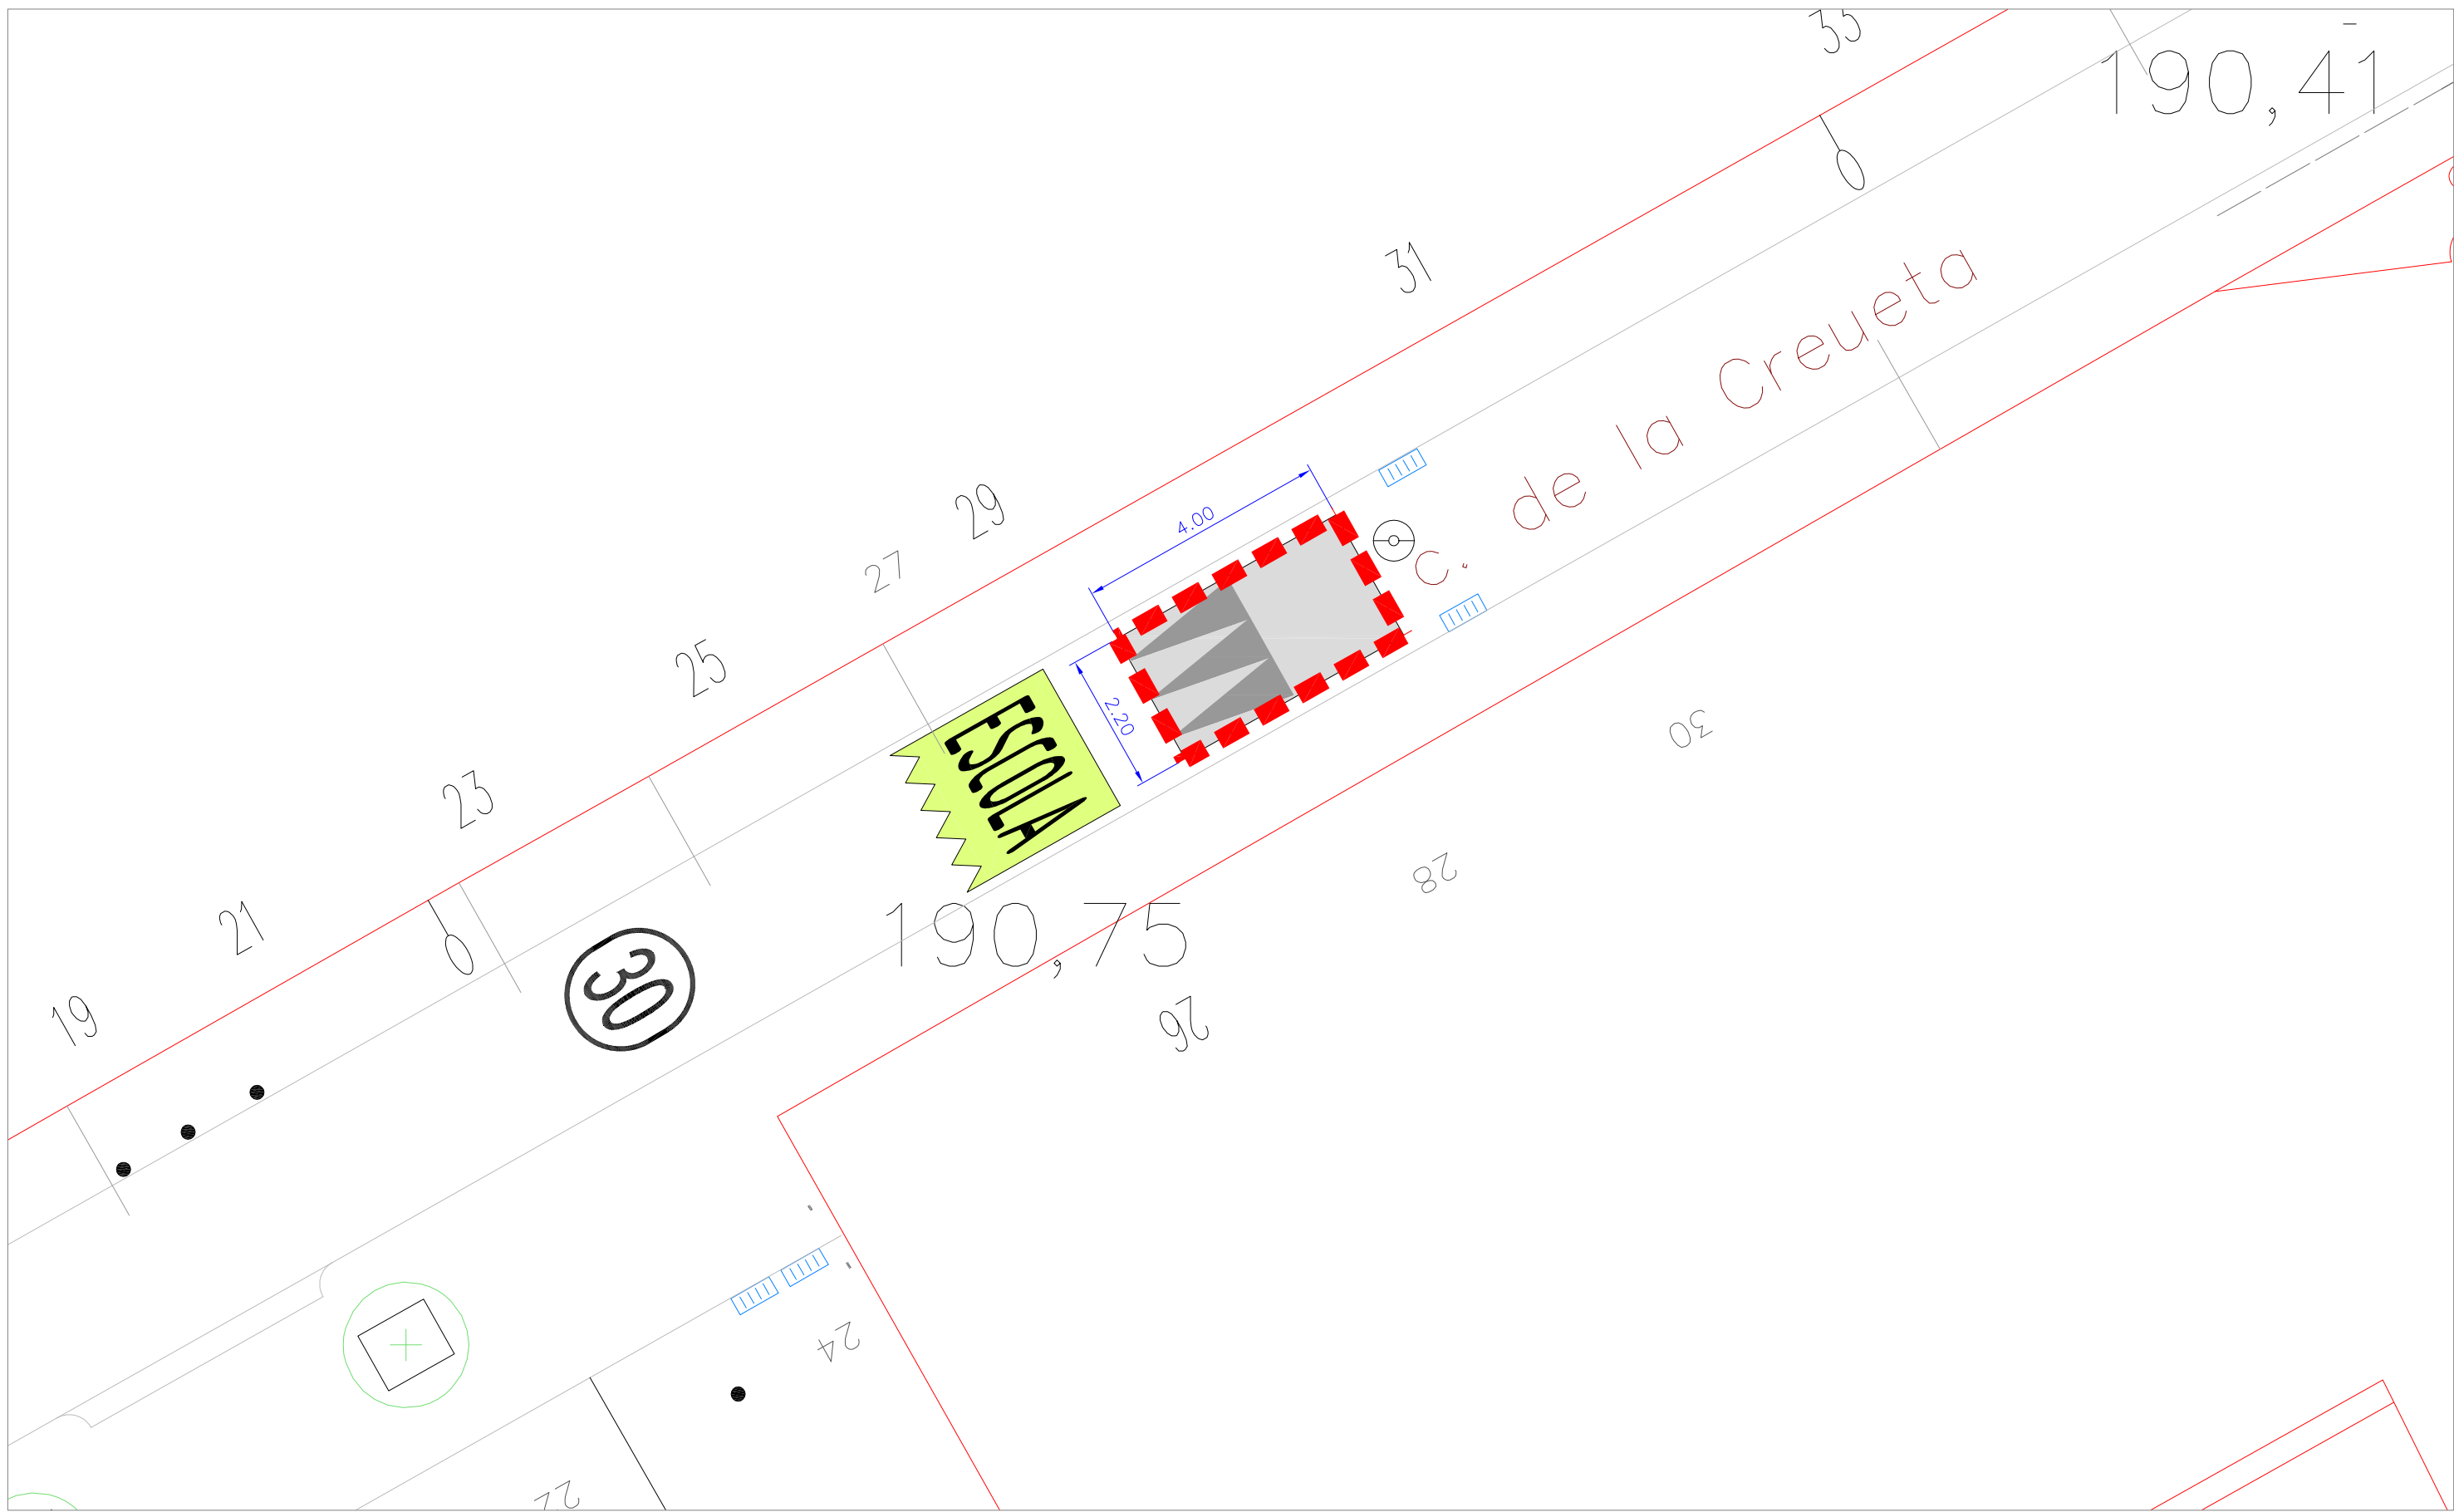


Àmbit actuació	Paviment de panot de 20x20x4 cm	Paviment de formigó	Escocell de fiol	Nova tapa de clavegueram	Nova senyal vertical	Nova piona d'acer
Paviment de ratlles de 20x20x4 cm	Peça de vorada de granit	Peça de vorada de formigó	Embornal nou	Col·locació a nivell tapa existent	Senyal vertical a recol·locar	Nova piona de poliuretà
Paviment de punts de 20x20x4 cm	Peça de vorada de formigó	Gual de vehicles de granit	Nova connexió clavegueram	Nova ubicació semàfor	Senyalització horitzontal	
Paviment d'asfalt			Nou pou clavegueram			

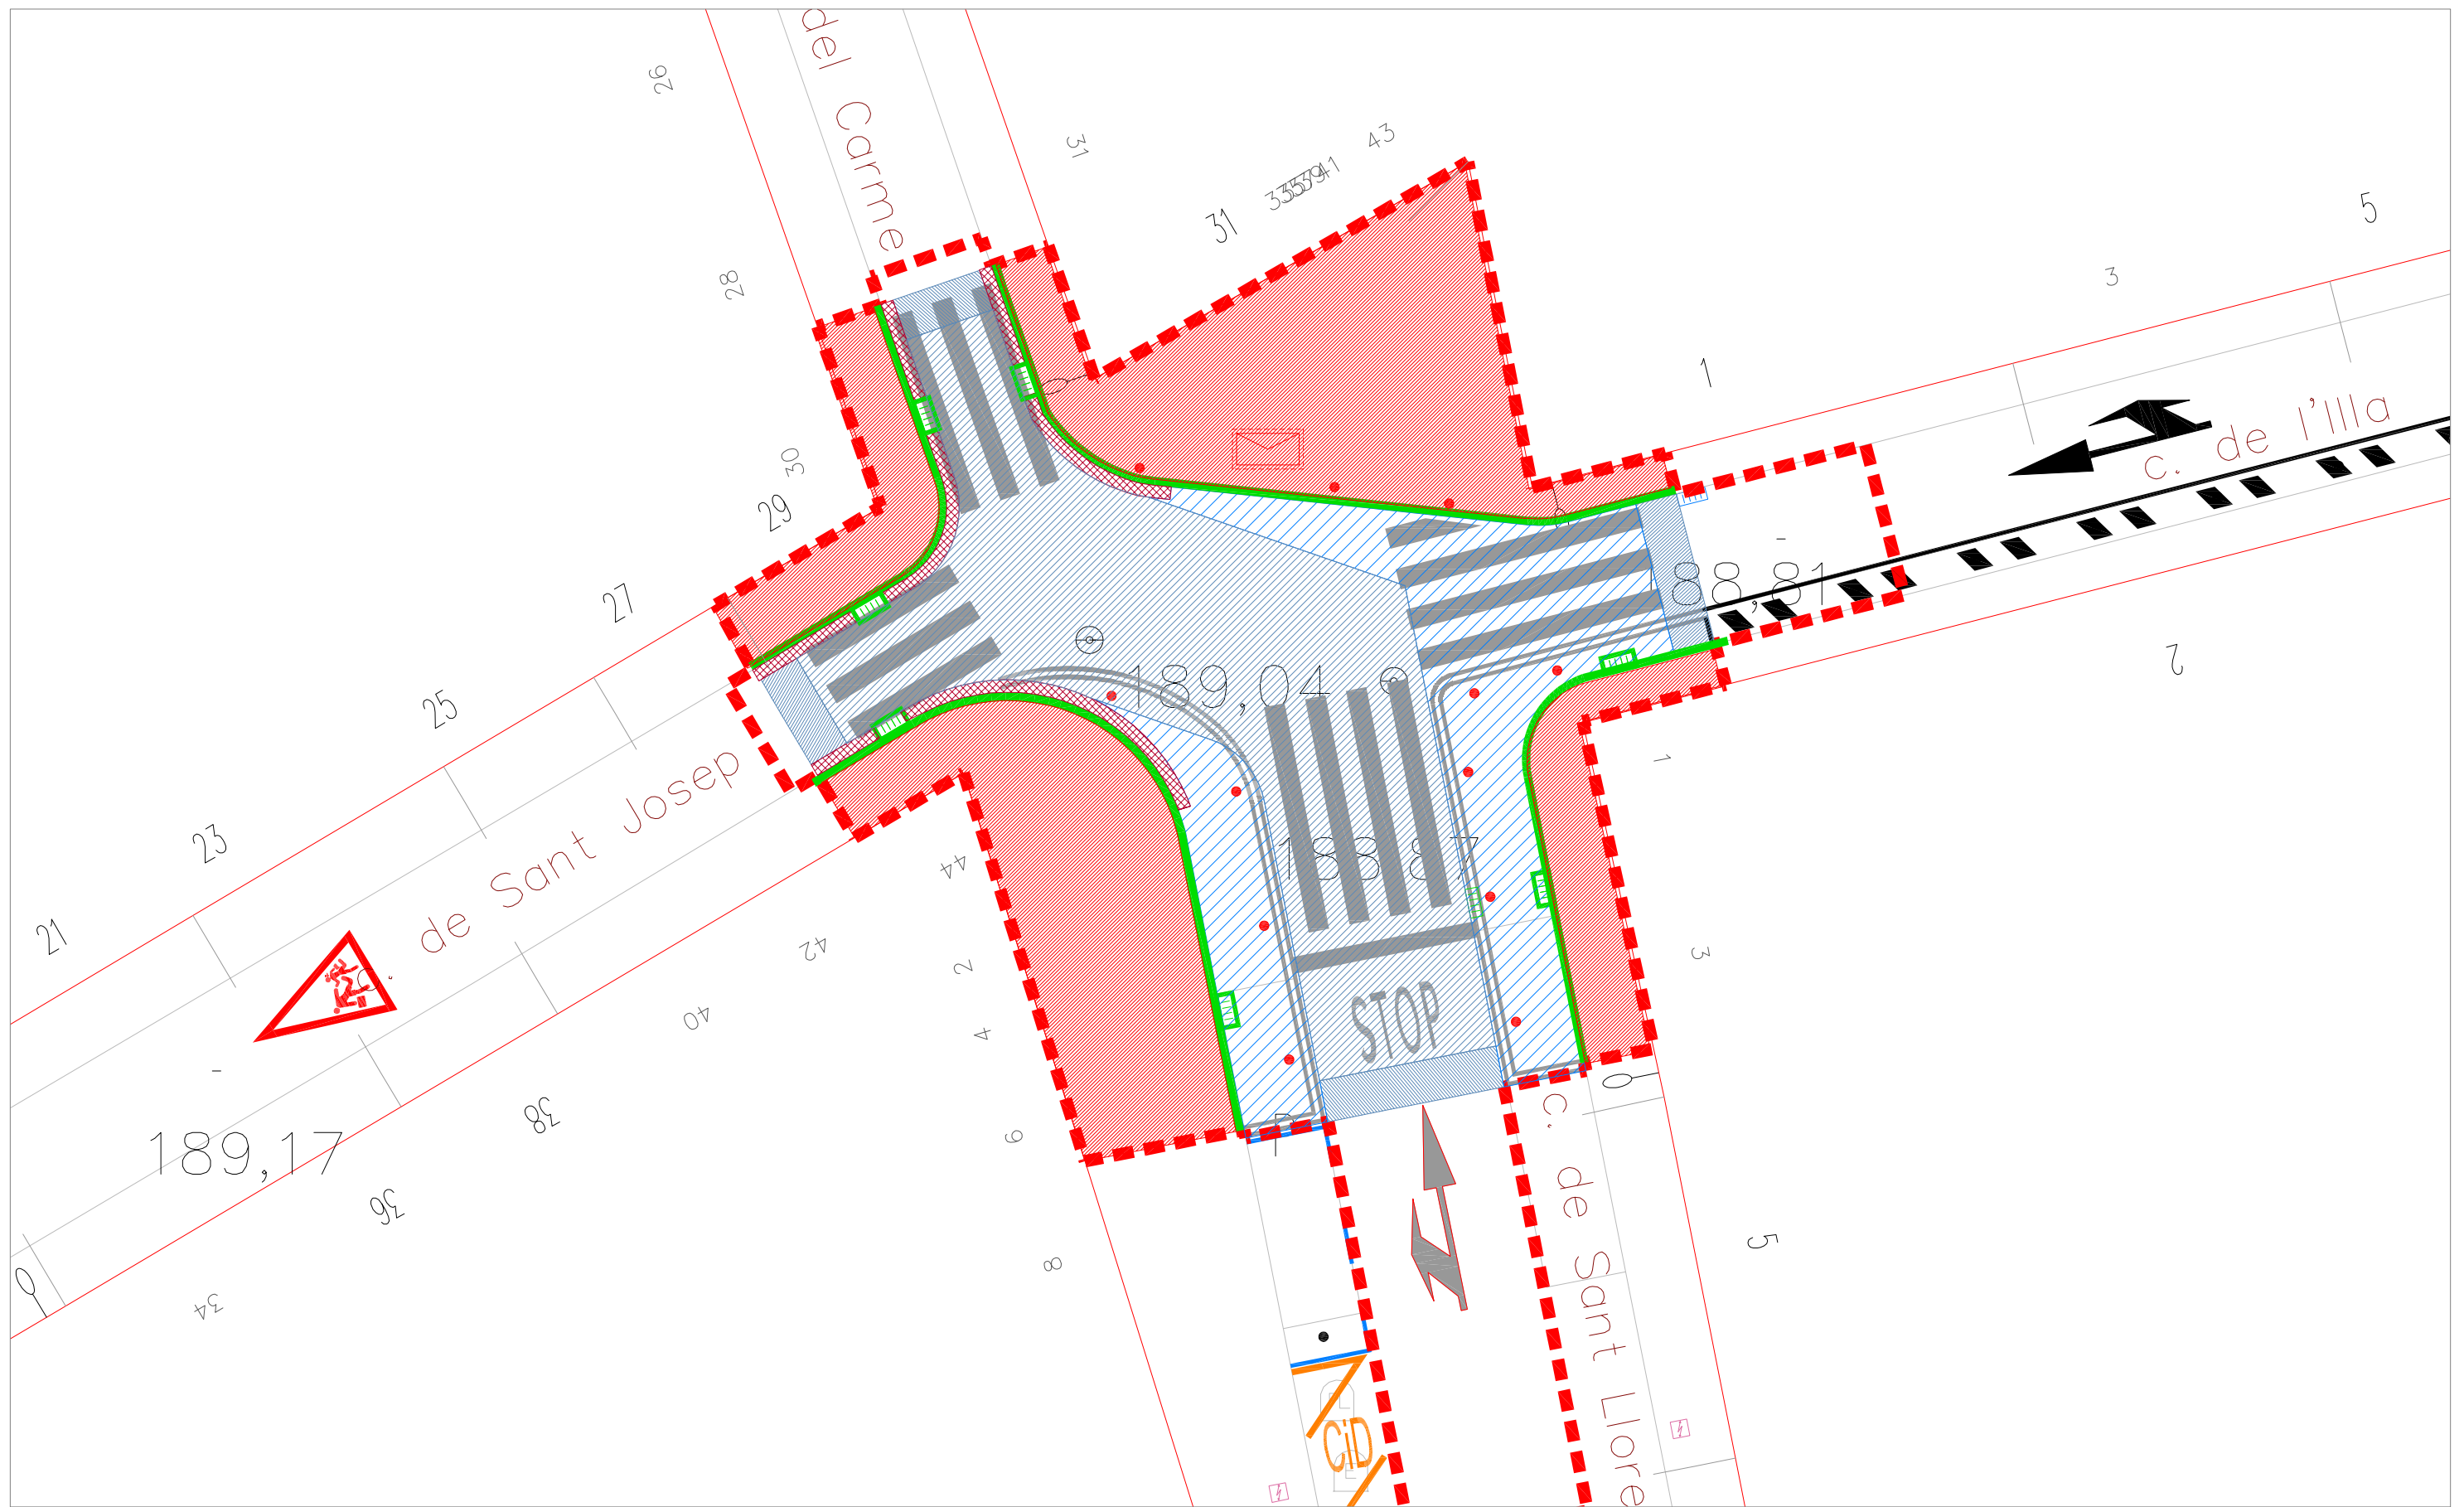


Àmbit actuació	Enderroc paviment panot	Enderroc de paviment d'asfalt	Fresat de paviment d'asfalt	Enderroc de rigola	Enderroc de peça de vorada	Enderroc escocell	Enderroc embornal	Desplaçar senyal trànsit	Desplaçar semàfor	Desmuntatge reductor velocitat	Recol·locació de bústia	
	Fresat de senyalització horitzontal	Arrencada pilona										

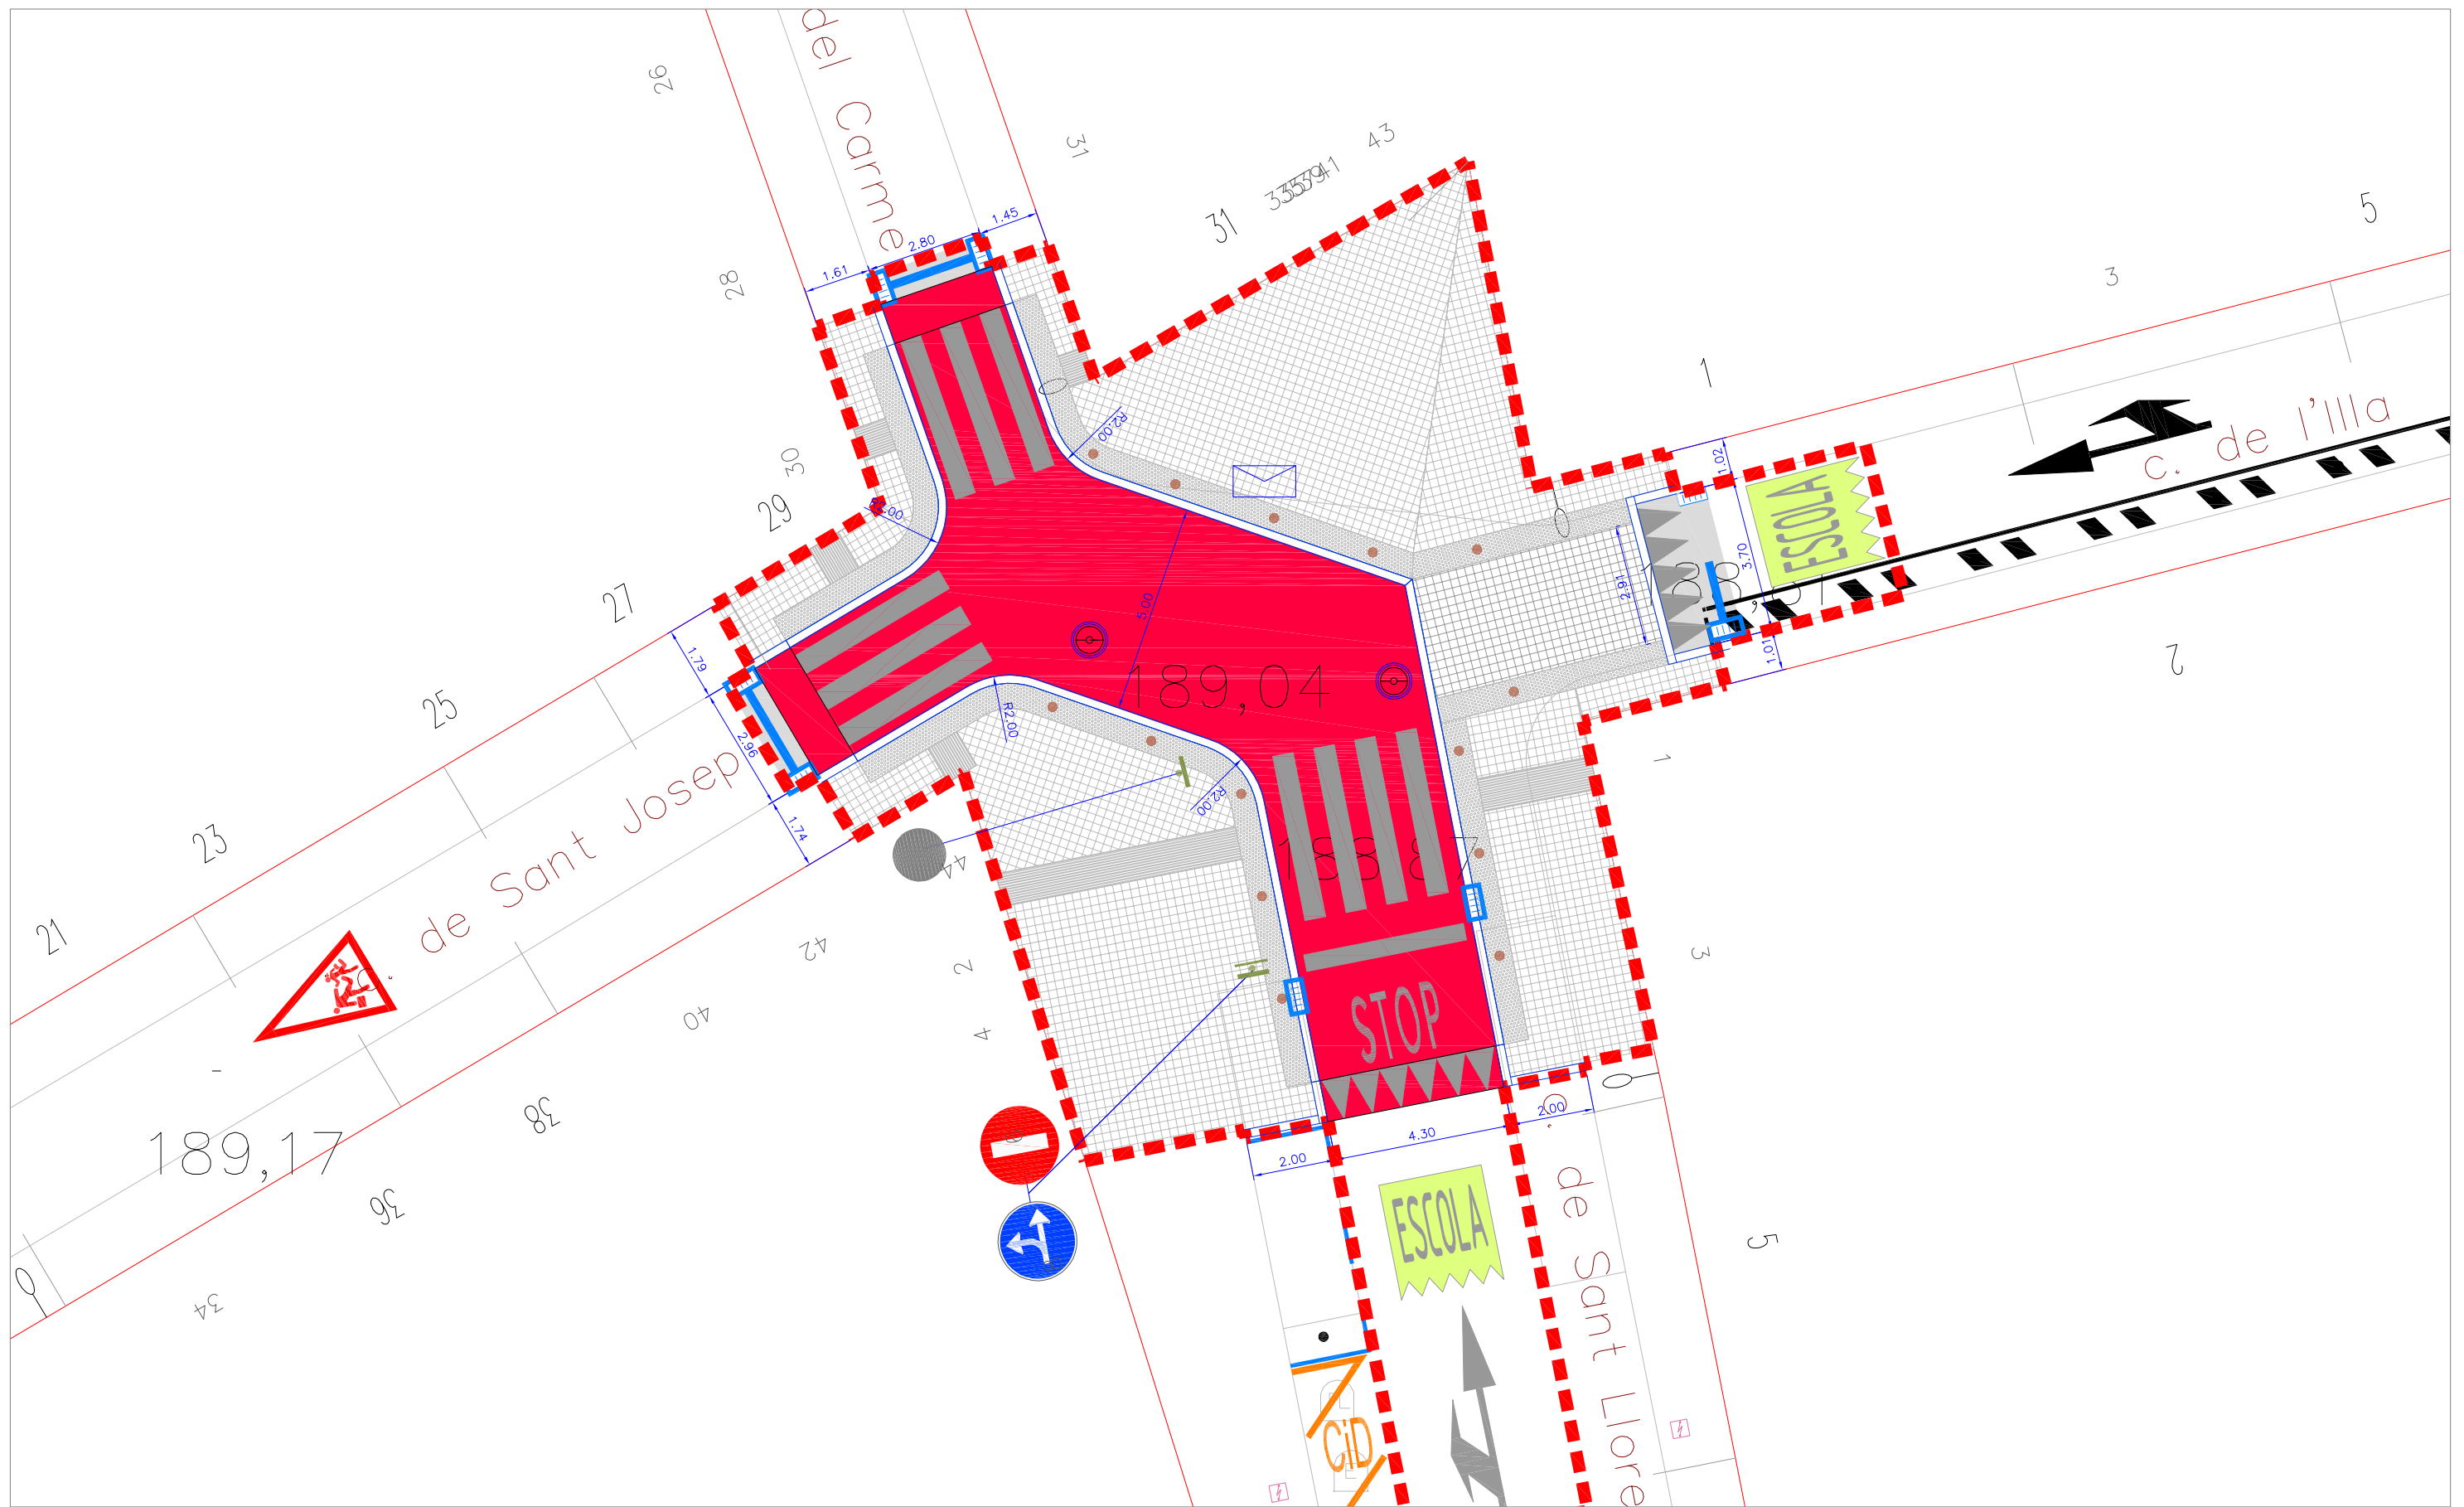




Àmbit actuació	Paviment de panot de 20x20x4 cm	Paviment d'asfalt	Escocell de fiol	Nova tapa de clavegueram	Nova senyal vertical	Nova pilona d'acer
Paviment de ratlles de 20x20x4 cm	Paviment d'asfalt vermell	Paviment d'asfalt vermell	Embornal nou	Col·locació a nivell tapa existent	Senyal vertical a recol·locar	Nova pilona de poliuretà
Paviment de punts de 20x20x4 cm	Peça de vorada de granit	Peça de vorada de granit	Nova connexió clavegueram	Nova ubicació semàfor	Senyalització horitzontal	Recol·locació de bústia
Paviment de panot de 20x20x8 cm	Gual de vehicles de granit	Gual de vehicles de granit	Nou pou clavegueram			

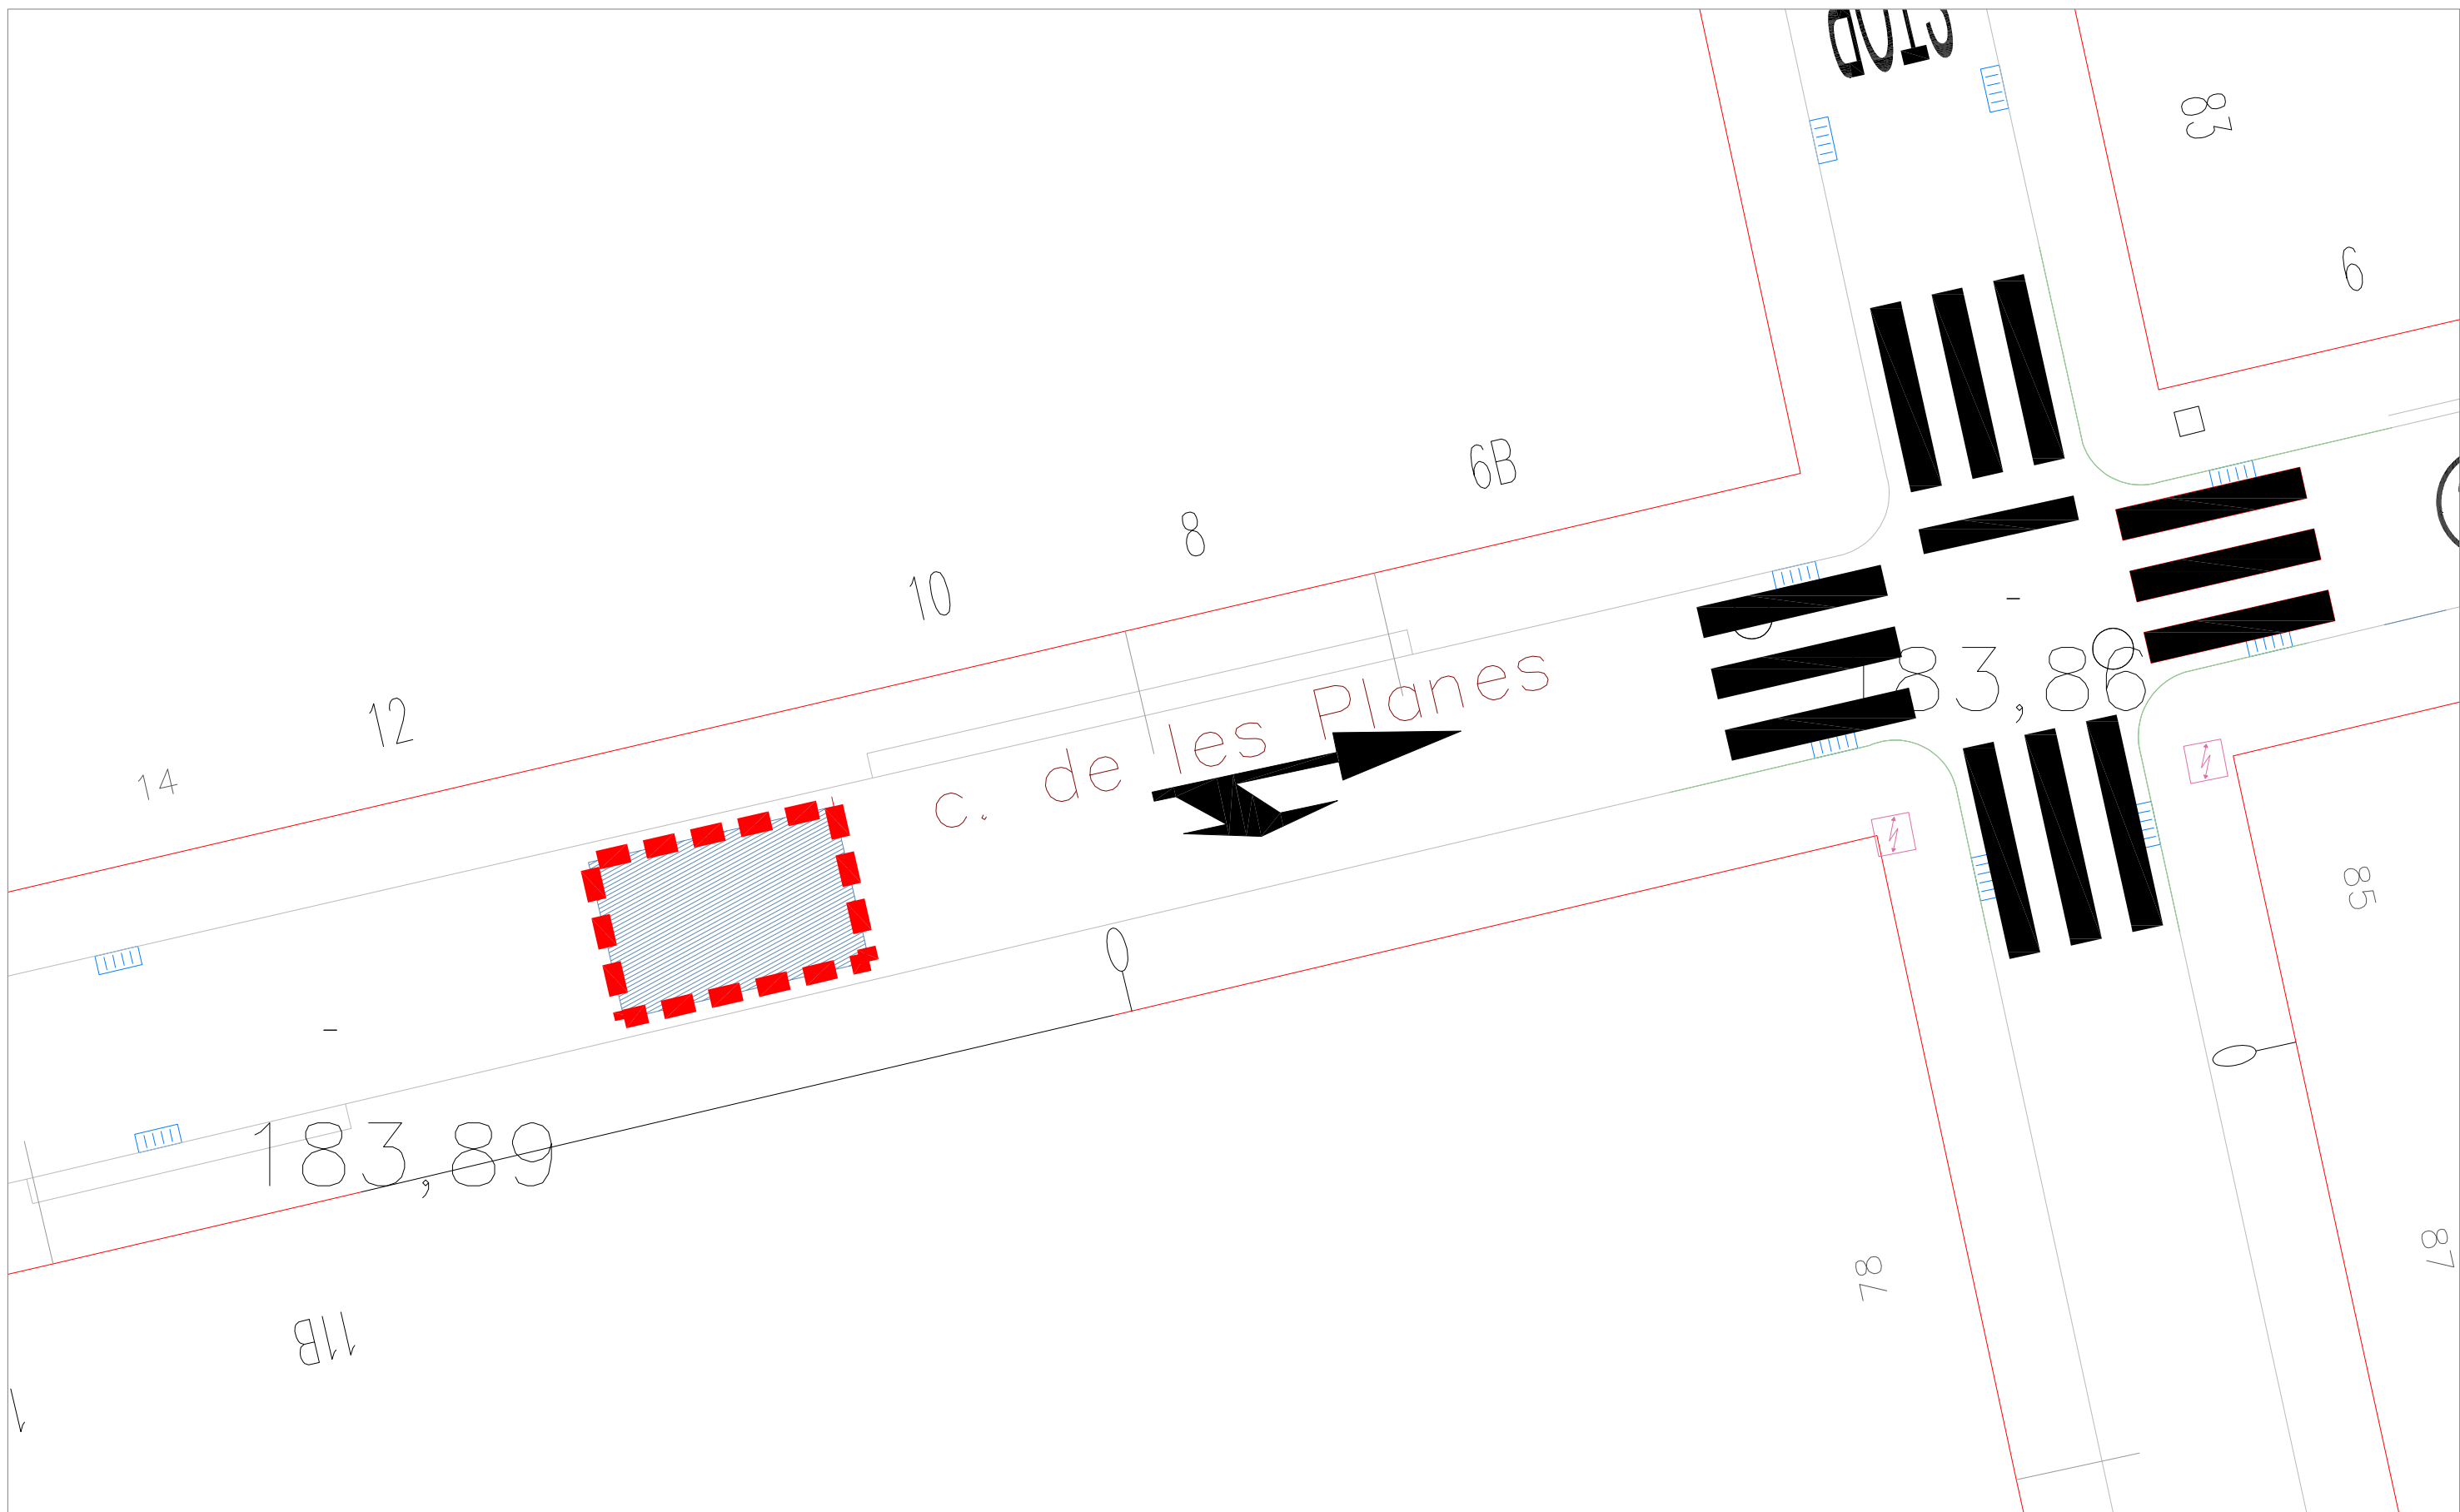




Àmbit actuació	Enderroc paviment panot	Enderroc de rigola	Enderroc embornal	Desmuntatge reductor velocitat	Contenedors a desplaçar
Enderroc de paviment d'asfalt	Enderroc de peça de vorada	Desplaçar senyal trànsit	Fresat senyalització horitzontal	Arrencada piona	
Fresat de paviment d'asfalt	Enderroc escocell	Desplaçar semàfor			

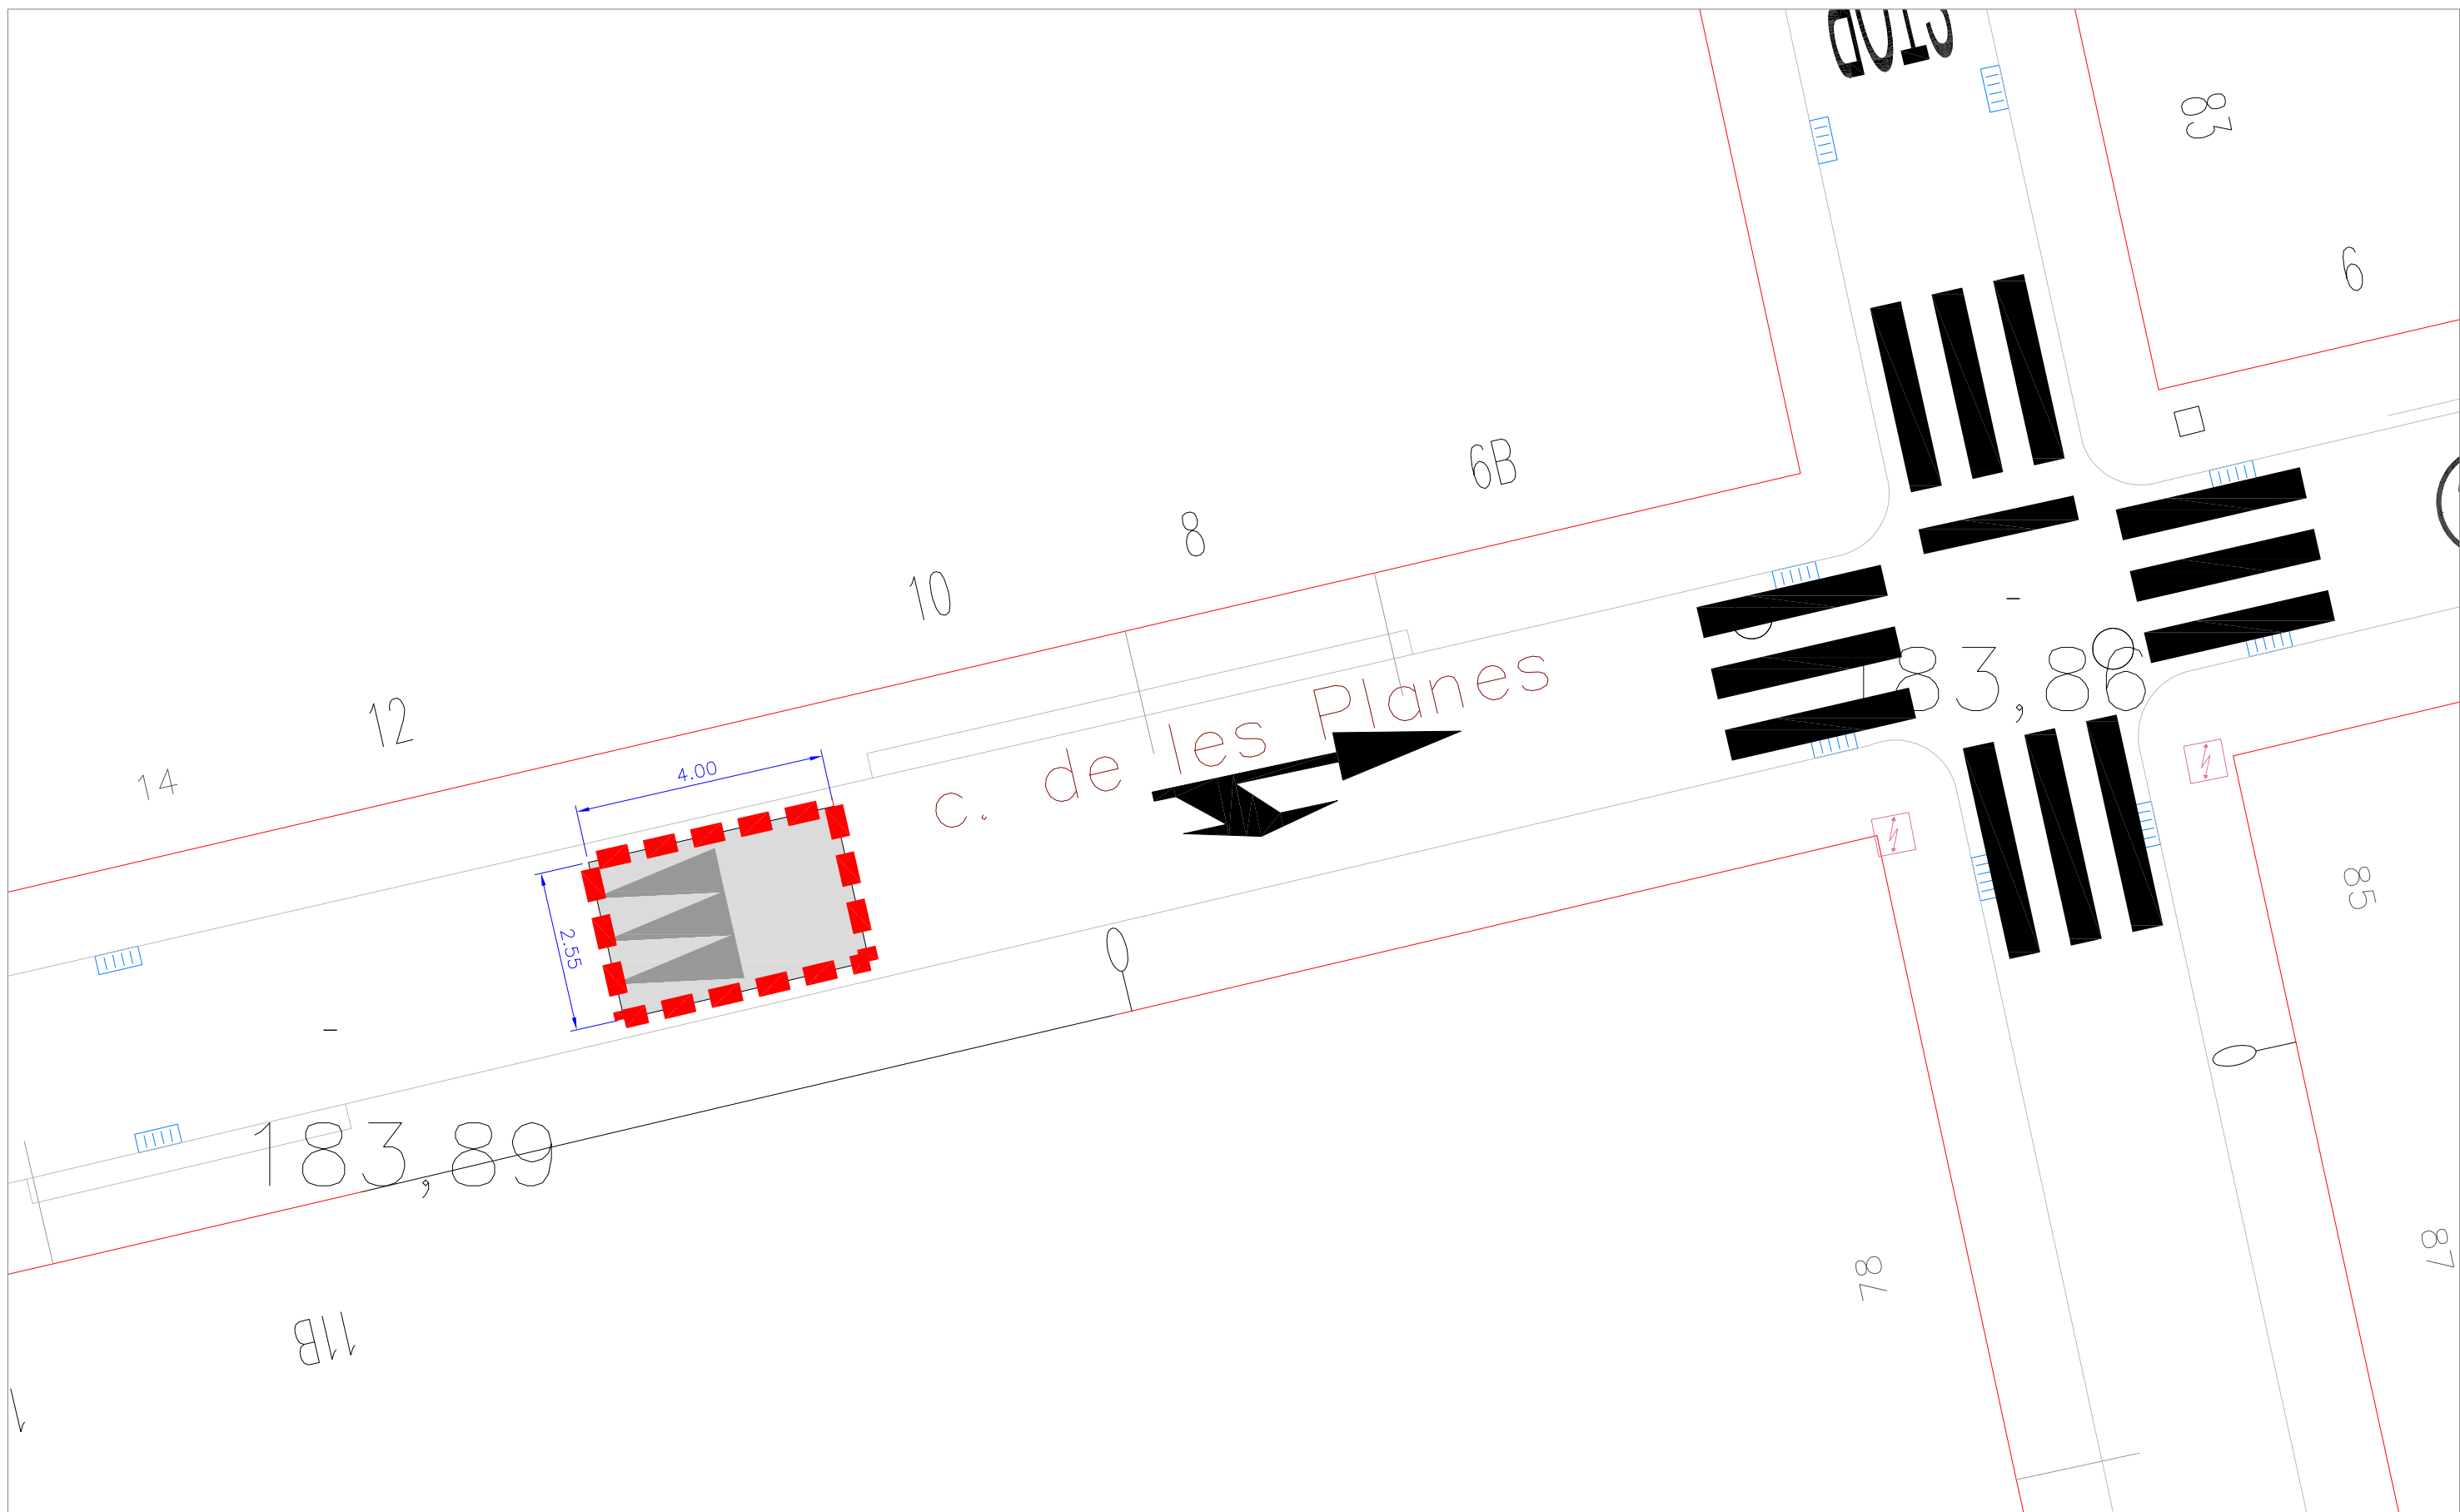


Àmbit actuació	Paviment de panot de 4 pastilles de 20x20x4 cm	Paviment d'asfalt	Nova connexió clavegueram	Col·locació a nivell tapa existent	Senyal vertical a recol·locar
Paviment de ratlles de 20x20x4 cm	Peça de vorada de granit	Nou pou clavegueram	Nova ubicació semàfor	Senyalització horitzontal	Nova piona
Paviment de punts de 20x20x4 cm	Embornal nou	Nova tapa de clavegueram	Nova senyal vertical		

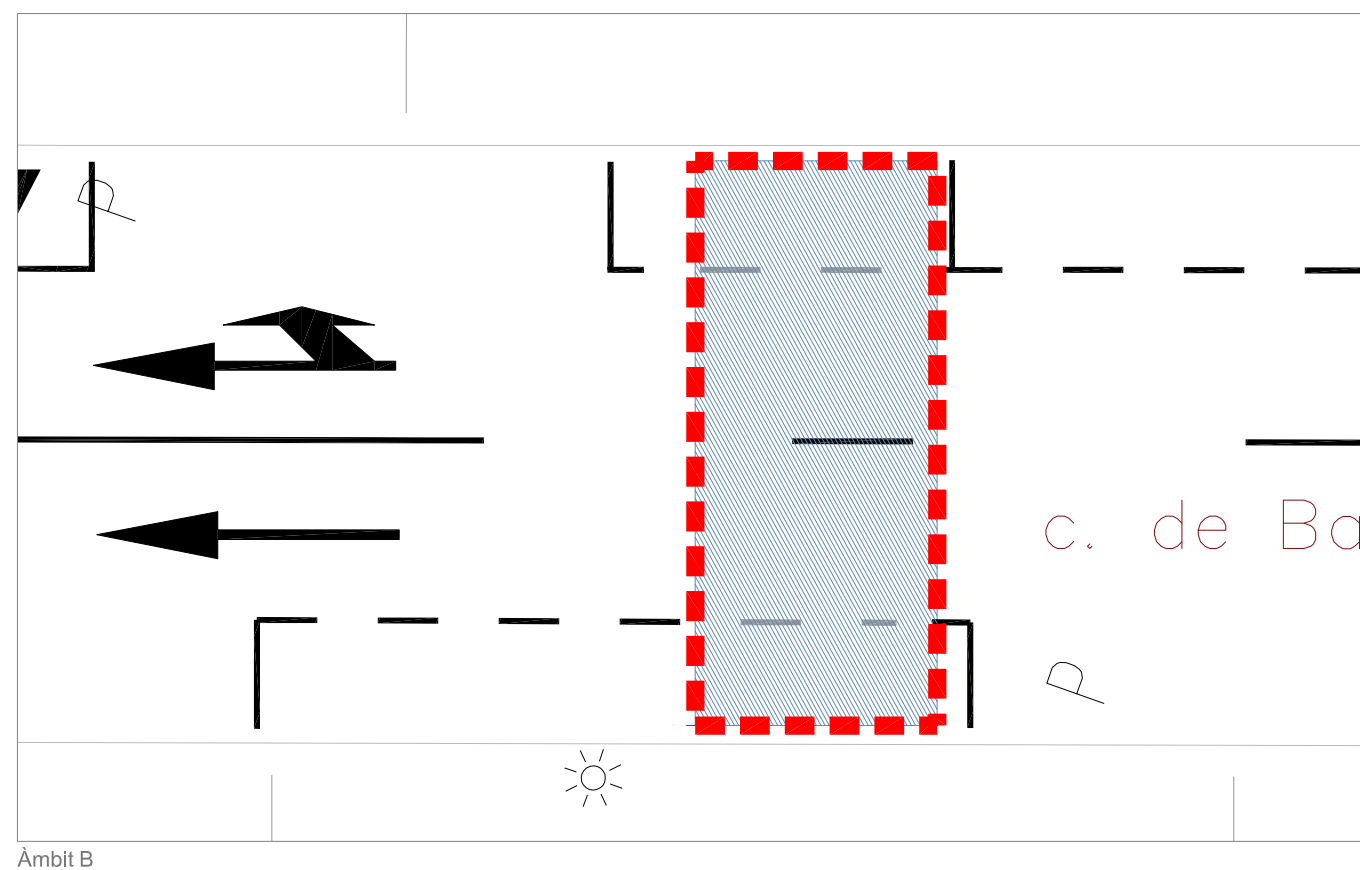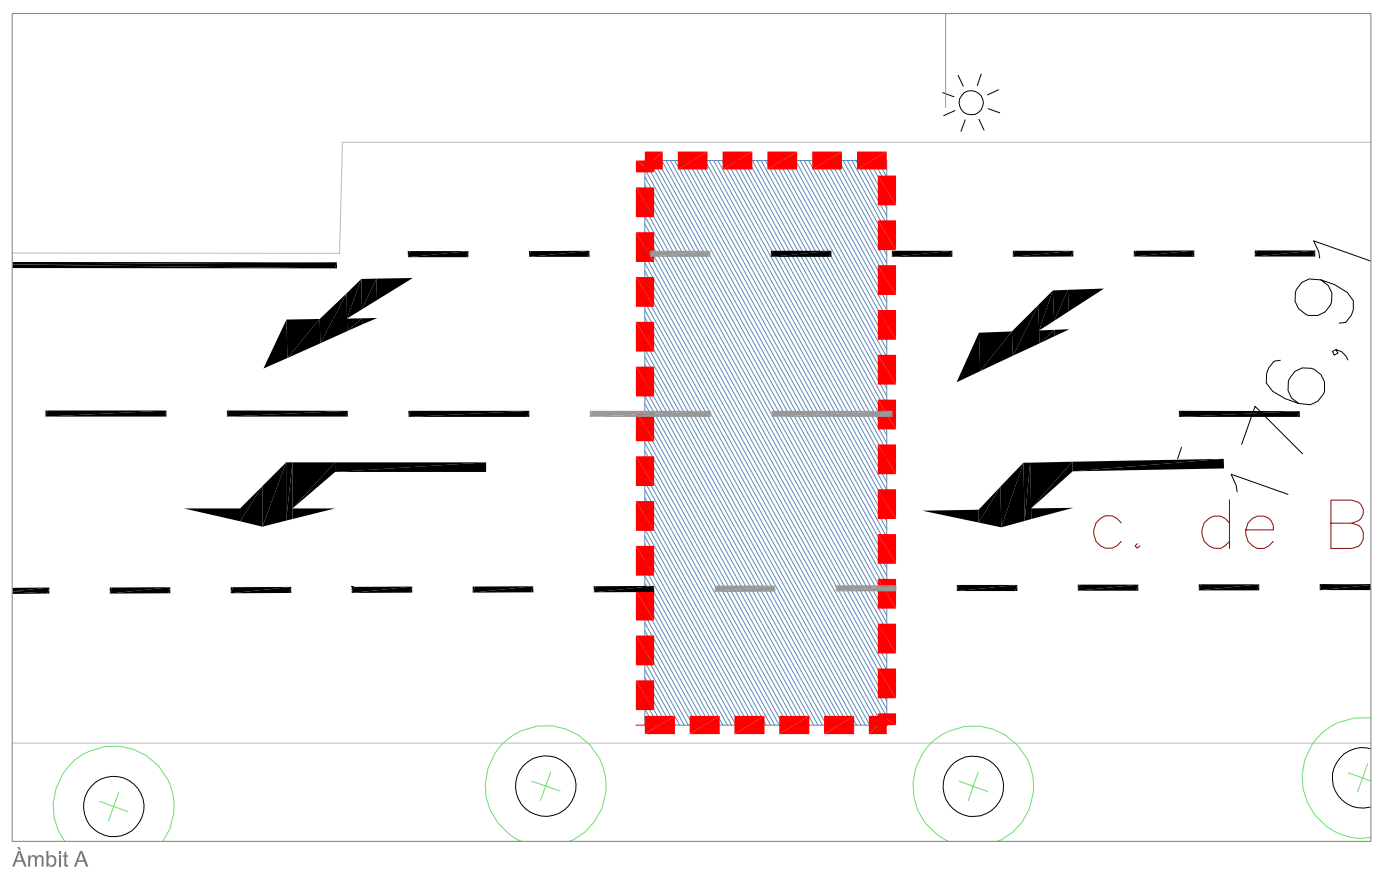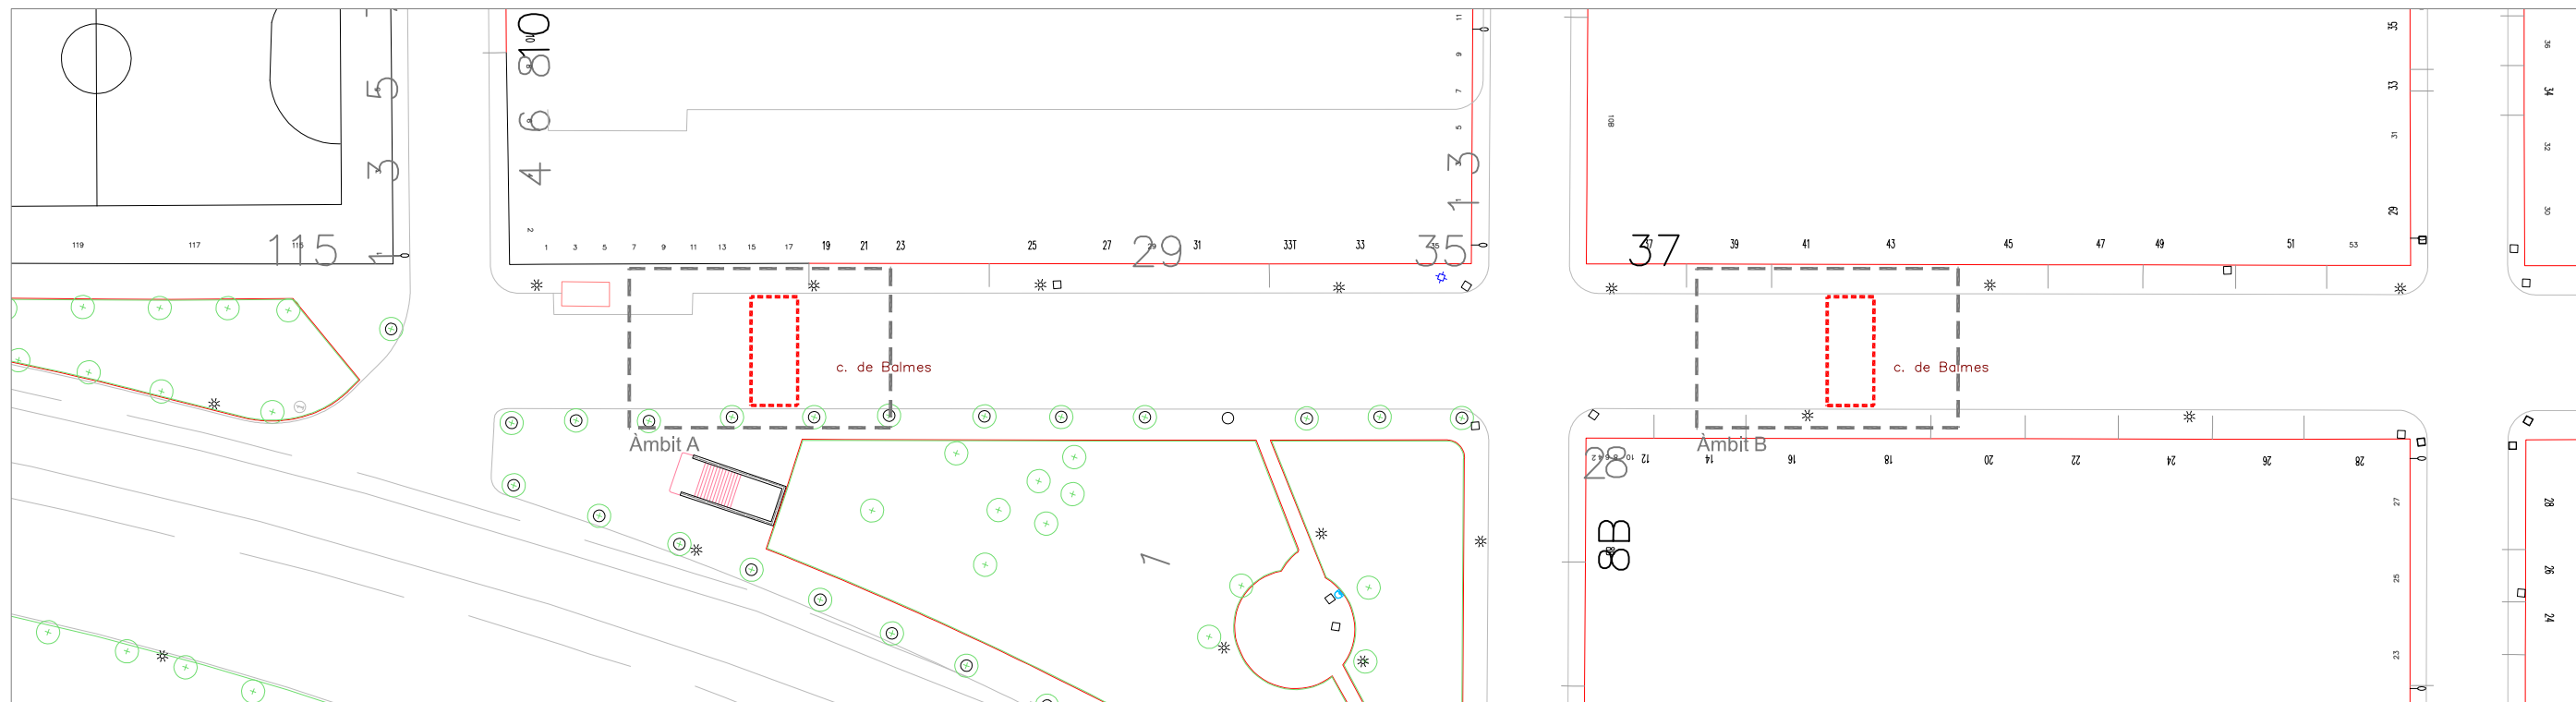


Àmbit actuació	Enderroc paviment panot	Enderroc de rigola	Enderroc embornal	Desmuntatge reductor velocitat	Contenedors a desplaçar
Enderroc de paviment d'asfalt	Enderroc de peça de vorada	Enderroc escocell	Desplaçar senyal trànsit	Fresat senyalització horitzontal	
Fresat de paviment d'asfalt			Desplaçar semàfor	Arrencada pilona	

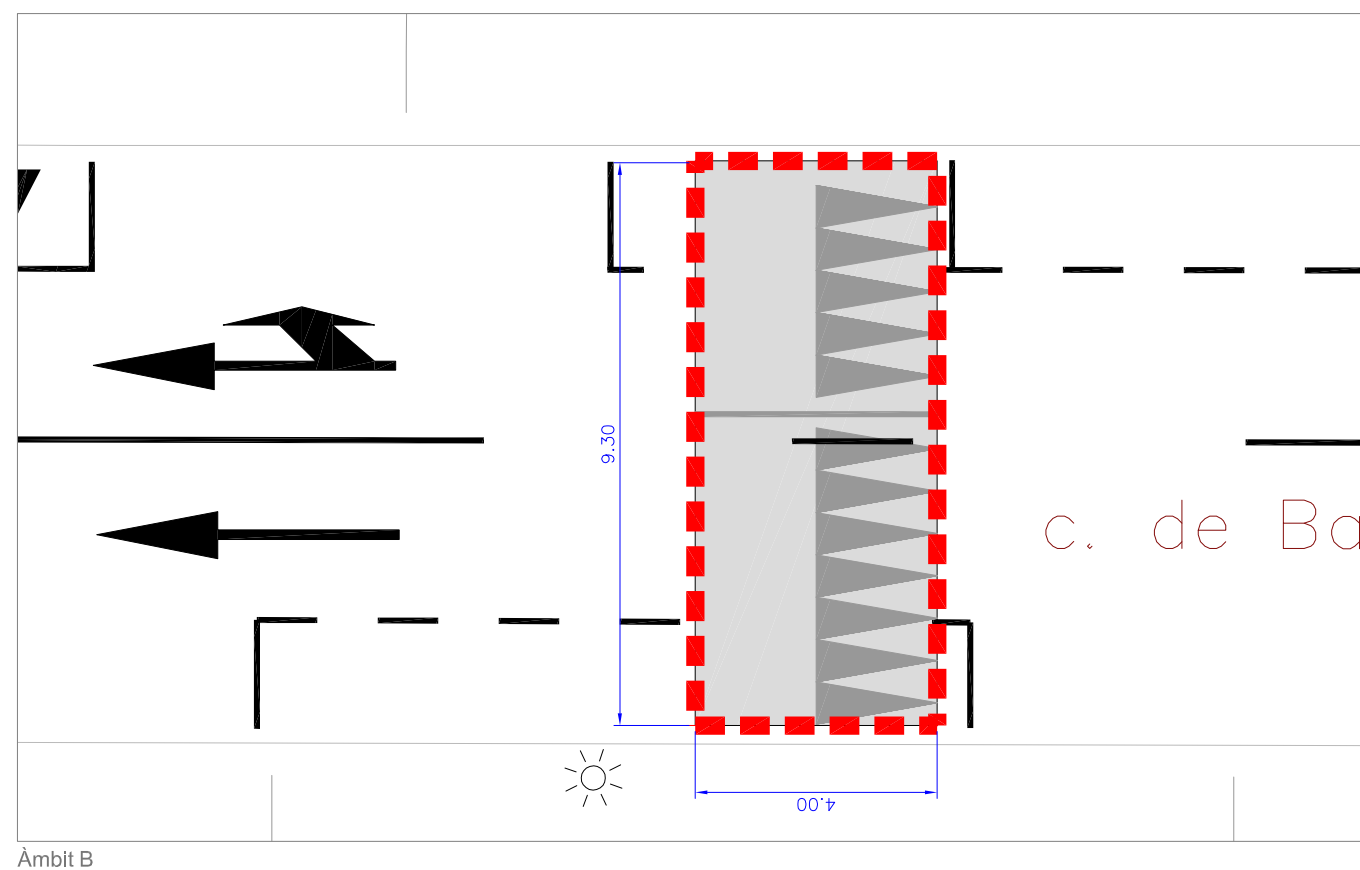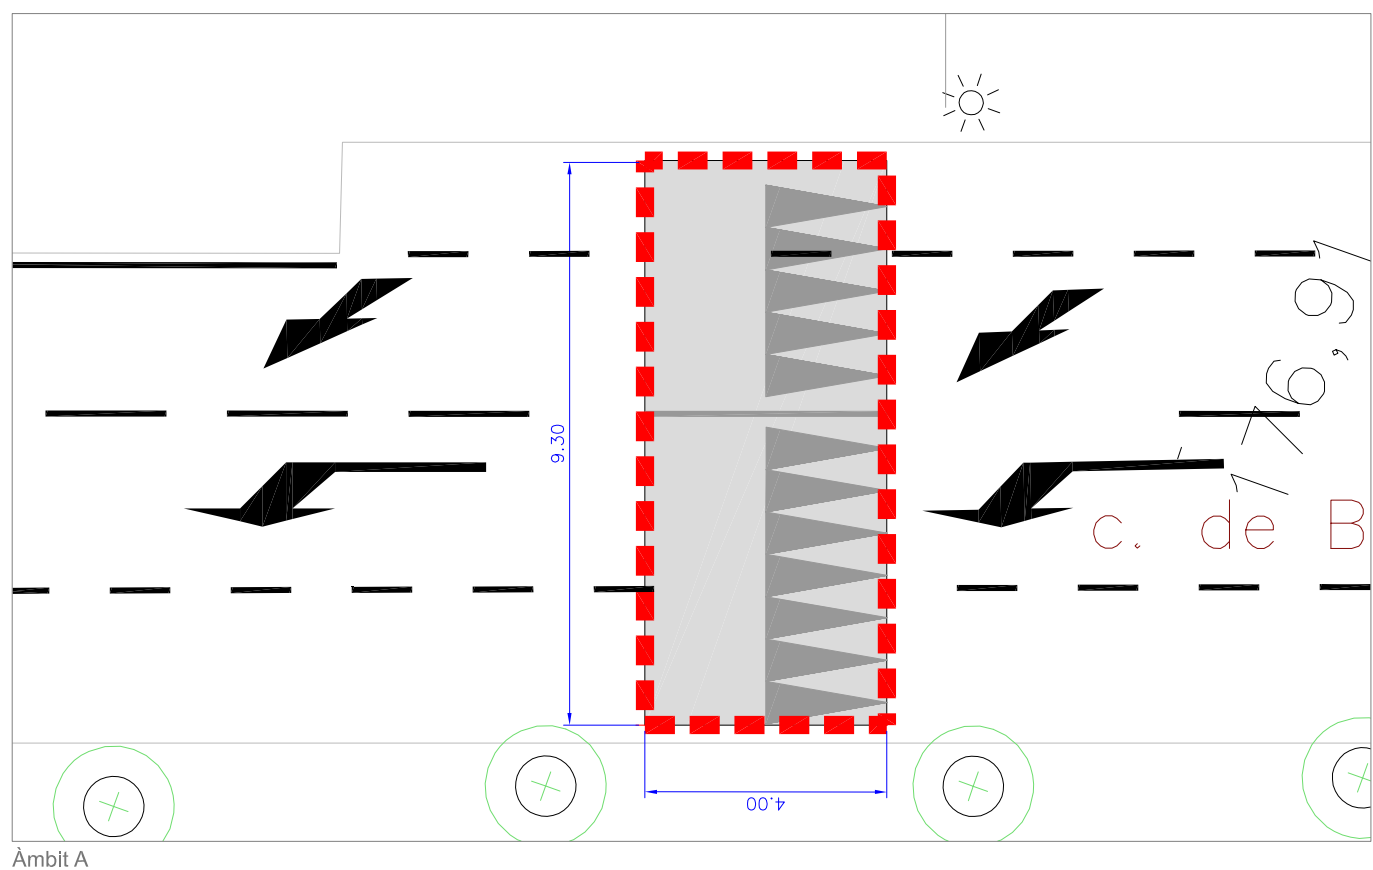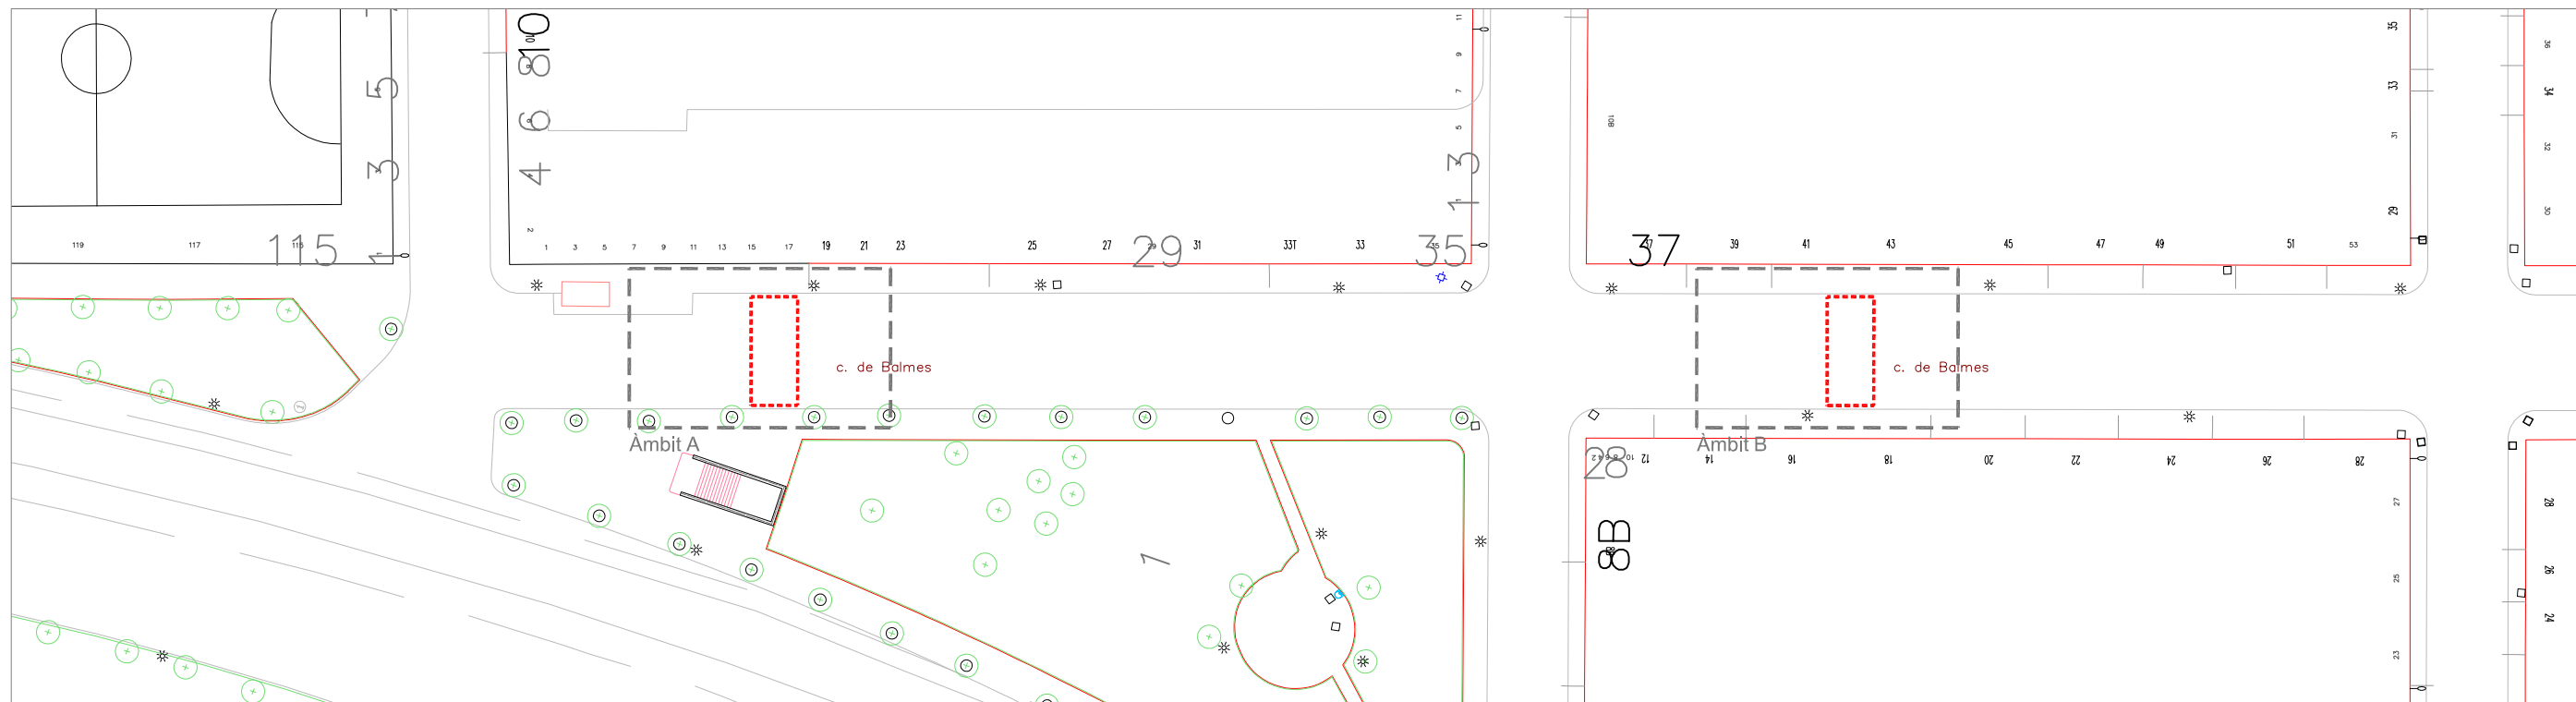


Àmbit actuació	Paviment de panot de 4 pastilles de 20x20x4 cm	Paviment d'asfalt	Nova connexió clavegueram	Col·locació a nivell tapa existent	Senyal vertical a recol·locar
Paviment de ratlles de 20x20x4 cm	Peça de vorada de granit	Nou pou clavegueram	Nova ubicació semàfor	Senyalització horitzontal	Nova pilona
Paviment de punts de 20x20x4 cm	Embornal nou	Nova tapa de clavegueram	Nova senyal vertical		

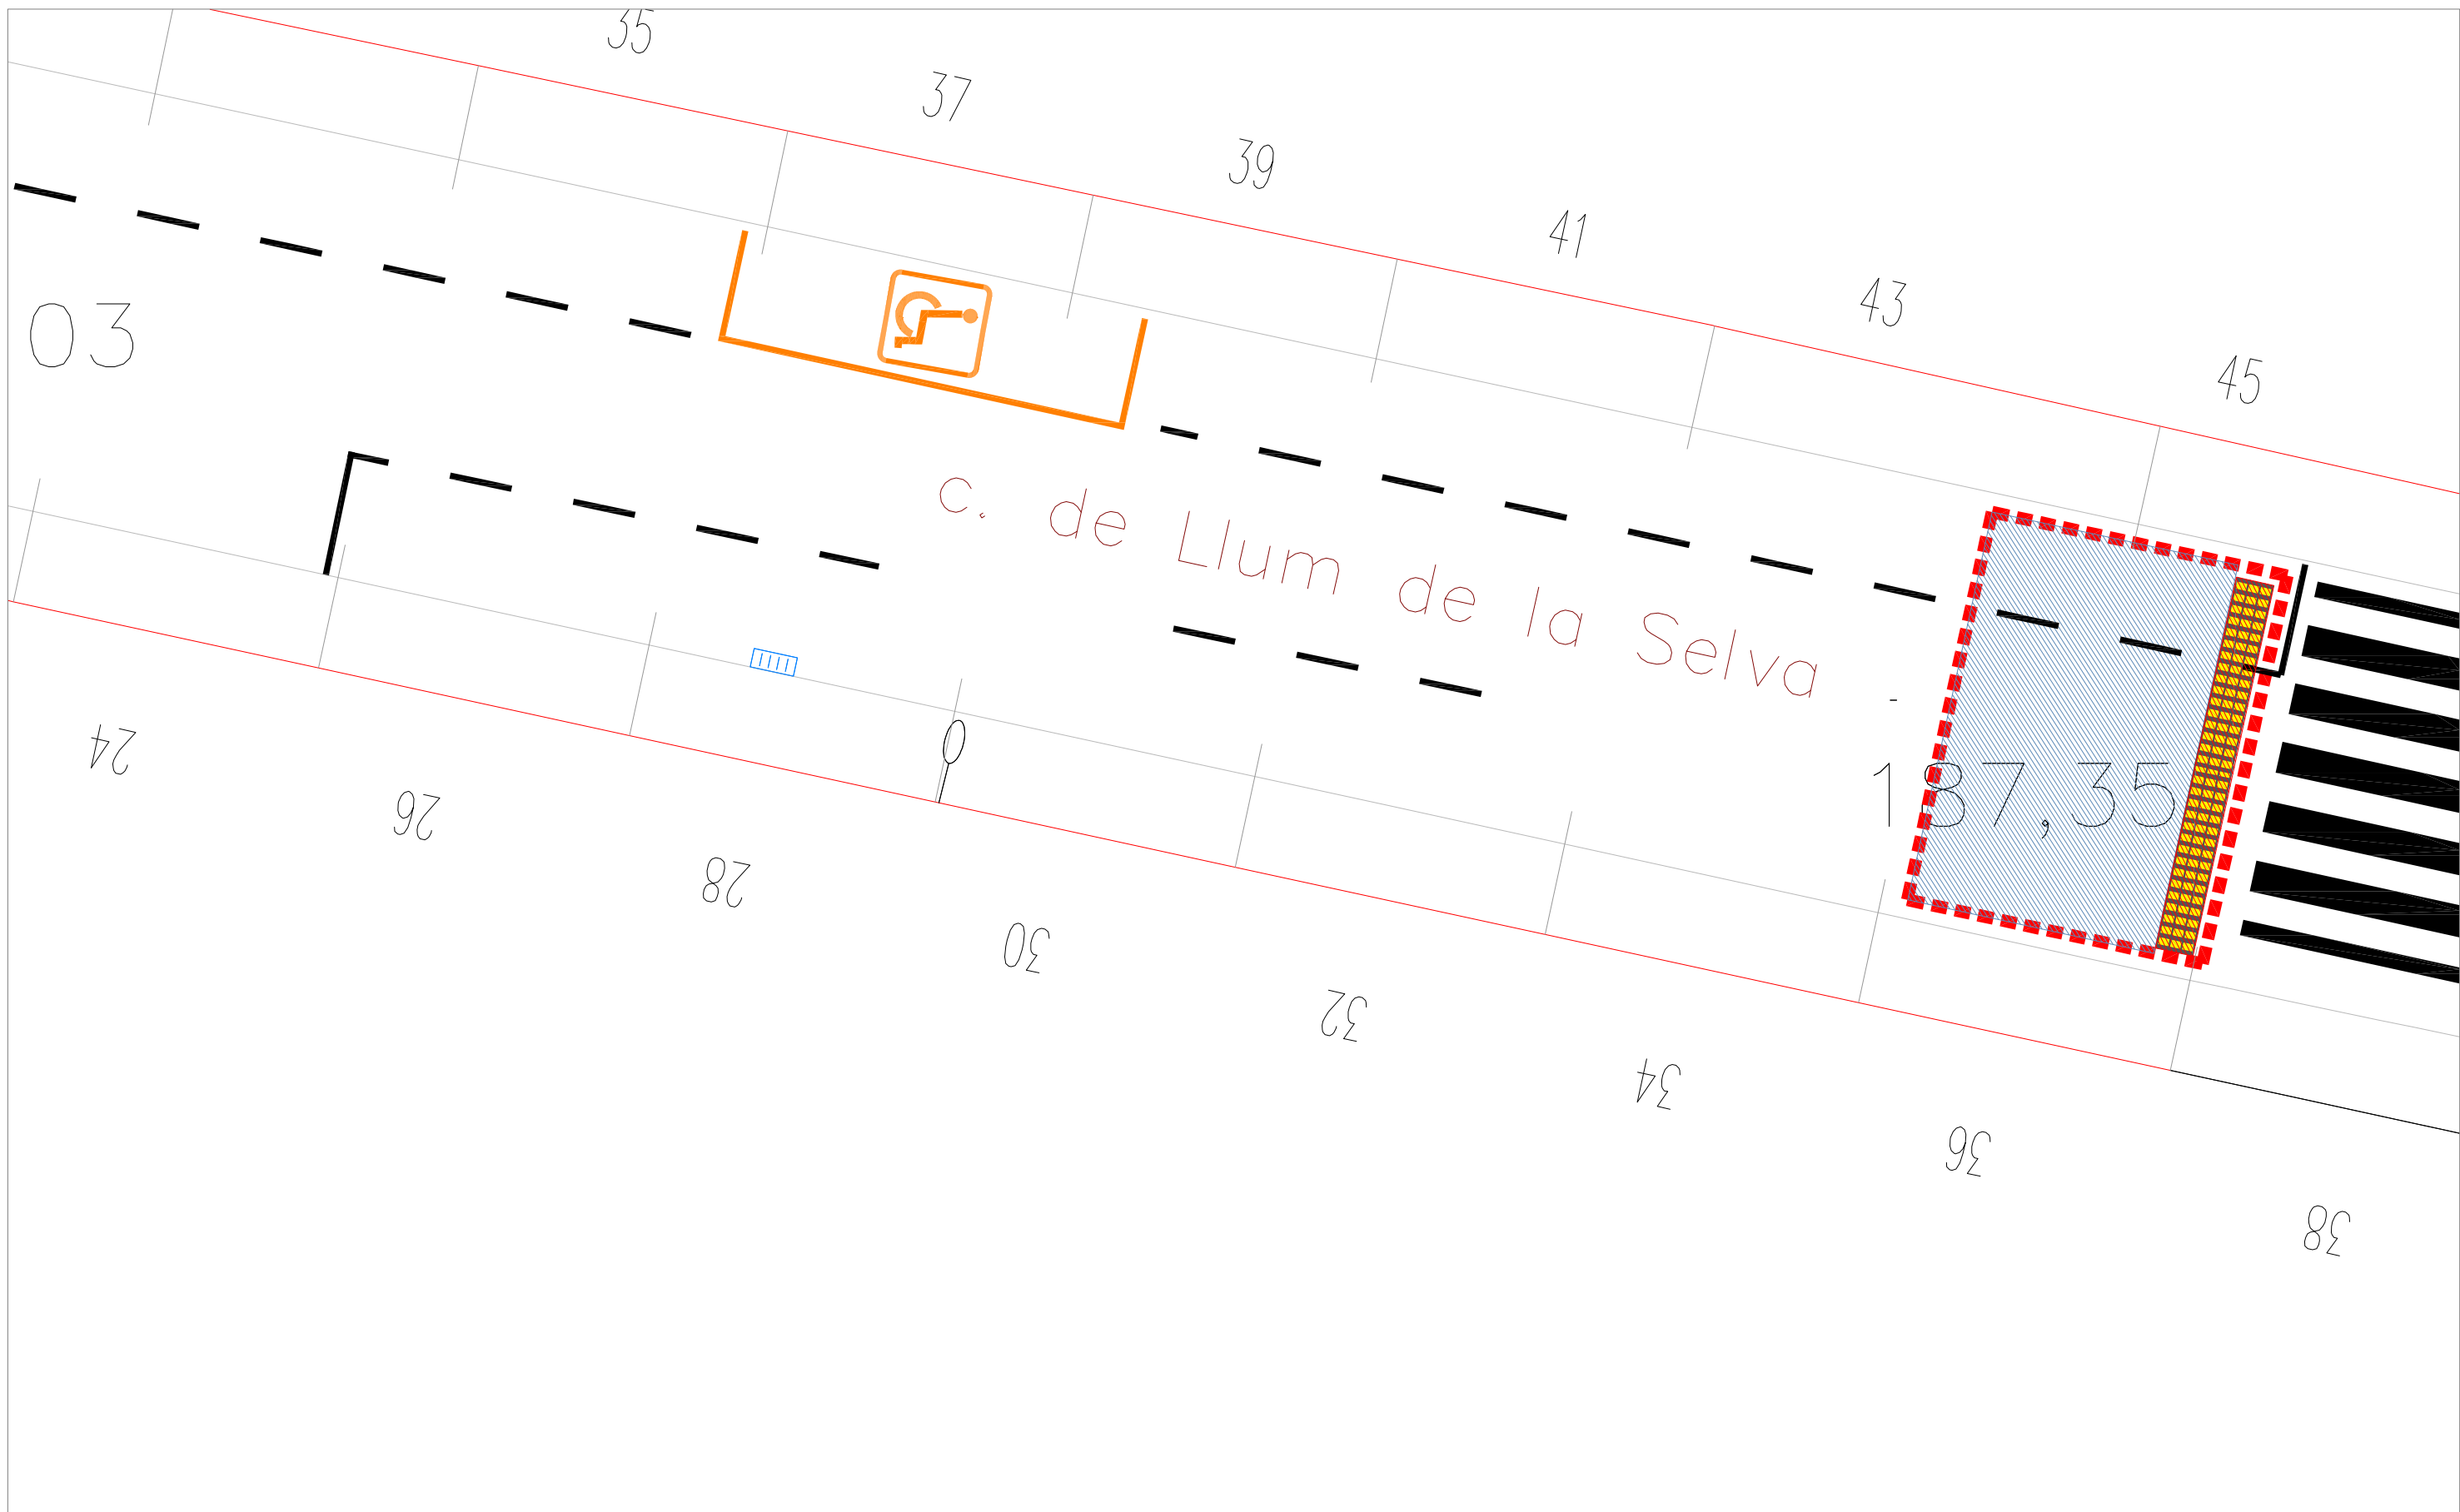


Àmbit actuació	Enderroc paviment panot	Enderroc de rigola	Enderroc embornal	Desmuntatge reductor velocitat
Enderroc de paviment d'asfalt	Enderroc de peça de vorada	Enderroc de peça de vorada	Desplaçar senyal trànsit	Fresat senyalització horitzontal
Fresat de paviment d'asfalt	Enderroc escocell	Enderroc escocell	Desplaçar semàfor	Arrencada pílona

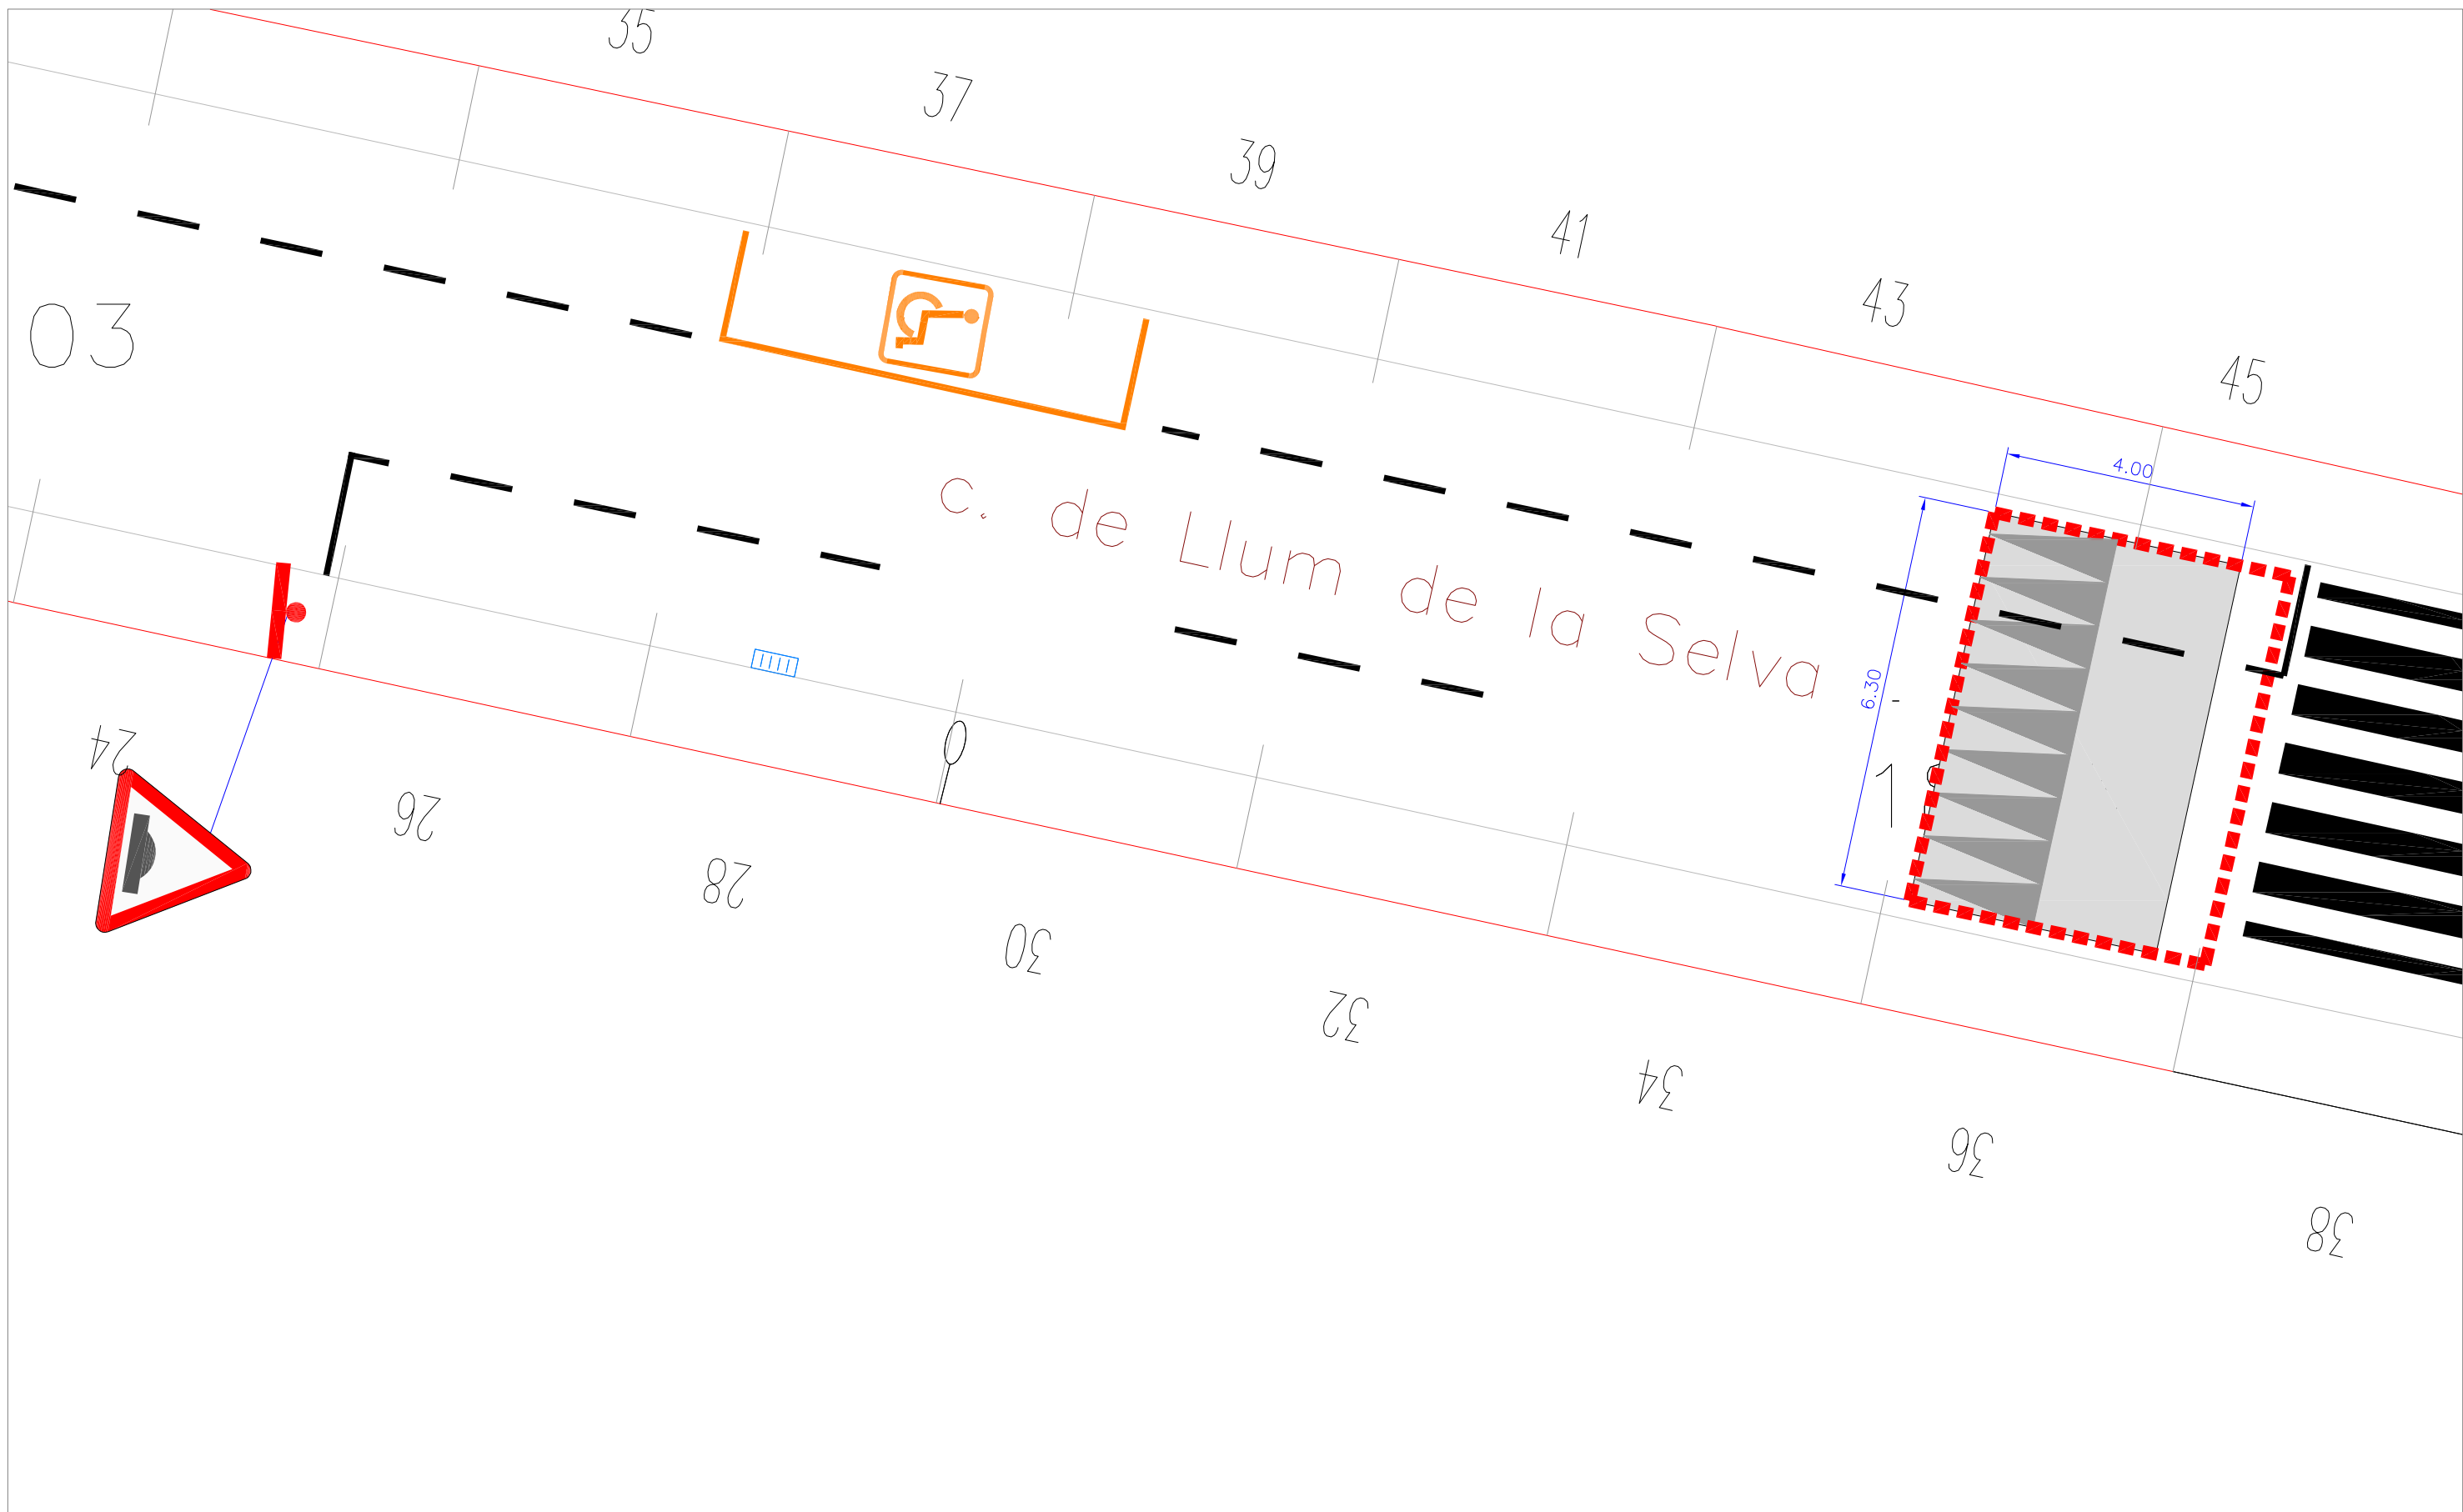


Àmbit actuació	Paviment de panot de 4 pastilles de 20x20x4 cm	Paviment d'asfalt	Nova connexió clavegueram	Col·locació a nivell tapa existent	Senyal vertical a recol·locar
Paviment de ratlles de 20x20x4 cm	Peça de vorada de granit	Nou pou clavegueram	Nova ubicació semàfor	Senyalització horitzontal	Nova piona
Paviment de punts de 20x20x4 cm	Embornal nou	Nova tapa de clavegueram	Nova senyal vertical		

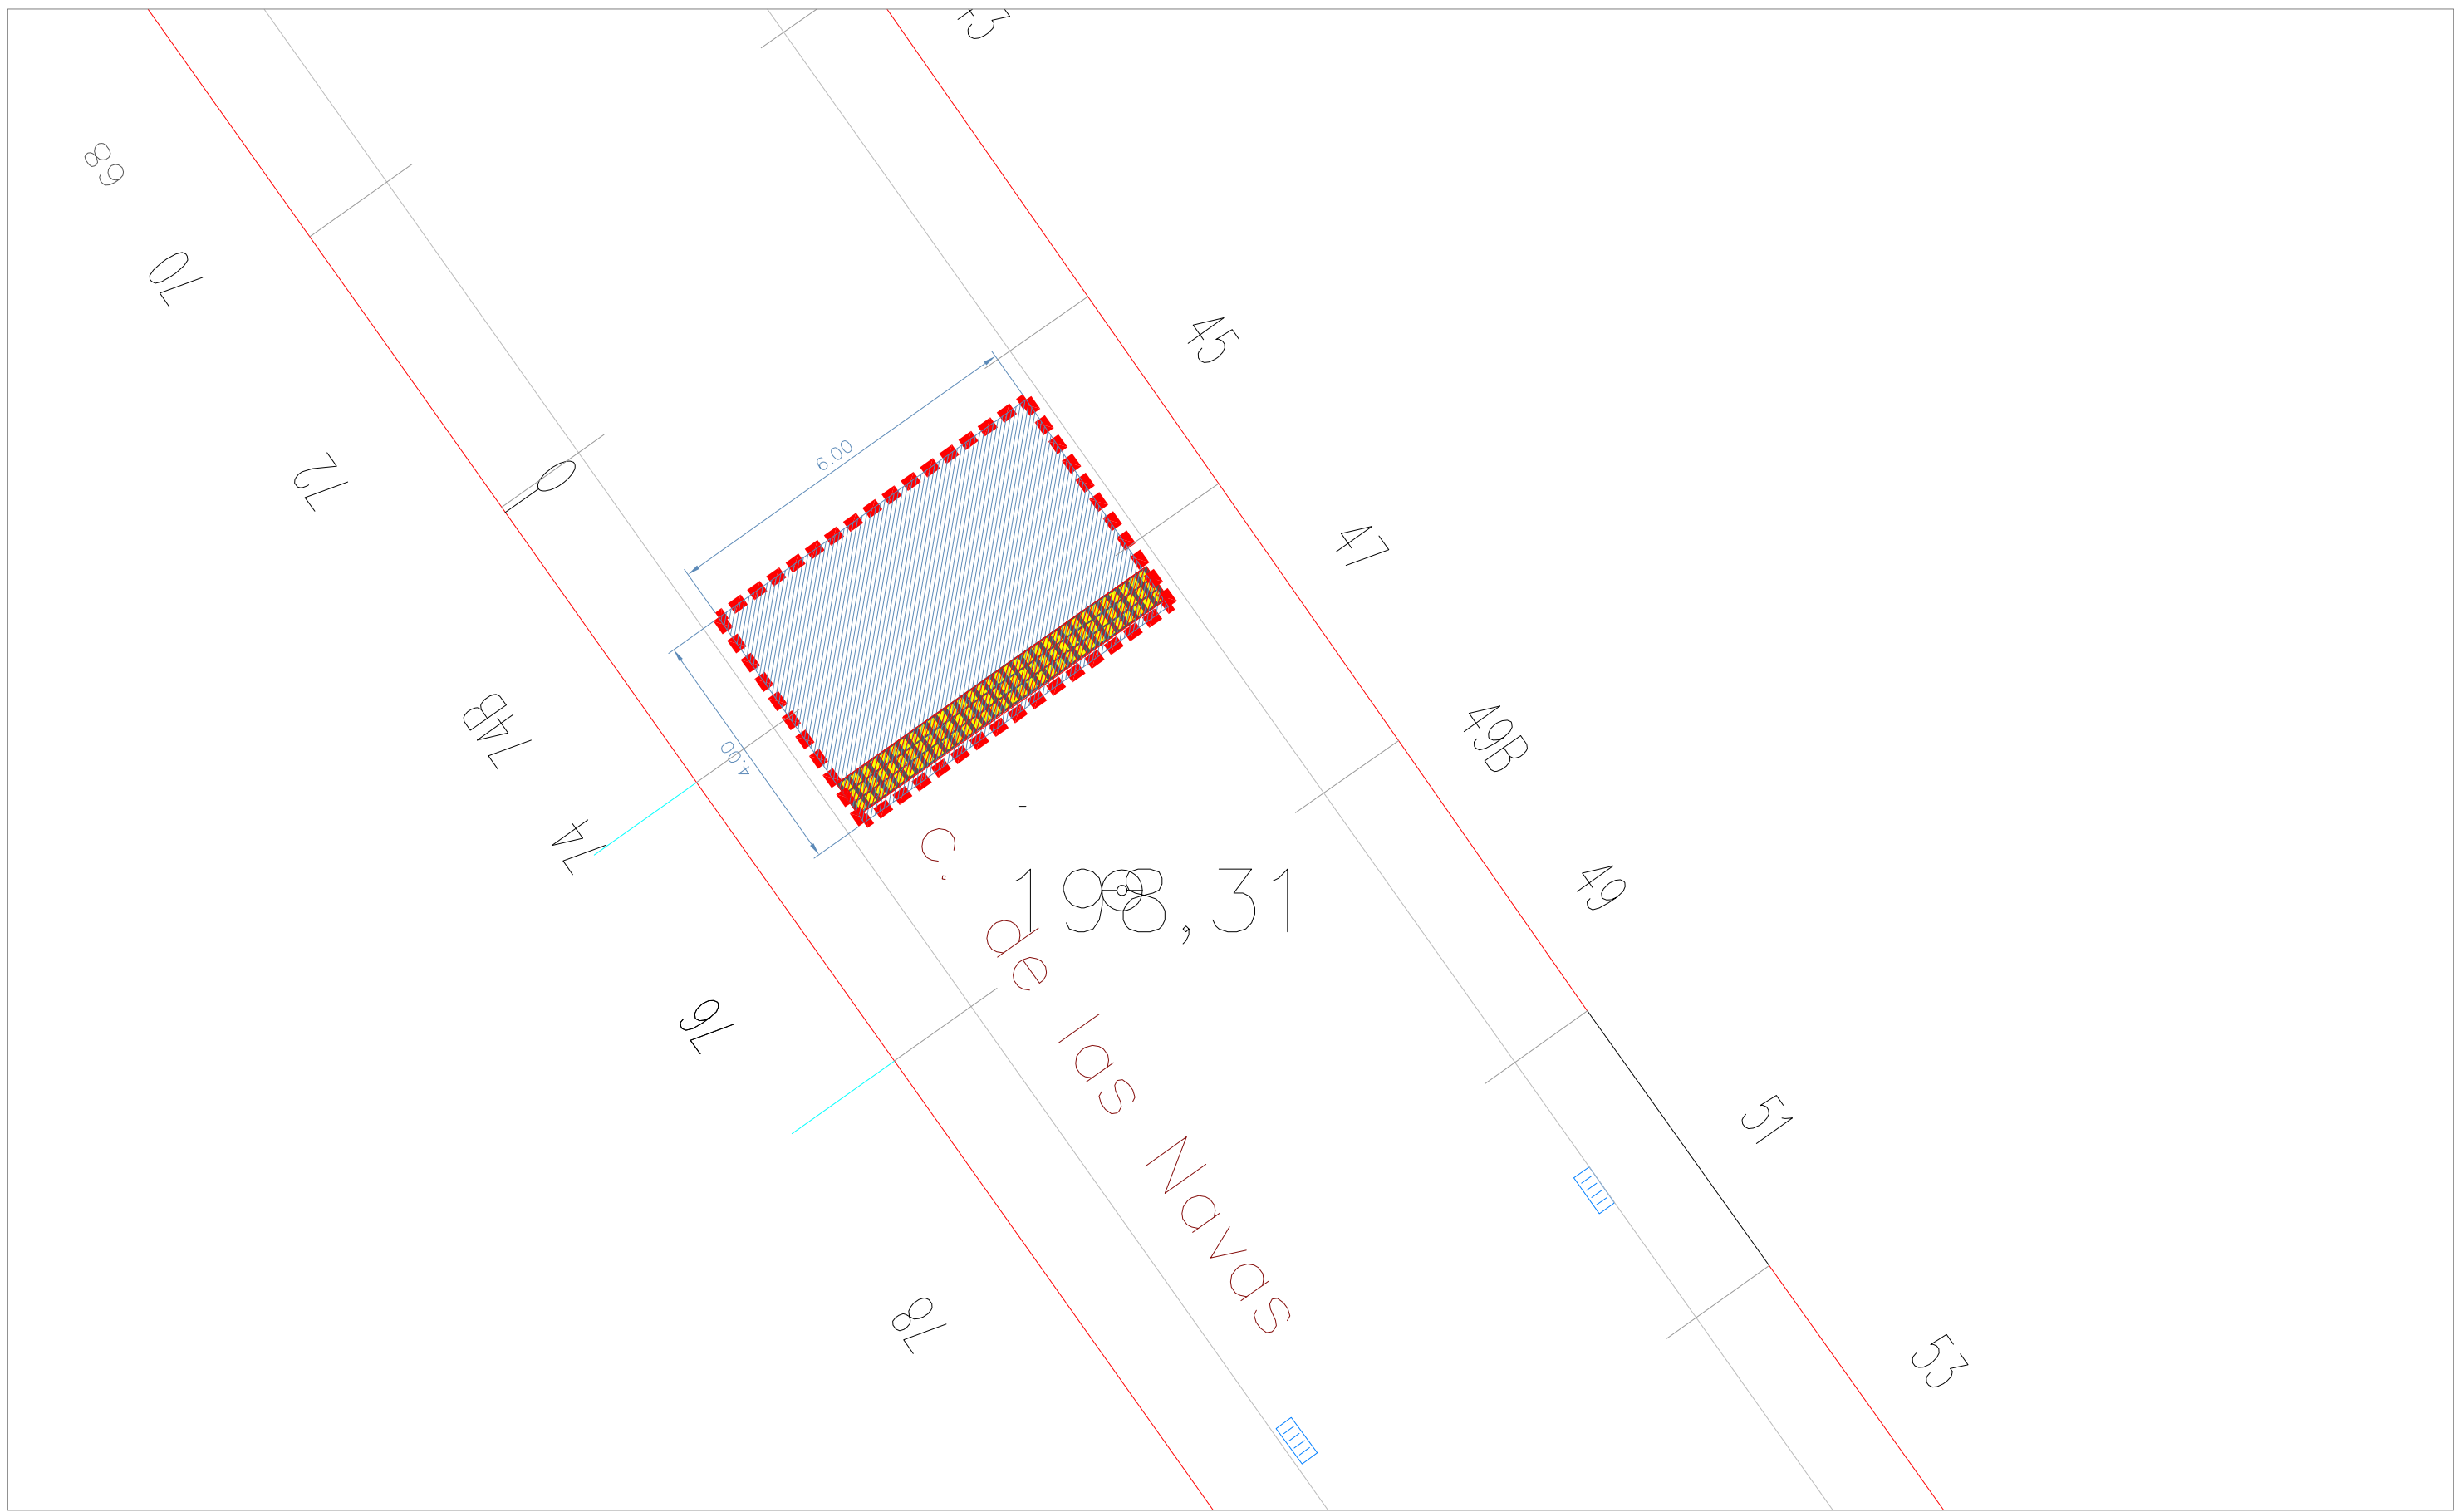


Àmbit actuació	Enderroc paviment panot	Enderroc de paviment d'asfalt	Enderroc de peça de vorada	Enderroc embornal	Desmuntatge reductor velocitat	Fresat de paviment d'asfalt	Enderroc de rigola	Desplaçar senyal trànsit	Fresat senyalització horitzontal	Contenedors a desplaçar	
	Enderroc escocell		Enderroc escocell	Desplaçar semàfor	Arrencada piona						

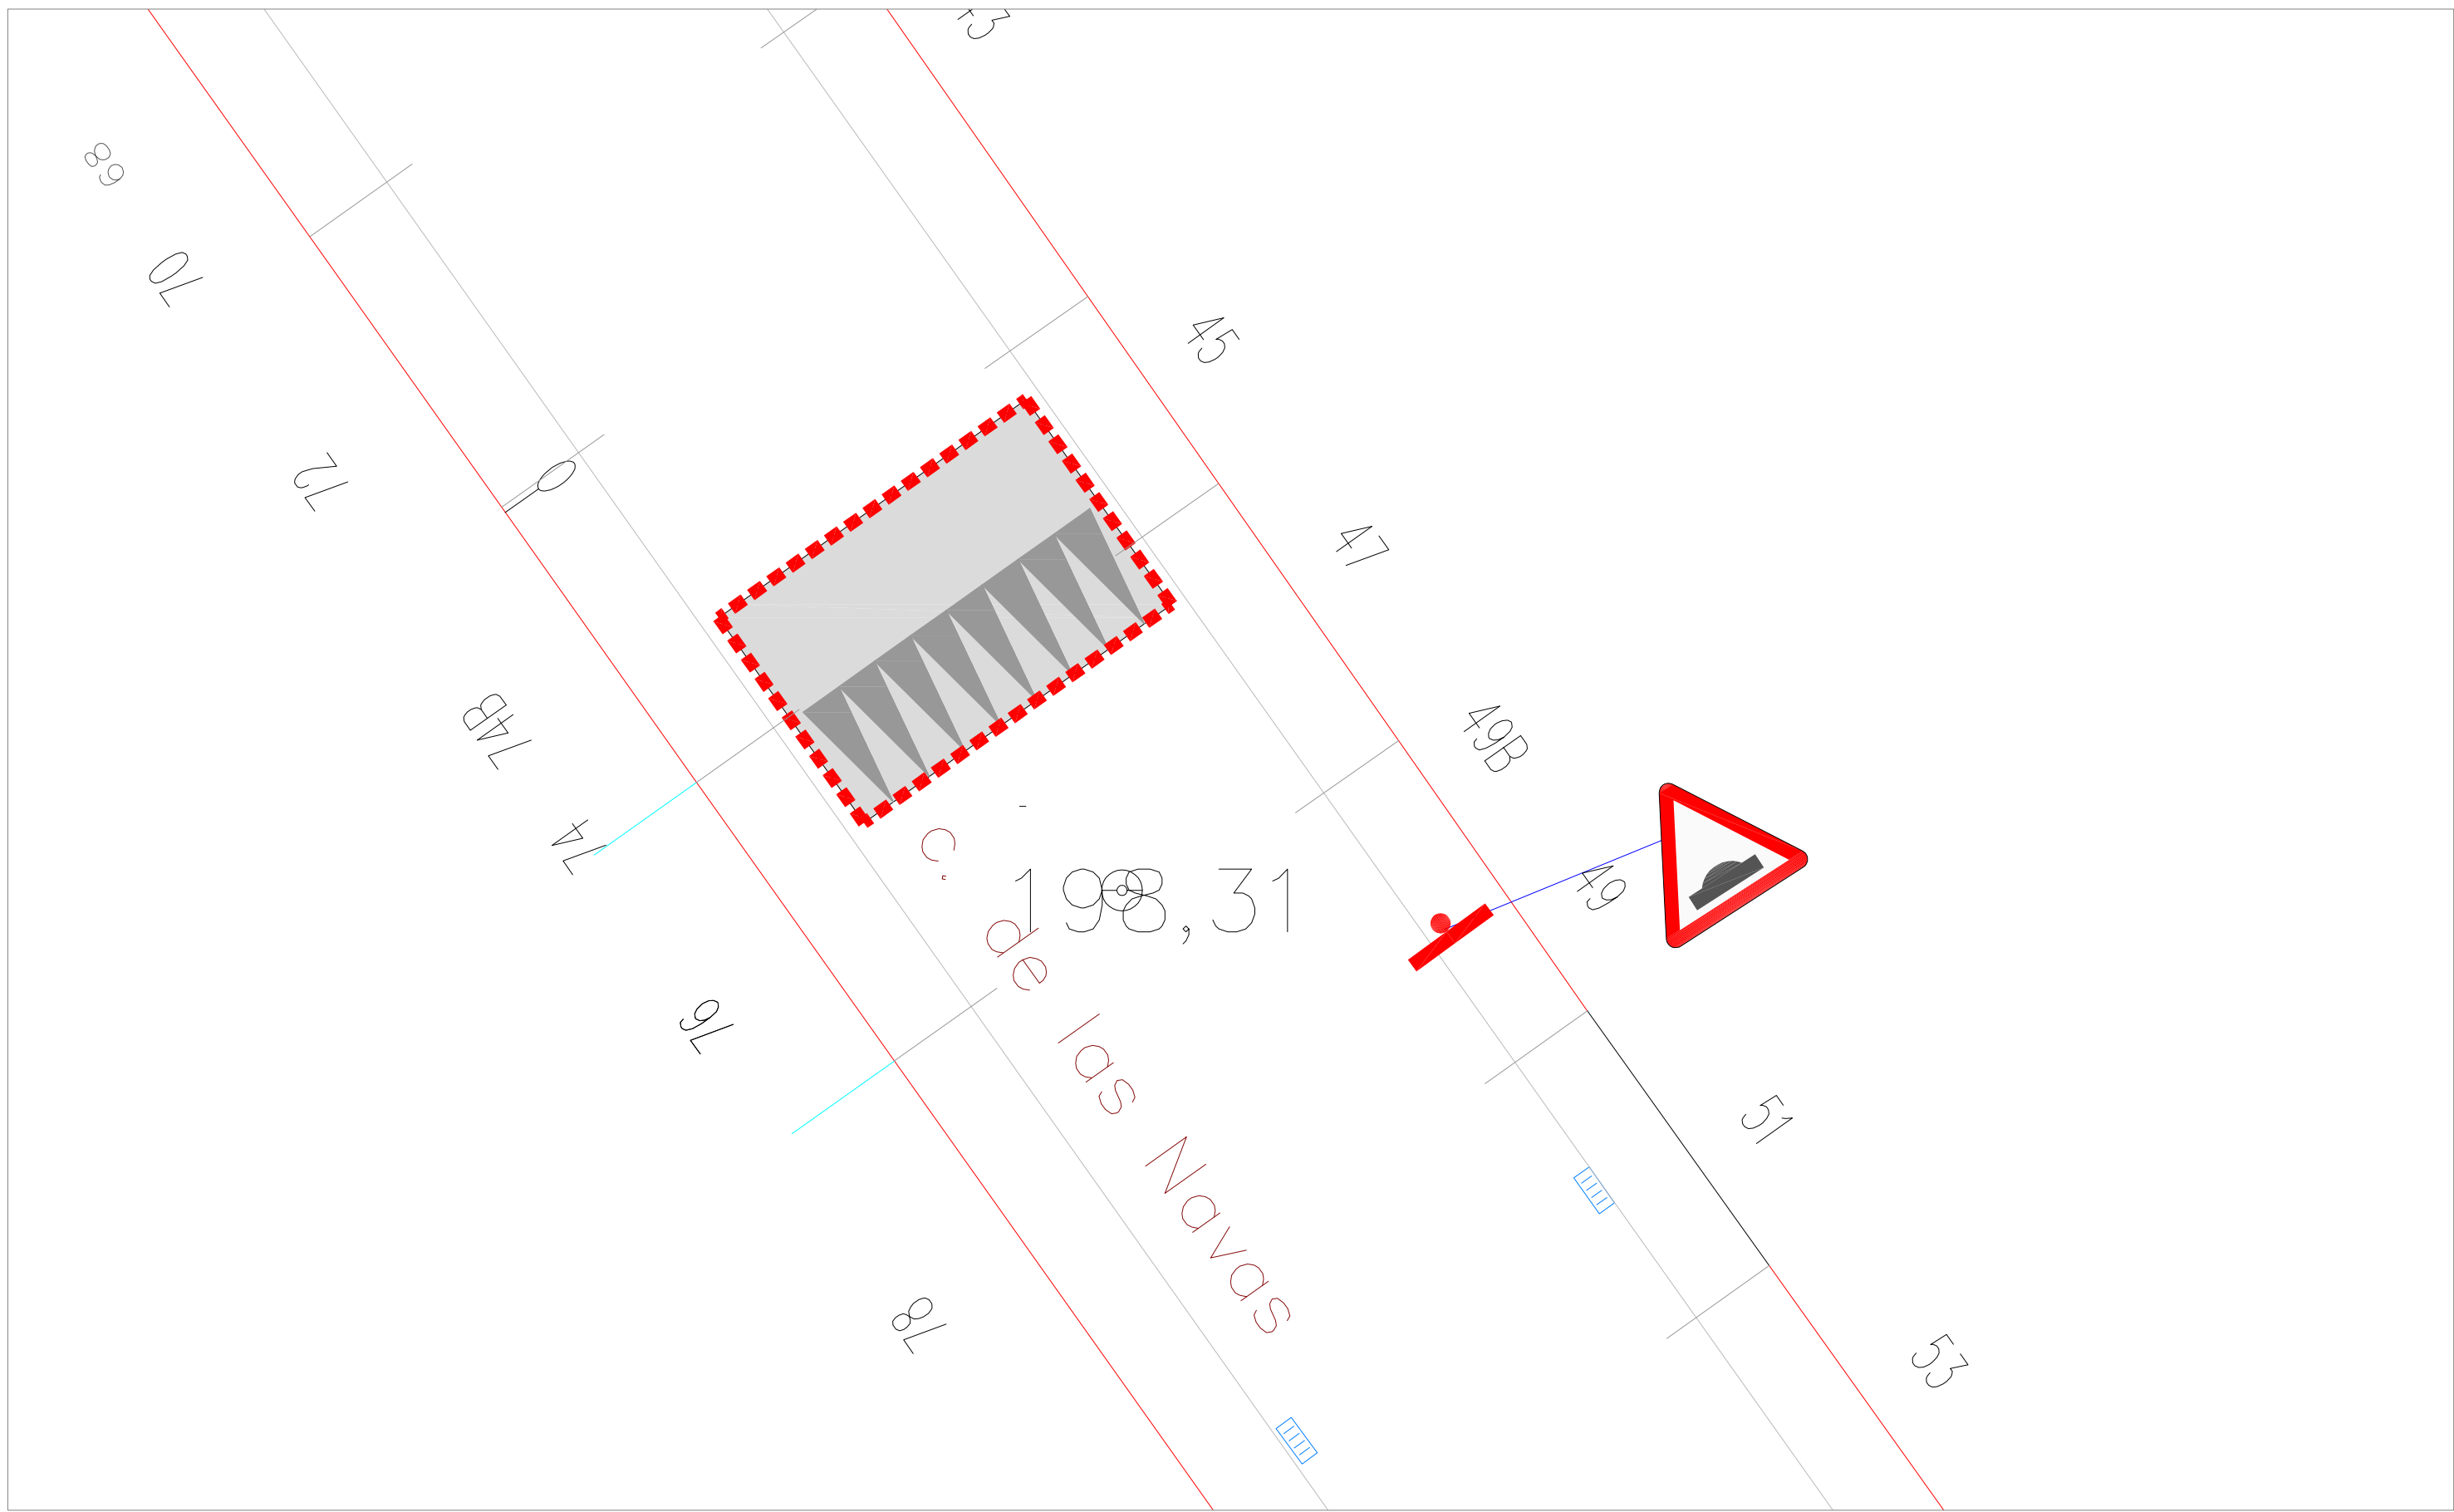


Àmbit actuació	Paviment de panot de 4 pastilles de 20x20x4 cm	Paviment d'asfalt	Nova connexió clavegueram	Col·locació a nivell tapa existent	Senyal vertical a recol·locar
Paviment de ratlles de 20x20x4 cm	Peça de vorada de granit	Embornal nou	Nou pou clavegueram	Nova ubicació semàfor	Senyalització horitzontal
Paviment de punts de 20x20x4 cm			Nova tapa de clavegueram	Nova senyal vertical	Nova pilona

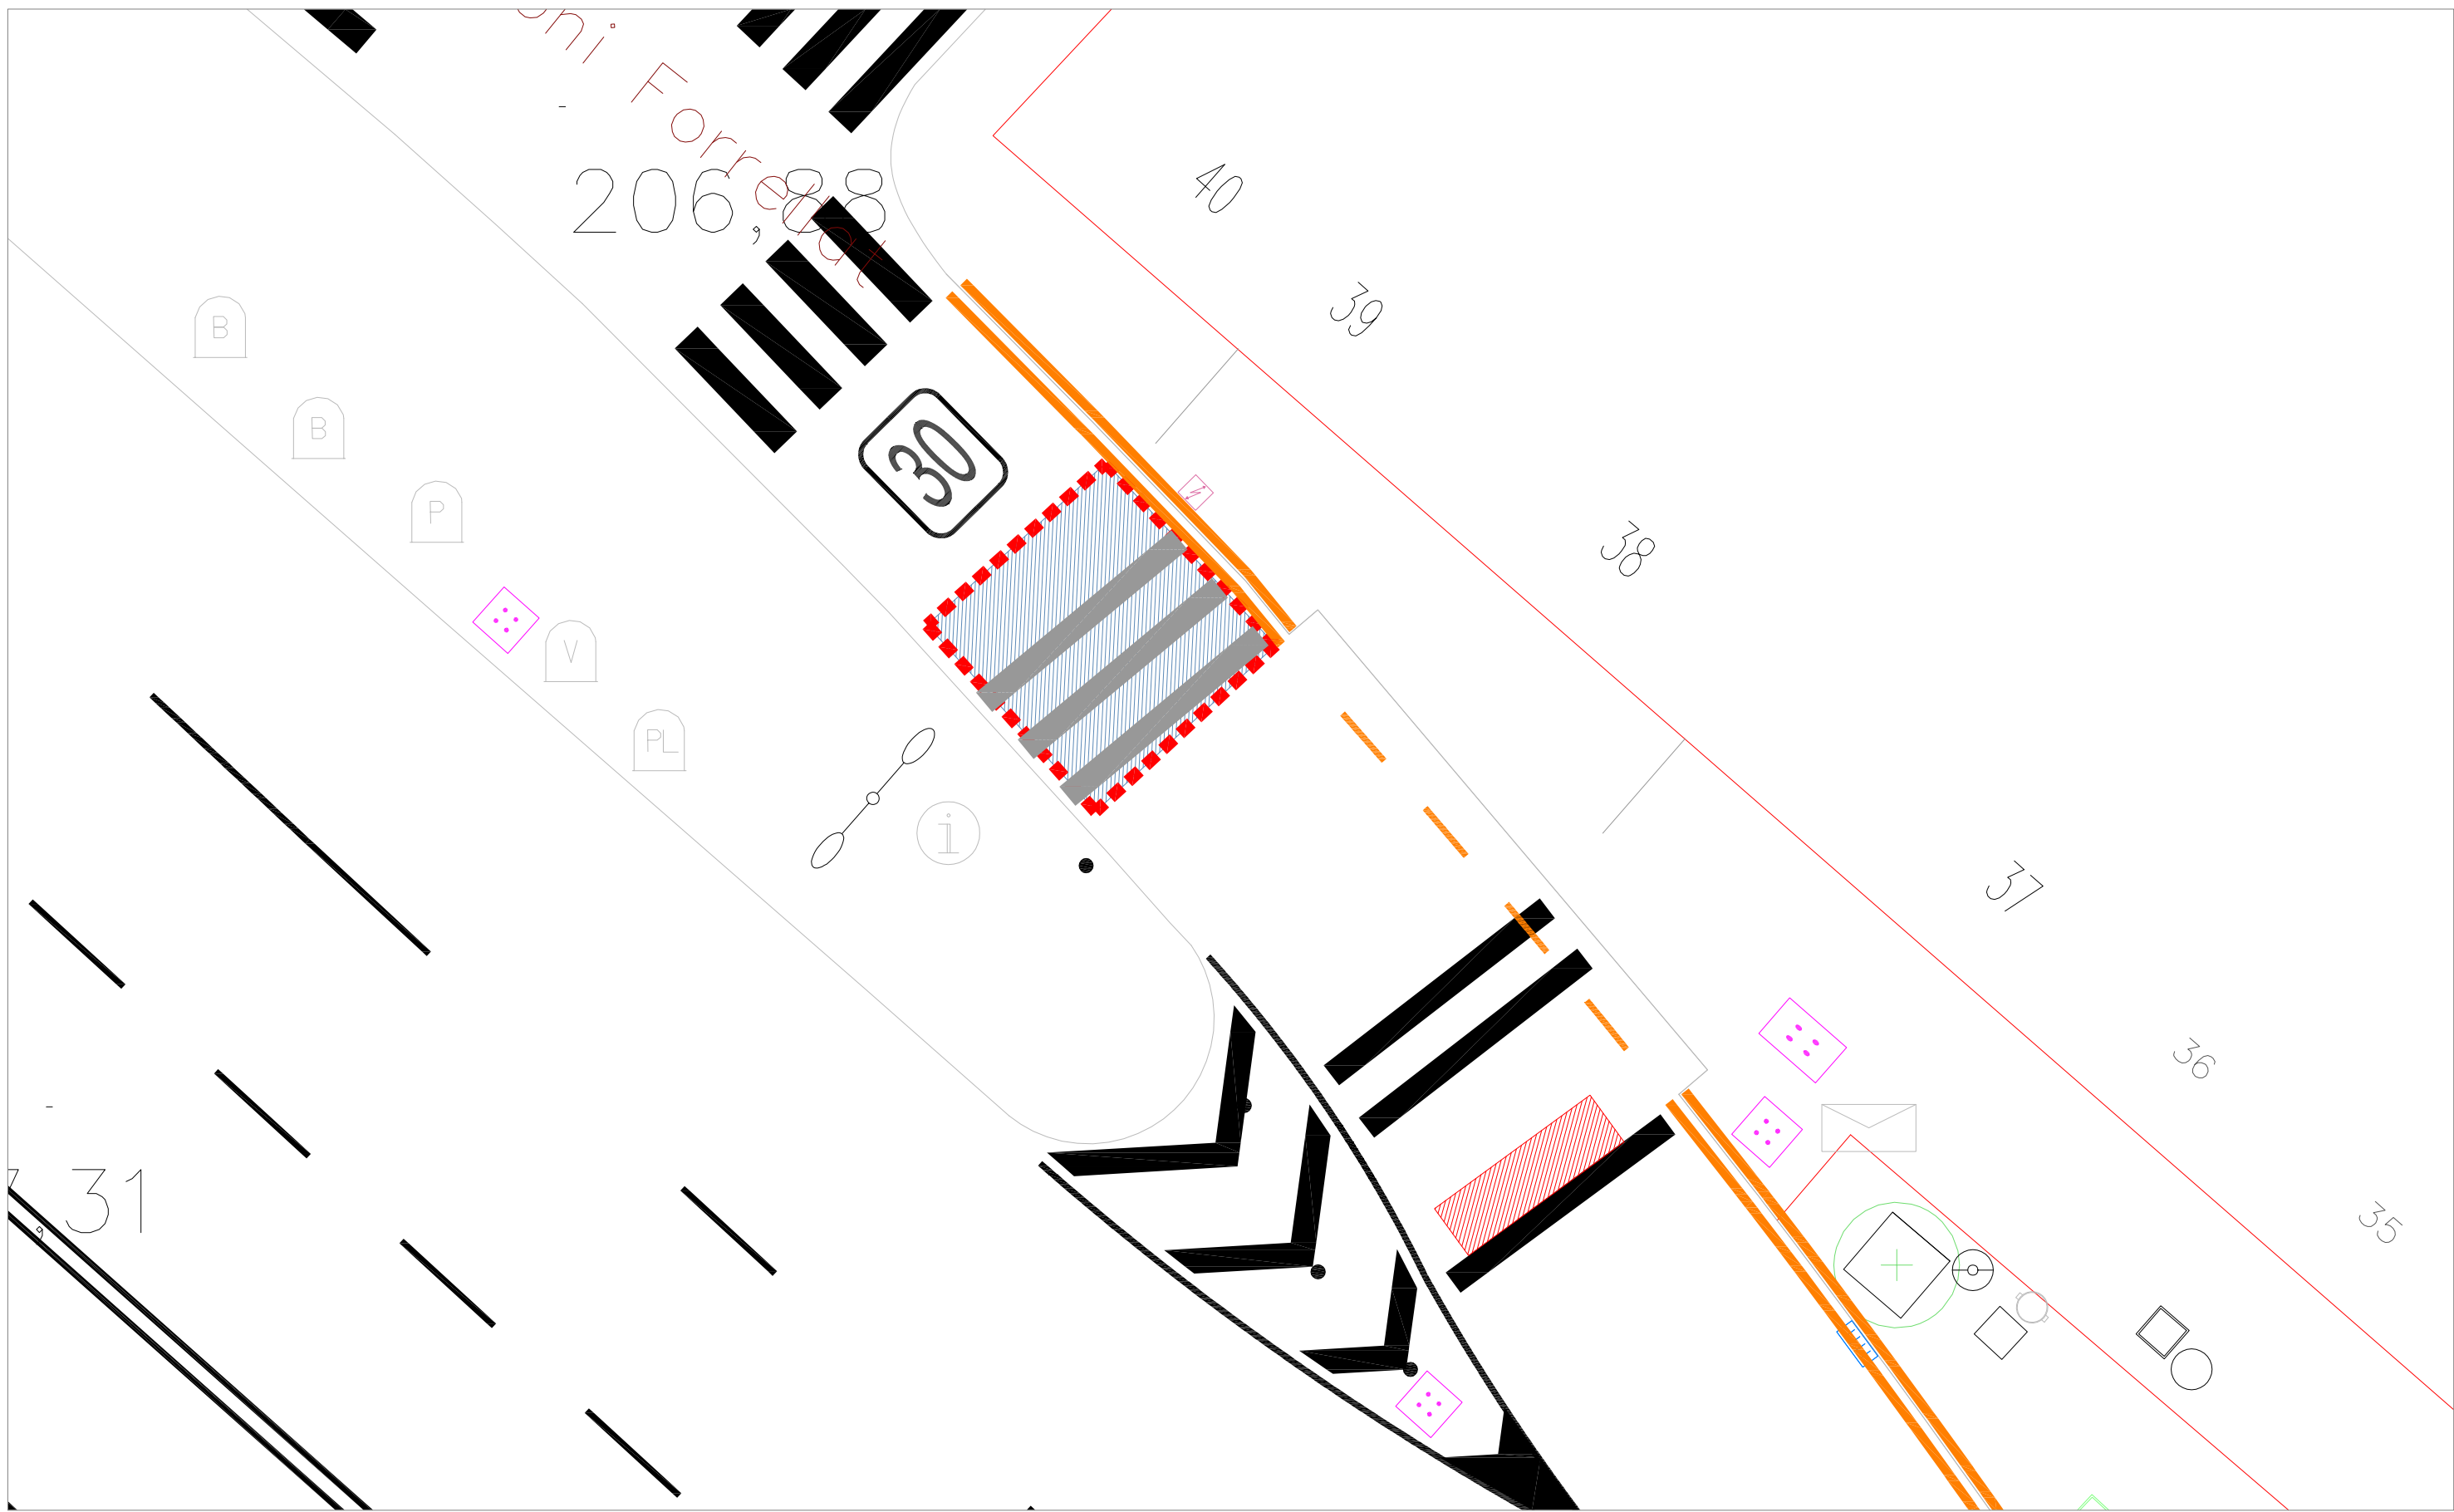


Àmbit actuació	Enderroc paviment panot	Enderroc de rigola	Enderroc embornal	Desmuntatge reductor velocitat	Contenedors a desplaçar
Enderroc de paviment d'asfalt	Enderroc de peça de vorada	Enderroc escocell	Desplaçar senyal trànsit	Fresat senyalització horitzontal	
Fresat de paviment d'asfalt			Desplaçar semàfor	Arrencada pilona	

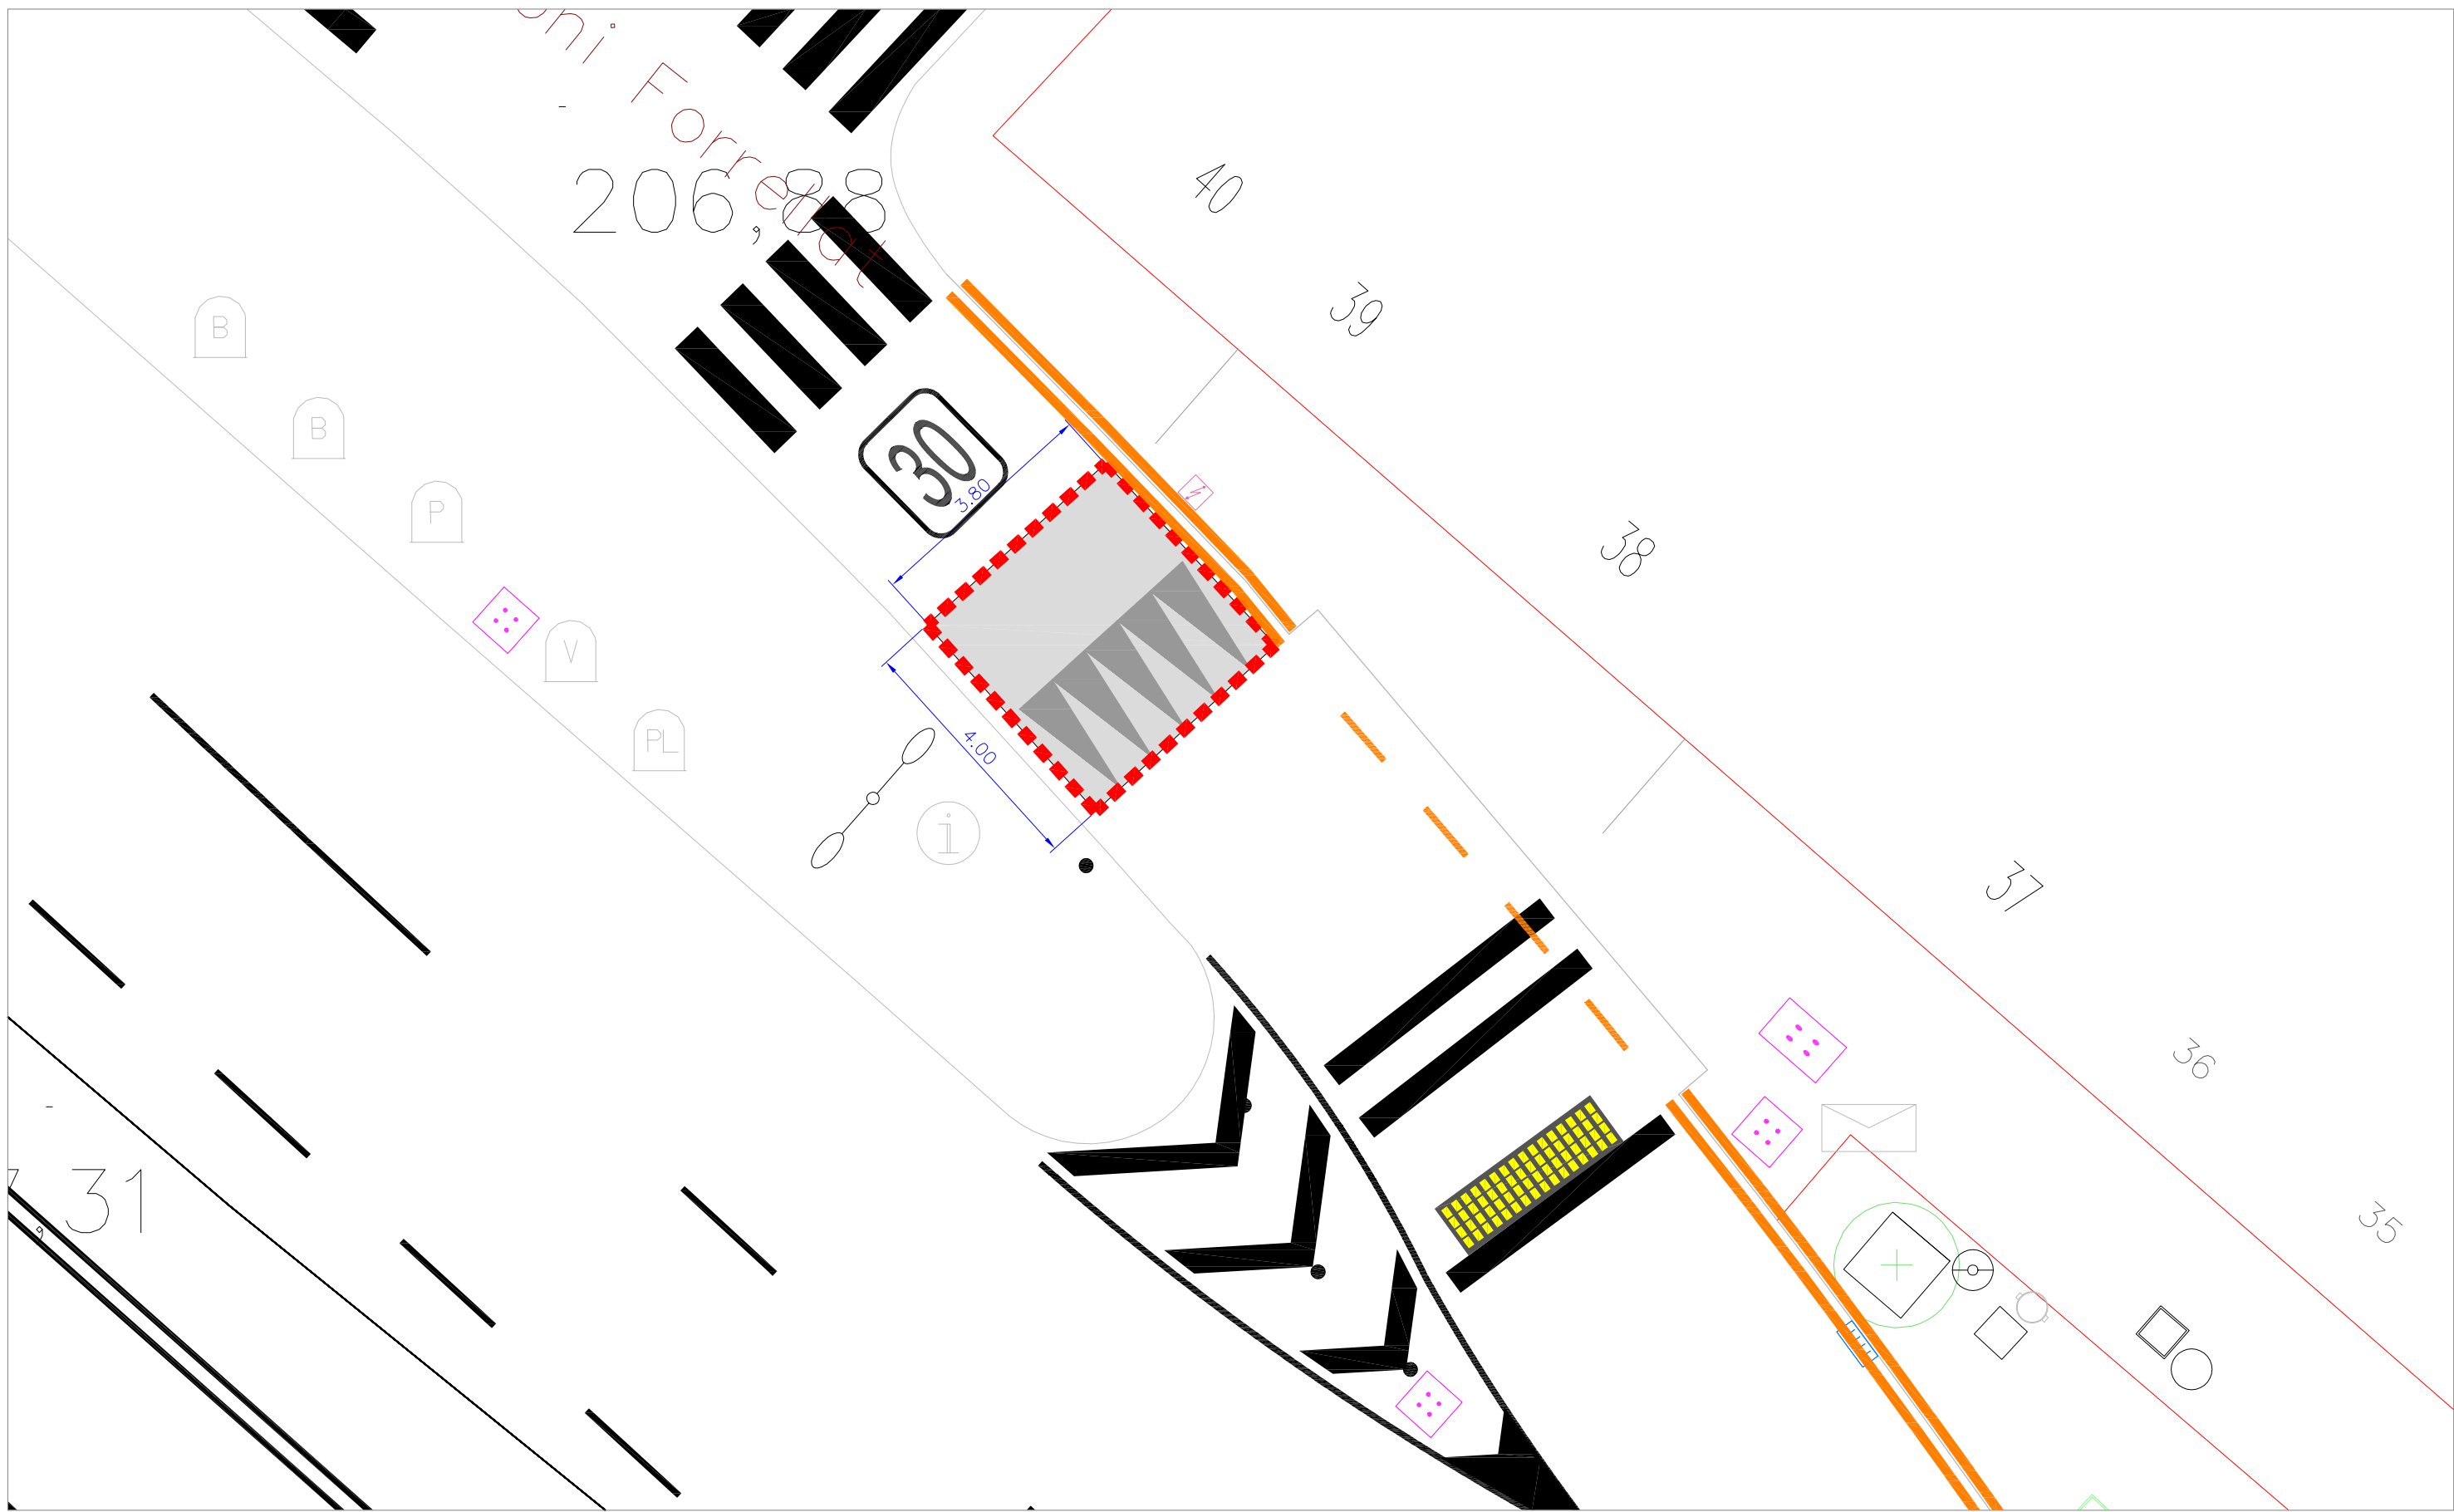




Àmbit actuació	Paviment de panot de 4 pastilles de 20x20x4 cm	Paviment d'asfalt	Nova connexió clavegueram	Col·locació a nivell tapa existent	Senyal vertical a recol·locar
Paviment de ratlles de 20x20x4 cm	Peça de vorada de granit	Embornal nou	Nou pou clavegueram	Nova ubicació semàfor	Senyalització horitzontal
Paviment de punts de 20x20x4 cm			Nova tapa de clavegueram	Nova senyal vertical	Nova pilona

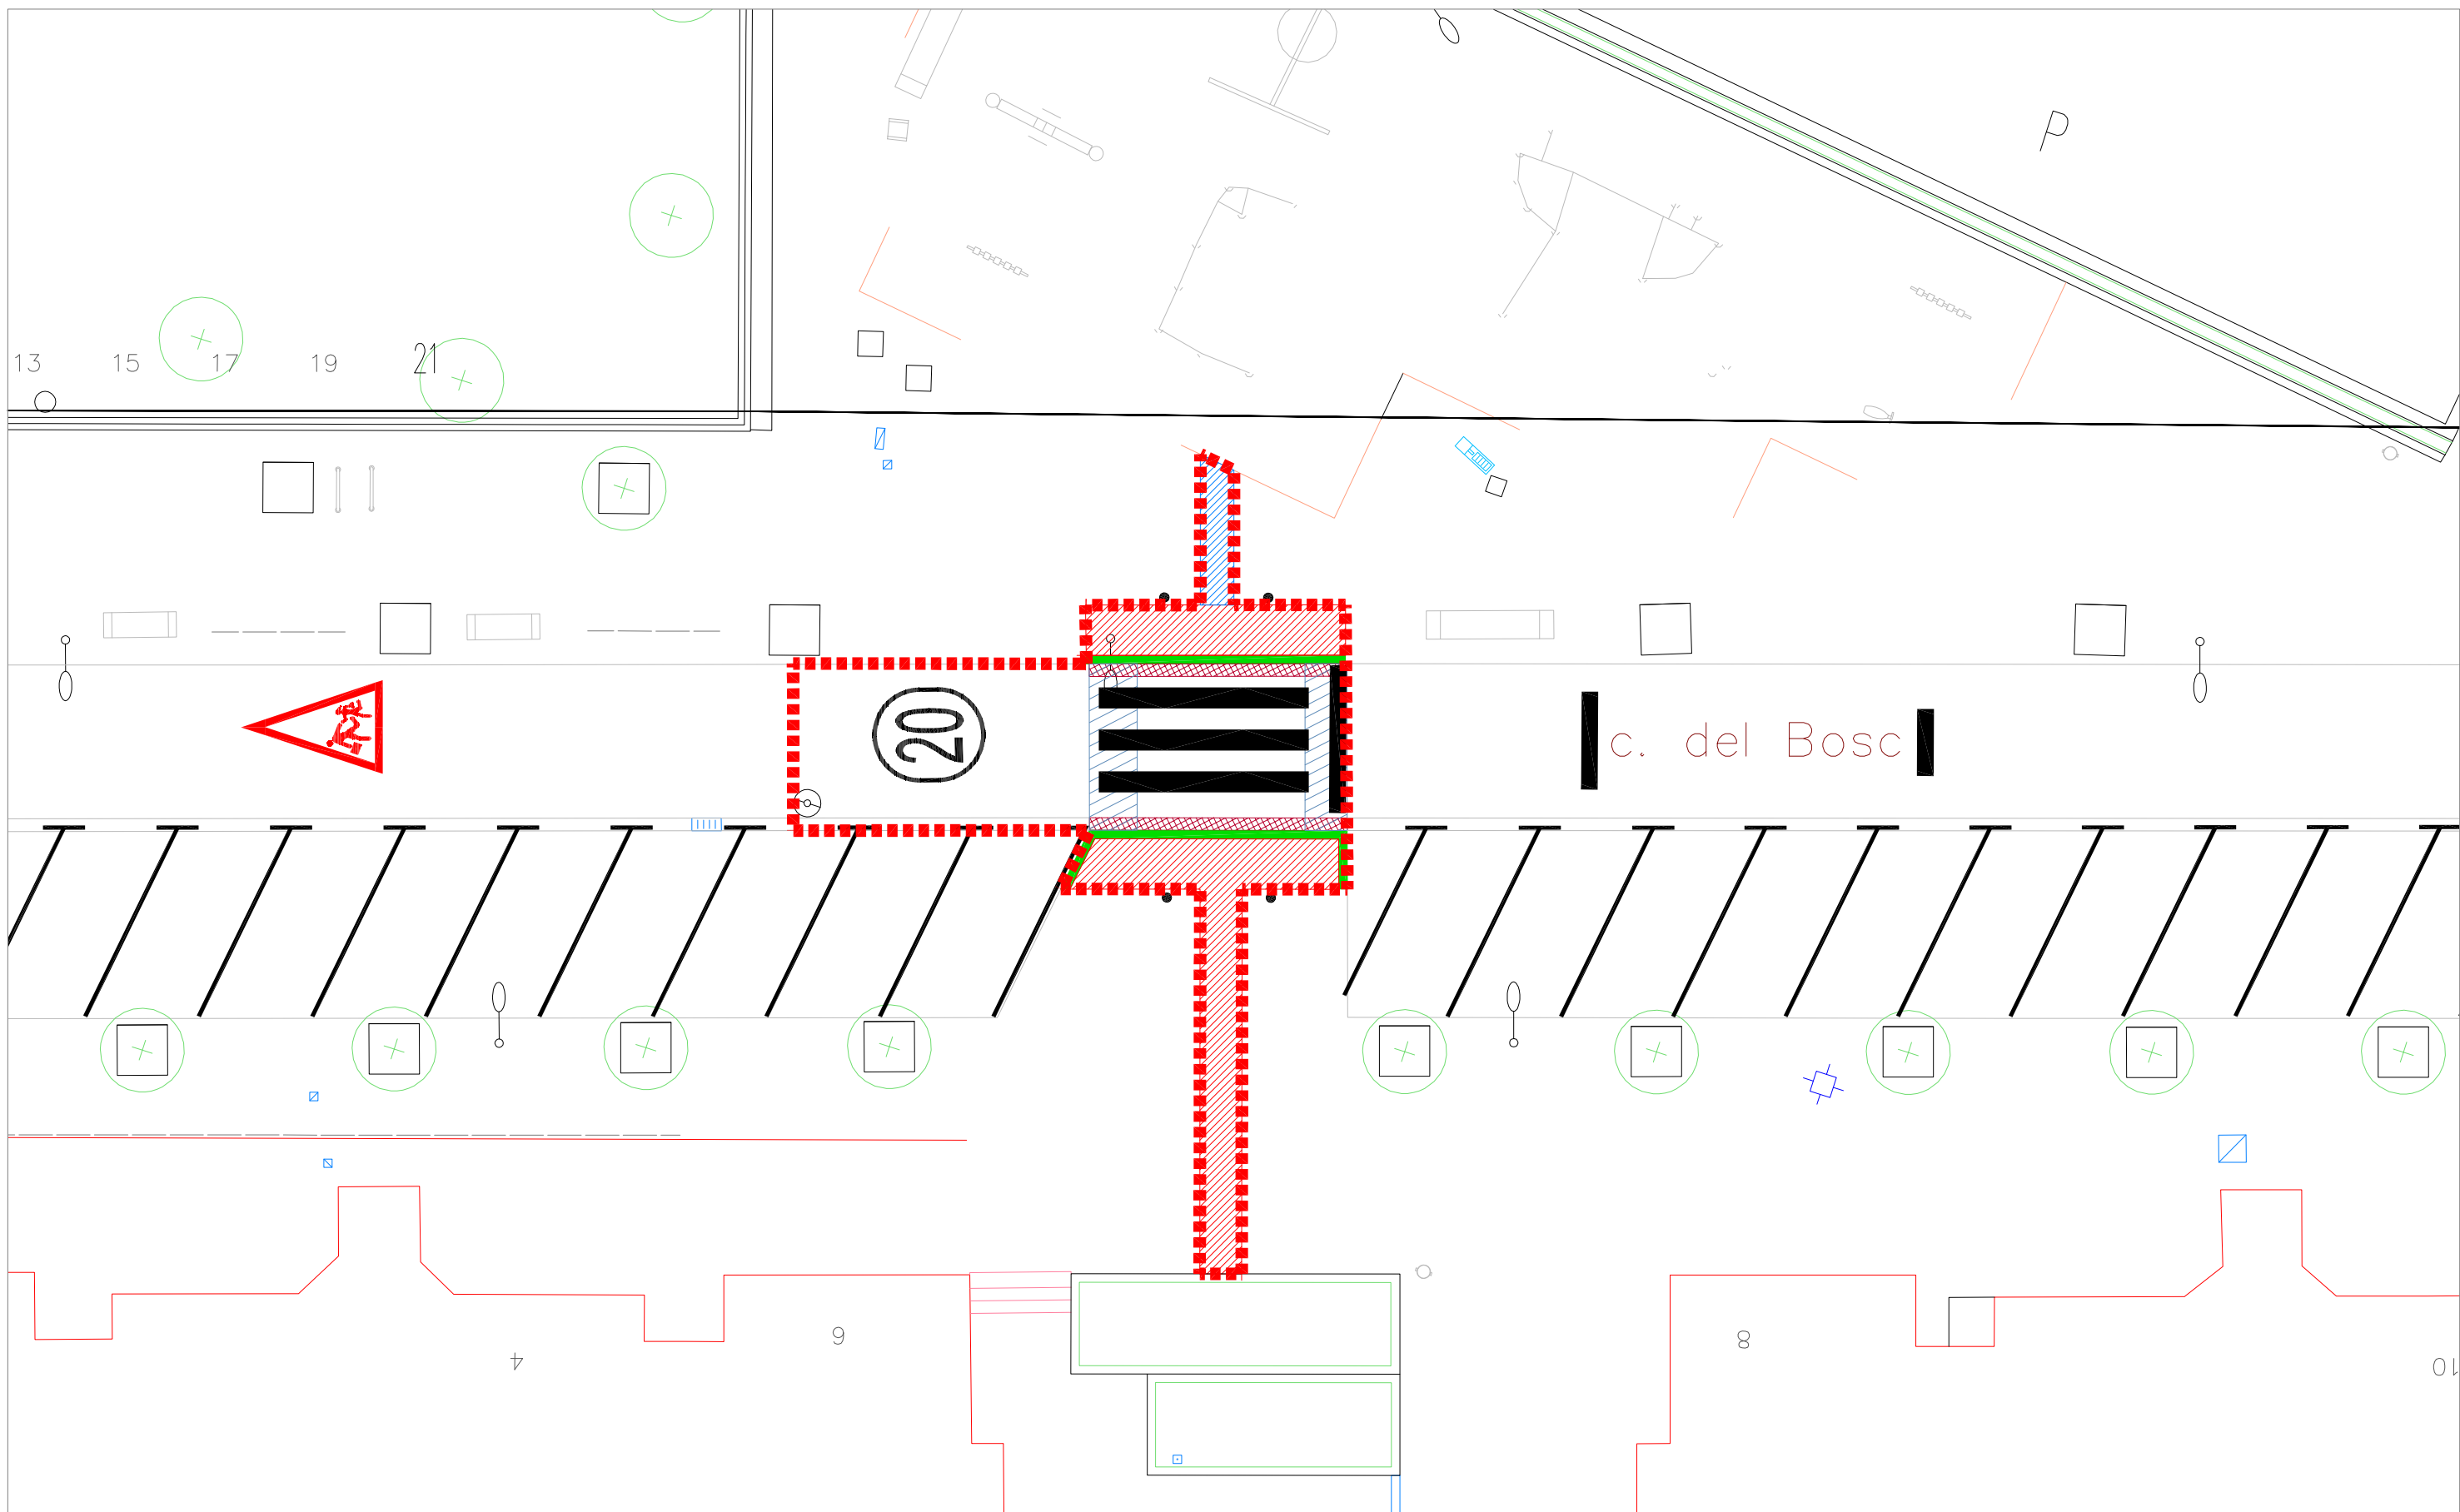

Àmbit actuació	Enderroc paviment panot	Enderroc de rigola	Enderroc embornal	Desmuntatge reductor velocitat
Enderroc de paviment d'asfalt	Enderroc de peça de vorada	Enderroc escocell	Desplaçar senyal trànsit	Fresat senyalització horitzontal
			Desplaçar semàfor	Arrencada pilona

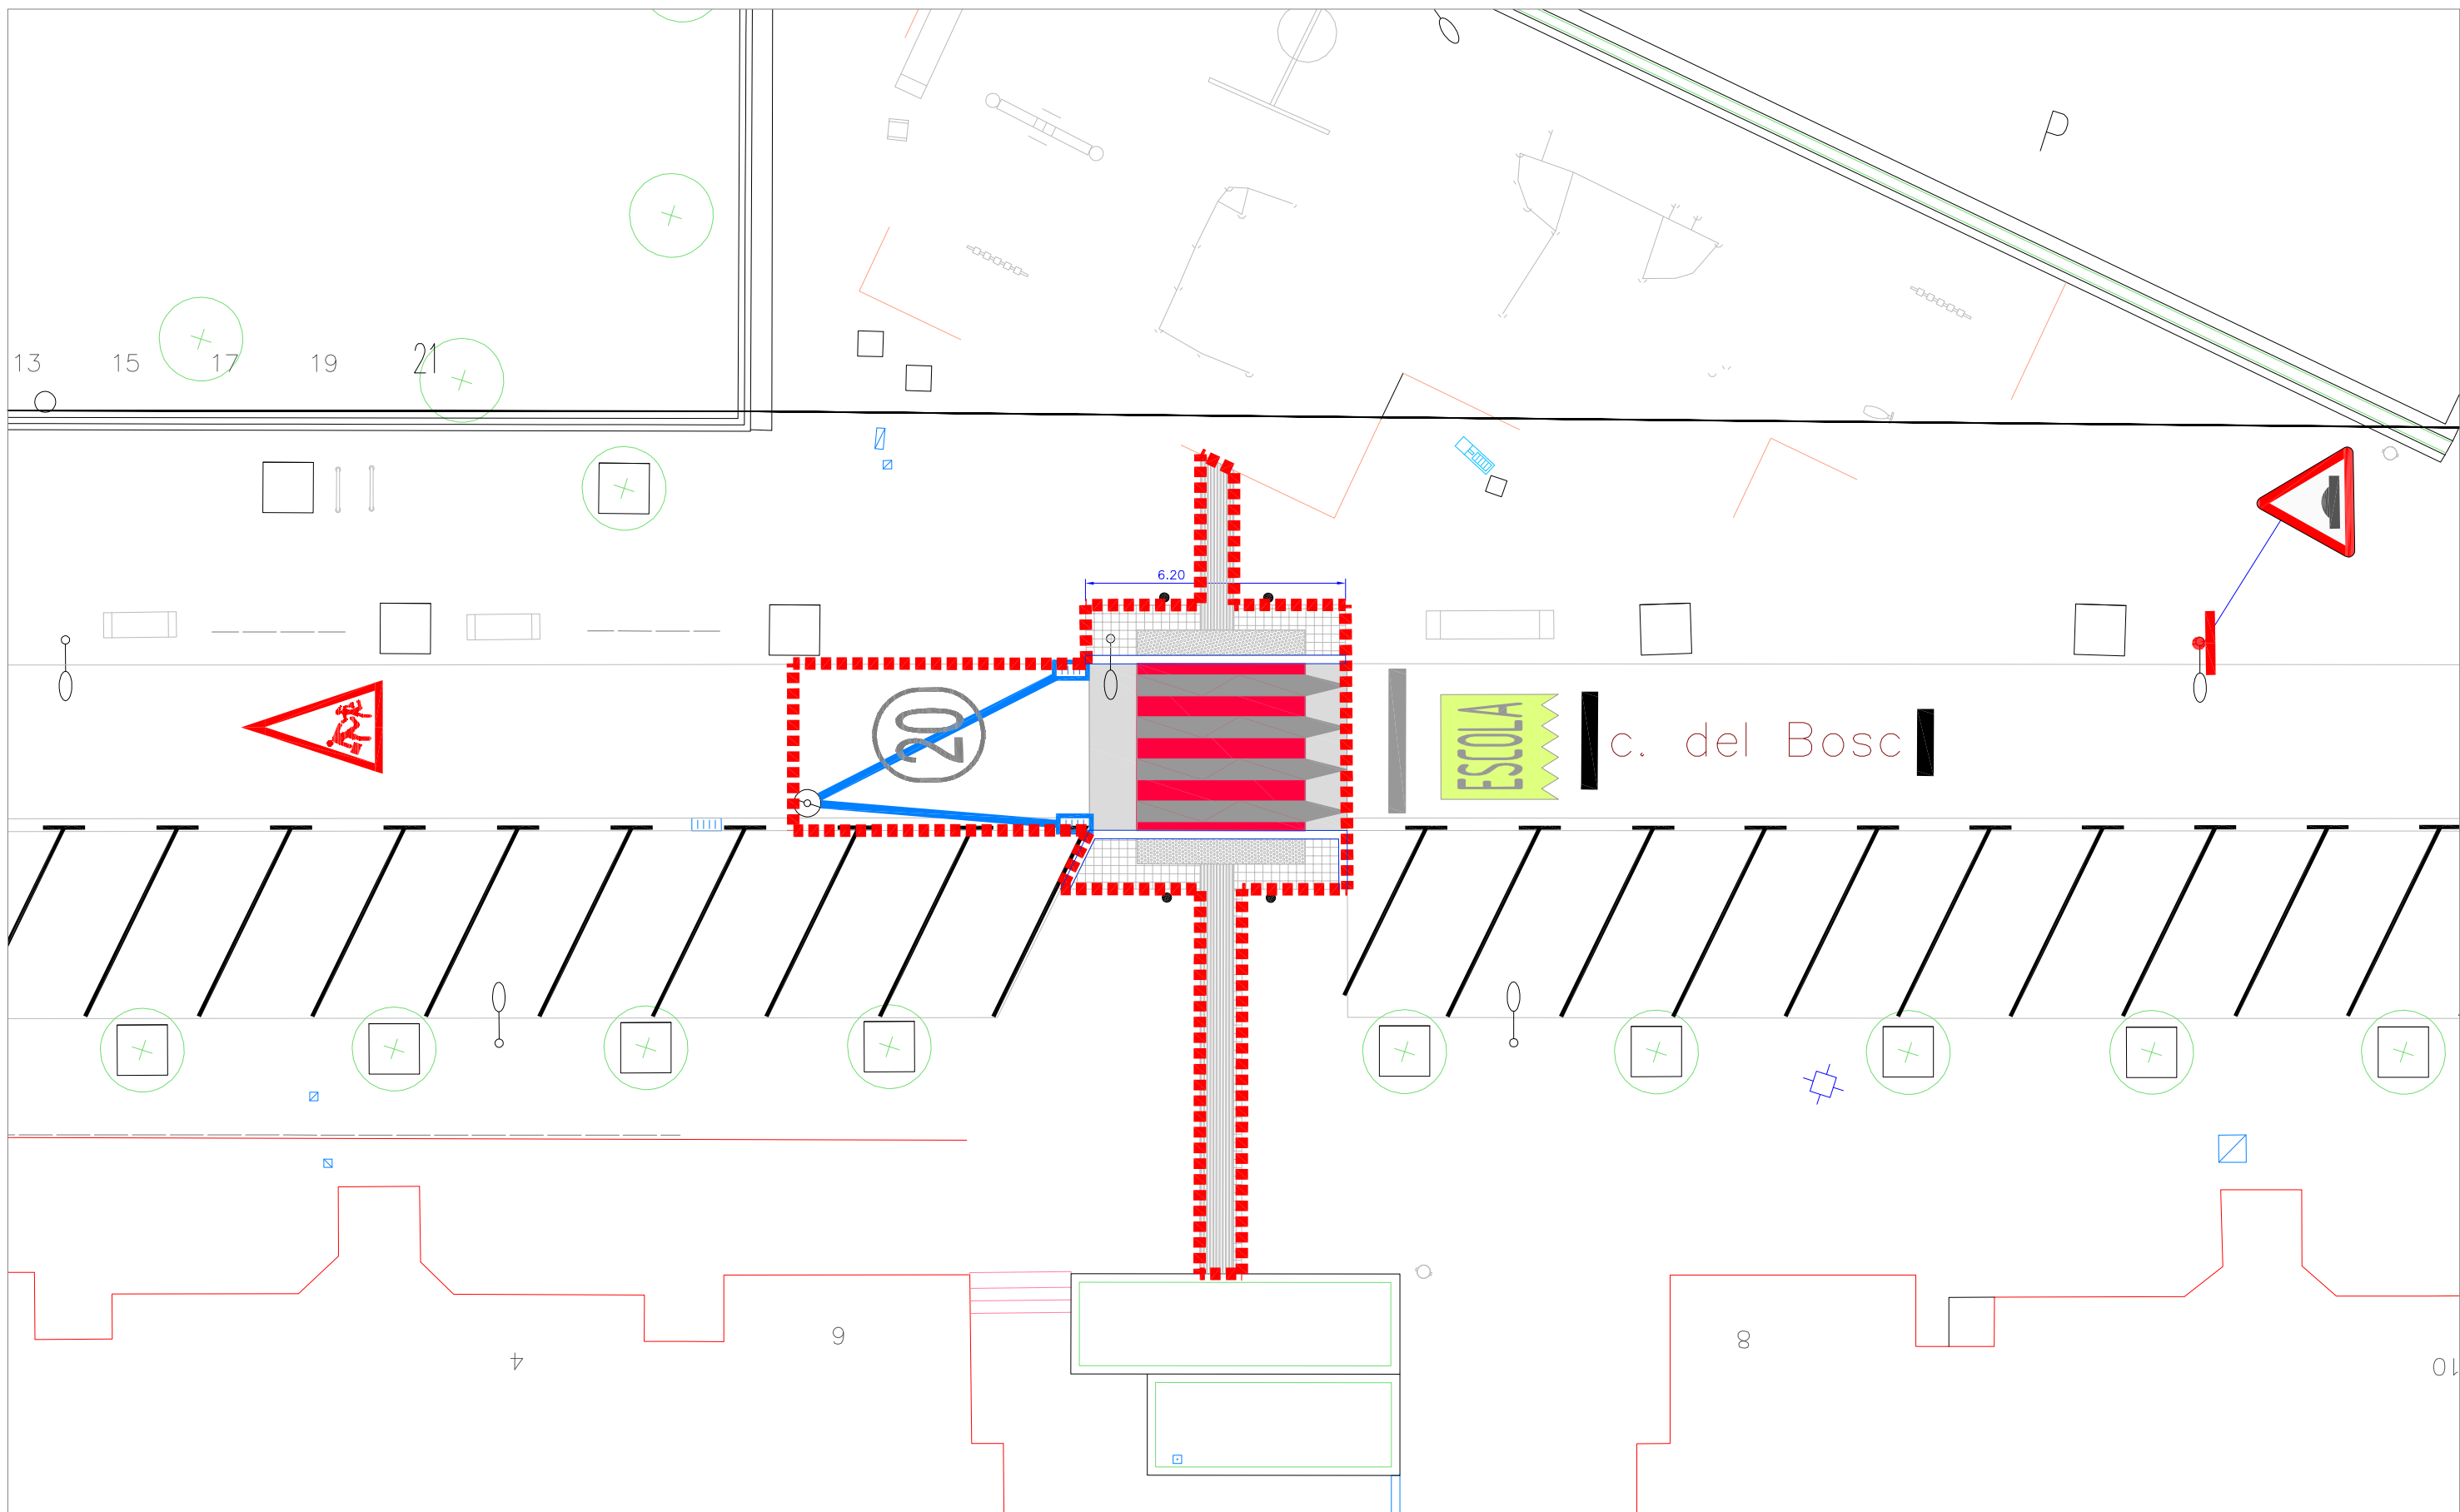



Àmbit actuació	Paviment de panot de 4 pastilles de 20x20x4 cm	Paviment d'asfalt	Nova connexió clavegueram	Col·locació a nivell tapa existent	Senyal vertical a recol·locar
Paviment de ratlles de 20x20x4 cm	Peça de vorada de granit	Paviment de punts de 20x20x4 cm	Nou pou clavegueram	Nova ubicació semàfor	Senyalització horitzontal
	Embornal nou		Nova tapa de clavegueram	Nova senyal vertical	

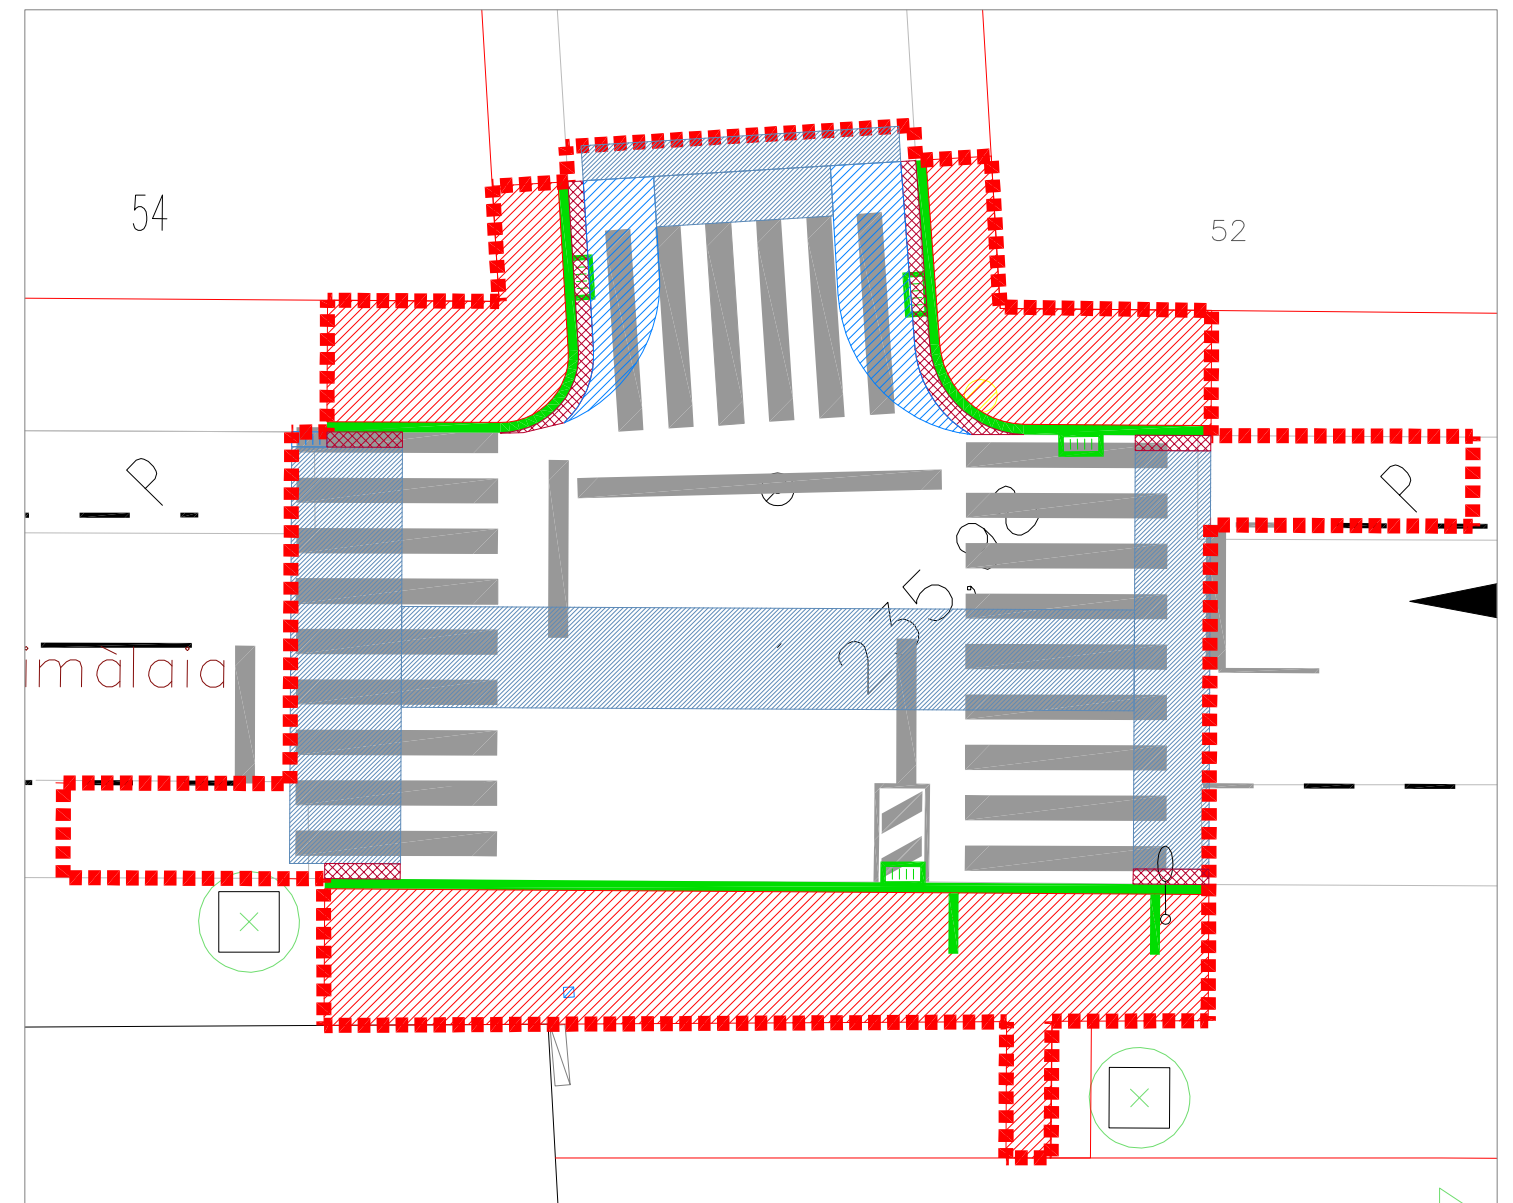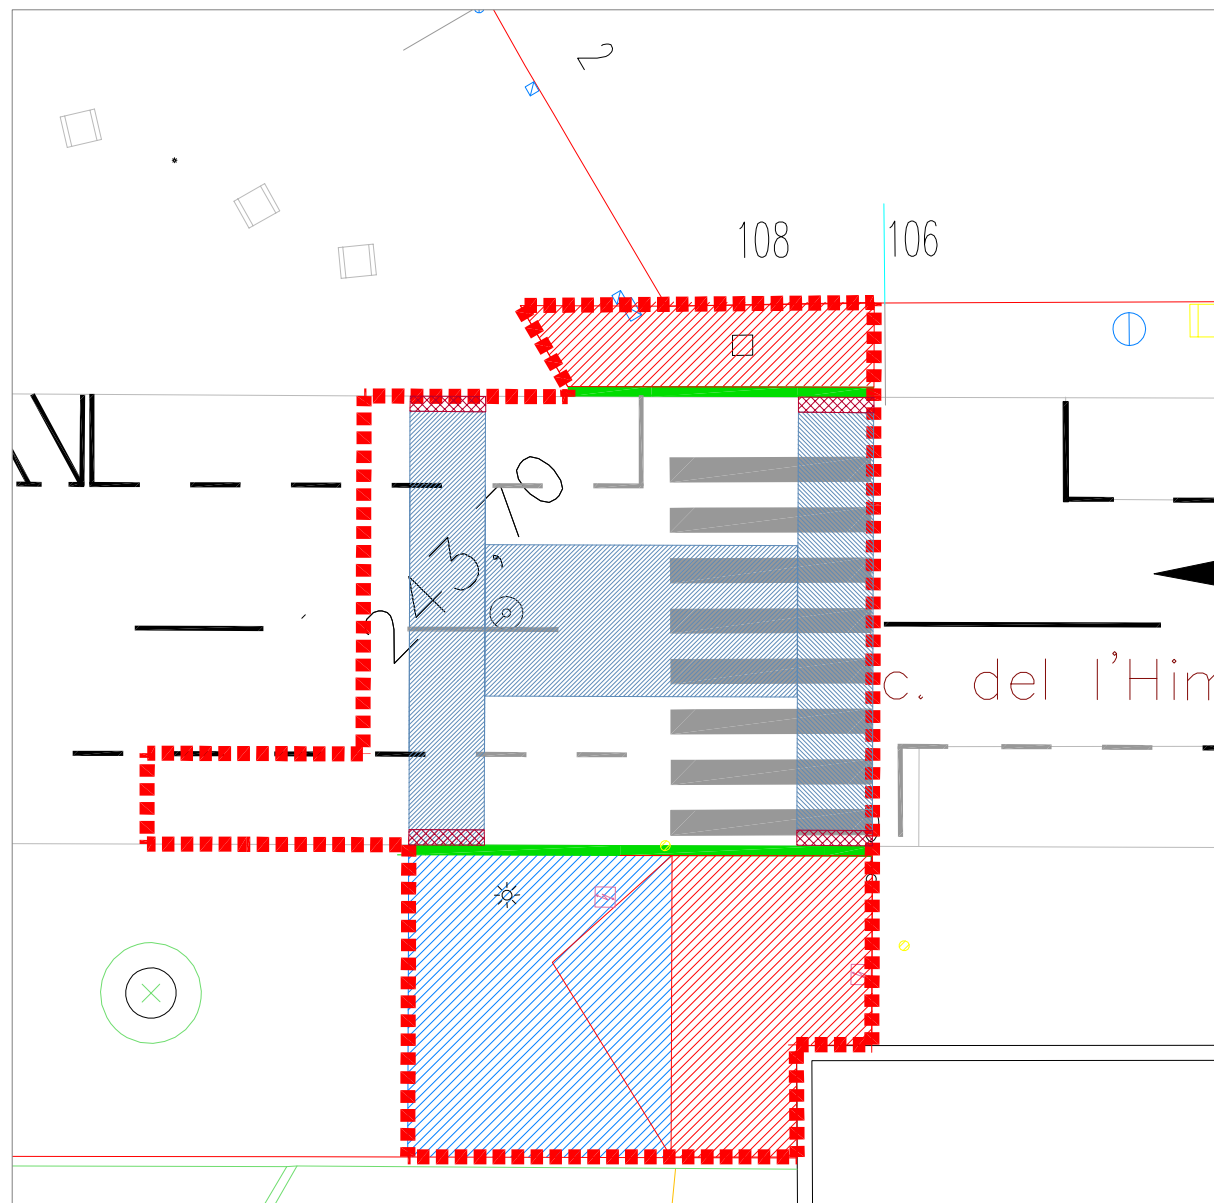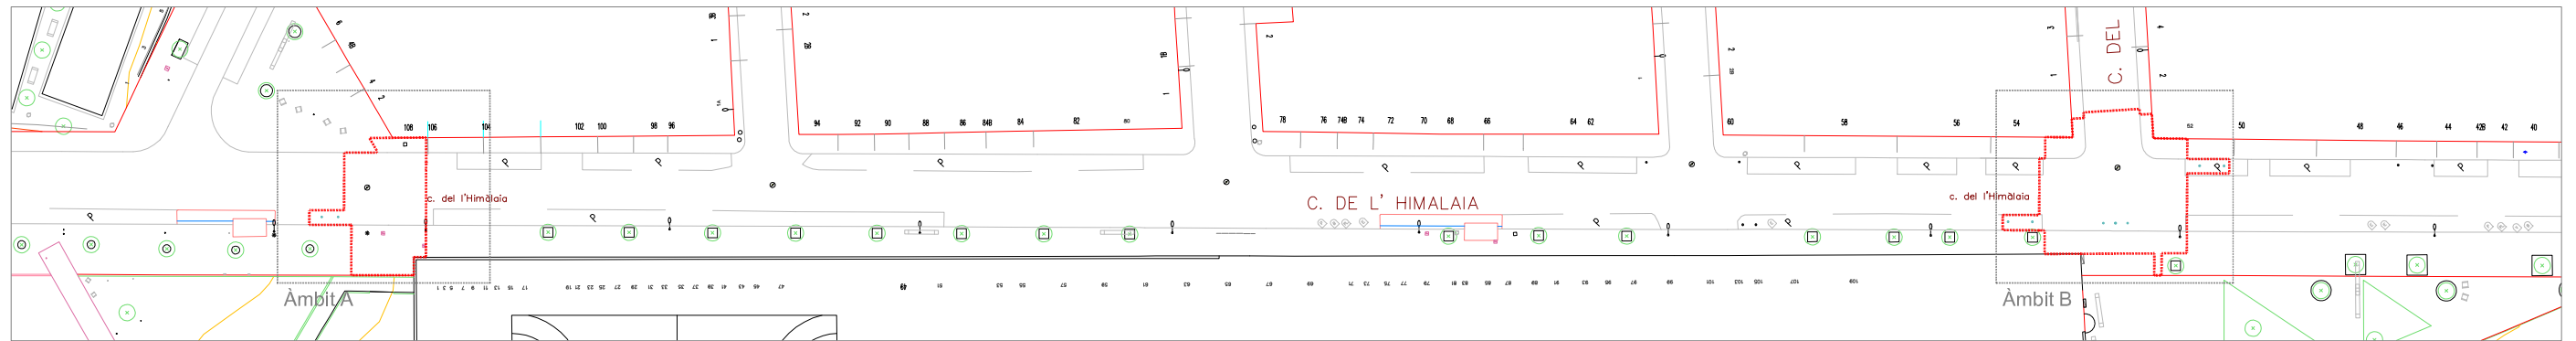


Àmbit A

Àmbit B

Àmbit actuació	Enderroc paviment panot	Enderroc de rigola	Enderroc embornal	Desmuntatge reductor velocitat
Enderroc de paviment d'asfalt	Enderroc de peça de vorada	Enderroc escocell	Desplaçar senyal trànsit	Fresat senyalització horitzontal
Fresat de paviment d'asfalt			Desplaçar semàfor	Arrencada pïlona

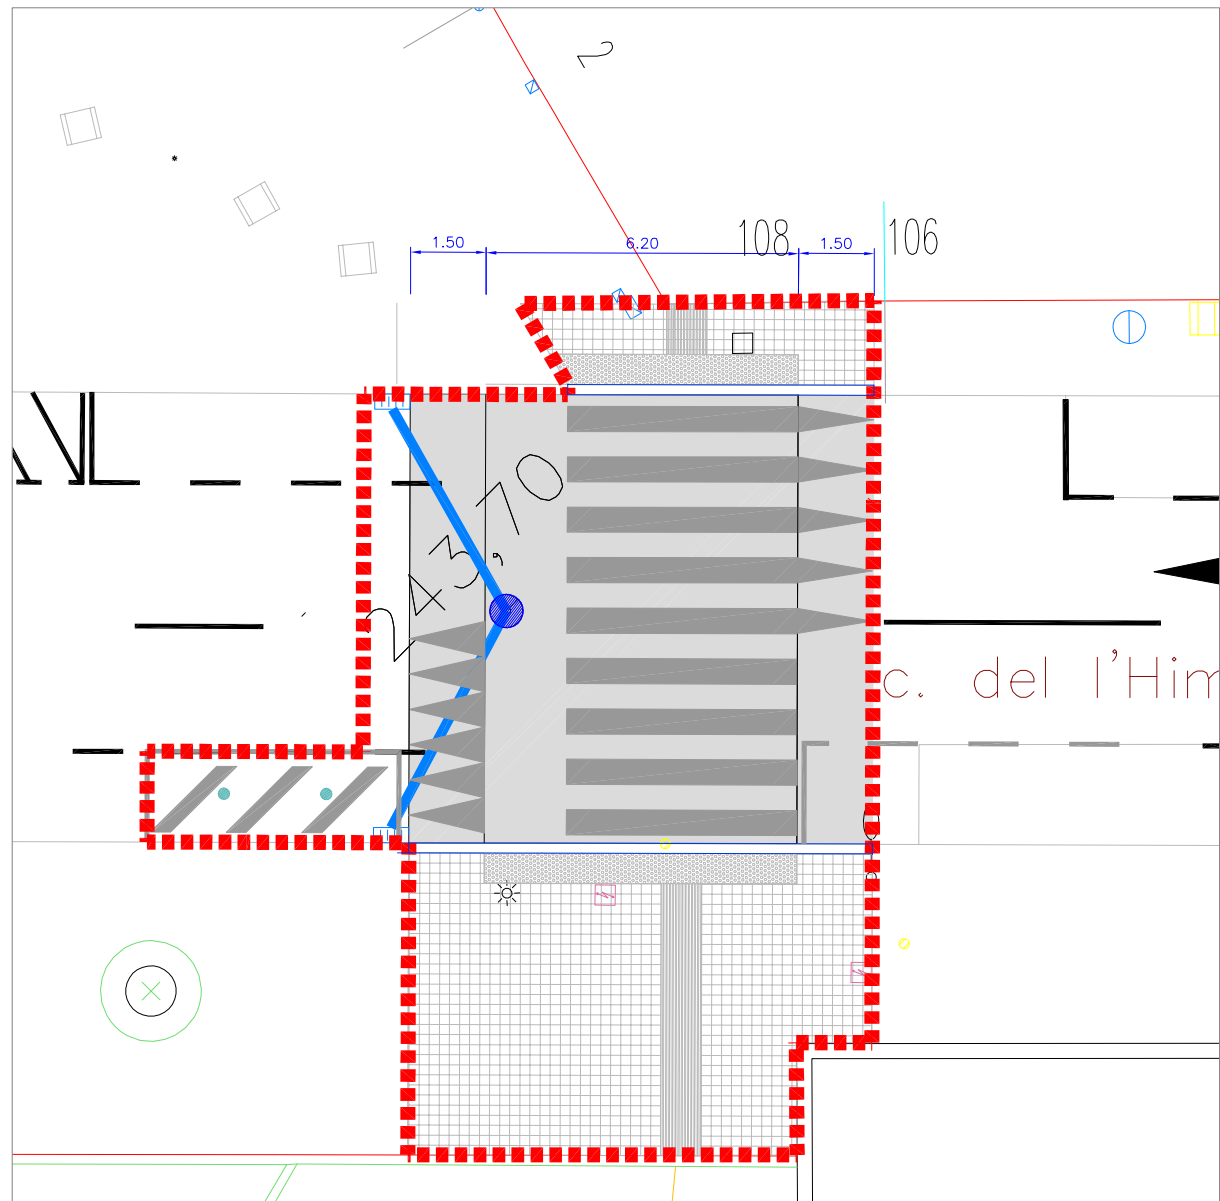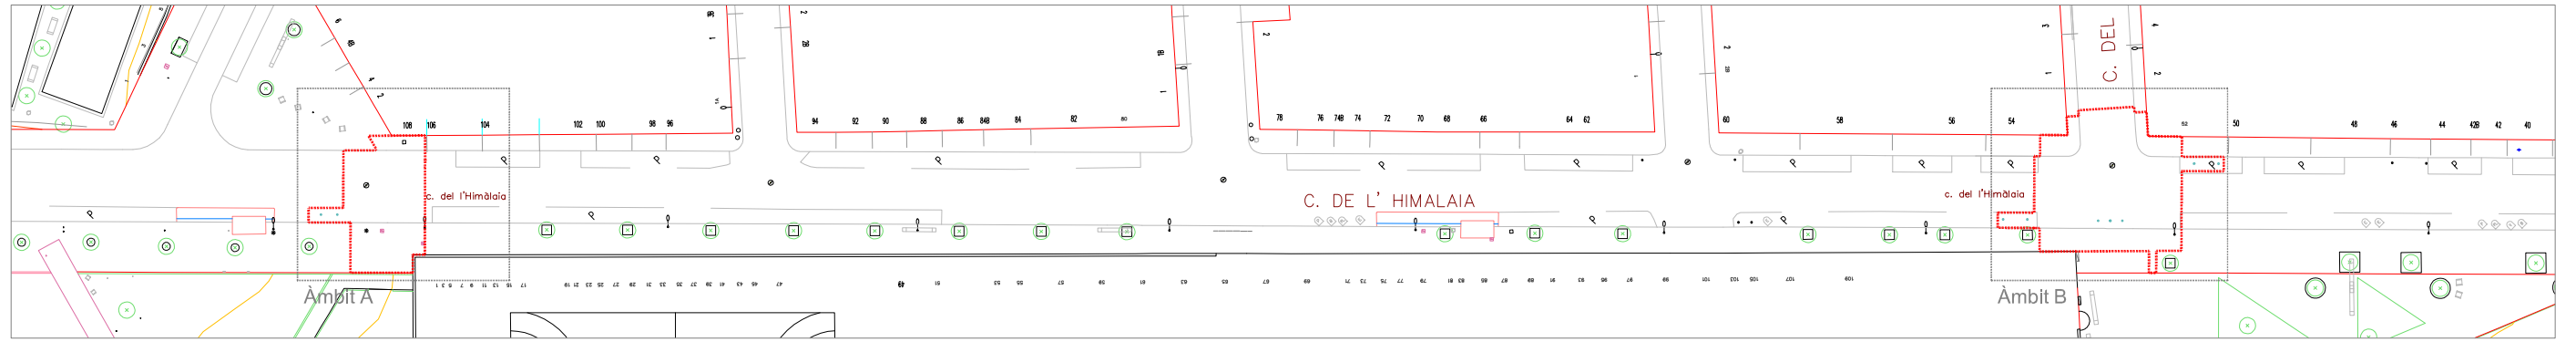


Àmbit A

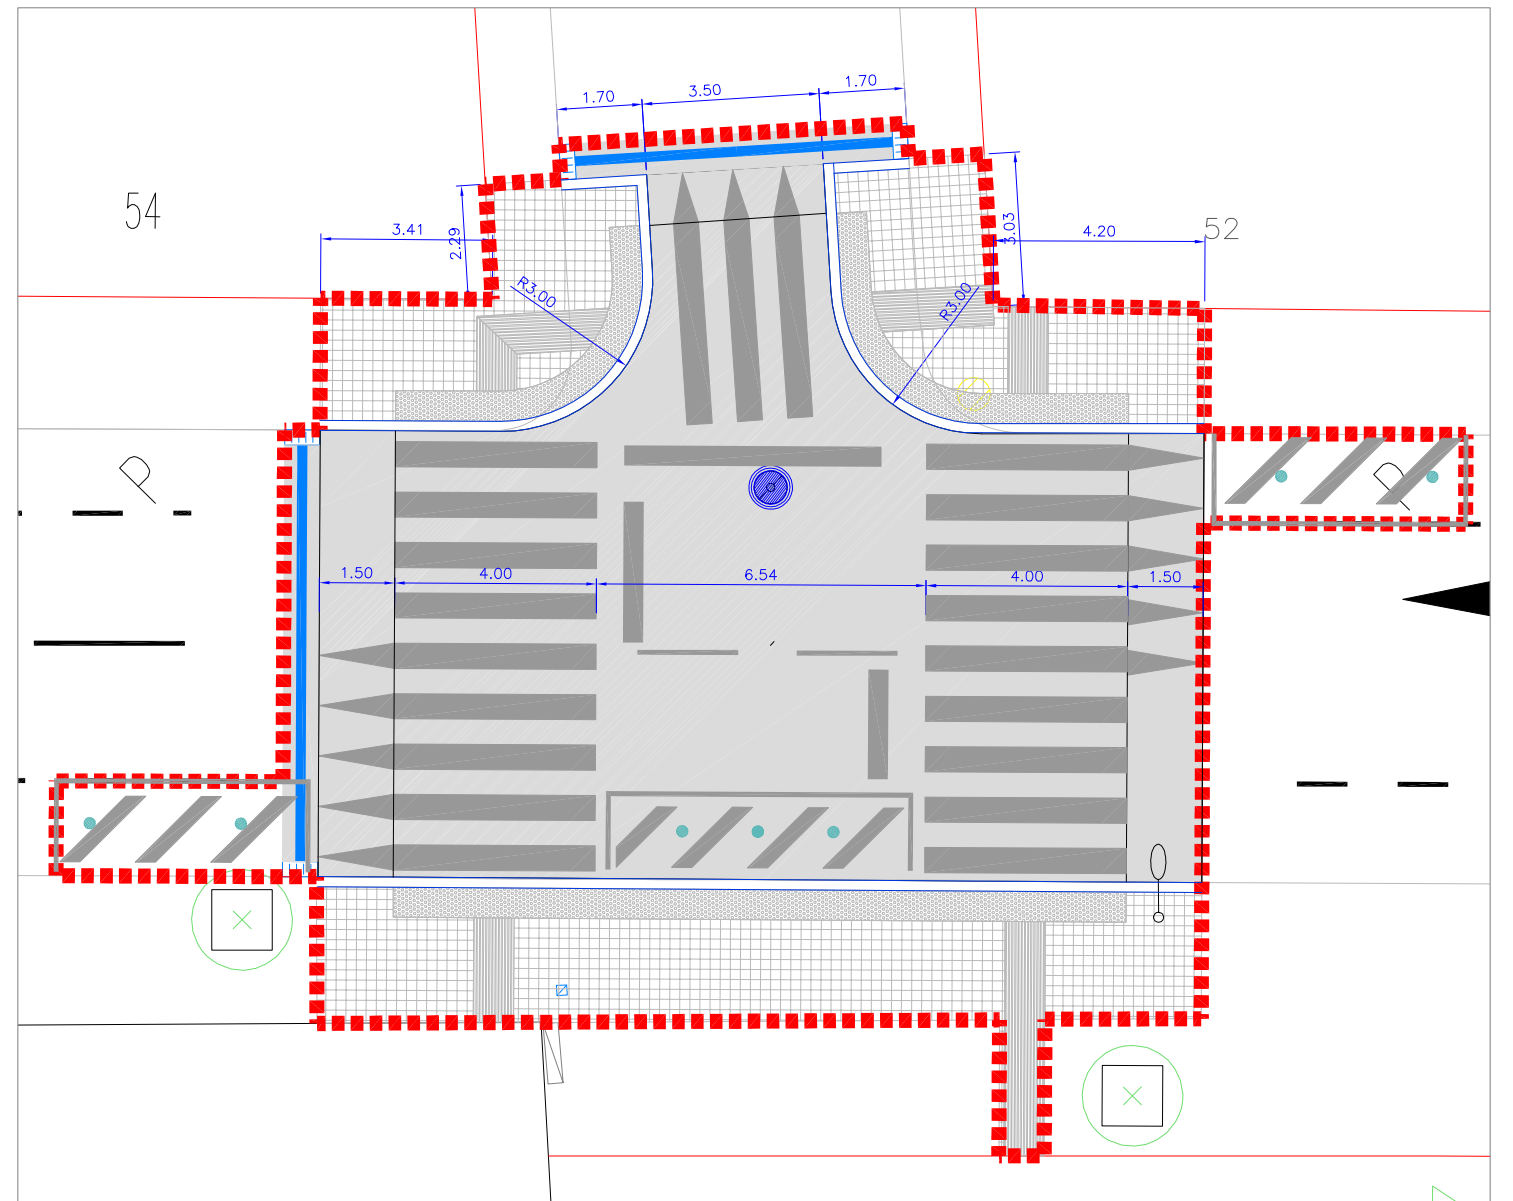


Àmbit B


Àmbit actuació	Paviment de panot de 4 pastilles de 20x20x4 cm	Paviment d'asfalt	Nova connexió clavegueram	Col·locació a nivell tapa existent	Senyal vertical a recol·locar
Paviment de ratlles de 20x20x4 cm	Peça de vorada de granit	Nou pou clavegueram	Nova ubicació semàfor	Senyalització horitzontal	Nova pilona
Paviment de punts de 20x20x4 cm	Embornal nou	Nova tapa de clavegueram	Nova senyal vertical		

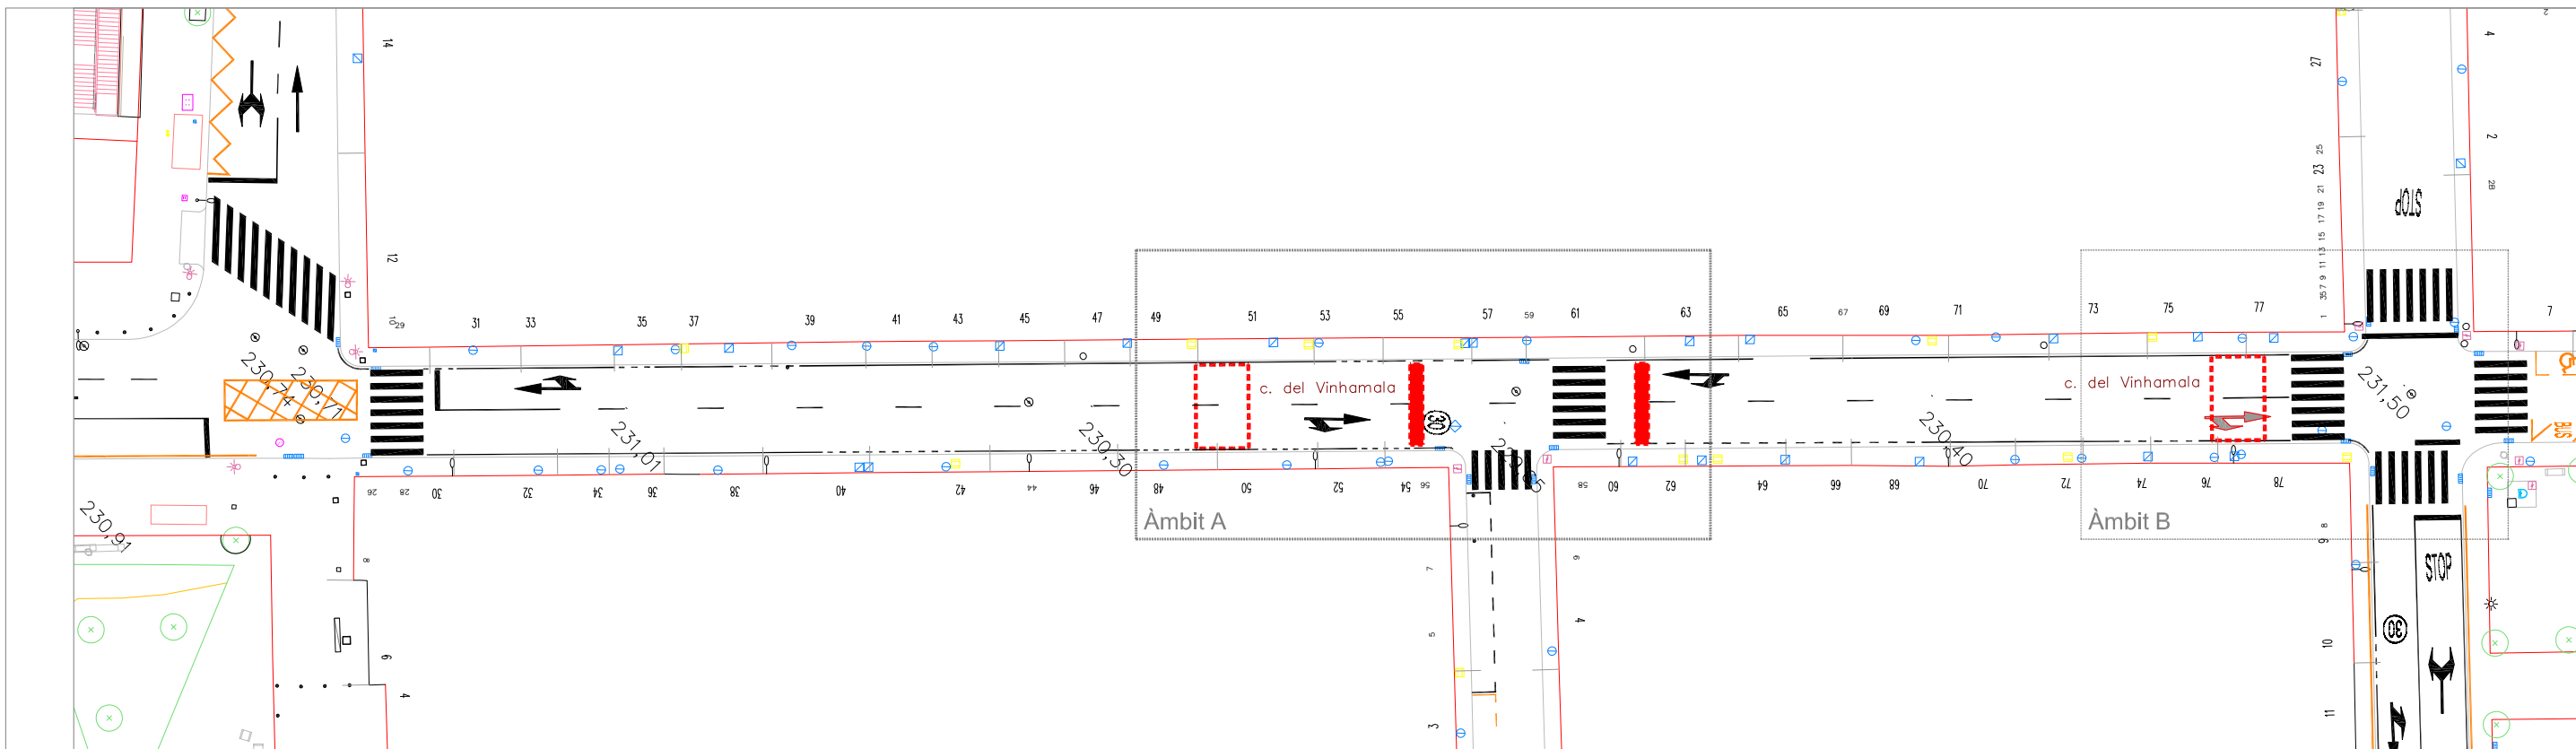

Situació Àmbits

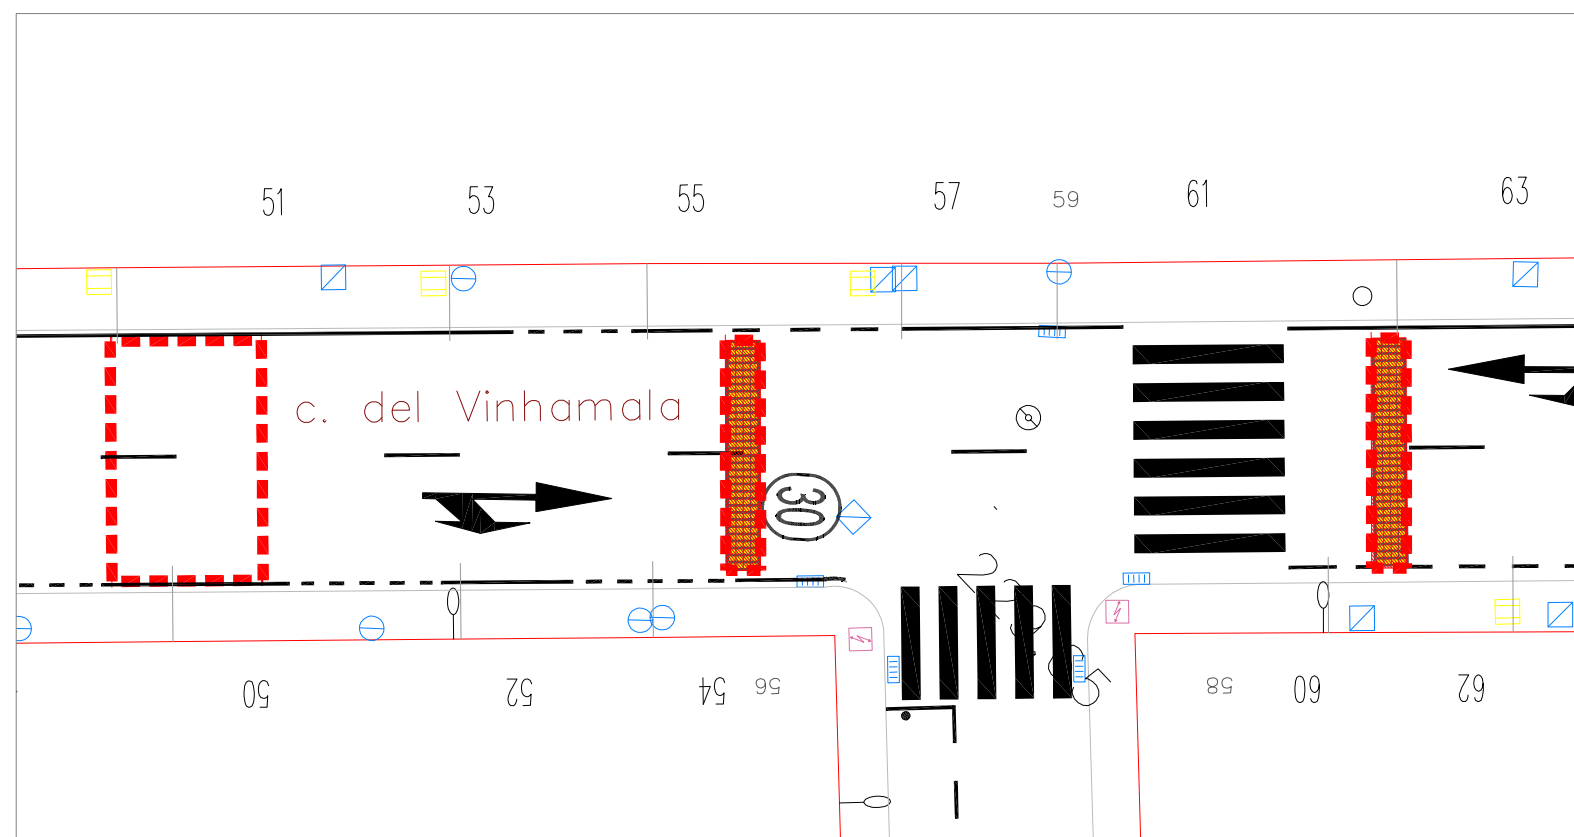


Àmbit A

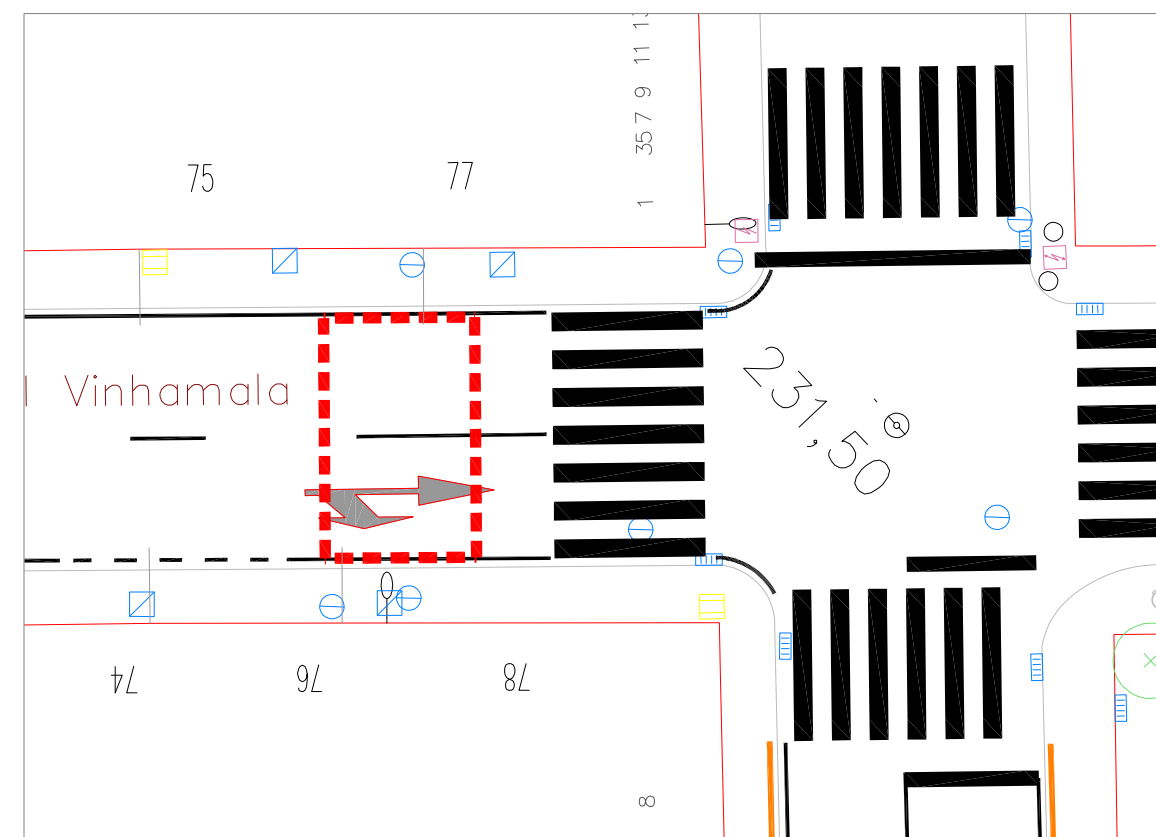


Àmbit B


Àmbit actuació	Enderroc paviment panot	Enderroc de rigola	Enderroc embornal	Desmuntatge reductor velocitat
Enderroc de paviment d'asfalt	Enderroc de peça de vorada	Enderroc escocell	Desplaçar senyal trànsit	Fresat senyalització horitzontal
Fresat de paviment d'asfalt			Desplaçar semàfor	Arrencada pilona

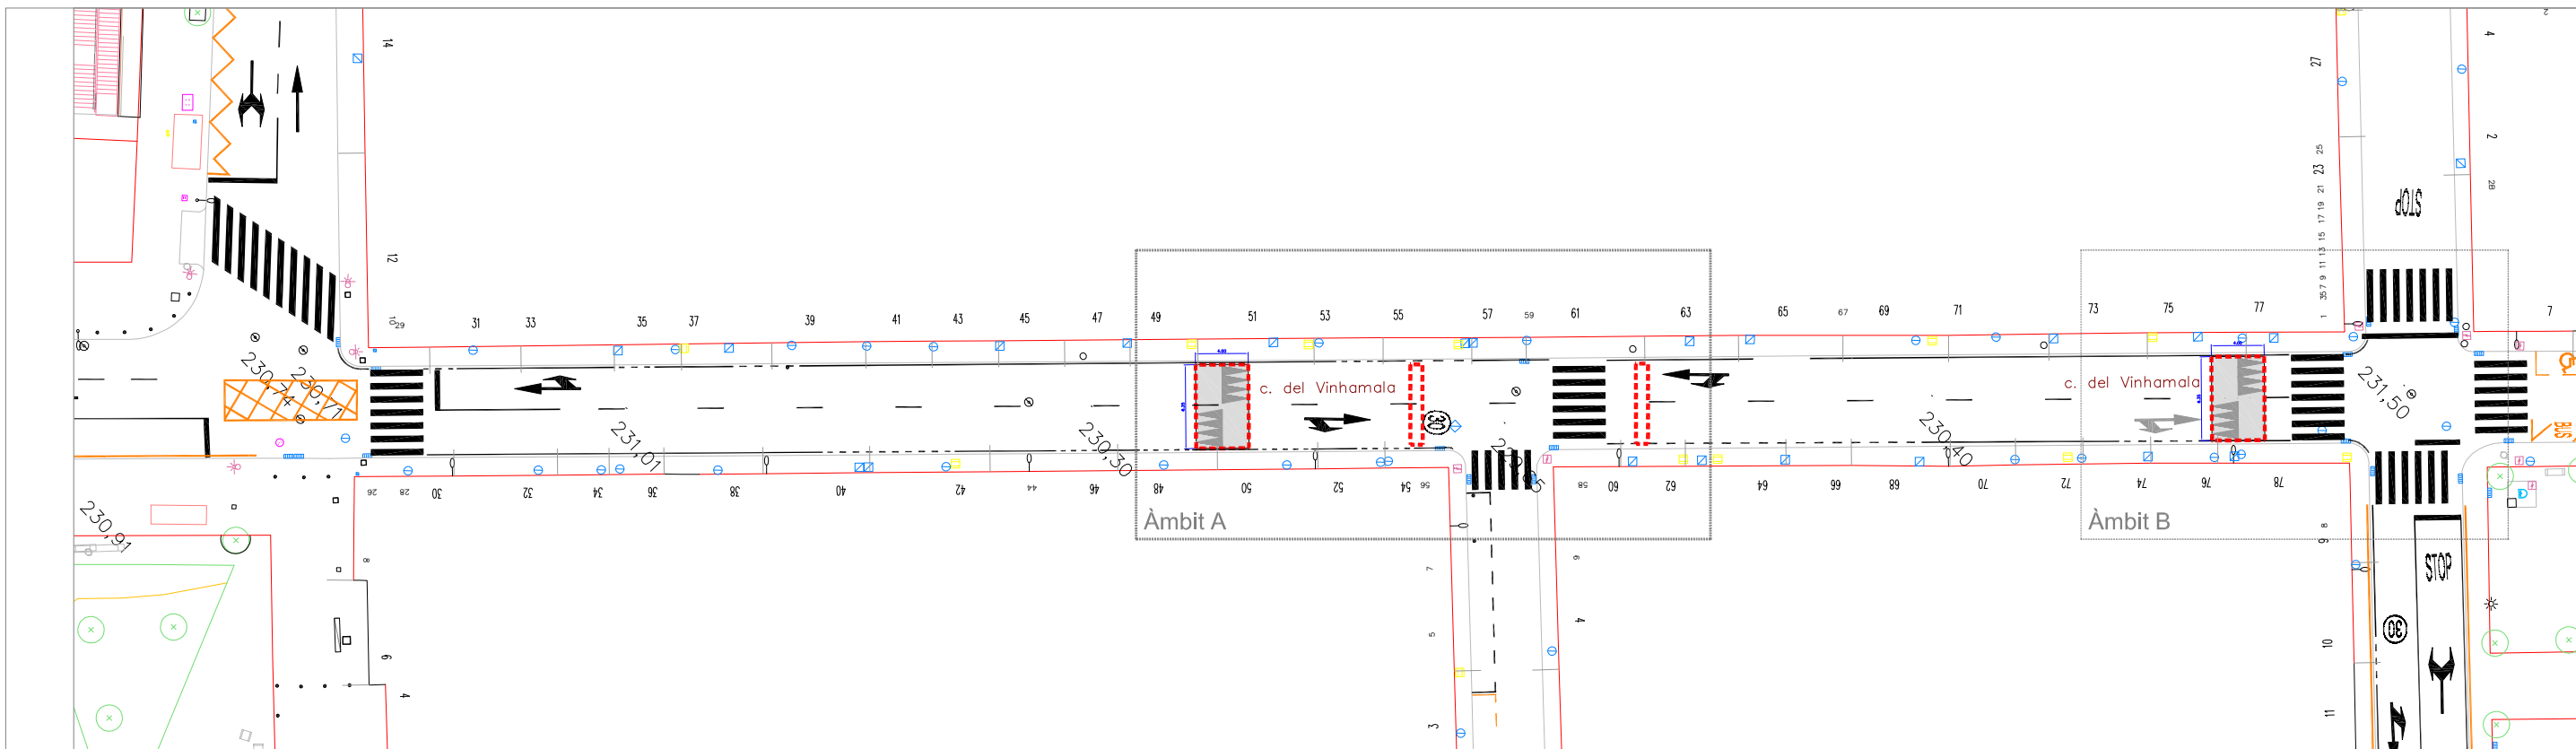

Situació Àmbits

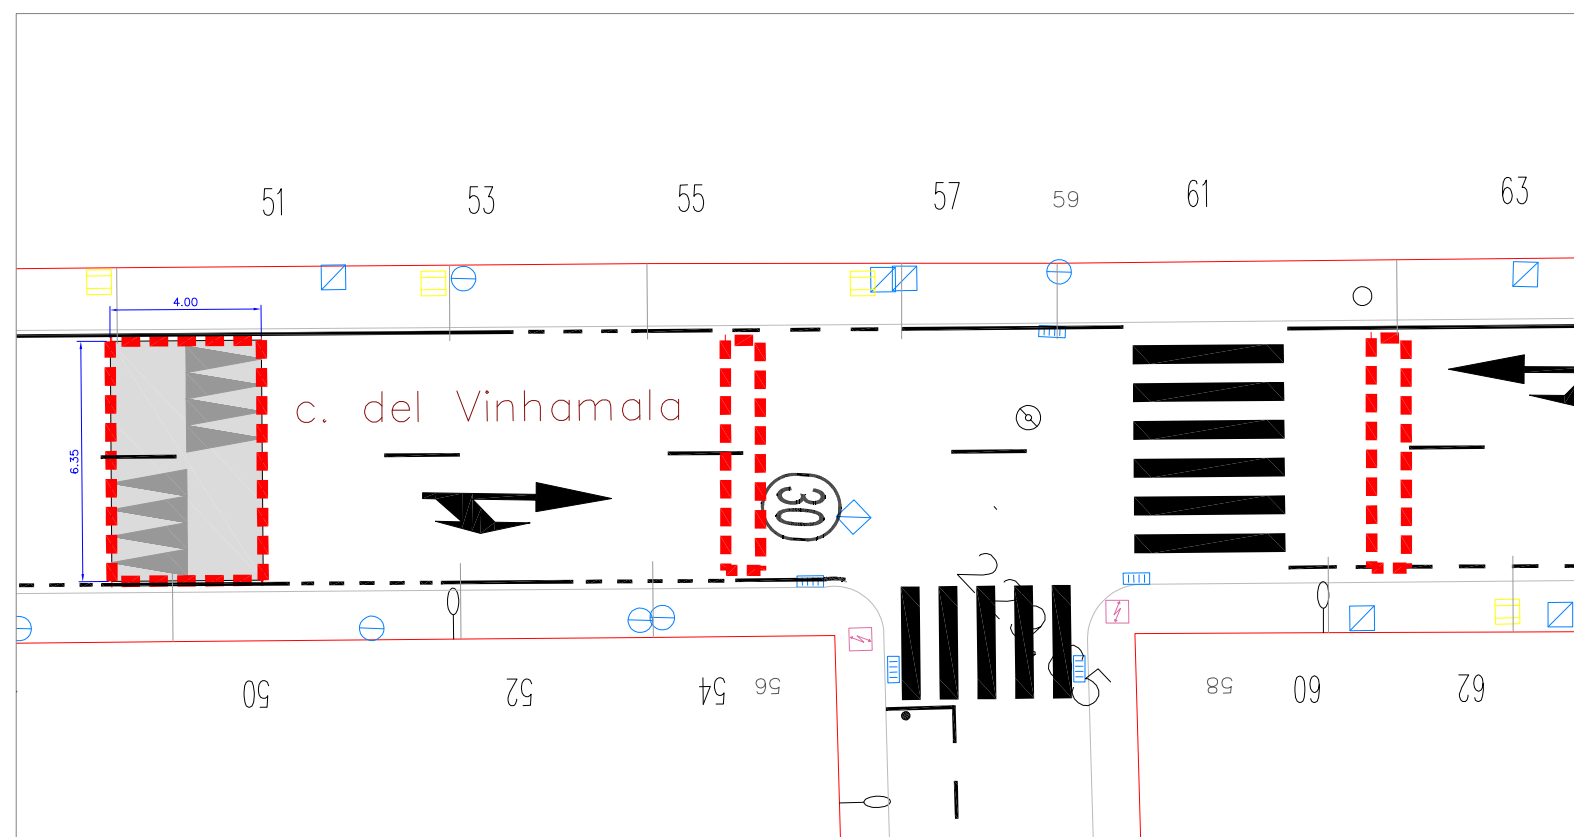


Àmbit A

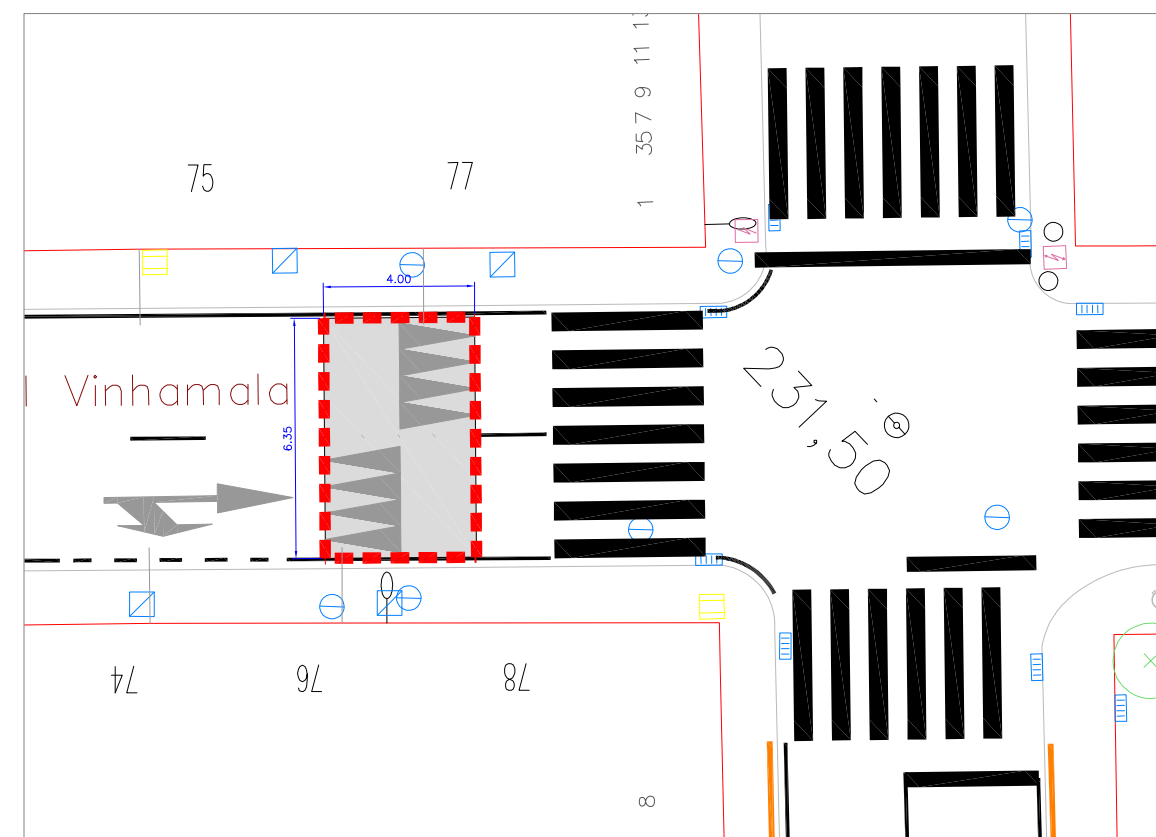


Àmbit B


Àmbit actuació	Paviment de panot de 4 pastilles de 20x20x4 cm	Paviment d'asfalt	Nova connexió clavegueram	Col·locació a nivell tapa existent	Senyal vertical a recol·locar
Paviment de ratlles de 20x20x4 cm	Peça de vorada de granit	Nou pou clavegueram	Nova ubicació semàfor	Senyalització horitzontal	Nova senyal vertical
Paviment de punts de 20x20x4 cm	Embornal nou	Nova tapa de clavegueram			

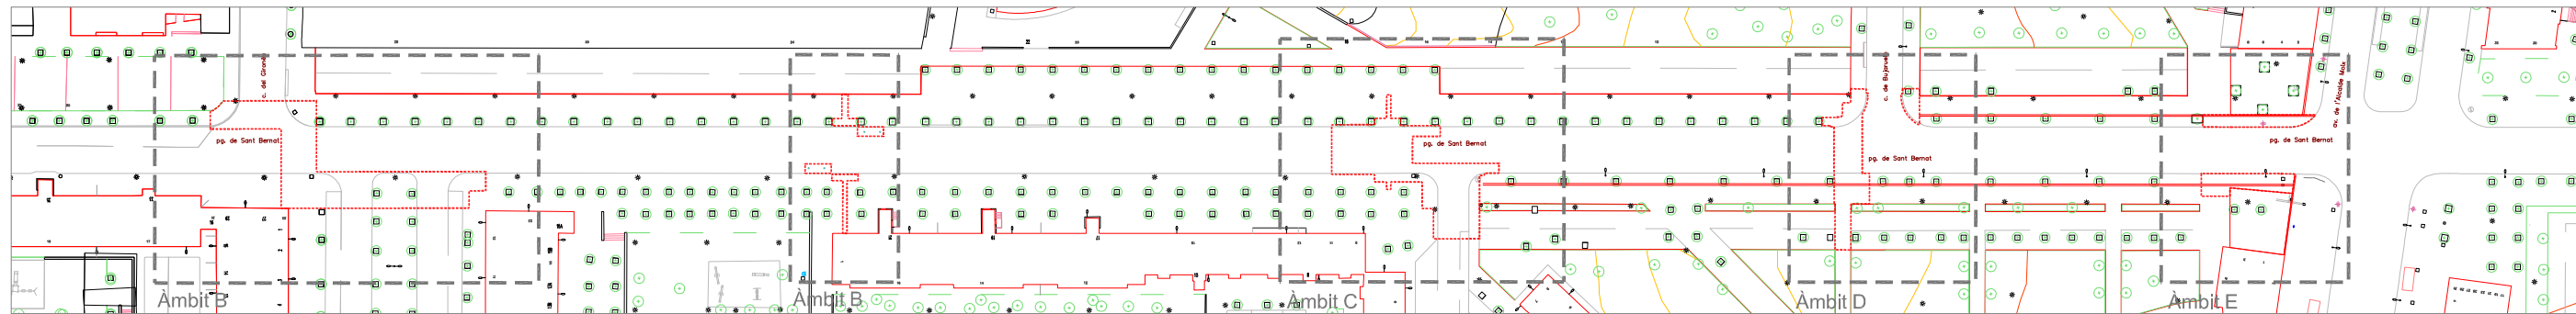


Situació Àmbits

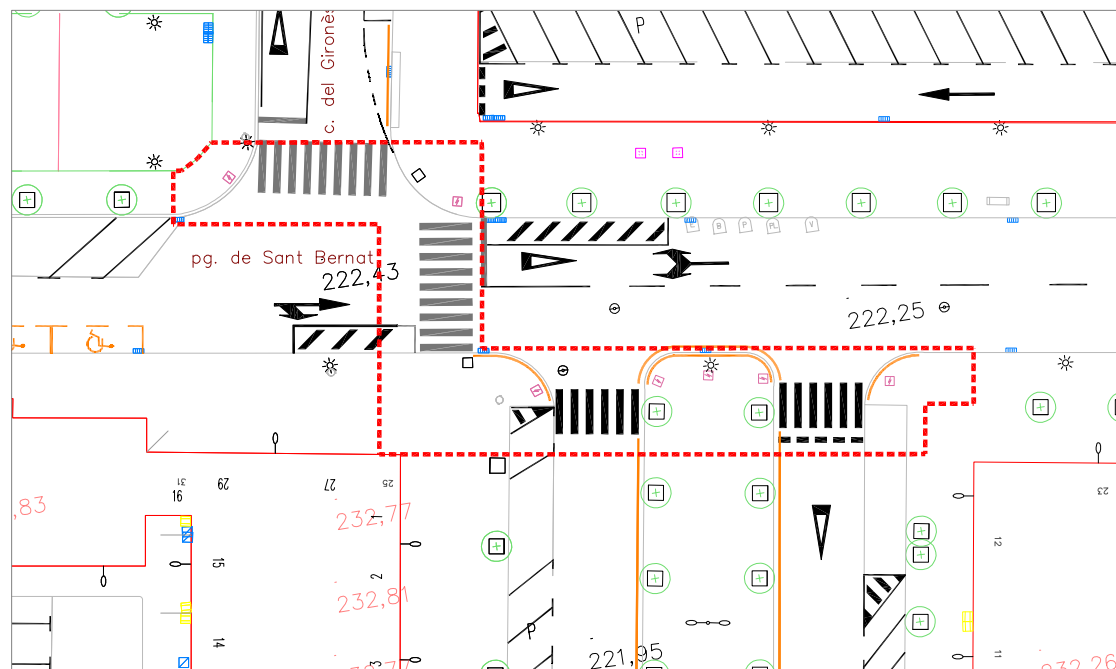


Àmbit A

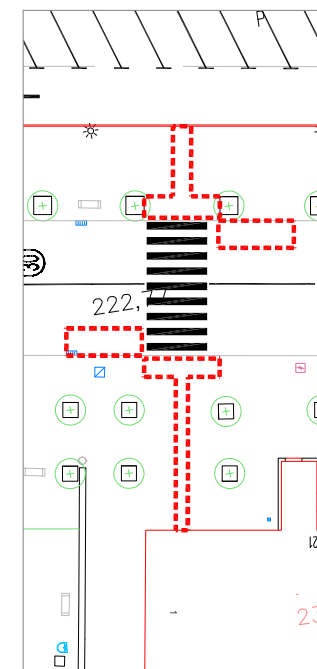


Àmbit B

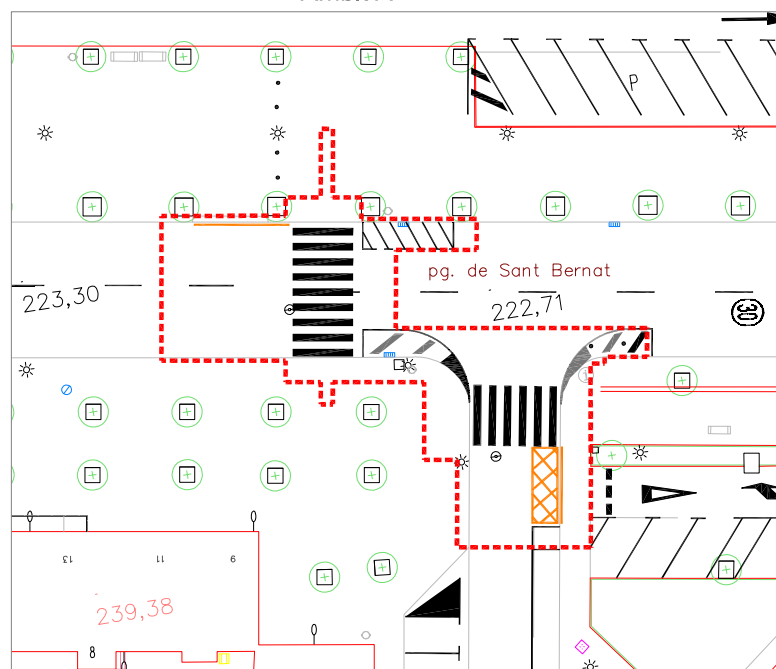

Àmbit C

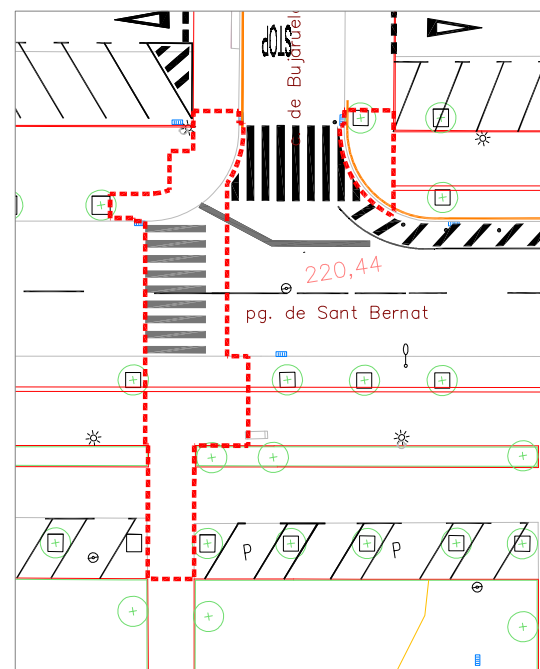


Àmbit D

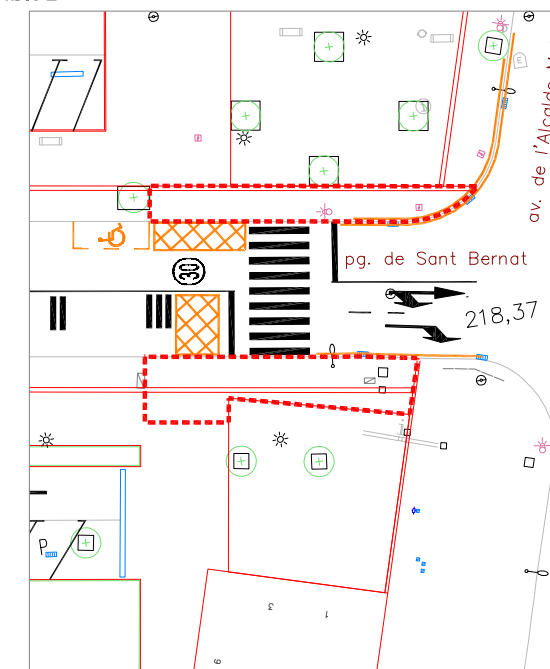

Àmbit E


 Àmbit actuació



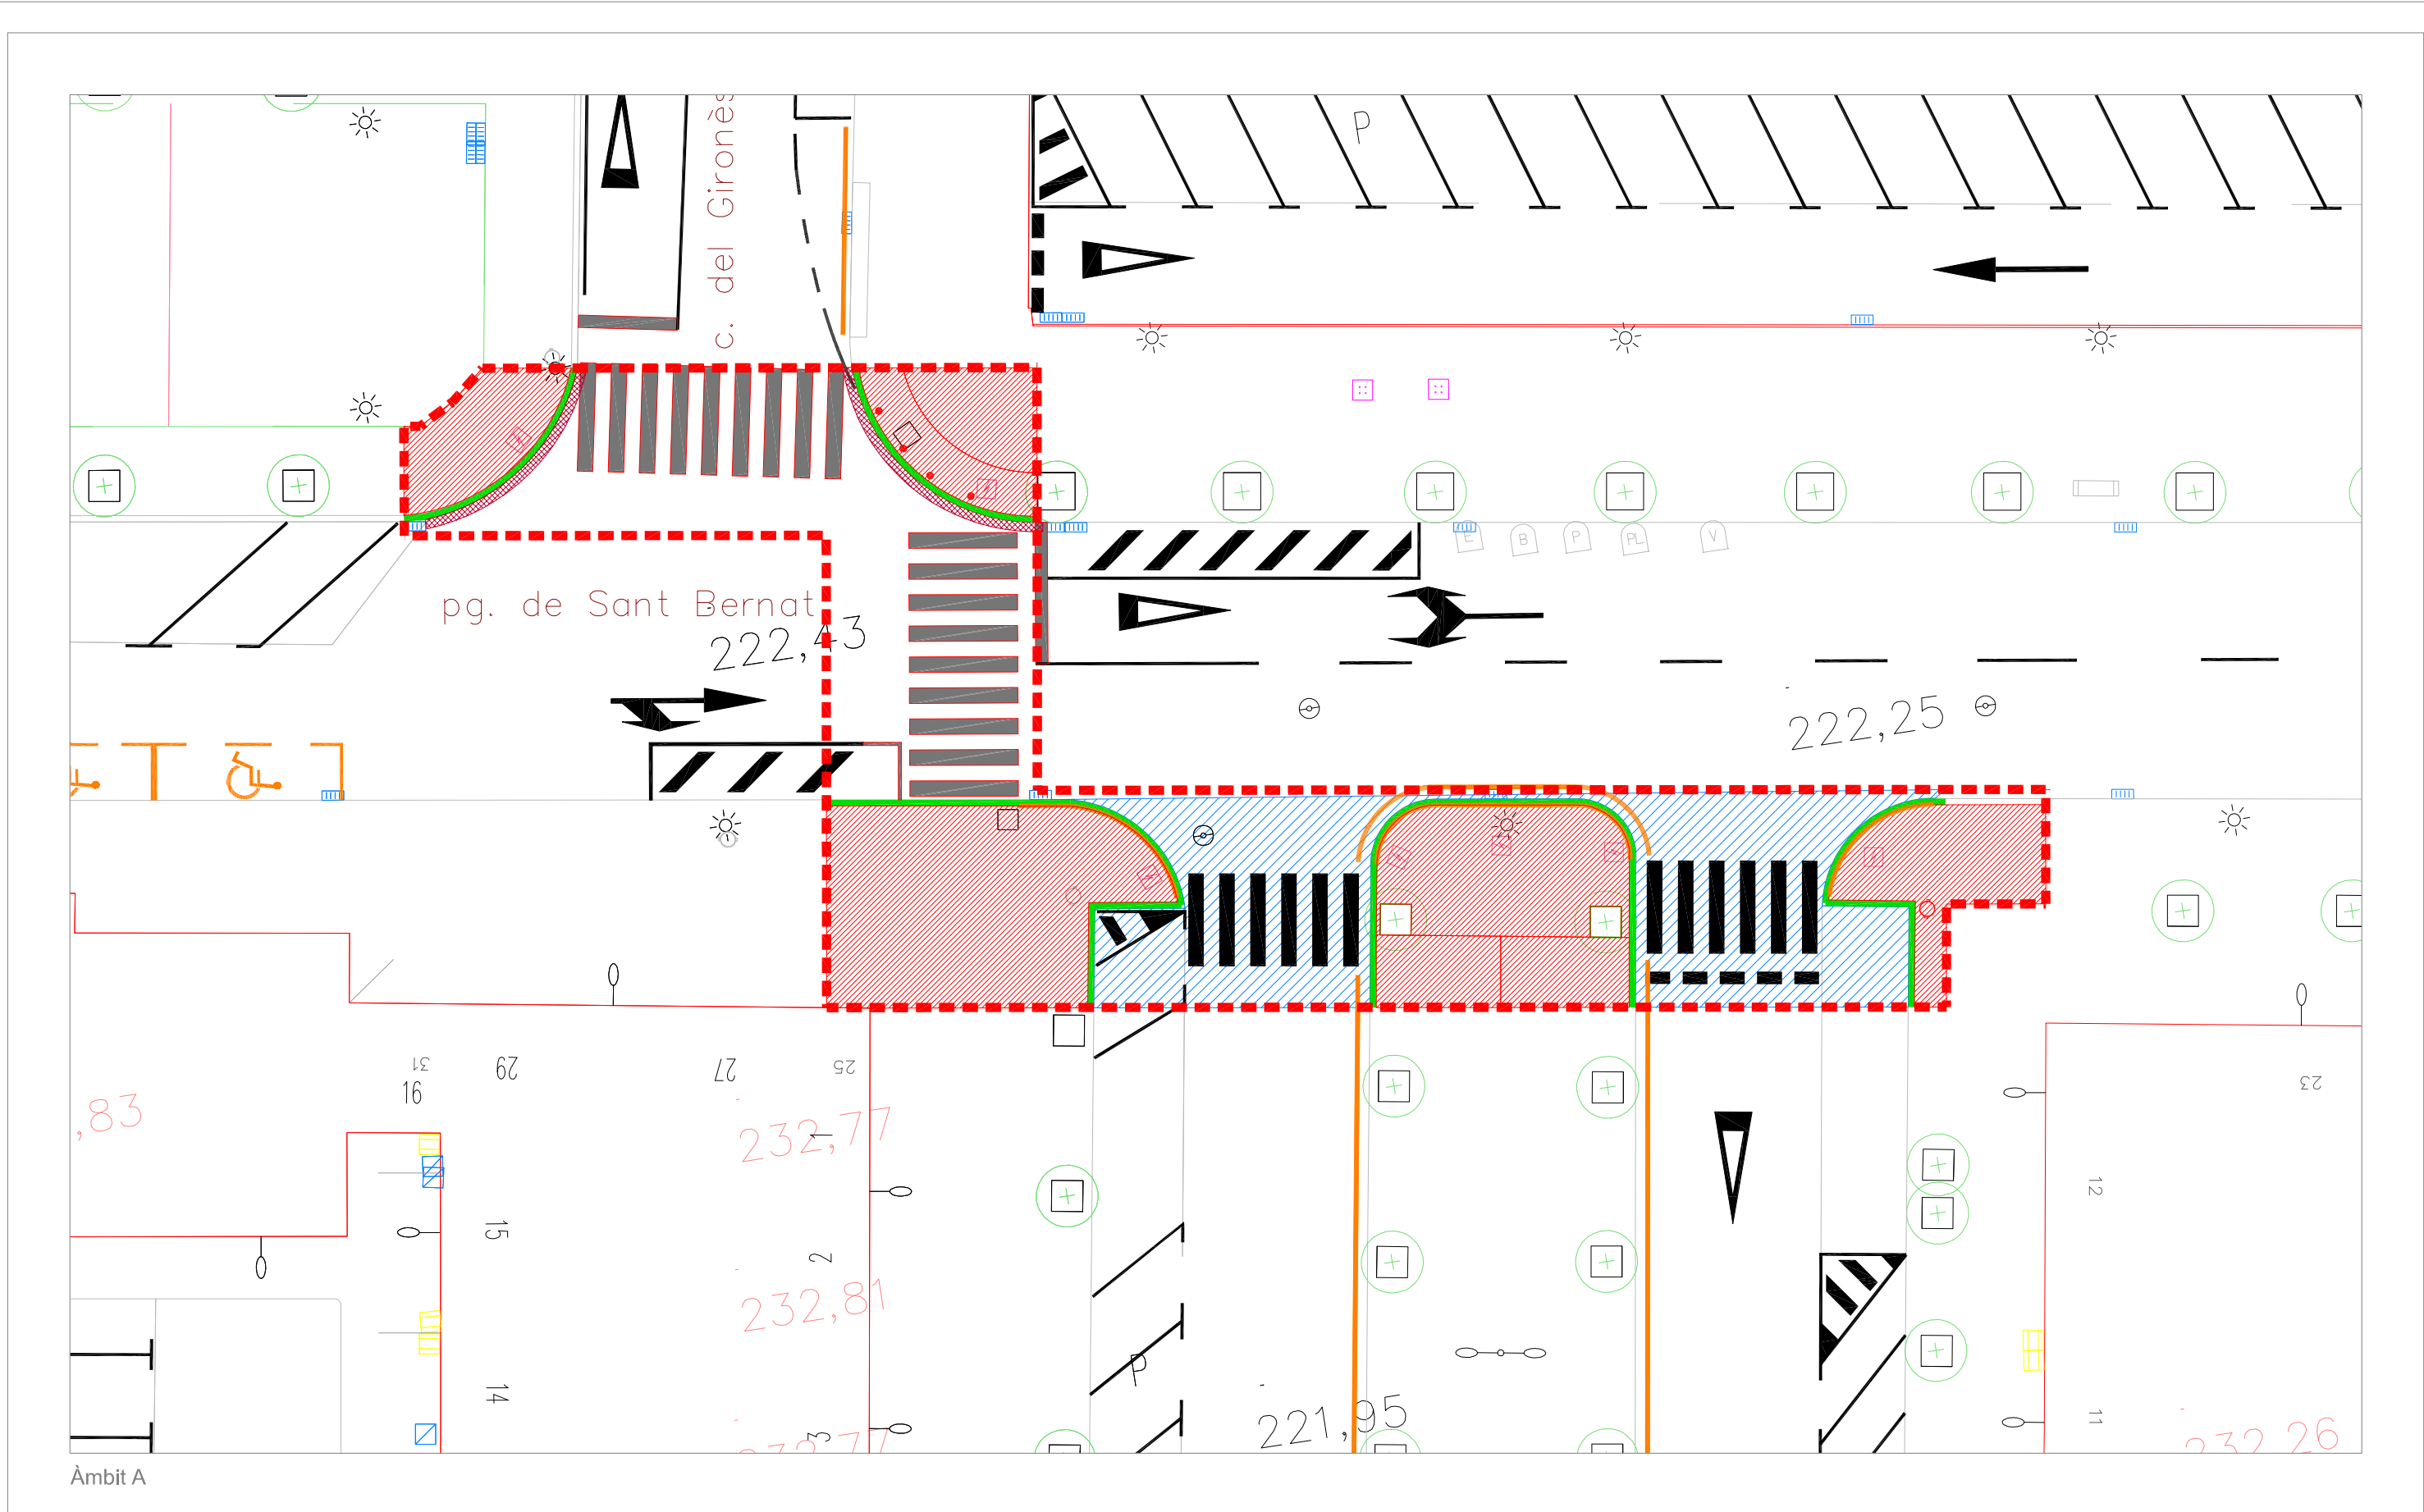


Àmbit A

Àmbit actuació	Enderroc paviment panot	Enderroc de paviment d'asfalt	Enderroc de rigola	Enderroc de peça de vorada	Enderroc escocell	Enderroc embornal	Desplaçar senyal trànsit	Desplaçar semàfor	Desmuntatge reductor velocitat	Fresat senyalització horitzontal	Arrencada pilona
----------------	-------------------------	-------------------------------	--------------------	----------------------------	-------------------	-------------------	--------------------------	-------------------	--------------------------------	----------------------------------	------------------

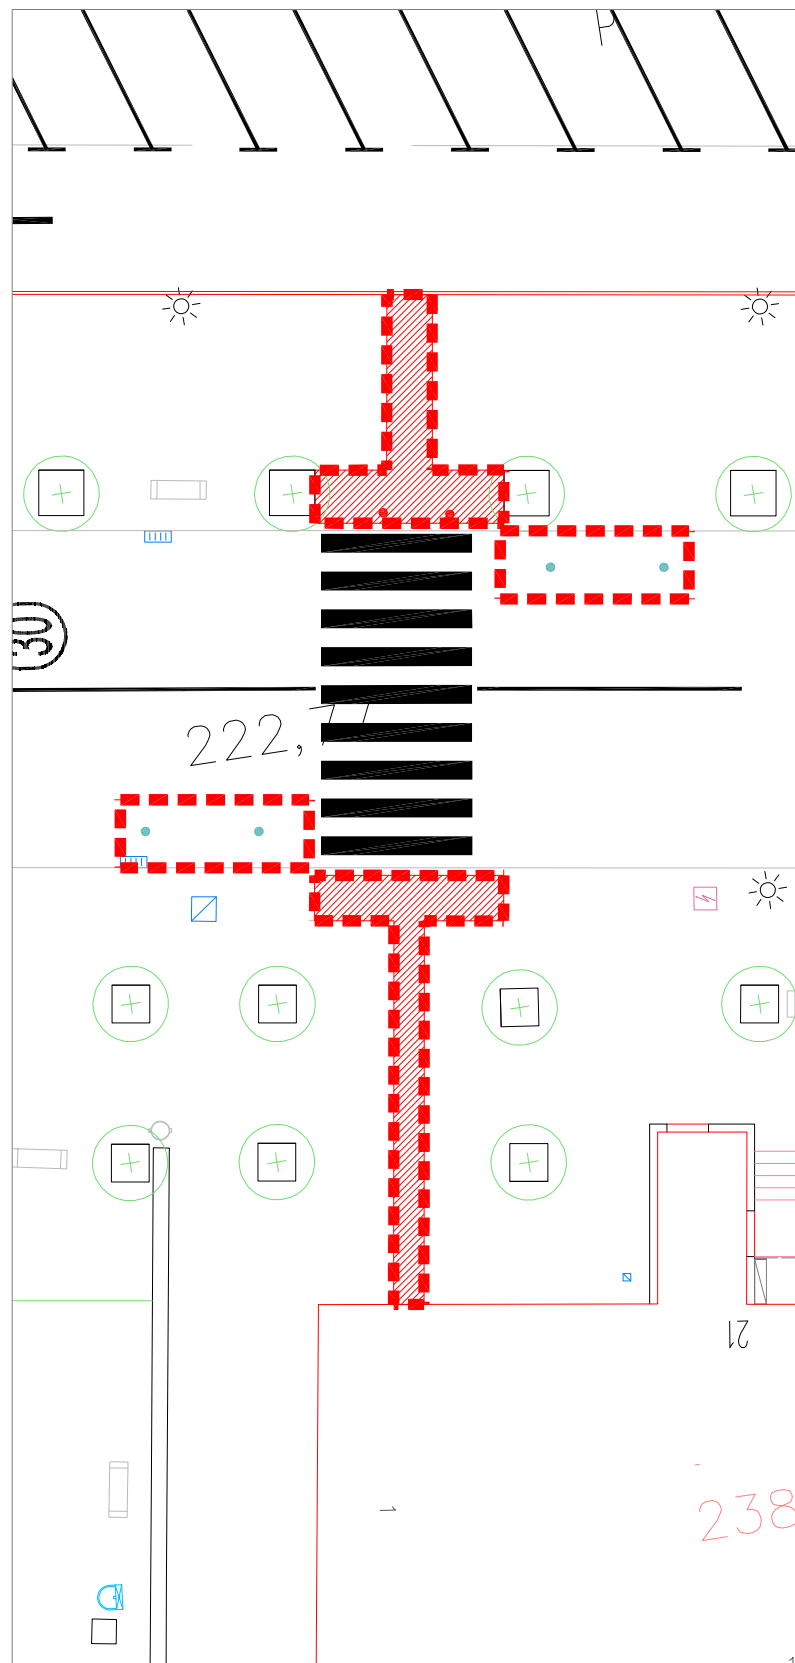


Àmbit B

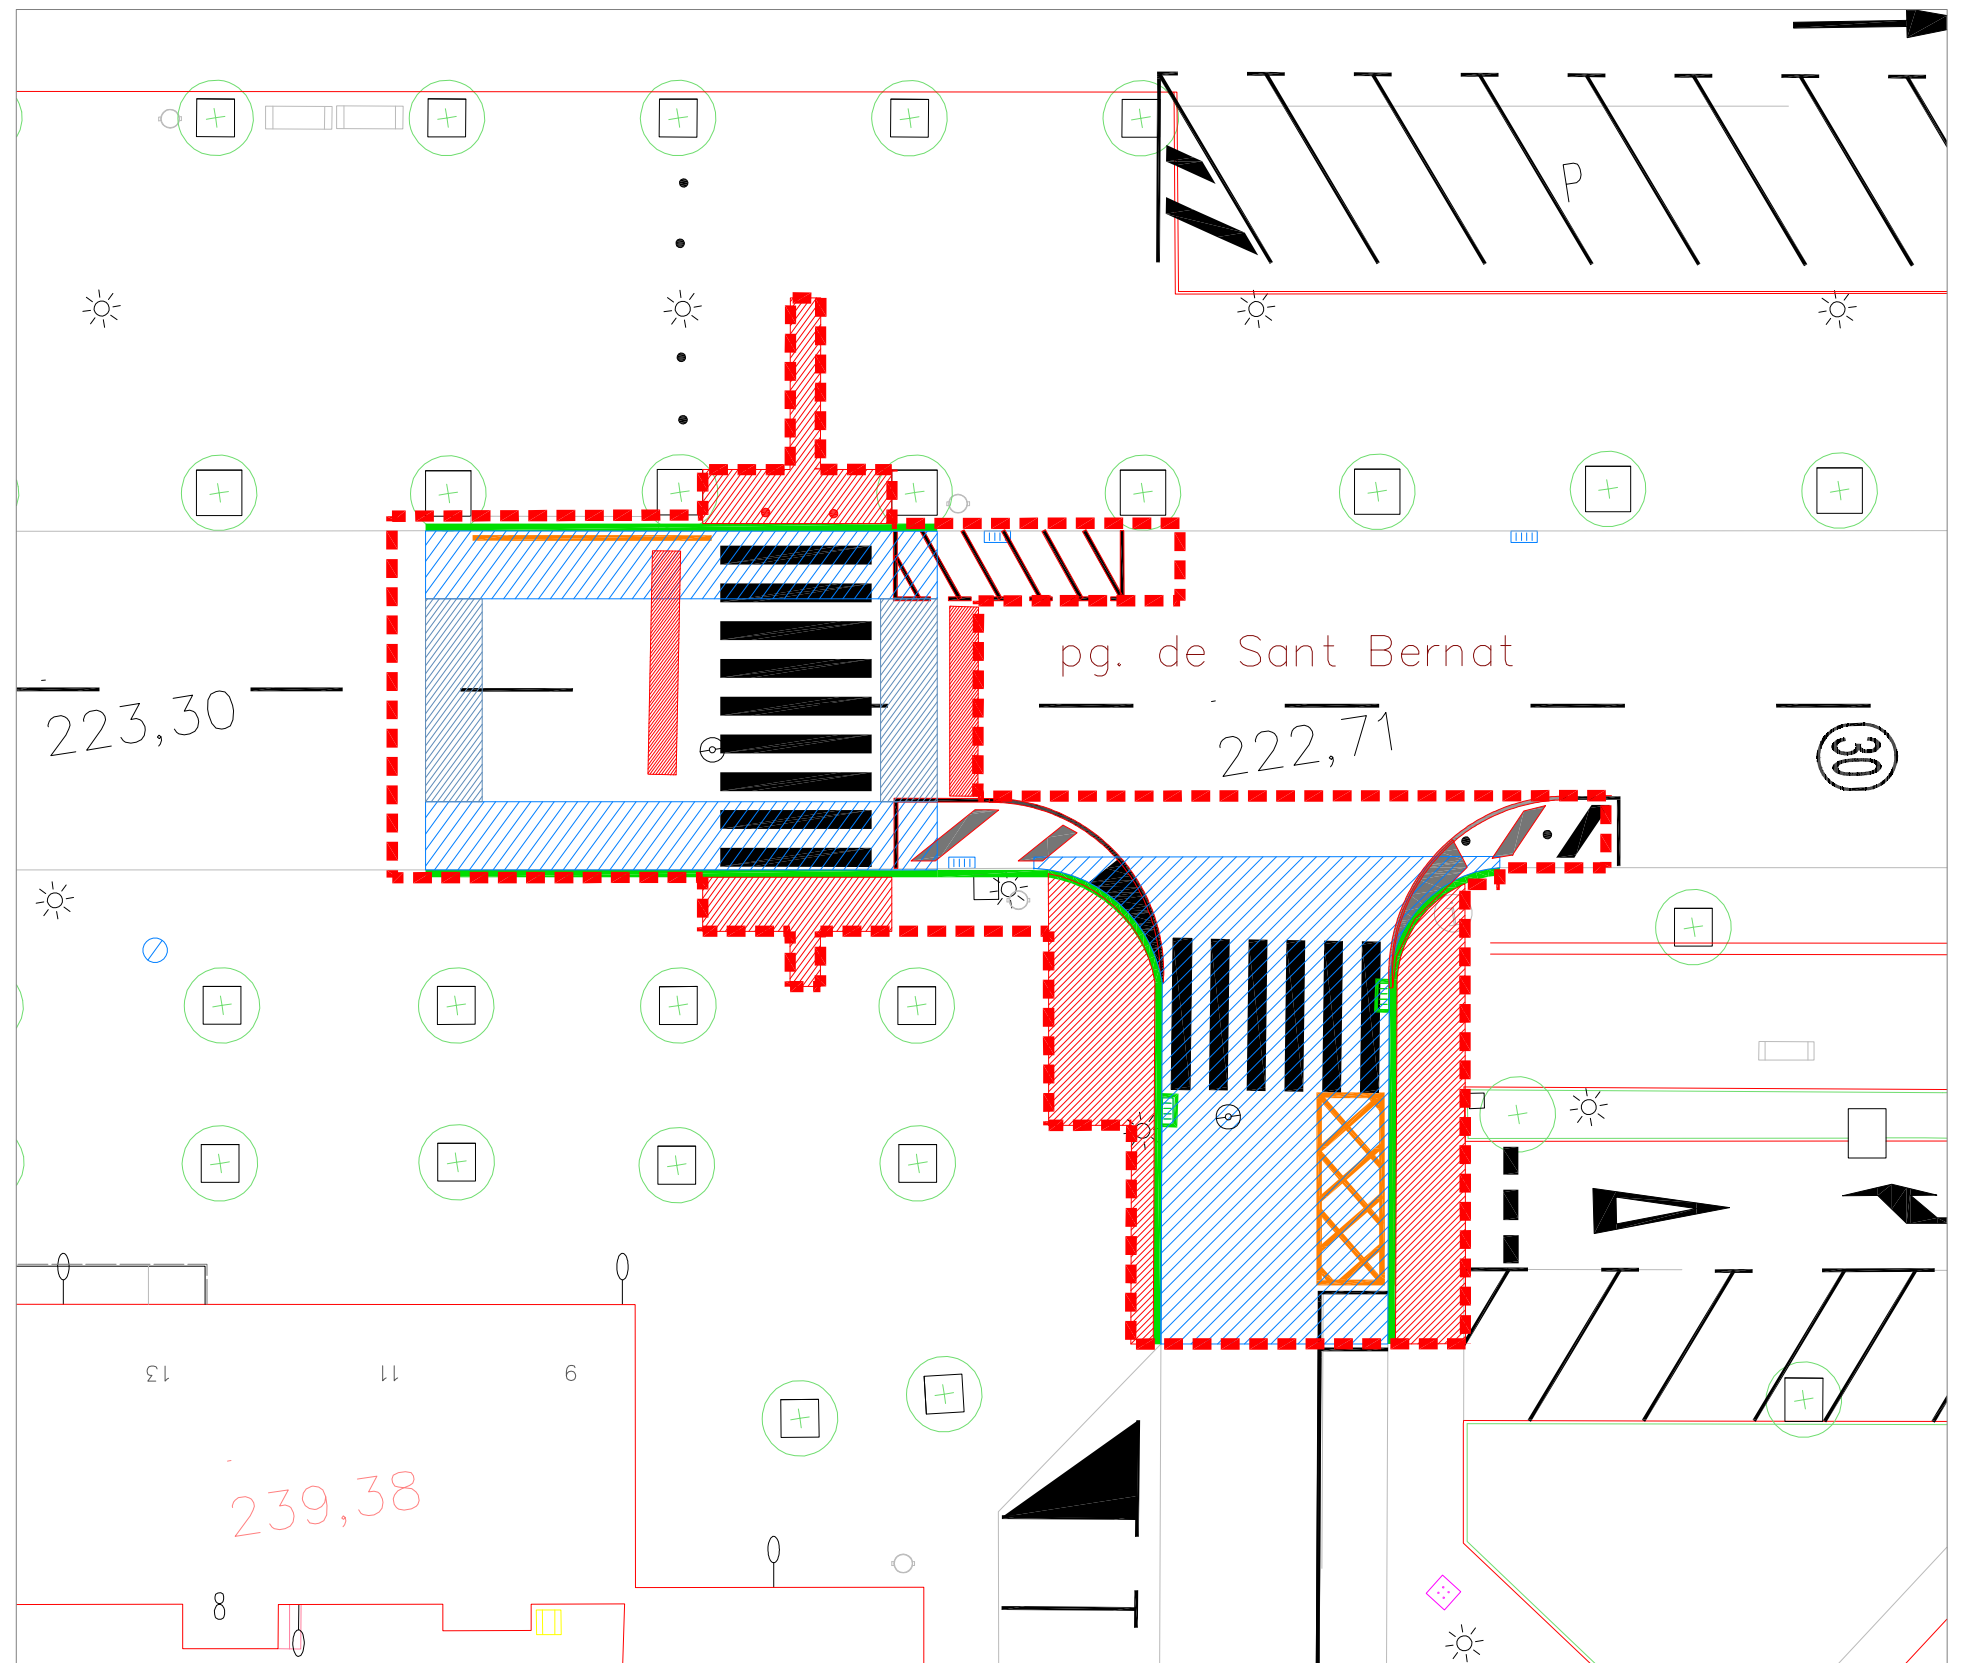


Àmbit C

Àmbit actuació	Enderroc paviment pantó	Enderroc de rigola	Desplaçar senyal trànsit	Fresat senyalització horitzontal
Enderroc de paviment d'asfalt	Enderroc de peça de vorada	Enderroc embornal	Desplaçar semàfor	Arrencada pirona
Fresat de paviment d'asfalt			Desmuntatge reductor velocitat	

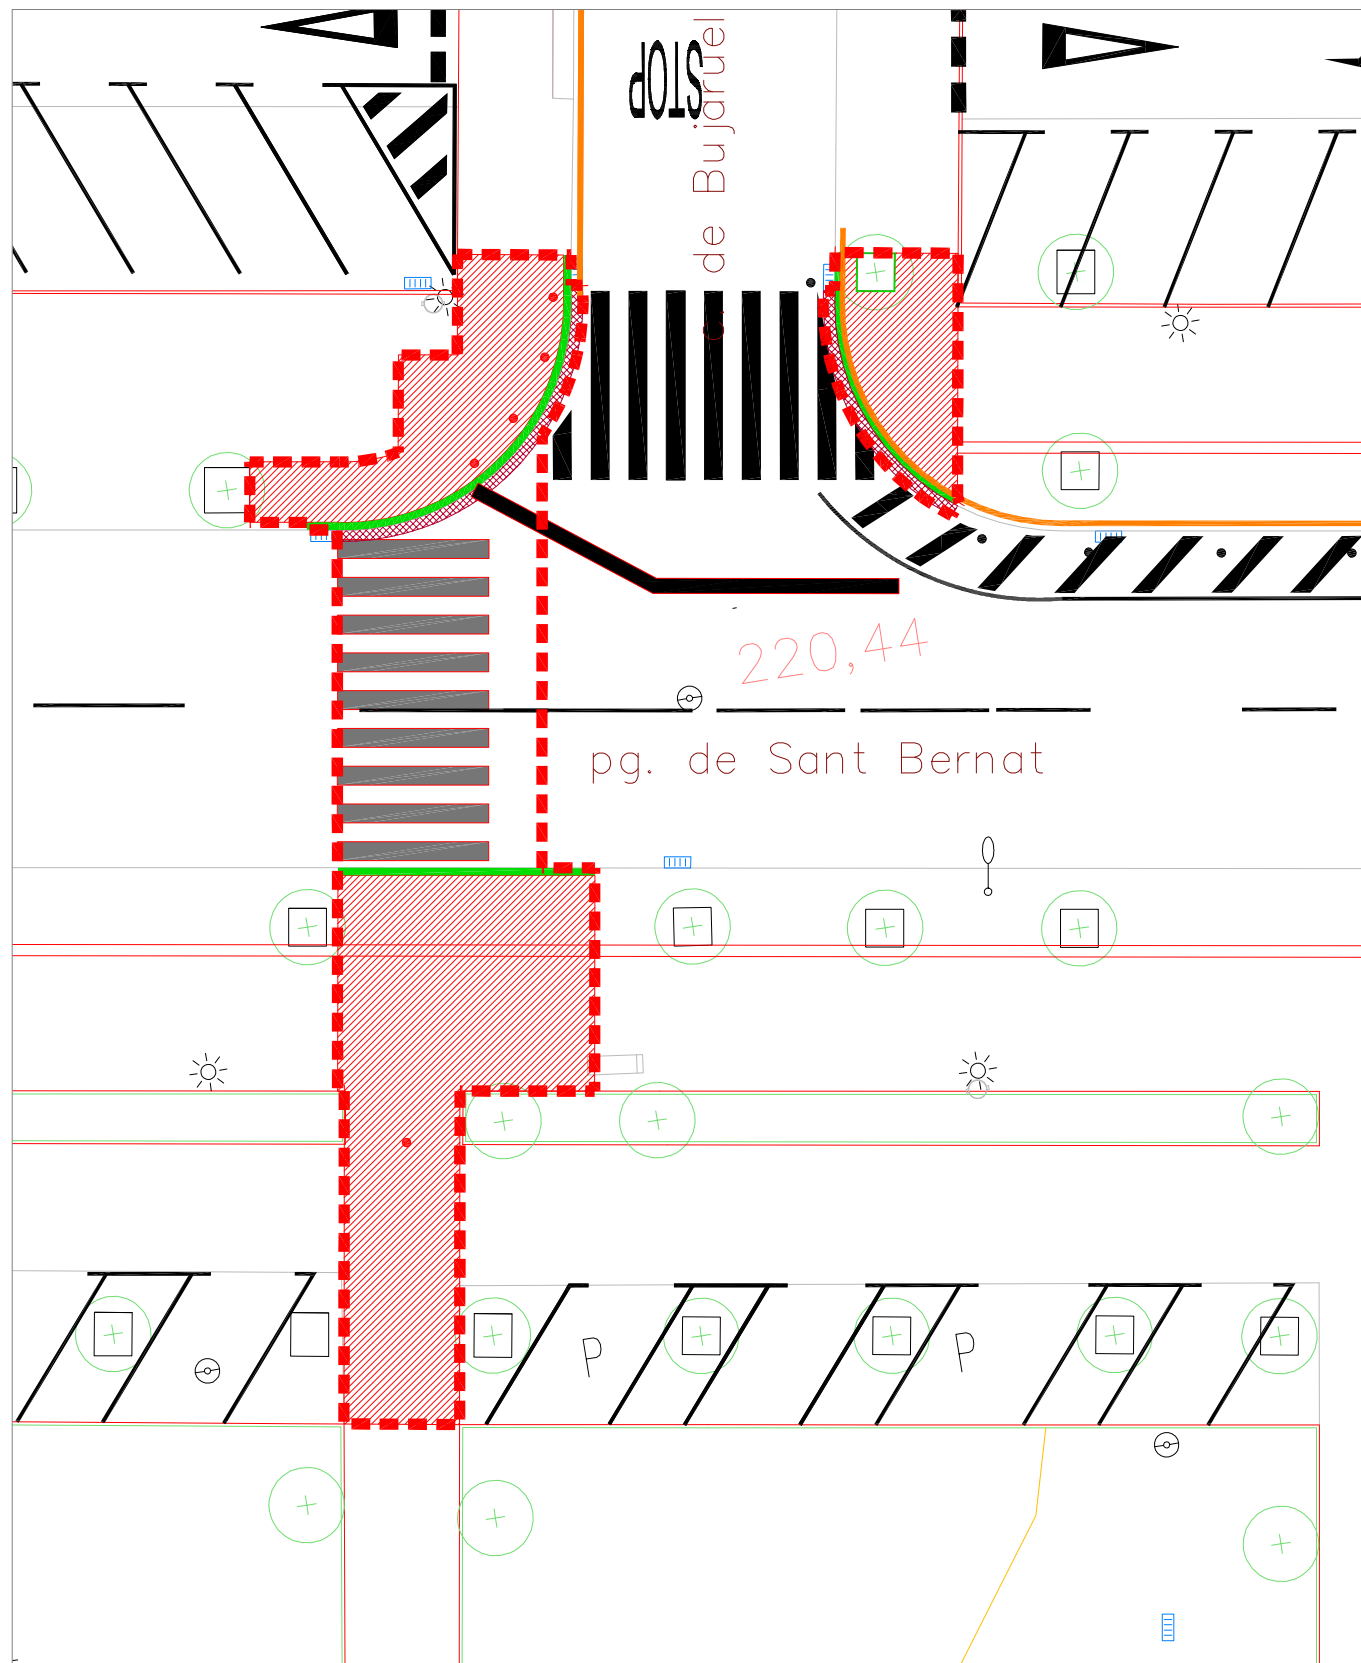


Àmbit D

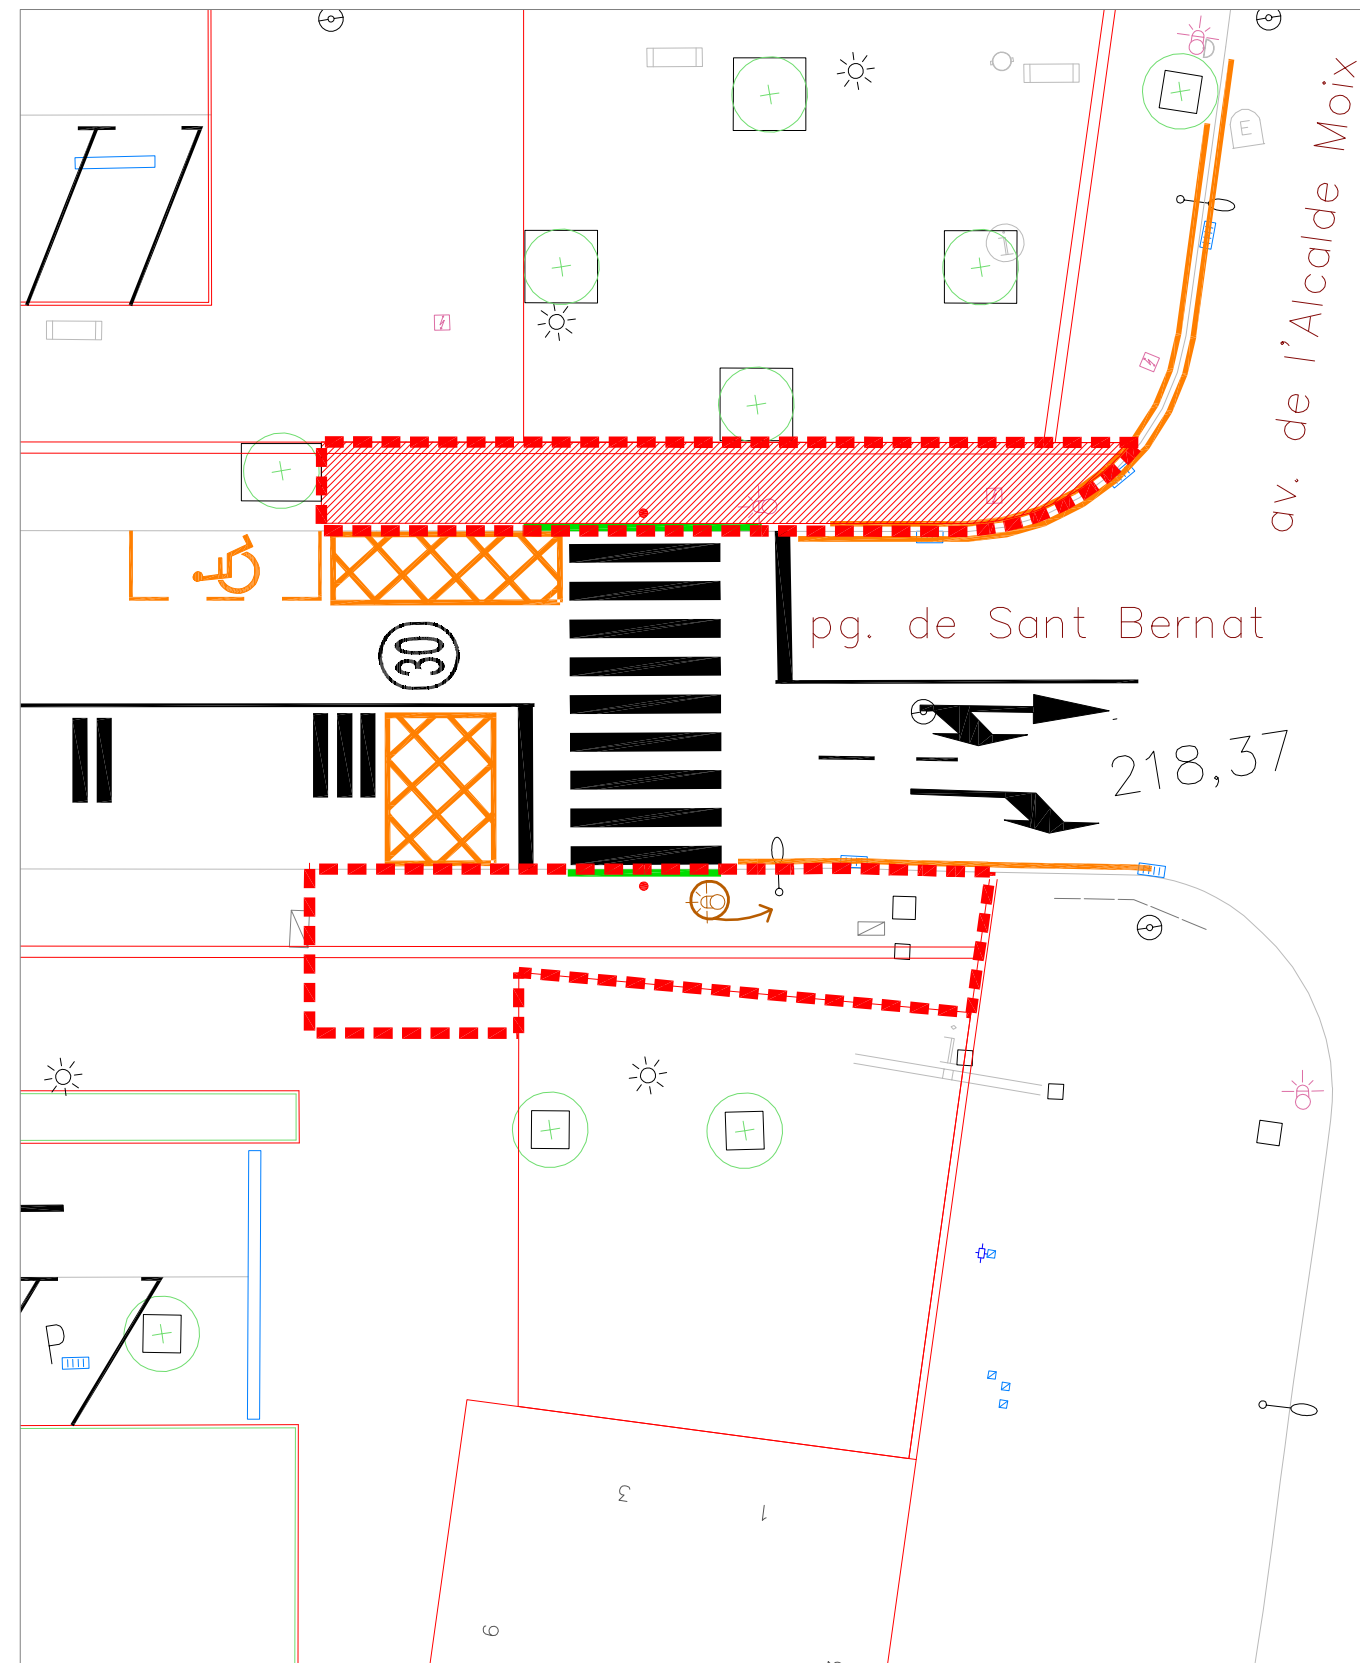


Àmbit E


Àmbit actuació	Enderroc paviment panot	Enderroc de rigola	Desplaçar senyal trànsit	Fresat senyalització horitzontal
Enderroc de paviment d'asfalt	Enderroc de peça de vorada	Enderroc embornal	Desplaçar semàfor	Arrencada pilona
Fresat de paviment d'asfalt			Desmuntatge reductor velocitat	

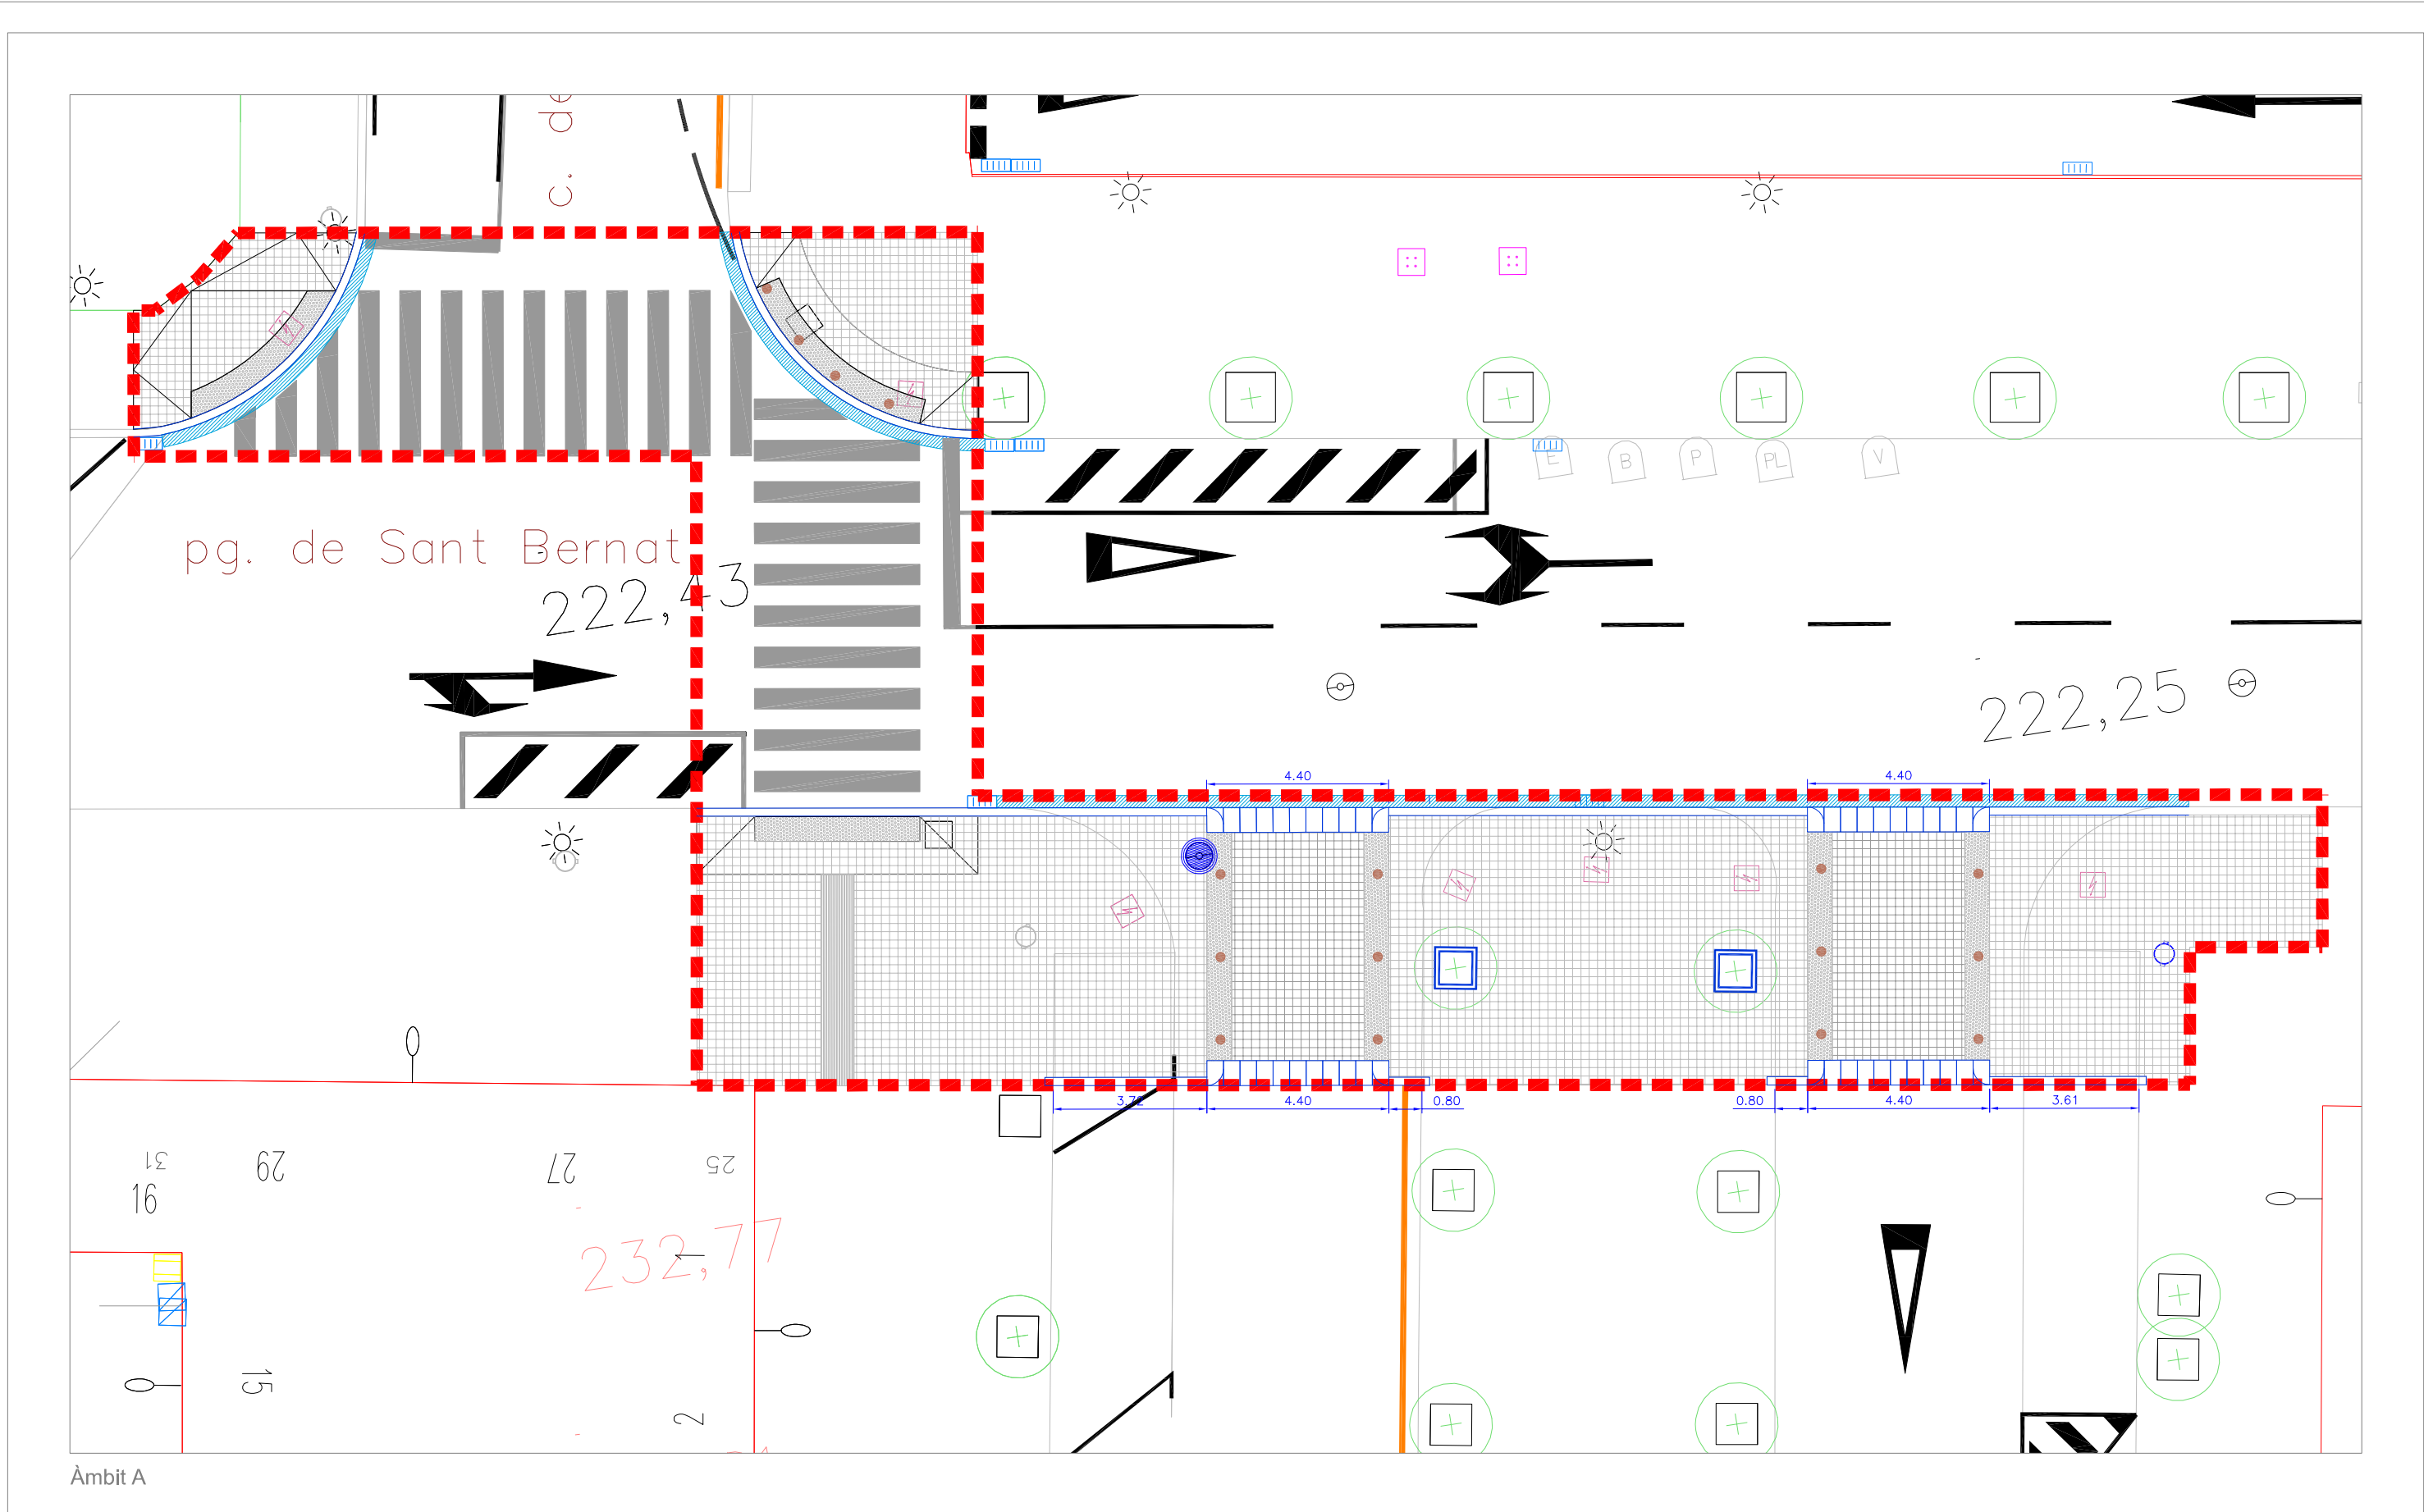

Àmbit actuació	Paviment de panot de 20x20x4 cm	Paviment de formigó	Escocell de fiol	Nova tapa de clavegueram	Nova senyal vertical	Nova piona d'acer
	Paviment de ratlles de 20x20x4 cm	Peça de vorada de granit	Embornal nou	Col·locació a nivell tapa existent	Senyal vertical a recol·locar	Nova piona de poliuretà
	Paviment de punts de 20x20x4 cm	Peça de vorada de formigó	Nova connexió clavegueram	Nova ubicació semàfor	Senyalització horitzontal	
	Paviment d'asfalt	Gual de vehicles de granit	Nou pou clavegueram			

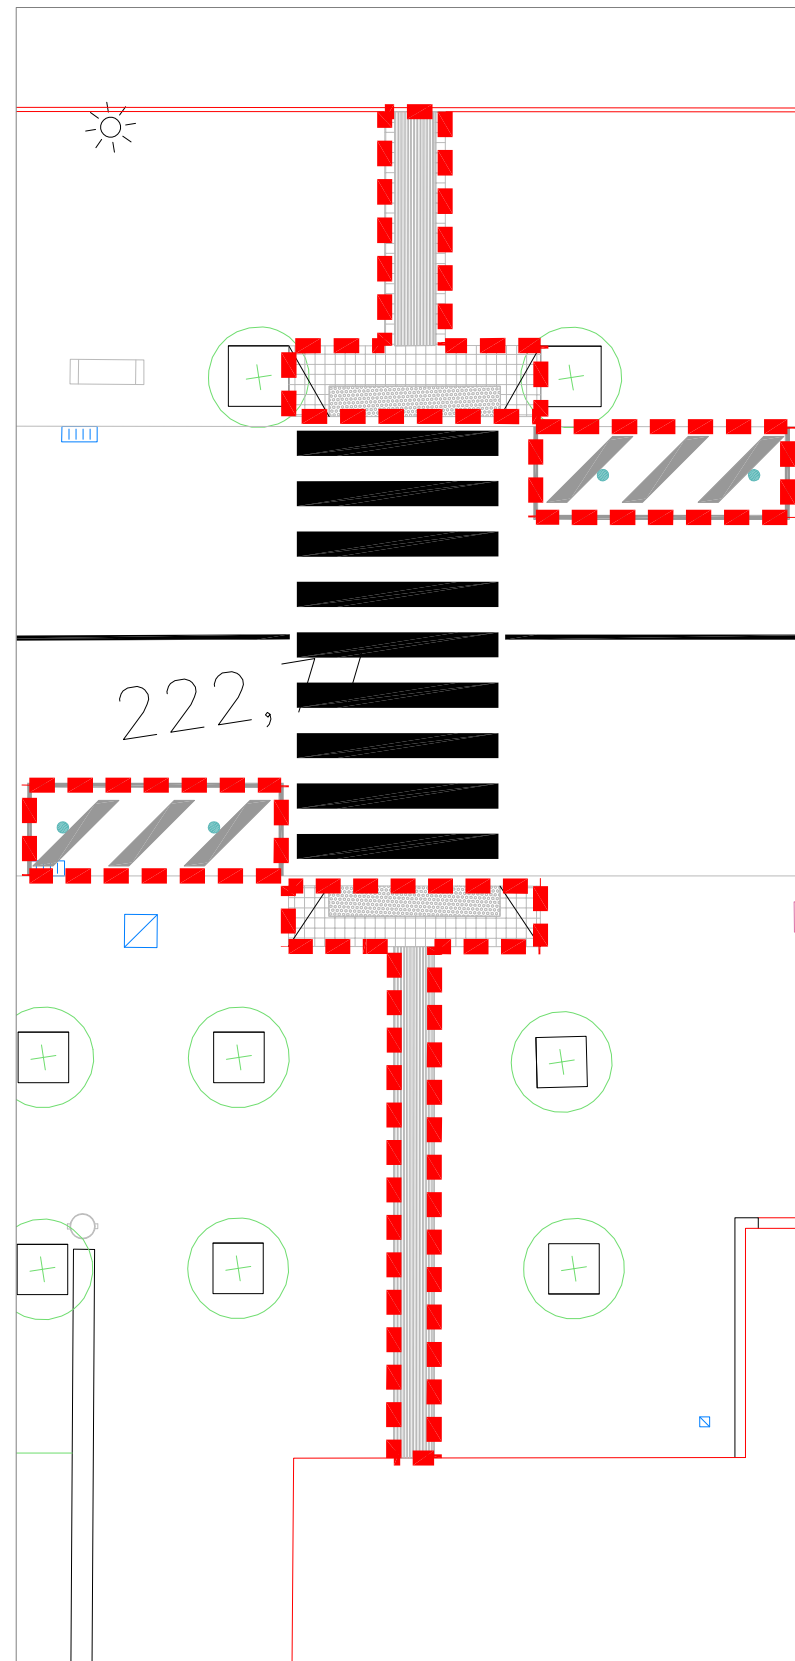


Àmbit B

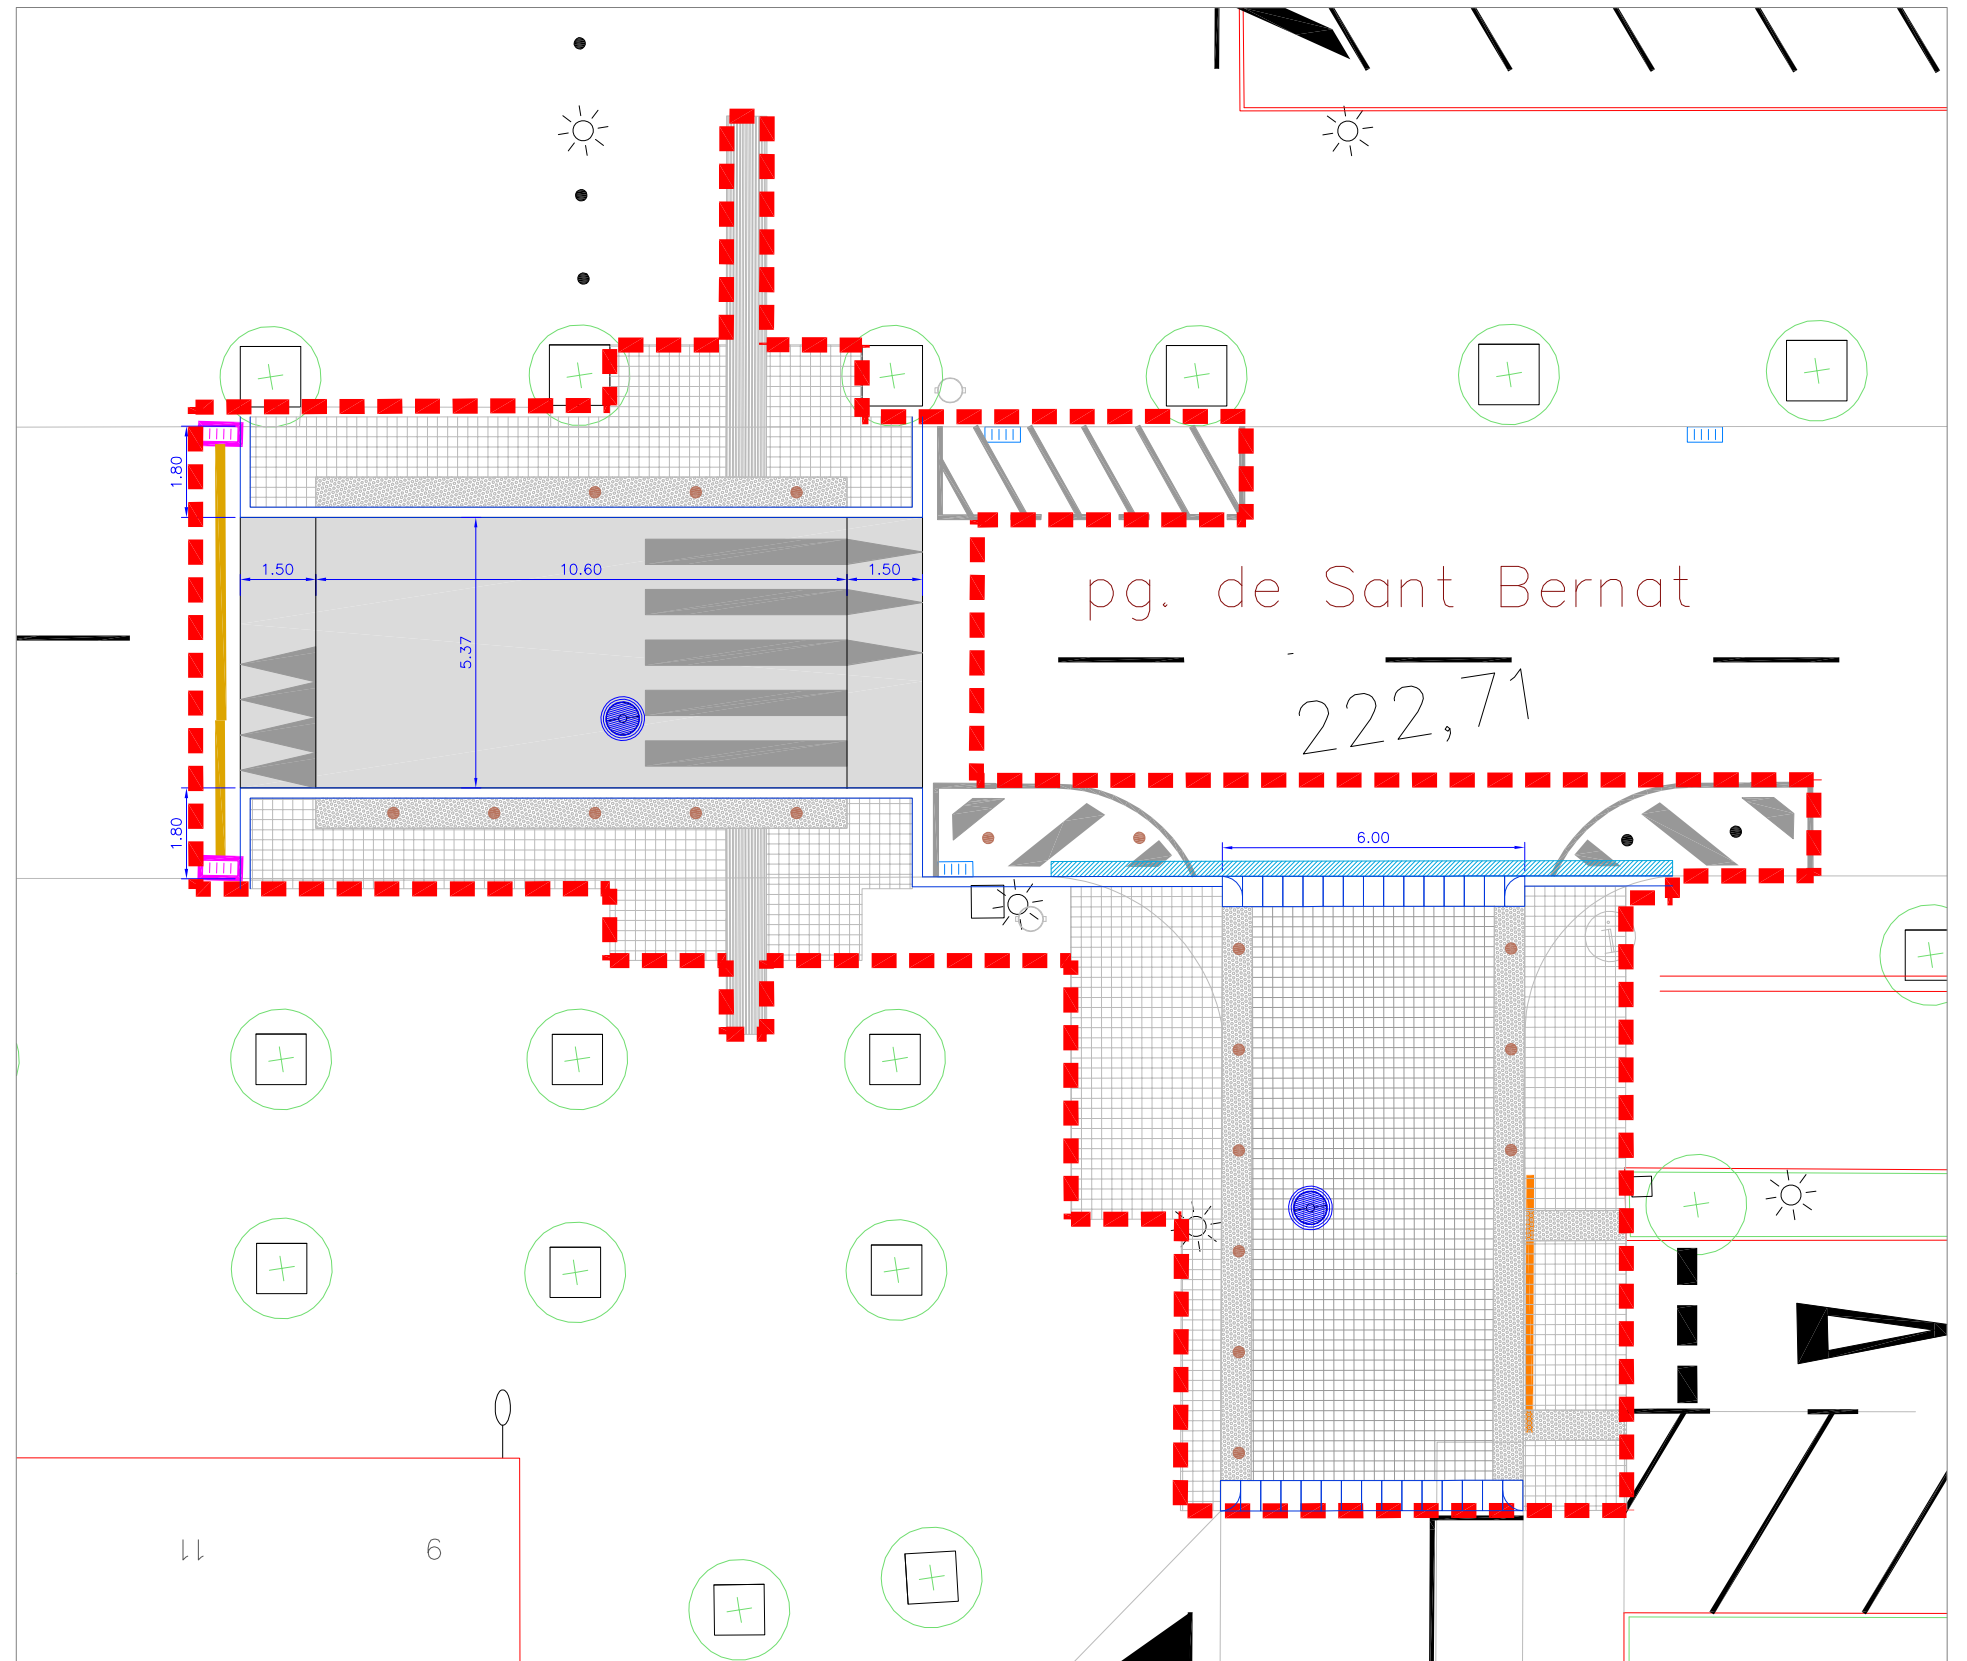


Àmbit C

Àmbit actuació	Paviment de panot de 20x20x4 cm	Paviment de formigó	Escocell de fiol	Nova tapa de clavegueram	Nova senyal vertical	Nova piona d'acer
Paviment de ratlles de 20x20x4 cm	Peça de vorada de granit	Peça de vorada de formigó	Embornal nou	Col·locació a nivell tapa existent	Senyal vertical a recol·locar	Nova piona de poliuretà
Paviment de punts de 20x20x4 cm	Peça de vorada de formigó	Gual de vehicles de granit	Nova connexió clavegueram	Nova ubicació semàfor	Senyalització horitzontal	
Paviment d'asfalt			Nou pou clavegueram			

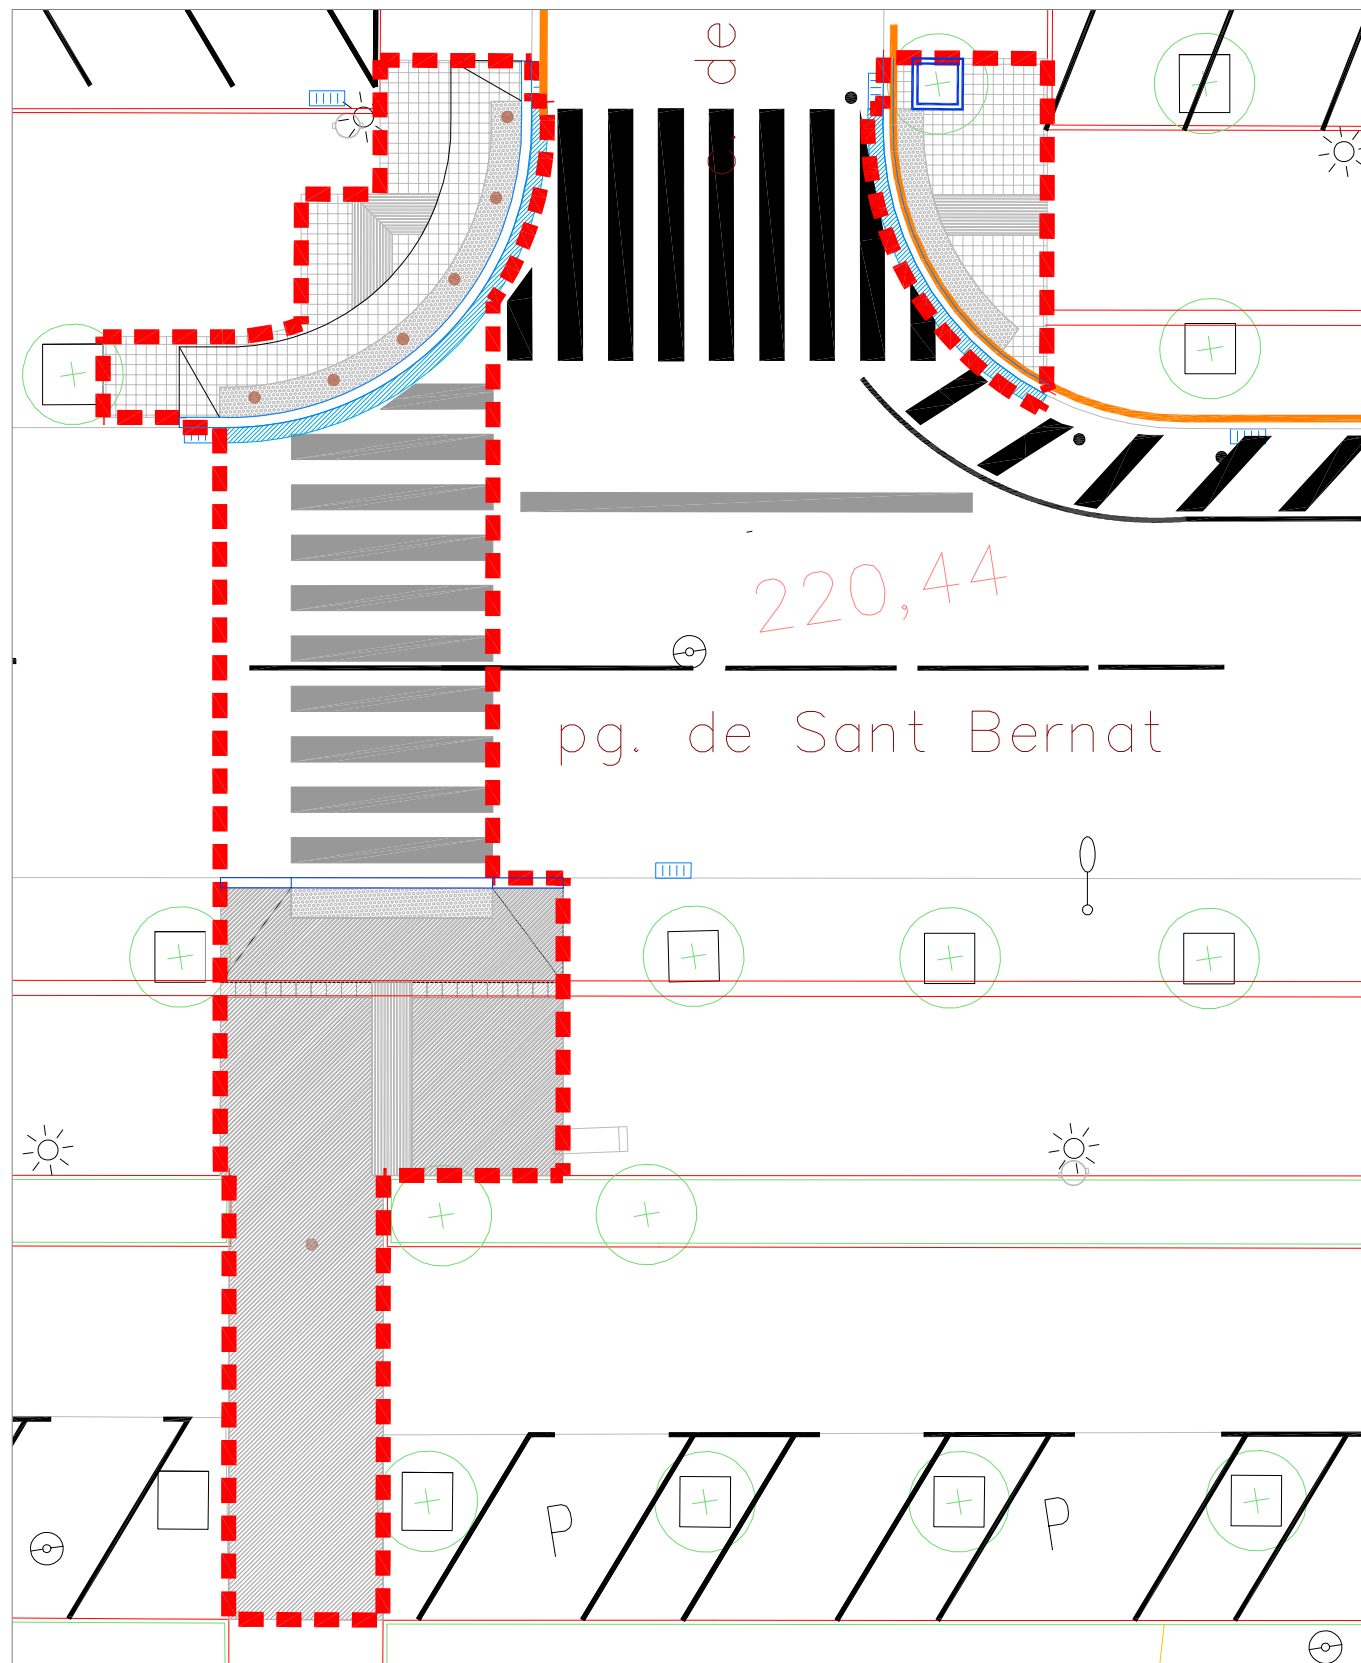


Àmbit D

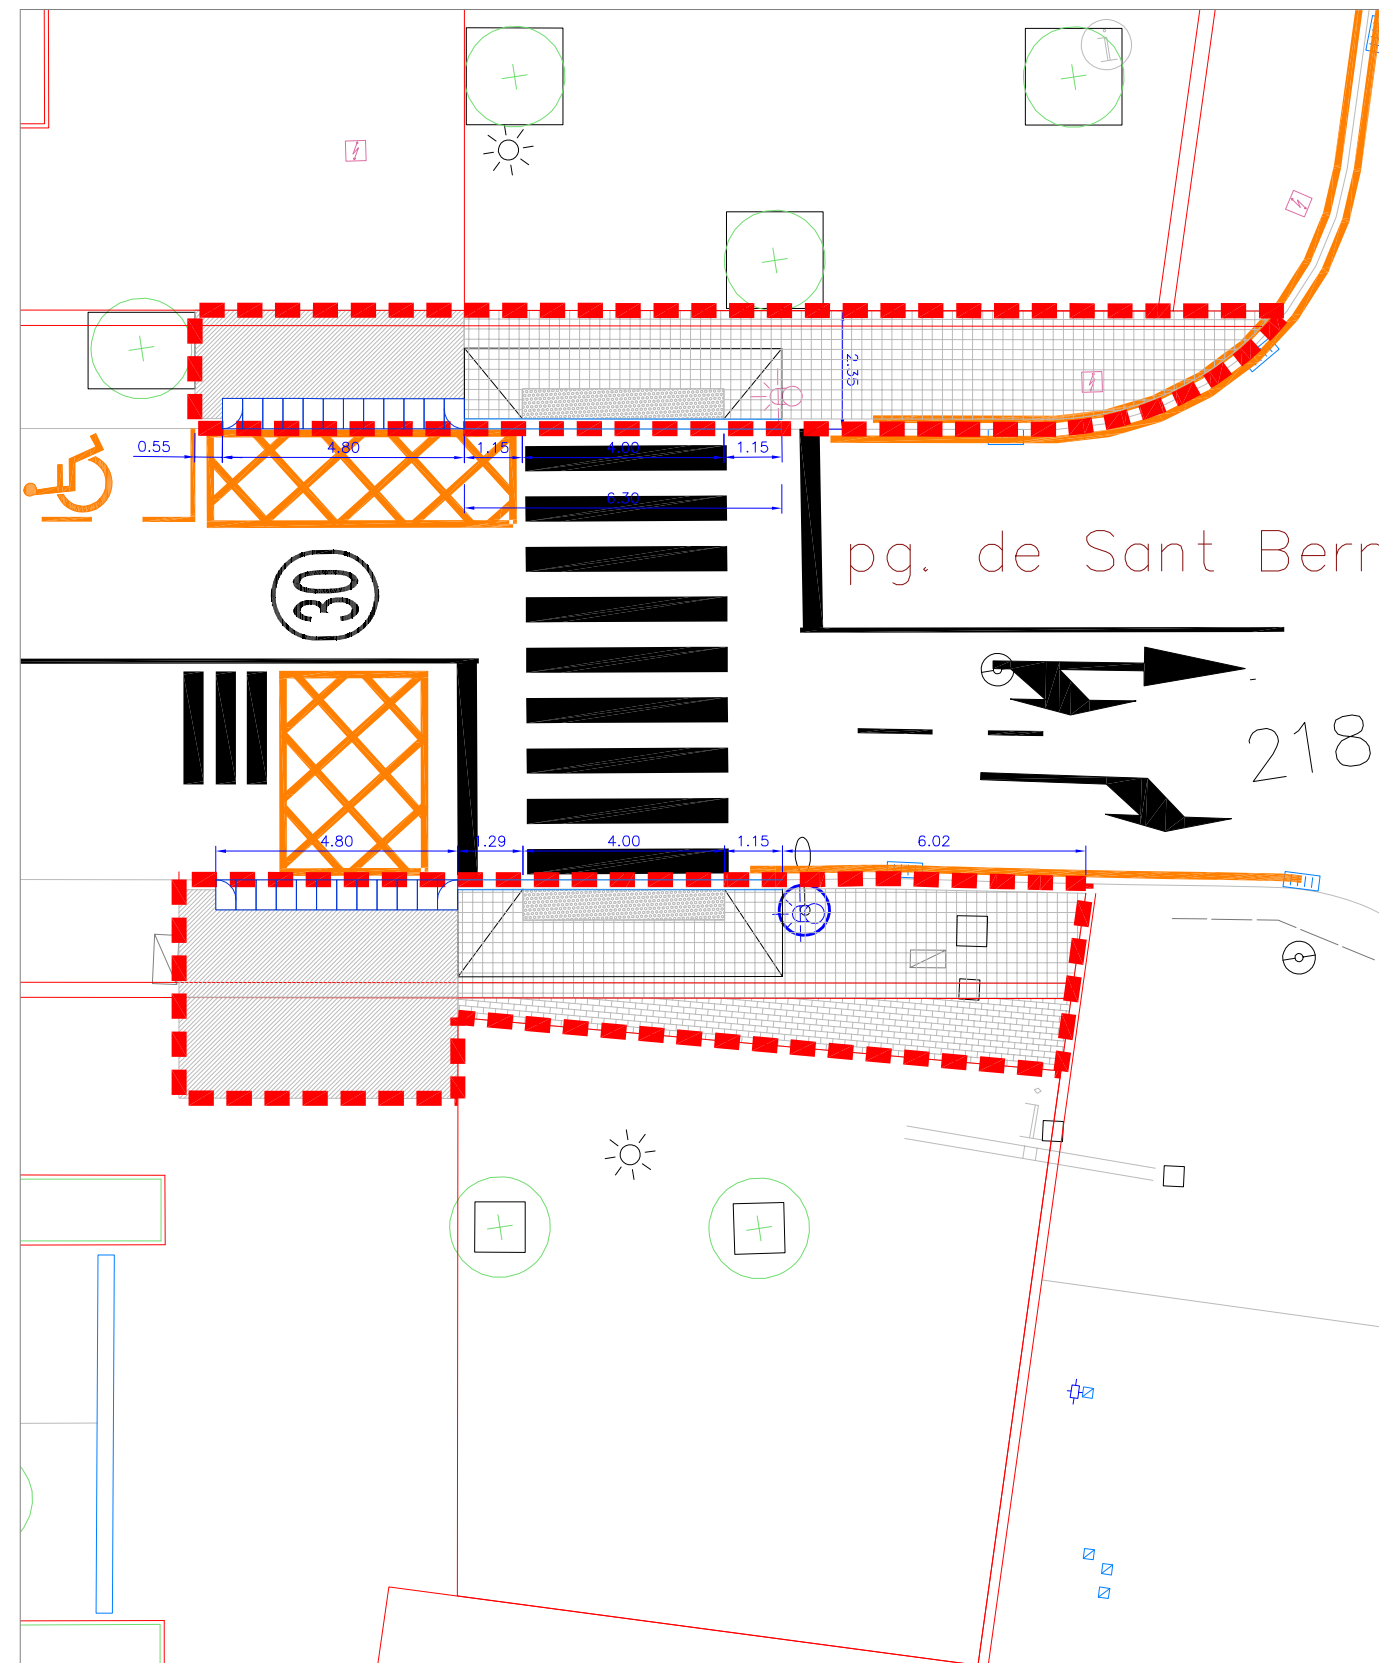


Àmbit E


Àmbit actuació	Paviment de panot de 20x20x4 cm	Paviment de formigó	Gual de vehicles de formigó	Nova tapa de clavegueram	Nova senyal vertical	Nova piona d'acer
Paviment de ratlles de 20x20x4 cm	Paviment de llambordins 10x20 cm	Escocell de fiol	Embornal nou	Col·locació a nivell tapa existent	Senyal vertical a recol·locar	Nova piona de poliuretà
Paviment de punts de 20x20x4 cm	Peça de vorada de granit	Nova connexió clavegueram	Nova ubicació semàfor	Senyalització horitzontal	Nova ubicació semàfor	
Paviment d'asfalt	Peça de vorada de formigó		Nou pou clavegueram			

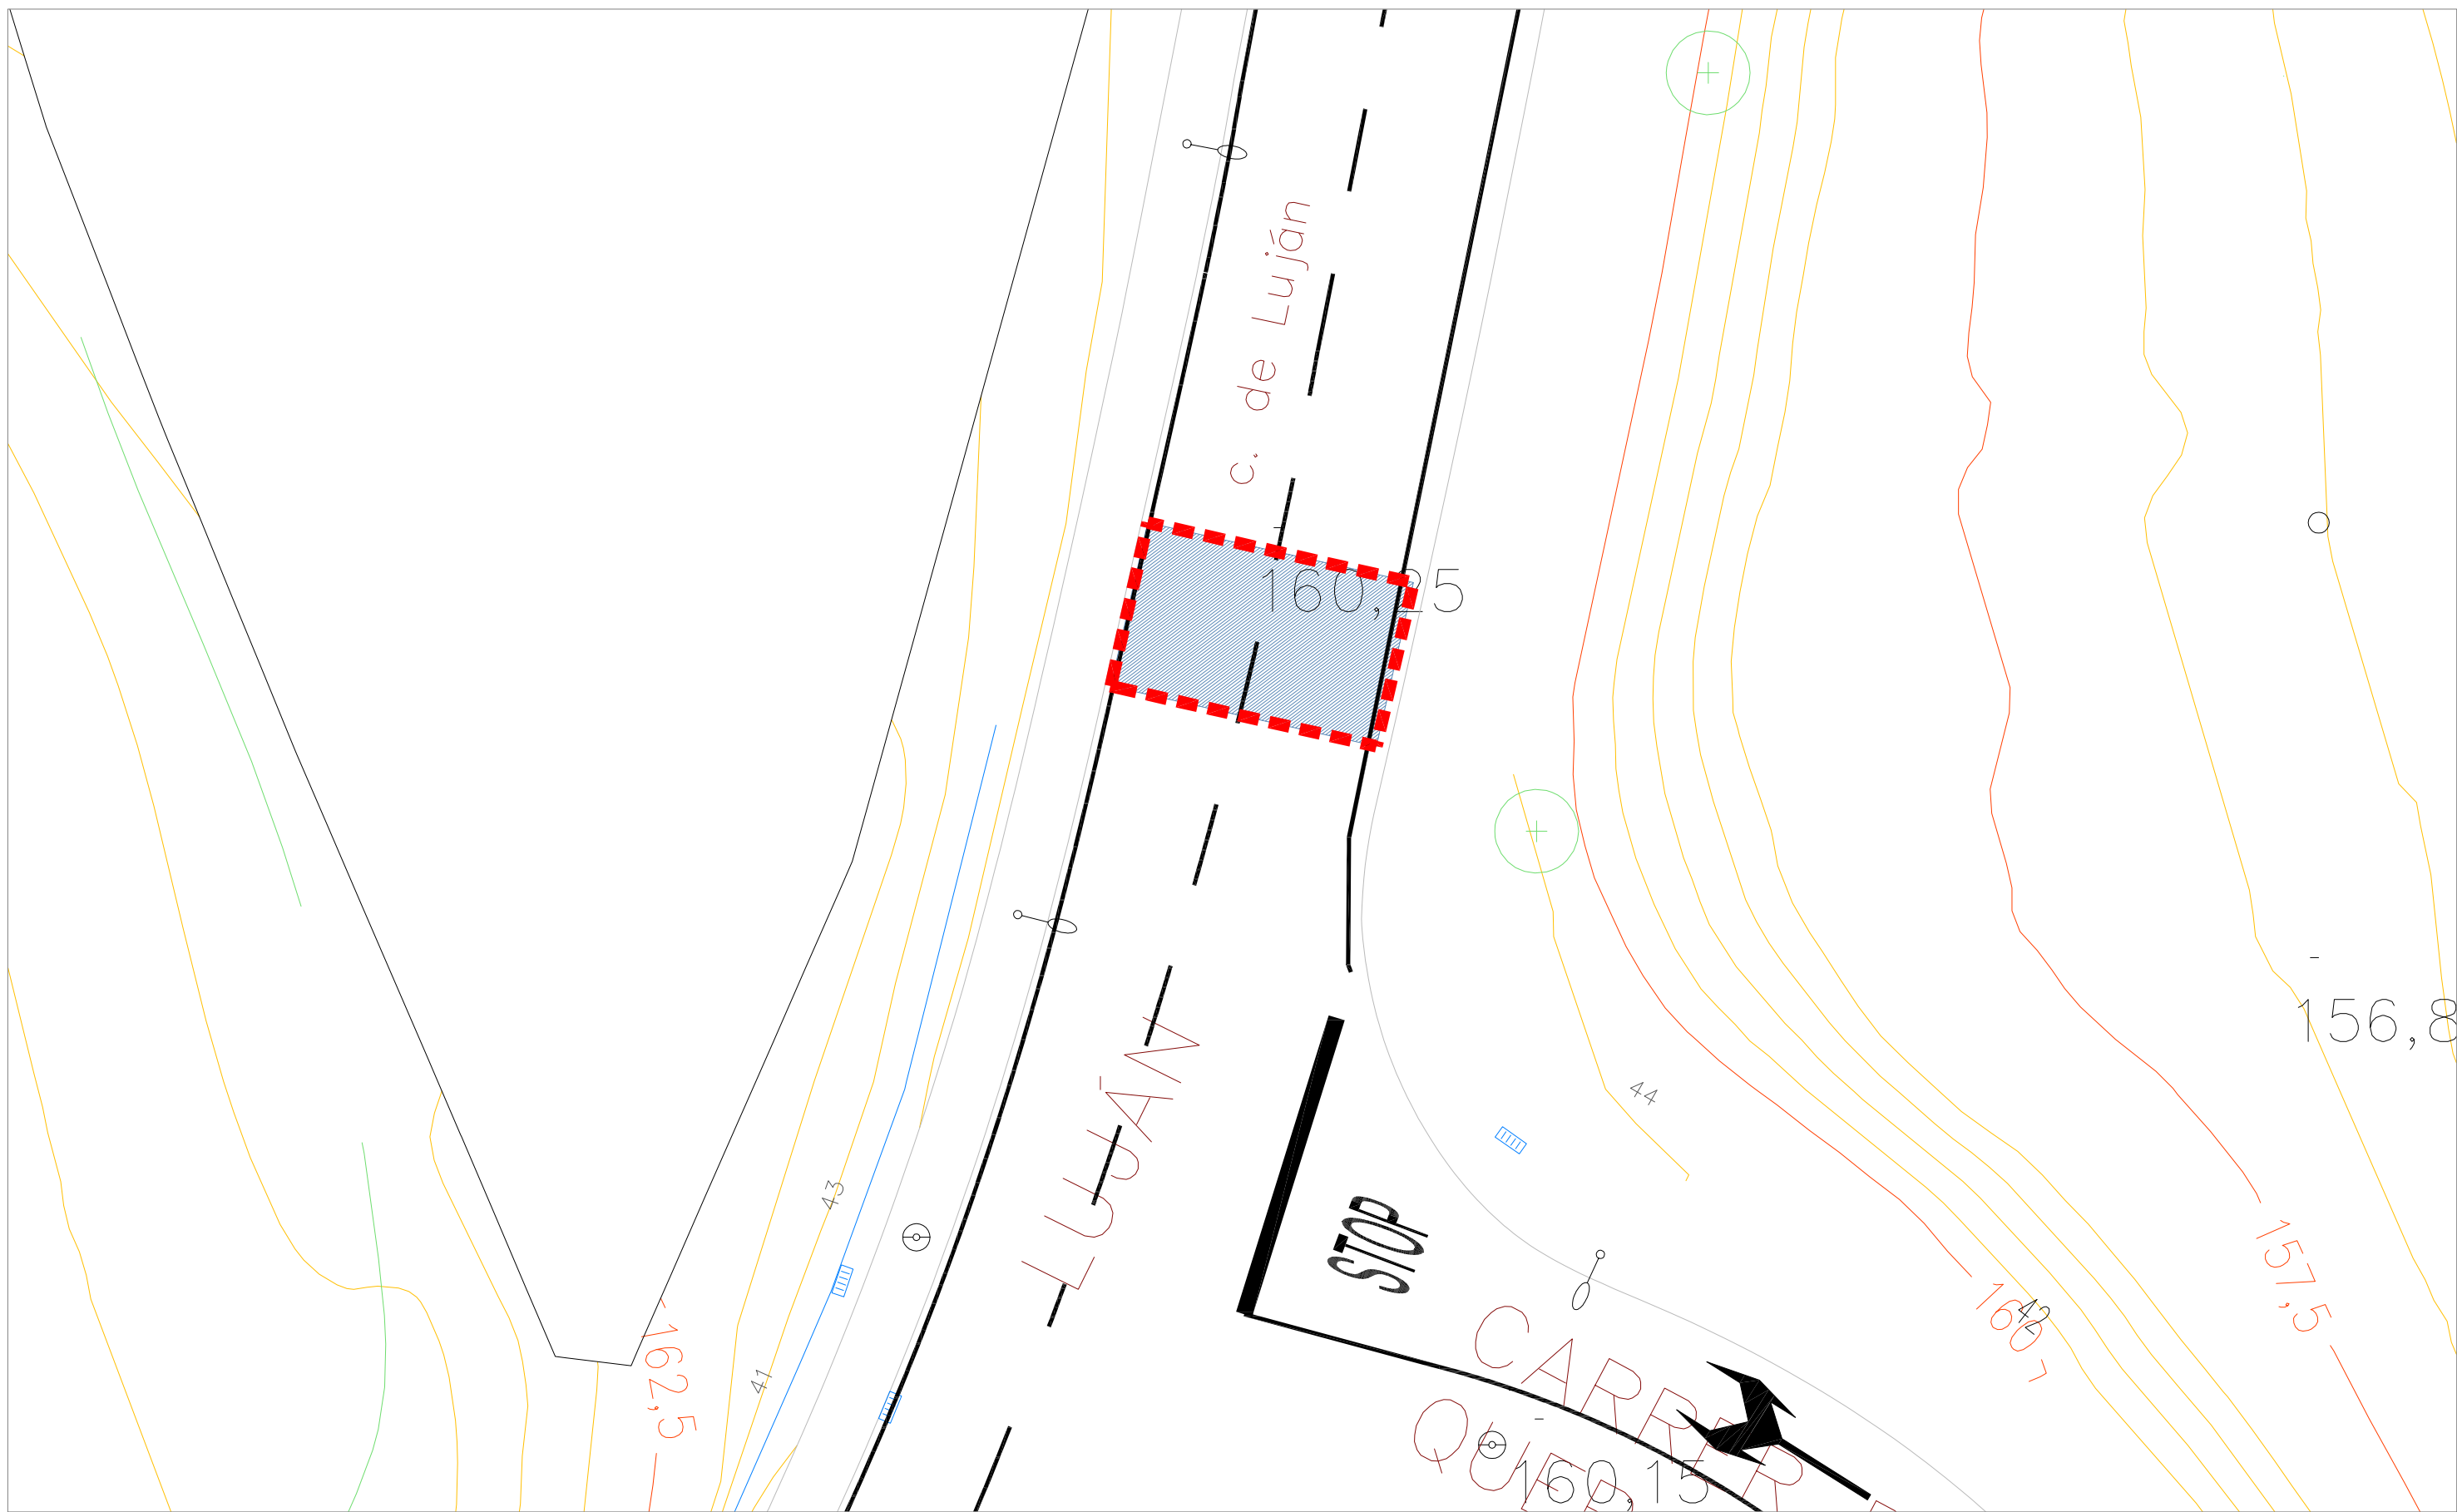

Àmbit actuació	Enderroc paviment panot	Enderroc de rigola	Enderroc embornal	Desmuntatge reductor velocitat	Contenedors a desplaçar
Enderroc de paviment d'asfalt	Enderroc de peça de vorada	Enderroc escocell	Desplaçar senyal trànsit	Fresat senyalització horitzontal	
Fresat de paviment d'asfalt			Desplaçar semàfor	Arrencada pilona	

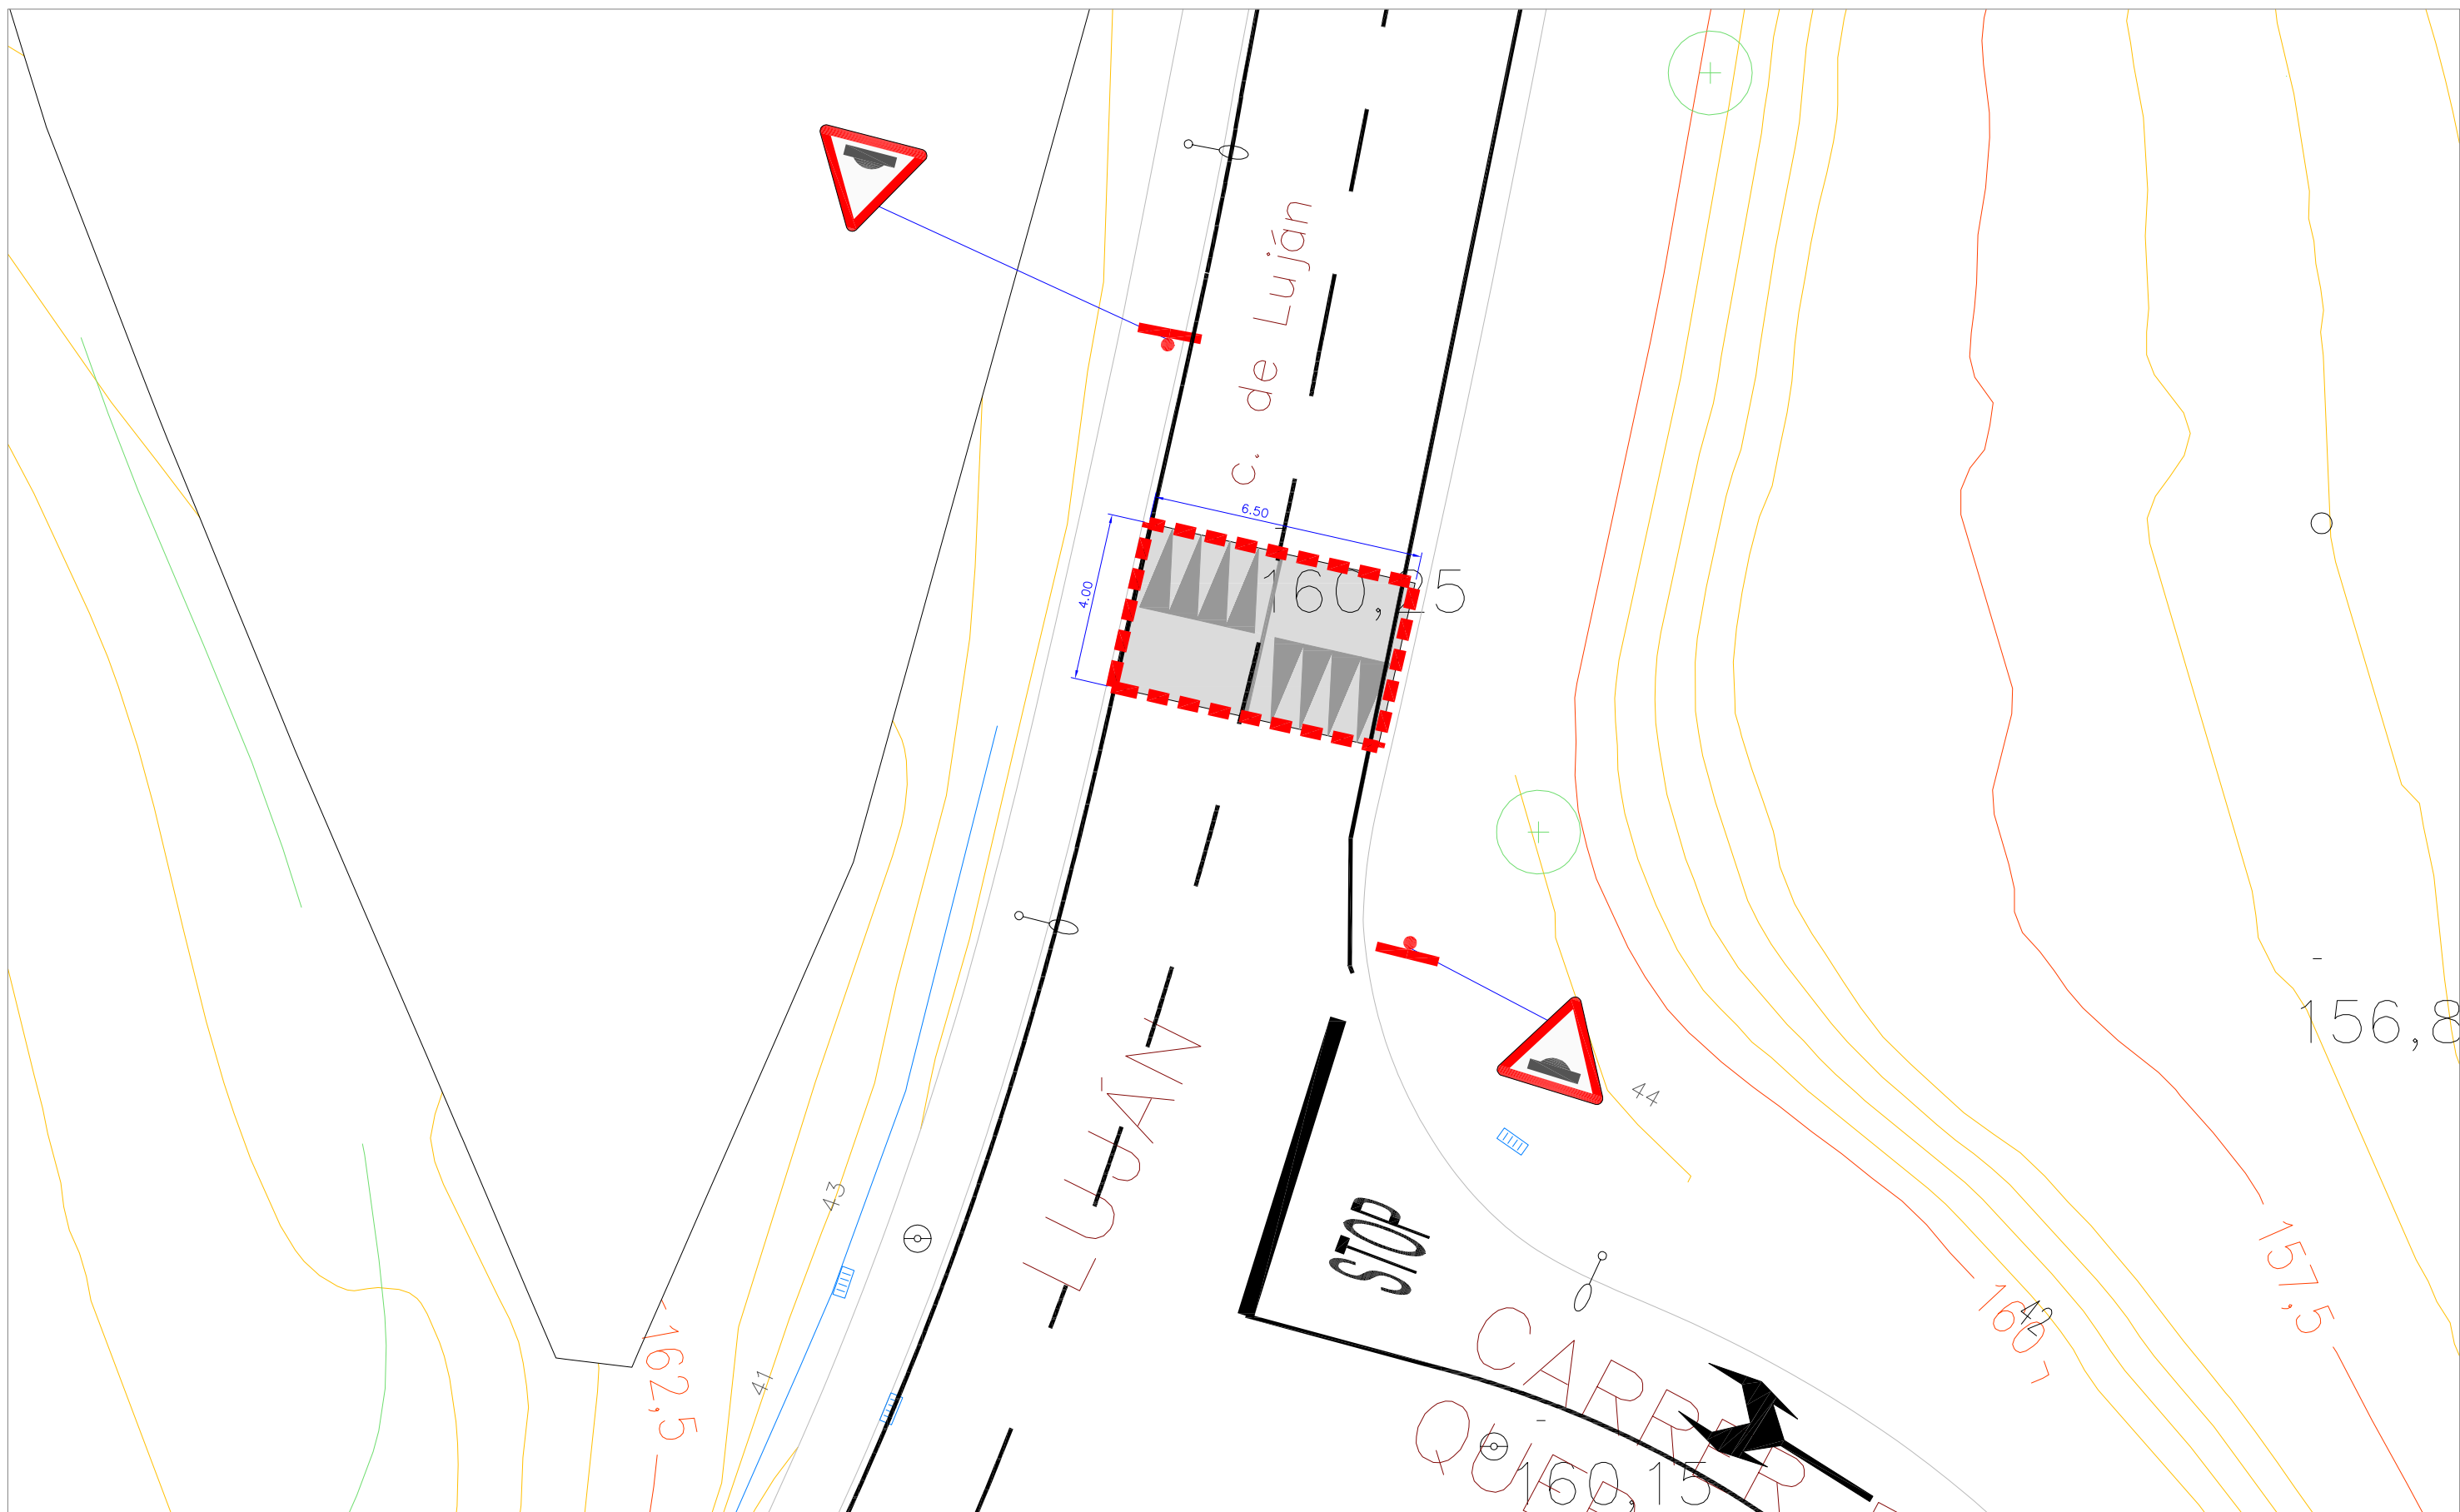

Àmbit actuació	Paviment de panot de 4 pastilles de 20x20x4 cm	Paviment d'asfalt	Nova connexió clavegueram	Col·locació a nivell tapa existent	Senyal vertical a recol·locar
Paviment de ratlles de 20x20x4 cm	Peça de vorada de granit	Embornal nou	Nou pou clavegueram	Nova ubicació semàfor	Senyalització horitzontal
Paviment de punts de 20x20x4 cm			Nova tapa de clavegueram	Nova senyal vertical	Nova pilona

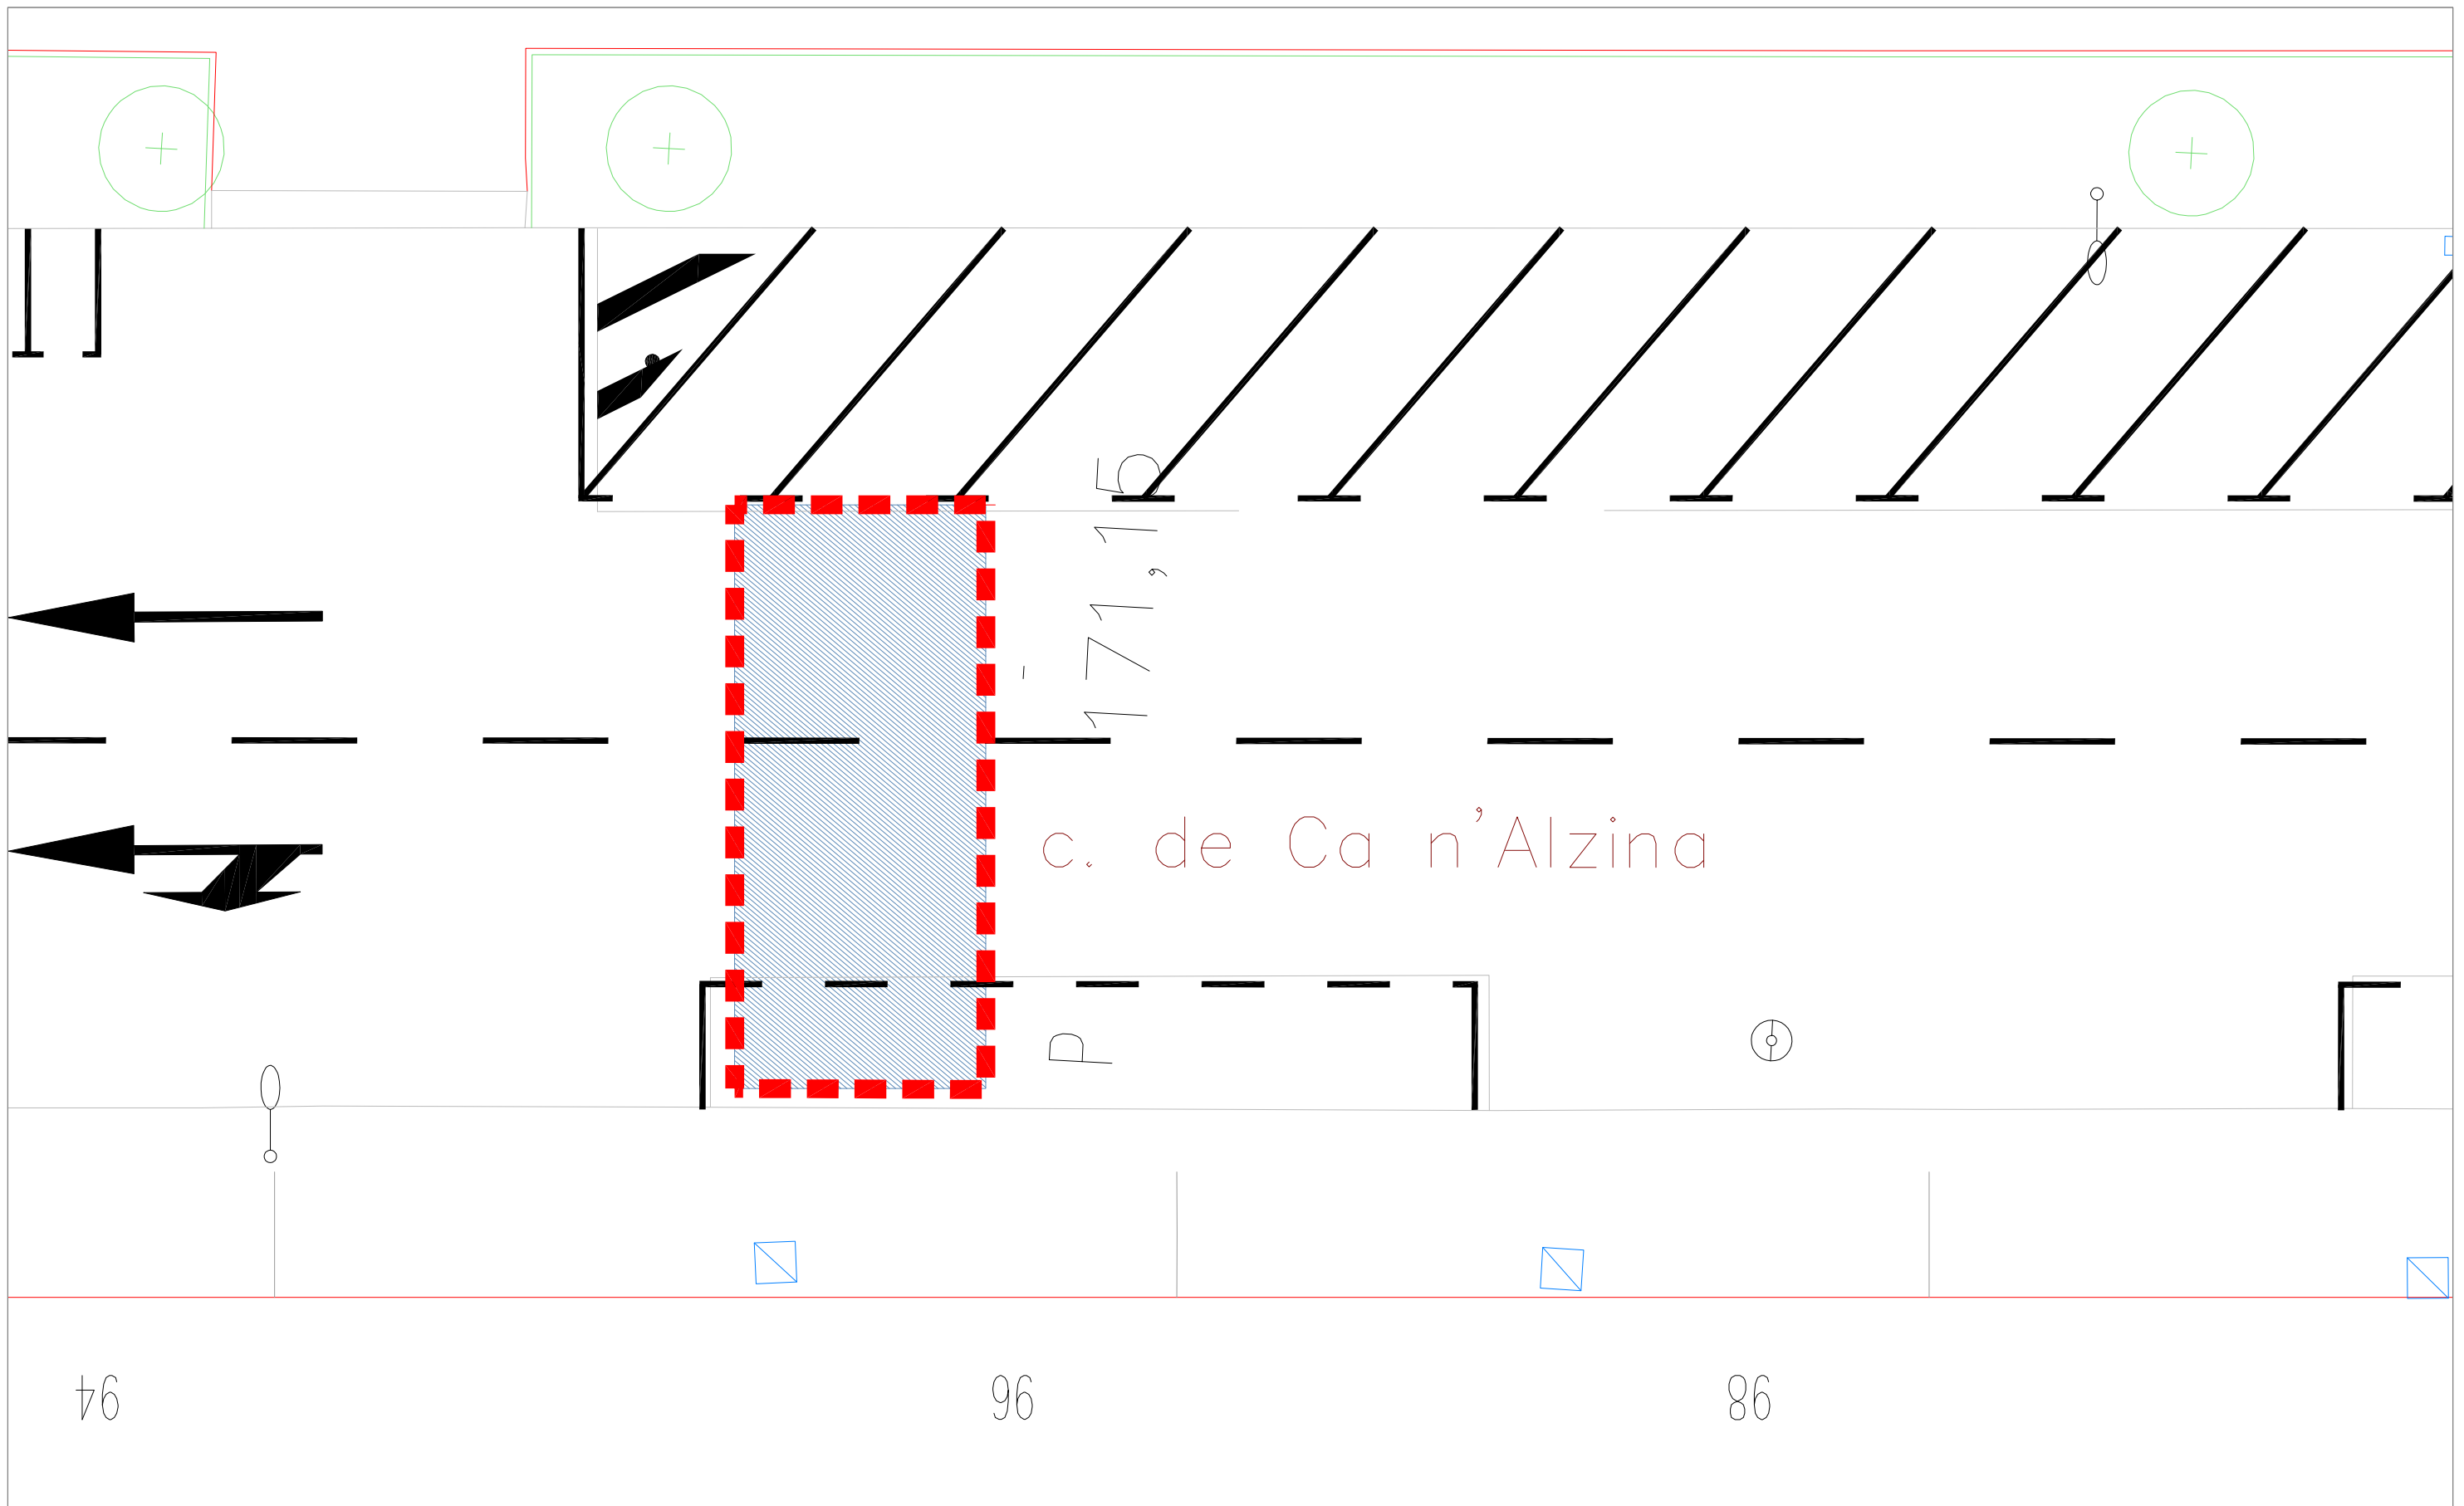

c. de Ca n'Alzina

171,15


P

94

96

96




Àmbit actuació	Enderroc paviment panot	Enderroc de paviment d'asfalt	Fresat de paviment d'asfalt	Enderroc de rigola	Enderroc de peça de vorada	Enderroc escocell	Enderroc embornal	Desplaçar senyal trànsit	Desplaçar semàfor	Desmuntatge reductor velocitat	Fresat senyalització horitzontal	Arrencada pilona	
----------------	-------------------------	-------------------------------	-----------------------------	--------------------	----------------------------	-------------------	-------------------	--------------------------	-------------------	--------------------------------	----------------------------------	------------------	--

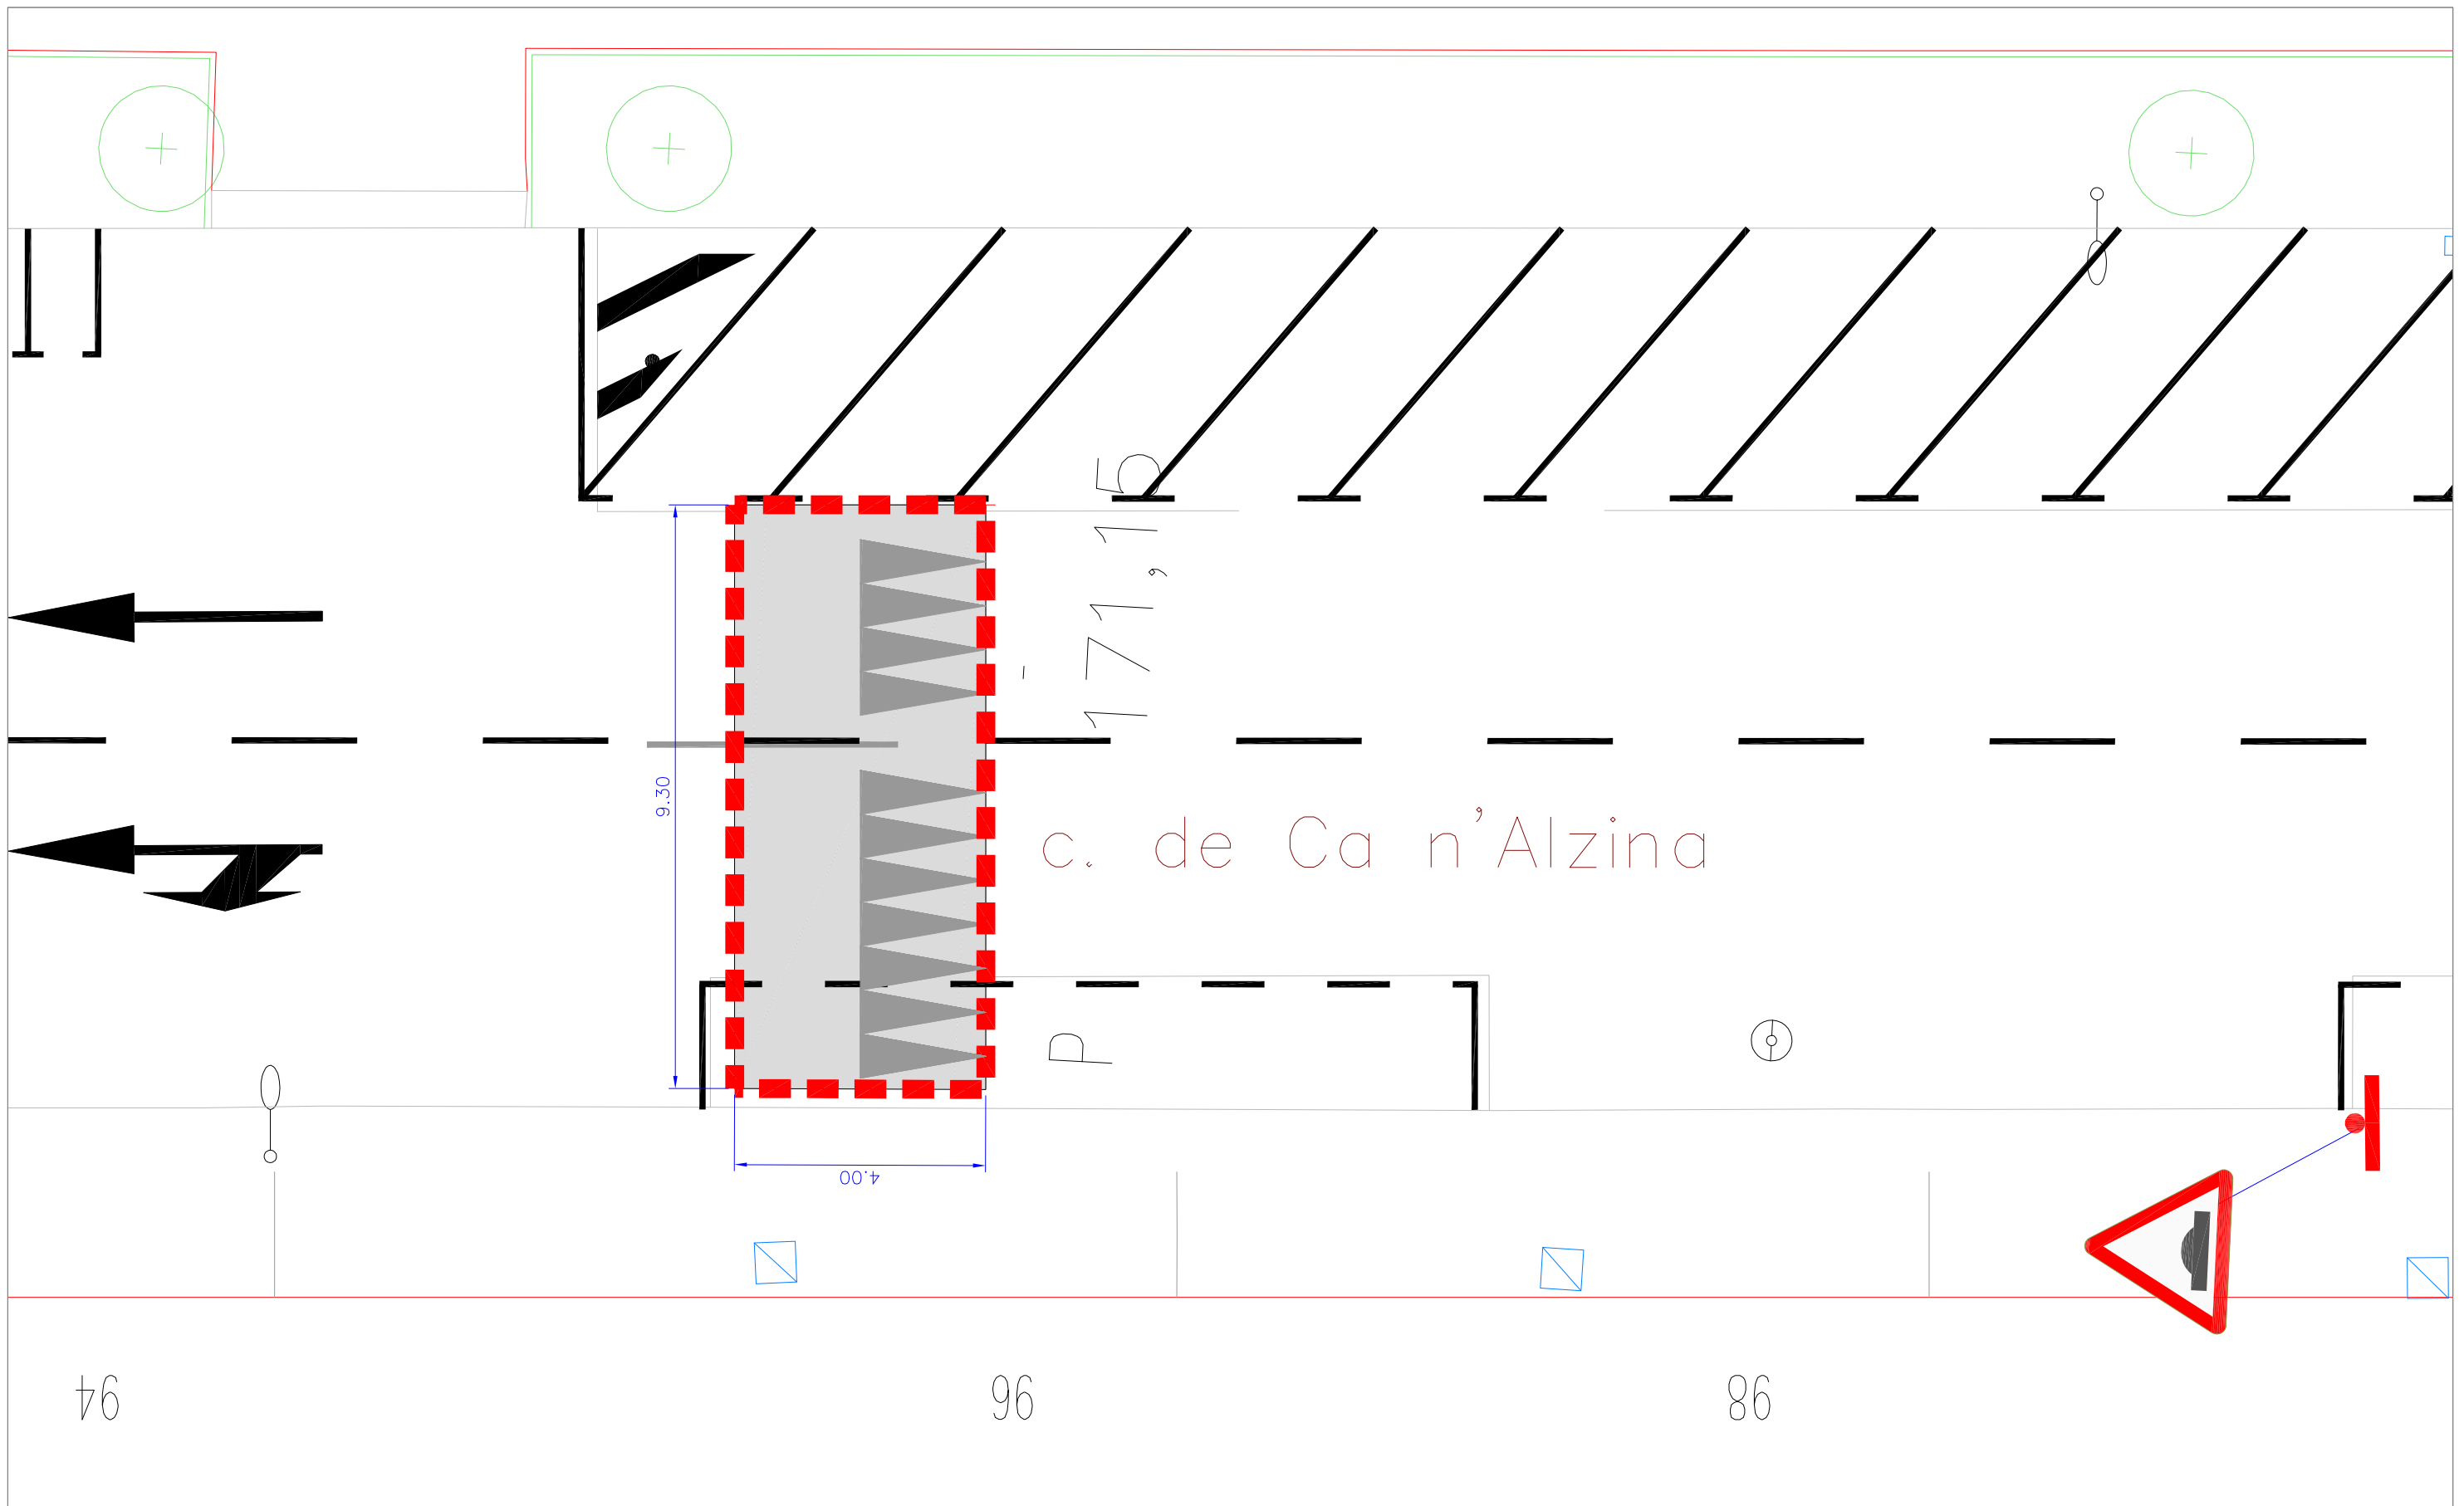




c. de Ca n'Alzina

P

Àmbit actuació	Paviment de panot de 4 pastilles de 20x20x4 cm	Paviment d'asfalt	Nova connexió clavegueram	Col·locació a nivell tapa existent	Senyal vertical a recol·locar
Paviment de ratlles de 20x20x4 cm	Peça de vorada de granit	Embornal nou	Nou pou clavegueram	Nova ubicació semàfor	Senyalització horitzontal
Paviment de punts de 20x20x4 cm			Nova tapa de clavegueram	Nova senyal vertical	Nova pilona

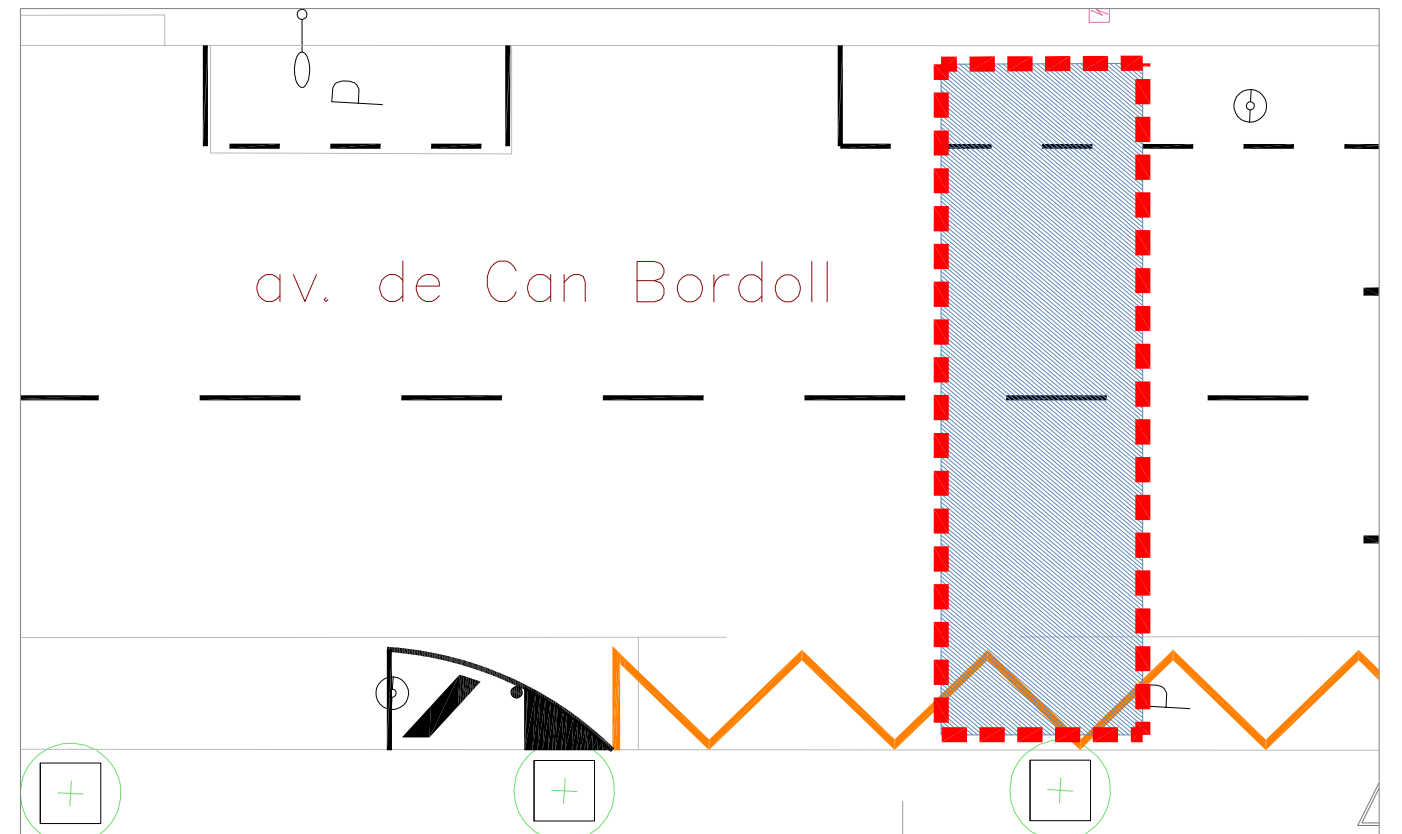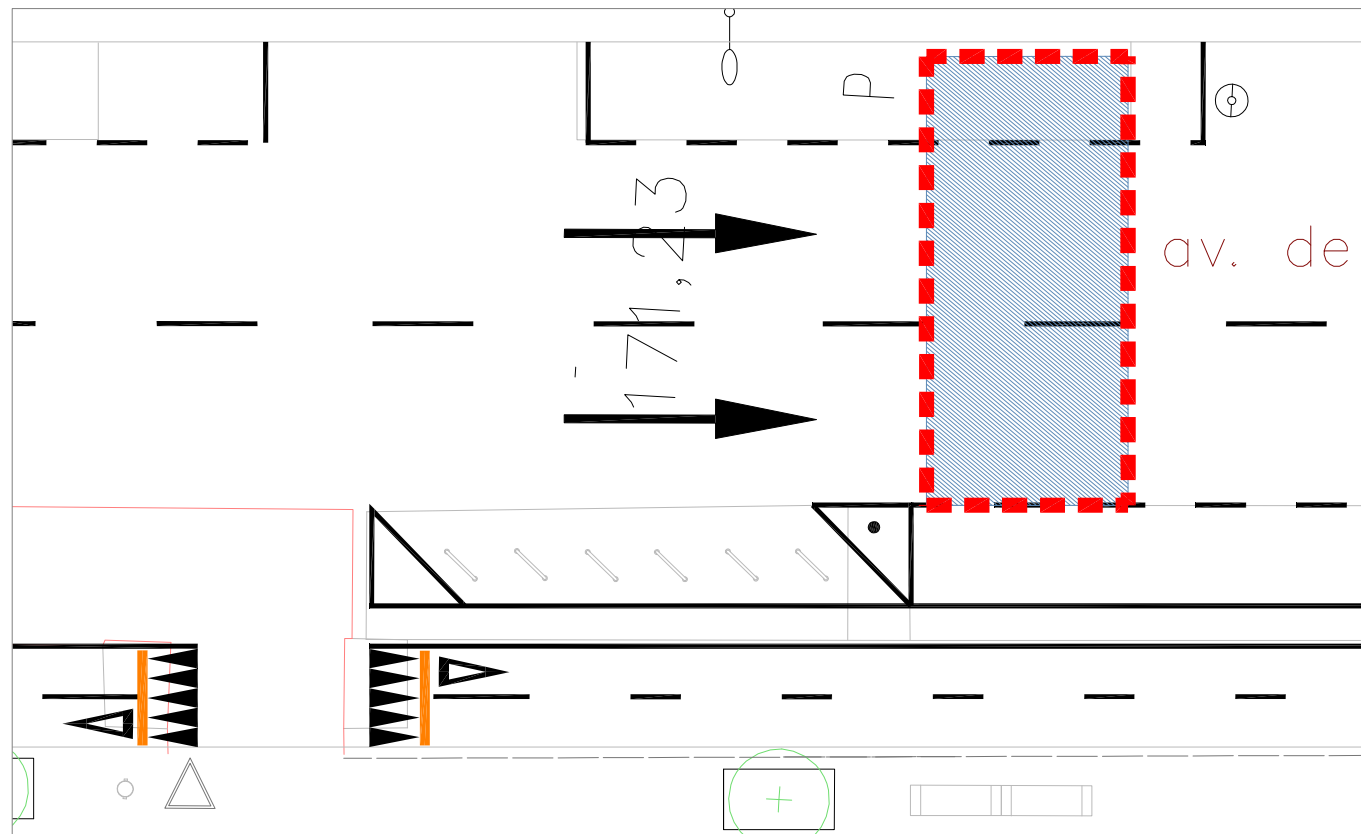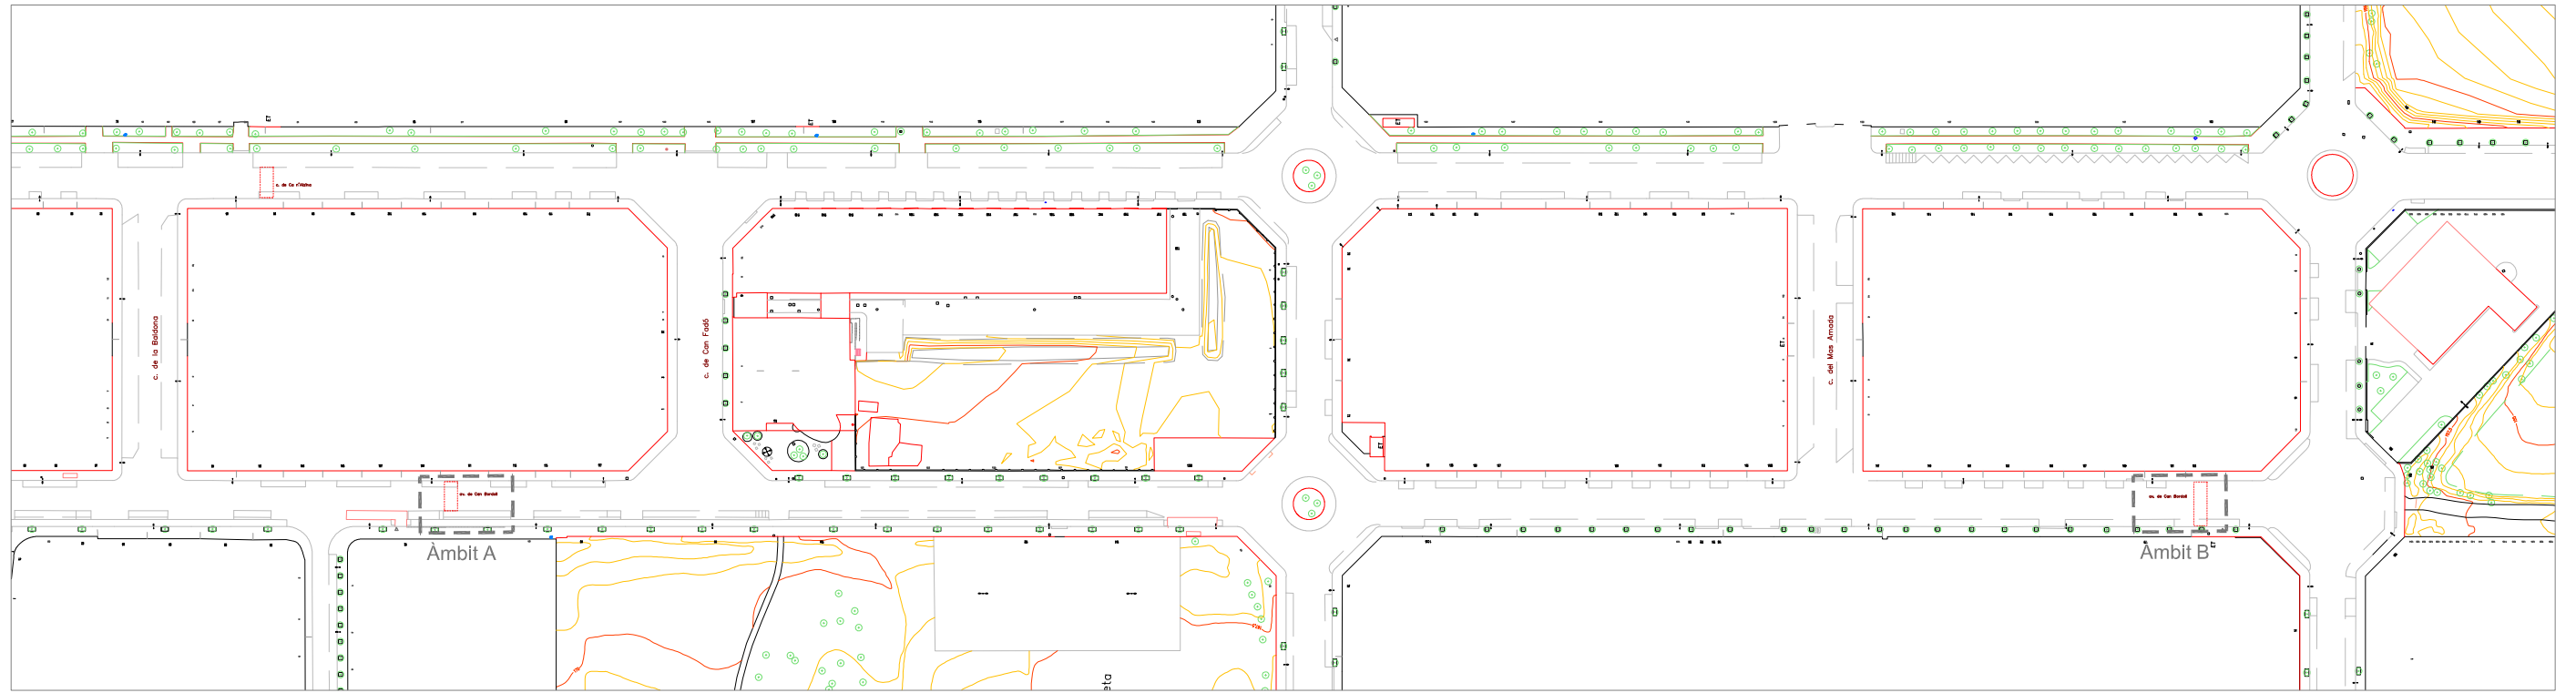


Àmbit actuació	Enderroc paviment pantó	Enderroc de rigola	Enderroc embornal	Desmuntatge reductor velocitat
Enderroc de paviment d'asfalt	Enderroc de peça de vorada	Enderroc escocell	Desplaçar senyal trànsit	Fresat senyalització horitzontal
			Desplaçar semàfor	Arrencada pilona

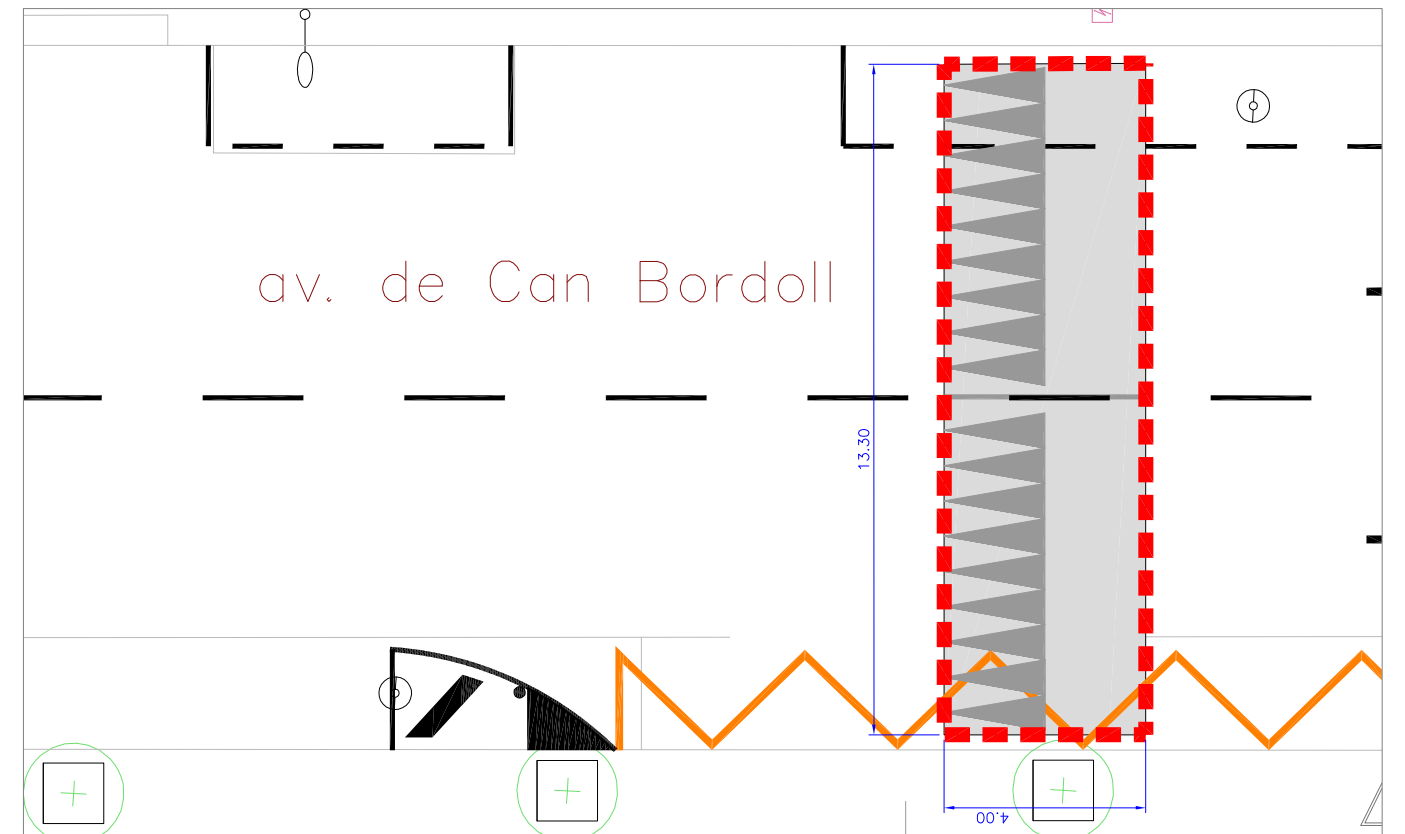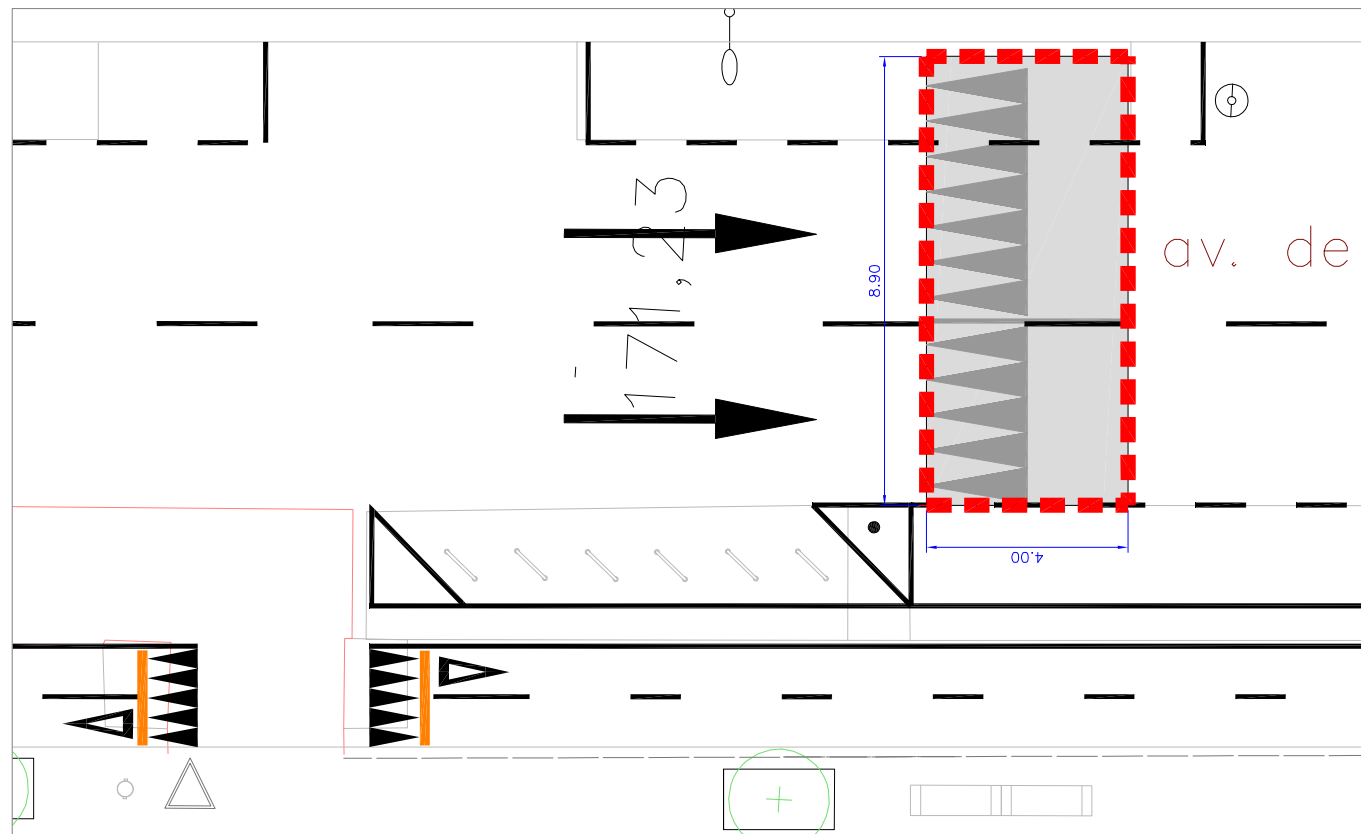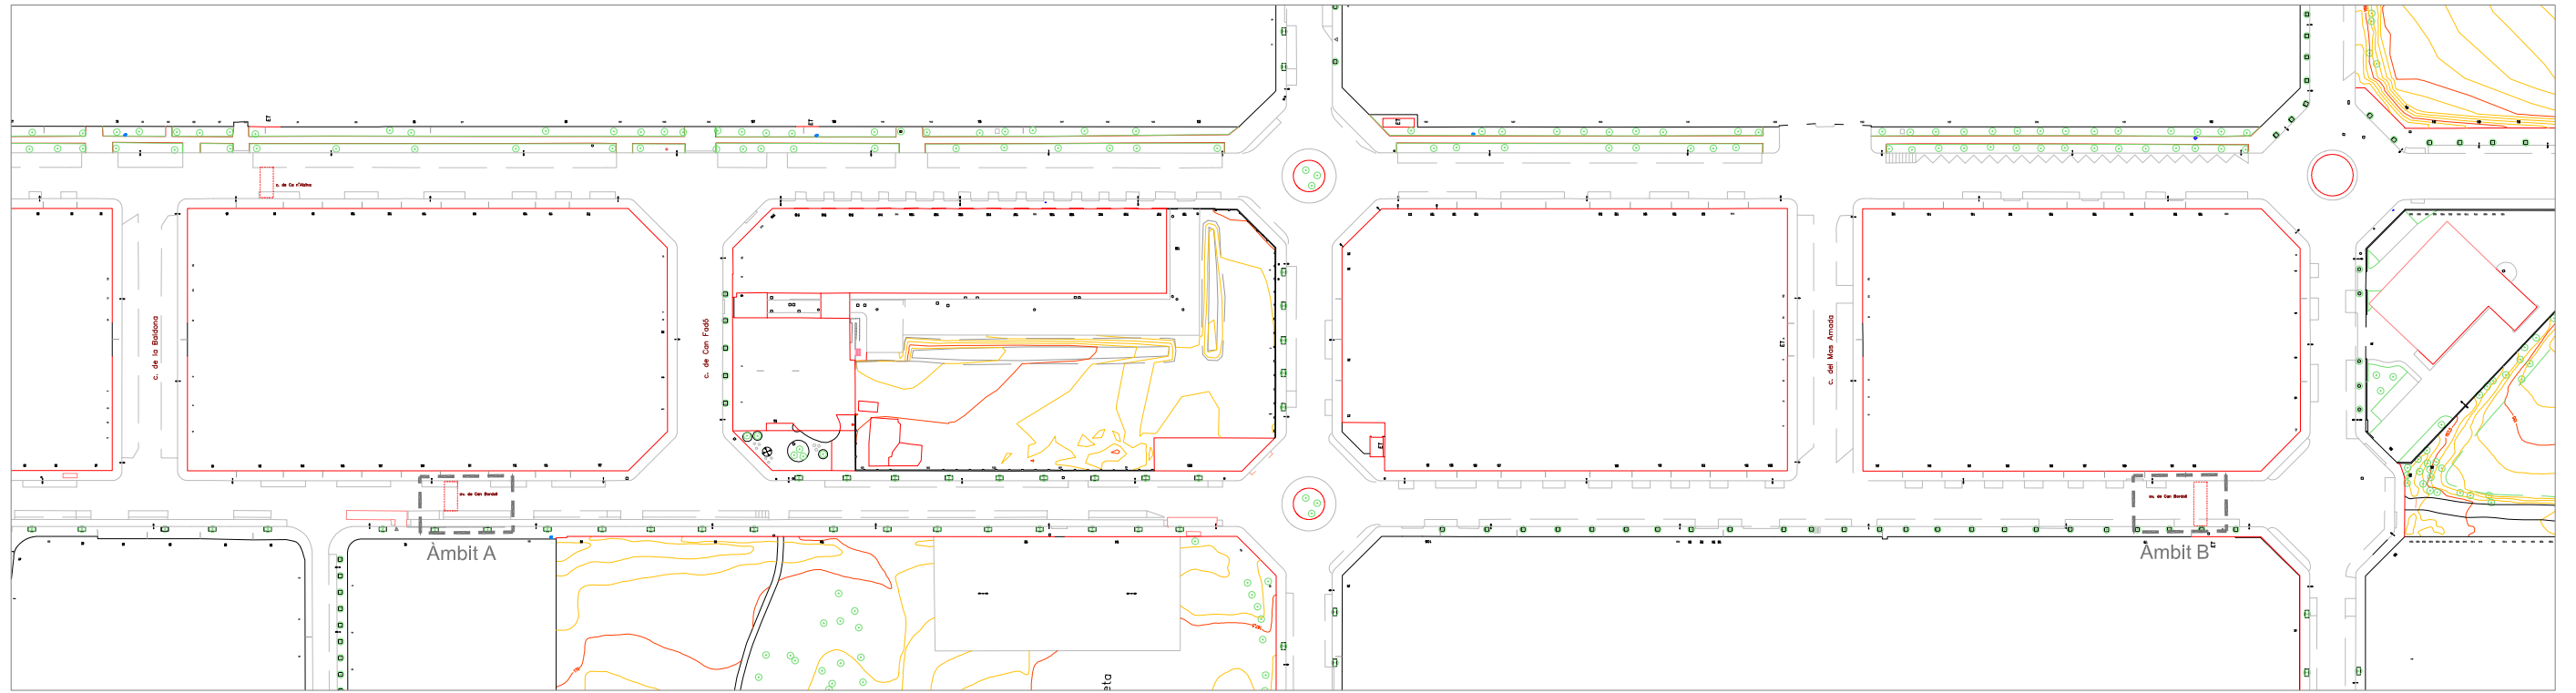


Àmbit actuació	Paviment de panot de 4 pastilles de 20x20x4 cm	Paviment d'asfalt	Nova connexió clavegueram	Col·locació a nivell tapa existent	Senyal vertical a recol·locar
	Paviment de ratlles de 20x20x4 cm	Peça de vorada de granit	Nou pou clavegueram	Nova ubicació semàfor	Senyalització horitzontal
	Paviment de punts de 20x20x4 cm	Embornal nou	Nova tapa de clavegueram	Nova senyal vertical	Nova pilona

**PROJECTE D'OBRES D'ACTUACIONS DE SEGURETAT I SENYALITZACIÓ  
EN DIFERENTS CARRERS DE SABADELL**


**E. PLÀNOLS**  
LOT 2

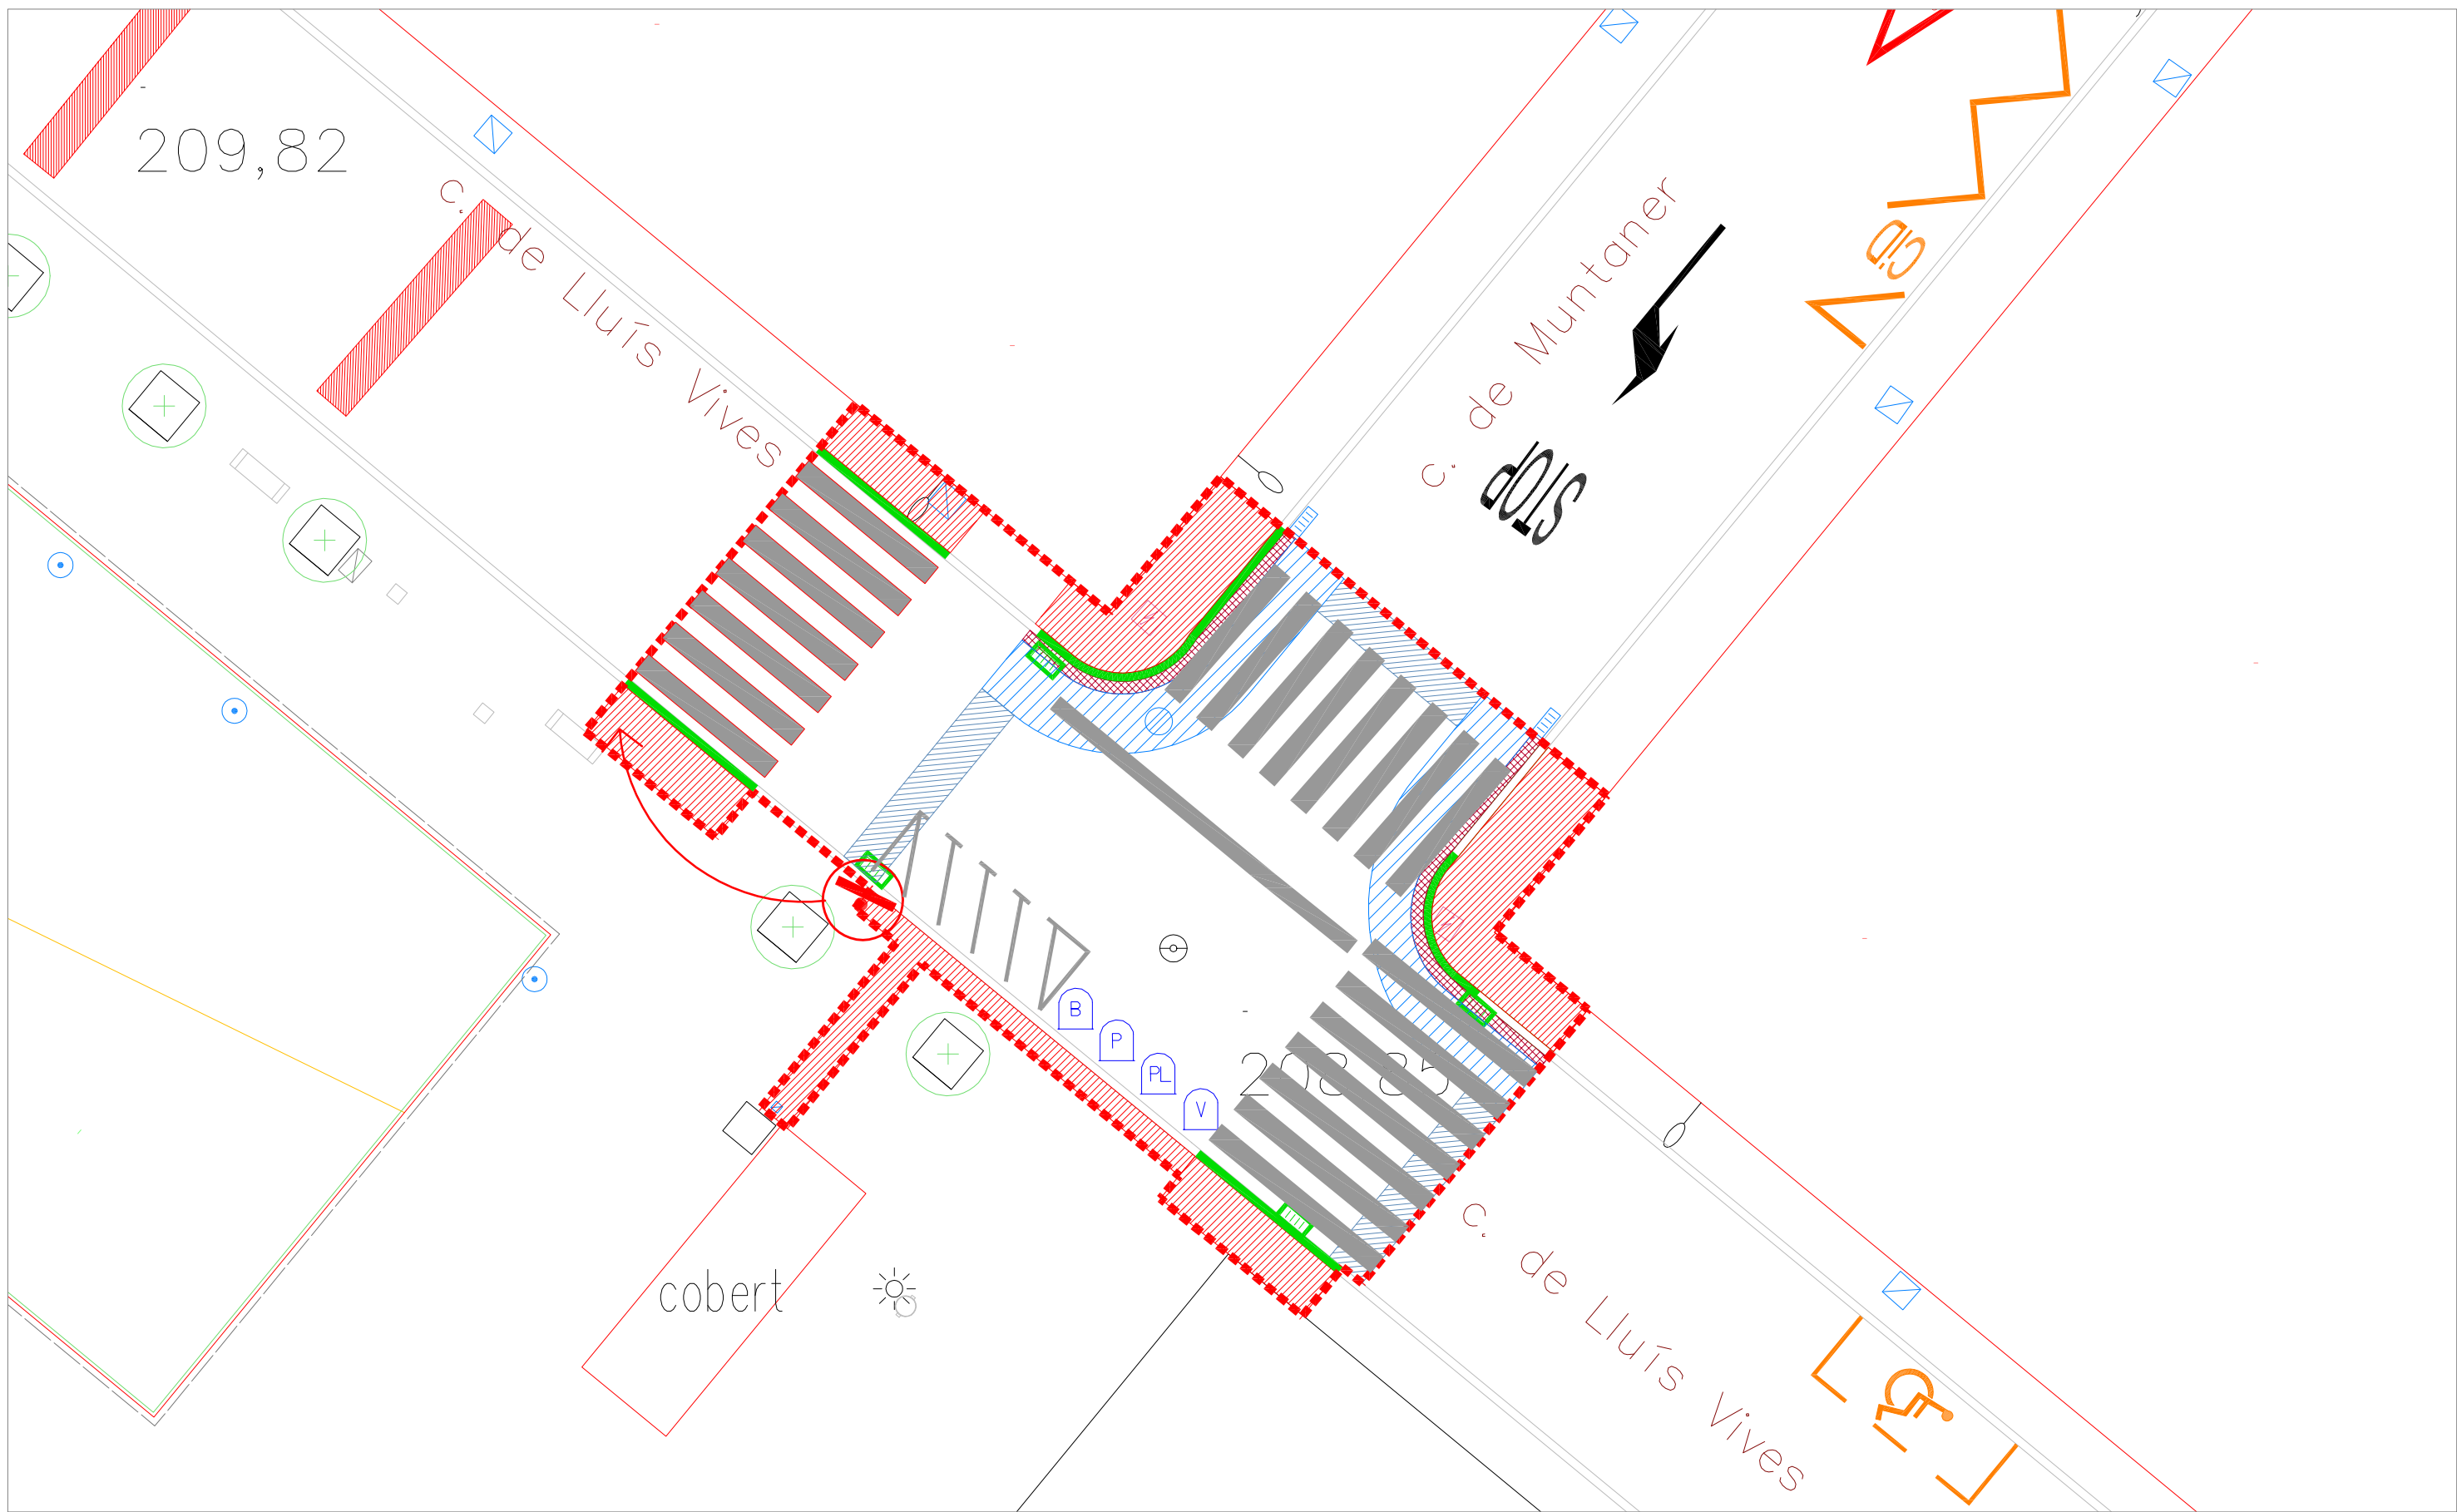


Àmbit actuació	Enderroc paviment panot	Enderroc de rigola	Enderroc embornal	Desmuntatge reductor velocitat	Contenidors a desplaçar
Enderroc de paviment d'asfalt	Enderroc de peça de vorada	Enderroc escocell	Desplaçar senyal trànsit	Fresat senyalització horitzontal	
Fresat de paviment d'asfalt			Desplaçar semàfor	Arrencada pilona	

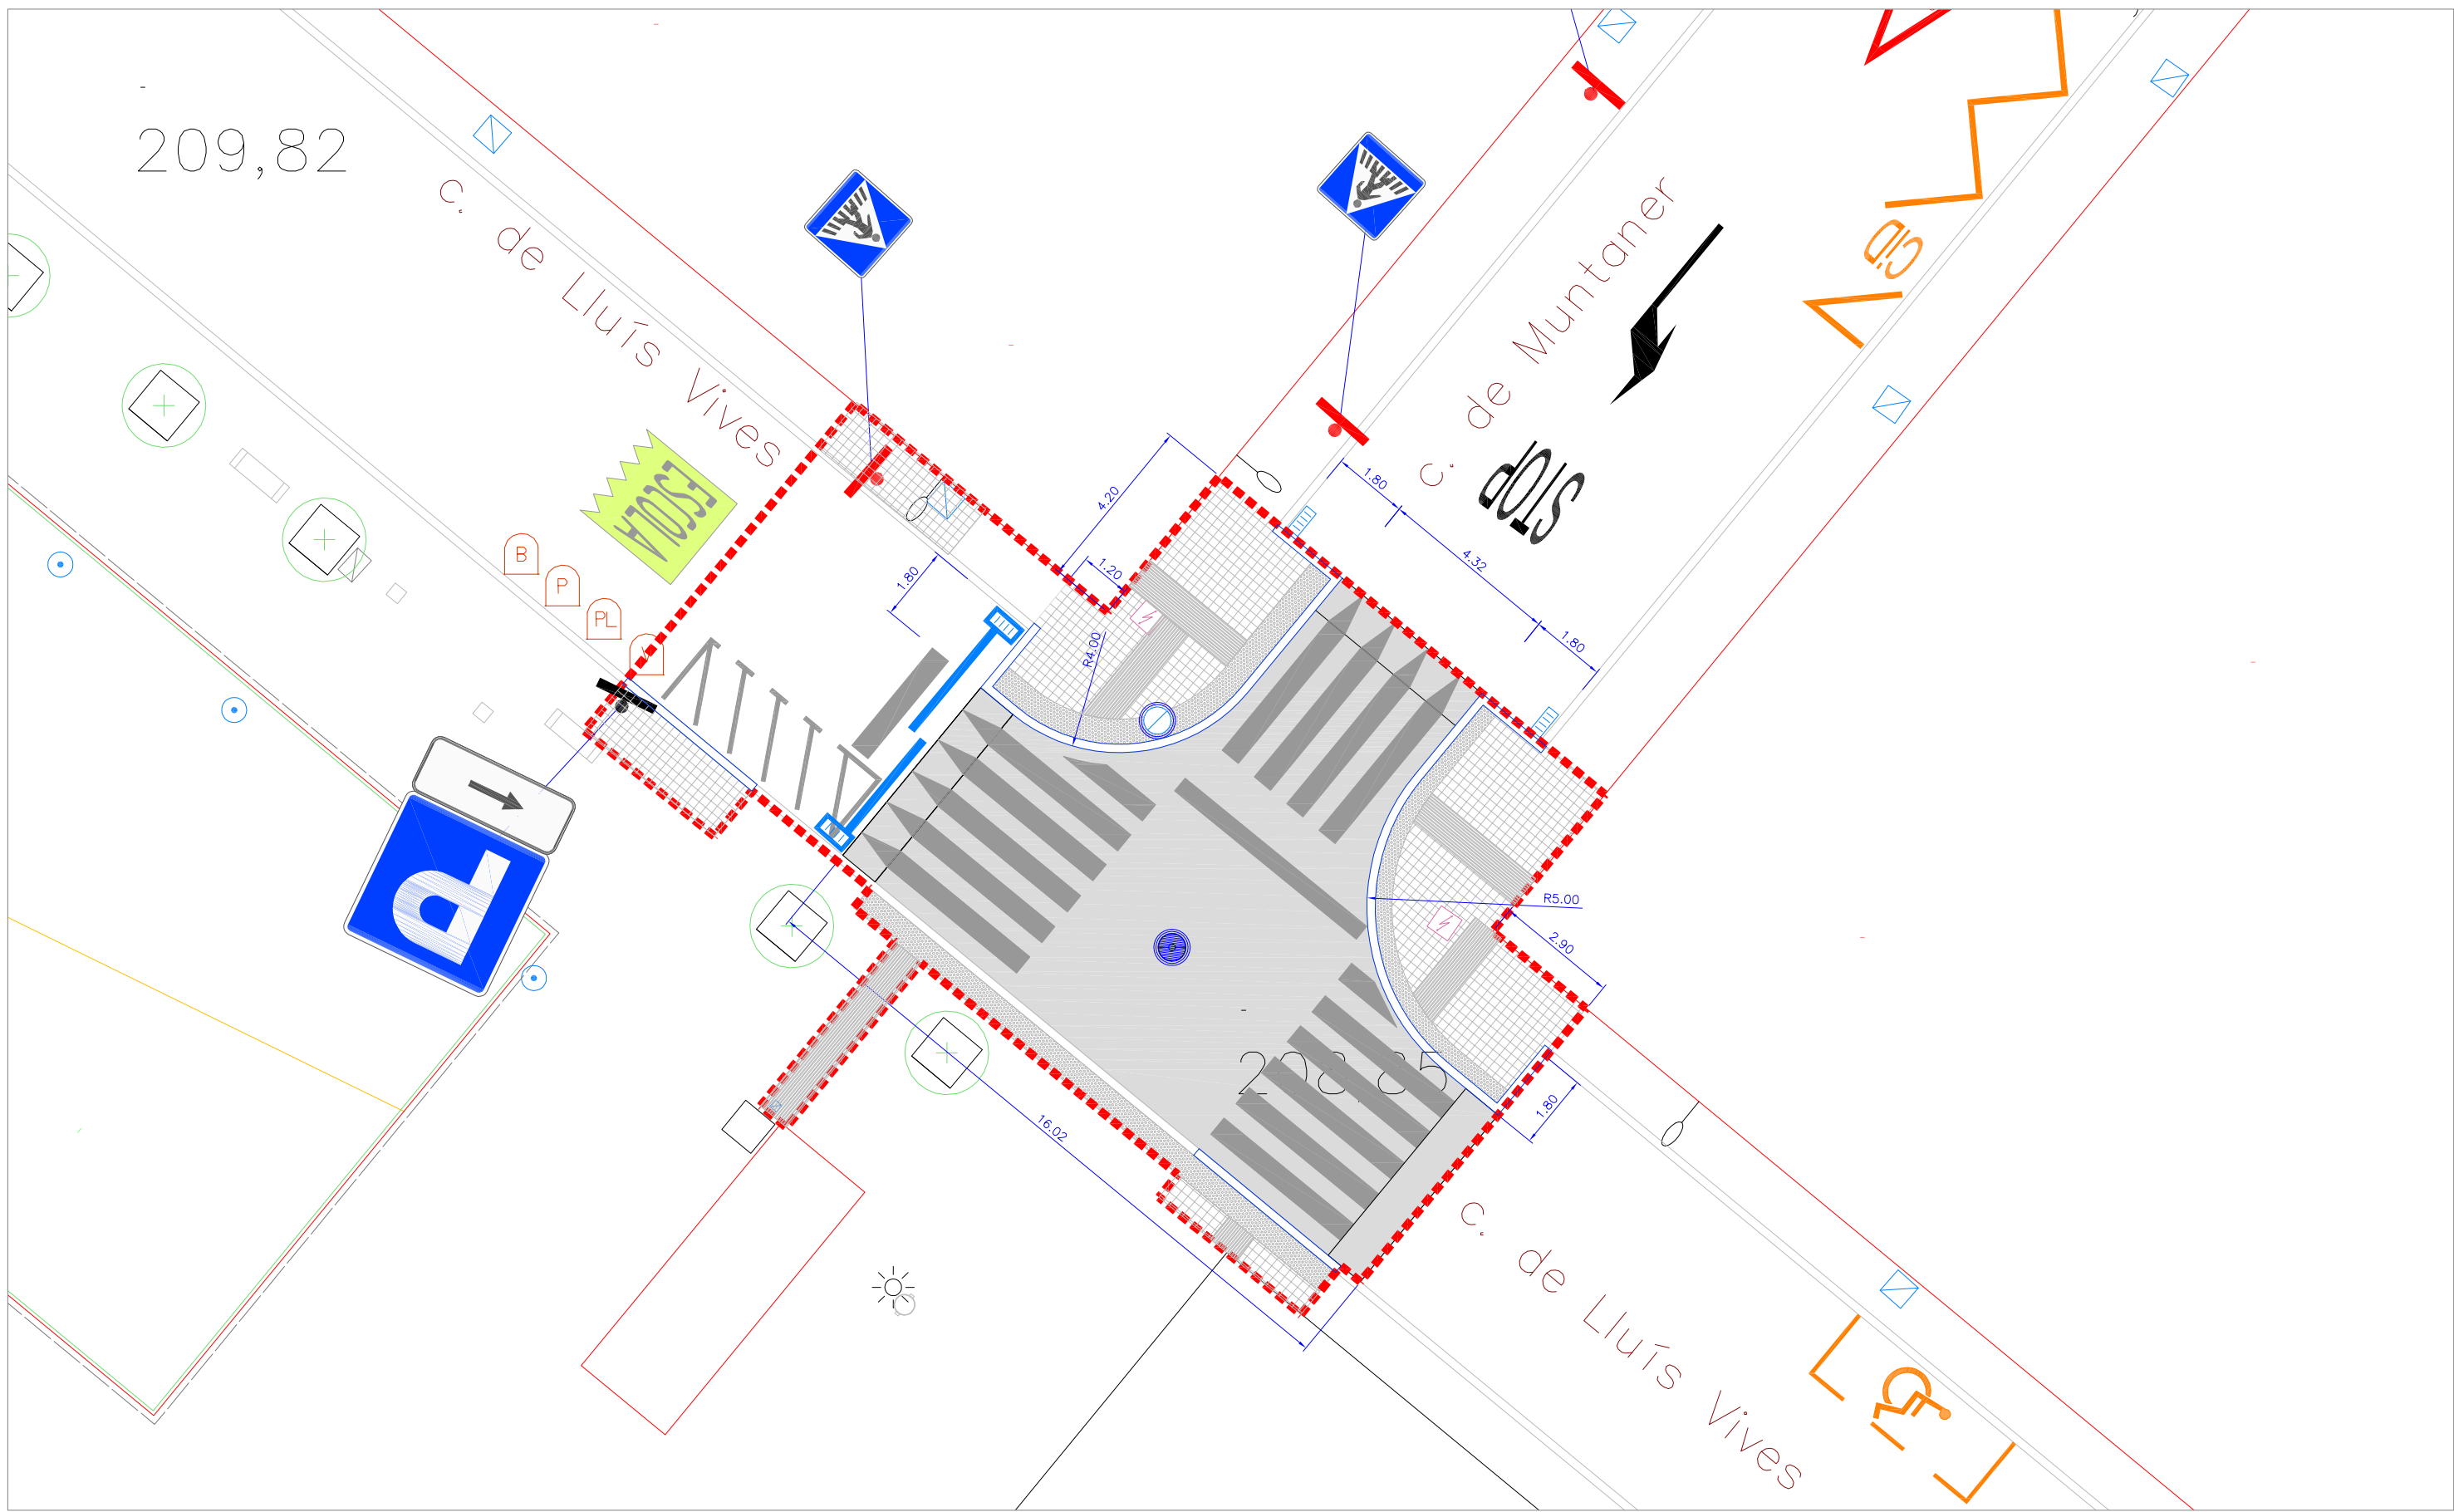


Àmbit actuació	Paviment de panot de 4 pastilles de 20x20x4 cm	Paviment d'asfalt	Nova connexió clavegueram	Col·locació a nivell tapa existent	Senyal vertical a recol·locar
Paviment de ratlles de 20x20x4 cm	Peça de vorada de granit	Nou pou clavegueram	Nova ubicació semàfor	Senyalització horitzontal	Nova piona
Paviment de punts de 20x20x4 cm	Embornal nou	Nova tapa de clavegueram	Nova senyal vertical		

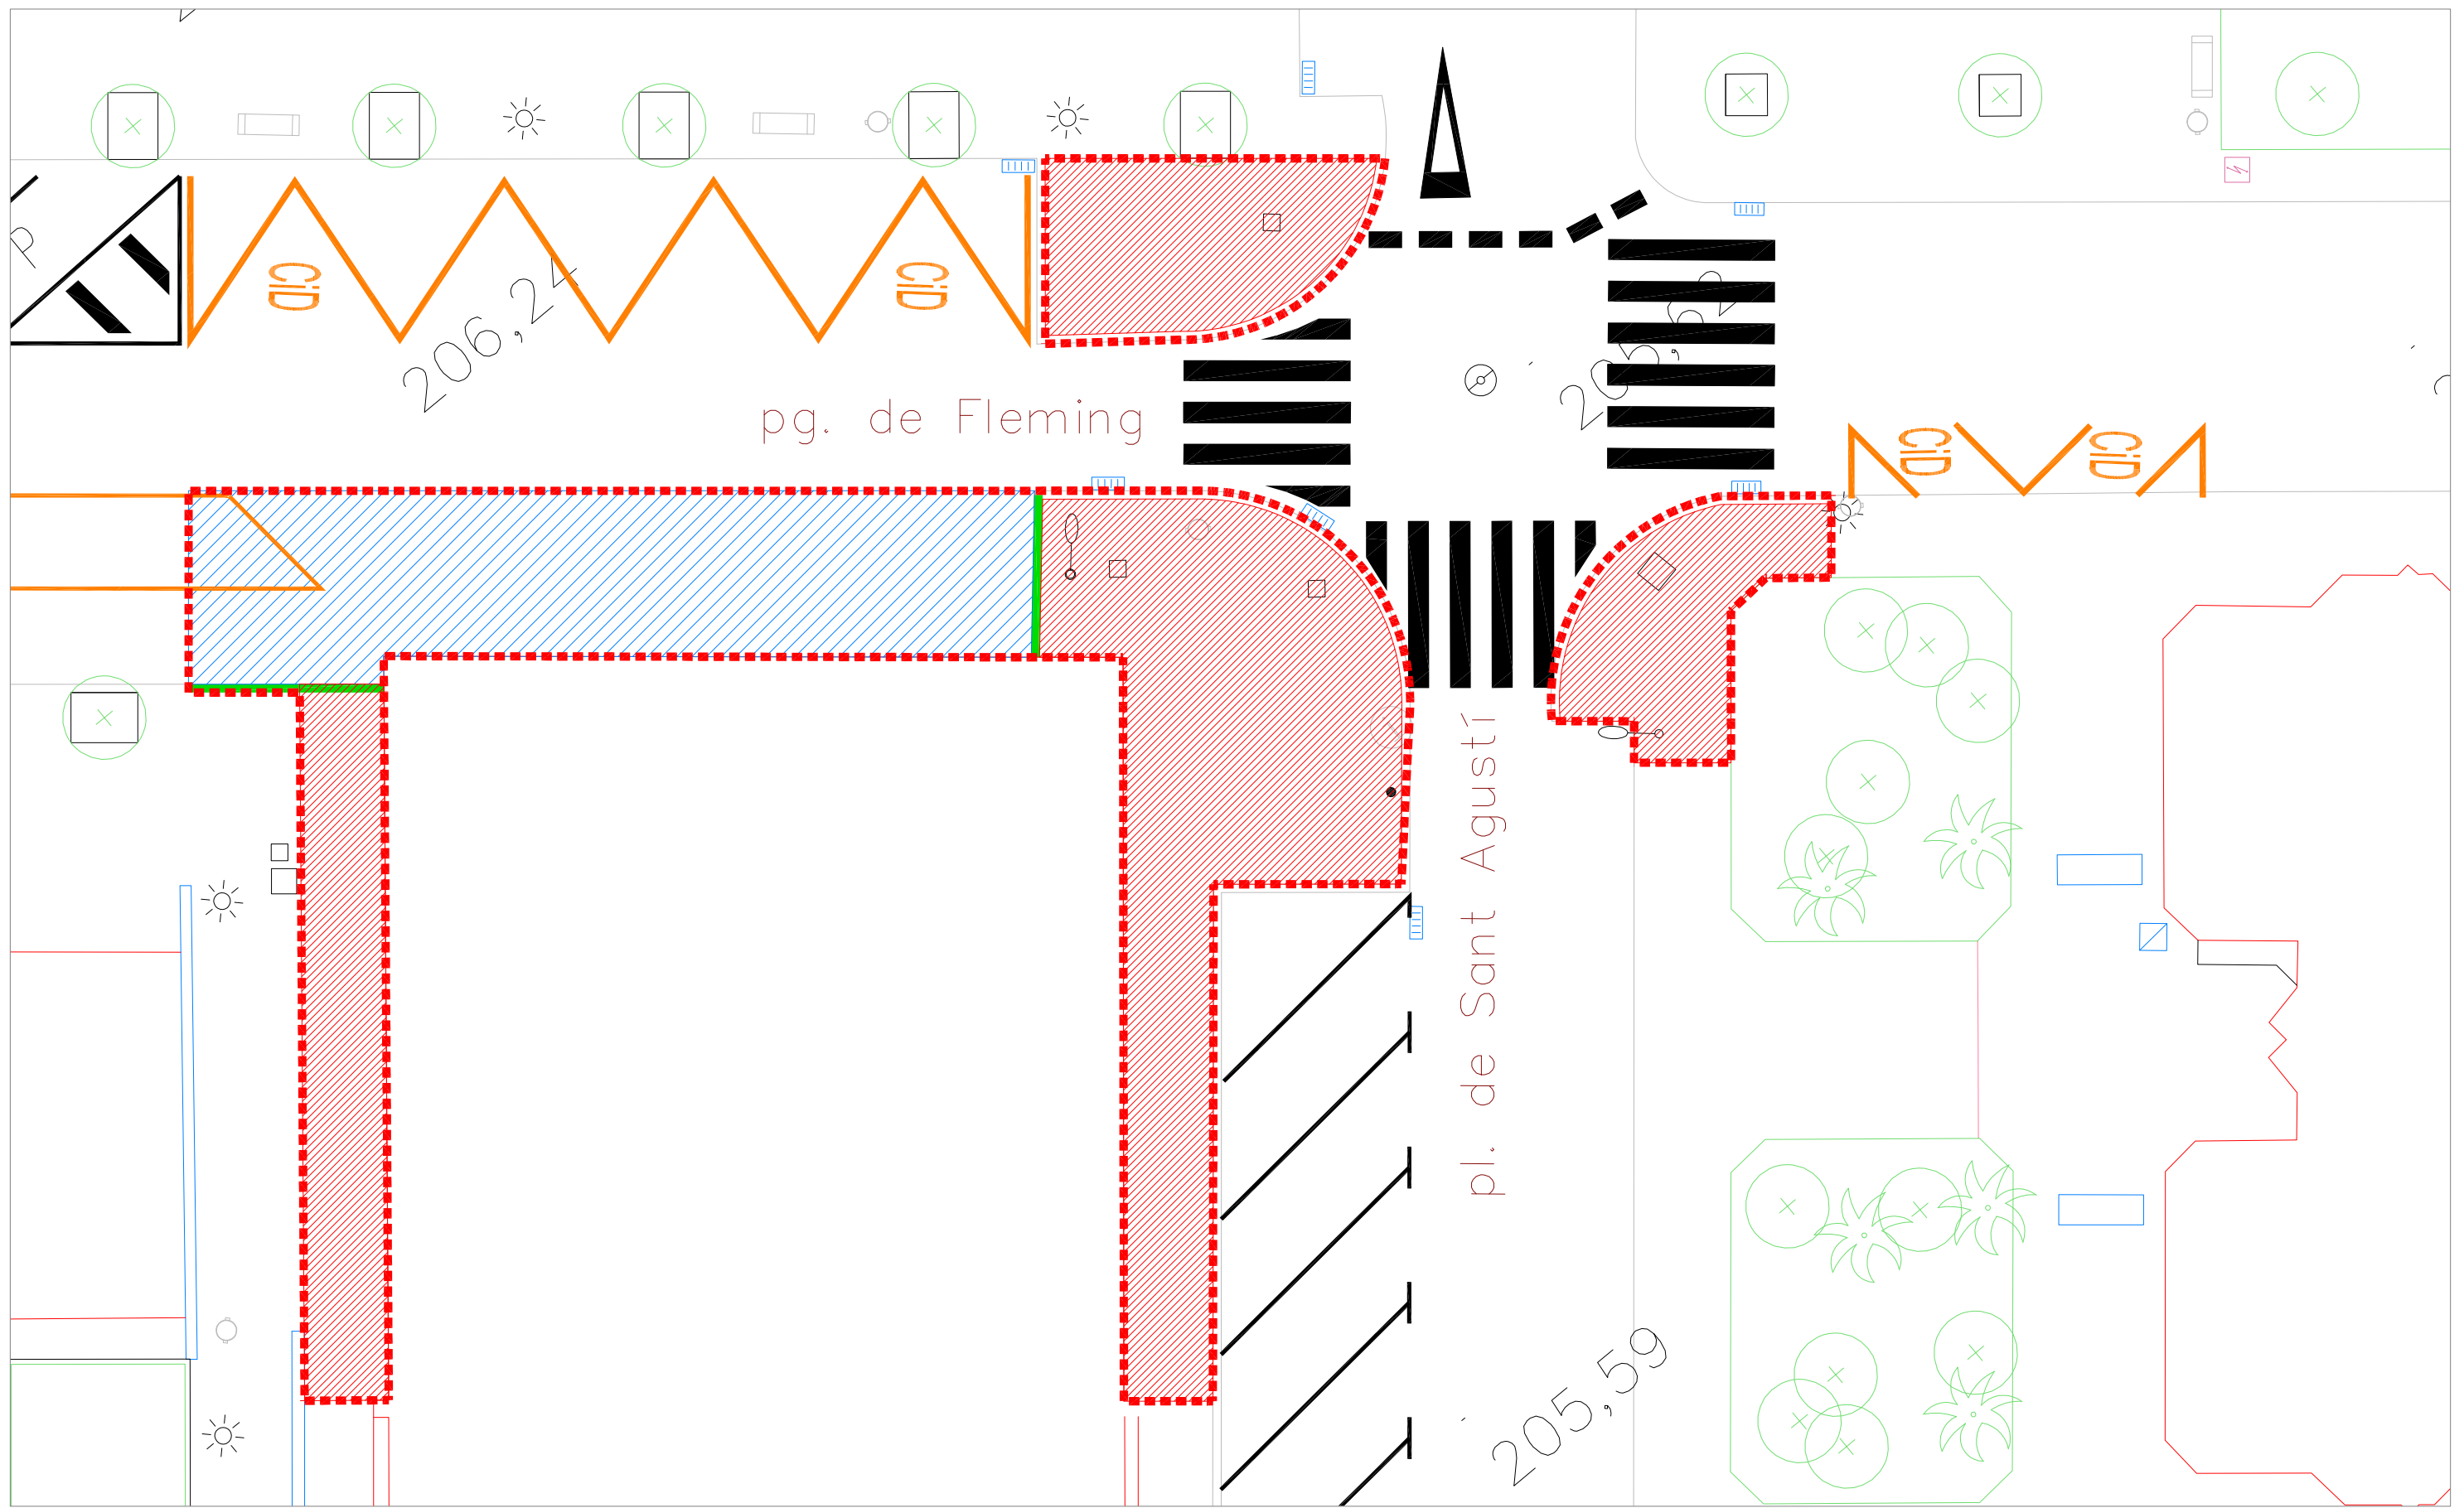


Àmbit actuació	Enderroc paviment panot	Enderroc de rigola	Enderroc embornal	Desmuntatge reductor velocitat	Contenedors a desplaçar
Enderroc de paviment d'asfalt	Enderroc de peça de vorada	Enderroc escocell	Desplaçar senyal trànsit	Fresat senyalització horitzontal	
Fresat de paviment d'asfalt			Desplaçar semàfor	Arrencada pilona	

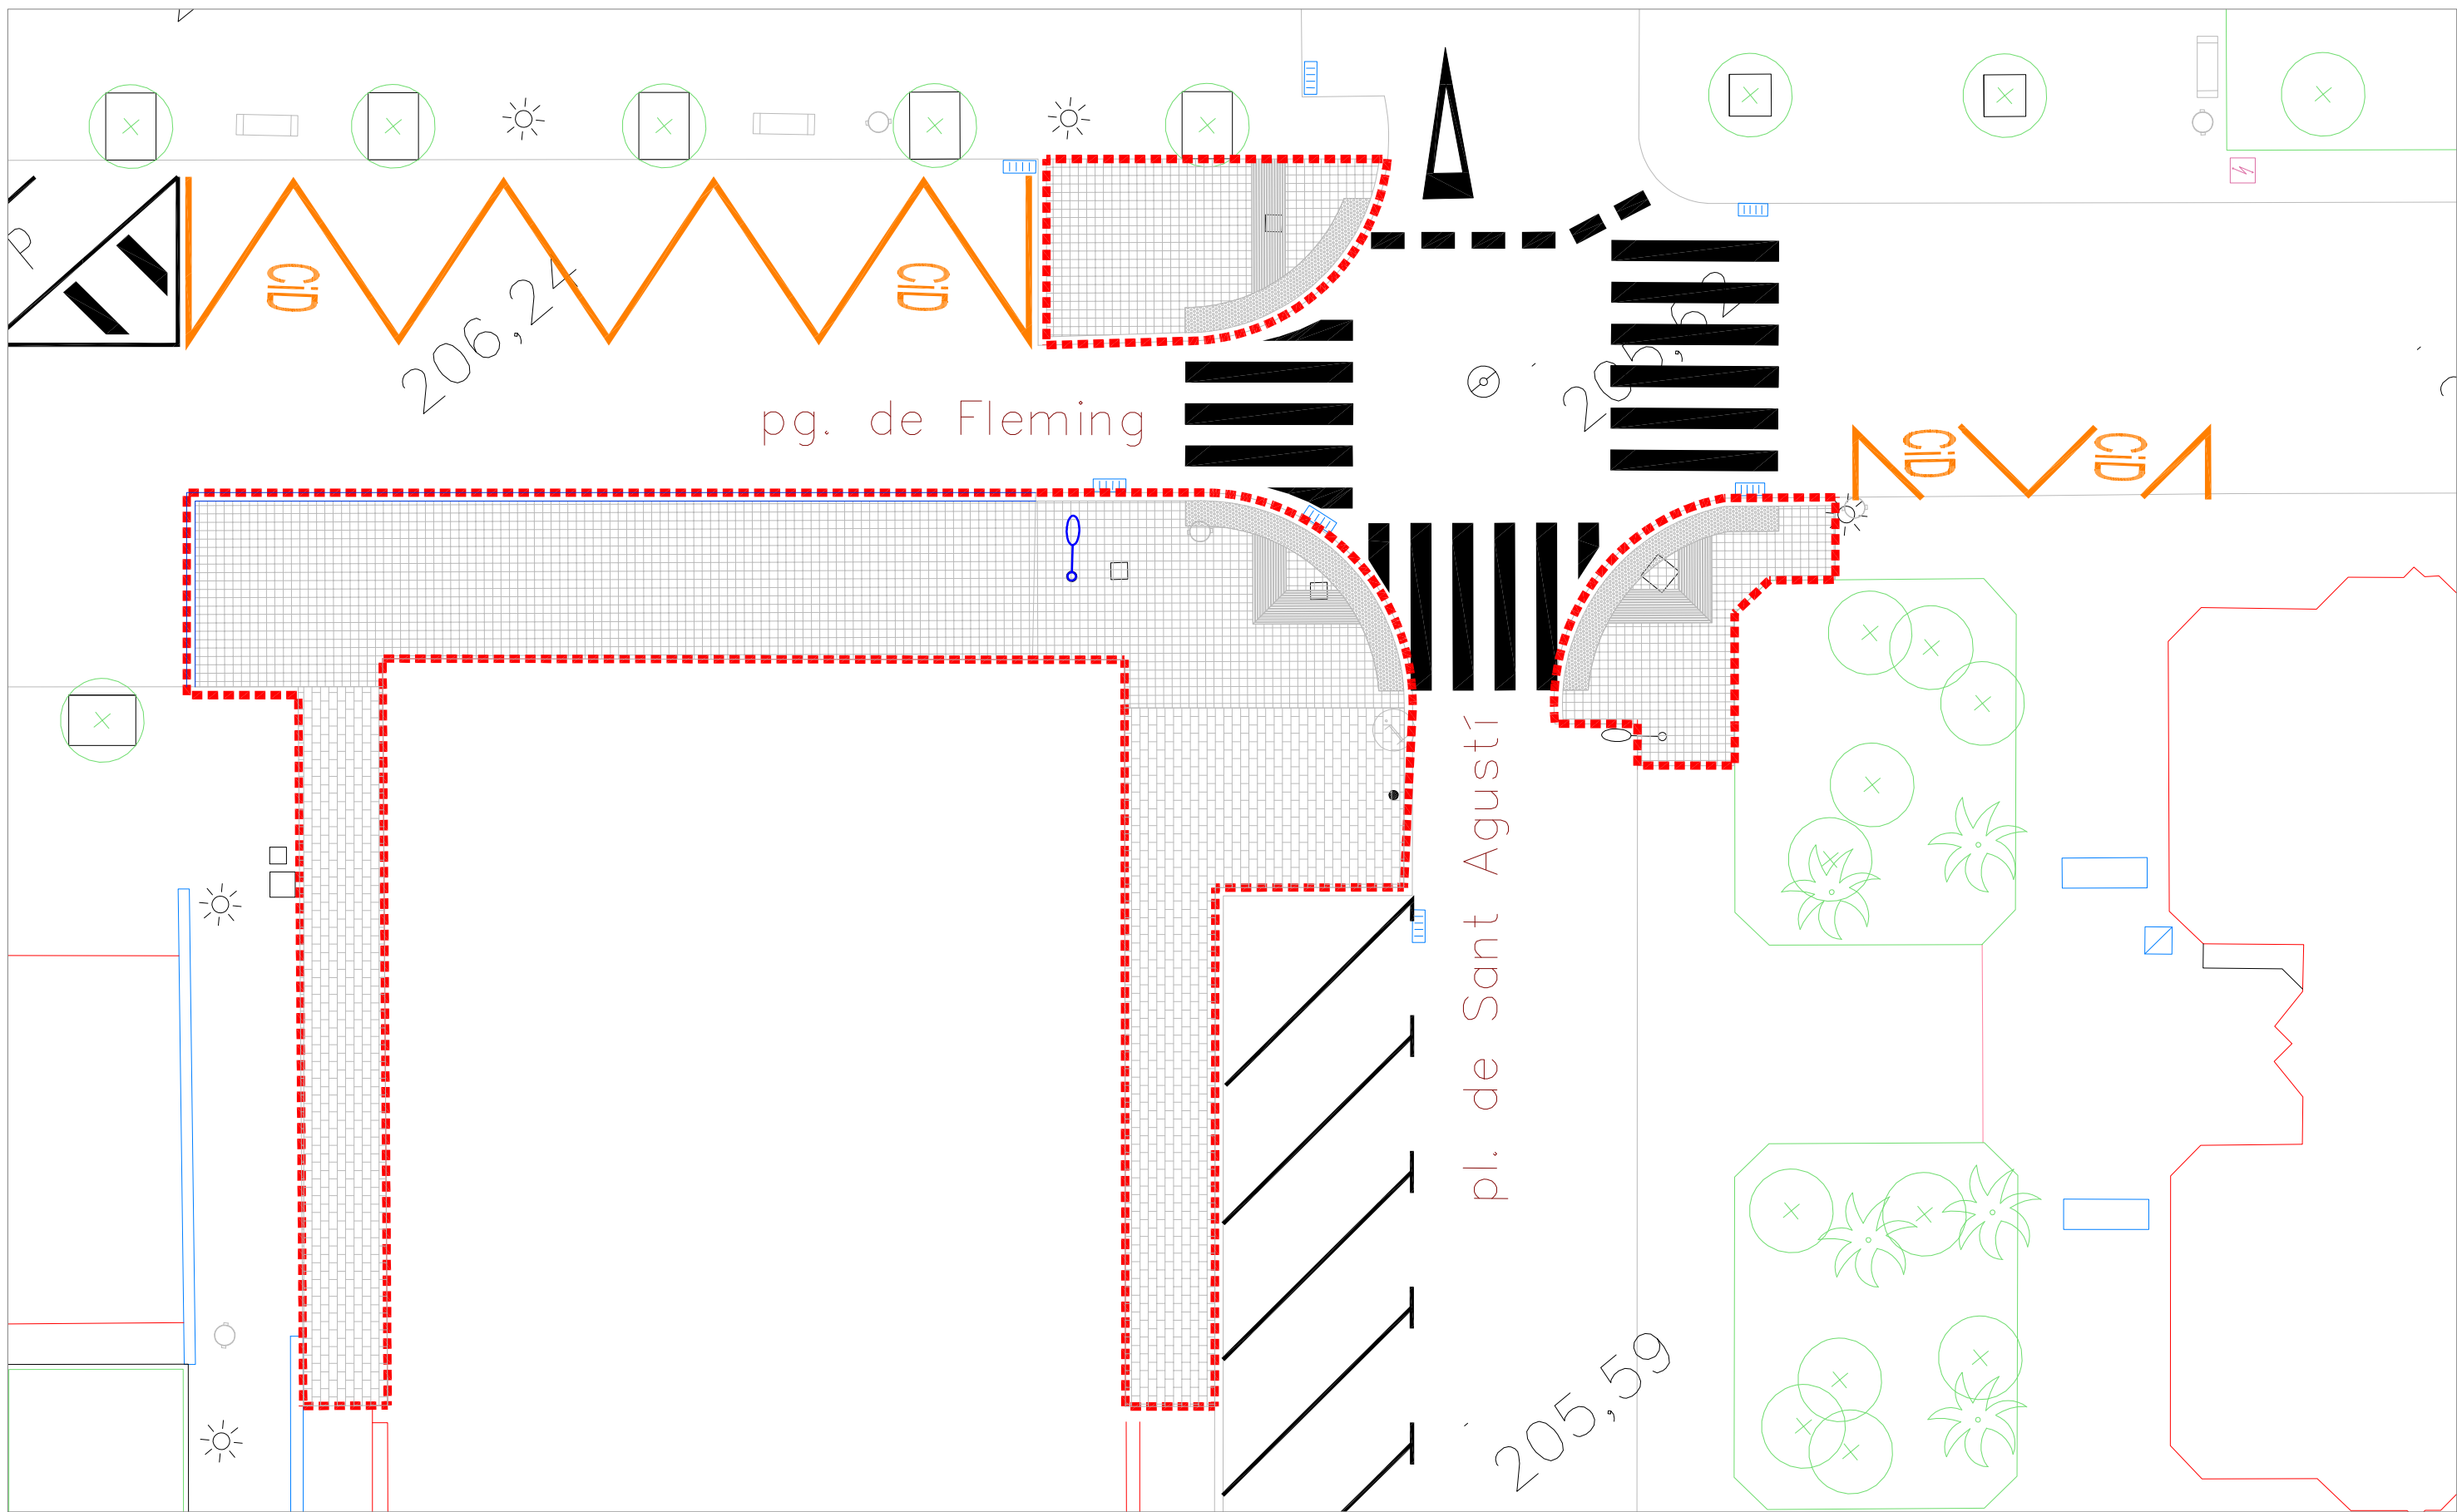


Àmbit actuació	Paviment de panot de 4 pastilles de 20x20x4 cm	Paviment llambordes formigó 20x40 cm	Embornal nou	Nova tapa de clavegueram	Senyal vertical a recol·locar
Paviment de ratlles de 20x20x4 cm	Paviment d'asfalt	Nova connexió clavegueram	Col·locació a nivell tapa existent	Senyalització horitzontal	Nova ubicació semàfor
Paviment de punts de 20x20x4 cm	Peça de vorada de formigó	Nou pou clavegueram	Nova ubicació semàfor	Nova ubicació semàfor	Nova ubicació semàfor

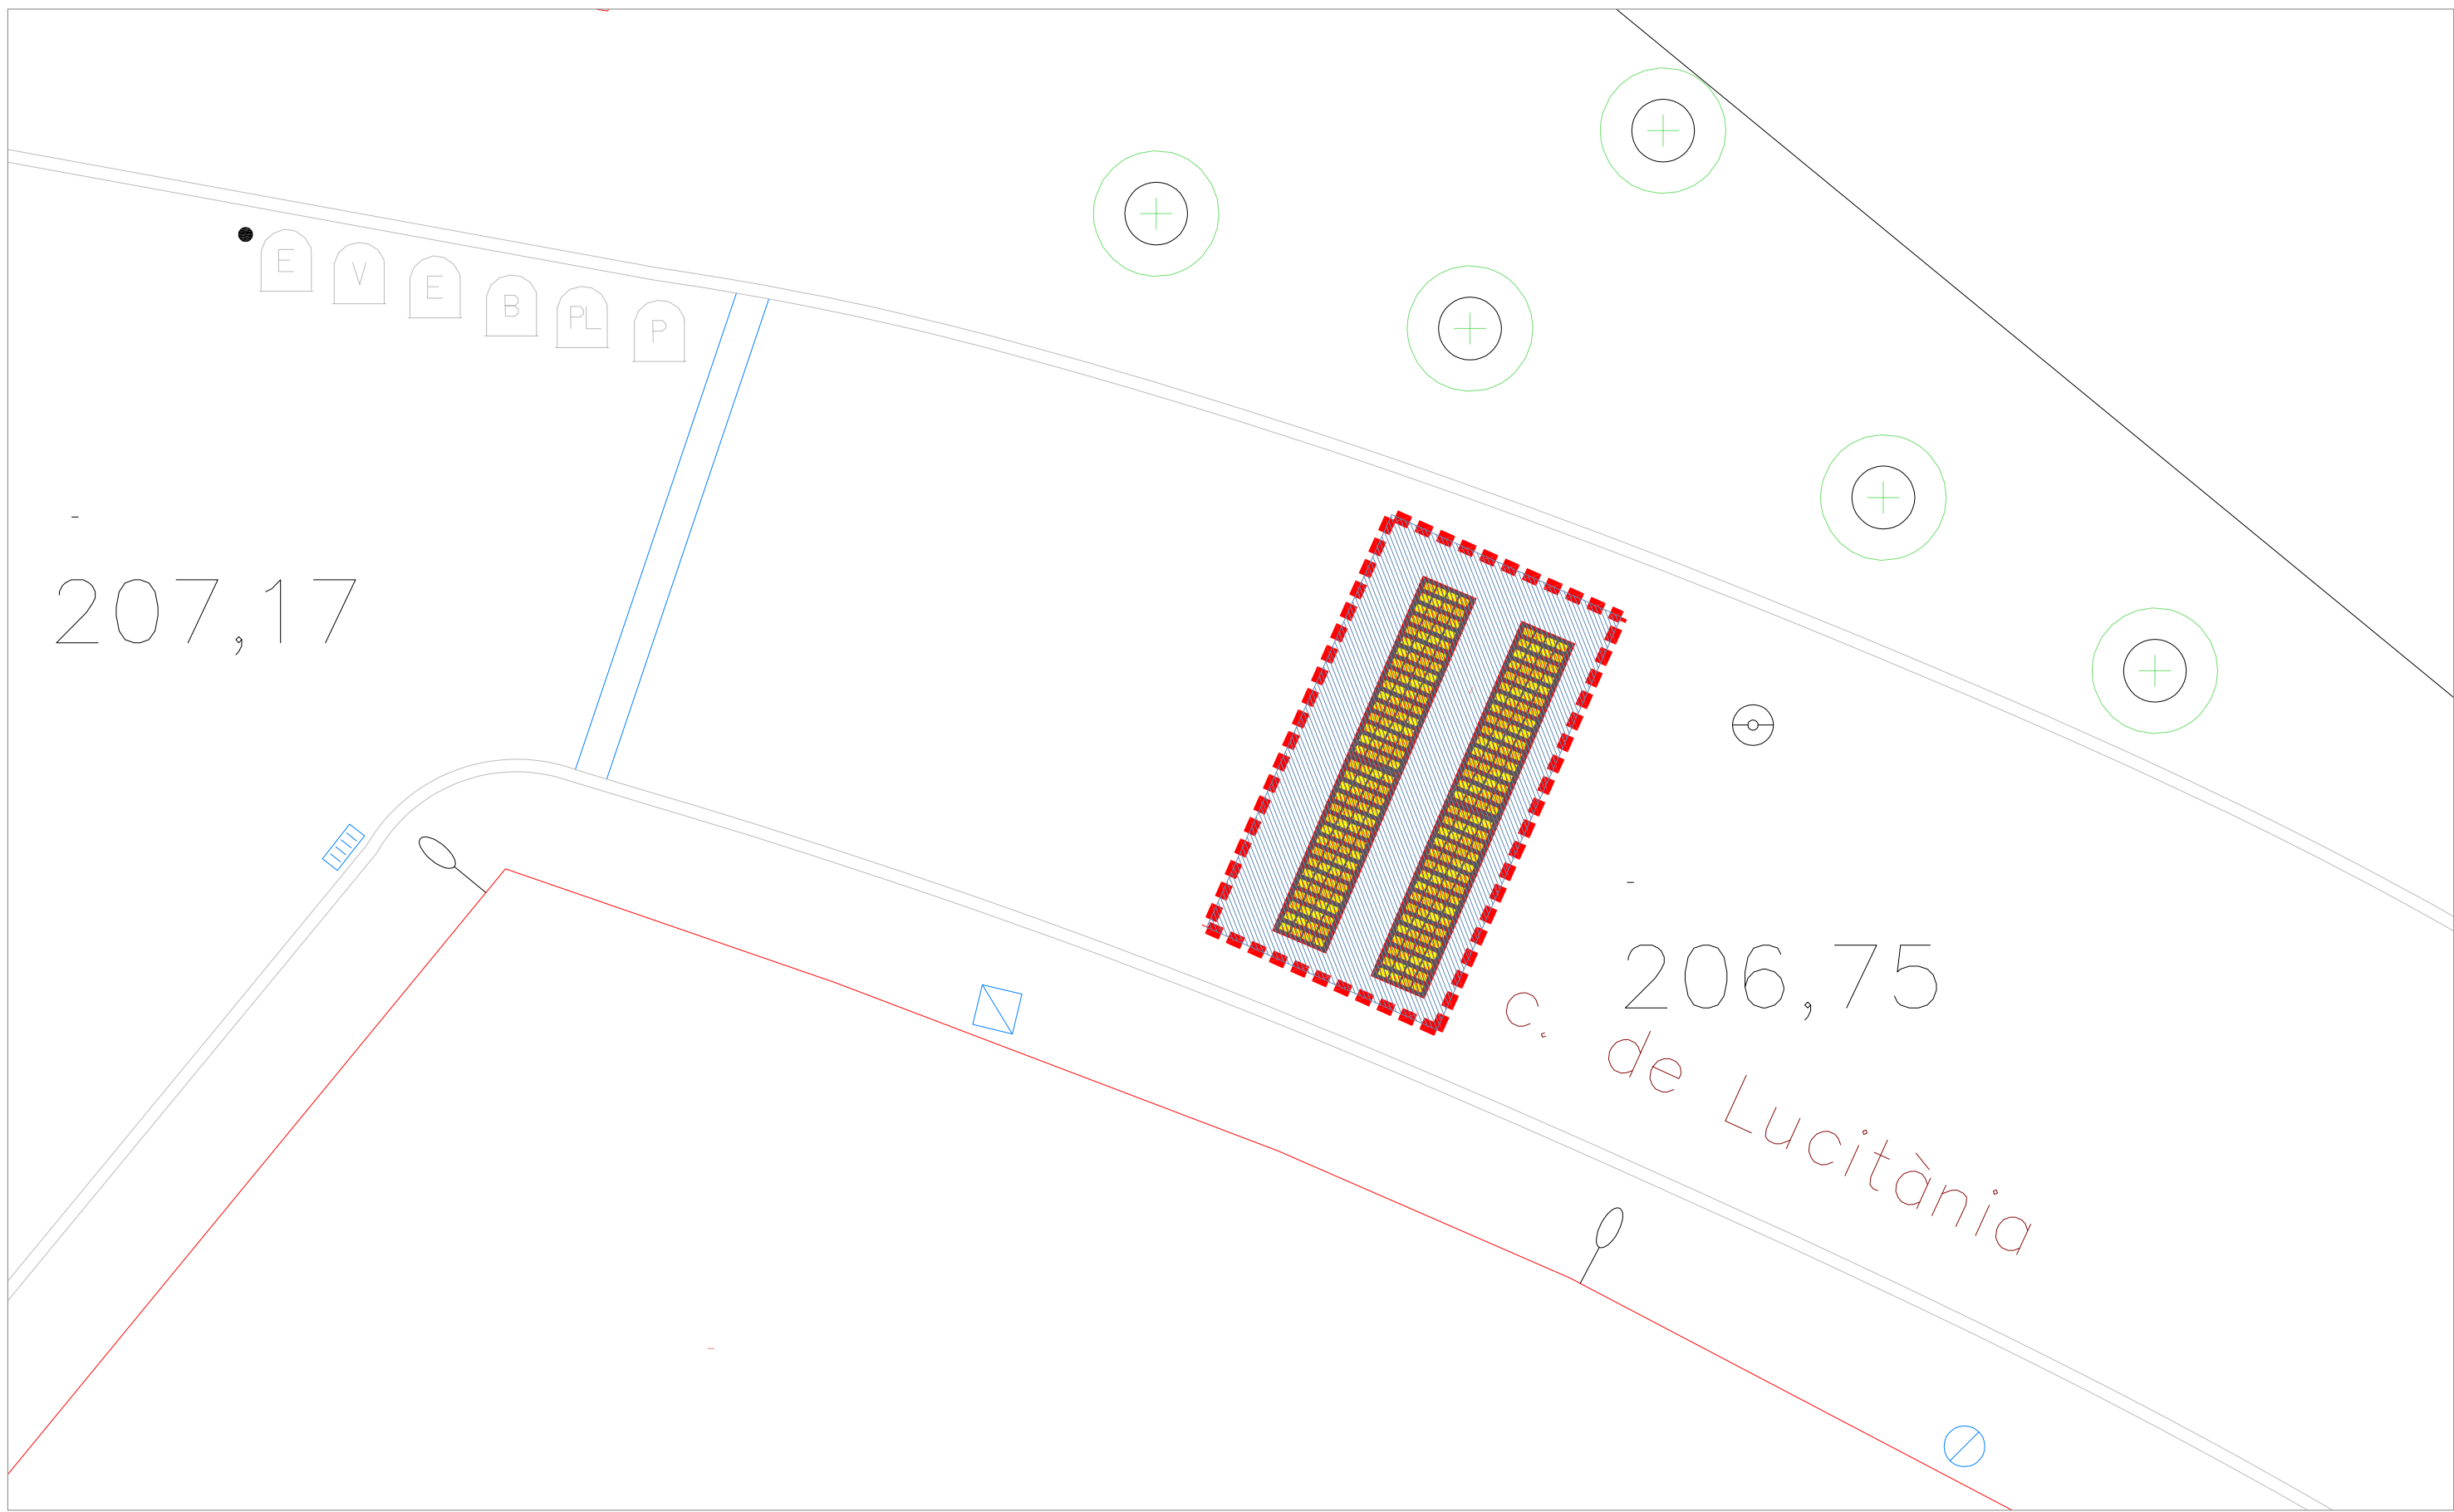


Àmbit actuació	Enderroc paviment panot	Enderroc de rigola	Enderroc embornal	Desmuntatge reductor velocitat
Enderroc de paviment d'asfalt	Enderroc de peça de vorada	Enderroc escocell	Desplaçar senyal trànsit	Fresat senyalització horitzontal
Fresat de paviment d'asfalt			Desplaçar semàfor	Arrencada pilona

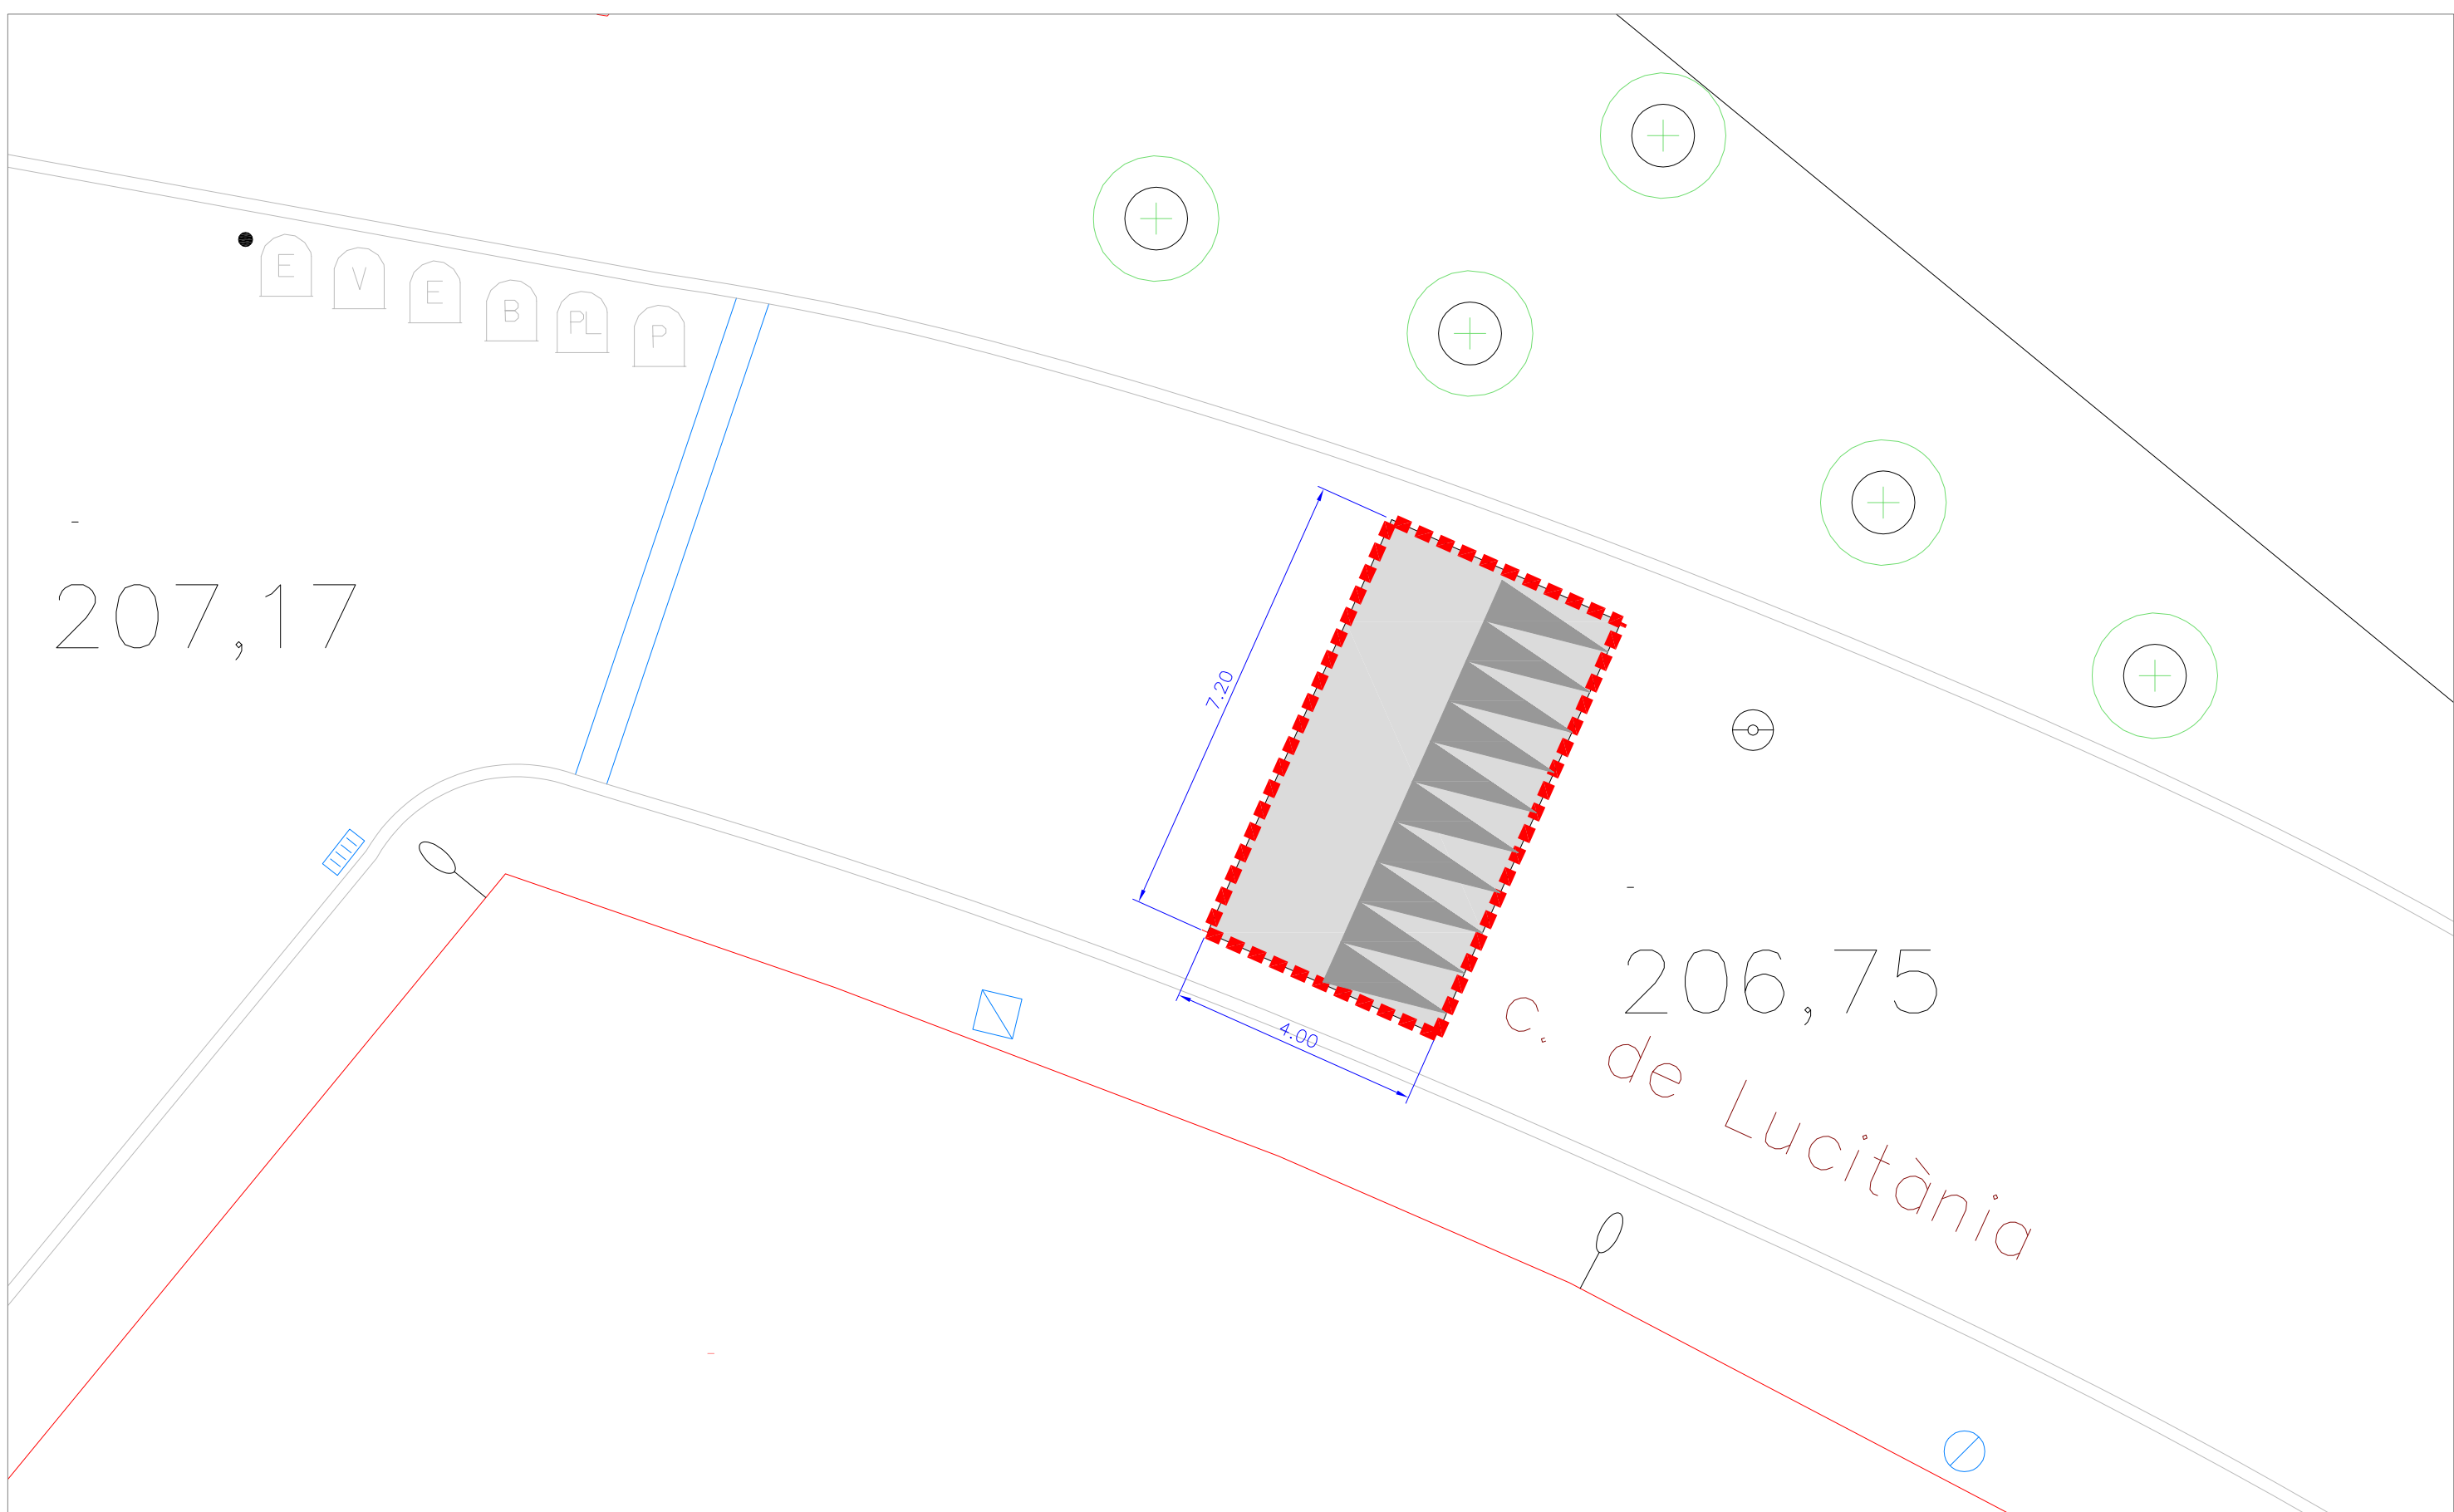


Àmbit actuació	Paviment de panot de 4 pastilles de 20x20x4 cm	Paviment d'asfalt	Nova connexió clavegueram	Col·locació a nivell tapa existent	Senyal vertical a recol·locar
Paviment de ratlles de 20x20x4 cm	Peça de vorada de granit	Nou pou clavegueram	Nova tapa de clavegueram	Nova ubicació semàfor	Senyalització horitzontal
Paviment de punts de 20x20x4 cm	Embornal nou	Nova senyal vertical	Nova piona		

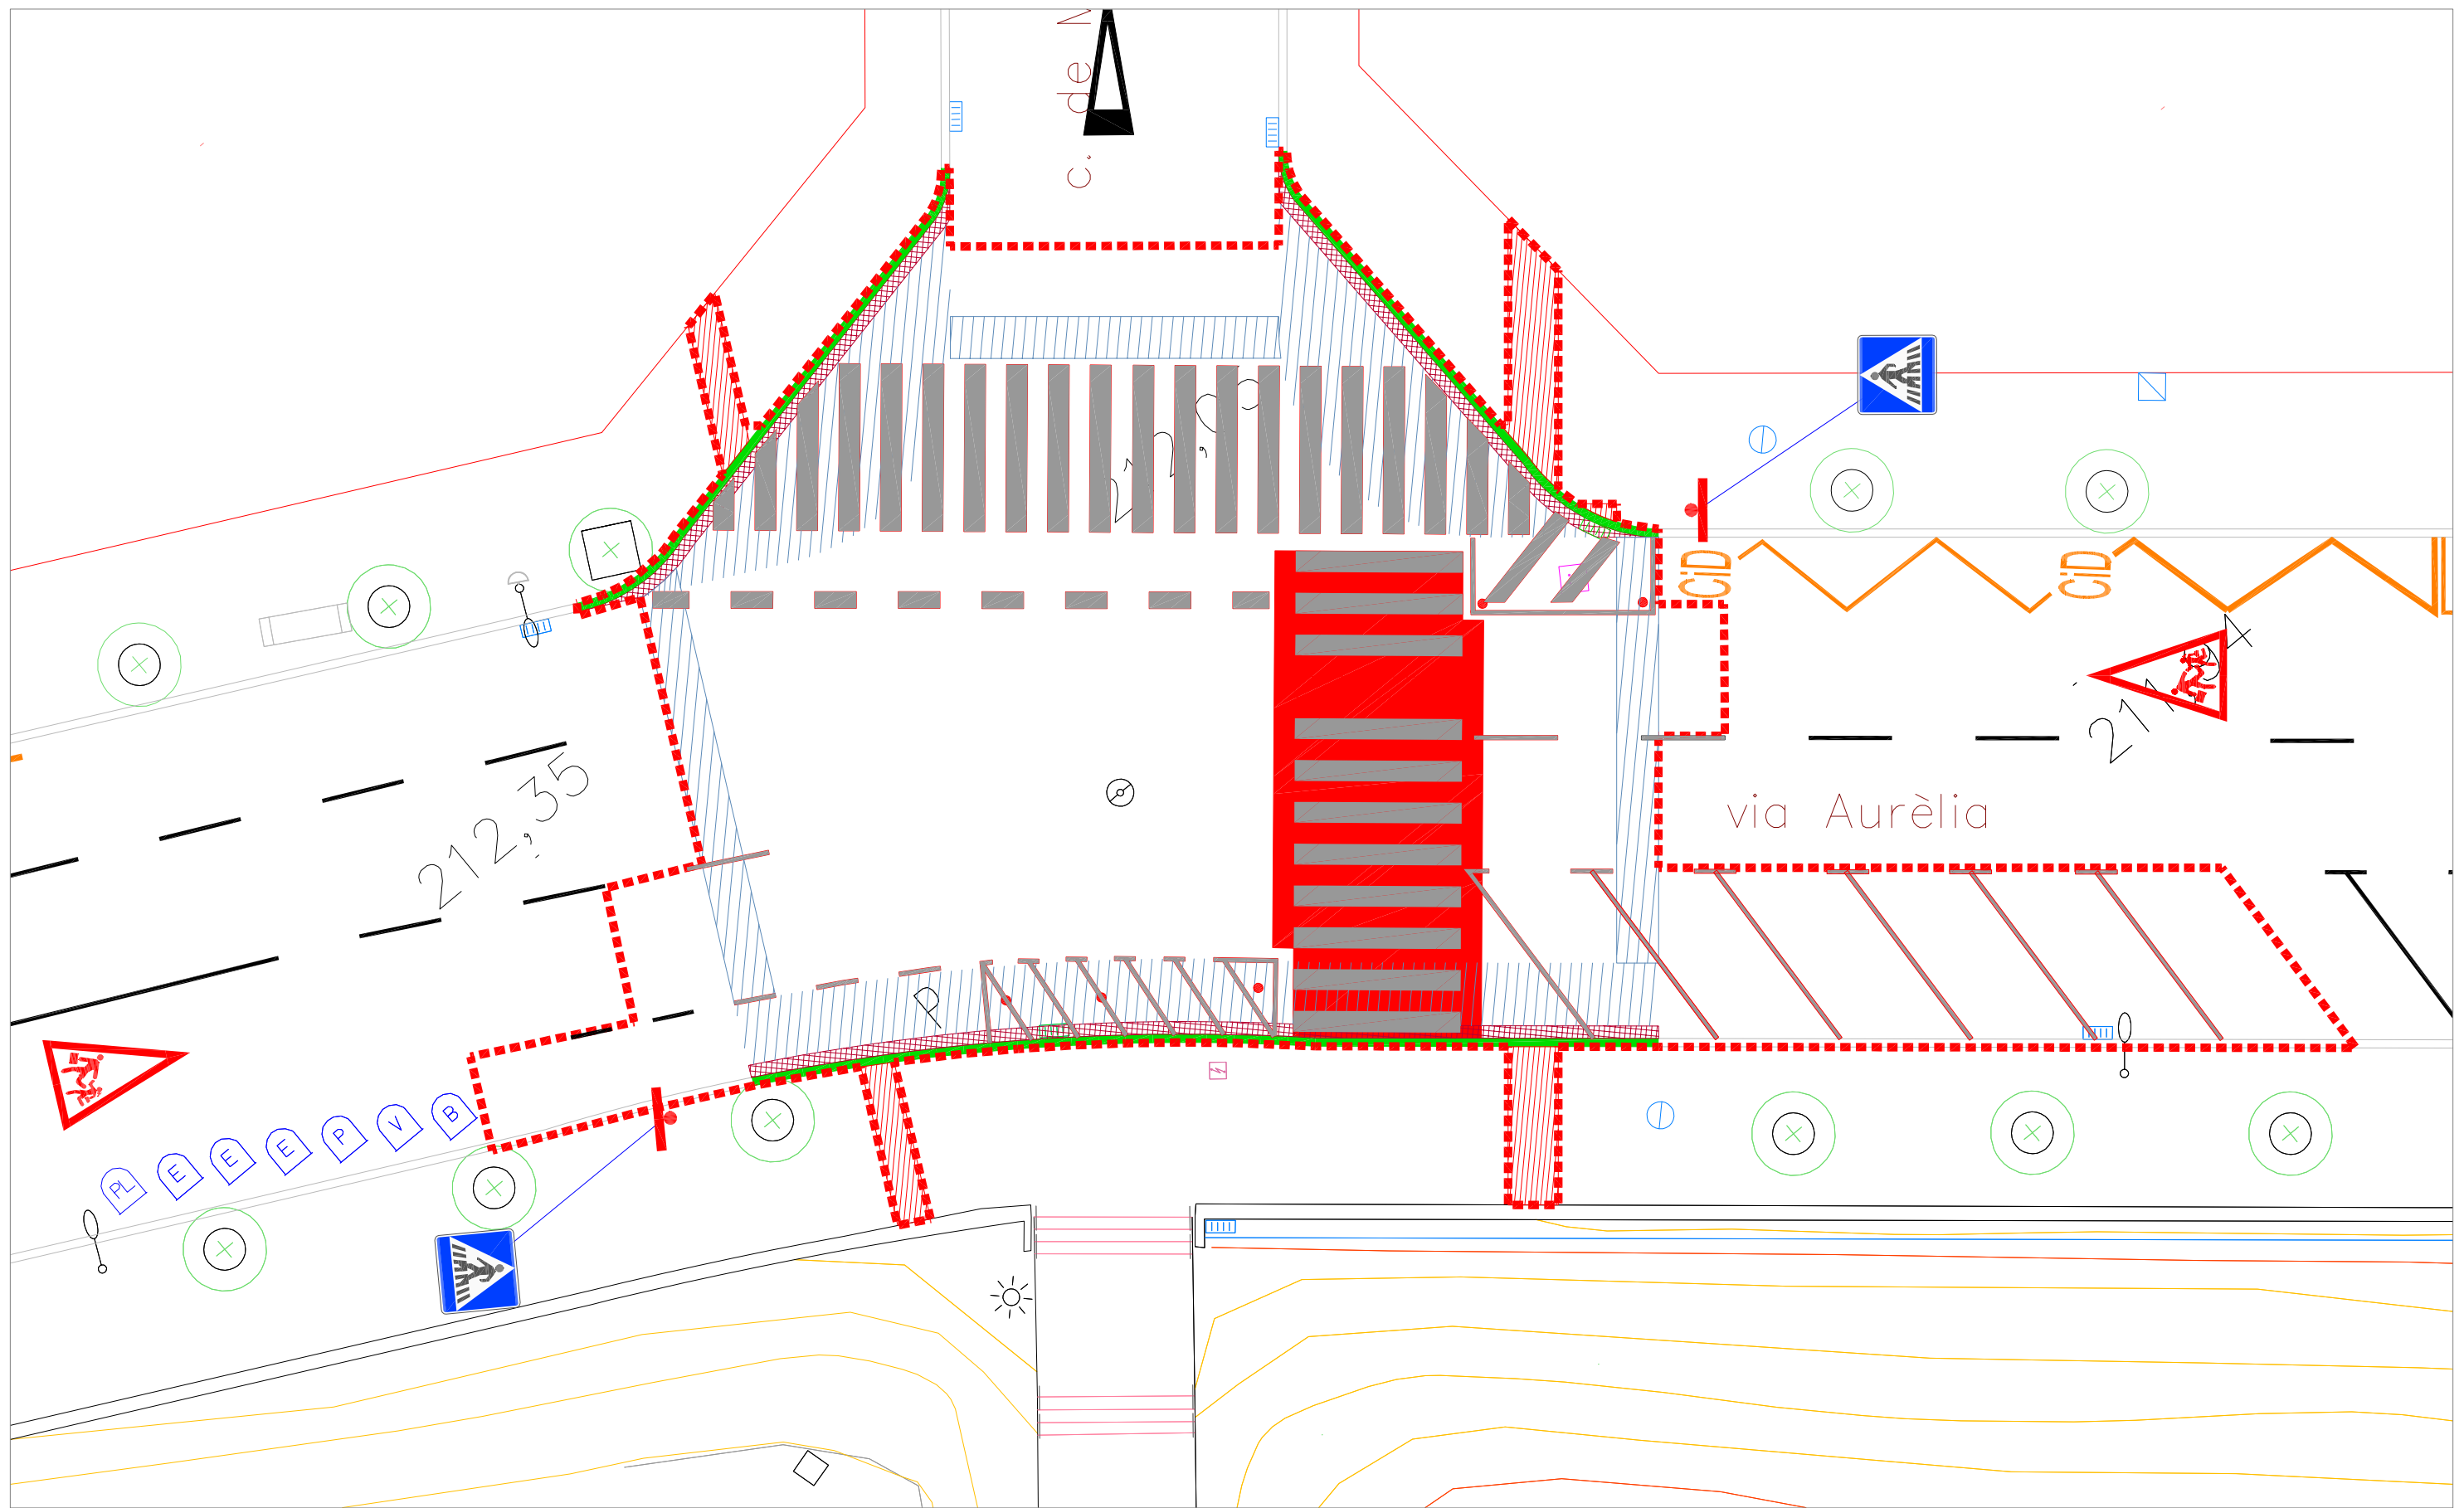


Àmbit actuació	Enderroc paviment panot	Enderroc de rigola	Enderroc embornal	Desmuntatge reductor velocitat	Contenedors a desplaçar
Enderroc de paviment d'asfalt	Enderroc de peça de vorada	Fresat de paviment d'asfalt	Enderroc escocell	Fresat senyalització horitzontal	
			Desplaçar senyal trànsit	Arrencada pilona	
			Desplaçar semàfor		

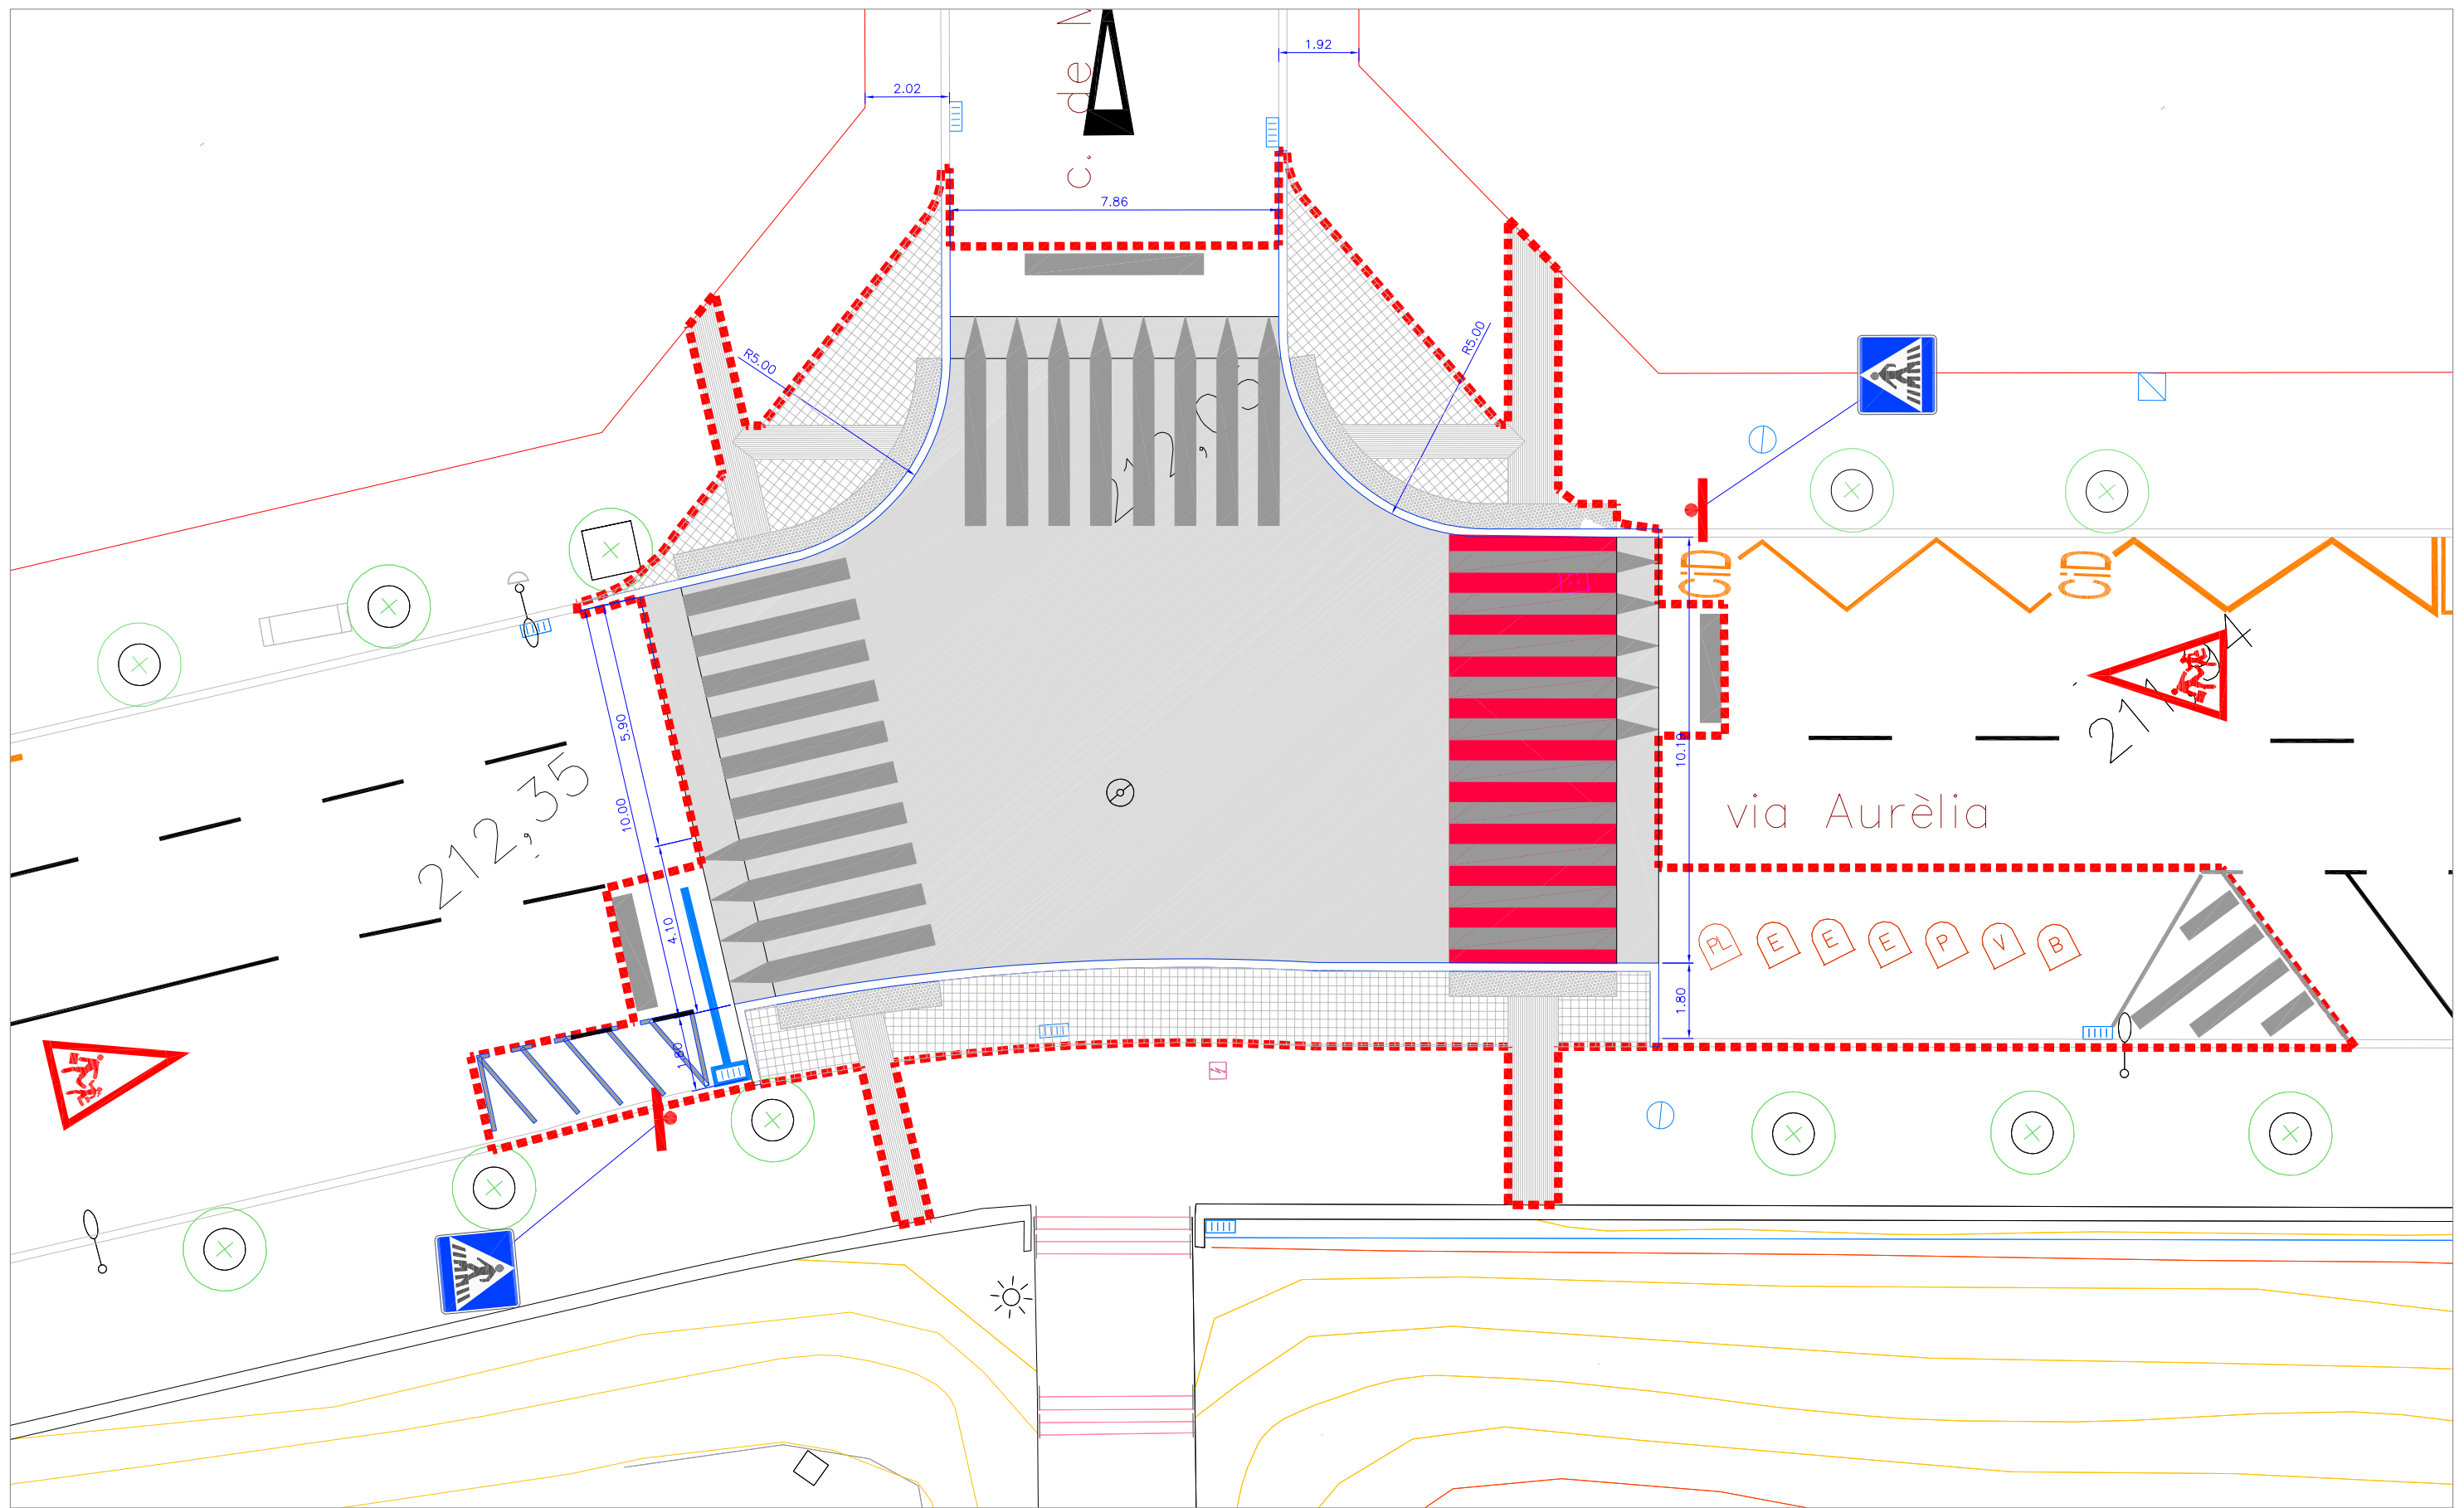


Àmbit actuació	Paviment de panot de 4 pastilles de 20x20x4 cm	Paviment d'asfalt	Nova connexió clavegueram	Col·locació a nivell tapa existent	Senyal vertical a recol·locar
Paviment de ratlles de 20x20x4 cm	Peça de vorada de granit	Embornal nou	Nou pou clavegueram	Nova ubicació semàfor	Senyalització horitzontal
Paviment de punts de 20x20x4 cm			Nova tapa de clavegueram	Nova senyal vertical	Nova pilona

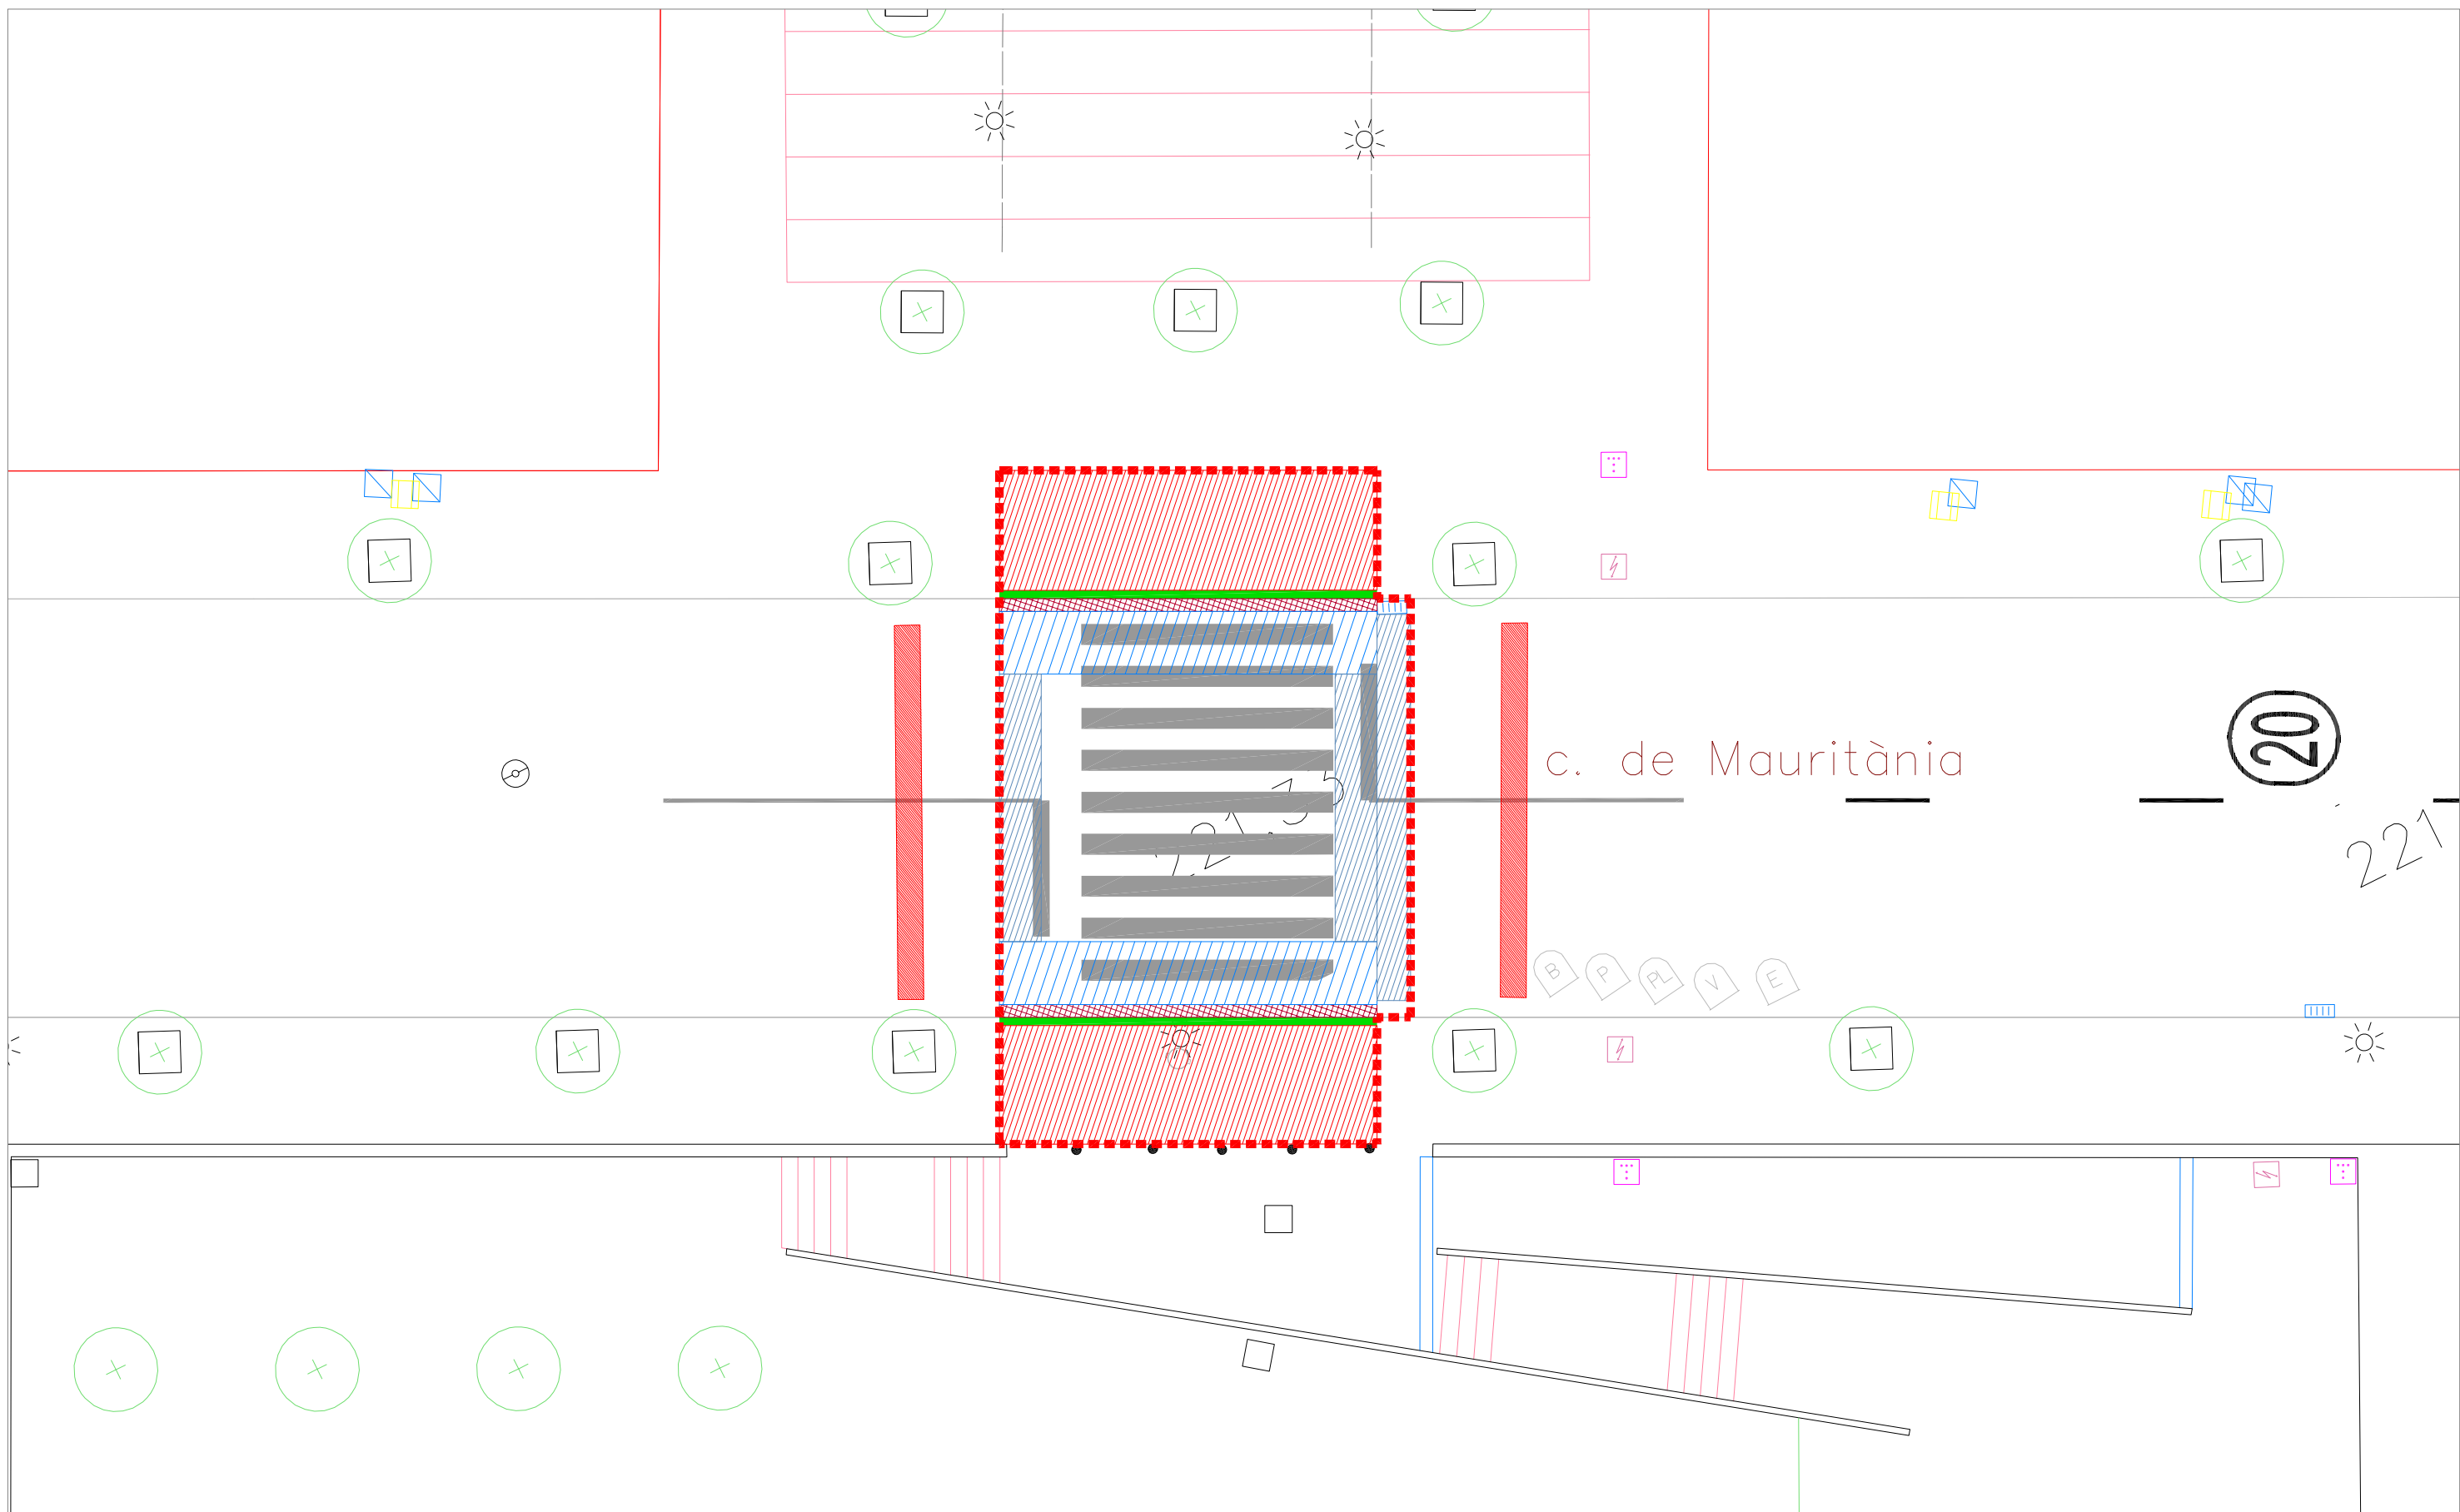


Àmbit actuació	Enderroc paviment panot	Enderroc de rigola	Enderroc embornal	Desmuntatge reductor velocitat
Enderroc de paviment d'asfalt	Enderroc de peça de vorada	Enderroc escocell	Desplaçar senyal trànsit	Fresat senyalització horitzontal
Fresat de paviment d'asfalt			Desplaçar semàfor	Arrencada pilona

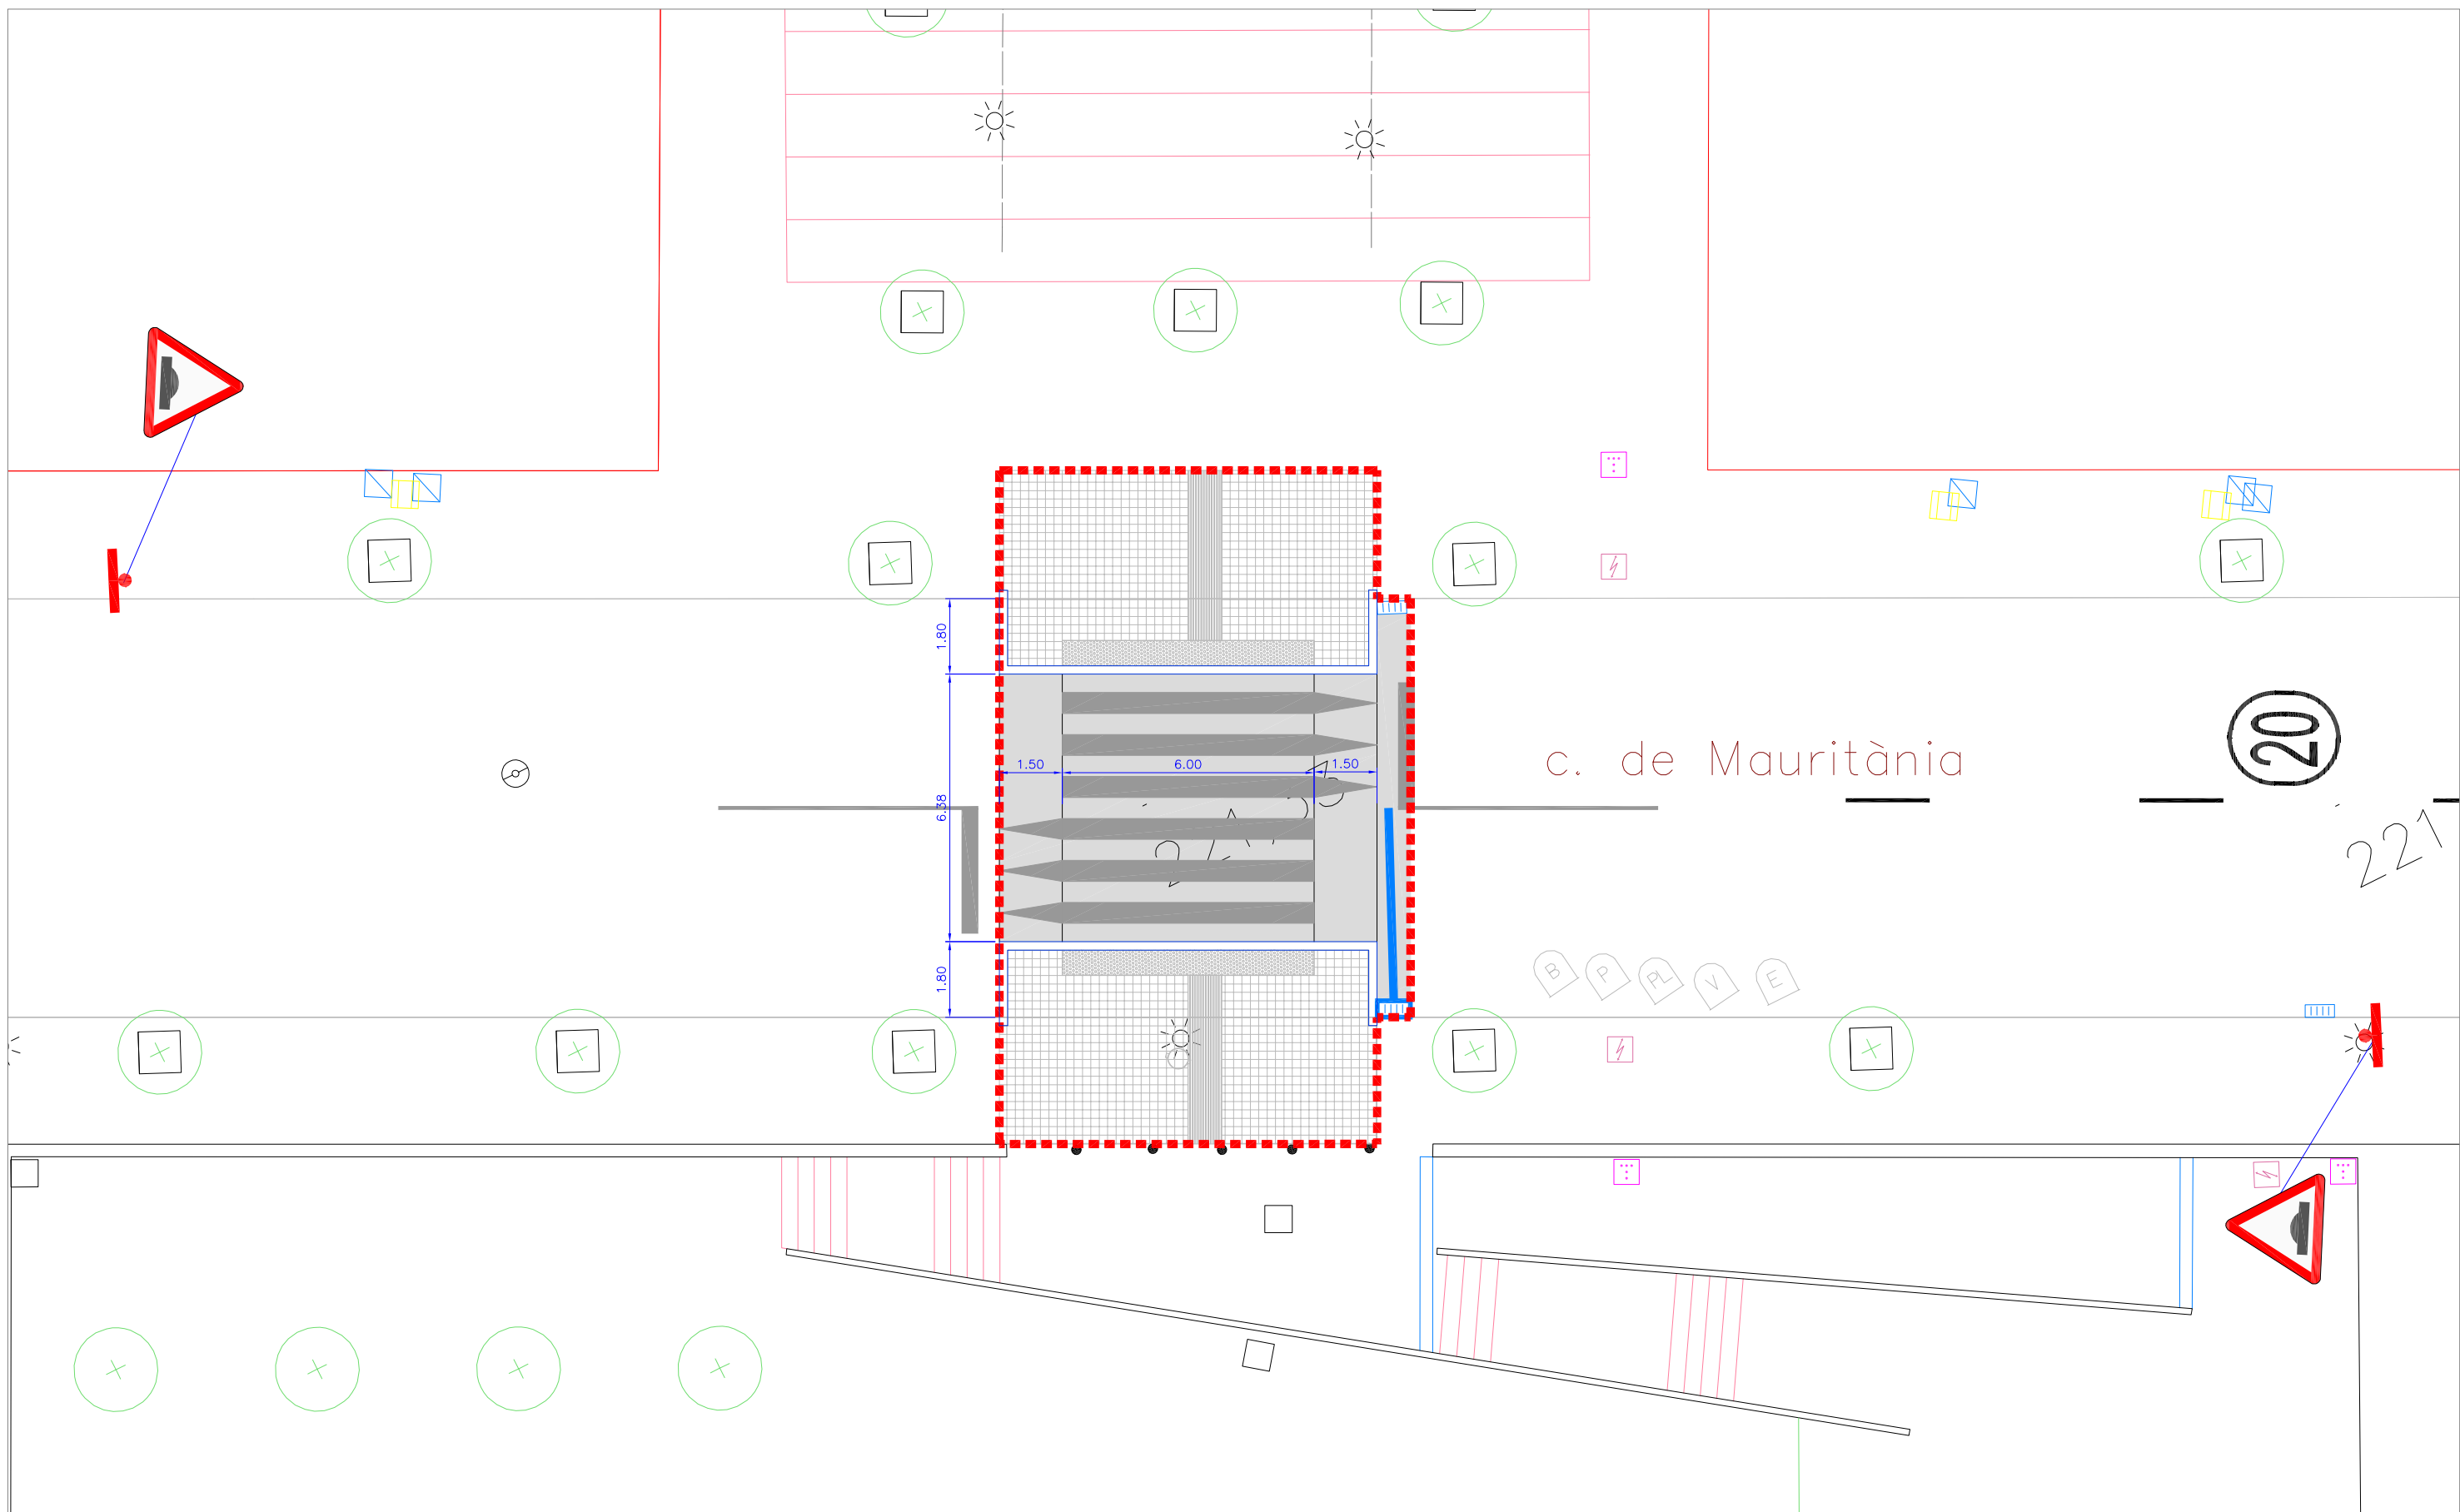

Àmbit actuació	Paviment de panot de 4 pastilles de 20x20x4 cm	Paviment d'asfalt	Nova connexió clavegueram	Col·locació a nivell tapa existent	Senyal vertical a recol·locar
Paviment de ratlles de 20x20x4 cm	Vorada de formigó	Nou pou clavegueram	Nova ubicació semàfor	Senyalització horitzontal	Nova piona de polluretà
Paviment de punts de 20x20x4 cm	Embornal nou	Nova tapa de clavegueram	Nova senyal vertical		

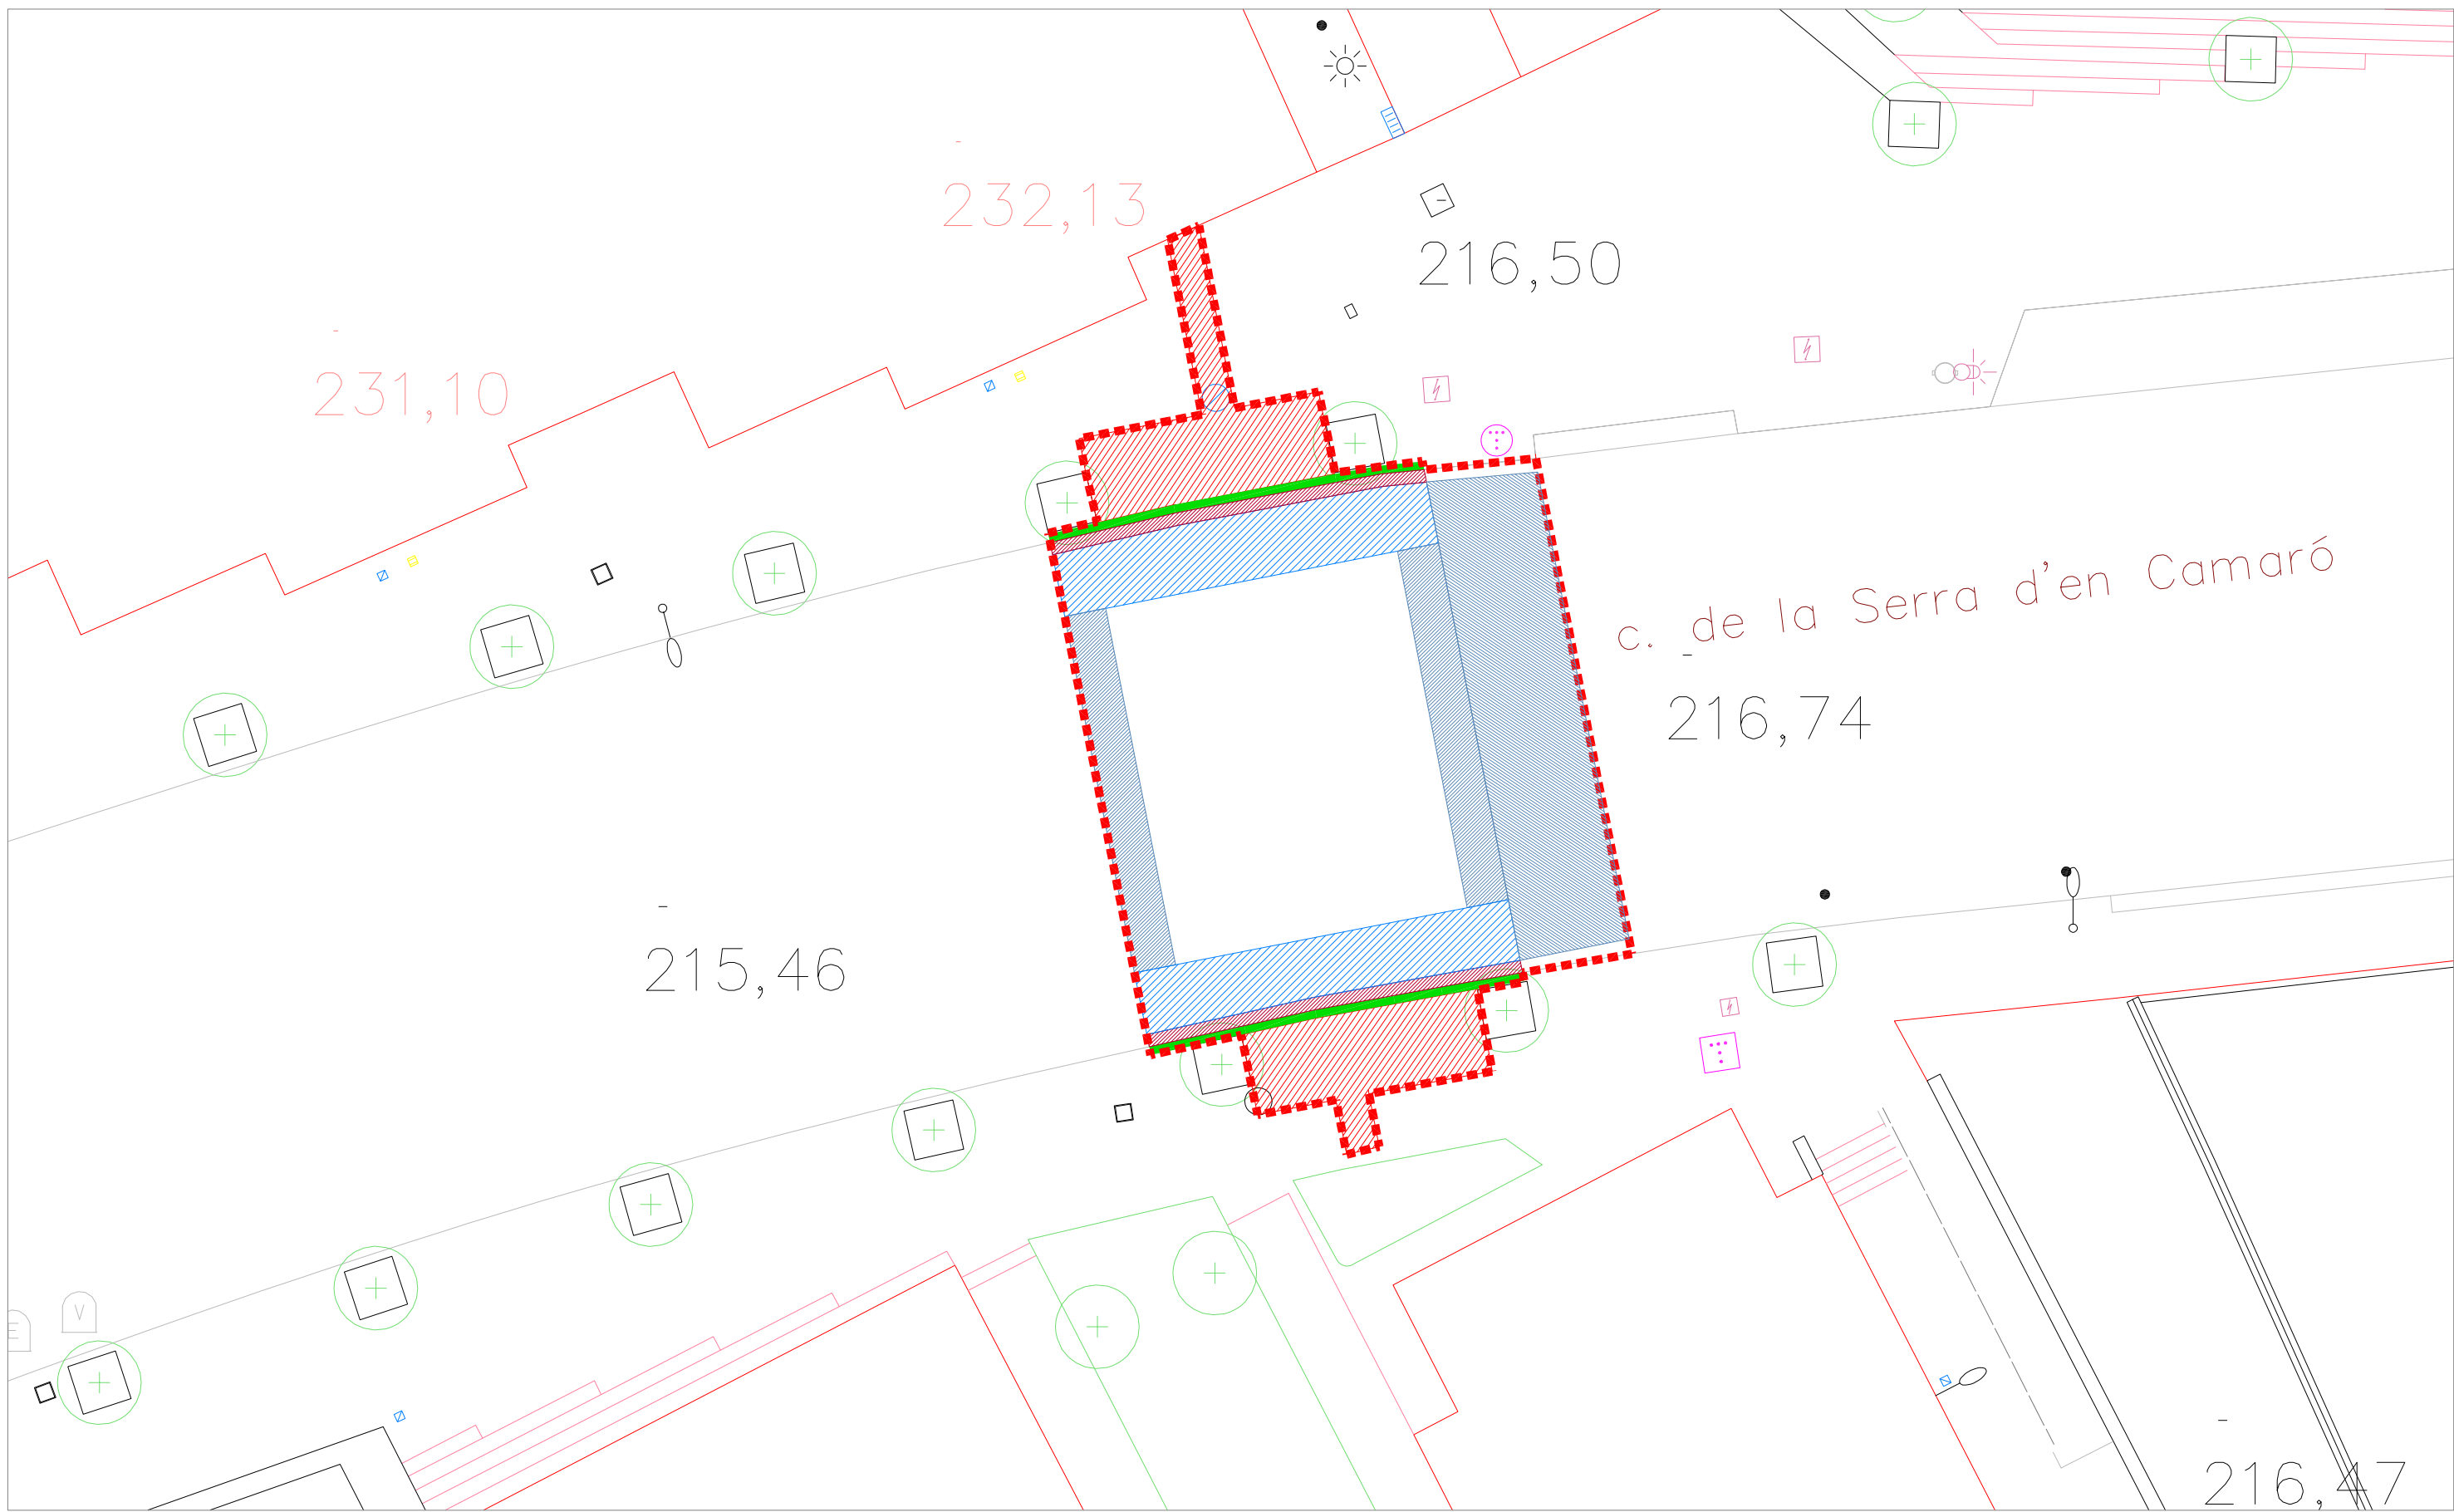



Àmbit actuació	Enderroc paviment panot	Enderroc de paviment d'asfalt	Enderroc de peça de vorada	Senyal trànsit a desplaçar	Senyalització horitzontal a treure	Contenedors a desplaçar	
	Enderroc embornal	Fresat de paviment d'asfalt	Semàfor a desplaçar	Desmuntatge reductor velocitat			

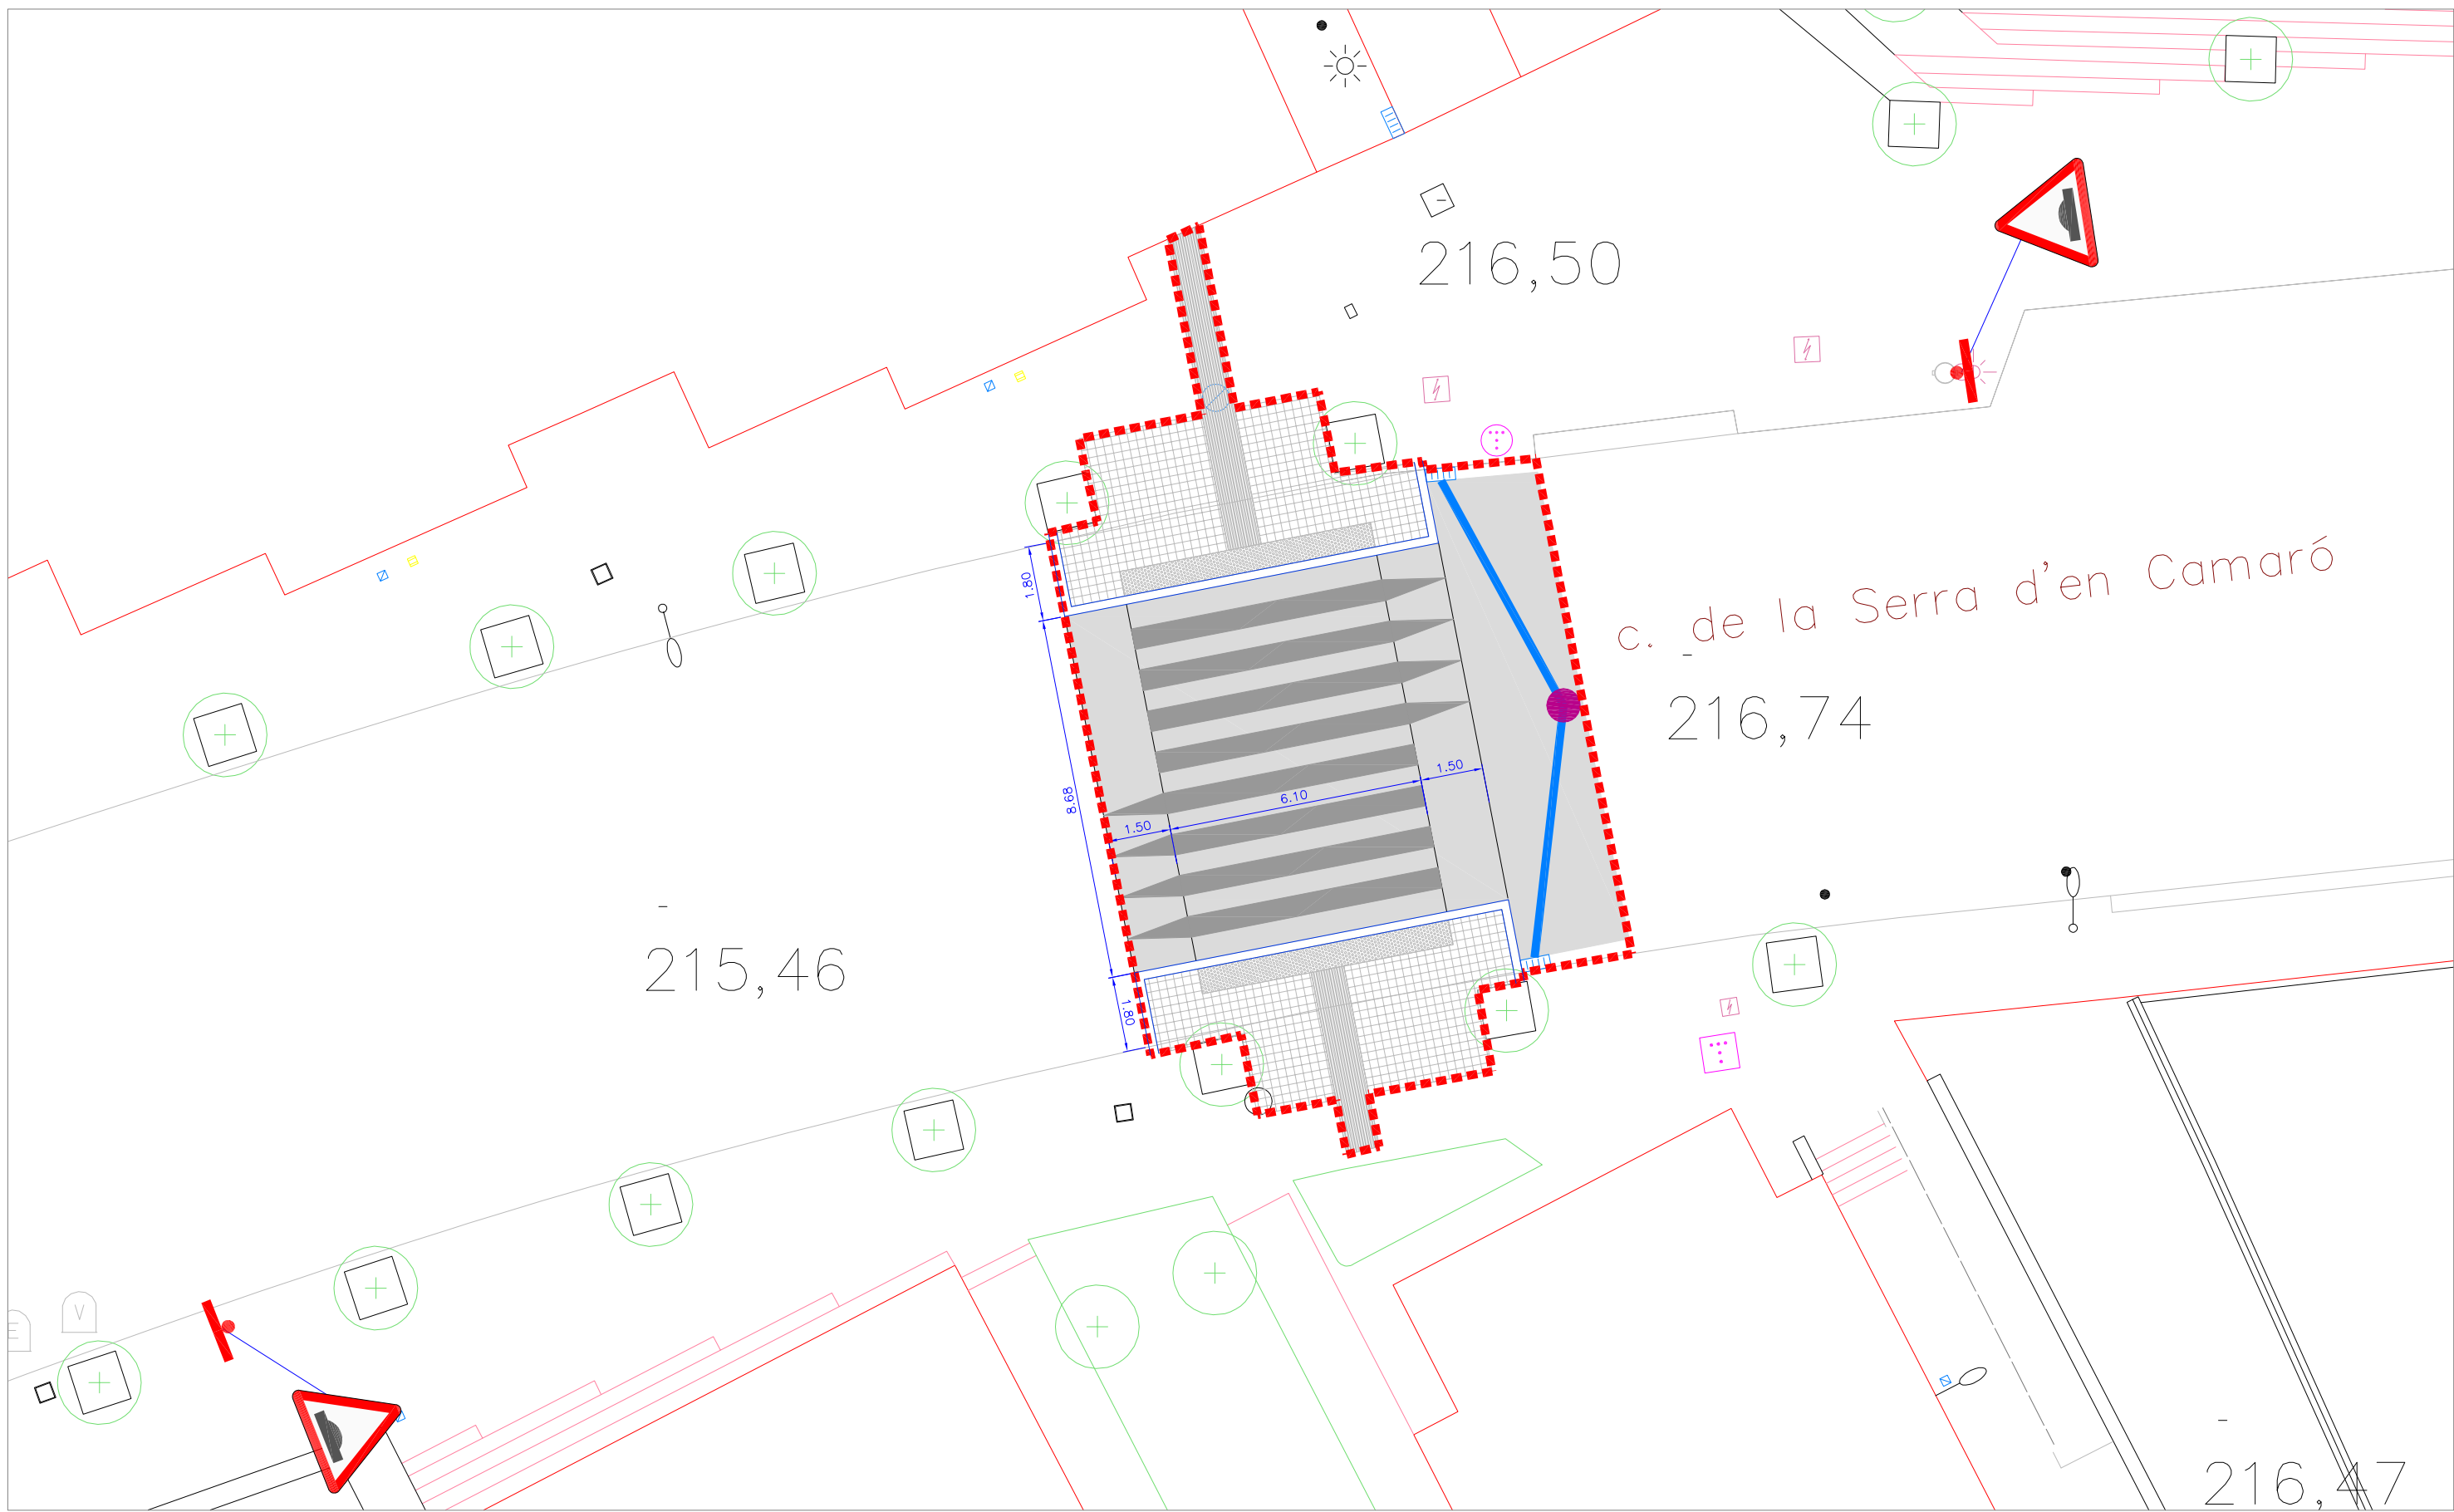

Àmbit actuació	Paviment de panot de 4 pastilles de 20x20x4 cm	Paviment d'asfalt	Nova connexió clavegueram	Col·locació a nivell tapa existent	Senyal vertical a recol·locar
Paviment de ratlles de 20x20x4 cm	Peça de vorada de granit	Embornal nou	Nou pou clavegueram	Nova ubicació semàfor	Senyalització horitzontal
Paviment de punts de 20x20x4 cm			Nova tapa de clavegueram	Nova senyal vertical	


**PROJECTE D'OBRES D'ACTUACIONS DE SEGURETAT I SENYALITZACIÓ  
EN DIFERENTS CARRERS DE SABADELL**

**E. PLÀNOLS**  
DETALLS

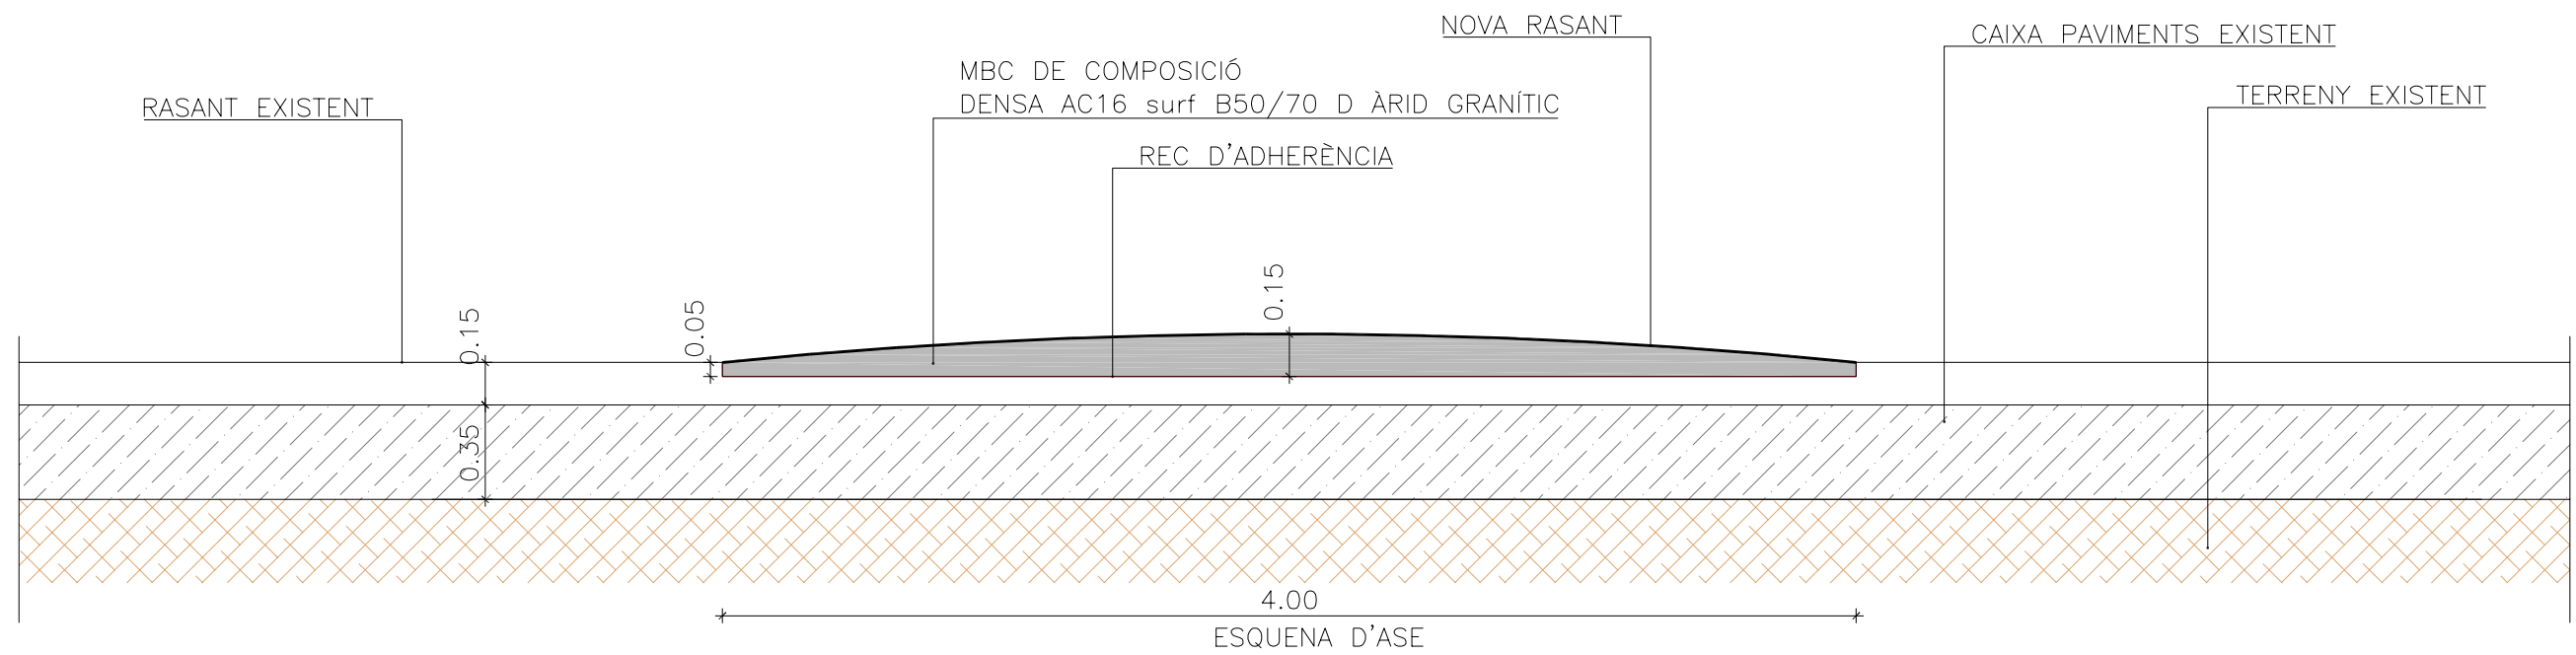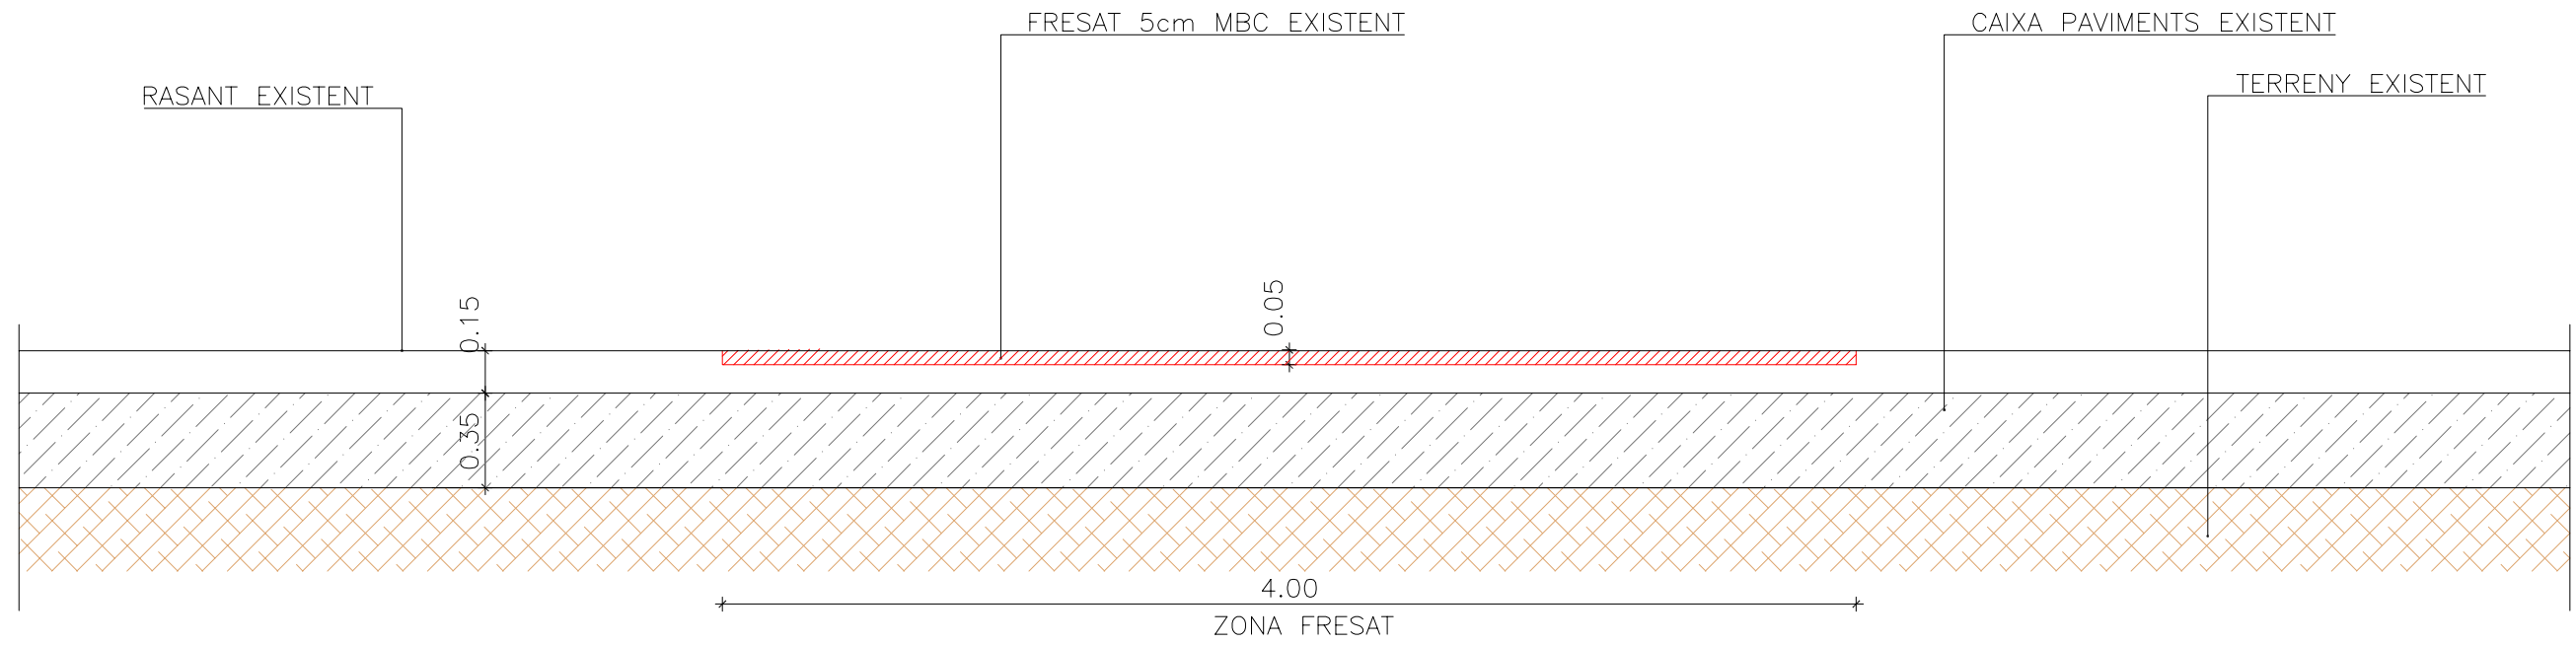


DETALL TIPUS B. PAS DE VINANTS ELEVAT. SECCIÓ LONGITUDINAL

DEMOLICIONS I EXCAVACIONS

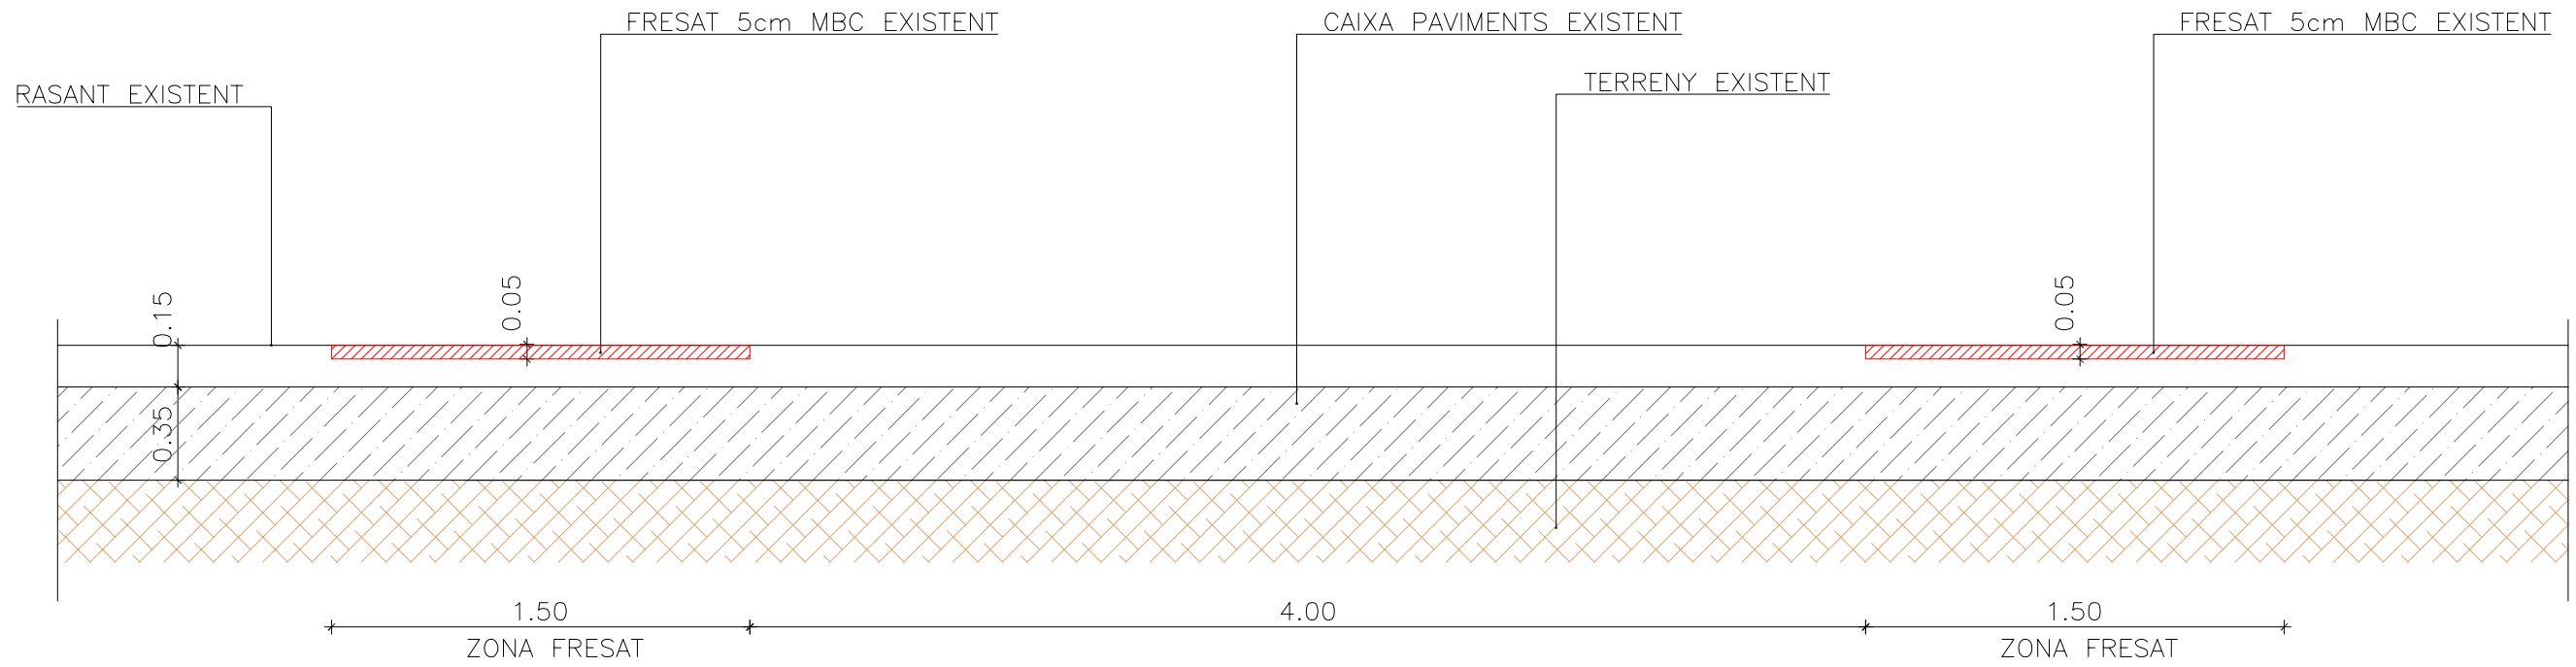


DETALL TIPUS B. PAS DE VINANTS ELEVAT. SECCIÓ LONGITUDINAL

DEMOLICIONS I EXCAVACIONS

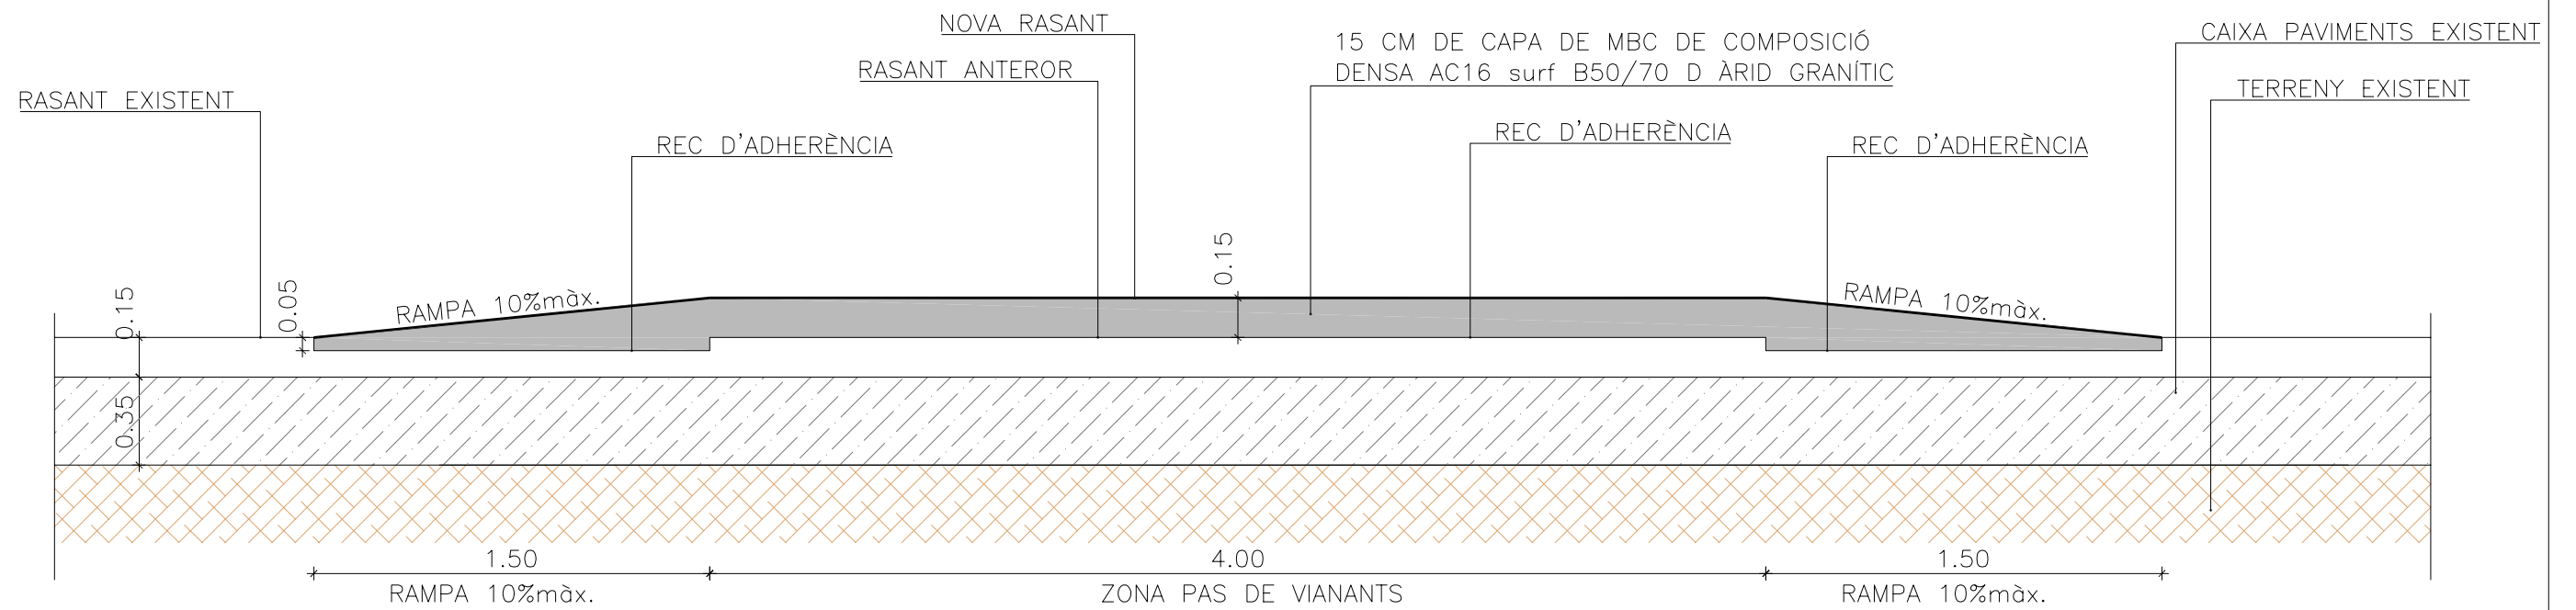


SECCIÓ TIPUS REPARACIÓ DE VORERA

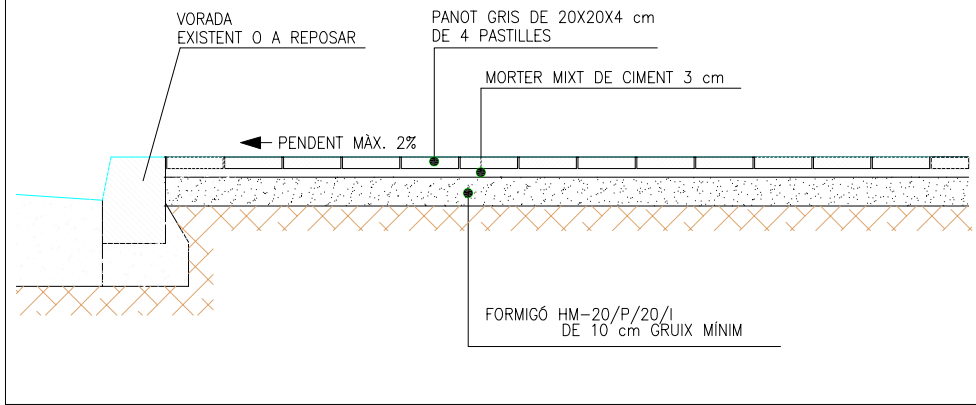


DETALL EMBORNAL DE VIAL


\*NOTA: TOTES LES REIXES D'EMBORNALS HAURAN DE TENIR UNA ALÇADA DE 10 CMS O SUPERIOR

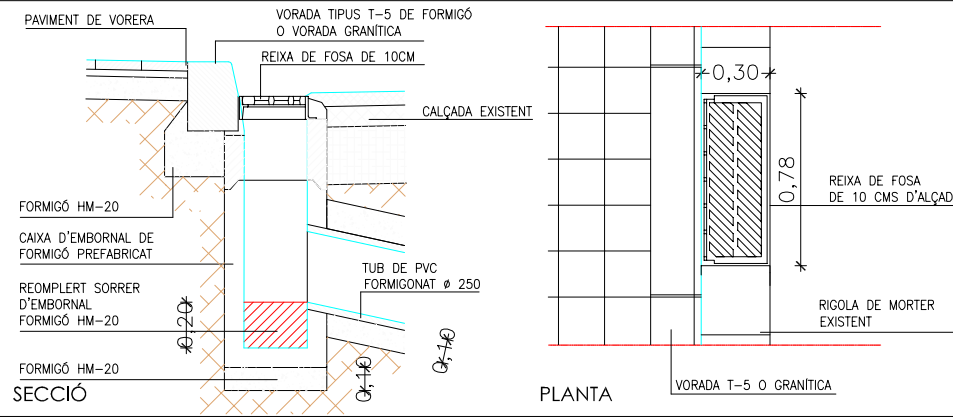


SECCIONS TIPUS VORADES I RIGOLES

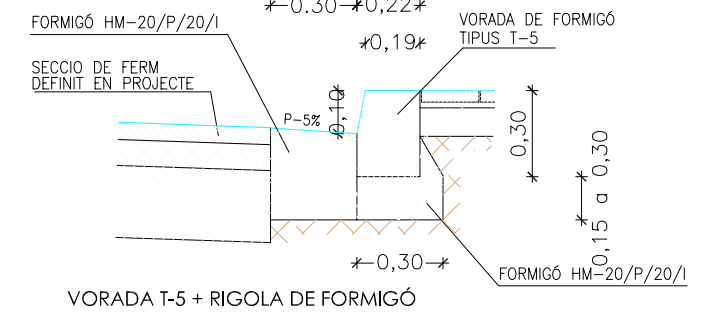


VORADA T-5 + RIGOLA DE FORMIGÓ

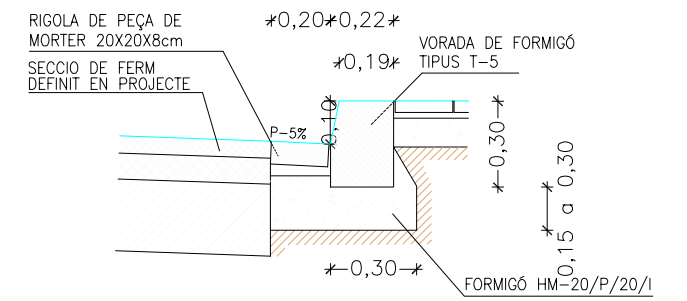

VORADA T-5 + RIGOLA DE MORTER 20X20

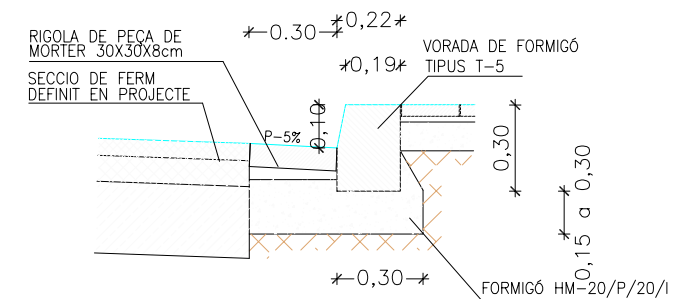


VORADA T-5 + RIGOLA DE MORTER 30X30

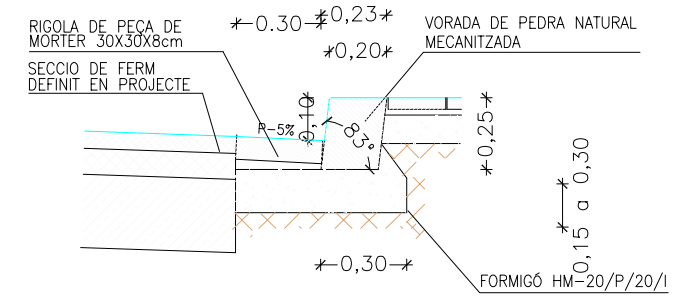

VORADA DE PEDRA MECANITZADA + RIGOLA DE MORTER 30X30


SECCIÓ TIPUS RECRESQUIT TAPES POUS

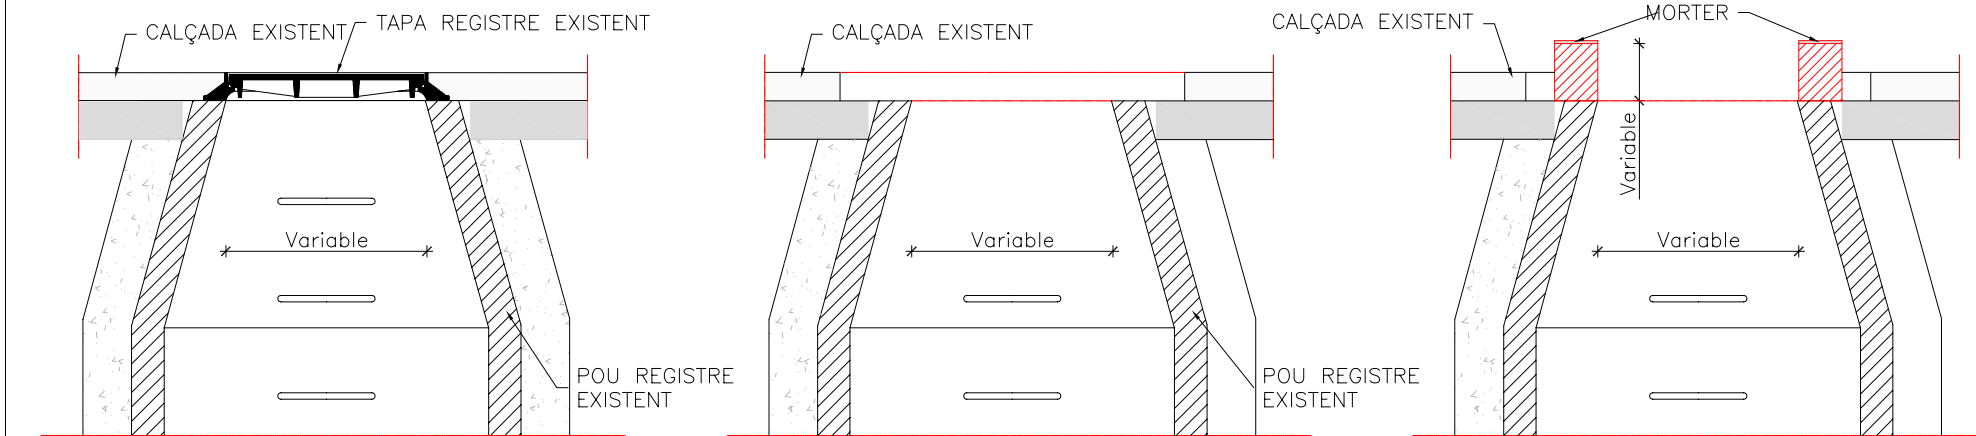

1. Tapa existent enrasada amb el paviment.

2. Fresat del paviment i retirada de tapa i marc.

3. Recreixement del pou amb totxo massís o rajola fina i base de regularització amb morter.

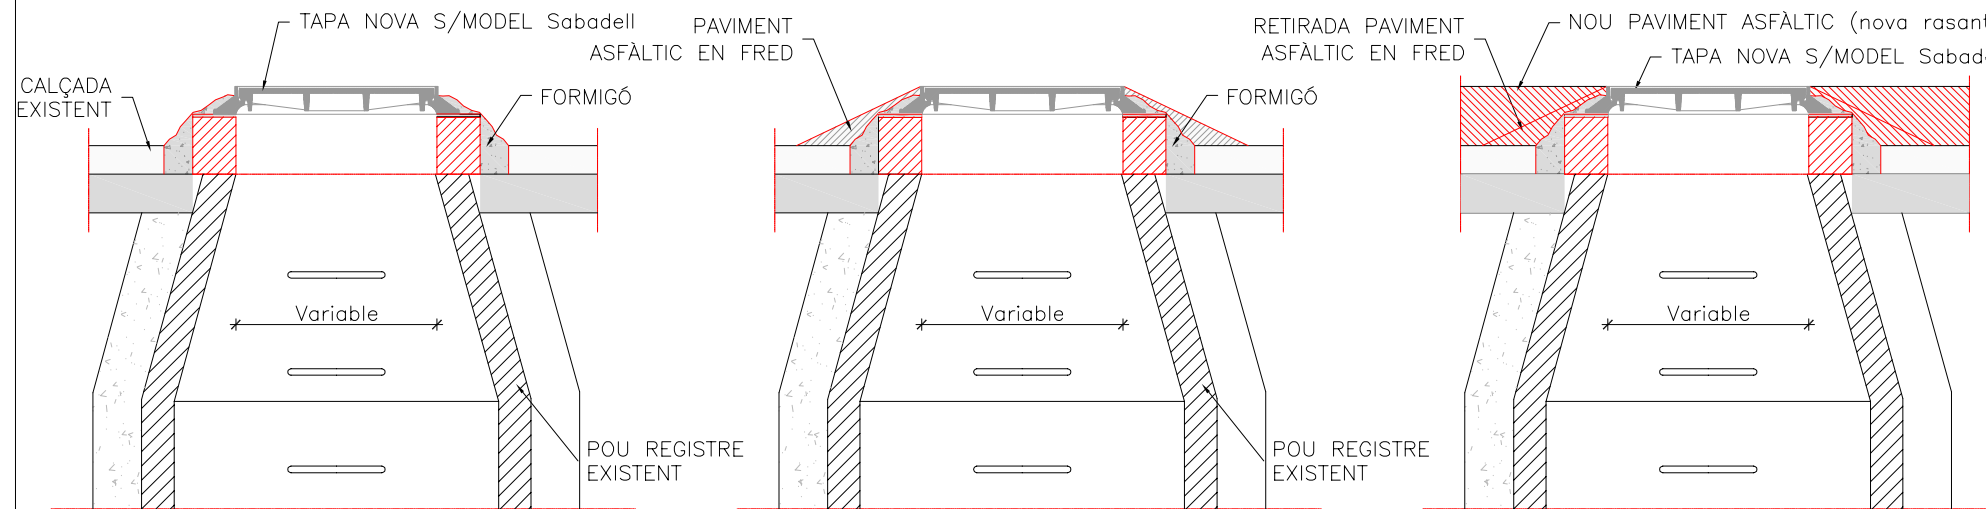

4. Col·locació del marc i fixació amb formigó.

5. Con de paviment asfàltic en fred (provisional).

6. Asfaltat general.