

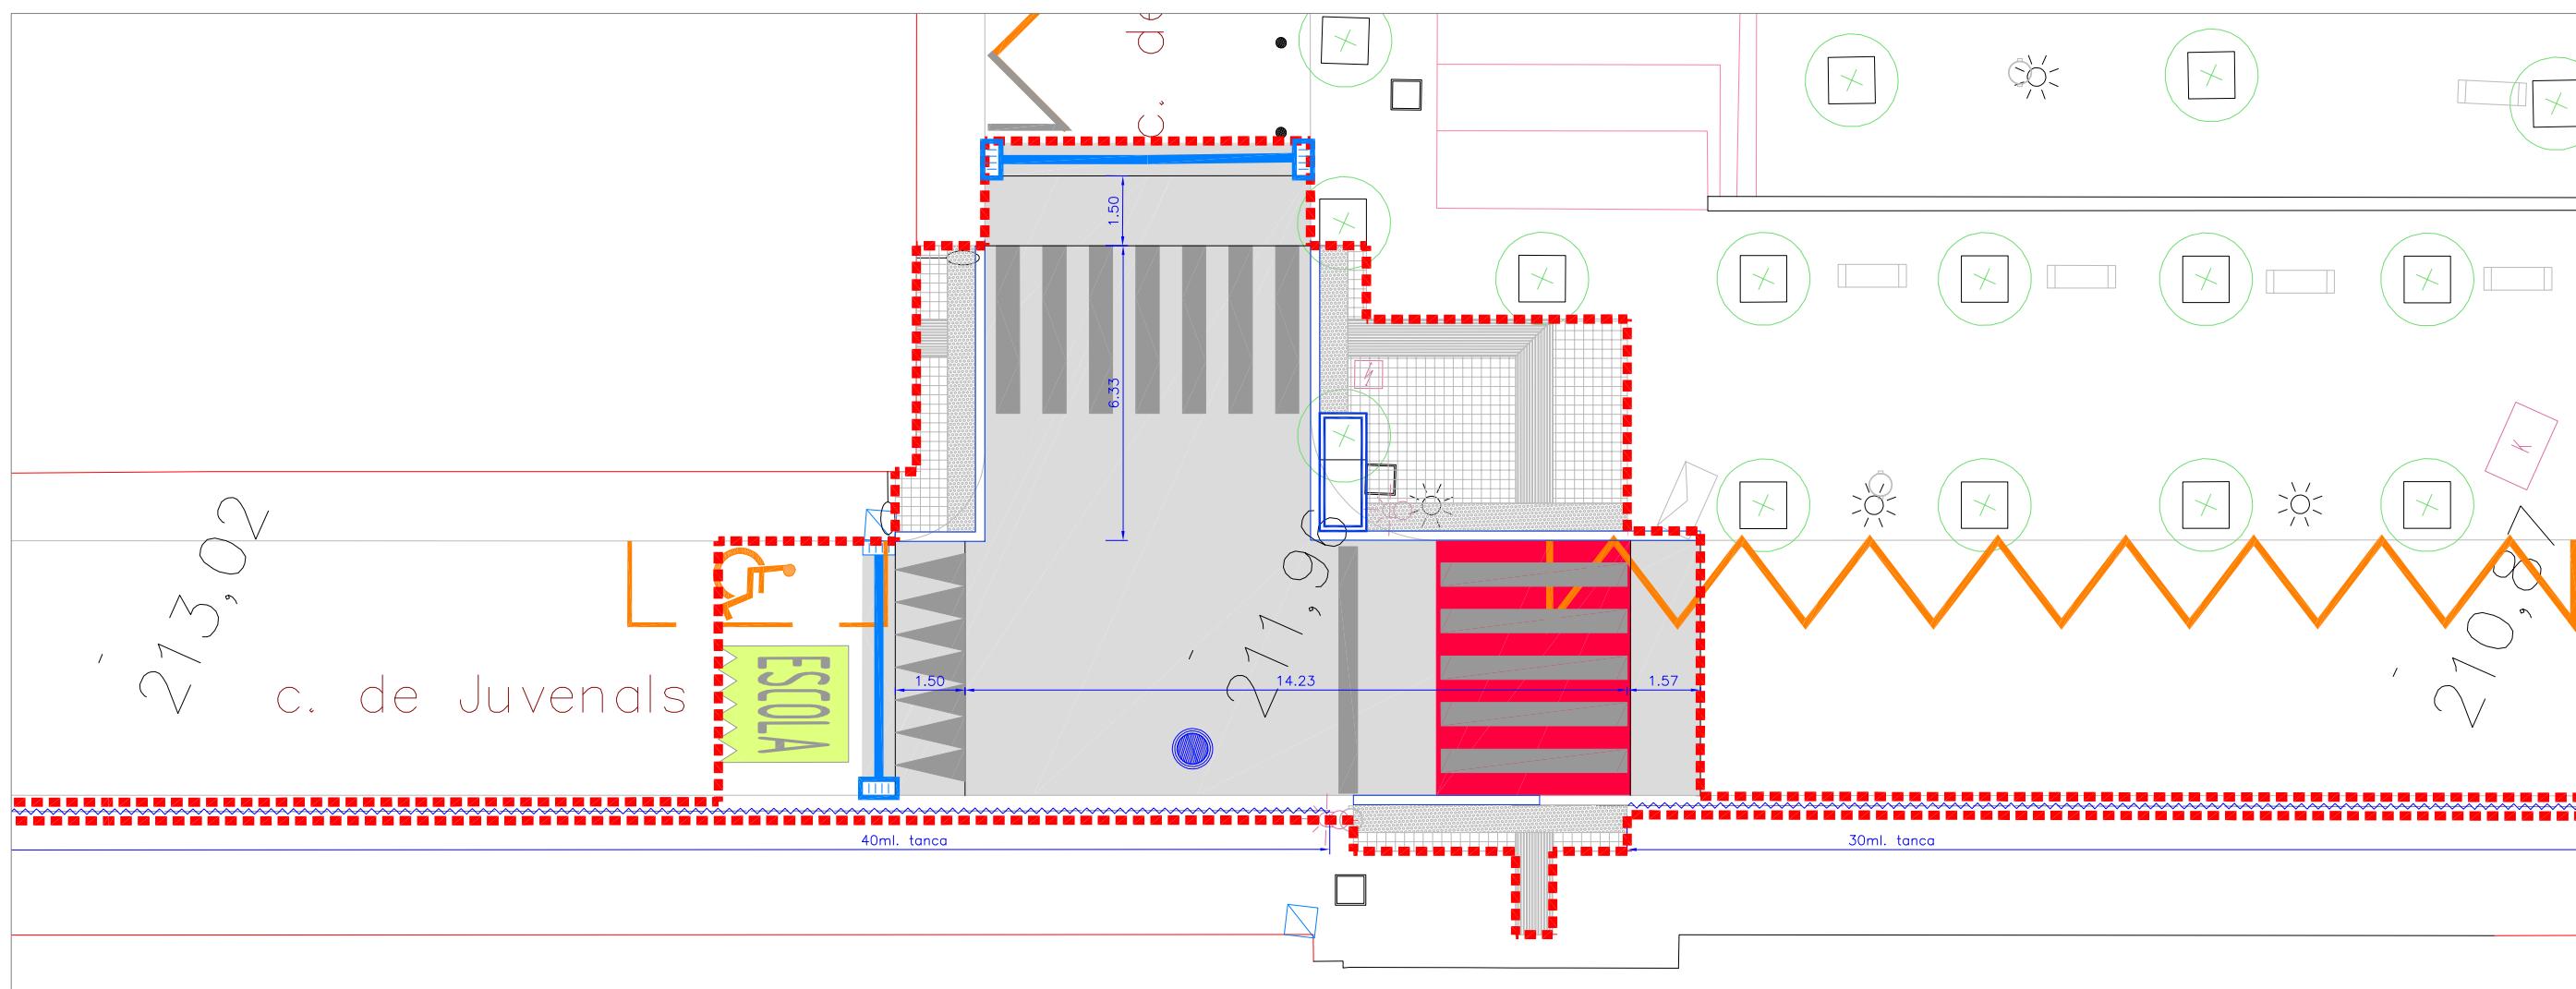



Àmbit actuació	Enderroc paviment panot	Enderroc de paviment d'asfalt	Enderroc de rigola	Enderroc de peça de vorada	Enderroc escocell	Enderroc embornal	Desmuntatge reductor velocitat	Arrencada pilaona	Arrencada tanca
	Fresat de paviment d'asfalt	Fresat de paviment d'asfalt	Enderroc escocell	Enderroc escocell	Enderroc escocell	Enderroc embornal	Desmuntatge reductor velocitat	Arrencada pilaona	
			Enderroc escocell	Enderroc escocell	Enderroc escocell	Enderroc embornal	Desmuntatge reductor velocitat	Arrencada pilaona	
			Enderroc escocell	Enderroc escocell	Enderroc escocell	Enderroc embornal	Desmuntatge reductor velocitat	Arrencada pilaona	
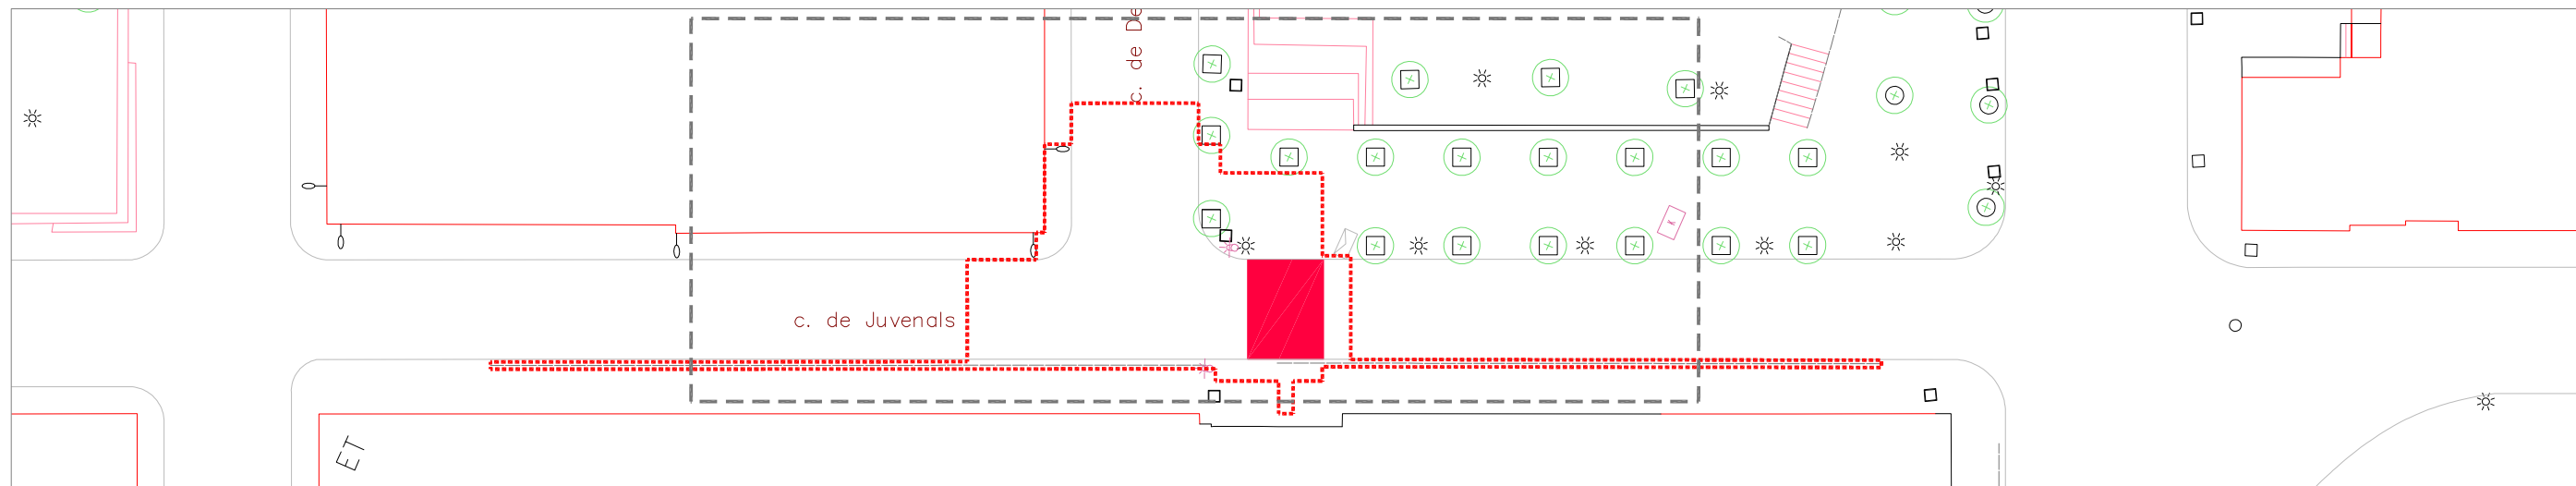


Àmbit actuació	Paviment de panot de 4 pastilles de 20x20x4 cm	Paviment d'asfalt	Nova connexió clavegueram	Col·locació a nivell tapa existent	Senyal vertical a recol·locar
Paviment de ratlles de 20x20x4 cm	Peça de vorada de granit	Embornal nou	Nou pou clavegueram	Nova ubicació semàfor	Senyalització horitzontal
Paviment de punts de 20x20x4 cm			Nova tapa de clavegueram	Nova senyal vertical	Nova tanca

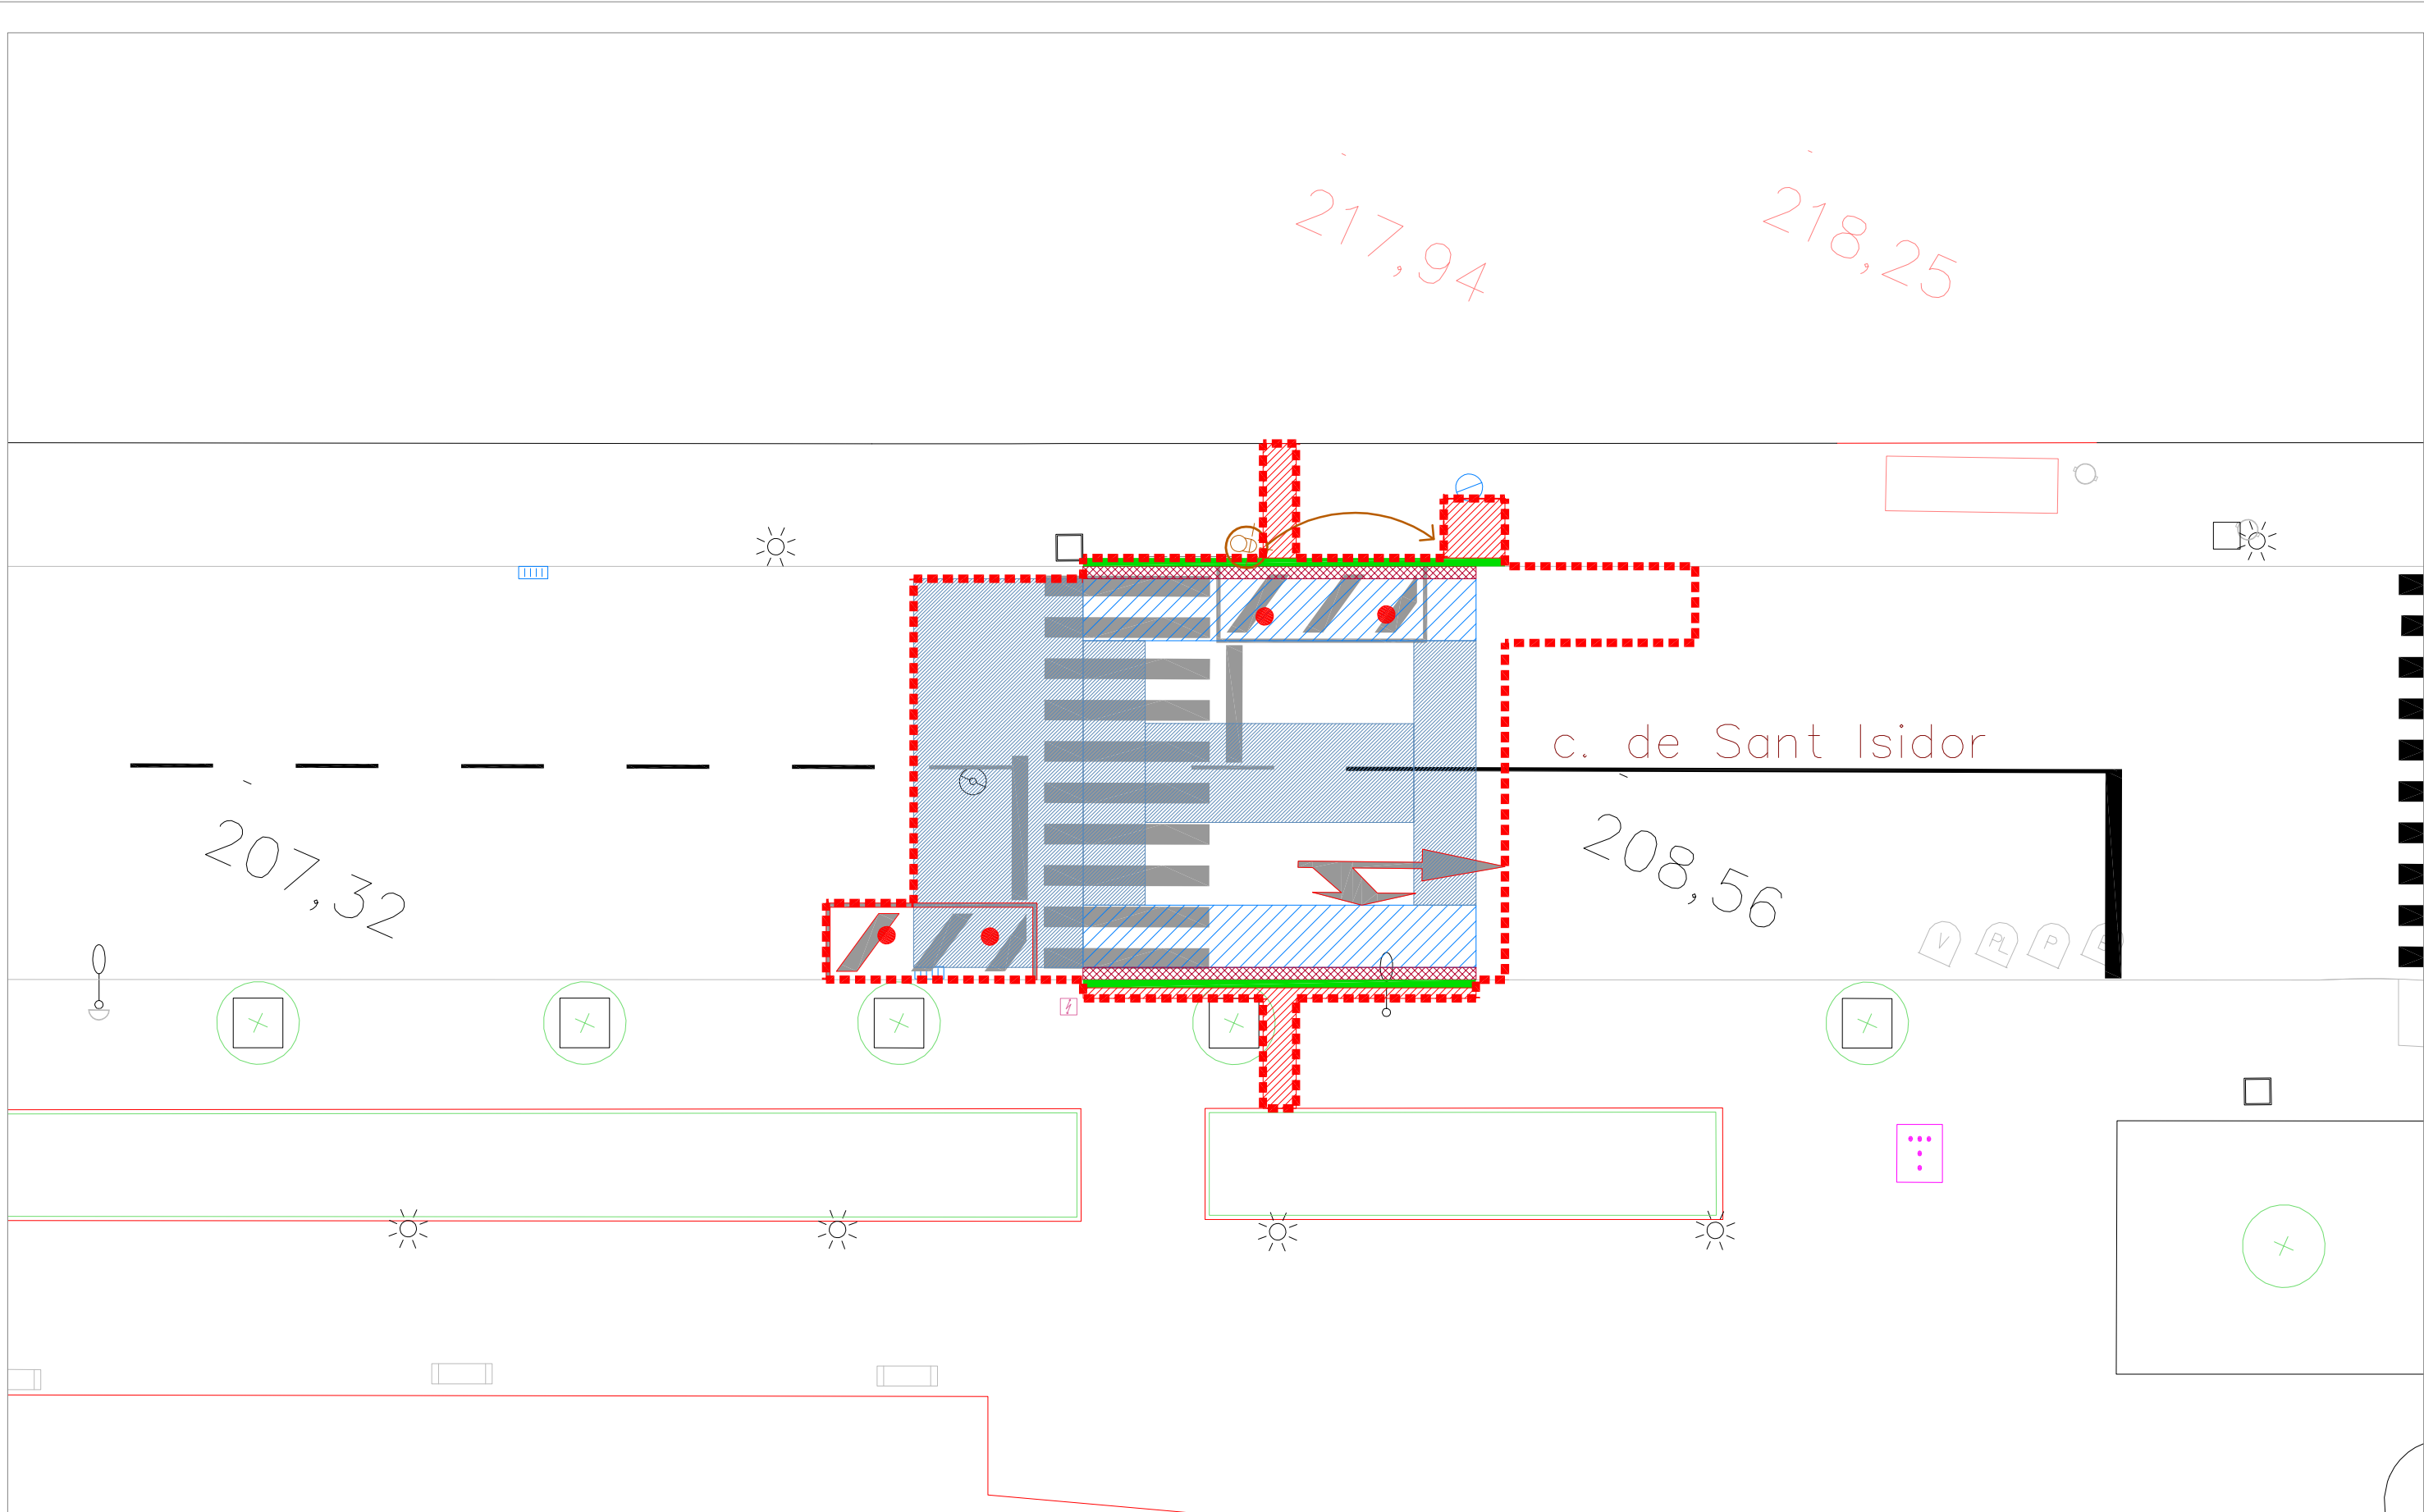

Àmbit actuació	Enderroc paviment panot	Enderroc de rigola	Enderroc embornal	Desmuntatge reductor velocitat
Enderroc de paviment d'asfalt	Enderroc de peça de vorada	Enderroc escocell	Desplaçar senyal trànsit	Fresat senyalització horitzontal
Fresat de paviment d'asfalt			Desplaçar semàfor	Arrencada pilona

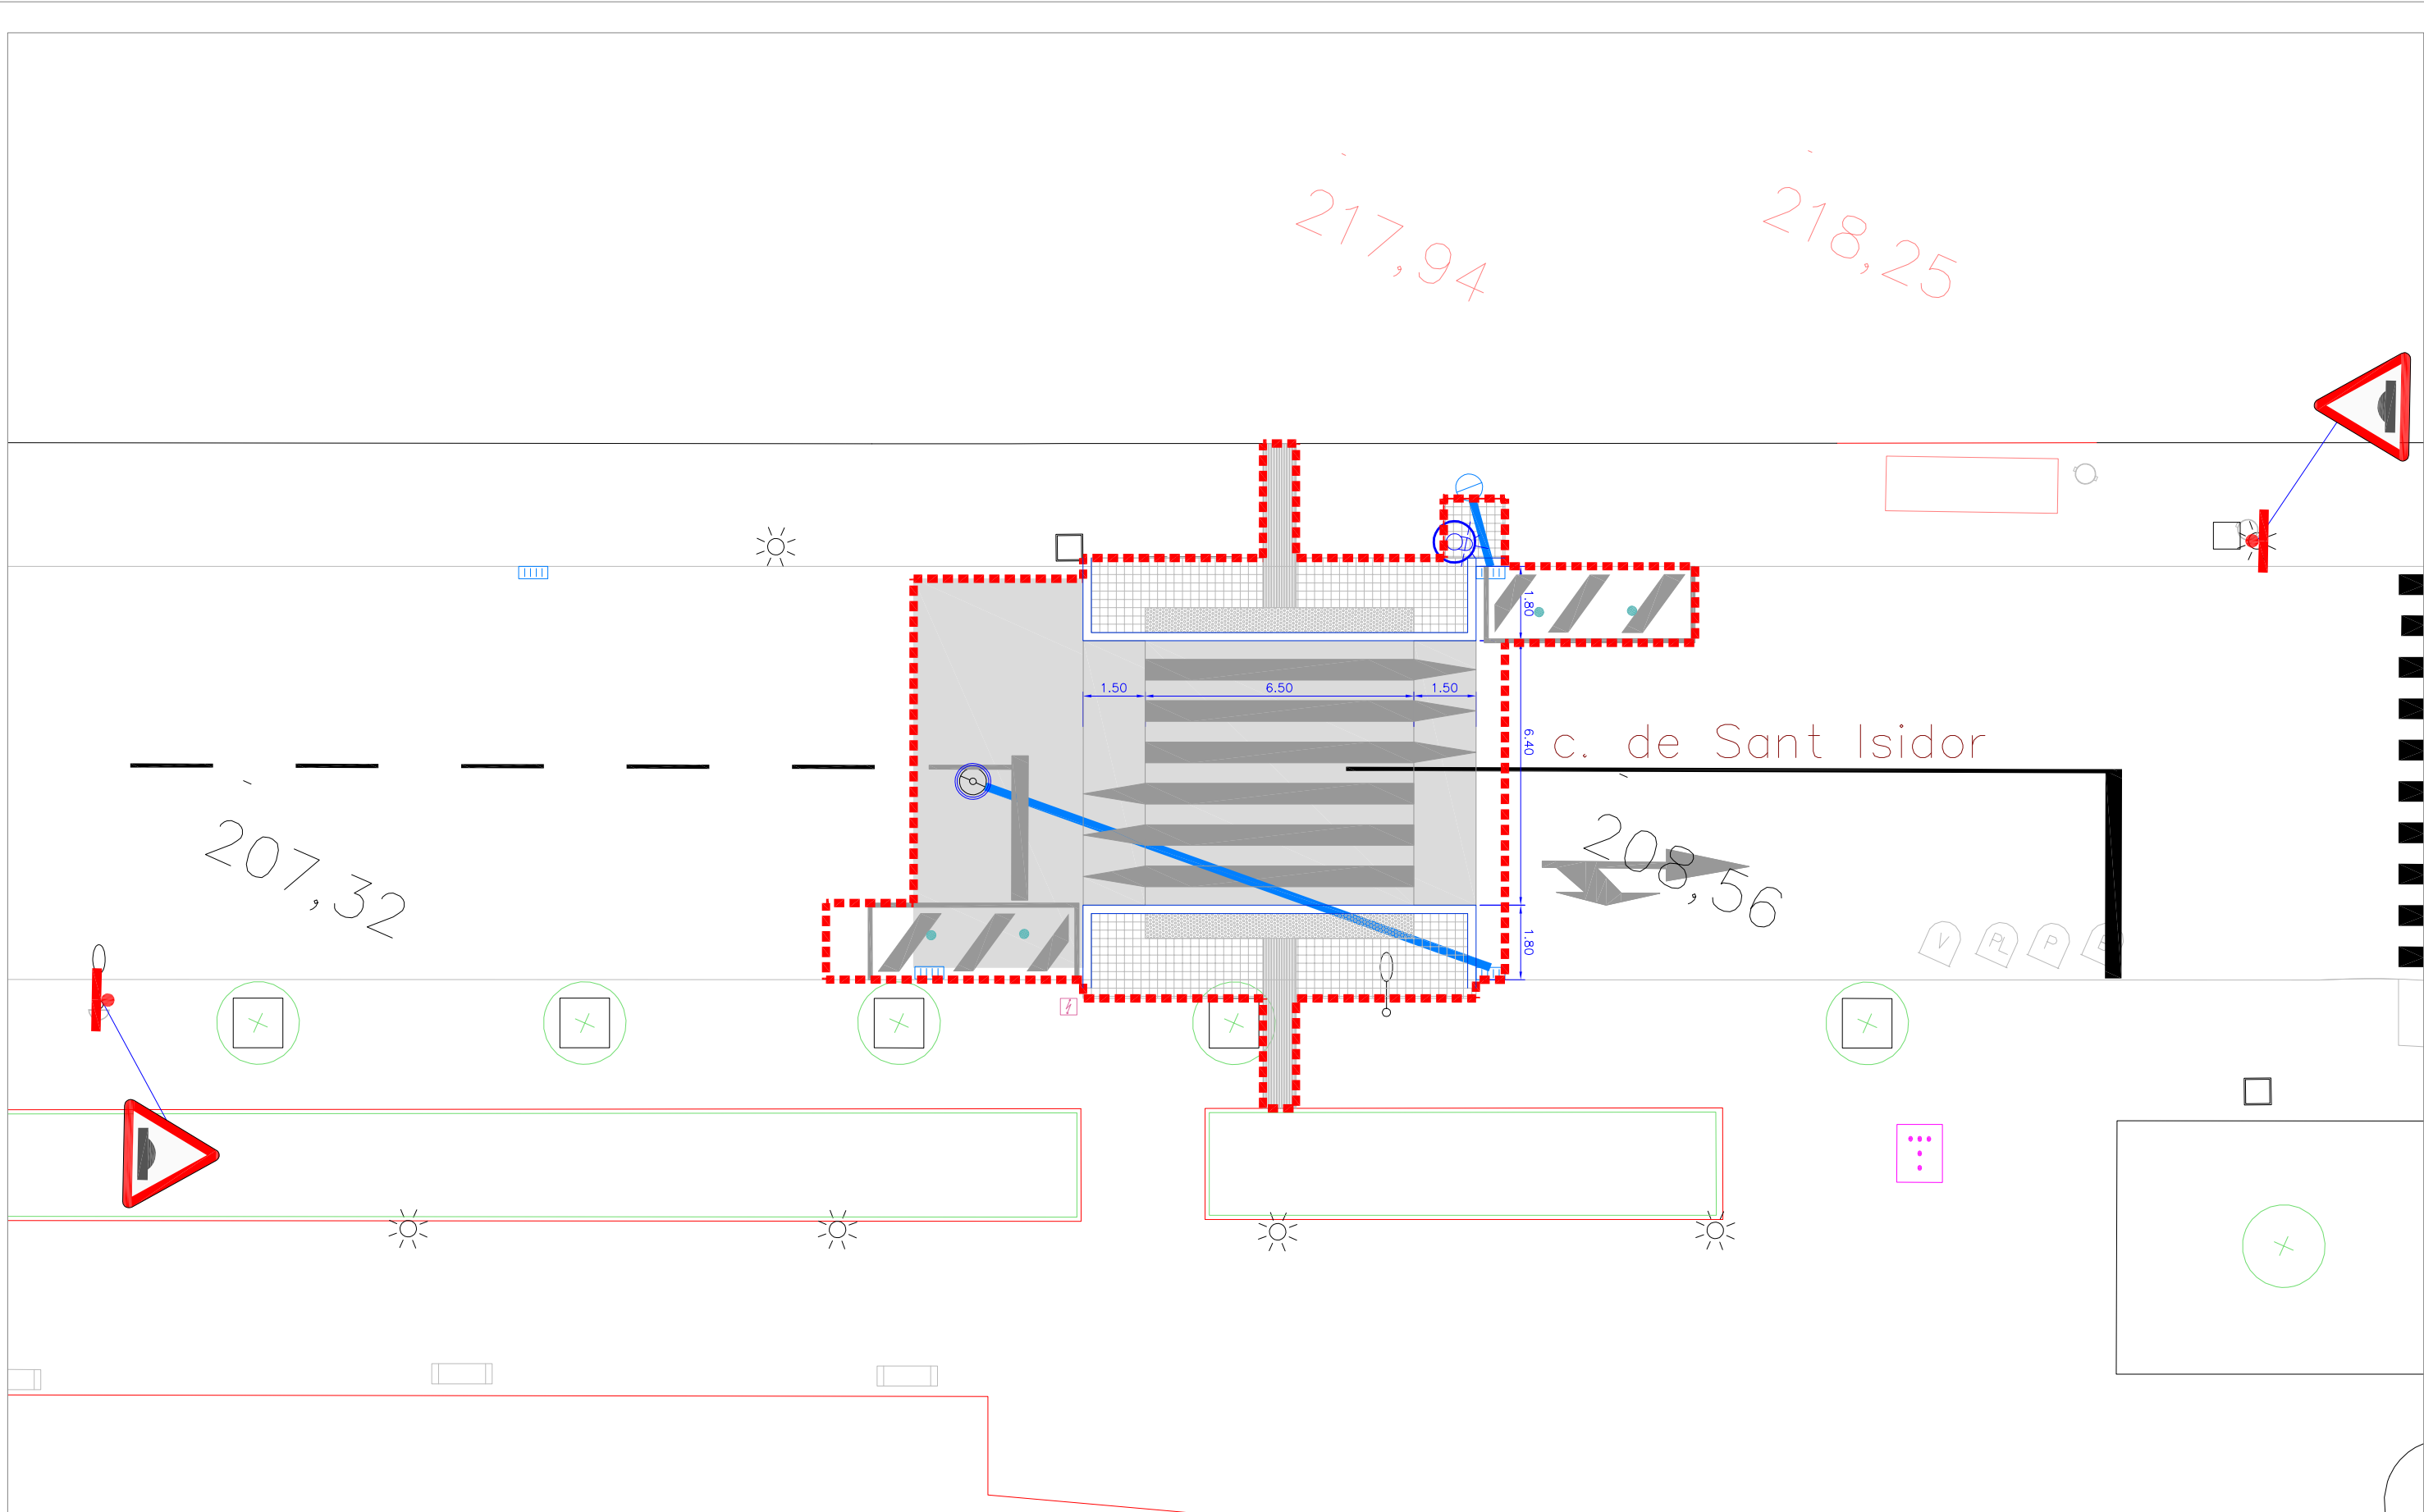


Àmbit actuació	Paviment de panot de 4 pastilles de 20x20x4 cm	Paviment d'asfalt	Nova connexió clavegueram	Col·locació a nivell tapa existent	Senyal vertical a recol·locar
Paviment de ratlles de 20x20x4 cm	Vorada de formigó	Nou pou clavegueram	Nova ubicació semàfor	Senyalització horitzontal	Nova pilona de poliuretà
Paviment de punts de 20x20x4 cm	Embornal nou	Nova tapa de clavegueram	Nova senyal vertical		



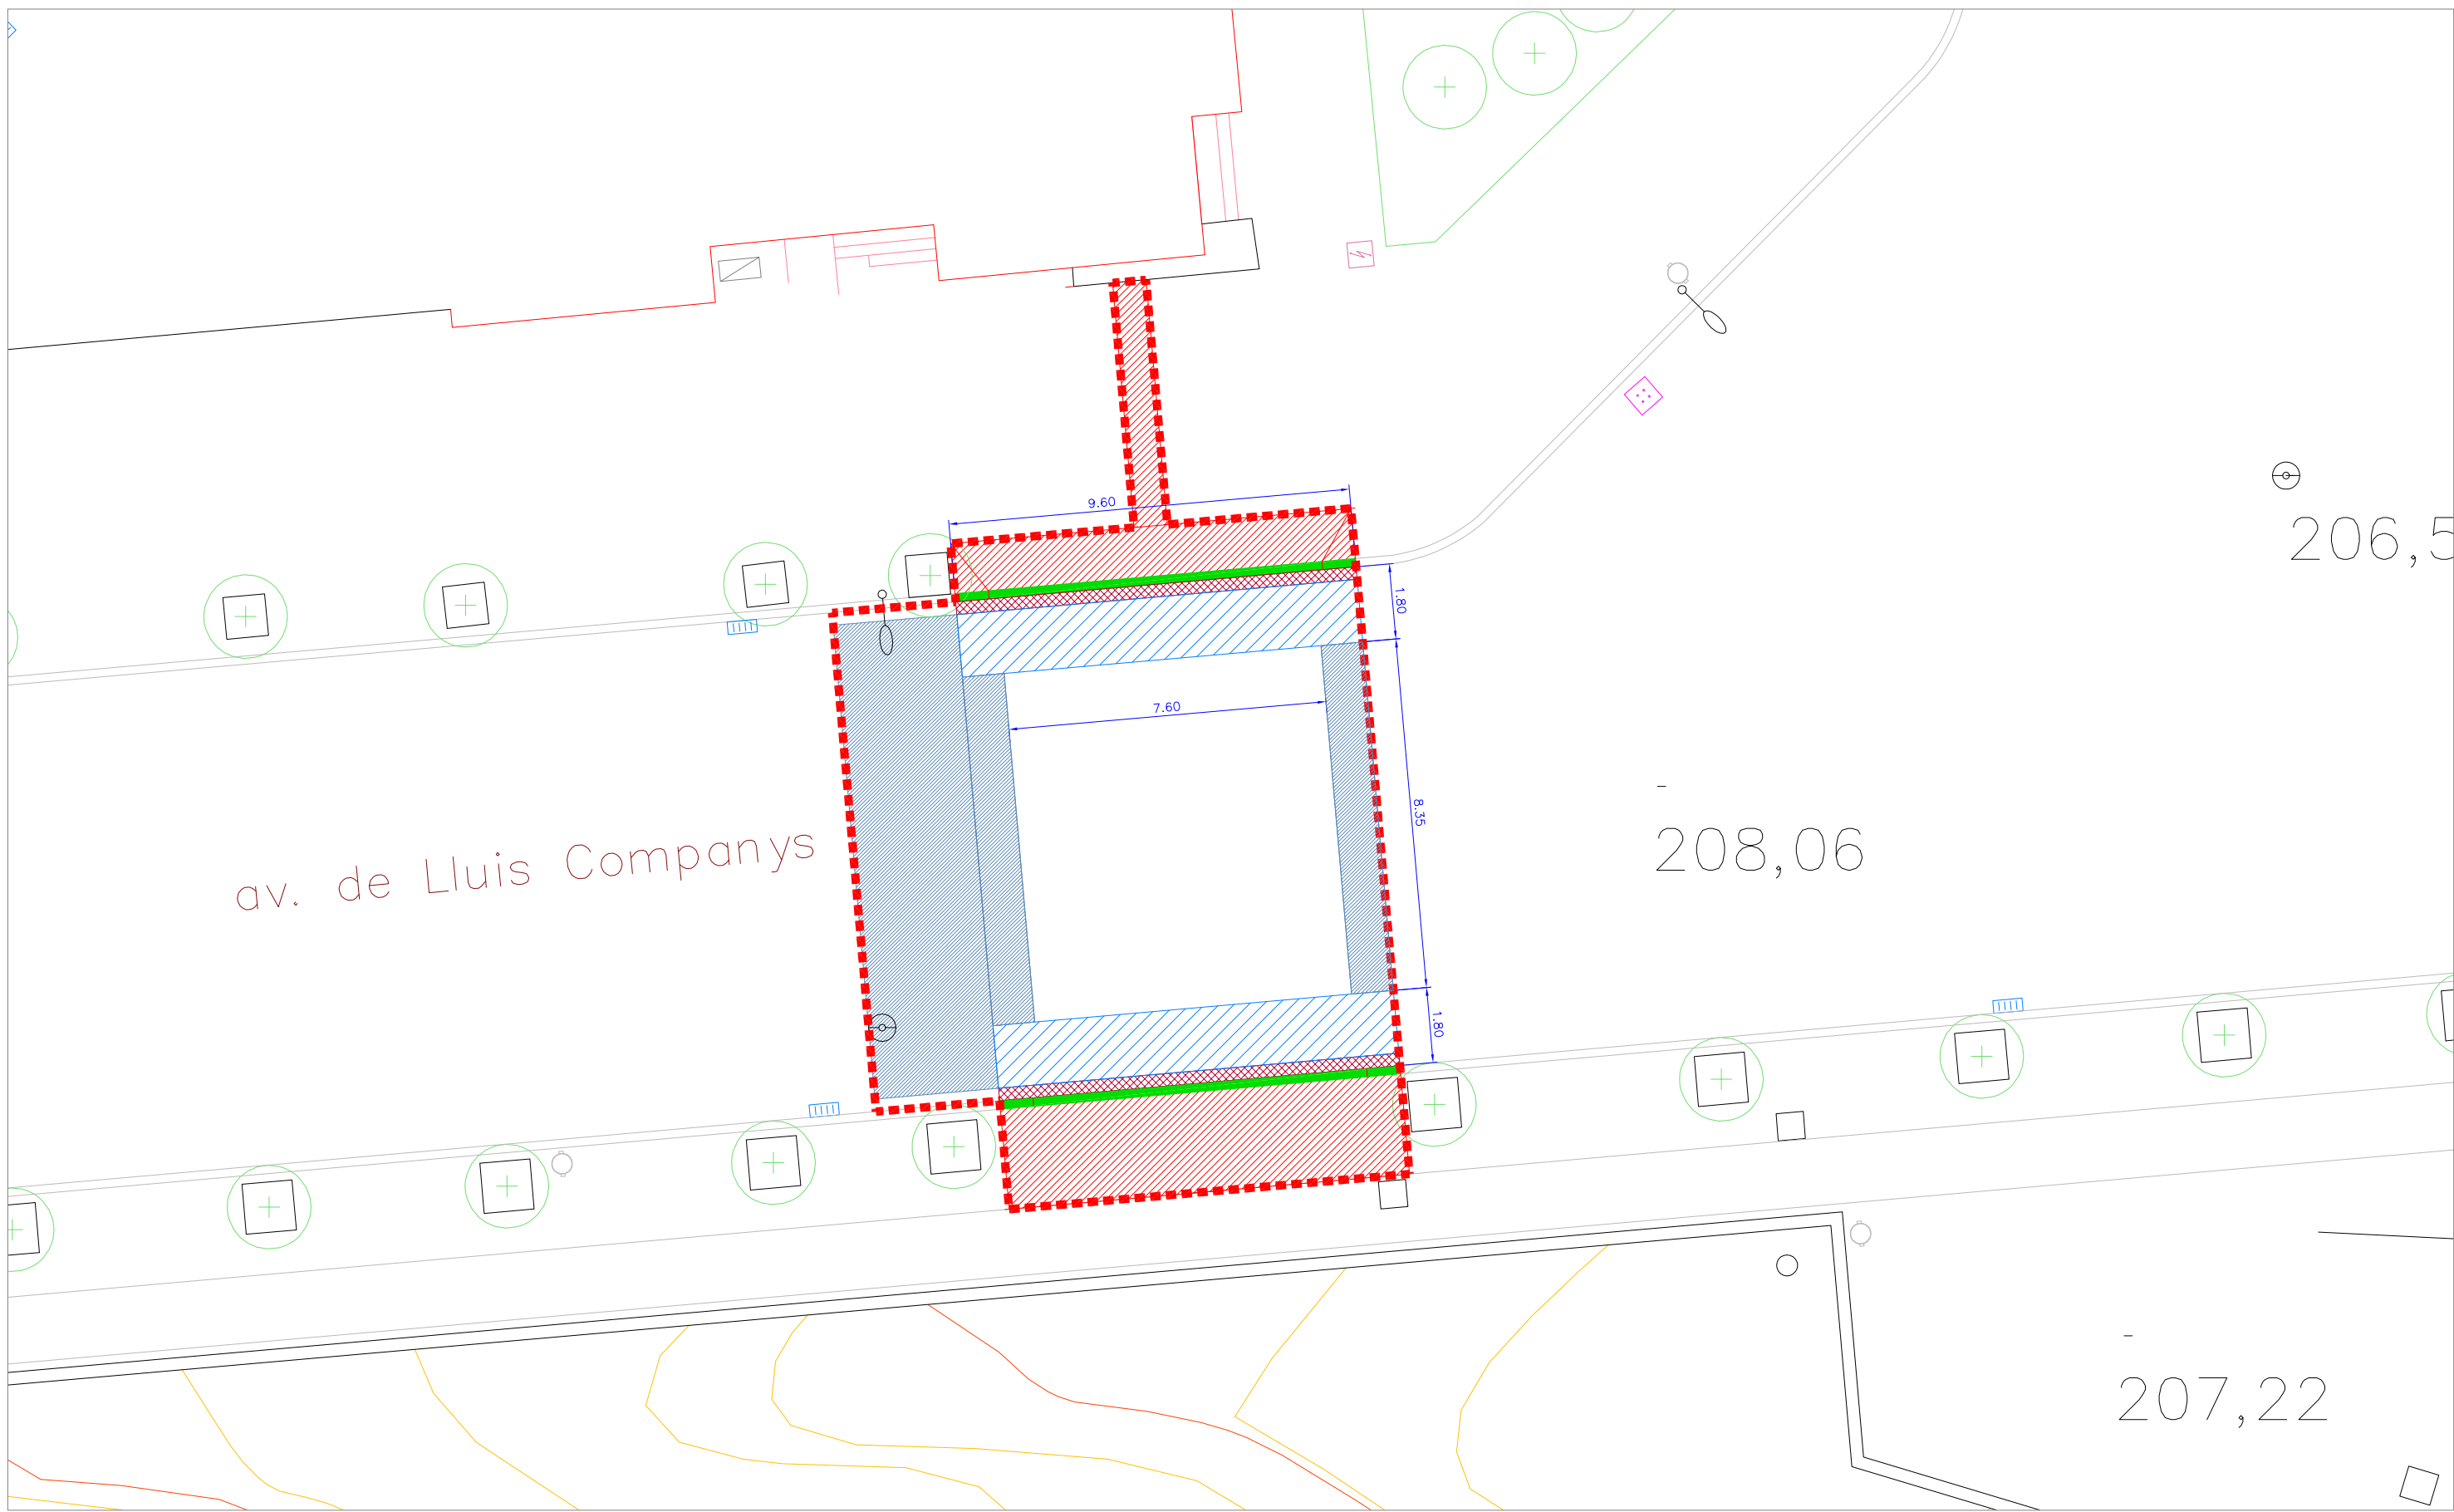


 Àmbit actuació






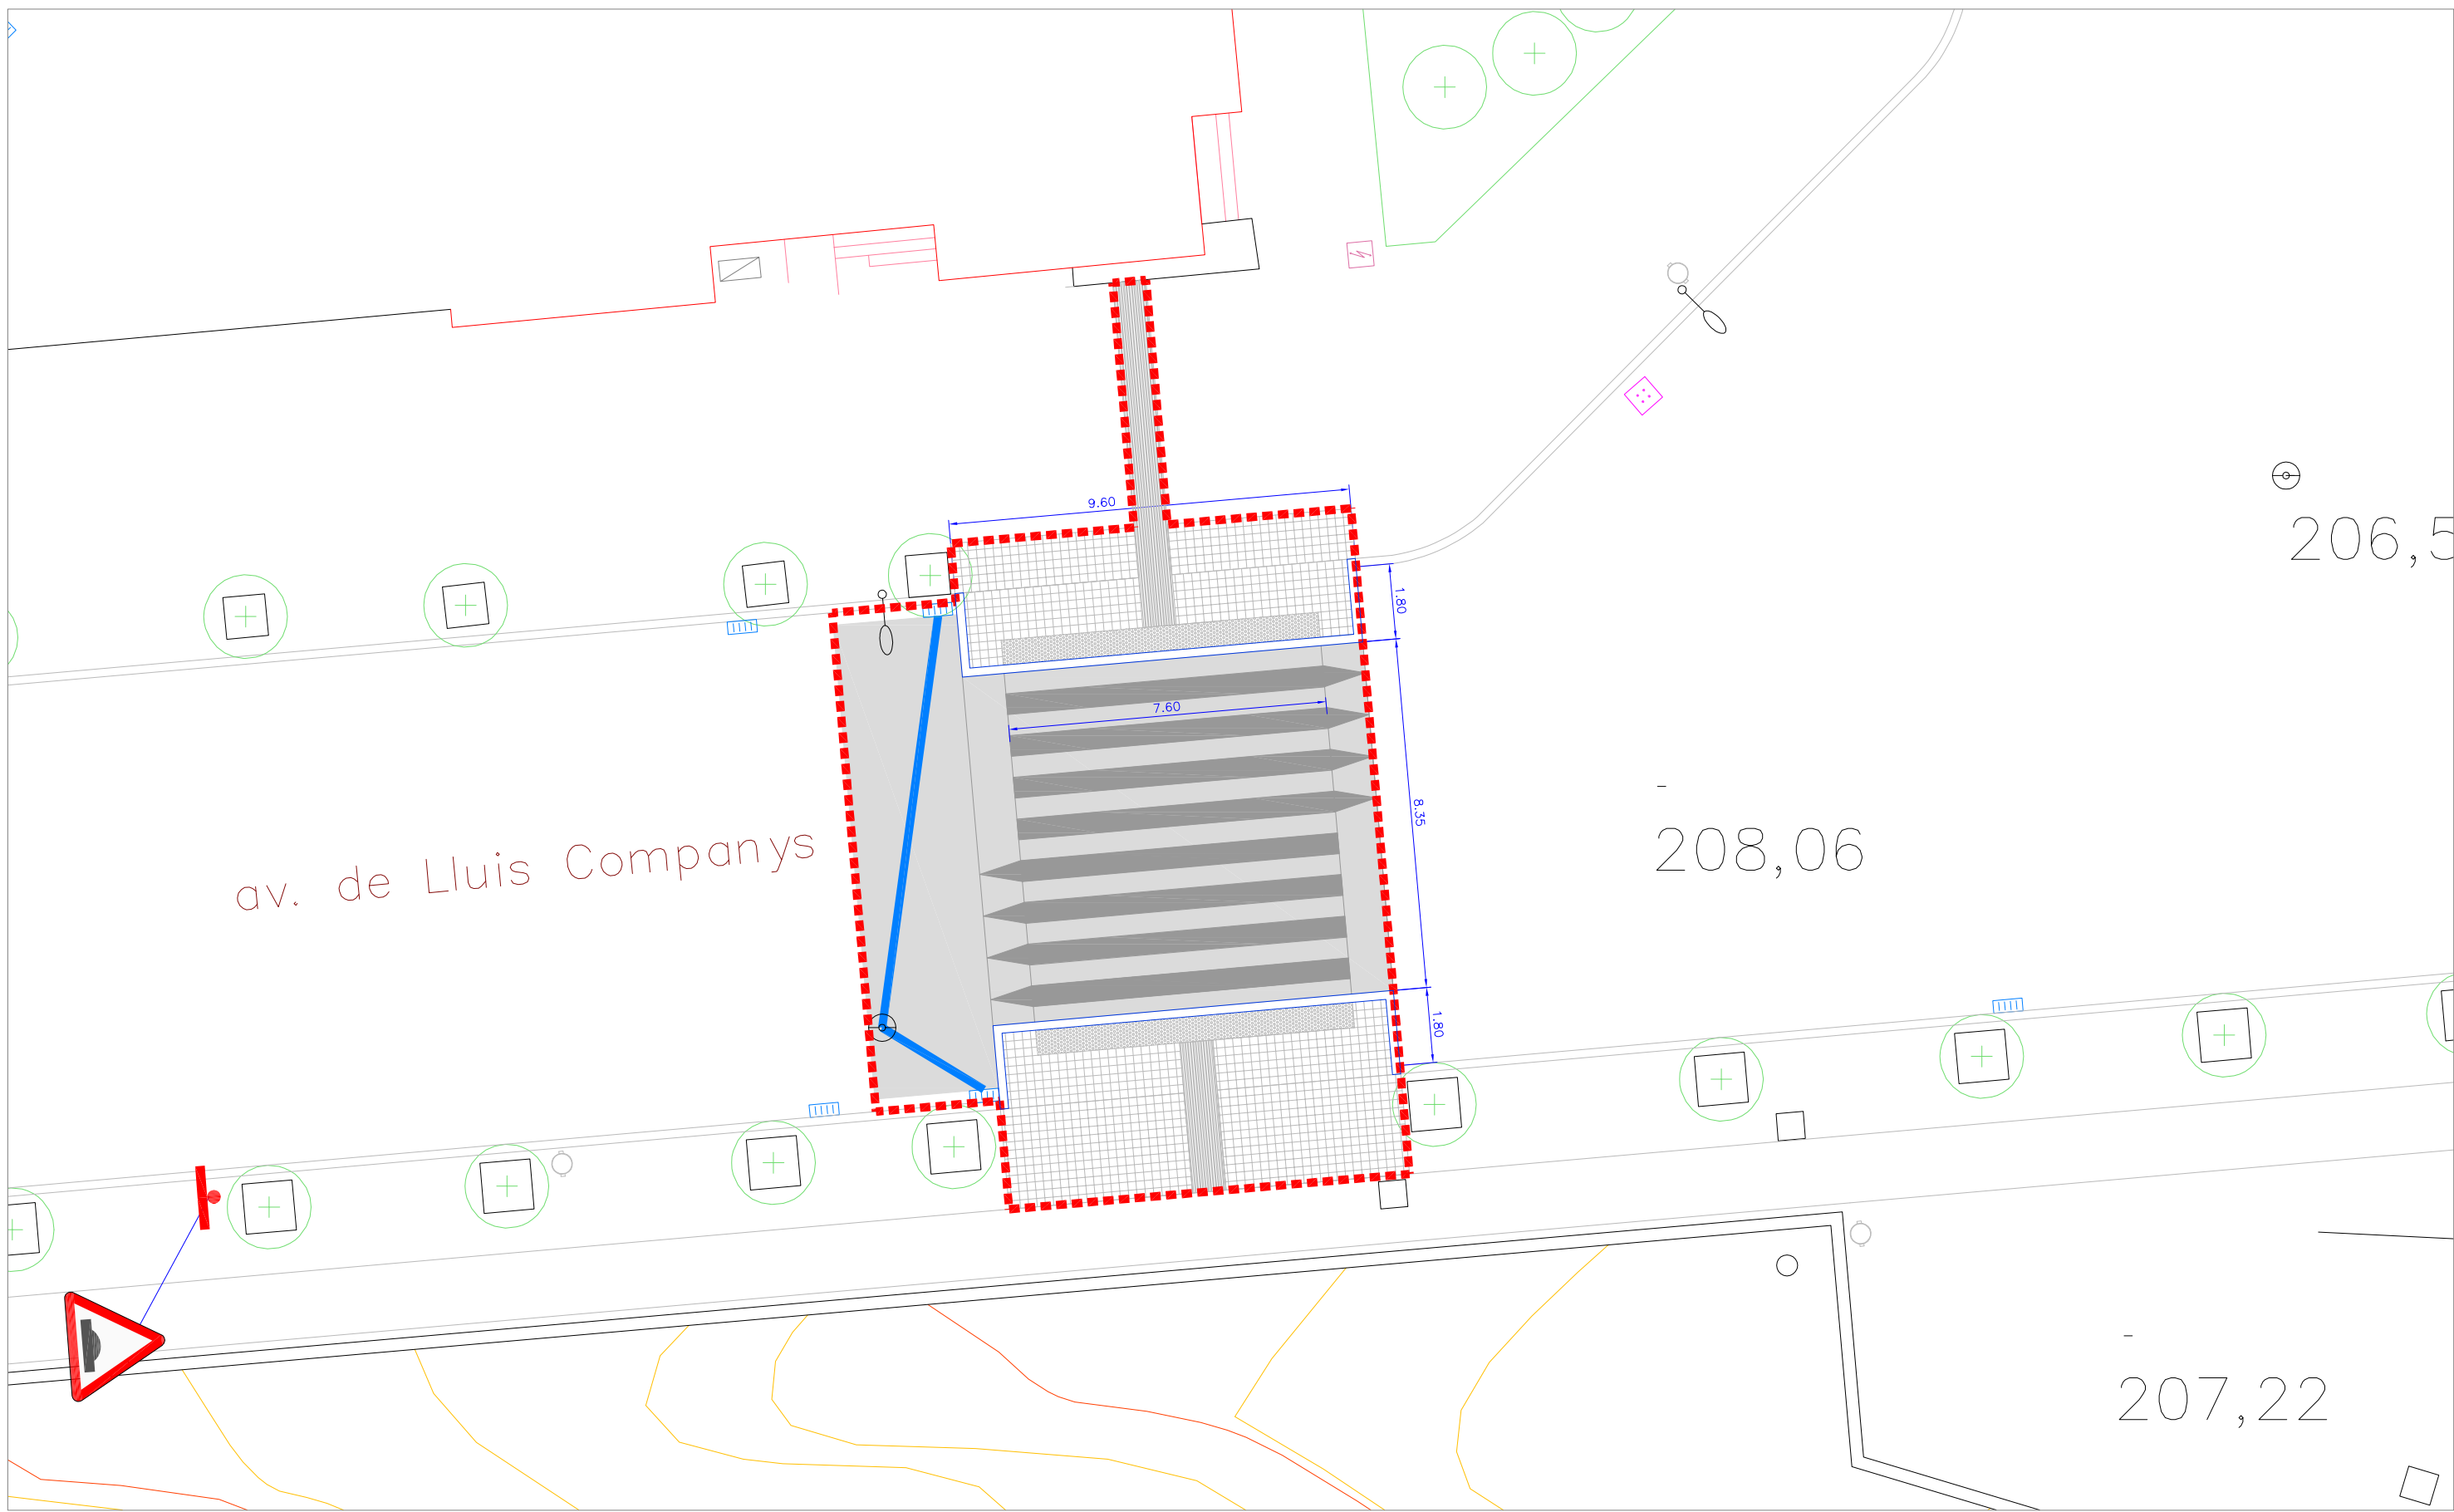

Àmbit actuació	Paviment de panot de 4 pastilles de 20x20x4 cm	Paviment d'asfalt	Nova connexió clavegueram	Col·locació a nivell tapa existent	Senyal vertical a recol·locar
Paviment de ratlles de 20x20x4 cm	Peça de vorada de granit	Nou pou clavegueram	Nova ubicació semàfor	Senyalització horitzontal	Nova pilona
Paviment de punts de 20x20x4 cm	Embornal nou	Nova tapa de clavegueram	Nova senyal vertical		

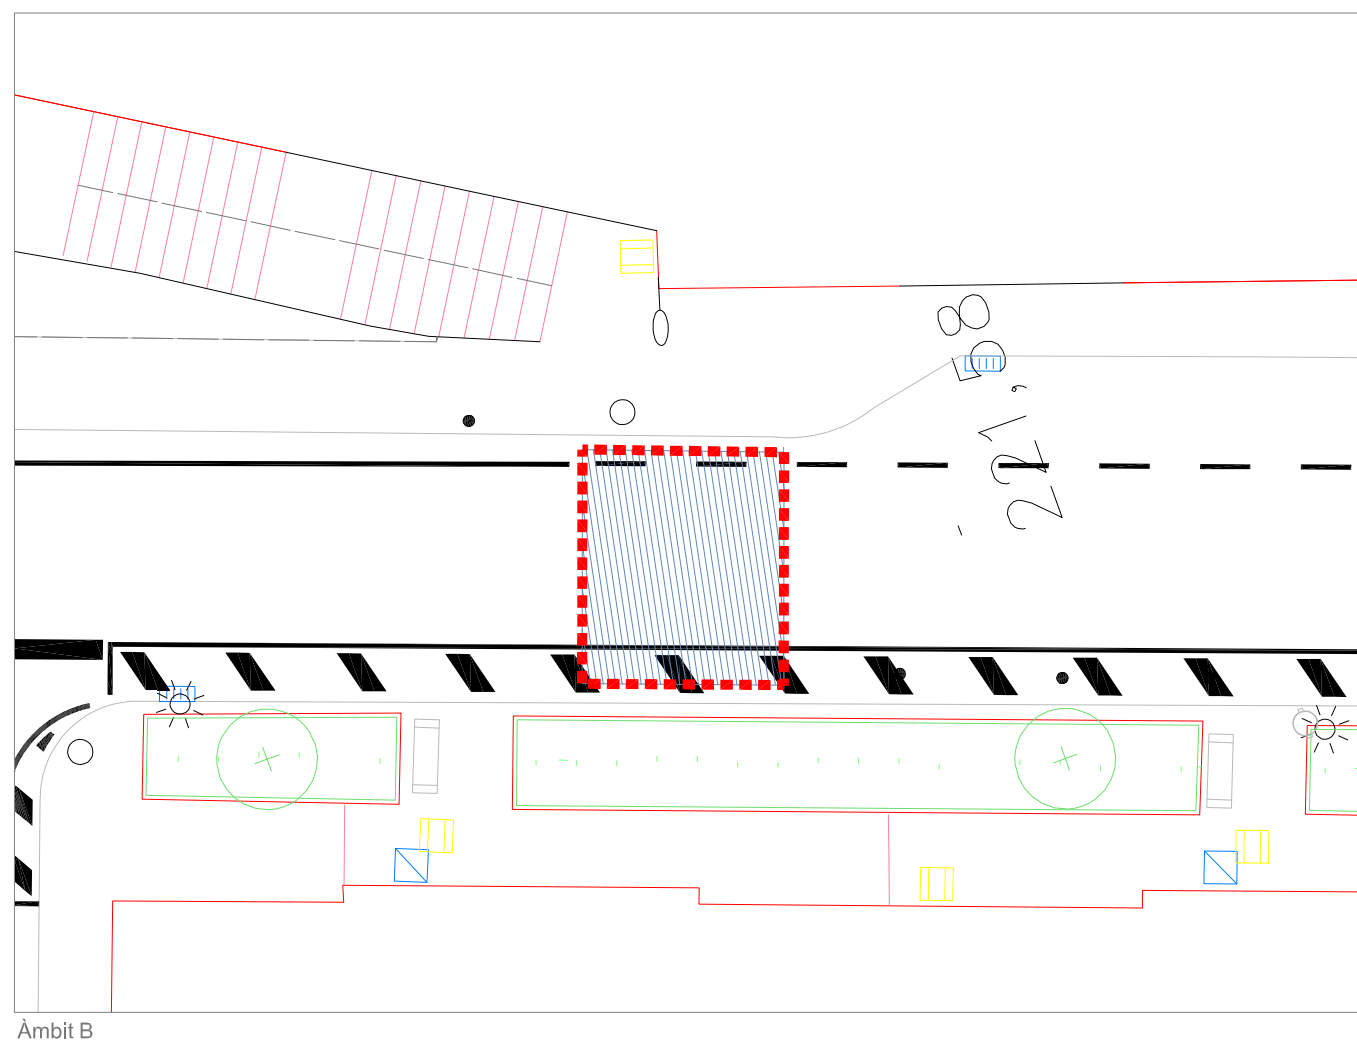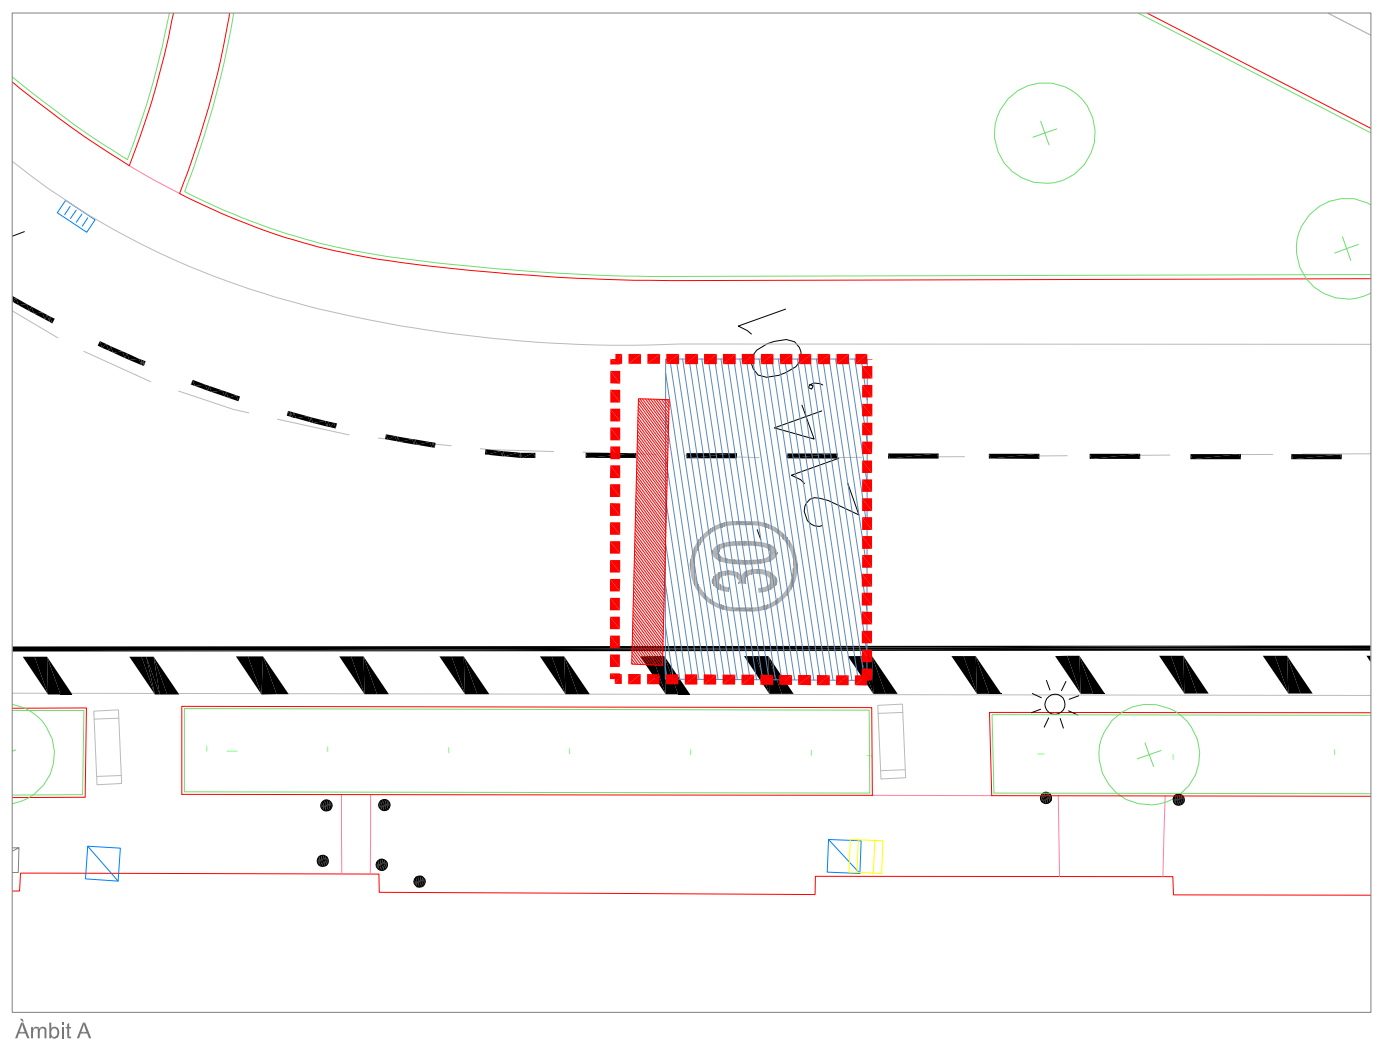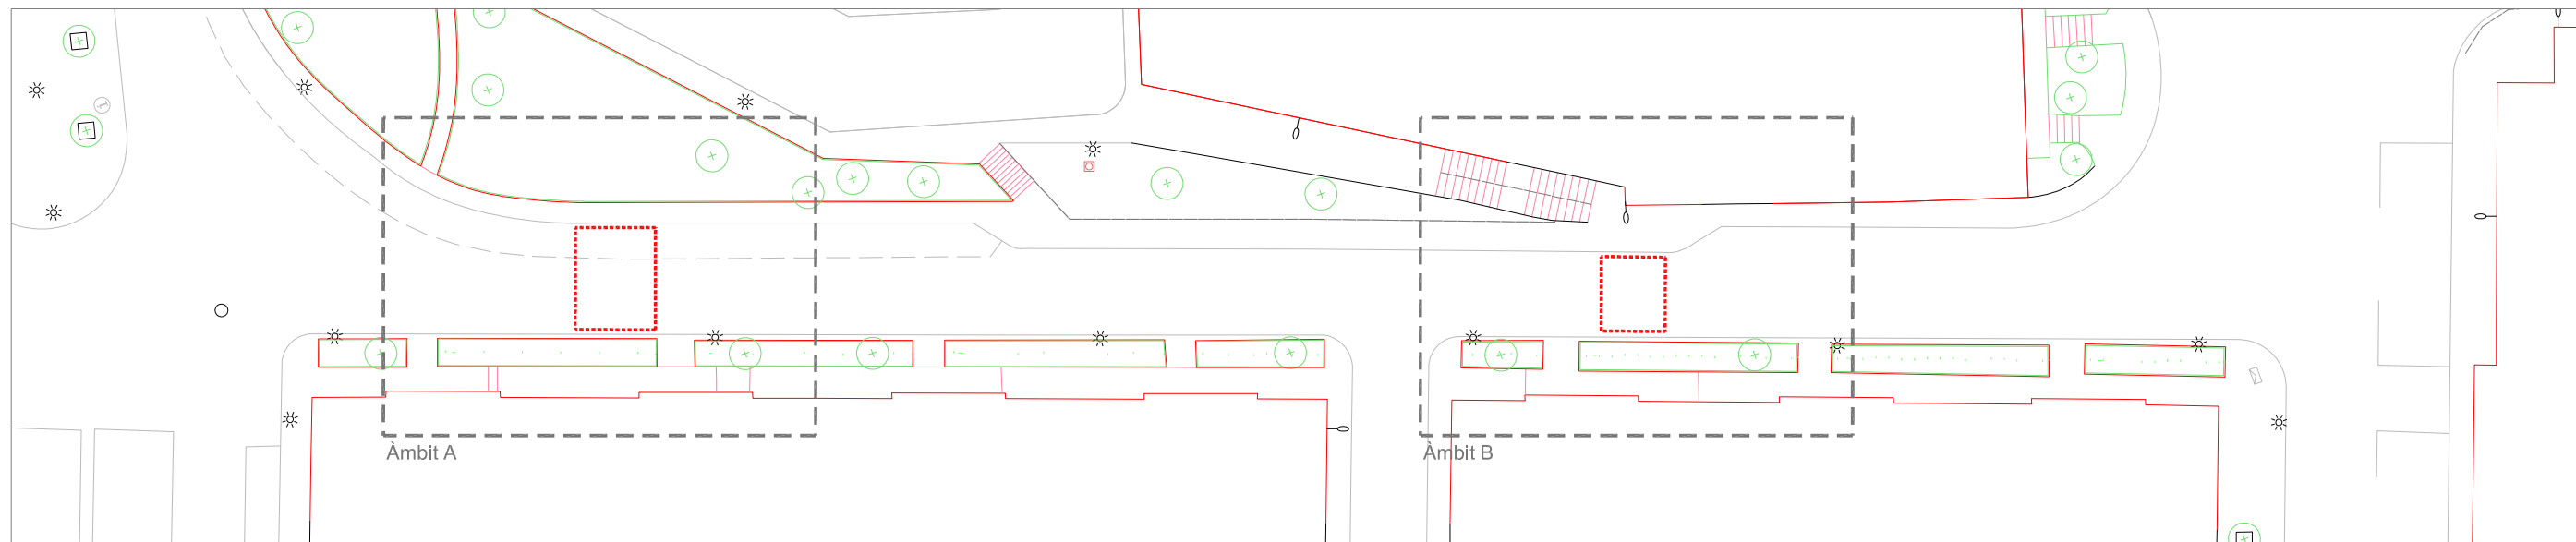



Àmbit actuació	Enderroc paviment panot	Enderroc de paviment d'asfalt	Enderroc de rigola	Enderroc embornal	Desmuntatge reductor velocitat
	Fresat de paviment d'asfalt	Enderroc escocell	Enderroc de peça de vorada	Desplaçar senyal trànsit	Fresat senyalització horitzontal
			Enderroc escocell	Desplaçar semàfor	Arrencada piona

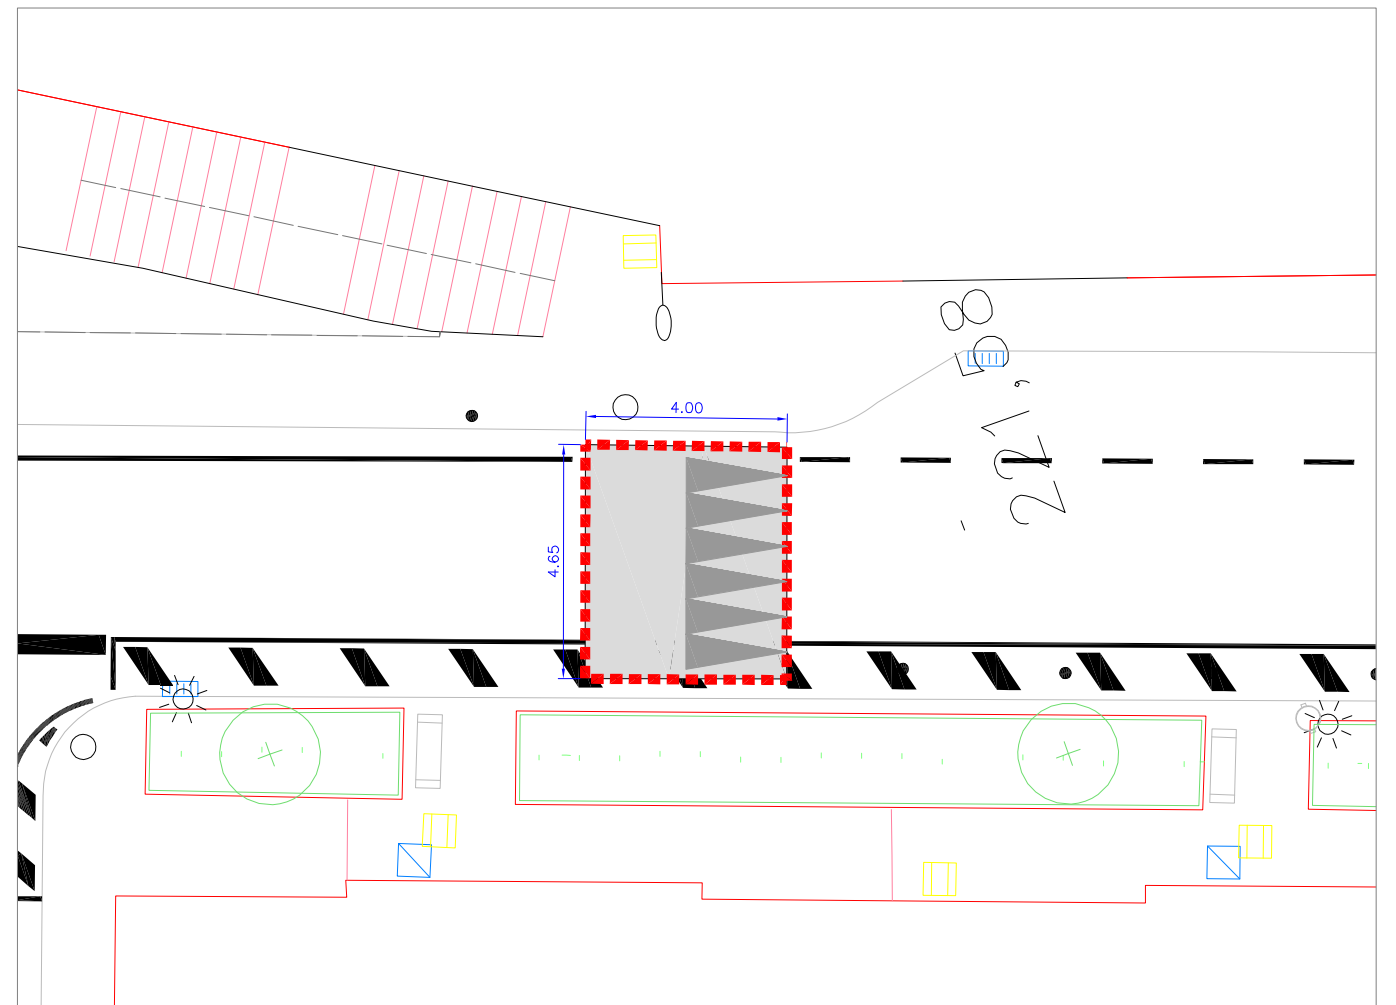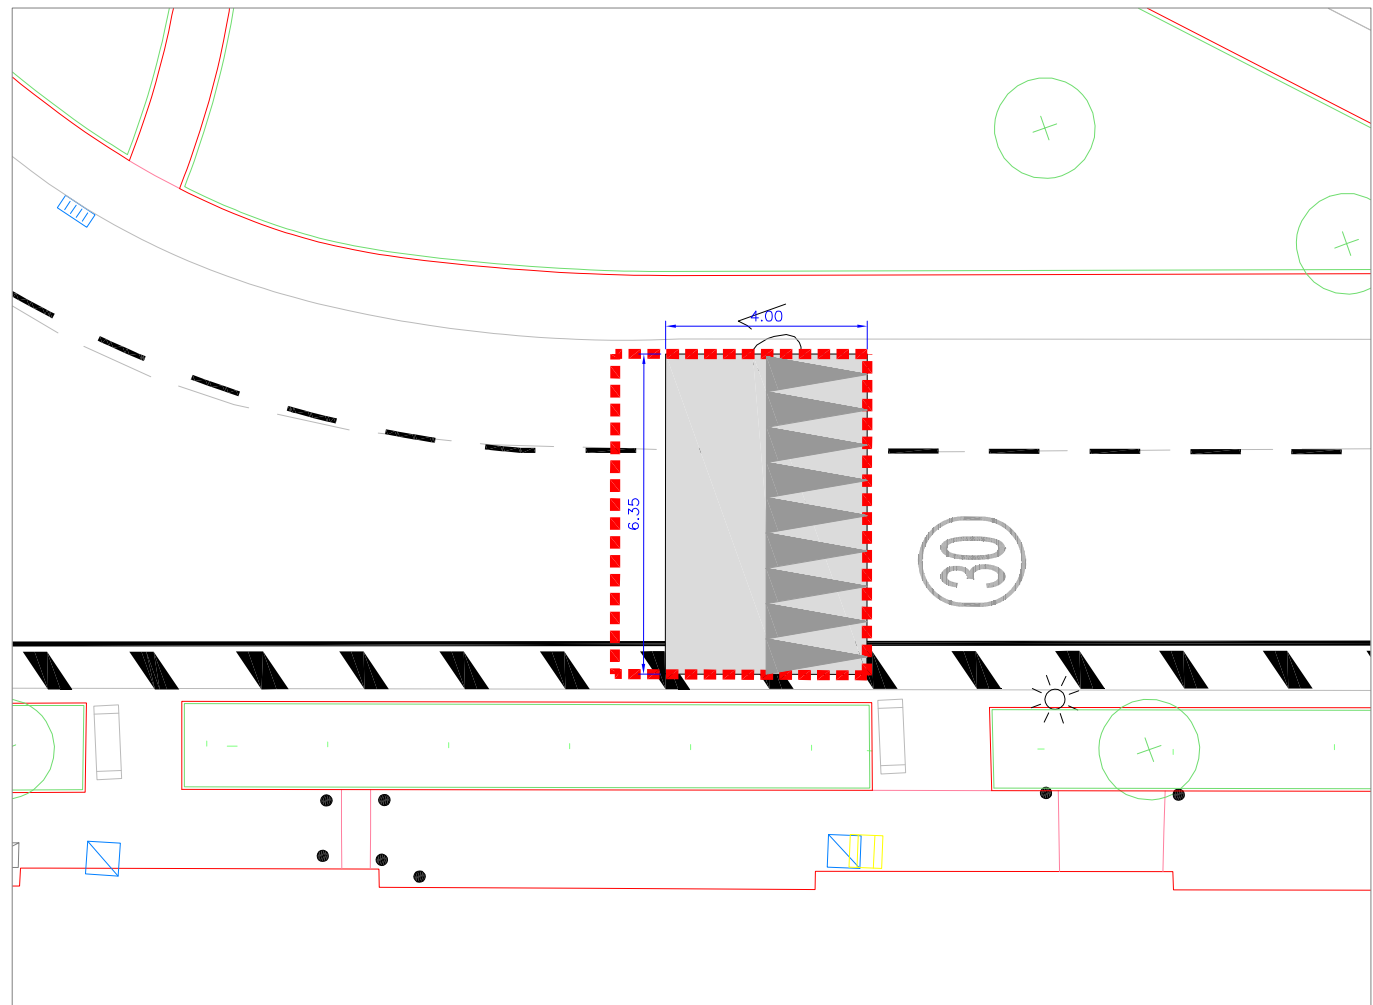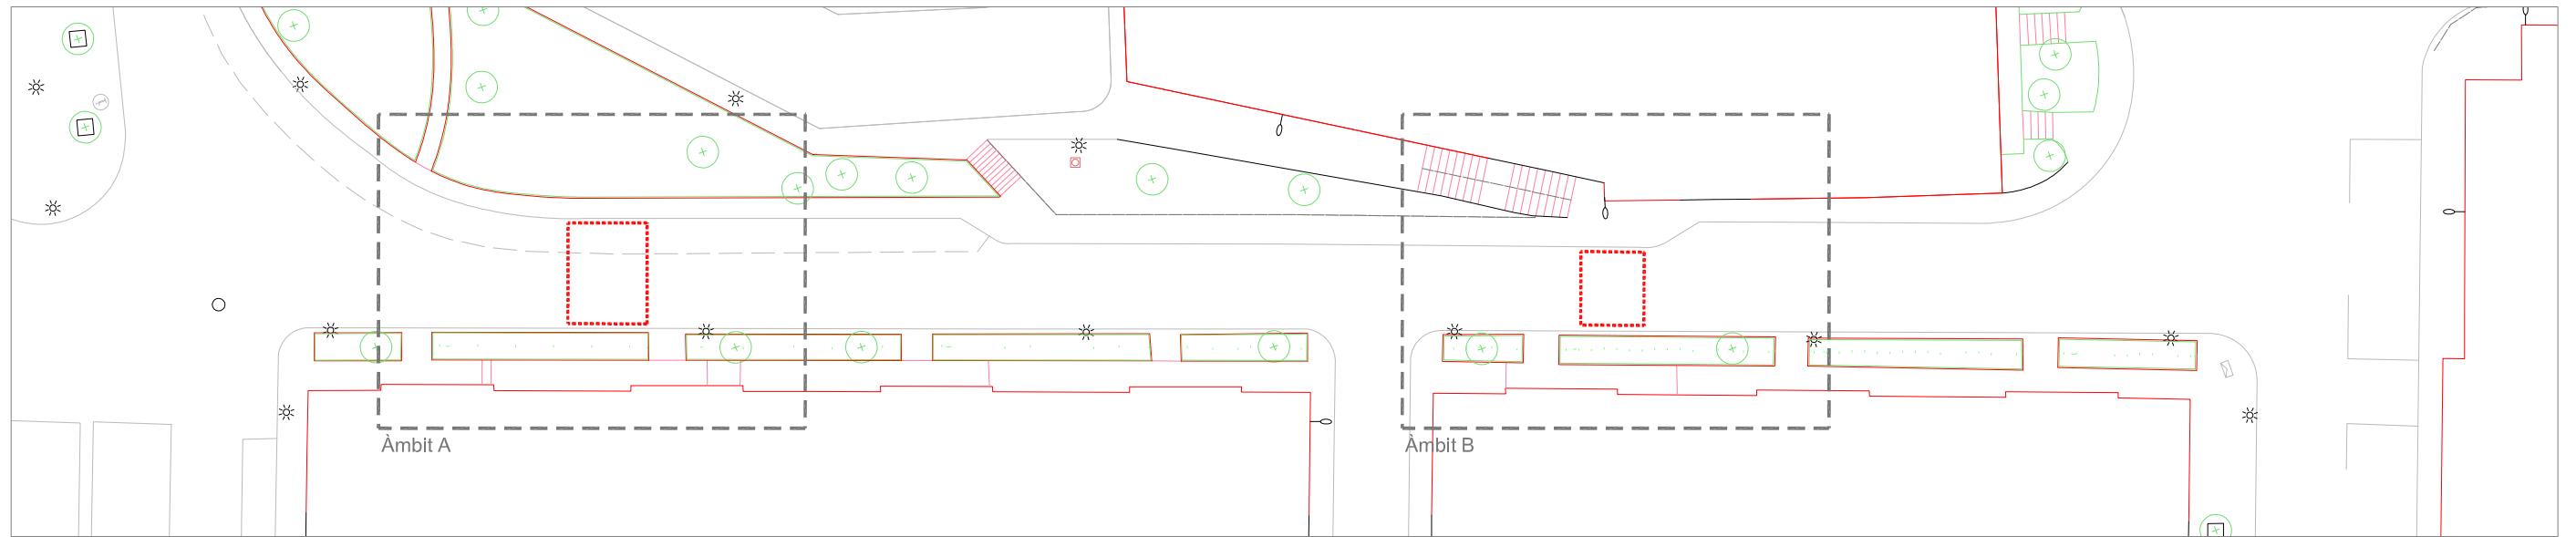


Àmbit A

Àmbit B


Àmbit actuació	Paviment de panot de 4 pastilles de 20x20x4 cm	Paviment d'asfalt	Nova connexió clavegueram	Col·locació a nivell tapa existent	Senyal vertical a recol·locar
Paviment de ratlles de 20x20x4 cm	Peça de vorada de granit	Nou pou clavegueram	Nova ubicació semàfor	Senyalització horitzontal	Nova piona
Paviment de punts de 20x20x4 cm	Embornal nou	Nova tapa de clavegueram	Nova senyal vertical		

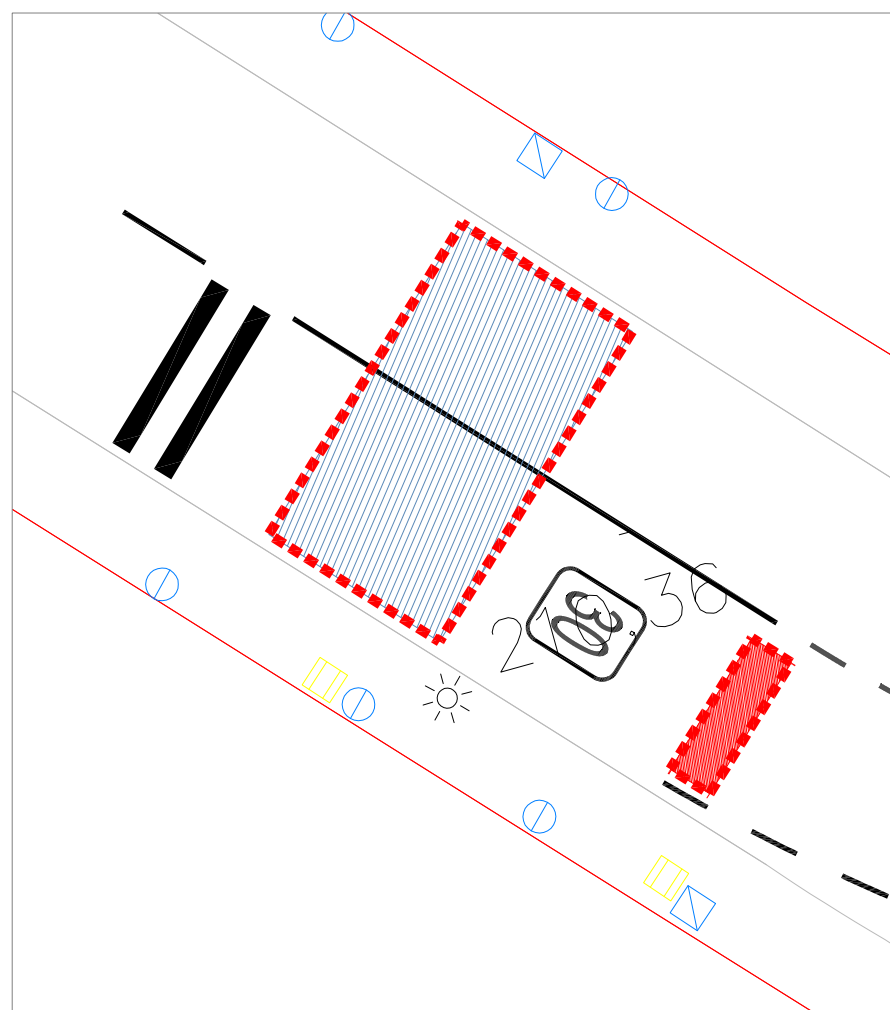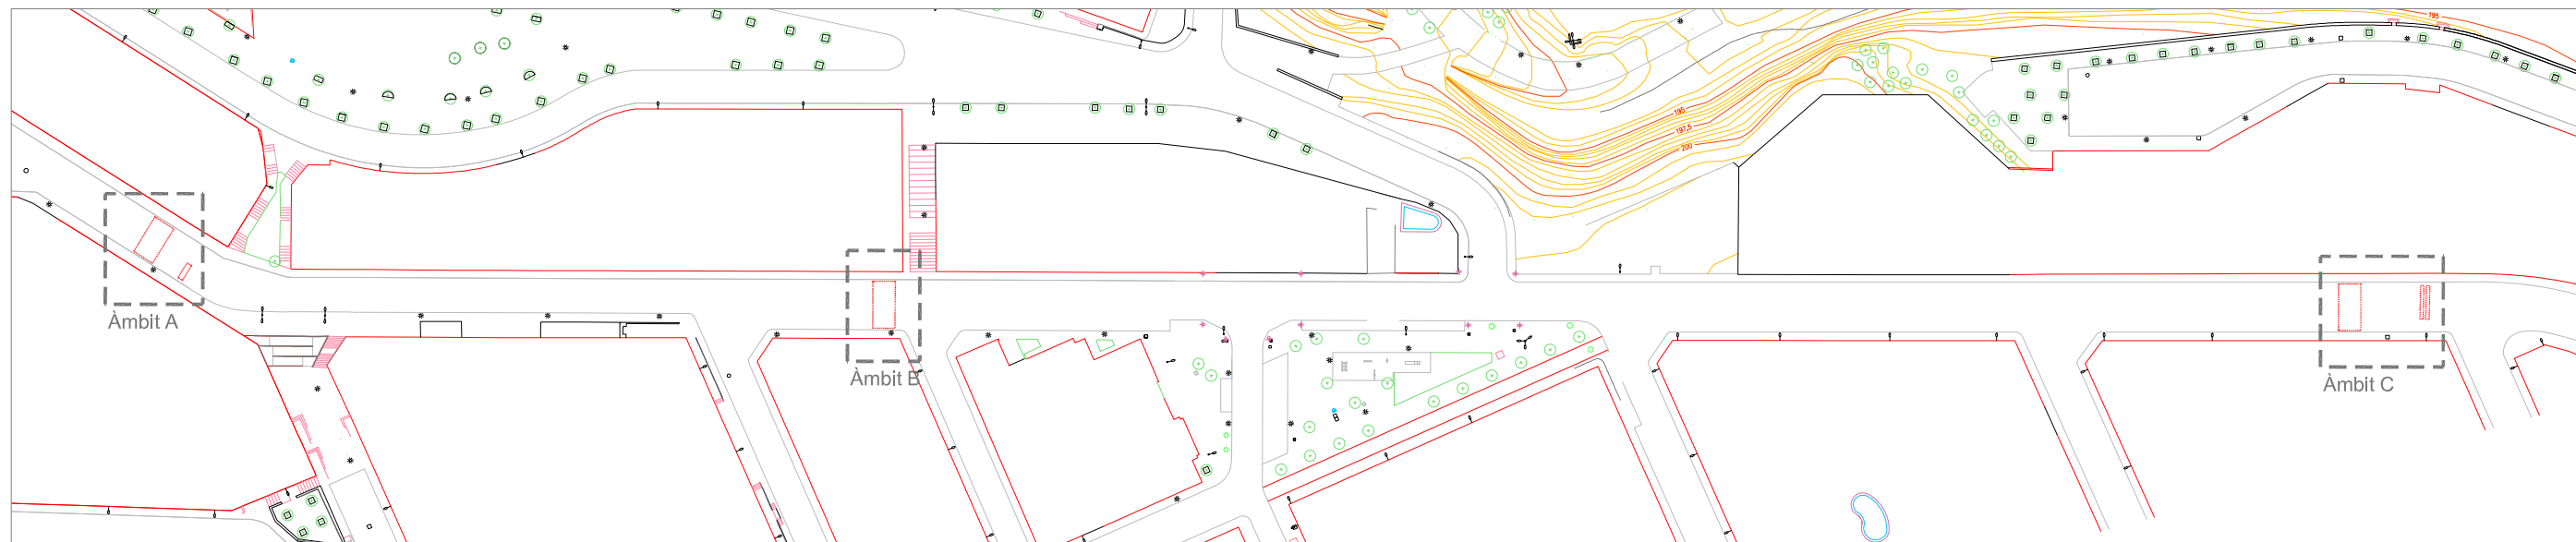

Àmbit A


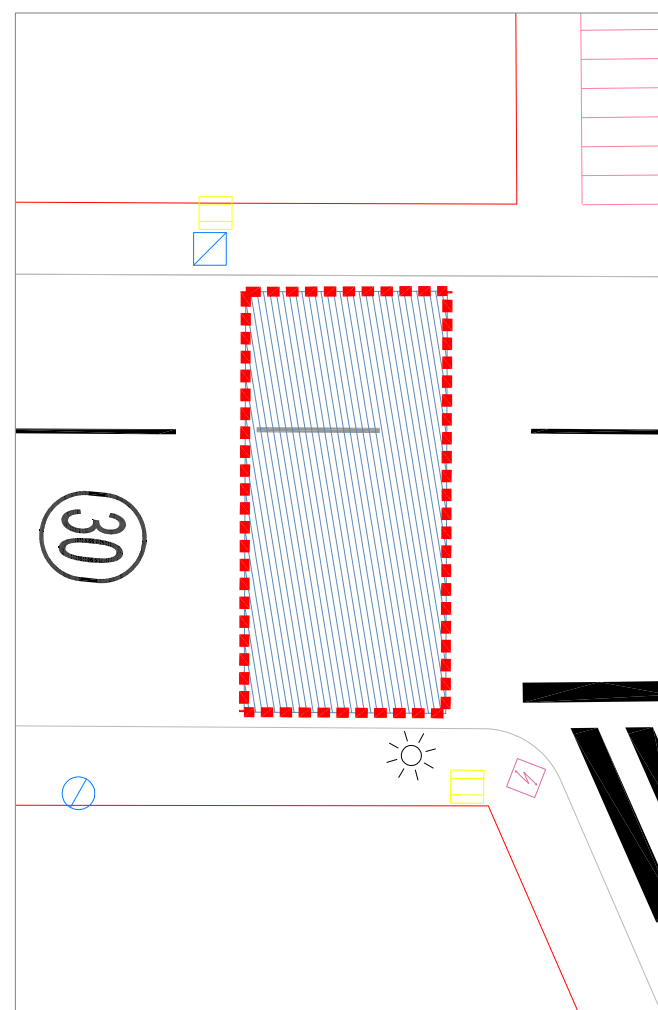


Àmbit A


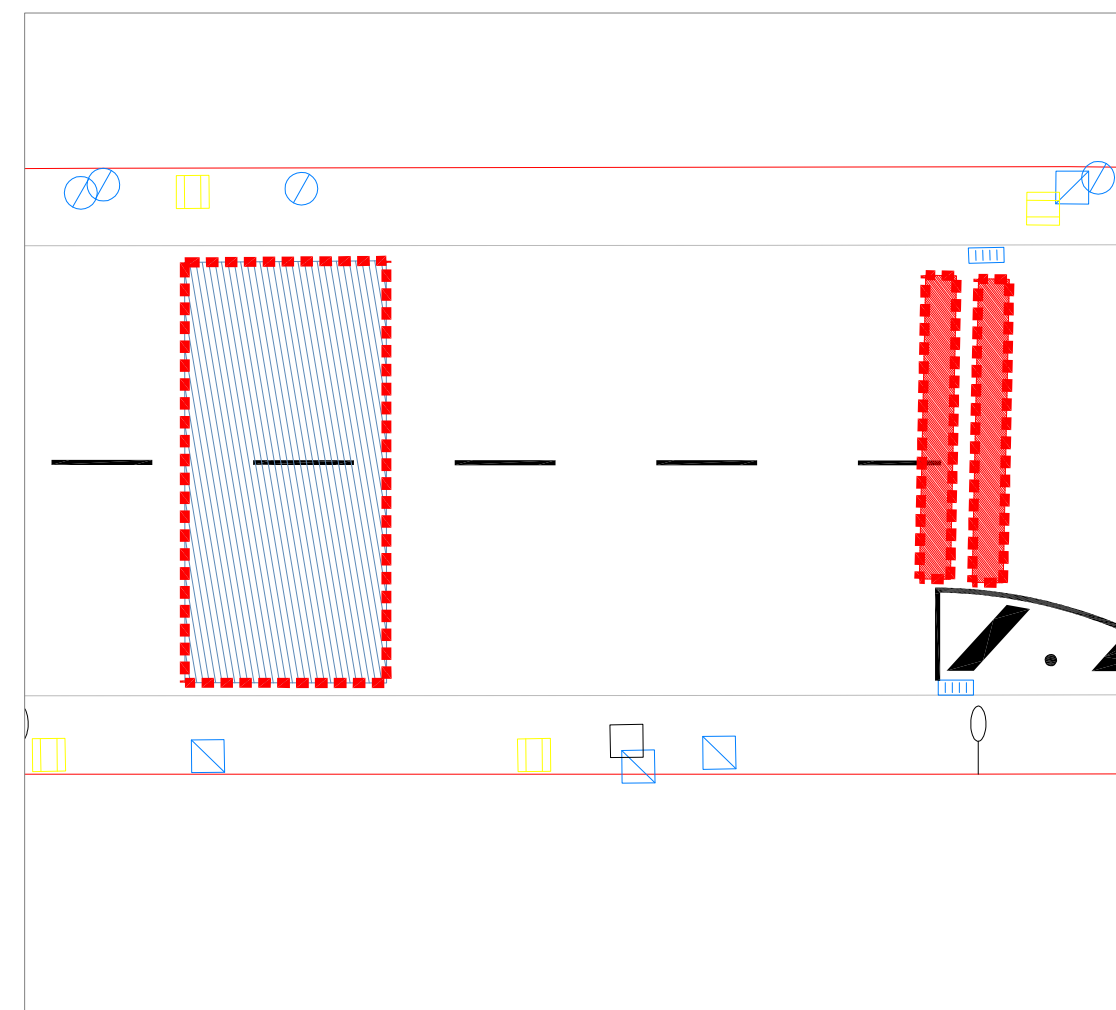


Àmbit C


Àmbit actuació	Enderroc paviment panot	Enderroc de rigola	Enderroc embornal	Desmuntatge reductor velocitat
Enderroc de paviment d'asfalt	Enderroc de peça de vorada	Enderroc escocell	Desplaçar senyal trànsit	Fresat senyalització horitzontal
Fresat de paviment d'asfalt			Desplaçar semàfor	Arrencada pilona

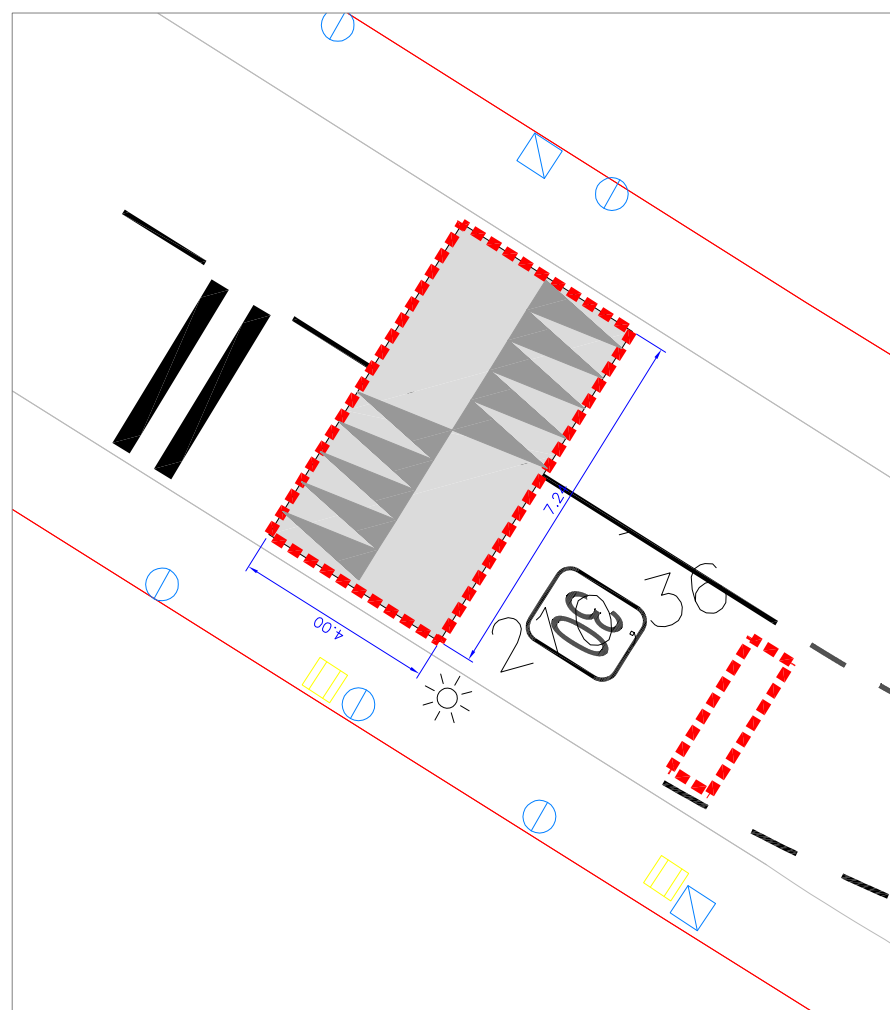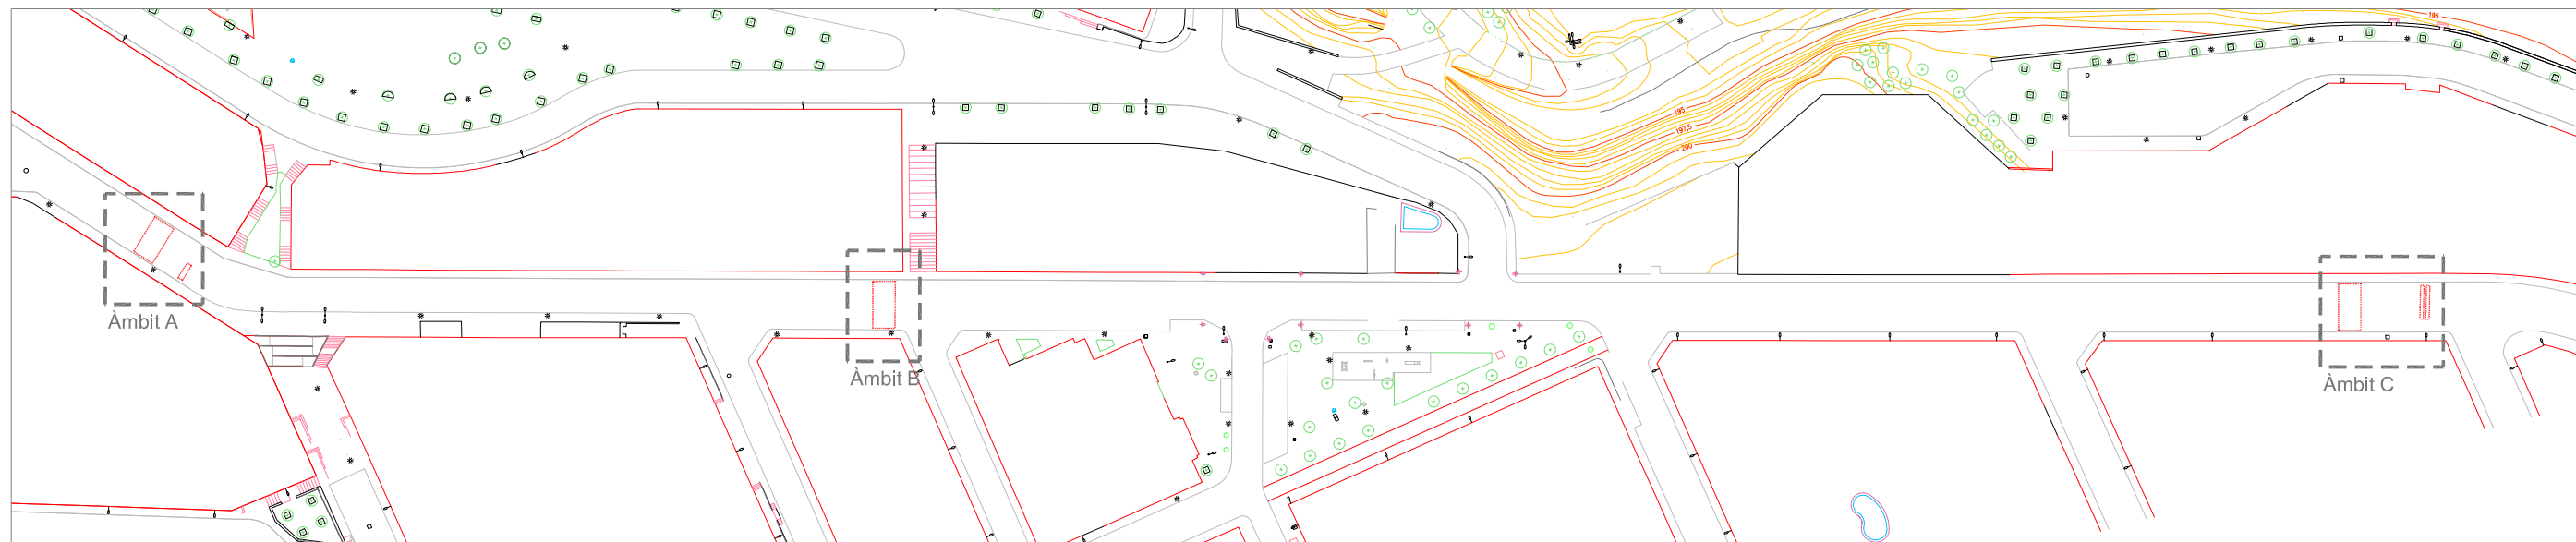


Àmbit A

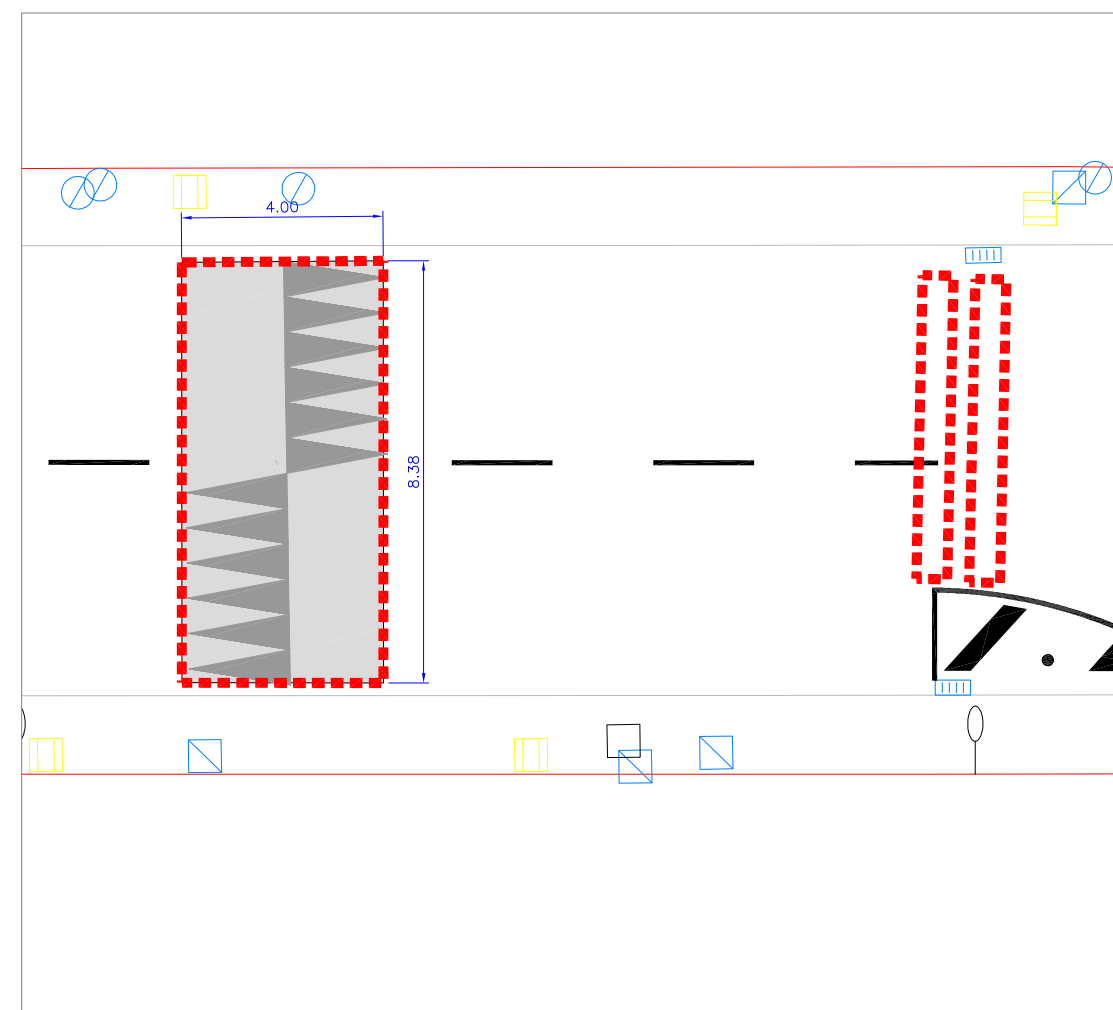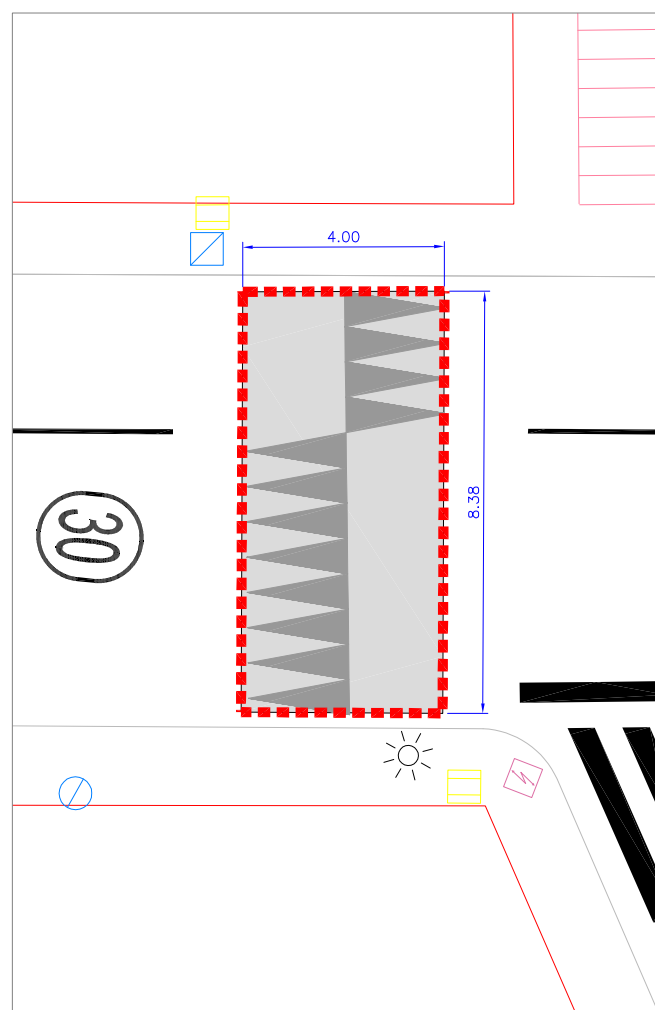


Àmbit actuació	Paviment de panot de 4 pastilles de 20x20x4 cm	Paviment d'asfalt	Nova connexió clavegueram	Col·locació a nivell tapa existent	Senyal vertical a recol·locar
Paviment de ratlles de 20x20x4 cm	Peça de vorada de granit	Nou pou clavegueram	Nova ubicació semàfor	Senyalització horitzontal	Nova pilona
Paviment de punts de 20x20x4 cm	Embornal nou	Nova tapa de clavegueram	Nova senyal vertical		

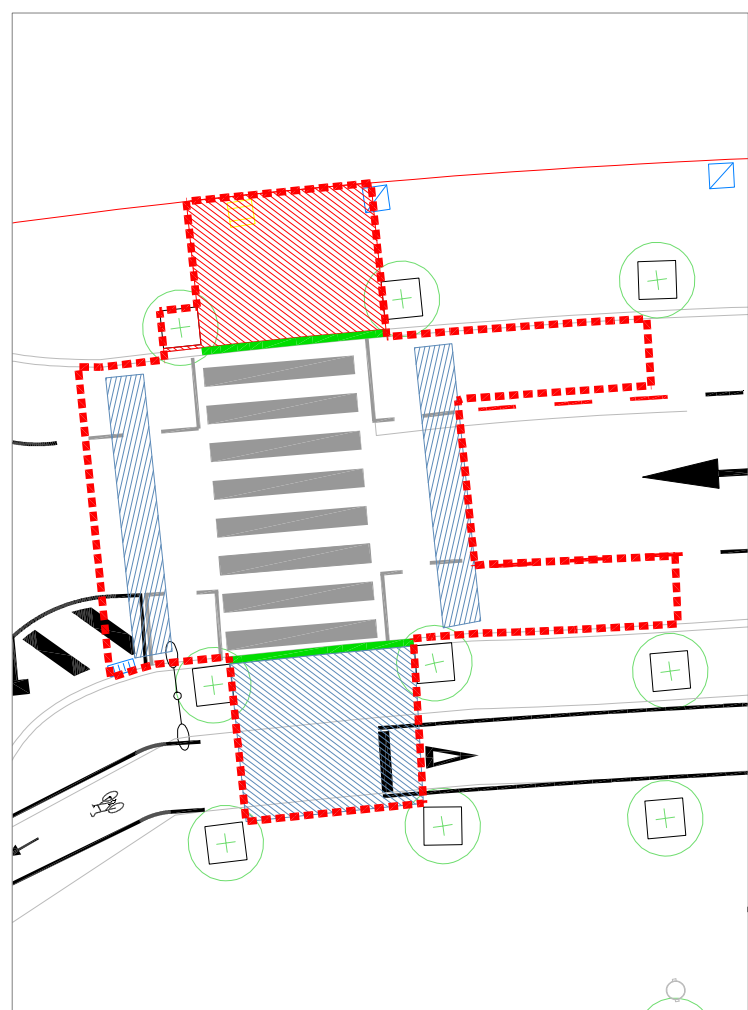


Àmbit A

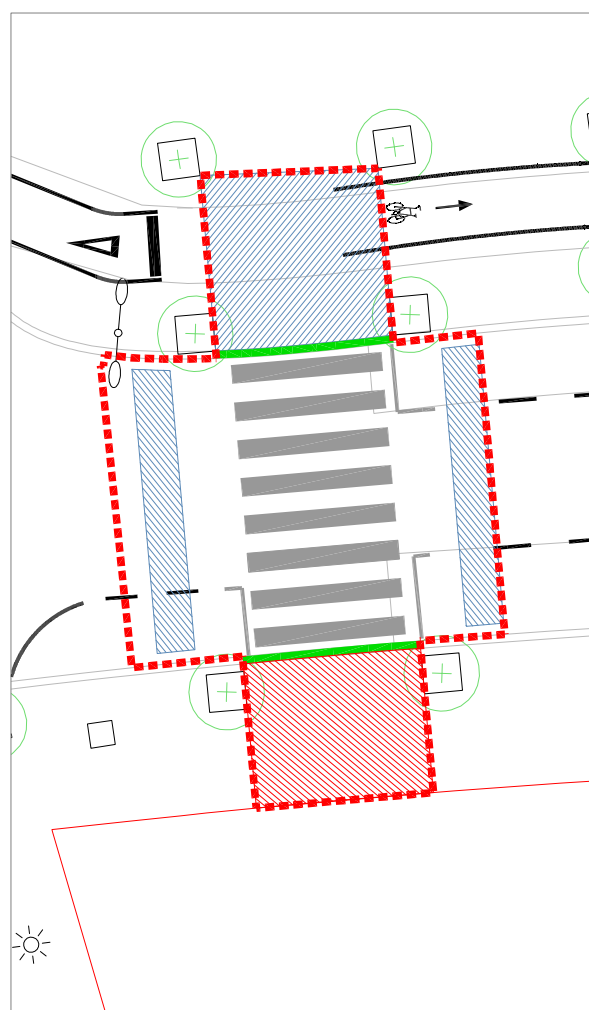

Àmbit B


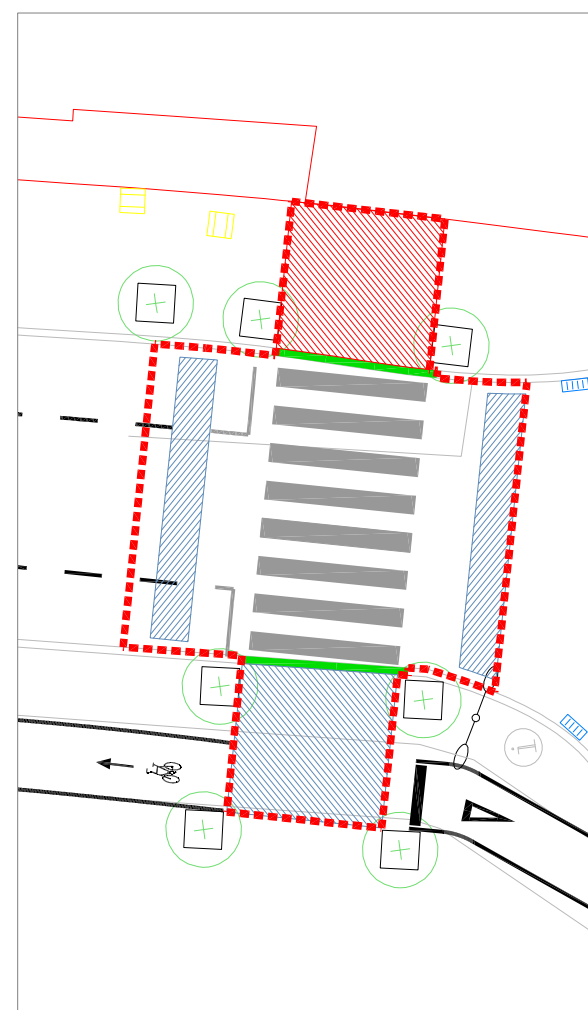


Àmbit C

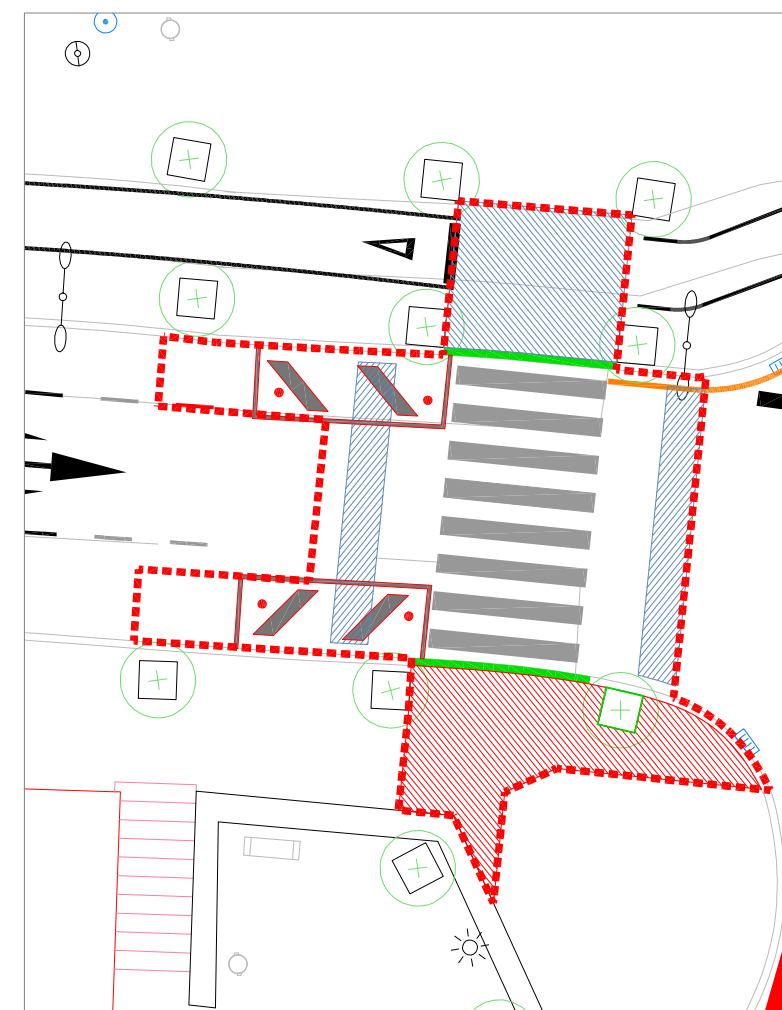


Àmbit D


Àmbit actuació	Enderroc paviment panot	Enderroc de rigola	Enderroc embornal	Desmuntatge reductor velocitat
Enderroc de paviment d'asfalt	Enderroc de peça de vorada	Enderroc escocell	Desplaçar senyal trànsit	Fresat senyalització horitzontal
Fresat de paviment d'asfalt			Desplaçar semàfor	Arrencada pilona

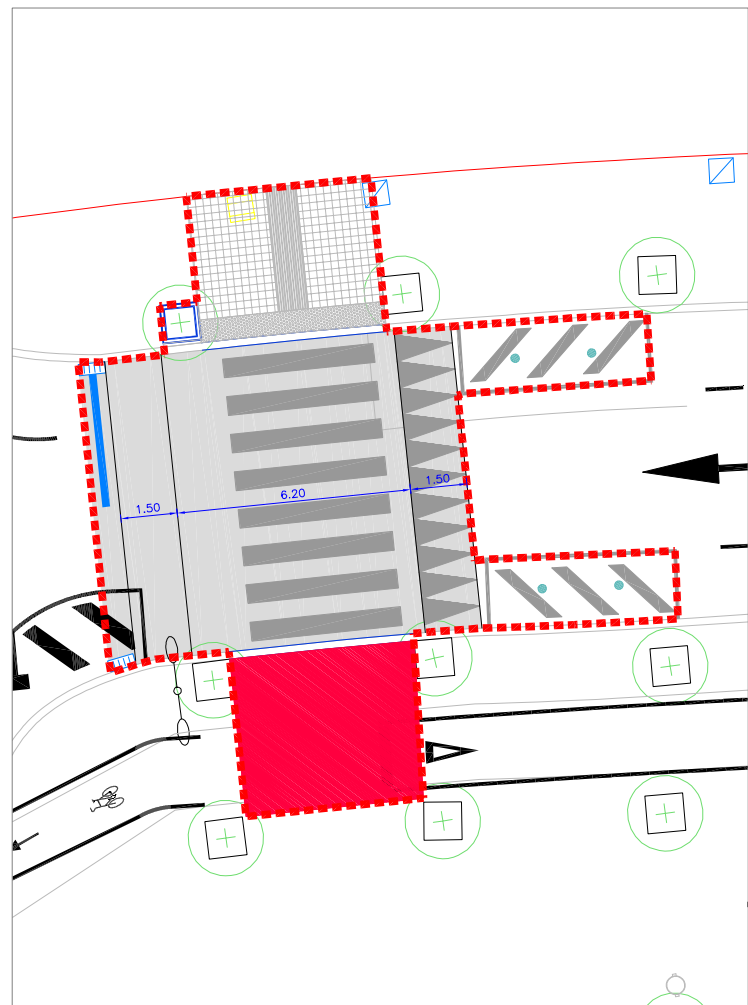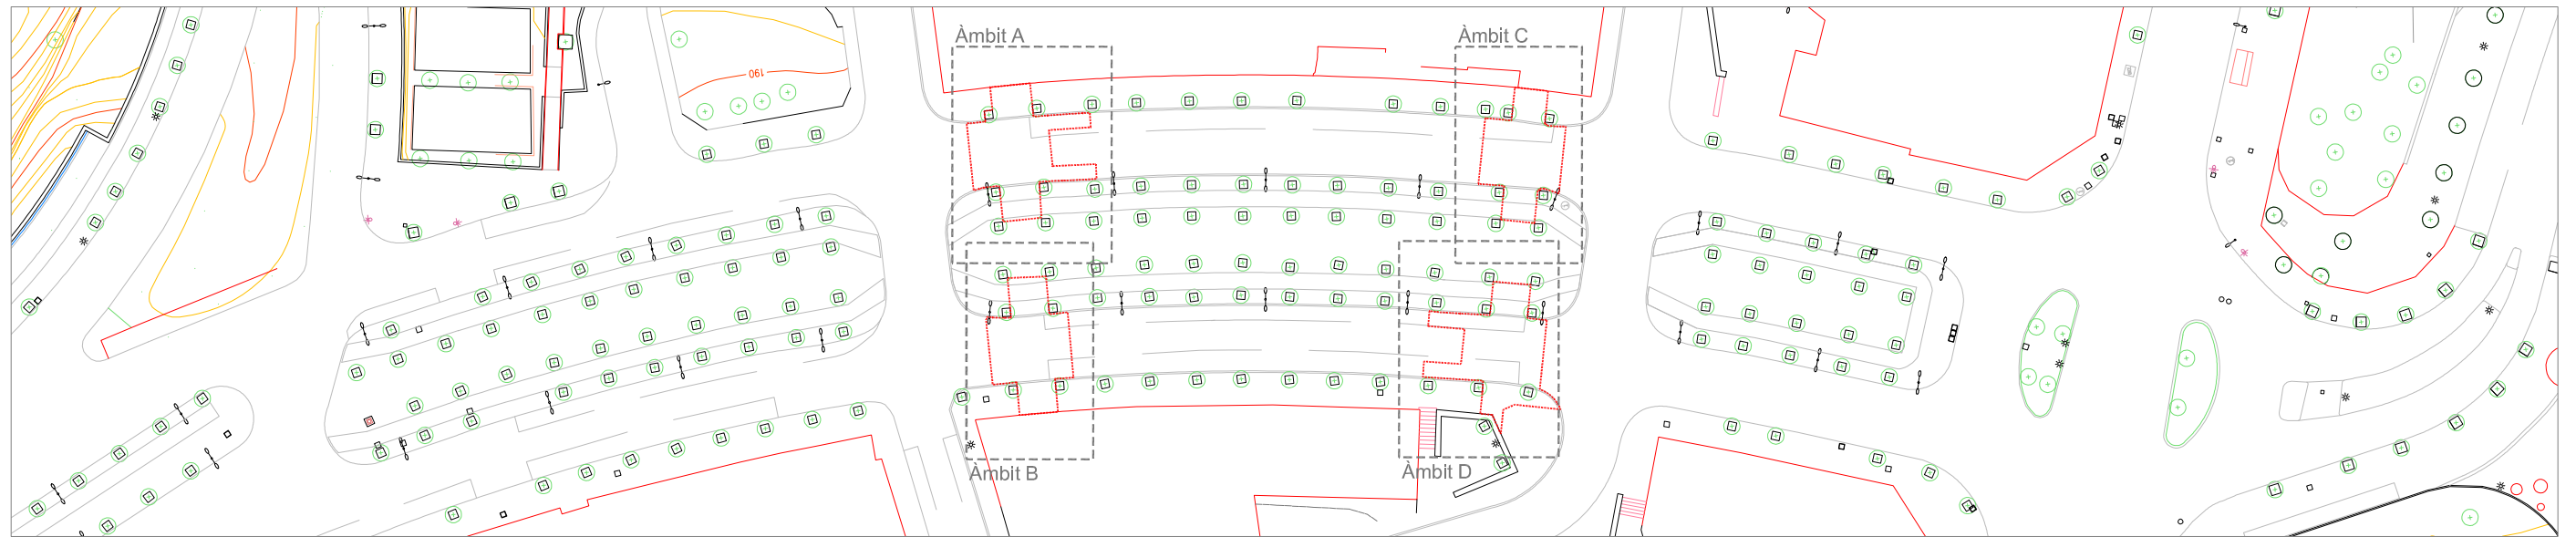


Àmbit A

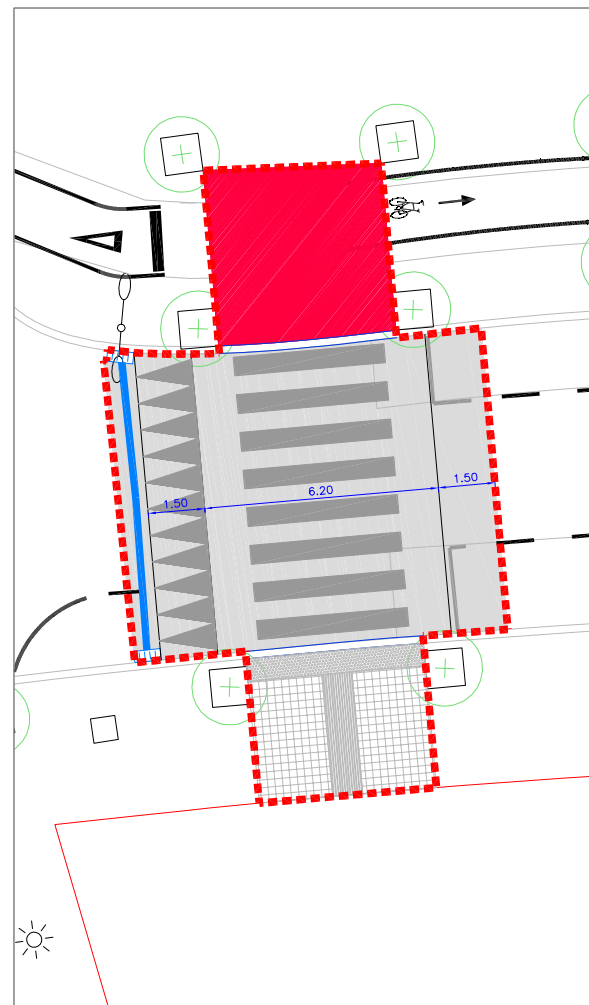

Àmbit B

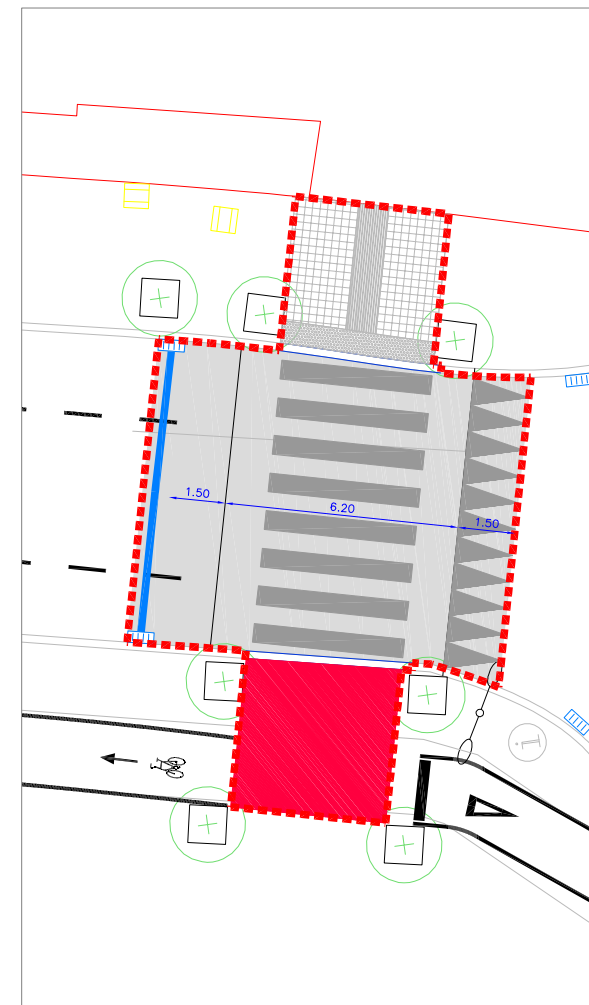


Àmbit C


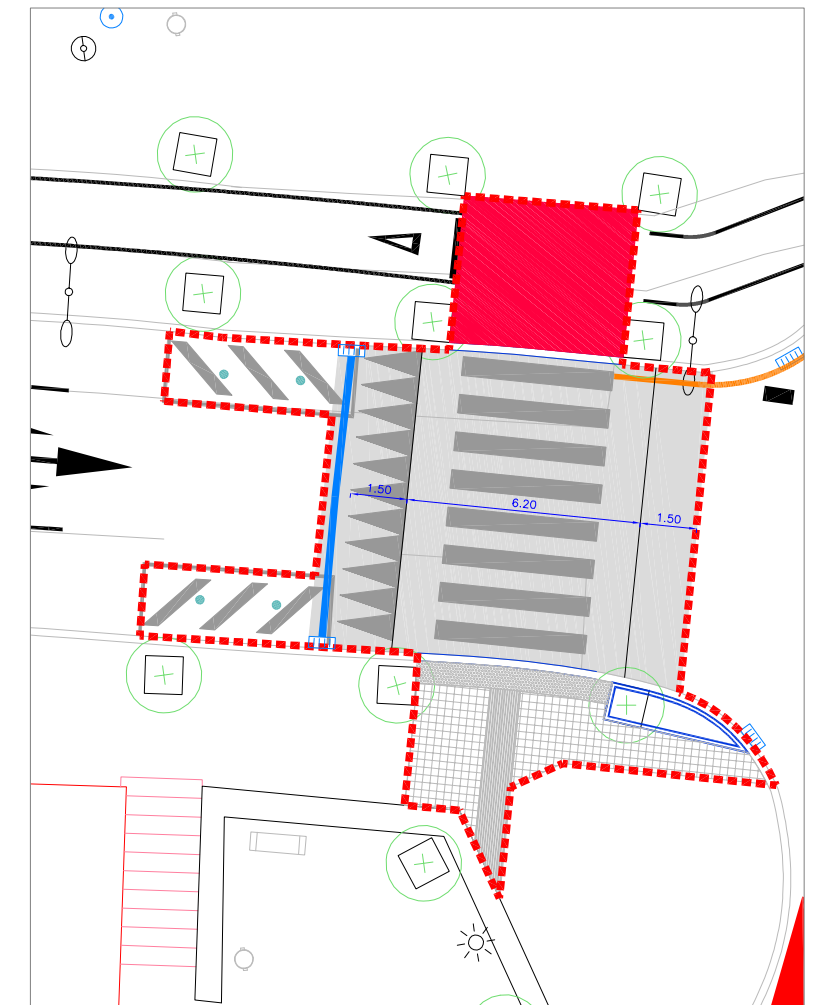


Àmbit D


Àmbit actuació	Paviment de panot de 4 pastilles de 20x20x4 cm	Paviment d'asfalt / asfalt vermell	Nova connexió clavegueram	Col·locació a nivell tapa existent	Senyal vertical a recol·locar
Paviment de ratlles de 20x20x4 cm	Peça de vorada de granit	Embornal nou	Nou pou clavegueram	Nova ubicació semàfor	Senyalització horitzontal
Paviment de punts de 20x20x4 cm			Nova tapa de clavegueram	Nova senyal vertical	Nova pilona

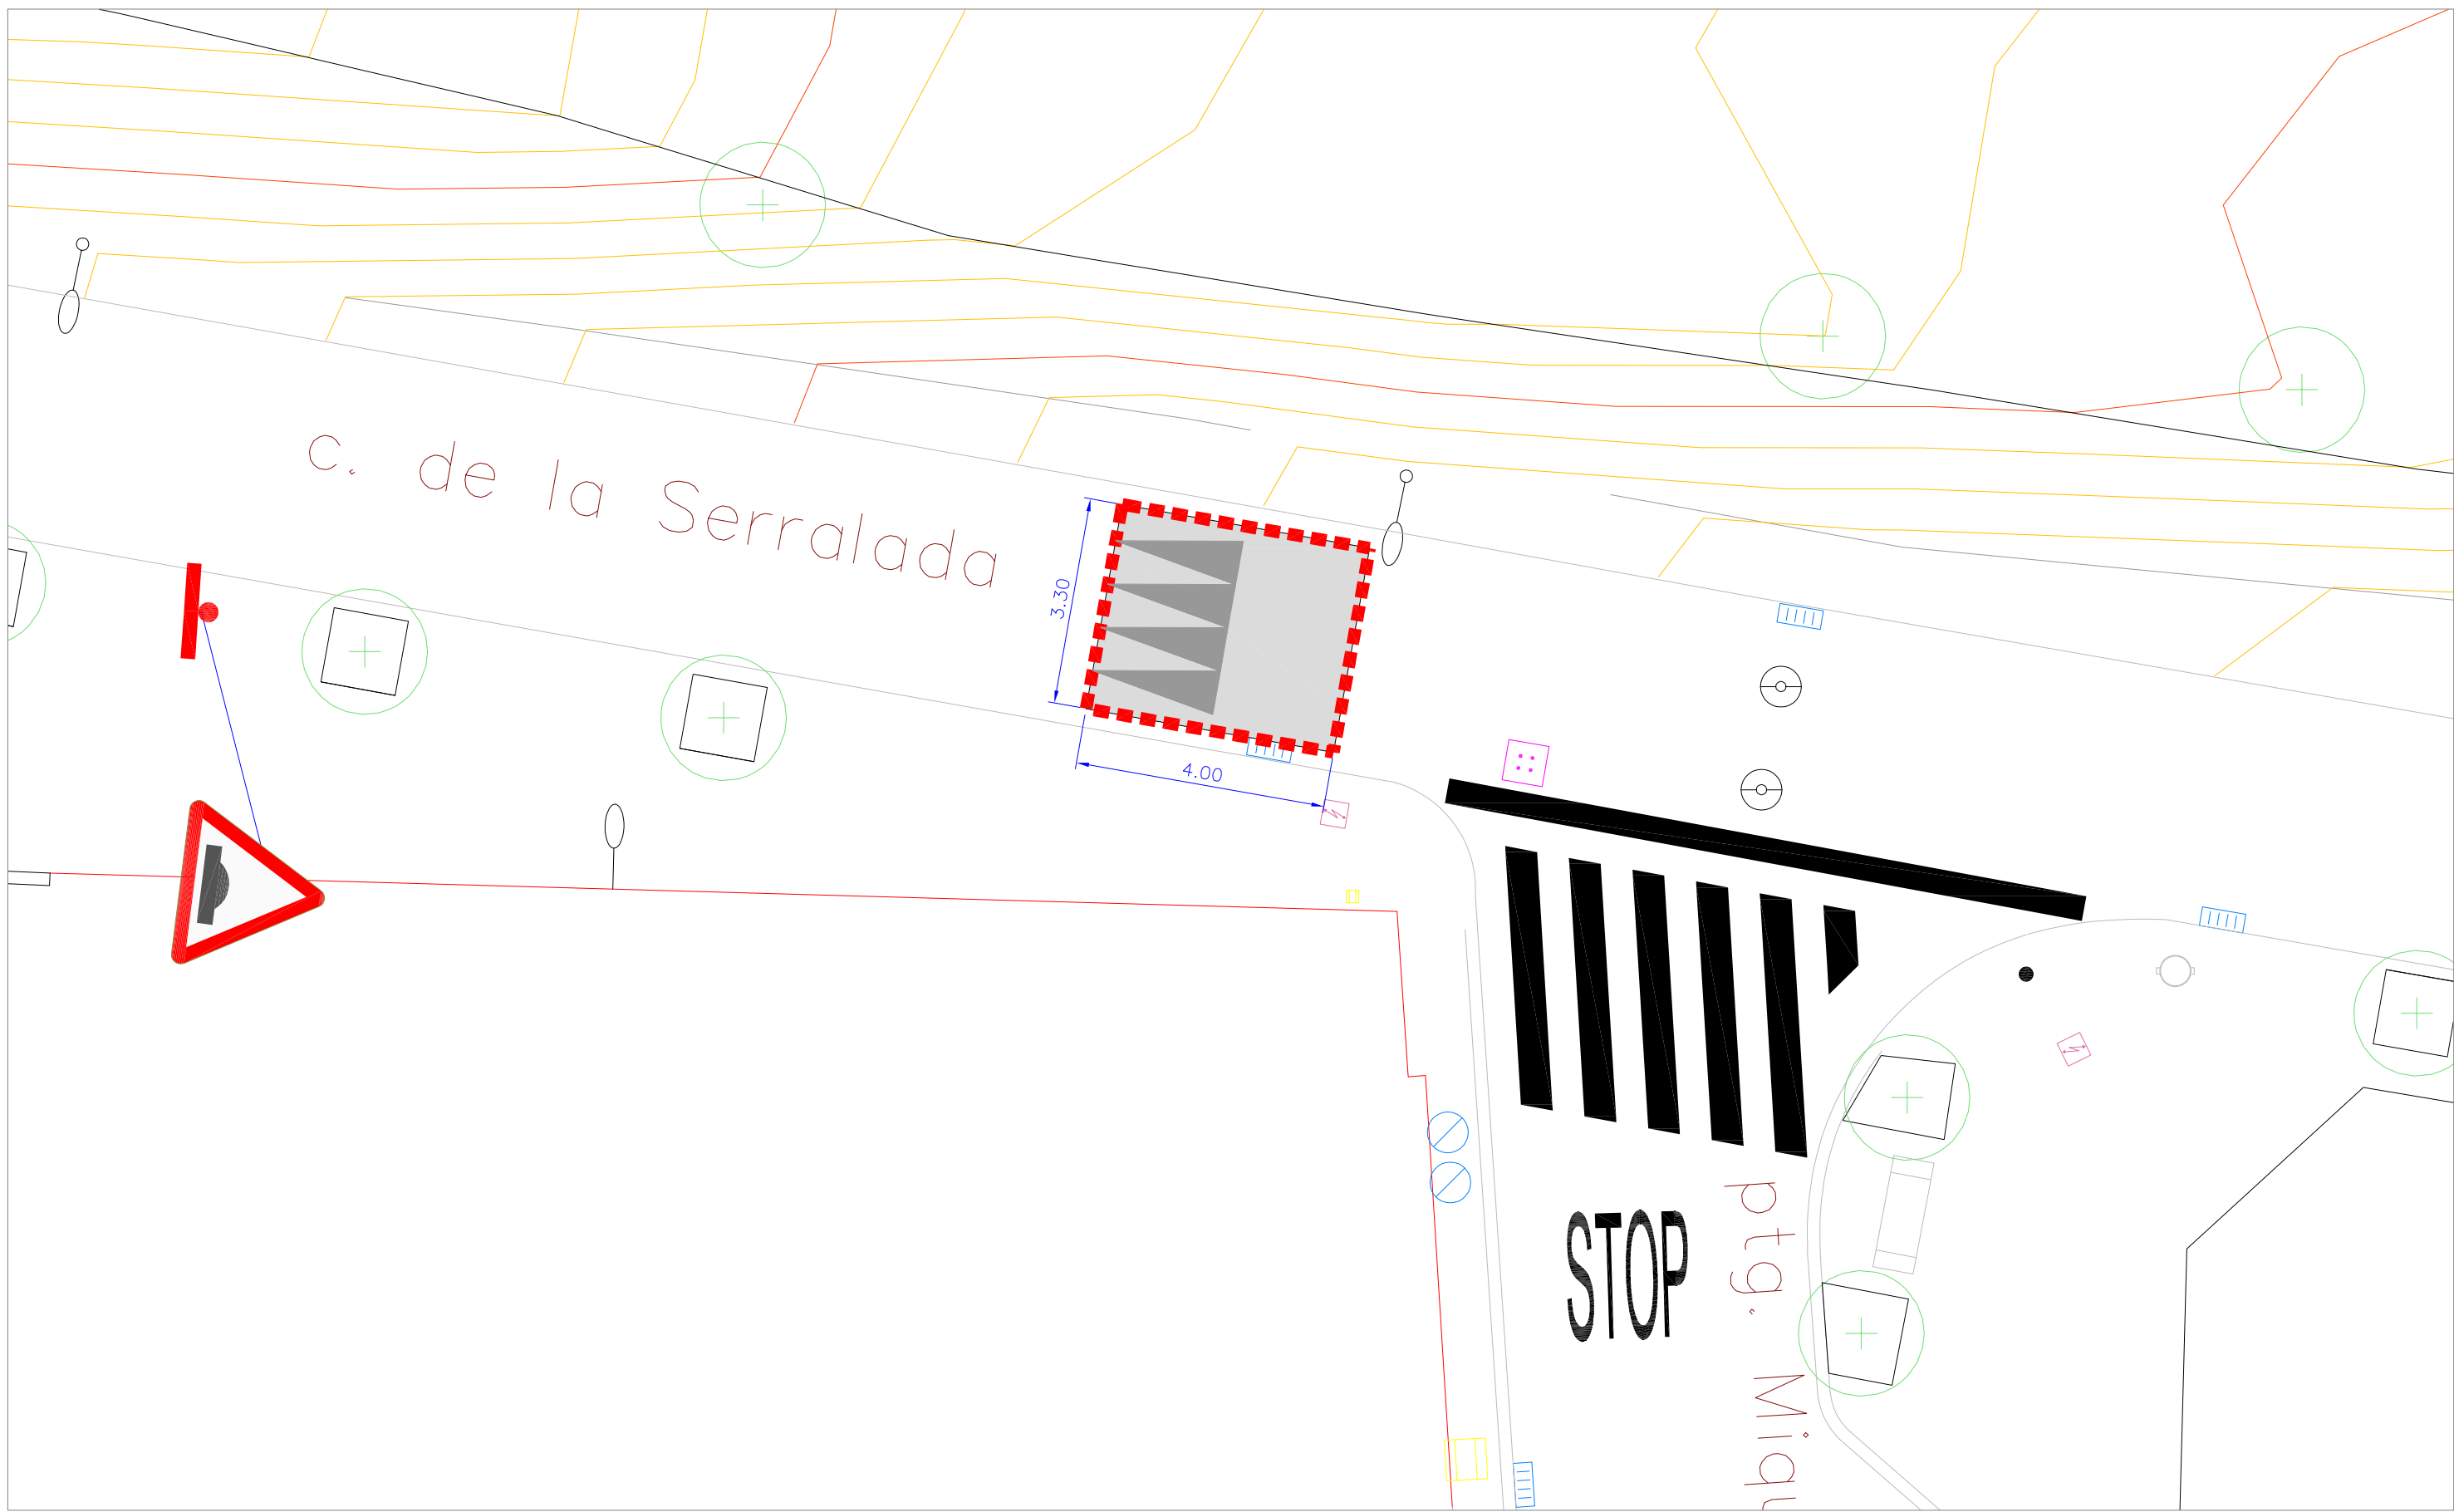

Àmbit actuació	Paviment de panot de 20x20x4 cm	Paviment de formigó	Escocell de fiol	Nova tapa de clavegueram	Nova senyal vertical	Nova piona d'acer
Paviment de ratlles de 20x20x4 cm	Peça de vorada de granit	Peça de vorada de formigó	Embornal nou	Col·locació a nivell tapa existent	Senyal vertical a recol·locar	Nova piona de poliuretà
Paviment de punts de 20x20x4 cm	Peça de vorada de formigó	Gual de vehicles de granit	Nova connexió clavegueram	Nova ubicació semàfor	Senyalització horitzontal	
Paviment d'asfalt			Nou pou clavegueram			

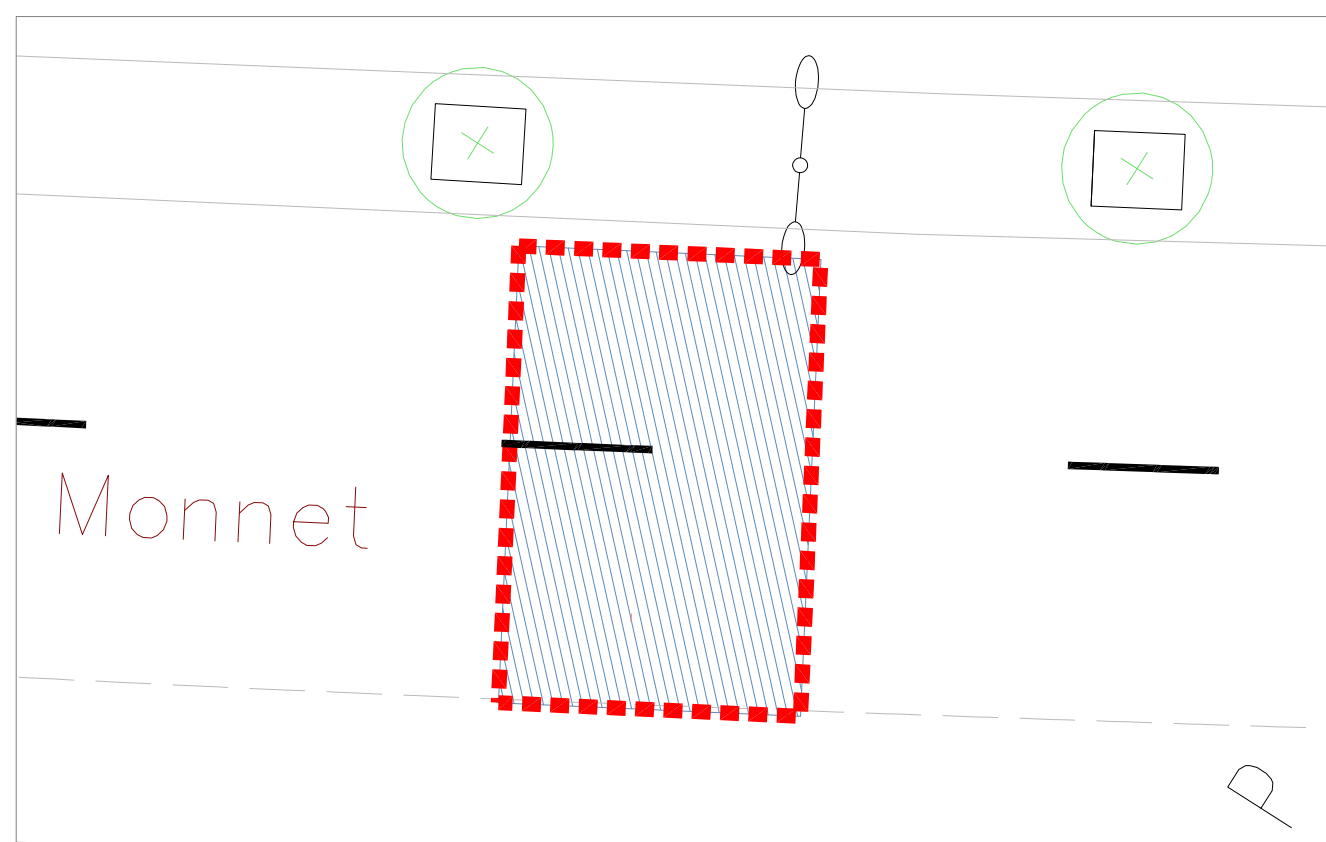
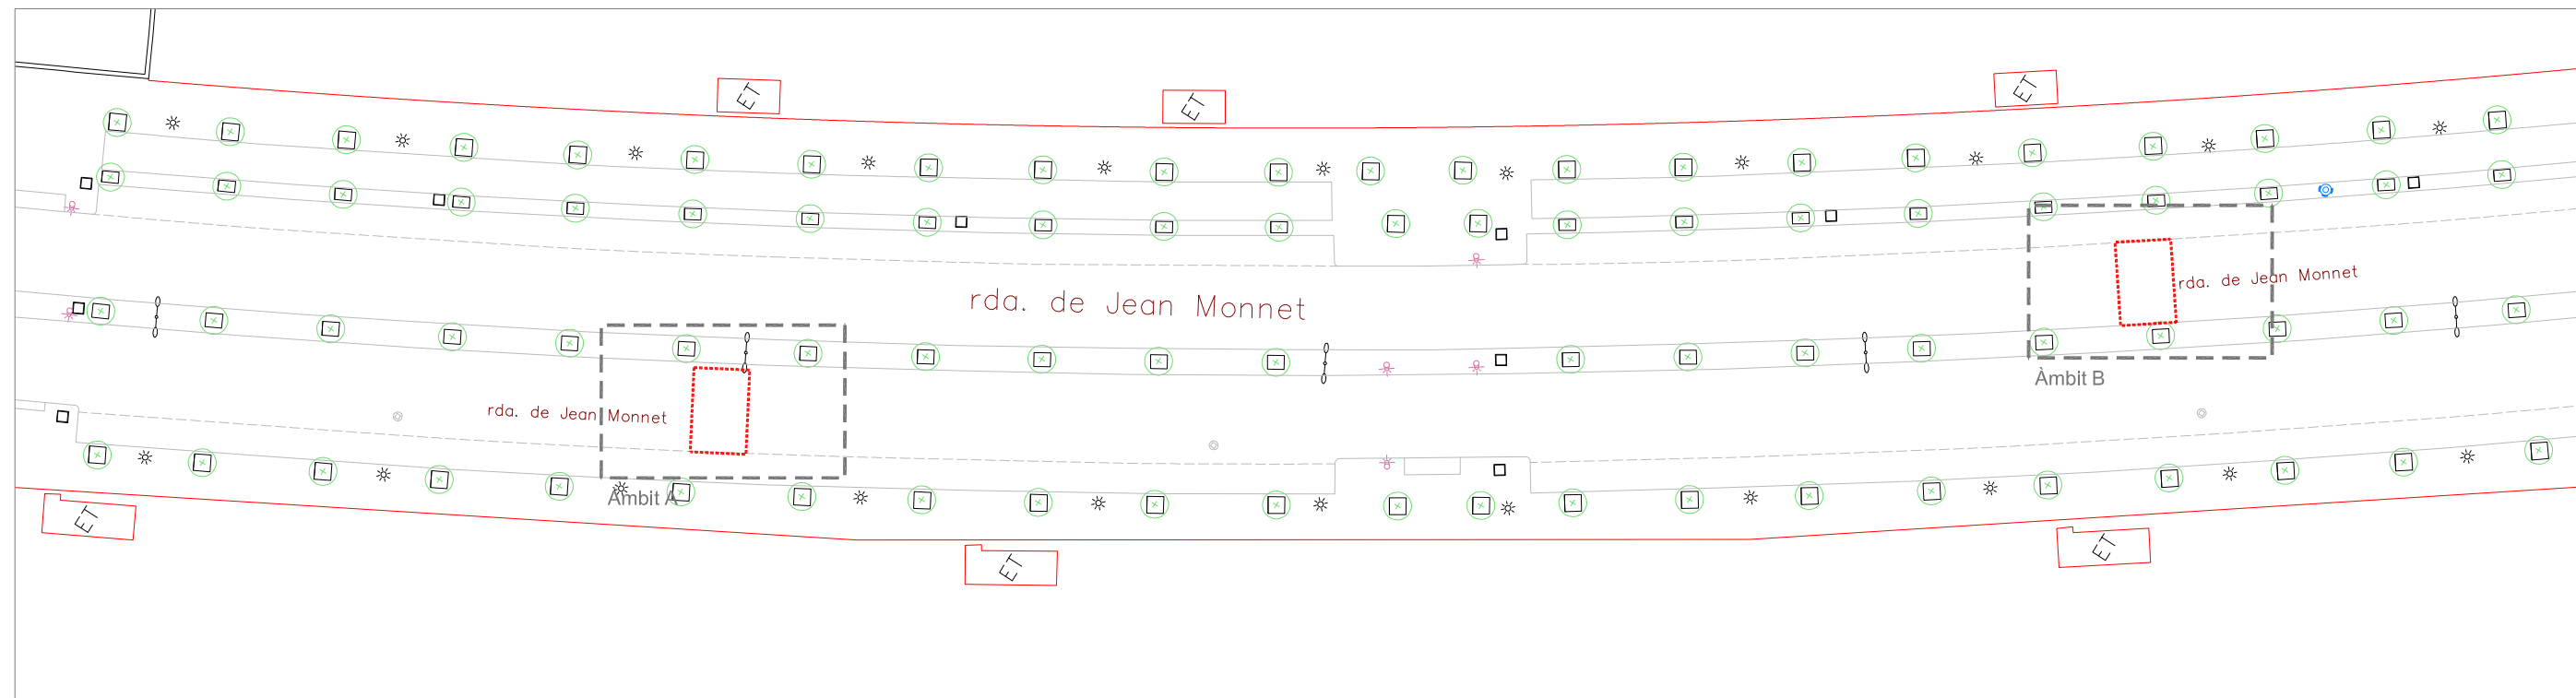


Àmbit A

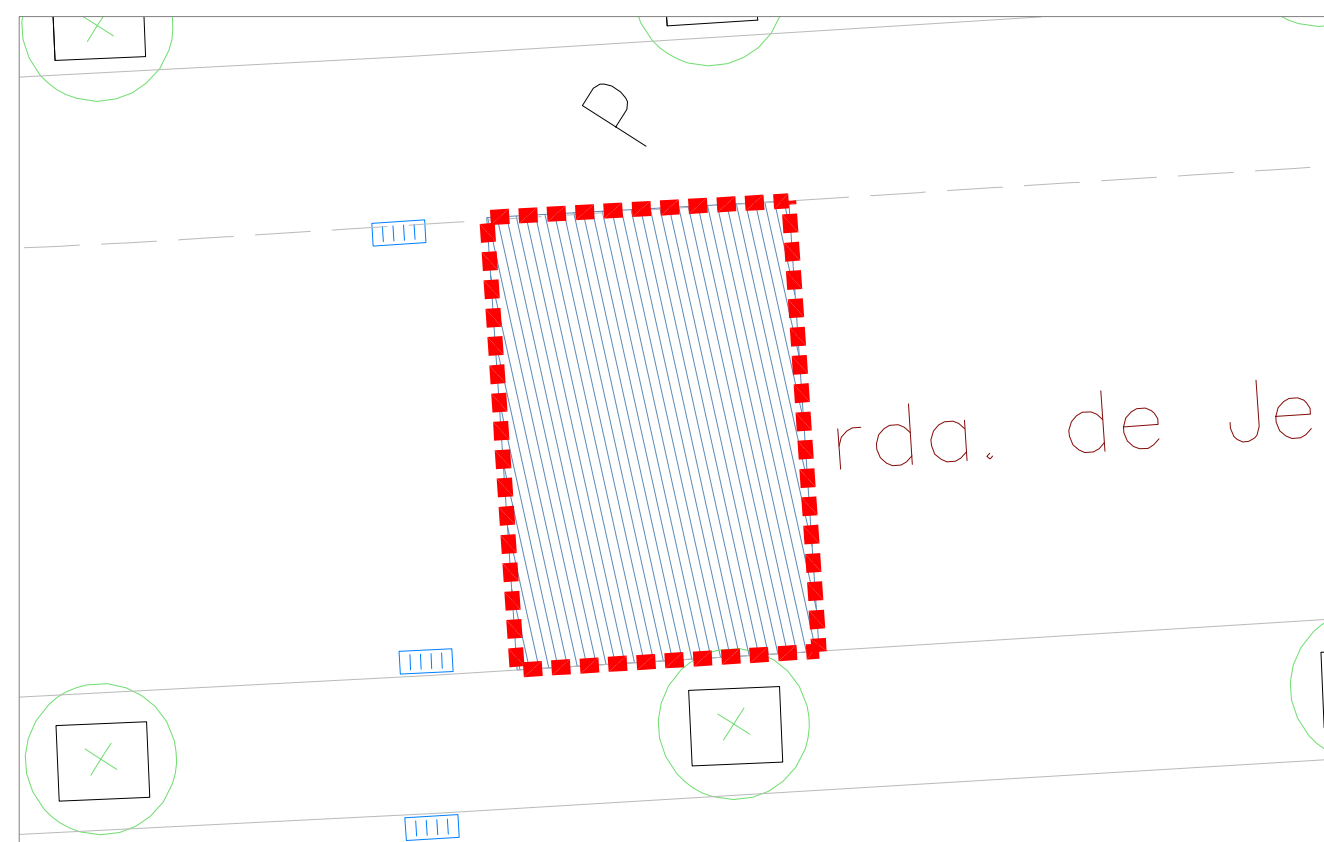


Àmbit B

Àmbit actuació	Enderroc paviment panot	Enderroc de rigola	Enderroc embornal	Desmuntatge reductor velocitat	Contenedors a desplaçar
Enderroc de paviment d'asfalt	Enderroc de peça de vorada	Enderroc escocell	Desplaçar senyal trànsit	Fresat senyalització horitzontal	
Fresat de paviment d'asfalt			Desplaçar semàfor	Arrencada piona	

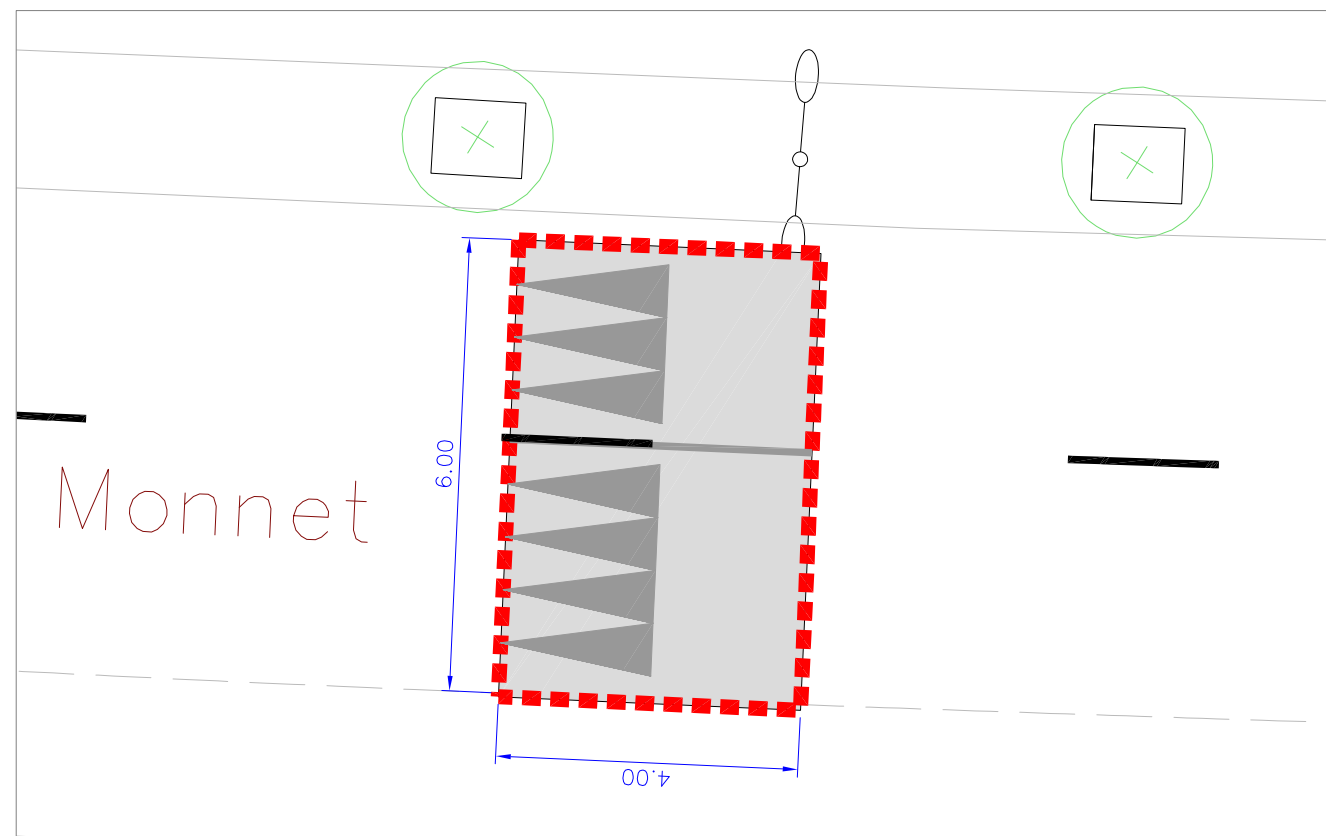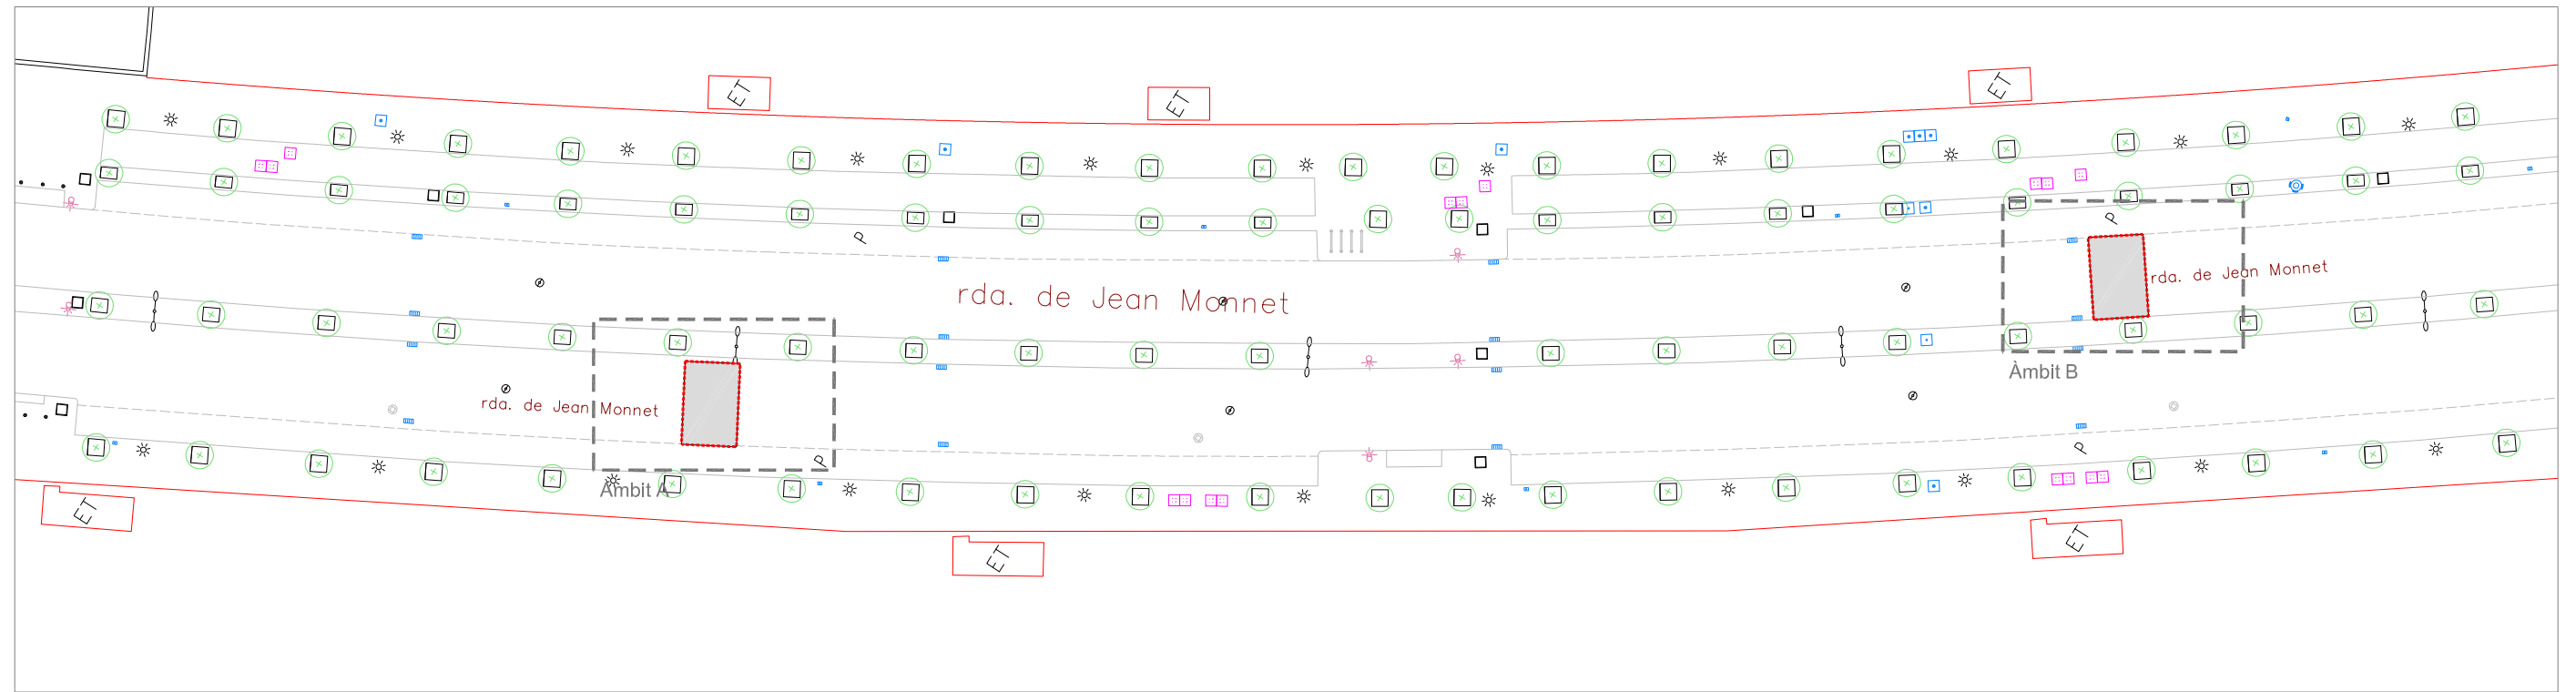


Àmbit A

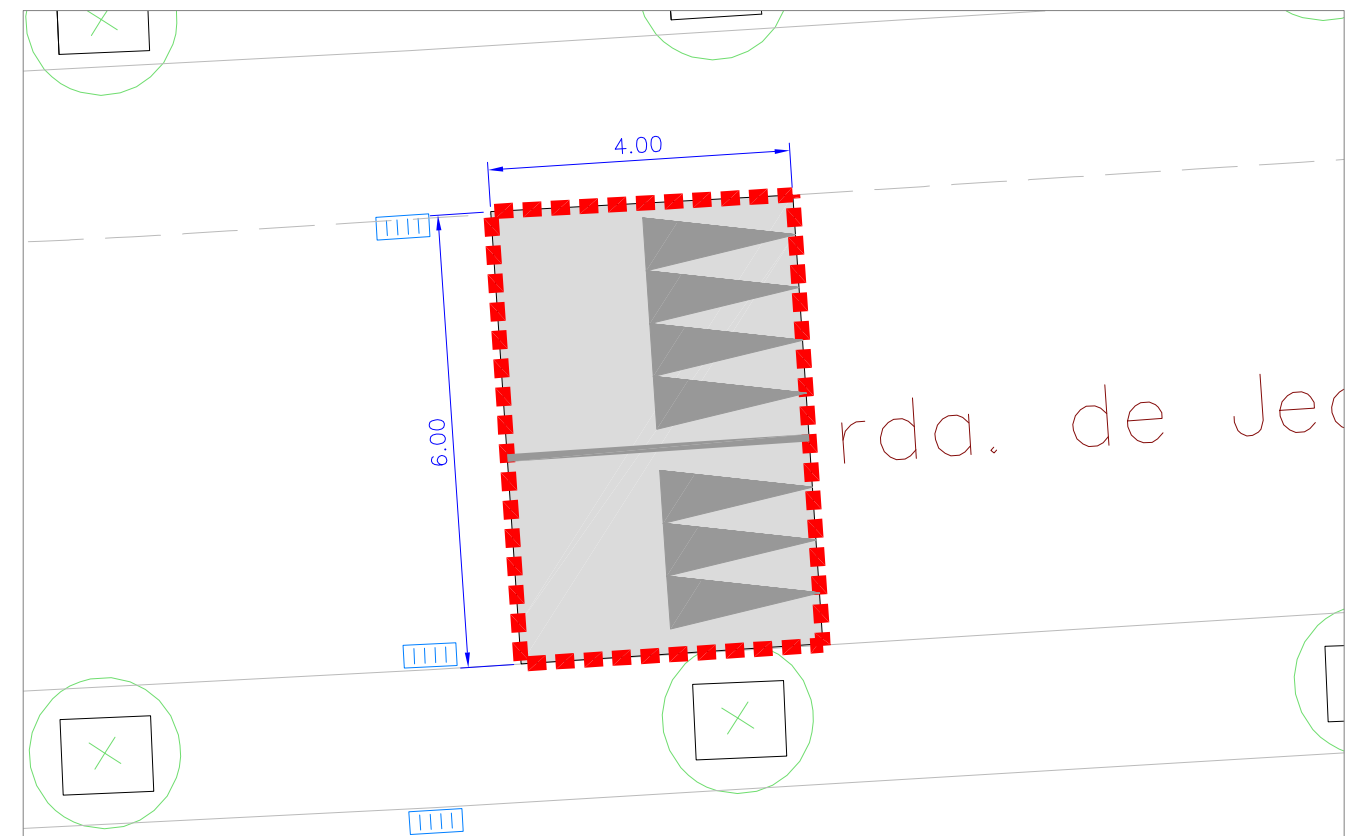


Àmbit B


Àmbit actuació	Paviment de panot de 4 pastilles de 20x20x4 cm	Paviment d'asfalt	Nova connexió clavegueram	Col·locació a nivell tapa existent	Senyal vertical a recol·locar
	Paviment de ratlles de 20x20x4 cm	Peça de vorada de granit	Nou pou clavegueram	Nova ubicació semàfor	Senyalització horitzontal
	Paviment de punts de 20x20x4 cm	Embornal nou	Nova tapa de clavegueram	Nova senyal vertical	Nova pilona

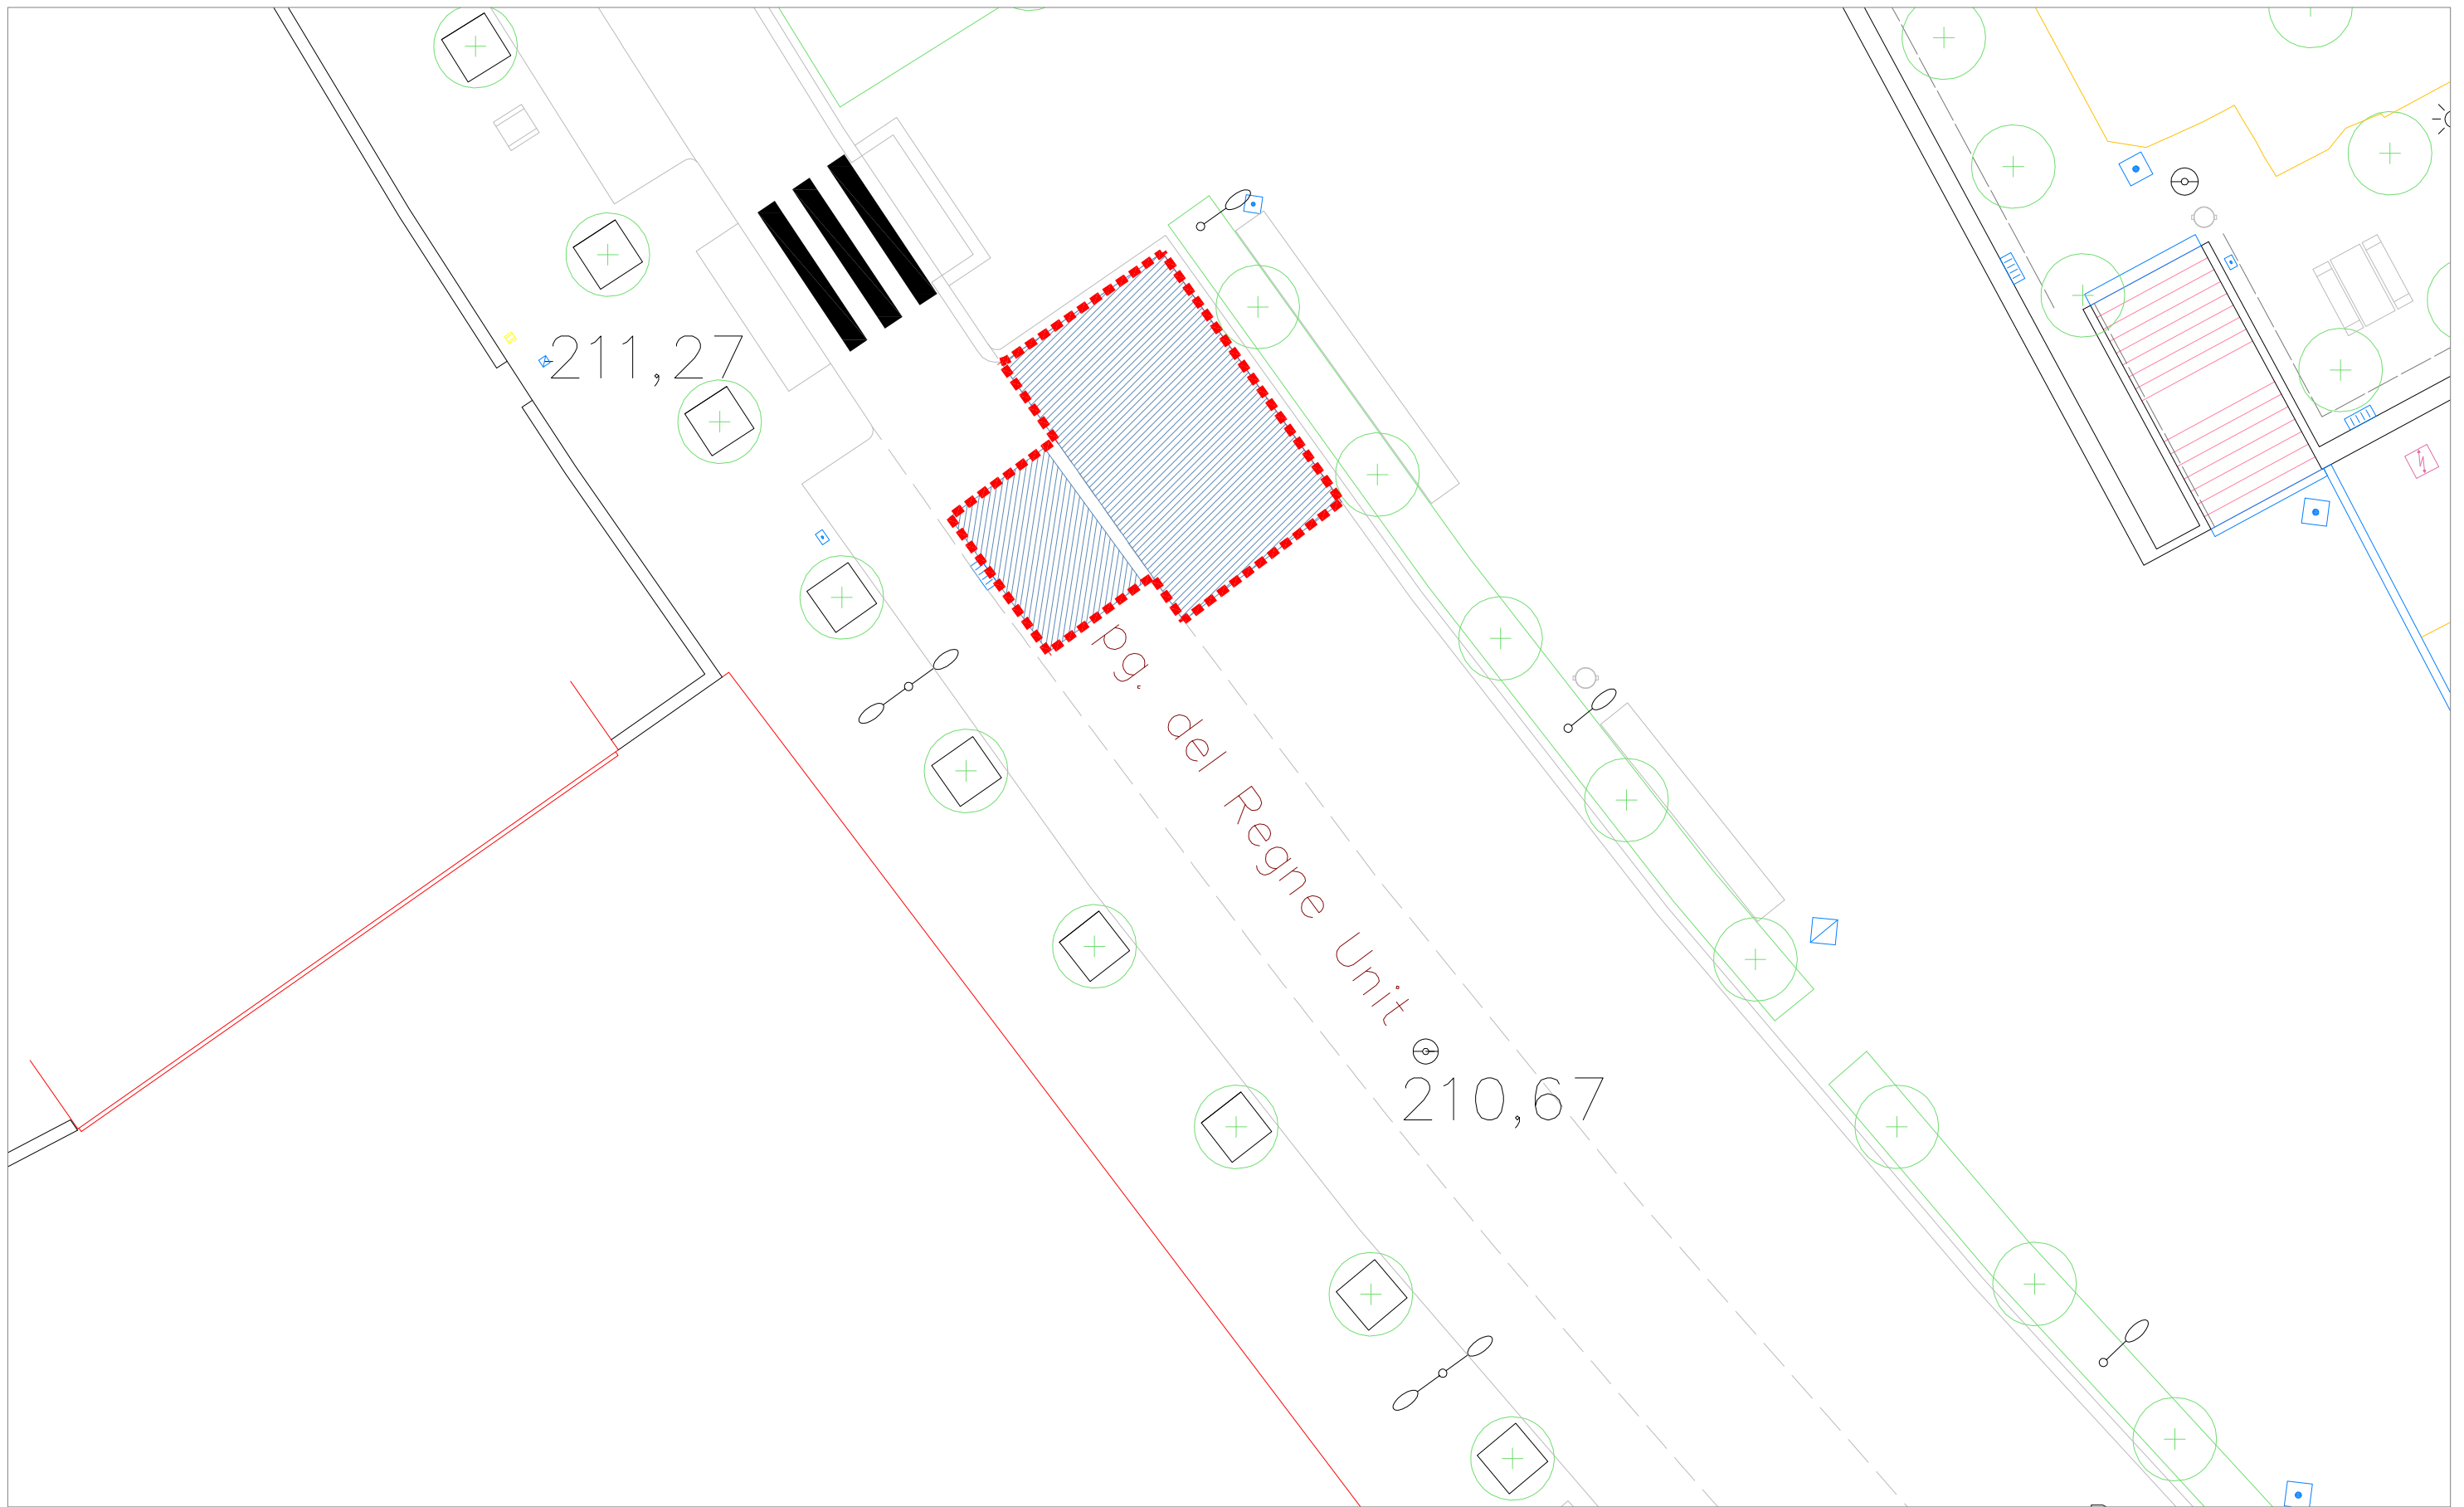


Àmbit actuació	Enderroc paviment panot	Enderroc de rigola	Enderroc embornal	Desmuntatge reductor velocitat	Contenedors a desplaçar
Enderroc de paviment d'asfalt	Enderroc de peça de vorada	Enderroc escocell	Desplaçar senyal trànsit	Fresat senyalització horitzontal	
Fresat de paviment d'asfalt			Desplaçar semàfor	Arrencada piona	

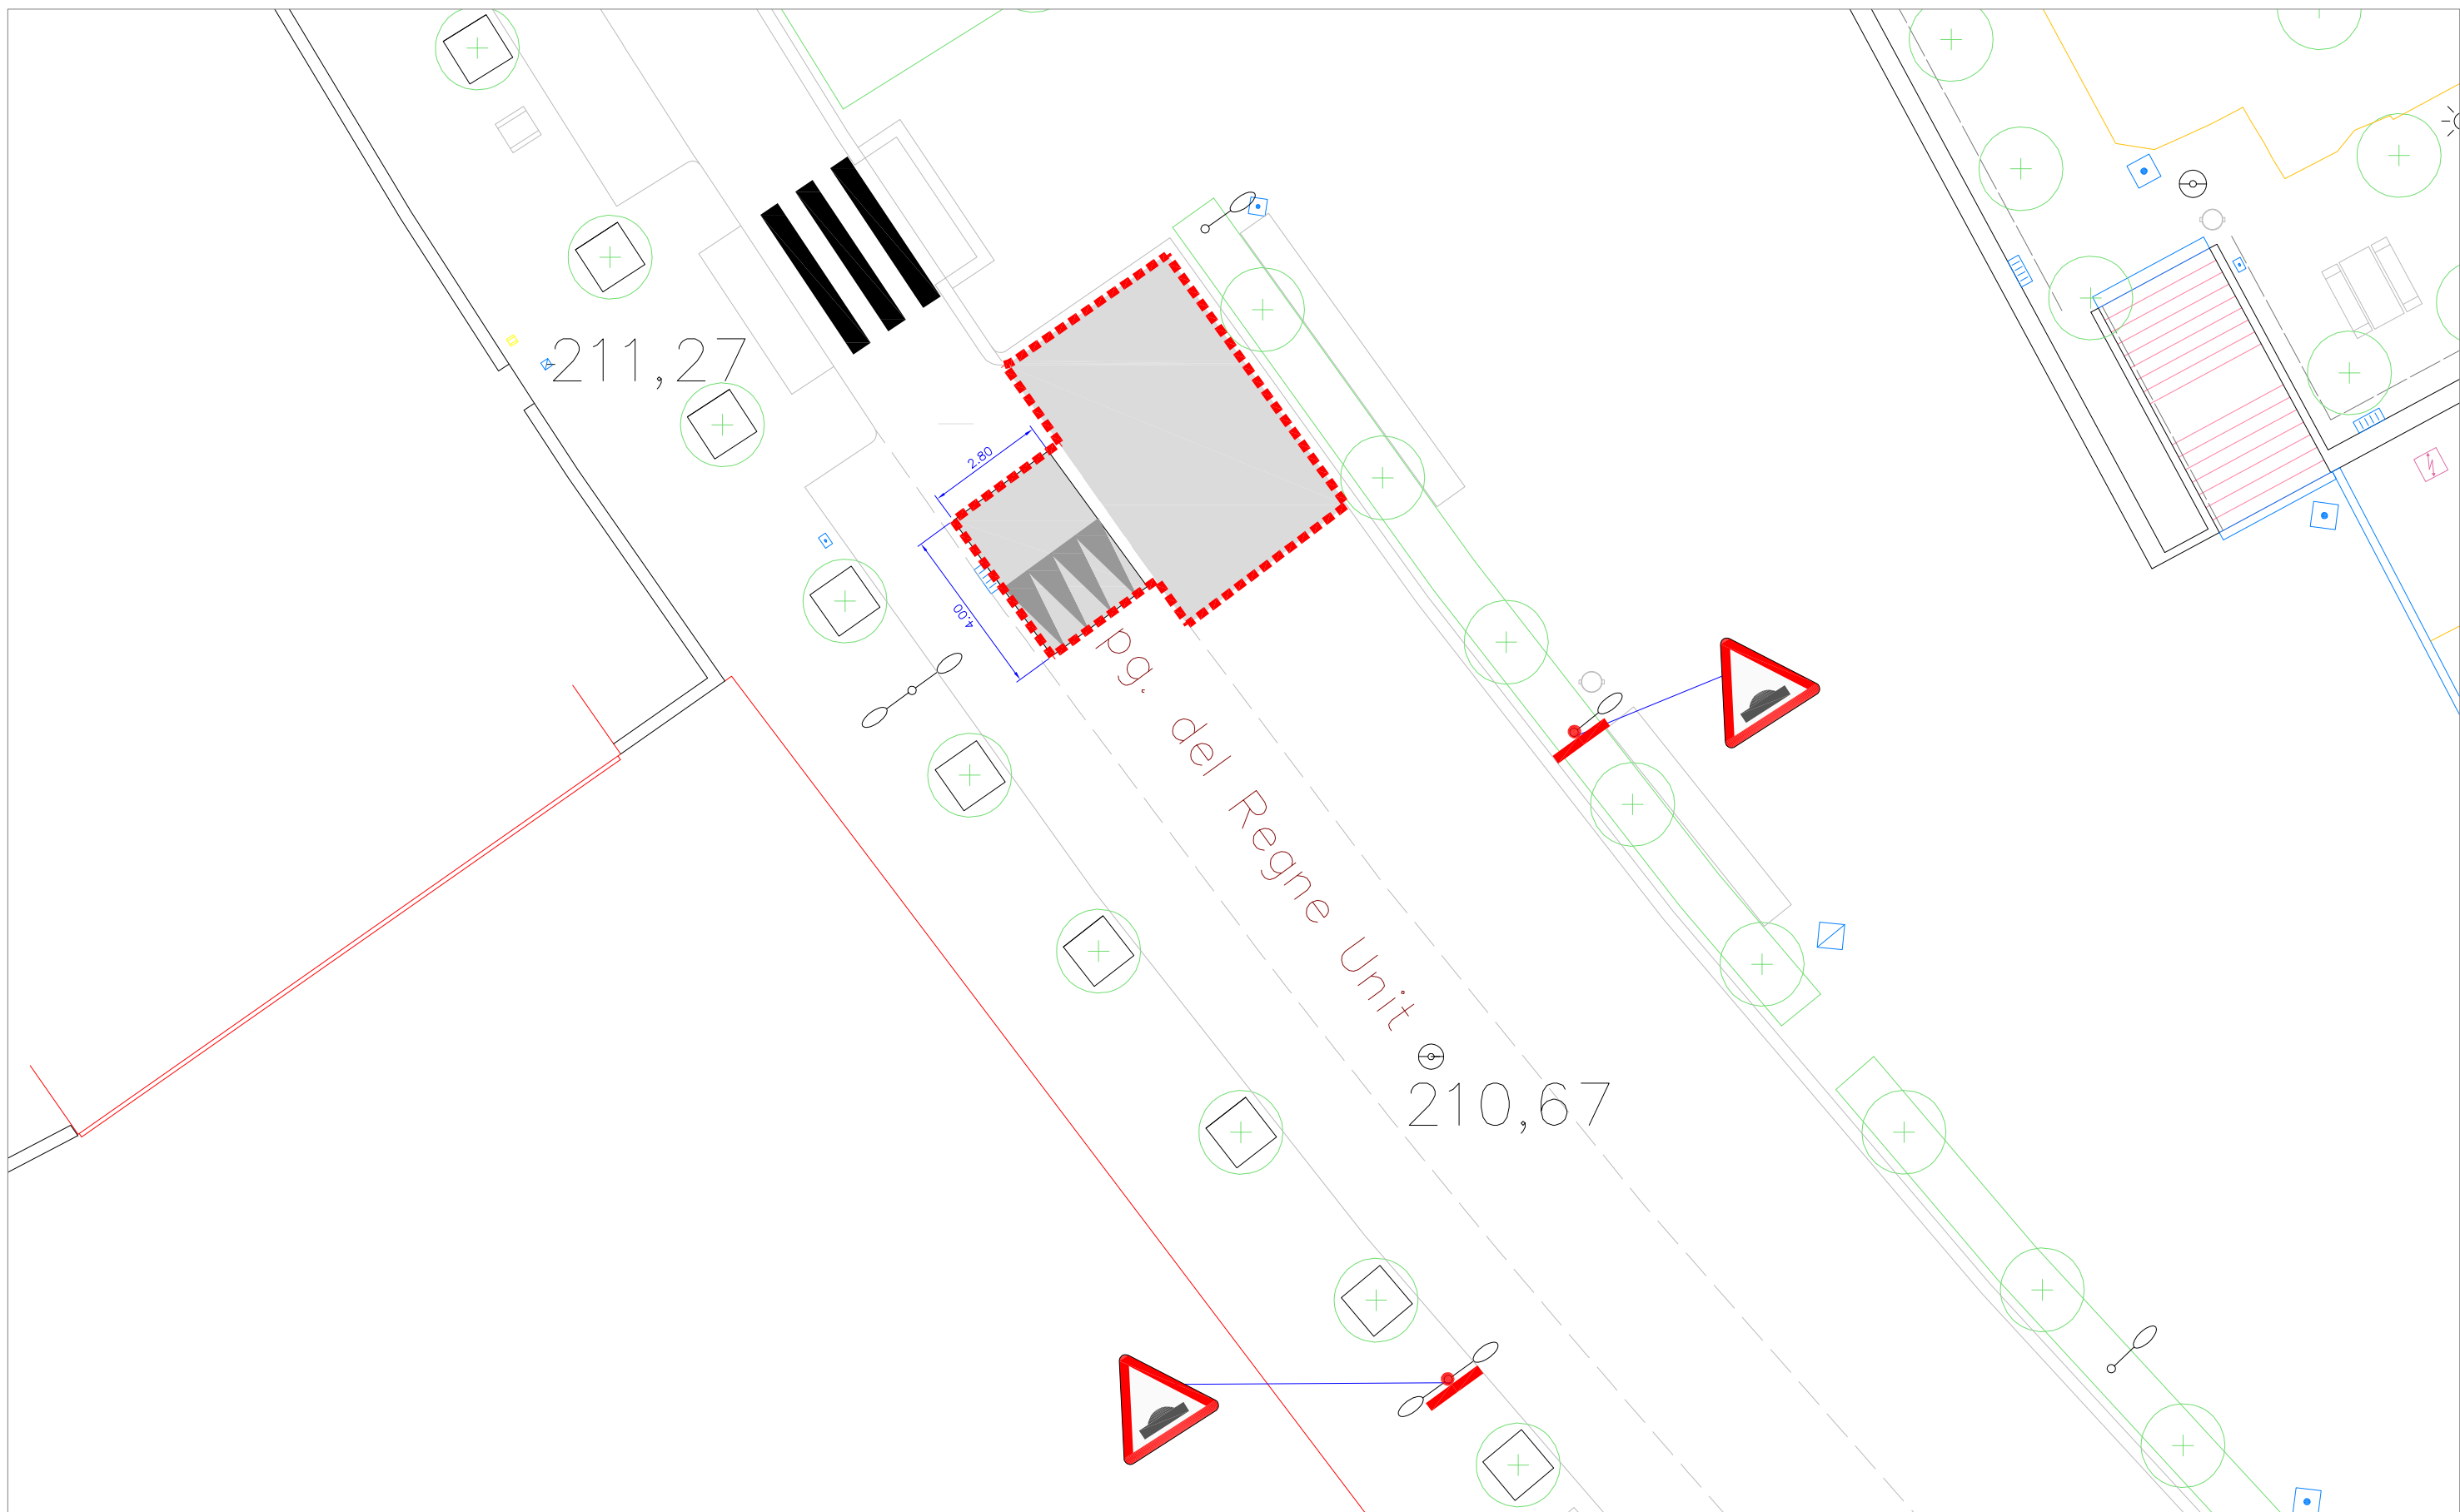


Àmbit actuació	Paviment de panot de 4 pastilles de 20x20x4 cm	Paviment d'asfalt	Nova connexió clavegueram	Col·locació a nivell tapa existent	Senyal vertical a recol·locar
Paviment de ratlles de 20x20x4 cm	Peça de vorada de granit	Embornal nou	Nou pou clavegueram	Nova ubicació semàfor	Senyalització horitzontal
Paviment de punts de 20x20x4 cm			Nova tapa de clavegueram	Nova senyal vertical	Nova pilona

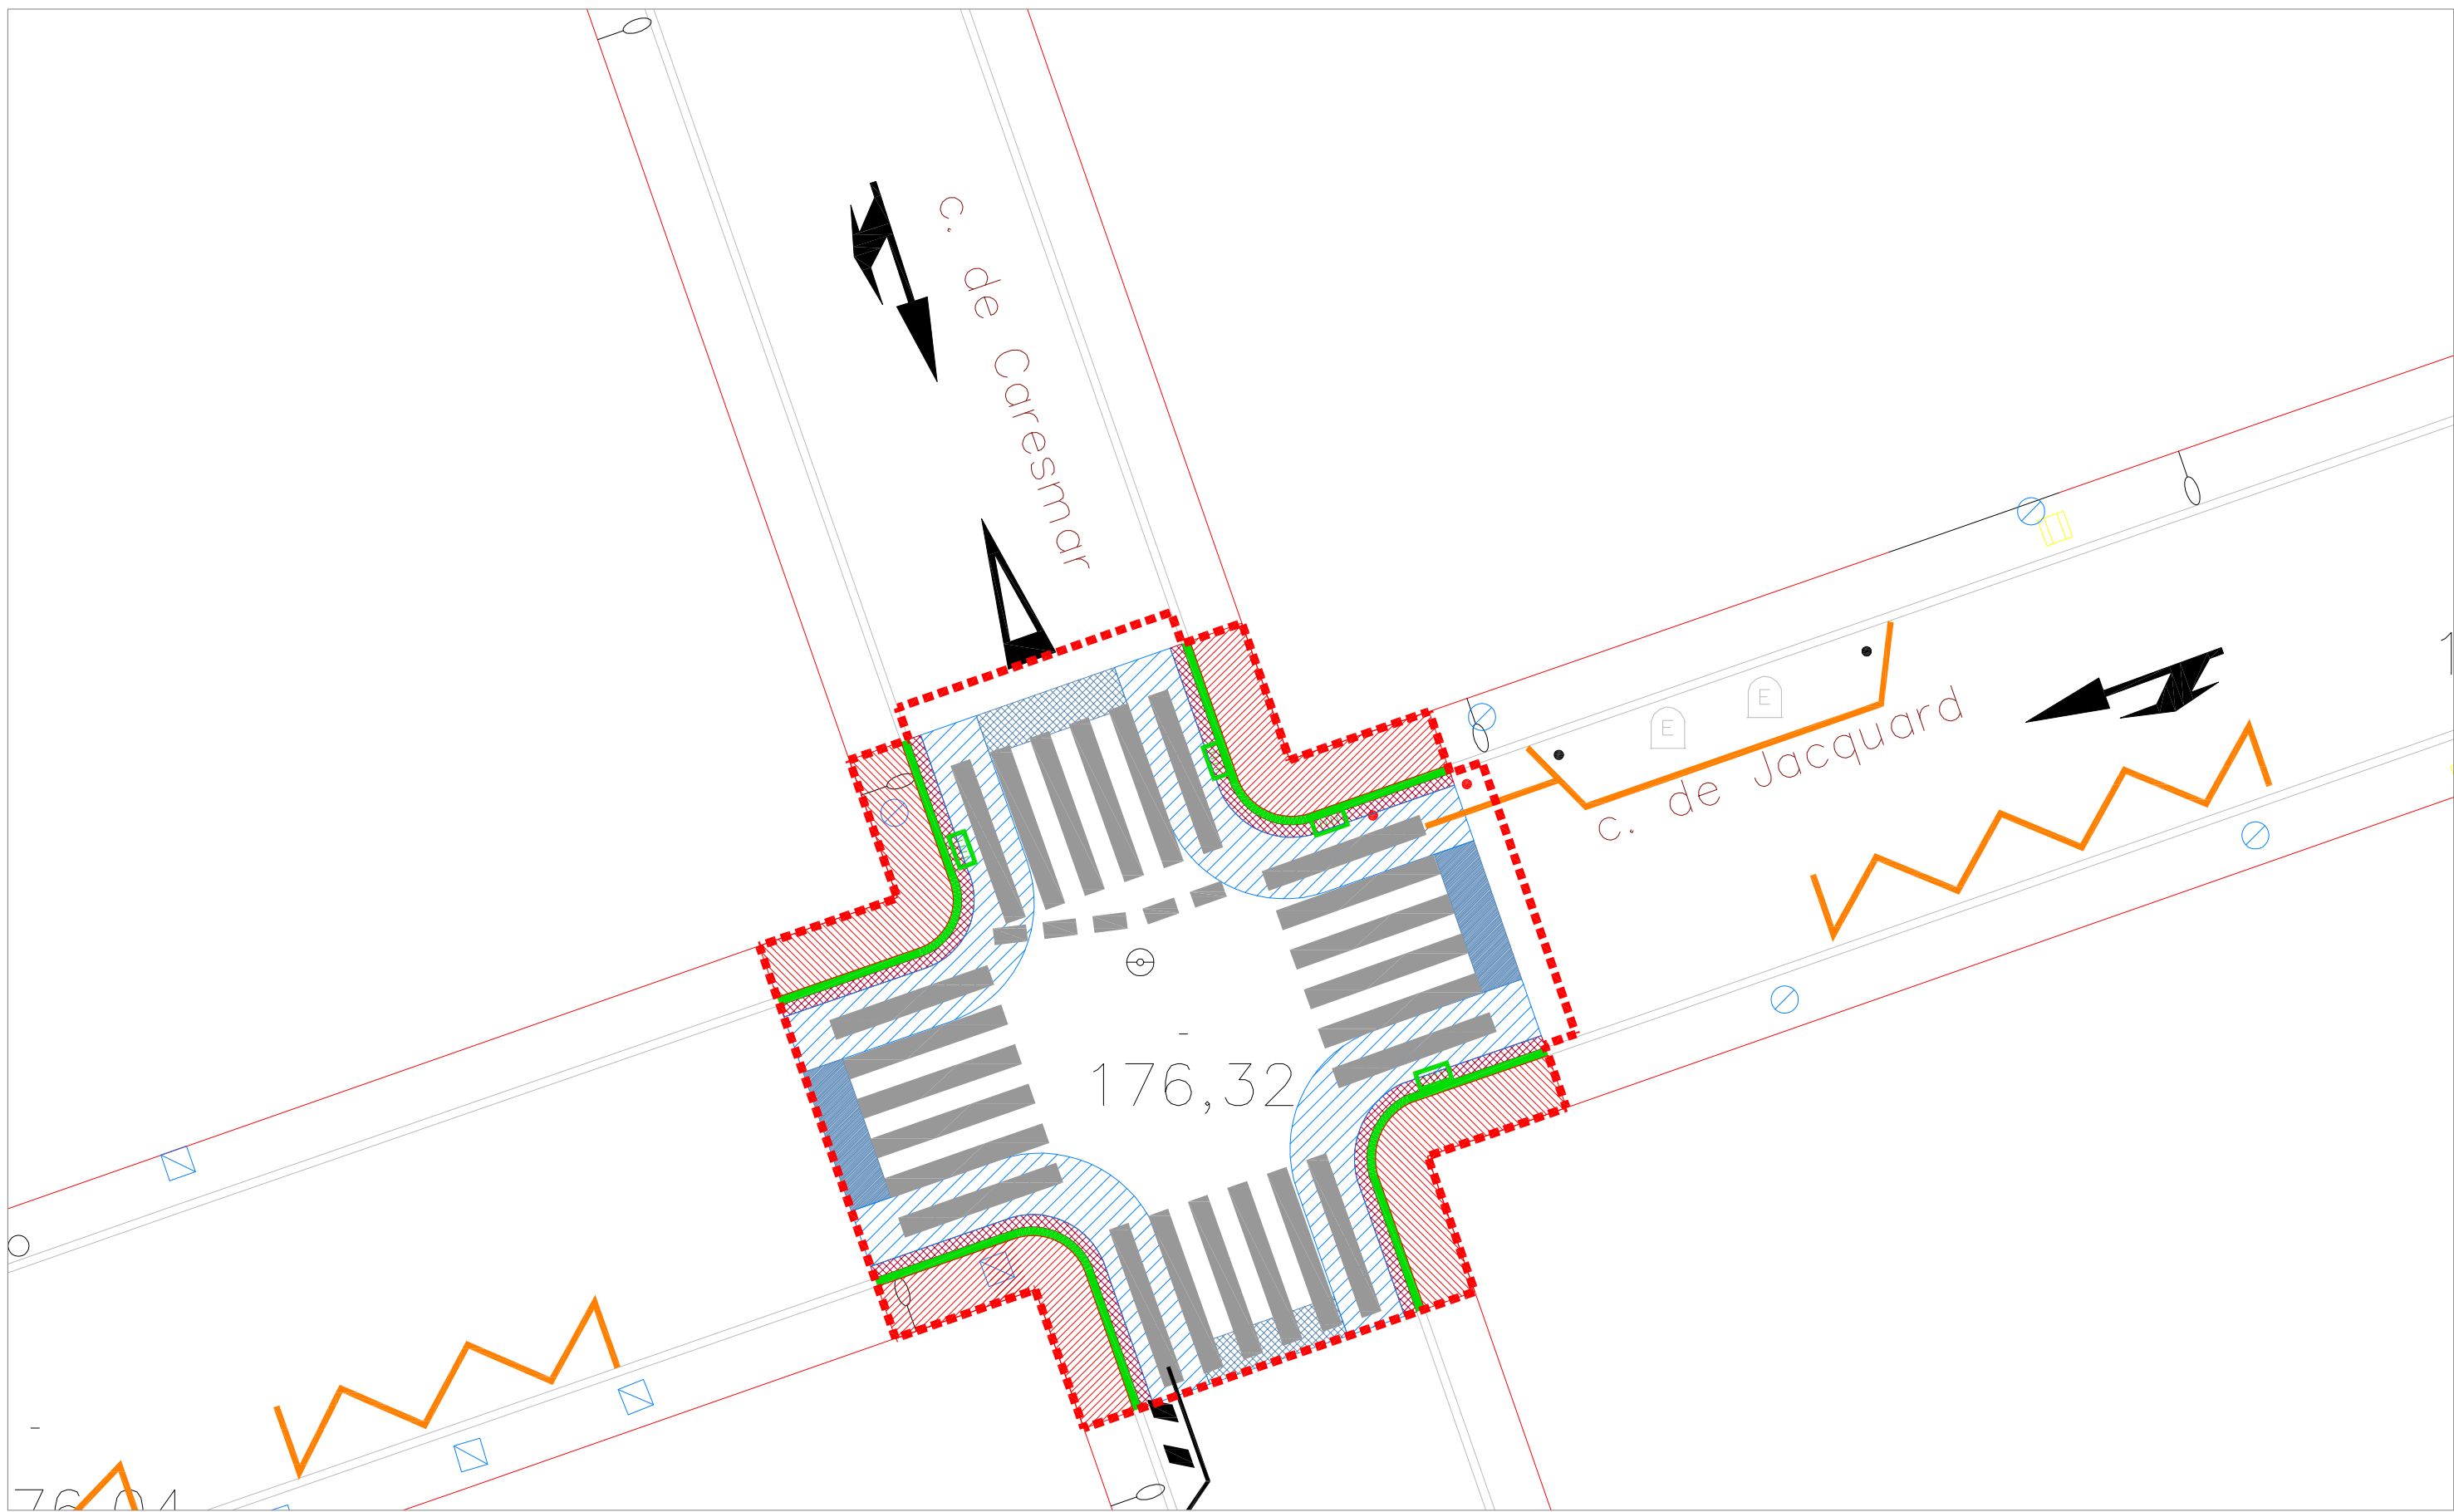


Àmbit actuació	Enderroc paviment panot	Enderroc de paviment d'asfalt	Fresat de paviment d'asfalt	Enderroc de rigola	Enderroc de peça de vorada	Enderroc escocell	Enderroc embornal	Desplaçar senyal trànsit	Desplaçar semàfor	Desmuntatge reductor velocitat	Fresat senyalització horitzontal	Arrencada pilona	Contenedors a desplaçar	
----------------	-------------------------	-------------------------------	-----------------------------	--------------------	----------------------------	-------------------	-------------------	--------------------------	-------------------	--------------------------------	----------------------------------	------------------	-------------------------	--

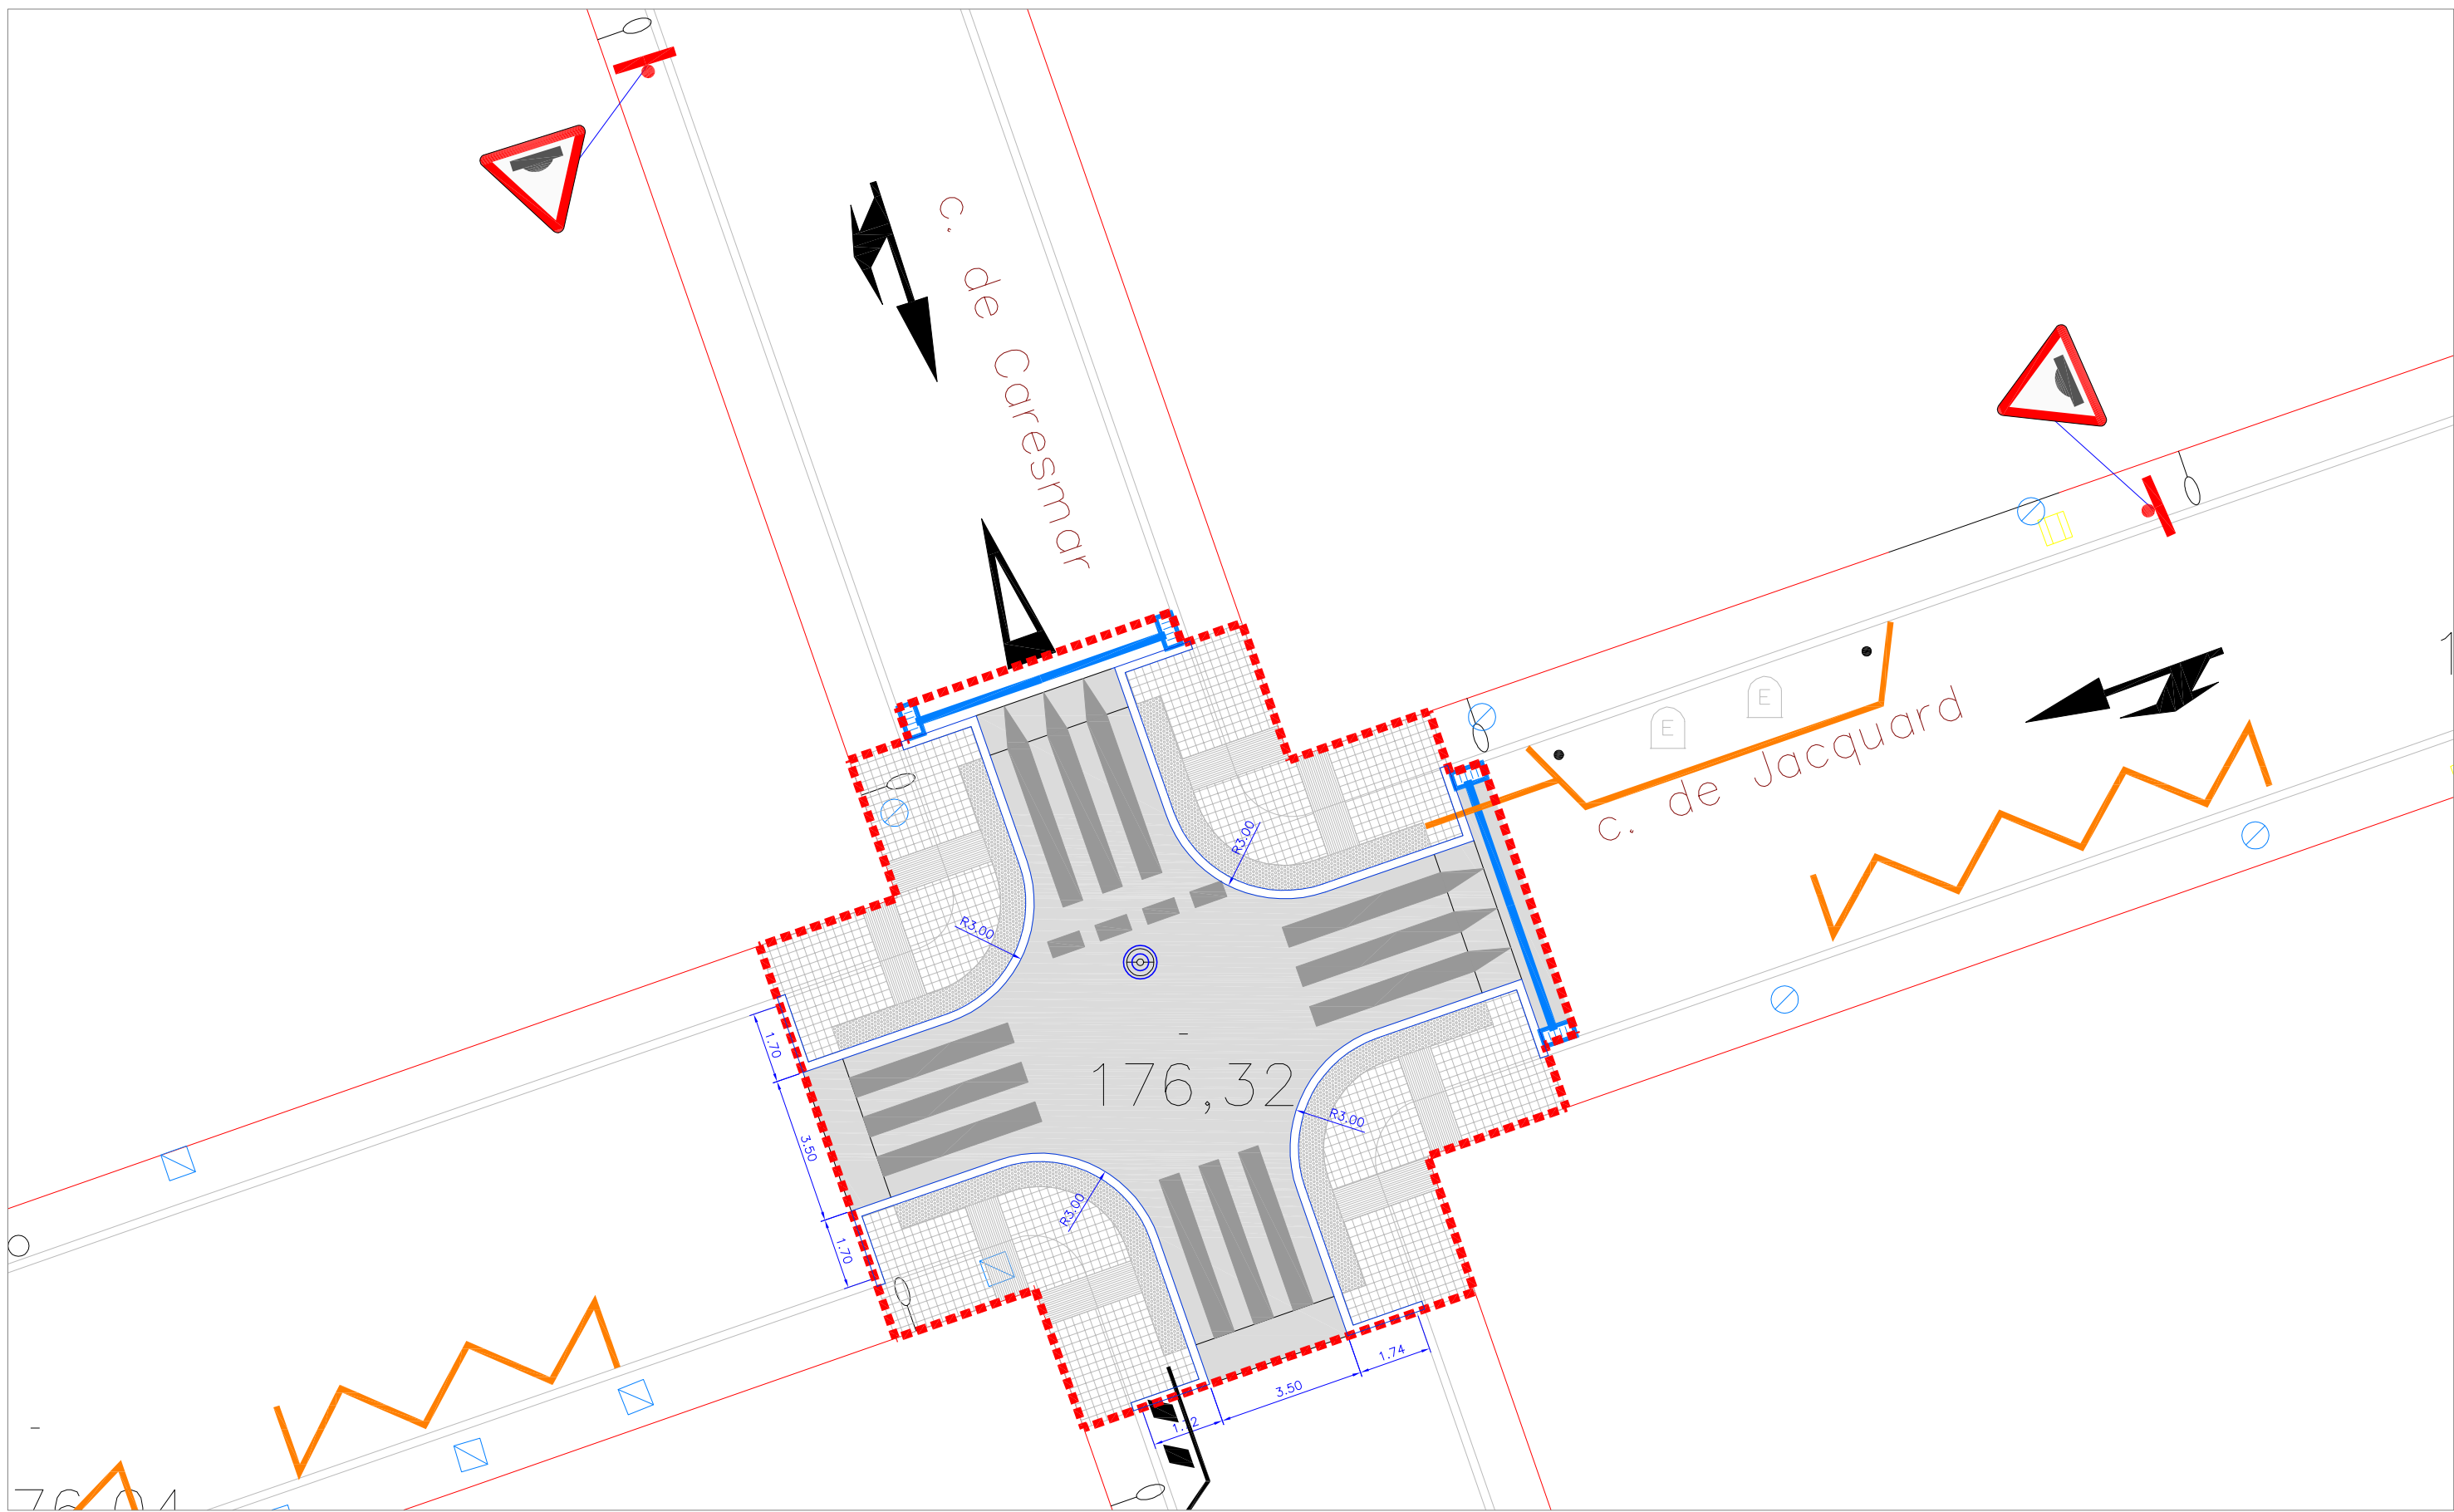


Àmbit actuació	Paviment de panot de 4 pastilles de 20x20x4 cm	Paviment d'asfalt	Nova connexió clavegueram	Col·locació a nivell tapa existent	Senyal vertical a recol·locar
Paviment de ratlles de 20x20x4 cm	Peça de vorada de granit	Embornal nou	Nou pou clavegueram	Nova ubicació semàfor	Senyalització horitzontal
Paviment de punts de 20x20x4 cm			Nova tapa de clavegueram	Nova senyal vertical	Nova pilona

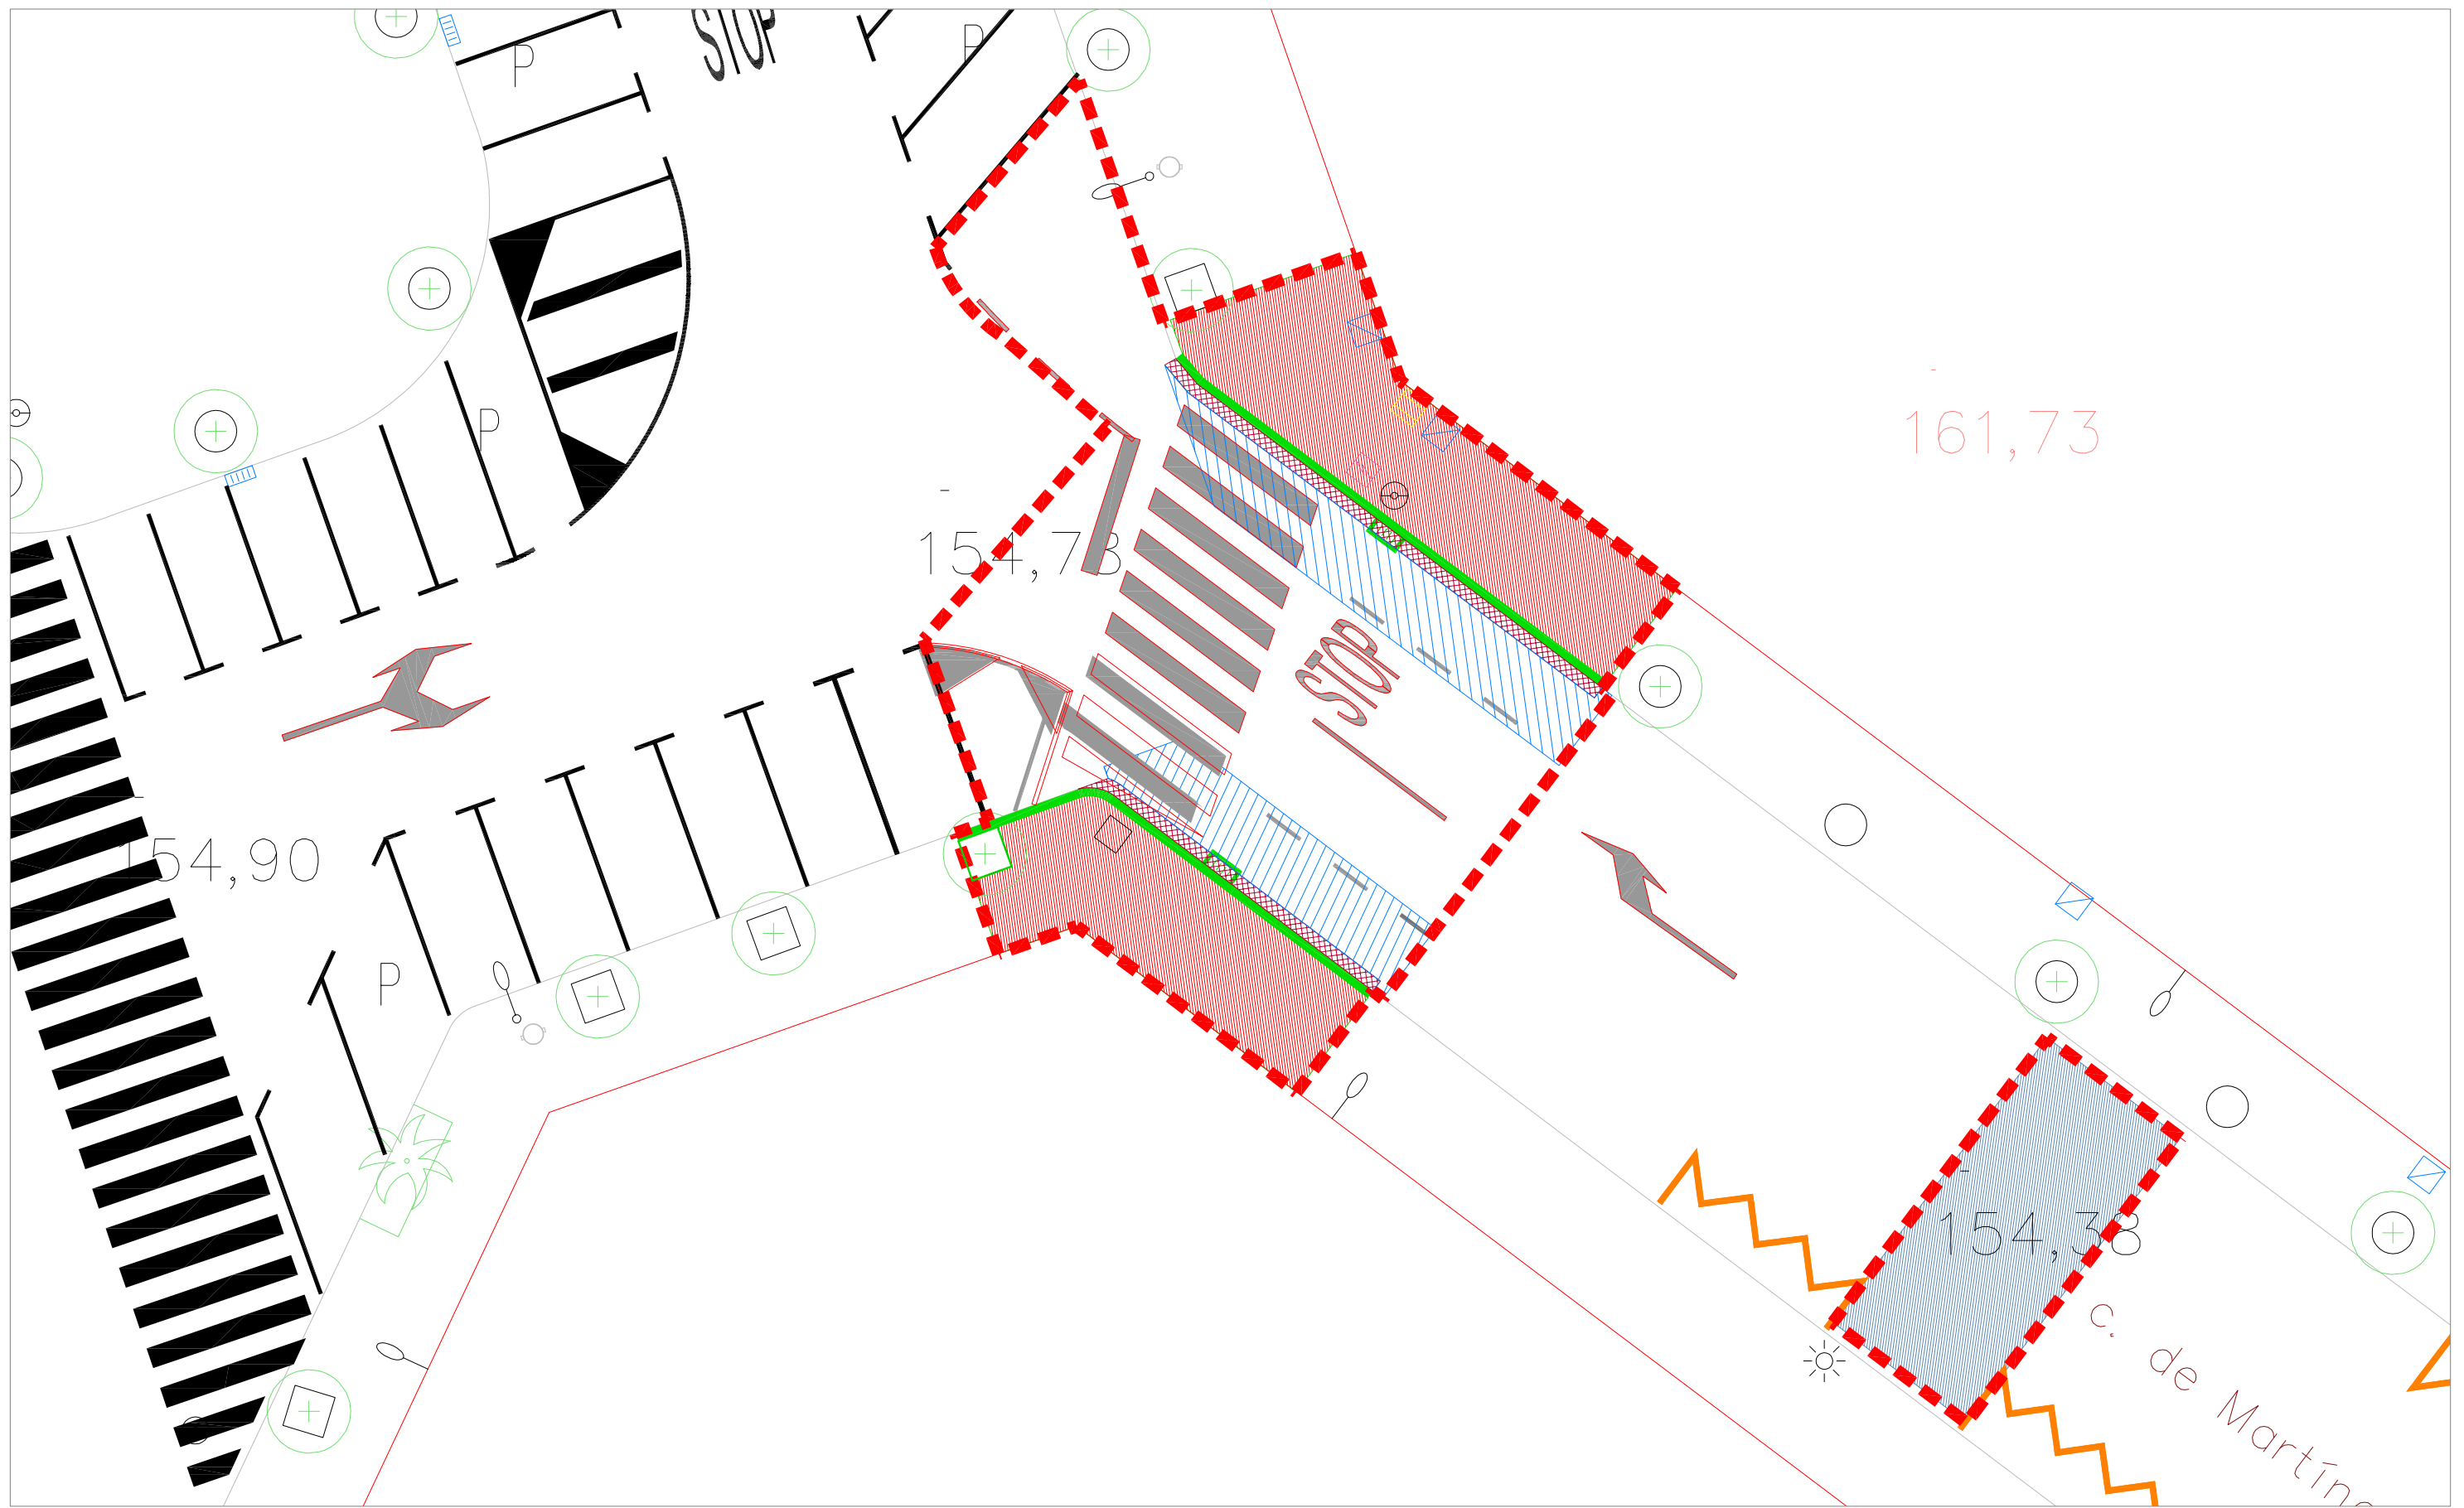


Àmbit actuació	Enderroc paviment panot	Enderroc de rigola	Enderroc embornal	Desmuntatge reductor velocitat
Enderroc de paviment d'asfalt	Enderroc de peça de vorada	Enderroc escocell	Desplaçar senyal trànsit	Fresat senyalització horitzontal
			Desplaçar semàfor	Arrencada piona

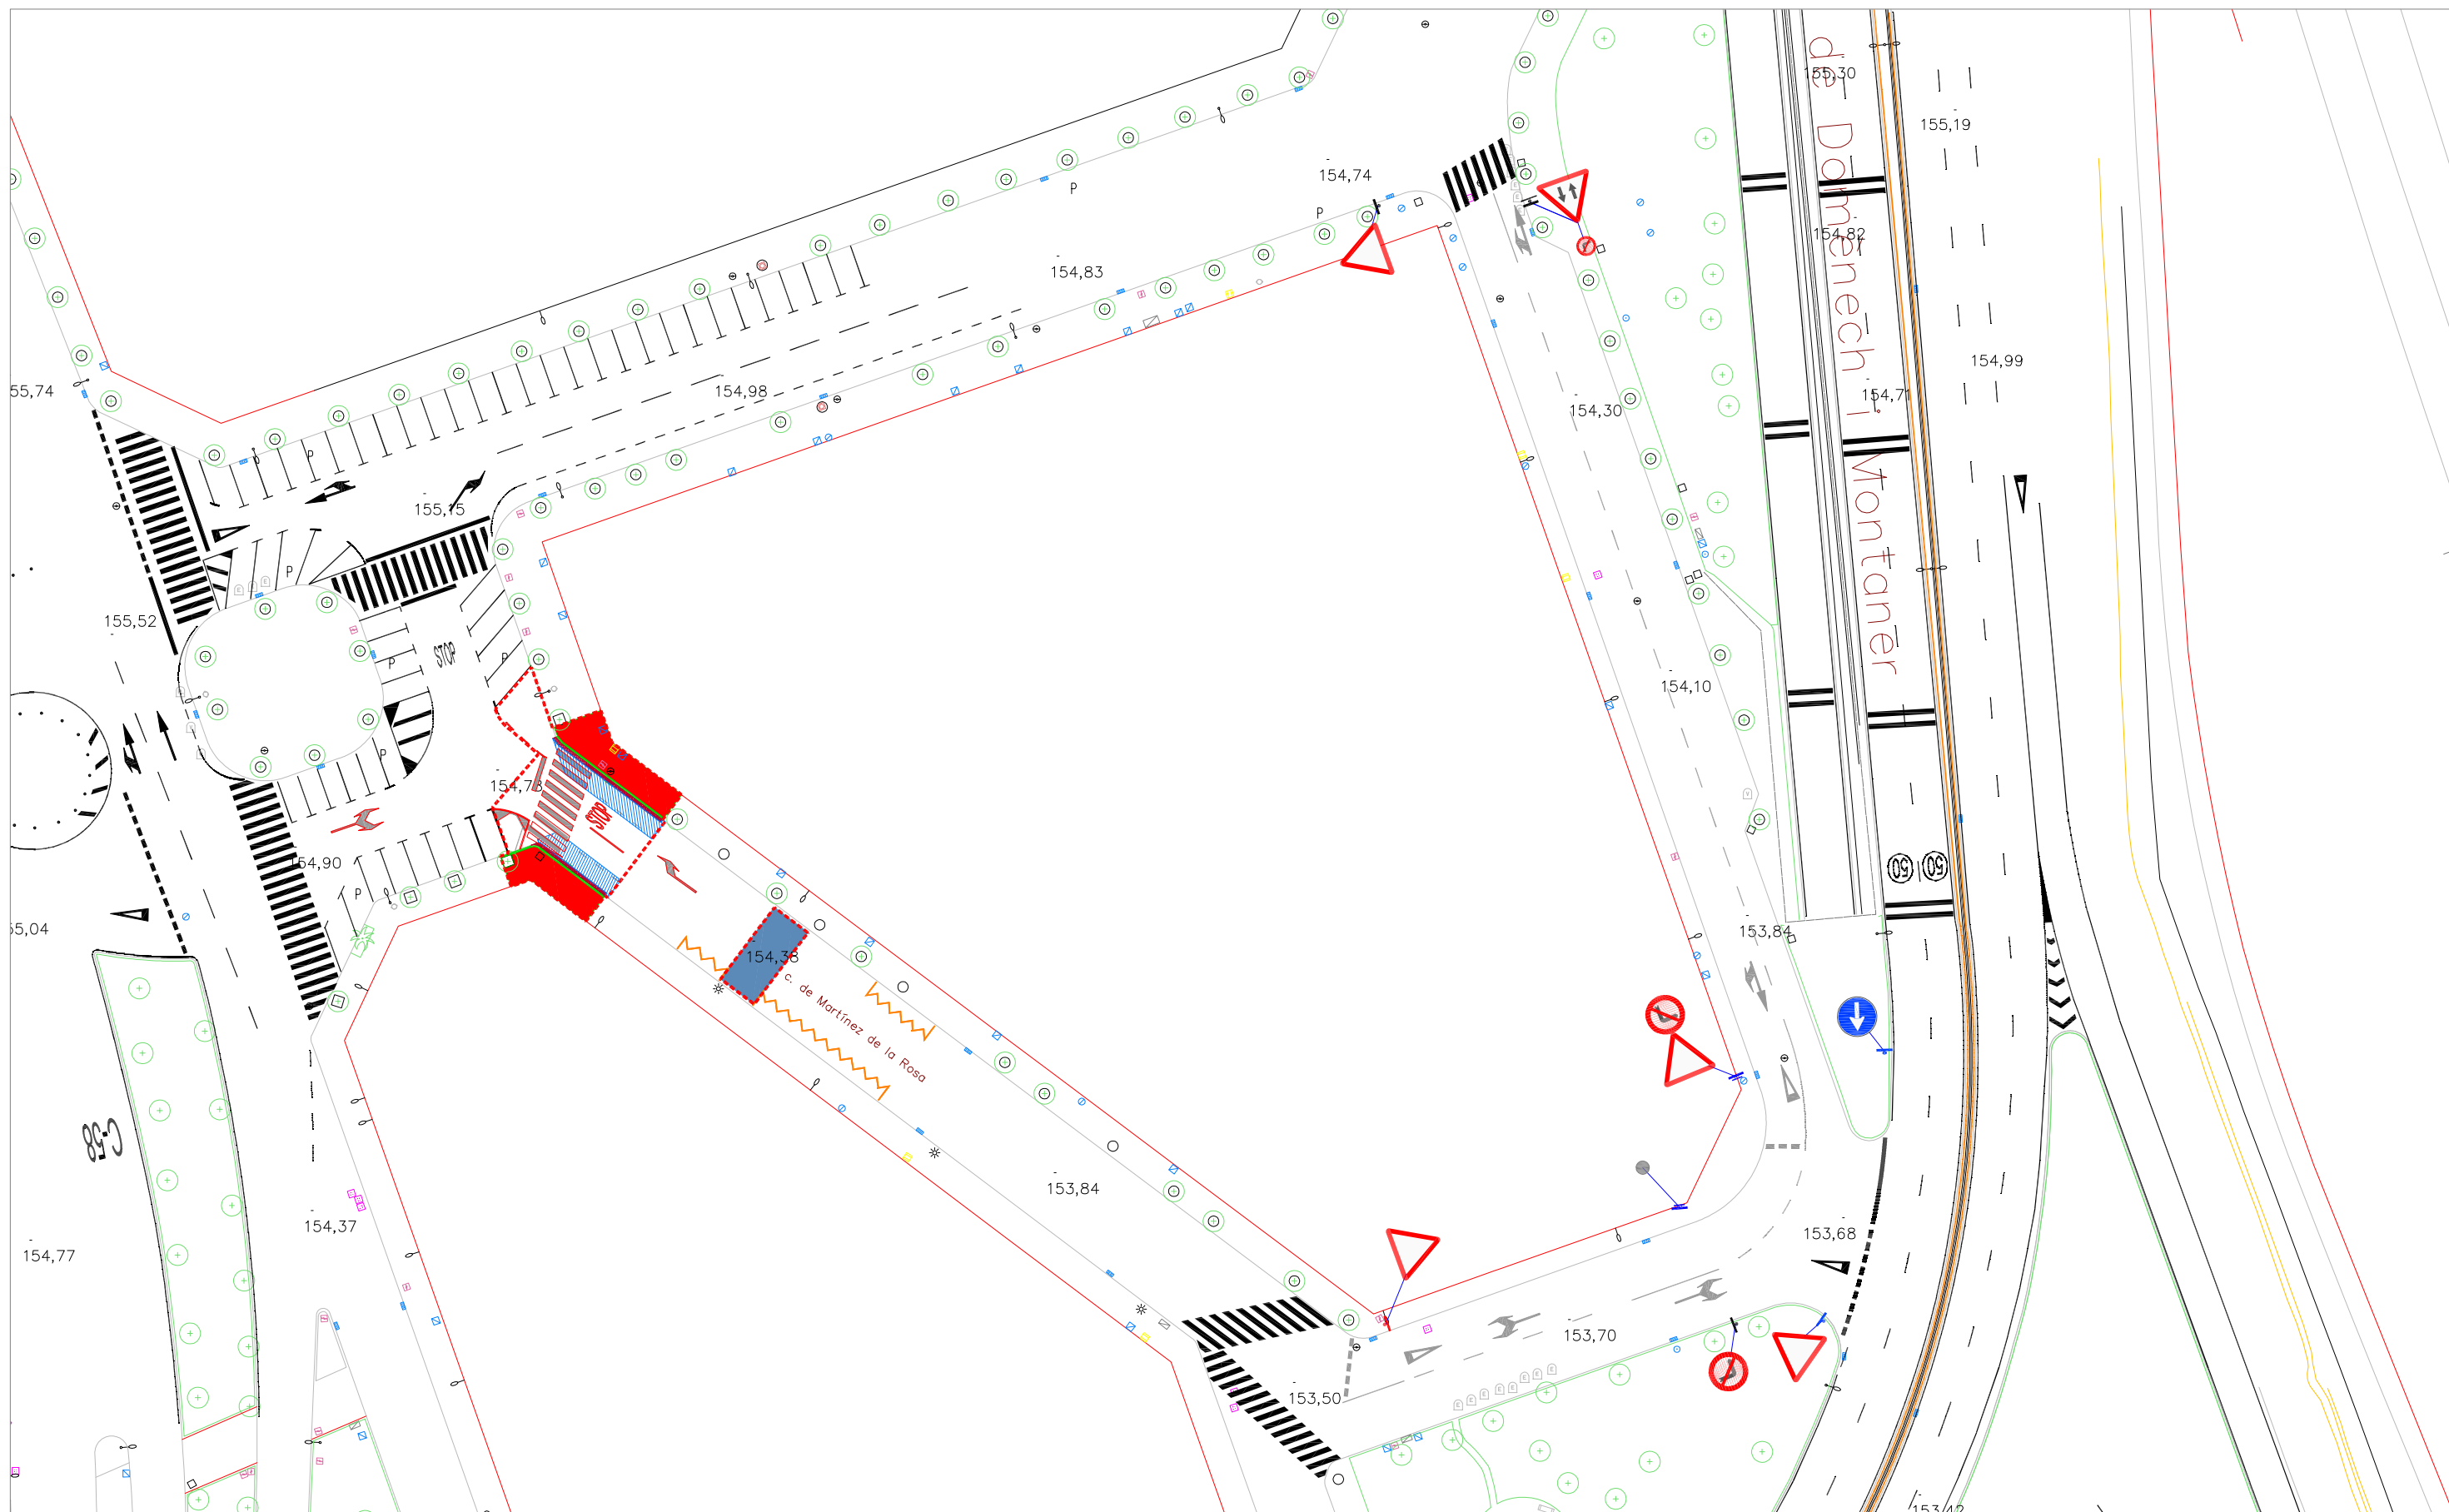


Àmbit actuació	Enderroc paviment pantó	Enderroc de rigola	Enderroc embornal	Desmuntatge reductor velocitat
Enderroc de paviment d'asfalt	Enderroc de peça de vorada	Enderroc escocell	Desplaçar senyal trànsit	Fresat senyalització horitzontal
Fresat de paviment d'asfalt			Desplaçar semàfor	Arrencada pilona

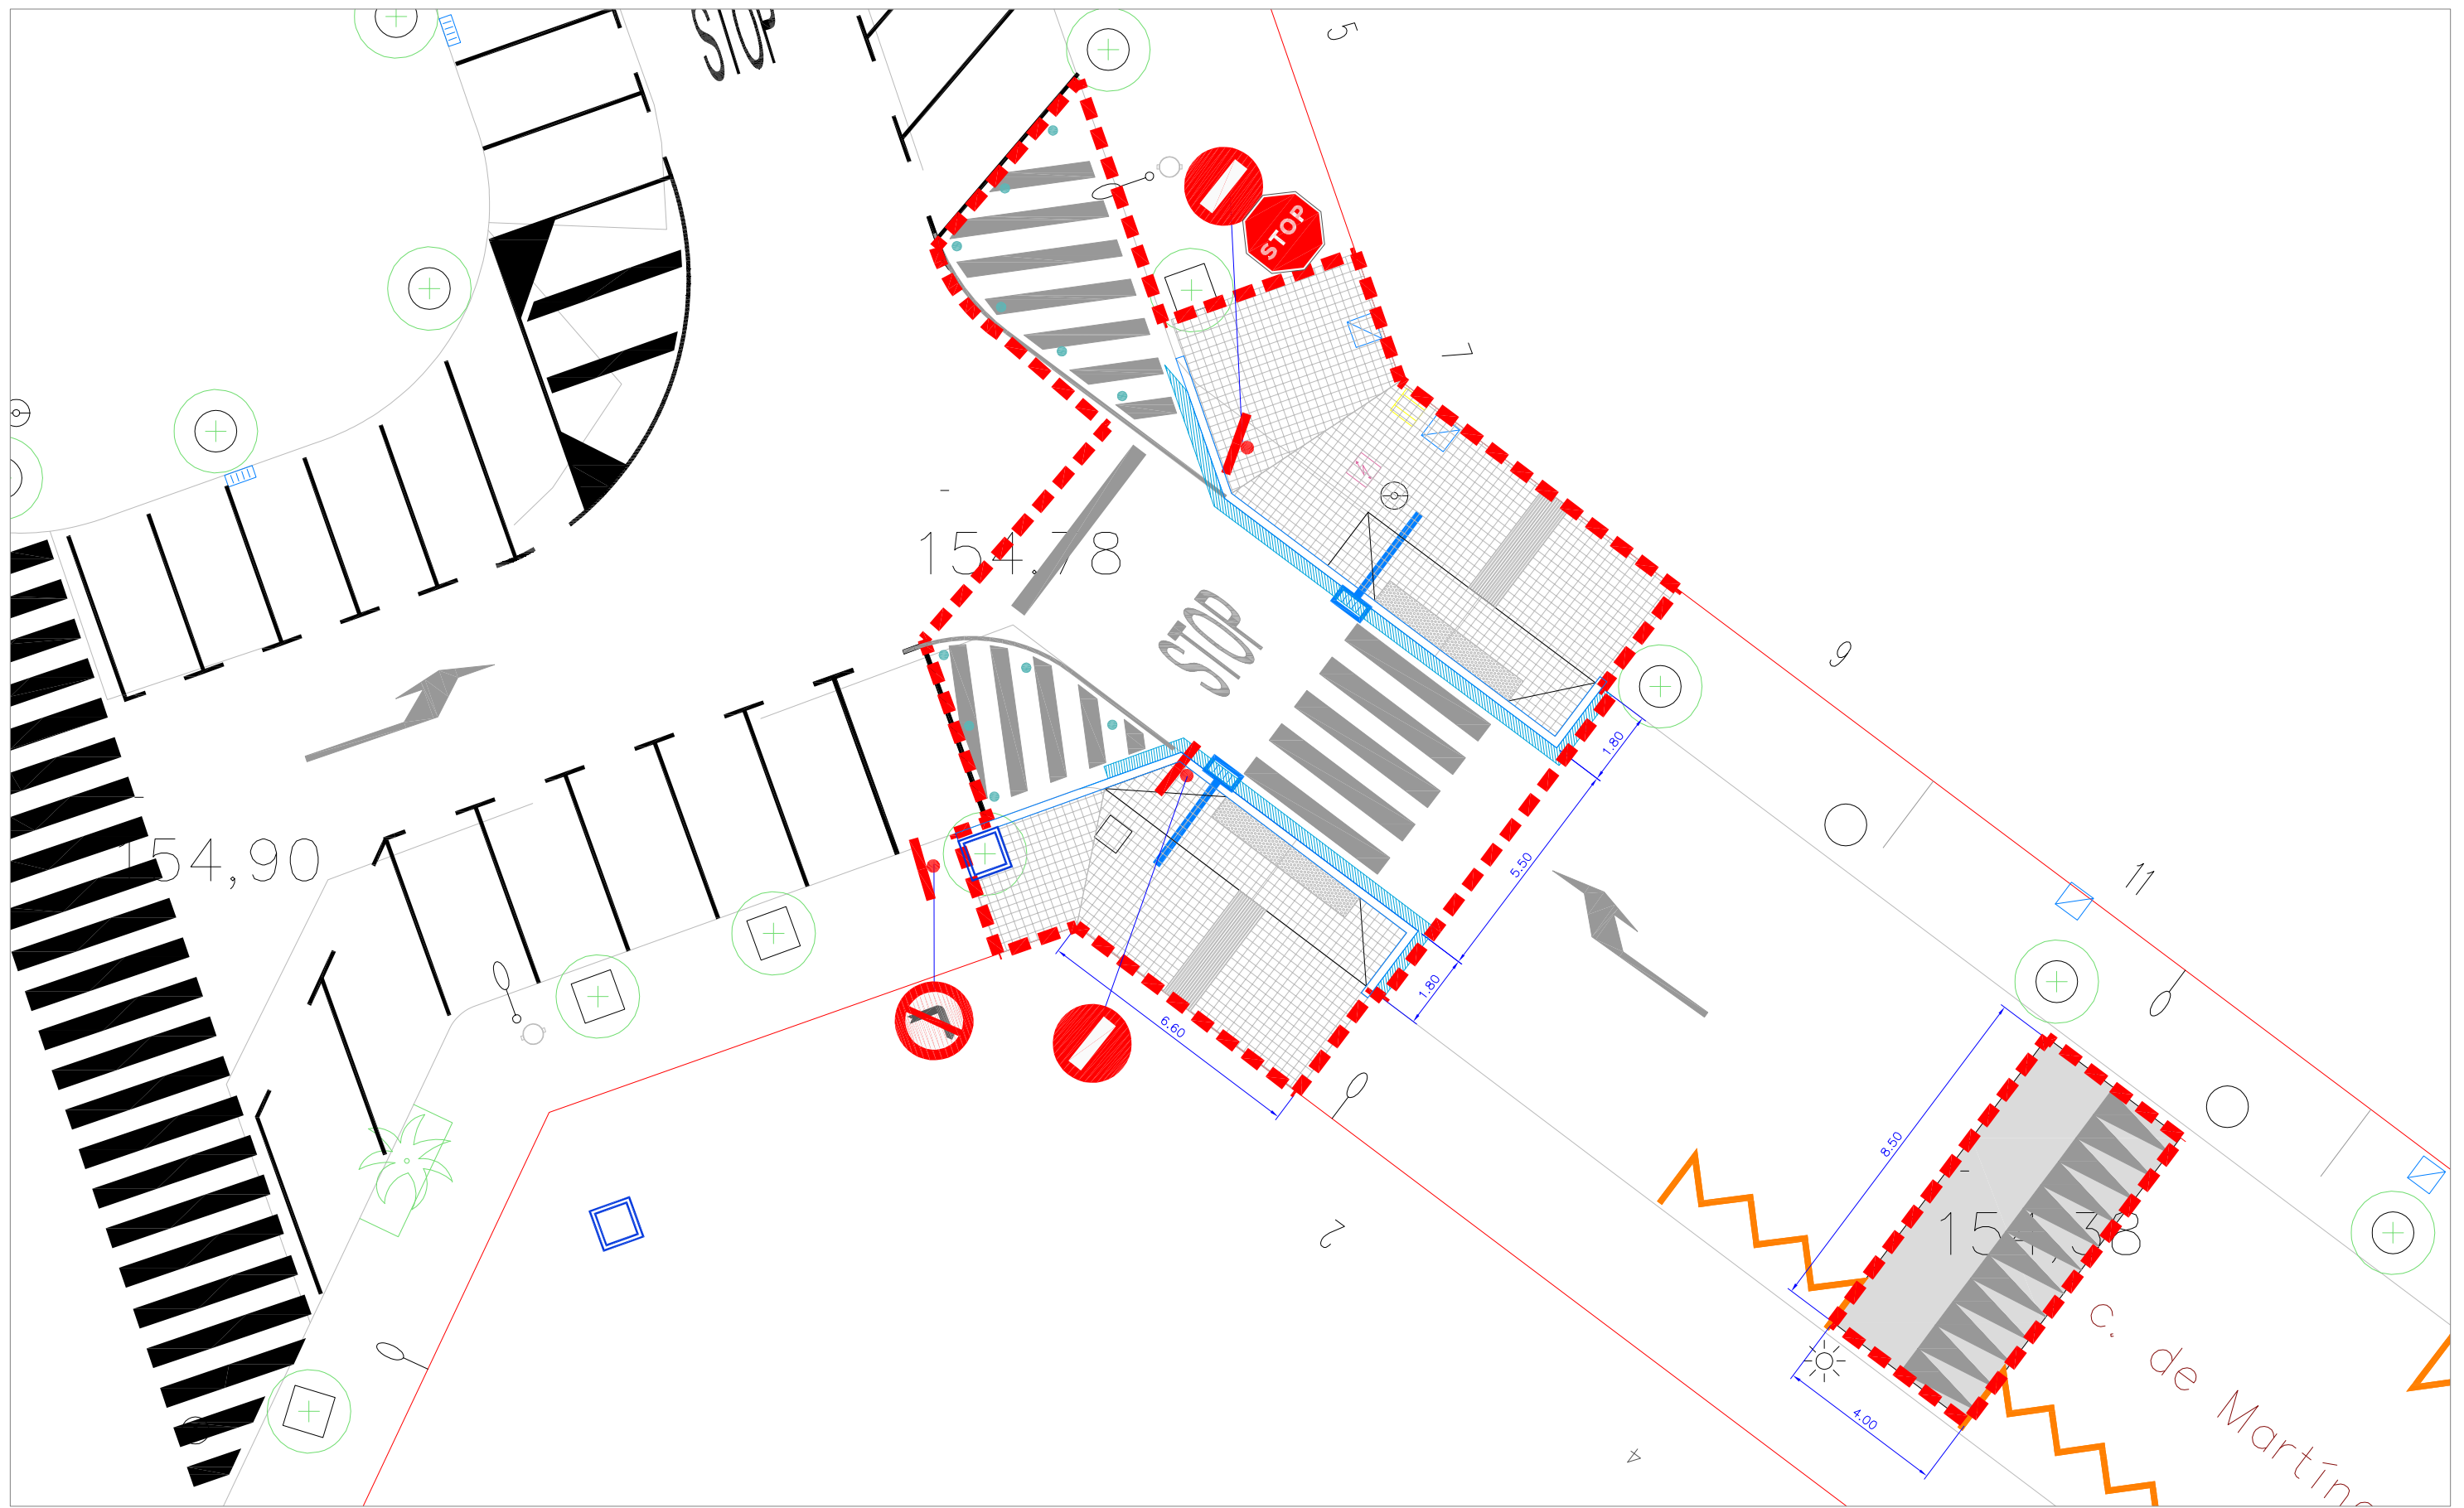


Àmbit actuació	Paviment de 4 pastilles de 20x20x4 cm	Paviment d'asfalt	Embornal nou	Col·locació a nivell tapa existent	Senyal vertical a recol·locar
Paviment de ratlles de 20x20x4 cm	Peça de vorada de granit	Nova connexió clavegueram	Nova ubicació semàfor	Senyalització horitzontal	Nova pilona poliuretà
Paviment de punts de 20x20x4 cm	Mestra de granit 20x20x100cm	Nova tapa de clavegueram	Nova senyal vertical		

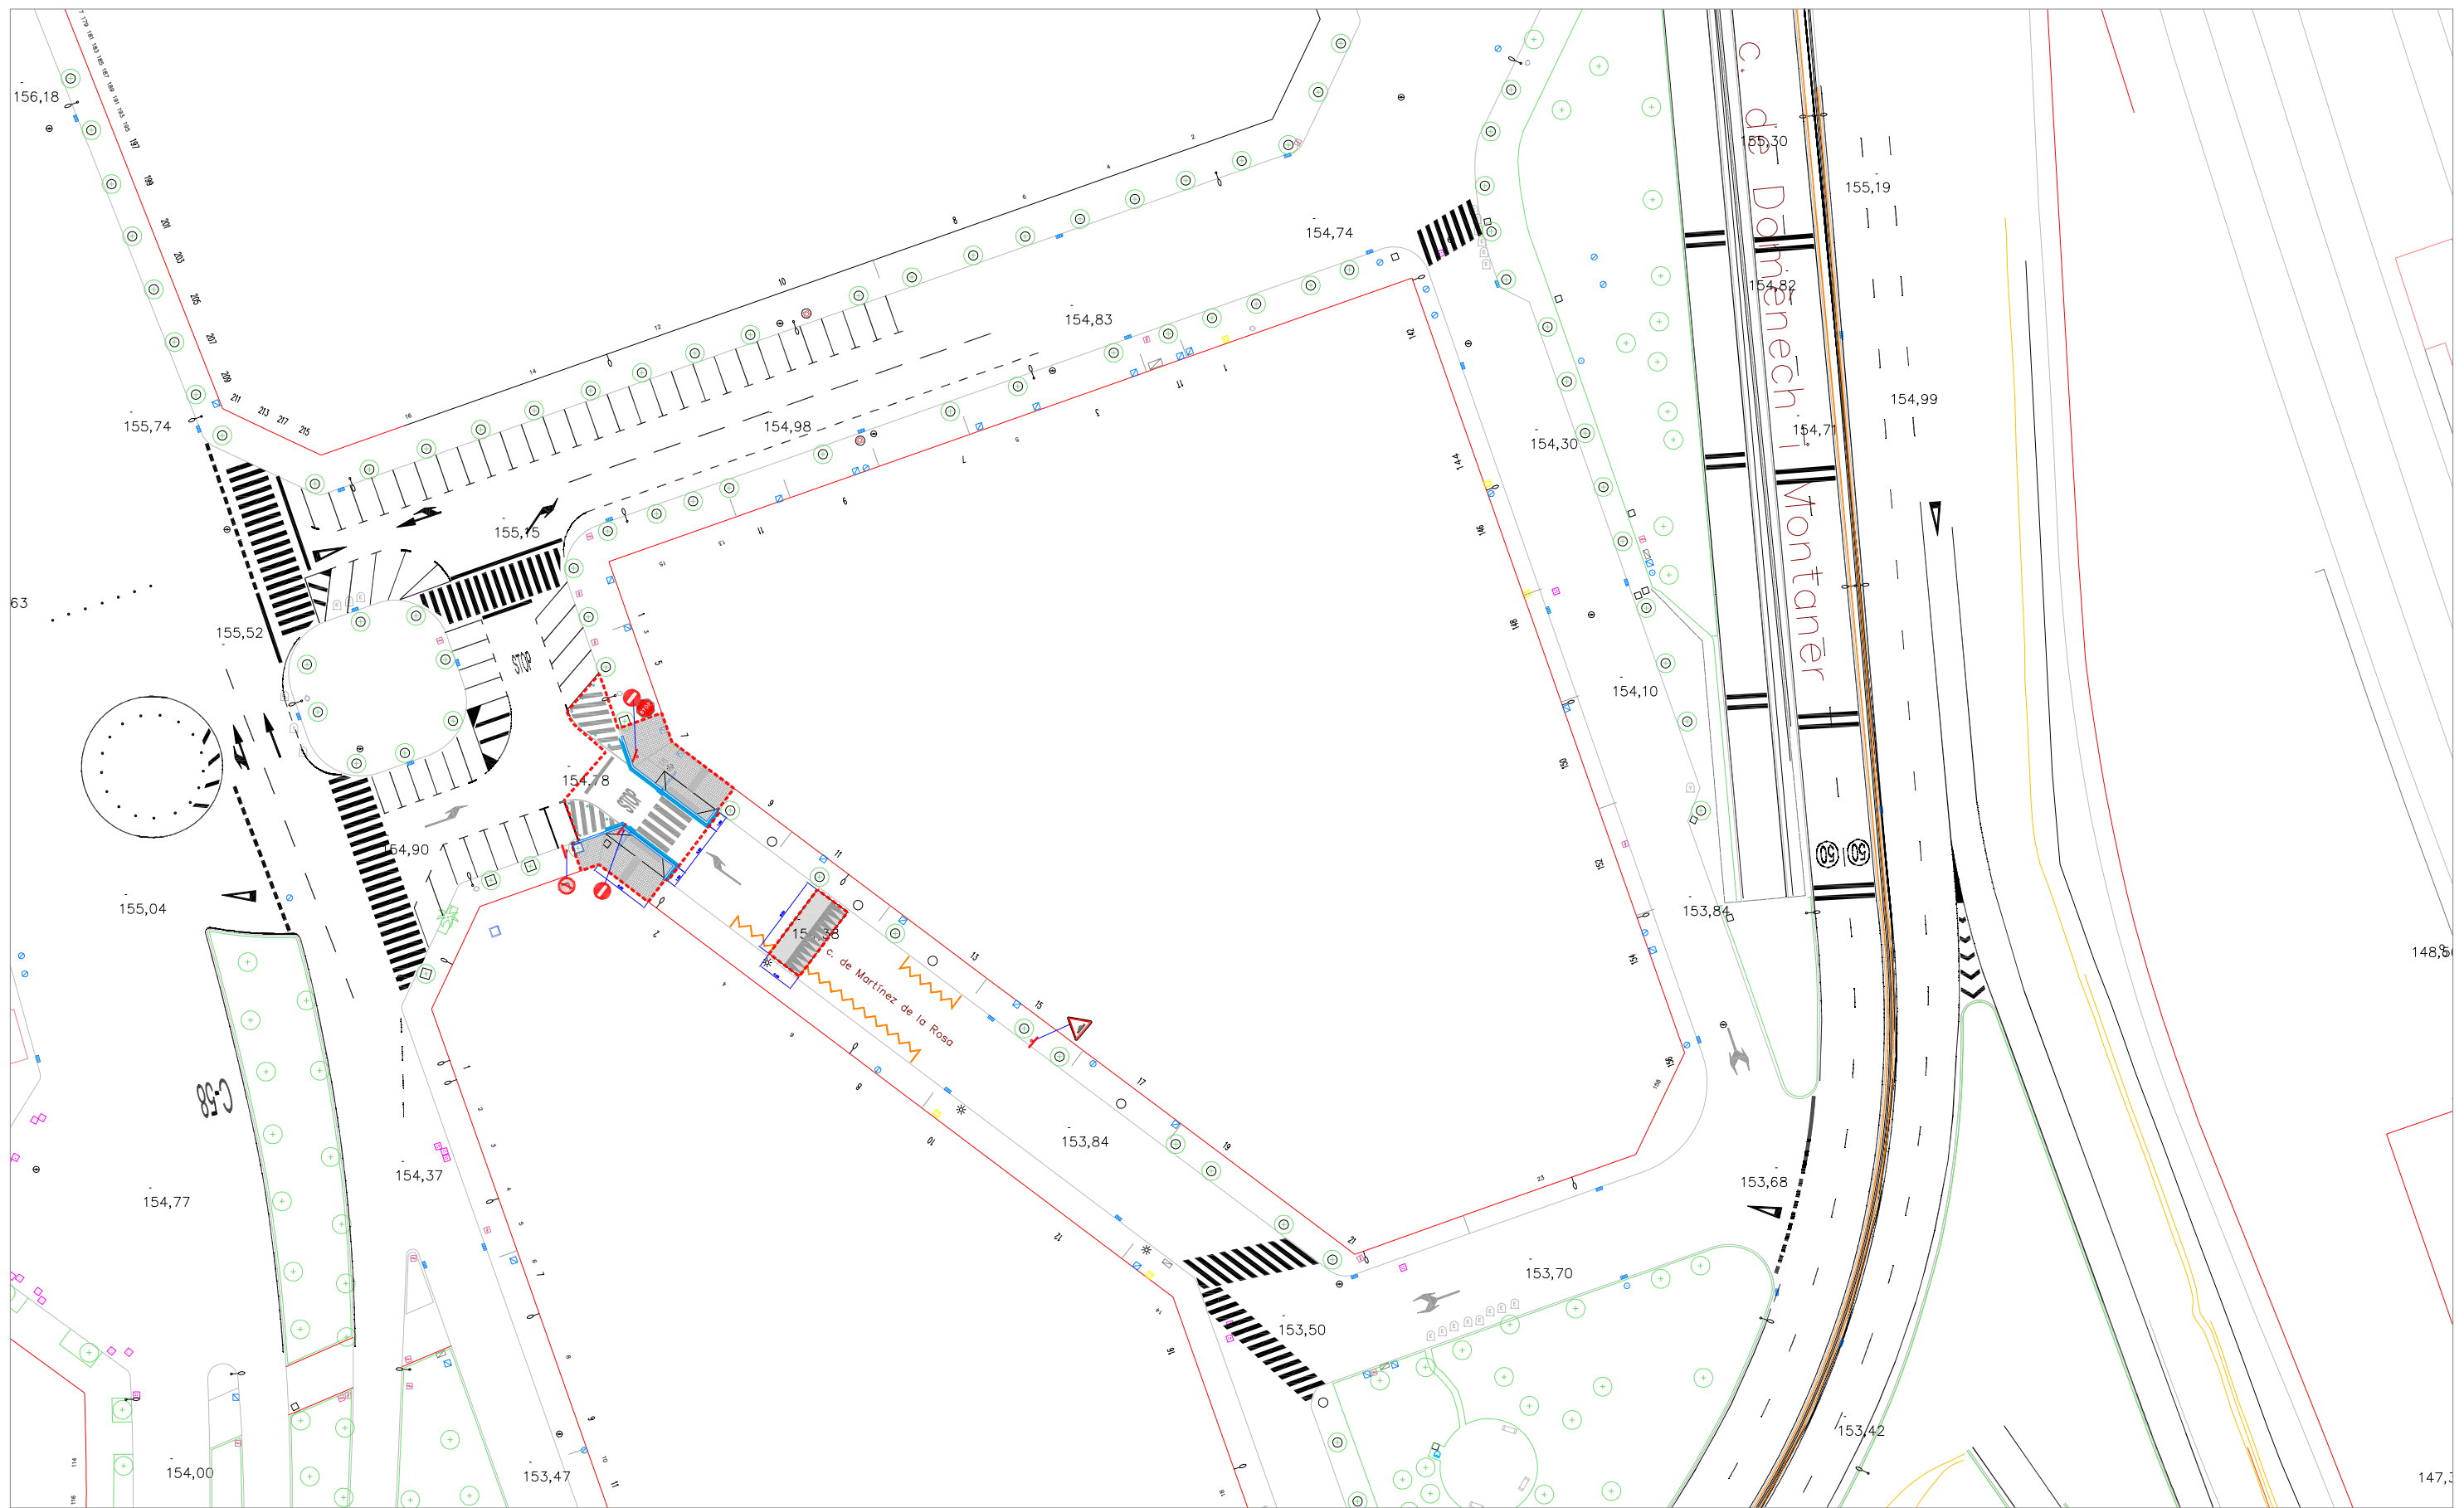



Àmbit actuació	Paviment de 4 pastilles de 20x20x4 cm	Paviment d'asfalt	Embornal nou	Col·locació a nivell tapa existent	Senyal vertical a recol·locar
Paviment de ratlles de 20x20x4 cm	Peça de vorada de granit	Mestra de granit 20x20x100cm	Nova connexió clavegueram	Nova ubicació semàfor	Senyalització horitzontal
Paviment de punts de 20x20x4 cm			Nova tapa de clavegueram	Nova senyal vertical	Nova pilona poliuretà

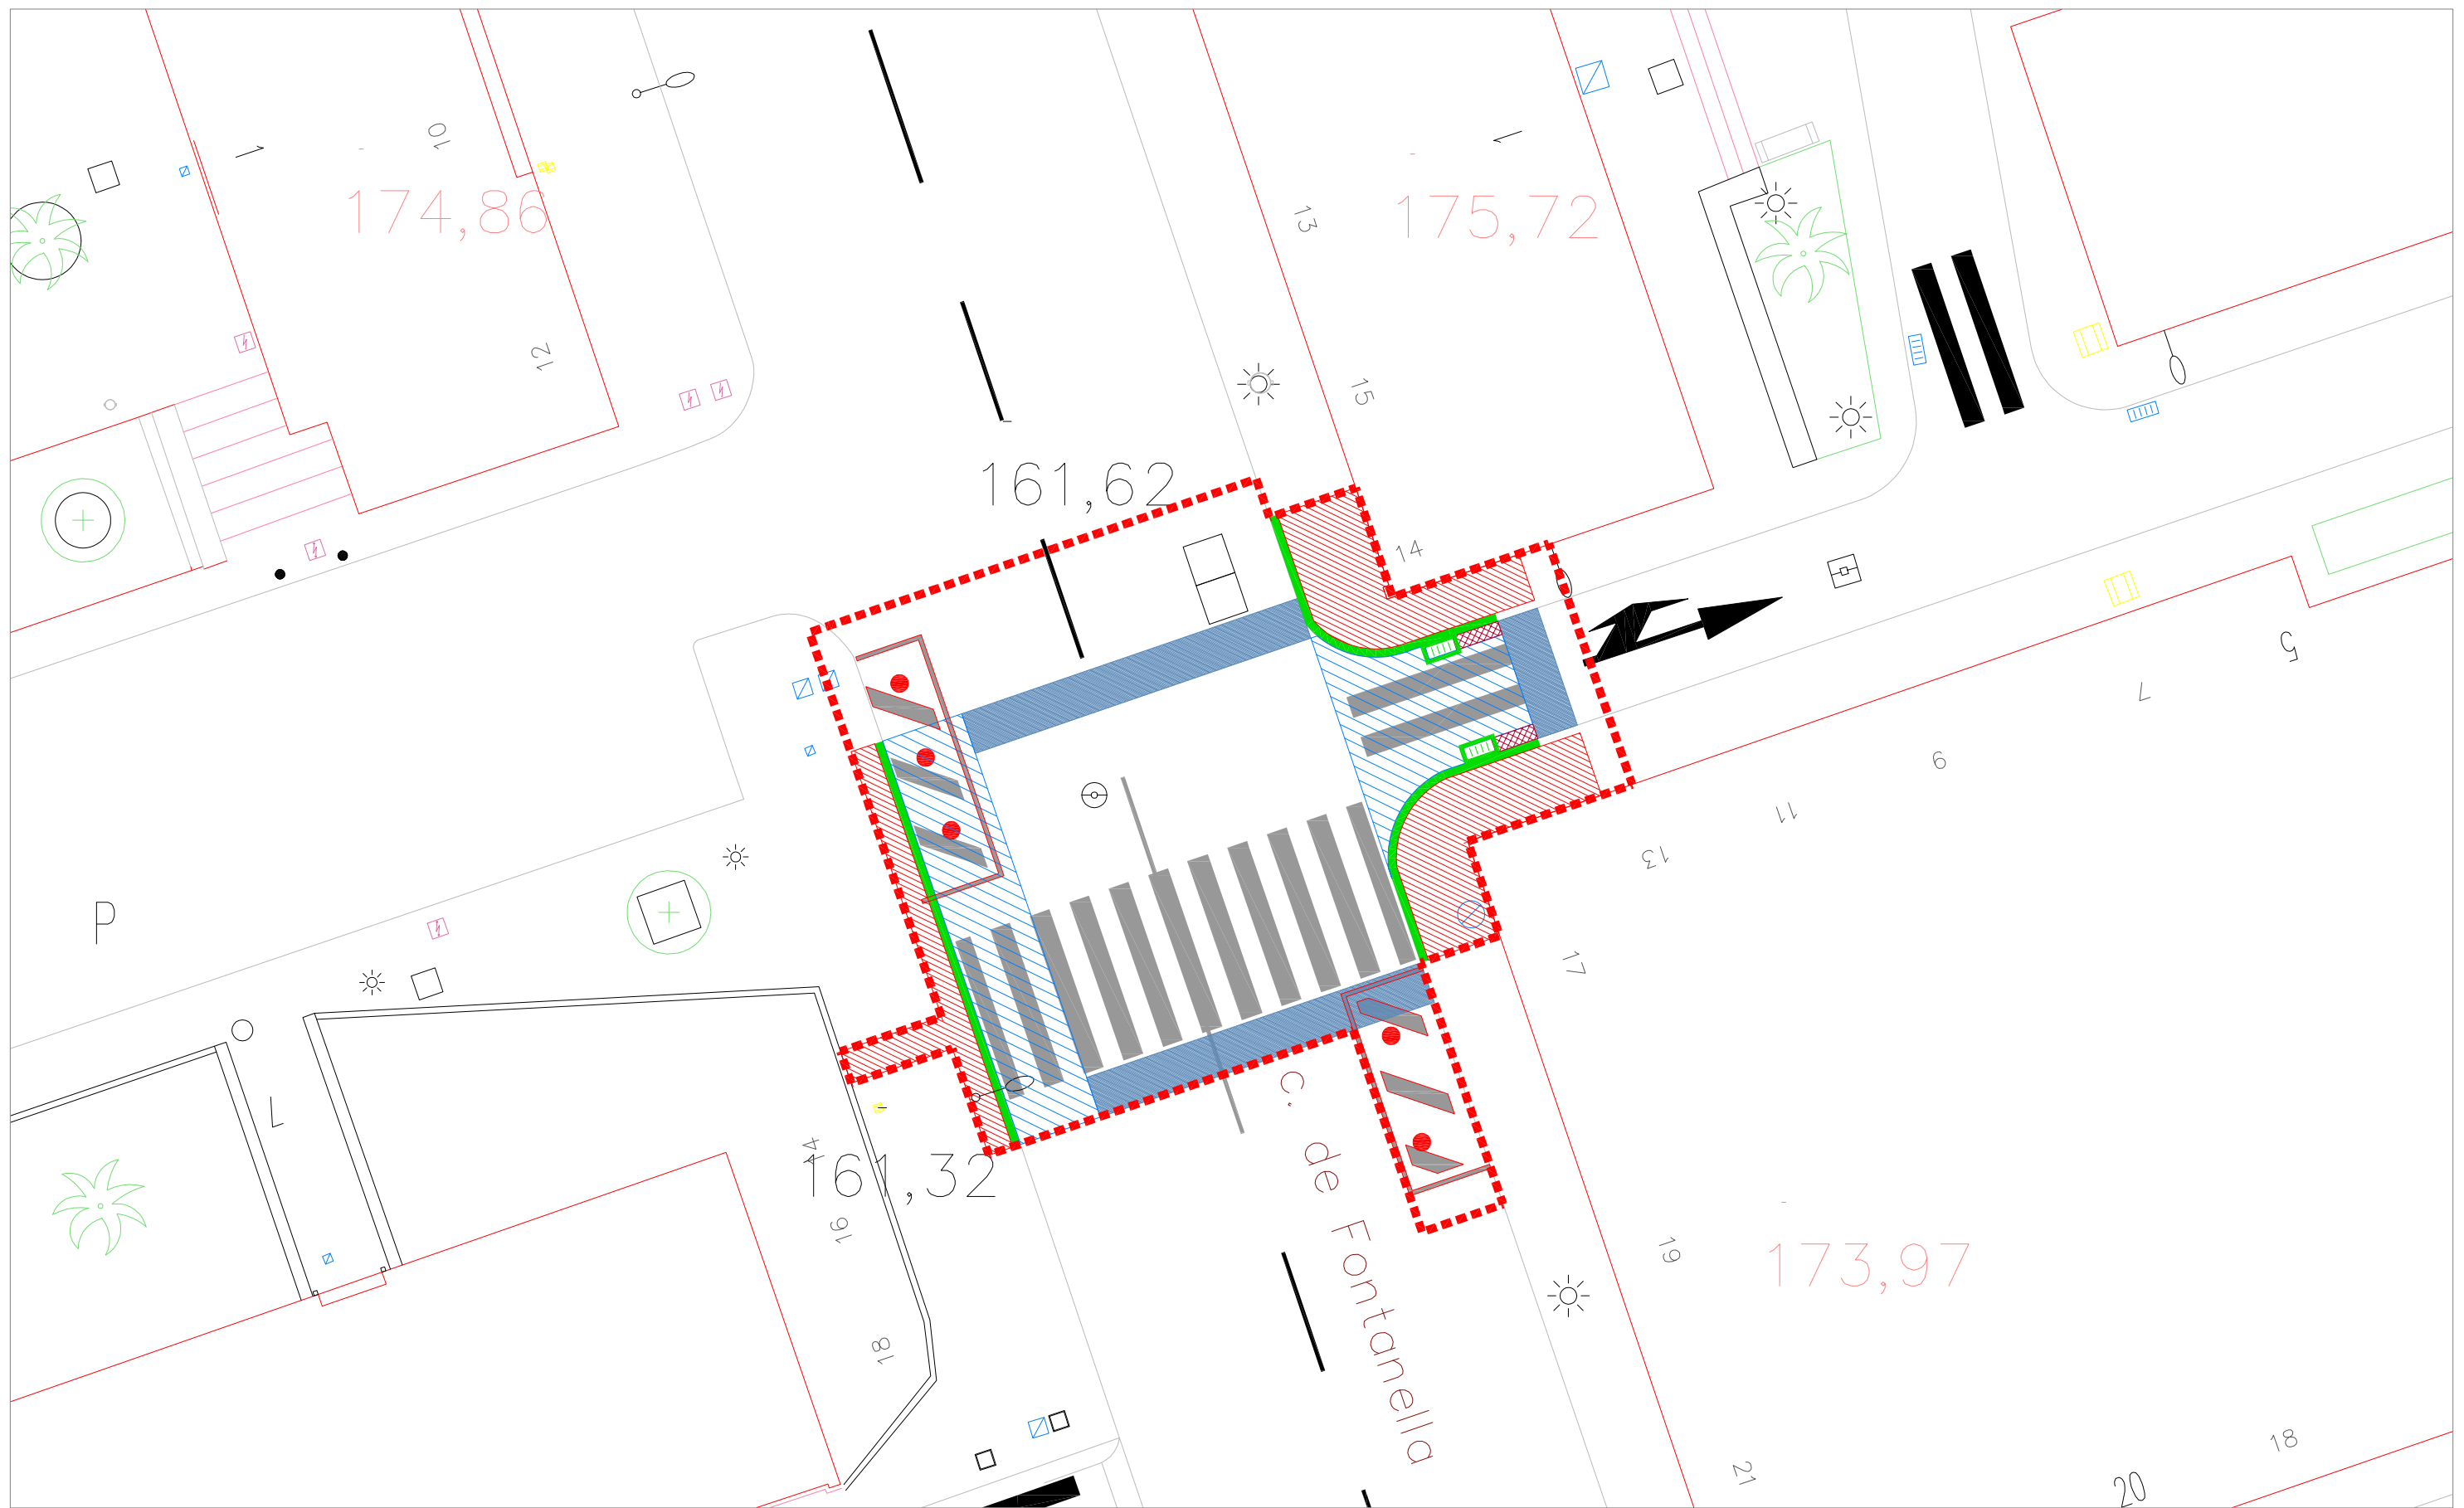



Àmbit actuació	Enderroc paviment panot	Enderroc de paviment d'asfalt	Fresat de paviment d'asfalt	Enderroc de rigola	Enderroc de peça de vorada	Enderroc escocell	Enderroc embornal	Desplaçar senyal trànsit	Desplaçar semàfor	Desmuntatge reductor velocitat	Fresat senyalització horitzontal	Arrencada pilona	
----------------	-------------------------	-------------------------------	-----------------------------	--------------------	----------------------------	-------------------	-------------------	--------------------------	-------------------	--------------------------------	----------------------------------	------------------	--

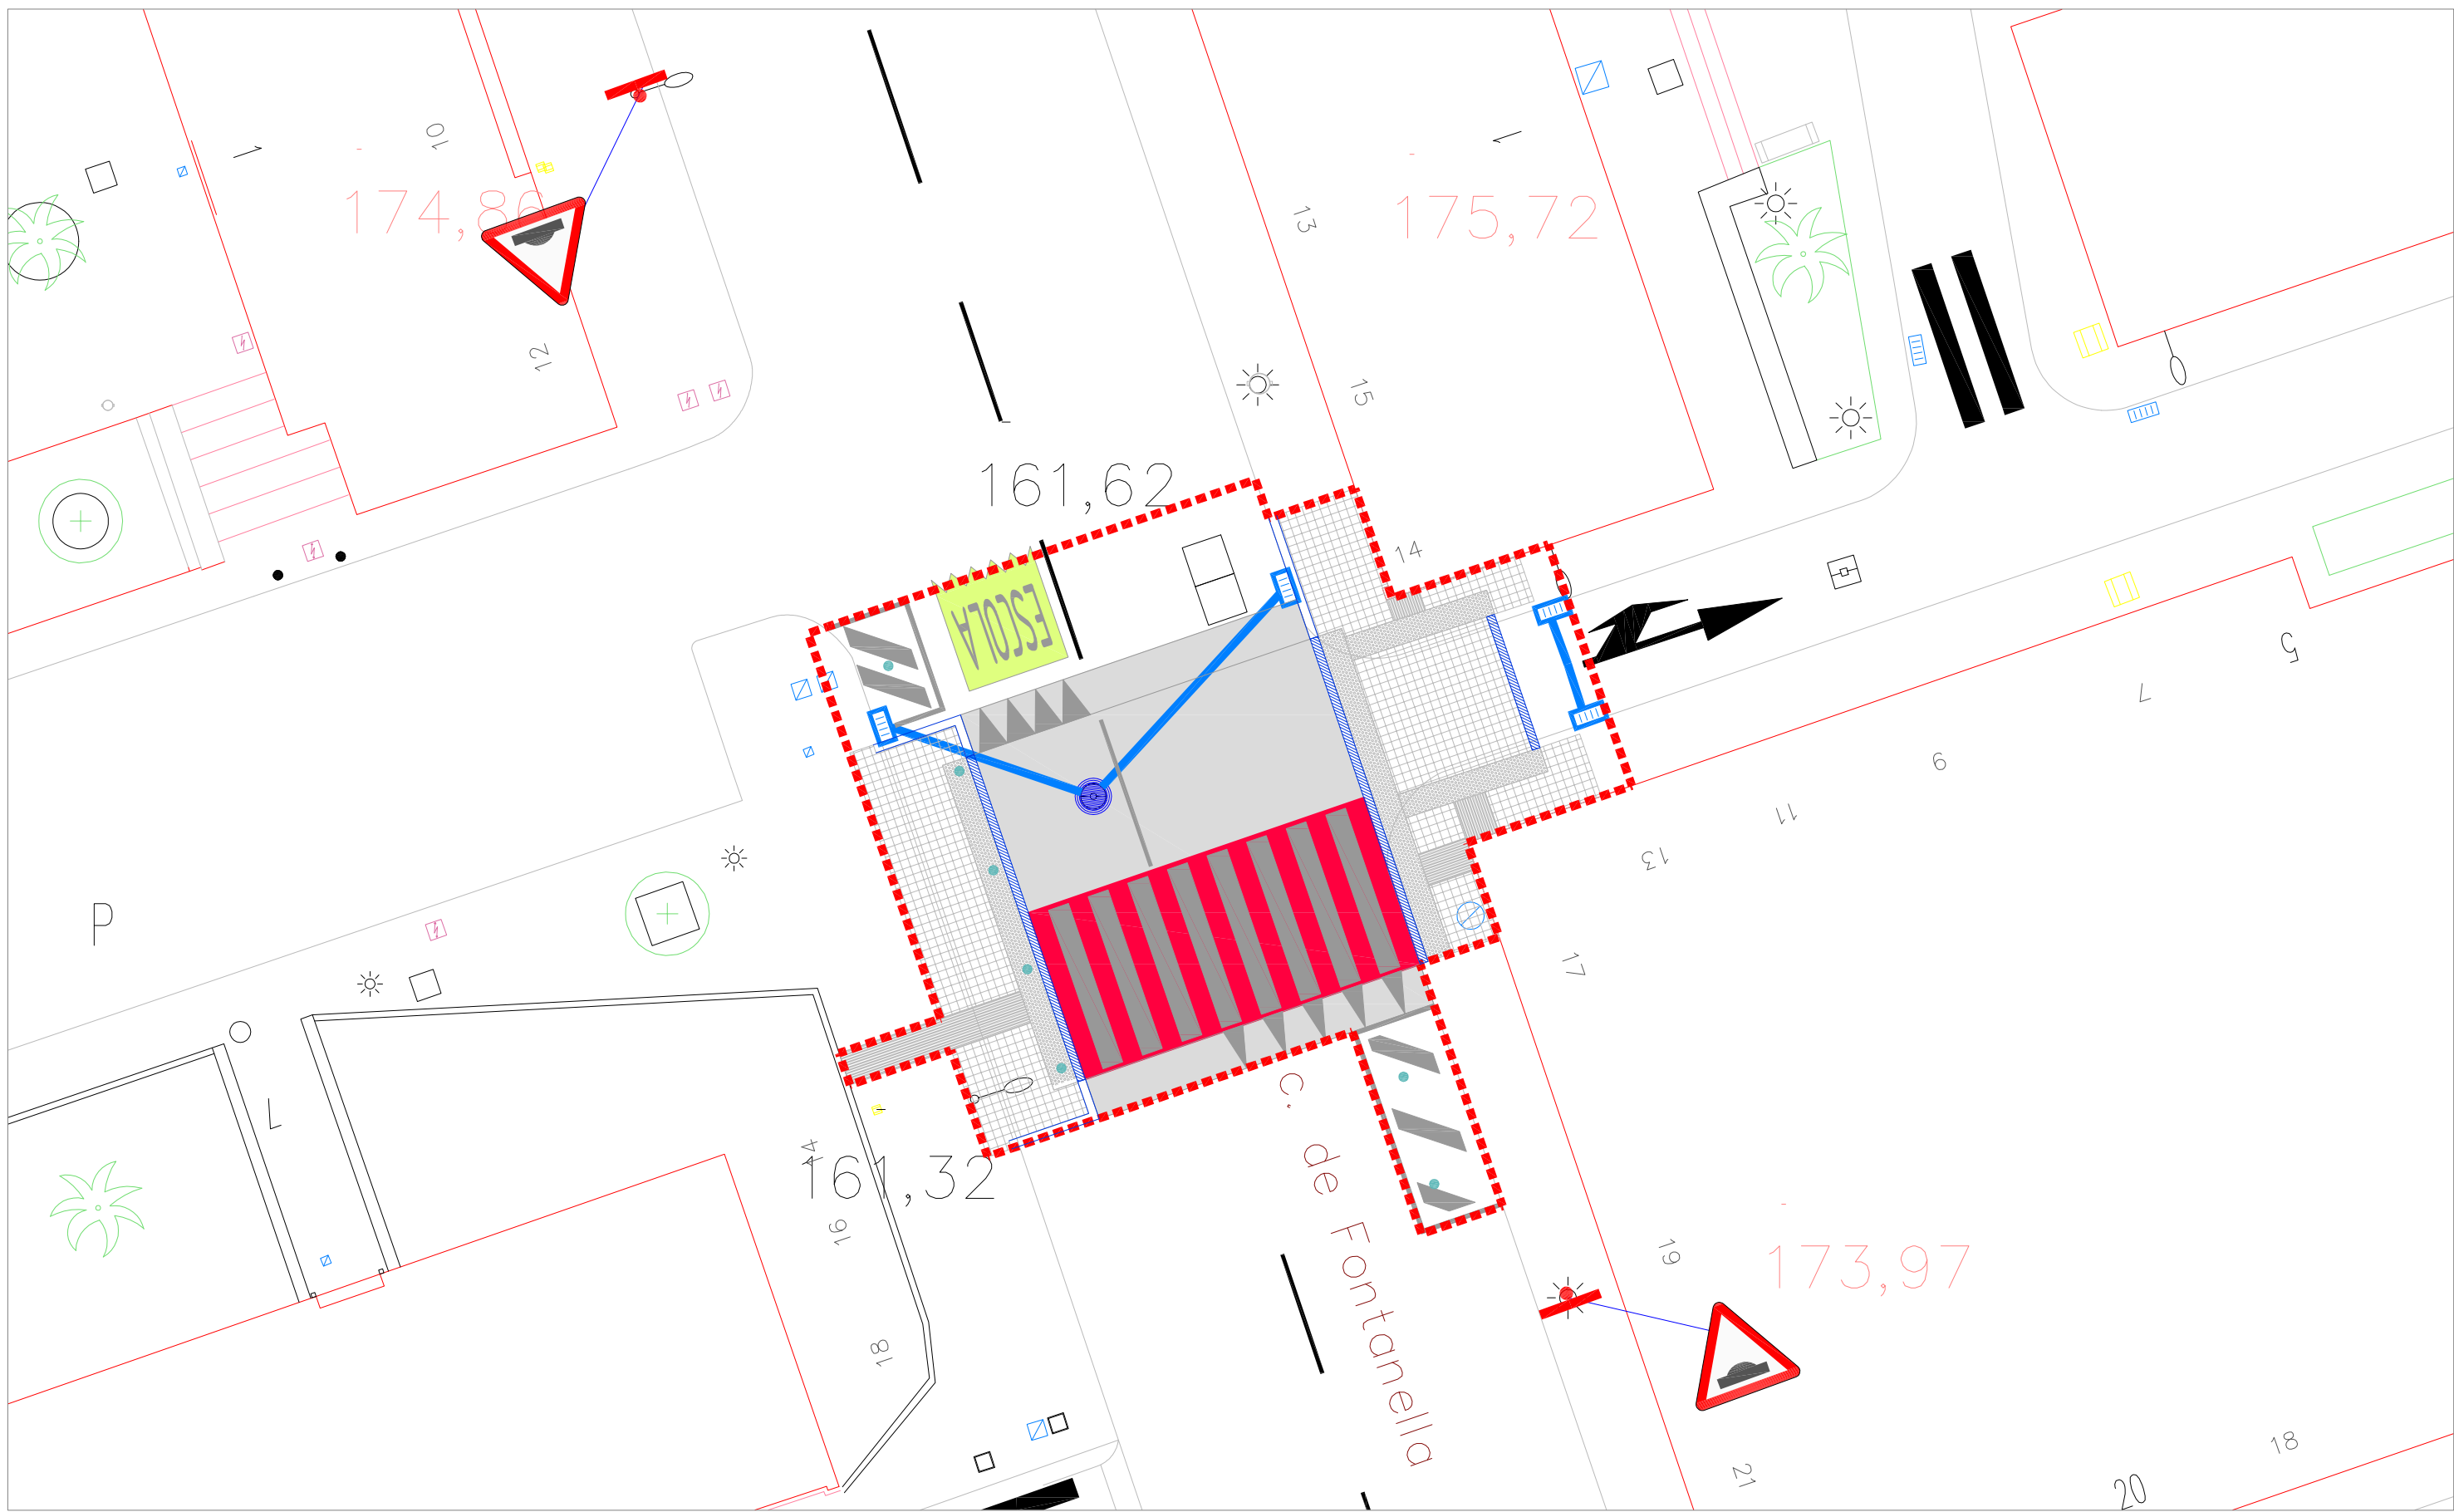

Àmbit actuació	Paviment de 4 pastilles de 20x20x4 cm	Paviment d'asfalt	Embornal nou	Col·locació a nivell tapa existent	Senyal vertical a recol·locar
Paviment de ratlles de 20x20x4 cm	Peça de vorada de granit	Nova connexió clavegueram	Nova ubicació semàfor	Senyalització horitzontal	Nova pilona poliuretà
Paviment de punts de 20x20x4 cm	Mestra de granit 20x20x100cm	Nova tapa de clavegueram	Nova senyal vertical		

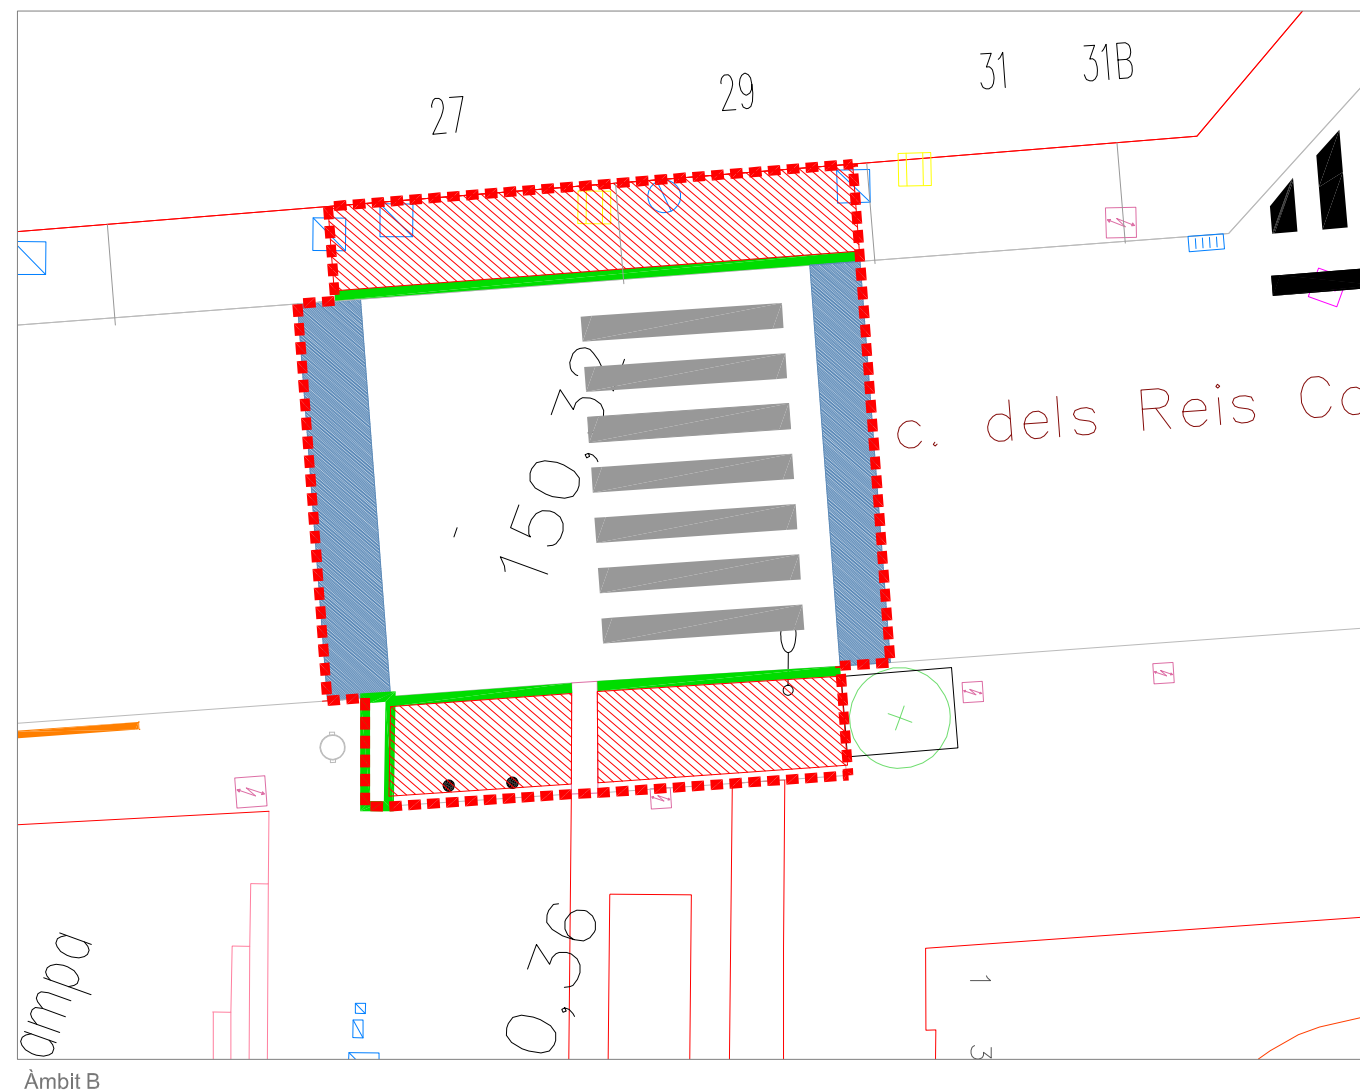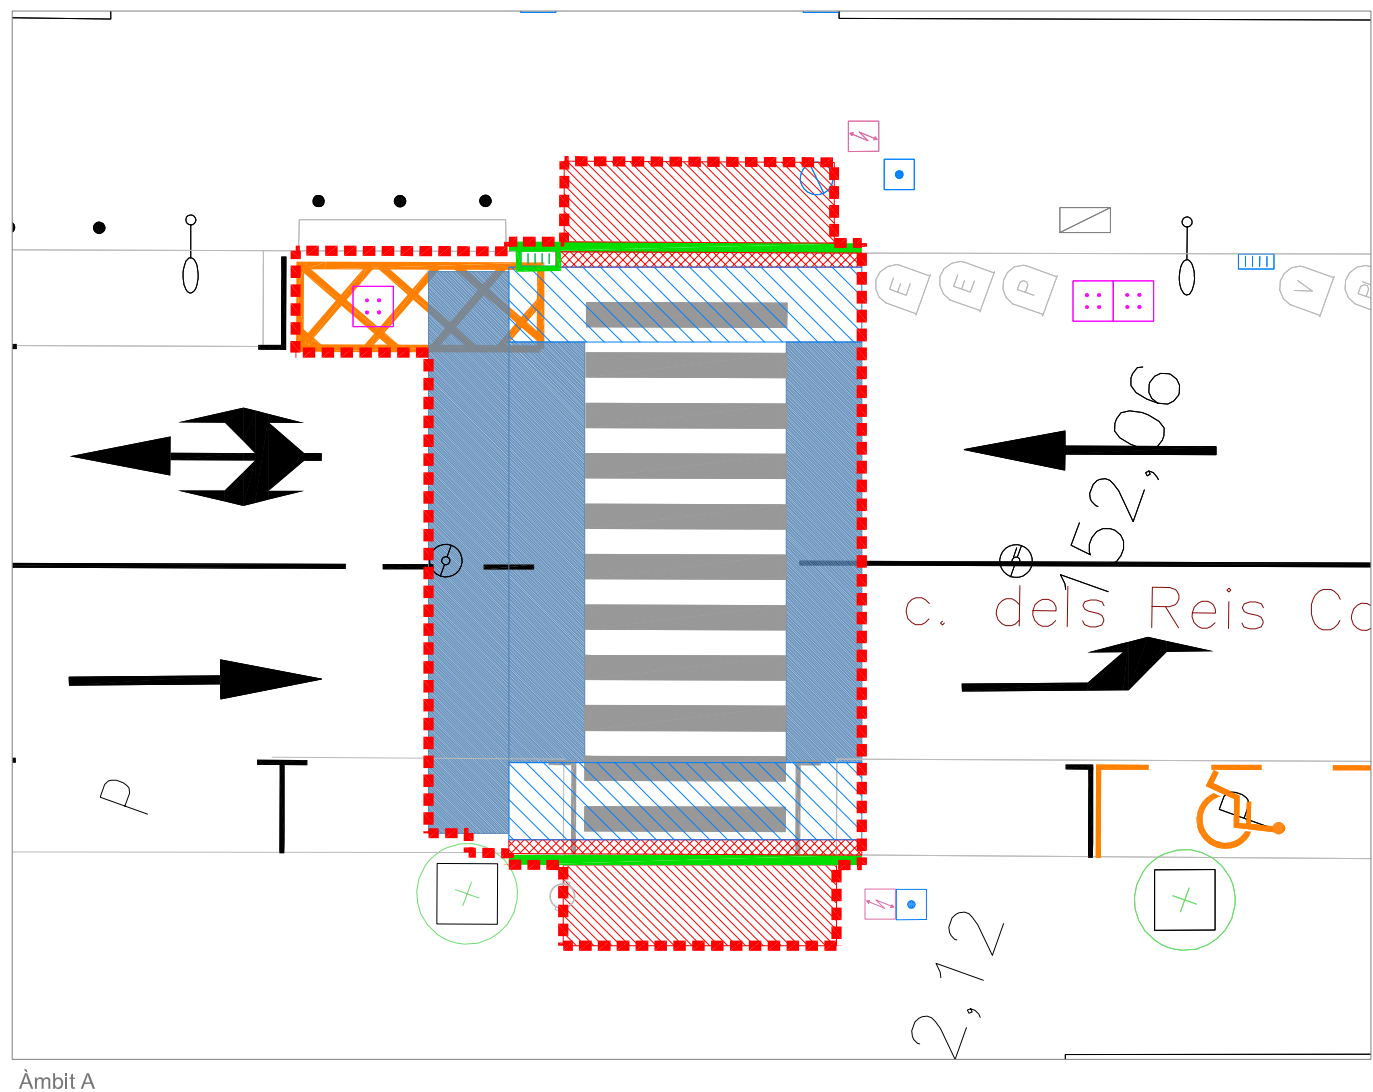


Àmbit actuació	Enderroc paviment panot	Enderroc de paviment d'asfalt	Enderroc de rigola	Enderroc embornal	Desmuntatge reductor velocitat
	Fresat de paviment d'asfalt	Enderroc de peça de vorada	Enderroc escocell	Desplaçar senyal trànsit	Fresat senyalització horitzontal
				Desplaçar semàfor	Arrencada pilona

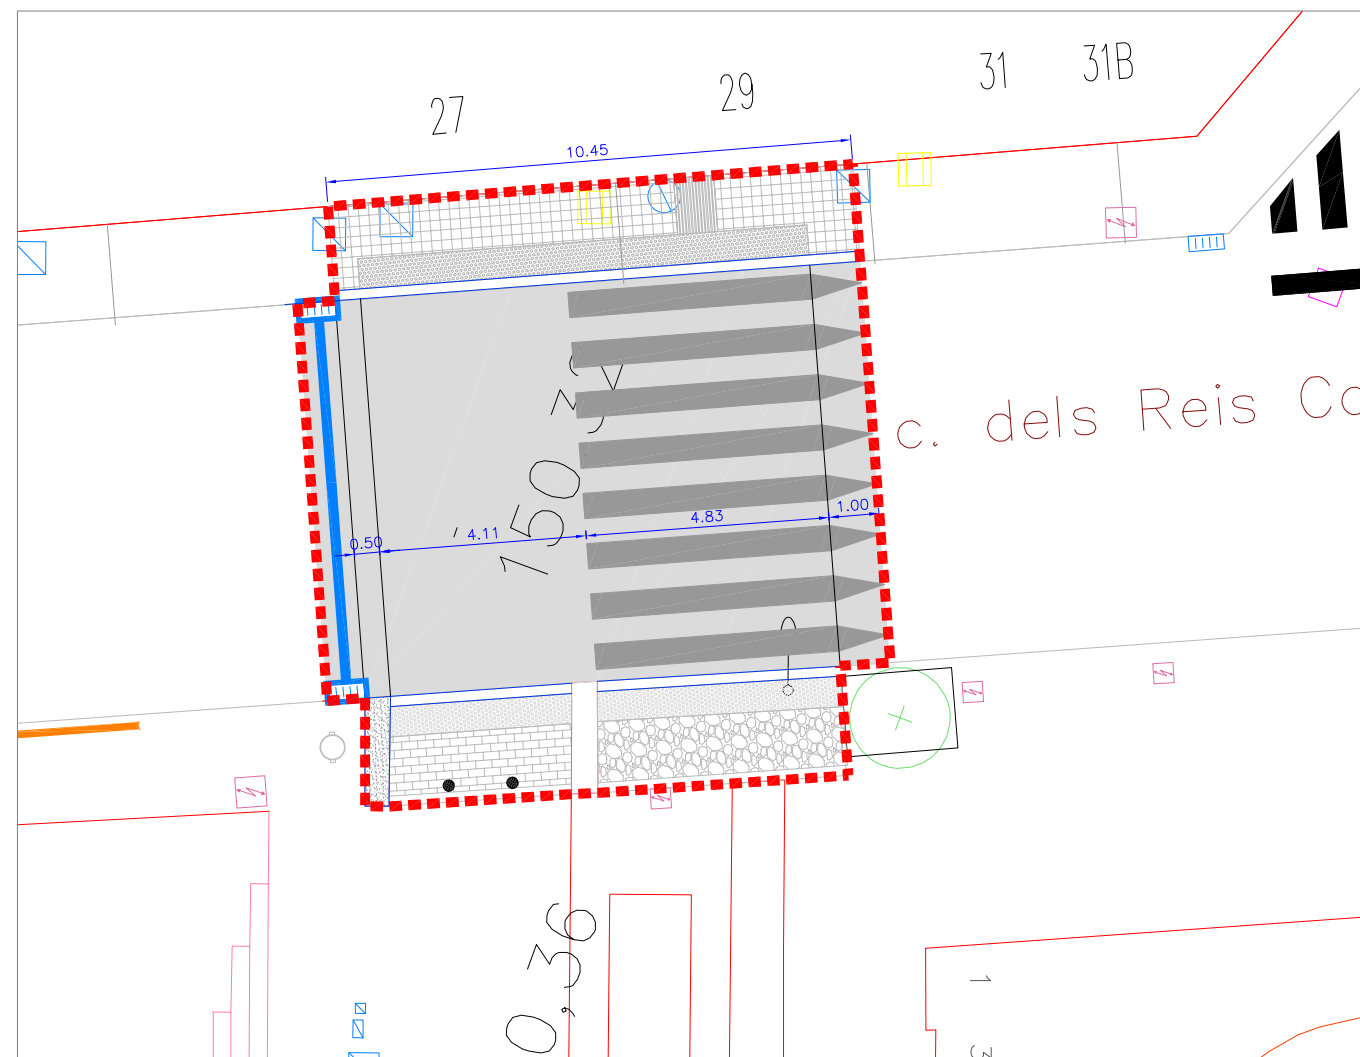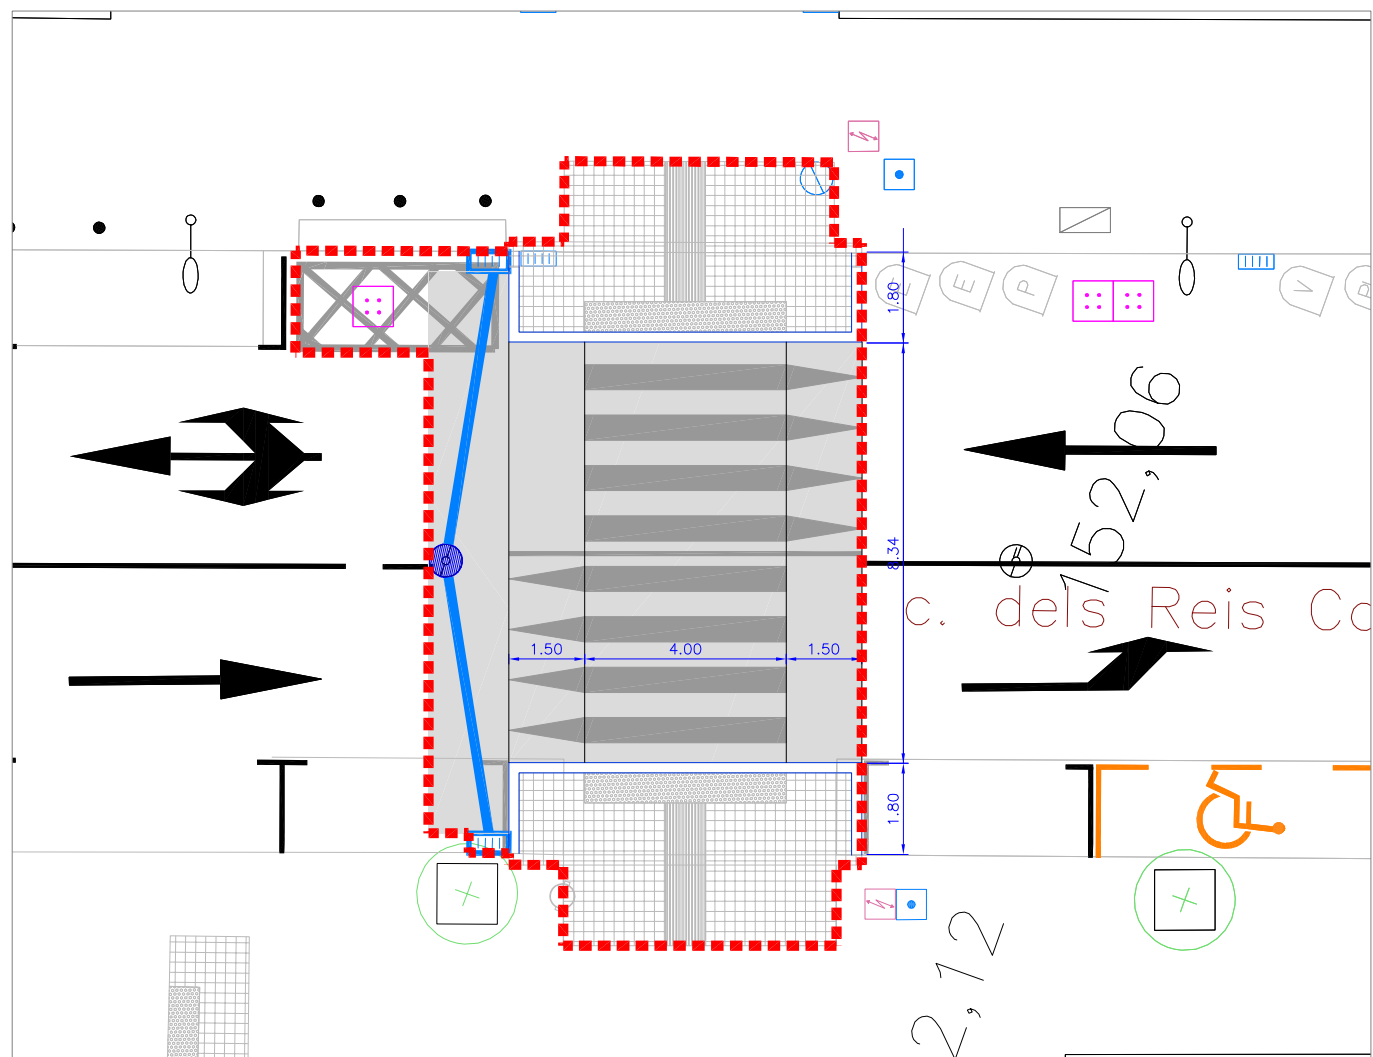


Àmbit A

Àmbit B


Àmbit actuació	Paviment de panot de 4 pastilles de 20x20x4 cm	Paviment d'asfalt	Nova connexió clavegueram	Col·locació a nivell tapa existent	Senyal vertical a recol·locar
Paviment de ratlles de 20x20x4 cm	Peça de vorada de granit	Embornal nou	Nou pou clavegueram	Nova ubicació semàfor	Senyalització horitzontal
Paviment de punts de 20x20x4 cm			Nova tapa de clavegueram	Nova senyal vertical	

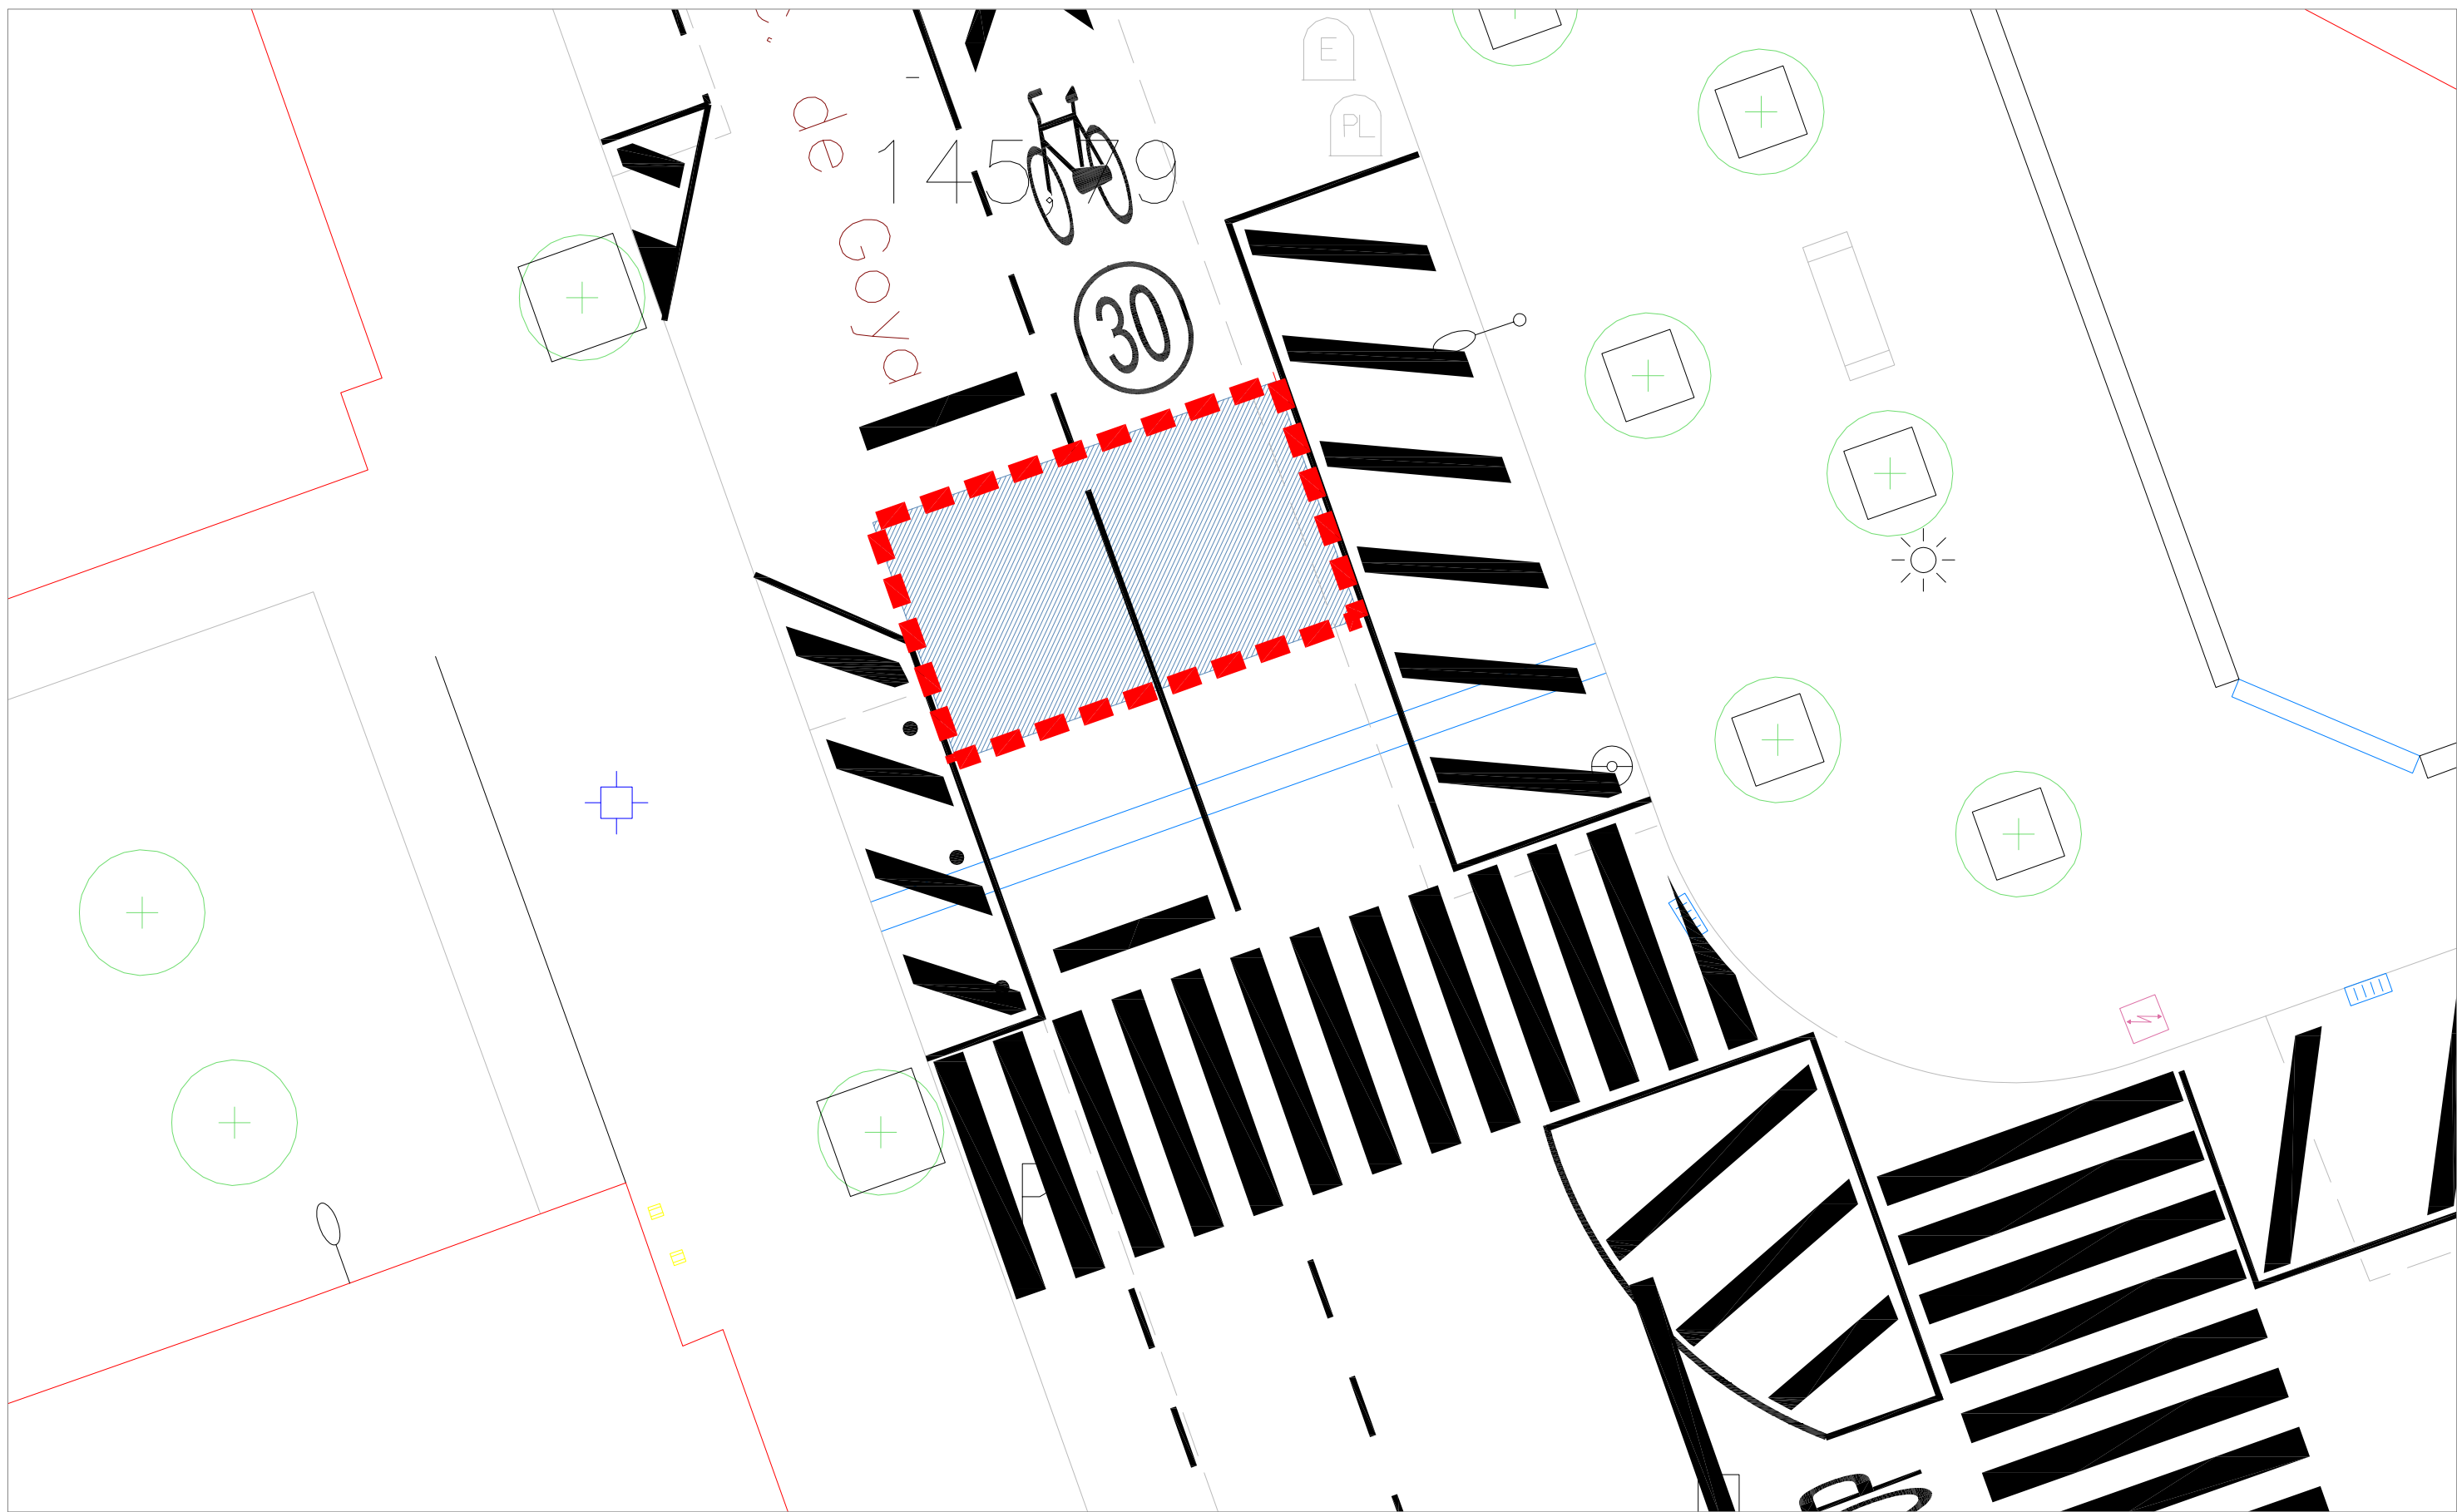


Àmbit actuació	Enderroc paviment panot	Enderroc de rigola	Enderroc embornal	Desmuntatge reductor velocitat
Enderroc de paviment d'asfalt	Enderroc de peça de vorada	Enderroc escocell	Desplaçar senyal trànsit	Fresat senyalització horitzontal
Fresat de paviment d'asfalt			Desplaçar semàfor	Arrencada pilona

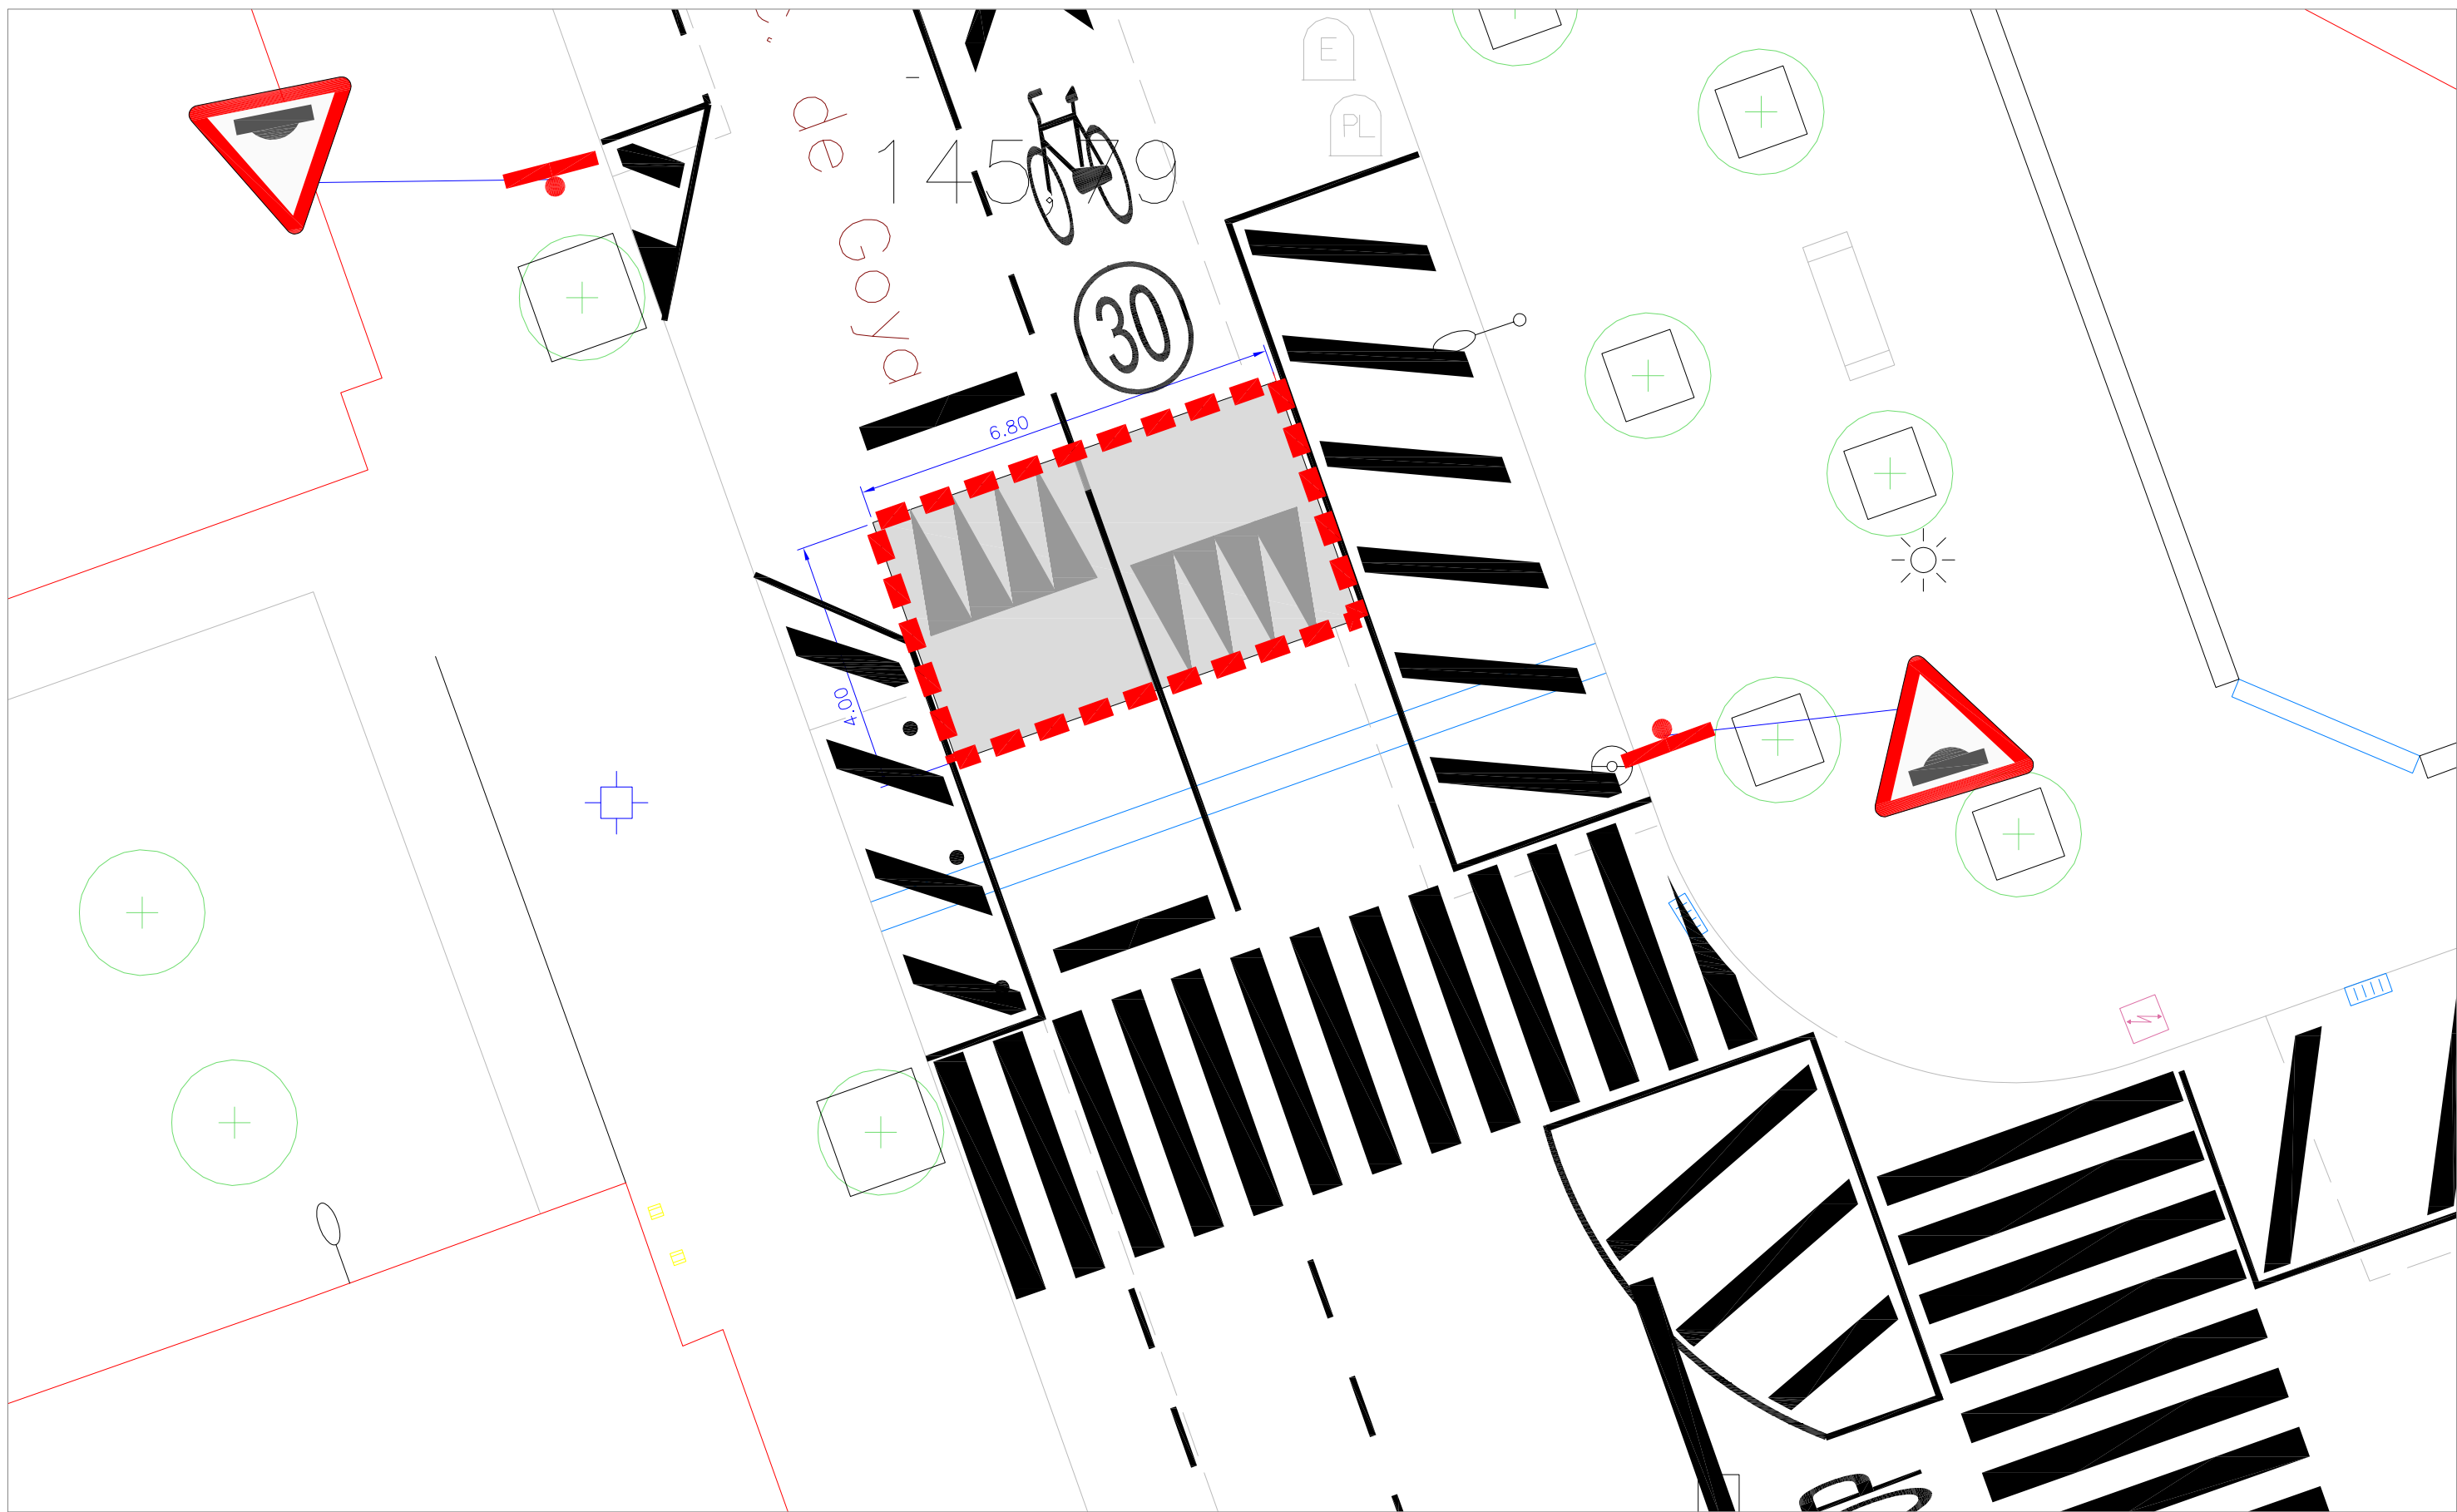

Àmbit actuació	Paviment de panot de 4 pastilles de 20x20x4 cm	Paviment d'asfalt	Nova connexió clavegueram	Col·locació a nivell tapa existent	Senyal vertical a recol·locar
Paviment de ratlles de 20x20x4 cm	Peça de vorada de granit	Nou pou clavegueram	Nova ubicació semàfor	Senyalització horitzontal	Nova piona
Paviment de punts de 20x20x4 cm	Embornal nou	Nova tapa de clavegueram	Nova senyal vertical		

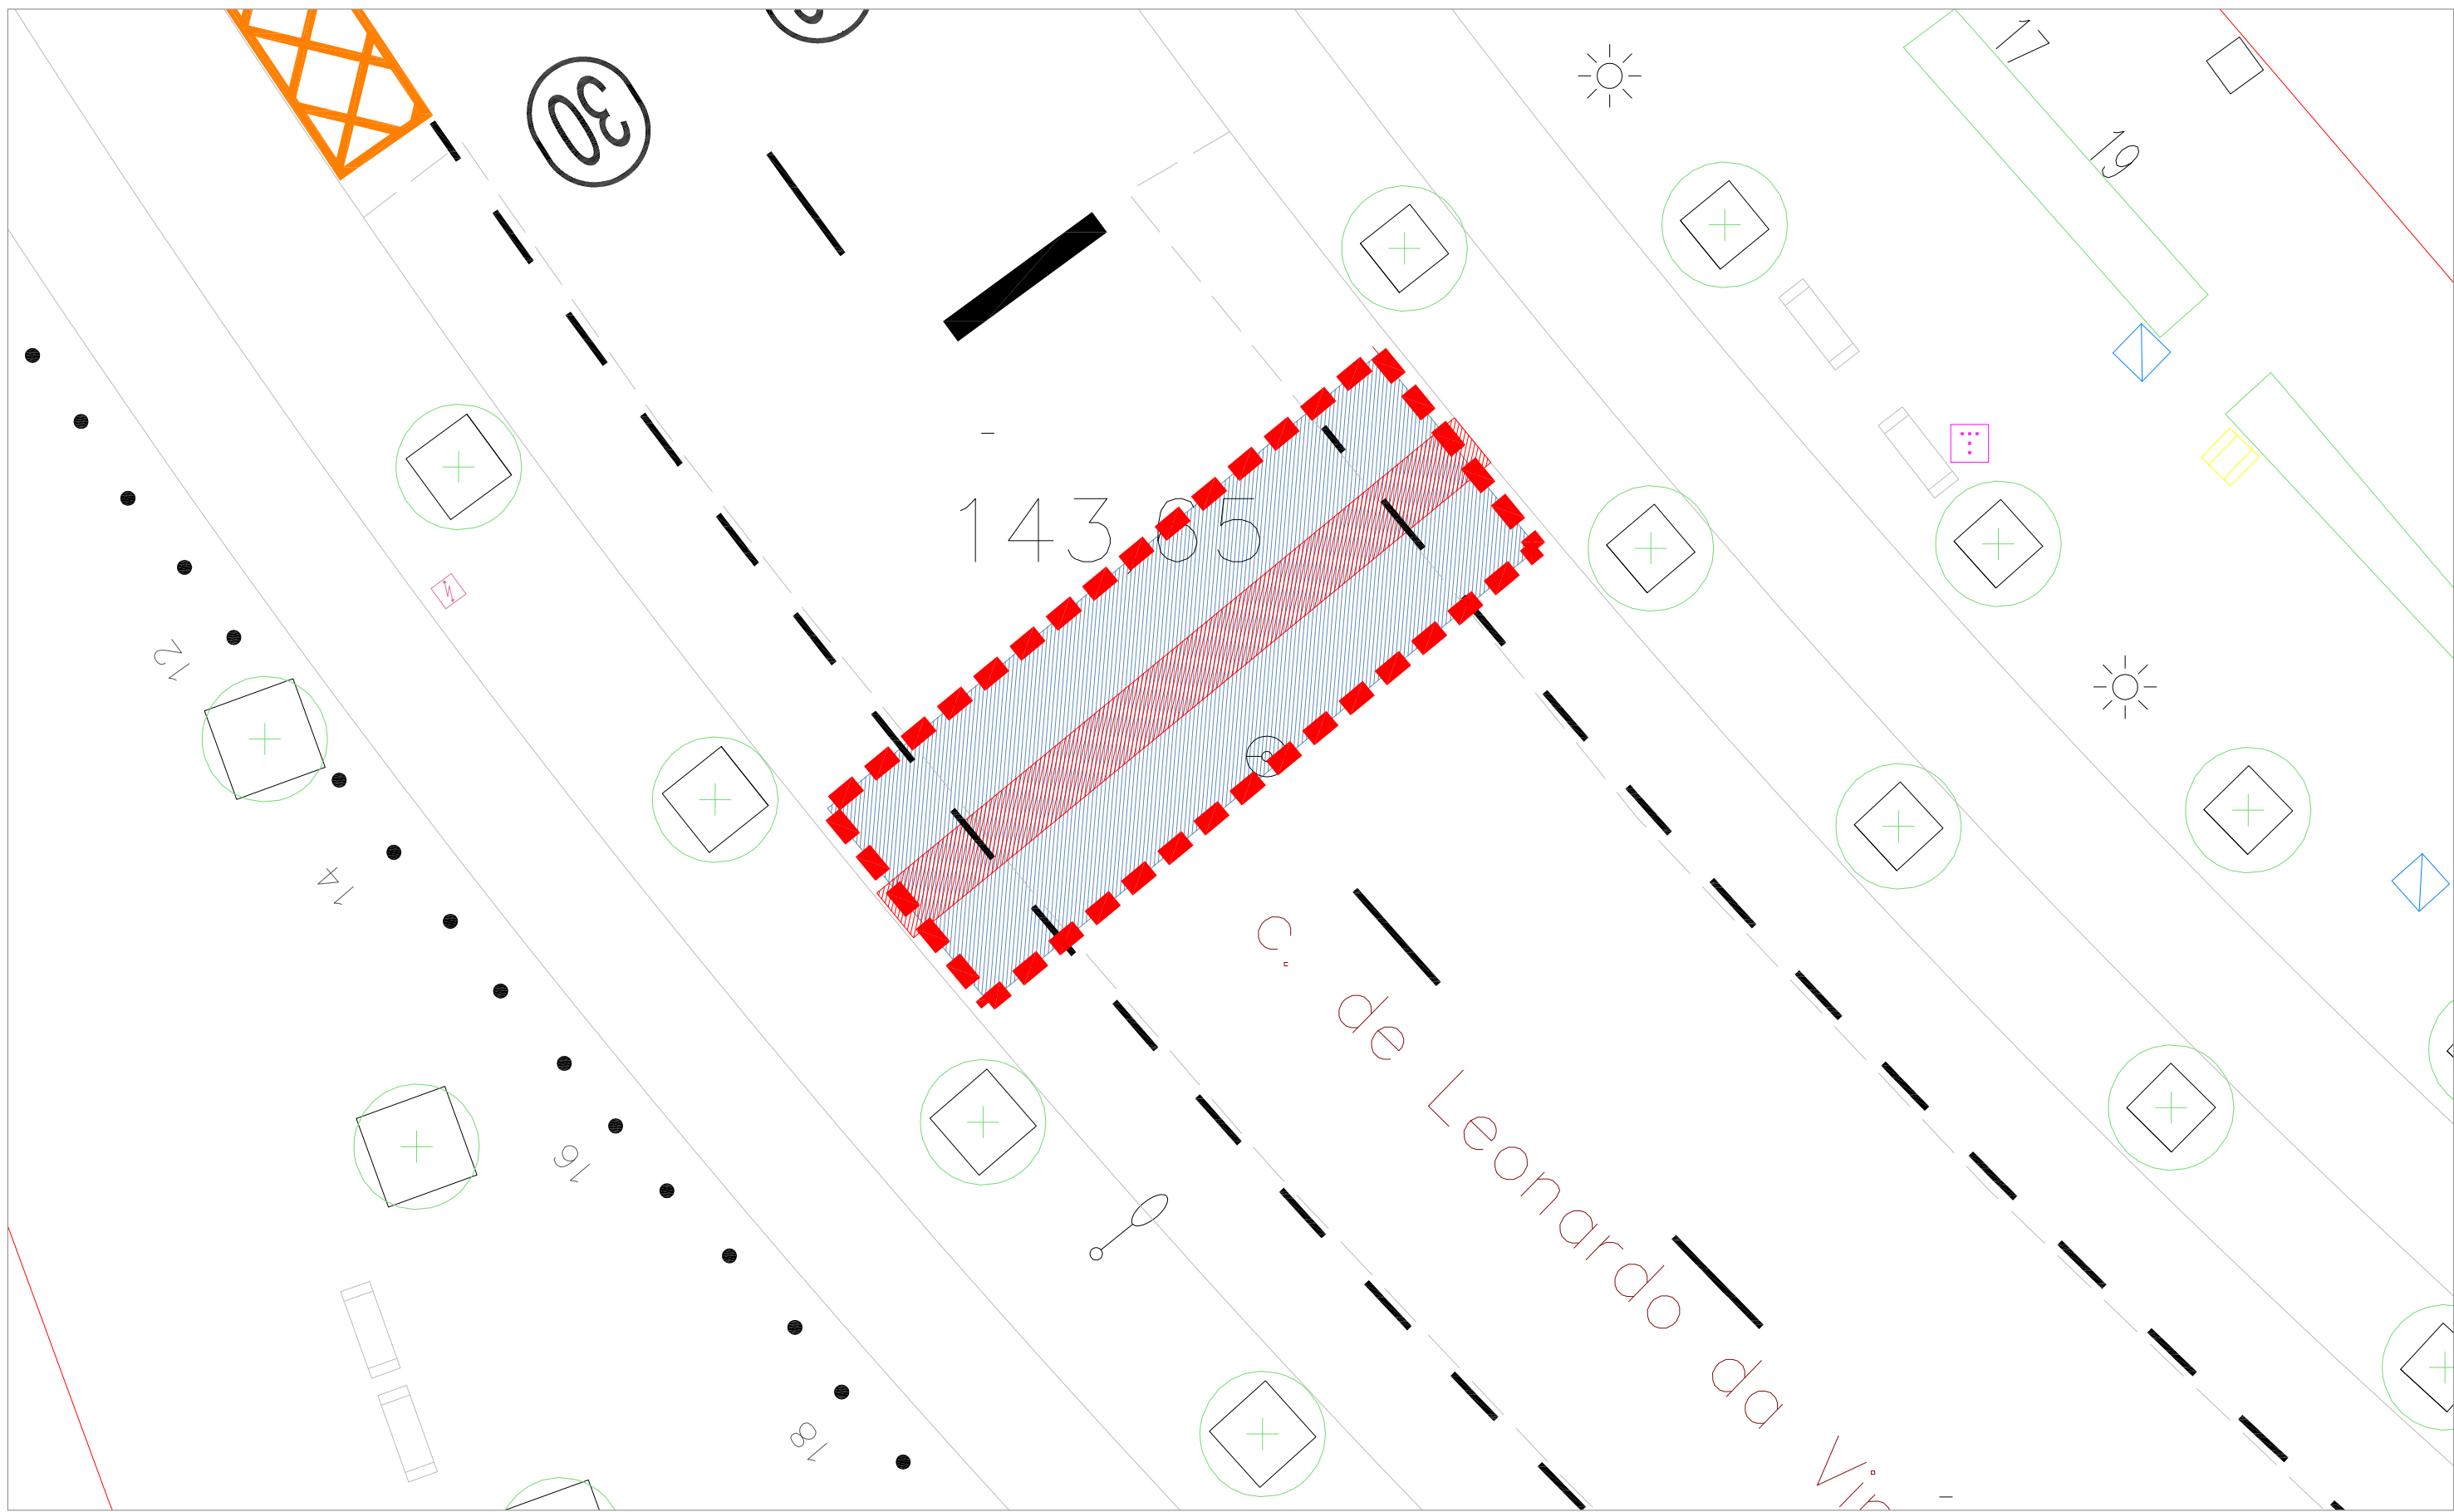

Àmbit actuació	Enderroc paviment panot	Enderroc de rigola	Enderroc embornal	Desmuntatge reductor velocitat	Contenedors a desplaçar
Enderroc de paviment d'asfalt	Enderroc de peça de vorada	Enderroc escocell	Desplaçar senyal trànsit	Fresat senyalització horitzontal	Arrencada pilona
Fresat de paviment d'asfalt			Desplaçar semàfor		

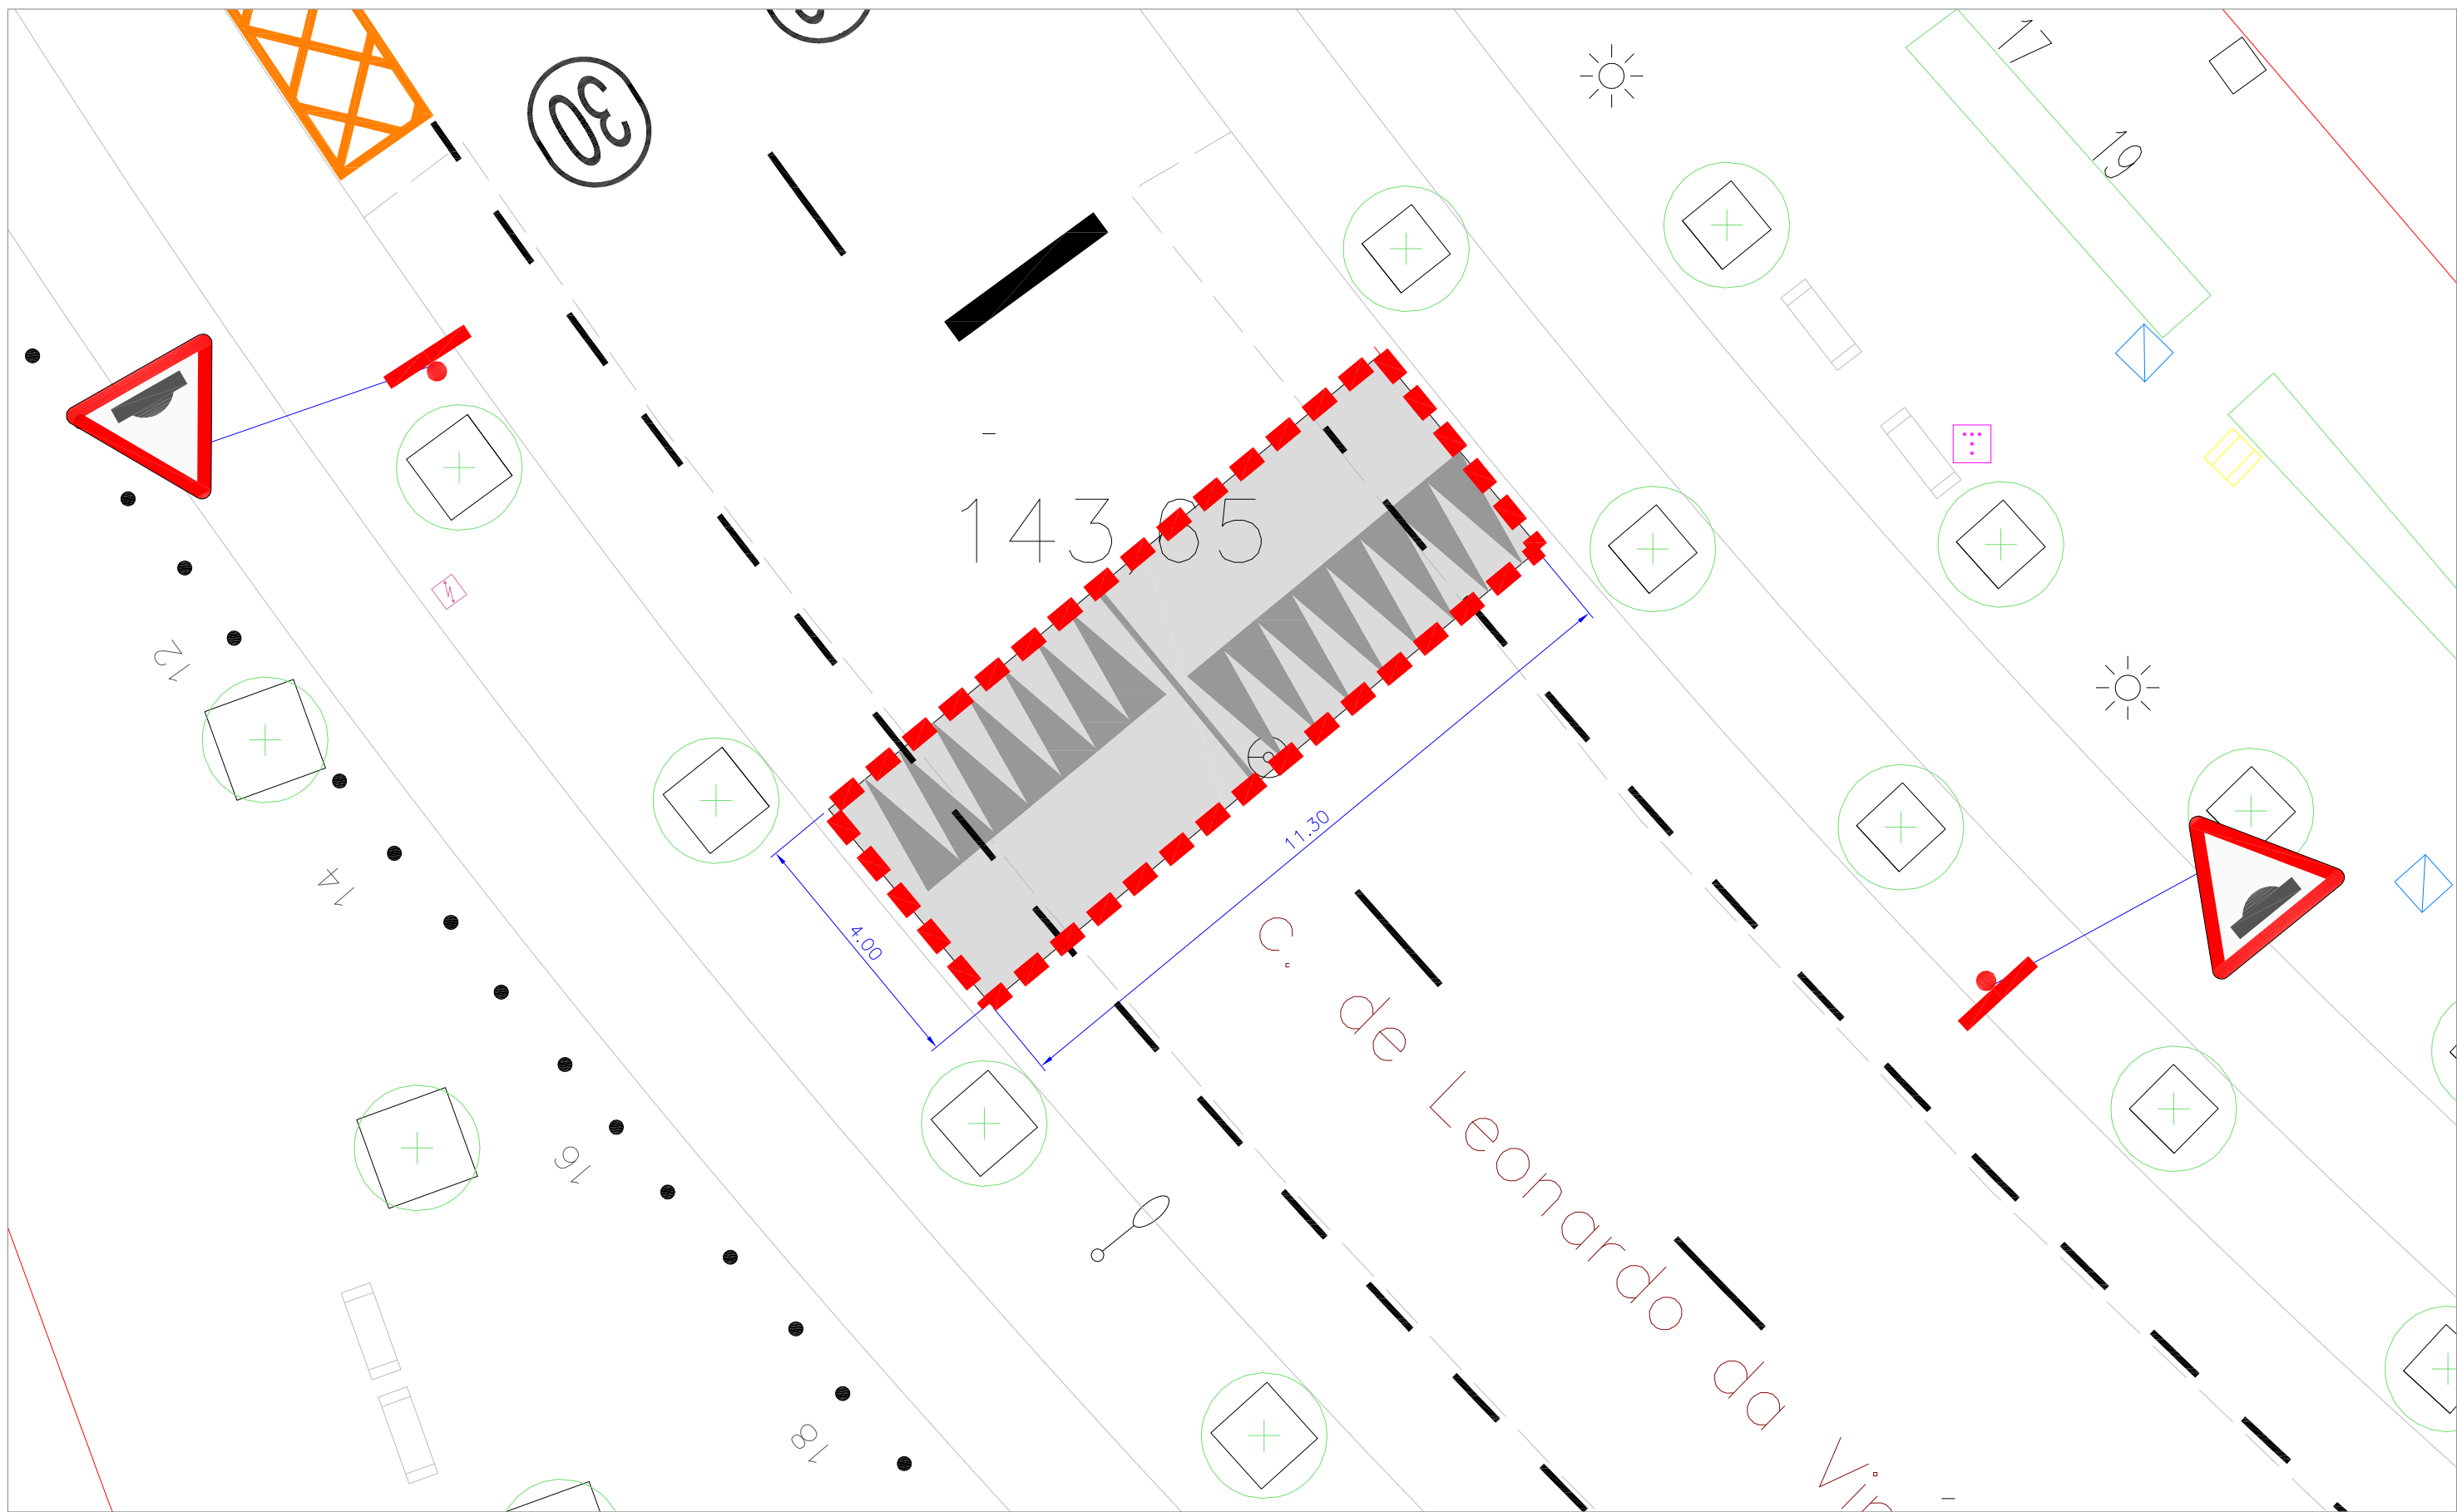

Àmbit actuació	Paviment de panot de 4 pastilles de 20x20x4 cm	Paviment d'asfalt	Nova connexió clavegueram	Col·locació a nivell tapa existent	Senyal vertical a recol·locar
Paviment de ratlles de 20x20x4 cm	Peça de vorada de granit	Nou pou clavegueram	Nova ubicació semàfor	Senyalització horitzontal	Nova pizona
Paviment de punts de 20x20x4 cm	Embornal nou	Nova tapa de clavegueram	Nova senyal vertical		