



PLEC DE PRESCRIPCIONS TÈCNIQUES

Juny 2026

SUBMINISTRAMENT I MUNTATGE DE MOBILIARI A L'EDIFICI REHABILITAT PER AL SERVEI DE PARTICIPACIÓ I ATENCIÓ CIUTADANA I OFICINA DE SUPORT A ENTITATS, A LA PLAÇA JEAN PIAGET DE SABADELL.

Ajuntament de Sabadell

Servei d'obres d'Edificis Municipals

Marc Graupera, arquitecte, Cap de Servei

Elena Galera, arquitecta, Cap de secció d'edificis de Serveis

Sílvia Vera de la Rocha, arquitecta

I MEMÒRIA

MG DADES GENERALS

- MG 1 Identificació i objecte de la prestació
- MG 2 Agents intervinents
- MG 3 Termini d'execució
- MG4 Divisió en lots
- MG 5 Qualitat dels productes
- MG 6 Control del subministrament i instal·lació i muntatge
- MG 7 Garanties

MD MEMÒRIA DESCRIPTIVA

- MD 1 Informació prèvia: antecedents i condicionants de partida
- MD 2 Programa funcional a dotar
- MD 3 Descripció de la prestació

II DOCUMENTACIÓ GRÀFICA

- DG00 PLANTA BAIXA. PROPOSTA MOBILIARI
- DG01 PLANTA PIS 1. PROPOSTA MOBILIARI
- DG02 PLANTA PIS 2. PROPOSTA MOBILIARI

III AMIDAMENTS I PRESSUPOST

- AP1. Amidaments i pressupost
- PR. Resum del pressupost (VEC)

MG. DADES GENERALS

MG1 Identificació i objecte de la prestació

Objecte del Plec Tècnic:	Subministrament i muntatge de mobiliari i equipament a l'edifici rehabilitat per al Servei de participació i atenció ciutadana i l'Oficina de suport a entitats.
Emplaçament:	Plaça de Jean Piaget, 1
Municipi:	Sabadell, Vallès Occidental
Referència cadastral:	5296008DF2959H



PLEC DE PRESCRIPCIONS TÈCNIQUES

Subministrament de mobiliari i equipament per a l'edifici rehabilitat per al Servei de participació i atenció ciutadana i l'Oficina de suport a entitats a la Plaça Jean Piaget.

MG2 Agents intervinents

Promotor: AJUNTAMENT DE SABADELL

CIF: P0818600I

Plaça Sant Roc, 1

Redactors:

Servei d'obres d'edificis i béns municipals

Sílvia Vera de la Rocha, arquitecta.

Elena Galera, arquitecta, Cap de Secció d'edificis d'equipaments.

Marc Graupera González, arquitecte, Cap del Servei d'obres d'edificis municipals

MG 3 Termini d'execució

El termini previst per a l'execució del subministrament i muntatge és de 2 mesos.

MG 4 Divisió en lots

Els subministraments descrits en el present Plec constitueix un únic lot:

Mobiliari i equipament, per un import de 80.710,40 € (IVA inclòs), 66.702,81 € (IVA no inclòs).

MG 5 Qualitat dels productes

Els licitadors han d'aportar, referències i fitxes tècniques de cadascun dels productes oferts, amb descripció suficient de característiques i materials, i fotografies, per justificar la seva adequació a les prescripcions del present Plec.

Els licitadors no poden oferir mobiliari i equipament amb prestacions inferiors a les requerides en aquest Plec. No s'admetrà en cap cas aquelles ofertes que presentin algun tipus de material o de característica que no s'ajusti o millori les prestacions sol·licitades.

Els models vindran avalats per certificats de proves de tractament, de desgats, de resistència o de substàncies i ambients degradats o de qualsevol altre tipus, fetes per laboratoris reconeguts oficialment.

Els subministradors lliuraran els documents d'identificació del producte exigits per la normativa d'obligat compliment a la DF (Direcció Facultativa) . Aquesta documentació comprendrà, almenys, els següents documents:

- els documents d'origen, full de subministrament;
- el certificat de garantia del fabricant, firmat per una persona física;
- els documents de conformitat o autoritzacions administratives exigides reglamentàriament, inclosa la documentació corresponent al marcatge CE dels productes, quan sigui pertinent, d'acord amb les disposicions que siguin transposició de les Directives Europees que afectin als productes subministrats.
- els distintius de qualitat que ostentin els productes, equips o sistemes subministrats, que assegurin les característiques tècniques dels mateixos exigides en el Plec.
- Tota la fusta i material de fusta procedirà de fonts legítimes. Justificació:
 - Certificats de cadena de custòdia FSC o PEFC, o
 - Certificat etiqueta ecològica Tipus I o equivalent, o
 - Declaració responsable del fabricant

MG 6 Control del subministrament i instal·lació i muntatge.

El present Plec tècnic preveu el subministrament i muntatge de l'equipament necessari, per a la posada en marxa de l'activitat d'oficina al nou edifici, rehabilitat per al Servei de participació i atenció ciutadana i l'oficina de suport a entitats, a nivell de mobiliari i complements, amb l'excepció de l'equipament informàtic. Part del mobiliari instal·lat és re-utilitzat, provinent d'altre equipament municipal i caldrà adaptar-ho mínimament.

El contracte inclourà totes les tasques necessàries per a la instal·lació del **nou mobiliari**: transport, accés al lloc, abassegament, desembalatge, emplaçament, muntatge, neteja i retirada dels embalatges i restes de material.

Es preveu també en aquest subministrament la instal·lació de **làmines tècniques** als vidres:

Làmina tèrmica, als vidres exteriors de l'atri (en la seva cara interior). Es muntaran làmines adhesives, aïllants tèrmiques, tipus CONFORT45 de LAMINAPROTECT o equivalent, d'acord amb les prescripcions de la Direcció Facultativa del projecte de reforma de l'edifici objecte del subministrament, i que respon a les següents característiques extretes de la fitxa tècnica del producte:

Característiques de la làmina (càlculs en base a una làmina aplicada a un vidre clar de 3 mm):

• Transmissió de raigs UV	(1%)
• Transmissió de la llum visible	(45%)
• Reflex de llum visible exterior	(37%)
• Reflex llum visible interior	(40%)
• Energia solar total refusada	(66%)
• Energia solar total refusada 2*	(50%)
• Rati solar:	(N/A)
• Reflex d'energia solar	(38%)
• Absorció d'energia solar	(30%)
• Transmissió d'energia solar	(32%)
• Reducció de l'enlluernament	(55%)
• Valor "g"	(0,35)
• Valor "u"	(4,6)
• Reducció de la pèrdua calorífica (hivern)	(27,00%)
• Emissivitat	(0,4)
• Rebuig infrarojos (760-2500 mm)	(N/A)
• Coeficient d'ombra	(0,3)
• Tipus d'instal·lació	(interior)
• Longitud del rotllo	(30,5 m)
• Composició de la pel·lícula	(PET)
• Gruix	(40 micres)
• Color des de l'exterior	(plata).

En aquest cas el muntatge serà, en P. Baixa, en una alçada de fins a 8 m i la maquinària elevadora que es pot utilitzar no superarà les sobre-càrregues admissibles al sostre de la Planta Soterrani indicades al projecte executiu de reforma de l'edifici (admet una sobrecàrrega d'ús de 400 kg/m²)

A planta segona, existeix una passera a l'interior que permet fer els treballs a la mateixa cota, sense necessitat d'elements elevadors auxiliars.

Làmines discrecionals, a alguns dels vidres separados interiors, amb alçades de fins a 3 m

PLEC DE PRESCRIPCIONS TÈCNIQUES

Subministrament de mobiliari i equipament per a l'edifici rehabilitat per al Servei de participació i atenció ciutadana i l'Oficina de suport a entitats a la Plaça Jean Piaget.

En tots els casos caldrà prendre les mesures de prevenció necessàries per a garantir les correctes condicions de seguretat en el treball i evitar accidents.

A continuació oferim imatges de l'espai de treball dels vidres exteriors de l'atri, per a fer més entenedor el procediment de muntatge:



Vista des de PB



Passera interior en P2

Tots els objectes d'aquest subministrament es distribuïran i muntaran en el lloc on s'han d'ubicar de forma definitiva.

Tot el material s'ha de subministrar a punt per al seu ús, per tant s'entén inclòs qualsevol element de muntatge, fixació, accessori, etc, necessari per la seu correcte funcionament i gaudi en condicions normals d'ús.

El mobiliari reutilitzat es trobarà ja muntat i distribuït, a cadascuna de les plantes on correspongui de l'edifici, i caldrà ubicar-ho al seu lloc definitiu i adaptar-ho mínimament, d'acord amb el nou mobiliari aportat.

En l'apartat *MD 3 Descripció de la prestació*, de la Memòria Descriptiva del present Plec, es detallen les característiques específiques de tot el material a subministrar; i adjunts a aquestes prescripcions s'acompanyen els plànols dels espais on s'ha de realitzar el subministrament del material, amb la situació aproximada dels elements de mobiliari i equipament. La situació exacta dels equipaments i complements es precisarà el dia del lliurament.

Els articles hauran de ser lliurats i instal·lats minimitzant al màxim els possibles impactes ambientals:

- Embalatges lliures de PVC.
- Es prioritzaran materials reciclats (paper o cartró reciclats)
- Es prioritzaran els embalatges reutilitzables. De no ser així, aquests hauran de ser obligatòriament reciclables.
- Tots els embalatges que no siguin reutilitzables hauran de ser reciclats per gestors de residus autoritzats.

- S'haurà d'intentar minimitzar al màxim els embalatges i optimitzar els transports, ja sigui embaltant taulers o parts de mobiliari conjuntament, dins d'una mateixa comanda, per tal de minimitzar al màxim les deixalles produïdes; ja sigui optimitzant les mides i el pes, si les estructures ho permeten, per minimitzar les emissions associades al transport.

La reducció dels possibles impactes que puguin originar els embalatges i el transport han de ser un dels objectius de millora de les empreses que participen en aquest concurs.

Els lliuraments de material no produiran despeses addicionals o sobrepreu extra al departament o servei. Totes les despeses de transport, fins a arribar al lloc de lliurament (adreça i pis) de la unitat/persona destinatària que figuri a la comanda, aniran a càrrec de l'adjudicatari.

El contractista designarà un interlocutor responsable de la prestació, coneixedor de l'actuació, que haurà d'estar localitzable. Durant l'execució del subministrament hi haurà un responsable directe dels operaris, també qualificat, per portar la gestió i coordinació de les tasques a realitzar.

L'equip de treball estarà obligat a comptar amb tots els mitjans tècnics necessaris i apropiats per efectuar els treballs. Així, l'equip ha de disposar dels estris i eines de mà i/o mecàniques, llicències, permisos, autoritzacions, etc.

L'adjudicatari resta obligat a comptar amb els mitjans auxiliars adequats per a la realització dels treballs contemplats en el contracte i en condicions de seguretat adequades per al personal propi i extern. Així mateix ha de disposar dels mitjans de protecció necessaris per al personal, complint en tot moment amb la normativa de seguretat i salut laboral vigent.

Correspon a l'adjudicatari, al seu compte i risc, l'estricta compliment de les exigències de la normativa vigent en relació a la manipulació, control, utilització, calibratge i inspecció de la maquinària.

El mobiliari i complements s'han de lliurar en perfectes condicions d'ús, cosa que implica la neteja total dels equips un cop hagin estat instal·lats. Tanmateix, l'empresa adjudicatària s'haurà de fer responsable de retirar els embalatges i deixar la zona de la instal·lació neta.

Durant la instal·lació caldrà tenir cura de no malmetre parets, terres, equipament existent ni altres elements susceptibles de ser afectats, i en tot cas el contractista serà responsable dels danys que pugui causar.

L'empresa adjudicatària serà la responsable de qualsevol imprevist, accident o situació d'emergència que es produeixi fins el moment que es signi l'acta de recepció del contracte.

En cas que, per raons justificades, no fos possible lliurar la comanda dins el termini establert, l'empresa adjudicatària s'haurà de comunicar amb la unitat promotora del contracte, amb esment del motiu i la data prevista de lliurament i aquesta podrà optar per l'anul·lació o manteniment de la comanda, prèvia comunicació a la unitat peticionària i receptora última d'aquests articles.

L'Adjudicatari es responsabilitzarà de l'exactitud de les dades per ell subministrades i serà el responsable davant l'Ajuntament de Sabadell i de tercers de les conseqüències derivades per omissions i errors, per utilització de mitjans inadequats o per subministrar resultats o dades incorrectes i restarà obligat a solucionar els efectes derivats del punt anterior.

En relació amb el compliment del contracte que regula el present plec, l'adjudicatari queda obligat a realitzar el treball segons les instruccions rebudes de l'Ajuntament de Sabadell.

PLEC DE PRESCRIPCIONS TÈCNIQUES

Subministrament de mobiliari i equipament per a l'edifici rehabilitat per al Servei de participació i atenció ciutadana i l'Oficina de suport a entitats a la Plaça Jean Piaget.

MG 7 Garanties

La garantia mínima del mobiliari nou i de l'equipaments objecte d'aquests subministrament és de 3 anys o del termini indicat per l'adjudicatari a la seva oferta si fos proposta de millora.

MD. MEMÒRIA DESCRIPTIVA

MD1 Informació prèvia: antecedents i condicionants de partida

Aquest document es redacta per a definir les característiques del subministrament de mobiliari i equipament que haurà de cobrir les necessitats funcionals per a l'ús d'oficines a l'edifici rehabilitat per al Servei de participació i atenció ciutadana i oficina de suport a entitats, a la Plaça Jean Piaget, a Sabadell.

El **projecte edificatori**, es troba actualment pràcticament finalitzat, com a rehabilitació de l'edifici existent, en desús des de l'any 2011.

La finalització de les obres és imminent (primer semestre d'aquest any 2026).

El programa de necessitats del nou equipament, d'acord amb el projecte, és el d'un edifici destinat a serveis per a la participació i atenció ciutadana i oficina de suport a entitats

La premissa bàsica del projecte de rehabilitació és que l'edifici sigui un referent com a edifici de consum d'energia gairebé zero.

Més enllà d'això, el disseny de l'edifici ha seguit una estratègia d'anàlisi de cicle de vida, abordant aspectes més enllà de l'energia en fase d'ús, analitzant els aspectes més importants dels edificis que provoquen impactes al medi, des del bressol a la tomba, en àmbits tant diversos com l'aigua, els residus, els materials, la qualitat de l'aire, el benestar dels usuaris i la millora de l'entorn.

En una visió general, i en relació a la present descripció dels productes proposats de mobiliari i complements, s'ha donat continuïtat als criteris del projecte edificatori per promoure espais més saludables i reduir la petjada ecològica :

Aquesta proposta de mobiliari i equipament vol donar continuïtat als objectius de sostenibilitat del conjunt de l'edifici.

Com a espai d'oficines s'ofereixen diferents espais de treball, individuals i col·lectius, en que els usuaris han de trobar les possibilitats de relació necessàries per a una inter-relació òptima, també amb els recursos tecnològics i de mitjans suficients. Espais flexibles i configurables, de concentració i de relació professional, que permetin la correcta funció administrativa i de relació amb el ciutadà. També es proposen espais de rebuda i estança.

Aquesta memòria estableix els criteris i les prescripcions tècniques particulars dels béns a subministrar i instal·lar, fixant uns valors mínims de qualitat en els articles que assegurin l'acompliment dels objectius d'aquest projecte, que són els següents:

- Minimitzar les conseqüències negatives que, per a la persona usuària, pot tenir el funcionament usuari-objecte.
- Contribuir a promoure espais més saludables amb la utilització de productes amb nul·la o molt baixa emissió de components orgànics volàtils.
- Rendibilitzar al màxim el cost del mobiliari gràcies a una optimització de la solidesa i la durabilitat dels objectes.
- Potenciar la qualitat dels articles envers a:
 - La seva solidesa i durabilitat, minimitzant el manteniment i la reposició, promovent així una minimització de la demanda i el consum per substitució.
 - La seva resistència al foc, si es tracta de materials combustibles.
 - La seva capacitat de reciclatge dels materials constituents.
 - El respecte del medi ambient en el procés de producció i reciclatge dels béns.
 - La seva qualitat formal.
 - L'adequació de la forma a la funció, ergonomia i seguretat.
 - La proximitat en la fabricació, per a reduir les emissions de CO2
- Afavorir els criteris descrits en aquesta memòria pel que fa a una ocupació de l'espai eficient, dinàmica, amb equitat interna i incidint en la forma de treballar i relacionar-se dels diferents usuaris de cada àmbit.

La dotació descrita en aquesta memòria de subministrament es fa totalment necessària per al correcte funcionament de l'Equipament i de l'oferta de servei envers a la ciutadania i inclou, a més del nou mobiliari i equipament, altre mobiliari (especificat als plànols en un altre color) recuperat d'un altre equipament municipal en compliment de l'objectiu de **re-utilització dels productes i minimització de l'impacte ambiental de la intervenció**.

La proposta s'ha fet amb la participació dels diferents departaments implicats i atenent les especials característiques de l'edifici i dels serveis que s'hi han de prestar.

MD2 Programa funcional de l'equipament a dotar

L'equipament que es proposa dotar és l'edifici reformat, per al servei de participació i atenció ciutadana i oficina suport entitats, a la Plaça Jean Piaget de Sabadell. L'edifici consta de tres plantes (PB+ 2PP), a més d'una planta soterrani per a instal·lacions.

El seu ús és administratiu, amb diferents espais de participació i servei al ciutadà. El programa es desenvolupa en les diferents plantes, des d'un espai central de relació i accessos extenen-se a les dues barres laterals i la barra central, en espiga, concentrant els diferents usos. Trobem indiferentment espais d'oficina col·lectius, despatxos individuals o zones de reunió i relació (office o zona de descans).

En general, el funcionament dels diferents espais respon a usos de:

- Espais de rebuda, acolliment i relació (vestíbul d'accés, espais d'estada, sales de reunió i menjador office).
- Espais d'oficines col·lectives (diferents serveis)
- Espais d'oficines individuals o de petit format (recepció i despatxos)
- Espais de serveis (banys, magatzems, neteja...)

A continuació adjuntem el quadre de superfícies del projecte, amb indicació dels diferents espais objecte de dotació en aquest projecte.

PLEC DE PRESCRIPCIONS TÈCNIQUES

Subministrament de mobiliari i equipament per a l'edifici rehabilitat per al Servei de participació i atenció ciutadana i l'Oficina de suport a entitats a la Plaça Jean Piaget.

QUADRE RESUM DE SUPERFÍCIES ÚTILS I CONSTRUÏDES PROPOSTA	17062-JEP
---	------------------

ZONA		S.ÚTIL m2	S.CONST. m2
PLANTA SOTERRANI		48,60 m2	63,71 m2
Sala instal·lacions	33,33 m2		
Magatzem	15,27 m2		
PLANTA BAIXA		231,28 m2	275,31 m2
Recepció	60,03 m2		
Distribuidor	33,98 m2		
Espai treball	23,20 m2		
Instal·lacions	4,46 m2		
Neteja	3,22 m2		
Magatzem	5,05 m2		
Escala	13,85 m2		
Sala reunions	20,57 m2		
Despatx districte	18,06 m2		
Bany H/D	12,44 m2		
Bany adaptat	7,52 m2		
Espai demanial 1	13,01 m2		
Espai demanial 2	15,89 m2		
PLANTA PRIMERA		149,61 m2	237,57 m2
Distribuidor	22,87 m2		
Sala reunions 1	18,56 m2		
Aula formació	37,35 m2		
Escala	13,86 m2		
Sala reunions 2	0,00 m2		
Associacionisme i voluntariat	0,00 m2		
Bany H/D	12,51 m2		
Mediació	44,46 m2		
Mediació 1	45,24 m2		
PLANTA SEGONA		193,52 m2	237,57 m2
Distribuidor	25,67 m2		
Zona de descans (*sala extra)	18,81 m2		
Despatx 1	18,14 m2		
Despatx 2	18,15 m2		
Escala	13,86 m2		
Administració i serveis cívics	44,14 m2		
Bany H/D	12,52 m2		
Menjador/Office	13,31 m2		
Participació/Arxiu	28,92 m2		
TOTAL SUP. ÚTIL		623,01 m2	
TOTAL SUP. CONSTRUÏDA			814,16 m2



Ajuntament
de Sabadell

Àrea d'Urbanisme, Desenvolupament Sostenible i Seguretat
Servei d'Obres d'Edificis Municipals

Codi edifici: EDA047

MD3. Descripció tècnica de la Prestació

El present Plec preveu delimitar, de forma oberta, però suficient, la tipologia del mobiliari i equipament que caldrà subministrar i instal·lar per a la posada en marxa de l'activitat de la totalitat dels espais de l'Edifici per al servei de participació i atenció ciutadana de la plaça Jean Piaget.

Les característiques dels bens proposats estan establertes tenint presents els objectius, abans apuntats en aquest projecte, donant resposta als diferents usos i sabent que els espais estan condicionats pels avenços tecnològics de la informàtica i les comunicacions, així com per les relacions que s'hi estableixen entre les persones, per la valoració del treball de reflexió individual i pel de col·laboració grupal.

El Plec posa especial atenció a l'ergonomia, la seguretat, la implantació tècnica i al confort funcional i ambiental de l'usuari, així com a la reutilització i la sostenibilitat.

Els subministraments descrits en el Present Plec corresponen a un únic lot:

- **Mobiliari i equipament.**

Tot el material s'ha de subministrar a punt per al seu ús, per tant s'entén inclòs qualsevol element de muntatge, fixació, accessori, etc necessari per la seu correcte funcionament i gaudi en condicions normals.

L'equipament informàtic no és objecte d'aquest Plec.

PLEC DE PRESCRIPCIONS TÈNIQUES

Subministrament de mobiliari i equipament per a l'edifici rehabilitat per al Servei de participació i atenció ciutadana i l'Oficina de suport a entitats a la Plaça Jean Piaget.

Juny de 2026

Mobiliari i equipament



Ajuntament
de Sabadell

Àrea d'Urbanisme, Desenvolupament Sostenible i Seguretat
Servei d'Obres d'Edificis Municipals

Codi edifici: EDA047

PLEC DE PRESCRIPCIONS TÈCNIQUES

Subministrament de mobiliari i equipament per a l'edifici rehabilitat per al Servei de participació i atenció ciutadana i l'Oficina de suport a entitats a la Plaça Jean Piaget.

Juny de 2026

MOBILIARI I EQUIPAMENT				
01.01	C1	3.3.01.01	ut	CADIRES APILABLES SENSE BRAÇOS (mod. CAP de Mobboli o equivalent)
Subministrament i muntatge de cadira amb seient i respalller formats per una sola peça de polipropilè 100% reciclat i reciclable , més 15% de fibra de vidre conformada, cantell arrodonit a totes les vores , color blanc o negre (a definir per la DF) i estructura de quatre potes de tub d'acer decapat, de qualitat ST-37 de Ø16x1,5 mm, pintat en epoxi. Apilables: 8 unitats.				
01.02	C2	3.3.01.01	ut	CADIRA OPERATIVA sense reposa-braços
Silla giratòria de respalller ergonòmic alt, sense reposa-braços. Mecanisme SINCRO. Moviment de seient i respalller sincronitzat amb sistema anti-retorn. Respal·ler entapissat teixit a escollir GRUP1 i encoixinament d'escuma de poliuretà d'alta densitat (45 Kg/m3) de 70 mm. Marc de respalller i exterior de seient de polipropilè color negre. Regulació d'altura mitjançant columna pneumàtica. Base giratòria piramidal en poliamida negra de cinc radis reforçats amb fibra de vidre. Rodes de rodolament tou de Ø 50 mm.				
01.03	C3	3.3.01.01	ut	CADIRES BAIXES (BUTAQUES) (Model CAP entapissada de Mobboli o equivalent)
Subministrament i muntatge de cadira baixa amb carcassa de taulell contraxapat de fusta de faig de 10 mm de gruix , totalment tapissada amb tapissat GRUP1, escuma de 40 Kg/m3 de densitat, gruix màxim 25 mm en el seient i el respalller. Estructura de varilla d'acer de 12 mm de diàmetre, tipus patí. Pes aprox. 9 Kg. Mides totals aproximades 770 x 630 x 764 mm, alçada del seient aprox. 434 mm.				
01.04	T0f	3.3.01.01	ut	TAULA OFICINA AMB FALDÓ (180x80 cm) (MOD. Vital Pro d'ACTIU o equiv.)
Subministrament i muntatge de taula rectangular de mides 180 x 80 cm i alçada 74 cm, amb faldó . Taulell de melamina bilaminada de 25 mm, amb molt baixa emissió de formaldehids (<0,05 ppm), amb cantell amortiguant anticops, color a escollir per la DF. Faldó de melamina d'igual color i qualitat que sobre. Estructura de potes en forma de "U" invertida, de perfils d'acer laminat en calent, 50x50 mm, i decapat, d'1,8 mm de gruix, recoberta amb pintura epoxi en color blanc. Peus amb nivelladors de polipropilè de 12,5 mm d'alçada amb acabat antilliscant. Travesser retranquejat per a fixació de faldó i canal d'electrificació (inclosa en aquesta partida). Inclòs forat passa-cables amb tapa.				
01.05	T1	3.3.01.01	ut	TAULA OFICINA (160x80 cm) (MOD. Vital Pros d'ACTIU o equiv.)
Subministrament i muntatge de taula rectangular de mides 160 x 80 cm i alçada 74 cm. Taulell de melamina bilaminada de 25 mm, amb molt baixa emissió de formaldehids (<0,05 ppm), amb cantell amortiguant anticops, color a escollir per la DF. Estructura de potes en forma de "U" invertida, de perfils d'acer laminat en calent, 50x50 mm, i decapat, d'1,8 mm de gruix, recoberta amb pintura epoxi en color blanc. Peus amb nivelladors de polipropilè de 12,5 mm d'alçada amb acabat antilliscant. Travesser retranquejat per a fixació de canal d'electrificació (inclosa en aquesta partida). Inclòs forat passa-cables amb tapa.				
01.06	T1f	3.3.01.01	ut	TAULA OFICINA AMB FALDÓ (160x80 cm) (MOD. Vital Pro d'Actiu)
Subministrament i muntatge de taula rectangular de mides 160 x 80 cm i alçada 74 cm, amb faldó . Taulell de melamina bilaminada de 25 mm, amb molt baixa emissió de formaldehids (<0,05 ppm), amb cantell amortiguant anticops, color a escollir per la DF. Faldó de melamina d'igual color i qualitat que sobre. Estructura de potes en forma de "U" invertida, de perfils d'acer laminat en calent, 50x50 mm, i decapat, d'1,8 mm de gruix, recoberta amb pintura epoxi en color blanc. Peus amb nivelladors de polipropilè de 12,5 mm d'alçada amb acabat antilliscant. Travesser retranquejat per a fixació de faldó i canal d'electrificació (inclosa en aquesta partida). Inclòs forat passa-cables amb tapa.				
01.07	A	3.3.01.01	ut	ALA PER A TAULA OFICINA (100x60 cm) (MOD. Vital Pros d'Actiu)
Subministrament i col·locació d'ala rectangular, 100 x 60 cm, amb sobre fabricat en tauler aglomerat de densitat mitja de partícules de 25 mm, amb molt baixa emissió de formaldehids (<0,05 ppm), acabat laminat a dues cares de mitja densitat (melamina), acabat decoratiu a definir per DF, en la cara vista i contracara no vista. Estructura de dues potes metàl·liques en acer laminat en calent, tubulars quadrats, en forma de "U" invertida. Acabat en pintura epoxi de 100 micres, color Ral estandar a escollir.				

01.08	T2	3.3.01.01	ut	TAULA RODONA DIAM 100 taulell melamínic (Mod. Tabula TAR20, d'Actiu o equivalent)
				Subministrament i muntatge de taula rodona, estructura amb base d'injecció d'alumini diam 67,5 cm amb 4 punts de recolzament en creu amb taps antilliscants de PP, i columna d'alumini diam 60 mm i 2 mm de gruix. El sobre de melamina de 25 mm de gruix amb molt baixa emissió de formaldehids (<0,05 ppm), de 100 cm de diàmetre, a una alçada de 74 cm , color a escollir per la DF. Per a ús a interior.
01.09	T3	3.3.01.01	ut	TAULA BAIXA RODONA DIAM 80, taulell fenòlic (Mod. Tabula TAR30, d'Actiu o equivalent)
				Subministrament i muntatge de taula rodona, estructura amb base d'injecció d'alumini diam 67,5 cm amb 4 punts de recolzament en creu amb taps antilliscants de PP, i columna d'alumini diam 60 mm. El sobre de taulell fenòlic de 13 mm de gruix i 80 cm de diàmetre, a una alçada de 40 cm, color a escollir per la DF. Resistent a l'humitat, per a ús a interior o exterior.
01.10	T4	3.3.01.01	ut	TAULA RODONA DIAM 120 taulell melamínic (Mod. Tabula TAR30, d'Actiu o equivalent)
				Subministrament i muntatge de taula rodona, estructura amb base d'injecció d'alumini diam 66 cm (base rodona), i columna d'alumini diam 76 mm i 2 mm de gruix. El sobre de melamina de 25 mm de gruix amb molt baixa emissió de formaldehids (<0,05 ppm), de 120 cm de diàmetre, a una alçada de 74 cm , color a escollir per la DF. Per a ús a interior.
01.11	T5	3.3.01.01	ut	TAULA RECTANGULAR PER A MUNTATGE COL·LECTIU (120x80 cm) (MOD. Vital Pro d'ACTIU o equiv.)
				Subministrament i muntatge de taula rectangular de mides 120 x 80 cm i alçada 74 cm, inclosos accessoris de fixació entre taules. Taulell de melamina bilaminada de 25 mm, amb molt baixa emissió de formaldehids (<0,05 ppm), amb cantell amortiguant anticops, color a escollir per la DF. Estructura de potes en forma de "U" invertida, de perfils d'acer laminat en calent, 50x50 mm, i decapat, d'1,8 mm de gruix, recoberta amb pintura epoxi en color blanc. Peus amb nivelladors de polipropilè de 12,5 mm d'alçada amb acabat antilliscant. Travesser retranquejat per a fixació de canal d'electrificació (inclosa en aquesta partida). Inclòs forat passa-cables amb tapa.
01.12	T6	3.3.01.01	ut	TAULA RECTANGULAR PER A MUNTATGE COL·LECTIU (120x60 cm) (MOD. Vital Pro d'ACTIU o equiv.)
				Subministrament i muntatge de taula rectangular de mides 120 x 60 cm i alçada 74 cm, inclosos accessoris de fixació entre taules. Taulell de melamina bilaminada de 25 mm, amb molt baixa emissió de formaldehids (<0,05 ppm), amb cantell amortiguant anticops, color a escollir per la DF. Estructura de potes en forma de "U" invertida, de perfils d'acer laminat en calent, 50x50 mm, i decapat, d'1,8 mm de gruix, recoberta amb pintura epoxi en color blanc. Peus amb nivelladors de polipropilè de 12,5 mm d'alçada amb acabat antilliscant. Travesser retranquejat per a fixació de canal d'electrificació (inclosa en aquesta partida). Inclòs forat passa-cables amb tapa.
01.13	T7	3.3.01.01	ut	TAULA RECTANGULAR (140x60 cm) (MOD. Vital Pro d'ACTIU o equiv.)
				Subministrament i muntatge de taula rectangular de mides 140 x 60 cm i alçada 74 cm, inclosos accessoris de fixació entre taules. Taulell de melamina bilaminada de 25 mm, amb molt baixa emissió de formaldehids (<0,05 ppm), amb cantell amortiguant anticops, color a escollir per la DF. Estructura de potes en forma de "U" invertida, de perfils d'acer laminat en calent, 50x50 mm, i decapat, d'1,8 mm de gruix, recoberta amb pintura epoxi en color blanc. Peus amb nivelladors de polipropilè de 12,5 mm d'alçada amb acabat antilliscant. Travesser retranquejat per a fixació de canal d'electrificació (inclosa en aquesta partida). Inclòs forat passa-cables amb tapa.
01.14	A1	3.3.01.01	ut	Armaris ALTS TANCATS (100x42x185 cm)
				Subministrament i col·locació d'armari de 100x42x185 cm, amb portes batents i 4 baldes interiors (5 espais), d'estructura de taulell d'aglomerat acabat en laminat de mitja densitat (melamina) de 630 kg/m ³ , amb molt baixa emissió de covs, sense formaldehids, laterals de 19 mm de gruix i estants de melamina de 25 mm de gruix. Tiradors ergonòmics, models de superfície fabricats en injecció de Zamak. Acabat mat, textura sedosa, grau 4, color a definir per la DF. Recobriments amb grau de resistència 3, segons UNE en 14323. Amb pany, bombí de posició obert i tancat, amb clau única de màxima seguretat. 4 nivelladors de fàcil accés interior de +20 mm.

01.15	A3	3.3.01.01	ut	Armaris BAIXOS amb portes (100x42x113 cm)	Subministrament i col·locació d'armari de 100x42x113 cm, amb 2 portes batents i 2 baldes interiors (3 espais), d'estructura de taulell d'aglomerat acabat en laminat de mitja densitat (melamina) de 630 kg/m3, laterals de 19 mm de gruix i estants de melamina de 25 mm de gruix, amb molt baixa emissió de formaldehids (<0,05 ppm). Tiradors ergonòmics, models de superfície fabricats en injecció de Zamak. Acabat mat, textura sedosa, grau 4, color a definir per la DF. Recobriments amb grau de resistència 3, segons UNE en 14323. Amb pany, bombí de posició obert i tancat, amb clau única de màxima seguretat. 4 nivelladors de fàcil accés interior de +20 mm.
01.16		3.3.01.01	ut	Safates ornamentals sobre mobles	Subministrament i col·locació de caixó/safata color a escollir, sobre mobles baixos, de 100x42 cm, ornamental (plantes).
01.17	A4	3.3.01.01	ut	Armaris MOLT BAIXOS amb portes (80x42x74 cm) per ampliacions taules	Subministrament i col·locació d'armari de 80x42x74 cm, amb 2 portes batents i 2 baldes interiors (3 espais), d'estructura de taulell d'aglomerat acabat en laminat de mitja densitat (melamina) de 630 kg/m3, laterals de 19 mm de gruix i estants de melamina de 25 mm de gruix, amb molt baixa emissió de formaldehids (<0,05 ppm). Tiradors ergonòmics, models de superfície fabricats en injecció de Zamak. Acabat mat, textura sedosa, grau 4, color a definir per la DF. Recobriments amb grau de resistència 3, segons UNE en 14323. Amb pany, bombí de posició obert i tancat, amb clau única de màxima seguretat. 4 nivelladors de fàcil accés interior de +20 mm.
01.18	A5	3.3.01.01	ut	Armaris MOLT BAIXOS amb portes (100x42x78 cm)	Subministrament i col·locació d'armari de 100x42x78 cm, amb 2 portes batents i 2 baldes interiors (3 espais), d'estructura de taulell d'aglomerat acabat en laminat de mitja densitat (melamina) de 630 kg/m3, laterals de 19 mm de gruix i estants de melamina de 25 mm de gruix, amb molt baixa emissió de formaldehids (<0,05 ppm). Tiradors ergonòmics, models de superfície fabricats en injecció de Zamak. Acabat mat, textura sedosa, grau 4, color a definir per la DF. Recobriments amb grau de resistència 3, segons UNE en 14323. Amb pany, bombí de posició obert i tancat, amb clau única de màxima seguretat. 4 nivelladors de fàcil accés interior de +20 mm.
01.19		3.3.01.01	ut	ESTANTS TRIANGULARS A MIDA	Subministrament i muntatge d'estants de forma triangular rectangular, mides aproximades bxh=45x45 cm, de taulell aglomerat laminat, fixades mecànicament a paret, totalment muntades. Color blanc.
01.20		3.3.01.01	ml.	TAPES VÀRIES SOBRE MOBLES	Tapes múltiples sobre conjunts d'armaris baixos. Subministrament i col·locació de taulell a sobre de mobles compostats, segons mides, totalment muntada i fixada mecànicament. Color blanc. Mides aproximades (cm): 200 x 42
01.21	B	3.3.01.01	ut	BUCS	Subministrament i col·locació de buc d'estructura de melamina , mòbil amb rodes, de tres calaixos amb guies telescòpiques metàl·liques de boles d'acer per a sistema d'extracció total, tancament de seguretat i antibolcada. Acabat bilaminat en color a definir per la DF, amb rodes amb fre. Mides aproximades de 41x55x56,5 cm, amb bombí d'obertura i tancament. Tiradors de superfície, de Zamak, acabat a definir per la DF.
01.22	P	3.3.01.04	ut	PANTALLA 55"	Subministrament i muntatge de pantalla plana sobre suport robust (paret o carro). Mida de 55", resolució 4 K Ultra HD, amb Wifi, 2 connexions de port USB, sortida per auriculars, entrada de video, ports HDMI.
01.23	Nv	3.3.01.04	ml.	FRIGORÍFIC SENSE CONGELADOR (242 L)	Subministrament i col·locació de frigorífic independent d'una porta, només frigorífic sense congelador, acabat color blanc, amb emmagatzematge d'aproximadament 242 l i mesures aproximades de 58x57x144 cm. Funció Auto Defrost. Nivell sonor <= 40dB
01.24	M	3.3.01.04	ml.	MICROONES OFFICE	Subministrament i col·locació de microones independent, acabat color blanc, de mides aproximades 48x38x29, 30 L i potència 900W.

01.25	Of	3.3.01.01	P.A. Mobiliari OFFICE	Subministrament i muntatge de mobiliari de cuina, per a office, tipus ENHER d'IKEA o equivalent, compost per: tres mobles inferiors de mides 60x62x75 amb potes blanques incloses, un d'ells amb tres calaixos, un altre amb porta i preparat per a rebre pica d'un sinus, i el tercer amb porta. Mobles superiors , 4 unitats, penjats a paret, tipus lleixes obertes de mides 60x30x75 cm. La partida ha d'incloure pica d'un sinus d'acer inoxidable de 44 x 44 cm, aixeta alta monocomandament per a aigüera, contenidors per a selecció de residus extraïble sota pica , sobre i laterals de fusta laminada (efecte freixe), mides laterals 2 ut. 2,20 x 0,62 m i 1 ut sobre 1,80x0,62 amb forat per a pica.
01.26		3.3.01.07	ml. REPISA METÀL·LICA SOBRE EMISSORS	Subministrament de repisa de xapa d'acer galvanitzat, perforadada, plegada, de 250 mm de desenvolupament (170+80 mm), amb un únic plec, lacada al foc en color a determinar per la DF. Muntada i fixada sobre suports ancorats a la paret a base de pletines de 200x50x5mm, cada 40 cm, tallades en forma d'escaire i soldades sobre plaques d'ancoratge, d'acer galvanitzat, amb fixació de dos cargols per escaire. Totalment col·locades amb tac químic sobre suport resistent (mur).
01.27		m2	LÀMINA AÏLLANT TÈRMICA BAIX EMISSIVA(CONFORT45 INT o equivalent)	Subministrament i instal·lació de làmina tècnica per a millora tèrmica de l'envolupant de l'edifici. Col·locació de làmina aïllant tèrmica de polièster d'alta qualitat òptica, amb dipòsit de partícules de metalls anti-raigs infrarojos, adhesiva, als vidres de l'atri. Col·locada a la cara interior, treballs en alçada fins a 8 m, amb maquinària elevadora (sobrecàrrega màxima de forjat 400 Kg/m2), inclosa prèvia i posterior neteja dels vidres, totalment col·locats. Característiques de la làmina (càlculs en base a una làmina aplicada en un vidre clar de 3 mm): Transmissió de raigs UV (1%); Transmissió de la llum visible (45%); Reflex de llum visible exterior (37%); Reflex llum visible interior (40%); Energia solar total refusada (66%); Energia solar total refusada 2* (50%); Rati solar: (N/A); Reflex d'energia solar (38%); Absorció d'energia solar (30%); Transmissió d'energia solar (32%); Reducció de l'enlluernament (55%); Valor "g" (0,35), Valor "u" (4,6); Reducció de la pèrdua calorífica (hivern) (27,00%); Emissivitat (0,4); Rebuig infrarojos (760-2500 mm) (N/A); Coeficient d'ombra (0,3). Tipus d'instal·lació (interior); Longitud del rotllo (30,5 m); Composició de la pel·lícula (PET); gruix (40 micres); Color des de l'exterior (plata).
		PB		1x335x149 12x335x111 1x151x335
		P1		1x365x149 12x365x111 1x151x365
		P2		1x367x149 12x367x111 1x151x367
01.28		m2	VINILS DISCRECIONALS	Subministrament i col·locació de vinil translúcid per adhesió a vidre mitjançant electricitat estàtica, amb un coeficient de llum visible transmesa inferior al 66%.
01.29		ut	RÈTOLS PER A SENYALITZACIÓ	Rètol de senyalització informativa, format quadrat o rectangular de mides per a una distància < 10 m, de composite de 3 mm de gruix, fixat a patraments verticals sobre diferents materials, amb foam separador adhesiu de 3 mm, i vinil adhesiu posterior als que van sobre vidre. <i>Format, colors i tipografia a escollir per la DF</i>
01.30		P.A.	Treballs auxiliars d'adaptació i muntatge de mobiliari reutilitzat	Previsió en ajudes varies de fusteria per a muntatge i adaptació de mobles reutilitzats, amb tall de taulells re-utilitzats i/o subministrament de nous taulells xapats a mida, subministrament i muntatge de nous panys amb clau, per a mobles, incloent material i mà d'obra.

II.- DOCUMENTACIÓ GRÀFICA



Ajuntament
de Sabadell

Àrea d'Urbanisme, Desenvolupament Sostenible i Seguretat
Servei d'Obres d'Edificis Municipals

Codi edifici: EDA047

PLEC DE PRESCRIPCIONS TÈCNIQUES

Subministrament de mobiliari i equipament per a l'edifici rehabilitat per al Servei de participació i atenció ciutadana i l'Oficina de suport a entitats a la Plaça Jean Piaget.

Juny de 2026

ZONA	S.ÚTIL m2	S.CONST. m2
------	-----------	-------------

PLANTA/PRIMERERA	149,51 m2	237,57 m2
Distribuidor	22,87 m2	
Sala reunions 1	18,56 m2	
Aula/formació	37,35 m2	
Escala	13,86 m2	
Sala reunions 2	0,00 m2	
Associacionisme i voluntariat	0,00 m2	
Banyes H/D	12,51 m2	
Mediació	44,46 m2	
Mediació 1	45,24 m2	

TOTAL SUP. ÚTIL	623,01 m ²
TOTAL SUP. CONSTRUÍDA	814,16 m ²

Núm	Cód	Un.	Descripció	Un.
-----	-----	-----	------------	-----



QUADRE RESUM M' DE SUPERFÍCIES ÚTILS I CONSTRUÏDES PROPOSTA		17052 JEP
ZONA	S.ÚTIL m2	S.CO.NST. m2
PIANTA SOTERRANI	48,50 m2	63,71 m2
Sala instal·lacions	33,33 m2	
Nogatzer	15,27 m2	
PIANTA BARRA	231,28 m2	275,31 m2
Recepció	60,03 m2	
Distribuidor	33,98 m2	
Espai treball	23,20 m2	
Instal·lacions	4,46 m2	
Neteja	3,22 m2	
Nogatzer	5,06 m2	
Escala	13,85 m2	
Sala reunions	20,57 m2	
Despatx d'estricta	18,06 m2	
Banyes H/D	12,44 m2	
Bany adaptat	7,52 m2	
Espai d'emergència 1	13,01 m2	
Espai d'emergència 2	15,89 m2	
PIANTA PRIMERA	149,51 m2	237,57 m2
Distribuidor	22,87 m2	
Sala reunions 1	18,56 m2	
Aula formació	37,35 m2	
Escala	13,88 m2	
Sala reunions 2	0,00 m2	
Associacionisme i voluntariat	0,00 m2	
Banyes H/D	12,51 m2	
Mediació	44,46 m2	
Mediació 1	45,24 m2	

PLANTA SEGONA	193,52 m2	237,57 m2
Distribuidor	25,67 m2	
Zona de descans (*sala extra)	18,81 m2	
Despatx 1	18,14 m2	
Despatx 2	18,15 m2	
Escala	13,86 m2	
Administració i serveis cívics	44,14 m2	
Banyes H/D	12,52 m2	
Menjador/Office	13,31 m2	
Participació/Axolli	28,92 m2	

TOTAL SUP. ÚTIL	623,01 m ²
TOTAL SUP. CONSTRUÍDA	814,16 m ²

Núm	Cód	Un.	Descripció	MOBILIARI I EQUIPAMENT	Un.
01.01	C1	uf	LAMPES APILABLES 30X30 80ACU0 (mod. CAY de MODMOD o EQUIPAMENT)		60
01.02	C2	uf	CADIRA OPERATIVA D2		54
01.03	C3	uf	LAMPES BAIXES (JUNTAJUNES) (MOD. LAY) (EQUIPAMENT O MODMOD O EQUIPAMENT)		9
01.04	T09	uf	TAULA OFICINA AMB FALDS (180x80) cm) (mod. Vitol Pro d'ACTIU o EQUIV.)		1
01.05	T1	uf	TAULA OFICINA (140x80) cm) (mod. Vitol Pro d'ACTIU o EQUIV.)		26
01.06	T16	uf	TAULA OFICINA AMB FALDS (140x80) cm) (mod. Vitol Pro d'ACTIU o EQUIV.)		4
01.07	A	uf	ALA per a TAULA OFICINA (100x80) cm) (mod. Vitol Plus d'ACTIU o EQUIV.)		6
01.08	T2	uf	TAULA RUCORDA UMAN 120 fustes METACRILIC (MOD. IODOLU UNGEL d'ACTIU o EQUIV.)		6
01.09	T3	uf	TAULA RUCORDA UMAN 140 fustes METACRILIC (MOD. IODOLU UNGEL d'ACTIU o EQUIV.)		4
01.10	T49	uf	TAULA RUCORDA UMAN 120 fustes METACRILIC (MOD. IODOLU UNGEL d'ACTIU o EQUIV.)		1
01.11	T5	uf	UNICA LAMPES (LAMPES) (MOD. LAY) (EQUIPAMENT O MODMOD O EQUIPAMENT)		2
01.12	T6	uf	UNICA LAMPES (LAMPES) (MOD. LAY) (EQUIPAMENT O MODMOD O EQUIPAMENT)		4
01.13	T7	uf	TAULA OFICINA (140x80) cm) (mod. Vitol Plus d'ACTIU o EQUIV.)		3
01.14	A3	uf	Armoris ALT TANCATS (100x42x185) cm)		1
01.15	A1	uf	Armoris BAIXOS amb portes (100x42x113) cm)		4
01.16	uf		Sofetes ornamentals sobre mobles		2
01.17	A4	uf	Armoris MOLT BAIXOS amb portes en ampliació de fustes (80x42x74) cm)		6
01.18	A5	uf	Armoris MOLT BAIXOS amb portes (100x42x78) cm)		2
01.19	uf		ESTANTS TRIANGULARS A MIDA		8
01.20	m6		TAPES VARIES SOBRE MOBLES		2
01.21	B1	uf	SUCS		48
01.22	P6	uf	PANTALLA 55"		1
01.23	Nv	uf	FRIGORIFIC SENSE CONGELADOR (240 L)		1
01.24	M	uf	MICROONES OFFICE		1
01.25	P.A.		Mobiliari OFFICE		1
01.26	m1		REPISA METAL·LICA SOBRE EMISSORS		75,30
01.27	N475	m2	Làmina tèrmica sobre vidre per a millora d'envoltupent de l'edifici		174,13
01.28	N475	m2	Vitrils direccionals sobre vidre		57,36
01.29	uf		REIOLIS PER A SENVITUAZIO		40

Núm	Cód	Un.	Descripció	Un.
MODLES RE-UTILITATS				
Ru-T1	uf		TAULA OFICINA AMB FALDO (160x80 cm) (T-1)	5
Ru-T2			TAULA COL·LECTIVA 4x (160x80) (T-2)	3
Ru-T3	uf		TAULA OFICINA AMB FALDO (180x80 cm) (T-3)	1
Ru-T6	uf		TAULA OFICINA DOBLE (160x164 cm) (T-6)	1
Ru-A1)pj			ARMARI AMB PENJADORRES (120x47x162 cm) (A-1)	2
Ru-A1	uf		ARMARI AMB LLEXES (120x47x162 cm) (A-1)	1
Ru-A2			CONJUNT 2 ARMARIS AMB LLEXES (240x47x147 cm) (A-2)	2
Ru-A3	uf		CONJUNT 2 ARMARIS AMB LLEXES (250x47x147 cm) (A-3)	6
Ru-A4			ARMARI AMB LLEXES (152x47x147 cm) (A-4)	0
Ru-A5			CONJUNT DE TRES ARMARIS AMB LLEXES (319x47x147 cm) (A-5)	1
Ru-A6			CONJUNT DE DOS ARMARIS AMB LLEXES (270x47x147 cm) (A-6)	2
Ru-A7	uf		ARMARI AMB LLEXES I VIGILANCIA 79 CM) (A-7)	3
Ru-A8	uf		ARMARI AMB LLEXES (120x45x198 cm) (A-8)	1
Ru-M1	uf		MORSE BAIX PER A CONTINUACIÓ DE TAULA (80x45x74 cm) (M-1)	1
Ru-M2	uf		MORSE BAIX (120x45x105 cm) (M-2)	3
Ru-Tq	uf		Taquillo (40x49x209) (M4)	1



QUADRE RESUM DE SUPERFÍCIES ÚTILS I CONSTRUÏDES PROPOSTA 17052-IEP

ZONA	S.ÚTIL m2	S.CONST. m2
PIANTA SOTERRANI	48,50 m2	63,71 m2
Sala instal·lacions	33,33 m2	
Magatzem	15,27 m2	
PIANTA BADA	231,28 m2	275,31 m2
Recepció	60,03 m2	
Distribuidor	33,98 m2	
Espai treball	23,20 m2	
Instal·lacions	4,46 m2	
Neteja	3,22 m2	
Magatzem	5,05 m2	
Escala	13,85 m2	
Sala reunions	20,57 m2	
Despatx districte	18,06 m2	
Banyes H/D	12,44 m2	
Bany adaptat	7,52 m2	
Espai d'emergència 1	13,01 m2	
Espai d'emergència 2	15,89 m2	
PIANTA PRIMERA	149,51 m2	237,57 m2
Distribuidor	22,87 m2	
Sala reunions 1	18,56 m2	
Aula formació	37,35 m2	
Escala	13,86 m2	
Sala reunions 2	0,00 m2	
Associacionisme i voluntariat	0,00 m2	
Banyes H/D	12,51 m2	
Mediació	44,46 m2	
Mediació 1	45,24 m2	
PIANTA SEGONA	193,52 m2	237,57 m2
Distribuidor	25,67 m2	
Zona de descans (*sala extra)	18,81 m2	
Despatx 1	18,14 m2	
Despatx 2	18,15 m2	
Escala	13,86 m2	
Administració i serveis cívics	44,14 m2	
Banyes H/D	12,52 m2	
Merjador/Office	13,31 m2	
Participació/Arxiu	28,92 m2	

TOTAL SUP. ÚTIL 623,01 m2
TOTAL SUP. CONSTRUÏDA 814,16 m2

Núm	Cód	Un.	Descripció	Un.
MOBILIARI I EQUIPAMENT				
01.01	C1	uf	CAIQUES APILABLES SENSE BRAÇOS (1 mod. L'any de models o equivalents)	60
01.02	C2	uf	CADIRA OPERATIVA 2D	54
01.03	C3	uf	CAIQUES BAIXES (BRAÇADORS) (mod. L'any d'entorns de models o equivalents)	9
01.04	T0F	uf	TAULA OFICINA AMB FALDO (180x80 cm) (mod. Vitro Pro d'ACTIU o equiv.)	1
01.05	T1	uf	TAULA OFICINA (140x80 cm) (mod. Vitro Pro d'ACTIU o equiv.)	26
01.06	T1F	uf	TAULA OFICINA AMB FALDO (140x80 cm) (mod. Vitro Pro d'ACTIU o equiv.)	4
01.07	A	uf	ALA per a TAULA OFICINA (100x40 cm) (mod. Vitro Plus d'ACTIU o equiv.)	6
01.08	T2	uf	TAULA KIJUNA LAMINADA 120x100x80x80 (mod. KIJUNA LAMINADA d'ACTIU o equiv.)	6
01.09	T3	uf	TAULA KIJUNA KIJUNA LAMINADA 120x100x80x80 (mod. KIJUNA LAMINADA d'ACTIU o equiv.)	4
01.10	T4F	uf	TAULA KIJUNA LAMINADA 120x100x80x80 (mod. KIJUNA LAMINADA d'ACTIU o equiv.)	1
01.11	T5	uf	TAULA KIJUNA LAMINADA 120x100x80x80 (mod. KIJUNA LAMINADA d'ACTIU o equiv.)	2
01.12	T6	uf	TAULA KIJUNA LAMINADA 120x100x80x80 (mod. KIJUNA LAMINADA d'ACTIU o equiv.)	4
01.13	T7	uf	TAULA OFICINA (140x80 cm) (mod. Vitro Plus d'ACTIU o equiv.)	3
01.14	A1	uf	Armaris ALTIS TANCATS (100x42x185 cm)	1
01.15	A3	uf	Armaris BAIXOS amb portes (100x42x113 cm)	4
01.16	uf		Sofotes ornamentals sobre mobles	2
01.17	A4	uf	Armaris MOLT BAIXOS amb portes en ampliació de taules (80x42x74 cm)	6
01.18	A5	uf	Armaris MOLT BAIXOS amb portes (100x42x78 cm)	2
01.19	uf		ESTANTS TRIANGULARS A MIDA	8
01.20	m1		TAPES VARIES SOBRE MOBLES	2
01.21	B1	uf	BUCS	48
01.22	Pa	uf	PANTALLA 55"	1
01.23	Hv	uf	FRIGORIFIC SENSE CONGELADOR (242 l)	1
01.24	M	uf	MICROONES OFFICE	1
01.25	P.A.	uf	Mobiliari OFFICE	1
01.26	m.L		REPISA METAL·LICA SOBRE EMISSORS	75,32
01.27	m2		Làmina tèrmica sobre vidre per a millora d'envoltant de l'edifici	174,13
01.28	m2		Vidre discretional sobre vidre	57,36
01.29	uf		RETOIS PER A SENSITIZACIO	40
MOBLES RE-UTILITZATS				
Ru-T1	uf		TAULA OFICINA AMB FALDO (140x80 cm) (T-1)	5
Ru-T2	uf		TAULA COL·LECCIONA 4x (140x80) (T-2)	3
Ru-T3	uf		TAULA OFICINA AMB FALDO (180x80 cm) (T-3)	1
Ru-T4	uf		TAULA OFICINA DOBLE (140x164 cm) (T-4)	1
Ru-A1p1	uf		ARMARI AMB PENJADOR (120x47x142 cm) (A-1)	2
Ru-A1	uf		ARMARI AMB LLEIXES (120x47x142 cm) (A-1)	1
Ru-A2	uf		CONJUNT 2 ARMARIS AMB LLEIXES (240x47x147 cm) (A-2)	2
Ru-A3	uf		CONJUNT 2 ARMARIS AMB LLEIXES (256x47x147 cm) (A-3)	6
Ru-A4	uf		ARMARI AMB LLEIXES (102x47x147 cm) (A-4)	0
Ru-A5	uf		CONJUNT DE TRES ARMARIS AMB LLEIXES (319x47x147 cm) (A-5)	1
Ru-A6	uf		CONJUNT DE DOS ARMARIS AMB LLEIXES (210x47x147 cm) (A-6)	2
Ru-A7	uf		ARMARI AMB LLEIXES (120x47x147 cm) (A-7)	3
Ru-A8	uf		ARMARI AMB LLEIXES (120x46x178 cm) (A-8)	1
Ru-M1	uf		MOBLE BAIX PER A CONTINUACIO DE TAULA (80x46x74 cm) (M-1)	1
Ru-M2	uf		MOBLE BAIX (120x46x105 cm) (M-2)	3
Ru-Tq	uf		Toquilla (40x49x200) (M4)	1

0m 1m 2m
E: 1/50

*LES FOTOGRAFIES NO SÓN LITERALS DEL PRODUCTE A INSTAL·LAR SINÓ EXPLICATIVES DEL PROJECTE.




ARMARIS MODULARS DE DFERENTS MIDES



ZONES D'ESTANÇA/ESPERA



CADIRE APILABLES

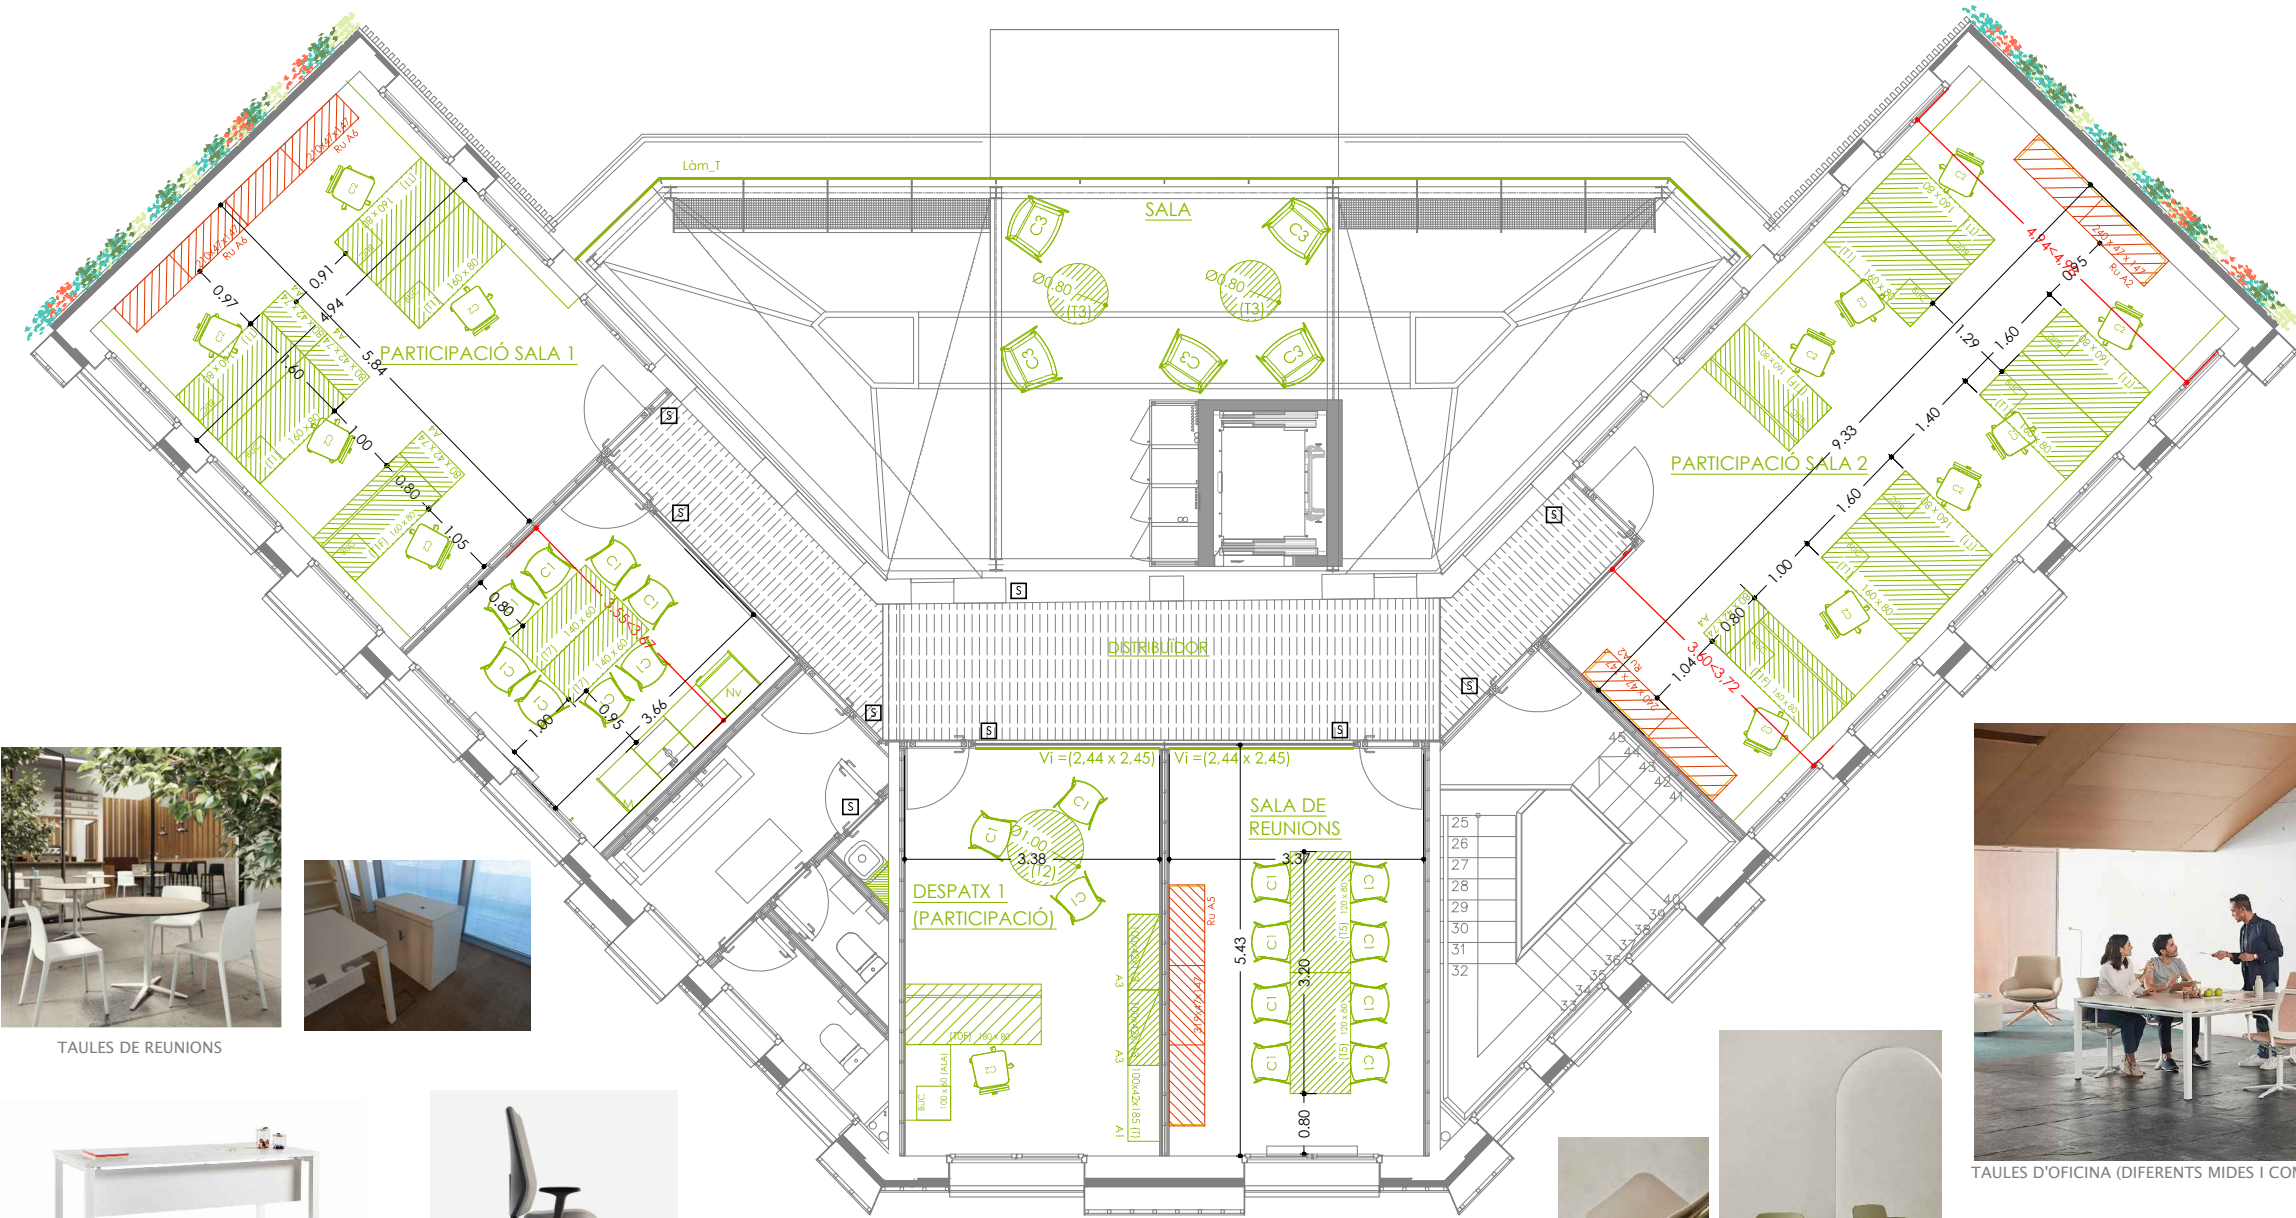

TAULES DE REUNIONS



TAULES D'OFICINA (DIFERENTS MIDES I COMPOSICIONS)



CADIRE OPERATIVES



PROPOSTA NOU MOBILIARI I EQUIPAMENT



PROPOSTA MOBILIARI REUTILITZAT



TAULES D'OFICINA (DIFERENTS MIDES I COMPOSICIONS)

III.- AMIDAMENTS I PRESSUPOST



Ajuntament
de Sabadell

Àrea d'Urbanisme, Desenvolupament Sostenible i Seguretat
Servei d'Obres d'Edificis Municipals

Codi edifici: EDA047

PLEC DE PRESCRIPCIONS TÈCNIQUES

Subministrament de mobiliari i equipament per a l'edifici rehabilitat per al Servei de participació i atenció ciutadana i l'Oficina de suport a entitats a la Plaça Jean Piaget.

Juny de 2026

OFICINA SUPORT ENTITATS-JEAN PIAGET

Núm	Cód	Nat	Un.	Descripció	Un.	Preu unitari	Subtotal
MOBILIARI I EQUIPAMENT							
01.01	C1	3.3.01.01	ut	CADIRES APILABLES SENSE BRAÇOS (mod. CAP de Mobboli o equivalent) Subministrament i muntatge de cadira amb seient i respallter formats per una sola peça de polipropilè 100% reciclat i reciclable , més 15% de fibra de vidre conformada, cantell arrodonit a totes les vores , color blanc o negre (a definir per la DF) i estructura de quatre potes de tub d'acer decapat, de qualitat ST-37 de Ø16x1,5 mm, pintat en epoxi. Apilables: 8 unitats.	60,00	118,40	7.104,00
01.02	C2	3.3.01.01	ut	CADIRA OPERATIVA sense reposa-braços Silla giratòria de respallter ergonòmic alt, sense reposa-braços. Mecanisme SINCRO. Moviment de seient i respallter sincronitzat amb sistema anti-retorn. Respalter entapissat teixit a escollir GRUP1 i encoixinament d'escuma de poliuretà d'alta densitat (45 Kg/m3) de 70 mm. Marc de respallter i exterior de seient de polipropilè color negre. Regulació d'altura mitjançant columna pneumàtica. Base giratòria piramidal en poliamida negra de cinc radis reforçats amb fibra de vidre. Rodes de rodolament tou de Ø 50 mm.	54,00	137,03	7.399,62
01.03	C3	3.3.01.01	ut	CADIRES BAIXES (BUTAQUES) (Model CAP entapissada de Mobboli o equivalent) Subministrament i muntatge de cadira baixa amb carcassa de taulell contraxapat de fusta de faig de 10 mm de gruix , totalment tapissada amb tapissat GRUP1, escuma de 40 Kg/m3 de densitat, gruix màxim 25 mm en el seient i el respallter. Estructura de varilla d'acer de 12 mm de diàmetre, tipus patí. Pes aprox. 9 Kg. Mides totals aproximades 770 x 630 x 764 mm, alçada del seient aprox. 434 mm.	9,00	238,85	2.149,65
01.04	T0f	3.3.01.01	ut	TAULA OFICINA AMB FALDÓ (180x80 cm) (MOD. Vital Pro d'ACTIU o equiv.) Subministrament i muntatge de taula rectangular de mides 180 x 80 cm i alçada 74 cm, amb faldó . Taulell de melamina bilaminada de 25 mm, amb molt baixa emissió de formaldehids (<0,05 ppm), amb cantell amortiguant anticops, color a escollir per la DF. Faldó de melamina d'igual color i qualitat que sobre. Estructura de potes en forma de "U" invertida, de perfils d'acer laminat en calent, 50x50 mm, i decapat, d'1,8 mm de gruix, recoberta amb pintura epoxi en color blanc. Peus amb nivelladors de polipropilè de 12,5 mm d'alçada amb acabat antilliscant. Travesser retranquejat per a fixació de faldó i canal d'electrificació (inclosa en aquesta partida). Inclòs forat passa-cables amb tapa.	1,00	278,91	278,91
01.05	T1	3.3.01.01	ut	TAULA OFICINA (160x80 cm) (MOD. Vital Pros d'ACTIU o equiv.) Subministrament i muntatge de taula rectangular de mides 160 x 80 cm i alçada 74 cm. Taulell de melamina bilaminada de 25 mm, amb molt baixa emissió de formaldehids (<0,05 ppm), amb cantell amortiguant anticops, color a escollir per la DF. Estructura de potes en forma de "U" invertida, de perfils d'acer laminat en calent, 50x50 mm, i decapat, d'1,8 mm de gruix, recoberta amb pintura epoxi en color blanc. Peus amb nivelladors de polipropilè de 12,5 mm d'alçada amb acabat antilliscant. Travesser retranquejat per a fixació de canal d'electrificació (inclosa en aquesta partida). Inclòs forat passa-cables amb tapa.	26,00	249,85	6.496,10
01.06	T1f	3.3.01.01	ut	TAULA OFICINA AMB FALDÓ (160x80 cm) (MOD. Vital Pro d'Actiu) Subministrament i muntatge de taula rectangular de mides 160 x 80 cm i alçada 74 cm, amb faldó . Taulell de melamina bilaminada de 25 mm, amb molt baixa emissió de formaldehids (<0,05 ppm), amb cantell amortiguant anticops, color a escollir per la DF. Faldó de melamina d'igual color i qualitat que sobre. Estructura de potes en forma de "U" invertida, de perfils d'acer laminat en calent, 50x50 mm, i decapat, d'1,8 mm de gruix, recoberta amb pintura epoxi en color blanc. Peus amb nivelladors de polipropilè de 12,5 mm d'alçada amb acabat antilliscant. Travesser retranquejat per a fixació de faldó i canal d'electrificació (inclosa en aquesta partida). Inclòs forat passa-cables amb tapa.	4,00	278,91	1.115,64
01.07	A	3.3.01.01	ut	ALA PER A TAULA OFICINA (100x60 cm) (MOD. Vital Pros d'Actiu) Subministrament i col·locació d'ala rectangular, 100 x 60 cm, amb sobre fabricat en taulel aglomerat de densitat mitja de partícules de 25 mm, amb molt baixa emissió de formaldehids (<0,05 ppm), acabat laminat a dues cares de mitja densitat (melamina), acabat decoratiu a definir per DF, en la cara vista i contracara no vista. Estructura de dues potes metàl·liques en acer laminat en calent, tubulars quadrats, en forma de "U" invertida. Acabat en pintura epoxi de 100 micres, color Ral estandar a escollir.	6,00	162,75	976,50
01.08	T2	3.3.01.01	ut	TAULA RODONA DIAM 100 taulell melamínic (Mod. Tabula TAR20, d'Actiu o equivalent) Subministrament i muntatge de taula rodona, estructura amb base d'injecció d'alumini diam 67,5 cm amb 4 punts de recolzament en creu amb taps antilliscants de PP, i columna d'alumini diam 60 mm i 2 mm de gruix. El sobre de melamina de 25 mm de gruix amb molt baixa emissió de formaldehids (<0,05 ppm), de 100 cm de diàmetre, a una alçada de 74 cm , color a escollir per la DF. Per a ús a interior.	6,00	141,35	848,10
01.09	T3	3.3.01.01	ut	TAULA BAIXA RODONA DIAM 80, taulell fenòlic (Mod. Tabula TAR30, d'Actiu o equivalent) Subministrament i muntatge de taula rodona, estructura amb base d'injecció d'alumini diam 67,5 cm amb 4 punts de recolzament en creu amb taps antilliscants de PP, i columna d'alumini diam 60 mm. El sobre de taulell fenòlic de 13 mm de gruix i 80 cm de diàmetre, a una alçada de 40 cm, color a escollir per la DF. Resistent a l'humitat, per a ús a interior o exterior.	4,00	221,16	884,64
01.10	T4	3.3.01.01	ut	TAULA RODONA DIAM 120 taulell melamínic (Mod. Tabula TAR30, d'Actiu o equivalent) Subministrament i muntatge de taula rodona, estructura amb base d'injecció d'alumini diam 66 cm (base rodona), i columna d'alumini diam 76 mm i 2 mm de gruix. El sobre de melamina de 25 mm de gruix amb molt baixa emissió de formaldehids (<0,05 ppm), de 120 cm de diàmetre, a una alçada de 74 cm , color a escollir per la DF. Per a ús a interior.	1,00	168,28	168,28

01.11	T5	3.3.01.01	ut	TAULA RECTANGULAR PER A MUNTATGE COL·LECTIU (120x80 cm) (MOD. Vital Pro d'ACTIU o equiv.)	2,00	236,25	472,50
Subministrament i muntatge de taula rectangular de mides 120 x 80 cm i alçada 74 cm, inclosos accessoris de fixació entre taules. Taulell de melamina bilaminada de 25 mm, amb molt baixa emissió de formaldehids (<0,05 ppm), amb cantell amortiguant anticops, color a escollir per la DF. Estructura de potes en forma de "U" invertida, de perfils d'acer laminat en calent, 50x50 mm, i decapat, d'1,8 mm de gruix, recoberta amb pintura epoxi en color blanc. Peus amb nivelladors de polipropilè de 12,5 mm d'alçada amb acabat antilliscant. Travesser retranquejat per a fixació de canal d'electrificació (inclosa en aquesta partida). Inclòs forat passa-cables amb tapa.							
01.12	T6	3.3.01.01	ut	TAULA RECTANGULAR PER A MUNTATGE COL·LECTIU (120x60 cm) (MOD. Vital Pro d'ACTIU o equiv.)	4,00	228,90	915,60
Subministrament i muntatge de taula rectangular de mides 120 x 60 cm i alçada 74 cm, inclosos accessoris de fixació entre taules. Taulell de melamina bilaminada de 25 mm, amb molt baixa emissió de formaldehids (<0,05 ppm), amb cantell amortiguant anticops, color a escollir per la DF. Estructura de potes en forma de "U" invertida, de perfils d'acer laminat en calent, 50x50 mm, i decapat, d'1,8 mm de gruix, recoberta amb pintura epoxi en color blanc. Peus amb nivelladors de polipropilè de 12,5 mm d'alçada amb acabat antilliscant. Travesser retranquejat per a fixació de canal d'electrificació (inclosa en aquesta partida). Inclòs forat passa-cables amb tapa.							
01.13	T7	3.3.01.01	ut	TAULA RECTANGULAR (140x60 cm) (MOD. Vital Pro d'ACTIU o equiv.)	3,00	243,60	730,80
Subministrament i muntatge de taula rectangular de mides 140 x 60 cm i alçada 74 cm, inclosos accessoris de fixació entre taules. Taulell de melamina bilaminada de 25 mm, amb molt baixa emissió de formaldehids (<0,05 ppm), amb cantell amortiguant anticops, color a escollir per la DF. Estructura de potes en forma de "U" invertida, de perfils d'acer laminat en calent, 50x50 mm, i decapat, d'1,8 mm de gruix, recoberta amb pintura epoxi en color blanc. Peus amb nivelladors de polipropilè de 12,5 mm d'alçada amb acabat antilliscant. Travesser retranquejat per a fixació de canal d'electrificació (inclosa en aquesta partida). Inclòs forat passa-cables amb tapa.							
01.14	A1	3.3.01.01	ut	Armaris ALTS TANCATS (100x42x185 cm)	1,00	280,22	280,22
Subministrament i col·locació d'armari de 100x42x185 cm, amb portes batents i 4 baldes interiors (5 espais), d'estructura de taulell d'aglomerat acabat en laminat de mitja densitat (melamina) de 630 kg/m3, amb molt baixa emissió de covs, sense formaldehids, laterals de 19 mm de gruix i estants de melamina de 25 mm de gruix. Tiradors ergonòmics, models de superfície fabricats en injecció de Zamak. Acabat mat, textura sedosa, grau 4, color a definir per la DF. Recobriments amb grau de resistència 3, segons UNE en 14323. Amb pany, bombí de posició obert i tancat, amb clau única de màxima seguretat. 4 nivelladors de fàcil accés interior de +20 mm.							
01.15	A3	3.3.01.01	ut	Armaris BAIXOS amb portes (100x42x113 cm)	4,00	188,75	755,00
Subministrament i col·locació d'armari de 100x42x113 cm, amb 2 portes batents i 2 baldes interiors (3 espais), d'estructura de taulell d'aglomerat acabat en laminat de mitja densitat (melamina) de 630 kg/m3, laterals de 19 mm de gruix i estants de melamina de 25 mm de gruix, amb molt baixa emissió de formaldehids (<0,05 ppm). Tiradors ergonòmics, models de superfície fabricats en injecció de Zamak. Acabat mat, textura sedosa, grau 4, color a definir per la DF. Recobriments amb grau de resistència 3, segons UNE en 14323. Amb pany, bombí de posició obert i tancat, amb clau única de màxima seguretat. 4 nivelladors de fàcil accés interior de +20 mm.							
01.16		3.3.01.01	ut	Safates ornamentals sobre mobles	2,00	235,94	471,88
Subministrament i col·locació de caixó/safata color a escollir, sobre mobles baixos, de 100x42 cm, ornamental (plantes).							
01.17	A4	3.3.01.01	ut	Armaris MOLT BAIXOS amb portes (80x42x74 cm) per ampliacions taules	6,00	175,00	1.050,00
Subministrament i col·locació d'armari de 80x42x74 cm, amb 2 portes batents i 2 baldes interiors (3 espais), d'estructura de taulell d'aglomerat acabat en laminat de mitja densitat (melamina) de 630 kg/m3, laterals de 19 mm de gruix i estants de melamina de 25 mm de gruix, amb molt baixa emissió de formaldehids (<0,05 ppm). Tiradors ergonòmics, models de superfície fabricats en injecció de Zamak. Acabat mat, textura sedosa, grau 4, color a definir per la DF. Recobriments amb grau de resistència 3, segons UNE en 14323. Amb pany, bombí de posició obert i tancat, amb clau única de màxima seguretat. 4 nivelladors de fàcil accés interior de +20 mm.							
01.18	A5	3.3.01.01	ut	Armaris MOLT BAIXOS amb portes (100x42x78 cm)	2,00	175,00	350,00
Subministrament i col·locació d'armari de 100x42x78 cm, amb 2 portes batents i 2 baldes interiors (3 espais), d'estructura de taulell d'aglomerat acabat en laminat de mitja densitat (melamina) de 630 kg/m3, laterals de 19 mm de gruix i estants de melamina de 25 mm de gruix, amb molt baixa emissió de formaldehids (<0,05 ppm). Tiradors ergonòmics, models de superfície fabricats en injecció de Zamak. Acabat mat, textura sedosa, grau 4, color a definir per la DF. Recobriments amb grau de resistència 3, segons UNE en 14323. Amb pany, bombí de posició obert i tancat, amb clau única de màxima seguretat. 4 nivelladors de fàcil accés interior de +20 mm.							
01.19		3.3.01.01	ut	ESTANTS TRIANGULARS A MIDA	8,00	20,00	160,00
Subministrament i muntatge d'estants de forma triangular rectangular, mides aproximades bxh=45x45 cm, de taulell aglomerat laminat, fixades mecànicament a paret, totalment muntades. Color blanc.							
01.20		3.3.01.01	ml	TAPES VÀRIES SOBRE MOBLES	2,00	70,00	140,00
Tapes múltiples sobre conjunts d'armaris baixos. Subministrament i col·locació de taulell a sobre de mobles compostos, segons mides, totalment muntada i fixada mecànicament. Color blanc. Mides aproximades (cm):							

01.21	B	3.3.01.01	ut	BUCS	48,00	173,55	8.330,40
Subministrament i col·locació de buc d'estructura de melamina , mòbil amb rodes, de tres calaixos amb guies telescòpiques metàl·liques de boles d'acer per a sistema d'extracció total, tancament de seguretat i antibolcada. Acabat bilaminat en color a definir per la DF, amb rodes amb fre. Mides aproximades de 41x55x56,5 cm, amb bombí d'obertura i tancament. Tiradors de superfície, de Zamak, acabat a definir per la DF.							
01.22	P	3.3.01.04	ut	PANTALLA 55"	1,00	750,00	750,00
Subministrament i muntatge de pantalla plana sobre suport robust (paret o carro). Mida de 55", resolució 4 K Ultra HD, amb Wifi, 2 connexions de port USB, sortida per auriculars, entrada de video, ports HDMI.							
01.23	Nv	3.3.01.04	ml.	FRIGORÍFIC SENSE CONGELADOR (242 L)	1,00	299,00	299,00
Subministrament i col·locació de frigorífic independent d'una porta, només frigorífic sense congelador, acabat color blanc, amb emmagatzematge d'aproximadament 242 l i mesures aproximades de 58x57x144 cm. Funció Auto Defrost. Nivell sonor <= 40dB							
01.24	M	3.3.01.04	ml.	MICROONES OFFICE	1,00	125,00	125,00
Subministrament i col·locació de microones independent, acabat color blanc, de mides aproximades 48x38x29, 30 L i potencia 900W.							
01.25	Of	3.3.01.01	P.A.	Mobiliari OFFICE	1,00	1.047,48	1.047,48
Subministrament i muntatge de mobiliari de cuina, per a office, tipus ENHER d'IKEA o equivalent, compost per: tres mobles inferiors de mides 60x62x75 amb potes blanques incloses, un d'ells amb tres calaixos, un altre amb porta i preparat per a rebre pica d'un sinus, i el tercer amb porta. Mobles superiors , 4 unitats, penjats a paret, tipus lleixes obertes de mides 60x30x75 cm. La partida ha d'incloure pica d'un sinus d'acer inoxidable de 44 x 44 cm, aixeta alta monocomandament per a aigüera, contenidors per a selecció de residus extraïble sota pica , sobre i laterals de fusta laminada (efecte freixe), mides laterals 2 ut. 2,20 x 0,62 m i 1 ut sobre 1,80x0,62 amb forat per a pica.							
01.26		3.3.01.07	ml.	REPISA METÀL·LICA SOBRE EMISSORS	75,32	80,00	6.025,60
Subministrament de repisa de xapa d'acer galvanitzat, perforadada, plegada, de 250 mm de desenvolupament (170+80 mm), amb un únic plec, lacada al foc en color a determinar per la DF. Muntada i fixada sobre suports ancorats a la paret a base de pletines de 200x50x5mm, cada 40 cm, tallades en forma d'escaire i soldades sobre plaques d'ancoratge, d'acer galvanitzat, amb fixació de dos cargols per escaire. Totalment col·locades amb tac químic sobre suport resistent (mur).							
01.27			m2	LÀMINA AÏLLANT TÈRMICA BAIX EMISSIVA(CONFORT45 INT o equivalent)	174,13	73,25	12.755,02
Subministrament i instal·lació de làmina tècnica per a millora tèrmica de l'envolupant de l'edifici. Col·locació de làmina aïllant tèrmica de polièster d'alta qualitat òptica, amb dipòsit de partícules de metalls anti-raigs infrarojos, adhesiva, als vidres de l'atri. Col·locada a la cara interior, treballs en alçada fins a 8 m, amb maquinària elevadora (sobrecàrrega màxima de forjat 400 Kg/m2), inclosa prèvia i posterior neteja dels vidres, totalment col·locats. Característiques de la làmina (càlculs en base a una làmina aplicada en un vidre clar de 3 mm): Transmissió de raigs UV (1%); Transmissió de la llum visible (45%); Reflex de llum visible exterior (37%); Reflex llum visible interior (40%); Energia solar total refusada (66%); Energia solar total refusada 2" (50%); Rati solar: (N/A); Reflex d'energia solar (38%); Absorció d'energia solar (30%); Transmissió d'energia solar (32%); Reducció de l'enlluernament (55%); Valor "g" (0,35), Valor "u" (4,6); Reducció de la pèrdua calorífica (hivern) (27,00%); Emissivitat (0,4); Rebuig infrarojos (760-2500 mm) (N/A); Coeficient d'ombra (0,3). Tipus d'instal·lació (interior); Longitud del rolló (30,5 m); Composició de la pel·lícula (PET); gruix (40 micres); Color des de l'exterior (plata).							
			PB		1x335x149	4,99	
					12x335x111	44,62	
					1x151x335	5,06	
			P1		1x365x149	5,44	
					12x365x111	48,62	
					1x151x365	5,51	
			P2		1x367x149	5,47	
					12x367x111	48,88	
					1x151x367	5,54	
01.28			m2	VINILS DISCRECIONALS	57,36	52,70	3.022,87
Subministrament i col·locació de vinil translúcid per adhesió a vidre mitjançant electricitat estàtica, amb un coeficient de llum visible transmesa inferior al 66%.							
01.29			ut	RÈTOLS PER A SENYALITZACIÓ	40,00	15,00	600,00
Rètol de senyalització informativa, format quadrat o rectangular de mides per a una distància < 10 m, de composite de 3 mm de gruix, fixat a patraments verticals sobre diferents materials, amb foam separador adhesiu de 3 mm, i vinil adhesiu posterior als que van sobre vidre. <i>Format, colors i tipografia a escollir per la DF.</i>							
01.30			P.A.	Treballs auxiliars d'adaptació i muntatge de mobiliari reutilitzat		1.000,00	1.000,00
Previsió en ajudes varies de fusteria per a muntatge i adaptació de mobles reutilitzats, amb tall de taulells re-utilitzats i/o subministrament de nous taulells xapats a mida, subministrament i muntatge de nous panys amb clau, per a mobles, incloent material i mà d'obra.							
Subministrament de mobiliari					Subtotal		66.702,81 €
					IVA 21%		14.007,59 €
					TOTAL		80.710,40 €

PR. RESUM DEL PRESSUPOST

Valor estimat de Contracte (VEC)			
	BASE	IVA	TOTAL
Subministrament i muntatge de mobiliari i equipaments	66.702,81 €	14.007,59 €	80.710,40 €
TOTAL LICITACIÓ	66.702,81 €	14.007,59 €	80.710,40 €