

DOCUMENT 03

PLÀNOLS

En aquest DOCUMENT 03 s'inclouen els plànols gràfics.

Inclou el plànol general de ciutat i tot seguit, els plànols de cada un dels Punts de Control, amb la ubicació proposada de cada càmera així com indicació gràfica de les noves infraestructures de suports tipus bàculs i columnes i de canalitzacions que s'han projectat de nova construcció.

També, l'esquema de la xarxa a implantar i la tipologia de les instal·lacions dels Punts de Control, i les seccions tipus de canalitzacions i pericons de registres.


La relació de plànols és:

1. Plànol General. Ubicació dels Punts de Control
2. Plànols dels Punts de Control:
 - 2.1. PdC-01
 - 2.2. PdC-02
 - 2.3. PdC-03
 - 2.4. PdC-04
 - 2.5. PdC-05
 - 2.6. PdC-06
 - 2.7. PdC-07
 - 2.8. PdC-08
 - 2.9. PdC-09
 - 2.10. PdC-10
 - 2.11. PdC-11
 - 2.12. PdC-12
 - 2.13. PdC-13
 - 2.14. PdC-14
 - 2.15. PdC-15 i PdC-16
 - 2.16. PdC-17
 - 2.17. PdC-18
 - 2.18. PdC-19
 - 2.19. PdC-20
3. Tipologia d'instal·lacions – arquitectura del sistema
4. Detalls constructius – pericons de registre i canalitzacions


Barcelona, març de 2022

Signat:



EACOM, S.A.


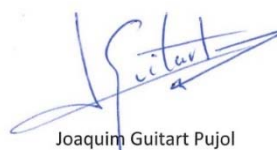




Joaquim Guitart Pujol
Enginyer Tècnic Industrial


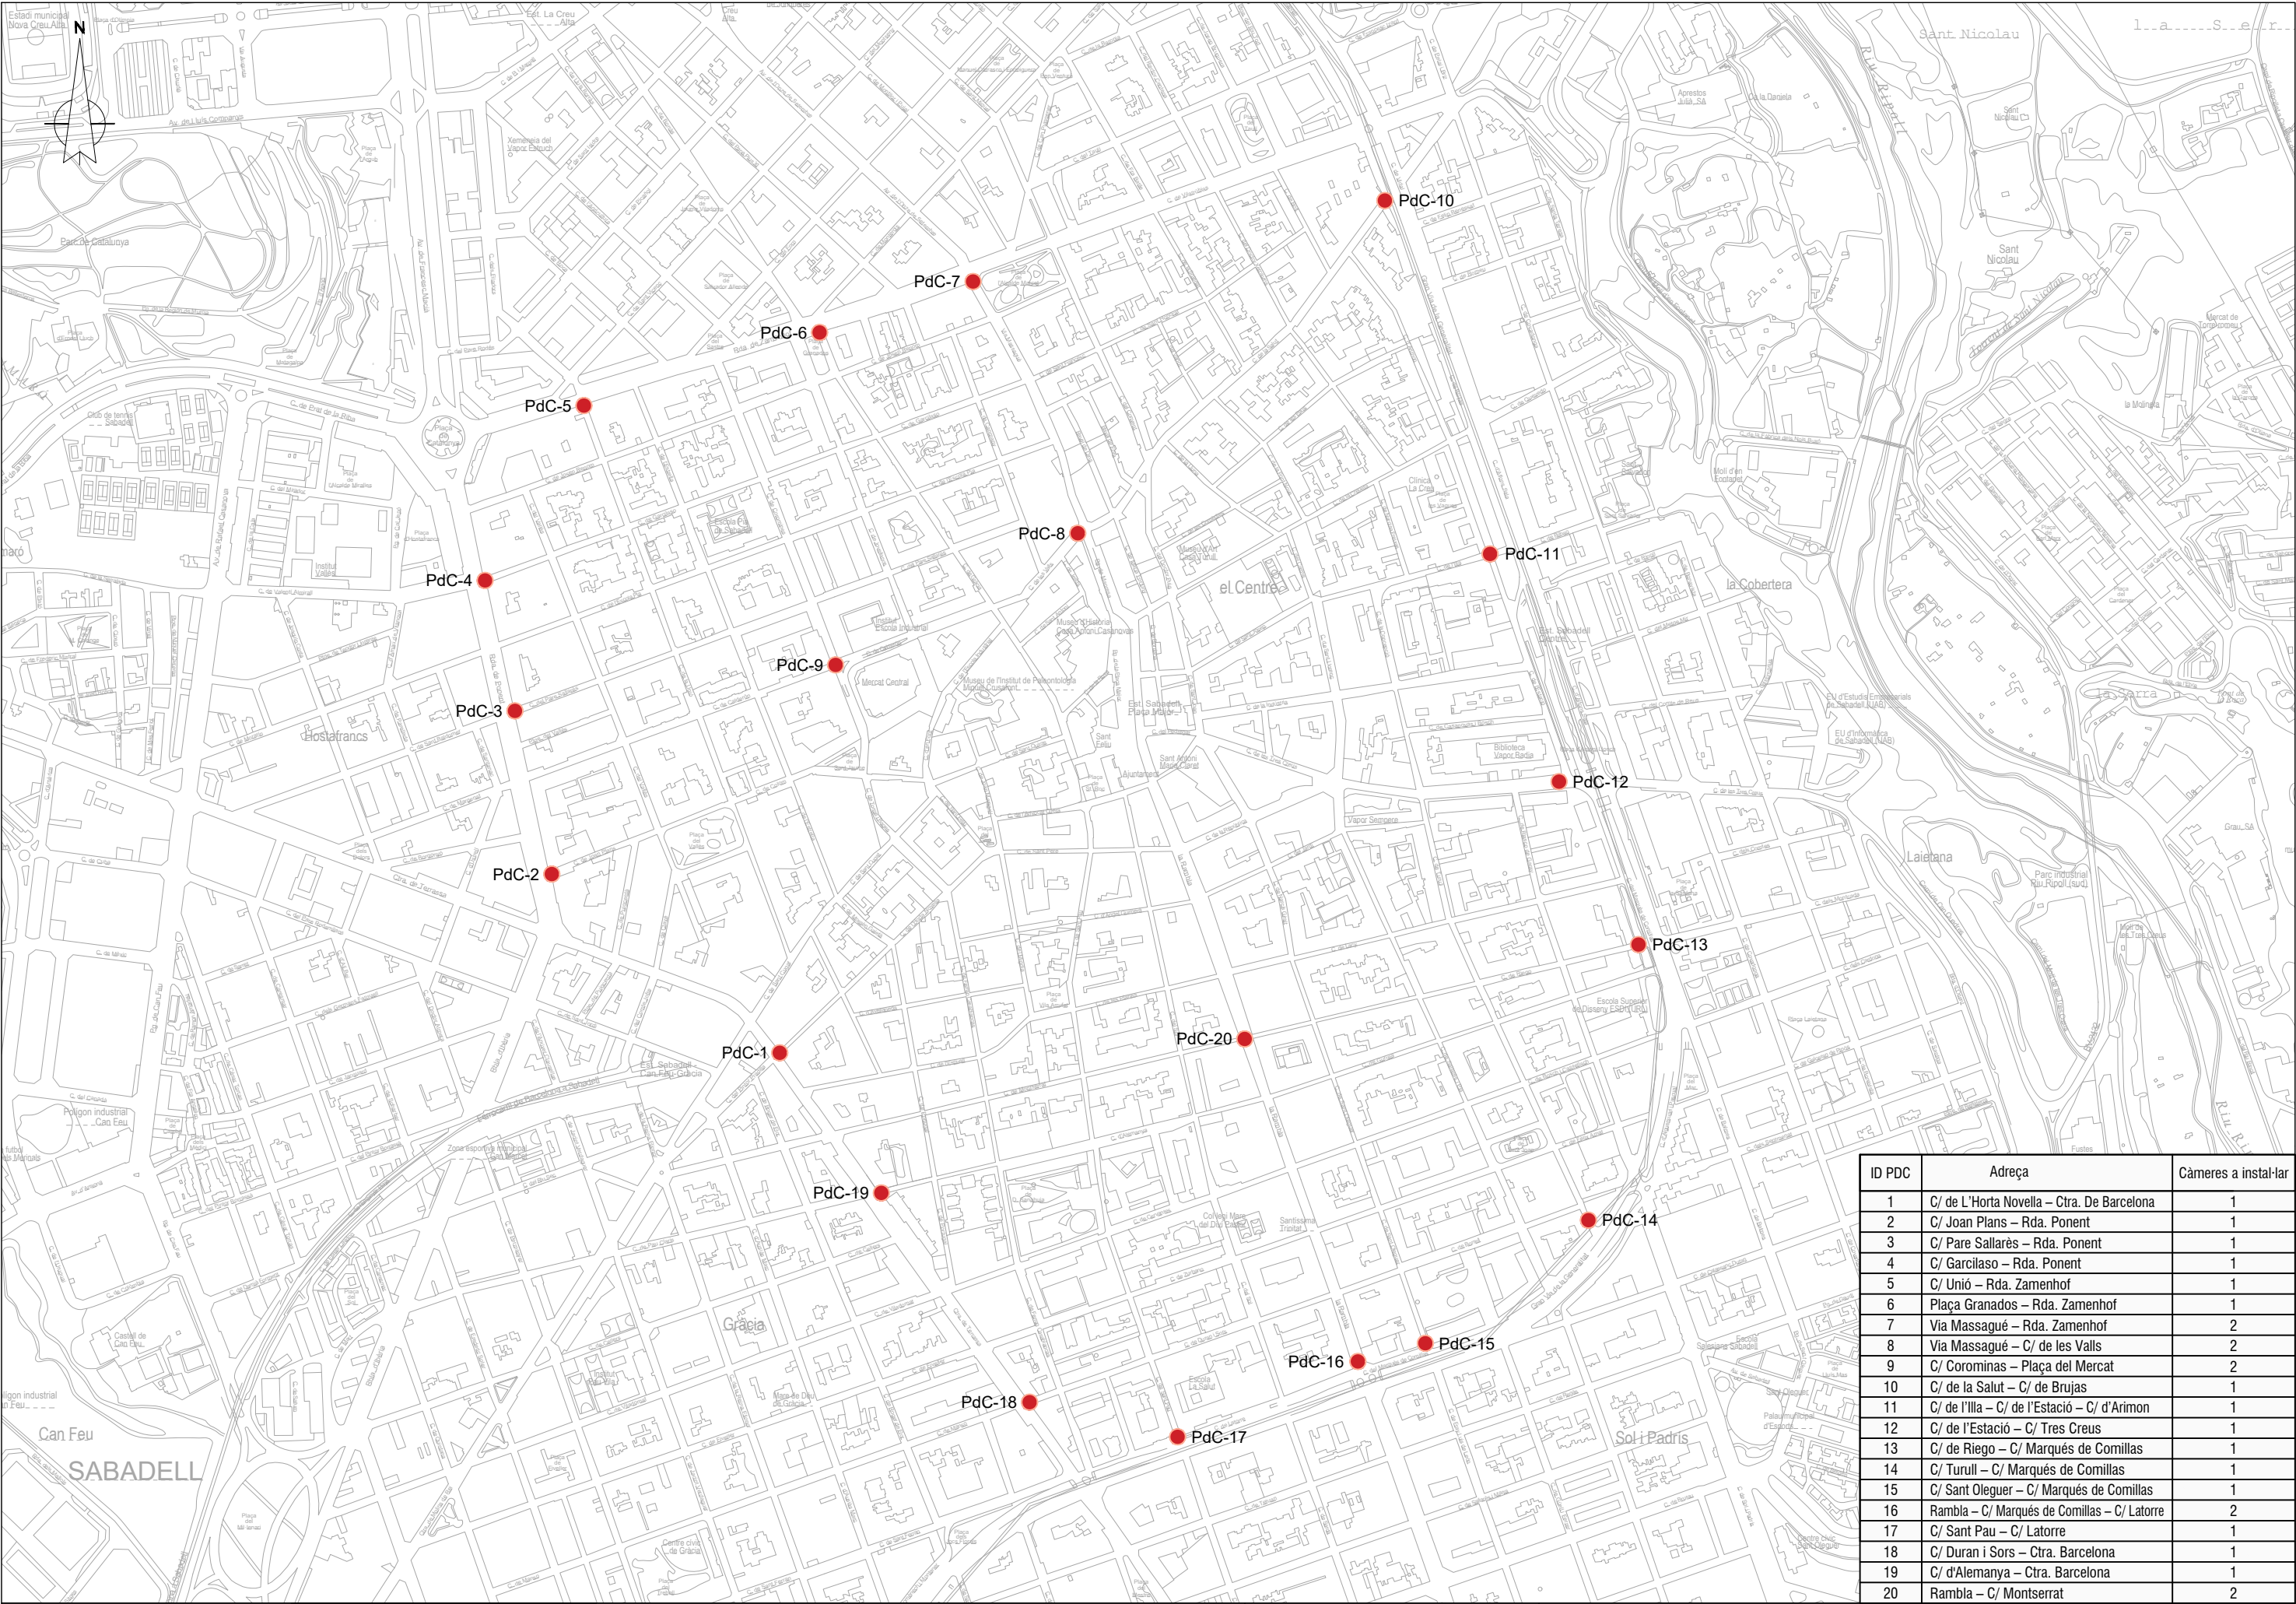




ID PDC	Adreça	Càmeres a instal·lar
1	C/ de L'Horta Novella – Ctra. De Barcelona	1
2	C/ Joan Plans – Rda. Ponent	1
3	C/ Pare Sallarès – Rda. Ponent	1
4	C/ Garcilaso – Rda. Ponent	1
5	C/ Unió – Rda. Zamenhof	1
6	Plaça Granados – Rda. Zamenhof	1
7	Via Massagué – Rda. Zamenhof	2
8	Via Massagué – C/ de les Valls	2
9	C/ Corominas – Plaça del Mercat	2
10	C/ de la Salut – C/ de Brujas	1
11	C/ de l'Illa – C/ de l'Estació – C/ d'Arimon	1
12	C/ de l'Estació – C/ Tres Creus	1
13	C/ de Riego – C/ Marqués de Comillas	1
14	C/ Turull – C/ Marqués de Comillas	1
15	C/ Sant Oleguer – C/ Marqués de Comillas	1
16	Rambla – C/ Marqués de Comillas – C/ Latorre	2
17	C/ Sant Pau – C/ Latorre	1
18	C/ Duran i Sors – Ctra. Barcelona	1
19	C/ d'Alemanya – Ctra. Barcelona	1
20	Rambla – C/ Montserrat	2

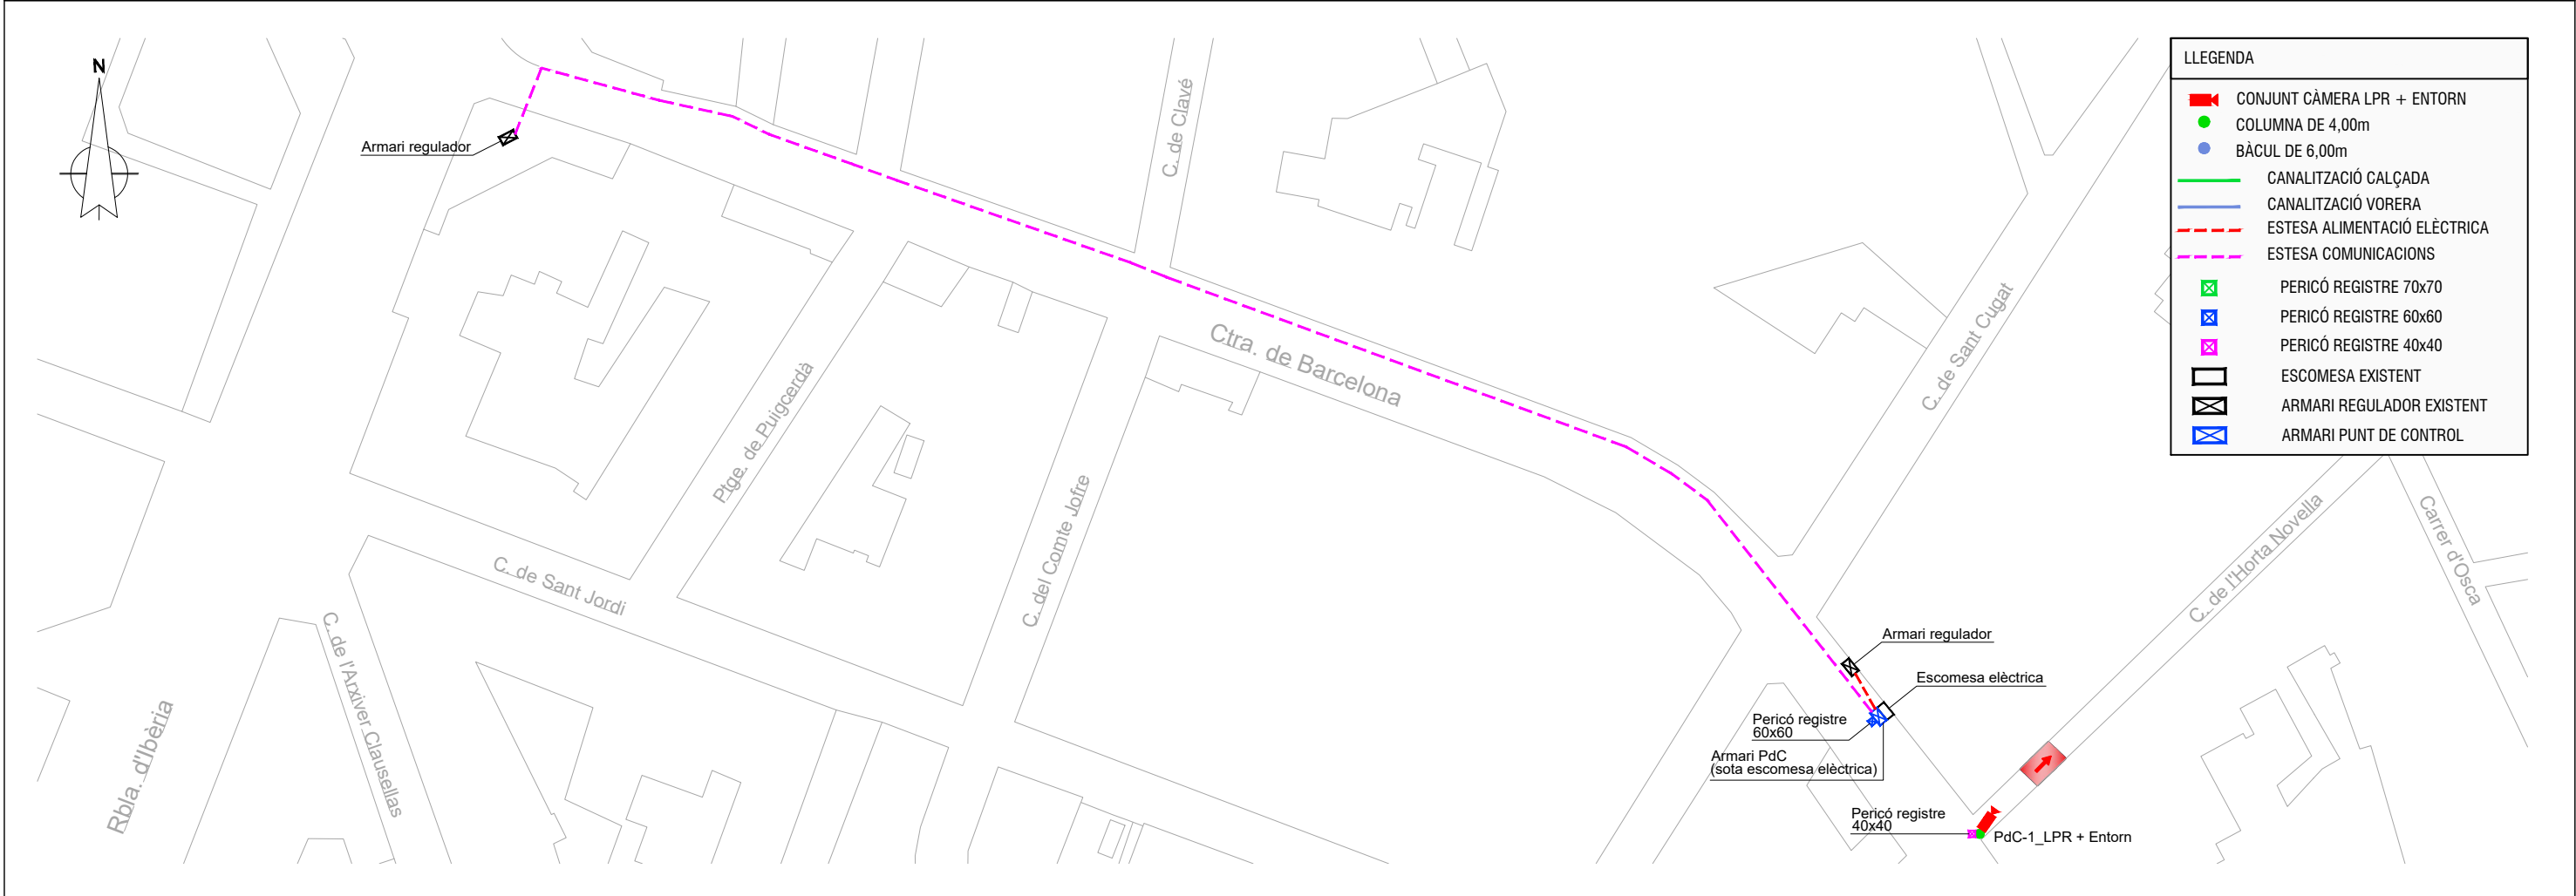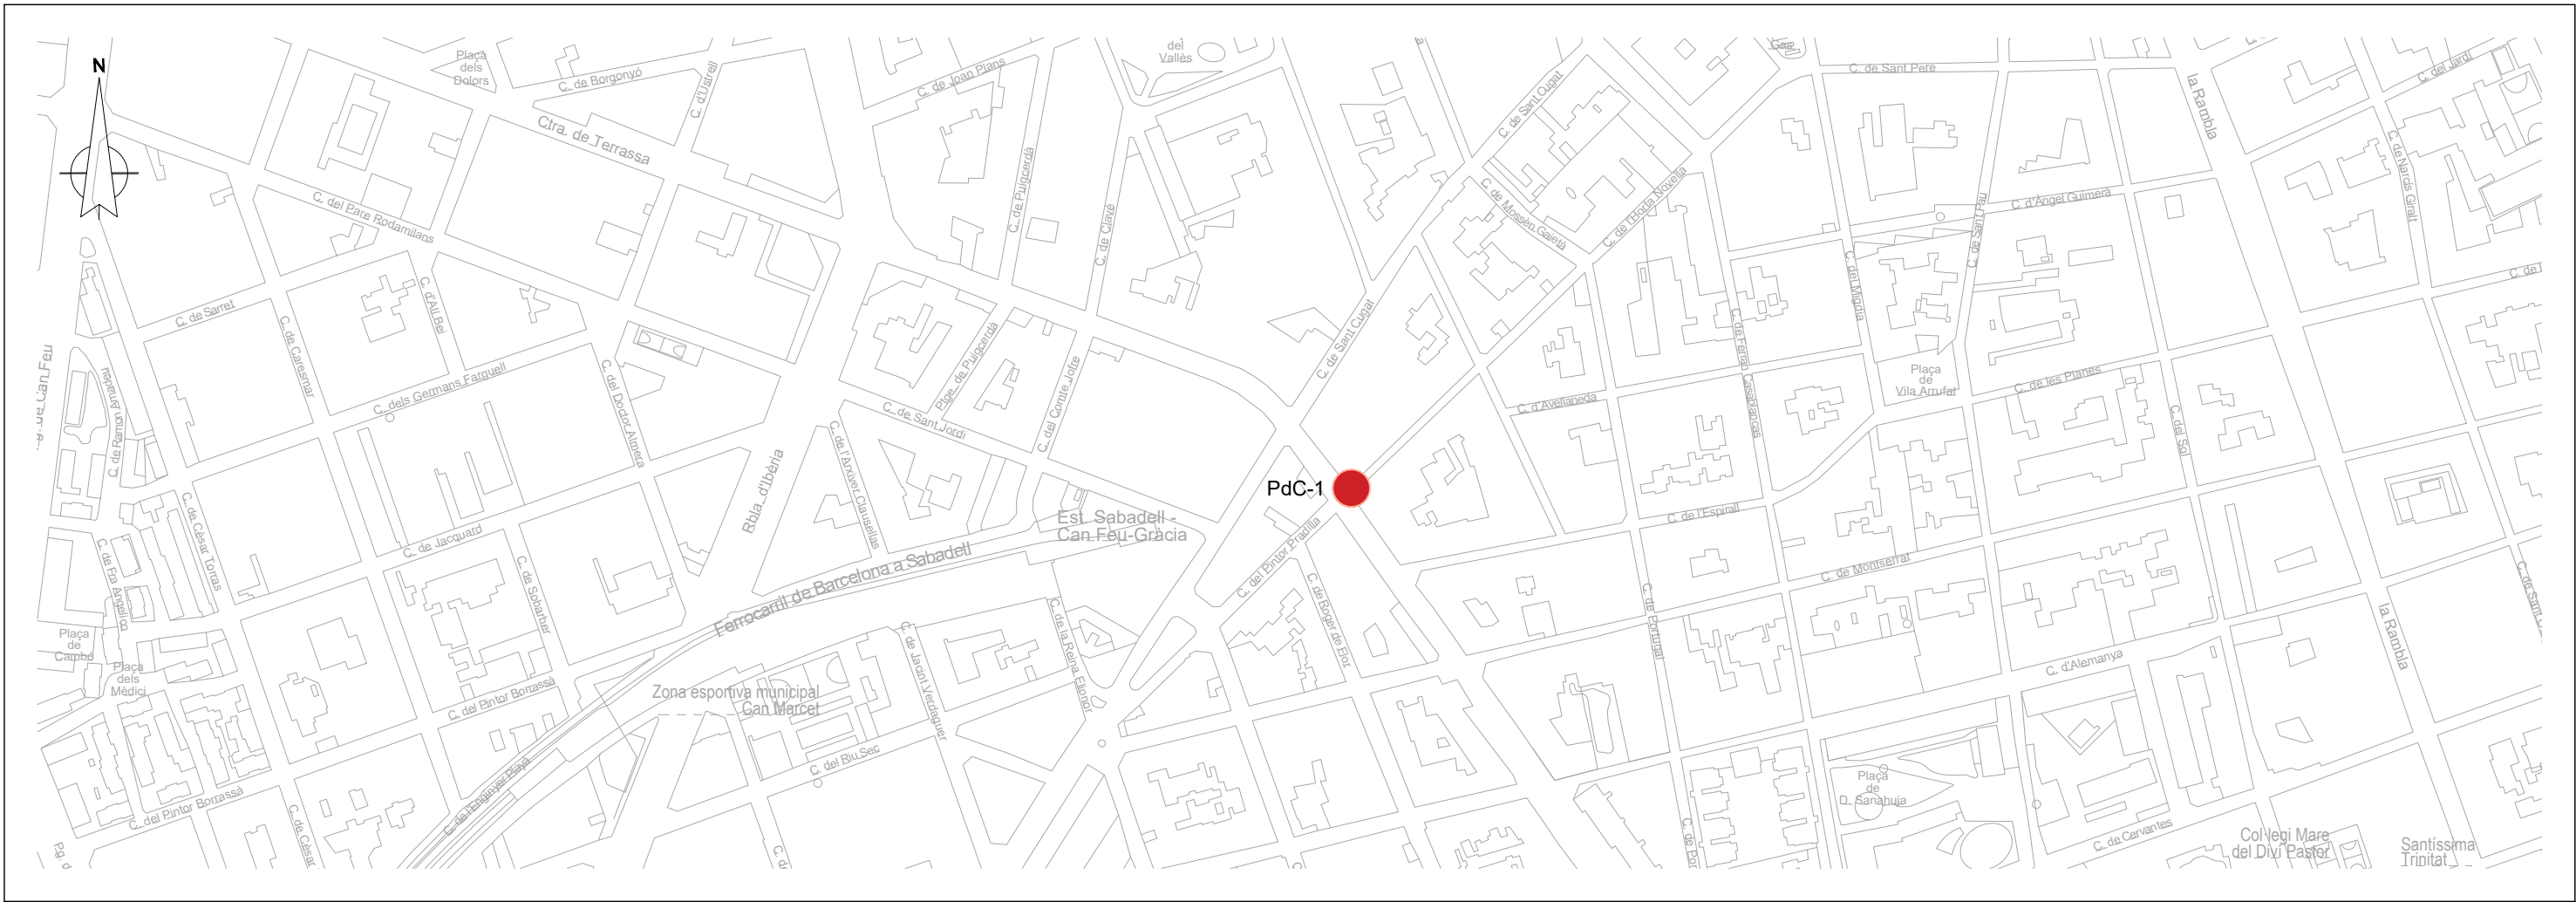

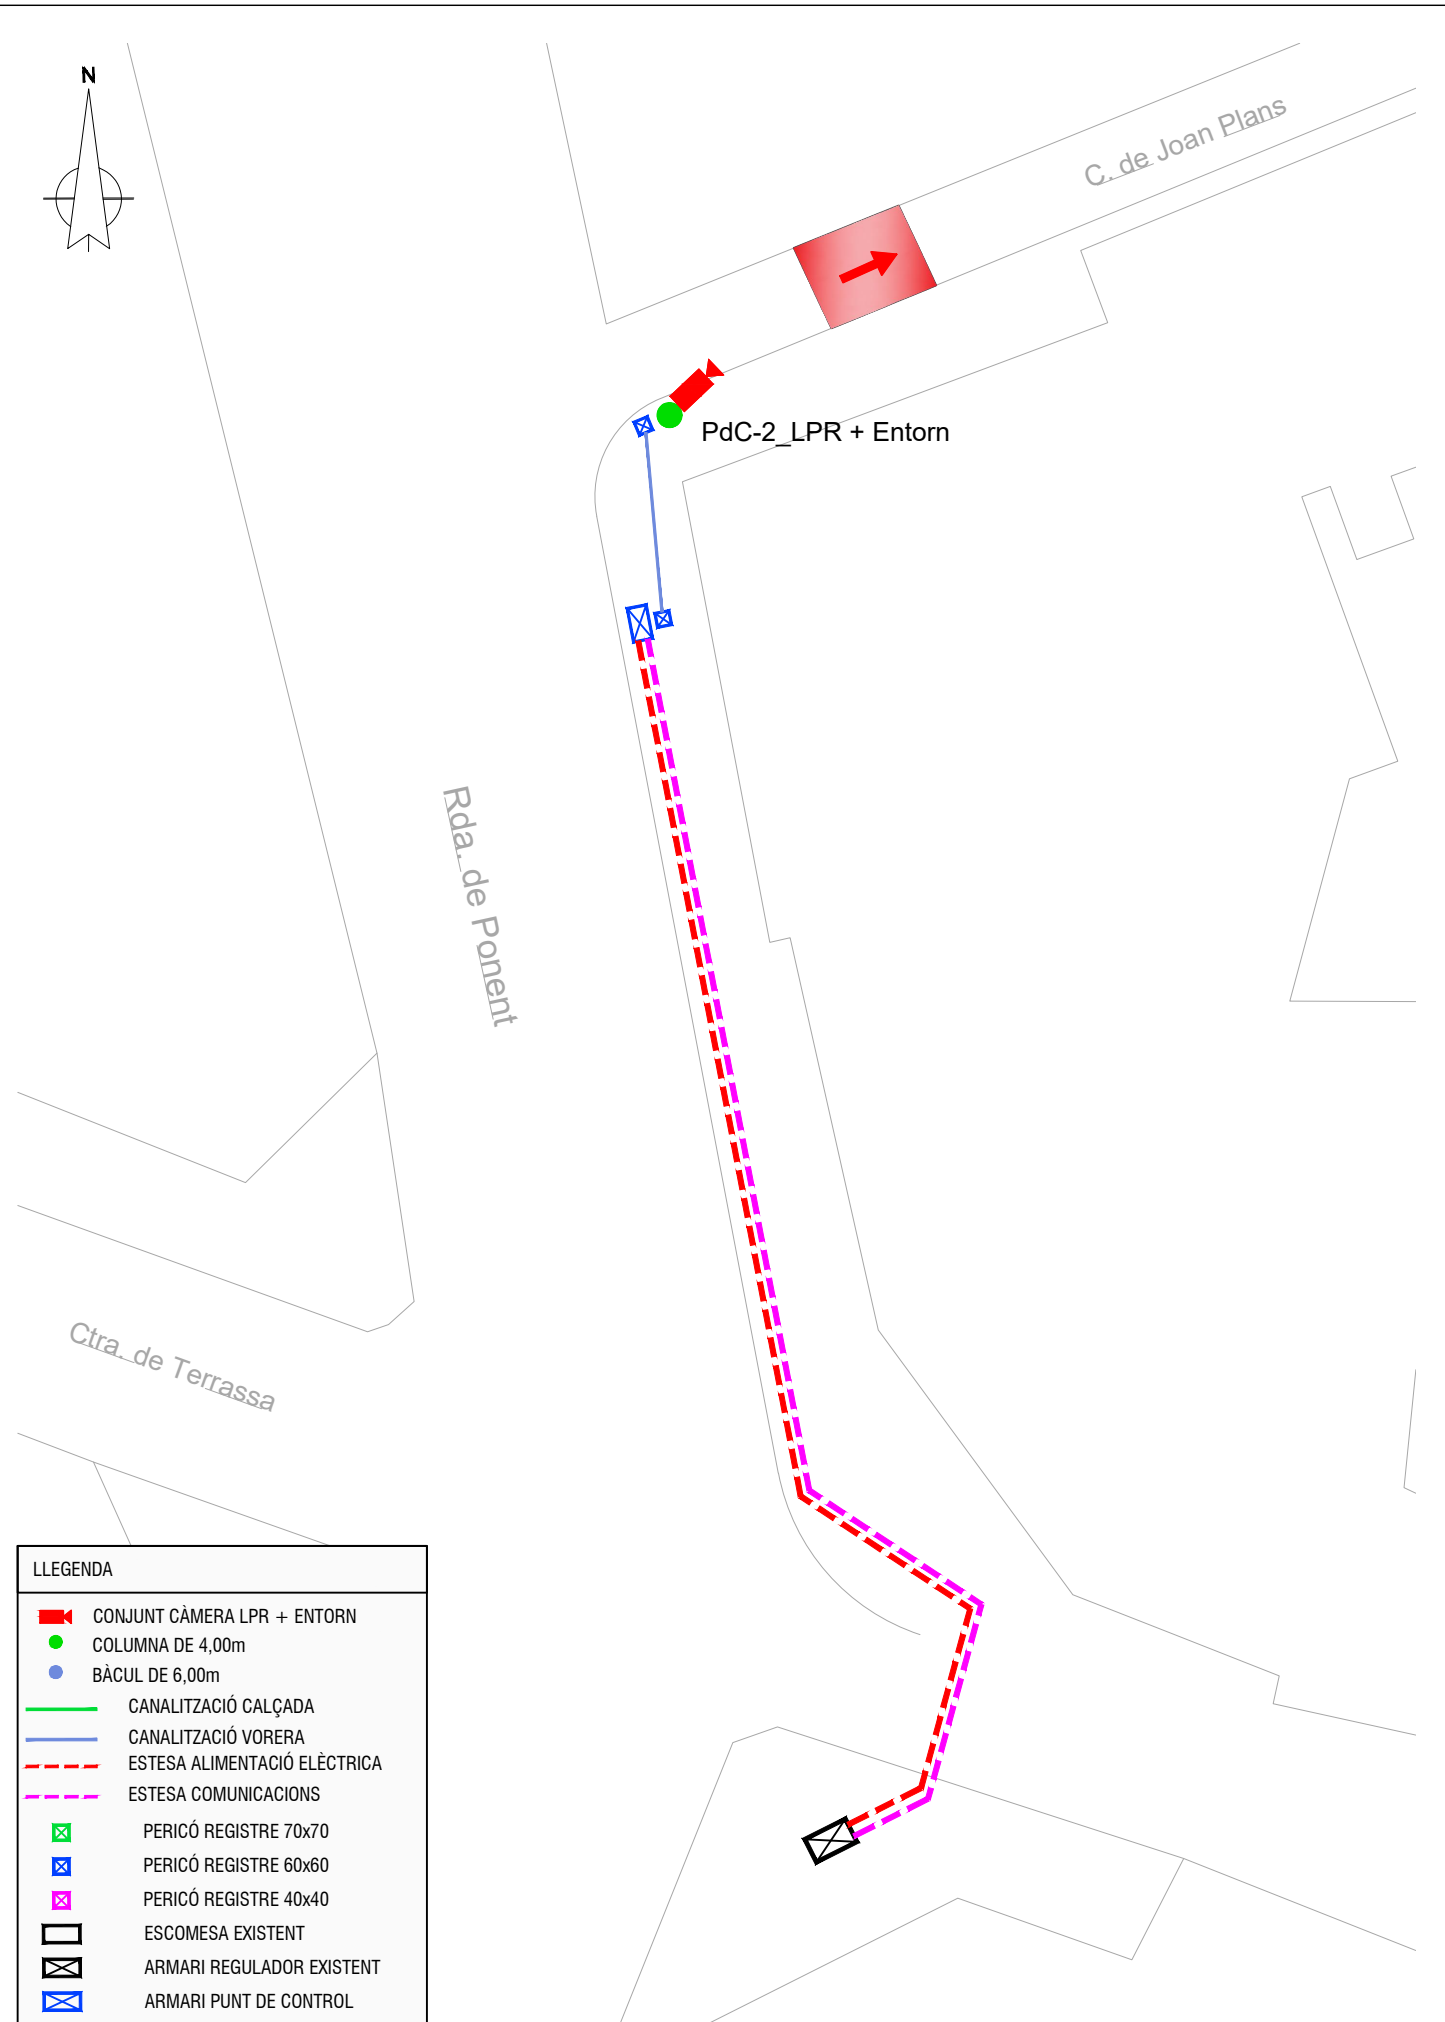
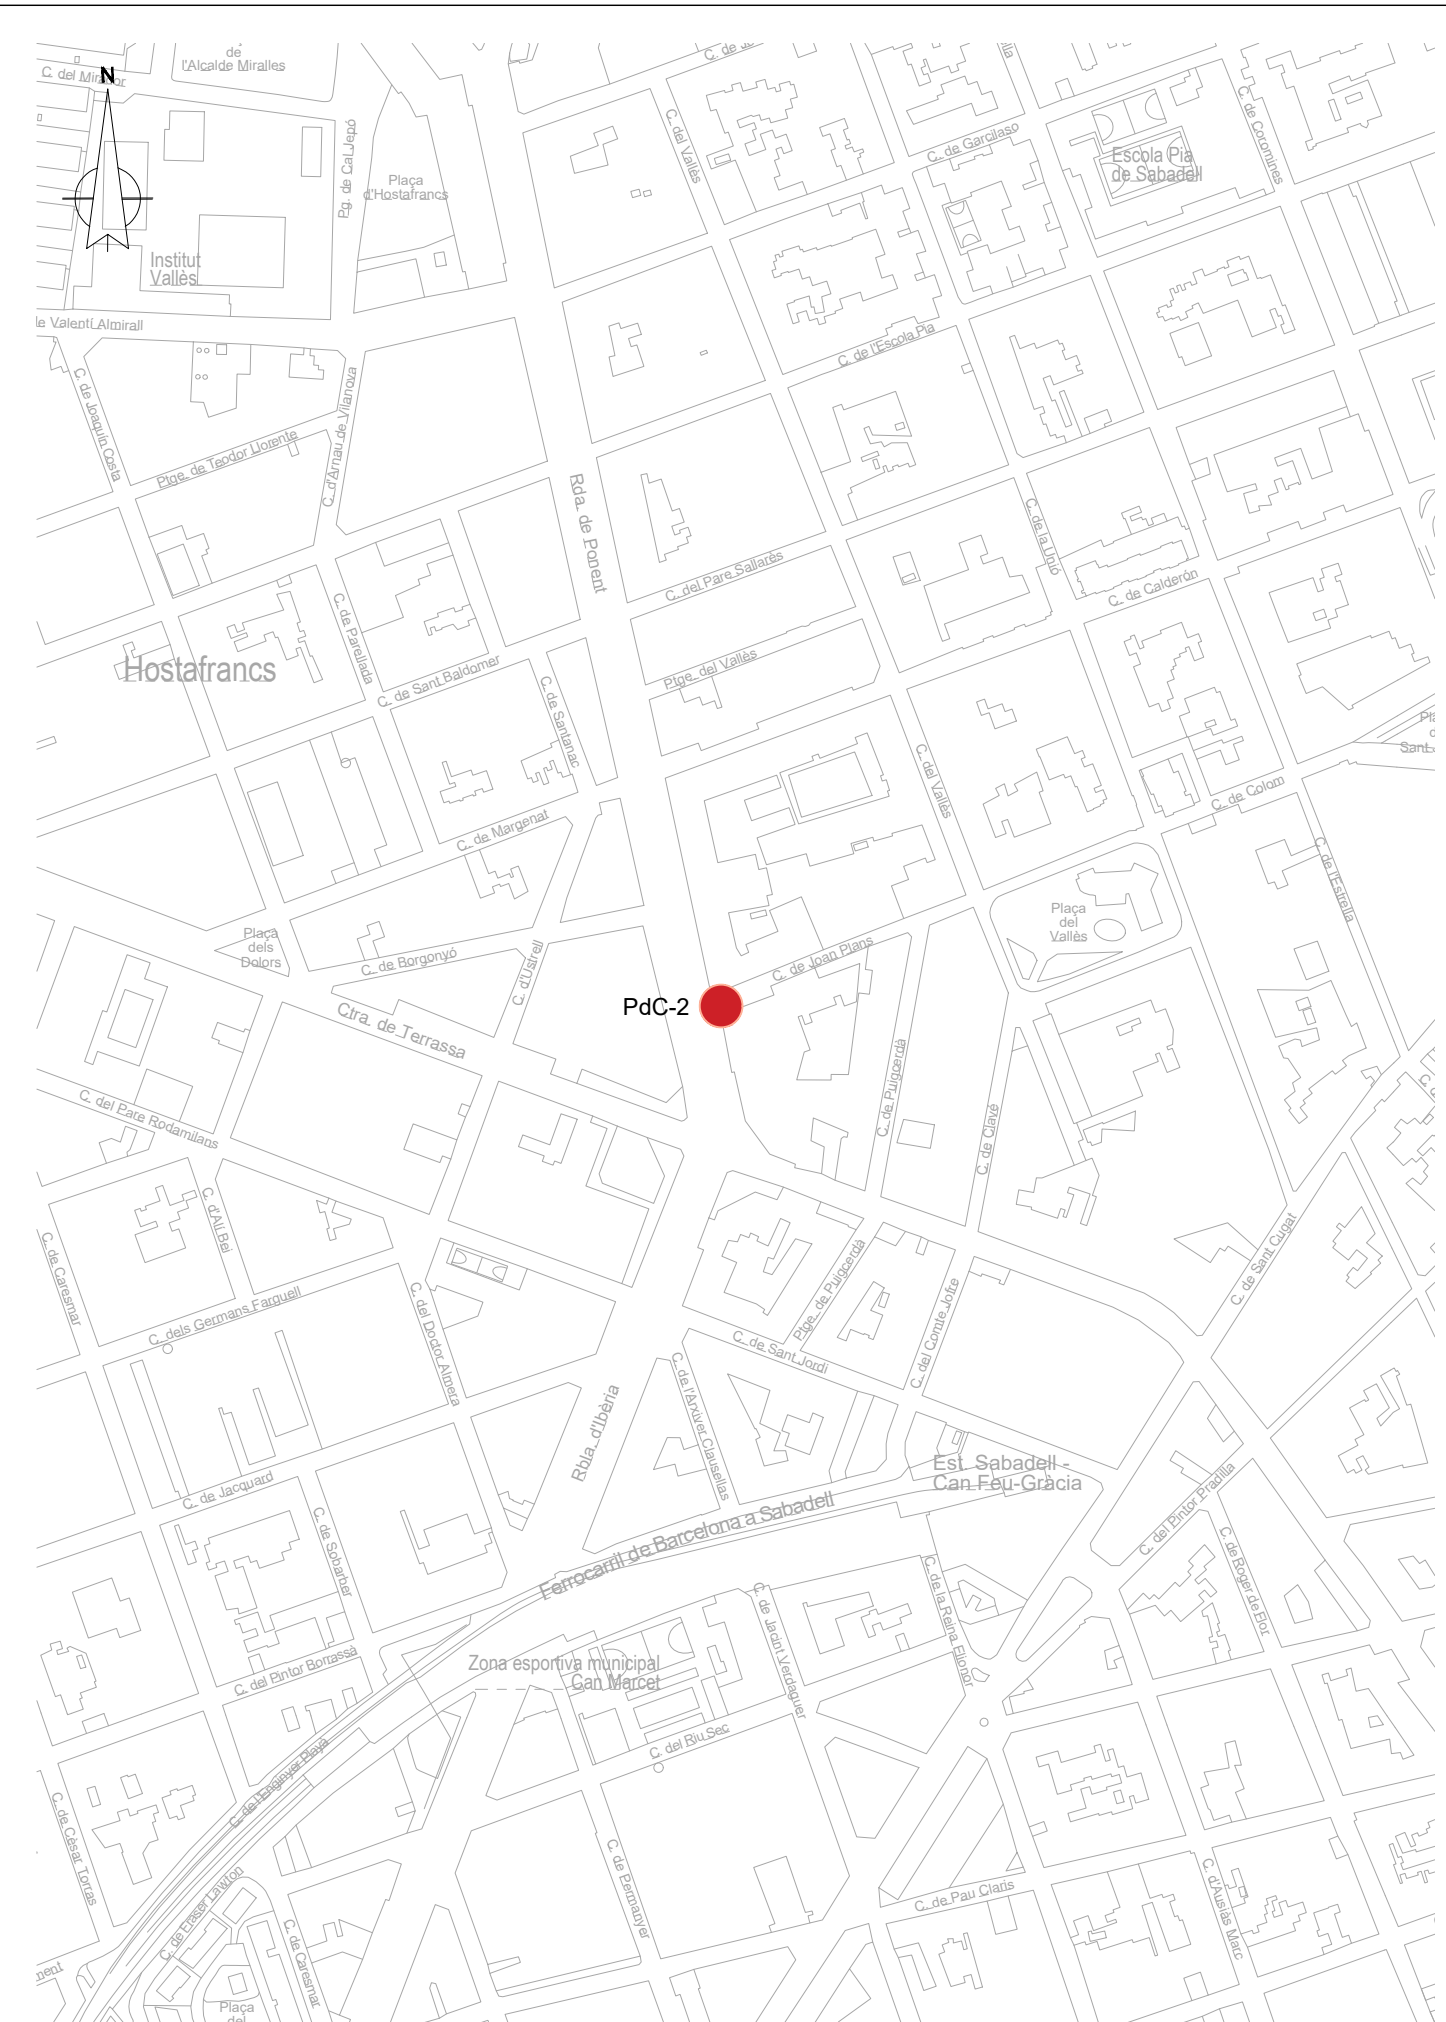


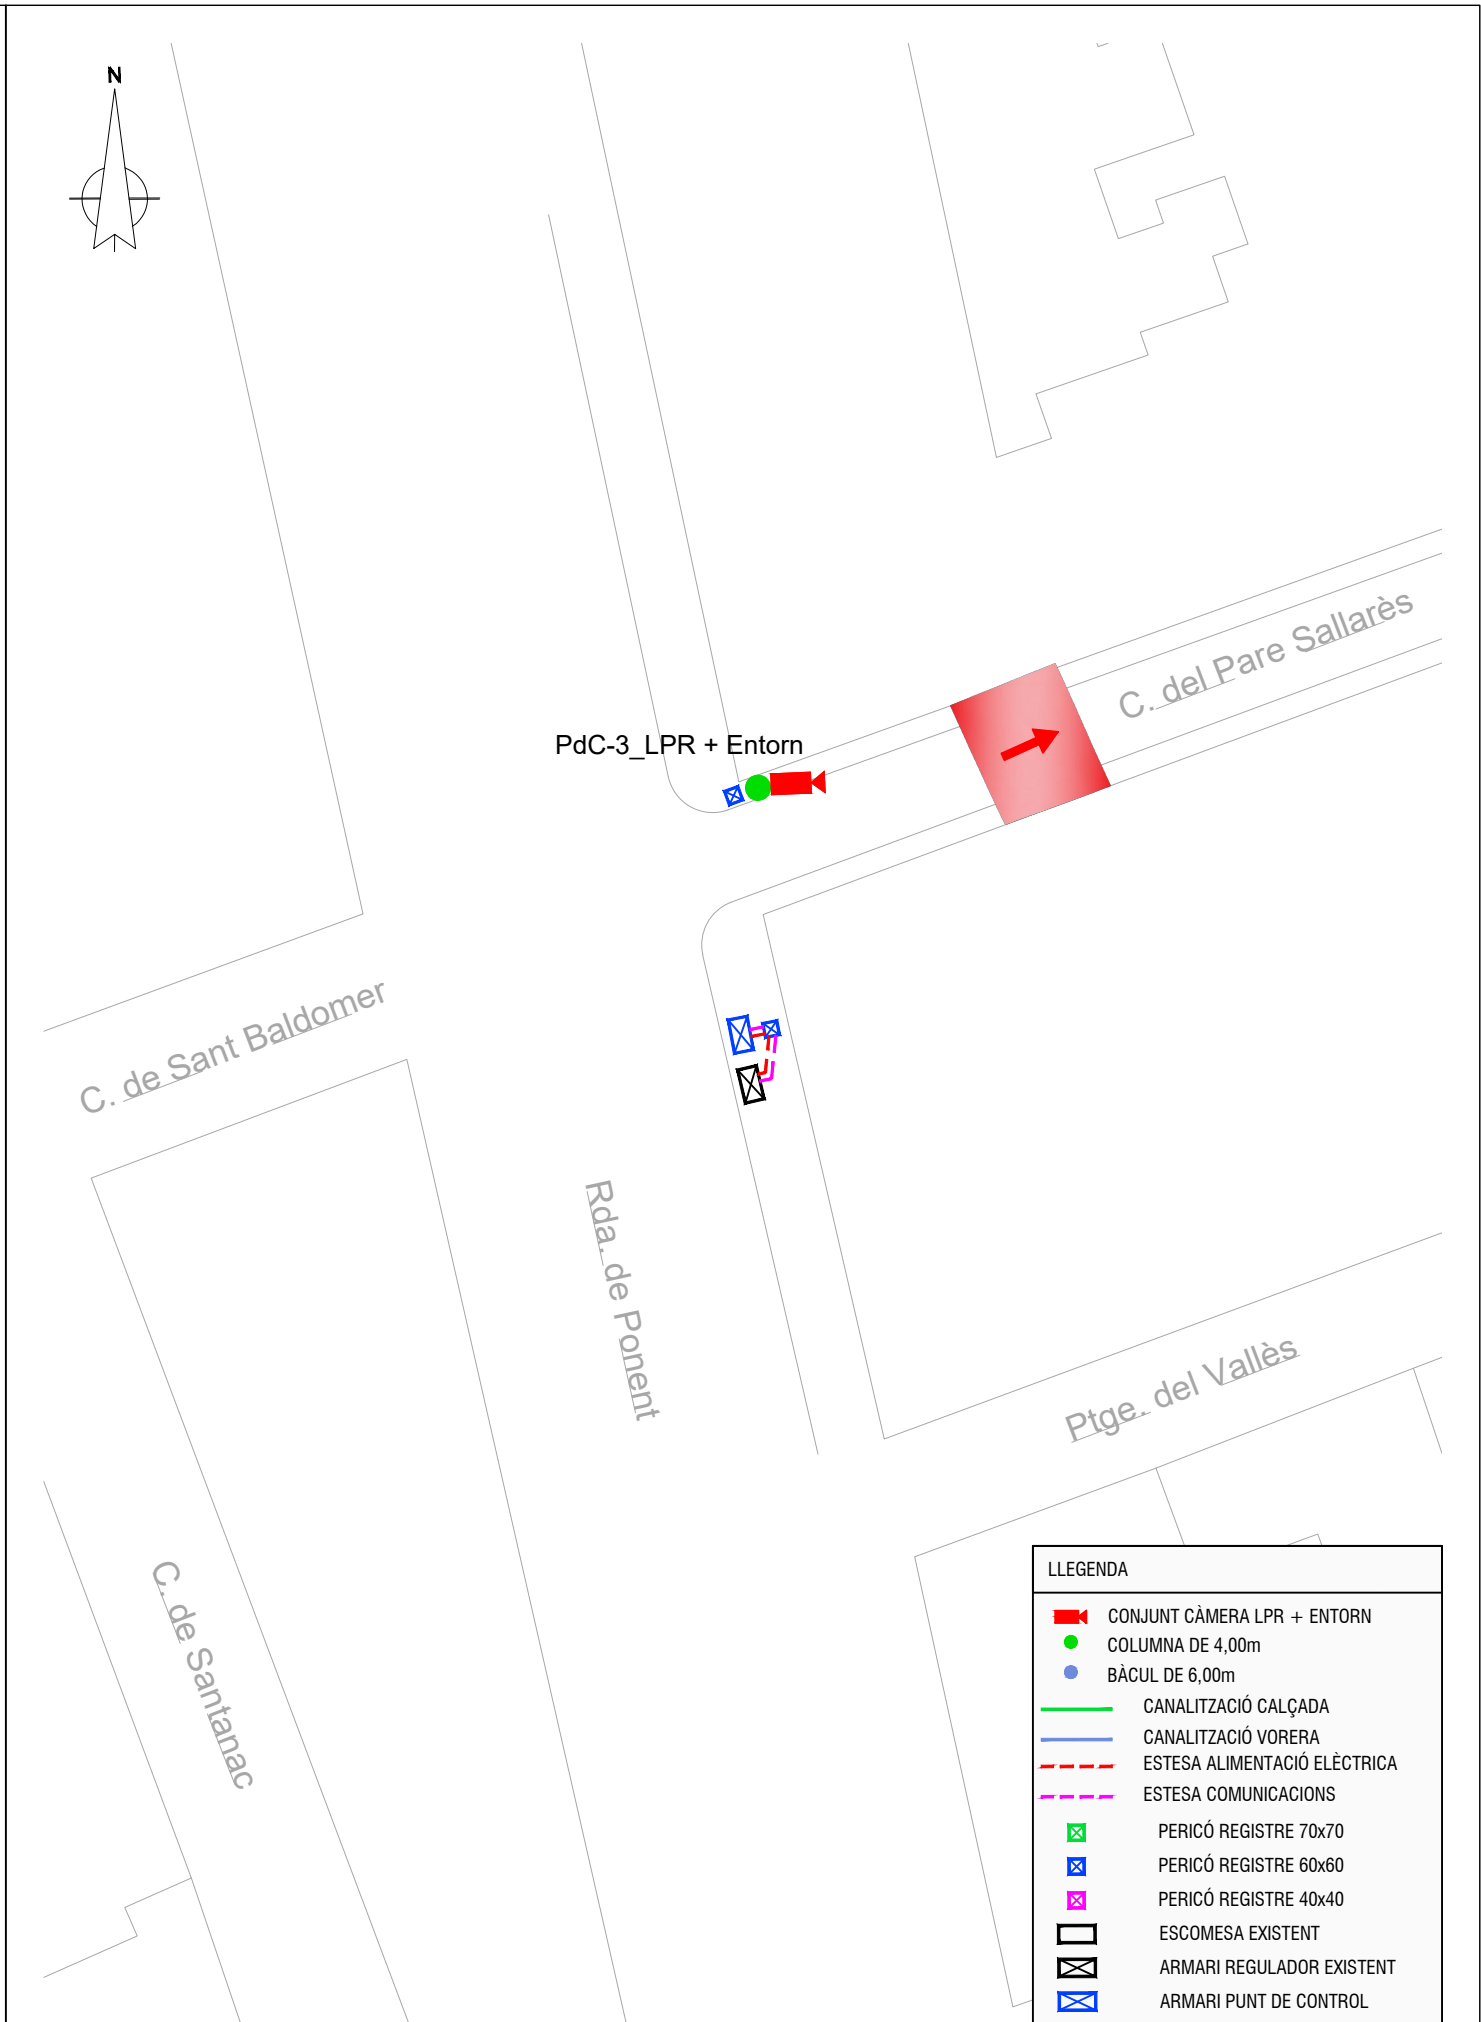
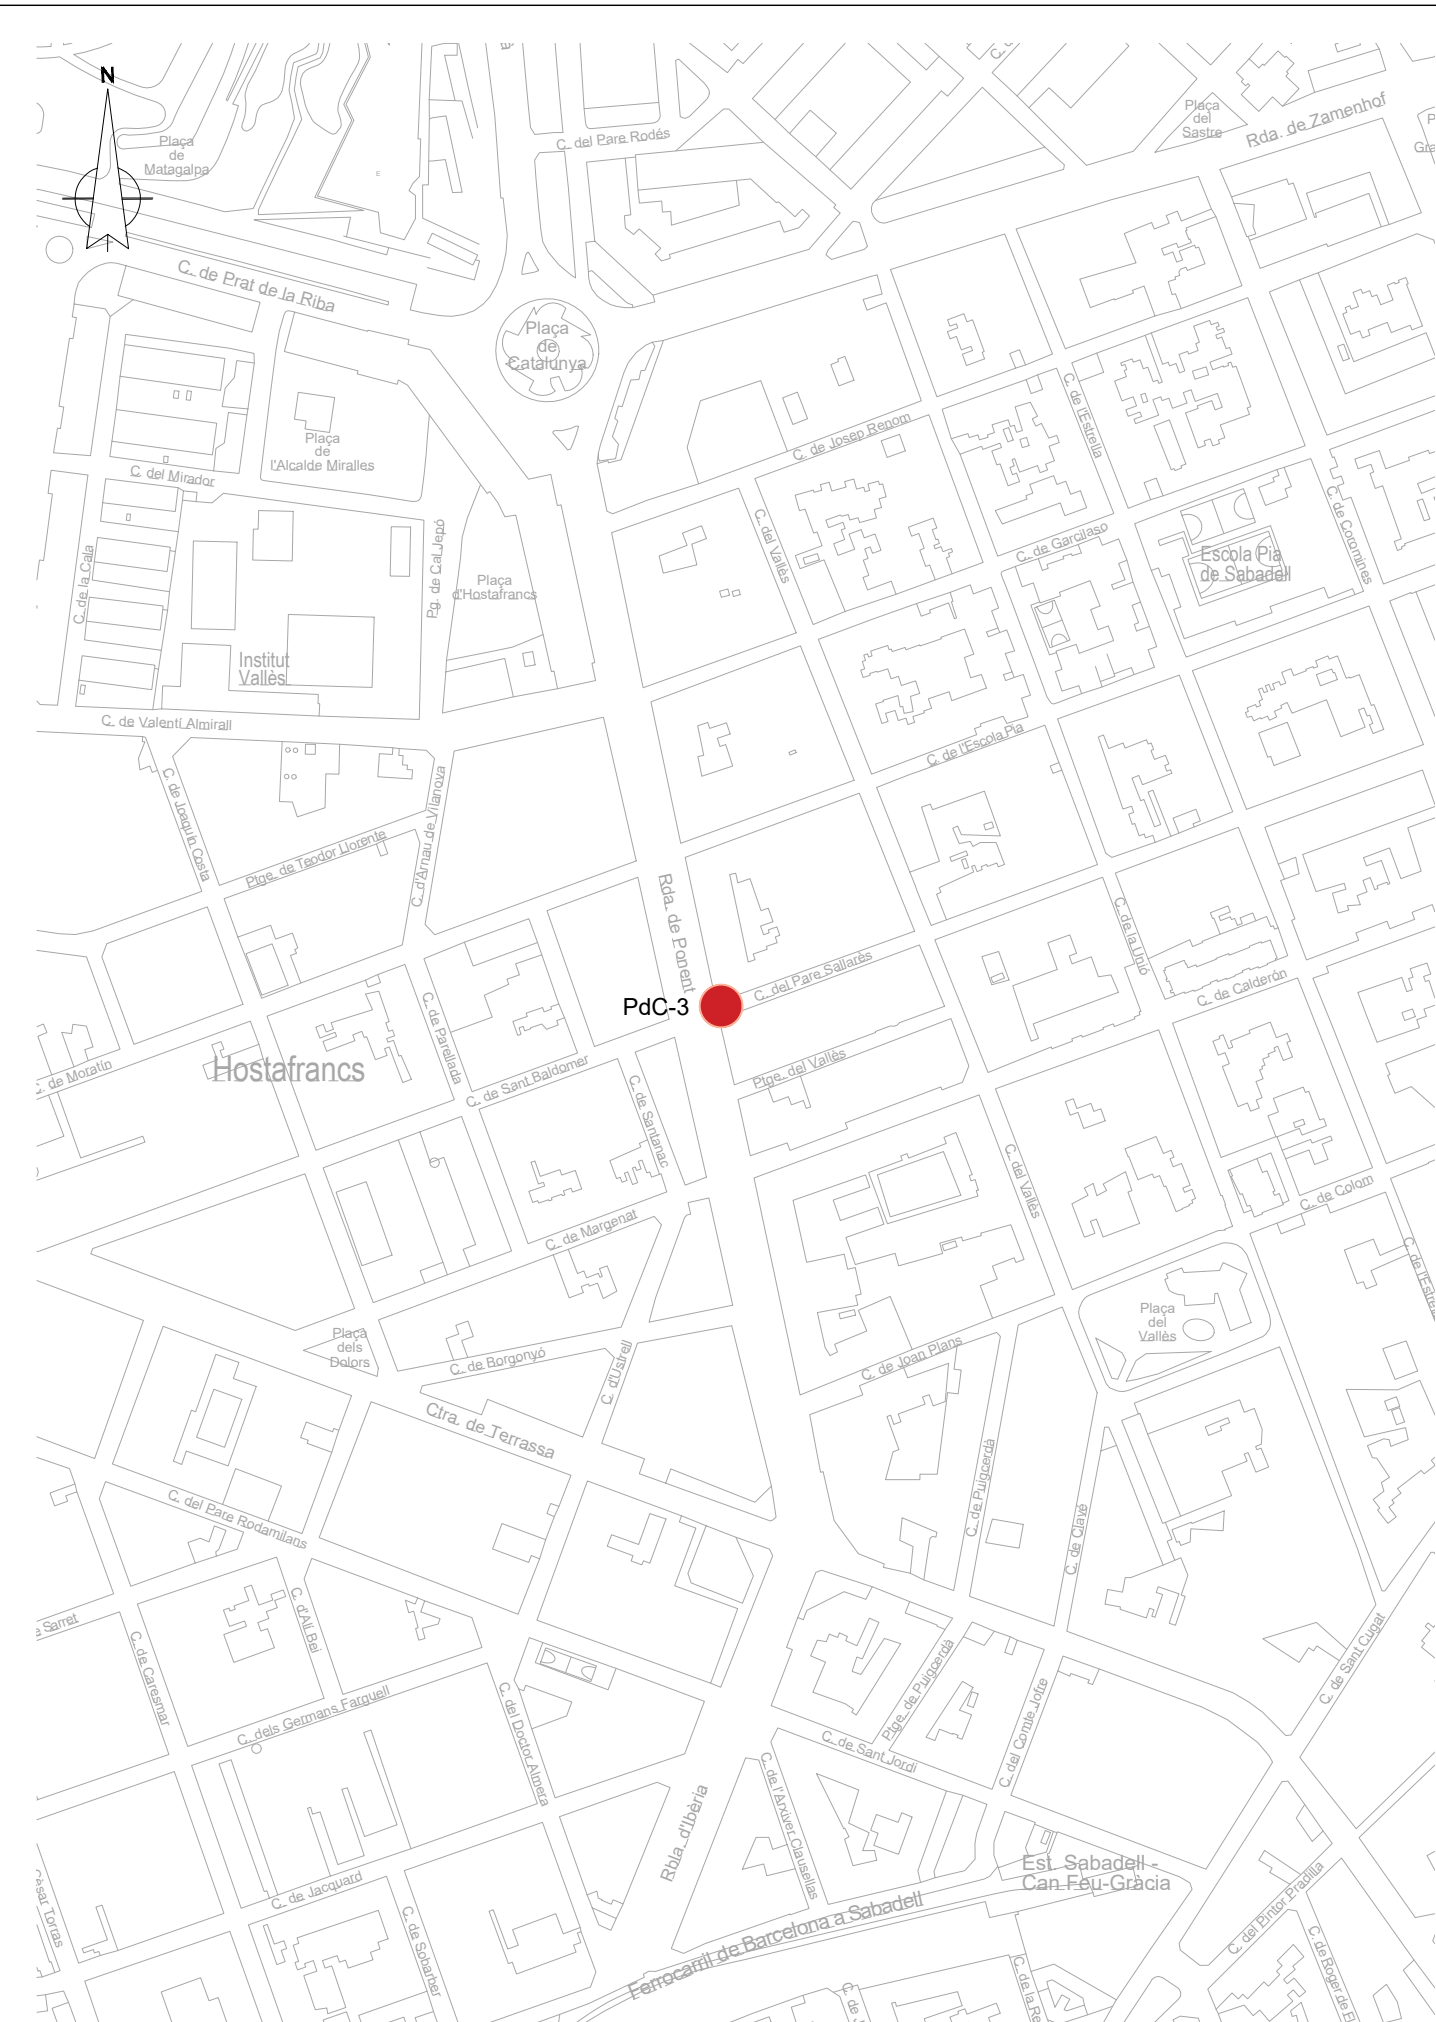


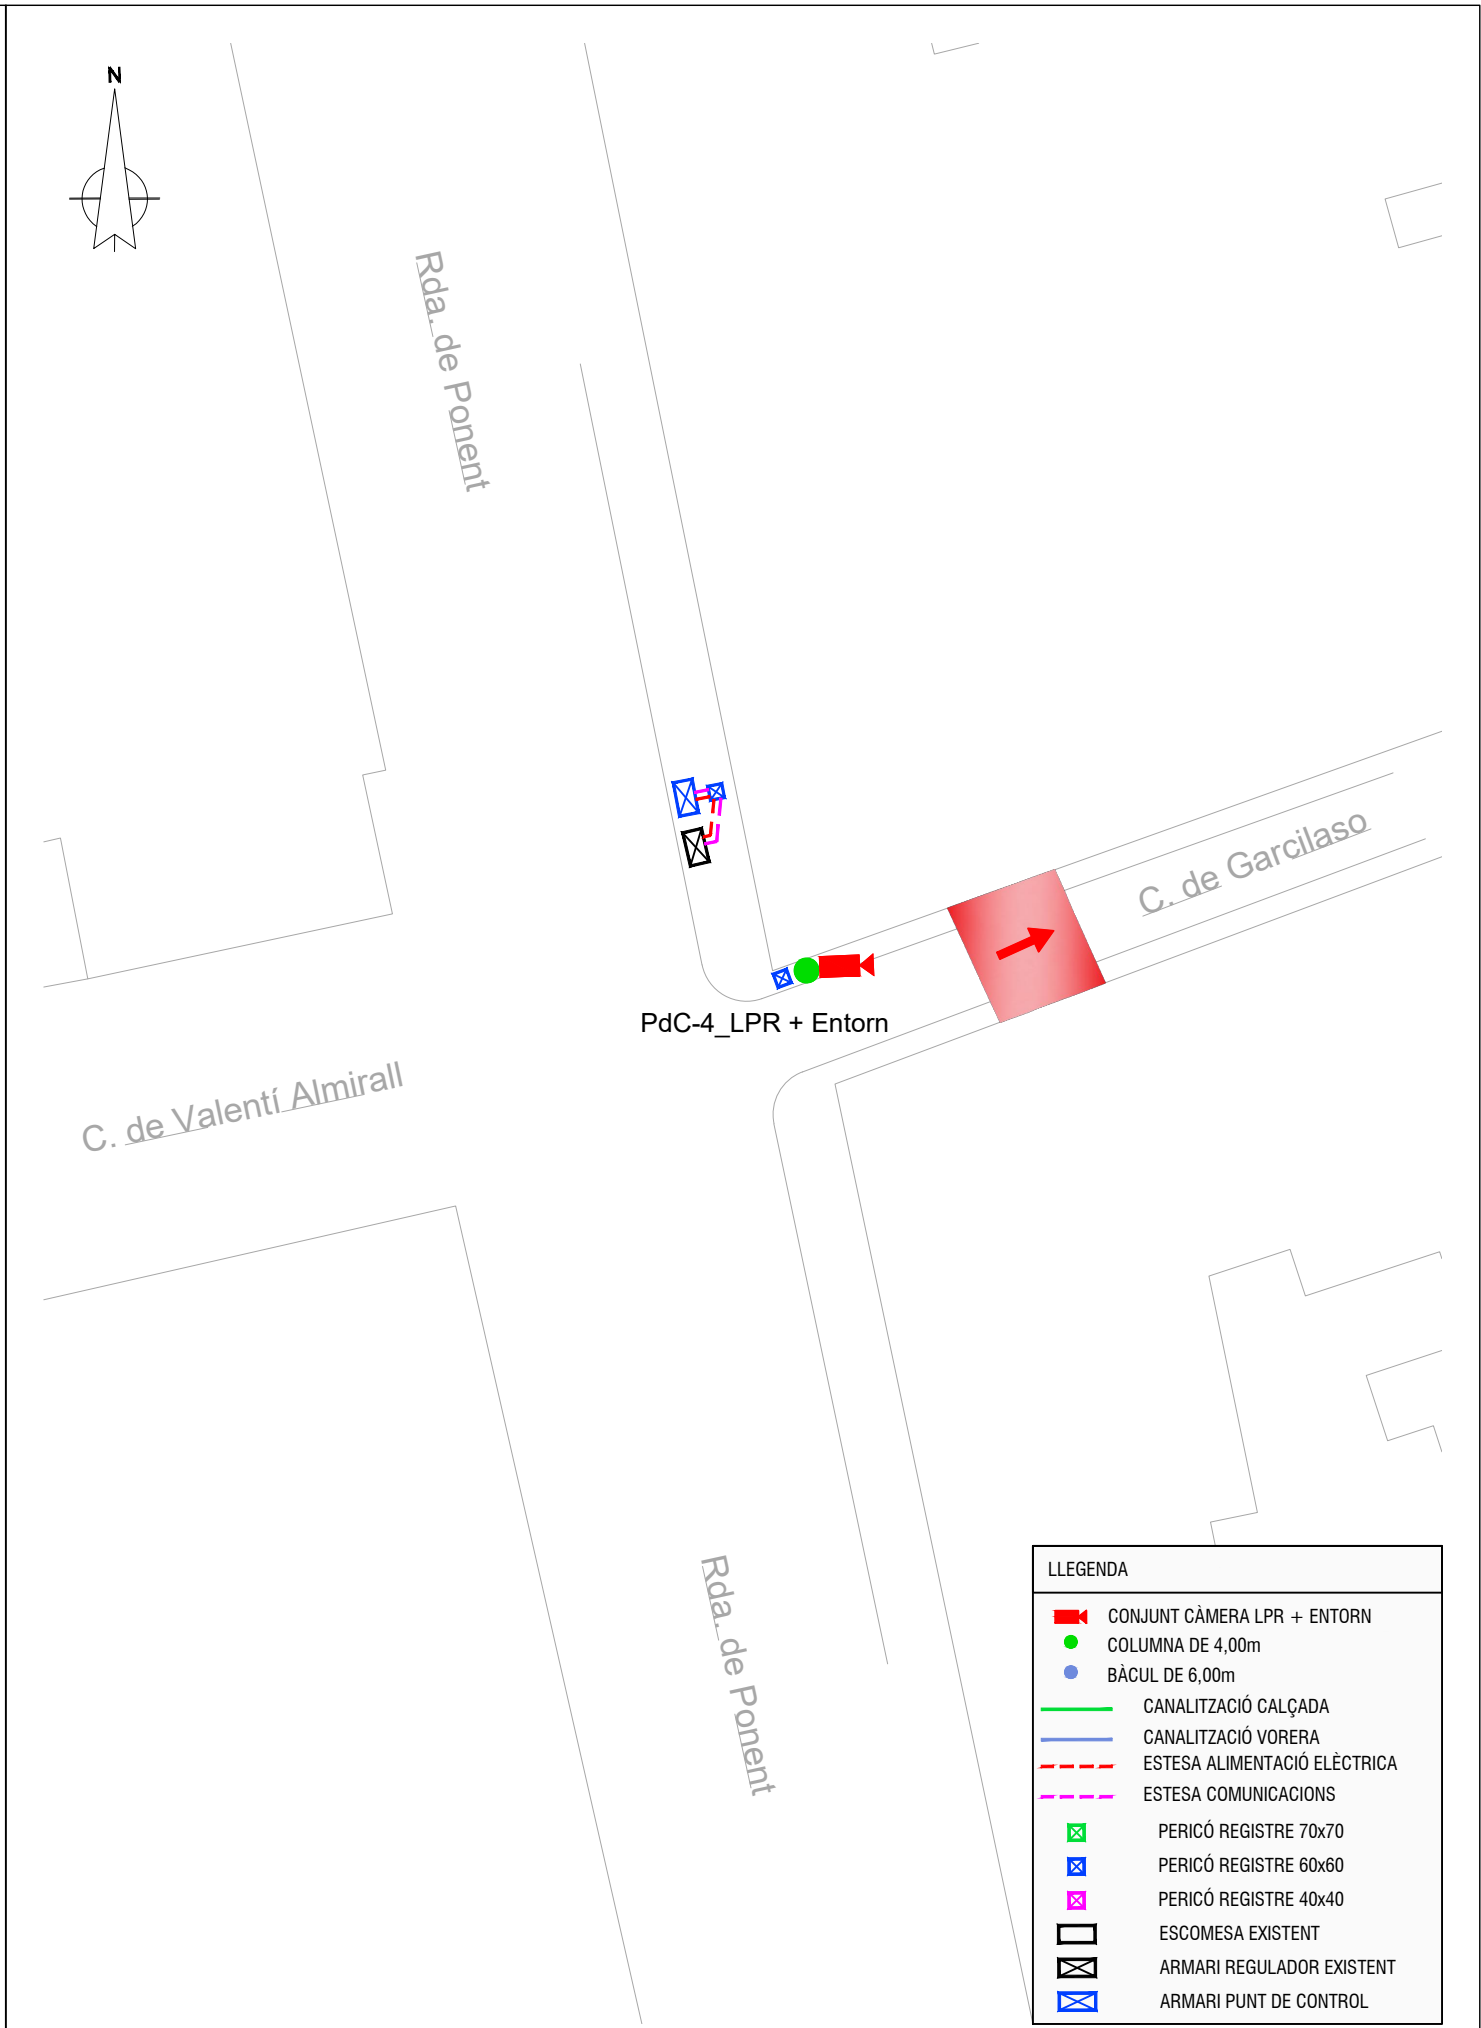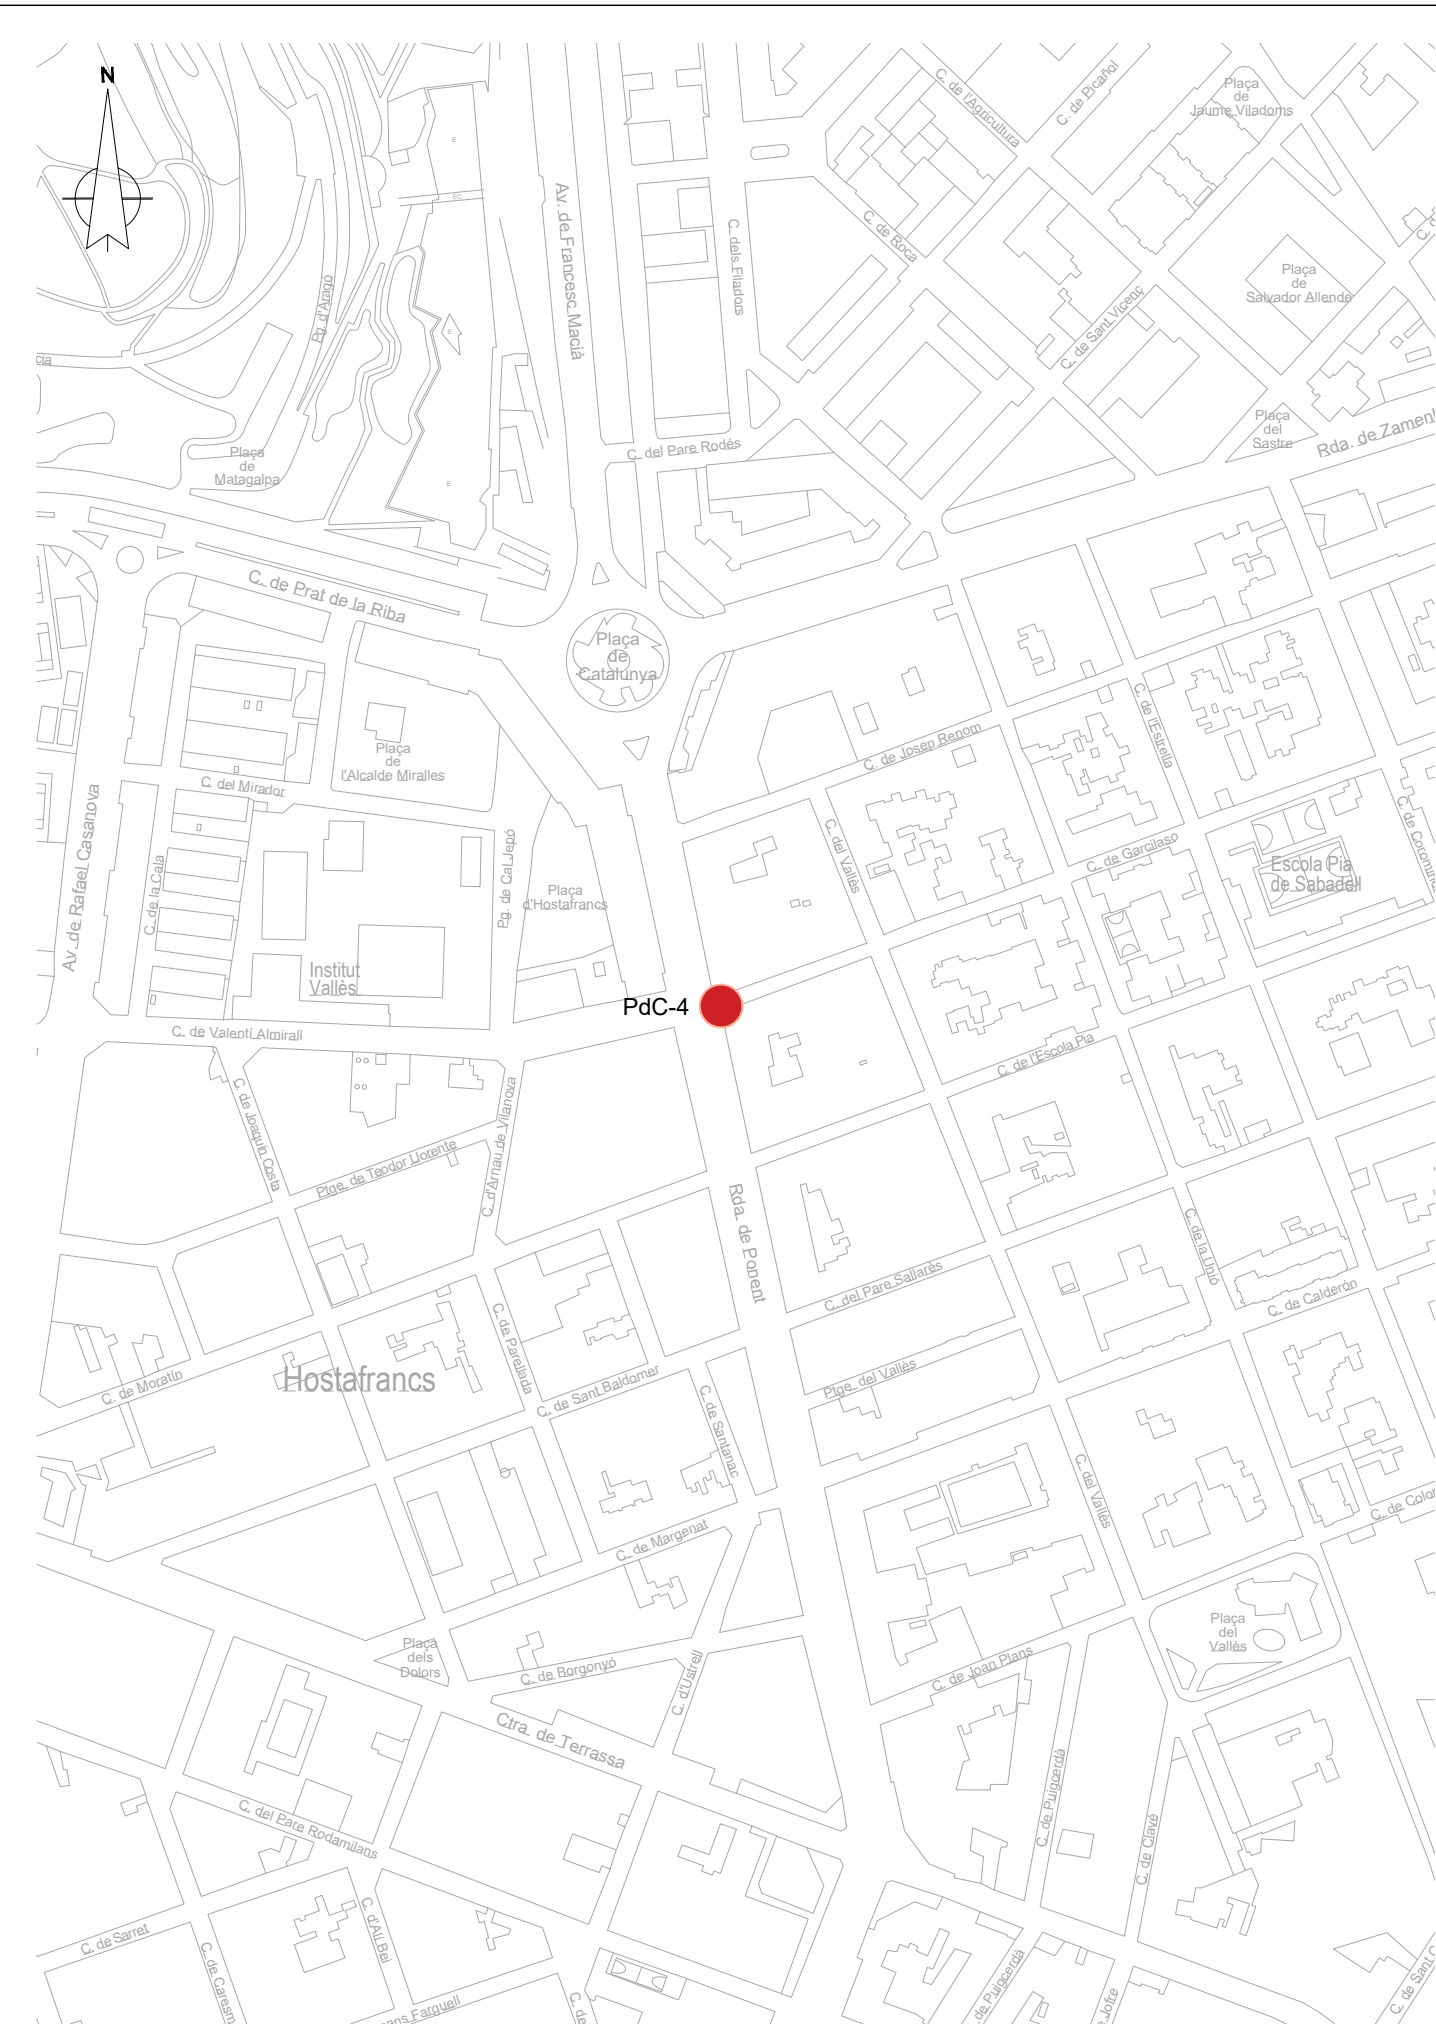

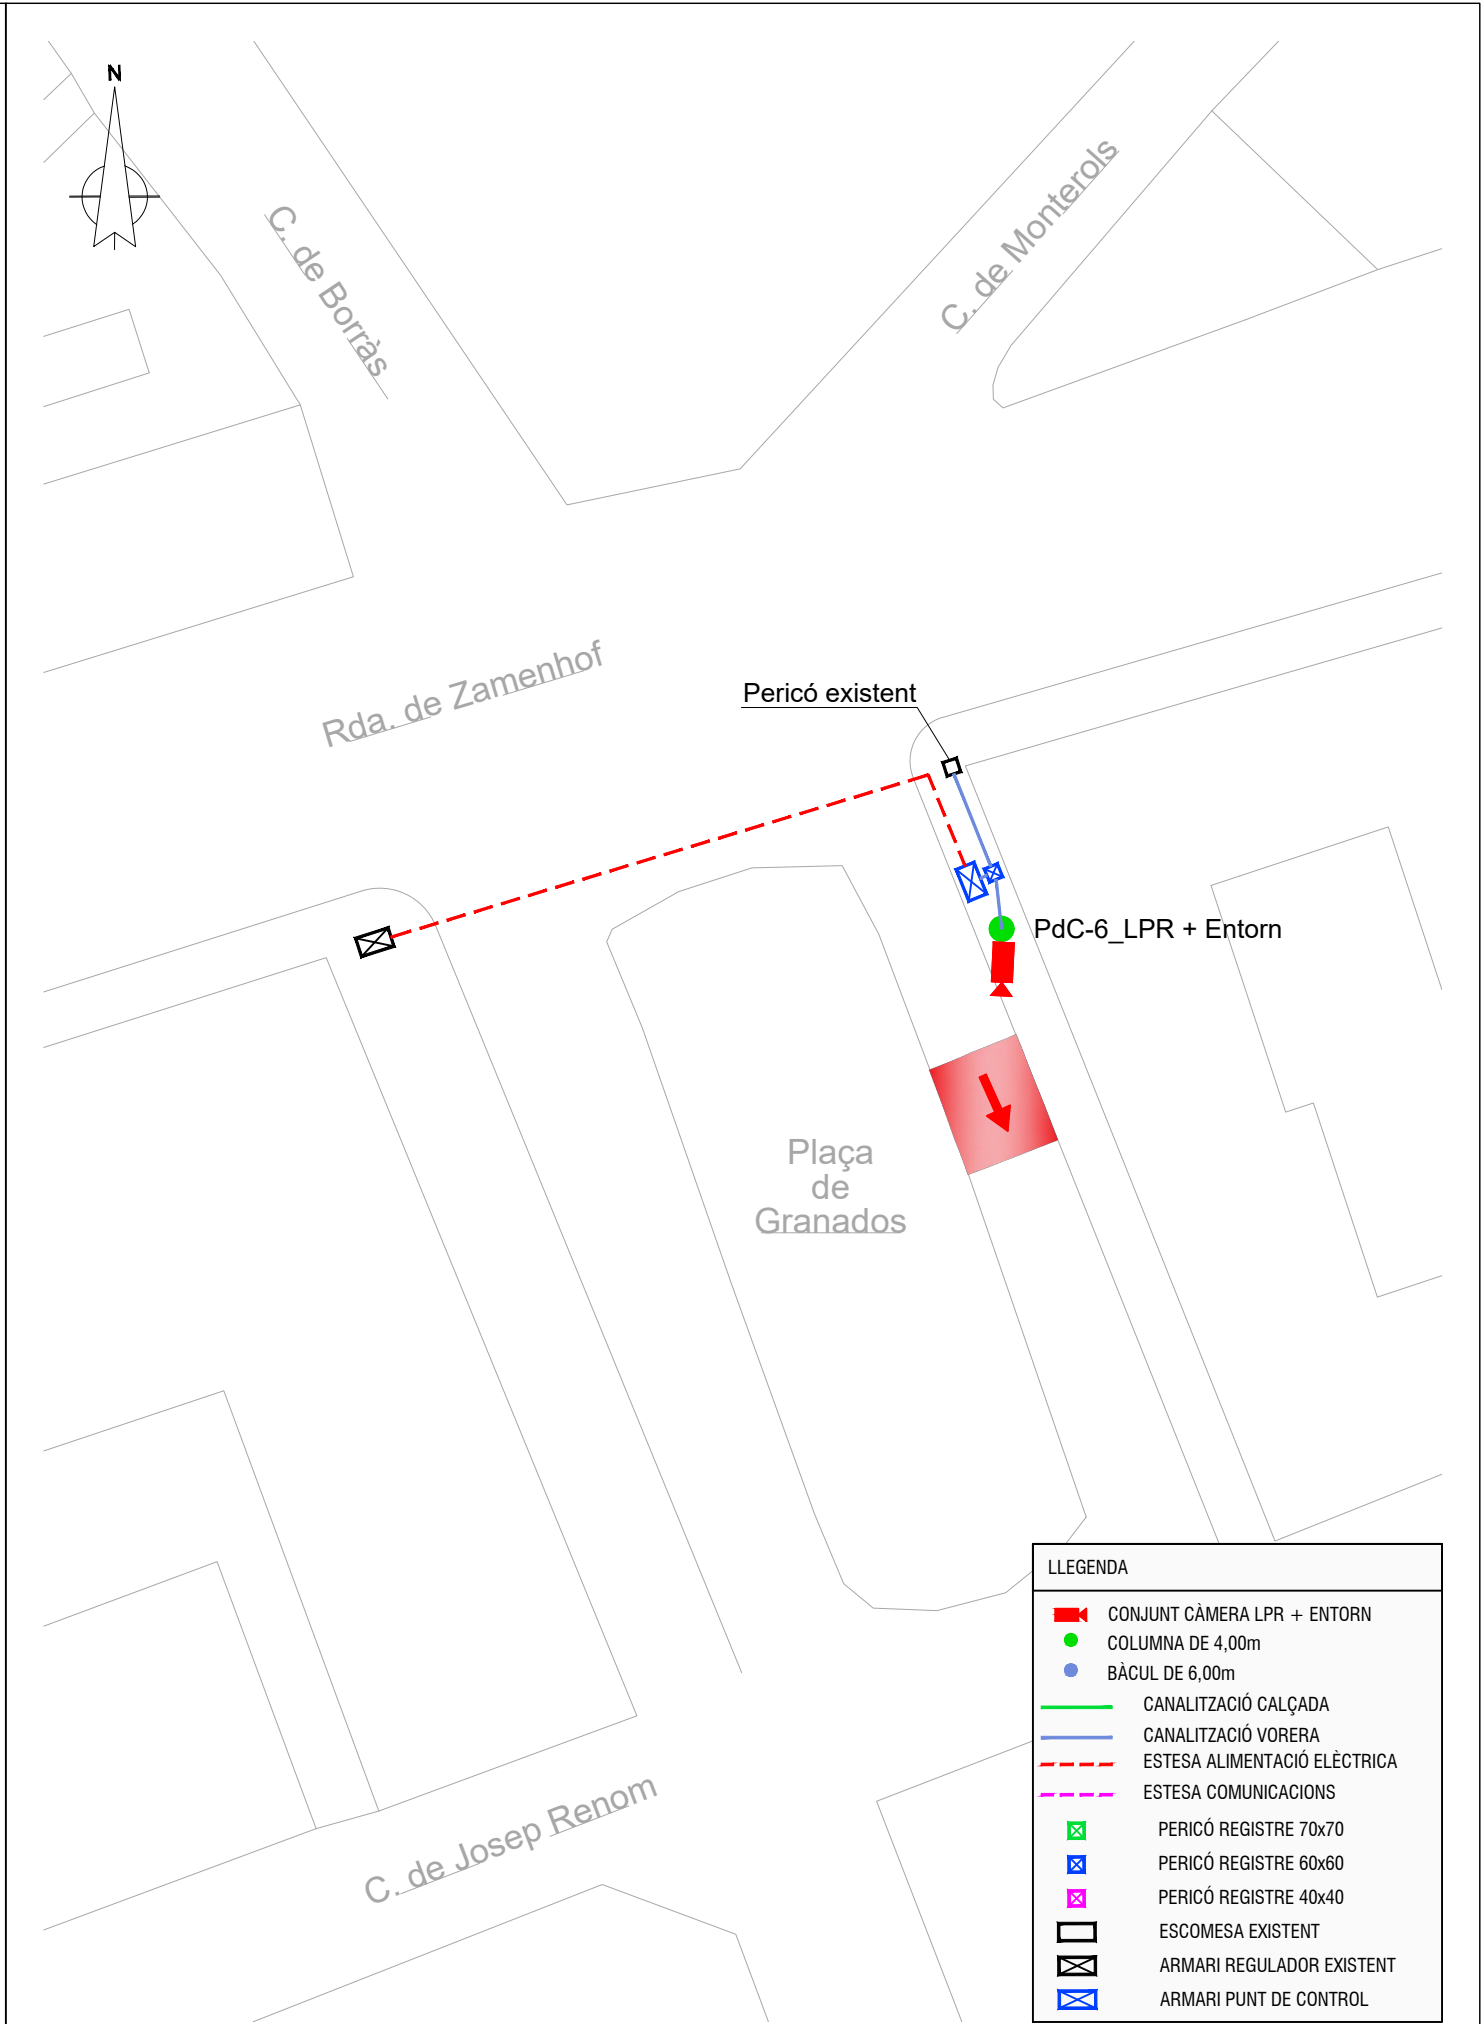
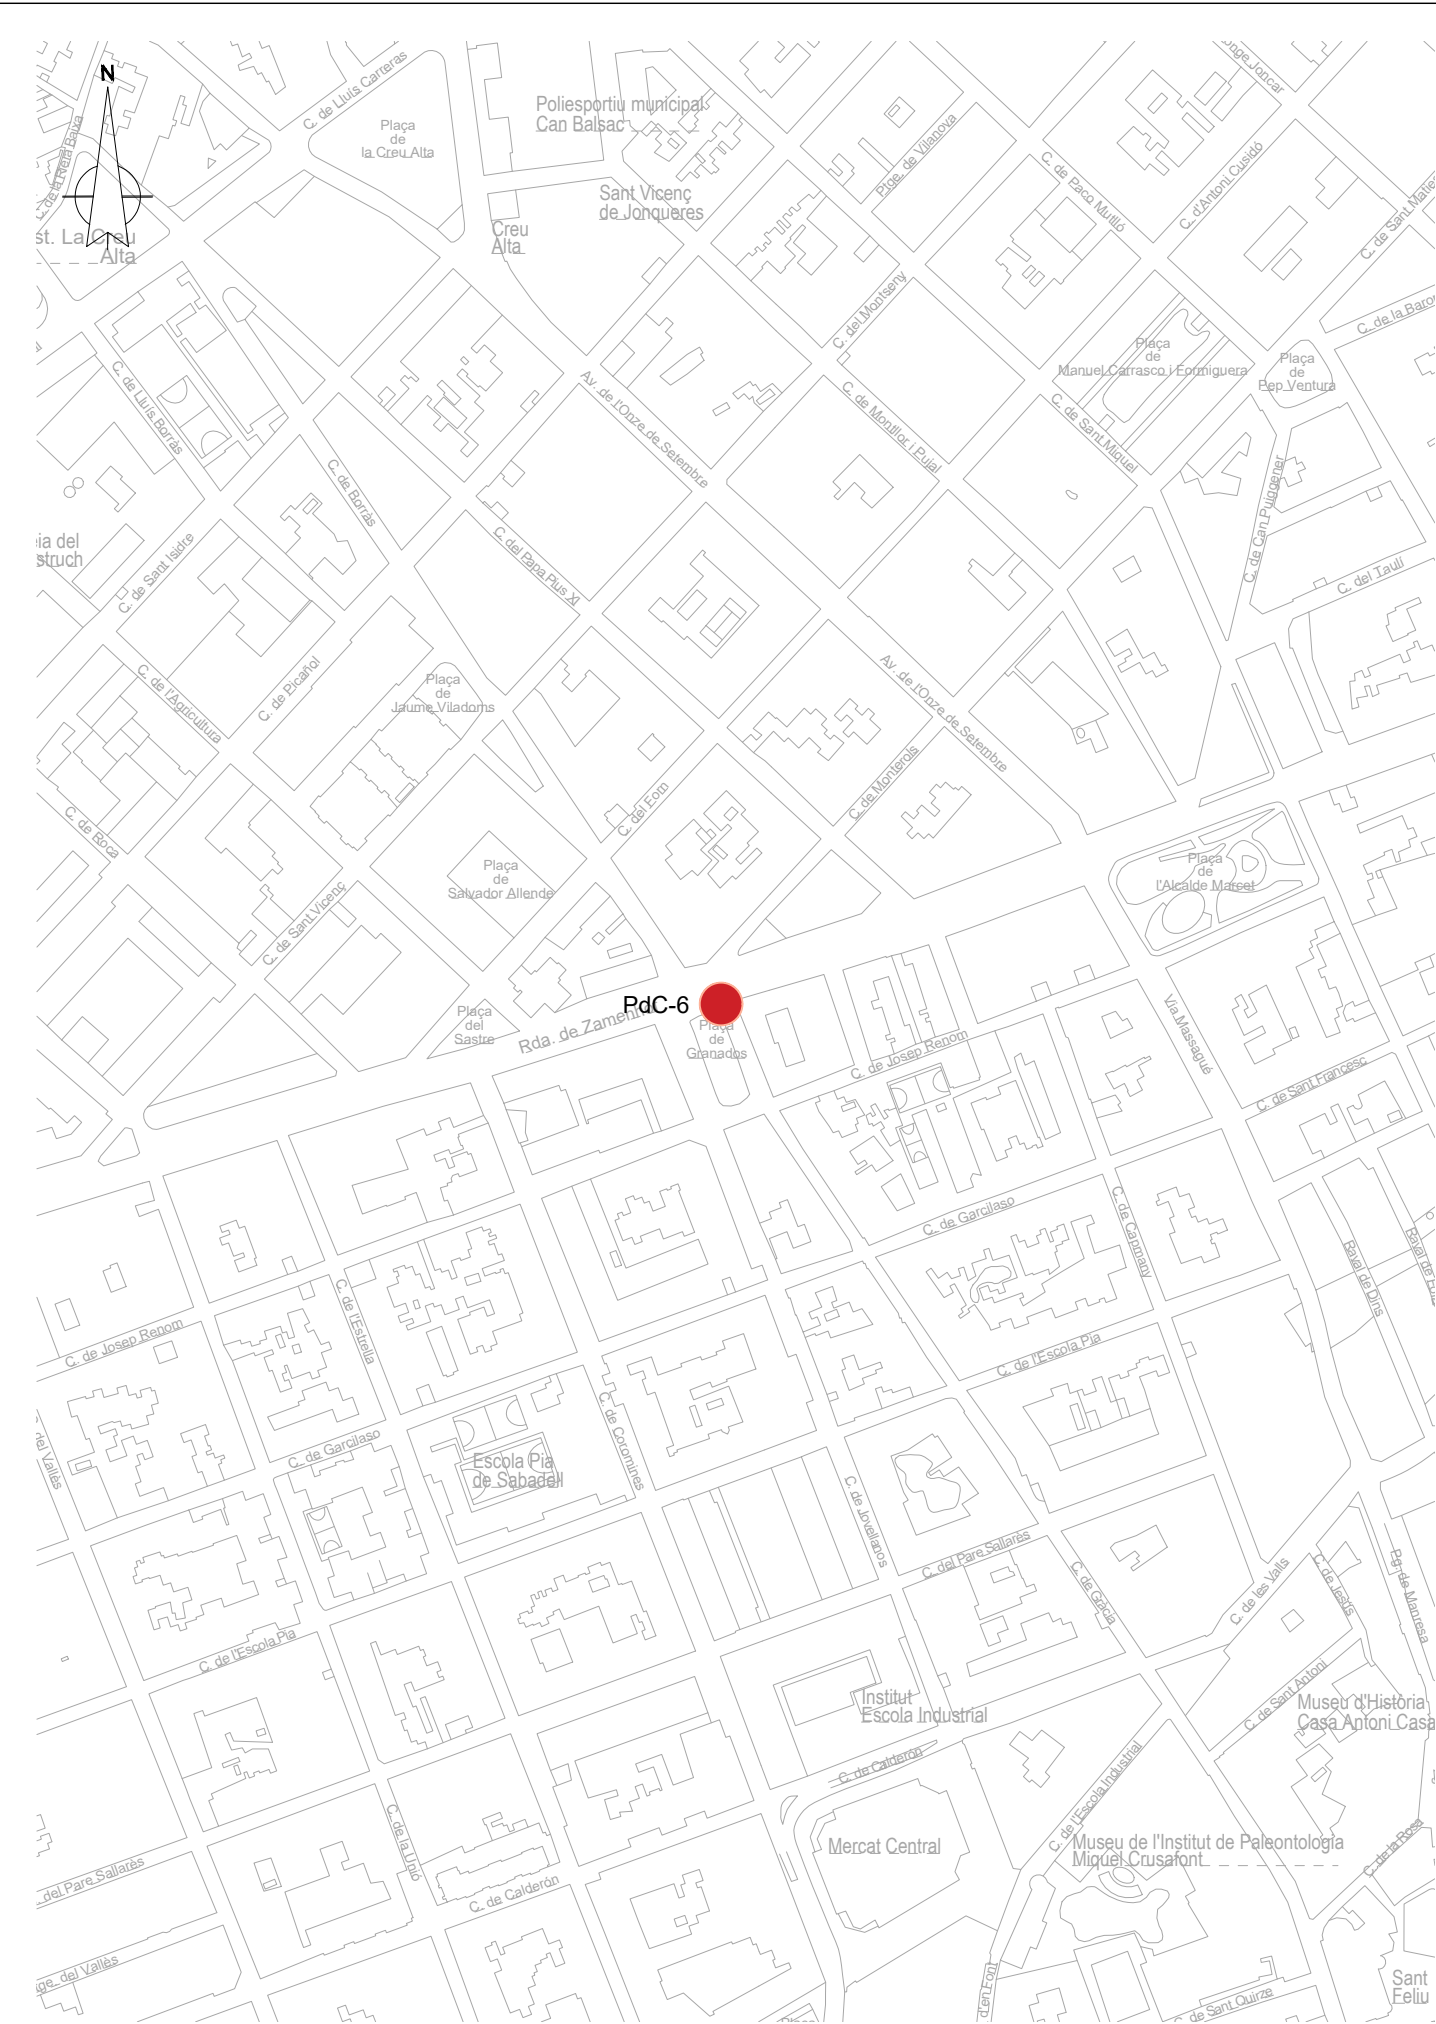



LLEENDA	
	CONJUNT CÀMERA LPR + ENTORN
	COLUMNA DE 4,00m
	BÀCUL DE 6,00m
	CANALITZACIÓ CALÇADA
	CANALITZACIÓ VORERA
	ESTESA ALIMENTACIÓ ELÈCTRICA
	ESTESA COMUNICACIONS
	PERICÓ REGISTRE 70x70
	PERICÓ REGISTRE 60x60
	PERICÓ REGISTRE 40x40
	ESCOMESA EXISTENT
	ARMARI REGULADOR EXISTENT
	ARMARI PUNT DE CONTROL

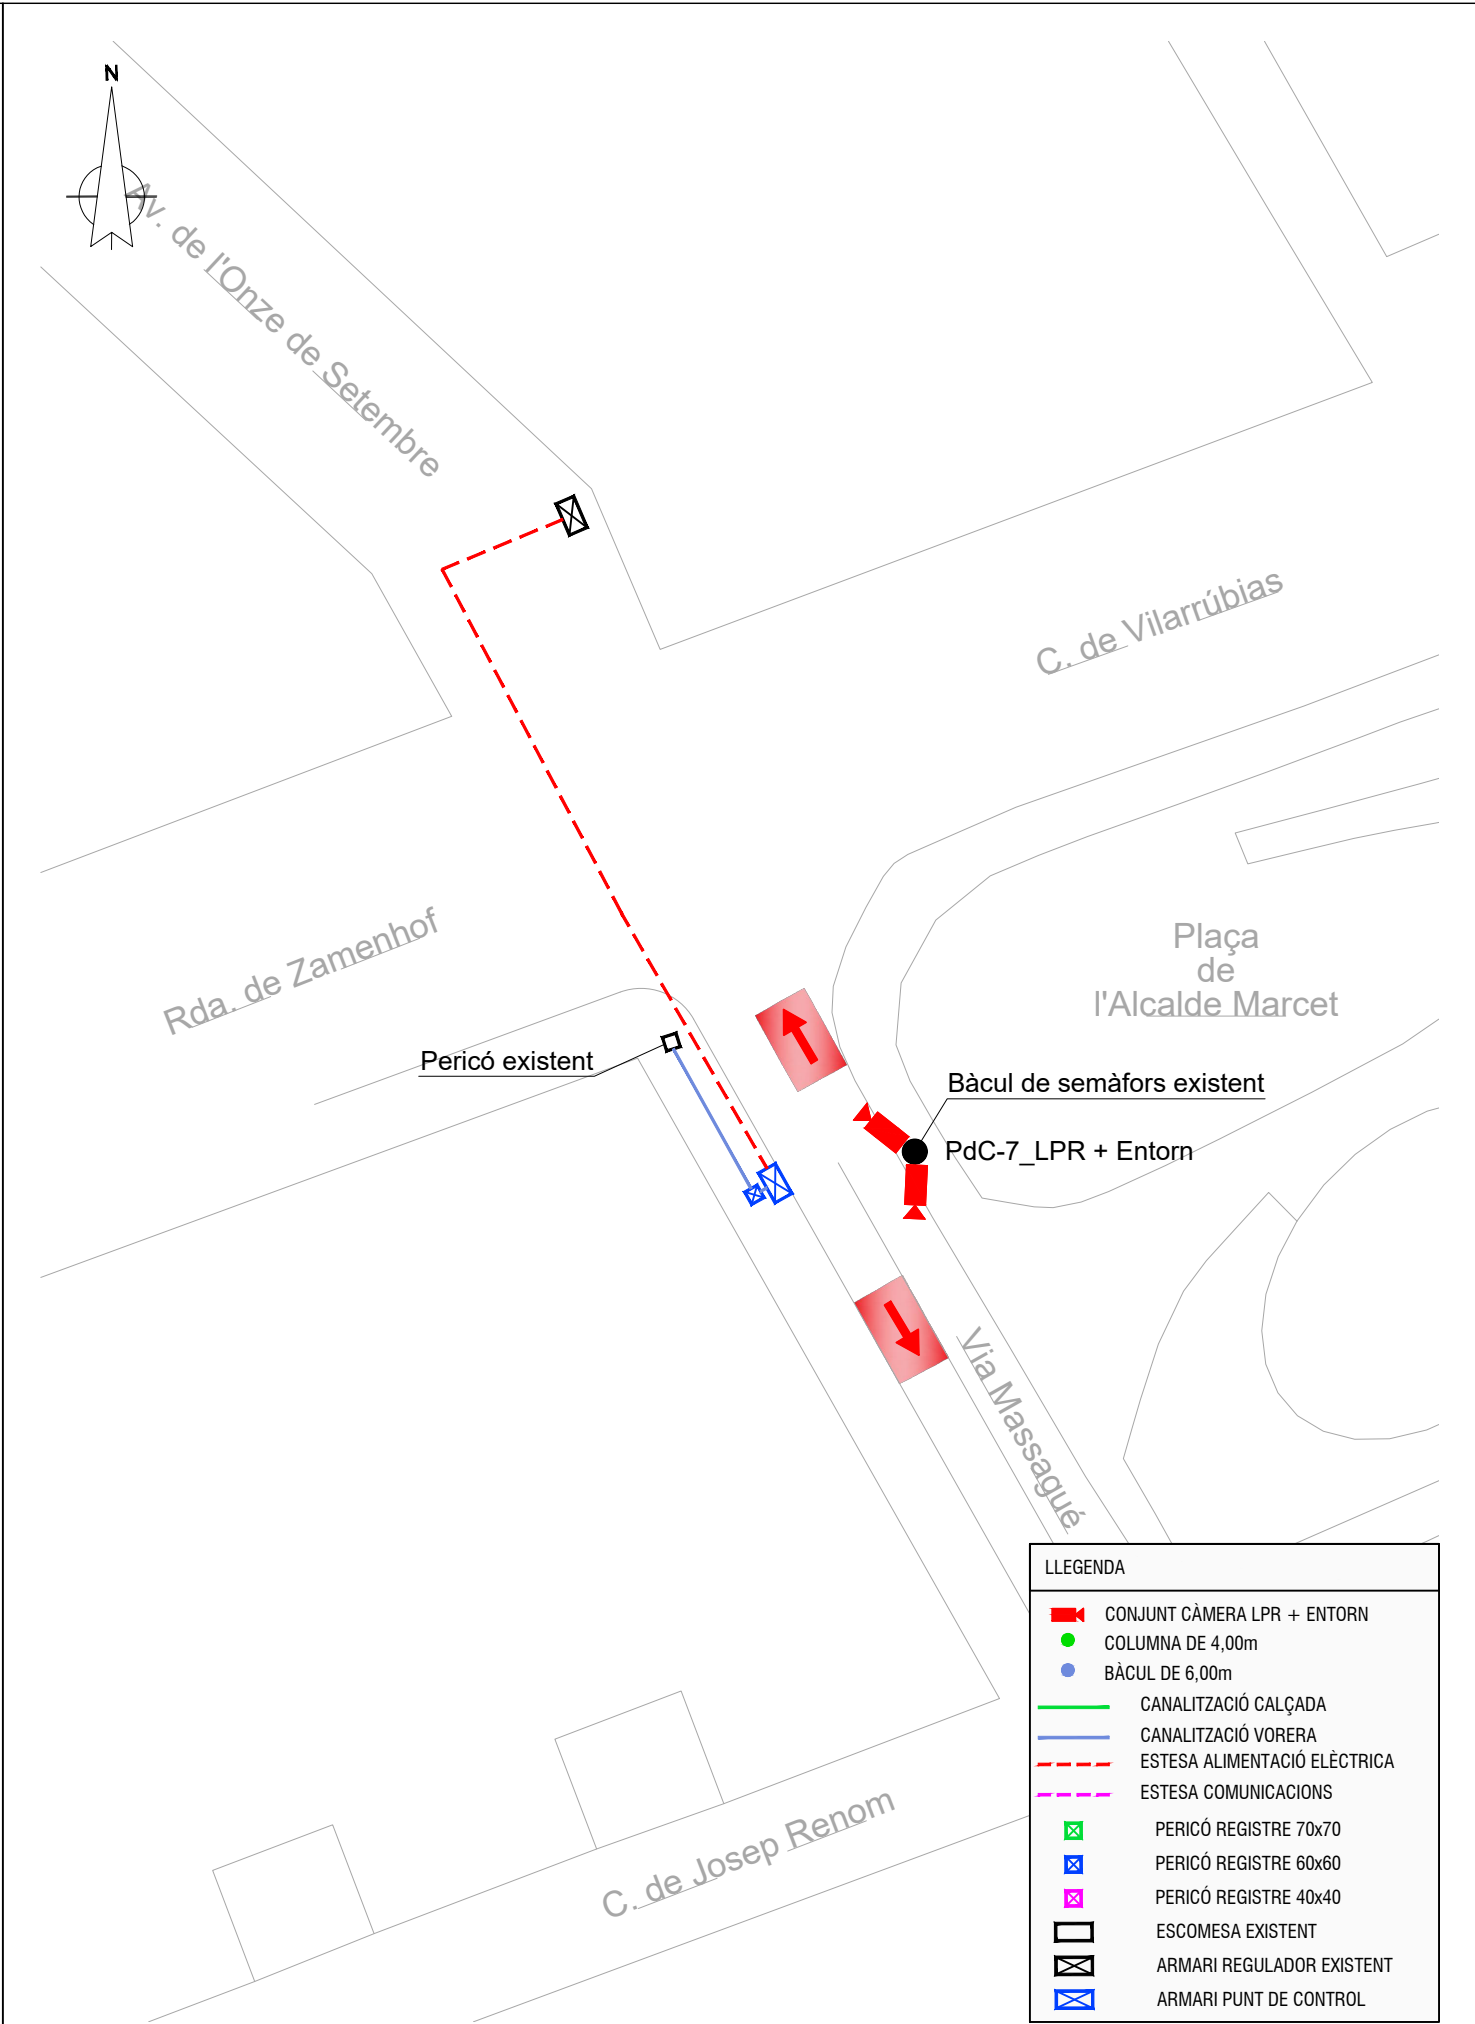
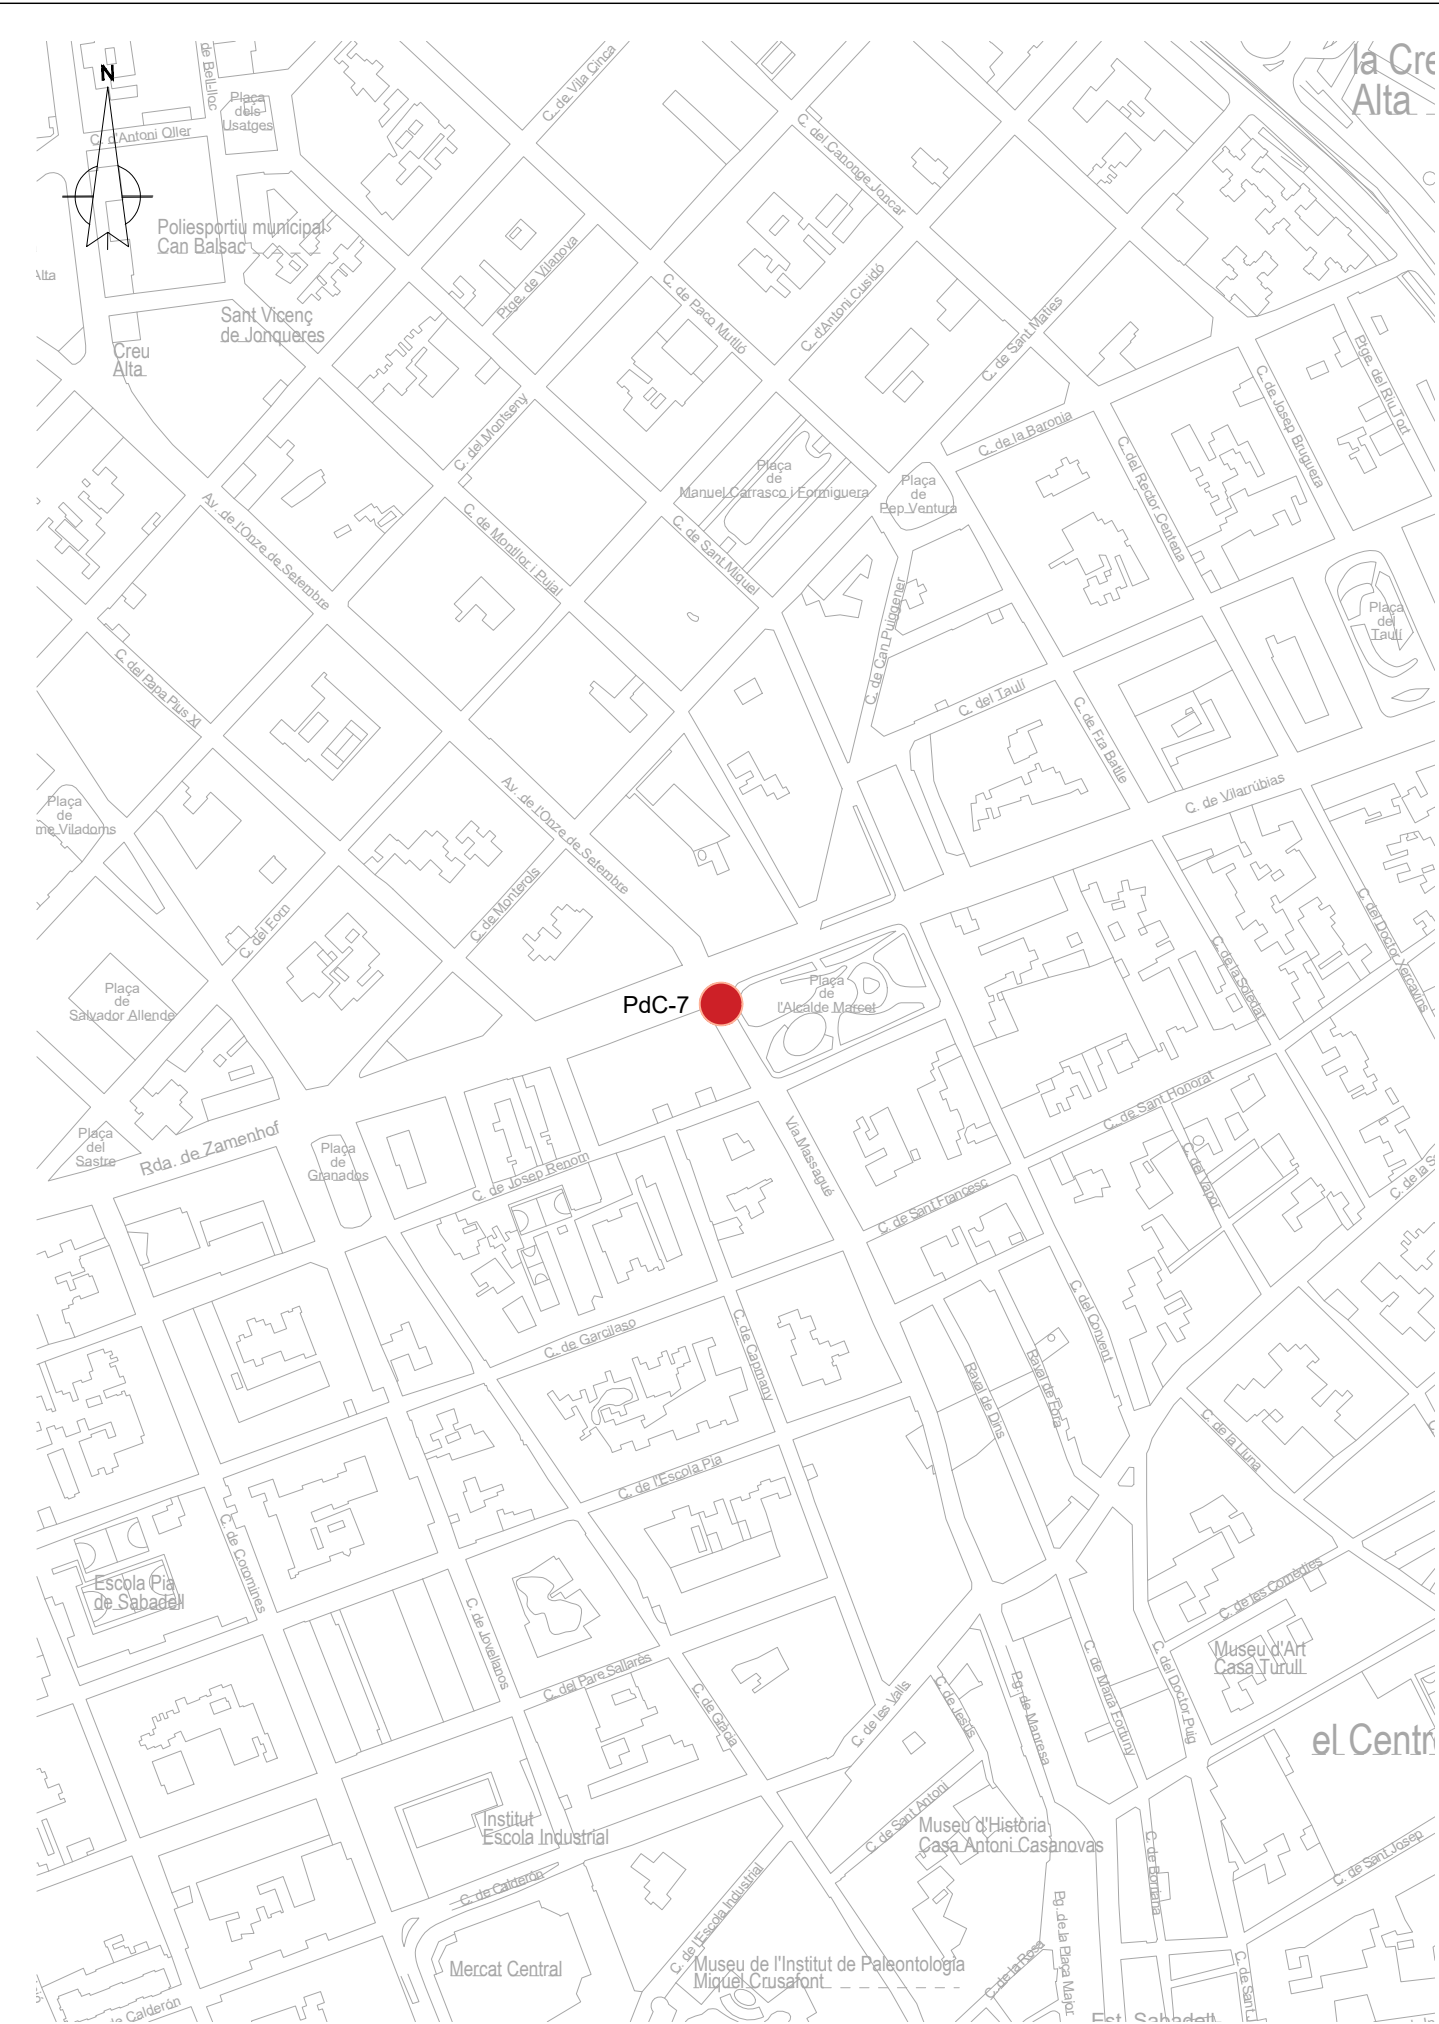


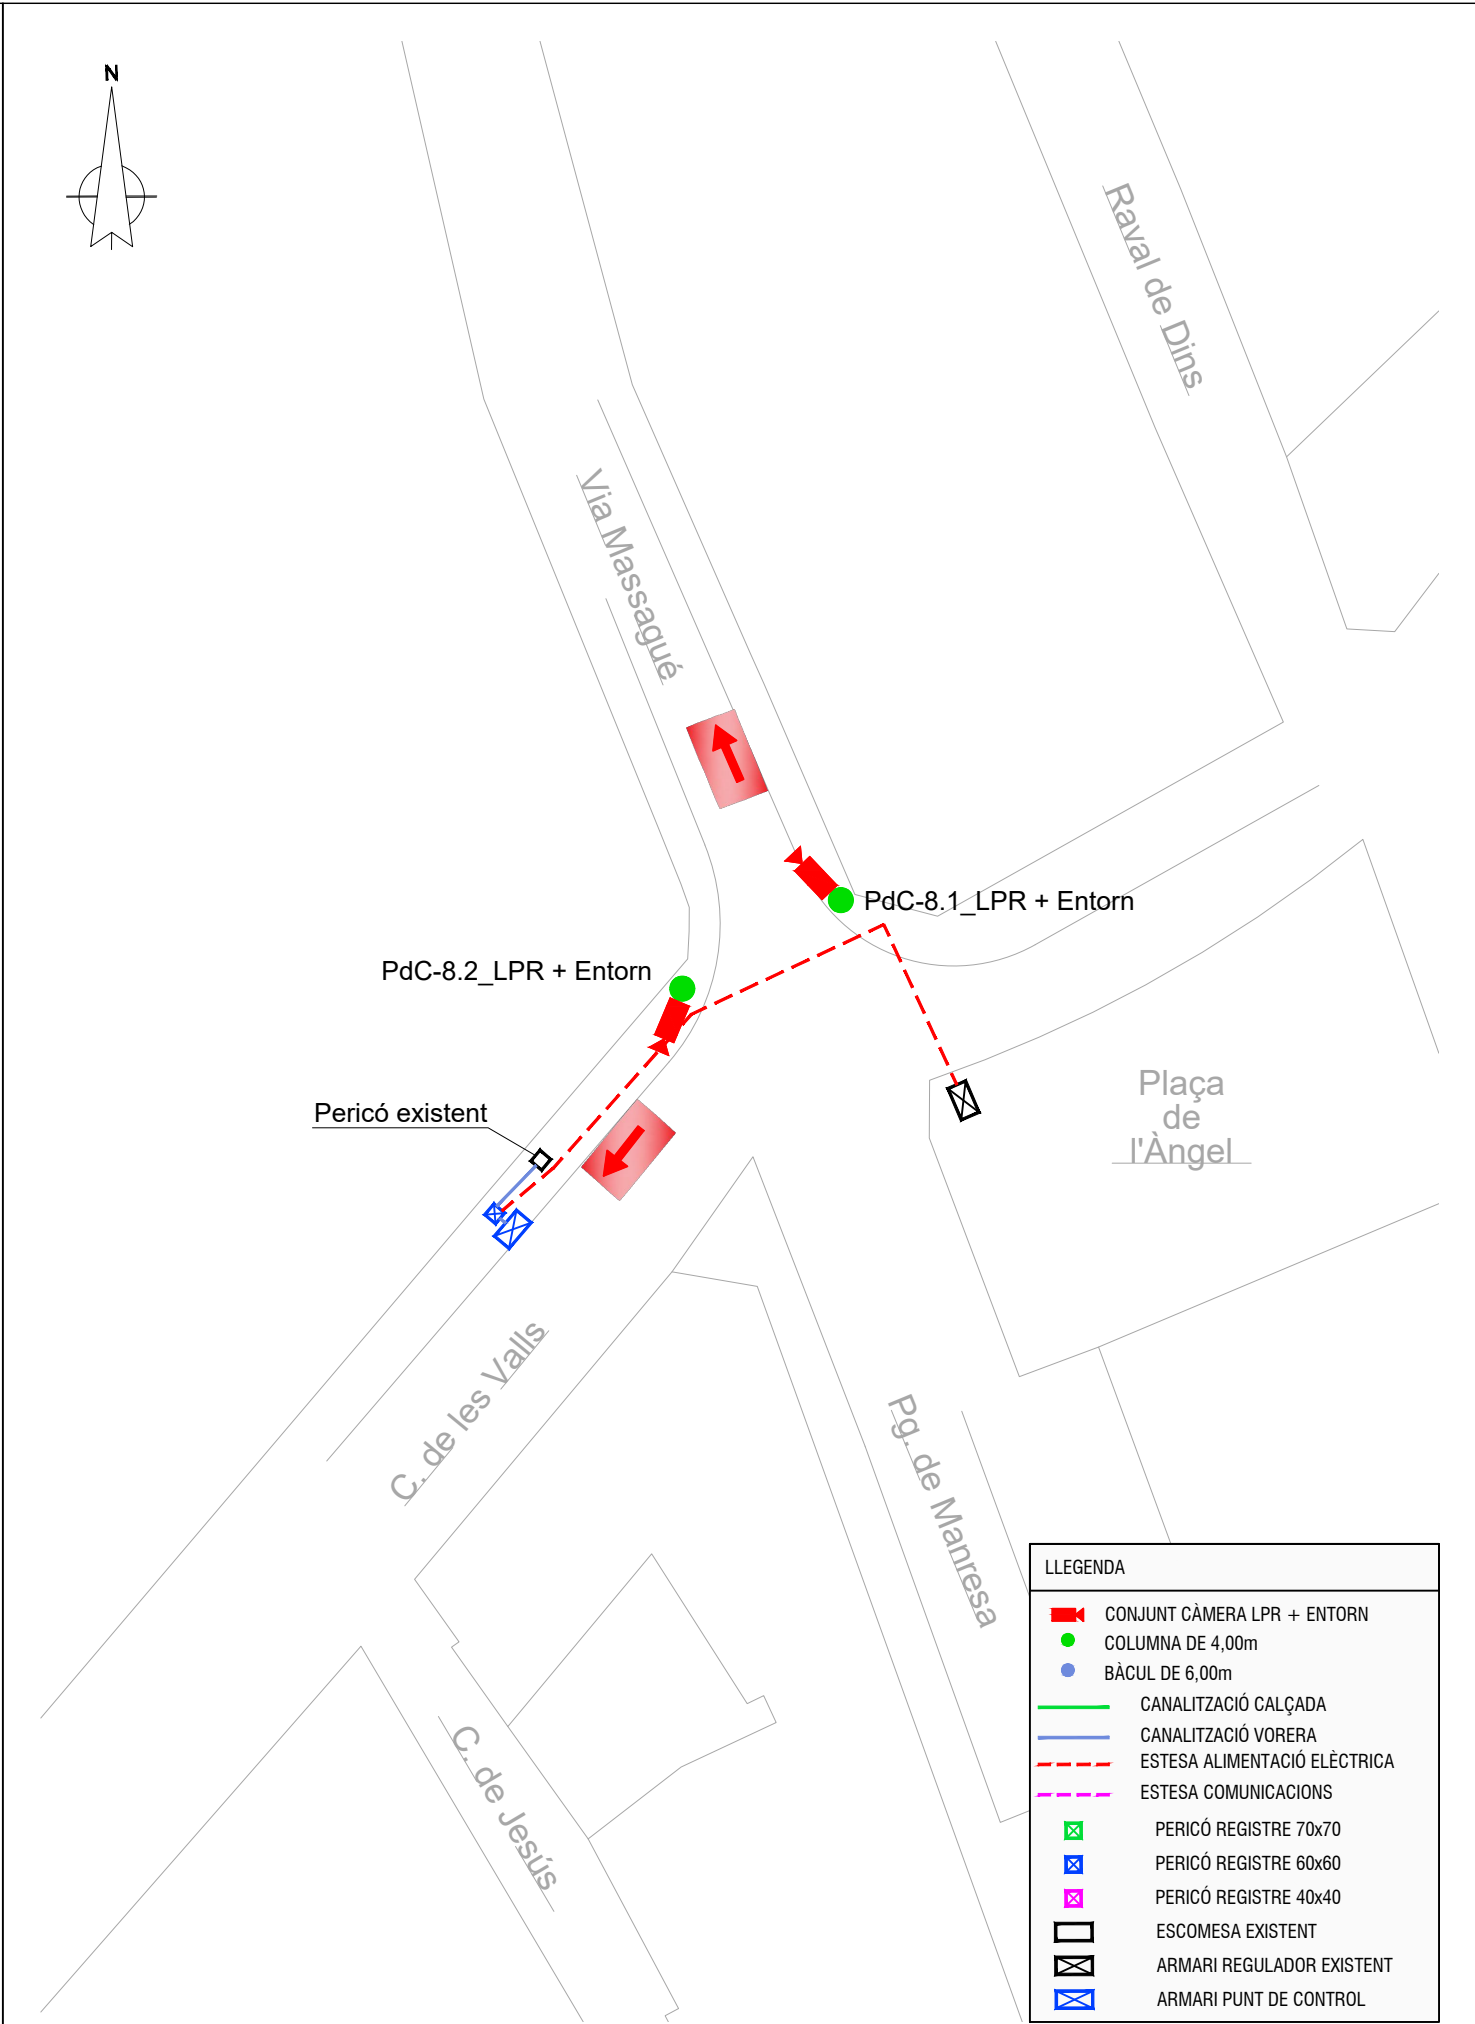
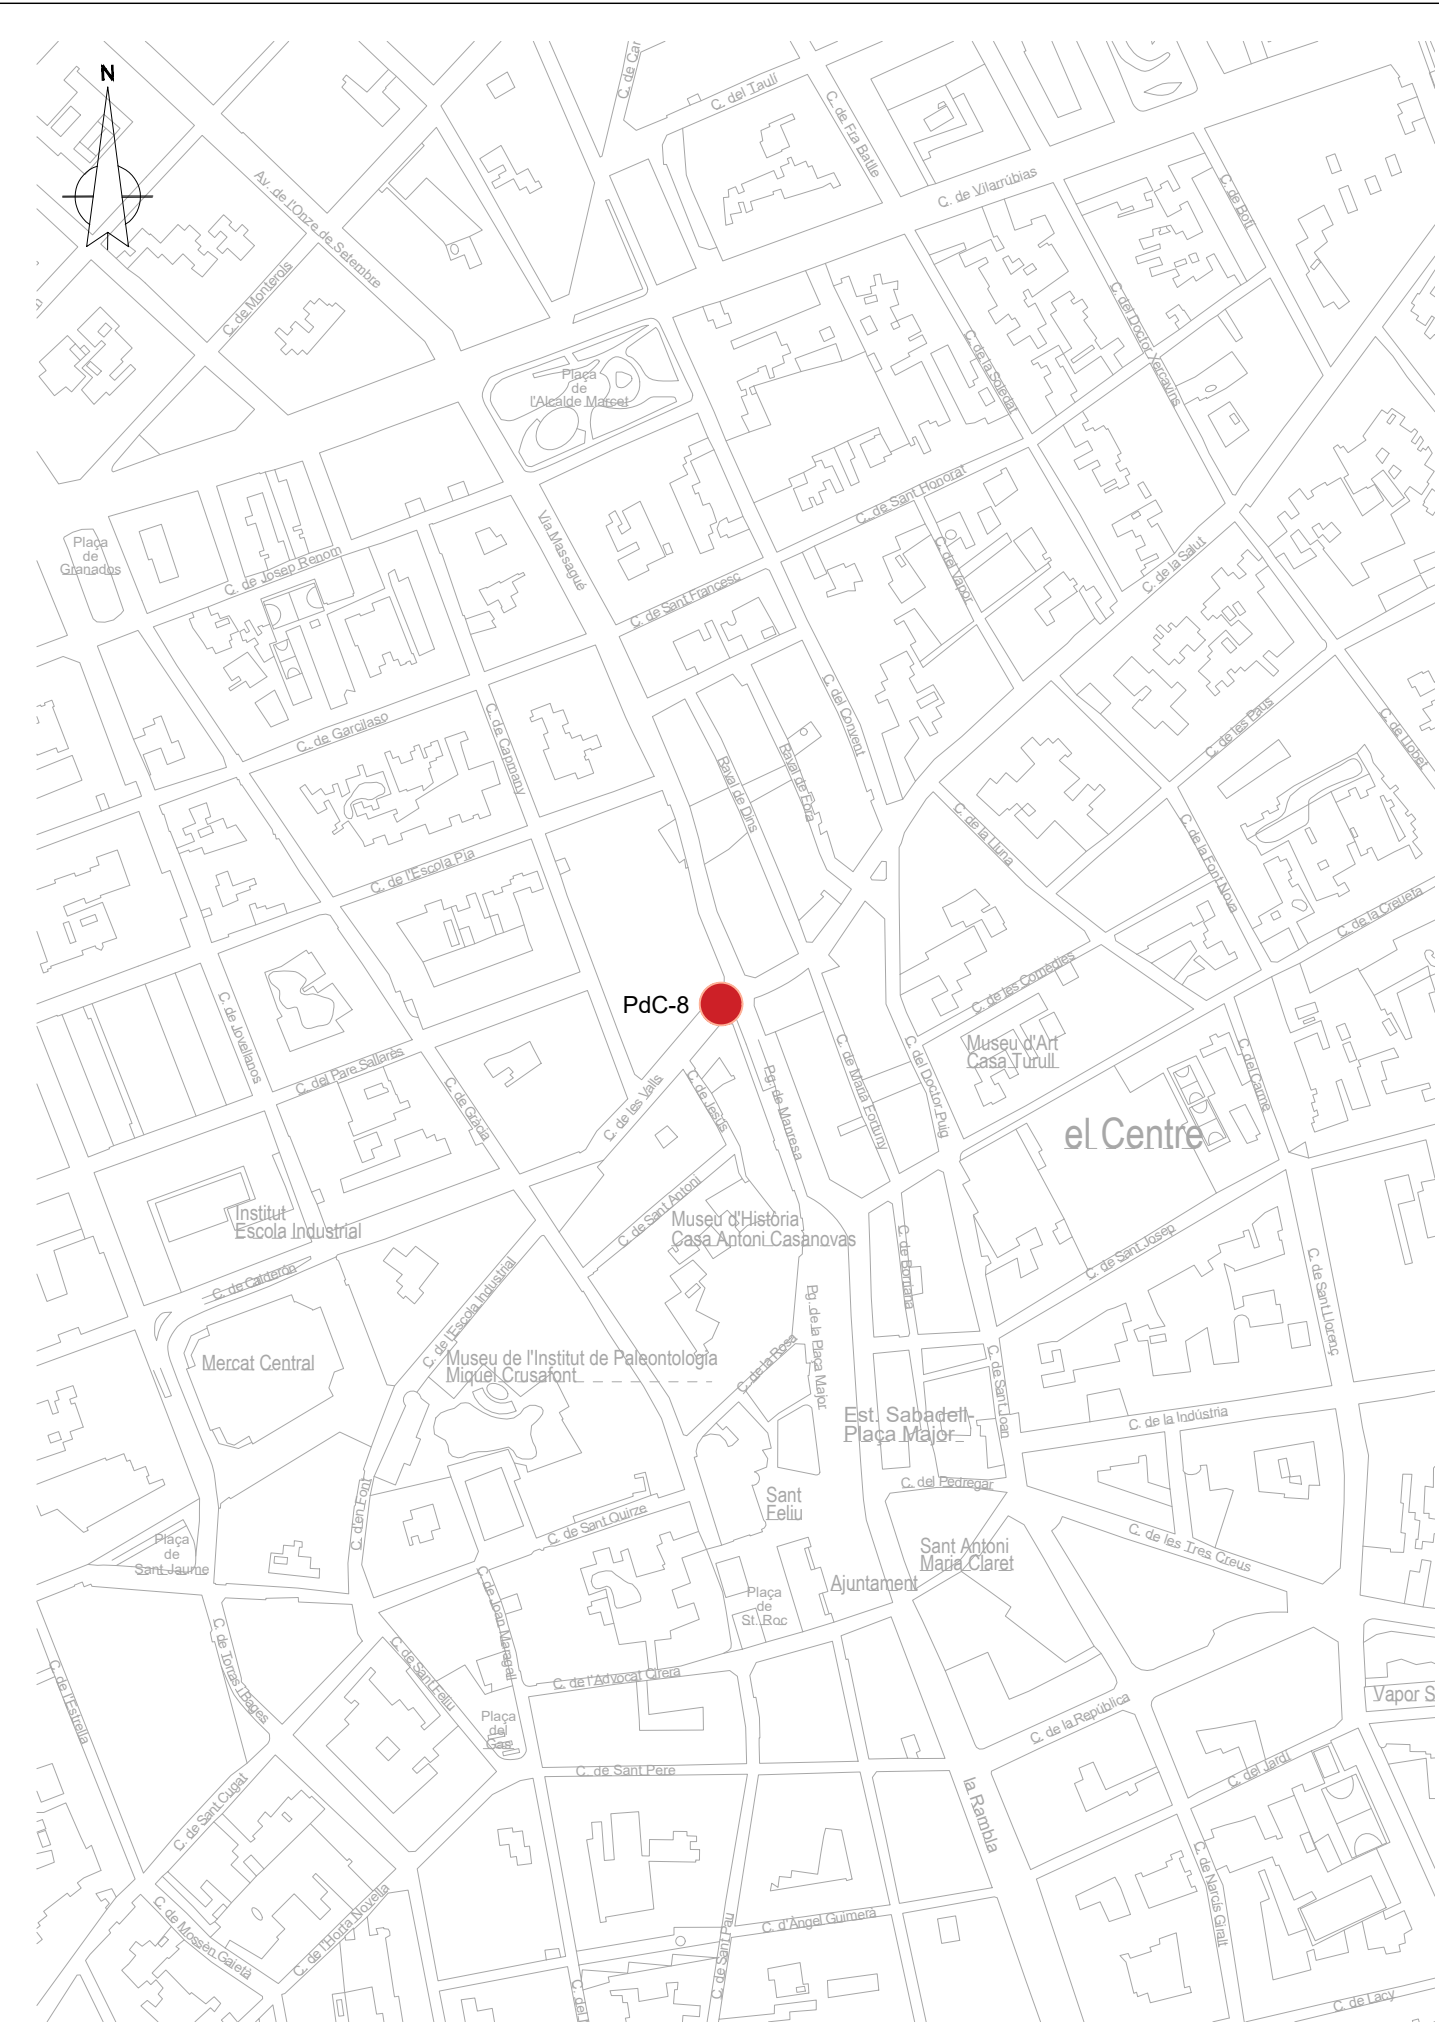


LLEENDA	
	CONJUNT CÀMERA LPR + ENTORN
	COLUMNA DE 4,00m
	BÀCUL DE 6,00m
	CANALITZACIÓ CALÇADA
	CANALITZACIÓ VORERA
	ESTESA ALIMENTACIÓ ELÈCTRICA
	ESTESA COMUNICACIONS
	PERICÓ REGISTRE 70x70
	PERICÓ REGISTRE 60x60
	PERICÓ REGISTRE 40x40
	ESCOMESA EXISTENT
	ARMARI REGULADOR EXISTENT
	ARMARI PUNT DE CONTROL

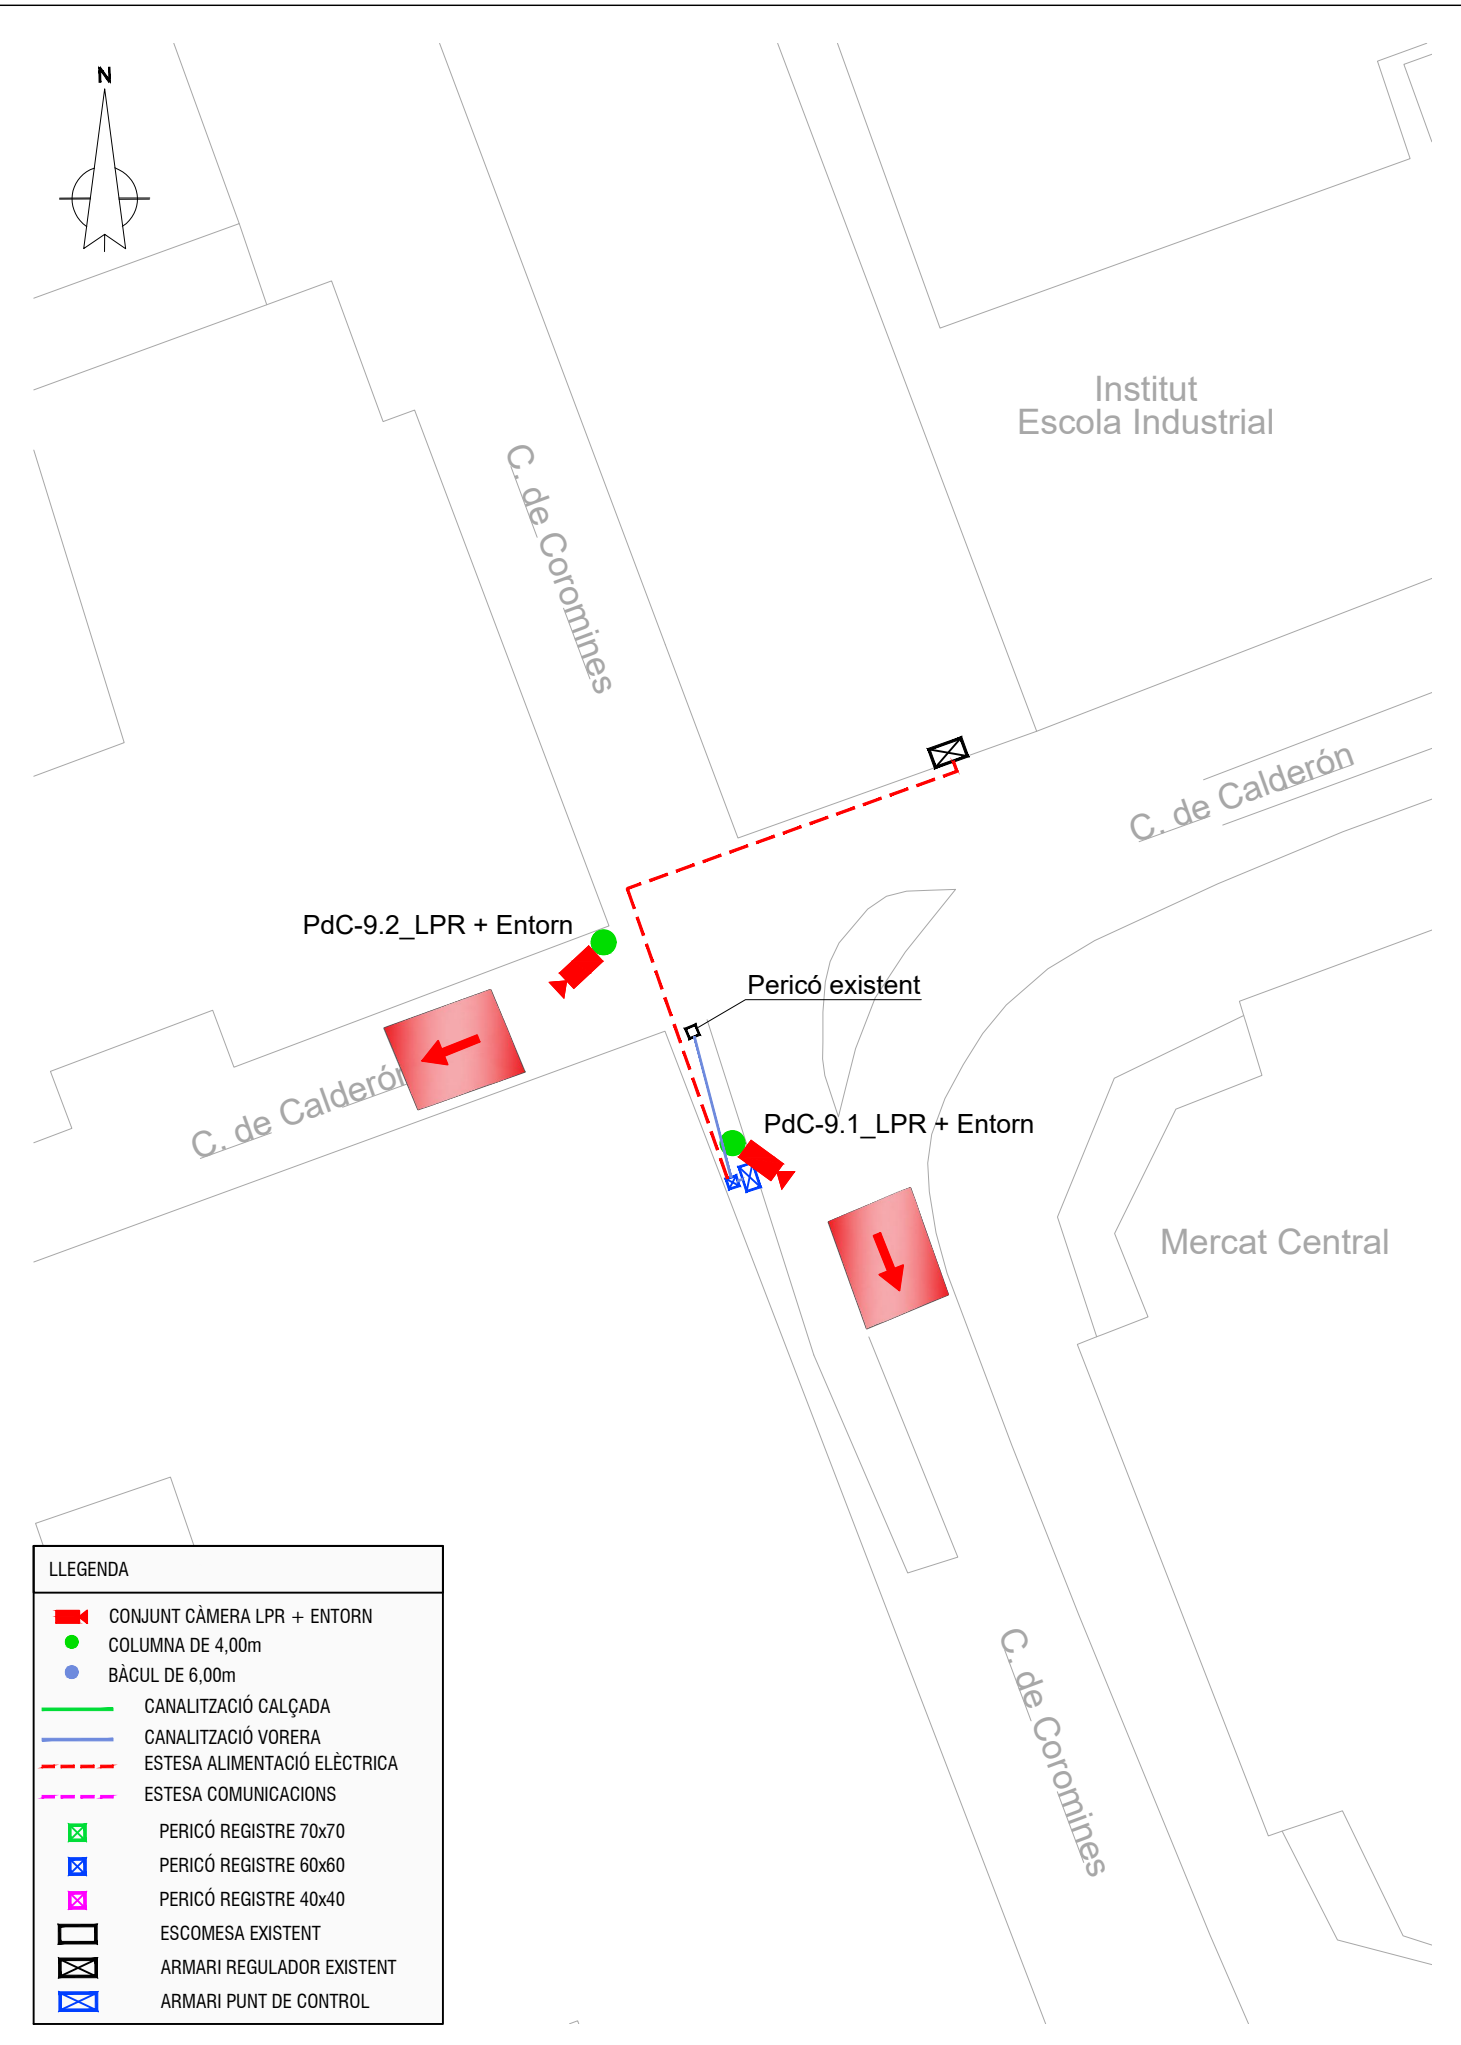
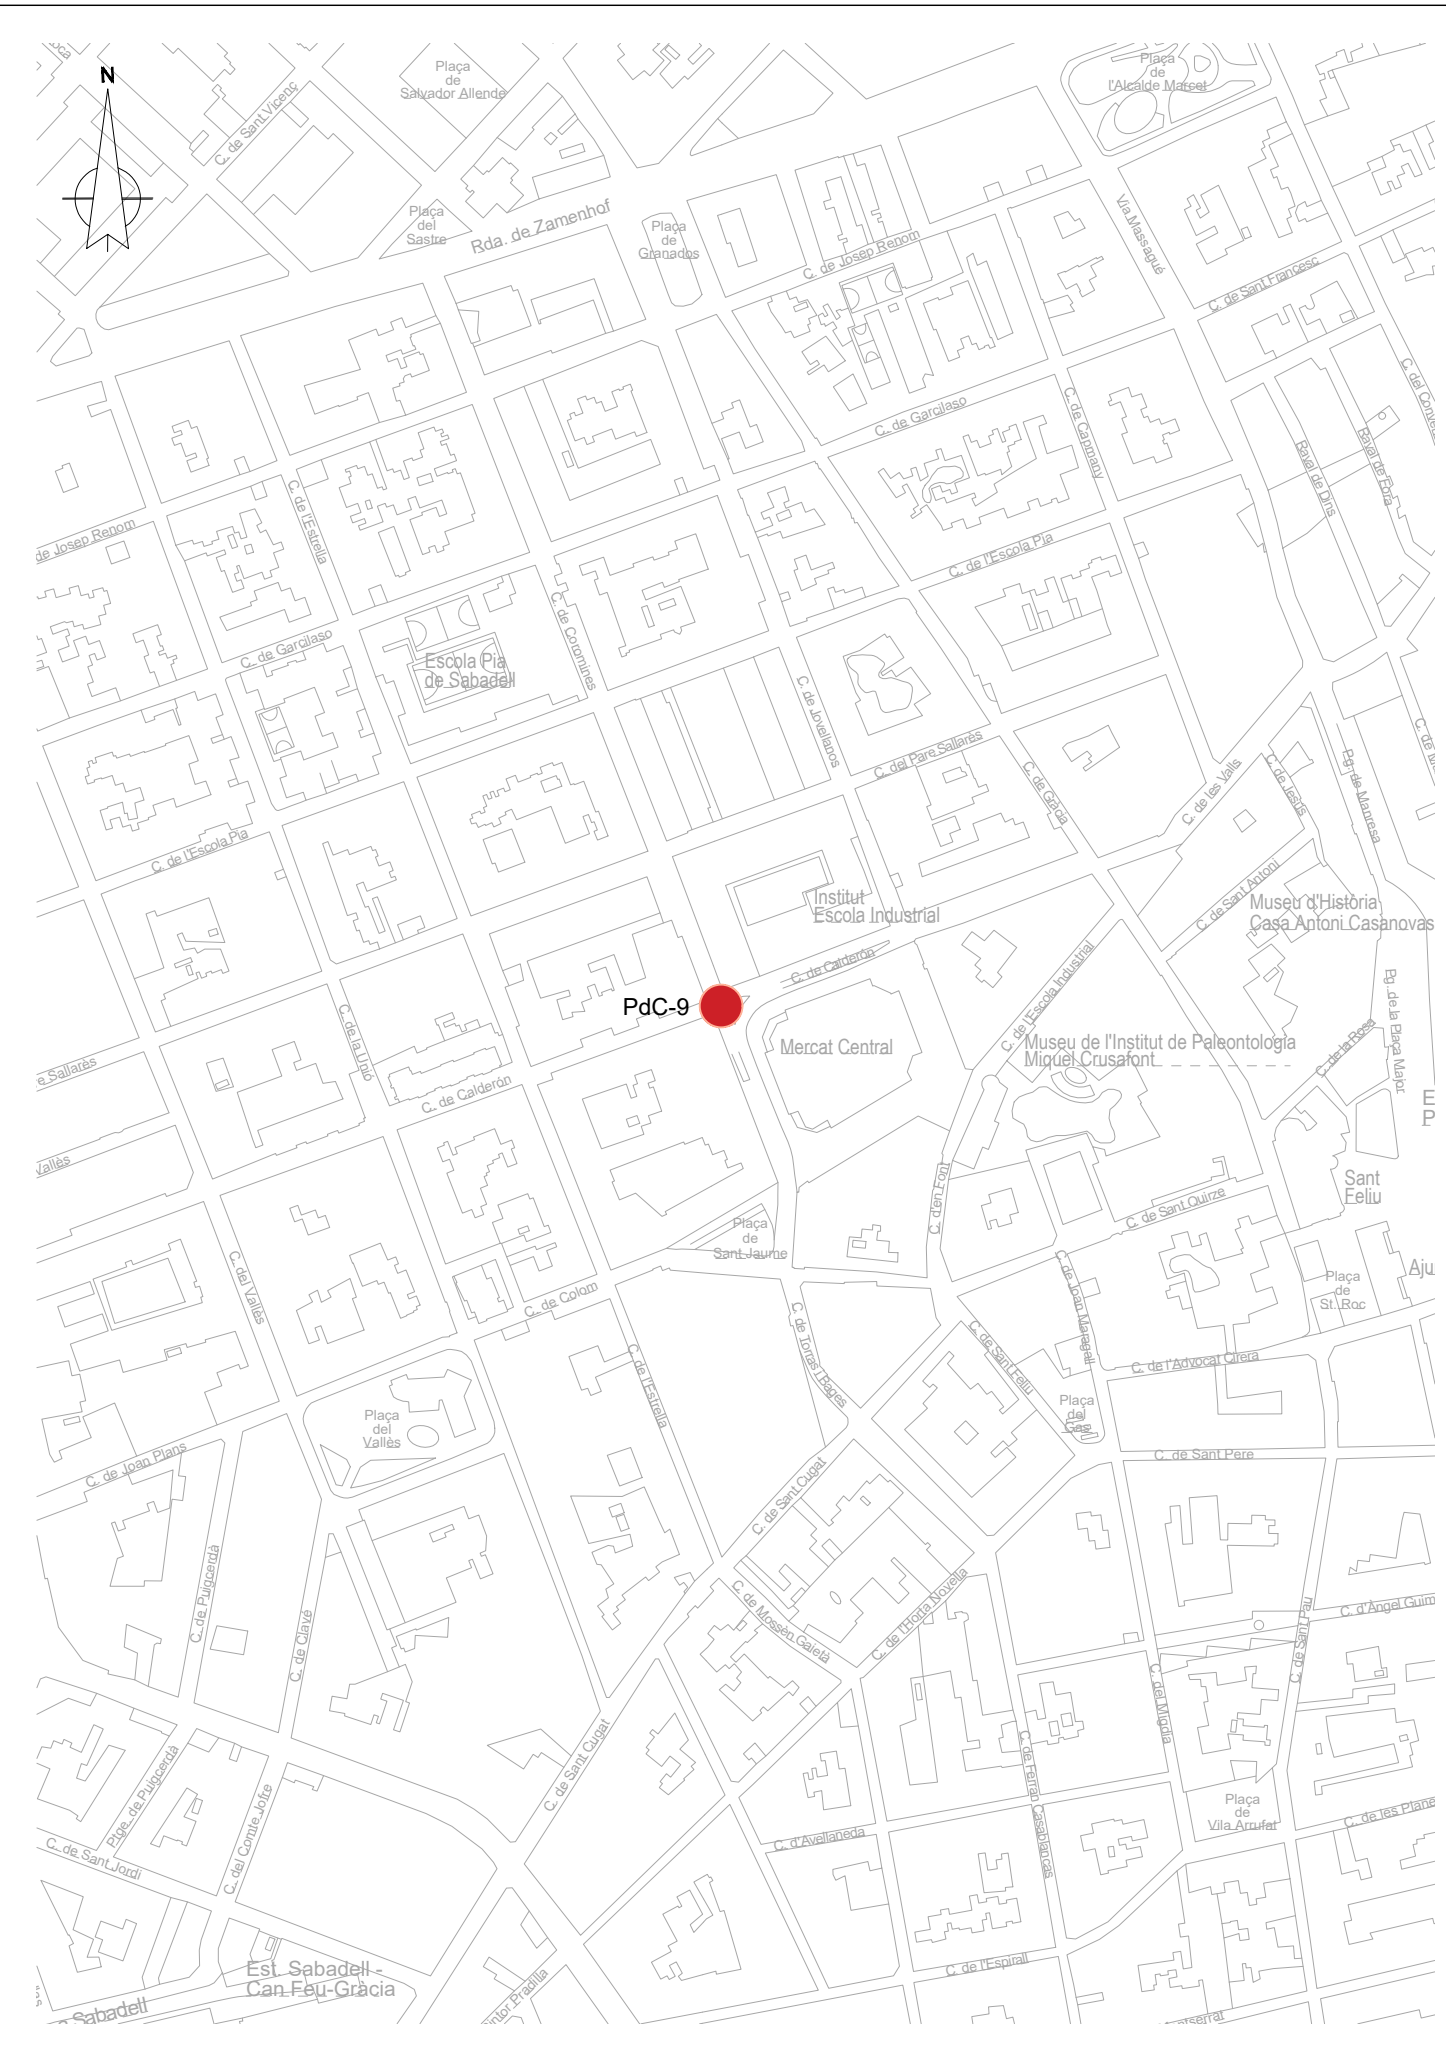



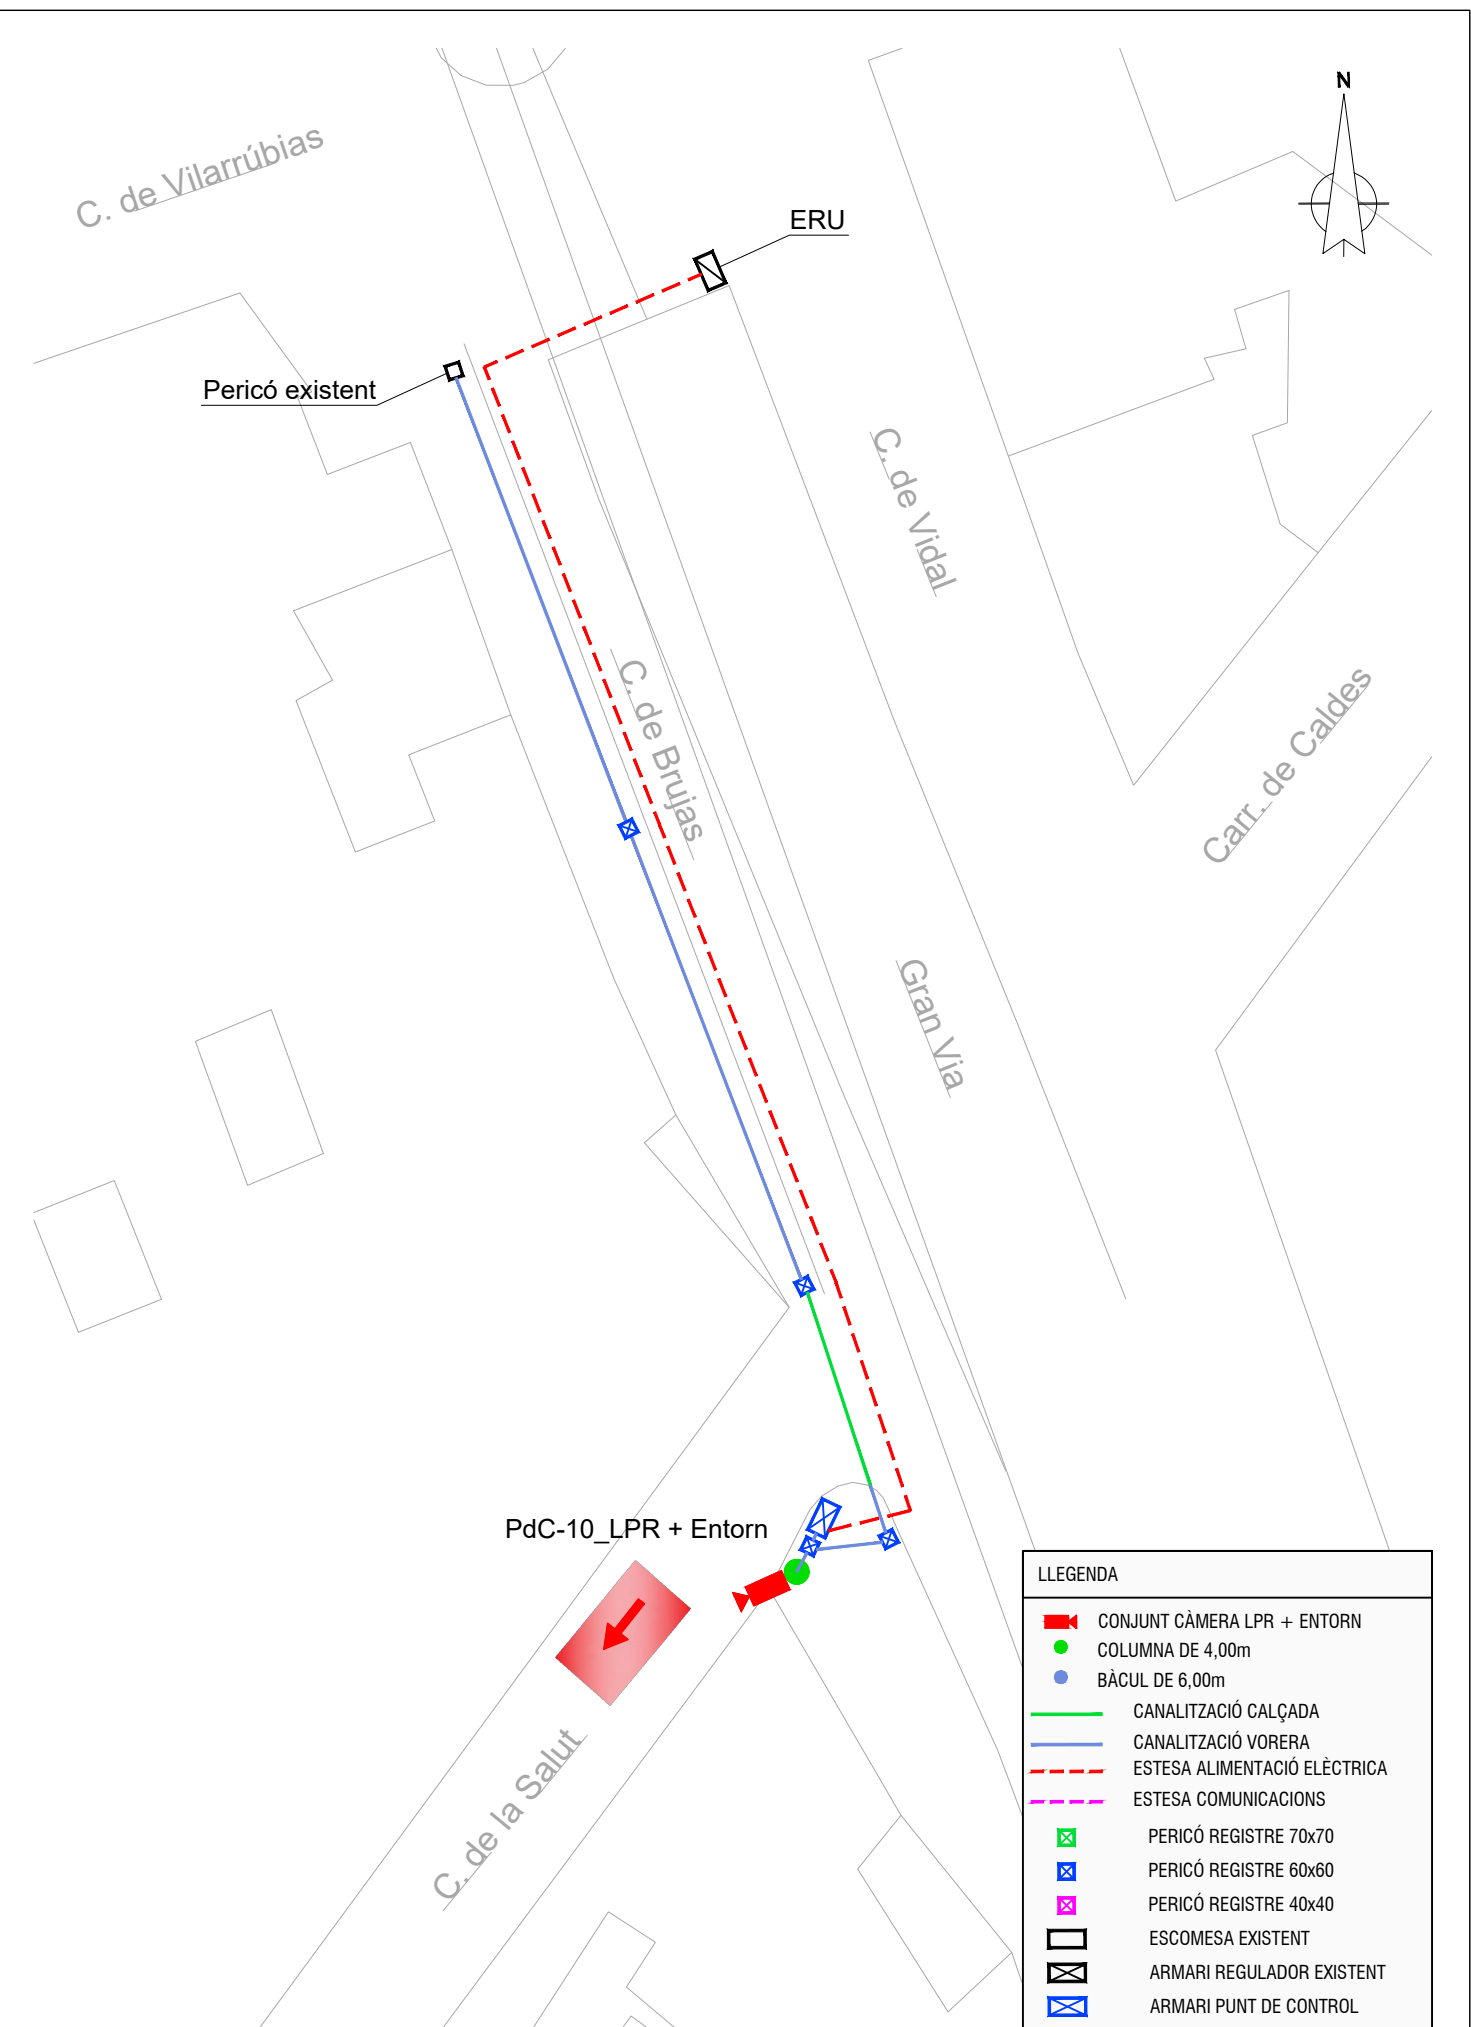


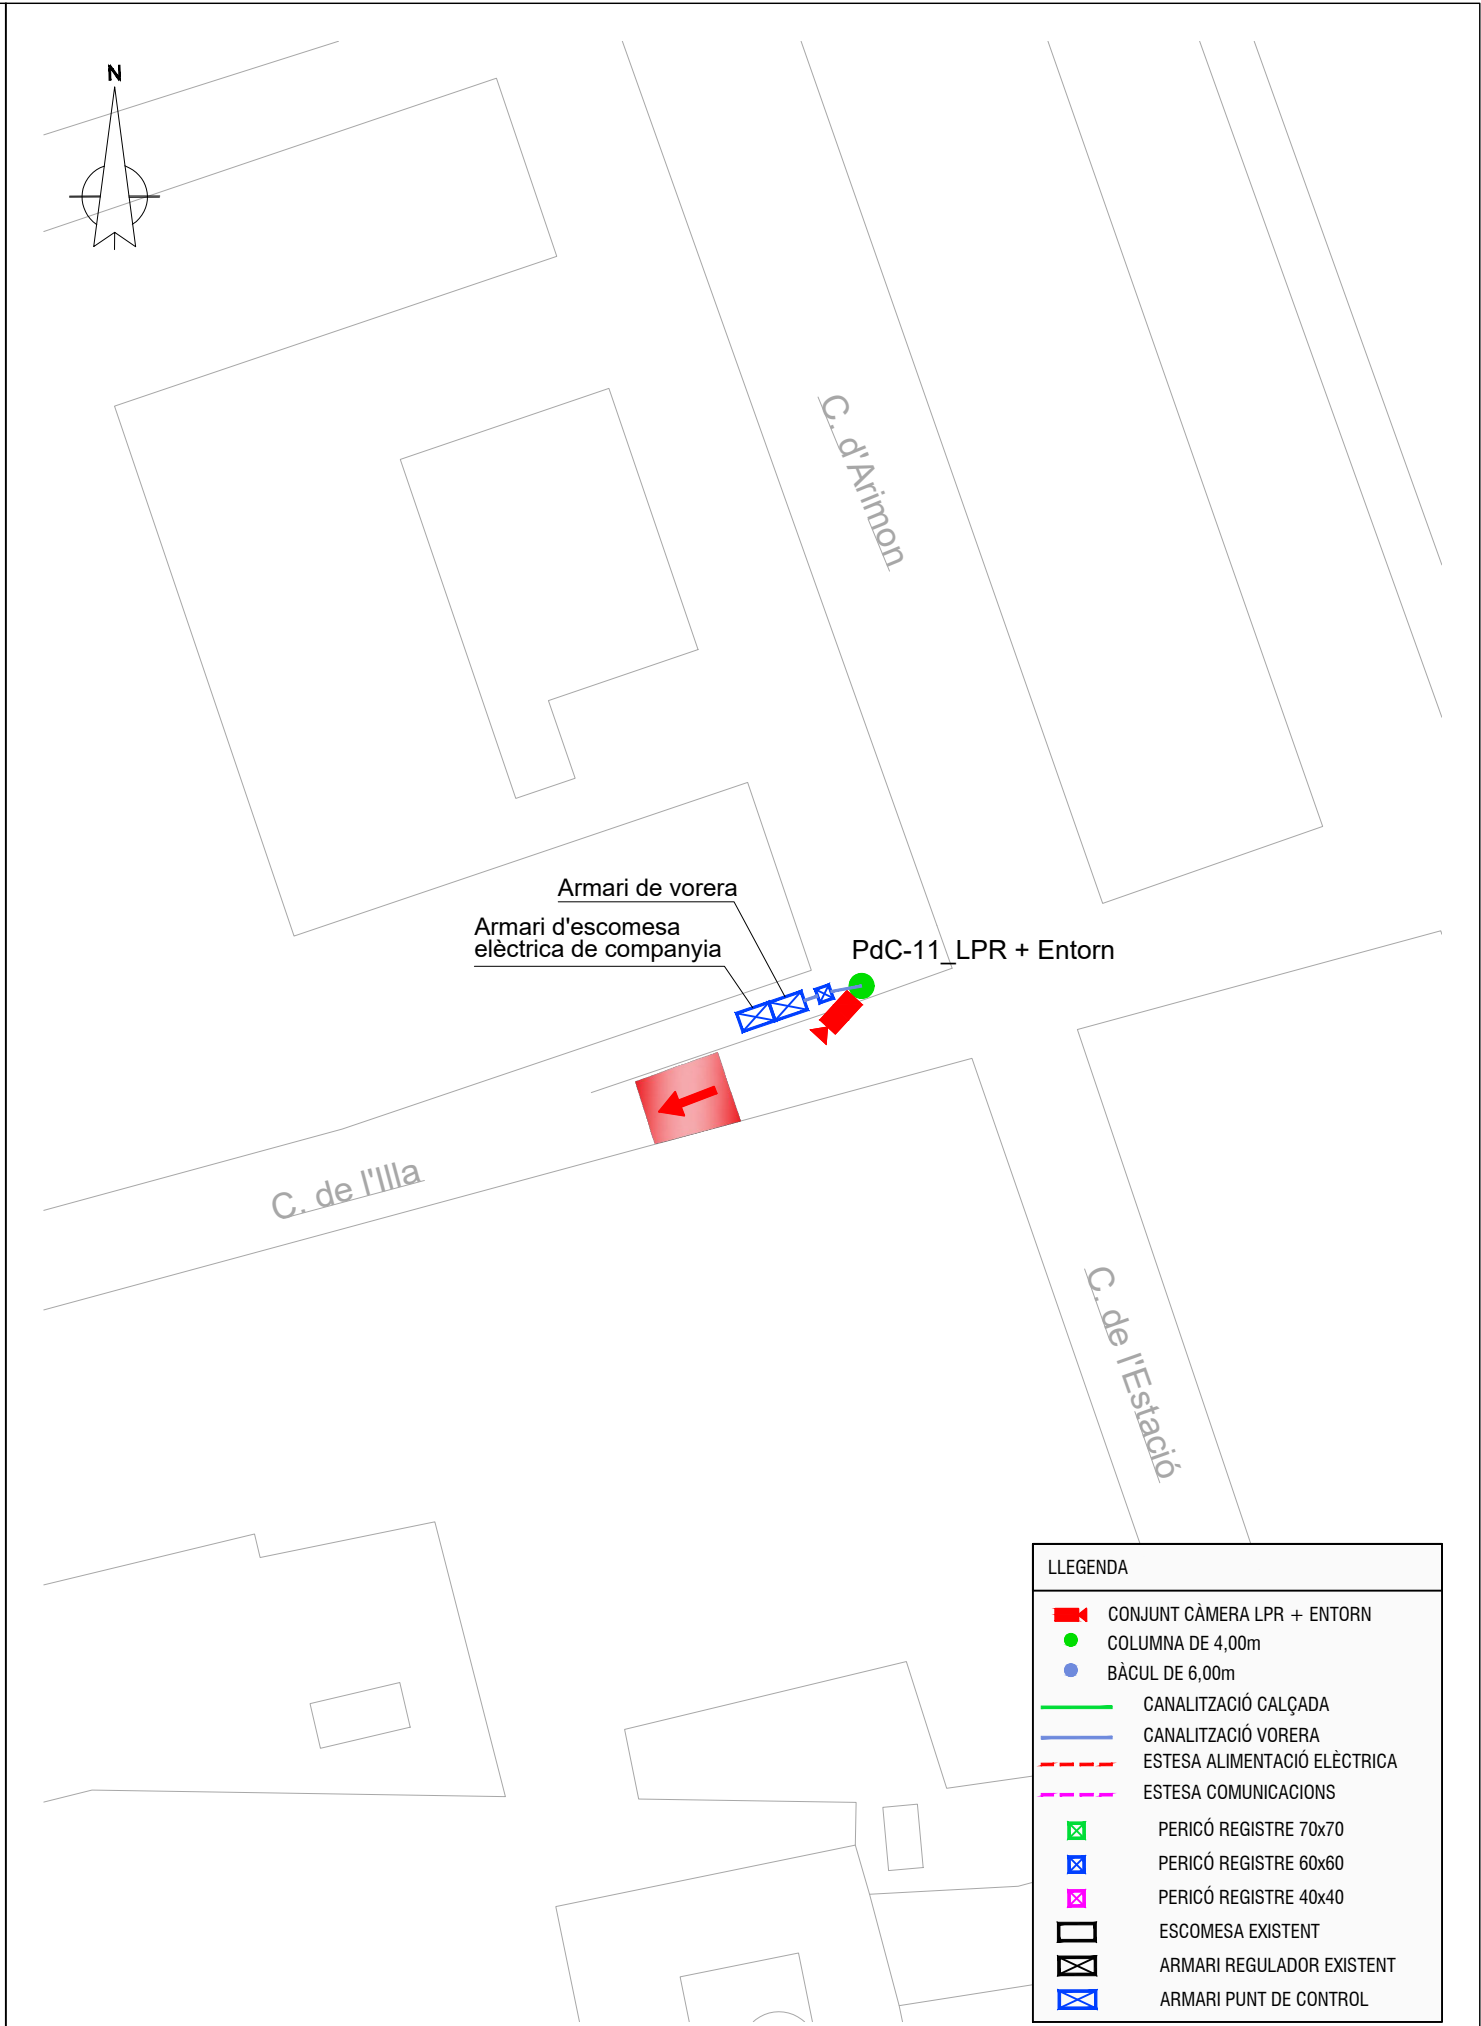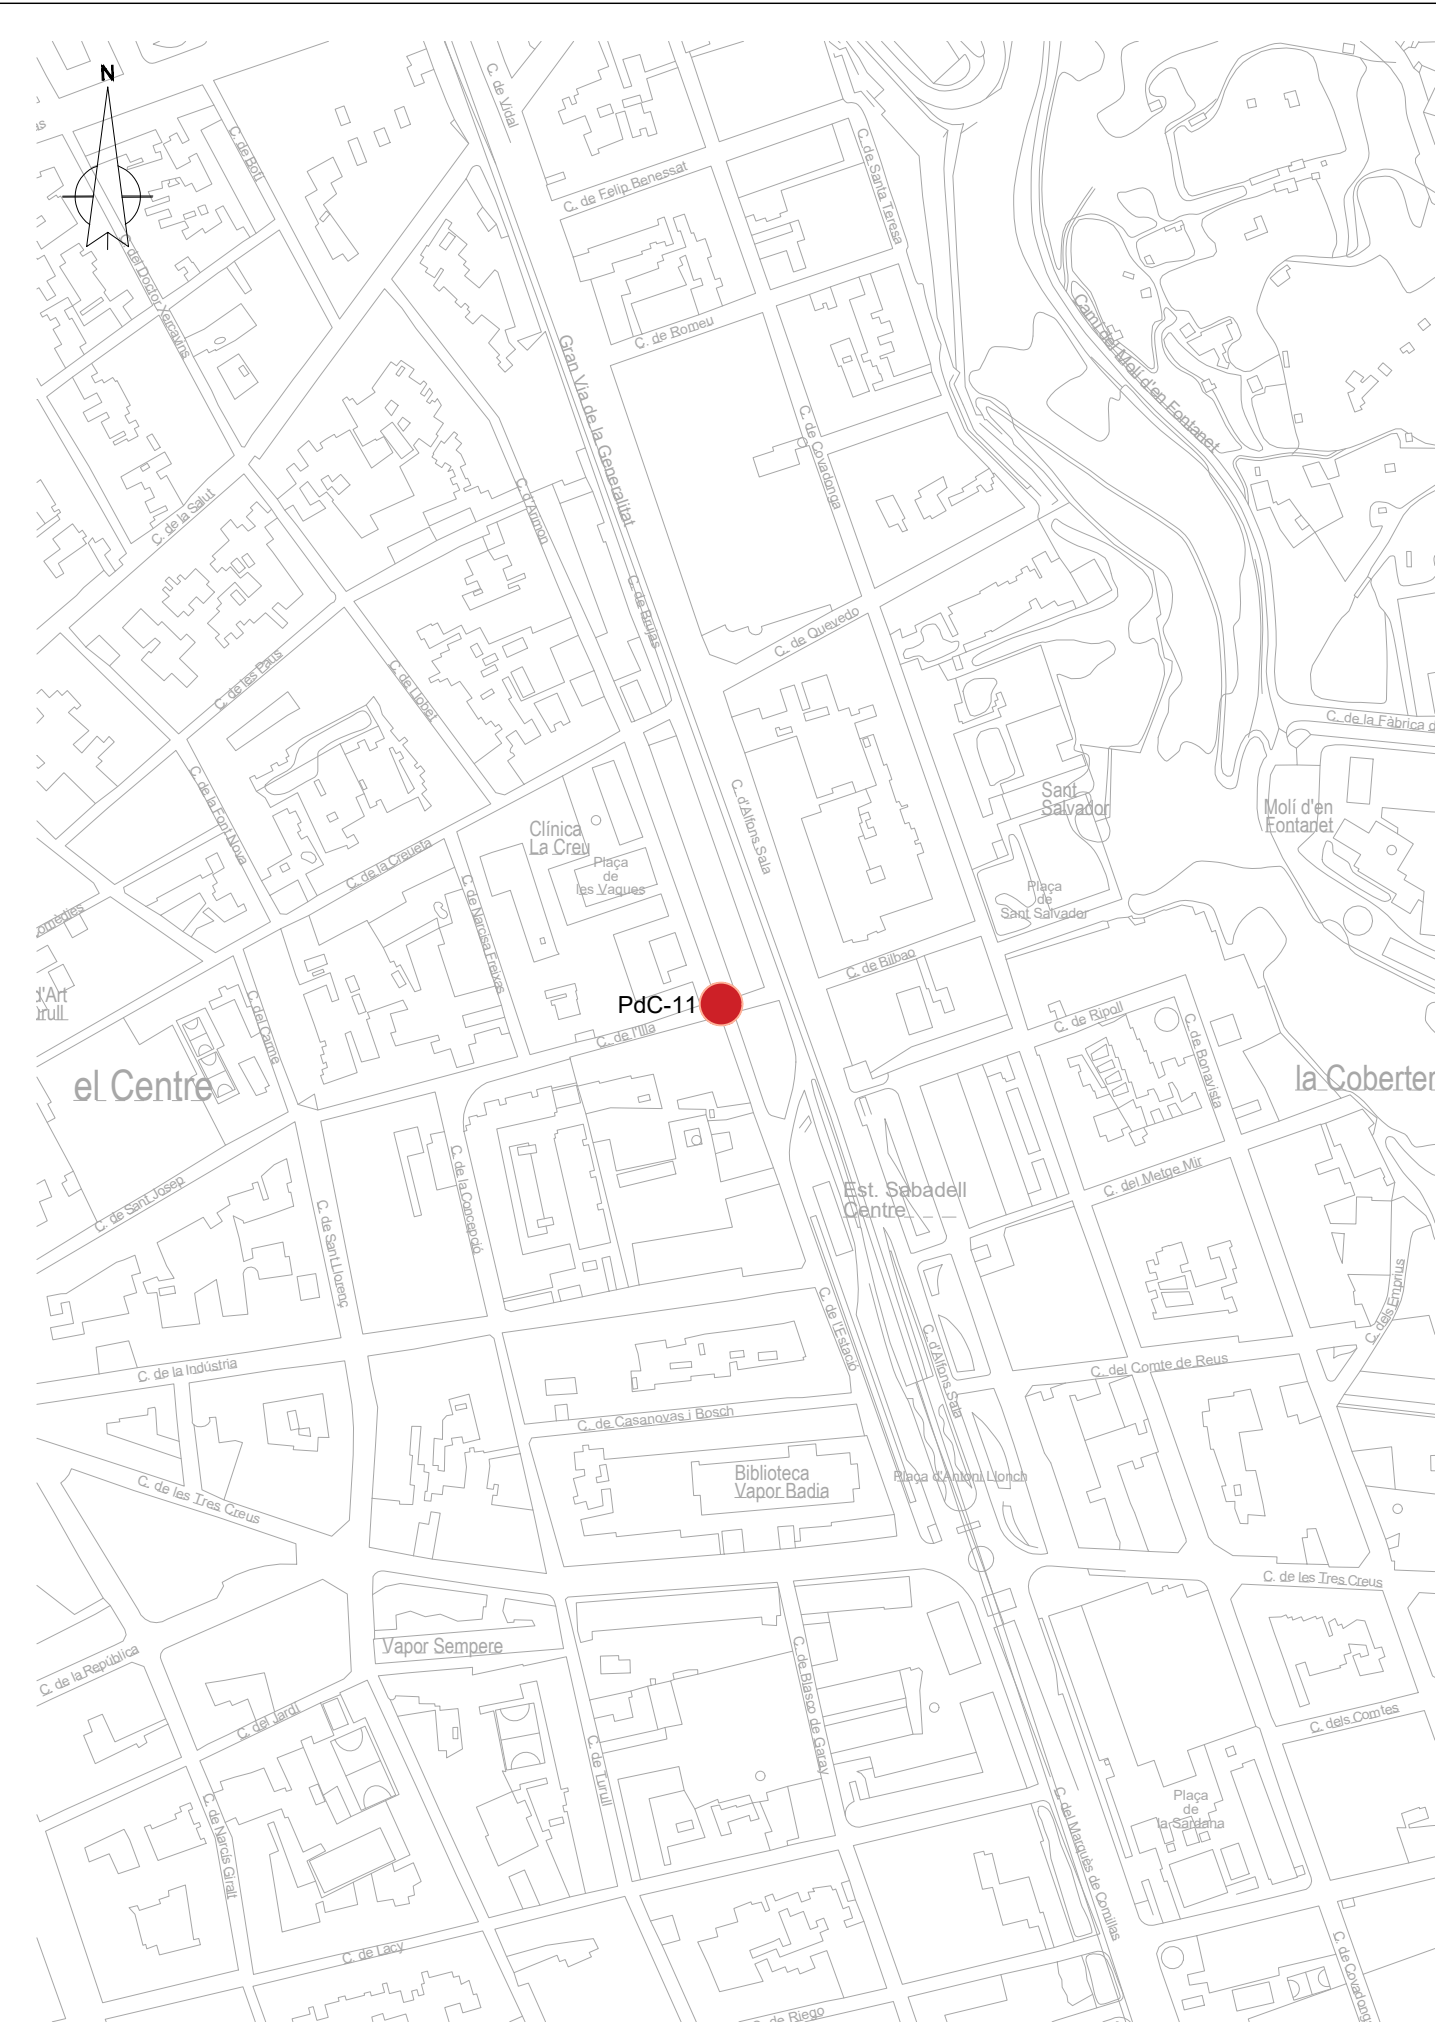


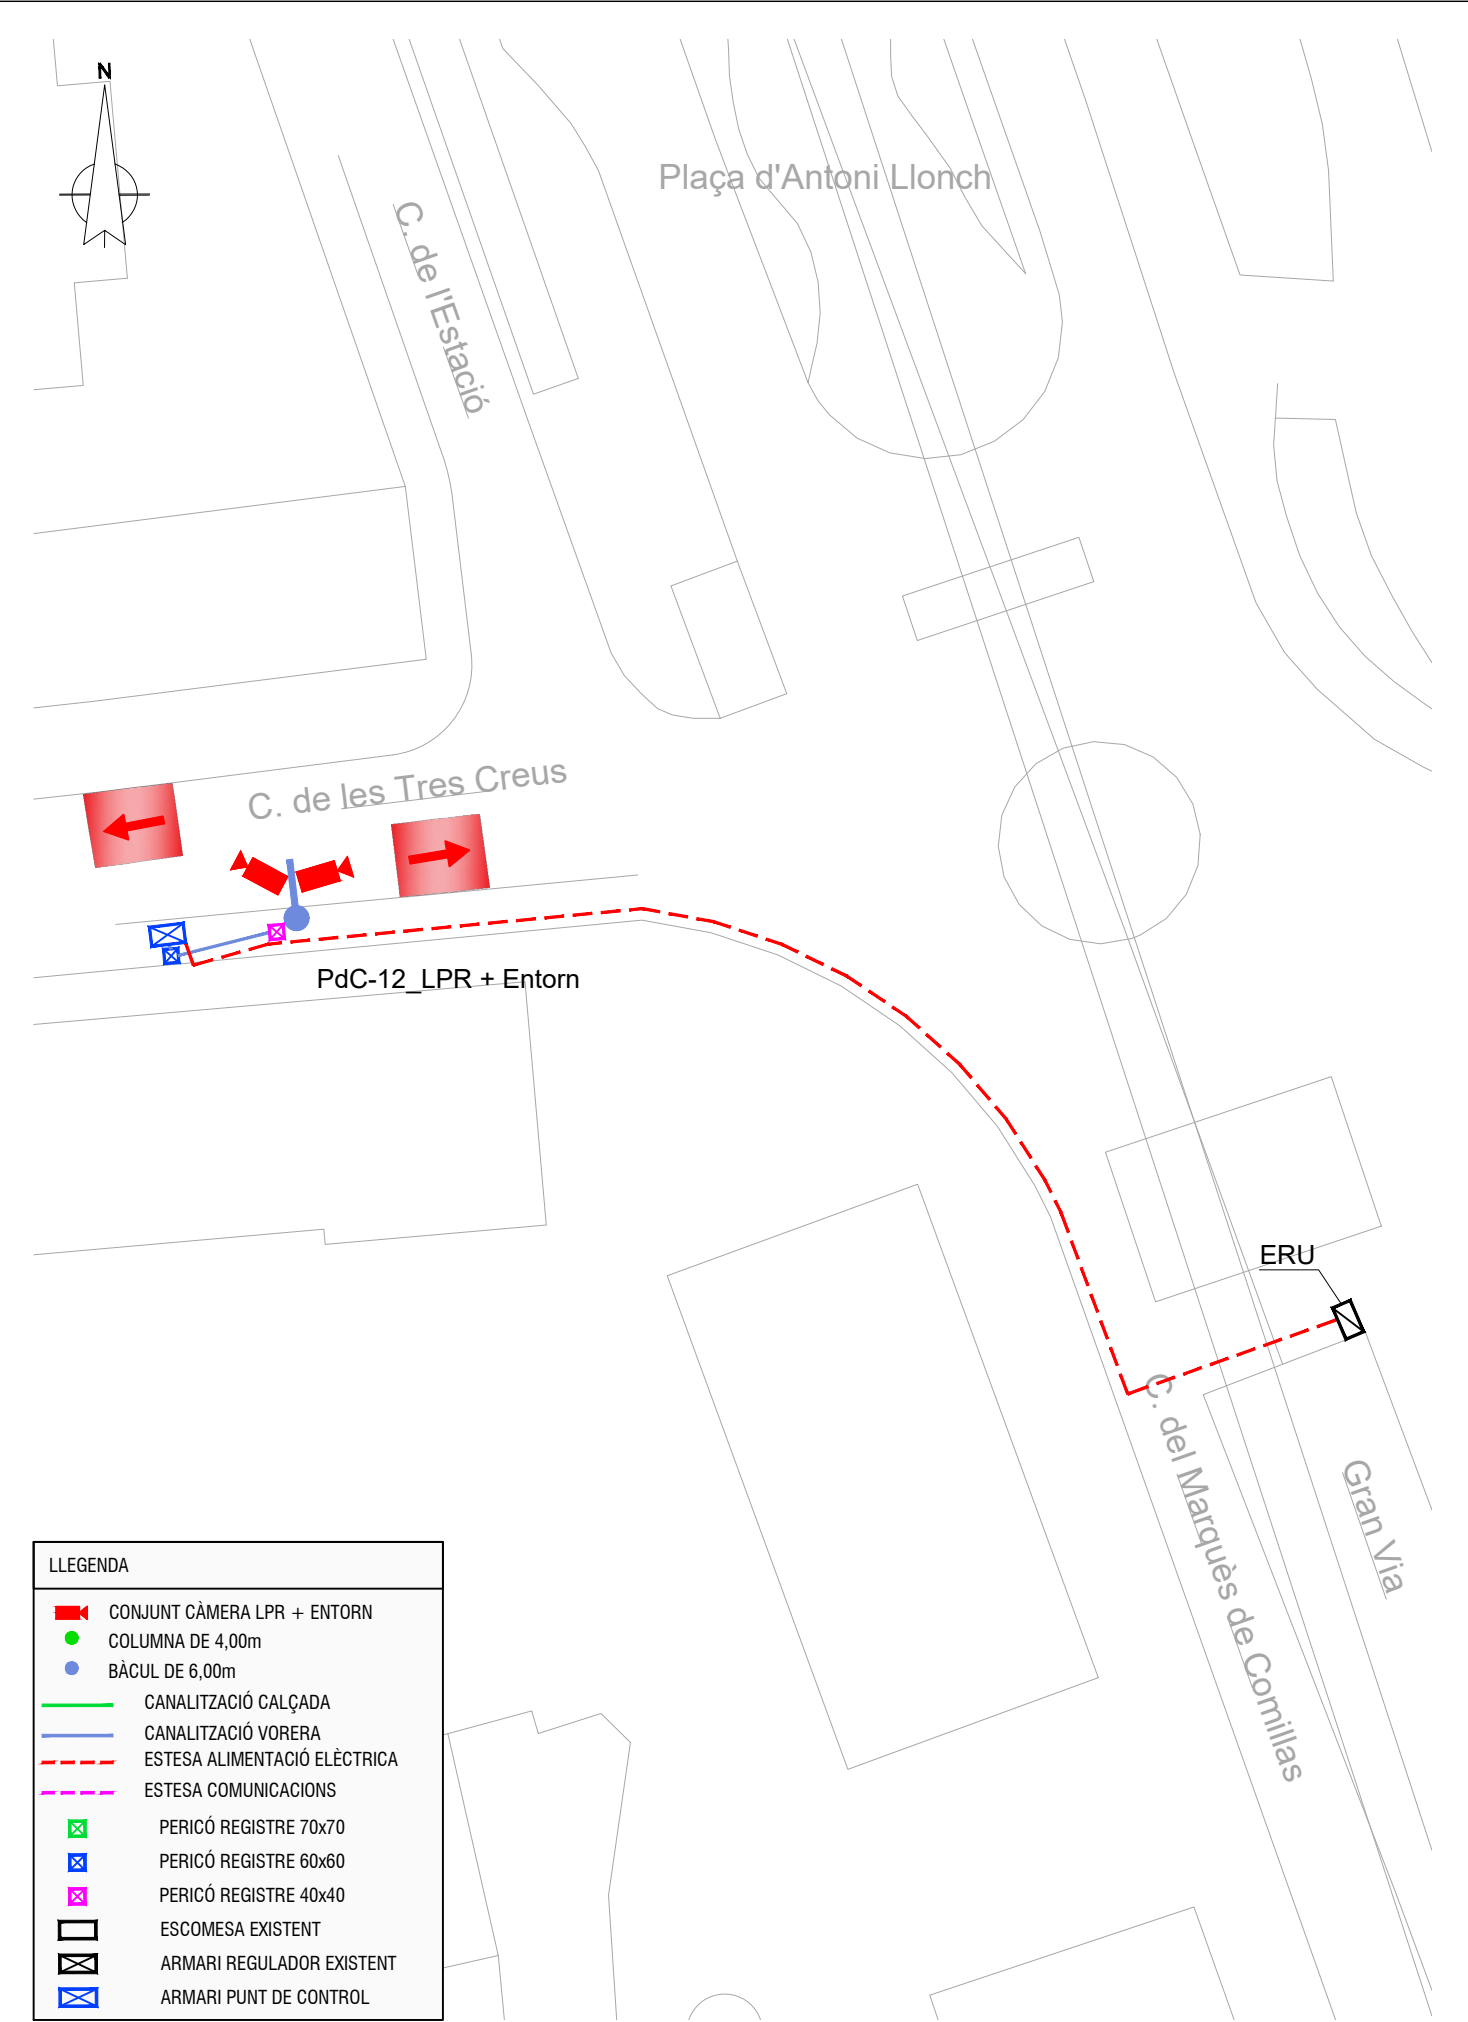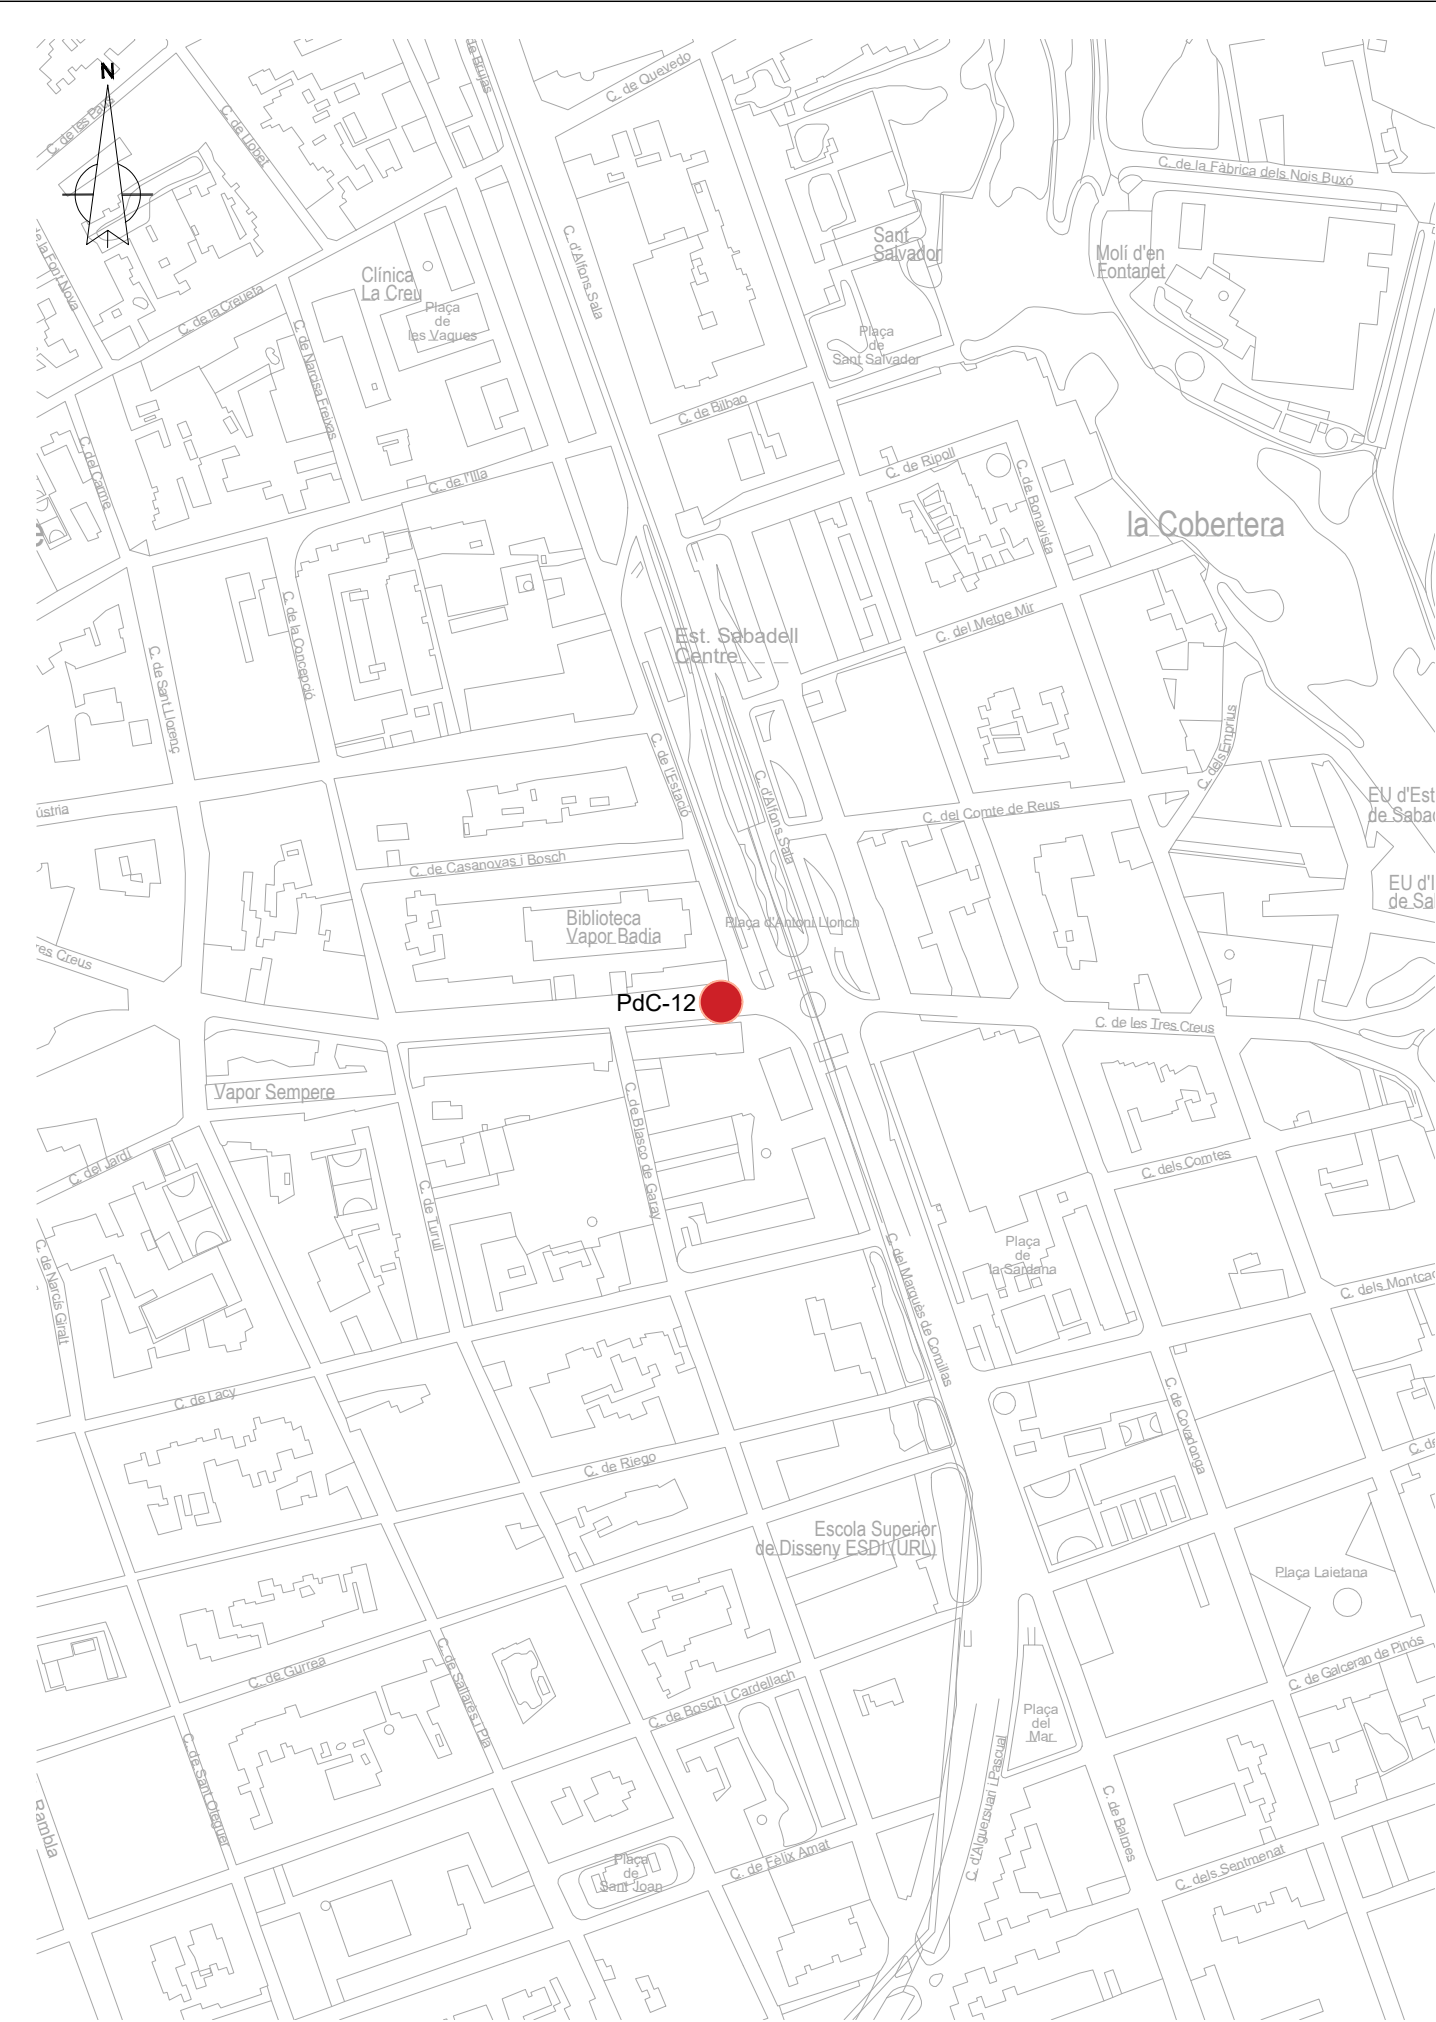





LLEGENDA	
	CONJUNT CÀMERA LPR + ENTORN
	COLUMNA DE 4,00m
	BÀCUL DE 6,00m
	CANALITZACIÓ CALÇADA
	CANALITZACIÓ VORERA
	ESTESA ALIMENTACIÓ ELÈCTRICA
	ESTESA COMUNICACIONS
	PERICÓ REGISTRE 70x70
	PERICÓ REGISTRE 60x60
	PERICÓ REGISTRE 40x40
	ESCOMESA EXISTENT
	ARMARI REGULADOR EXISTENT
	ARMARI PUNT DE CONTROL

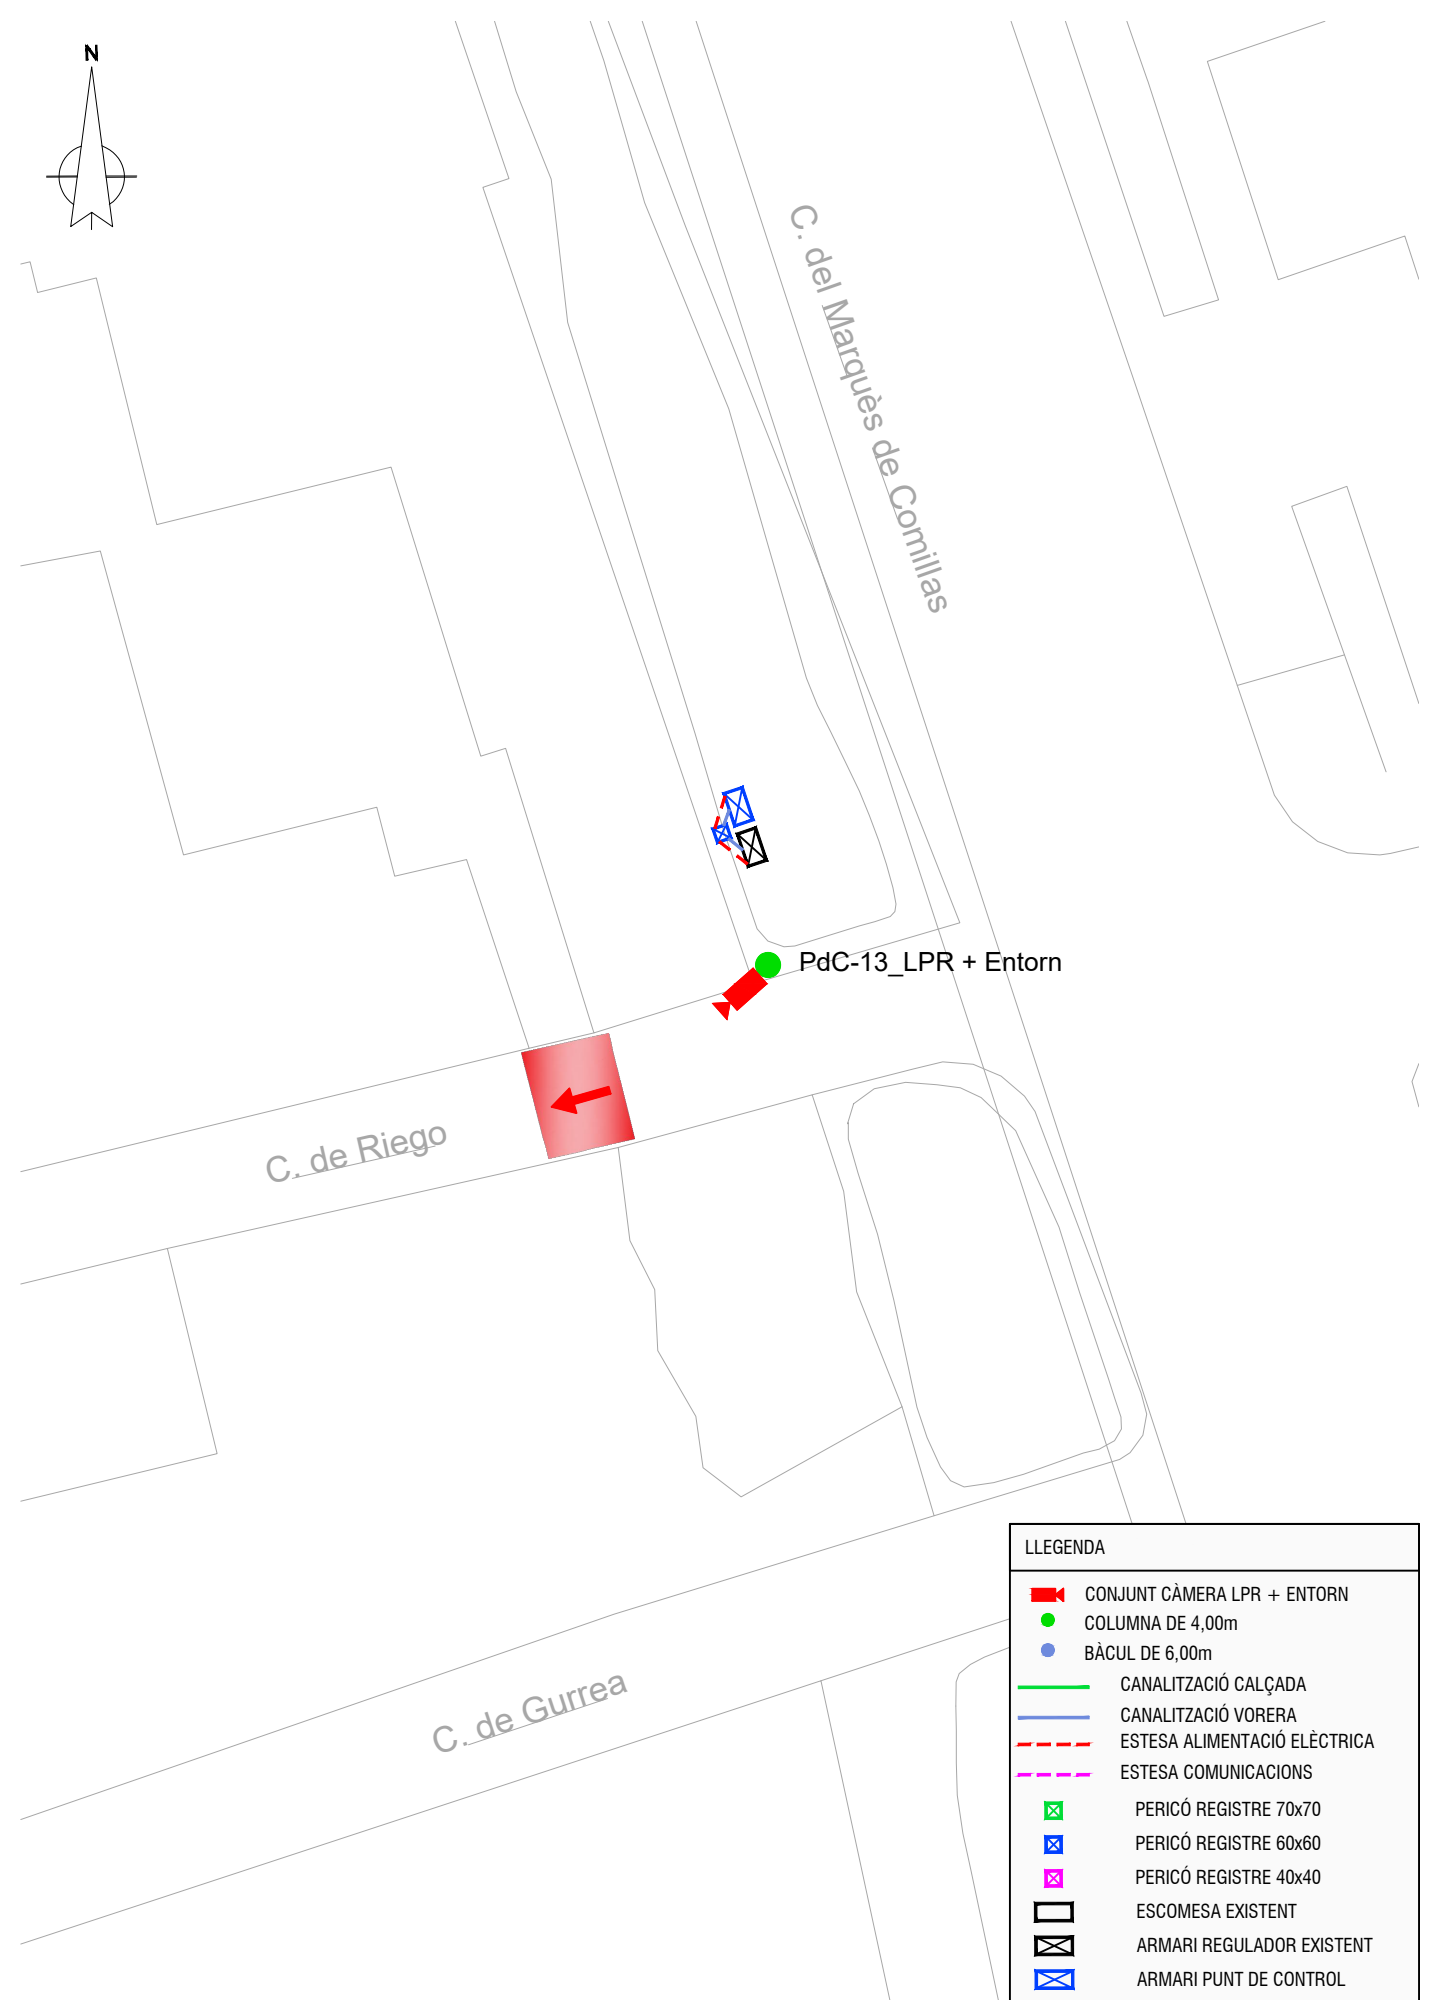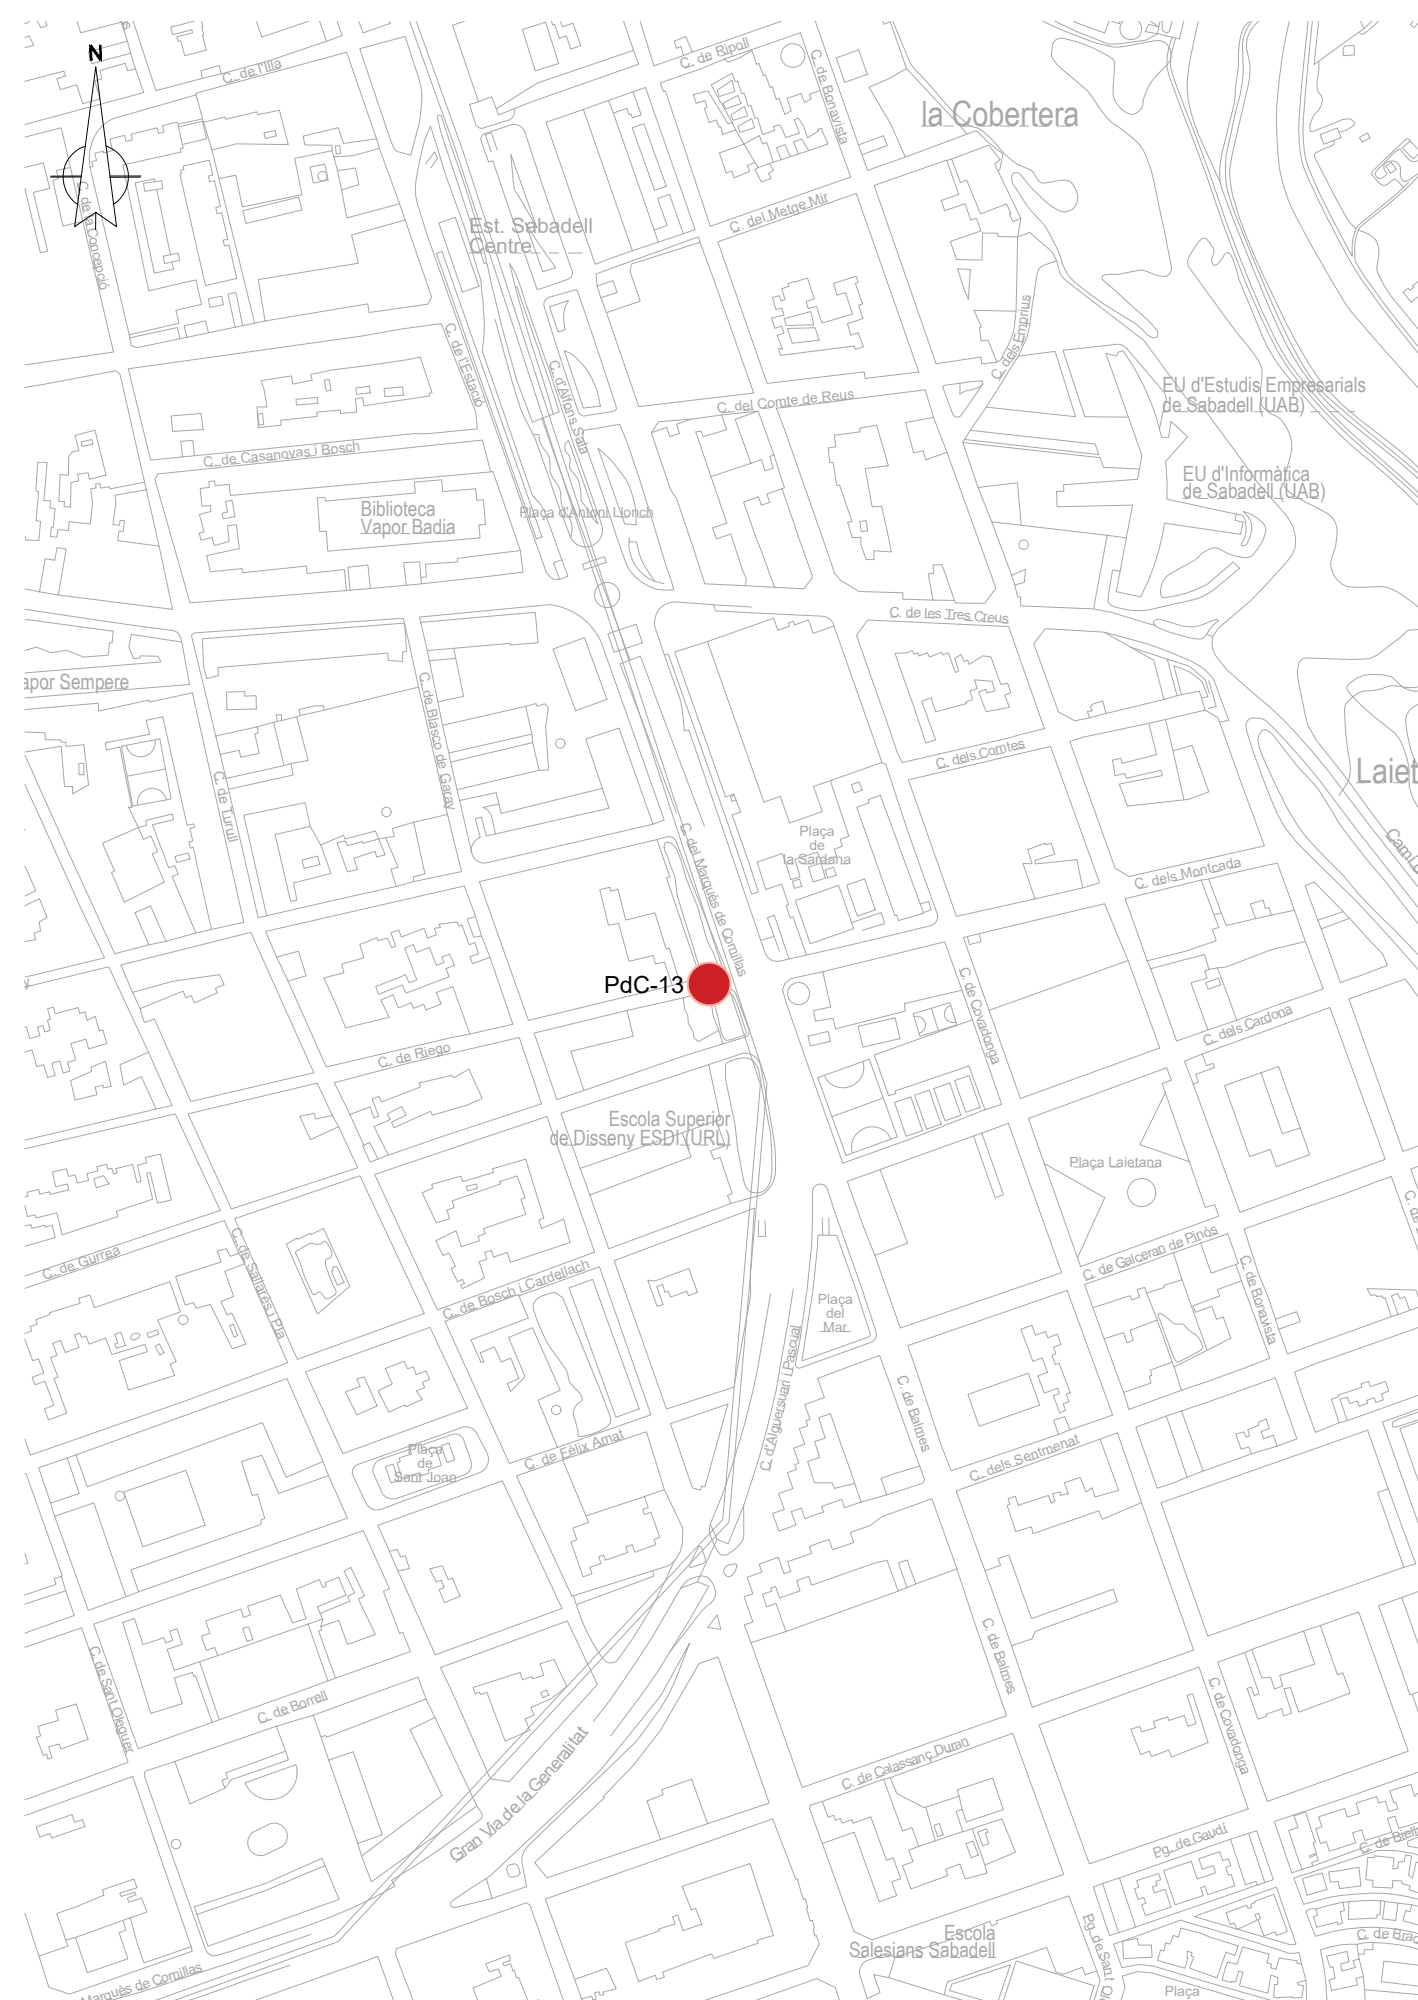

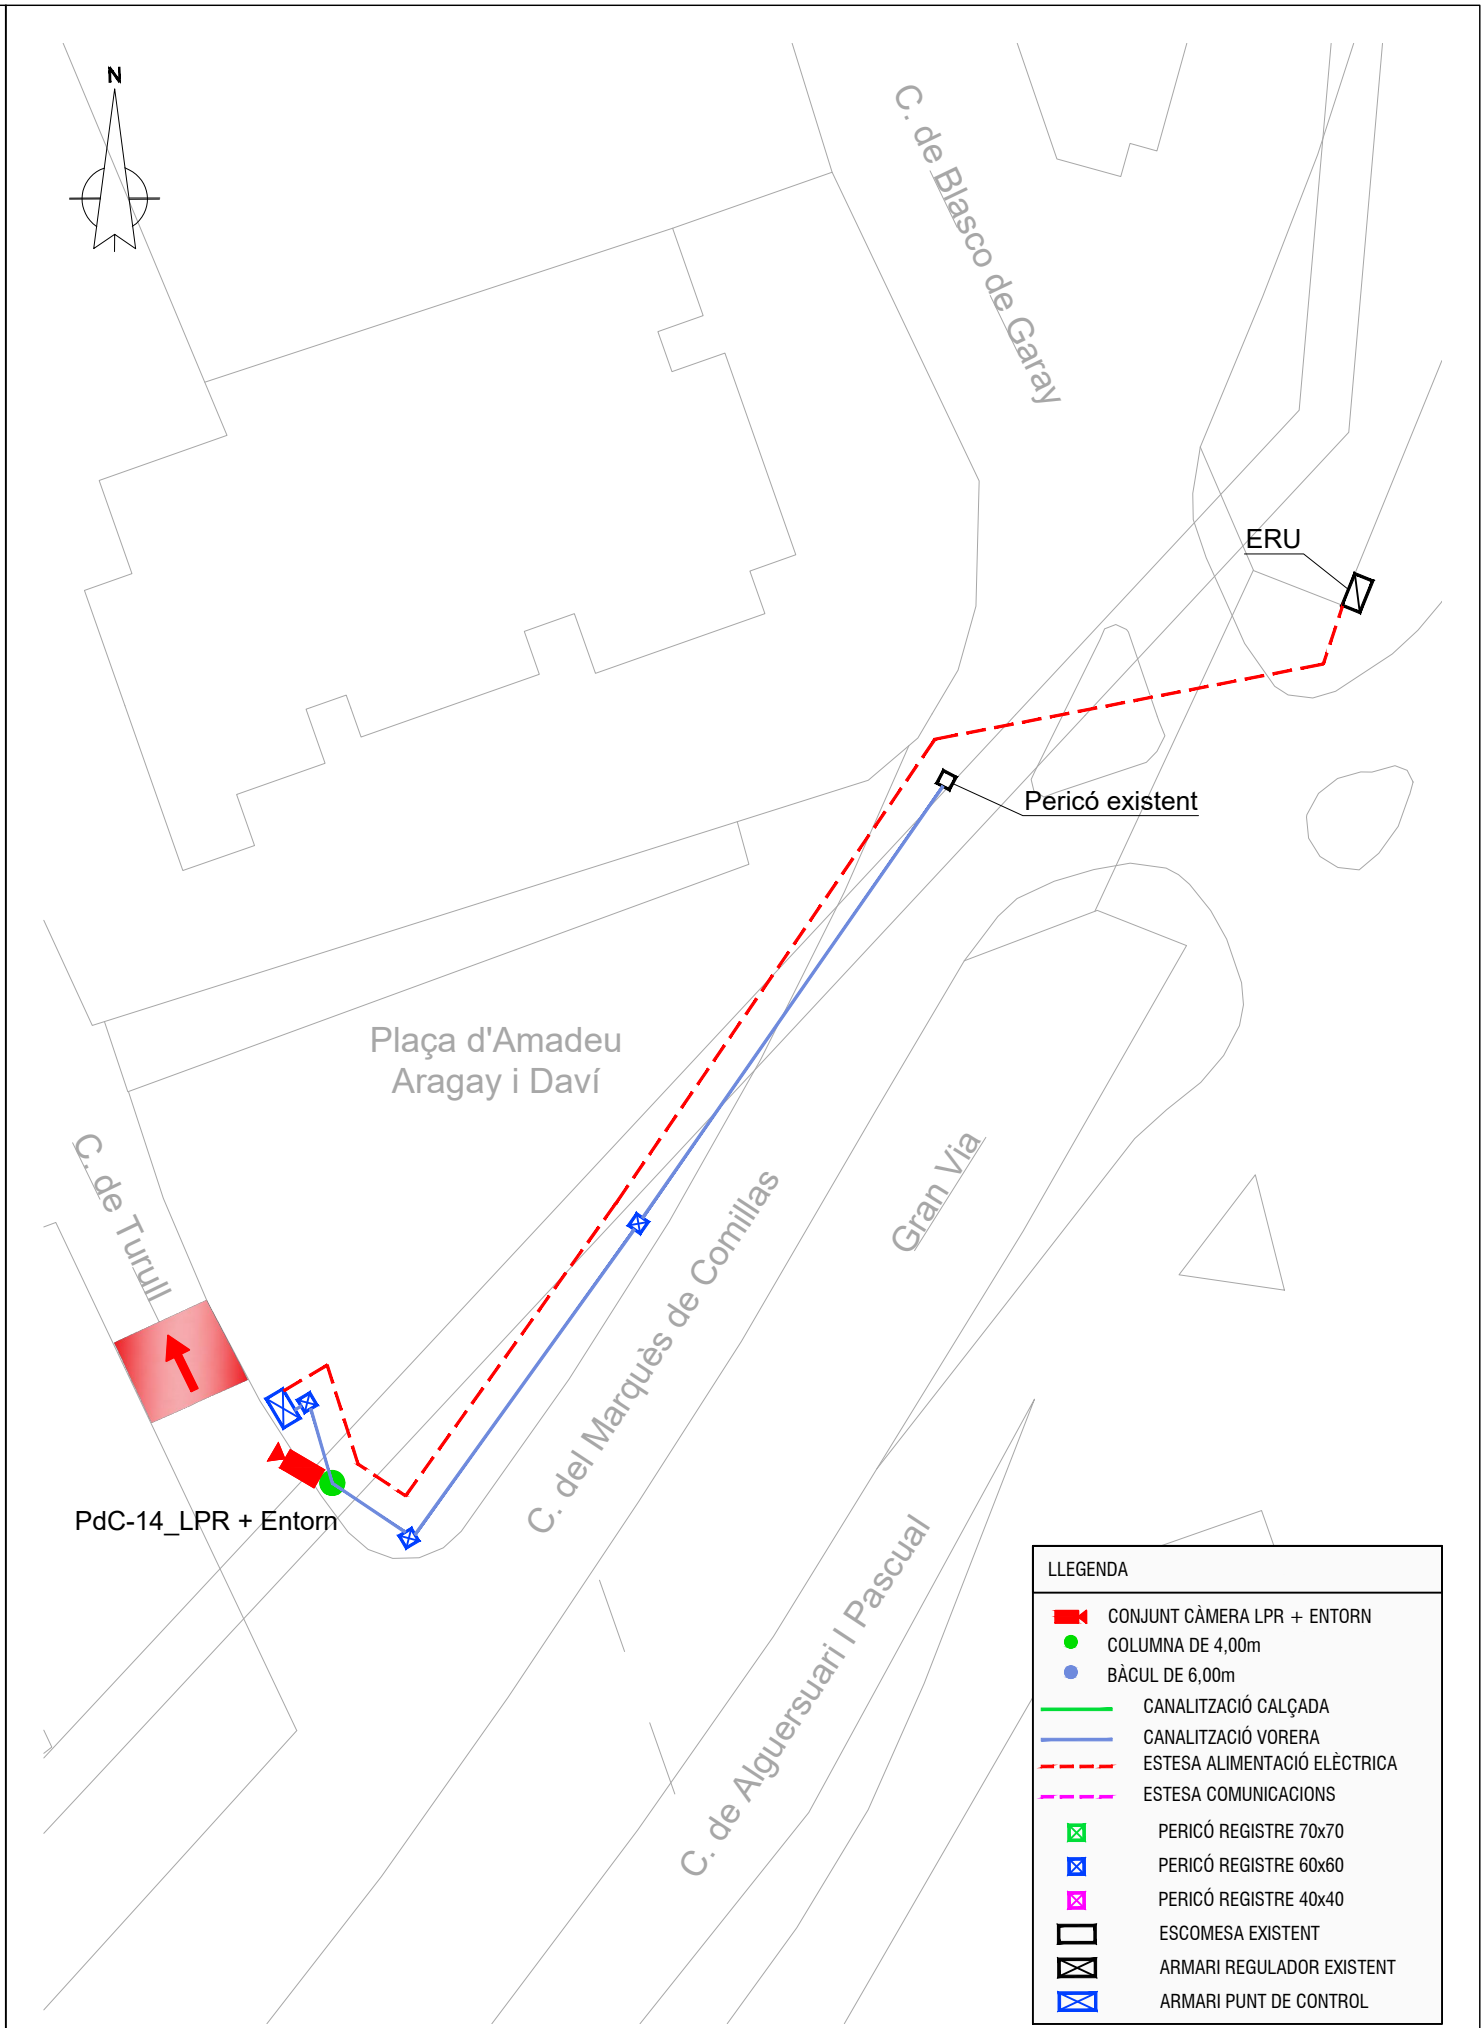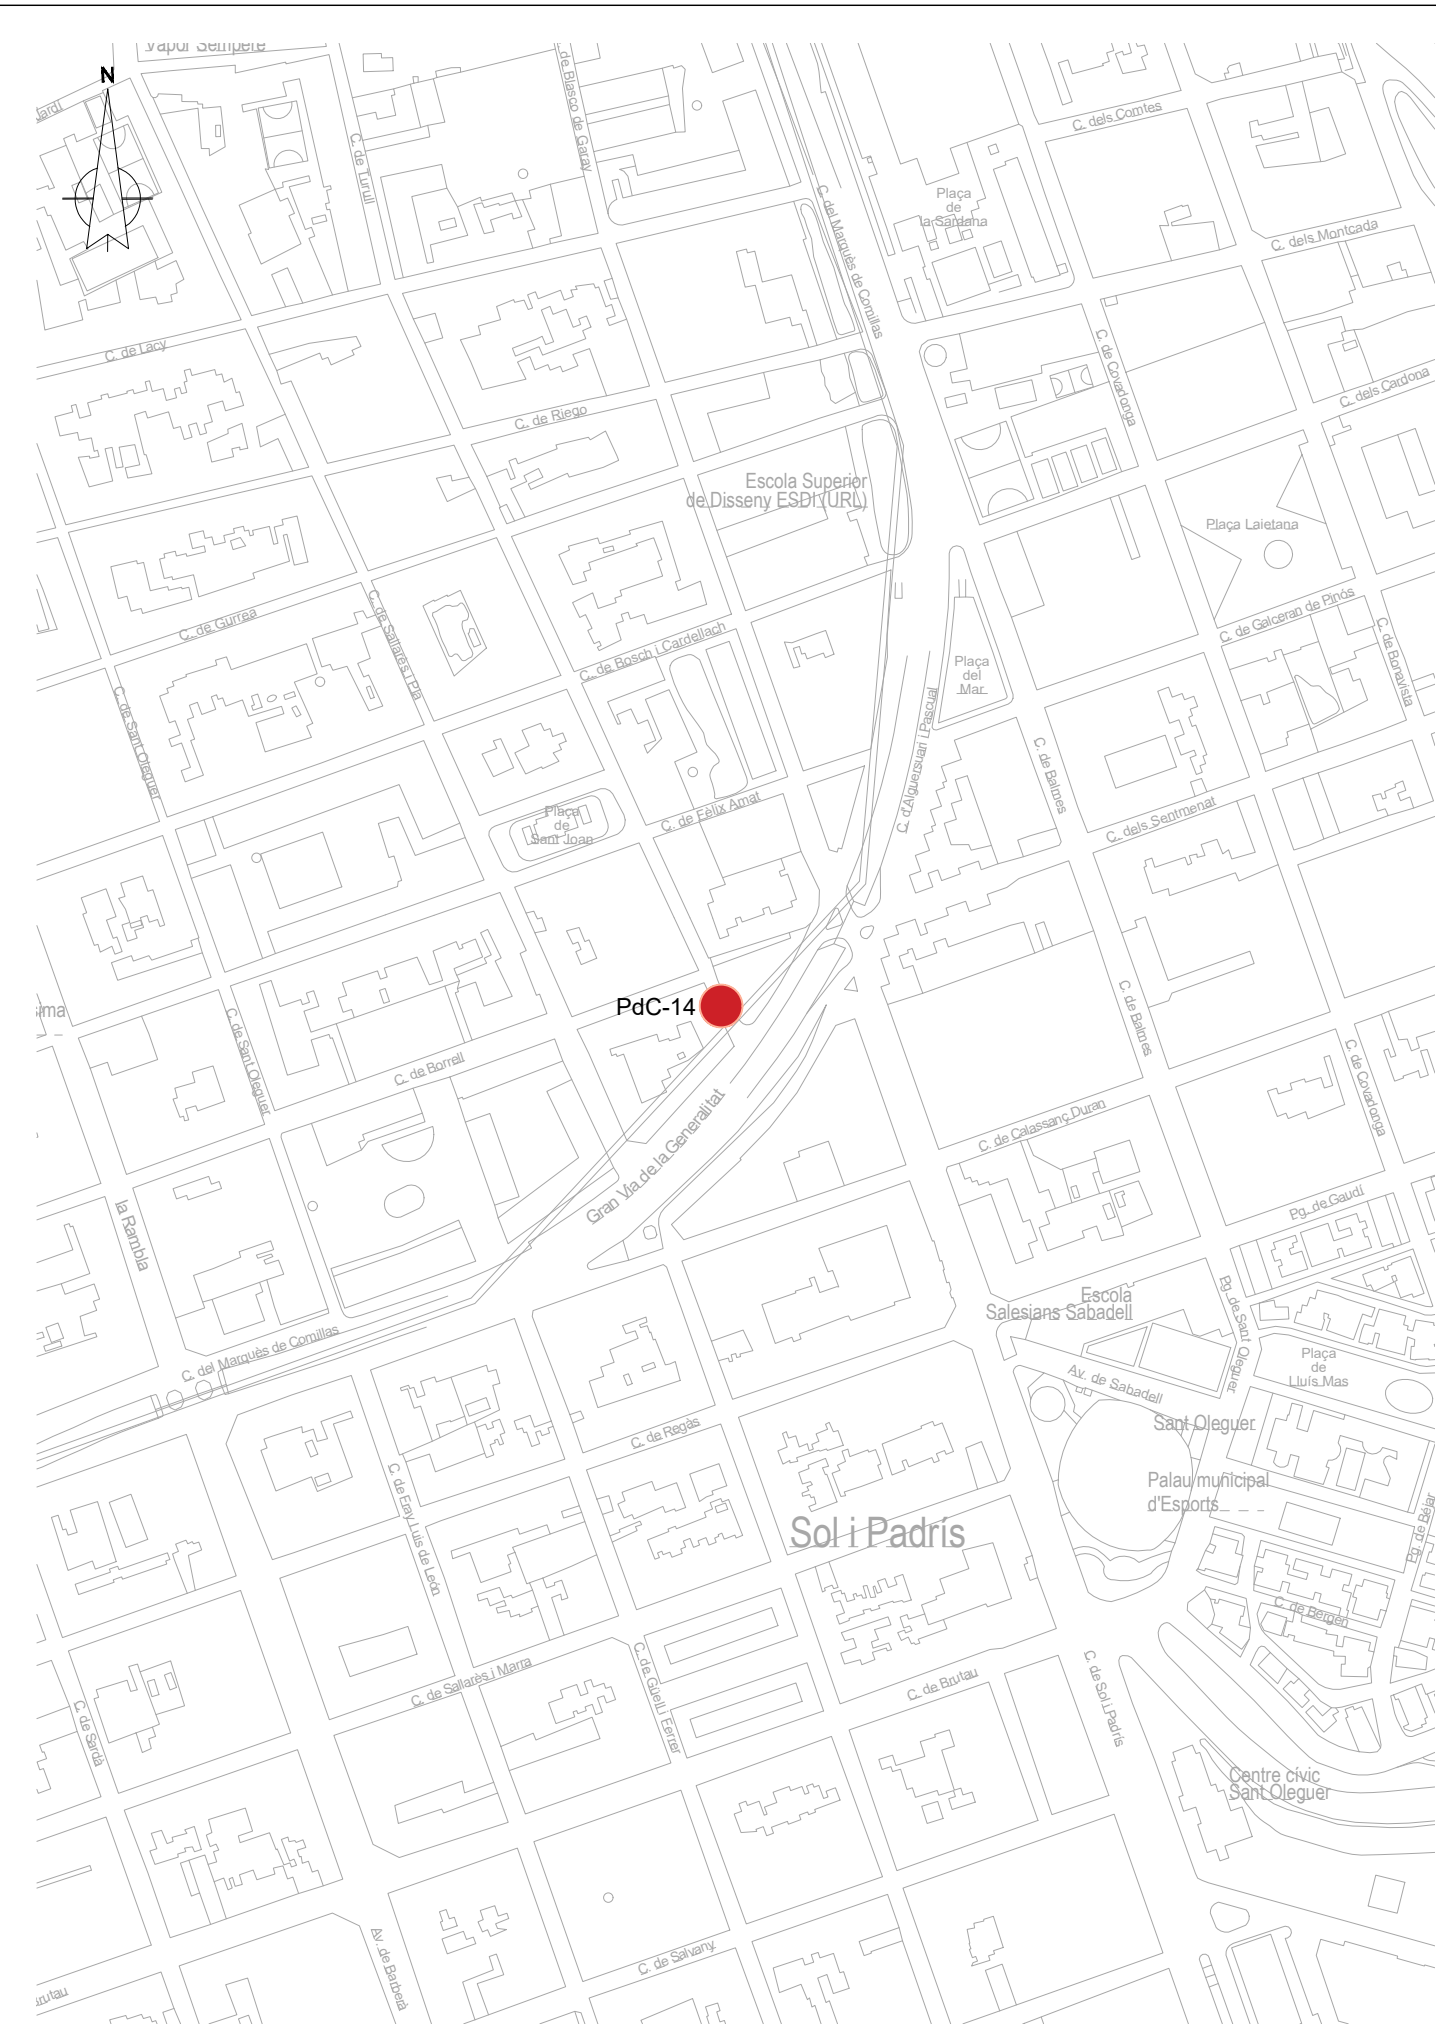

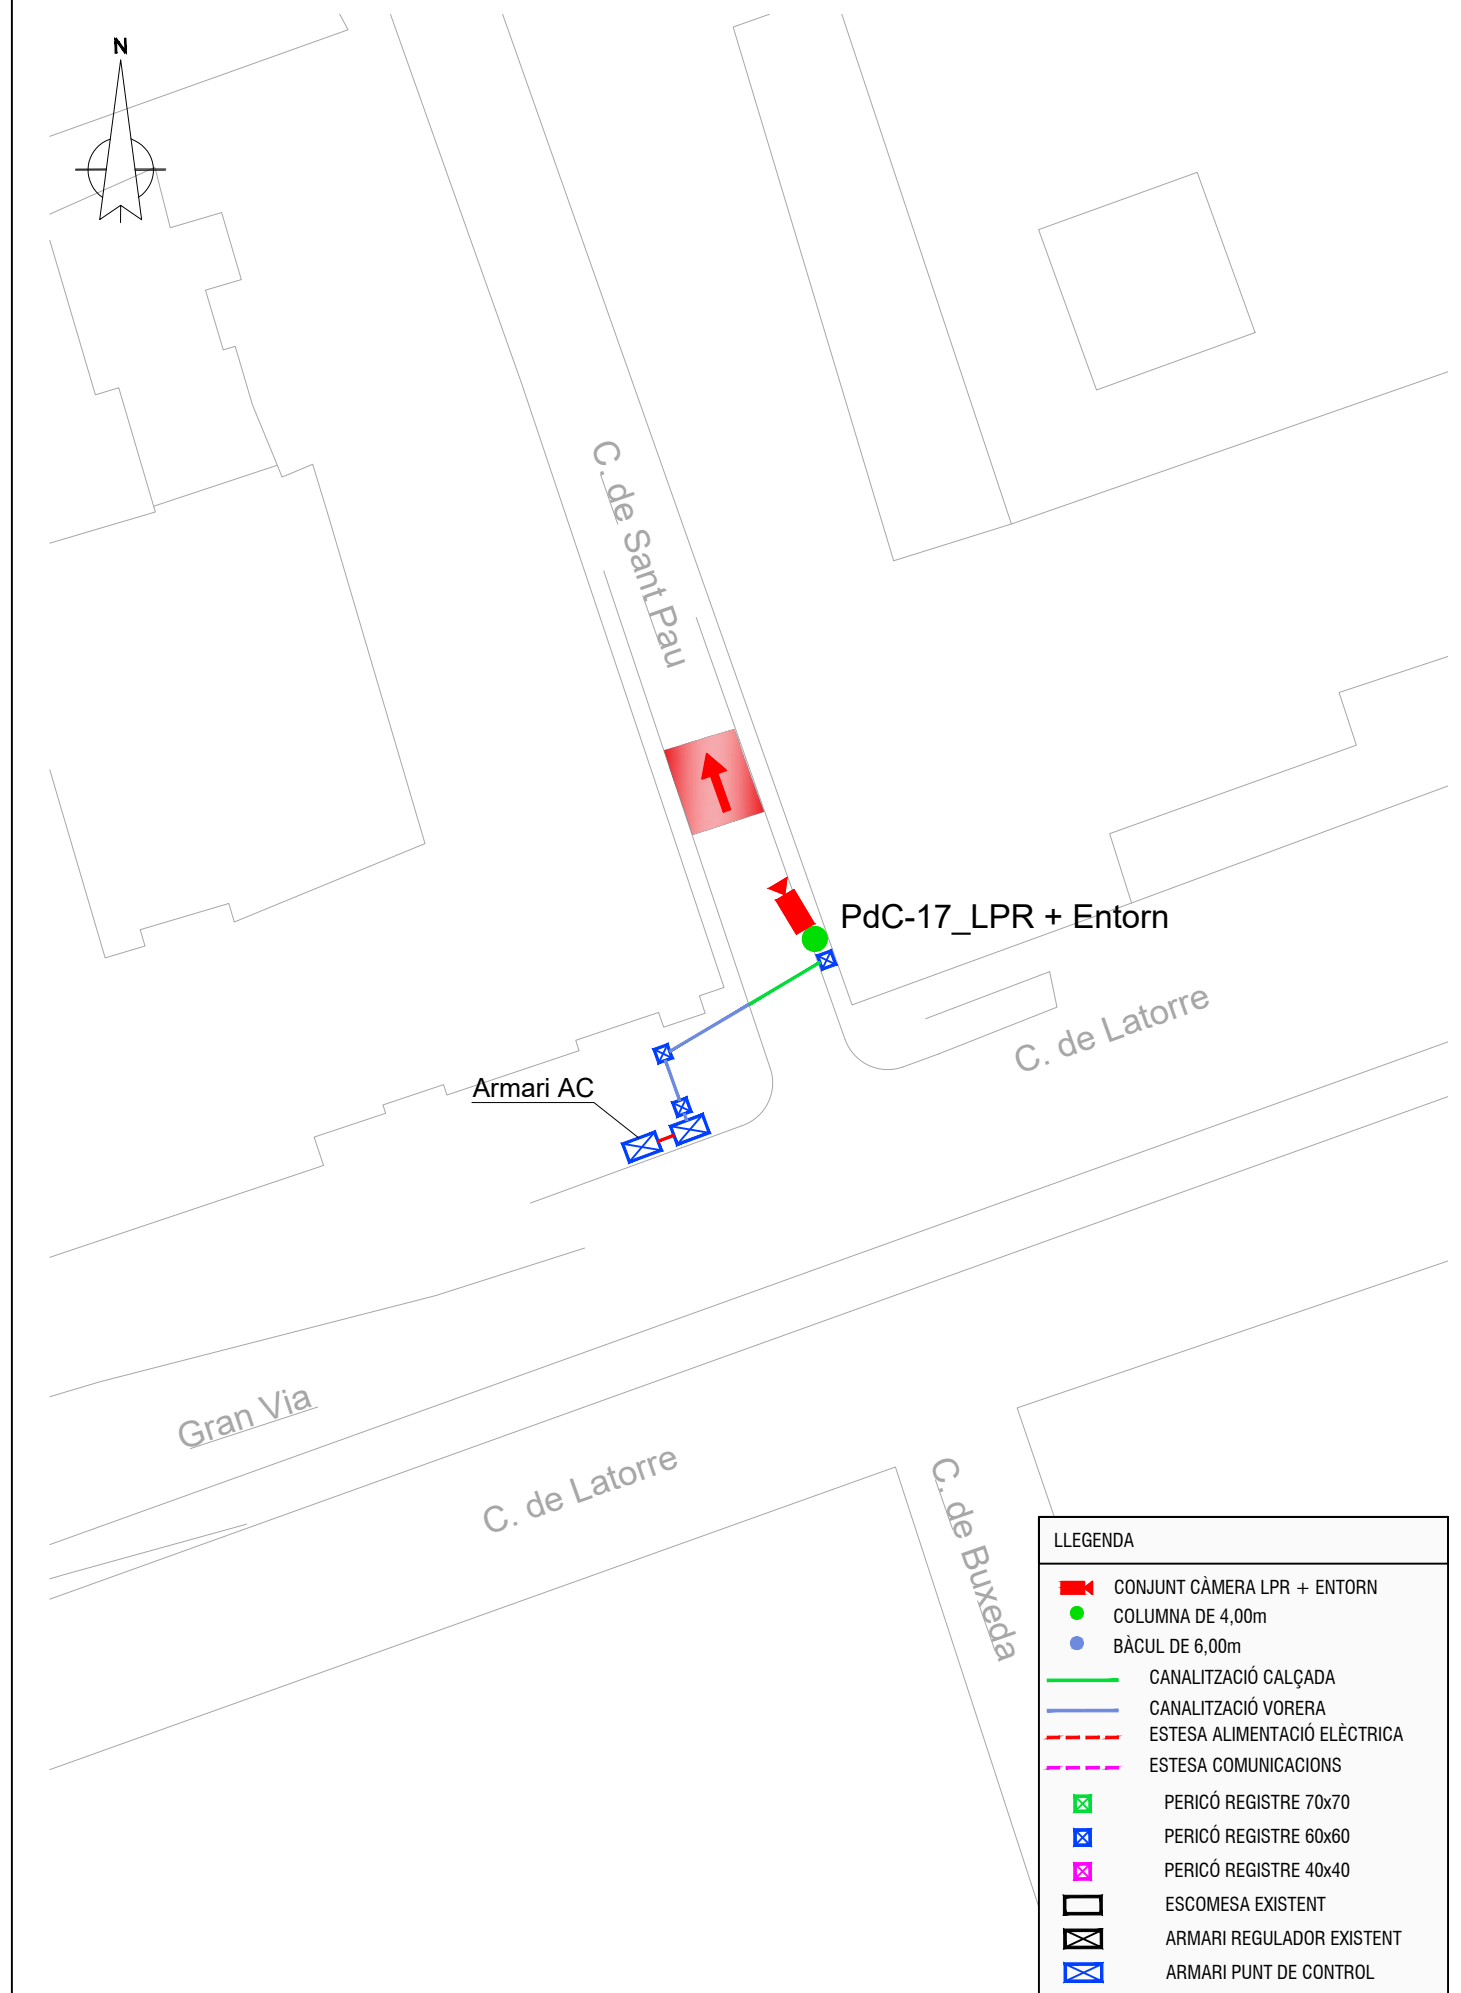


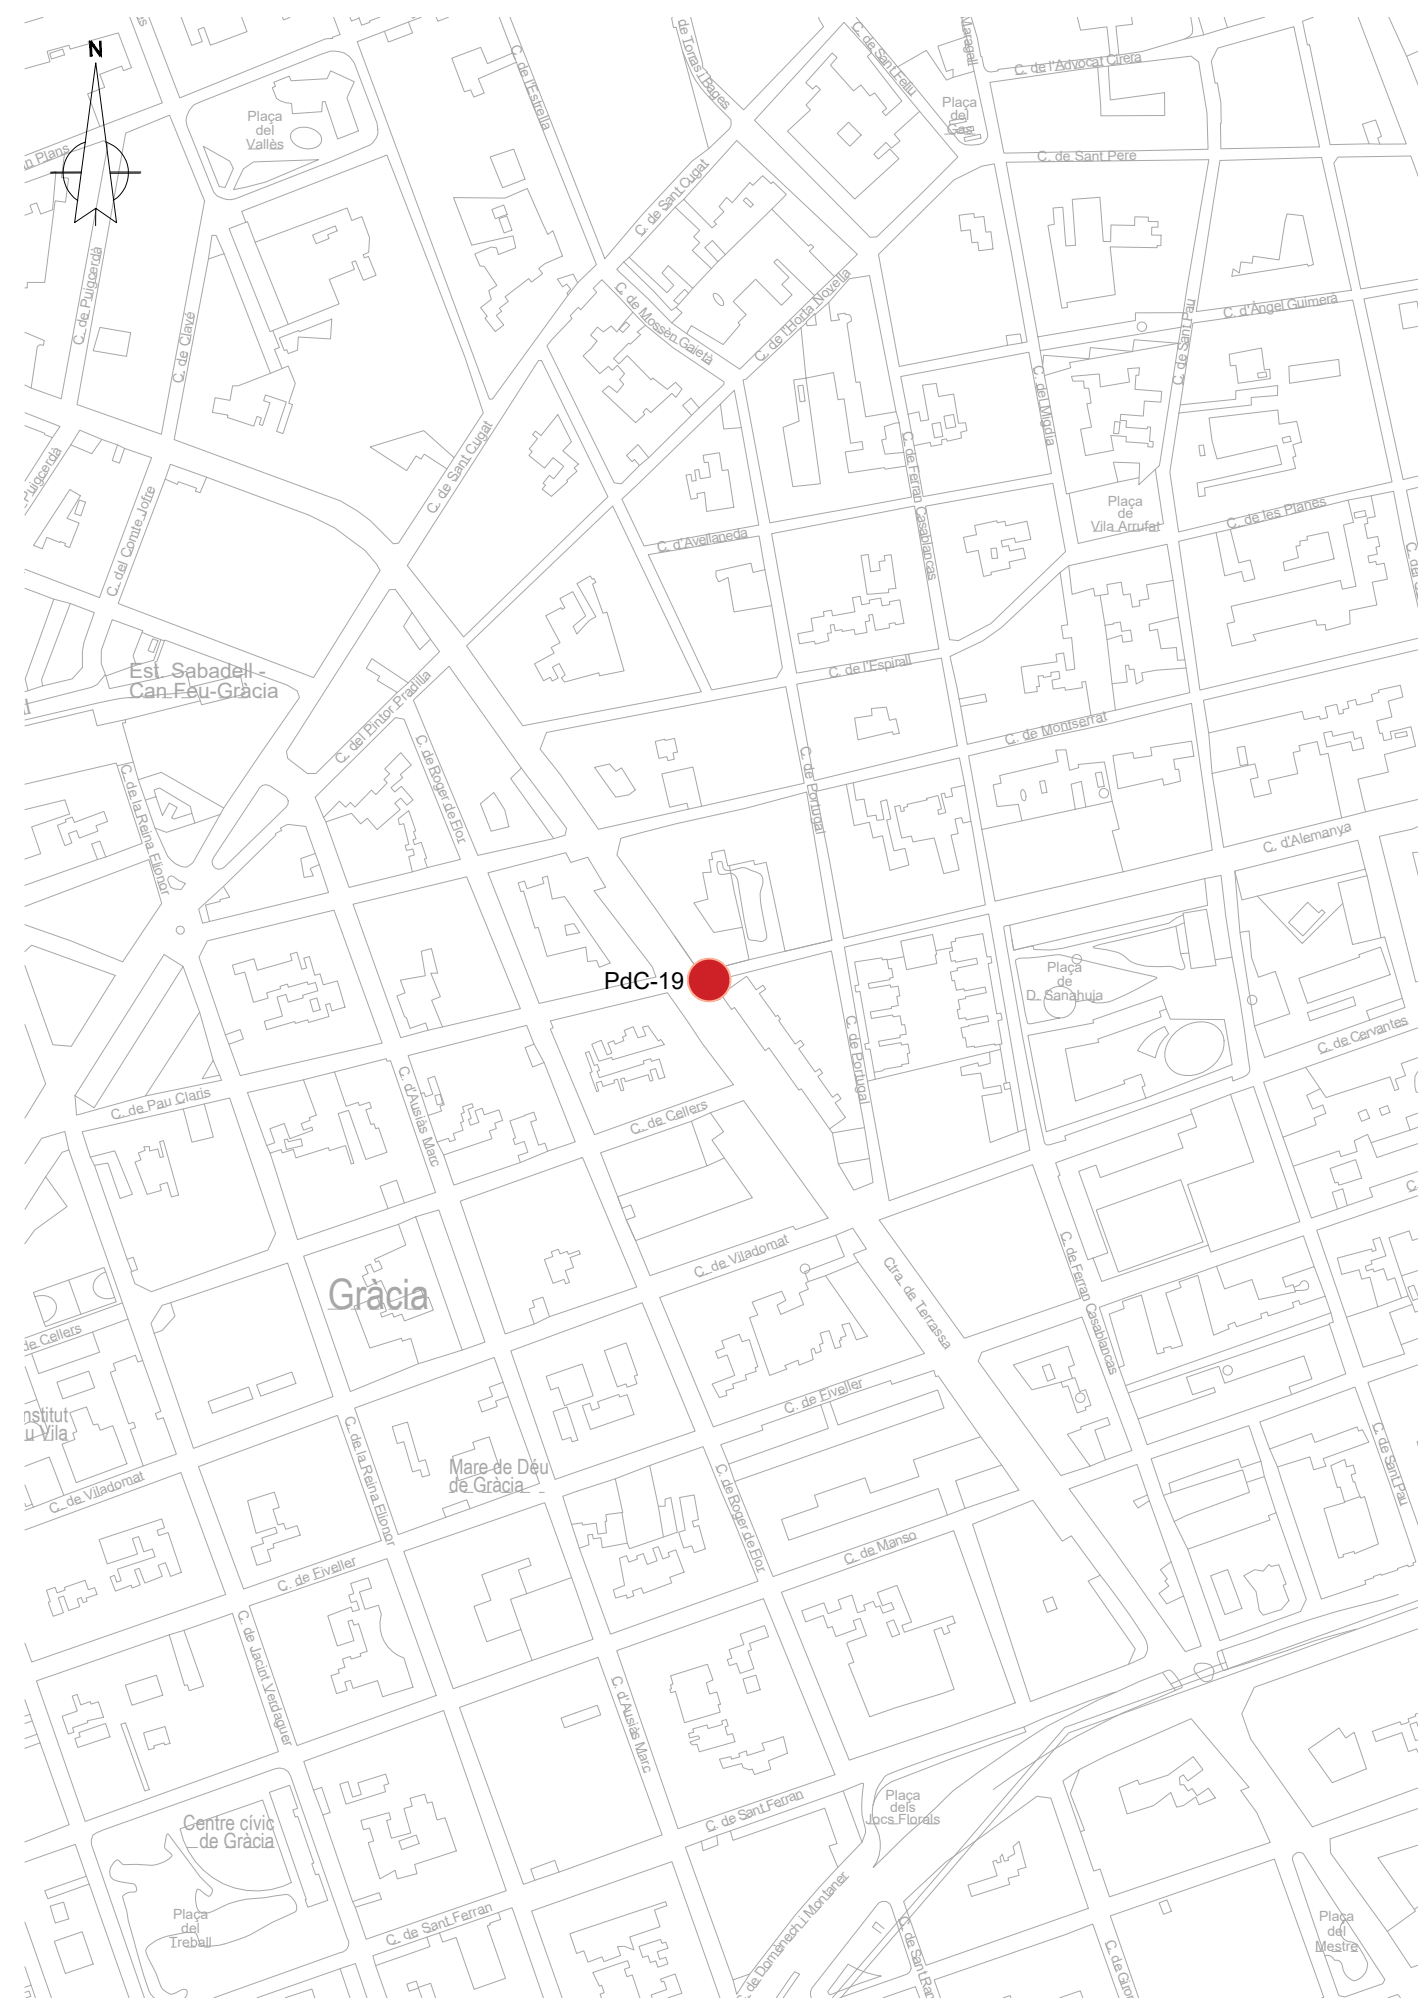

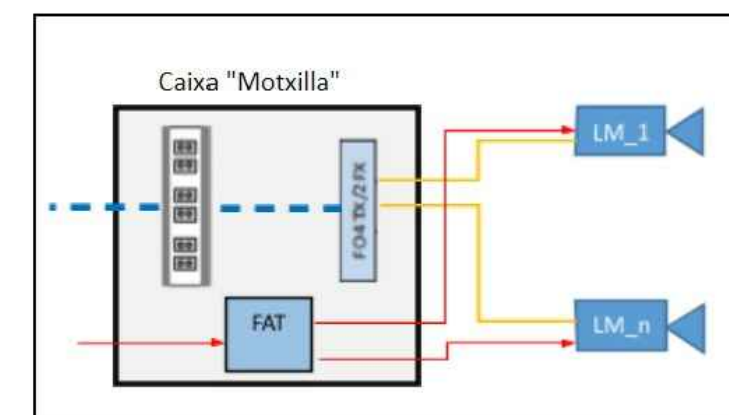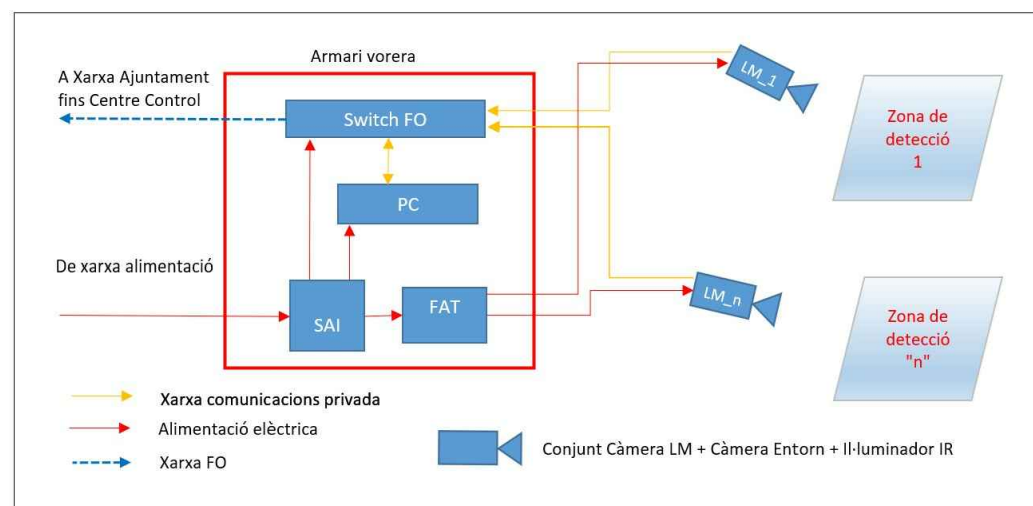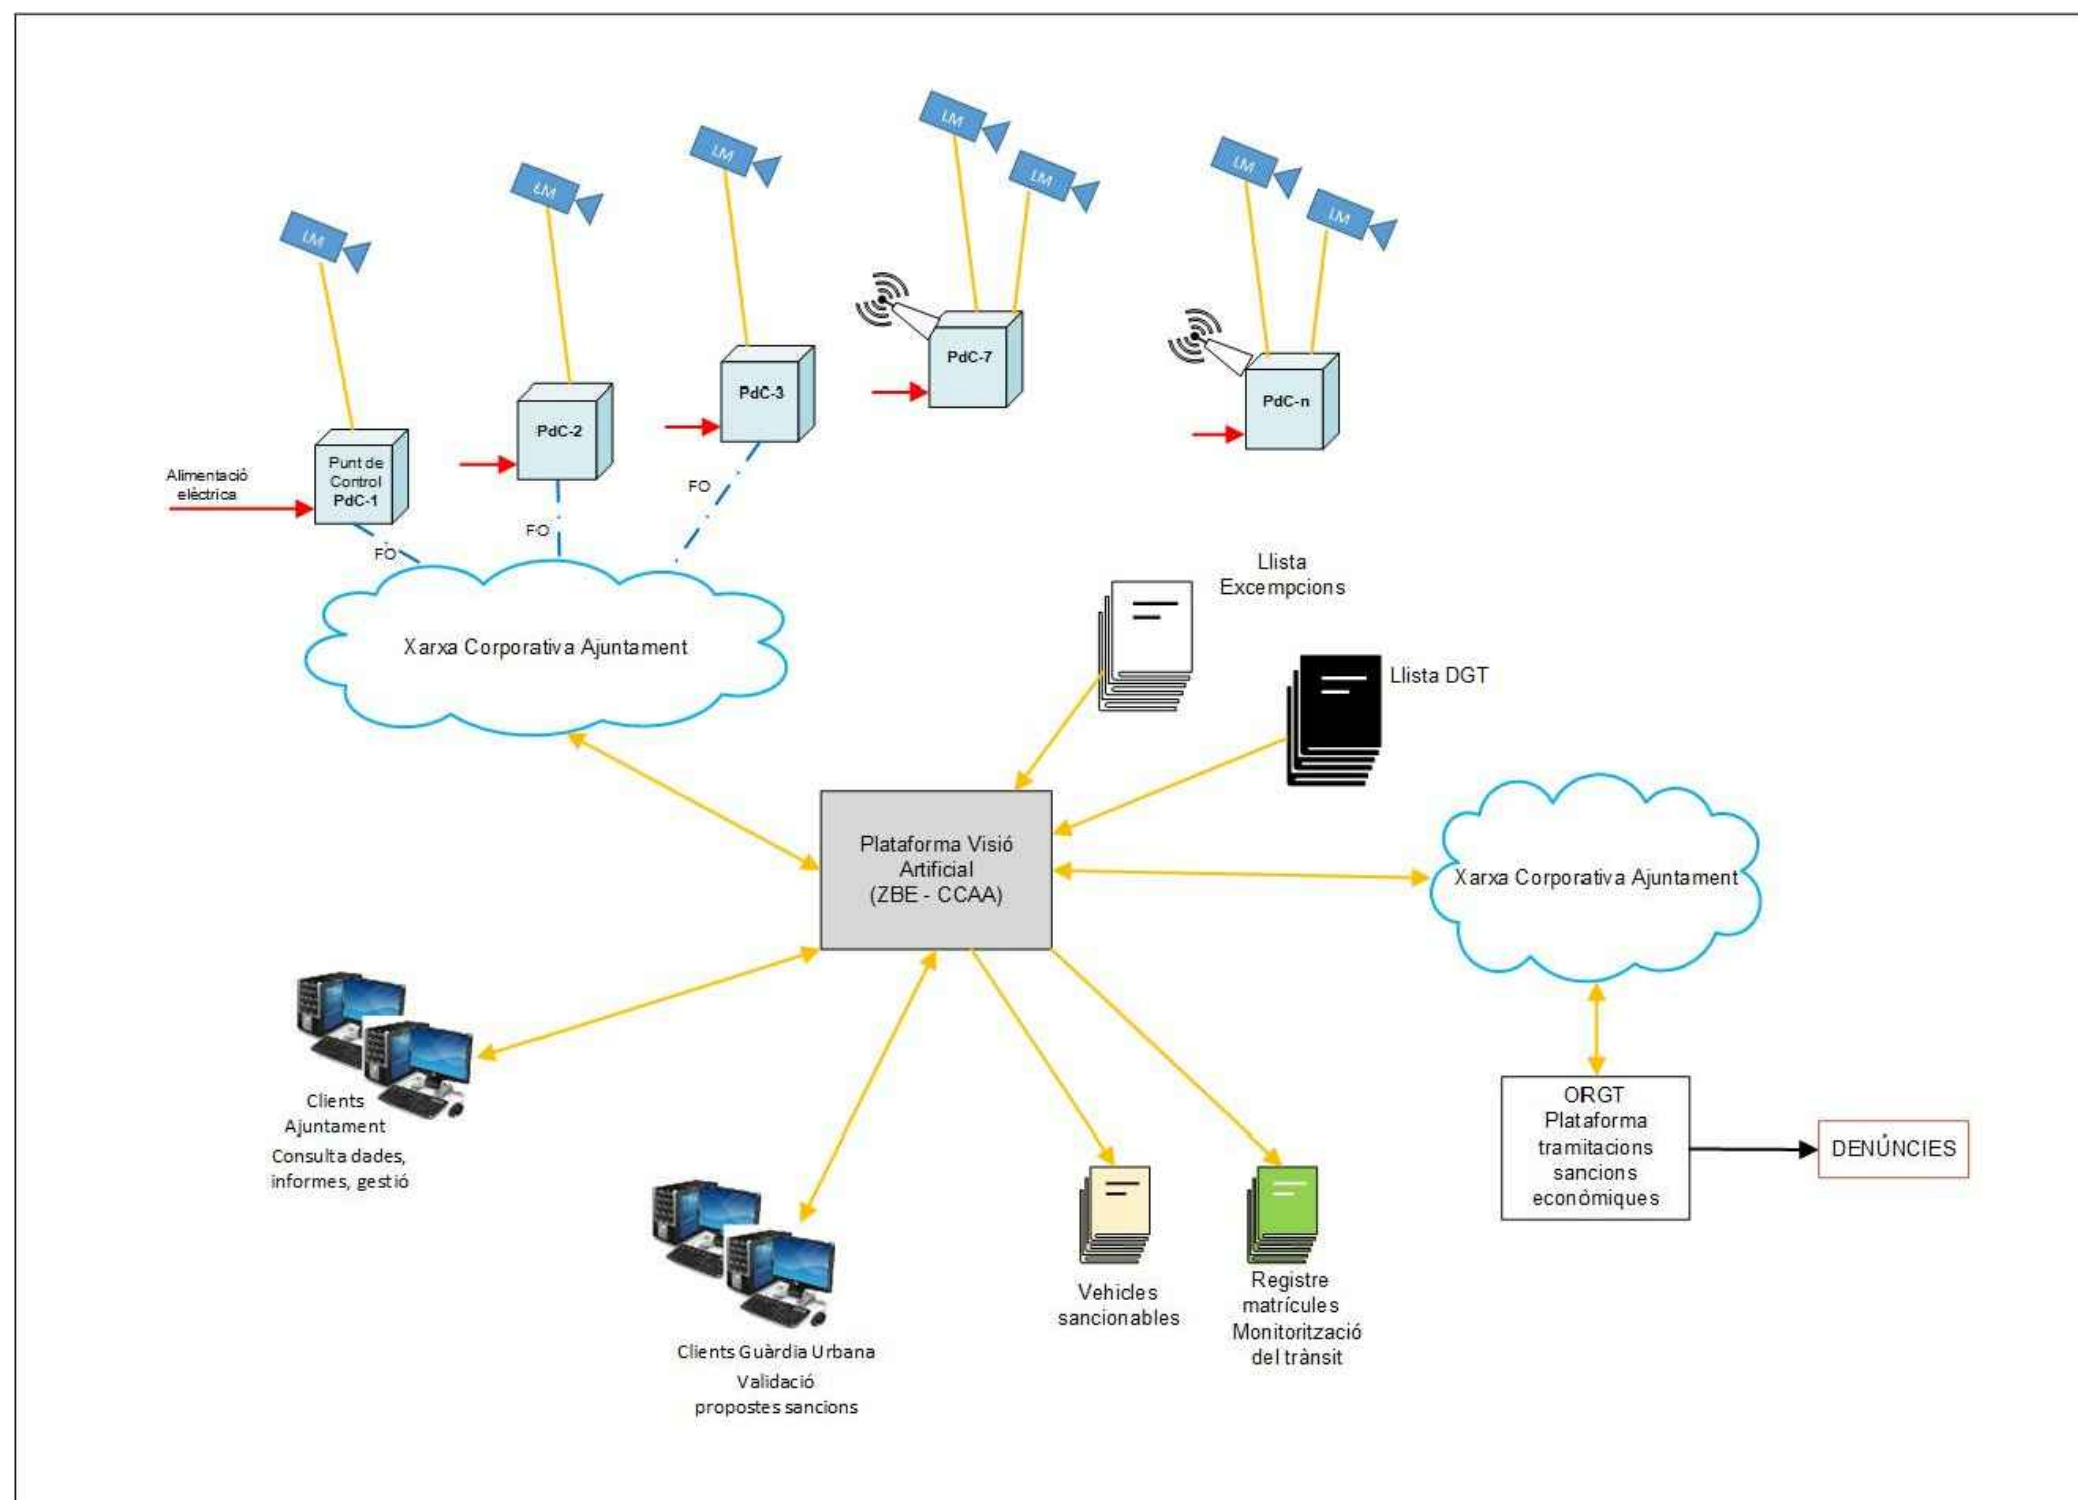


PERICÓ DE 40x40

S/E

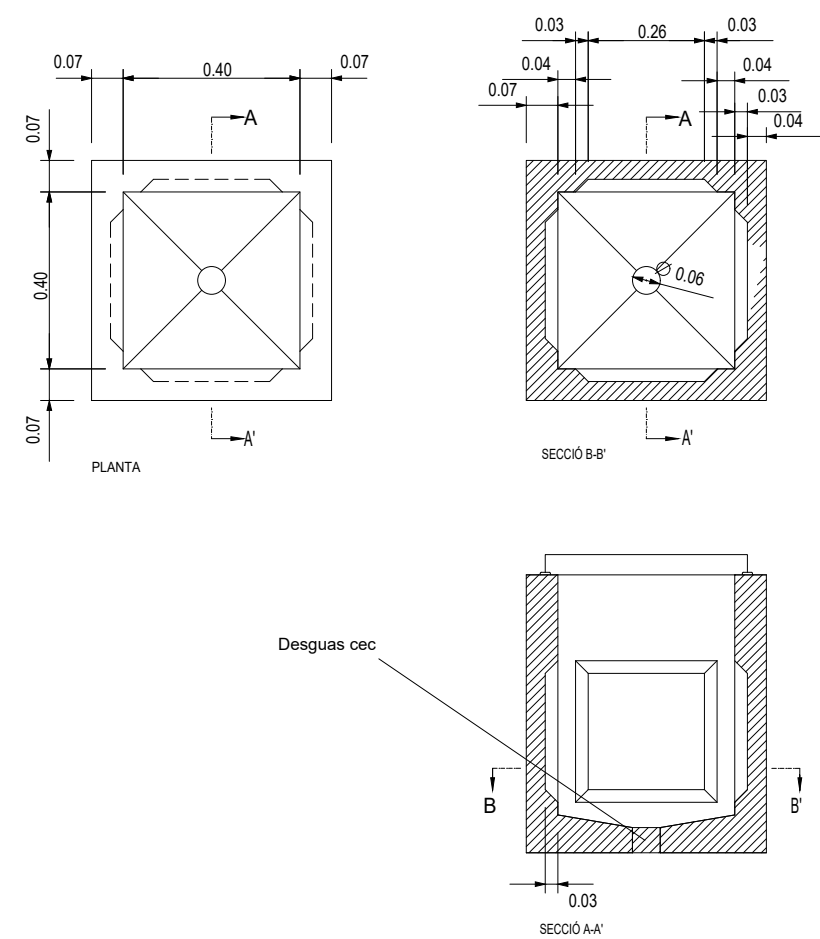


PERICÓ DE 60x60

S/E

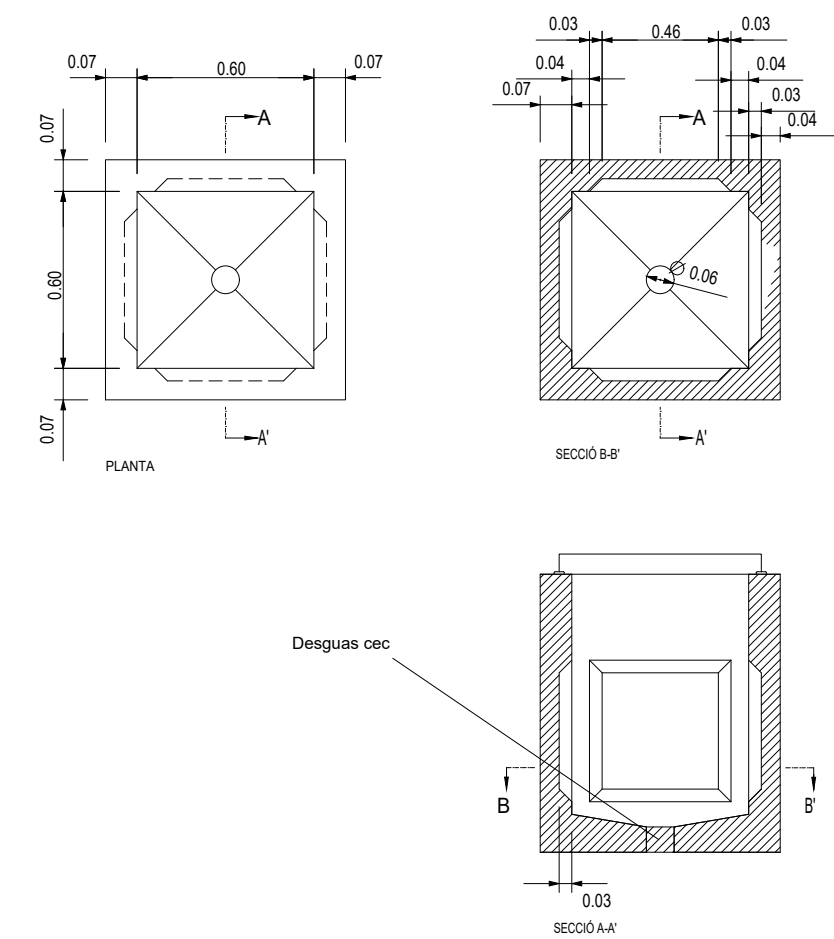

SECCIÓ DE CANALITZACIÓ
TIPUS PER VORERA

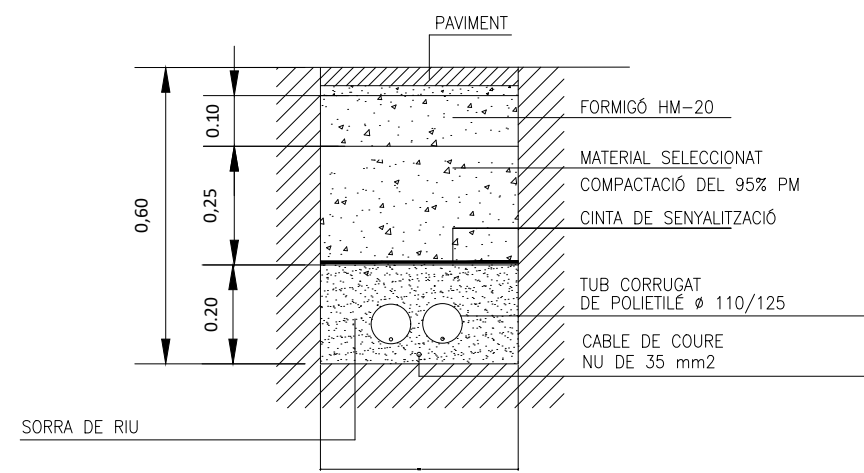

SECCIÓ DE CANALITZACIÓ
TIPUS PER CALÇADA

