





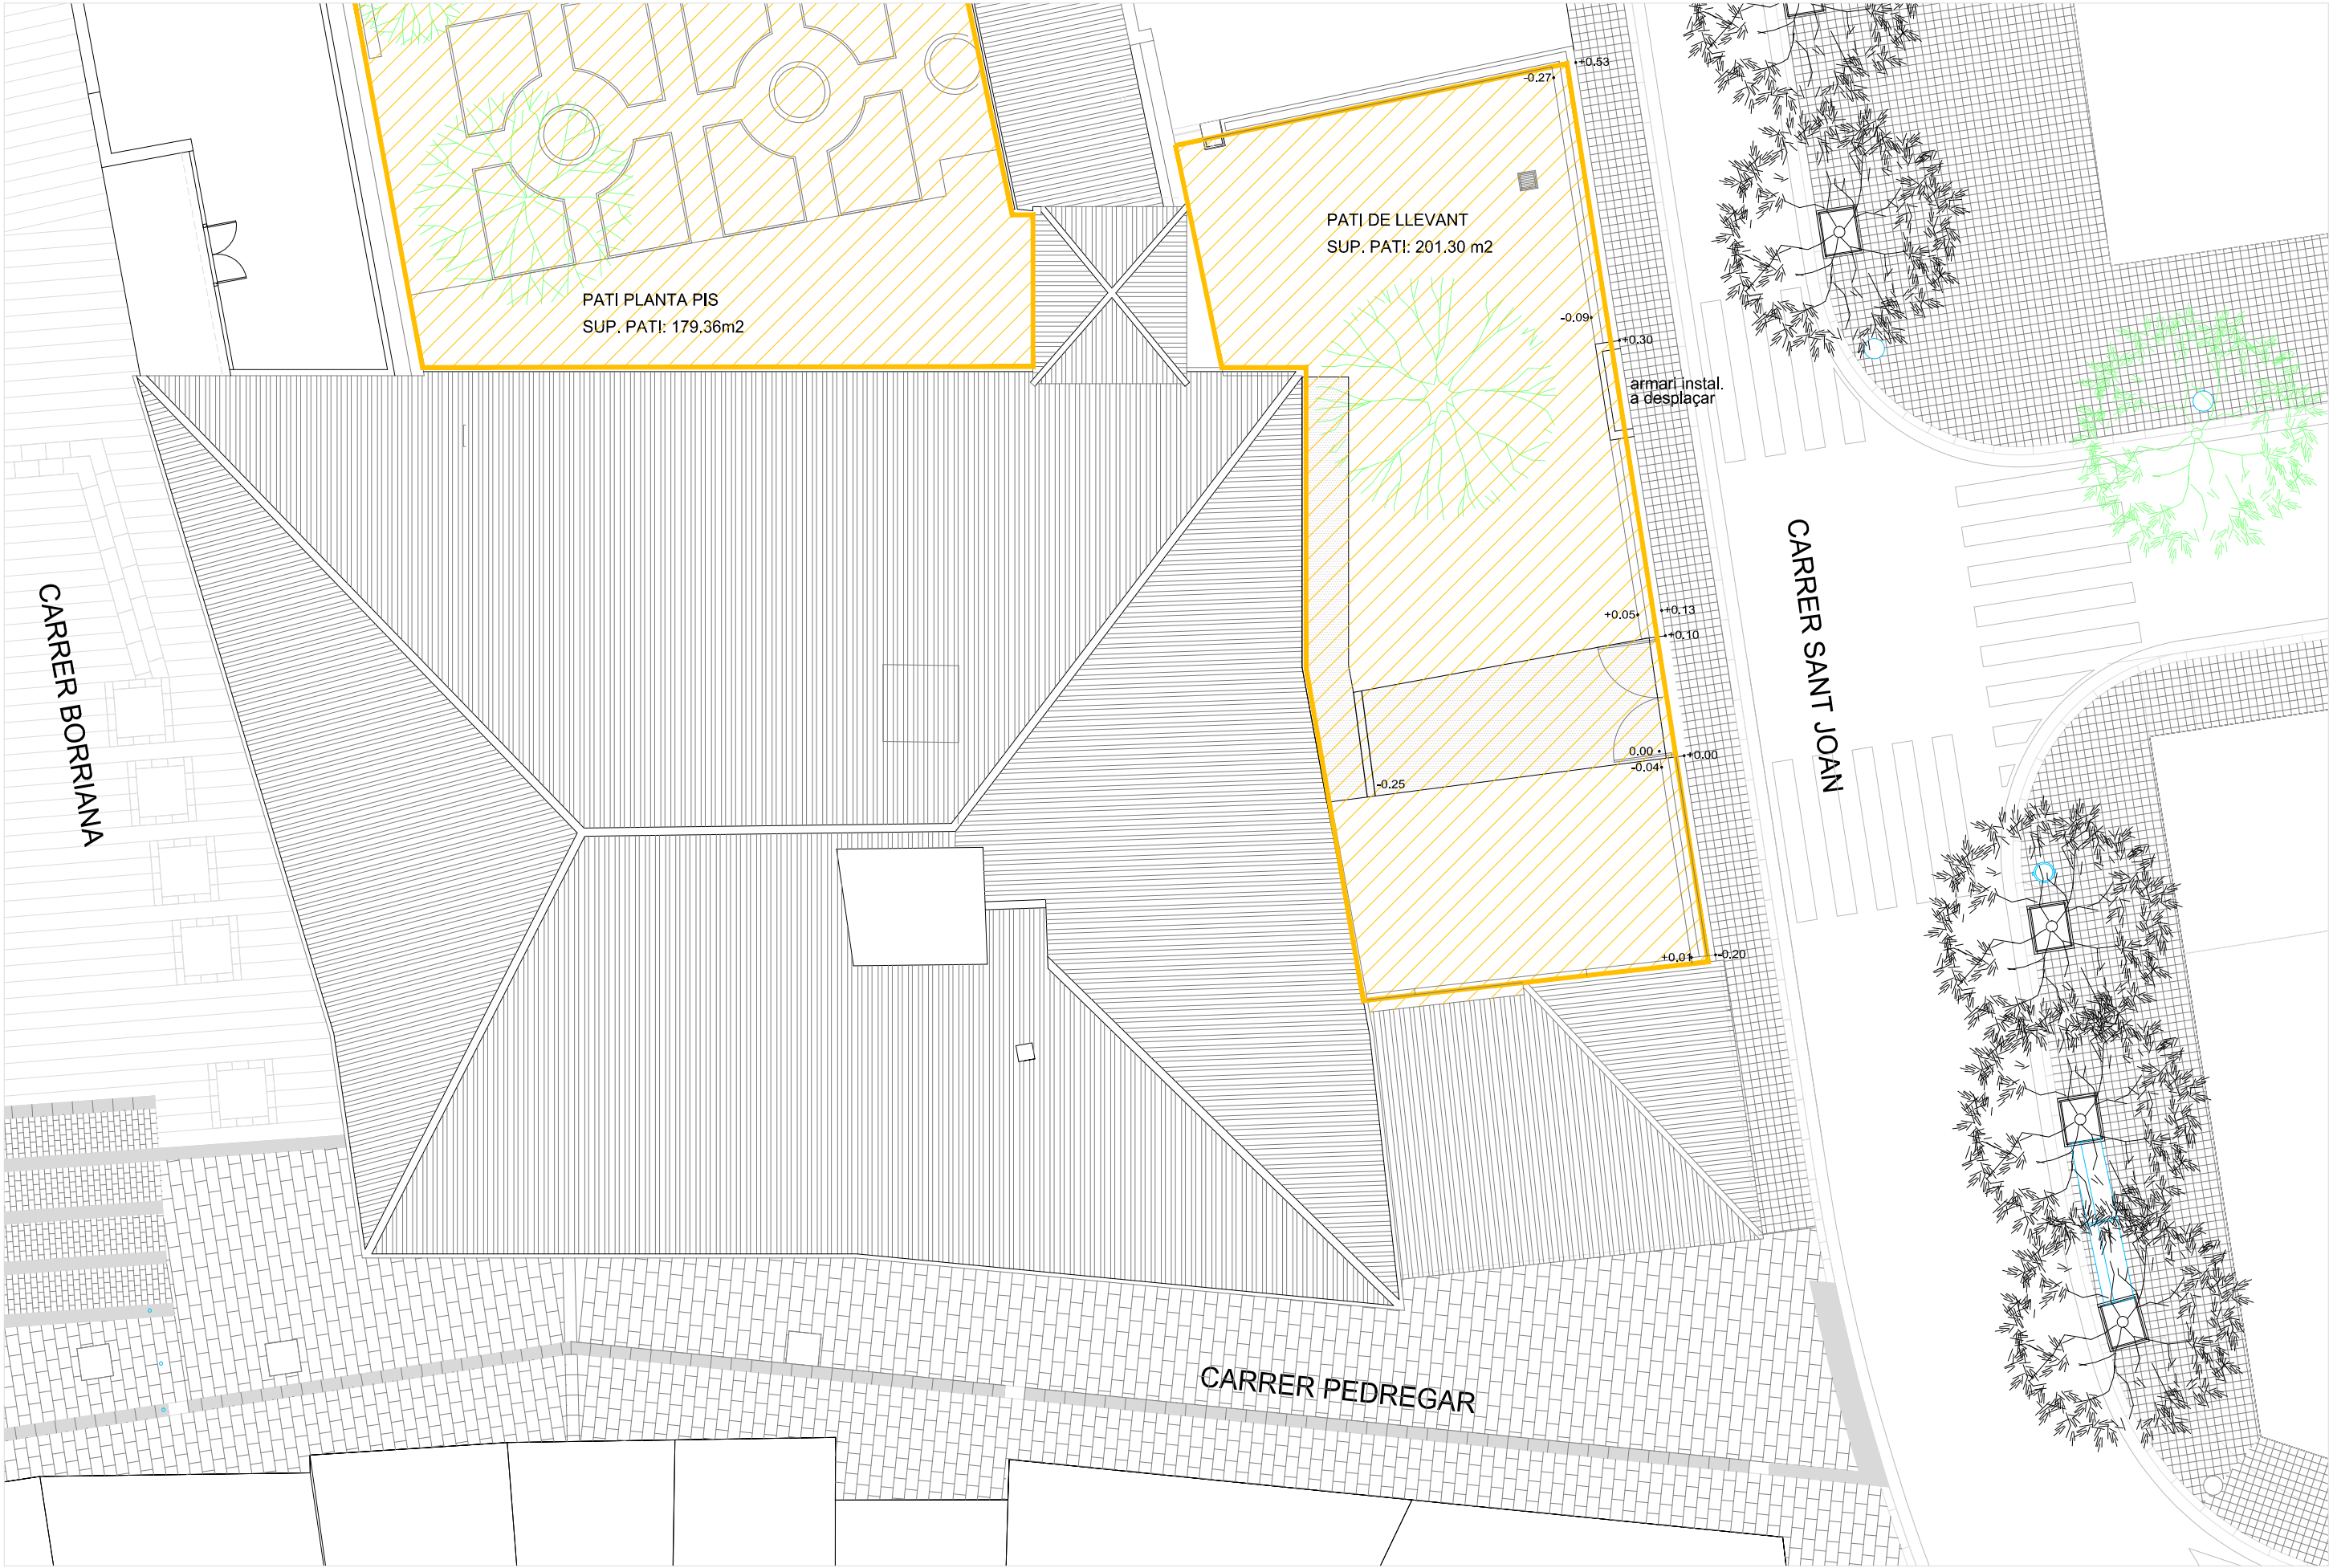


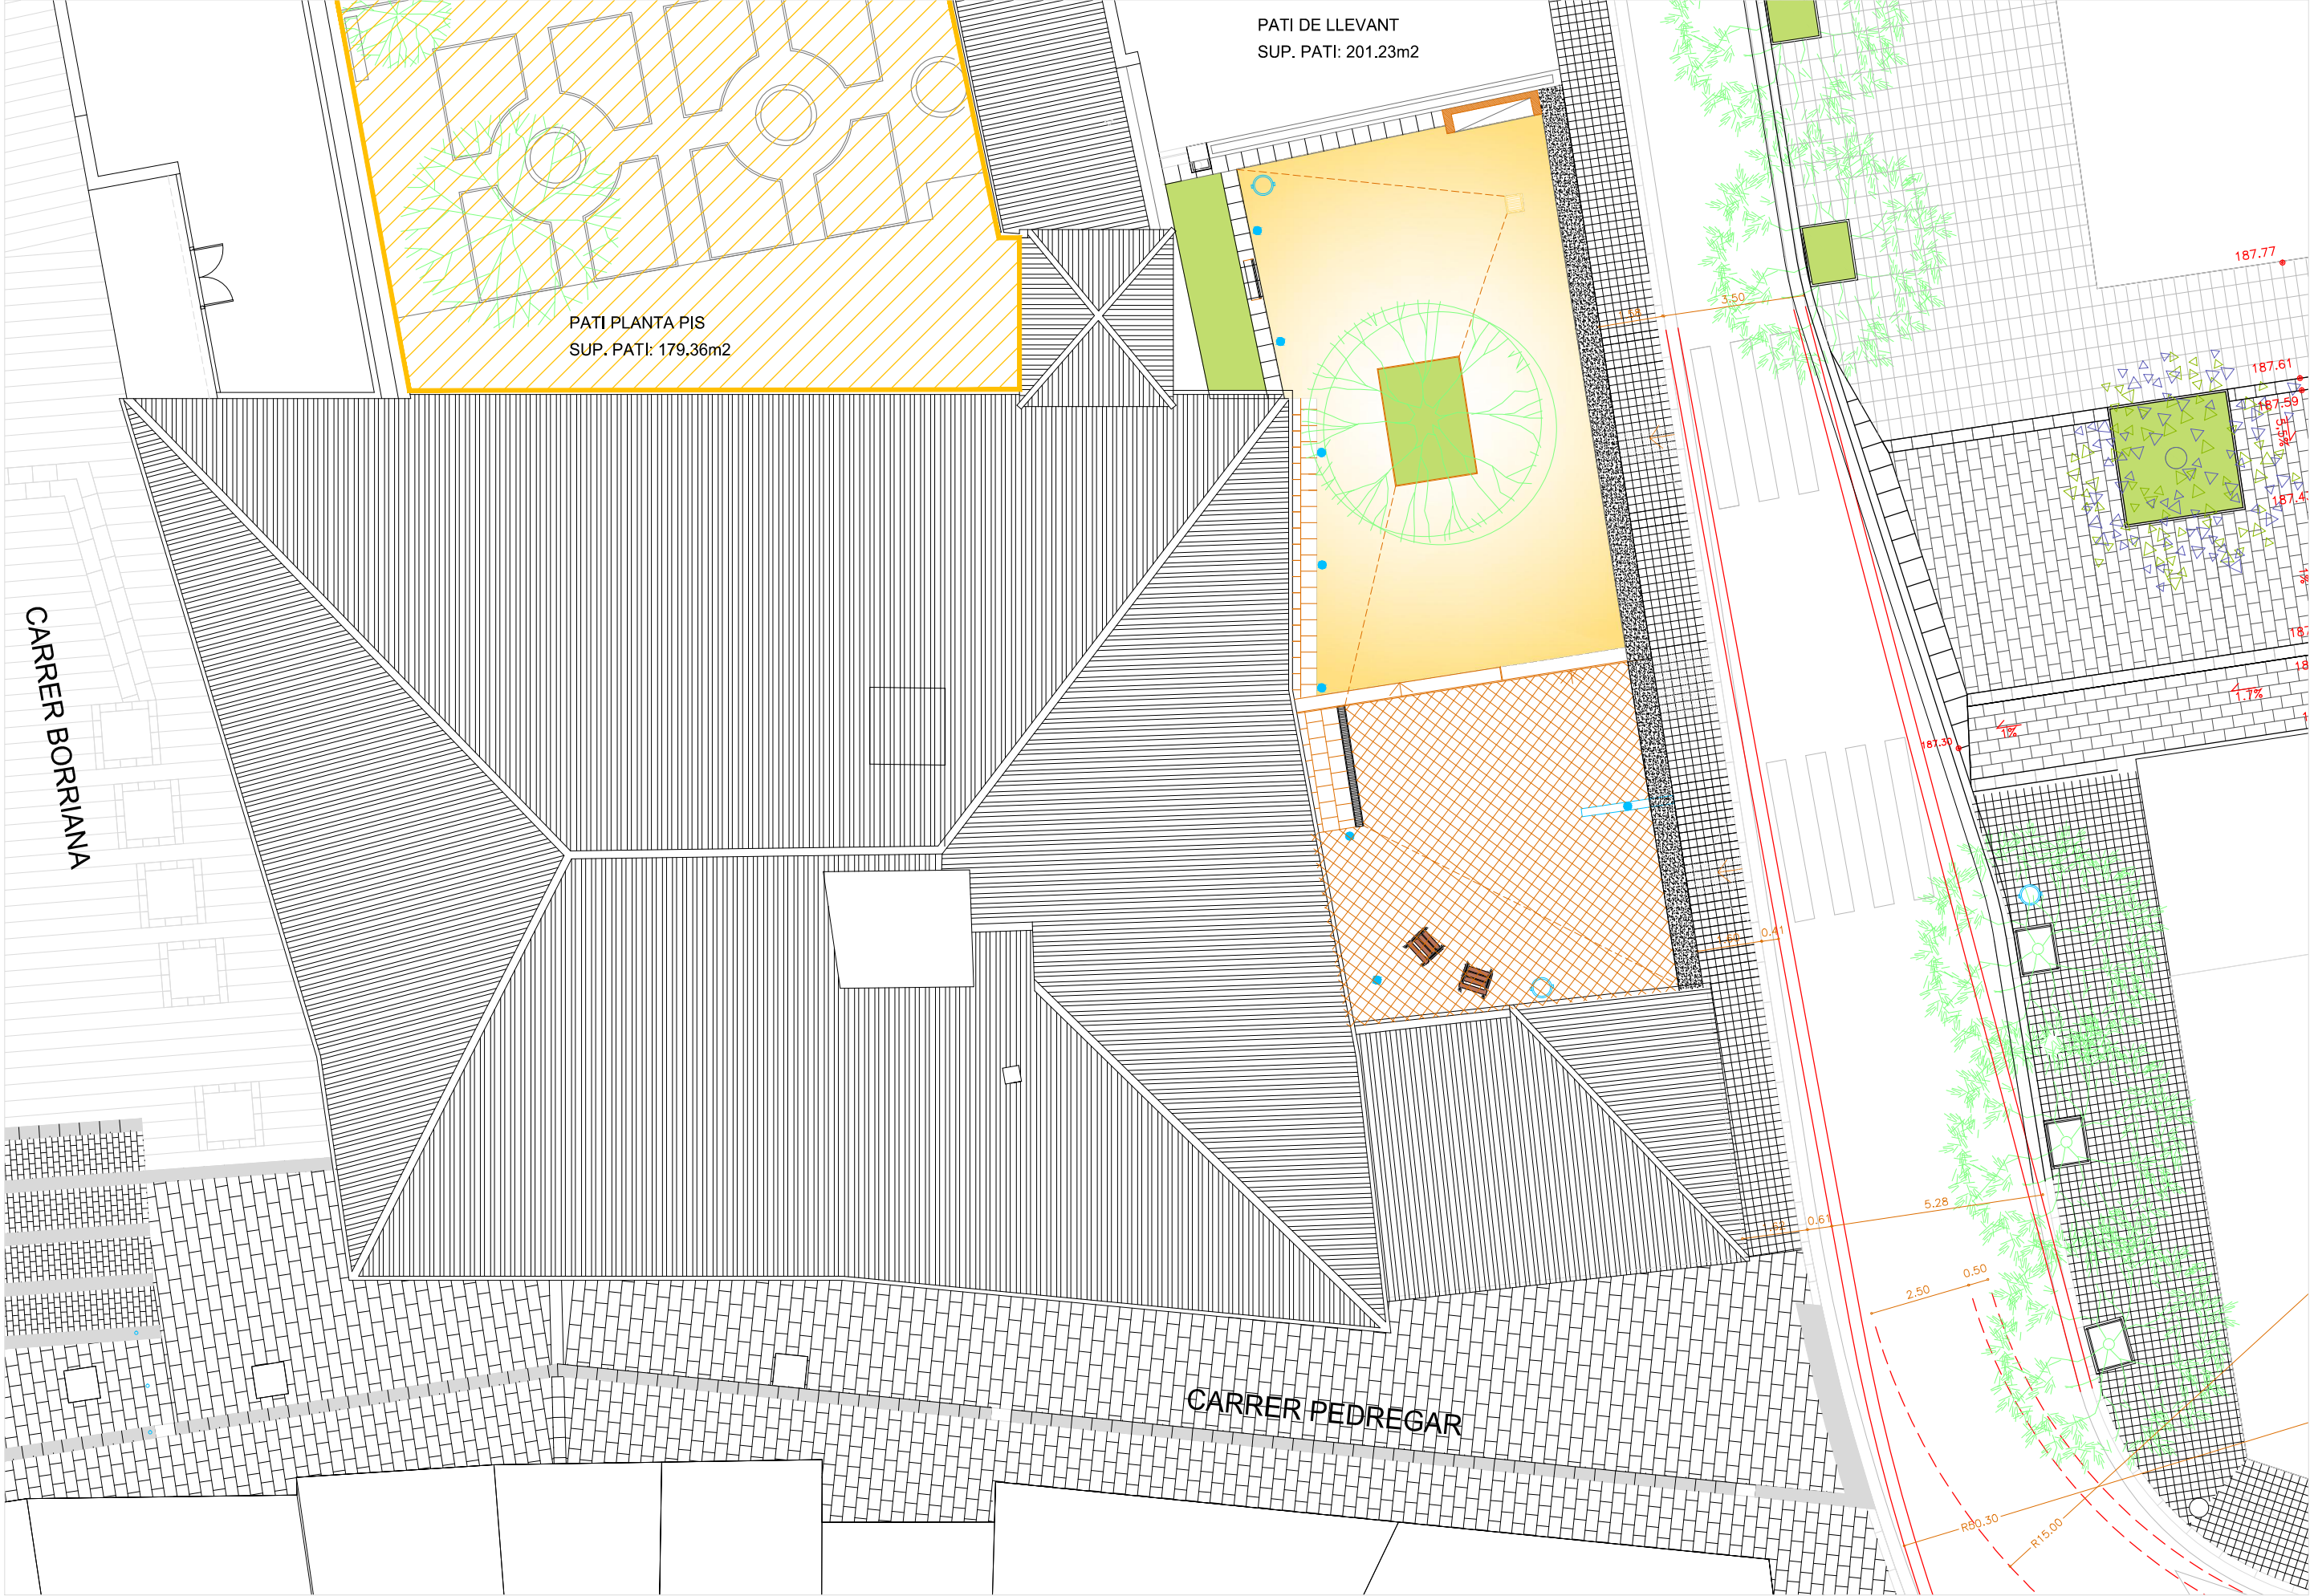

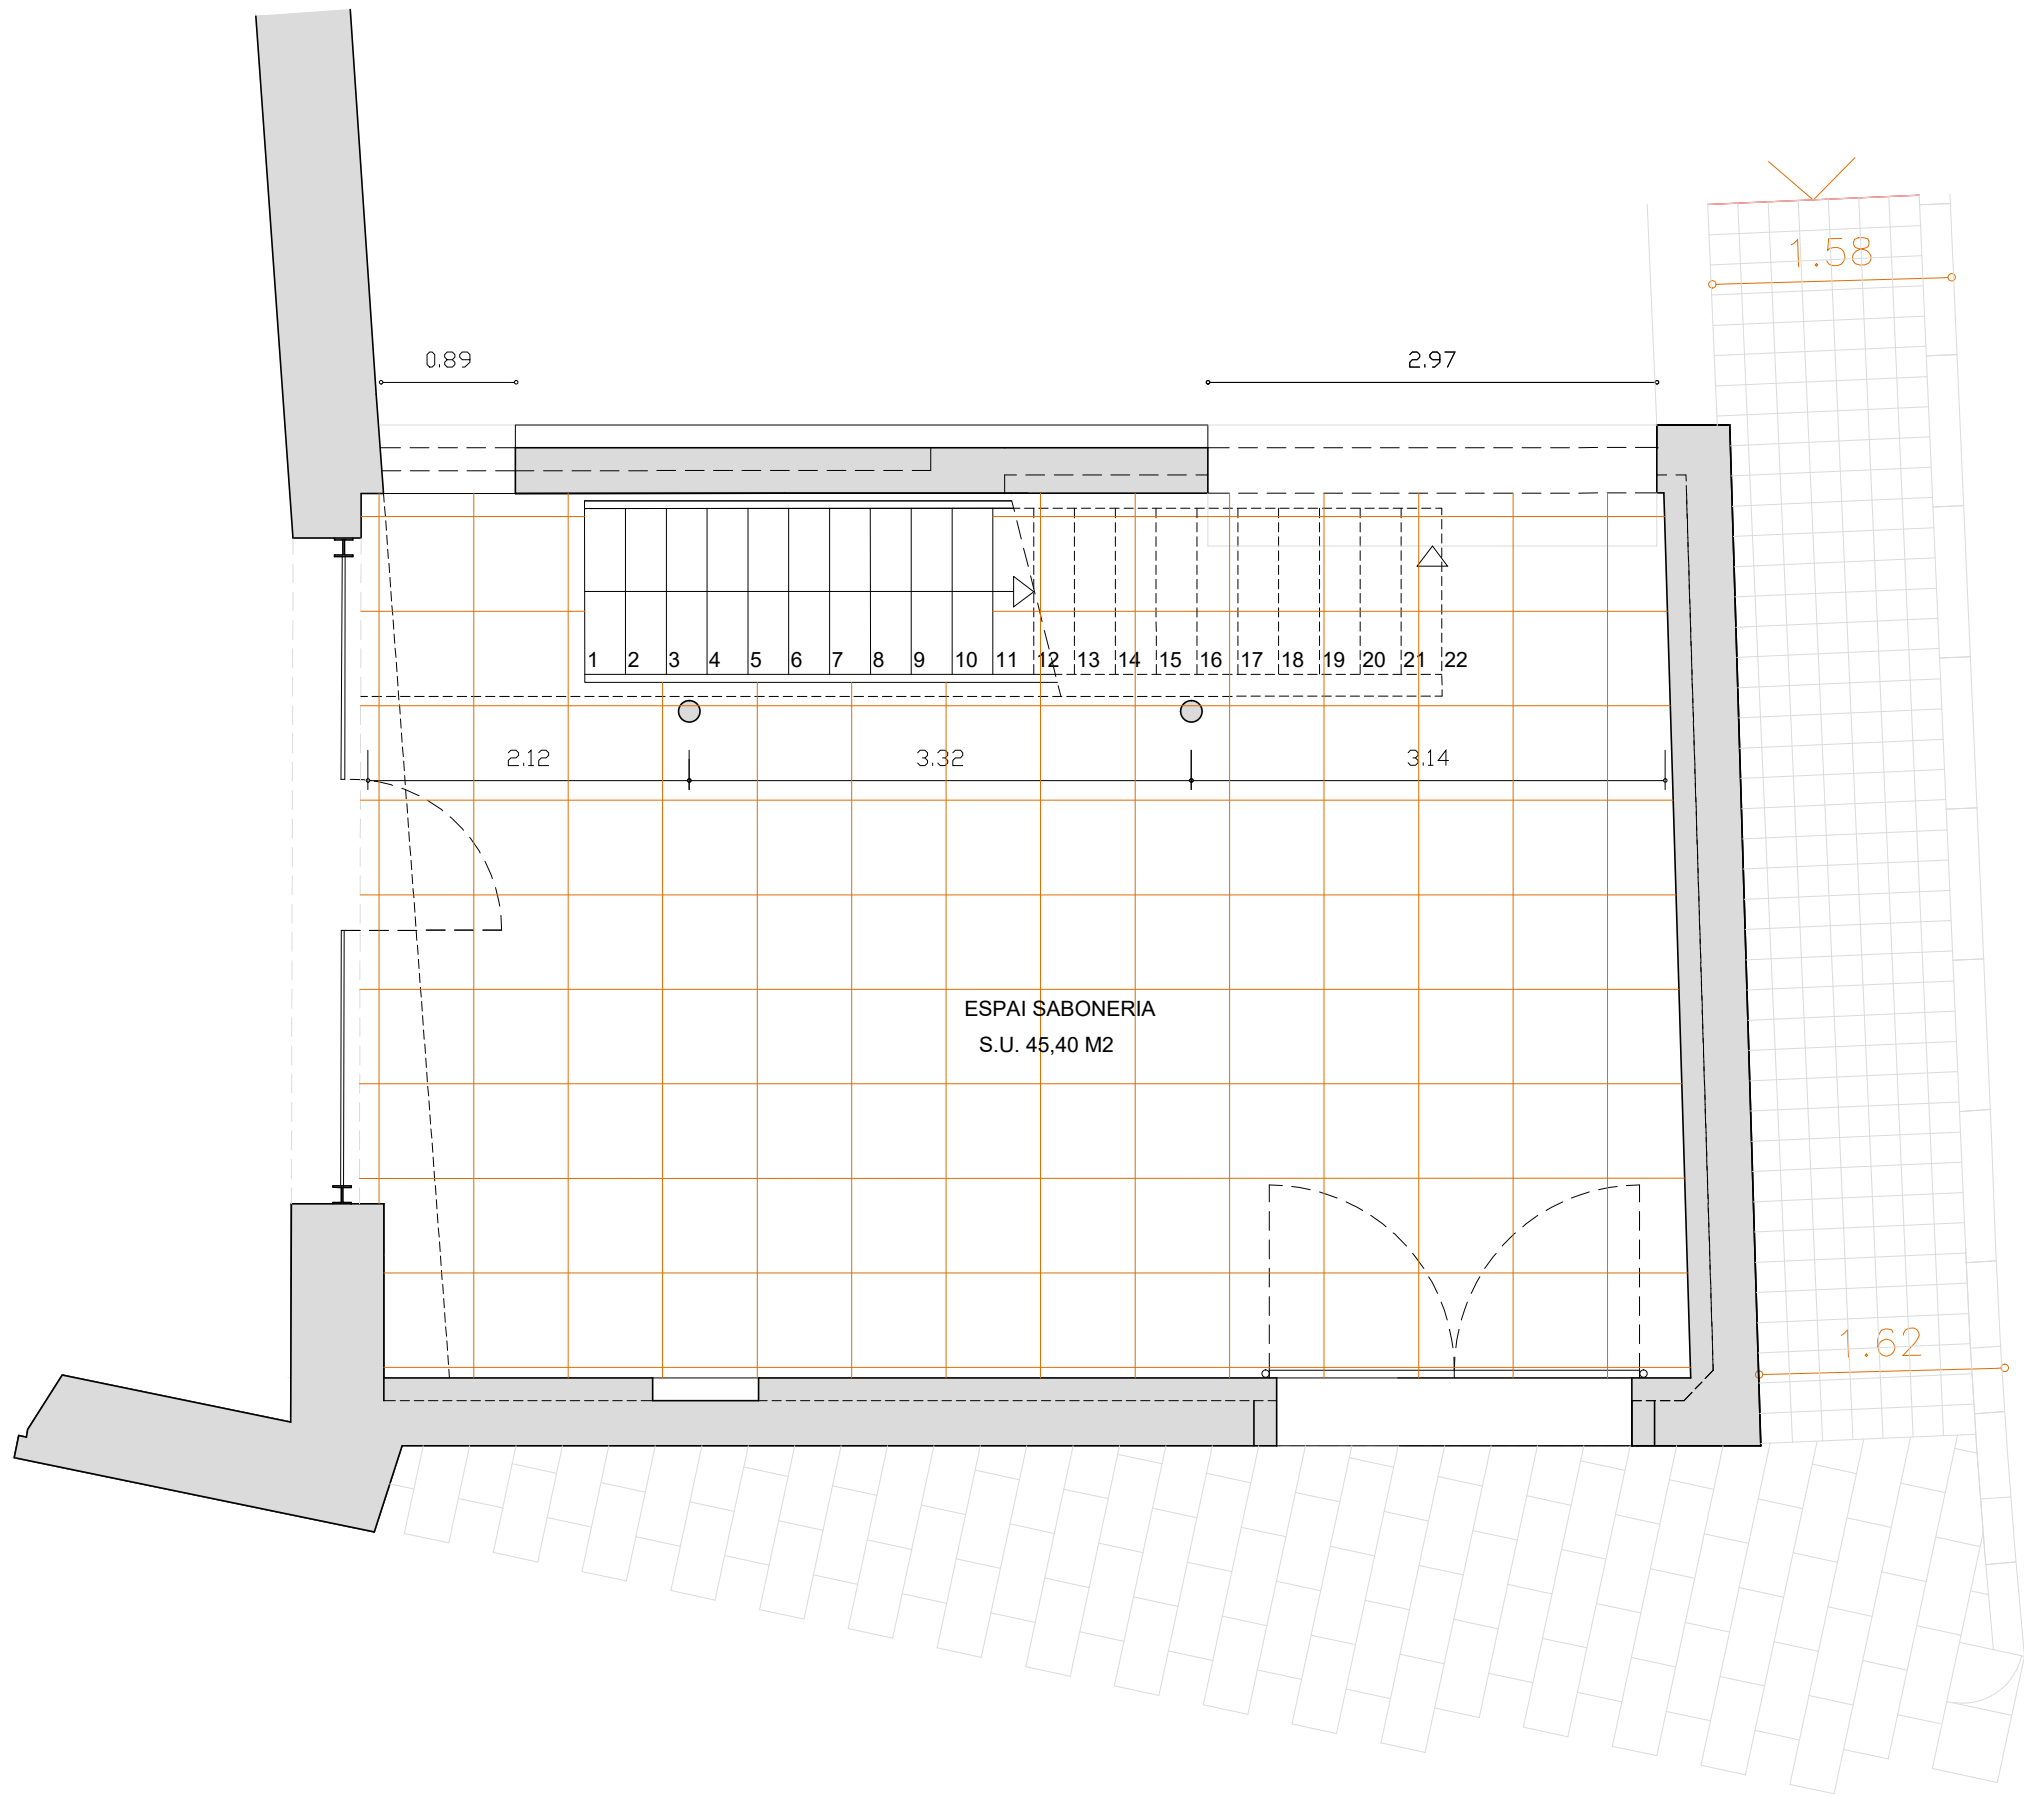


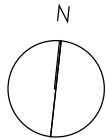


El document electrònic ha estat aprovat. Aquest document ha estat firmat per ARQUITECTE (Francesc Patris Costa) a les 12:16 del dia 02/12/2021. Mitjançant el codi de verificació segura 0T2K0L530G2E673D0XPV pot comprovar la validesa de la firma electrònica dels documents signats al lloc web que li proporciona l'entitat emissora d'aquest document.


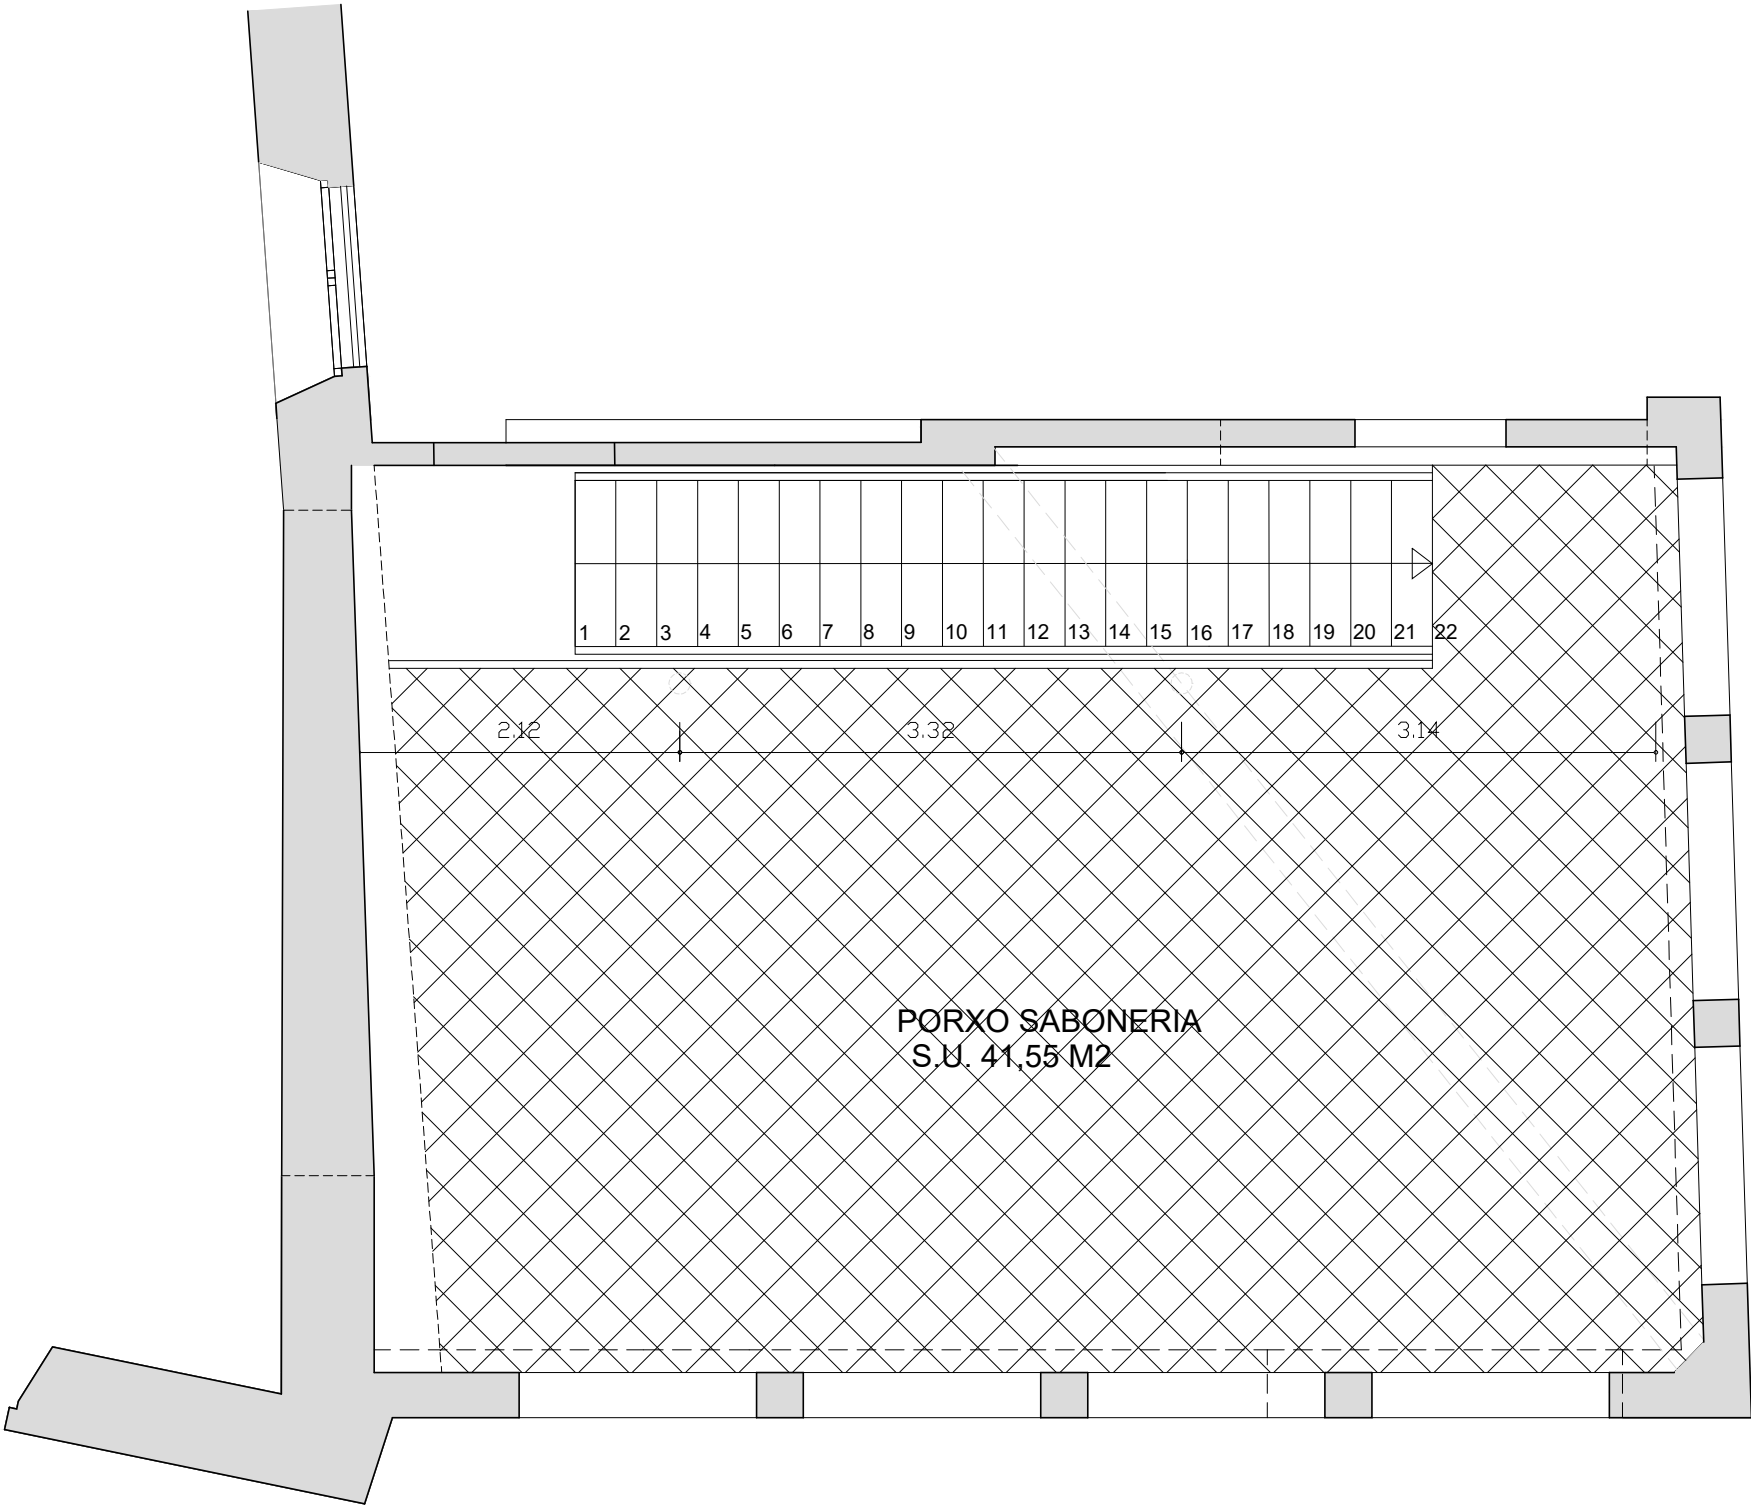


El document electrònic ha estat aprovat. Aquest document ha estat firmat per ARQUITECTE (Francesc Patris Costa) a les 12:16 del dia 02/12/2021. Mitjançant el codi de verificació segura 0T2K0L530G2E673D0XPV pot comprovar la validesa de la firma electrònica dels documents signats al lloc web que li proporciona l'entitat emissora d'aquest document.


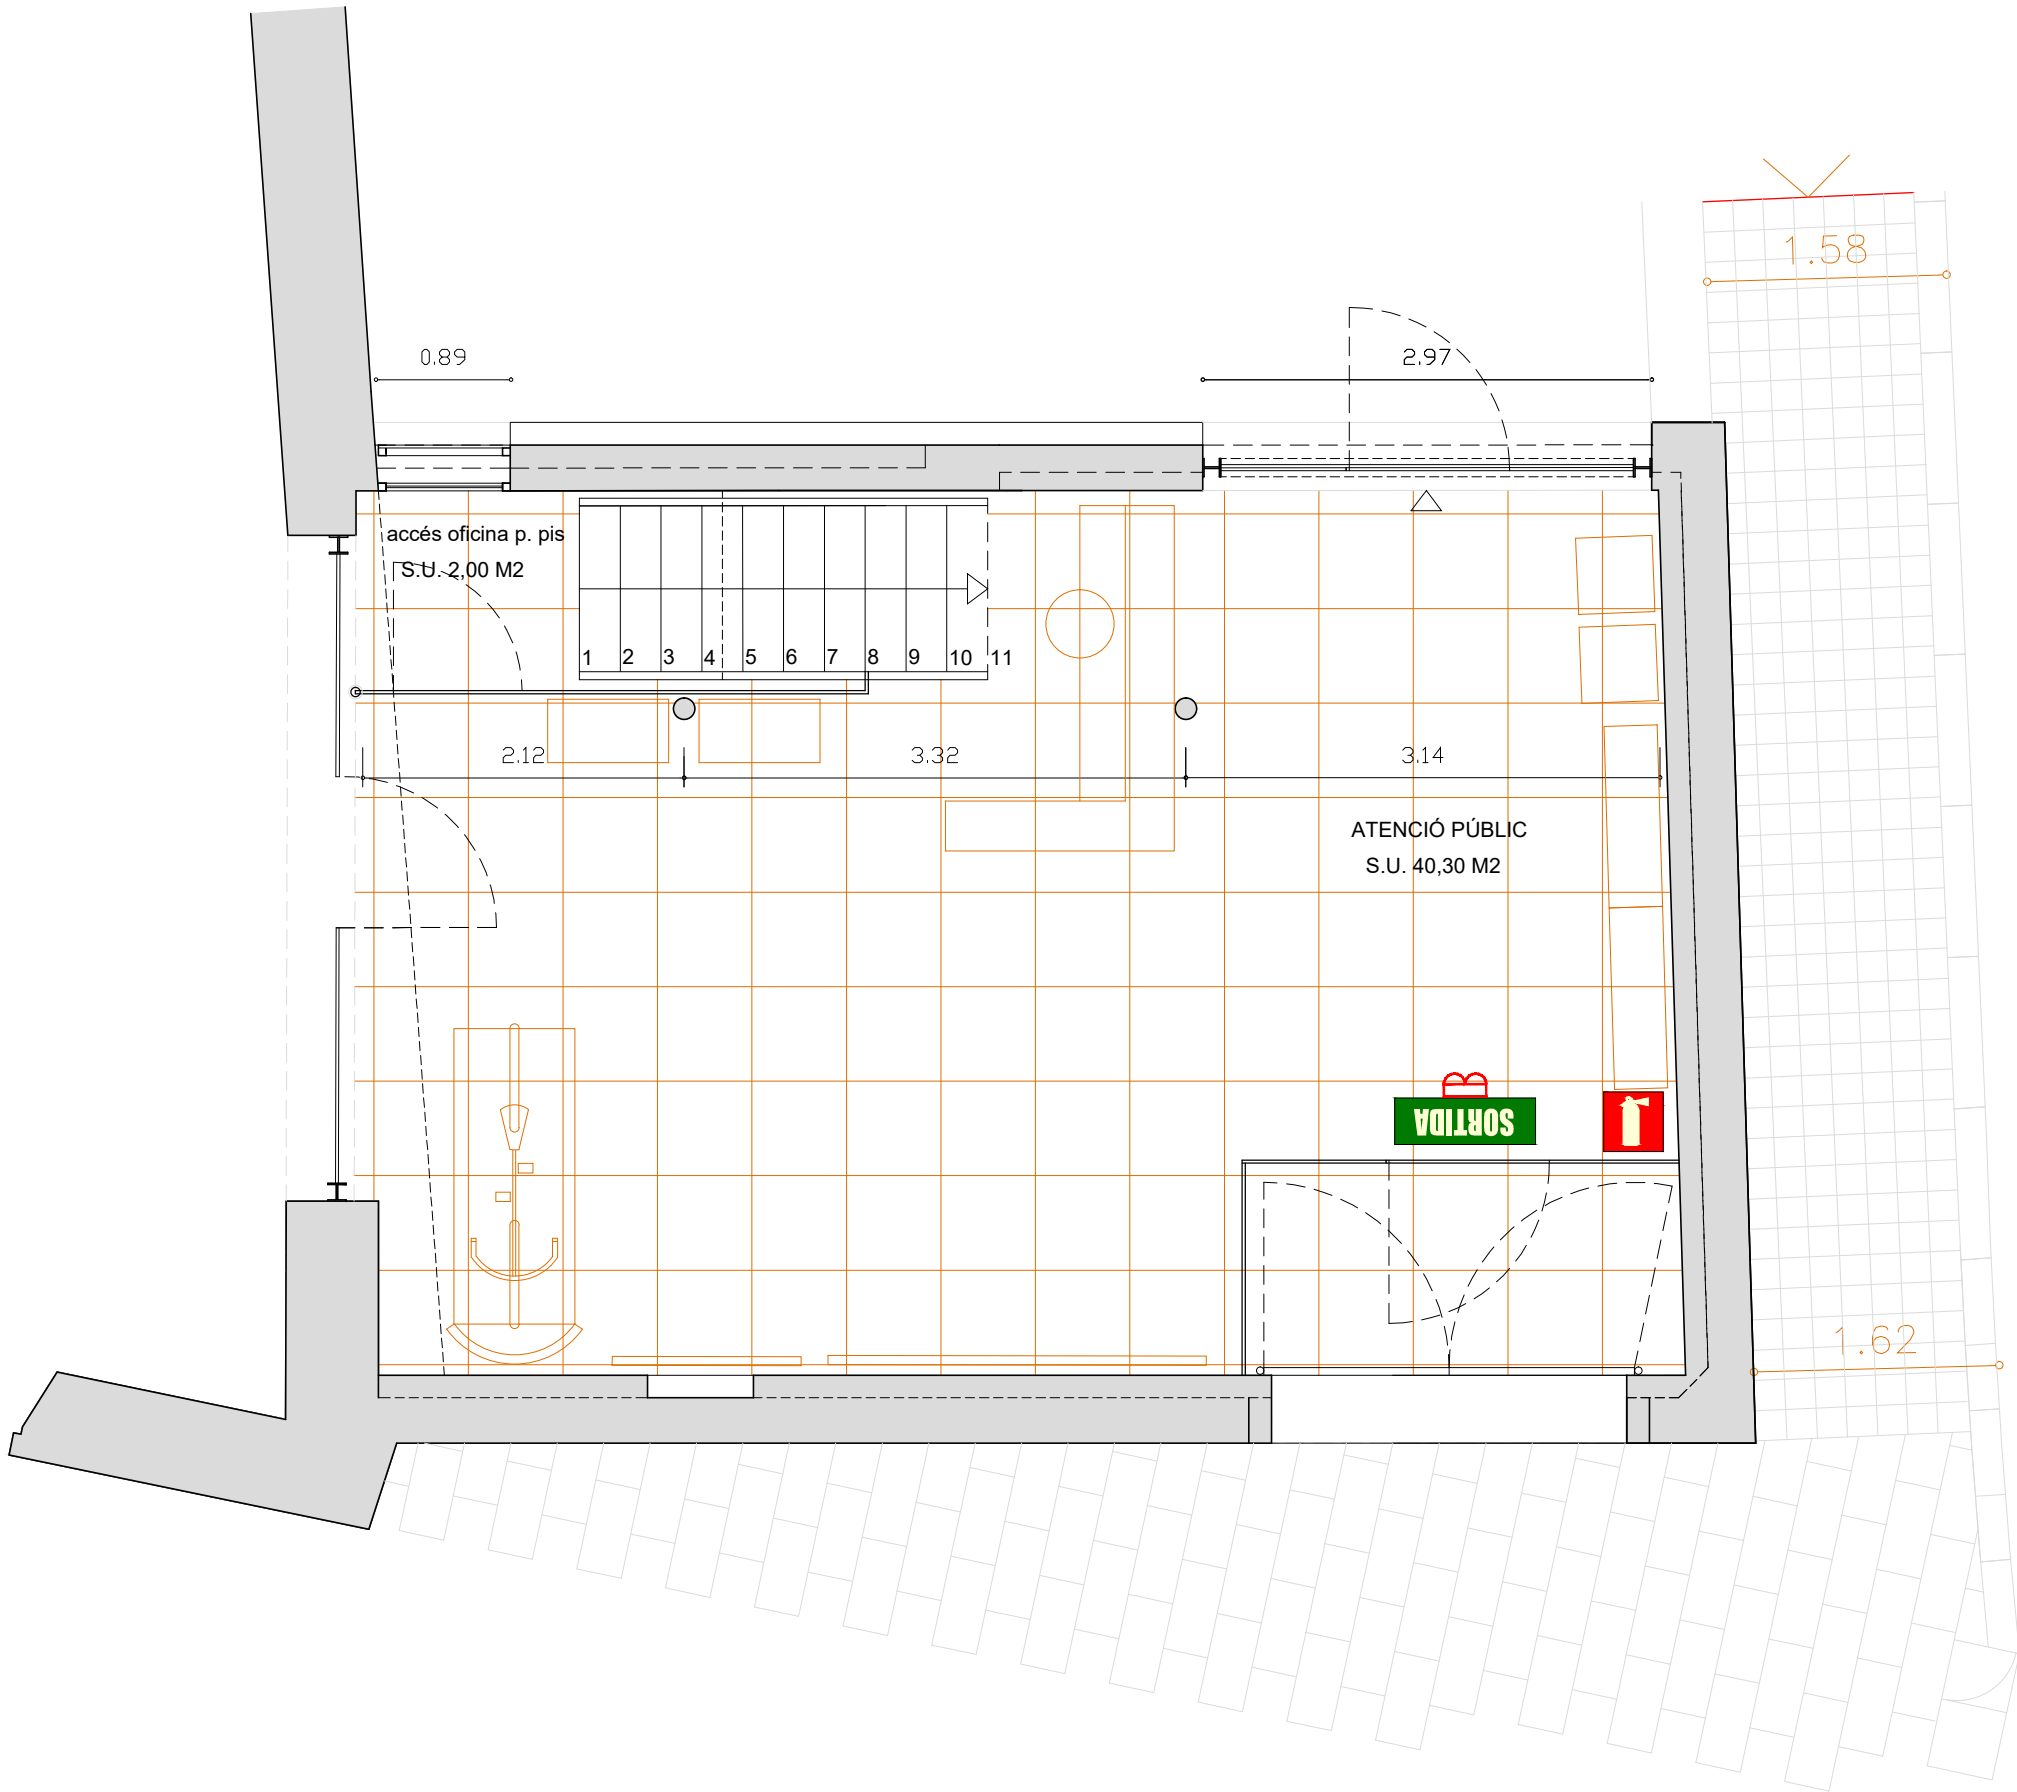


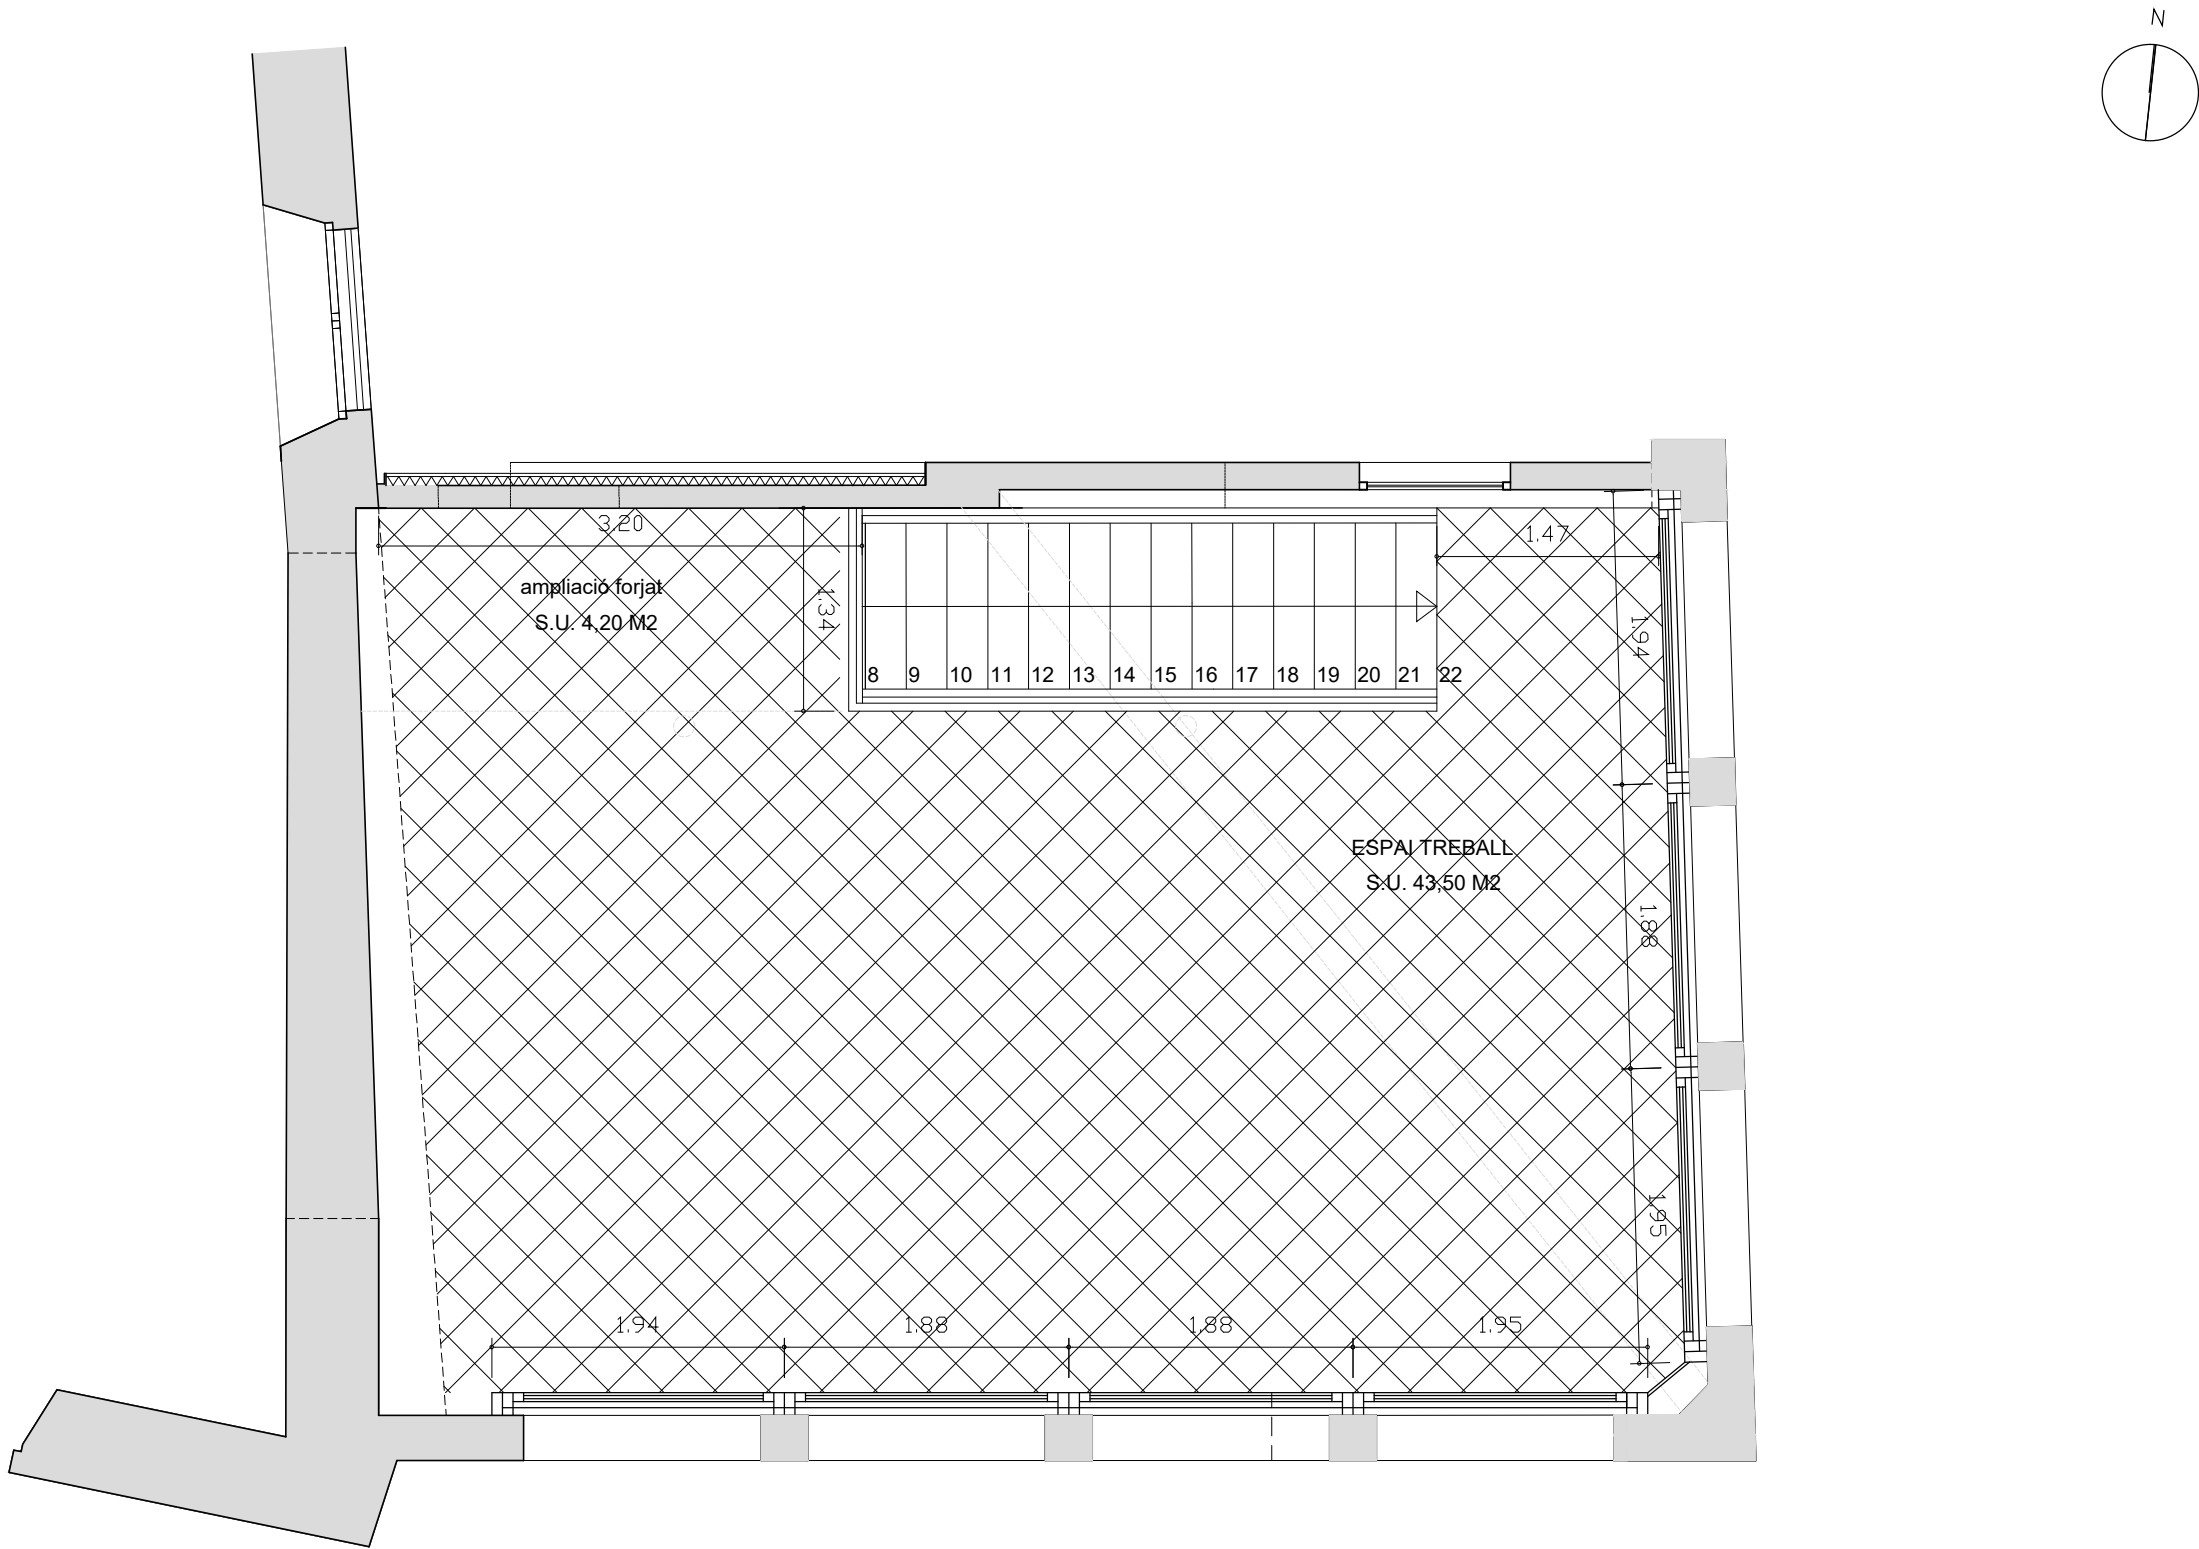



El document electrònic ha estat aprovat. Aquest document ha estat firmat per ARQUITECTE (Francesc Patris Costa) a les 12:16 del dia 02/12/2021. Mitjançant el codi de verificació segura 0T2K0L530G2E673D0XPV pot comprovar la validesa de la firma electrònica dels documents signats al lloc web que li proporciona l'entitat emissora d'aquest document.

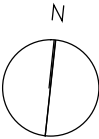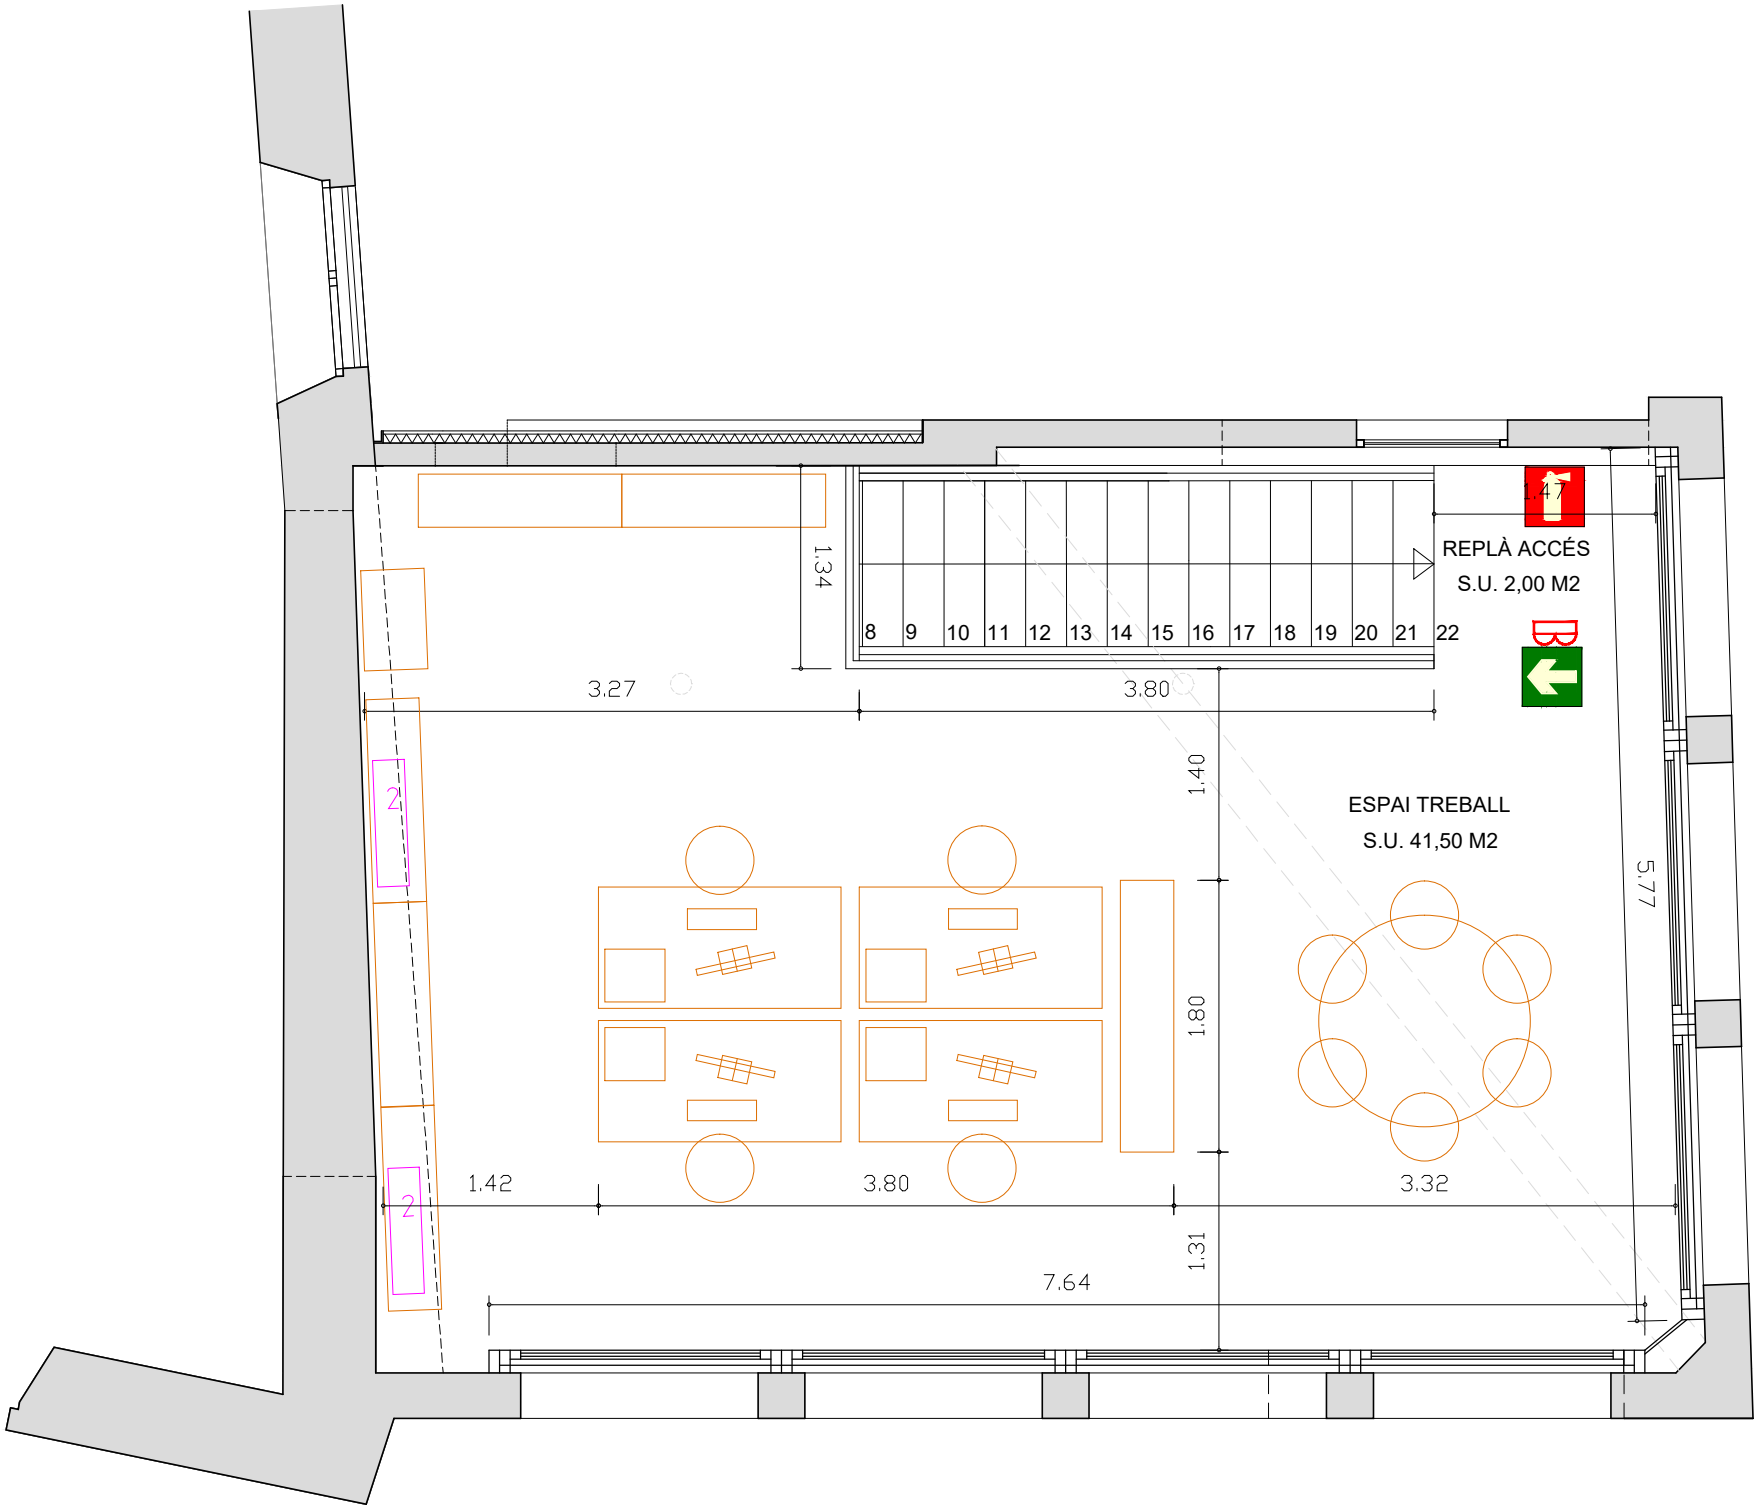


El document electrònic ha estat aprovat. Aquest document ha estat firmat per ARQUITECTE (Francesc Patris Costa) a les 12:16 del dia 02/12/2021. Mitjançant el codi de verificació segura 0T2K0L530G2E673D0XPV pot comprovar la validesa de la firma electrònica dels documents signats al lloc web que li proporciona l'entitat emissora d'aquest document.

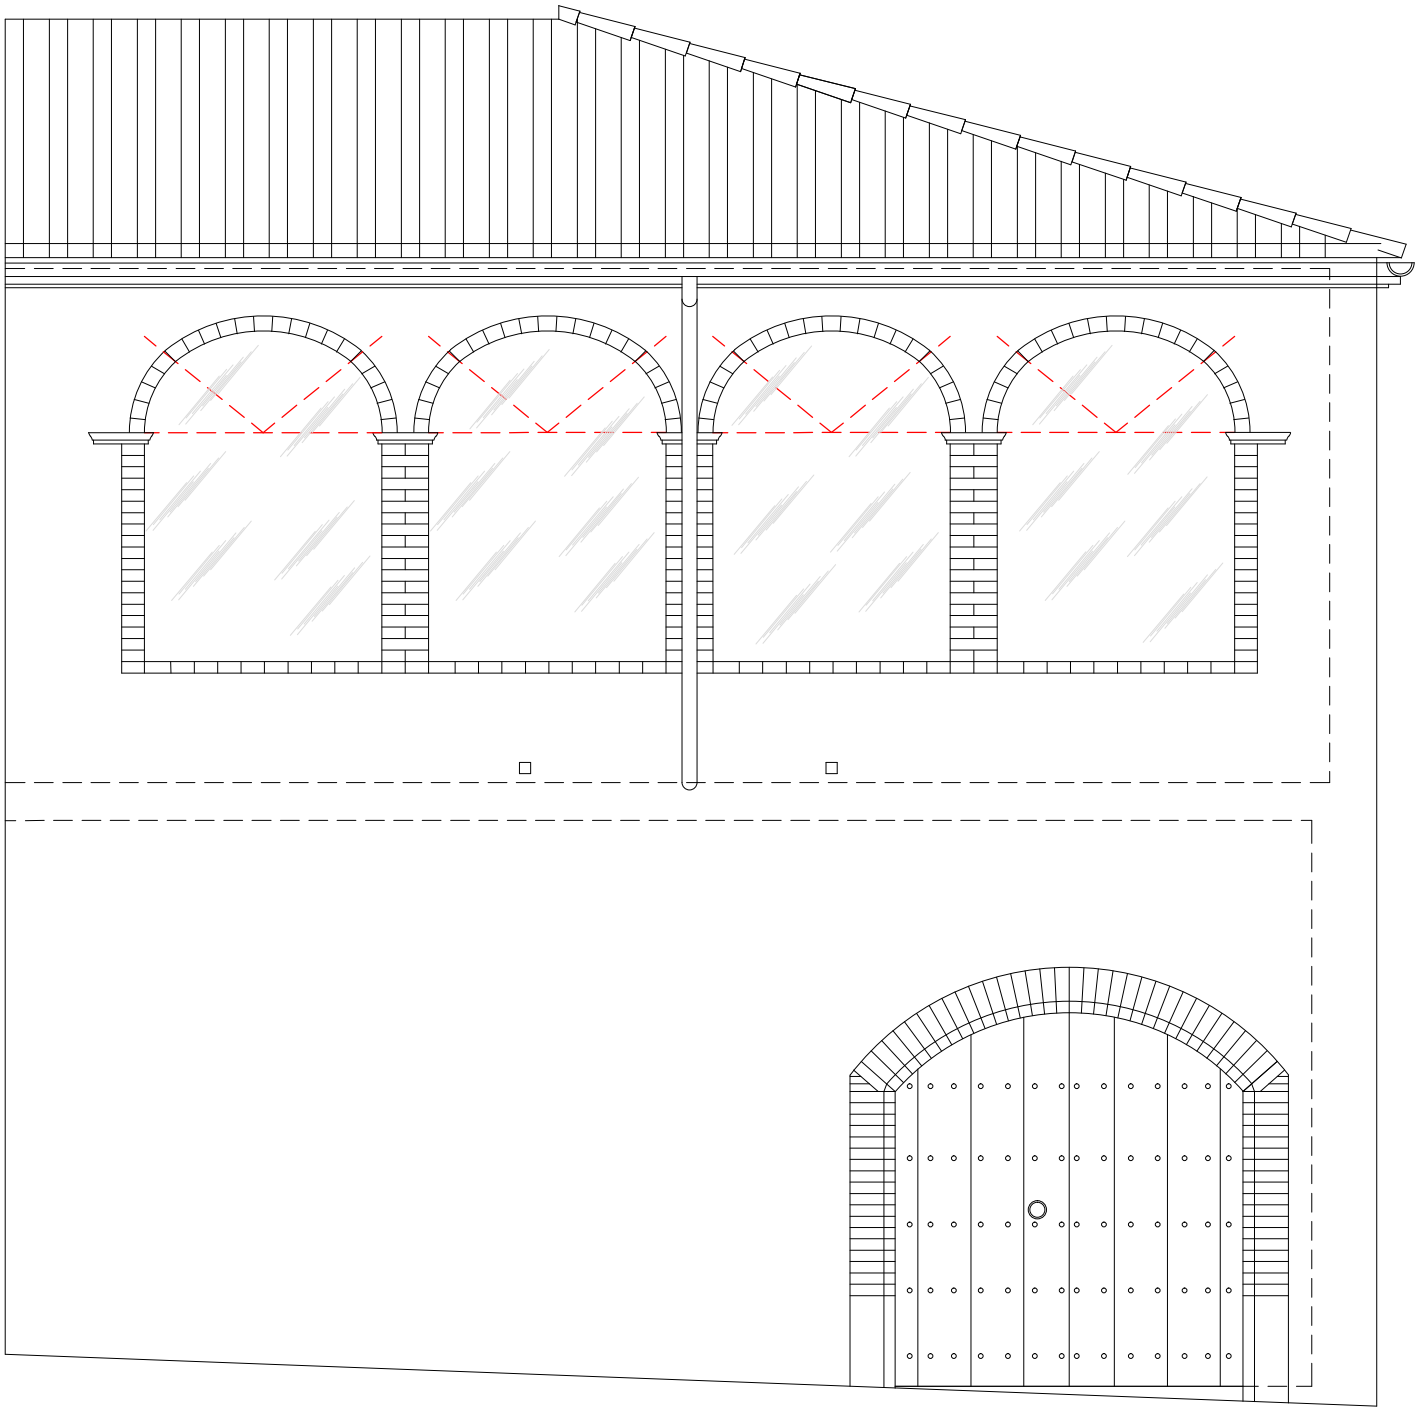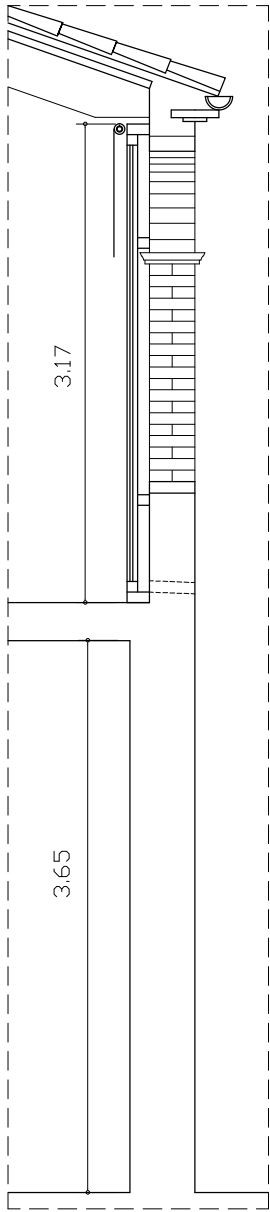


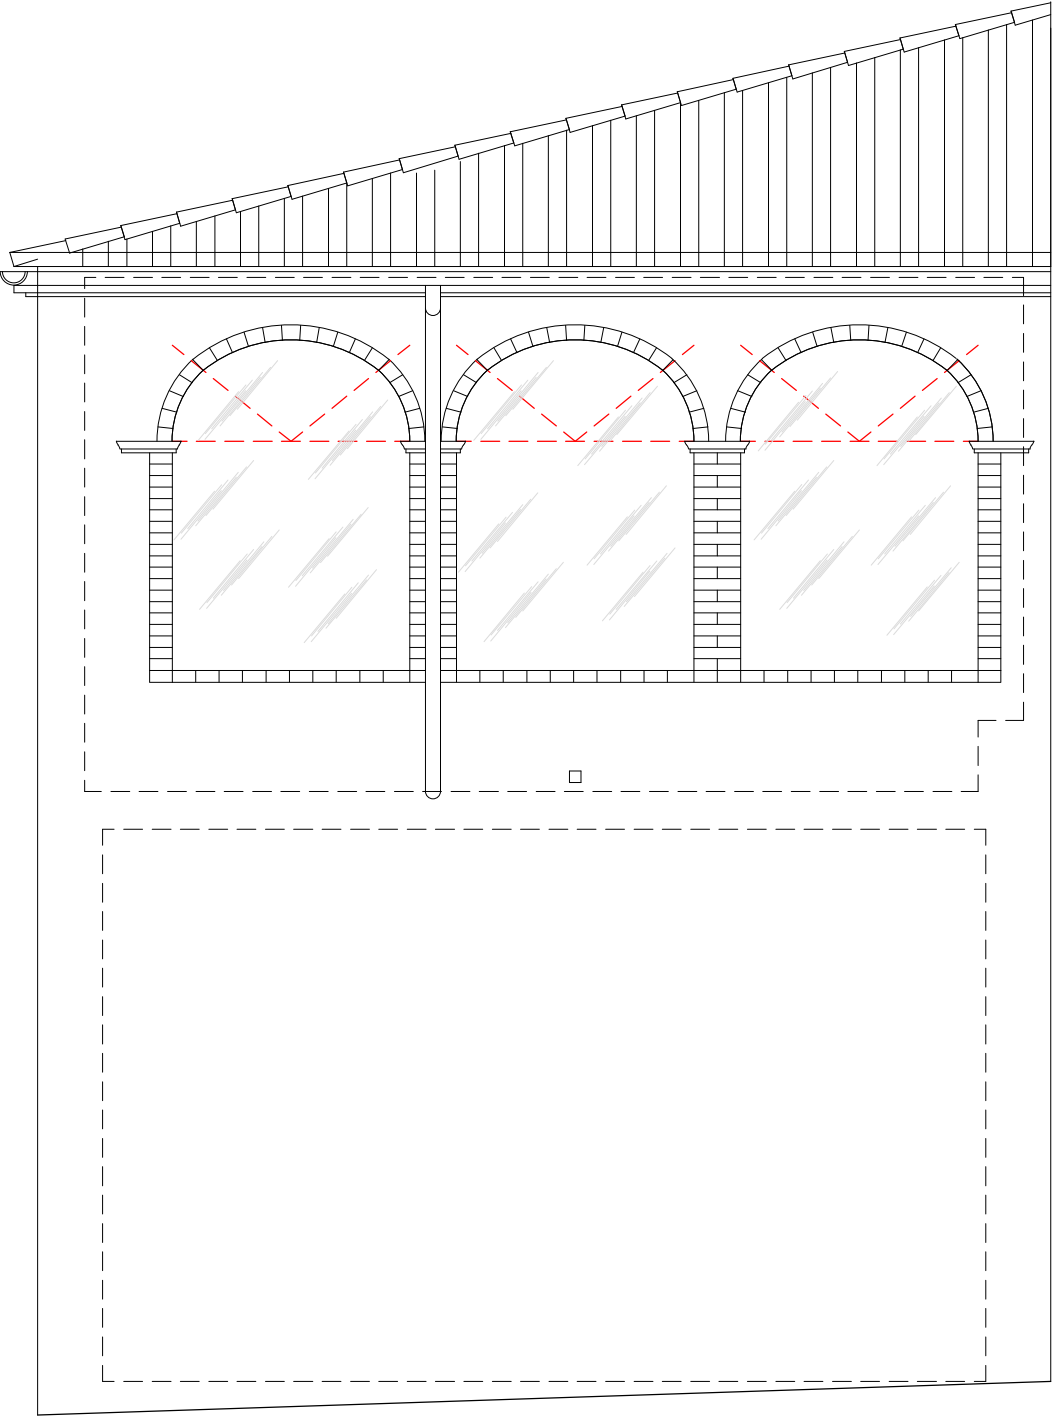

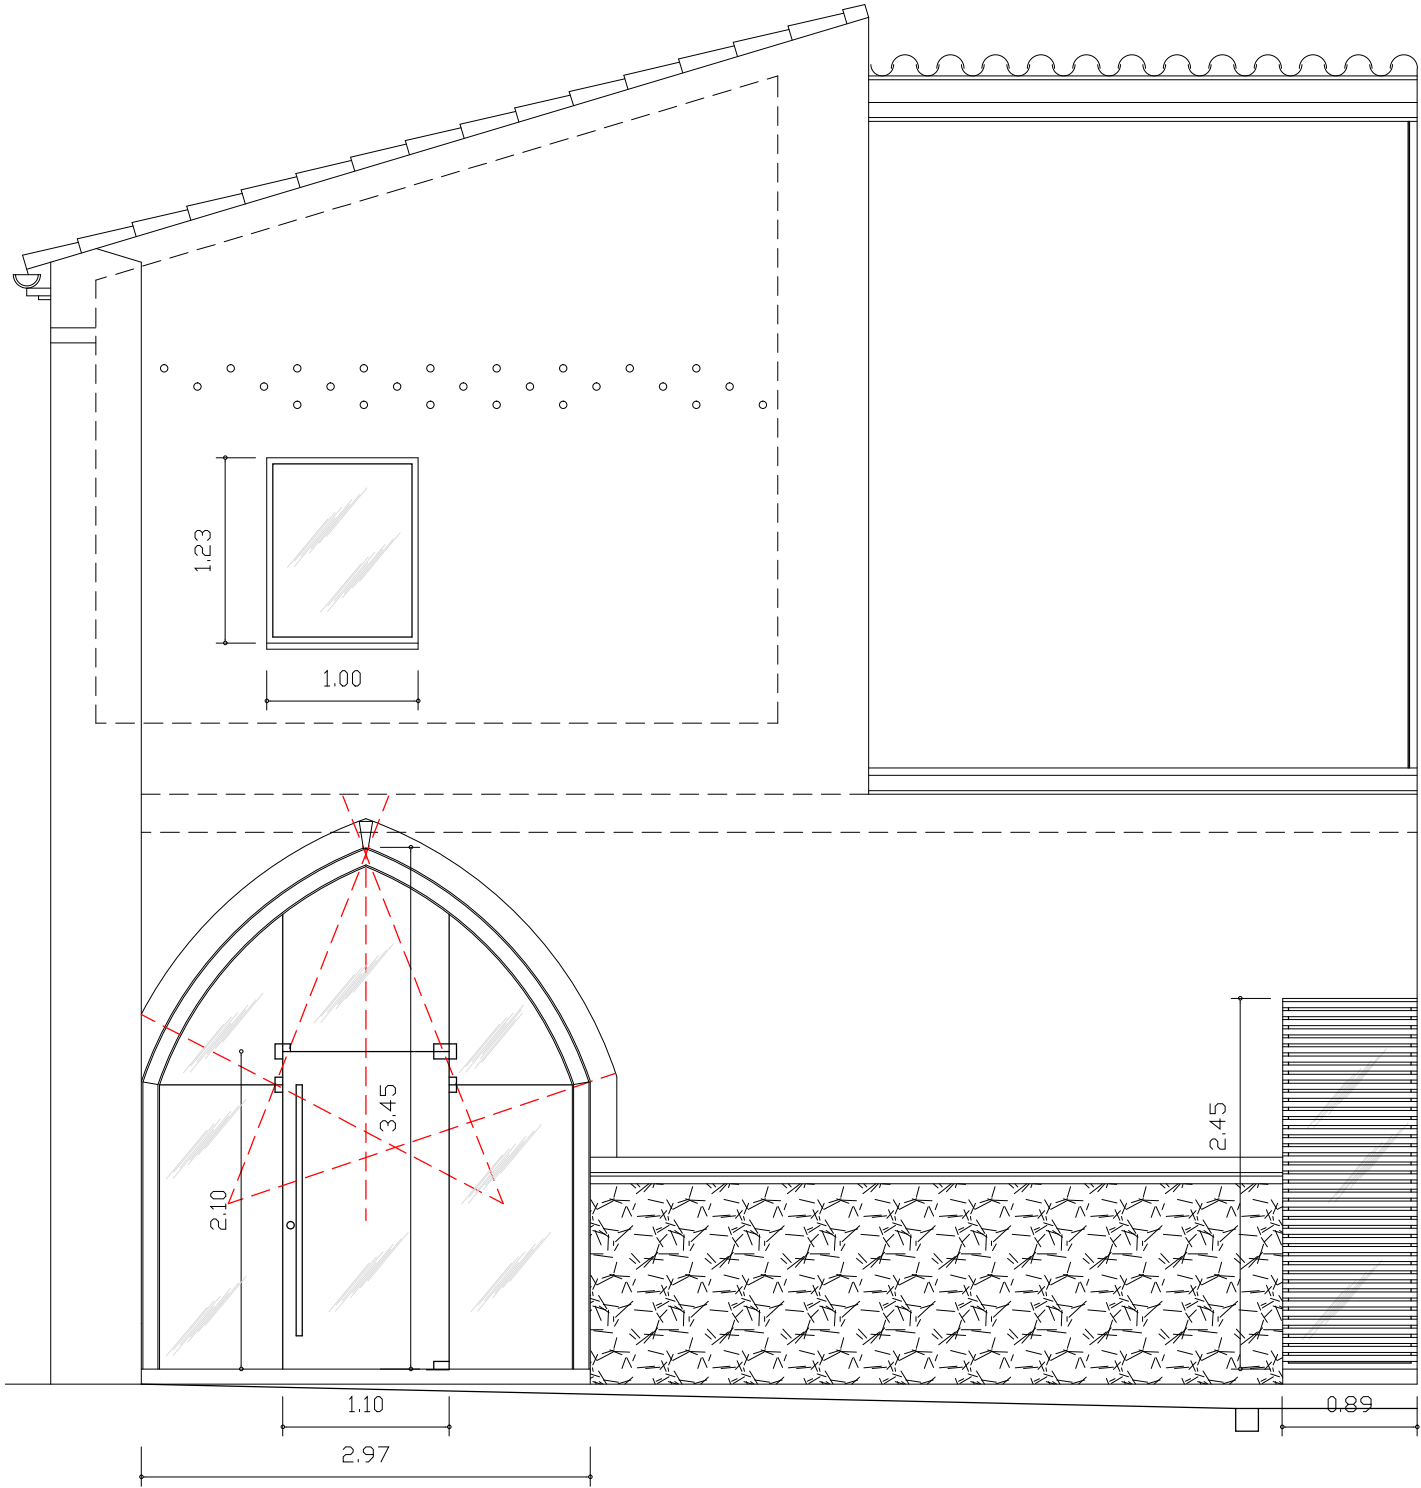


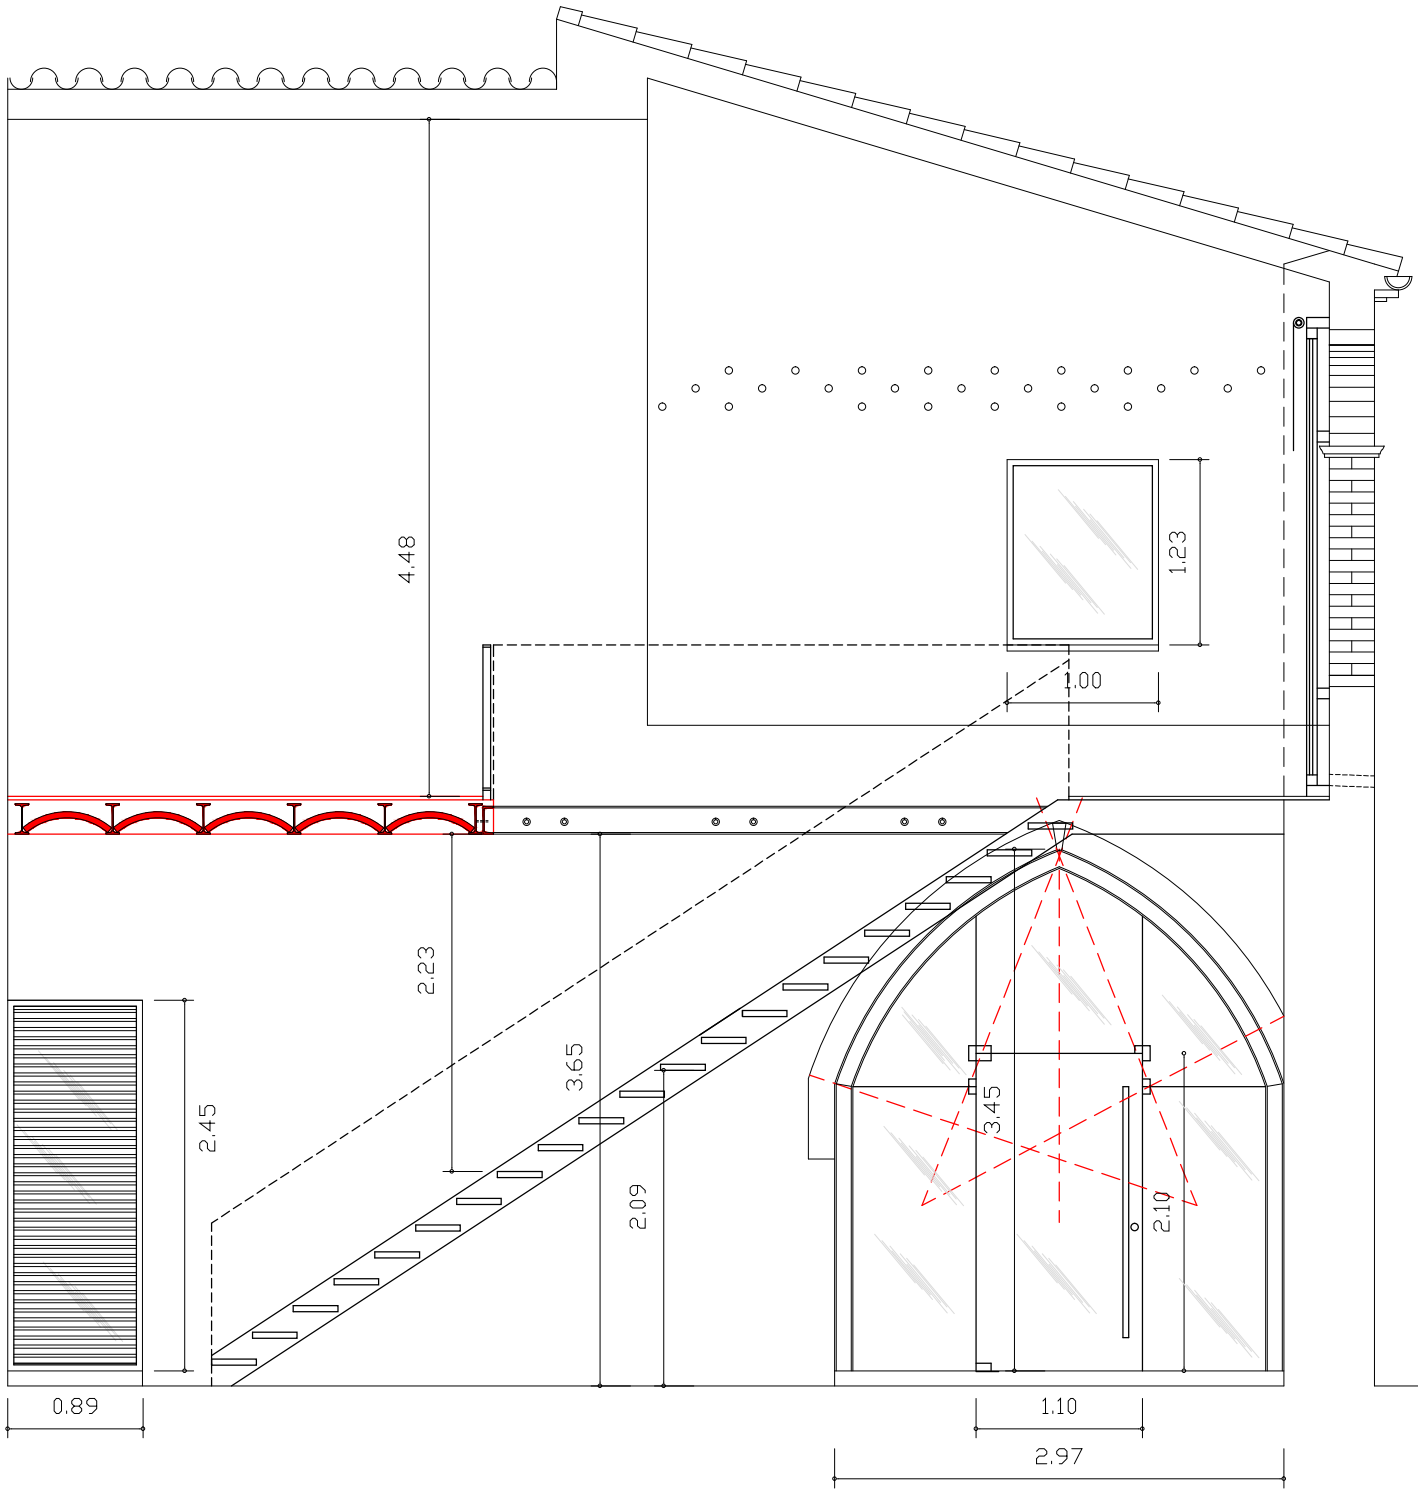


El document electrònic ha estat aprovat. Aquest document ha estat firmat per ARQUITECTE (Francesc Patris Costa) a les 12:16 del dia 02/12/2021. Mitjançant el codi de verificació segura 0T2K0L530G2E673D0XPV pot comprovar la validesa de la firma electrònica dels documents signats al lloc web que li proporciona l'emissora d'aquest document.

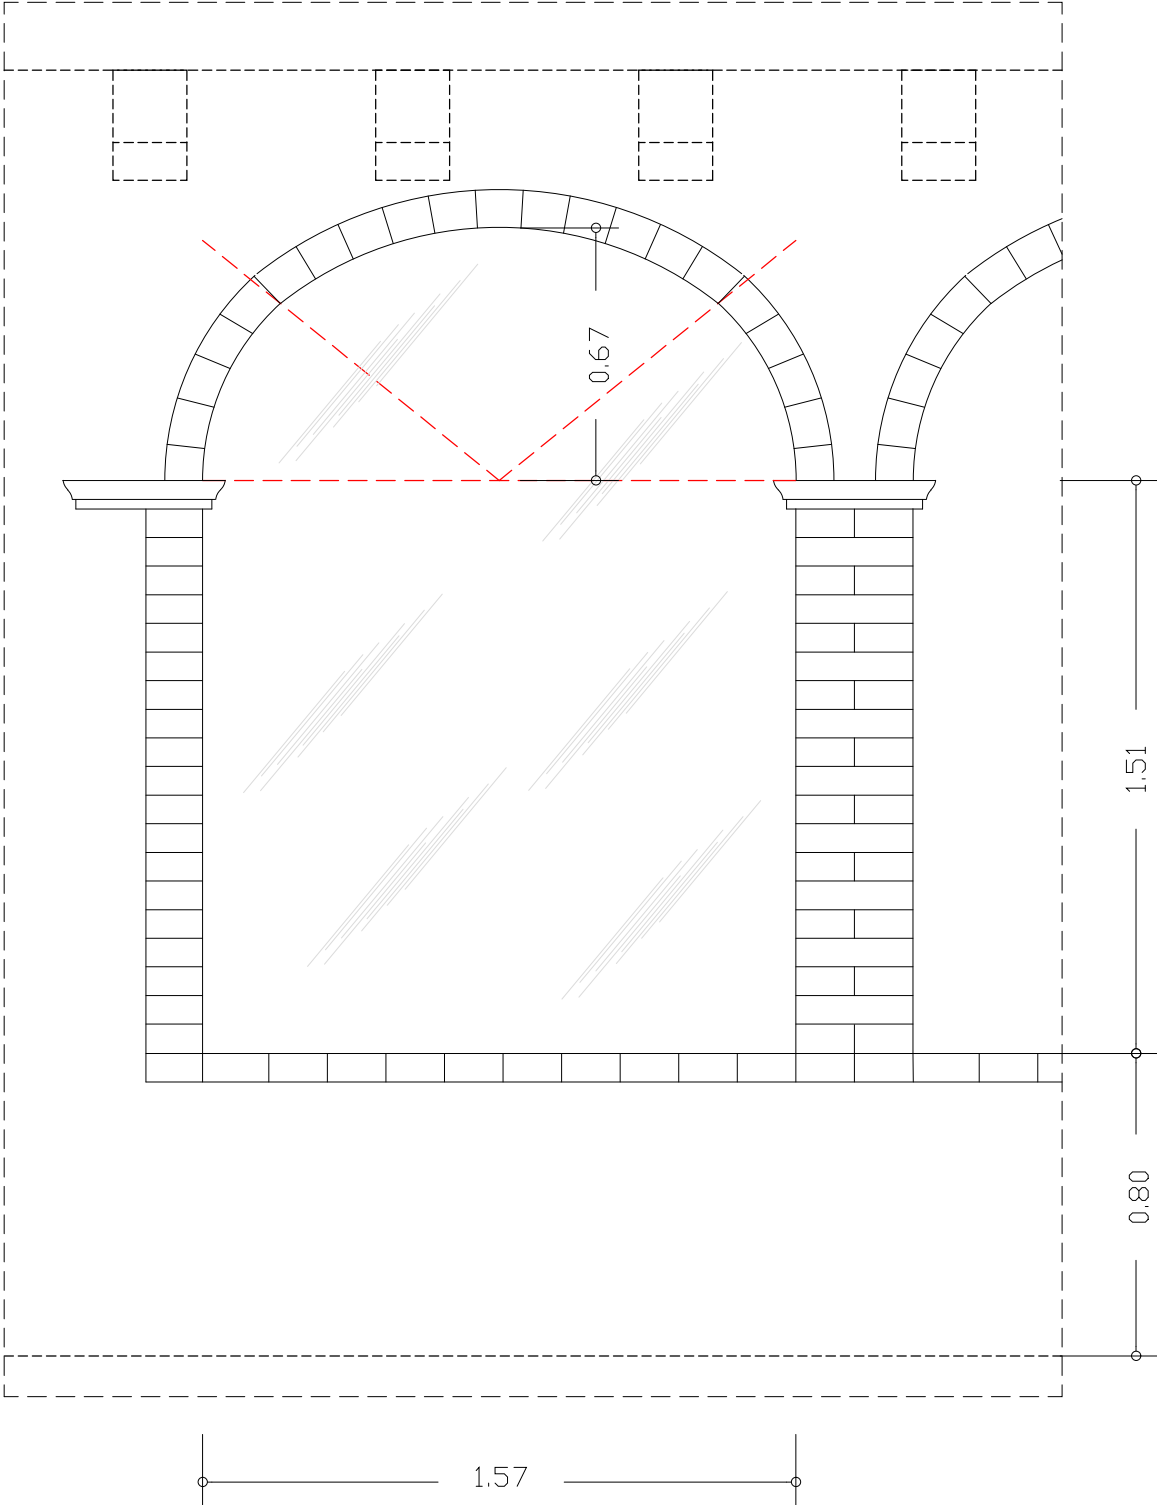

ALÇAT EXTERIOR

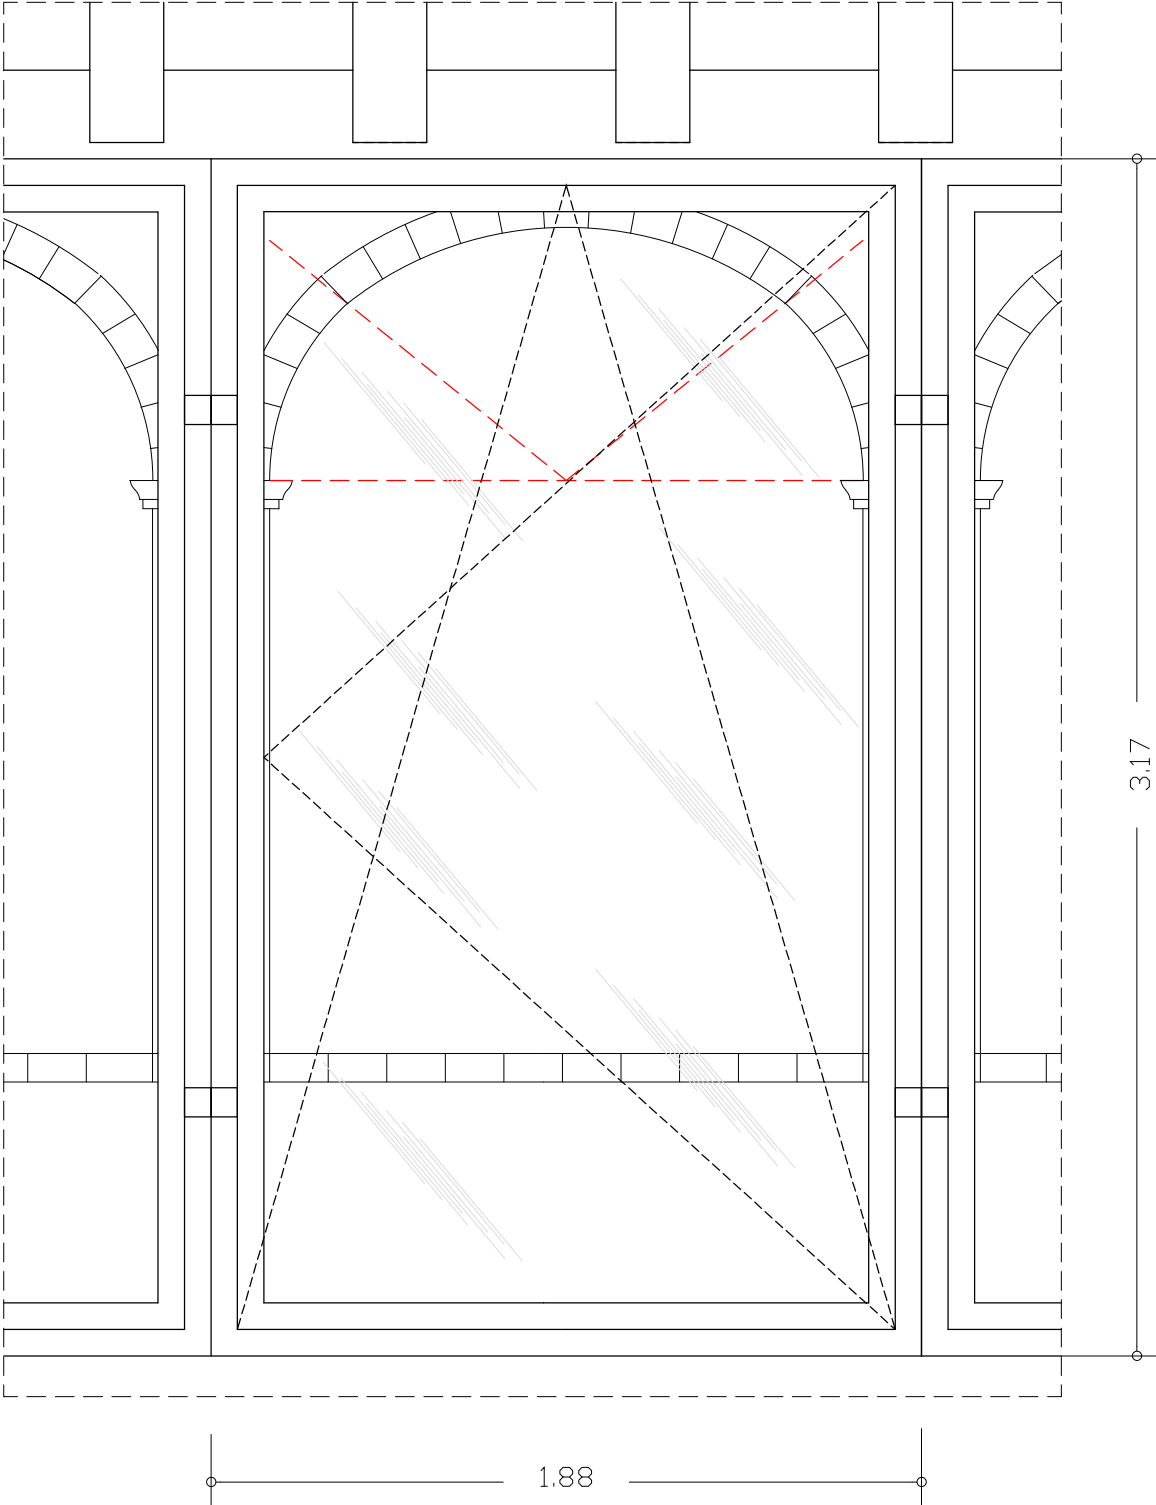

ALÇAT INTERIOR

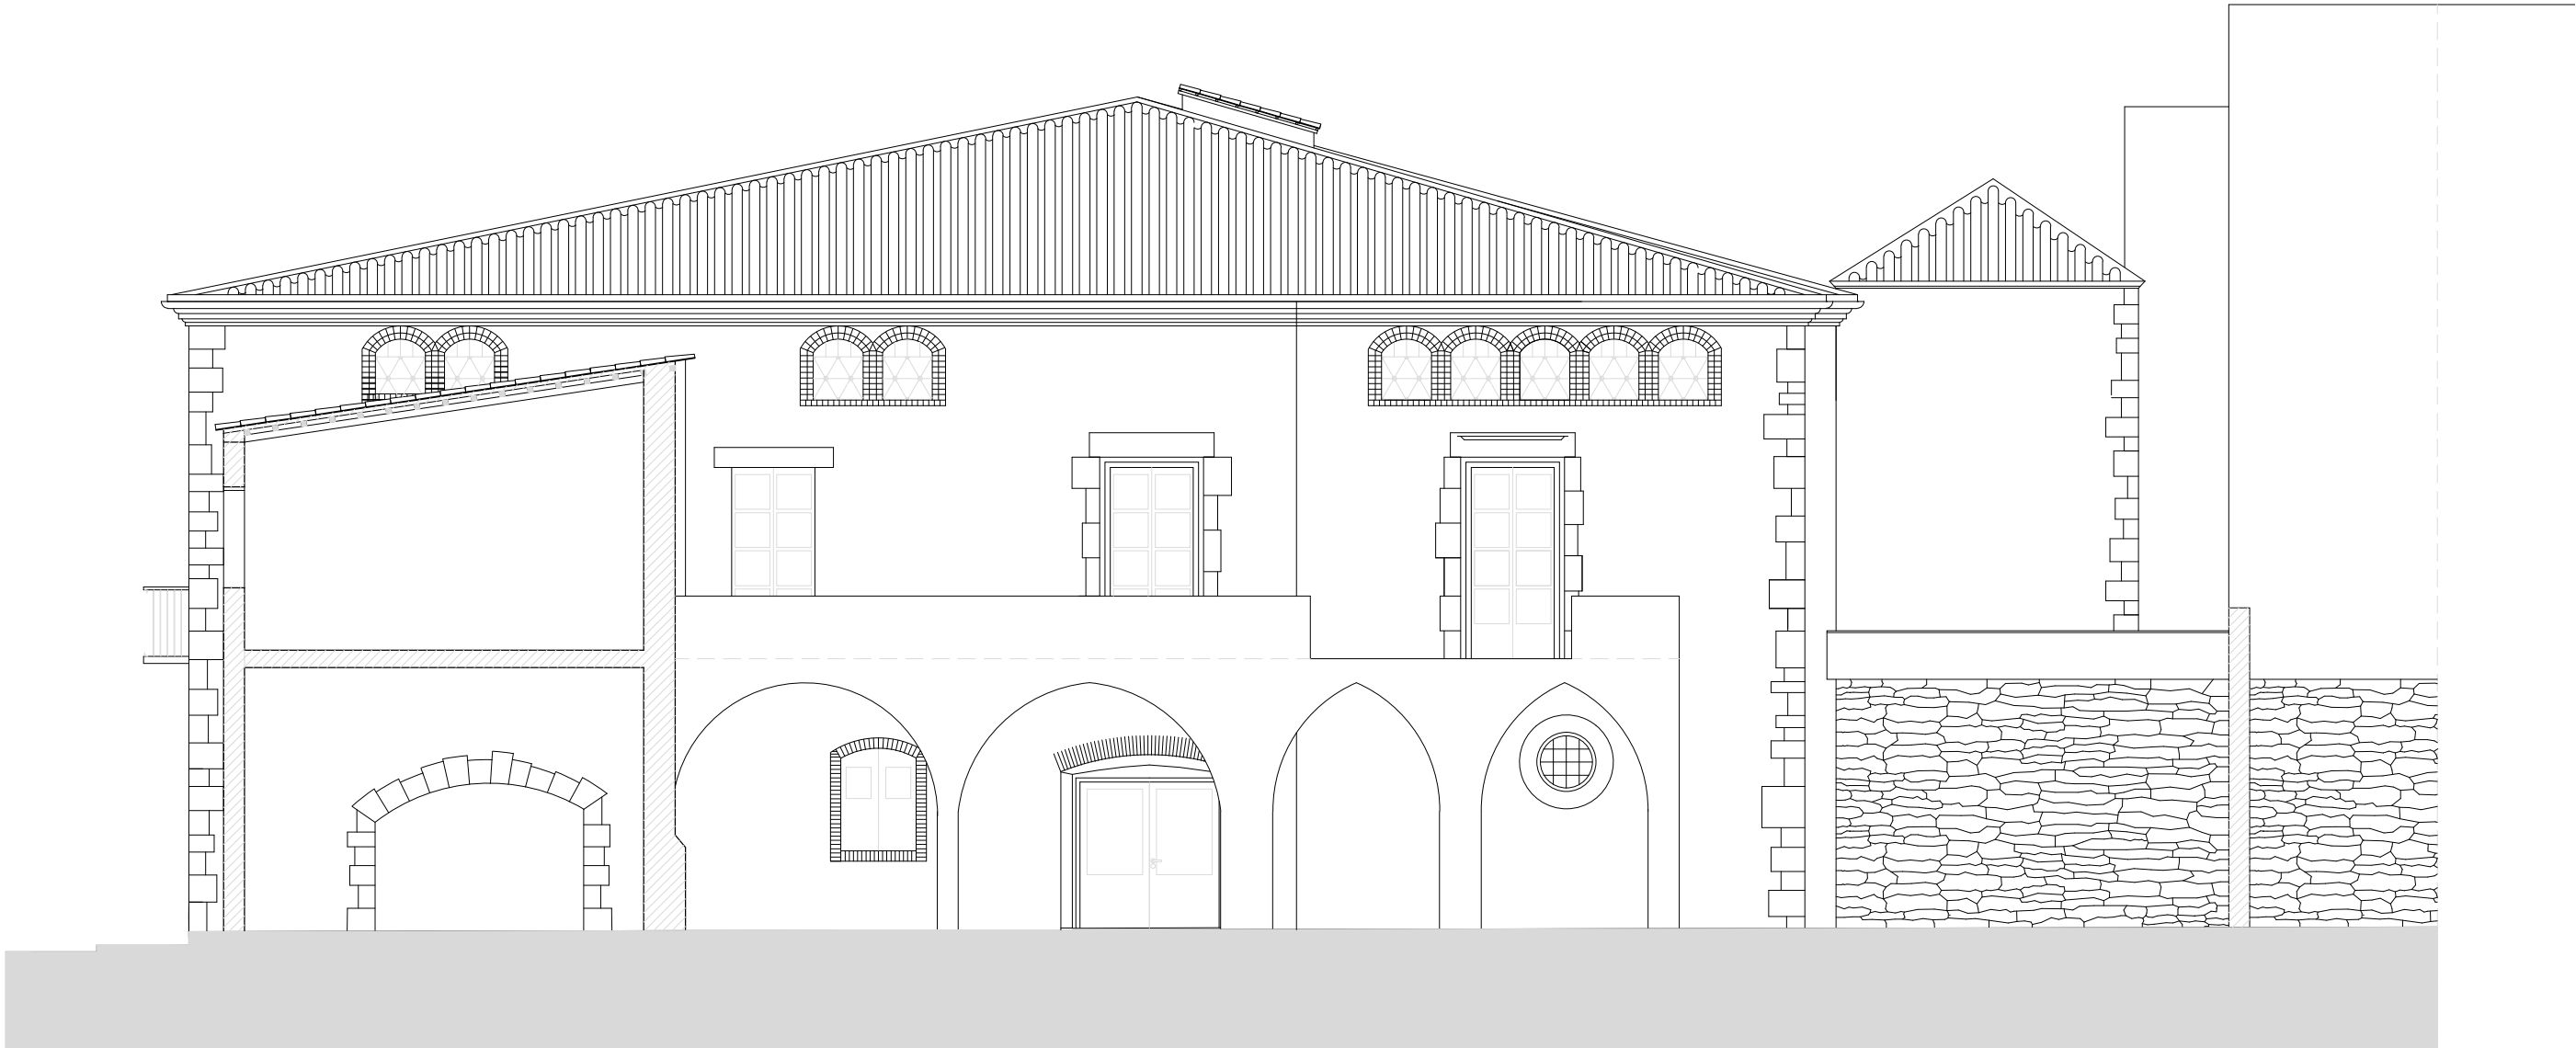



ALÇAT ANTIC PATI DE LLEVANT

El document electrònic ha estat aprovat. Aquest document ha estat firmat per ARQUITECTE (Francesc Patris Costa) a les 12:16 del dia 02/12/2021. Mitjançant el codi de verificació segura 0172K0L530G2E673D0XPV pot comprovar la validesa de la firma electrònica dels documents signats al lloc web que li proporciona l'emissora d'aquest document.





ALÇAT FAÇANA PATI DE LLEVANT PROPOSTA


REFERÈNCIA:	EQC040	DATA :	SETEMBRE 2021	DIBUIXAT:	F. PATRÍS	FRANCESC PATRÍS COSTA, ARQUITECTE	Ajuntament de Sabadell PROGRAMA TRANSFORMACIÓ URBANA GRAN VIA - RIPOLL	CASA DURAN ADEQUACIÓ SABONERIA I PATI DE LLEVANT ALÇAT I SECCIÓ PATI DE LLEVANT PROPOSTA	PLÀNOL A15
ESCALA:	1/ 100		EQC040_saboneria2						

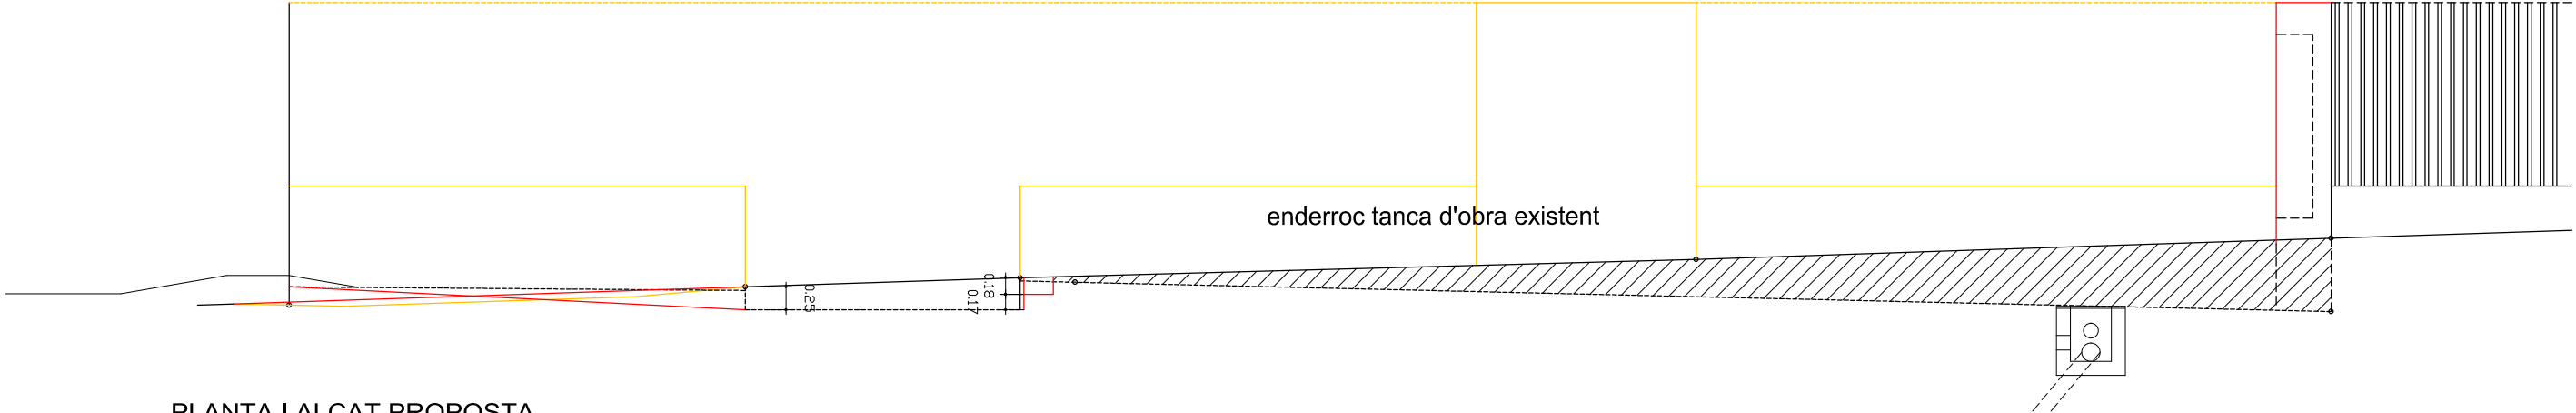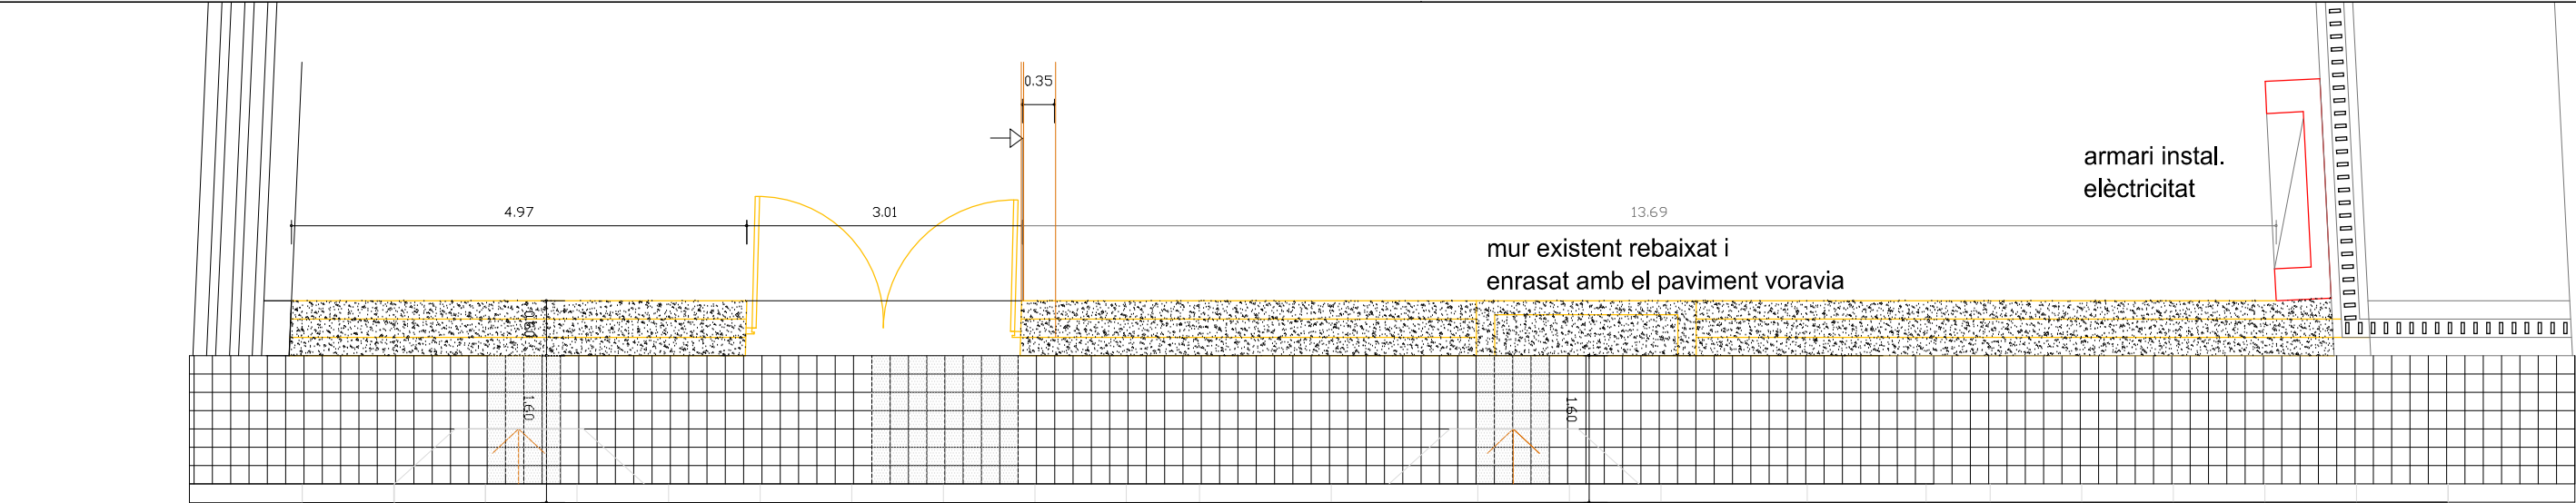


PLANTA I ALÇAT PROPOSTA

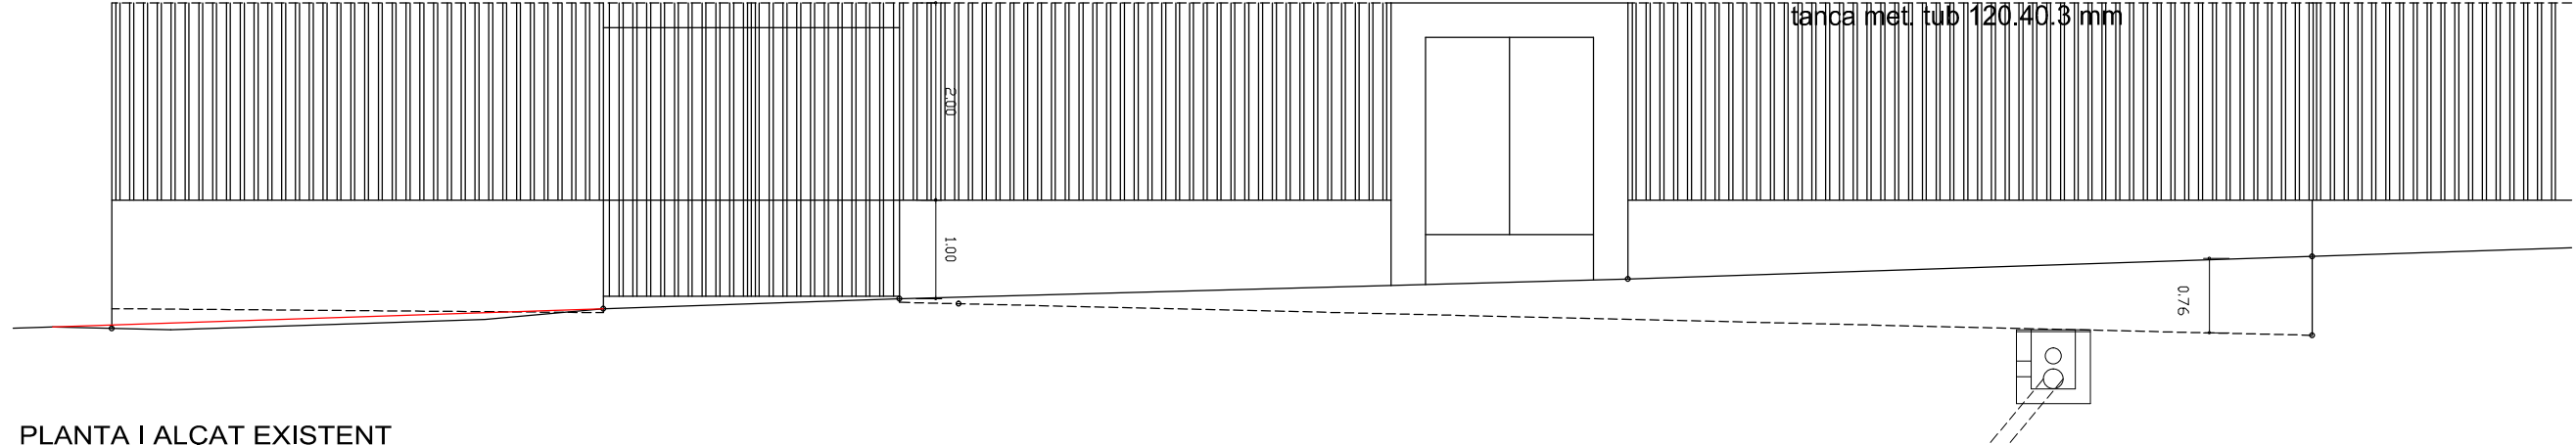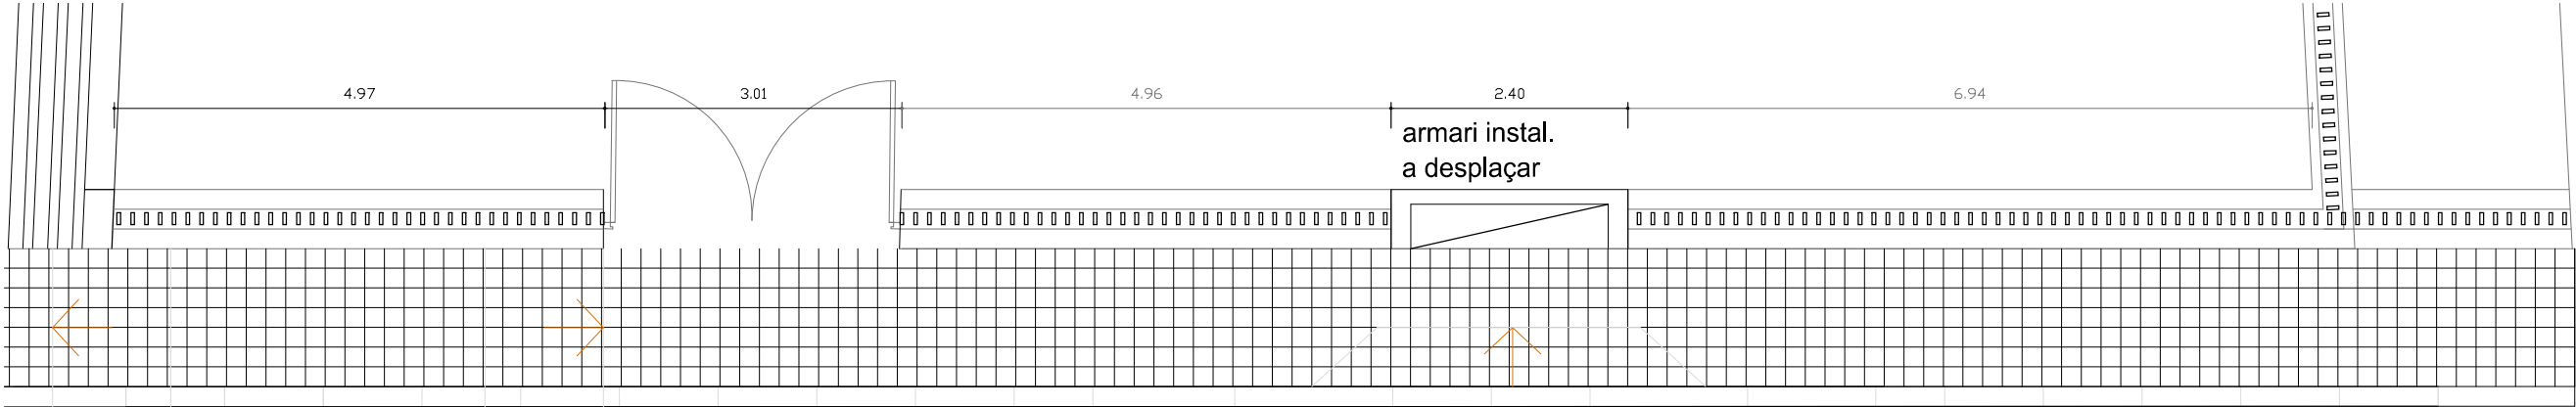


PLANTA I ALÇAT EXISTENT

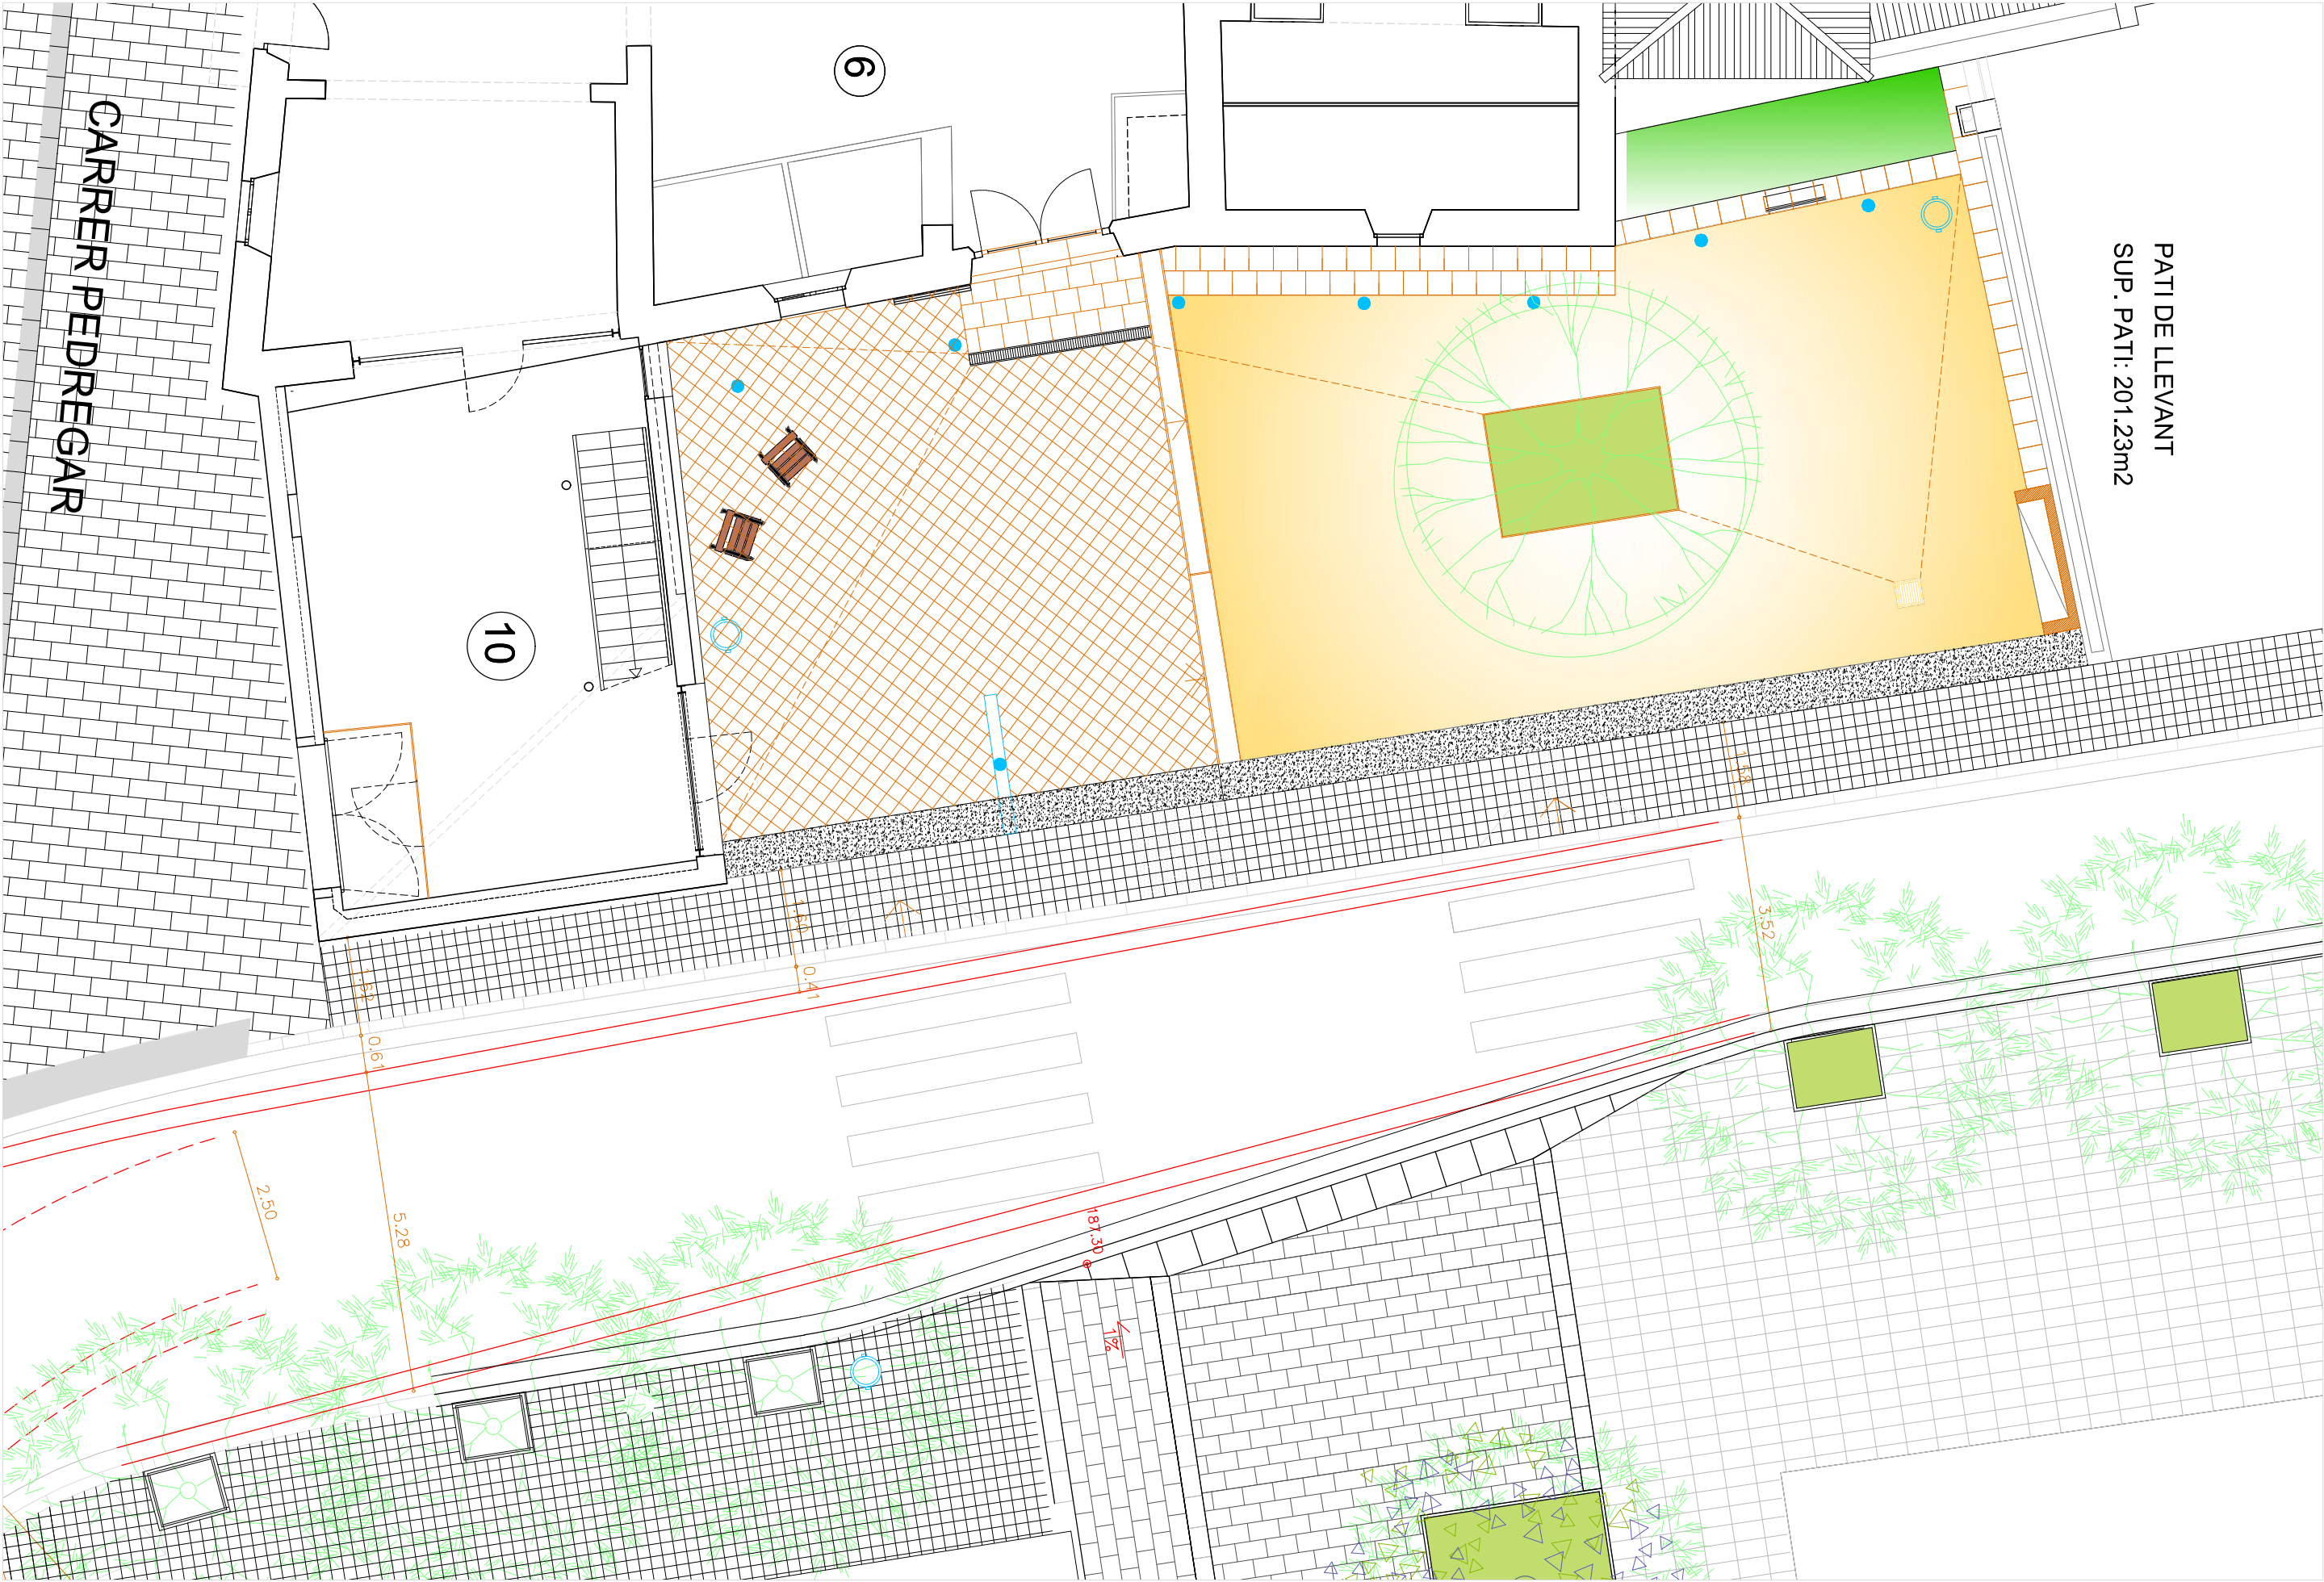

El document electrònic ha estat aprovat. Aquest document ha estat firmat per ARQUITECTE (Francesc Patris Costa) a les 12:16 del dia 02/12/2021. Mitjançant el codi de verificació segura 0172K0L530G2E673D0XPV pot comprovar la validesa de la firma electrònica dels documents signats al lloc web que li proporciona l'entitat emissora d'aquest document.

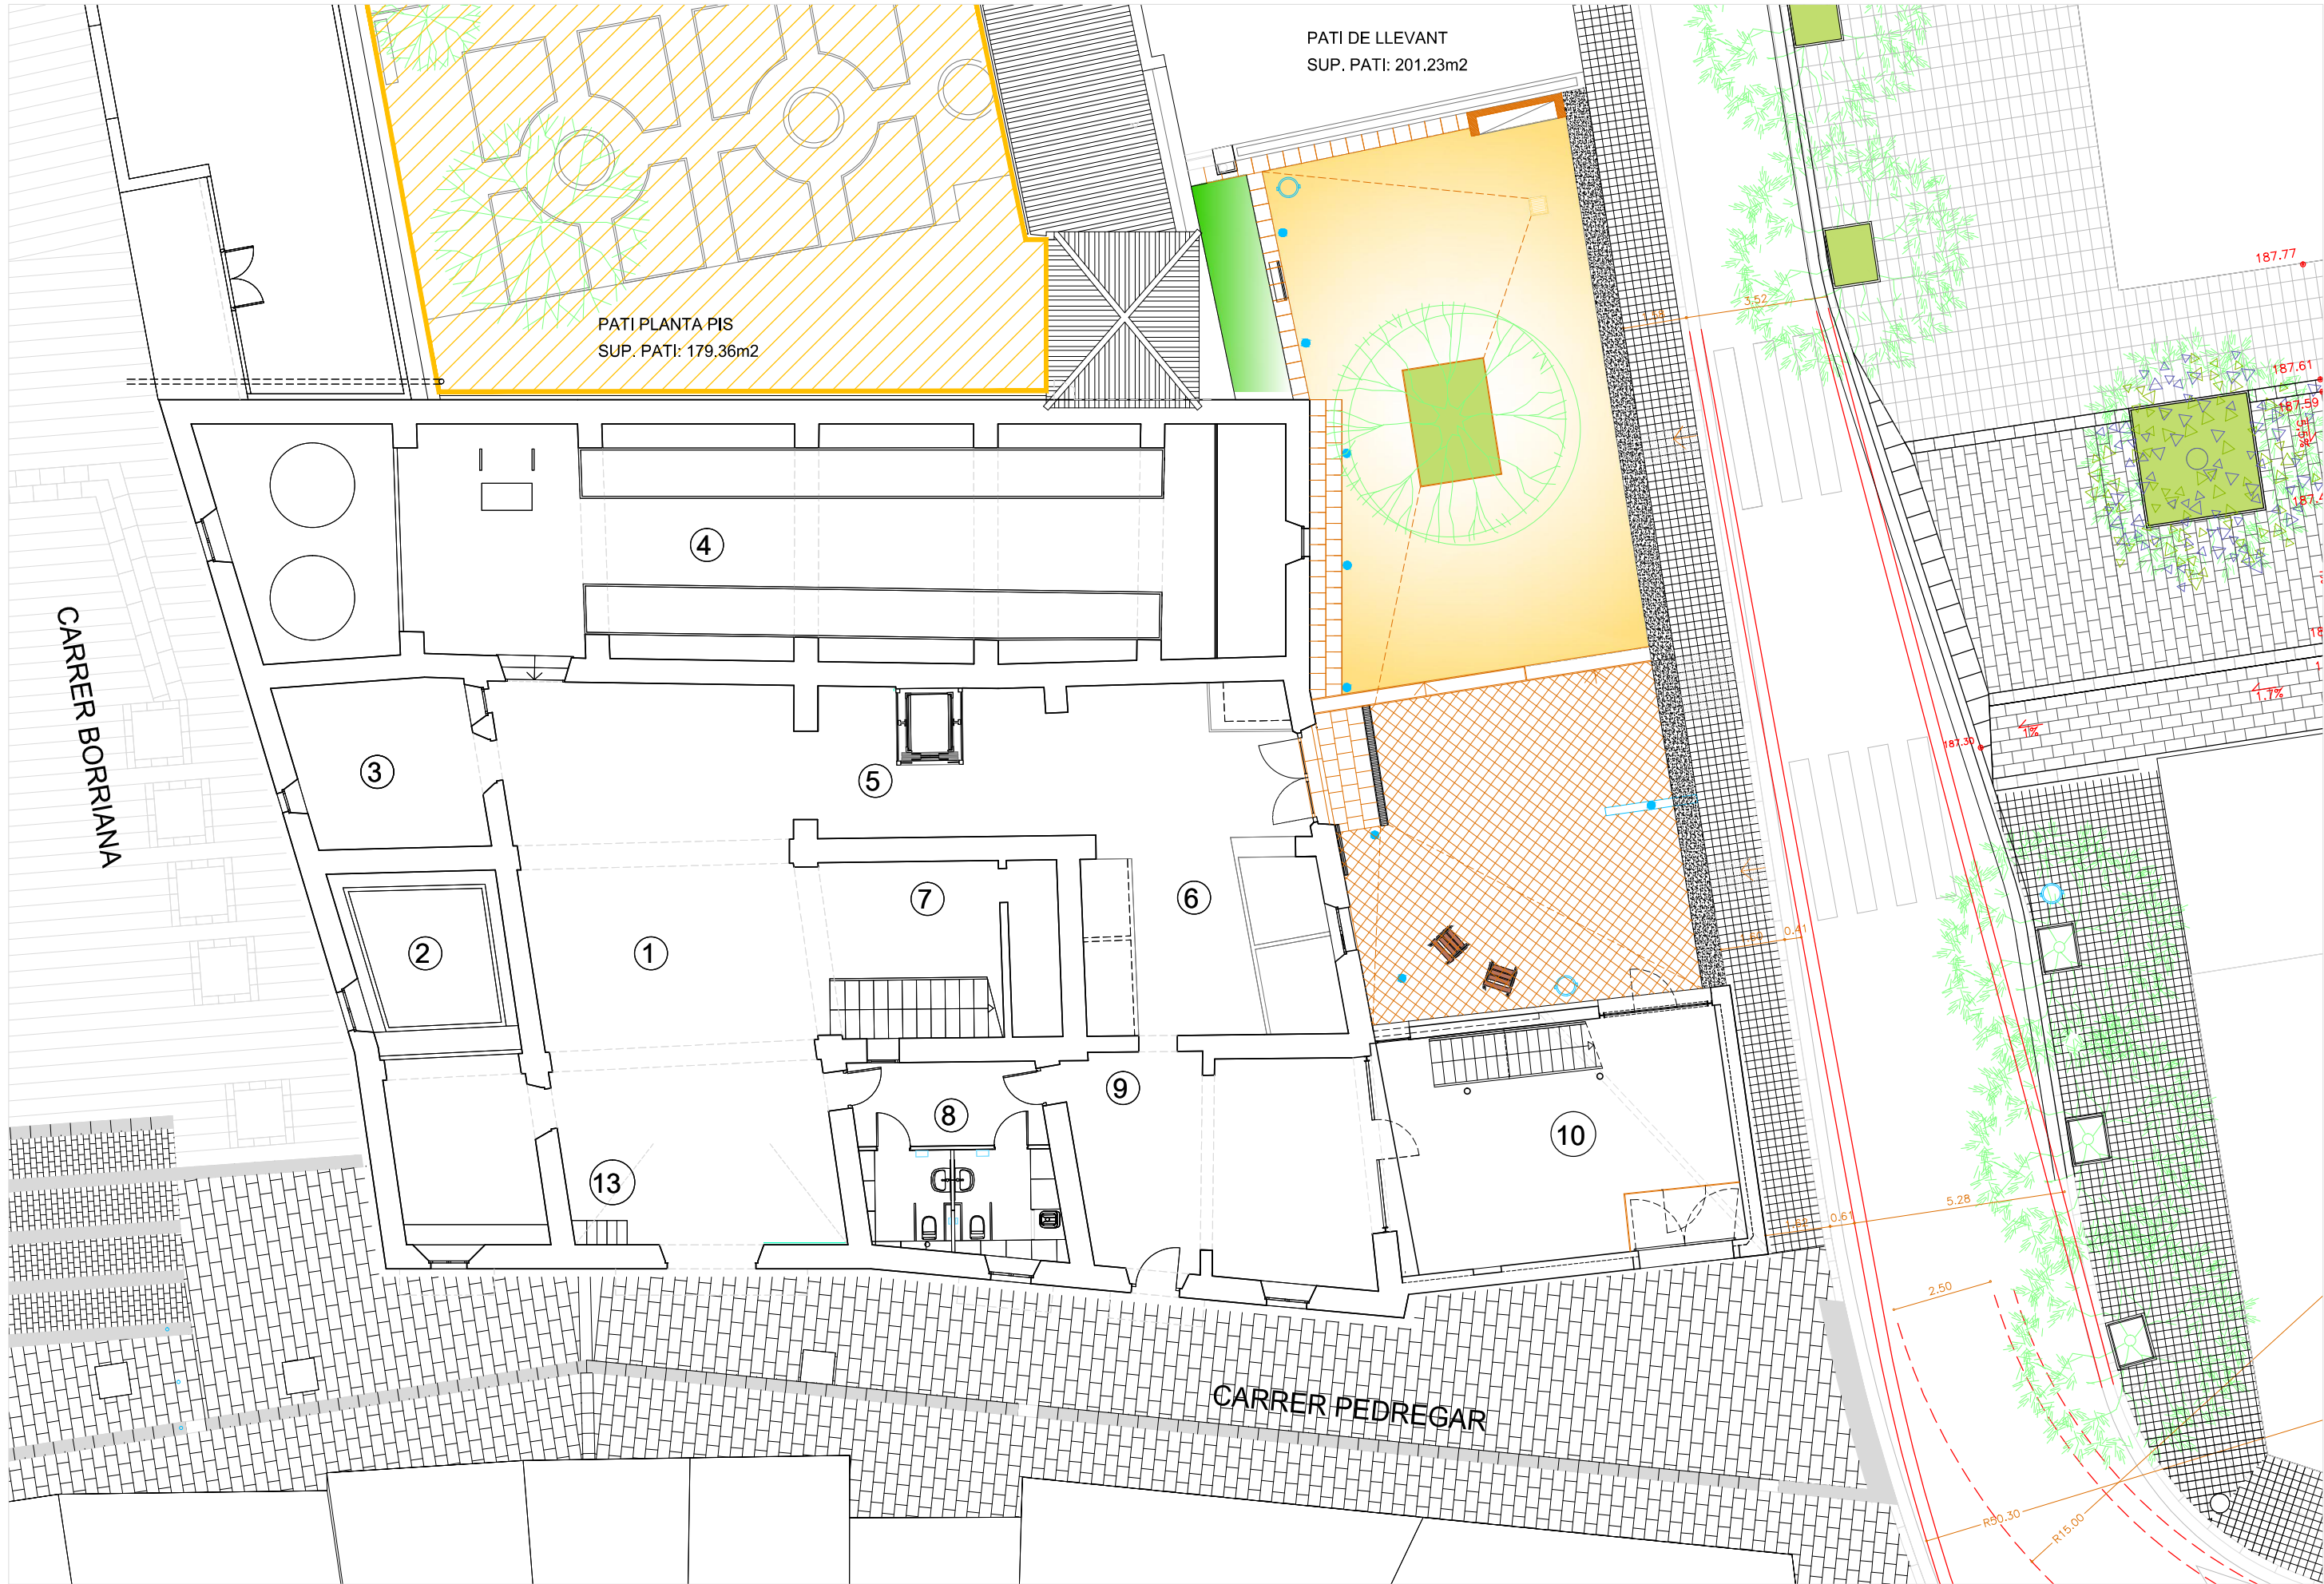

El document electrònic ha estat aprovat. Aquest document ha estat firmat per ARQUITECTE (Francesc Patris Costa) a les 12:16 del dia 02/12/2021. Mitjançant el codi de verificació segura 0T2K0L530G2E673D0XPV pot comprovar la validesa de la firma electrònica dels documents signats al lloc web que li proporciona l'entitat emissora d'aquest document.

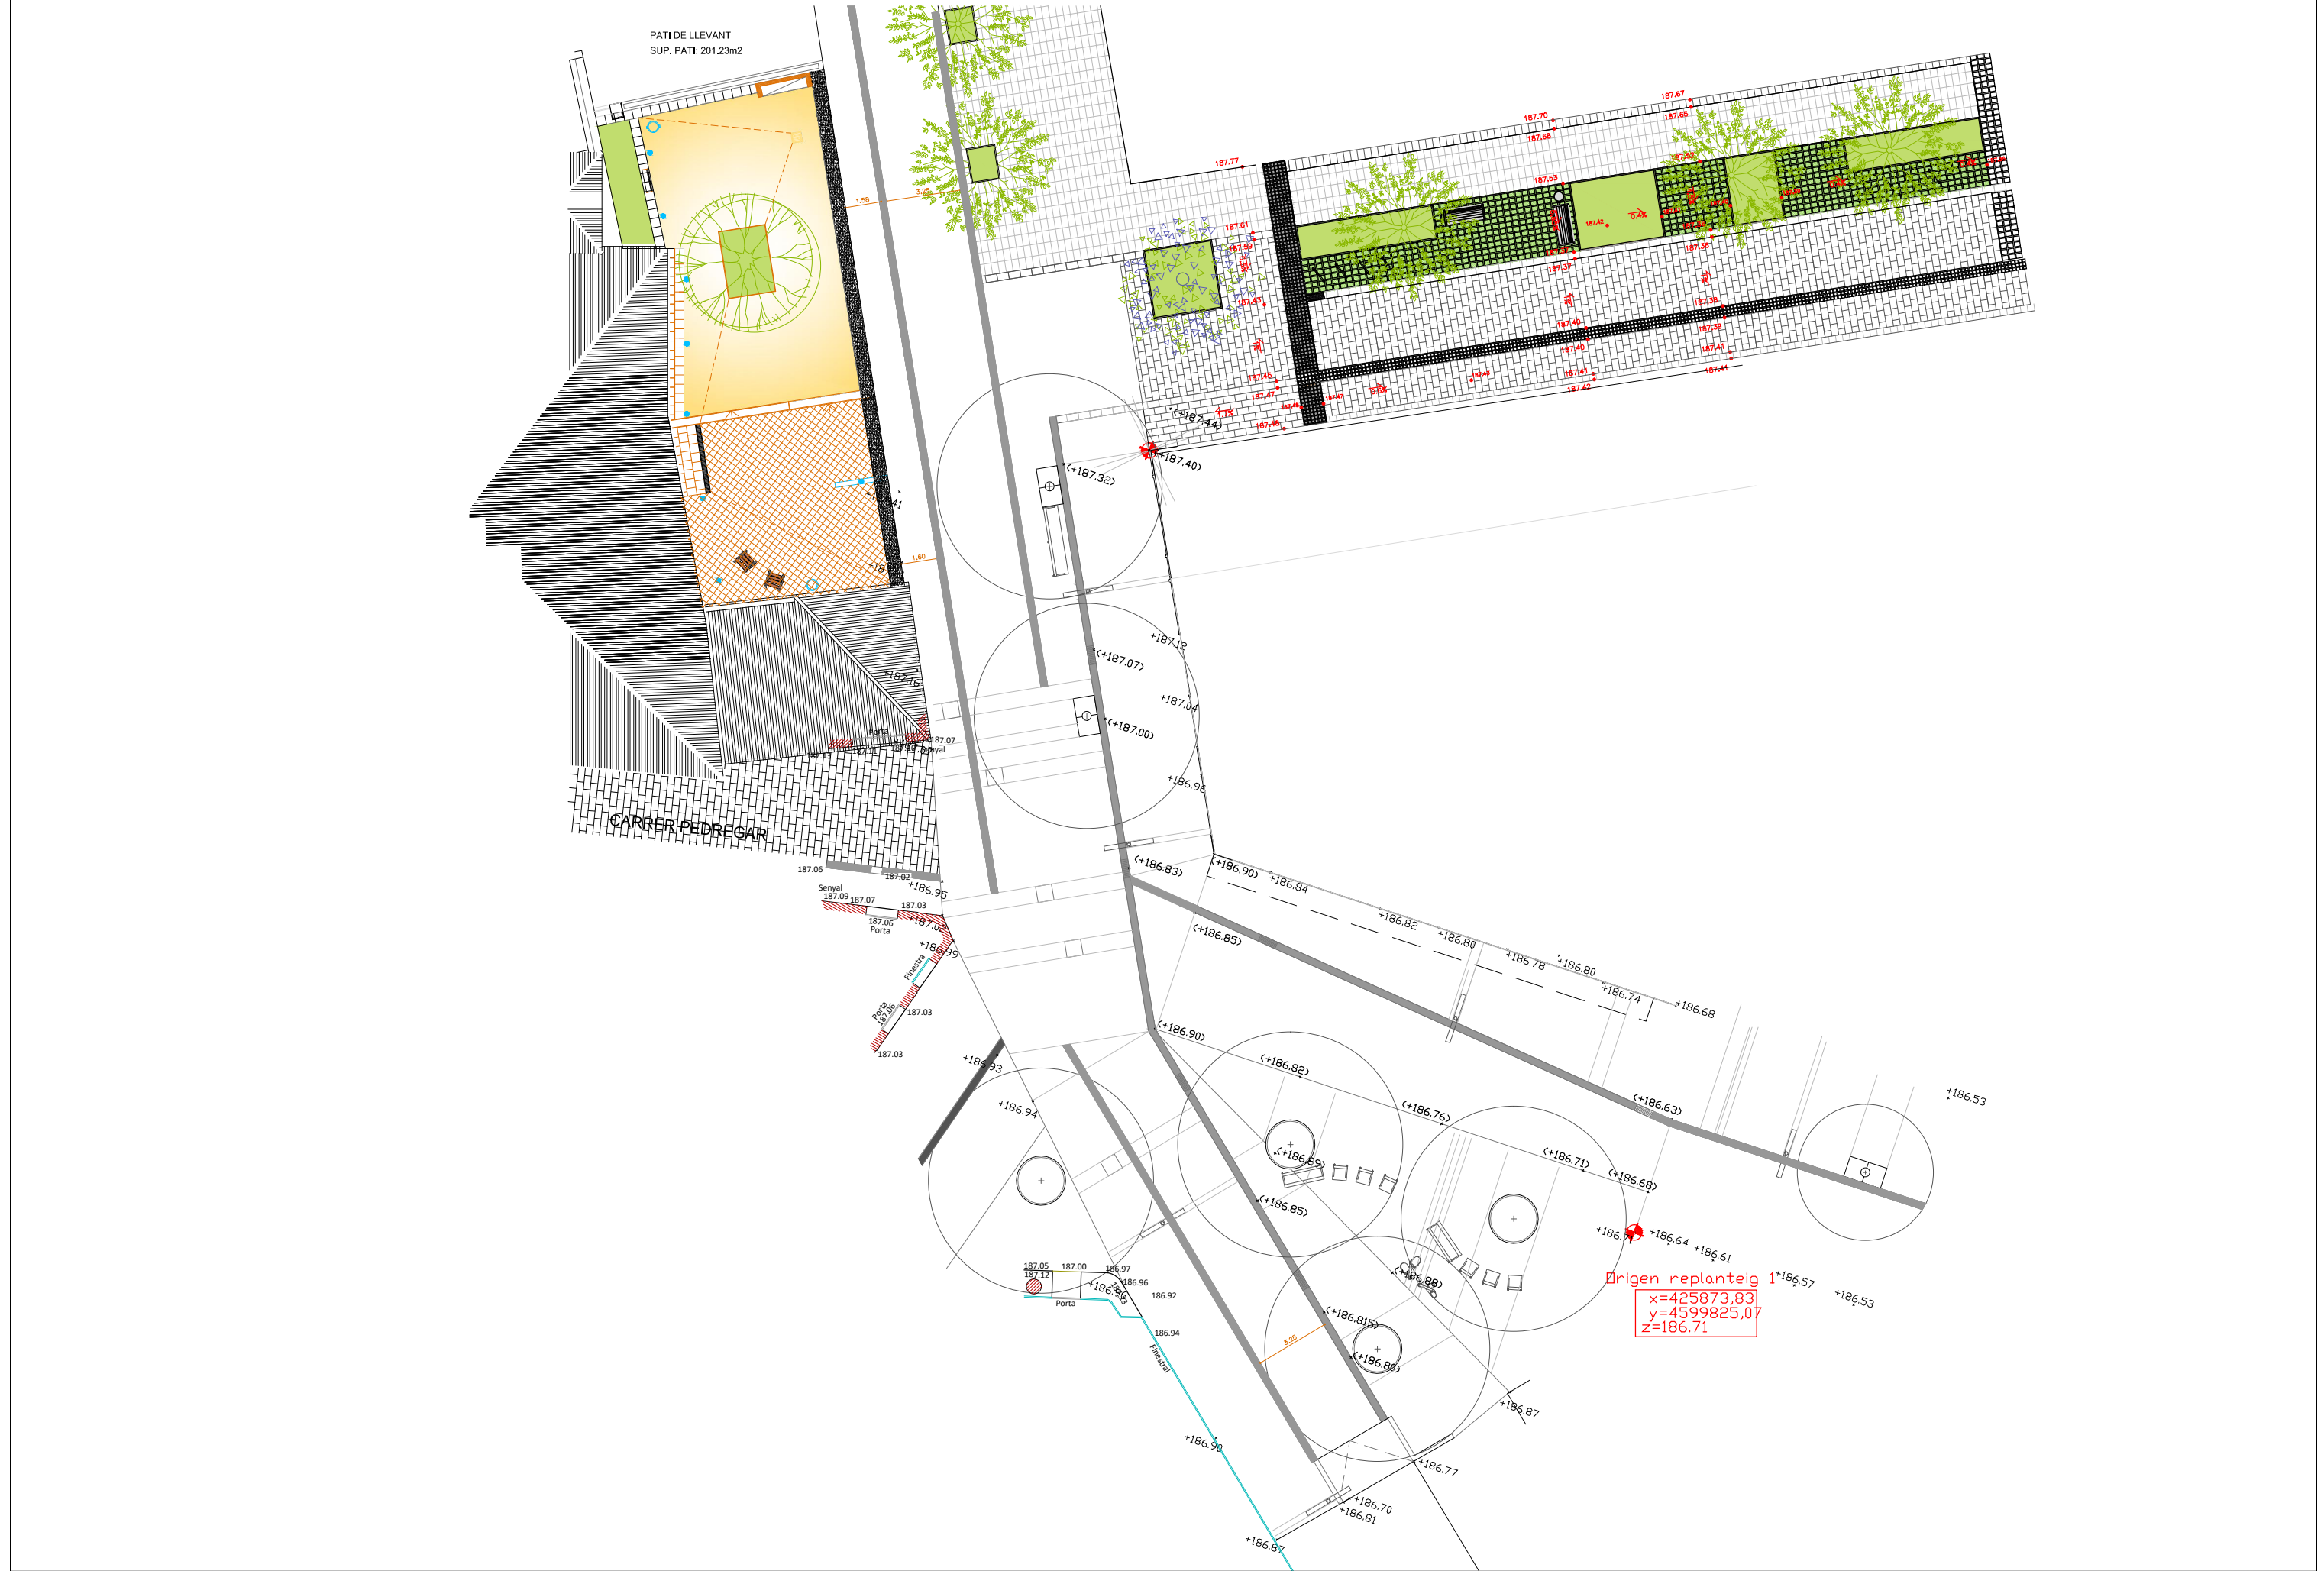

REFERÈNCIA:	EQC040	DATA :	SETEMBRE 2021	DIBUIXAT:	F. PATRIS	
-------------	--------	--------	---------------	-----------	-----------	--

