



Ajuntament
de Sabadell



ANNEX 1

Modificacions de la documentació gràfica del projecte aprovat inicialment


Sanchez Lopez de Dicastillo, Nerea
ARQUITECTE SUPERIOR
21/07/2022 10:09



Vallhonrat Espasa, Jordi
CAP PROGRAMA TRANSFORMACIÓ
URBANA DE L'ÀMBIT GRAN VIA -
RIPOLL
25/07/2022 08:34


El document electrònic ha estat aprovat. Aquest document ha estat signat per ARQUITECTE SUPERIOR (Nerea Sanchez Lopez de Dicastillo) a les 10:09 del dia 21/07/2022 perCAP PROGRAMA TRANSFORMACIÓ URBANA DE L'ÀMBIT GRAN VIA - RIPOLL (Jordi Vallhonrat Espasa) a les 08:34 del dia 25/07/2022. Mitjançant el codi de verificació segura 2V062H6L420U2400U56L pot comprovar la validesa de la firma electrònica dels documents signats al lloc web que li proporciona l'entitat emissora d'aquest document.

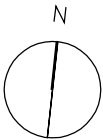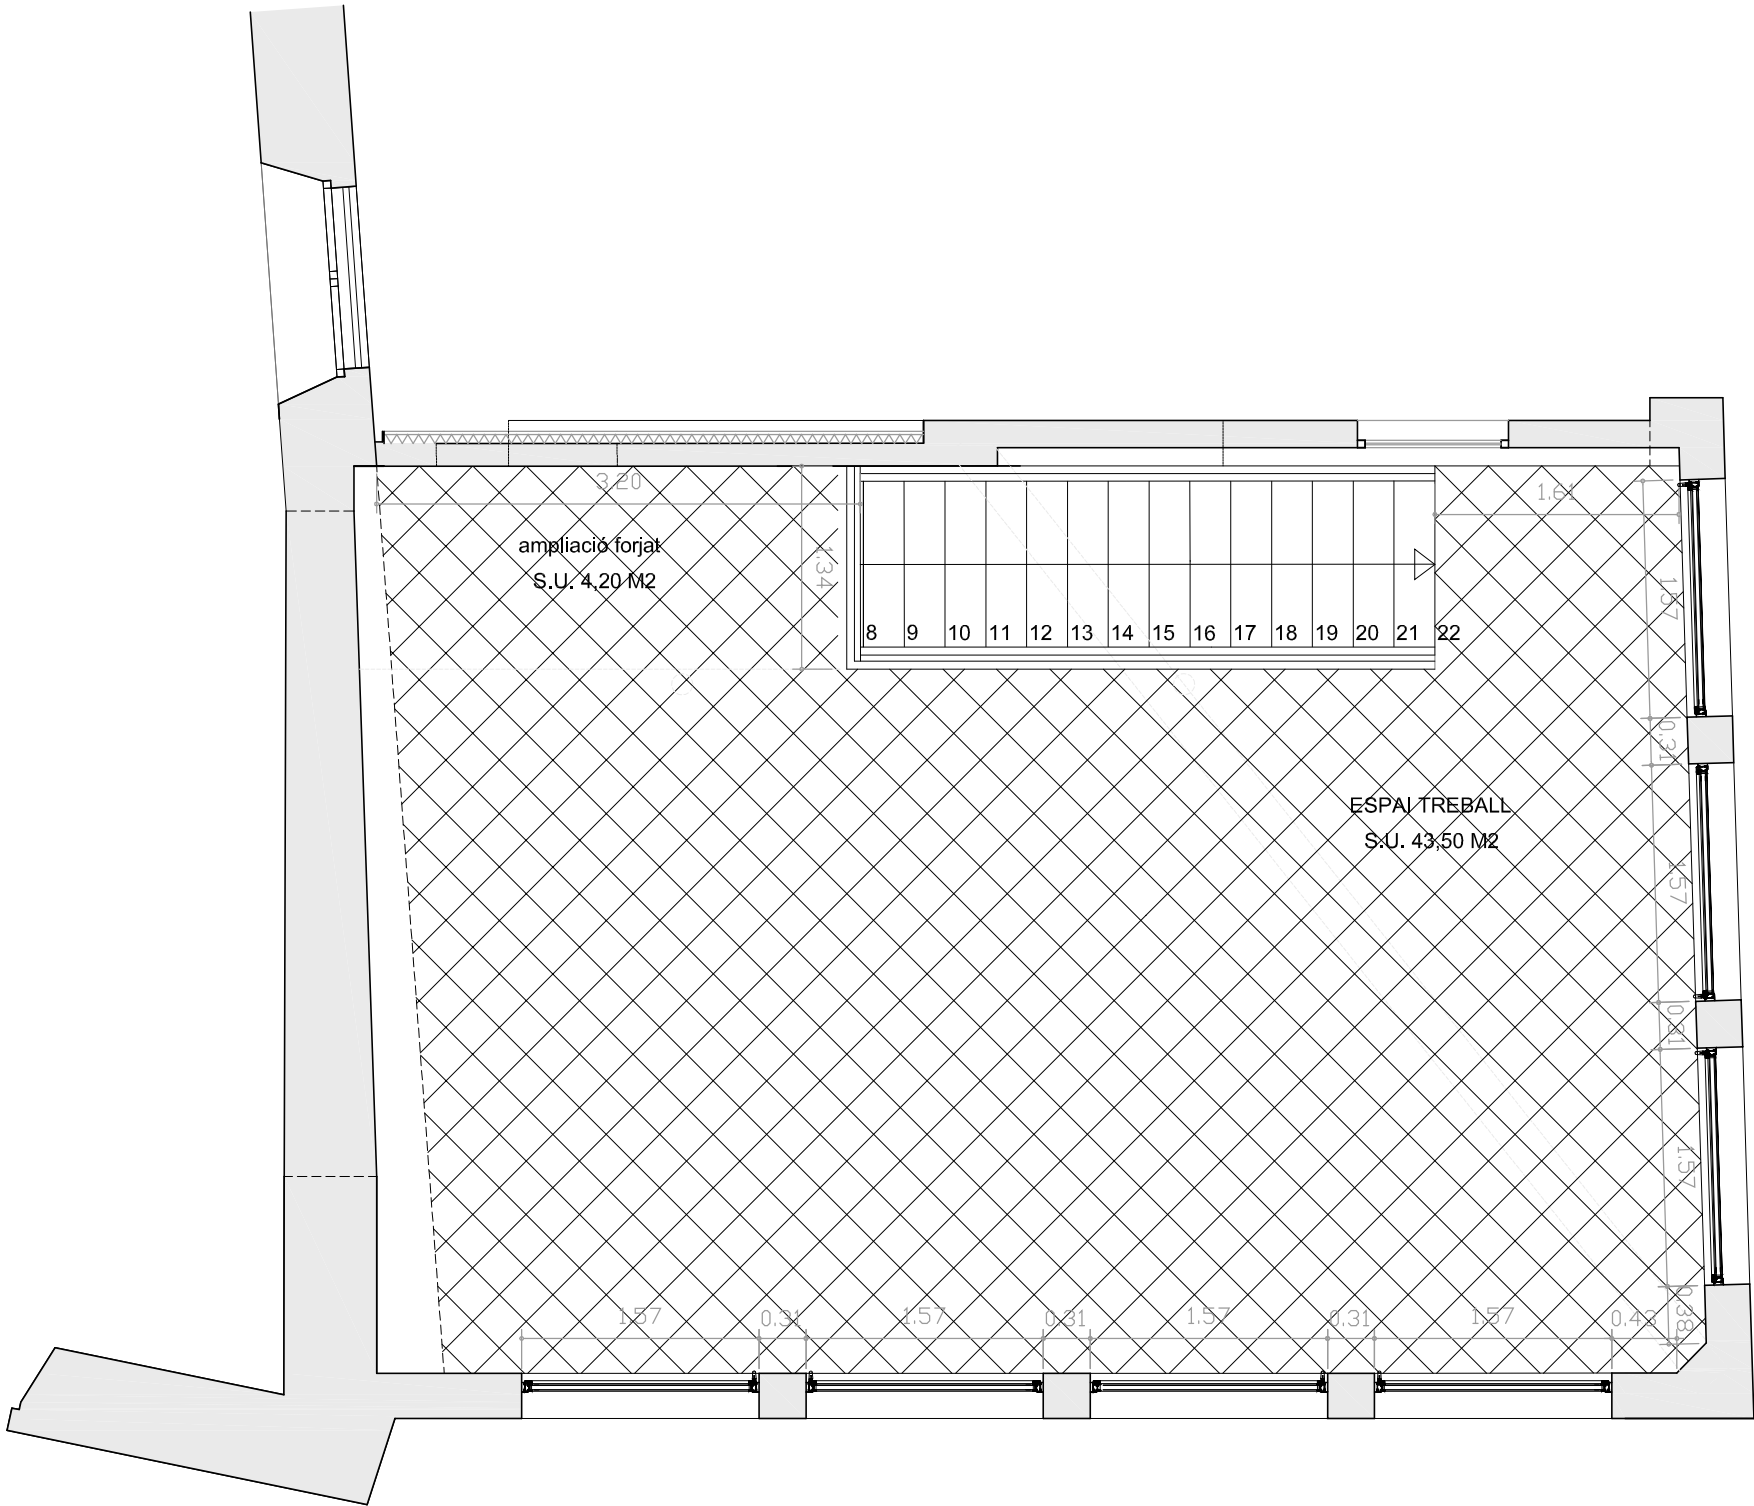


El document electrònic ha estat aprovat. Aquest document ha estat firmat per ARQUITECTE SUPERIOR (Nerea Sanchez Lopez de Dicastillo) a les 10:09 del dia 21/07/2022 perCAP PROGRAMA TRANSFORMACIÓ URBANA DE L'ÀMBIT GRAN VIA - RIPOLL (Jordi Vallhonrat Espasa) a les 08:34 del dia 25/07/2022. Mitjançant el codi de verificació segura 2V062H6L420U2400U56L pot comprovar la validesa de la firma electrònica dels documents signats al lloc web que li proporciona l'entitat emissora d'aquest document.

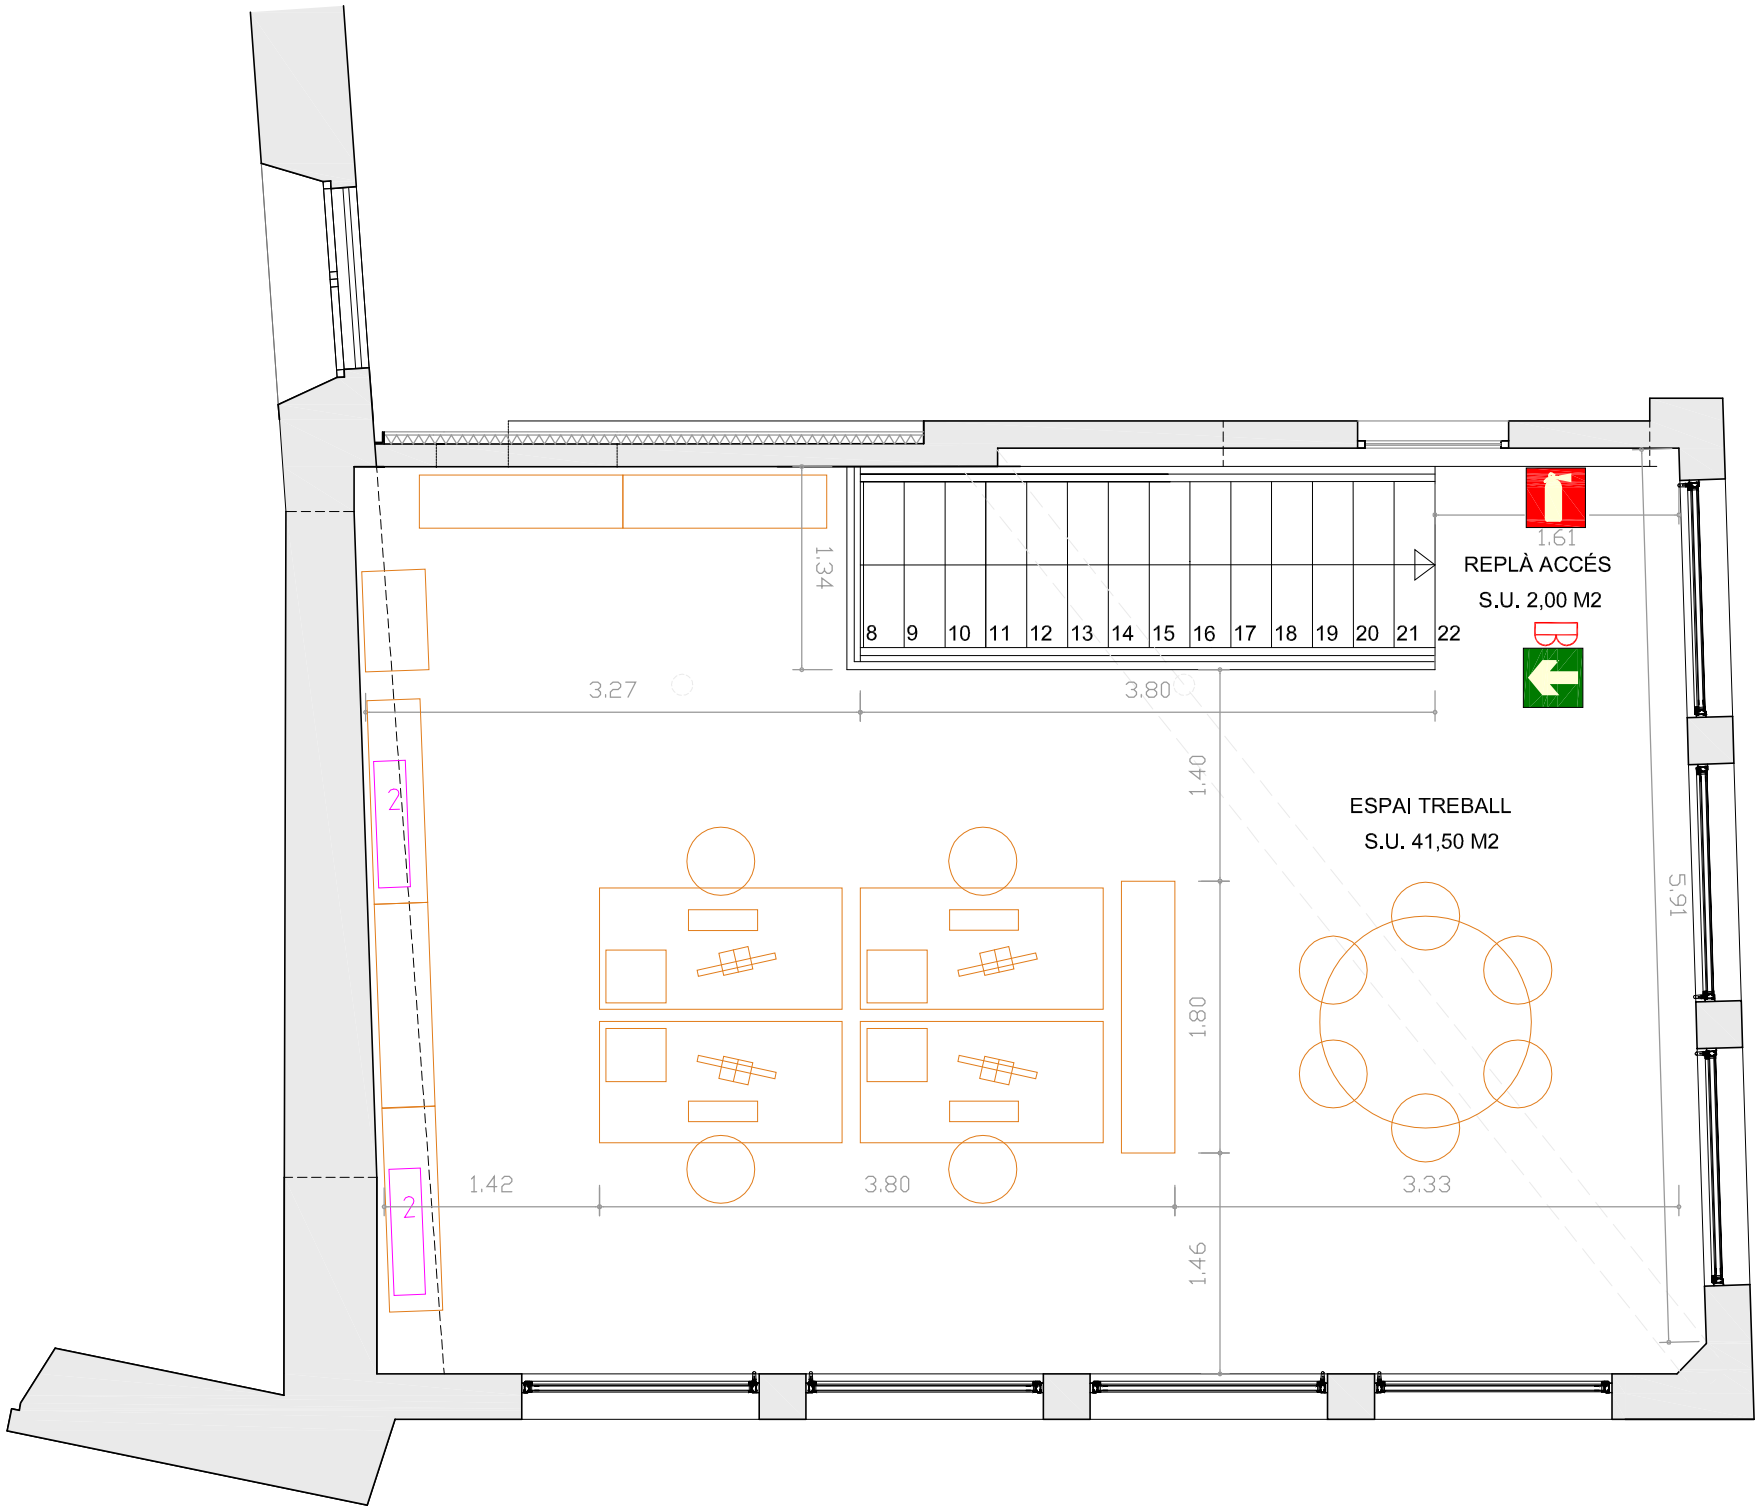

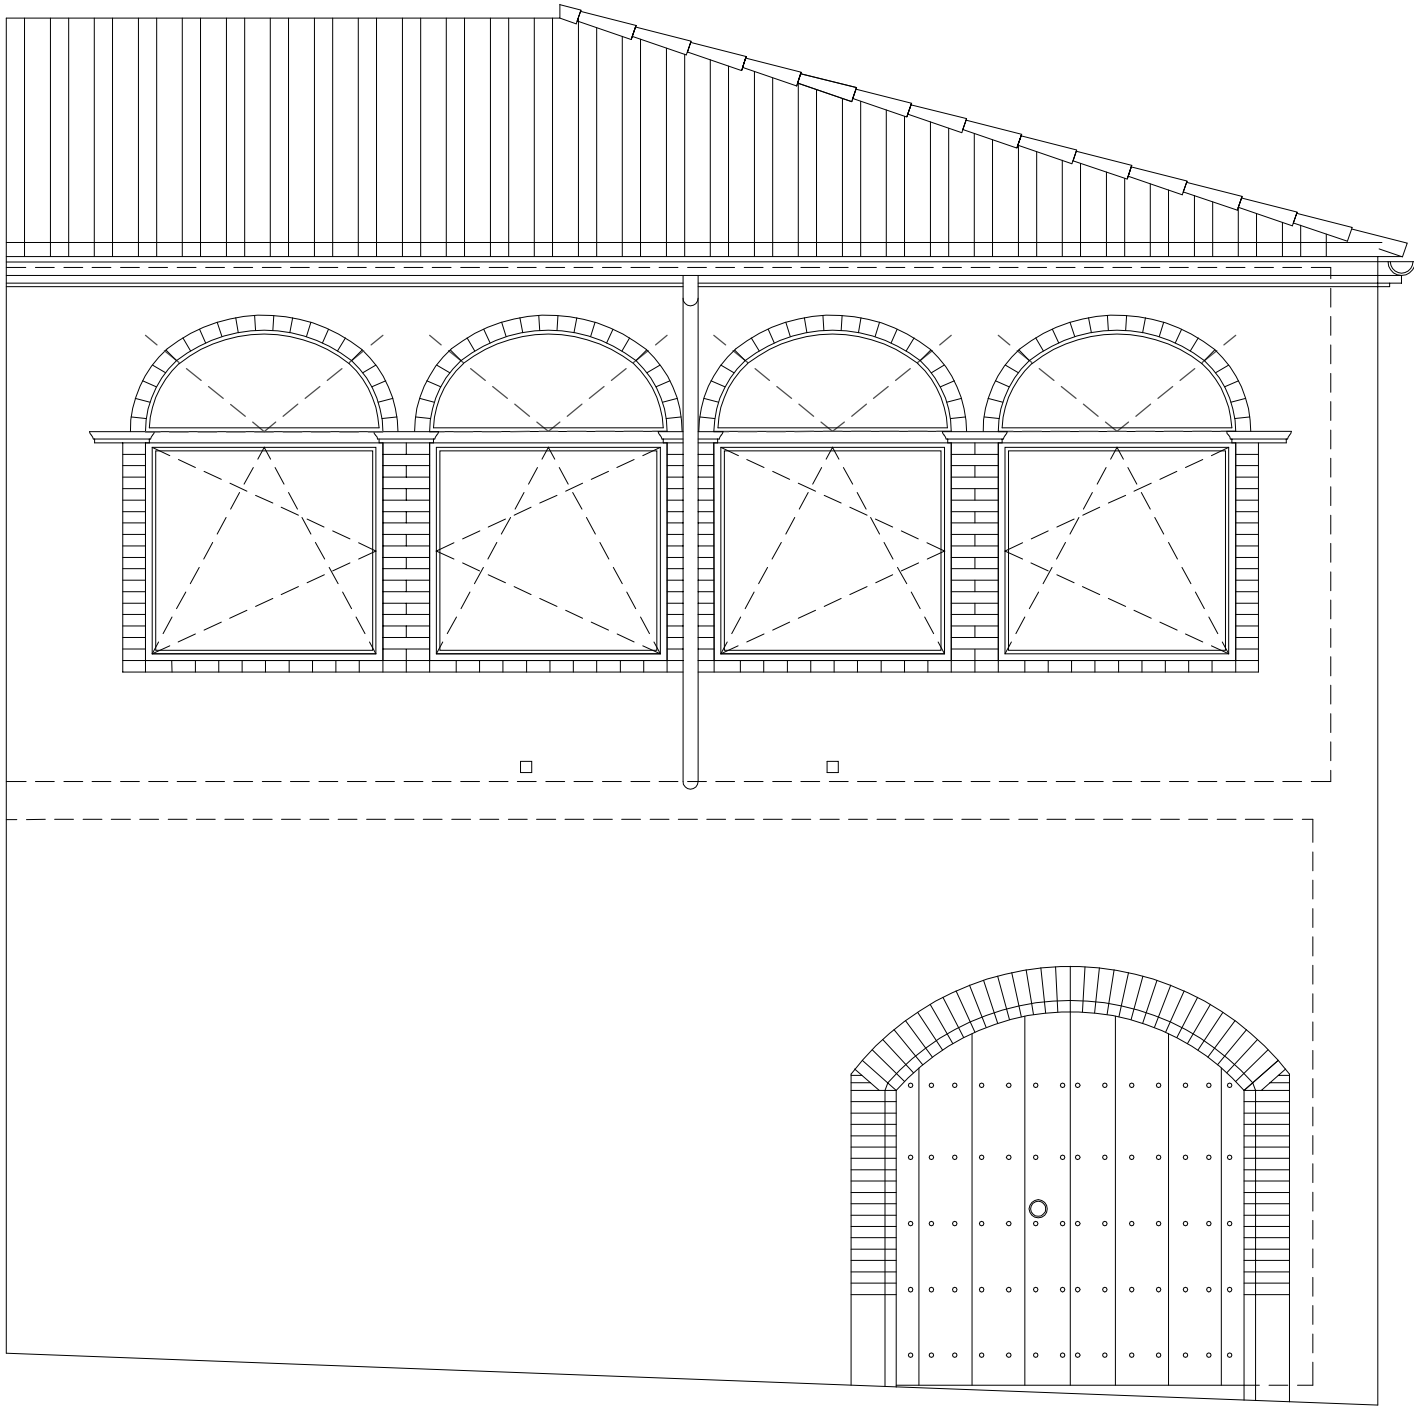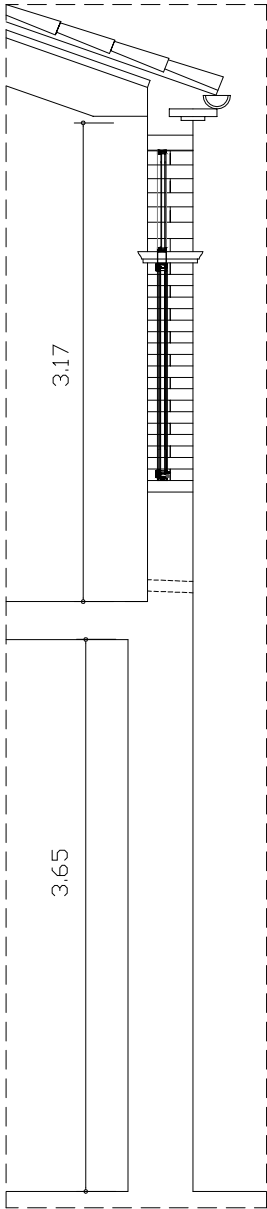


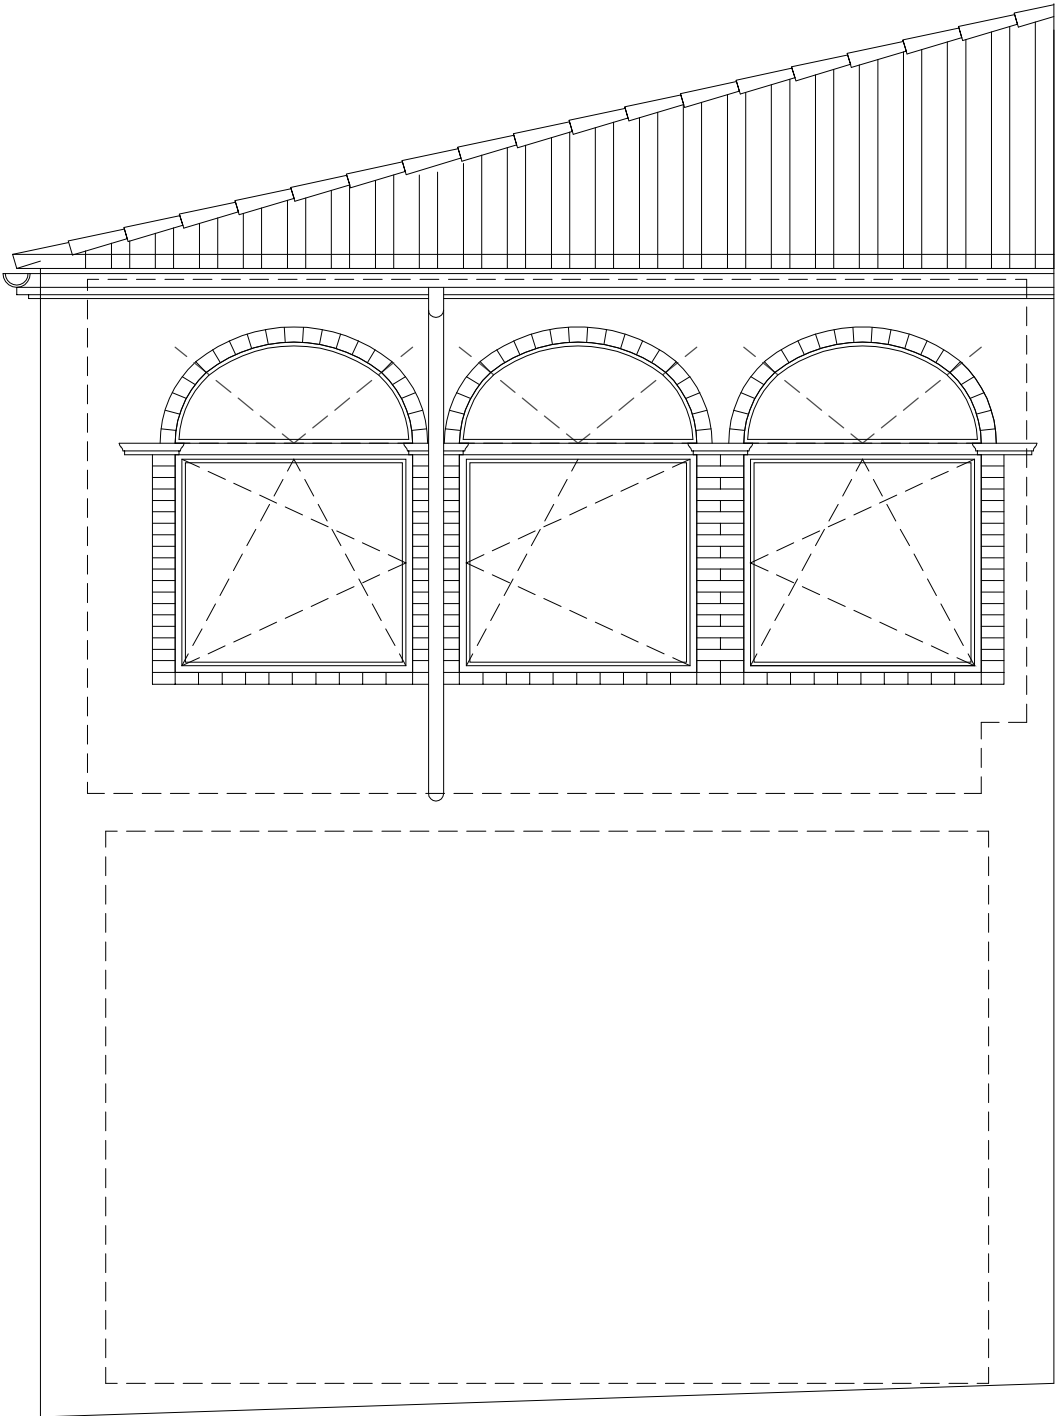

El document electrònic ha estat aprovat. Aquest document ha estat firmat per ARQUITECTE SUPERIOR (Nerea Sanchez Lopez de Dicastillo) a les 10:09 del dia 21/07/2022 perCAP PROGRAMA TRANSFORMACIÓ URBANA DE L'ÀMBIT GRAN VIA - RIPOLL (Jordi Vallhonrat Espasa) a les 08:34 del dia 25/07/2022. Mitjançant el codi de verificació segura 2V06ZHG420U2400056L pot comprovar la validesa de la firma electrònica dels documents signats al lloc web que li proporciona l'entitat emissora d'aquest document.

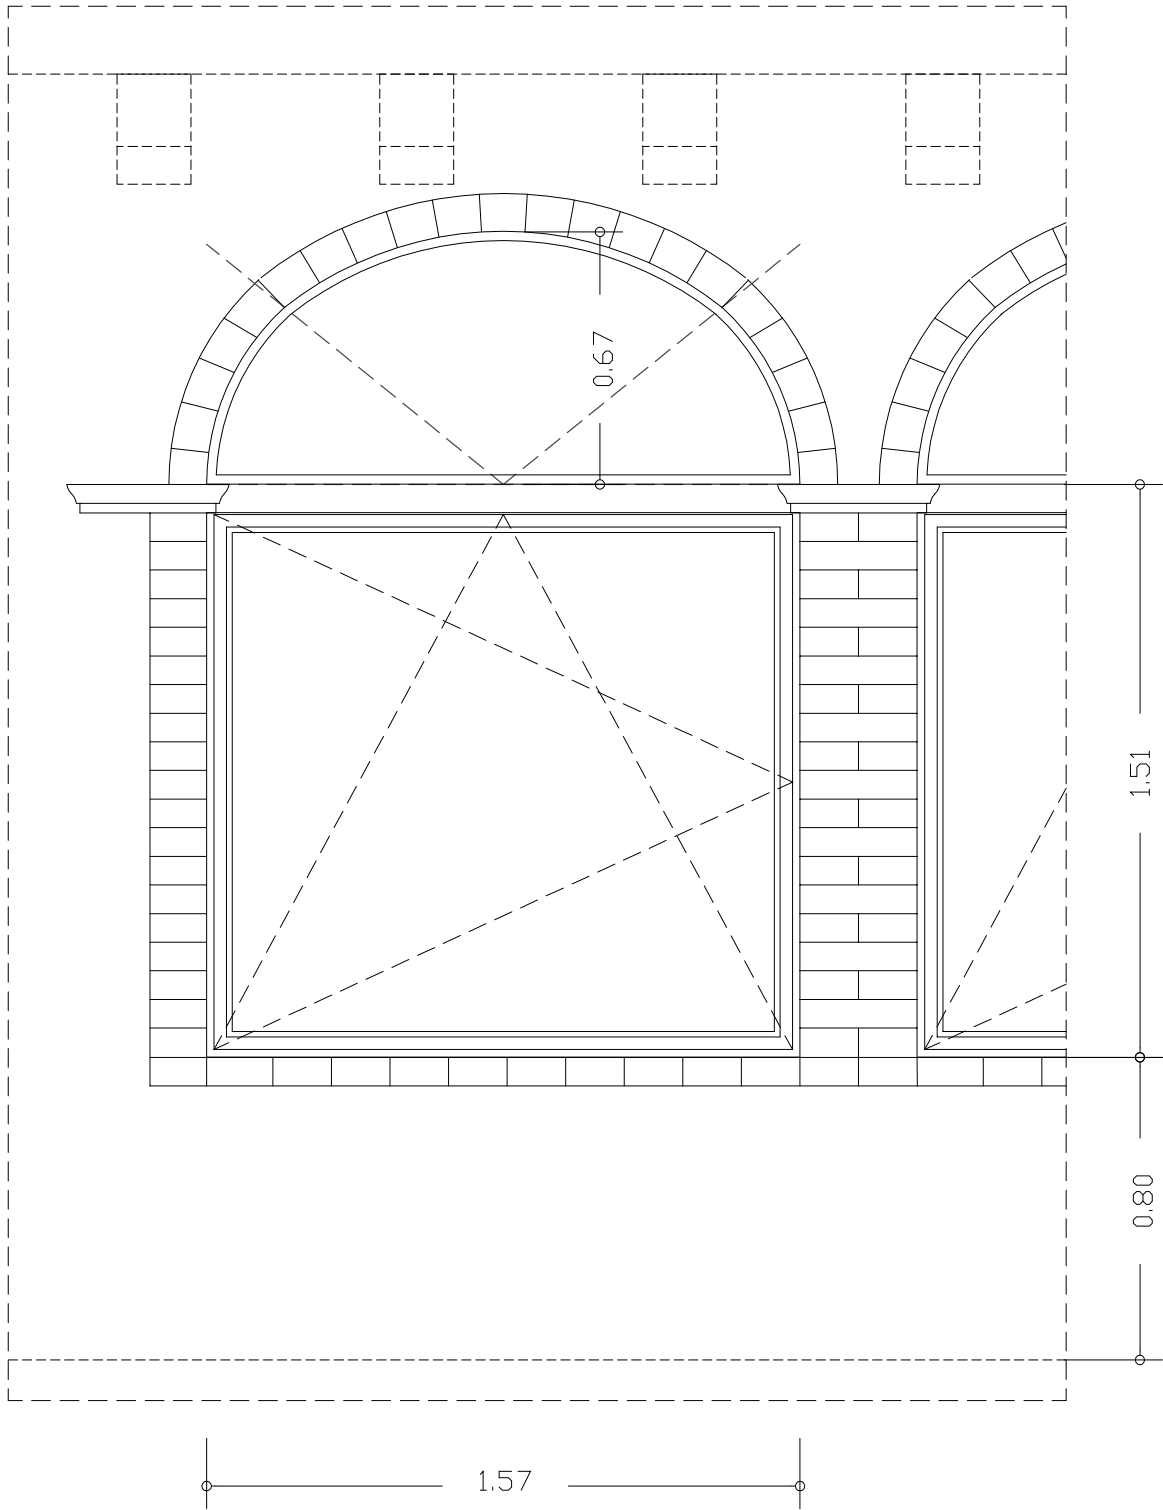

ALÇAT EXTERIOR

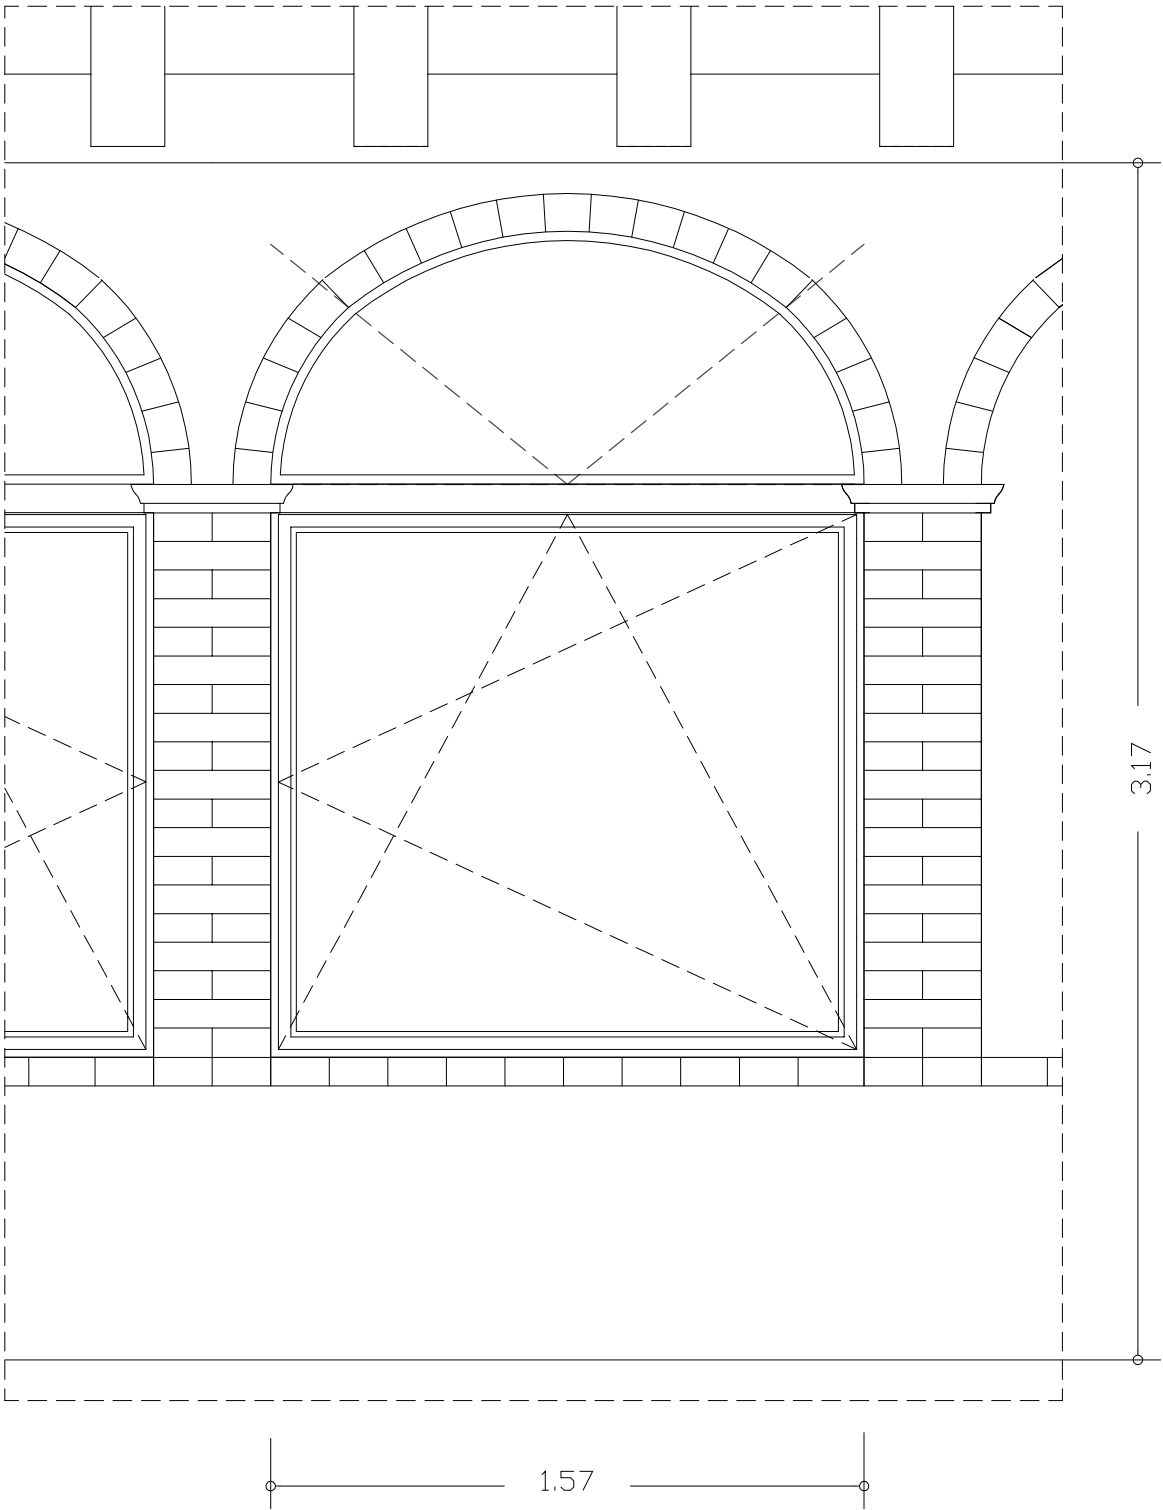

ALÇAT INTERIOR