




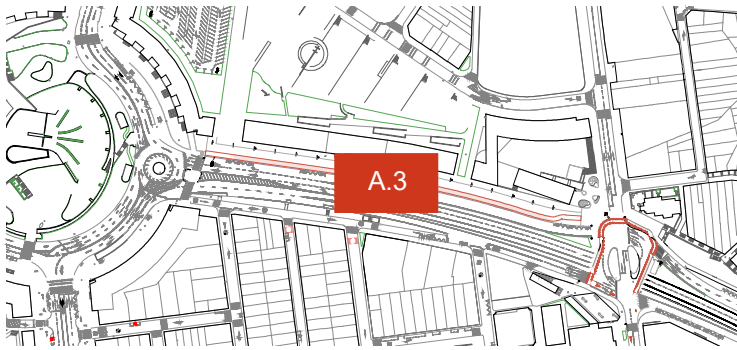

- | | | | | | |
|--|----------------------|--|------------------------------------|--|-------------------------|
| | CARRIL BICI | | FANAL | | REGISTRE GAS |
| | ZONA VERDA/ESCOCELL | | FANAL | | REGISTRE NO IDENTIFICAT |
| | PAVIMENT NOU | | SEMAFOR | | PAPERERA |
| | PAVIMENT NOU DRENANT | | SENYALITZACIÓ VERTICAL | | EMBORNAL |
| | PAVIMENT WARNING | | SENYALITZACIÓ VERTICAL DIRECCIONAL | | BOCA D'INCENDIS |
| | REPAVIMENT CROSSING | | REGISTRE ELECTRICITAT | | BANC |
| | FANALS NOUS | | REGISTRE CLAVEGUERAM | | REGISTRE AIGUA |
| | BANCs NOUS | | REGISTRE TELECOMUNICACIONS | | PAPERERES NOVES |

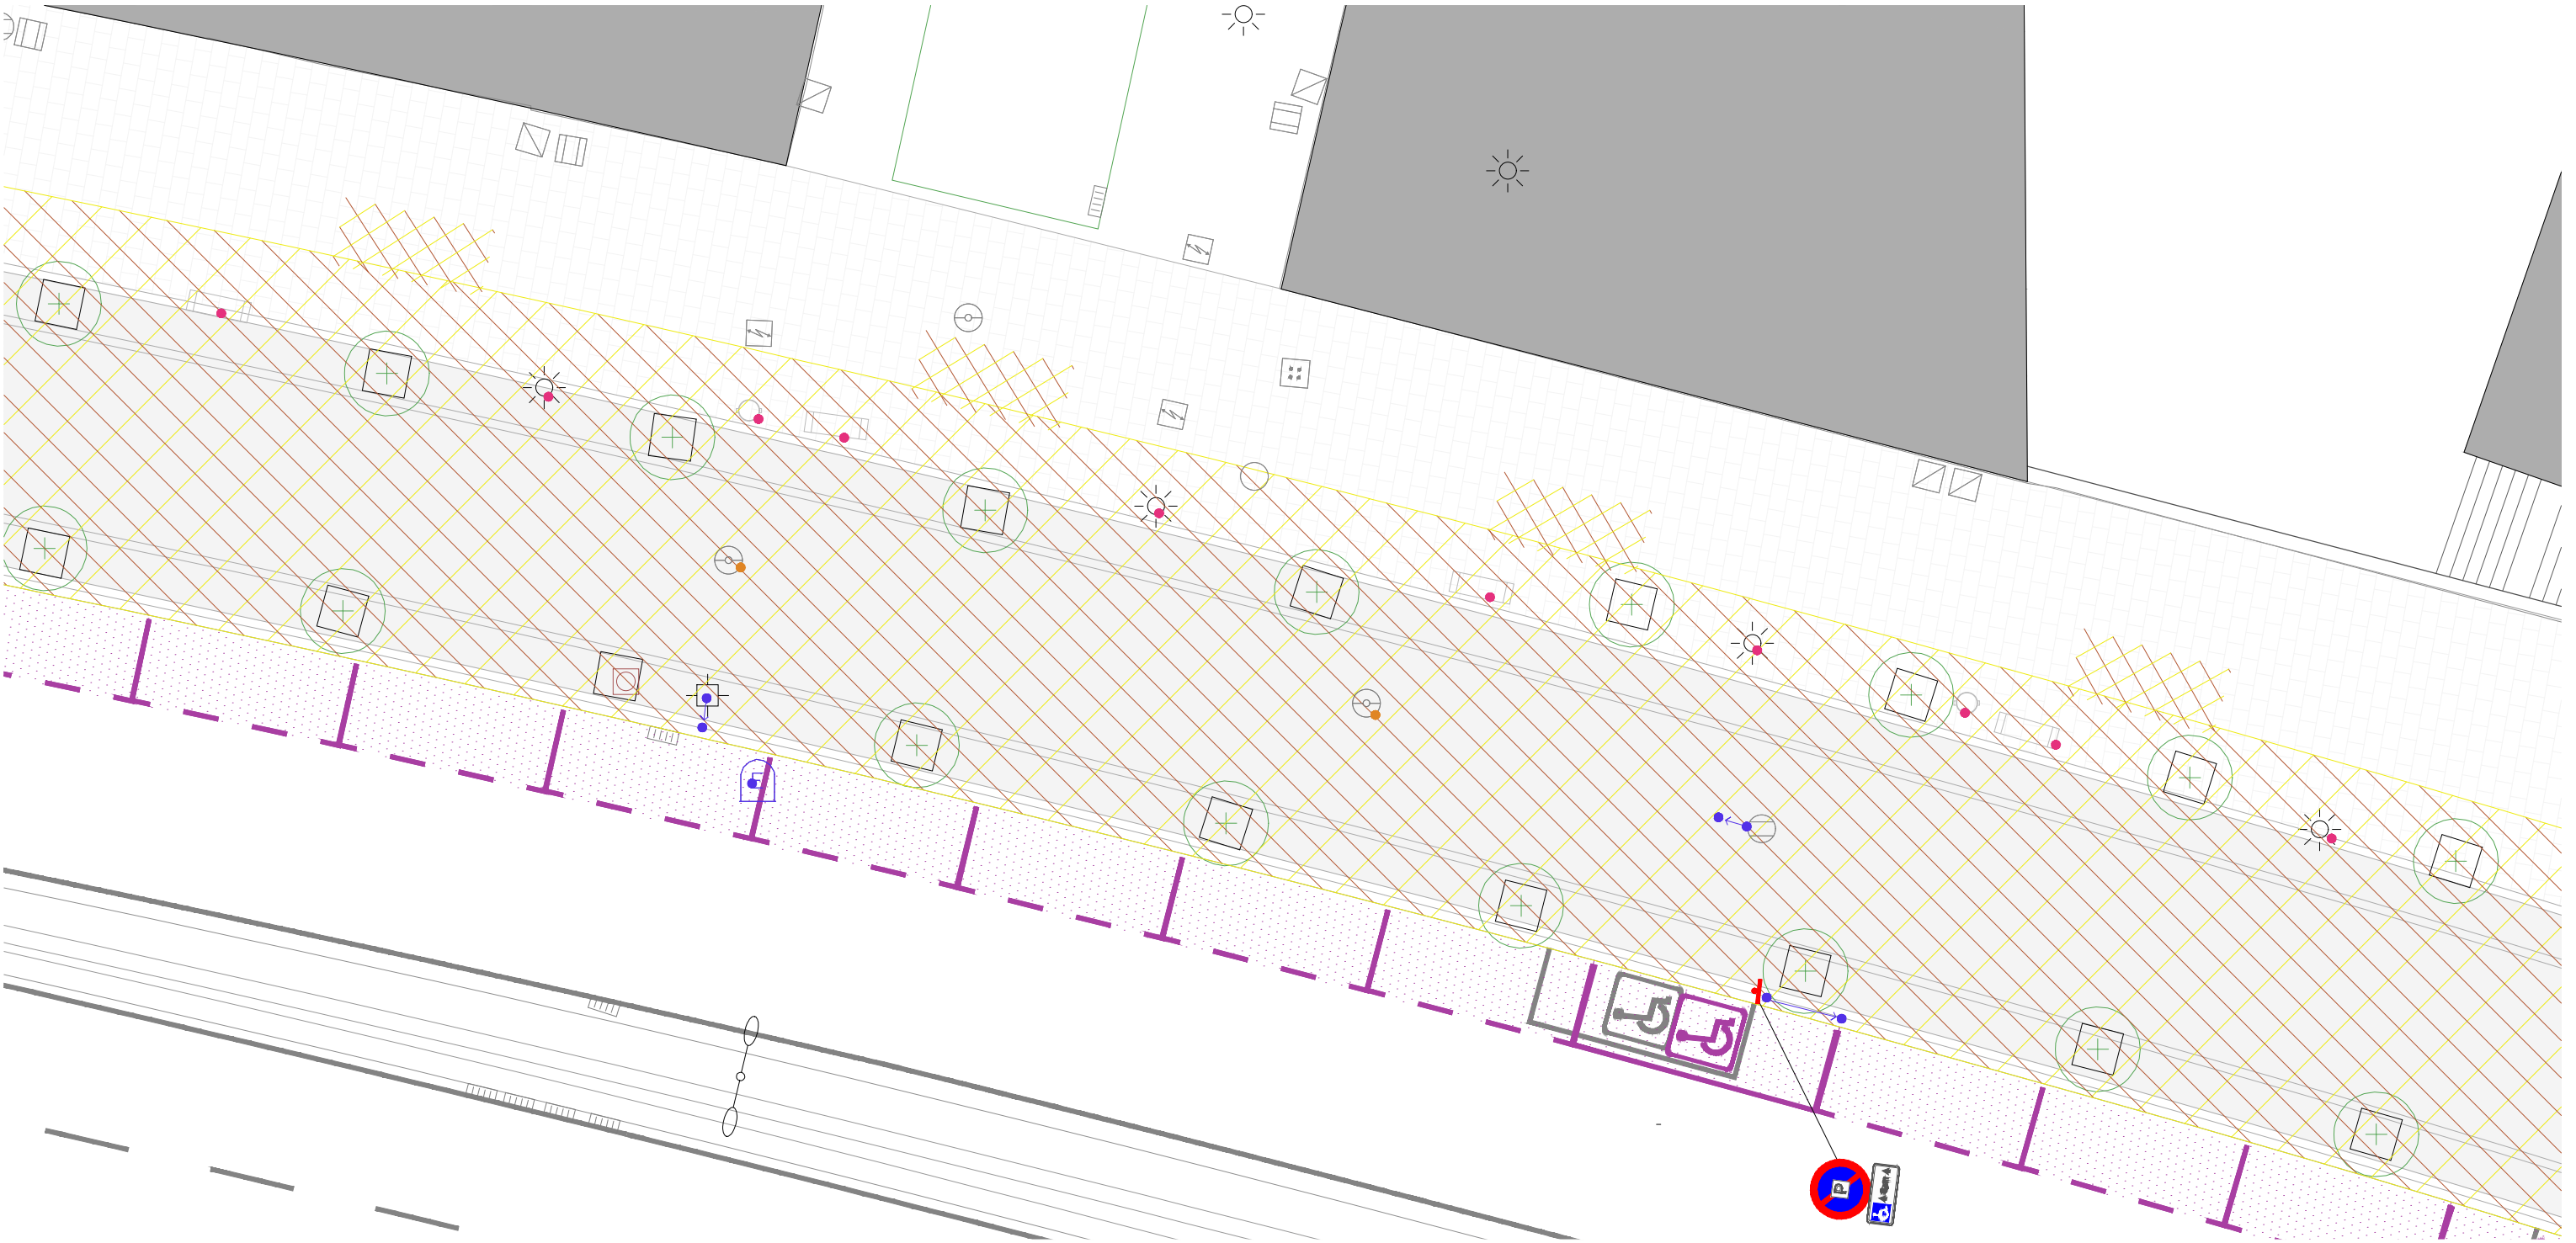

Nº EXPEDIENT: 201028		OBRES D'URBANITZACIÓ DEL CARRER D'ANTONI FORRELLAD		Ajuntament de Sabadell	Marta Bordas Eddy Núm. Col.:53192/8	Daniel Molina López Núm. Col.:61254/5	
SETEMBRE 2021							
PROJECTE EXECUTIU		SUBZONA A3 PLANTA					DG11 Planol
 E: 1/150 Escala	C/Antoni Forrellad Sabadell (Barcelona)		Adreça				El Promotor

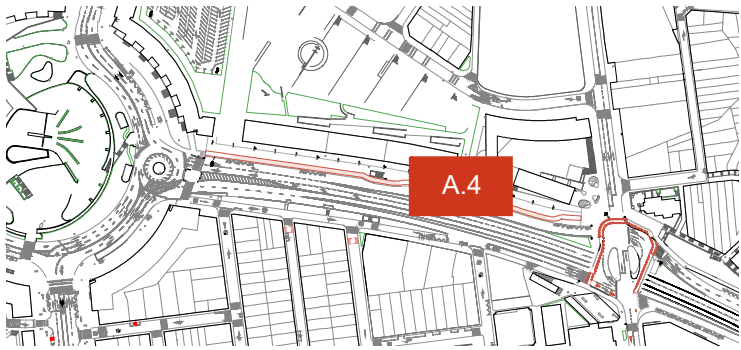


- ENDERROC
- OBRA NOVA
- ELEMENTS DESPLAÇATS
- ELEMENTS ELIMINATS
- ELEMENTS A MANTENIR
- REPINTAT ASFALT

- FANAL
- FANAL
- SEMÀFOR
- SENYALITZACIÓ VERTICAL
- SENYALITZACIÓ VERTICAL DIRECCIONAL
- REGISTRE ELECTRICITAT
- REGISTRE CLAVEGUERAM
- REGISTRE TELECOMUNICACIONS

- REGISTRE GAS
- REGISTRE NO IDENTIFICAT
- PAPERERA
- EMBORNAL
- BOCA D'INCENDIS
- BANC
- REGISTRE AIGUA





Nº EXPEDIENT: 201028	OBRES D'URBANITZACIÓ DEL CARRER D'ANTONI FORRELLAD		Ajuntament de Sabadell	Marta Bordas Eddy Núm. Col.:53192/8	Daniel Molina López Núm. Col.:61254/5
SETEMBRE 2021	SUBZONA A4 ENDERROC-OBRA NOVA		DG12 Planol		
PROJECTE EXECUTIU	C/Antoni Forrellad Sabadell (Barcelona)		Adreça	El Promotor	Els Arquitectes
 E: 1/150 Escala					

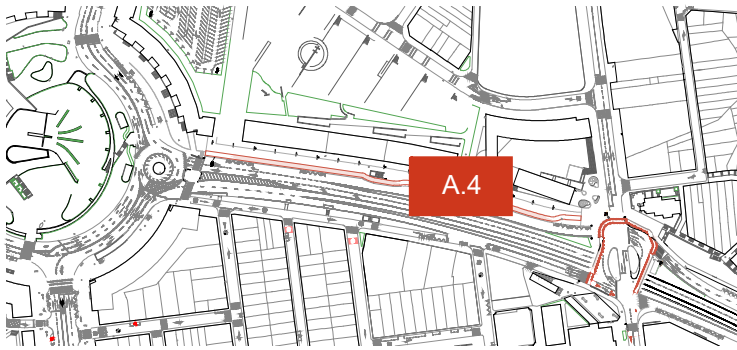

- | | | | | | |
|--|----------------------|--|------------------------------------|--|-------------------------|
| | CARRIL BICI | | FANAL | | REGISTRE GAS |
| | ZONA VERDA/ESCOCELL | | FANAL | | REGISTRE NO IDENTIFICAT |
| | PAVIMENT NOU | | SEMAFOR | | PAPERERA |
| | PAVIMENT NOU DRENANT | | SENYALITZACIÓ VERTICAL | | EMBORNAL |
| | PAVIMENT WORKING | | SENYALITZACIÓ VERTICAL DIRECCIONAL | | BOCA D'INCENDIS |
| | REPAVIMENT CROSSING | | REGISTRE ELECTRICITAT | | BANC |
| | FANALS NOUS | | REGISTRE CLAVEGUERAM | | REGISTRE AIGUA |
| | BANCs NOUS | | REGISTRE TELECOMUNICACIONS | | PAPERERES NOVES |

som HABITAT
www.somhabitat.cat
info@somhabitat.cat

Nº EXPEDIENT: 201028	OBRES D'URBANITZACIÓ DEL CARRER D'ANTONI FORRELLAD		Ajuntament de Sabadell	Marta Bordas Eddy Núm. Col.:53192/8	Daniel Molina López Núm. Col.:61254/5
SETEMBRE 2021	SUBZONA A4 PLANTA		DG13 Planol		
PROJECTE EXECUTIU	C/Antoni Forrellad Sabadell (Barcelona)		Adreça	El Promotor	Els Arquitectes
E: 1/150 Escala					

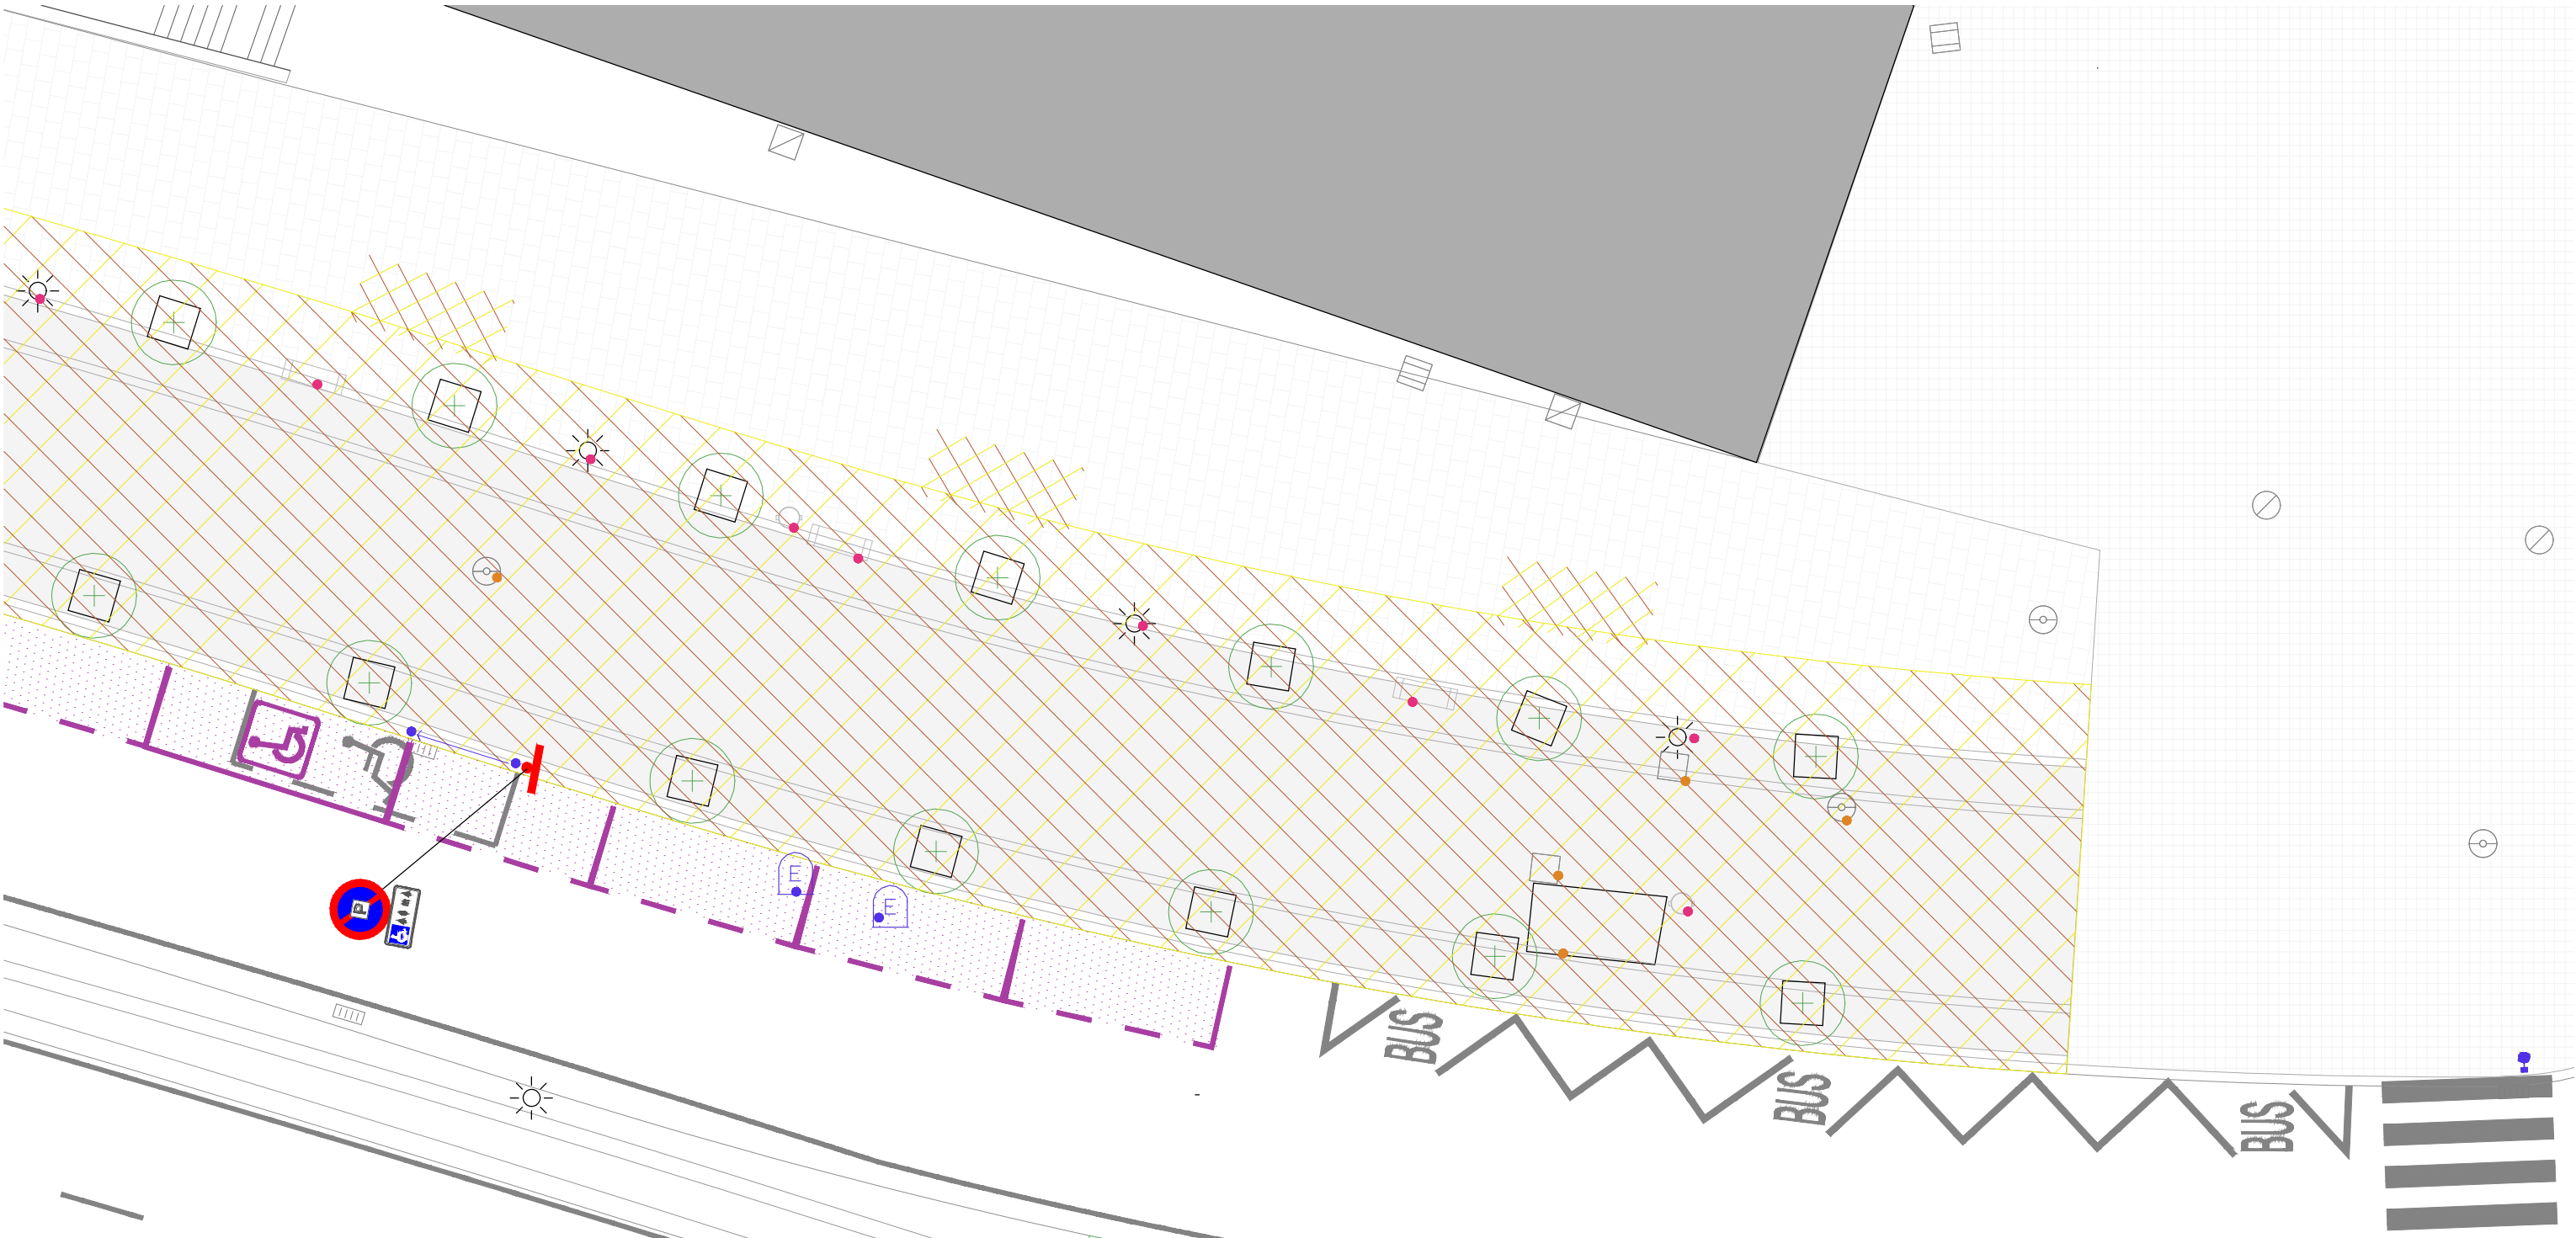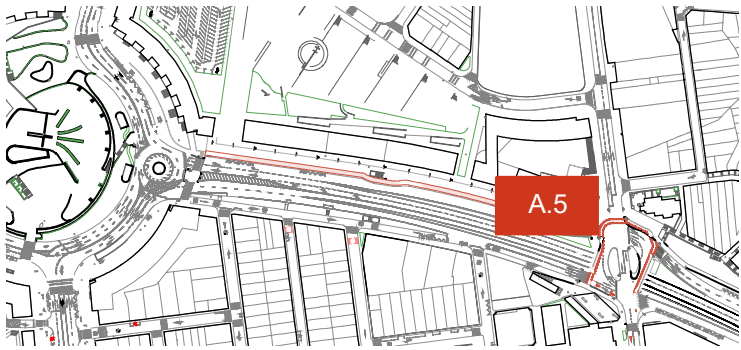



- ENDERROC
- OBRA NOVA
- ELEMENTS DESPLAÇATS
- ELEMENTS ELIMINATS
- ELEMENTS A MANTENIR
- REPINTAT ASFALT

- FANAL
- FANAL
- SEMÀFOR
- SENyalització VERTICAL
- SENyalització VERTICAL DIRECCIONAL
- REGISTRE ELECTRICITAT
- REGISTRE CLAVEGUERAM
- REGISTRE TELECOMUNICACIONS

- REGISTRE GAS
- REGISTRE NO IDENTIFICAT
- PAPERERA
- EMBORNAL
- BOCA D'INCENDIS
- BANC
- REGISTRE AIGUA




Nº EXPEDIENT: 201028	OBRES D'URBANITZACIÓ DEL CARRER D'ANTONI FORRELLAD		Ajuntament de Sabadell	Marta Bordas Eddy Núm. Col.:53192/8	Daniel Molina López Núm. Col.:61254/5
SETEMBRE 2021	SUBZONA A5 PLANTA		DG14 Planol		
PROJECTE EXECUTIU	C/Antoni Forrellad Sabadell (Barcelona)		Adreça	El Promotor	Els Arquitectes
 E: 1/150 Escala					

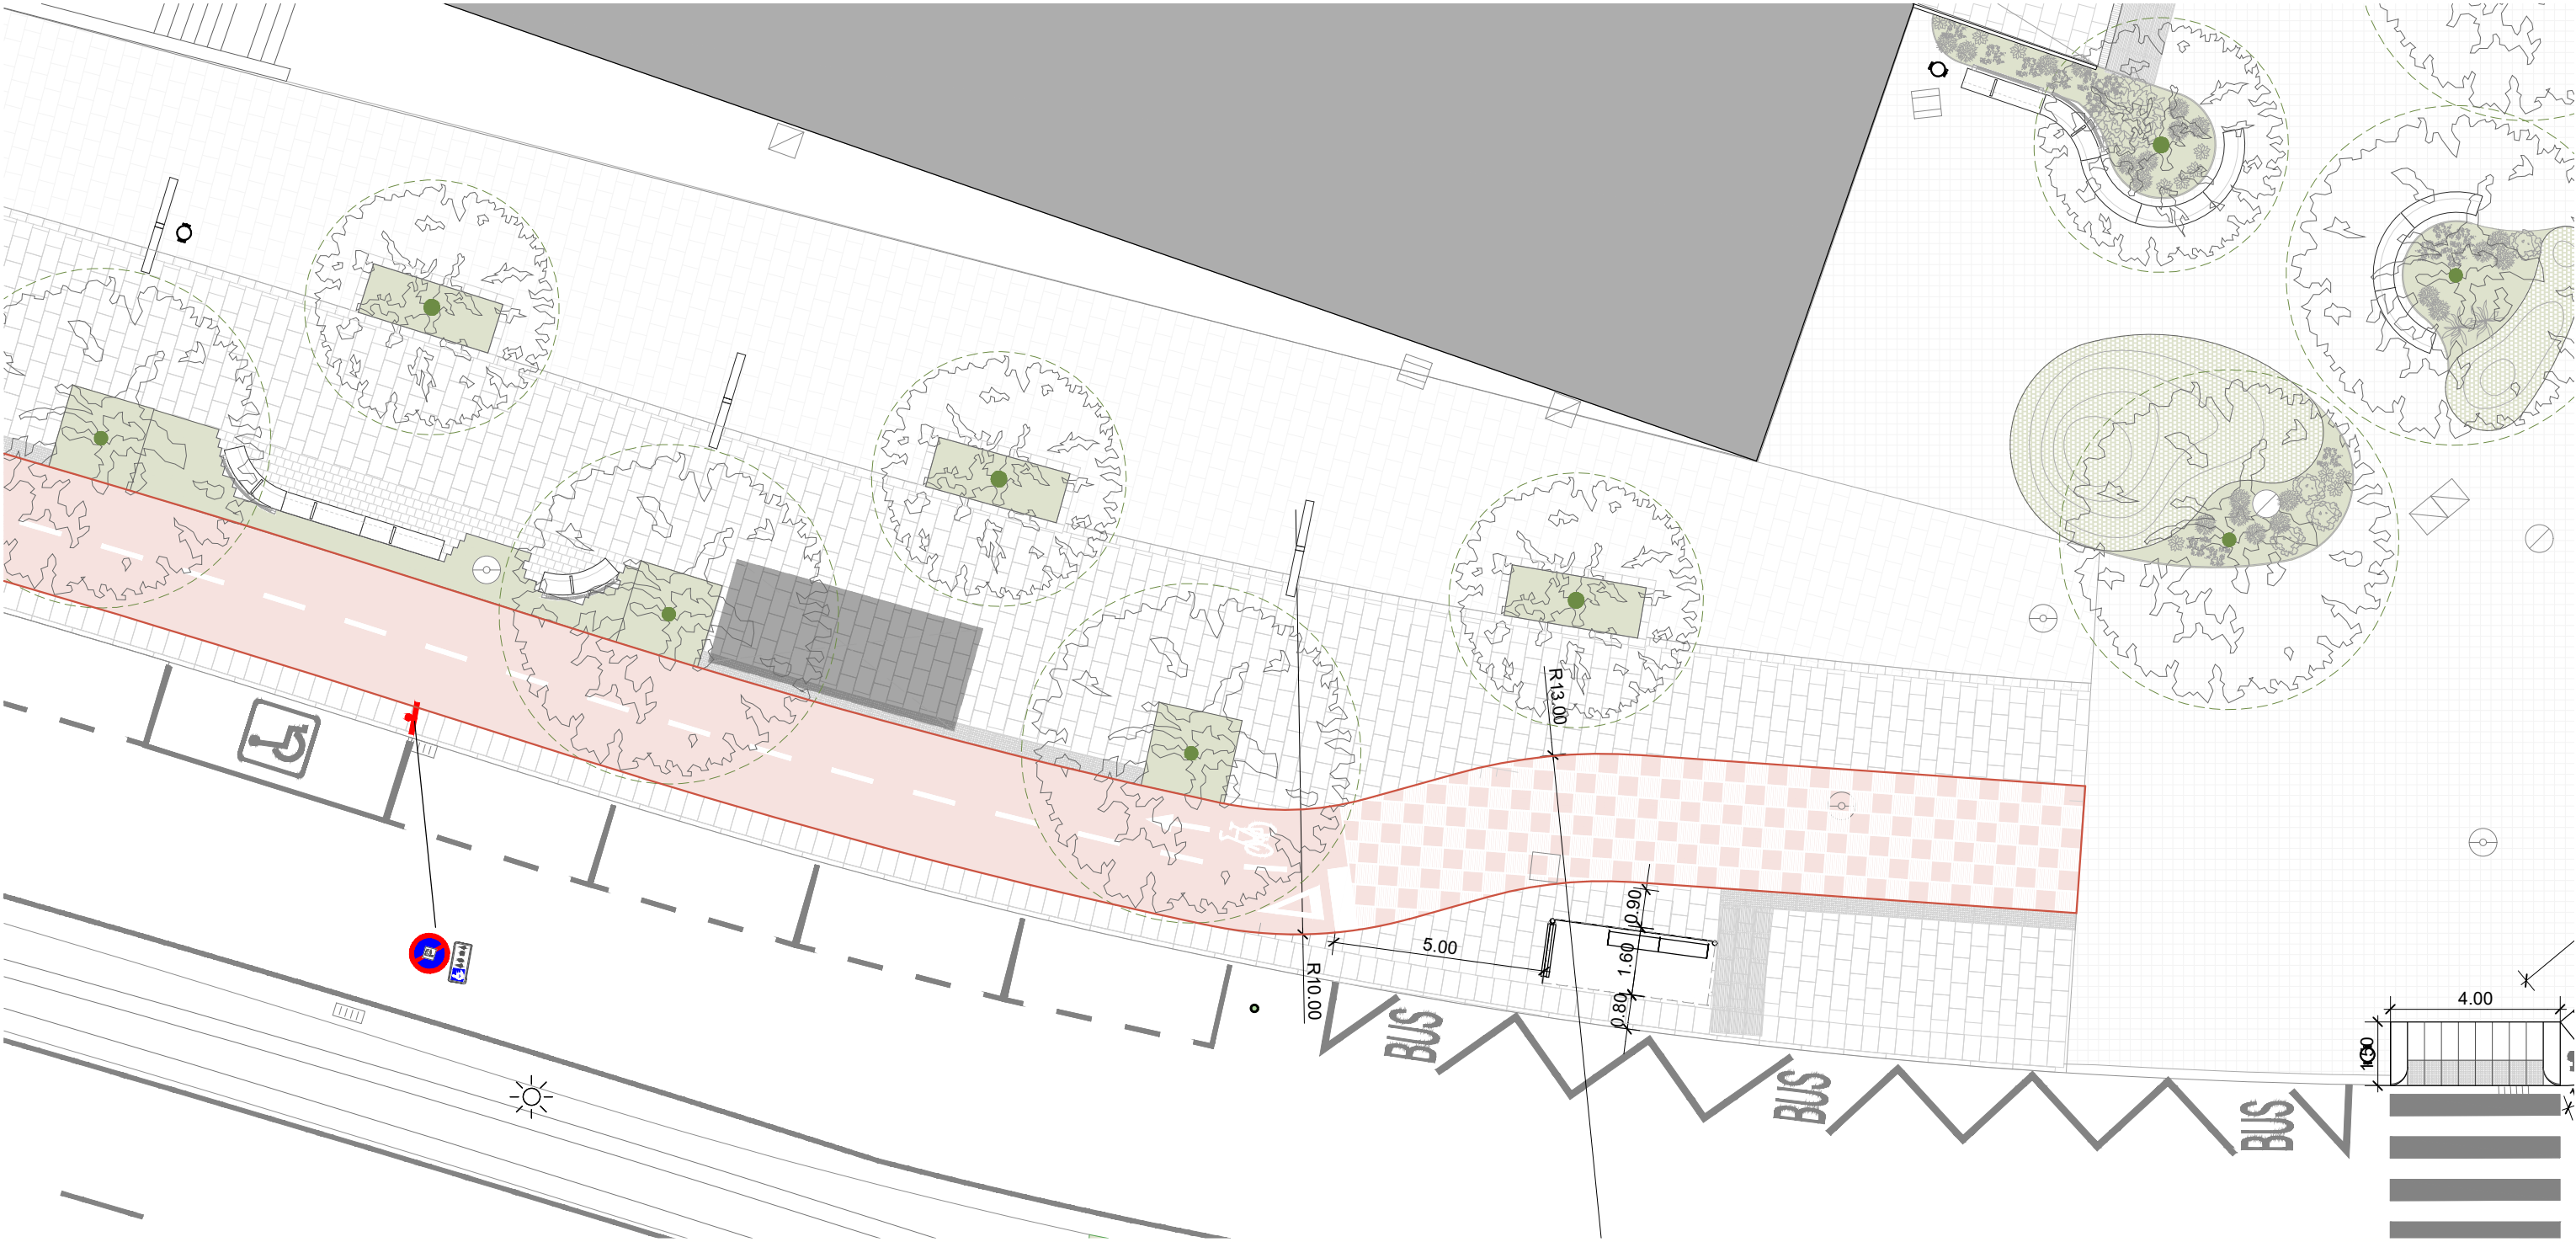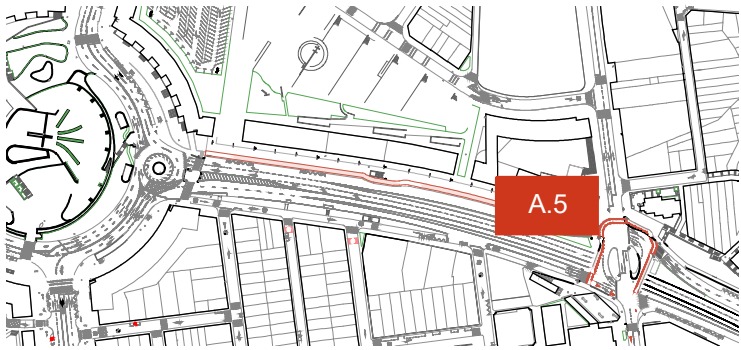


- | | | | | | |
|--|----------------------|--|------------------------------------|--|-------------------------|
| | CARRIL BICI | | FANAL | | REGISTRE GAS |
| | ZONA VERDA/ESCOCELL | | FANAL | | REGISTRE NO IDENTIFICAT |
| | PAVIMENT NOU | | SEMAFOR | | PAPERERA |
| | PAVIMENT NOU DRENANT | | SENYALITZACIÓ VERTICAL | | EMBORNAL |
| | PAVIMENT WORKING | | SENYALITZACIÓ VERTICAL DIRECCIONAL | | BOCA D'INCENDIS |
| | REPAVIMENT CROSSING | | REGISTRE ELECTRICITAT | | BANC |
| | FANALS NOUS | | REGISTRE CLAVEGUERAM | | REGISTRE AIGUA |
| | BANCs NOUS | | REGISTRE TELECOMUNICACIONS | | PAPERERES NOVES |
| | | | | | PILONA |





Nº EXPEDIENT: 201028	OBRES D'URBANITZACIÓ DEL CARRER D'ANTONI FORRELLAD		Ajuntament de Sabadell	Marta Bordas Eddy Núm. Col.:53192/8	Daniel Molina López Núm. Col.:61254/5
SETEMBRE 2021	SUBZONA A5 PLANTA				
PROJECTE EXECUTIU	C/Antoni Forrellad Sabadell (Barcelona)				
E: 1/150 Escala	DG15 Planol		Adreça	El Promotor	Els Arquitectes

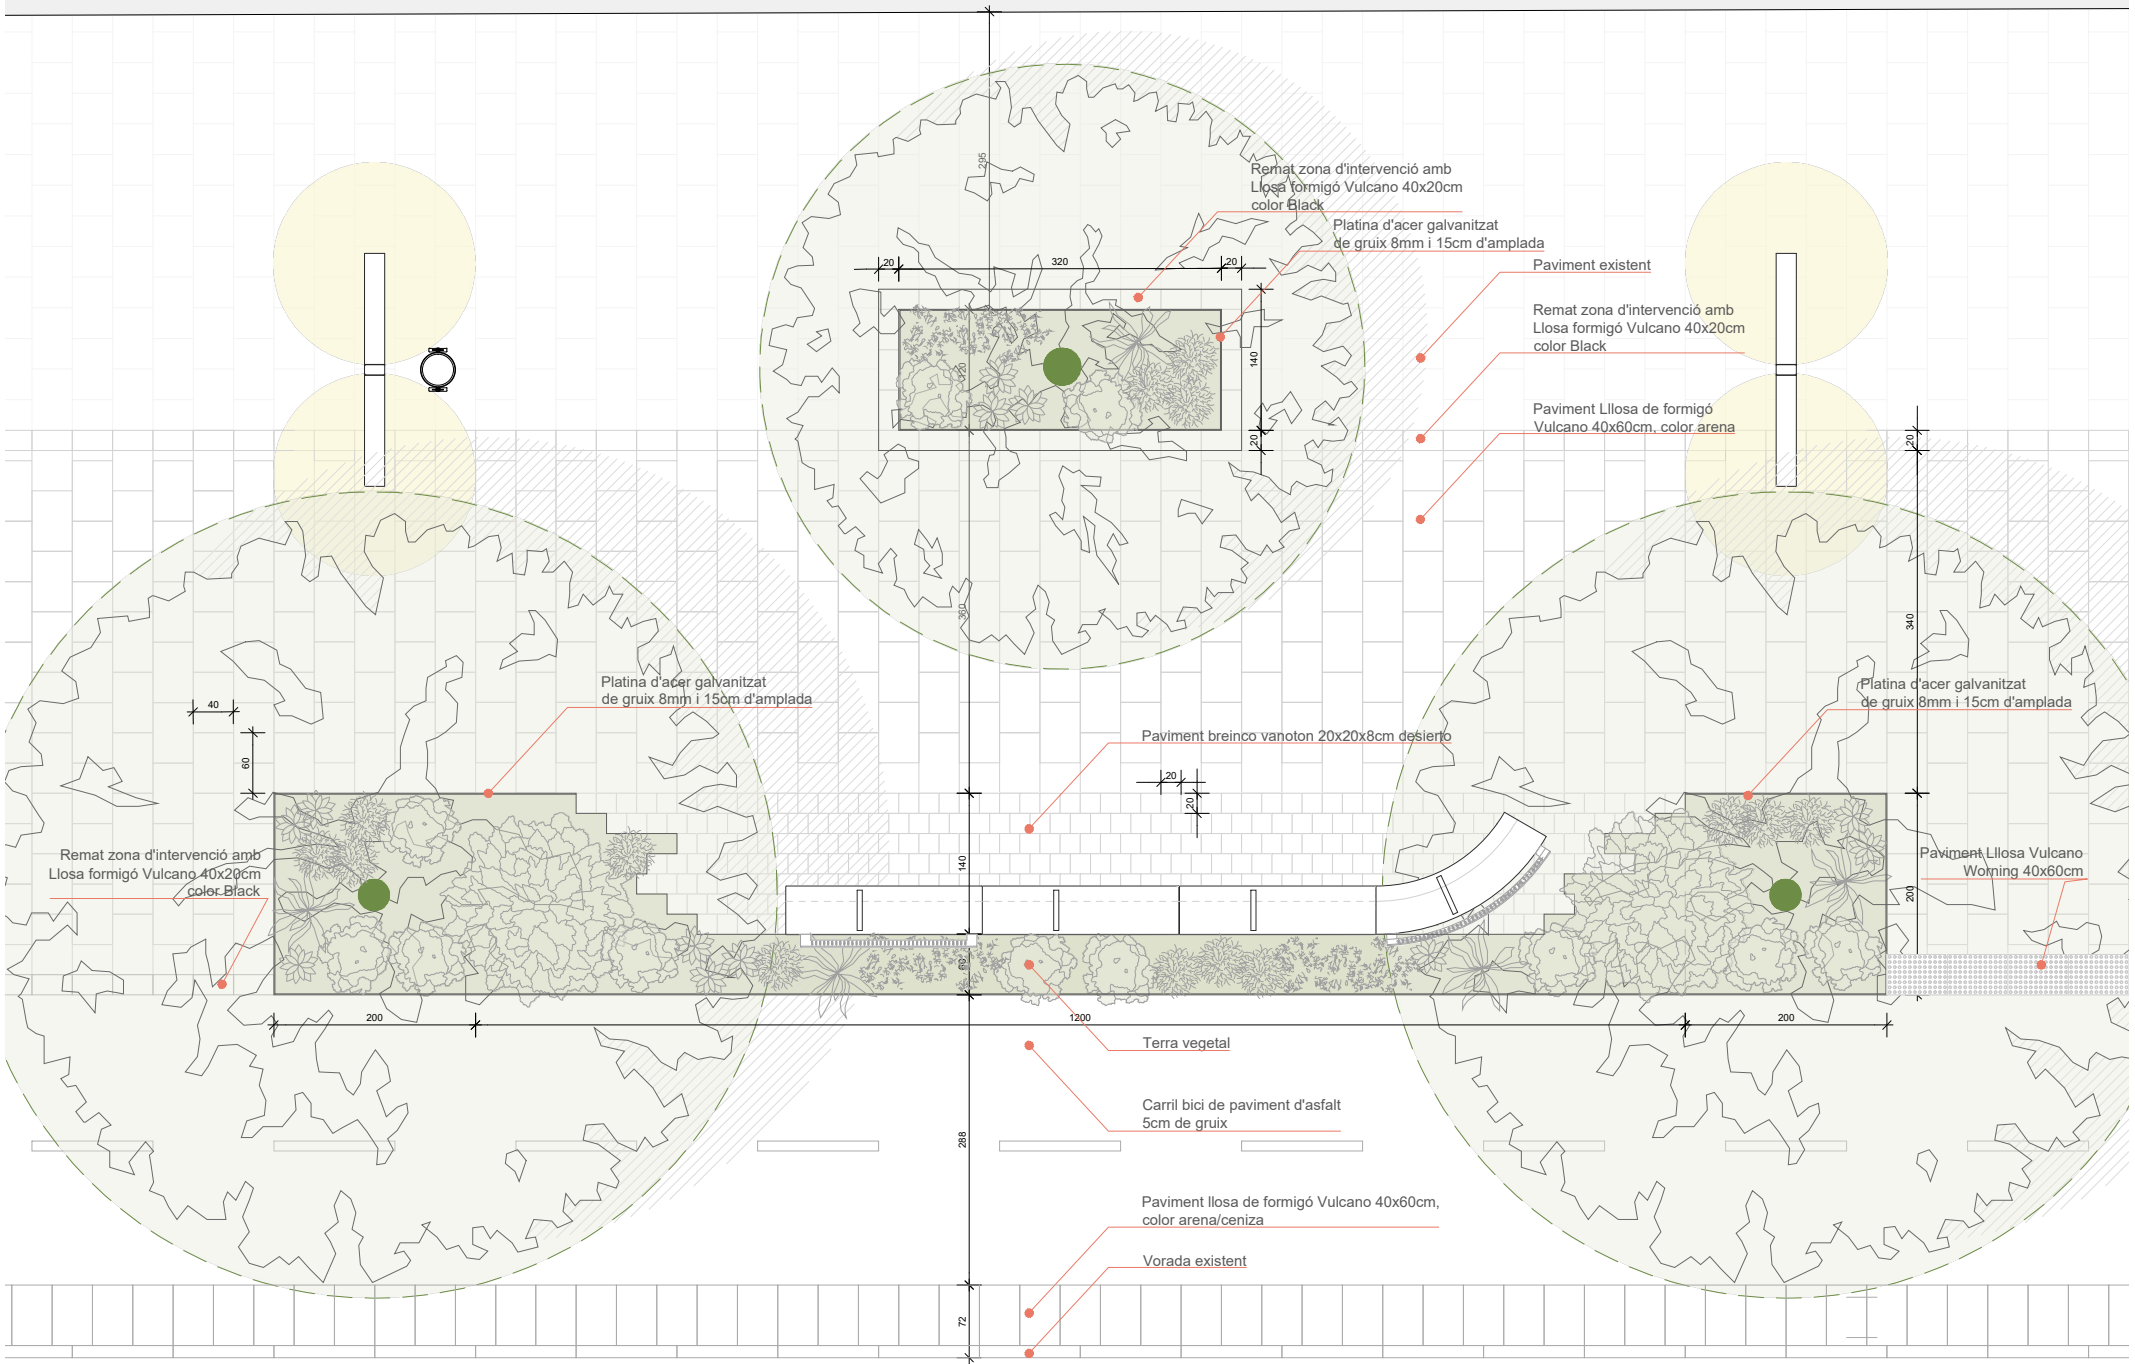


ALÇAT TIPUS ZONA VERDA

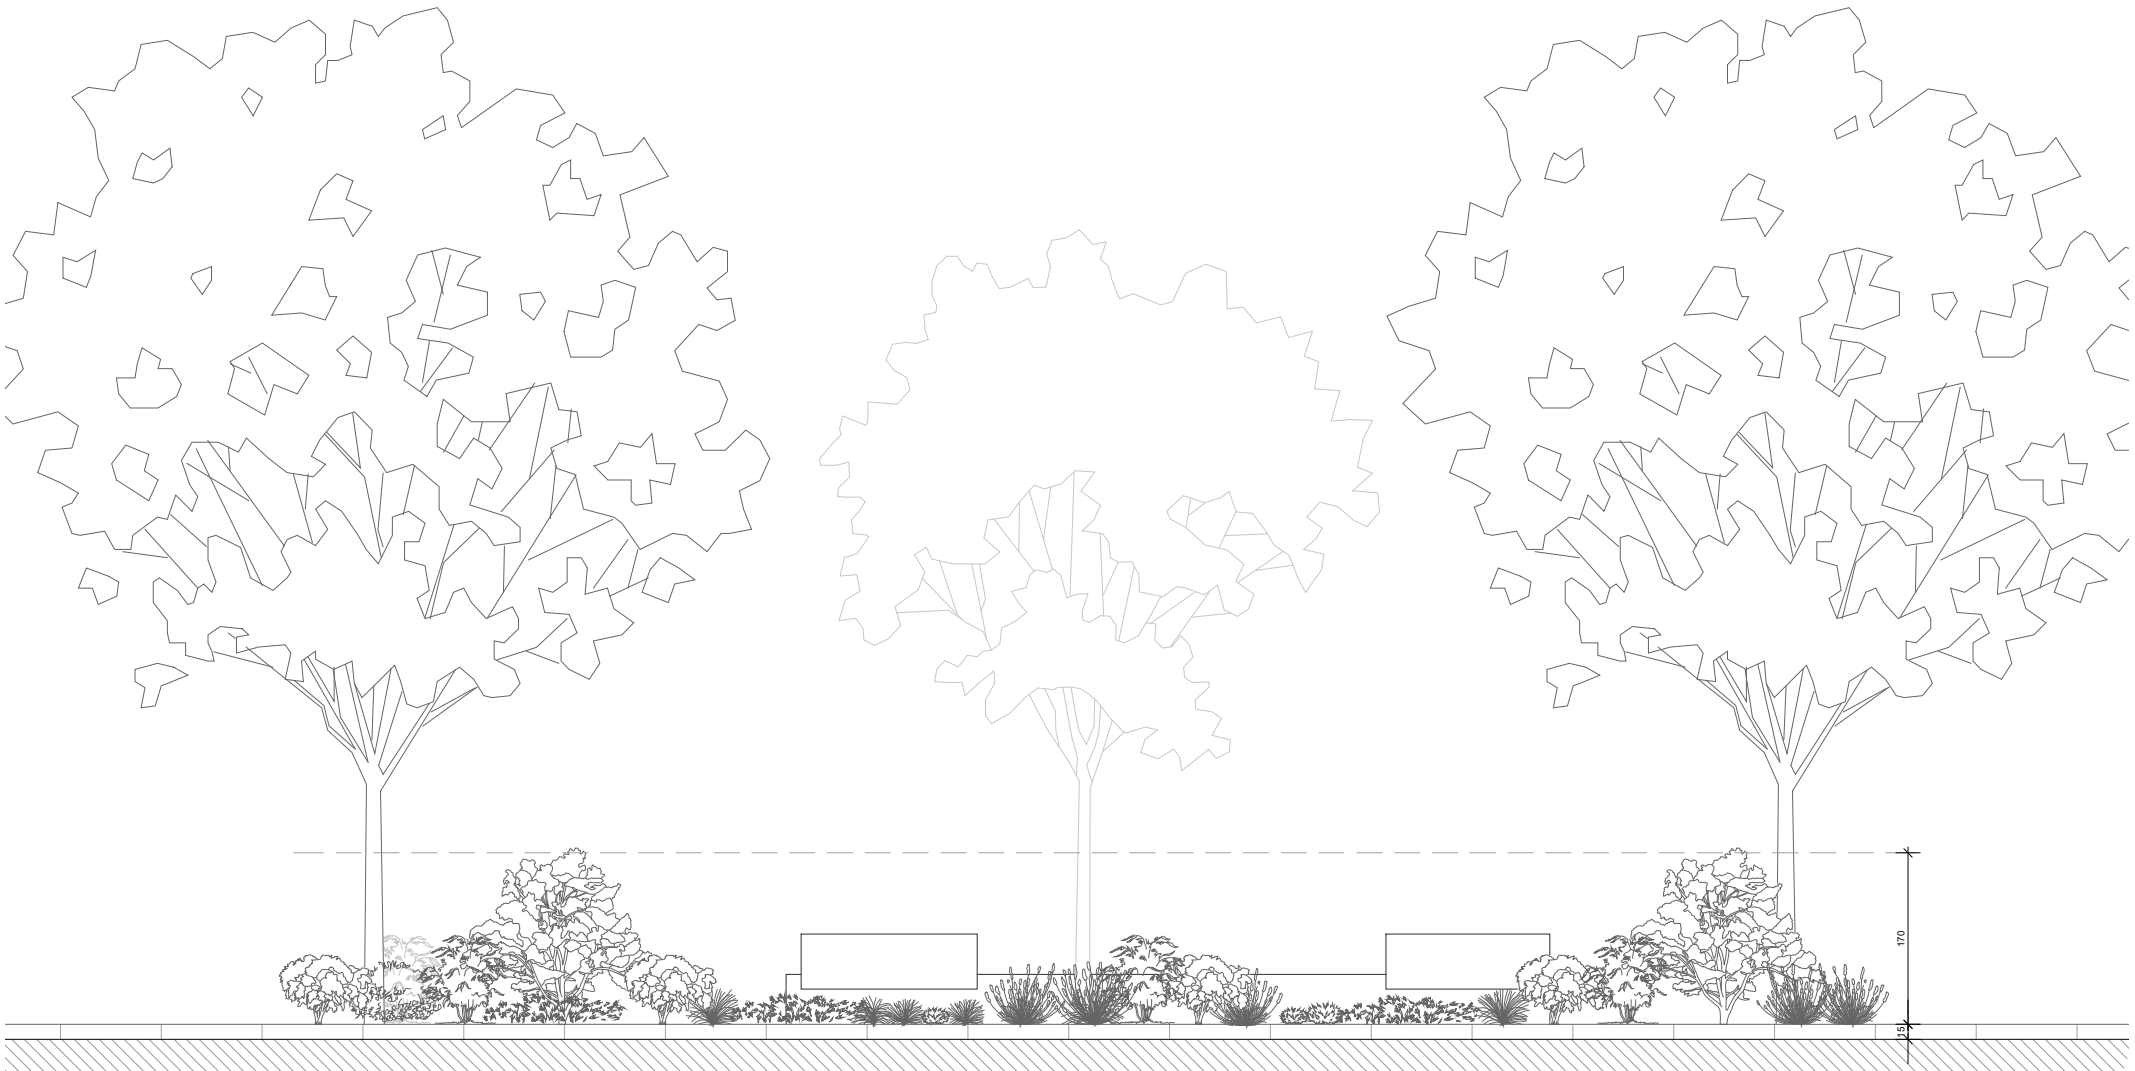

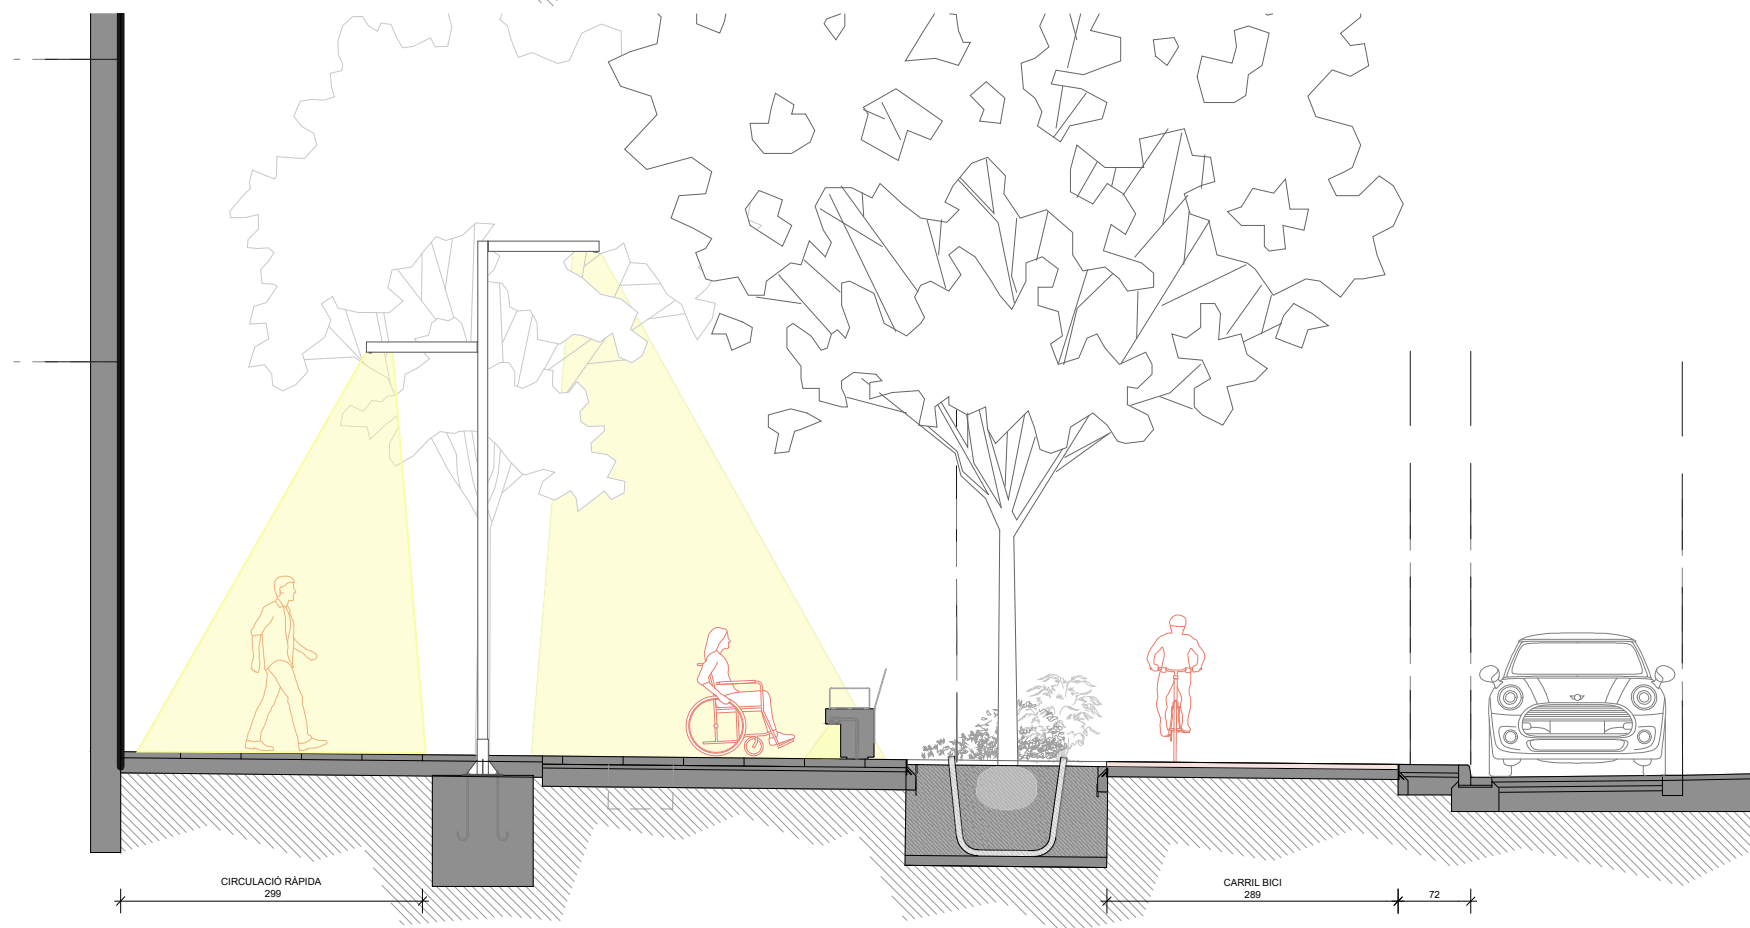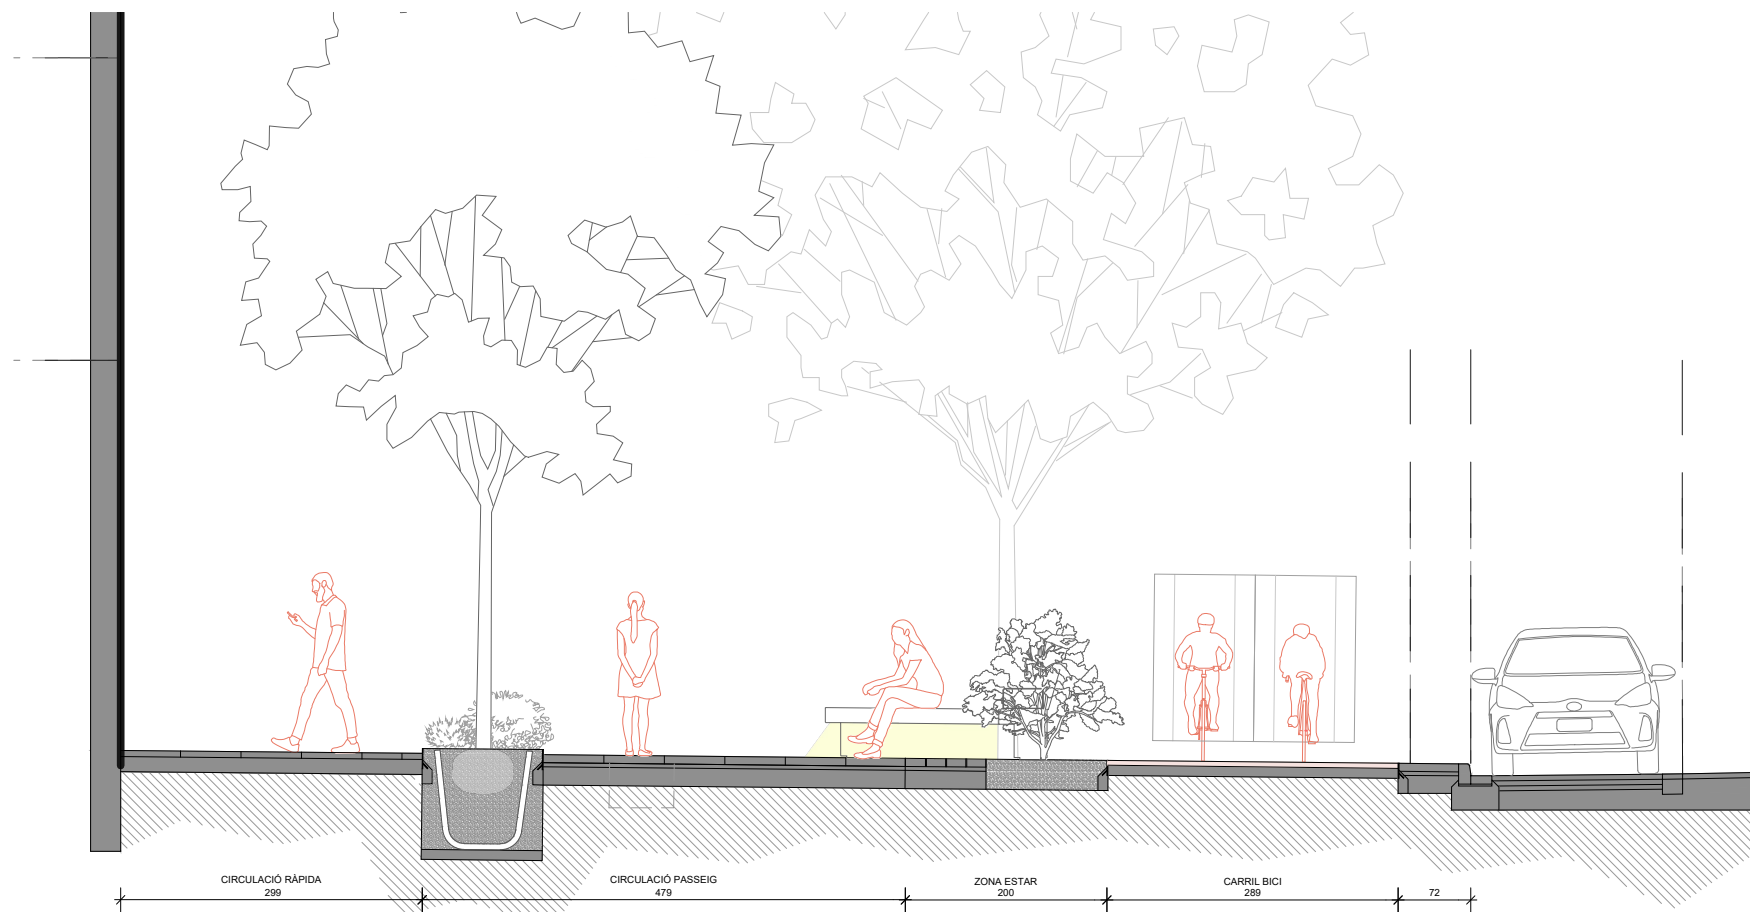

SECCIONS TIPUS ZONA VERDA

Paviment drenant: **BREINCO VANOTON 20X20X8** en zones d'estar

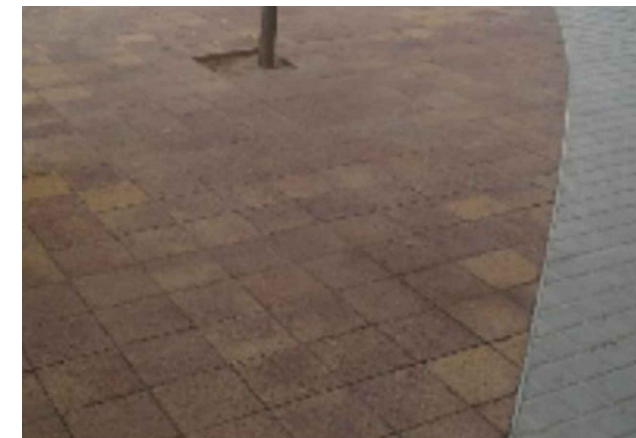

VANOTON és una llamborda porosa permeable a l'aigua i a l'aire, que pot empedrar una superfície duradora i uniforme sense segellar-la. L'aigua es filtra directament a través de la llamborda i es dirigeix a les zones enjardinades per regar.

Llosa paviment: **BREINCO VULCANO 60X40X8** en zones de pas i 40x20x8 peça de remat zona d'intervenció



La LLOSA VULCANO és adequada per pavimentar superfícies destinades a places públiques, voreres i accessos a edificis: zones de vianants o de trànsit ocasional de vehicles lleugers, sempre col·locant les peces correctament i fent servir el gruix necessari

GAMA DE COLORS PROPOSADA:

Peça límit: Black





Zona de pas: arena/ceniza




Peça permeable: desierto





Paviments podotactils: **LLOSA VULCANO WORKING/CROSSING 60X40X7cm**

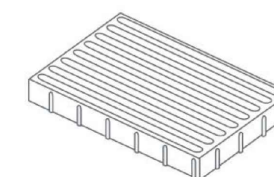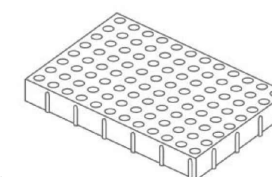

L'ordre VIV/561/2010, de l'1 de febrer, per la que es desenvolupa el document tècnic de condicions bàsiques d'accessibilitat i no discriminació per a l'accés i utilització d'espais públics urbanitzats, estableix els criteris a seguir per a la col·locació de paviments tàctils.

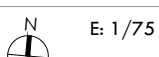Nº EXPEDIENT: 201028		OBRES D'URBANITZACIÓ DEL CARRER D'ANTONI FORRELLAD		Ajuntament de Sabadell	Marta Bordas Eddy Núm. Col.:53192/8	Daniel Molina López Núm. Col.:61254/5
SETEMBRE 2021						
PROJECTE EXECUTIU		PROPOSTA SECCIÓ TIPUS ZONA VERDA		DG17 Planol		
 E: 1/75 Escala		C/Antoni Forrellad Sabadell (Barcelona)		Adreça		
				El Promotor	Els Arquitectes	

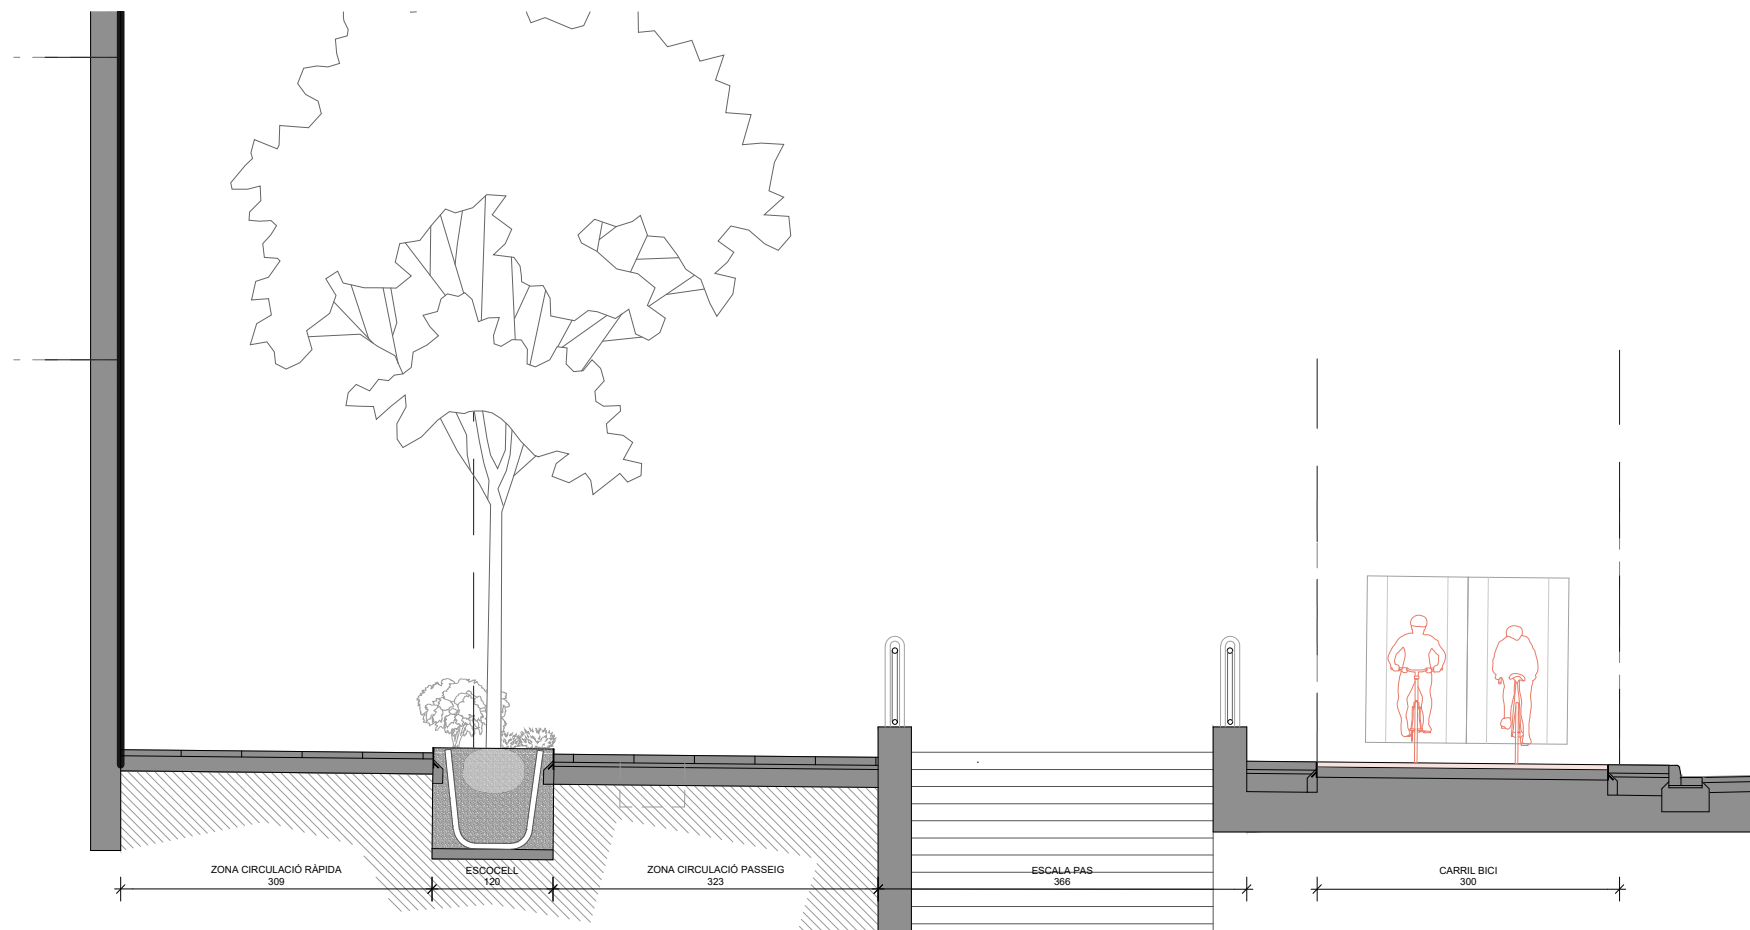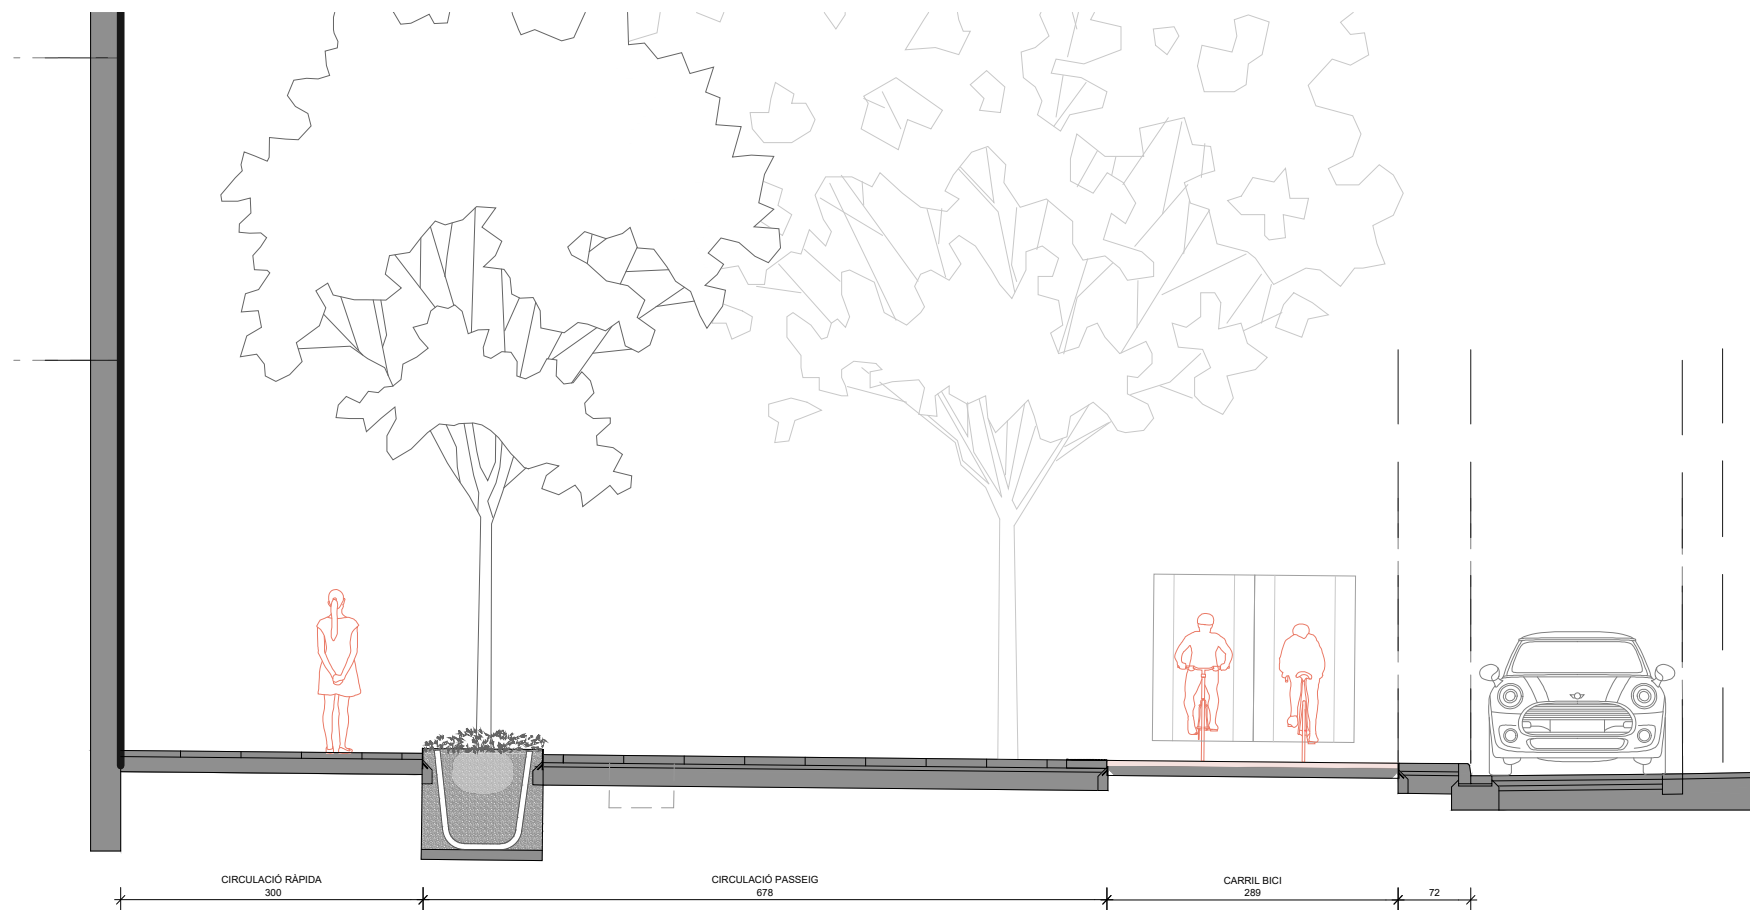

SECCIONS TIPUS ZONA VERDA

Bancs modulars amb il·luminació incorporada: Model ESCOFET COMÚ




Lluminàries LED: Model TOMSK - ACTM7L-5




DETALL MOBILIARI


COMÚ: Detall secció

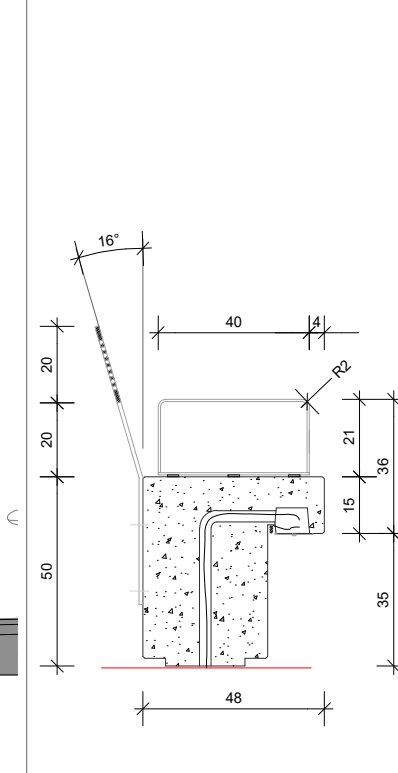



TOMSK: Detall fonamentació

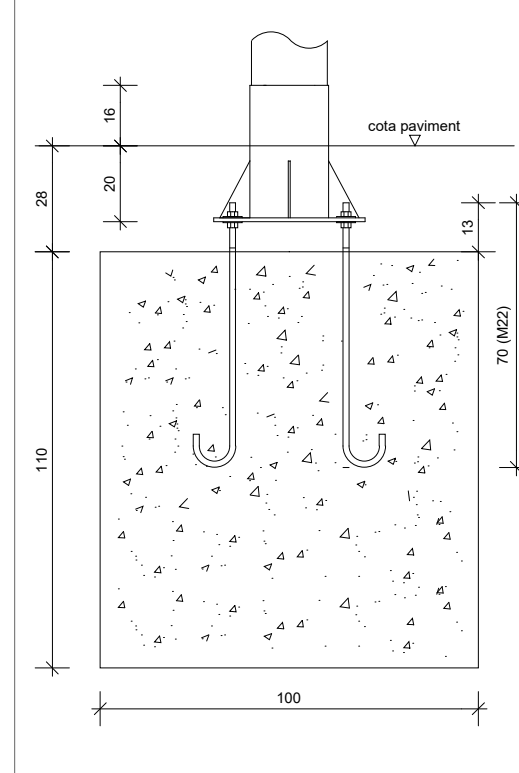

Paperera: BARCELONA

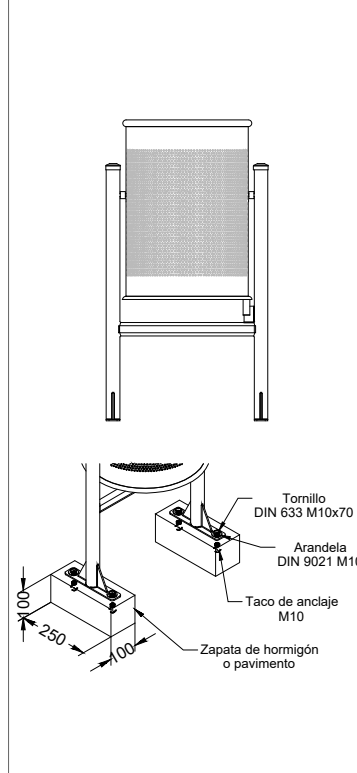


Nº EXPEDIENT: 201028	OBRES D'URBANITZACIÓ DEL CARRER D'ANTONI FORRELLAD		Ajuntament de Sabadell	Marta Bordes Eddy Núm. Col.:53192/8	Daniel Molina López Núm. Col.:61254/5
SETEMBRE 2021	PROPOSTA SECCIÓ TIPUS ZONA VERDA		DG18 Planol		
PROJECTE EXECUTIU	C/Antoni Forrellad Sabadell (Barcelona)		Adreça	El Promotor	Els Arquitectes
E: 1/75 Escala					

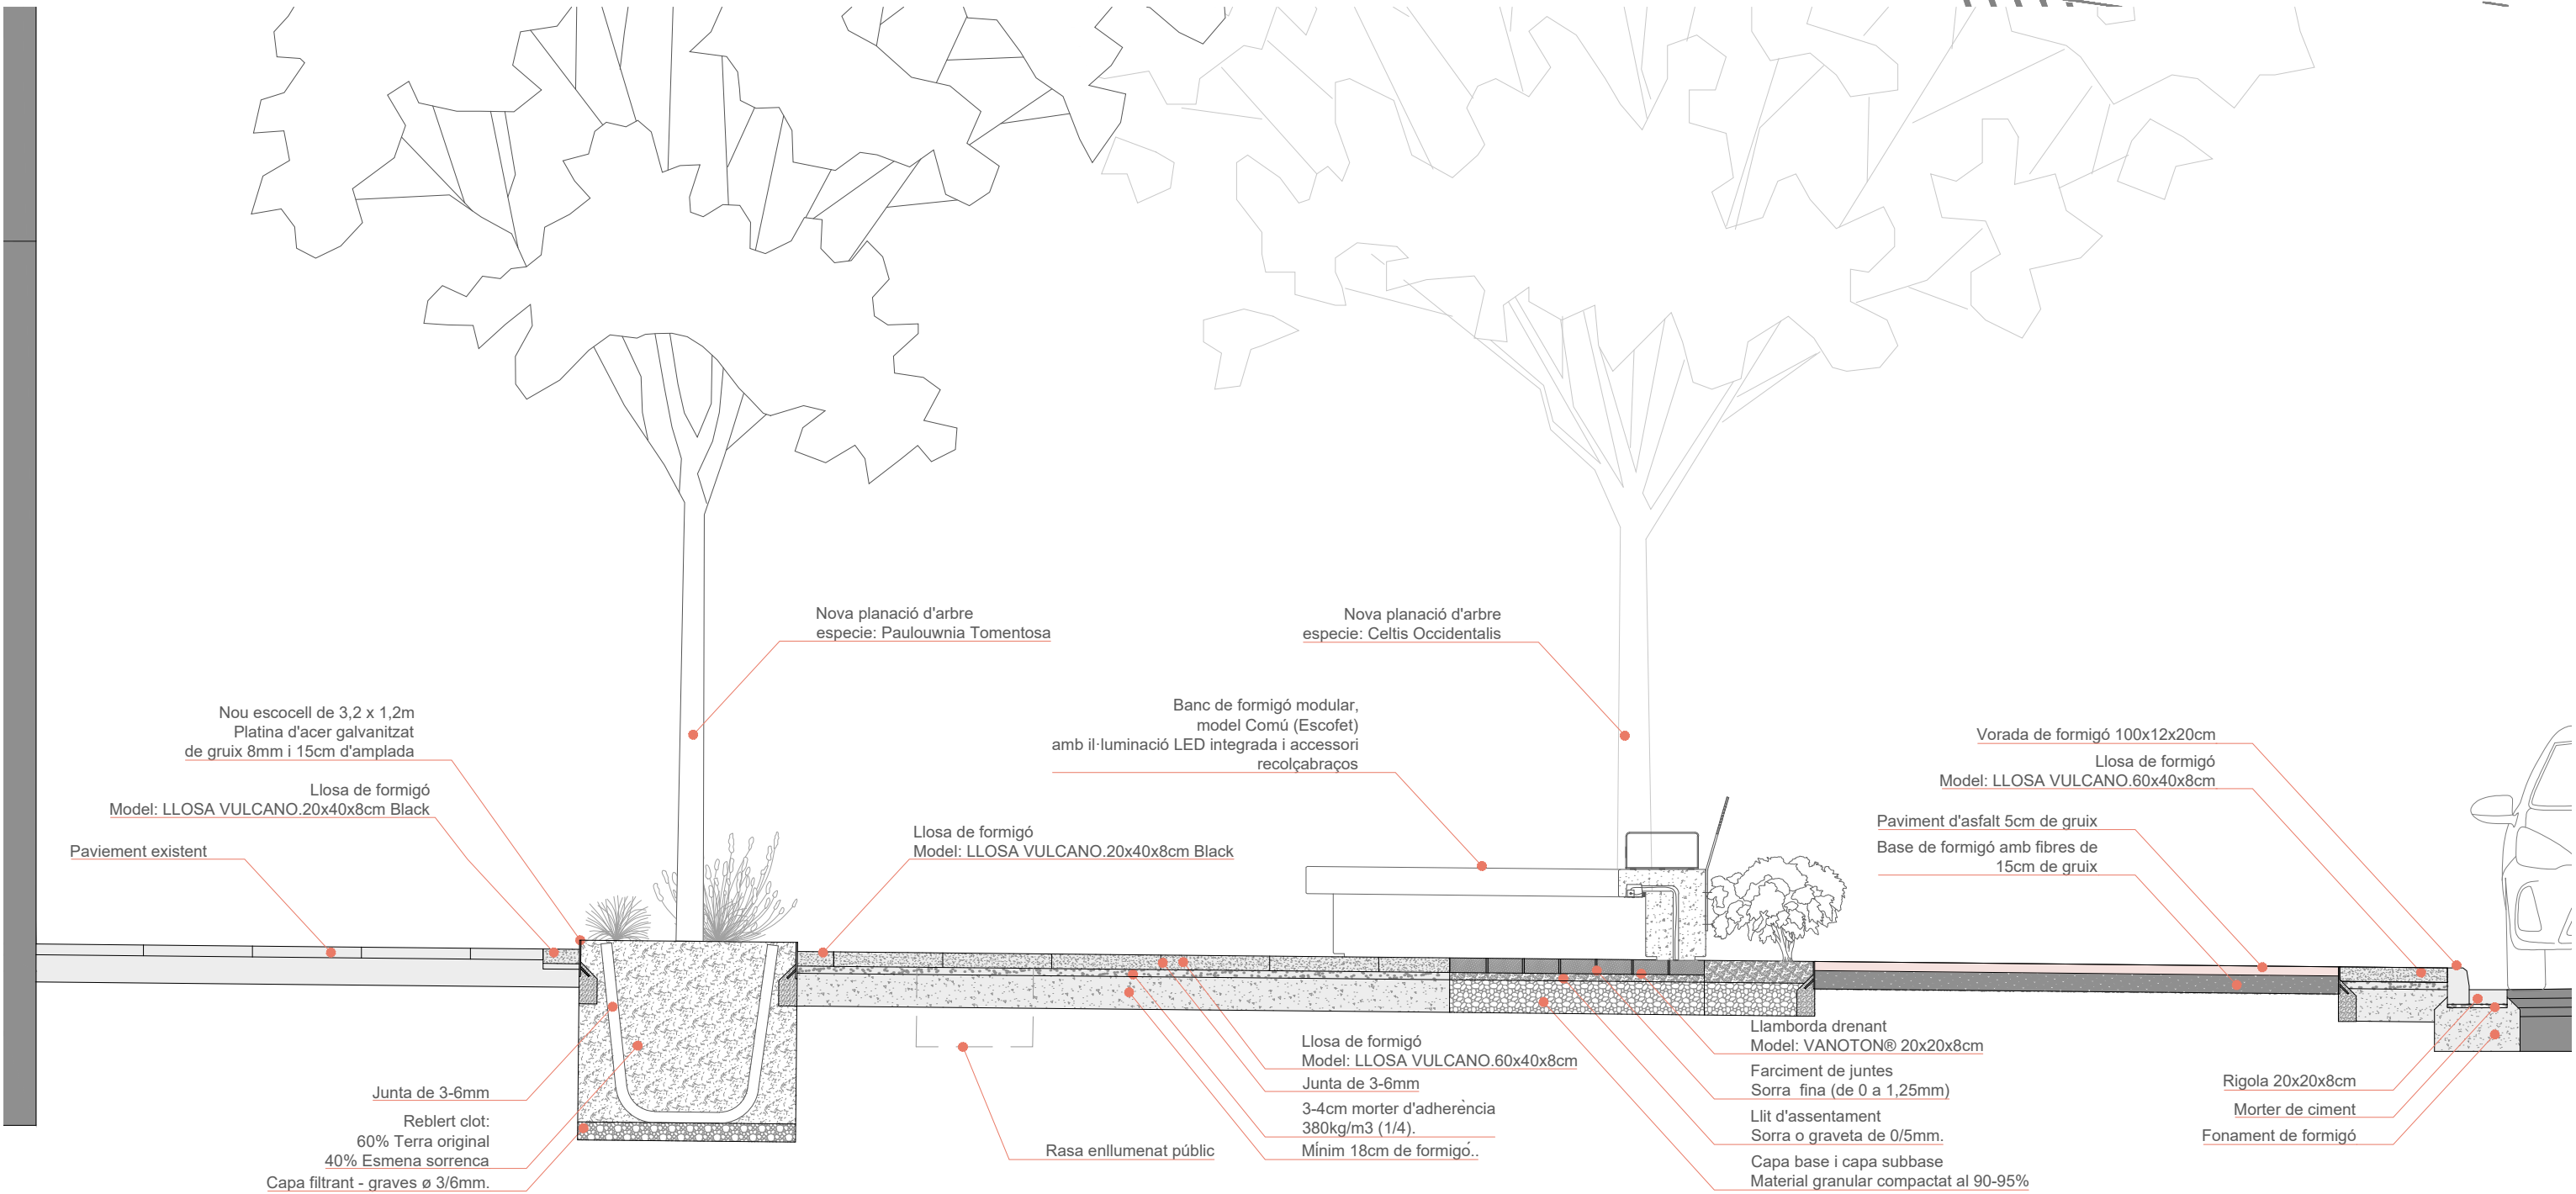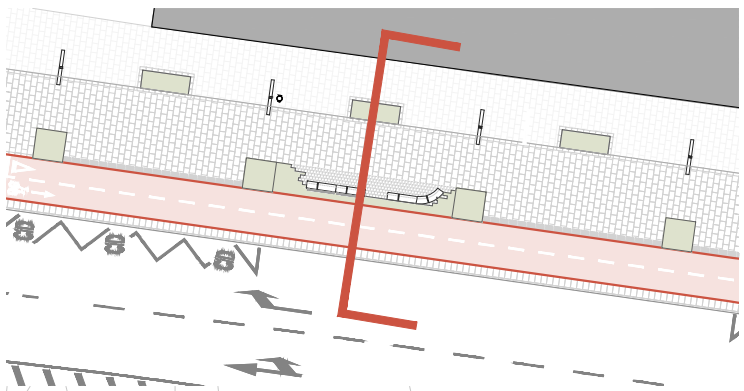

Nº EXPEDIENT: 201028		OBRES D'URBANITZACIÓ DEL CARRER D'ANTONI FORRELLAD		Ajuntament de Sabadell	Marta Bordas Eddy Núm. Col.:53192/8	Daniel Molina López Núm. Col.:61254/5
SETEMBRE 2021						
PROJECTE EXECUTIU		PROPOSTA SECCIÓ CONSTRUCTIVA		DG19 Planol		
 E: 1/35 Escala		C/Antoni Forrellad Sabadell (Barcelona)		Adreça		
				El Promotor	Els Arquitectes	

ZONES VERDES AMB PLANTACIO ARBUSTIVA

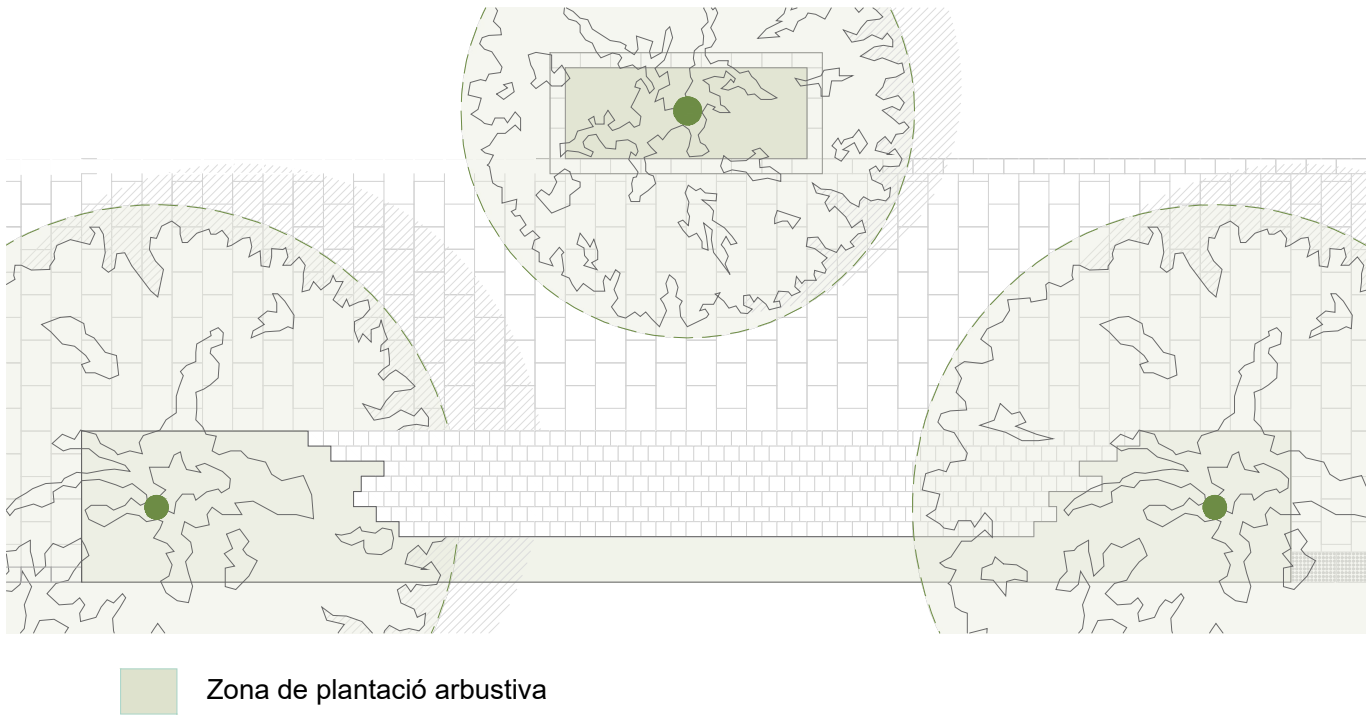



PROPOSTA ESPECIES ARBUSTIVES			
ESTRAT ARBUSTIU ALT A > 1.7m	ESTRAT ARBUSTIU MITJÀ A > 0.7	ESTRAT ARBUSTIU BAIX 0.4 - A - 0.7	ESTRAT ENTAPISSANT 0.05 - A - 0.4
Cotinus coggygria	Cornus sanguínea	Acanthus mollis	Heucherci 'Coral Bells'
Pistacea lentiscus	Gaura lindheimeri siskiyou pink	Centranthus ruber	Hedera helix
	Miscanthus sinensis zebrinus	Cistus skanbergii	Falkia repens
	Pennisetum setaceum fireworks	Ophiopogon jaburan	Westringia mundi
	Artemisa powis castle	Cistus x argenteus 'Paper Moon'	
	Boronia serrulata	Salvia fruticosa	
	Centaurea cineraria	Salvia greggii 'Peach'	
	Muhlenbergia capillaris		
	Phlomis purpurea		

(*) Les especies proposades, en aquest projecte, són de caràcter orientatiu, agafant d'exemple la vegetació ja plantada a Plaça Espanya per a donar continuïtat a l'actuació.


(**) La proposta presenta espècies arbustives de diferents alçades i tonalitats de color, a plantar segons esquemes en planta i criteri d'experts jardiniers, per tal de crear diferents relleus i que cada càpsula tingui un caràcter únic.

PERMABILITAT PAVIMENTS

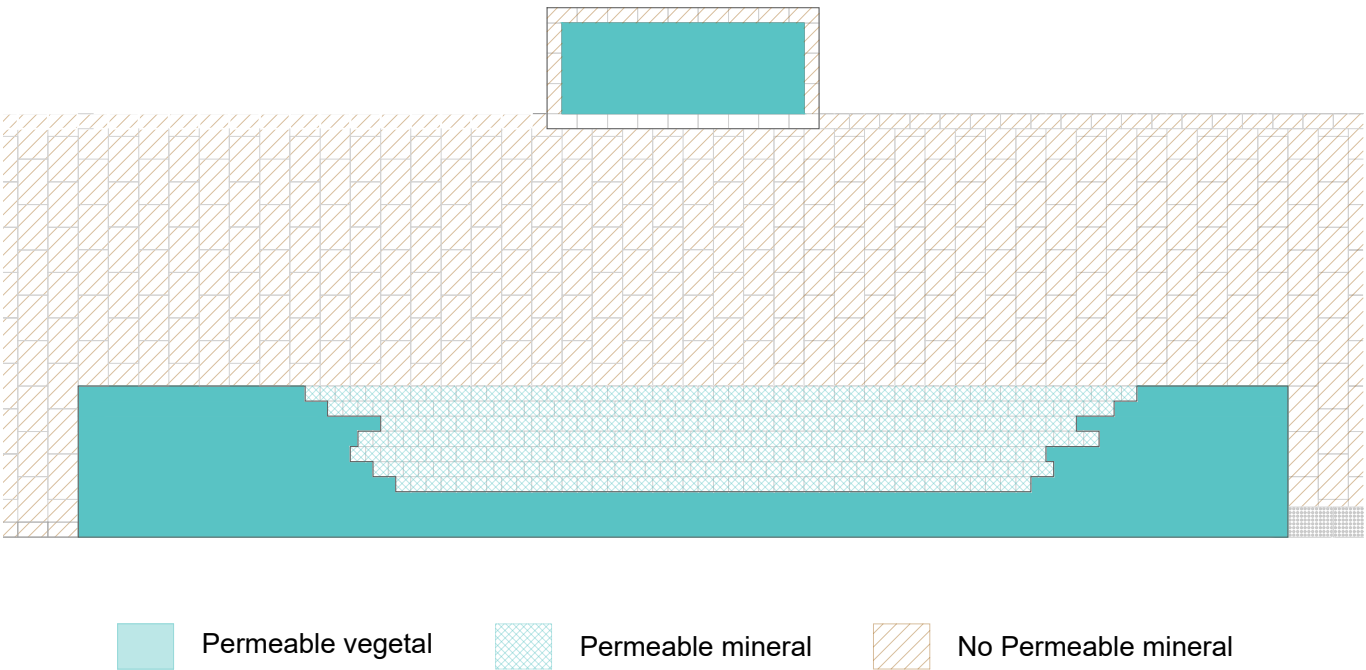


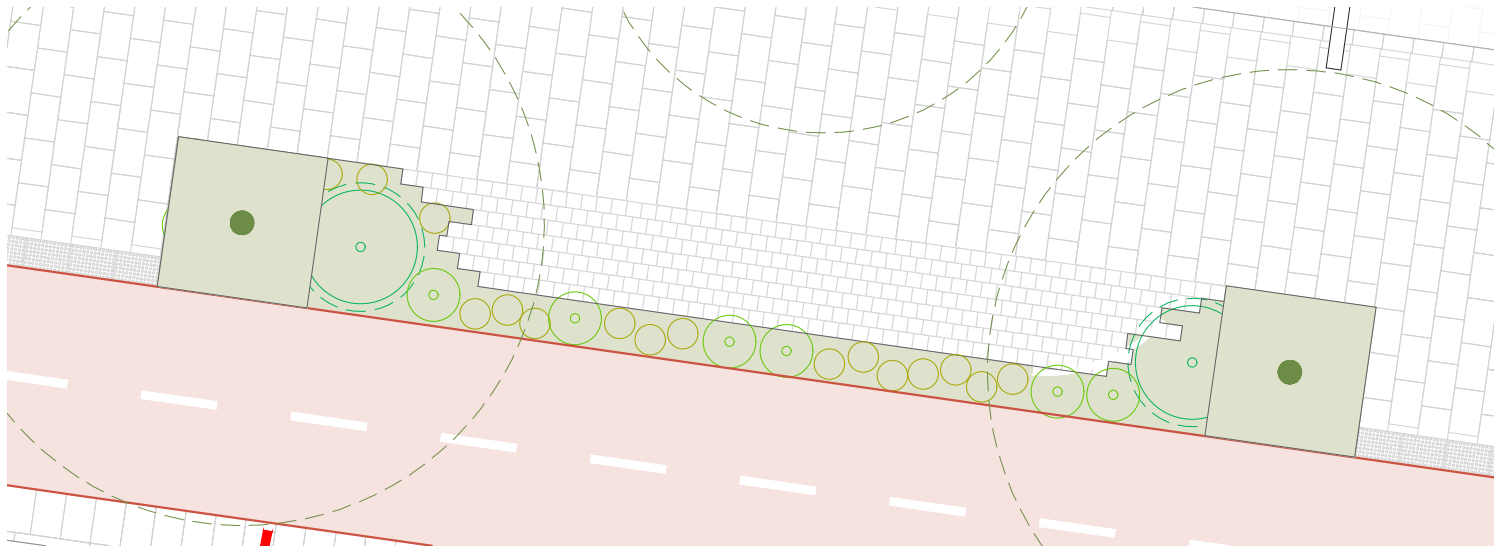


CÀPSULA 1

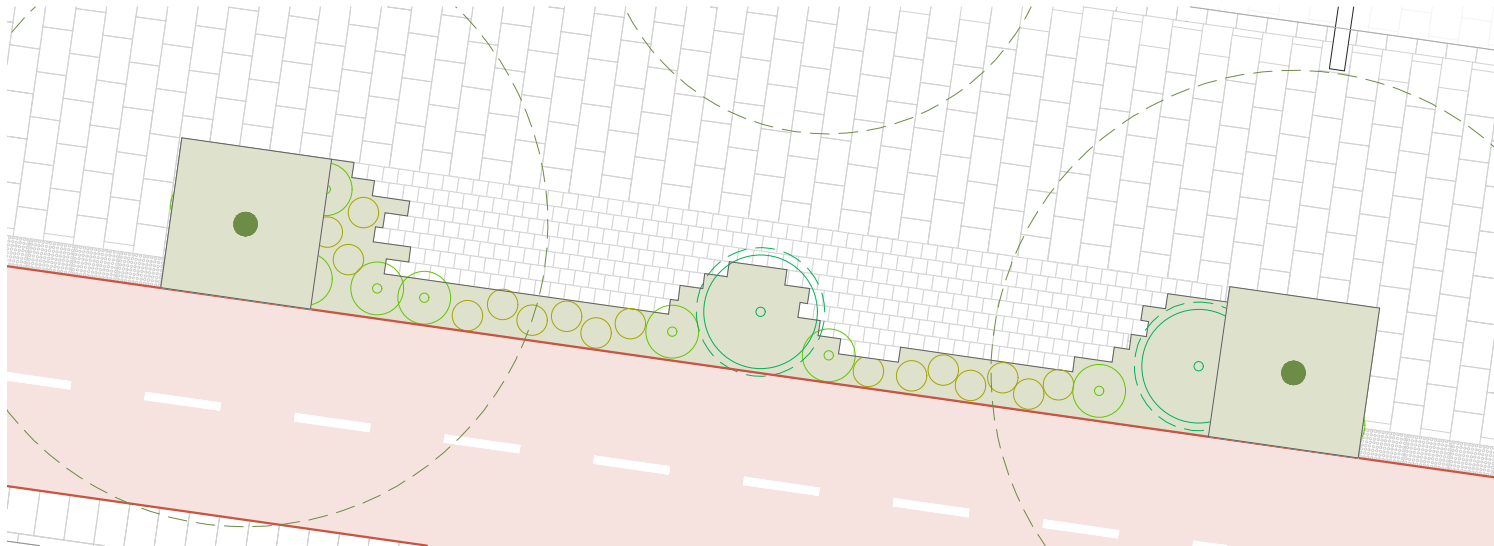


CÀPSULA 2

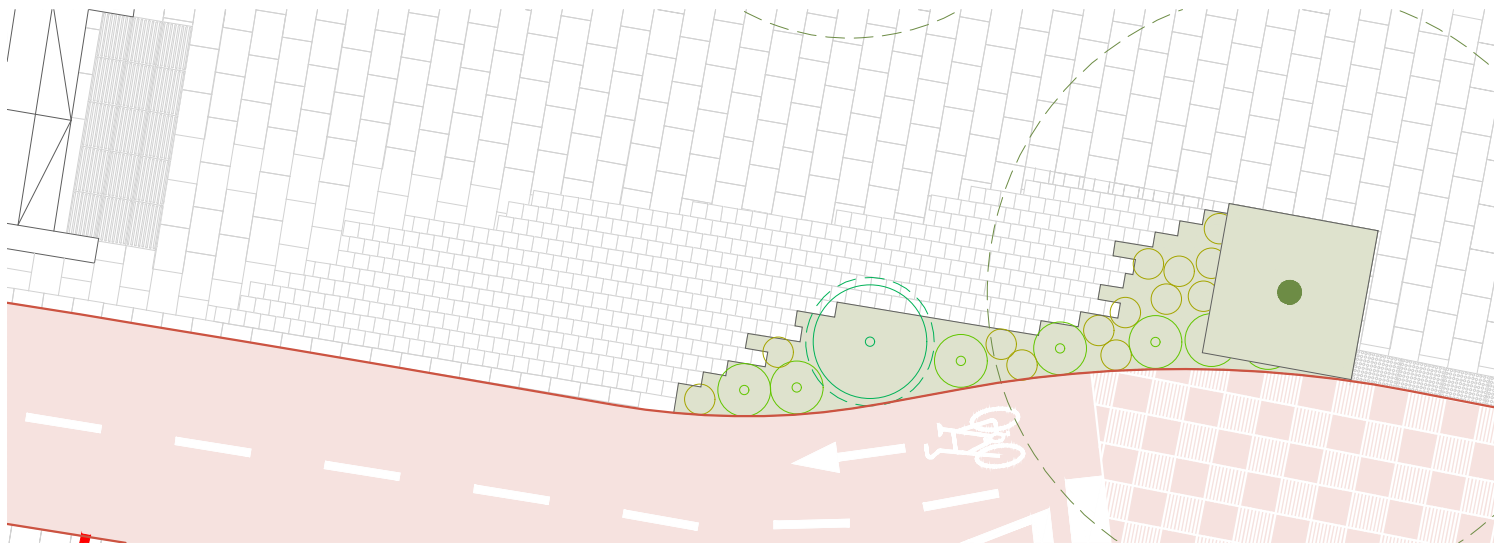

CÀPSULA 3

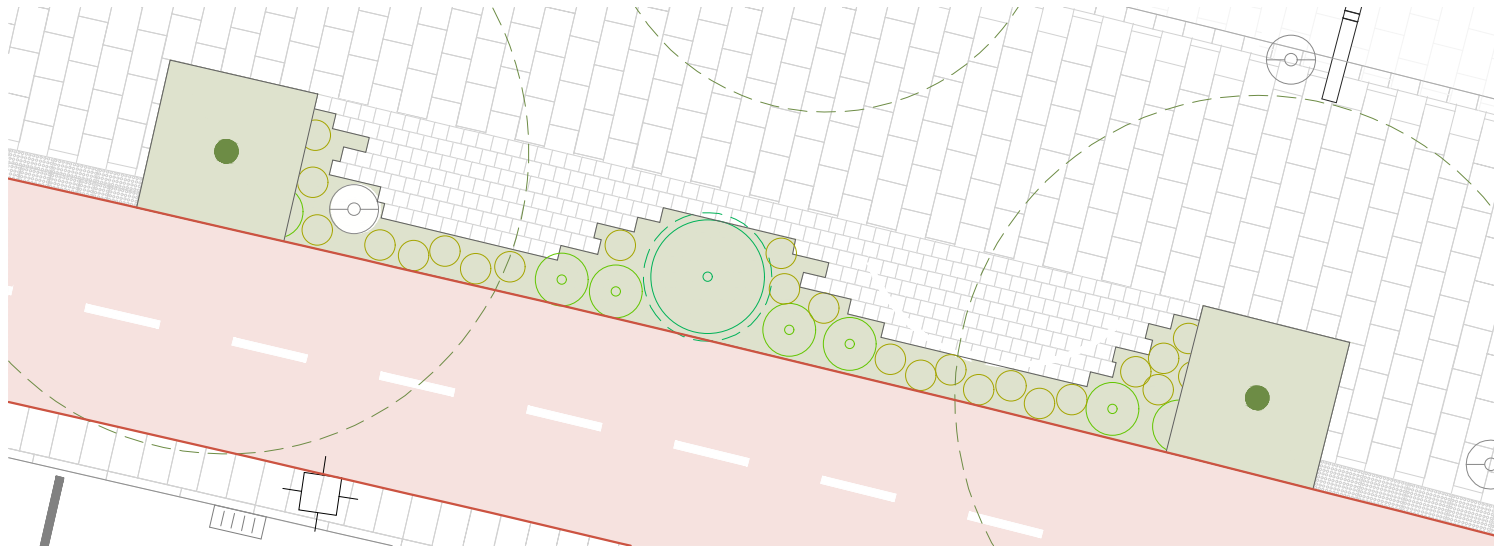

CÀPSULA 4

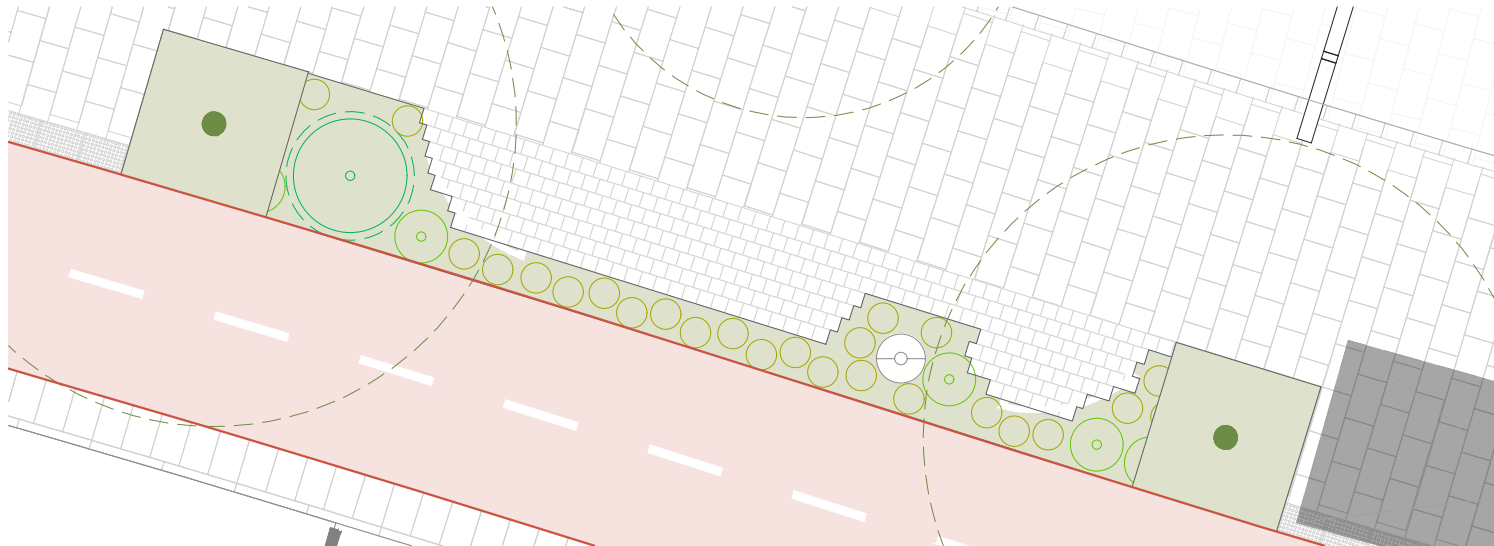

CÀPSULA 5




ESCOCELL TIPUS

-  ARBUST ALT Ø Máx.3,0m
-  ARBUST MITJÀ Ø Máx 1,7m
-  ARBUST BAIXA Ø Máx 0,7m
-  ENTAPISSANT Ø Máx 0.4m

(*) Els esquemes de plantació proposats tenen un valor orientatiu, per tal d'estimar un valor quantitatiu de plantes, el seu volum i el relleu de les càpsules.

Nº EXPEDIENT: 201028		OBRES D'URBANITZACIÓ DEL CARRER D'ANTONI FORRELLAD		Ajuntament de Sabadell	Marta Bordas Eddy Núm. Col.:53192/8	Daniel Molina López Núm. Col.:61254/5
SETEMBRE 2021						
PROJECTE EXECUTIU	PROPOSTA VEGETACIÓ ESQUEMA PLANTACIÓ CÀPSULES		DG21 Planol			
 E: 1/100 Escala	C/Antoni Forrellad Sabadell (Barcelona)		Adreça			
				El Promotor		
					Els Arquitectes	

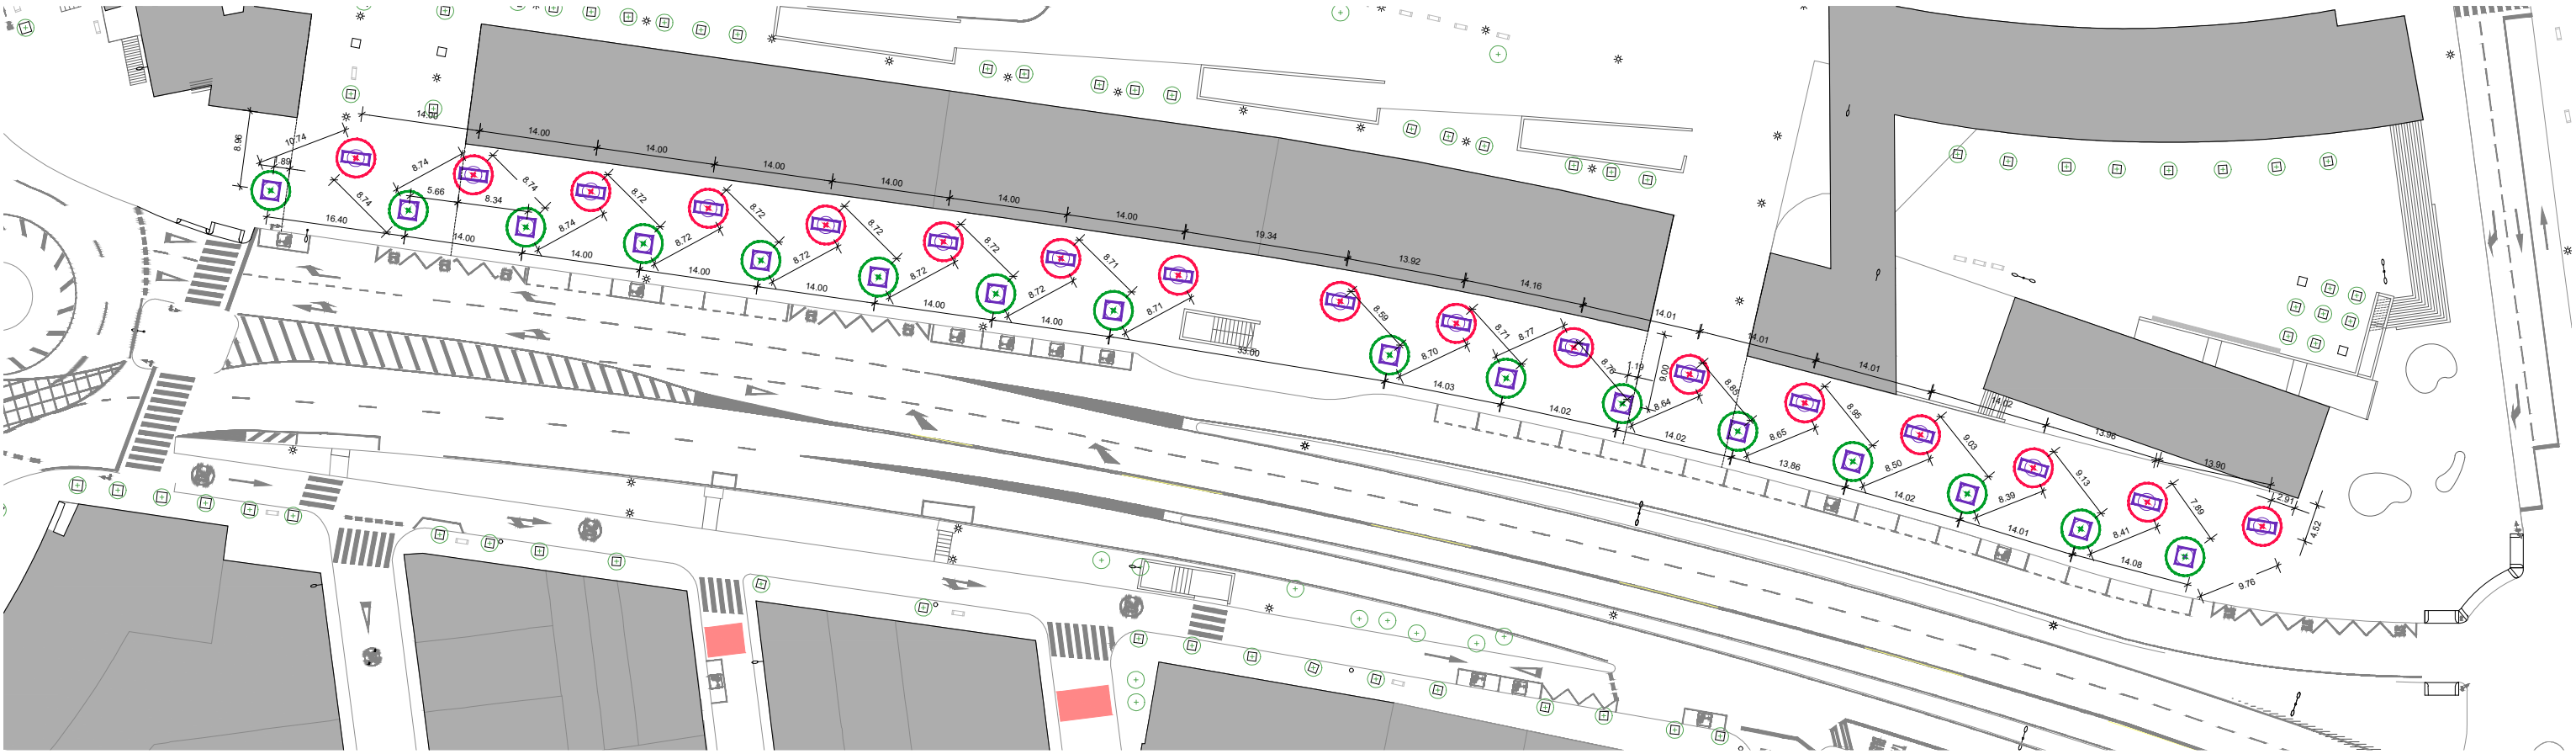

- Soques a eliminar - 27 uts
- Arbres a eliminar (Ulmus pumila) - 45 uts Escocells (1x1m) i paviment de formigó circumdant a retirar (3m²)(total: 2 x 2m) - 33 uts
- Plantació de nous arbres per a vorera ample en nous escocells - Paulownia tomentosa 20/25 - 17 uts
- Plantació de nous arbres per a vorera ample en nous escocells - Celtis occidentalis 20/25 - 16 uts
- Nous escocells de pletina d'acer galvanitzat (3,2 x 1,2m) - 17 uts
- Nous escocells de pletina d'acer galvanitzat (2 x 2m) - 16 uts


som

HABITAT




www.somhabitat.cat

info@somhabitat.cat

Nº EXPEDIENT: 201028		OBRES D'URBANITZACIÓ DEL CARRER D'ANTONI FORRELLAD		Ajuntament de Sabadell	Marta Bordas Eddy Núm. Col.:53192/8	Daniel Molina López Núm. Col.:61254/5
SETEMBRE 2021						
PROJECTE EXECUTIU	PROPOSTA PROJECTE ARBRAT		DG22 Planol			
N E: 1/700 Escala	C/Antoni Forrellad Sabadell (Barcelona)		Adreça			
				El Promotor	Els Arquitectes	

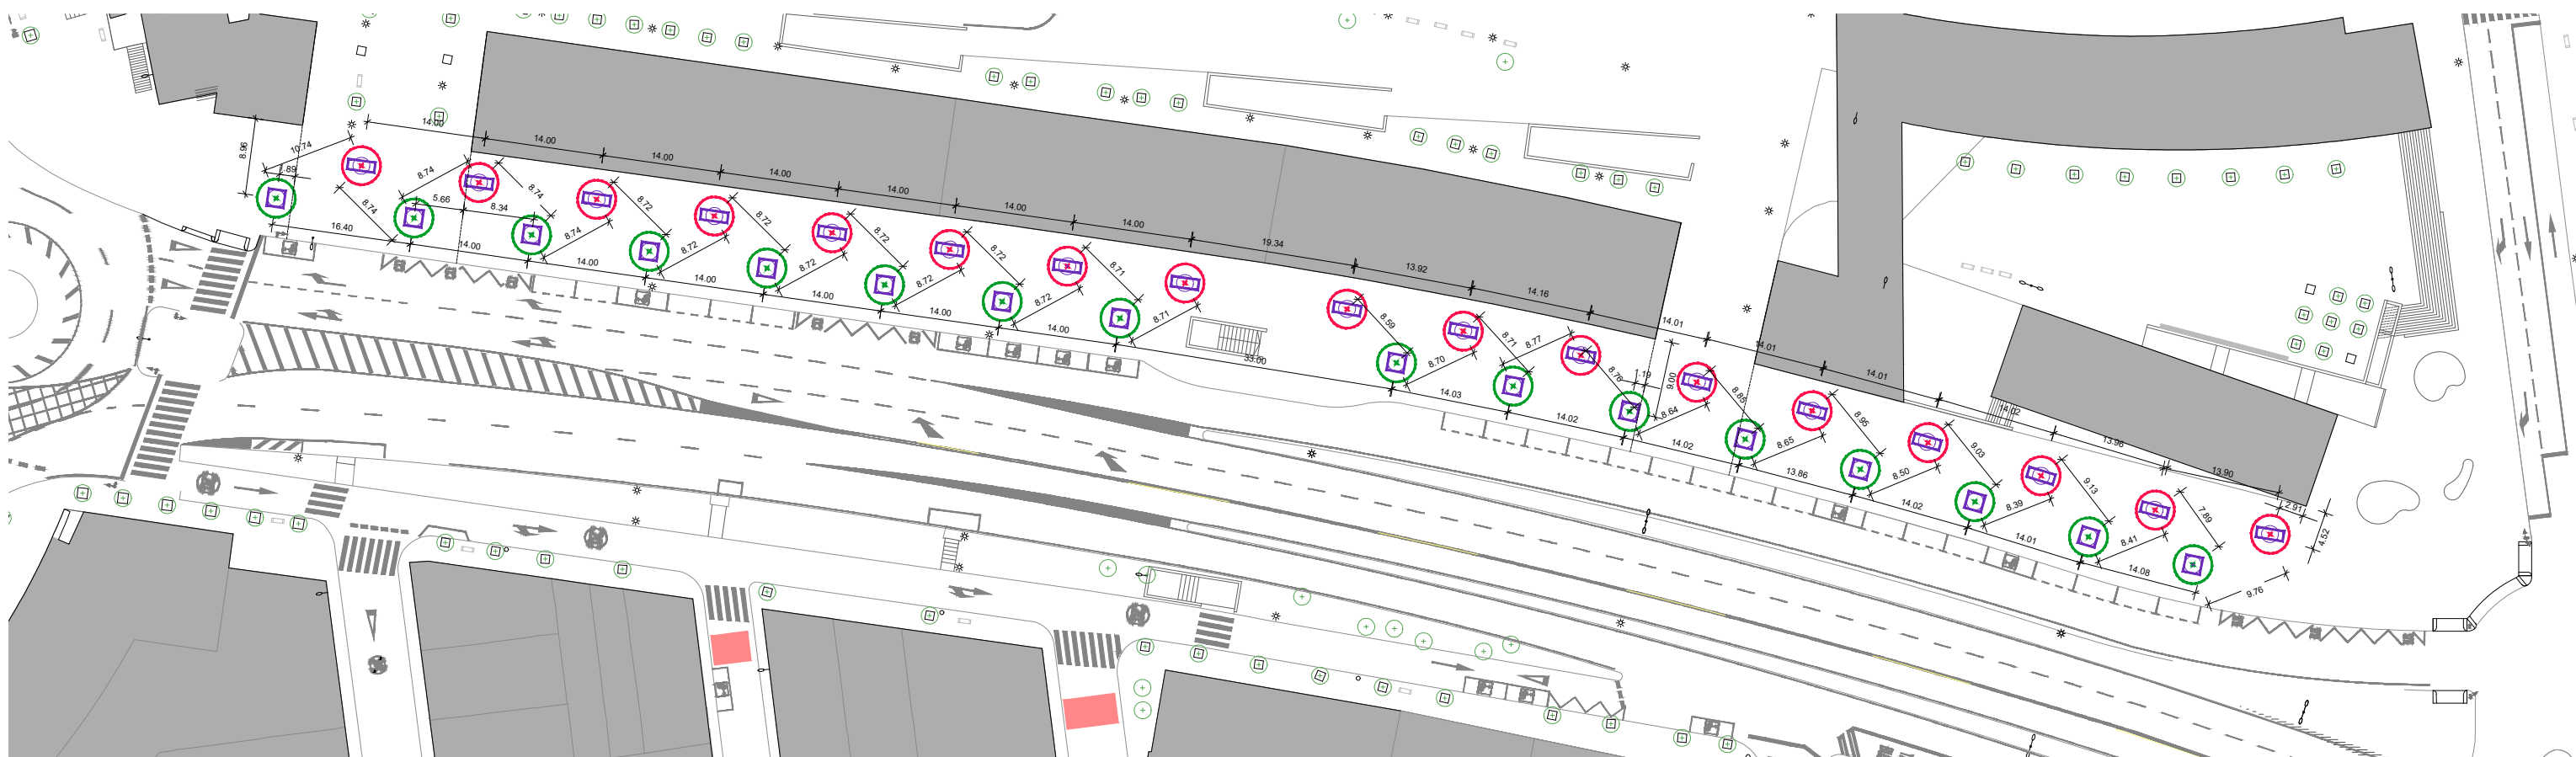


- ✕ Plantació de nous arbres per a vorera ample en nous escocells - Celtis occidentalis 20/25 - 17 uts
- ✕ Plantació de nous arbres per a vorera ample en nous escocells - Paulownia tomentosa 20/25 - 17 uts
- ✕ Arbres existents a conservar - 5 uts
- Nous escocells de pletina d'acer galvanitzat (2 x 2m) - 34 uts
- Escocells a conservar tipus "Fiol" (1x1m) (per 4 filers i 1 om conservat) - 5 uts

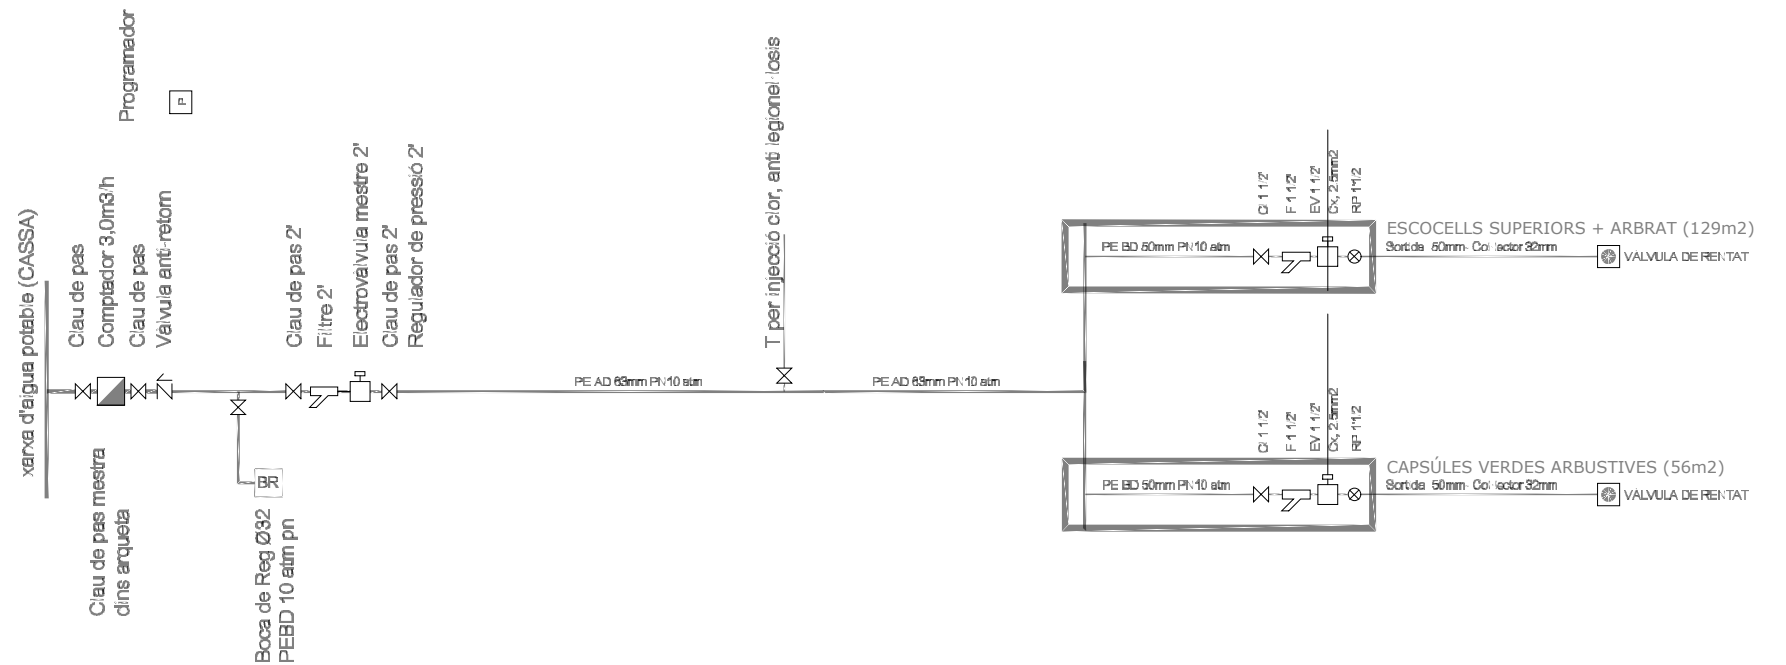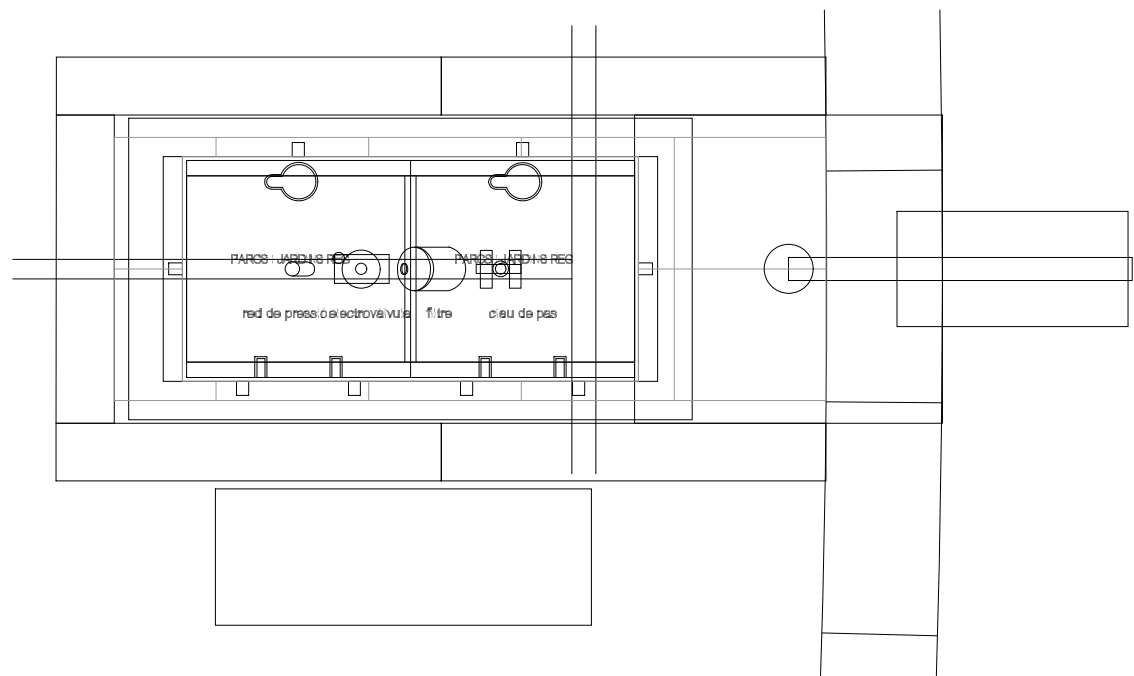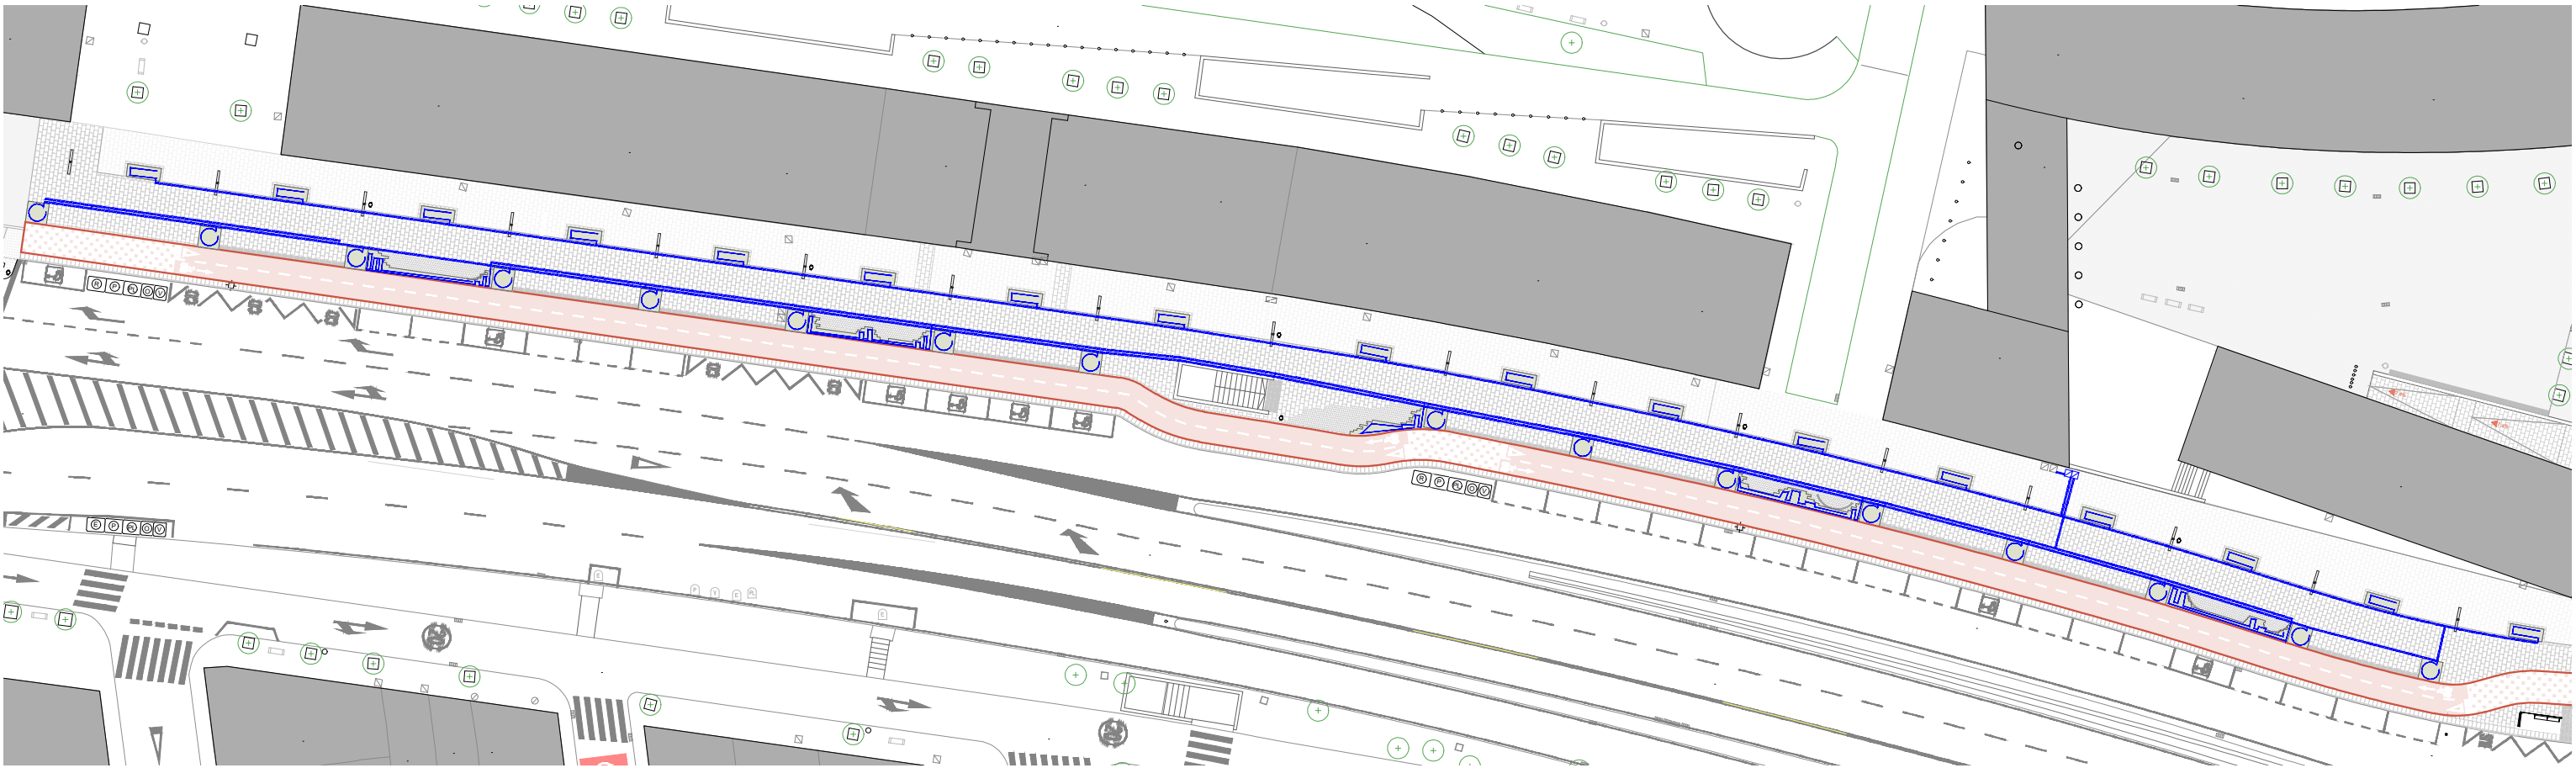

- REC GOTA A GOTA
- XARXA PRIMARIA EXISTENT PEAD 10at d 63mm
- XARXES SECUNDÀRIES PE BD 50mm
- ARQUETA




Nº EXPEDIENT: 201028		OBRES D'URBANITZACIÓ DEL CARRER D'ANTONI FORRELLAD		Ajuntament de Sabadell	Marta Bordas Eddy Núm. Col.:53192/8	Daniel Molina López Núm. Col.:61254/5
SETEMBRE 2021						
PROJECTE EXECUTIU		PROPOSTA XARXA REC		DG23		
				Planol		
N E: 1/600 Escala		C/Antoni Forrellad Sabadell (Barcelona)		Adreça	El Promotor	
					Els Arquitectes	

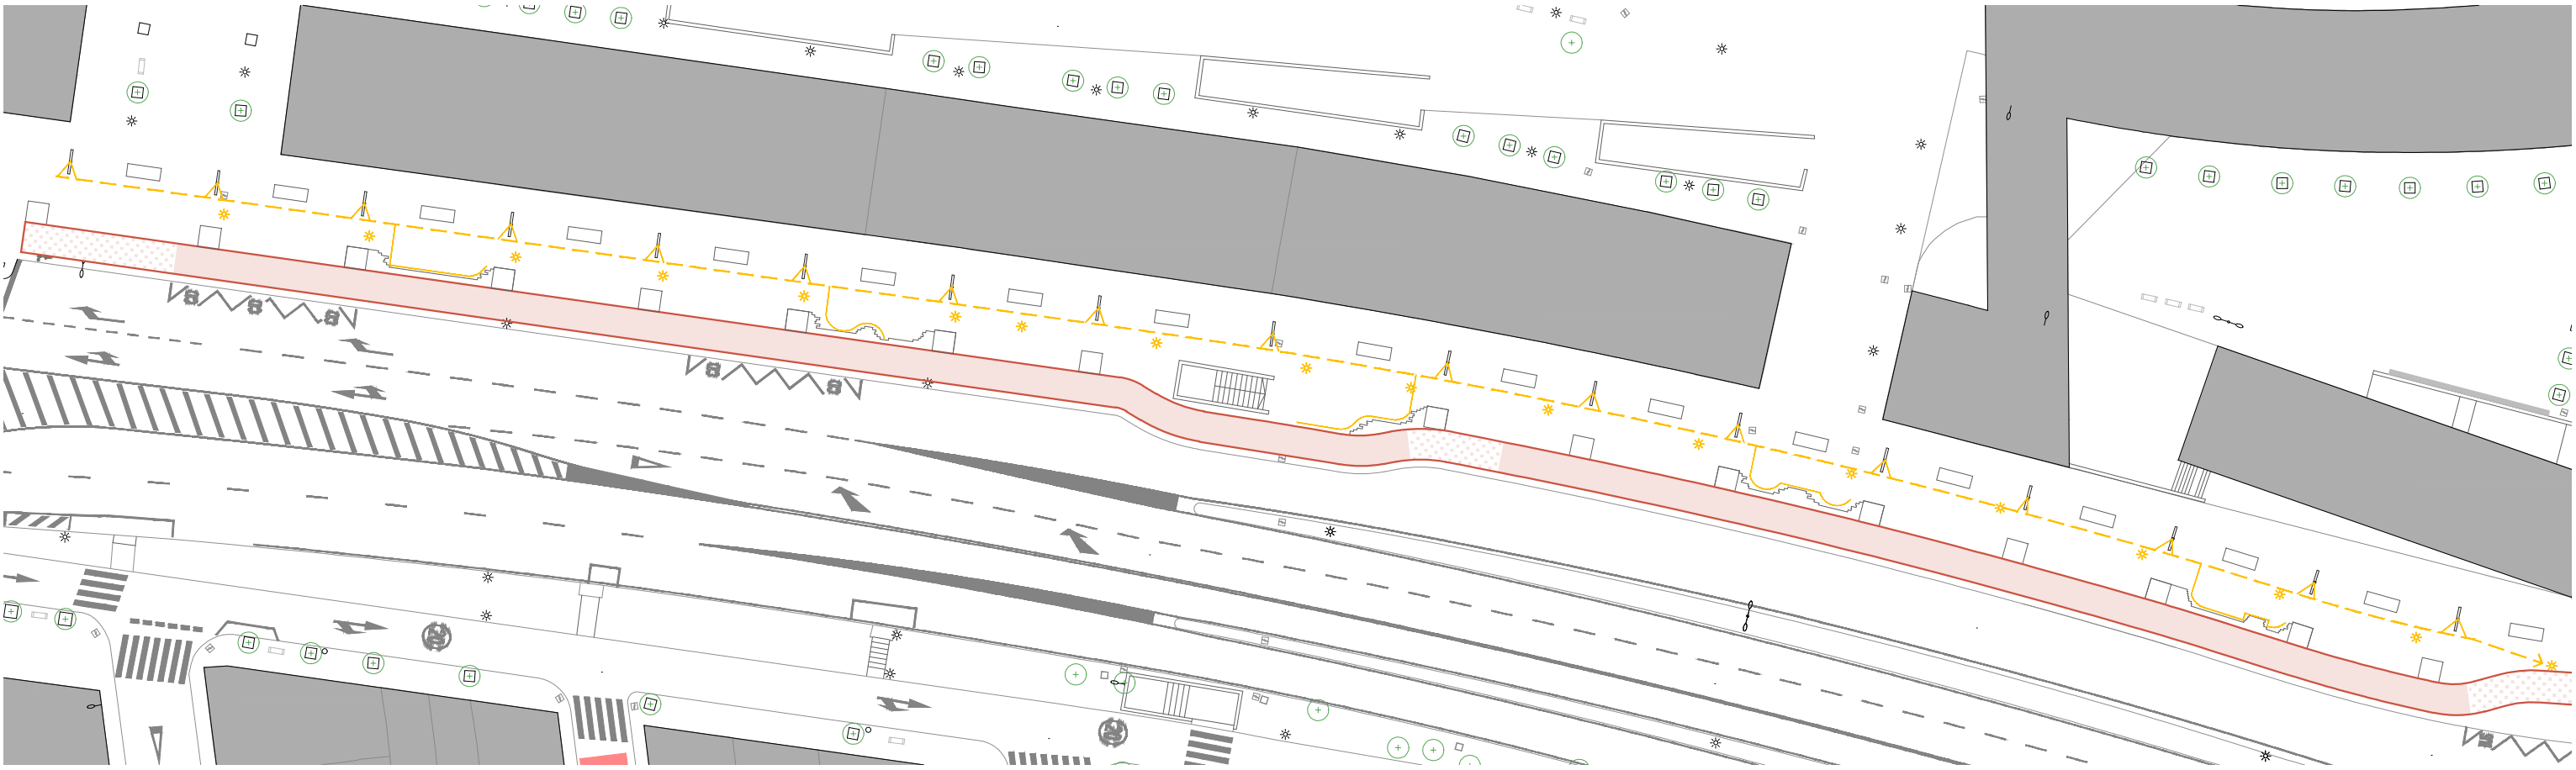


NOTA: Caldrà que les lluminàries LED que es canviïn, es portin al magatzem de l'empresa encarregada del manteniment de l'enllumenat públic, per poder aprofitar-les en una altra ubicació.

-  FANAL ACTUAL A SUBSTITUÏR
-  LÍNEA ENLLUMENAT PÚBLIC EXISTENT
-  NOVES CONEXIÓ A LA LÍNEA D'ENLLUMENAT PÚBLIC EXISTENT
-  ARQUETA DE REGISTRE ELÈCTRIC EXISTENT 40X40

som HABITAT
www.somhabitat.cat
info@somhabitat.cat

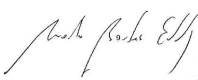Nº EXPEDIENT: 201028		OBRES D'URBANITZACIÓ DEL CARRER D'ANTONI FORRELLAD		Ajuntament de Sabadell	Marta Bordas Eddy Núm. Col.:53192/8	Daniel Molina López Núm. Col.:61254/5
SETEMBRE 2021						
PROJECTE EXECUTIU	PROPOSTA ENLLUMENAT PÚBLIC		DG24 Planol			
 E: 1/700 Escala	C/Antoni Forrellad Sabadell (Barcelona)		Adreça			
				El Promotor	 	
					Els Arquitectes	

PINTAT DE SENYALITZACIÓ HORIZZONTAL EN CARRIL BICI

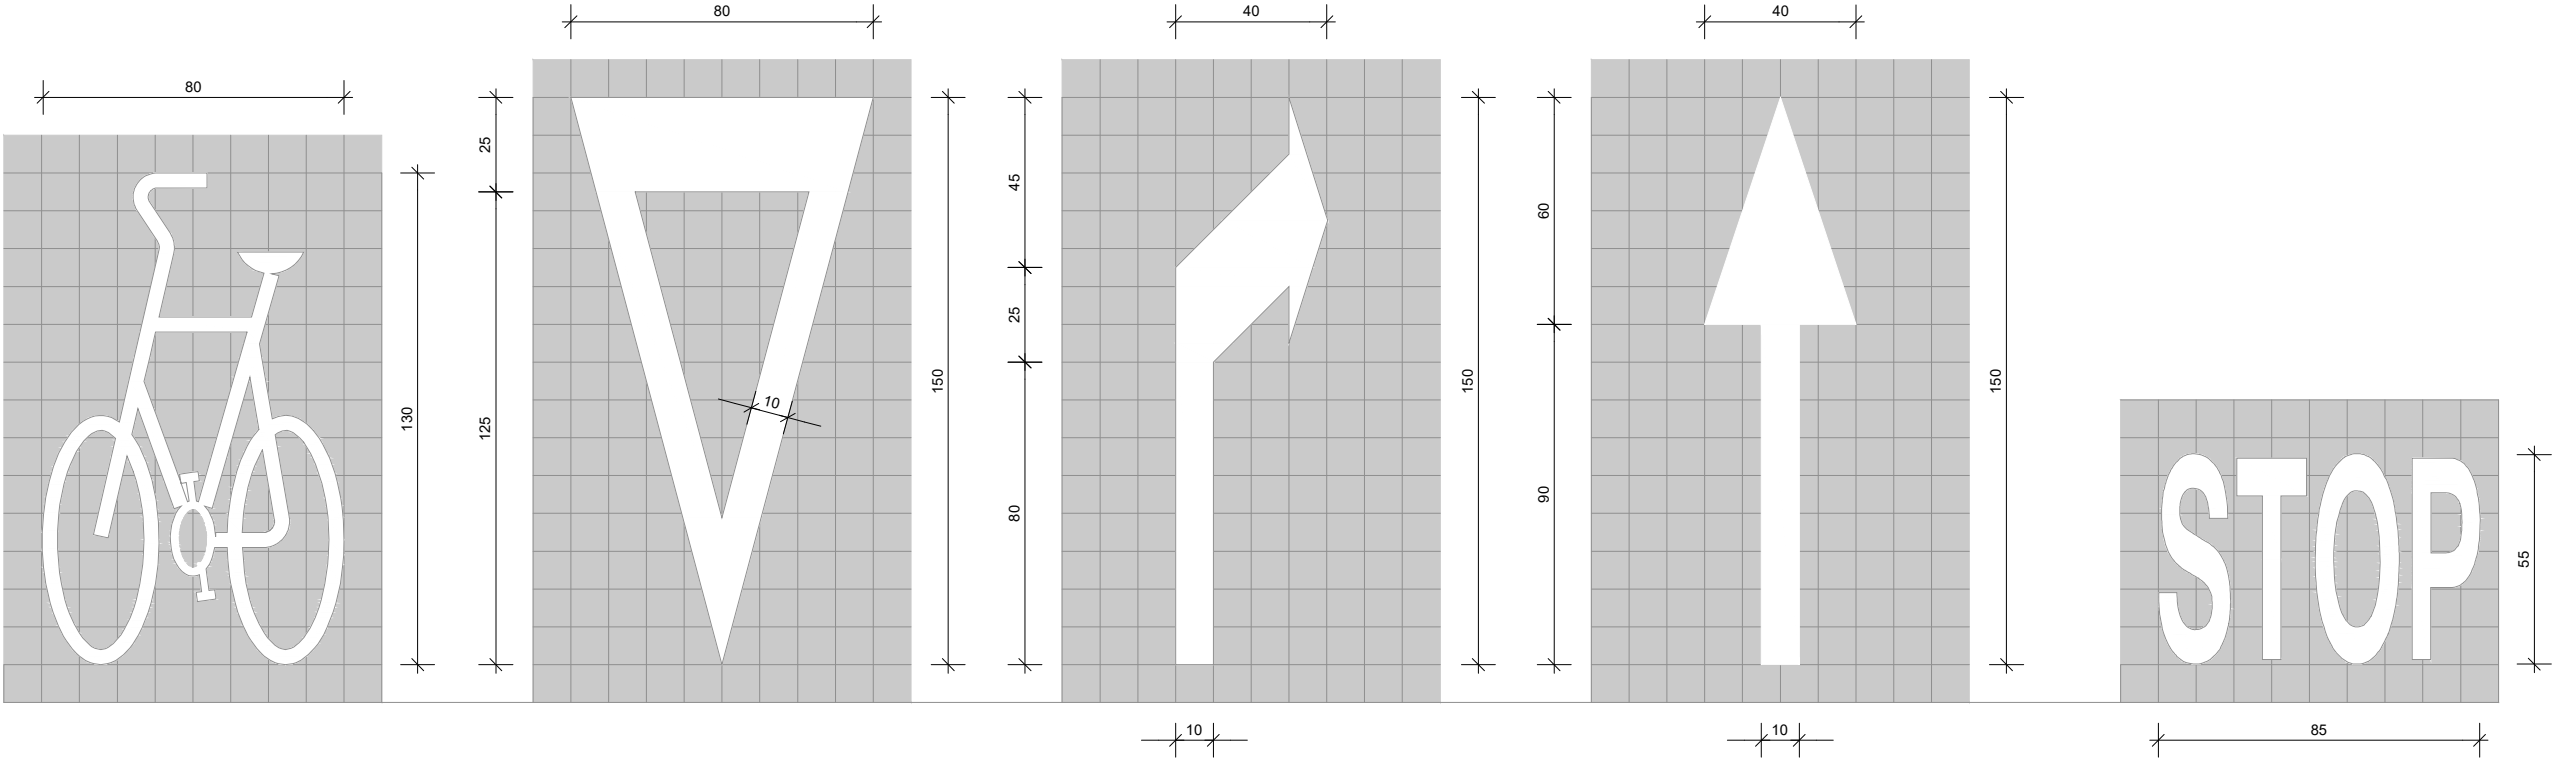

Nº EXPEDIENT: 201028		OBRES D'URBANITZACIÓ DEL CARRER D'ANTONI FORRELLAD		Ajuntament de Sabadell	Marta Bordas Eddy	Daniel Molina López
SETEMBRE 2021					Núm. Col.:53192/8	Núm. Col.:61254/5
PROJECTE EXECUTIU	PROPOSTA PINTAT CARRIL BICI		DG25			
		Planol				
 E: 1/20 Escala	C/Antoni Forrellad Sabadell (Barcelona)		Adreça			

