

**PROJECTE EXECUTIU**

**De les obres de reforma del carrer de l'Alcalde Ribé**

Redactor: Guillem Bosch Folch, arquitecte

Promotor: Ajuntament de Sabadell – Programa de transformació urbana  
de l'àmbit Gran Via-Ripoll

Novembre de 2021

# **ÍNDEX**

**A. MEMÒRIA**

**B. PLEC DE CONDICIONS**

**C. PRESSUPOST**

**D. PLÀNOLS**

**E. ESTUDI DE SEGURETAT I SALUT**

**D. PLÀNOLS**

**PROJECTE EXECUTIU**

**De les obres de reforma del carrer de l'Alcalde Ribé**


Redactor: Guillem Bosch Folch, arquitecte col. núm. 43834-0

Promotor: Ajuntament de Sabadell – Programa de transformació urbana  
de l'àmbit Gran Via-Ripoll

Novembre de 2021

## ÍNDEX DE PLÀNOLS

- P01** Situació
- P02** Emplaçament
- P03** Planejament
- P04** Àmbit d'intervenció
- P05** Estat actual (tram oest)
- P06** Estat actual (tram mig)
- P07** Estat actual (tram est)
- P08** Planta general
- P09** Enderrocs (tram oest)
- P10** Enderrocs (tram mig)
- P11** Enderrocs (tram est)
- P12** Xarxa de sanejament (tram oest)
- P13** Xarxa de sanejament (tram mig)
- P14** Xarxa de sanejament (tram est)
- P15** Paviments i cotes (tram oest)
- P16** Paviments i cotes (tram mig)
- P17** Paviments i cotes (tram est)
- P18** Jardineria i mobiliari urbà (tram oest)
- P19** Jardineria i mobiliari urbà (tram mig)
- P20** Jardineria i mobiliari urbà (tram est)
- P21** Xarxa de reg (tram oest)
- P22** Xarxa de reg (tram mig)
- P23** Xarxa de reg (tram est)
- P24** Enllumenat públic (tram oest)
- P25** Enllumenat públic (tram mig)
- P26** Enllumenat públic (tram est)
- P27** Semàfors i senyalització (tram oest)
- P28** Semàfors i senyalització (tram mig)
- P29** Semàfors i senyalització (tram est)
- P30** Secció 01
- P31** Secció 02
- P32** Secció 03
- P33** Secció 04 i 05
- P34** Secció 06 i 07
- P35** Secció 08 i 09
- P36** Secció 10
- P37** Secció 11
- P38** Secció 12 i 13
- P39** Murs de gabions (M1 a M3)
- P40** Murs de gabions (M4 a M7)
- P41** Murs de gabions (M8 a M10)
- P42** Escales i baranes 1
- P43** Escales i baranes 2
- P44** Travessades (tram oest 1)
- P45** Travessades (tram oest 2)
- P46** Travessades (tram est)
- P47** Detalls escocells i paviments

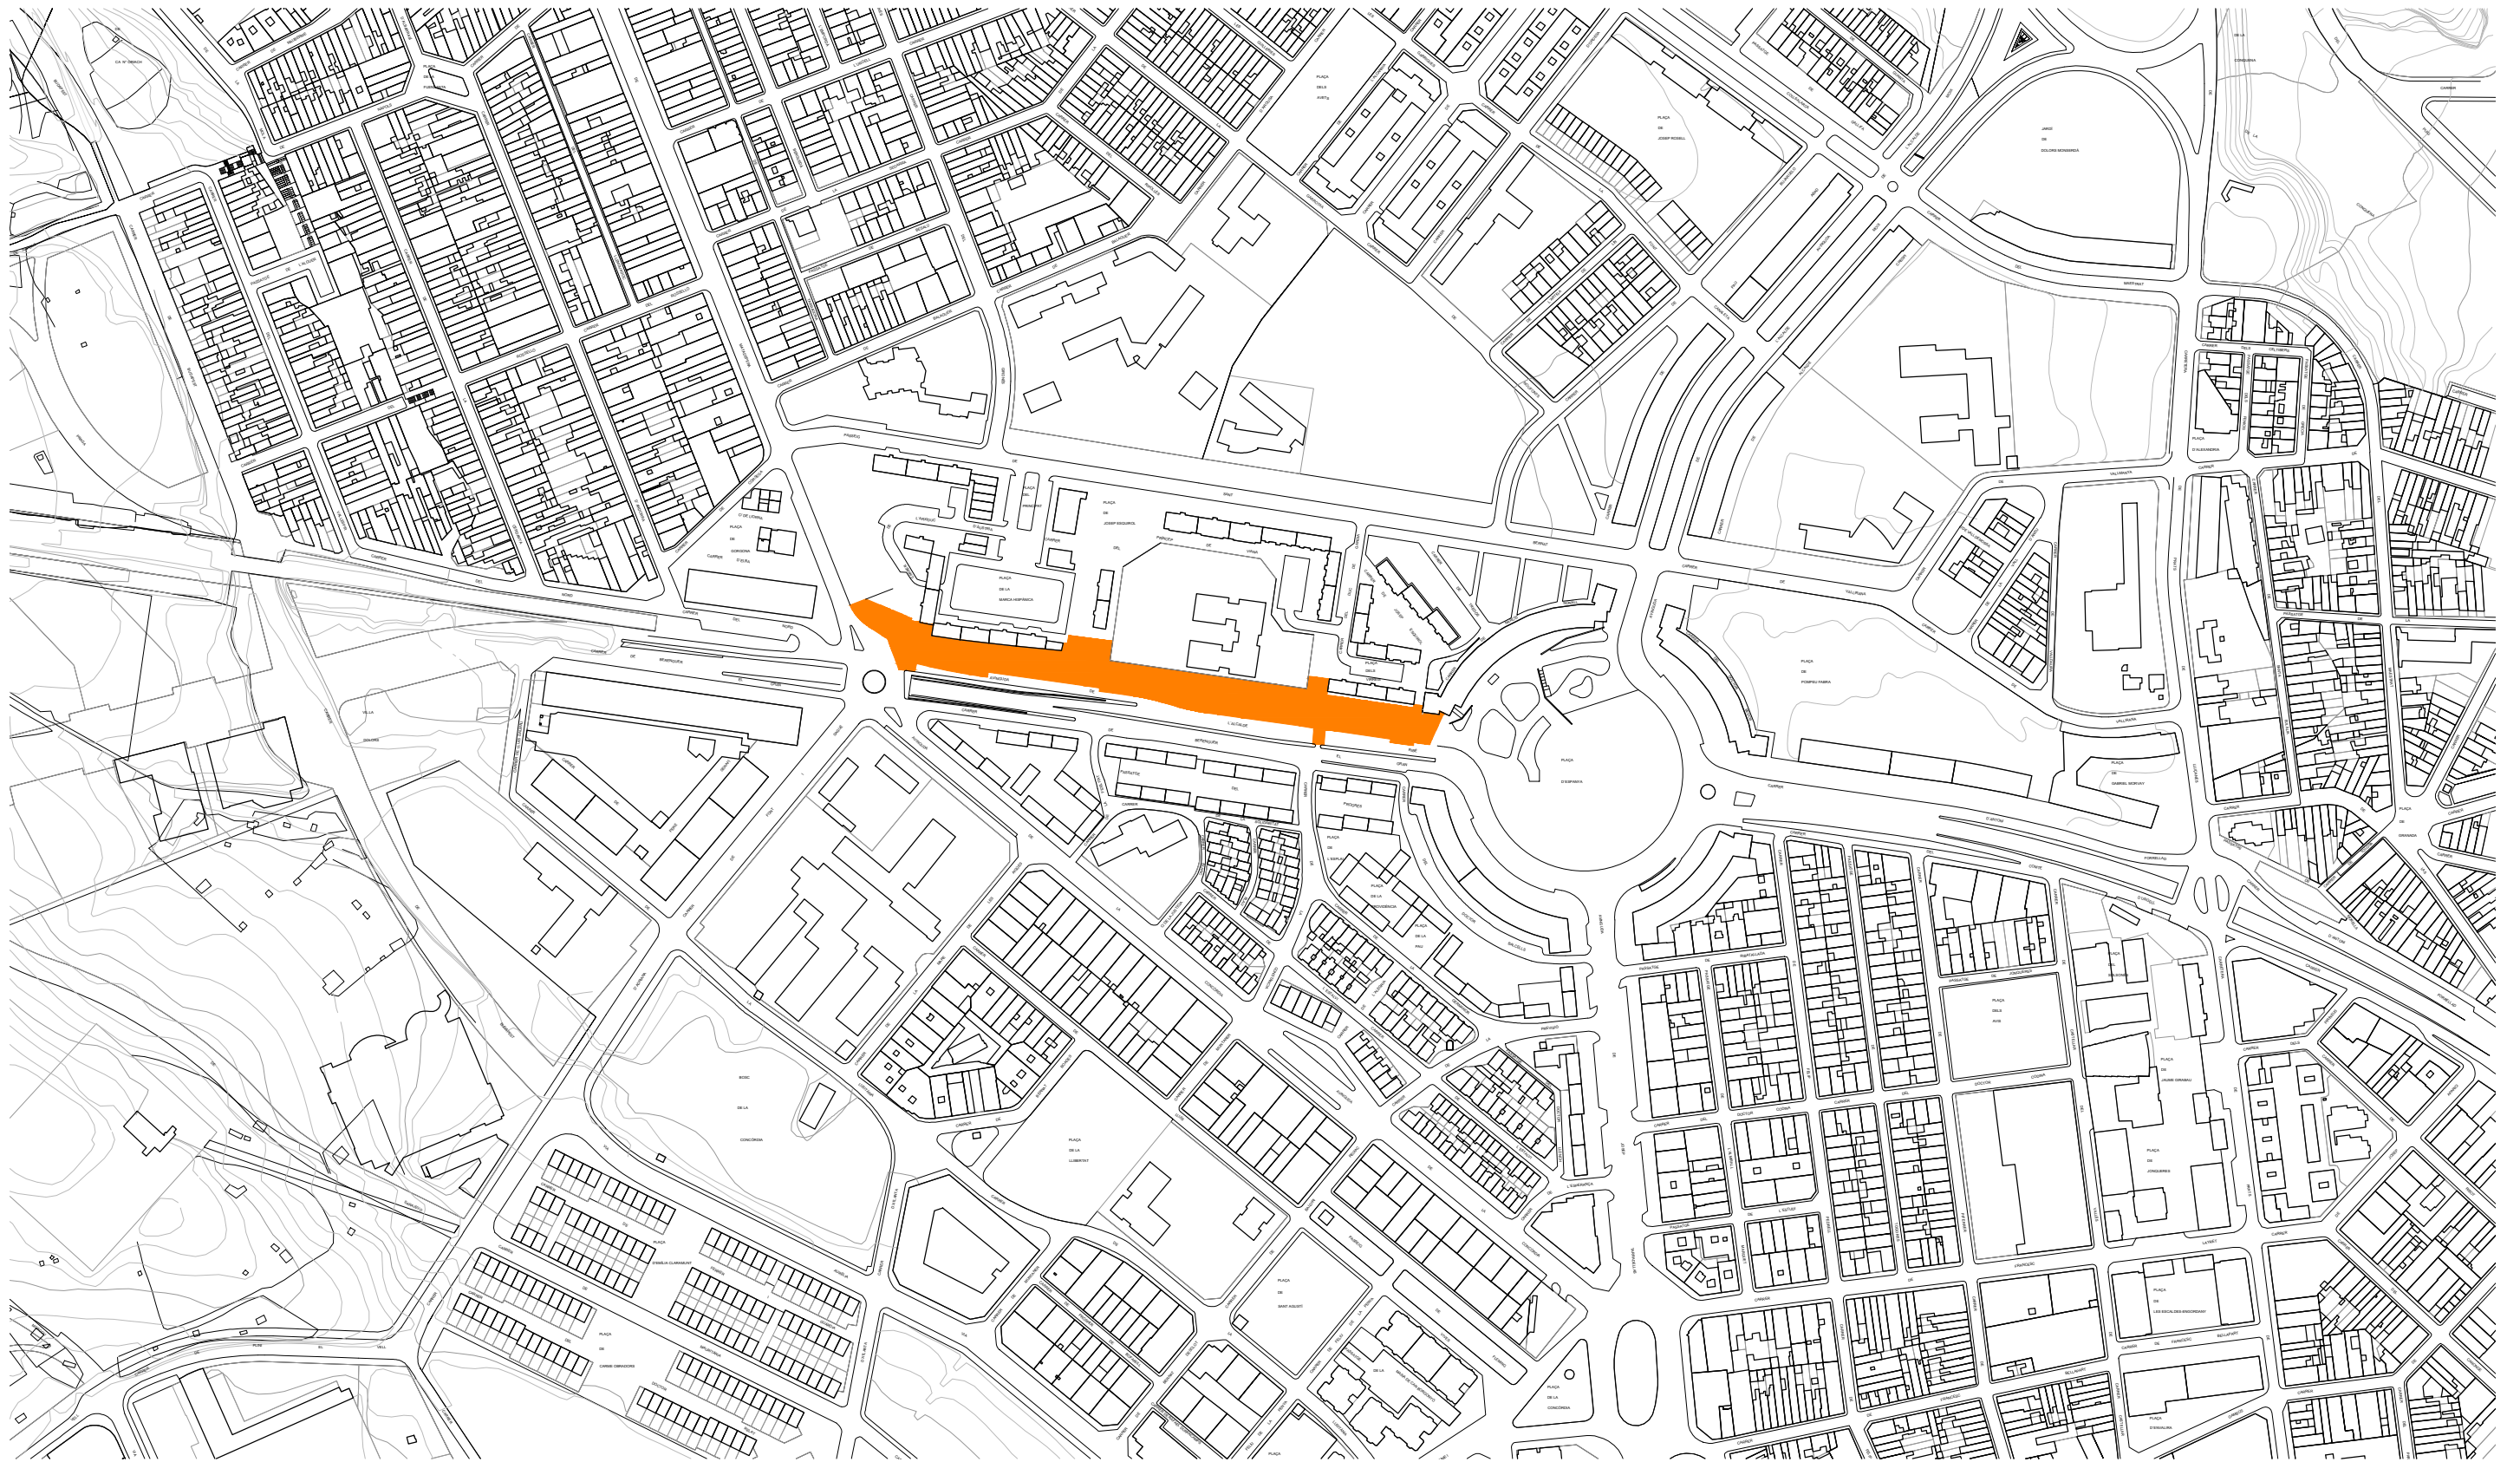



CLASSIFICACIÓ DEL SÒL

- Límit de terme
- Límit de sòl urbà
- SU Sòl Urbà
- SUP Sòl Urbanitzable
- SNU Sòl No Urbanitzable

QUALIFICACIÓ DEL SÒL EN ZONES I SISTEMES

ZONES EN SÒL URBÀ I URBANITZABLE

- Residencial que configura carrers
- 1-1 Residencial en nucli antic i preeixample
  - 1-2 Residencial en nucli antic amb terciari
  - 1-3 Residencial d'eixample
  - 1-4 Residencial d'eixample amb terciari
  - 1-5 Residencial d'eixample amb tallers
  - 1-6 Residencial suburbana entremitgeres (subz. a,b)
  - 1-7 Residencial en illes patí (subz. a,b,c,d,e)
  - 1-8 Residencial en volumetries especials
  - 1-8 [a] Residencial en volumetries especials Sector PMU Can Bordoll
  - 1-8 [b] Residencial en volumetries especials Can Bordoll
  - 1-9 Residencial en volumetries especials amb terciari
  - 1-10 Especial per a aparcament
  - 1-E1 (HPP) Can Gambús - Residencial habitatge públic protegit
- Residencial amb espais oberts
- 2-1 Res. en conjunts amb espais oberts d'ús públic (subz. a,b,c,d,e,f)
  - 2-2 Residencial en conjunts amb espais oberts (subz. a,b,c,d,e,f,g,v)
  - 2-2v HP Can Gambús - Residencial habitatge protegit
  - 2-2v UNI Can Gambús - Residencial habitatge unifamiliar plurifamiliar
  - 2-2v PLURI Can Gambús - Residencial habitatge plurifamiliar
  - 2-3 Residencial en volumetries de front
  - 2-4 Residencial en conjunts de conservació amb espais oberts (subz. a,b,c,d)
  - 2-5 Residencial en ciutat jardí (subz. a,b,c,d)
  - 2-6 Serveis a la residència amb espais oberts (subz. a,b,c,d,v)
- Terciària que configura carrers
- 3-1 Terciària en volumetries especials (subz. a,b,c)
- Terciària amb espais oberts
- 4-1 Terciària en volums específics (subz. a,b,c)
  - 4-2 Terciària en edificacions d'interès patrimonial
  - 4-2.vp Terciària en edificacions d'interès patrimonial verd privat
- Can Gambús, Industrial
- 4-E1 Can Gambús, Industrial
  - 4-E2 Can Gambús - Industrial-terciari
  - 4-F Sant Pau - Zona terciària amb espais oberts
- Industrial que configura carrers
- 5-1 Industrial d'eixample amb terciari
  - 5-2 Industrial d'eixample (subz. a,b)
  - 5-3 Indústria en illa tancada (subz. a,b,c,d,e)
- Industrial amb espais oberts
- 6-1 Industrial del Ripoll
  - 6-1.vp Industrial del Ripoll verd privat
  - 6-2 Industrial de configuració aïllada (subz. a,b,c,d,e)
  - 6-F Sant Pau - Zona industrial amb espais oberts


ZONES EN SÒL NO URBANITZABLE

- 7-1 de valor agrari
- 7-2 de valor forestal
- 7-3 de valor ecològic-paisatgístic

SISTEMES


Infraestructures de Comunicació

- Generals
- A-1 Viari
  - A-1 Reserva de Xarxa viària Territorial
  - A-2 Ferroviari
  - A-3 Aeroportuari
  - A-2 Ferroviari en subsòl
- Locals
- a-1 Viari
  - a-1[r] Camins del Ripoll
- Infraestructures de Serveis
- B-1 I. de serveis tècnics
  - B-2 I. de serveis mediambientals
  - B-3 I. de serveis viaris
  - b-1 I. de serveis tècnics
  - b-2 I. de serveis mediambientals
  - b-3 I. de serveis viaris
- Equipaments Comunitaris
- C-0 Reserva d'equipament
  - C-1 Equipament educatiu
  - C-2 Equipament sanitari-assistencial
  - C-3 Equipament associatiu
  - C-4 Equipament esportiu
  - C-5 Equipament administratiu
  - C-6 Equipament per a serveis urbans: cementiri
  - C-10 Equipament esportiu i de lleure
  - C-nt Equipament tecnològic
  - c-1 Equipament educatiu
  - c-2 Equipament sanitari-assistencial

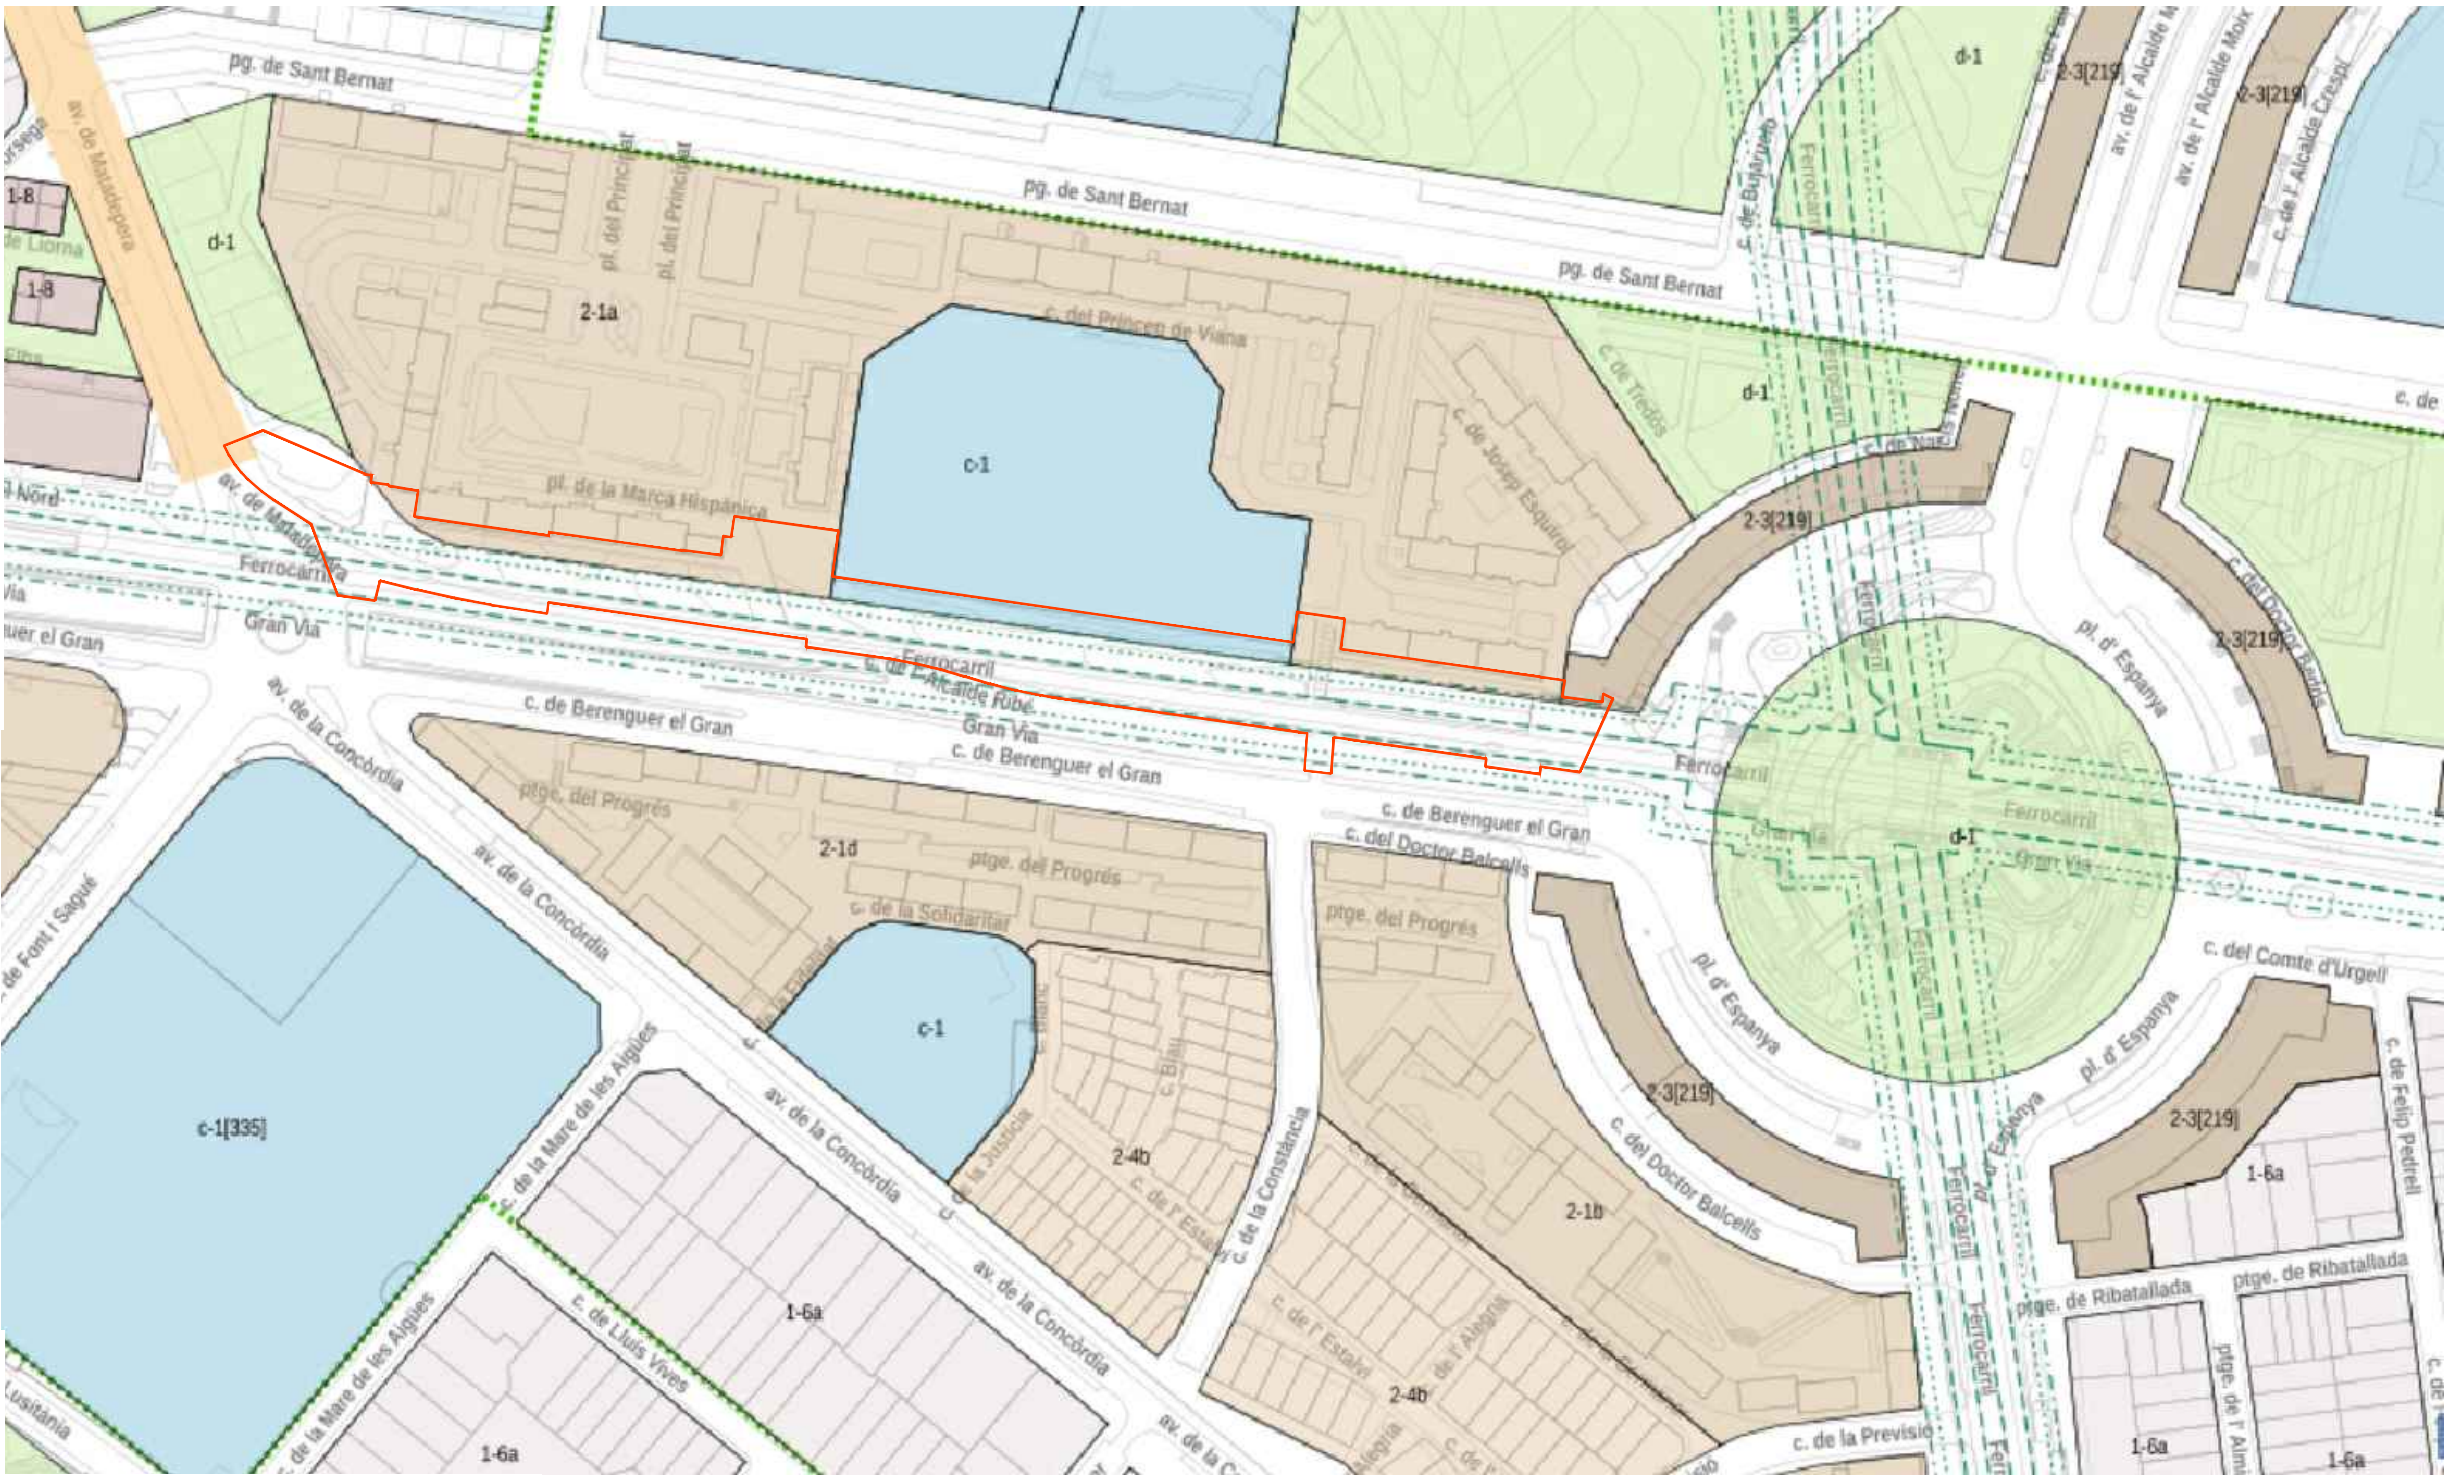

- c-2 Equipament sanitari-assistencial
  - c-3 Equipament associatiu
  - c-4 Equipament esportiu
  - c-5 Equipament administratiu
  - c-6 Equipament per a serveis urbans
  - c-7 Equipament cultural
  - c-8 Mercats i proveïments
  - cd4 Equipament del parc agrari
  - c-9 Dotacions comunitàries
- Espais lliures
- D-1 Parc urbà
  - D-2 Parc periurbà
  - D-3 Parc ecològic-paisatgístic
  - D-4 Parc agrícola
  - D-4[r] Parc agrícola del Ripoll
  - D-6 Cursos de rius
  - D-7 Connector ambiental
  - d-1 Places i jardins urbans
  - d-1[r] Espais lliures d'estada del Ripoll
  - d-2 Parc veïnal
  - d-2[r] Parc veïnal del Ripoll
  - d-3 Marges del Ripoll
  - d-4 Parc d'horta
  - d-9 Espais oberts d'ús públic
  - Habitatge dotacional públic
  - e-1 Habitatge dotacional públic



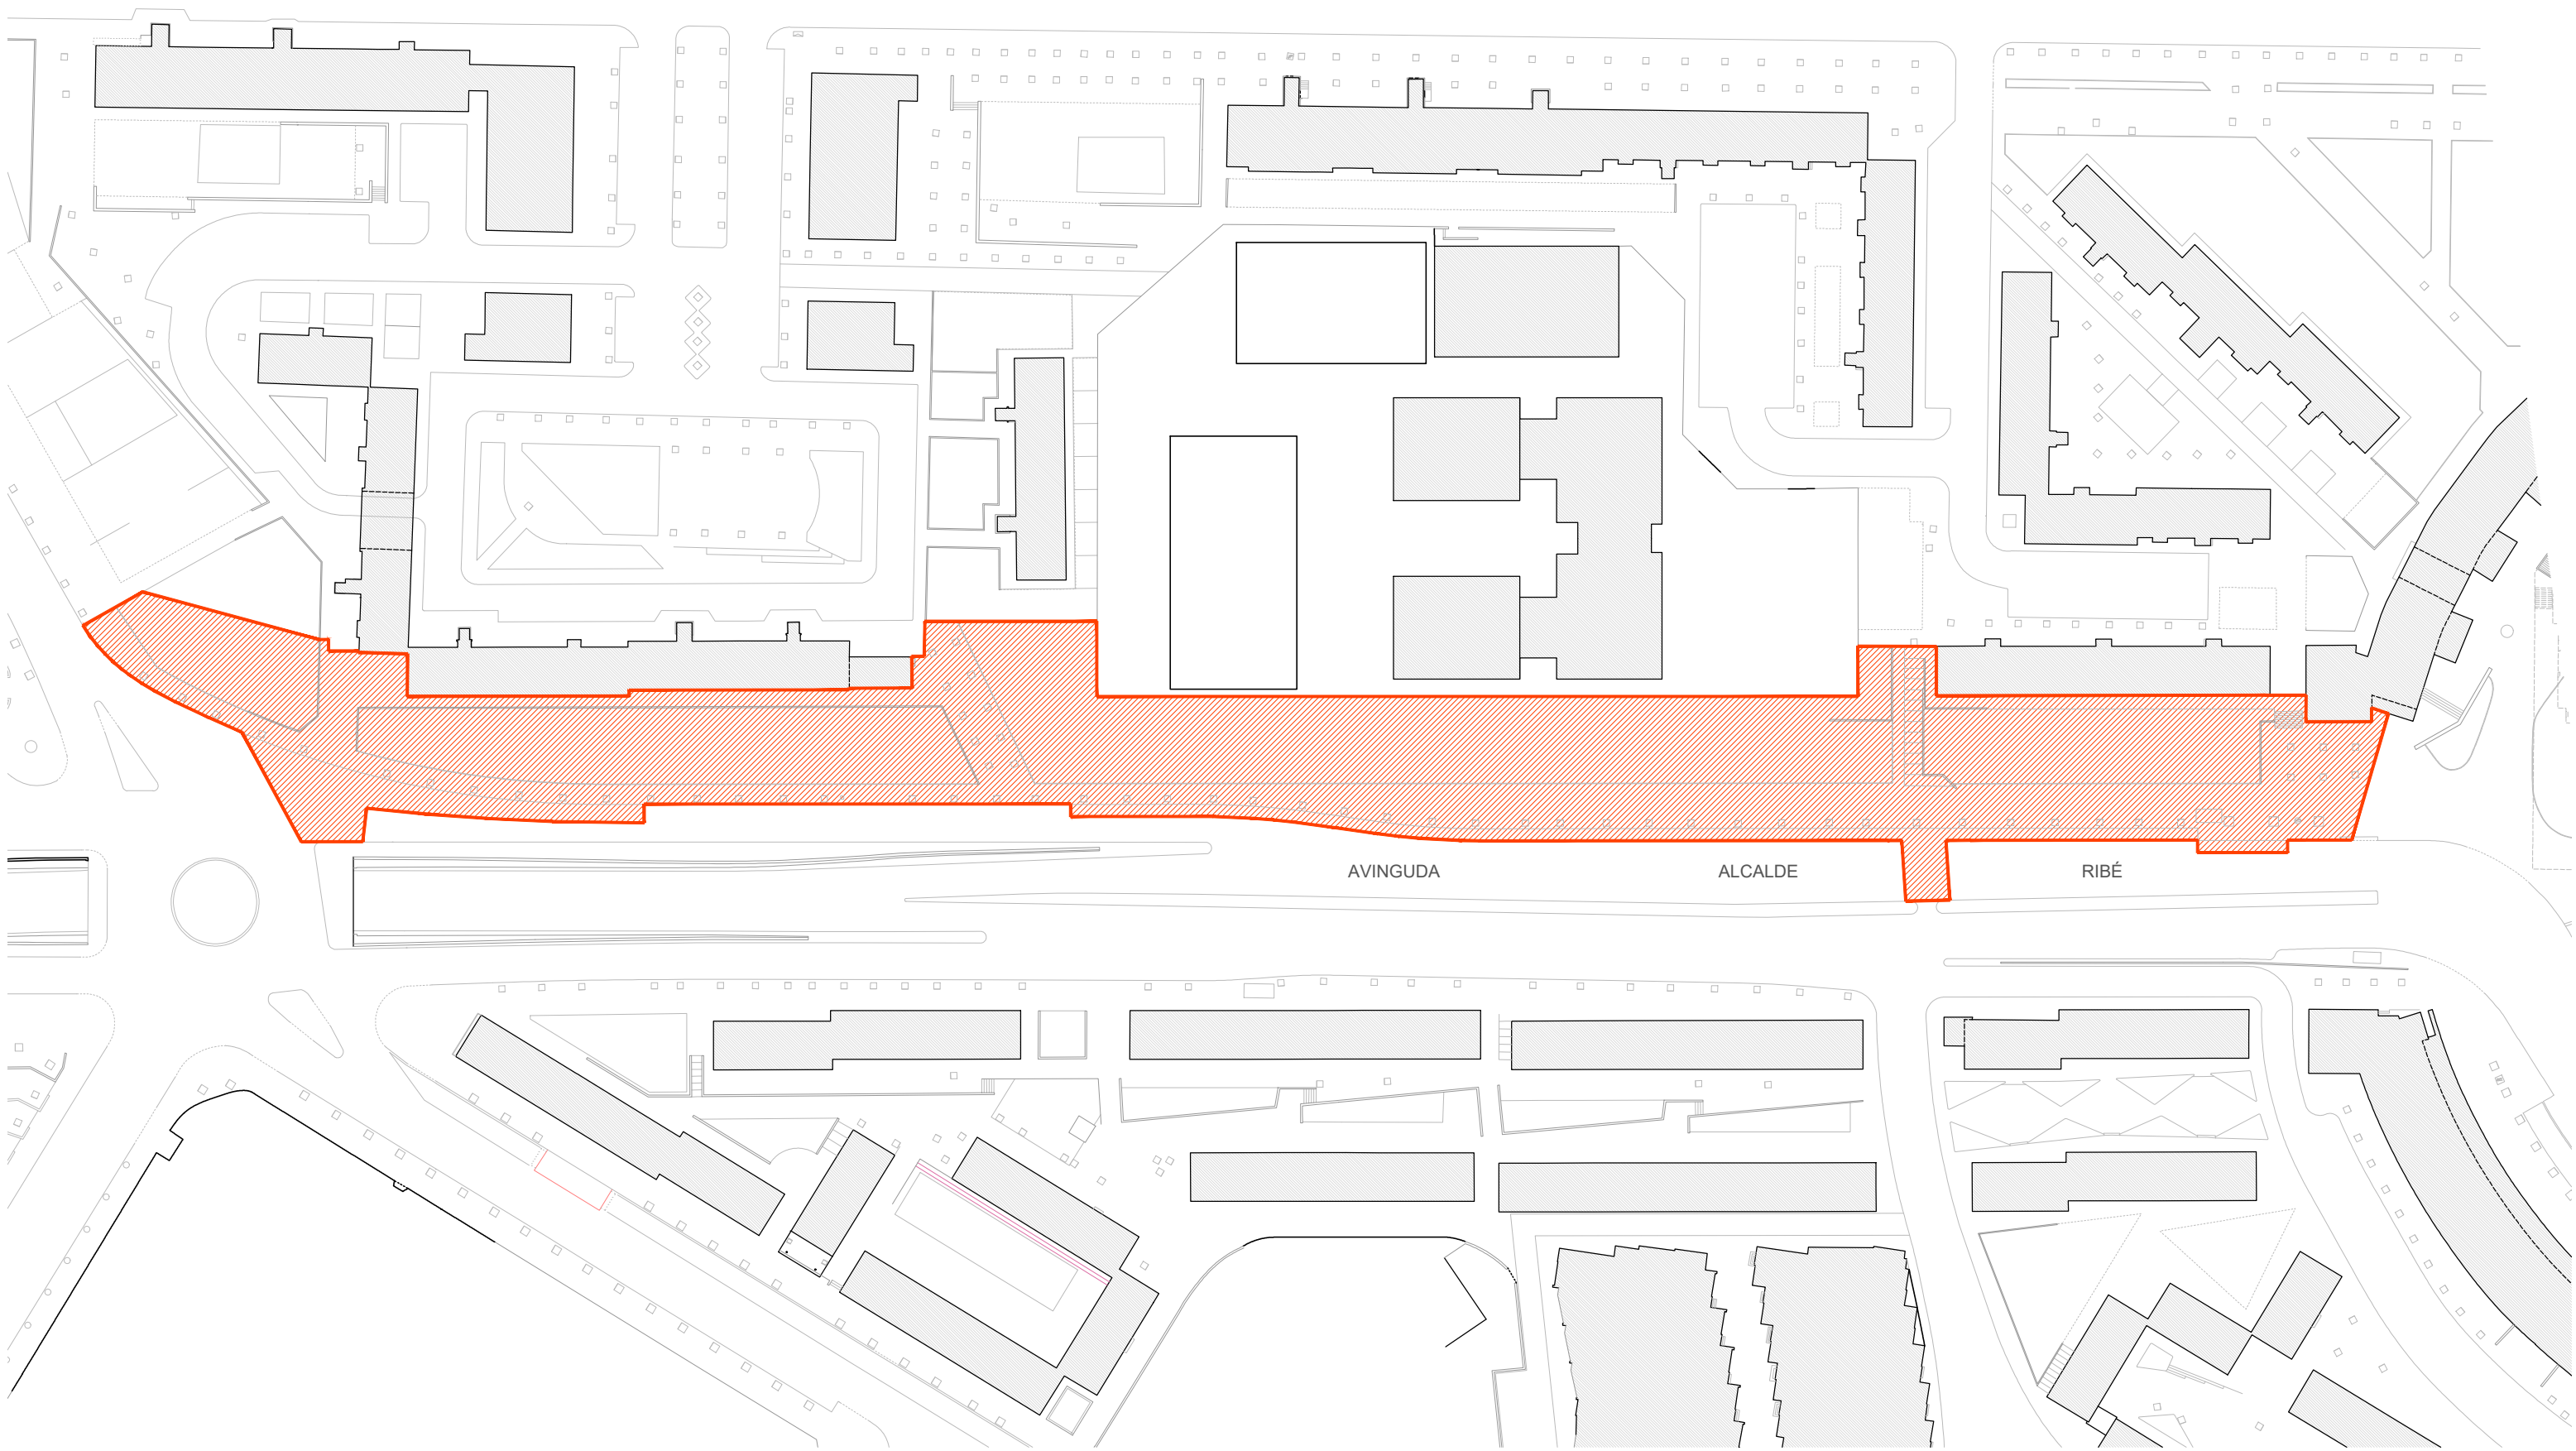

ÀMBIT D'INTERVENCIÓ - TOTAL 8.163 m<sup>2</sup>



Ajuntament de Sabadell

PROGRAMA DE TRANSFORMACIÓ URBANA DE L'ÀMBIT GRAN VIA-RIPOLL

PROJECTE EXECUTIU DE LES OBRES D'URBANITZACIÓ DE L'AVINGUDA DE L'ALCALDE RIBÉ DE SABADELL


REDACTOR : GUILLEM BOSCH FOLCH, Arquitecte col. núm 43834-0

DATA : NOVEMBRE 2021

P04 : ESTAT ACTUAL. ÀMBIT D'INTERVENCIÓ

ESCALA : 1/1000



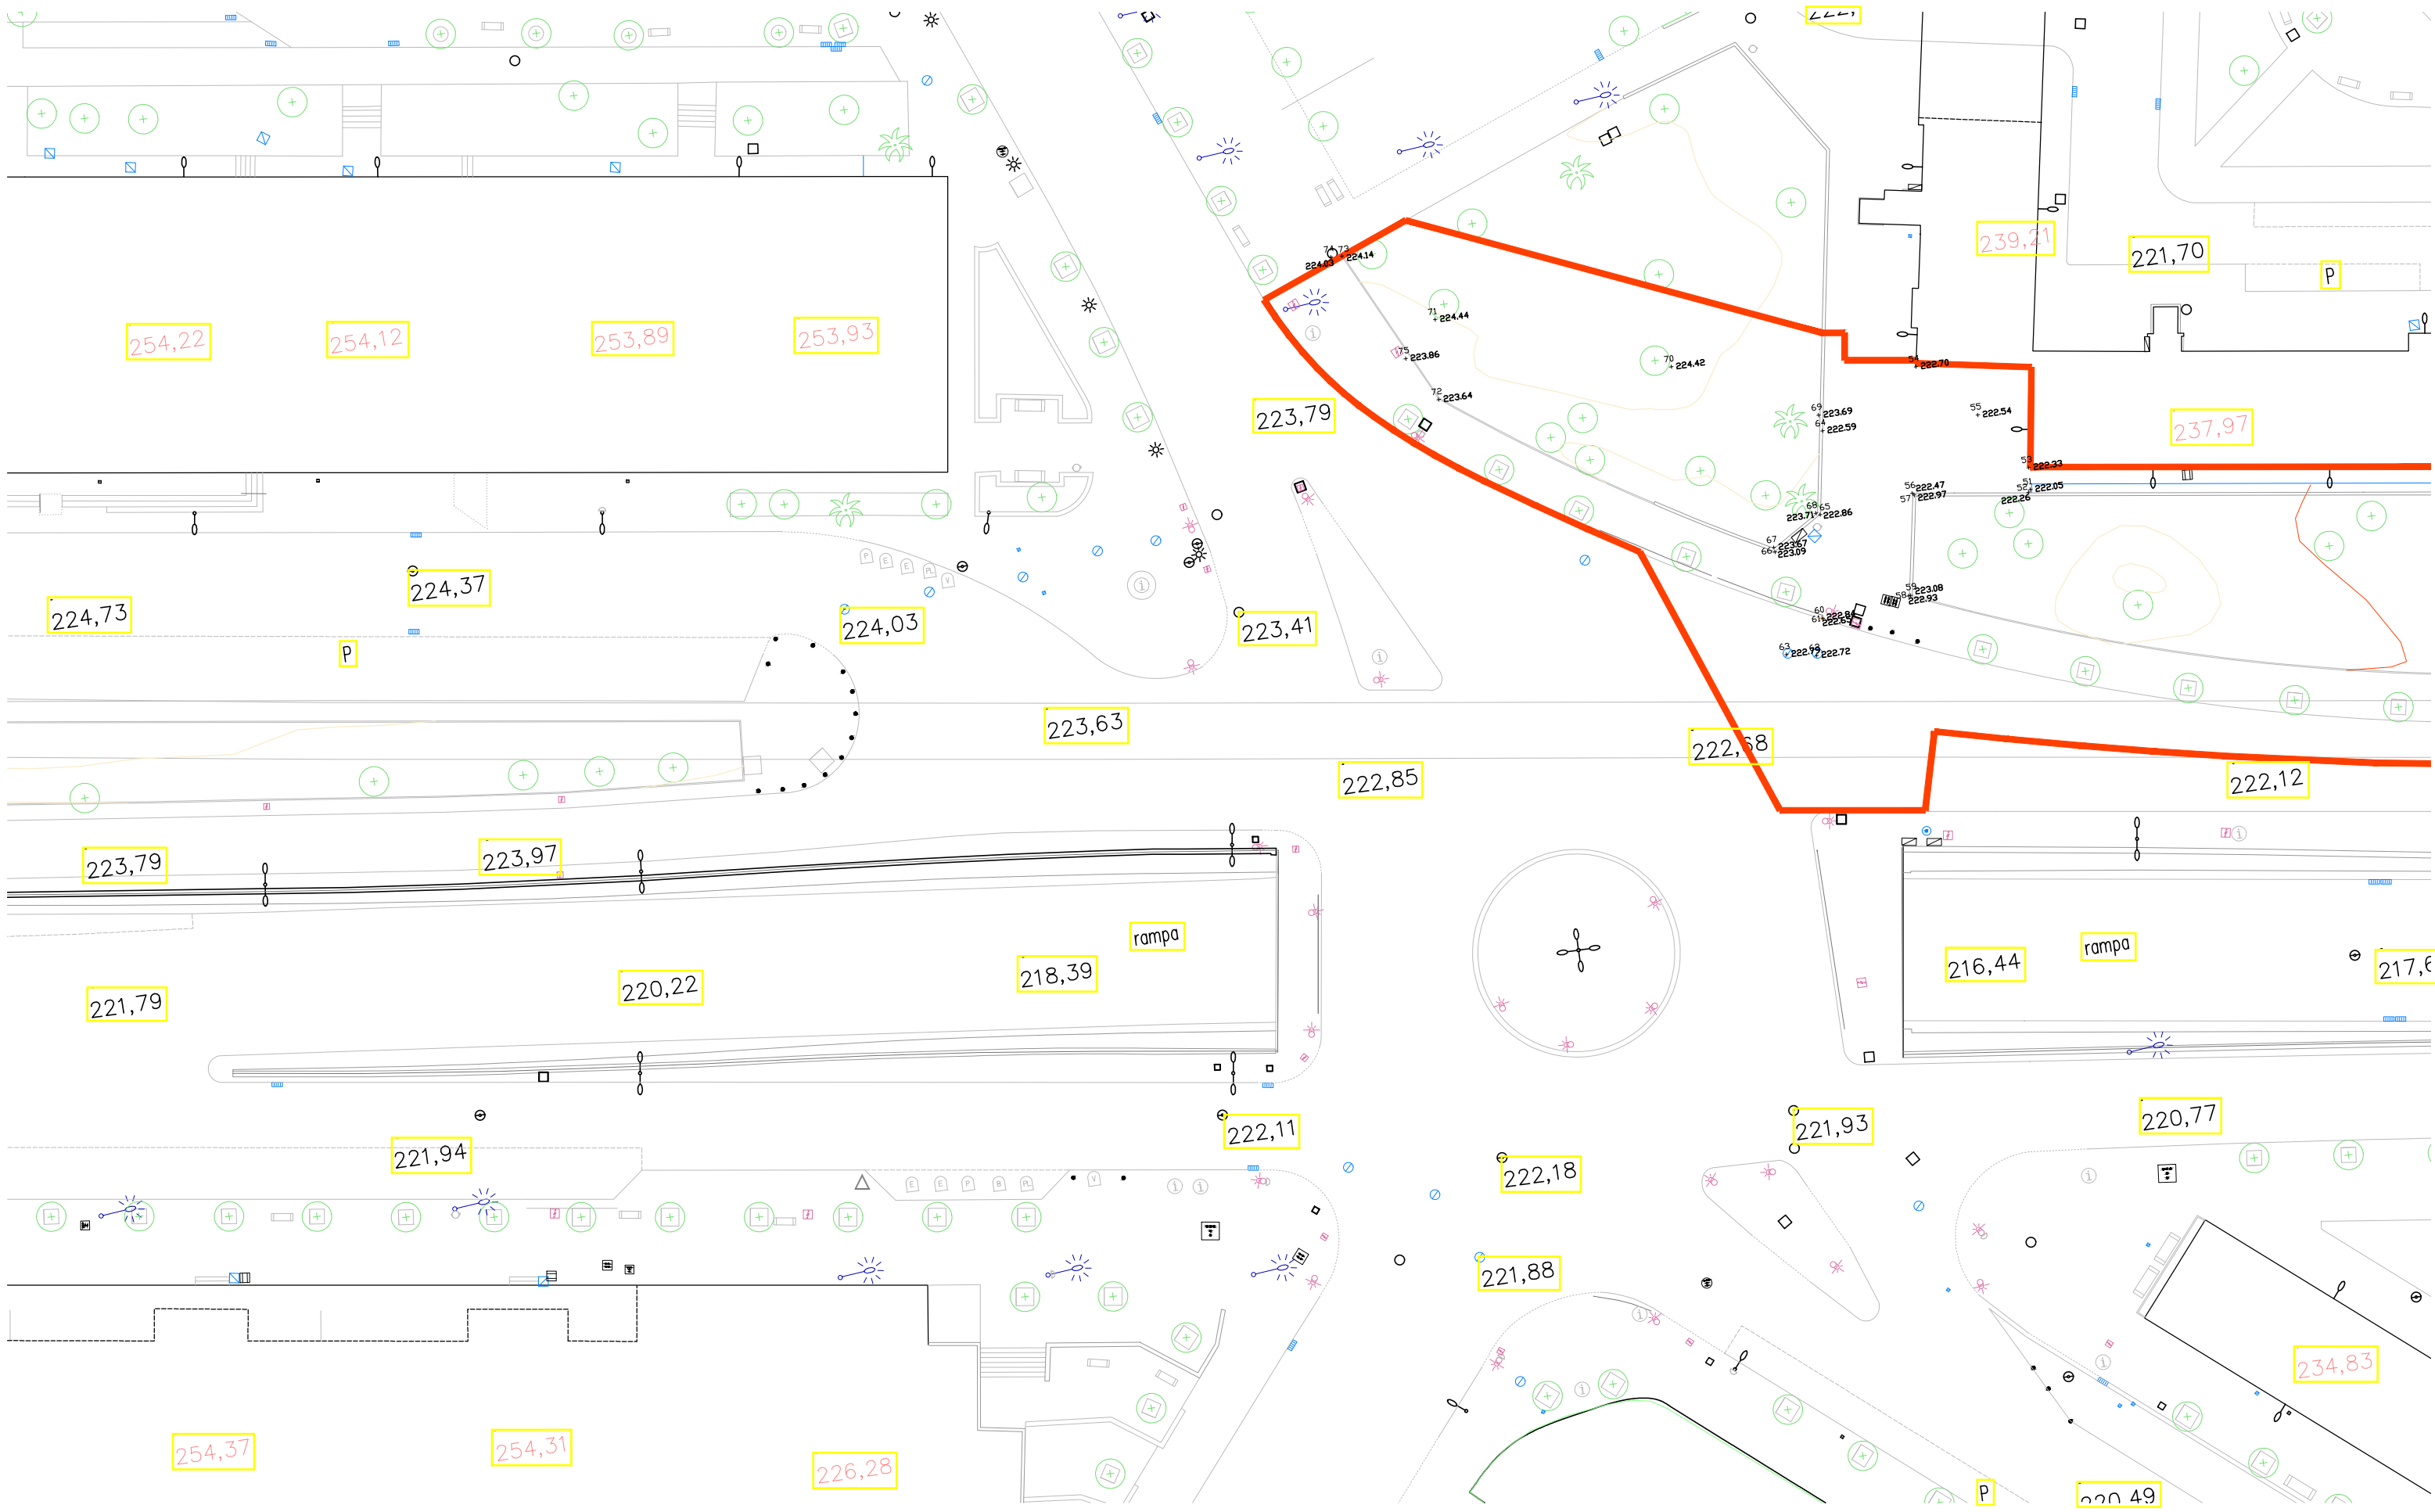

— ÀMBIT D'INTERVENCIÓ - TOTAL 8.163 m<sup>2</sup>



Ajuntament de Sabadell

PROGRAMA DE TRANSFORMACIÓ URBANA DE L'ÀMBIT GRAN VIA-RIPOLL

PROJECTE EXECUTIU DE LES OBRES D'URBANITZACIÓ DE L'AVINGUDA DE L'ALCALDE RIBÉ DE SABADELL

REDACTOR : GUILLEM BOSCH FOLCH, Arquitecte col. núm 43834-0

DATA : NOVEMBRE 2021


P05 : ESTAT ACTUAL (TRAM OEST)

ESCALA : 1/400







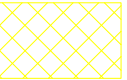
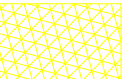
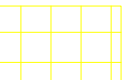
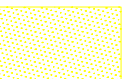


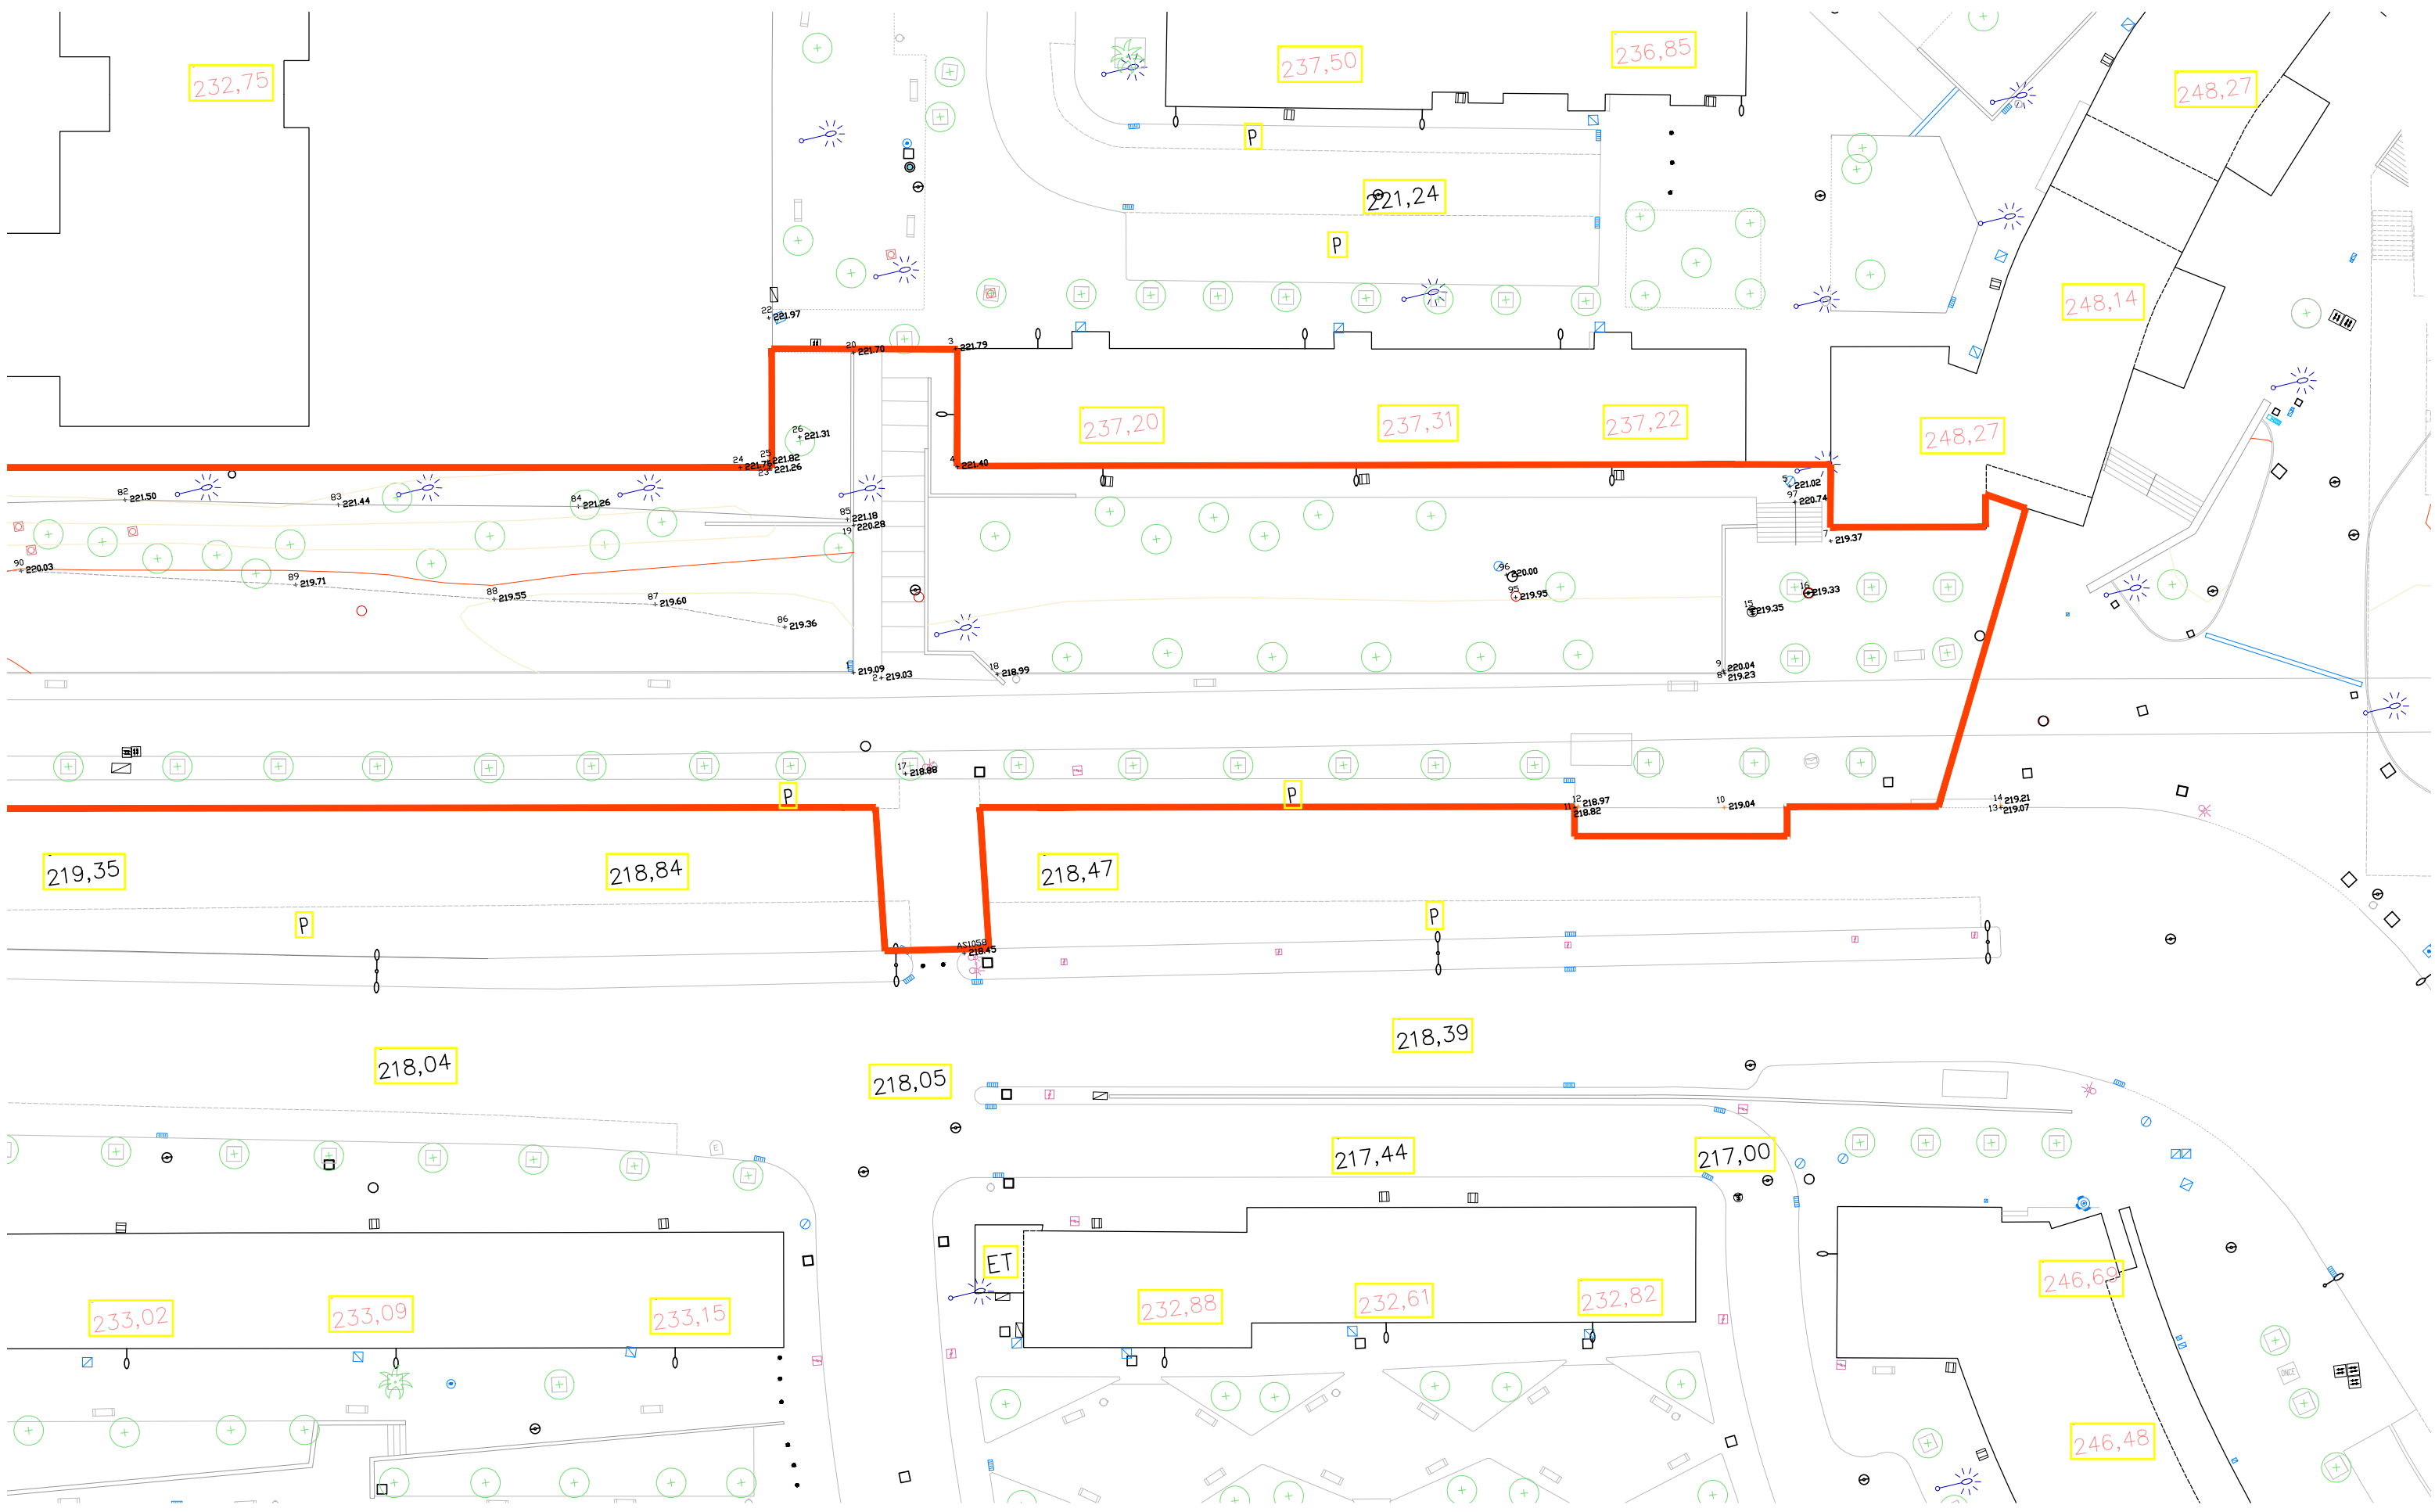


ÀMBIT D'INTERVENCIÓ - TOTAL 8.163 m2

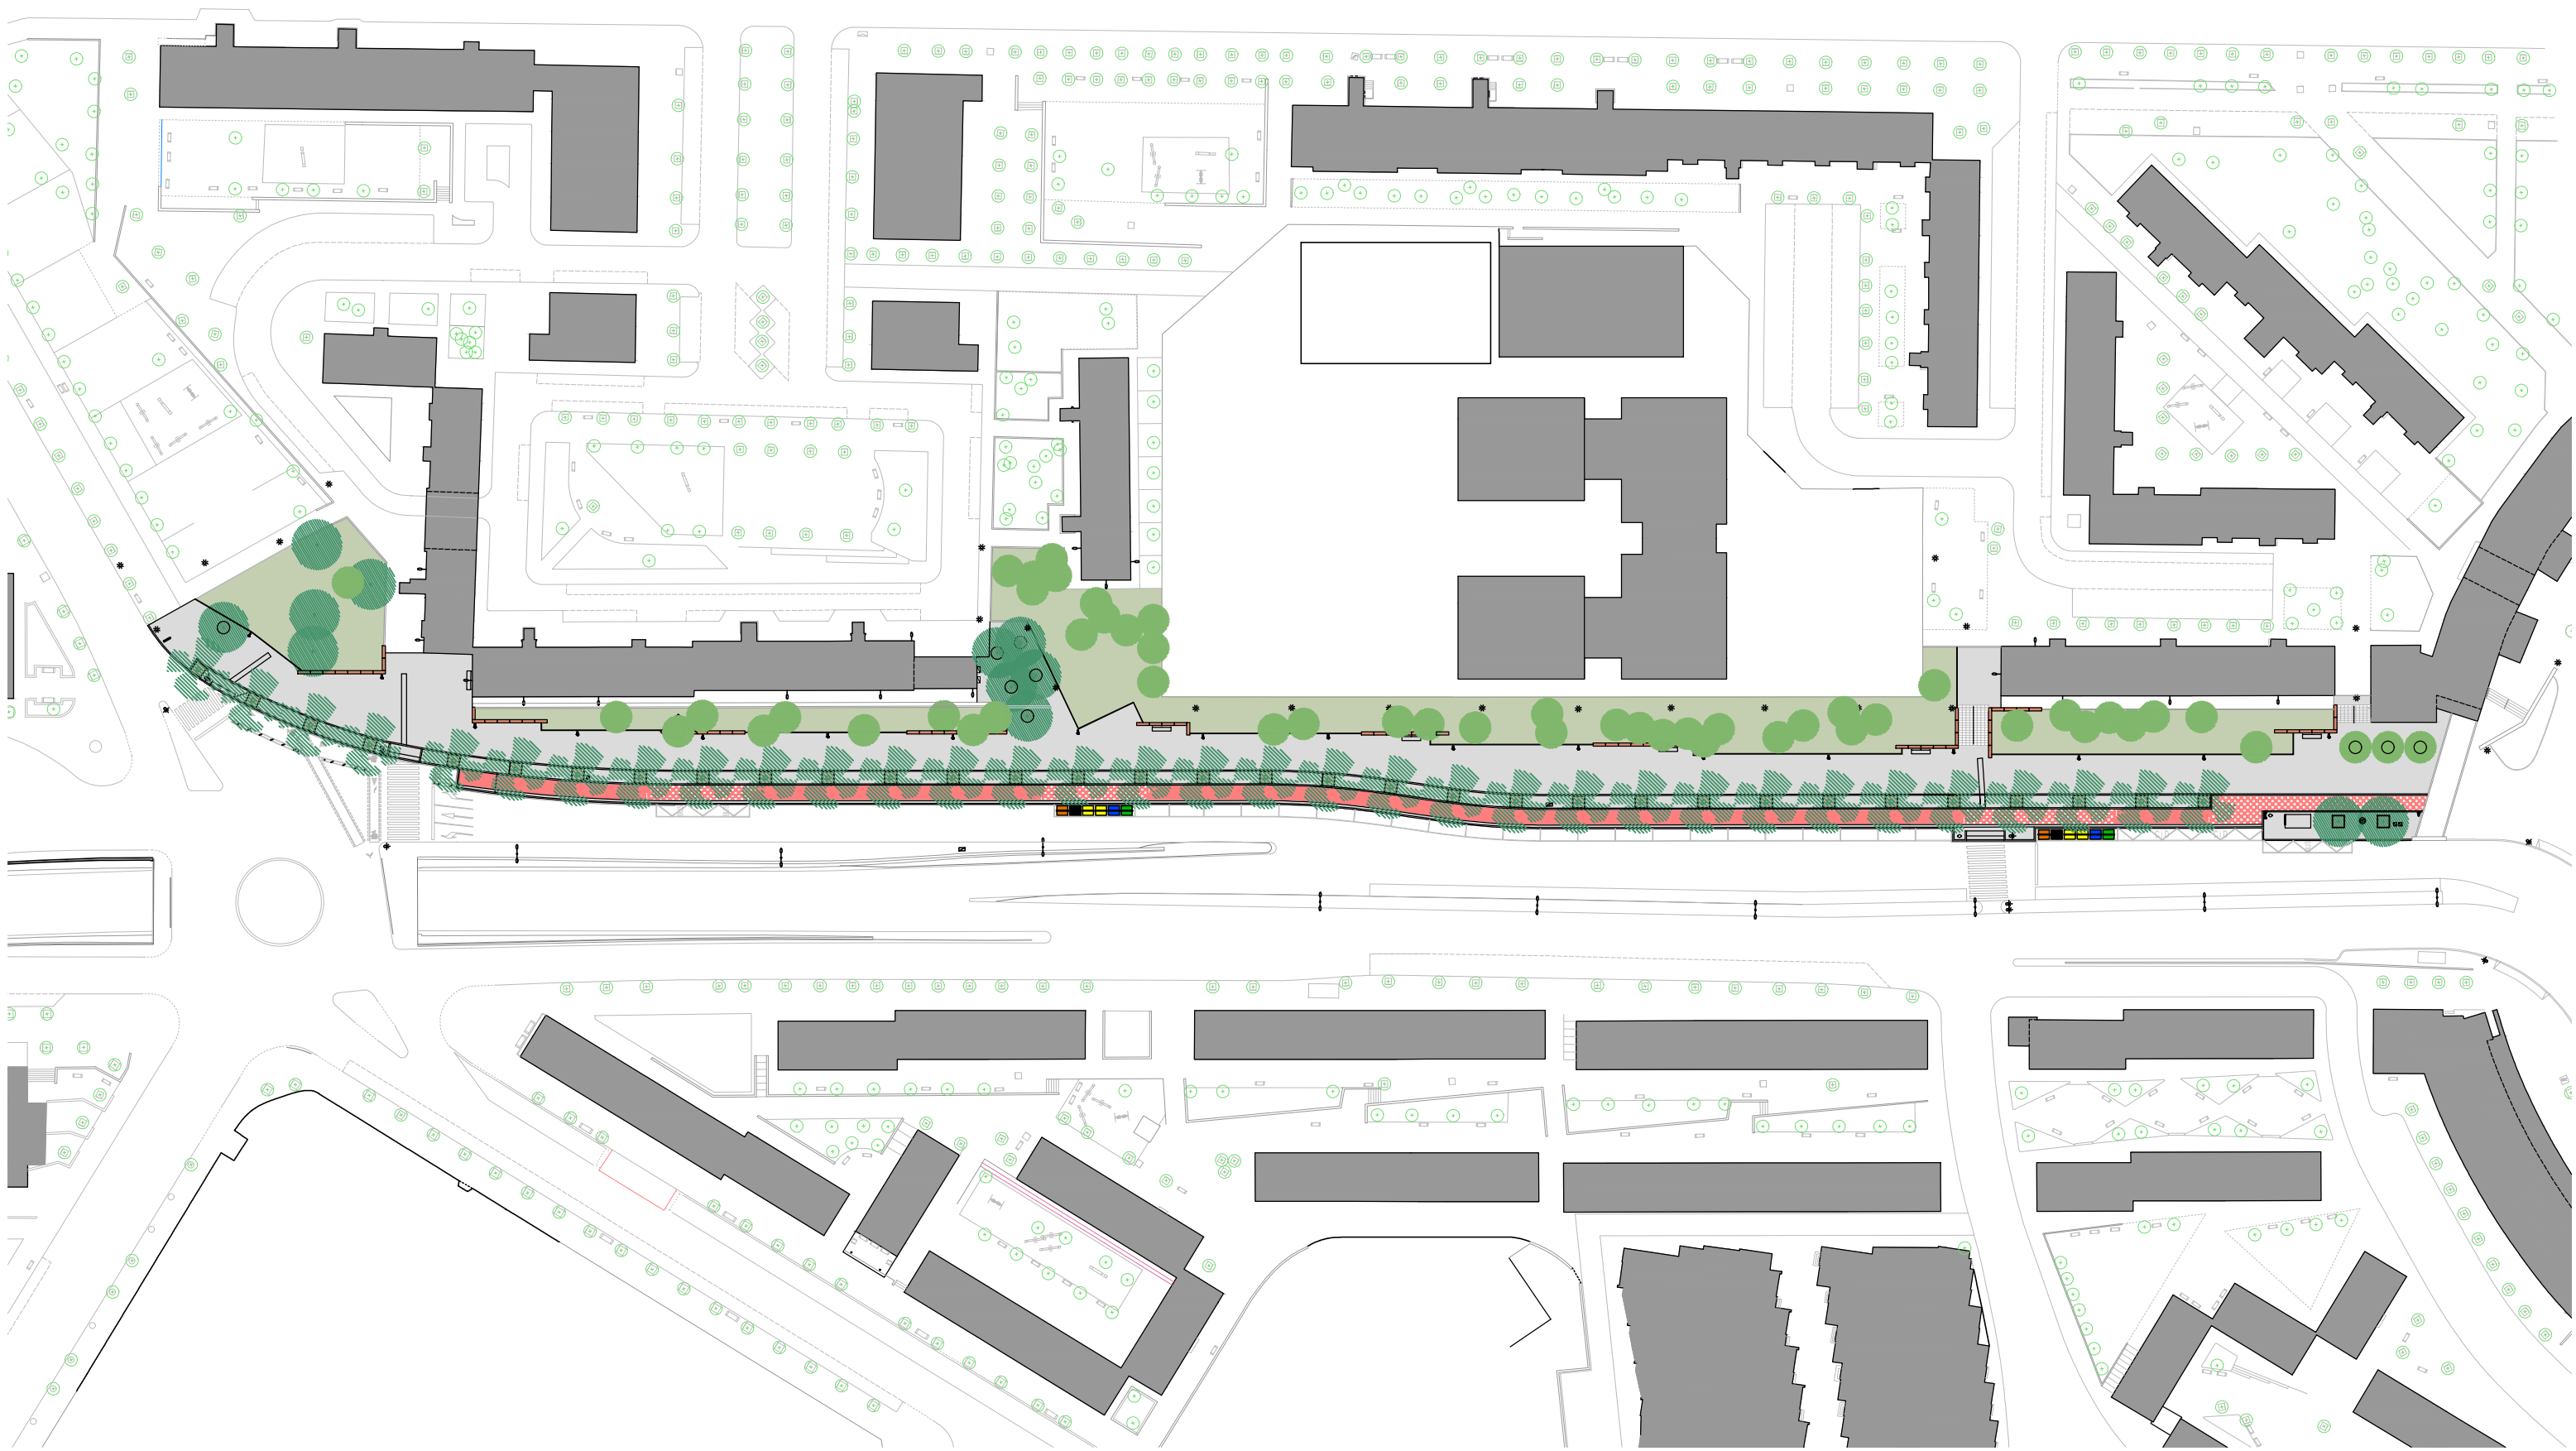


ÀMBIT D'INTERVENCIÓ - TOTAL 8.163 m2





## LLEGENDA ENDERROCS

-  Àrea actualment de parterre, a mantenir com a parterre amb modificacions mínimes d'adequació topogràfica al límit amb la nova pavimentació - Total **2.046 m2**
-  Àrea actualment de parterre, a substituir per nova zona pavimentada incloent treballs d'instal·lacions soterrades - Total **2.305 m2**
-  Àrea actualment pavimentada, a eliminar i substituir per nova zona pavimentada incloent treballs d'instal·lacions soterrades - Total **2.557 m2**
-  Àrea actualment pavimentada, a mantenir amb treballs superficials puntuals i treballs de pintura de senyalització viària horitzontal - Total **789 m2**
-  Àrea (dins anterior) on fresar capa d'acabat d'asfalt existent i tornar a asfaltar per modificar pendent transversal del vial - Total **207 m2**
-  Àrea actualment amb escales, a eliminar i substituir per noves escales - Total **80 m2**
-  Àrea actualment amb murs o murs de contenció de bloc de morter buit o massissat/armat, a enderrocar incloent fonamentació - Total **125 ml**
-  Element a desmuntar per reubicar a diferent posició - **3 semàfors, 1 parada de bus, 1 indicador de parada de bus, 1 registre de telecomunicacions**
-  Element a mantenir (o puntualment desmuntar per a reubicar a la mateixa posició si així ho considera la DF) - **13 fanals tipus columna, 11 fanals de paret, 1 palafó informatiu, 1 bústia i 2 monòlits d'instal·lacions**
-  Nous elements de projecte (obra nova)

Totes els elements inclosos dins les àrees marcades amb trames grogues seran retirats, a excepció de les múltiples trampelles existents d'instal·lacions que modificaran la seva cota a la nova rasant del paviment. Així mateix, es retiraran tots els arbres, soques i arbustos que quedin fora de l'àmbit de parterres existents a mantenir indicats al present plànol i al plànol de jardineria corresponent. Respecte a la vorada de separació amb la calçada es mantindrà l'existent a excepció d'aquells trams que queden indicats al present plànol i al plànol de paviments corresponent.

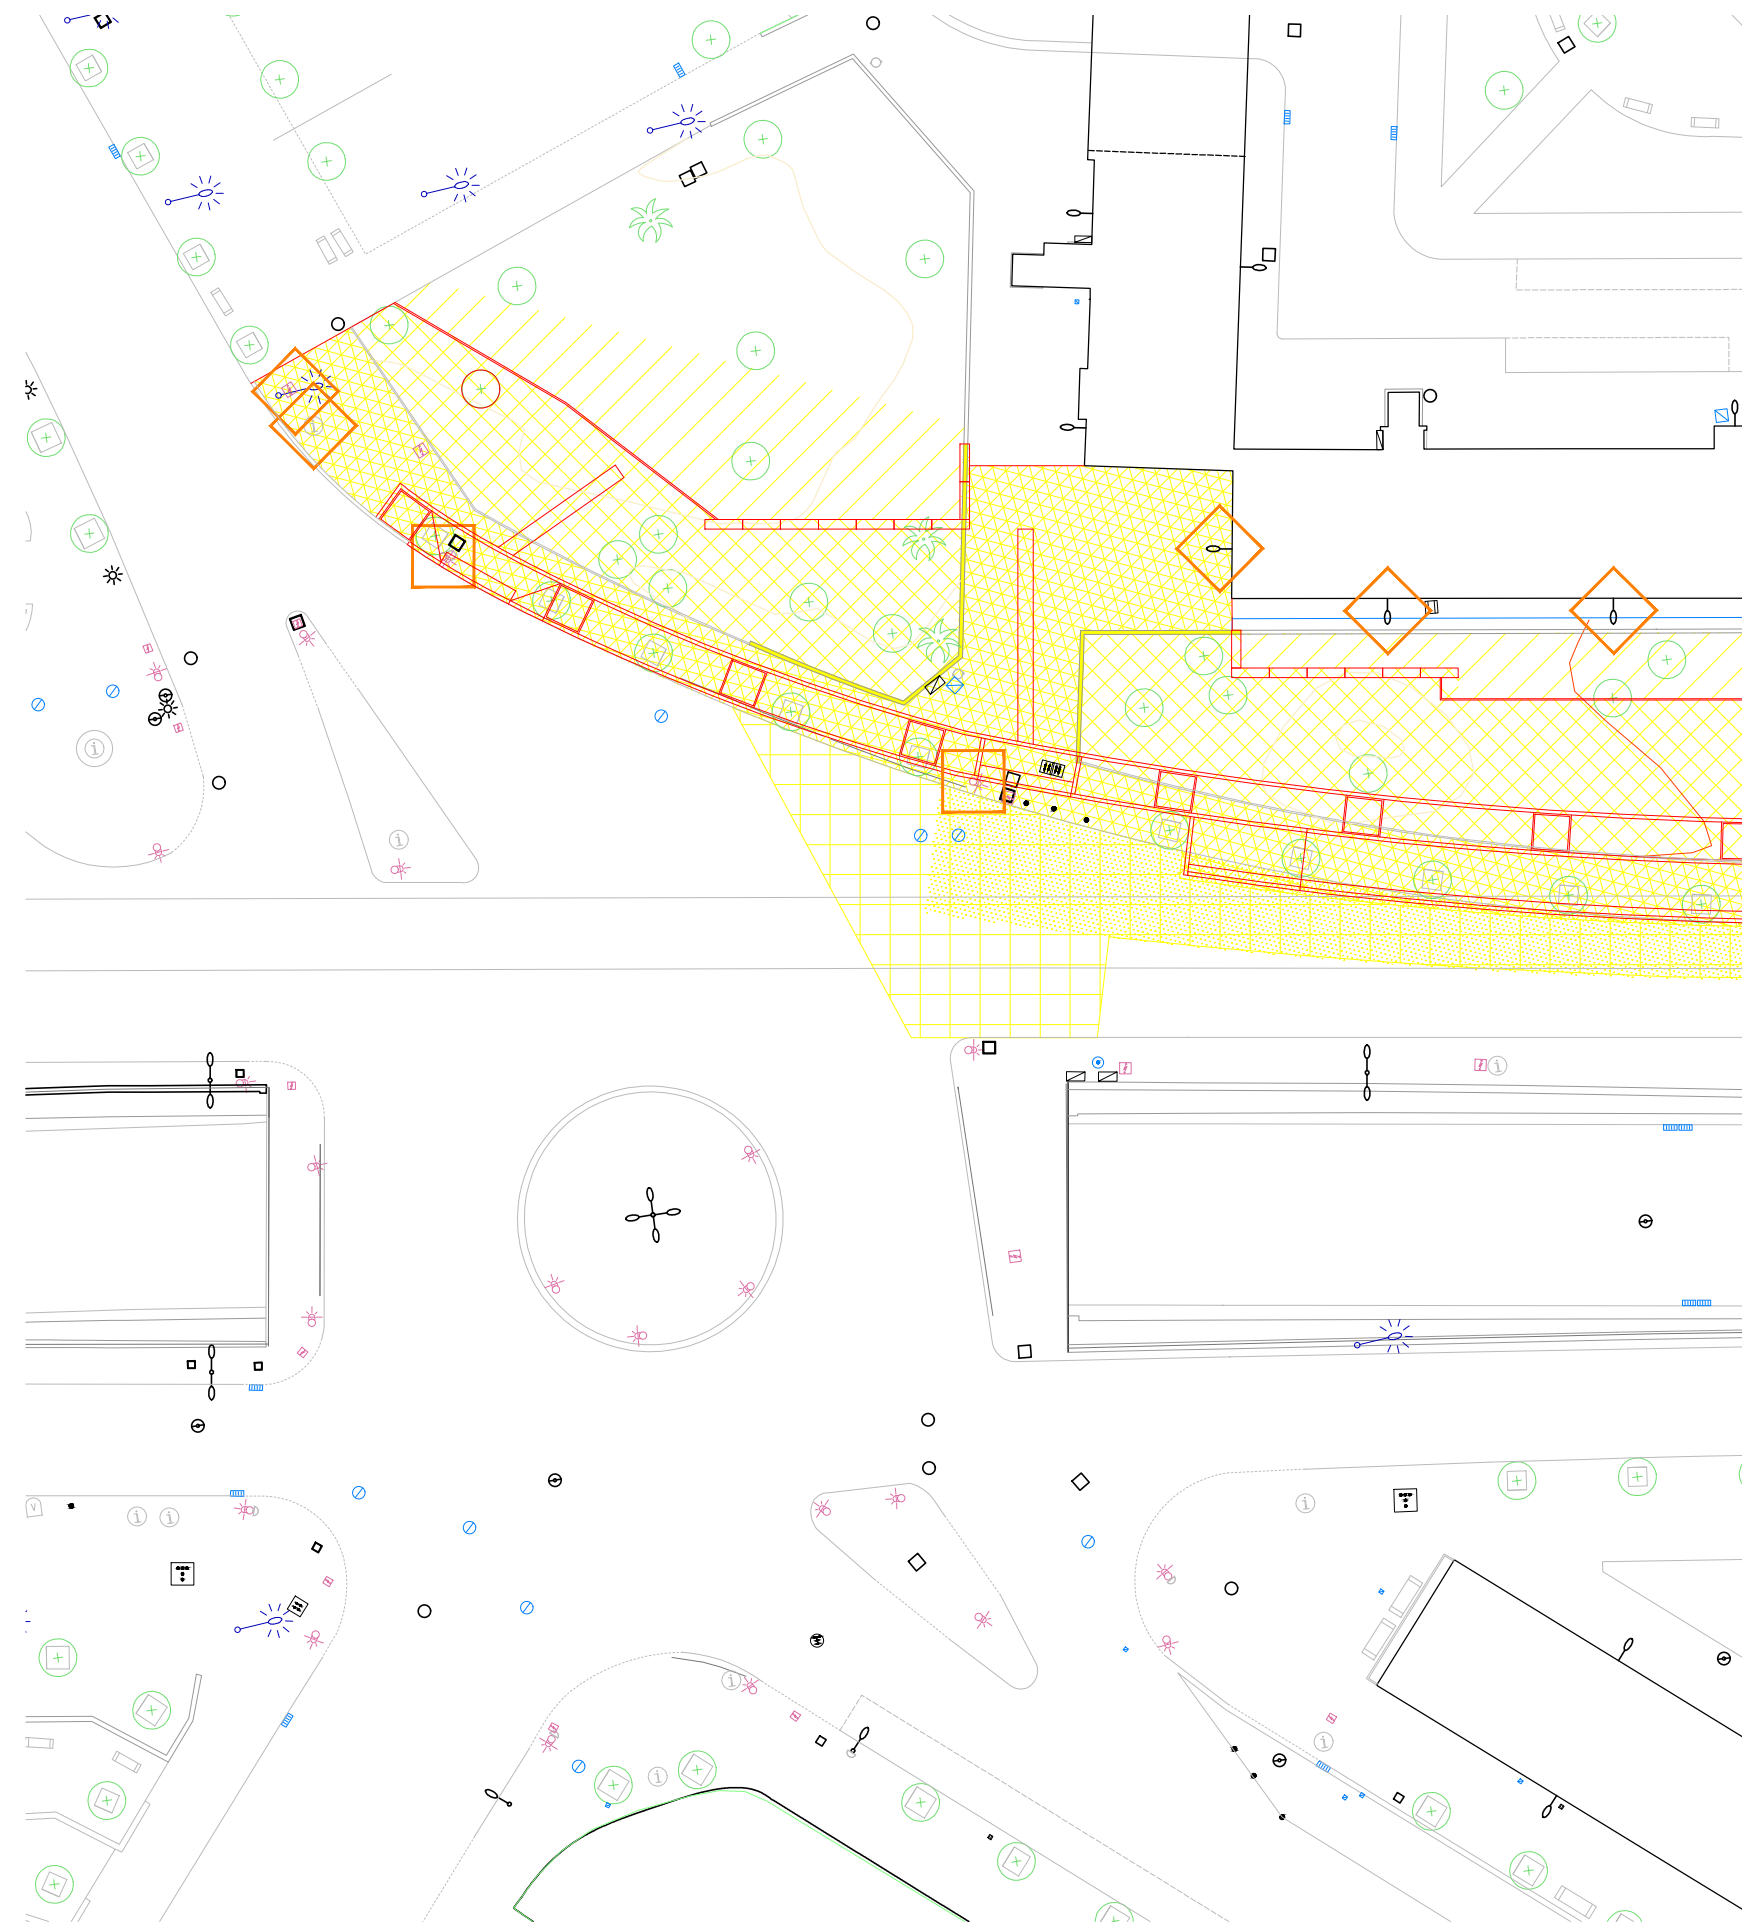

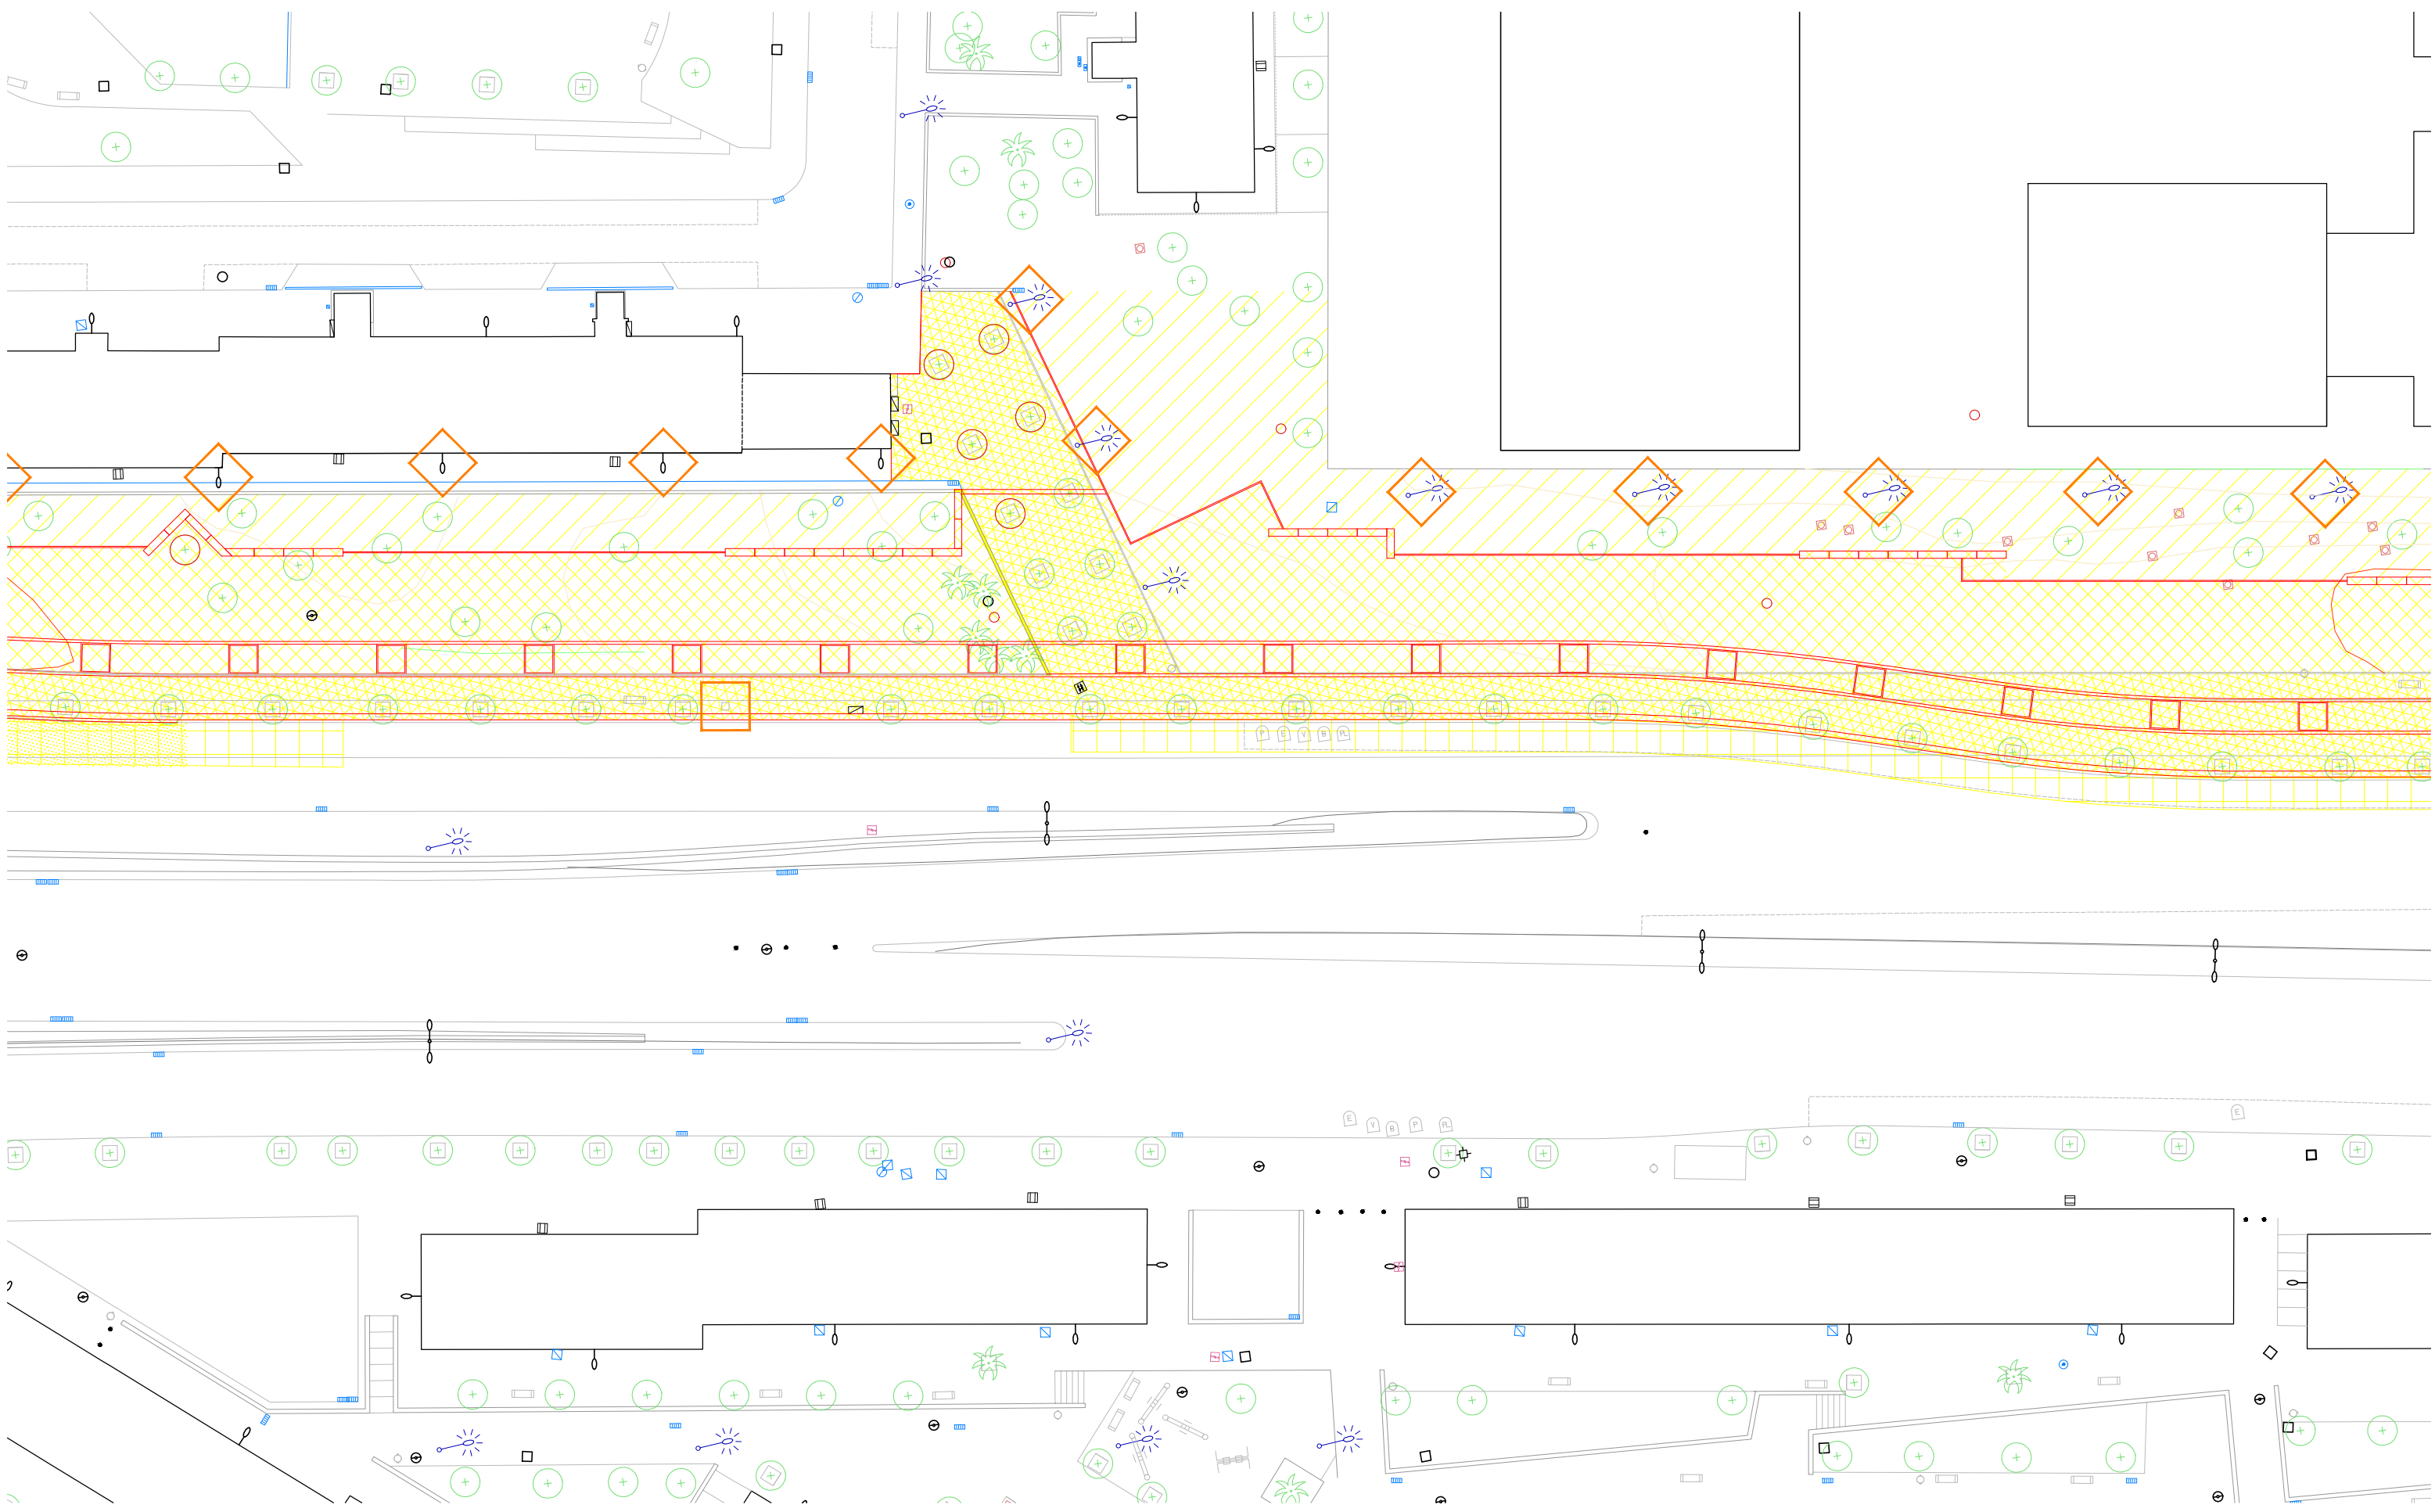

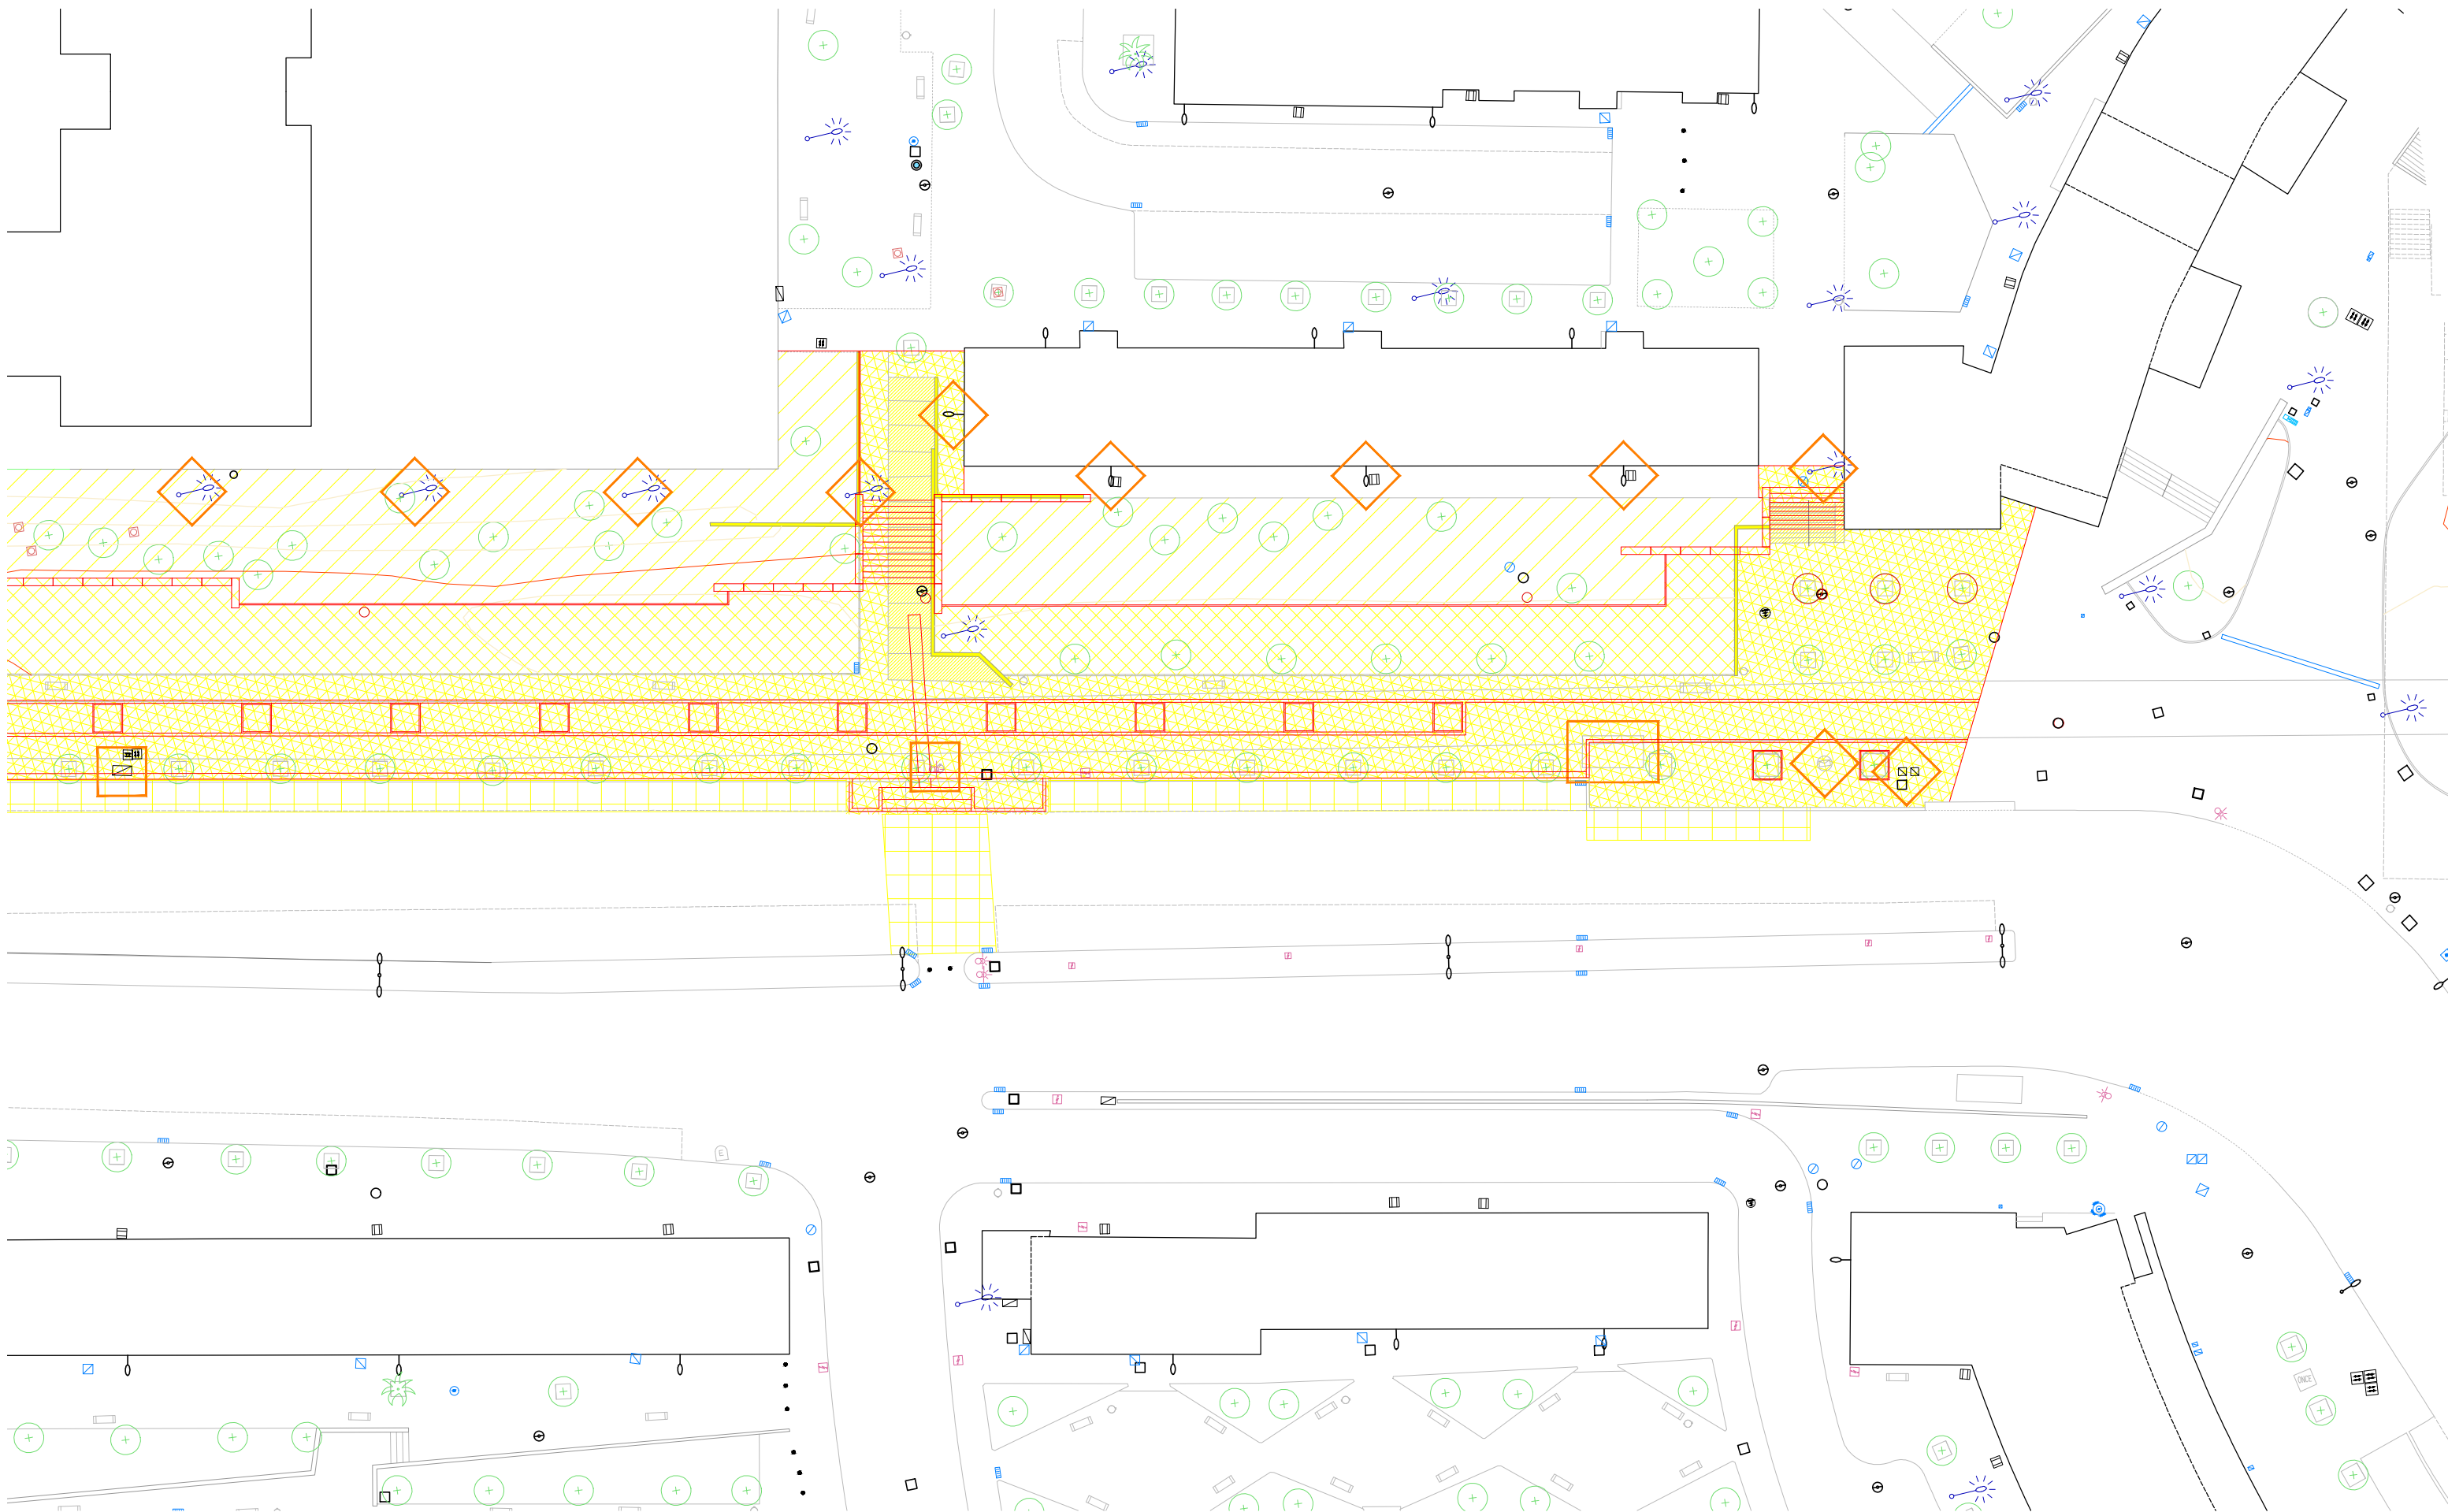

## LLEGENDA XARXA DE SANEJAMENT



Conducte de clavagueram existent sense actuació



Pou de clavagueram existent sense actuació



NOU conducte de clavagueram tipus 1040\_FO  
(veure a "Annexes" la fitxa 02-01-01) (14 ml)



NOU pou de clavagueram, incloent tapa de registre de fosa i graons interiors de polipropilè (veure a "Annexes" les fitxes 02-01-04 i 02-01-08) (1 ut)




NOVA reixa interceptora o embornal de fosa  
(veure a "Annexes" la fitxa 02-01-05) (1+1 uts)




Pou de clavagueram existent amb canvi de tapa de registre (veure a "Annexes" la fitxa 02-01-08) (6 uts), incloent modificació d'altura de tapa i canvi de graons de ferro existents per nous de polipropilè



Embornal existent (a mantenir -3 uts- o eliminar -1 ut-, en aquest darrer cas amb enderroc de connexions existents incloses)

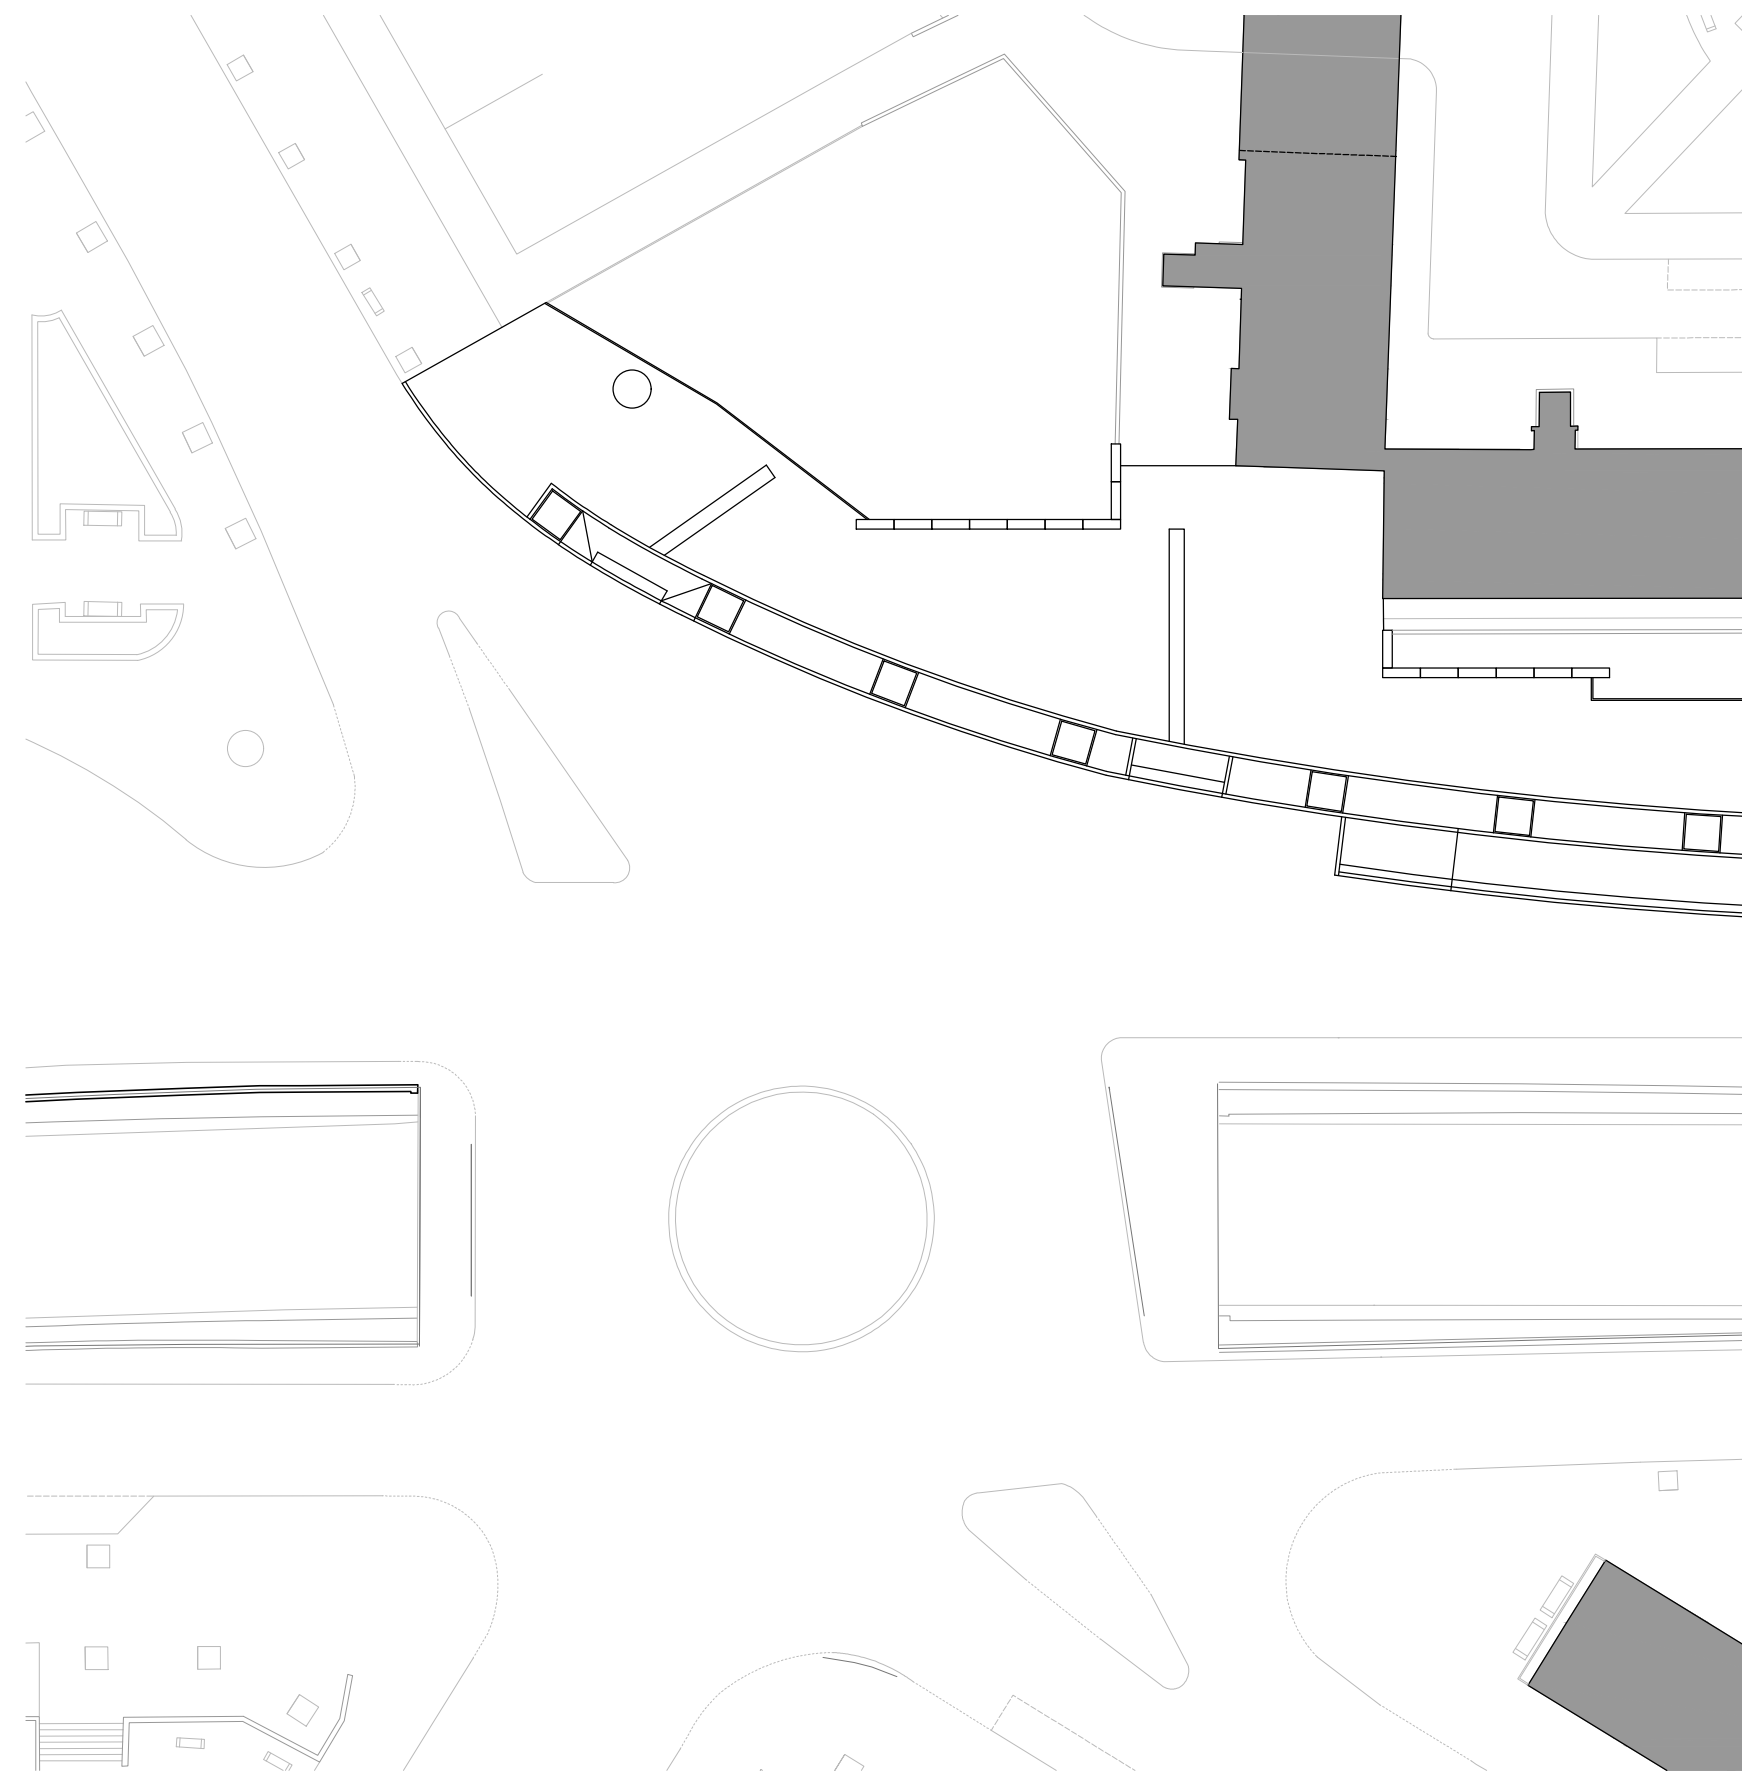

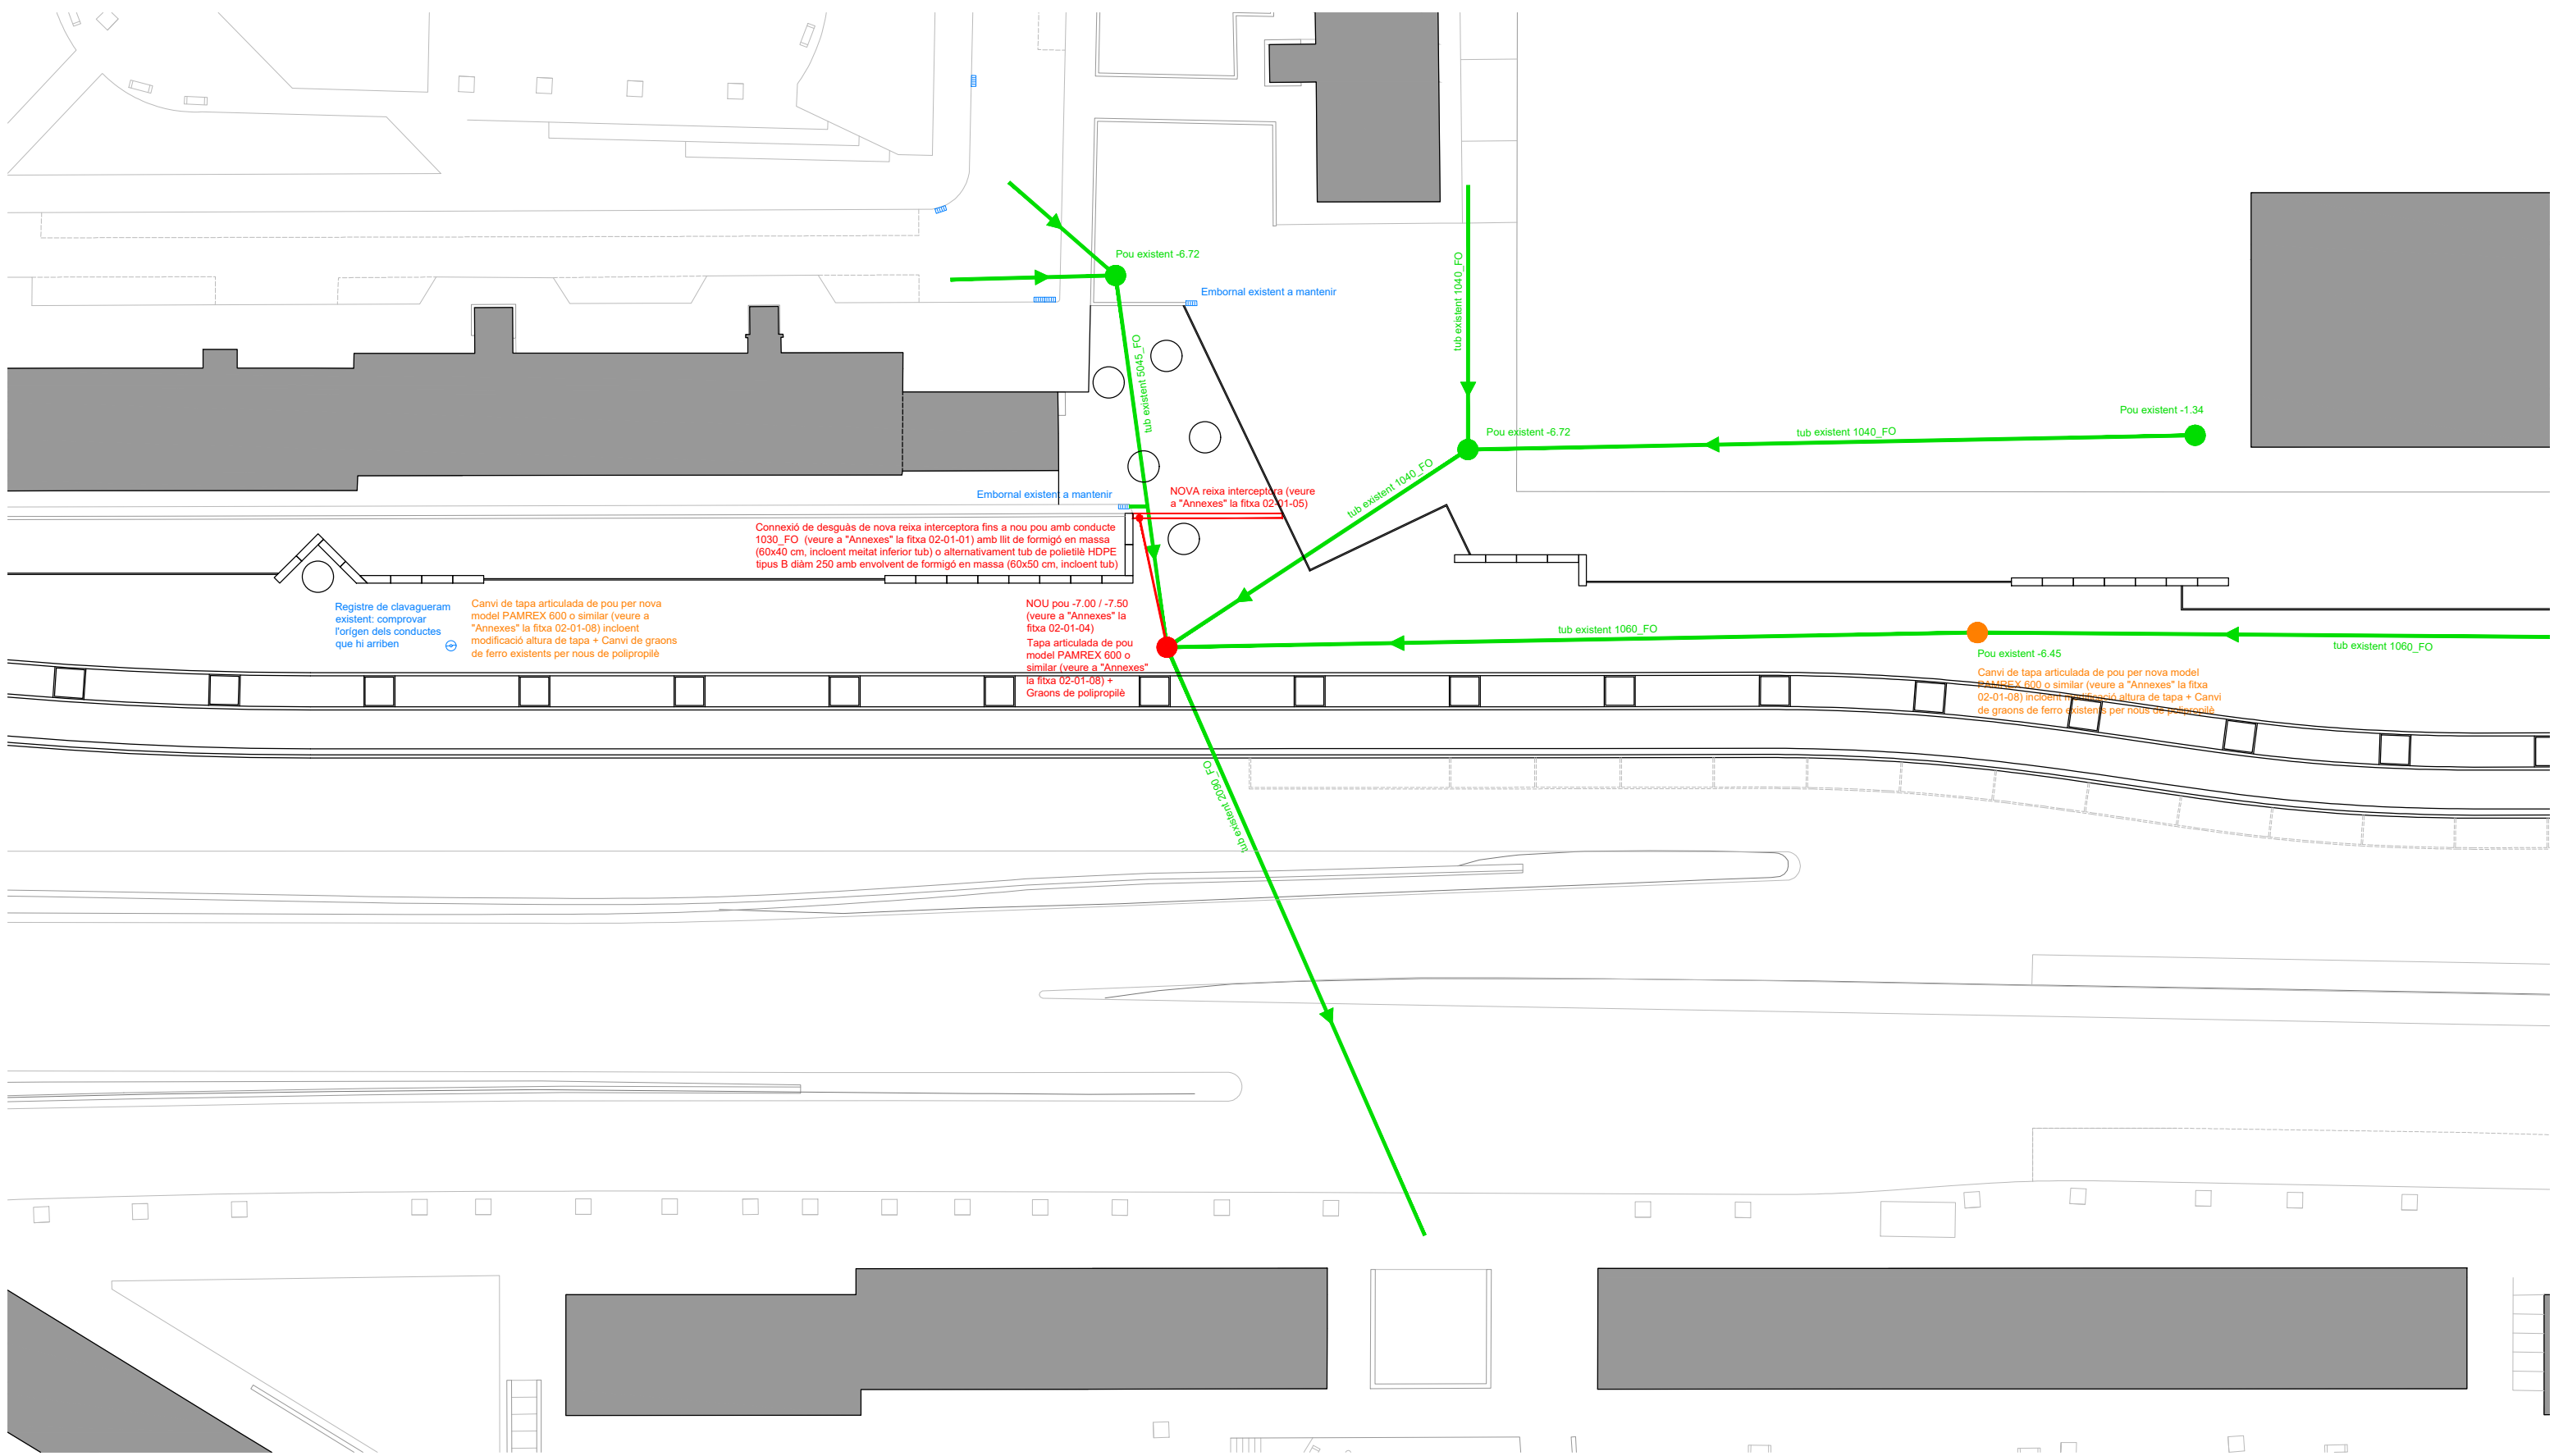

Registre de clavagueram existent: comprovar l'origen dels conductes que hi arriben


Canvi de tapa articulada de pou per nova model PAMREX 600 o similar (veure a "Annexes" la fitxa 02-01-08) incloent modificació altura de tapa + Canvi de graons de ferro existents per nous de polipropilè

Connexió de desguàs de nova reixa interceptora fins a nou pou amb conducte 1030\_FO (veure a "Annexes" la fitxa 02-01-01) amb lit de formigó en massa (60x40 cm, incloent meitat inferior tub) o alternativament tub de polietilè HDPE tipus B diám 250 amb envolt de formigó en massa (60x50 cm, incloent tub)

NOU pou -7.00 / -7.50 (veure a "Annexes" la fitxa 02-01-04)  
Tapa articulada de pou model PAMREX 600 o similar (veure a "Annexes" la fitxa 02-01-08) + Graons de polipropilè

Canvi de tapa articulada de pou per nova model PAMREX 600 o similar (veure a "Annexes" la fitxa 02-01-08) incloent modificació altura de tapa + Canvi de graons de ferro existents per nous de polipropilè



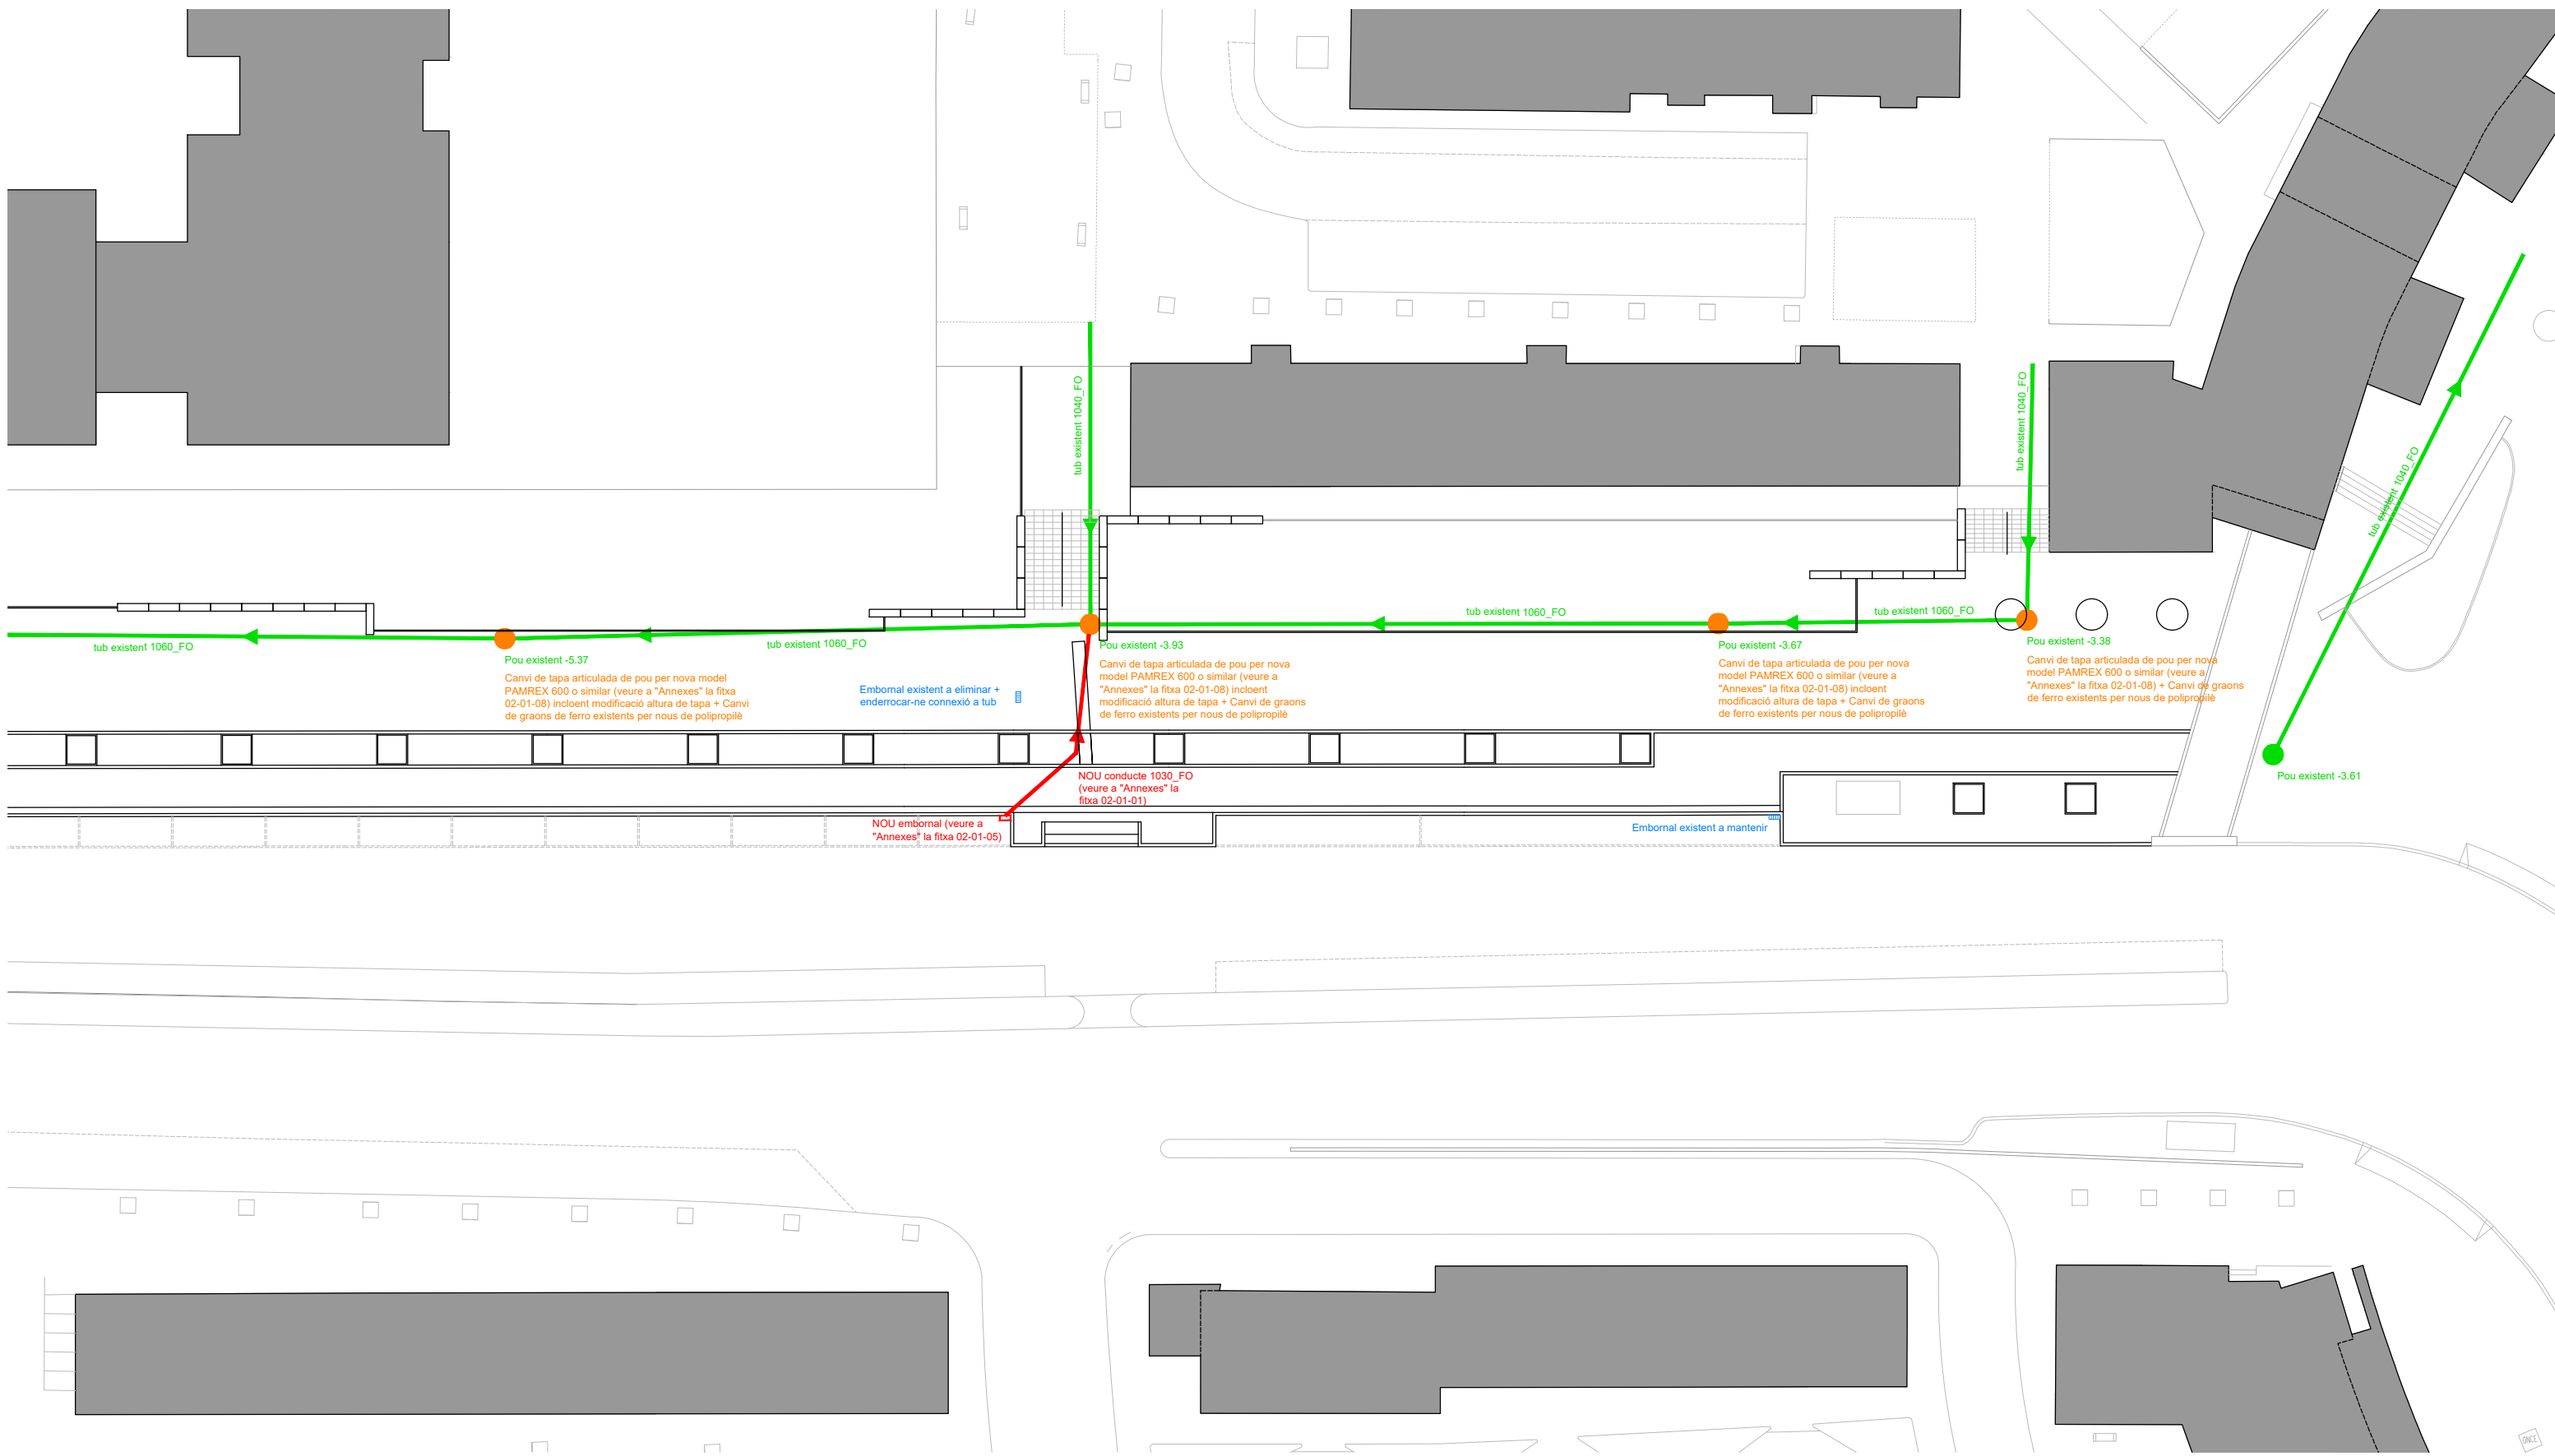










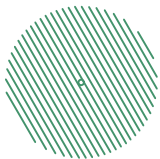







### LLEGENDA JARDINERIA


-  Arbre existent de port gran a mantenir
-  Arbre existent de port mitjà o petit a mantenir
-  Arbre de NOVA plantació (port gran): Zelkova serrata "Green Vase" (33 uts)
-  Herba tipus prat existent
-  Escocells NOUS acabats amb terra neta


### LLEGENDA MOBILIARI URBÀ

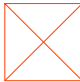-  Banc Harpo de Urbidermis amb fusta de pi, long. 3m amb reposabraços (6 uts)
-  Aparcabiciletos tipus U invertida d'acer inoxidable (10 unitats) (veure a "Annexes" la fitxa 06-07-01)
-  Paperera circular abatible d'acer galvanitzada i pintada en gris model Barcelona C-23G diàm. 50cm i alt. 90cm (3 uts) (veure a "Annexes" la fitxa 06-04-01)
-  Bústia existent que manté ubicació actual
-  Parada de bus existent que modifica ubicació actual (1 ut)
-  Indicador de parada de bus existent que modifica ubicació actual (1 ut)

### SUPERFÍCIES PARTERRES EXISTENTS


- P01 459 m2
- P02 288 m2
- P03 1.447 m2
- P04 361 m2

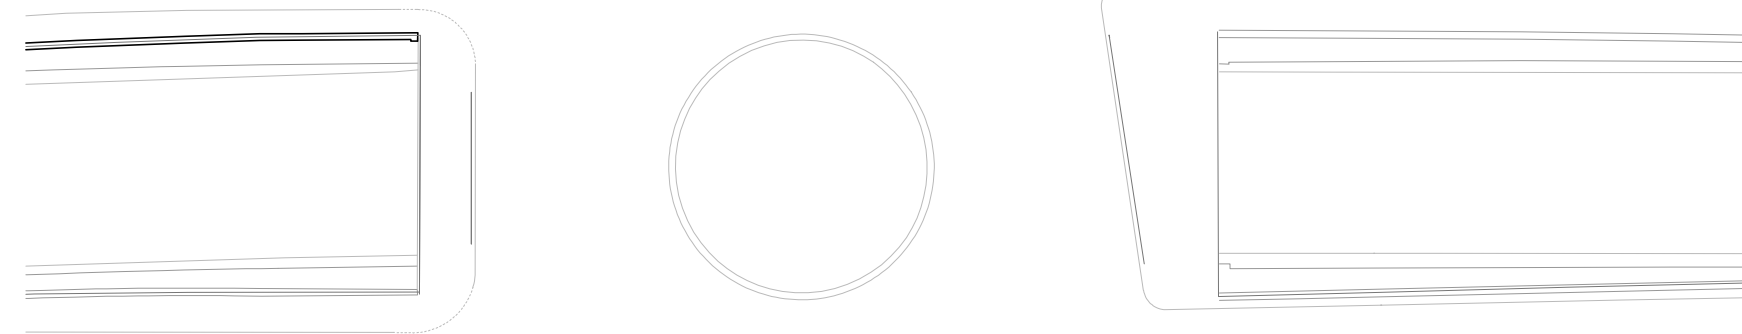

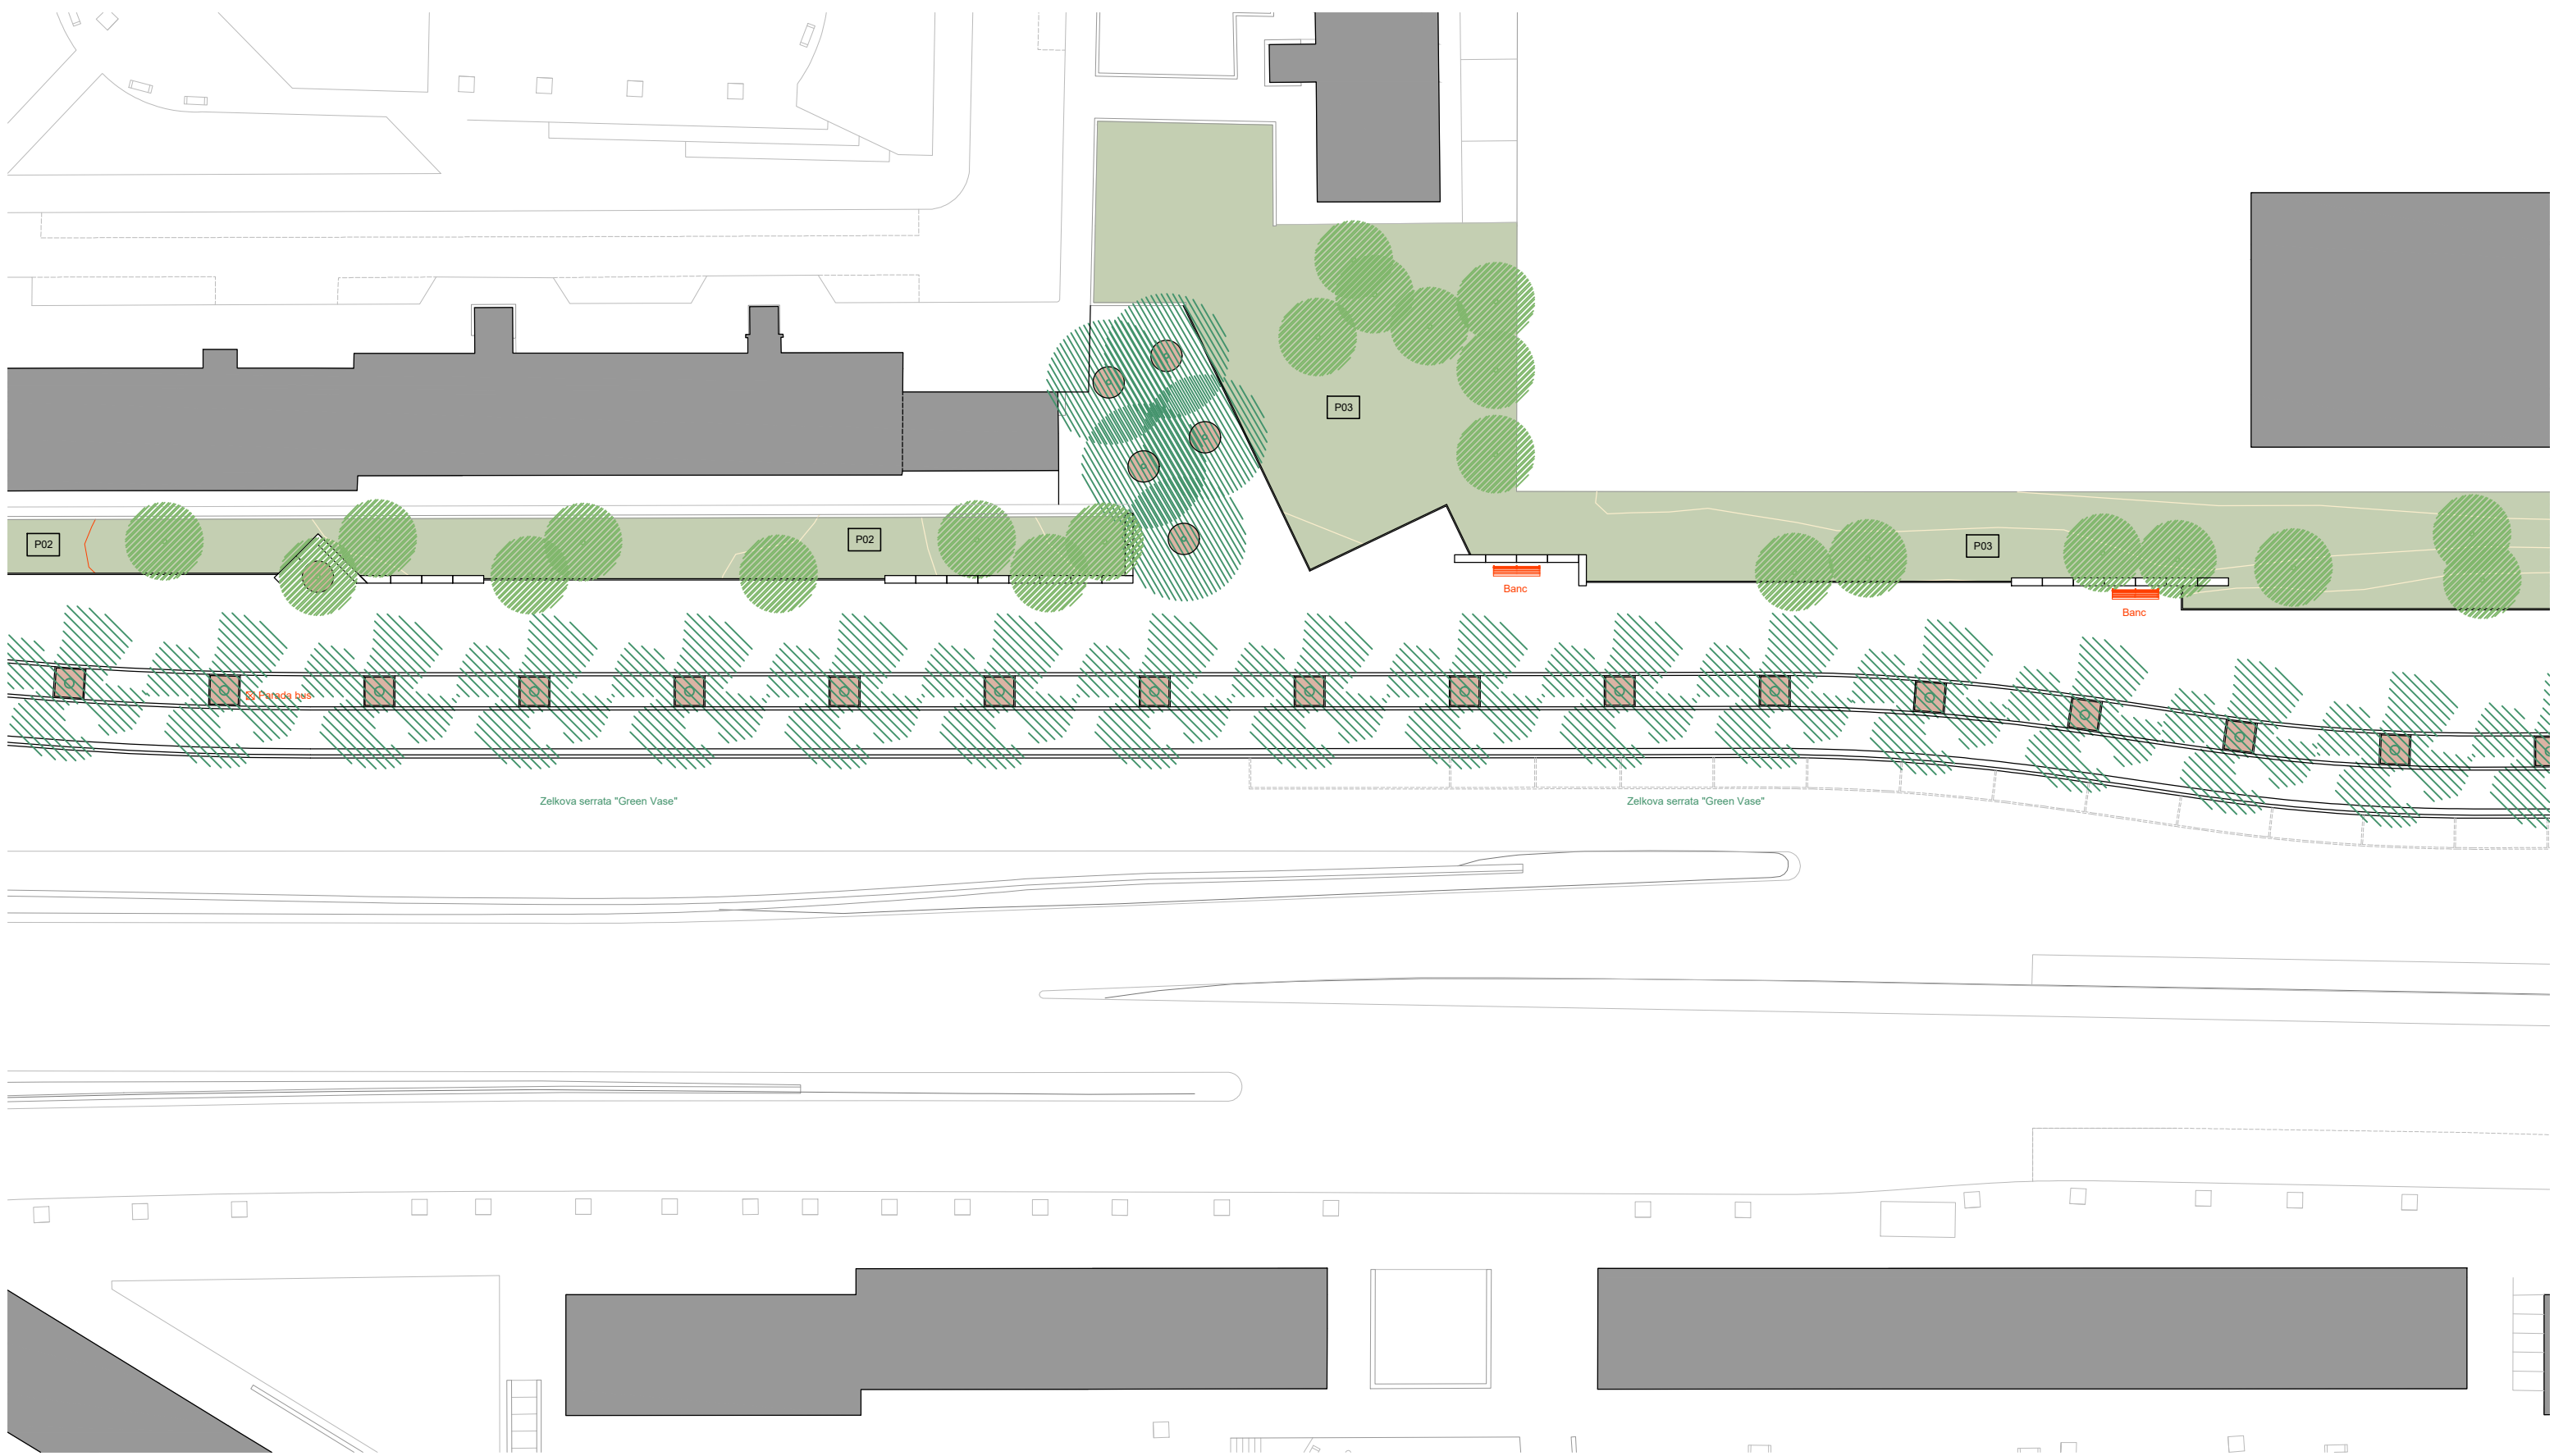







## LLEGENDA XARXA DE REG

- 






Arqueta d'obra 40x40x60 cm amb tapa de fosa per allotjar comptador de 6 m<sup>3</sup>/h per xarxa d'aigua regenerada dels nous sectors de reg
- 


Conducte d'aigua regenerada
- 


Programador elèctric de telegestió de reg model SAMCLA INFINITE connectat a escomesa existent i ubicat dins armari tipus monolit existent
- 

Cablejat senyal electrovàlvules 20x1,5 mm<sup>2</sup> dins conducte corrugat Ø90 mm
- 

Arqueta d'obra 40x40x60 cm per allotjar clau de pas, filtre, electrovàlvula i regulador de pressió, i de connexió a xarxa d'aigua regenerada






- 


Canonada PEBD Ø40 mm 10 bar (reg arbrat)
- 


Anell obert amb goters de conducte tipus Techline Ø17 mm recobert amb corrugat drenant Ø50 mm per a poder ser enterrat (veure a "Annexes" la fitxa 02-03-03)
- 

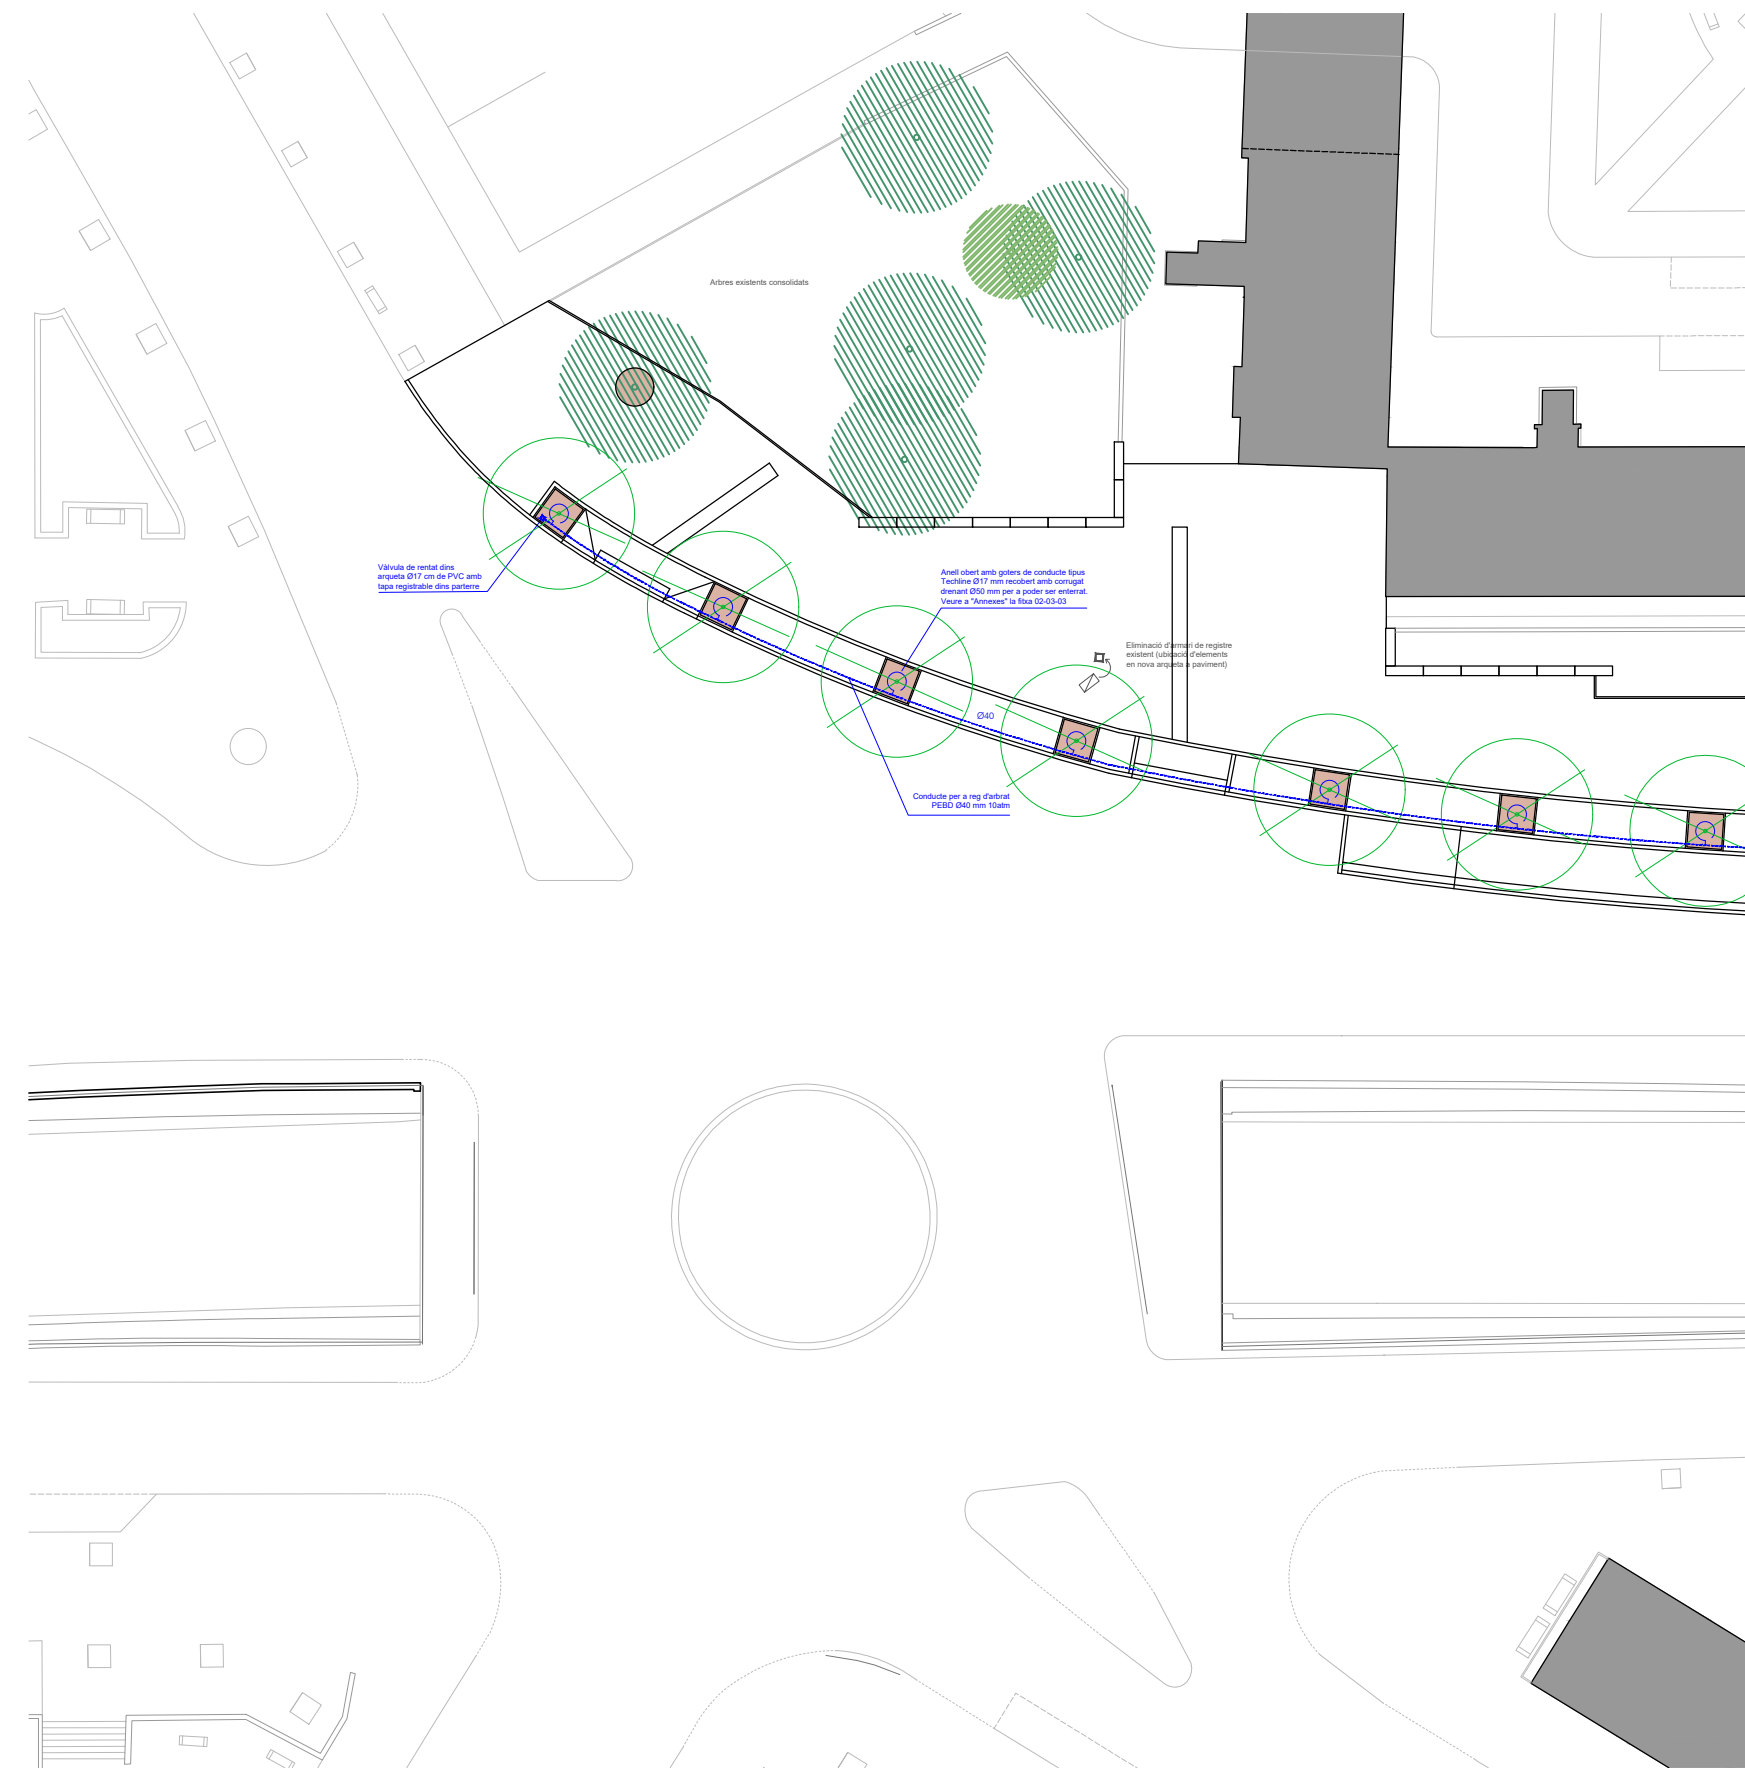Vàlvula de rentat (de final de sector de reg) dins arqueta Ø17 cm de PVC amb tapa registrable dins parterre

Sobre criteris respecte canalitzacions de reg, arquetes de reg i reg per goteig veure a "Annexes" les fitxes 02-03-01, 02-03-02 i 02-03-03.



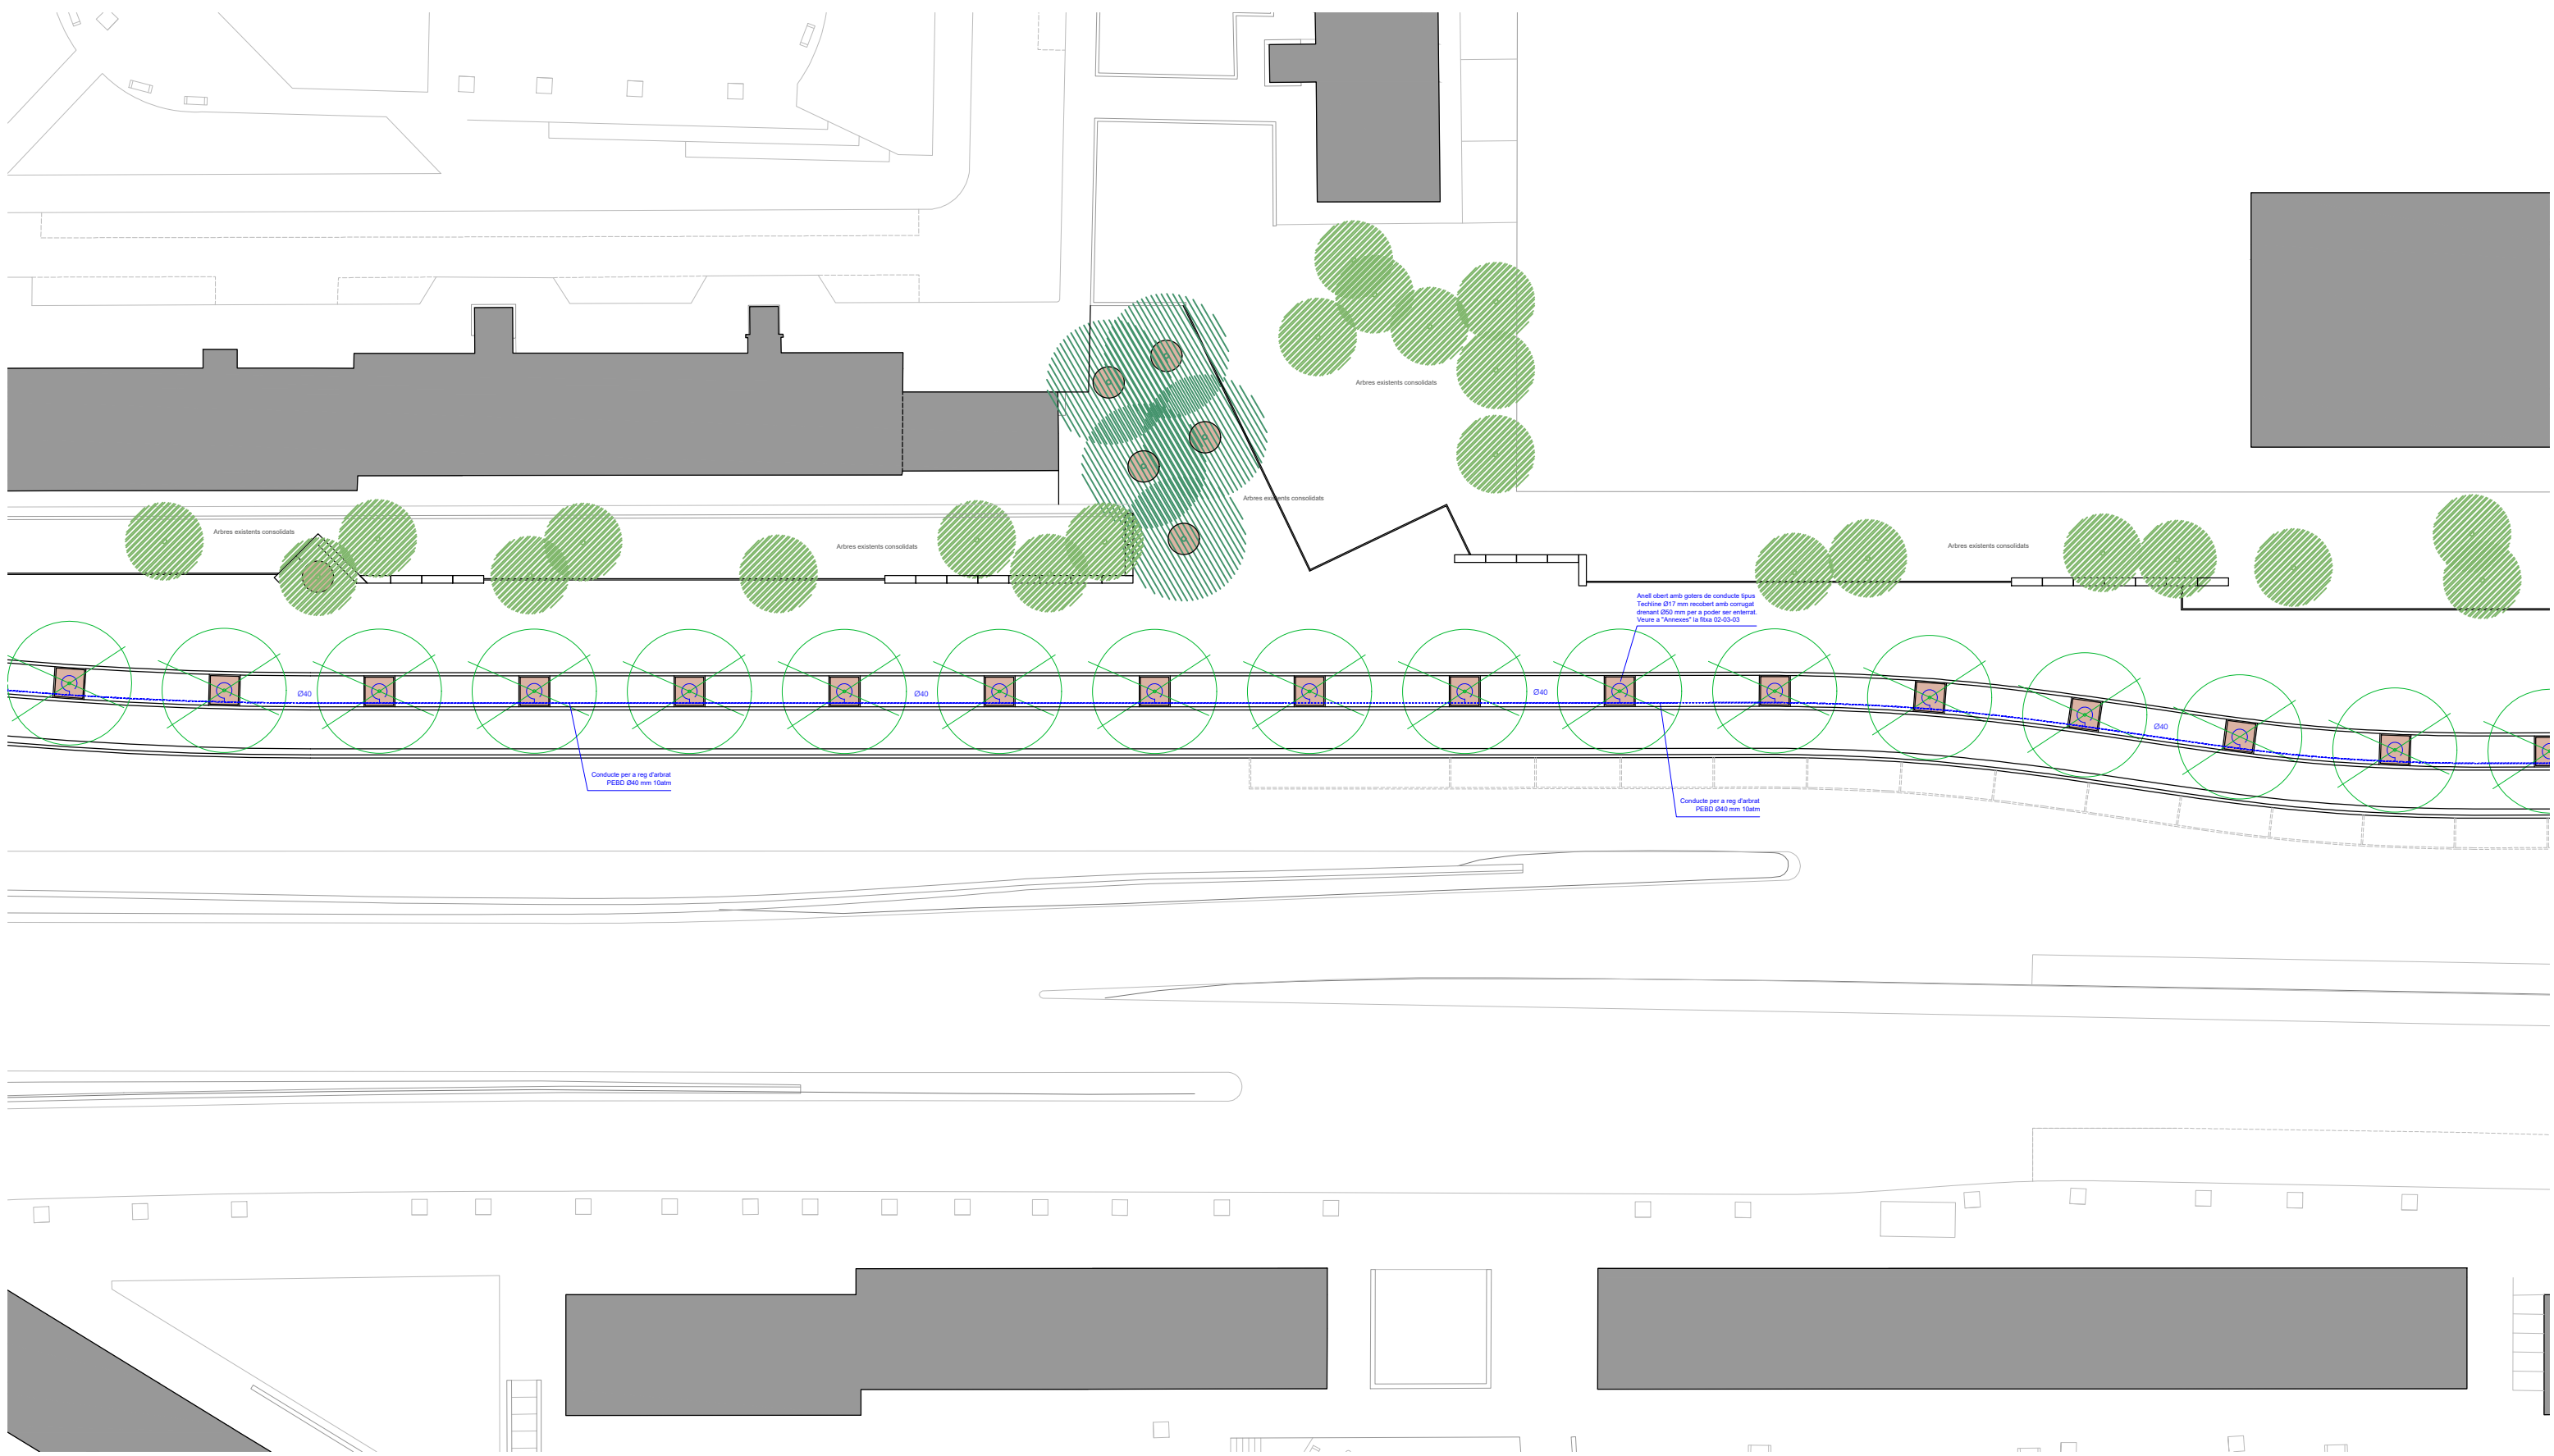

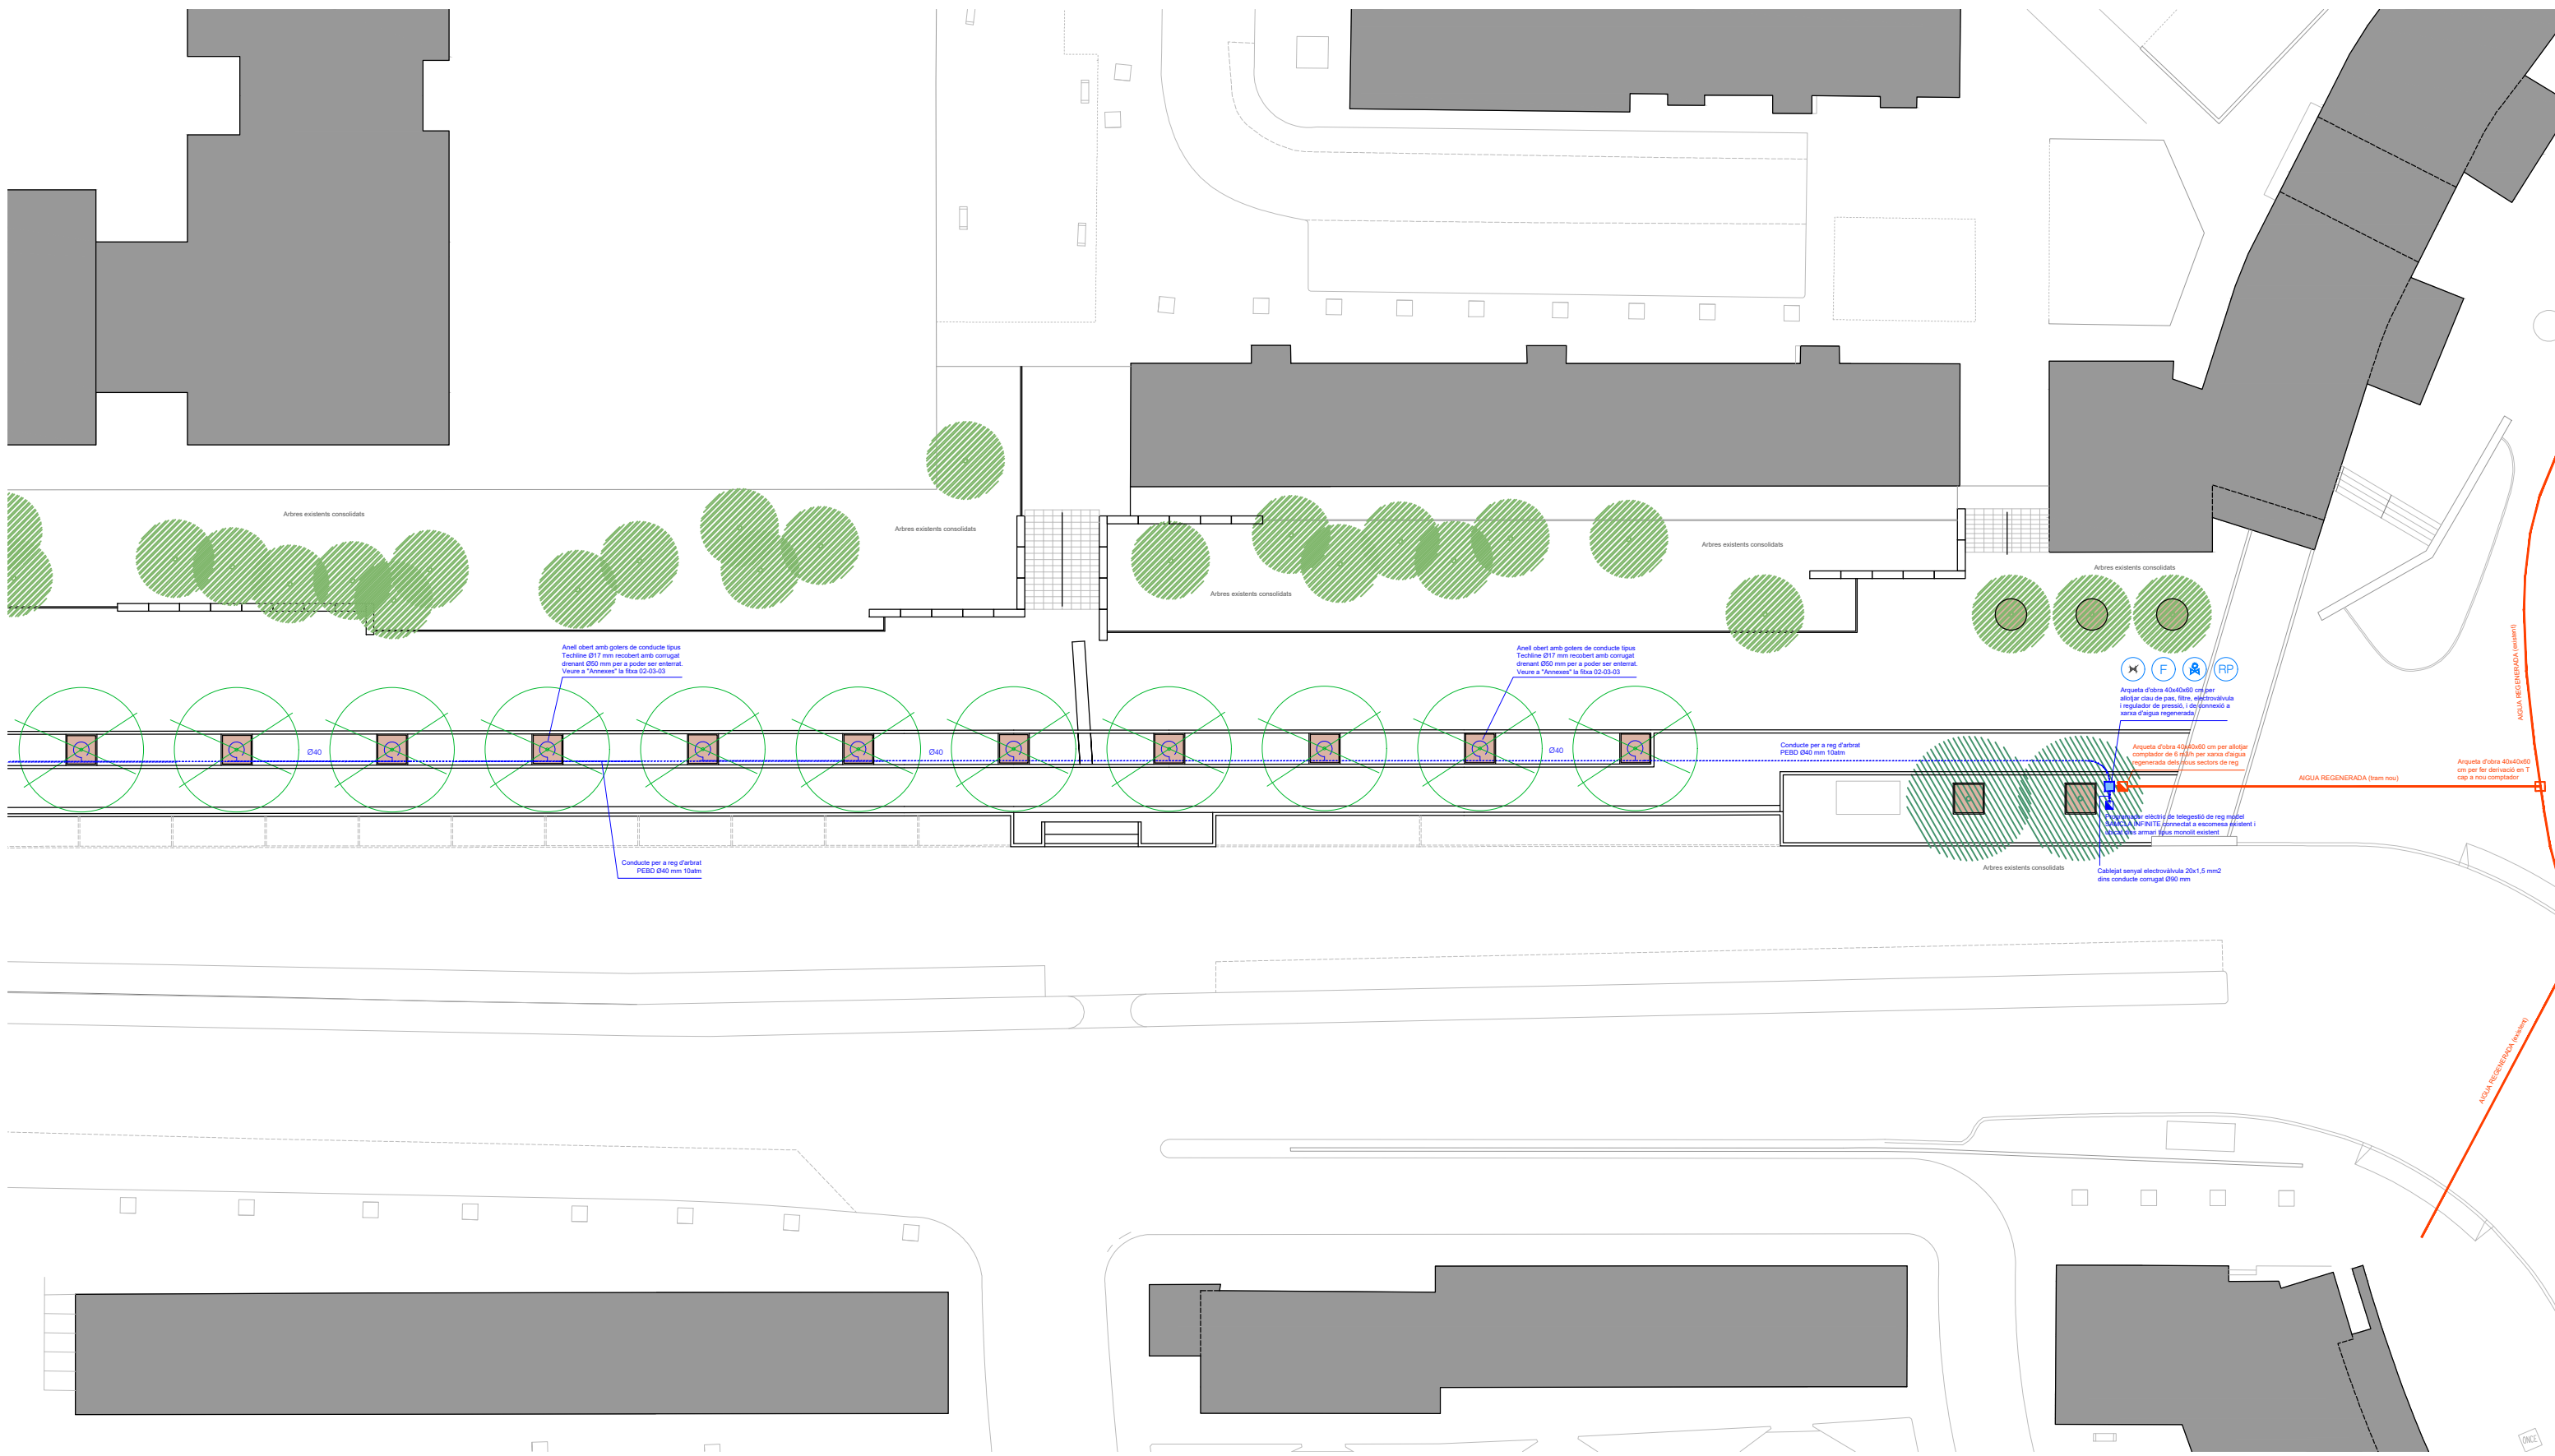

## LLEGENDA XARXA D'ENLLUMENAT PÚBLIC



Armari de registre de Quadre de Comandament existent a reubicar



Armari de registre de Quadre de Comandament existent a mantenir o reubicat a NOVA posició



NOVA arqueta de pas i registre de línia d'enllumenat públic (11 Uts)



Línia d'enllumenat públic connectada a CQ 366 (Línia 366, Circuit 5) a mantenir, amb anul·lació de 2 punts de llum existents, inclosos fanals i connexions soterrades



NOVA línia d'enllumenat públic connectada a CQ 562 (Línia 562, Circuit 5)




Línia d'enllumenat públic connectada a CQ 351 (Línia 351, Circuit 1) a mantenir





**Farola Urbidermis ARNE H4,5m 30W 3000K TII**  
Columna cilíndrica (d127mm) de 5,2m d'alçada total, realitzada en acer galvanitzat acabat pintat.  
30W (18L 3000K IRC80 500mA) TII - **F1 (19 Uts)**



**Farola Urbidermis ARNE H4,5m 2x21W 3000K TII**  
Columna cilíndrica (d127mm) de 5,2m d'alçada total, realitzada en acer galvanitzat acabat pintat.  
2x21W (18L 3000K IRC80 350mA) TII - **F2 (1 Ut)**

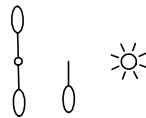


Fanal existent a mantenir (de vial, de paret i de columna)

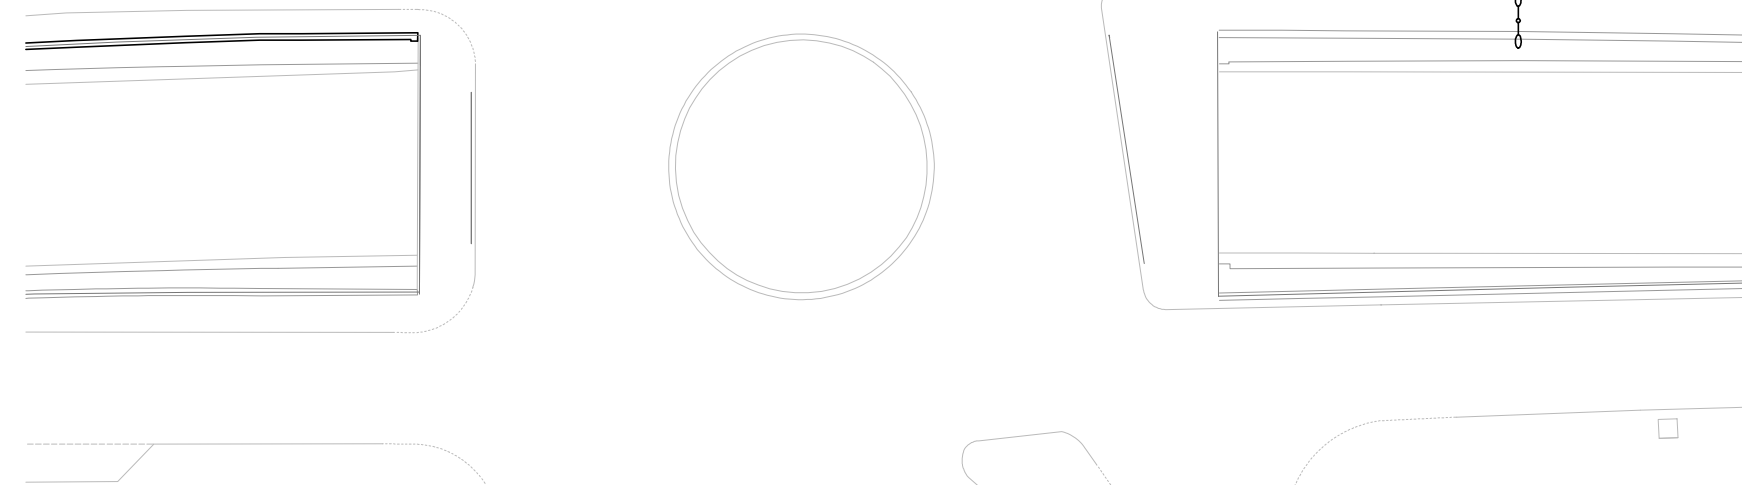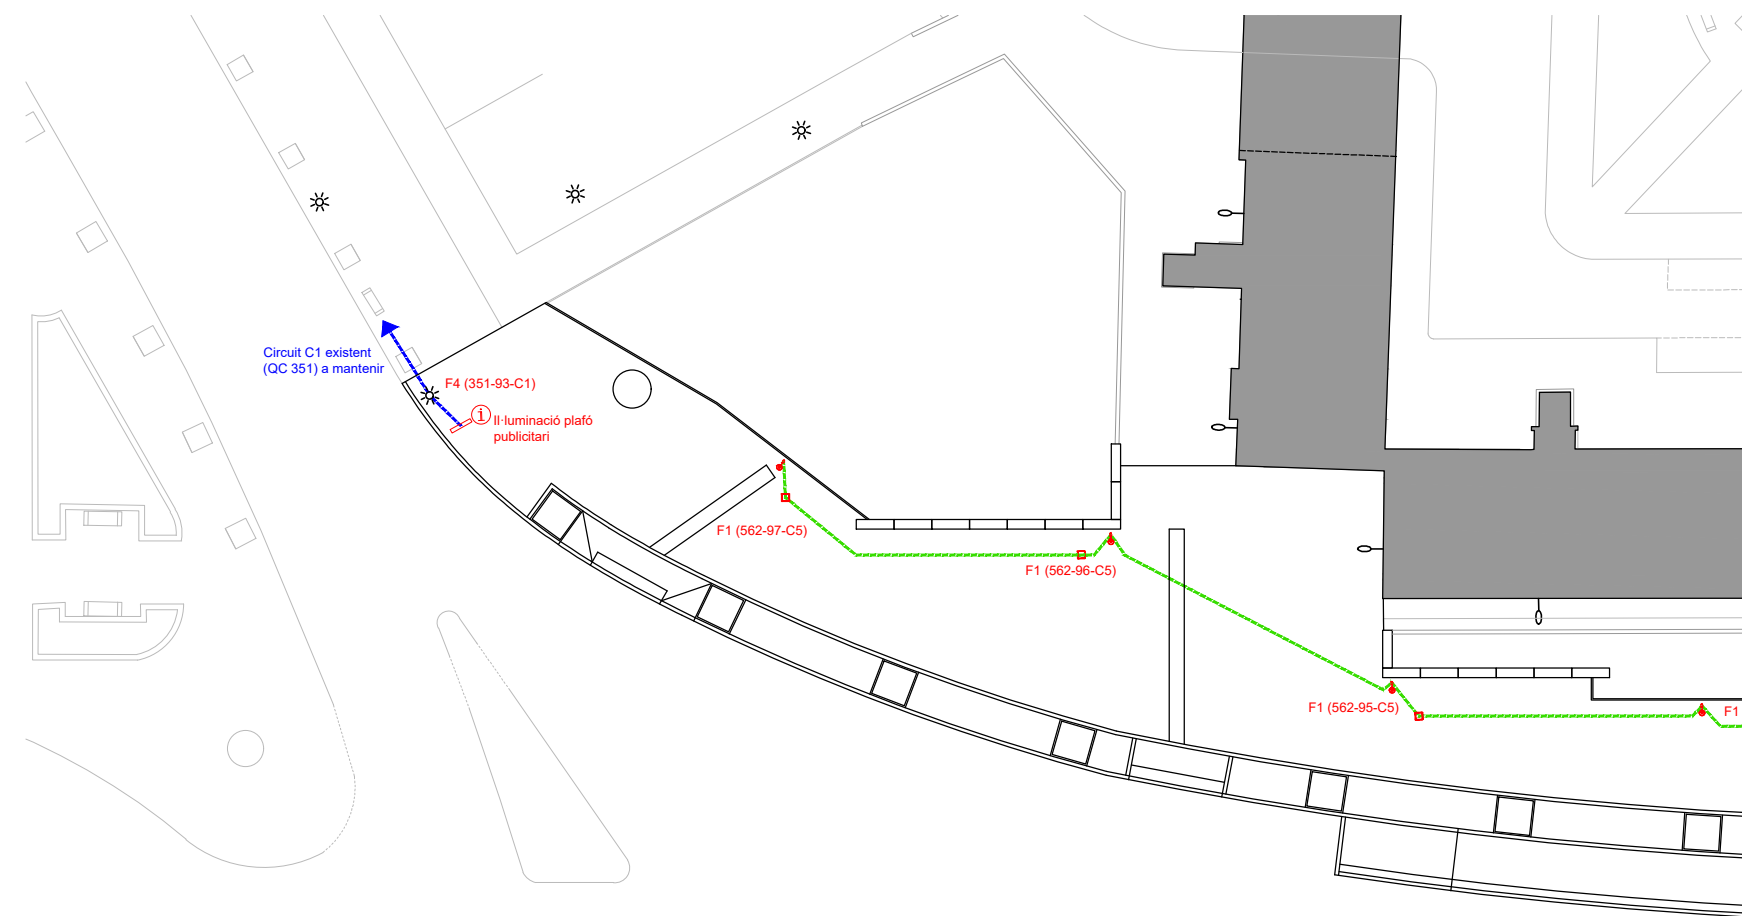


Sobre canalitzacions d'enllumenat i canalitzacions de serveis en general veure a "Annexes" les fitxes 02-03-01, 02-04-03 i 02-04-02.

Tota la instal·lació dins l'àmbit d'intervenció a base de cable de coure nu de 35 mm<sup>2</sup> en tub de polietilè reticulat doble capa Ø90 mm, veure a "Annexes" les fitxes 02-03-01, 02-03-02 i 02-03-03.




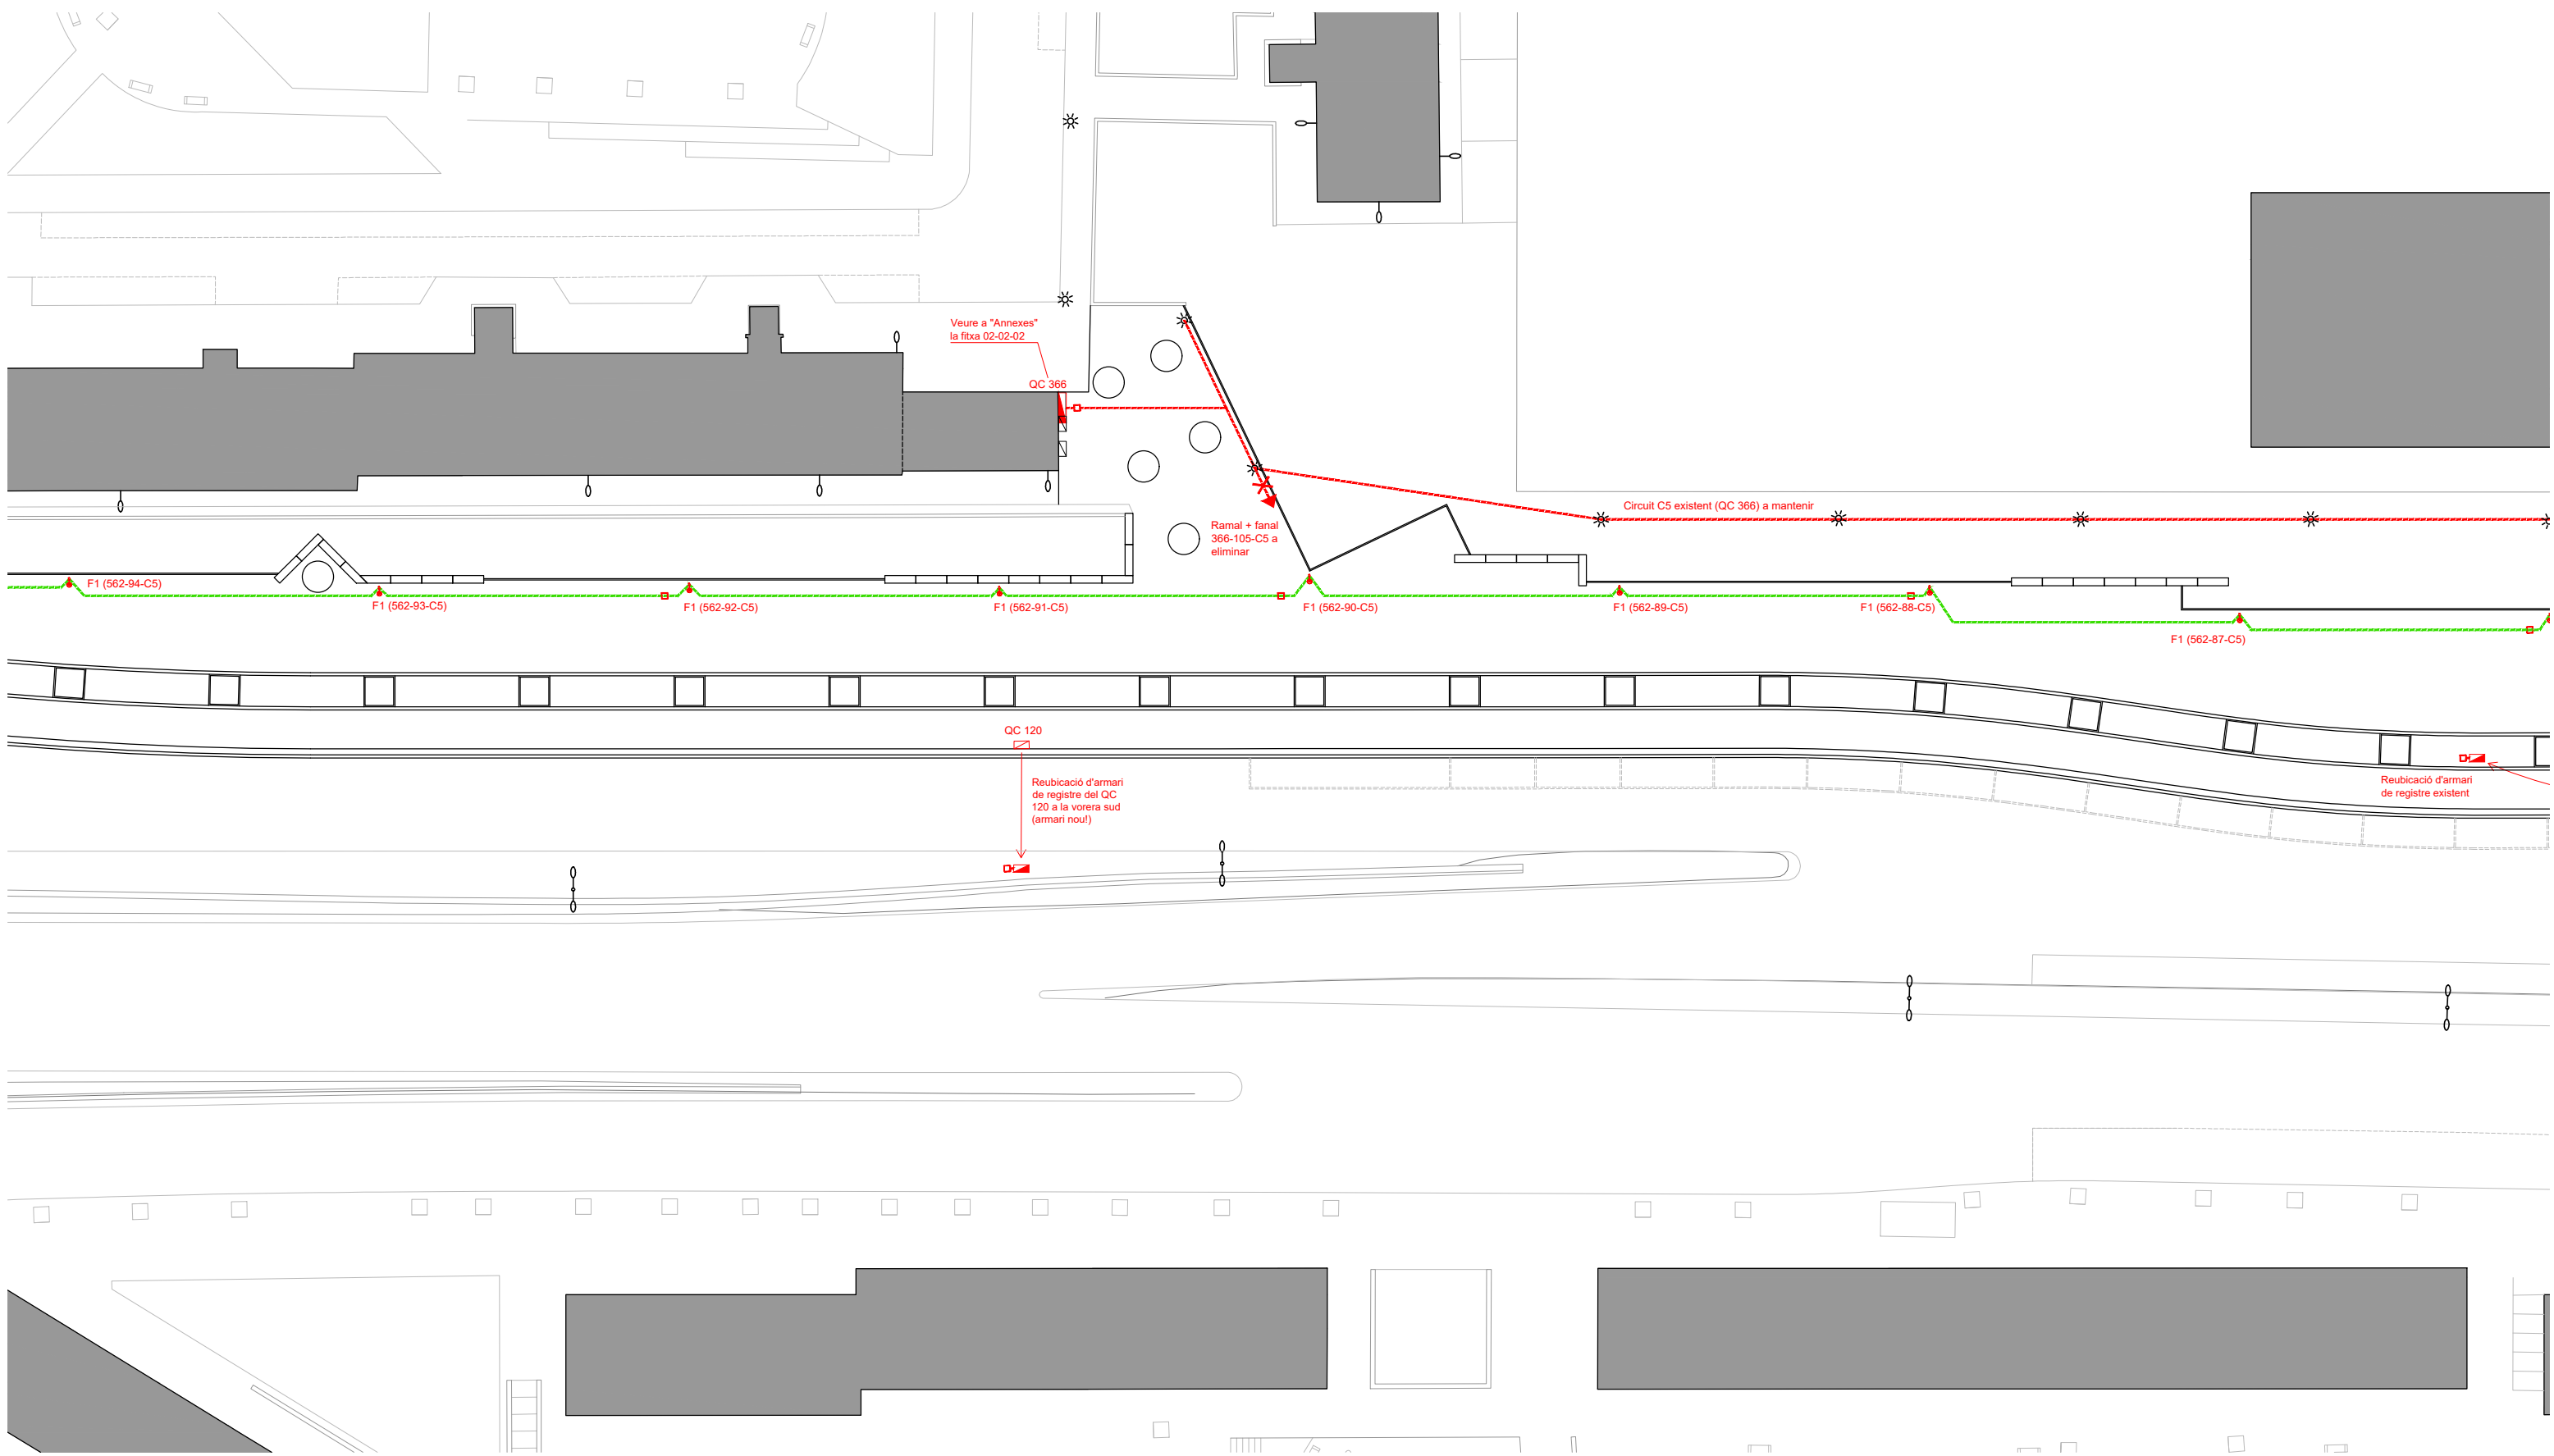


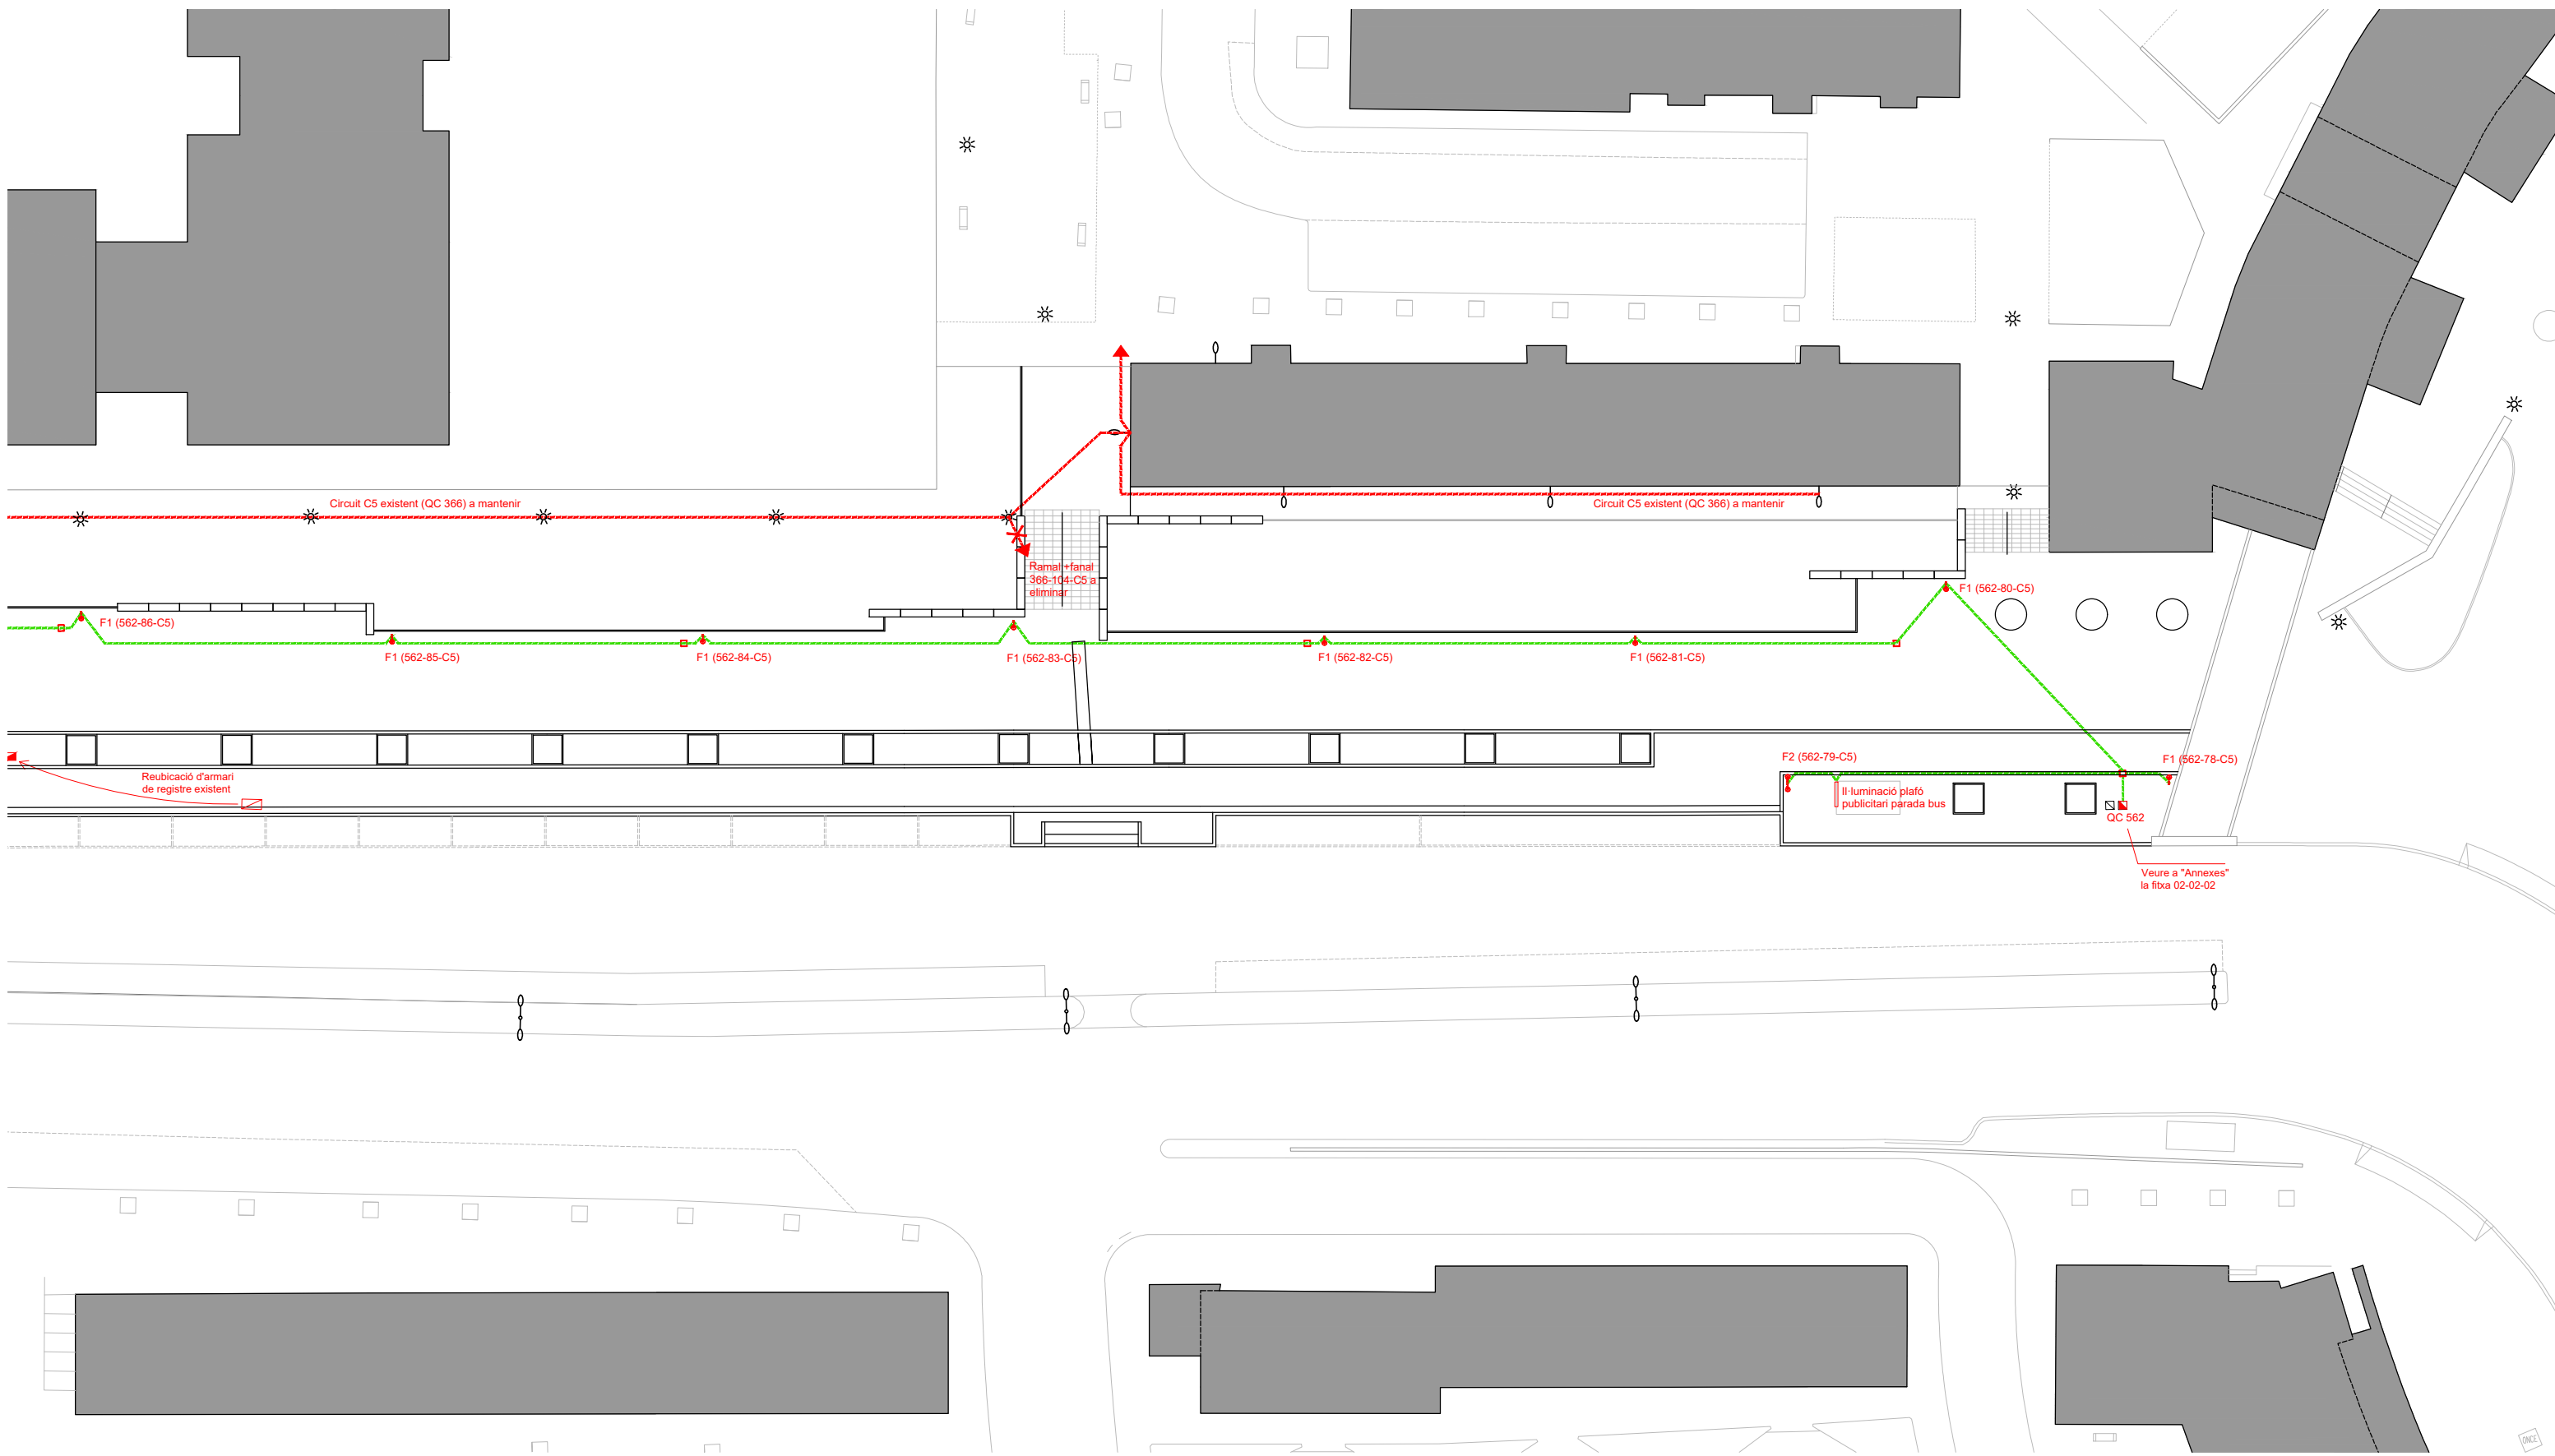



## LLEGENDA SEMAFORITZACIÓ I SENYALITZACIÓ

-  Semàfor existent que manté ubicació actual
-  Semàfor existent que modifica ubicació actual (**3 Uts**)
-  Registre semafòric existent que manté ubicació actual
-  Pintura blanca sobre asfalt de senyalització de vial (veure a "Annexes" les fitxes 07-01-05, 07-01-06 i 07-03-04)
-  Fons de pintura vermella sobre asfalt indicant carril bicicleta creuant calçada viària
-  Asfalt color negre (nou carril bicicleta)
-  Pintura blanca sobre asfalt indicant places d'aparcament en filera
-  Plafó publicitari existent que manté ubicació actual
-  Pilona existent que manté ubicació actual
-  NOVA pilona model Barcelona diàm. 10cm (veure a "Annexes" les fitxes 03-03-01 i 03-03-02) (**3 Uts**)
-  Aleta de tauró existent que manté ubicació actual
-  NOVA aleta de tauró ídem model i dimensions que existents, tipus Zebra Zero de Zicla (**5 Uts**)

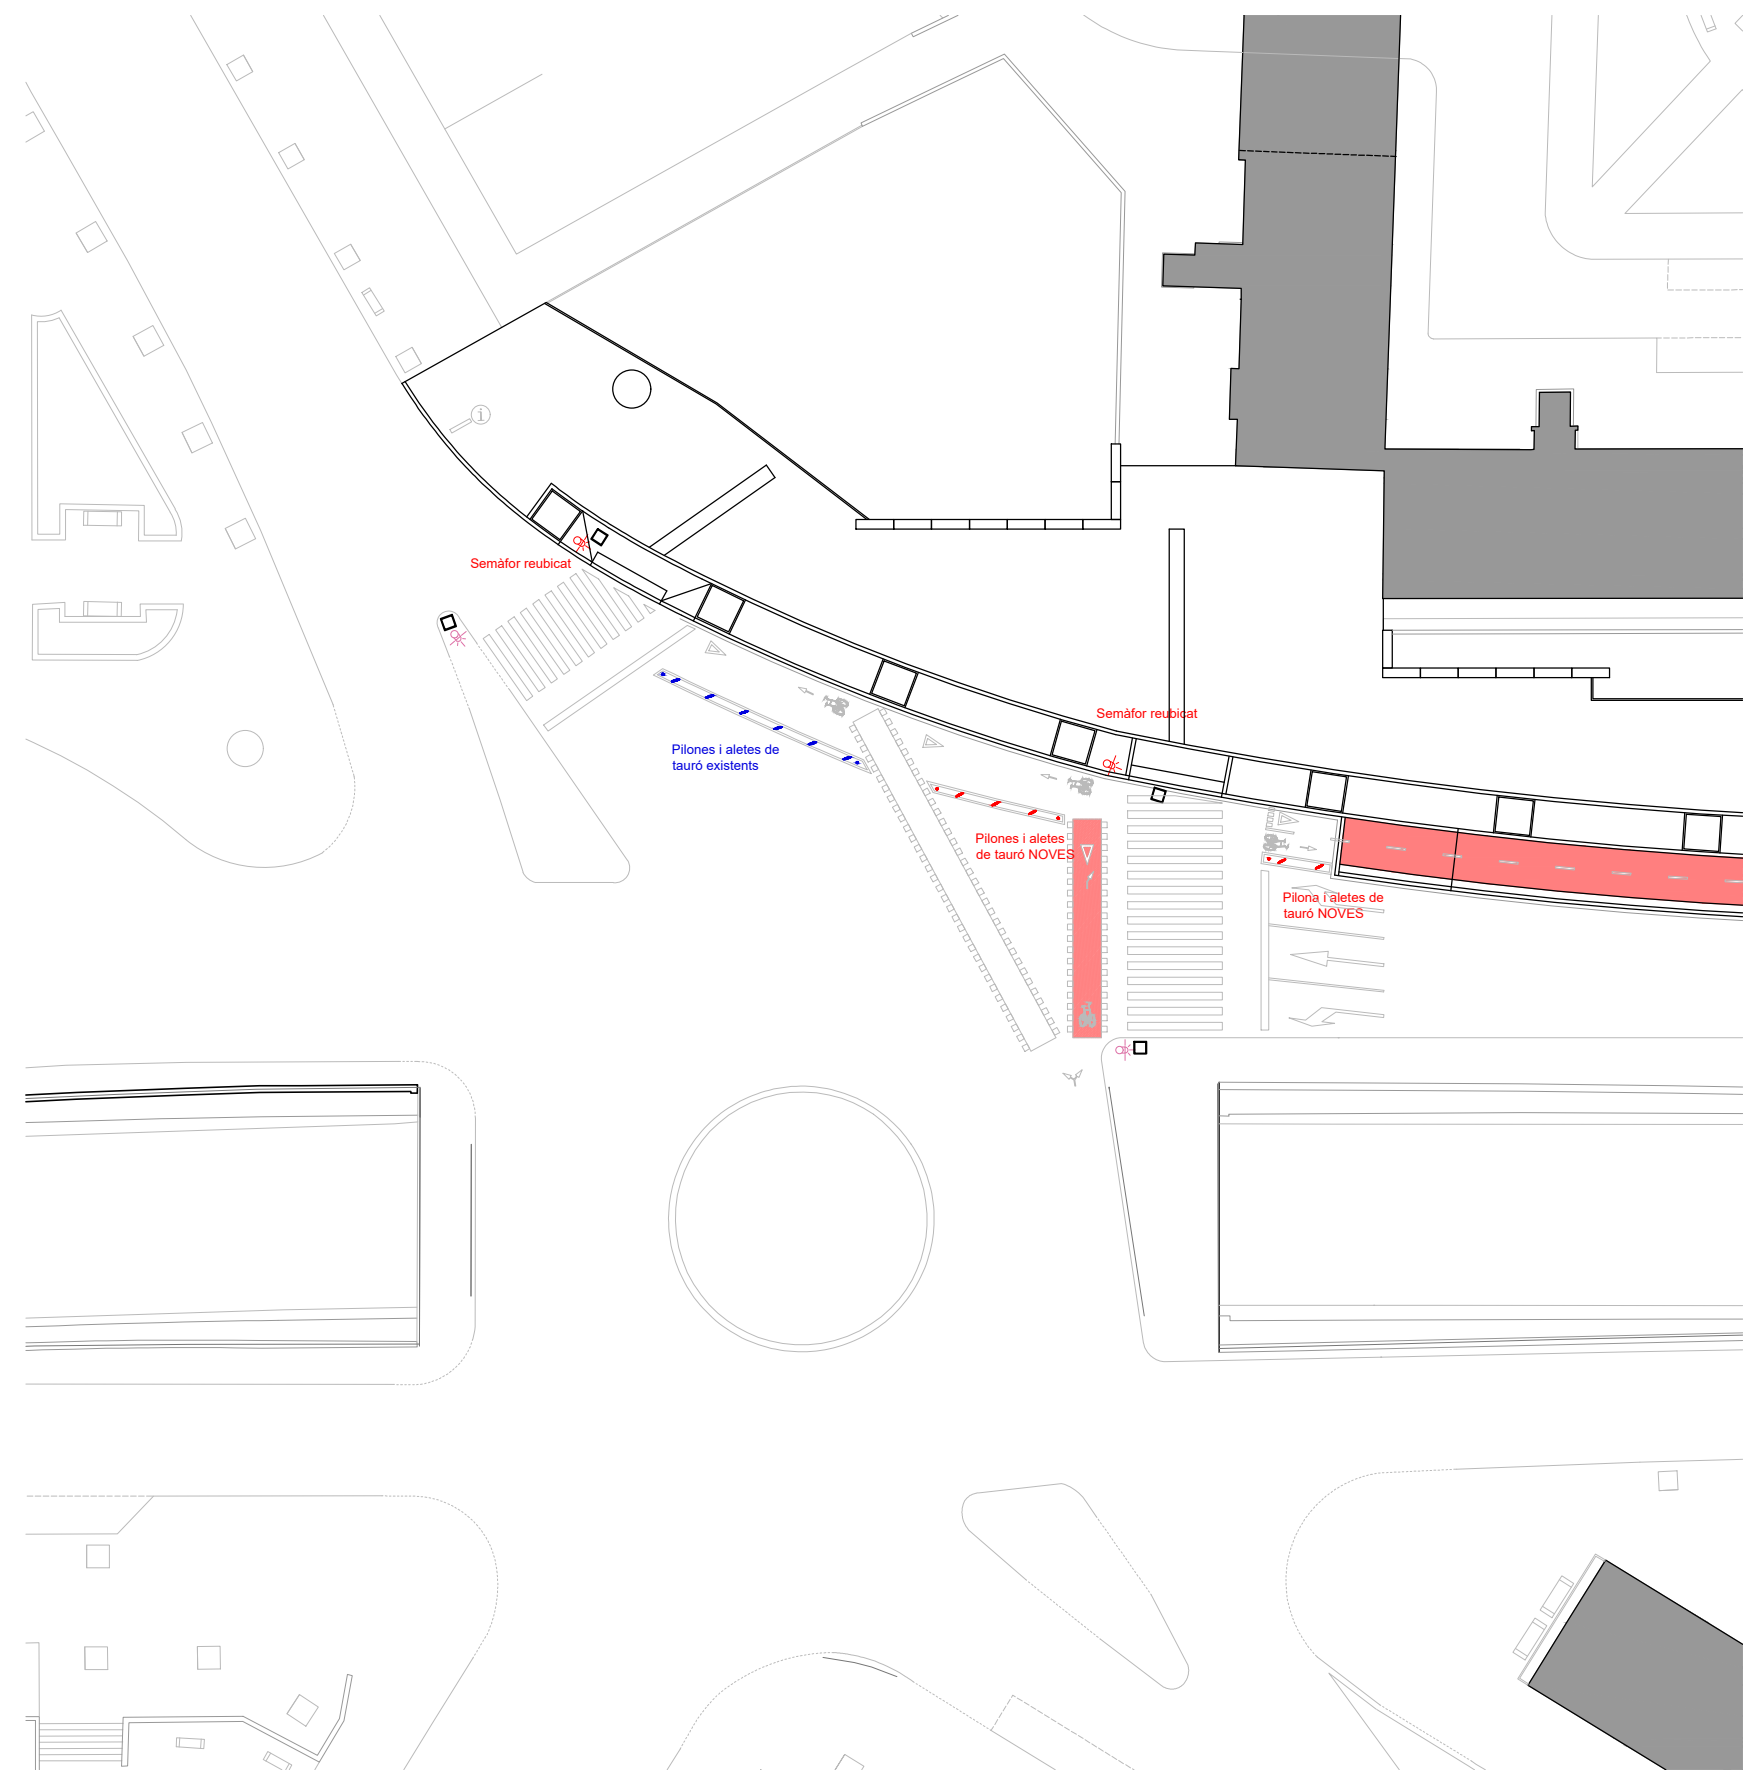

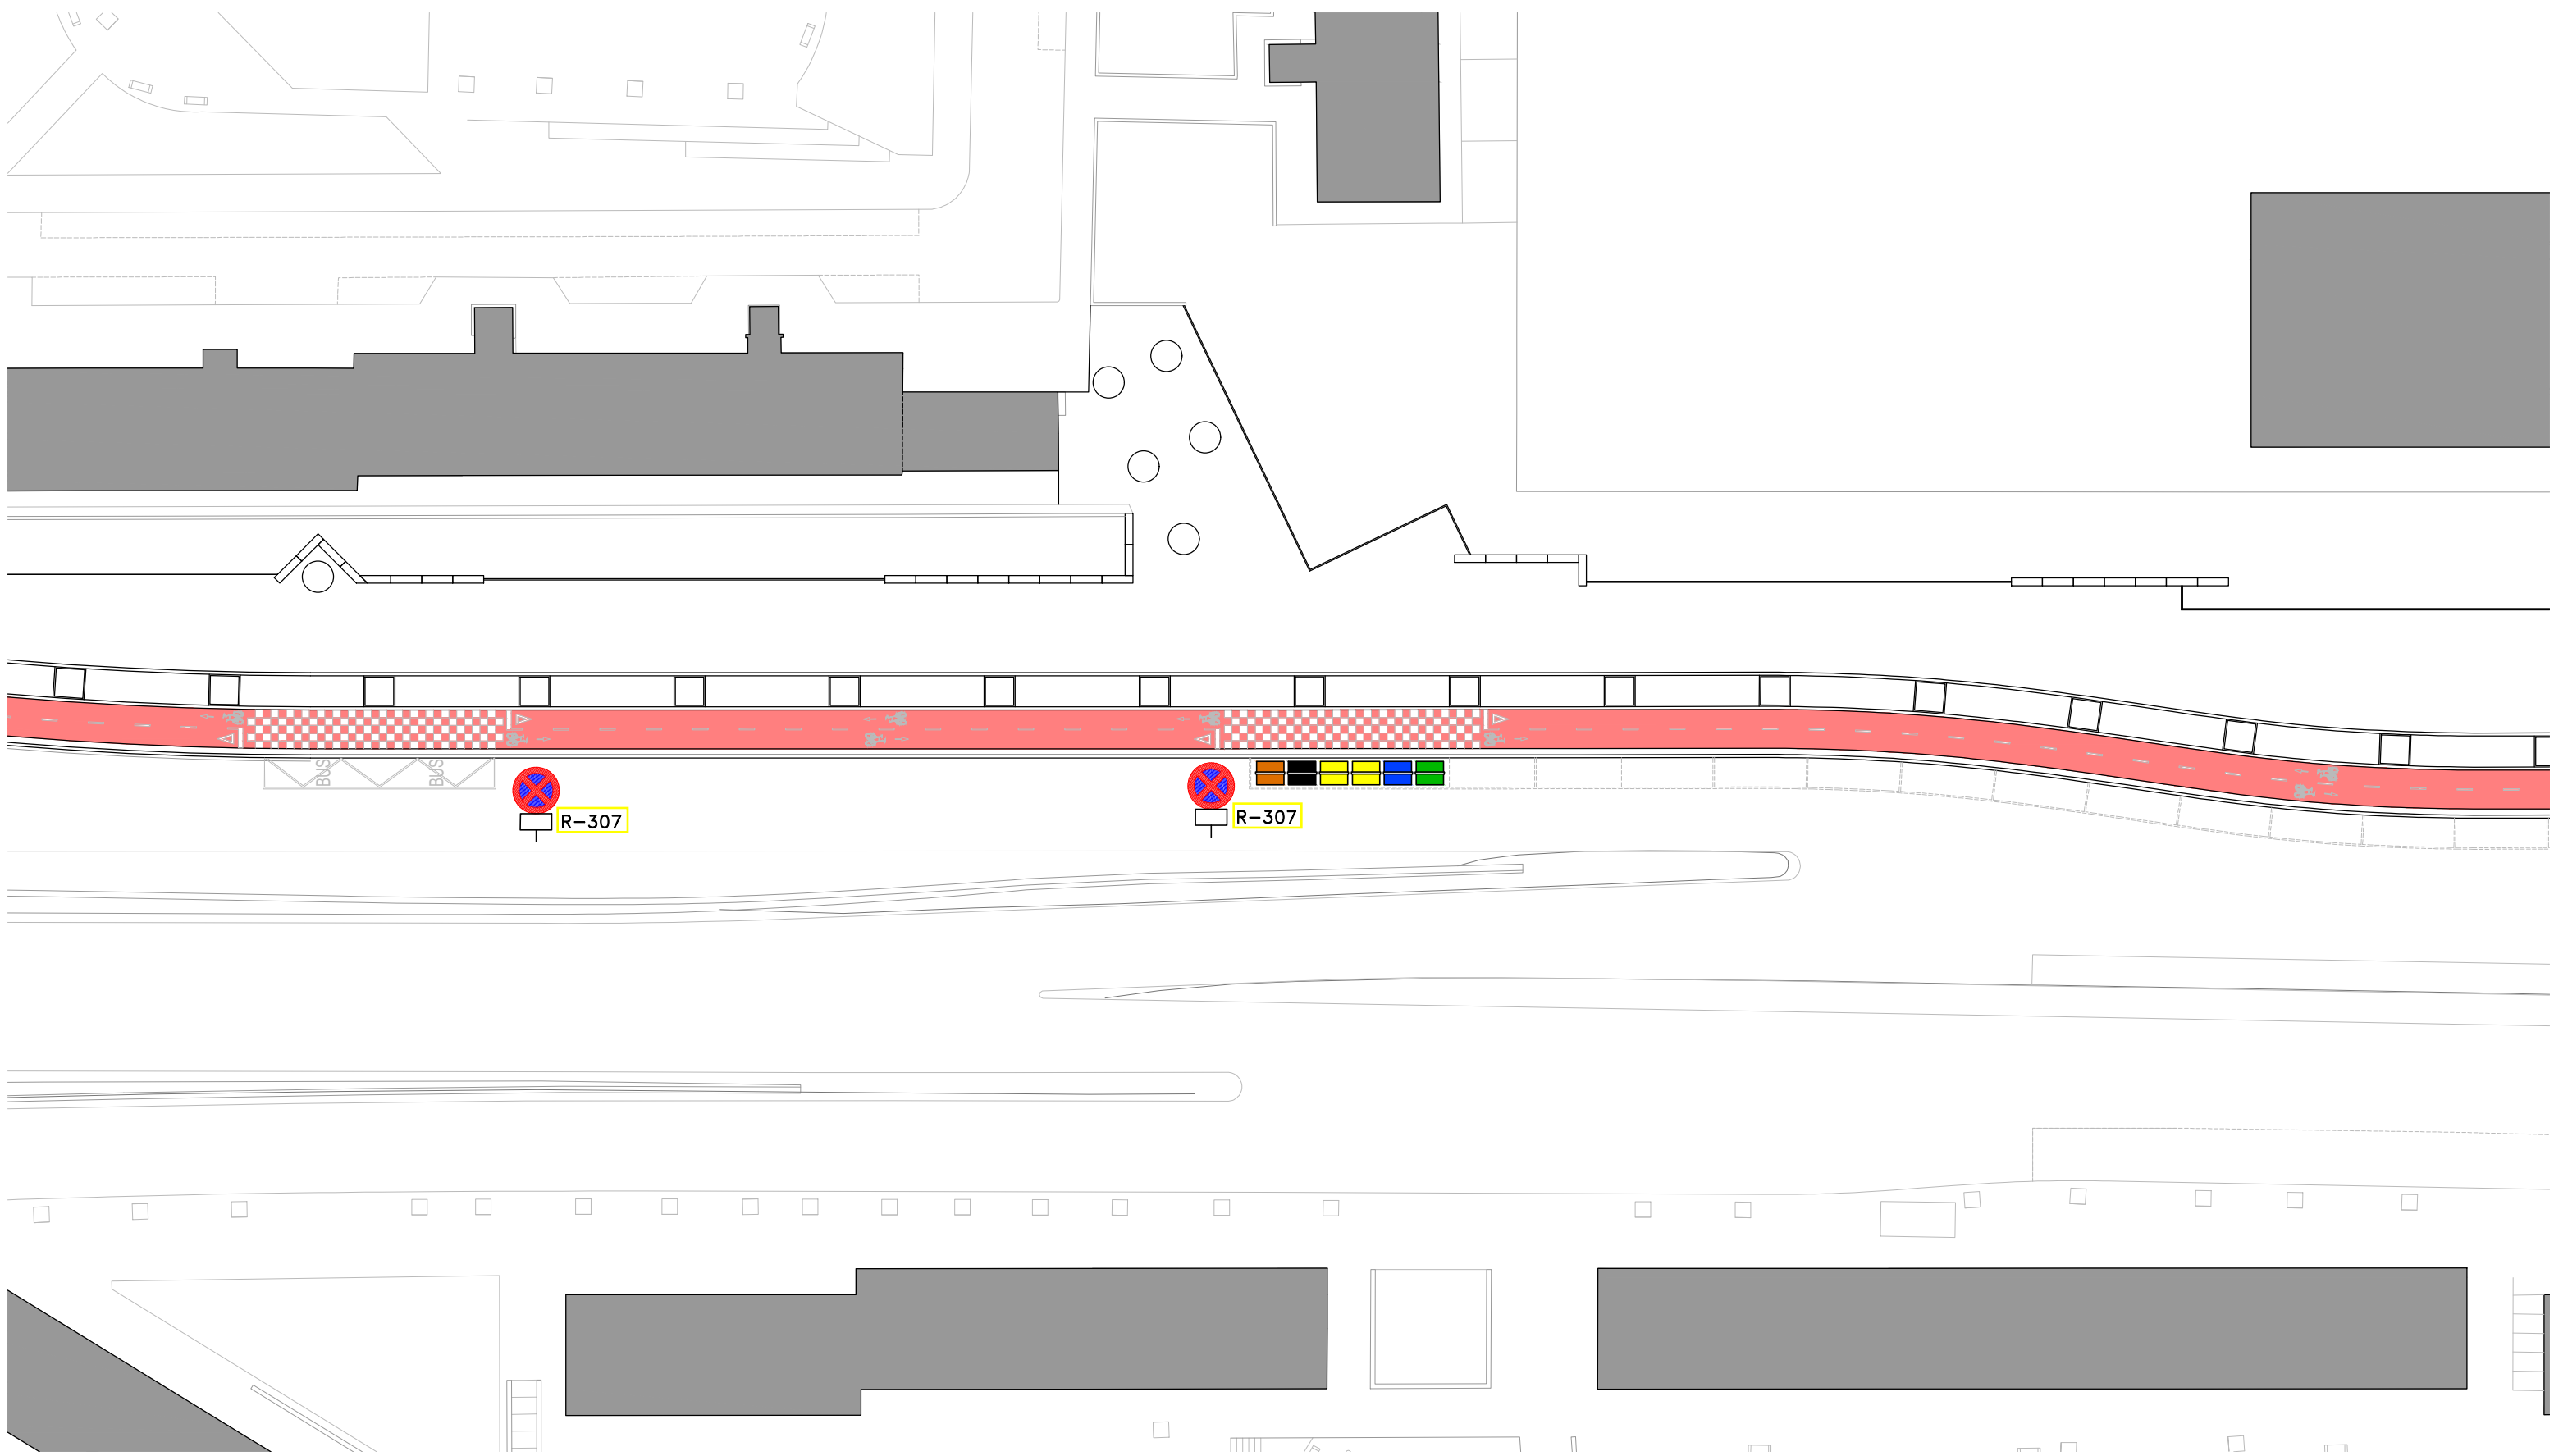

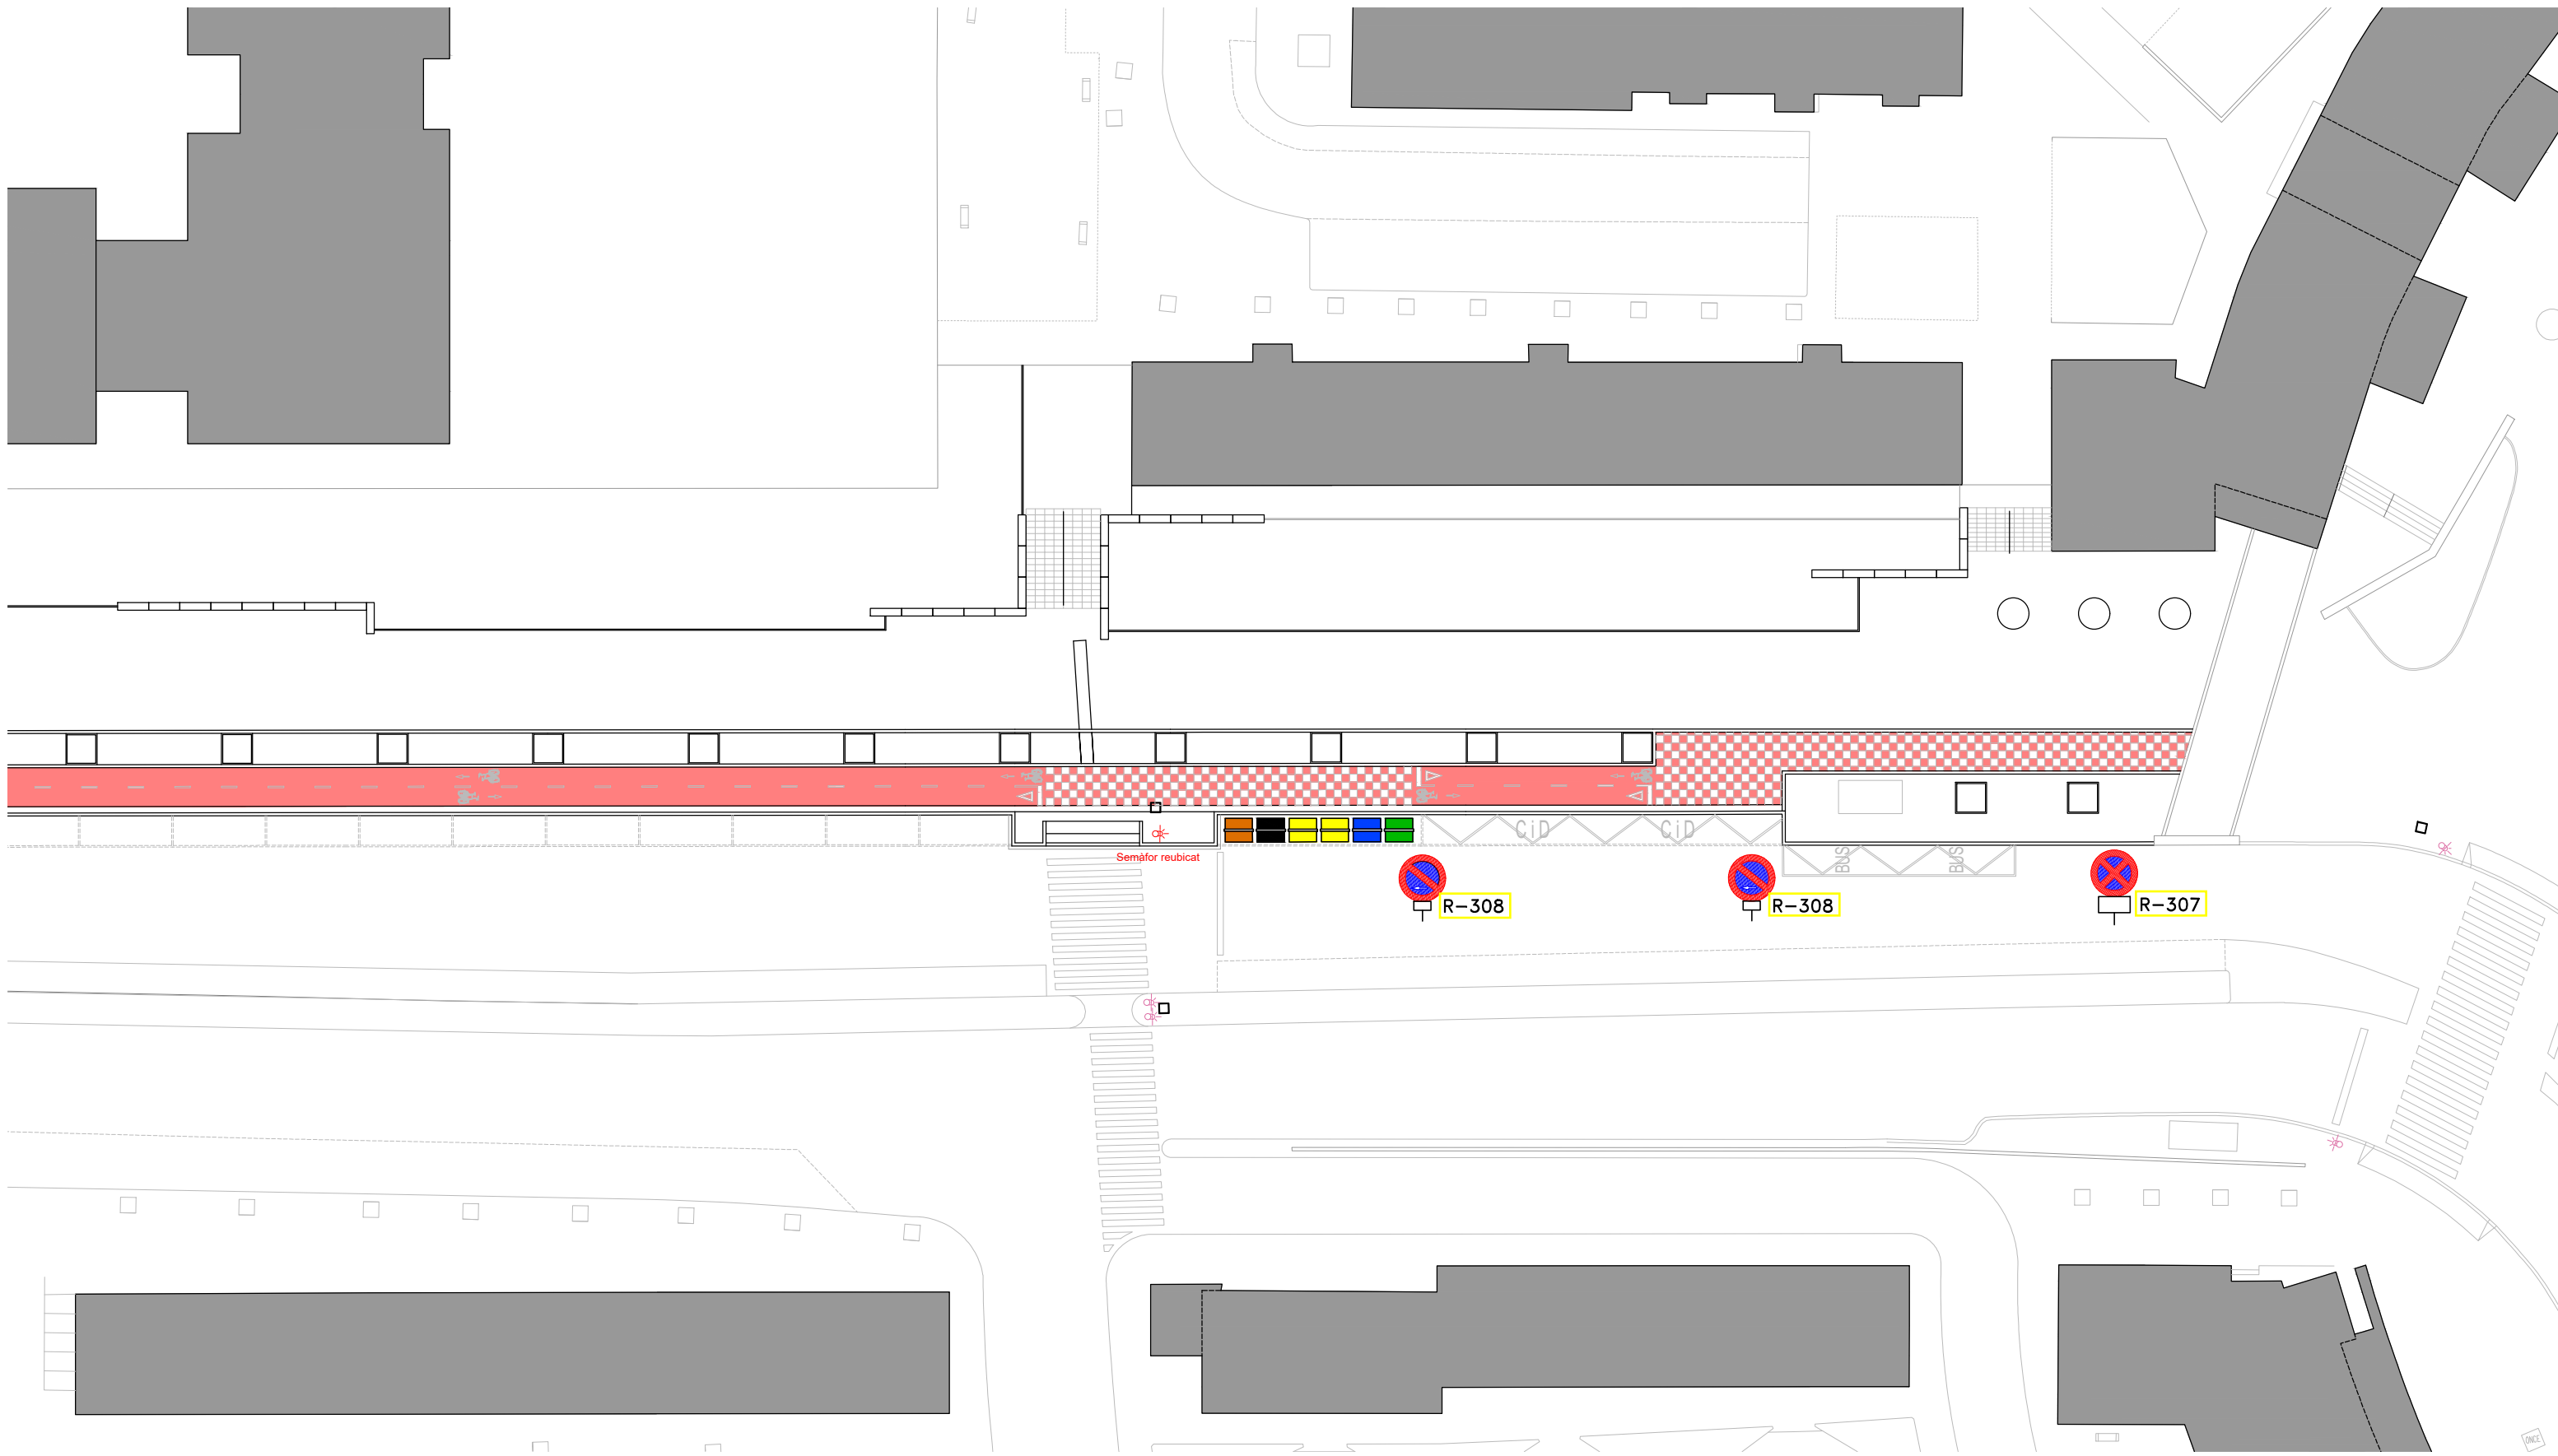

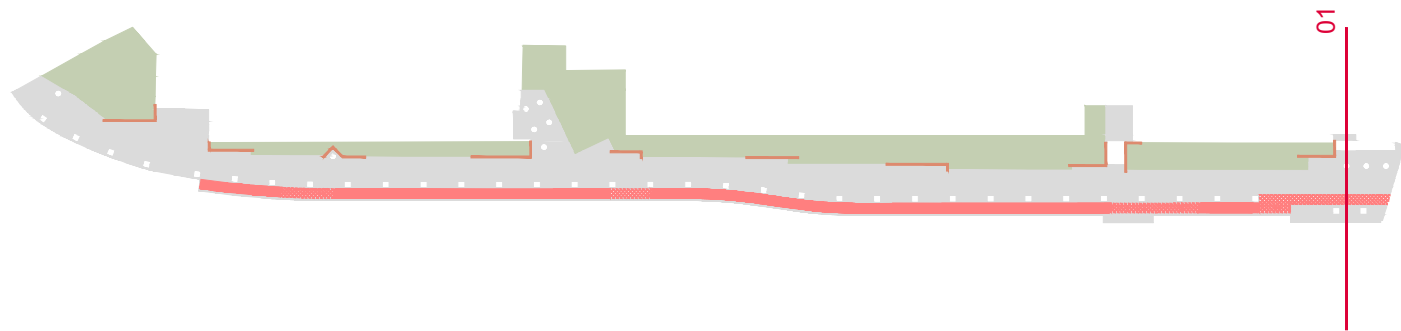

SECCIÓ 01



Ajuntament  
de Sabadell

PROGRAMA DE TRANSFORMACIÓ  
URBANA DE L'ÀMBIT GRAN VIA-RIPOLL


PROJECTE EXECUTIU DE LES OBRES D'URBANITZACIÓ  
DE L'AVINGUDA DE L'ALCALDE RIBÉ DE SABADELL

REDACTOR :  
GUILLEM BOSCH FOLCH, Arquitecte col. núm 43834-0

DATA :  
NOVEMBRE 2021


P30 :  
PROPOSTA. SECCIÓ 01

ESCALA :  
1/100

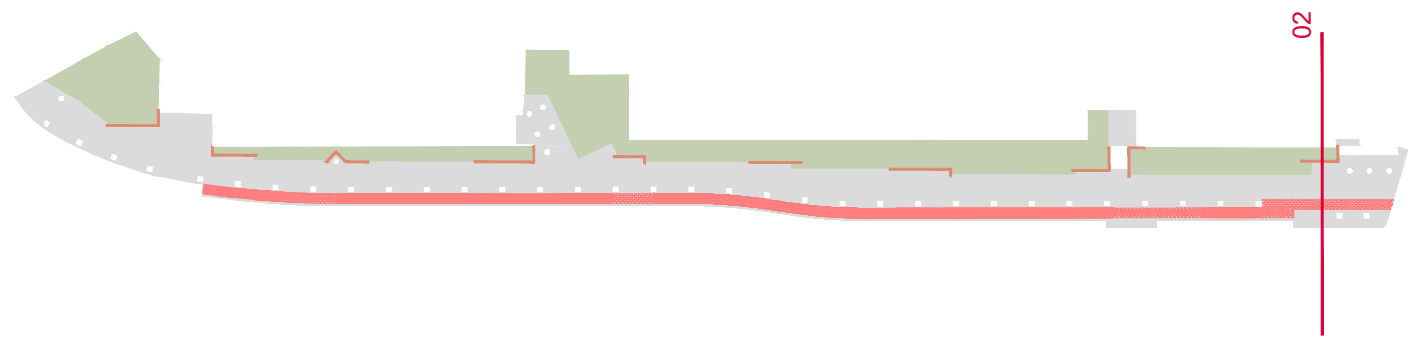



SECCIÓ 02






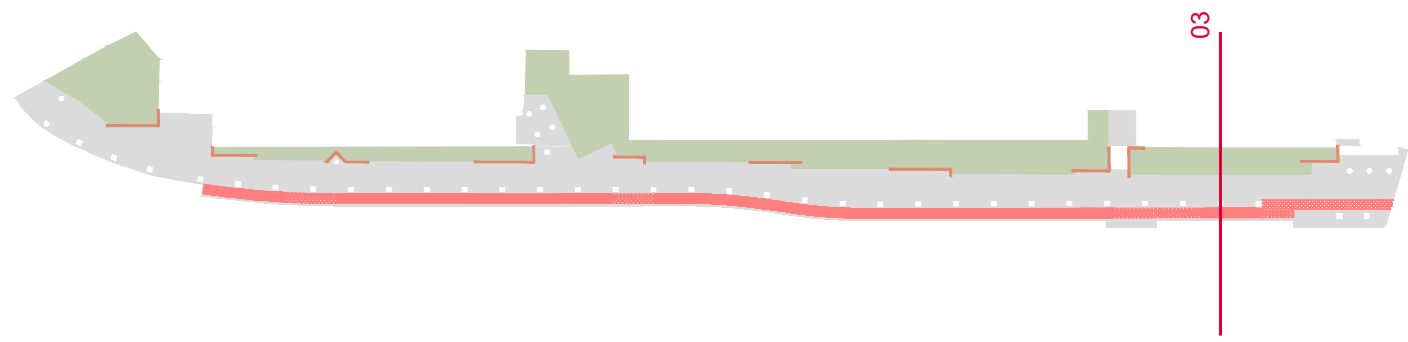


SECCIÓ 03



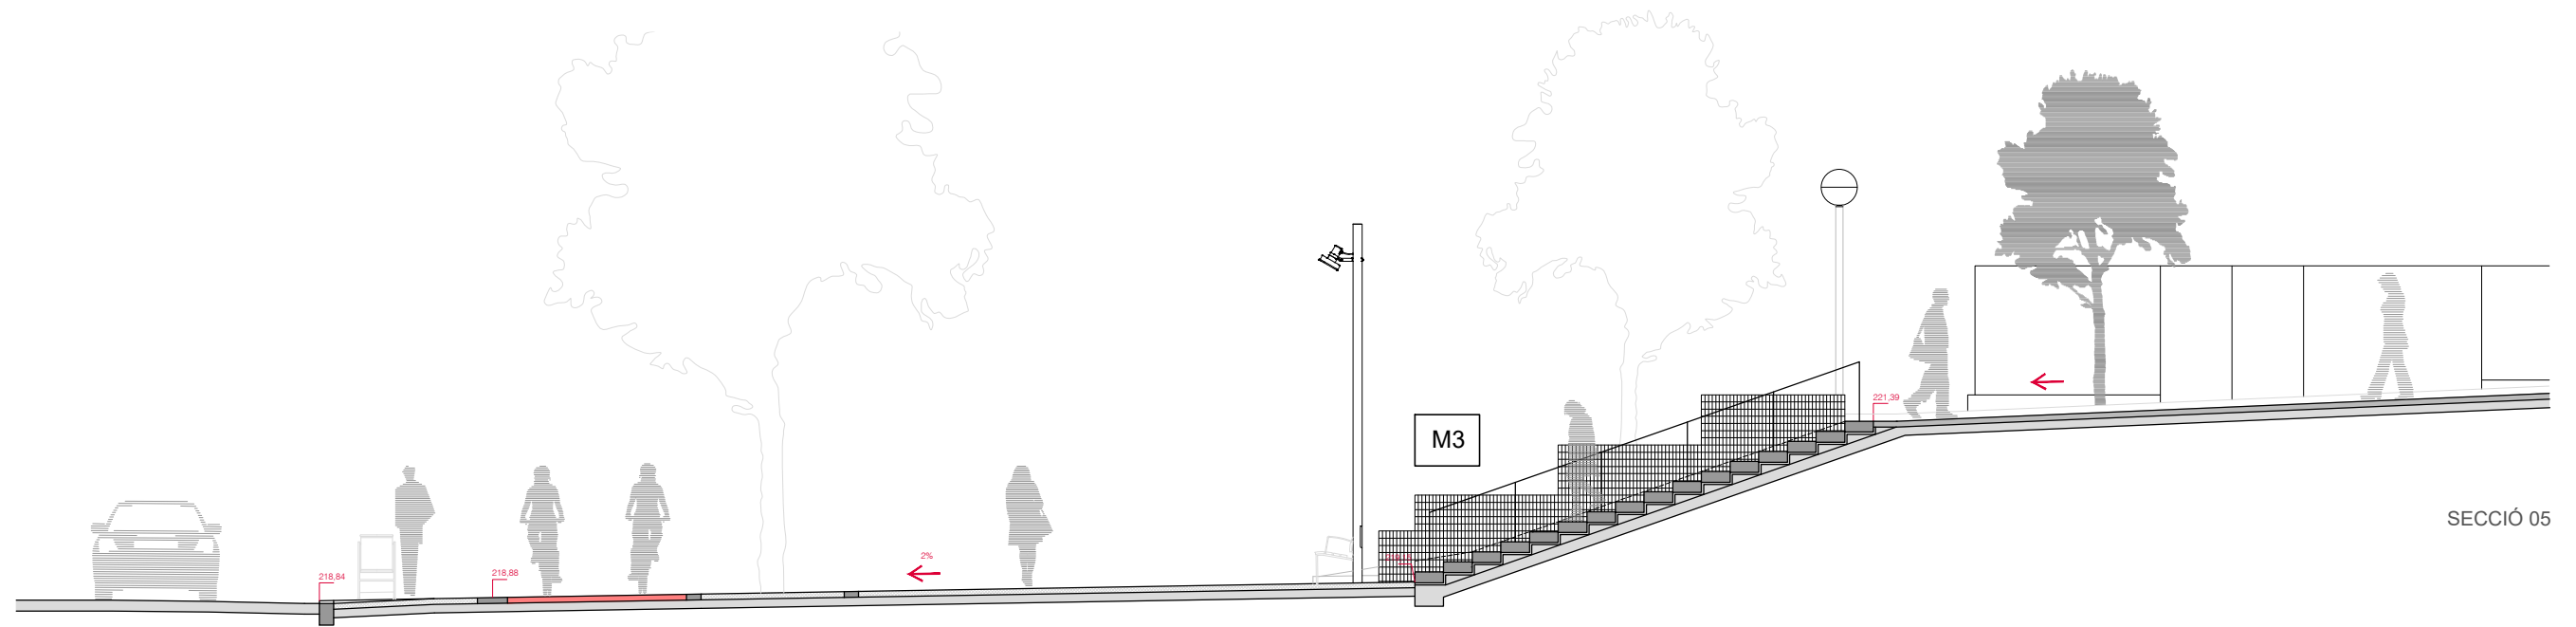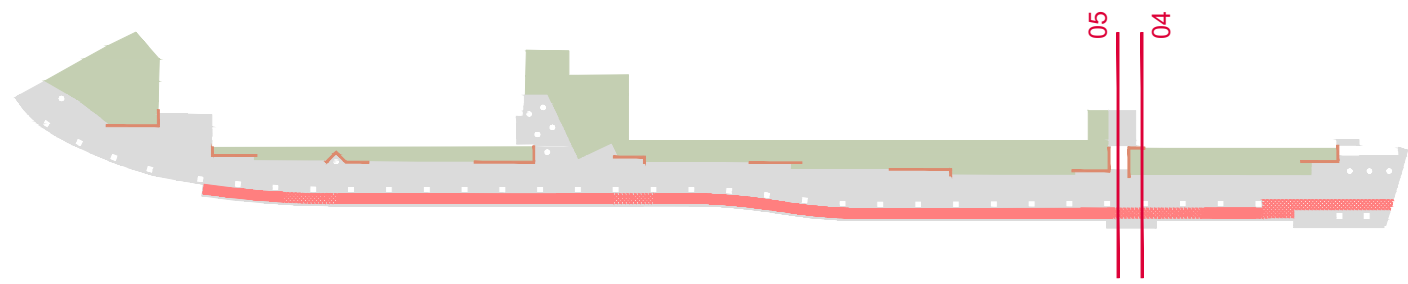

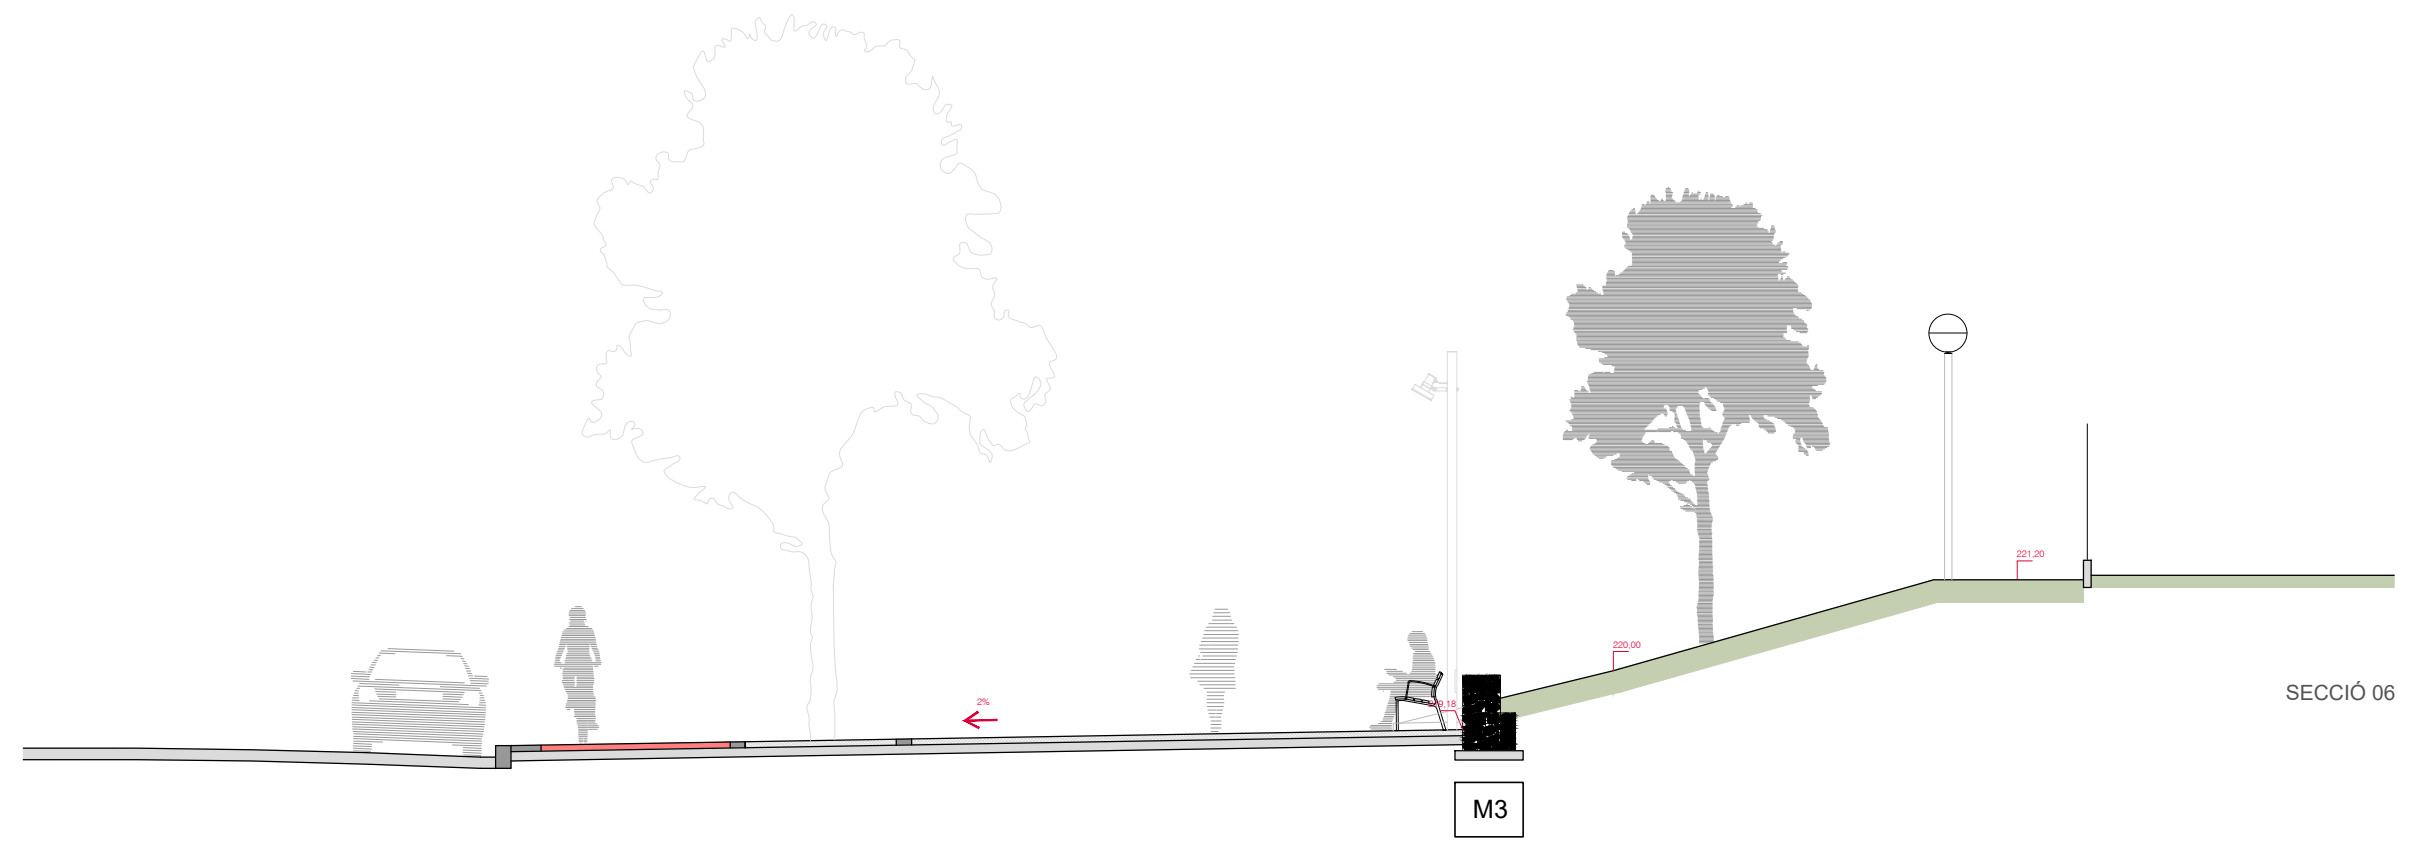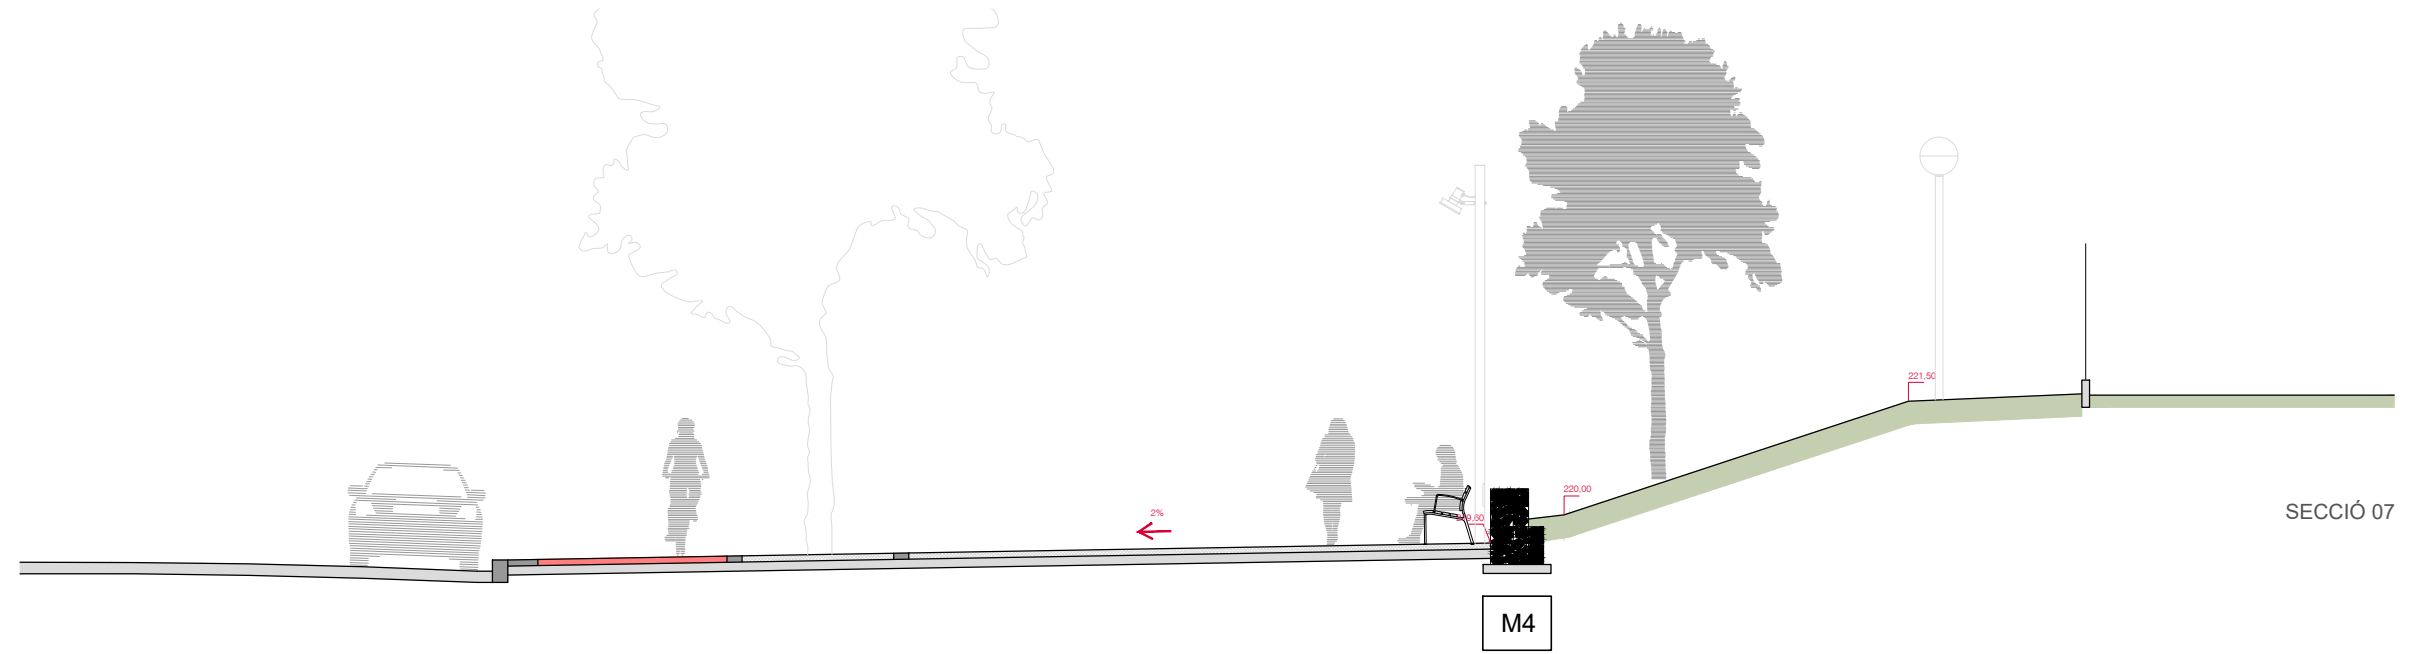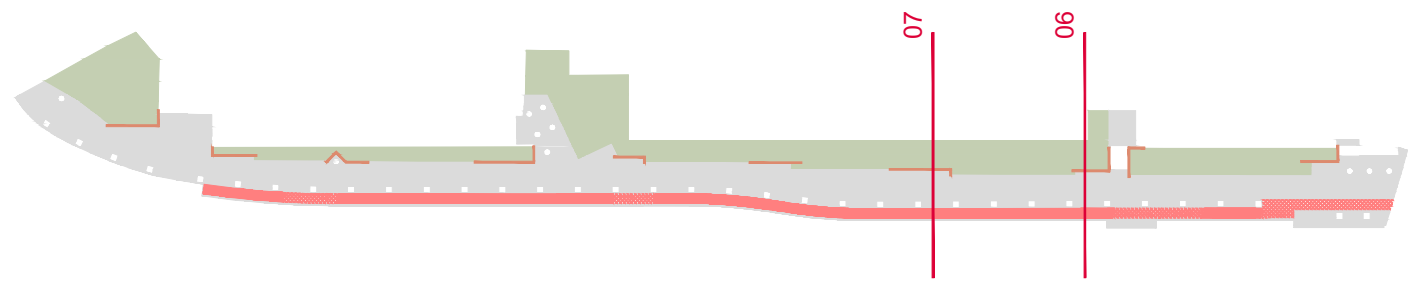


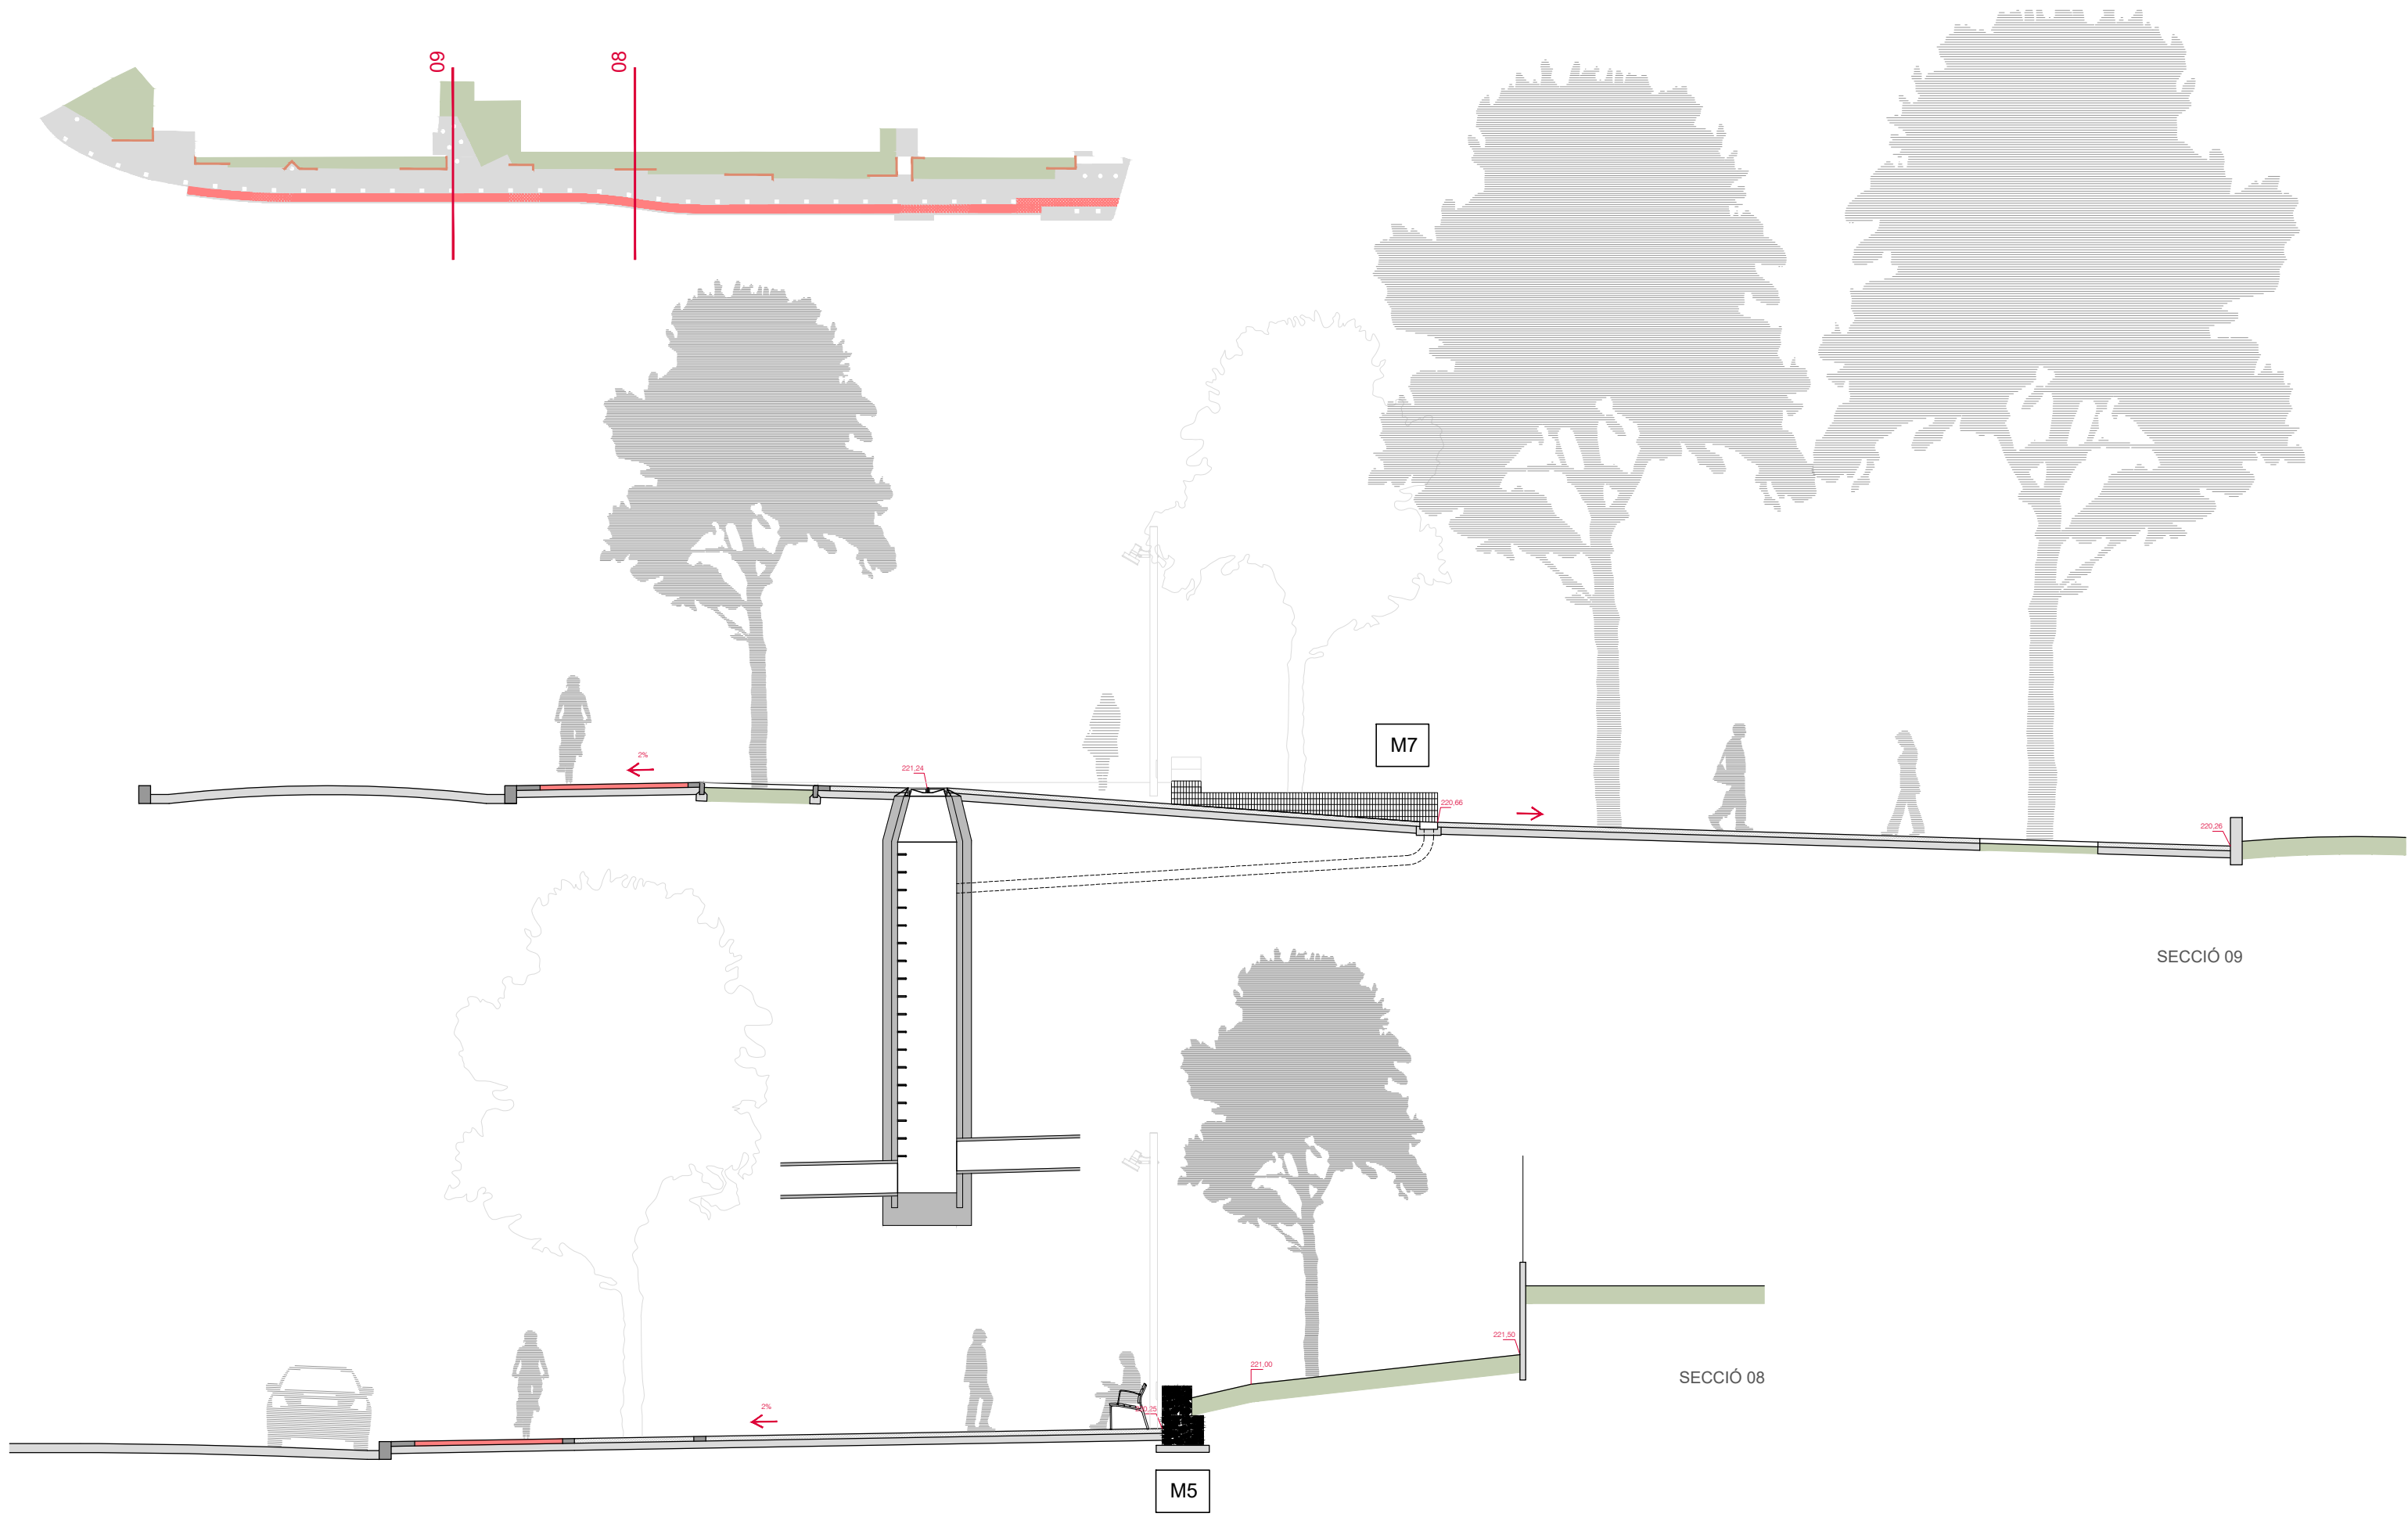

SECCIÓ 09



SECCIÓ 08



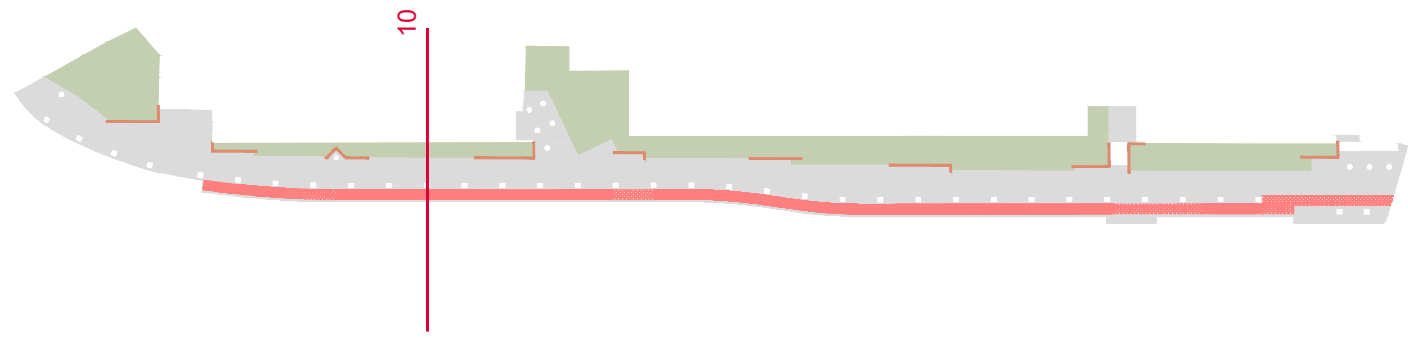



SECCIÓ 10



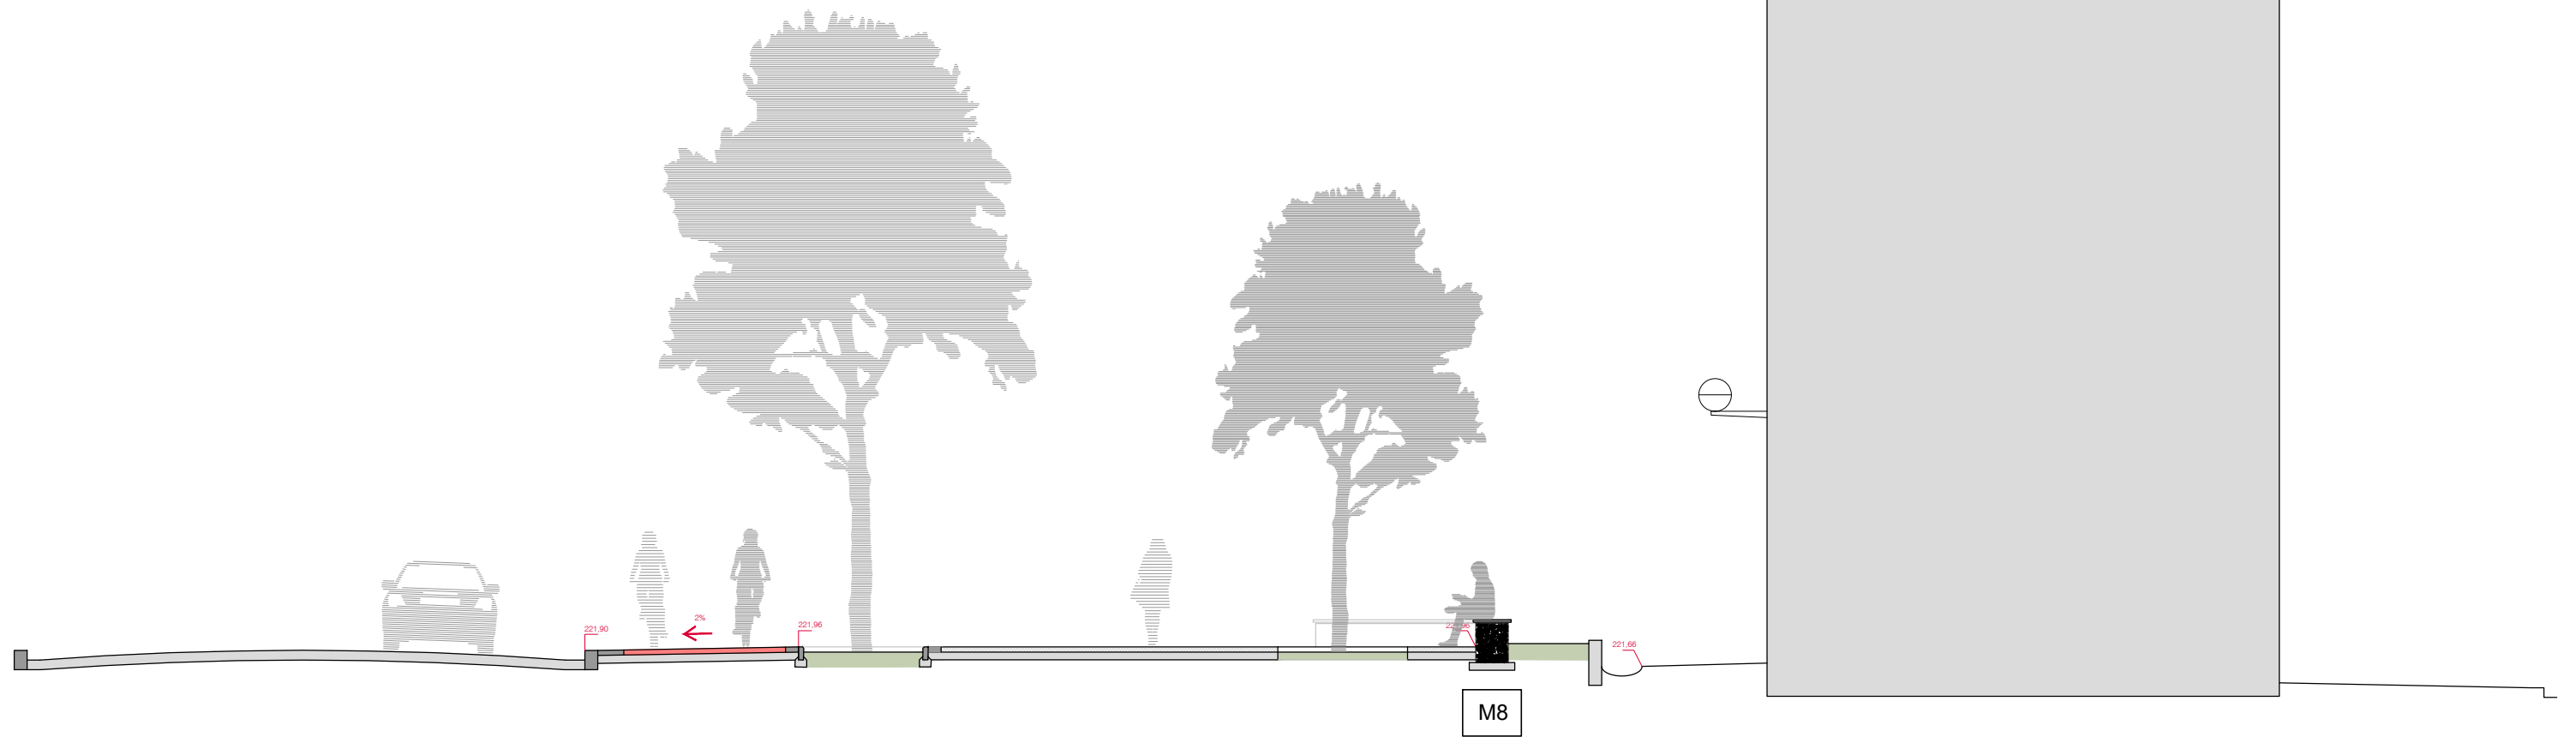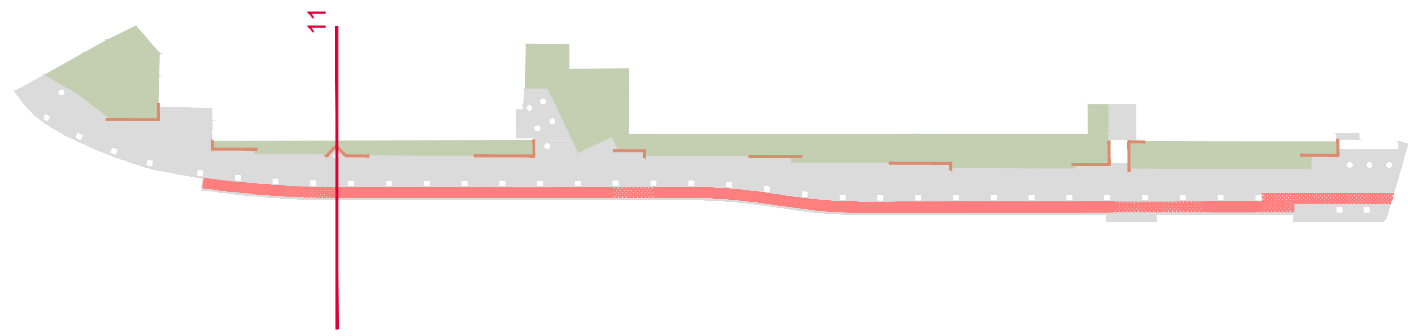


SECCIÓ 11



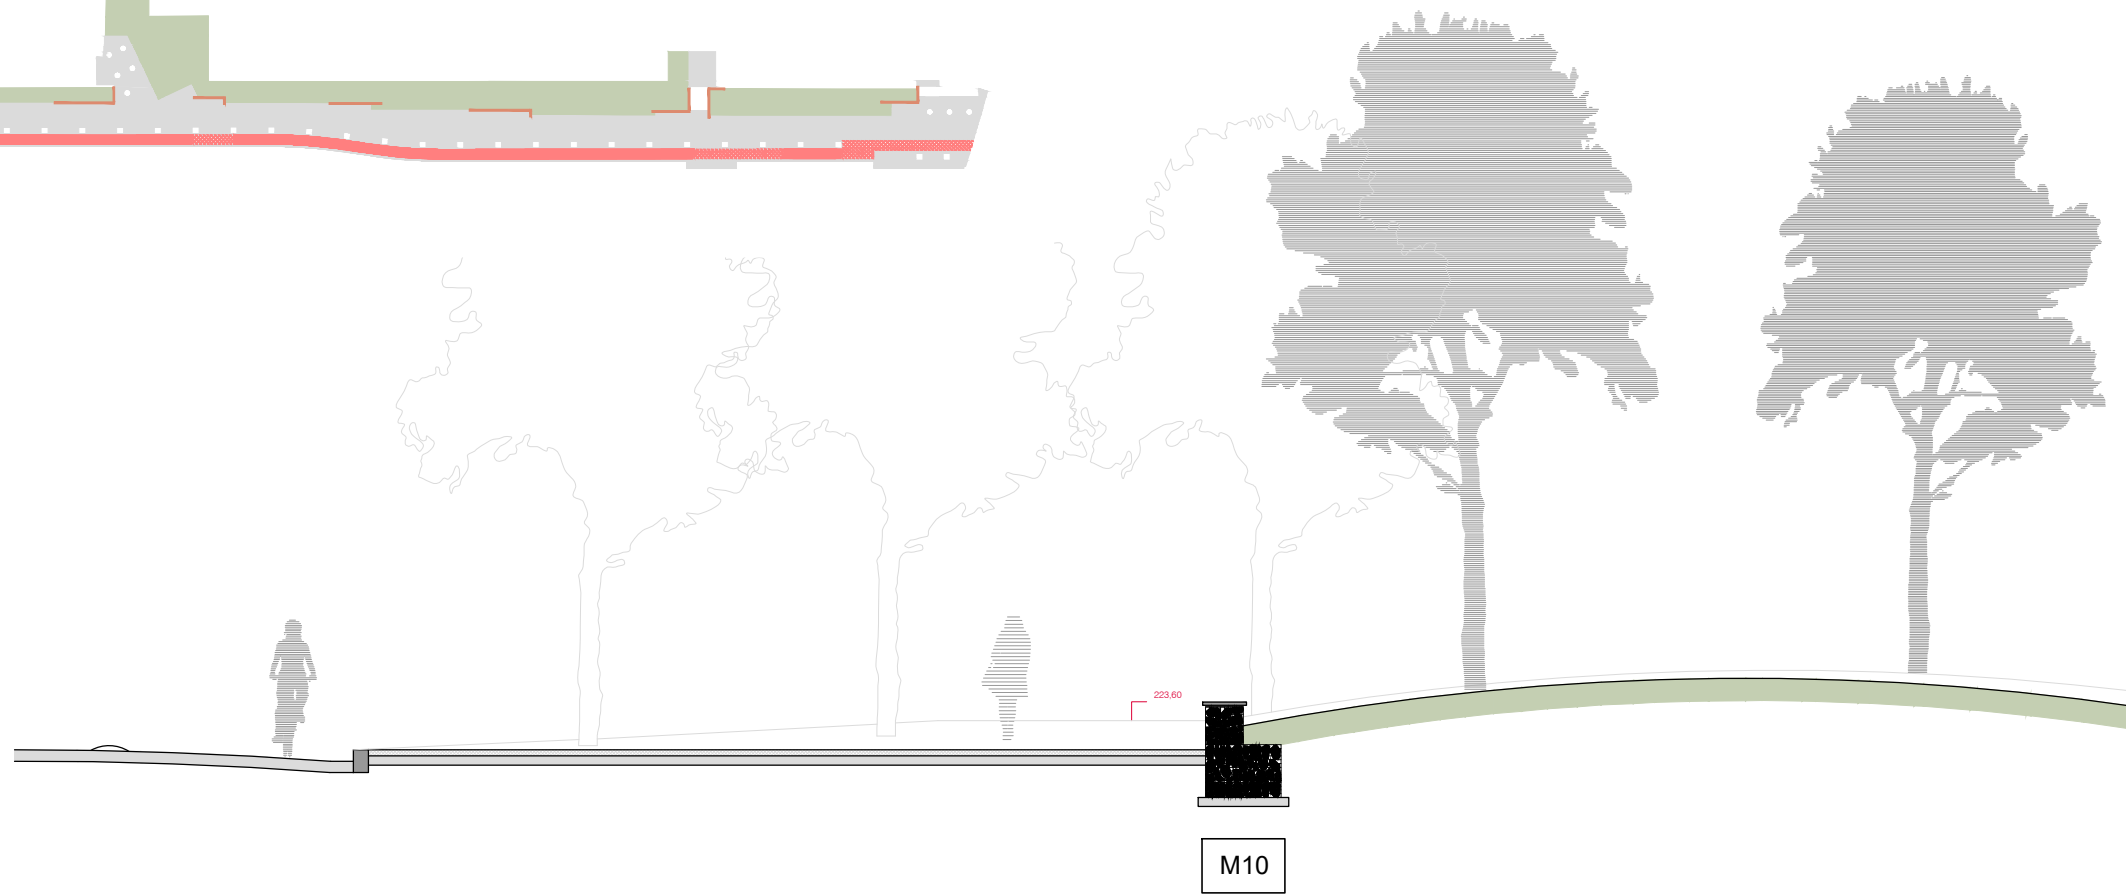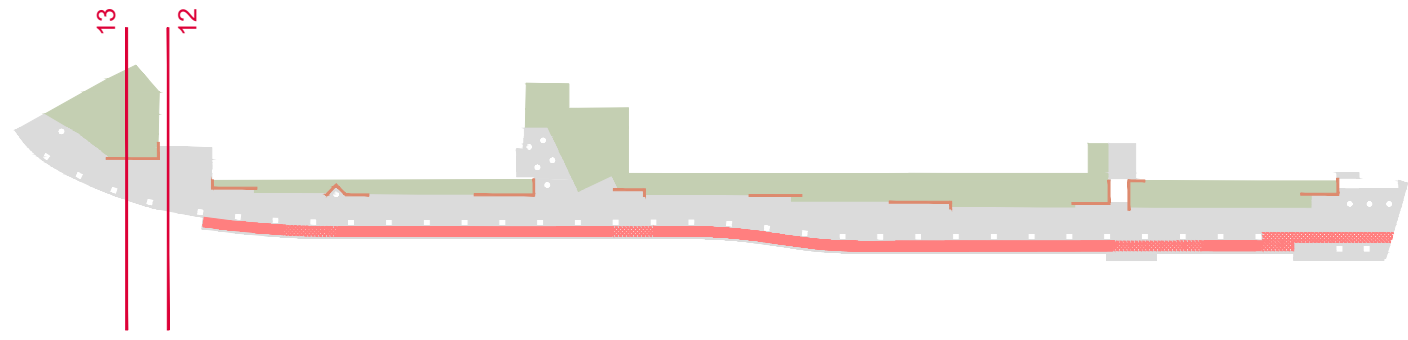



SECCIÓ 13

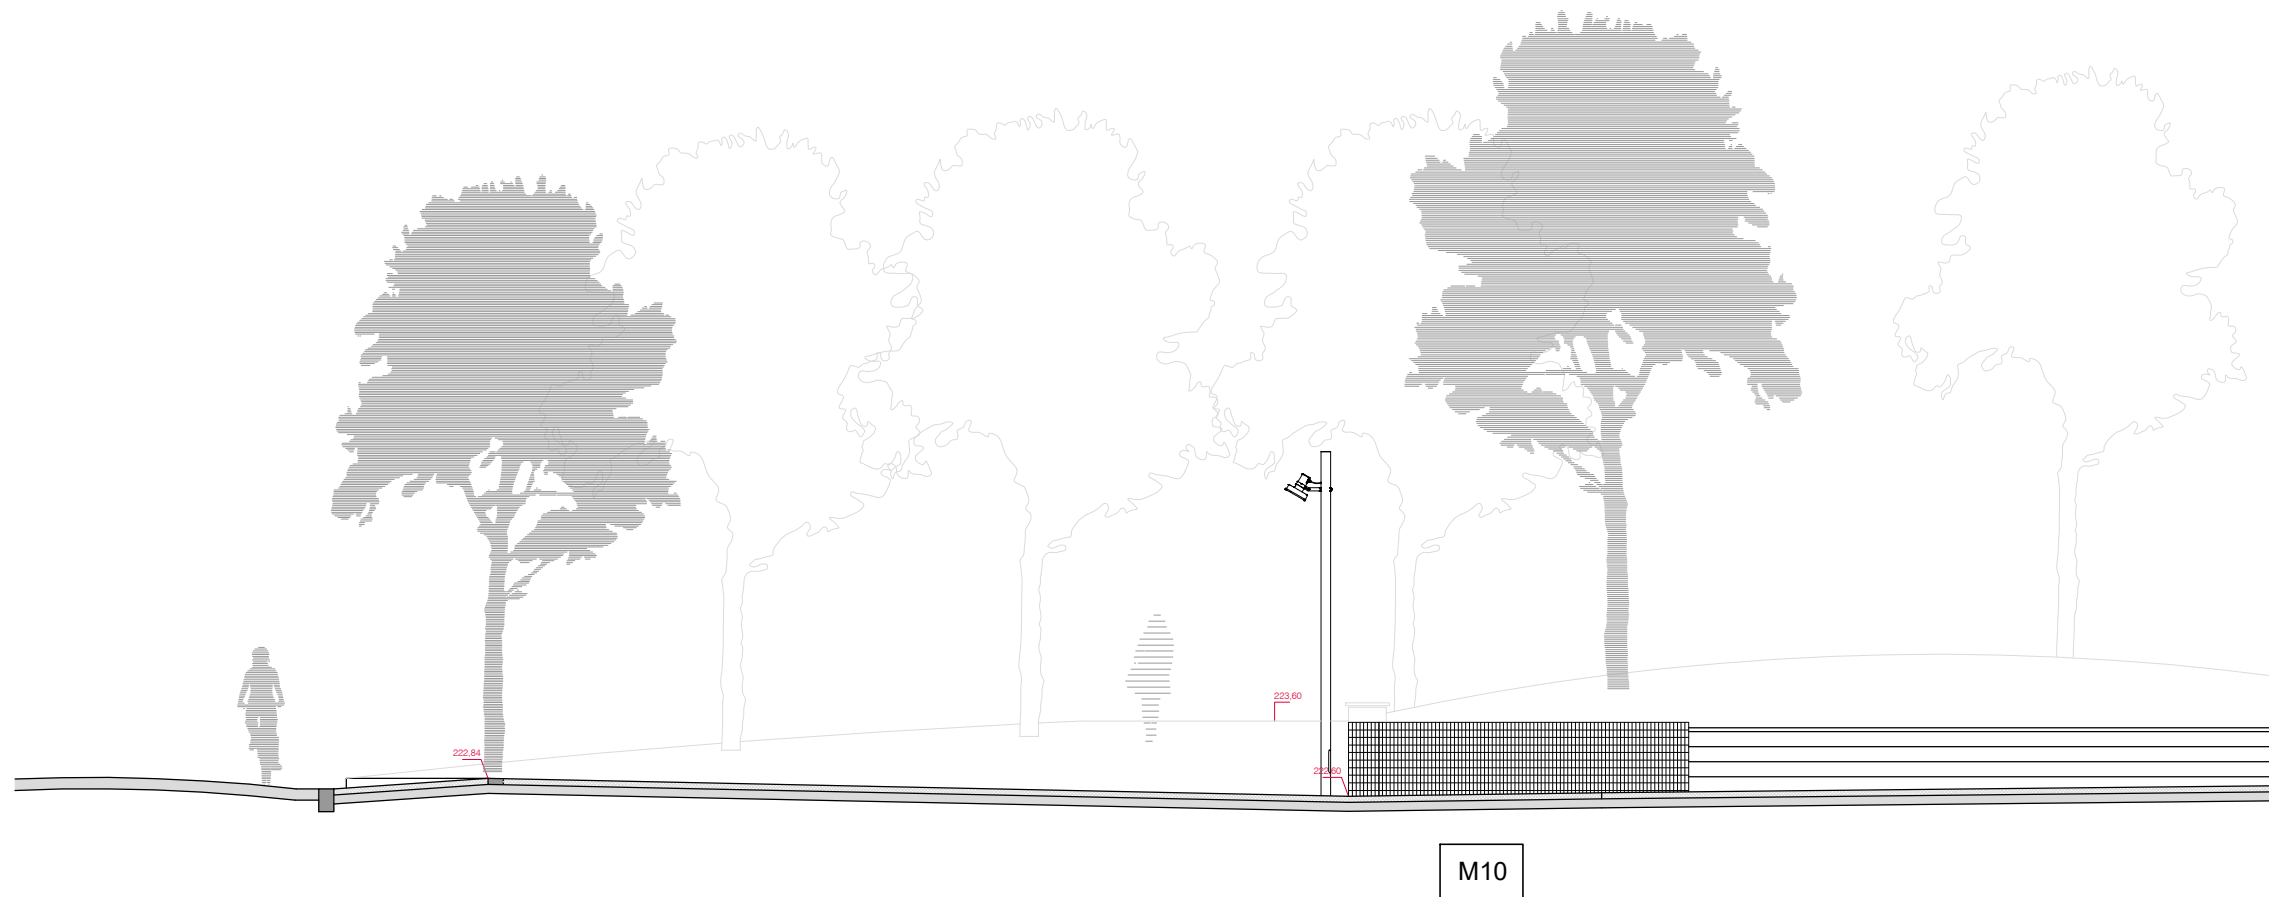



SECCIÓ 12




MUR M1

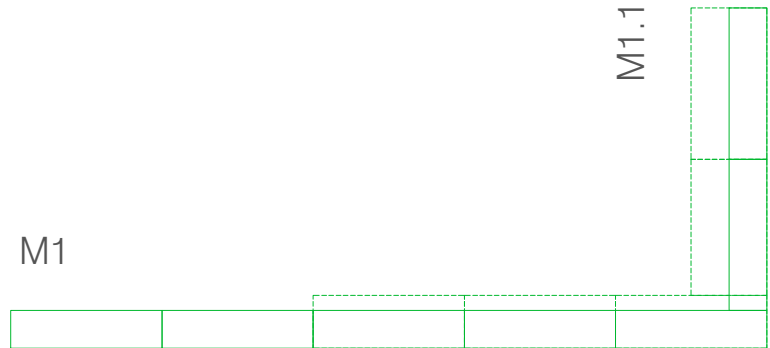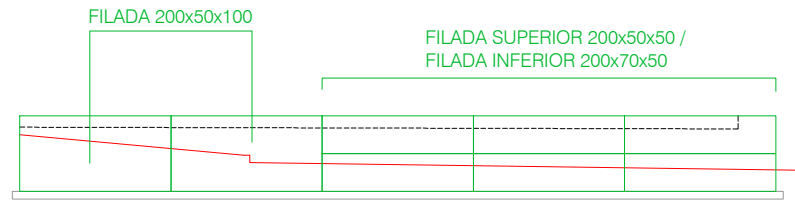


MUR M3

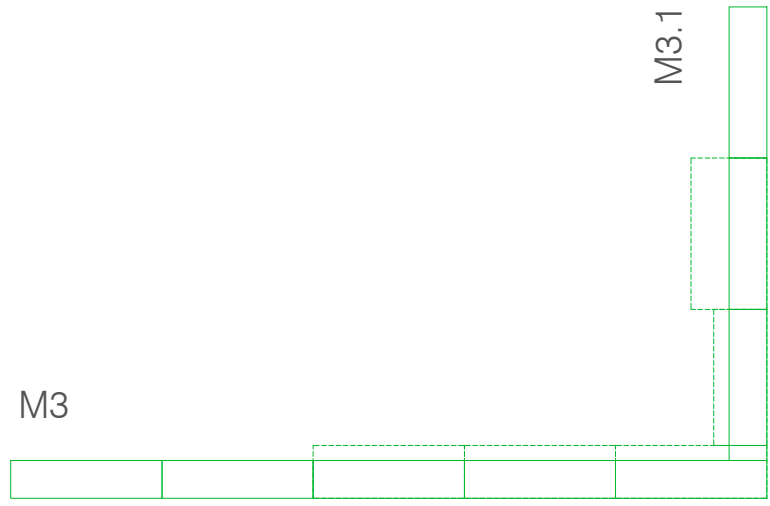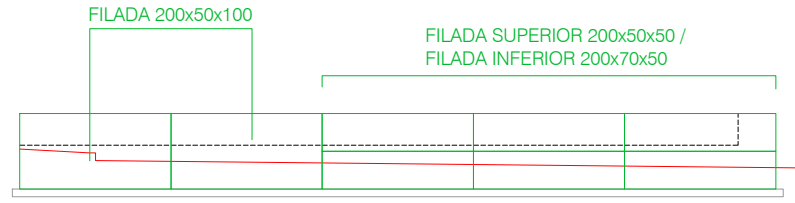



MUR M1.1

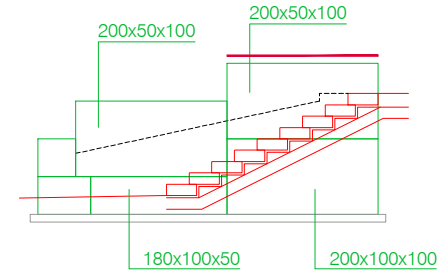


MUR M2.1

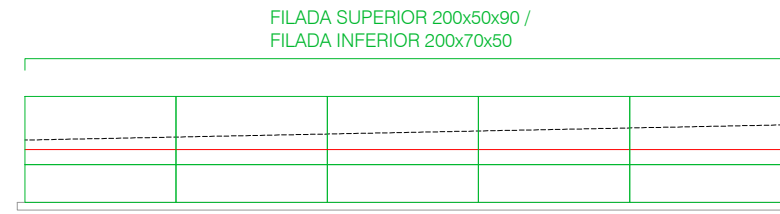

MUR M2

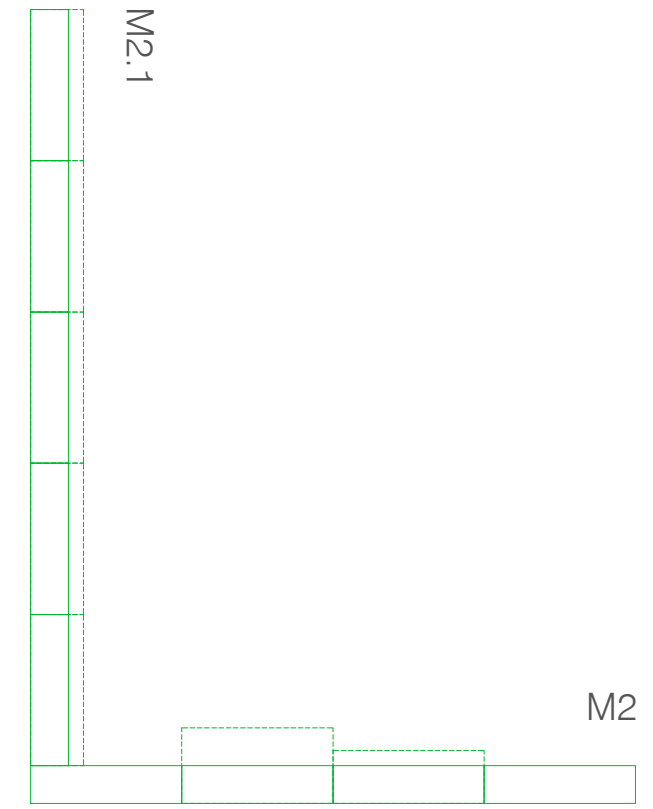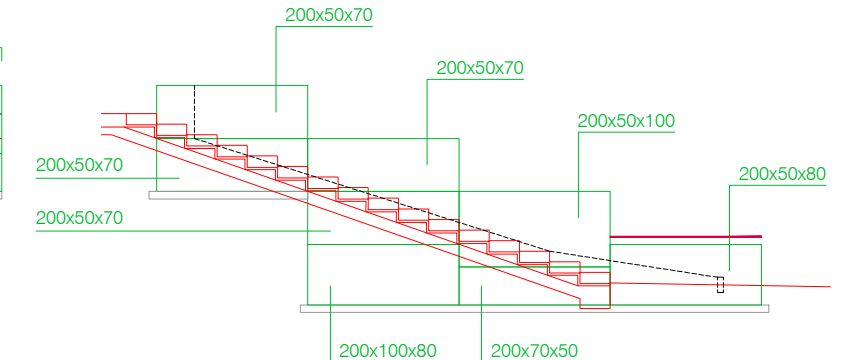


MUR M3.1

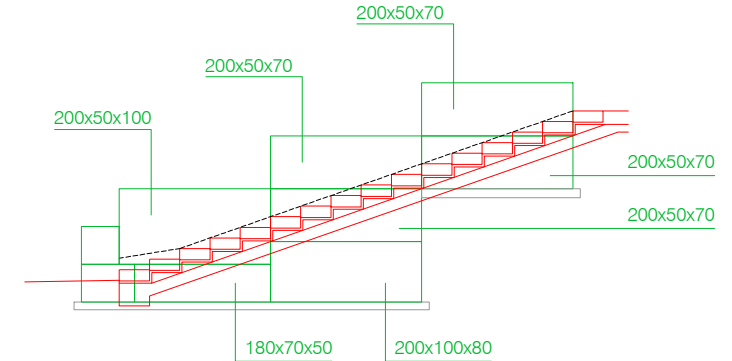


Gabions de pedra tipus "Gavion Compact" o similar, amb malla d'acer de forat vertical 5x10 mm replè de pedra calcària ídem gabions Plaça d'Espanya o de granet Gris Castella Granilouro o similar, segons indicacions a obra de D.F.

Coronament de gabions (a mode de bancs) amb peces de pedra de granet Gris Castella Granilouro o similar de 100x60x4 cm (TOTAL 44 uts)


MUR M4

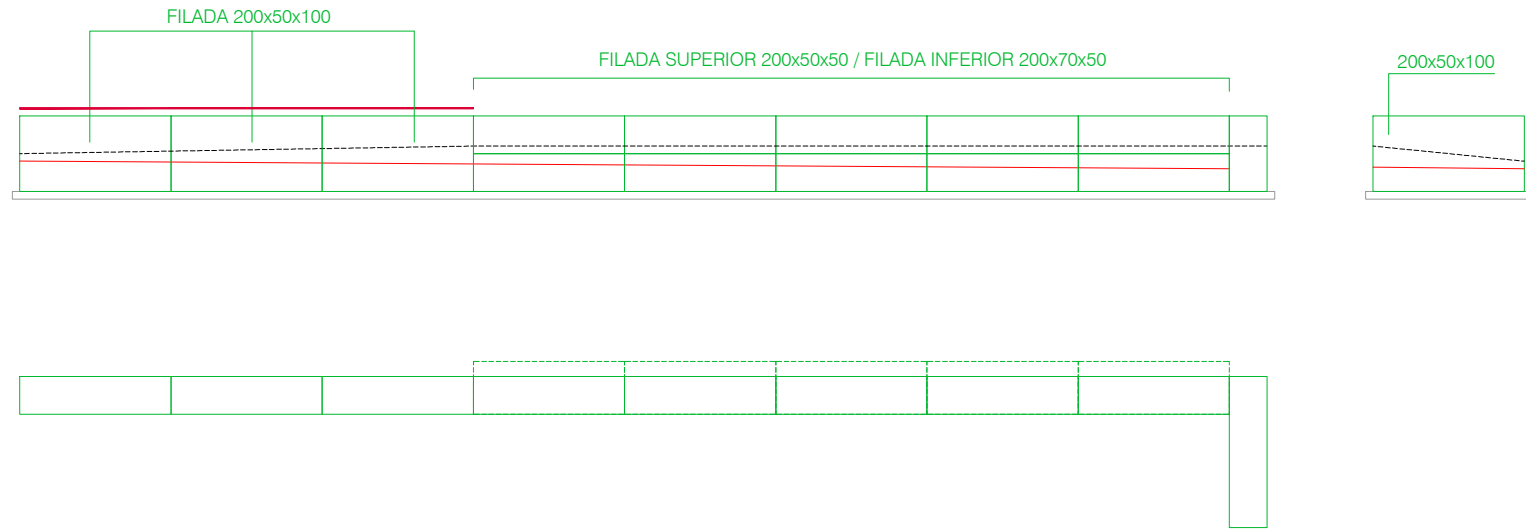


MUR M5

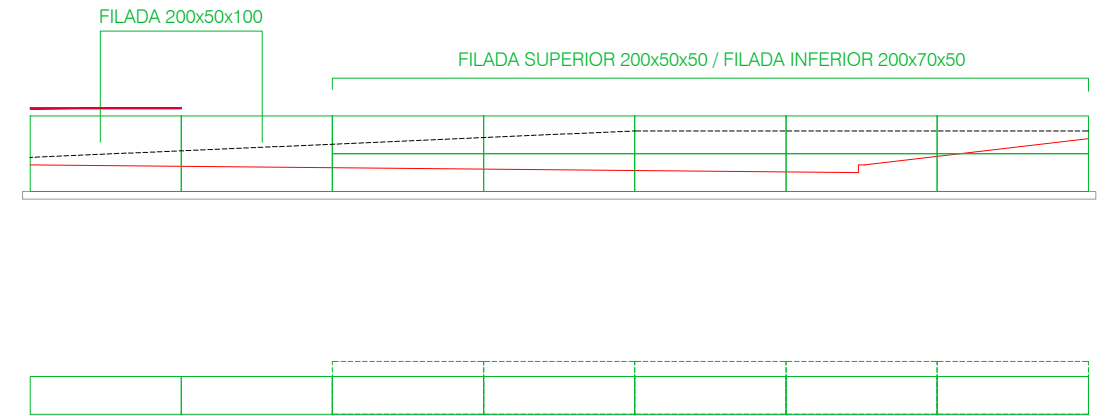

MUR M6

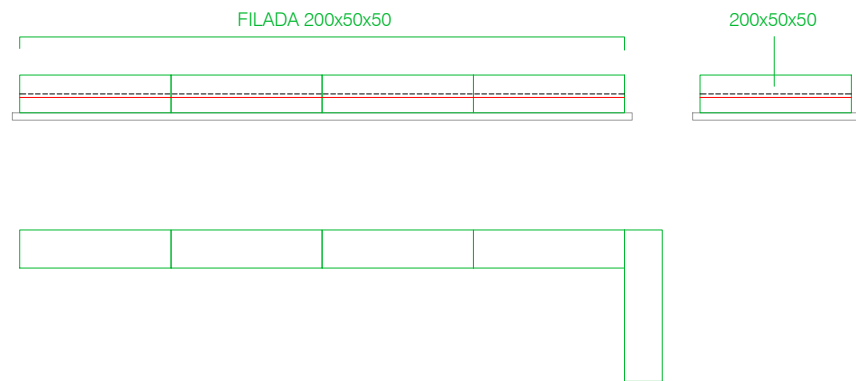


MUR M7

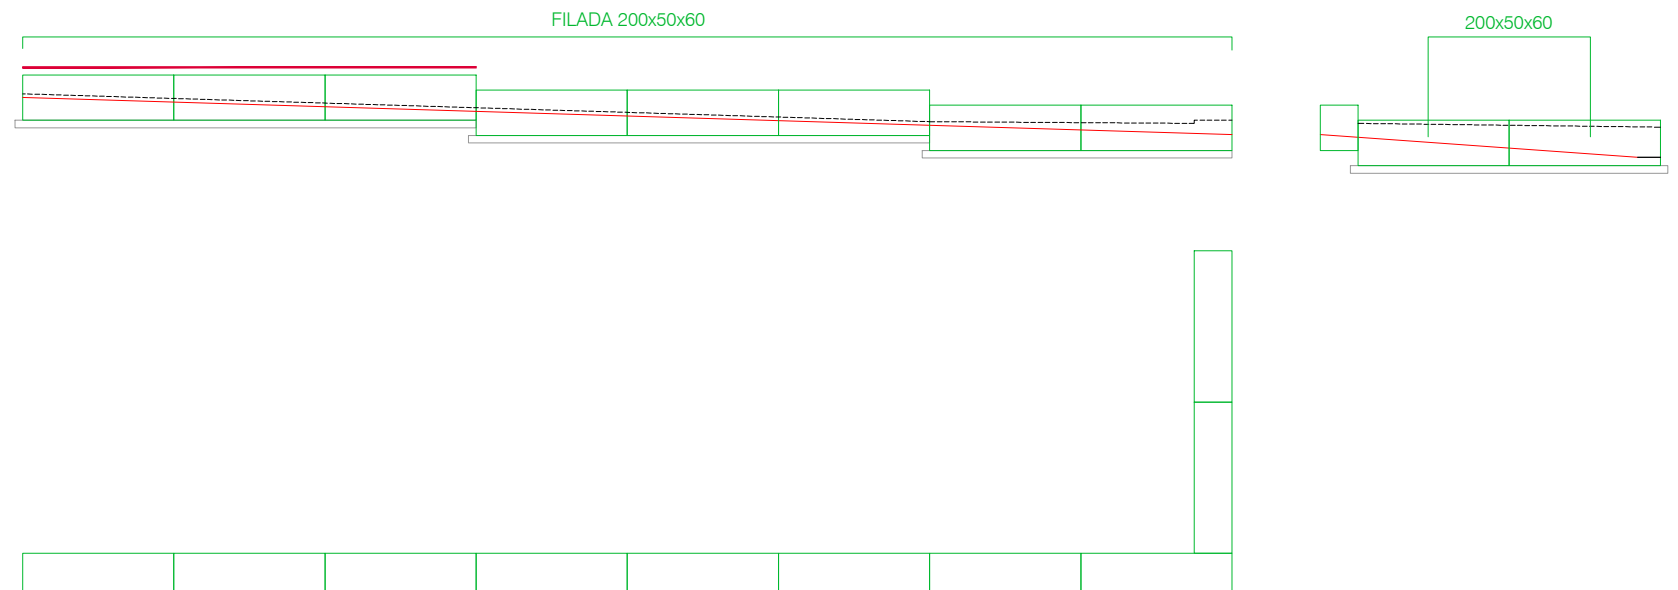


Gabions de pedra tipus "Gavion Compact" o similar, amb malla d'acer de forat vertical 5x10 mm replè de pedra calcària ídem gabions Plaça d'Espanya o de granet Gris Castella Granilouro o similar, segons indicacions a obra de D.F.

Coronament de gabions (a mode de bancs) amb peces de pedra de granet Gris Castella Granilouro o similar de 100x60x4 cm (TOTAL 44 uts)



### MUR M8

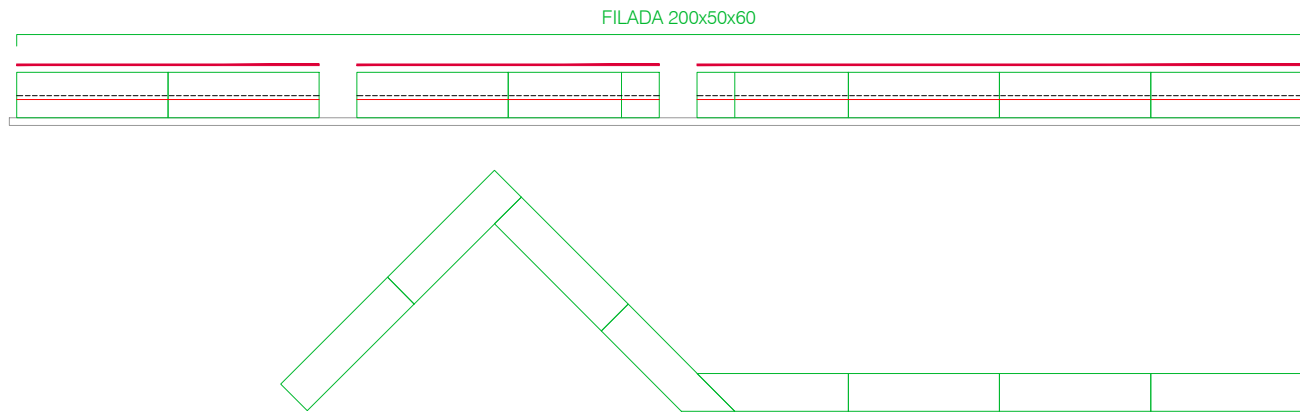

### MUR M9

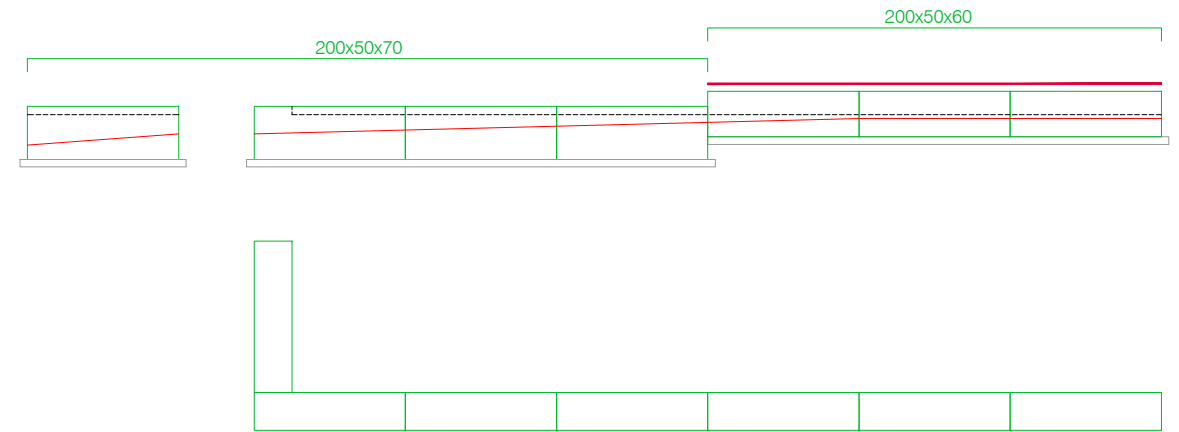


### MUR M10

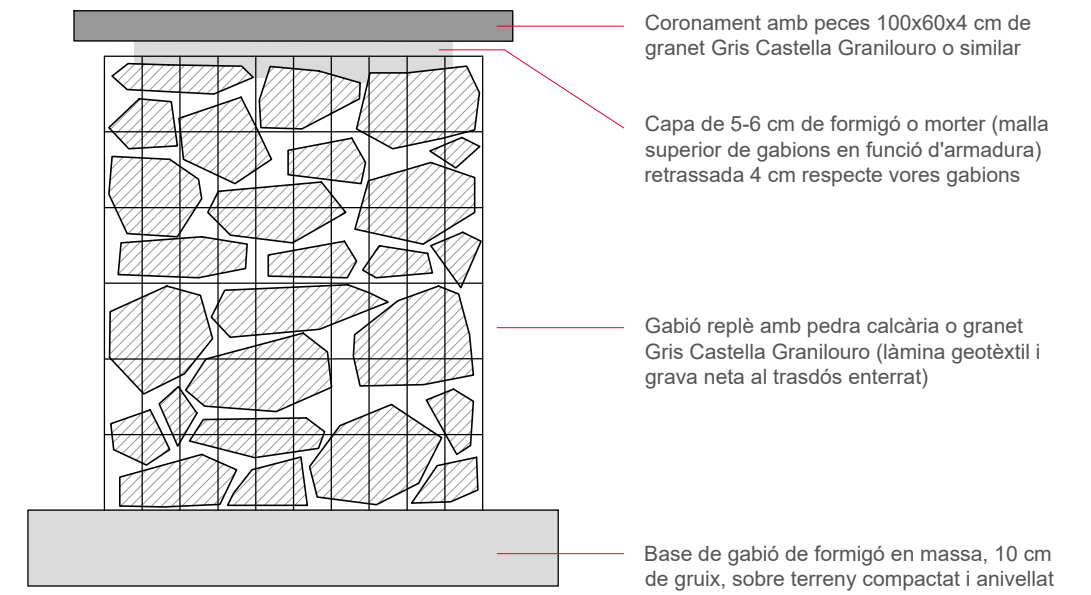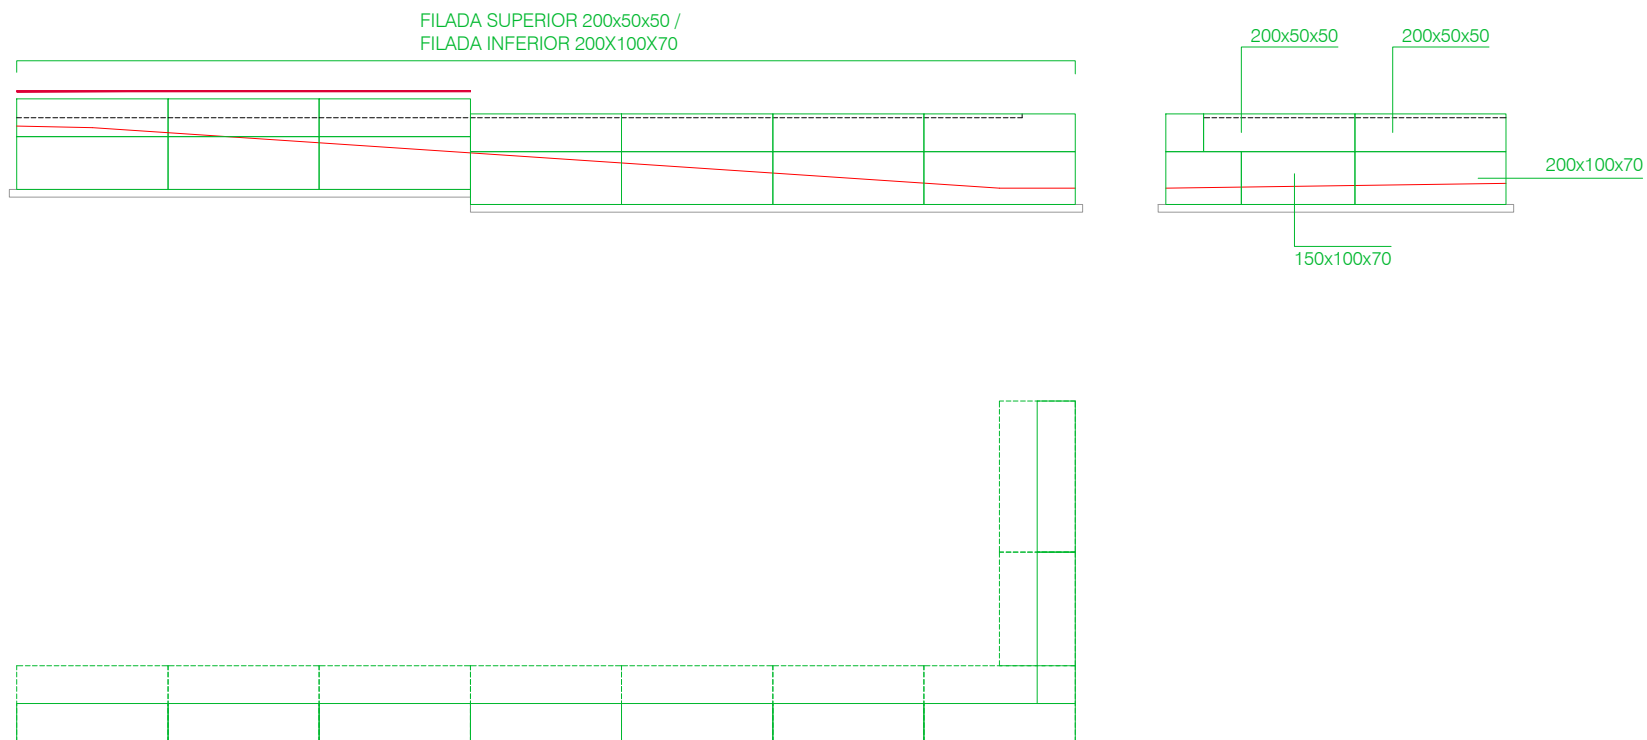


Gabions de pedra tipus "Gavion Compact" o similar, amb malla d'acer de forat vertical 5x10 mm replè de pedra calcària ídem gabions Plaça d'Espanya o de granet Gris Castella Granilouro o similar, segons indicacions a obra de D.F.


Coronament de gabions (a mode de bancs) amb peces de pedra de granet Gris Castella Granilouro o similar de 100x60x4 cm (**TOTAL 44 uts**)

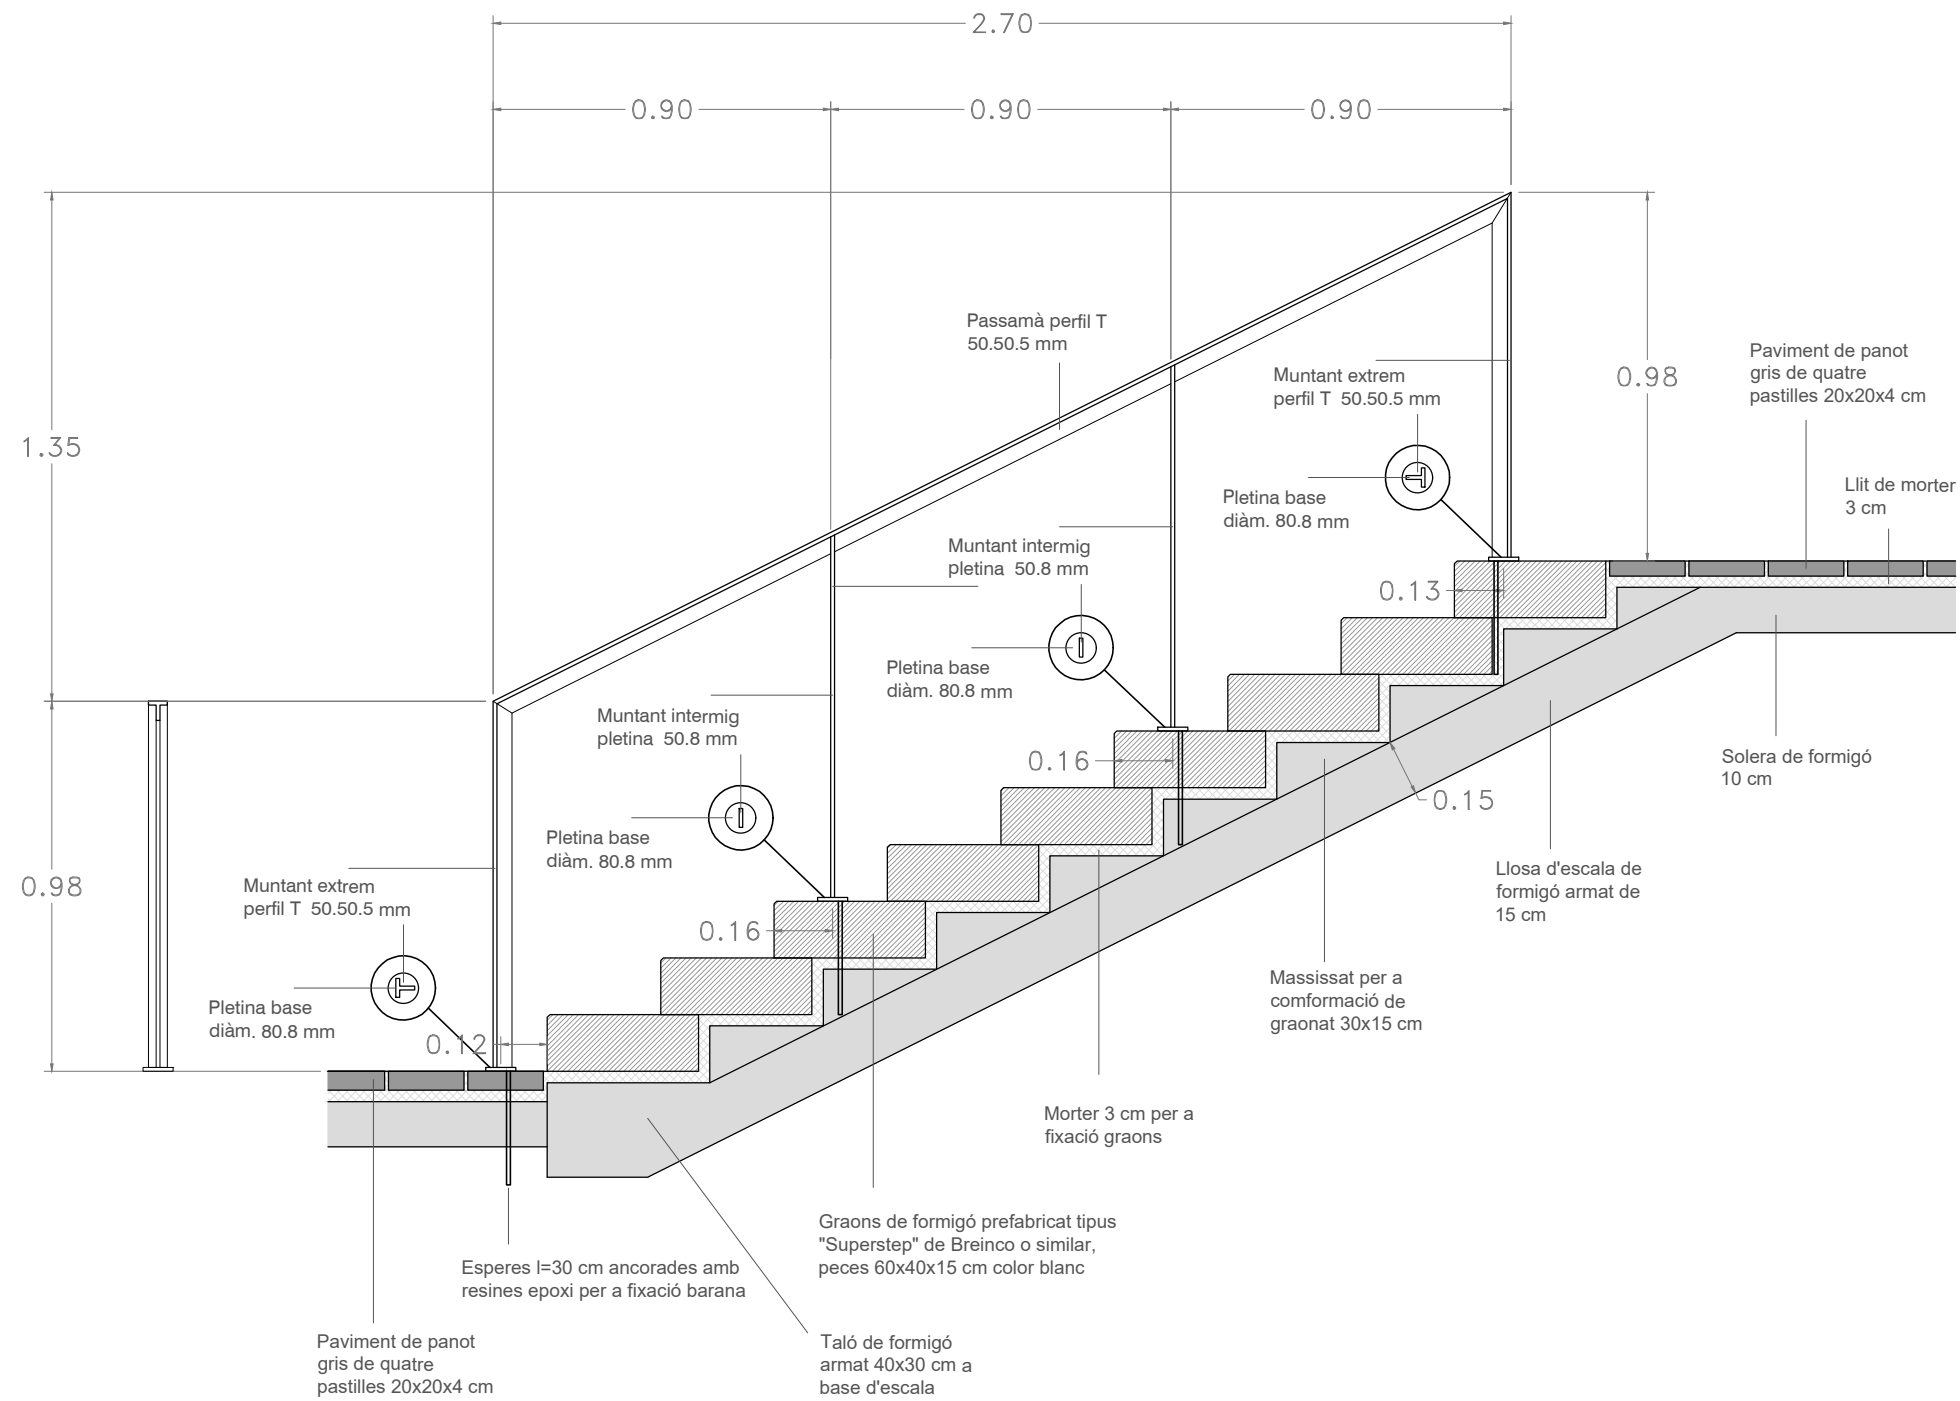


ESCALA EST



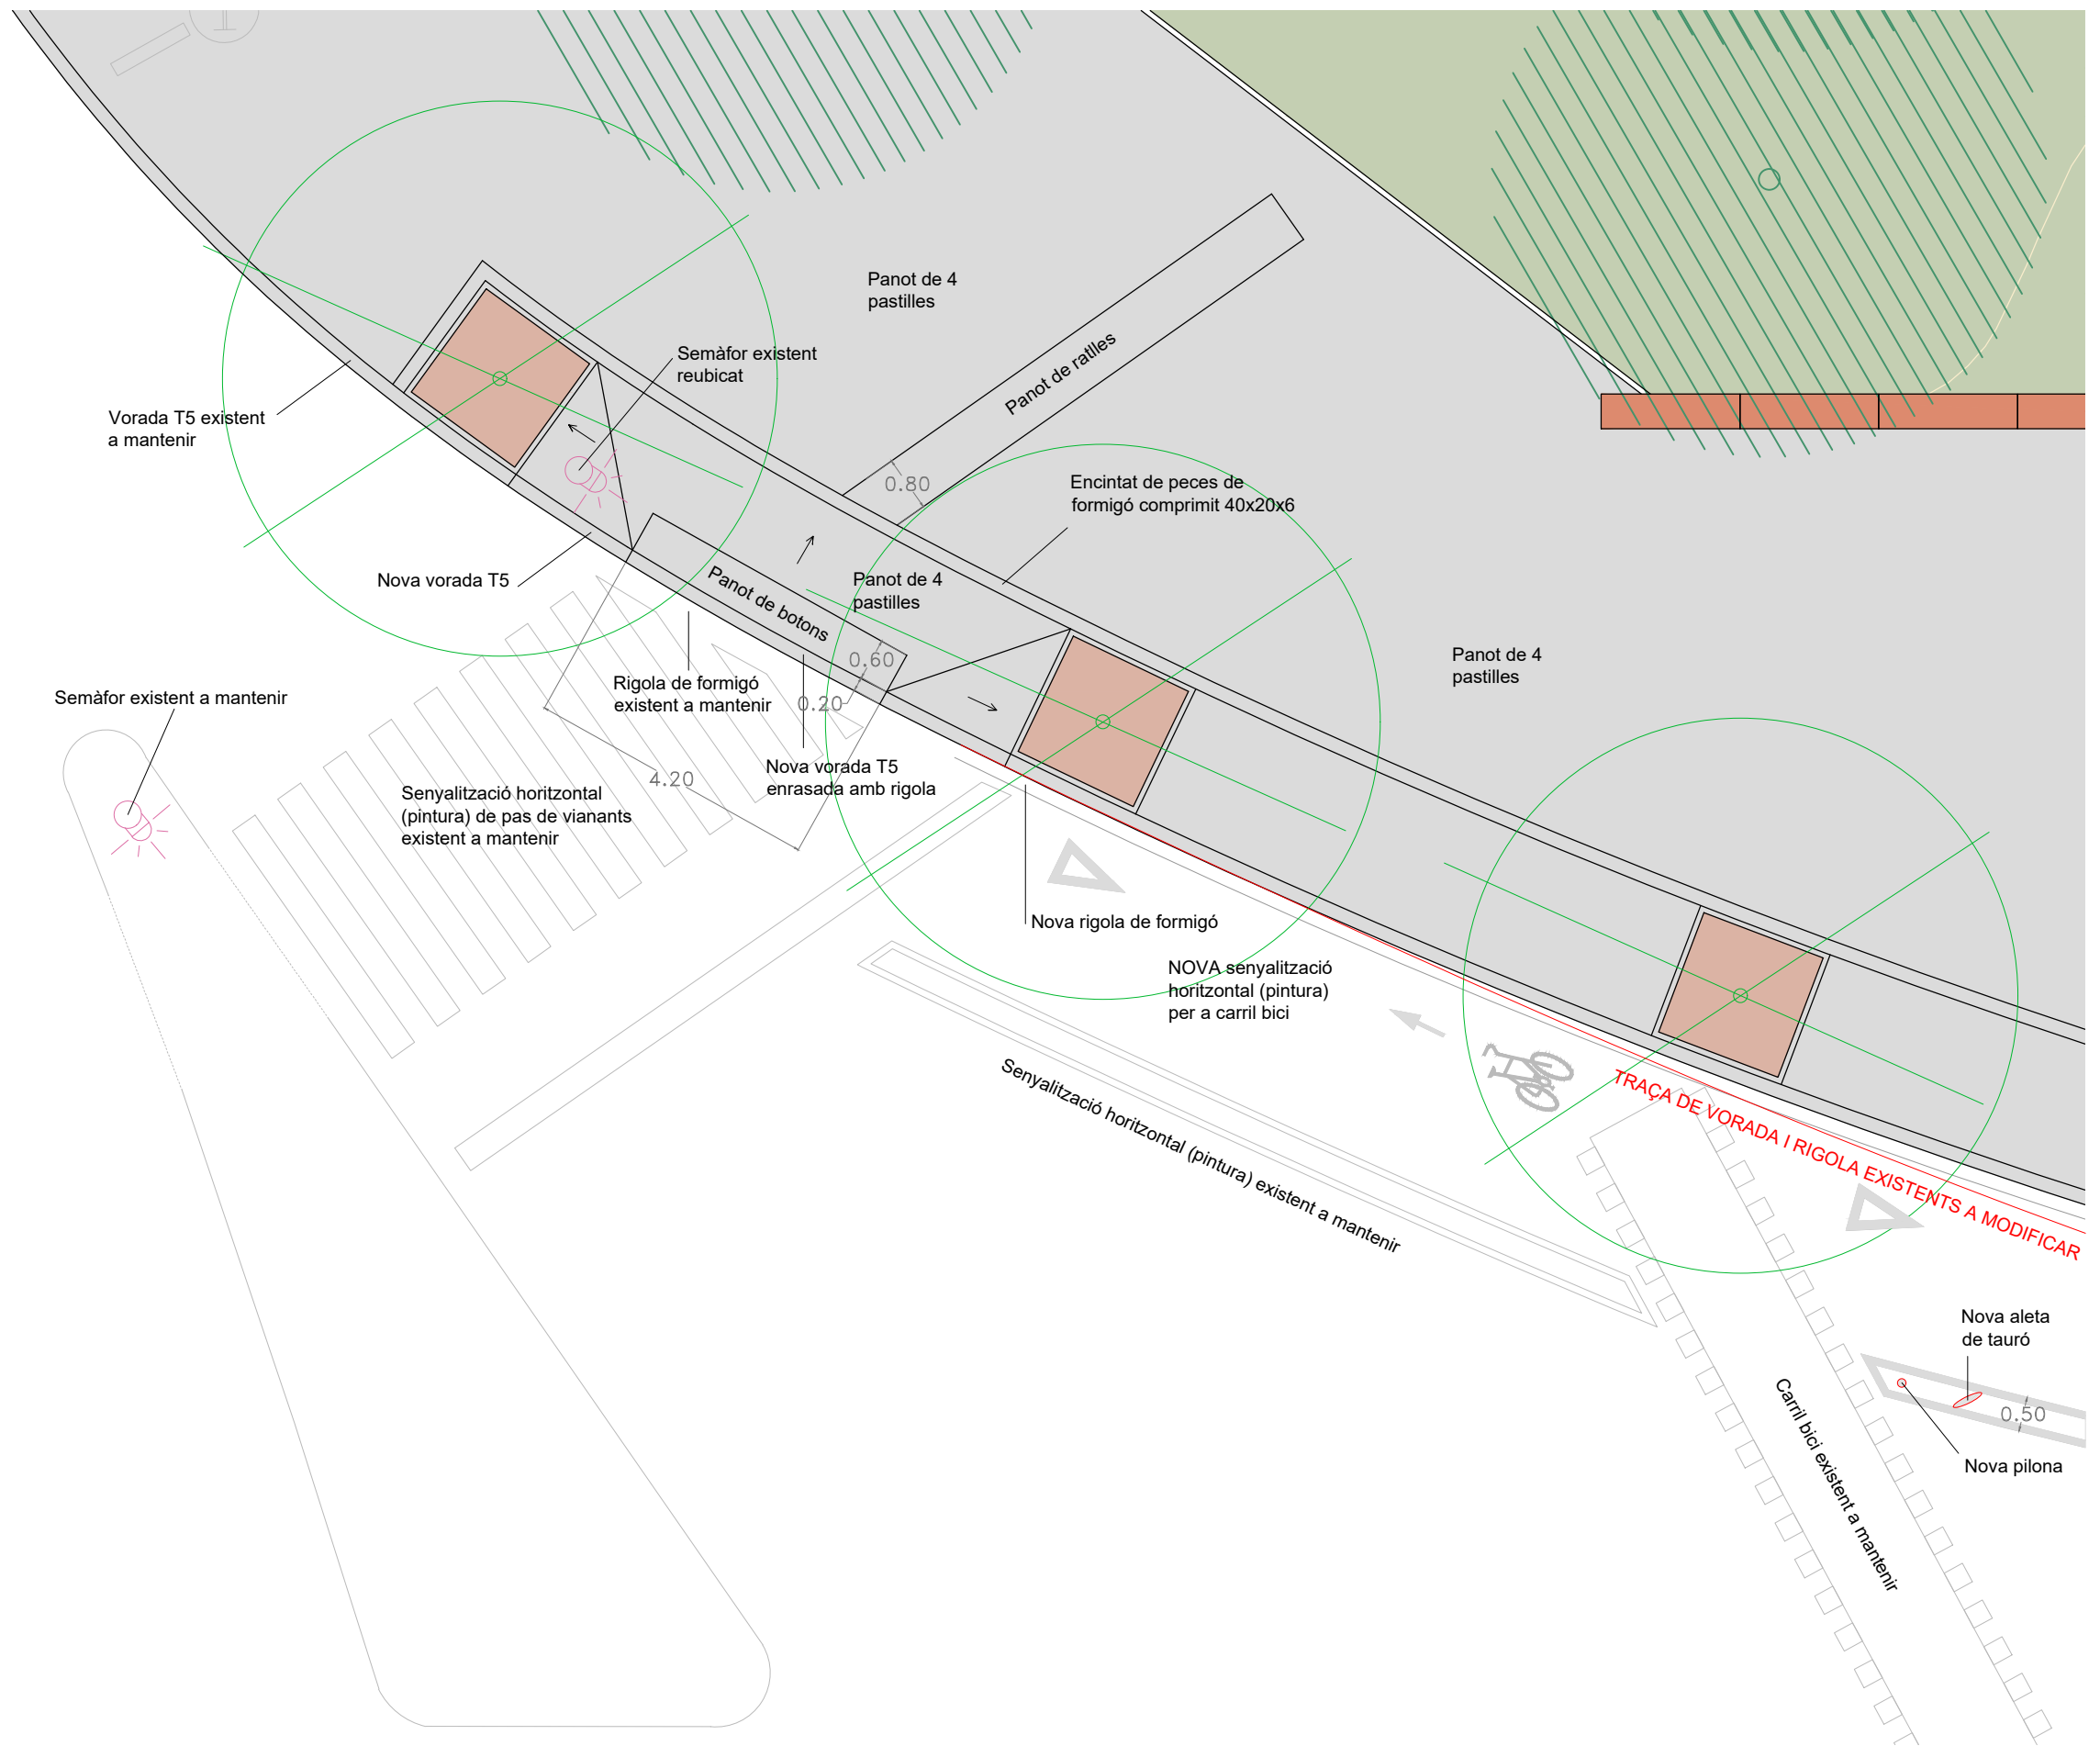

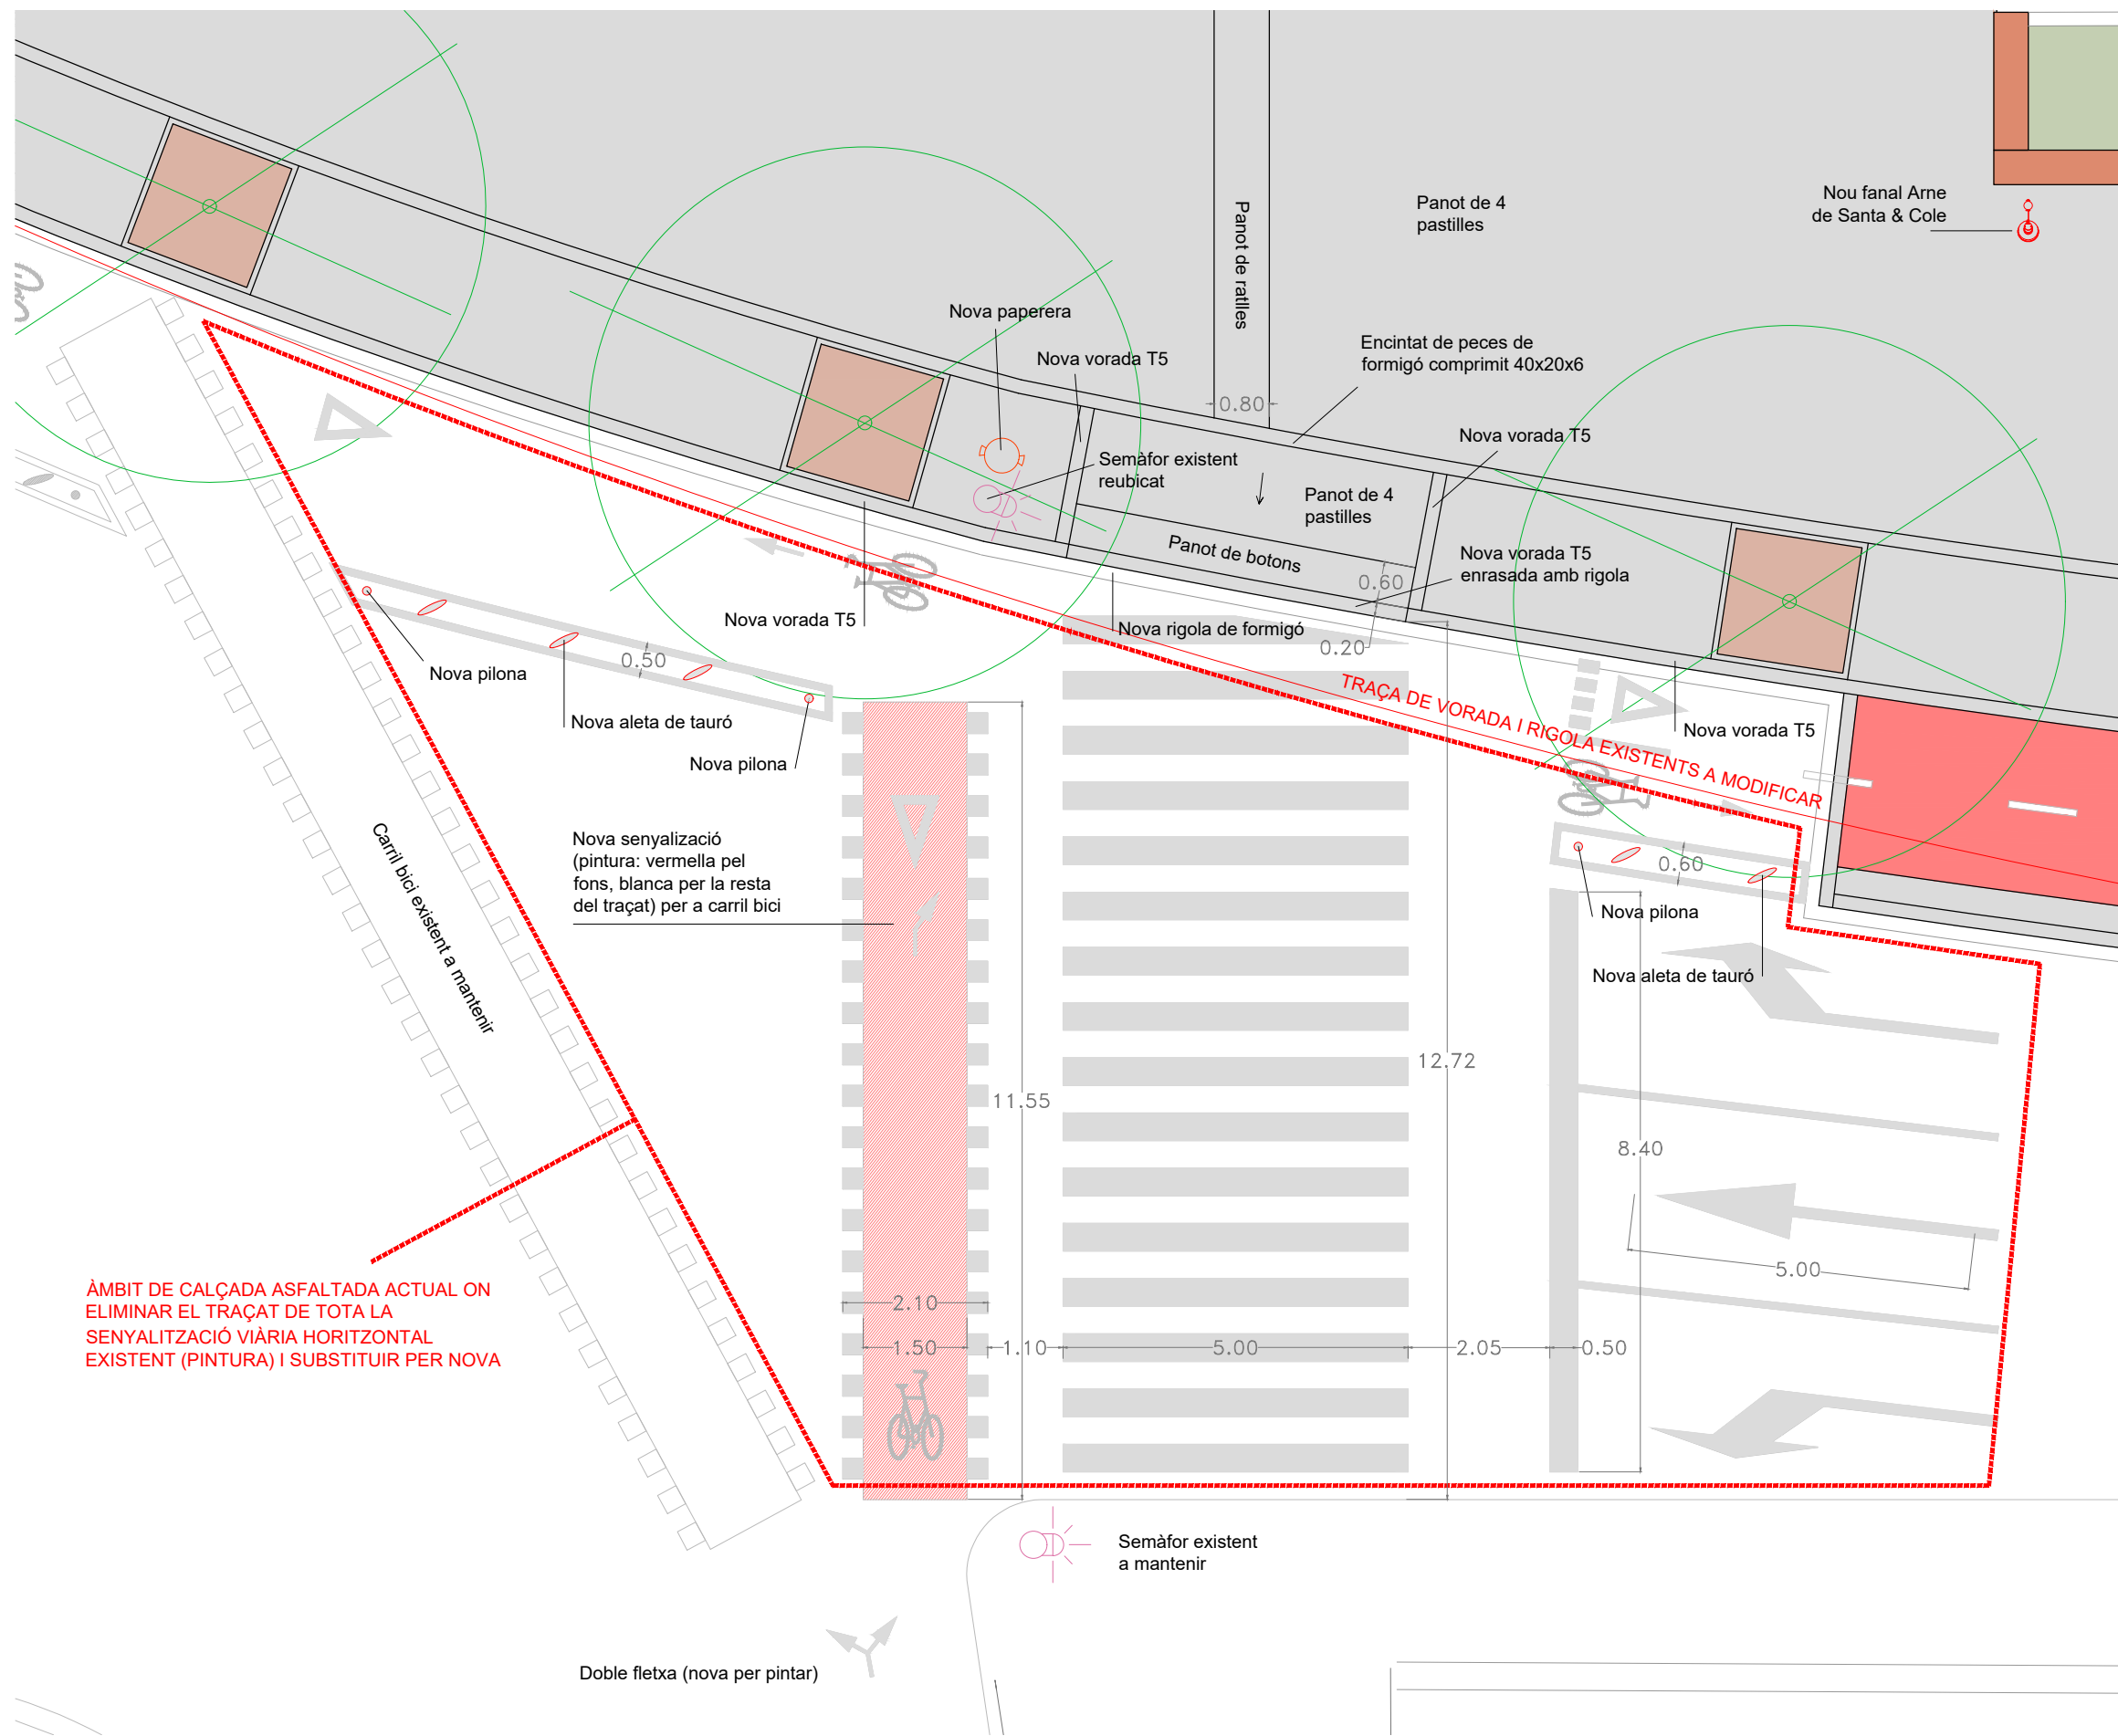


ÀMBIT DE CALÇADA ASFALTADA ACTUAL ON ELIMINAR EL TRAÇAT DE TOTA LA SENYALITZACIÓ VIÀRIA HORIZONTAL EXISTENT (PINTURA) I SUBSTITUIR PER NOVA

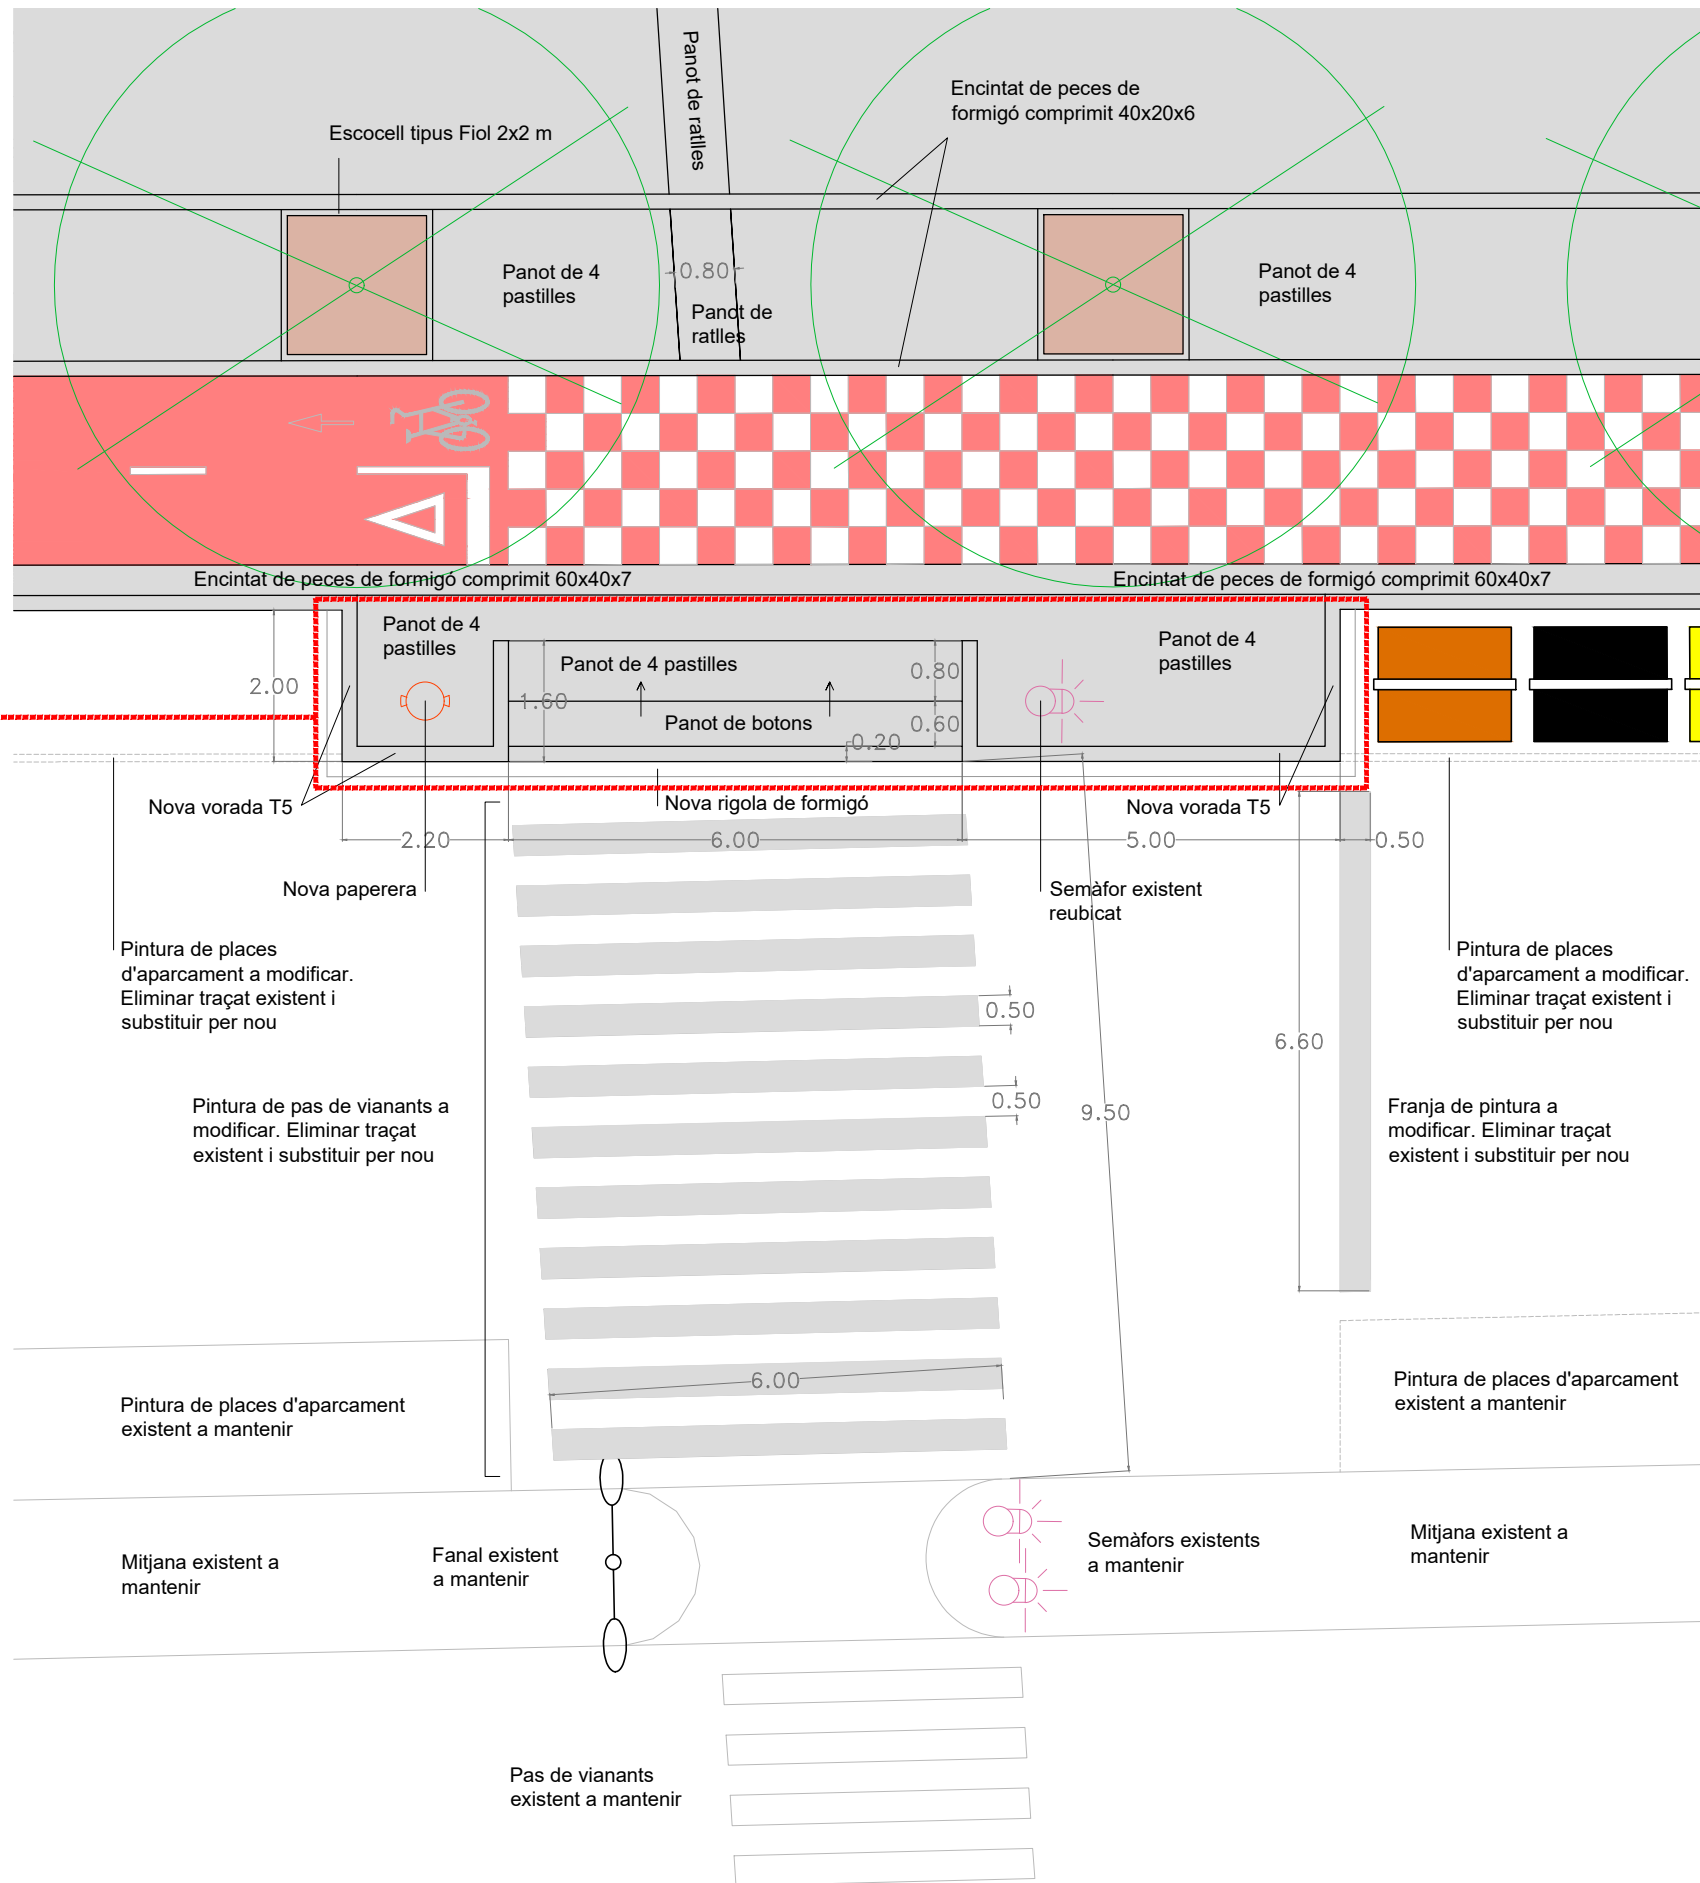

ÀMBIT DE VORERA NOVA  
CONSTRUÏDA SOBRE ACTUAL  
CALÇADA ASFALTADA




ESCOCELL QUADRAT TIPUS FIOL EN ARBRES NOUS (AMB ACABAT DE TERRA NETA)

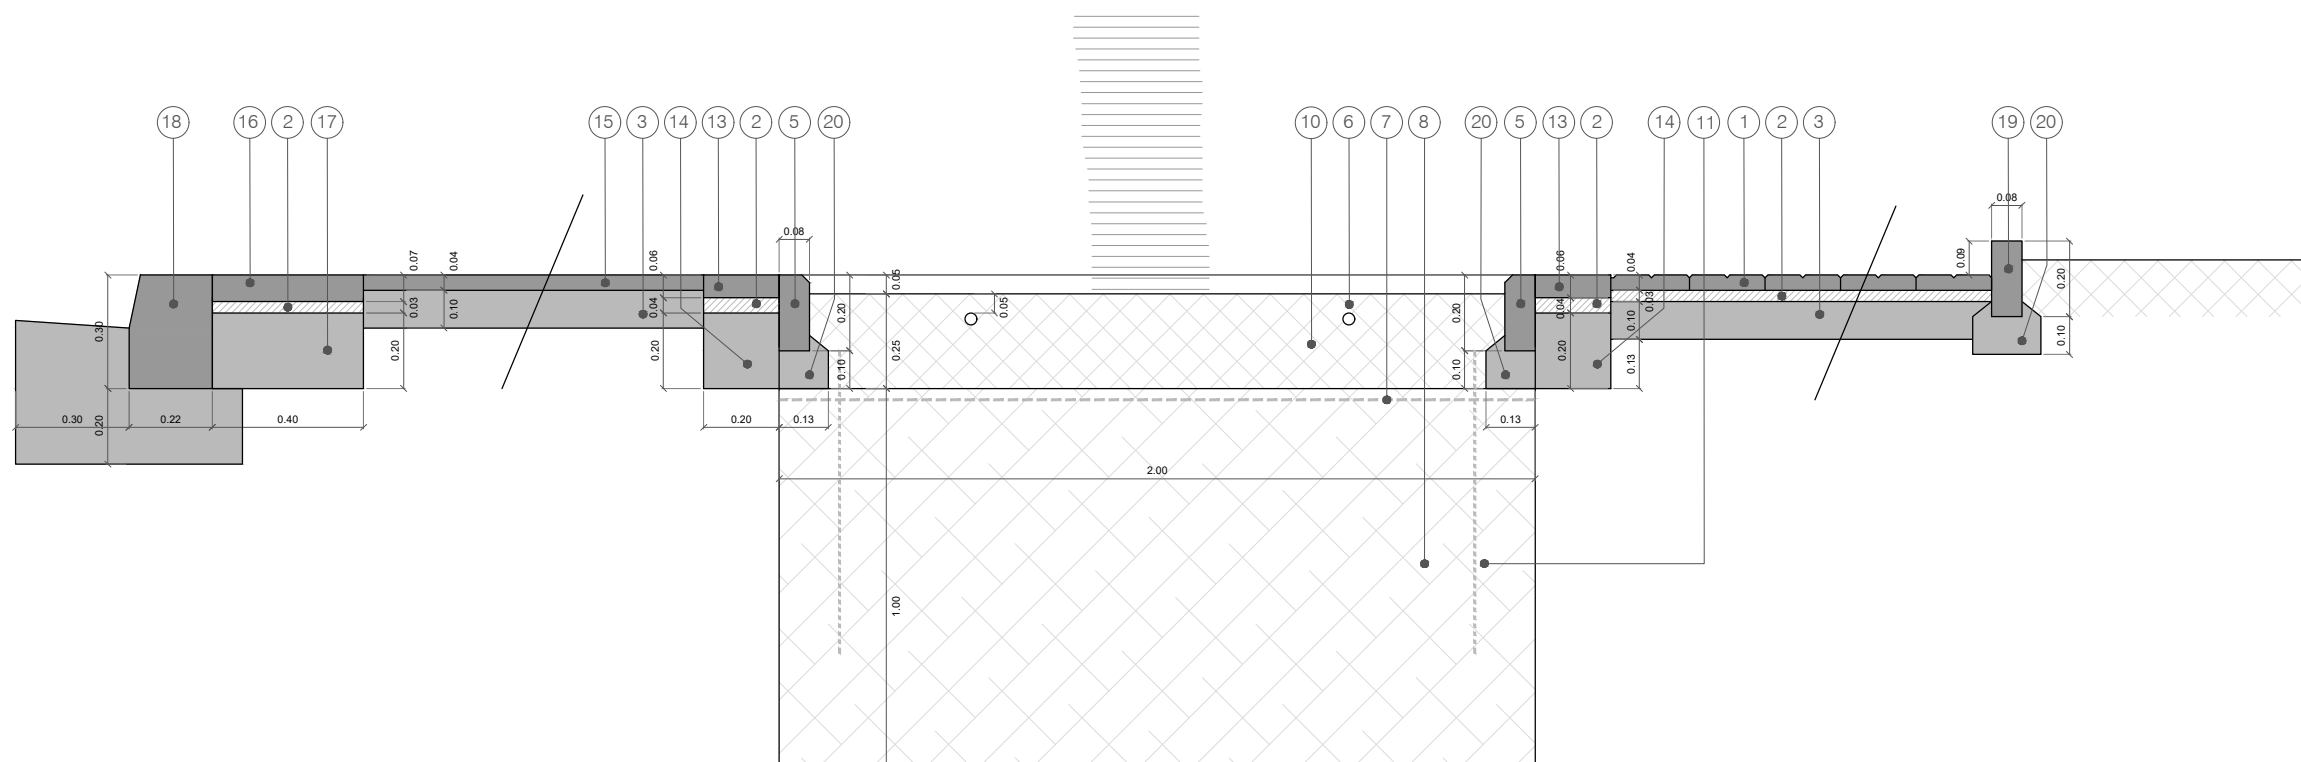

ESCOCELL CIRCULAR EN ARBRES EXISTENTS (AMB ACABAT DE TERRA NETA)

\* Mantenir cota de coll dels arbres existents

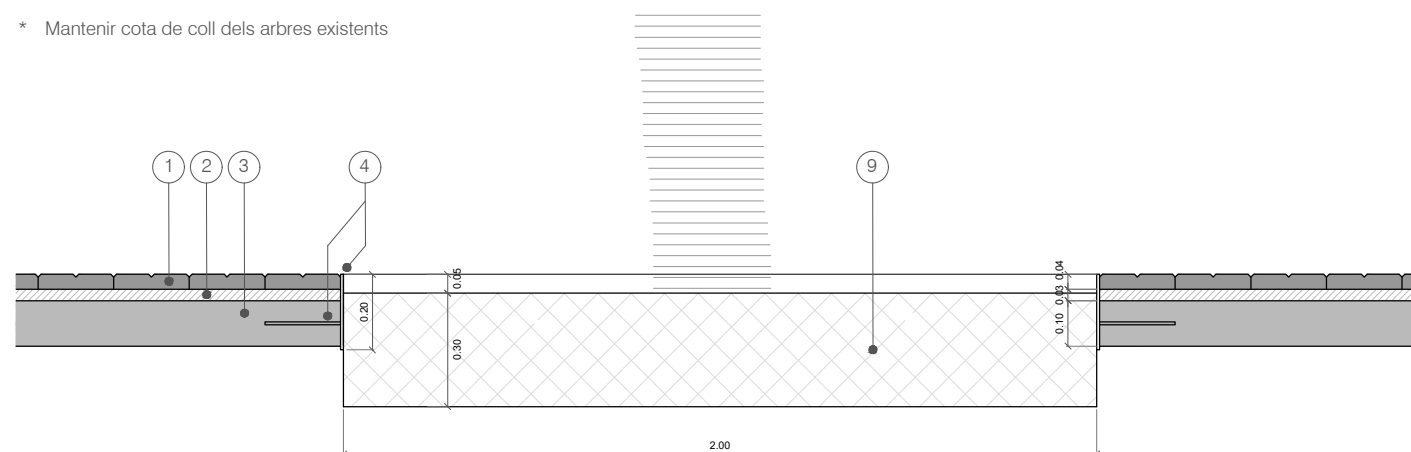

LLEGENDA DE MATERIALS

- 1- Panot gris de quatre pastilles 20x20x4cm. Veure a "Annexes" les fitxes 01-03-01 i 01-05-02
- 2- Capa de morter de ciment pastat 3-4cm. Veure a "Annexes" les fitxes 01-03-01 i 01-05-02
- 3- Solera de formigó HA-20 10cm sobre terreny compactat a 95% PM. Veure a "Annexes" les fitxes 01-03-01 i 01-05-02
- 4- Escocell de xapa d'acer galvanitzat e:8mm, h:20cm, amb potes per a fixació a solera. Veure a "Annexes" la fitxa 01-04-02
- 5- Escocell de formigó prefabricat tipus FIOL 2x2m
- 6- Anell obert amb degoters de conducte tipus Techline recobert amb corrugat per a poder ser enterrat. Veure a "Annexes" les fitxes 02-03-01 i 02-03-03
- 7- Malla antiherbes fixada amb grapes amb punta
- 8- Sòl millorat a base de barreja del 60% de la terra original extreta del clot de plantació i sanejada de possibles elements estranys i el 40% de barreja de sorra rentada, terra vegetal i condicionadors del sòl amb compostos orgànics, estimuladors del creixement de les arrels i polímers hidroabsorbents, tot col·locat en rasa longitudinal de secció 2x1m
- 9- Descompactació MANUAL de terra existent i aportació de nova terra vegetal adobada en escocells d'arbres existents
- 10- Aportació de nova terra vegetal adobada en escocells d'arbres nous
- 11- Barrera antiarrels per protegir i desviar les arrels més avall
- 13- Encintat amb peça prefabricada de formigó 20x40x6cm
- 14- Fonament corregut de formigó en massa HA-20 de secció 20x20cm
- 15- Paviment d'aglomerat asfàltic en calent de 4cm (capa de rodadura, color negre)
- 16- Encintat amb peça prefabricada de formigó 40x60x7cm
- 17- Fonament corregut de formigó en massa HA-20 de secció 40x20cm
- 18- Vorada tipus T-5 de formigó de doble capa (existent o nova) sobre llit de formigó en massa HA-20
- 19- Vorada de jardí de formigó prefabricat i secció 8x20xm
- 20- Fonament corregut de formigó en massa HA-20 per a escocells i vorades de jardí