




Projecte de Camins i Entorns Escolars a Sabadell

- Lot 1. Memòria valorada de la Senyalització Horitzontal dels Entorns Escolars
- Lot 2. Projecte bàsic i executiu del Camí i Entorn Escolar Escola de Sant Julià
- Lot 3. Projecte bàsic i executiu del Camí i Entorn Escolar Escola de Samuntada
- Lot 4. Projecte bàsic i executiu del Camí i Entorn Escolar Escola de Joaquim Blume

abril 2022

documentación gráfica 4

LOTE 3. ESCUELA SAMUNTADA

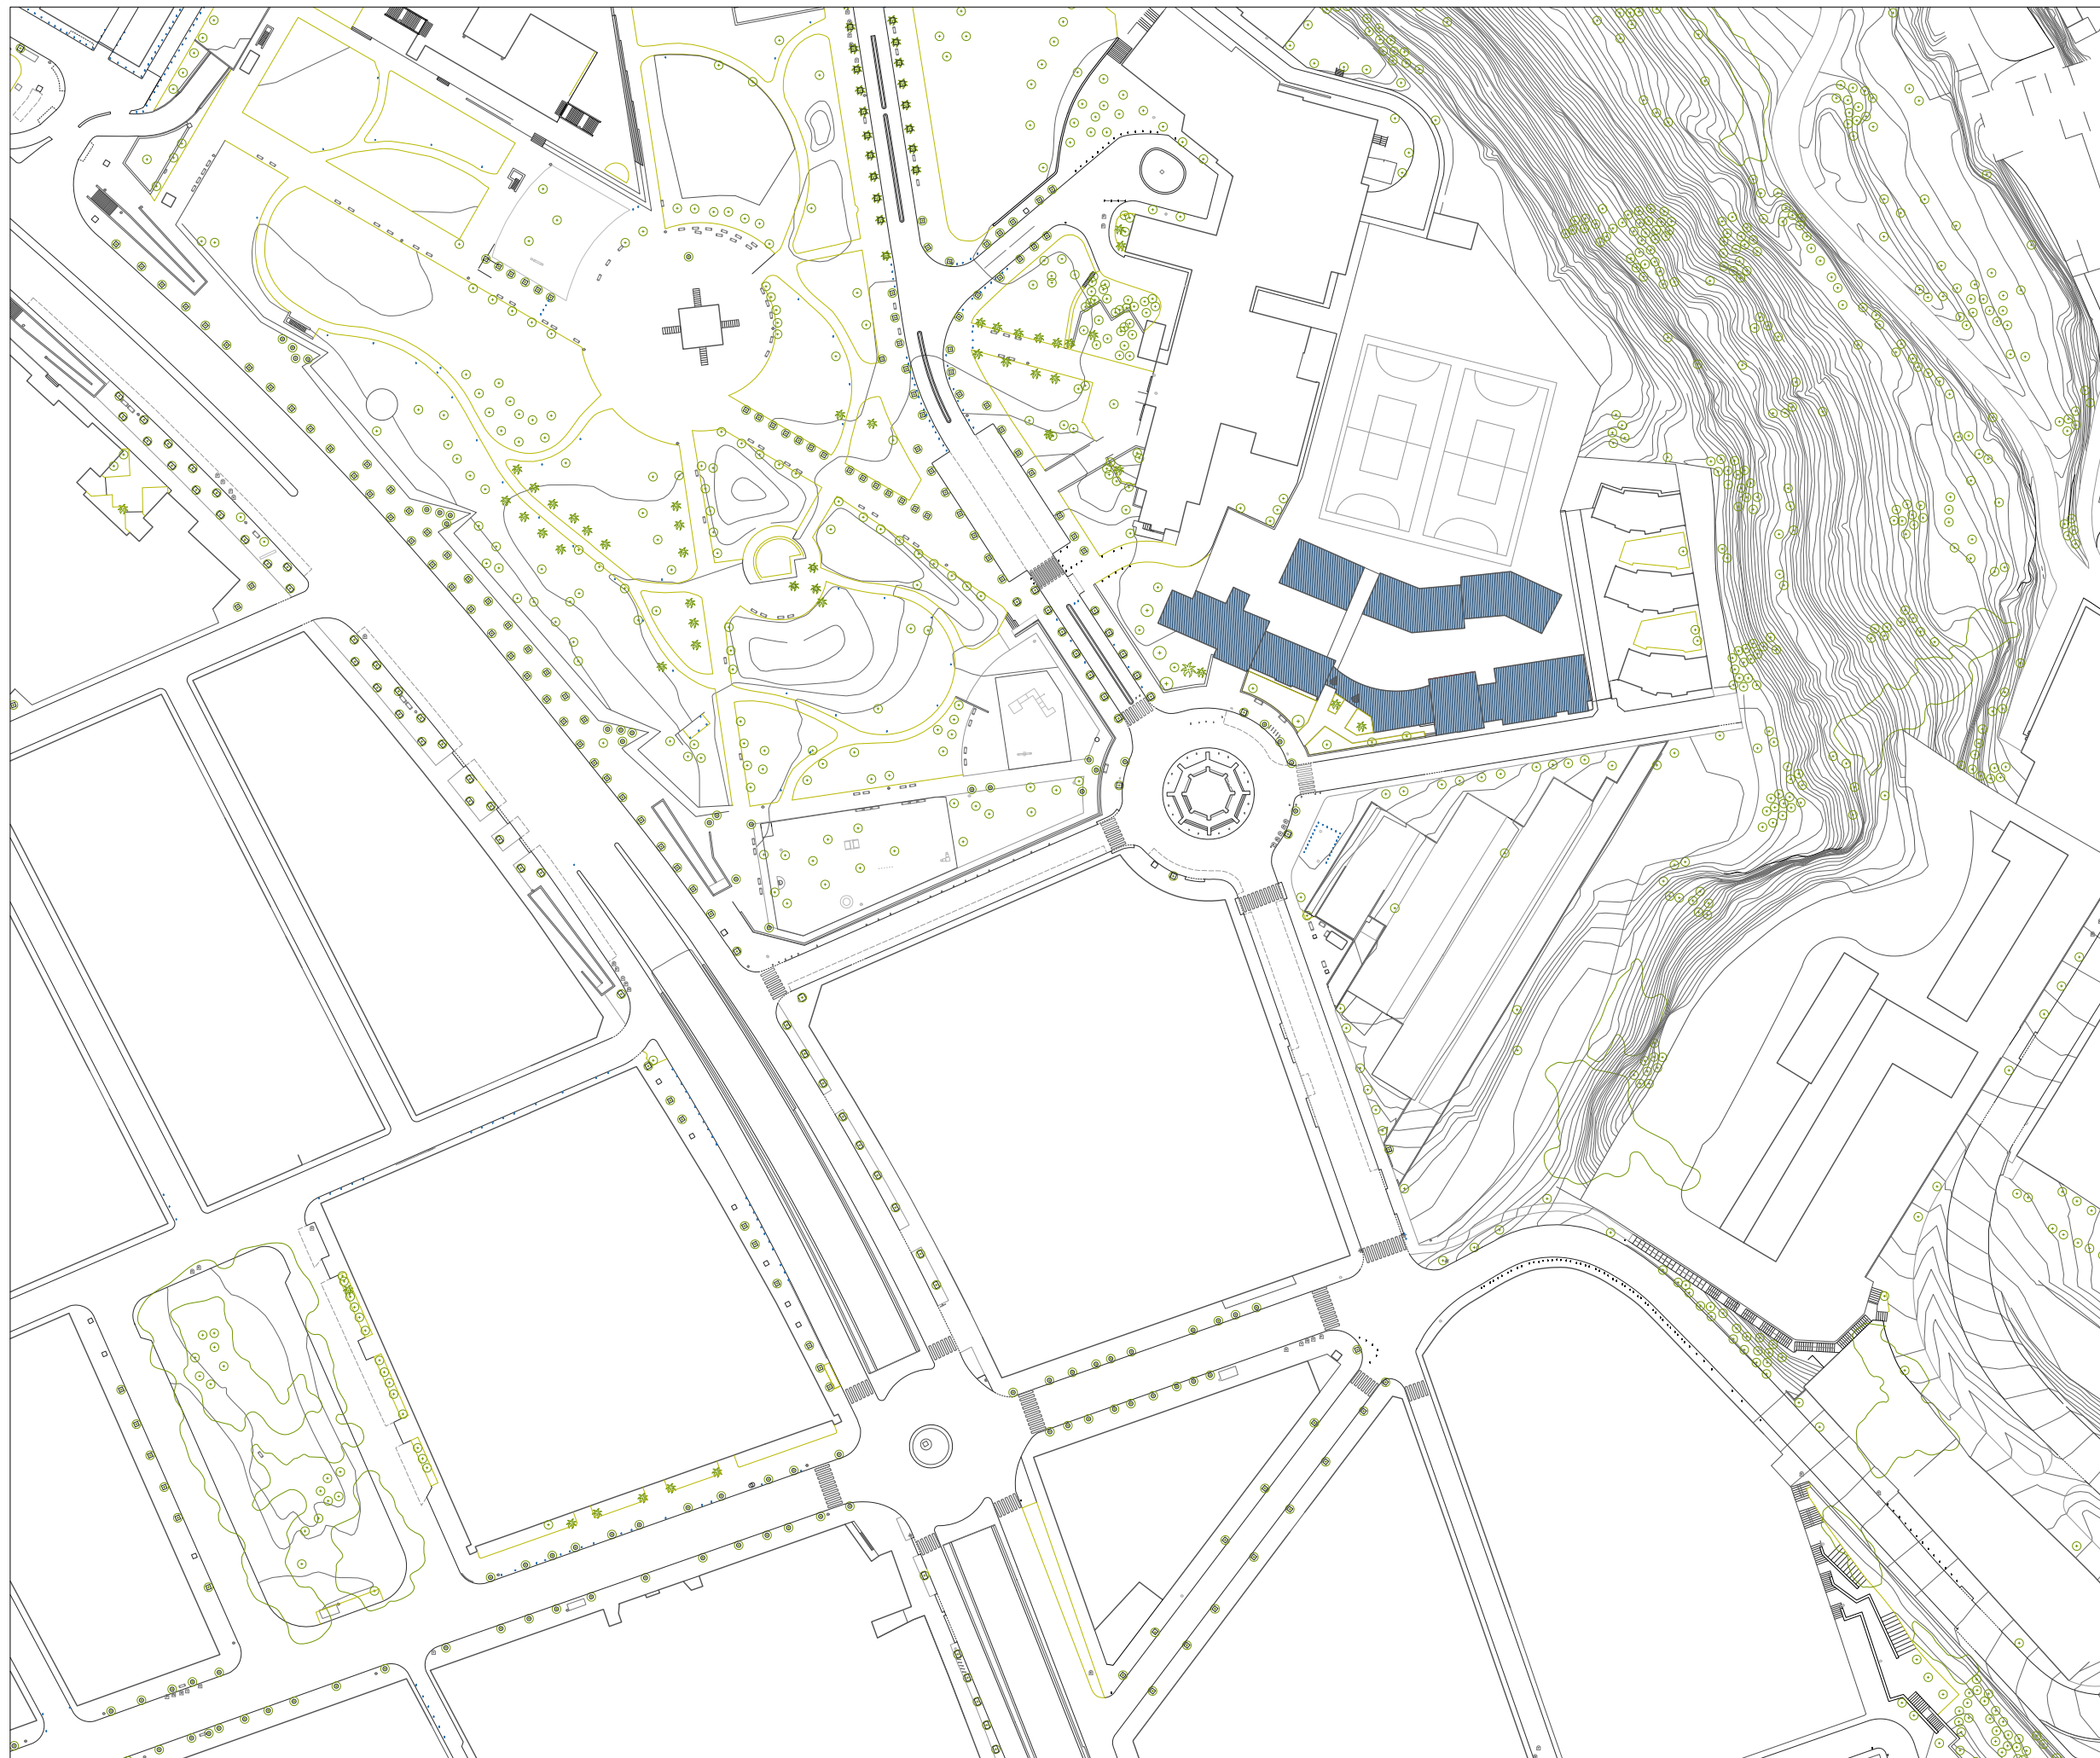

LOTE 3. ESCUELA SAMUNTADA

1. EMPLAZAMIENTO
2. ÁMBITO DE ACTUACIÓN
3. ESTADO ACTUAL
4. PLANTA GENERAL PROPUESTA
5. DEMOLICIONES Y TRABAJOS DE ADECUACIÓN
6. DEFINICIÓN GEOMÉTRICA
7. PAVIMENTOS Y PINTURAS
8. ELEMENTOS URBANOS
9. AXONOMETRÍA



REDACCIÓN DEL PROYECTO:

leku studio



TÍTULO DEL PROYECTO:

Projecte de Camins i Entorns Escolars a Sabadell
Senyalització Horitzontal / Escoles San Julià, Samuntada i Joaquim Blume

FECHA:

MARÇ 2022

esc. dinA-1: 1/750
esc. dinA-3: 1/1500
esc. grafica: 0




NOMBRE DEL PLANO:

LOTE 3. ESCOLA SAMUNTADA
EMPLAZAMIENTO



NUM. PLANO

1

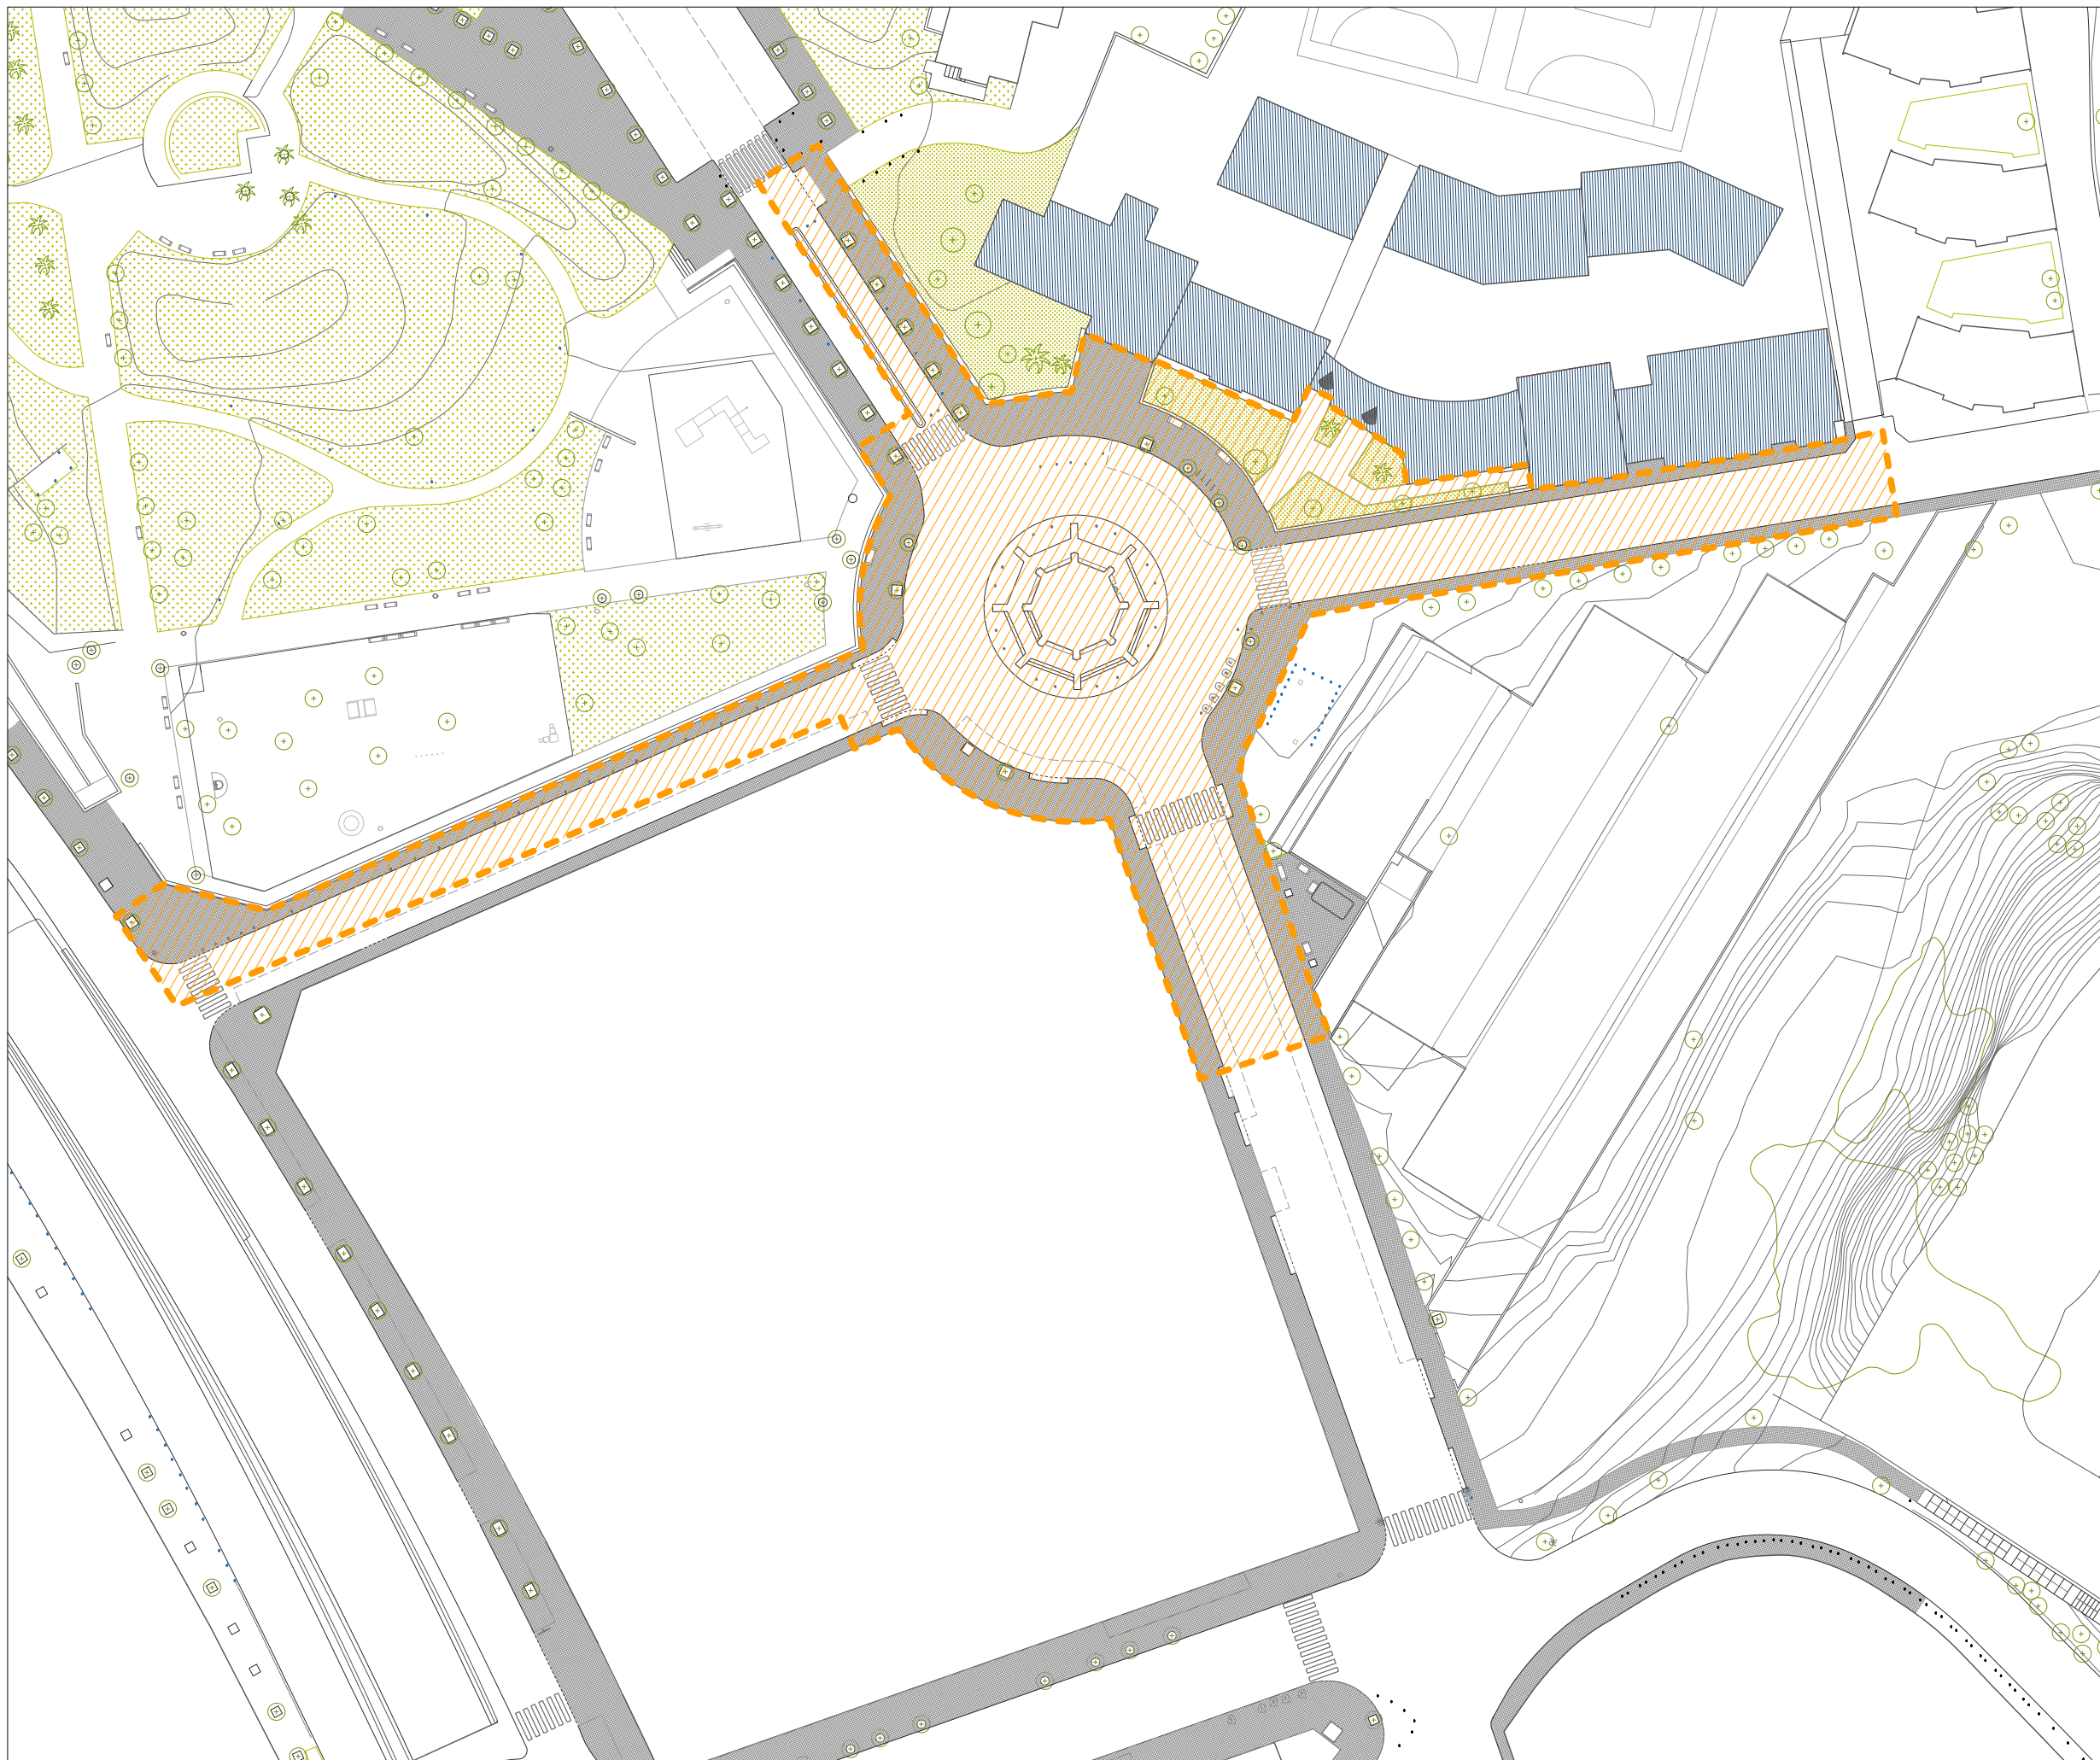
HOJA 1 DE 1



LEYENDA

-  Acceso Centro Educativo
-  Àmbito Actuación

MOSCA

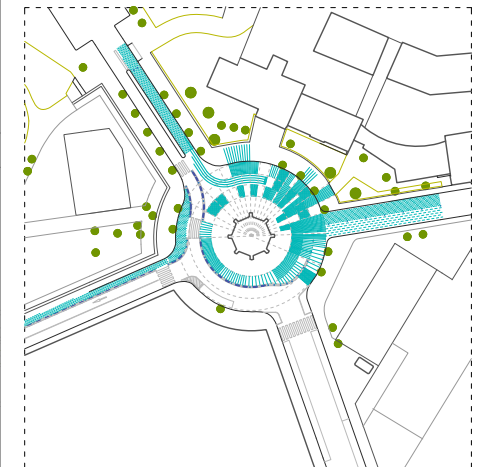

REDACCIÓN DEL PROYECTO:

leku studio



TÍTULO DEL PROYECTO:

Projecte de Camins i Entorns Escolars a Sabadell
Senyalització Horitzontal / Escoles San Julià, Samuntada i Joaquim Blume

FECHA:

MARÇ 2022

esc. dinA-1: 1/1500
esc. dinA-3: 1/750
esc. grafica: 0





NOMBRE DEL PLANO:

LOTE 3. ESCOLA SAMUNTADA
ÀMBITO DE ACTUACIÓN

NUM. PLANO

2

HOJA 1 DE 1

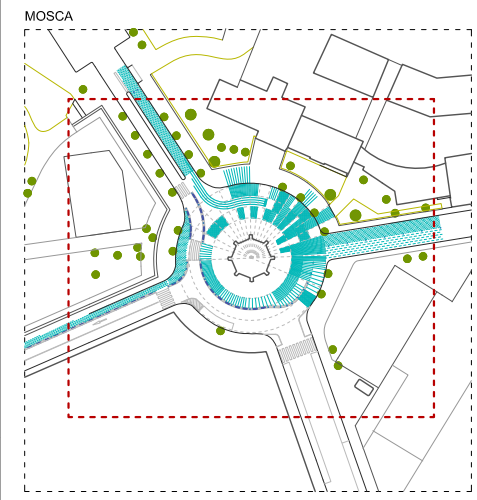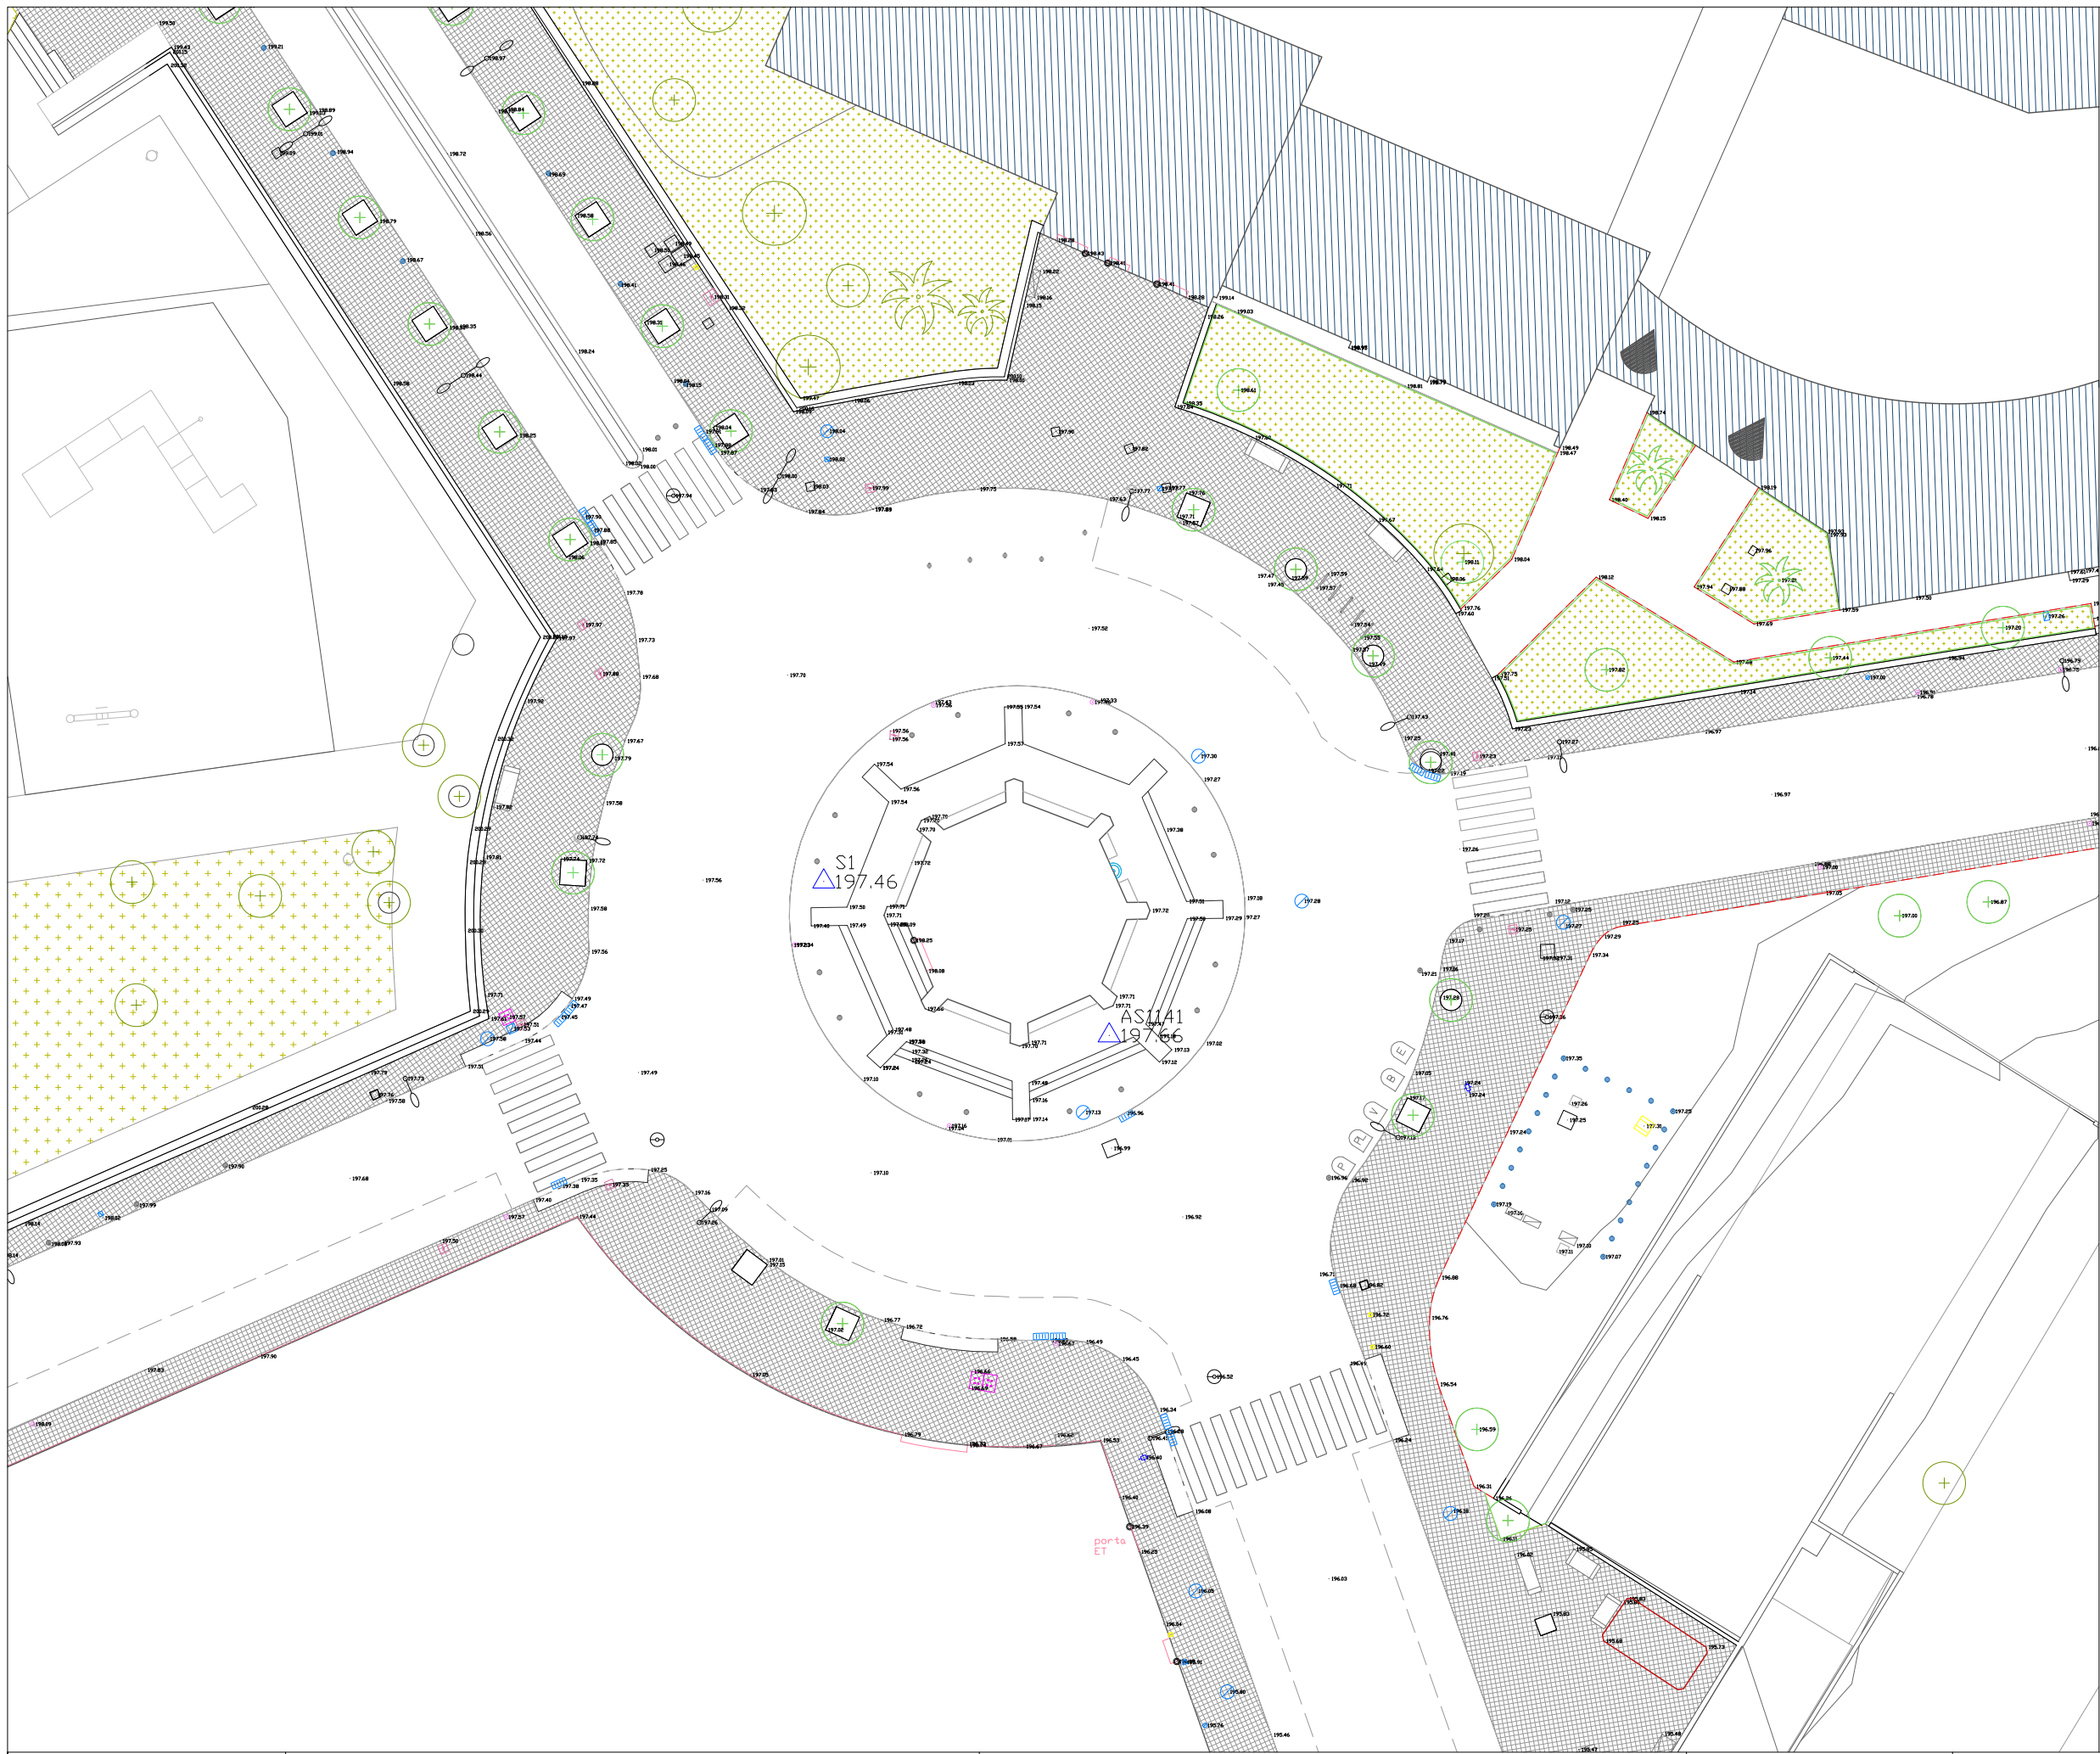

REDACCIÓ DEL PROJECTE:

leku studio



TÍTULO DEL PROYECTO:

Projecte de Camins i Entorns Escolars a Sabadell
 Senyalització Horitzontal / Escoles San Julià, Samuntada i Joaquim Blume

FECHA:

MARÇ 2022

esc. dinA-1: 1/150
 esc. dinA-3: 1/300
 esc. grafica: 0





NOMBRE DEL PLANO:



LOTE 3. ESCOLA SAMUNTADA
 ESTADO ACTUAL




NUM. PLANO


3

HOJA 1 DE 5

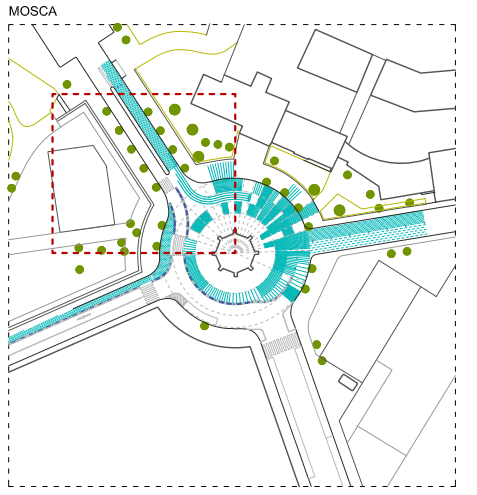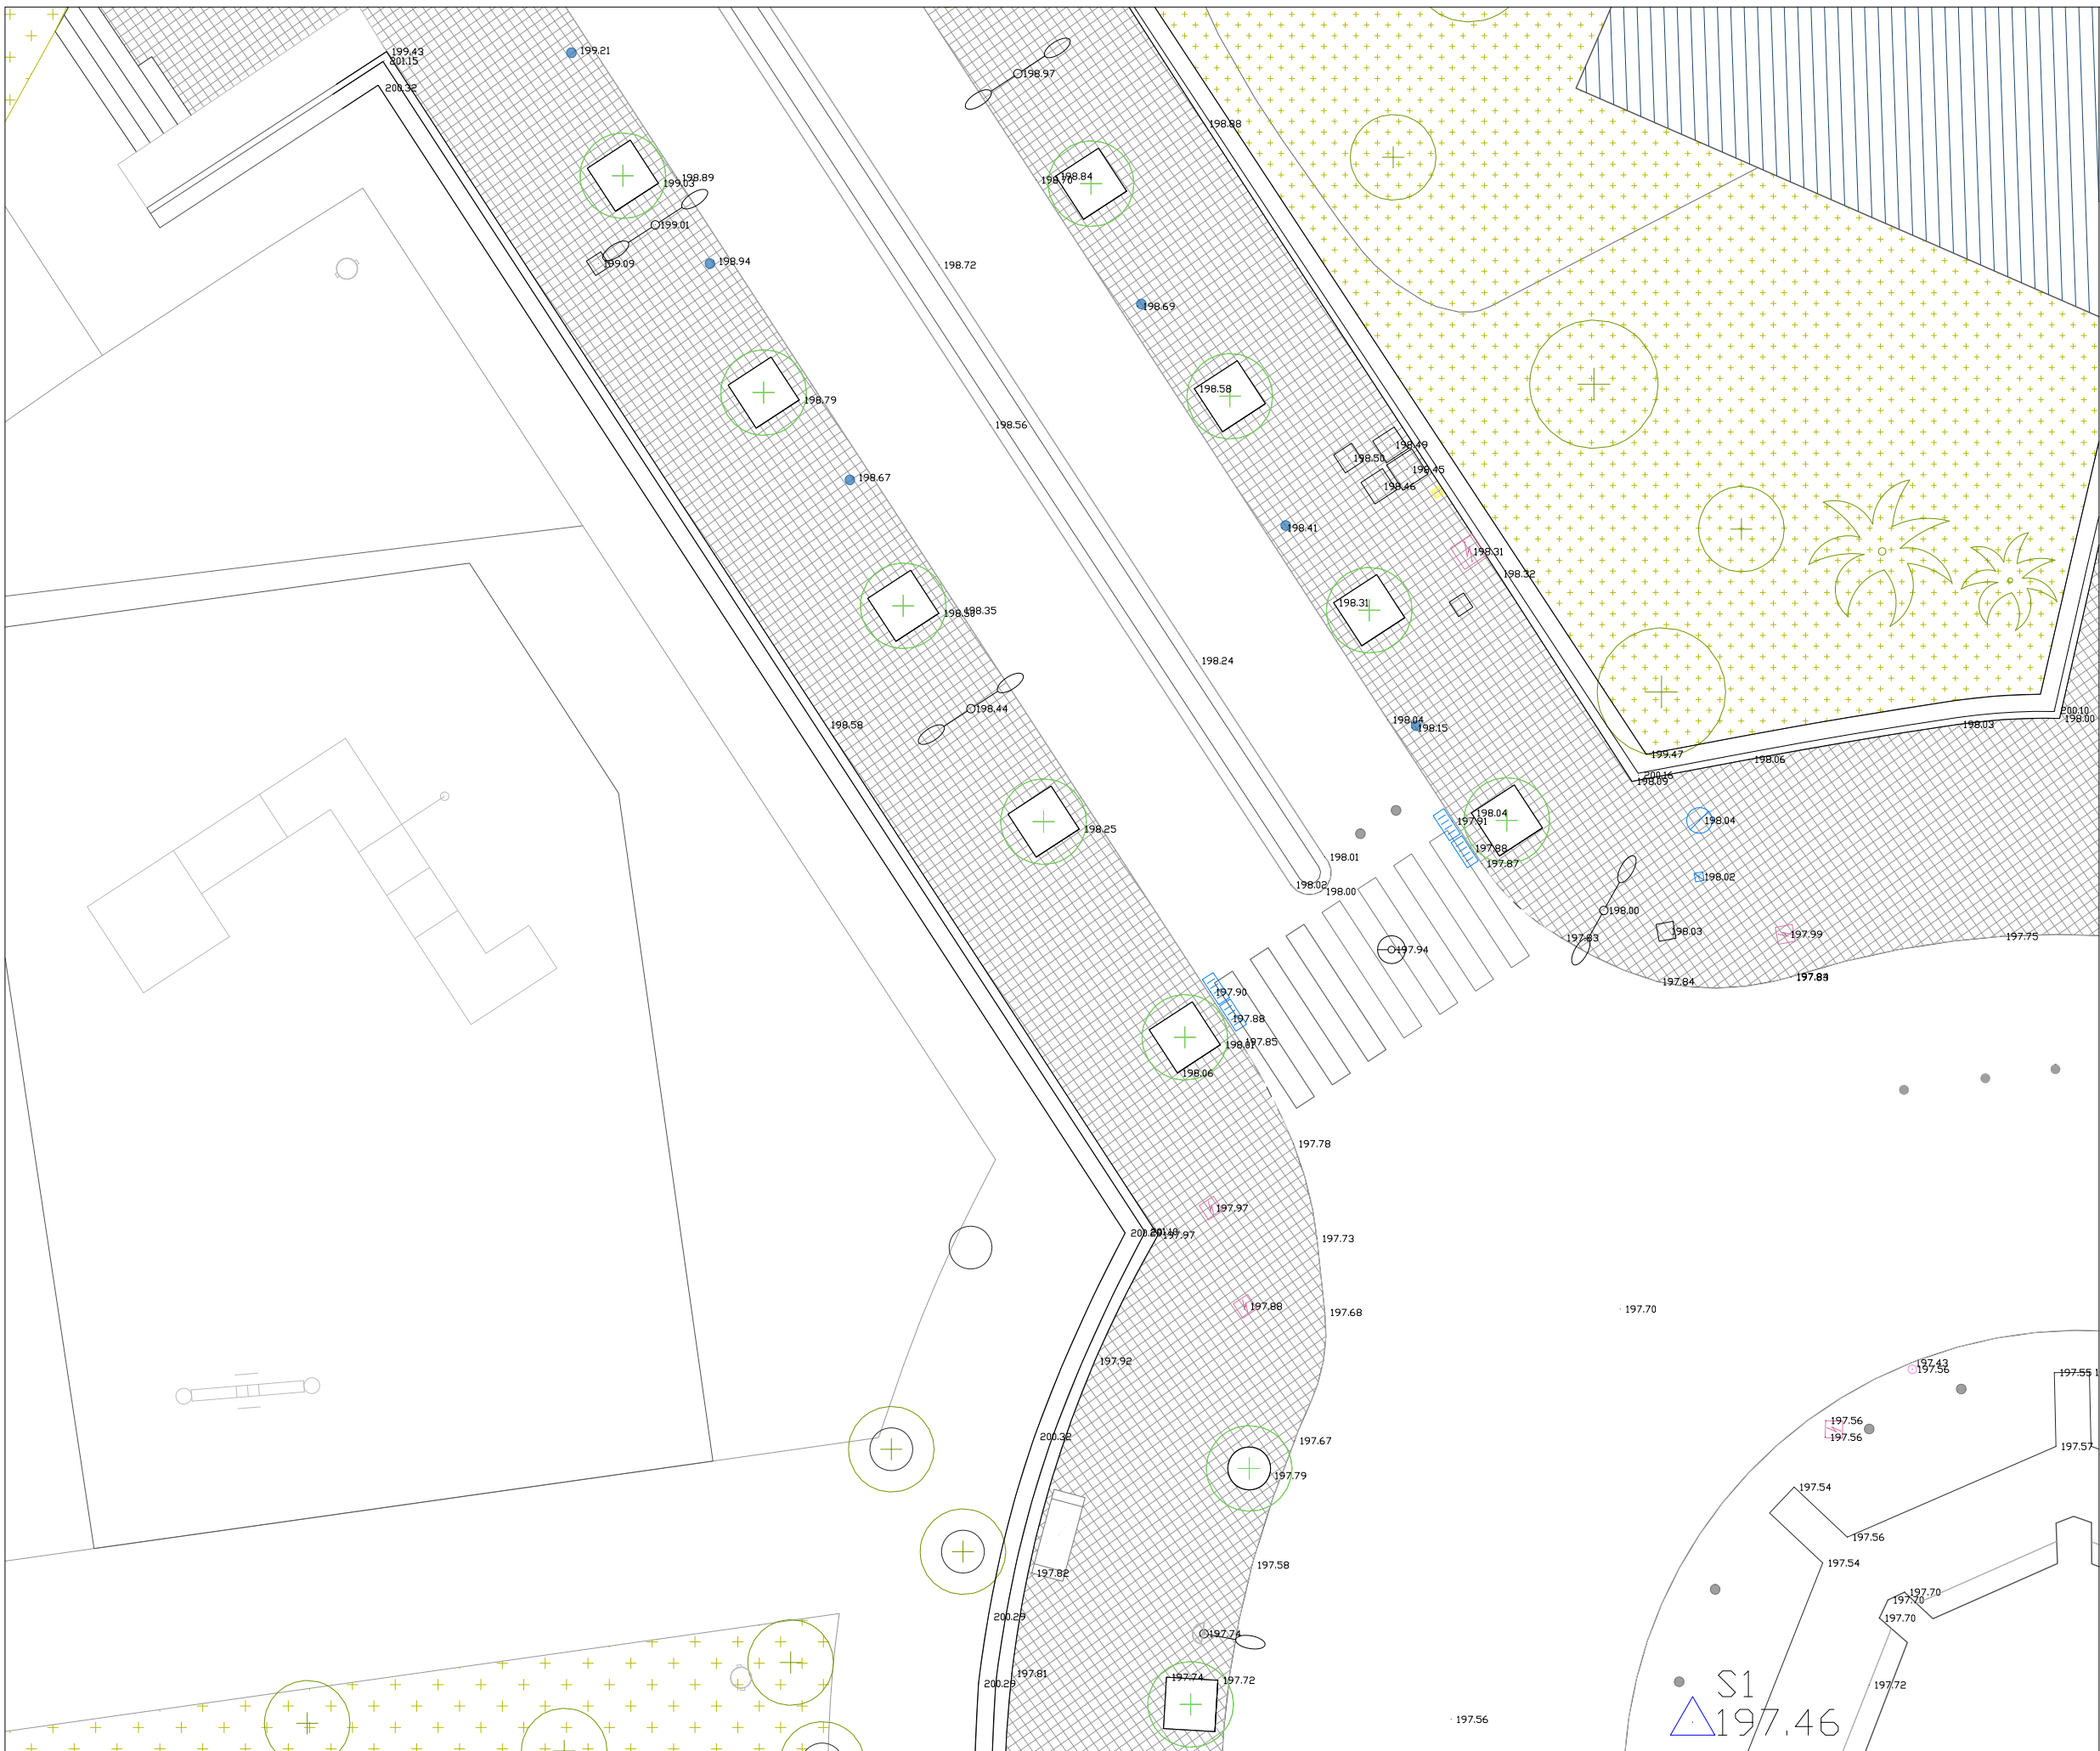

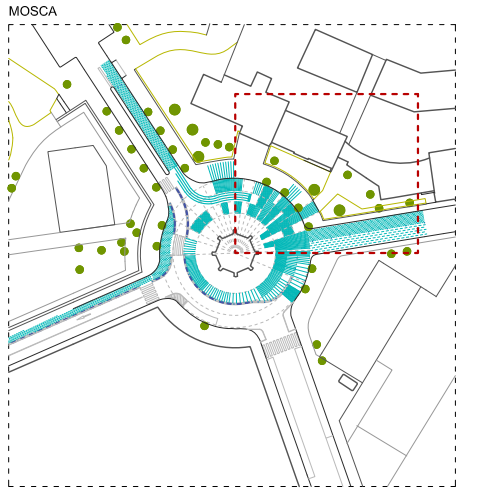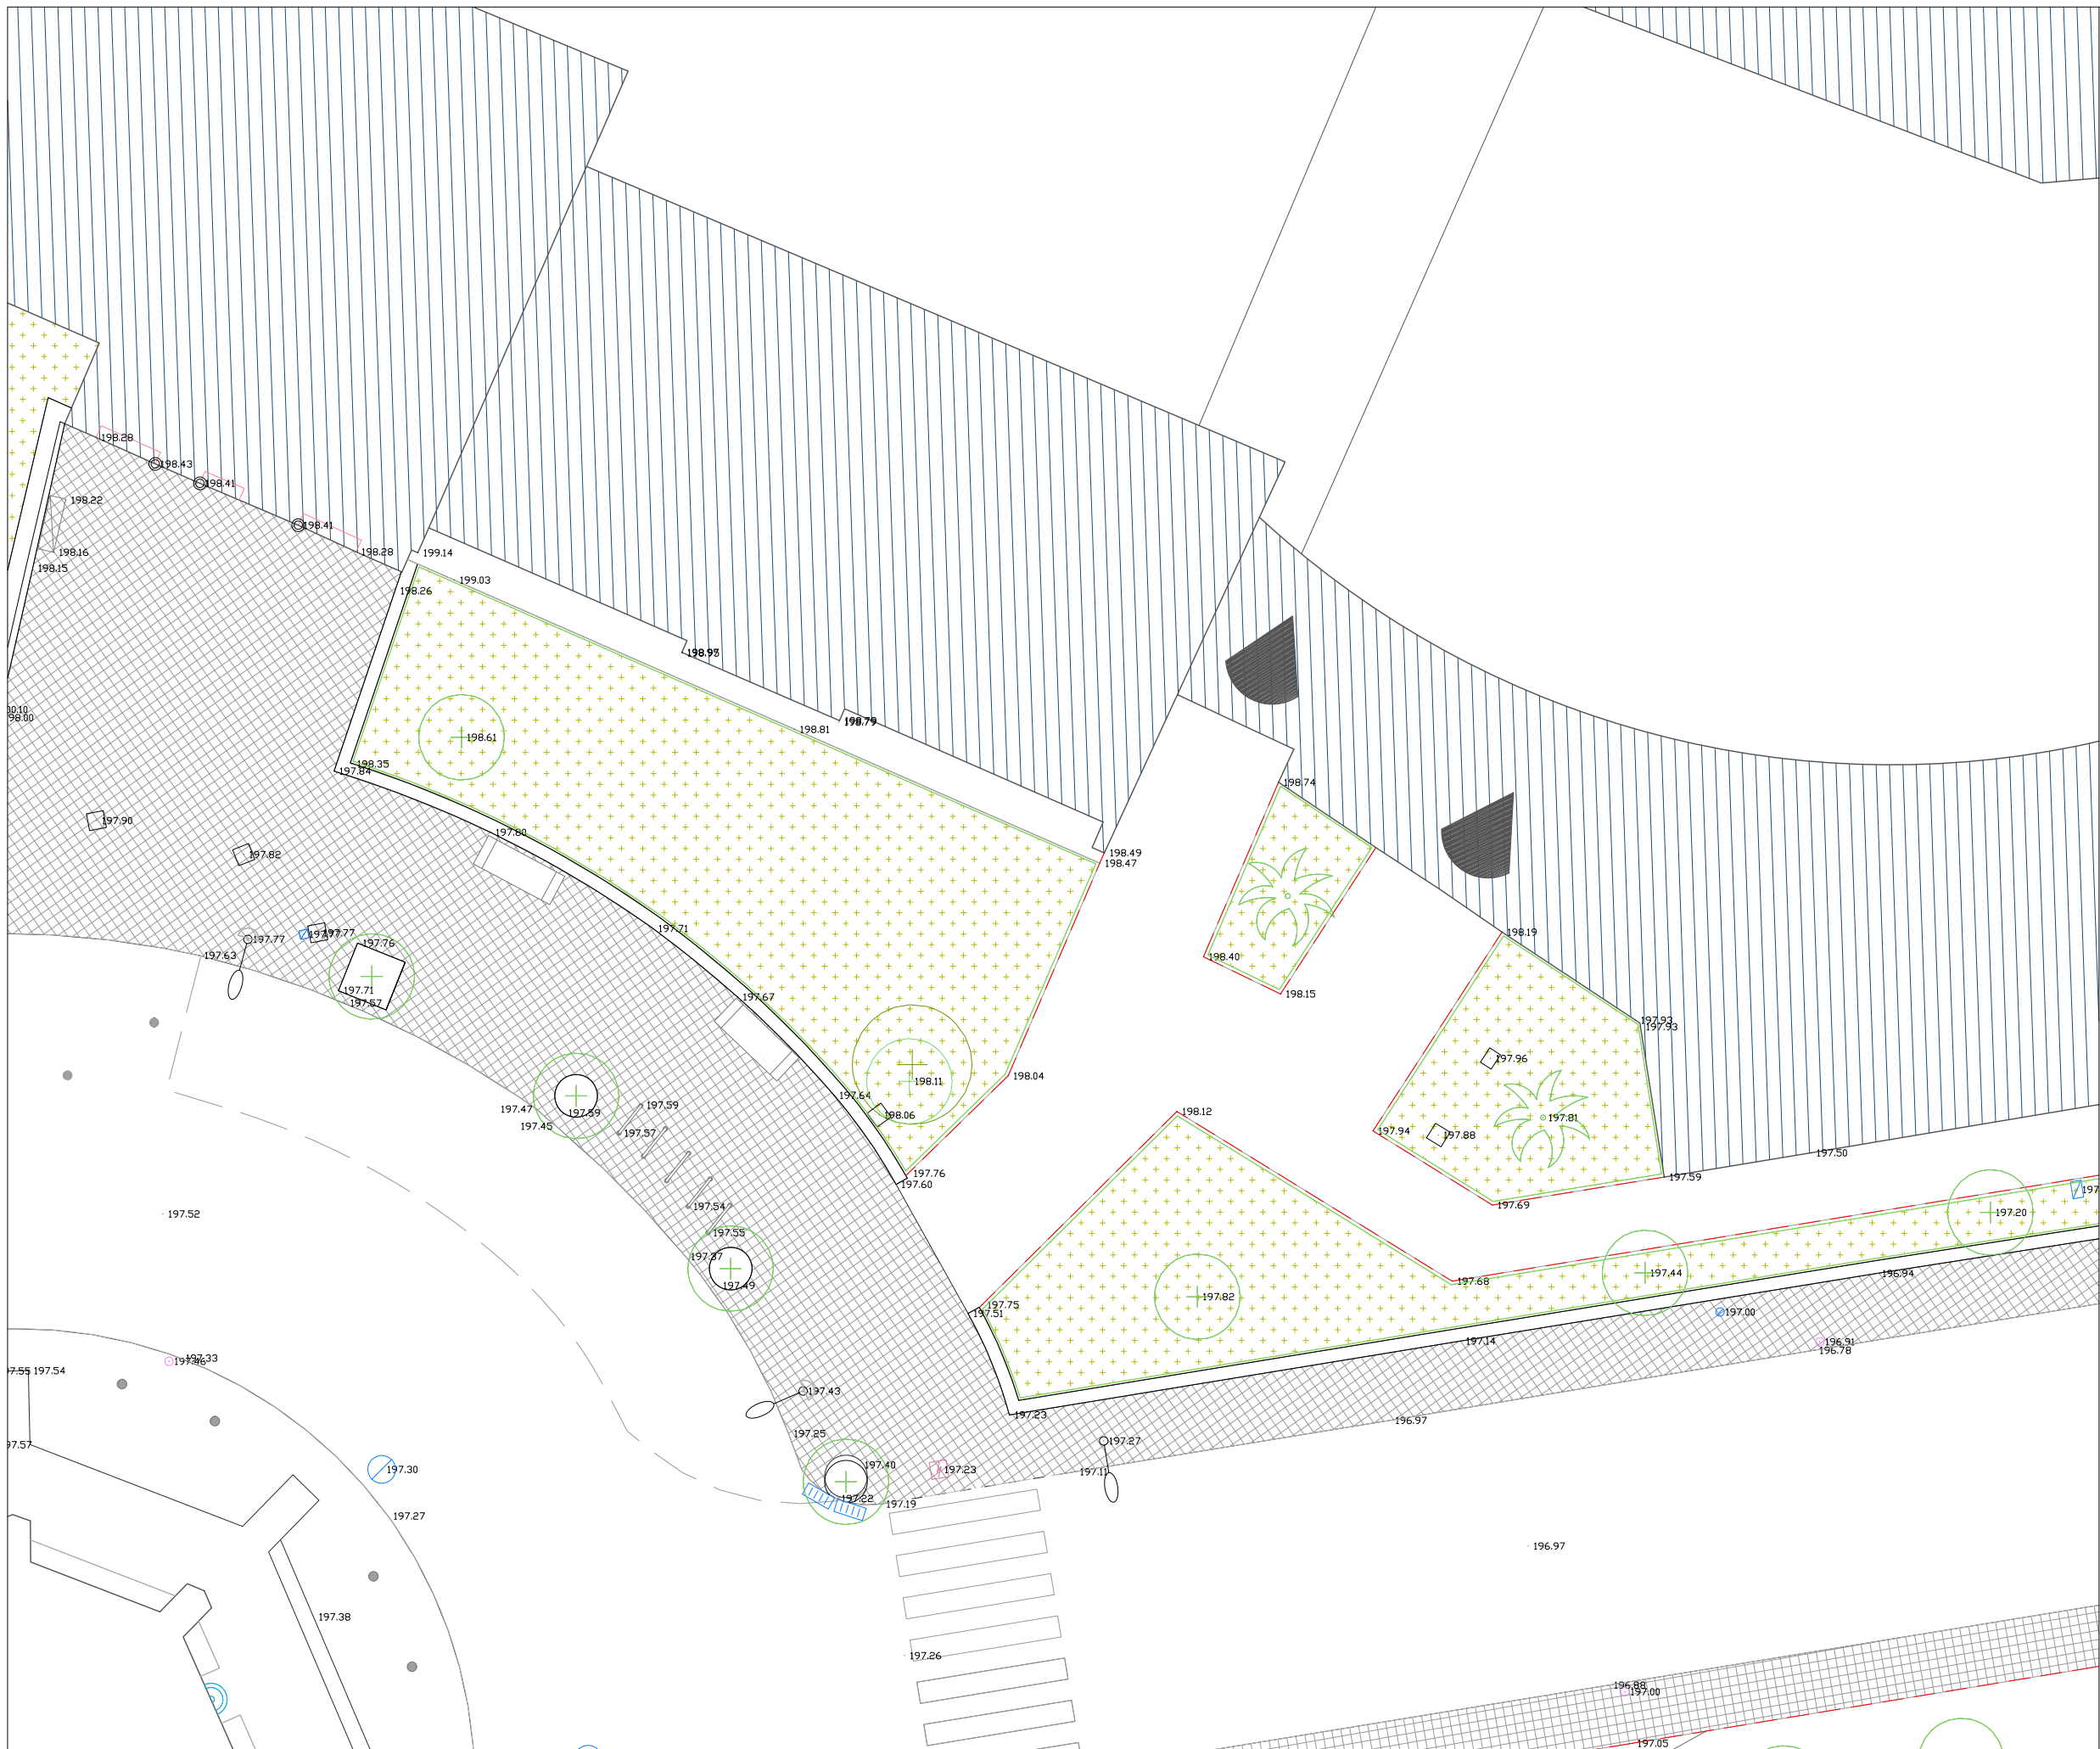

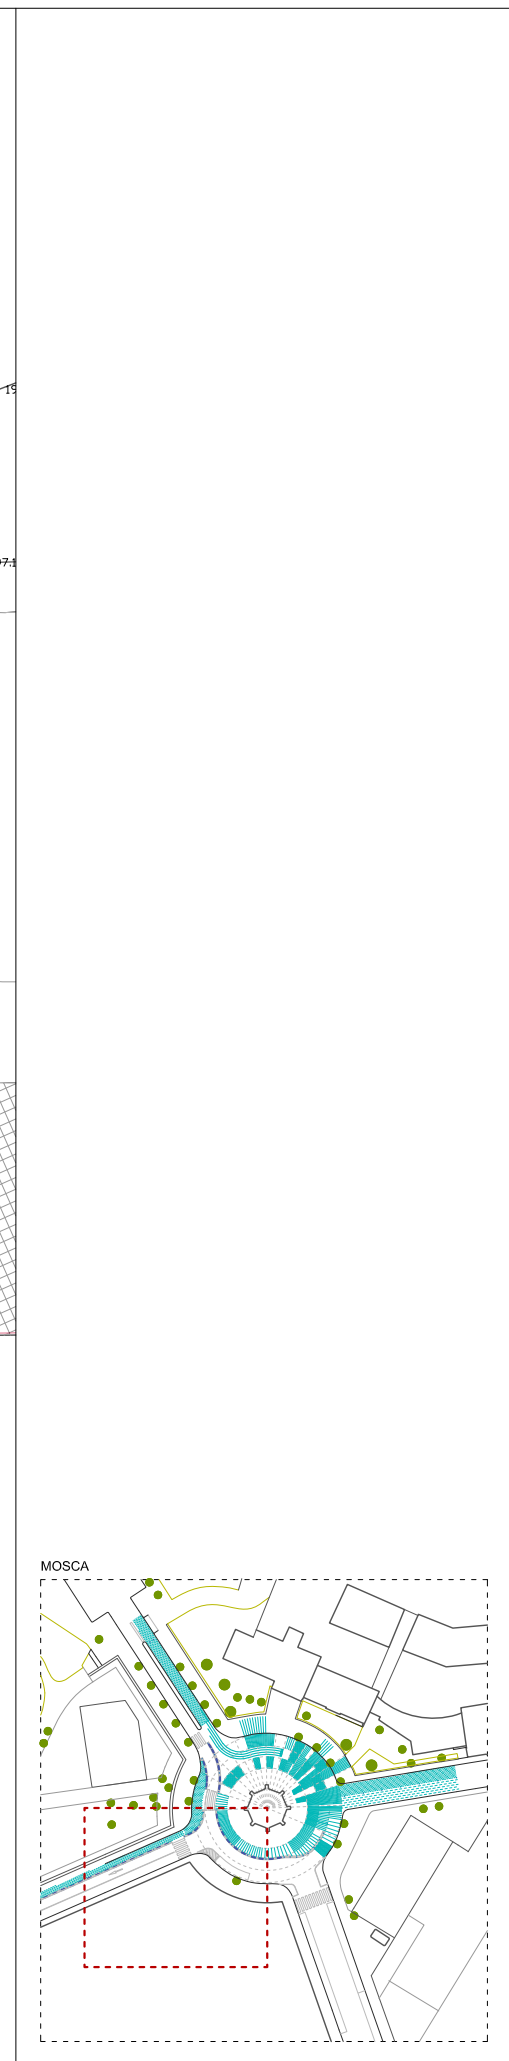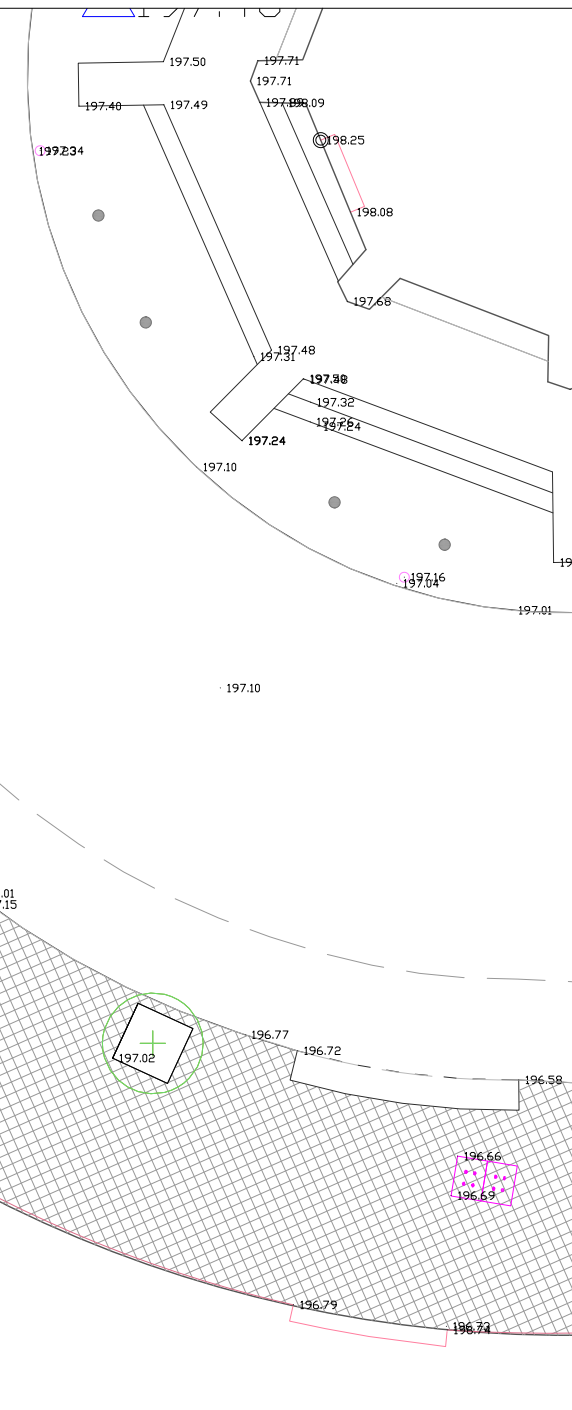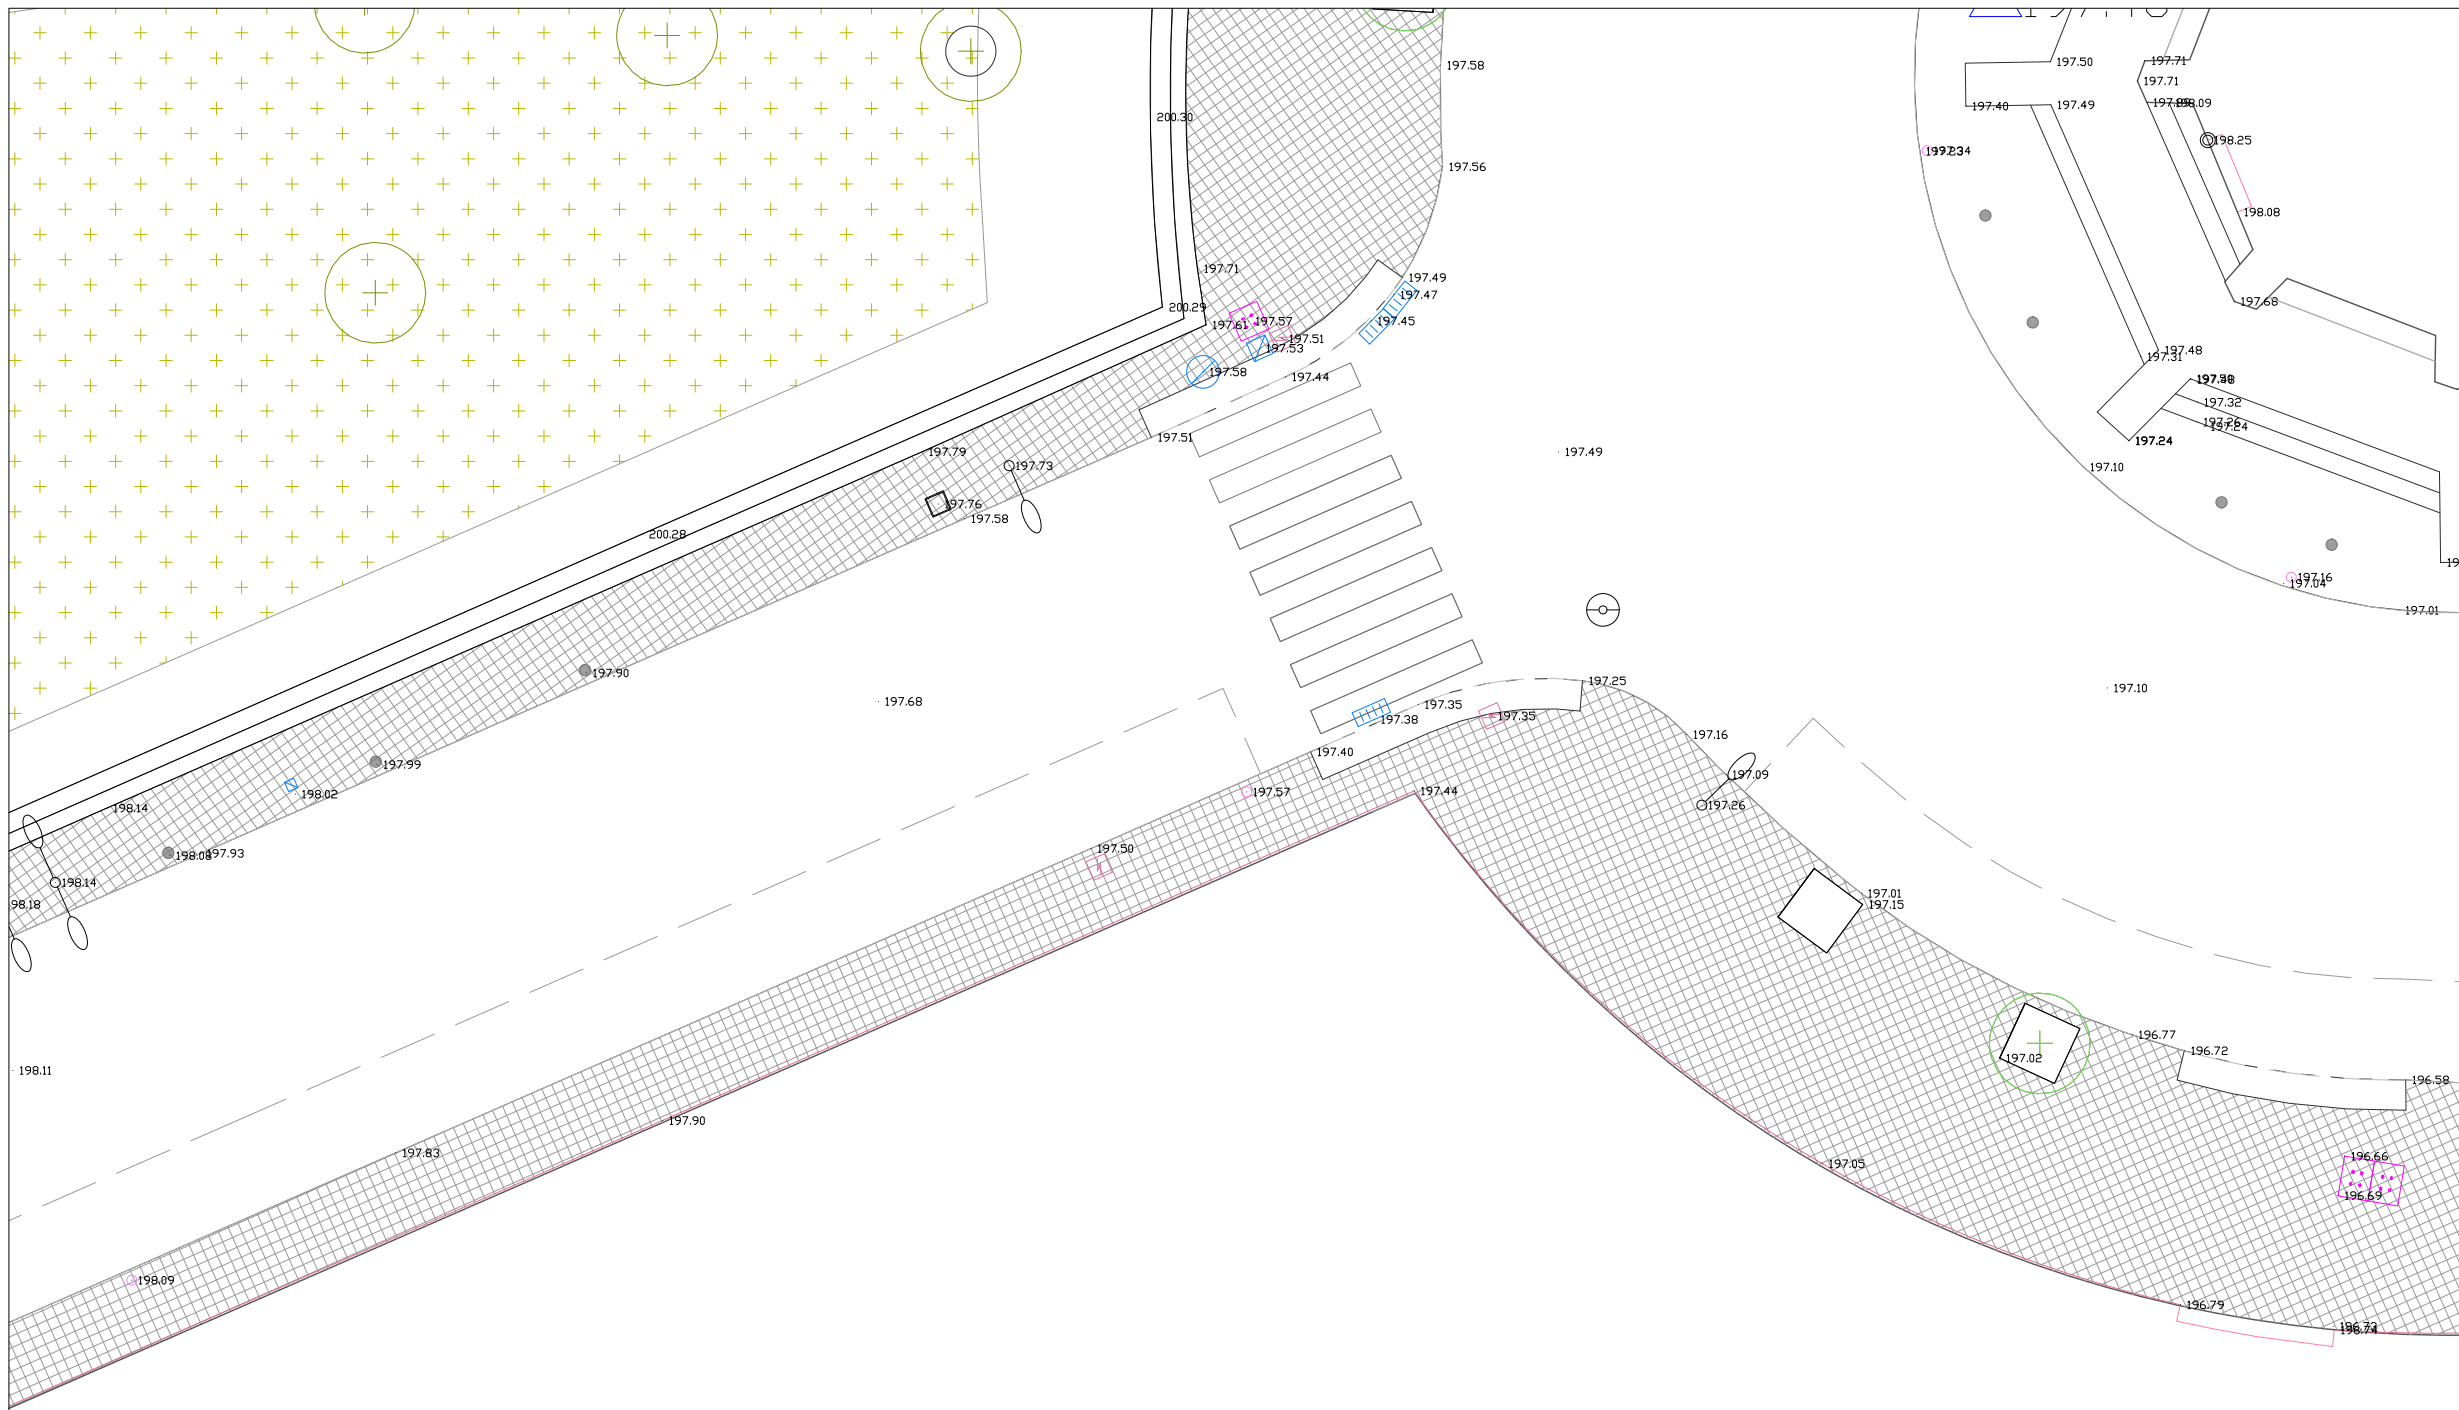

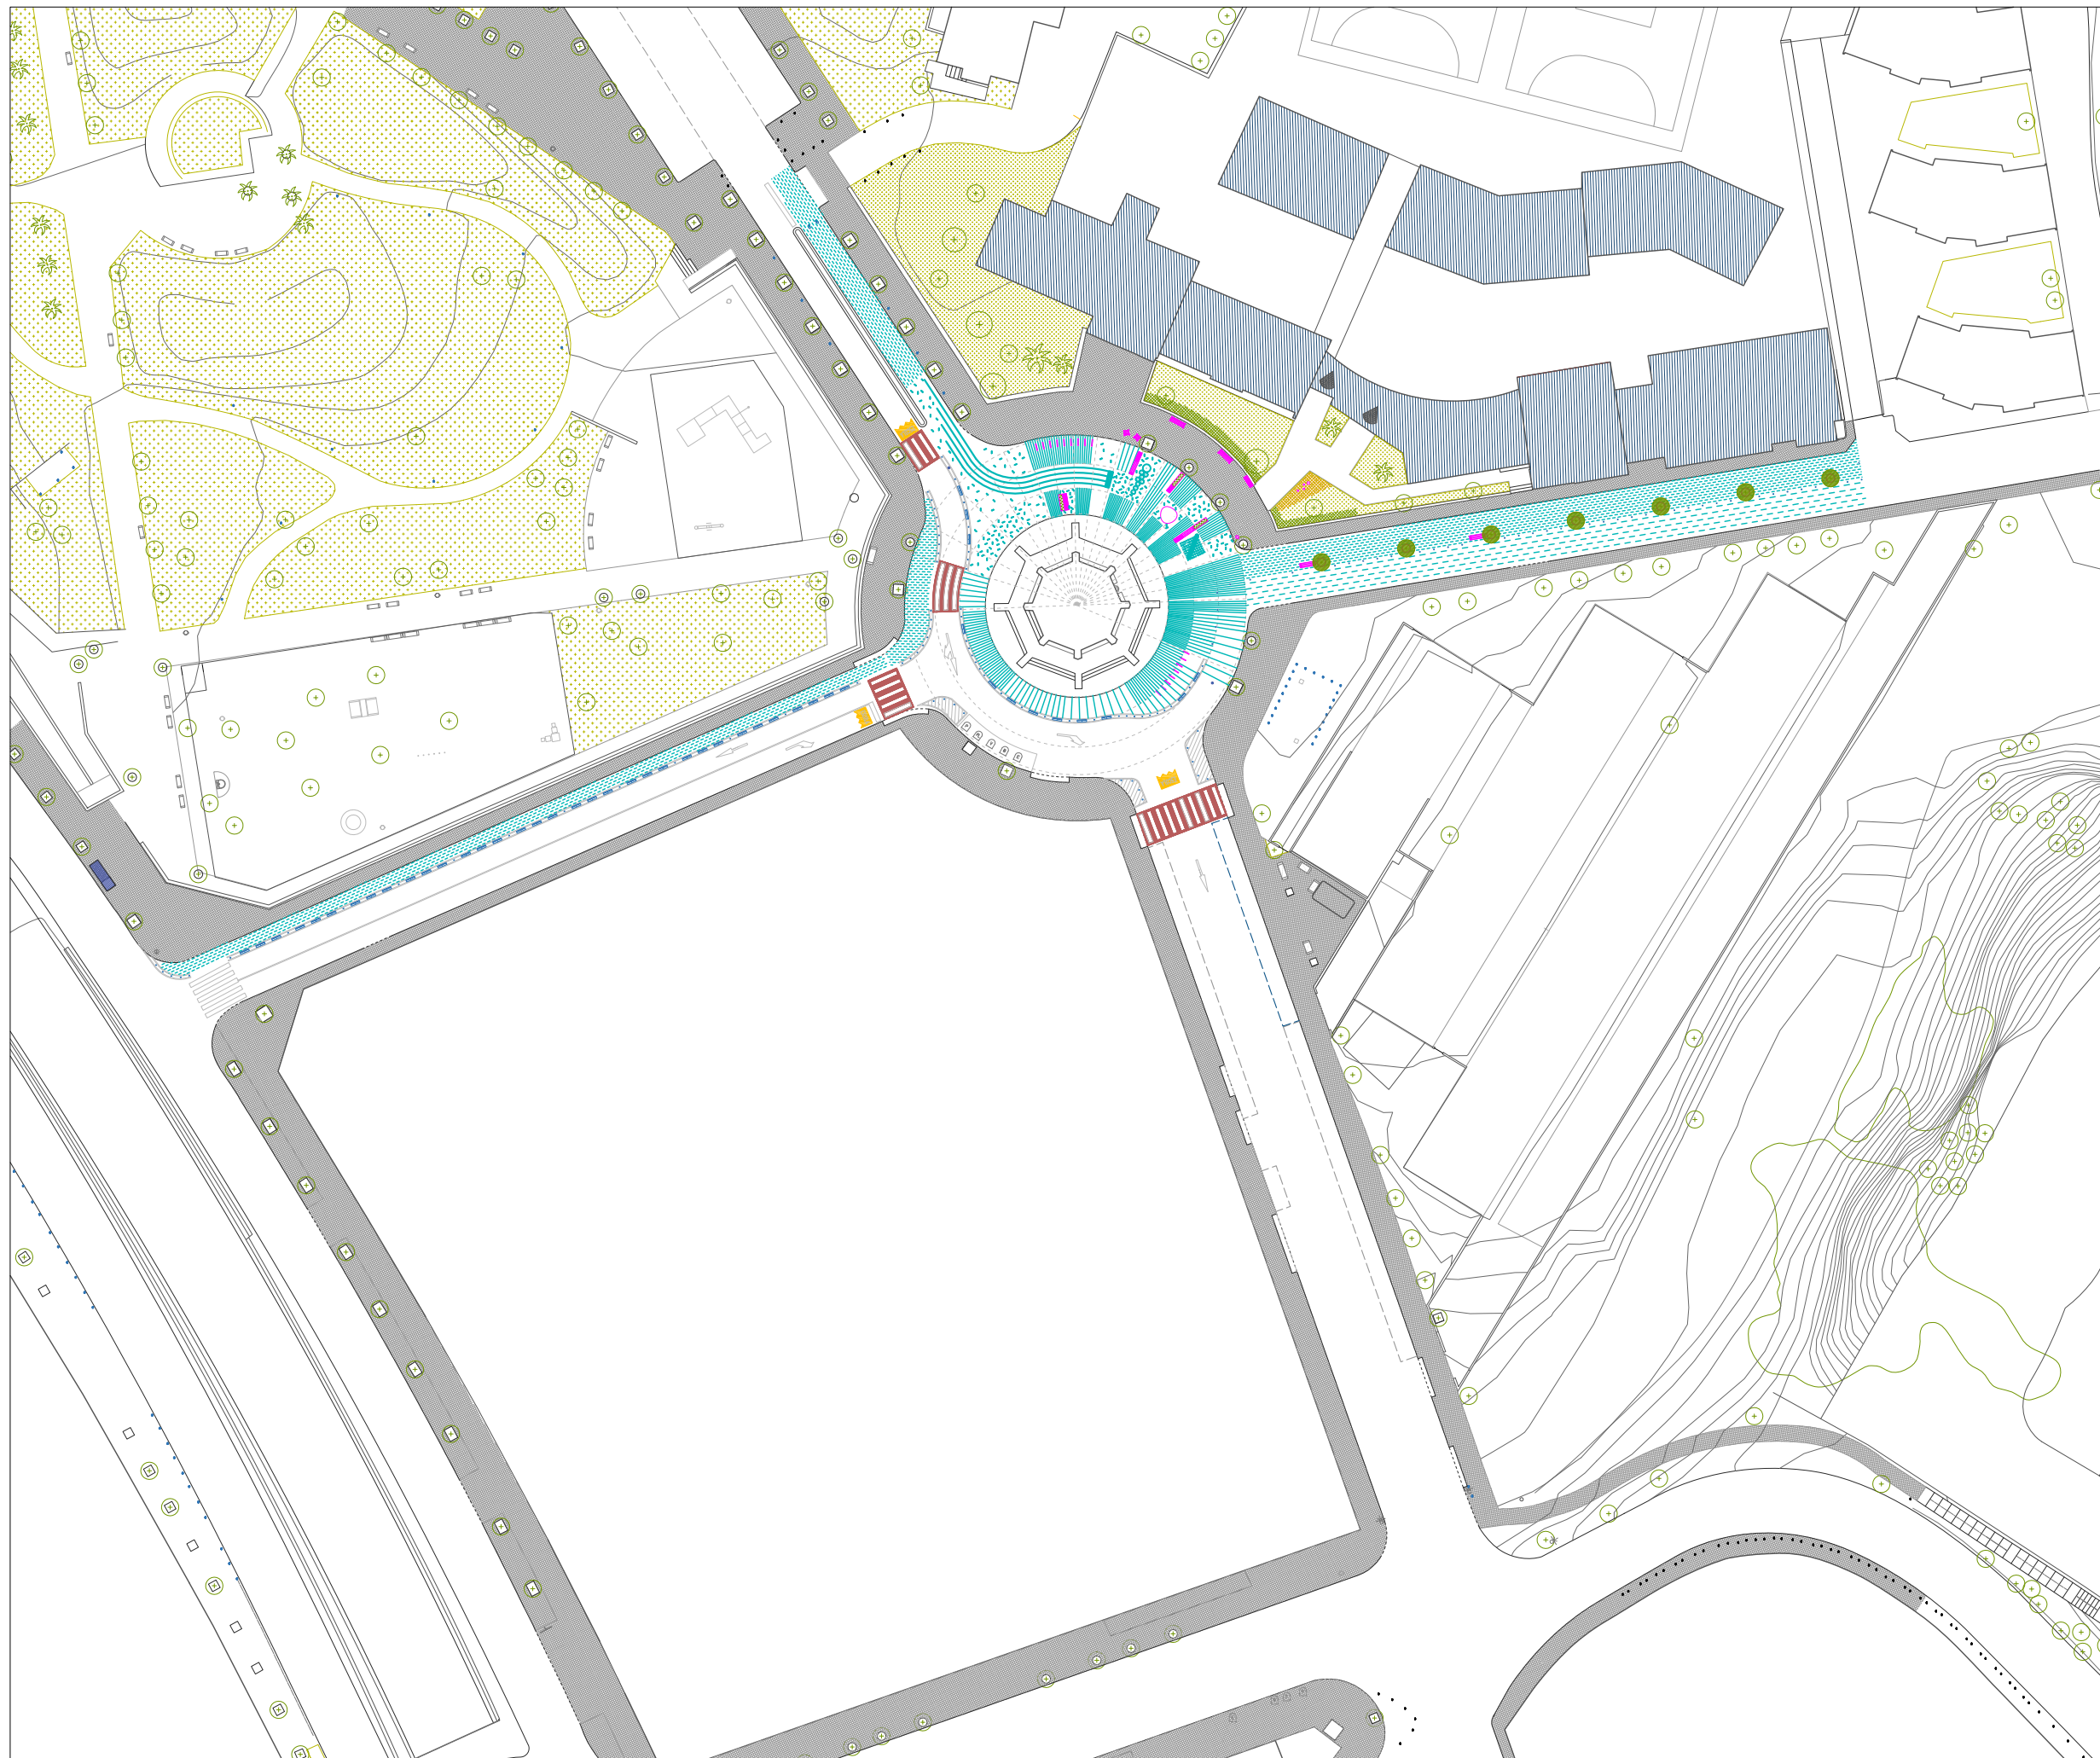


ELEMENTOS URBANOS


Totem	Banca	Banco
Jardineria	Rocas	Troncos
Aparcabicis	Separadores	Pilona

PATRÓN GRÁFICO


SELLO ENTORNO ESCOLA

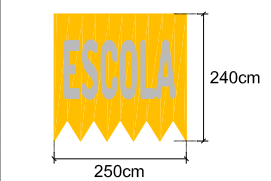

GEOMETRIA BASE

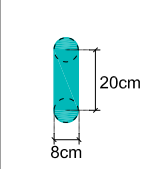


AGREGACIÓN: CONFETI

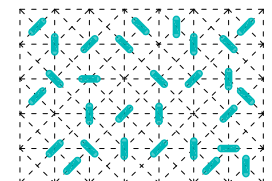


COLORES

	RAL 5018		RAL 9003
	RAL 1023		

MOSCA

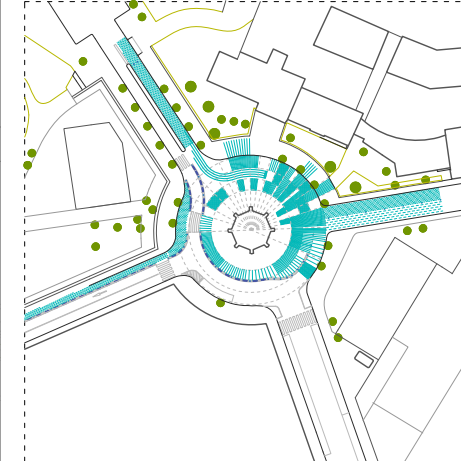

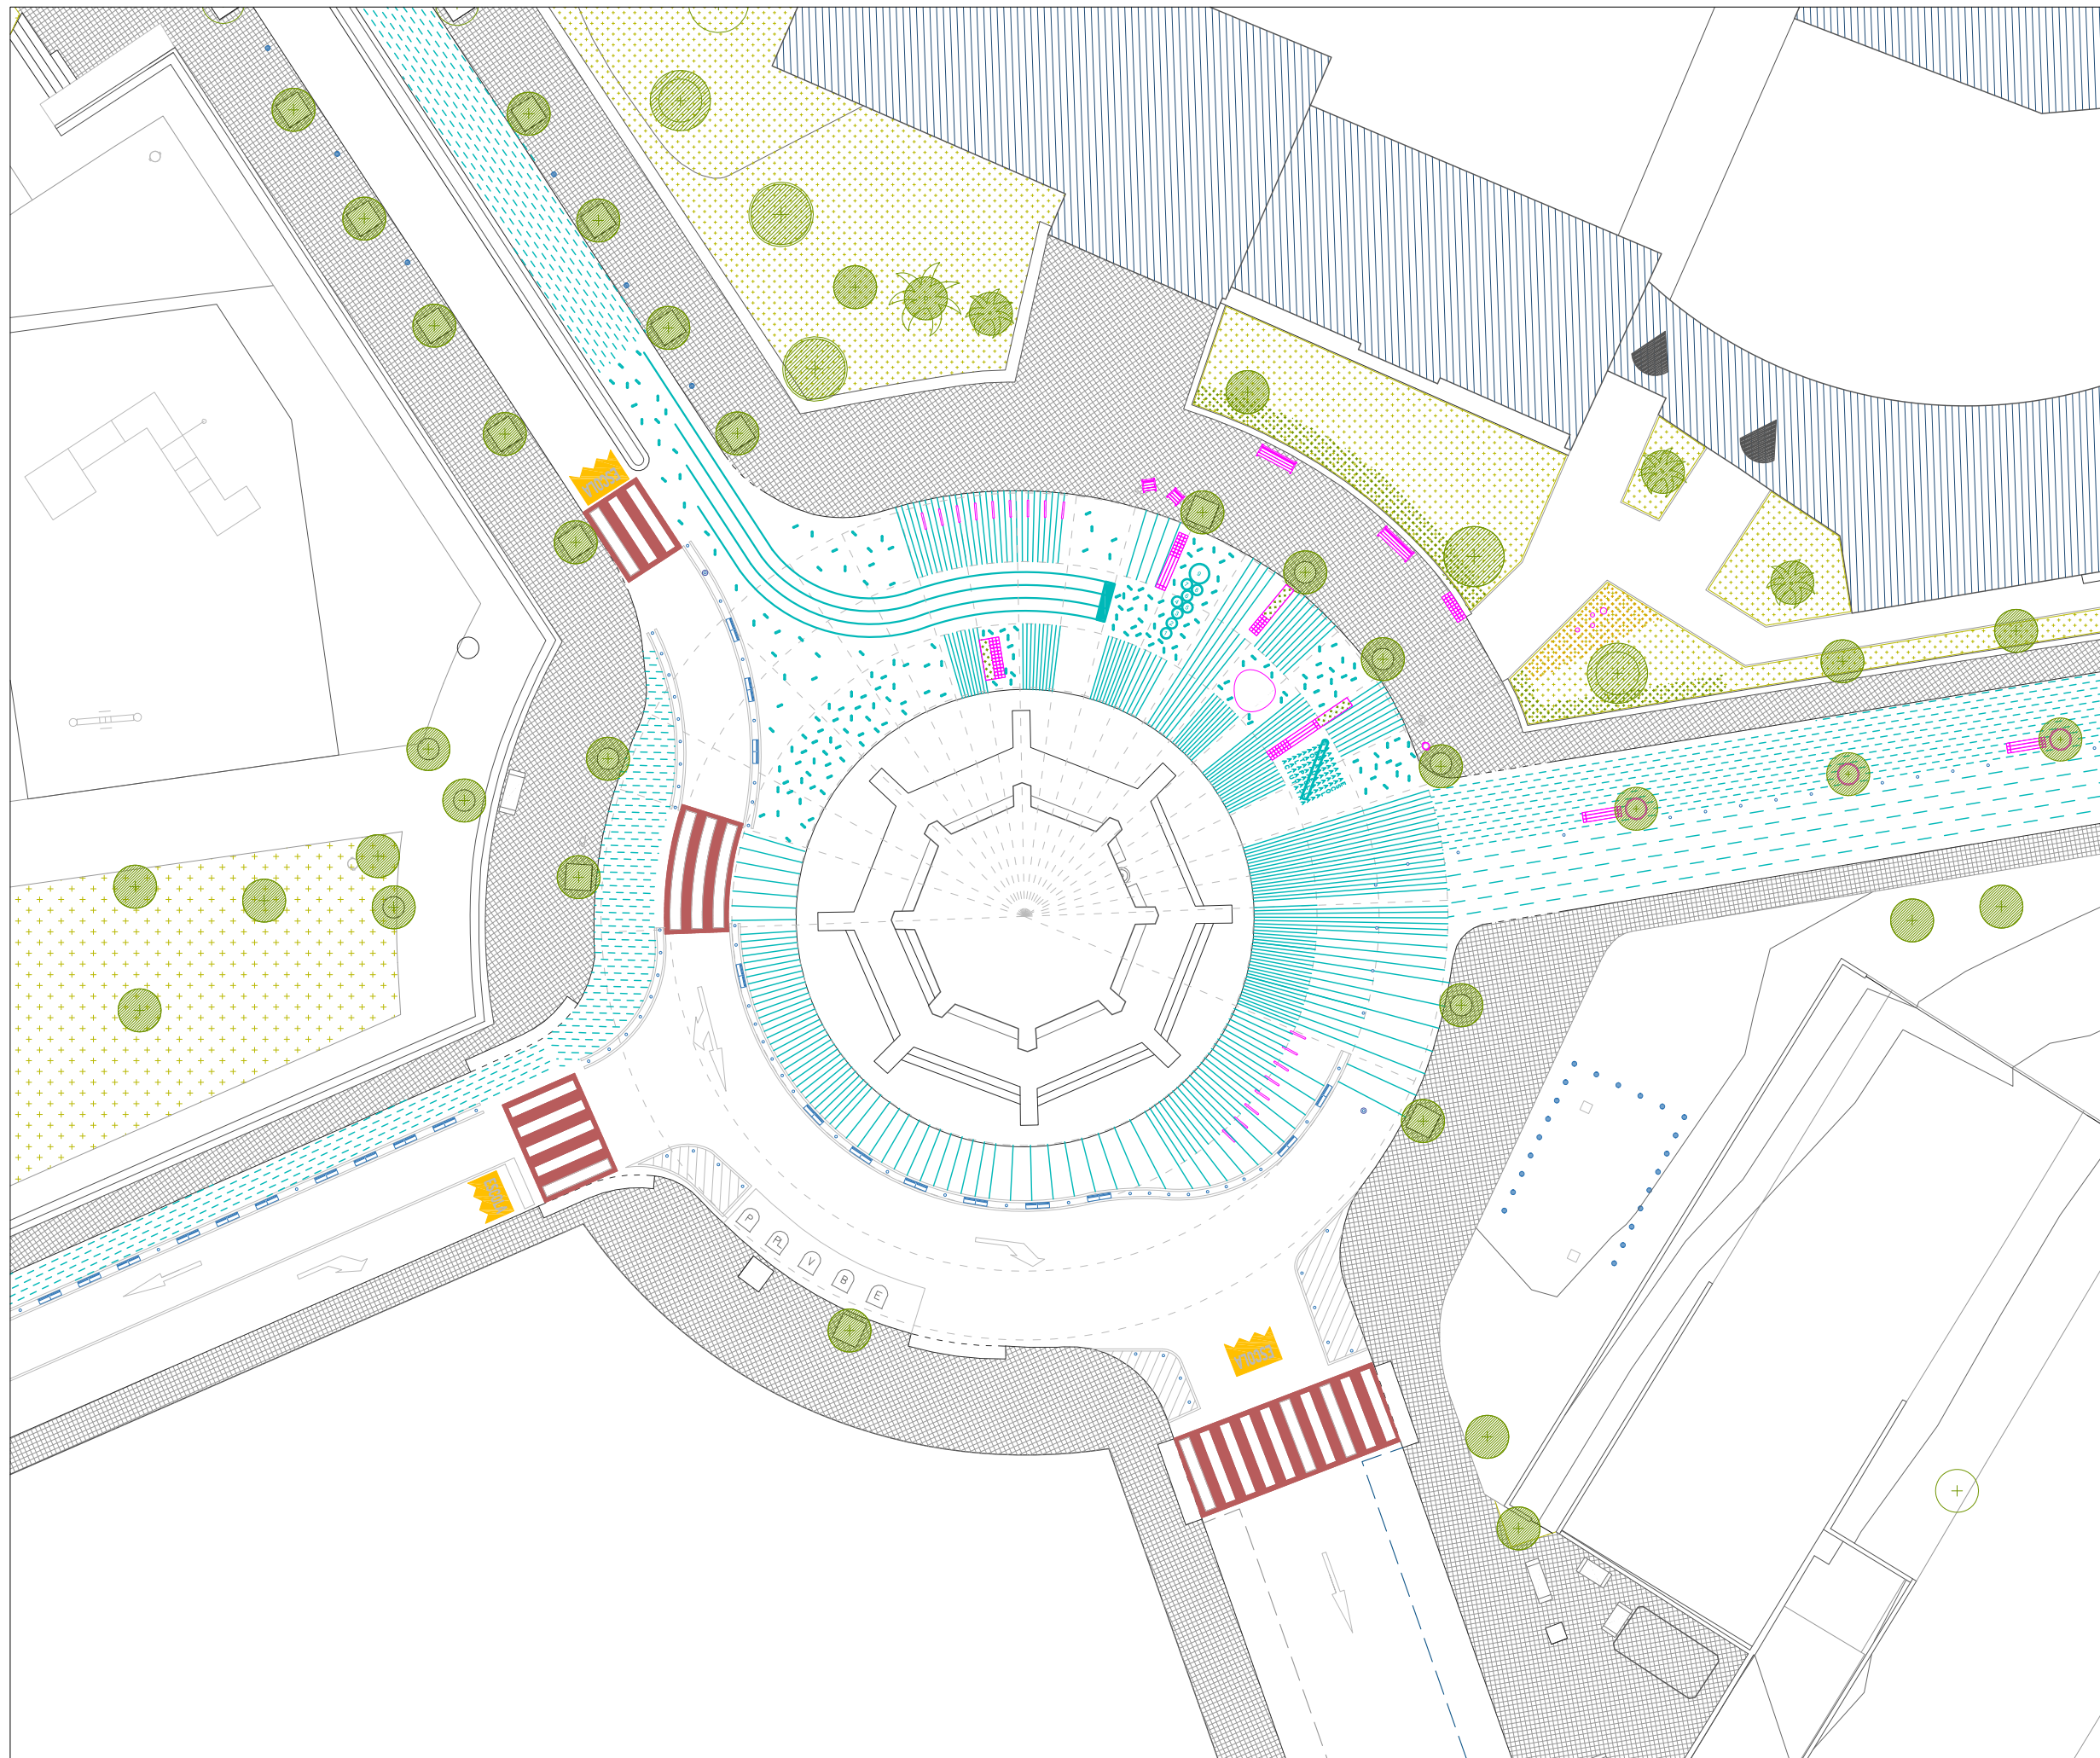


ELEMENTOS URBANOS


Totem	Banca	Banco
Jardinera	Rocas	Troncos
Aparcabis	Separadores	Pilona

PATRÓN GRÁFICO


SELLO ENTORNO ESCOLA

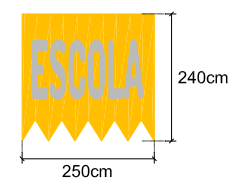

GEOMETRIA BASE

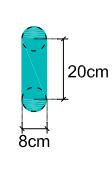


AGREGACIÓN: CONFETI

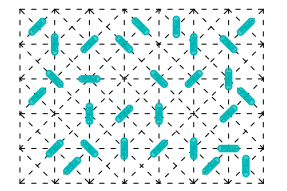

COLORES

	RAL 5018		RAL 9003
	RAL 1023		

MOSCA

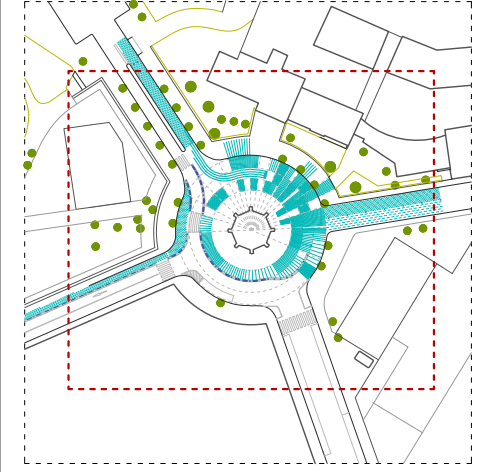




ELEMENTOS URBANOS


Totem	Banca	Banco
Jardinera	Rocas	Troncos
Aparcabis	Separadores	Pilona

PATRÓN GRÁFICO


SELLO ENTORNO ESCOLA

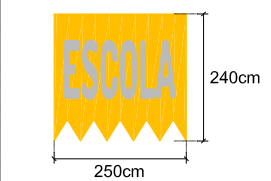

GEOMETRIA BASE

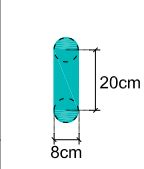


AGREGACIÓN: CONFETI

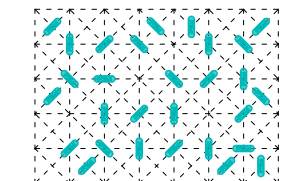

COLORES

	RAL 5018		RAL 9003
	RAL 1023		

MOSCA

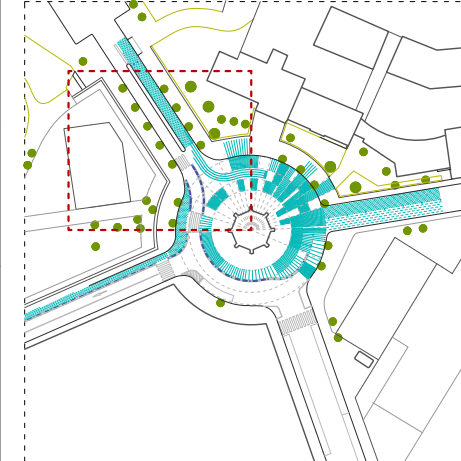

REDACCIÓN DEL PROYECTO:

leku studio



TÍTULO DEL PROYECTO:

Projecte de Camins i Entorns Escolars a Sabadell
Senyalització Horitzontal / Escoles San Julià, Samuntada i Joaquim Blume

FECHA:

MARÇ 2022

esc. dinA-1: 1/75

esc. dinA-3: 1/150

esc. grafica: 0


NOMBRE DEL PLANO:

LOTE 3. ESCOLA SAMUNTADA
PROPUESTA

NUM. PLANO

4

HOJA 3 DE 6

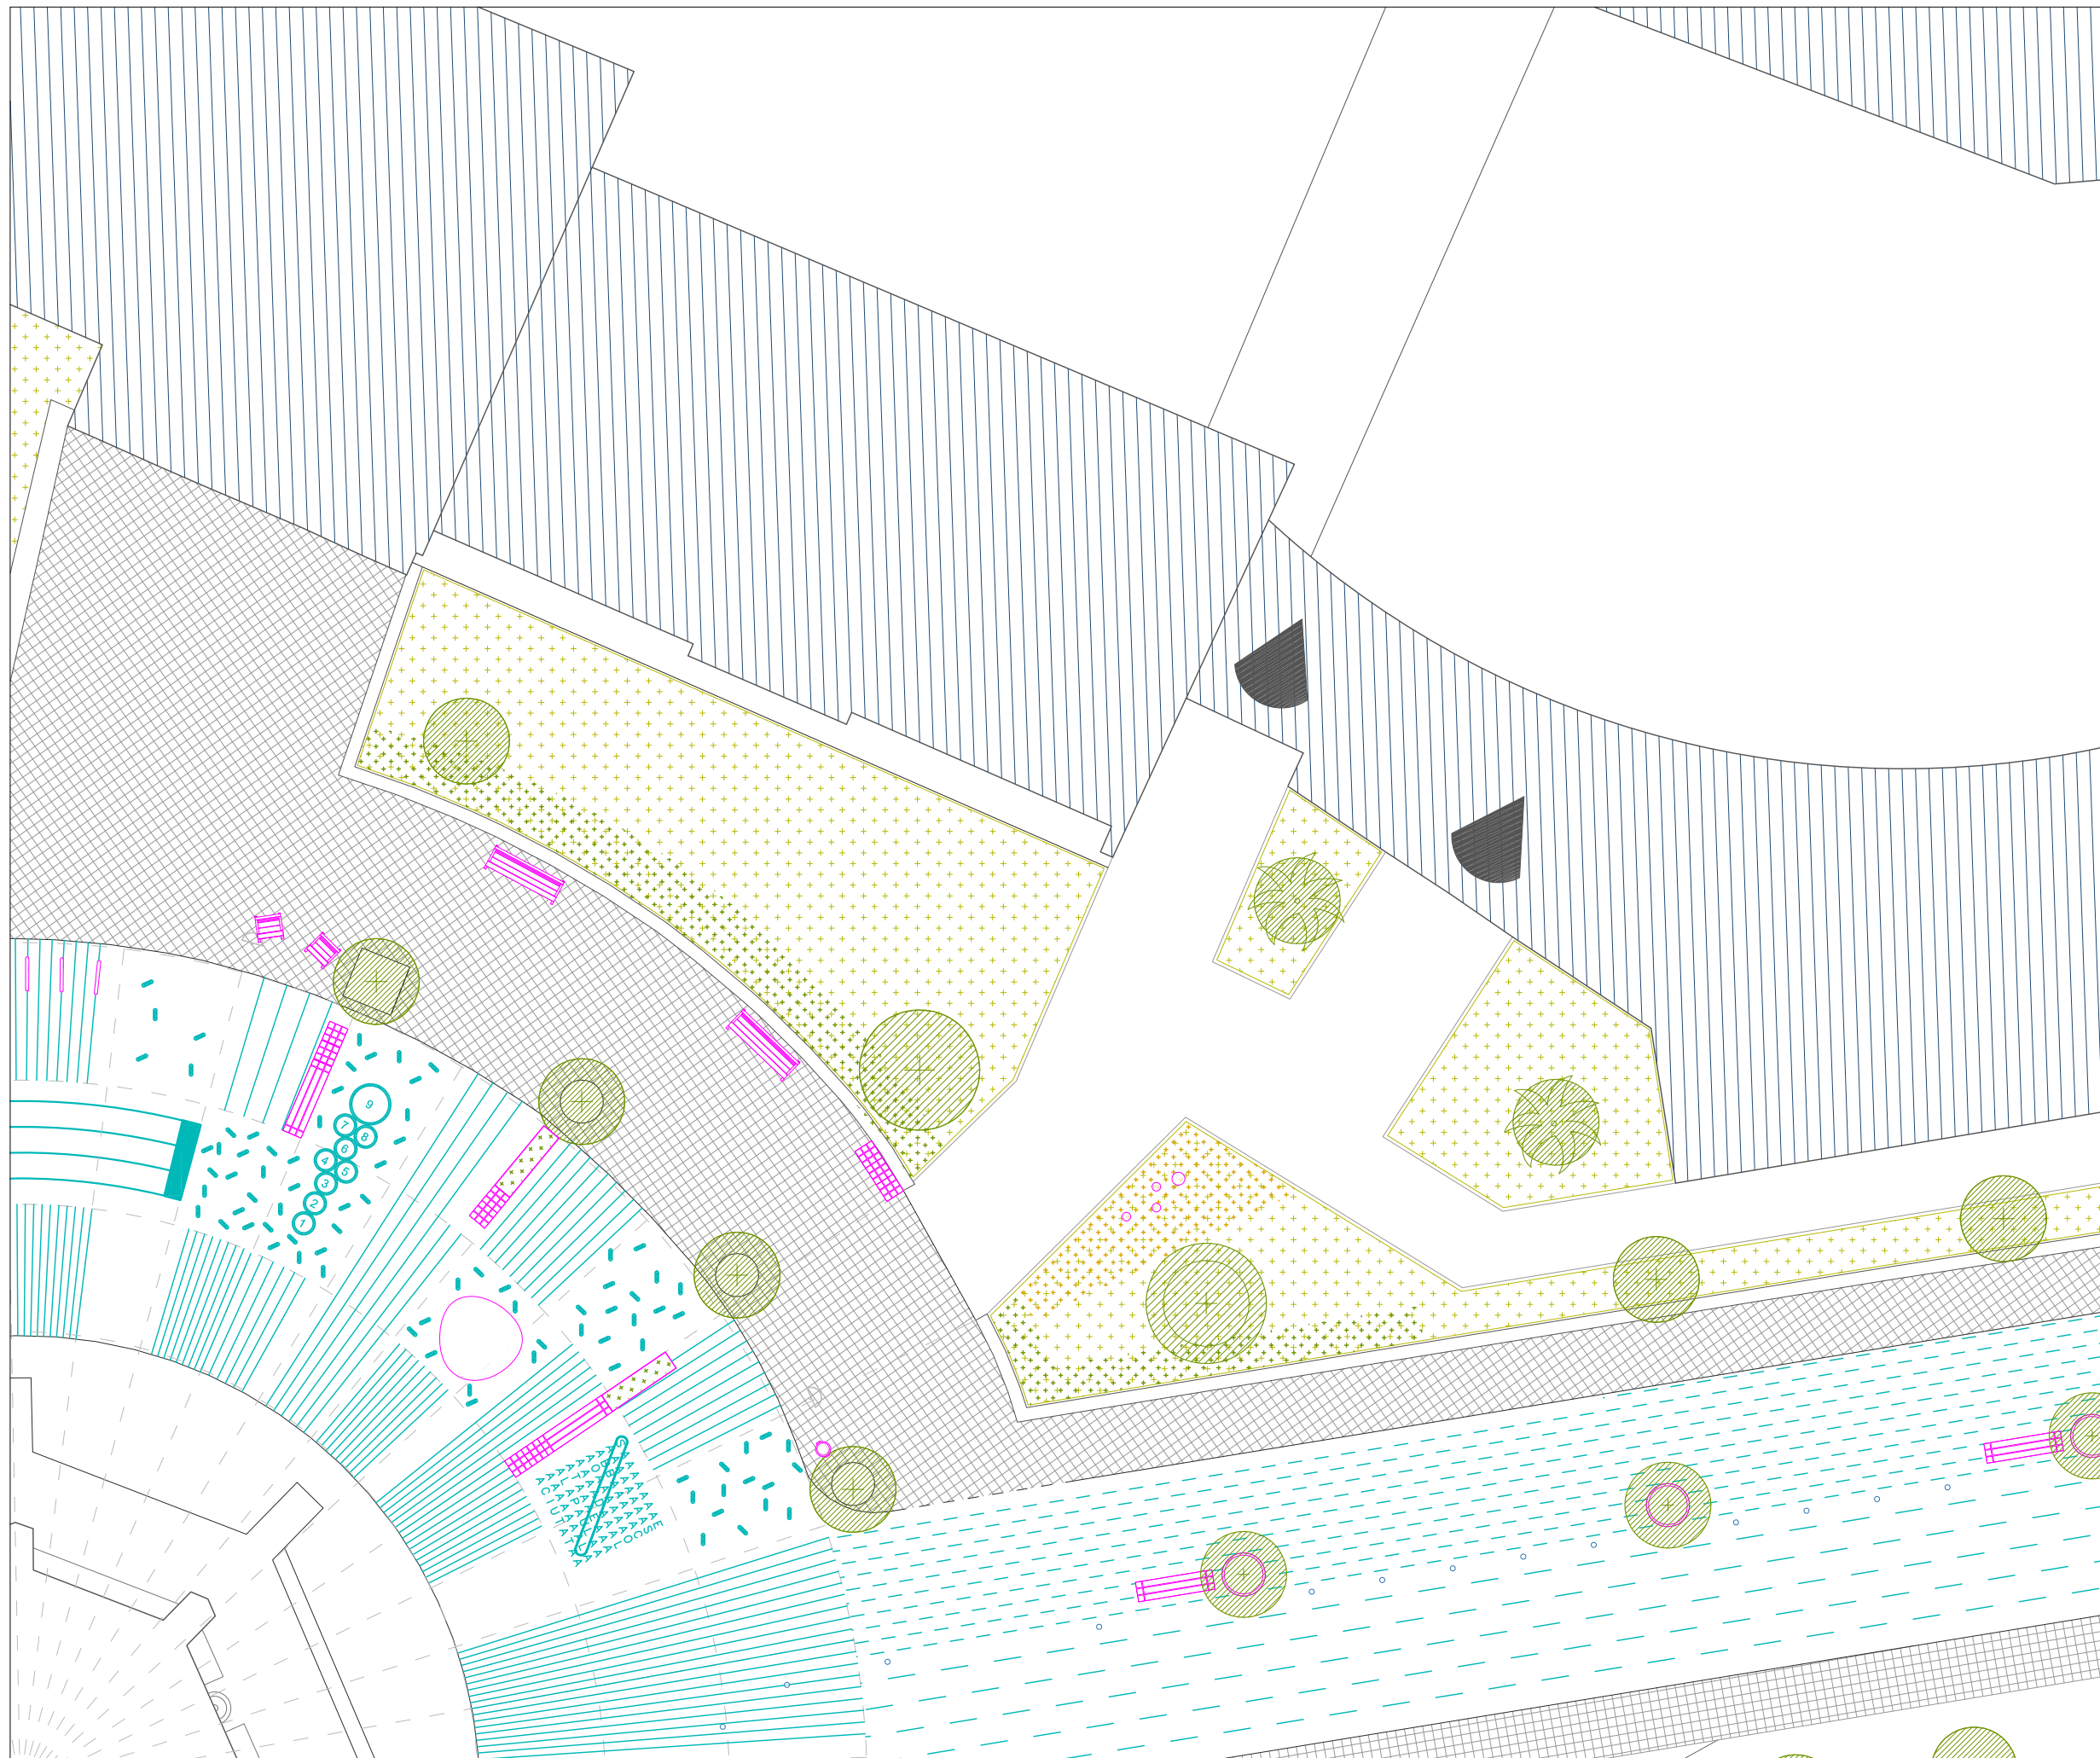


ELEMENTOS URBANOS


Tótem	Banca	Banco
Jardinera	Rocas	Troncos
Aparcabis	Separadores	Pilona

PATRÓN GRÁFICO


SELLO ENTORNO ESCOLA

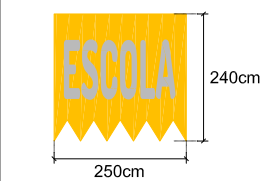

GEOMETRIA BASE

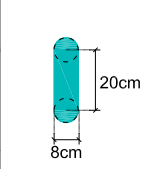


AGREGACIÓN: CONFETI

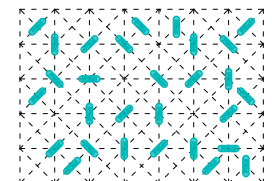

COLORES

	RAL 5018		RAL 9003
	RAL 1023		

MOSCA

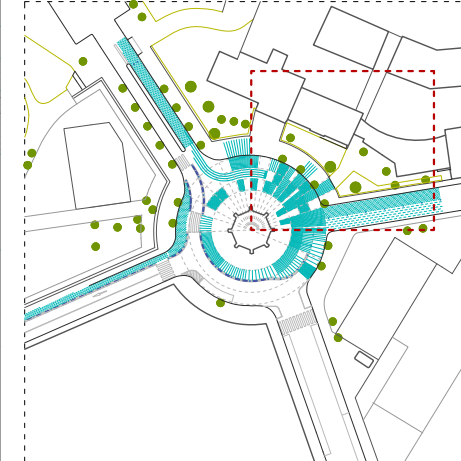

REDACCIÓN DEL PROYECTO:

leku studio



TÍTULO DEL PROYECTO:

Projecte de Camins i Entorns Escolars a Sabadell
Senyalització Horitzontal / Escoles San Julià, Samuntada i Joaquim Blume

FECHA:

MARÇ 2022

esc. dinA-1: 1/75
esc. dinA-3: 1/150
esc. grafica: 0




NOMBRE DEL PLANO:

LOTE 3. ESCOLA SAMUNTADA
PROPUESTA

NUM. PLANO

4

HOJA 4 DE 6

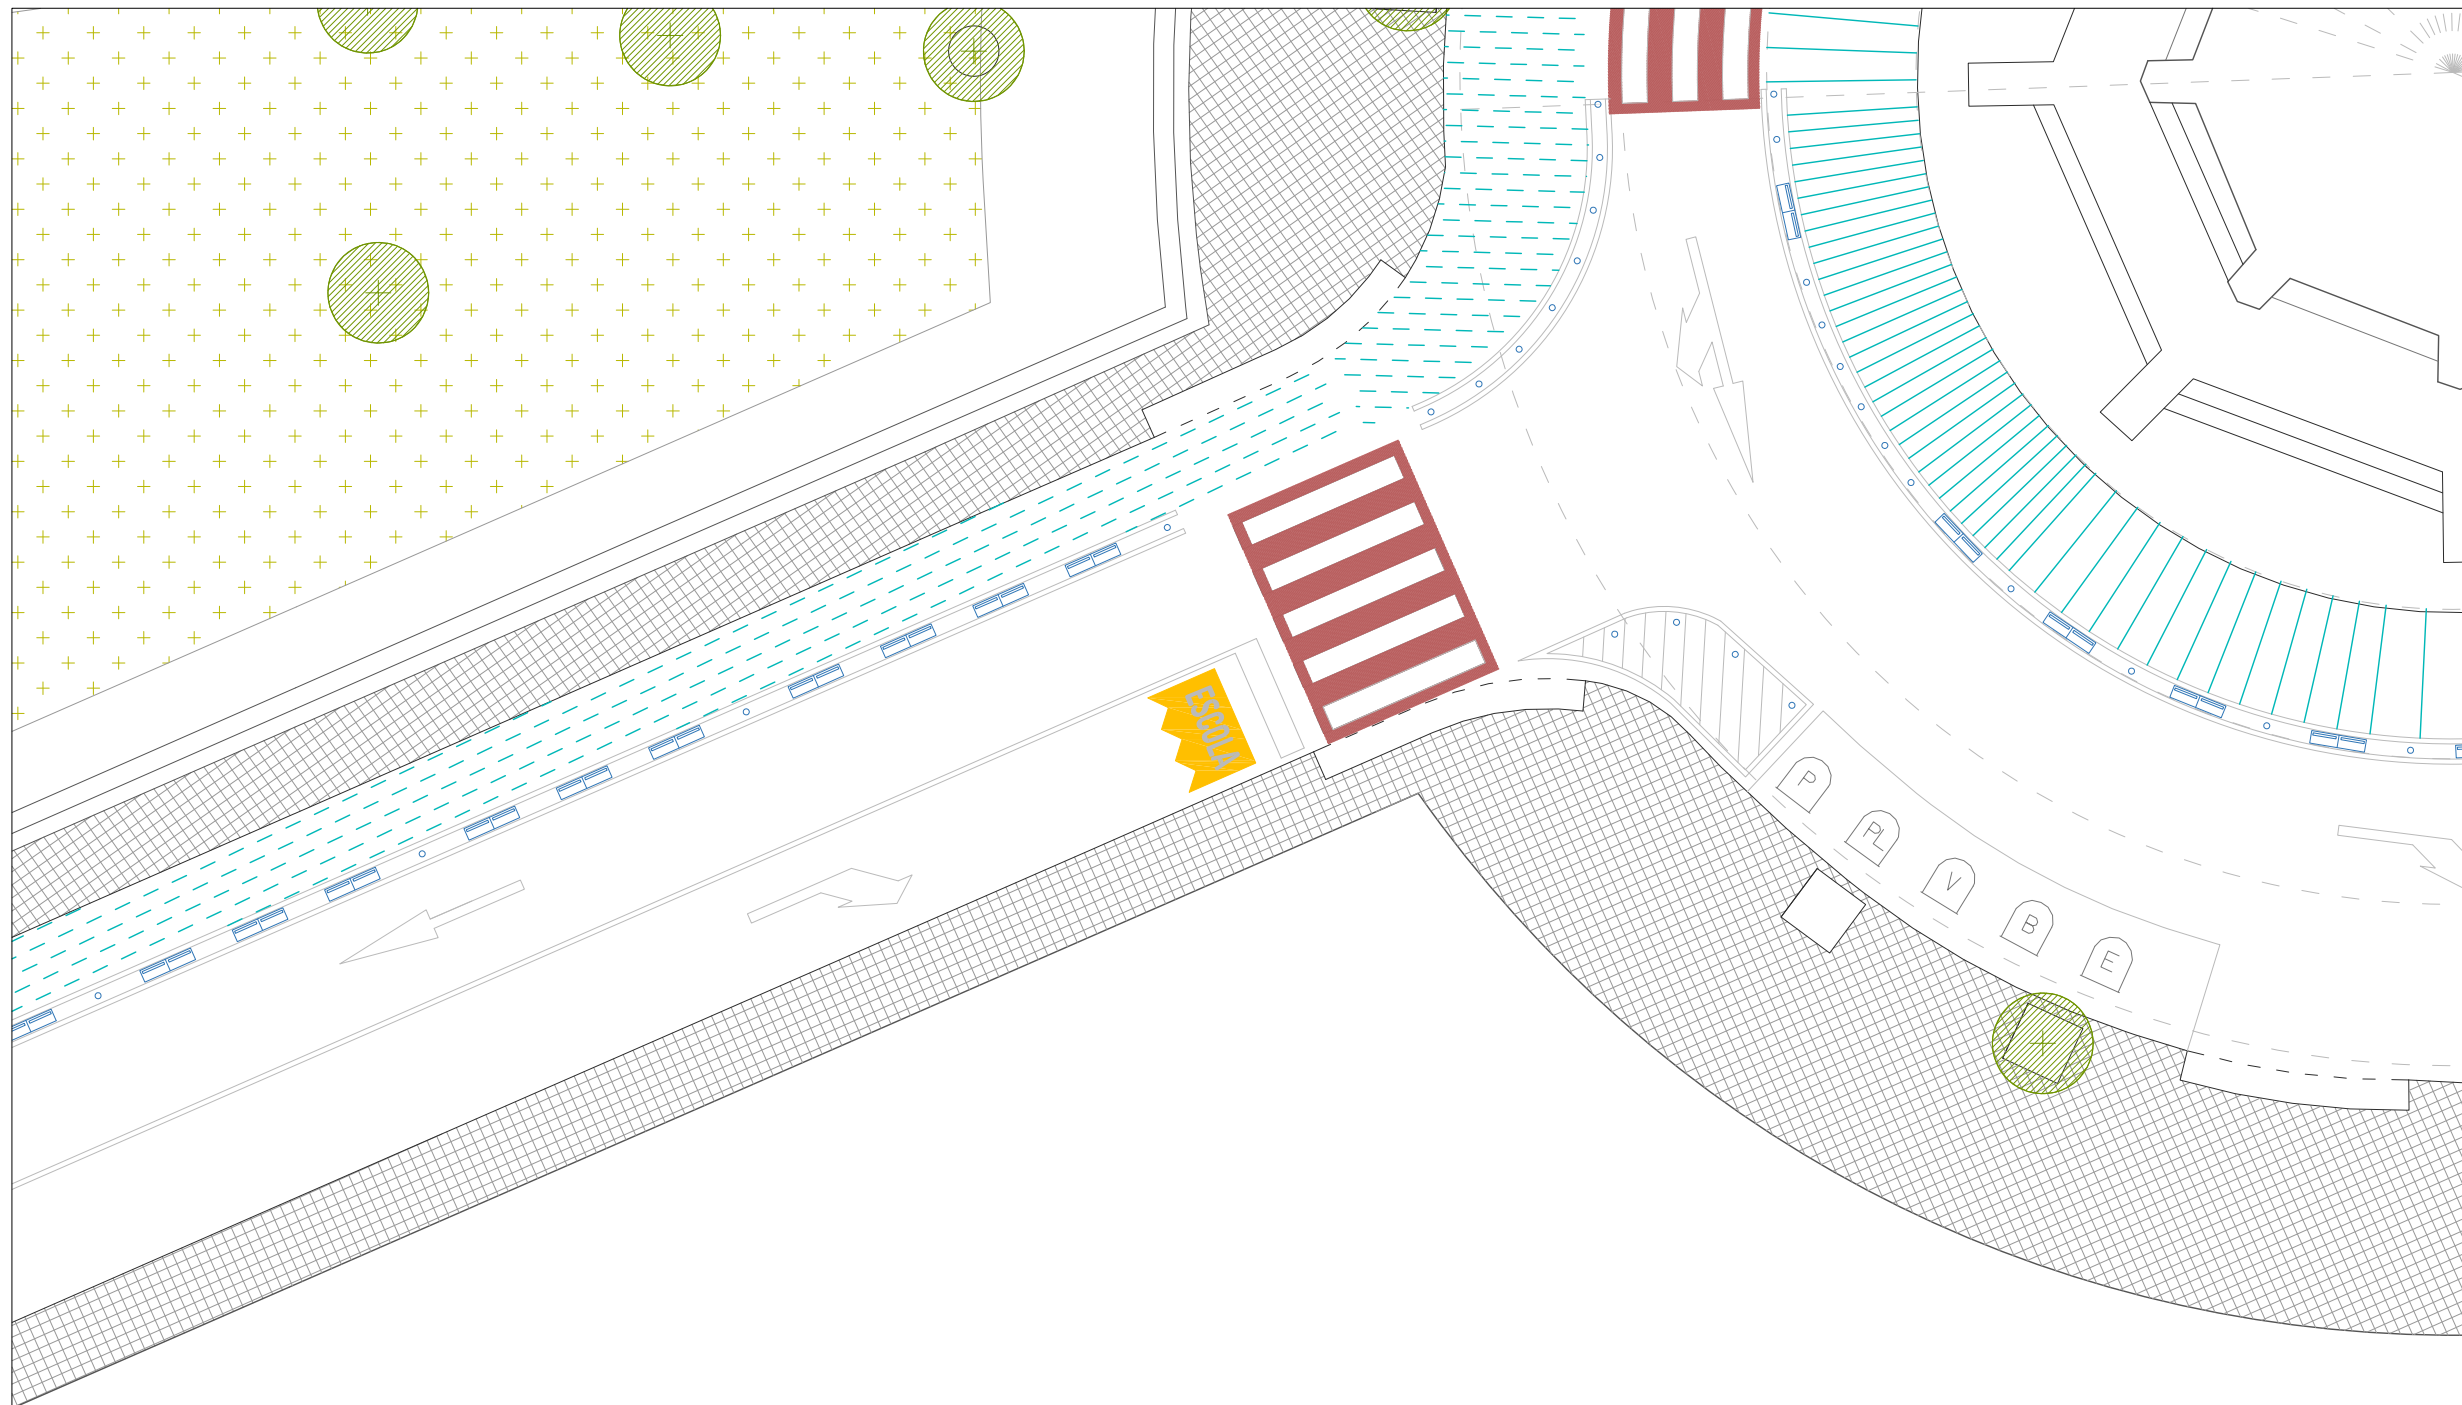


ELEMENTOS URBANOS


Tótem	Banca	Banco
Jardinera	Rocas	Troncos
Aparcabis	Separadores	Pilona

PATRÓN GRÁFICO


SELLO ENTORNO ESCOLA

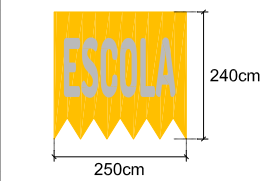

GEOMETRIA BASE

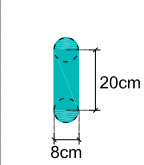


AGREGACIÓN: CONFETI

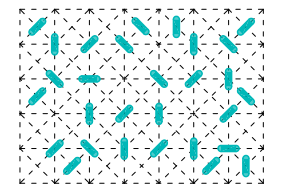


COLORES

	RAL 5018		RAL 9003
	RAL 1023		

MOSCA

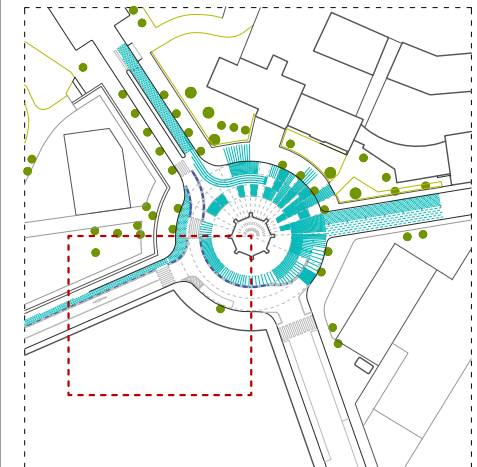

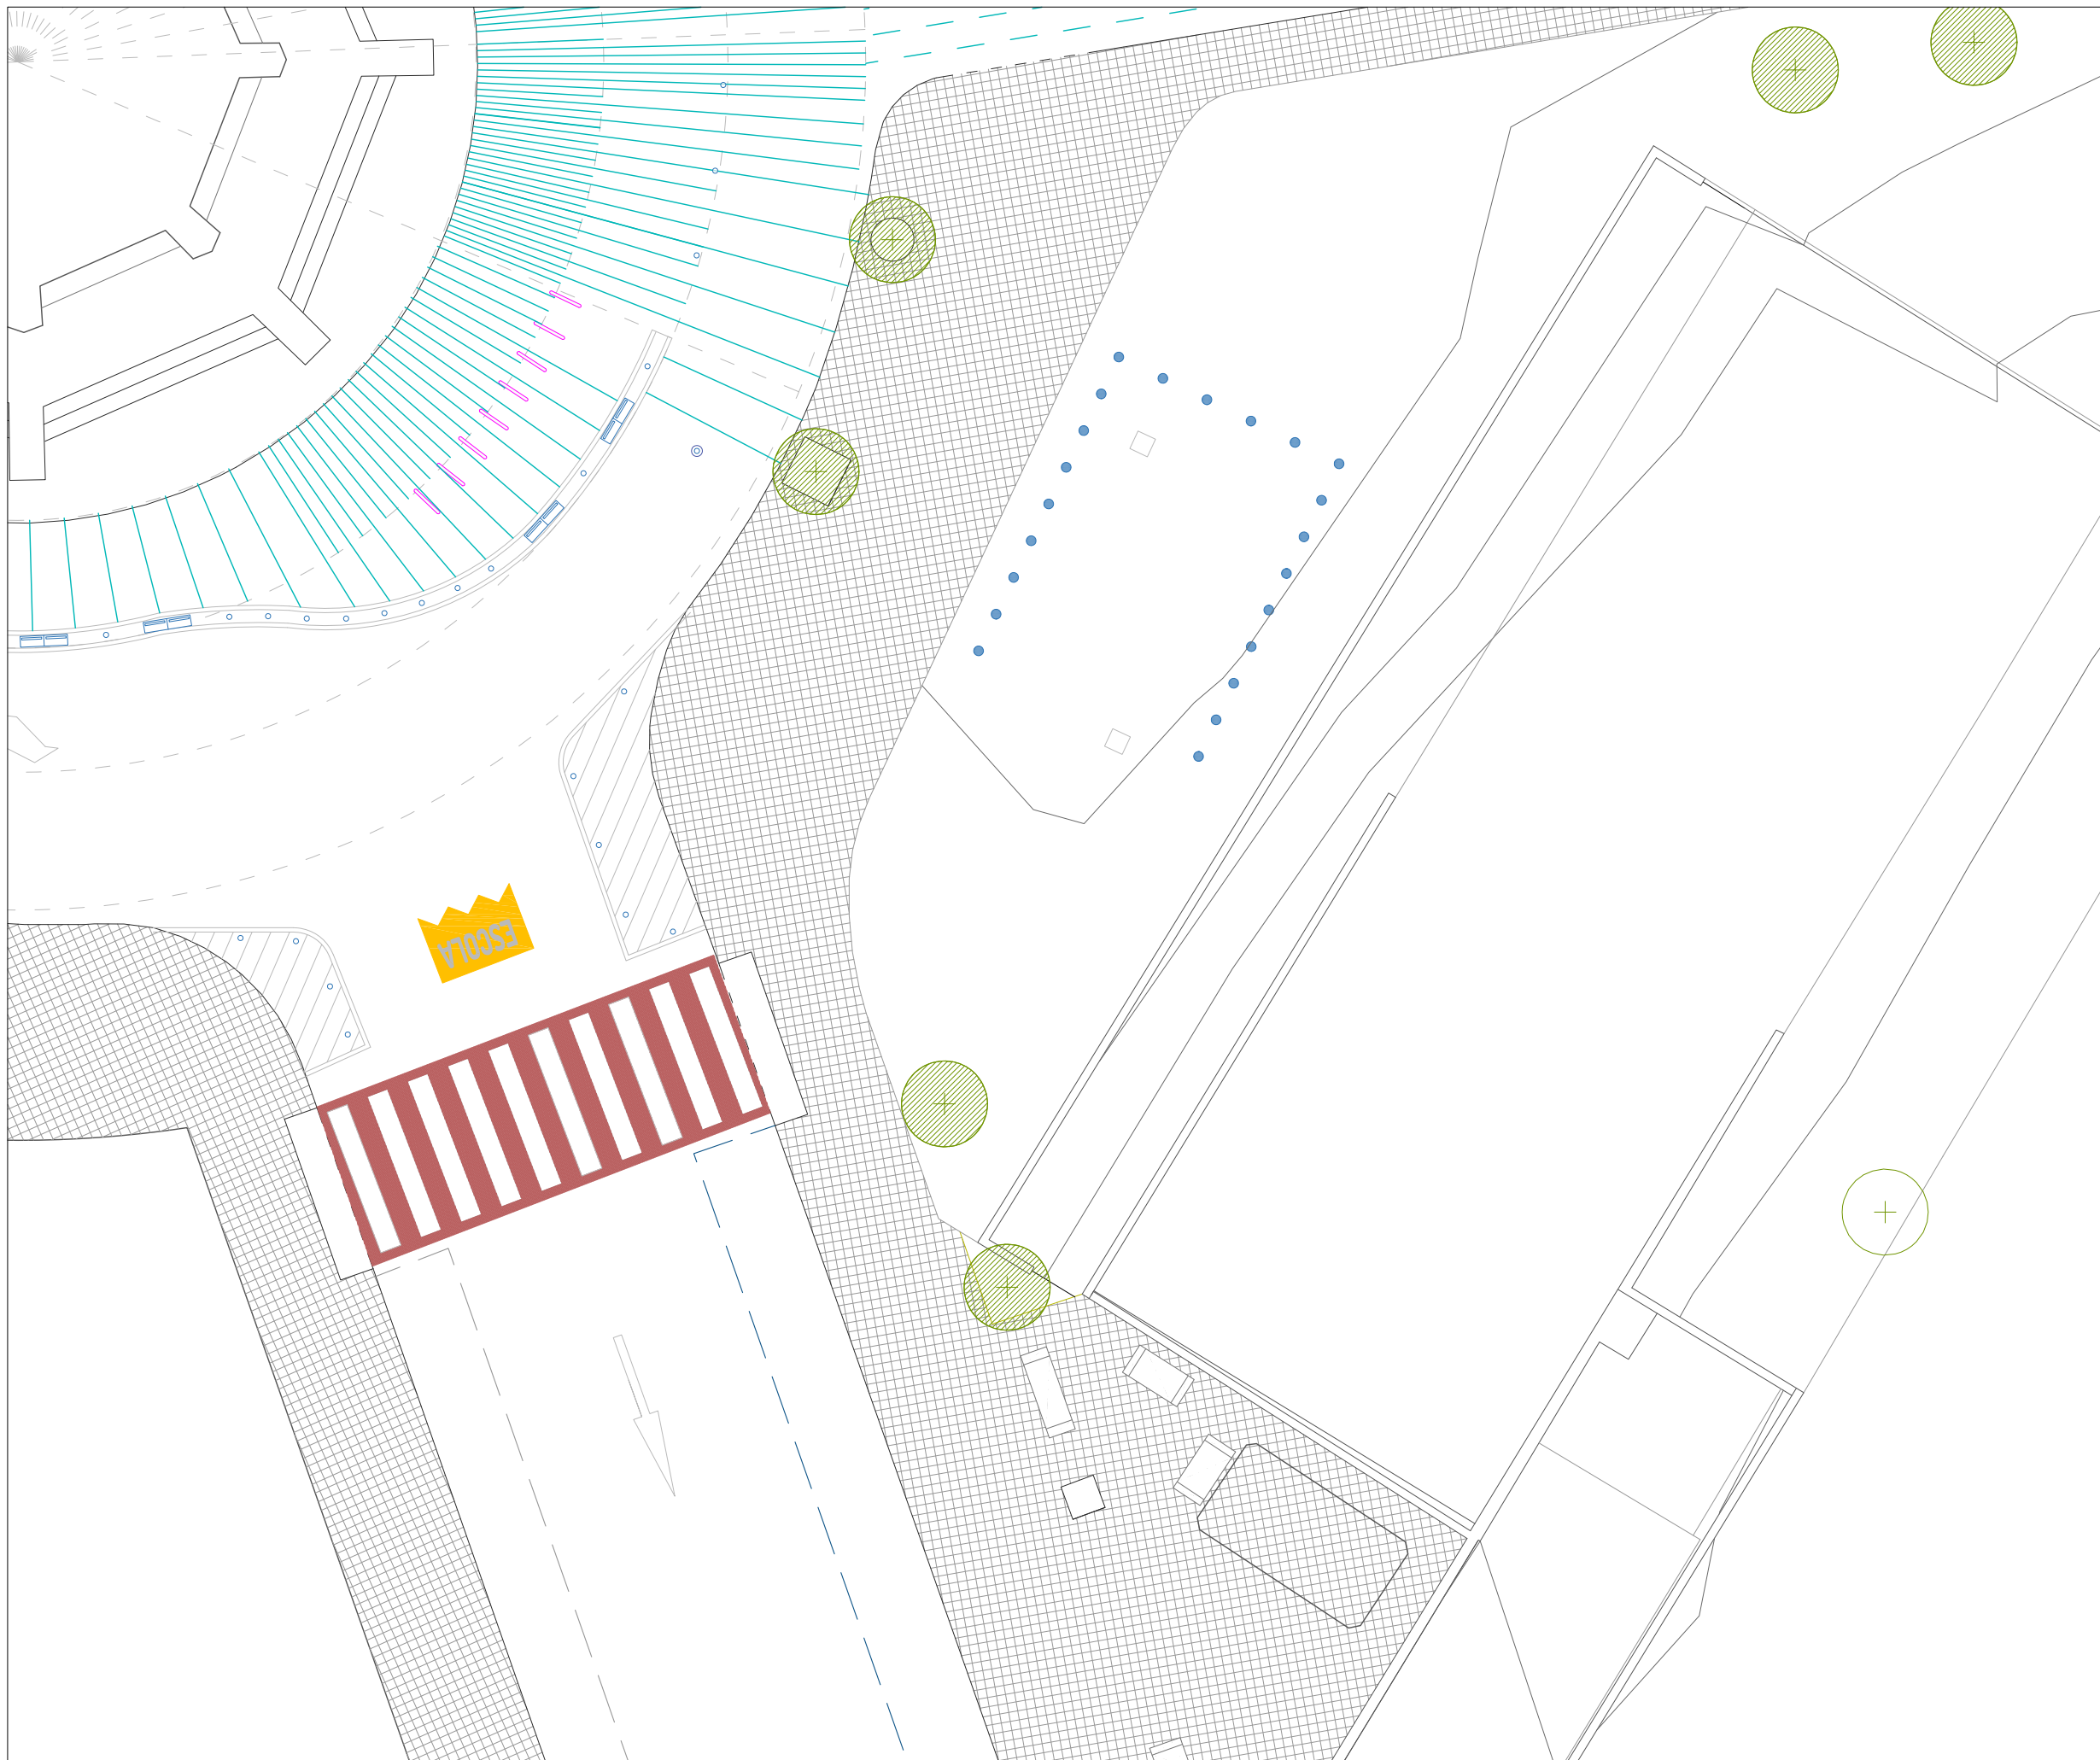


ELEMENTOS URBANOS


Tótem	Banca	Banco
Jardinera	Rocas	Troncos
Aparcabicis	Separadores	Pilona

PATRÓN GRÁFICO


SELLO ENTORNO ESCOLA

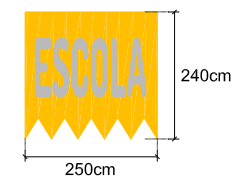

GEOMETRIA BASE

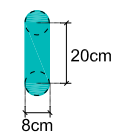


AGREGACIÓN: CONFETI

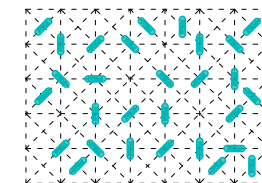


COLORES

	RAL 5018		RAL 9003
	RAL 1023		

MOSCA

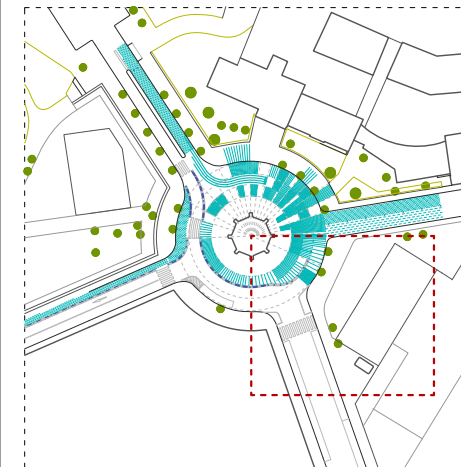


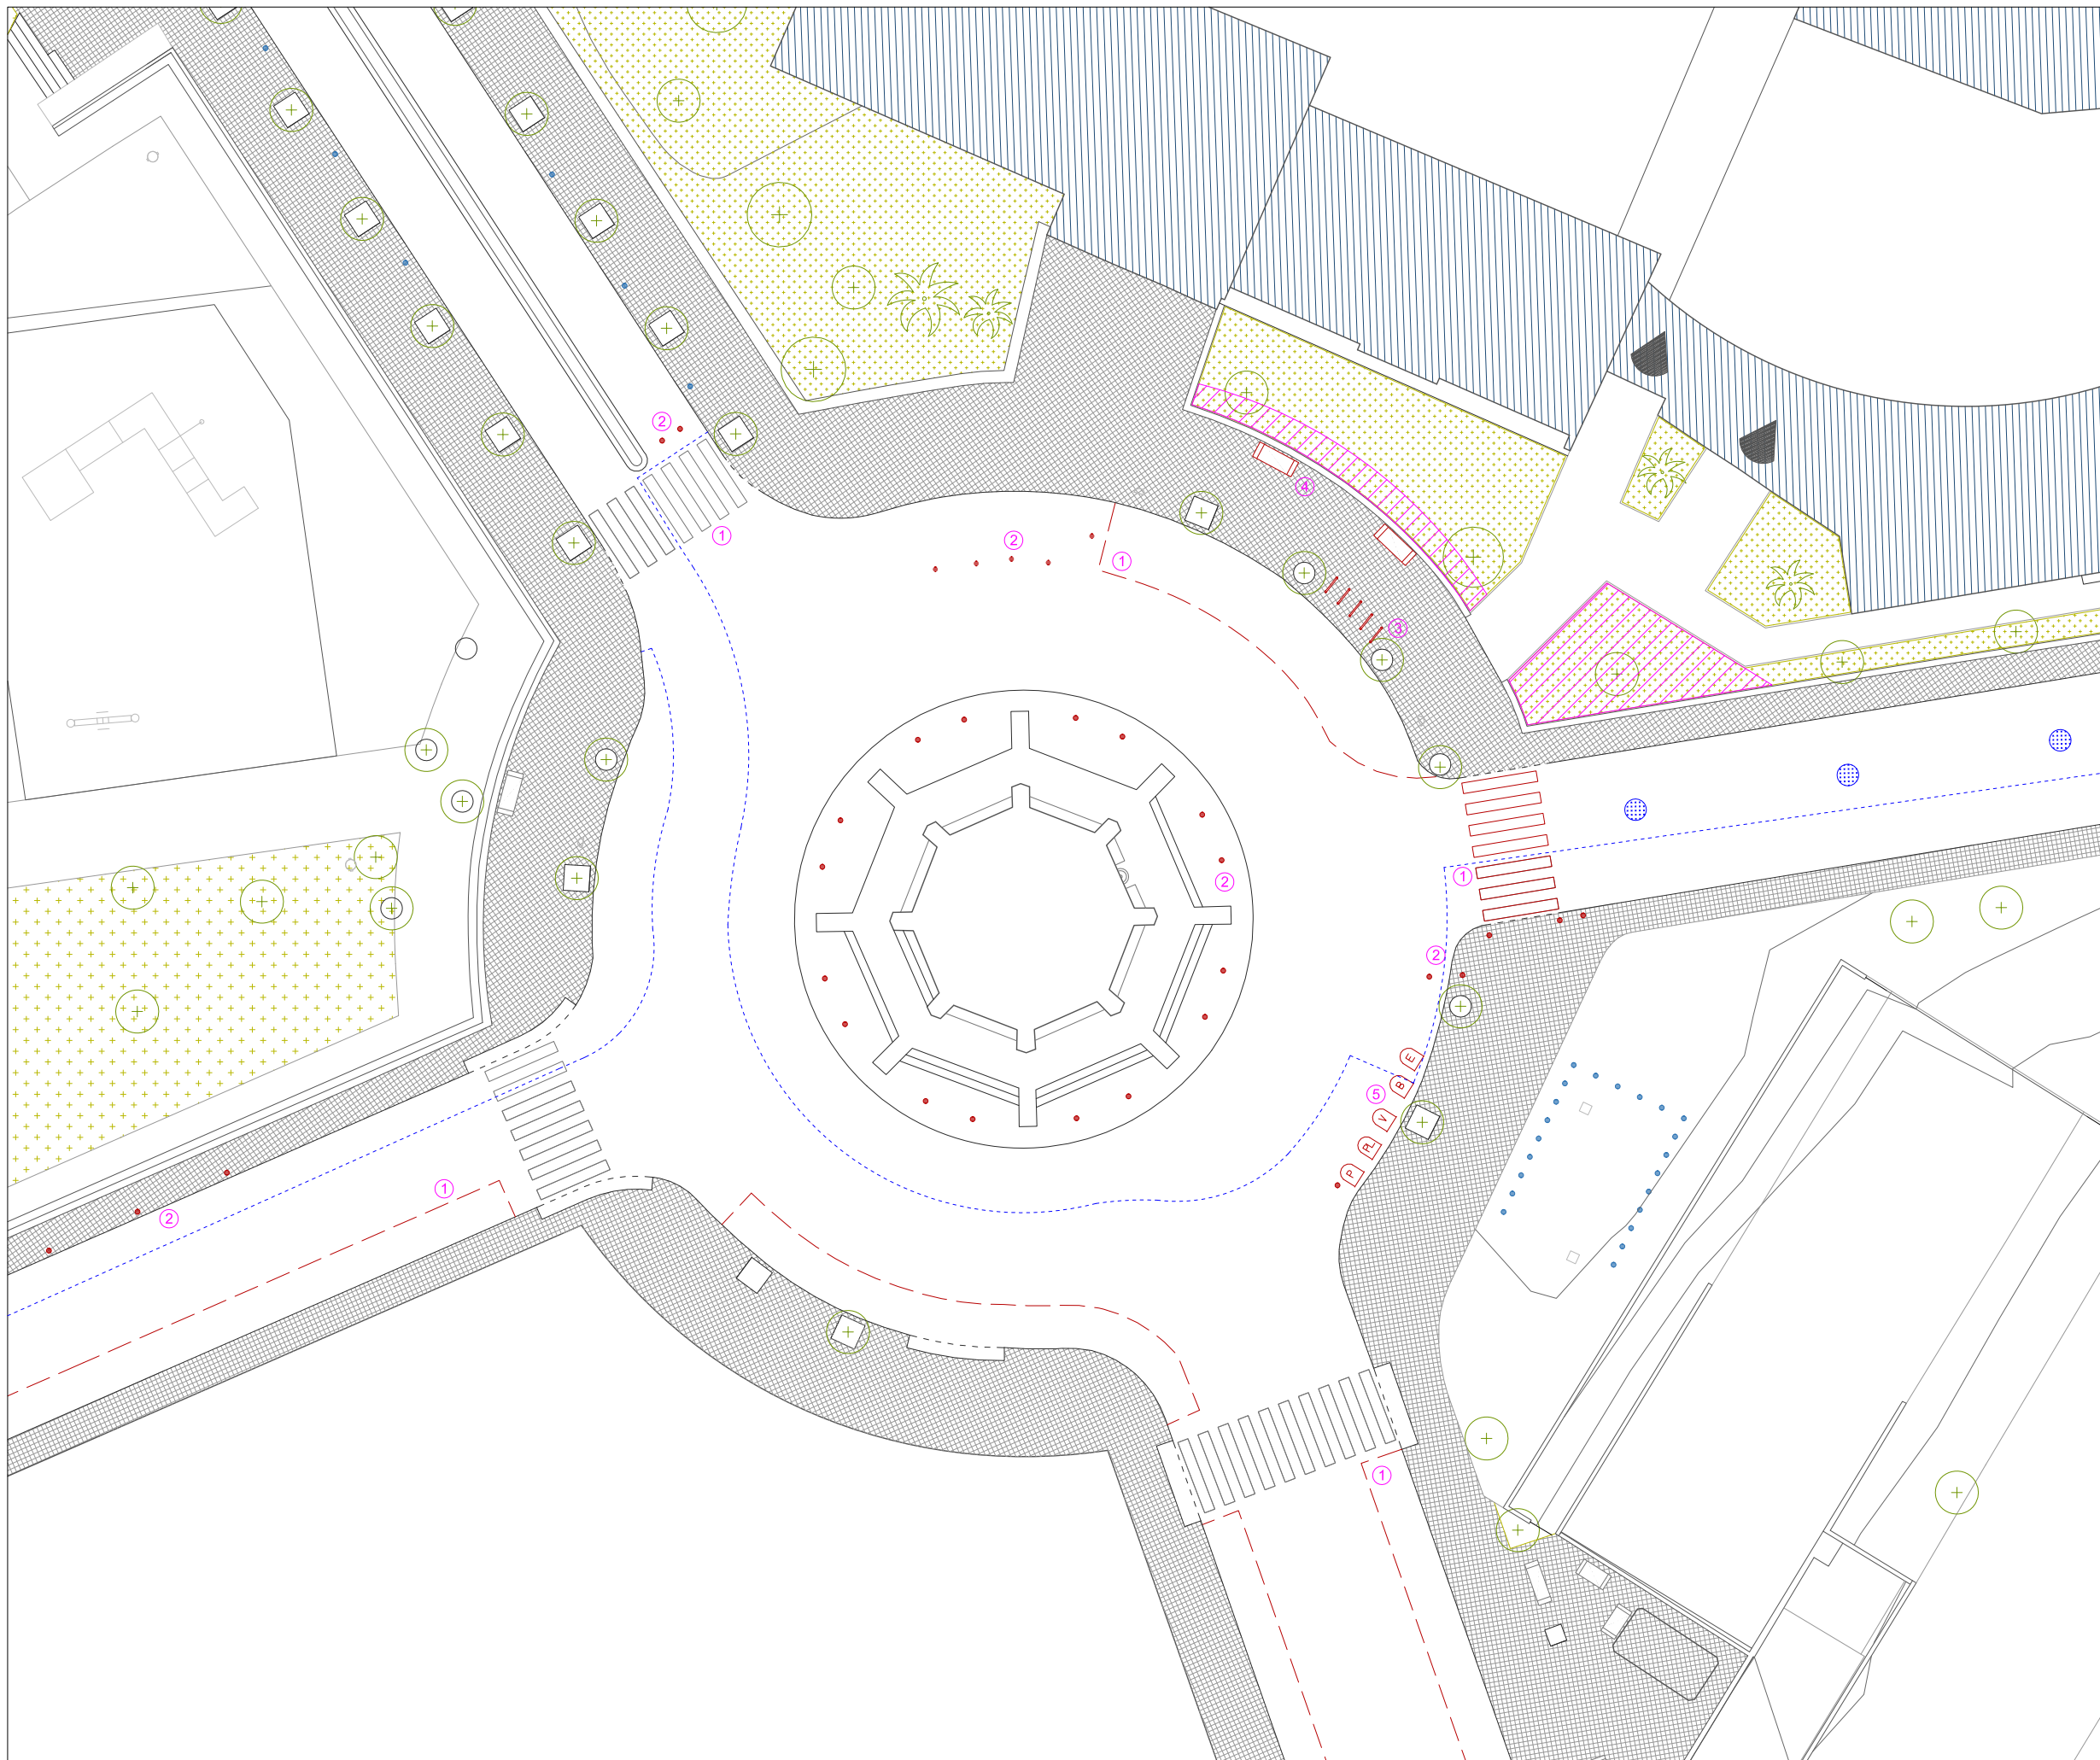

TRABAJOS PREVIOS

- ① Fresado marcas viales obsoletas
- ② Retirada pilonas
- ③ Retirada apartamientos bicicletas
- ④ Retirada bancos
- ⑤ Traslado grupo de contenedores
- Mejora y adecuación de parterres
- Pintura negra de limpieza
- Creación nuevos alcorques

MOSCA

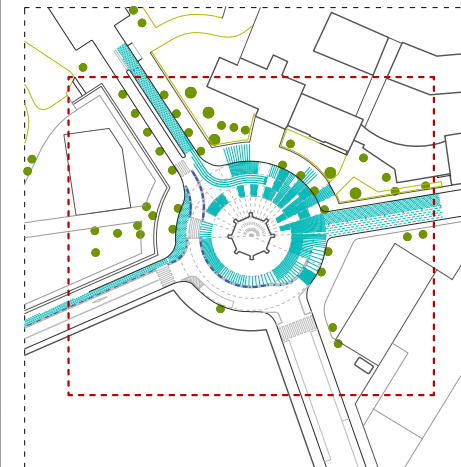

REDACCIÓN DEL PROYECTO:

leku studio



TÍTULO DEL PROYECTO:

Projecte de Camins i Entorns Escolars a Sabadell
Senyalització Horitzontal / Escoles San Julià, Samuntada i Joaquim Blume

FECHA:

MARÇ 2022

esc. dinA-1: 1/150
esc. dinA-3: 1/300
esc. grafica: 0




NOMBRE DEL PLANO:

LOTE 3. ESCOLA SAMUNTADA
TRABAJOS DE ADECUACIÓN


NUM. PLANO

5

HOJA 1 DE 1

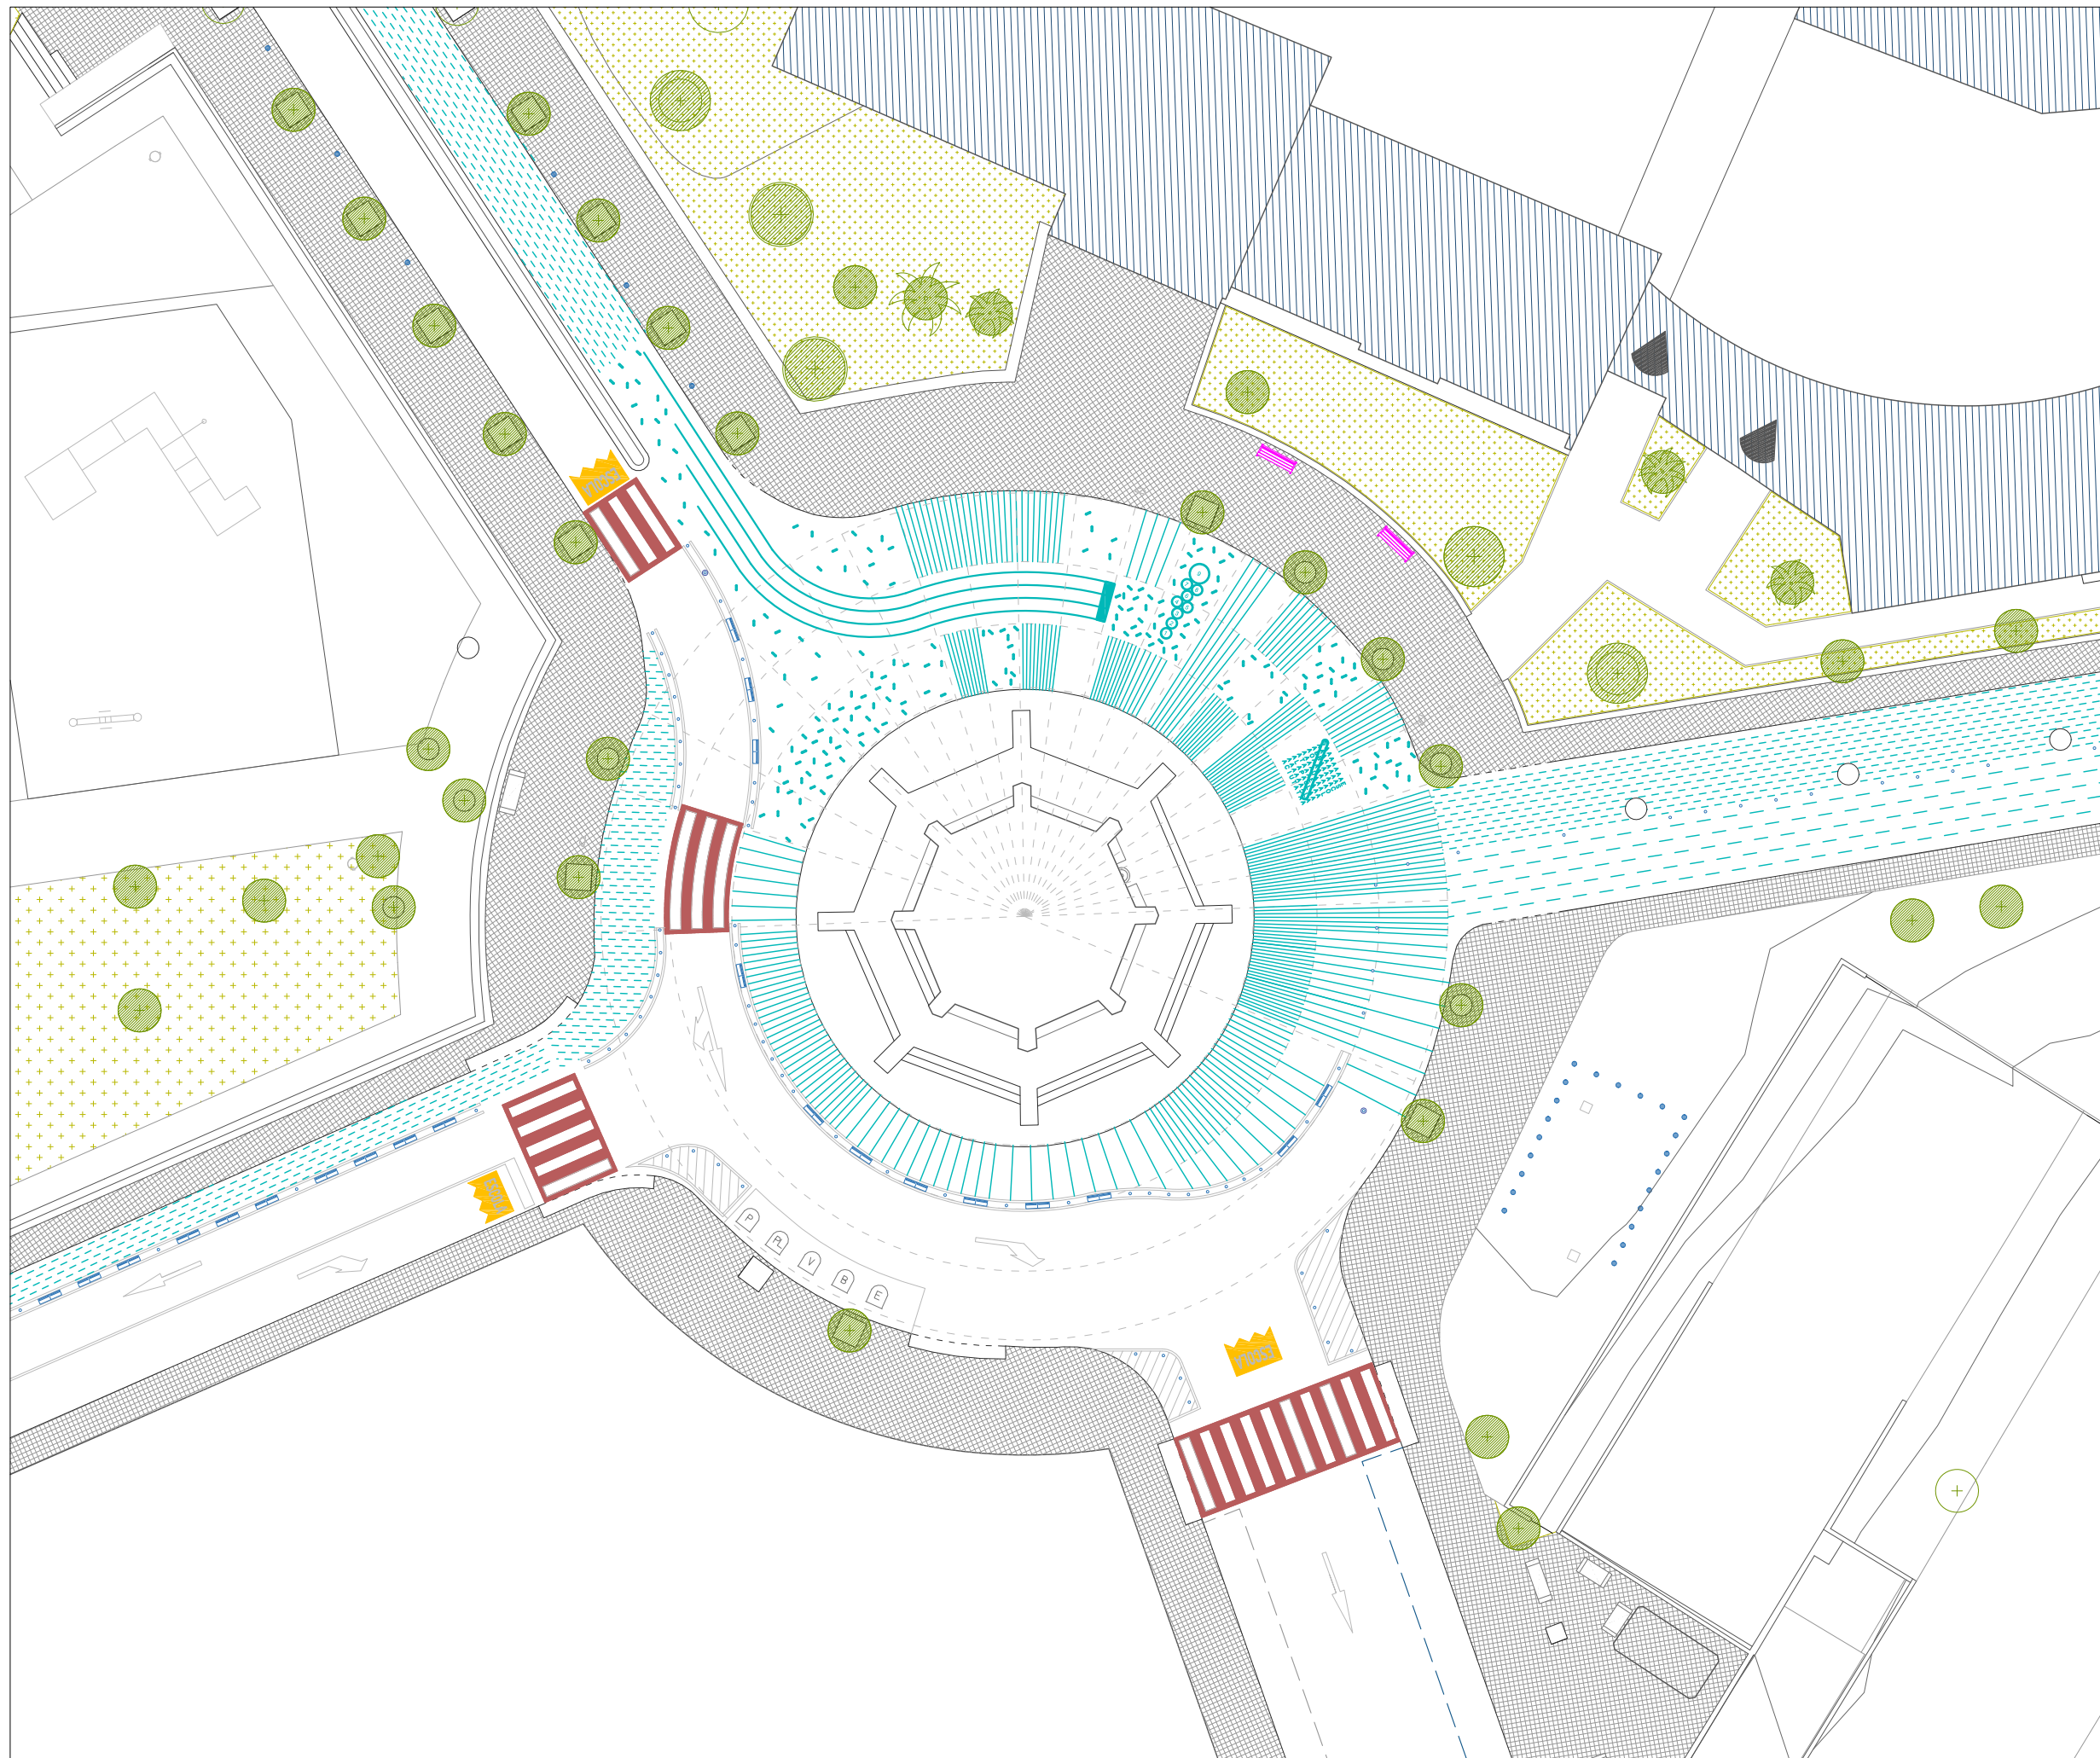


PATRÓN GRÁFICO
SELLO ENTORNO ESCOLA

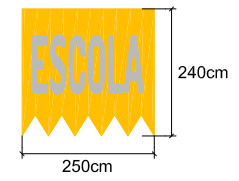


TRAMA LINEAL




GEOMETRIA BASE

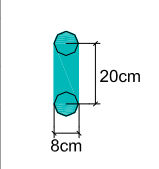


AGREGACIÓN: CONFETI

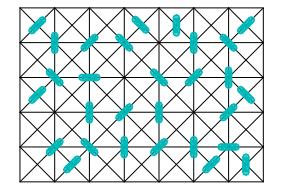

AGREGACIÓN TEJIDO 1

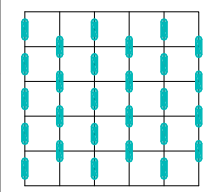


AGREGACIÓN TEJIDO 2

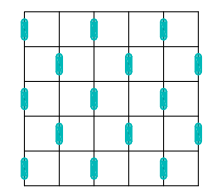

COLORES

- RAL 5018
- RAL 9003
- RAL 1023
- RAL 3001

MOSCA

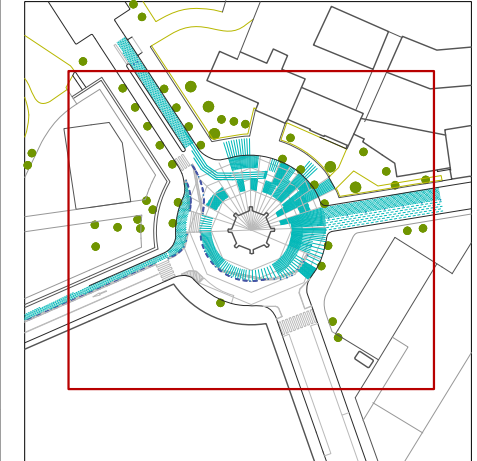

REDACCIÓN DEL PROYECTO:



TÍTULO DEL PROYECTO:
FECHA:


Projecte de Camins i Entorns Escolars a Sabadell
Senyalització Horitzontal / Escoles San Julià, Samuntada i Joaquim Blume
MARÇ 2022

esc. dinA-1: 1/150
esc. dinA-3: 1/300
esc. grafica: 0


NOMBRE DEL PLANO:
LOTE 3. ESCOLA SAMUNTADA PINTURAS

NUM. PLANO
7
HOJA 1 DE 3


SELLO ENTORNO ESCOLA

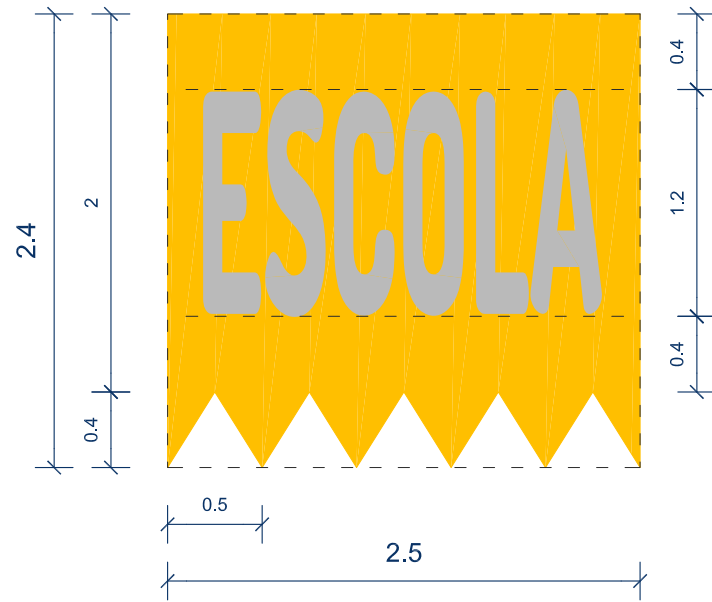

TRAMA LINEAL

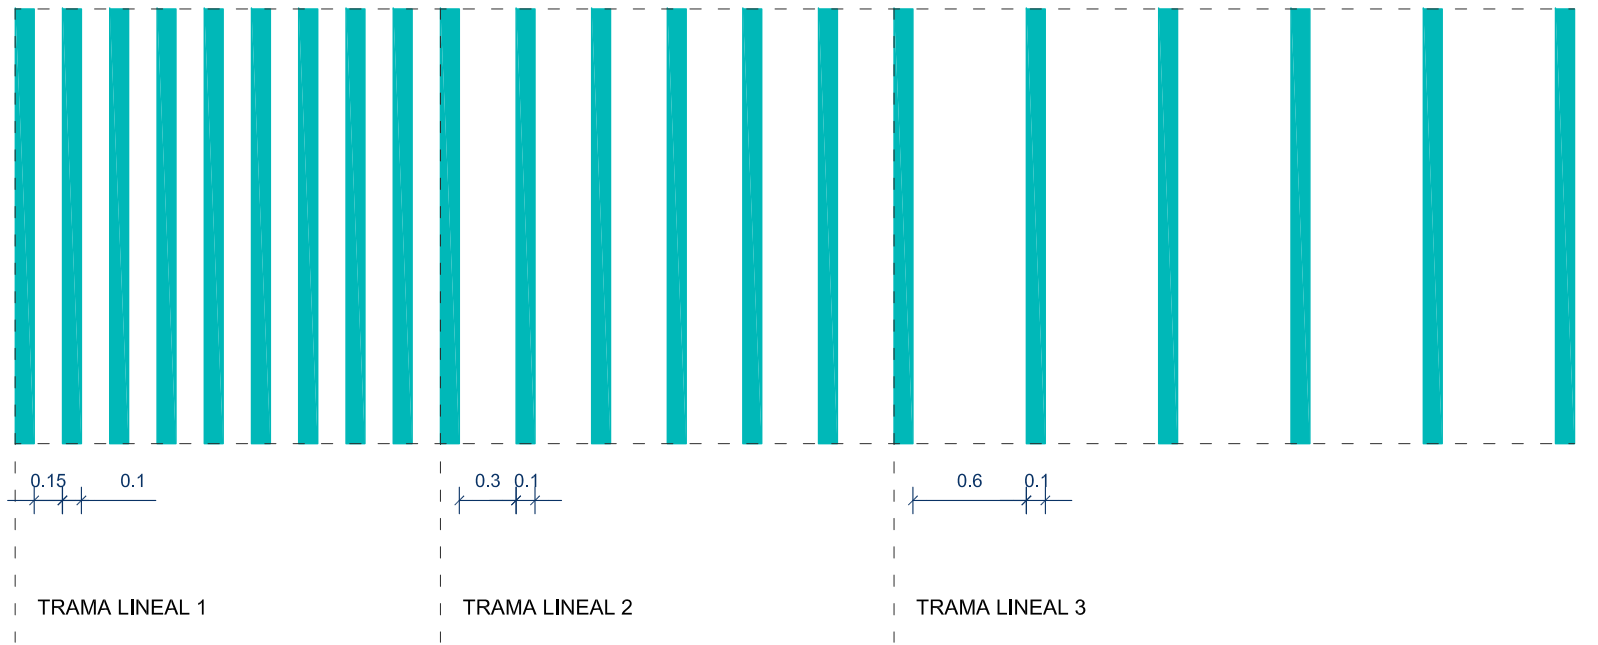


GEOMETRÍA BASE

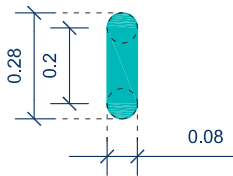


COLORES

- RAL 5018
- RAL 1023
- RAL 9003
- RAL 3001


AGREGACIÓN CONFETI

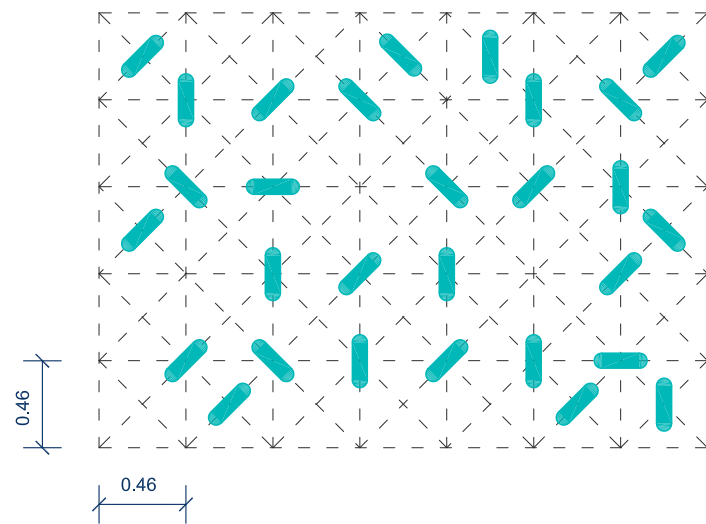


AGREGACIÓN TEJIDO 1

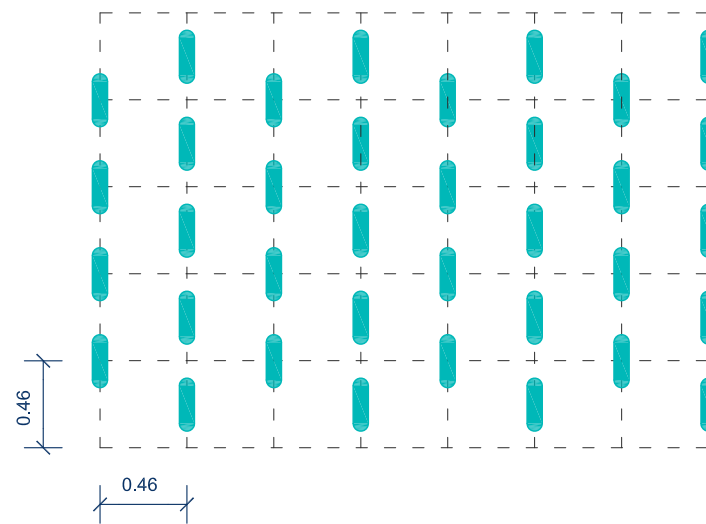


AGREGACIÓN TEJIDO 2

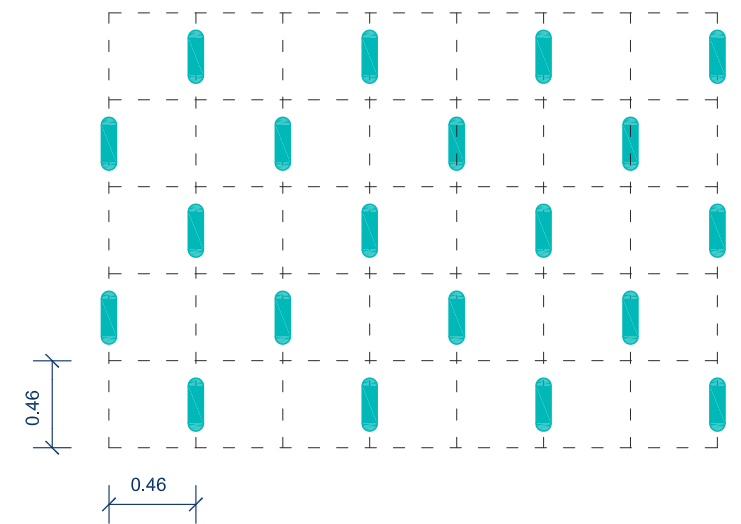


DETALLE CIRCUITO 1/100

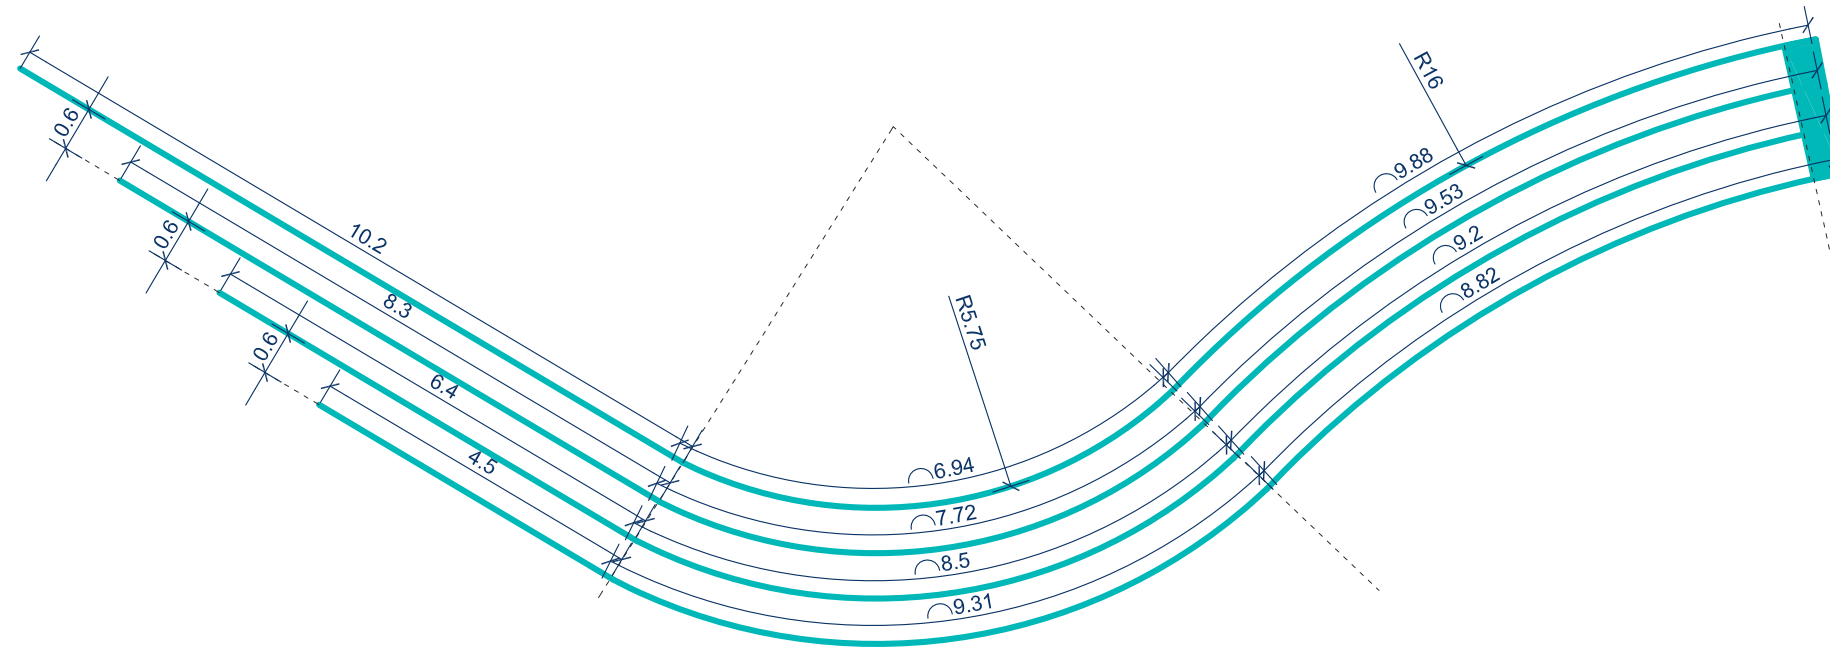


DETALLE CIRCUITO

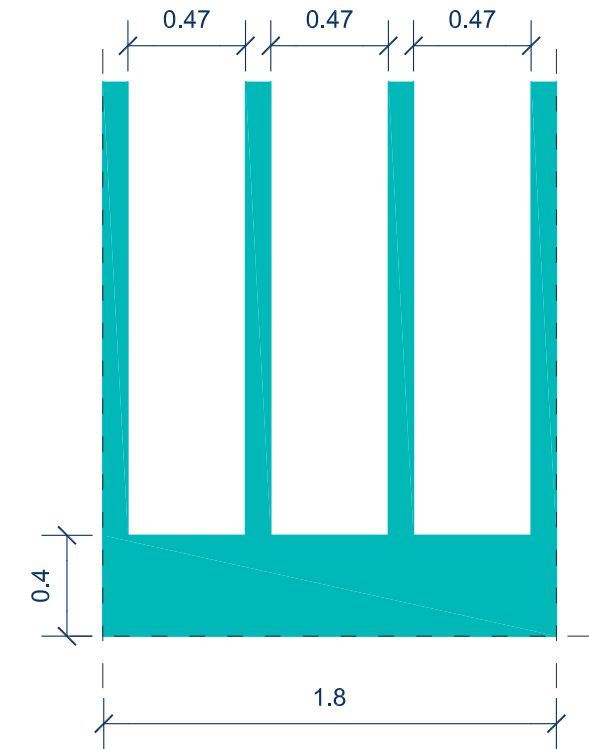

DETALLE SOPA DE LETRAS

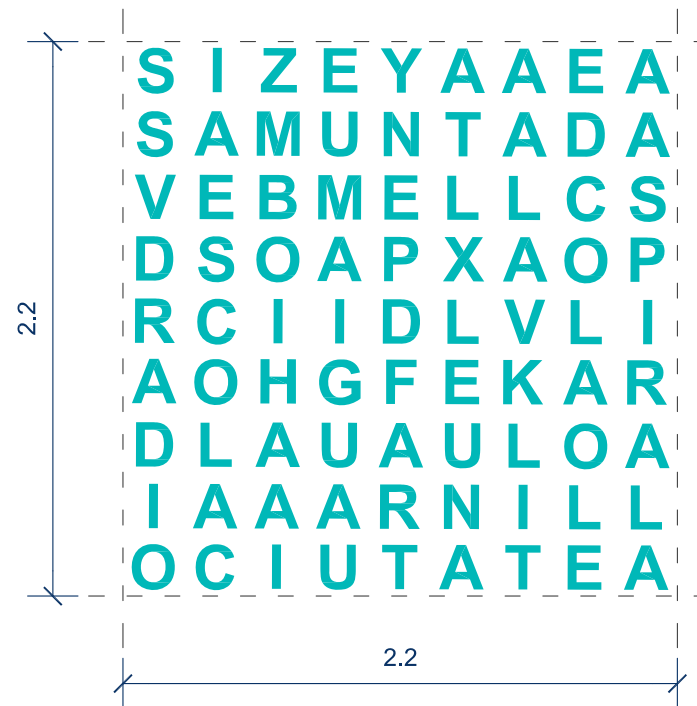

DETALLE RAYUELA

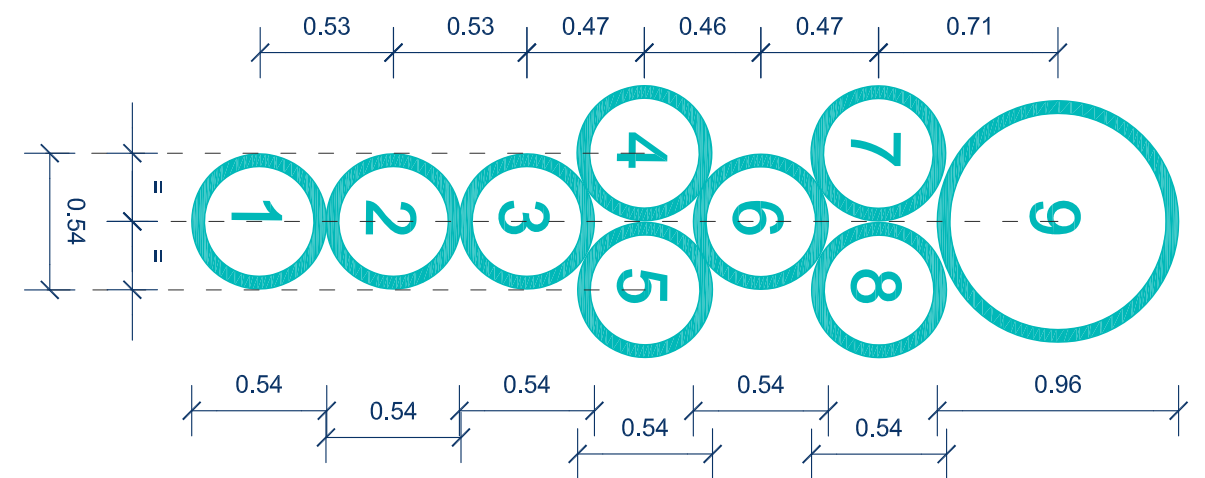

COLORES

- RAL 5018
- RAL 1023
- RAL 9003
- RAL 3001

BANCA MULTIESCALA

ESPECIFICACIONS


B.01_ Biga de fusta de pi tractada en autoclau (inolor) de secció 14x14cm i altura 30cm, raspallades, canteadas i amb tractament antigrafiti.

B.02_ Biga de fusta de pi tractada en autoclau (inolor) de secció 14x14cm i altura 45cm, raspallades, canteadas i amb tractament antigrafiti.


B.03_ Passador tubular d'acer galvanitzat de 25mm de diàmetre, pintat segons DO.

B.04_ Rosca de fixació amb cap pla d'acabat arrodonit, pintada segons DO.


B.05_ Platina de fixació d'acer galvanitzat.

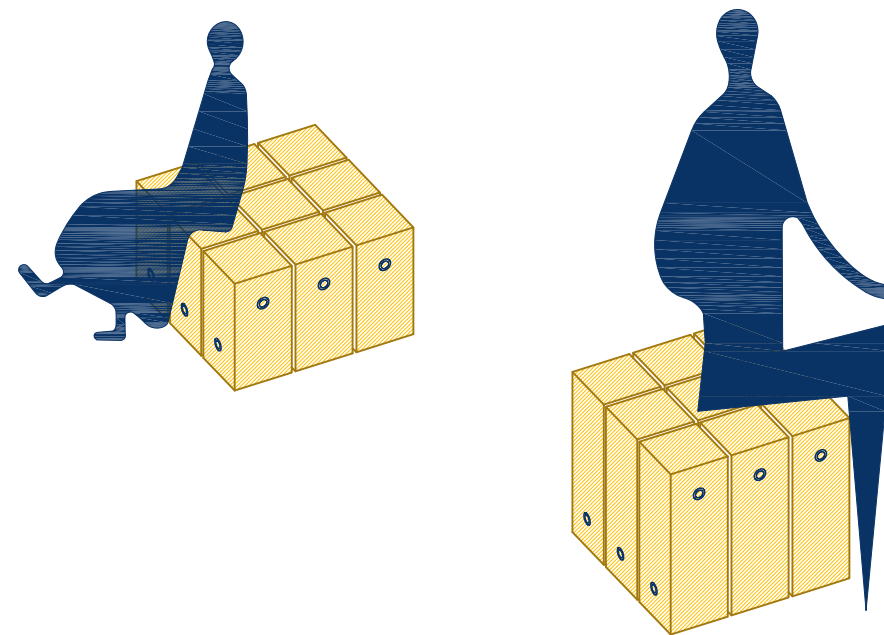


BANCA ESCALA INFANTIL

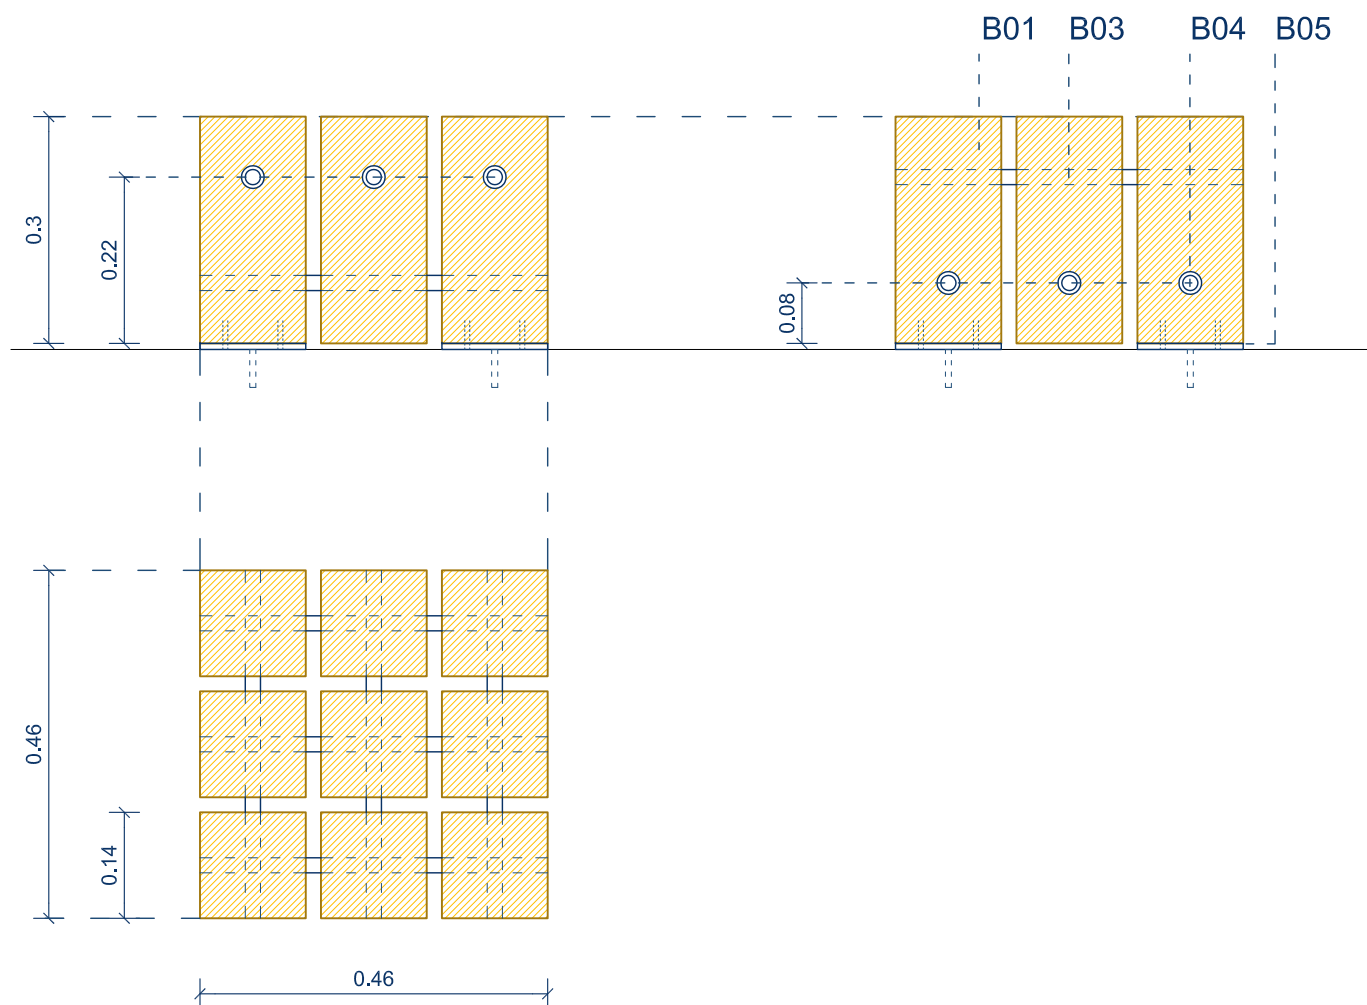

BANCA ESCALA ADULT

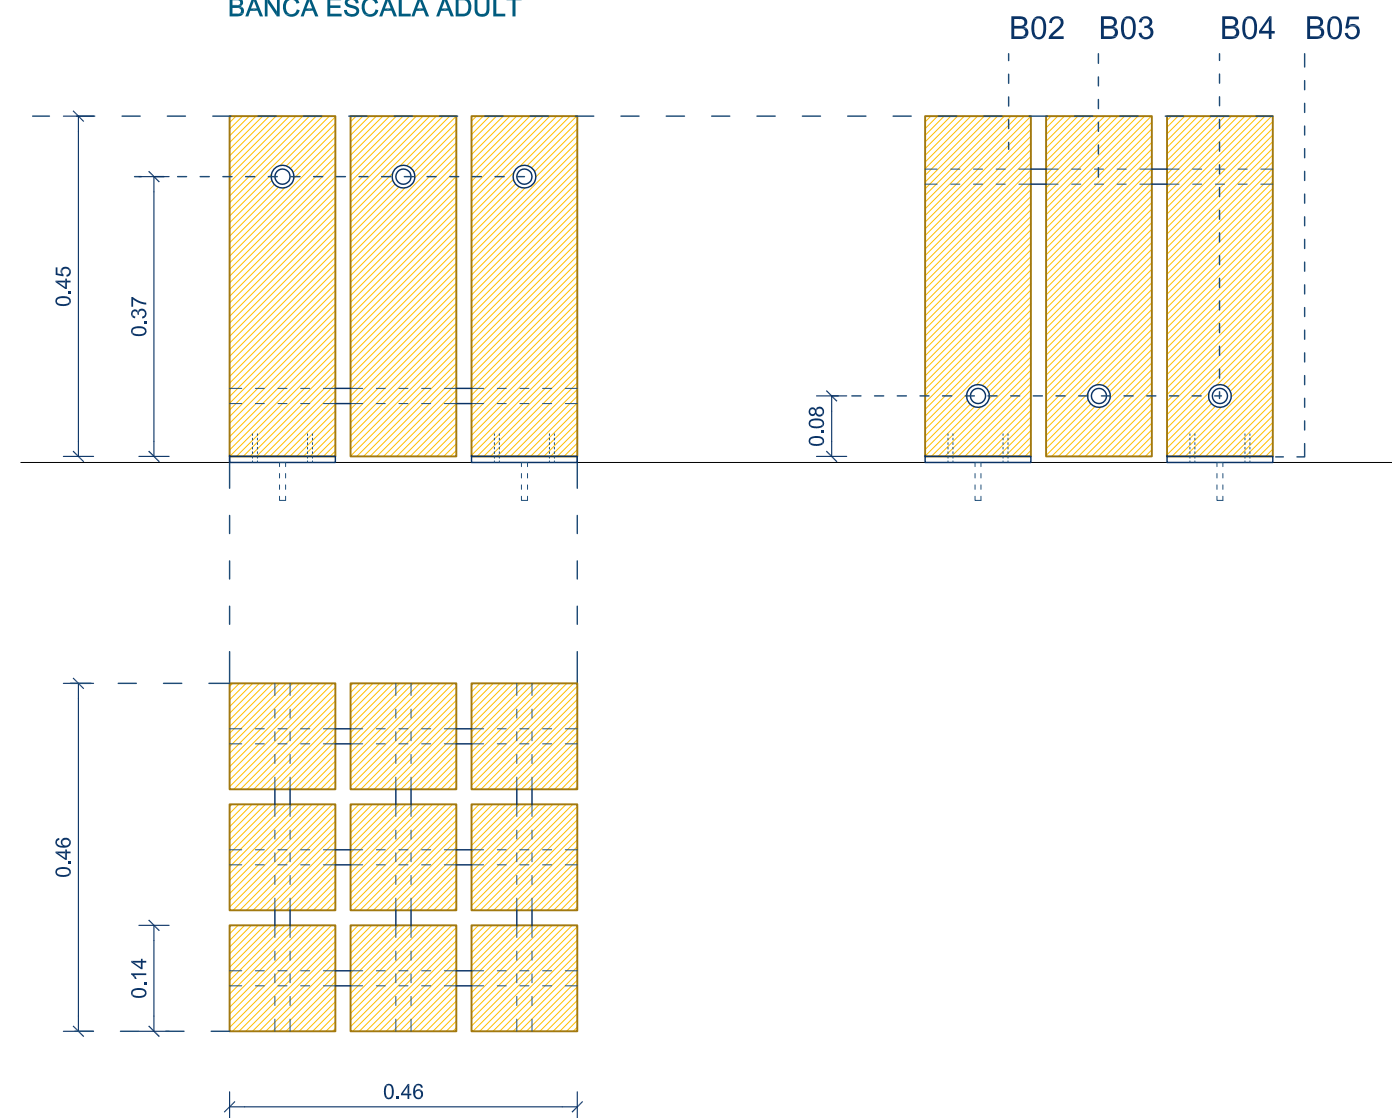

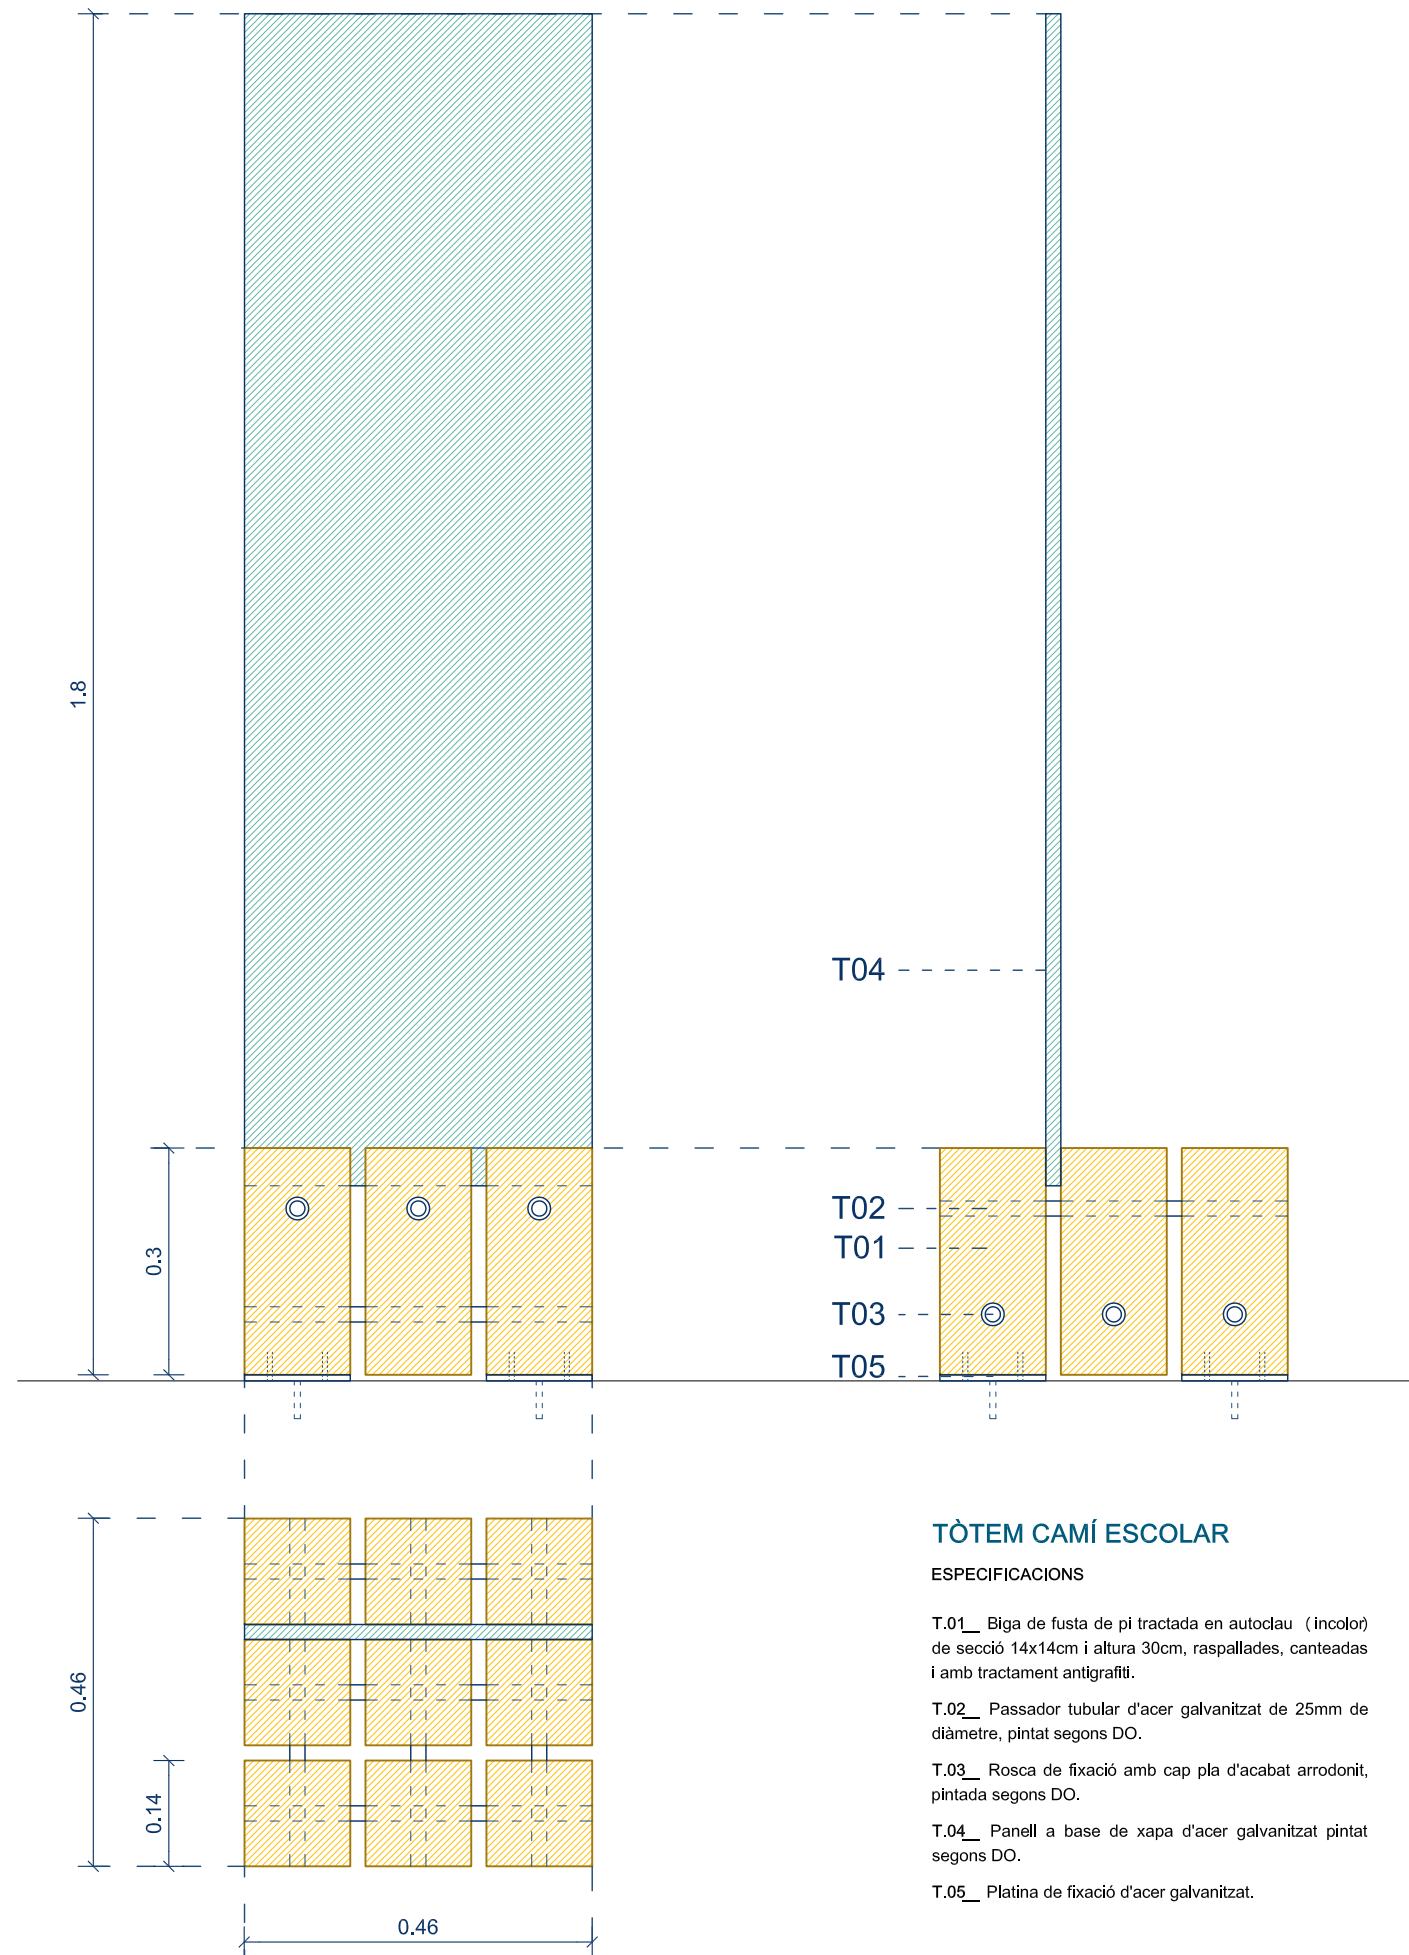

TÒTEM CAMÍ ESCOLAR

ESPECIFICACIONS


T.01_ Biga de fusta de pi tractada en autoclau (inolor) de secció 14x14cm i altura 30cm, raspallades, canteadas i amb tractament antigrafit.


T.02_ Passador tubular d'acer galvanitzat de 25mm de diàmetre, pintat segons DO.

T.03_ Rosca de fixació amb cap pla d'acabat arrodonit, pintada segons DO.

T.04_ Panell a base de xapa d'acer galvanitzat pintat segons DO.

T.05_ Platina de fixació d'acer galvanitzat.



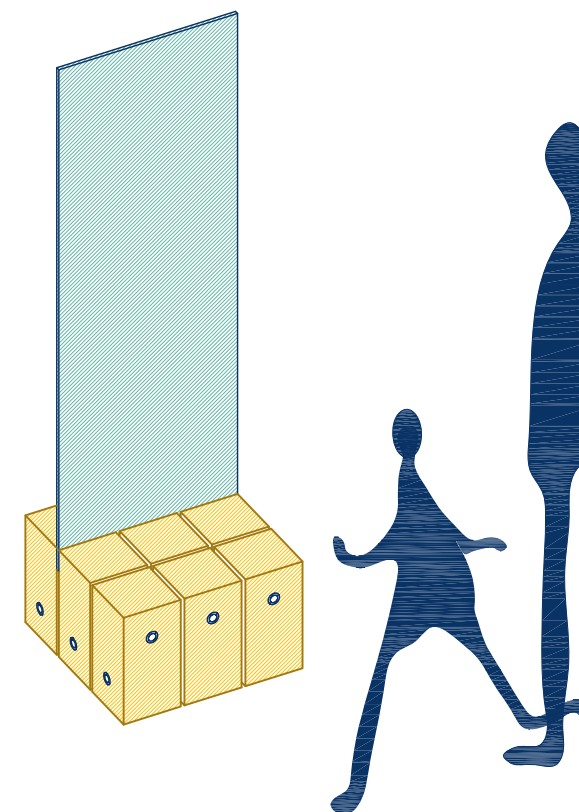


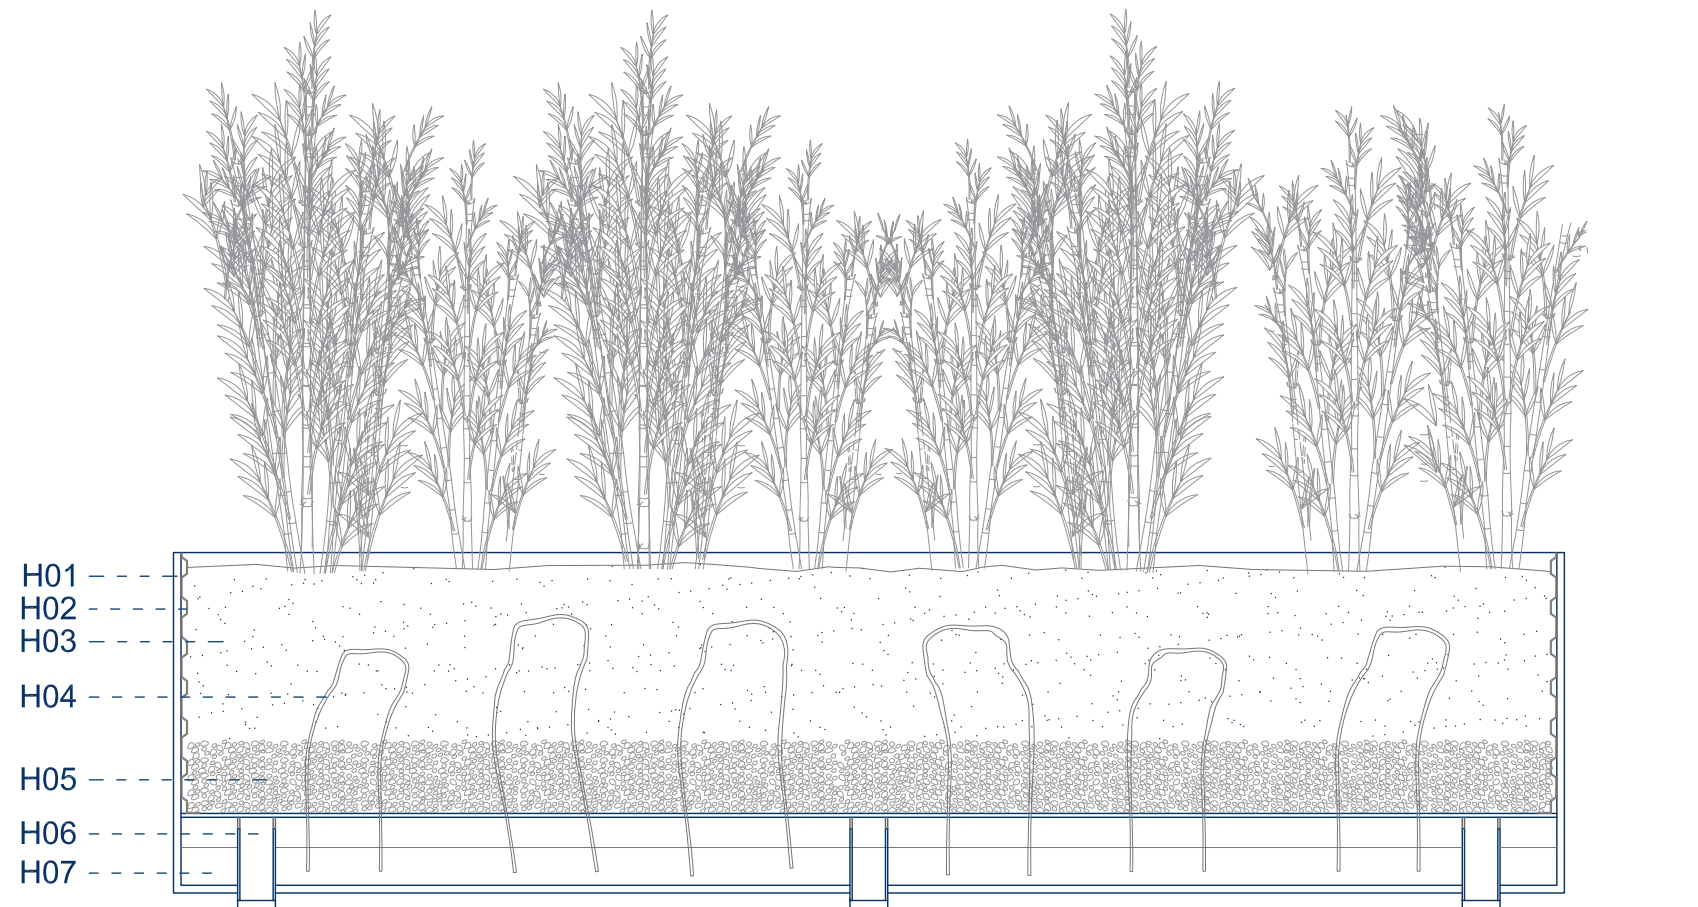


JARDINERA MODULAR

ESPECIFICACIONS

- H.01_ Xapa d'acer galvanitzat pintat de 6mm de gruix
- H.02_ Làmina drenant nodular de polietilè
- H.03_ Substrat + terra adobada i tamisada o terra de jardineria
- H.04_ Connector absorbent d'aigua amb metxes conductores de cotó
- H.05_ Grava de pedrera de pedra granítica
- H.06_ Sobreexidor conformat a base de cilindre d'acer galvanitzat
- H.07_ Dipòsit d'aigua del sistema hidro-jardineria
- H.08_ Xapa drenant a base d'acer galvanitzat
- H.09_ Perforació de la base drenant per al pas de les metxes
- H.10_ Perforació per al pas i subjecció del tub respirador de PVC

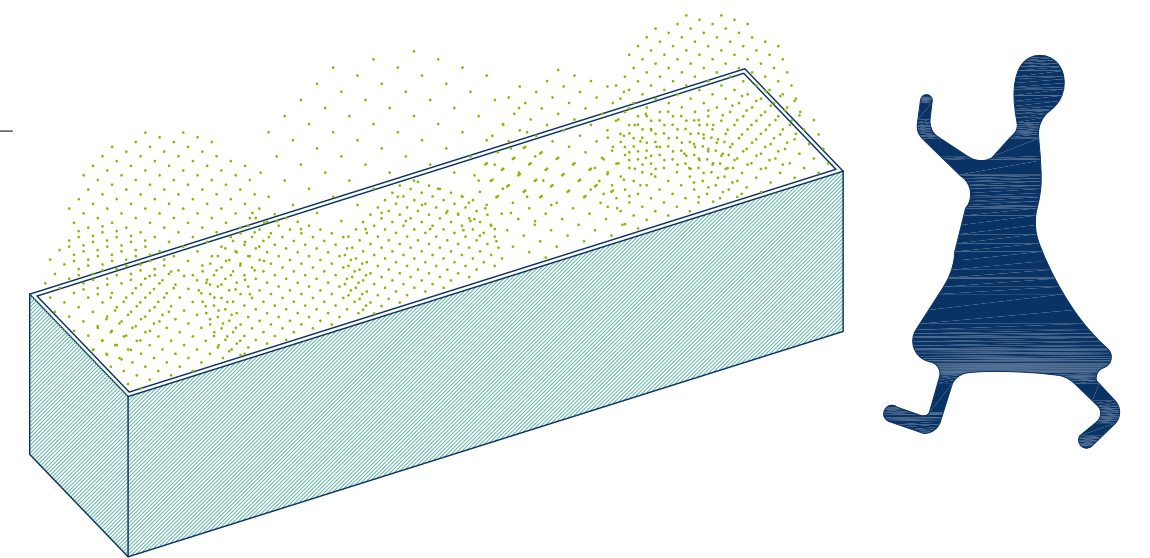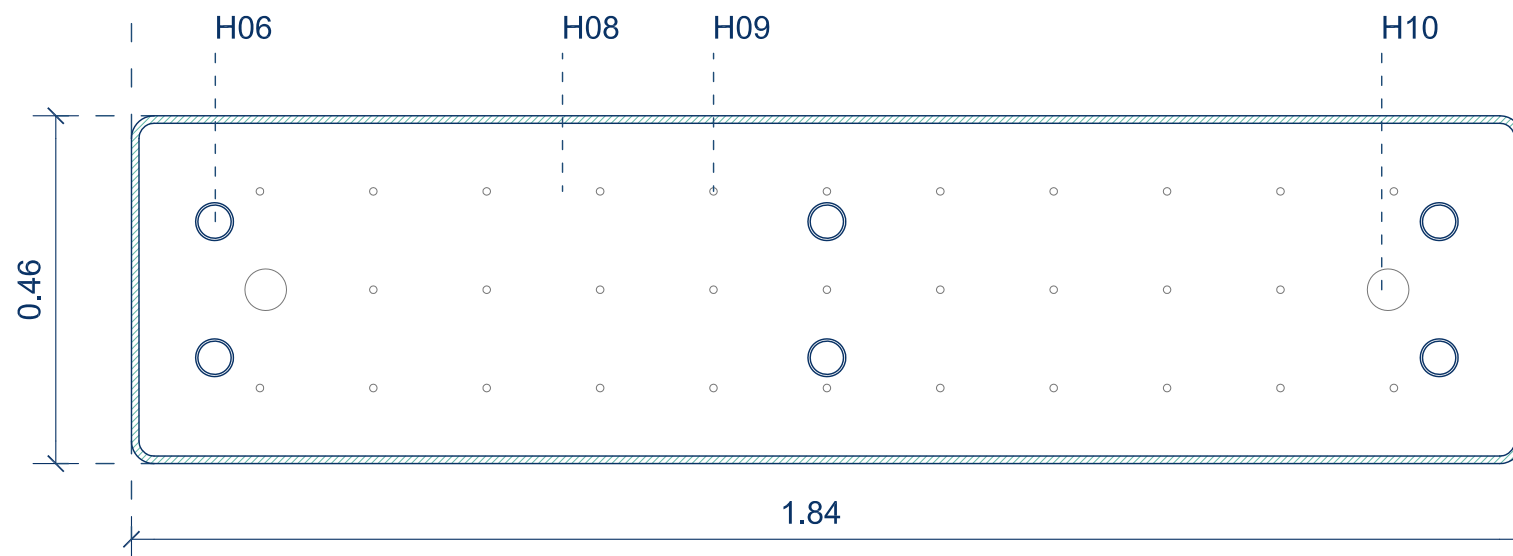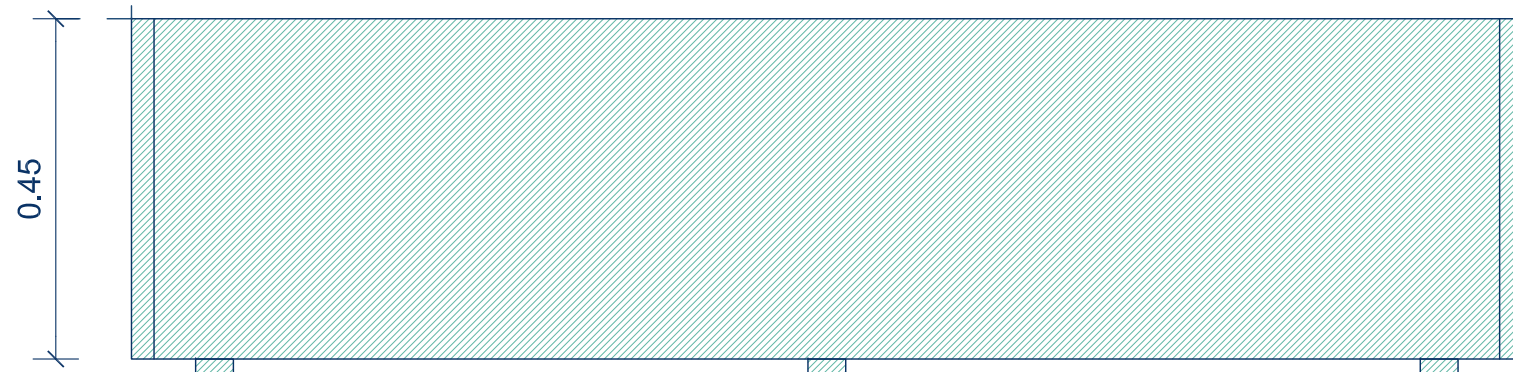

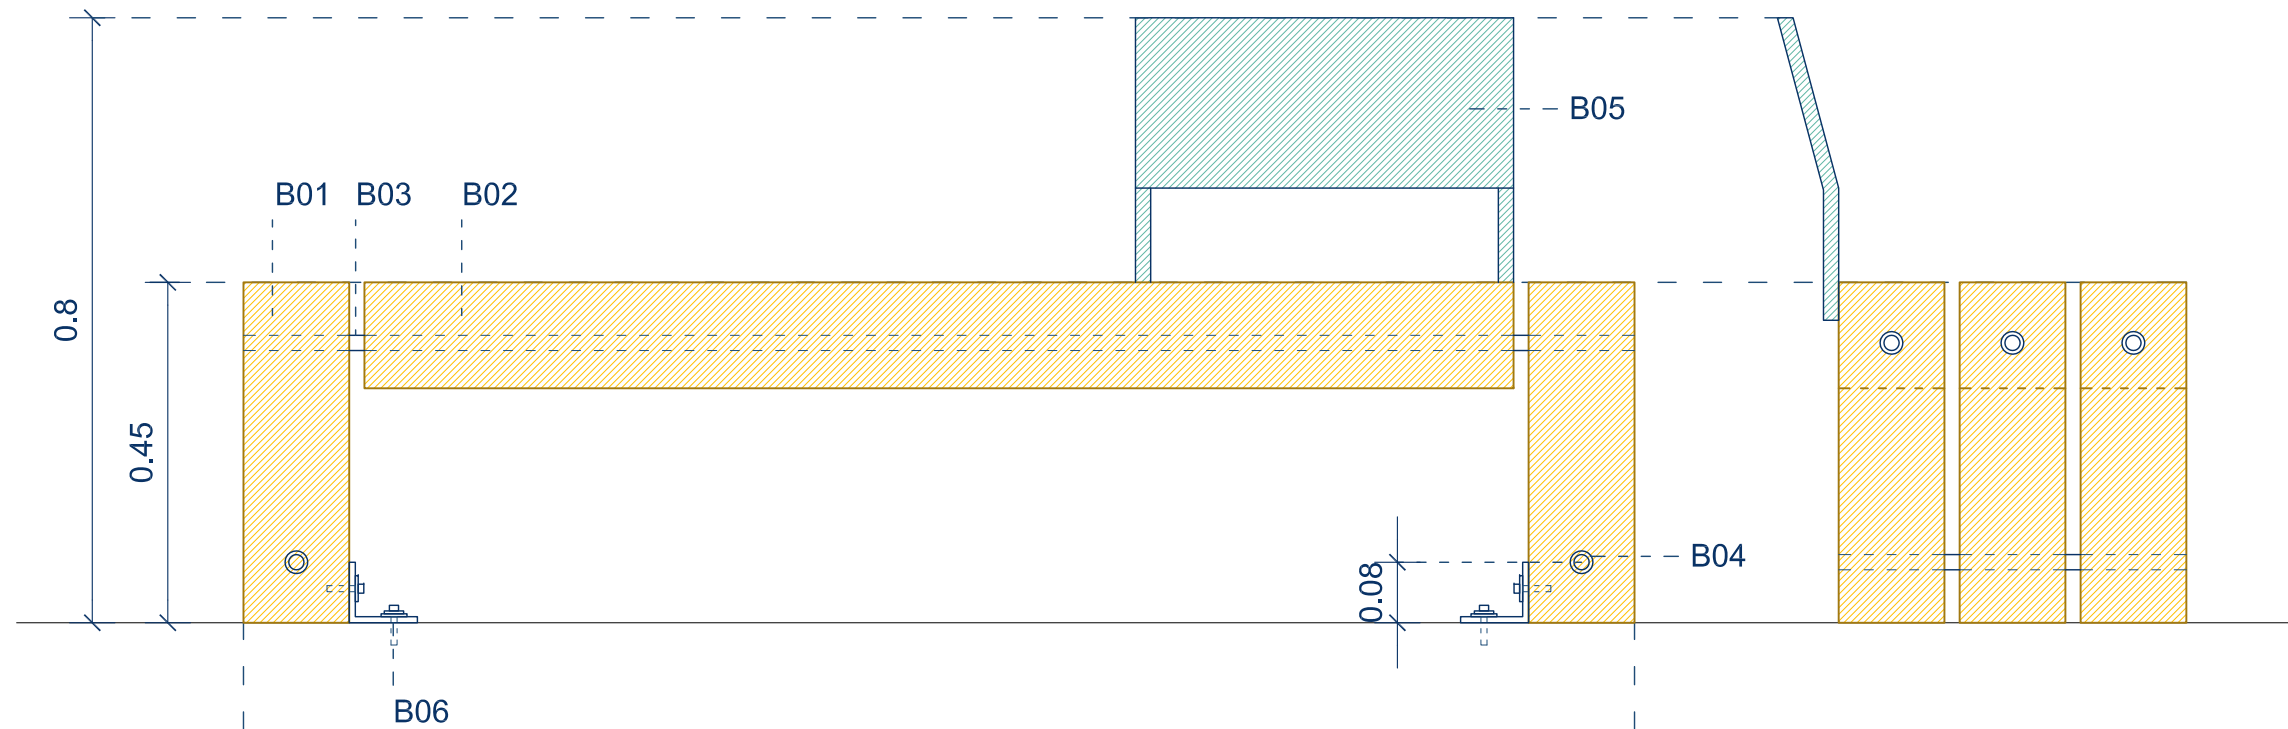

BANC

ESPECIFICACIONES

B.01_ Biga de fusta de pi tractada en autoclau (incolor) de secció 14x14cm i altura 45cm, raspallades, canteadas i amb tractament antigrafit.



B.02_ Biga de fusta de pi tractada en autoclau (incolor) de secció 14x14cm i longitud 152cm, raspallades, canteadas i amb tractament antigrafit.

B.03_ Passador tubular d'acer galvanitzat de 25mm de diàmetre, pintat segons DO.

B.04_ Rosca de fixació amb cap pla d'acabat arrodonit, pintada segons DO.

B.05_ Respaldo a base de xapa d'acer galvanitzat pintat segons DO.

B.06_ Platina de fixació d'acer galvanitzat.

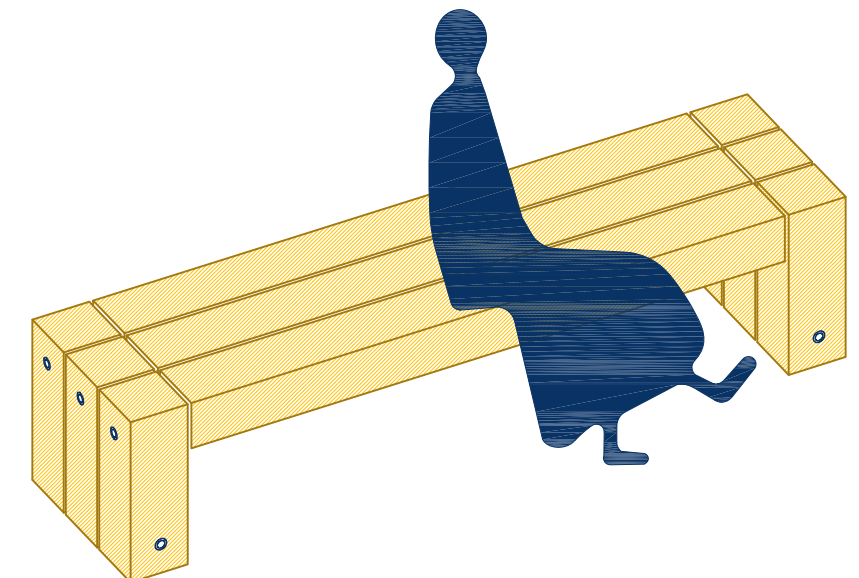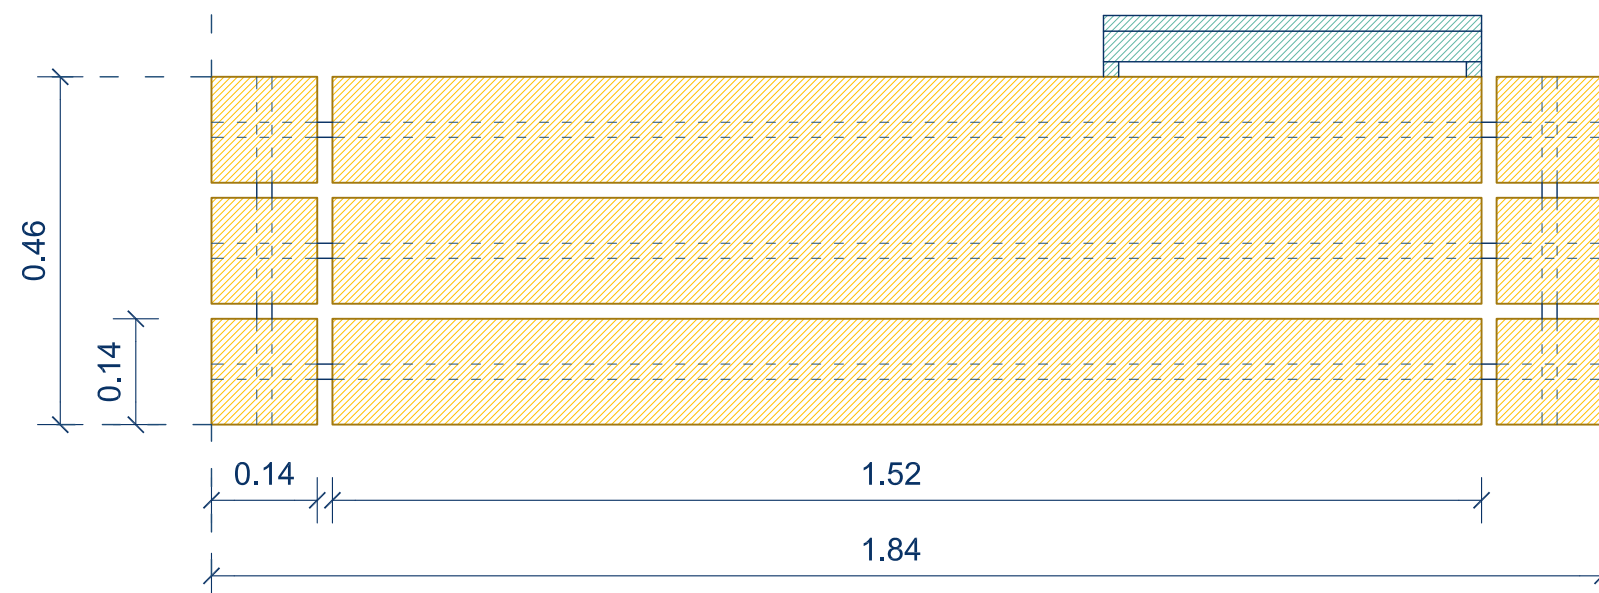


APARCAMIENTO PARA BICICLETAS


ESPECIFICACIONES

A.01_ Tubo de acero inoxidable Ø50mm

A.02_ Chapa de acero inoxidable Ø90mm e=5mm

Acabado pulido, color propio del material, colocación encastado.

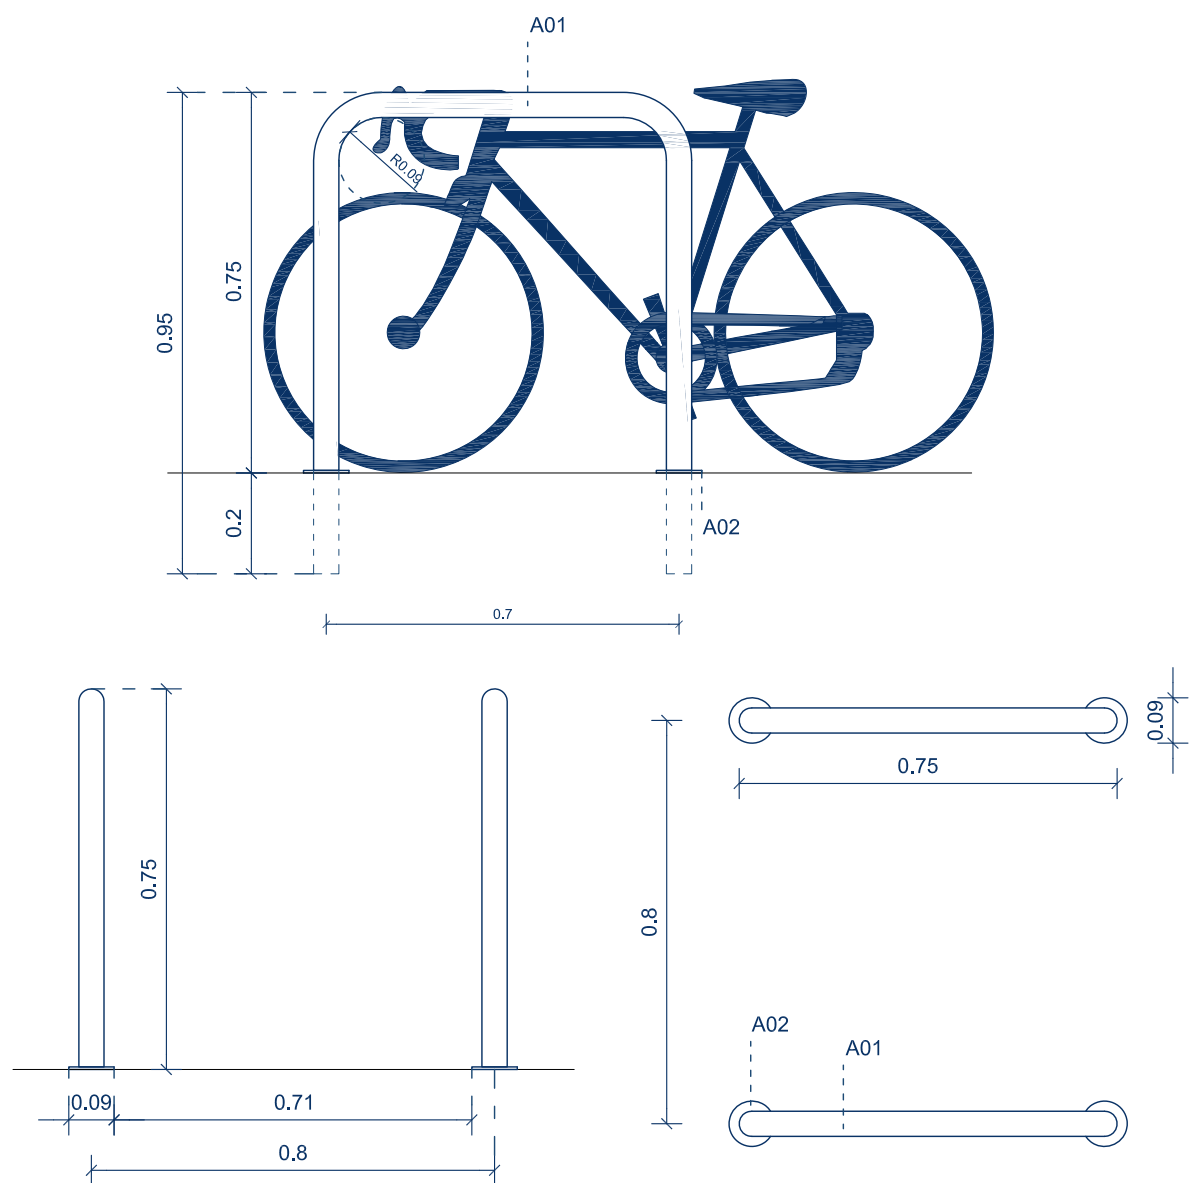

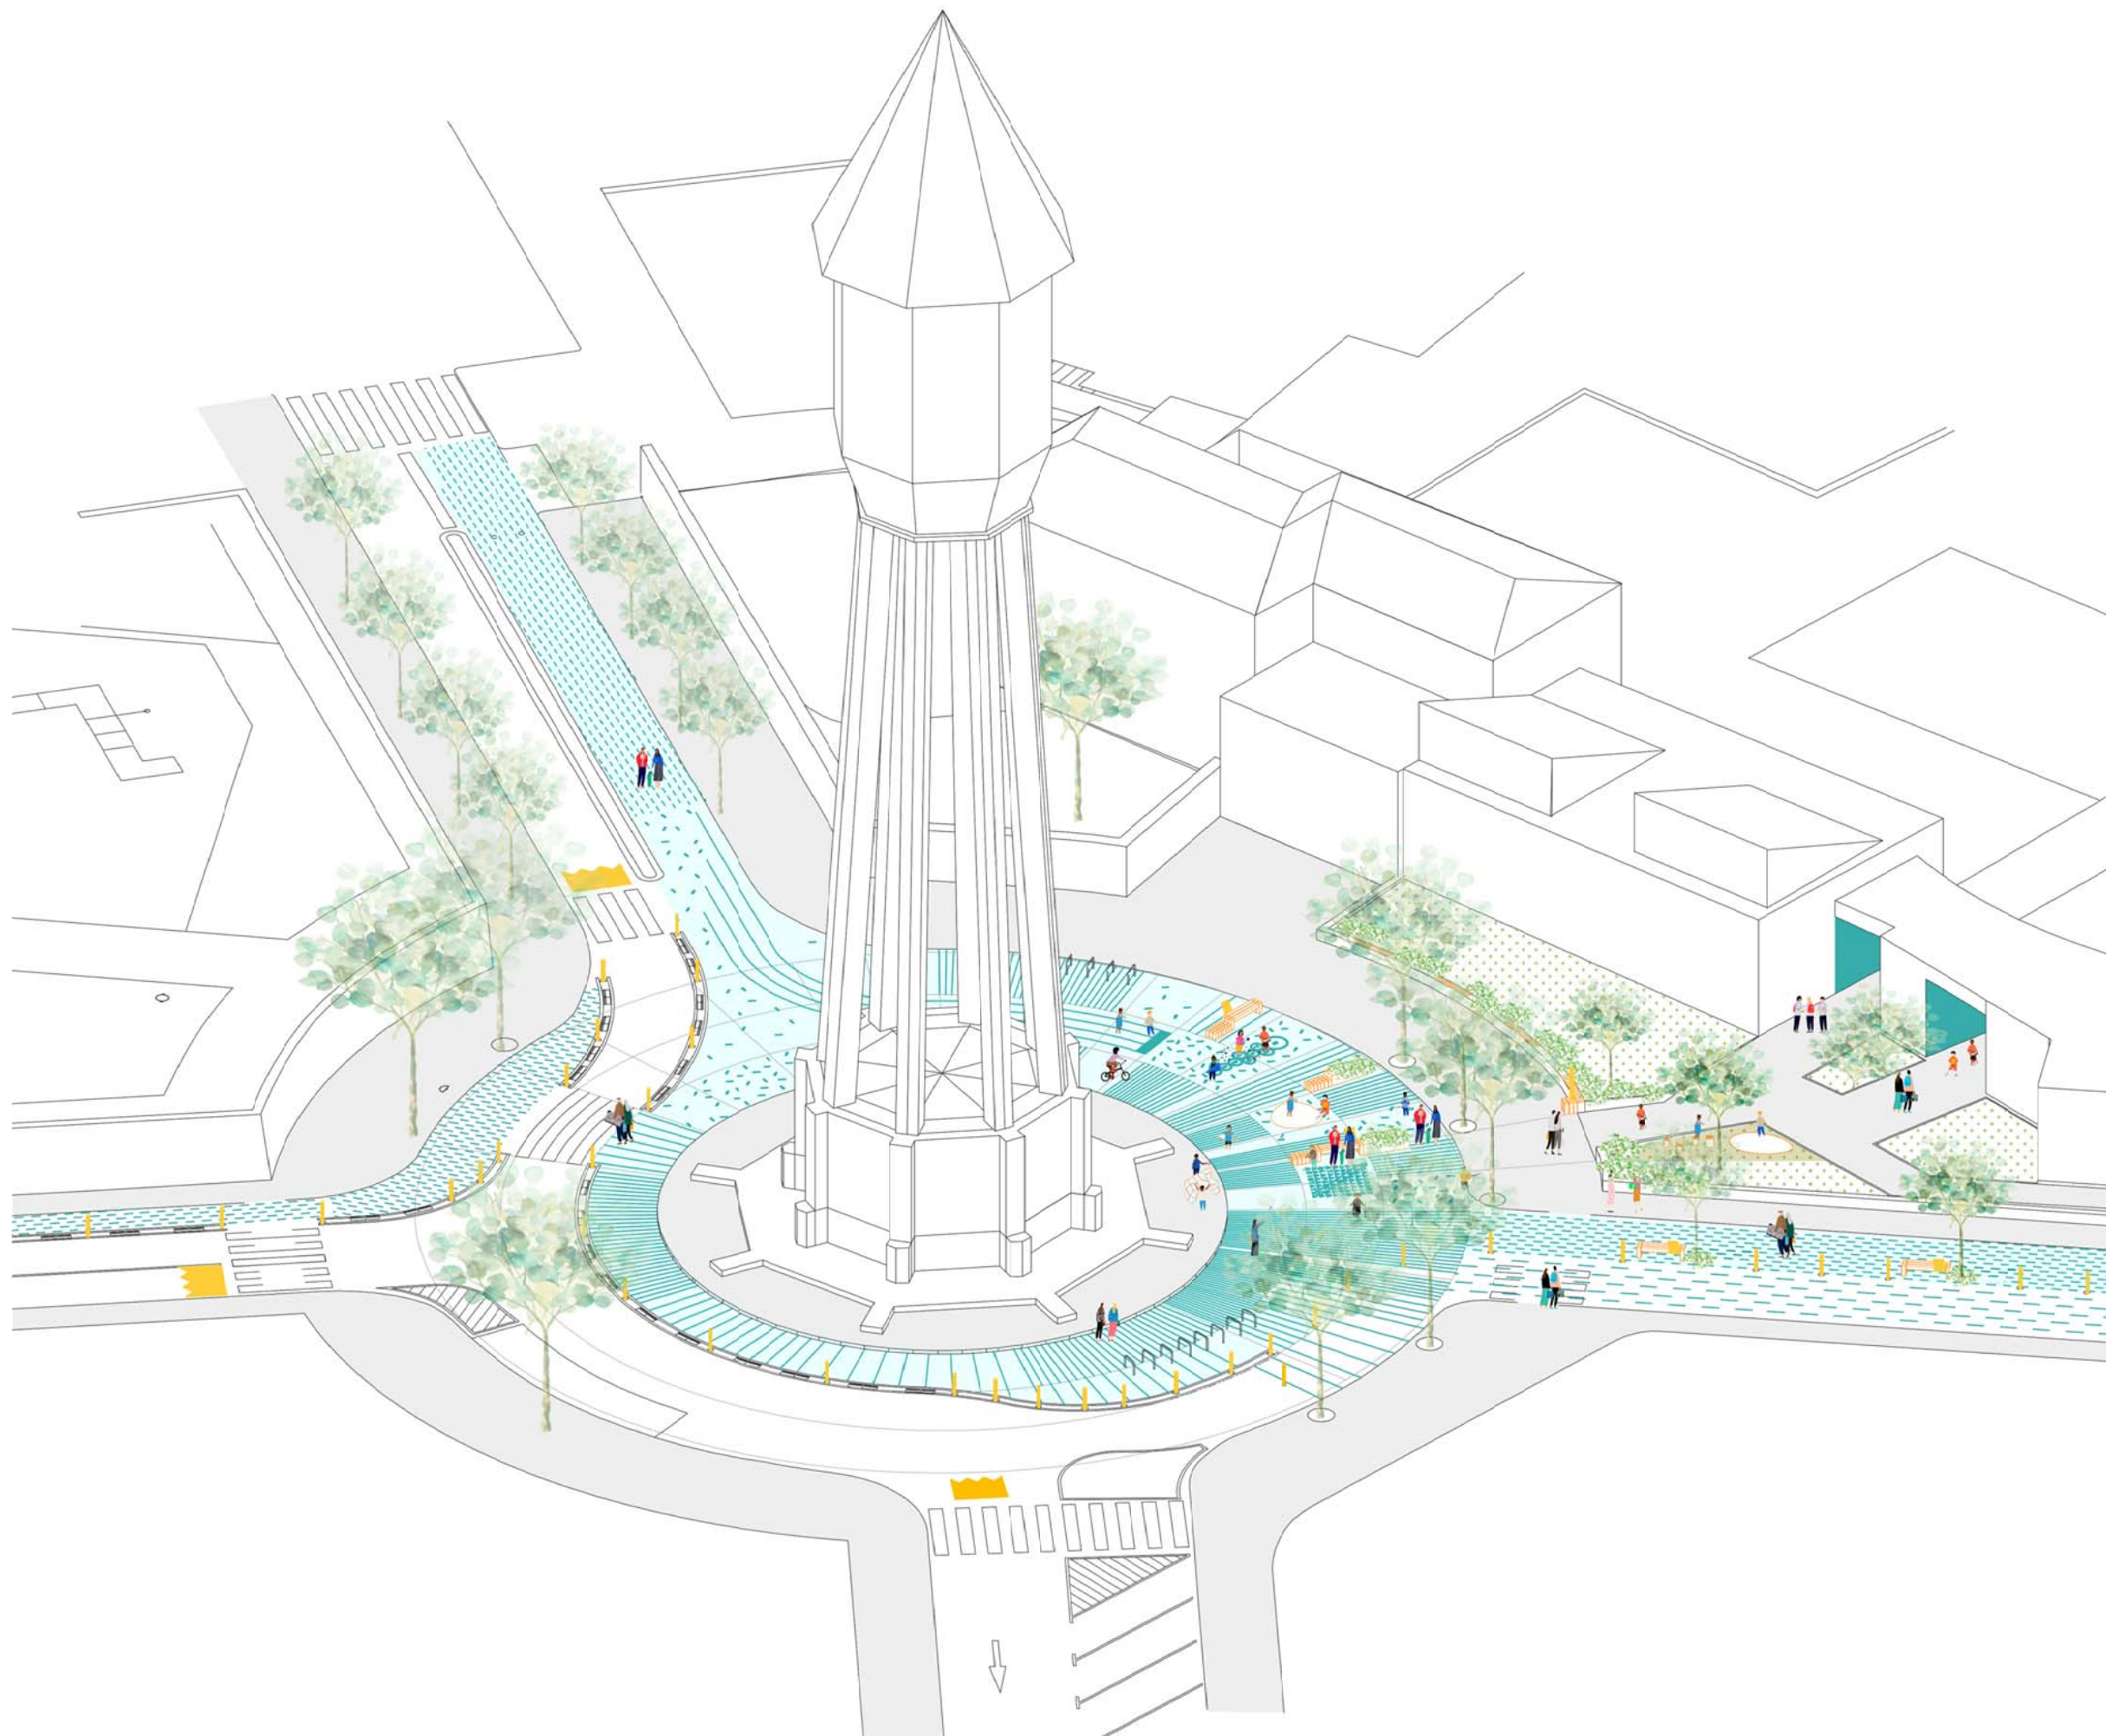


ELEMENTOS URBANOS


Tótem	Banca	Banco
Rocas	Troncos	Jardinera
Aparcabicis	Pilona	Separadores

PATRÓN GRÁFICO


SELLO ENTORNO ESCOLA

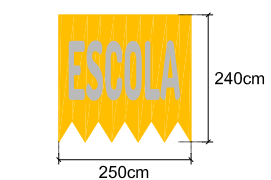

GEOMETRÍA BASE

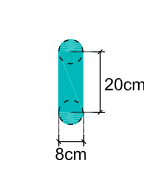


AGREGACIÓN: CONFETI

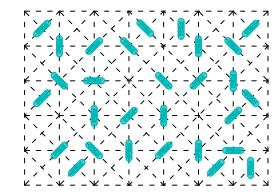

COLORES

	RAL 5018		RAL 9003
	RAL 1023		

LOTE 4. ESCUELA JOAQUIM BLUME

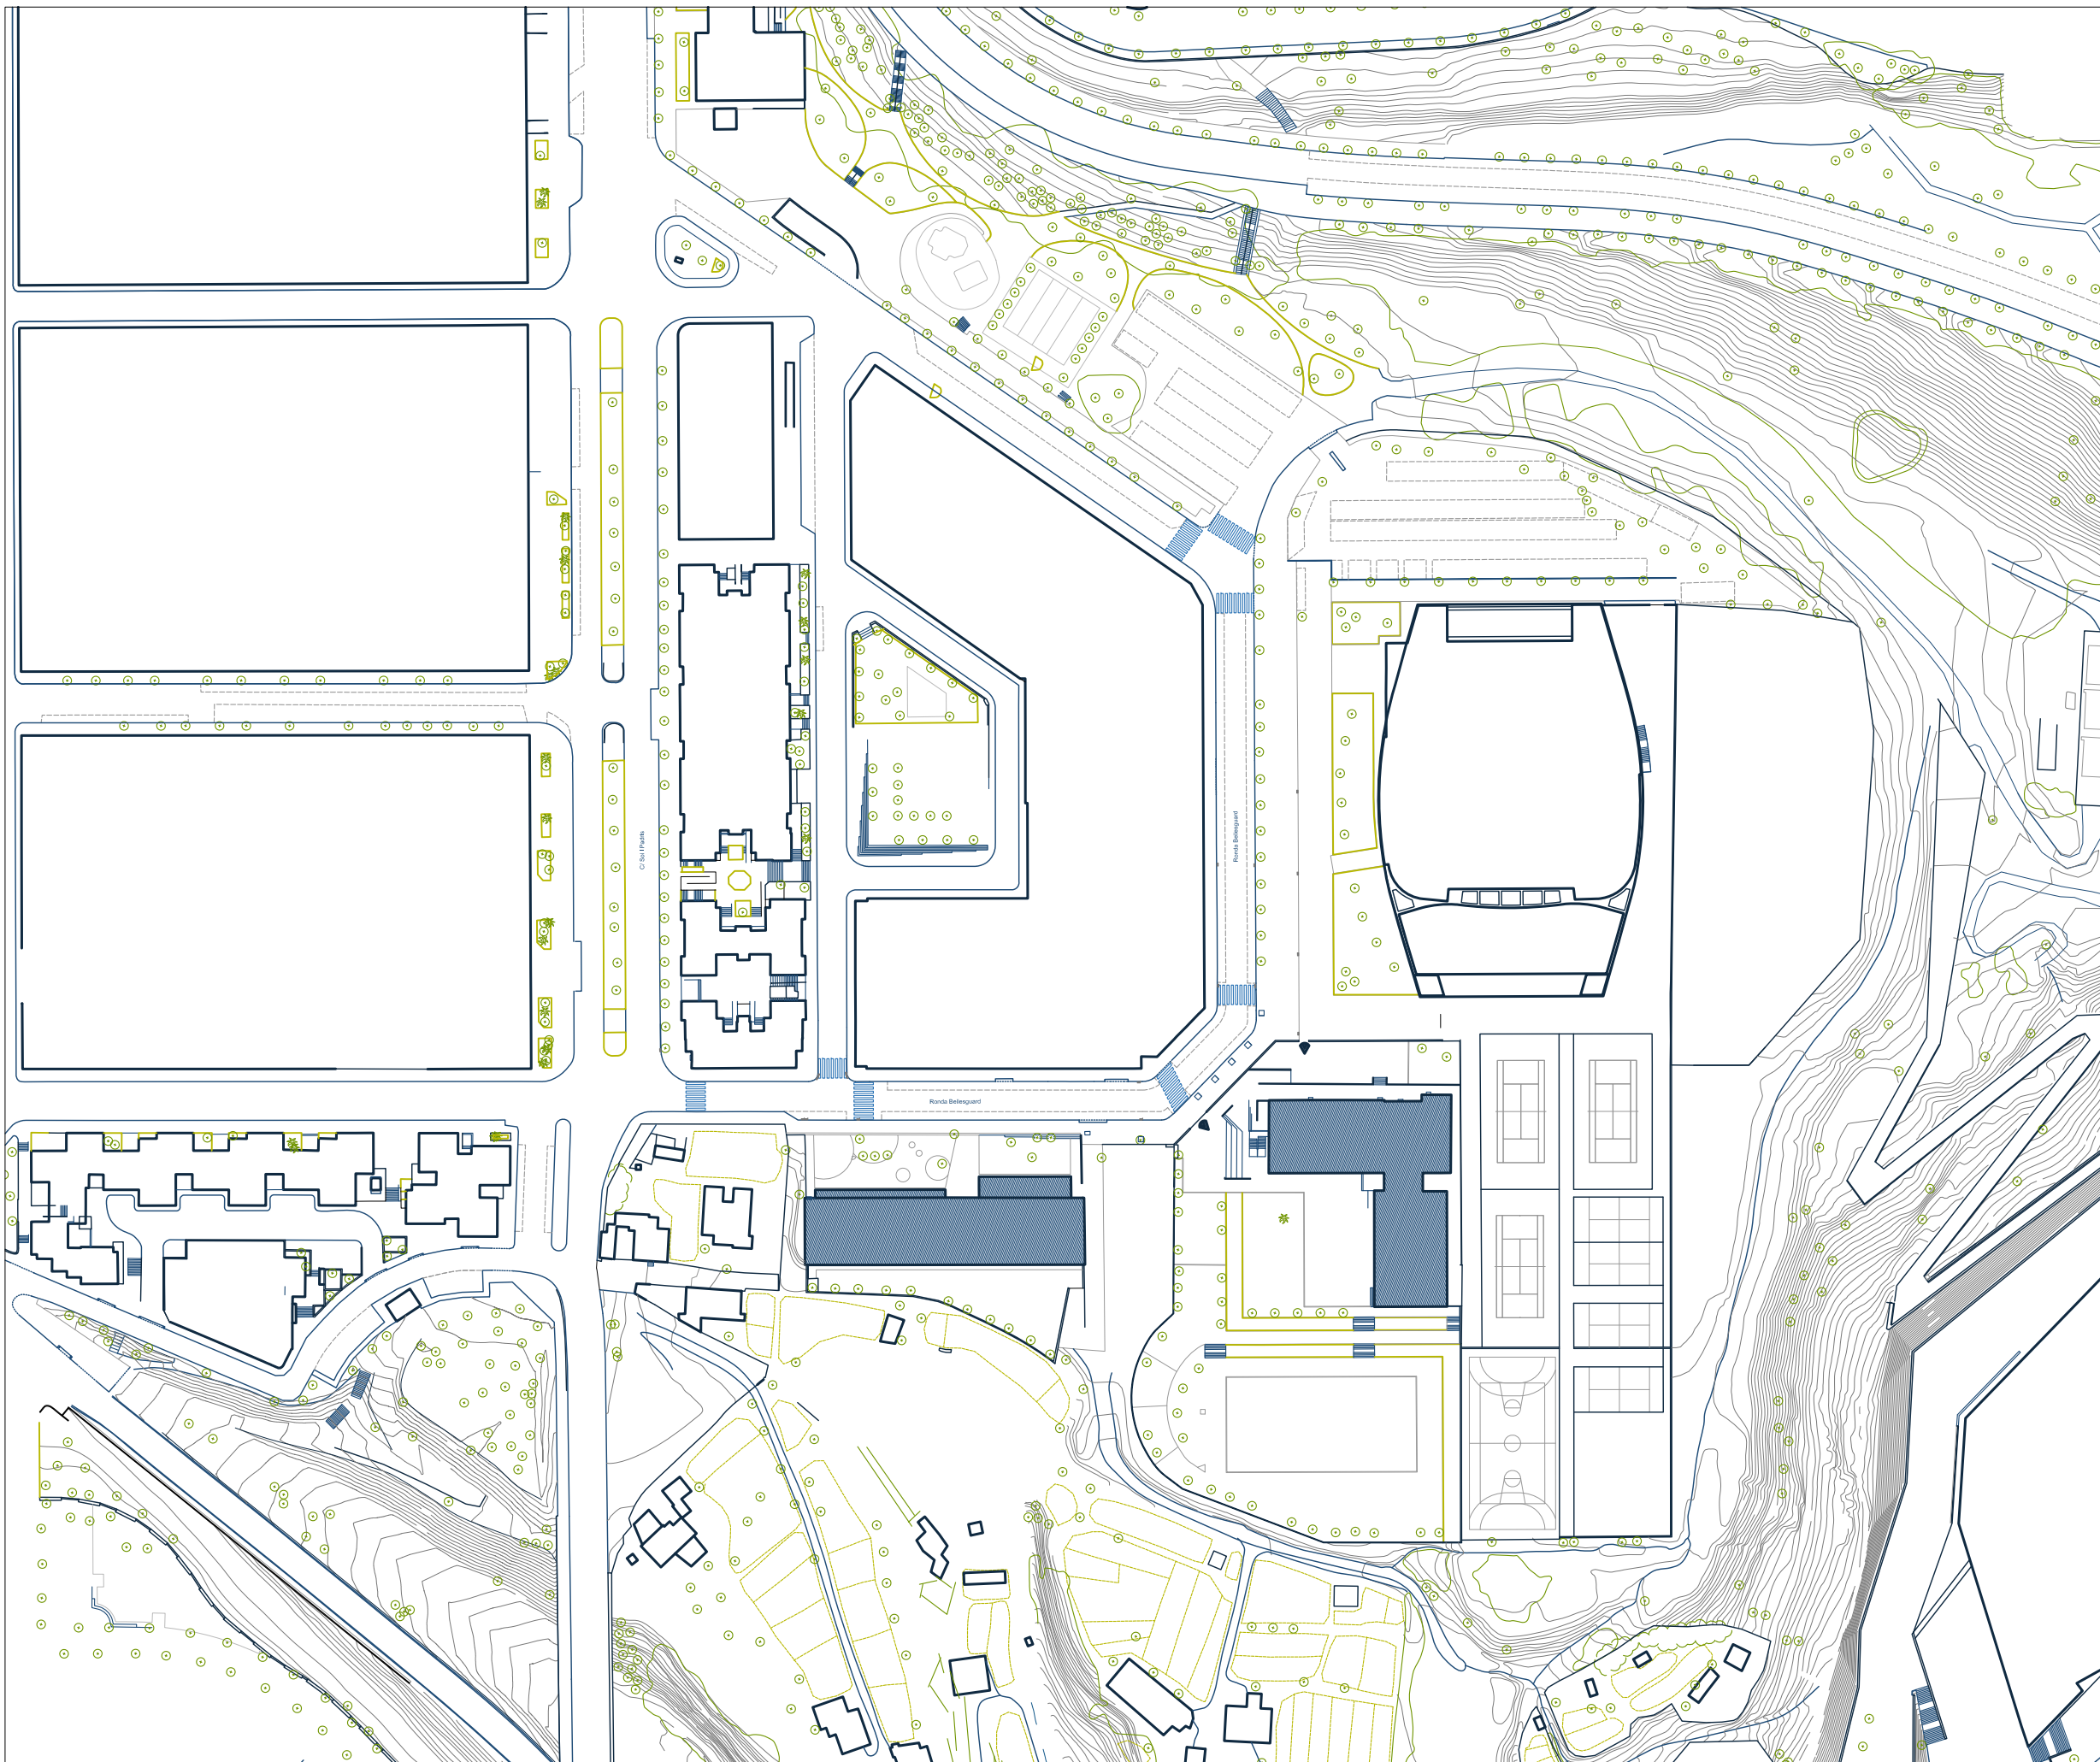

LOTE 4. ESCUELA JOAQUIM BLUME

1. EMPLAZAMIENTO
2. ÁMBITO DE ACTUACIÓN
3. ESTADO ACTUAL
4. PLANTA GENERAL PROPUESTA
5. DEMOLICIONES Y TRABAJOS DE ADECUACIÓN
6. DEFINICIÓN GEOMÉTRICA
7. PAVIMENTOS Y PINTURAS
8. ELEMENTOS URBANOS
9. DETALLES CONSTRUCTIVOS
10. JARDINERÍA
11. AXONOMETRÍA



REDACCIÓN DEL PROYECTO:

leku studio



TÍTULO DEL PROYECTO:

Projecte de Camins i Entorns Escolars a Sabadell
Senyalització Horitzontal / Escoles San Julià, Samuntada i Joaquim Blume

FECHA:

MARÇ 2022

esc. dinA-1: 1/750
esc. dinA-3: 1/1500
esc. grafica: 0




NOMBRE DEL PLANO:



LOTE 4. ESCOLA JOAQUIM BLUME
EMPLAZAMIENTO


NUM. PLANO

1

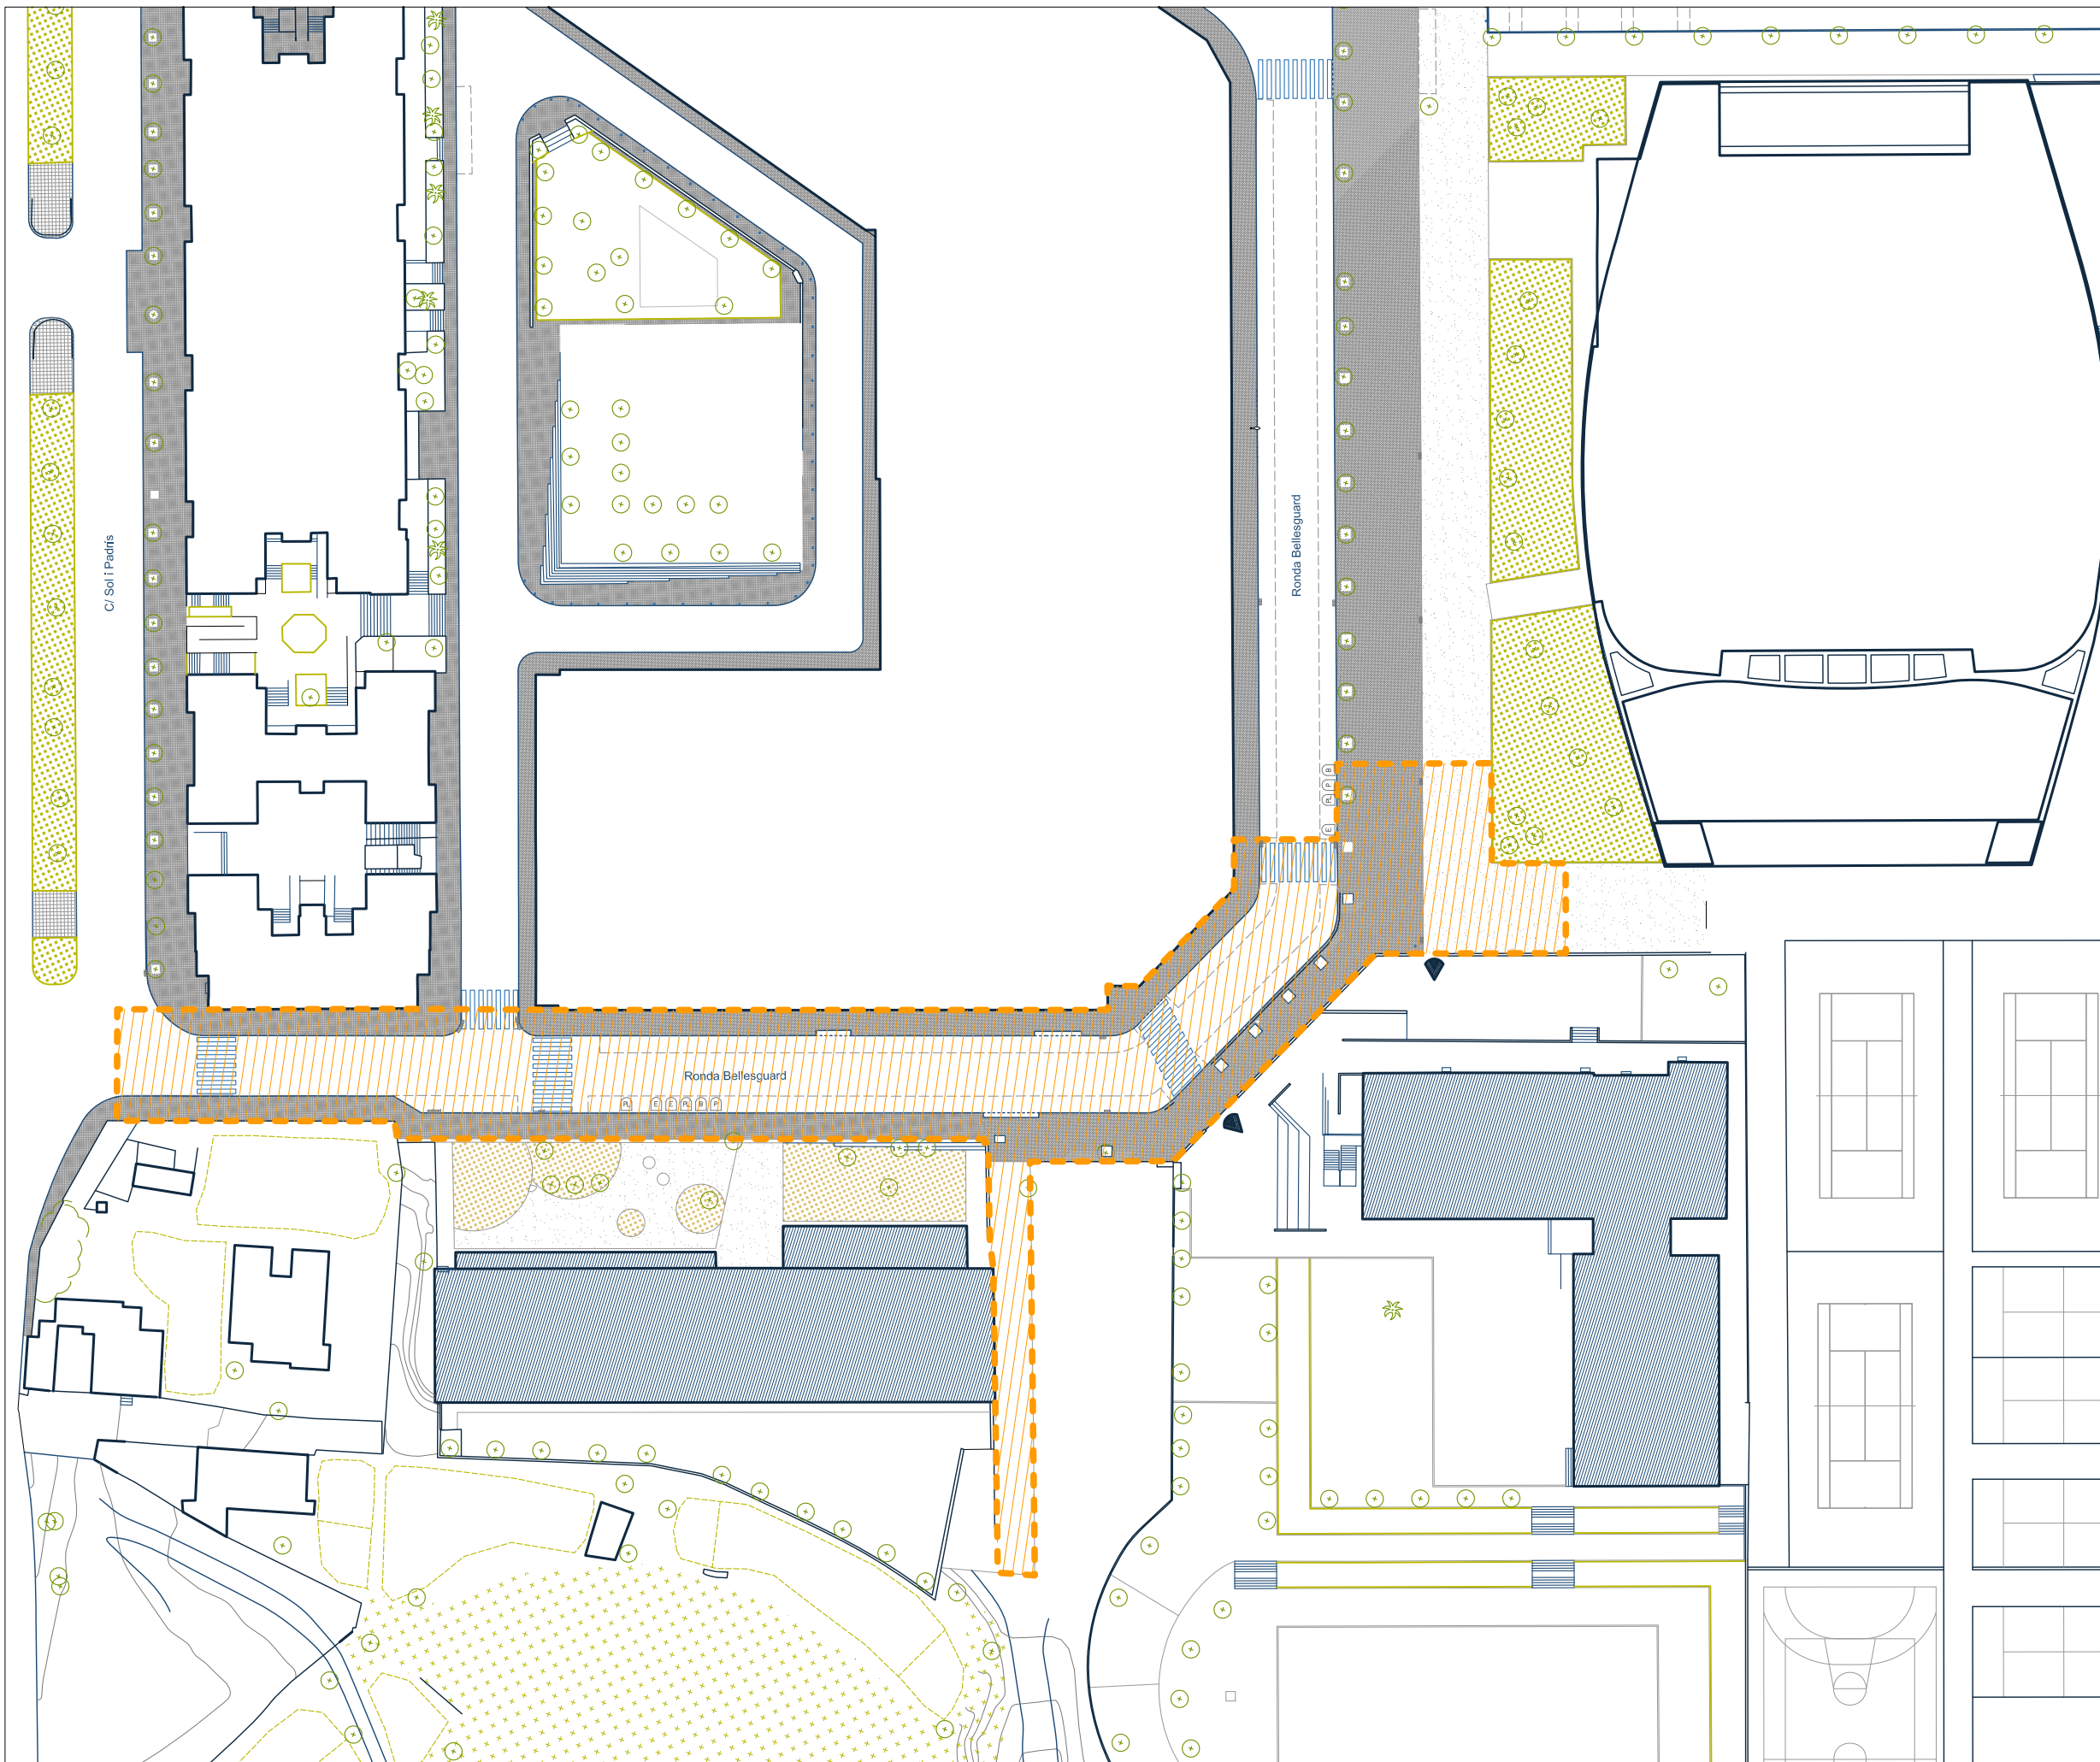HOJA 1 DE 1



- LEYENDA**
-  Acceso Centro Educativo
 -  Àmbito Actuación

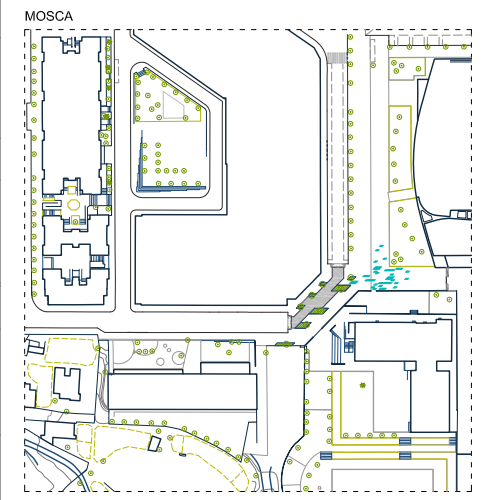

REDACCIÓN DEL PROYECTO:

leku studio



TÍTULO DEL PROYECTO:

Projecte de Camins i Entorns Escolars a Sabadell
Senyalització Horitzontal / Escoles San Julià, Samuntada i Joaquim Blume

FECHA:

MARÇ 2022

esc. dinA-1: 1/375
esc. dinA-3: 1/750
esc. grafica: 0




NOMBRE DEL PLANO:



LOTE 4. ESCOLA JOAQUIM BLUME
ÀMBITO DE ACTUACIÓN

NUM. PLANO

2

HOJA 1 DE 1

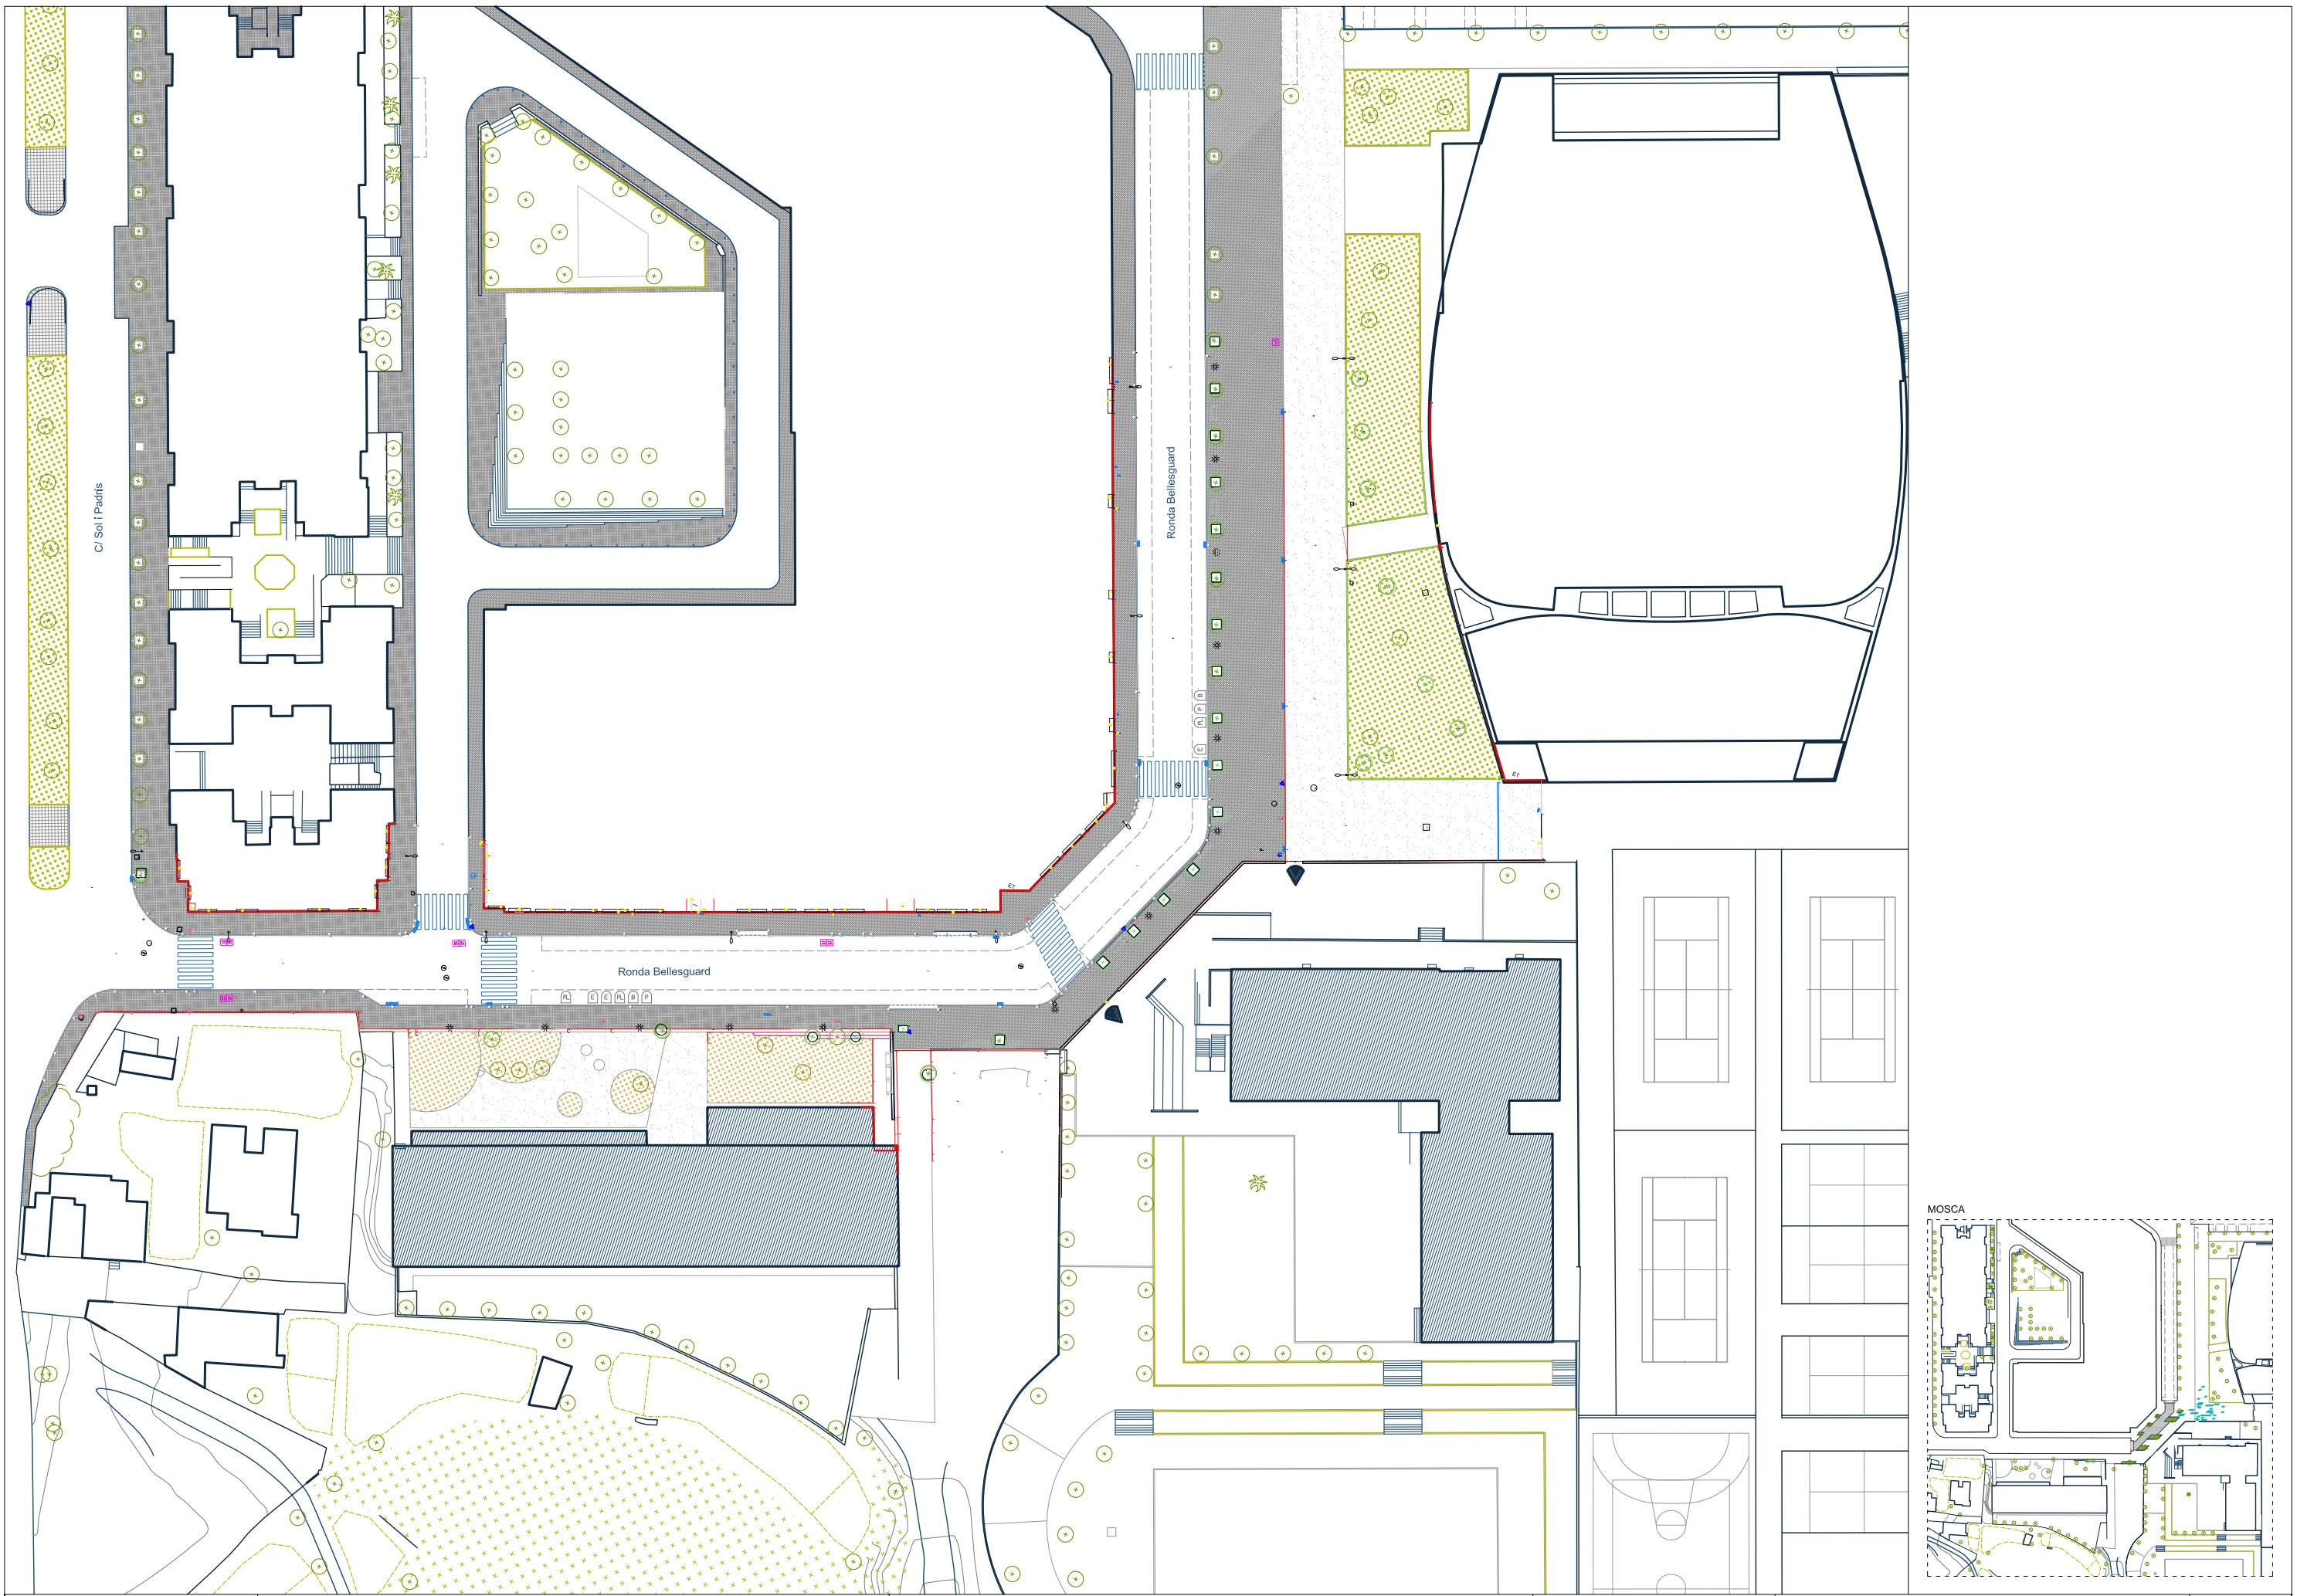

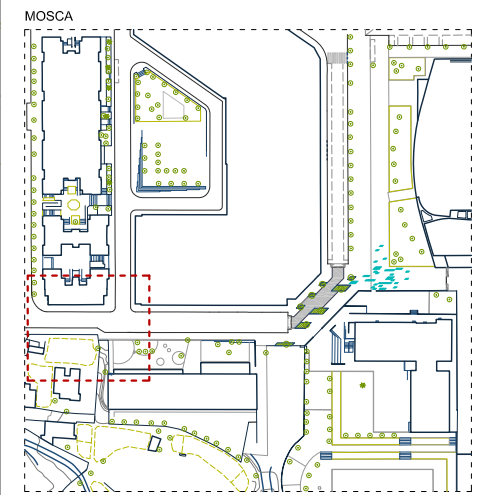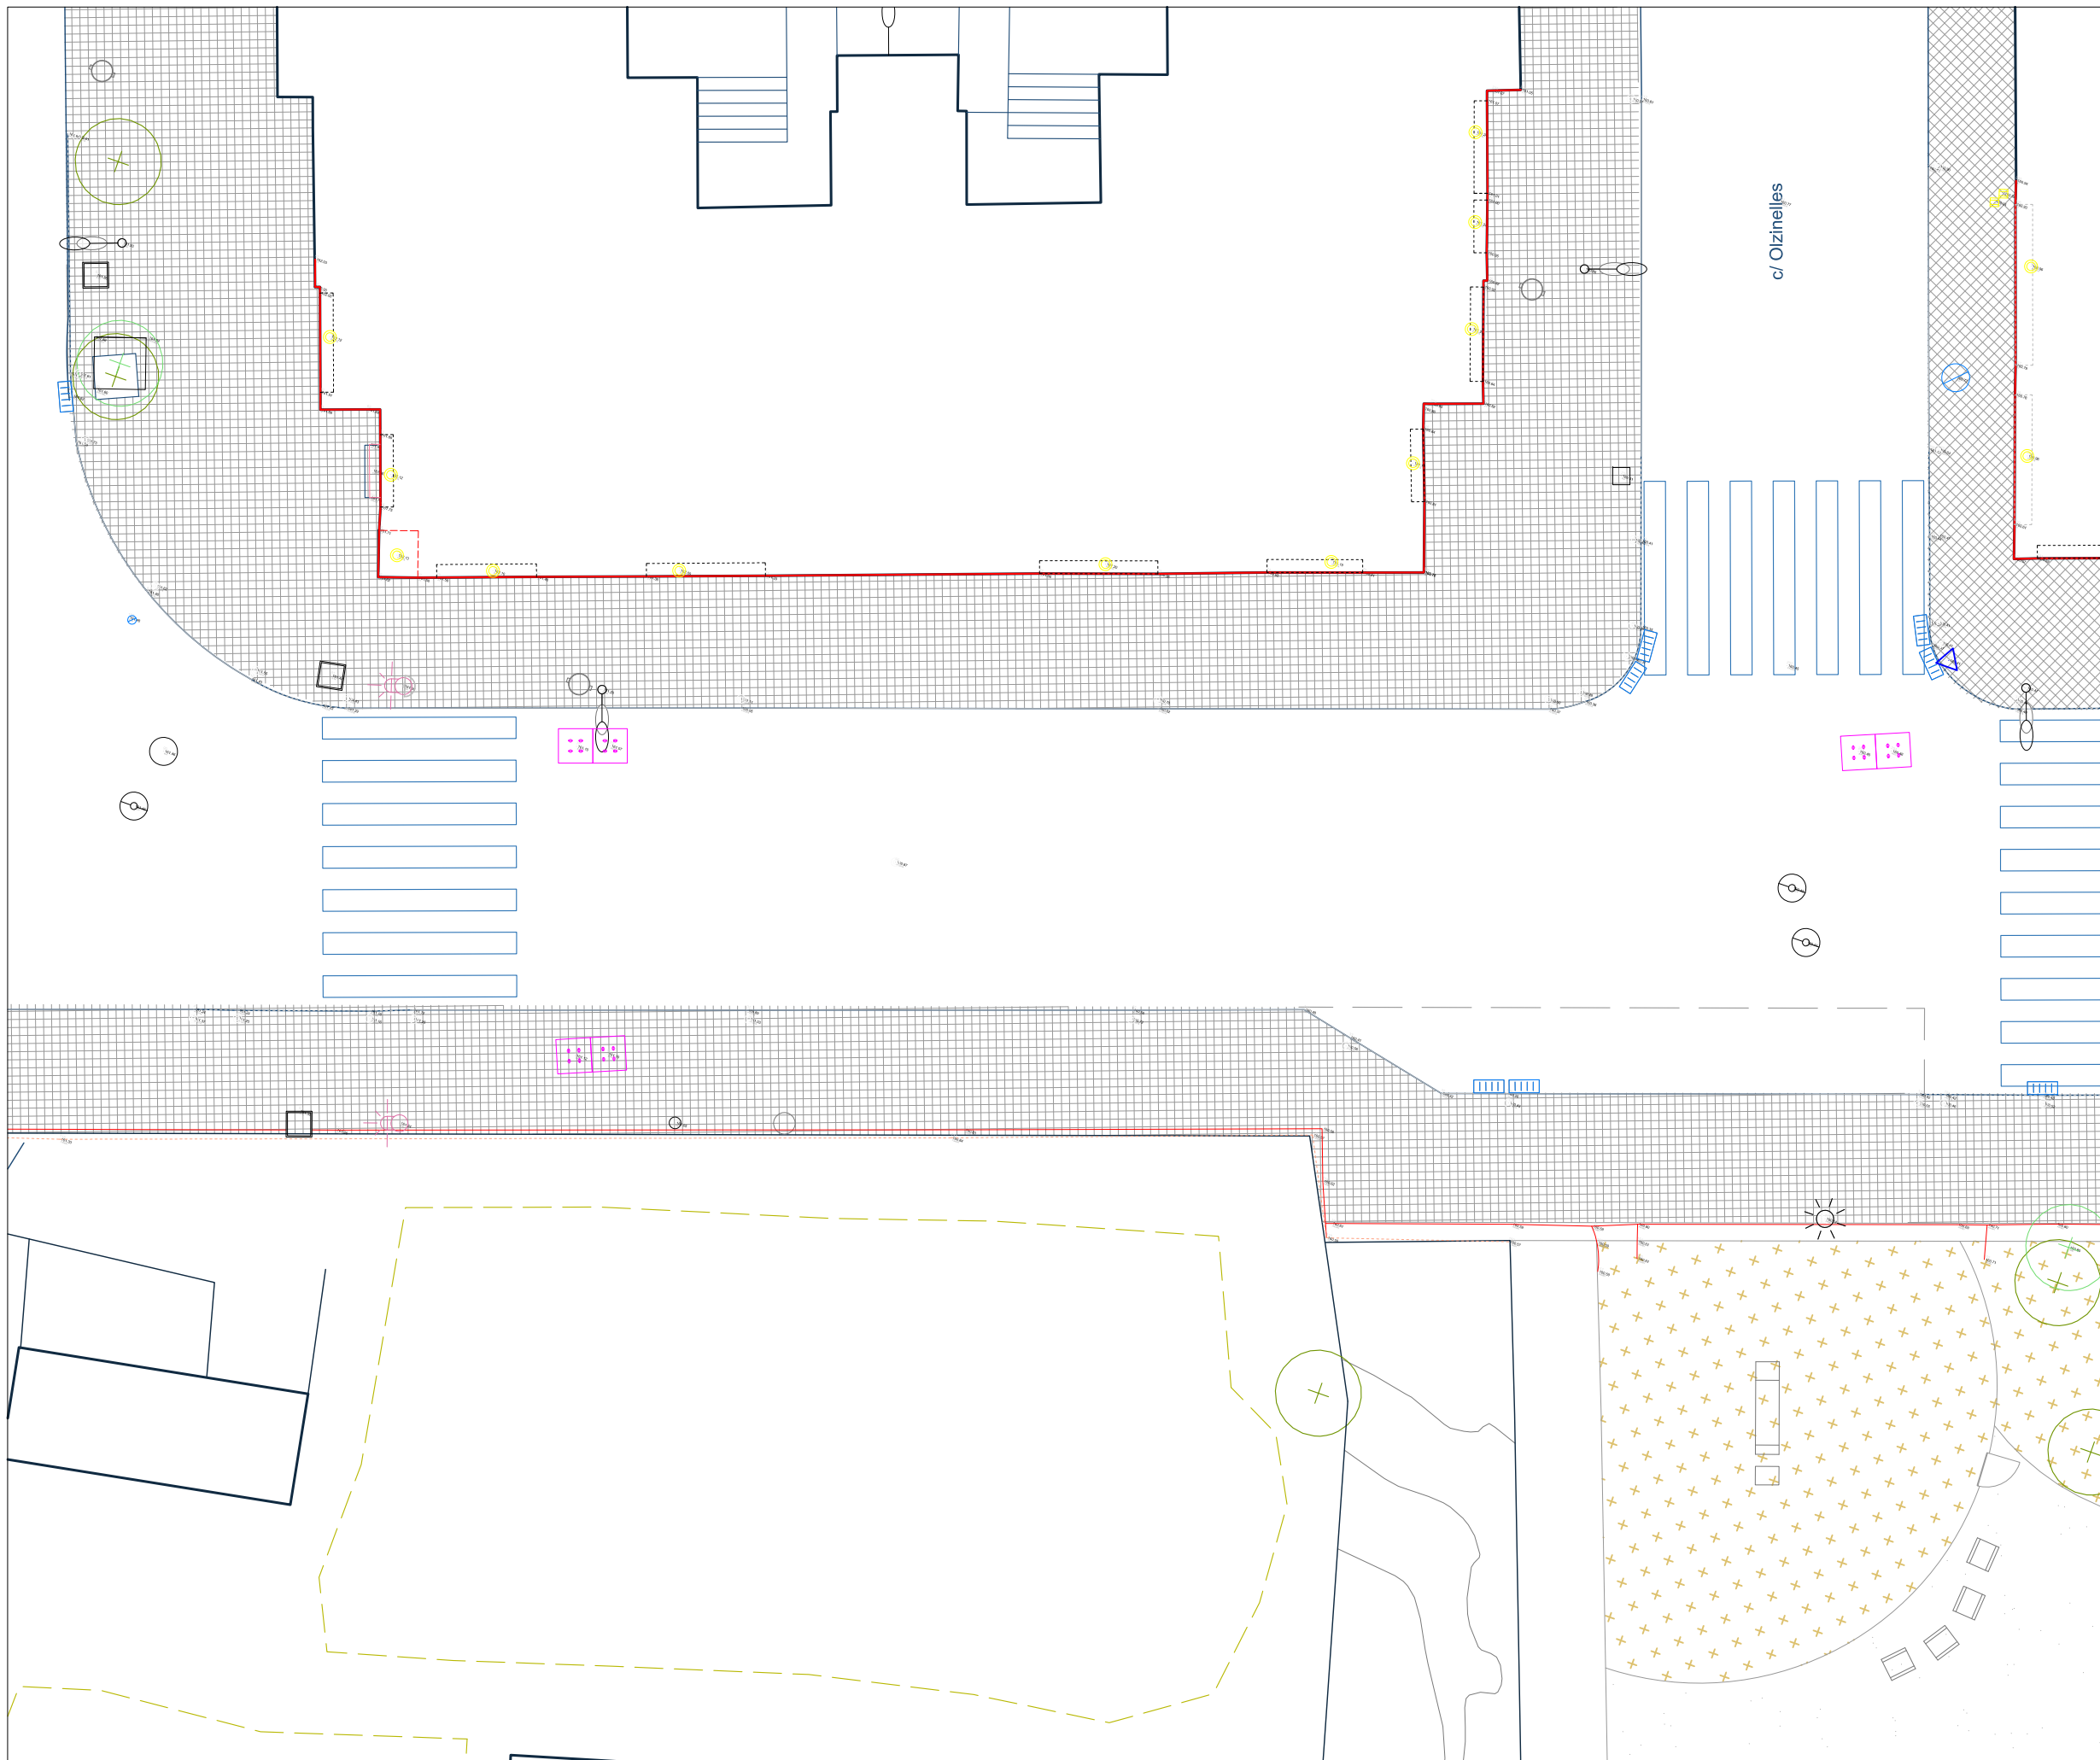

REDACCIÓ DEL PROJECTE:

leku studio



TÍTULO DEL PROYECTO:

Projecte de Camins i Entorns Escolars a Sabadell
Senyalització Horitzontal / Escoles San Julià, Samuntada i Joaquim Blume

FECHA:

MARÇ 2022

esc. dinA-1: 1/75
esc. dinA-3: 1/150
esc. grafica: 0





NOMBRE DEL PLANO:

LOTE 4. ESCOLA JOAQUIM BLUME
ESTADO ACTUAL

NUM. PLANO

4

HOJA 2 DE 4

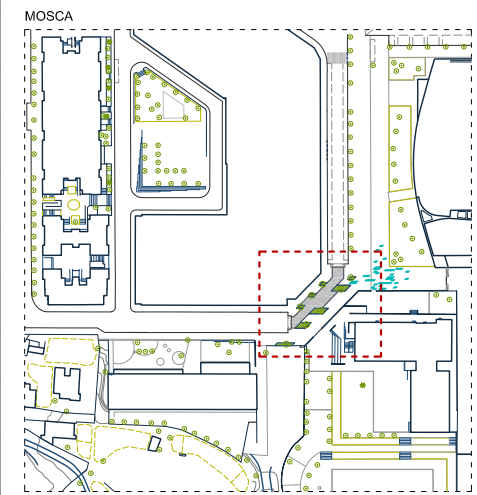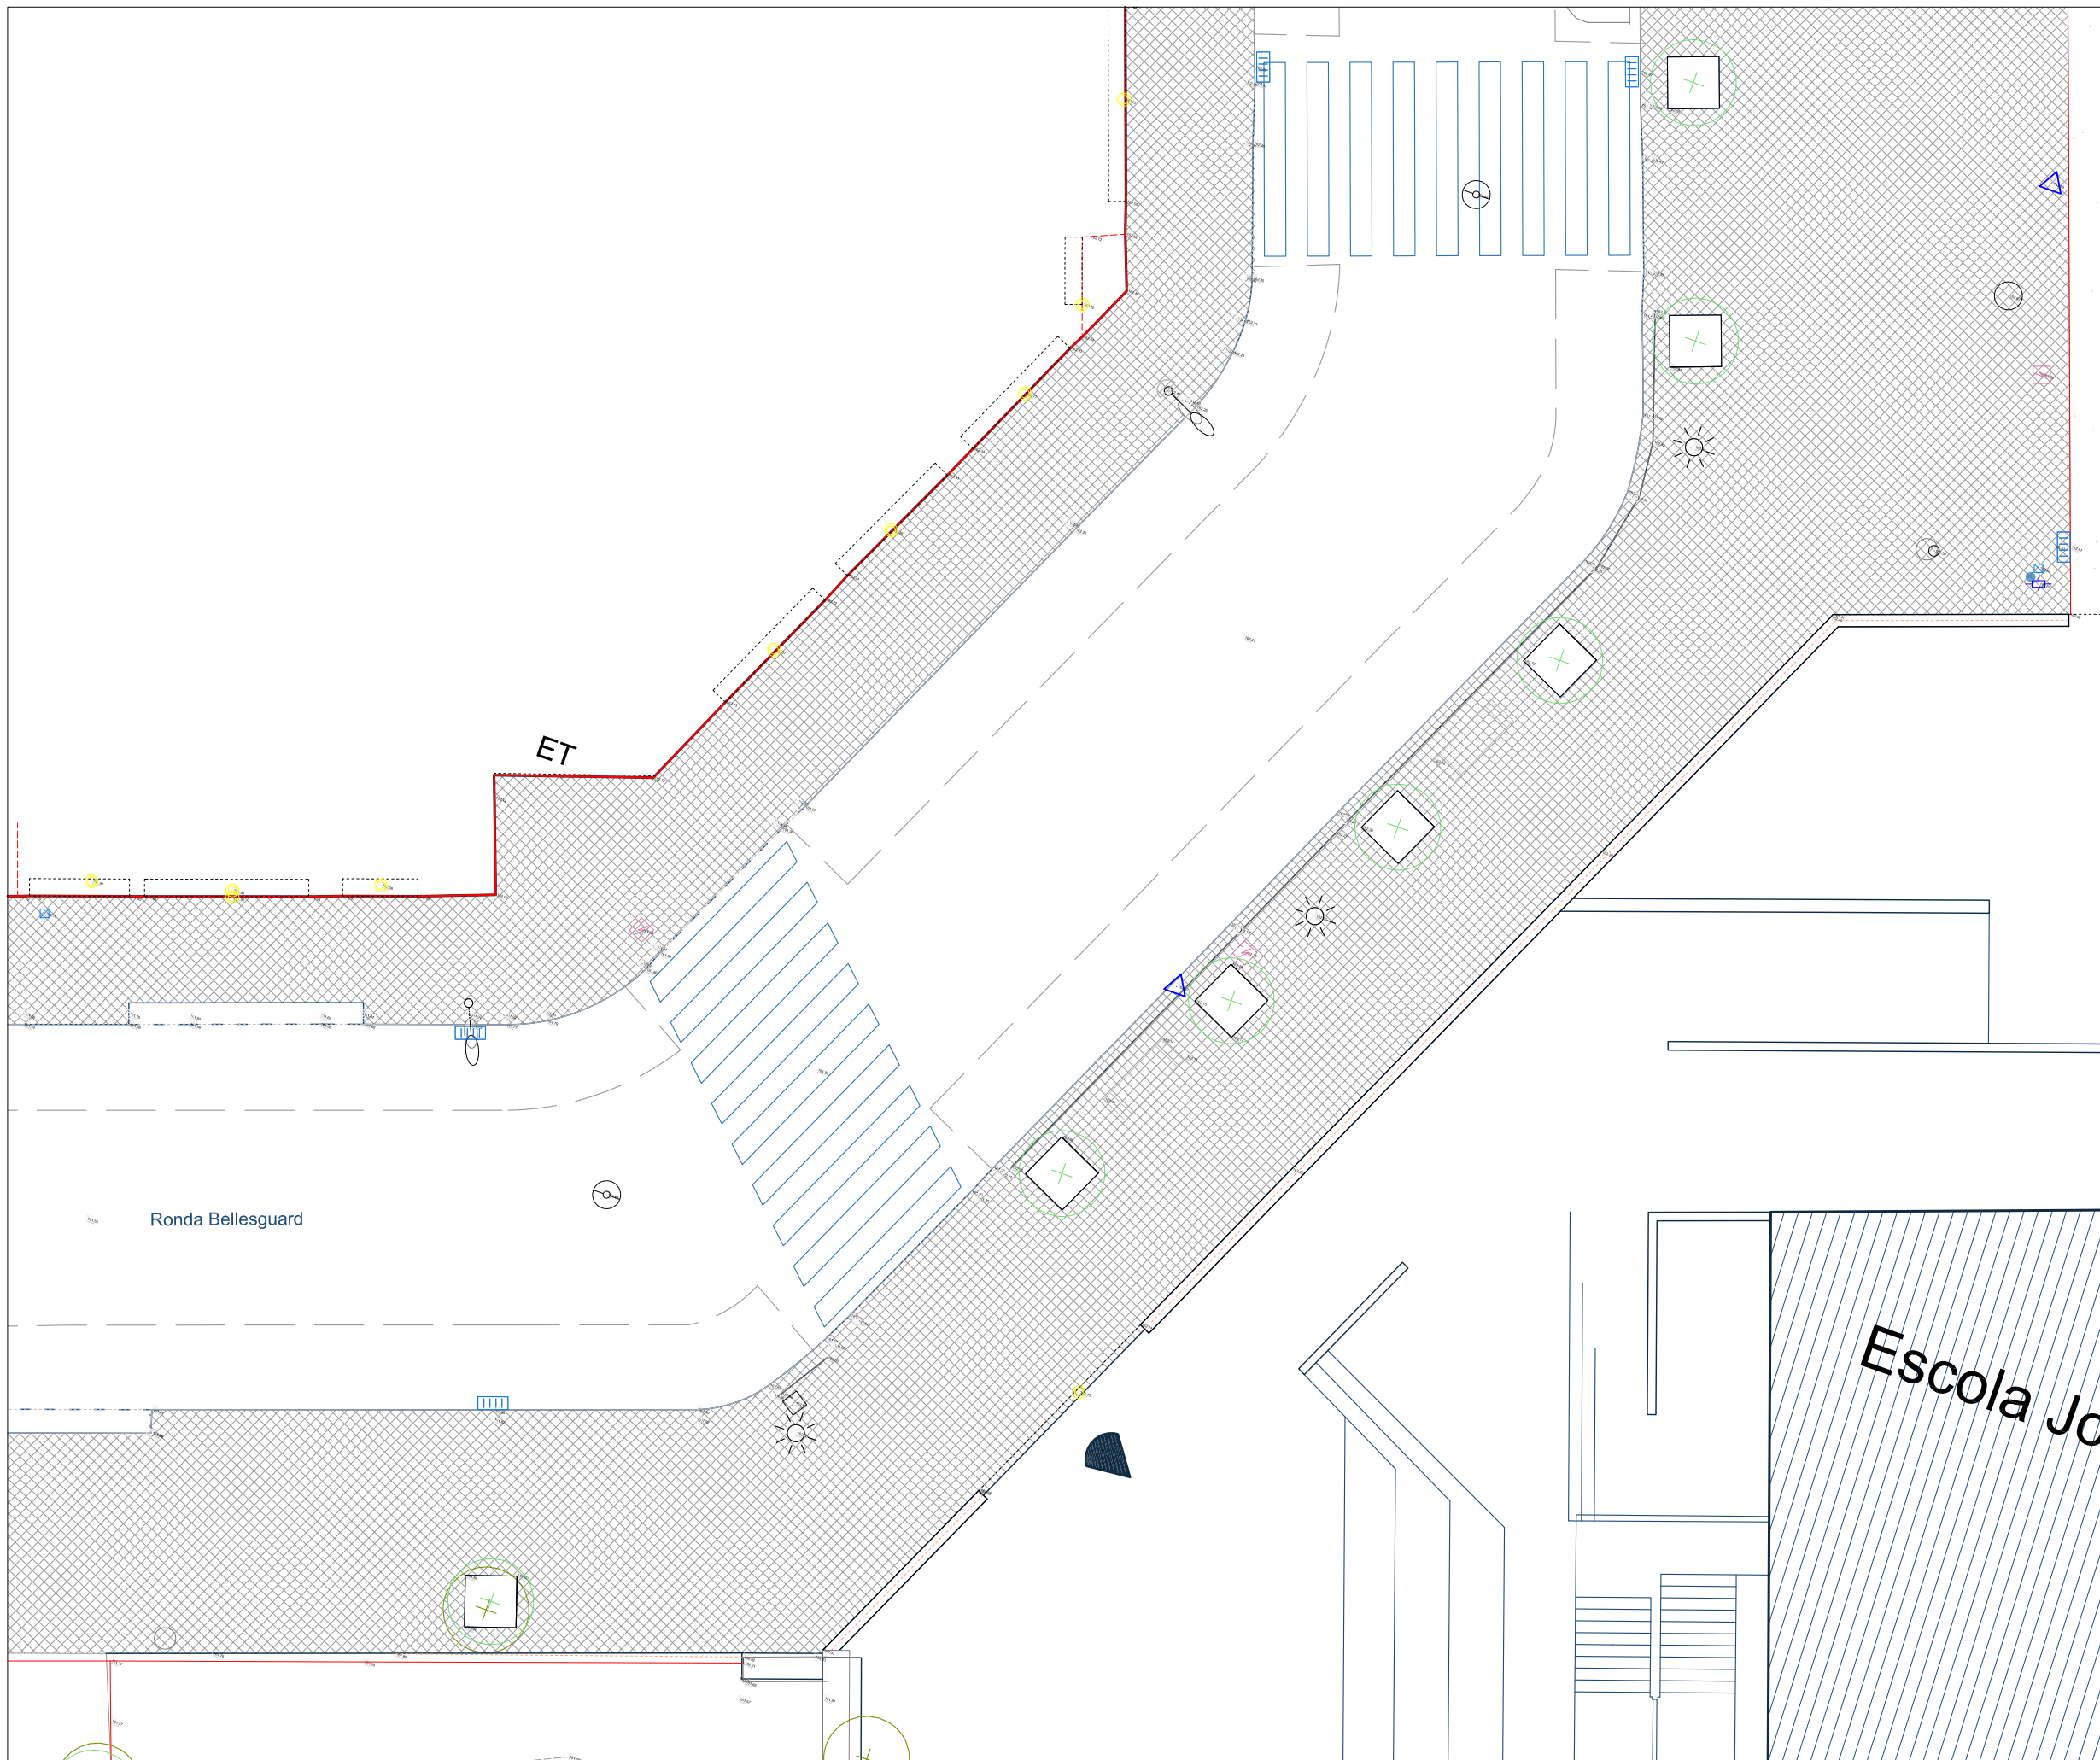

REDACCIÓN DEL PROYECTO:

leku studio



TÍTULO DEL PROYECTO:

Projecte de Camins i Entorns Escolars a Sabadell
Senyalització Horitzontal / Escoles San Julià, Samuntada i Joaquim Blume

FECHA:

MARÇ 2022

esc. dinA-1: 1/75
esc. dinA-3: 1/150
esc. grafica: 0




NOMBRE DEL PLANO:

LOTE 4. ESCOLA JOAQUIM BLUME
ESTADO ACTUAL

NUM. PLANO

3

HOJA 3 DE 4

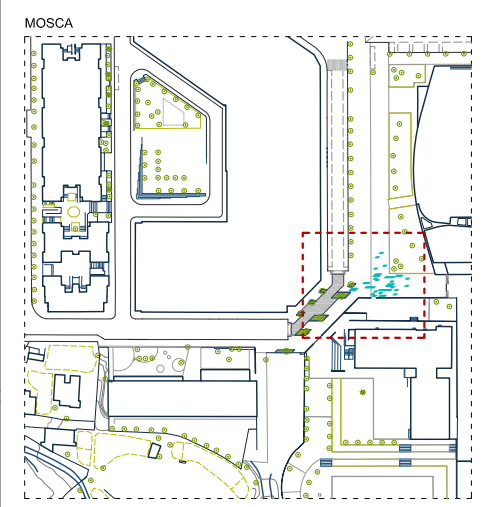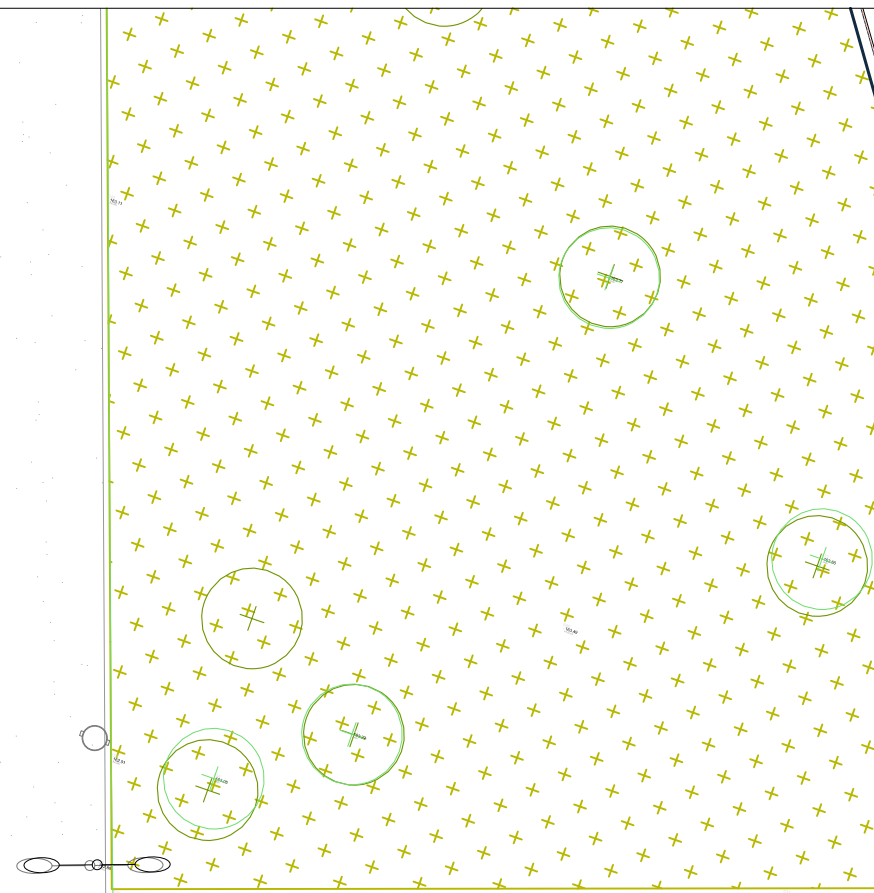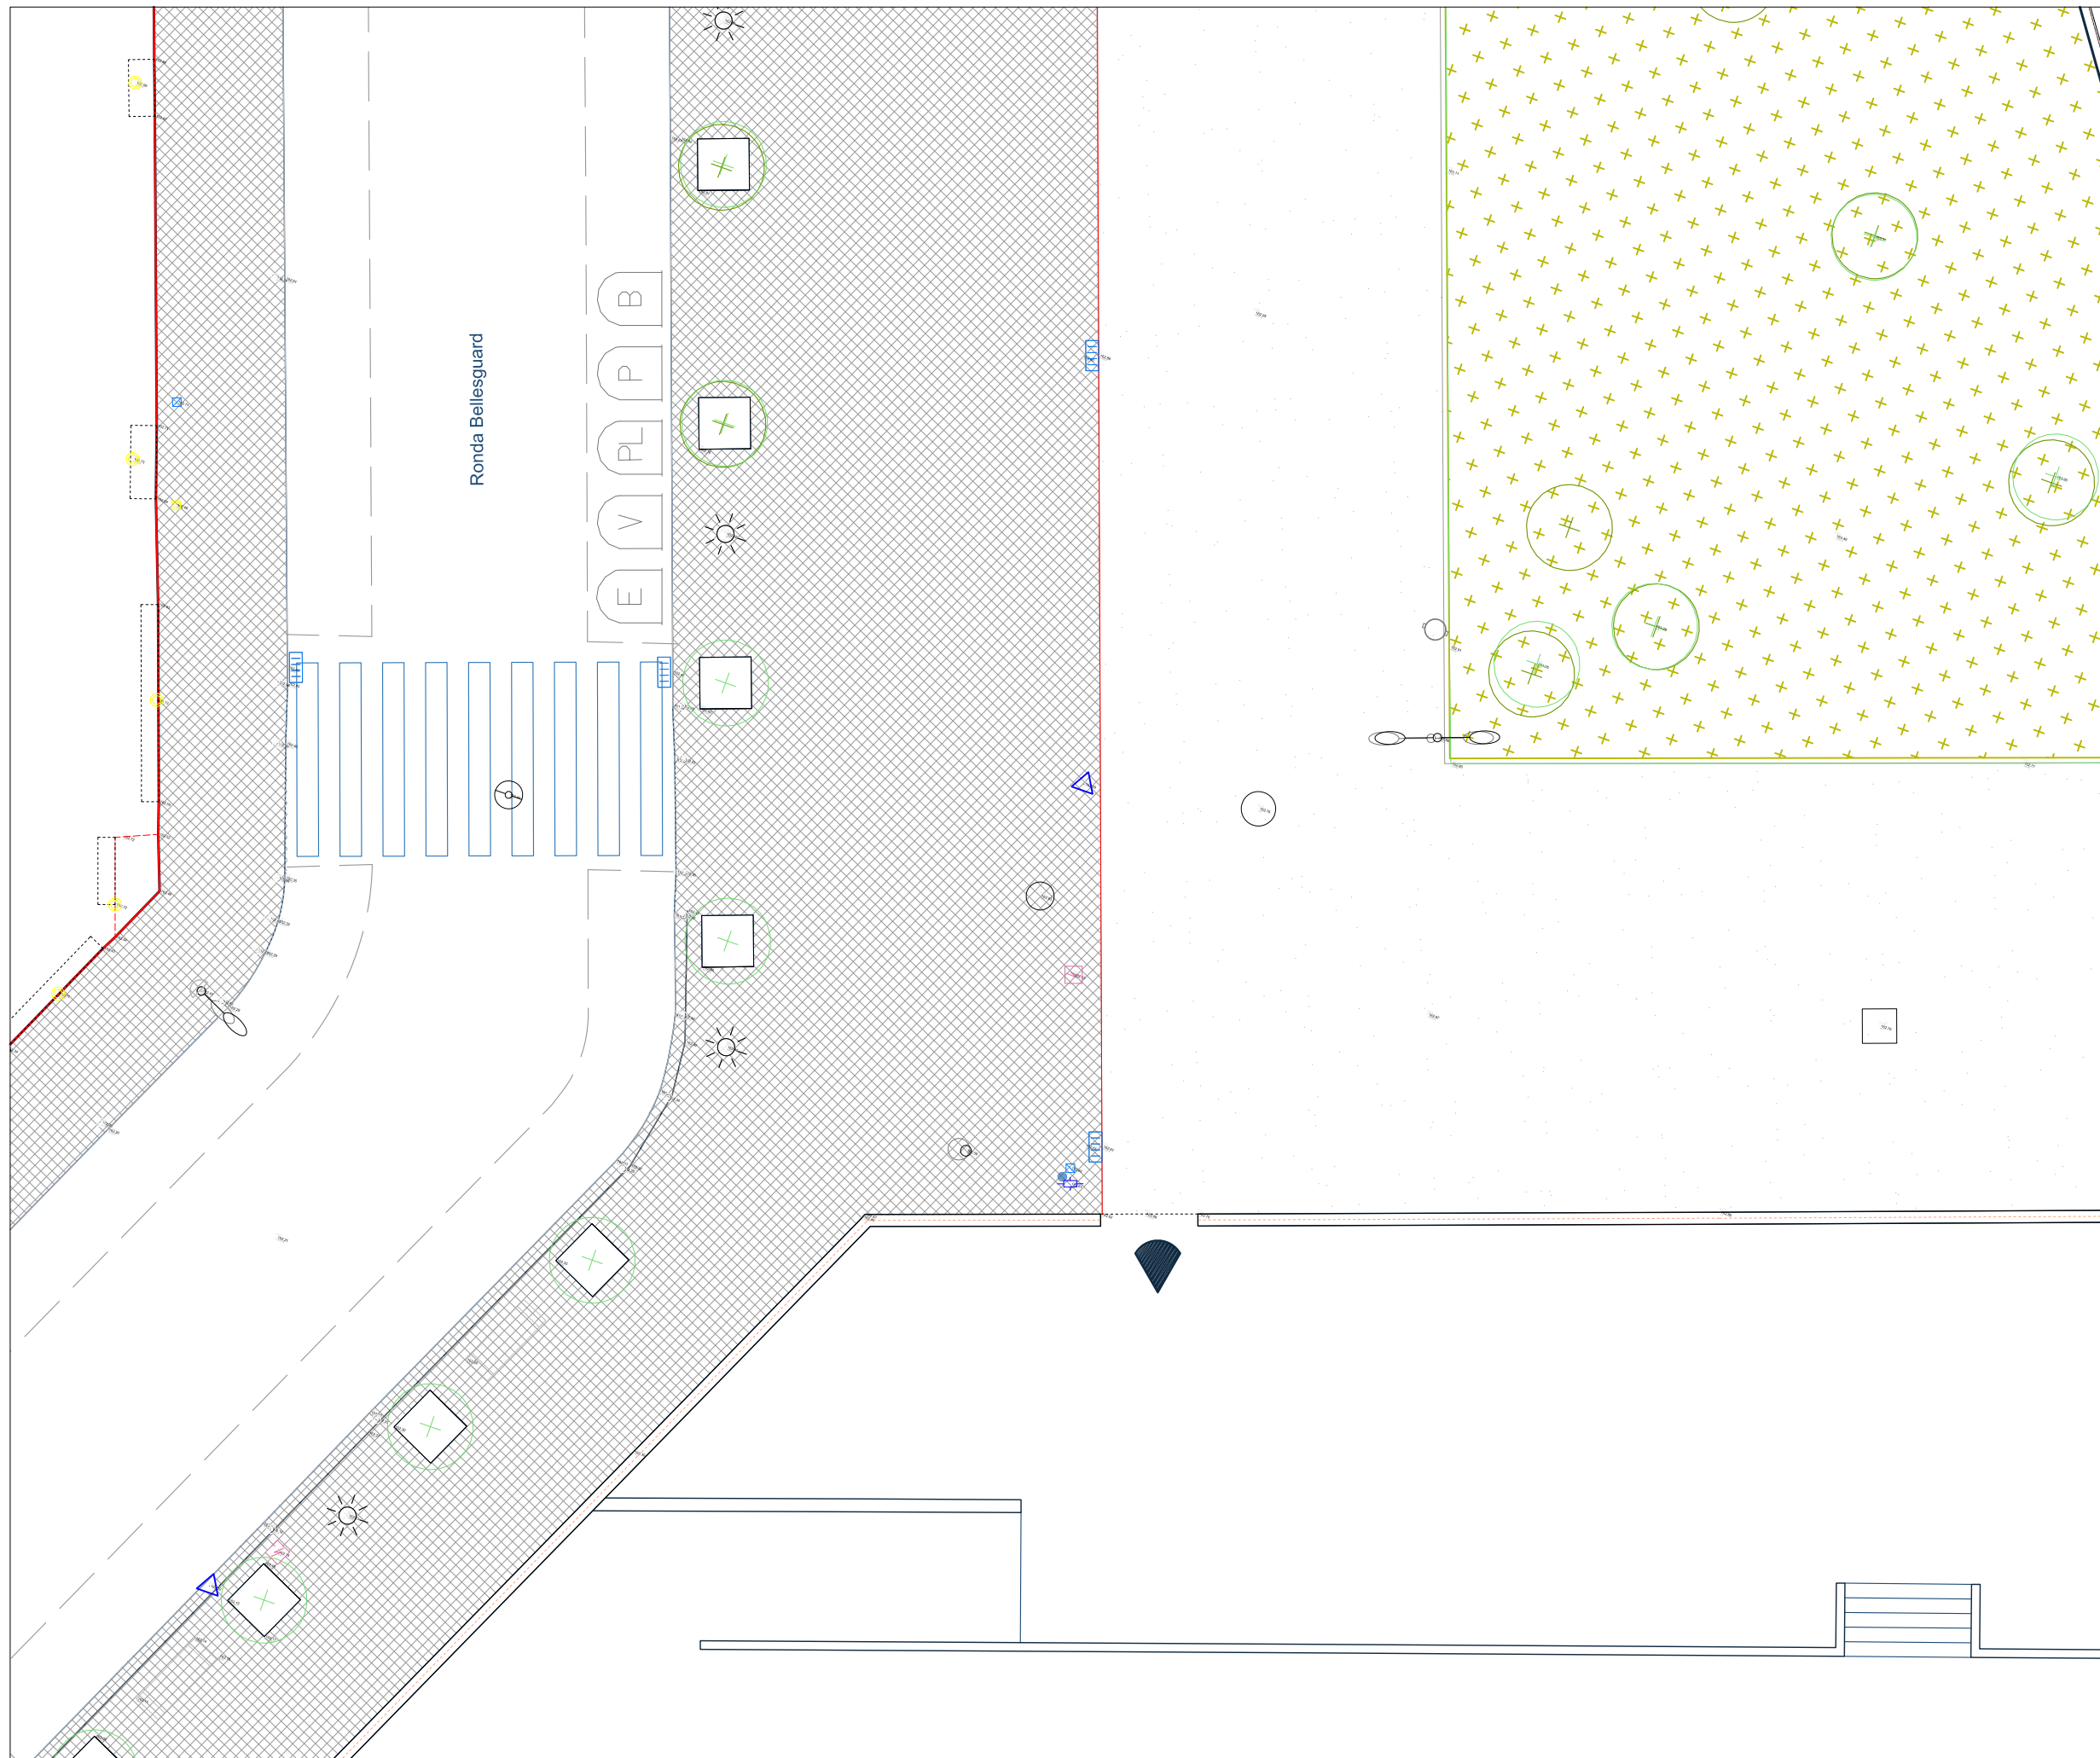

REDACCIÓN DEL PROYECTO:

leku studio




TÍTULO DEL PROYECTO:
FECHA:

Projecte de Camins i Entorns Escolars a Sabadell
Senyalització Horitzontal / Escoles San Julià, Samuntada i Joaquim Blume
MARÇ 2022


esc. dinA-1: 1/75
esc. dinA-3: 1/150
esc. grafica: 0

NOMBRE DEL PLANO:
LOTE 4. ESCOLA JOAQUIM BLUME
ESTADO ACTUAL

NUM. PLANO
3
HOJA 4 DE 4

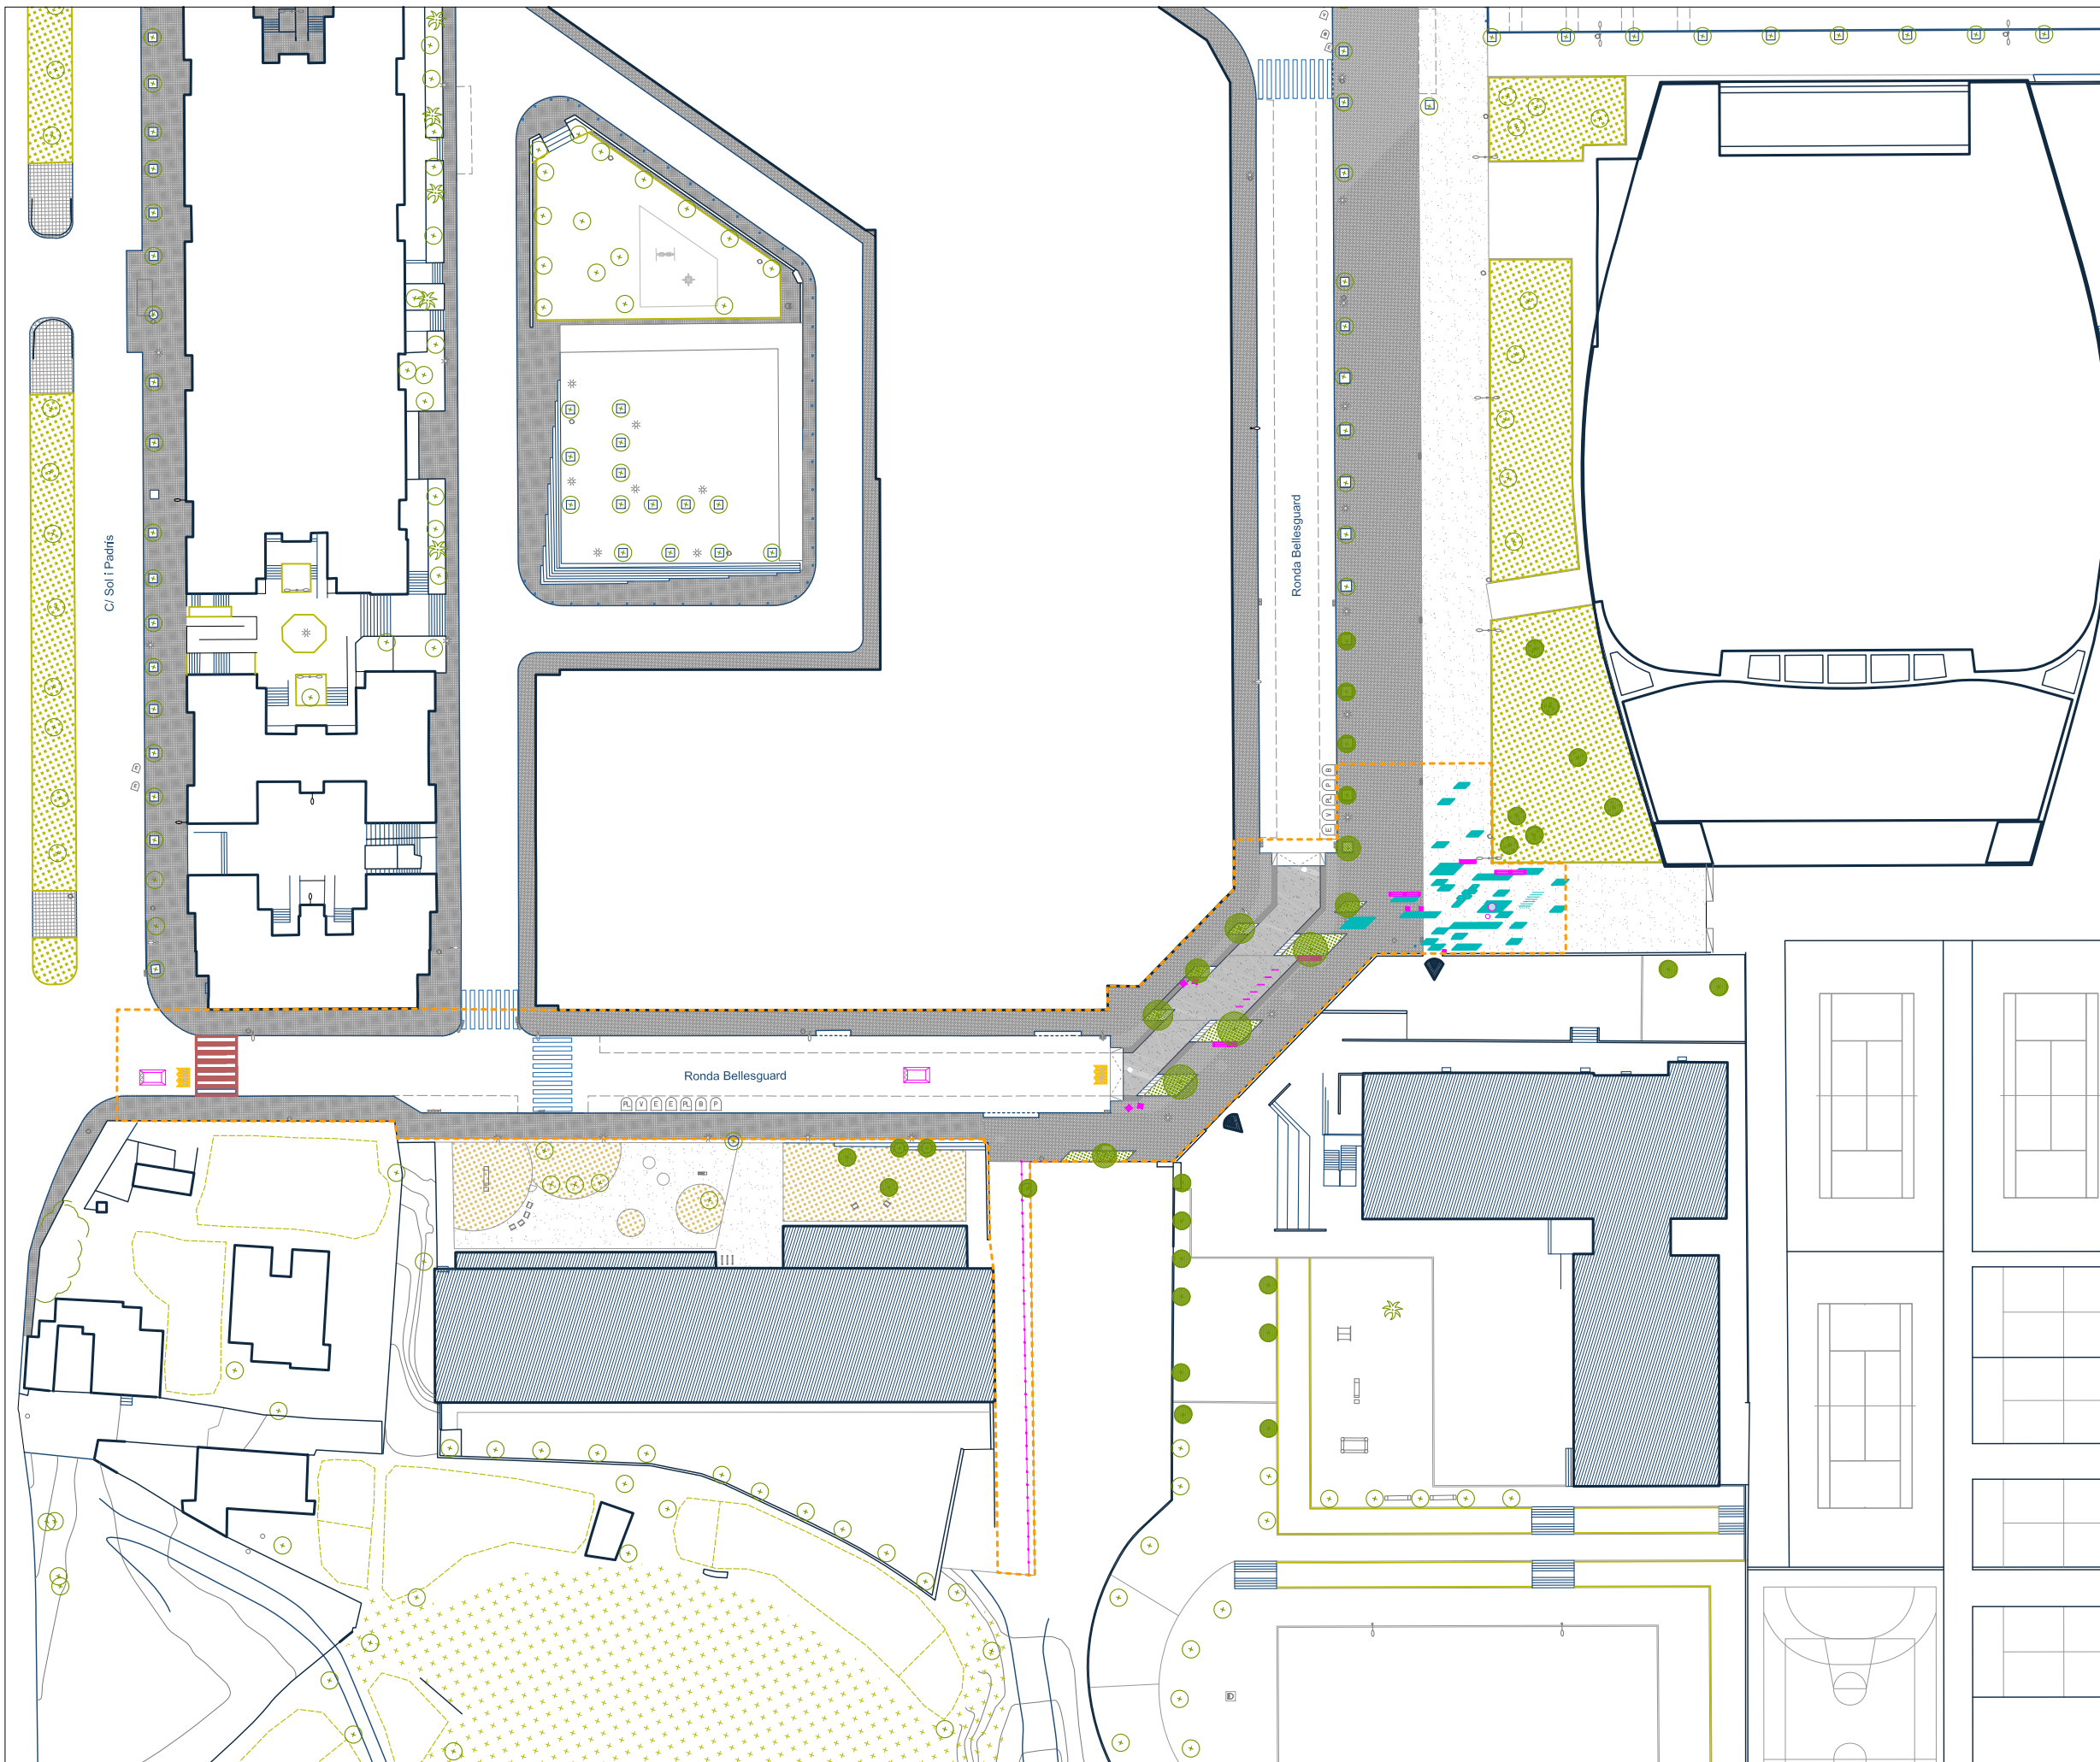


ELEMENTOS URBANOS

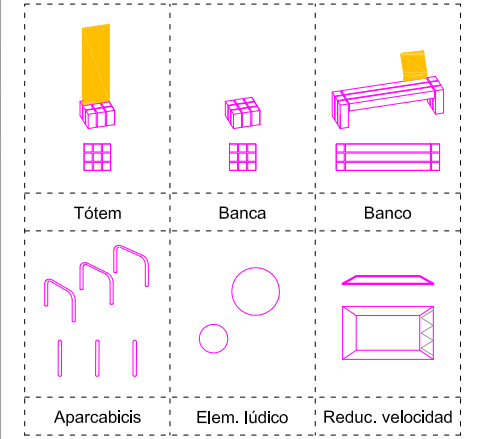


PATRÓN GRÁFICO


SELLO ENTORNO ESCOLA

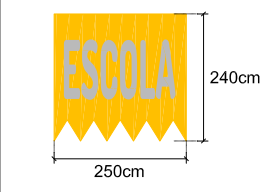


GEOMETRIA BASE

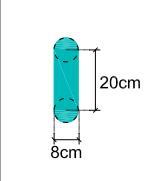


AGREGACIÓN: CONFETI

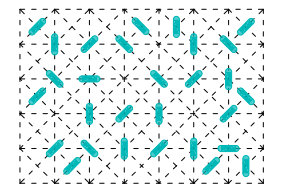


COLORES

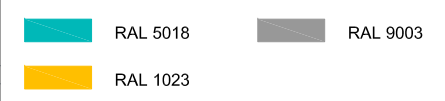


MOSCA

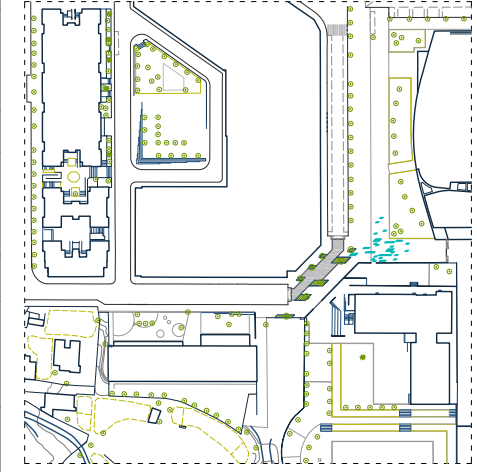

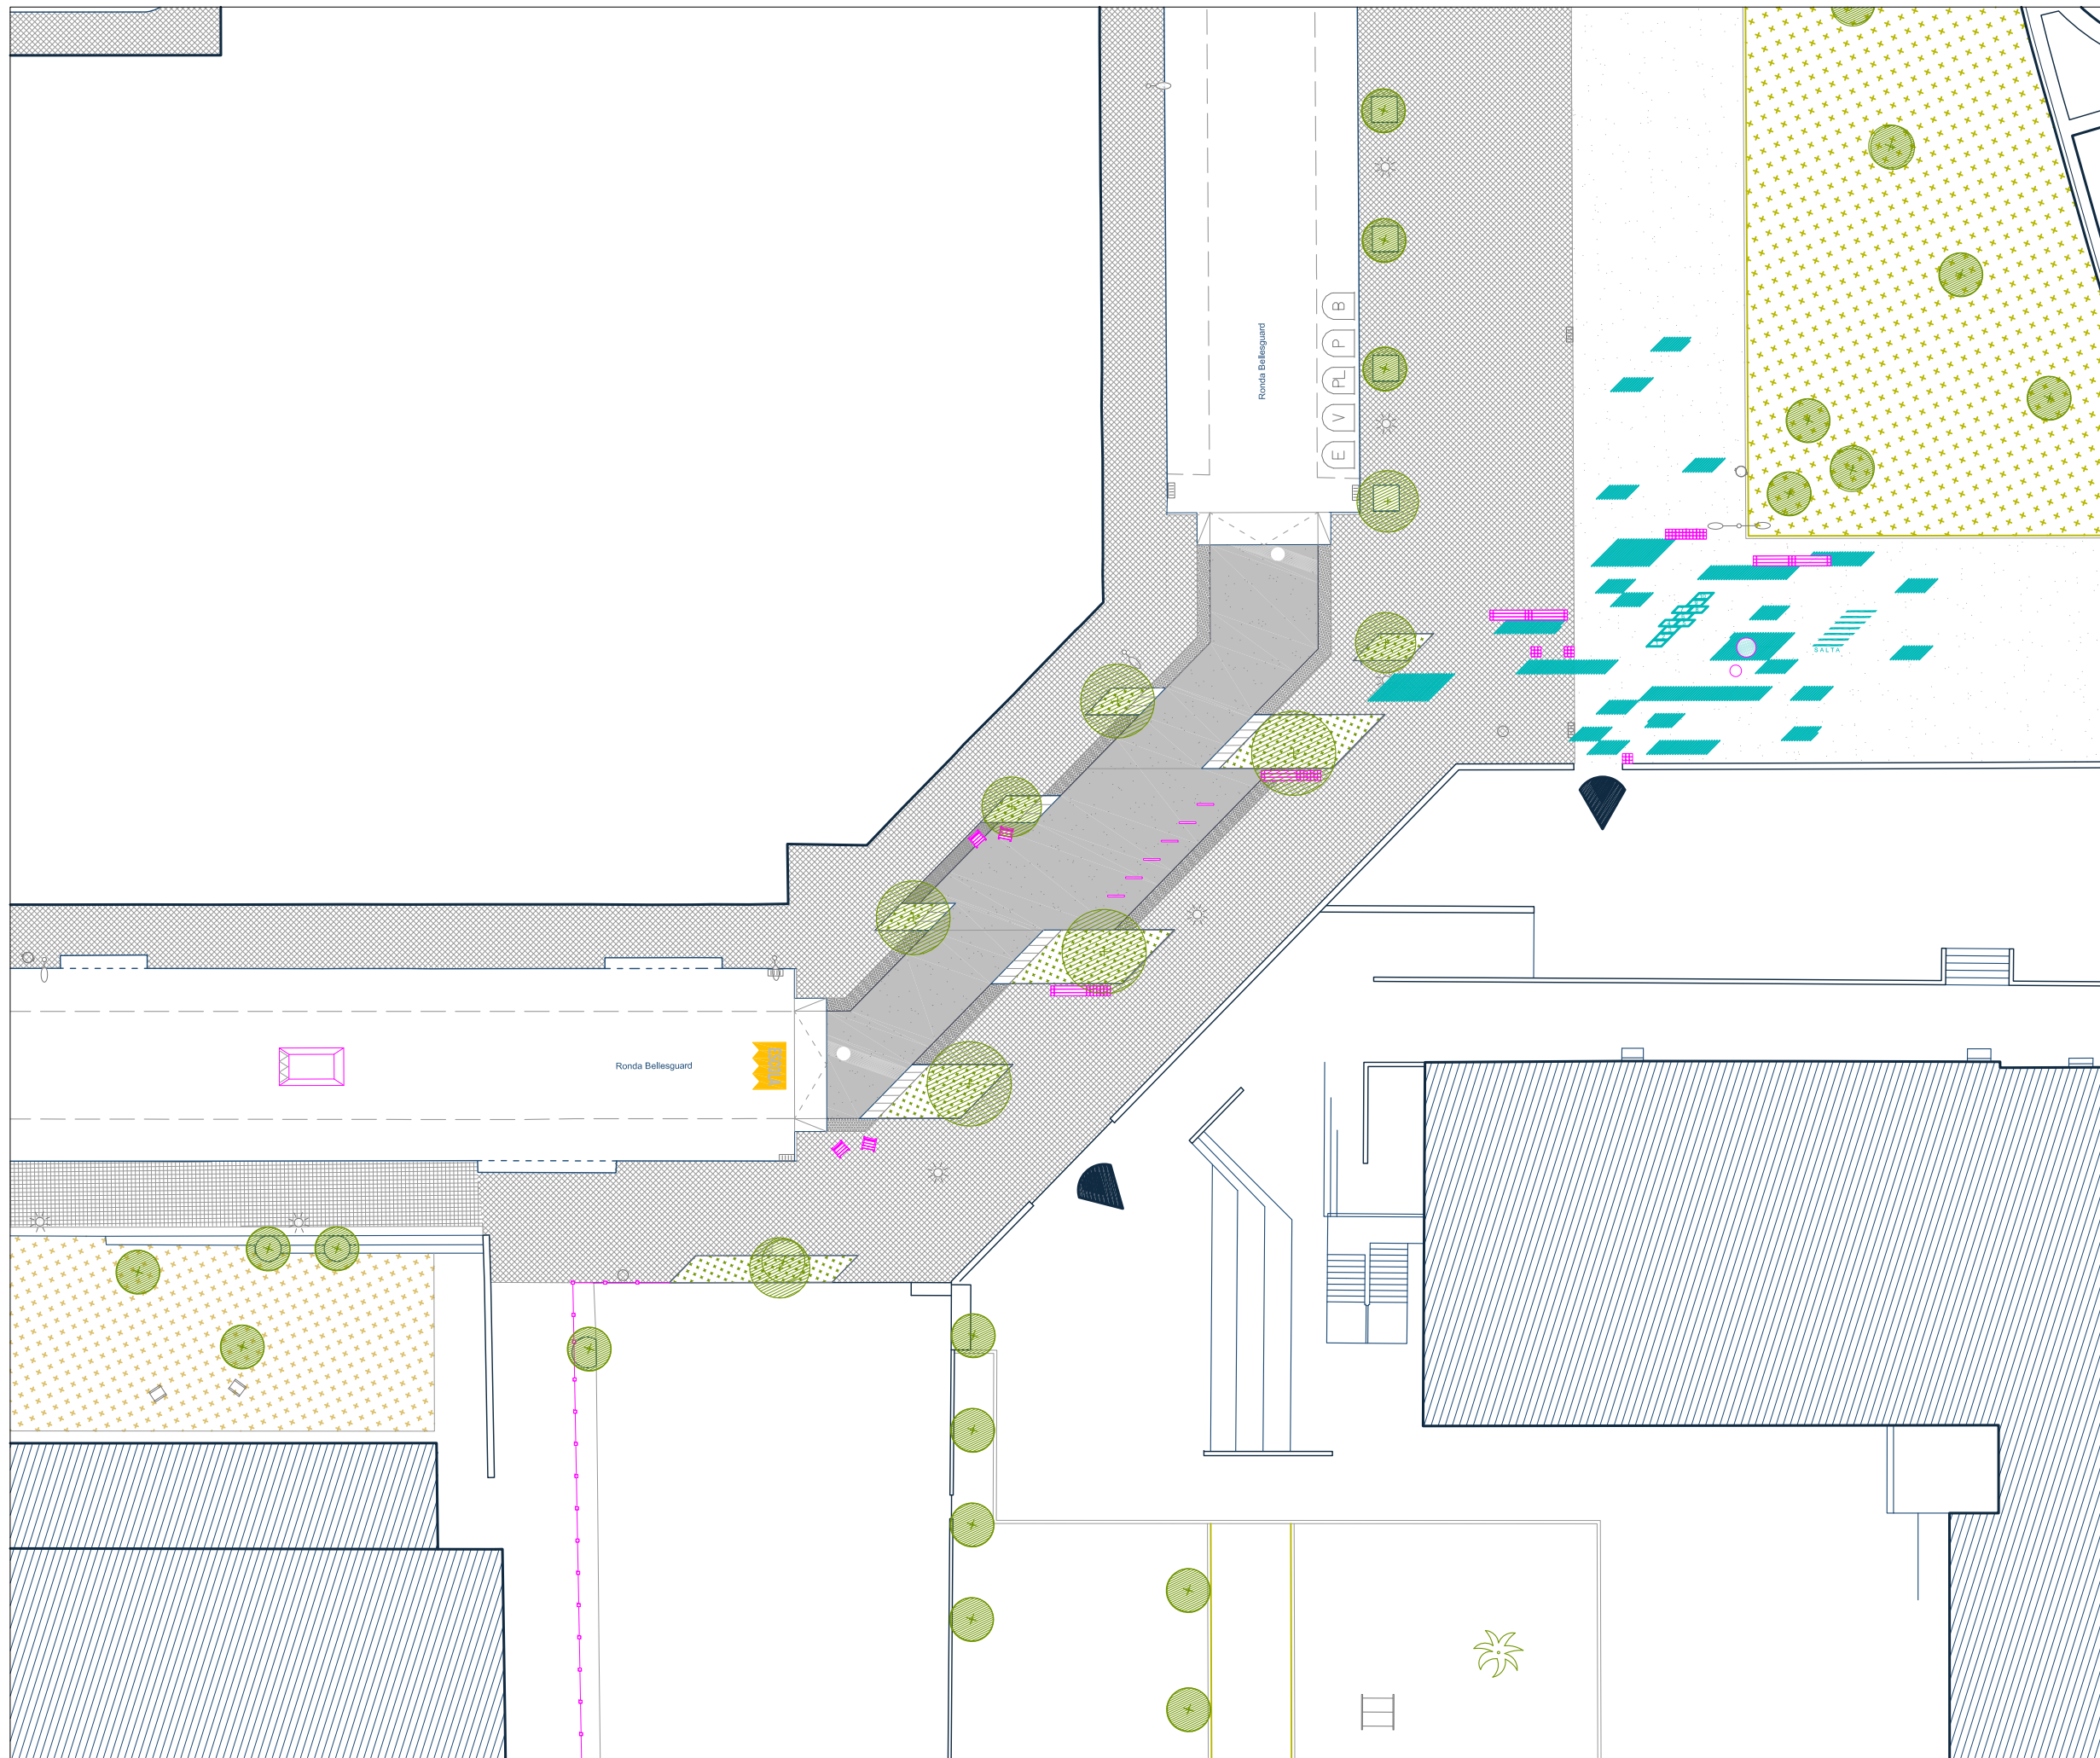


ELEMENTOS URBANOS

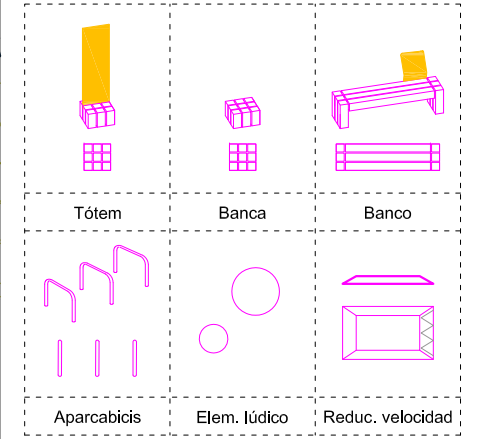


PATRÓN GRÁFICO


SELLO ENTORNO ESCOLA

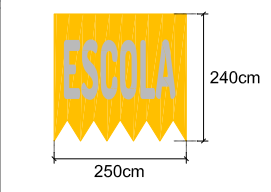


GEOMETRIA BASE

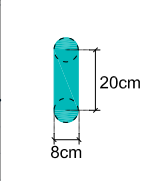


AGREGACIÓN: CONFETI

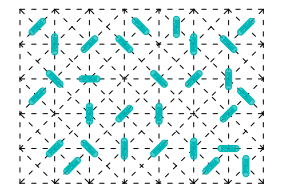


COLORES

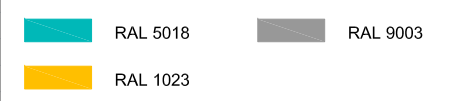


MOSCA

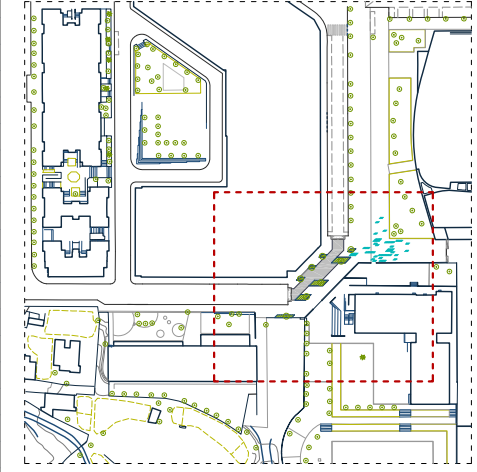

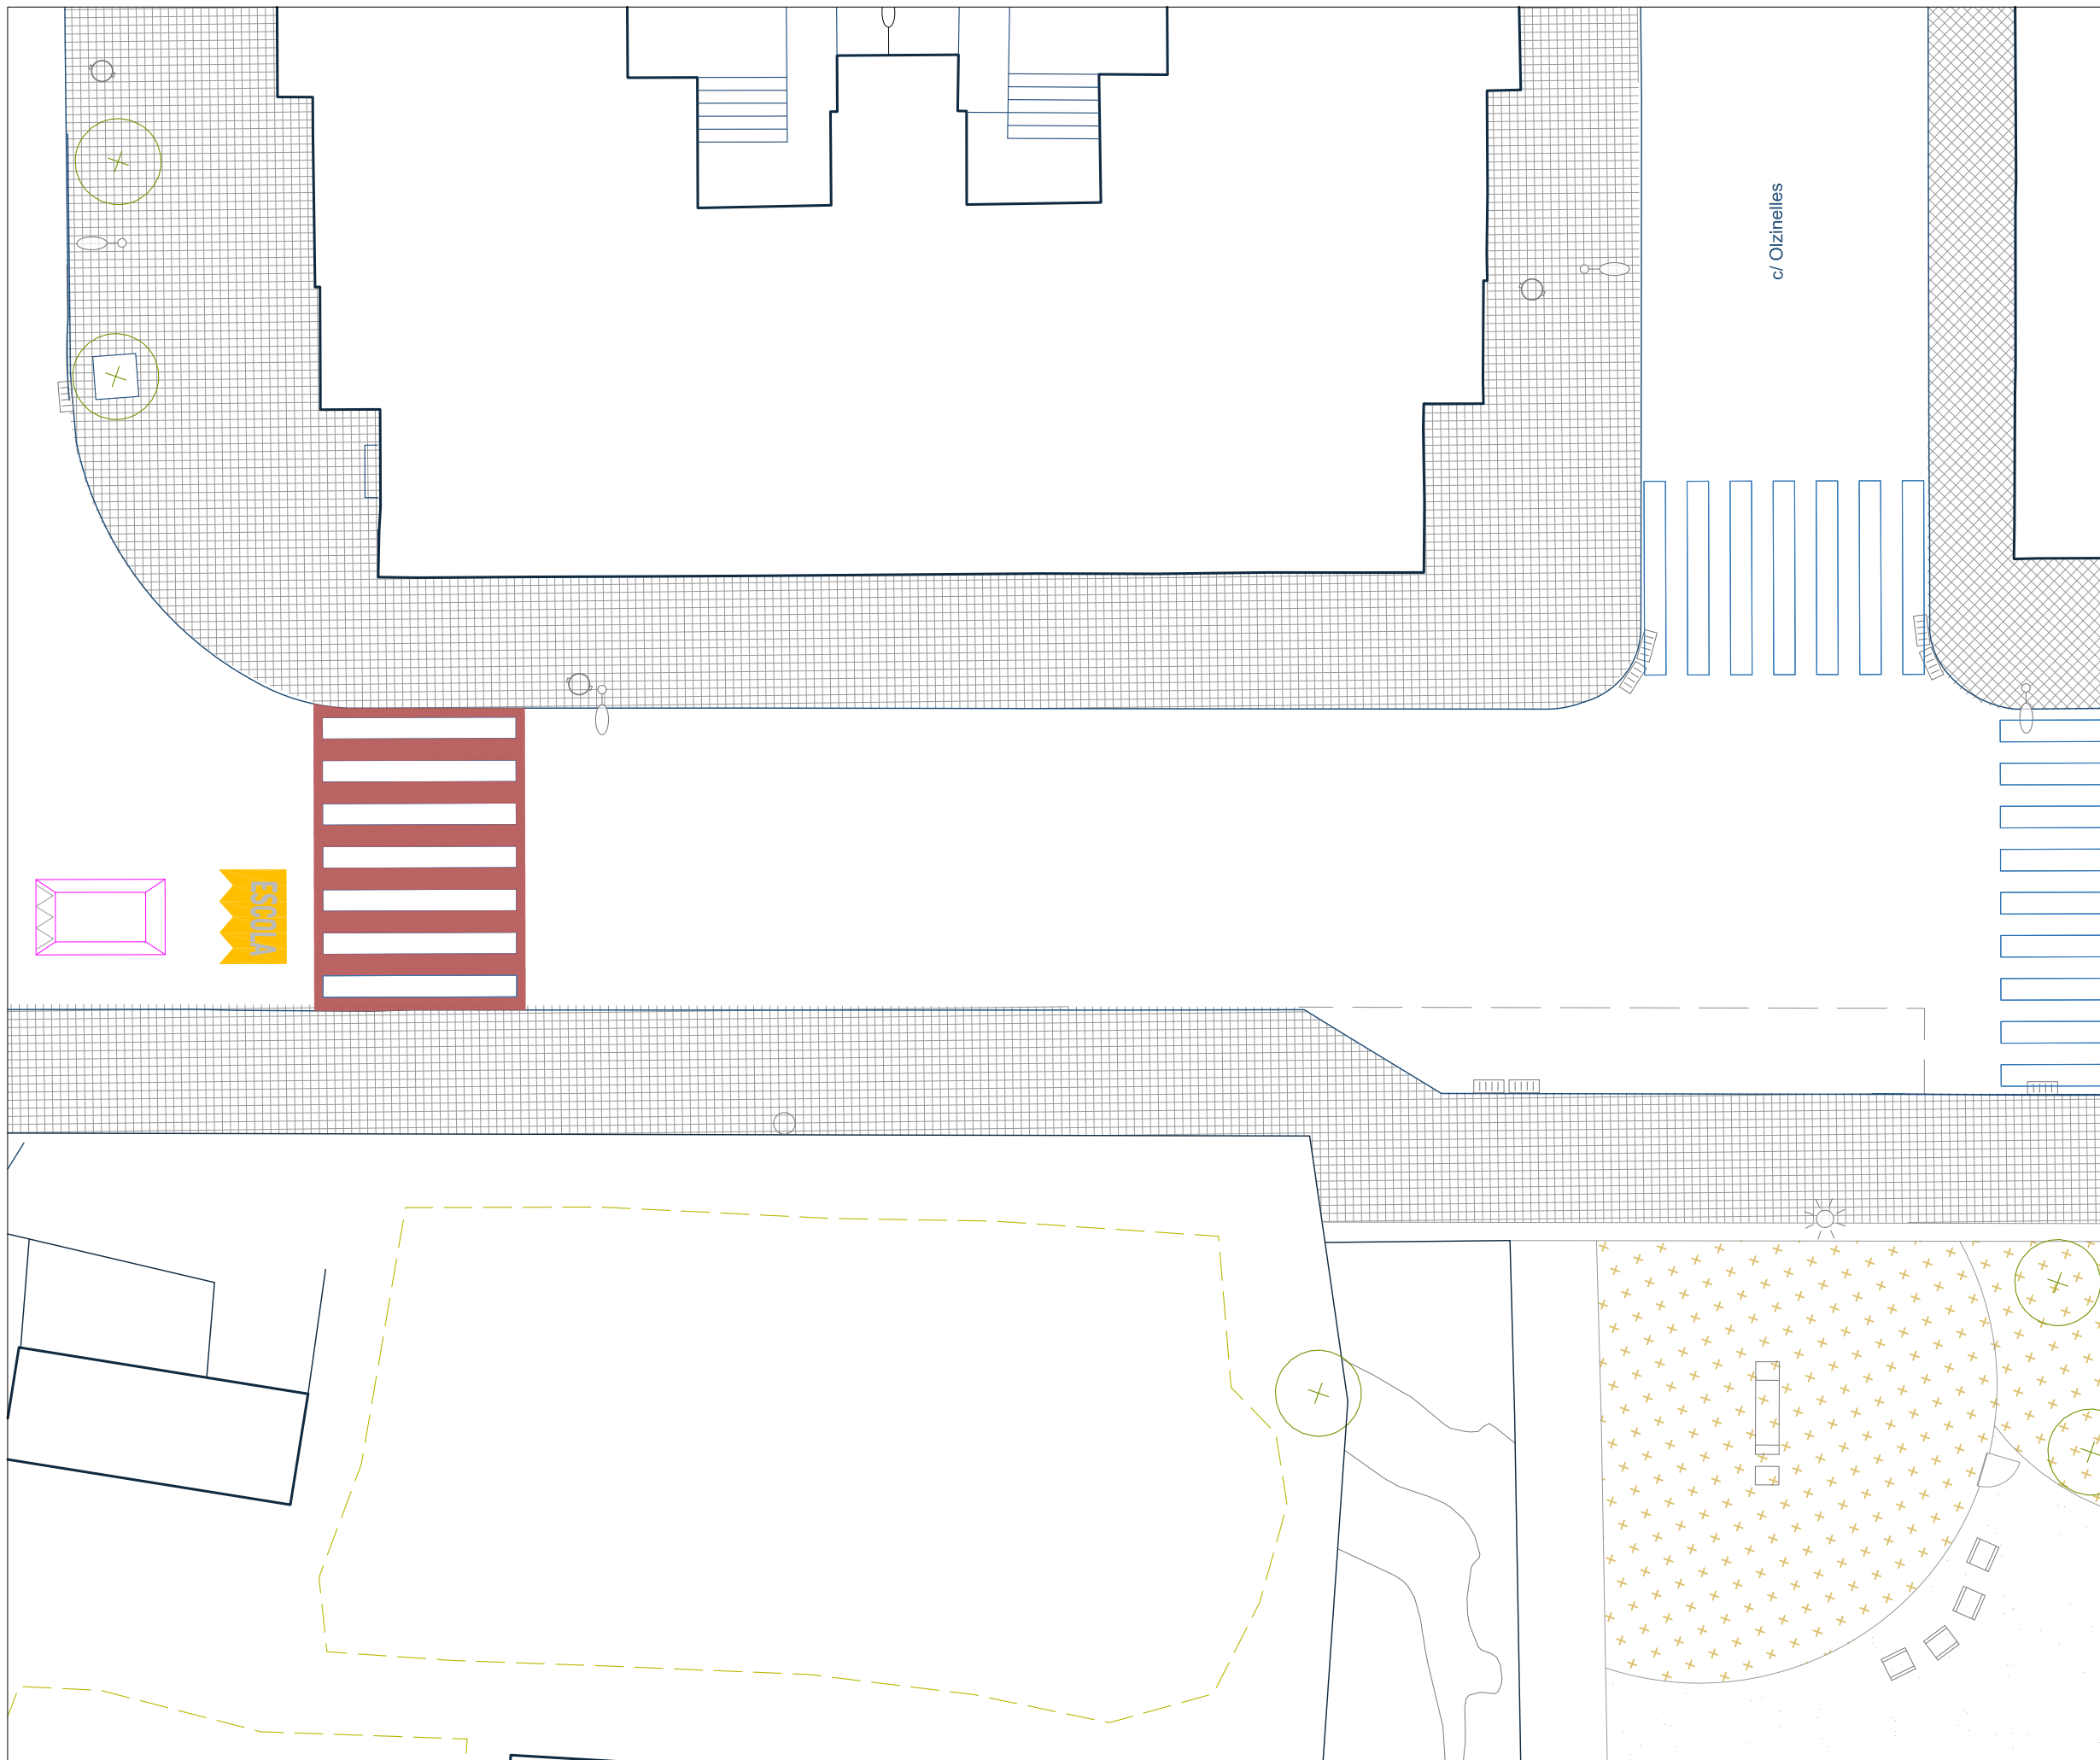


ELEMENTOS URBANOS

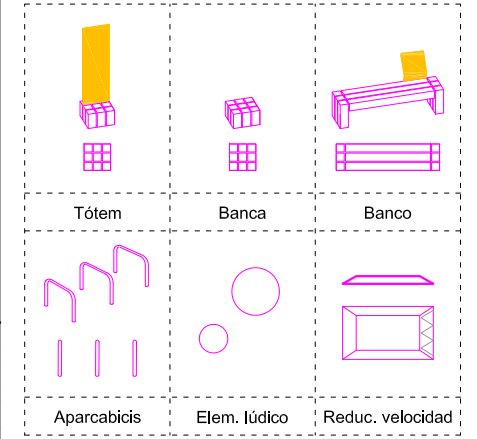


PATRÓN GRÁFICO


SELLO ENTORNO ESCOLA

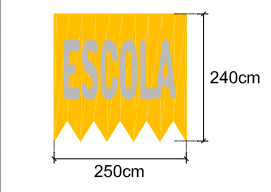


GEOMETRIA BASE

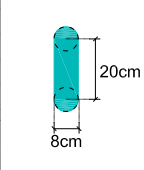


AGREGACIÓN: CONFETI

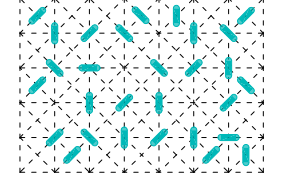


COLORES

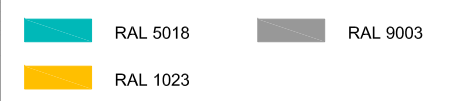


MOSCA

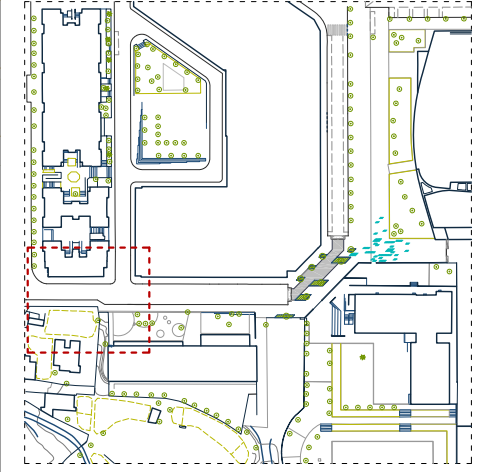

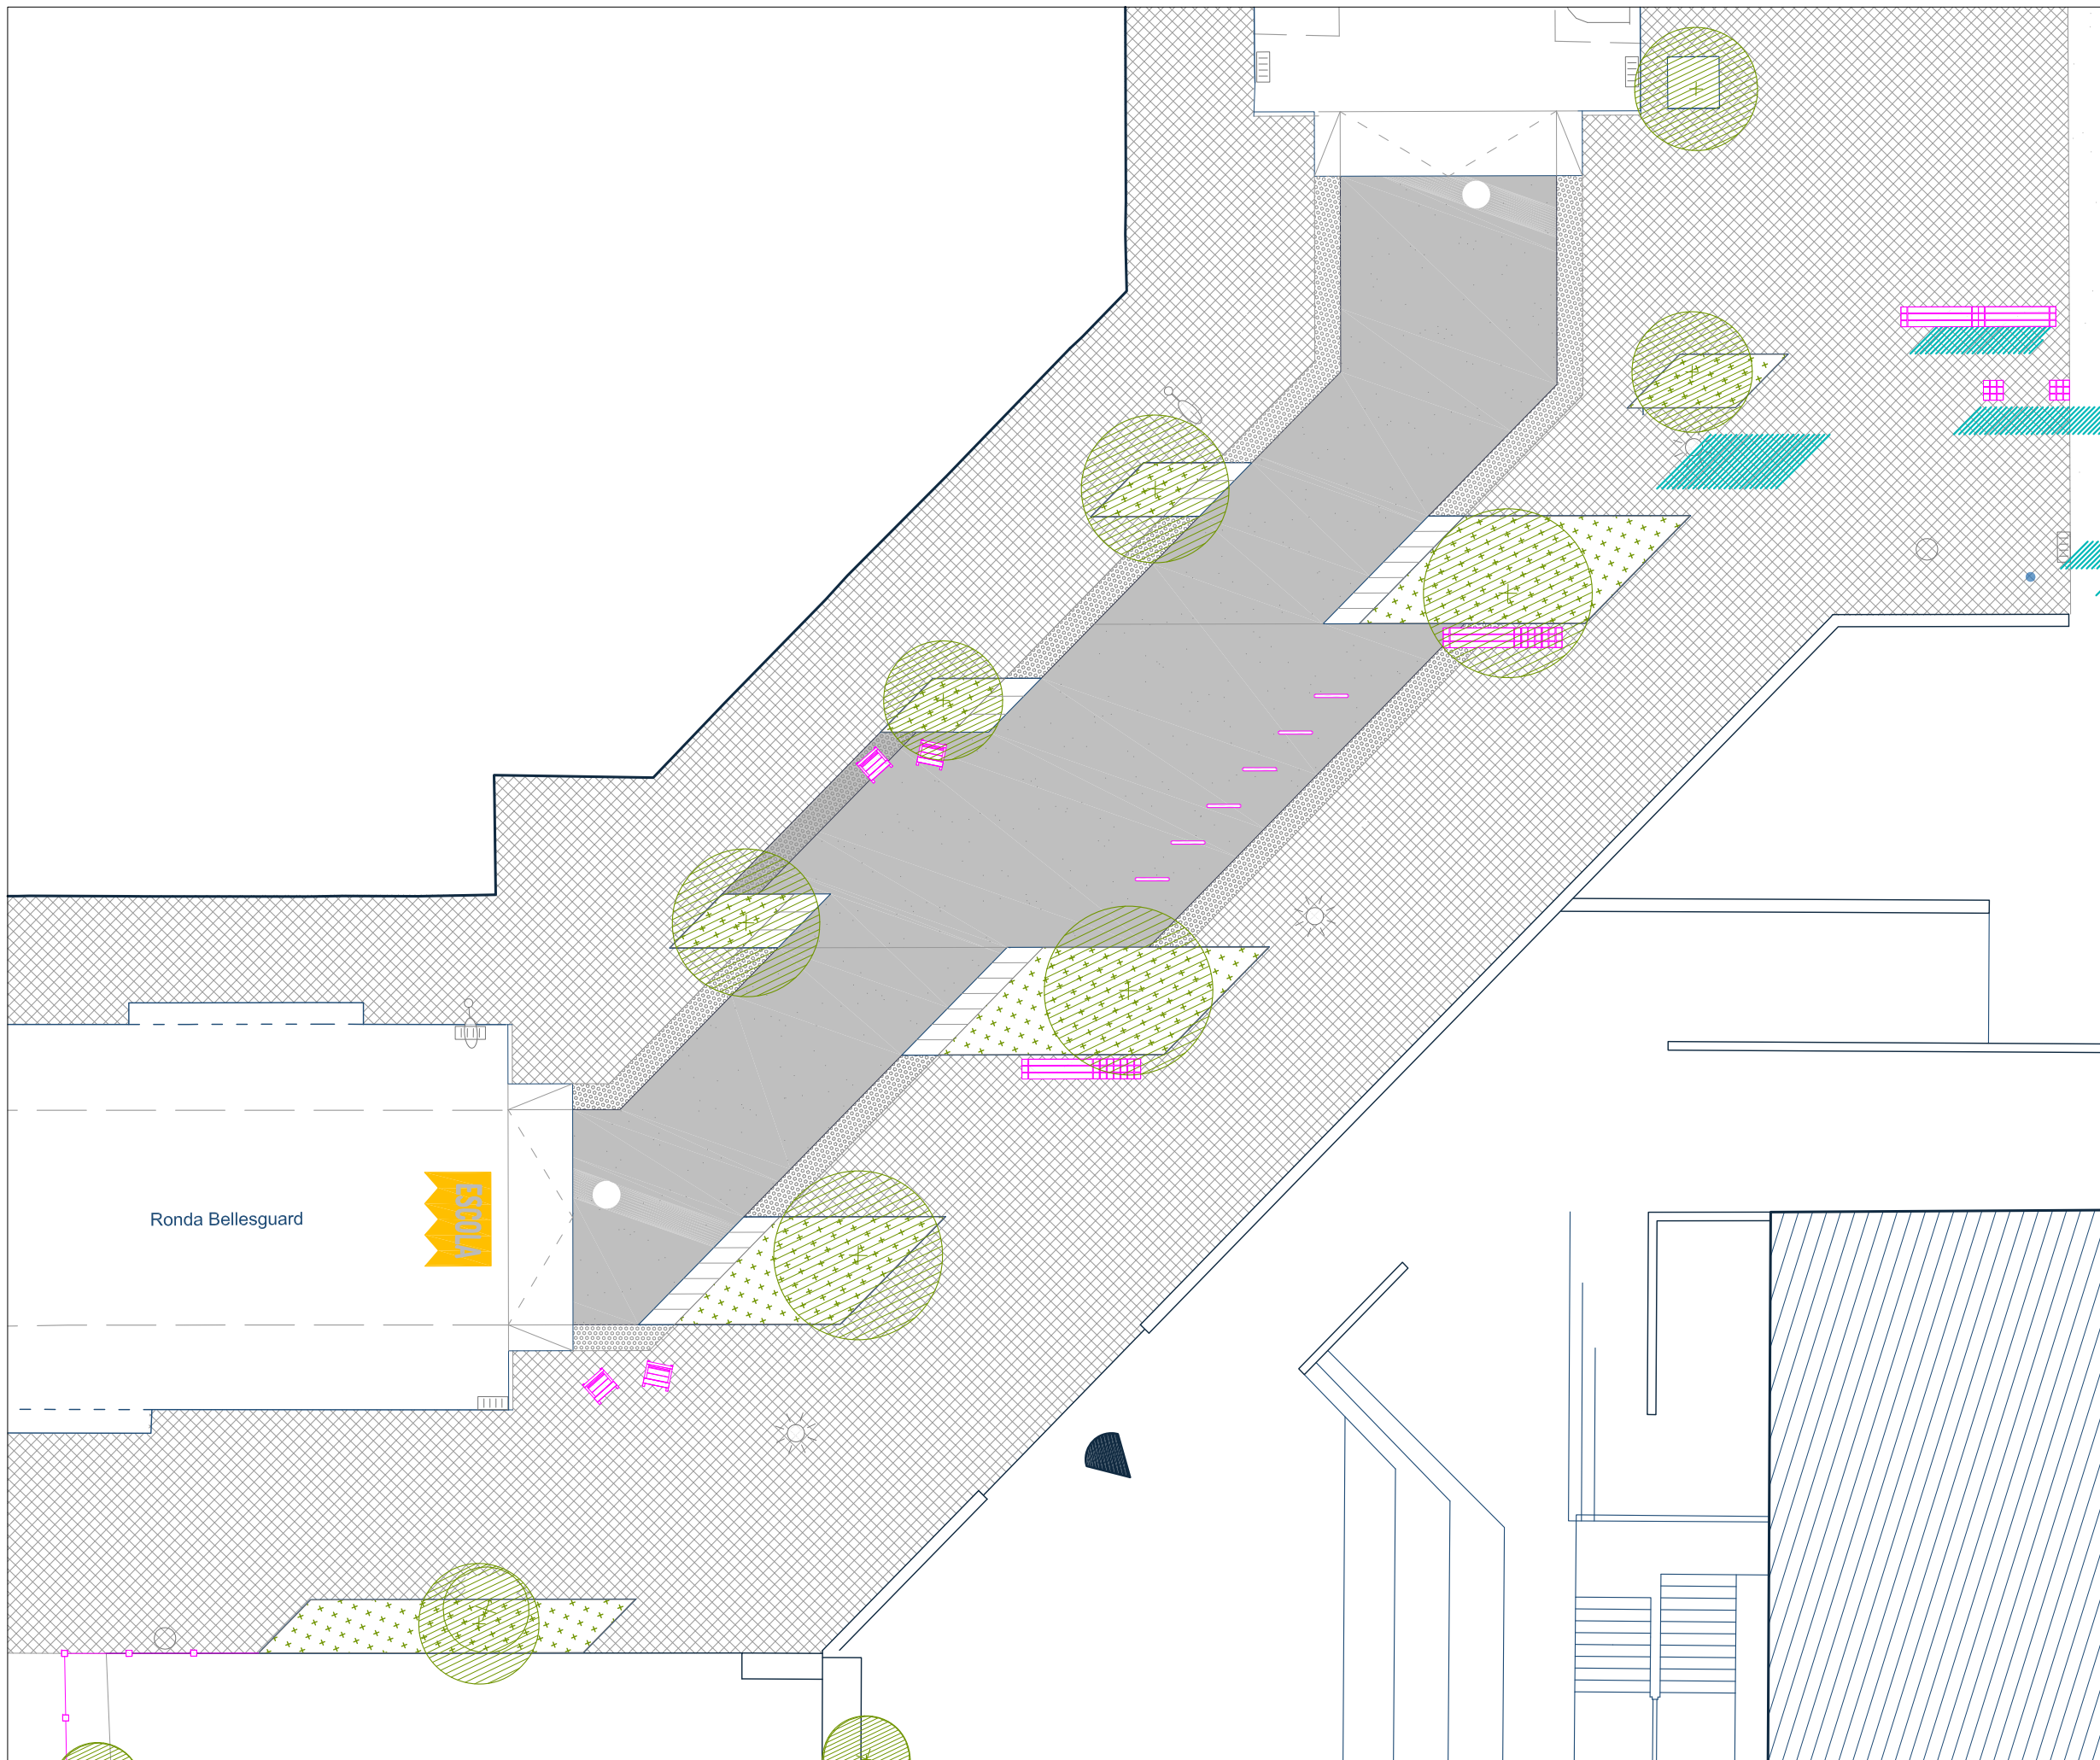


ELEMENTOS URBANOS

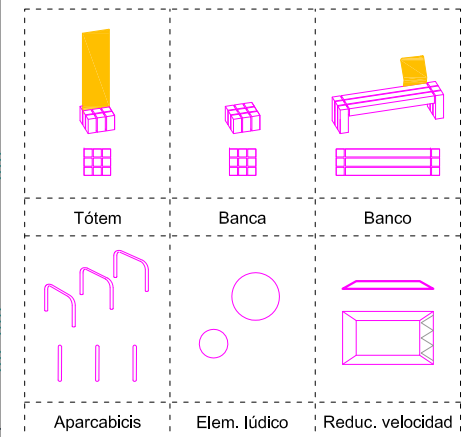


PATRÓN GRÁFICO


SELLO ENTORNO ESCOLA

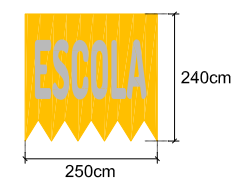

GEOMETRIA BASE

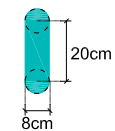


AGREGACIÓN: CONFETI

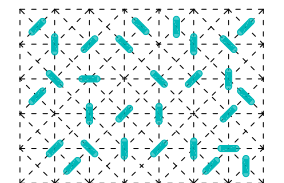


COLORES




MOSCA

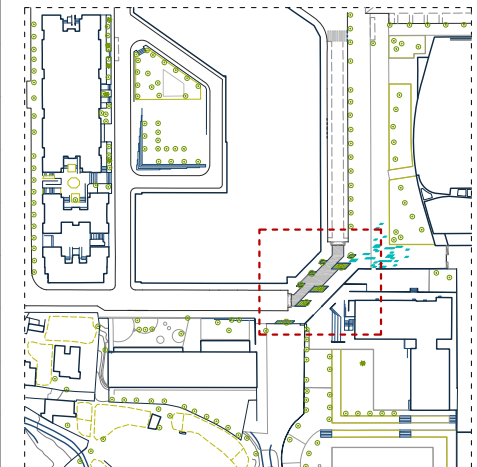

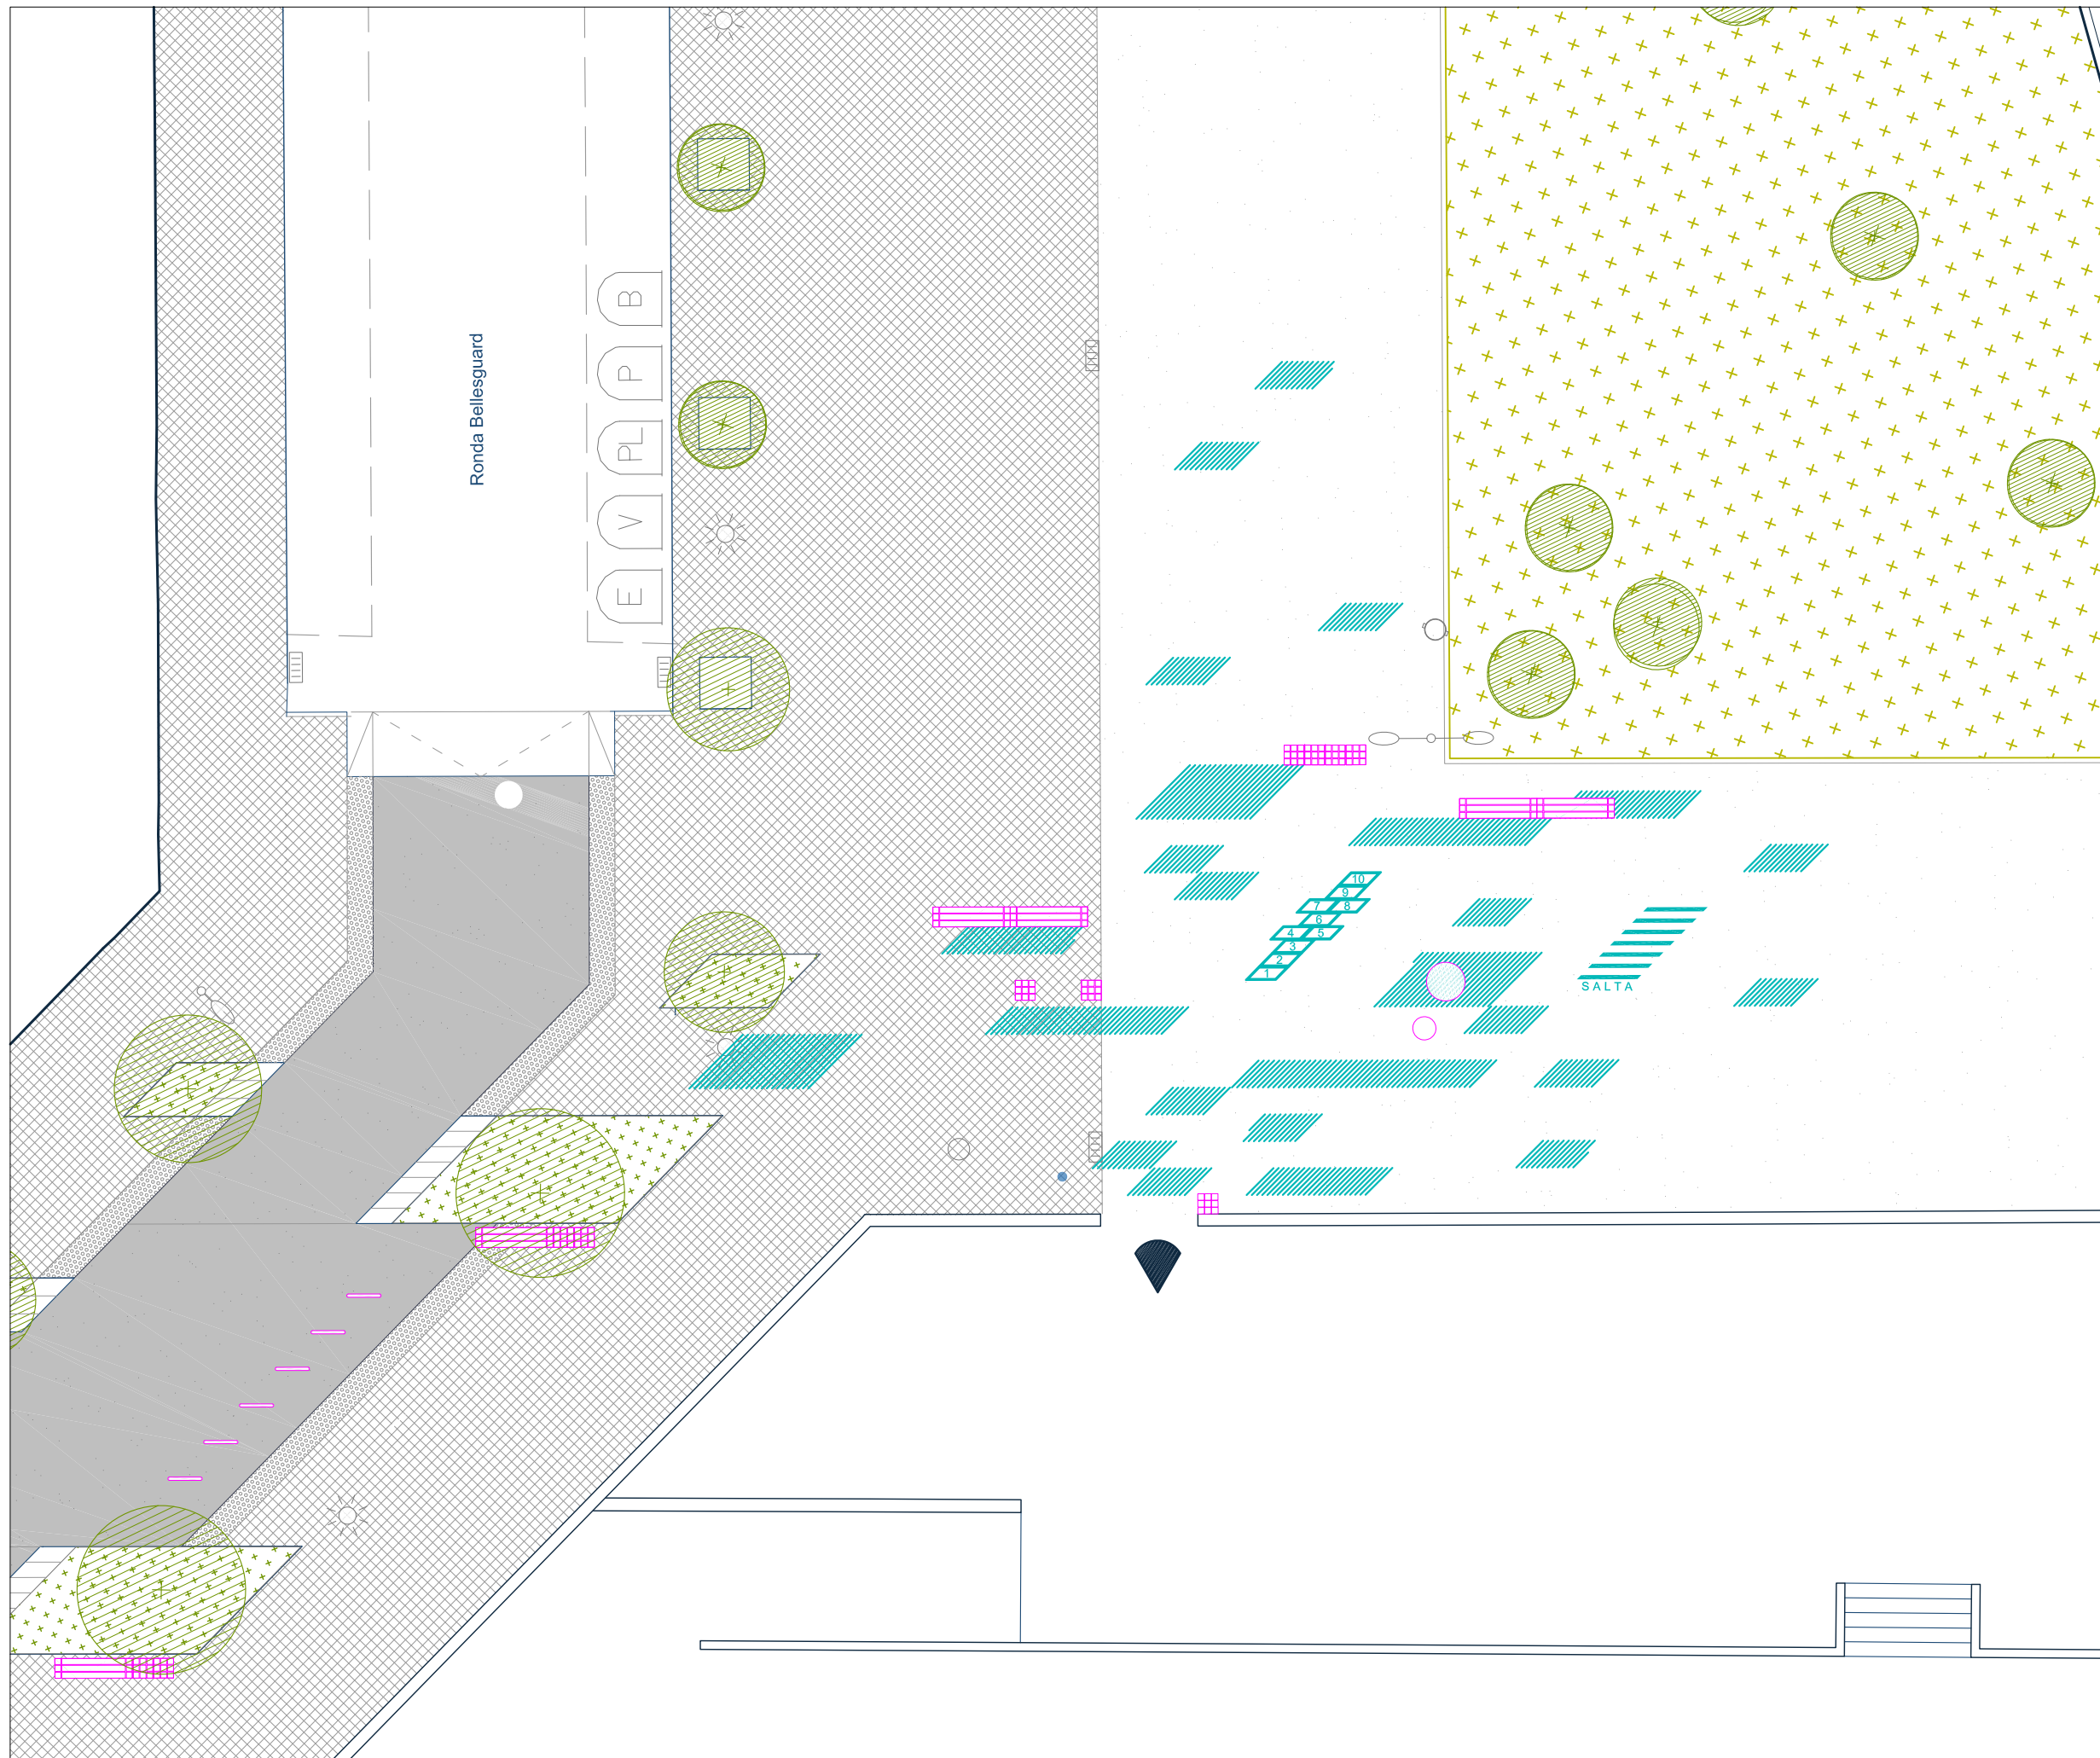


ELEMENTOS URBANOS

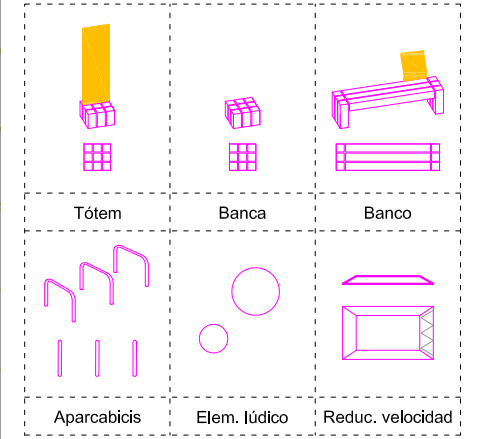


PATRÓN GRÁFICO


SELLO ENTORNO ESCOLA

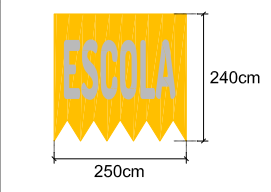


GEOMETRIA BASE

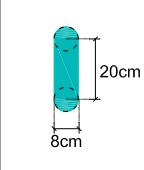


AGREGACIÓN: CONFETI

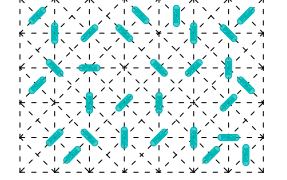


COLORES

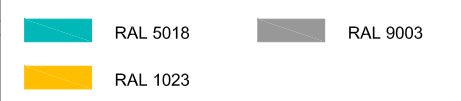


MOSCA

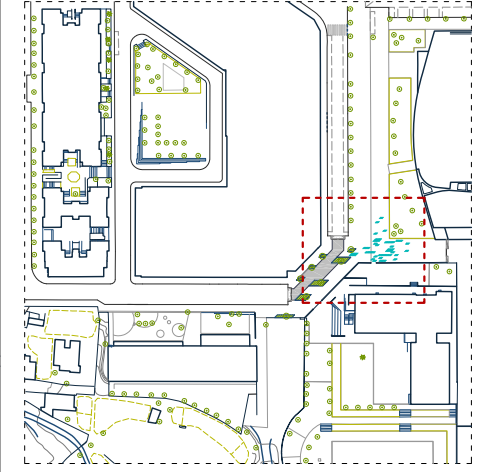

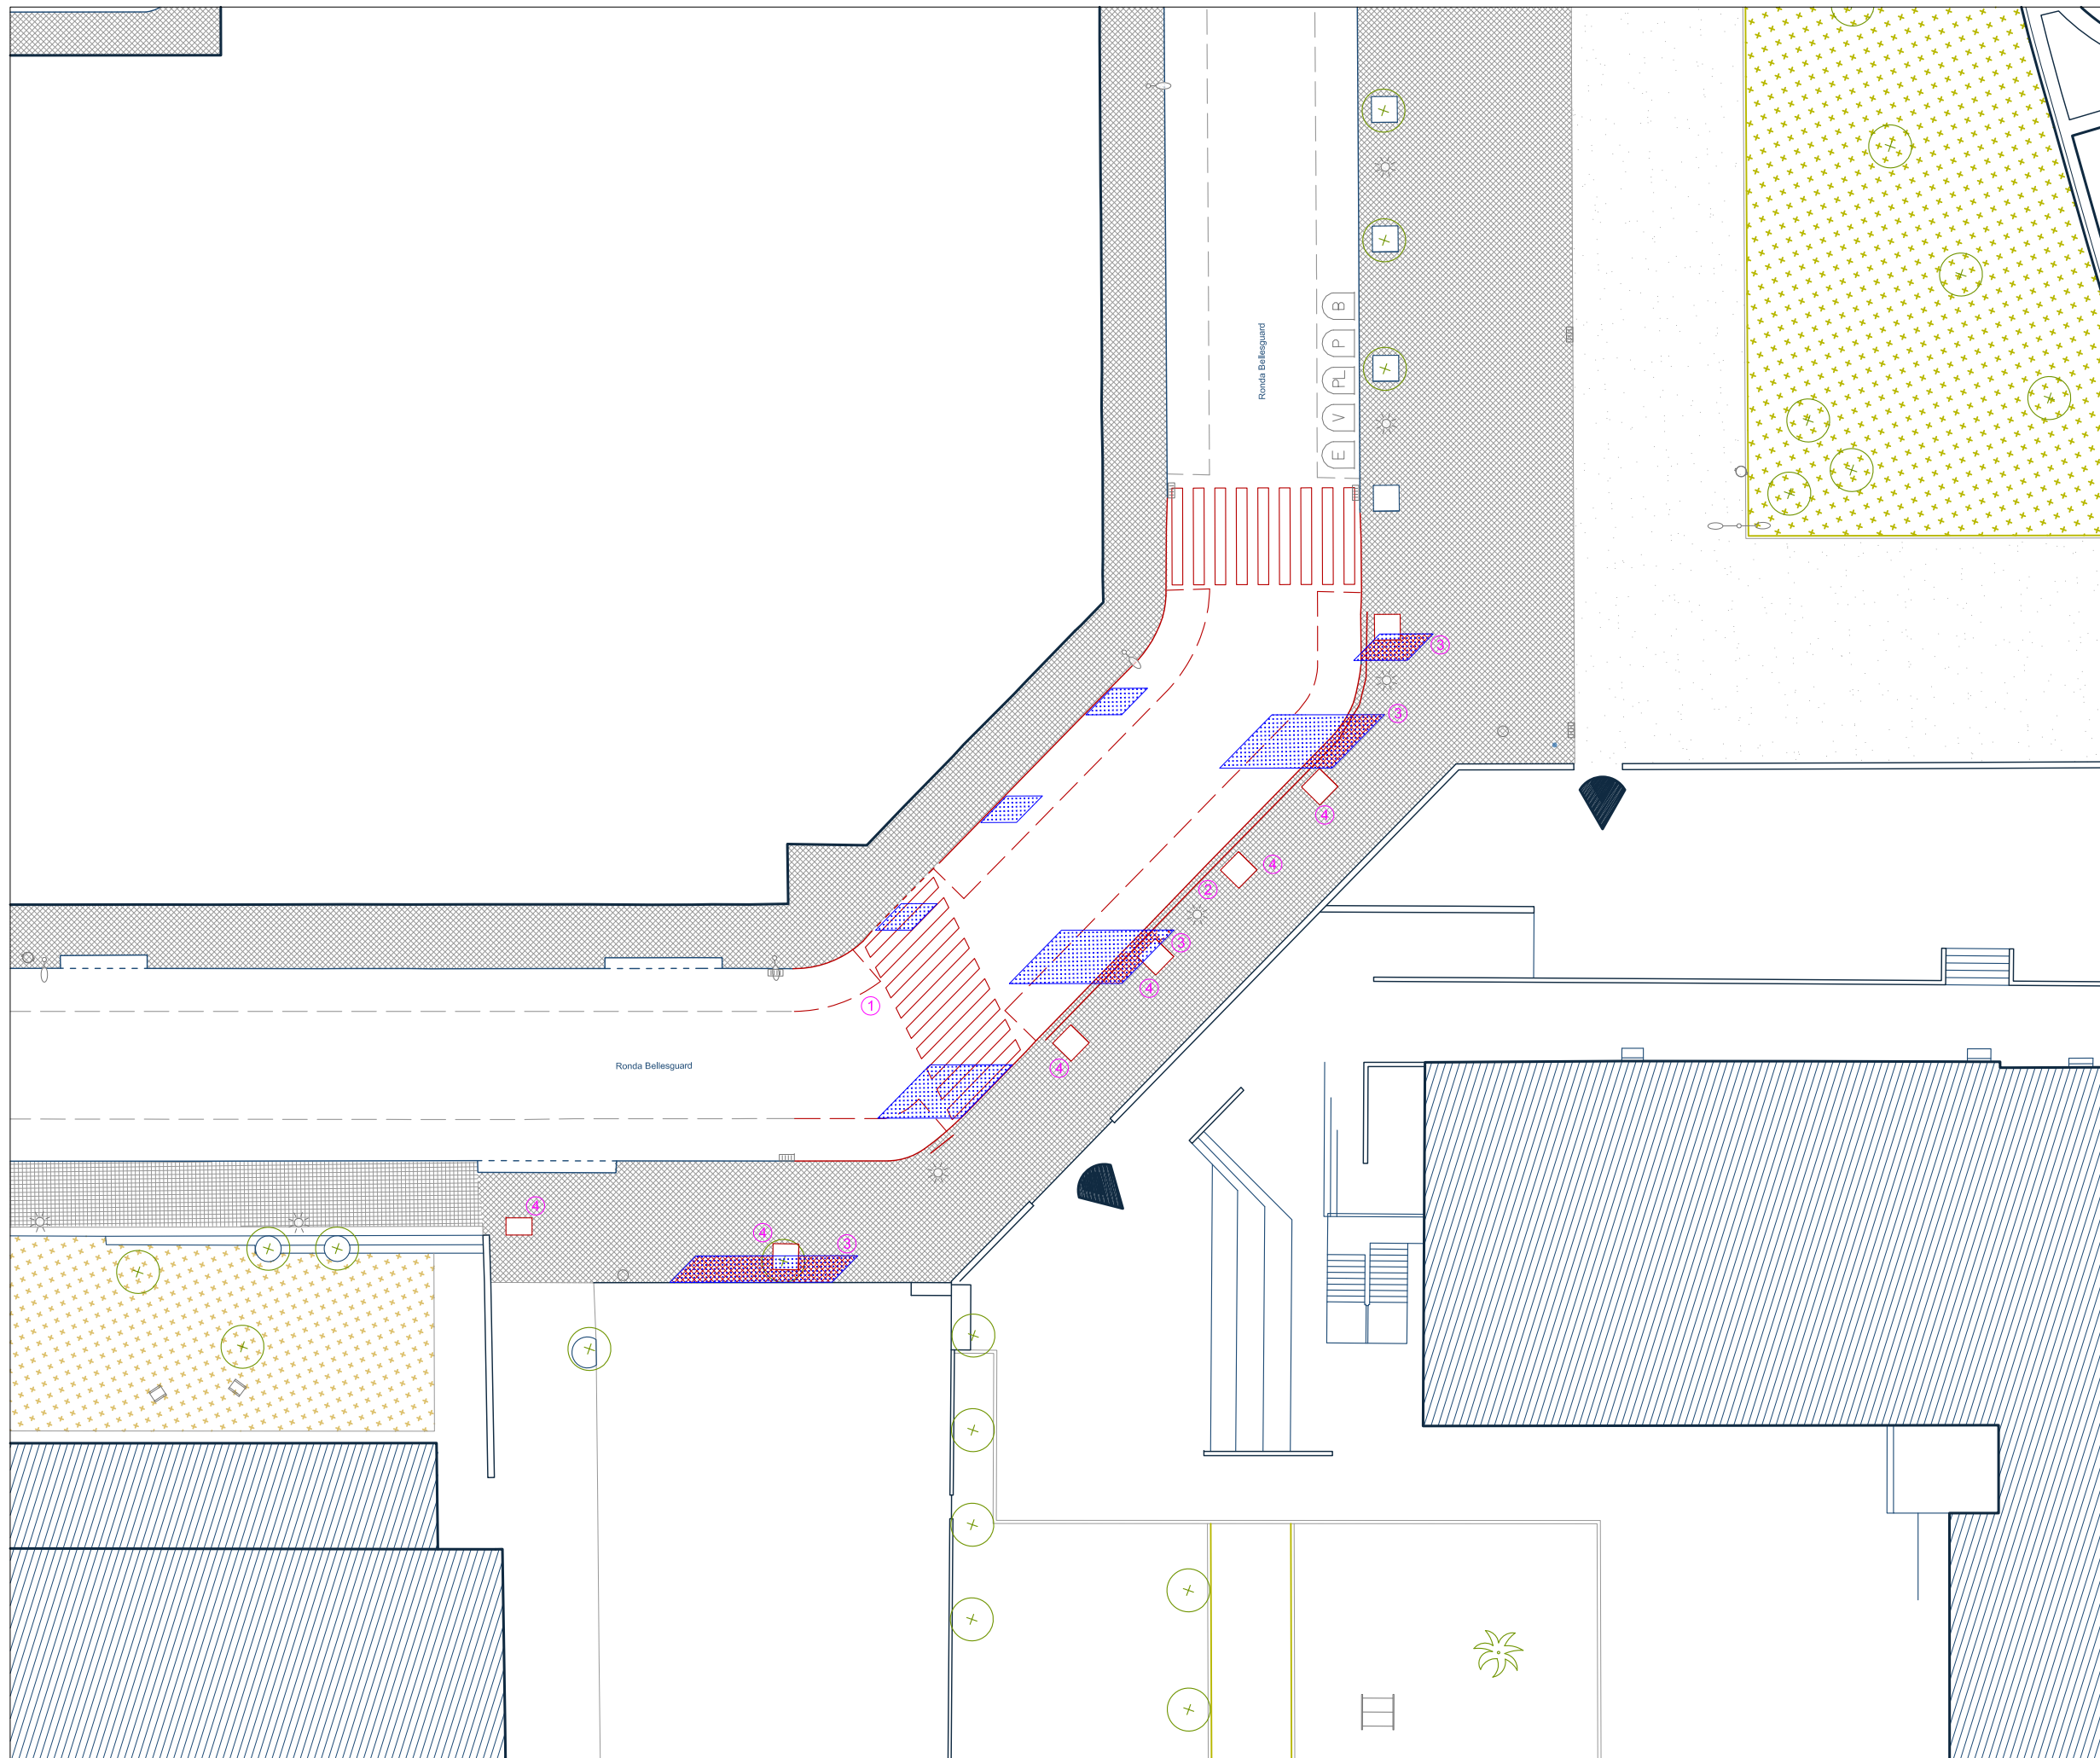

TRABAJOS PREVIOS

- ① Fresado marcas viales obsoletas
- ② Retirada vallado obsoleto
- ③ Demolición pavimento
- ④ Repavimentación antiguos alcorques
- Creación nuevos alcorques

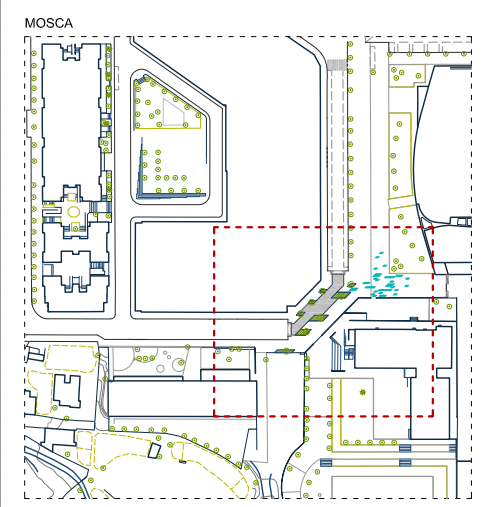

REDACCIÓN DEL PROYECTO:

leku studio



TÍTULO DEL PROYECTO:

Projecte de Camins i Entorns Escolars a Sabadell
Senyalització Horitzontal / Escoles San Julià, Samuntada i Joaquim Blume


FECHA:

MARÇ 2022

esc. dinA-1: 1/150
esc. dinA-3: 1/300
esc. grafica: 0

NOMBRE DEL PLANO:
LOTE 4. ESCOLA JOAQUIM BLUME
DEMOLICIONES Y TRABAJOS DE ADECUACIÓN

NUM. PLANO
5
HOJA 1 DE 1

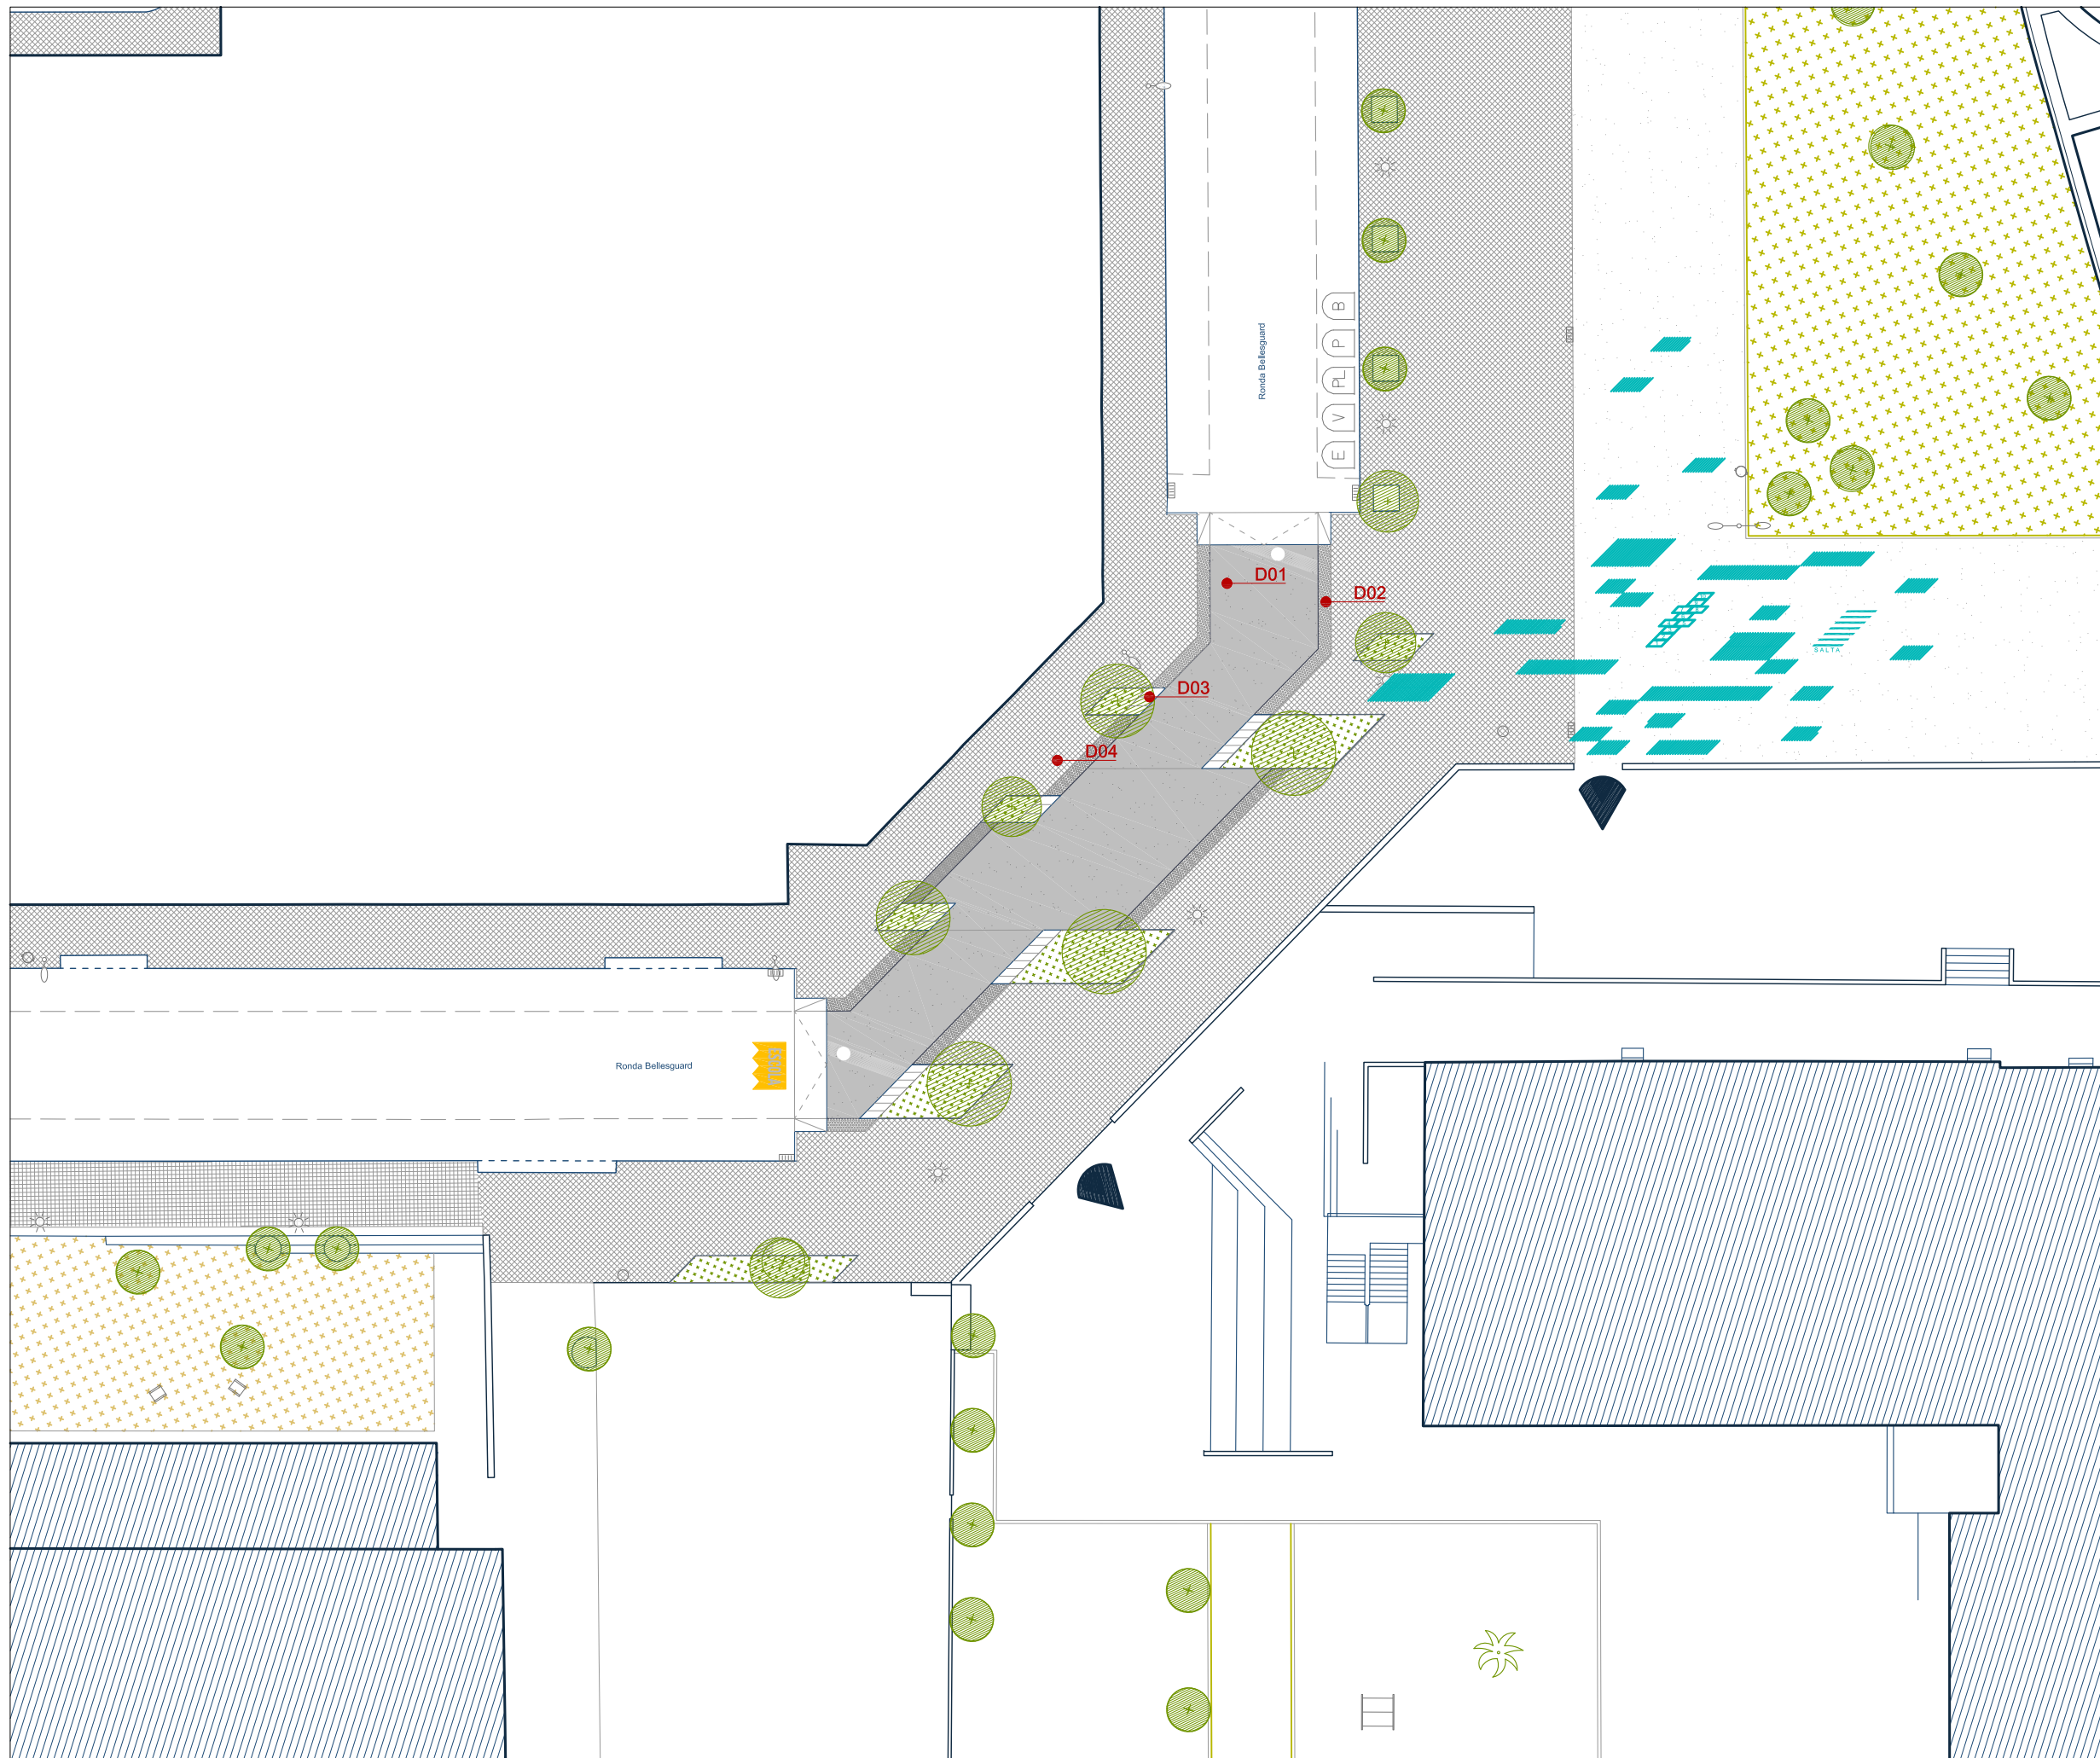


PAVIMENTOS


- D01** Capa acabado asfàltico de 3 cm espesor coloreado en masa
- D02** Pieza podotàctil prefabricada de homigón 60x30cm
- D03** Pieza bordillo prefabricada de homigón 60x30cm
- D04** Baldosa prefabricada de homigón 20x20cm

PATRÓN GRÀFICO



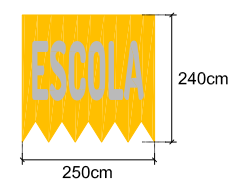

SELLO ENTORNO ESCOLA

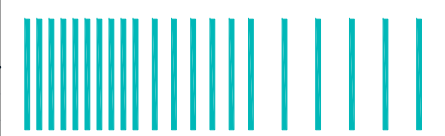


TRAMA LINEAL




COLORES

- | | |
|------------------------------------------------------------------------------------------------|------------------------------------------------------------------------------------------------|
|  RAL 5018 |  RAL 9003 |
|  RAL 1023 |  RAL 3001 |


MOSCA

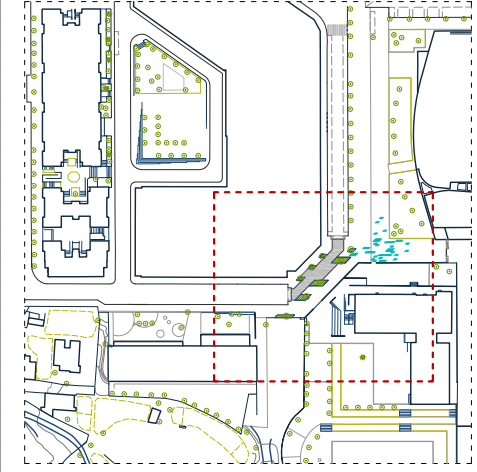

SELLO ENTORNO ESCOLA

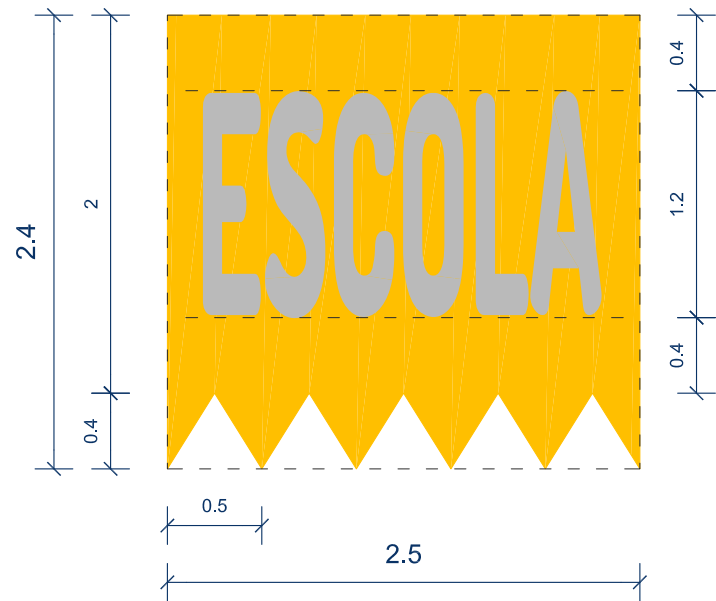


SELLO ENTORNO ESCOLA

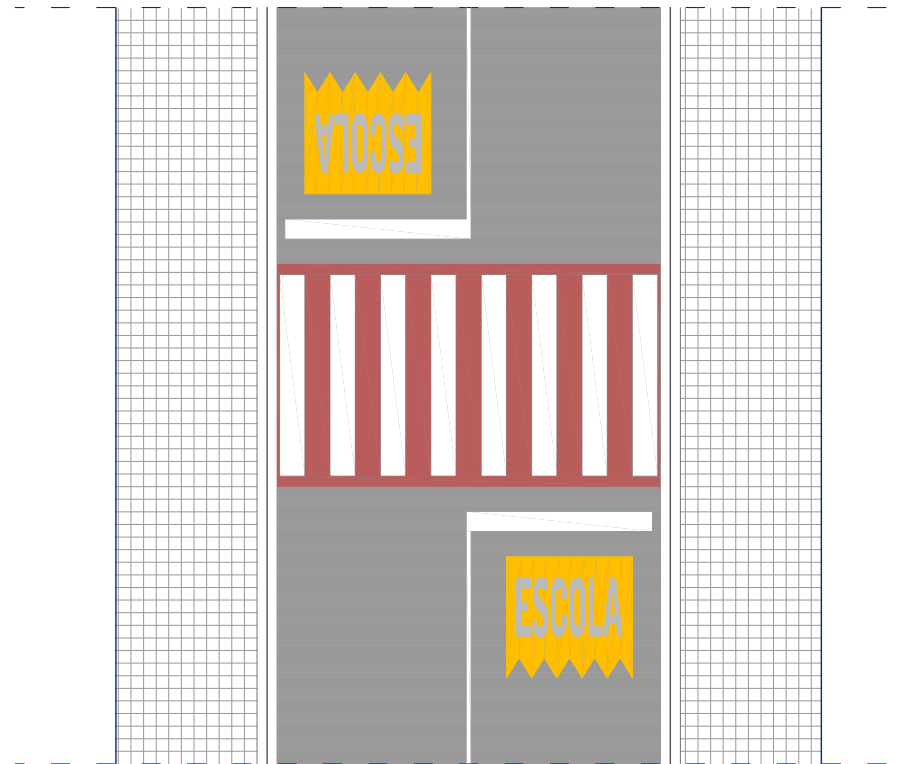


COLORES

- RAL 5018
- RAL 1023
- RAL 9003
- RAL 3001

TRAMA LINEAL

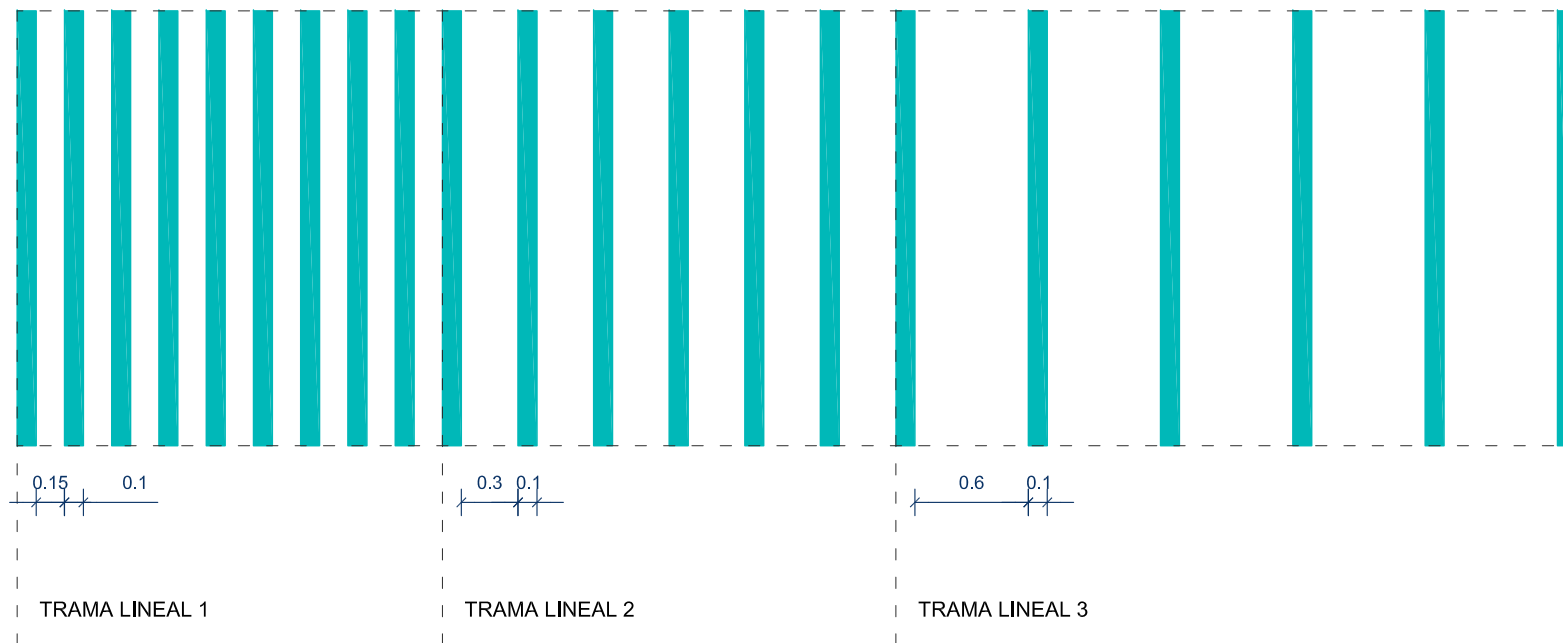

AGREGACIONES TRAMA

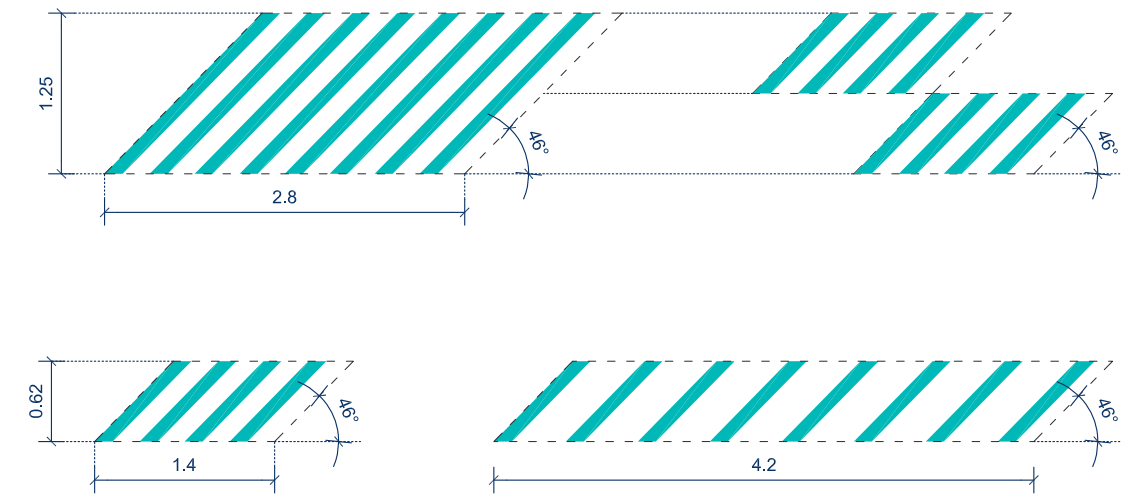

BANCA MULTIESCALA

ESPECIFICACIONS


B.01_ Biga de fusta de pi tractada en autoclau (incolor) de secció 14x14cm i altura 30cm, raspallades, canteadas i amb tractament antigrafiti.

B.02_ Biga de fusta de pi tractada en autoclau (incolor) de secció 14x14cm i altura 45cm, raspallades, canteadas i amb tractament antigrafiti.


B.03_ Passador tubular d'acer galvanitzat de 25mm de diàmetre, pintat segons DO.

B.04_ Rosca de fixació amb cap pla d'acabat arrodonit, pintada segons DO.


B.05_ Platina de fixació d'acer galvanitzat.

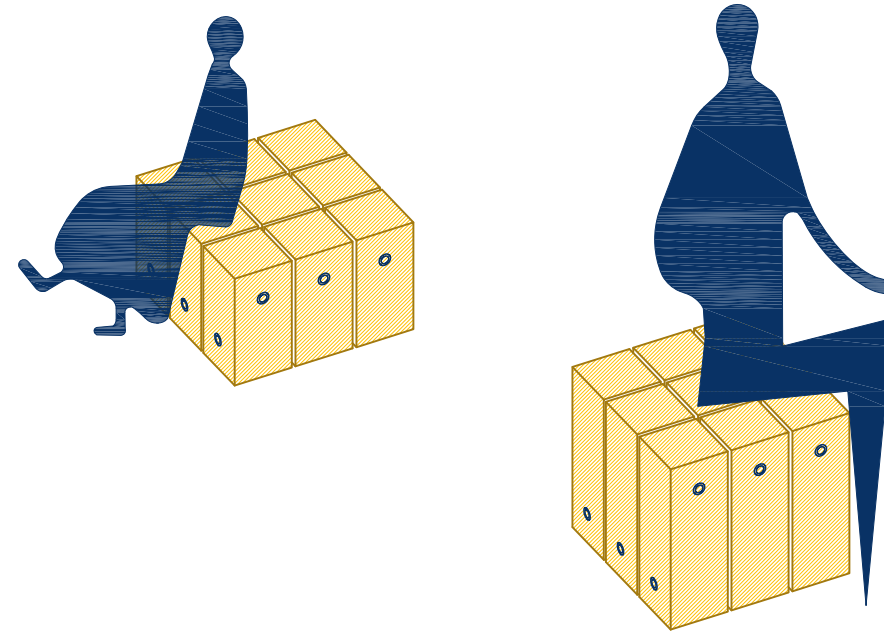


BANCA ESCALA INFANTIL

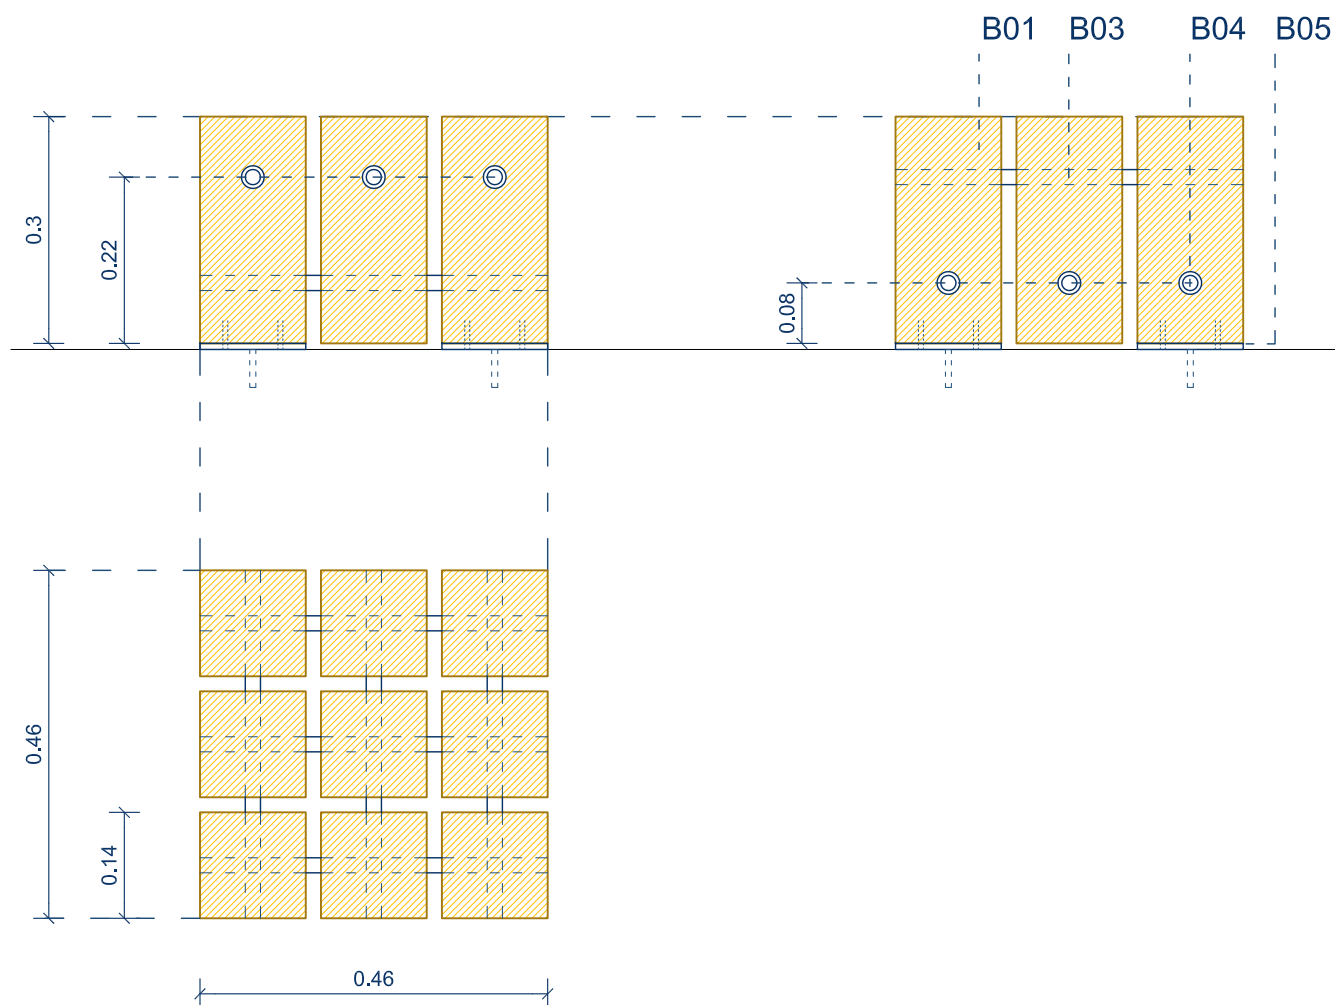

BANCA ESCALA ADULT

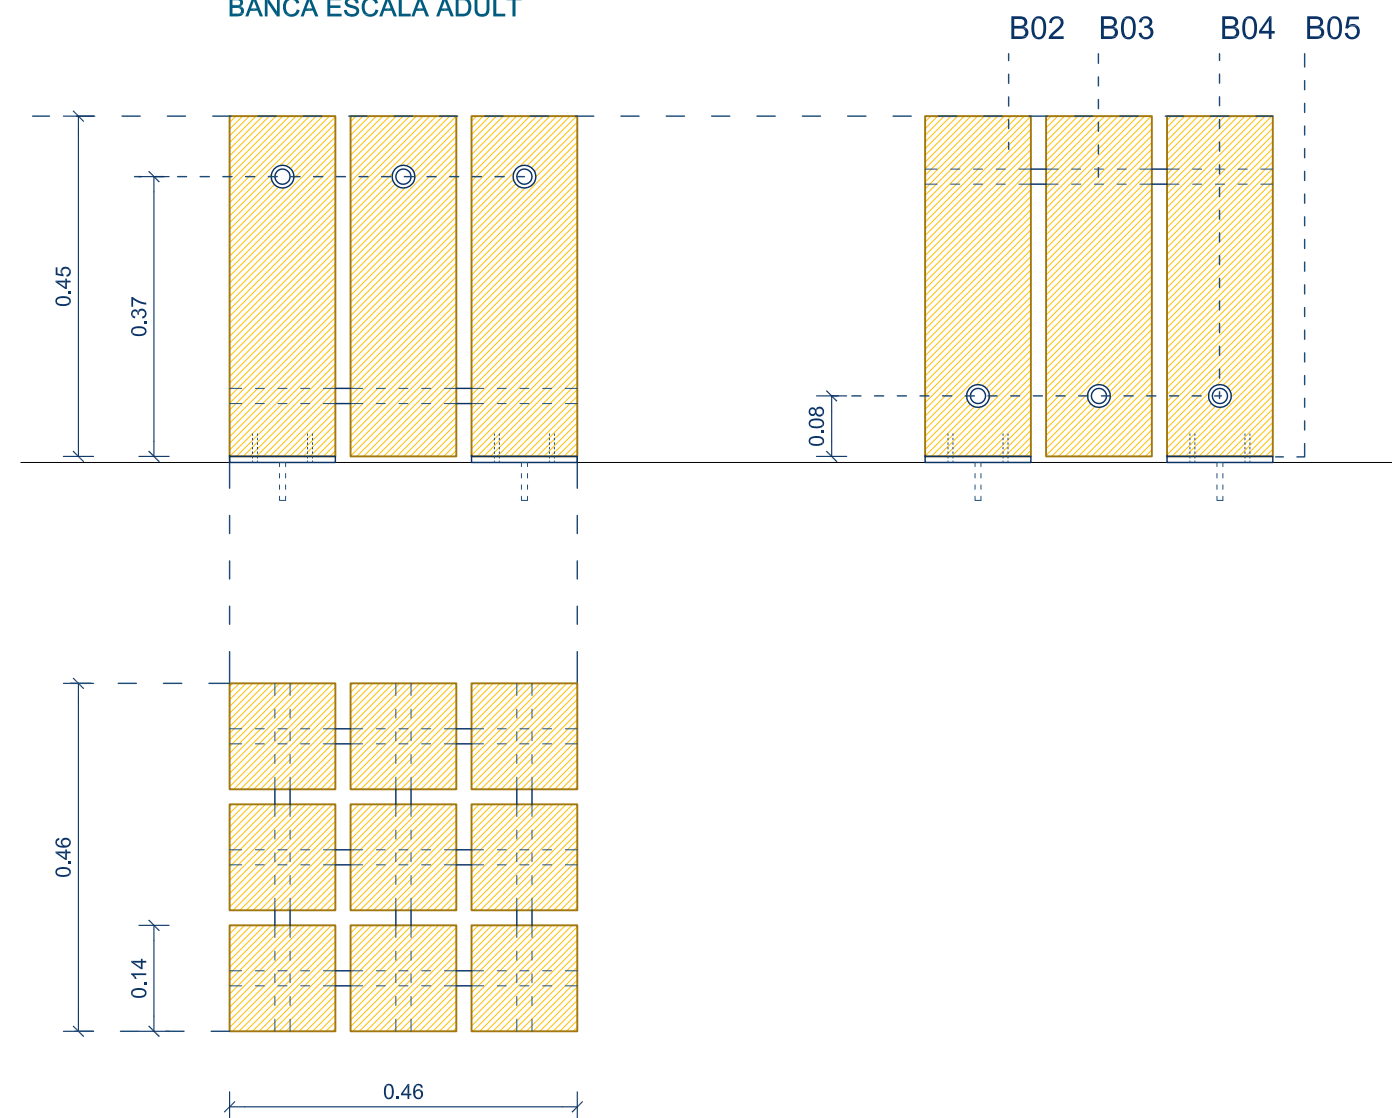

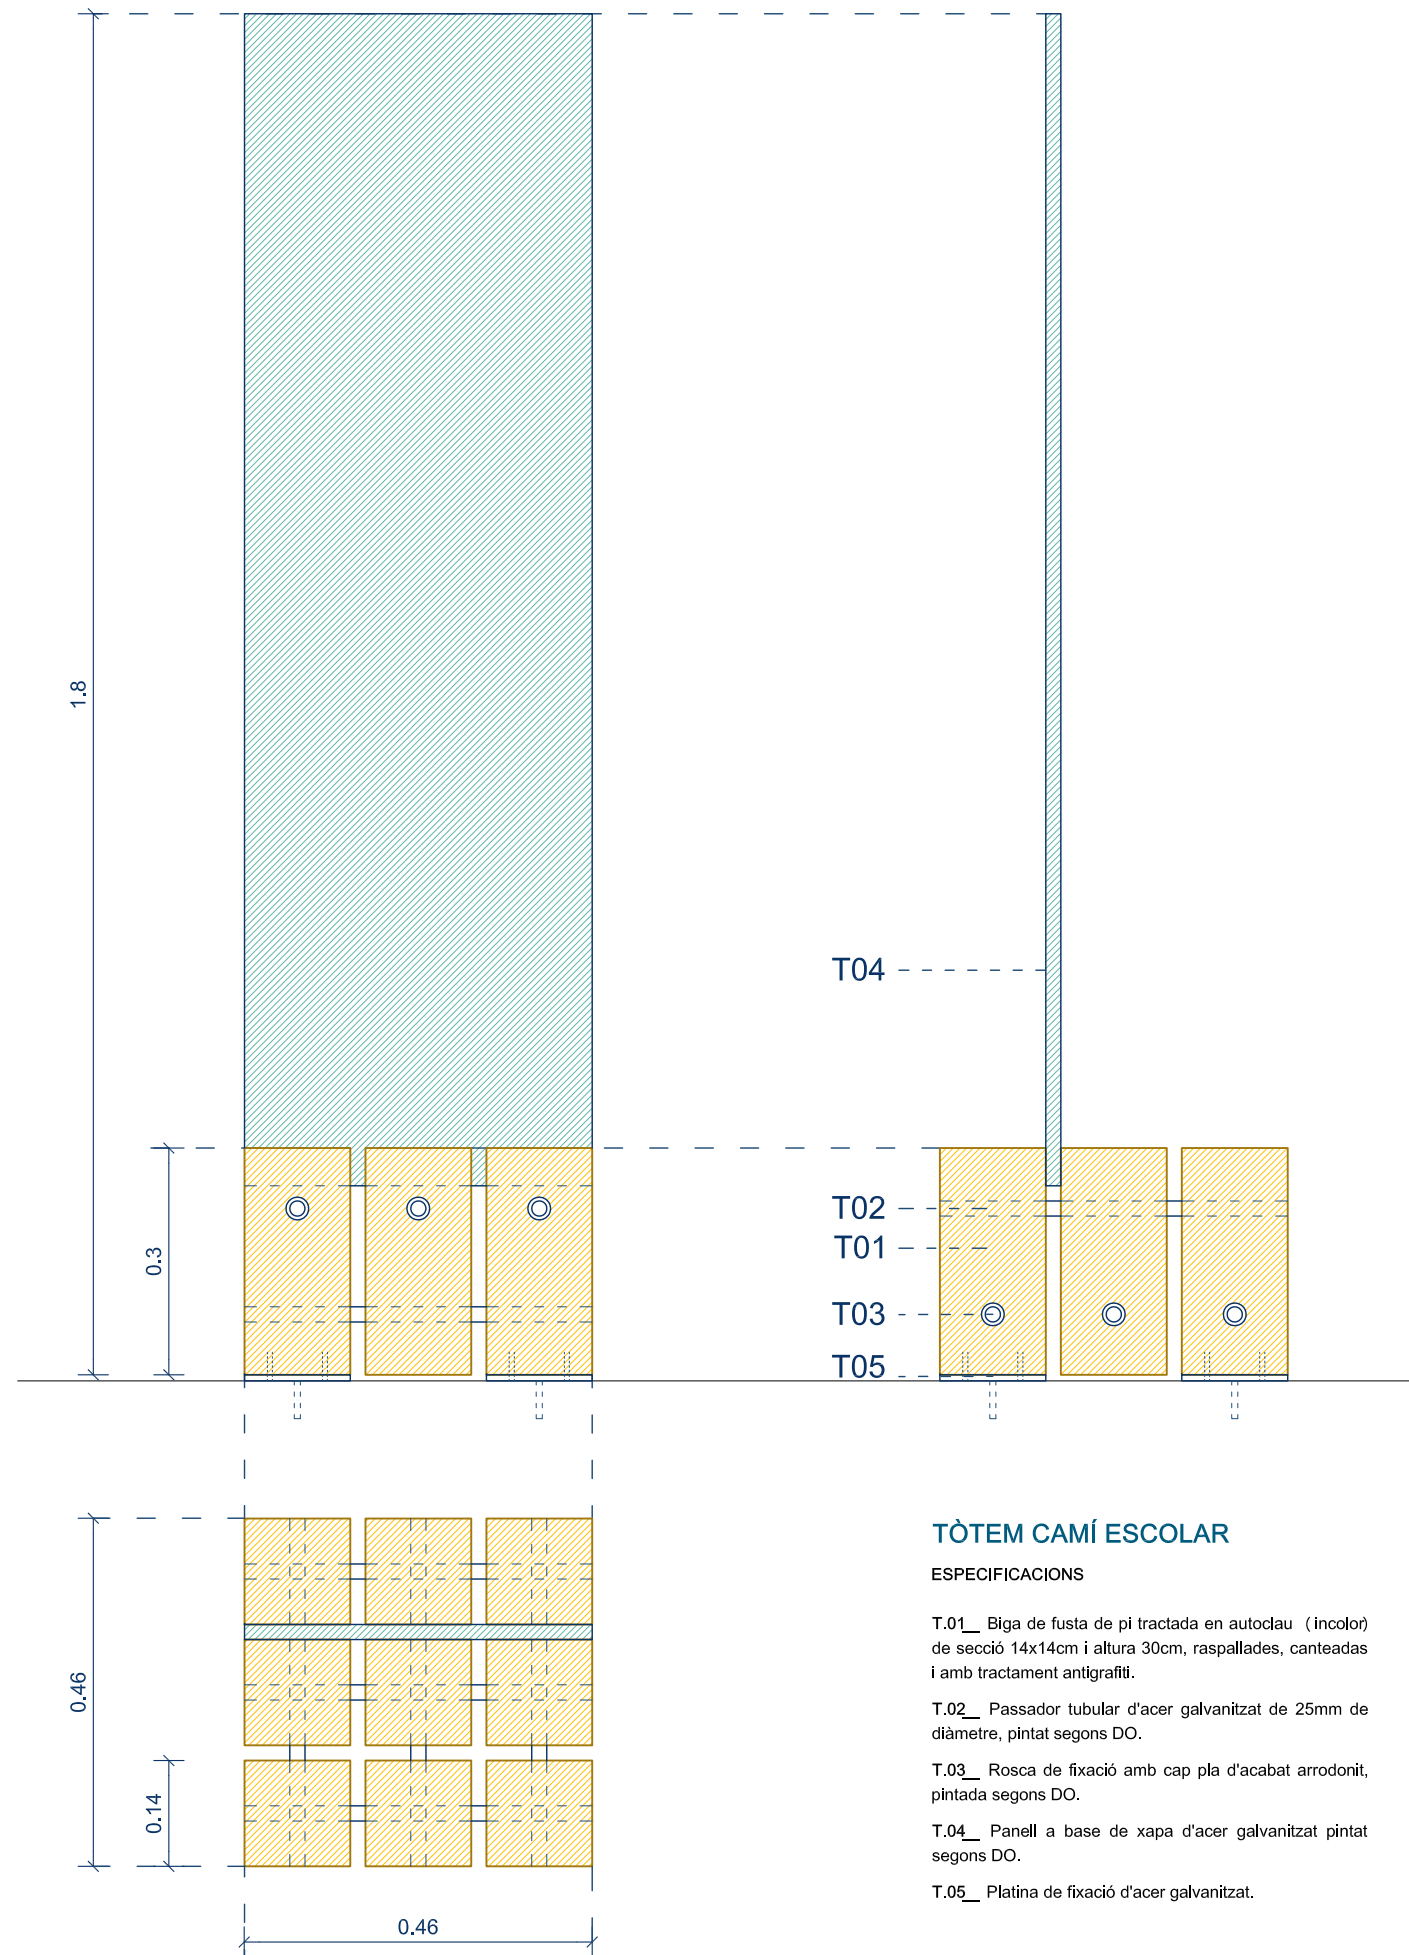

TÒTEM CAMÍ ESCOLAR

ESPECIFICACIONS


T.01_ Biga de fusta de pi tractada en autoclau (inolor) de secció 14x14cm i altura 30cm, raspallades, canteadas i amb tractament antigrafit.


T.02_ Passador tubular d'acer galvanitzat de 25mm de diàmetre, pintat segons DO.

T.03_ Rosca de fixació amb cap pla d'acabat arrodonit, pintada segons DO.

T.04_ Panell a base de xapa d'acer galvanitzat pintat segons DO.

T.05_ Platina de fixació d'acer galvanitzat.

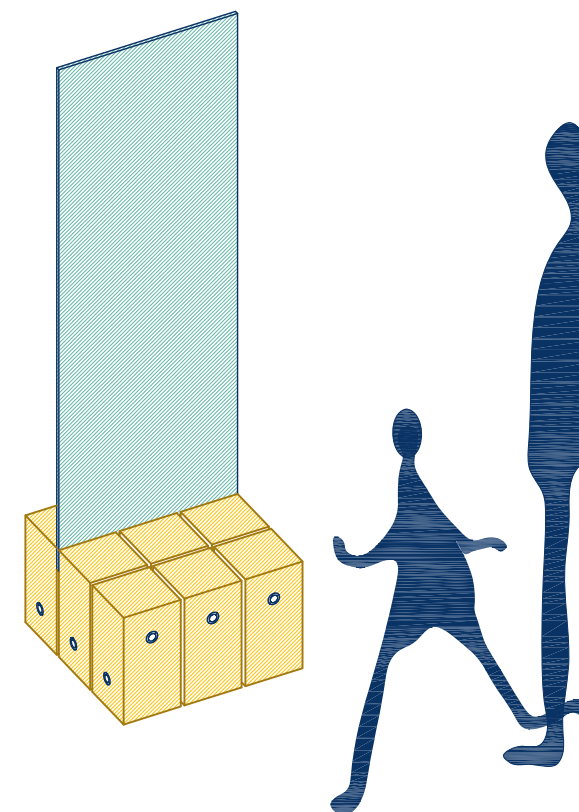

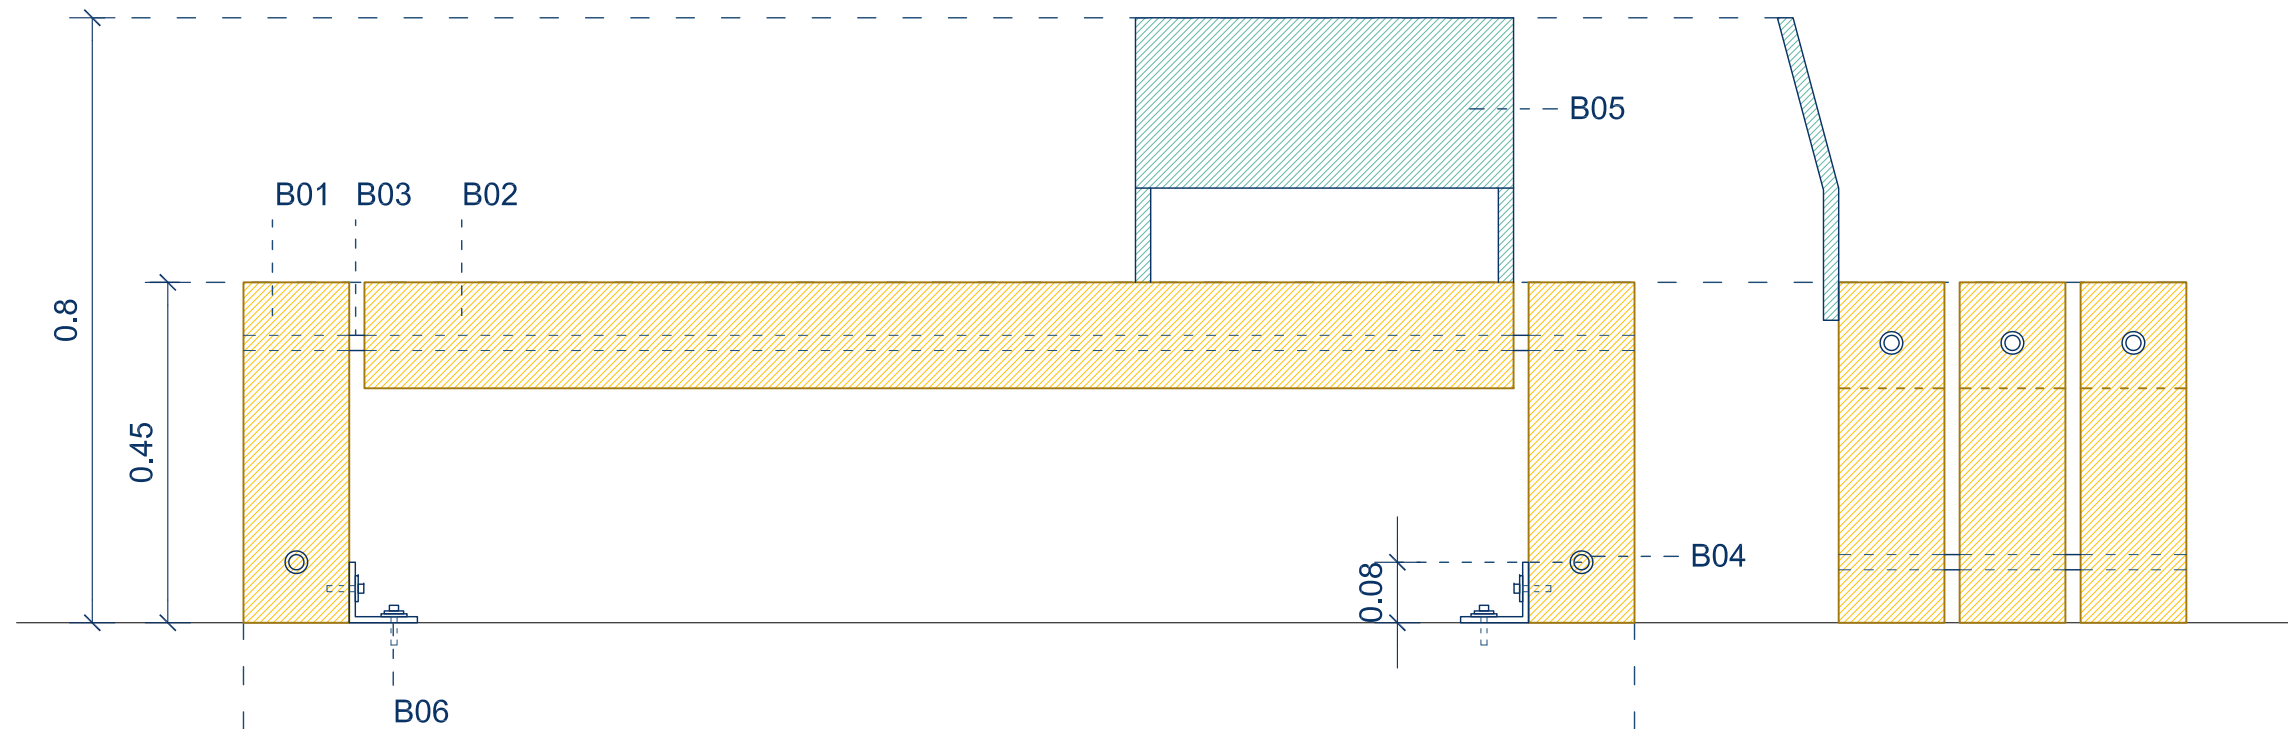

BANC

ESPECIFICACIONS

B.01_ Biga de fusta de pi tractada en autoclau (incolor) de secció 14x14cm i altura 45cm, raspallades, canteadas i amb tractament antigrafit.



B.02_ Biga de fusta de pi tractada en autoclau (incolor) de secció 14x14cm i longitud 152cm, raspallades, canteadas i amb tractament antigrafit.

B.03_ Passador tubular d'acer galvanitzat de 25mm de diàmetre, pintat segons DO.

B.04_ Rosca de fixació amb cap pla d'acabat arrodonit, pintada segons DO.

B.05_ Respaldo a base de xapa d'acer galvanitzat pintat segons DO.

B.06_ Platina de fixació d'acer galvanitzat.

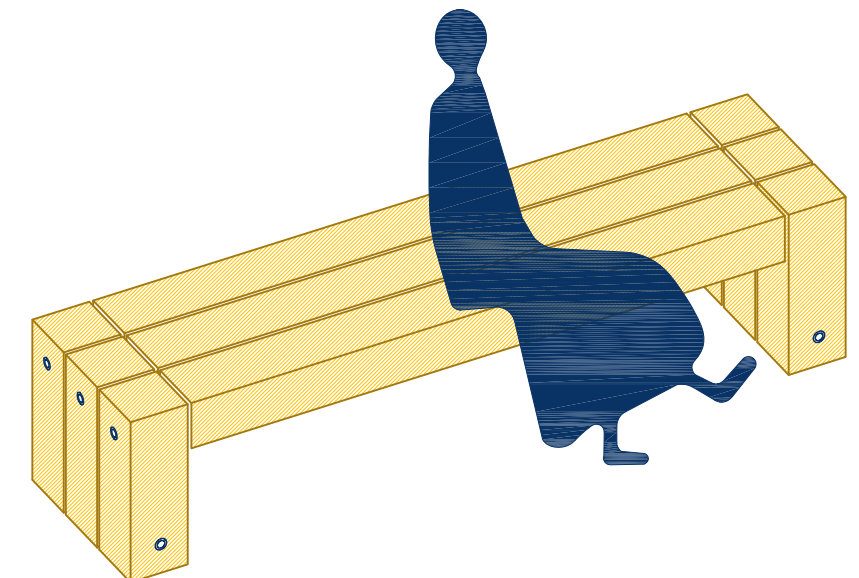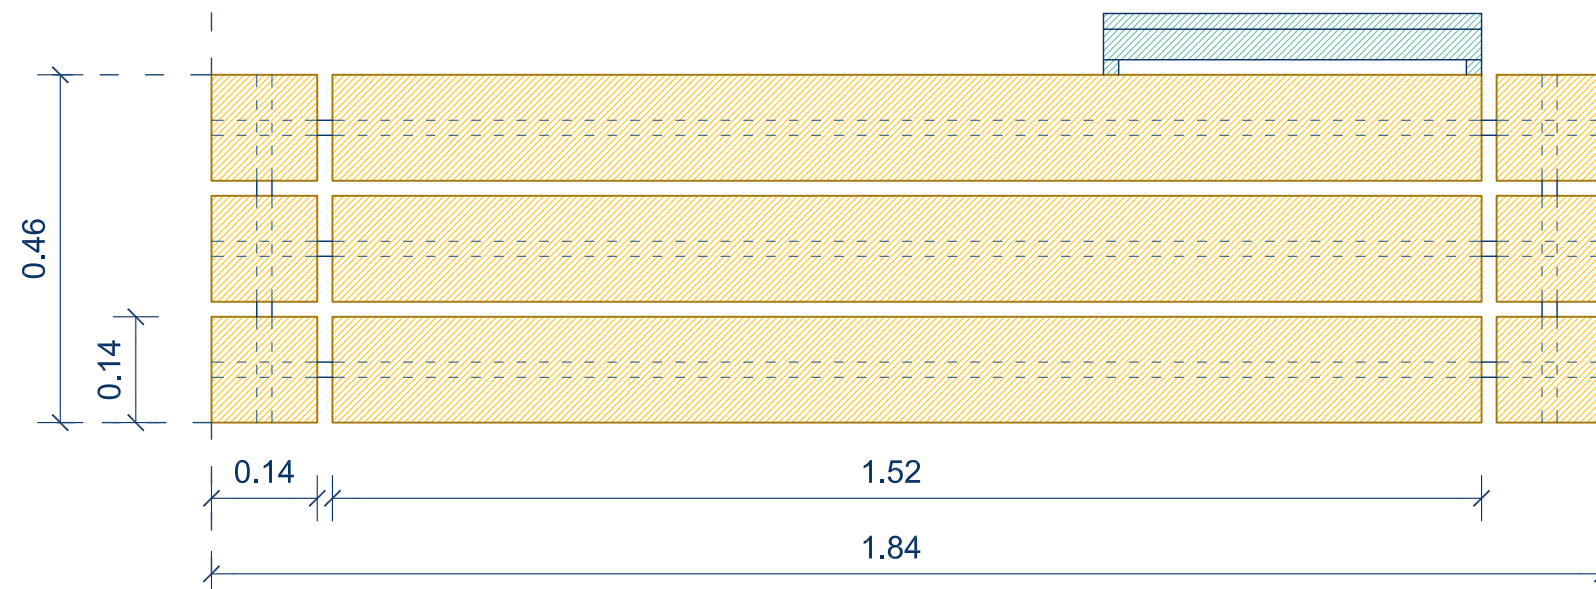


APARCAMIENTO PARA BICICLETAS

ESPECIFICACIONES

A.01_ Tubo de acero inoxidable Ø50mm

A.02_ Chapa de acero inoxidable Ø90mm e=5mm

Acabado pulido, color propio del material, colocación encastado.

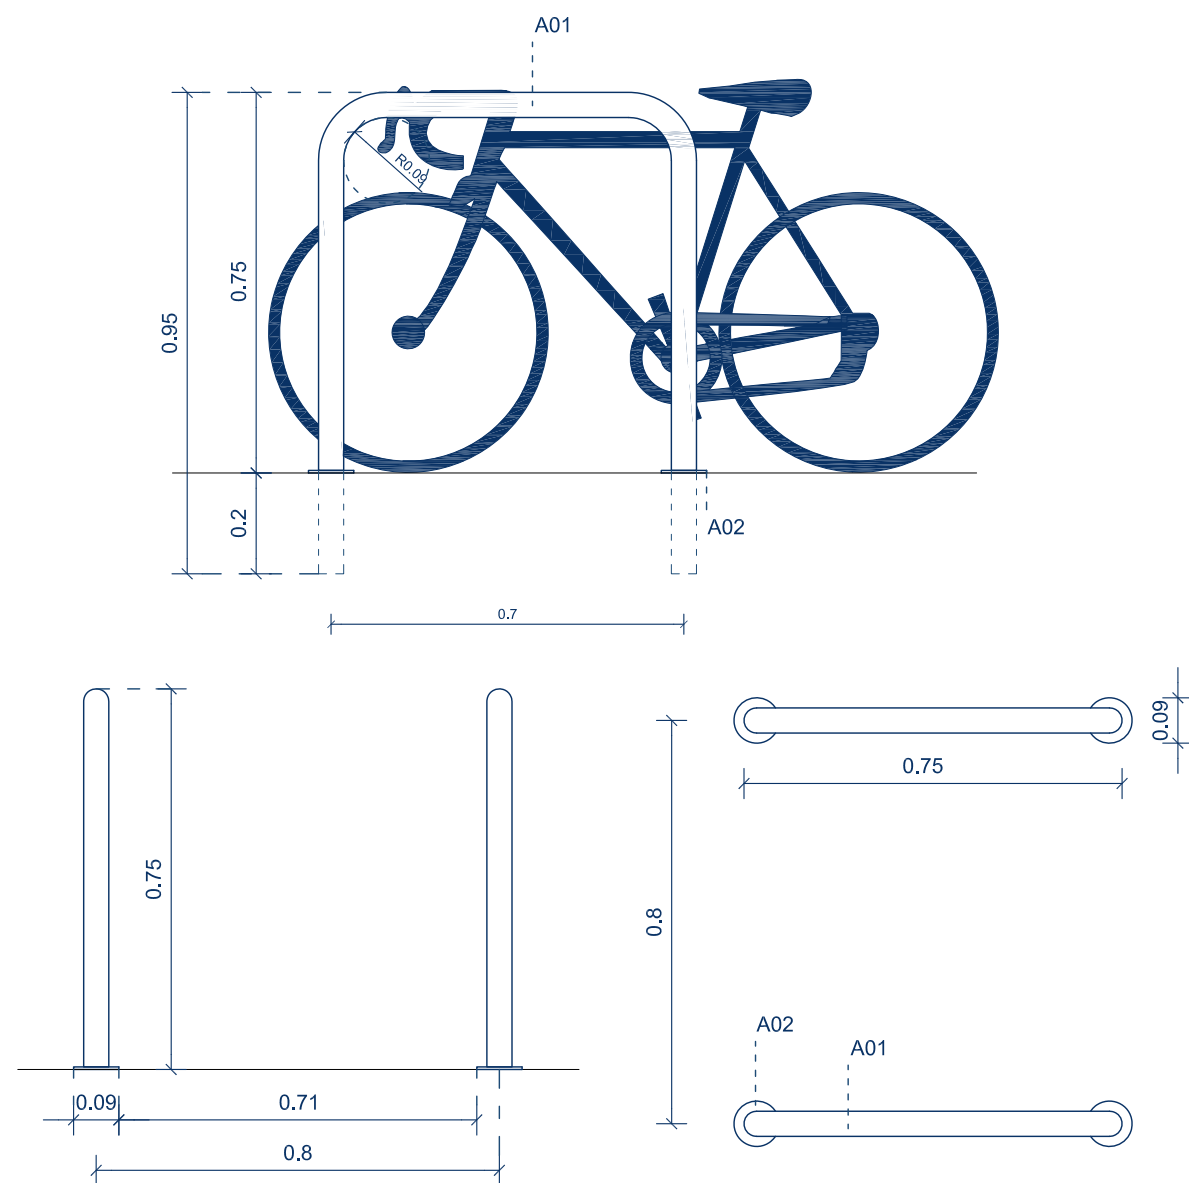


COJÍN BERLINÉS

ESPECIFICACIONES

C.01_ Hormigón prefabricado construido en piezas monobloque

C.02_ Pintura triángulos en color amarillo

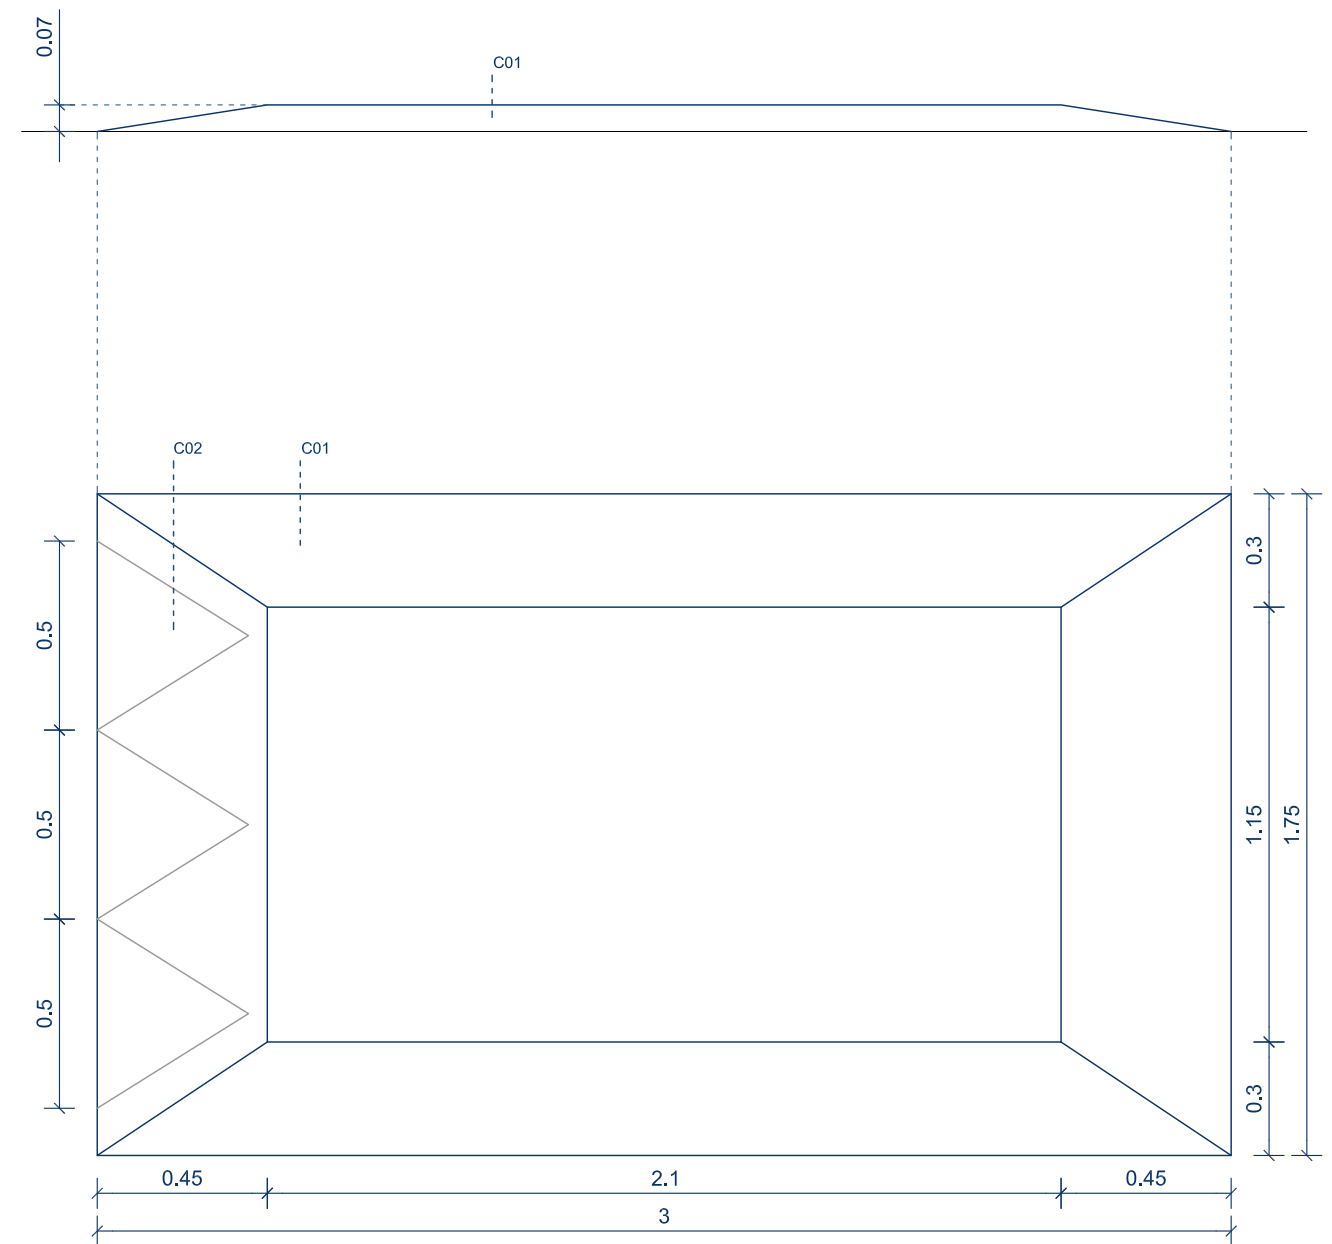



VALLA LÍMITE

ESPECIFICACIONES


V.01_ Biga de fusta de pi tractada en autoclau (incolor) de secció 14x14cm i altura 45cm, raspallades, canteadas i amb tractament antigrafití.

V.02_ Corda reforçada de 3cm de diàmetre


V.03_ Platina de fixació d'acer galvanitzat.

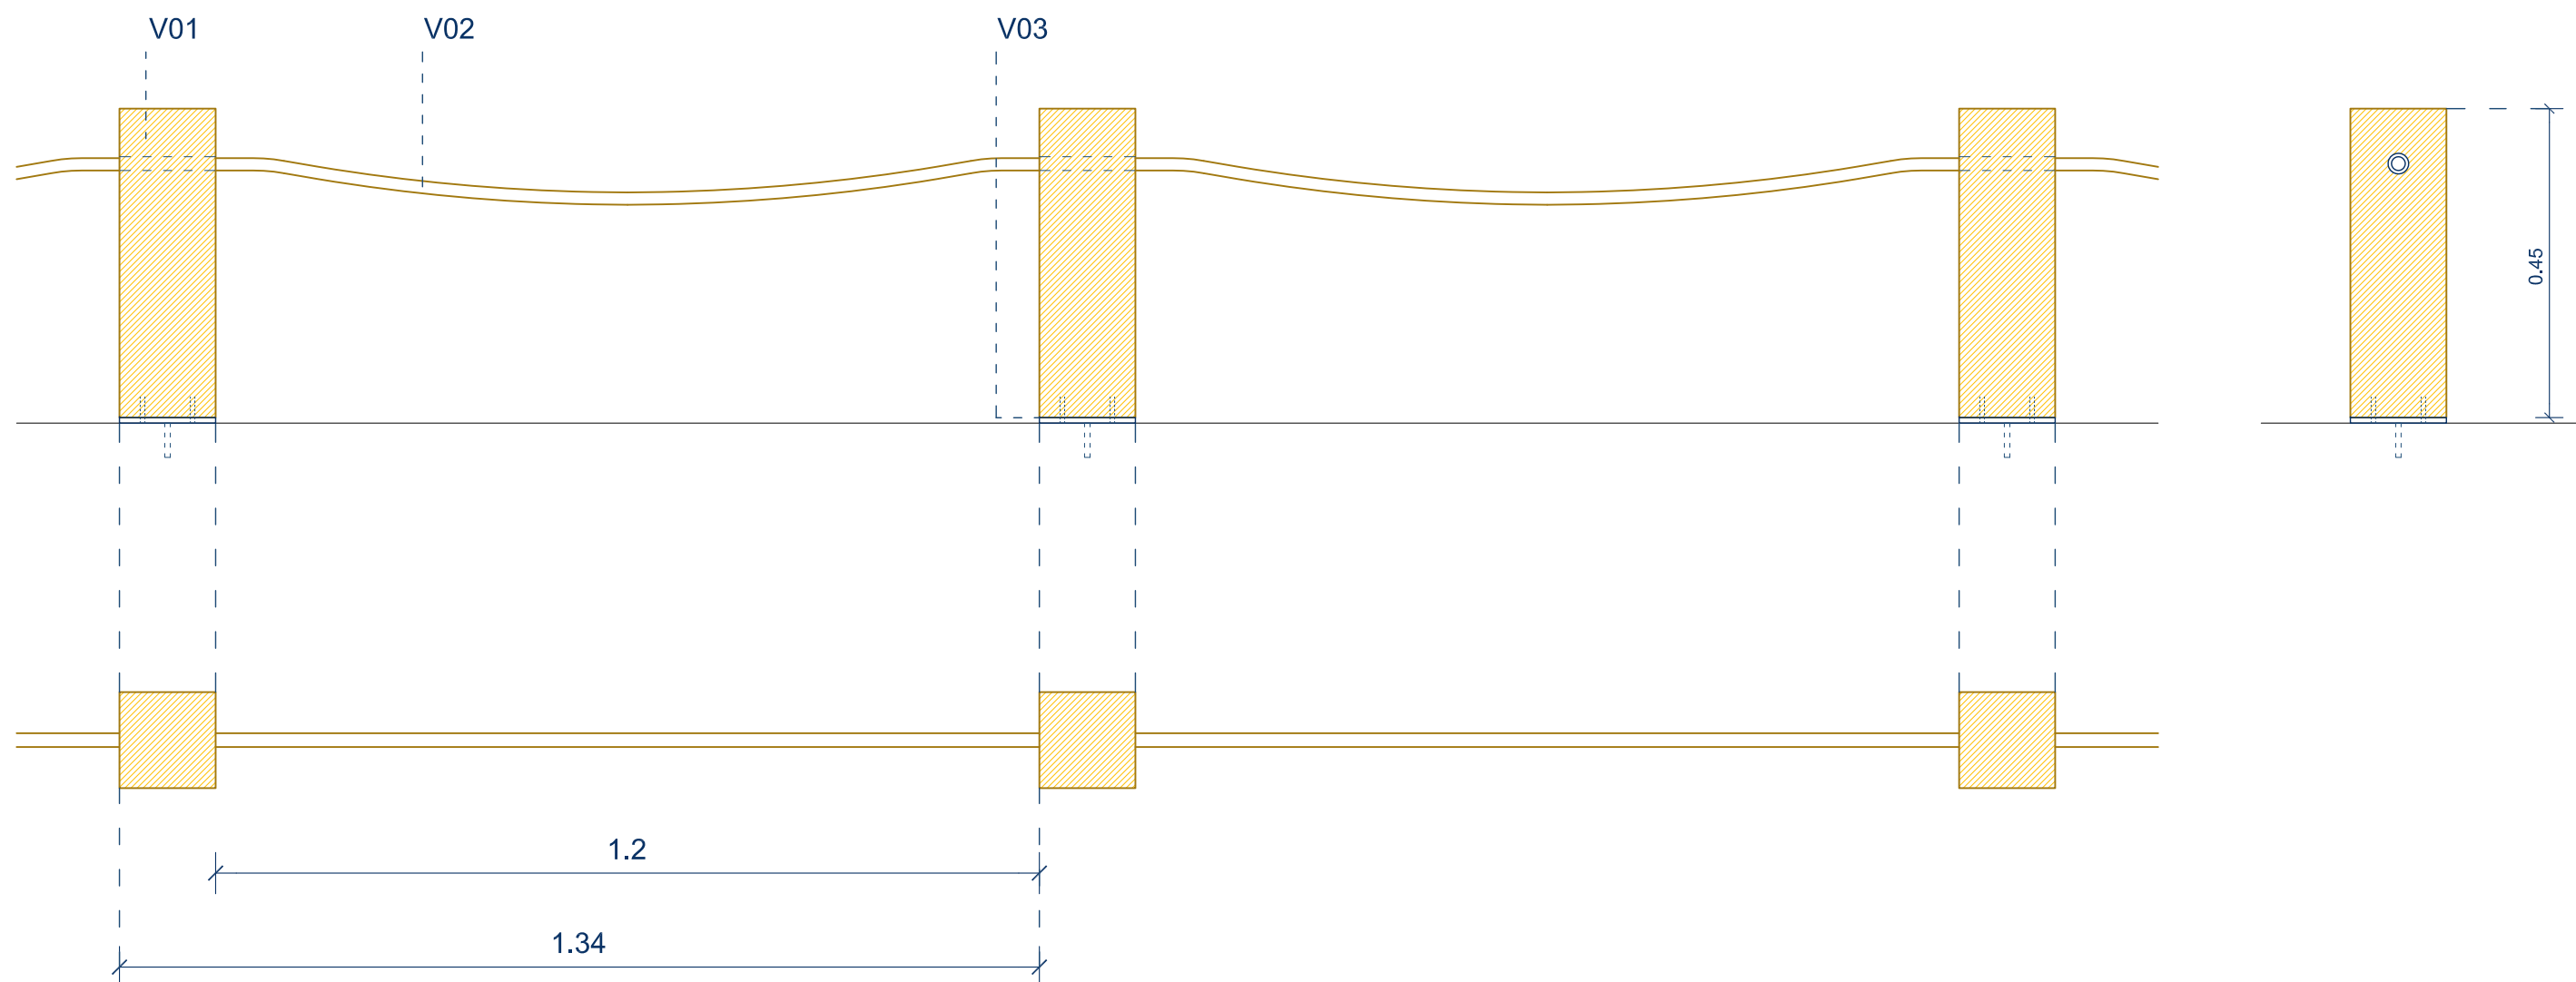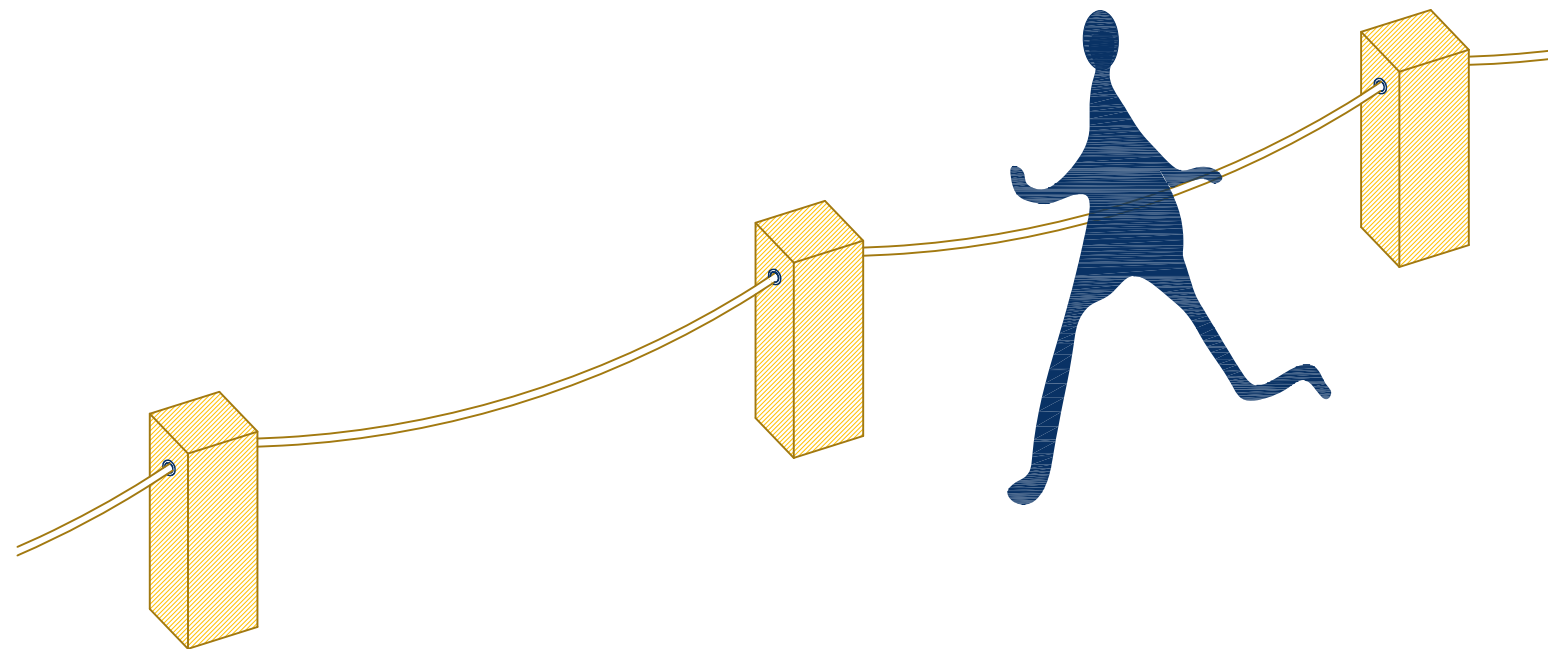



D01. ENCUESTRO ENTRE PAVIMENTO ASFÁLTICO Y ALCORQUE CON PIEZA DE LÍMITE

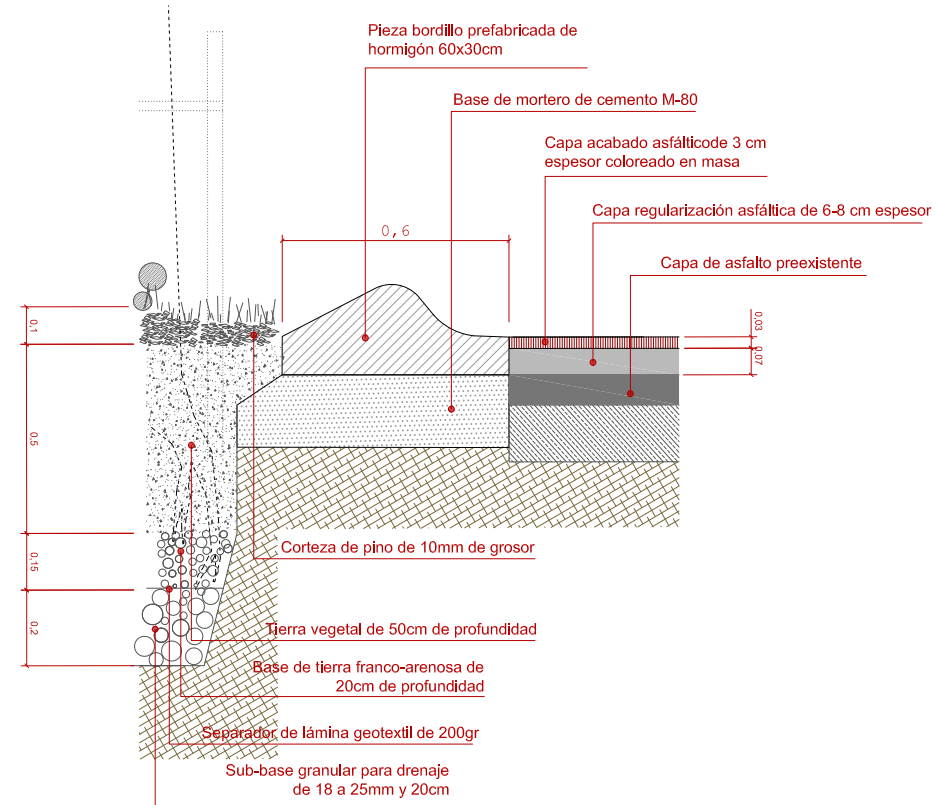




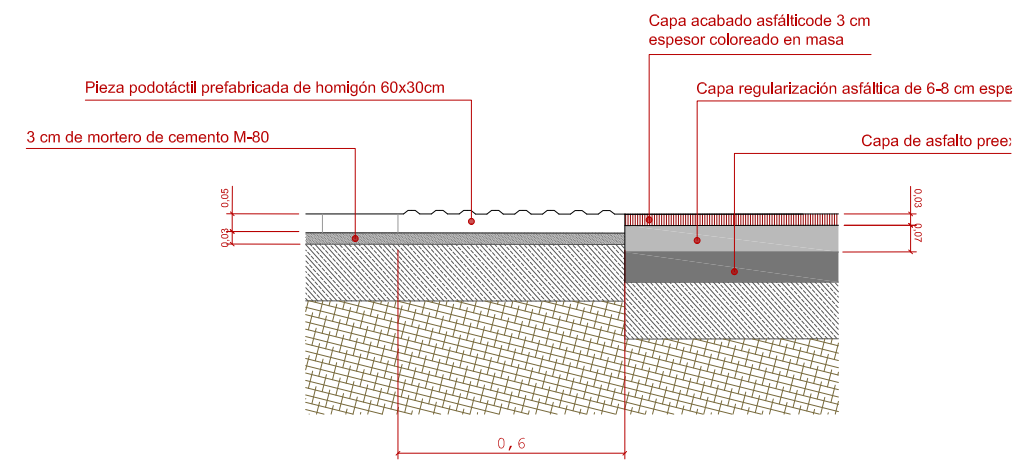

D02. ENCUESTRO ENTRE PAVIMENTO ASFÁLTICO CON PIEZA PODOTÁCTIL

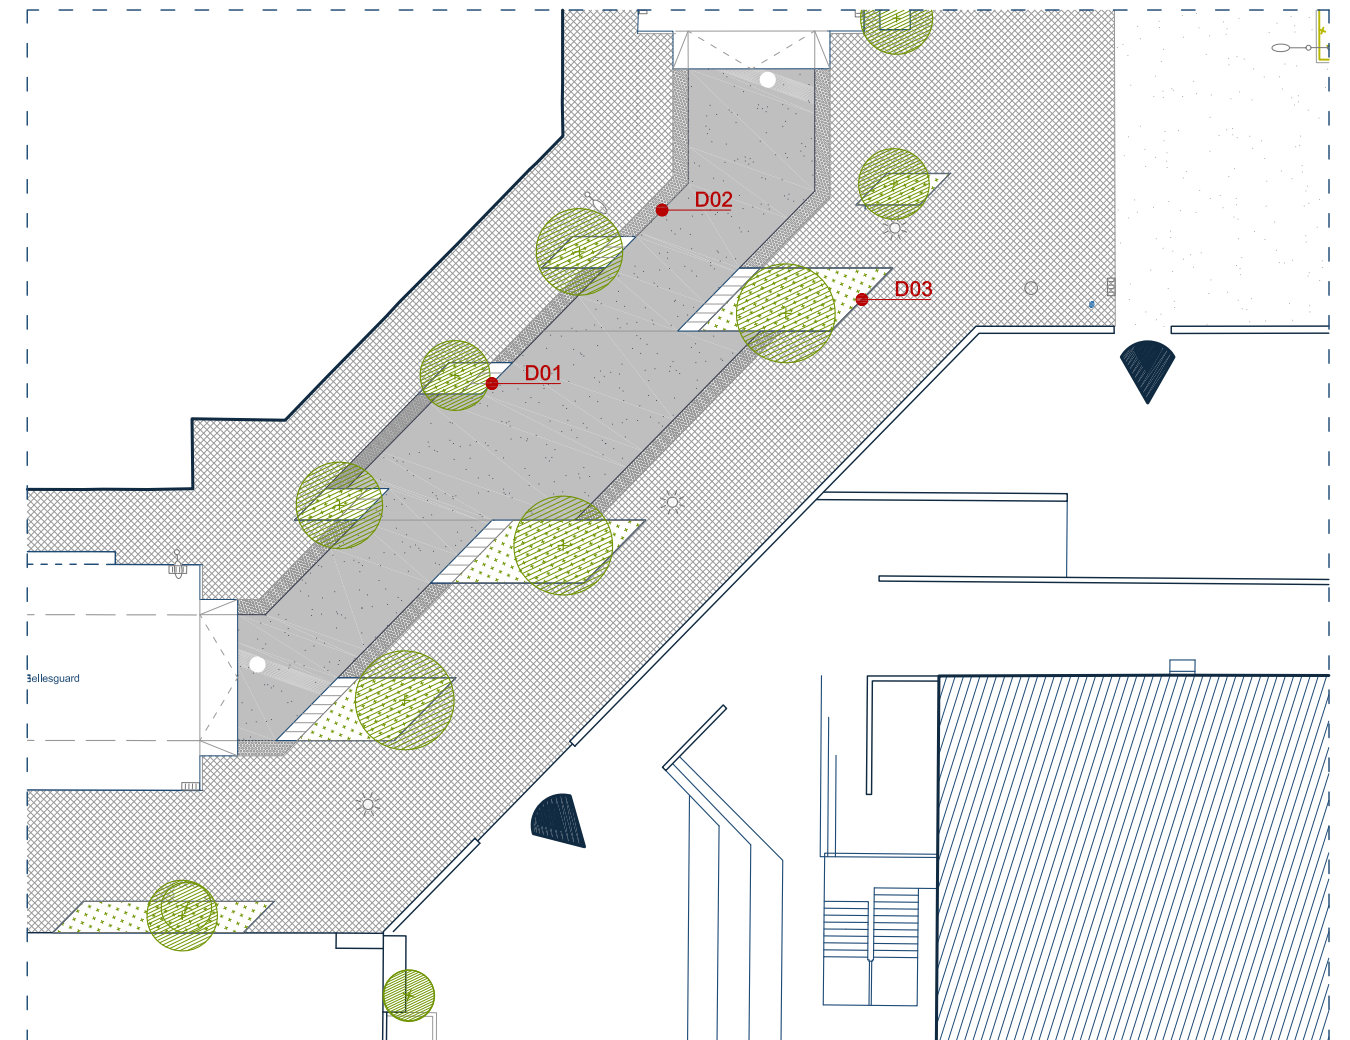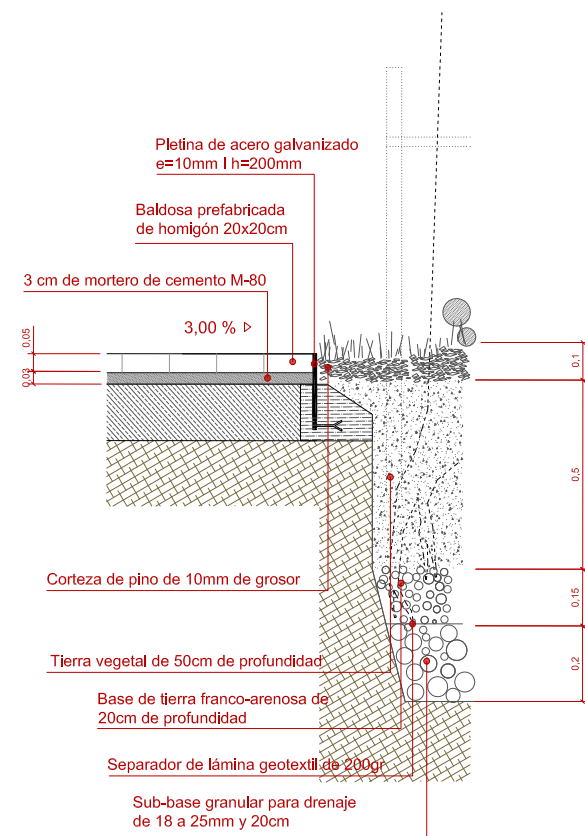


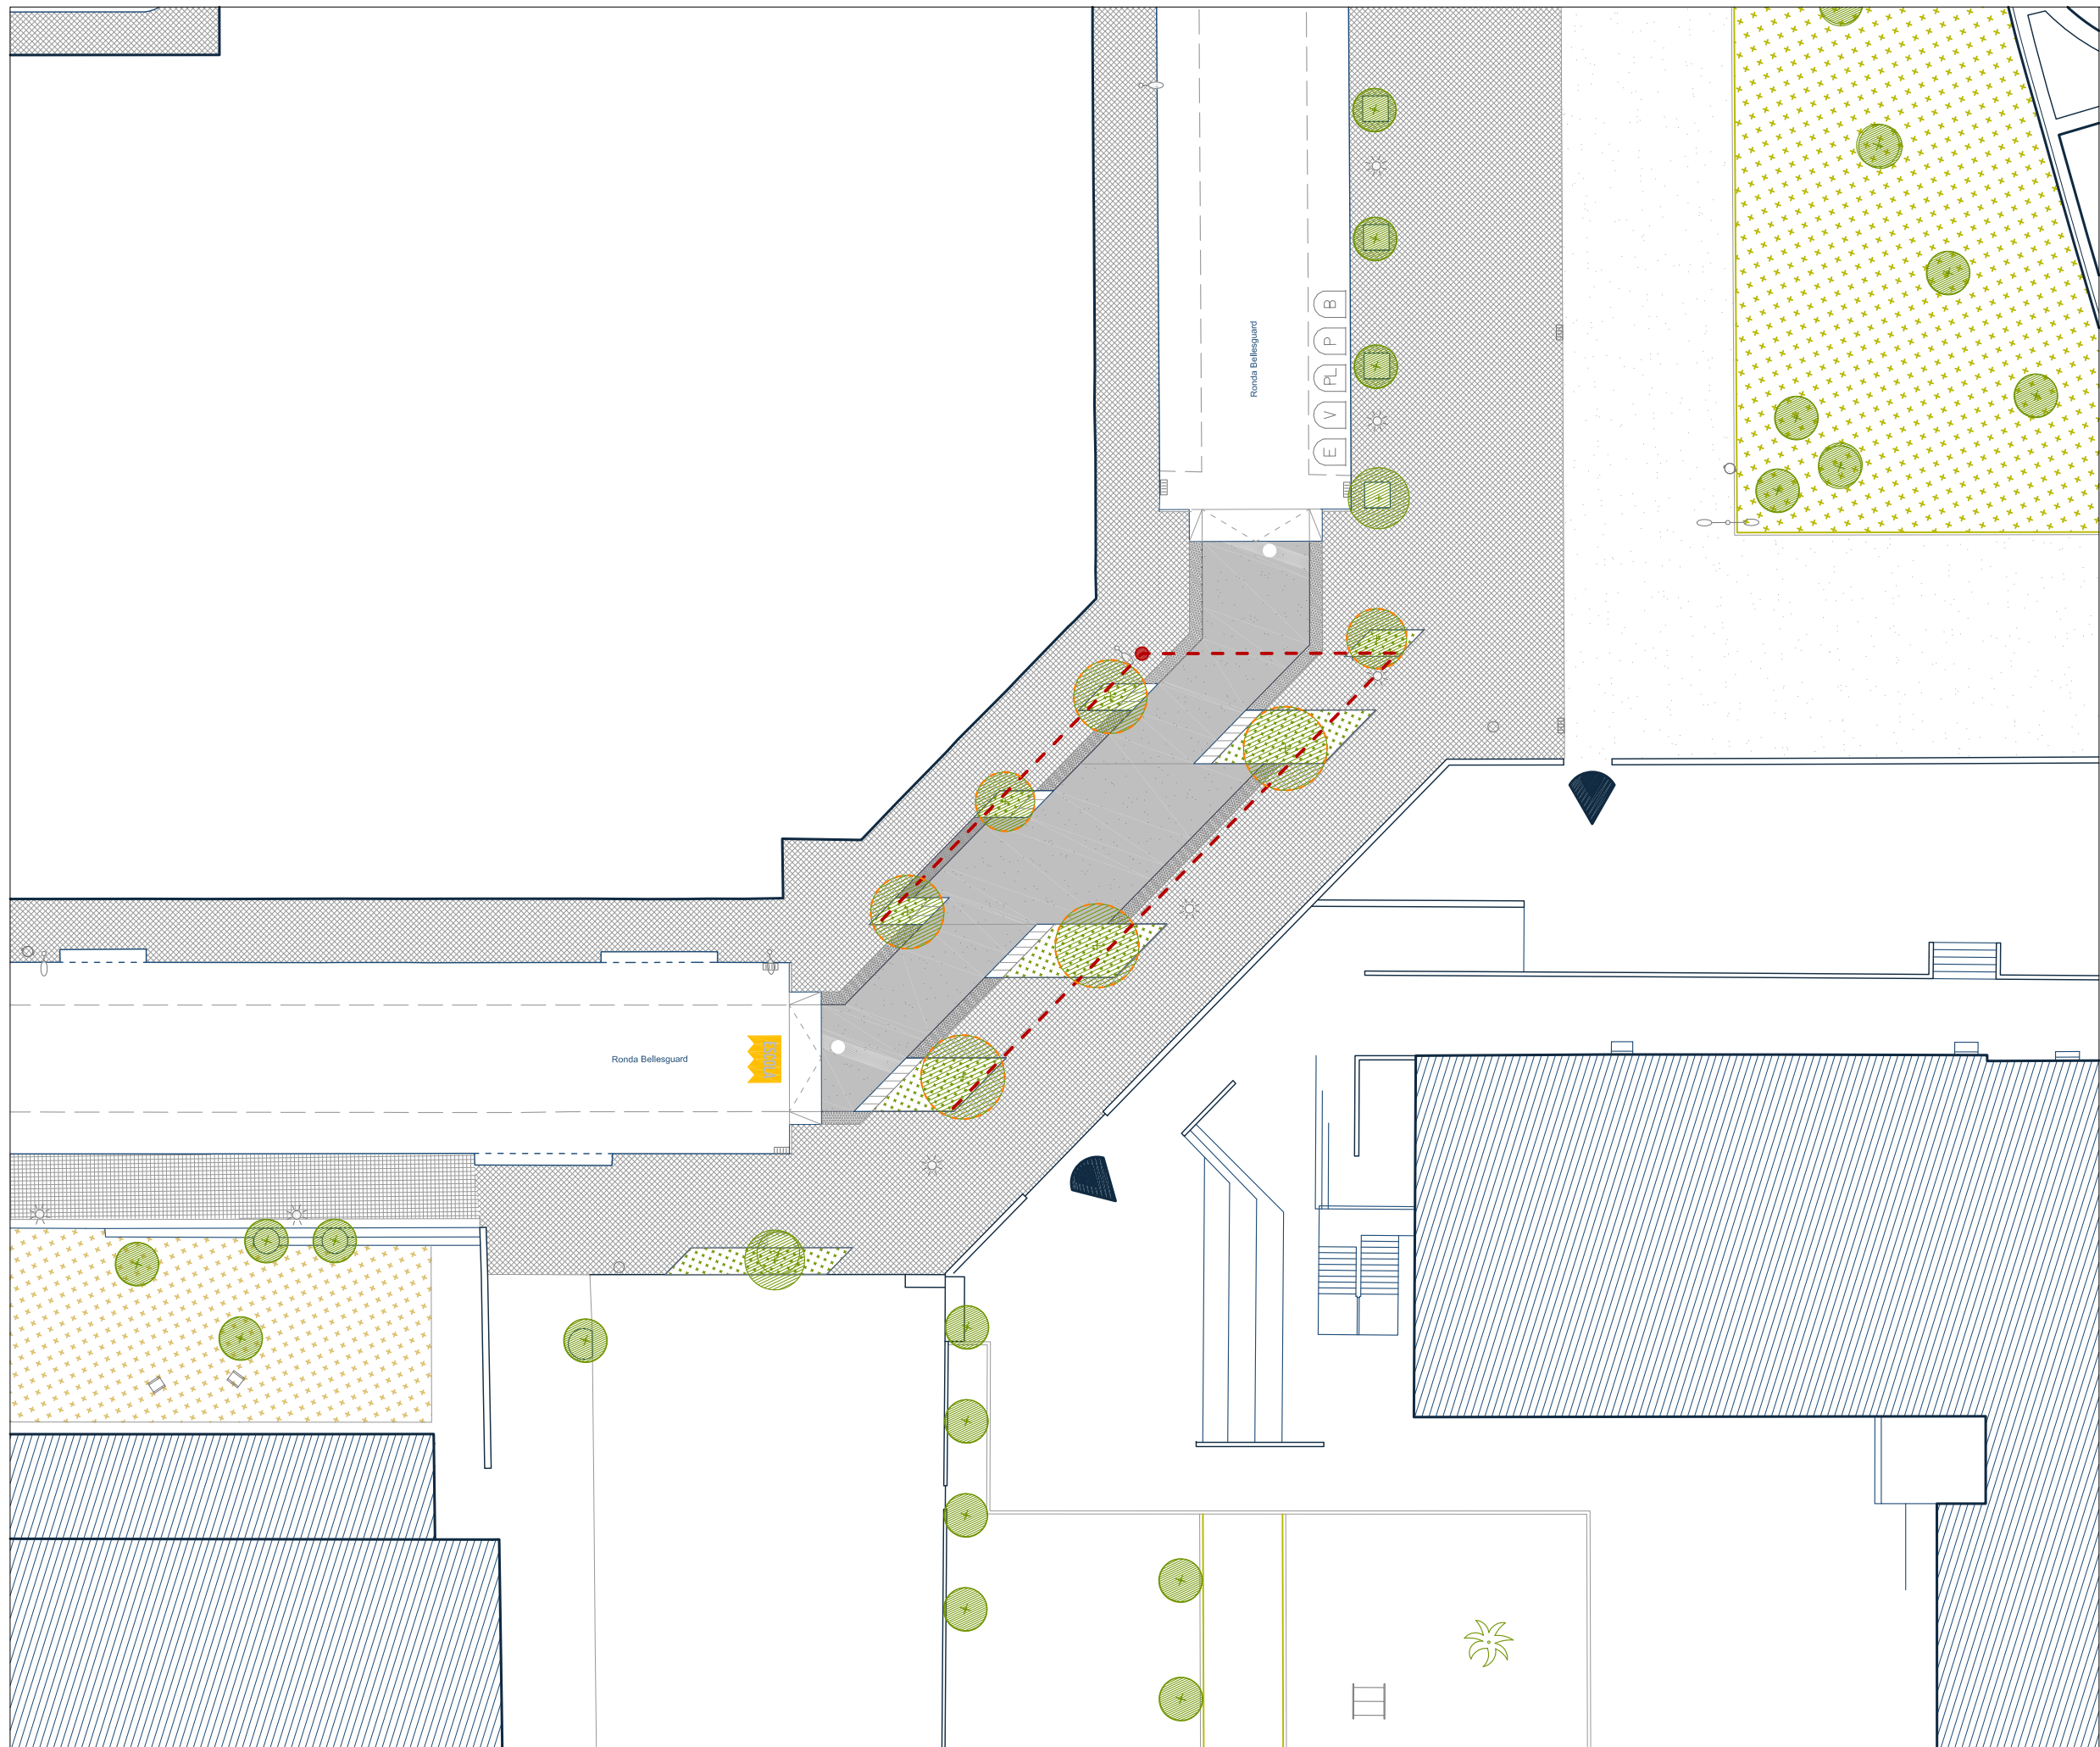
D03. ENCUESTRO ENTRE PAVIMENTO PREXISTENTE DE PIEZA DE HORMIGÓN Y ALCORQUE






- TRABAJOS PREVIOS**
-  Nueva plantación arbolada
 -  Alcorque con corteza de pino
 -  Tubo de previsión de riego
 -  Registro final tubo de previsión de riego

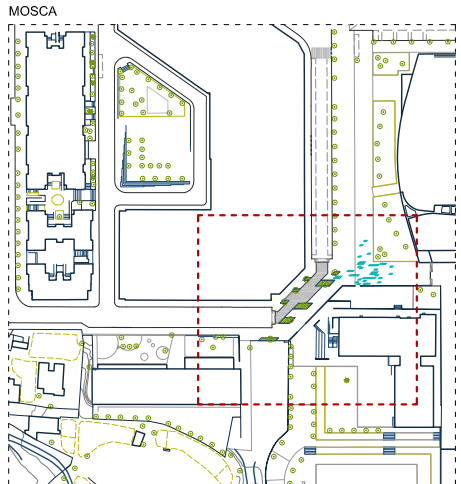

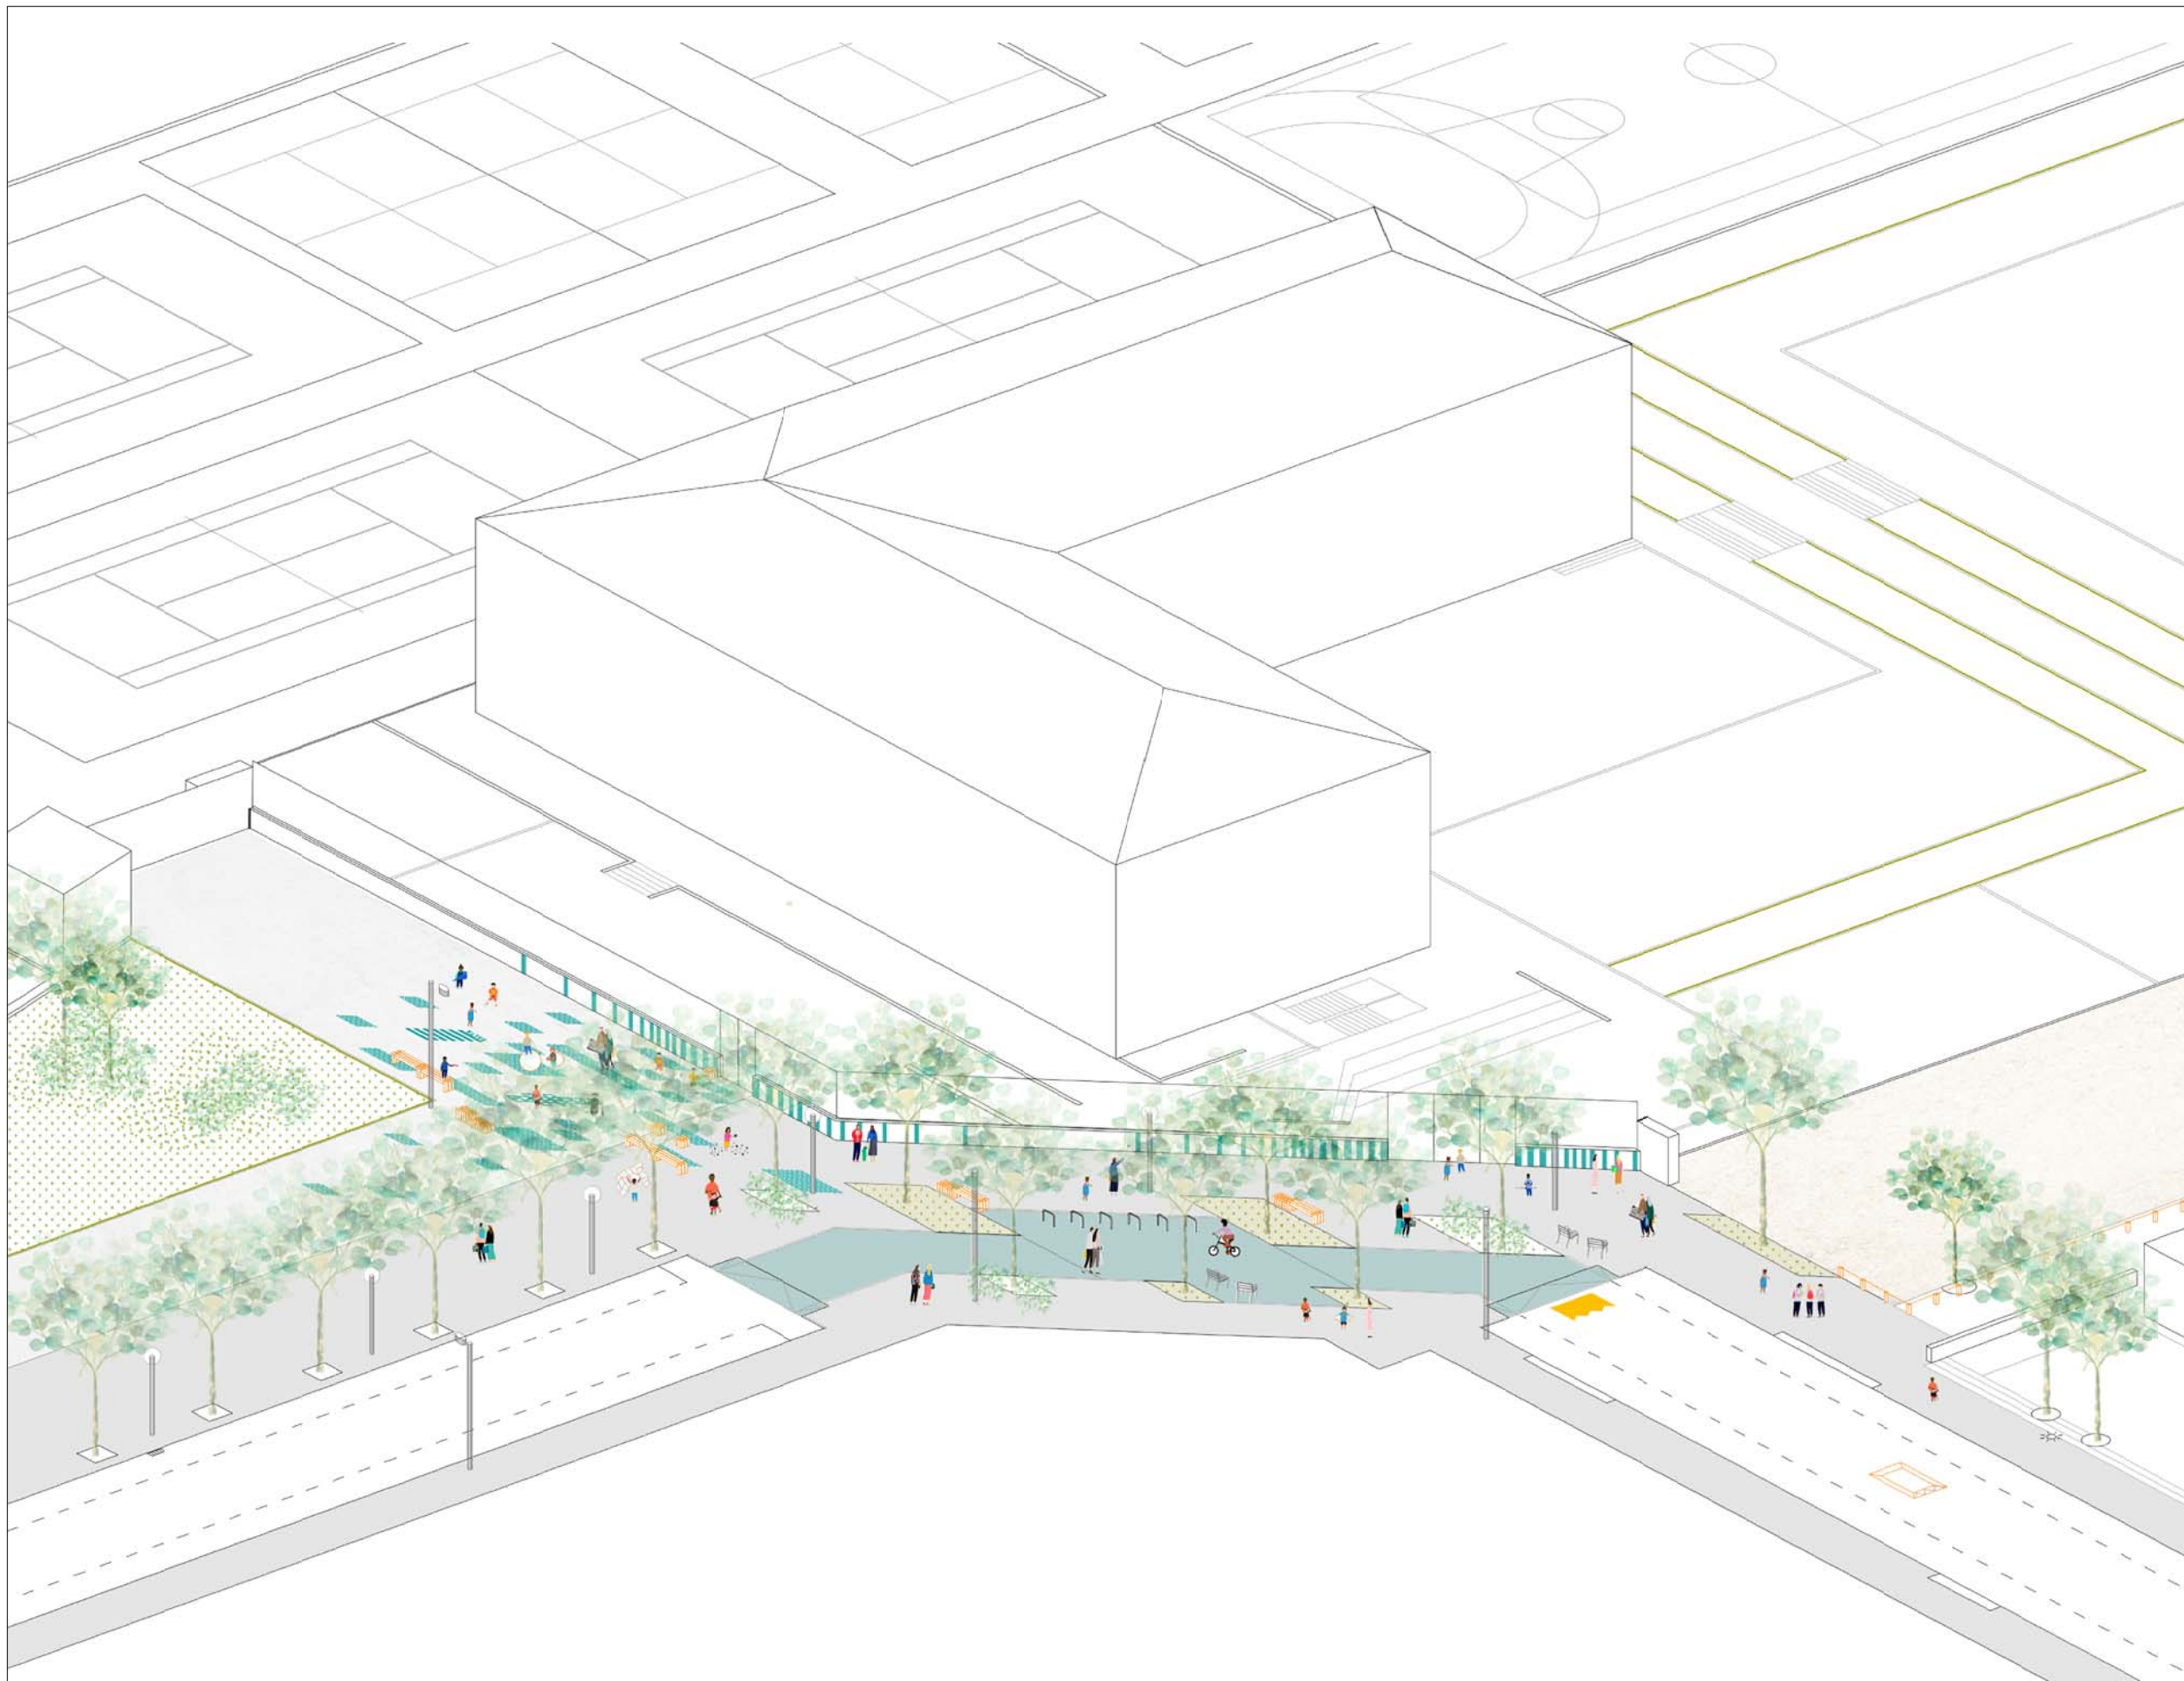


ELEMENTOS URBANOS

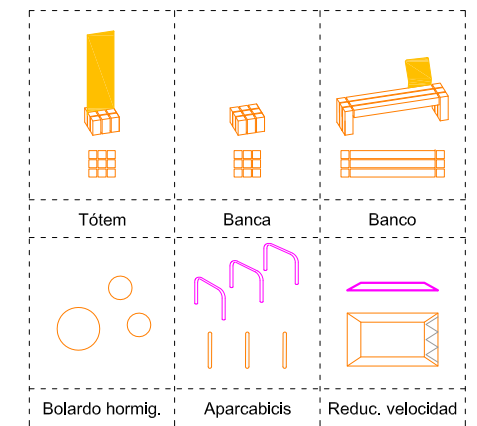


PATRÓN GRÁFICO


SELLO ENTORNO ESCOLA

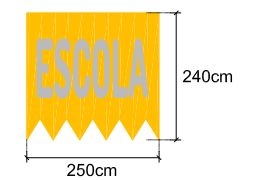

GEOMETRÍA BASE

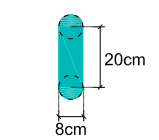

AGREGACIÓN: CONFETI

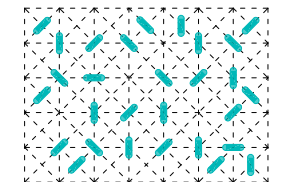

COLORES

