

E. PLÀNOLS. DOCUMENTACIÓ GRÀFICA

DG IN. Índex de la documentació gràfica


DG 0. Definició Urbanística i d'implantació

| | | |
|-------|---|-----------|
| DGU01 | SITUACIÓ I EMPLAÇAMENT | varis |
| EA01 | ESTAT ACTUAL PLANTA GENERAL | E: 1/1000 |
| EA01b | ESTAT ACTUAL PLANTA GENERAL SENYALITZACIÓ | E: 1/1000 |
| EA02 | ESTAT ACTUAL ESTRUCTURA DE LA PROPIETAT | E: 1/1000 |
| EA03 | ESTAT ACTUAL INFORMACIÓ URBANÍSTICA | E: 1/1000 |

DG A. Definició arquitectònica

| | | |
|------|--|-----------|
| DG00 | PROPOSTA PLANTA GENERAL | E: 1/1000 |
| DG01 | PROPOSTA ZONIFICACIÓ PROJECTES | E: 1/1000 |
| DG02 | PROPOSTA ZONA A AMBIT ANTONI FORRELLAT | - |
| DG03 | ESTAT ACTUAL ZONA A | E: 1/700 |
| DG04 | ENDERROC OBRA NOVA ZONA A | E: 1/700 |
| DG05 | PROJECTE ZONA A GENERAL | E: 1/700 |
| DG06 | SUBZONA A1 ENDERROC-OBRA NOVA | E: 1/150 |
| DG07 | SUBZONA A1 PLANTA | E: 1/150 |
| DG08 | SUBZONA A2 ENDERROC-OBRA NOVA | E: 1/150 |
| DG09 | SUBZONA A2 PLANTA | E: 1/150 |
| DG10 | SUBZONA A3 ENDERROC-OBRA NOVA | E: 1/150 |
| DG11 | SUBZONA A3 PLANTA | E: 1/150 |
| DG12 | SUBZONA A4 ENDERROC-OBRA NOVA | E: 1/150 |
| DG13 | SUBZONA A4 PLANTA | E: 1/150 |
| DG14 | SUBZONA A5 ENDERROC-OBRA NOVA | E: 1/150 |
| DG15 | SUBZONA A5 PLANTA | E: 1/150 |
| DG16 | PROPOSTA PLANTA TIPUS I PAVIMENT | E: 1/50 |
| DG17 | PROPOSTA SECCIÓ TIPUS ZONA VERDA | E: 1/75 |
| DG18 | PROPOSTA SECCIÓ TIPUS ZONA VERDA | E: 1/75 |
| DG19 | PROPOSTA SECCIÓ CONSTRUCTIVA | E: 1/35 |
| DG20 | PROPOSTA VEGETACIÓ ESPECIES ARBUSTIVES | E: 1/75 |
| DG21 | PROPOSTA VEGETACIÓ ESQUEMA PLANTACIÓ CÀPLSULES | E: 1/100 |
| DG22 | PROPOSTA PROJECTE ARBRAT | E: 1/700 |
| DG23 | PROPOSTA XARXA REG. | E: 1/600 |
| DG24 | PROPOSTA ENLLUMENAT PÚBLIC | E: 1/600 |
| DG25 | PROPOSTA PINTAT CARRIL BICI | E: 1/20 |
| DG26 | PROPOSTA PINTAT CARRIL BICI | E: 1/20 |
| DG27 | PROPOSTA ZONA B AMBIT PL.GABRIEL MORVAY | - |
| DG28 | ESTAT ACTUAL ZONA B | E: 1/200 |
| DG29 | ENDERROC OBRA NOVA ZONA B | E: 1/200 |
| DG30 | PROPOSTA ZONA PLAÇA | E: 1/300 |
| DG31 | ACOTADA ZONA PLAÇA | E: 1/75 |
| DG32 | SECCIONS PLAÇA | E: 1/100 |
| DG33 | SECCIONS PLAÇA | E: 1/100 |
| DG34 | PROPOSTA XARXA REG. | E: 1/600 |
| DG35 | PROPOSTA ENLLUMENAT PÚBLIC | E: 1/600 |
| DG36 | PROPOSTA ZONA C AMBIT NUS CRTA. DE PRATS | - |
| DG37 | ESTAT ACTUAL ZONA C | E: 1/300 |
| DG38 | ENDERROC OBRA NOVA ZONA C | E: 1/300 |
| DG39 | PROPOSTA ZONA C AMBIT NUS CRTA. DE PRATS | E: 1/300 |
| DG40 | PROPOSTA ACOTADA ZONA C AMBIT NUS CRTA. DE PRATS | E: 1/250 |
| DG41 | PROPOSTA SECCIÓ PONT | E: 1/50 |
| DG42 | PROPOSTA PINTAT CARRIL BICI | E: 1/20 |
| DG43 | PROPOSTA PINTAT CARRIL BICI | E: 1/20 |
| DG44 | PROPOSTA PINTAT CARRIL BICI | E: 1/20 |
| DG45 | PROPOSTA GUALS I PASSOS DE VIANANTS | E: 1/25 |

SITUACIÓ E.1/4000

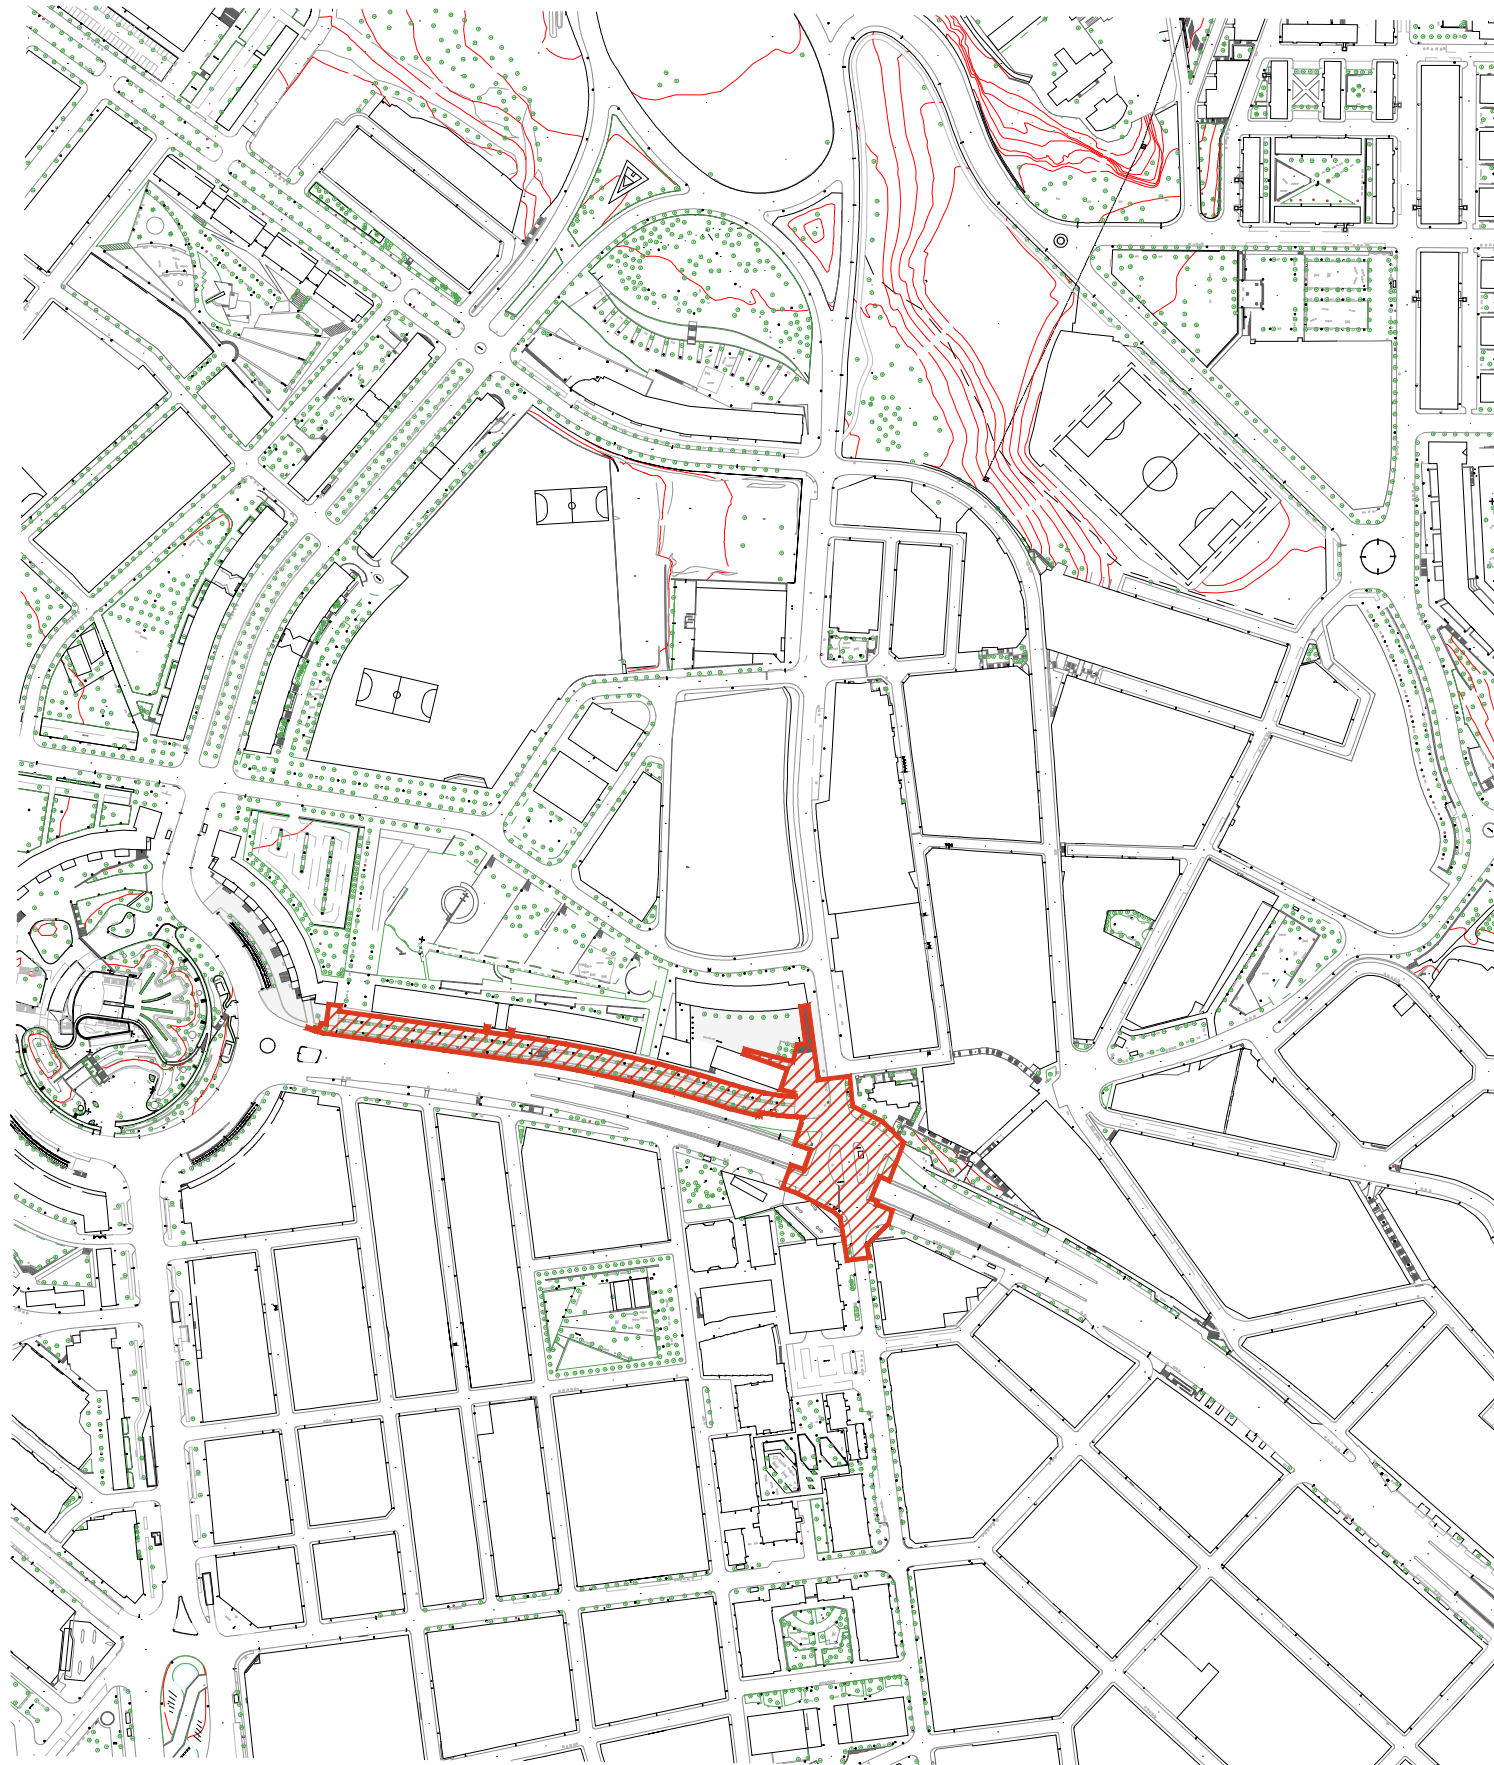




ORTOFOTO GENERAL E.1/4000



ORTOFOTO EMPLAÇAMENT E.1/2000




| | | | | | |
|--|---|--|---------------------------|---|--|
| Nº EXPEDIENT: 201028 | OBRES D'URBANITZACIÓ DEL CARRER D'ANTONI FORRELLAD | | Ajuntament de Sabadell | Marta Bordas Eddy Núm. Col.:53192/8 | Daniel Molina López Núm. Col.:61254/5 |
| SETEMBRE 2021 | SITUACIÓ EMPLAÇAMENT | | DGU01 Planol |  | |
| PROJECTE EXECUTIU | C/Antoni Forrellad Sabadell (Barcelona) | | Adreça | El Promotor | Els Arquitectes |
|  E: 1/varis Escala | | | | | |

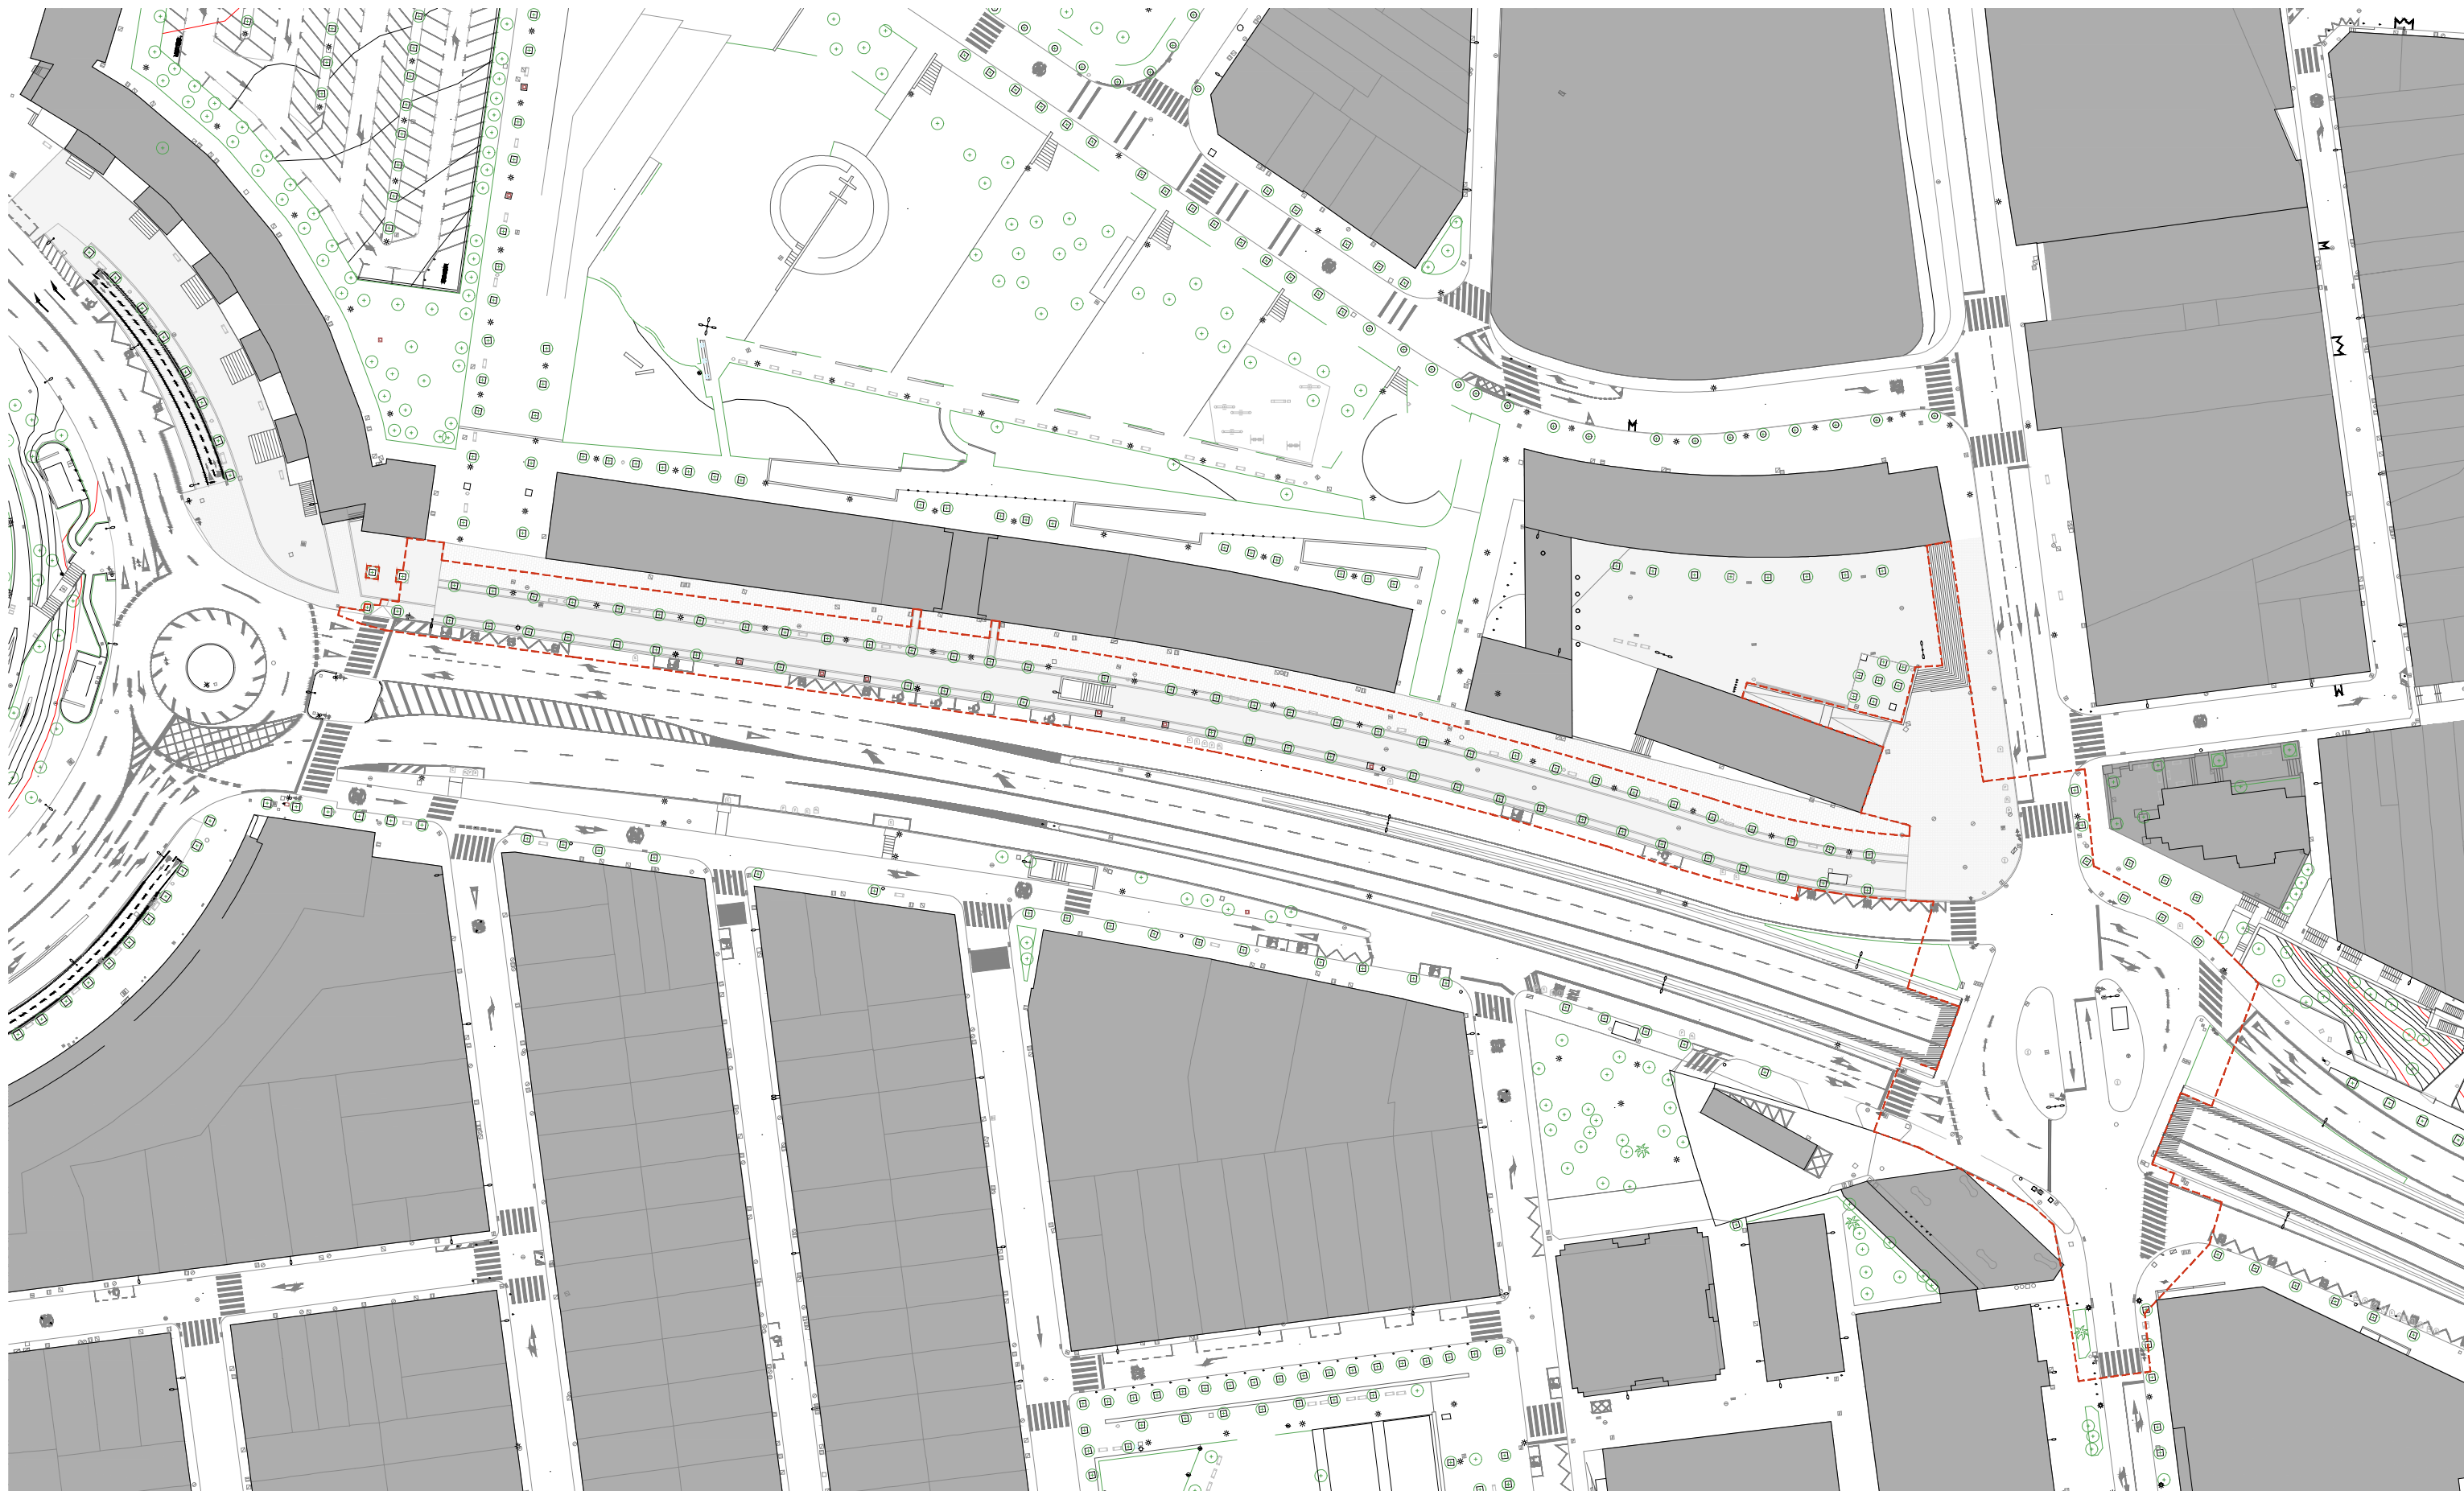


 ÀMBIT ACTUACIÓ
 9.430,00 m² SUPERFÍCIE ACTUACIÓ



| | | | | | |
|--------------------------|---|--|------------------------|---|--|
| Nº EXPEDIENT: 201028 | OBRES D'URBANITZACIÓ DEL CARRER D'ANTONI FORRELLAD | | Ajuntament de Sabadell | Marta Bordas Eddy Núm. Col.:53192/8 | Daniel Molina López Núm. Col.:61254/5 |
| SEPTEMBRE 2021 | ESTAT ACTUAL PLANTA GENERAL | | EA01 |  | |
| PROJECTE EXECUTIU | C/Antoni Forrellad Sabadell (Barcelona) | | Planol | El Promotor | |
| N E: 1/1000 Escala | Adreça | | Els Arquitectes | | |

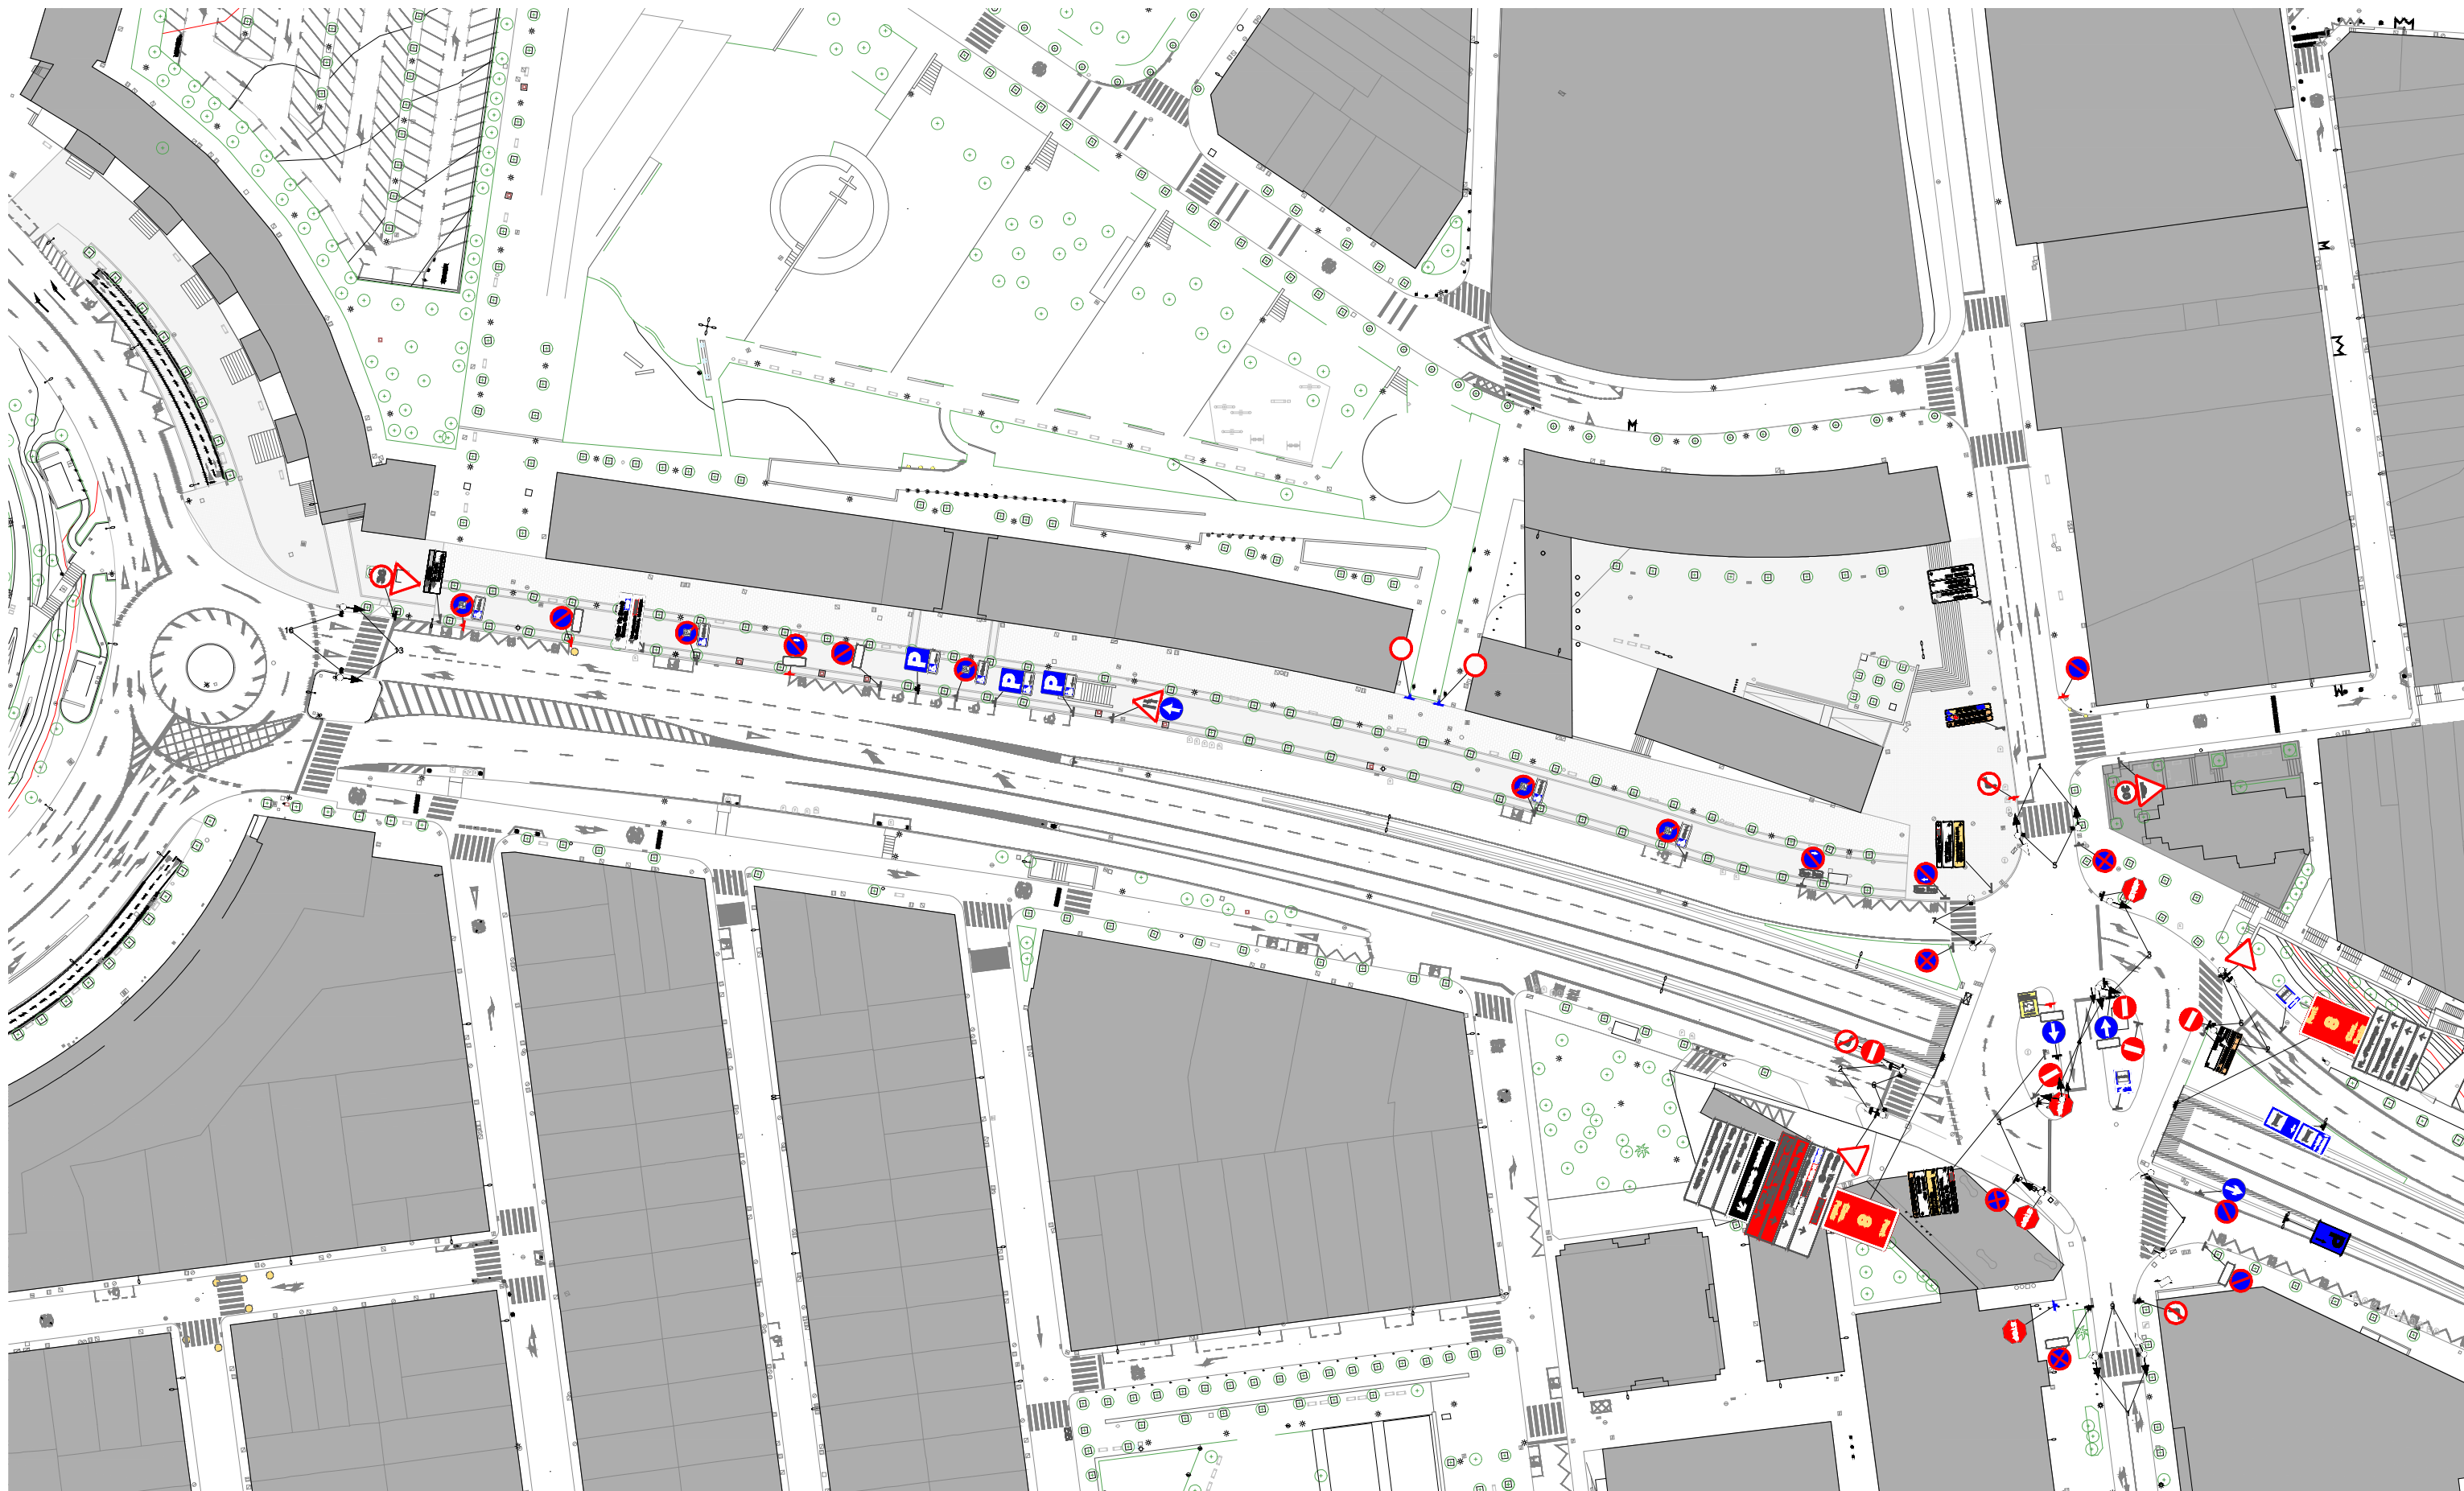

| | | | | | |
|--------------------------|---|--|------------------------|---|--|
| Nº EXPEDIENT: 201028 | OBRES D'URBANITZACIÓ DEL CARRER D'ANTONI FORRELLAD | | Ajuntament de Sabadell | Marta Bordas Eddy Núm. Col.:53192/8 | Daniel Molina López Núm. Col.:61254/5 |
| SEPTEMBRE 2021 | PROJECTE EXECUTIU | ESTAT ACTUAL PLANTA GENERAL SENYALITZACIÓ | EA01b Planol |  | |
| N E: 1/1000 Escala | C/Antoni Forrellad Sabadell (Barcelona) | Adreça | El Promotor | Els Arquitectes | |




 PATRIMONI AJUNTAMENT
 SISTEMA VIARI



| | | | | | |
|--------------------------|---|--|------------------------|---|--|
| Nº EXPEDIENT: 201028 | OBRES D'URBANITZACIÓ DEL CARRER D'ANTONI FORRELLAD | | Ajuntament de Sabadell | Marta Bordas Eddy Núm. Col.:53192/8 | Daniel Molina López Núm. Col.:61254/5 |
| SEPTEMBRE 2021 | ESTAT ACTUAL ESTRUCTURA DE LA PROPIETAT | | EA02 Planol |  | |
| PROJECTE EXECUTIU | C/Antoni Forrellad Sabadell (Barcelona) | | Adreça | El Promotor | Els Arquitectes |
| N E: 1/1000 Escala | | | | | |



| | | | | | |
|--------------------------|---|--|------------------------|---|--|
| Nº EXPEDIENT: 201028 | OBRES D'URBANITZACIÓ DEL CARRER D'ANTONI FORRELLAD | | Ajuntament de Sabadell | Marta Bordas Eddy Núm. Col.:53192/8 | Daniel Molina López Núm. Col.:61254/5 |
| SETEMBRE 2021 | PROPOSTA PLANTA GENERAL | | DG00 |   | |
| PROJECTE EXECUTIU | C/Antoni Forrellad Sabadell (Barcelona) | | Planol | Els Arquitectes | |
| N E: 1/1000 Escala | Adreça | | El Promotor | | |

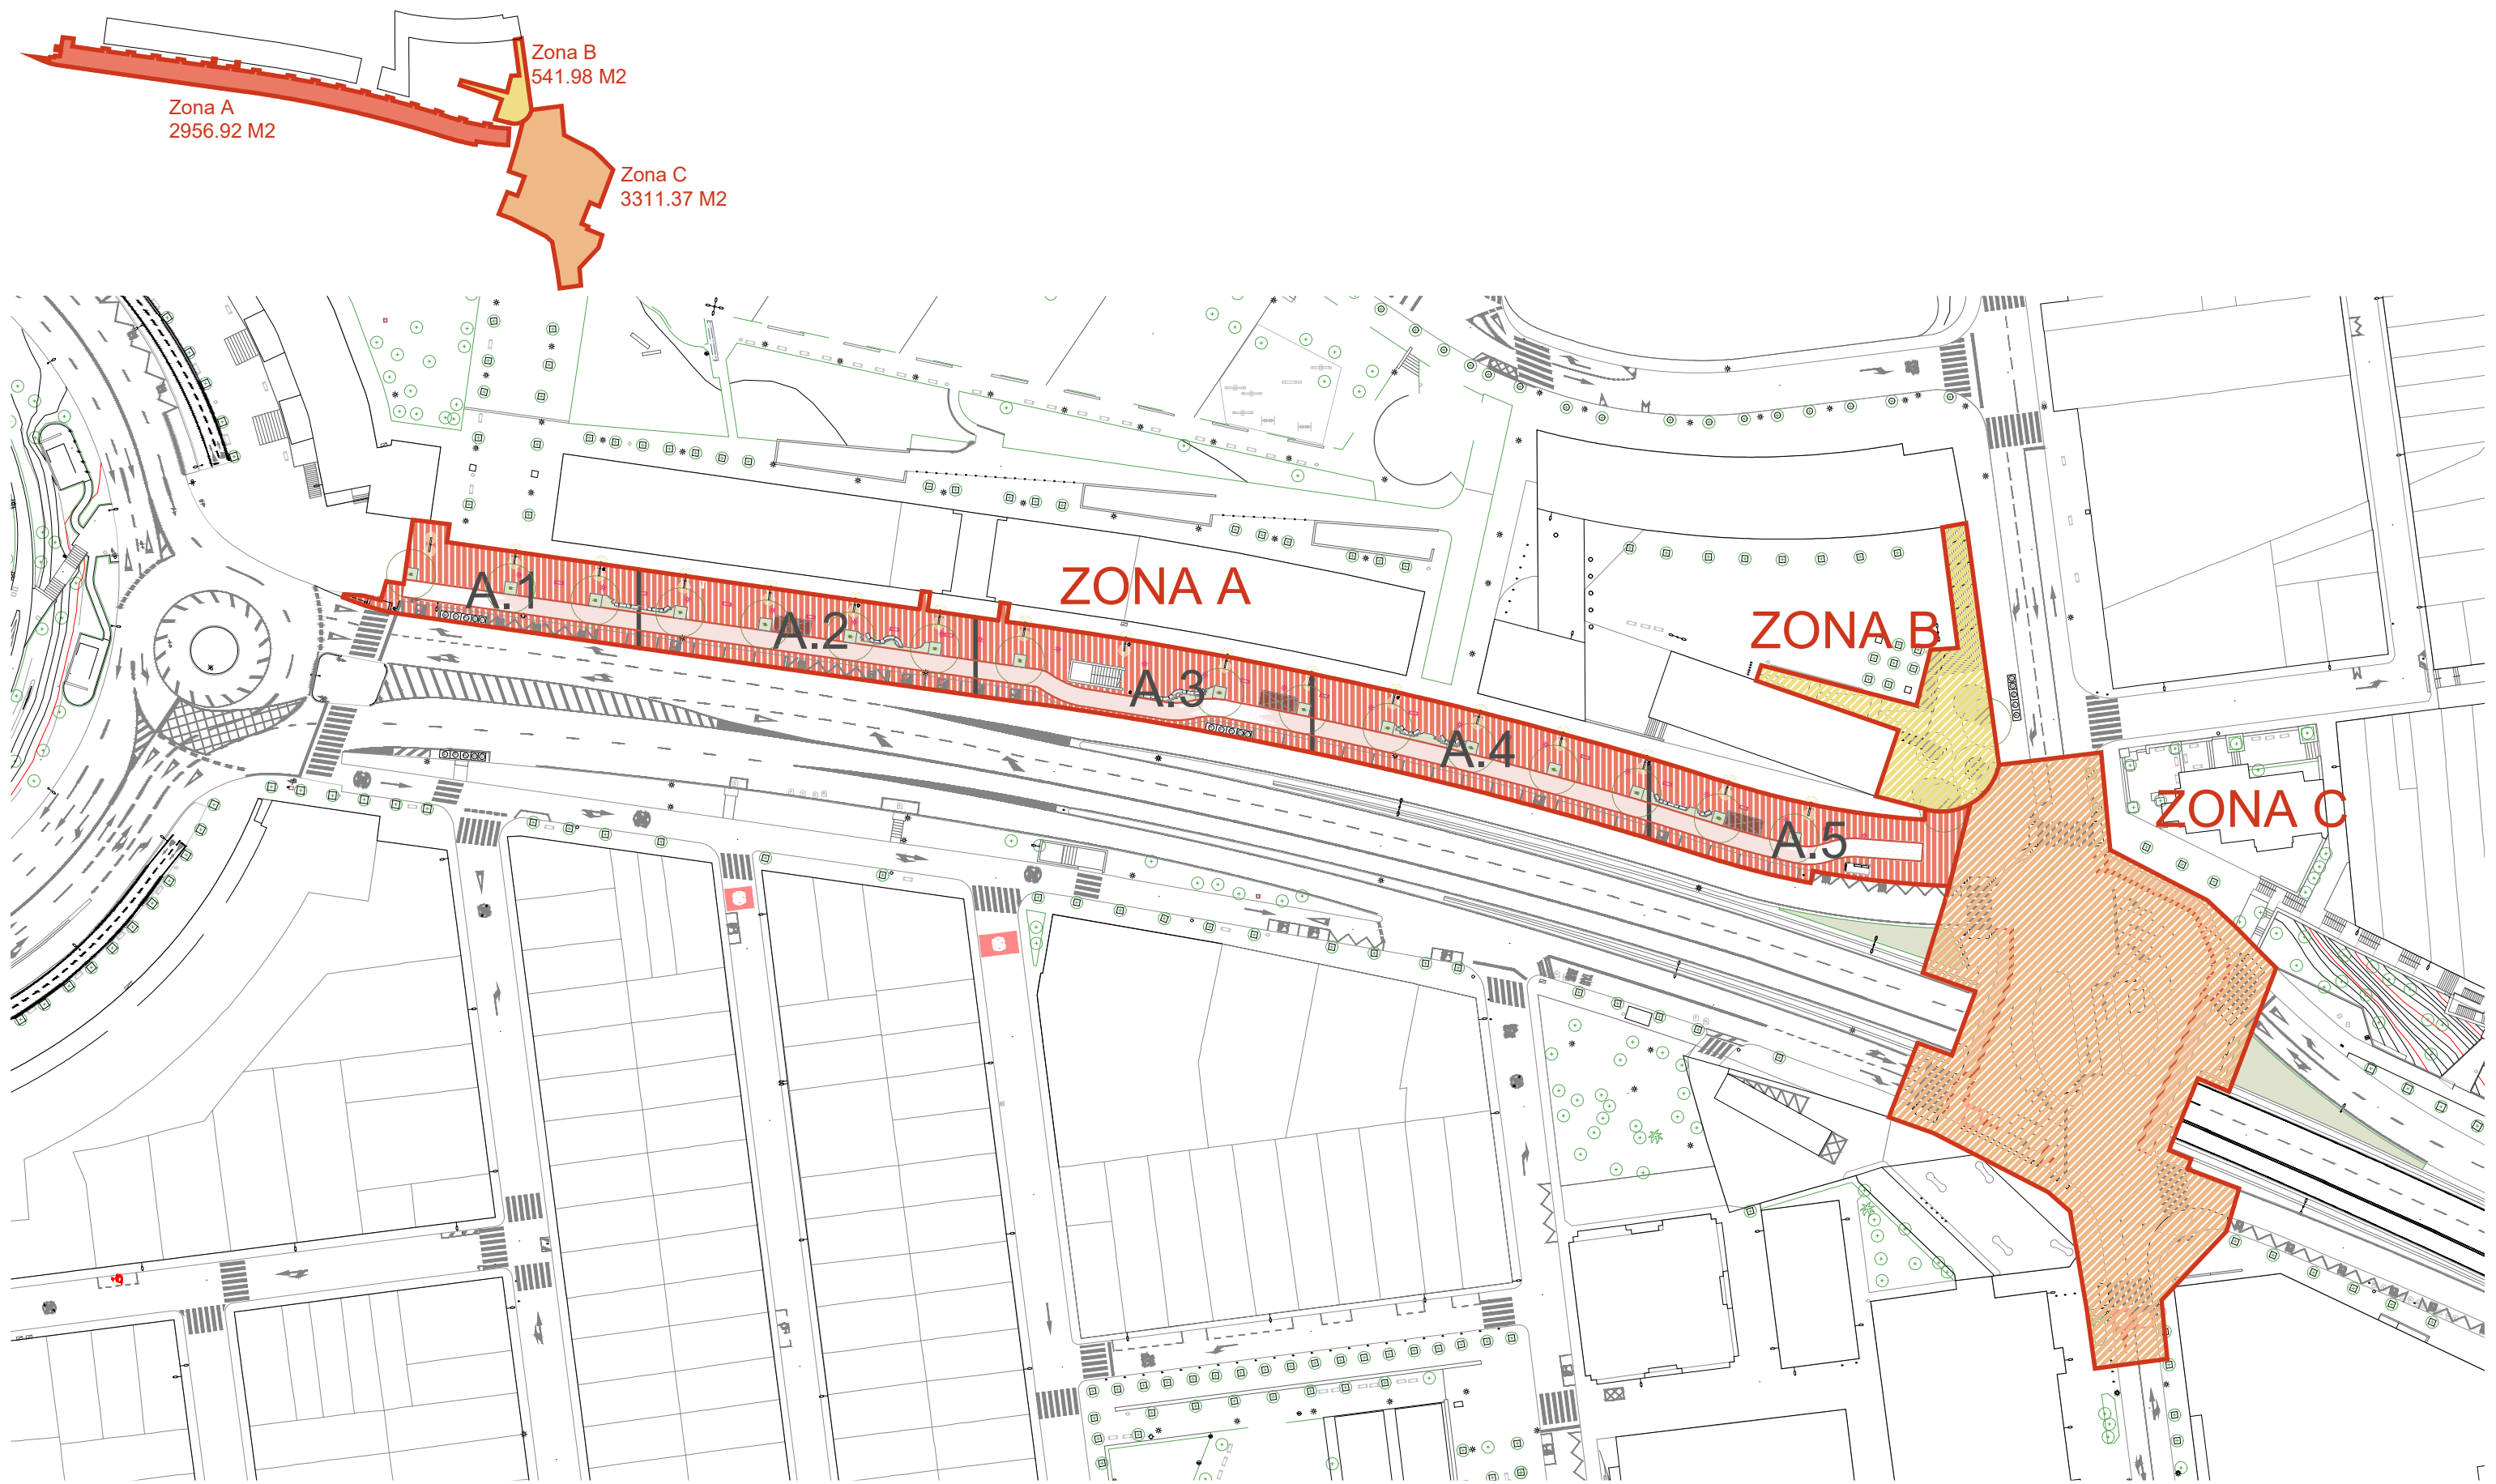

Zona A
2956.92 M2

Zona B
541.98 M2

Zona C
3311.37 M2

ZONA A

ZONA B

ZONA C

A.1

A.2

A.3

A.4

A.5

- ZONA A: Àmbit Antoni Forrellad (repavimentació, recol·locació arbrat, zones d'estada i carril bici)
 - A.1 Detall subzona
 - A.2 Detall subzona
 - A.3 Detall subzona
 - A.4 Detall subzona
 - A.5 Detall subzona
- ZONA B: Àmbit nus carretera de prats (millora de l'accessibilitat i carril bici)
- ZONA C: Àmbit Plaça Gabriel Morvay (millora accessibilitat, renaturalització)




| | | | | | |
|--------------------------|---|--|------------------------|---|--|
| Nº EXPEDIENT: 201028 | OBRES D'URBANITZACIÓ DEL CARRER D'ANTONI FORRELLAD | | Ajuntament de Sabadell | Marta Bordas Eddy Núm. Col.:53192/8 | Daniel Molina López Núm. Col.:61254/5 |
| SEPTEMBRE 2021 | PROPOSTA ZONIFICACIÓ PROJECTES | | DG01 Planol |  | |
| PROJECTE EXECUTIU | C/Antoni Forrellad Sabadell (Barcelona) | | Adreça | | |
| N E: 1/1000 Escala | | | | | |

ZONA A: Ambit Antoni Forrellad



| | | | | | | |
|--|--|---|-------------|--|--|--|
| Nº EXPEDIENT: 201028 | | OBRES D'URBANITZACIÓ DEL CARRER D'ANTONI FORRELLAD | | Ajuntament de Sabadell | Marta Bordas Eddy Núm. Col.:53192/8 | Daniel Molina López Núm. Col.:61254/5 |
| SETEMBRE 2021 | | | | | | |
| PROJECTE EXECUTIU | PROPOSTA ZONA A: Ambit Antoni Forrellat | DG02 Planol | | | | |
|  E: 1/--- Escala | C/Antoni Forrellad Sabadell (Barcelona) | Adreça | El Promotor |   Els Arquitectes | | |

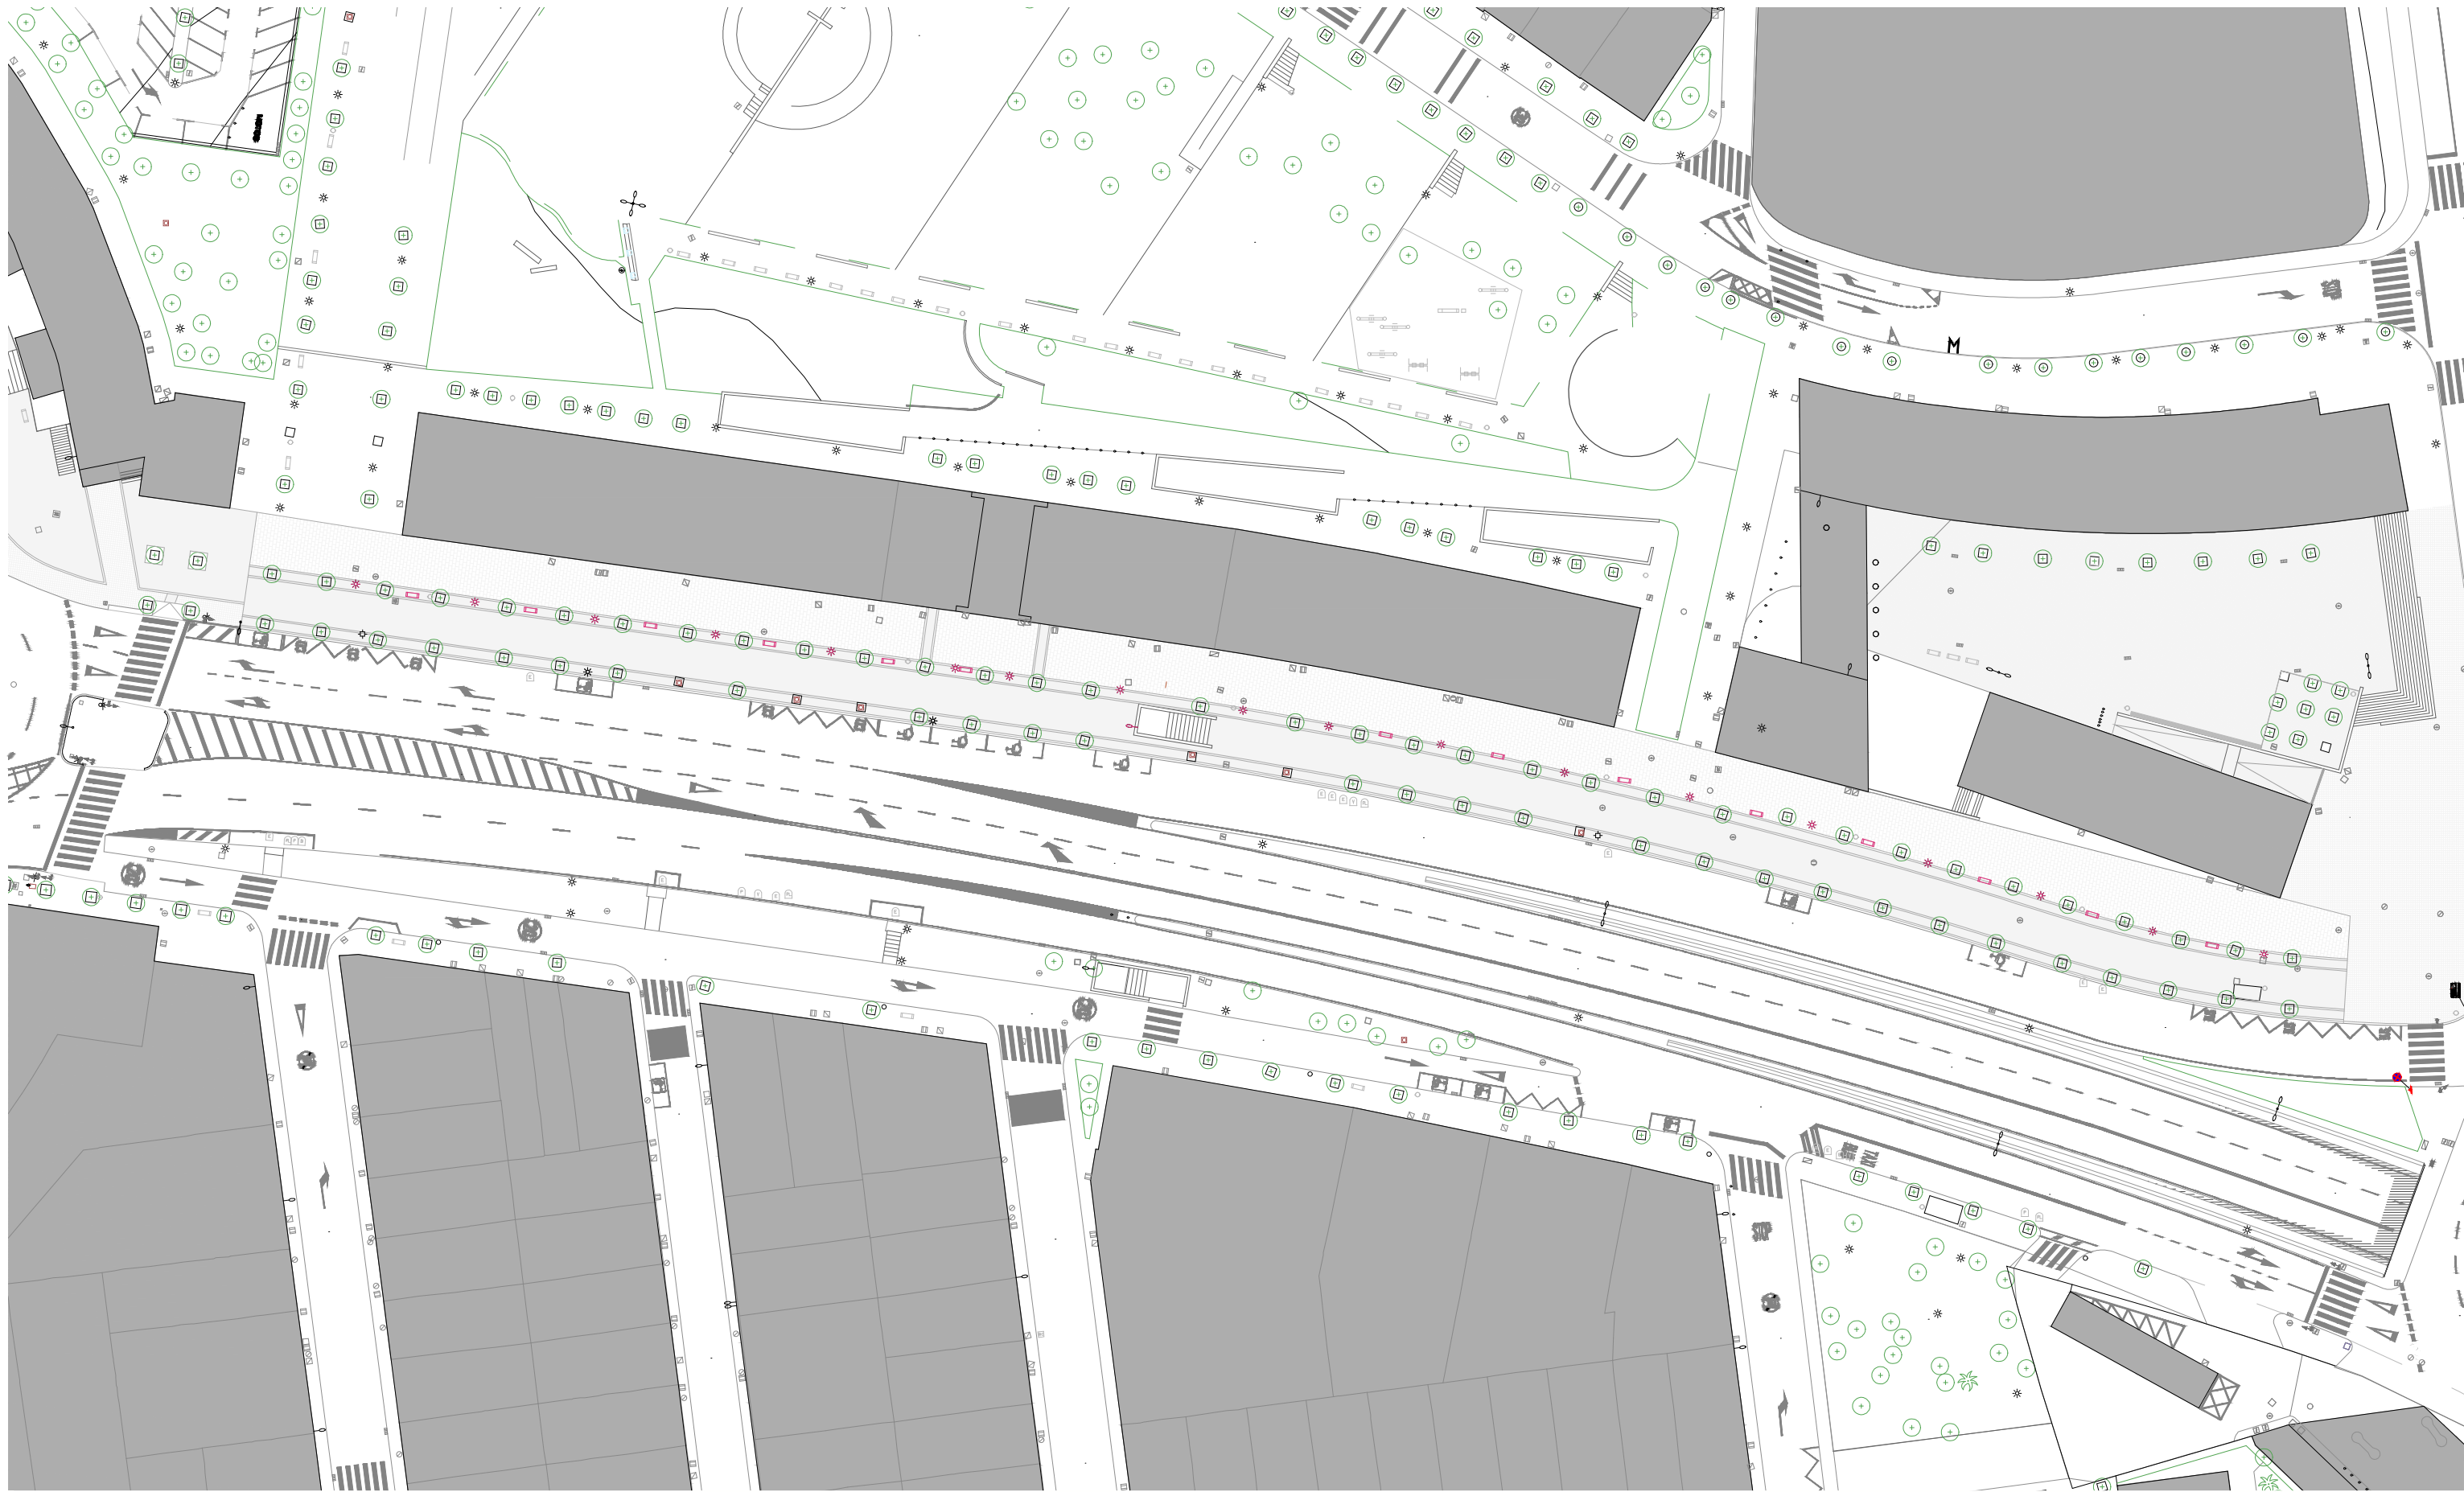


| | | | | | |
|--|---|--|---------------------------|---|--|
| Nº EXPEDIENT: 201028 | OBRES D'URBANITZACIÓ DEL CARRER D'ANTONI FORRELLAD | | Ajuntament de Sabadell | Marta Bordas Eddy Núm. Col.:53192/8 | Daniel Molina López Núm. Col.:61254/5 |
| SETEMBRE 2021 | ESTAT ACTUAL ZONA A | | DG03 Planol |  | |
| PROJECTE EXECUTIU | C/Antoni Forrellad Sabadell (Barcelona) | | Adreça | El Promotor | Els Arquitectes |
|  E: 1/700 Escala | | | | | |





- ENDERROC
- OBRA NOVA
- ELEMENTS DESPLAÇATS
- ELEMENTS ELIMINATS
- PINTURA NOVA



| | | | | | |
|-------------------------|---|-----------------------|---------------------------|--|--|
| Nº EXPEDIENT: 201028 | OBRES D'URBANITZACIÓ DEL CARRER D'ANTONI FORRELLAD | | Ajuntament de Sabadell | Marta Bordas Eddy Núm. Col.:53192/8 | Daniel Molina López Núm. Col.:61254/5 |
| SETEMBRE 2021 | | | | | |
| PROJECTE EXECUTIU | ENDERROC - OBRA NOVA ZONA A | DG04 Planol | | | |
| N E: 1/700 Escala | C/Antoni Forrellad Sabadell (Barcelona) | Adreça | El Promotor | Els Arquitectes | |

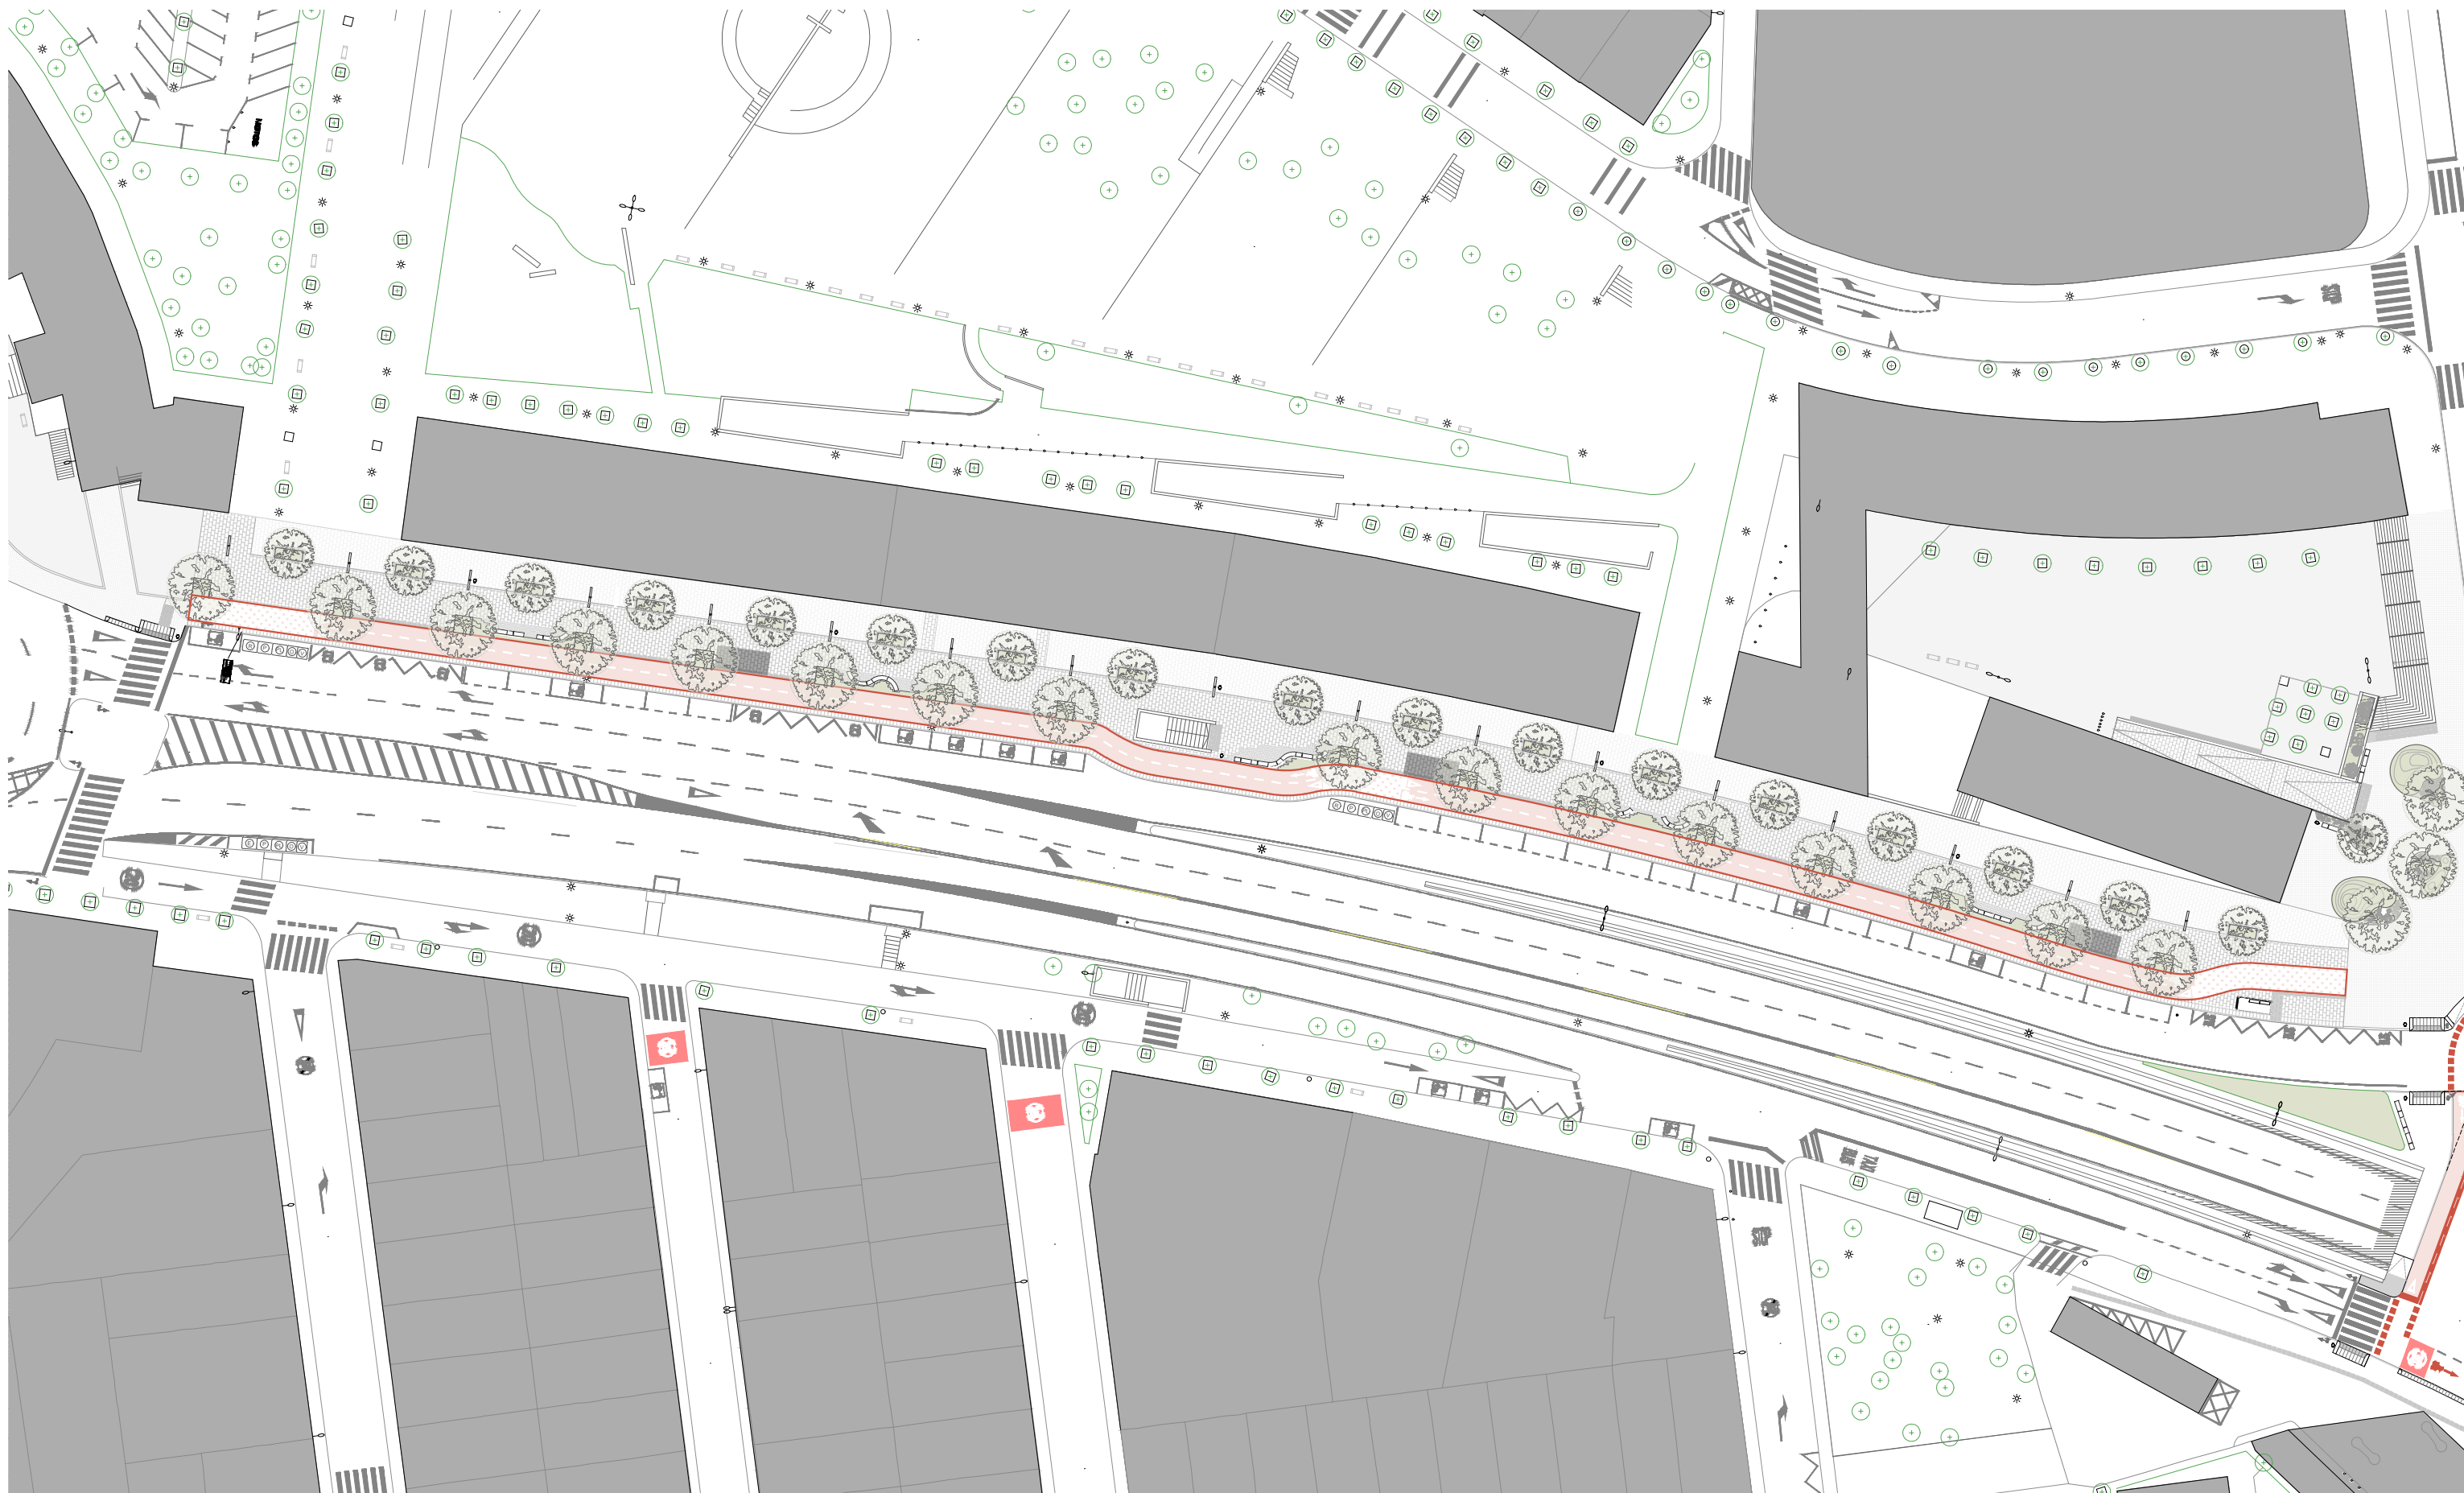



| | | | | | |
|----------------------|---|--|------------------------|---|--|
| Nº EXPEDIENT: 201028 | OBRES D'URBANITZACIÓ DEL CARRER D'ANTONI FORRELLAD | | Ajuntament de Sabadell | Marta Bordas Eddy Núm. Col.:53192/8 | Daniel Molina López Núm. Col.:61254/5 |
| SEPTEMBRE 2021 | PROPOSTA PROJECTE ZONA A GENERAL | | DG05 Planol |  | |
| PROJECTE EXECUTIU | C/Antoni Forrellad Sabadell (Barcelona) | | Adreça | | |
| N | E: 1/700 Escala | | | | |

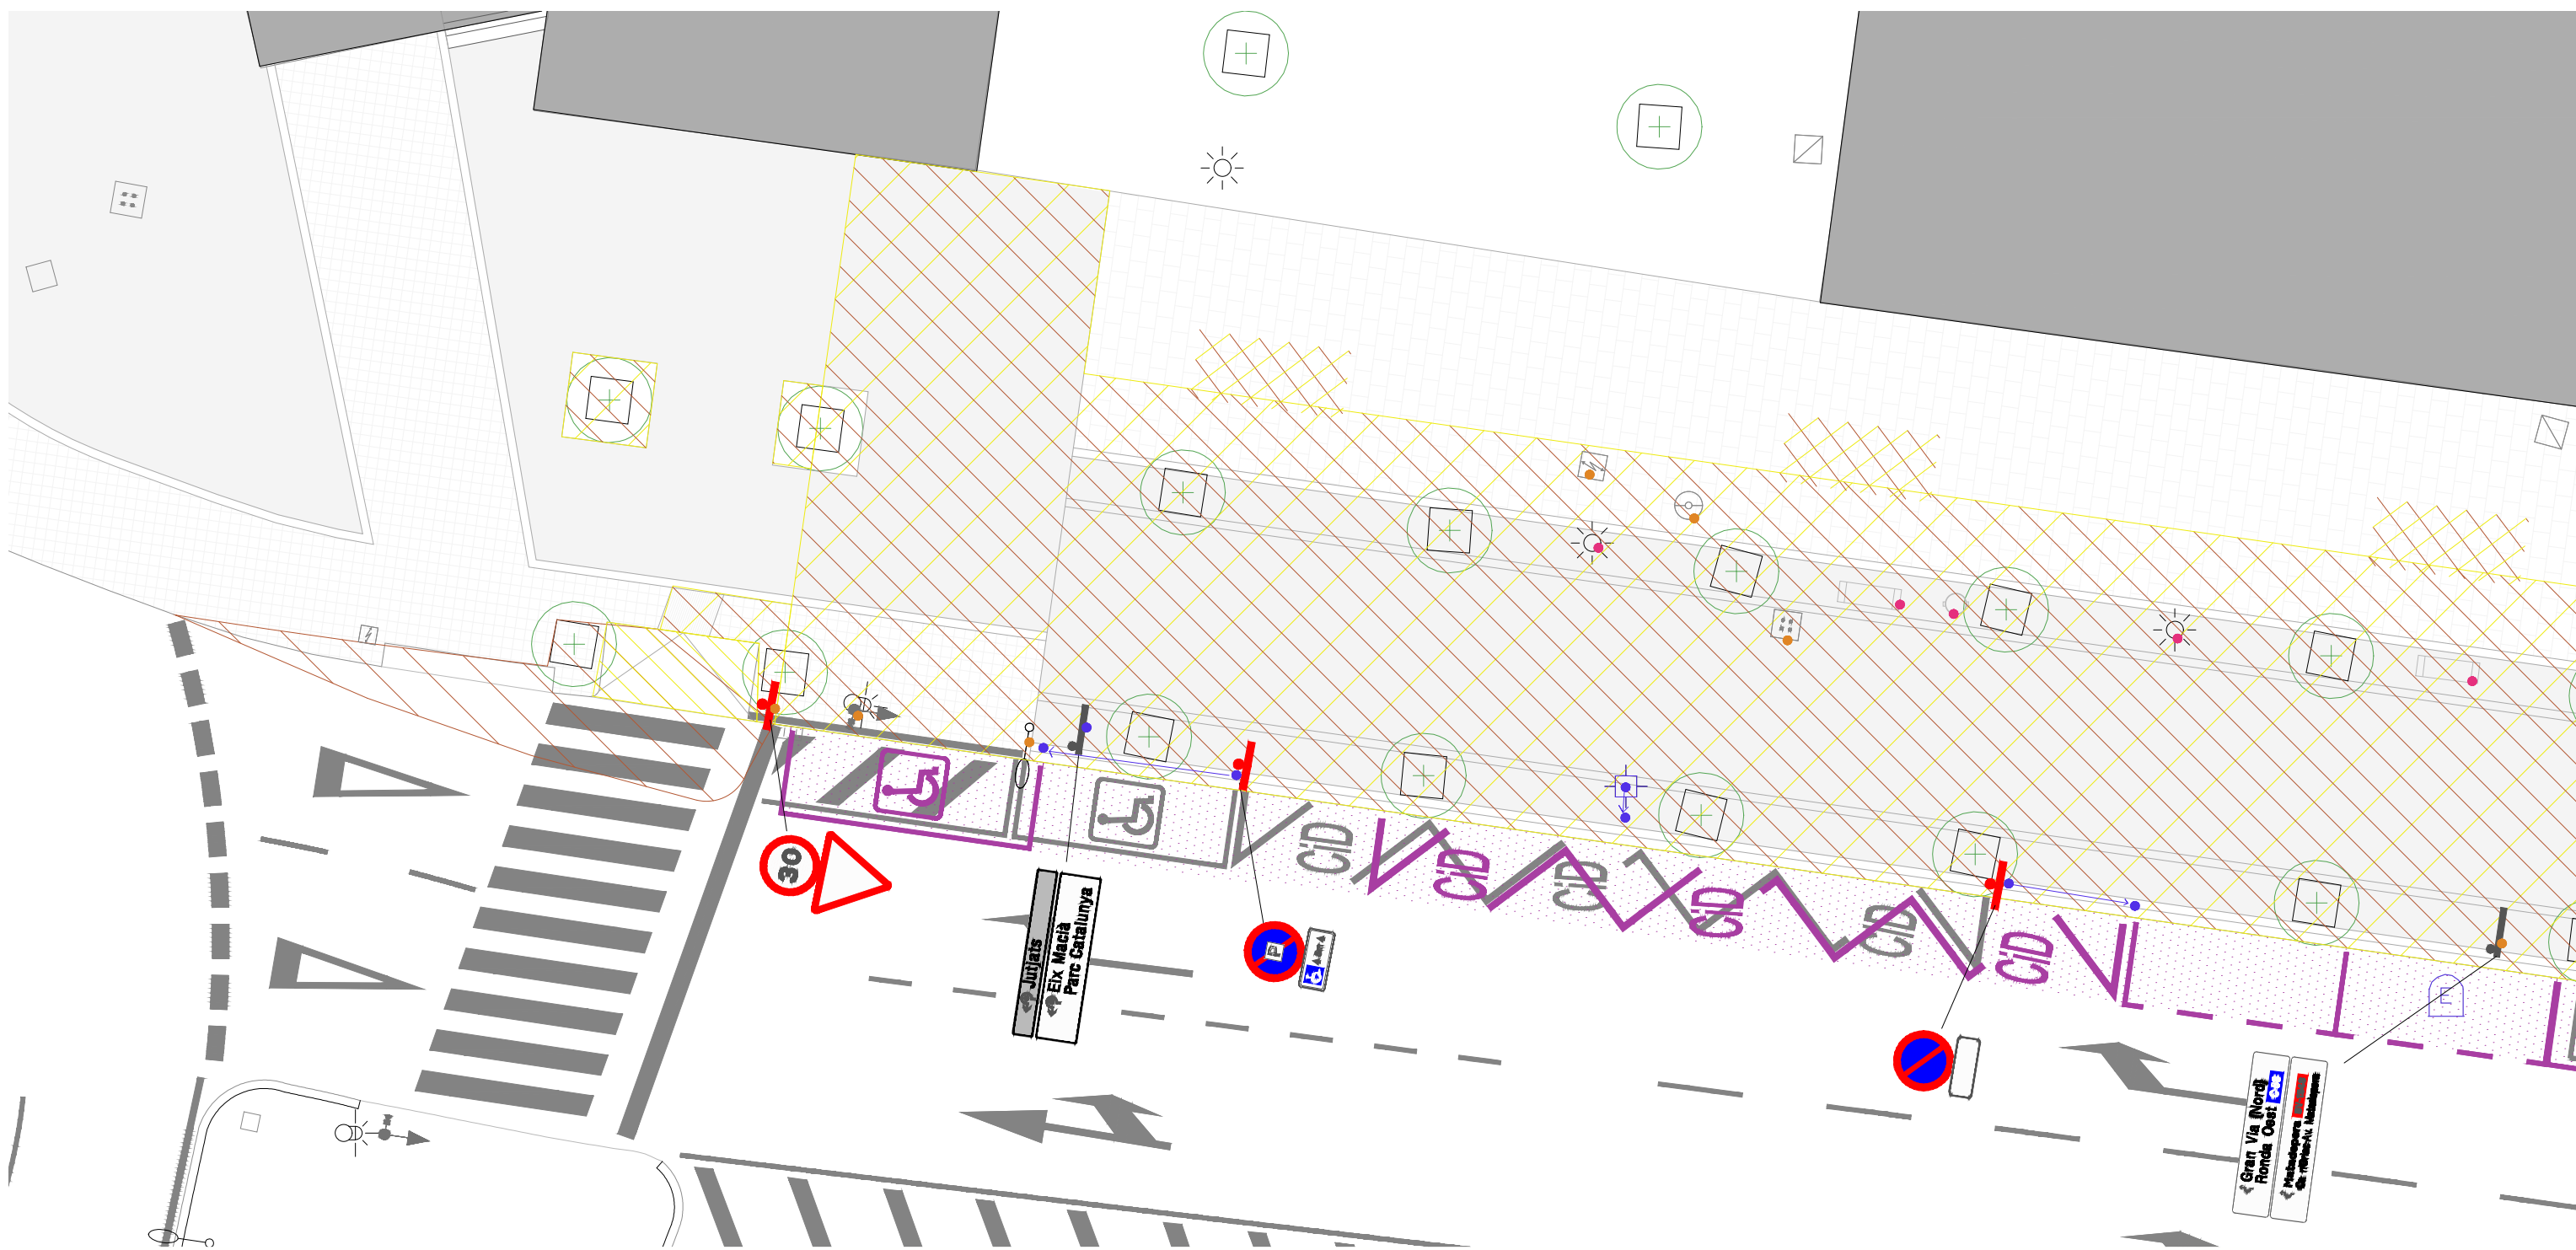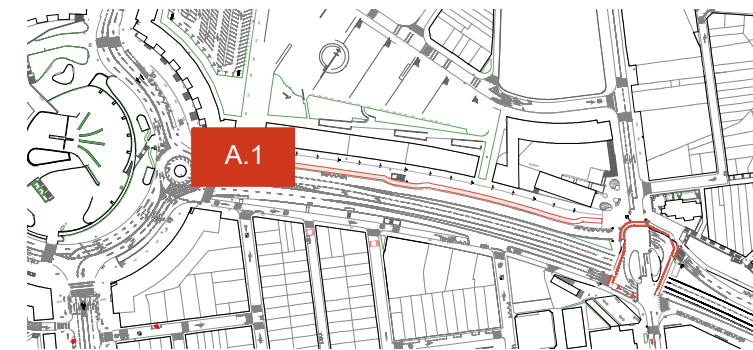

- ENDERROC
- OBRA NOVA
- ELEMENTS DESPLAÇATS
- ELEMENTS ELIMINATS
- ELEMENTS A MANTENIR
- REPINTAT ASFALT
- FANAL
- FANAL
- SEMÀFOR
- SENYALITZACIÓ VERTICAL
- SENYALITZACIÓ VERTICAL DIRECCIONAL
- REGISTRE ELECTRICITAT
- REGISTRE CLAVEGUERAM
- REGISTRE TELECOMUNICACIONS
- REGISTRE GAS
- REGISTRE NO IDENTIFICAT
- PAPERERA
- EMBORNAL
- BOCA D'INCENDIS
- BANC
- REGISTRE AIGUA





| | | | | | |
|----------------------|---|--|------------------------|--|--|
| Nº EXPEDIENT: 201028 | OBRES D'URBANITZACIÓ DEL CARRER D'ANTONI FORRELLAD | | Ajuntament de Sabadell | Marta Bordas Eddy Núm. Col.:53192/8 | Daniel Molina López Núm. Col.:61254/5 |
| SEPTEMBRE 2021 | SUBZONA A1 ENDERROC-OBRA NOVA | | DG06 Planol | | |
| PROJECTE EXECUTIU | | | Adreça | | |
| E: 1/150 Escala | C/Antoni Forrellad Sabadell (Barcelona) | | El Promotor | Els Arquitectes | |

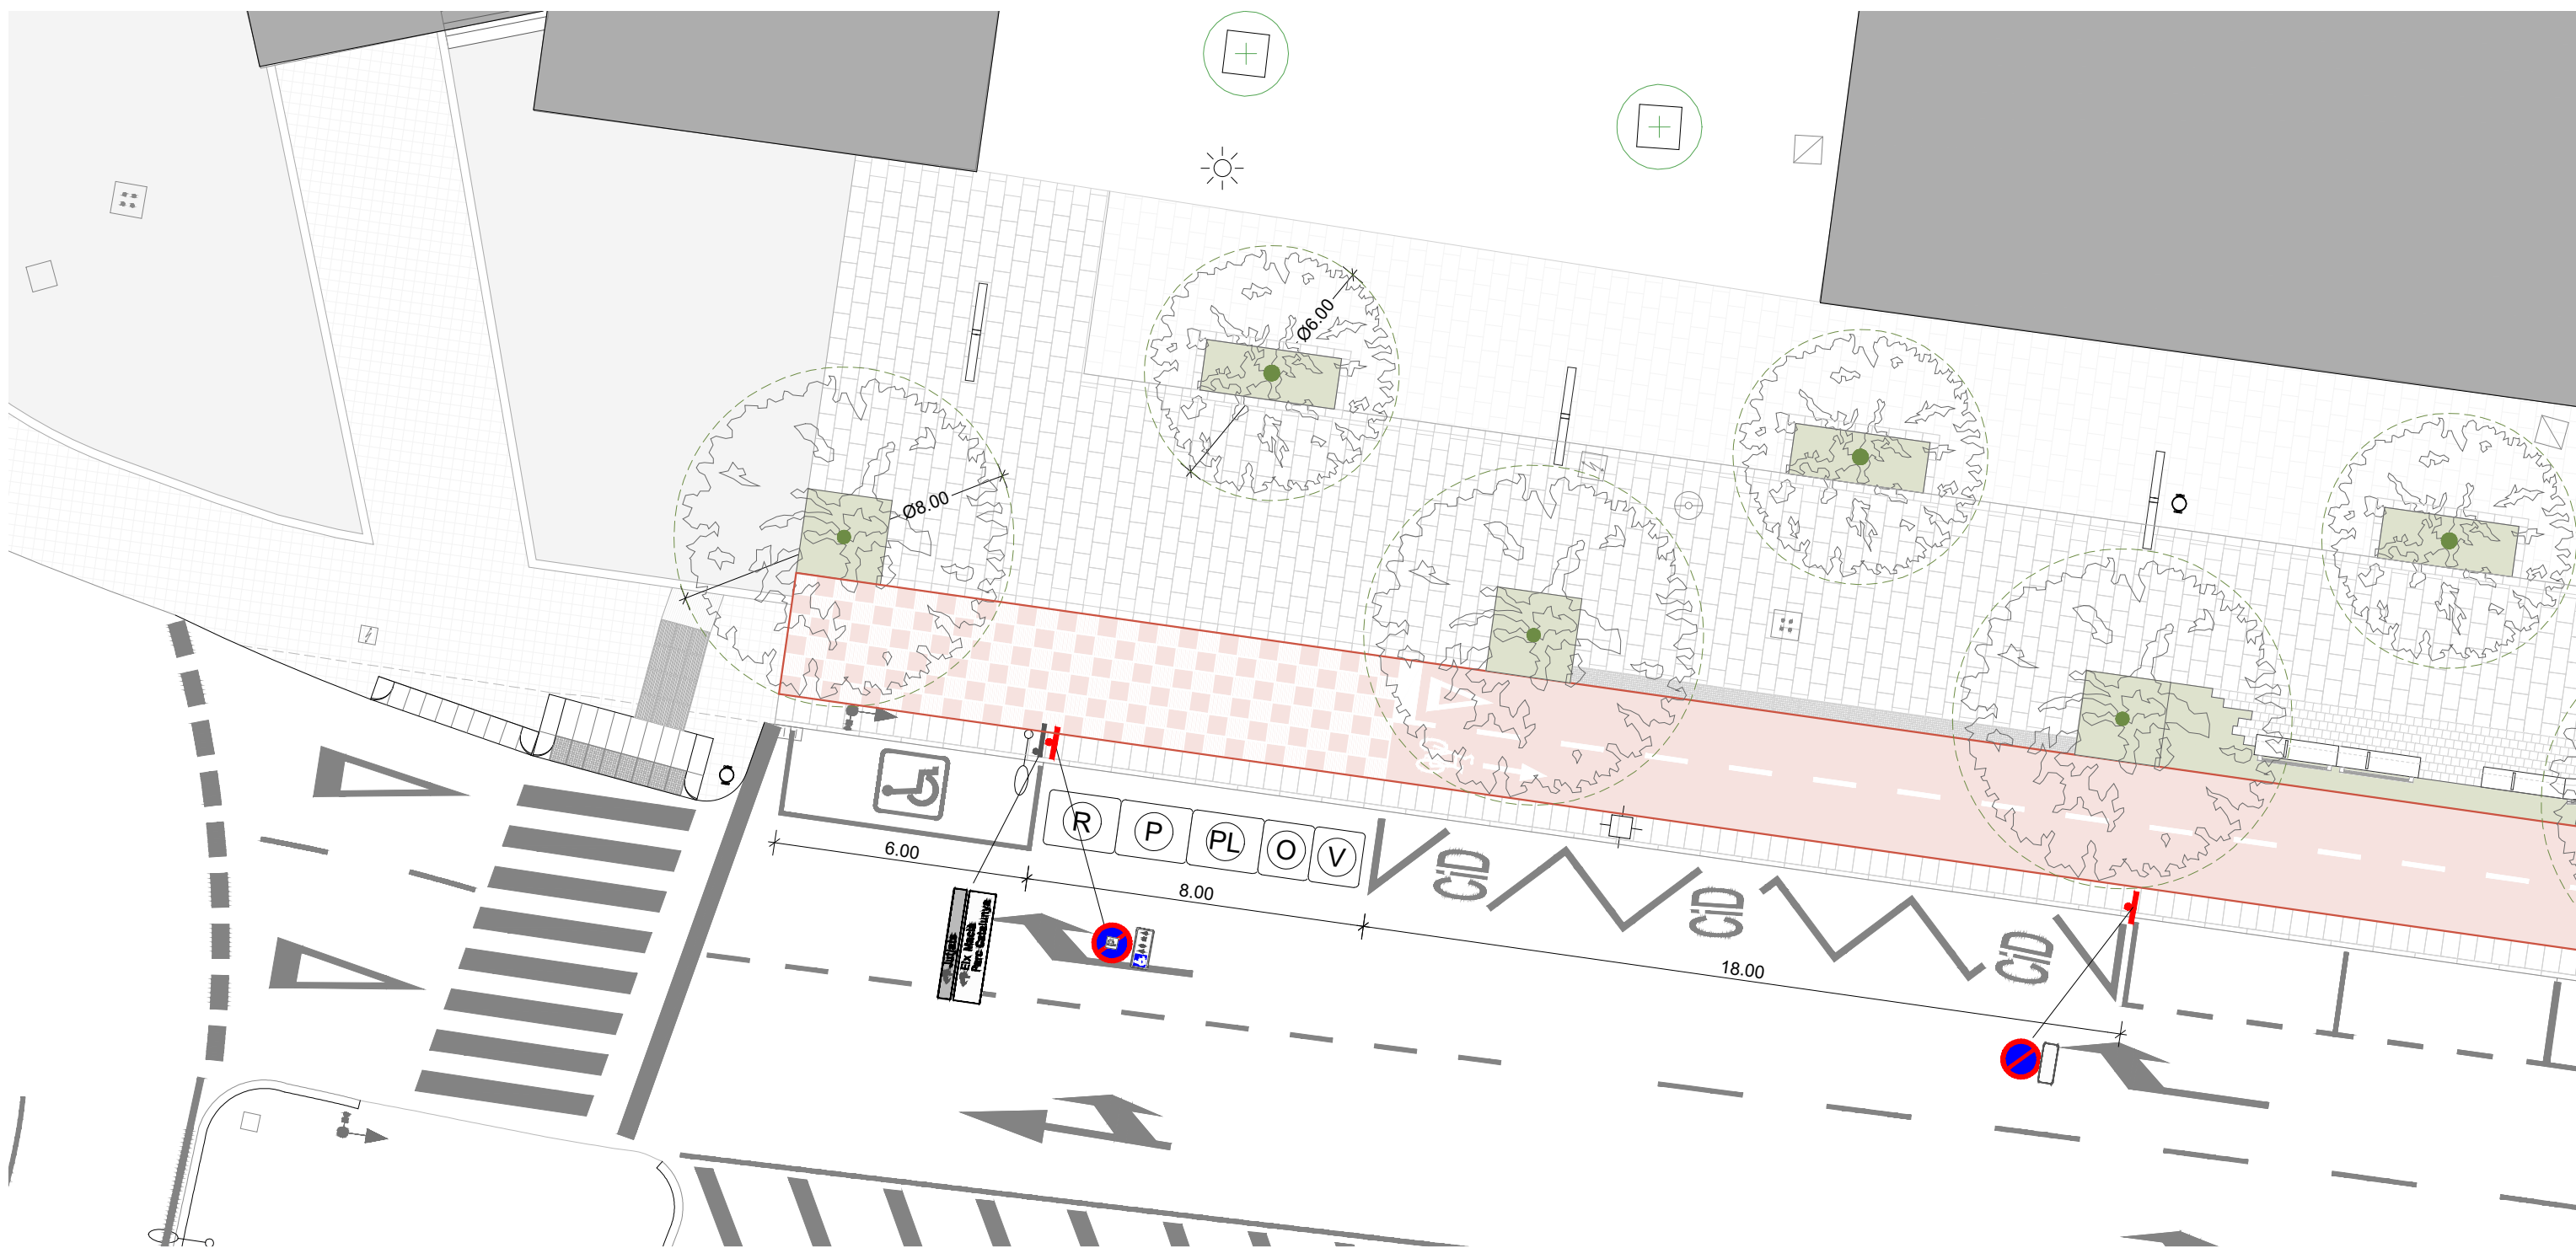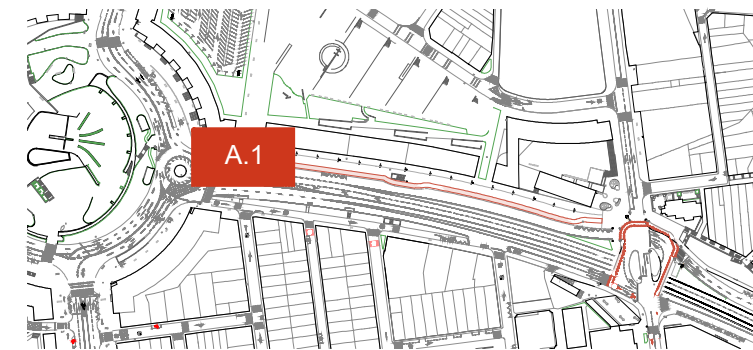

- | | | |
|----------------------|------------------------------------|-------------------------|
| CARRIL BICI | FANAL | REGISTRE GAS |
| ZONA VERDA/ESCOCELL | FANAL | REGISTRE NO IDENTIFICAT |
| PAVIMENT NOU | SEMÀFOR | PAPERERA |
| PAVIMENT NOU DRENANT | SENYALITZACIÓ VERTICAL | EMBORNAL |
| PAVIMENT WORKING | SENYALITZACIÓ VERTICAL DIRECCIONAL | BOCA D'INCENDIS |
| REPAVIMENT CROSSING | REGISTRE ELECTRICITAT | BANC |
| FANALS NOUS | REGISTRE CLAVEGUERAM | REGISTRE AIGUA |
| BANC NOUS | REGISTRE TELECOMUNICACIONS | PAPERERES NOVES |





| | | | | | |
|----------------------|--|--|------------------------|--|--|
| Nº EXPEDIENT: 201028 | OBRES D'URBANITZACIÓ DEL CARRER D'ANTONI FORRELLAD | | Ajuntament de Sabadell | Marta Bordas Eddy Núm. Col.:53192/8 | Daniel Molina López Núm. Col.:61254/5 |
| SETEMBRE 2021 | SUBZONA A1 PLANTA | | DG07 Planol | | |
| PROJECTE EXECUTIU | C/Antoni Forrellad Sabadell (Barcelona) | | Adreça | El Promotor | |
| E: 1/150 Escala | | | | Els Arquitectes | |

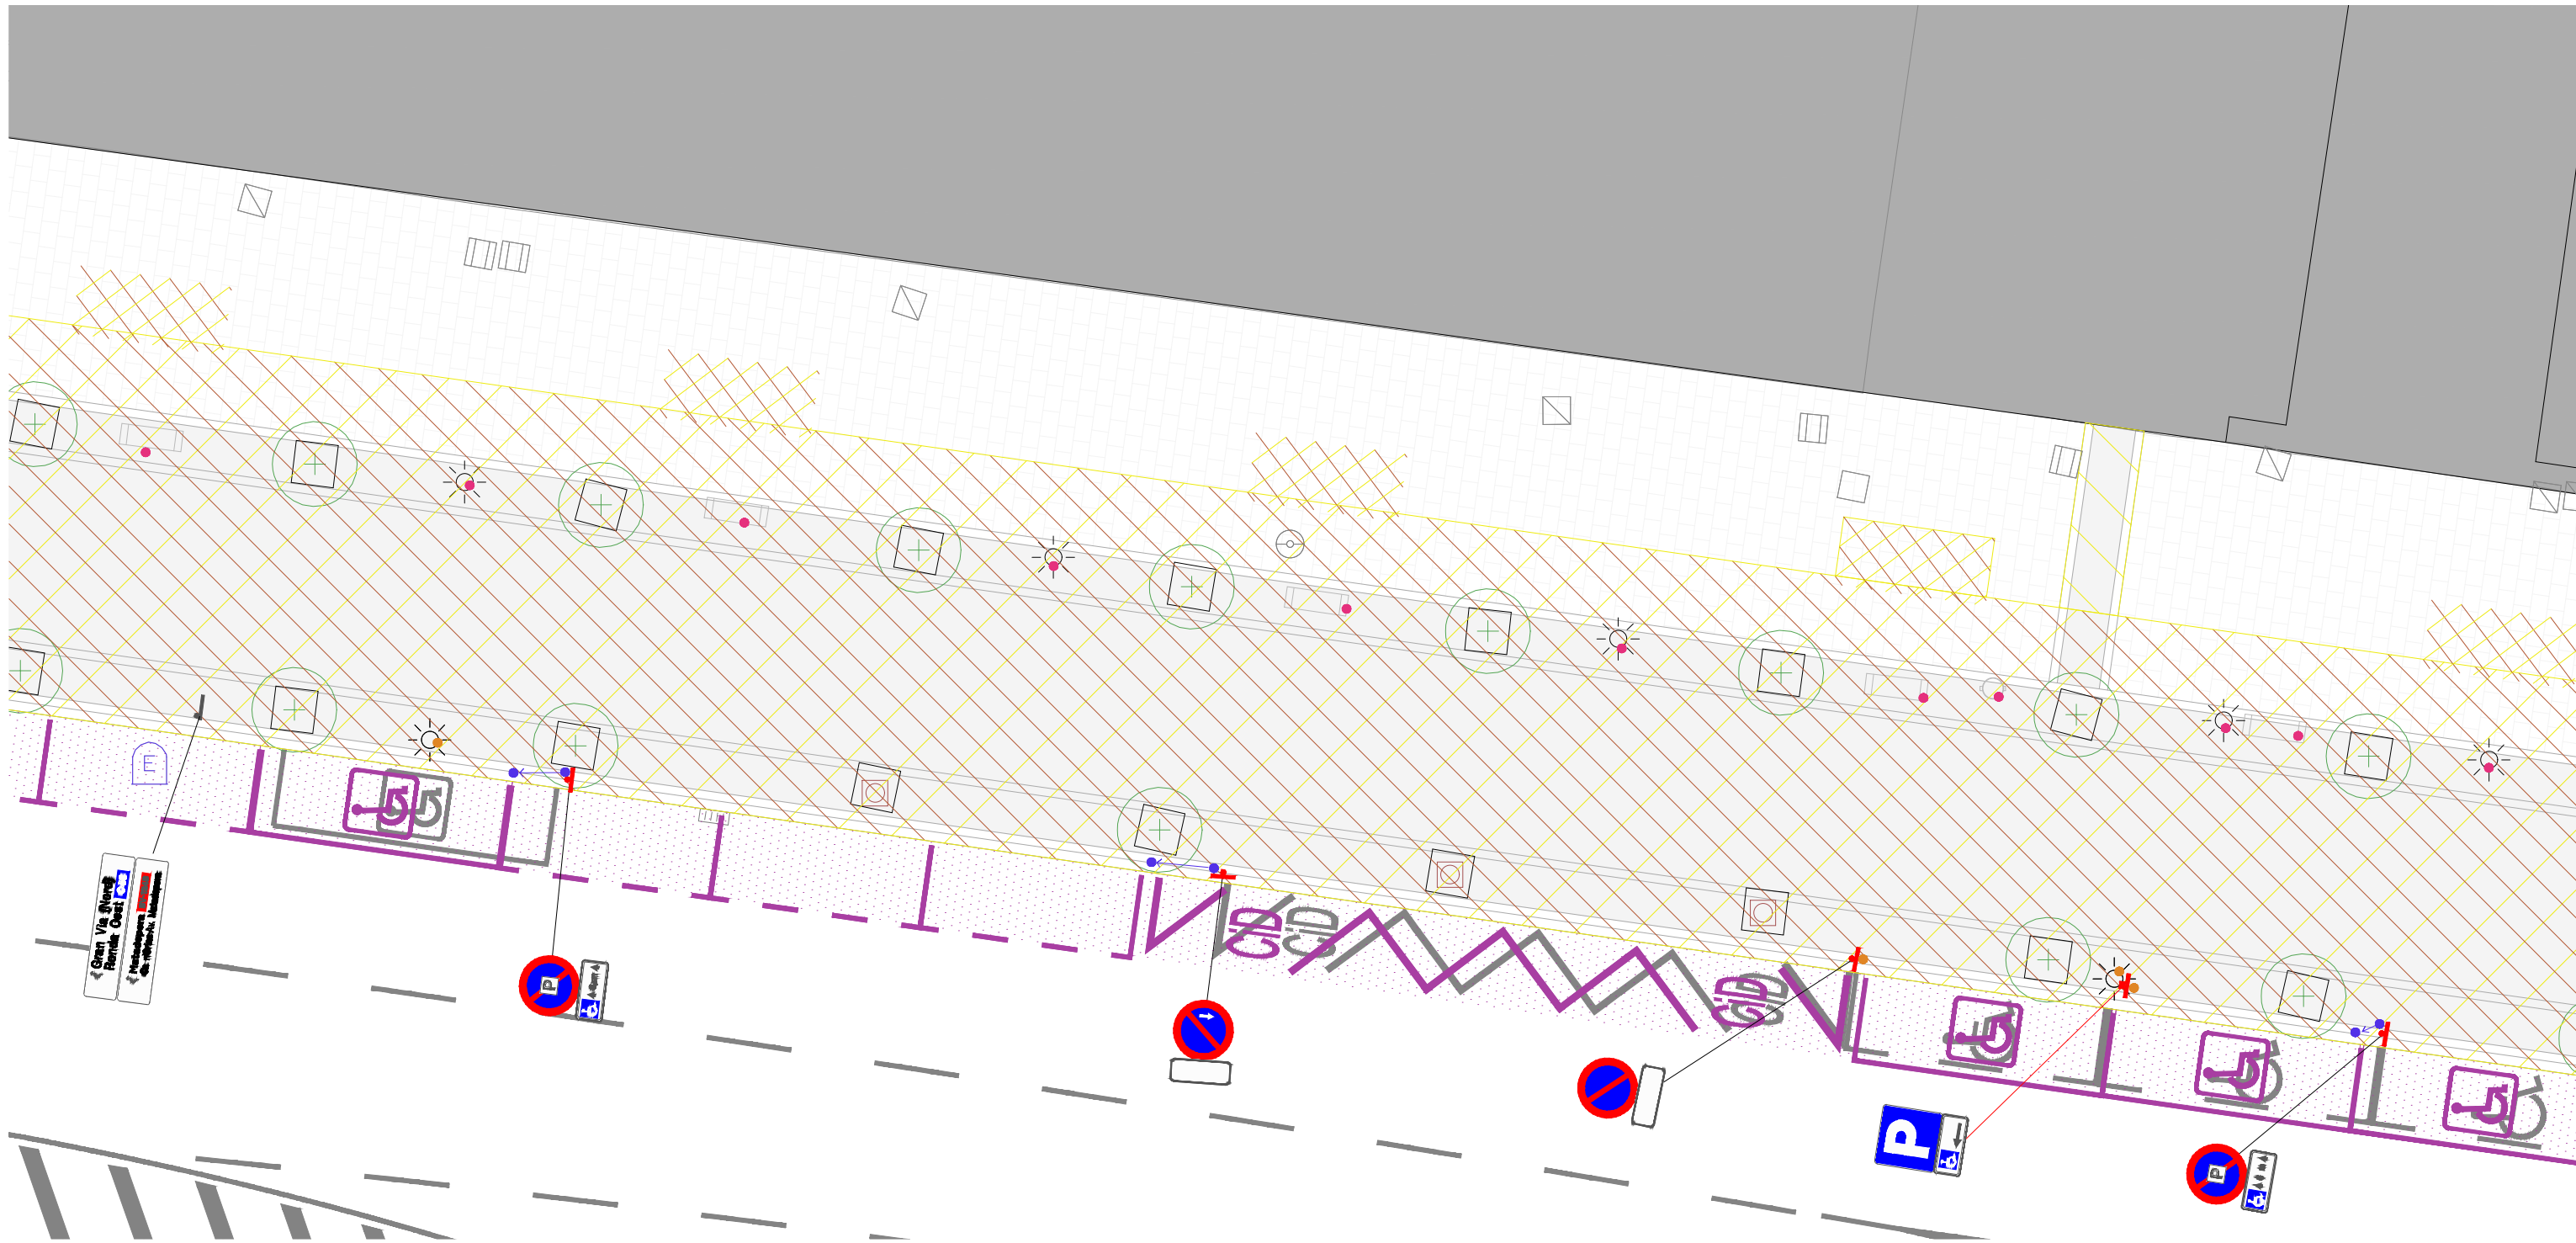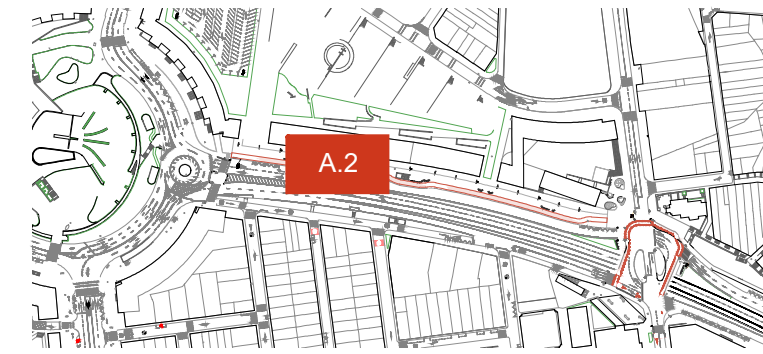

- | | | | | | |
|--|---------------------|--|------------------------------------|--|-------------------------|
| | ENDERROC | | FANAL | | REGISTRE GAS |
| | OBRA NOVA | | FANAL | | REGISTRE NO IDENTIFICAT |
| | ELEMENTS DESPLAÇATS | | SEMÀFOR | | PAPERERA |
| | ELEMENTS ELIMINATS | | SENYALITZACIÓ VERTICAL | | EMBORNAL |
| | ELEMENTS A MANTENIR | | SENYALITZACIÓ VERTICAL DIRECCIONAL | | BOCA D'INCENDIS |
| | REPINTAT ASFALT | | REGISTRE ELECTRICITAT | | BANC |
| | | | REGISTRE CLAVEGUERAM | | REGISTRE AIGUA |
| | | | REGISTRE TELECOMUNICACIONS | | |



| | | | | | |
|----------------------|--|--|------------------------|--|--|
| Nº EXPEDIENT: 201028 | OBRES D'URBANITZACIÓ DEL CARRER D'ANTONI FORRELLAD | | Ajuntament de Sabadell | Marta Bordas Eddy Núm. Col.:53192/8 | Daniel Molina López Núm. Col.:61254/5 |
| SETEMBRE 2021 | SUBZONA A2 ENDERROC-OBRA NOVA | | DG08 Planol | | |
| PROJECTE EXECUTIU | C/Antoni Forrellad Sabadell (Barcelona) | | Adreça | | |
| | E: 1/150 Escala | | | | |

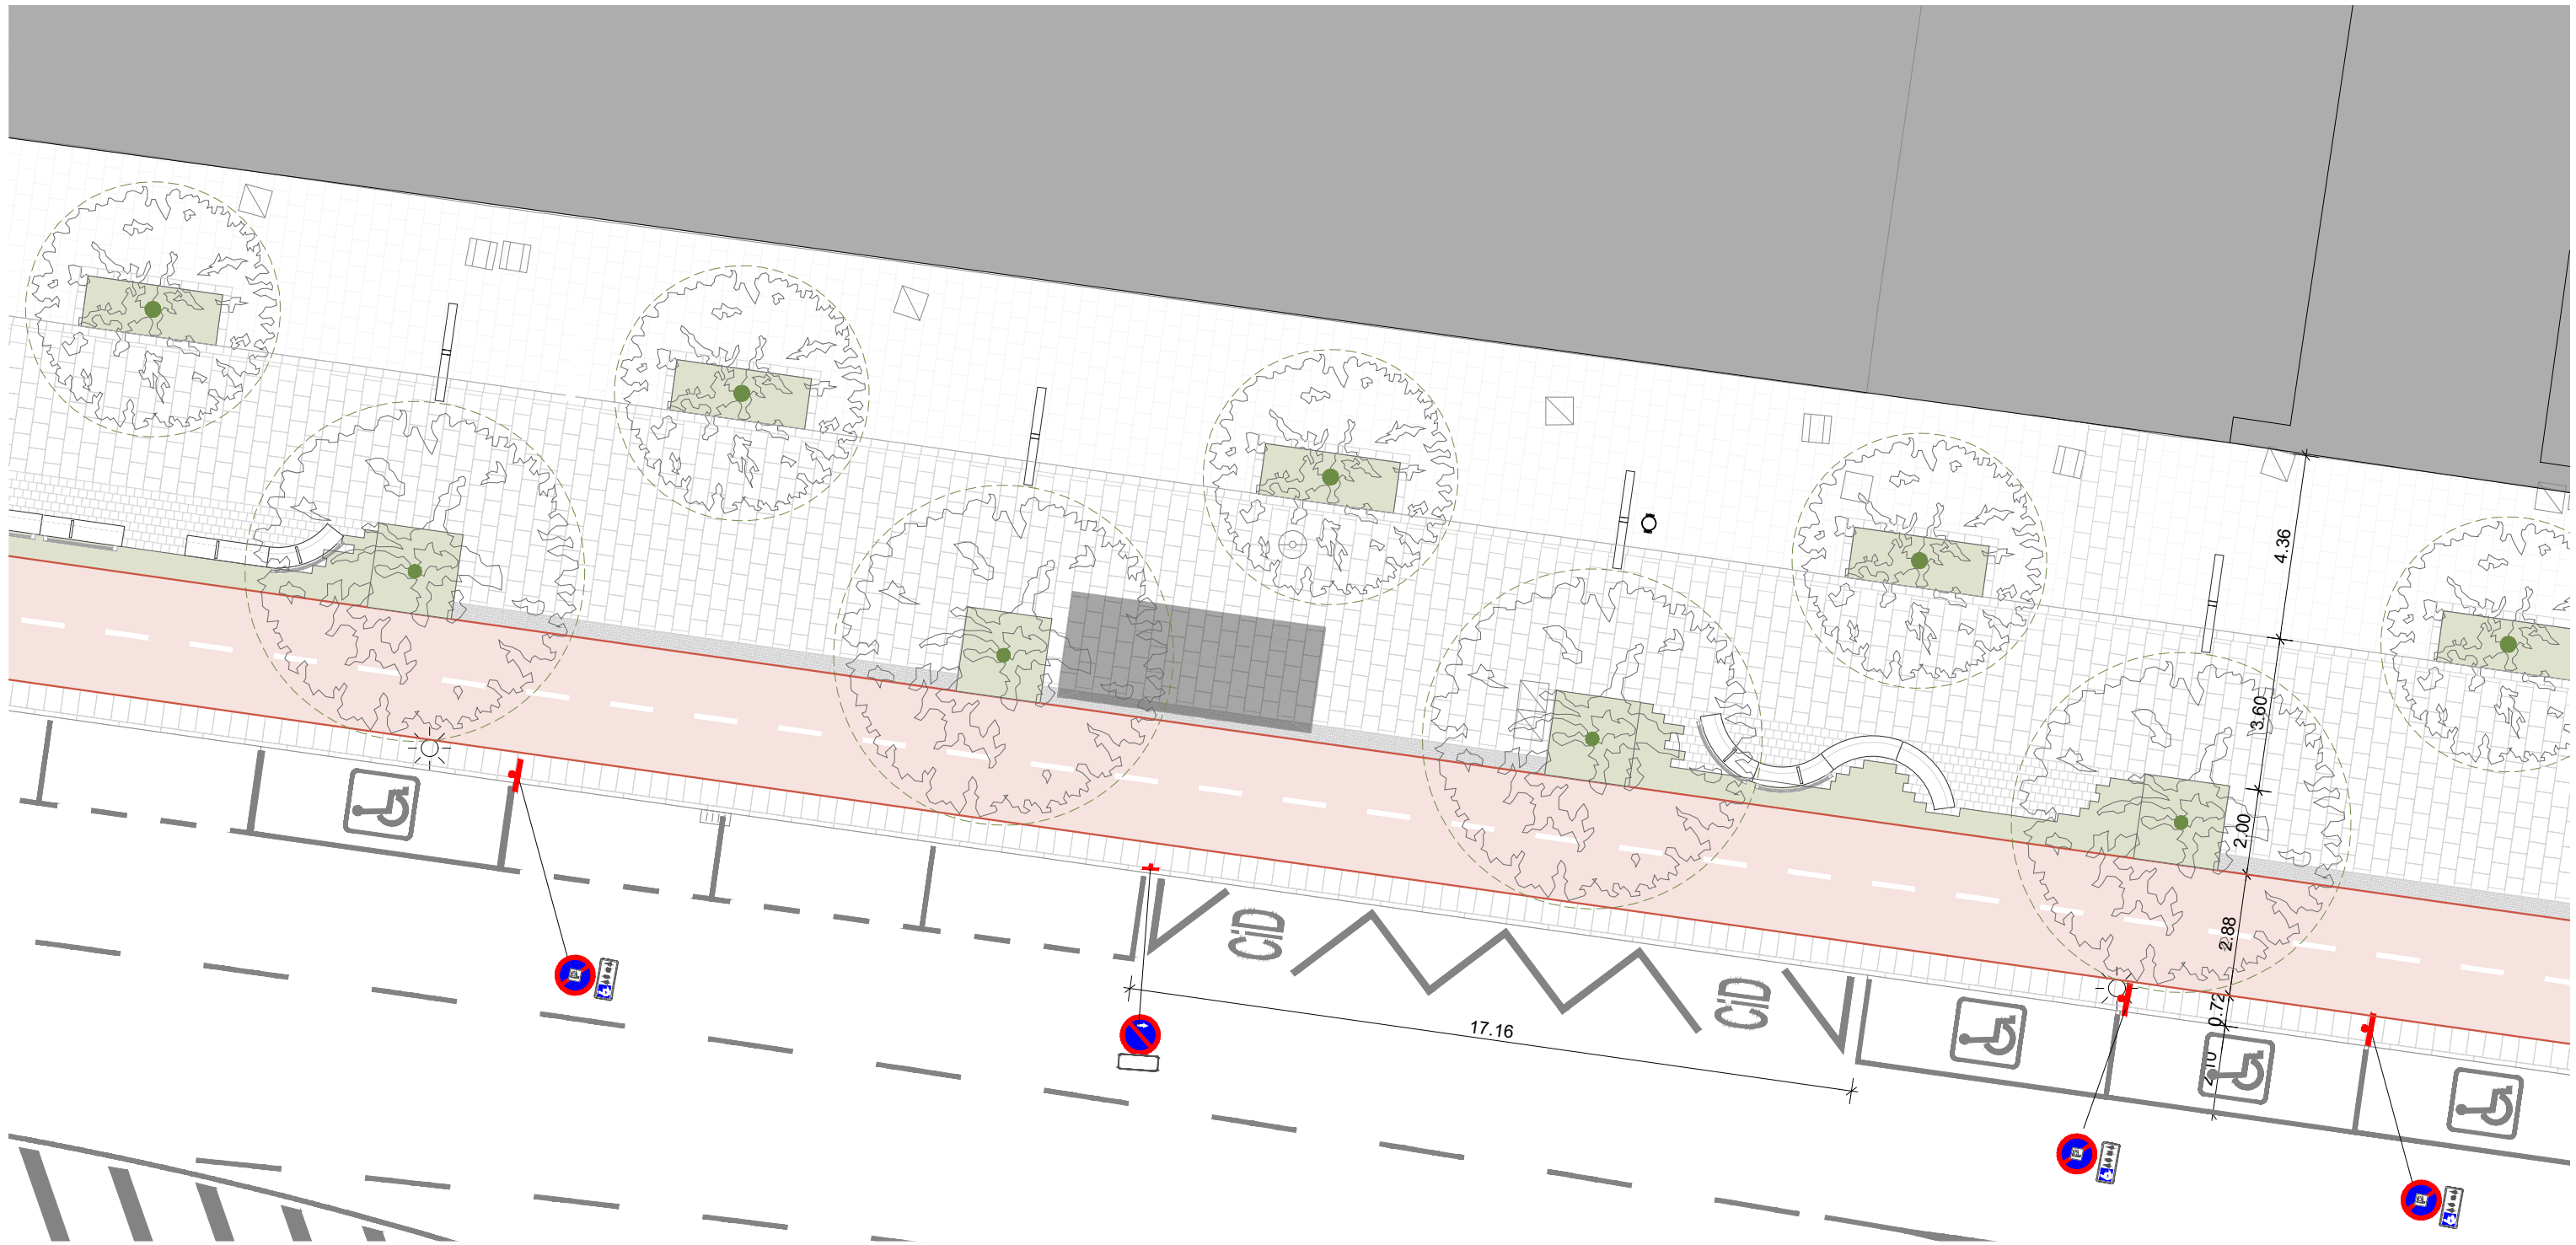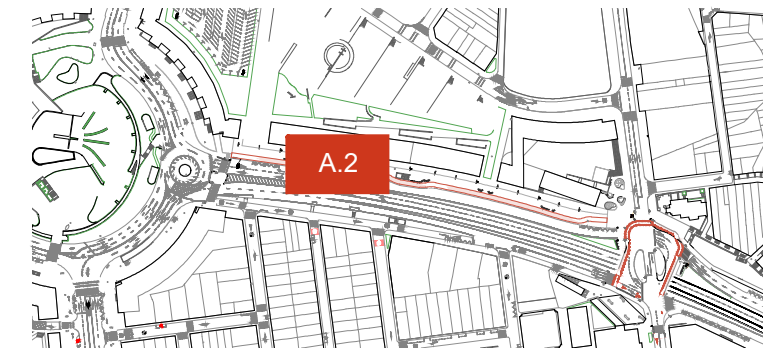


- | | | | | | |
|--|----------------------|--|------------------------------------|--|-------------------------|
| | CARRIL BICI | | FANAL | | REGISTRE GAS |
| | ZONA VERDA/ESCOCELL | | FANAL | | REGISTRE NO IDENTIFICAT |
| | PAVIMENT NOU | | SEMÀFOR | | PAPERERA |
| | PAVIMENT NOU DRENANT | | SENYALITZACIÓ VERTICAL | | EMBORNAL |
| | PAVIMENT WORNING | | SENYALITZACIÓ VERTICAL DIRECCIONAL | | BOCA D'INCENDIS |
| | REPAVIMENT CROSSING | | REGISTRE ELECTRICITAT | | BANC |
| | FANALS NOUS | | REGISTRE AIGUA | | PAPERERES NOVES |
| | BANC NOUS | | REGISTRE TELECOMUNICACIONS | | |

www.somhabitat.cat

info@somhabitat.cat

| | | | | | |
|----------------------|--|--|------------------------|--|--|
| Nº EXPEDIENT: 201028 | OBRES D'URBANITZACIÓ DEL CARRER D'ANTONI FORRELLAD | | Ajuntament de Sabadell | Marta Bordas Eddy Núm. Col.:53192/8 | Daniel Molina López Núm. Col.:61254/5 |
| SETEMBRE 2021 | SUBZONA A2 PLANTA | | DG09 | | |
| PROJECTE EXECUTIU | C/Antoni Forrellad Sabadell (Barcelona) | | Planol | Els Arquitectes | |
| E: 1/150 Escala | Adreça | | El Promotor | | |

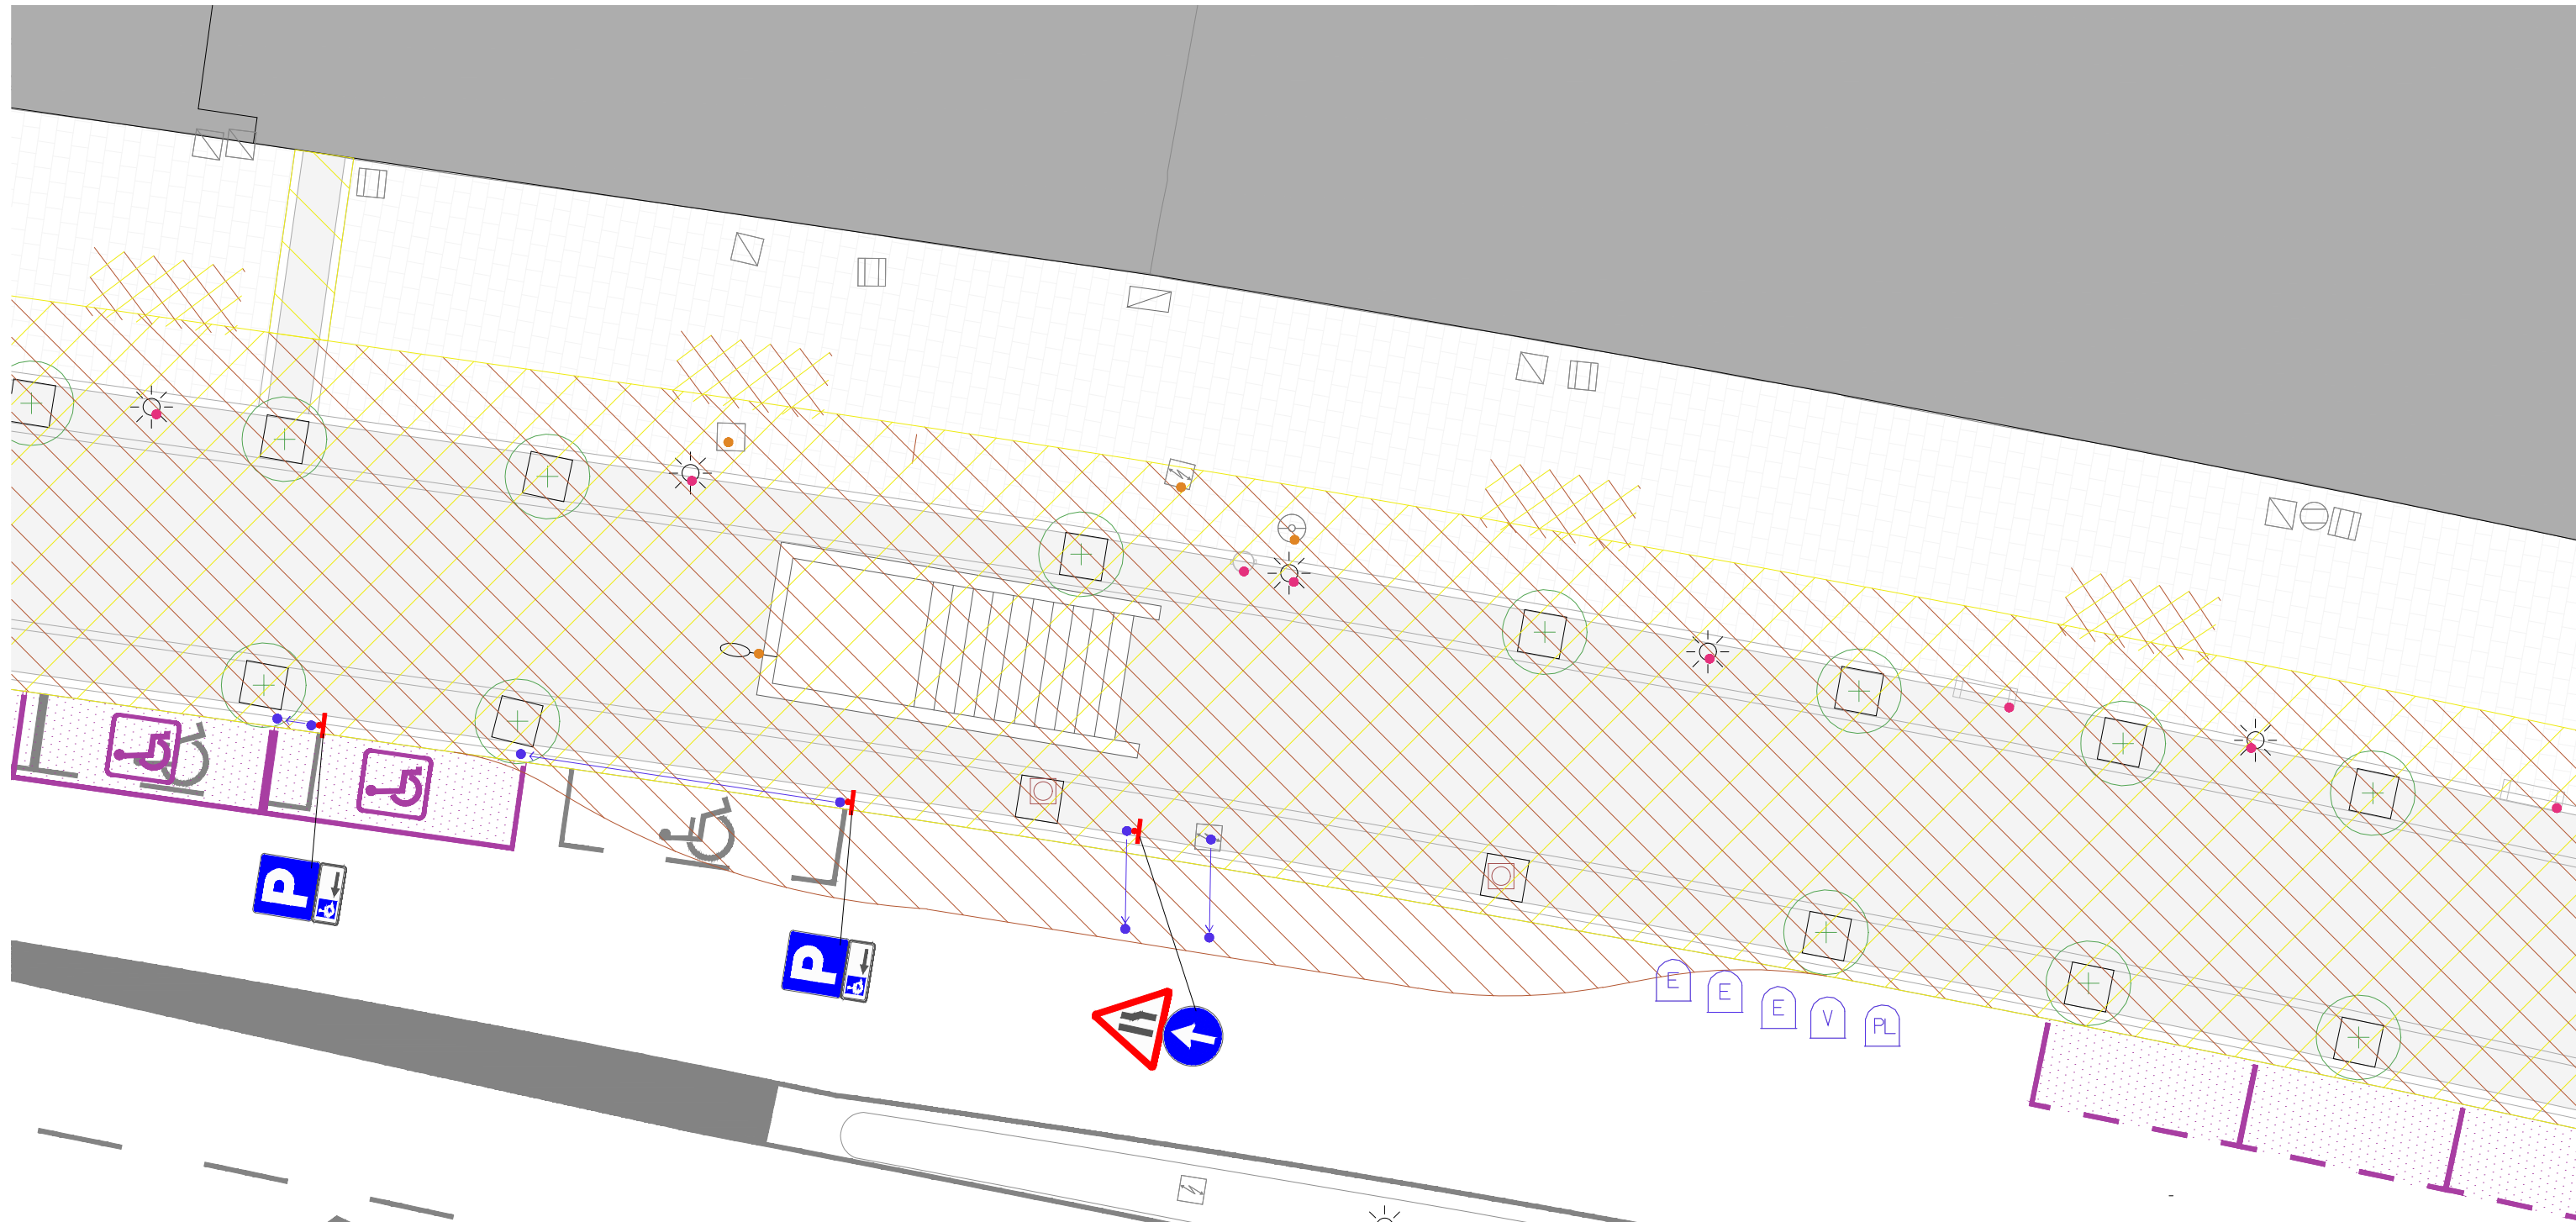

- | | | | | | |
|--|---------------------|--|------------------------------------|--|-------------------------|
| | ENDERROC | | FANAL | | REGISTRE GAS |
| | OBRA NOVA | | FANAL | | REGISTRE NO IDENTIFICAT |
| | ELEMENTS DESPLAÇATS | | SEMÀFOR | | PAPERERA |
| | ELEMENTS ELIMINATS | | SENYALITZACIÓ VERTICAL | | EMBORNAL |
| | ELEMENTS A MANTENIR | | SENYALITZACIÓ VERTICAL DIRECCIONAL | | BOCA D'INCENDIS |
| | REPINTAT ASFALT | | REGISTRE ELECTRICITAT | | BANC |
| | | | REGISTRE CLAVEGUERAM | | REGISTRE AIGUA |
| | | | REGISTRE TELECOMUNICACIONS | | |



| | | | | | |
|----------------------|---|----------------|------------------------|--|--|
| Nº EXPEDIENT: 201028 | OBRES D'URBANITZACIÓ DEL CARRER D'ANTONI FORRELLAD | | Ajuntament de Sabadell | Marta Bordas Eddy Núm. Col.:53192/8 | Daniel Molina López Núm. Col.:61254/5 |
| SETEMBRE 2021 | | | | | |
| PROJECTE EXECUTIU | SUBZONA A3 ENDERROC-OBRA NOVA | DG10 Planol | | | |
| E: 1/150 Escala | C/Antoni Forrellad Sabadell (Barcelona) | Adreça | El Promotor | Els Arquitectes | |