

PROJECTE EXECUTIU D'ESTESA DE FIBRA ÒPTICA PER A L'ENLLAÇ DES DE CAN MARCET FINS A L'EDIFICI SALLARÉS DEU DE SABADELL TOM II.2 (PLÀNOLS)

Versió	:	02
Data	:	Gener 2024
Codi Projecte	:	P-23071
Autor	:	Rosa Hernández Amador Active Engineering Solutions, S.L.

ÍNDEX GENERAL

DOCUMENT NÚM. 1 - MEMÒRIA i ANNEXES (TOM I)

MEMÒRIA (TOM I)

ANNEXES (TOM I)

ANNEX NÚM. 1 ESTUDI DE SEGURETAT I SALUT (TOM I)

ANNEX NÚM. 2 REPORTATGE FOTOGRÀFIC (TOM I)

ANNEX NÚM. 3 PLA DE TREBALLS (TOM I)

ANNEX NÚM. 4 GESTIÓ DE RESIDUS (TOM I)

ANNEX NÚM. 5 SERVEIS AFECTATS (TOM I)

ANNEX NÚM. 6 PROGRAMA DE CONTROL DE QUALITAT (TOM I)

DOCUMENT NÚM. 2 - PLÀNOLS (TOM II.1 – II.2)

DOCUMENT NÚM. 3 - PLECS (TOM III)

DOCUMENT NÚM. 4 - PRESSUPOST (TOM III)

INDEX DE PLÀNOLS

1 SITUACIÓ EMPLAÇAMENT (TOM II.1)

- 1.A CAN MARCET
- 1.B EDIFICI SALLARÉS DEU

2 SOLUCIÓ PROJECTADA (TOM II.1)

- 2.A TRAÇAT GENERAL ESTESA FO
- 2.B TRAÇAT ESTESA FO CAN MARCET
- 2.C TRAÇAT ESTESA FO EDIFICI SALLARÉS DEU
- 2.D DIAGRAMA SIMPLE DE CONNEXIONS

3 TUBULARS CANALITZACIONS (TOM II.1)


- 3.A SECCIONS TIPUS
- 3.B TRAÇAT ESTESA FO SECCIONS

4 SSAA (TOM II.2)

- 4.A AIGÜES DE SABADELL
- 4.B FECSA / ENDESA IDENTIFICACIÓ AFECTACIONS SERVEIS
- 4.C GAS NATURAL / NEDGIA
- 4.D TELEFONICA
- 4.E CLAVEGUERAM
- 4.F SEMAFORITZACIÓ
- 4.G RESUM SERVEIS

NOTA:

TOTS ELS TRAÇATS SON ORIENTATIUS.
CALDRÀ UN REPLANTEIG PREVI PER VALIDAR LA SITUACIÓ DEFINITIVA.

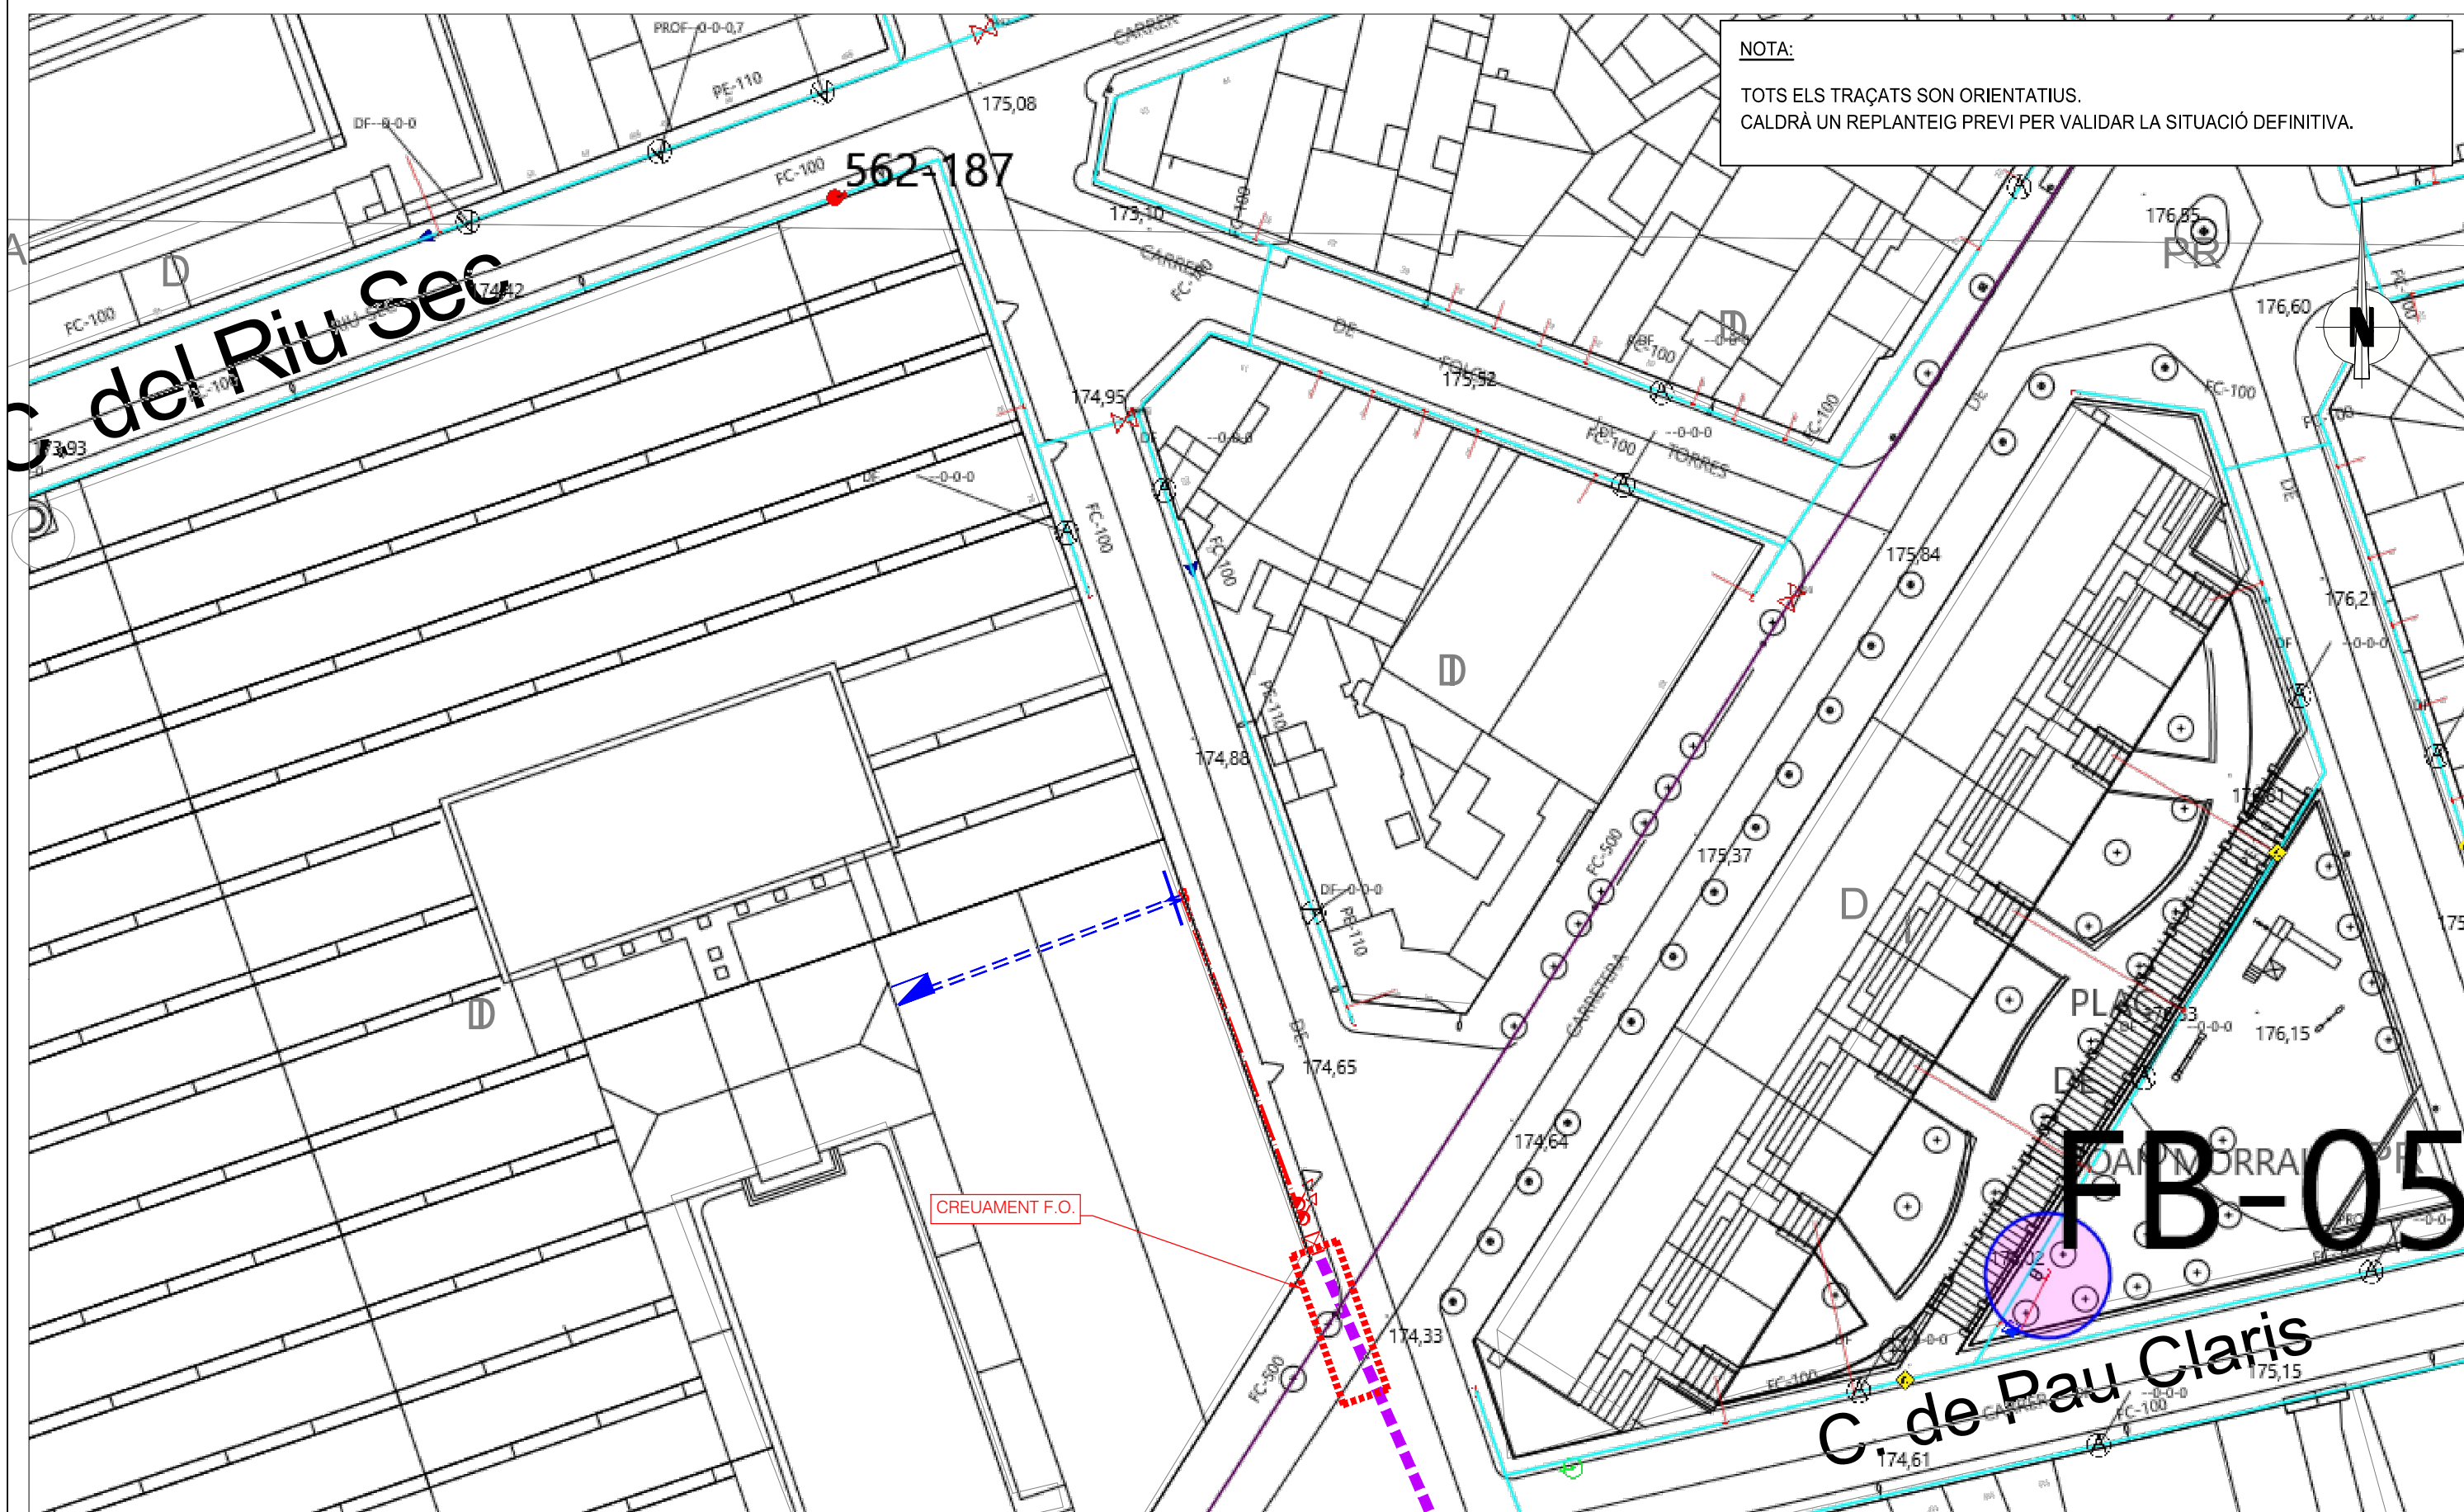

RED DE ABASTECIMIENTO DE SABADELL

- | | | |
|------------------|---------------------|------------------|
| TUBERÍAS | NODOS | VÁLVULAS |
| Cerdanyola | Mina Mari Vinyals | Por defecto |
| Serra Galliners | Tuberías en reserva | Enterrado 80 |
| Llevant | RE | Columna 100 |
| ATLL | BR | Enterrado 100_70 |
| Feeders | | Enterrado 100 |
| Sant Pere Màrtir | | Columna 80 |
| Distribución | | |
| Agua Reciclada | | |

- | | |
|------------------|---------------|
| HIDRANTES | VARIOS |
| Por defecto | Depositos |
| Enterrado 80 | Descargas |
| Columna 100 | Ventosas |
| Enterrado 100_70 | Reguladores |
| Enterrado 100 | Contadores |
| Columna 80 | Boca de riego |

Estos datos que corresponden a lo registrado en nuestros planos hasta el día de la fecha, TIENEN CARÁCTER PURAMENTE ORIENTATIVO, según consta en la carta adjunta.
En el momento de iniciar las obras deberán contactar con nuestros Servicios Técnicos (ver carta de condiciones de uso)

Escala 1:500



Digitally signed by ACEFAT AIE
Date: 2023.11.13 12:31:40 +01:00



AUTOR DEL PROJECTE
ROSA HERNANDEZ AMADOR

TITOL DEL PROJECTE
PROJECTE EXECUTIU D'ESTESA DE FIBRA ÒPTICA PER A L'ENLLAÇ
DES DE CAN MARCET FINS A L'EDIFICI SALLARÈS DEU DE SABADELL

CLAU
P23071


ESCALES
1/500
ORIGINAL A3

NOM DEL PLANOL
SSAA
AIGÜES DE SABADELL

DATA FEBRER 2024	PLANOL NUM. 4.A.
NOM ARXIU 4AF01.dwg	FULL 1 DE 2

NOTA:

TOTS ELS TRAÇATS SON ORIENTATIUS.
CALDRÀ UN REPLANTEIG PREVI PER VALIDAR LA SITUACIÓ DEFINITIVA.

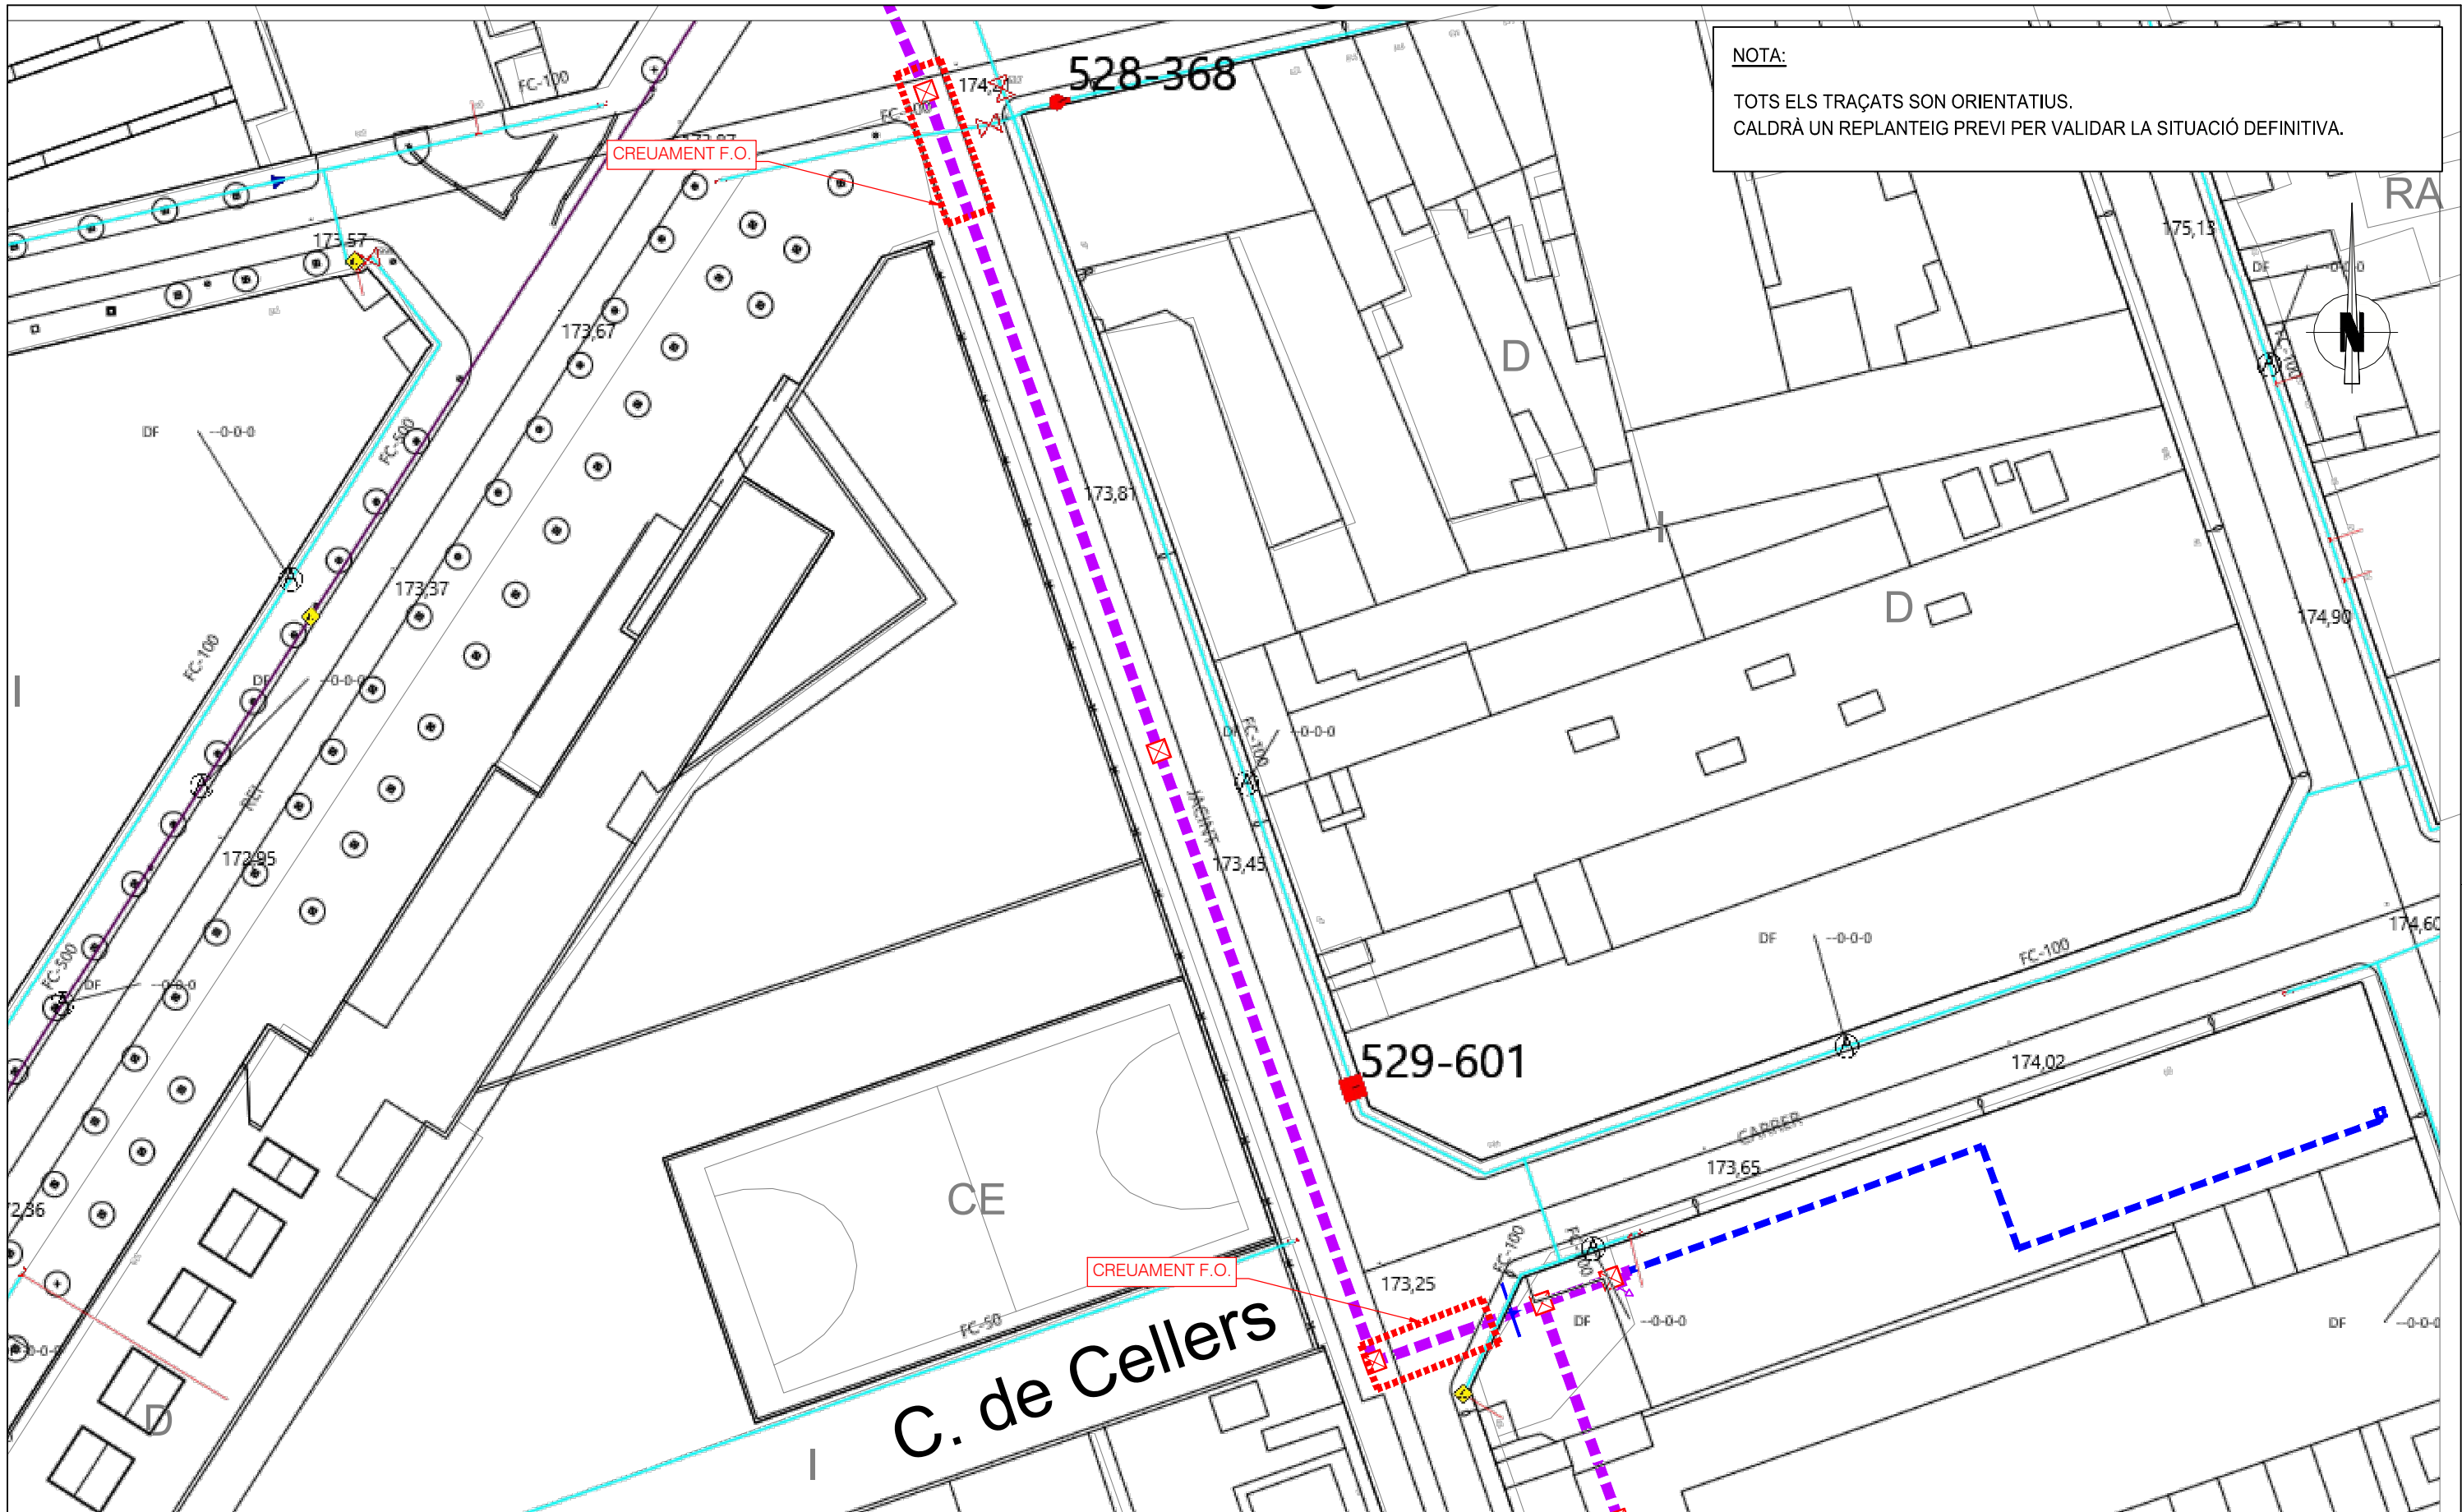

3-05-044

RED DE ABASTECIMIENTO DE SABADELL Proyecto: 708291 Punto: 6051517 Descripción: Fábrica Sallarés Fecha Entrega: 13 de noviembre de 2023


TUBERIAS Cardanyola Serra Galiners Llevant ATLL Feeders Sant Pere Màrtir Distribución Agua Reciclada	Mina Mari Vinyals Tuberias en reserva NODOS RE BR VÁLVULAS Cerrada y Precintada	Por defecto HIDRANTES Enterrado 80 Columna 100 Enterrado 100_70 Enterrado 100 Columna 80	VARIOS Depositos Descargas Ventosas Contadores Boca de riego	Filtros Bombamientos Reguladores Retenciones
---	---	---	--	---

Estos datos que corresponden a lo registrado en nuestros planos hasta el día de la fecha, TIENEN CARÁCTER PURAMENTE ORIENTATIVO, según consta en la carta adjunta. En el momento de iniciar las obras deberán contactar con nuestros Servicios Técnicos (ver carta de condiciones de uso)

Escala 1/500

NOTA:

TOTS ELS TRAÇATS SON ORIENTATIUS.
CALDRÀ UN REPLANTEIG PREVI PER VALIDAR LA SITUACIÓ DEFINITIVA.

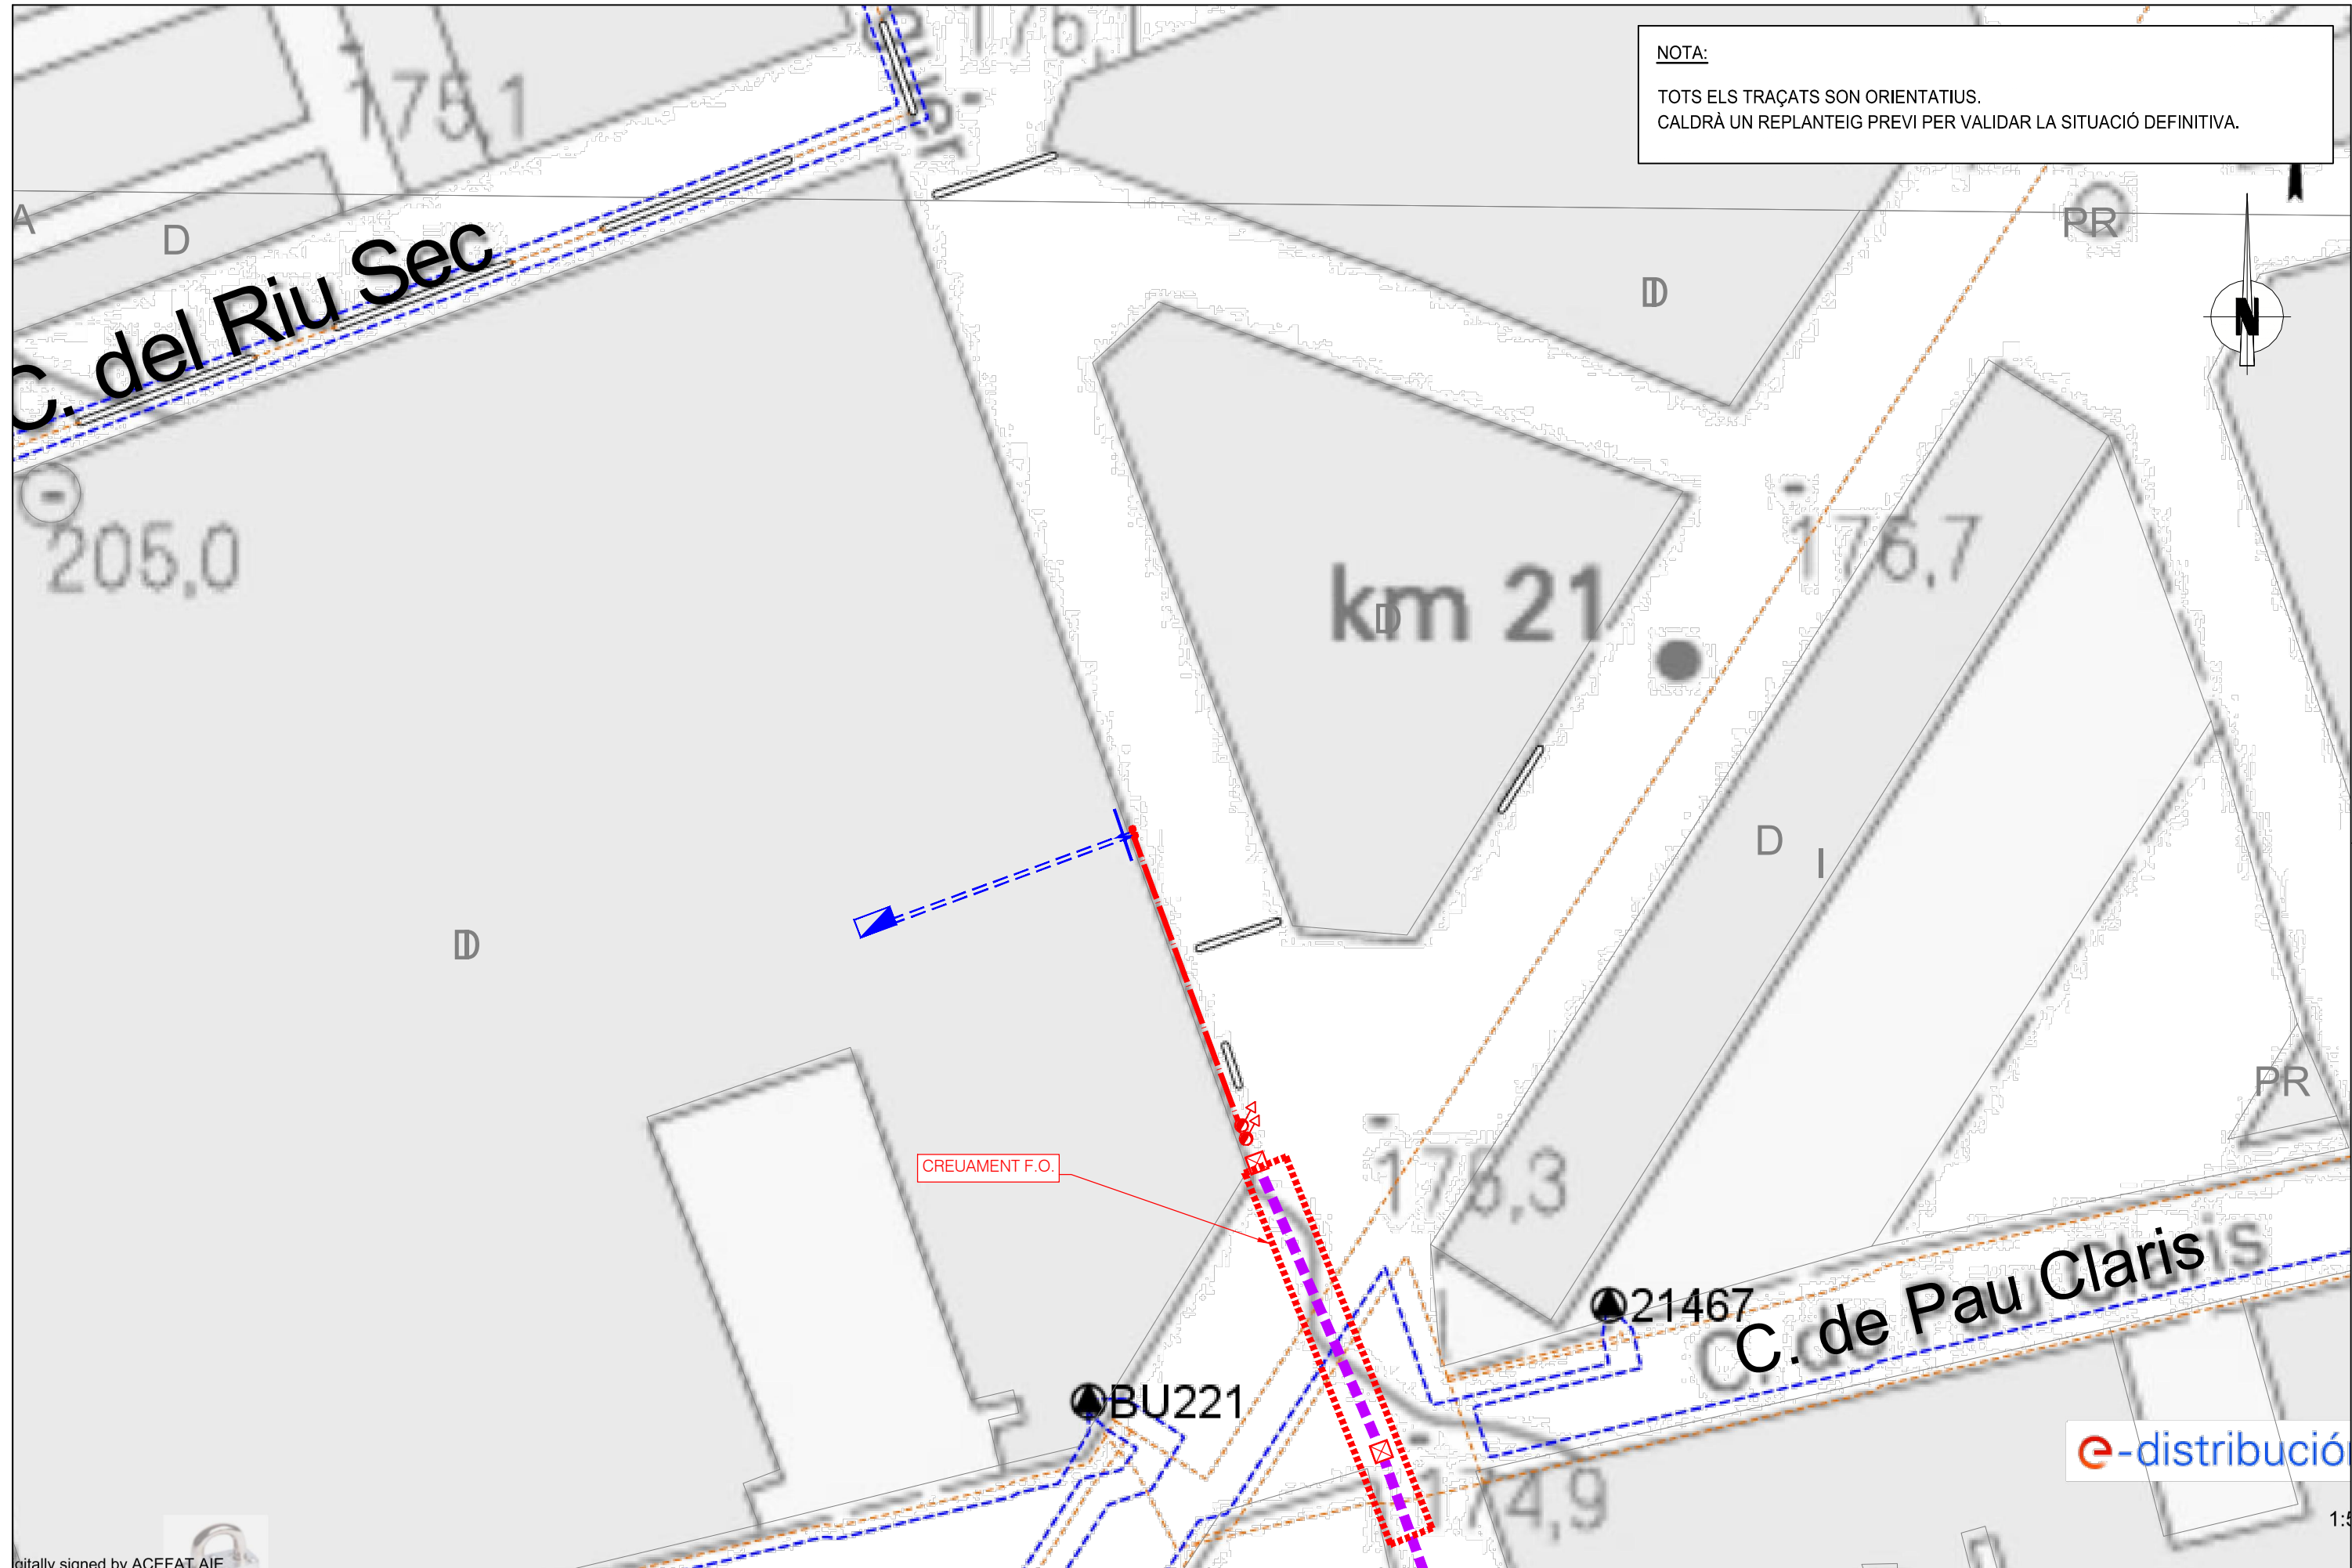


 


Digitally signed by ACEFAT AIE
Date: 2023.11.13 14:22:03 +01:00
Reason: Certificació WISE ACEFAT


Los datos reflejados en este plano son de carácter orientativo y tienen validez de 3 meses.

Fecha: 13/11/2023

EPSG: 25831 (ETRS89 UTM31) - X:424998.27; Y:4599233

 Ajuntament de Sabadell	 ACTIVE ENGINYERIA	AUTOR DEL PROJECTE  ROSA HERNANDEZ AMADOR	TITOL DEL PROJECTE PROJECTE EXECUTIU D'ESTESA DE FIBRA ÒPTICA PER A L'ENLLAÇ DES DE CAN MARCET FINS A L'EDIFICI SALLARÈS DEU DE SABADELL	CLAU P23071	ESCALES 1/500 ORIGINAL A3 	NOM DEL PLANOL SSAA FECSA/ENDESA IDENTIFICACIÓ AFECCIONS SERVEIS	DATA FEBRER 2024	PLANOL NUM. 4.B.
							NOM ARXIU 4BF01.dwg	FULL 1 DE 4

NOTA:
TOTS ELS TRAÇATS SON ORIENTATIUS.
CALDRÀ UN REPLANTEIG PREVI PER VALIDAR LA SITUACIÓ DEFINITIVA.

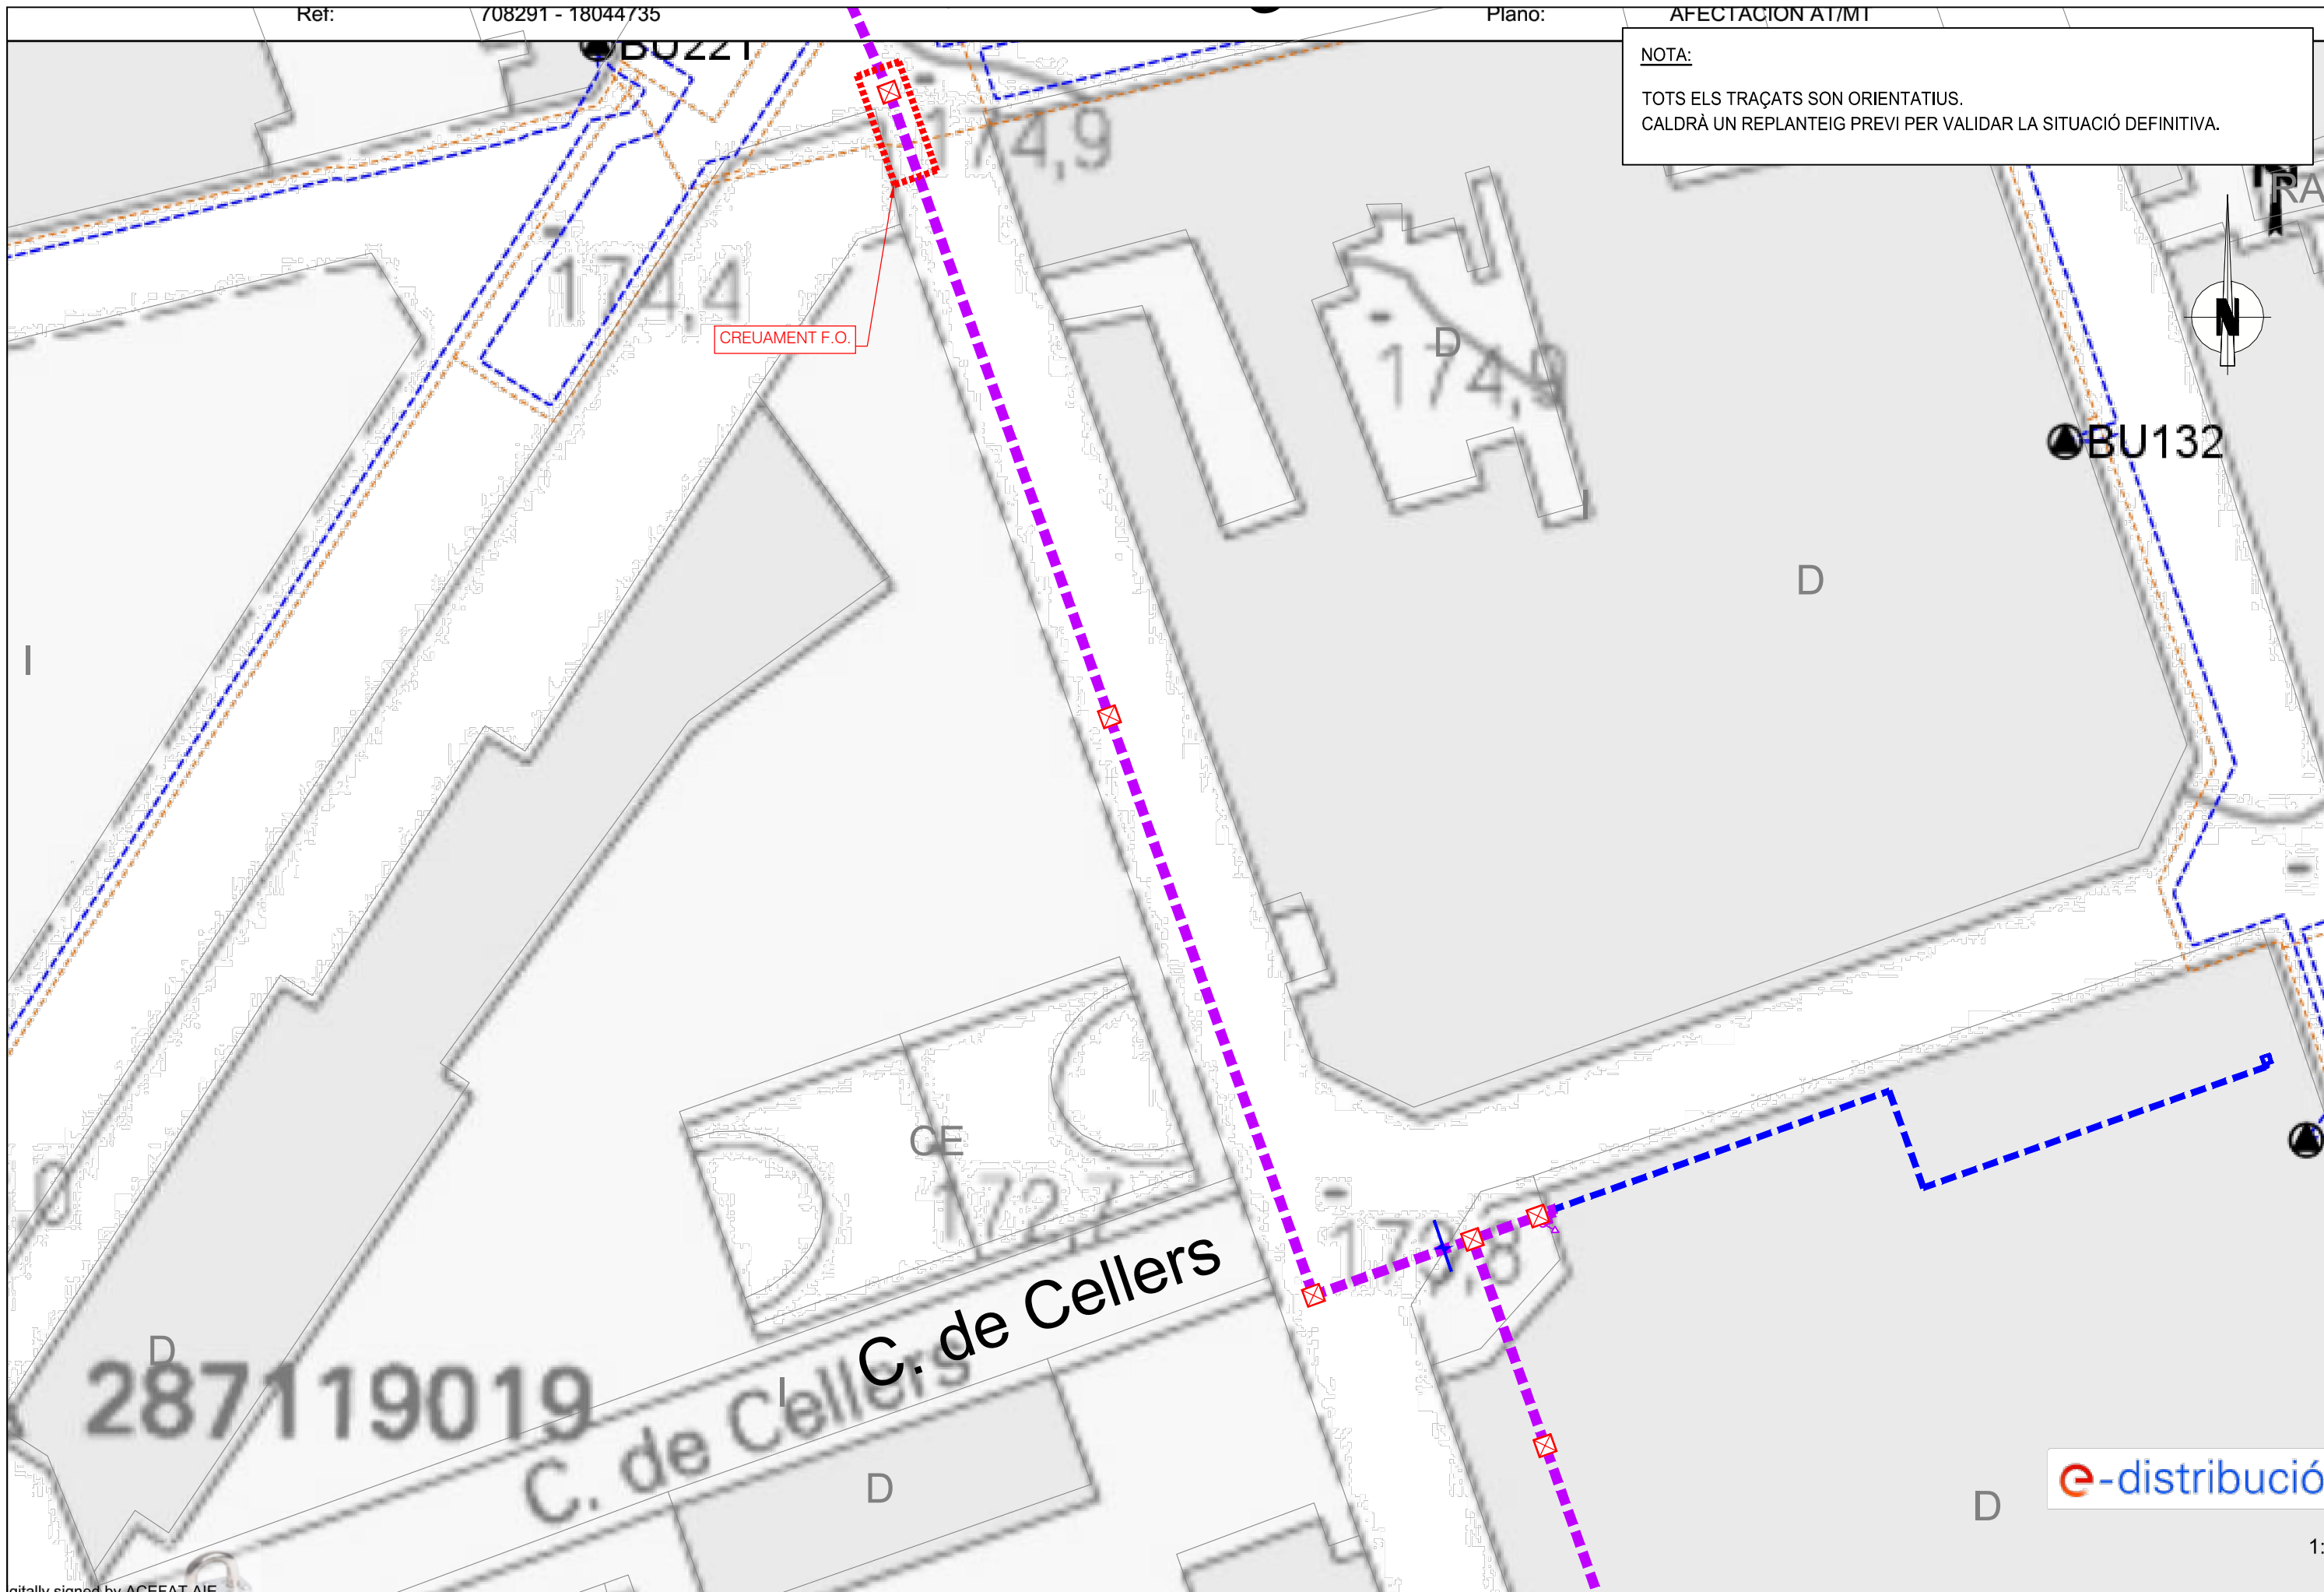

Digitally signed by ACEFAT AIE




AUTOR DEL PROJECTE
ROSA HERNANDEZ AMADOR

TITOL DEL PROJECTE
PROJECTE EXECUTIU D'ESTESA DE FIBRA ÒPTICA PER A L'ENLLAÇ
DES DE CAN MARCET FINS A L'EDIFICI SALLARÈS DEU DE SABADELL

CLAU
P23071

ESCALES
1/500
ORIGINAL A3


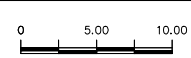


NOM DEL PLANOL
SSAA
FECSA/ENDESA IDENTIFICACIÓ AFECCIONS SERVEIS

DATA
FEBRER 2024
PLANOL NUM.
4.B.
NOM ARXIU
4BF02.dwg
FULL 2 DE 4




NOTA:
TOTS ELS TRAÇATS SON ORIENTATIUS.
CALDRÀ UN REPLANTEIG PREVI PER VALIDAR LA SITUACIÓ DEFINITIVA.

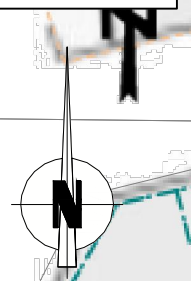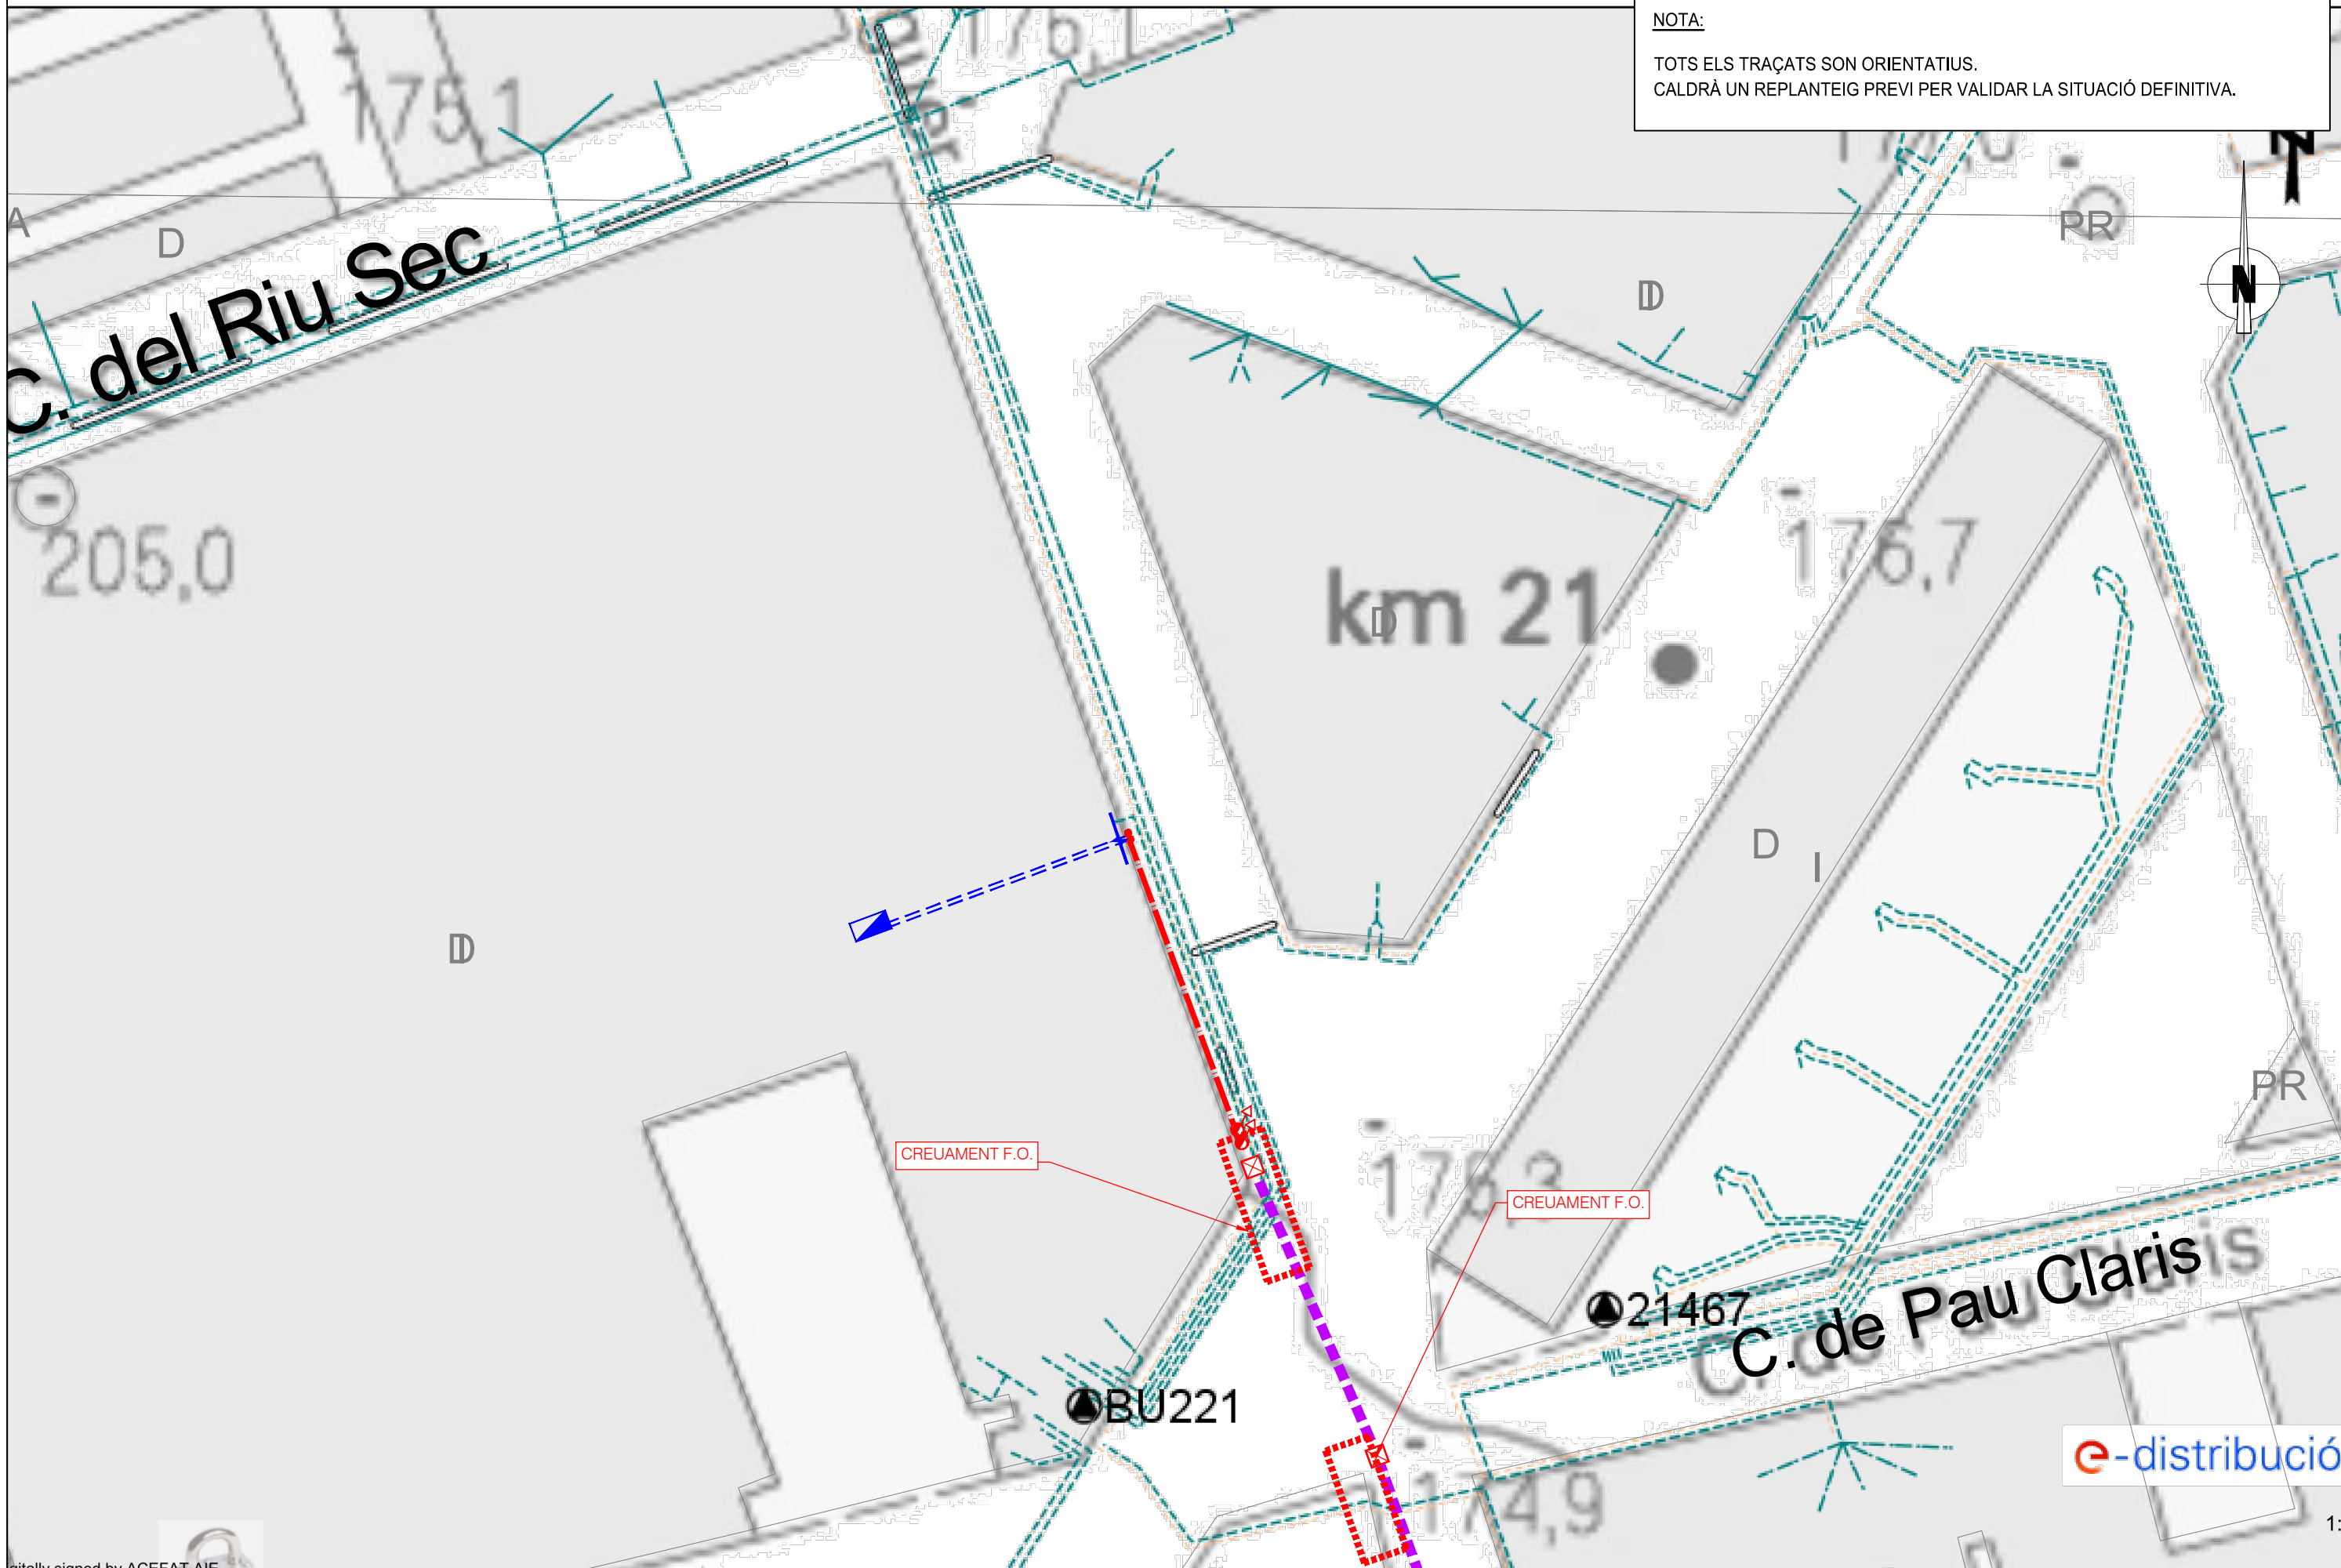


Digitally signed by ACEFAT AIE



AUTOR DEL PROJECTE

 ROSA HERNANDEZ AMADOR

TITOL DEL PROJECTE
 PROJECTE EXECUTIU D'ESTESA DE FIBRA ÒPTICA PER A L'ENLLAÇ
 DES DE CAN MARCET FINS A L'EDIFICI SALLARÈS DEU DE SABADELL

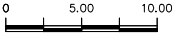
CLAU
 P23071

ESCALES
 1/500
 ORIGINAL A3


NOM DEL PLANOL
 SSAA
 FECSA/ENDESA IDENTIFICACIÓ AFECCIONS SERVEIS

DATA FEBRER 2024	PLANOL NUM. 4.B.
NOM ARXIU 4BF03.dwg	FULL 3 DE 4



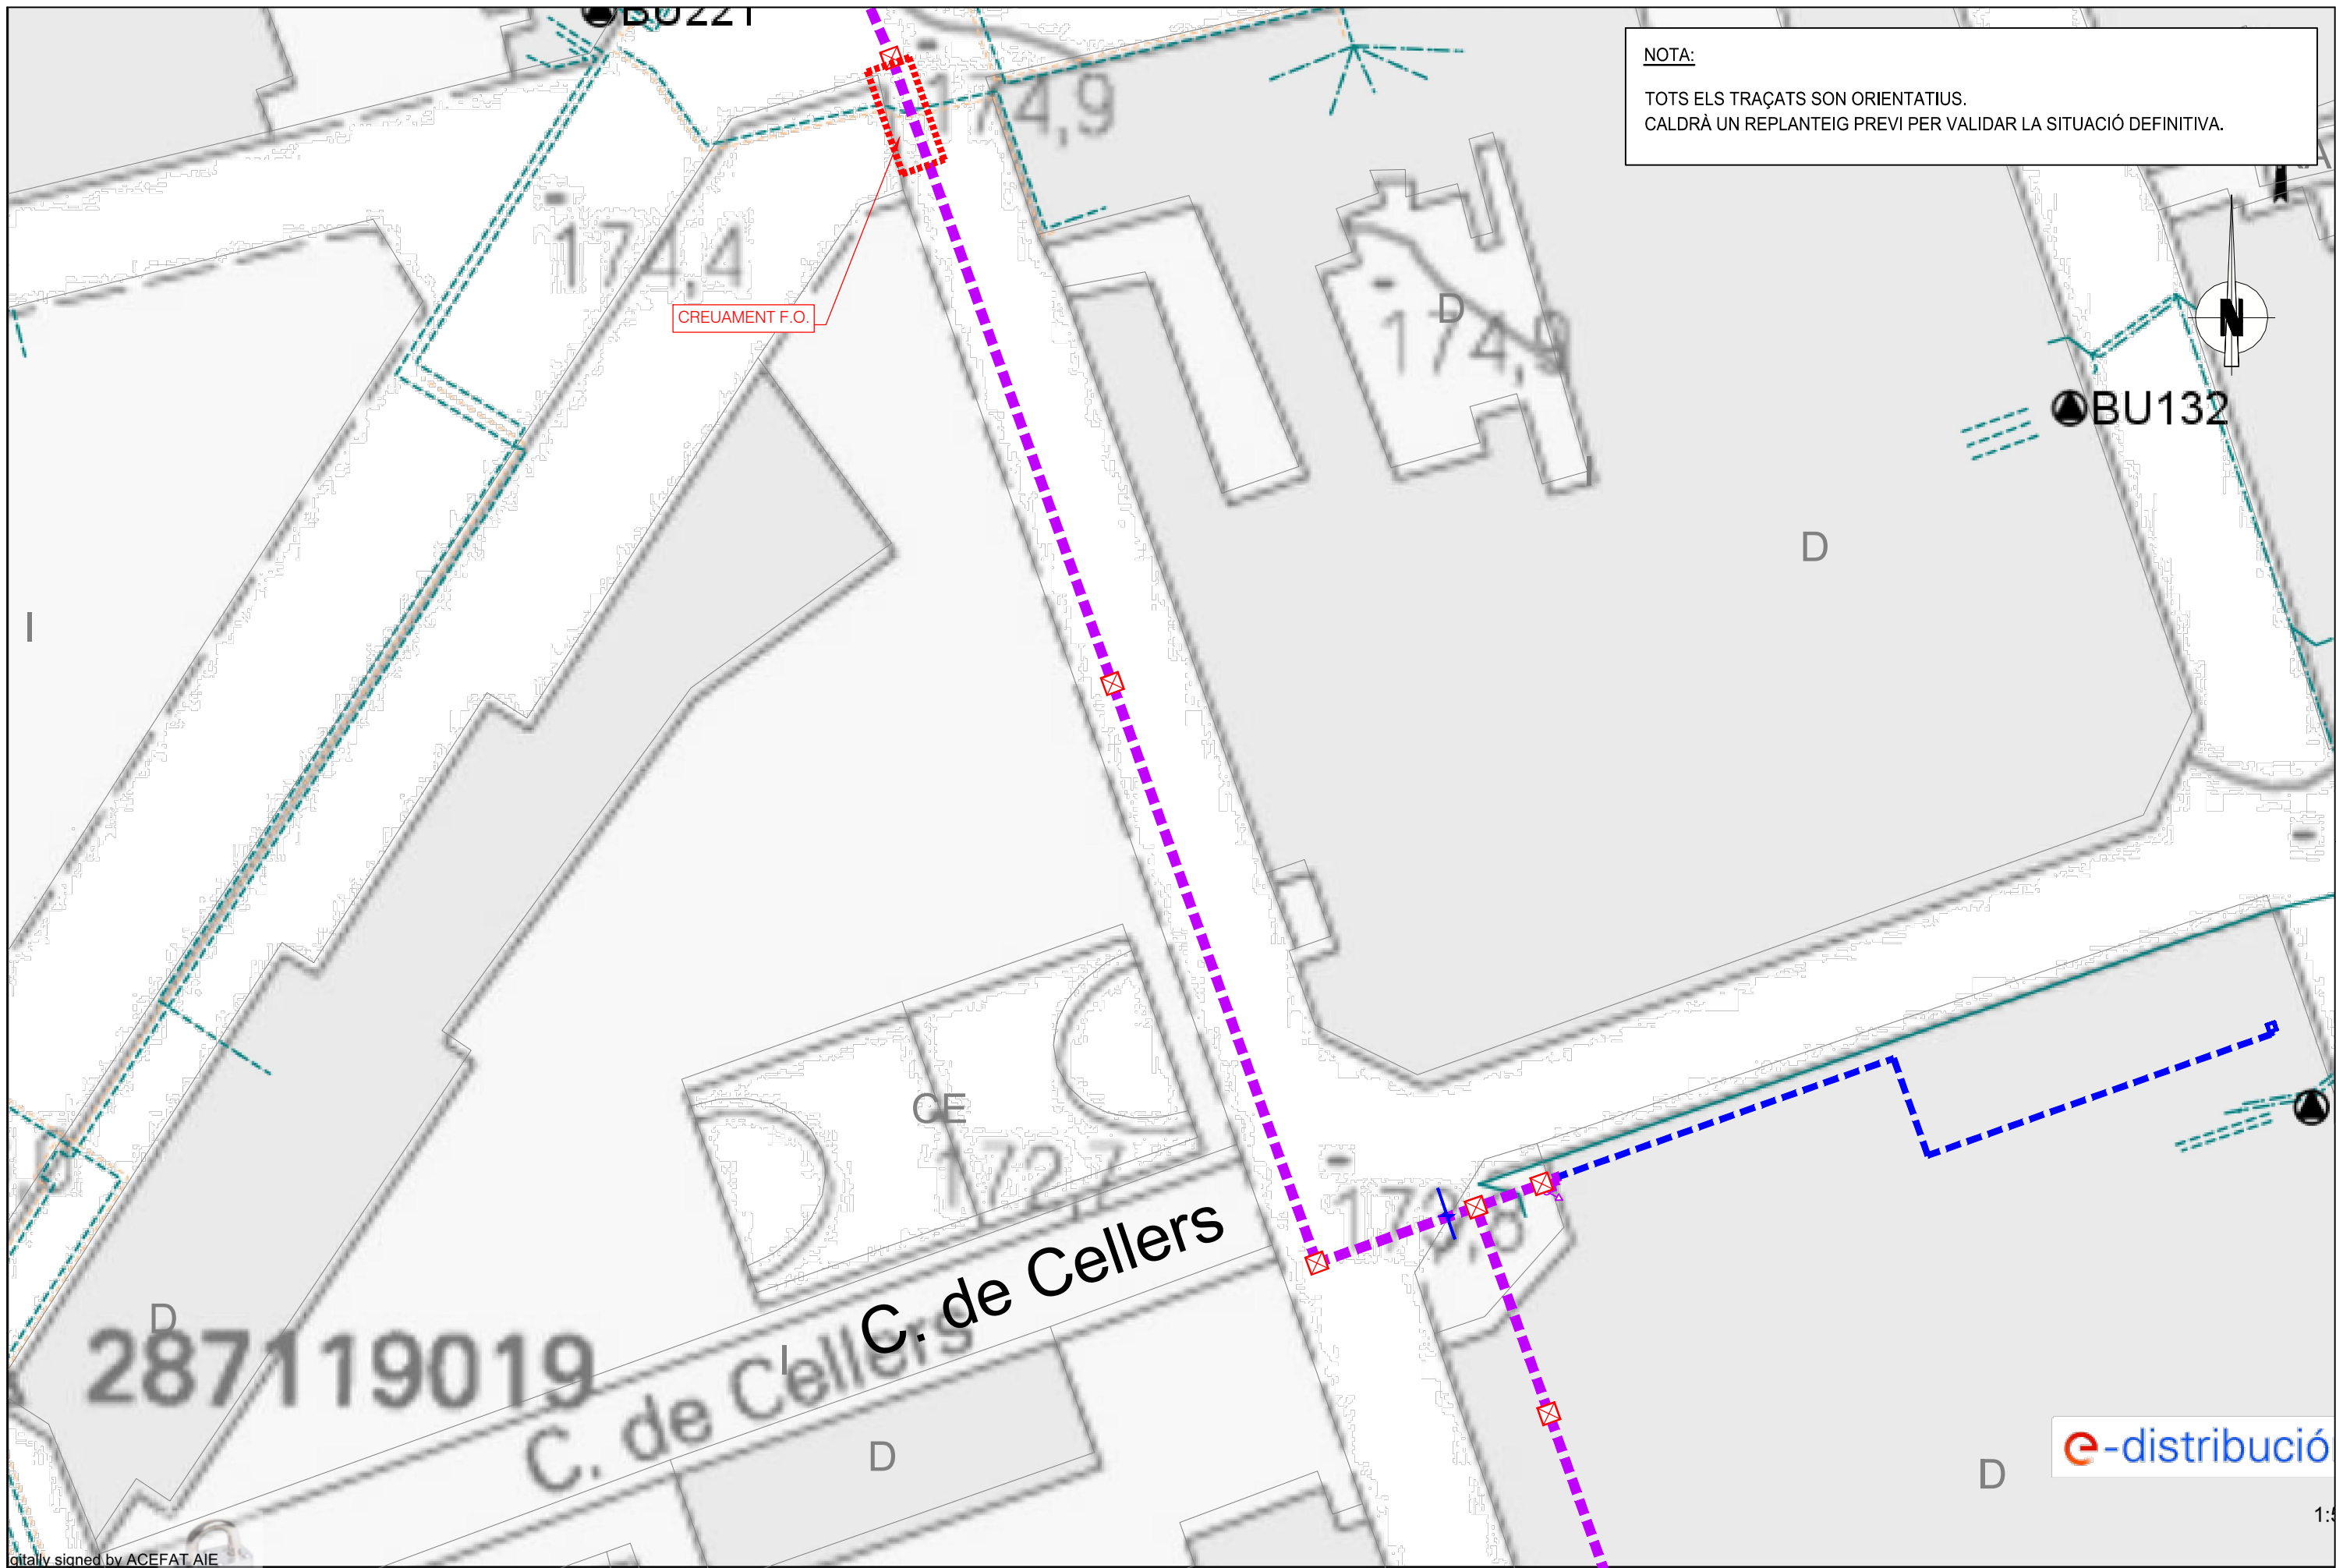


NOTA:
TOTS ELS TRAÇATS SON ORIENTATIUS.
CALDRÀ UN REPLANTEIG PREVI PER VALIDAR LA SITUACIÓ DEFINITIVA.

digital signed by ACEFAT AIE
 Date: 2023.11.13 12:32:49 +01:00
 Reason: Certificació WISE - ACEFAT
 Este plano son de carácter orientativo y tienen validez de 3 meses.

Fecha: 13/11/2023
 EPSG: 25831 (ETRS89 UTM31) - X:425038.76; Y:4599116

		AUTOR DEL PROJECTE ROSA HERNANDEZ AMADOR	TITOL DEL PROJECTE PROJECTE EXECUTIU D'ESTESA DE FIBRA ÒPTICA PER A L'ENLLAÇ DES DE CAN MARCET FINS A L'EDIFICI SALLARÈS DEU DE SABADELL	CLAU P23071	ESCALES 1/500 ORIGINAL A3 	NOM DEL PLANOL SSAA FECSA/ENDESA IDENTIFICACIÓ AFECCIONS SERVEIS	DATA FEBRER 2024 NOM ARXIU 4BF04.dwg PLANOL NUM. 4.B. FULL 4 DE 4
--	--	---	--	----------------	-------------------------------------	--	---



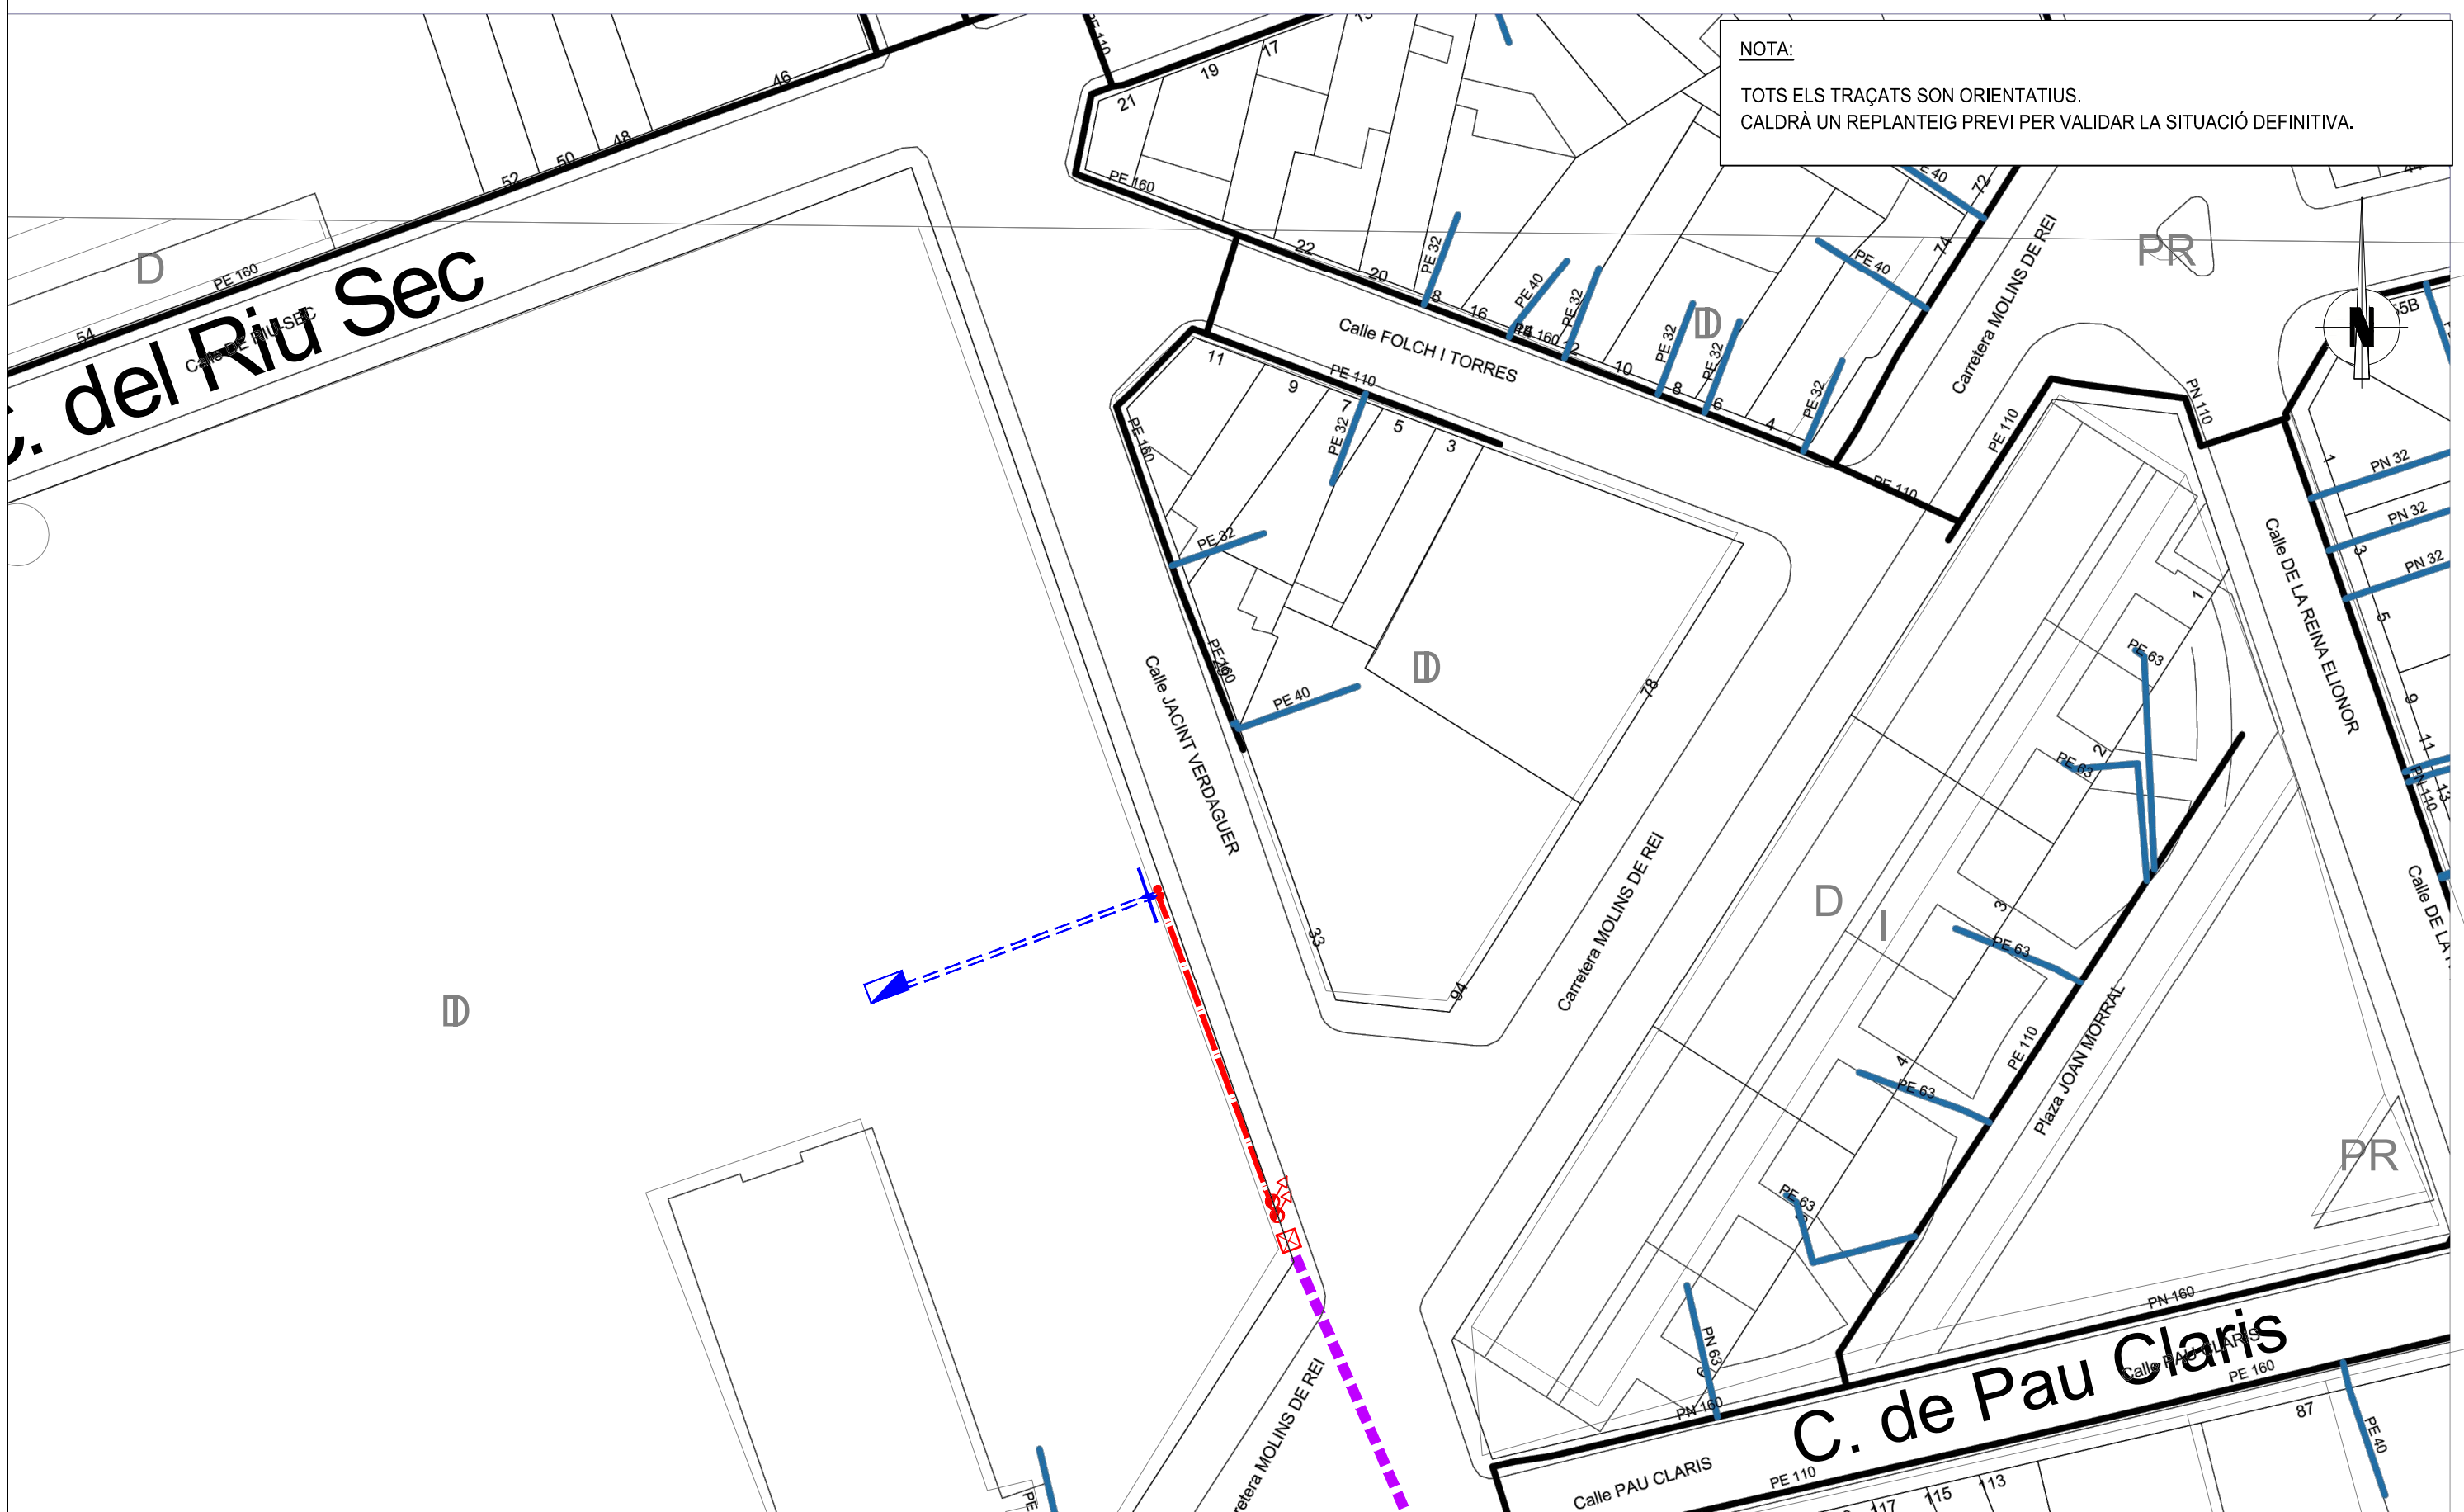


NEDGIA CATALUNYA, S.A. y/o GAS NATURAL REDES GLP, S.A. Proyecto: 708291 Punto: 6051516 Descripción: Fábrica Sallarés Fecha Entrega: 13 de noviembre de 2023

CANALIZACIÓN DE GAS (Presión)	MATERIAL	FV - Fibra de vidrio
Acometida	.. - Cualquiera	PA - Plancha Asfaltada
Baja	AO - Acero	PB - Plomo
Media A	BO - Boina	PE - Polietileno
Media B	FD - Fundición Ductil	PT - Plancha Encintada Tomas
Alta A	FG - Fundición Gris	PV - Cloruro de Polivinilo
Alta B	FO - Fibrocemento	ZD - Desconocido
	FP - Fundición Precisa	ZI - No Definido

Estos datos que corresponden a lo registrado en nuestros planos hasta el día de la fecha, TIENEN CARÁCTER PURAMENTE ORIENTATIVO, según consta en la carta adjunta.
En el momento de iniciar las obras deberán contactar con nuestros Servicios Técnicos (ver carta de condiciones de uso)

Escala 1:500

Digitally signed by ACEFAT AIE
2023.11.13 12:31:40 +01:00

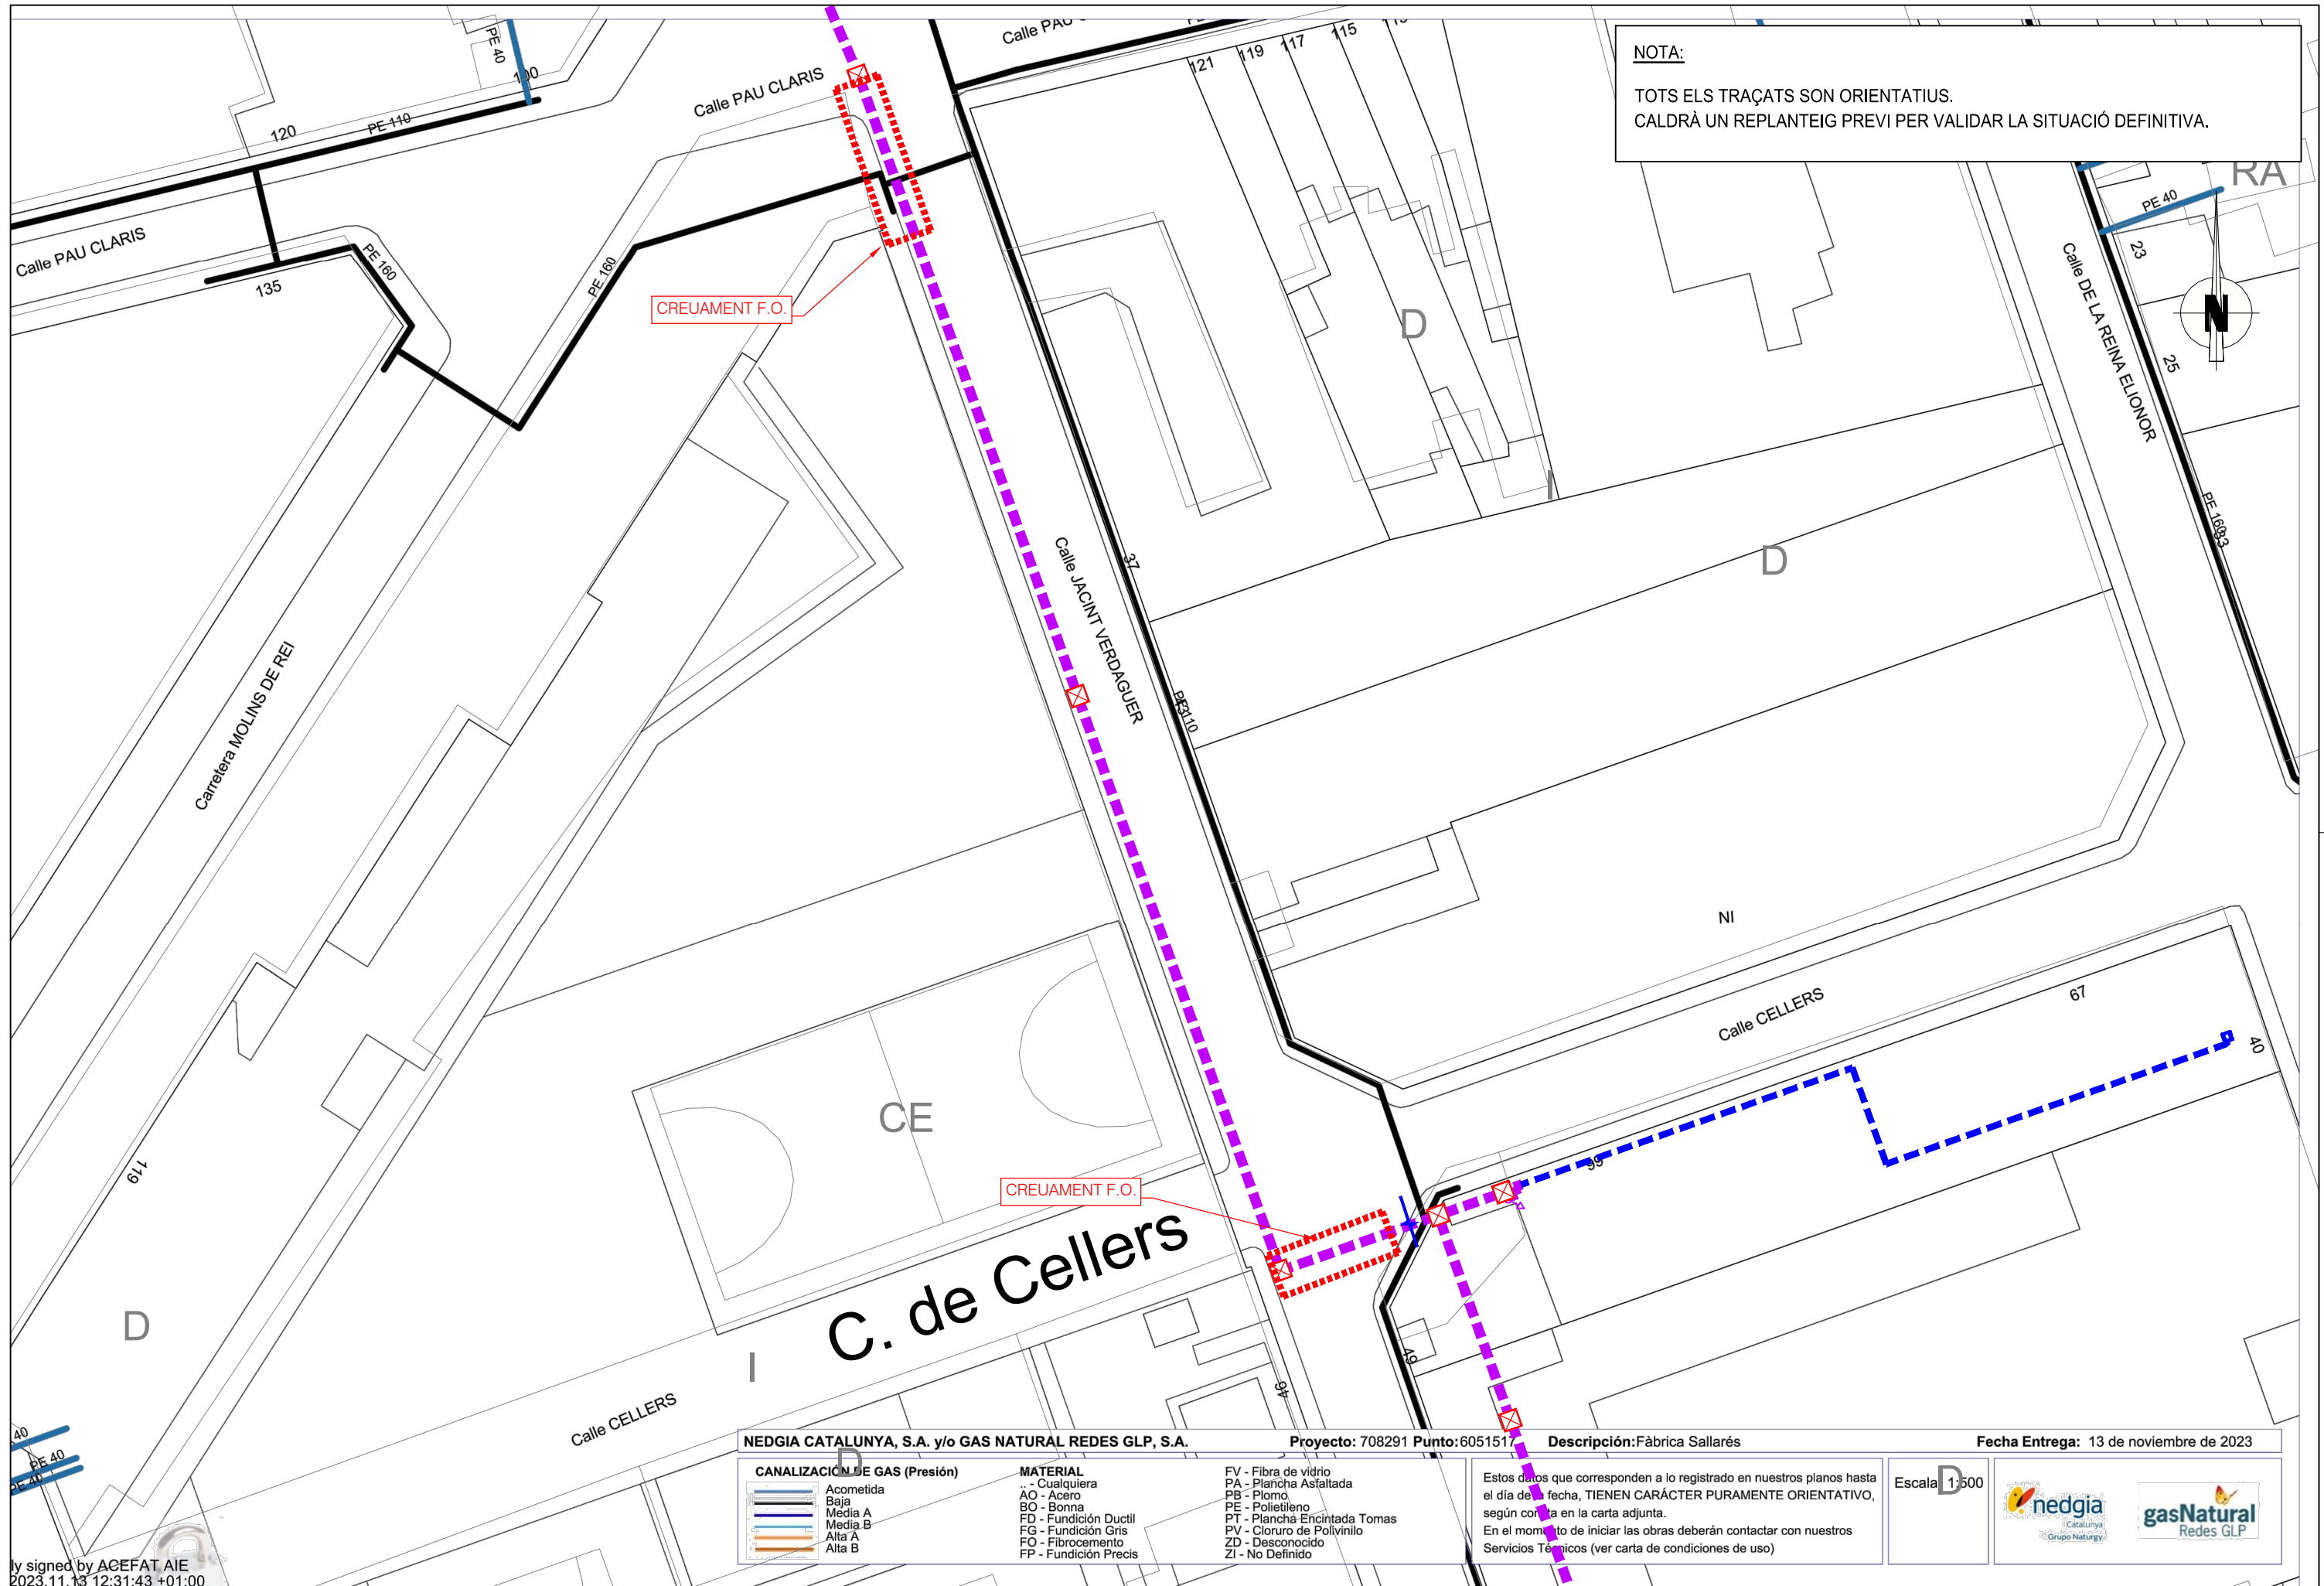

NOTA:
TOTS ELS TRAÇATS SON ORIENTATIUS.
CALDRÀ UN REPLANTEIG PREVI PER VALIDAR LA SITUACIÓ DEFINITIVA.

NEDGIA CATALUNYA, S.A. y/o GAS NATURAL REDES GLP, S.A. Proyecto: 708291 Punto: 6051517 Descripción: Fàbrica Sallarés Fecha Entrega: 13 de noviembre de 2023


CANALIZACIÓN DE GAS (Presión)	MATERIAL	FV - Fibra de vidrio
Acometida	- Cualquiera	PA - Plancha Asfaltada
Baja	AO - Acero	PB - Plomo
Media A	BO - Bonna	PE - Polietileno
Media B	FD - Fundición Ductil	PT - Plancha Encintada Tomas
Alta A	FG - Fundición Gris	PV - Cloruro de Polivinilo
Alta B	FO - Fibrocemento	ZD - Desconocido
	FP - Fundición Precis	ZI - No Definido

Estos datos que corresponden a lo registrado en nuestros planos hasta el día de la fecha, TIENEN CARÁCTER PURAMENTE ORIENTATIVO, según consta en la carta adjunta.
En el momento de iniciar las obras deberán contactar con nuestros Servicios Técnicos (ver carta de condiciones de uso)


Escala **D** 1:500




Digitally signed by ACEFAT AIE
2023.11.13 12:31:43 +01:00

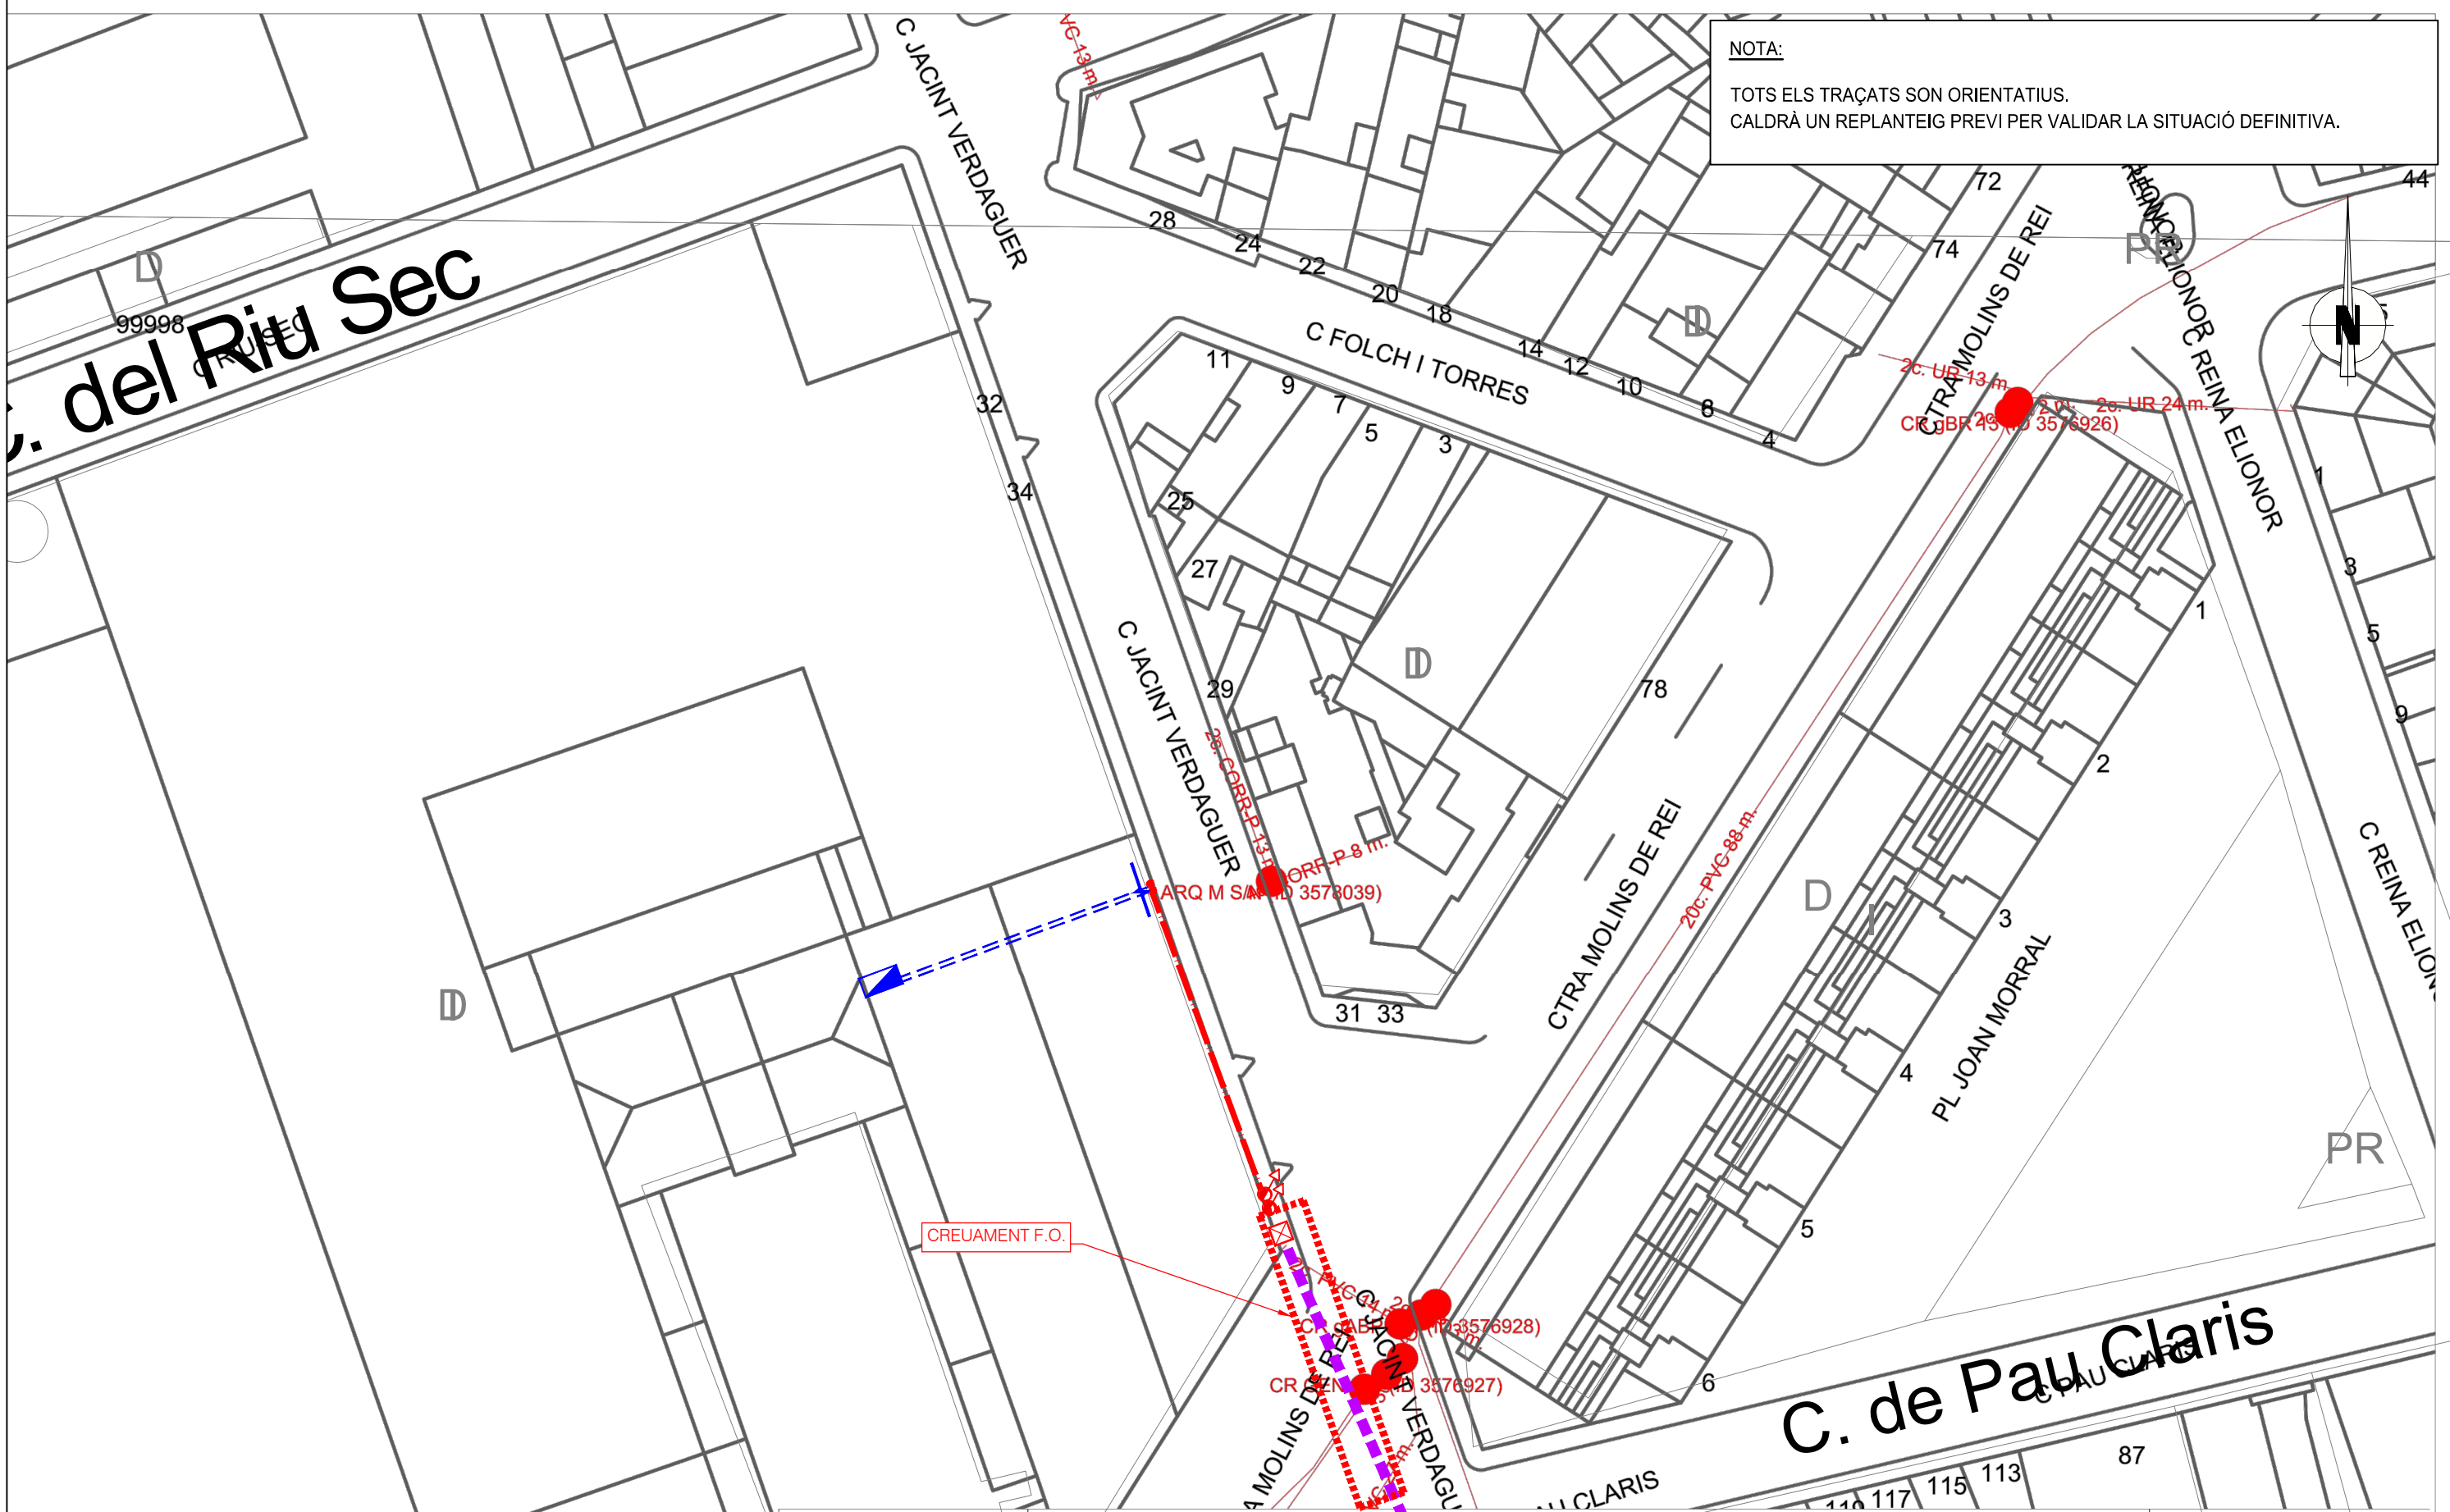

NOTA:
TOTS ELS TRAÇATS SON ORIENTATIUS.
CALDRÀ UN REPLANTEIG PREVI PER VALIDAR LA SITUACIÓ DEFINITIVA.

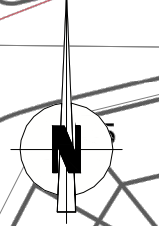


del Riu Sec

C FOLCH I TORRES

C. de Pau Claris

		DIRECCIÓ CREACIÓ DE XARXA CATALUNYA		Fecha Entrega: 13 de noviembre de 2023	
708291 -6051516 Fàbrica Sallarès		Proyecto: 708291 Punto: 6051516		13 de noviembre de 2023	
12c PVC EJE CANALIZACIÓN DE 12 CONDUCTOS DE P.V.C.	4c ur EJE CANALIZACIÓN DE 4 CONDUCTOS DE URALITA	8c c.c EJE CANALIZACIÓN DE 8 CONDUCTOS DE CEMENTO	CÁMARA DE REGISTRO SUBTERRANEA Nº 1964	Escala: 1:500	
ARQUETA DE REGISTRO SUBTERRANEA Nº 1967	CANALIZACIÓN EN PROYECTO	RED ENTERRADA	POSTE MADERA	POSTE HORMIGÓN/OTROS	

Digitally signed by ACEFAT AIE
2023.11.13 12:31:33 +01:00

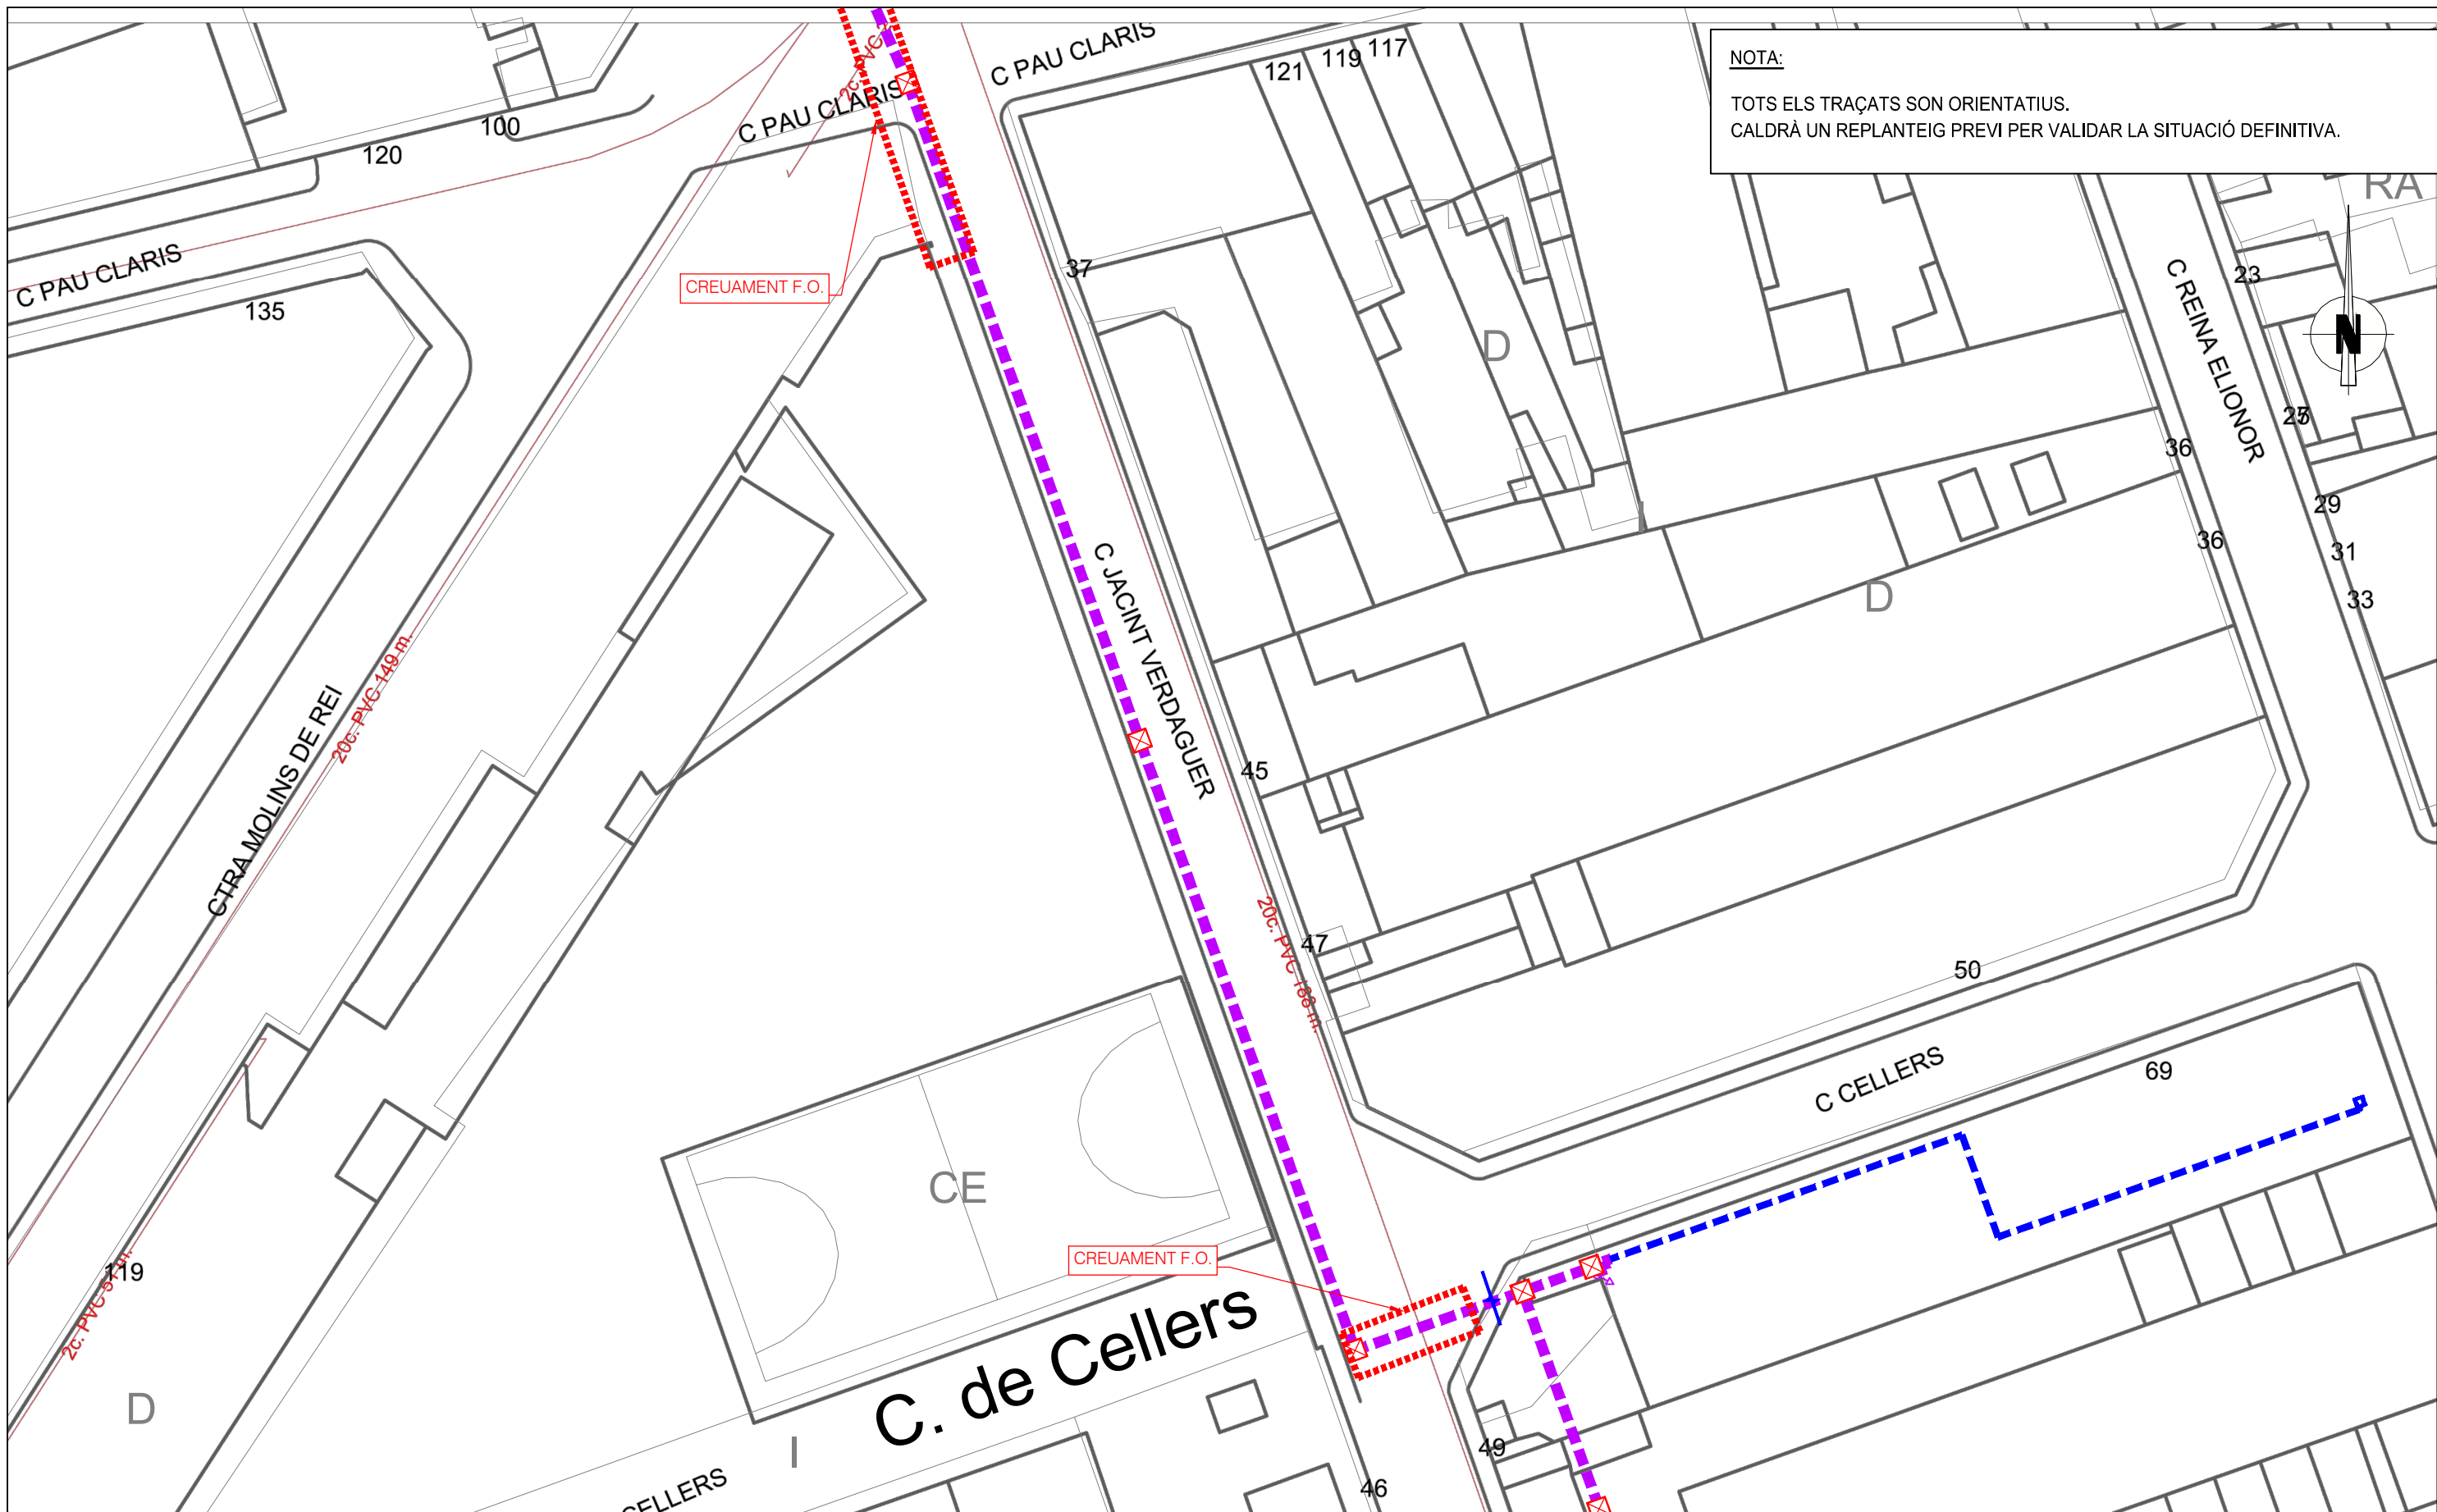

NOTA:
TOTS ELS TRAÇATS SON ORIENTATIUS.
CALDRÀ UN REPLANTEIG PREVI PER VALIDAR LA SITUACIÓ DEFINITIVA.

CREUAMENT F.O.

CREUAMENT F.O.



708291 -6051517
Fàbrica Sallarés

DIRECCIÓN CREACIÓN DE XARXA CATALUNYA

Projecto: 708291 Punto: 6051517

Fecha Entrega:
13 de noviembre de 2023


- 12c. PVC EJE CANALIZACIÓN DE 12 CONDUCTOS DE P.V.C.
- 4c. ur. EJE CANALIZACIÓN DE 4 CONDUCTOS DE URALITA
- 8c. C.C. EJE CANALIZACIÓN DE 8 CONDUCTOS DE CEMENTO
- CR-1964 CÁMARA DE REGISTRO SUBTERRANEA Nº 1964
- ARQ-1967 ARQUETA DE REGISTRO SUBTERRANEA Nº 1967
- CANALIZACIÓN EN PROYECTO
- RED ENTERRADA
- POSTE MADERA
- POSTE HORMIGÓN/OTROS

LA SITUACIÓN Y PROFUNDIDAD DE LAS INSTALACIONES REFLEJADAS EN ESTE DOCUMENTO SOLO TIENE UN VALOR ORIENTATIVO.

Escala: 1:500

ly signed by ACEFAT AIE
2023.11.13 12:31:37 +01:00

	ACTIVE ENGINYERIA	AUTOR DEL PROYECTO ROSA HERNANDEZ AMADOR	TITOL DEL PROYECTO PROJECTE EXECUTIU D'ESTESA DE FIBRA ÒPTICA PER A L'ENLLAÇ DES DE CAN MARCET FINS A L'EDIFICI SALLARÉS DEU DE SABADELL	CLAU P23071	ESCALES 1/500 ORIGINAL A3	NOM DEL PLANOL SSAA TELEFONICA	DATA FEBRER 2024 NOM ARXIU 4DF02.dwg	PLANOL NUM. 4.D. FULL 2 DE 2
--	-----------------------------	---	--	----------------	---------------------------------	-----------------------------------	---	------------------------------------

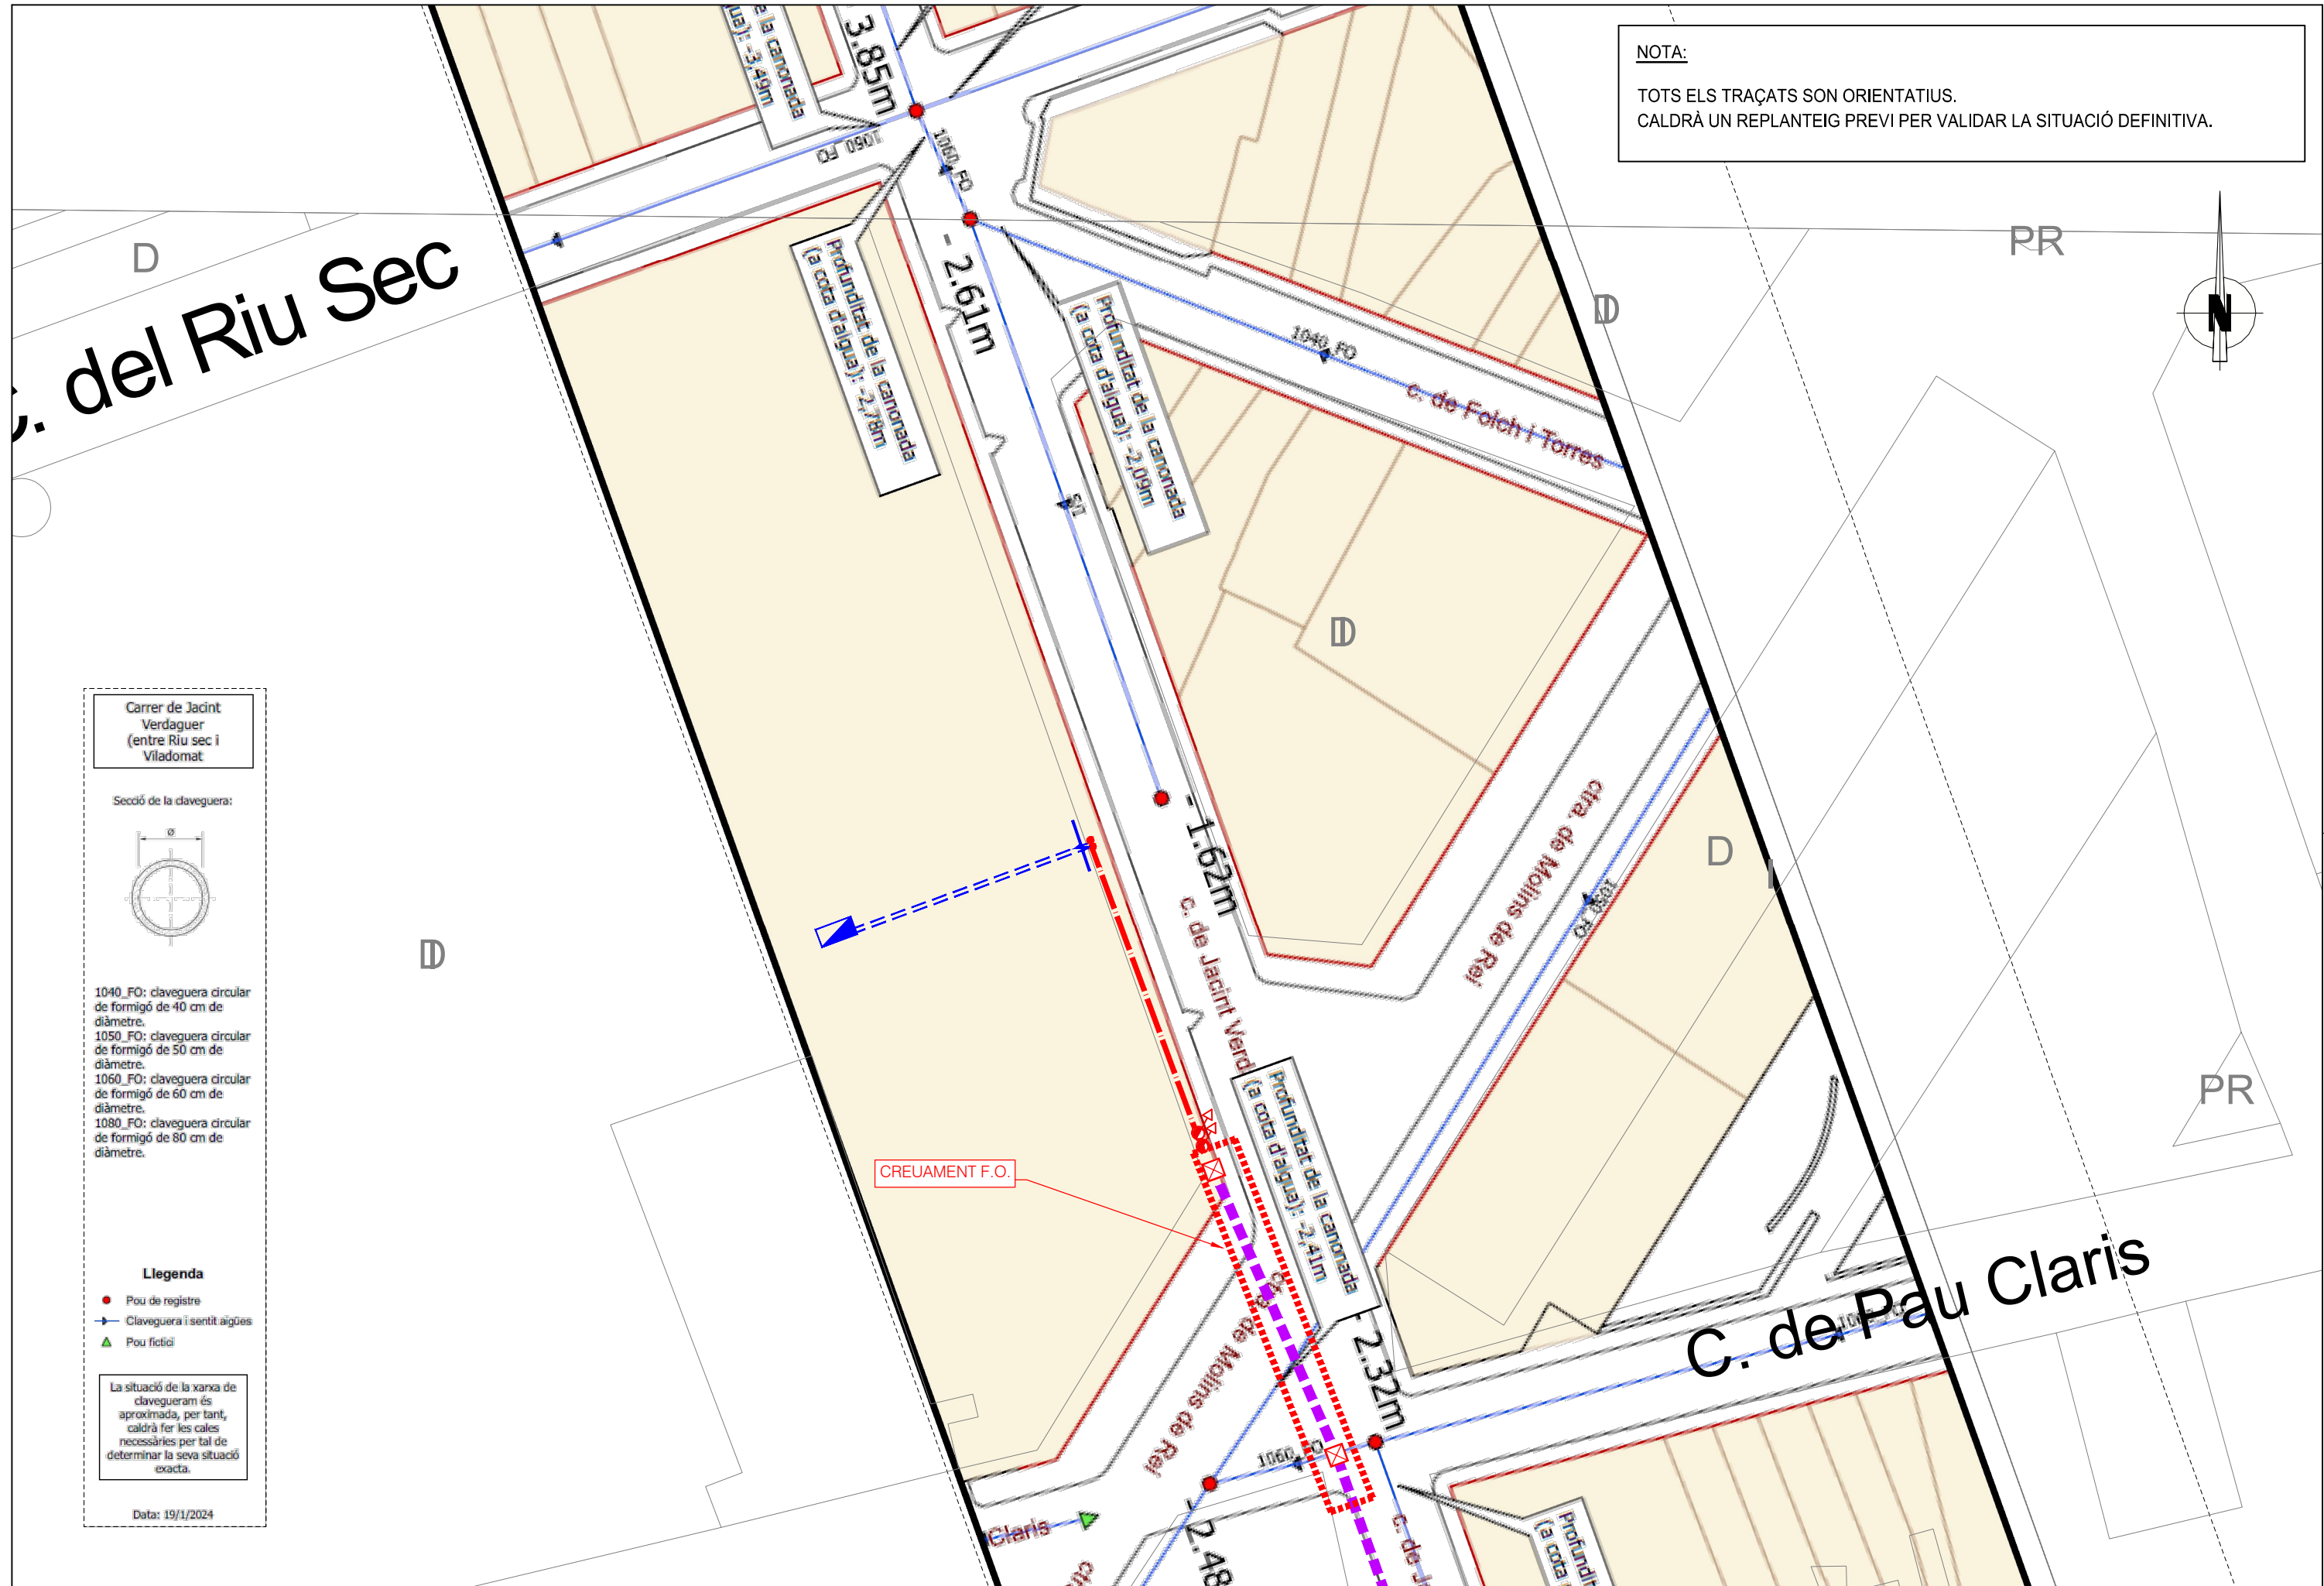

NOTA:
TOTS ELS TRAÇATS SON ORIENTATIUS.
CALDRÀ UN REPLANTEIG PREVI PER VALIDAR LA SITUACIÓ DEFINITIVA.

Carrer de Jacint Verdaguer (entre Riu sec i Viladomat)



1040_PO: claveguera circular de formigó de 40 cm de diàmetre.
1050_PO: claveguera circular de formigó de 50 cm de diàmetre.
1060_PO: claveguera circular de formigó de 60 cm de diàmetre.
1080_PO: claveguera circular de formigó de 80 cm de diàmetre.

Llegenda


- Pou de registre
- Claveguera i sentit aigües
- ▲ Pou fictici

La situació de la xarxa de clavegueram és aproximada, per tant, caldrà fer les cales necessàries per tal de determinar la seva situació exacta.

Data: 19/1/2024


NOTA:

TOTS ELS TRAÇATS SON ORIENTATIUS.
CALDRÀ UN REPLANTEIG PREVI PER VALIDAR LA SITUACIÓ DEFINITIVA.

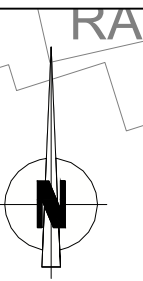

Carrer de Jacint Verdaguer (entre Riu sec i Viladomat)

Secció de la claveguera:

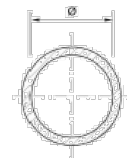

- 1040_FO: claveguera circular de formigó de 40 cm de diàmetre.
- 1050_FO: claveguera circular de formigó de 50 cm de diàmetre.
- 1060_FO: claveguera circular de formigó de 60 cm de diàmetre.
- 1080_FO: claveguera circular de formigó de 80 cm de diàmetre.

Llegenda

- Pou de registre
- Claveguera i sentit aigües
- ▲ Pou fictici

La situació de la xarxa de clavegueram és aproximada, per tant, caldrà fer les cales necessàries per tal de determinar la seva situació exacta.

Data: 19/1/2024




AUTOR DEL PROJECTE
ROSA HERNANDEZ AMADOR

TITOL DEL PROJECTE
PROJECTE EXECUTIU D'ESTESA DE FIBRA ÒPTICA PER A L'ENLLAÇ DES DE CAN MARCET FINS A L'EDIFICI SALLARÈS DEU DE SABADELL

CLAU
P23071

ESCALES
1/500
ORIGINAL A3

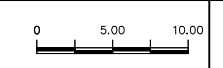

NOM DEL PLANOL
SSAA CLAVEGUERAM


DATA
FEBRER 2024
NOM ARXIU
4EF02.dwg
PLANOL NUM.
4.E.
FULL 2 DE 2

NOTA:

TOTS ELS TRAÇATS SON ORIENTATIUS.
CALDRÀ UN REPLANTEIG PREVI PER VALIDAR LA SITUACIÓ DEFINITIVA.
VEURE DETALL DE SEMAFORITZACIÓ AL ANNEX DE SERVEIS AFECTATS

C. del Riu Sec

PR

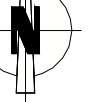

D

D

D I

PR

CREUAMENT F.O.

10V

14V

1AP

1AP

C. de Pau Claris

18P

10V

10V




AUTOR DEL PROJECTE
ROSA HERNANDEZ AMADOR

TITOL DEL PROJECTE
PROJECTE EXECUTIU D'ESTESA DE FIBRA ÒPTICA PER A L'ENLLAÇ
DES DE CAN MARCET FINS A L'EDIFICI SALLARÈS DEU DE SABADELL

CLAU
P23071


ESCALES
1/500
ORIGINAL A3

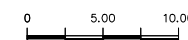


NOM DEL PLANOL
SSAA
SEMAFORITZACIÓ

DATA
FEBRER 2024
NOM ARXIU
4FF01.dwg

PLANOL NUM.
4.F.
FULL 1 DE 2

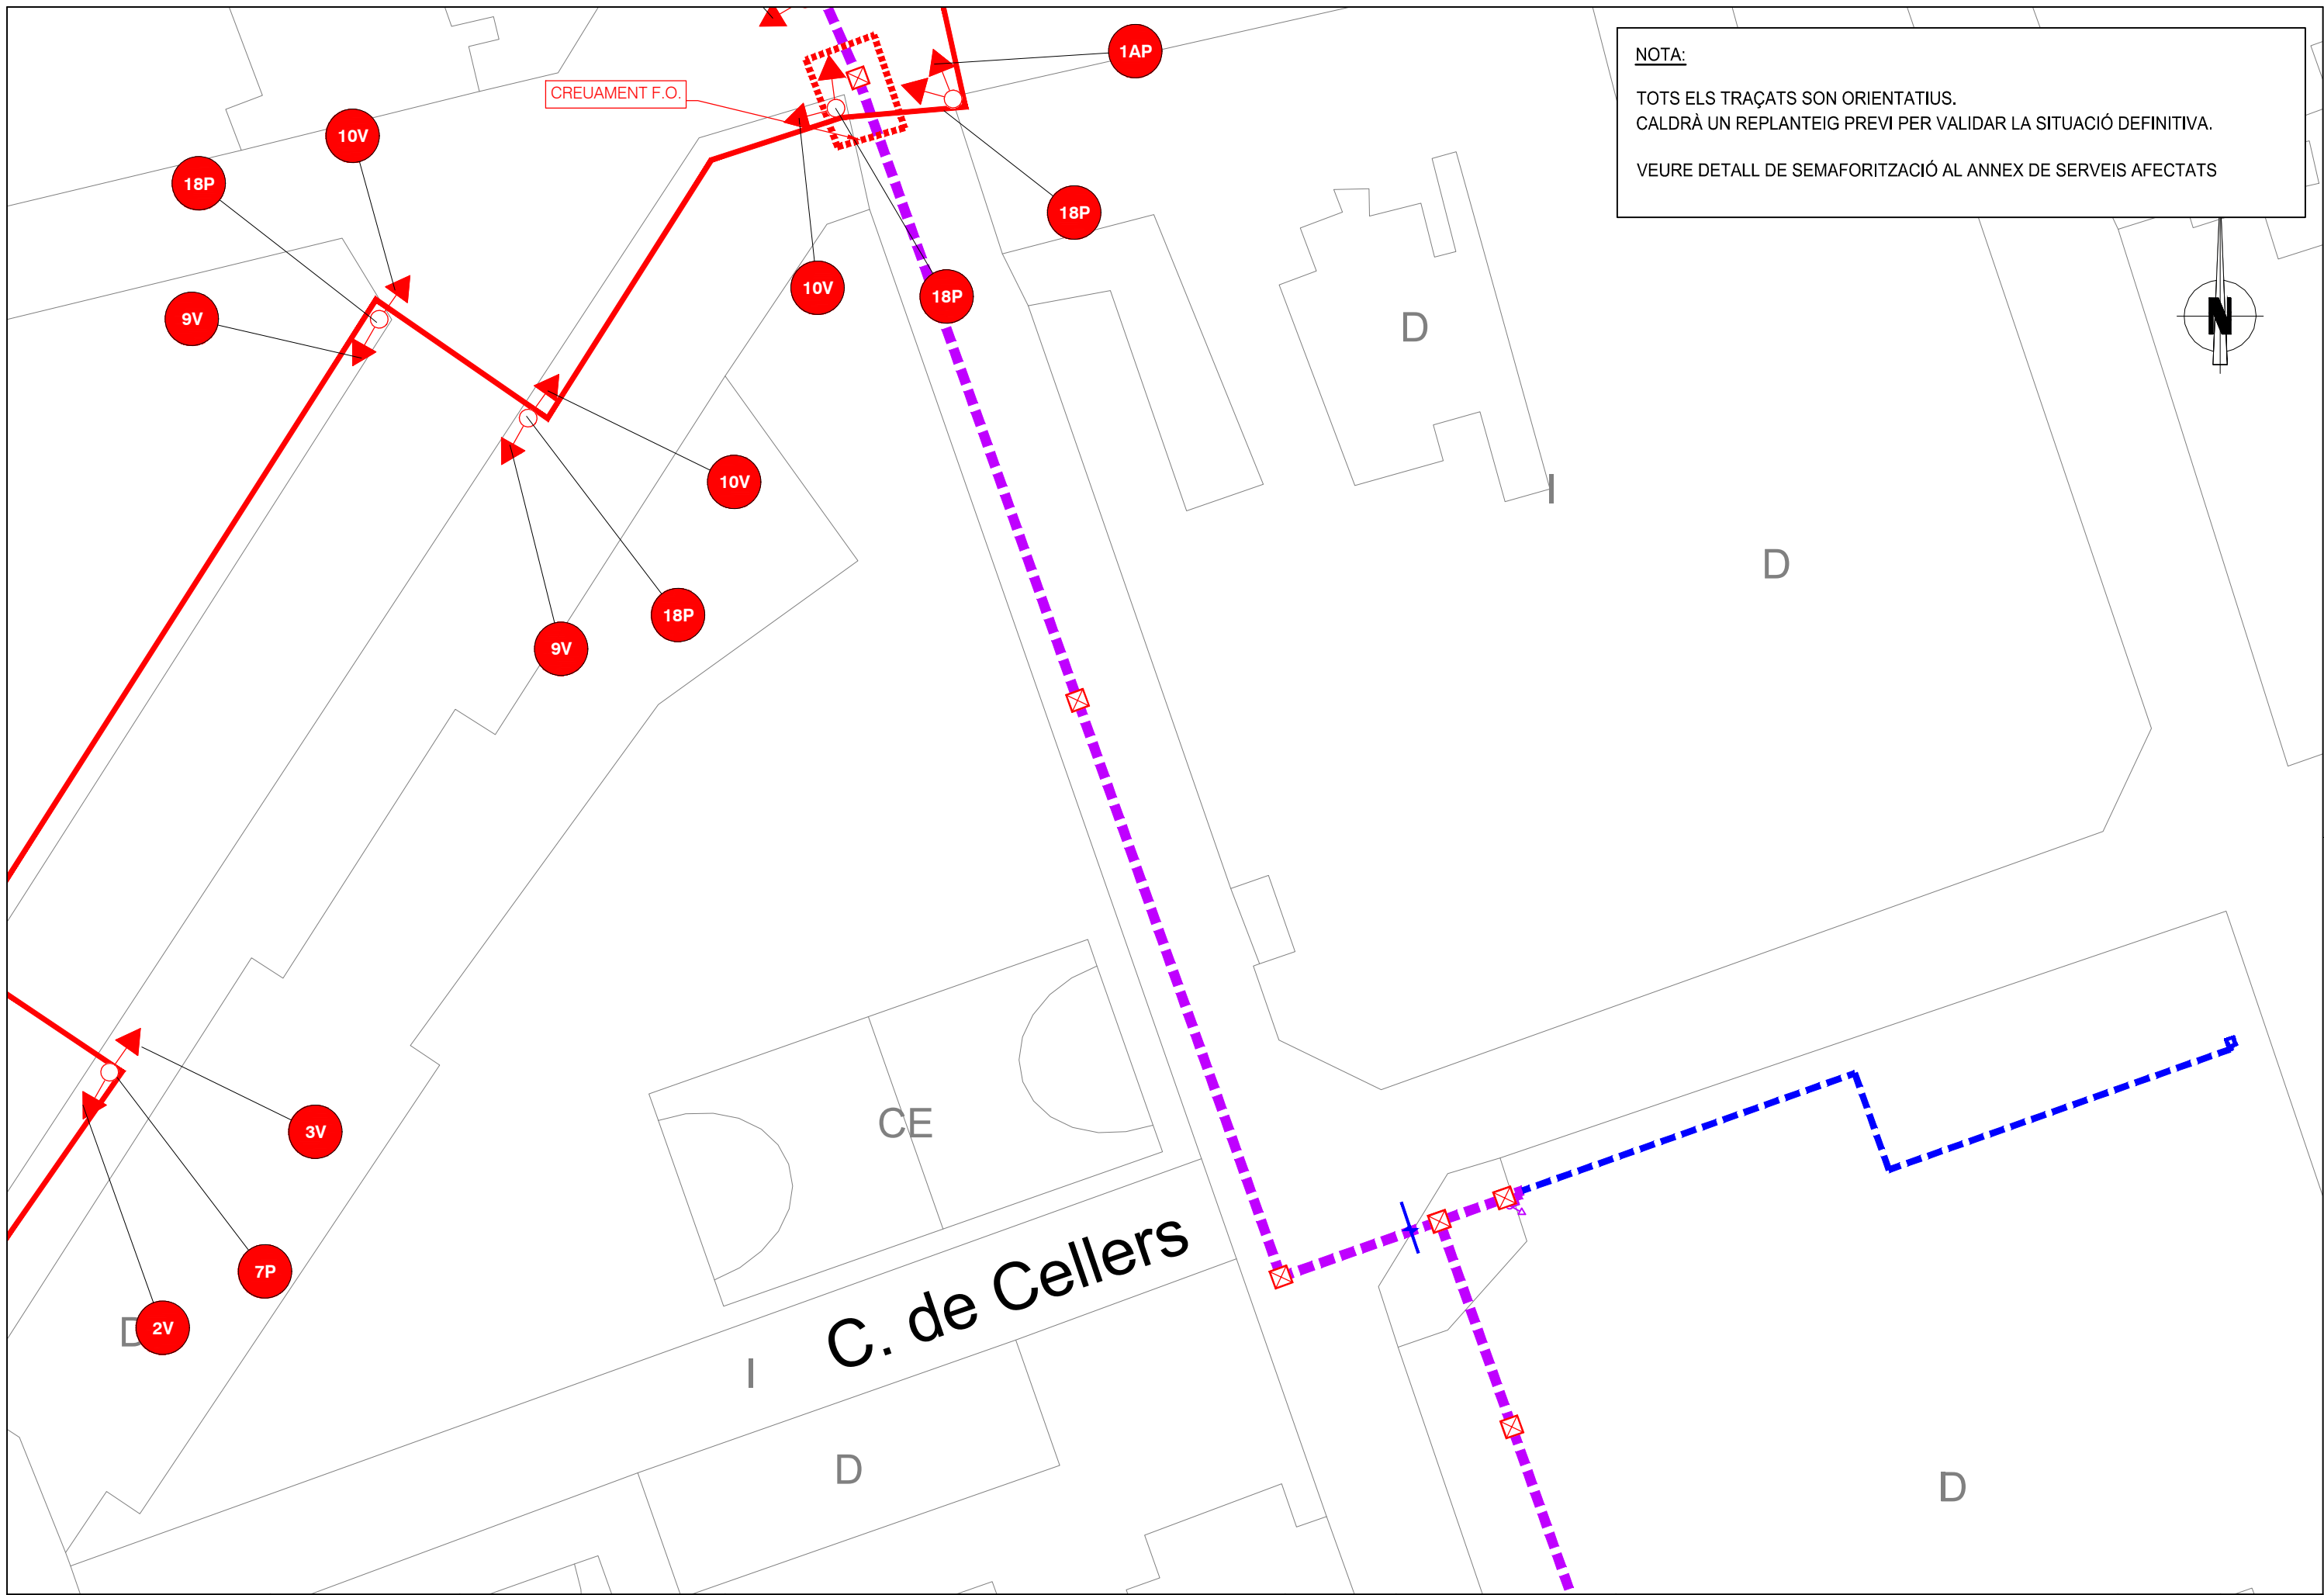

NOTA:
 TOTS ELS TRAÇATS SON ORIENTATIUS.
 CALDRÀ UN REPLANTEIG PREVI PER VALIDAR LA SITUACIÓ DEFINITIVA.
 VEURE DETALL DE SEMAFORITZACIÓ AL ANNEX DE SERVEIS AFECTATS

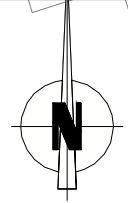

C. de Cellers

