



PROJECTE EXECUTIU DE RESTAURACIO DE L'ECOSISTEMA, LA INFRAESTRUCTURA VERDA I L'ACCESSIBILITAT DEL CAMI I ITINERARIS DEL RIU RIPOLL, SABADELL

DESEMBRE 2024

TOM VIII – MEMÒRIA I ANNEXES part 8




XARXA D'ABASTAMENT DE SABADELL		Projecte: 591695 Punt: 5520438	Descripció: RIPOLL TRAM COMPLERT	Data de lliurament: 25 de octubre del 2021					
CANONADES Cerdanyola Serra Galliners Llevant ATLL Feeders Sant Pere Màrtir Distribució Aigua Reciclada	MINA Mina Mari Vinyals	NODES RE BR	VÀLVULES Tancada i Precintada Per defecte	HIDRANTS Enterrat 80 Columna 100 Enterrat 100_70 Enterrat 100 Columna 80	VARIS Dipòsits Descàrregues Ventoses Comptadors Boca de reg	FILTRES Filtres Bombaments Reguladors Retencions	Aquestes dades que corresponen al registrat als nostres plànols fins a la data d'avui, TENEN CARÀCTER PURAMENT ORIENTATIU, segons consta a la carta adjunta. En el moment d'iniciar les obres hauran de contactar amb els nostres Serveis Tècnics (veure carta de condicions d'ús)	Escala 1:500	



XARXA D'ABASTAMENT DE SABADELL		Projecte: 591695 Punt: 5520445		Descripció: RIPOLL TRAM COMPLERT		Data de lliurament: 25 de octubre del 2021	
CANONADES Cerdanyola Serra Galliners Llevant ATLL Feeders Sant Pere Màrtir Distribució Aigua Reciclada	Mina Mari Vinyals NODES RE BR VÀLVULES Tancada i Precintada Per defecte	HIDRANTS Enterrat 80 Columna 100 Enterrat 100_70 Enterrat 100 Columna 80	VARIS Dipòsits Descàrregues Ventoses Comptadors Boca de reg	Filtres Bombaments Reguladors Retencions	Aquestes dades que corresponen al registrat als nostres plànols fins a la data d'avui, TENEN CARÀCTER PURAMENT ORIENTATIU, segons consta a la carta adjunta. En el moment d'iniciar les obres hauran de contactar amb els nostres Serveis Tècnics (veure carta de condicions d'ús)		
						Escala 1:500	



XARXA D'ABASTAMENT DE SABADELL		Projecte: 591695 Punt: 5520448		Descripció: RIPOLL TRAM COMPLET		Data de lliurament: 25 de octubre del 2021		
CANONADES Cerdanyola Serra Galliners Llevant ATLL Feeders Sant Pere Màrtir Distribució Aigua Reciclada	Mina Mari Vinyals NODES RE BR VÀLVULES Tancada i Precintada Per defecte	HIDRANTS Enterrat 80 Columna 100 Enterrat 100_70 Enterrat 100 Columna 80	VARIS Dipòsits Descàrregues Ventoses Comptadors Boca de reg	Filtres Bombaments Reguladors Retencions	Aquestes dades que corresponen al registrat als nostres plànols fins a la data d'avui, TENEN CARÀCTER PURAMENT ORIENTATIU, segons consta a la carta adjunta. En el moment d'iniciar les obres hauran de contactar amb els nostres Serveis Tècnics (veure carta de condicions d'ús)		Escala 1:500	

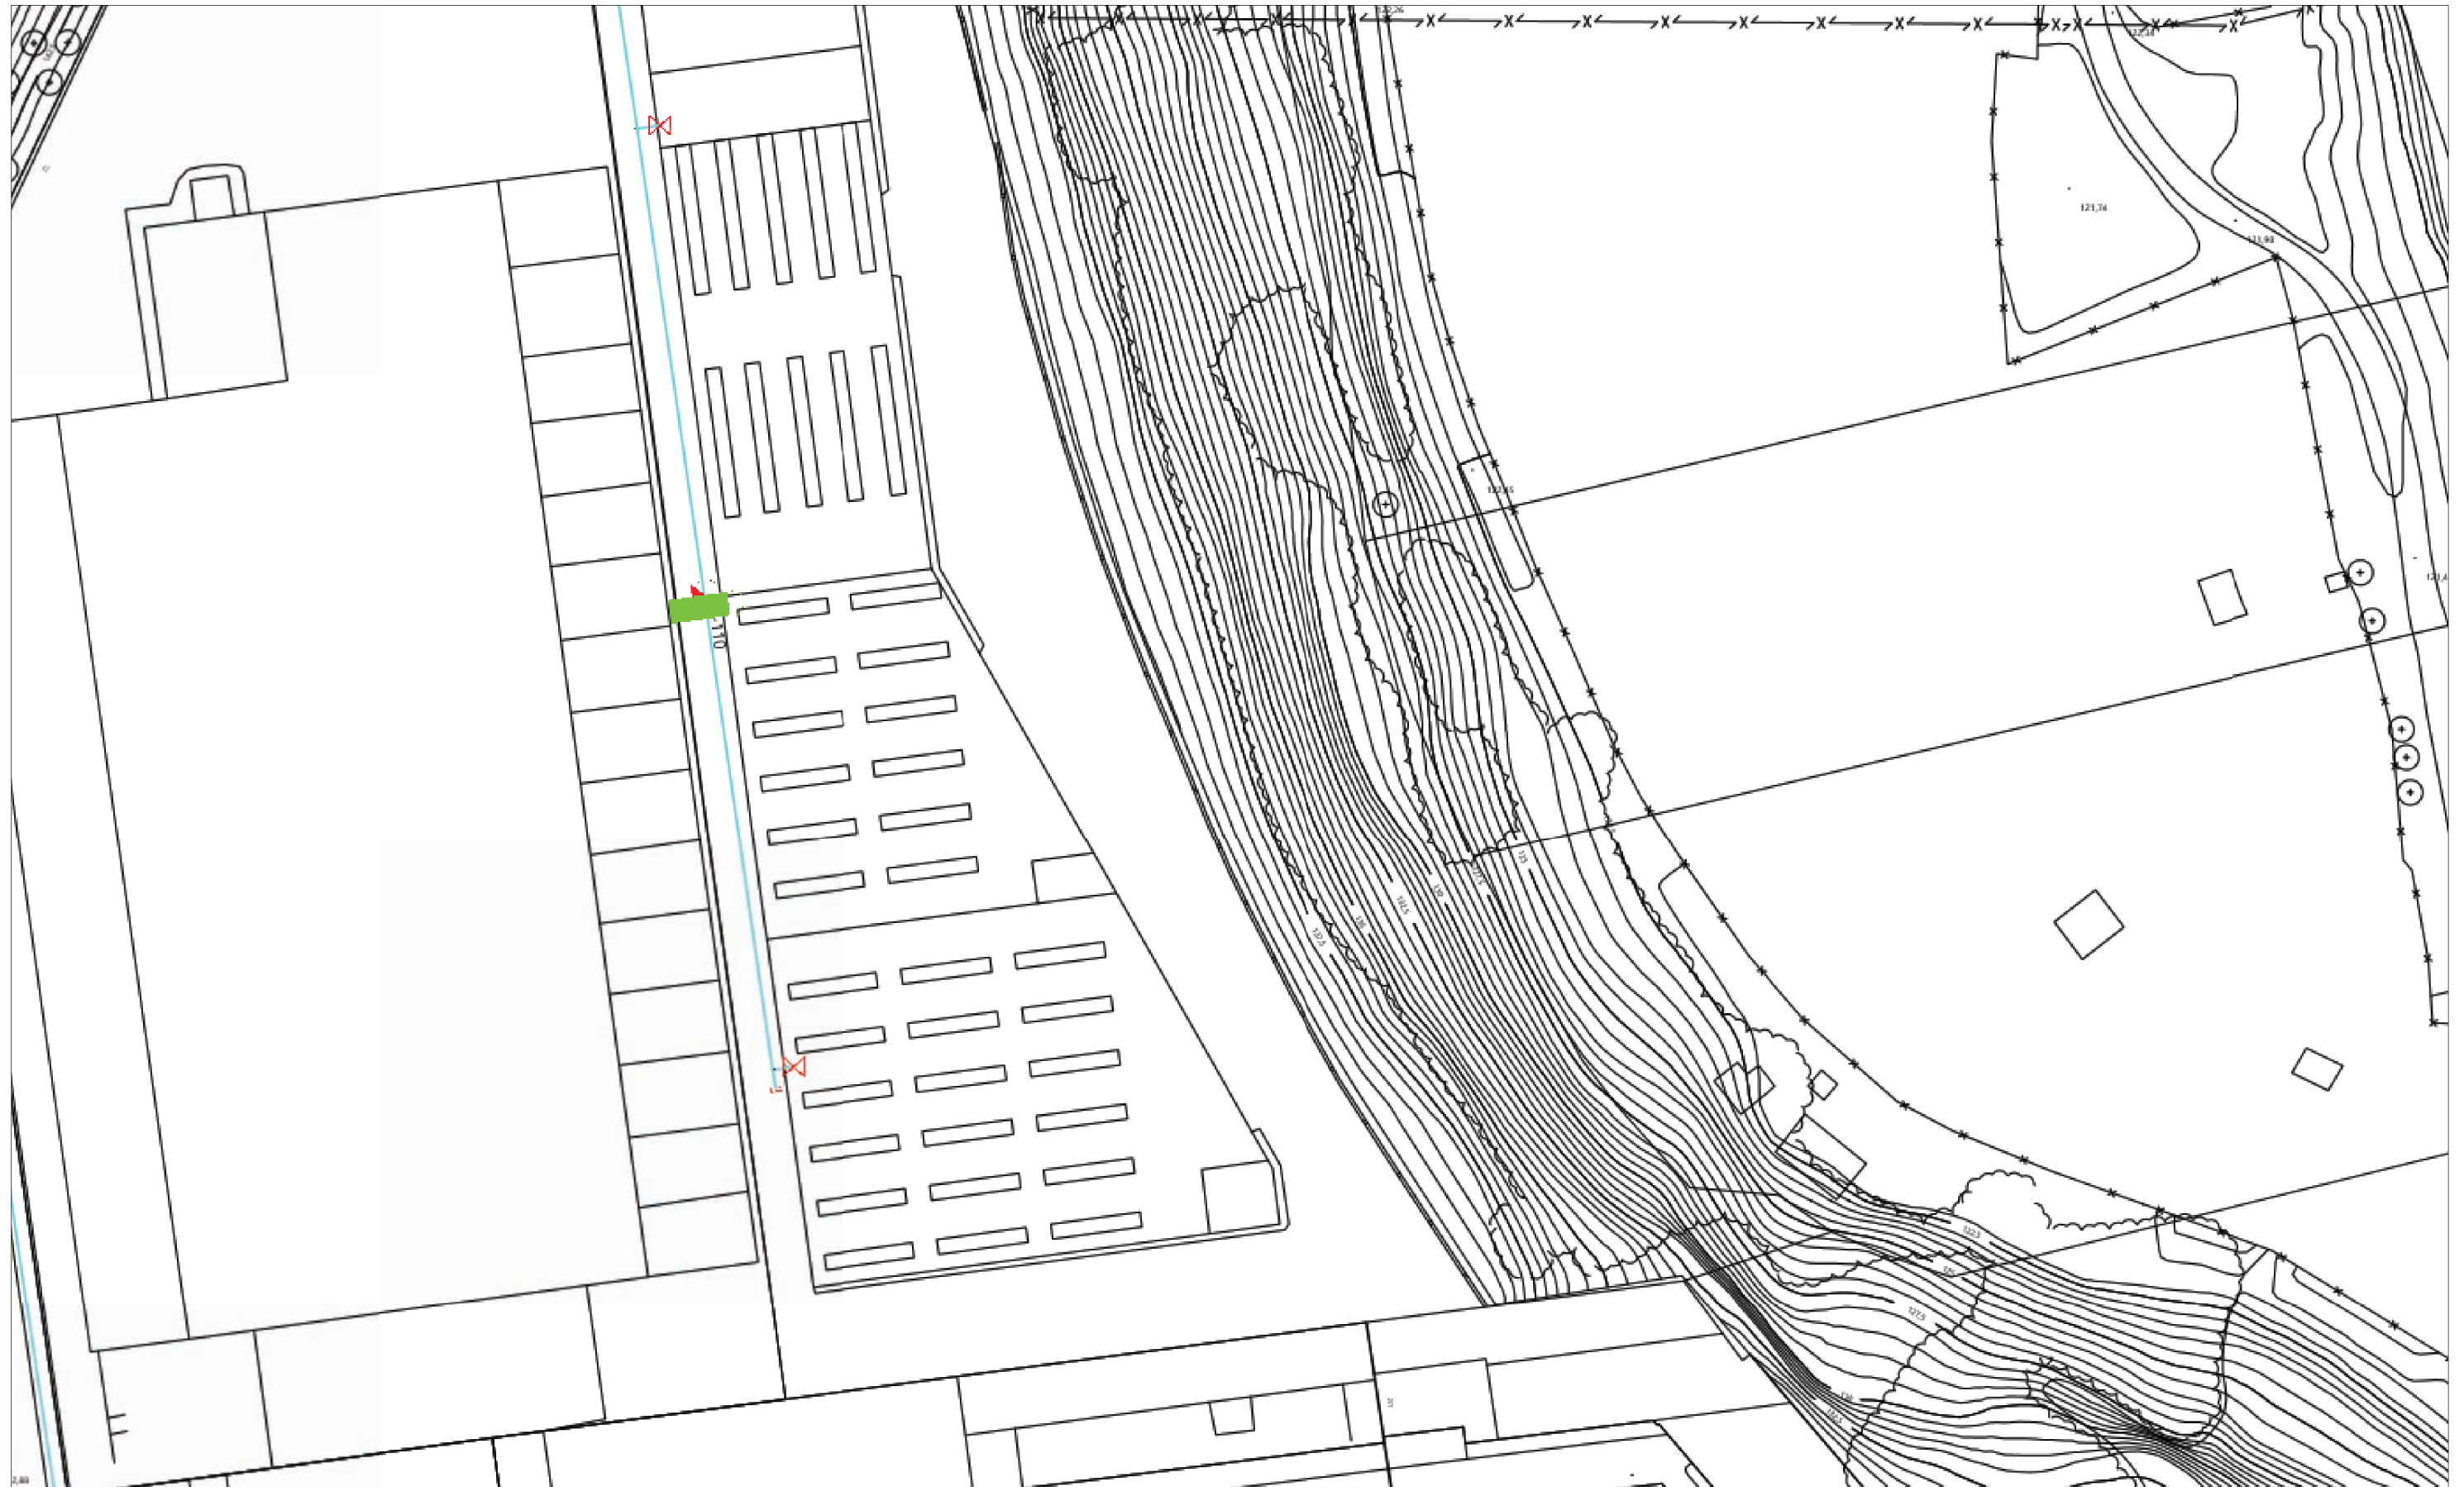


XARXA D'ABASTAMENT DE SABADELL		Projecte: 591695 Punt: 5520426		Descripció: RIPOLL TRAM COMPLET		Data de lliurament: 25 de octubre del 2021	
CANONADES Cerdanyola Serra Galliners Llevant ATLL Feeders Sant Pere Màrtir Distribució Aigua Reciclada	MINES Mina Mari Vinyals	NODES RE BR	VÀLVULES Tancada i Precintada Per defecte	HIDRANTS Enterrat 80 Columna 100 Enterrat 100_70 Enterrat 100 Columna 80	VARIS Dipòsits Descàrregues Ventoses Comptadors Boca de reg	Filtres Bombaments Reguladors Retencions	Aquestes dades que corresponen al registrat als nostres plànols fins a la data d'avui, TENEN CARÀCTER PURAMENT ORIENTATIU, segons consta a la carta adjunta. En el moment d'iniciar les obres hauran de contactar amb els nostres Serveis Tècnics (veure carta de condicions d'ús)

Escala 1:500






XARXA D'ABASTAMENT DE SABADELL		Projecte: 591695 Punt: 5520428	Descripció: RIPOLL TRAM COMPLET	Data de lliurament: 25 de octubre del 2021
CANONADES Cerdanyola Serra Galliners Llevant ATLL Feeders Sant Pere Màrtir Distribució Aigua Reciclada	NODES RE BR VÀLVULES Tancada i Precintada Per defecte	HIDRANTS Enterrat 80 Columna 100 Enterrat 100_70 Enterrat 100 Columna 80	VARIS Dipòsits Descàrregues Ventoses Comptadors Boca de reg	Filtres Bombaments Reguladors Retencions
Aquestes dades que corresponen al registrat als nostres plànols fins a la data d'avui, TENEN CARÀCTER PURAMENT ORIENTATIU, segons consta a la carta adjunta. En el moment d'iniciar les obres hauran de contactar amb els nostres Serveis Tècnics (veure carta de condicions d'ús)				Escala 1:500 




XARXA D'ABASTAMENT DE SABADELL		Projecte: 591695 Punt: 5520430	Descripció: RIPOLL TRAM COMPLET	Data de lliurament: 25 de octubre del 2021					
CANONADES Cerdanyola Serra Galliners Llevant ATLL Feeders Sant Pere Màrtir Distribució Aigua Reciclada	MINA MARI VINYALS Mina Mari Vinyals	NODES RE BR	VÀLVULES Tancada i Precintada Per defecte	HIDRANTS Enterrat 80 Columna 100 Enterrat 100_70 Enterrat 100 Columna 80	VARIS Dipòsits Descàrregues Ventoses Comptadors Boca de reg	FILTRES Filtres Bombaments Reguladors Retencions	Aquestes dades que corresponen al registrat als nostres plànols fins a la data d'avui, TENEN CARÀCTER PURAMENT ORIENTATIU, segons consta a la carta adjunta. En el moment d'iniciar les obres hauran de contactar amb els nostres Serveis Tècnics (veure carta de condicions d'ús)	Escala 1:500	




XARXA D'ABASTAMENT DE SABADELL		Projecte: 591695 Punt: 5520433	Descripció: RIPOLL TRAM COMPLET	Data de lliurament: 25 de octubre del 2021
CANONADES Cerdanyola Serra Galliners Llevant ATLL Feeders Sant Pere Màrtir Distribució Aigua Reciclada	Mina Mari Vinyals NODES RE BR VÀLVULES Tancada i Precintada Per defecte	HIDRANTS Enterrat 80 Columna 100 Enterrat 100_70 Enterrat 100 Columna 80	VARIS Dipòsits Descàrregues Ventoses Comptadors Boca de reg	Filtres Bombaments Reguladors Retencions
Aquestes dades que corresponen al registrat als nostres plànols fins a la data d'avui, TENEN CARÀCTER PURAMENT ORIENTATIU, segons consta a la carta adjunta. En el moment d'iniciar les obres hauran de contactar amb els nostres Serveis Tècnics (veure carta de condicions d'ús)				Escala 1:500 




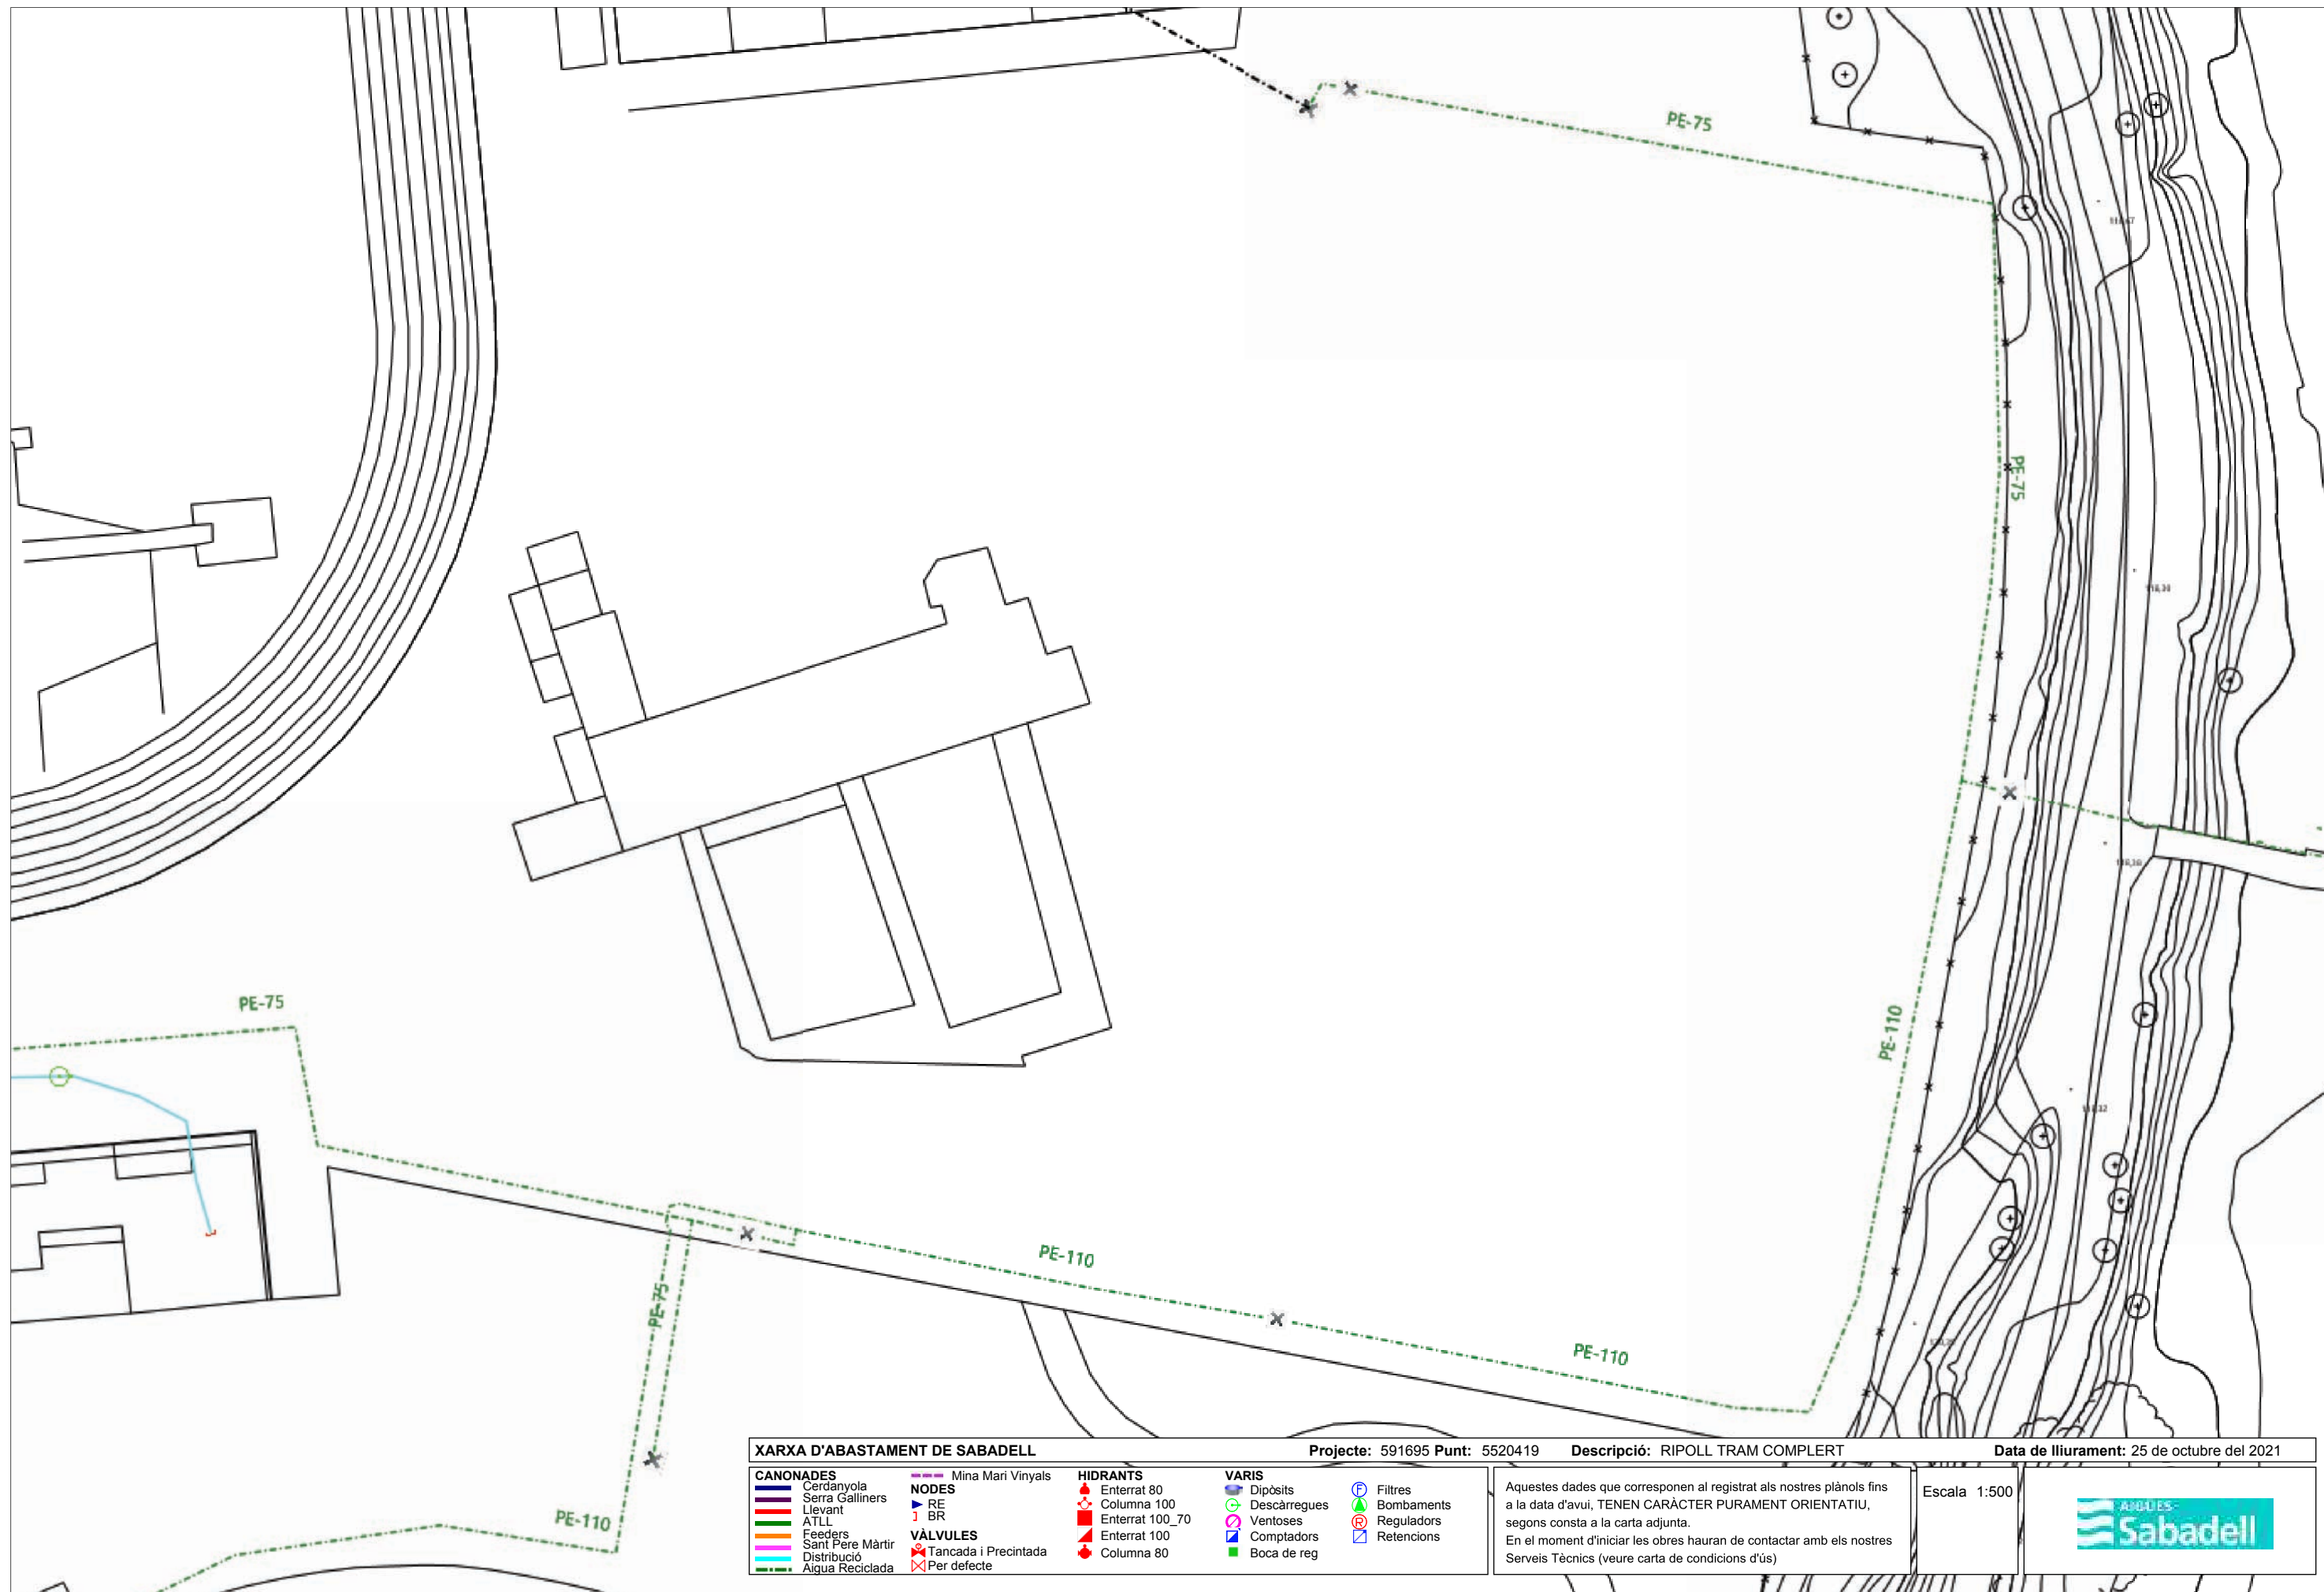
XARXA D'ABASTAMENT DE SABADELL		Projecte: 591695 Punt: 5520437	Descripció: RIPOLL TRAM COMPLERT	Data de lliurament: 25 de octubre del 2021
CANONADES Cerdanyola Serra Galliners Llevant ATLL Feeders Sant Pere Màrtir Distribució Aigua Reciclada	MINES Mina Mari Vinyals NODES RE BR VÀLVULES Tancada i Precintada Per defecte	HIDRANTS Enterrat 80 Columna 100 Enterrat 100_70 Enterrat 100 Columna 80	VARIS Dipòsits Descàrregues Ventoses Comptadors Boca de reg Filtres Bombaments Reguladors Retencions	Aquestes dades que corresponen al registrat als nostres plànols fins a la data d'avui, TENEN CARÀCTER PURAMENT ORIENTATIU, segons consta a la carta adjunta. En el moment d'iniciar les obres hauran de contactar amb els nostres Serveis Tècnics (veure carta de condicions d'ús)
Escala 1:500				



XARXA D'ABASTAMENT DE SABADELL		Projecte: 591695 Punt: 5520416	Descripció: RIPOLL TRAM COMPLET	Data de lliurament: 25 de octubre del 2021
CANONADES Cerdanyola Serra Galliners Llevant ATLL Feeders Sant Pere Màrtir Distribució Aigua Reciclada	MINA Mina Mari Vinyals	HIDRANTS Enterrat 80 Columna 100 Enterrat 100_70 Enterrat 100 Columna 80	VARIS Dipòsits Descàrregues Ventoses Comptadors Boca de reg	NODES RE BR
VÀLVULES Tancada i Precintada Per defecte	FILTRES Filtres Bombaments Reguladors Retencions	Aquestes dades que corresponen al registrat als nostres plànols fins a la data d'avui, TENEN CARÀCTER PURAMENT ORIENTATIU, segons consta a la carta adjunta. En el moment d'iniciar les obres hauran de contactar amb els nostres Serveis Tècnics (veure carta de condicions d'ús)		
				Escala 1:500

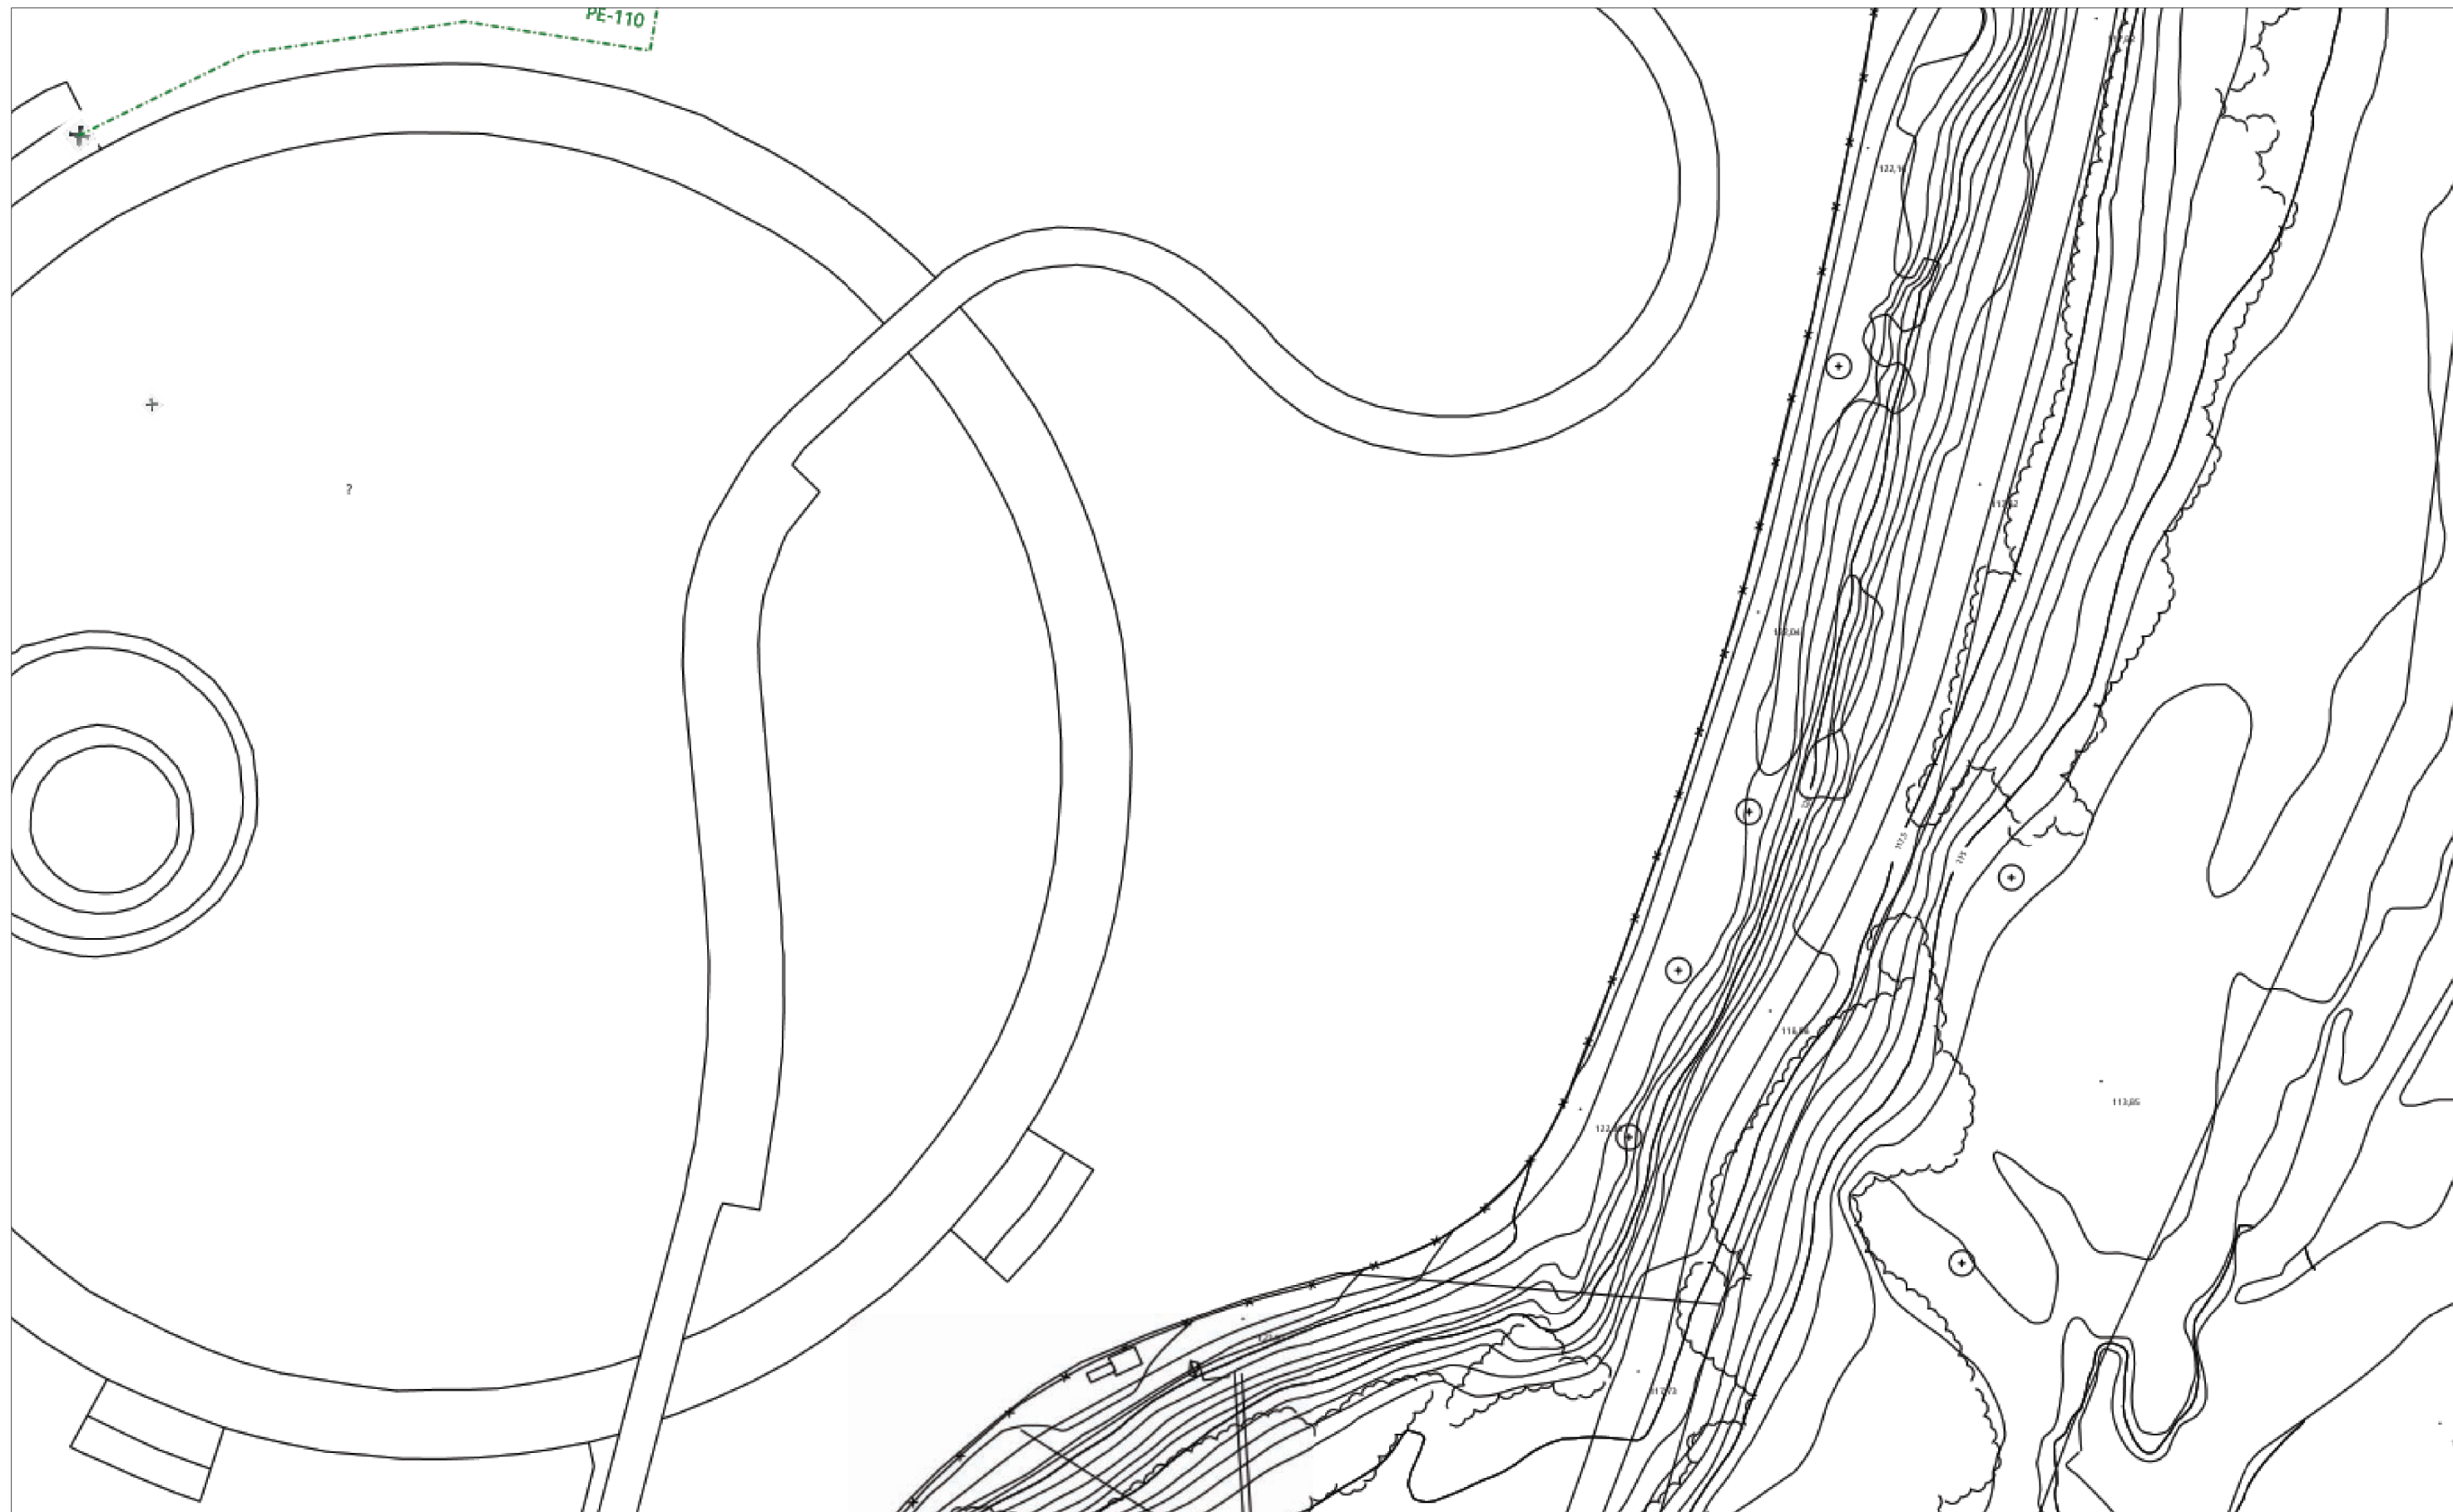


XARXA D'ABASTAMENT DE SABADELL		Projecte: 591695 Punt: 5520418	Descripció: RIPOLL TRAM COMPLET	Data de lliurament: 25 de octubre del 2021
CANONADES Cerdanyola Serra Galliners Llevant ATLL Feeders Sant Pere Màrtir Distribució Aigua Reciclada	Mina Mari Vinyals NODES RE BR VÀLVULES Tancada i Precintada Per defecte	HIDRANTS Enterrat 80 Columna 100 Enterrat 100_70 Enterrat 100 Columna 80	VARIS Dipòsits Descàrregues Ventoses Comptadors Boca de reg Filtres Bombaments Reguladors Retencions	Aquestes dades que corresponen al registrat als nostres plànols fins a la data d'avui, TENEN CARÀCTER PURAMENT ORIENTATIU, segons consta a la carta adjunta. En el moment d'iniciar les obres hauran de contactar amb els nostres Serveis Tècnics (veure carta de condicions d'ús)
				Escala 1:500 



XARXA D'ABASTAMENT DE SABADELL		Projecte: 591695 Punt: 5520419		Descripció: RIPOLL TRAM COMPLET		Data de lliurament: 25 de octubre del 2021	
CANONADES Cerdanyola Serra Galliners Llevant ATLL Feeders Sant Pere Màrtir Distribució Aigua Reciclada	MINA MARI VINYALS Mina Mari Vinyals	NODES RE BR	VÀLVULES Tancada i Precintada Per defecte	HIDRANTS Enterrat 80 Columna 100 Enterrat 100_70 Enterrat 100 Columna 80	VARIS Dipòsits Descàrregues Ventoses Comptadors Boca de reg	Filtres Bombaments Reguladors Retencions	Aquestes dades que corresponen al registrat als nostres plànols fins a la data d'avui, TENEN CARÀCTER PURAMENT ORIENTATIU, segons consta a la carta adjunta. En el moment d'iniciar les obres hauran de contactar amb els nostres Serveis Tècnics (veure carta de condicions d'ús)

Escala 1:500




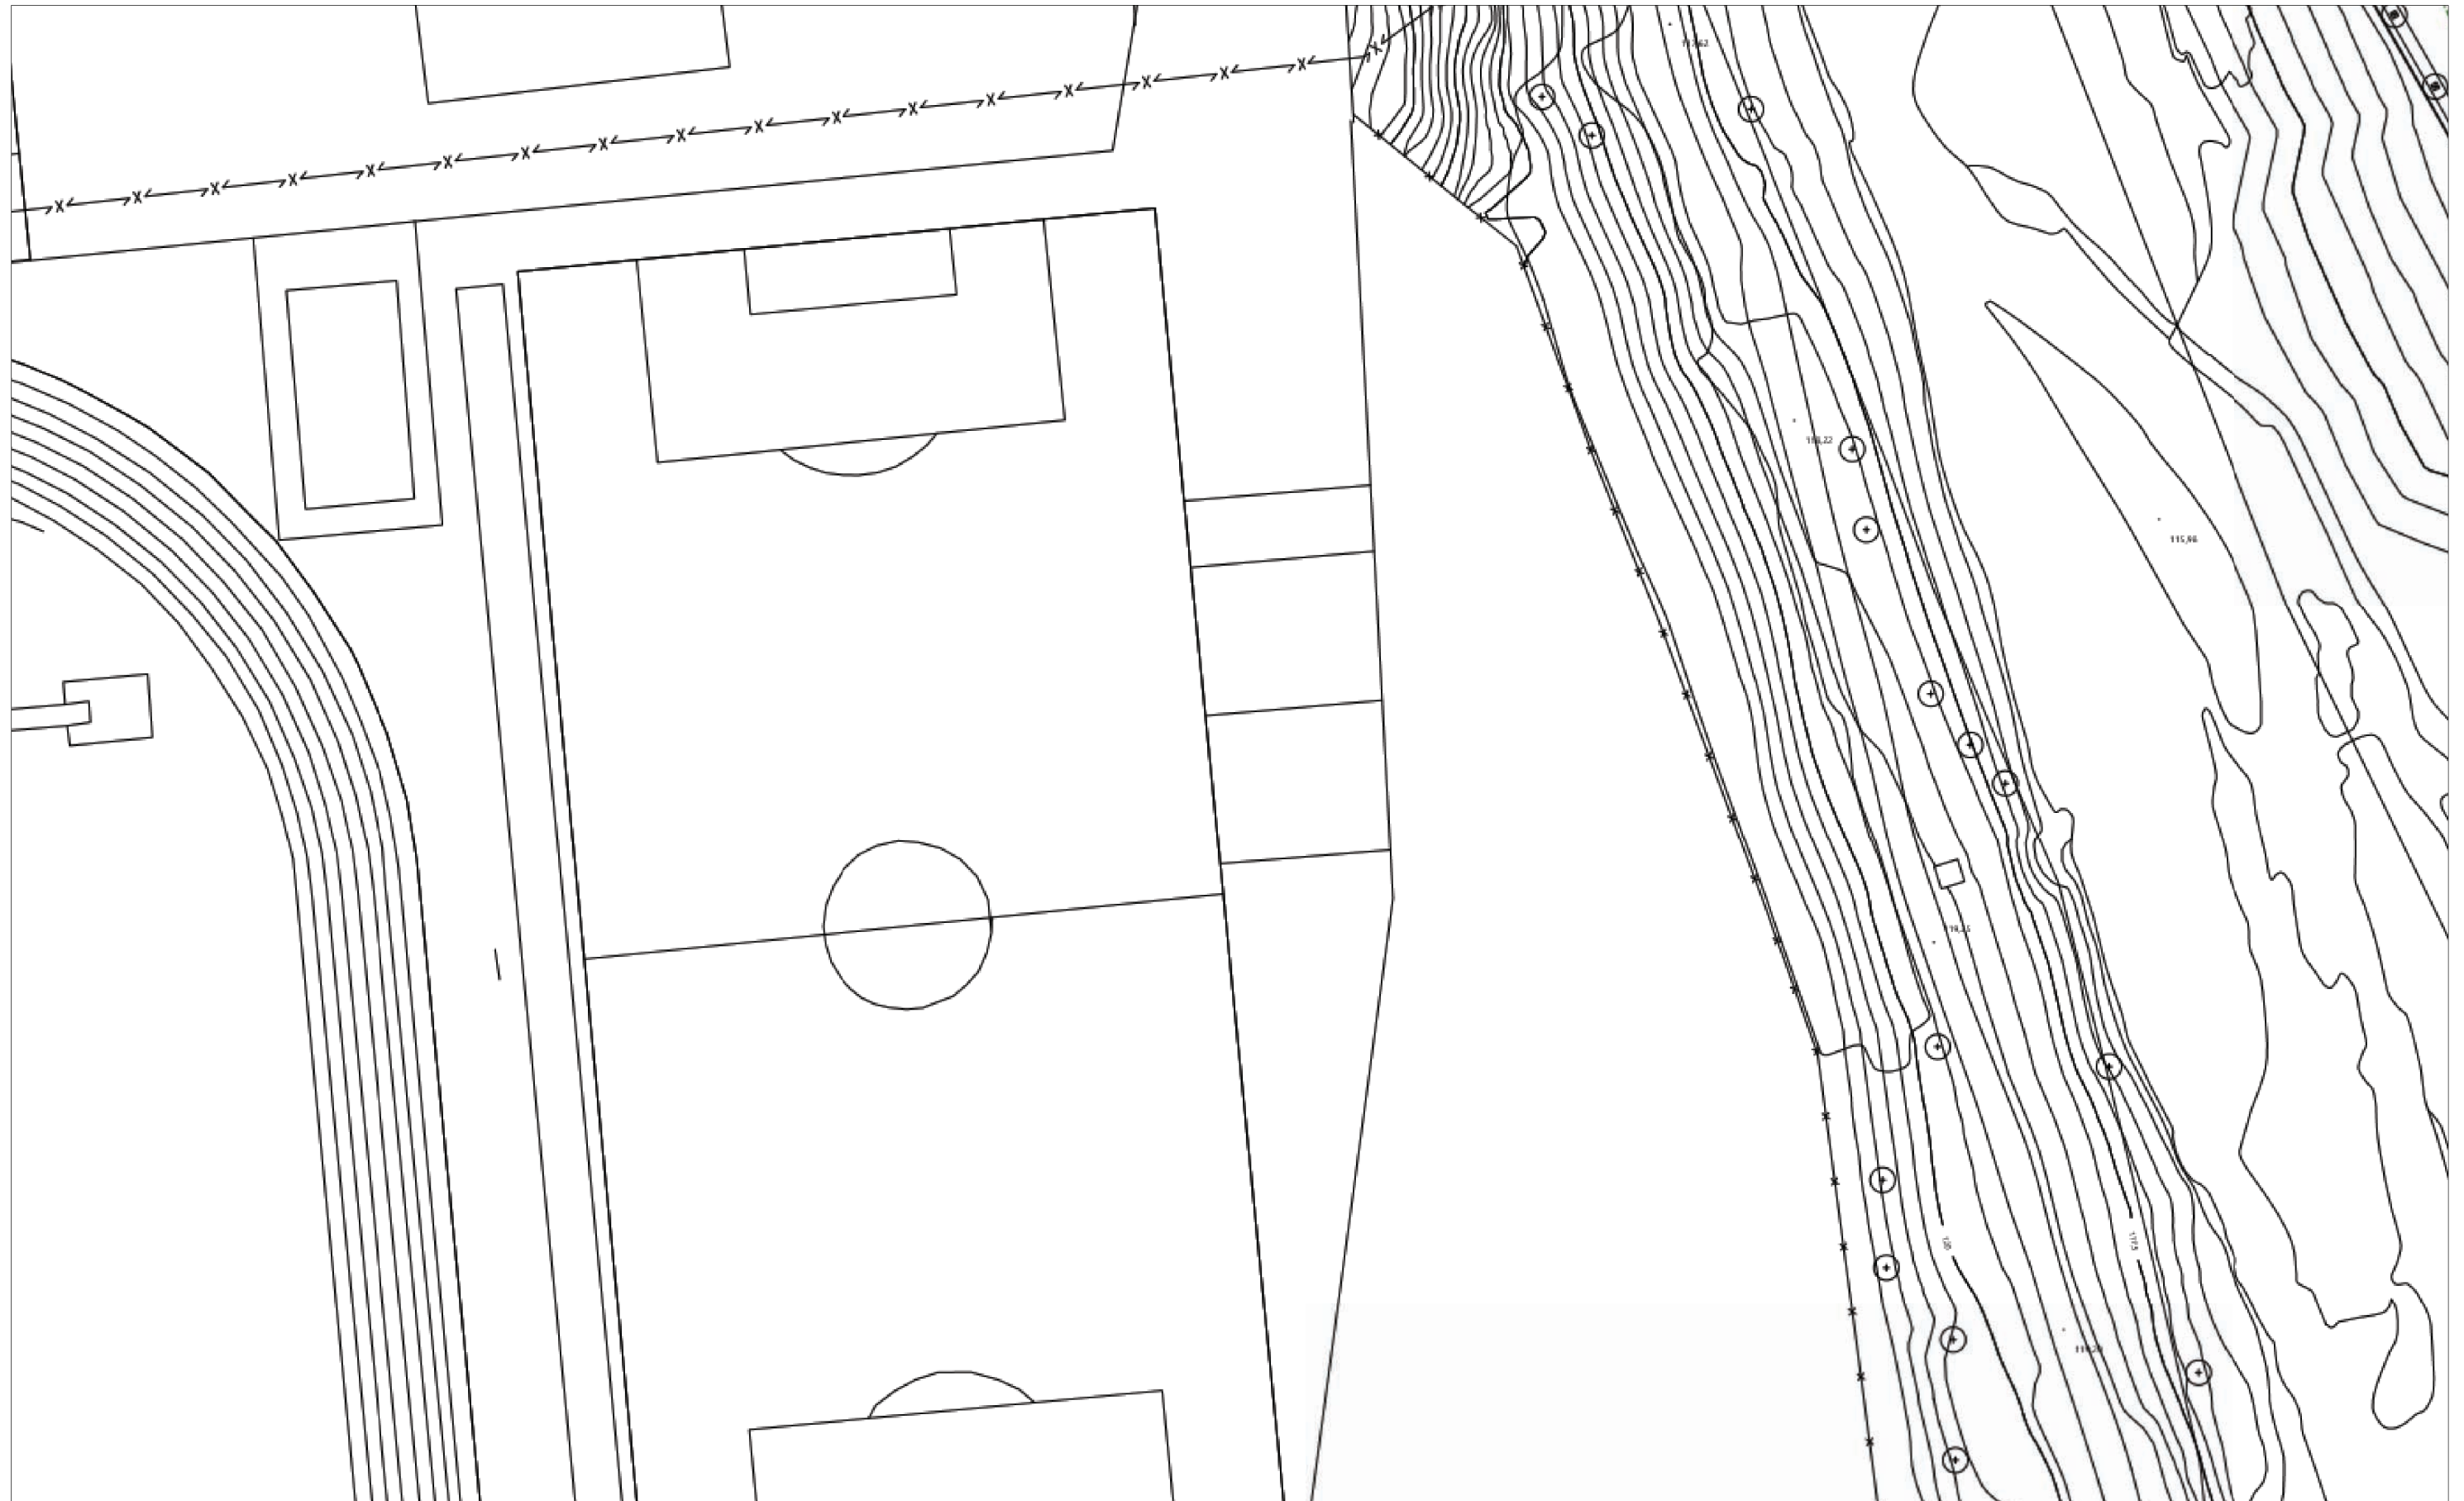

XARXA D'ABASTAMENT DE SABADELL		Projecte: 591695 Punt: 5520422		Descripció: RIPOLL TRAM COMPLERT		Data de lliurament: 25 de octubre del 2021	
CANONADES Cerdanyola Serra Galliners Llevant ATLL Feeders Sant Pere Màrtir Distribució Aigua Reciclada	MINA MARI VINYALS Mina Mari Vinyals	NODES RE BR	VÁLVULES Tancada i Precintada Per defecte	HIDRANTS Enterrat 80 Columna 100 Enterrat 100_70 Enterrat 100 Columna 80	VARIS Dipòsits Descàrregues Ventoses Comptadors Boca de reg	Filtres Bombaments Reguladors Retencions	Aquestes dades que corresponen al registrat als nostres plànols fins a la data d'avui, TENEN CARÀCTER PURAMENT ORIENTATIU, segons consta a la carta adjunta. En el moment d'iniciar les obres hauran de contactar amb els nostres Serveis Tècnics (veure carta de condicions d'ús)

Escala 1:500



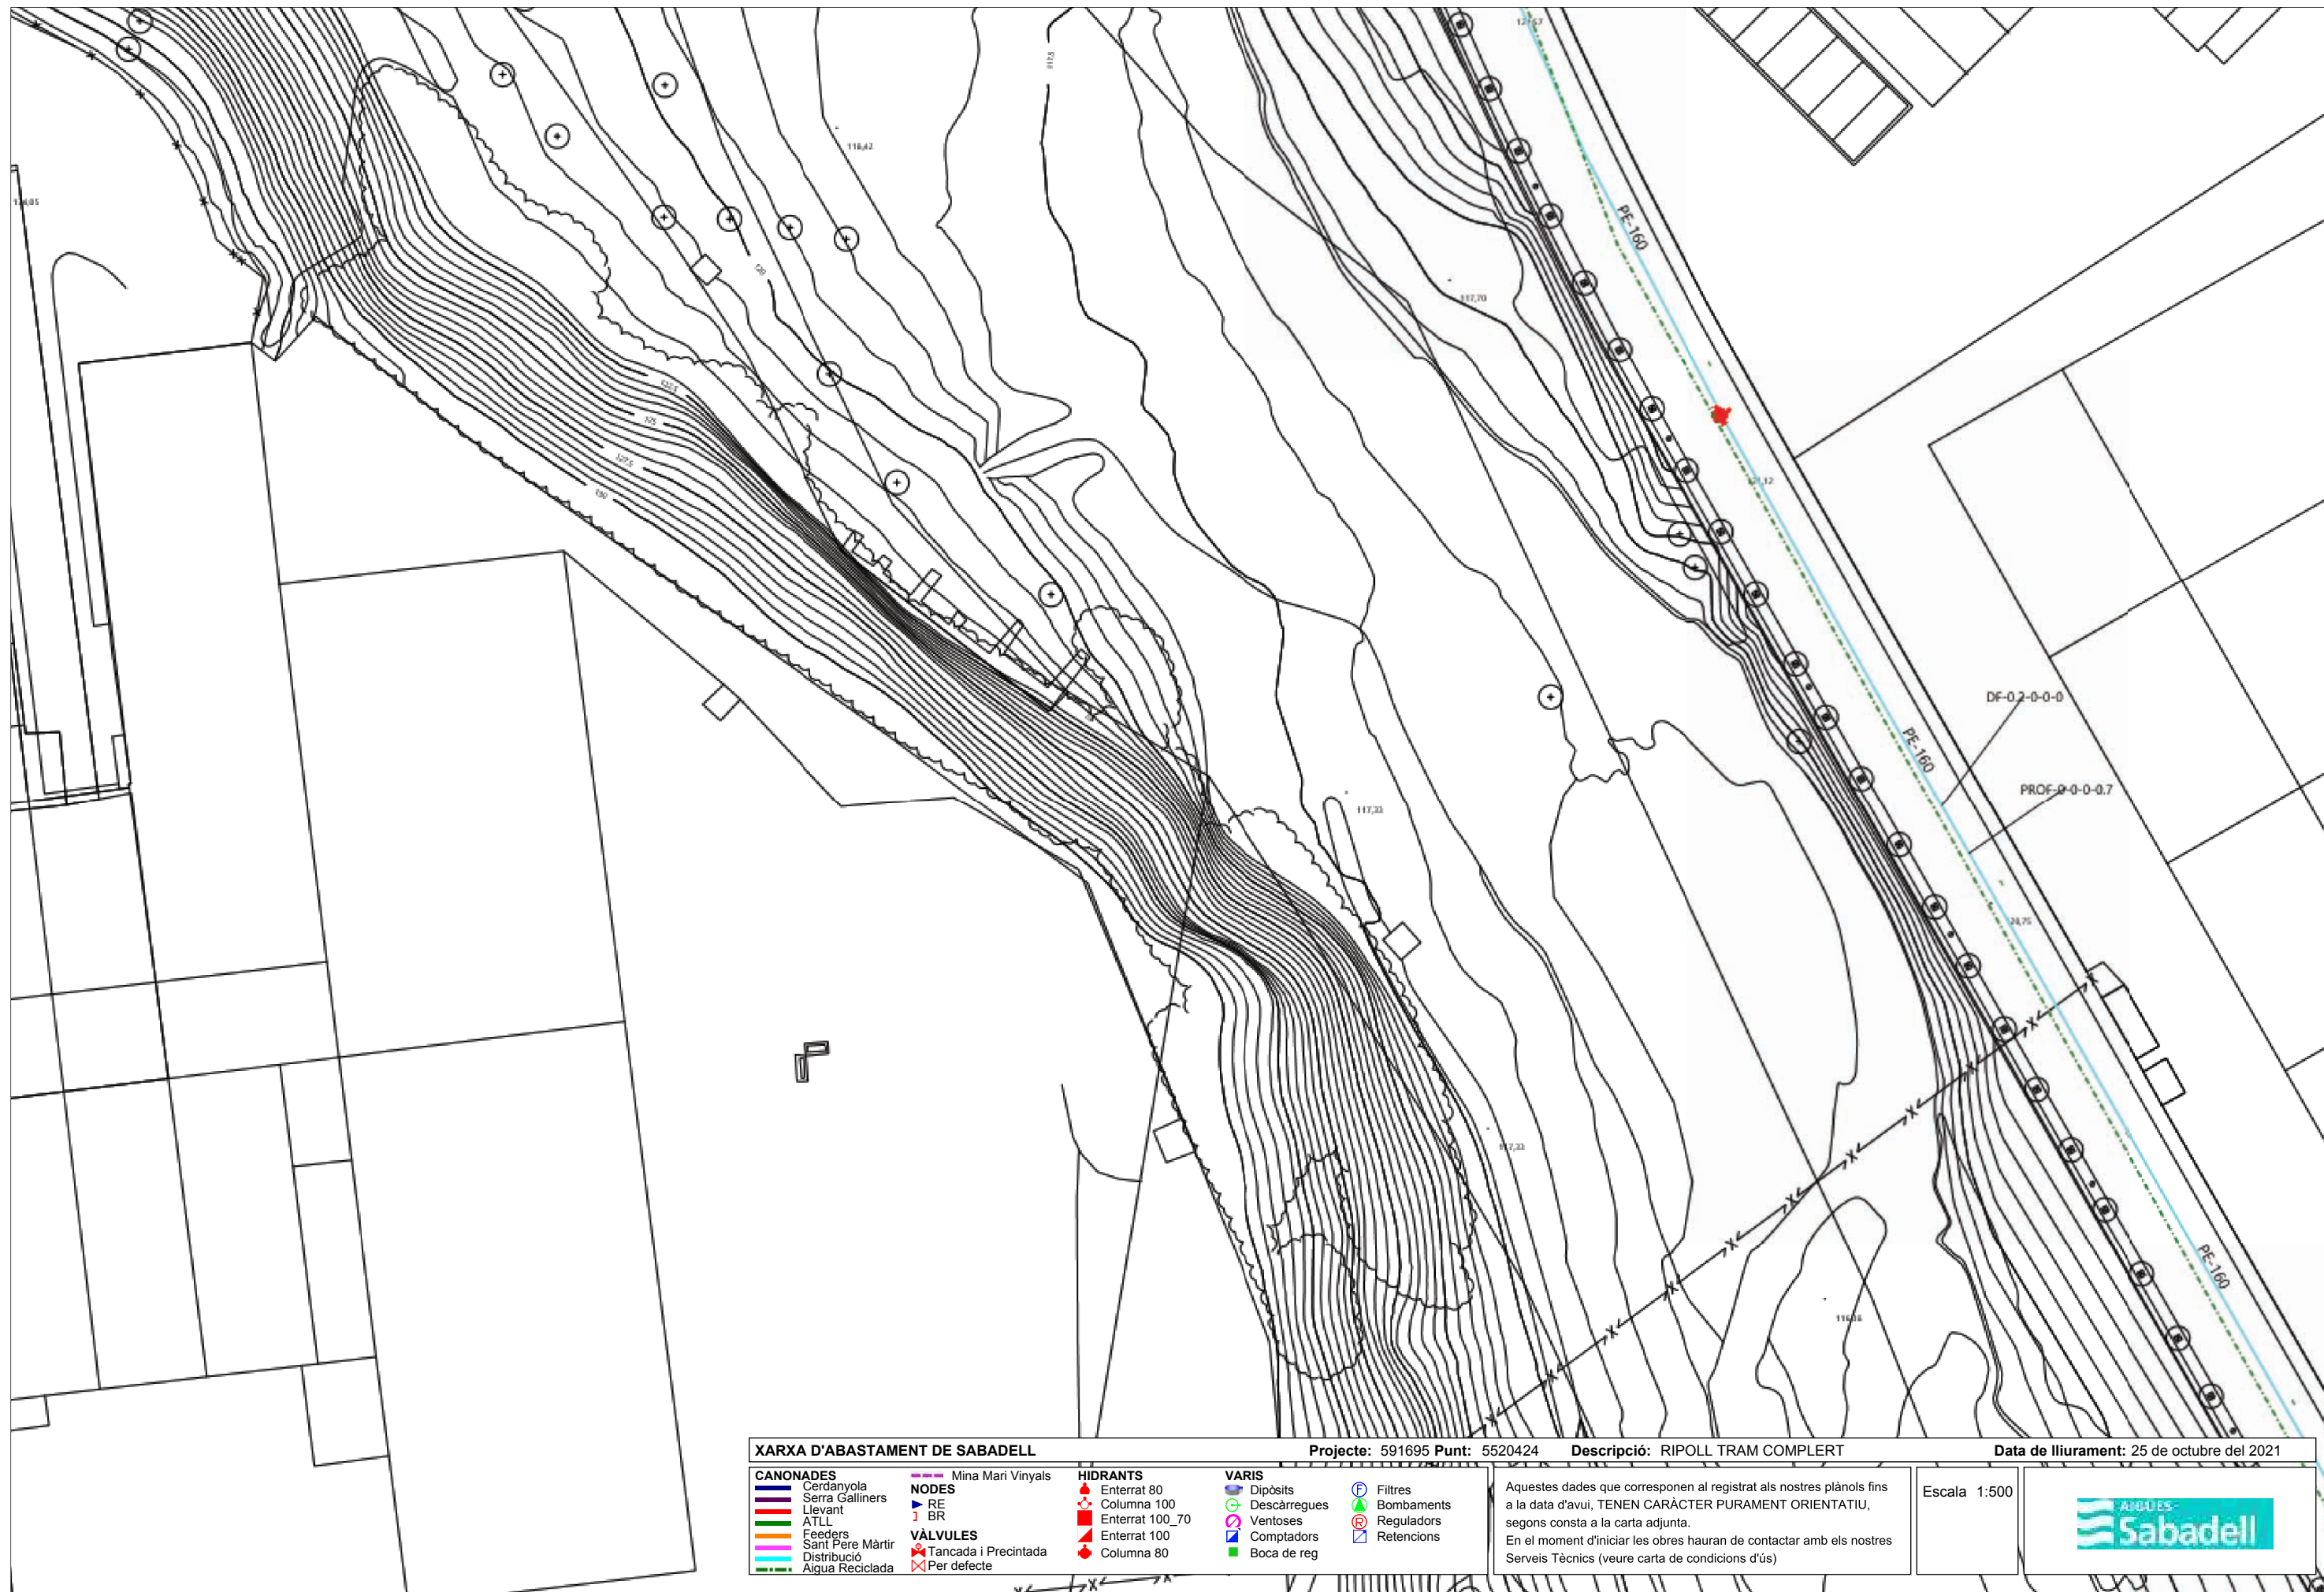

XARXA D'ABASTAMENT DE SABADELL

Projecte: 591695 Punt: 5520424

Descripció: RIPOLL TRAM COMPLET

Data de lliurament: 25 de octubre del 2021

- CANONADES**
- Cerdanyola
 - Serra Galliners
 - Llevant
 - ATLL
 - Feeders
 - Sant Pere Màrtir
 - Distribució
 - Aigua Reciclada
- MINA Mari Vinyals**
- Mina Mari Vinyals
- NODES**
- RE
 - BR
- VALVULES**
- Tancada i Precintada
 - Per defecte


- HIDRANTS**
- Enterrat 80
 - Columna 100
 - Enterrat 100_70
 - Enterrat 100
 - Columna 80

- VARIS**
- Dipòsits
 - Descàrregues
 - Ventoses
 - Comptadors
 - Boca de reg


- Filtres**
- Filtres
 - Bombaments
 - Reguladors
 - Retencions


Aquestes dades que corresponen al registrat als nostres plànols fins a la data d'avui, TENEN CARÀCTER PURAMENT ORIENTATIU, segons consta a la carta adjunta. En el moment d'iniciar les obres hauran de contactar amb els nostres Serveis Tècnics (veure carta de condicions d'ús)

Escala 1:500

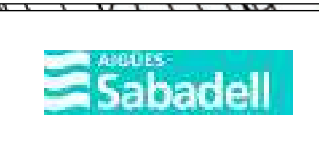



XARXA D'ABASTAMENT DE SABADELL		Projecte: 591695 Punt: 5520427		Descripció: RIPOLL TRAM COMPLET		Data de lliurament: 25 de octubre del 2021	
CANONADES Cerdanyola Serra Galliners Llevant ATLL Feeders Sant Pere Màrtir Distribució Aigua Reciclada	Mina Mari Vinyals NODES RE BR VÀLVULES Tancada i Precintada Per defecte	HIDRANTS Enterrat 80 Columna 100 Enterrat 100_70 Enterrat 100 Columna 80	VARIS Dipòsits Descàrregues Ventoses Comptadors Boca de reg	Filtres Bombaments Reguladors Retencions	Aquestes dades que corresponen al registrat als nostres plànols fins a la data d'avui, TENEN CARÀCTER PURAMENT ORIENTATIU, segons consta a la carta adjunta. En el moment d'iniciar les obres hauran de contactar amb els nostres Serveis Tècnics (veure carta de condicions d'ús)		
						Escala 1:500	
							

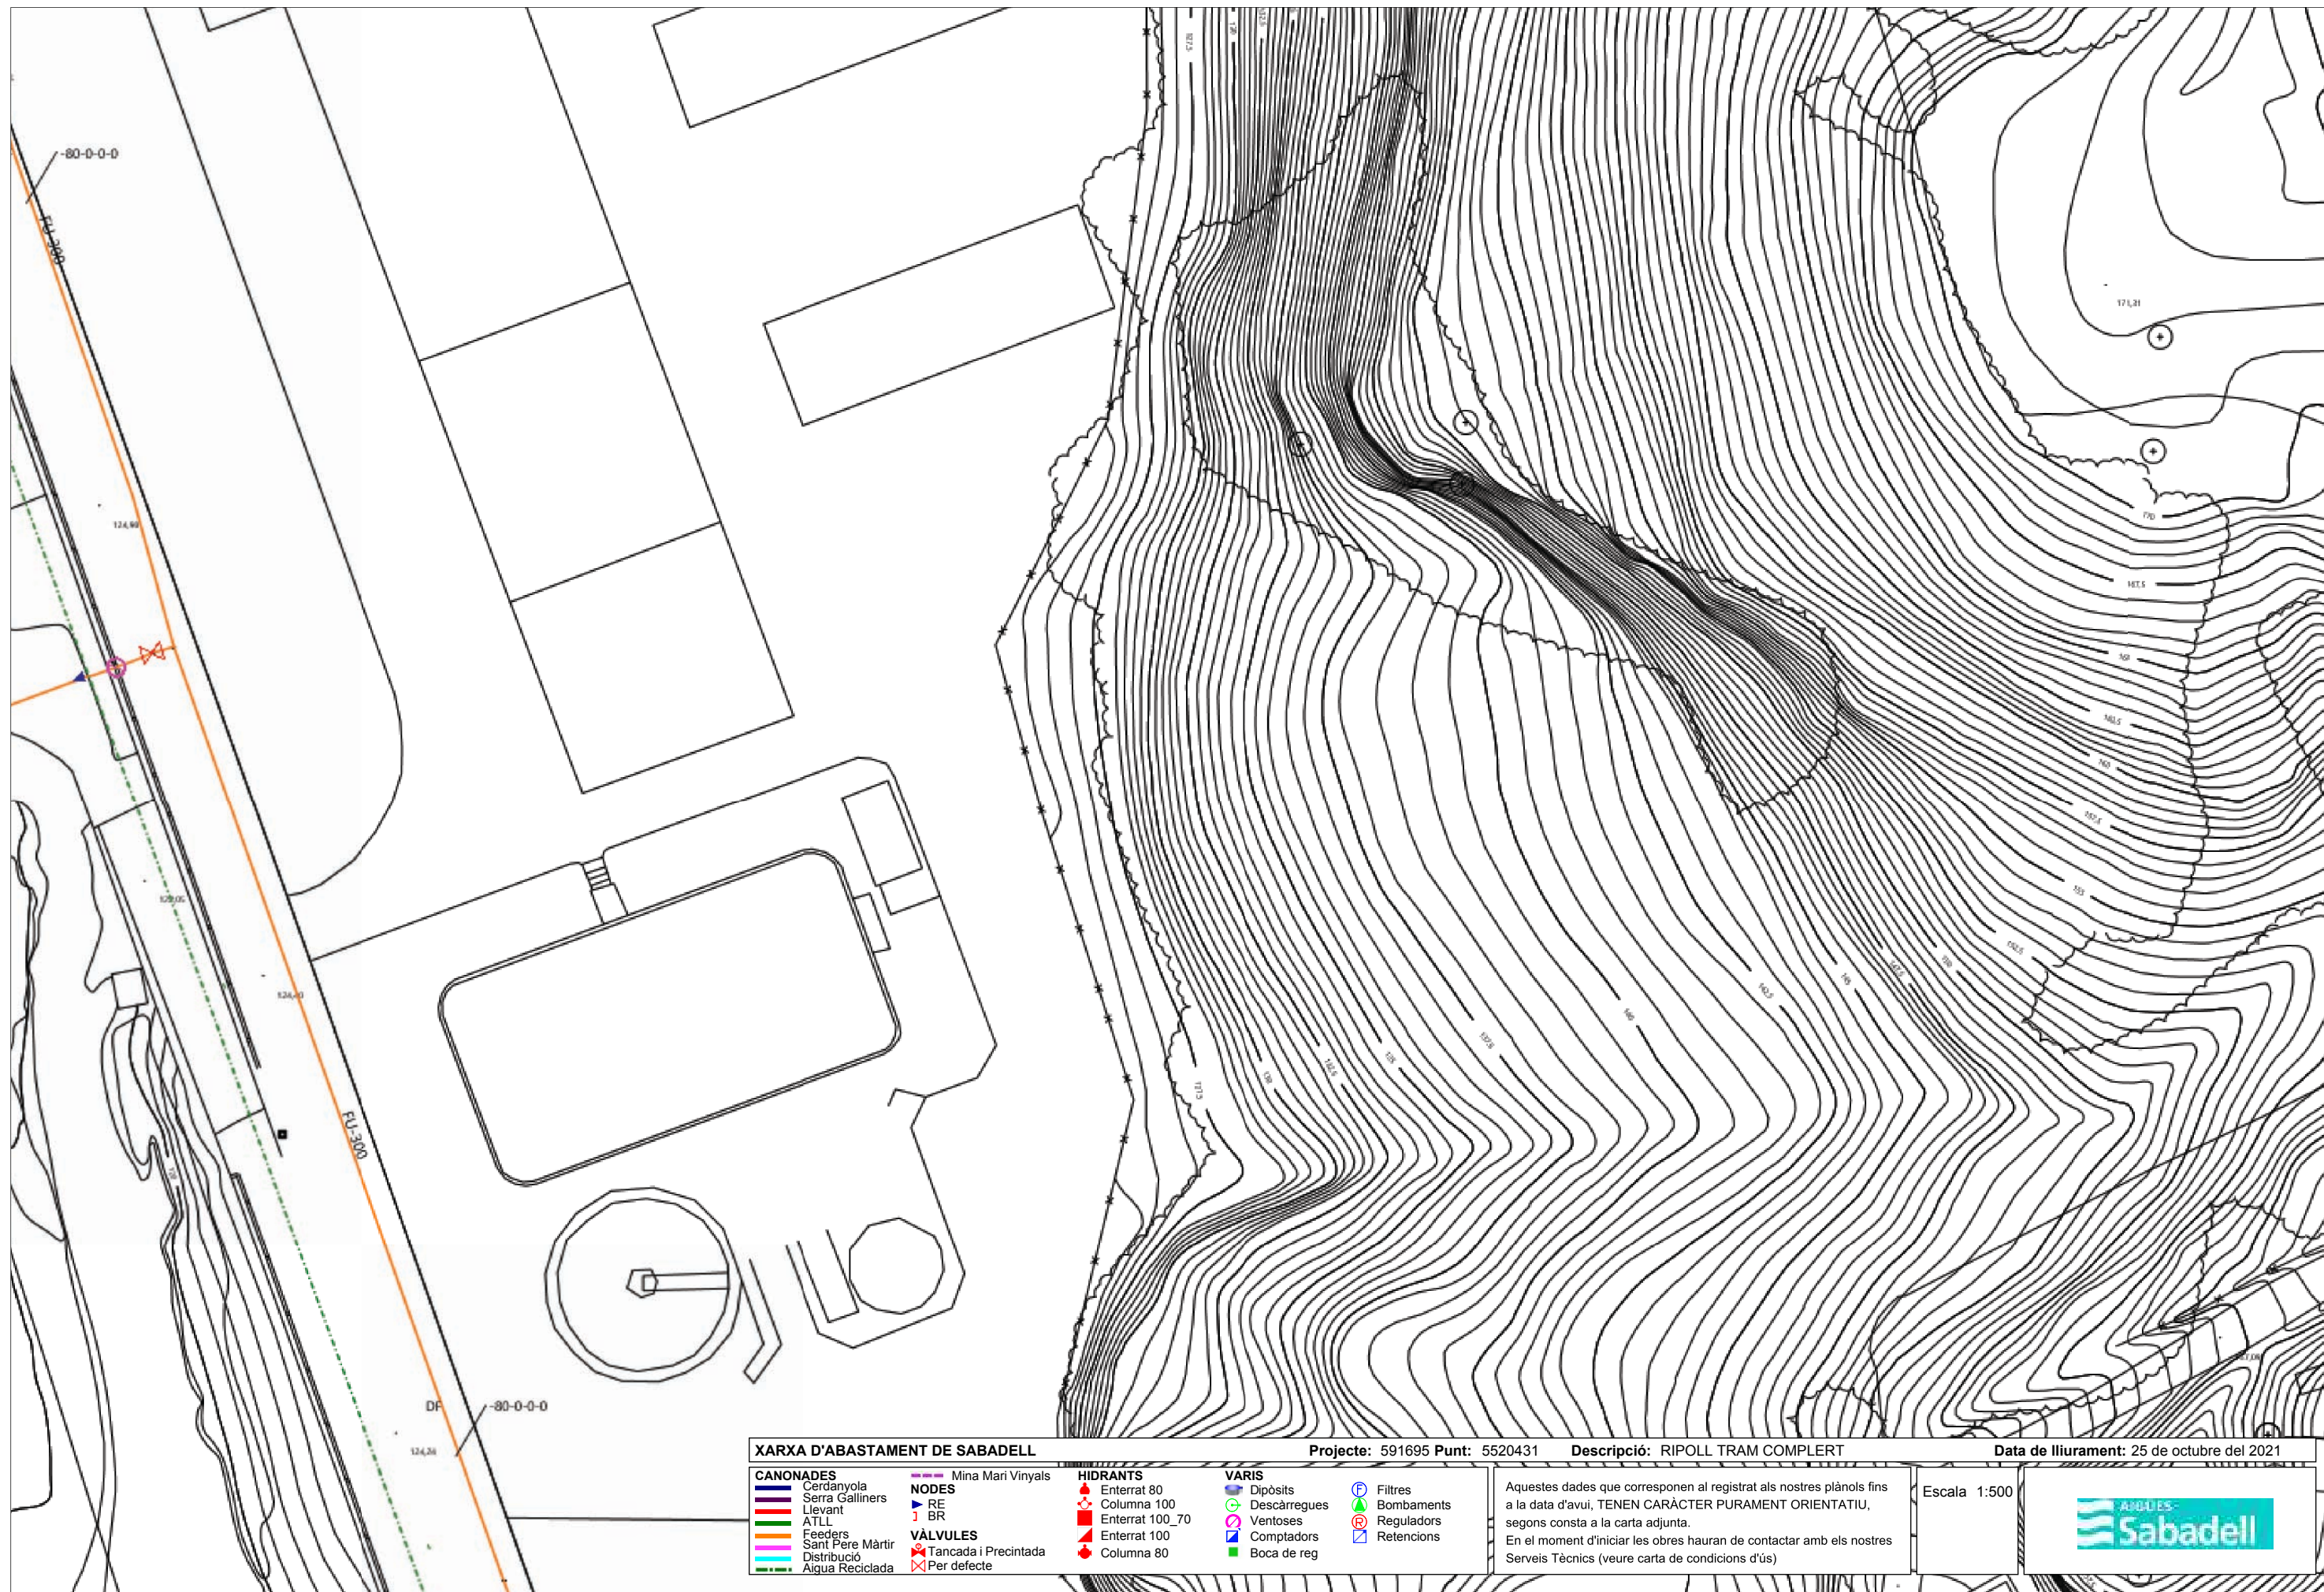

XARXA D'ABASTAMENT DE SABADELL

Projecte: 591695 Punt: 5520431

Descripció: RIPOLL TRAM COMPLET

Data de lliurament: 25 de octubre del 2021

- | | |
|--------------------|------------------------|
| CANONADES | — Mina Mari Vinyals |
| — Cerdanyola | |
| — Serra Galliners | |
| — Llevant | |
| — ATLL | |
| — Feeders | |
| — Sant Pere Màrtir | |
| — Distribució | |
| — Aigua Reciclada | |
| NODES | — RE |
| | — BR |
| VÀLVULES | — Tancada i Precintada |
| | — Per defecte |


- | |
|-------------------|
| HIDRANTS |
| — Enterrat 80 |
| — Columna 100 |
| — Enterrat 100_70 |
| — Enterrat 100 |
| — Columna 80 |

- | | | |
|----------------|--------------|--------------|
| VARIS | — Dipòsits | — Filtres |
| — Descàrregues | — Bombaments | — Reguladors |
| — Ventoses | — Retencions | |
| — Comptadors | | |
| — Boca de reg | | |

Aquestes dades que corresponen al registrat als nostres plànols fins a la data d'avui, TENEN CARÀCTER PURAMENT ORIENTATIU, segons consta a la carta adjunta.
En el moment d'iniciar les obres hauran de contactar amb els nostres Serveis Tècnics (veure carta de condicions d'ús)

Escala 1:500



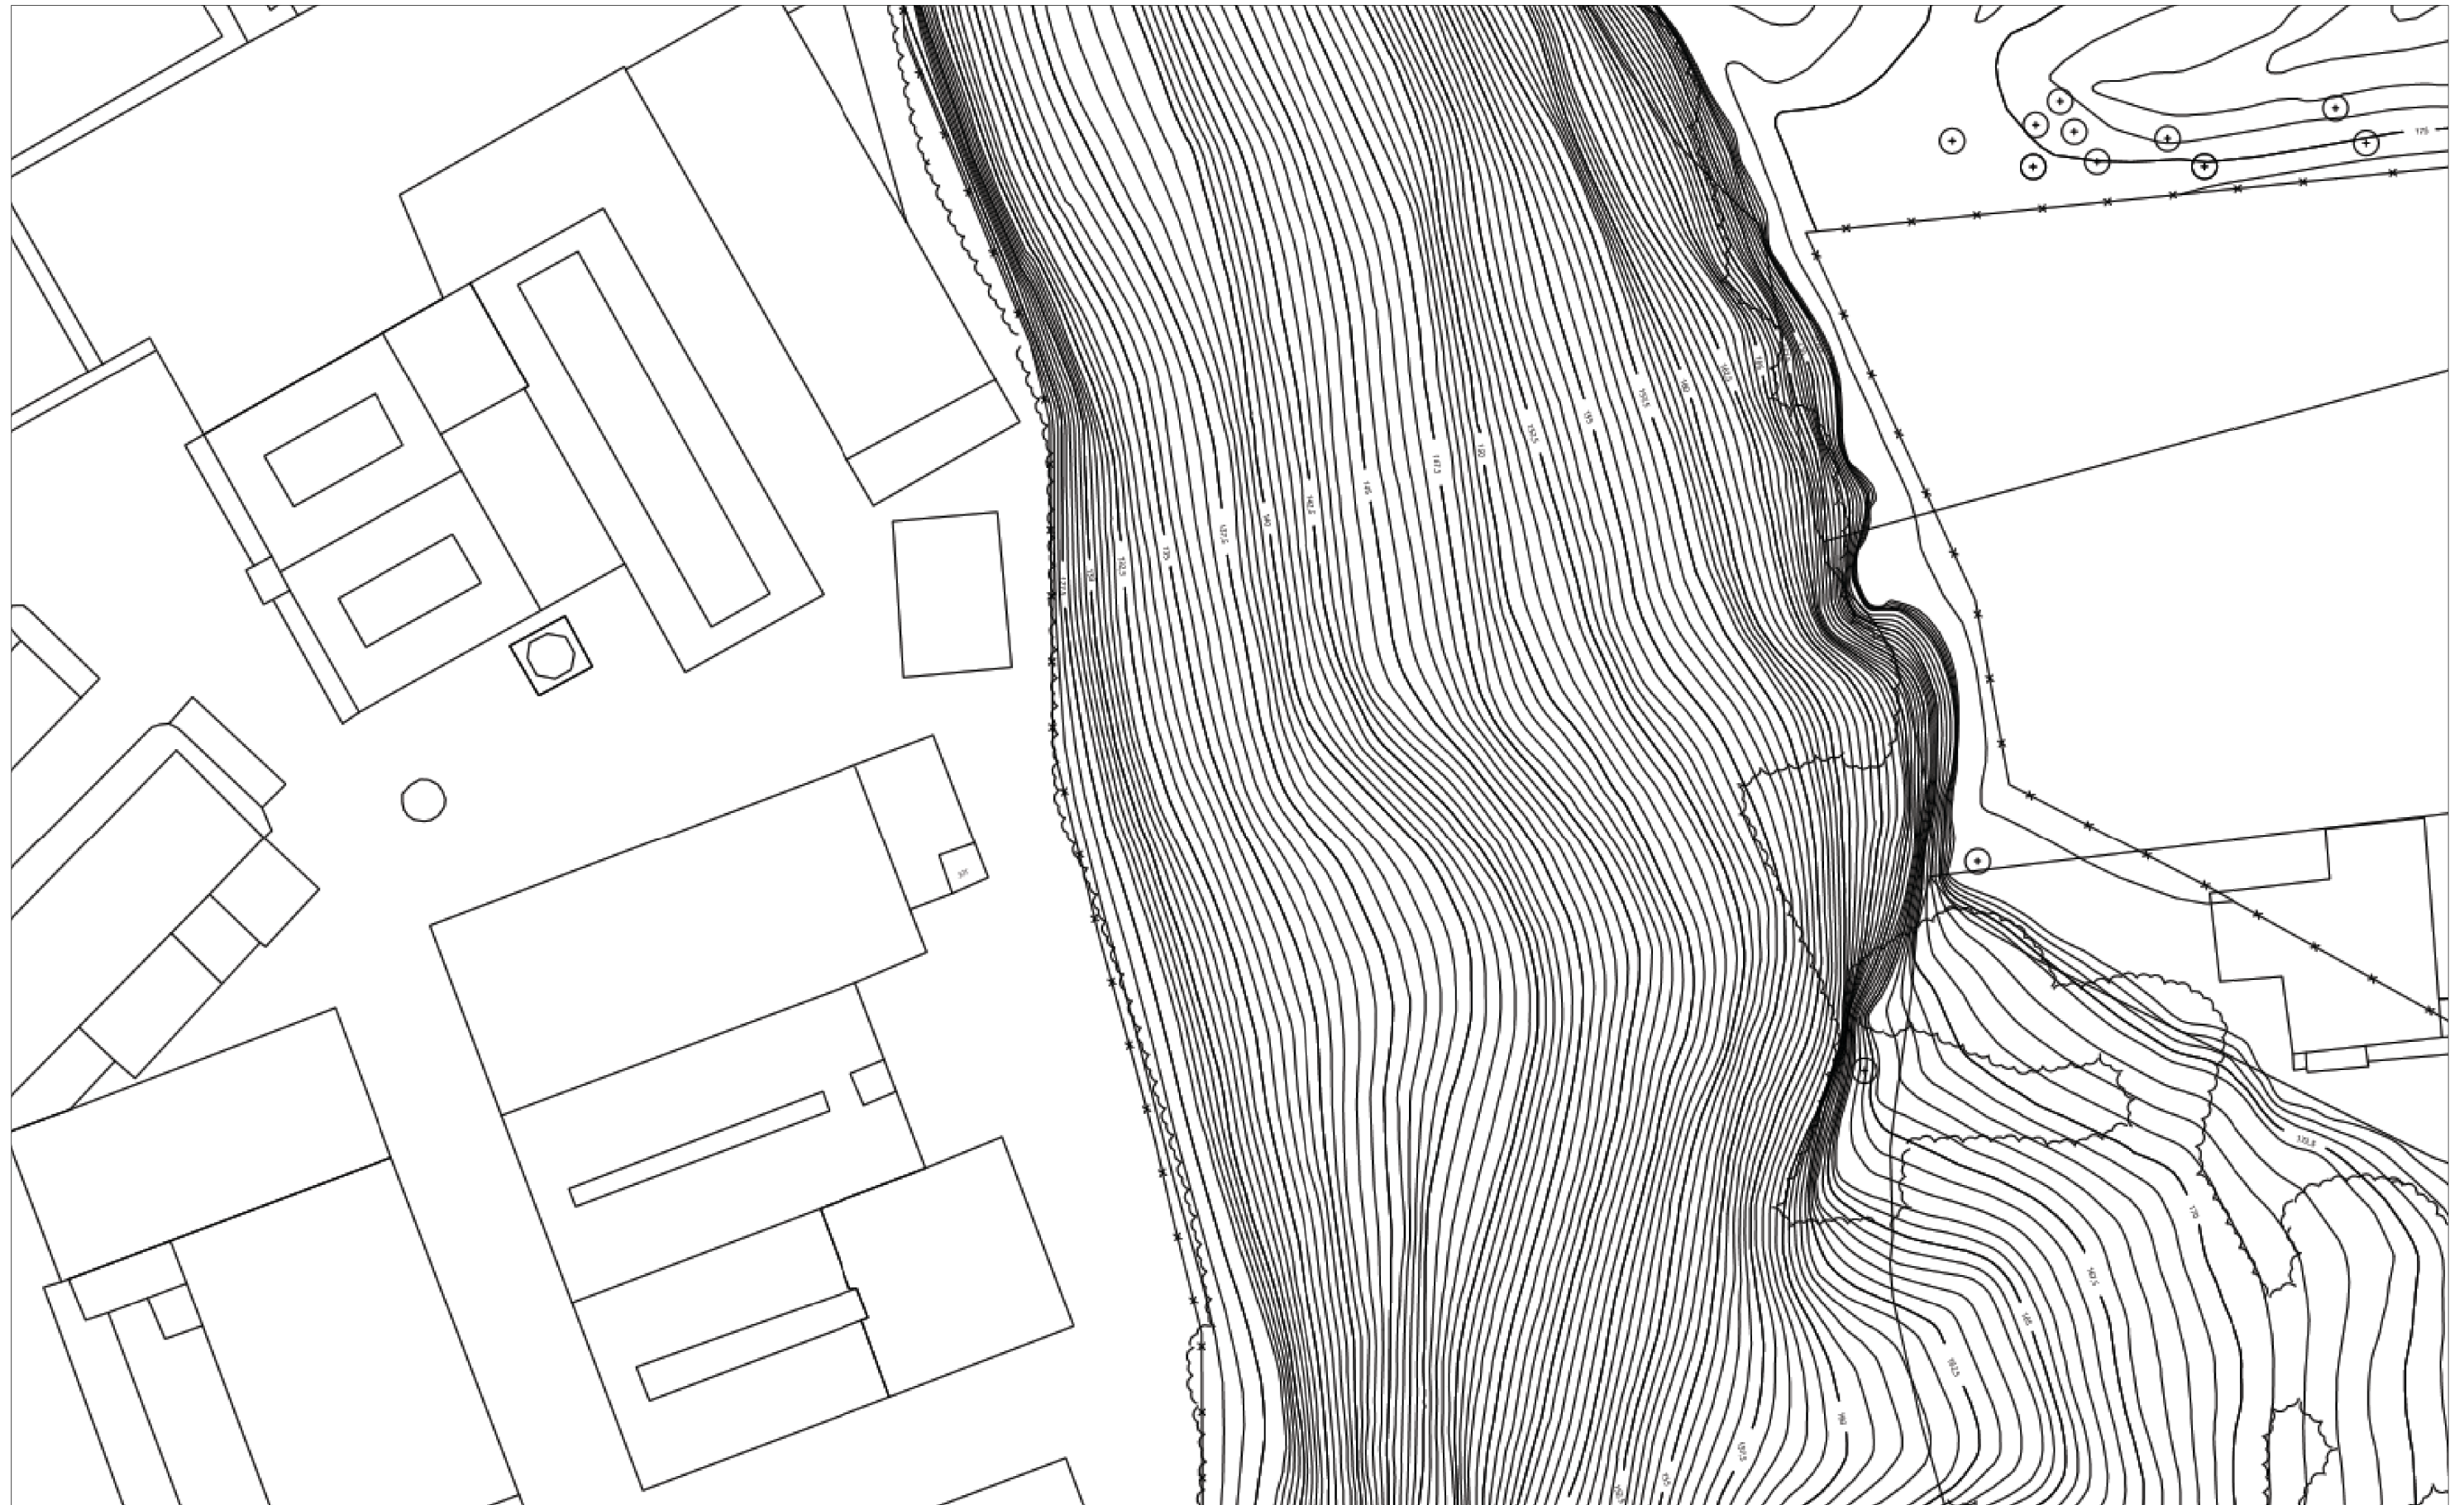


XARXA D'ABASTAMENT DE SABADELL		Projecte: 591695 Punt: 5520434		Descripció: RIPOLL TRAM COMPLERT		Data de lliurament: 25 de octubre del 2021			
CANONADES	MINES	HIDRANTS	VARIS	FILTRES	BOMBAMENTS	REGULADORS	RETENCIONS		
<ul style="list-style-type: none"> — Cerdanyola — Serra Galliners — Llevant — ATLL — Feeders — Sant Pere Màrtir — Distribució — Aigua Reciclada 	<ul style="list-style-type: none"> — Mina Mari Vinyals ▶ RE ▶ BR 	<ul style="list-style-type: none"> ▲ Enterrat 80 ◊ Columna 100 ◊ Enterrat 100_70 ▲ Enterrat 100 ◊ Columna 80 	<ul style="list-style-type: none"> ◉ Dipòsits ◉ Descàrregues ◉ Ventoses ◉ Comptadors ◉ Boca de reg 	<ul style="list-style-type: none"> Ⓟ Filtres Ⓟ Bombaments Ⓟ Reguladors Ⓟ Retencions 					
VÀLVULES <ul style="list-style-type: none"> ⓧ Tancada i Precintada ⓧ Per defecte 				<p>Aquestes dades que corresponen al registrat als nostres plànols fins a la data d'avui, TENEN CARÀCTER PURAMENT ORIENTATIU, segons consta a la carta adjunta.</p> <p>En el moment d'iniciar les obres hauran de contactar amb els nostres Serveis Tècnics (veure carta de condicions d'ús)</p>				<p>Escala 1:500</p>	




XARXA D'ABASTAMENT DE SABADELL		Projecte: 591695 Punt: 5520423		Descripció: RIPOLL TRAM COMPLERT		Data de lliurament: 25 de octubre del 2021	
CANONADES Cerdanyola Serra Galliners Llevant ATLL Feeders Sant Pere Màrtir Distribució Aigua Reciclada	MINA Mina Mari Vinyals	NODES RE BR	VÀLVULES Tancada i Precintada Per defecte	HIDRANTS Enterrat 80 Columna 100 Enterrat 100_70 Enterrat 100 Columna 80	VARIS Dipòsits Descàrregues Ventoses Comptadors Boca de reg	Filtres Bombaments Reguladors Retencions	Aquestes dades que corresponen al registrat als nostres plànols fins a la data d'avui, TENEN CARÀCTER PURAMENT ORIENTATIU, segons consta a la carta adjunta. En el moment d'iniciar les obres hauran de contactar amb els nostres Serveis Tècnics (veure carta de condicions d'ús)


Escala 1:500




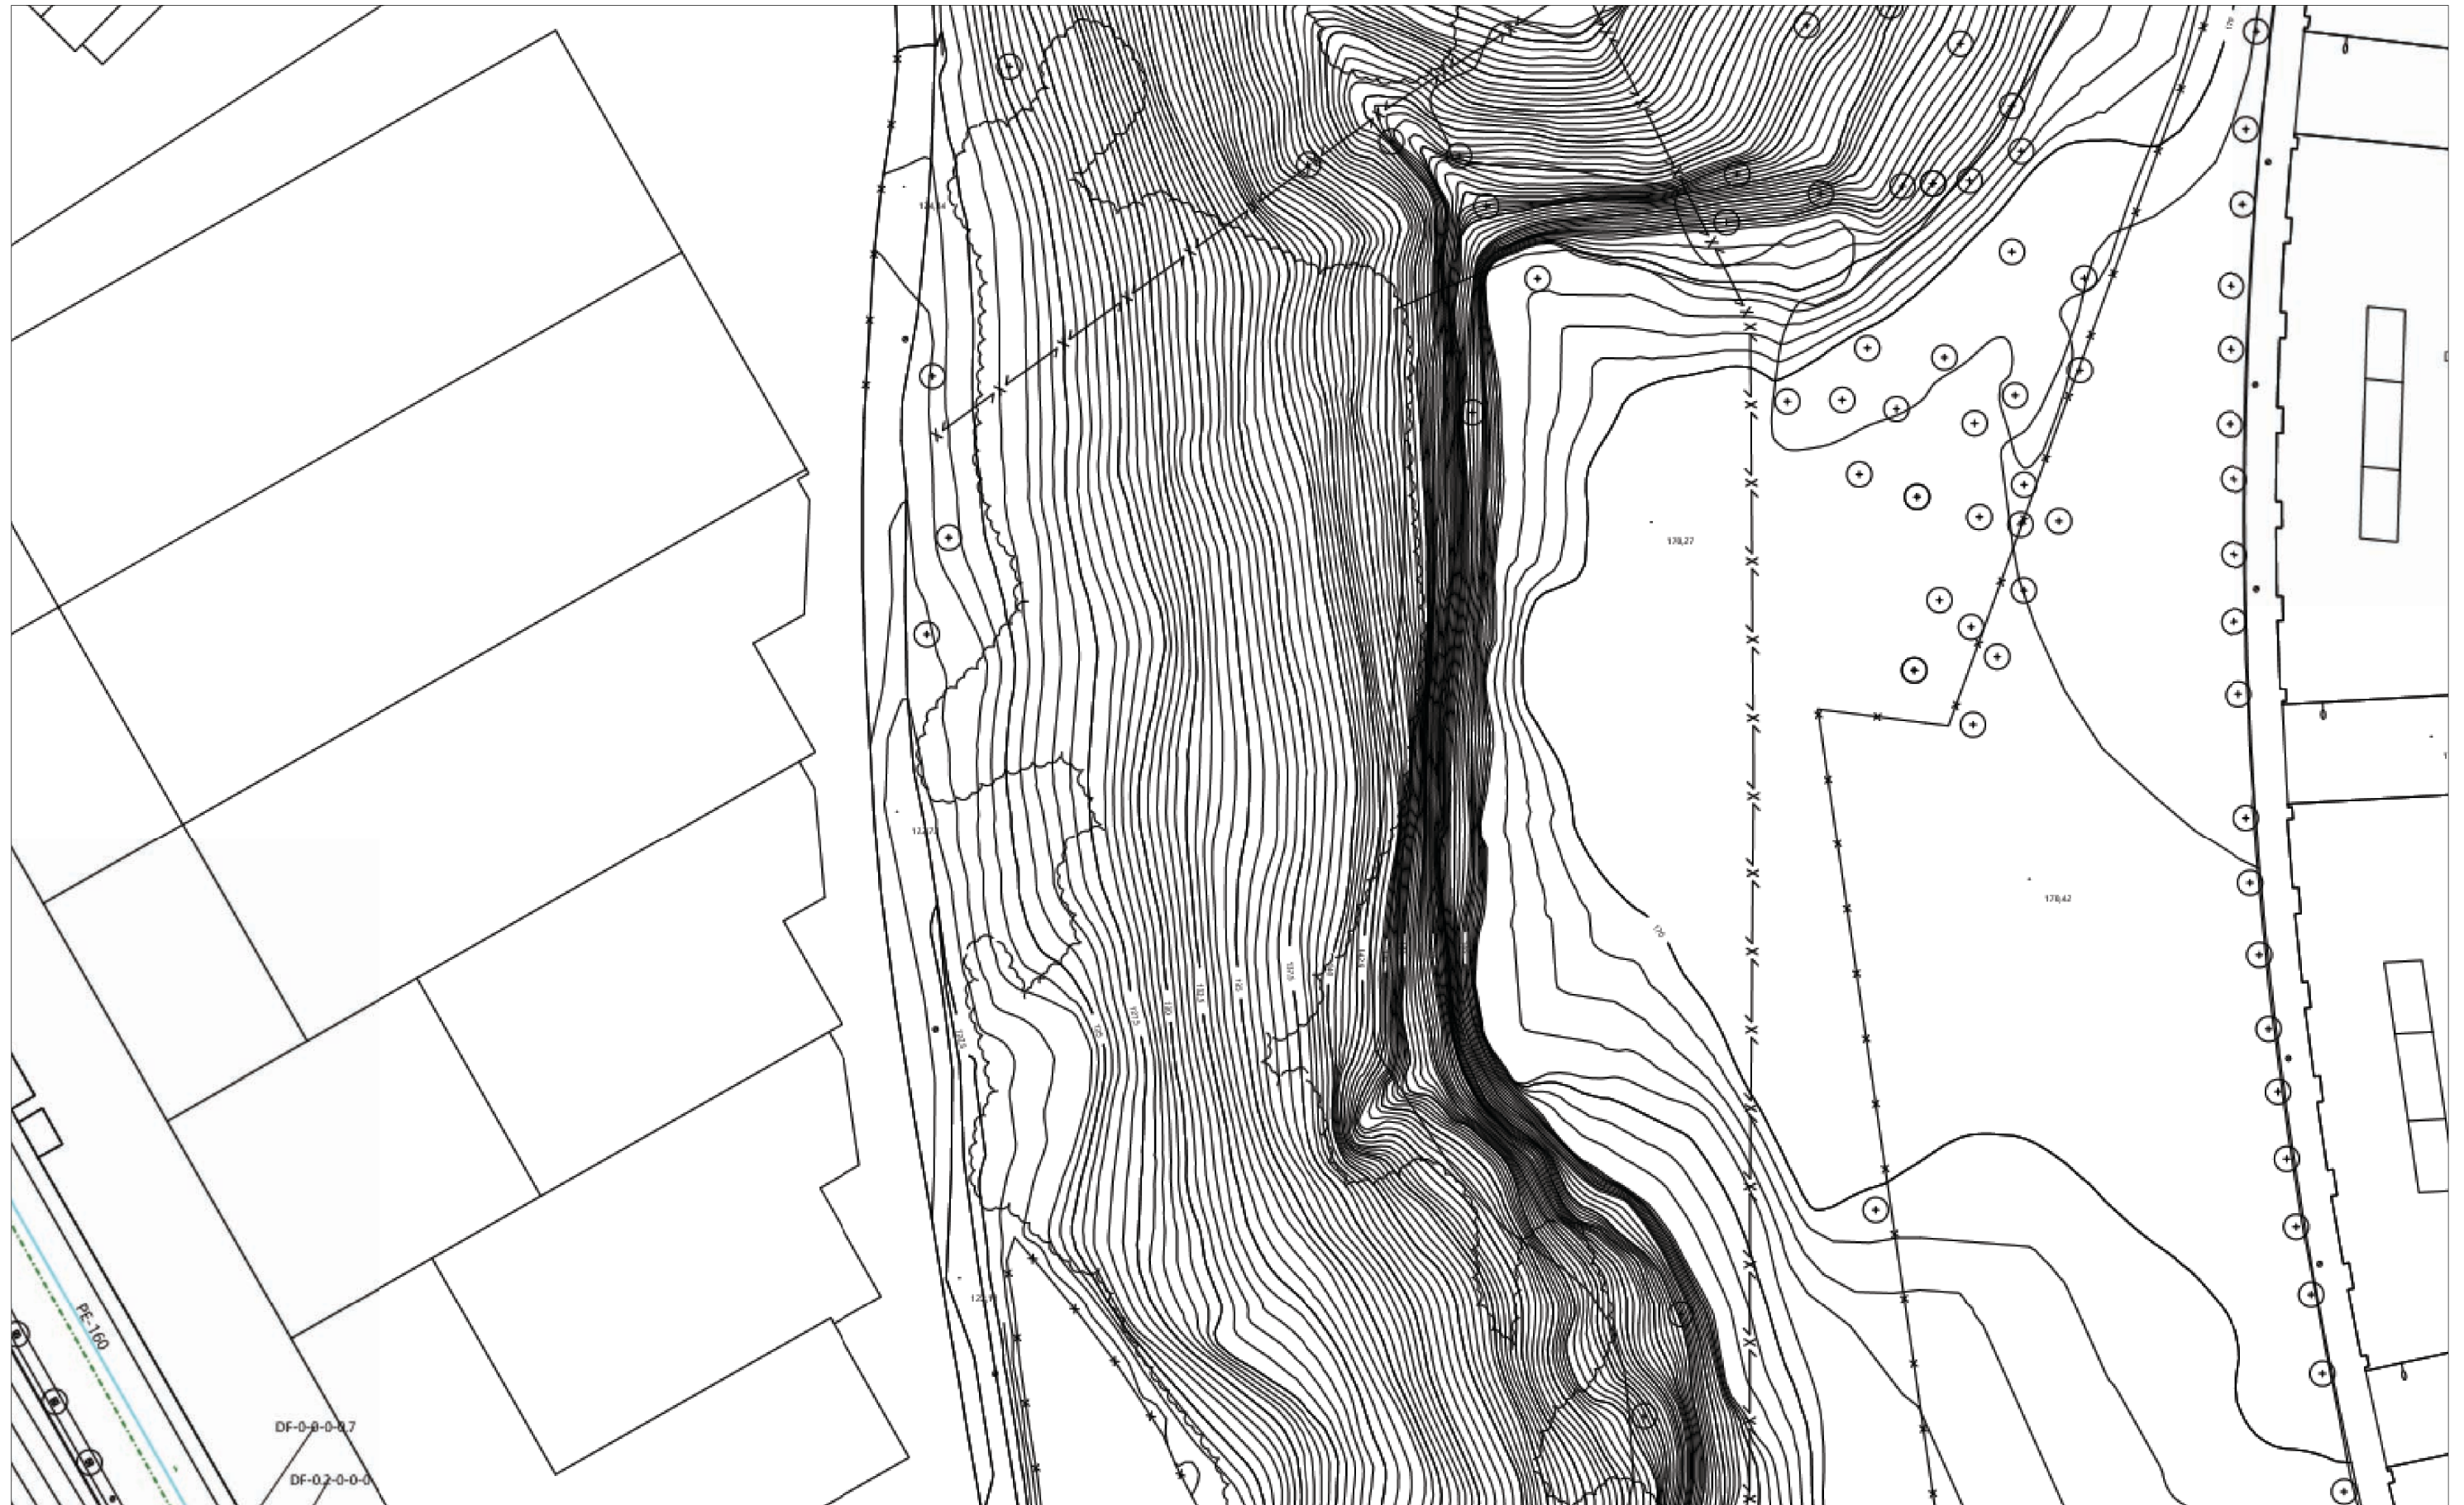

XARXA D'ABASTAMENT DE SABADELL		Projecte: 591695 Punt: 5520425	Descripció: RIPOLL TRAM COMPLET	Data de lliurament: 25 de octubre del 2021
CANONADES Cerdanyola Serra Galliners Llevant ATLL Feeders Sant Pere Màrtir Distribució Aigua Reciclada	NODES Mina Mari Vinyals RE BR VÀLVULES Tancada i Precintada Per defecte	HIDRANTS Enterrat 80 Columna 100 Enterrat 100_70 Enterrat 100 Columna 80	VARIS Dipòsits Descàrregues Ventoses Comptadors Boca de reg	Filtres Bombaments Reguladors Retencions
Aquestes dades que corresponen al registrat als nostres plànols fins a la data d'avui, TENEN CARÀCTER PURAMENT ORIENTATIU, segons consta a la carta adjunta. En el moment d'iniciar les obres hauran de contactar amb els nostres Serveis Tècnics (veure carta de condicions d'ús)				Escala 1:500 



XARXA D'ABASTAMENT DE SABADELL		Projecte: 591695 Punt: 5520417		Descripció: RIPOLL TRAM COMPLERT		Data de lliurament: 25 de octubre del 2021	
CANONADES	— Mina Mari Vinyals	HIDRANTS	VARIS	Filtres	<p>Aquestes dades que corresponen al registrat als nostres plànols fins a la data d'avui, TENEN CARÀCTER PURAMENT ORIENTATIU, segons consta a la carta adjunta.</p> <p>En el moment d'iniciar les obres hauran de contactar amb els nostres Serveis Tècnics (veure carta de condicions d'ús)</p>		
— Cerdanyola	NODES	● Enterrat 80	● Dipòsits	● Filtres			
— Serra Galliners	▲ RE	■ Columna 100	● Descàrregues	● Bombaments			
— Llevant	■ BR	■ Enterrat 100_70	● Ventoses	● Reguladors			
— ATLL	VÀLVULES	▲ Enterrat 100	■ Comptadors	■ Retencions	<p>Escala 1:500</p> 		
— Feeders	■ Tancada i Precintada	● Columna 80	■ Boca de reg				
— Sant Pere Màrtir	■ Per defecte						
— Distribució							
— Aigua Reciclada							

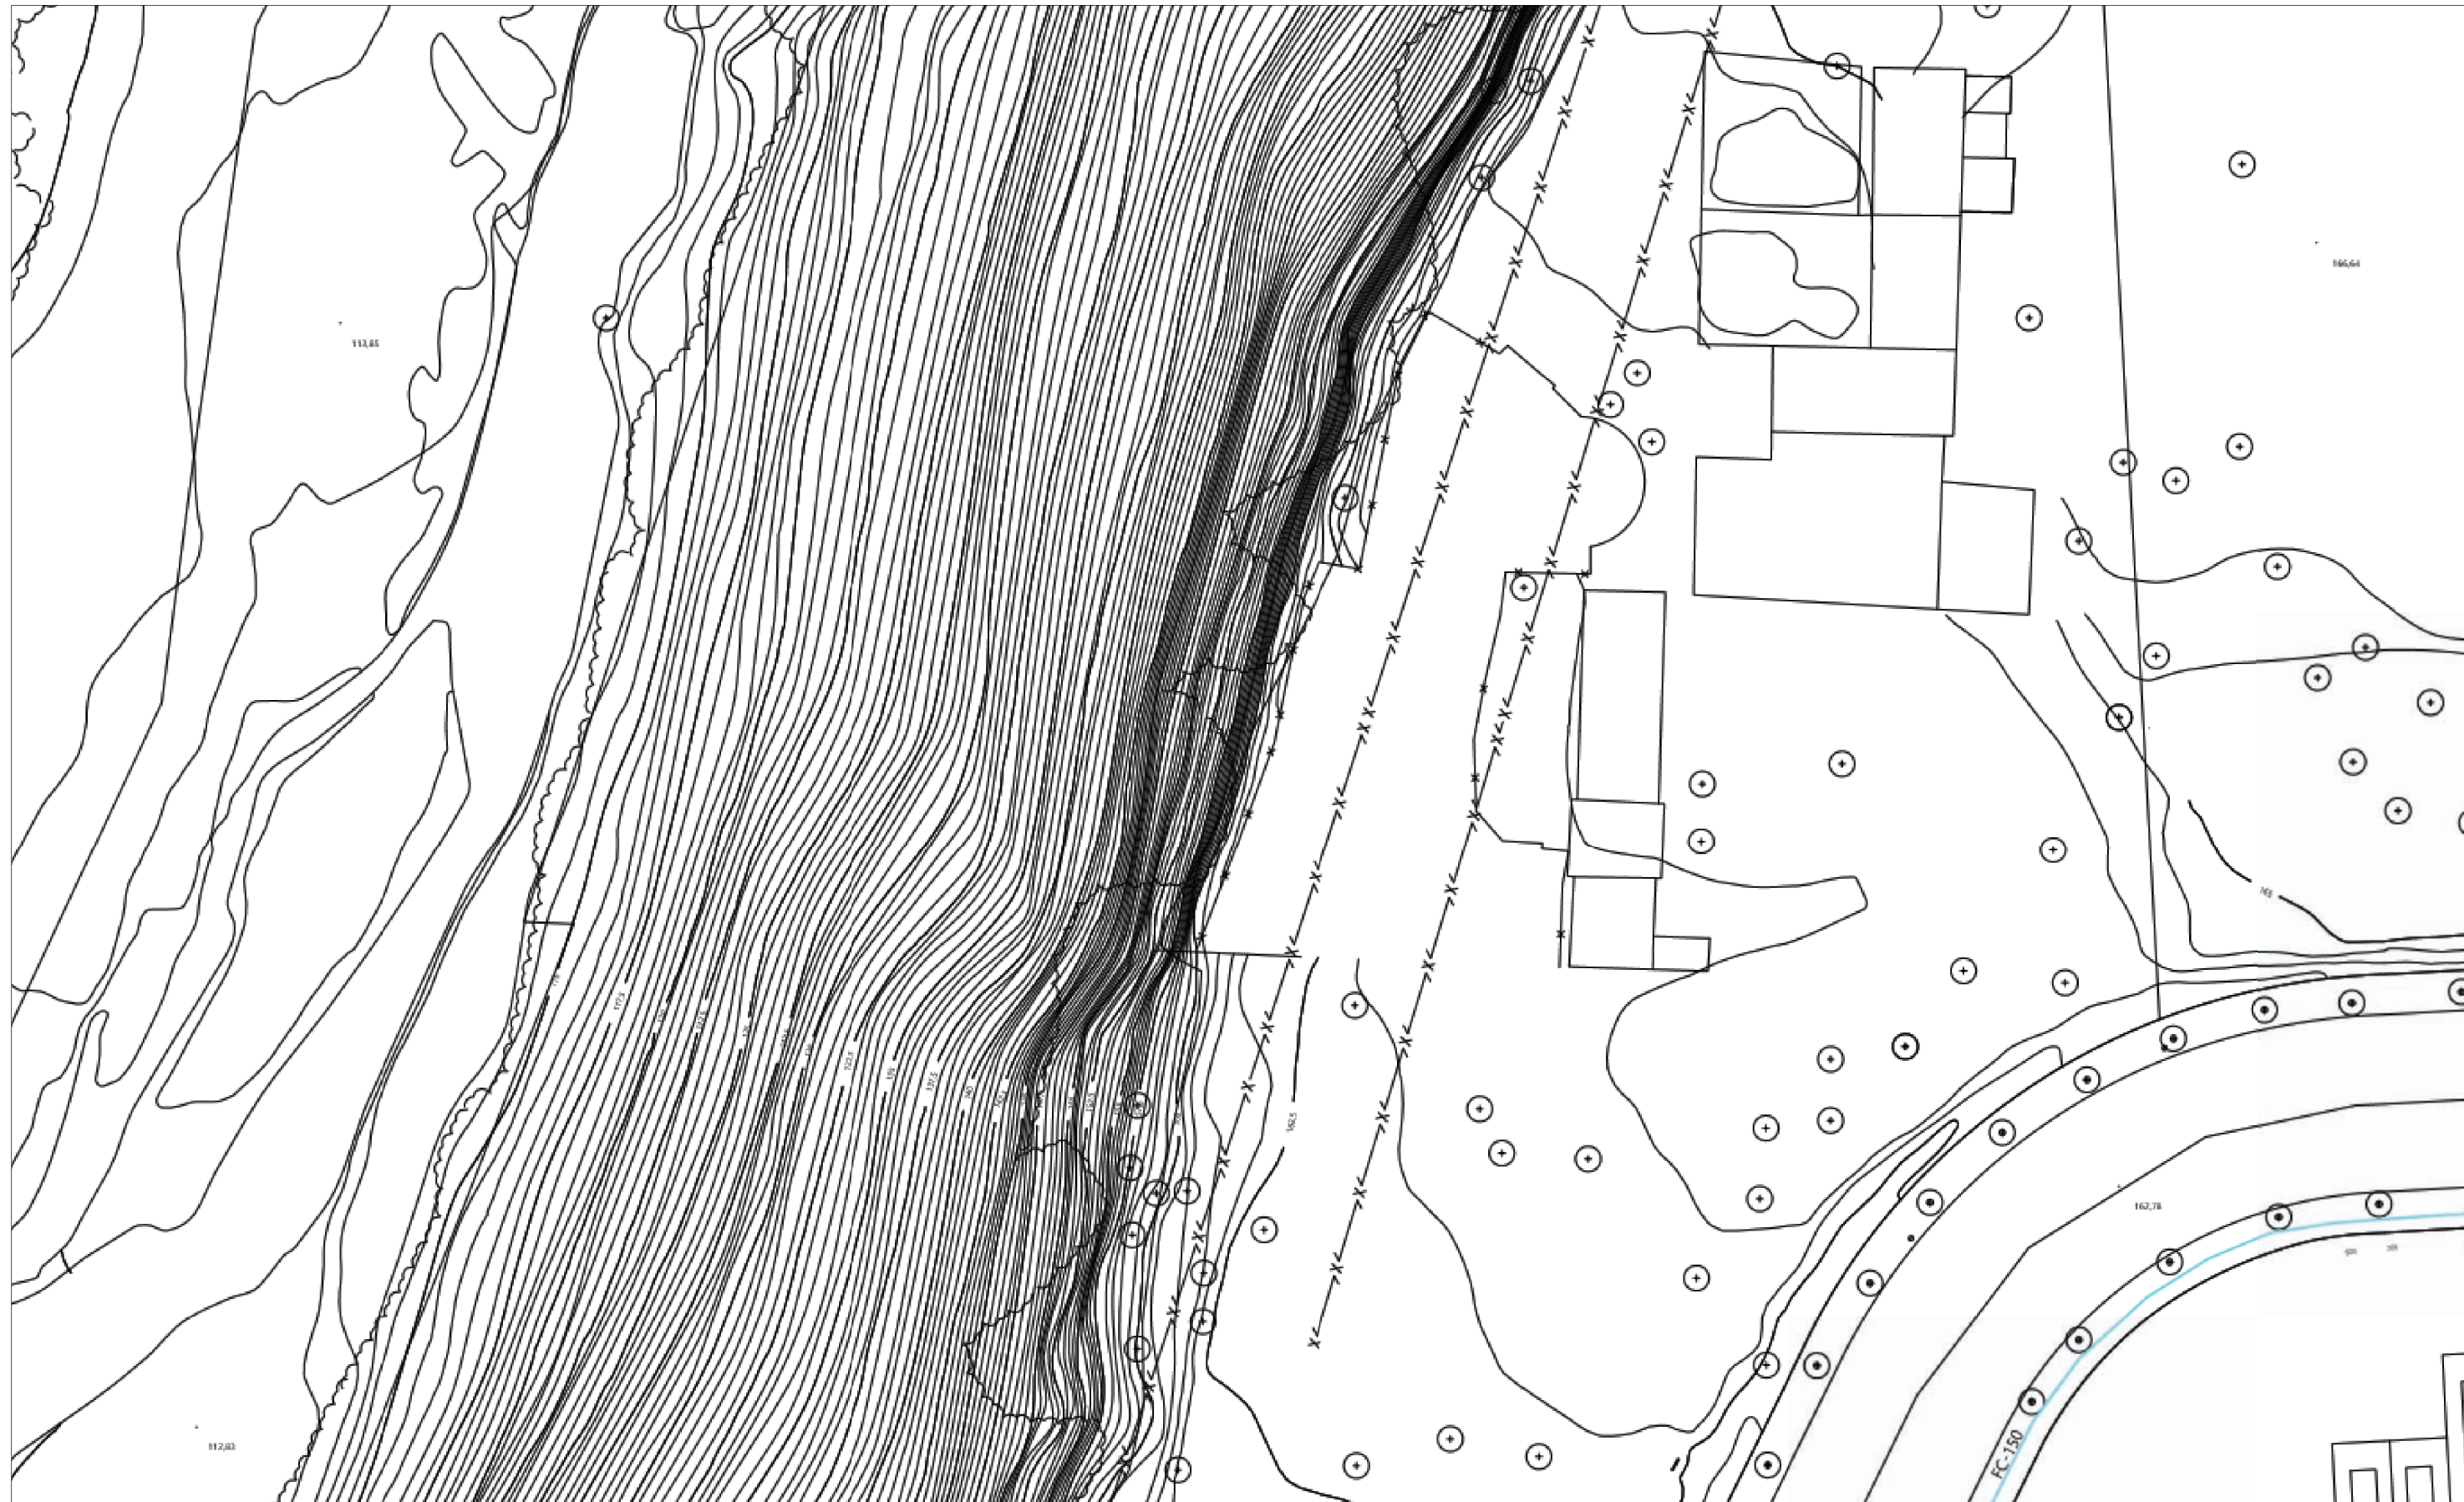

XARXA D'ABASTAMENT DE SABADELL

Projecte: 591695 Punt: 5520420

Descripció: RIPOLL TRAM COMPLET

Data de lliurament: 25 de octubre del 2021

- CANONADES**
- Cerdanyola
 - Serra Galliners
 - Llevant
 - ATLL
 - Feeders
 - Sant Pere Màrtir
 - Distribució
 - Aigua Reciclada

- NODES**
- ▲ RE
 - ▲ BR
- VÀLVULES**
- ⊗ Tancada i Precintada
 - ⊗ Per defecte

- HIDRANTS**
- ▲ Enterrat 80
 - Columna 100
 - Enterrat 100_70
 - ▲ Enterrat 100
 - ▲ Columna 80


- VARIS**
- Dipòsits
 - Descàrregues
 - Ventoses
 - Comptadors
 - Boca de reg

- ⊗ Filtres
- ⊗ Bombaments
- ⊗ Reguladors
- ⊗ Retencions

Aquestes dades que corresponen al registrat als nostres plànols fins a la data d'avui, TENEN CARÀCTER PURAMENT ORIENTATIU, segons consta a la carta adjunta.
En el moment d'iniciar les obres hauran de contactar amb els nostres Serveis Tècnics (veure carta de condicions d'ús)

Escala 1:500



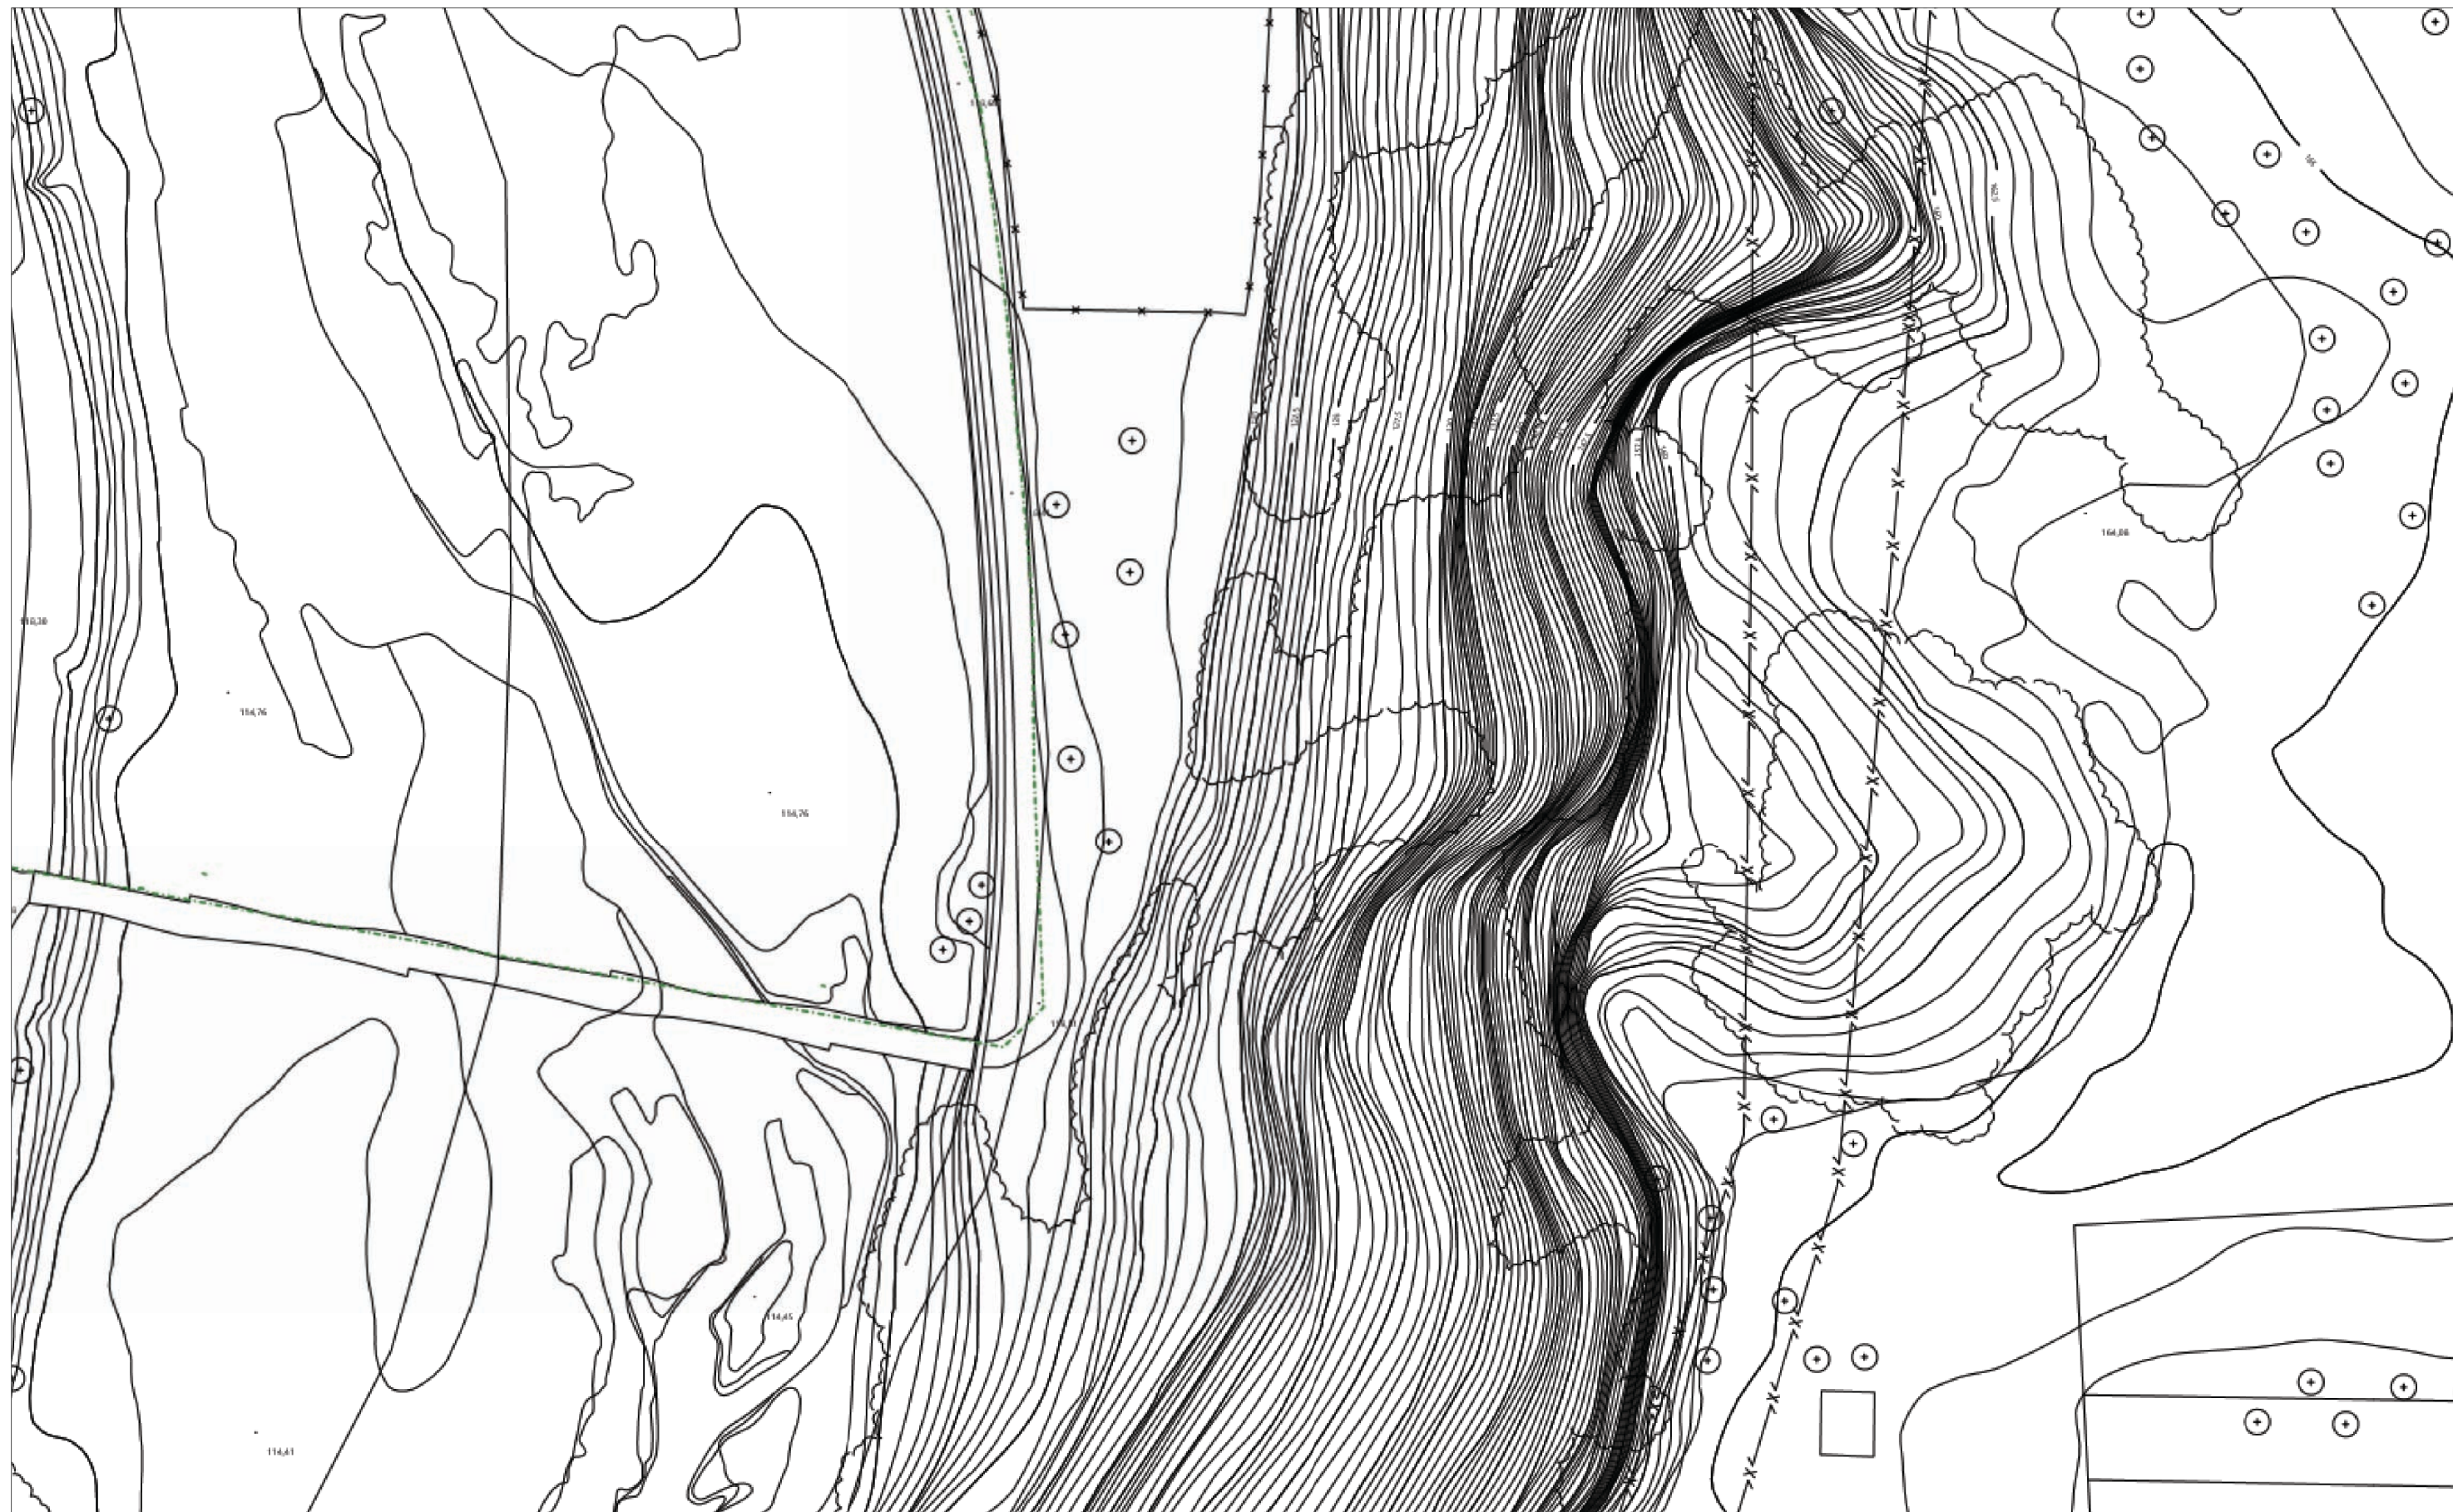

XARXA D'ABASTAMENT DE SABADELL		Projecte: 591695 Punt: 5520421		Descripció: RIPOLL TRAM COMPLET		Data de lliurament: 25 de octubre del 2021	
CANONADES	MINES	HIDRANTS	VARIS	FILTRES	<p>Aquestes dades que corresponen al registrat als nostres plànols fins a la data d'avui, TENEN CARÀCTER PURAMENT ORIENTATIU, segons consta a la carta adjunta.</p> <p>En el moment d'iniciar les obres hauran de contactar amb els nostres Serveis Tècnics (veure carta de condicions d'ús)</p>		
<ul style="list-style-type: none"> Cerdanyola Serra Galliners Llevant ATLL Feeders Sant Pere Màrtir Distribució Aigua Reciclada 	<ul style="list-style-type: none"> Mina Mari Vinyals 	<ul style="list-style-type: none"> Enterrat 80 Columna 100 Enterrat 100_70 Enterrat 100 Columna 80 	<ul style="list-style-type: none"> Dipòsits Descàrregues Ventoses Comptadors Boca de reg 	<ul style="list-style-type: none"> Filtres Bombaments Reguladors Retencions 			
NODES	VÀLVULES						
<ul style="list-style-type: none"> RE BR 	<ul style="list-style-type: none"> Tancada i Precintada Per defecte 						
				Escala 1:500		