


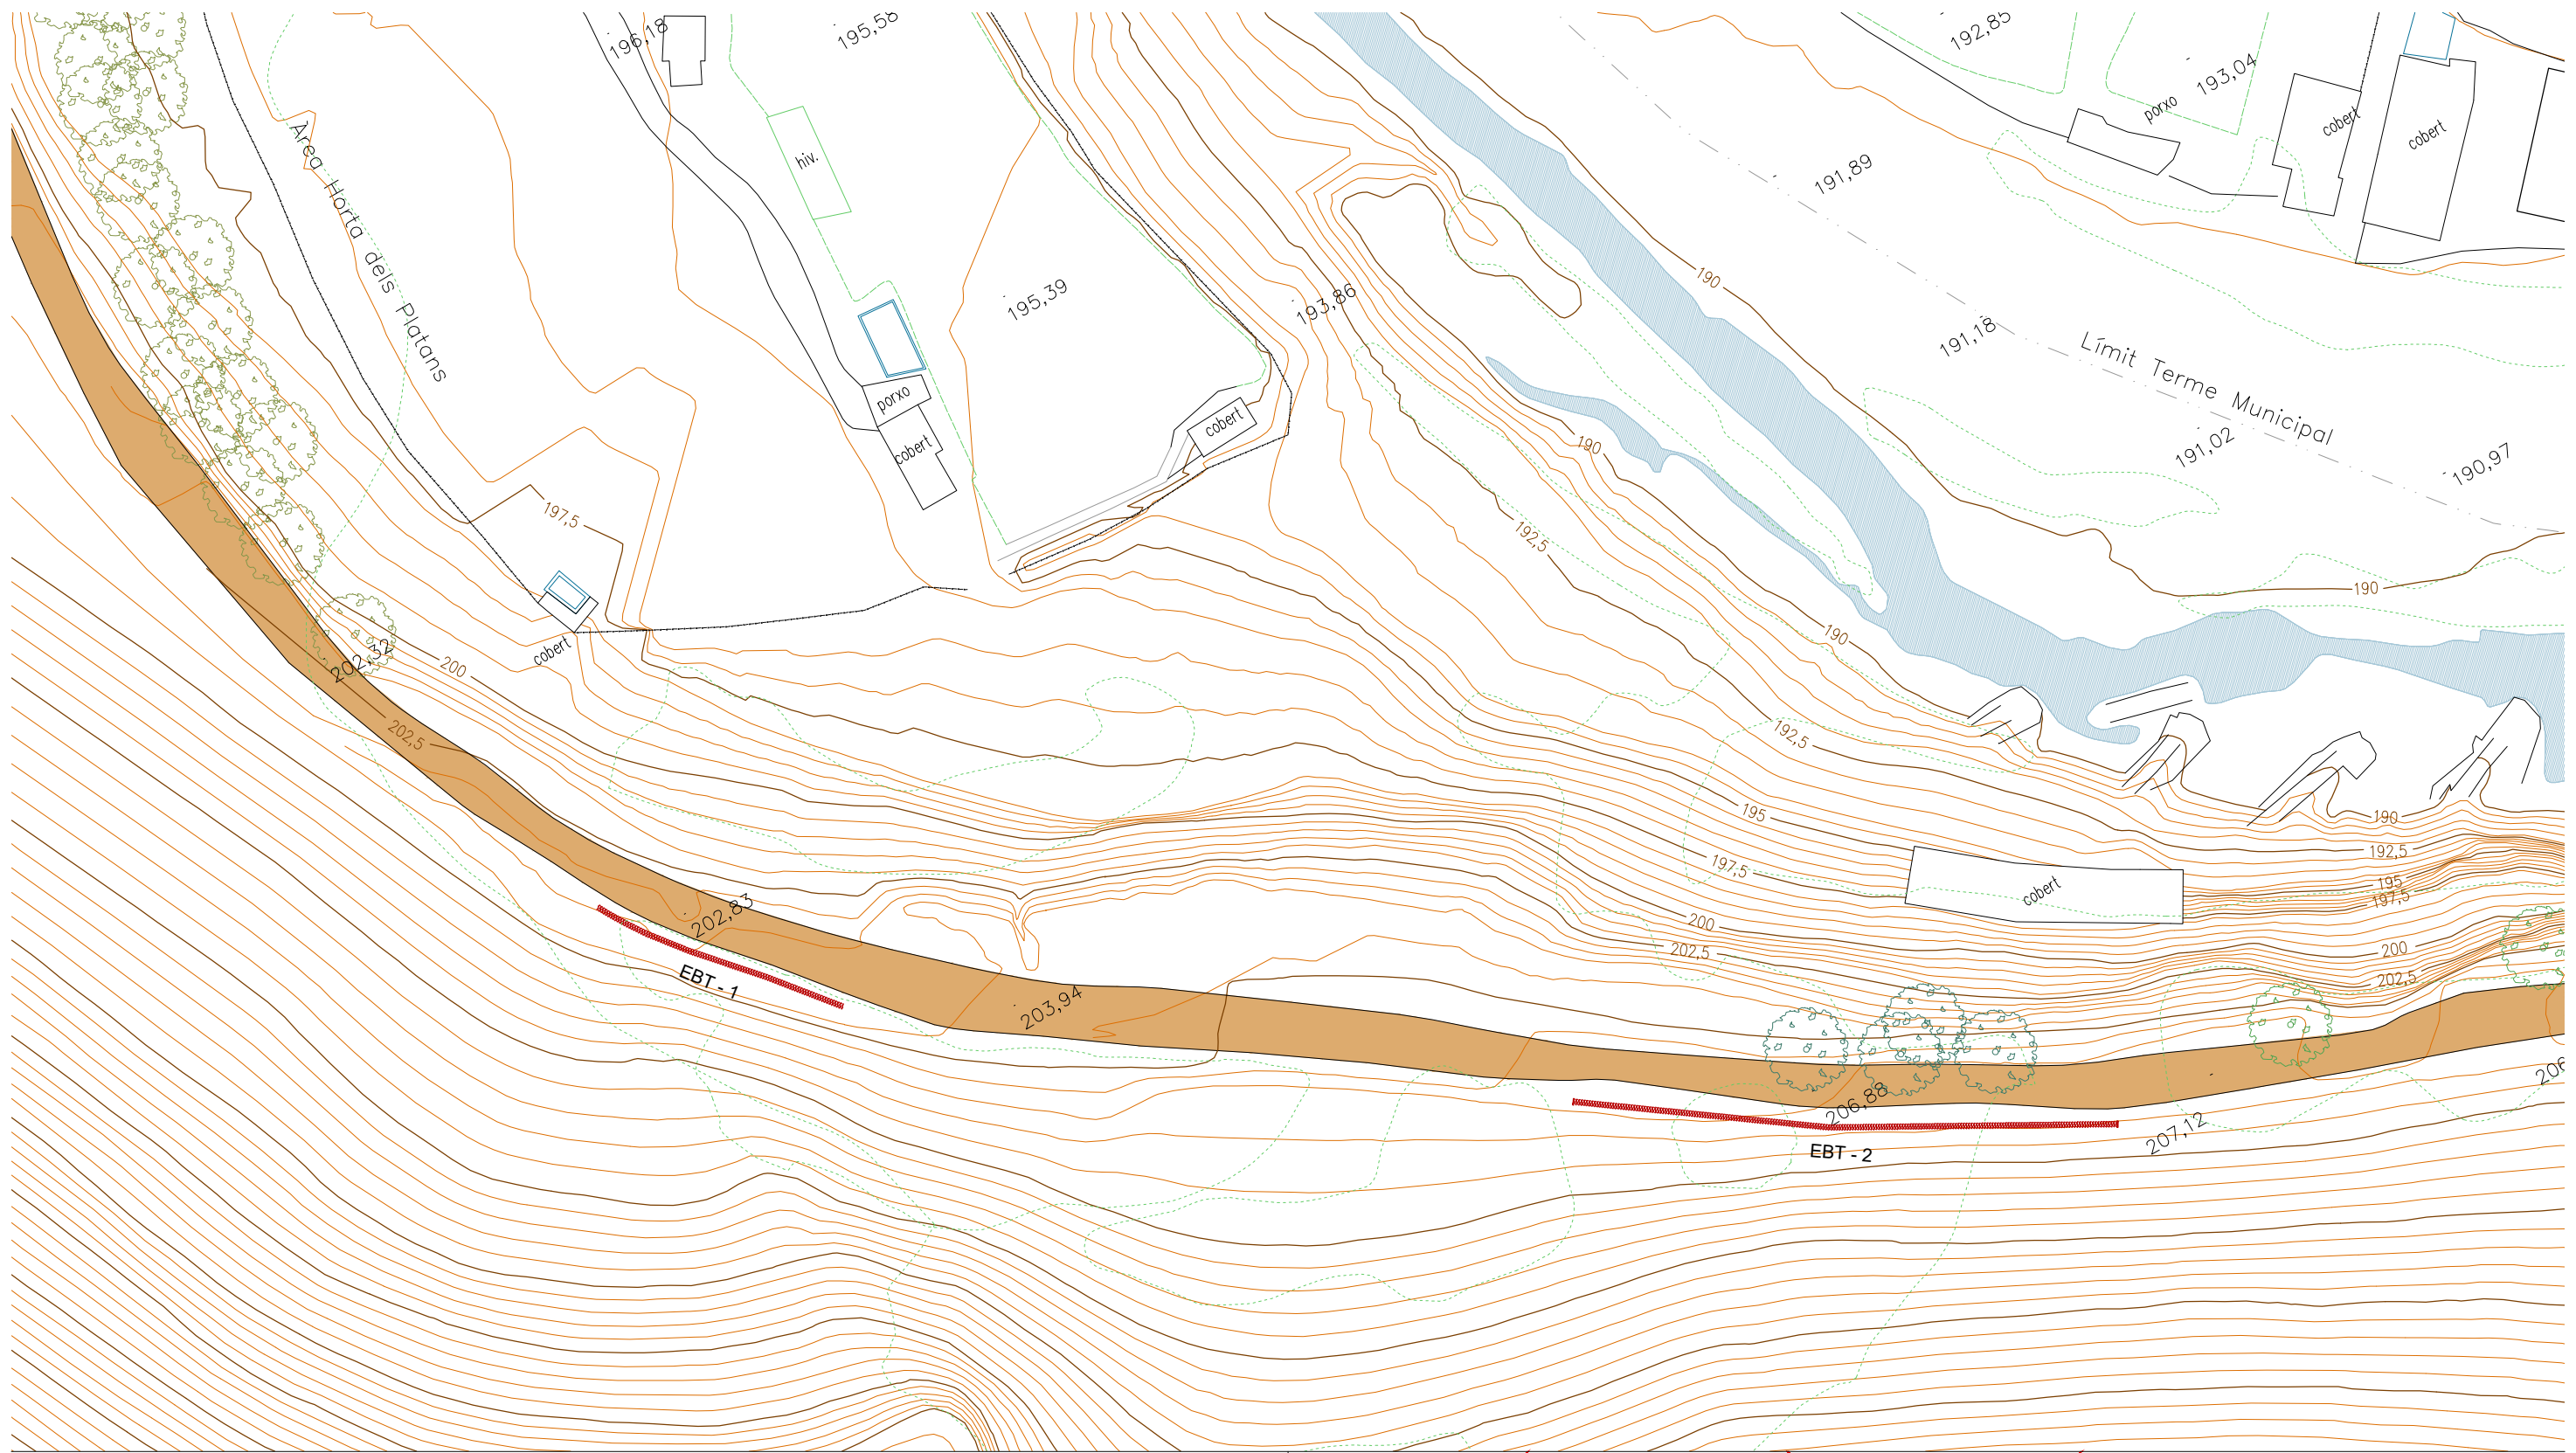









PROJECTE EXECUTIU DE RESTAURACIO DE L'ECOSISTEMA, LA INFRAESTRUCTURA VERDA I L'ACCESSIBILITAT DEL CAMI I ITINERARIS DEL RIU RIPOLL, SABADELL


DESEMBRE 2024

TOM XVI – PLÀNOLS part 7



LLEGENDA


- | | | |
|---|--|--|
|  EBT - Estabilització de la base de talús amb risc d'esllevissades longitud = 20 + 40 ml |  MOBILIARI
MB - Banc de formigó prefabricat de 150x50x45cm, acabat decapat i hidrofugat |  MP - Paperera de fusta de pi tractada a l'autoclau de 60L de capacitat |
|  PROTECCIONS
PB - Protecció biona de fusta |  MT - Conjunt de taula i 2 tamborets prefabricats de formigó, acabat decapat i hidrofugat. 80x80x80cm, 45x45x45cm |  MA - Aparca-bicicletes en U tubular d'acer galvanitzat Ø50mm |
|  PT - Protecció tanca de fusta per a vianants | | |
|  Recrescut amb peces prefabricades de formigó | | |

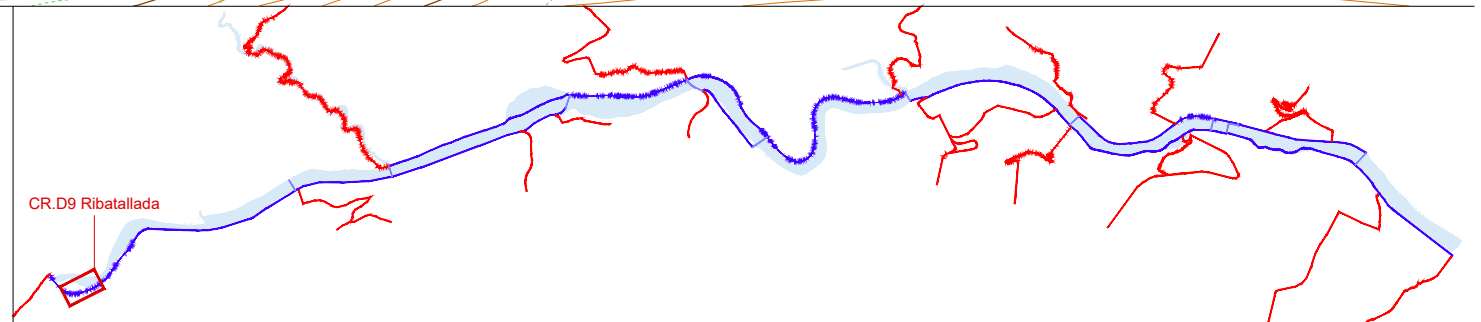

PROJECTE EXECUTIU DE RESTAURACIÓ DE L'ECOSISTEMA, LA INFRAESTRUCTURA VERDA I L'ACCESSIBILITAT DEL CAMÍ I ITINERARIS DEL RIU RIPOLL. SABADELL

Desembre 2024



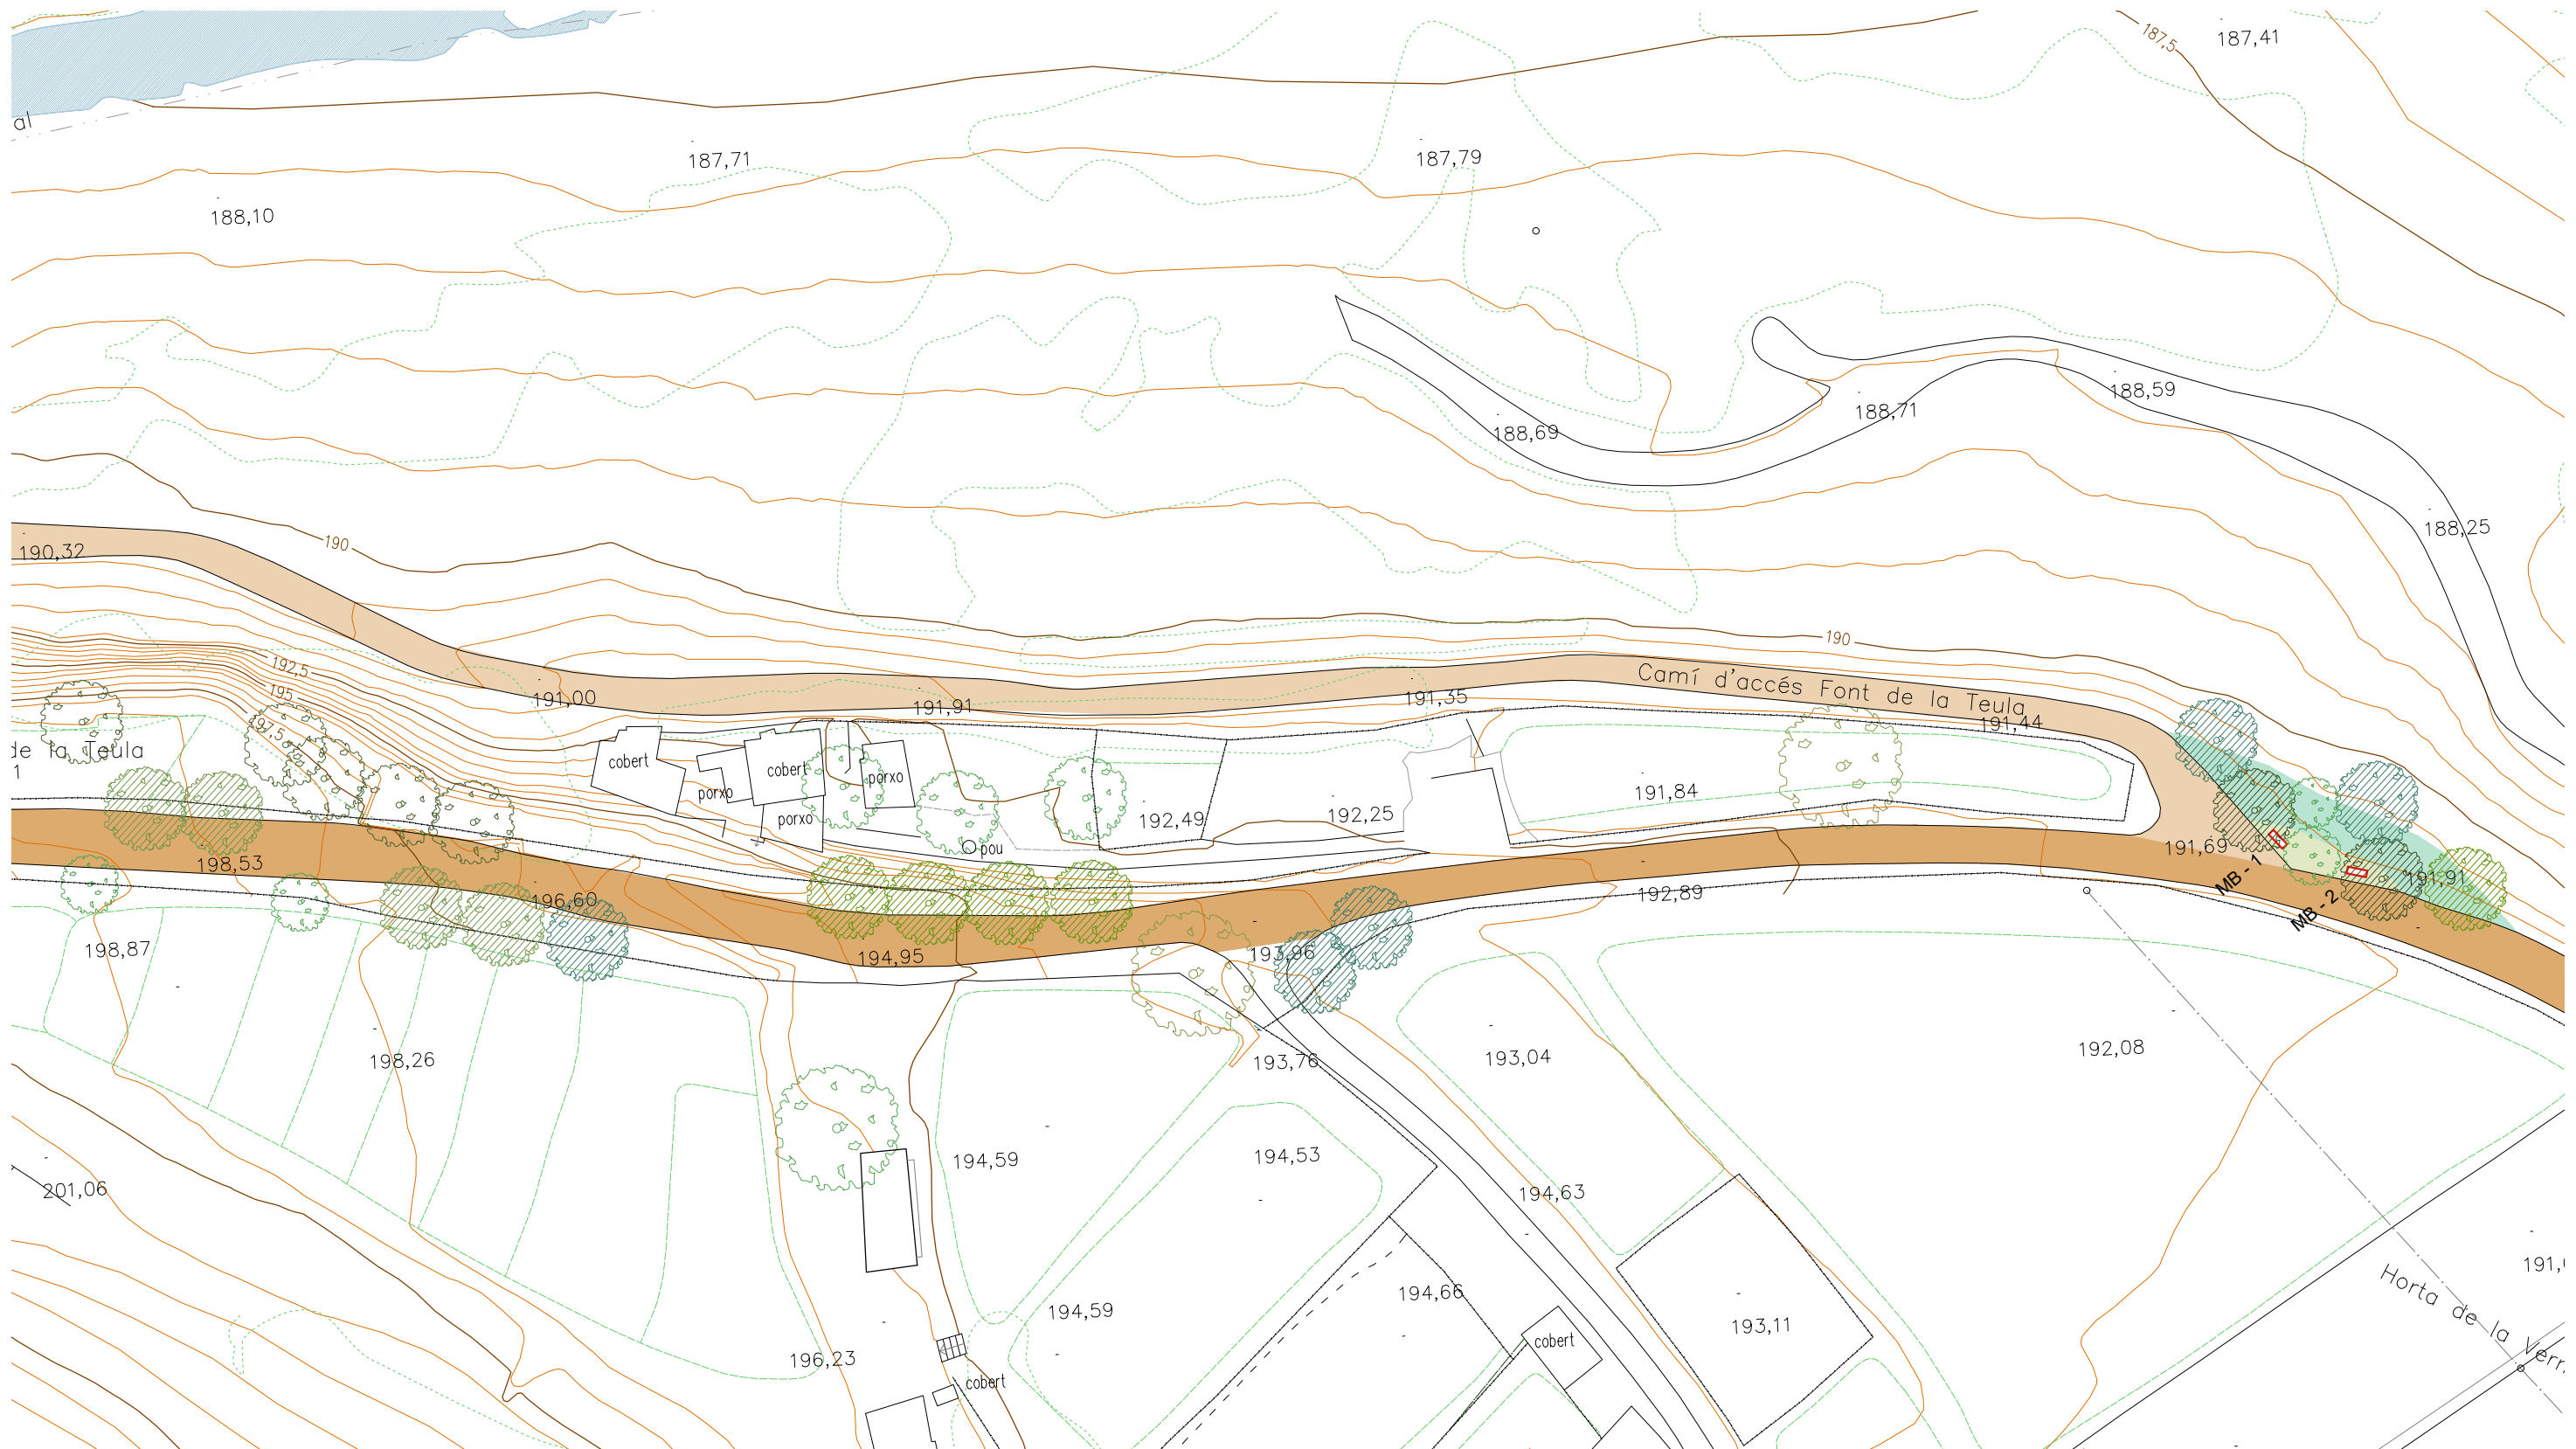

LLEGENDA

EBT - Establització de la base de talús amb risc d'eslleivissades longitud = 20 + 40 ml

PROTECCIONS

PB - Protecció biona de fusta

PT - Protecció tanca de fusta per a vianants

Recrescut amb peces prefabricades de formigó


MOBILIARI

MB - Banc de formigó prefabricat de 150x50x45cm, acabat decapat i hidrofugat

MT - Conjunt de taula i 2 tamborets prefabricats de formigó, acabat decapat i hidrofugat. 80x80x80cm, 45x45x45cm

MP - Paperera de fusta de pi tractada a l'autoclau de 60L de capacitat

MA - Aparca-bicicletes en U tubular d'acer galvanitzat Ø50mm

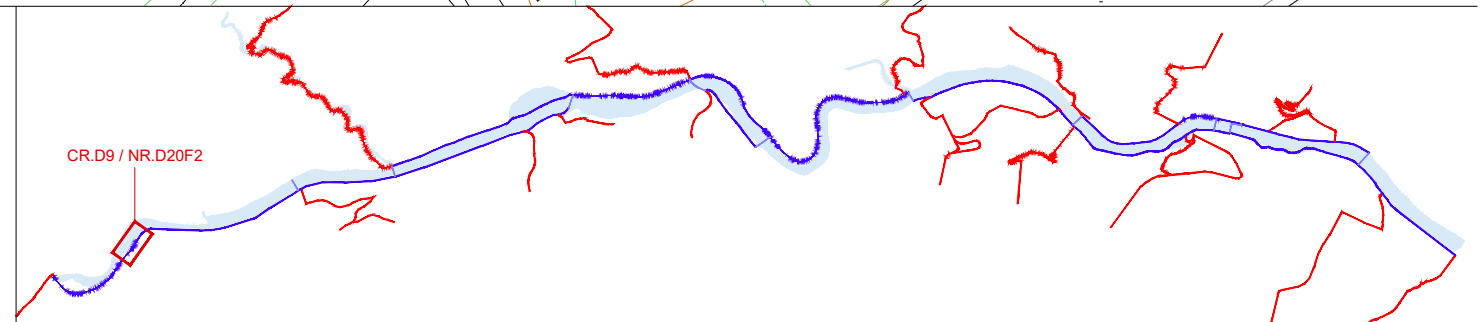

PROJECTE EXECUTIU DE RESTAURACIÓ DE L'ECOSISTEMA, LA INFRAESTRUCTURA VERDA I L'ACCESSIBILITAT DEL CAMÍ I ITINERARIS DEL RIU RIPOLL. SABADELL

Desembre 2024



Planificació i Projectes de Ciutat.
Àrea de Presidència i Drets Socials


Autors del projecte:

Concepció de la Villa / Carlota Socías / María José Gaspar



Escala: 1 / 500

Originals en A3

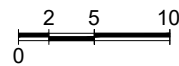


HU-PU.ctb

10A_PIProt.dwg







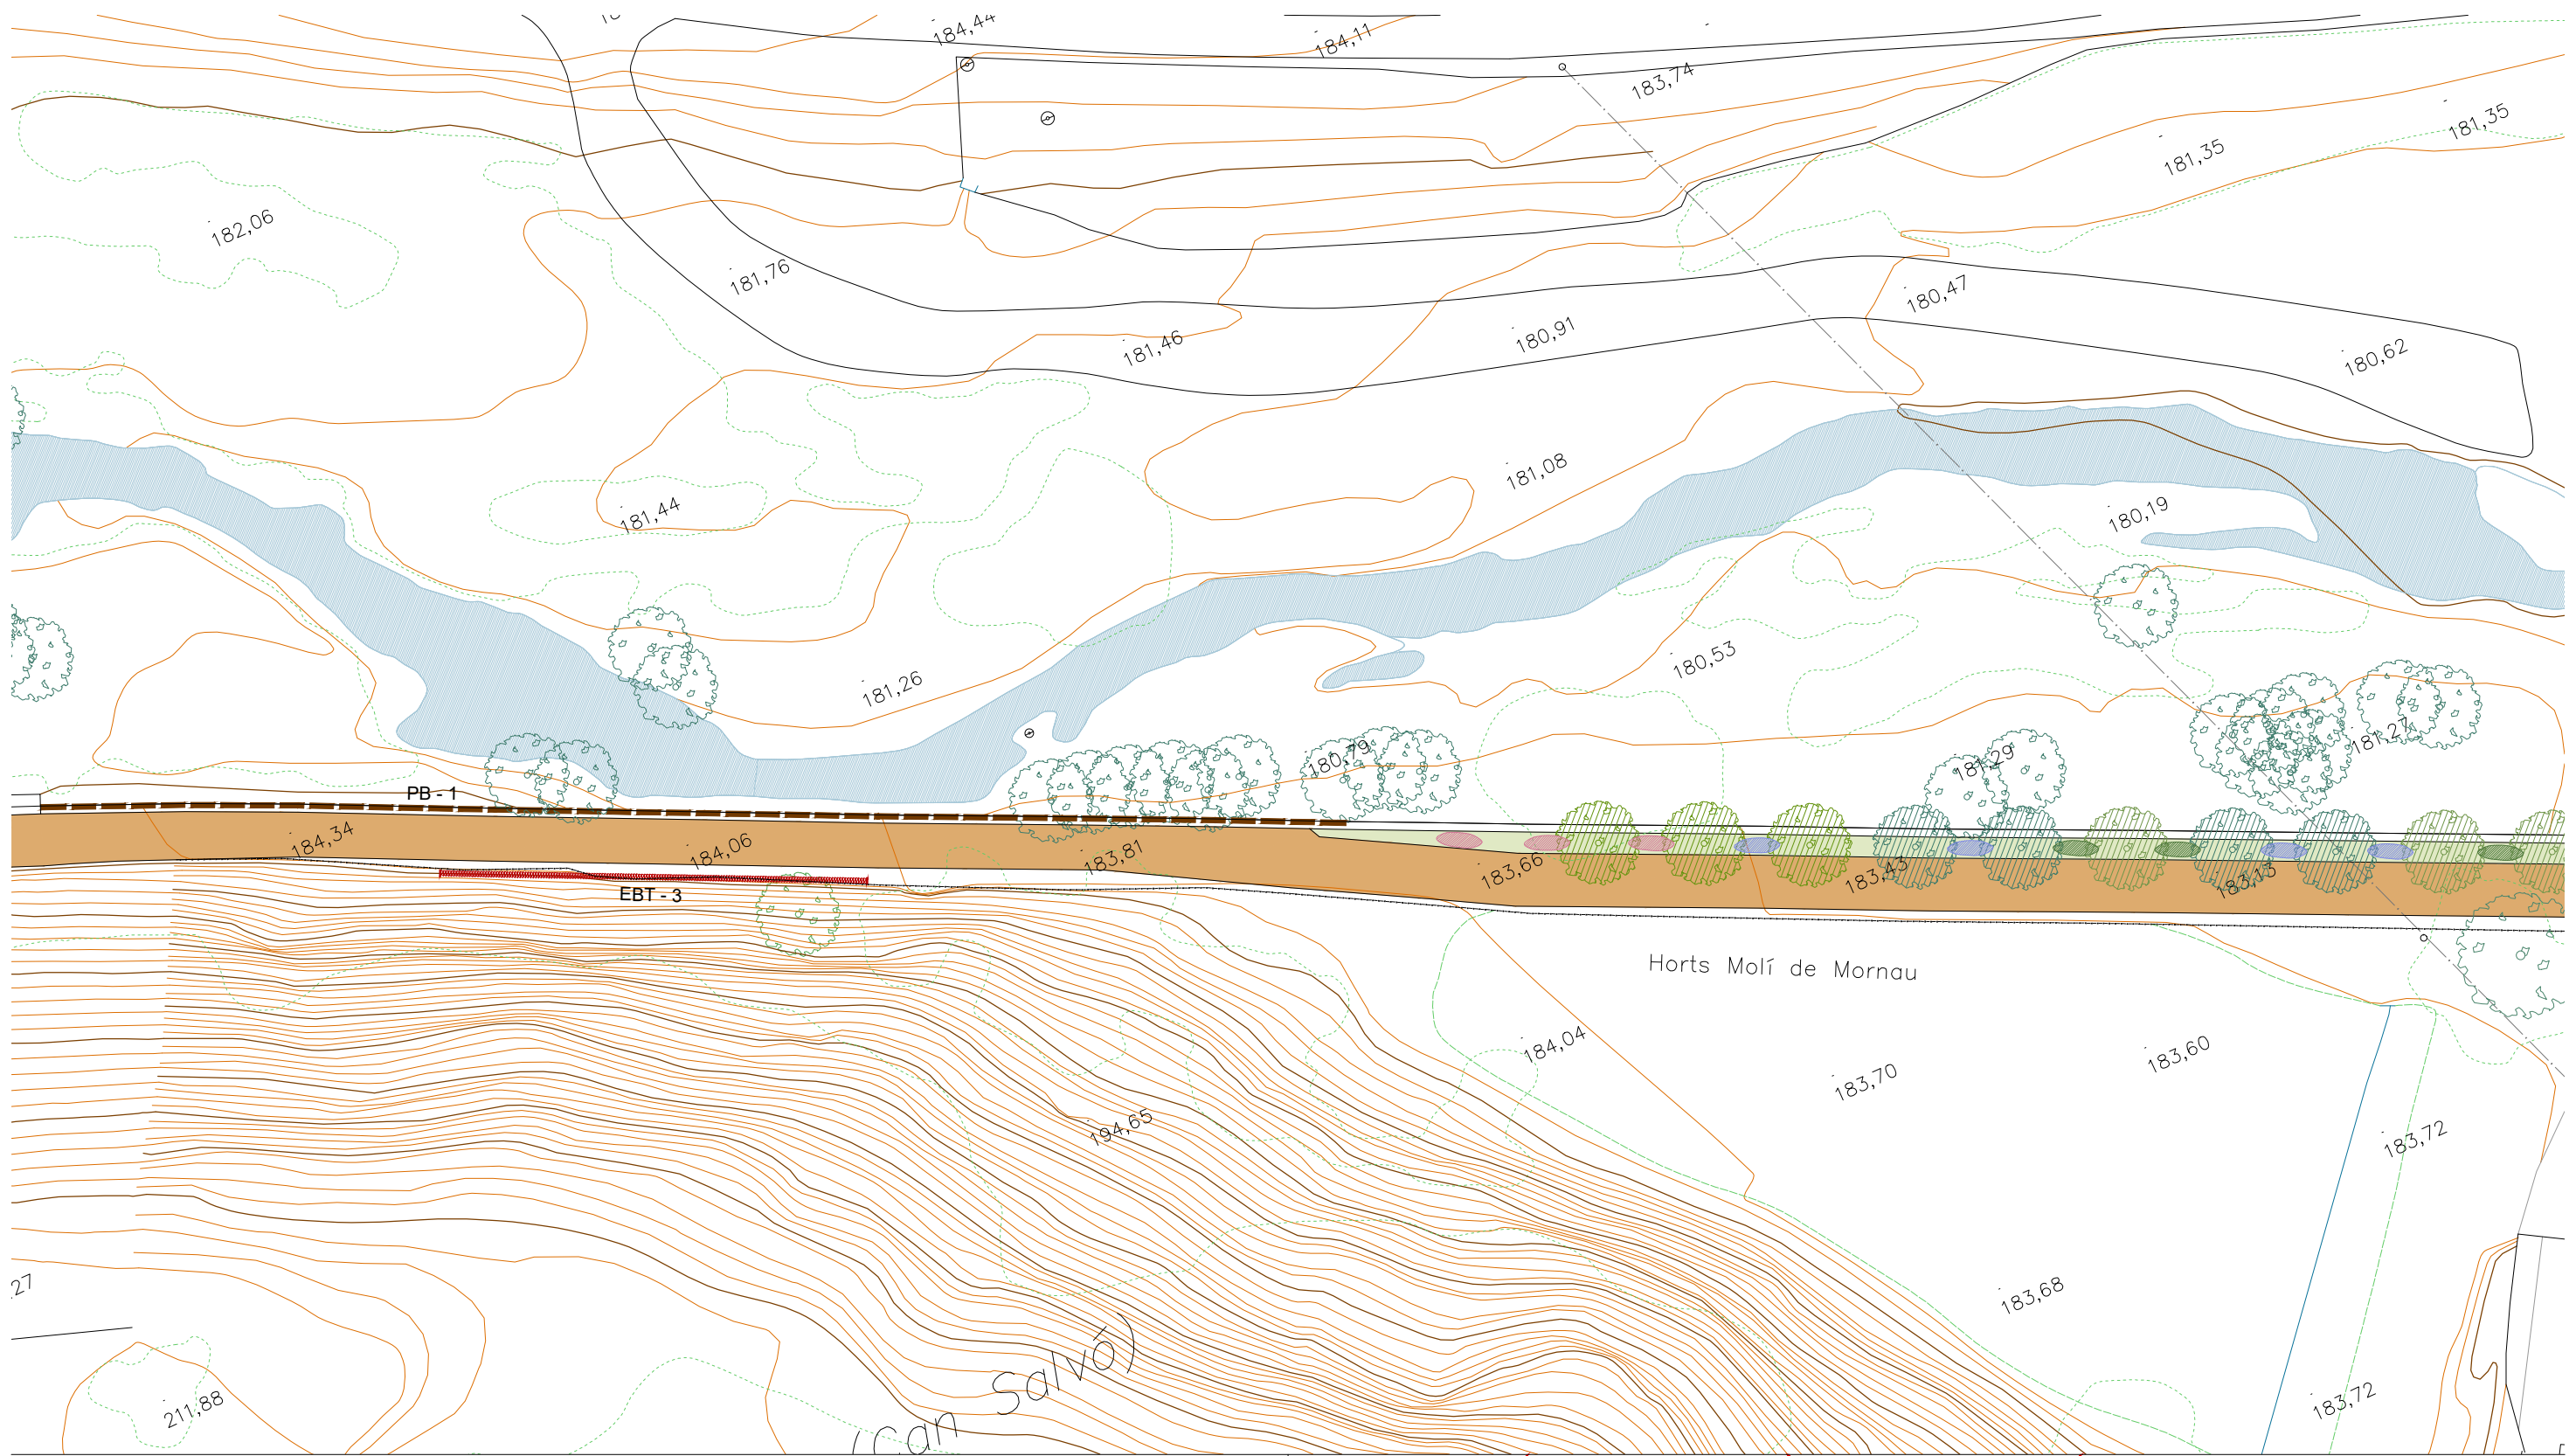

CR.D9 / NR.D20 - Camí entorn Font de la Teula
Establitzacions / Proteccions / Mobiliari



10A2
Full 1 de 1




LLEGGENDA

-  EBT - Estabilització de la base de talús amb risc d'esllevissades longitud = 20 + 40 ml
- PROTECCIONS**
-  PB - Protecció biona de fusta
-  PT - Protecció tanca de fusta per a vianants
-  Recrescut amb peces prefabricades de formigó

- MOBILIARI**
-  MB - Banc de formigó prefabricat de 150x50x45cm, acabat decapat i hidrofugat
-  MT - Conjunt de taula i 2 tamborets prefabricats de formigó, acabat decapat i hidrofugat. 80x80x80cm, 45x45x45cm

-  MP - Paperera de fusta de pi tractada a l'autoclau de 60L de capacitat
-  MA - Aparca-bicicletes en U tubular d'acer galvanitzat Ø50mm

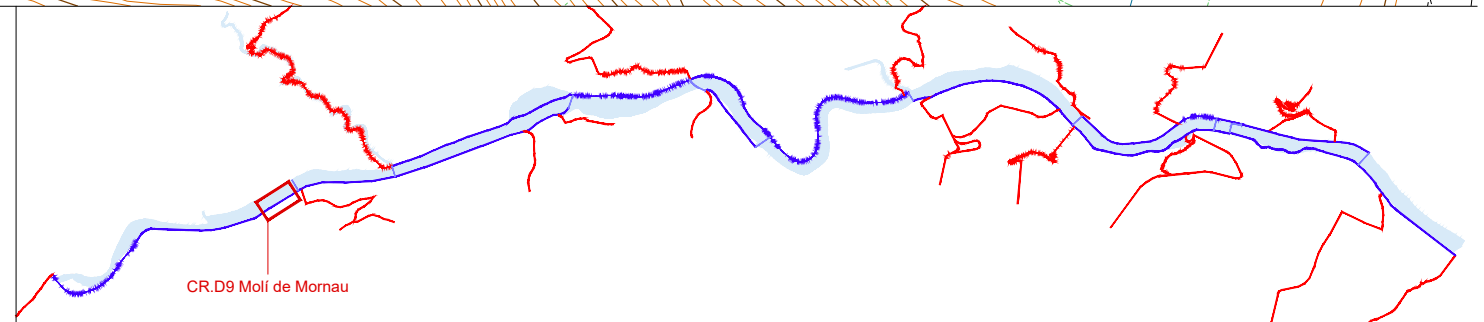


PROJECTE EXECUTIU DE RESTAURACIÓ DE L'ECOSISTEMA, LA INFRAESTRUCTURA VERDA I L'ACCESSIBILITAT DEL CAMÍ I ITINERARIS DEL RIU RIPOLL. SABADELL

Desembre 2024



LLEGENDA

- | | | |
|--|--|--|
| <ul style="list-style-type: none"> EBT - Estabilització de la base de talús amb risc d'esllevissades longitud = 20 + 40 ml PROTECCIONS PB - Protecció biona de fusta PT - Protecció tanca de fusta per a vianants Recrescut amb peces prefabricades de formigó | <p>MOBILIARI</p> <ul style="list-style-type: none"> MB - Banc de formigó prefabricat de 150x50x45cm, acabat decapat i hidrofugat MT - Conjunt de taula i 2 tamborets prefabricats de formigó, acabat decapat i hidrofugat. 80x80x80cm, 45x45x45cm | <ul style="list-style-type: none"> MP - Paperera de fusta de pi tractada a l'autoclau de 60L de capacitat MA - Aparca-bicicletes en U tubular d'acer galvanitzat Ø50mm |
|--|--|--|

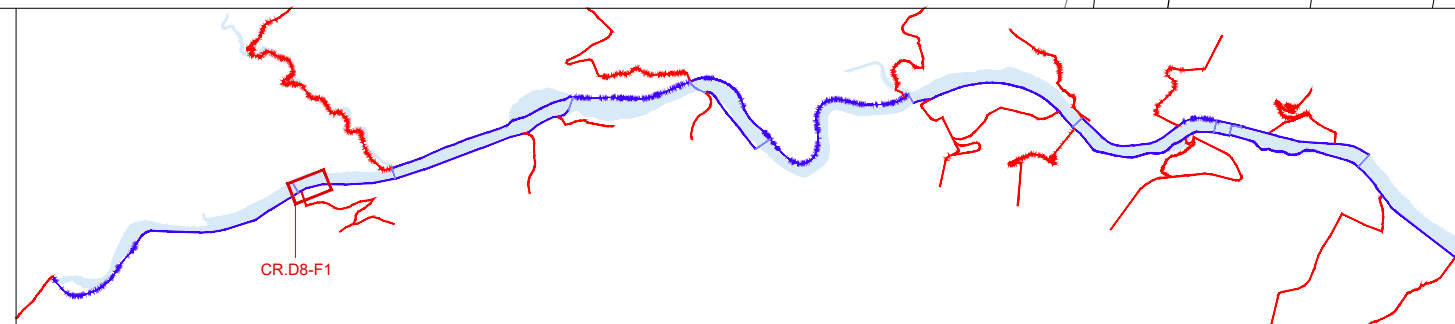

PROJECTE EXECUTIU DE RESTAURACIÓ DE L'ECOSISTEMA, LA INFRAESTRUCTURA VERDA I L'ACCESSIBILITAT DEL CAMÍ I ITINERARIS DEL RIU RIPOLL. SABADELL


Desembre 2024





LLEGENDA


- | | | |
|--|---|---|
| <p>EBT - Estabilització de la base de talús amb risc d'esllevissades longitud = 20 + 40 ml</p> <p>PROTECCIONS</p> <p>PB - Protecció biona de fusta</p> <p>PT - Protecció tanca de fusta per a vianants</p> <p>Recrescut amb peces prefabricades de formigó</p> | <p>MOBILIARI</p> <p>MB - Banc de formigó prefabricat de 150x50x45cm, acabat decapat i hidrofugat</p> <p>MT - Conjunt de taula i 2 tamborets prefabricats de formigó, acabat decapat i hidrofugat. 80x80x80cm, 45x45x45cm</p> | <p>MP - Paperera de fusta de pi tractada a l'autoclau de 60L de capacitat</p> <p>MA - Aparca-bicicletes en U tubular d'acer galvanitzat Ø50mm</p> |
|--|---|---|

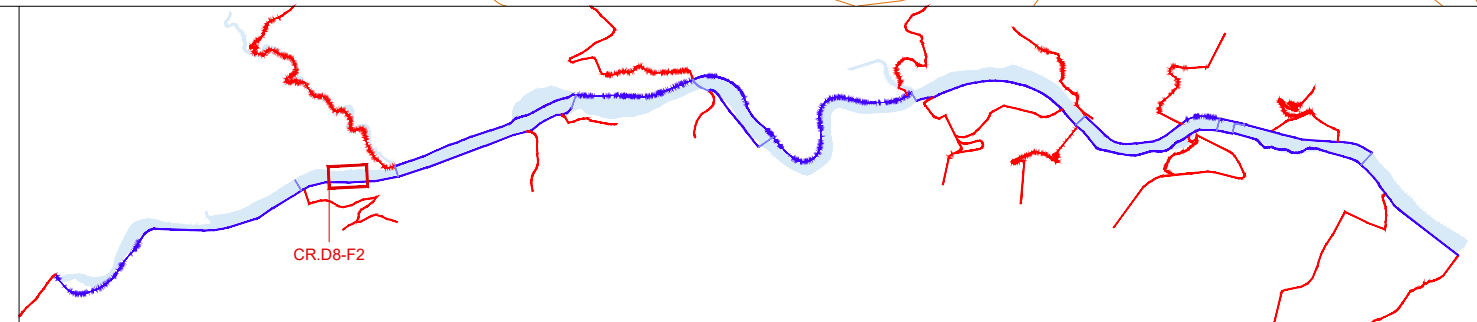


PROJECTE EXECUTIU DE RESTAURACIÓ DE L'ECOSISTEMA, LA INFRAESTRUCTURA VERDA I L'ACCESSIBILITAT DEL CAMÍ I ITINERARIS DEL RIU RIPOLL. SABADELL

Desembre 2024



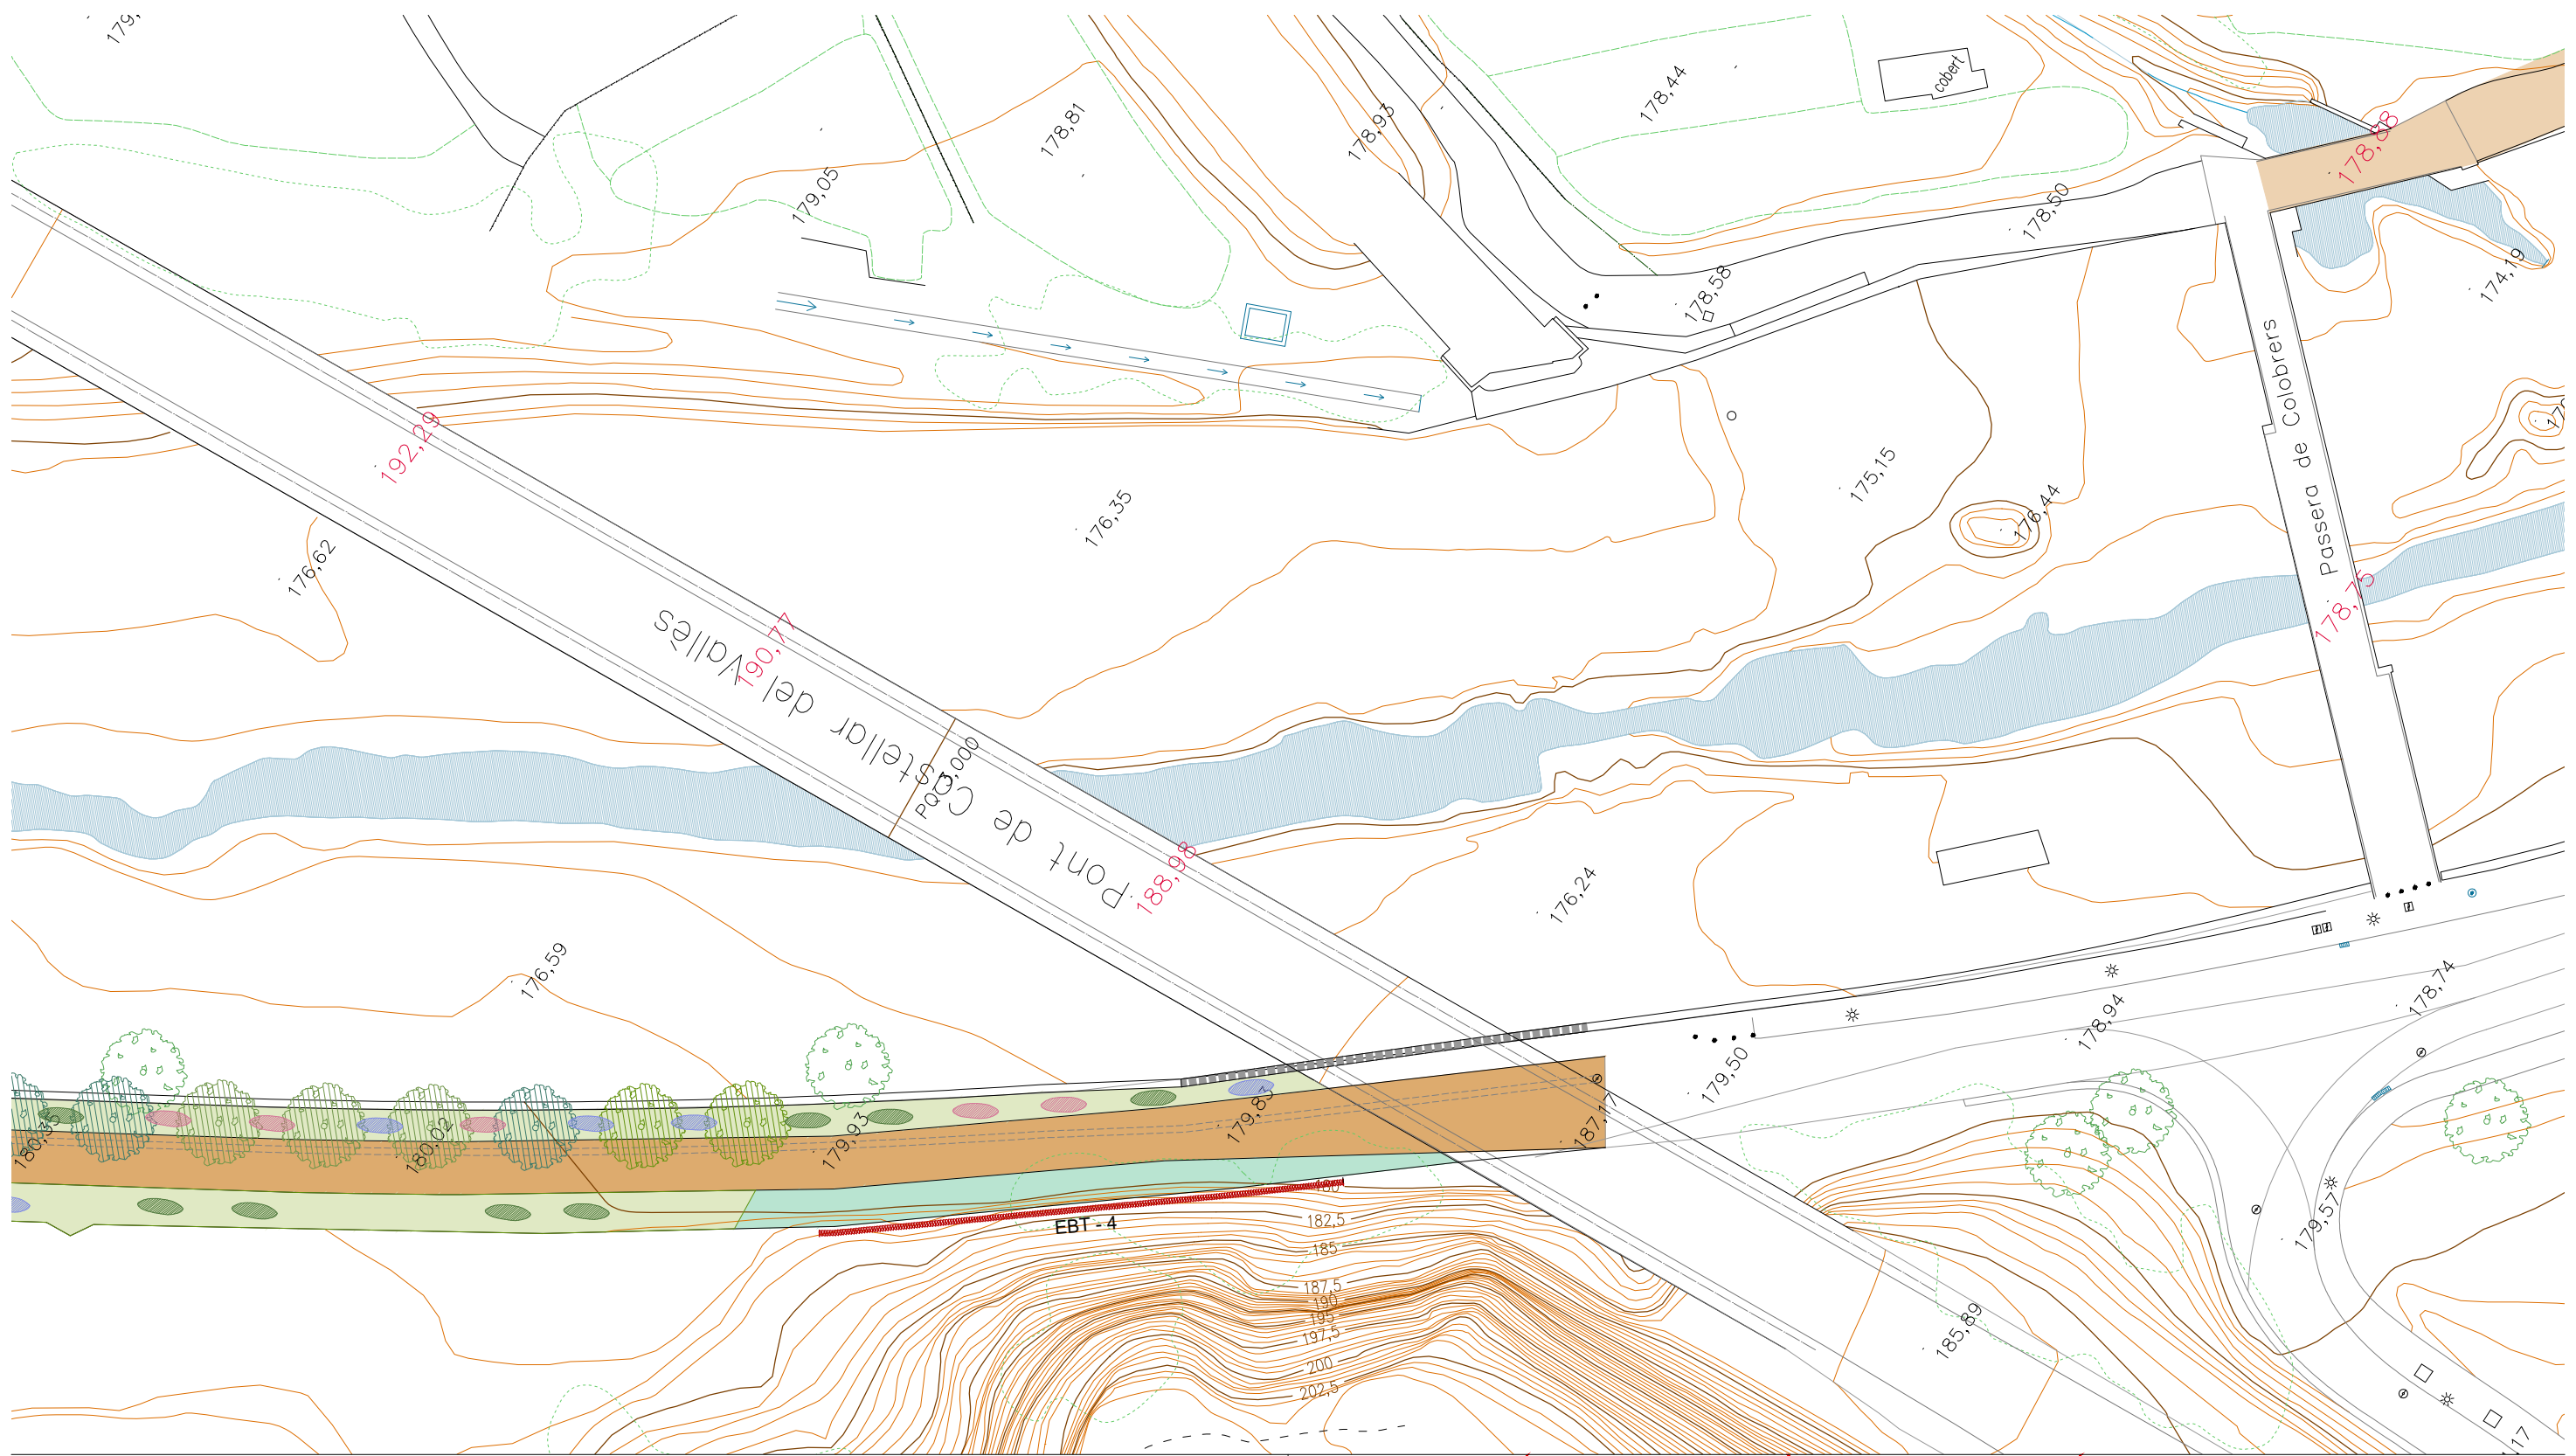


- LLEGENDA**
- ▬ EBT - Estabilització de la base de talús amb risc d'esllevissades longitud = 20 + 40 ml
 - ▬ PROTECCIONS
 - ▬ PB - Protecció biona de fusta
 - ▬ PT - Protecció tanca de fusta per a vianants
 - ▬ Recrescut amb peces prefabricades de formigó
 - MOBILIARI**
 - ▭ MB - Banc de formigó prefabricat de 150x50x45cm, acabat decapat i hidrofugat
 - ▭ MT - Conjunt de taula i 2 tamborets prefabricats de formigó, acabat decapat i hidrofugat. 80x80x80cm, 45x45x45cm
 - MP - Paperera de fusta de pi tractada a l'autoclau de 60L de capacitat
 - ▬ MA - Aparca-bicicletes en U tubular d'acer galvanitzat Ø50mm

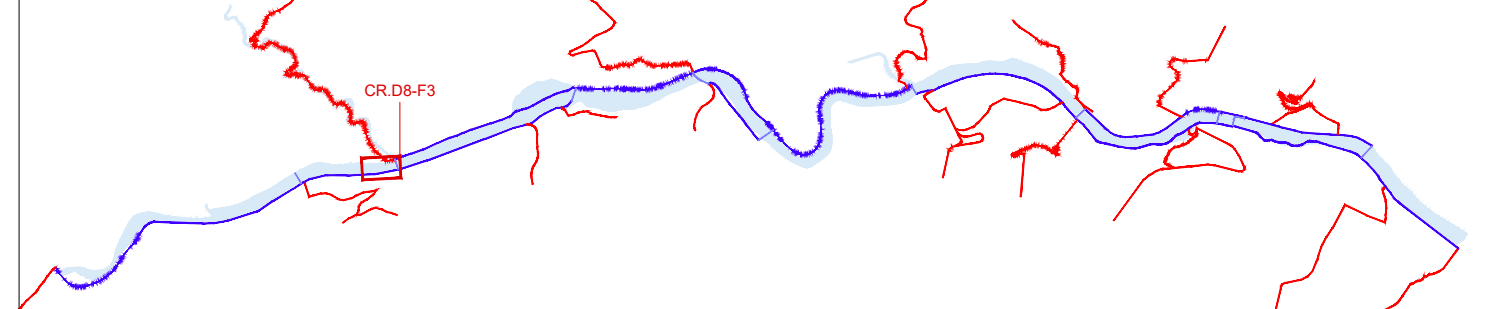

PROJECTE EXECUTIU DE RESTAURACIÓ DE L'ECOSISTEMA, LA INFRAESTRUCTURA VERDA I L'ACCESSIBILITAT DEL CAMÍ I ITINERARIS DEL RIU RIPOLL. SABADELL


Desembre 2024



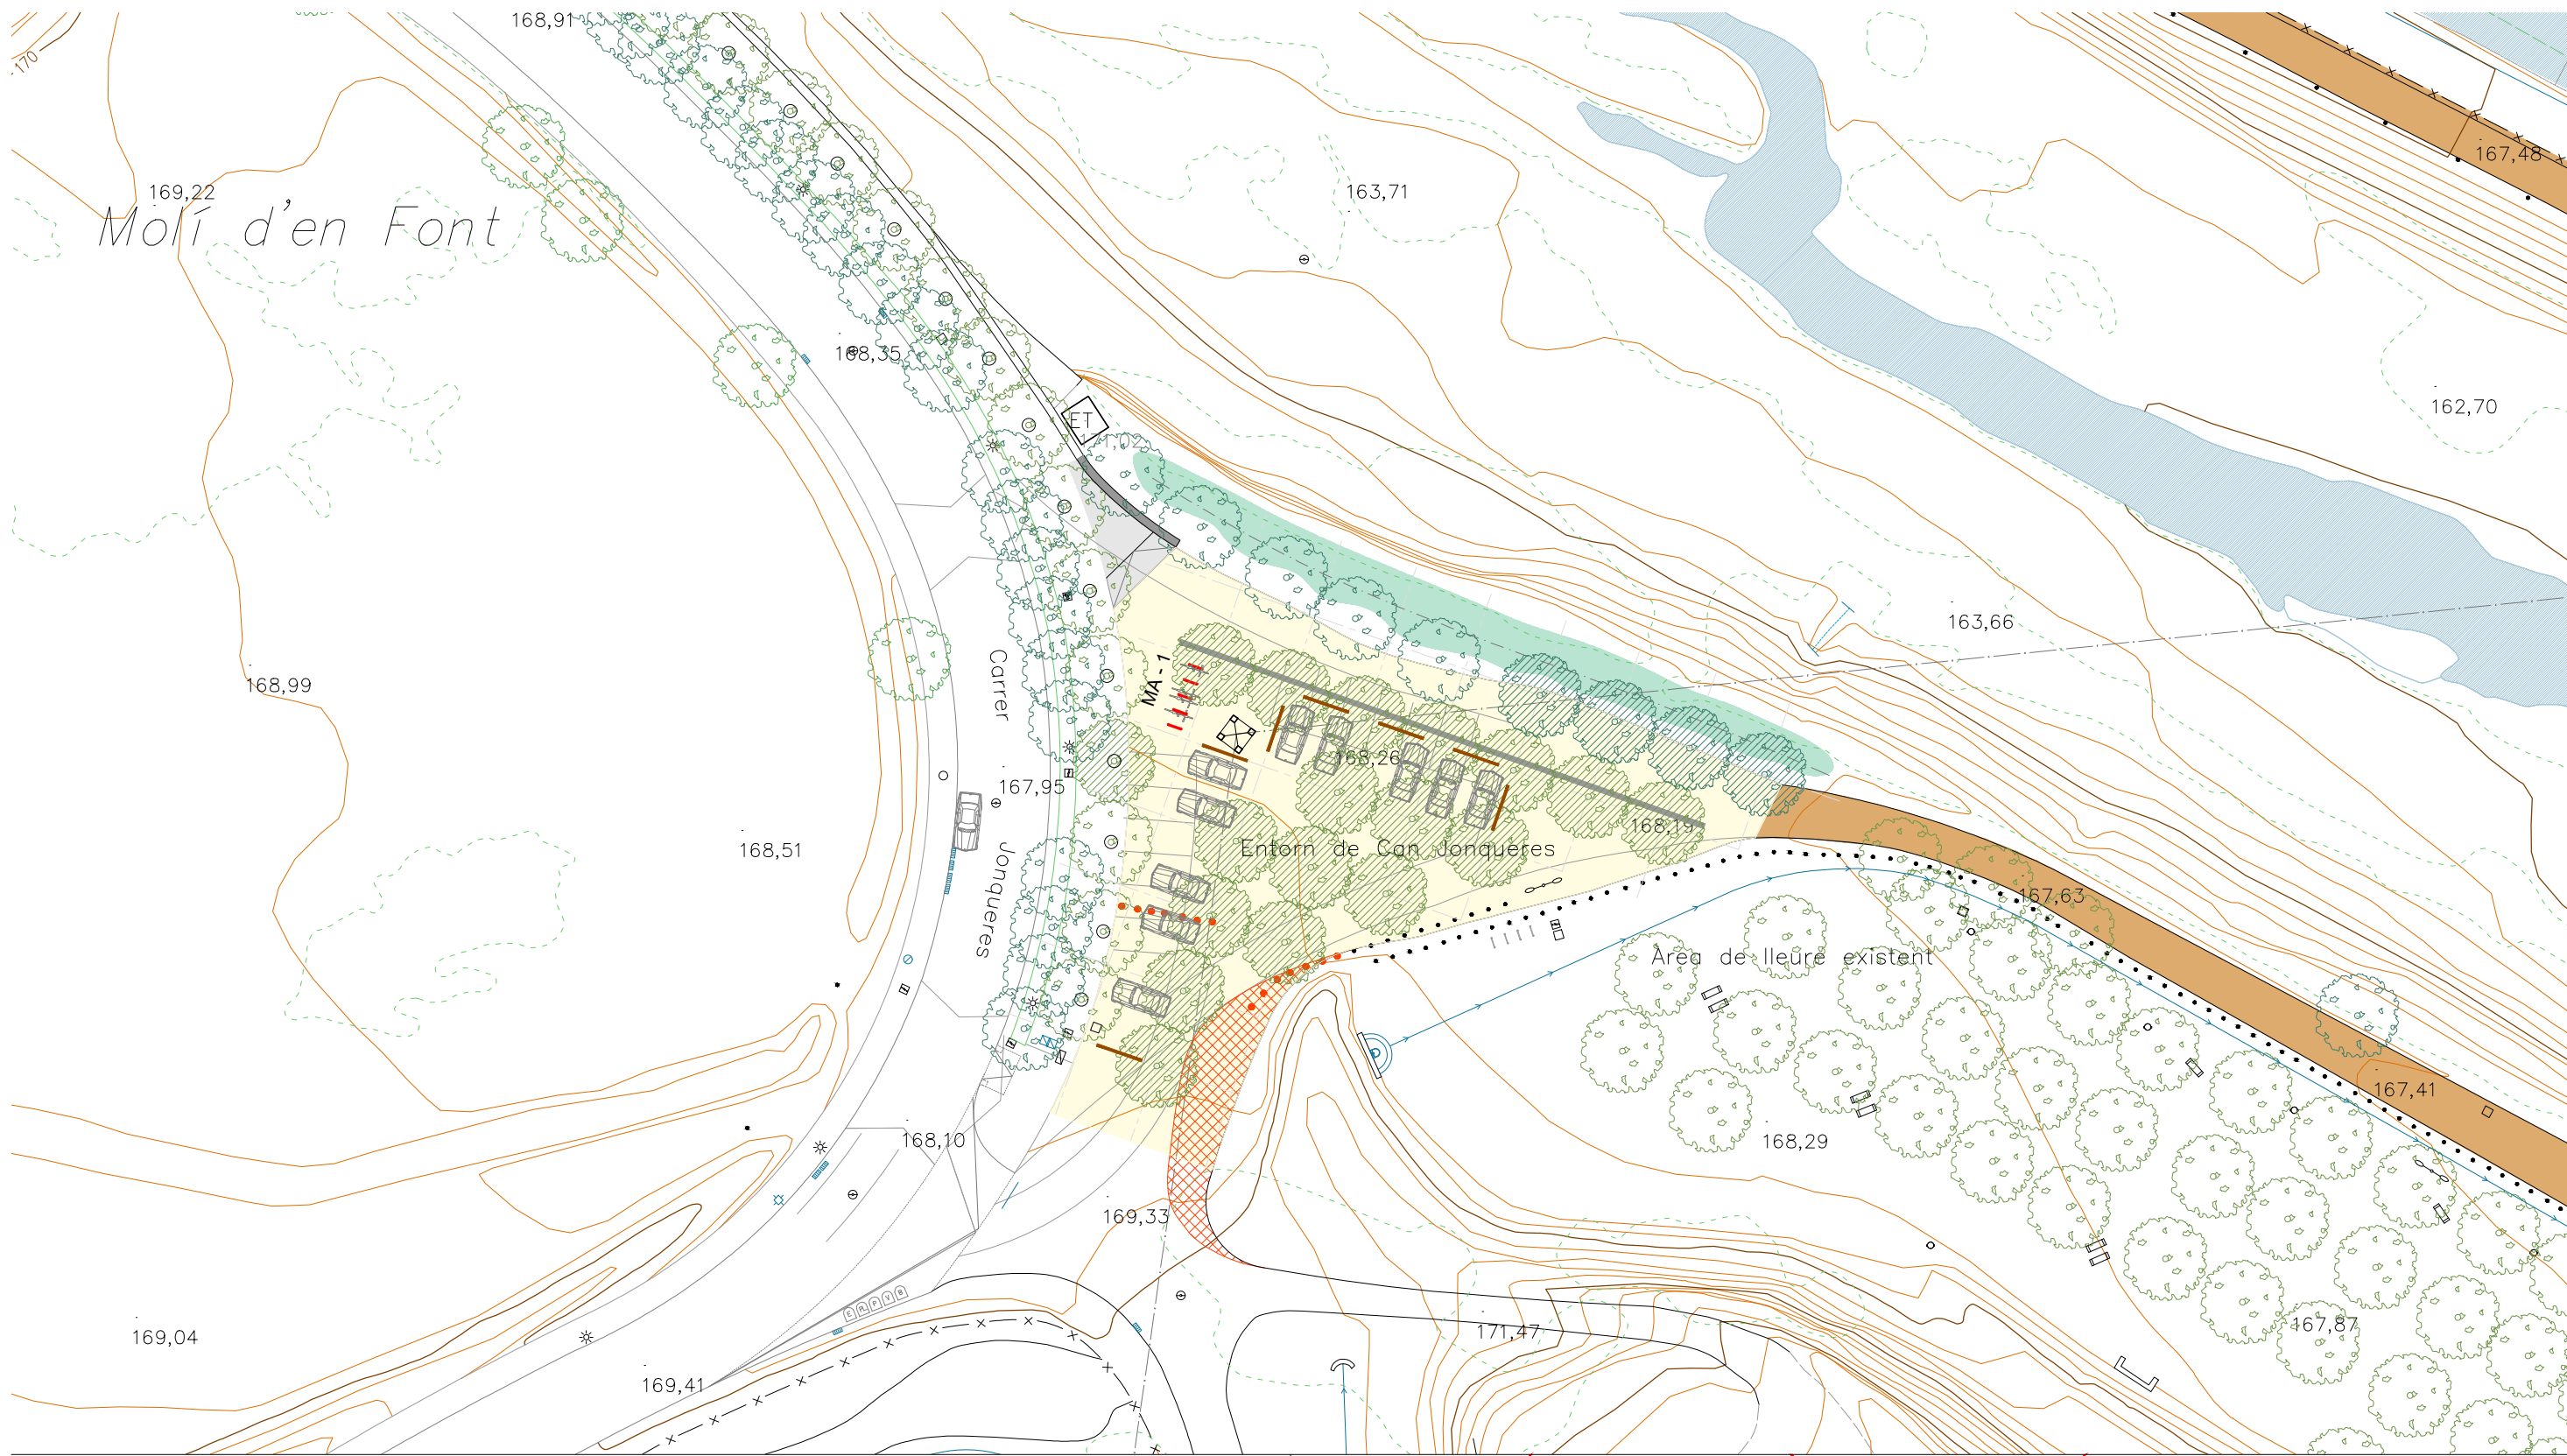


LLEGENDA

- | | | |
|--|--|--|
| <ul style="list-style-type: none"> EBT - Estabilització de la base de talús amb risc d'esllevissades longitud = 20 + 40 ml
 PROTECCIONS PB - Protecció biona de fusta PT - Protecció tanca de fusta per a vianants Recrescut amb peces prefabricades de formigó | <ul style="list-style-type: none"> MOBILIARI MB - Banc de formigó prefabricat de 150x50x45cm, acabat decapat i hidrofugat MT - Conjunt de taula i 2 tamborets prefabricats de formigó, acabat decapat i hidrofugat. 80x80x80cm, 45x45x45cm | <ul style="list-style-type: none"> MP - Paperera de fusta de pi tractada a l'autoclau de 60L de capacitat MA - Aparca-bicicletes en U tubular d'acer galvanitzat Ø50mm |
|--|--|--|

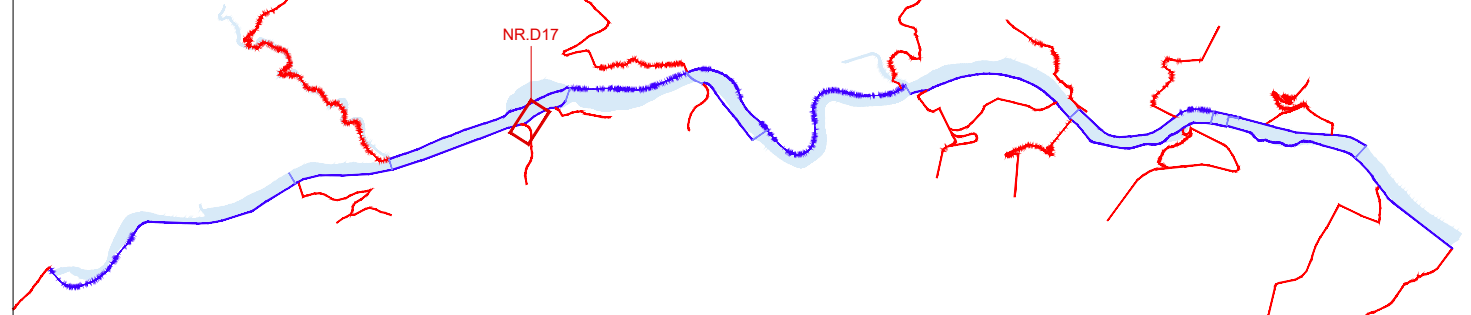


PROJECTE EXECUTIU DE RESTAURACIÓ DE L'ECOSISTEMA, LA INFRAESTRUCTURA VERDA I L'ACCESSIBILITAT DEL CAMÍ I ITINERARIS DEL RIU RIPOLL. SABADELL

Desembre 2024

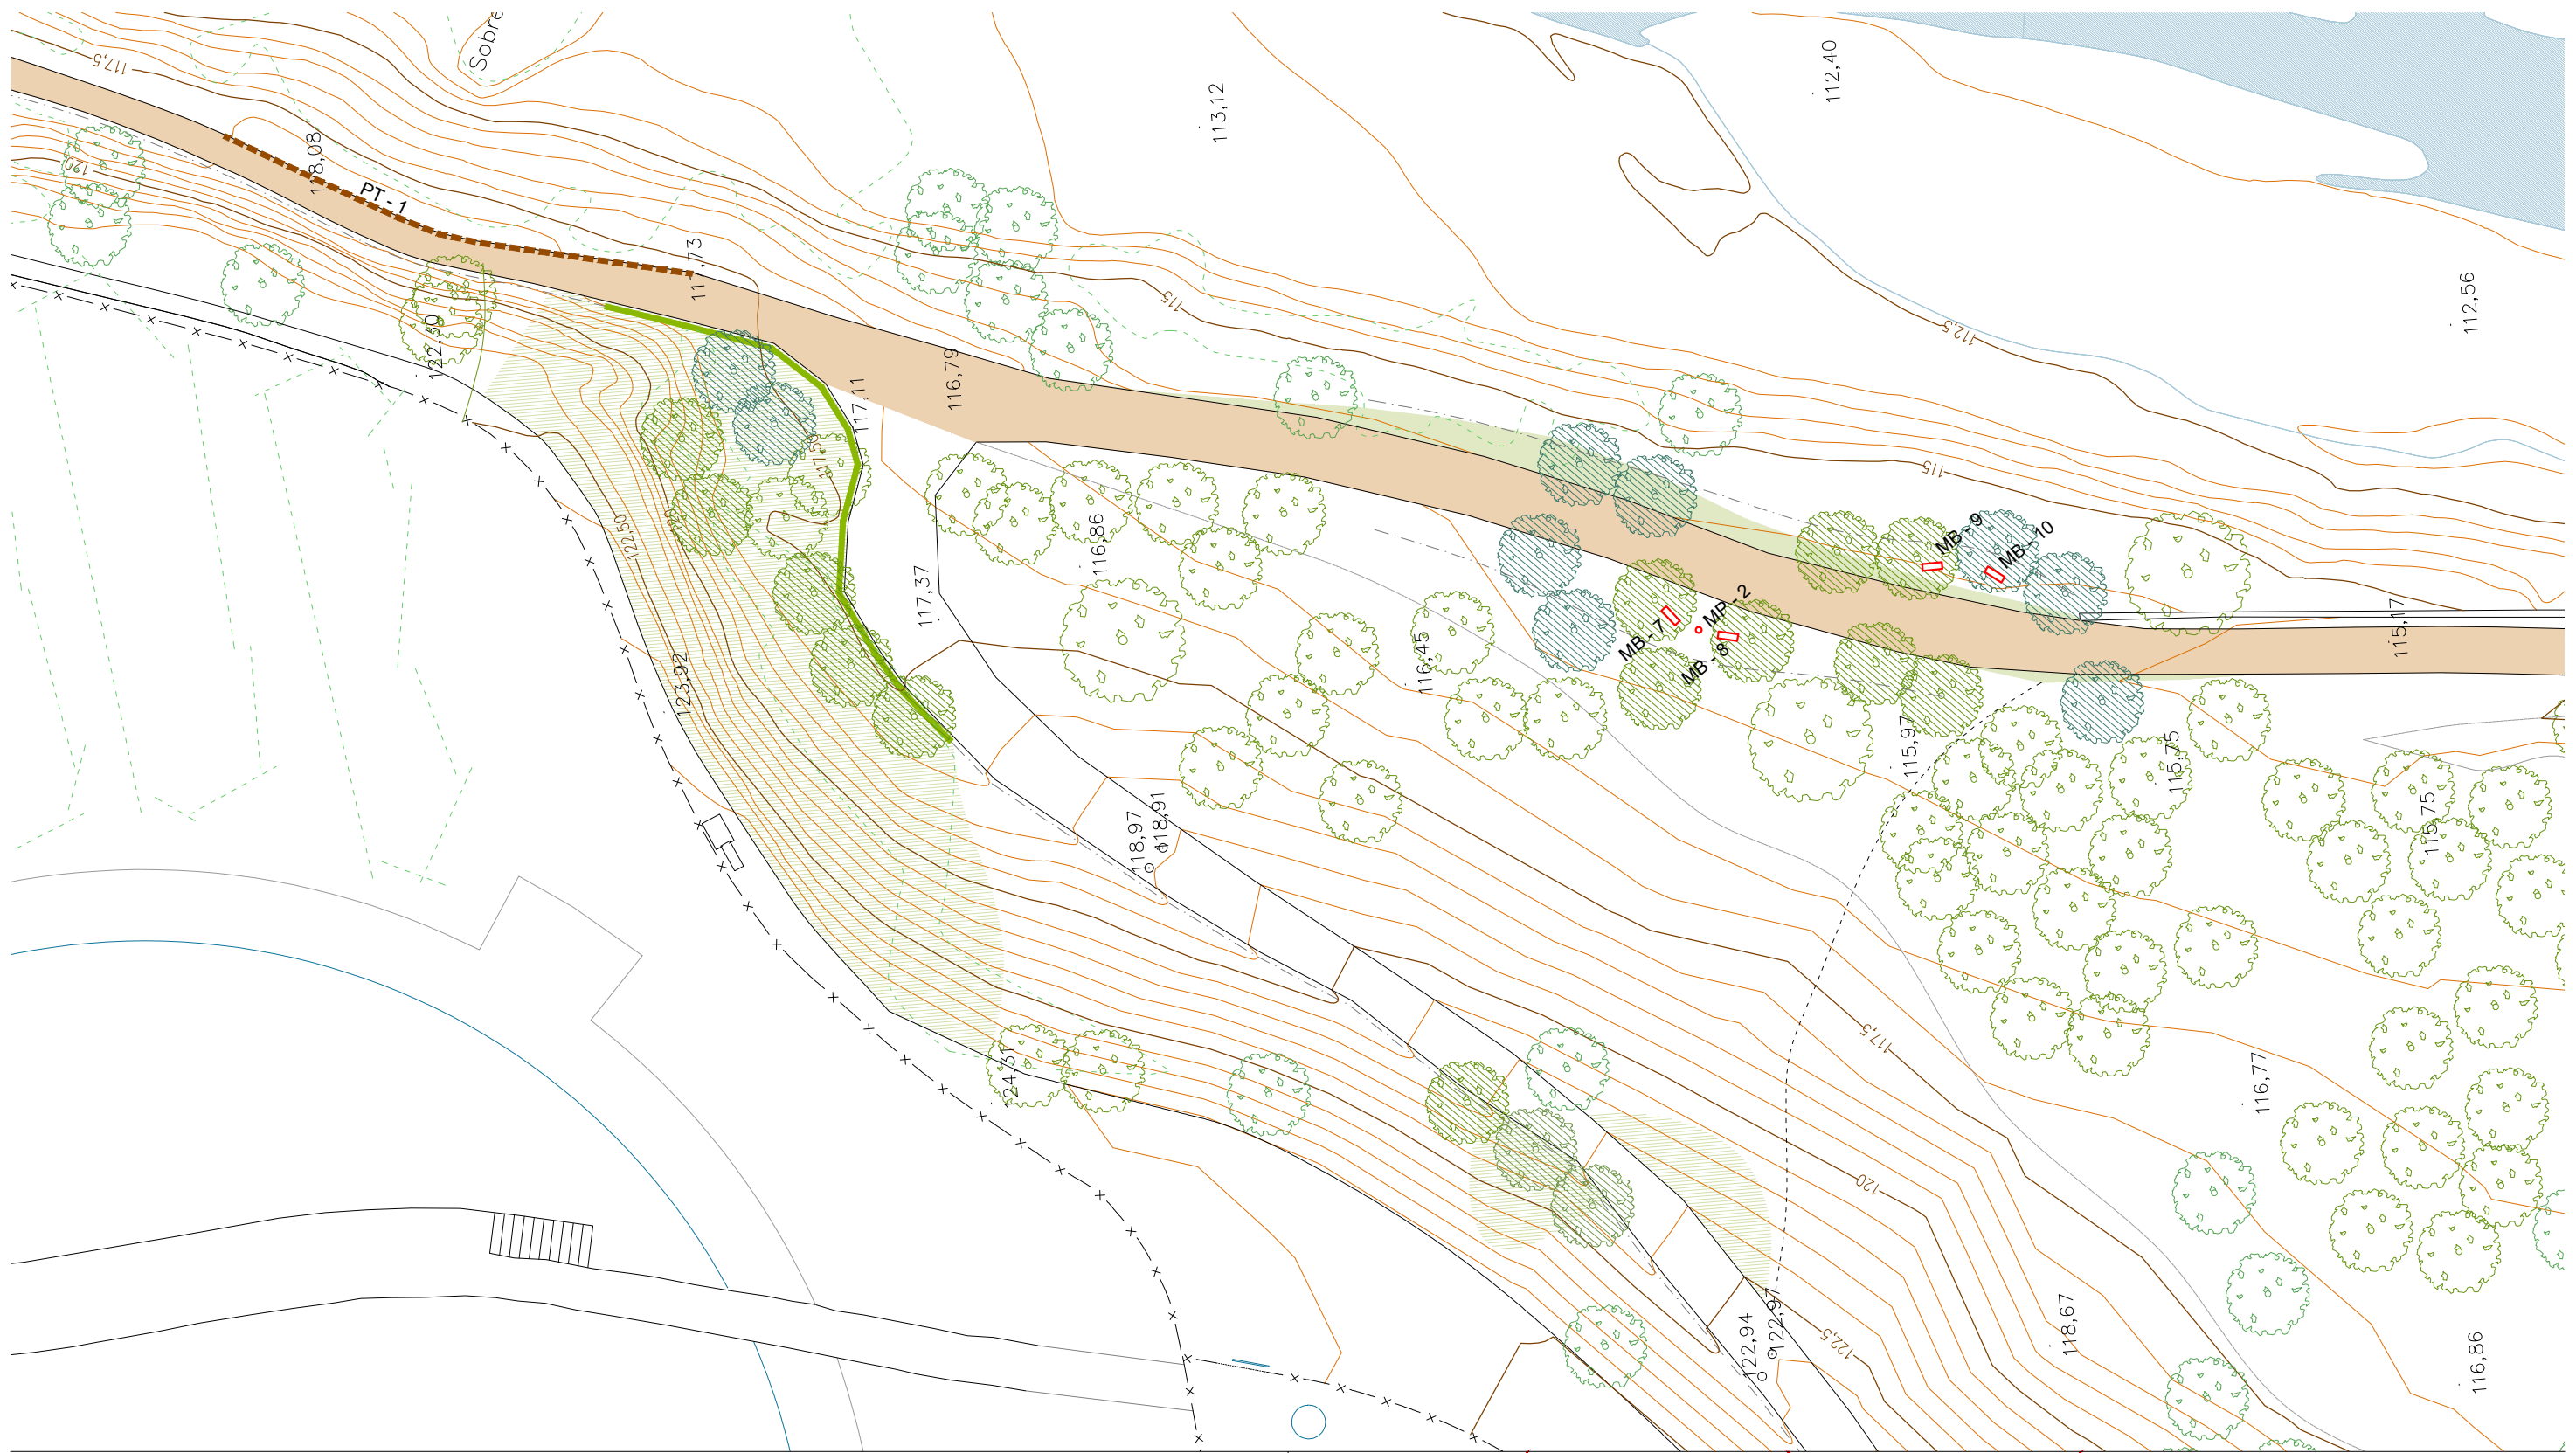


LLEGENDA

- | | |
|---|--|
| <ul style="list-style-type: none"> EBT - Estabilització de la base de talús amb risc d'eslleivissades longitud = 20 + 40 ml PROTECCIONS PB - Protecció biona de fusta PT - Protecció tanca de fusta per a vianants Recrescut amb peces prefabricades de formigó | <ul style="list-style-type: none"> MOBILIARI MB - Banc de formigó prefabricat de 150x50x45cm, acabat decapat i hidrofugat MT - Conjunt de taula i 2 tamborets prefabricats de formigó, acabat decapat i hidrofugat. 80x80x80cm, 45x45x45cm MP - Paperera de fusta de pi tractada a l'autoclau de 60L de capacitat MA - Aparca-bicicletes en U tubular d'acer galvanitzat Ø50mm |
|---|--|

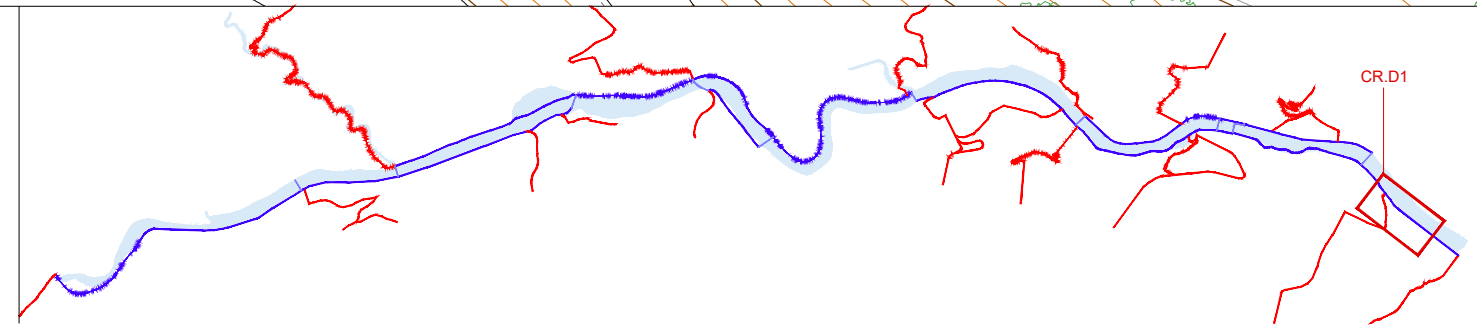


PROJECTE EXECUTIU DE RESTAURACIÓ DE L'ECOSISTEMA, LA INFRAESTRUCTURA VERDA I L'ACCESSIBILITAT DEL CAMÍ I ITINERARIS DEL RIU RIPOLL. SABADELL

Desembre 2024

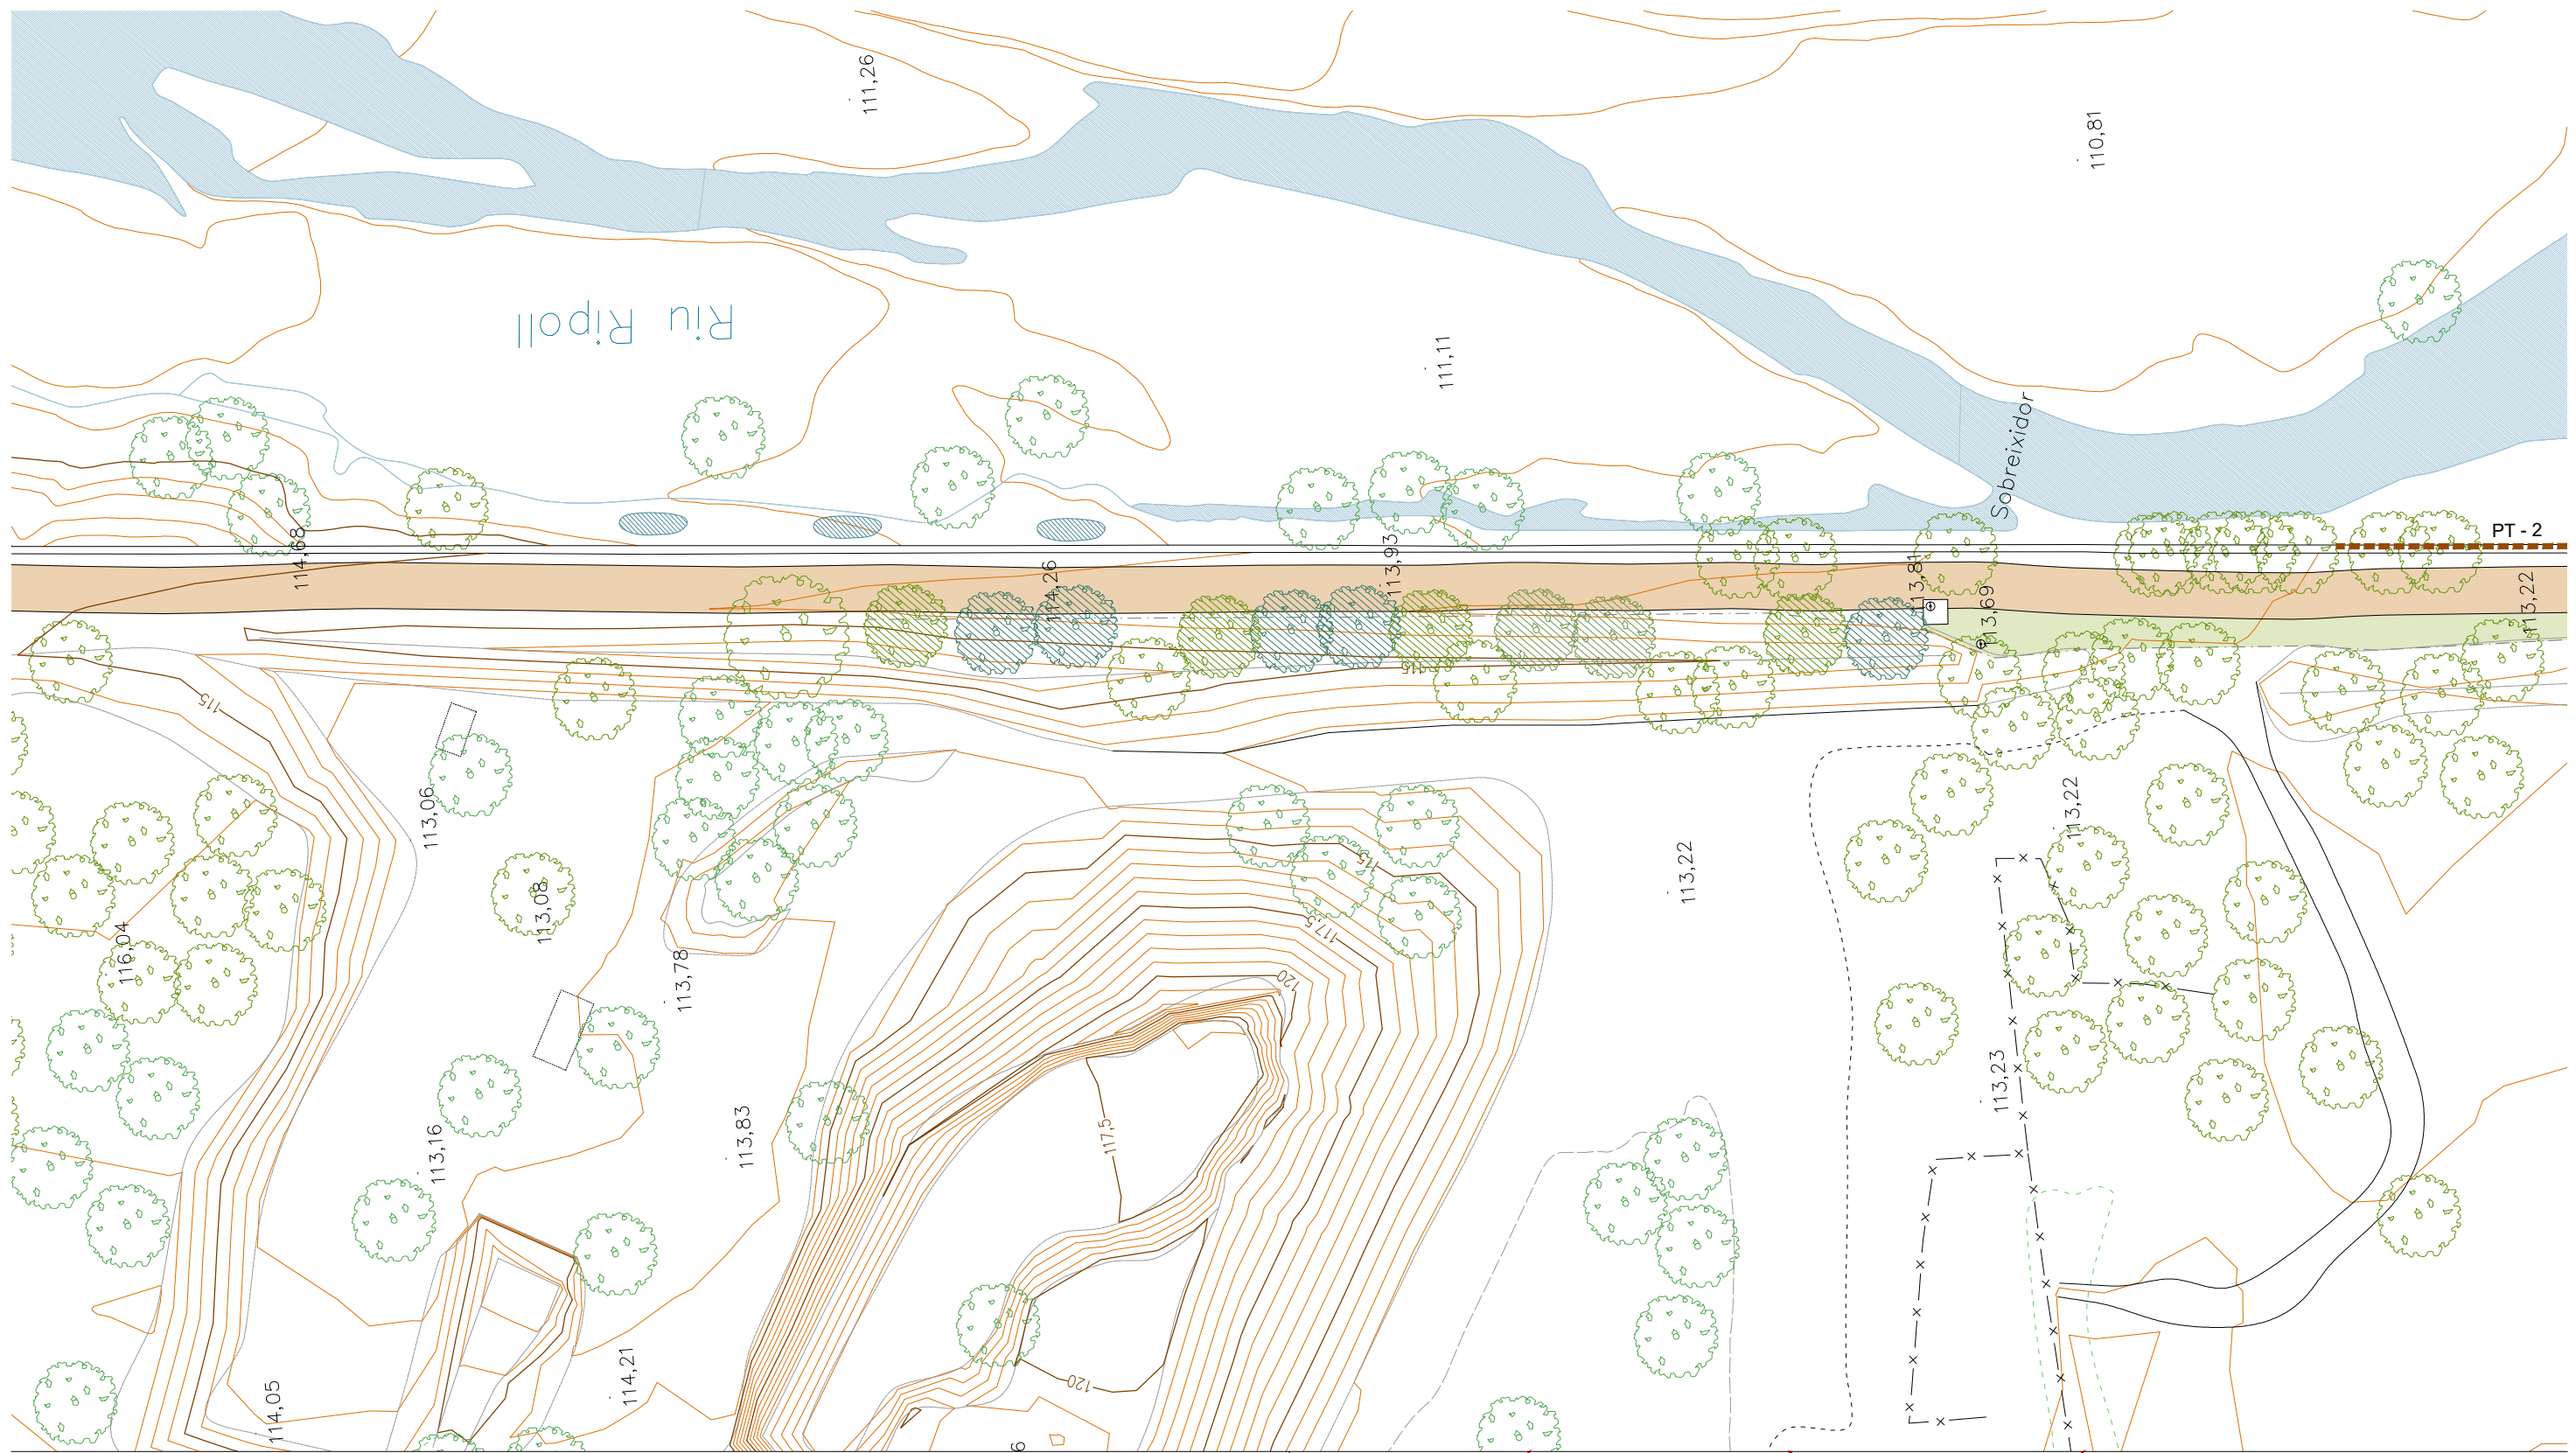


LLEGENDA

- | | | |
|--|--|--|
| <ul style="list-style-type: none"> EBT - Estabilització de la base de talús amb risc d'esllevissades longitud = 20 + 40 ml PROTECCIONS
PB - Protecció biona de fusta PT - Protecció tanca de fusta per a vianants Recrescut amb peces prefabricades de formigó | <p>MOBILIARI</p> <ul style="list-style-type: none"> MB - Banc de formigó prefabricat de 150x50x45cm, acabat decapat i hidrofugat MT - Conjunt de taula i 2 tamborets prefabricats de formigó, acabat decapat i hidrofugat. 80x80x80cm, 45x45x45cm | <ul style="list-style-type: none"> MP - Paperera de fusta de pi tractada a l'autoclau de 60L de capacitat MA - Aparca-bicicletes en U tubular d'acer galvanitzat Ø50mm |
|--|--|--|

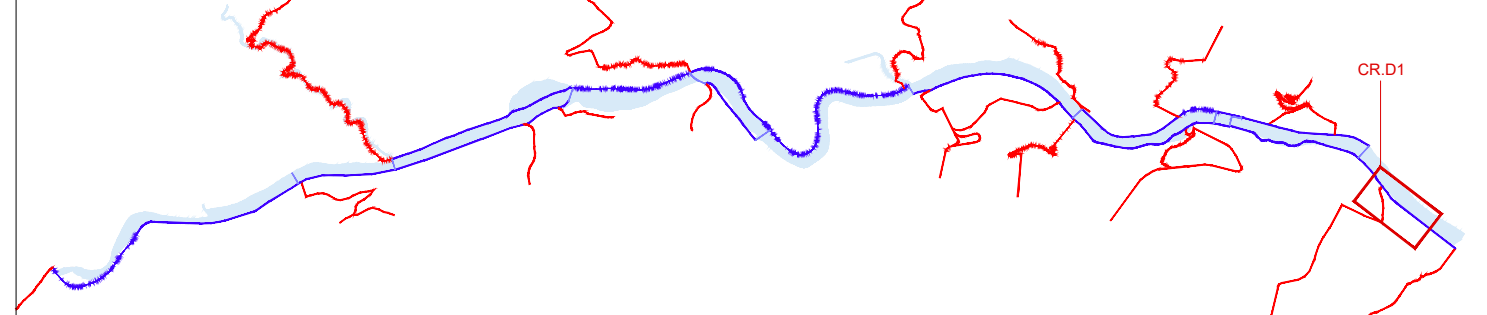


PROJECTE EXECUTIU DE RESTAURACIÓ DE L'ECOSISTEMA, LA INFRAESTRUCTURA VERDA I L'ACCESSIBILITAT DEL CAMÍ I ITINERARIS DEL RIU RIPOLL. SABADELL

Desembre 2024

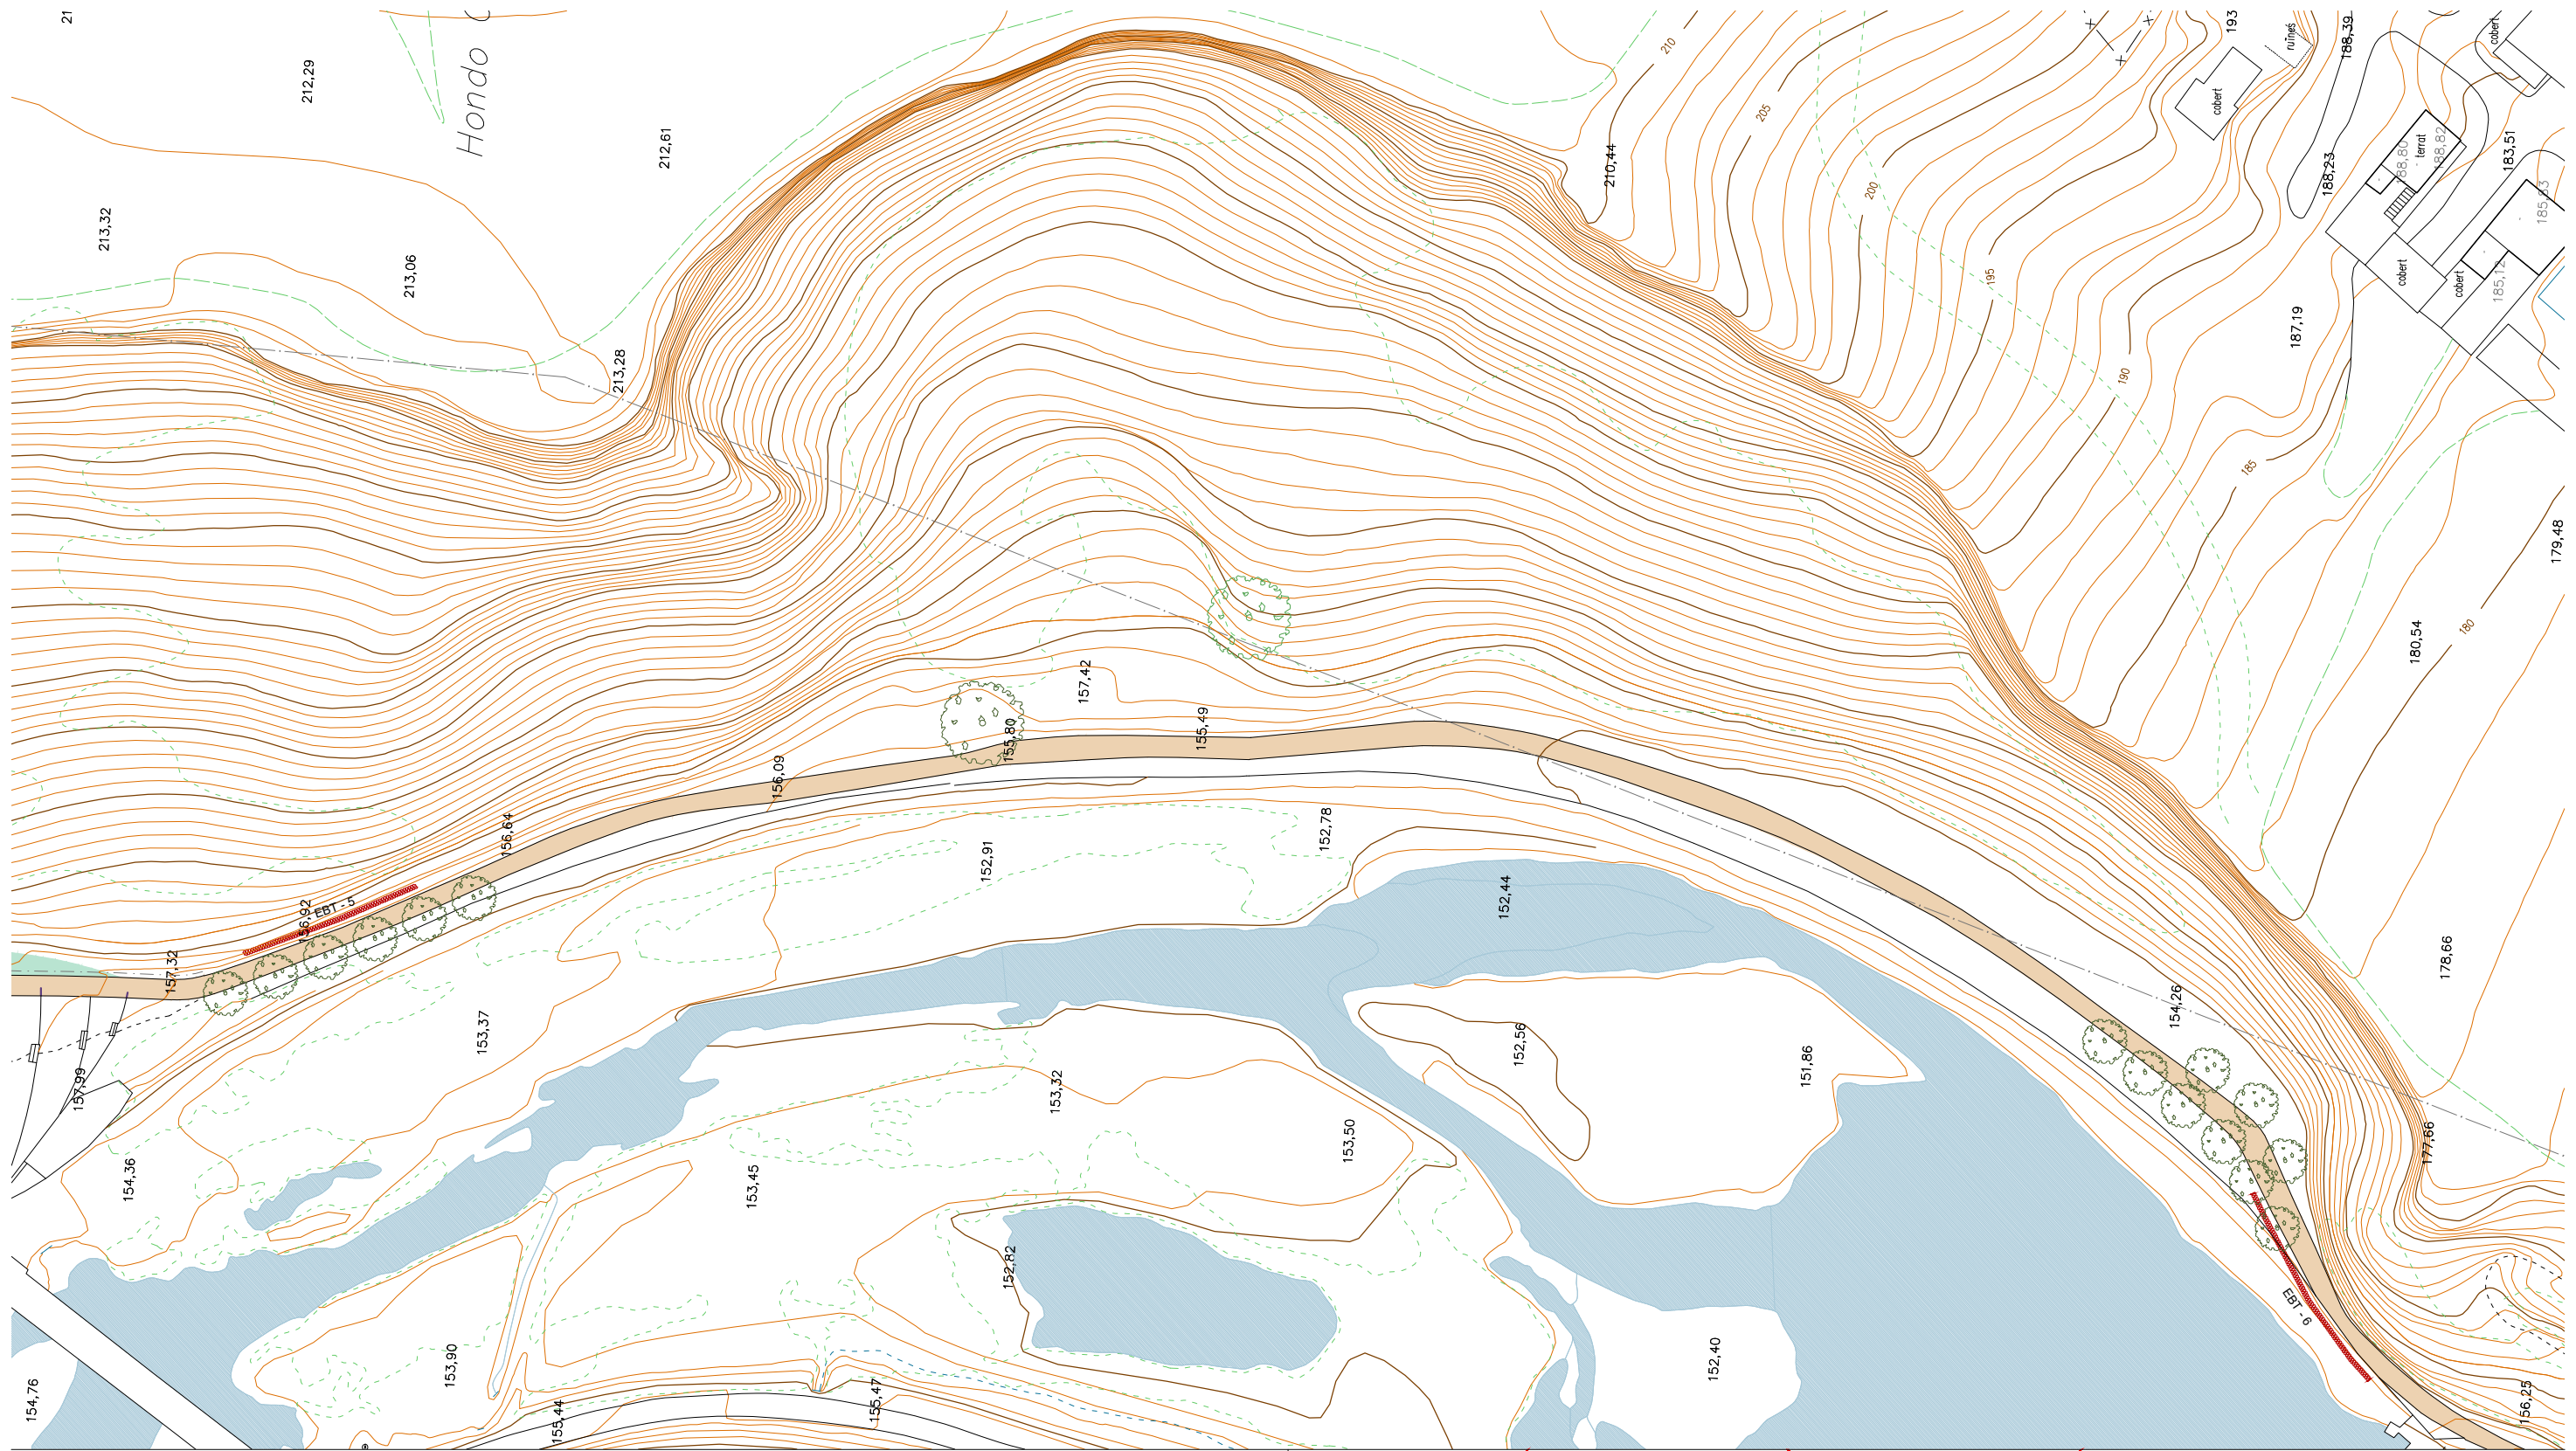

LLEGENDA


- █ EBT - Estabilització de la base de talús amb risc d'esllevissades longitud = 20 + 40 ml
- █ PROTECCIONS
- - - PB - Protecció biona de fusta
- - - PT - Protecció tanca de fusta per a vianants
- ▣ Recrescut amb peces prefabricades de formigó
- MOBILIARI**
- MB - Banc de formigó prefabricat de 150x50x45cm, acabat decapat i hidrofugat
- ▣ MT - Conjunt de taula i 2 tamborets prefabricats de formigó, acabat decapat i hidrofugat. 80x80x80cm, 45x45x45cm
- MP - Paperera de fusta de pi tractada a l'autoclau de 60L de capacitat
- MA - Aparca-bicicletes en U tubular d'acer galvanitzat Ø50mm

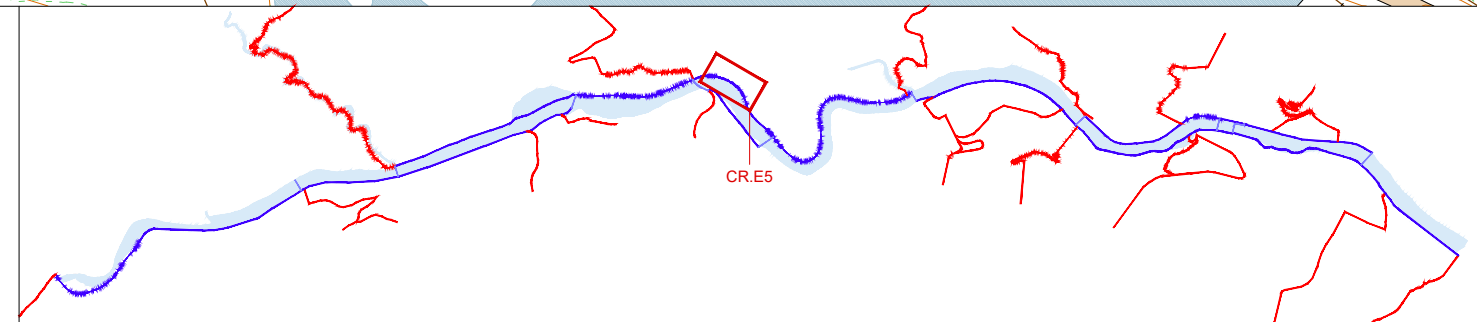

PROJECTE EXECUTIU DE RESTAURACIÓ DE L'ECOSISTEMA, LA INFRAESTRUCTURA VERDA I L'ACCESSIBILITAT DEL CAMÍ I ITINERARIS DEL RIU RIPOLL. SABADELL


Desembre 2024



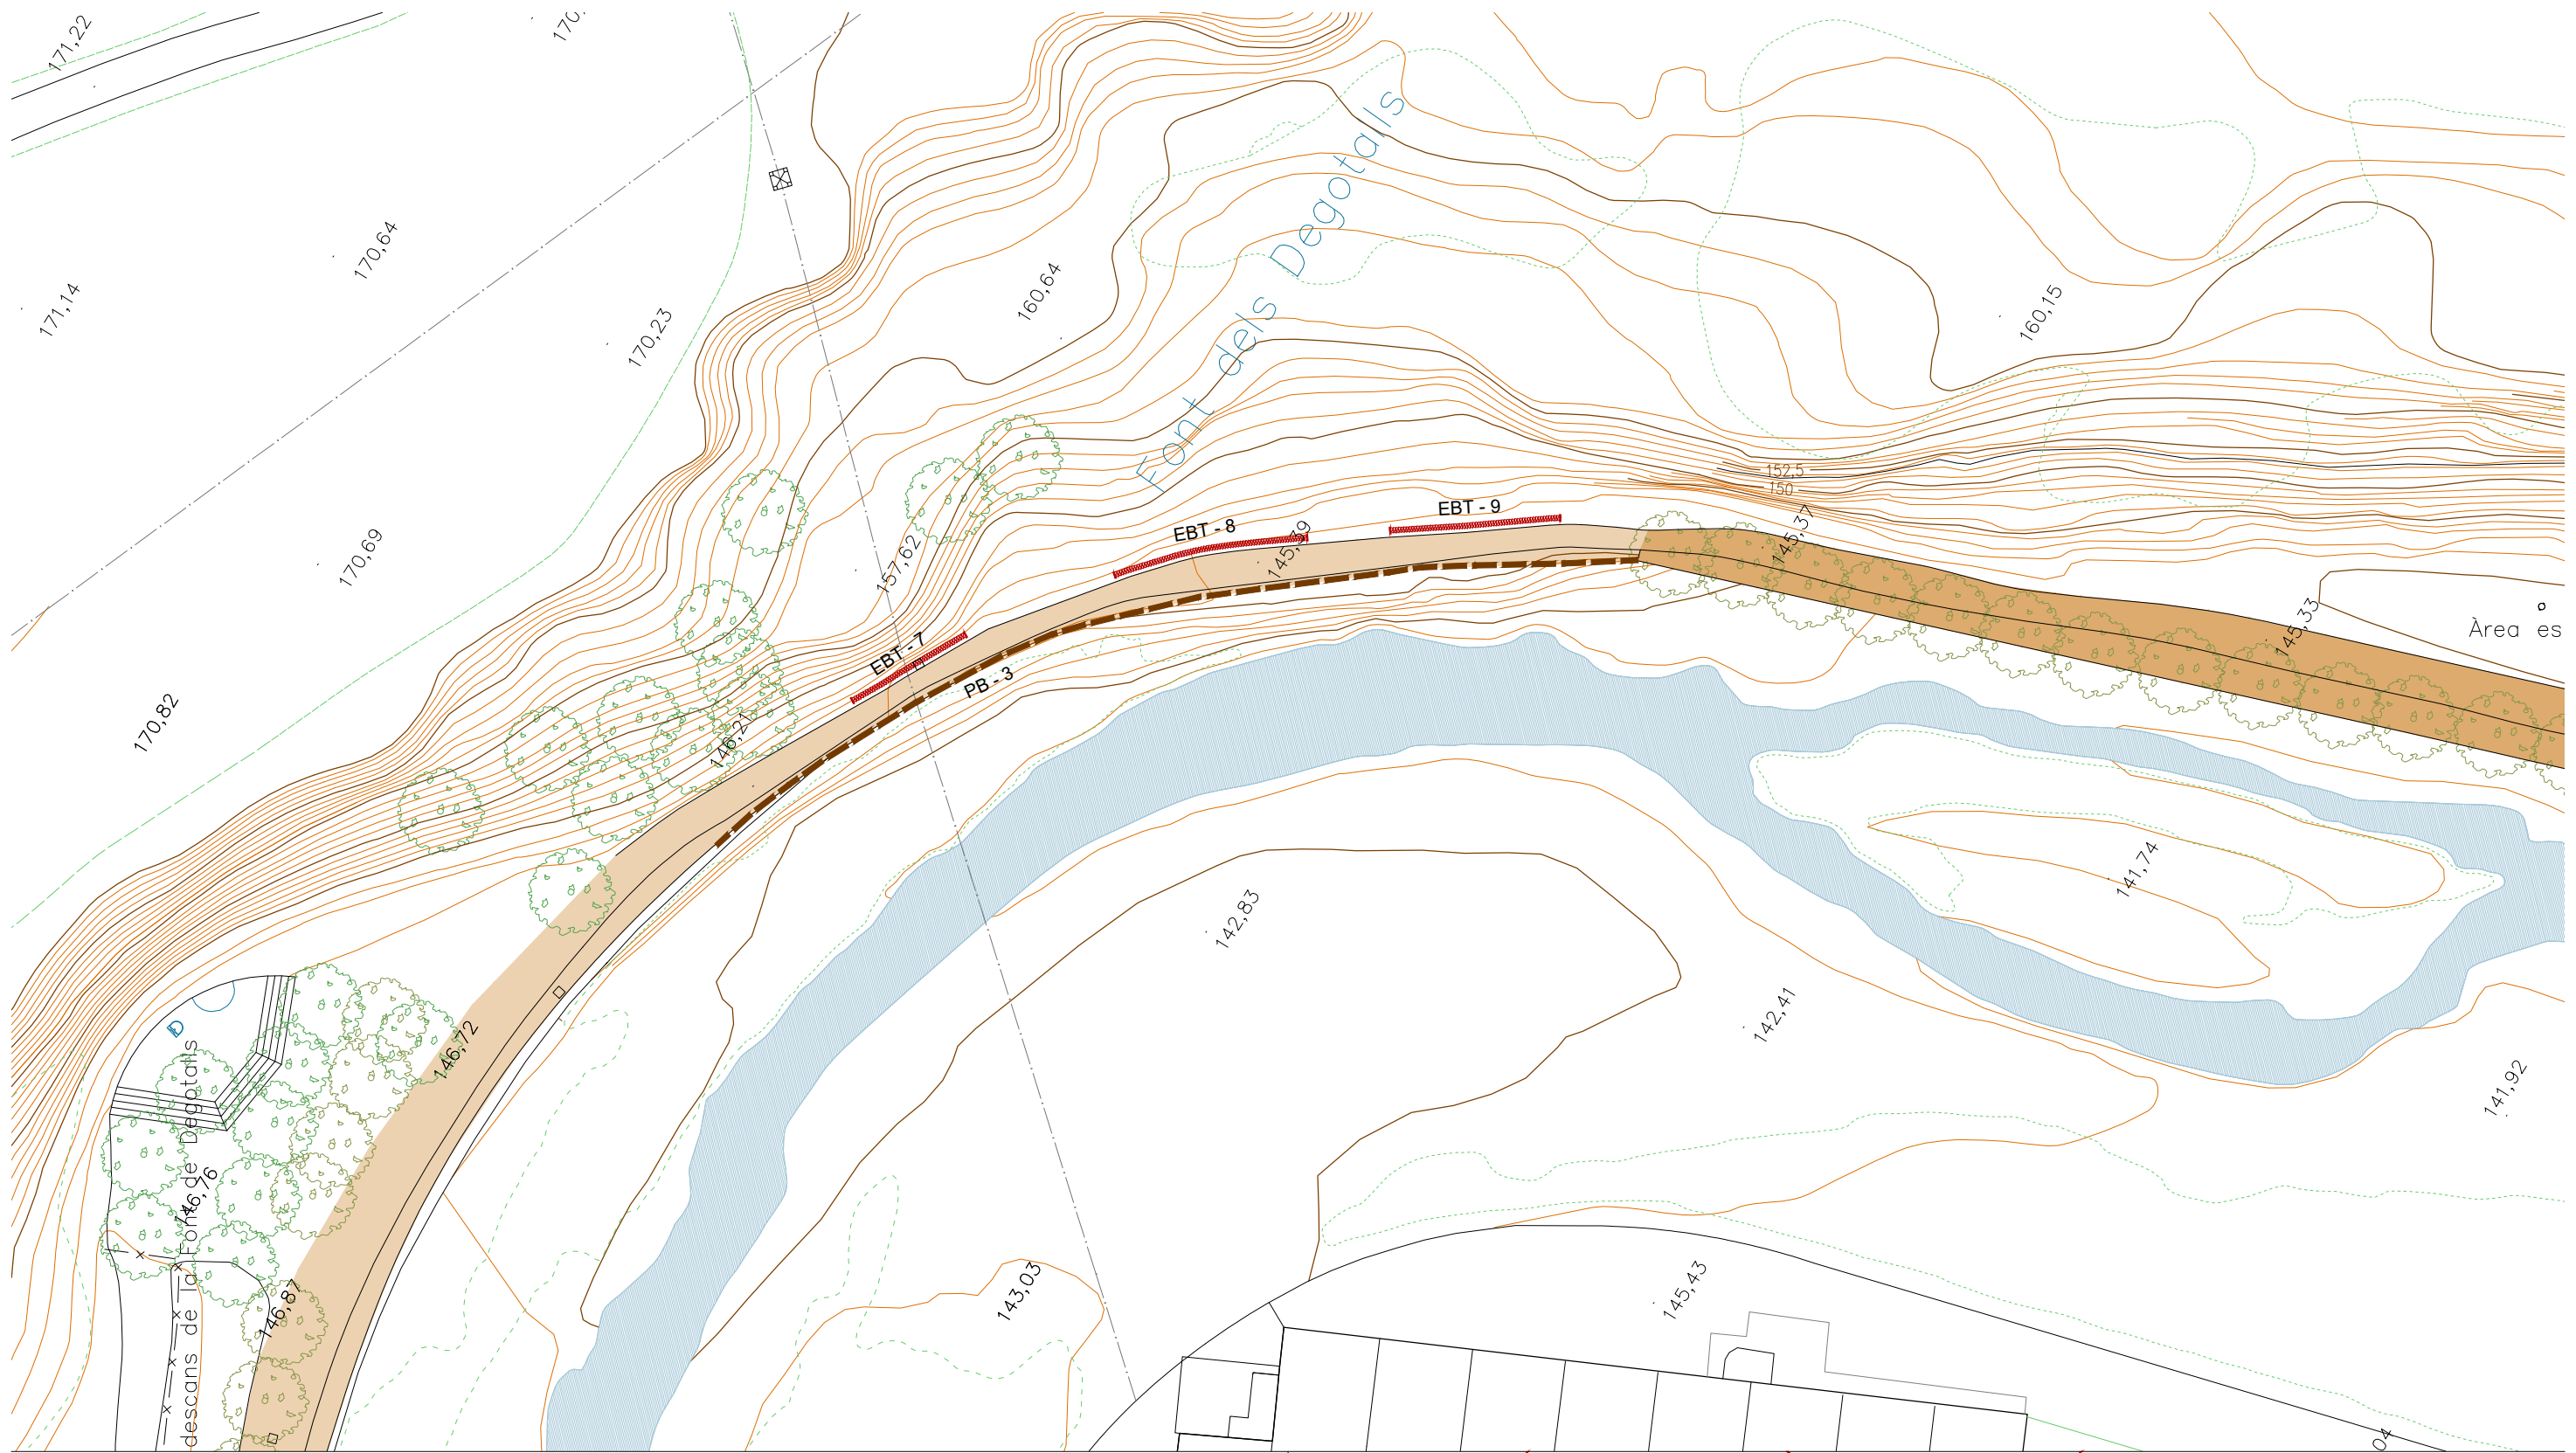


LLEGGENDA

- | | | |
|--|---|---|
| <p>EBT - Estabilització de la base de talús amb risc d'esllevissades longitud = 20 + 40 ml</p> <p>PROTECCIONS</p> <p>PB - Protecció biona de fusta</p> <p>PT - Protecció tanca de fusta per a vianants</p> <p>Recrescut amb peces prefabricades de formigó</p> | <p>MOBILIARI</p> <p>MB - Banc de formigó prefabricat de 150x50x45cm, acabat decapat i hidrofugat</p> <p>MT - Conjunt de taula i 2 tamborets prefabricats de formigó, acabat decapat i hidrofugat. 80x80x80cm, 45x45x45cm</p> | <p>MP - Paperera de fusta de pi tractada a l'autoclau de 60L de capacitat</p> <p>MA - Aparca-bicicletes en U tubular d'acer galvanitzat Ø50mm</p> |
|--|---|---|

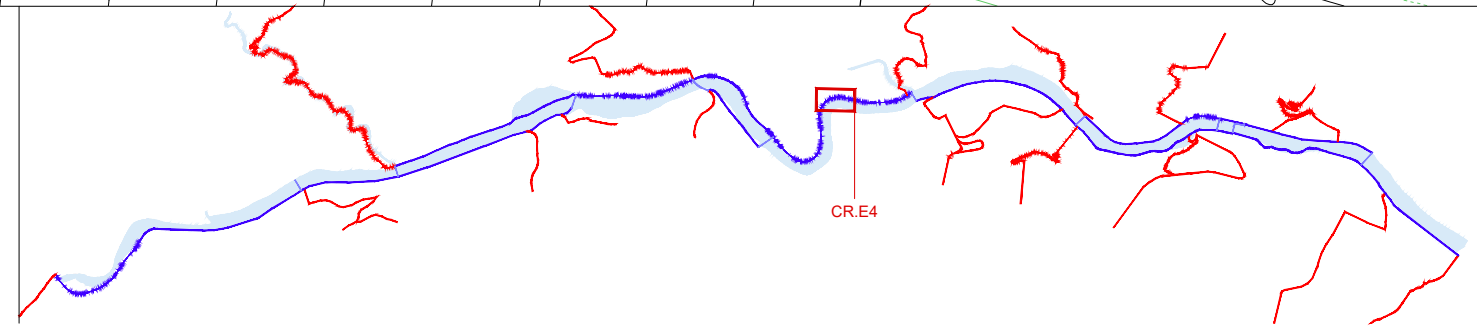




PROJECTE EXECUTIU DE RESTAURACIÓ DE L'ECOSISTEMA, LA INFRAESTRUCTURA VERDA I L'ACCESSIBILITAT DEL CAMÍ I ITINERARIS DEL RIU RIPOLL. SABADELL

Desembre 2024

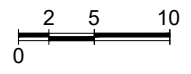



MB - BANC PREFABRICAT DE FORMIGÓ 150 x 50 cm

MATERIAL -formigó reciclat
 ACABAT -pulit i hidrofugat
 COLOR -gris

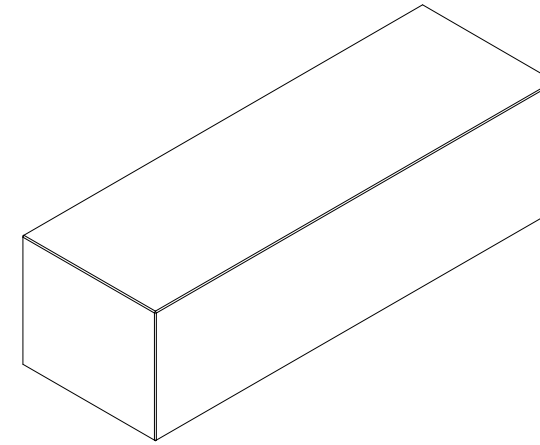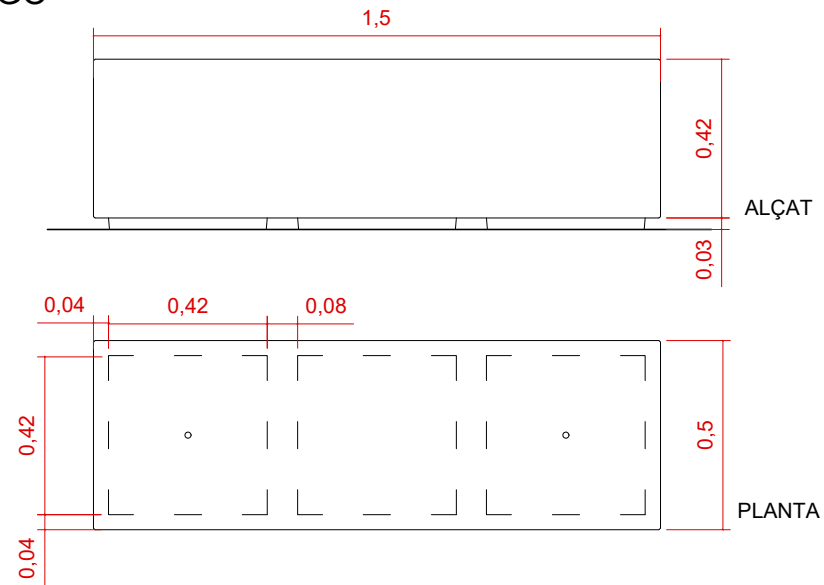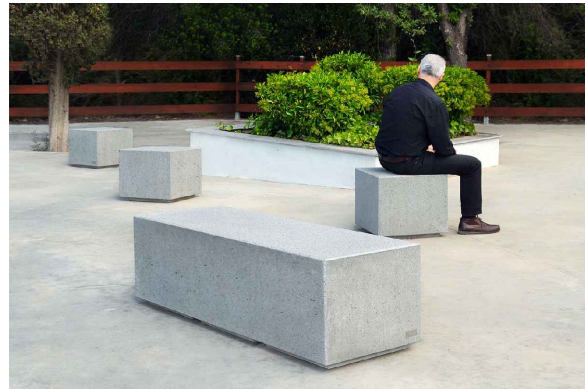

MT - TAULA I TAMBURETS PREFABRICATS DE FORMIGÓ



MATERIAL -formigó reciclat
 ACABAT -pulit i hidrofugat
 COLOR -gris

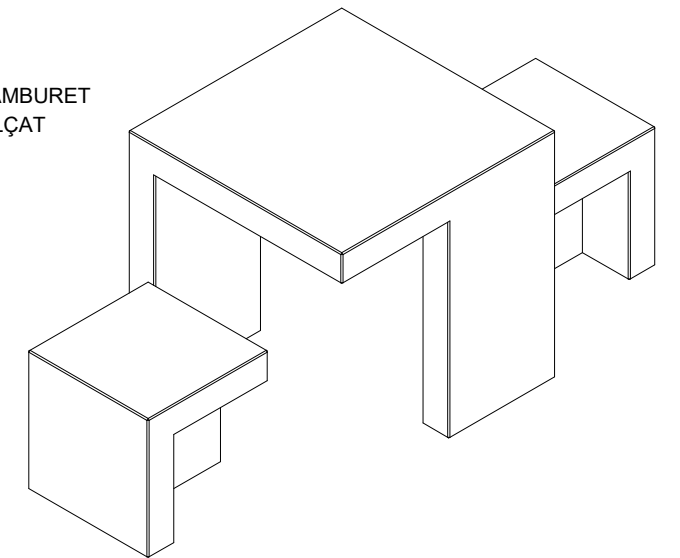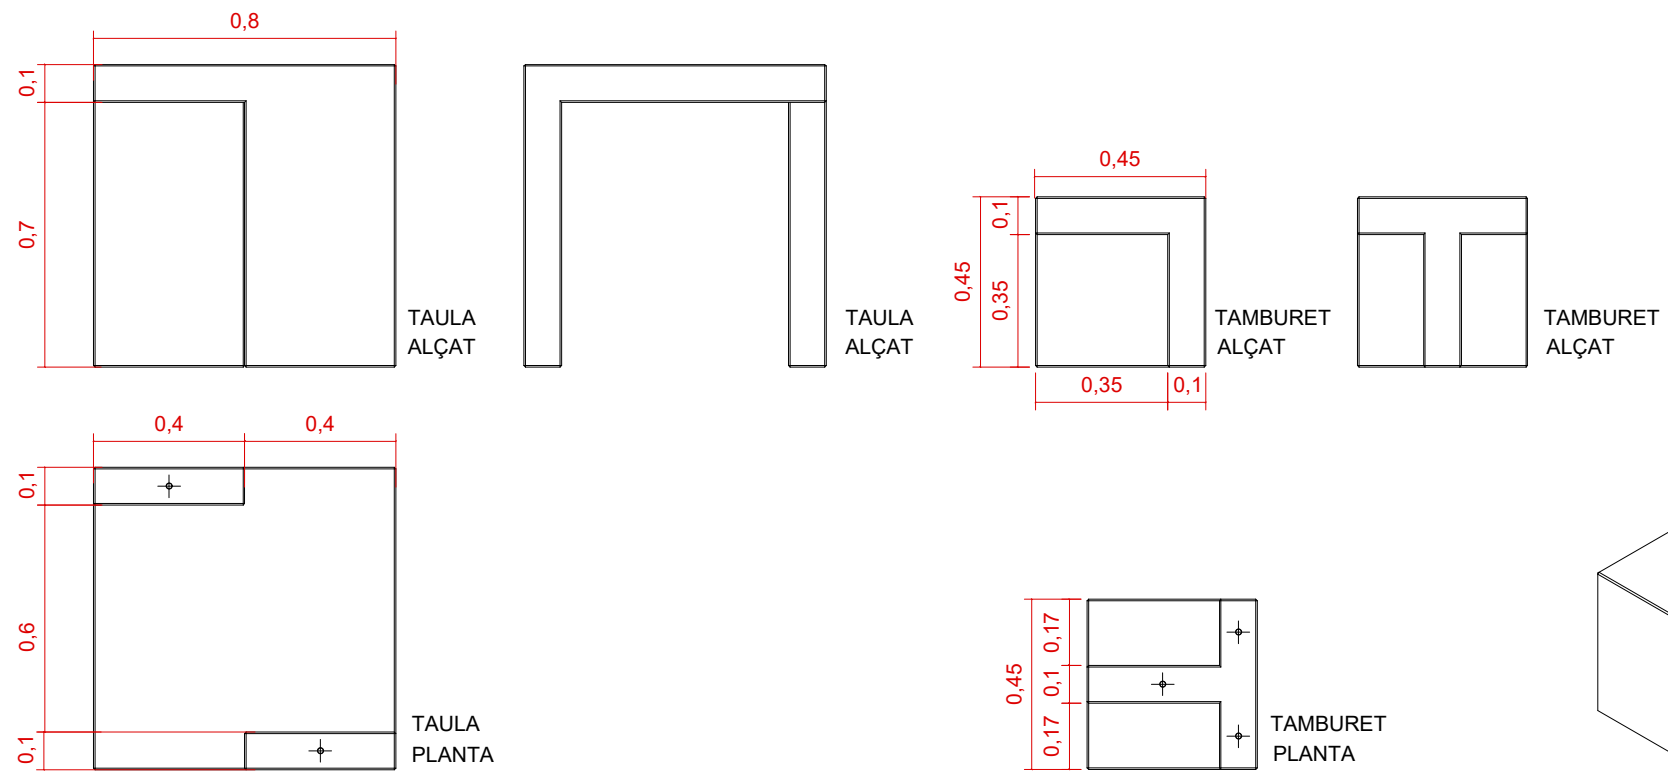

MP - PAPERERA DE FUSTA DE PI

estructura d'acer galvanitzat




llistons de fusta de pi tractada a l'autoclau classe IV

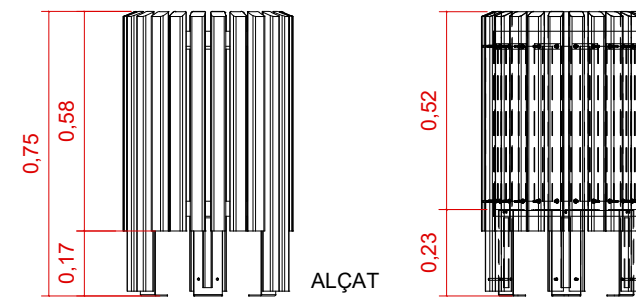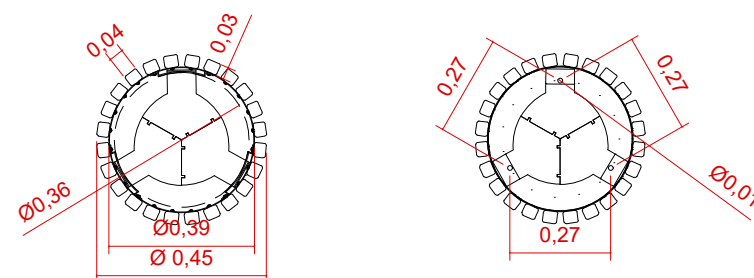

**MA - APARCAMENT PER A BICICLETES
MODEL BARCELONA**




material: ACER GALVANITZAT
color: PROPI DEL MATERIAL
acabat: POLIT
col·locació: ENCASTAT

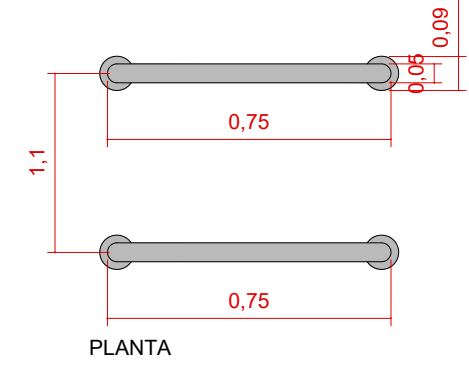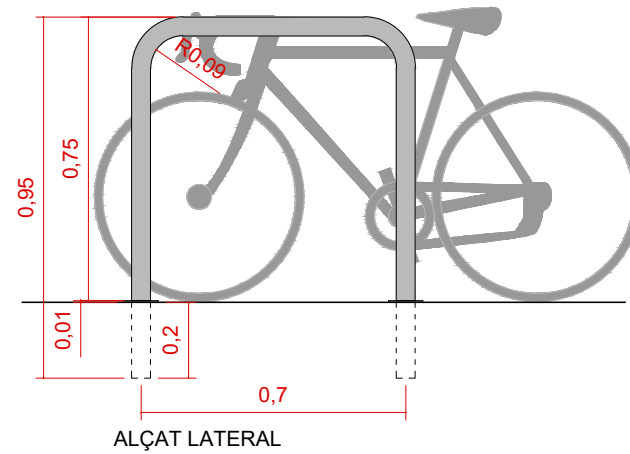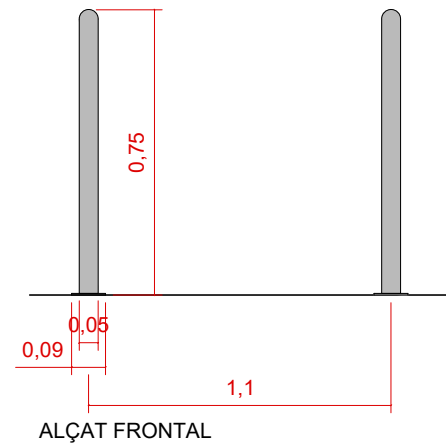

**PT - TANCA DE FUSTA ANCORADA AMB PLATINA
A MUR DE FORMIGÓ DE L'ENDEGAMENT**

Tanca conformada per 1 pilar cada 2/2.5m i 3 travessers de fusta de pi ribotejat amb tractament a l'autoclau al buit (classe IV) i pressió amb sals de coure hidrosolubles lliures de crom i arsènic. Ø120mm


Elements d'unió i d'ancoratge d'acer galvanitzat en calent per sistema d'inmersió

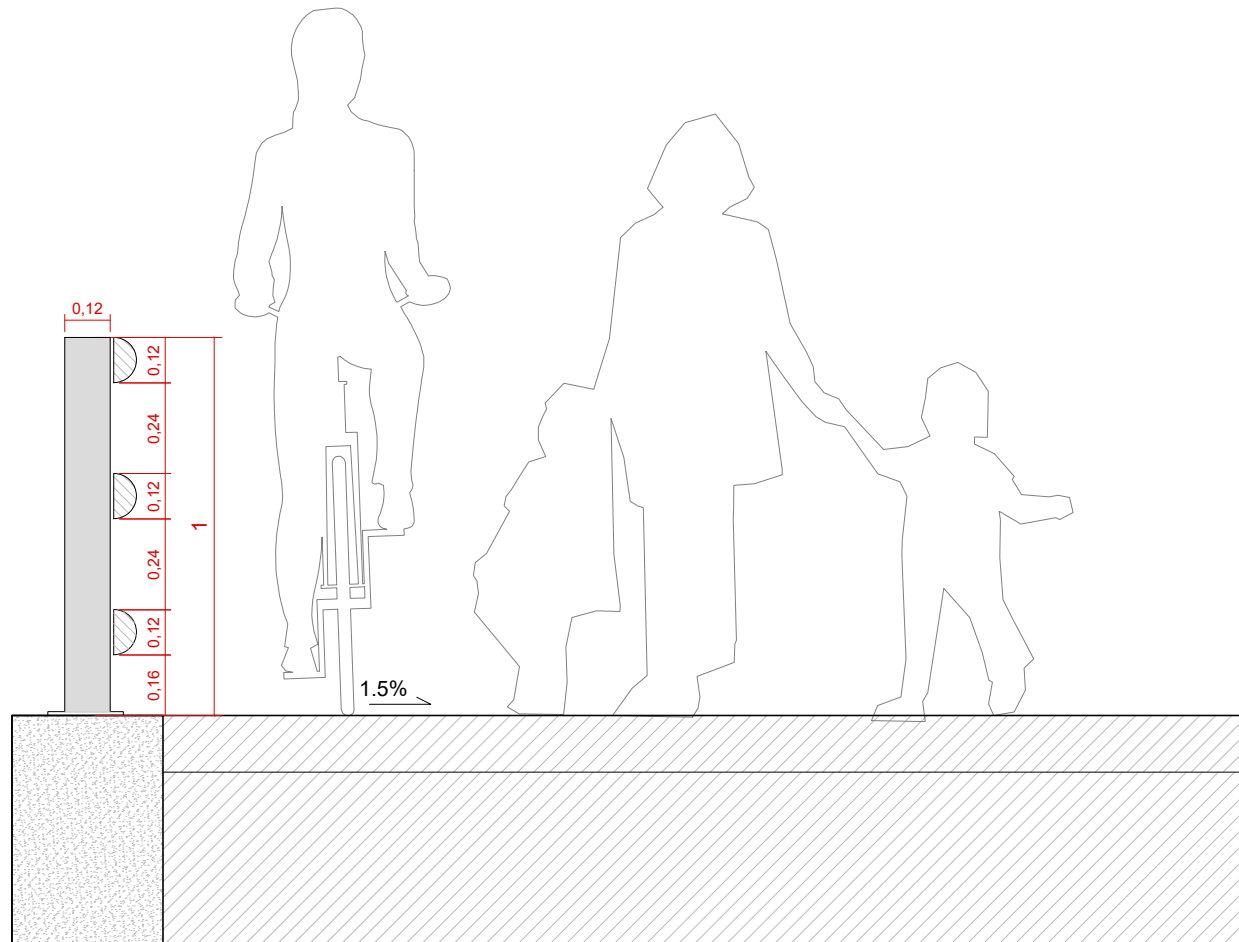

RECRESQUIT DE MUR DE FORMIGÓ

Reconstitució de geometria original de mur de formigó, encofrant lateralment ambdues cares

Reposició de coronament mitjançant peces prefabricades de formigó, iguals a les existents

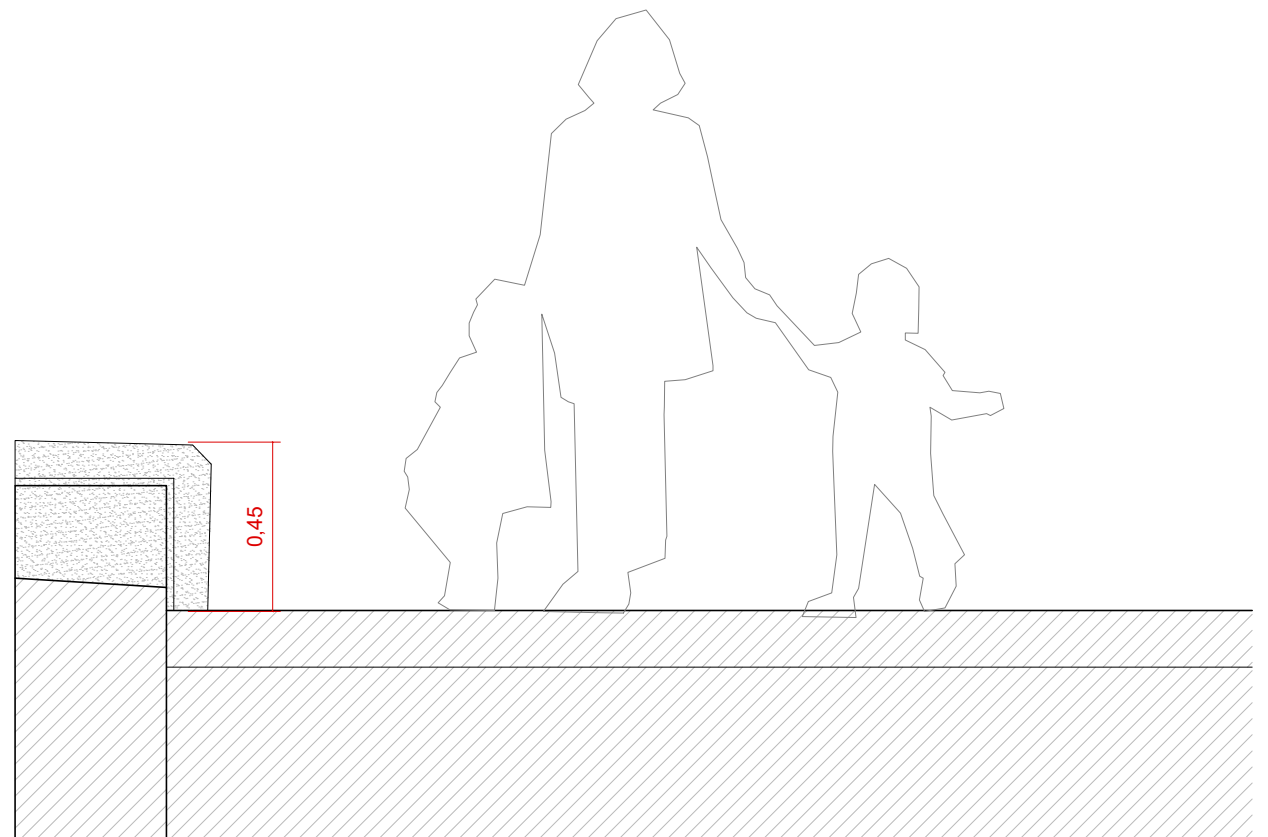


PT - TANCA DE FUSTA AMB FONAMENTACIÓ

Tanca conformada per 1 pilar cada 2/2.5m i 3 travessers de fusta de pi ribotejat amb tractament a l'autoclau al buit (classe IV) i pressió amb sals de coure hidrosolubles lliures de crom i arsènic. Ø120mm

Elements d'unió i d'ancoratge d'acer galvanitzat en calent per sistema d'inmersió

Fonamentació amb formigó H-200kg/cm² de consistència plàstica i TMA 20mm.

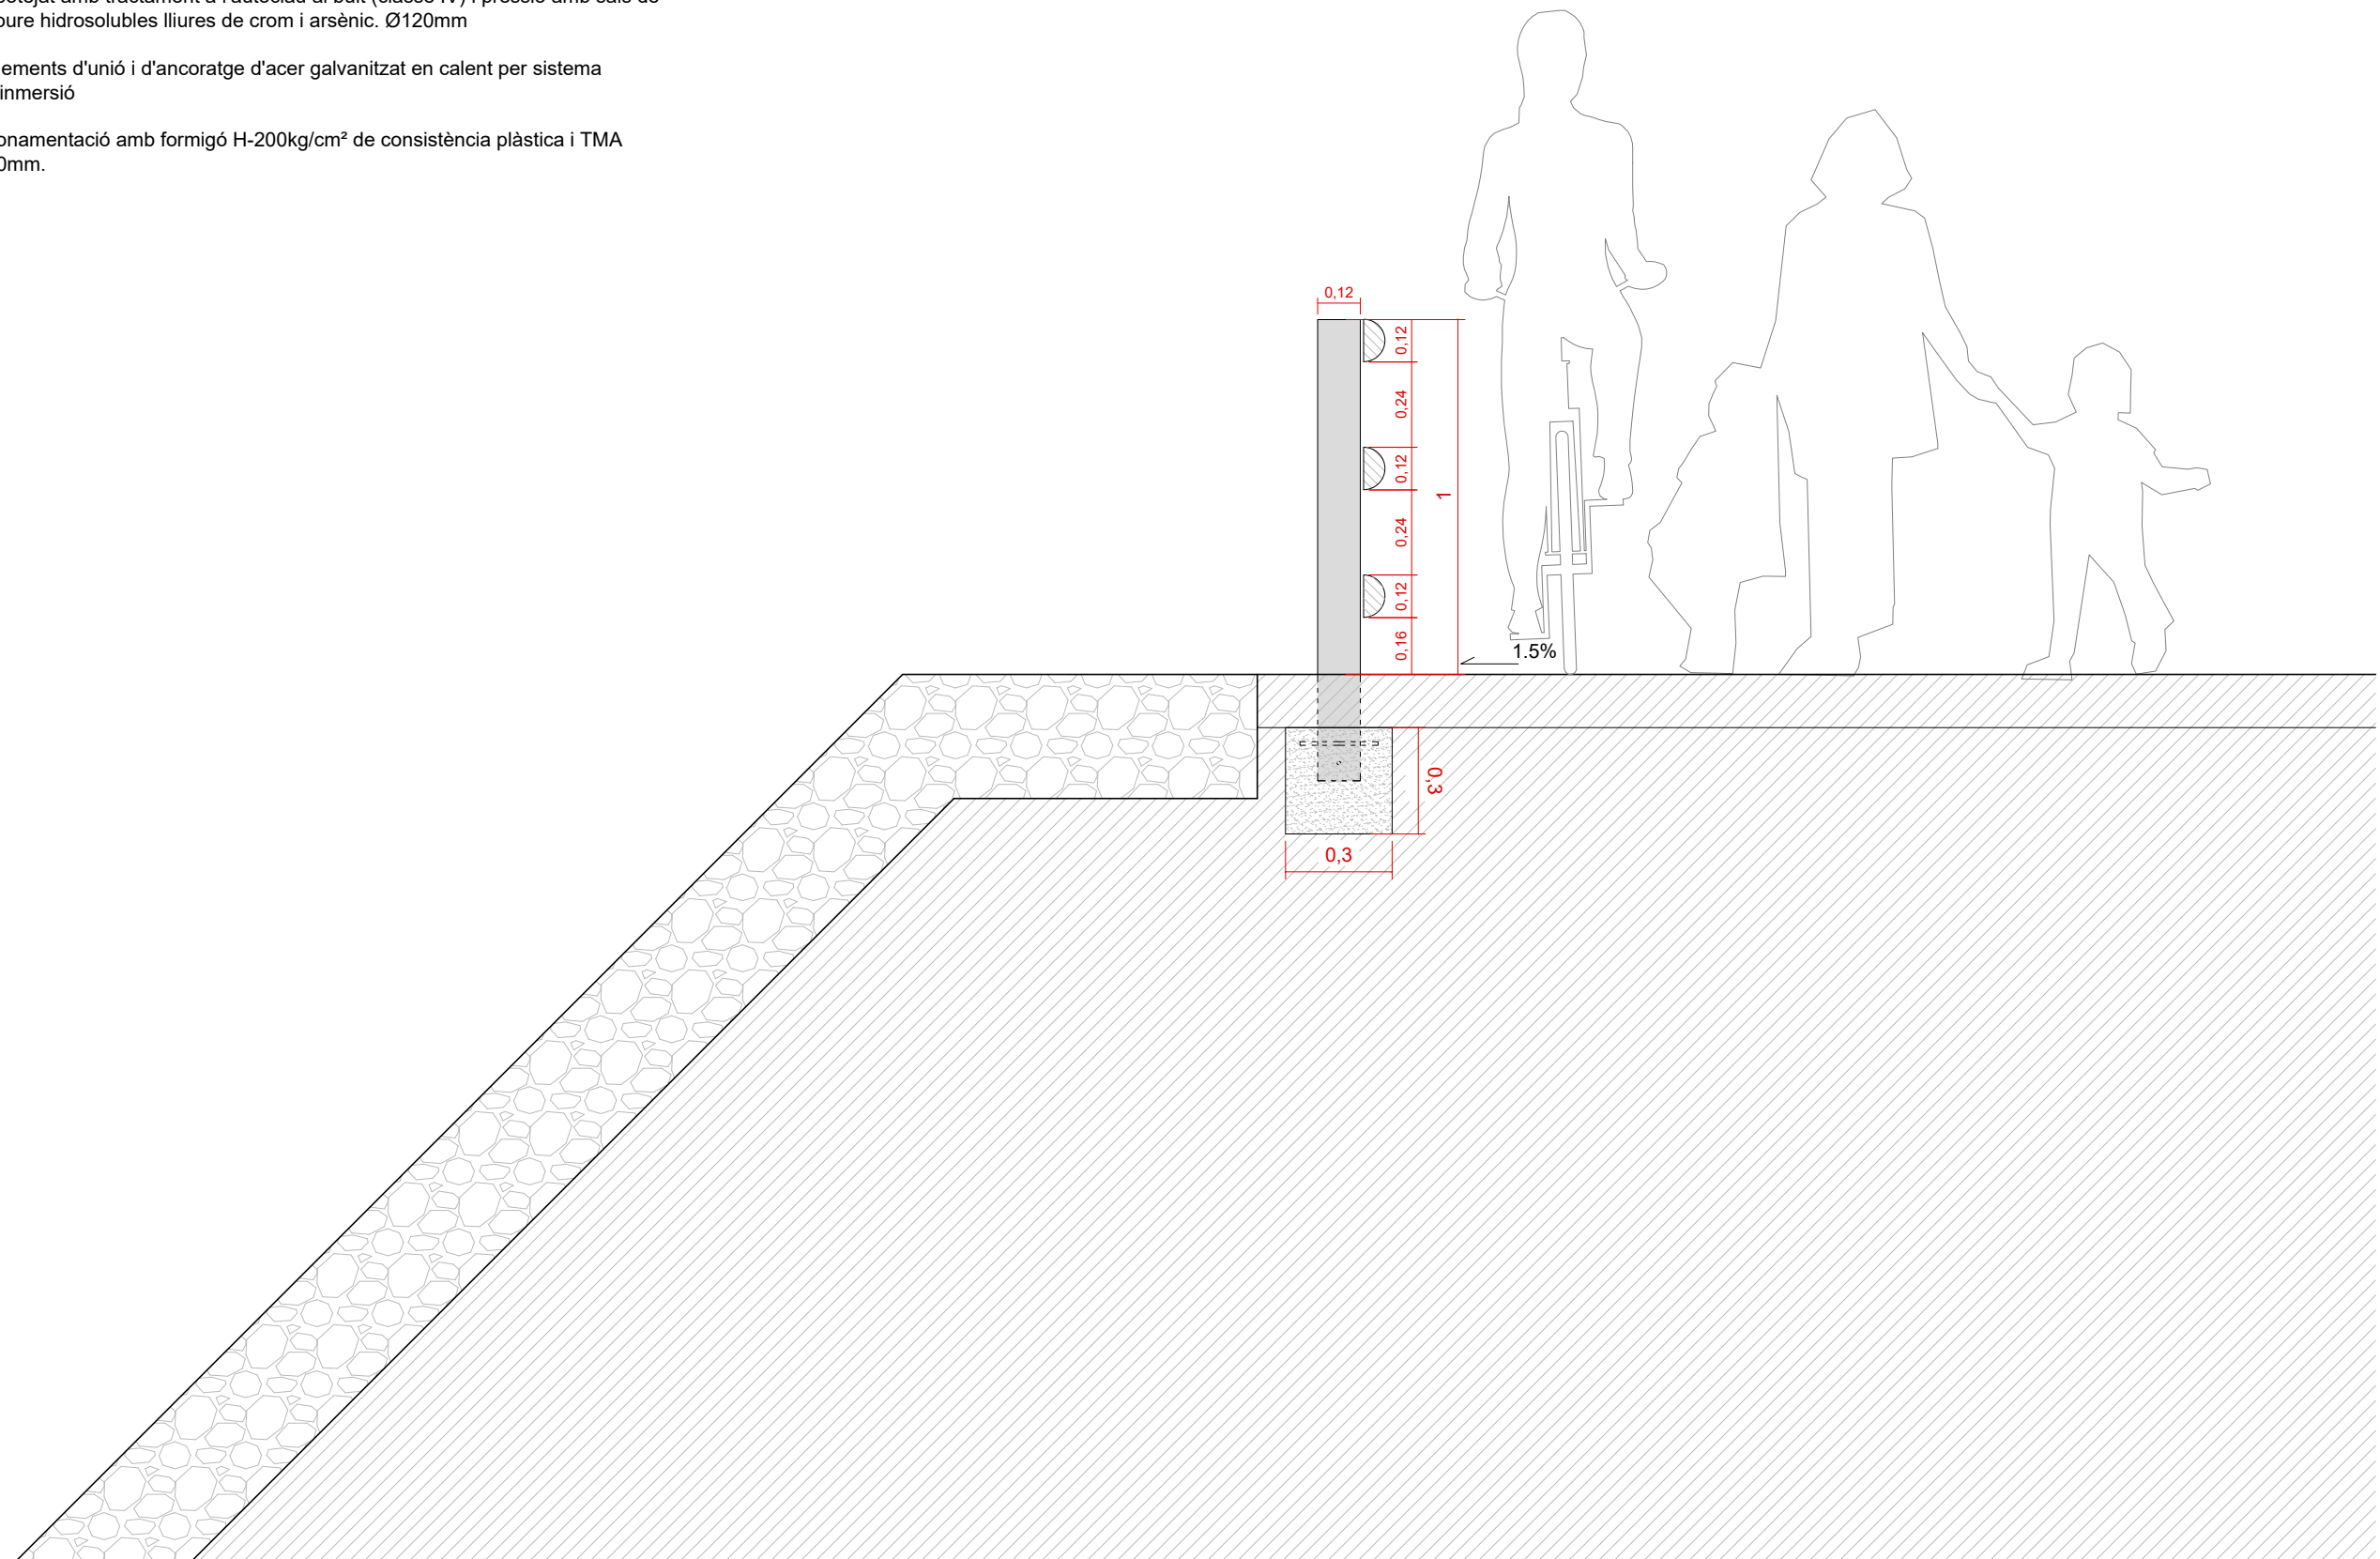




PB - BIONA DE FUSTA ENCASTADA

Biona de seguretat viària mixta de metall i fusta amb nivell de contenció N2 i ample de treball W4.

Conformada per pilars de fusta i ànima d'acer cada 4m. Bigues d'acer revestides de fusta tipus C100 de 1,5m de llarg.

Pilars clavats al terra amb percussió.

Compliment de Normativa europea EN1317, certificat CE.

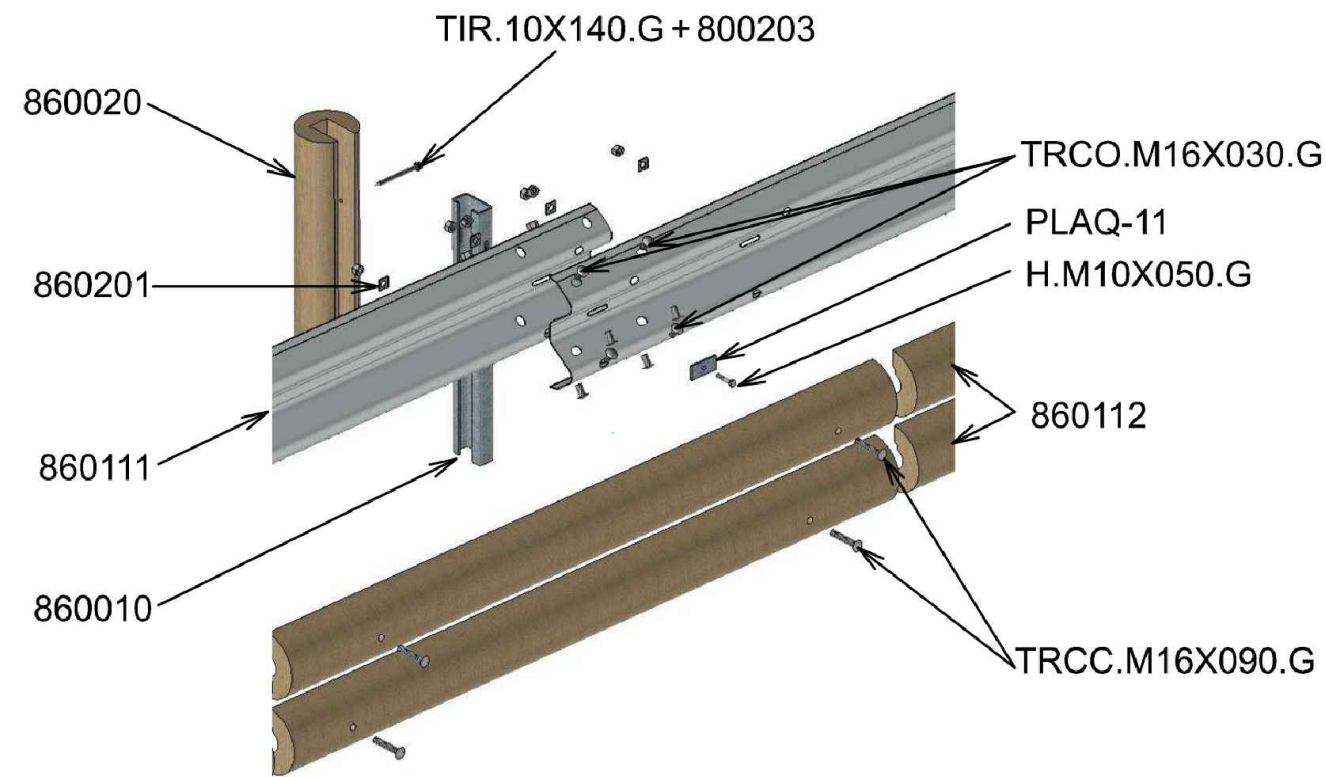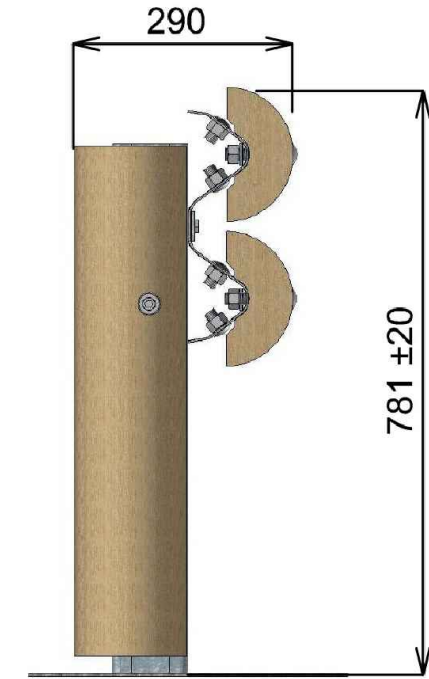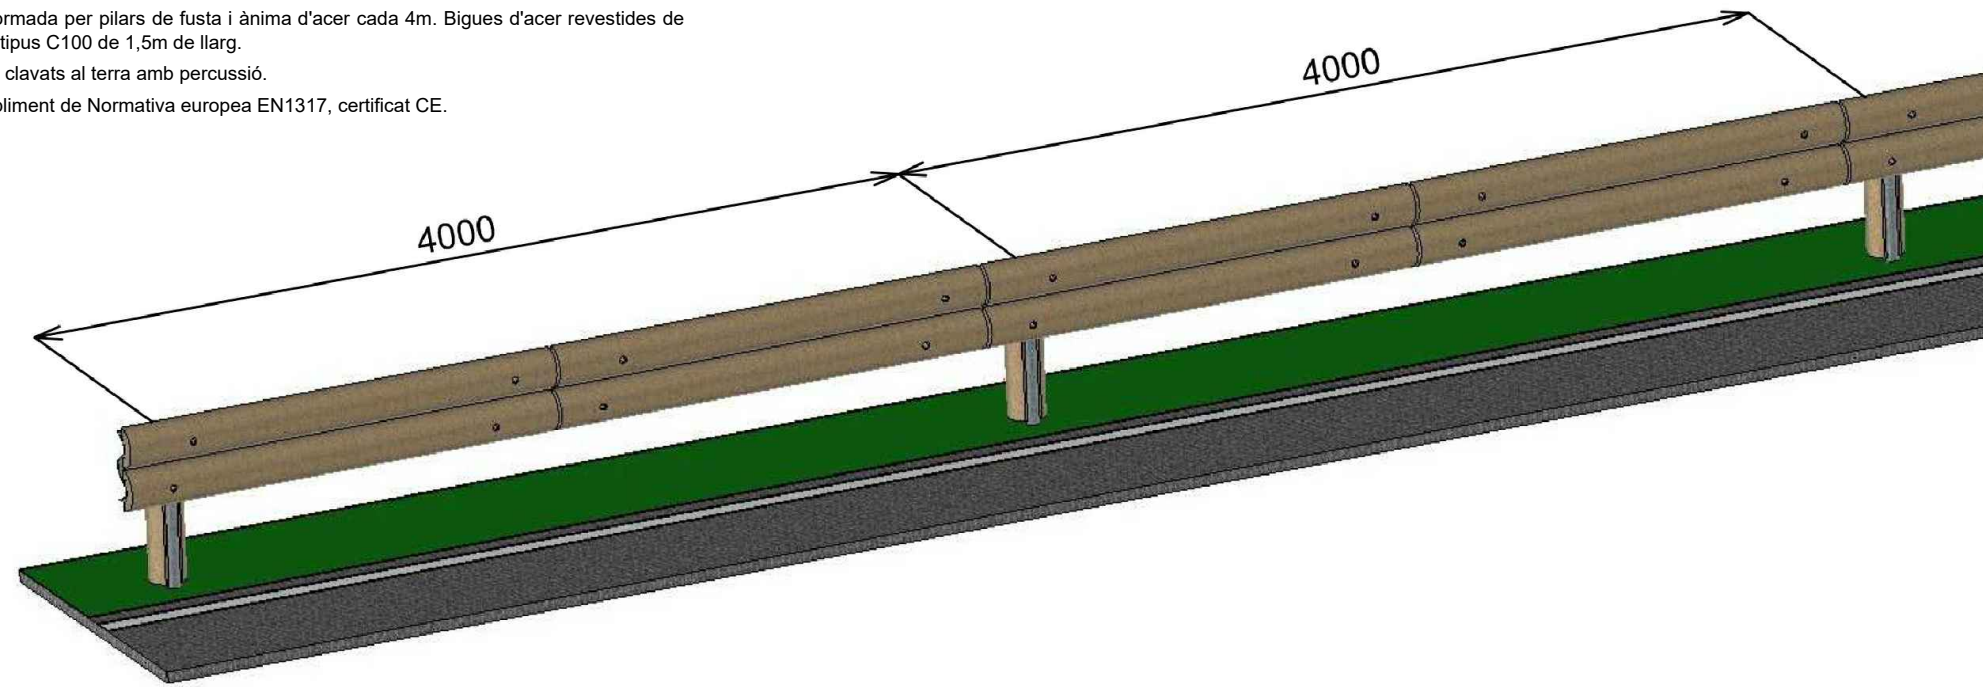

Réf	Quantité pour 4ml	Désignation
860010	1	Appui C100 Lg = 1.50m
860111	1	Lisse métal type A Lg = 4.315m
PLAQ-11	1	Plaquette spéciale 80×40×5mm, Ø11mm
860201	8	Plaquette carré 30×30
860112	4	Lisse principale bois de 1.985m
860020	1	Cache bois pour C100
TIR.10X140.G	1	Tire fond - 10x140
TRCC.M16X090.G	8	TRCC - M16x90
TRCO.M16X030.G	8	TRCO - M16x30 + écrou 16x32
H.M10X050.G	1	H - M10x50 + écrou + rondelle large
800203	1	Rondelle - 12
860404 - GRP-4M Glissière mixte bois / métal		