



Este documento ha sido firmado por JOSE ANTONIO MALO GAONA a las 13:25 del día 23/11/2021. Mediante el código de verificación segura OV5S62K1R2D307013ND puede comprobar la validez de la firma electrónica de los documentos firmados en la dirección web que le proporciona la entidad emisora de este documento.

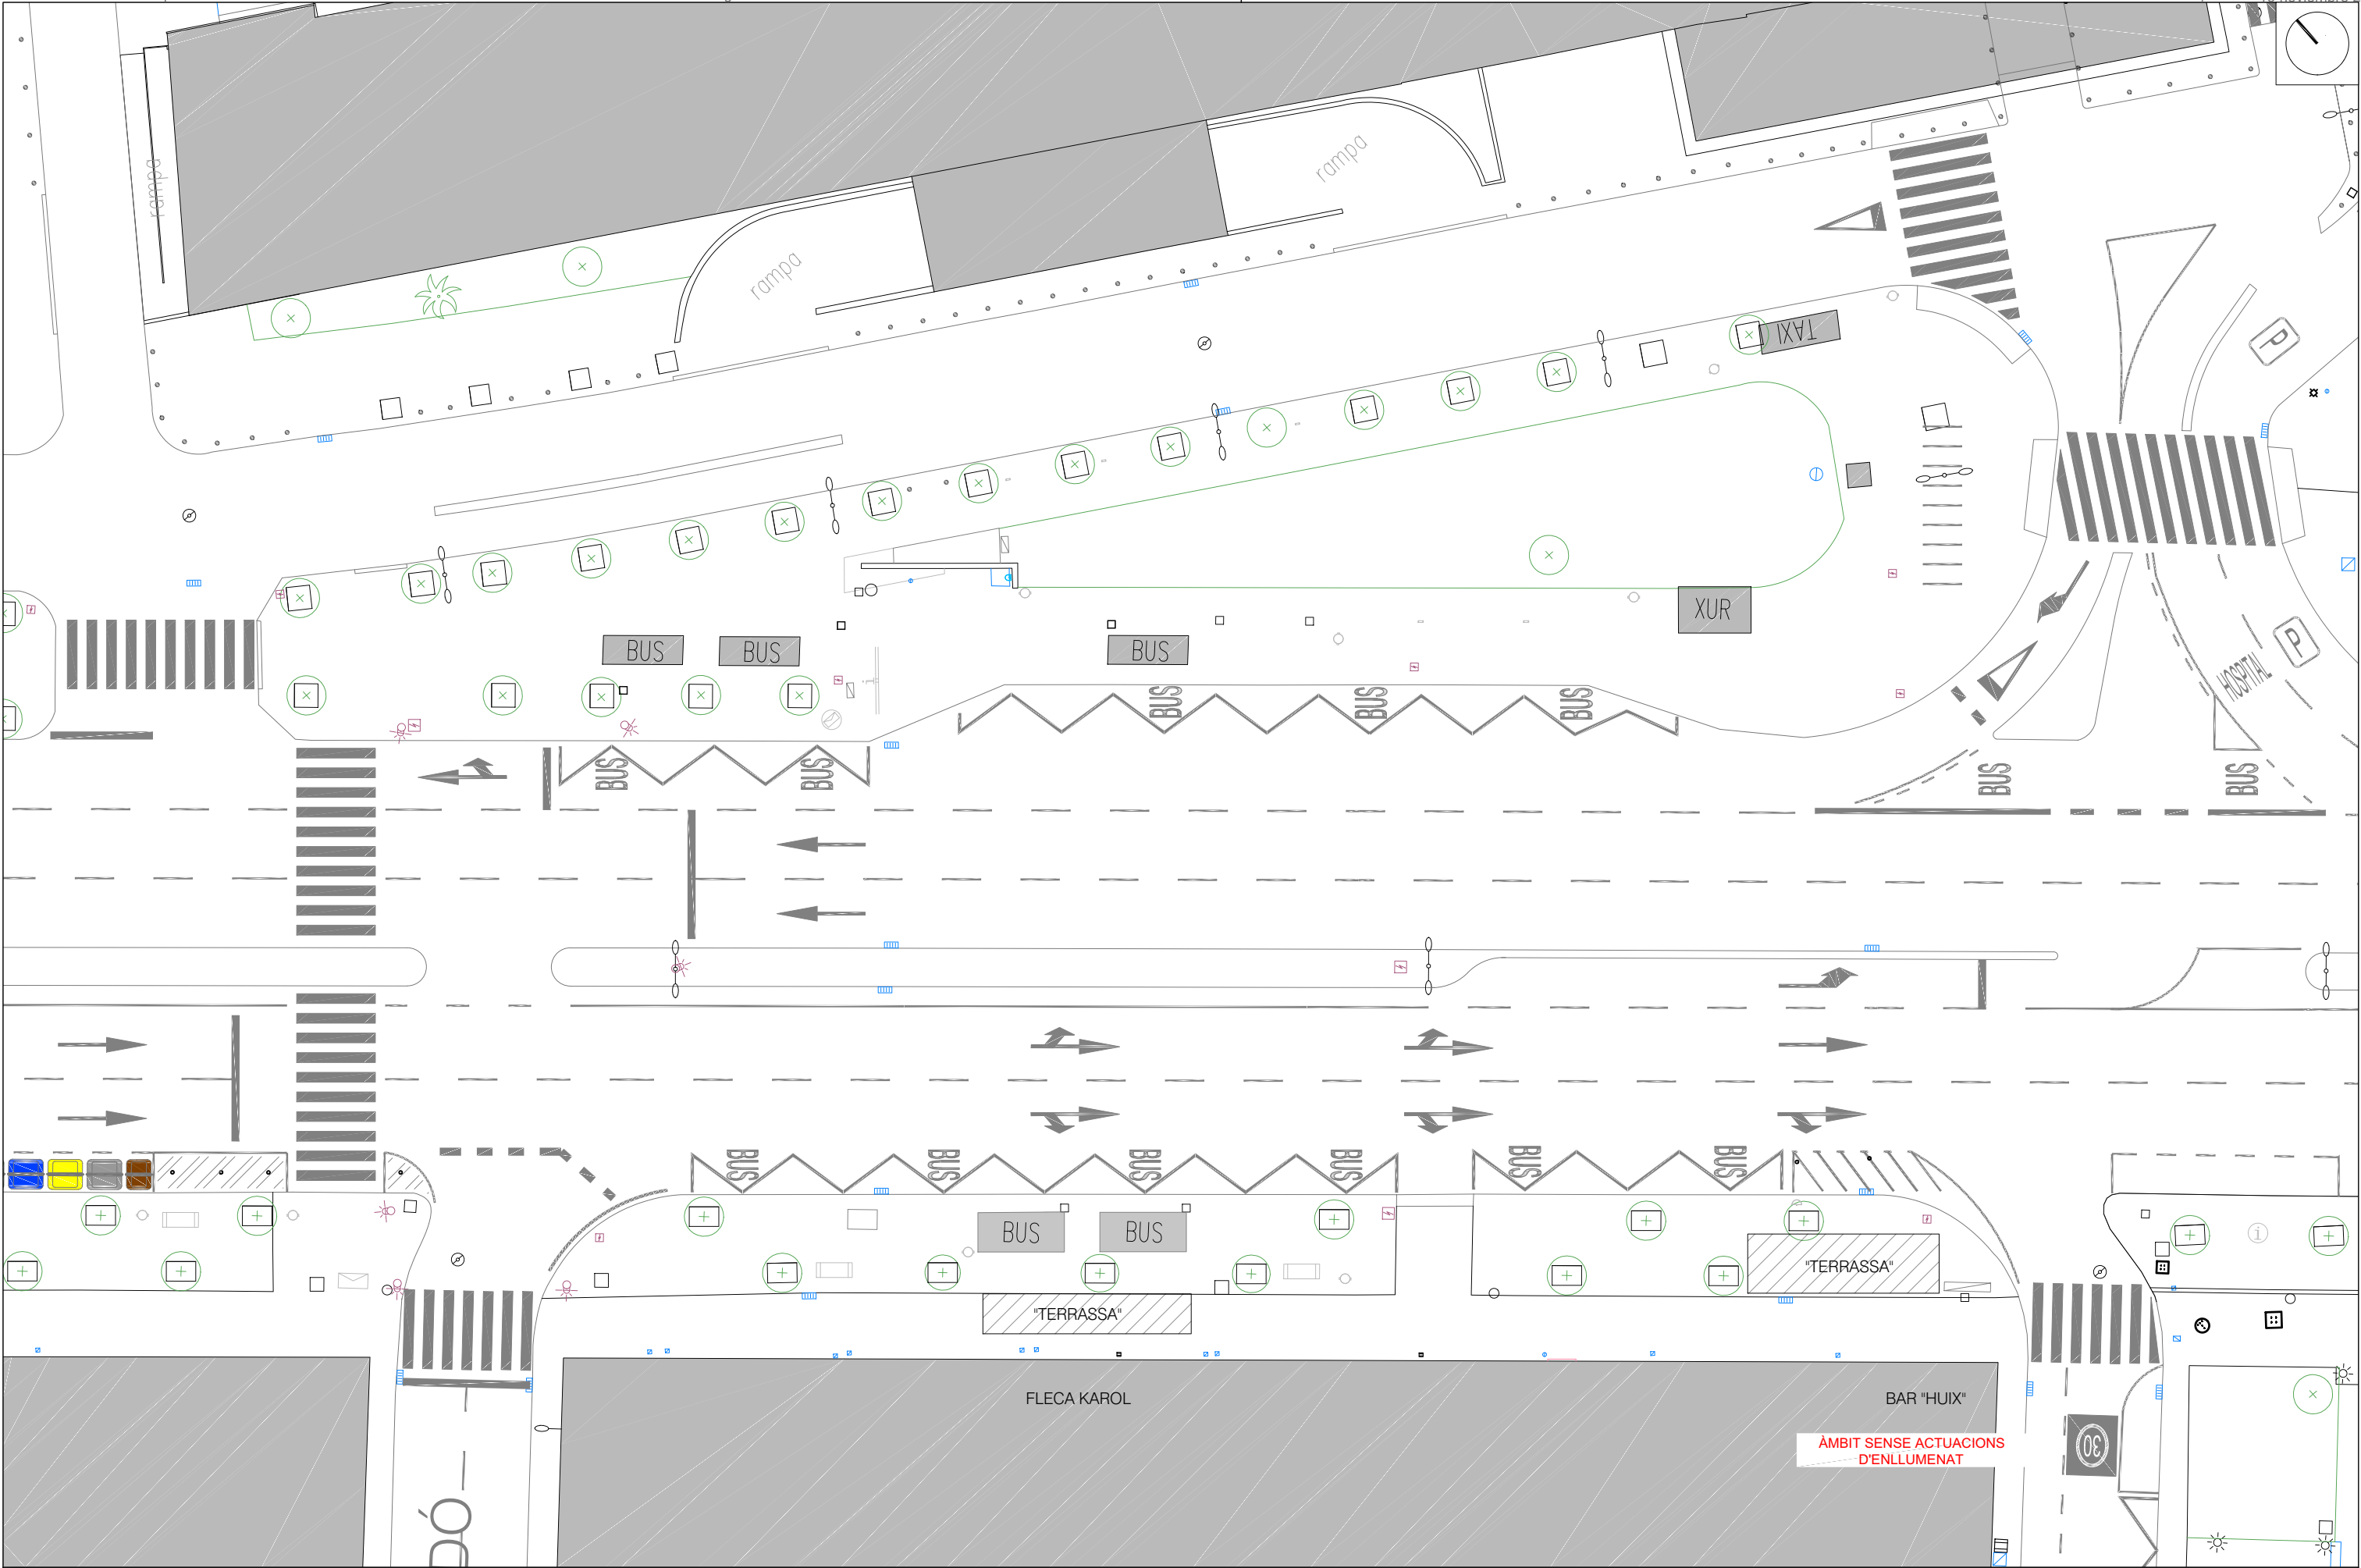

				PINTURA A ESBORRAR AMB PINTURA GRIS		PINTURA A ESBORRAR MITJANÇANT FRESAT		ACTUACIONS SENYALITZACIÓ VERTICAL (VEURE ANOTACIONS EN PLÀNOL)		ACTUACIONS D'OBRA CIVIL (VEURE ANOTACIONS EN PLÀNOL)
REFERÈNCIA:	2045	DATA : NOVEMBRE 2021	DIBUIXAT: Ch. MATA		 Ajuntament de Sabadell PROGRAMA TRANSFORMACIÓ URBANA GRAN VIA - RIPOLL	CRUÏLLA GRAN VIA - SANT MATIES - HOSPITAL TAULÍ ENDERROCS. ENLLUMENAT				PLÀNOL 04
ESCALA:	1:300	2045 - 04d - DEMOL ENLL								

JOSÉ ANTONIO MALO GAONA, ECCP

Este documento ha sido firmado por JOSE ANTONIO MALO GAONA a las 13:25 del día 23/11/2021. Mediante el código de verificación segura OV5S62K1R2D307013ND puede comprobar la validez de la firma electrónica de los documentos firmados en la dirección web que le proporciona la entidad emisora de este documento.

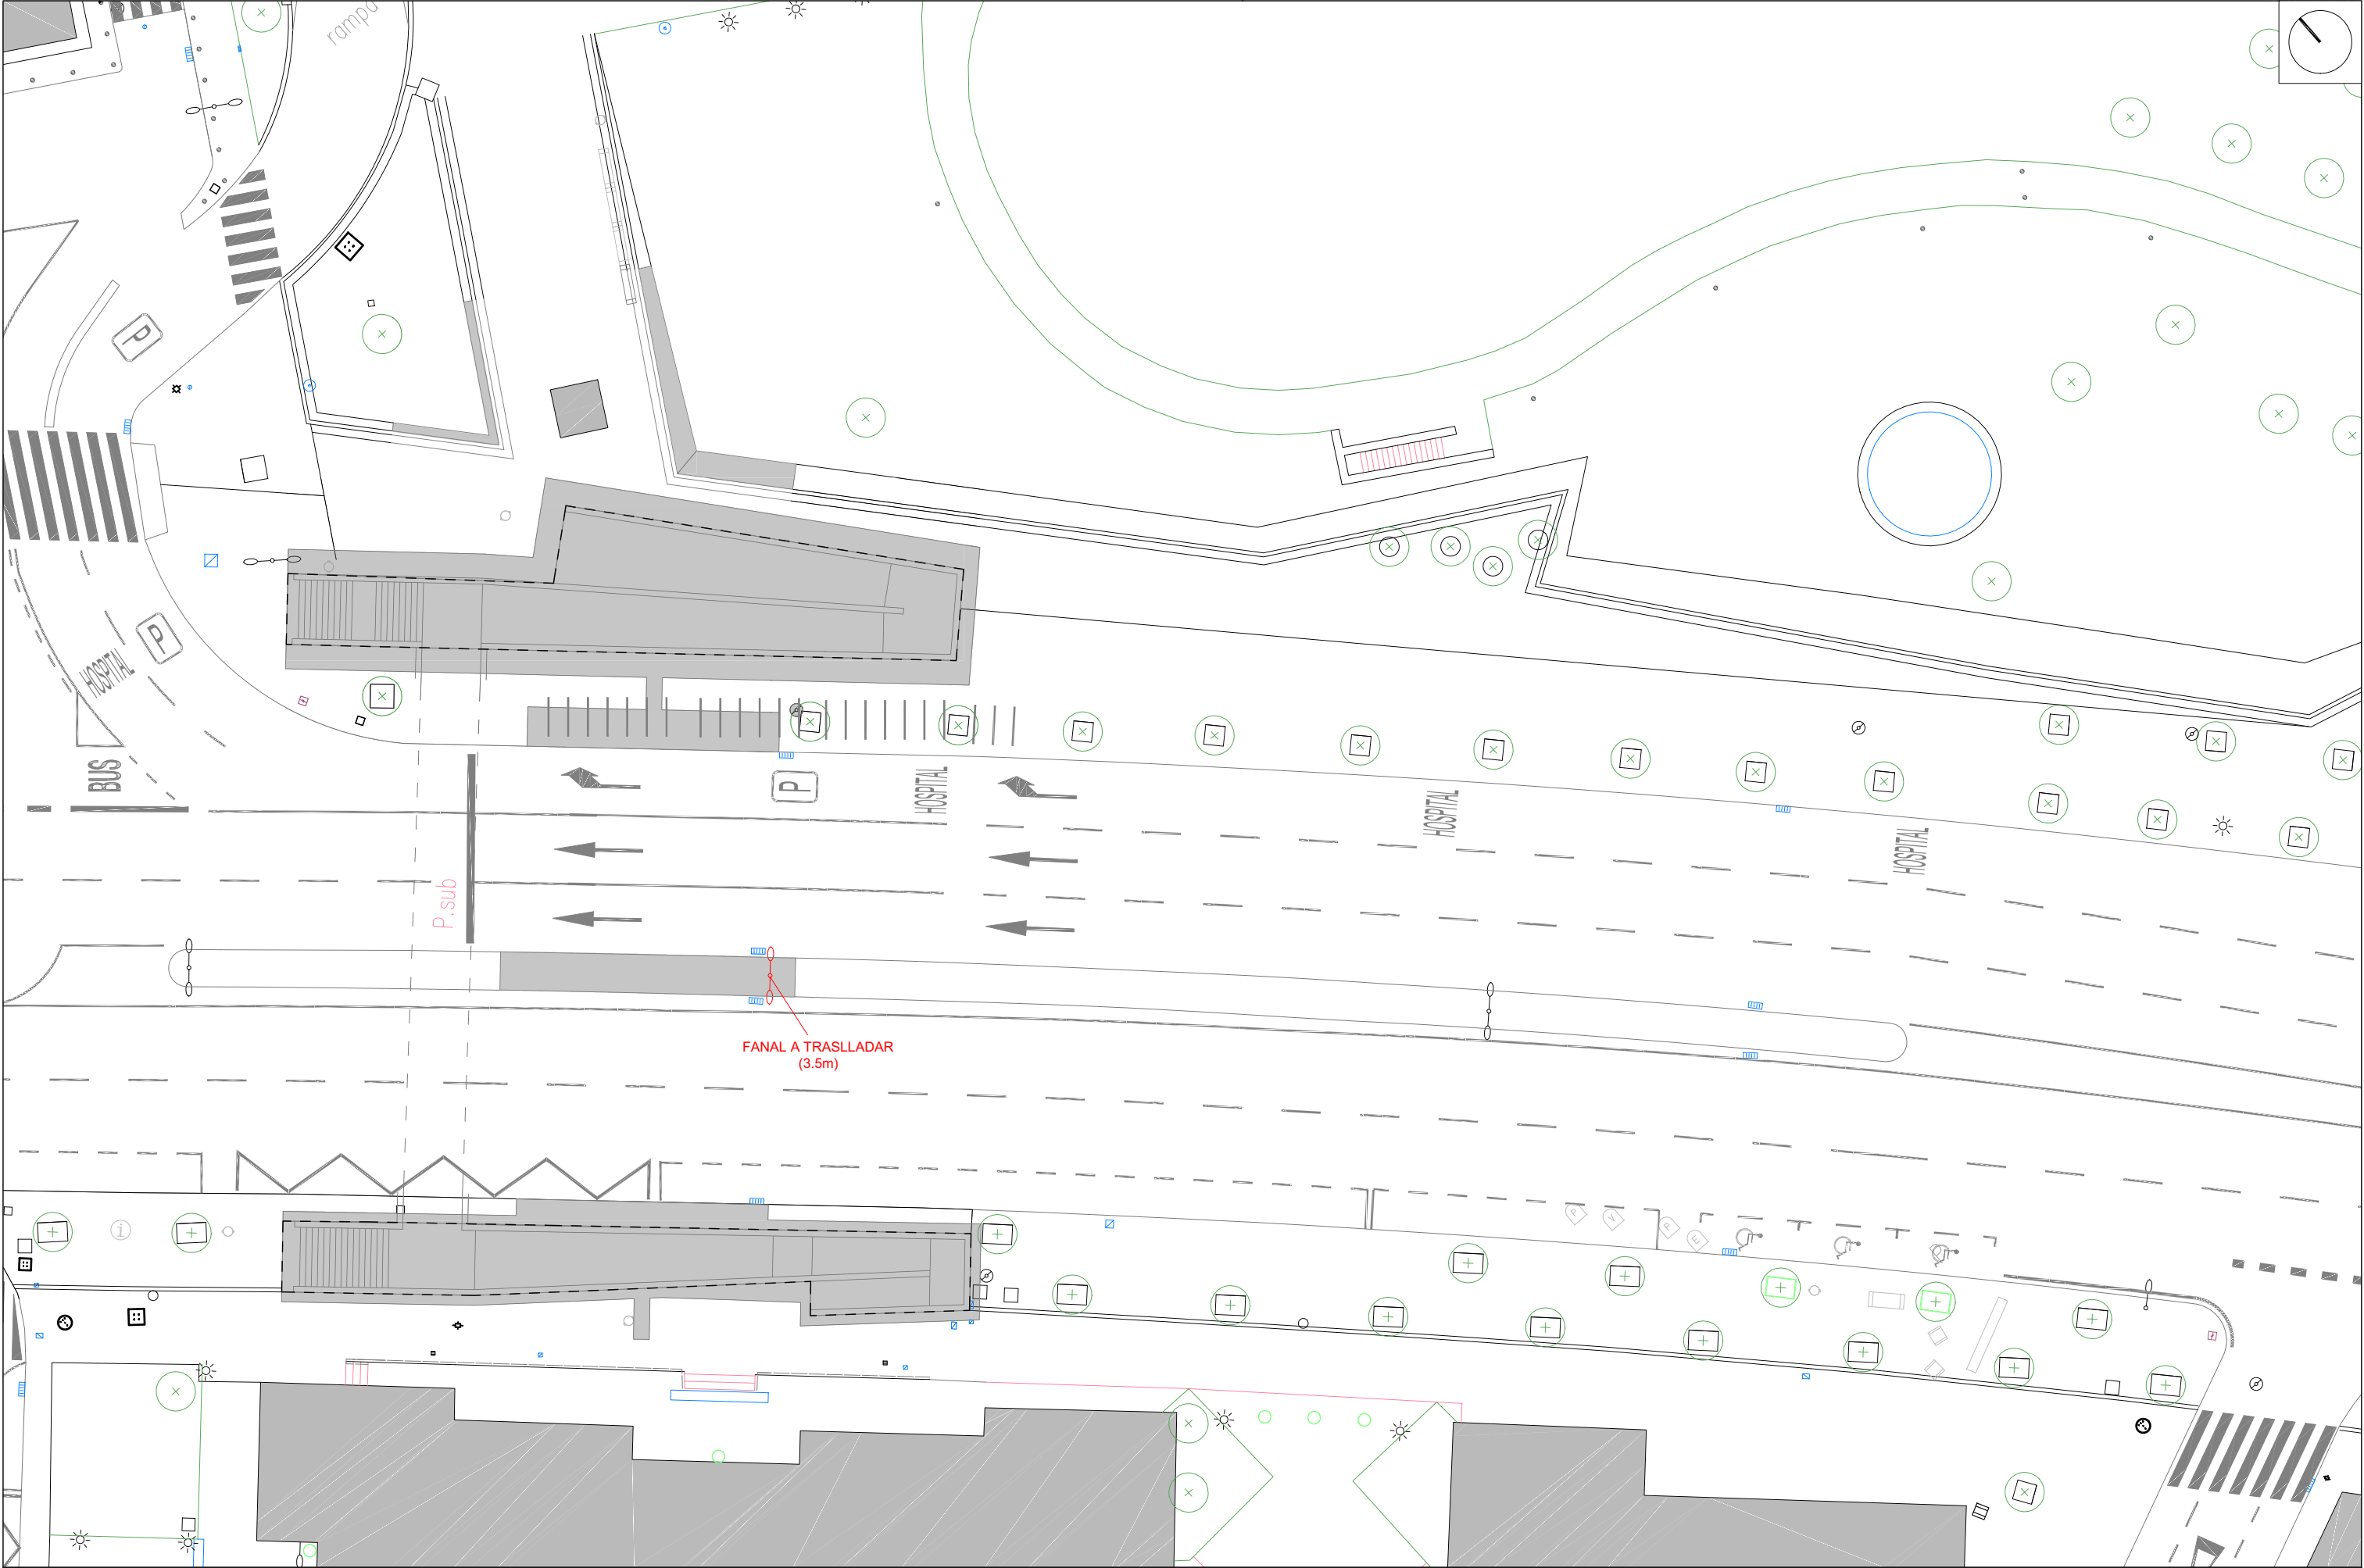

PINTURA A ESBORRAR AMB PINTURA GRIS



PINTURA A ESBORRAR MITJANÇANT FRESAT



ACTUACIONS SENYALITZACIÓ VERTICAL
(VEURE ANOTACIONS EN PLÀNOL)



ACTUACIONS D'OBRA CIVIL
(VEURE ANOTACIONS EN PLÀNOL)

REFERÈNCIA:	2045	DATA :	NOVEMBRE 2021
ESCALA:	1:300	2045 - 04d - DEMOL ENLL	

DIBUIXAT: Ch. MATA


JOSÉ ANTONIO MALO GAONA, ECCP

Ajuntament  de Sabadell
PROGRAMA TRANSFORMACIÓ URBANA GRAN VIA - RIPOLL

CRUÏLLA GRAN VIA - SANT MATIES - HOSPITAL TAULÍ
ENDERROCS. ENLLUMENAT

PLÀNOL
04


Este documento ha sido firmado por JOSE ANTONIO MALO GAONA a las 13:25 del día 23/11/2021. Mediante el código de verificación segura OV5S62K1R2D307013ND puede comprobar la validez de la firma electrónica de los documentos firmados en la dirección web que le proporciona la entidad emisora de este documento.

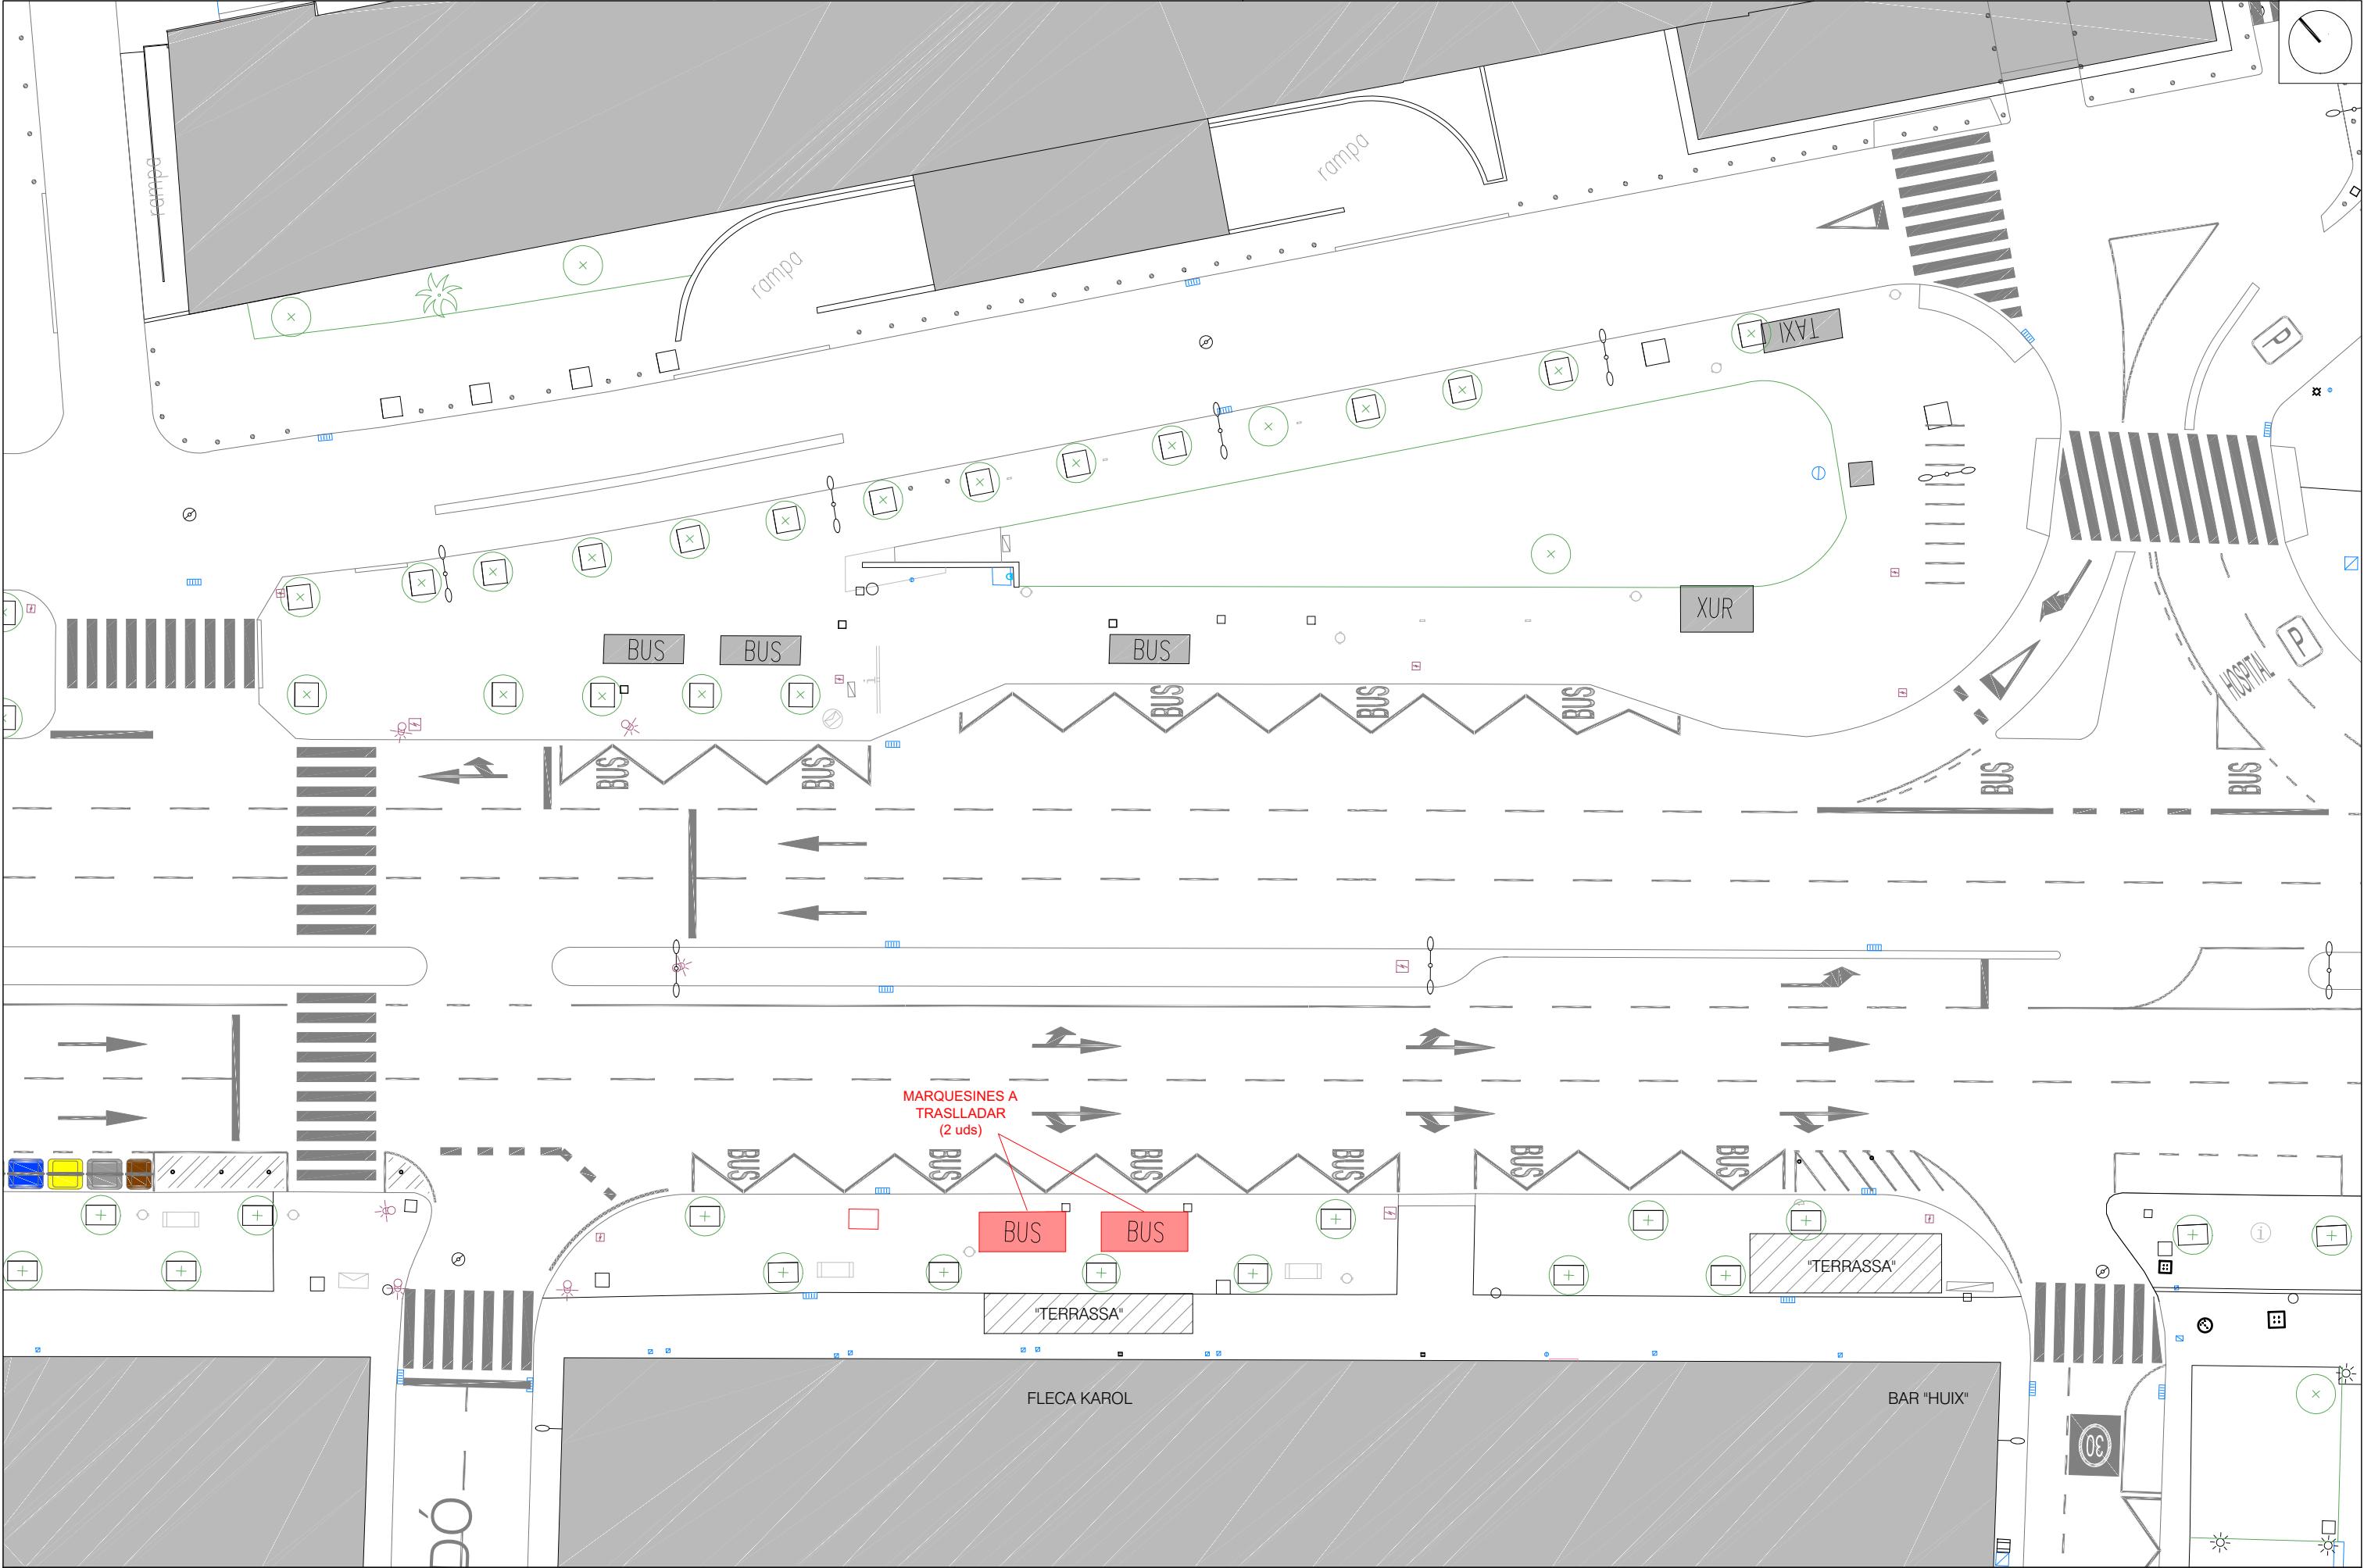

			 PINTURA A ESBORRAR AMB PINTURA GRIS	 PINTURA A ESBORRAR MITJANÇANT FRESAT	 ACTUACIONS SENYALITZACIÓ VERTICAL (VEURE ANOTACIONS EN PLÀNOL)	 ACTUACIONS D'OBRA CIVIL (VEURE ANOTACIONS EN PLÀNOL)		
REFERÈNCIA:	2045	DATA : NOVEMBRE 2021	DIBUIXAT:	Ch. MATA	Ajuntament  de Sabadell PROGRAMA TRANSFORMACIÓ URBANA GRAN VIA - RIPOLL		CRUÏLLA GRAN VIA - SANT MATIES - HOSPITAL TAULÍ ENDERROCS. OBRA CIVIL	PLÀNOL 04
ESCALA:	1:300	2045 - 04e - DEMOL OC						

JOSÉ ANTONIO MALO GAONA, ECCP

Este documento ha sido firmado por JOSE ANTONIO MALO GAONA a las 13:25 del día 23/11/2021. Mediante el código de verificación segura OV5S632K1R2D307013ND puede comprobar la validez de la firma electrónica de los documentos firmados en la dirección web que le proporciona la entidad emisora de este documento.

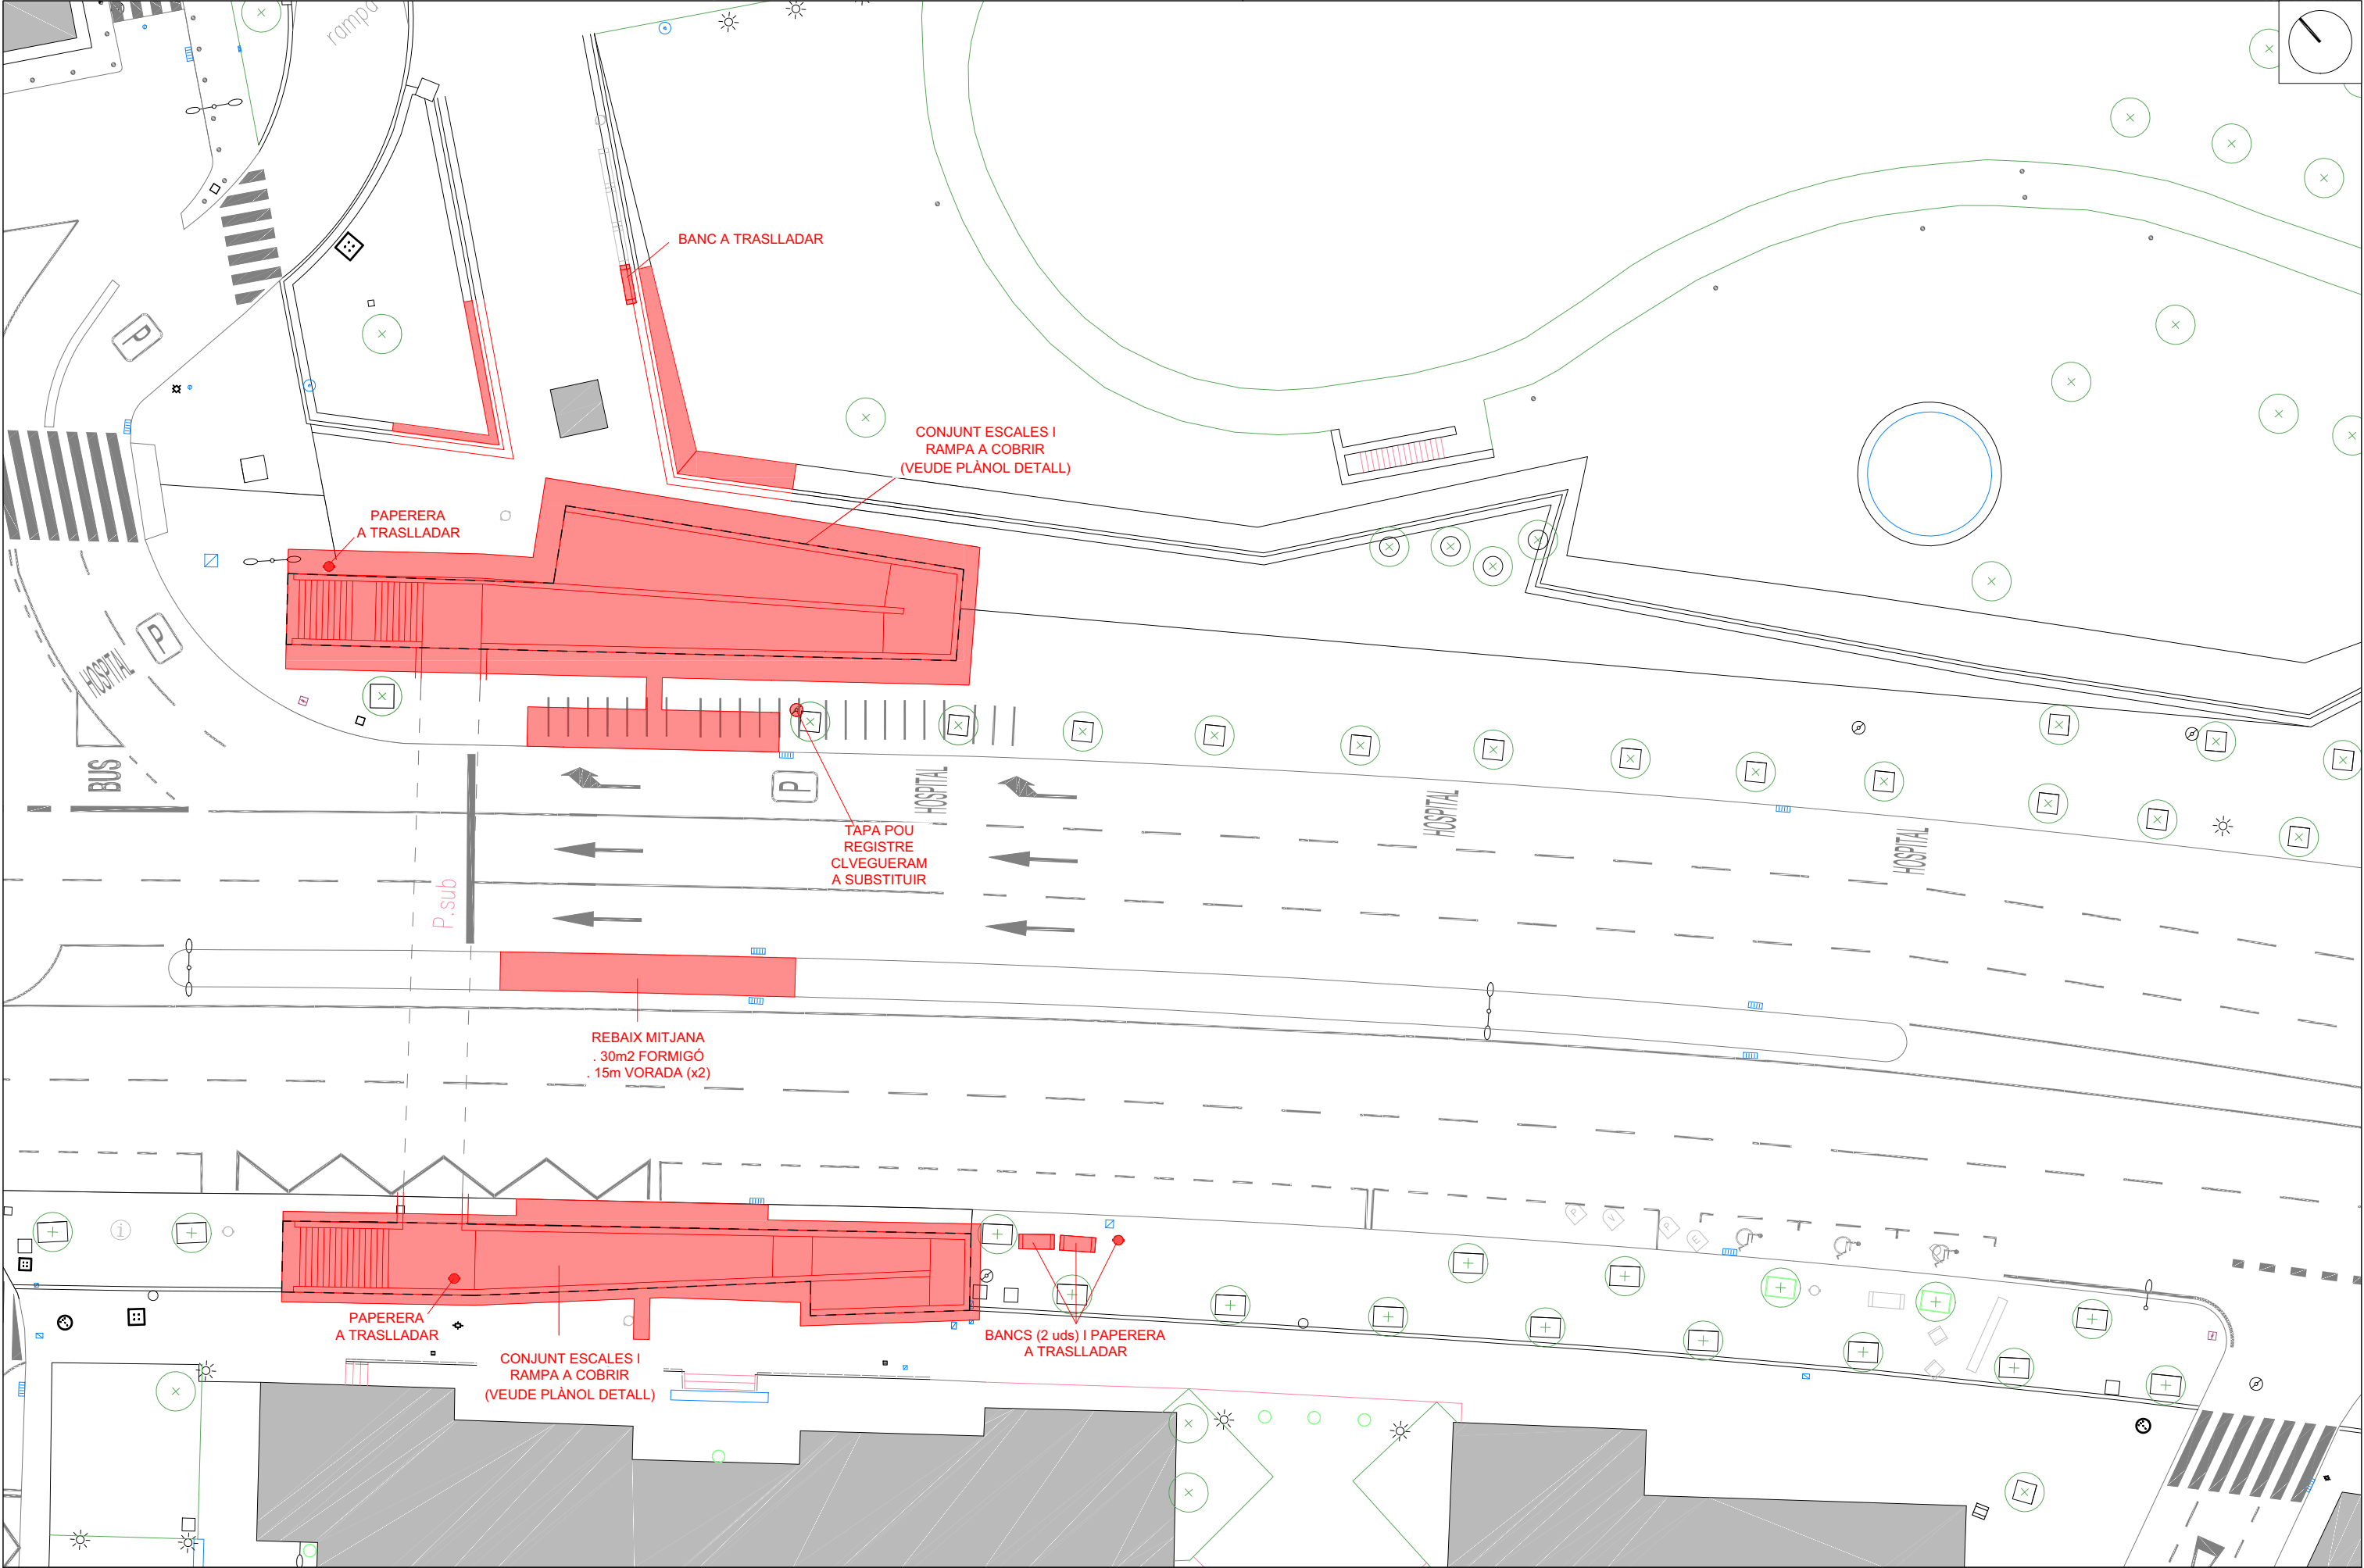

PINTURA A ESBORRAR AMB PINTURA GRIS



PINTURA A ESBORRAR MITJANÇANT FRESAT



ACTUACIONS SENYALITZACIÓ VERTICAL
(VEURE ANOTACIONS EN PLÀNOL)




ACTUACIONS D'OBRA CIVIL
(VEURE ANOTACIONS EN PLÀNOL)

REFERÈNCIA:	2045	DATA :	NOVEMBRE 2021
ESCALA:	1:300		2045 - 04e - DEMOL OC

DIBUIXAT:	Ch. MATA
-----------	----------


JOSÉ ANTONIO MALO GAONA, ECCP


Este documento ha sido firmado por JOSE ANTONIO MALO GAONA a las 13:25 del día 23/11/2021. Mediante el código de verificación segura OV562K1R2D307013ND puede comprobar la validez de la firma electrónica de los documentos firmados en la dirección web que le proporciona la entidad emisora de este documento.

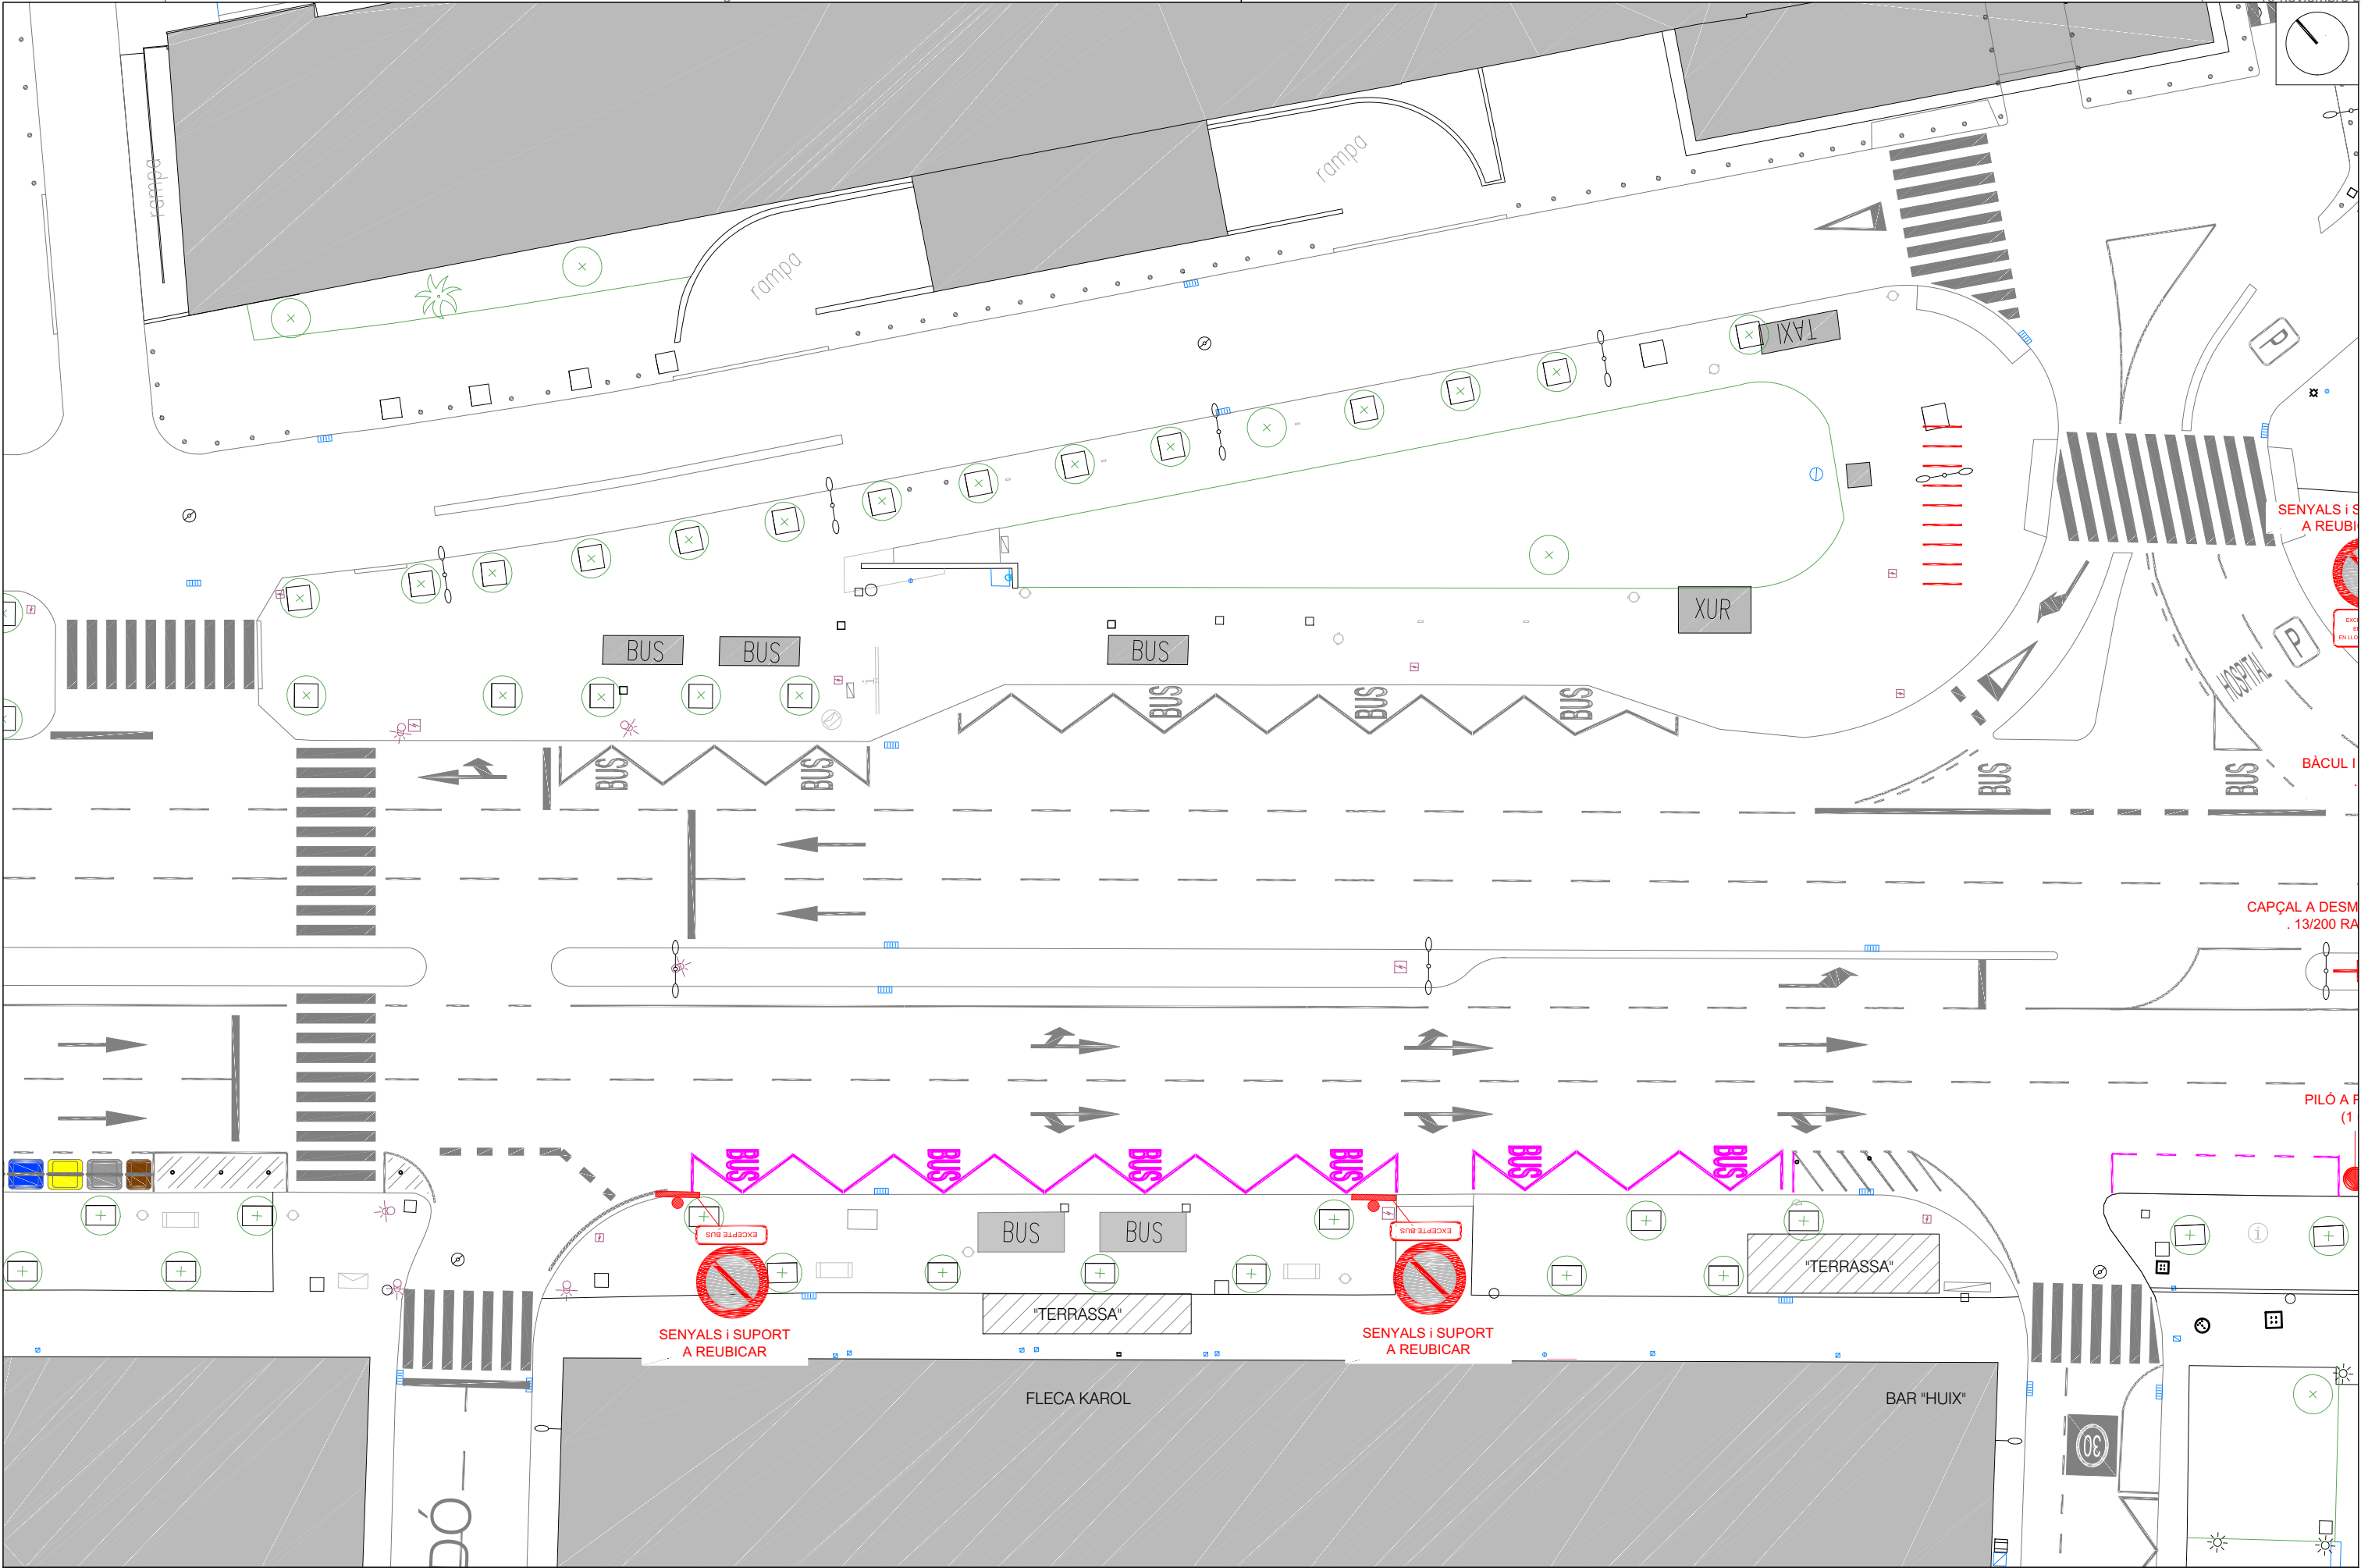

			 PINTURA A ESBORRAR AMB PINTURA GRIS	 PINTURA A ESBORRAR MITJANÇANT FRESAT	 ACTUACIONS SENYALITZACIÓ VERTICAL (VEURE ANOTACIONS EN PLÀNOL)	 ACTUACIONS D'OBRA CIVIL (VEURE ANOTACIONS EN PLÀNOL)			
REFERÈNCIA:	2045	DATA :	NOVEMBRE 2021		DIBUIXAT:	Ch. MATA	 Ajuntament de Sabadell PROGRAMA TRANSFORMACIÓ URBANA GRAN VIA - RIPOLL	CRUÏLLA GRAN VIA - SANT MATIES - HOSPITAL TAULÍ ENDERROCS. SENYALITZACIÓ I SEMAFORTIZACIÓ	PLÀNOL 04
ESCALA:	1:300	2045 - 04f - DEMOL SENY							



JOSÉ ANTONIO MALO GAONA, ECCP

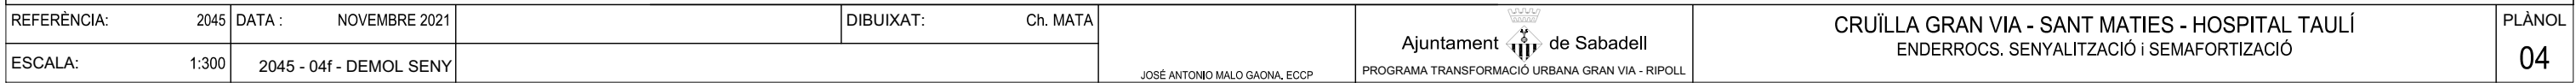

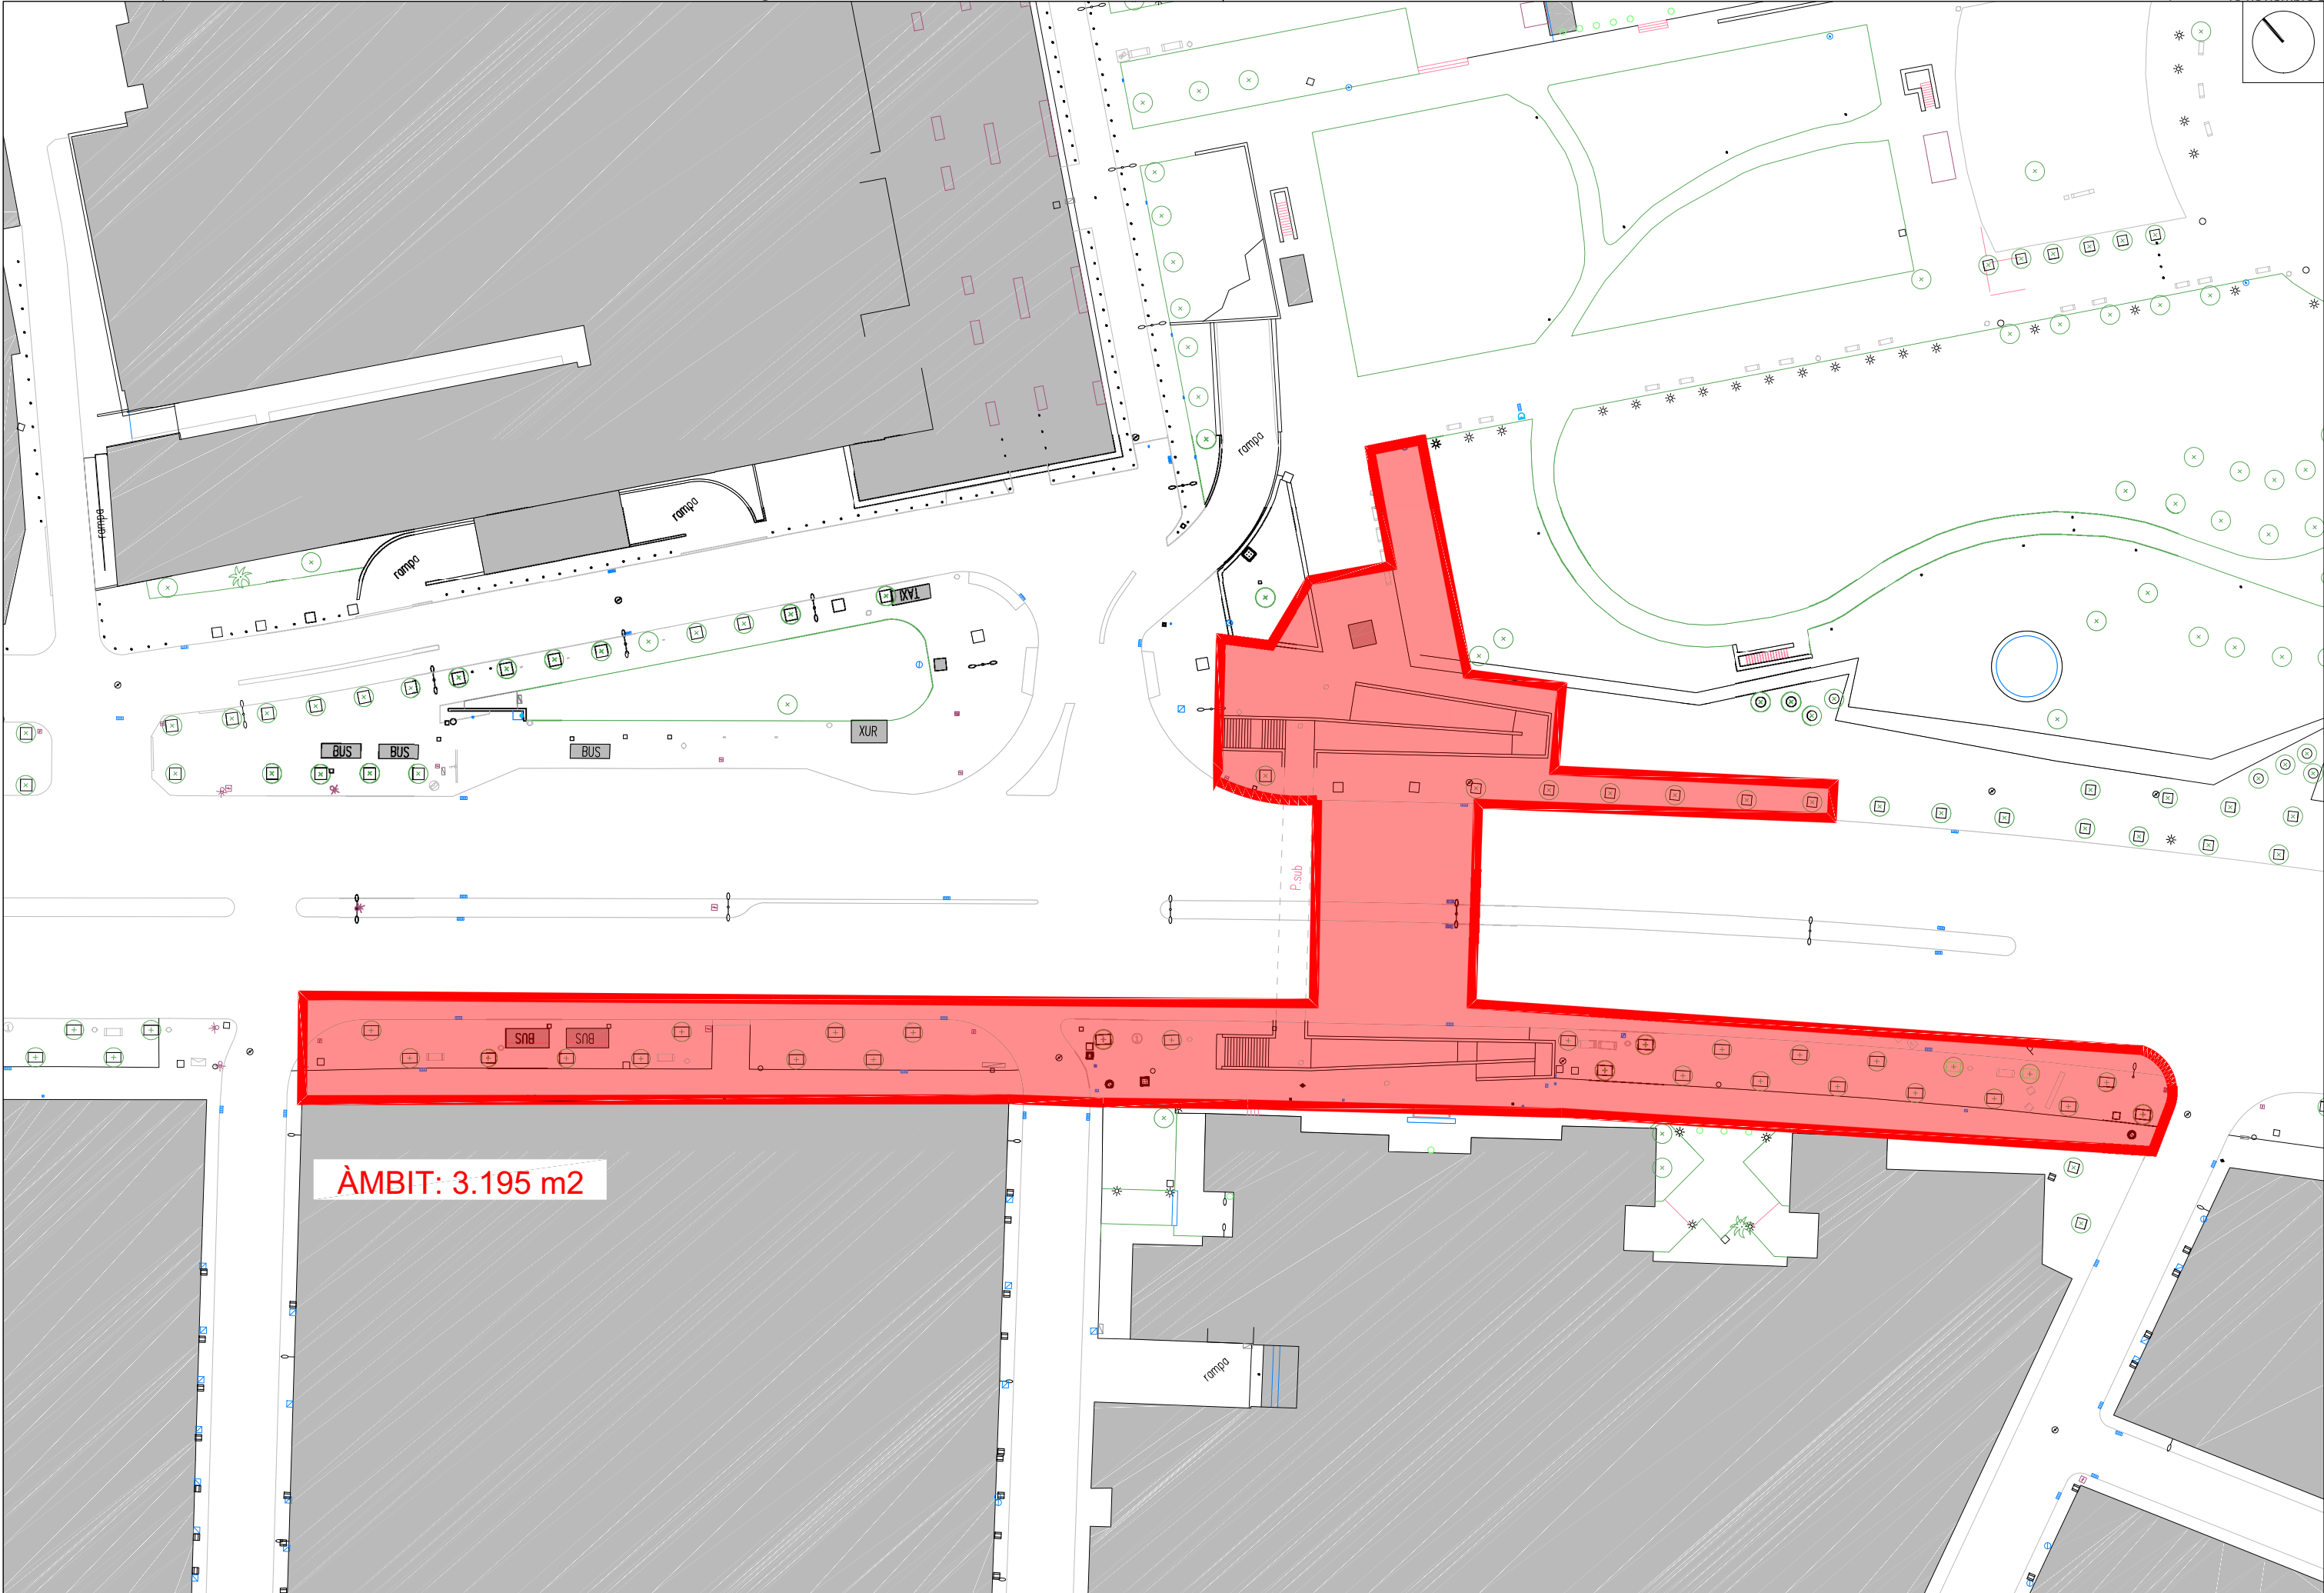

ÀMBIT: 3.195 m2

REFERÈNCIA:	2045	DATA :	NOVEMBRE 2021	DIBUIXAT:	Ch. MATA	 Ajuntament de Sabadell PROGRAMA TRANSFORMACIÓ URBANA GRAN VIA - RIPOLL	CRUÏLLA GRAN VIA - SANT MATIES - HOSPITAL TAULÍ ESTAT ACTUAL ÀMBIT I SUPERFÍCIE	PLÀNOL 05
ESCALA:	1:1.000	2045 - 05 - EA - AMBIT I SUPERF						
					JOSÉ ANTONJO MALO GAONA. ECCP			

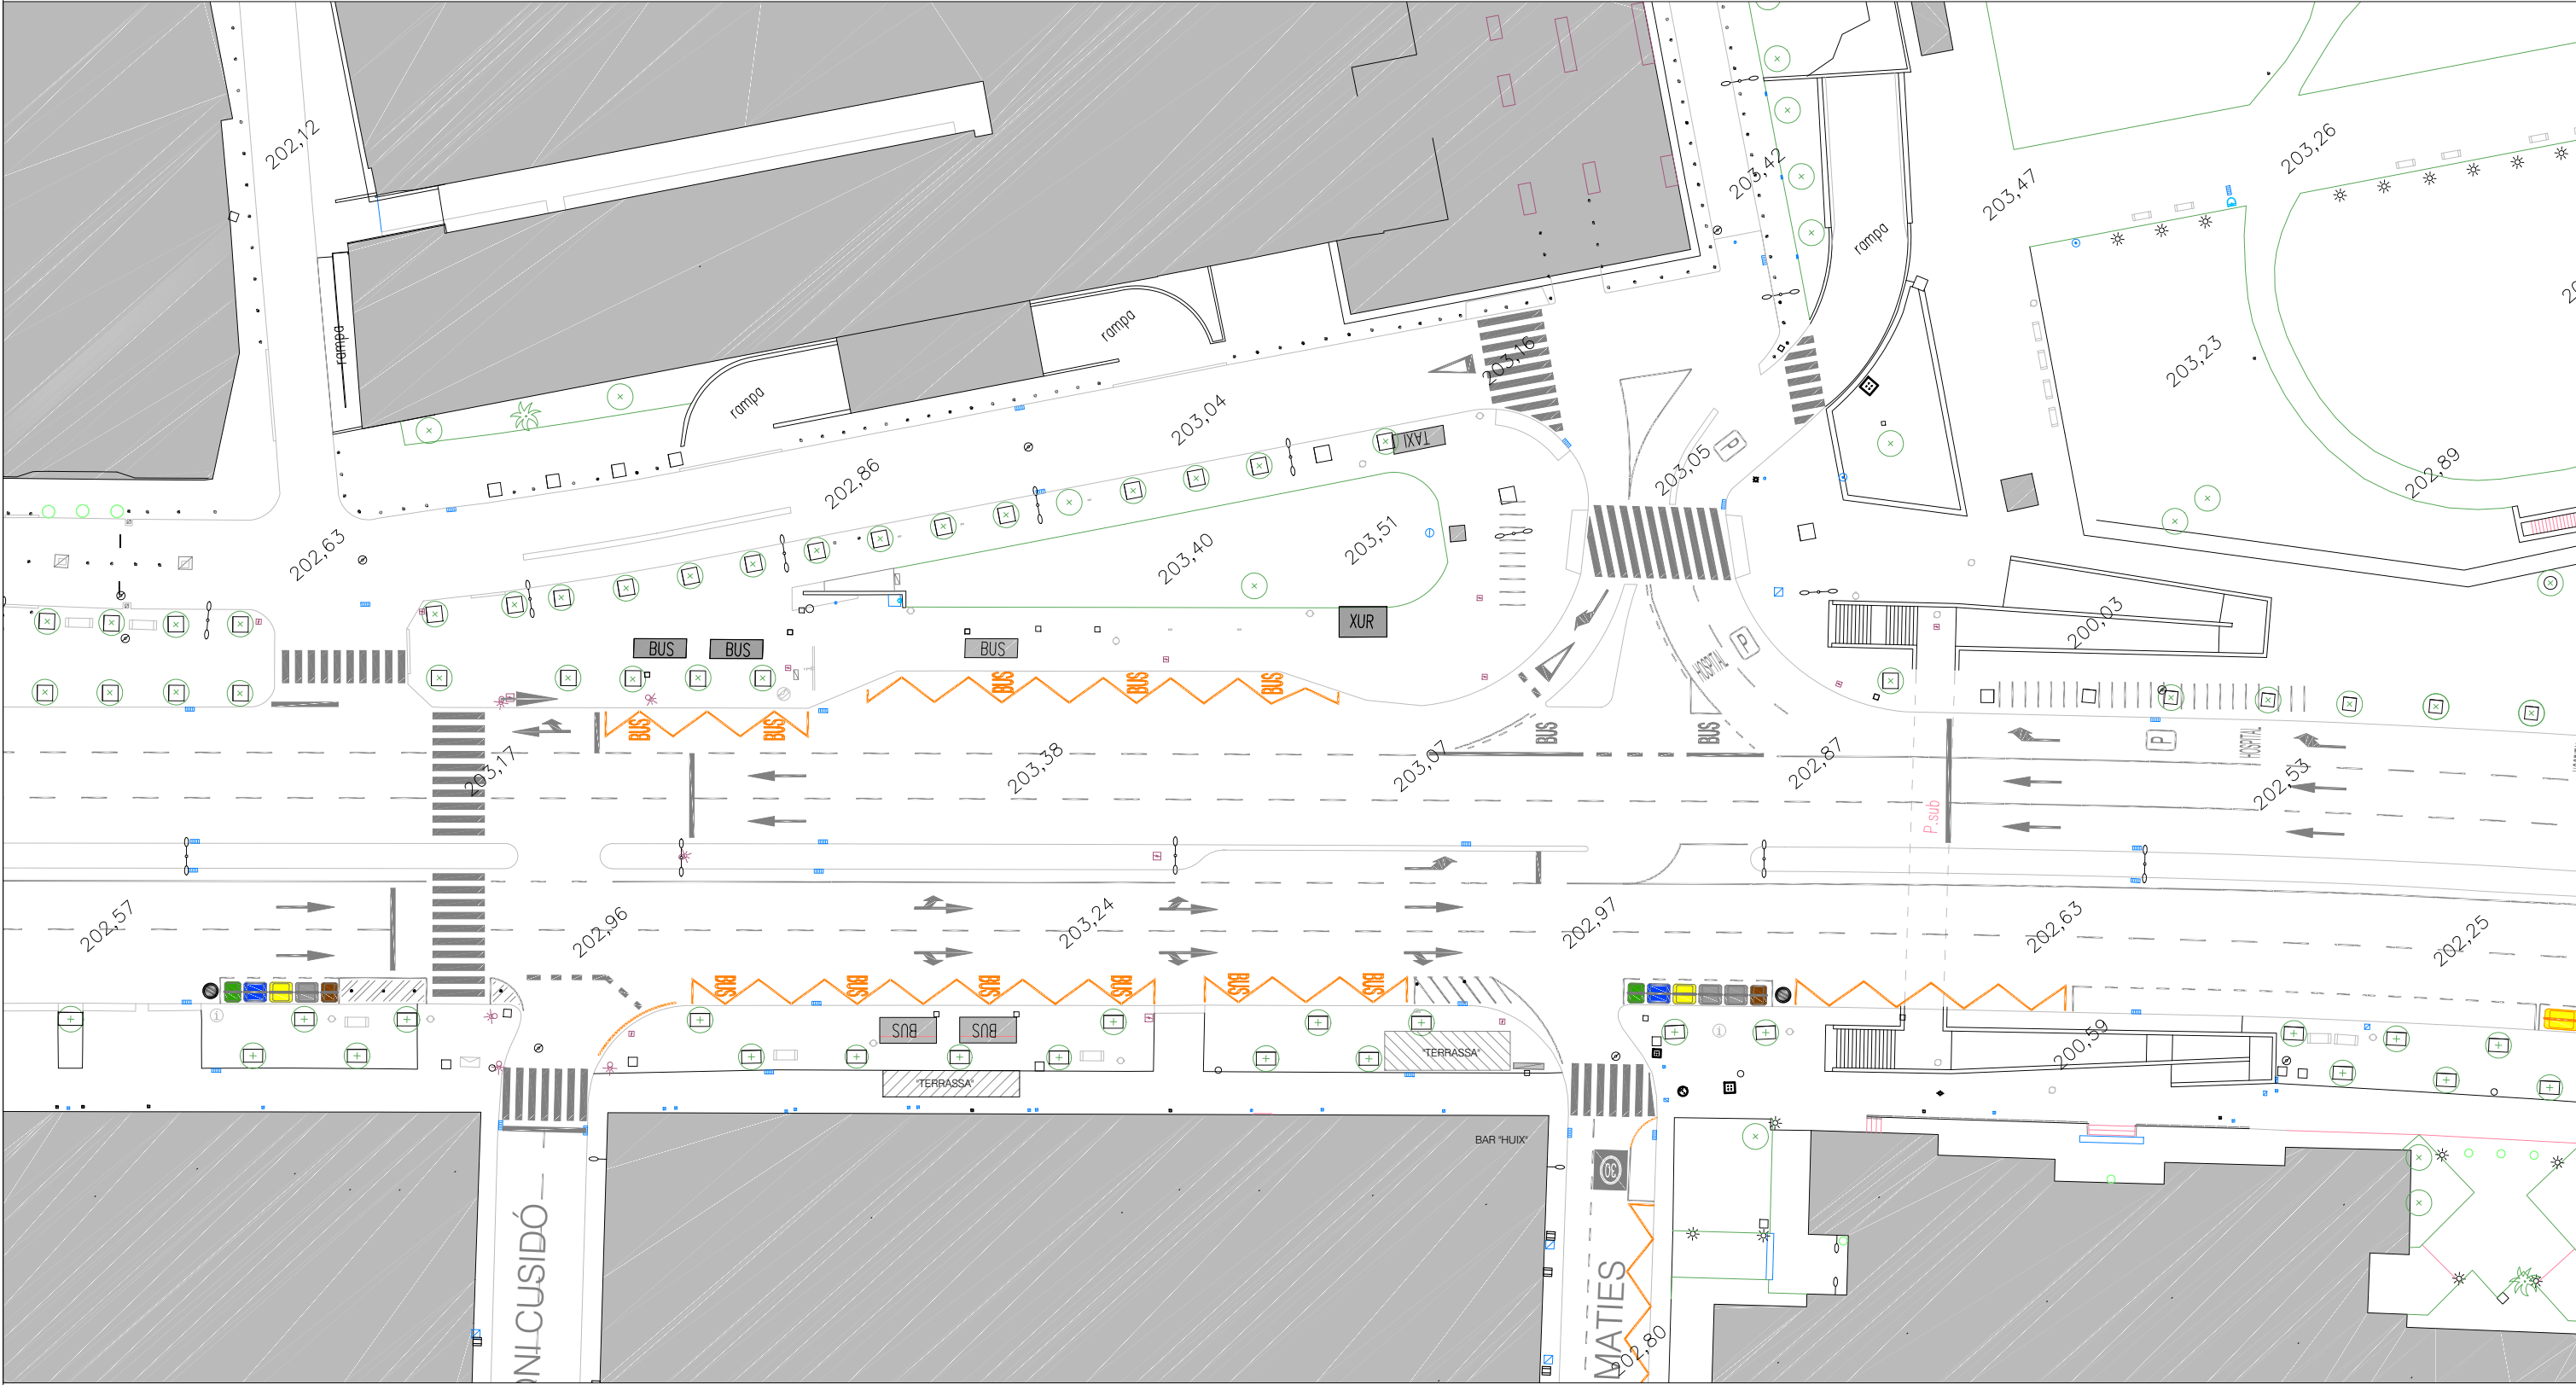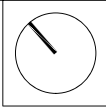


REFERÈNCIA:	2045	DATA :	NOVEMBRE 2021	DIBUIXAT:	Ch. MATA					
ESCALA:	1:500		2045 - 06 - EA - TOPO							


JOSÉ ANTONIO MALO GAONA, ECCP

Ajuntament de Sabadell
PROGRAMA TRANSFORMACIÓ URBANA GRAN VIA - RIPOLL

CRUÏLLA GRAN VIA - SANT MATIES - HOSPITAL TAULÍ
HOSPITAL TAULÍ
TOPOGRÀFIC

PLÀNOL
06

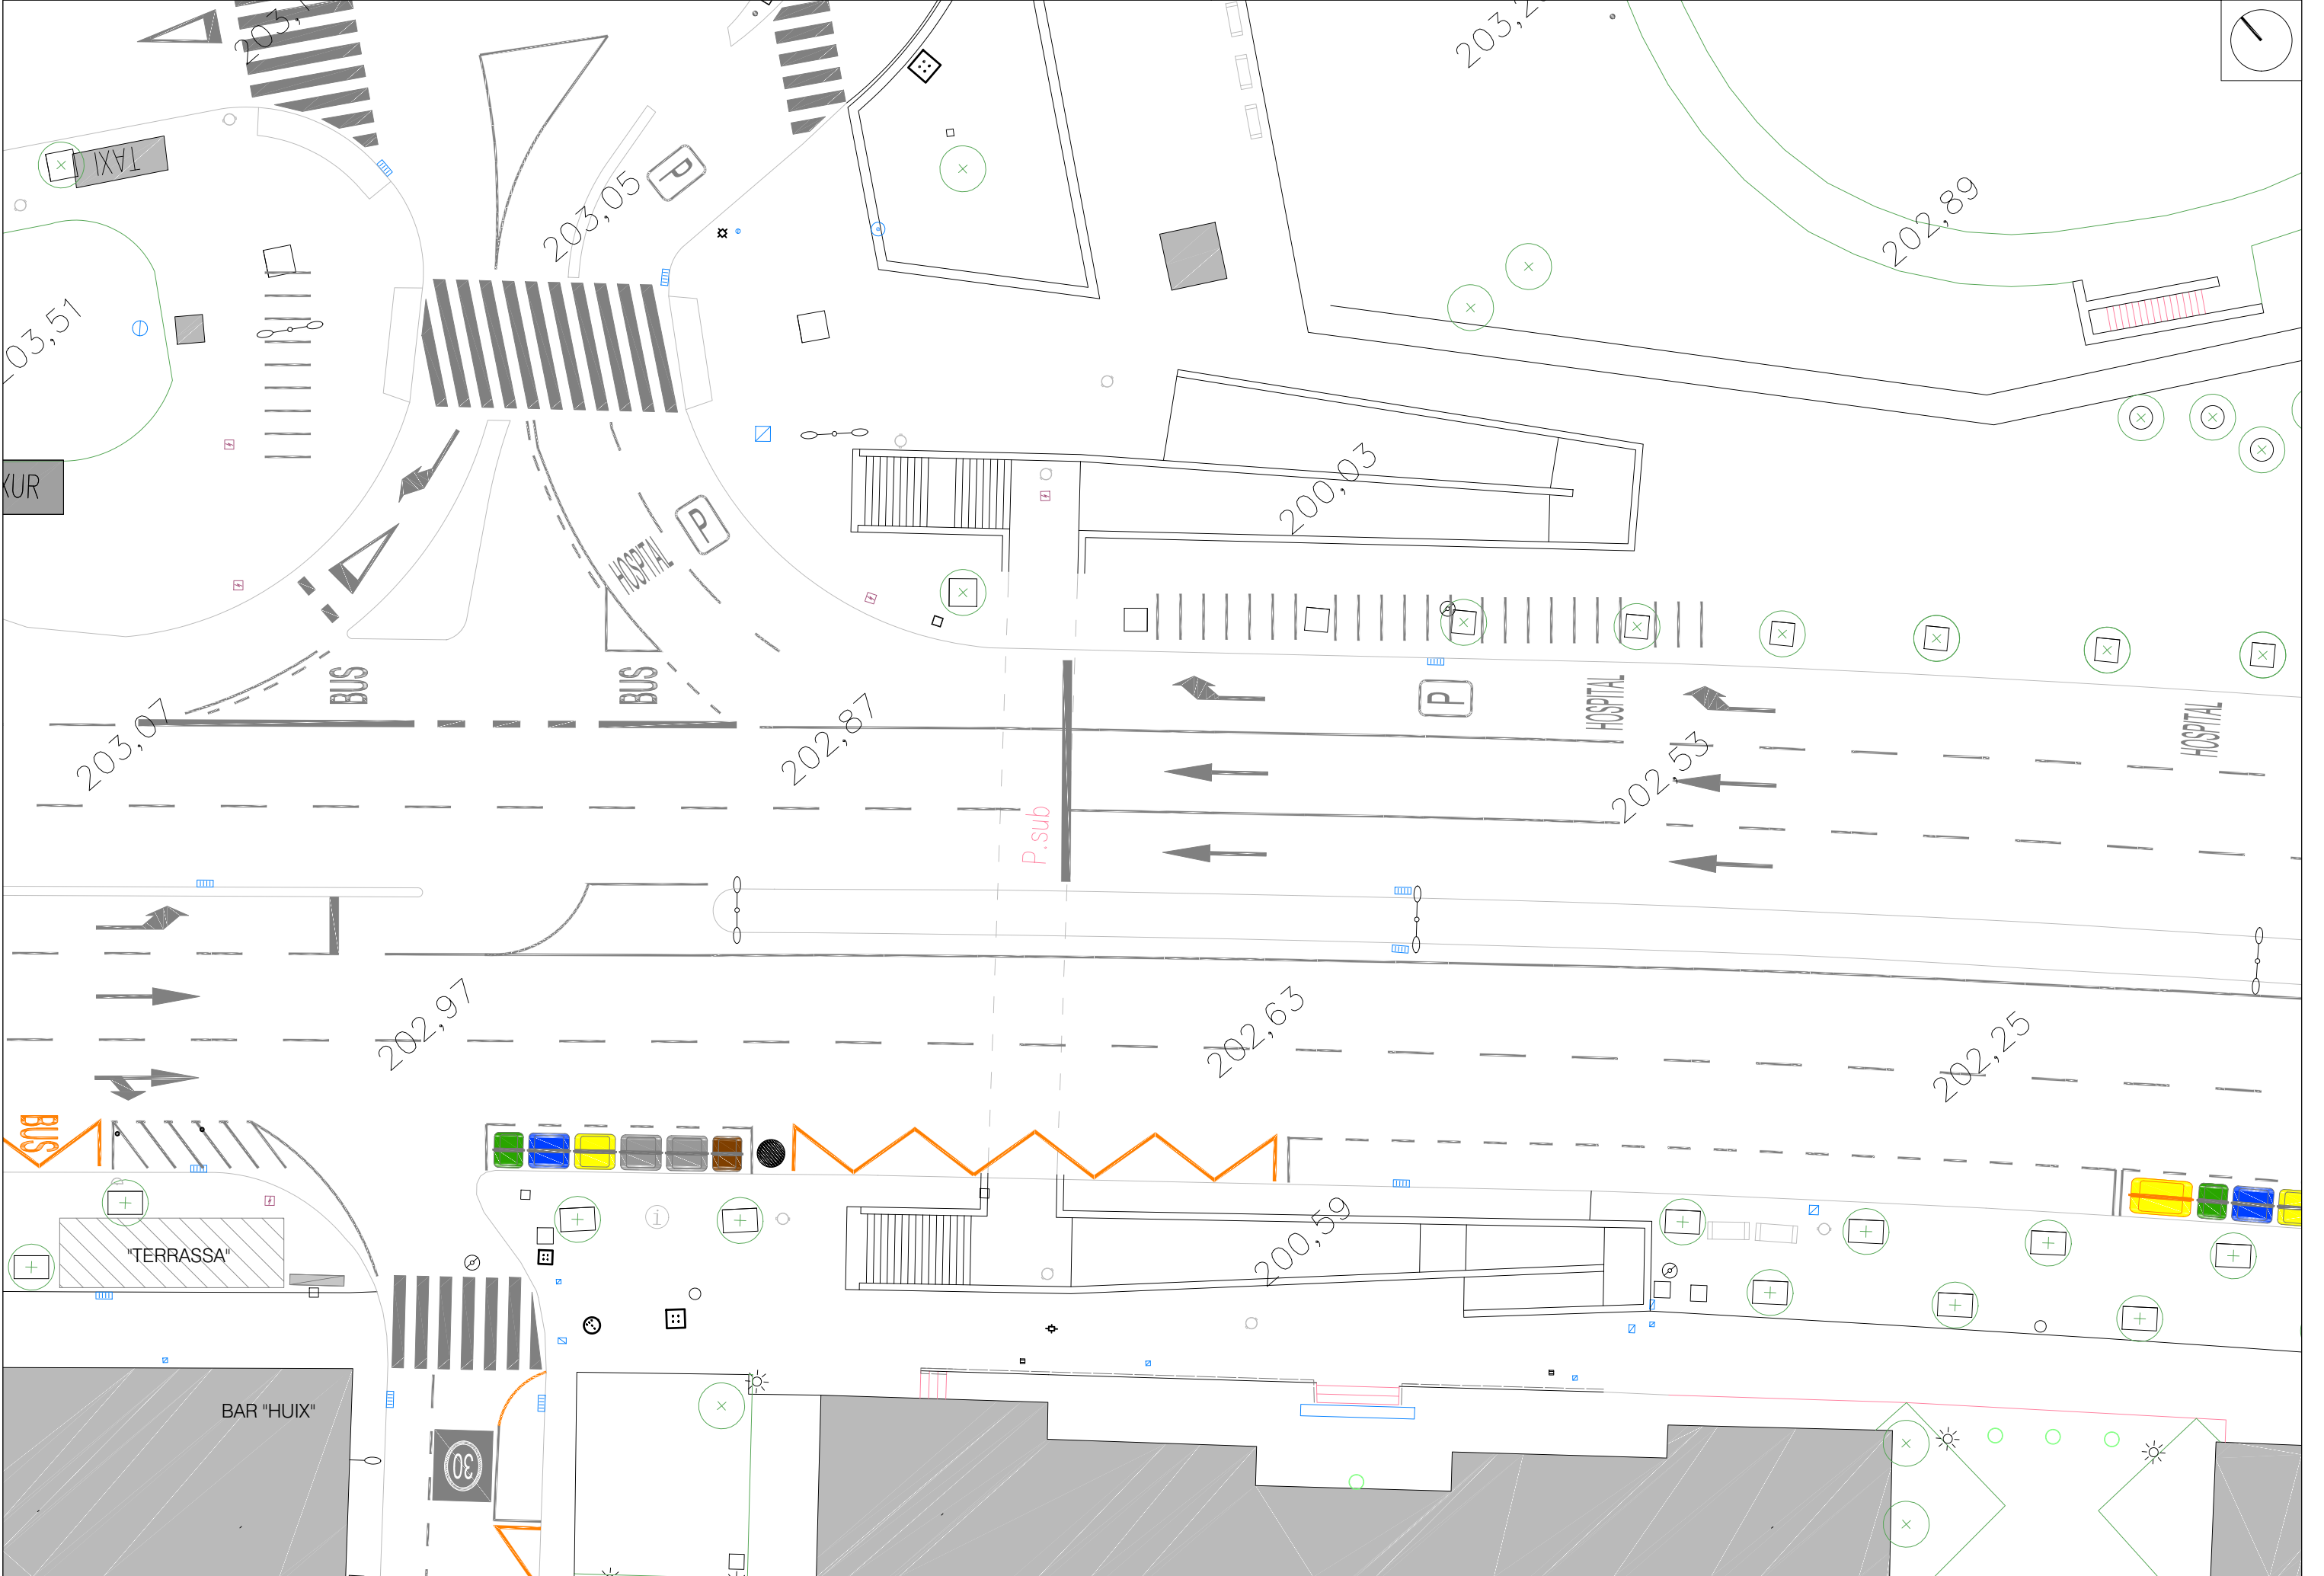

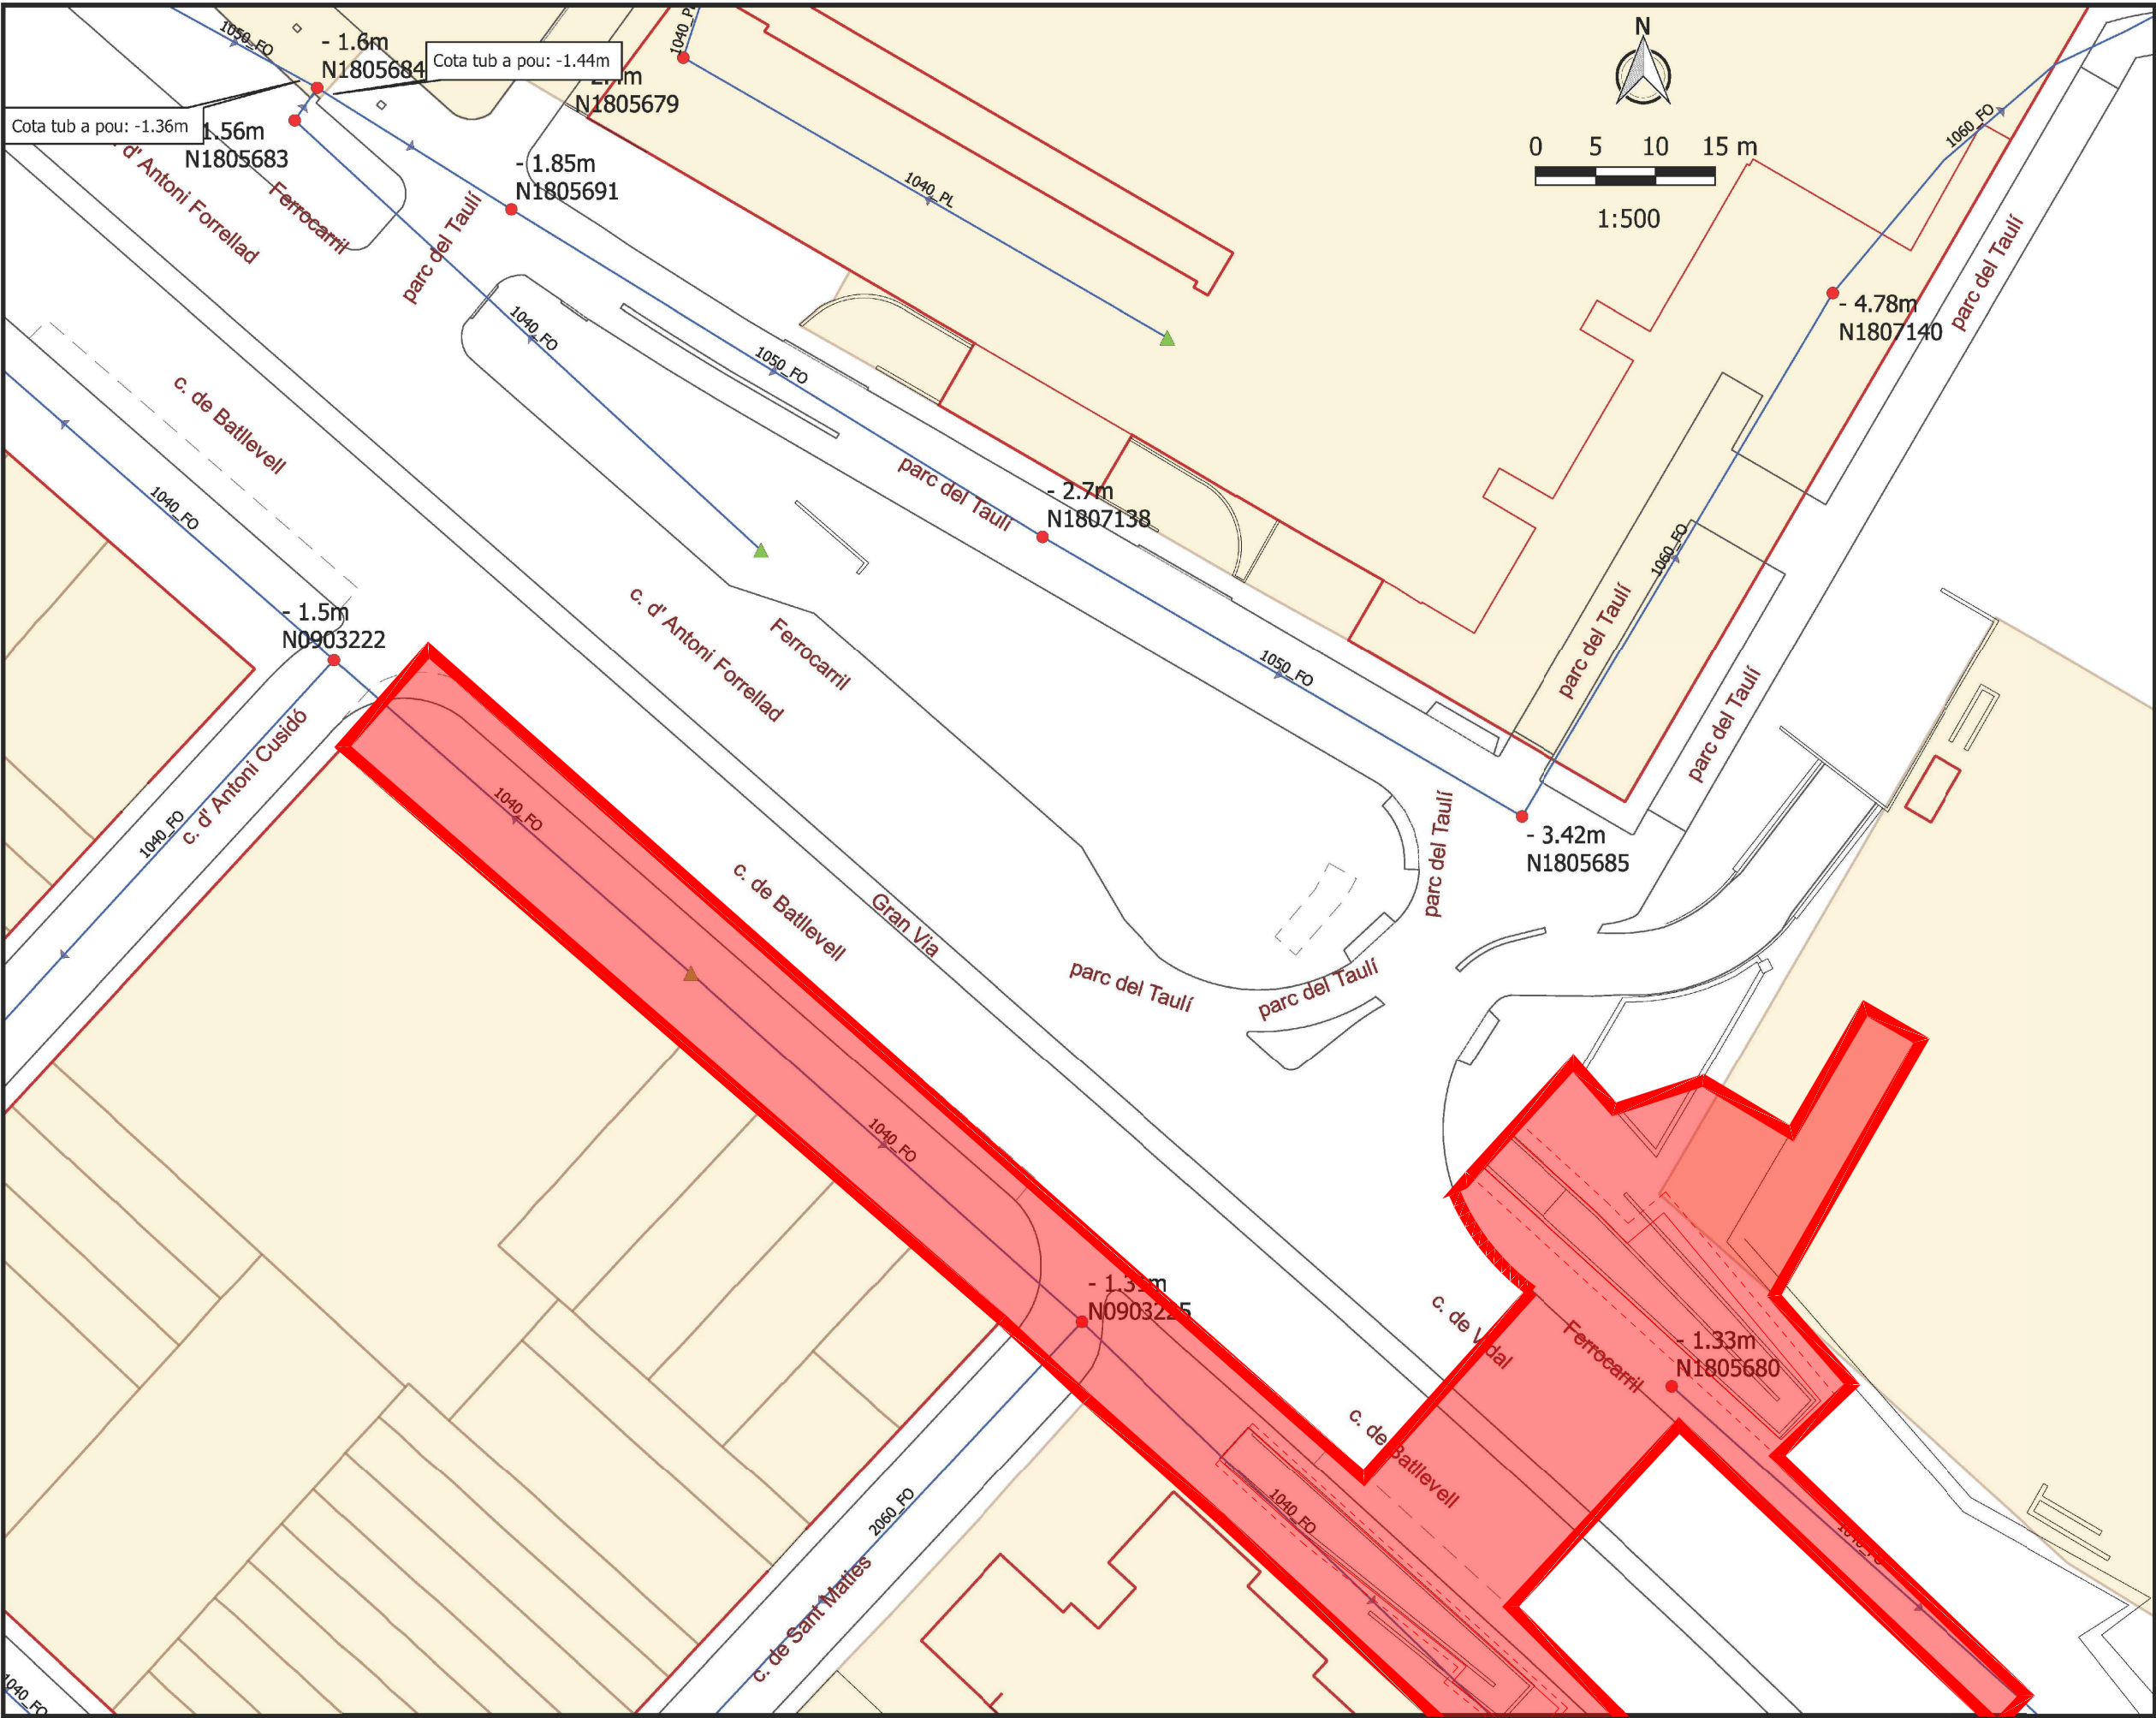


Ajuntament  de Sabadell

**SITUACIÓ I
CARACTERÍSTIQUES
DE LA XARXA DE
CLAVEGUERAM**

Programa de transformació
urbana de l'àmbit Gran Via -
Ripoll

16_Sant Maties_Hospital

Secció de la claveguera:

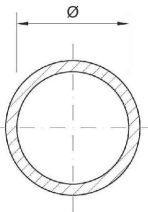

1040_FO: claveguera circular
de formigó de 40 cm de
diàmetre.
1050_FO: claveguera circular
de formigó de 50 cm de
diàmetre
1060_FO: claveguera circular
de formigó de 60 cm de
diàmetre

Llegenda

- Pou de registre
- ➔ Claveguera i sentit aigües
- ▲ Pou fictici

La situació de la xarxa de
clavegueram és aproximada,
per tant, caldrà fer les cales
necessàries per tal de
determinar la seva situació
exacta.

Data: 22/12/2020

REFERÈNCIA:	2045	DATA :	NOVEMBRE 2021
ESCALA:	S/E		2045 - 07 - EA - SERVEIS


DIBUIXAT: Ch. MATA

JOSÉ ANTONIO MALO GAONA. ECCP

Ajuntament  de Sabadell
PROGRAMA TRANSFORMACIÓ URBANA GRAN VIA - RIPOLL

CRUÏLLA GRAN VIA - SANT MATIES
HOSPITAL TAULÍ
SERVEIS EXISTENTS

PLÀNOL
07

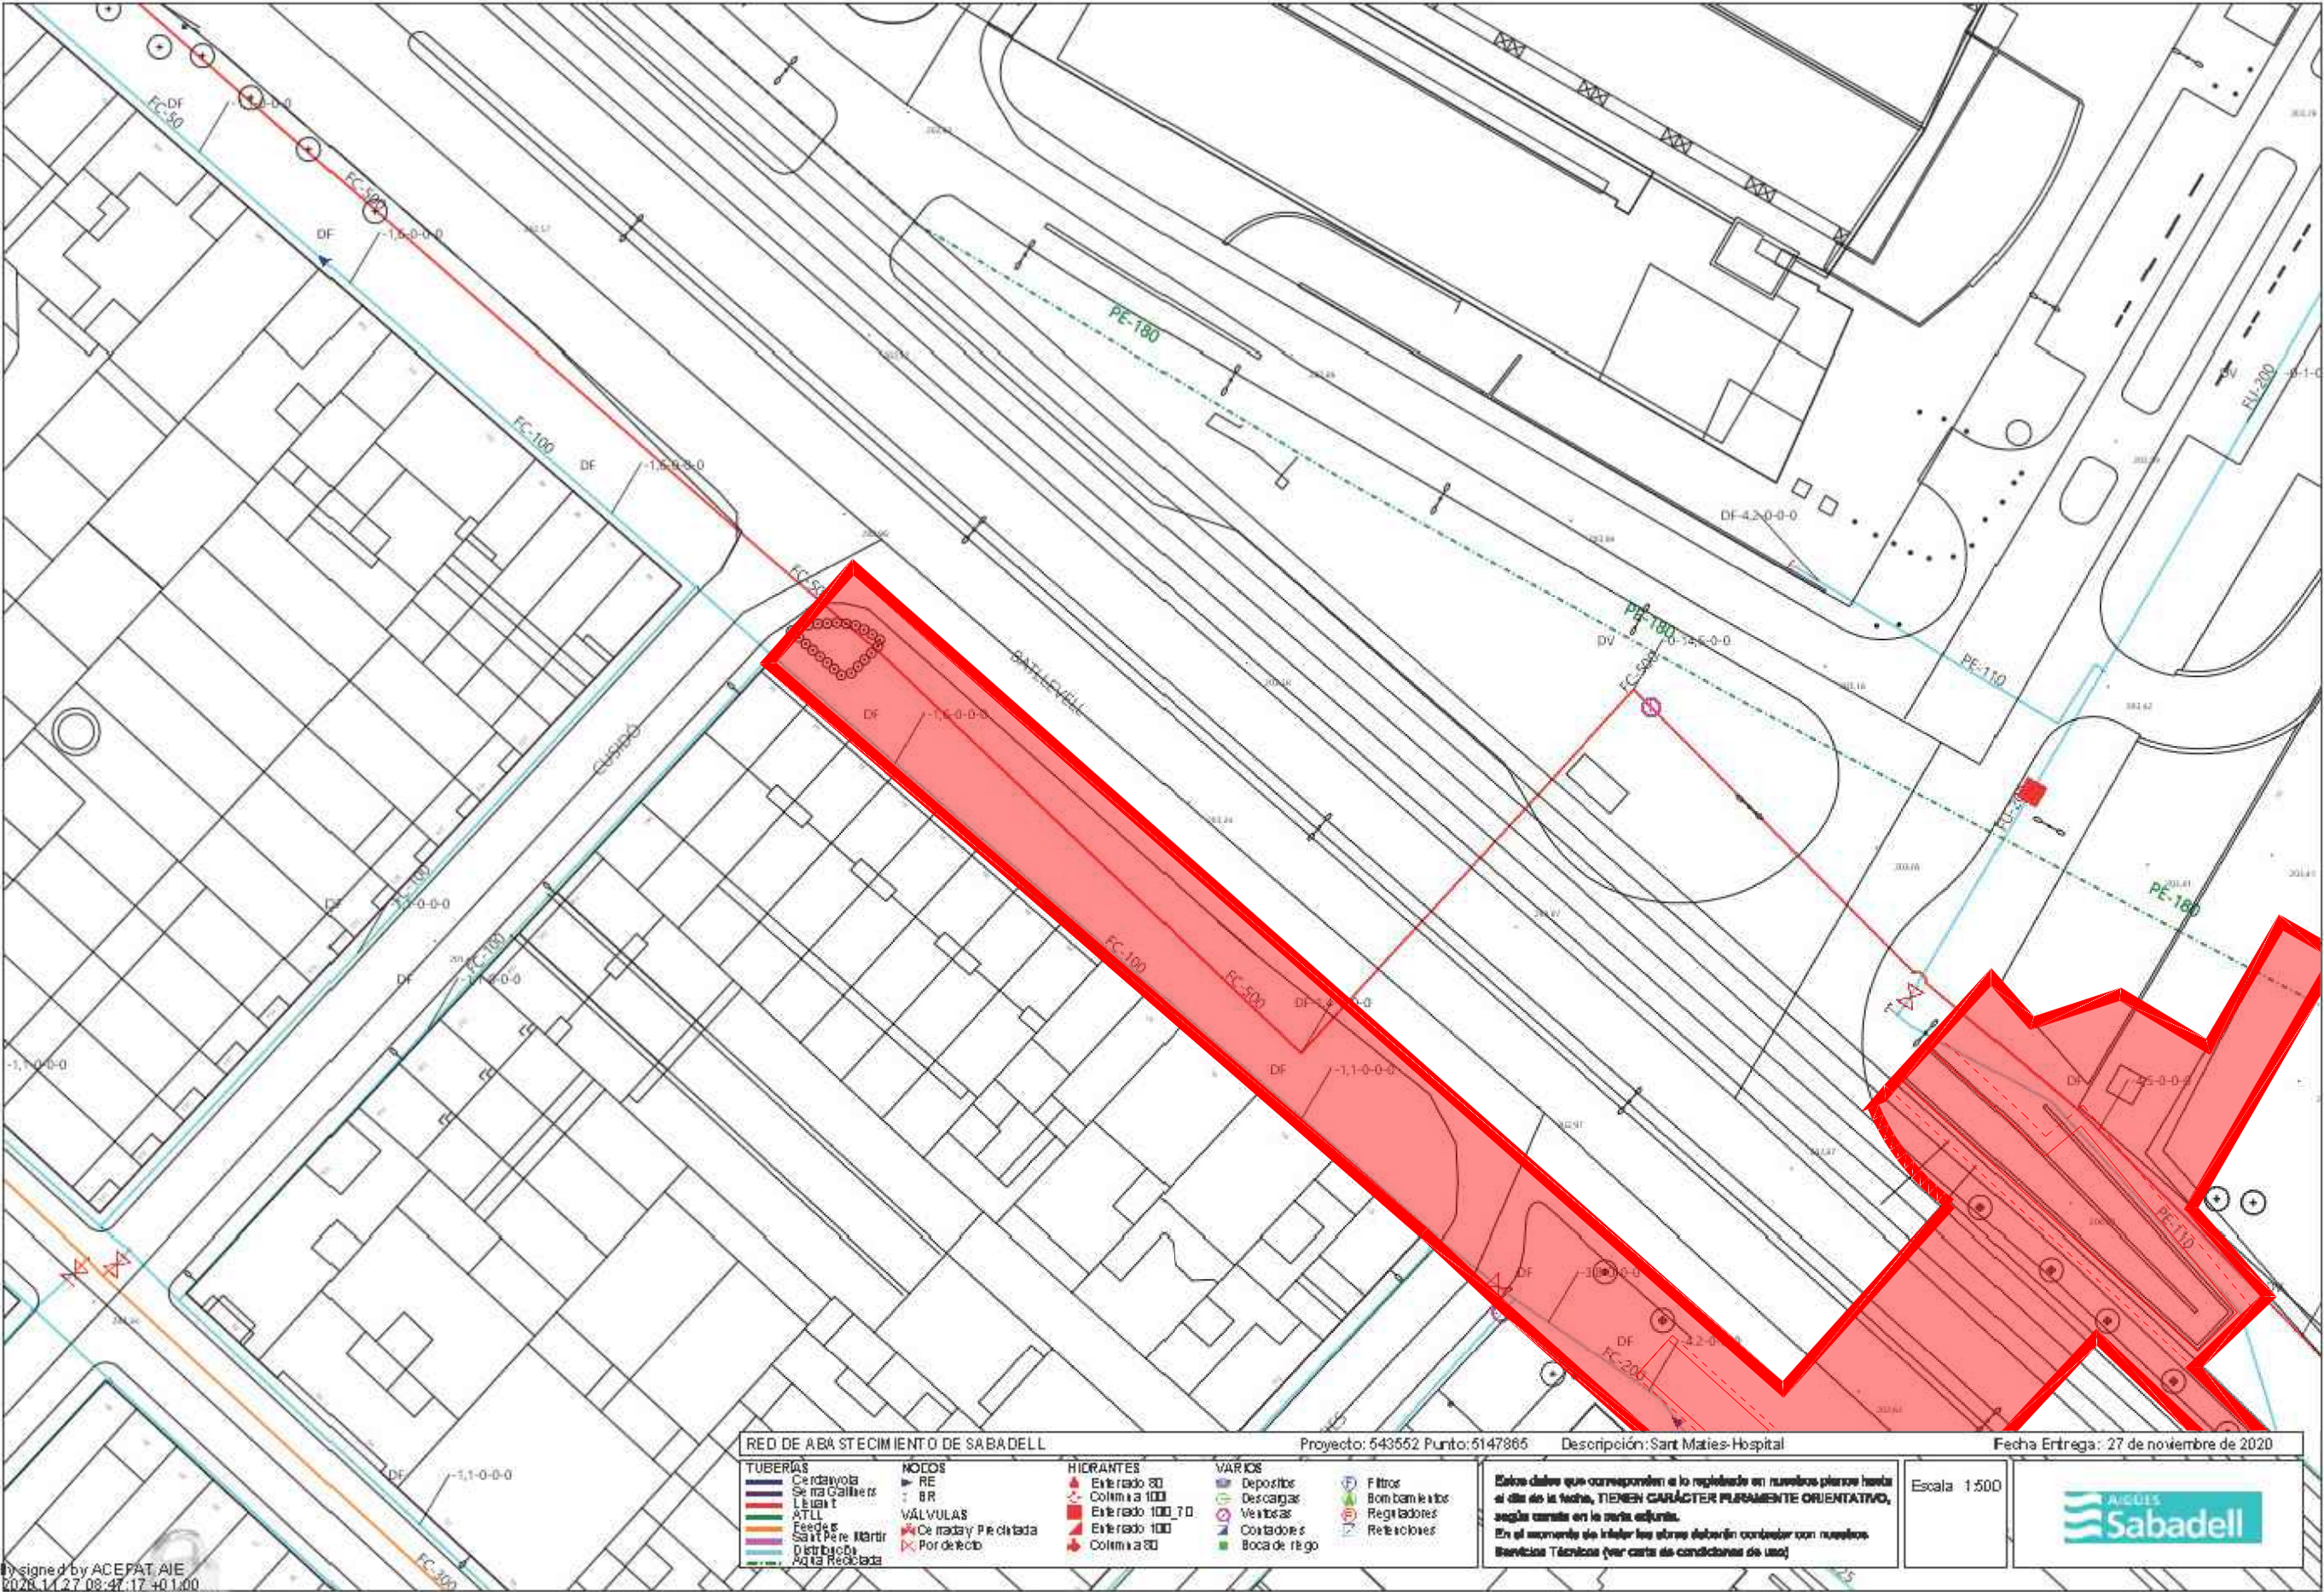

Digitally signed by ACEPAT AIE
Date: 2020.11.27 08:47:17 +01:00
Reason: Certificació VMSE - ACEPAT
Location: Barcelona

Tramos AT

- Aéreo
- Subterráneo o Submarino
- Aereo Fuera de Servicio
- Subterraneo o Submarino Fuera de Servicio

Tramos MT

- Aéreo desnudo
- Aéreo
- Subterráneo o Submarino
- Aéreo Trenzado Fuera de Servicio
- Aéreo Desnudo Fuera de Servicio
- Subterráneo Fuera de Servicio

Tramos BT

- Aéreo Trenzado
- Aéreo desnudo
- Subterráneo o Submarino
- Aéreo Trenzado Fuera de Servicio
- Aéreo Desnudo Fuera de Servicio
- Subterráneo Fuera de Servicio

Trazas AT

- Aérea AT
- Subterránea AT
- Canalización
- Galería de servicio

Trazas MT

- Aérea MT
- Subterránea MT
- Canalización
- Galería de servicio

Trazas BT

- Aérea BT
- Subterránea BT
- Canalización
- Galería de servicio

Subestaciones AT

- Subestación
- Subestación Fuera de Servicio

Centros de Distribución

- PT
- Centro de Distribución
- PT Fuera de Servicio
- Centro de Distribucion Fuera de Servicio

Comunicaciones

- Nodos FO
- Subterráneo
- Aéreo


Arquetas

- AT
- MT
- BT



Ref: 543552 - 14210336

Plano: AFECTACIÓN AT/MT

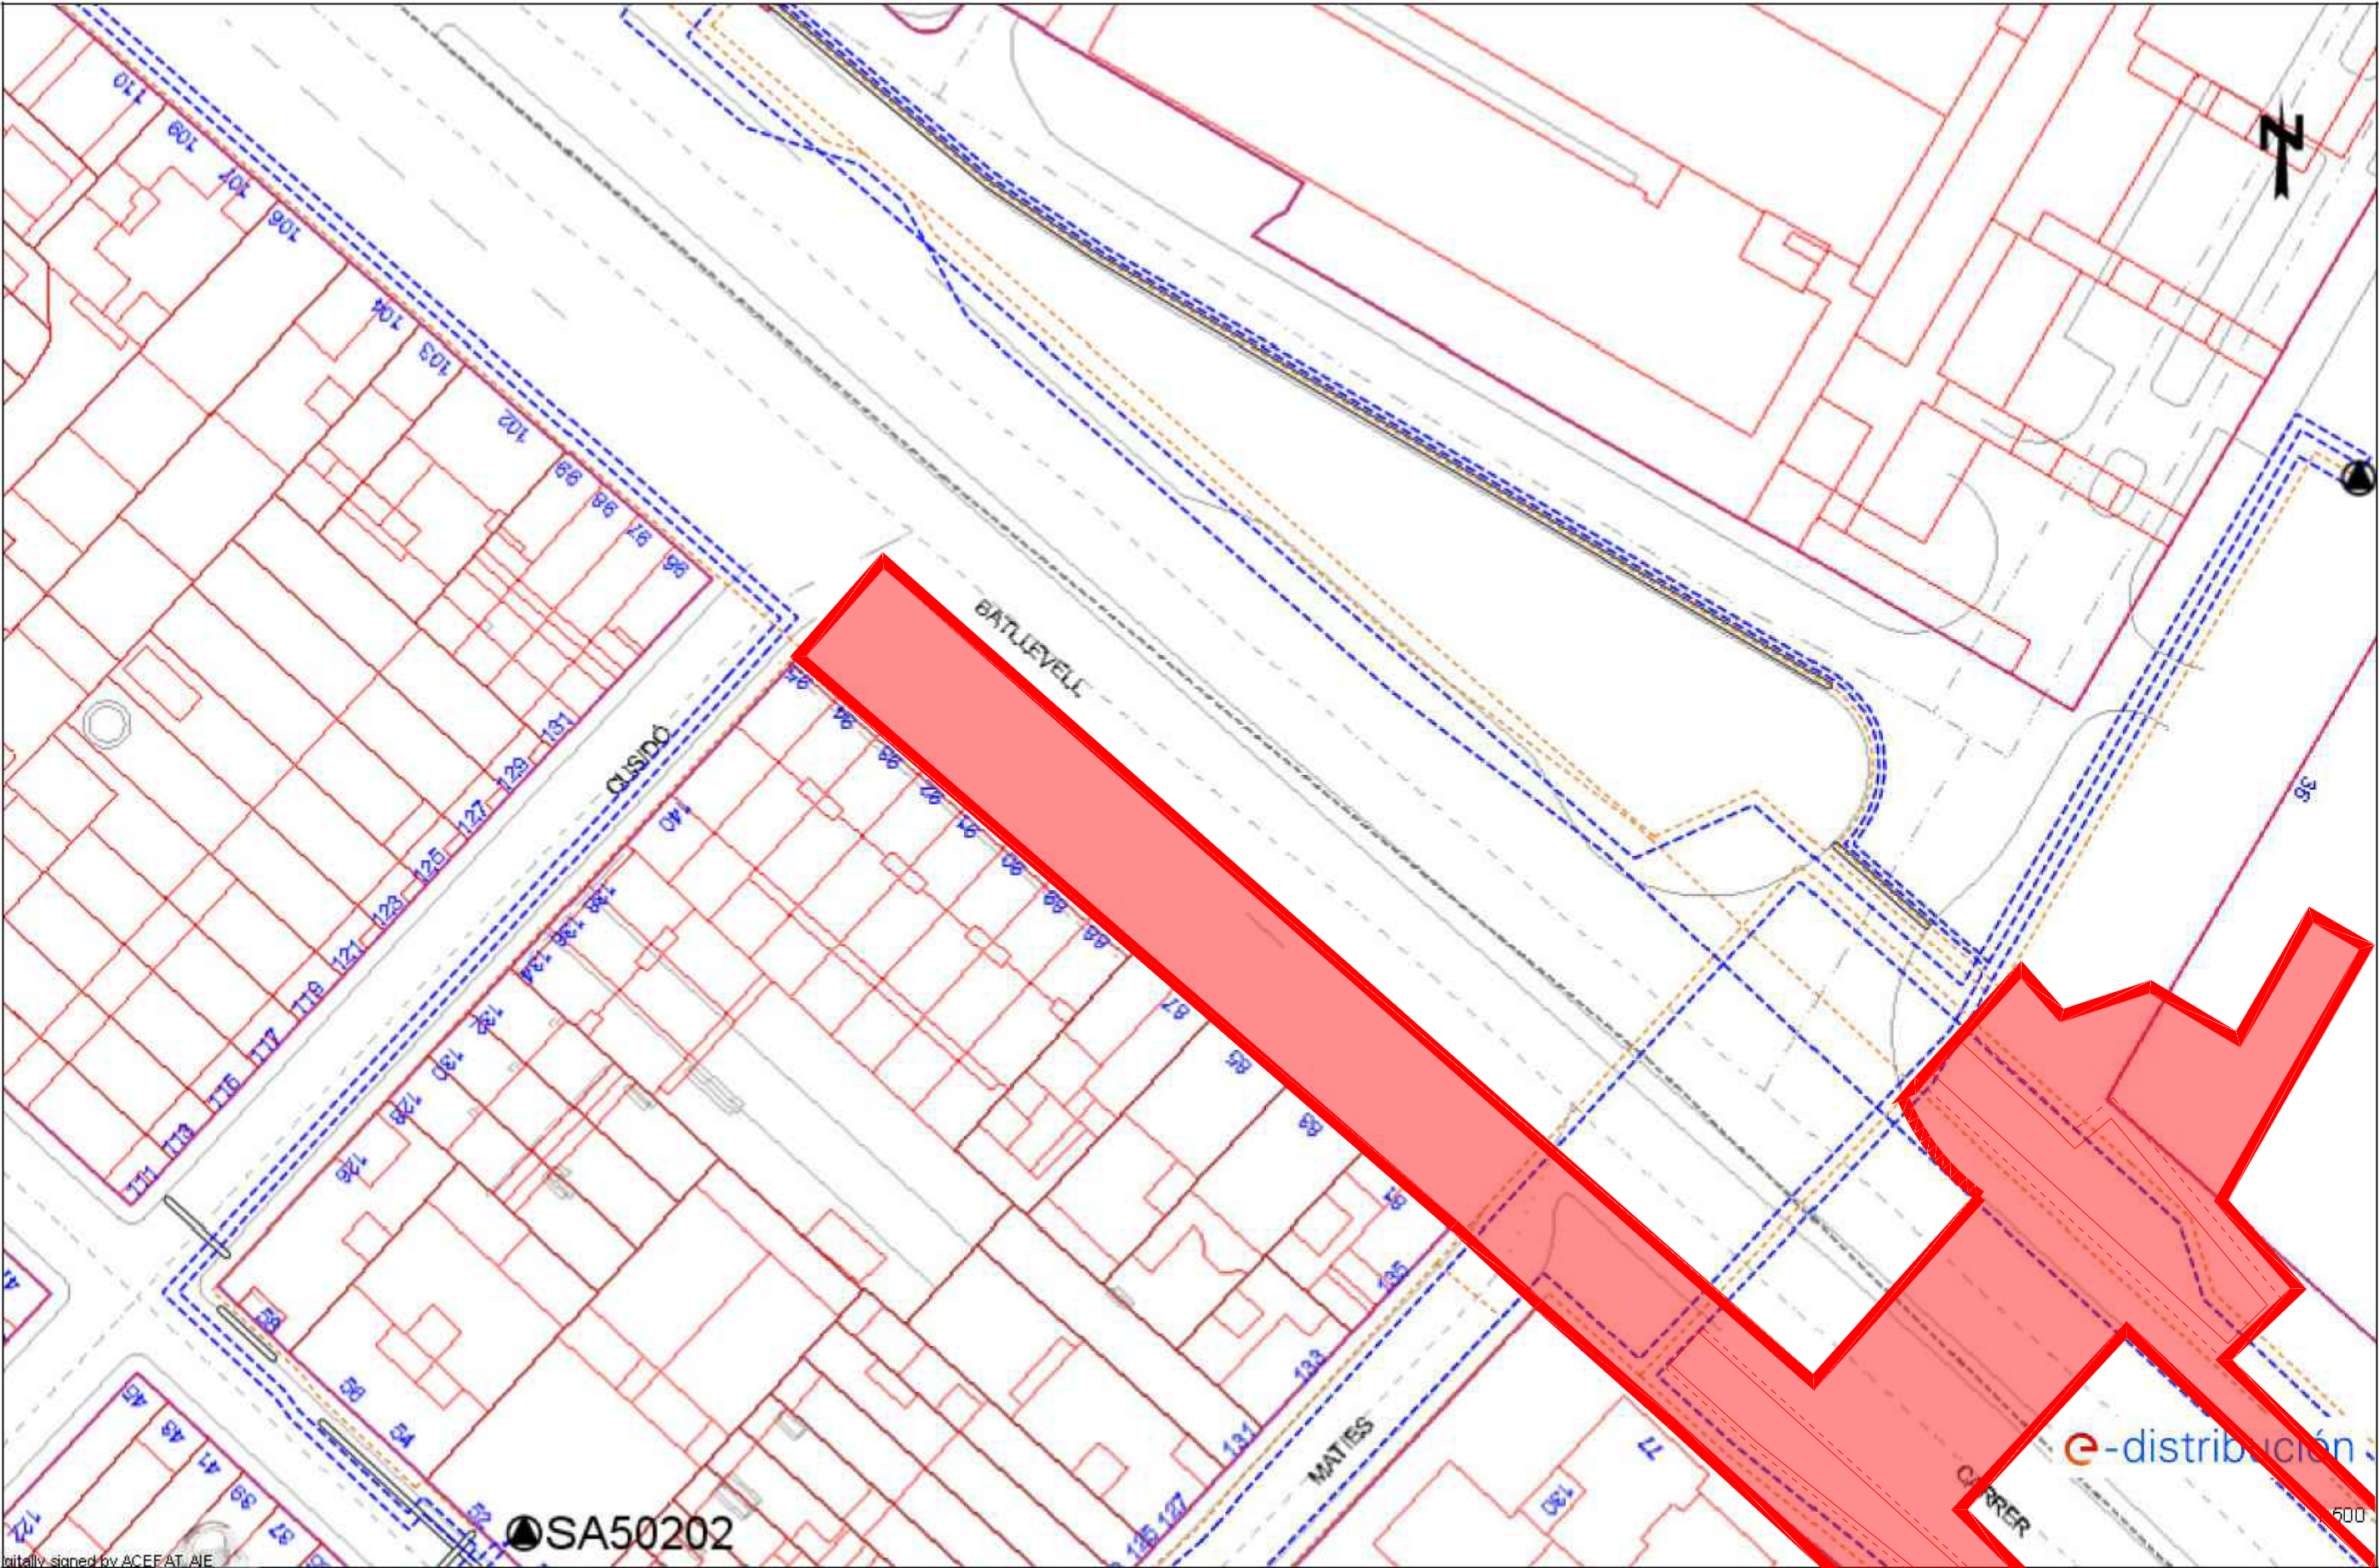

Digitally signed by ACEFAT A/E
Date: 2020.11.27 08:43:40 +01:00
Reason: Certificación WISE - ACEFAT
Location: Barcelona

Fecha: 27/11/2020

EPSG: 25831 (ETRS89 UTM31) - X:425717.09; Y:4600927.61

REFERÈNCIA:	2045	DATA :	NOVEMBRE 2021
ESCALA:	S/E	2045 - 07 - EA - SERVEIS	

DIBUIXAT: Ch. MATA


JOSÉ ANTONIO MALO GAONA, ECCP

Ajuntament de Sabadell
PROGRAMA TRANSFORMACIÓ URBANA GRAN VIA - RIPOLL

CRUÏLLA GRAN VIA - SANT MATIES
HOSPITAL TAULÍ
SERVEIS EXISTENTS

Ref: 543552 - 14210336

Plano: AFECTACIÓN BT

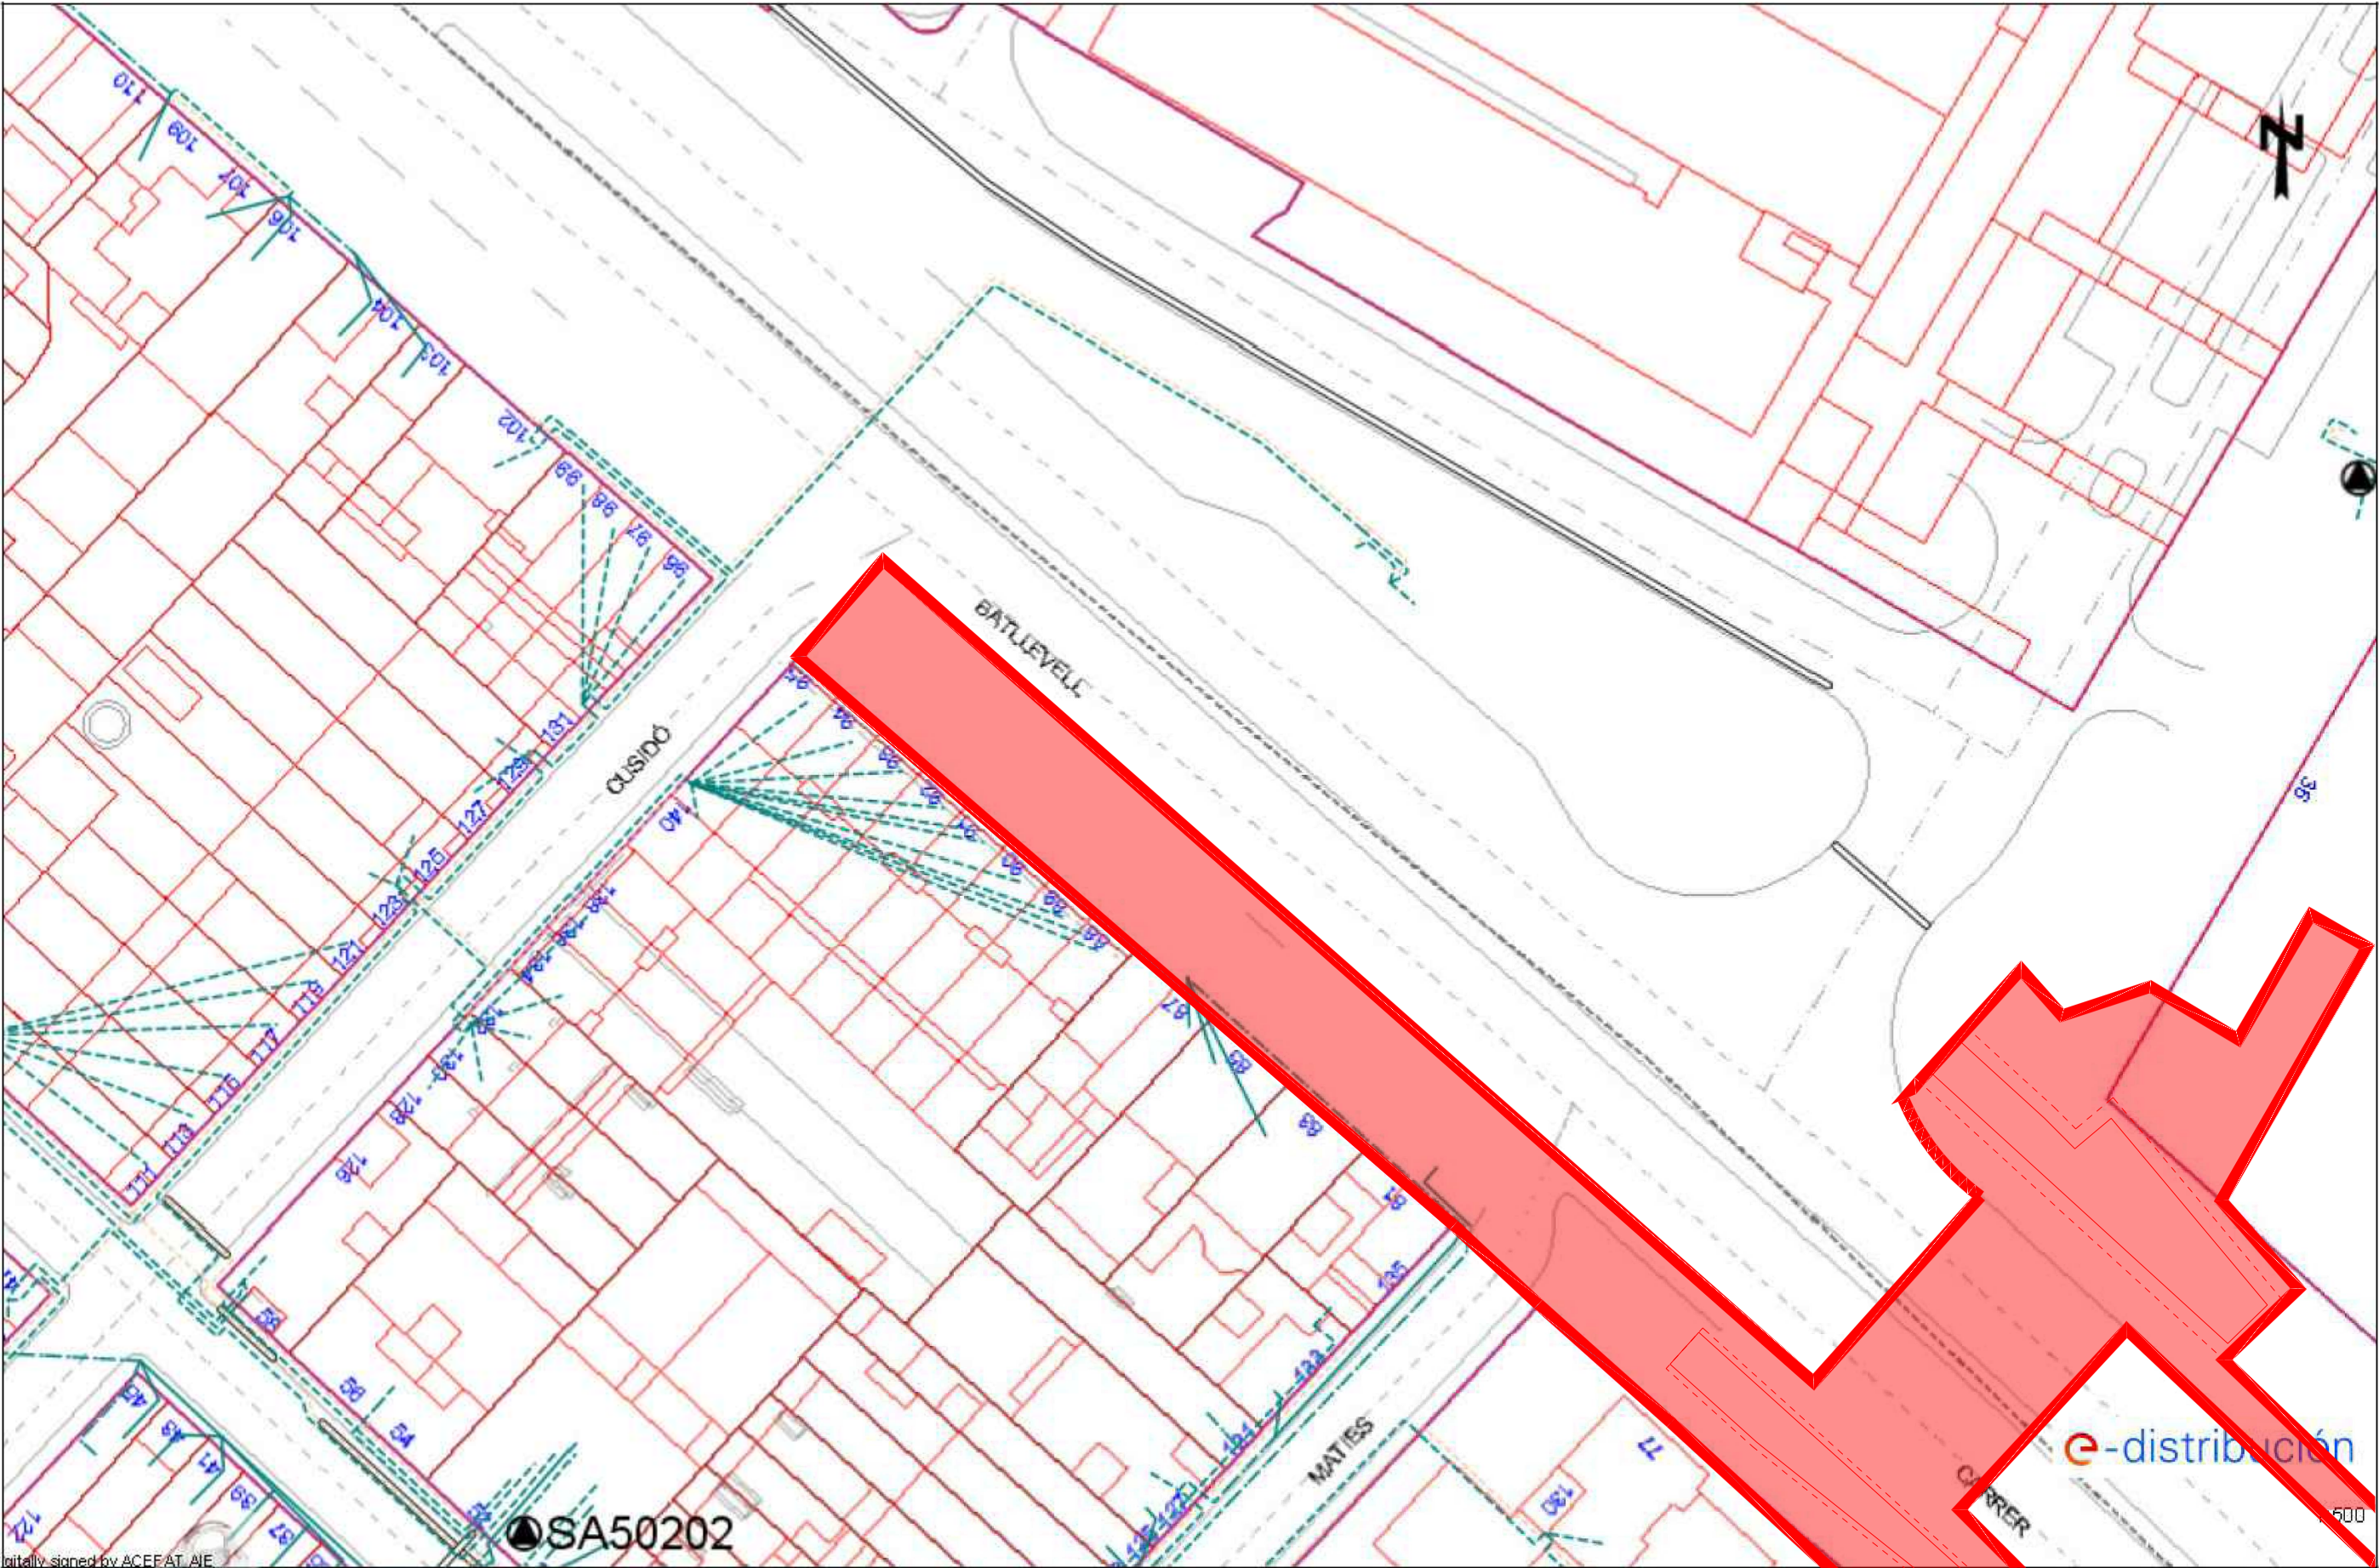

Este plano son de carácter orientativo y tienen validez de 3 meses.

Fecha: 27/11/2020

EPSG: 25831 (ETRS89 UTM31) - X:425717.09; Y:4600927.61

REFERÈNCIA:	2045	DATA :	NOVEMBRE 2021	DIBUIXAT:	Ch. MATA	JOSÉ ANTONIO MALO GAONA. ECCP	Ajuntament  de Sabadell	CRUÏLLA GRAN VIA - SANT MATIES HOSPITAL TAULÍ SERVEIS EXISTENTS	PLÀNOL 07
ESCALA:	S/E		2045 - 07 - EA - SERVEIS						

