



BLOC EST

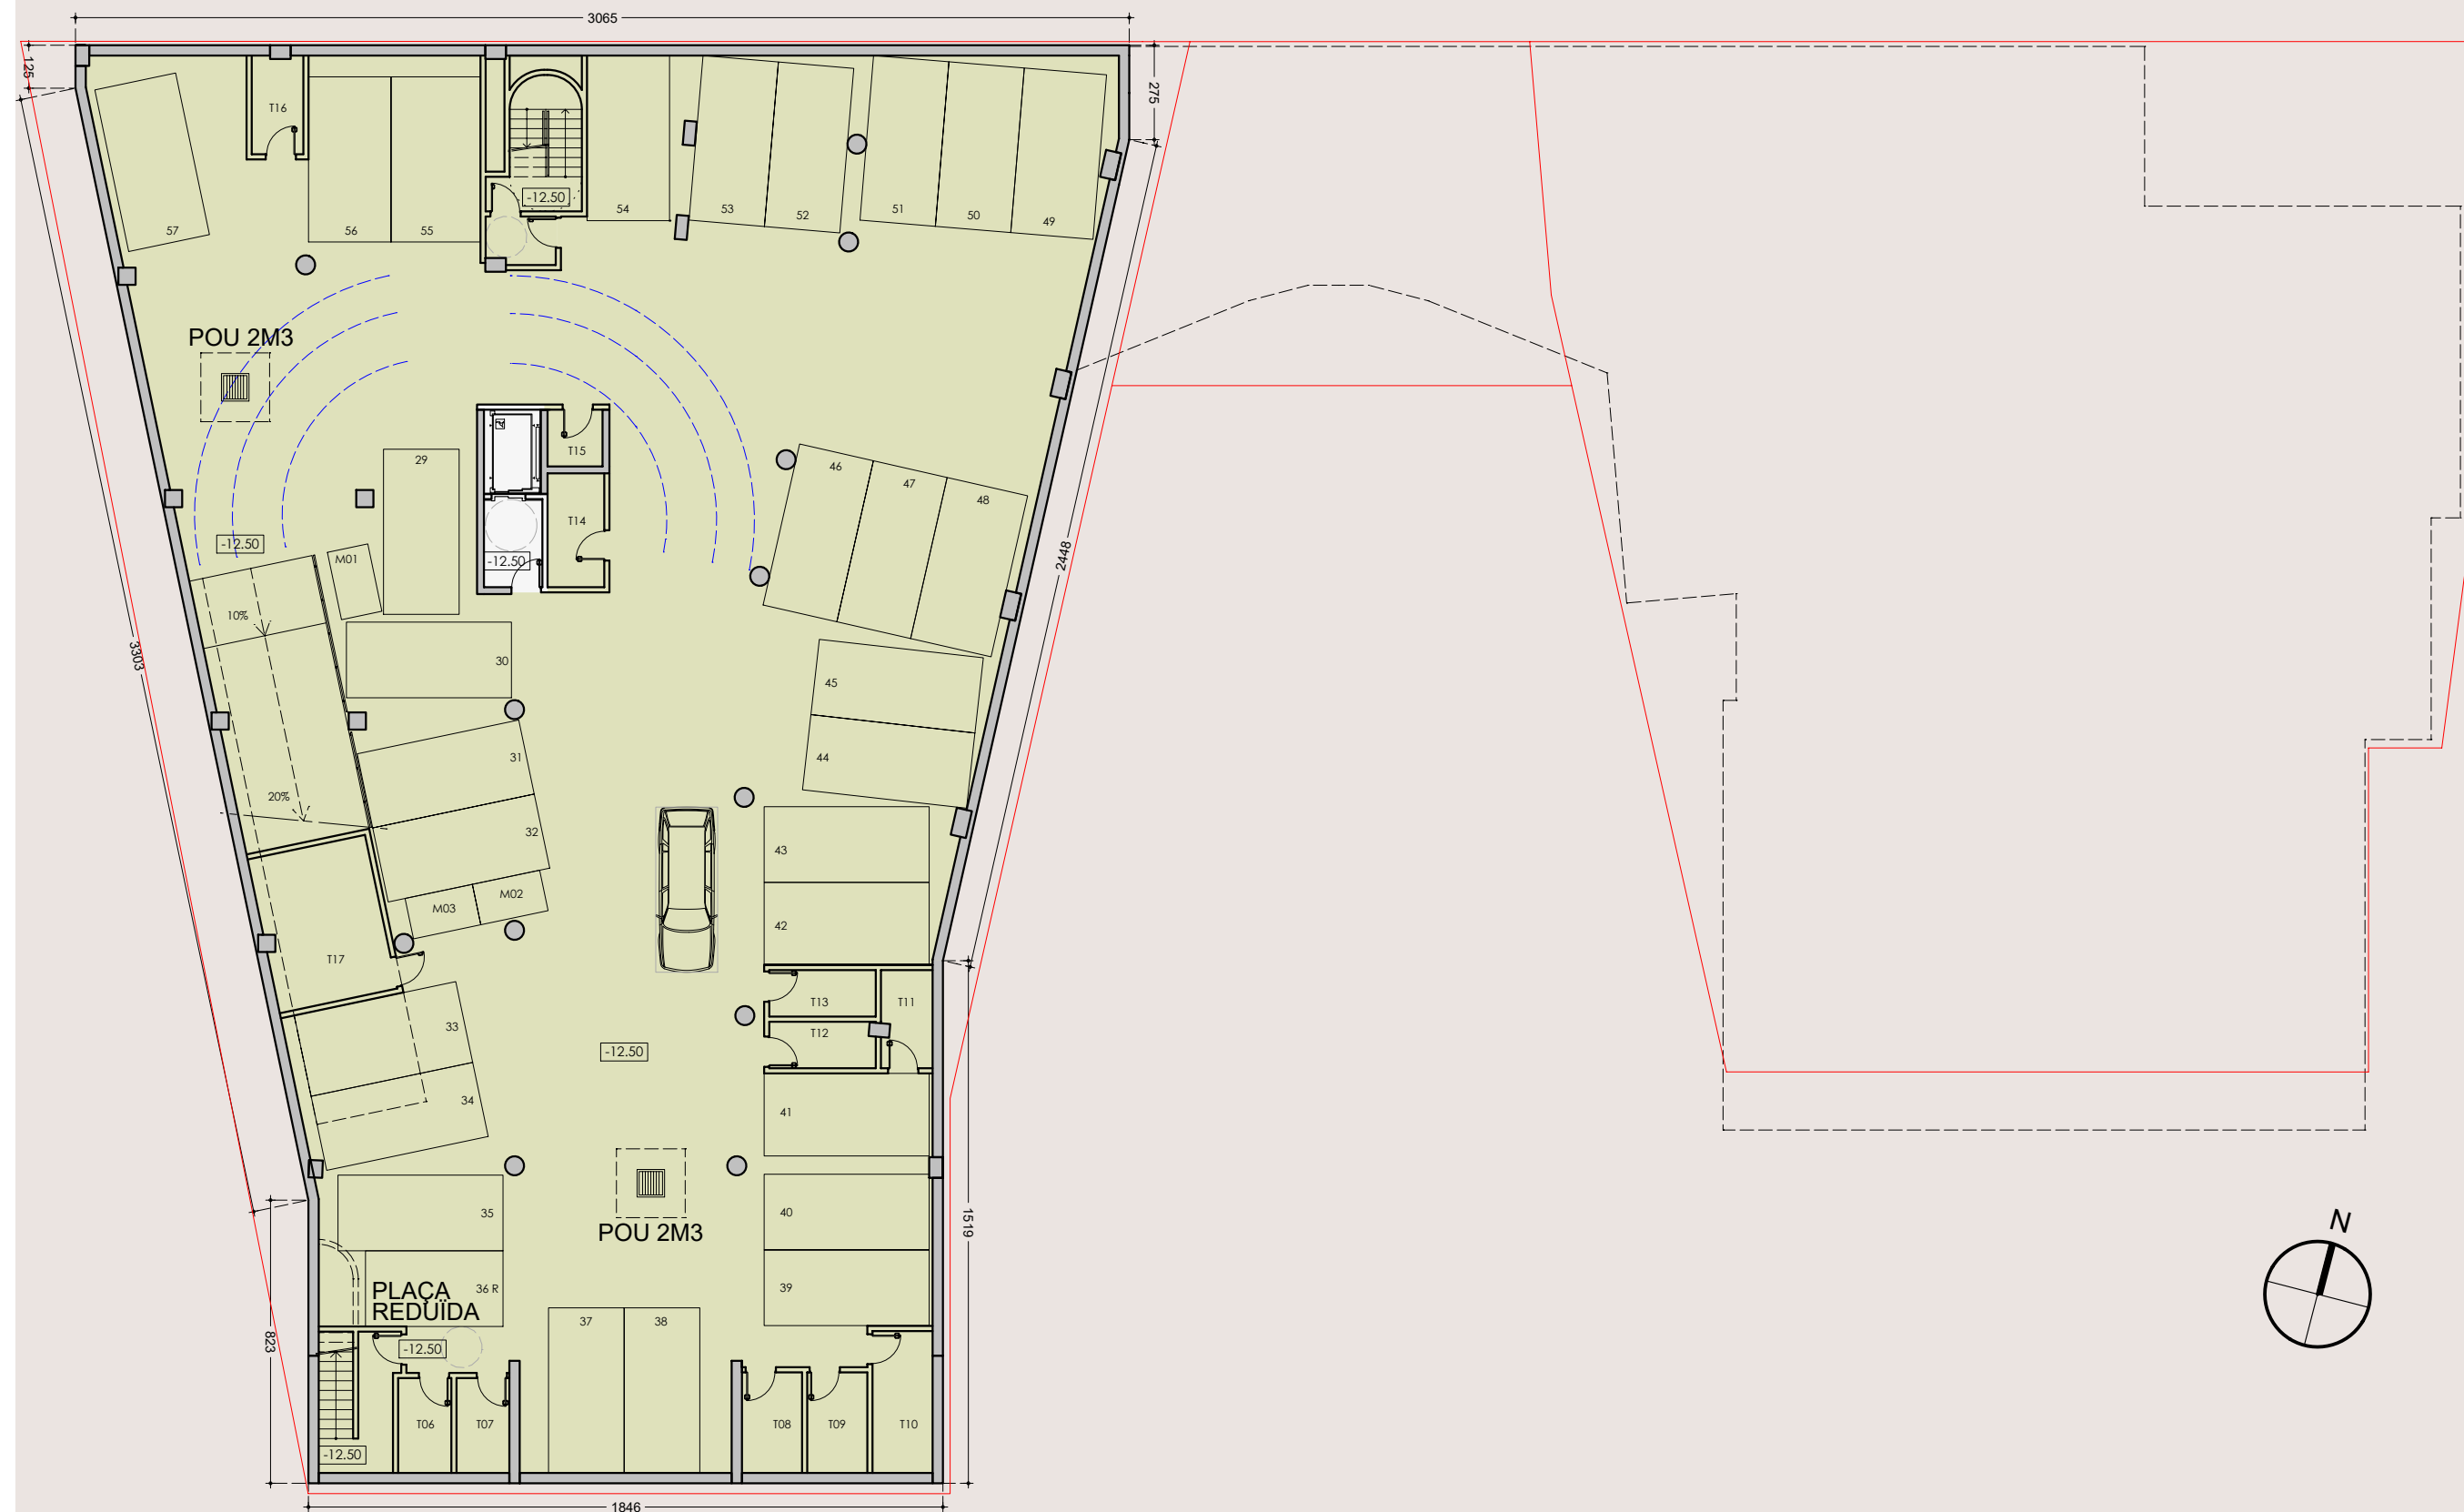

	CENTRE DE SERVEIS
	LOCALS SENSE ÚS ESPECÍFIC
	ACCIÓ SOCIAL
	APARCAMENT
	HABITATGE TIPOLOGIA A
	HABITATGE TIPOLOGIA B
	HABITATGE TIPOLOGIA C
	HABITATGE TIPOLOGIA D
	HABITATGE TIPOLOGIA E

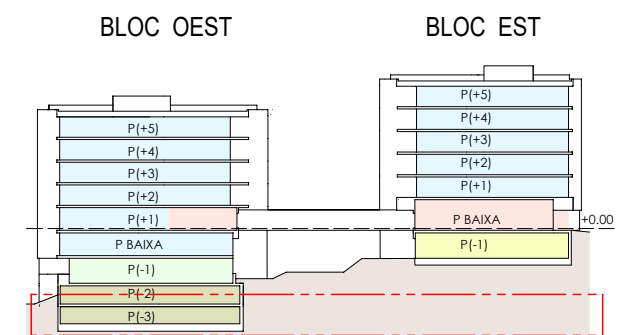

L'APARCAMENT DISPOSA DE LA PRE-INSTAL·LACIÓ ELÈCTRICA PER LA RECÀRREGA DE VEHICLES ELÈCTRICS (ART.25.5 OMRE I REBT)

Número de places aparcament de cotxes: 29
 Número de places aparcament de motos: 3
 Número de trasters: 12

PLANTA(-3) NIVELL -12.50 (+238.8)

TOTAL SUPERFÍCIE CONSTRUÍDA	969,02 m ²
-----------------------------	-----------------------

E168	2.1*
-------------	-------------

DISTRIBUCIÓ
PLANTA
NIVELL -12.50 E-1/200

PROJECTE BÀSIC D'EDIFICI
DE 100 HABITATGES AMB
PROTECCIÓ OFICIAL,
LOCALS I APARCAMENT

LOCALITZACIÓ:
c/ Costabona - Àger
08207 SABADELL

VIMUSA. DEPARTAMENT TÈCNIC

EDUARD FREIXAS
arquitecte

EVA FERRER
arquitecta

ABRIL 2023

c/ Blasco de Garay, 17 (SABADELL)
TLF. 93 745 79 10 a/e: e.freixas@vimusa.com

Substitueix al plànol núm.	2.1
data	JUNY 2022
Substitueix al plànol núm.	
data	

PROMOTOR:



c/ Blasco de Garay, 17 (SABADELL)