



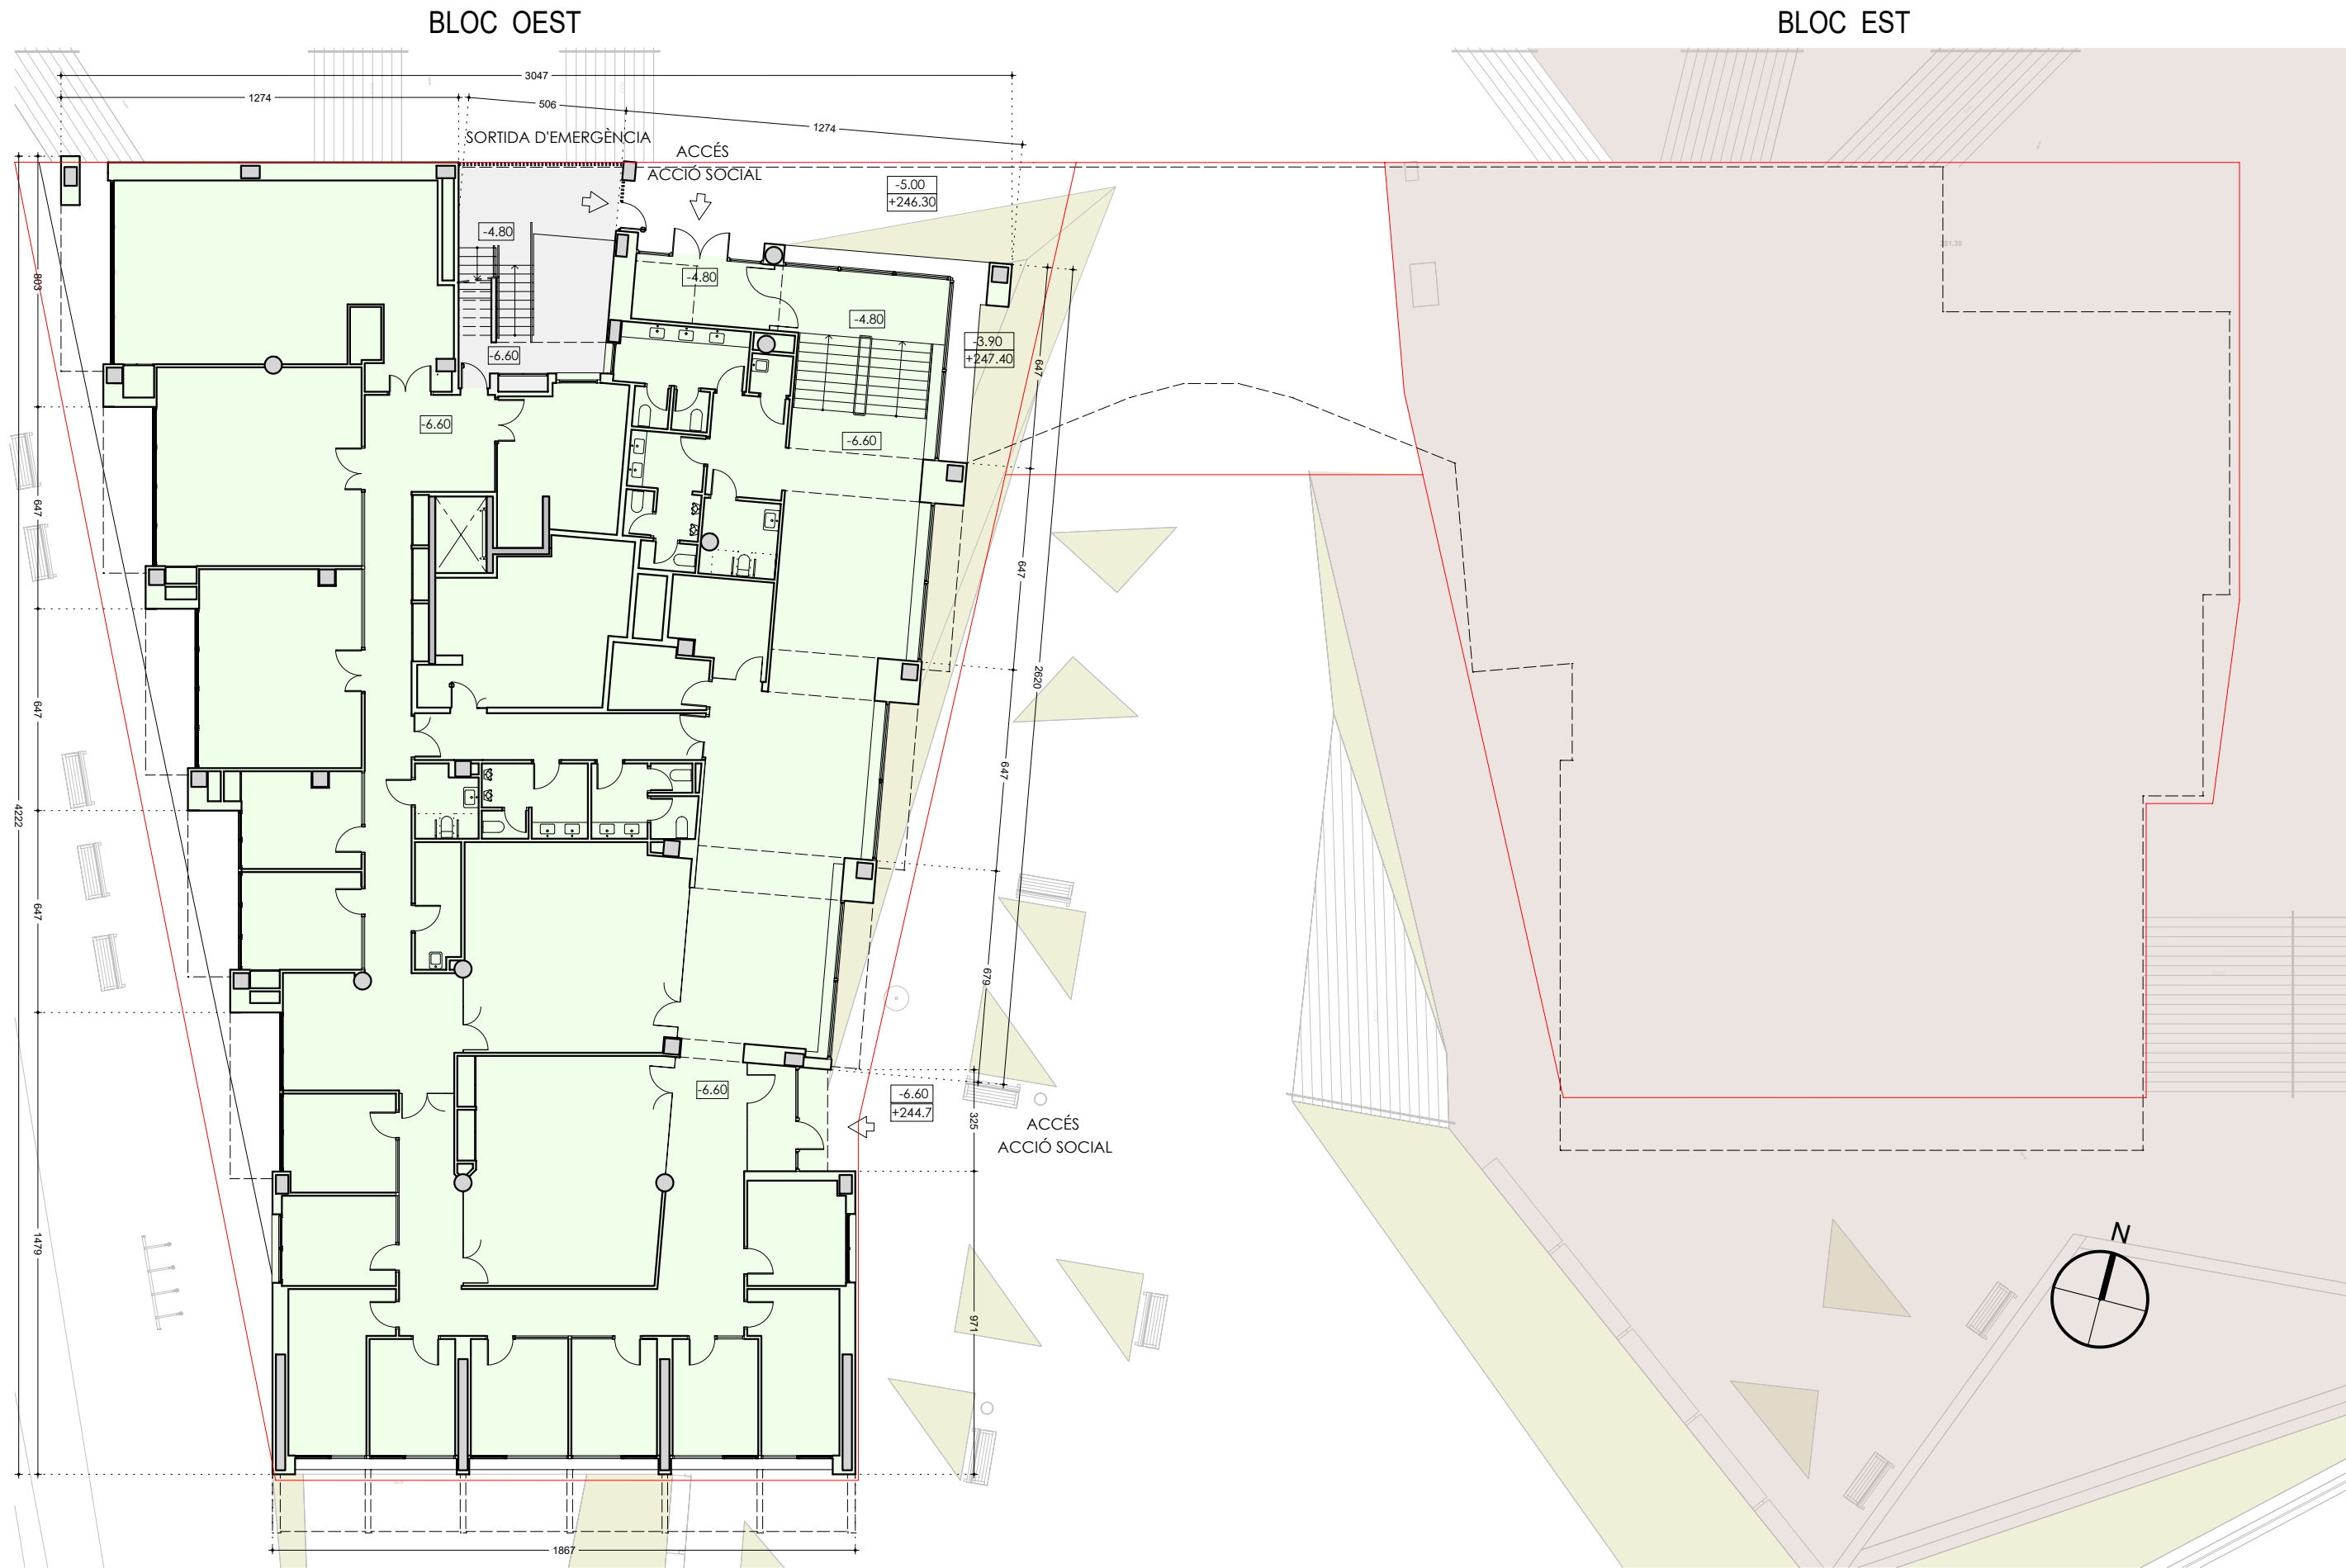

PROGRAMA

- CENTRE DE SERVEIS
- LOCALS SENSE ÚS ESPECÍFIC
- ACCIÓ SOCIAL
- APARCAMENT
- HABITATGE TIPOLOGIA A
- HABITATGE TIPOLOGIA B
- HABITATGE TIPOLOGIA C
- HABITATGE TIPOLOGIA D
- HABITATGE TIPOLOGIA E

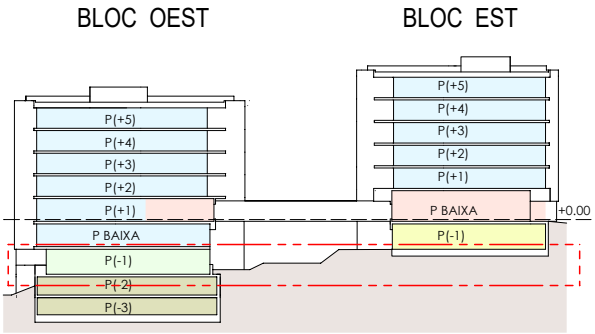

PLANTA(-1) NIVELL -6.60 (244.7)

TOTAL SUPERFÍCIE CONSTRUÏDA 938,92 m²

PROJECTE BÀSIC D'EDIFICI
DE 100 HABITATGES AMB
PROTECCIÓ OFICIAL,
LOCALS I APARCAMENT

LOCALITZACIÓ:
c/ Costabona - Àger
08207 SABADELL

VIMUSA. DEPARTAMENT TÈCNIC

EDUARD FREIXAS arquitecte EVA FERRER arquitecta

ABRIL 2023

c/ Blasco de Garay, 17 (SABADELL)
TLF. 93 745 79 10 a/e: e.freixas@vimusa.com

Substitueix al plànol núm.	2.3
data	JUNY 2022
Substitueix al plànol núm.	
data	

PROMOTOR:



c/ Blasco de Garay, 17 (SABADELL)