



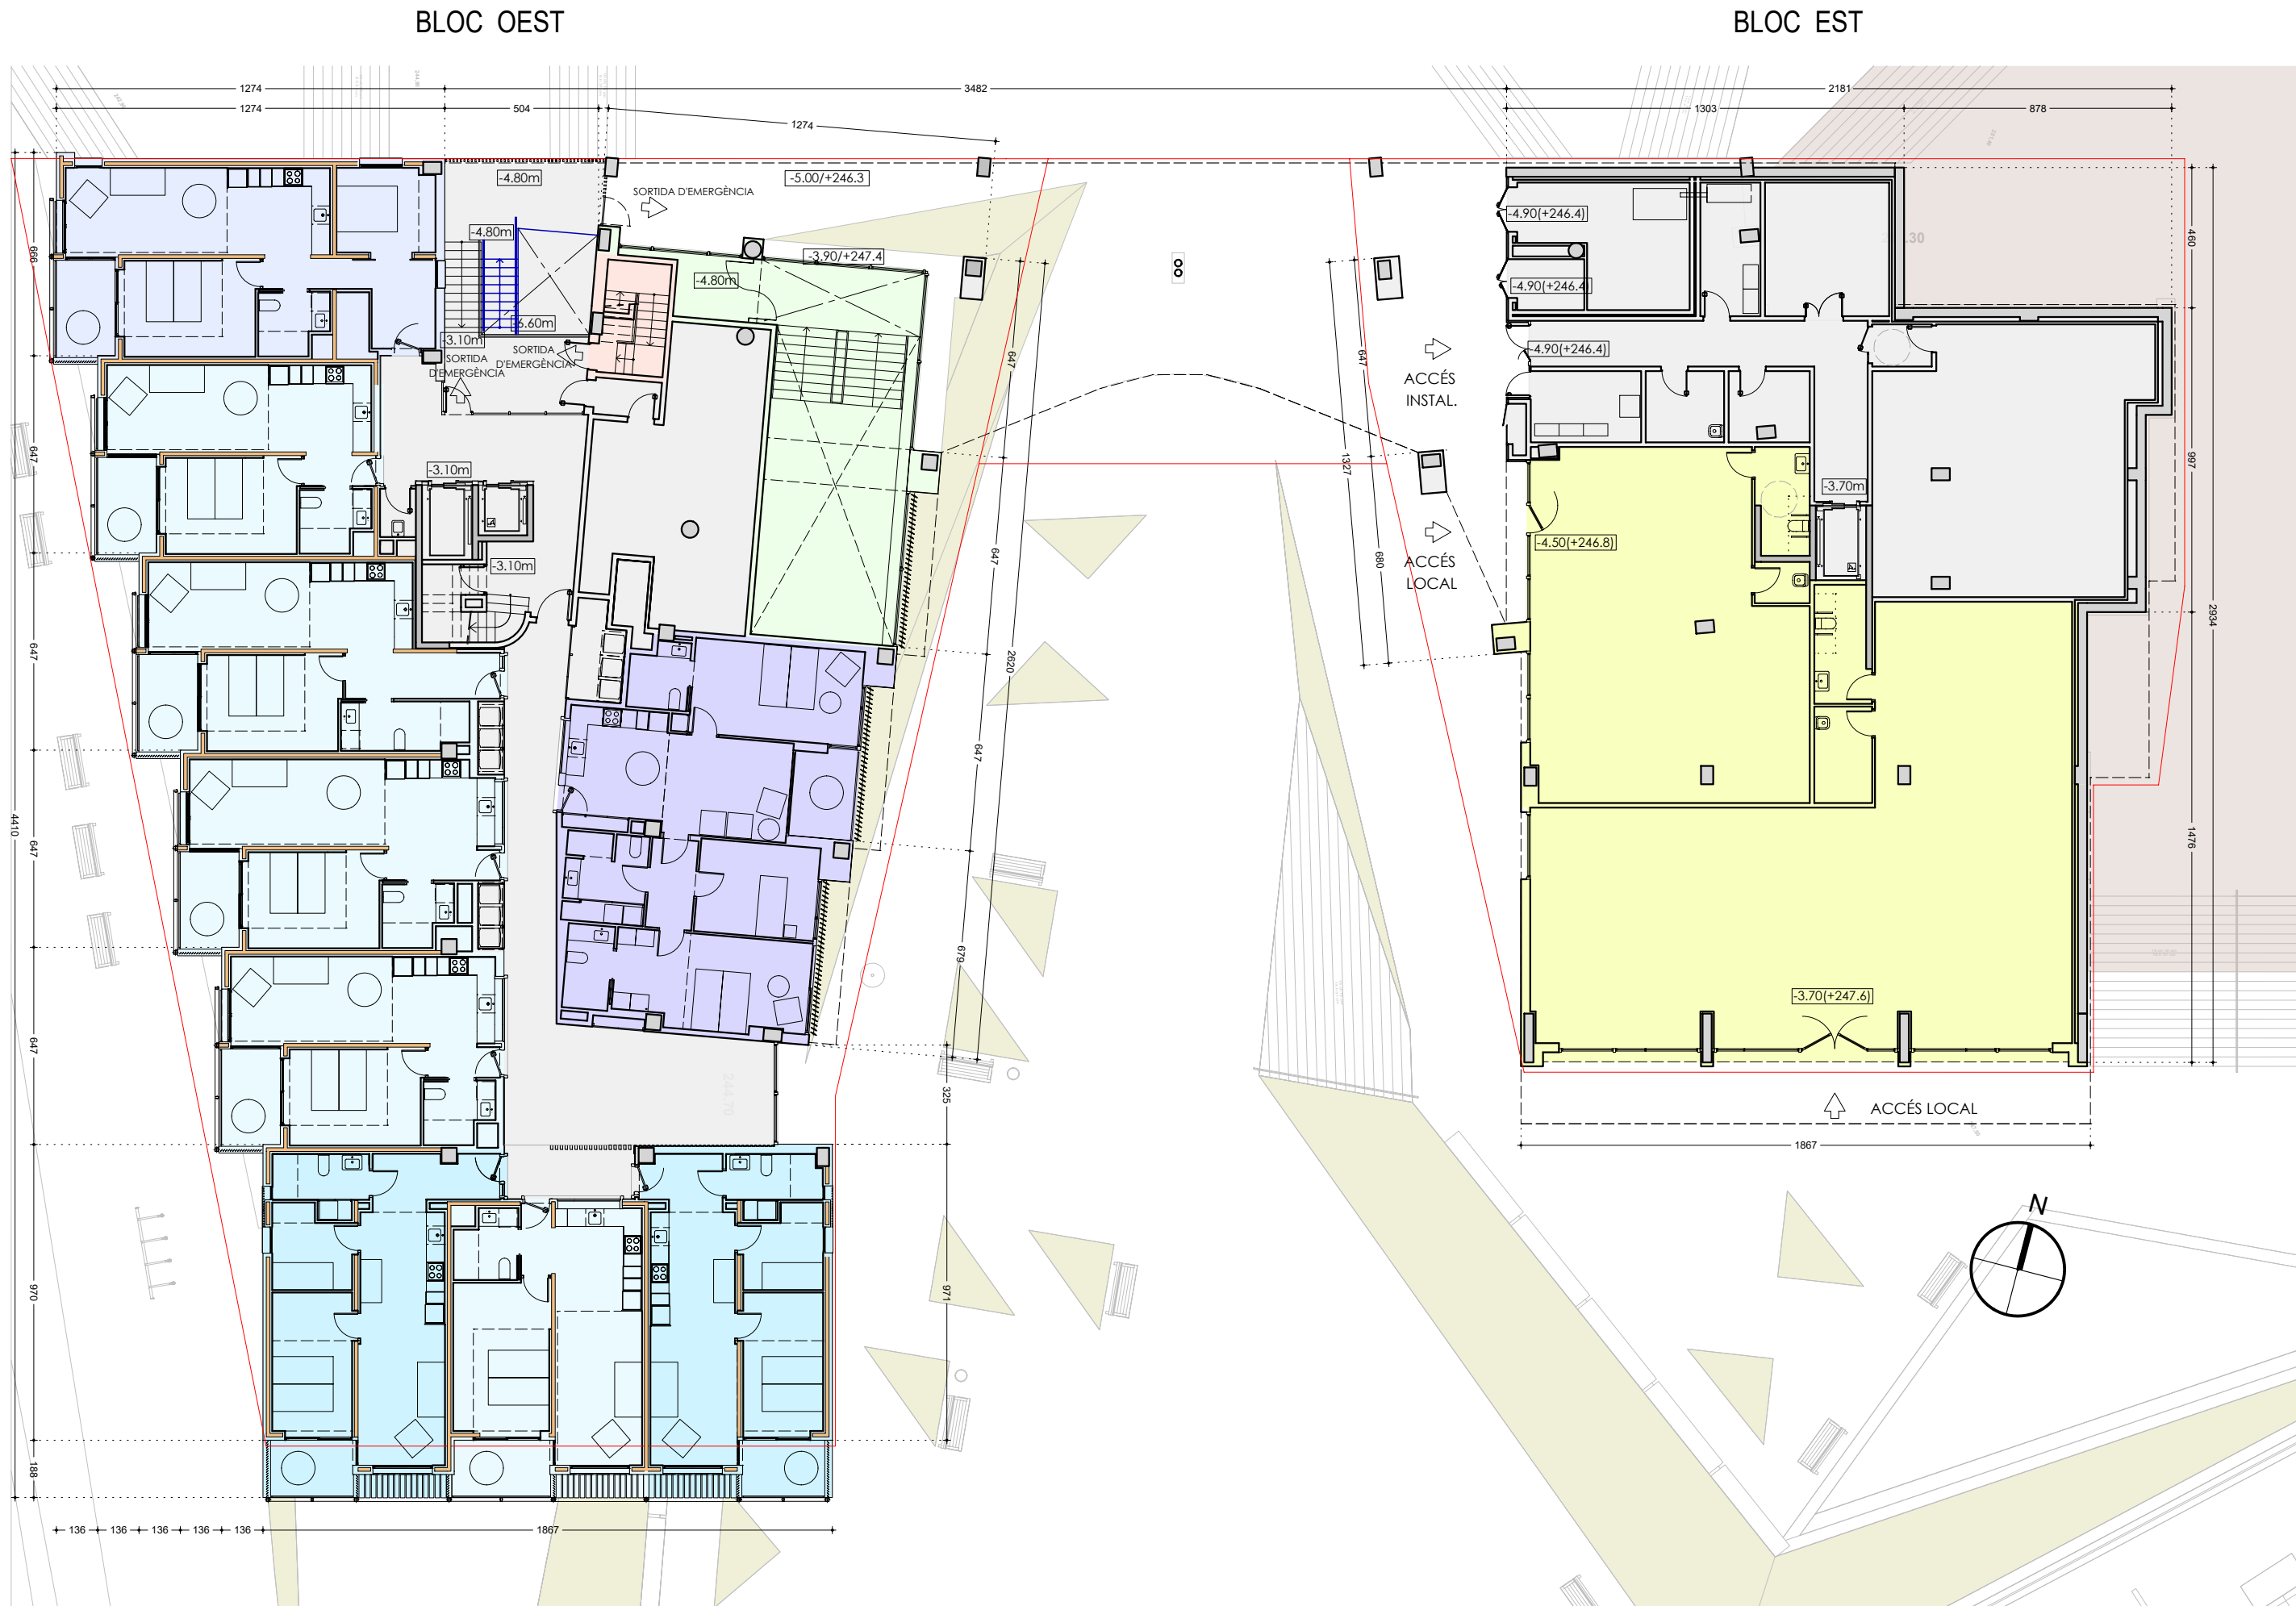

- PROGRAMA
- CENTRE DE SERVEIS
 - LOCALS SENSE ÚS ESPECÍFIC
 - ACCIÓ SOCIAL
 - APARCAMENT
 - HABITATGE TIPOLOGIA A
 - HABITATGE TIPOLOGIA B
 - HABITATGE TIPOLOGIA C
 - HABITATGE TIPOLOGIA D
 - HABITATGE TIPOLOGIA E

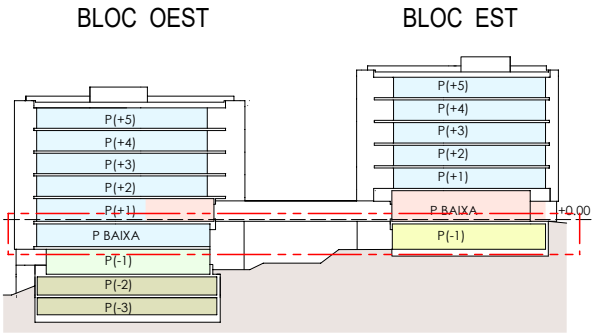

BLOC OEST. PLANTA BAIXA Nivell -3.10(+248.2)
BLOC EST. PLANTA(-1) Nivell -3.7(+247.6)

SUP. CONSTRUÏDA BLOC OEST	845,98 m ²
SUP. CONSTRUÏDA BLOC EST	569,36 m ²
TOTAL SUPERFÍCIE CONSTRUÏDA	1415,34 m ²

E168 2.4*

DISTRIBUCIÓ
PLANTA
NIVELL -3.10 / -3.70 E-1/200

PROJECTE BÀSIC D'EDIFICI
DE 100 HABITATGES AMB
PROTECCIÓ OFICIAL,
LOCALS I APARCAMENT

LOCALITZACIÓ:
c/ Costabona - Àger
08207 SABADELL

VIMUSA. DEPARTAMENT TÈCNIC

EDUARD FREIXAS
arquitecte

EVA FERRER
arquitecta

ABRIL 2023

c/ Blasco de Garay, 17 (SABADELL)
TLF. 93 745 79 10 a/e: e.freixas@vimusa.com

Substitueix al plànol núm.	2.4
data	JUNY 2022
Substitueix al plànol núm.	
data	

PROMOTOR:



c/ Blasco de Garay, 17 (SABADELL)