



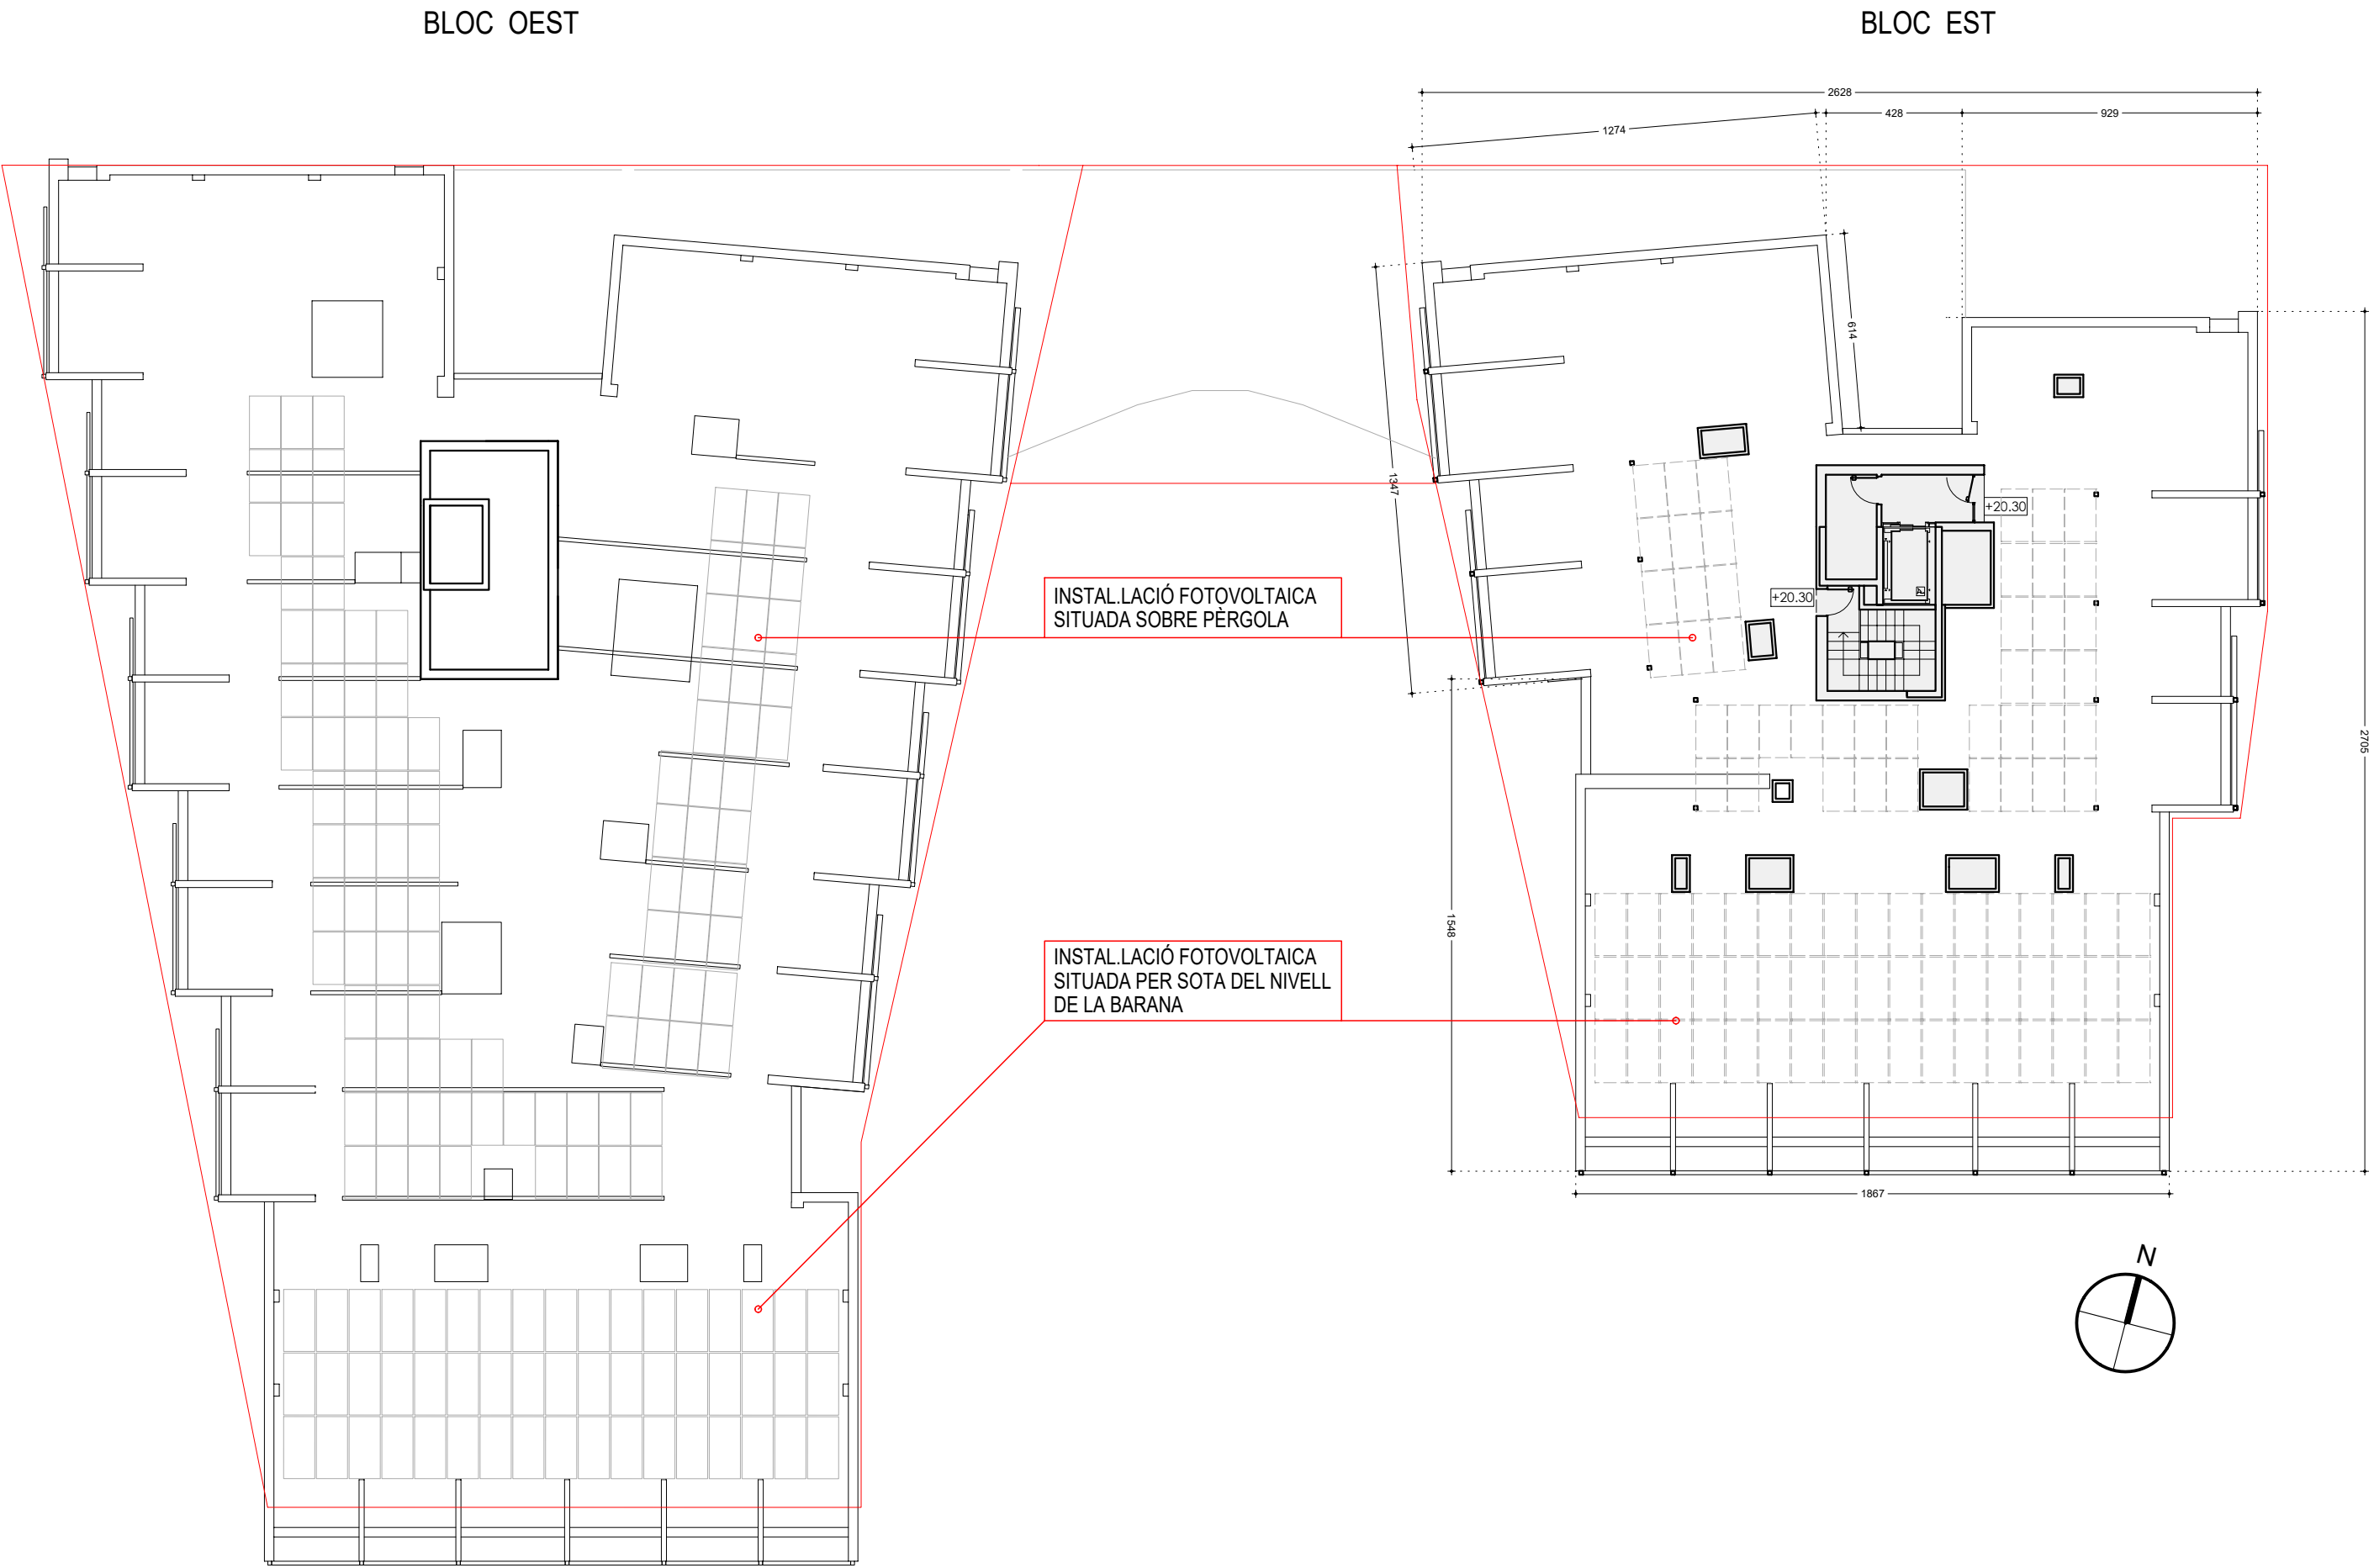

PROGRAMA

- CENTRE DE SERVEIS
- LOCALS SENSE ÚS ESPECÍFIC
- ACCIÓ SOCIAL
- APARCAMENT
- HABITATGE TIPOLOGIA A
- HABITATGE TIPOLOGIA B
- HABITATGE TIPOLOGIA C
- HABITATGE TIPOLOGIA D
- HABITATGE TIPOLOGIA E

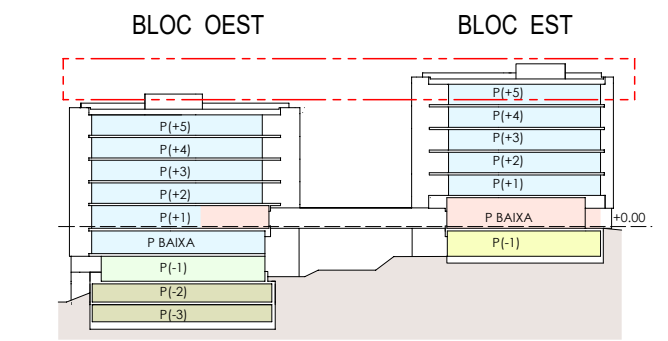

PLANTA COBERTA

TOTAL SUPERFÍCIE CONSTRUÏDA 47,22 m²

E1682.8*

DISTRIBUCIÓ PLANTA COBERTA E-1/200

PROJECTE BÀSIC D'EDIFICI DE 100 HABITATGES AMB PROTECCIÓ OFICIAL, LOCALS I APARCAMENT

LOCALITZACIÓ:
c/ Costabona - Àger
08207 SABADELL

VIMUSA. DEPARTAMENT TÈCNIC

EDUARD FREIXASarquitecteEVA FERRERarquitecta

ABRIL 2023

c/ Blasco de Garay, 17 (SABADELL)
TLF. 93 745 79 10a/e: e.freixas@vimusa.com

Substítueix al plànol núm.2.8

dataJUNY 2022

Substítueix al plànol núm.

data

PROMOTOR:



VIMUSA

HABITATGES MUNICIPALS DE SABADELL SA

c/ Blasco de Garay, 17 (SABADELL)