


TIPOLOGIA C1

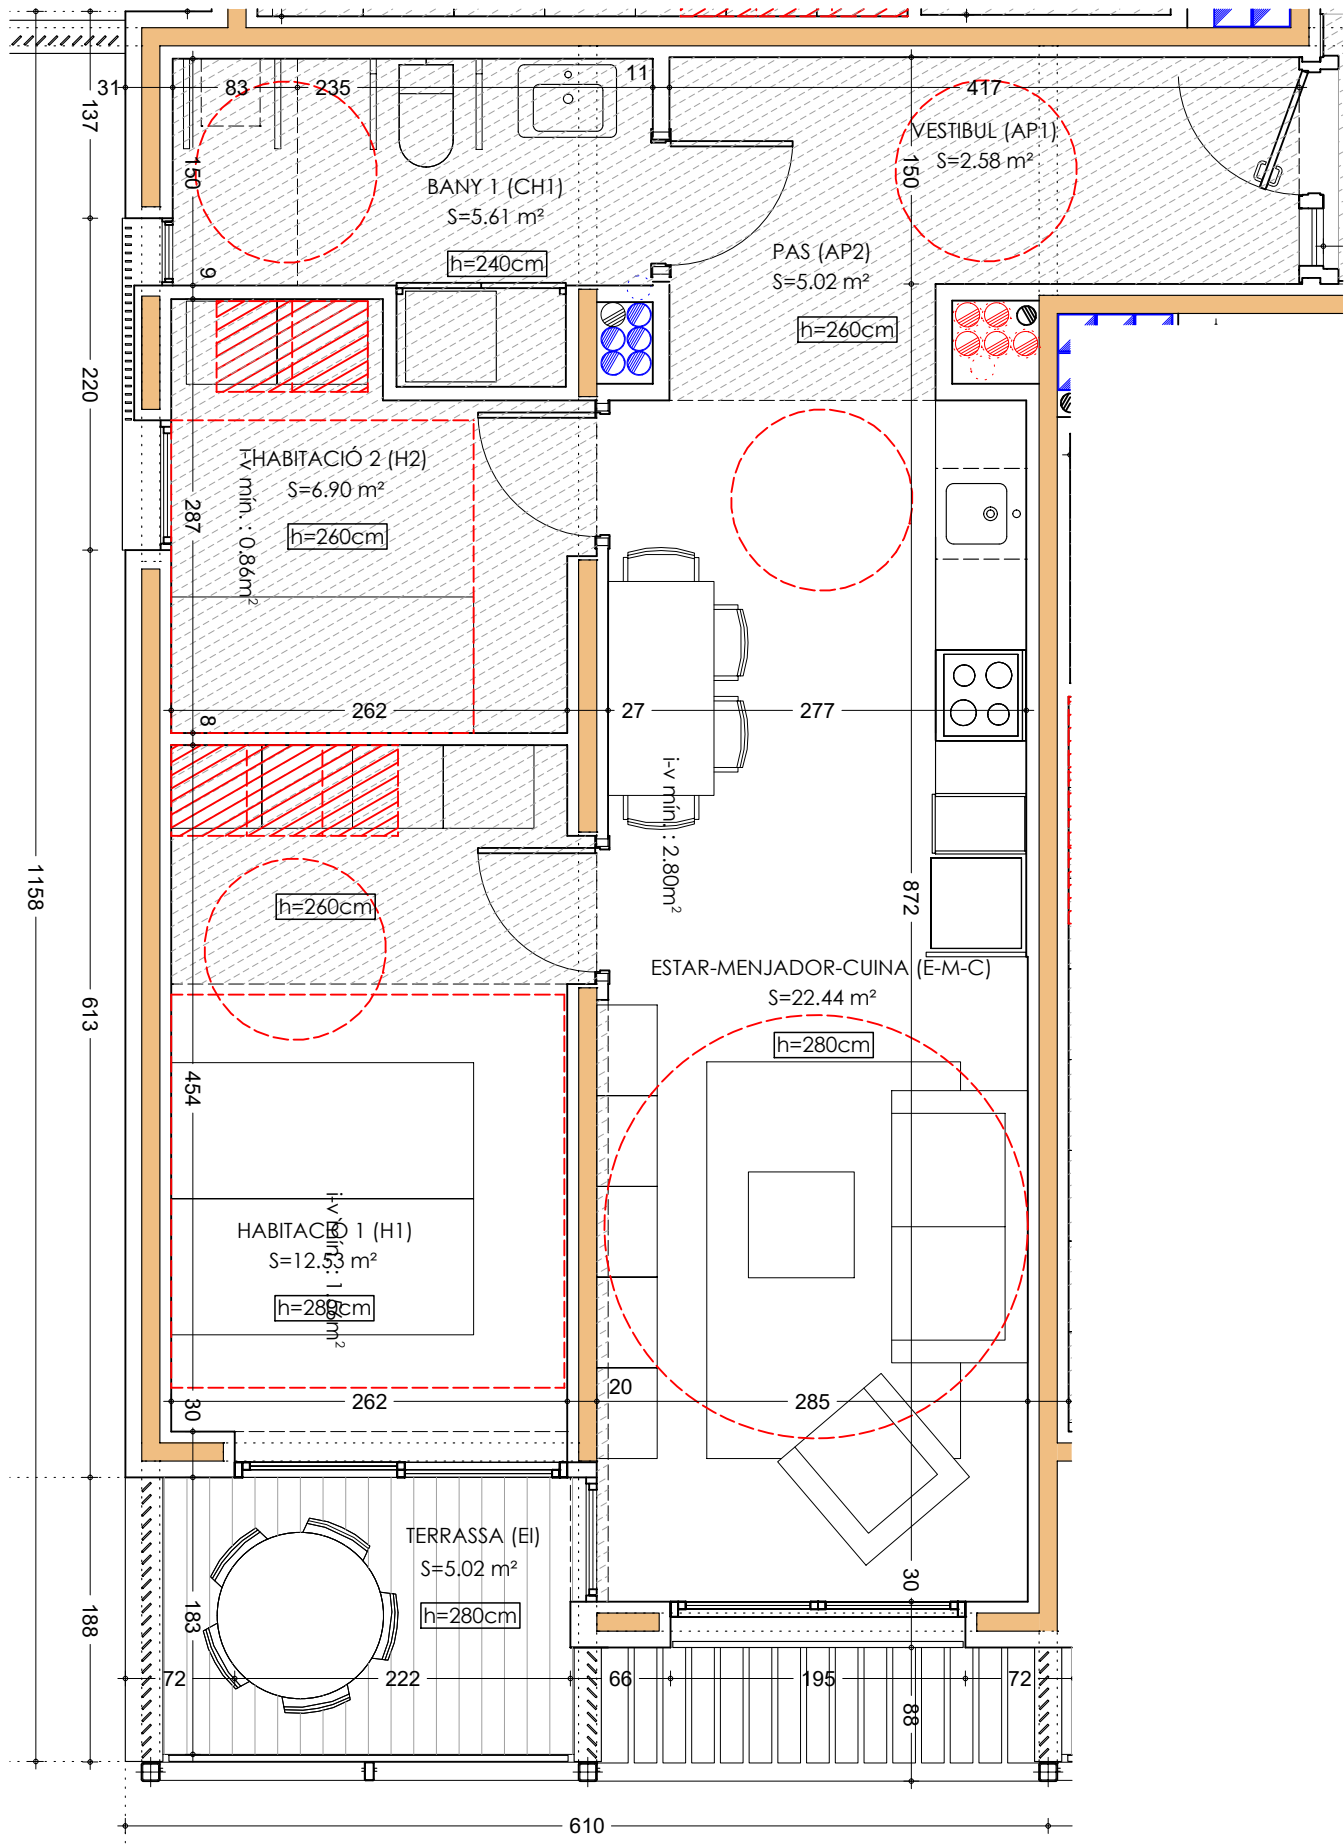

GENERALITAT DE CATALUNYA
Departament de Política Territorial i Obres Públiques
Direcció General d'Arquitectura i Habitatge

QUADRE DE SUPERFÍCIES	
HABITATGE TIPUS	C1
QUANTITAT	11
IDENTIFICACIÓ (escala, pis, porta)	
Bloc oest, PB 6a, 1r 6a, 2n 6a, 3r 6a, 4t 6a, 5è 6a	
Bloc est, 1er 5a, 2n 5a, 3r 5a, 4t 5a, 5e 5a	
Nombre de dormitoris	2

Peça		Superfície útil
SUPERFÍCIES INTERIORS		
EMC	ESTARMENJADOR/CUINA	22,44
AP1	VESTIBUL	2,58
AP2	PAS	5,02
H1	HABITACIÓ 1	12,53
H2	HABITACIÓ 2	6,90
CH	BANY	5,61
Total sup. Útil interior		55,08
SUPERFÍCIES EXTERIORS		
EI	TERRASSA	5,02
Total sup. Útil exterior computable		2,51
TOTAL ÚTIL COMPUTABLE		57,59
TOTAL SUP. CONSTRUÍDA		67,55

GENERALITAT DE CATALUNYA
Departament de Política Territorial i Obres Públiques
Direcció General d'Arquitectura i Habitatge

QUADRE DE SUPERFÍCIES	
HABITATGE TIPUS	C3
QUANTITAT	5
IDENTIFICACIÓ (escala, pis, porta)	
Bloc est, 1r 3a, 2n 3a, 3er 3a, 4t 3a, 5e 3a	
Nombre de dormitoris	2

Peça	Superfície útil	
SUPERFÍCIES INTERIORS		
EMC	ESTAR/MENJADOR/CUINA	22,44
AP	VESTIBUL	5,83
H1	HABITACIÓ 1	12,53
H2	HABITACIÓ 2	6,90
CH	BANY	5,61
Total sup. Útil interior		53,31
SUPERFÍCIES EXTERIORS		
EI	TERRASSA	5,02
Total sup. Útil exterior computable		2,51
TOTAL ÚTIL COMPUTABLE		55,82
TOTAL SUP. CONSTRUÏDA		65,63

GENERALITAT DE CATALUNYA
Departament de Política Territorial i Obres Públiques
Direcció General d'Arquitectura i Habitatge





QUADRE DE SUPERFÍCIES	
HABITATGE TIPUS	C2
QUANTITAT	6
IDENTIFICACIÓ (escala, pis, porta)	
Bloc oest, PB 6a, 1r 6a, 2n 6a, 3r 6a, 4t 6a, 5è 6a	
Bloc oest, PB 6a, 1r 6a, 2n 6a, 3r 6a, 4t 6a, 5è 6a	
Nombre de dormitoris	2

Peça		Superfície útil
SUPERFÍCIES INTERIORS		
EMC	ESTAR/MENJADOR/CUINA	22,44
AP	VESTIBUL	5,02
H1	HABITACIÓ 1	12,53
H2	HABITACIÓ 2	6,90
CH	BANY	5,61
Total sup. Útil interior		52,50
SUPERFÍCIES EXTERIORS		
EI	TERRASSA	5,02
Total sup. Útil exterior computable		2,51
TOTAL ÚTIL COMPUTABLE		55,01
TOTAL SUP. CONSTRUÏDA		64,85


TIPOLOGIES						
BLOC OEST	A	B	C	D	E	TOTAL HABITATGES
PLANTA BAIXA -3.10	1	5	2	0	1	9
PLANTA 1a +0.00	1	5	2	0	0	8
PLANTA 2a	2	8	2	0	0	12
PLANTA 3a	2	8	2	0	0	12
PLANTA 4a	2	8	2	0	0	12
PLANTA 5a	2	8	2	0	0	12
	10	42	12	0	1	65

TIPOLOGIES						
BLOC EST	A	B	C	D	E	TOTAL HABITATGES
PLANTA 1a	1	3	2	1	0	7
PLANTA 2a	1	3	2	1	0	7
PLANTA 3a	1	3	2	1	0	7
PLANTA 4a	1	3	2	1	0	7
PLANTA 5a	1	3	2	1	0	7
	5	15	10	5	0	35

TOTAL HABITATGES	15	57	22	5	1	100
------------------	----	----	----	---	---	-----

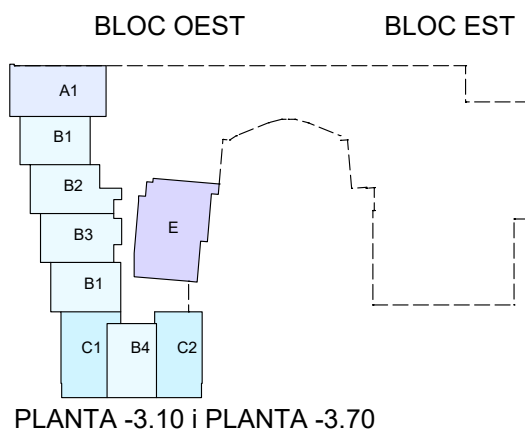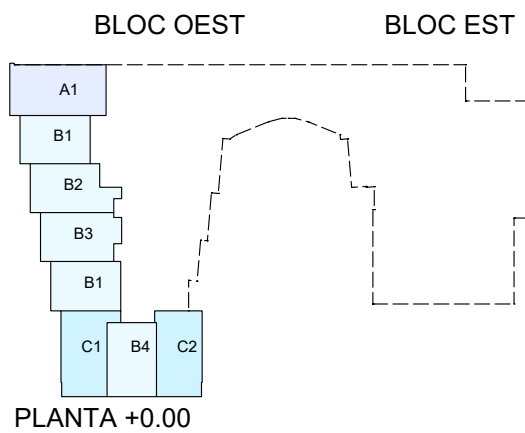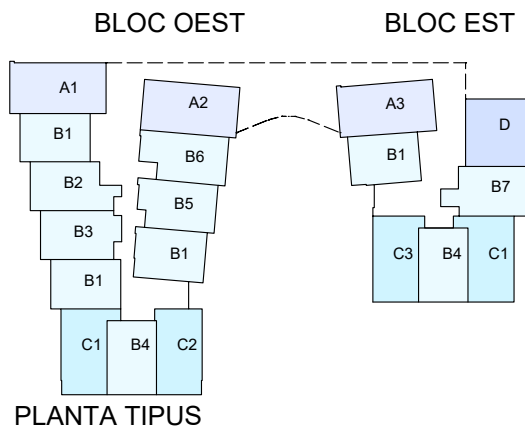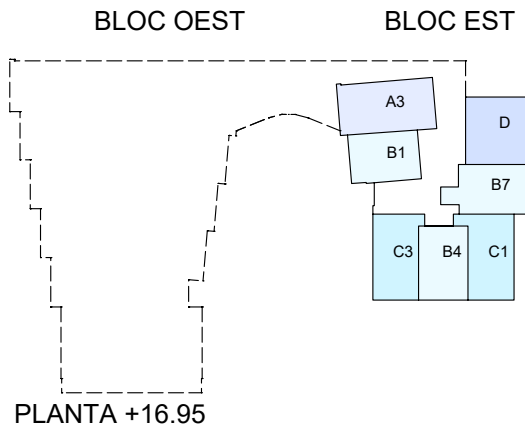

TIPOLOGIA D

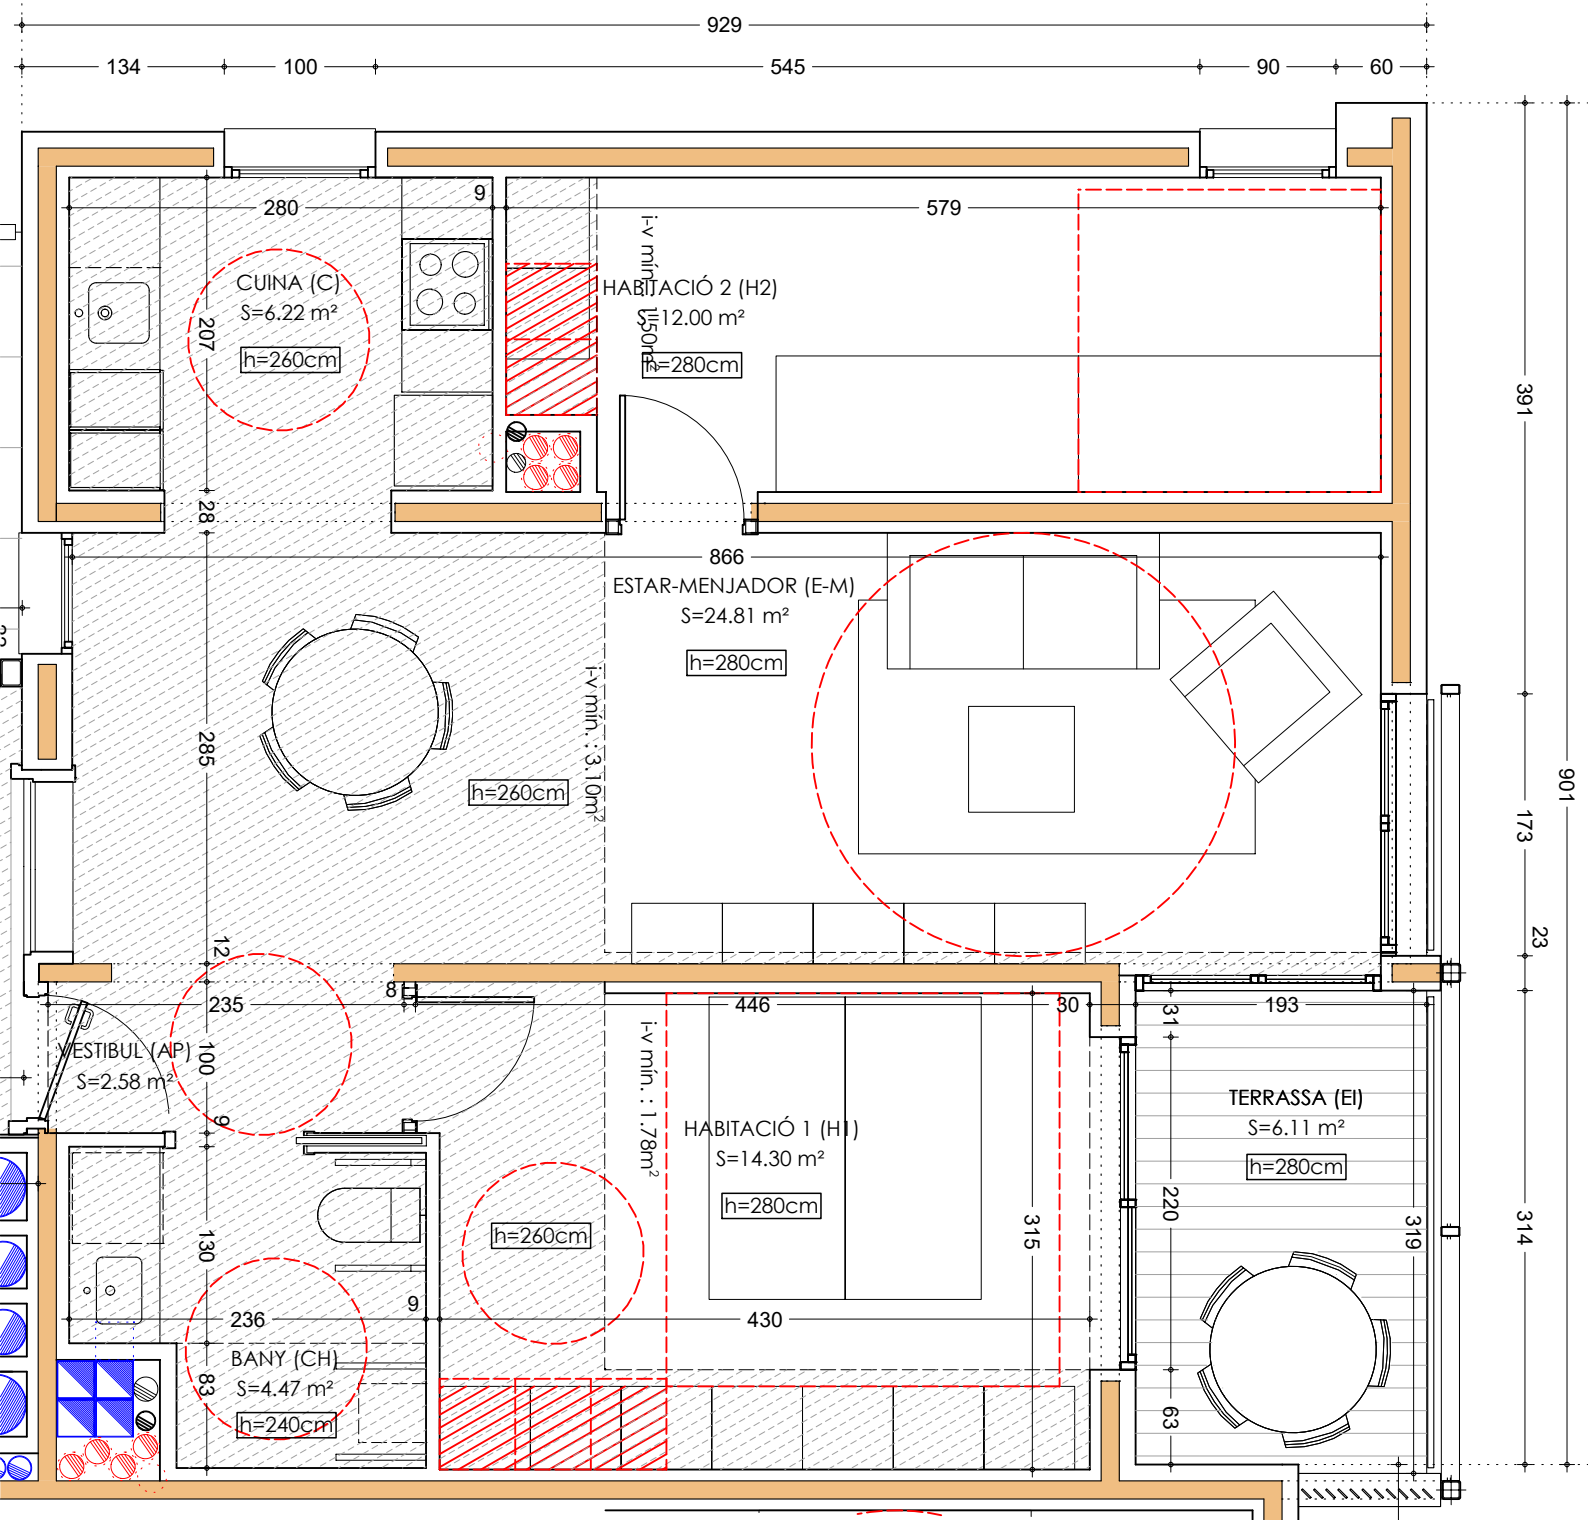

GENERALITAT DE CATALUNYA
Departament de Política Territorial i Obres Públiques
Direcció General d'Arquitectura i Habitatge

QUADRE DE SUPERFÍCIES	
HABITATGE TIPUS	D
QUANTITAT	5
IDENTIFICACIÓ (escala, pis, porta)	
Bloc est, 1r 7a, 2n 7a, 3r 7a, 4t 7a, 5e 7a	
Nombre de dormitoris	2


Peça		Superfície útil
SUPERFÍCIES INTERIORS		
EM	ESTAR/MENJADOR	24,81
C	CUINA	6,22
AP	VESTIBUL	2,58
H1	HABITACIÓ 1	14,30
H2	HABITACIÓ 2	12,00
CH	BANY	4,47
Total sup. Útil interior		64,38
SUPERFÍCIES EXTERIORS		
EI	TERRASSA	6,11
Total sup. Útil exterior computable		3,06
TOTAL ÚTIL COMPUTABLE		67,44
TOTAL SUP. CONSTRUÏDA		78,36

GENERALITAT DE CATALUNYA
Departament de Política Territorial i Obres Públiques
Direcció General d'Arquitectura i Habitatge

QUADRE DE SUPERFÍCIES	
HABITATGE TIPUS	E
QUANTITAT	1
IDENTIFICACIÓ (escala, pis, porta)	
Bloc oest, PB 9a	
Nombre de dormitoris	3

Peça		Superfície útil
SUPERFÍCIES INTERIORS		
EMC	ESTAR/MENJADOR/CUINA	26,04
AP	PAS	4,76
H1	HABITACIÓ 1	17,69
H2	HABITACIÓ 2	12,00
H3	HABITACIÓ 3	18,93
CH1	BANY 1	4,09
CH2	BANY 2	7,77
CH3	BANY 3	4,31
Total sup. Útil Interior		95,59
SUPERFÍCIES EXTERIORS		
EI	TERRASSA	5,96
Total sup. Útil exterior computable		2,98
TOTAL ÚTIL COMPUTABLE		98,57
TOTAL SUP. CONSTRUÏDA		113,68

TIPOLOGIA E

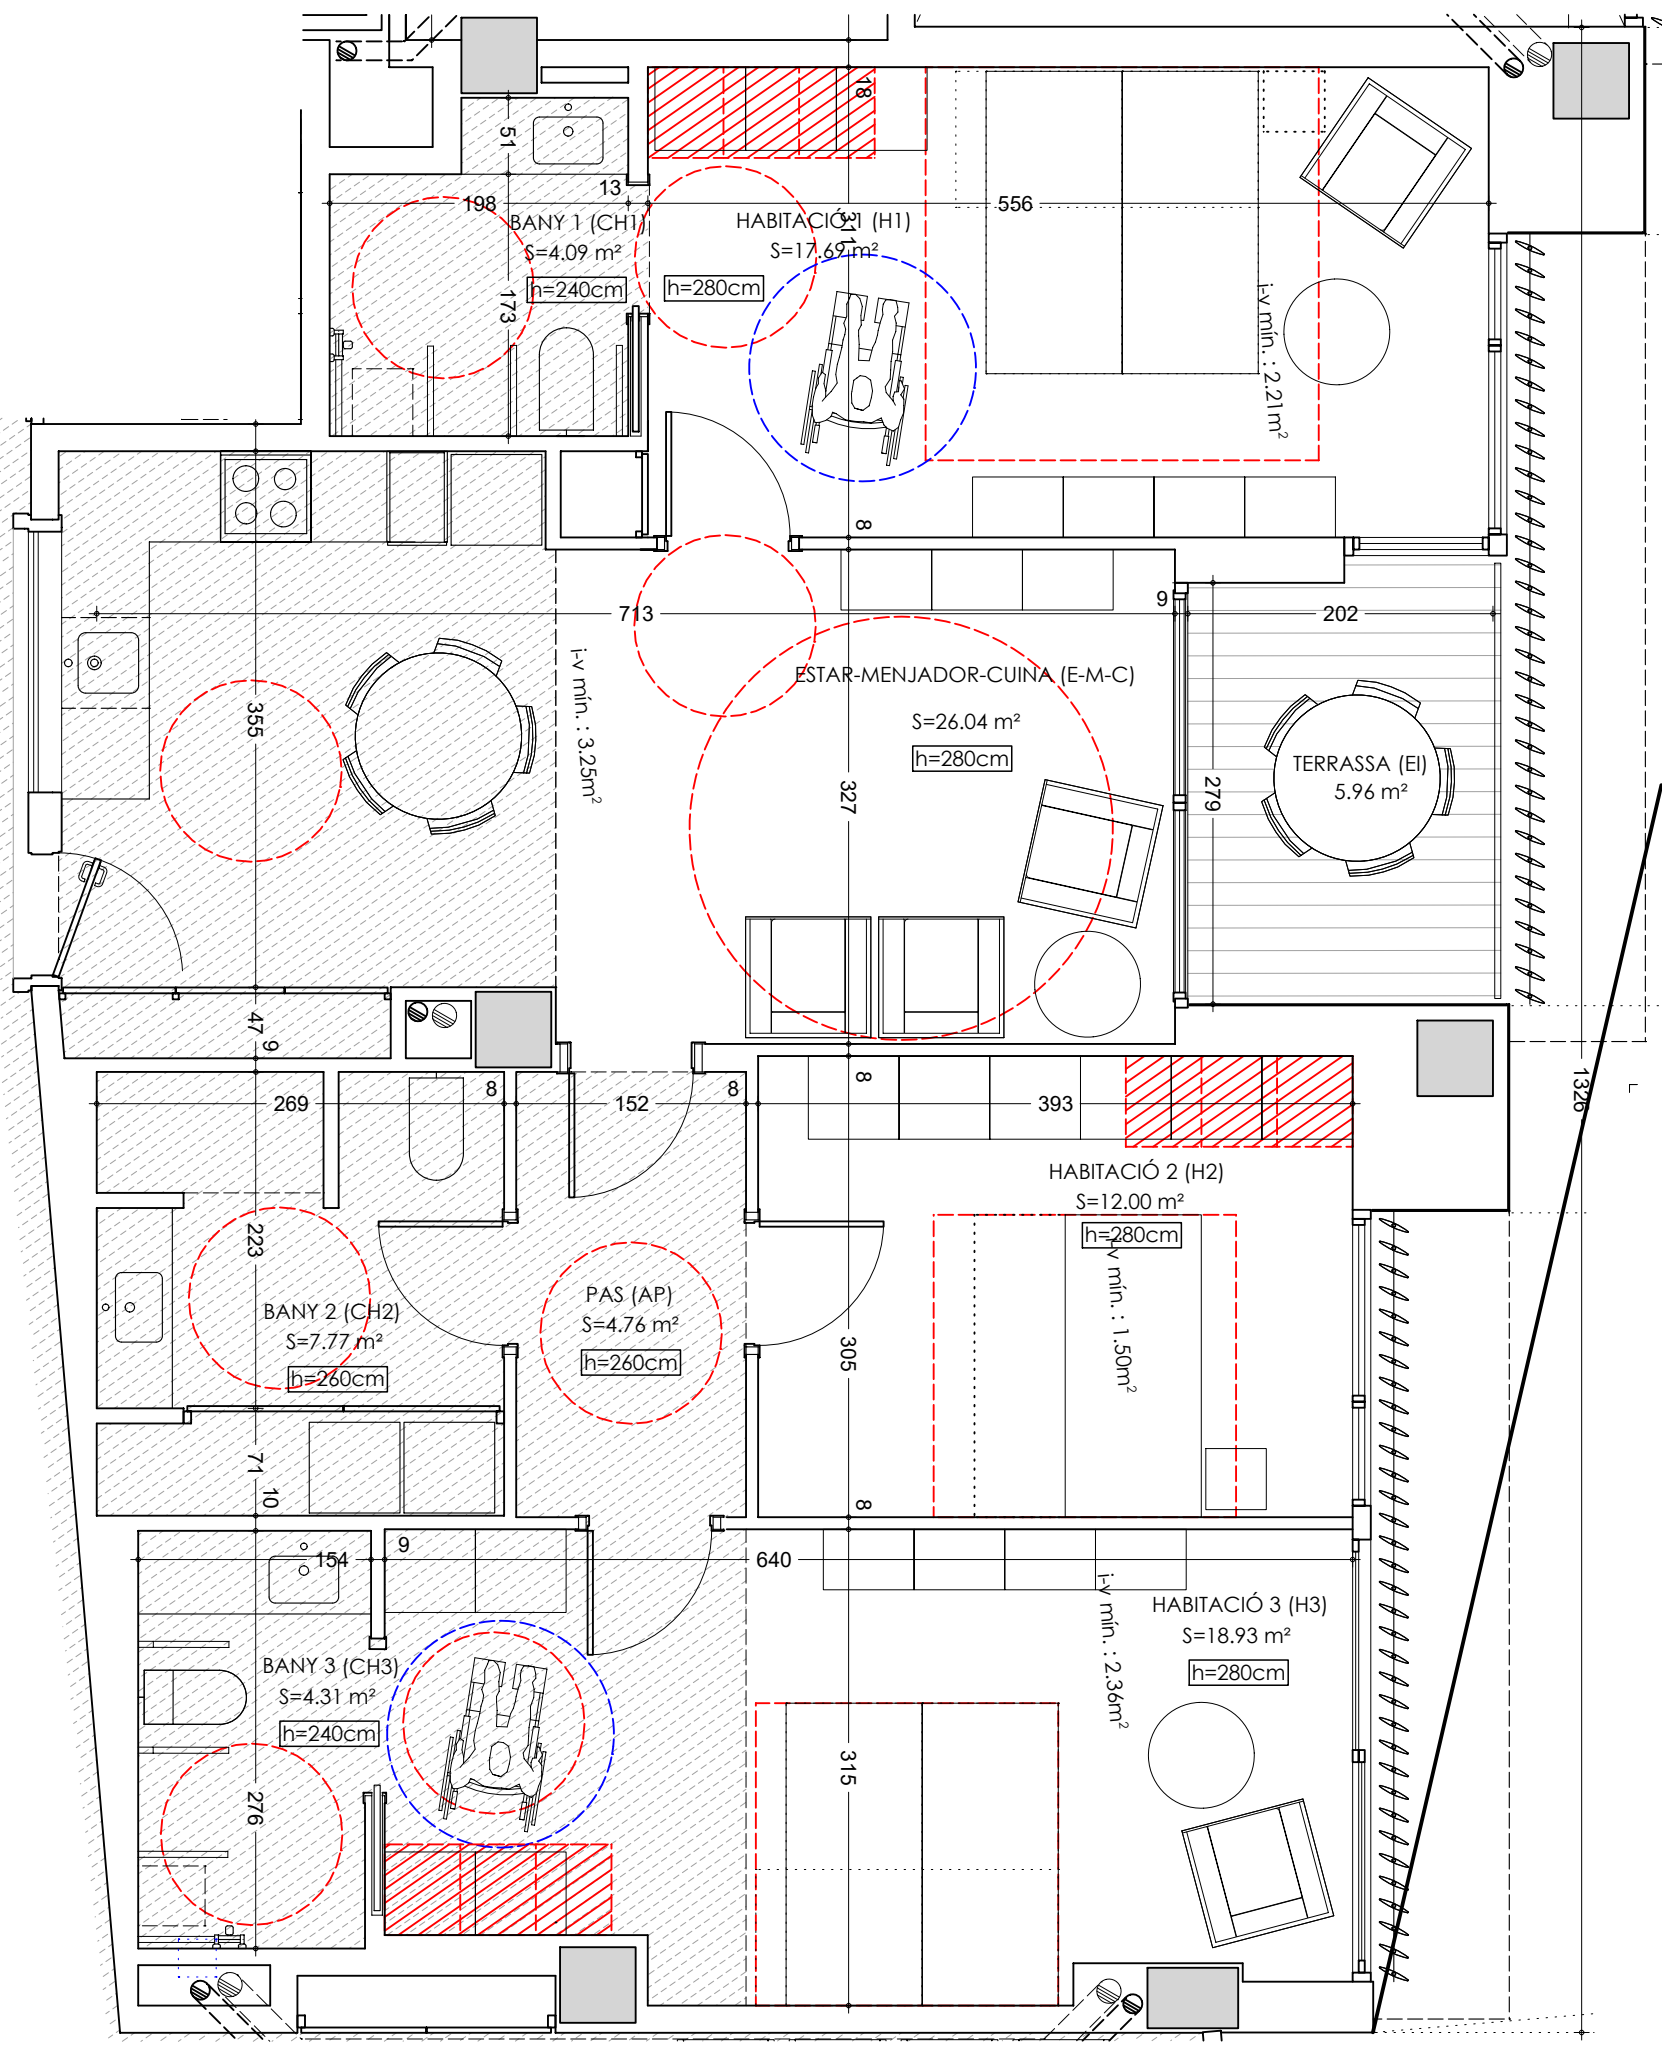

E168 LA ROUREDA 7.2*

TIPOLOGIES
C1, D, E E-1/50

PROJECTE BÀSIC D'EDIFICI DE
100 HABITATGES AMB PROTECCIÓ
OFICIAL, LOCALS I APARCAMENT

LOCALITZACIÓ:
c/ Costabona - Àger
08207 SABADELL

VIMUSA. DEPARTAMENT TÈCNIC

EDUARD FREIXAS arquitecte EVA FERRER arquitecta

ABRIL 2023
c/ Blasco de Garay, 17 (SABADELL)
TLF. 93 745 79 10 a/e: e.freixas@vimusa.com
Substitueix al plànol núm. 7.2 data JUNY 2022
Substituit pel plànol núm. data

PROMOTOR:
VIMUSA
HABITATGES MUNICIPALS DE SABADELL SA

c/ Blasco de Garay, 17 (SABADELL)