





PLANTA (-1). BLOC OEST

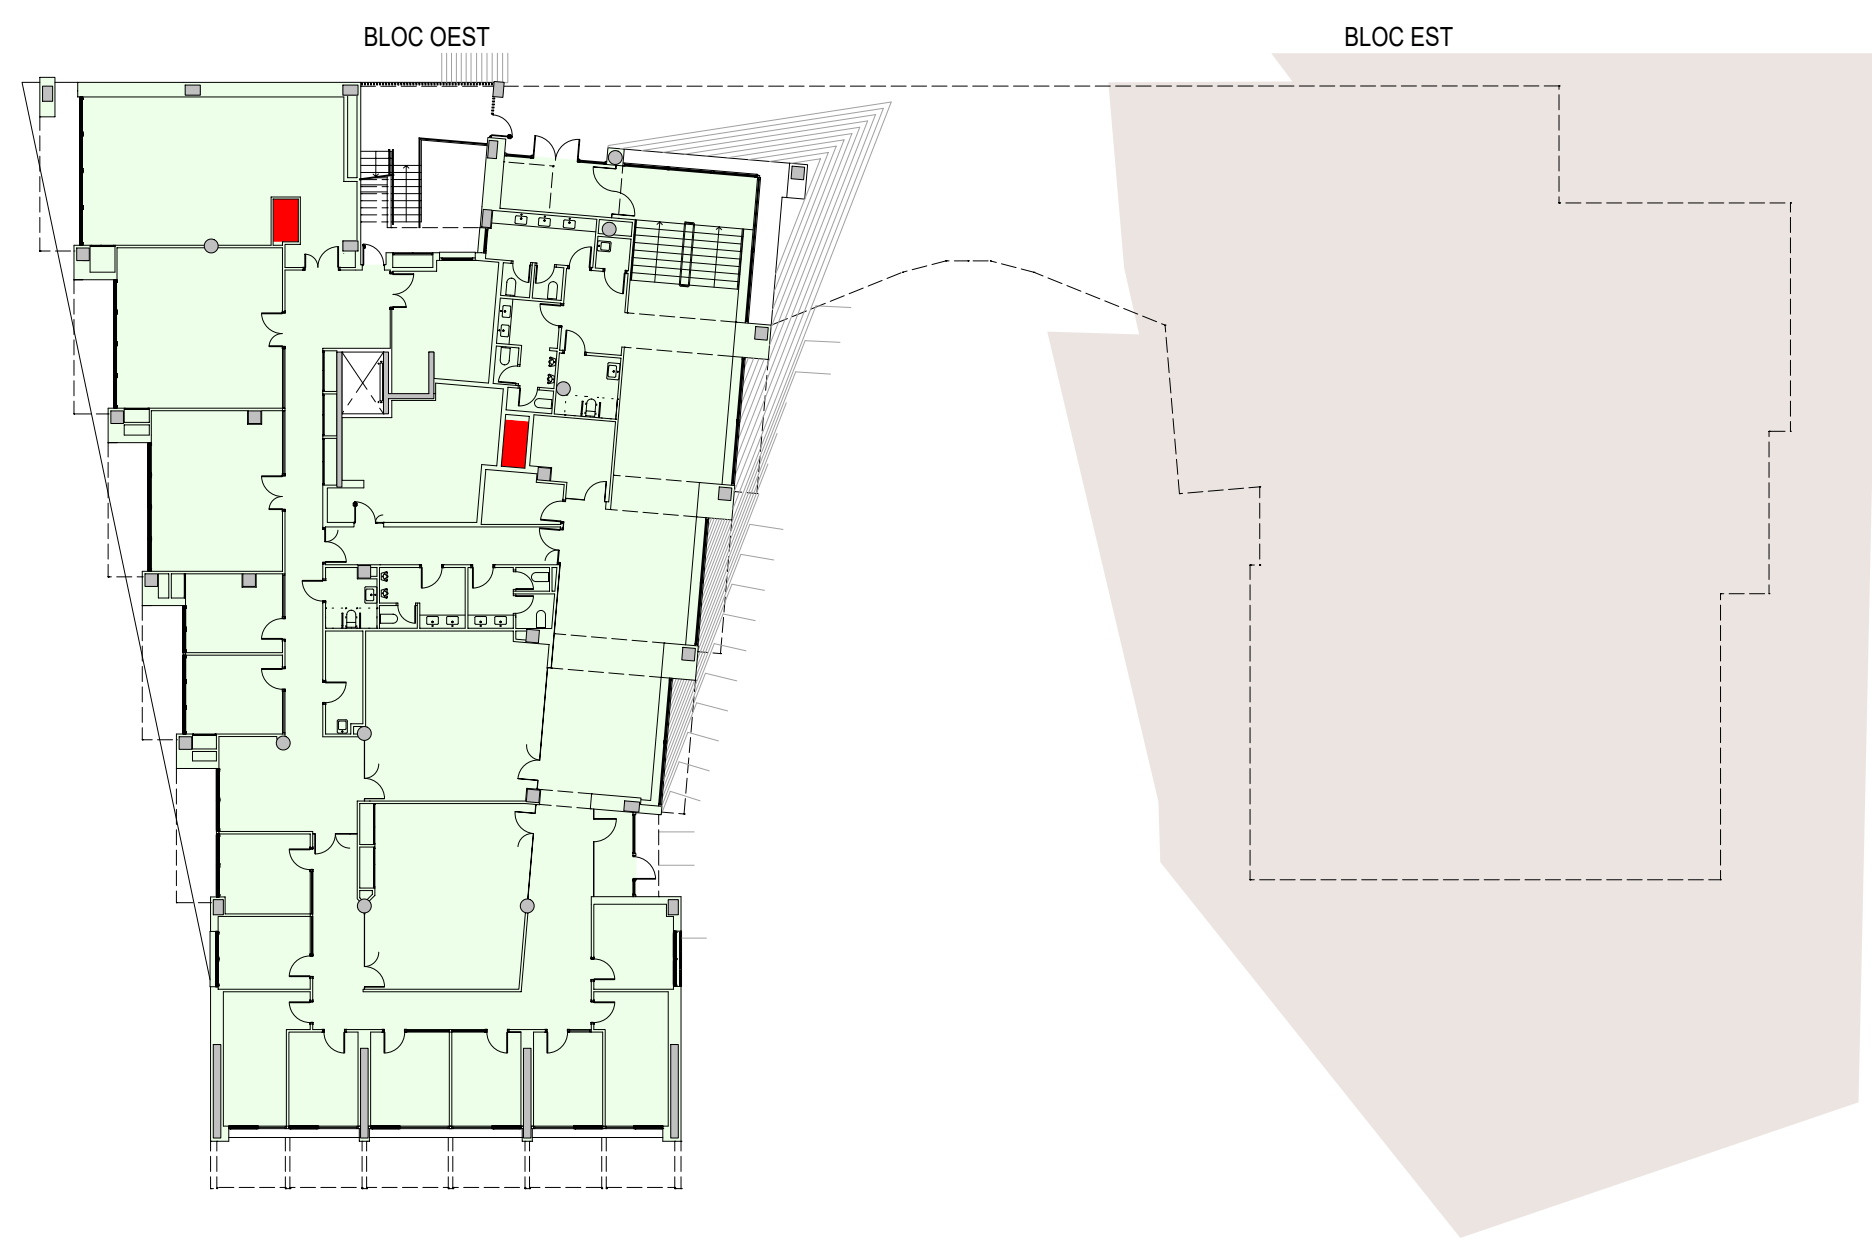

PLANTA TIPUS




PLANTA COBERTA. BLOC OEST
PLANTA CINQUENA. BLOC EST

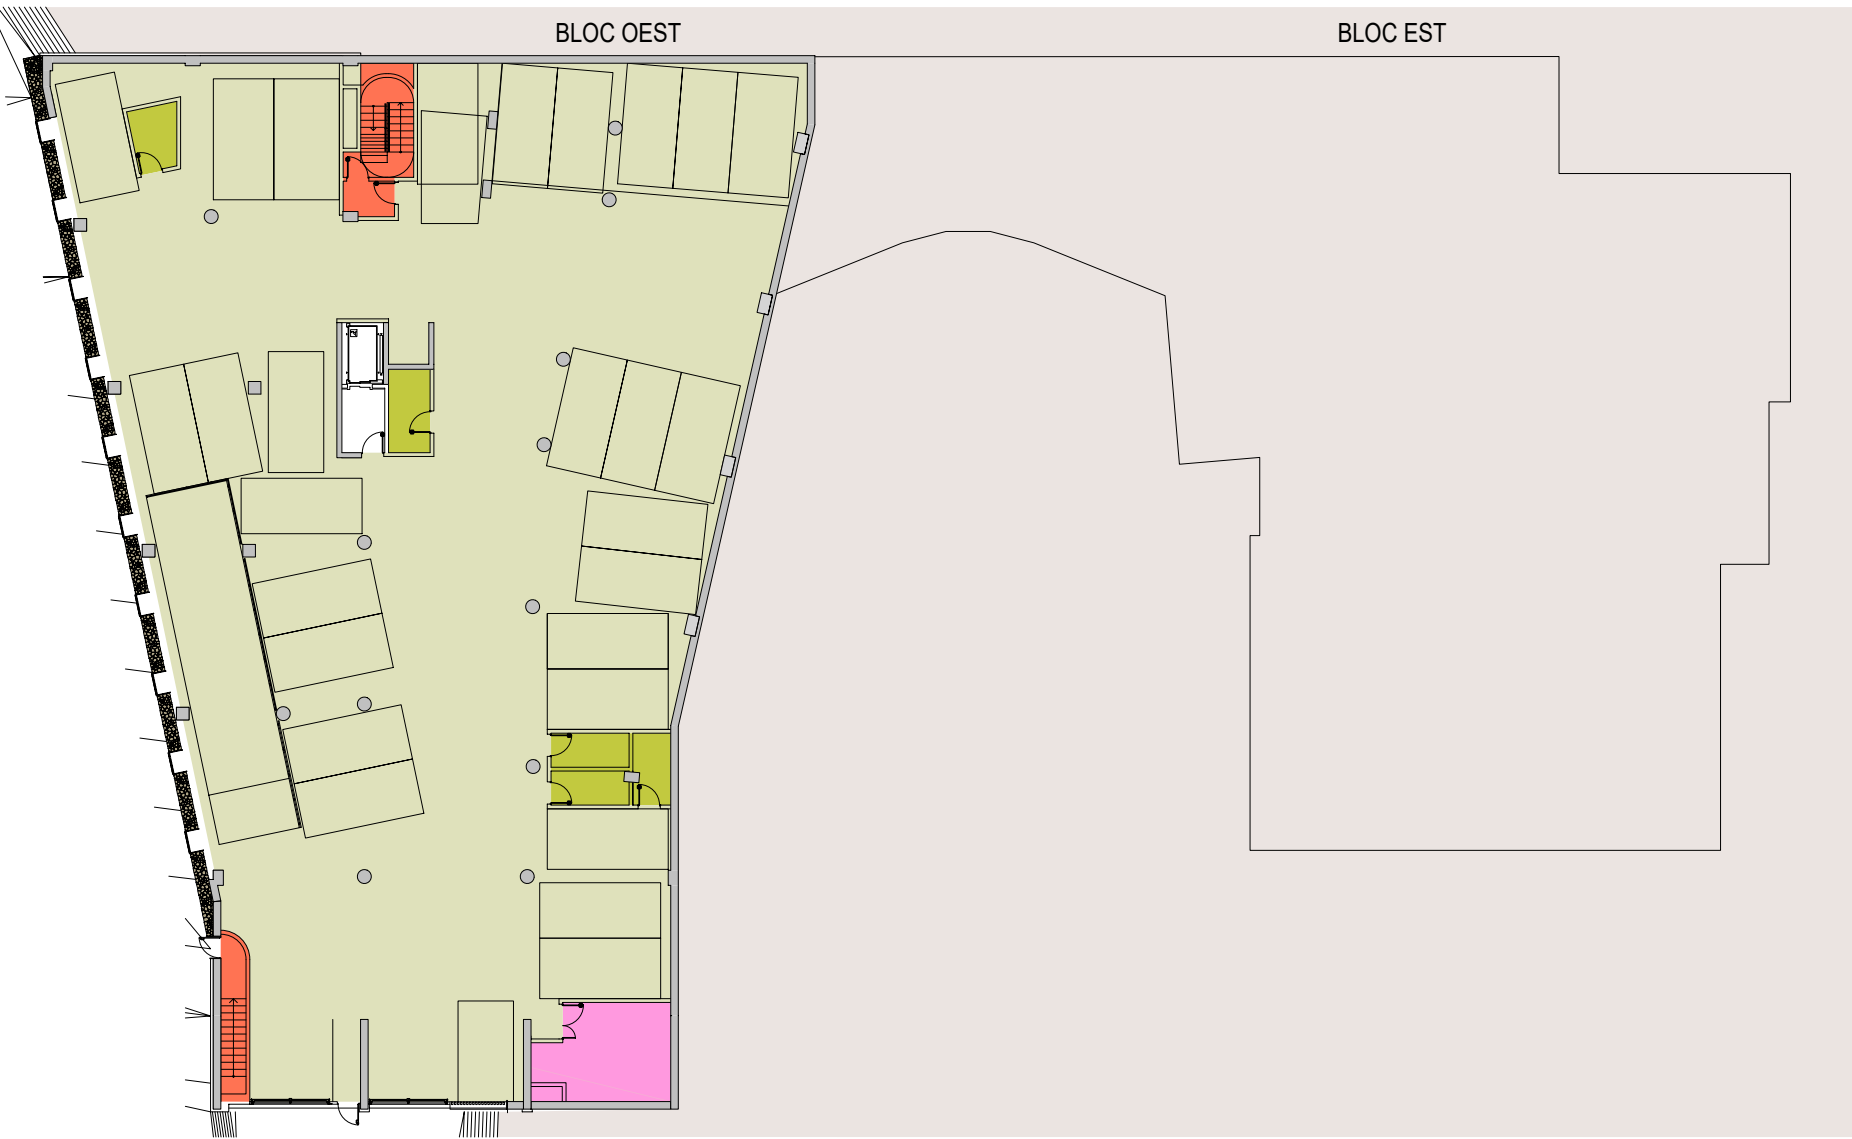

PLANTA (-2). BLOC OEST. SUPERFÍCIE CONSTRUÏDA 971,56 m²




PLANTA PRIMERA. BLOC OEST
PLANTA BAIXA. BLOC EST

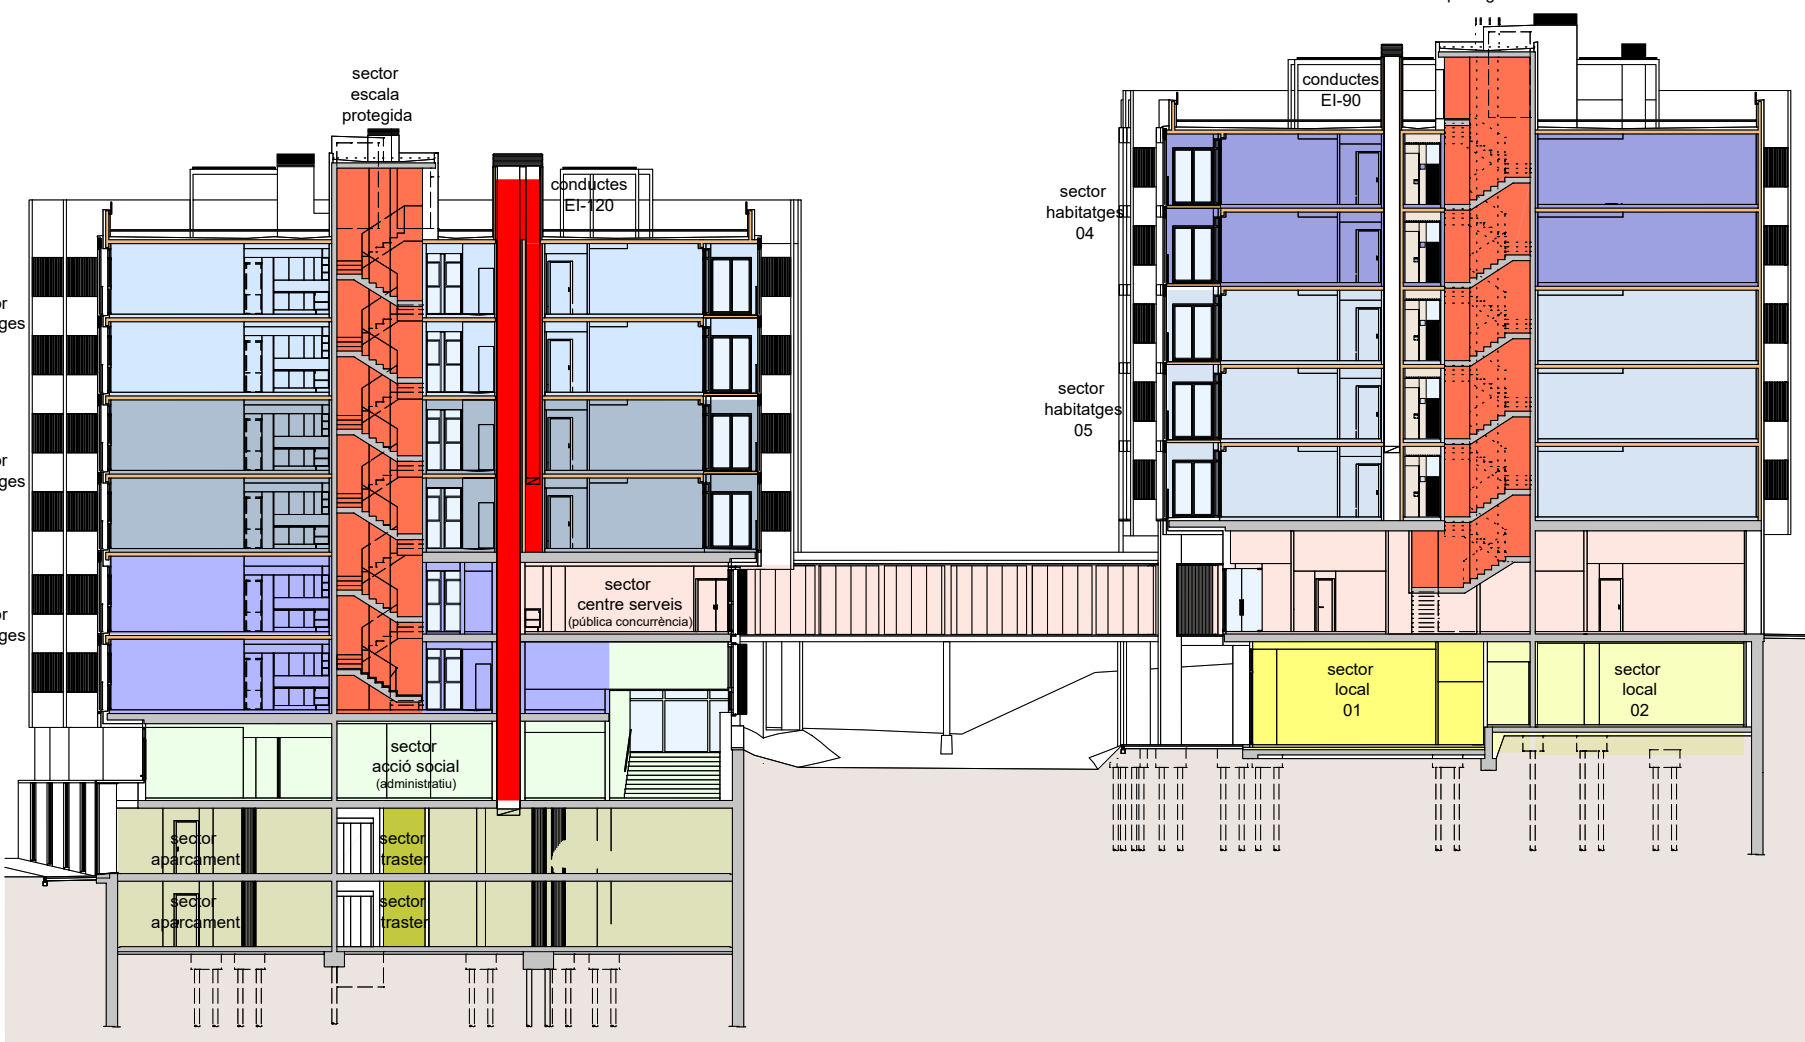

SECCIÓ TRANSVERSAL




PLANTA (-3). BLOC OEST. SUPERFÍCIE CONSTRUÏDA 969,02 m²

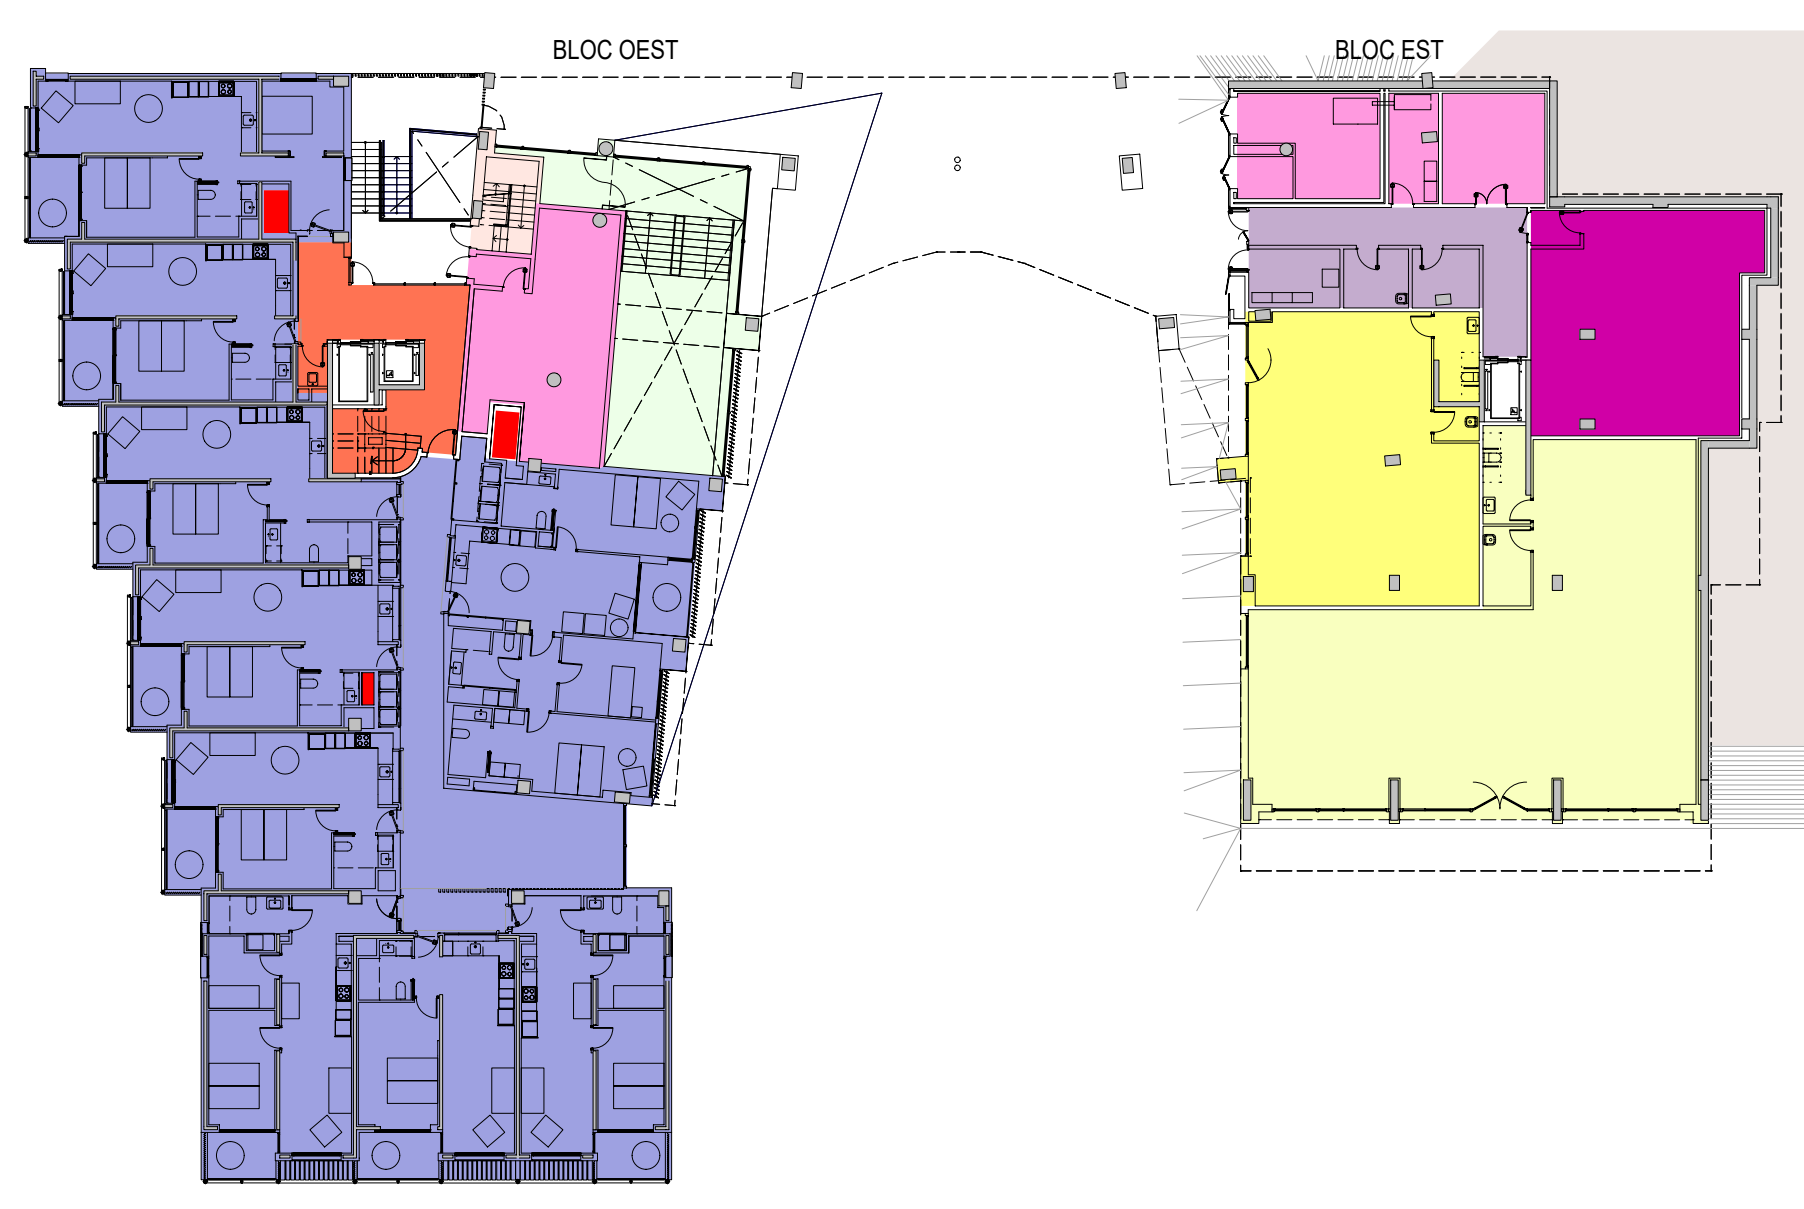

PLANTA BAIXA. BLOC OEST
PLANTA -1. BLOC EST

SECTORS INCENDIS		
SECTOR		SUPERFÍCIE
	HABITATGES 01	1839,35m²
	HABITATGES 02	1839,35m²
	HABITATGES 03	1342,55m²
	HABITATGES 04	1097,98m²
	HABITATGES 05	1667,91m²
	APARCAMENT	1826,11m²
	ACCIÓ SOCIAL	903,48m²
	CENTRE DE SERVEIS	861,72m²
	LOCALS 01	224,37m²
	LOCALS 02	117,91m²
	ESCALA PROTEGIDA	
	TRASTERS (RISC ESPECIAL BAIX)	108,57m²
	RISC ESPECIAL BAIX	
	MAGATZEM RESIDUS (RISC ESPECIAL ALT)	89,45m²
	COMUNS EDIFICI	
	CONDUCTES (ei-120)	

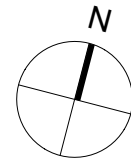

E168 LA ROUREDA

9.1*

SECTORITZACIÓ

E-1/300

PROJECTE BÀSIC D'EDIFICI DE
100 HABITATGES AMB PROTECCIÓ
OFICIAL, LOCALS I APARCAMENT

LOCALITZACIÓ:
c/ Costabona - Àger
08207 SABADELL

VIMUSA. DEPARTAMENT TÈCNIC

EDUARD FREIXAS
arquitecte

EVA FERRER
arquitecta

ABRIL 2023

c/ Blasco de Garay, 17 (SABADELL)
TLP: 93 745 779 10

Substitueix al plànol núm. 9.1 data JUNY 2022

Substituit pel plànol núm. data

PROMOTOR:



c/ Blasco de Garay, 17 (SABADELL)