



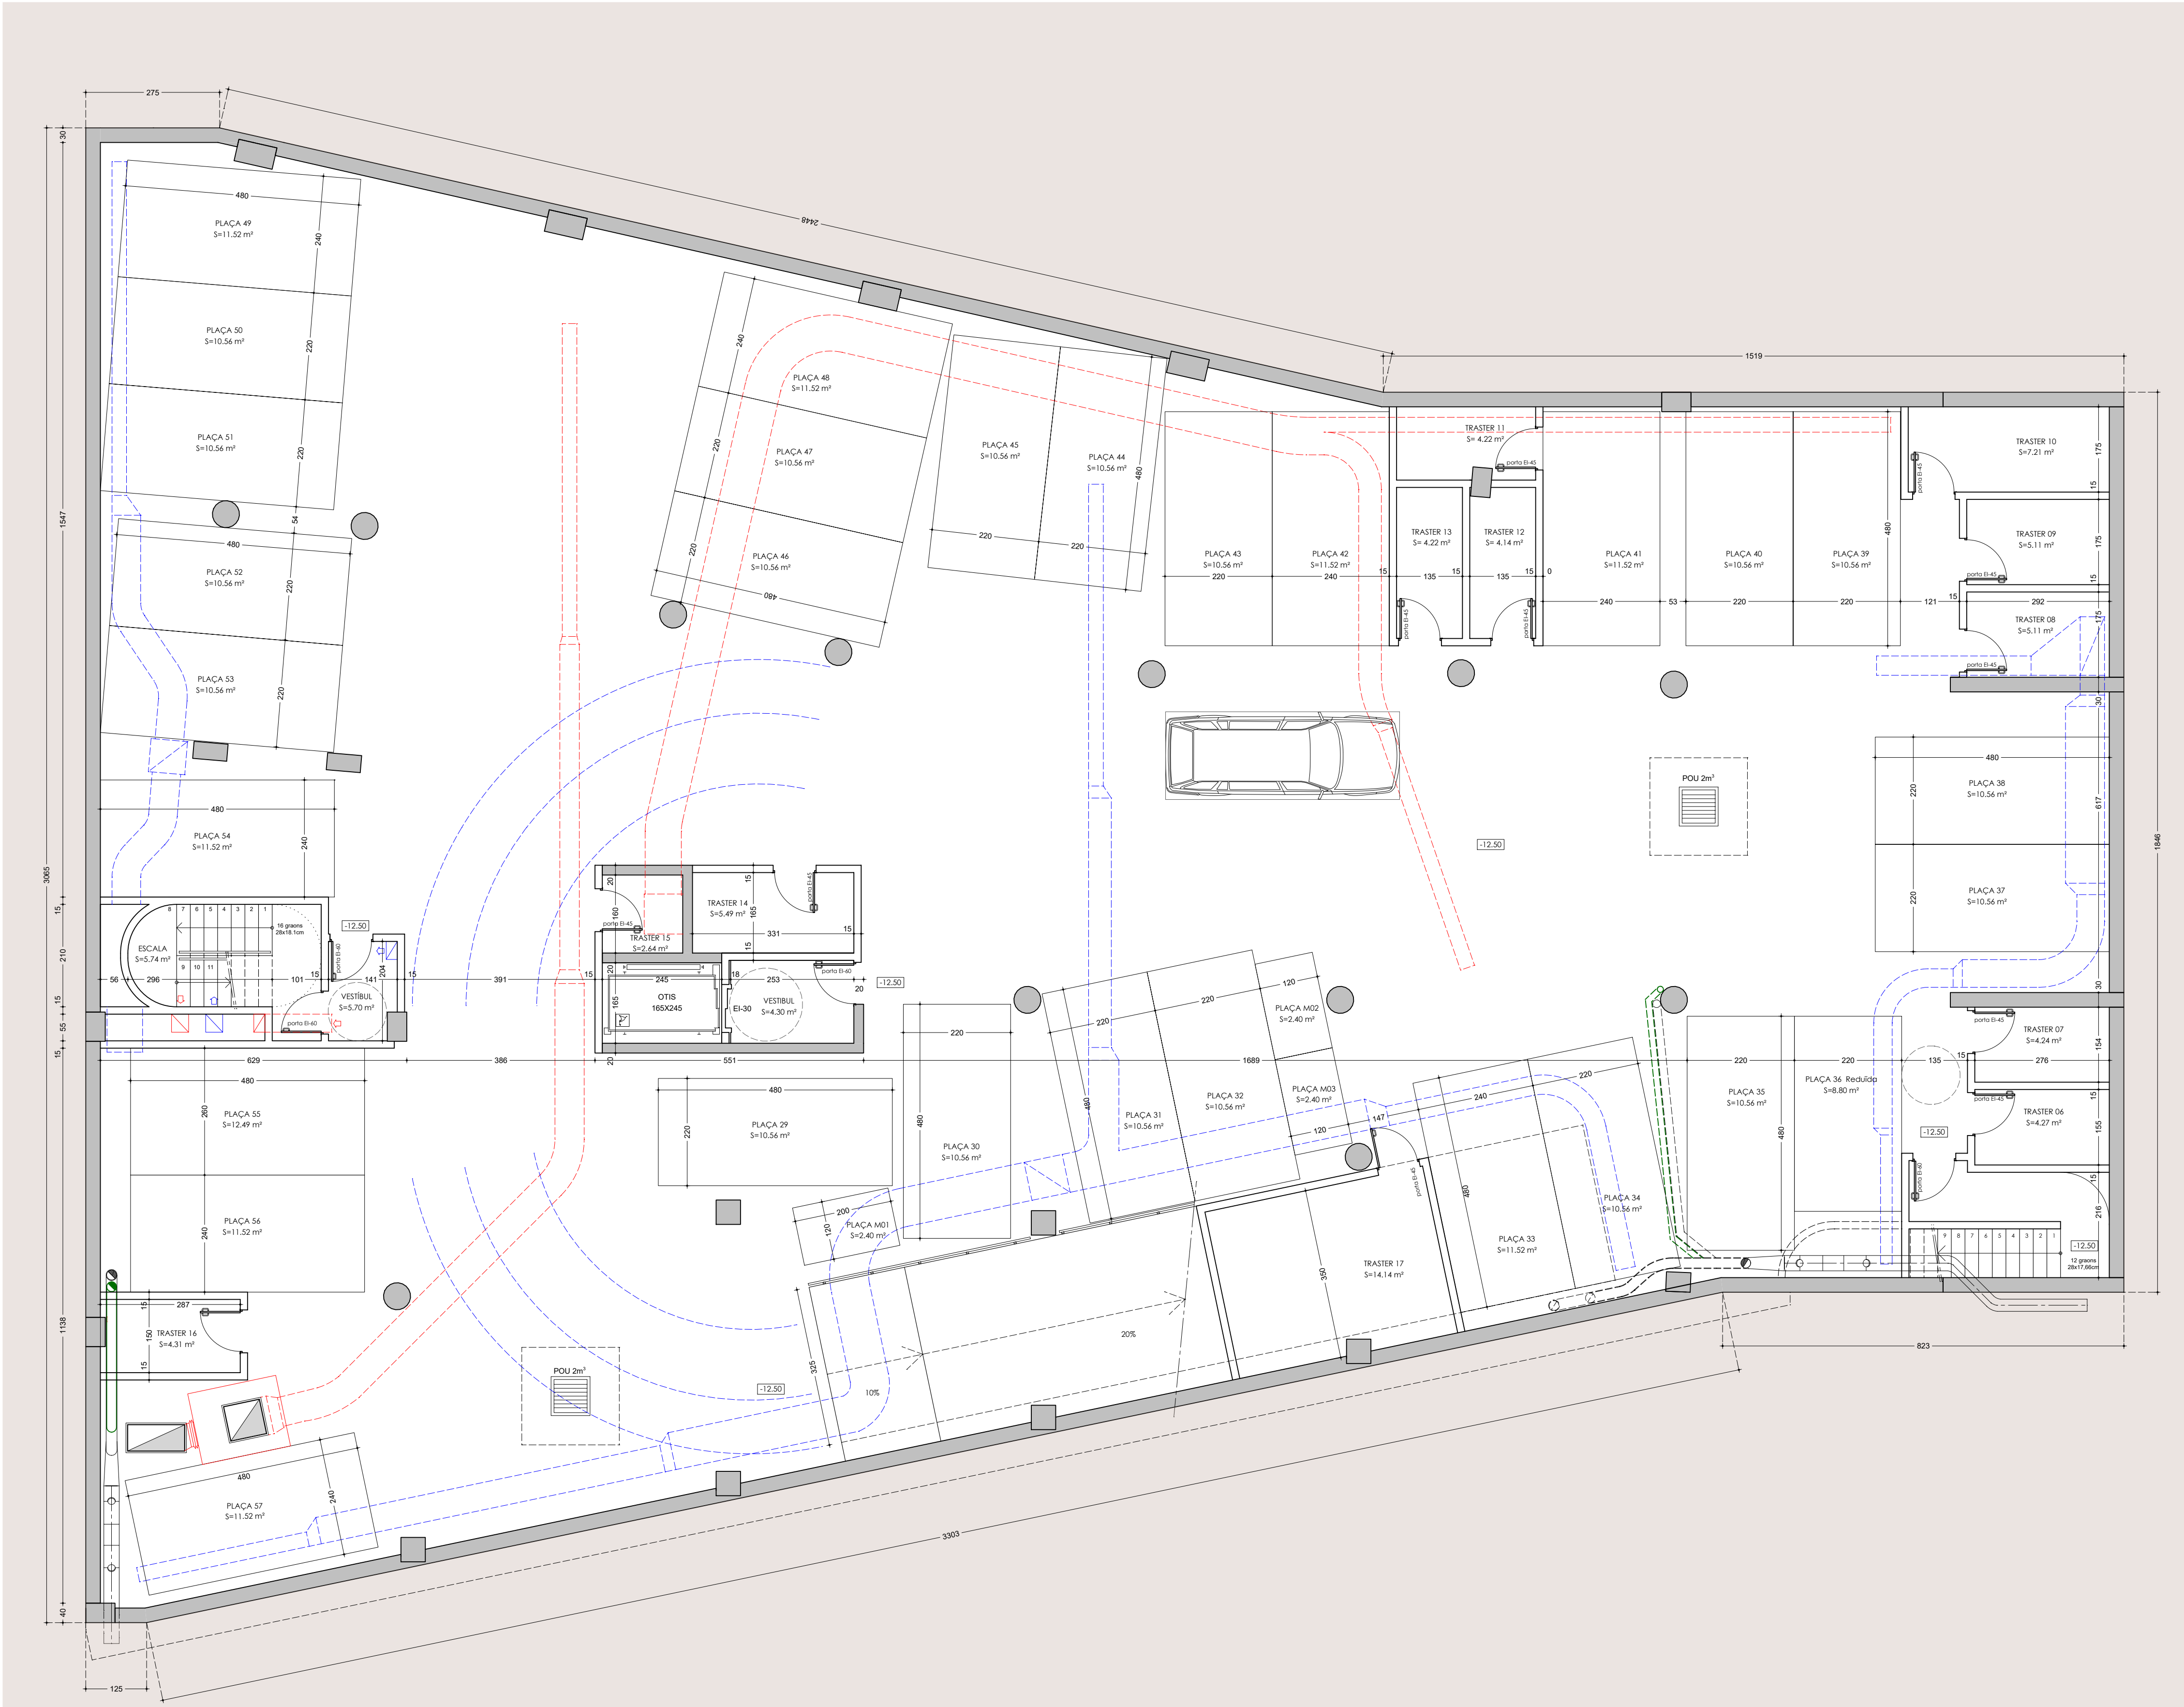

--- SISTEMA VENTILACIÓ. APORTACIÓ D'AIRE
--- SISTEMA VENTILACIÓ. EXTRACCIÓ D'AIRE

REIXETES INTUMESCENTS A TRASTERS

L'APARCAMENT DISPOSA DE LA PRE-INSTAL·LACIÓ ELÈCTRIC PER LA RECÀRREGA DE VEHICLES ELÈCTRICS (ART. 25.5 OMRE I REBT)

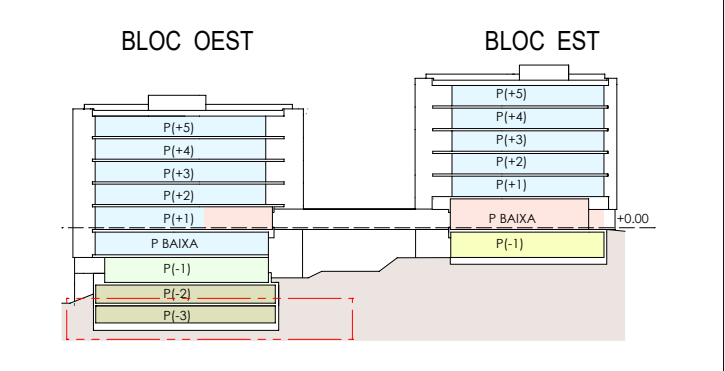

E168 LA ROUREDA **5.1***

COTES
BLOC OEST
PLANTA -3 . nivell -12.50 (+238,8) E-1/75

PROJECTE BÀSIC D'EDIFICI DE 100 HABITATGES AMB PROTECCIÓ OFICIAL, LOCALS I APARCAMENT

LOCALITZACIÓ:
c/ Costabona - Àger
08207 SABADELL

VIMUSA, DEPARTAMENT TÈCNIC

EDUARD FREIXAS arquitecte EVA FERRER arquitecta

ABRIL 2023

c/ Blasco de Garay, 17 (SABADELL) TLF: 93 745 79 10 a/v: e.freixas@vimusa.com

Substitueix al plànol núm.	5.1	data	JUNY 2022
Substituit pel plànol núm.		data	

PROMOTOR:



c/ Blasco de Garay, 17 (SABADELL)

BLOC OEST. PLANTA -3. NIVELL -12.50

TOTAL SUPERFÍCIE CONSTRUÏDA 969,02 m²