



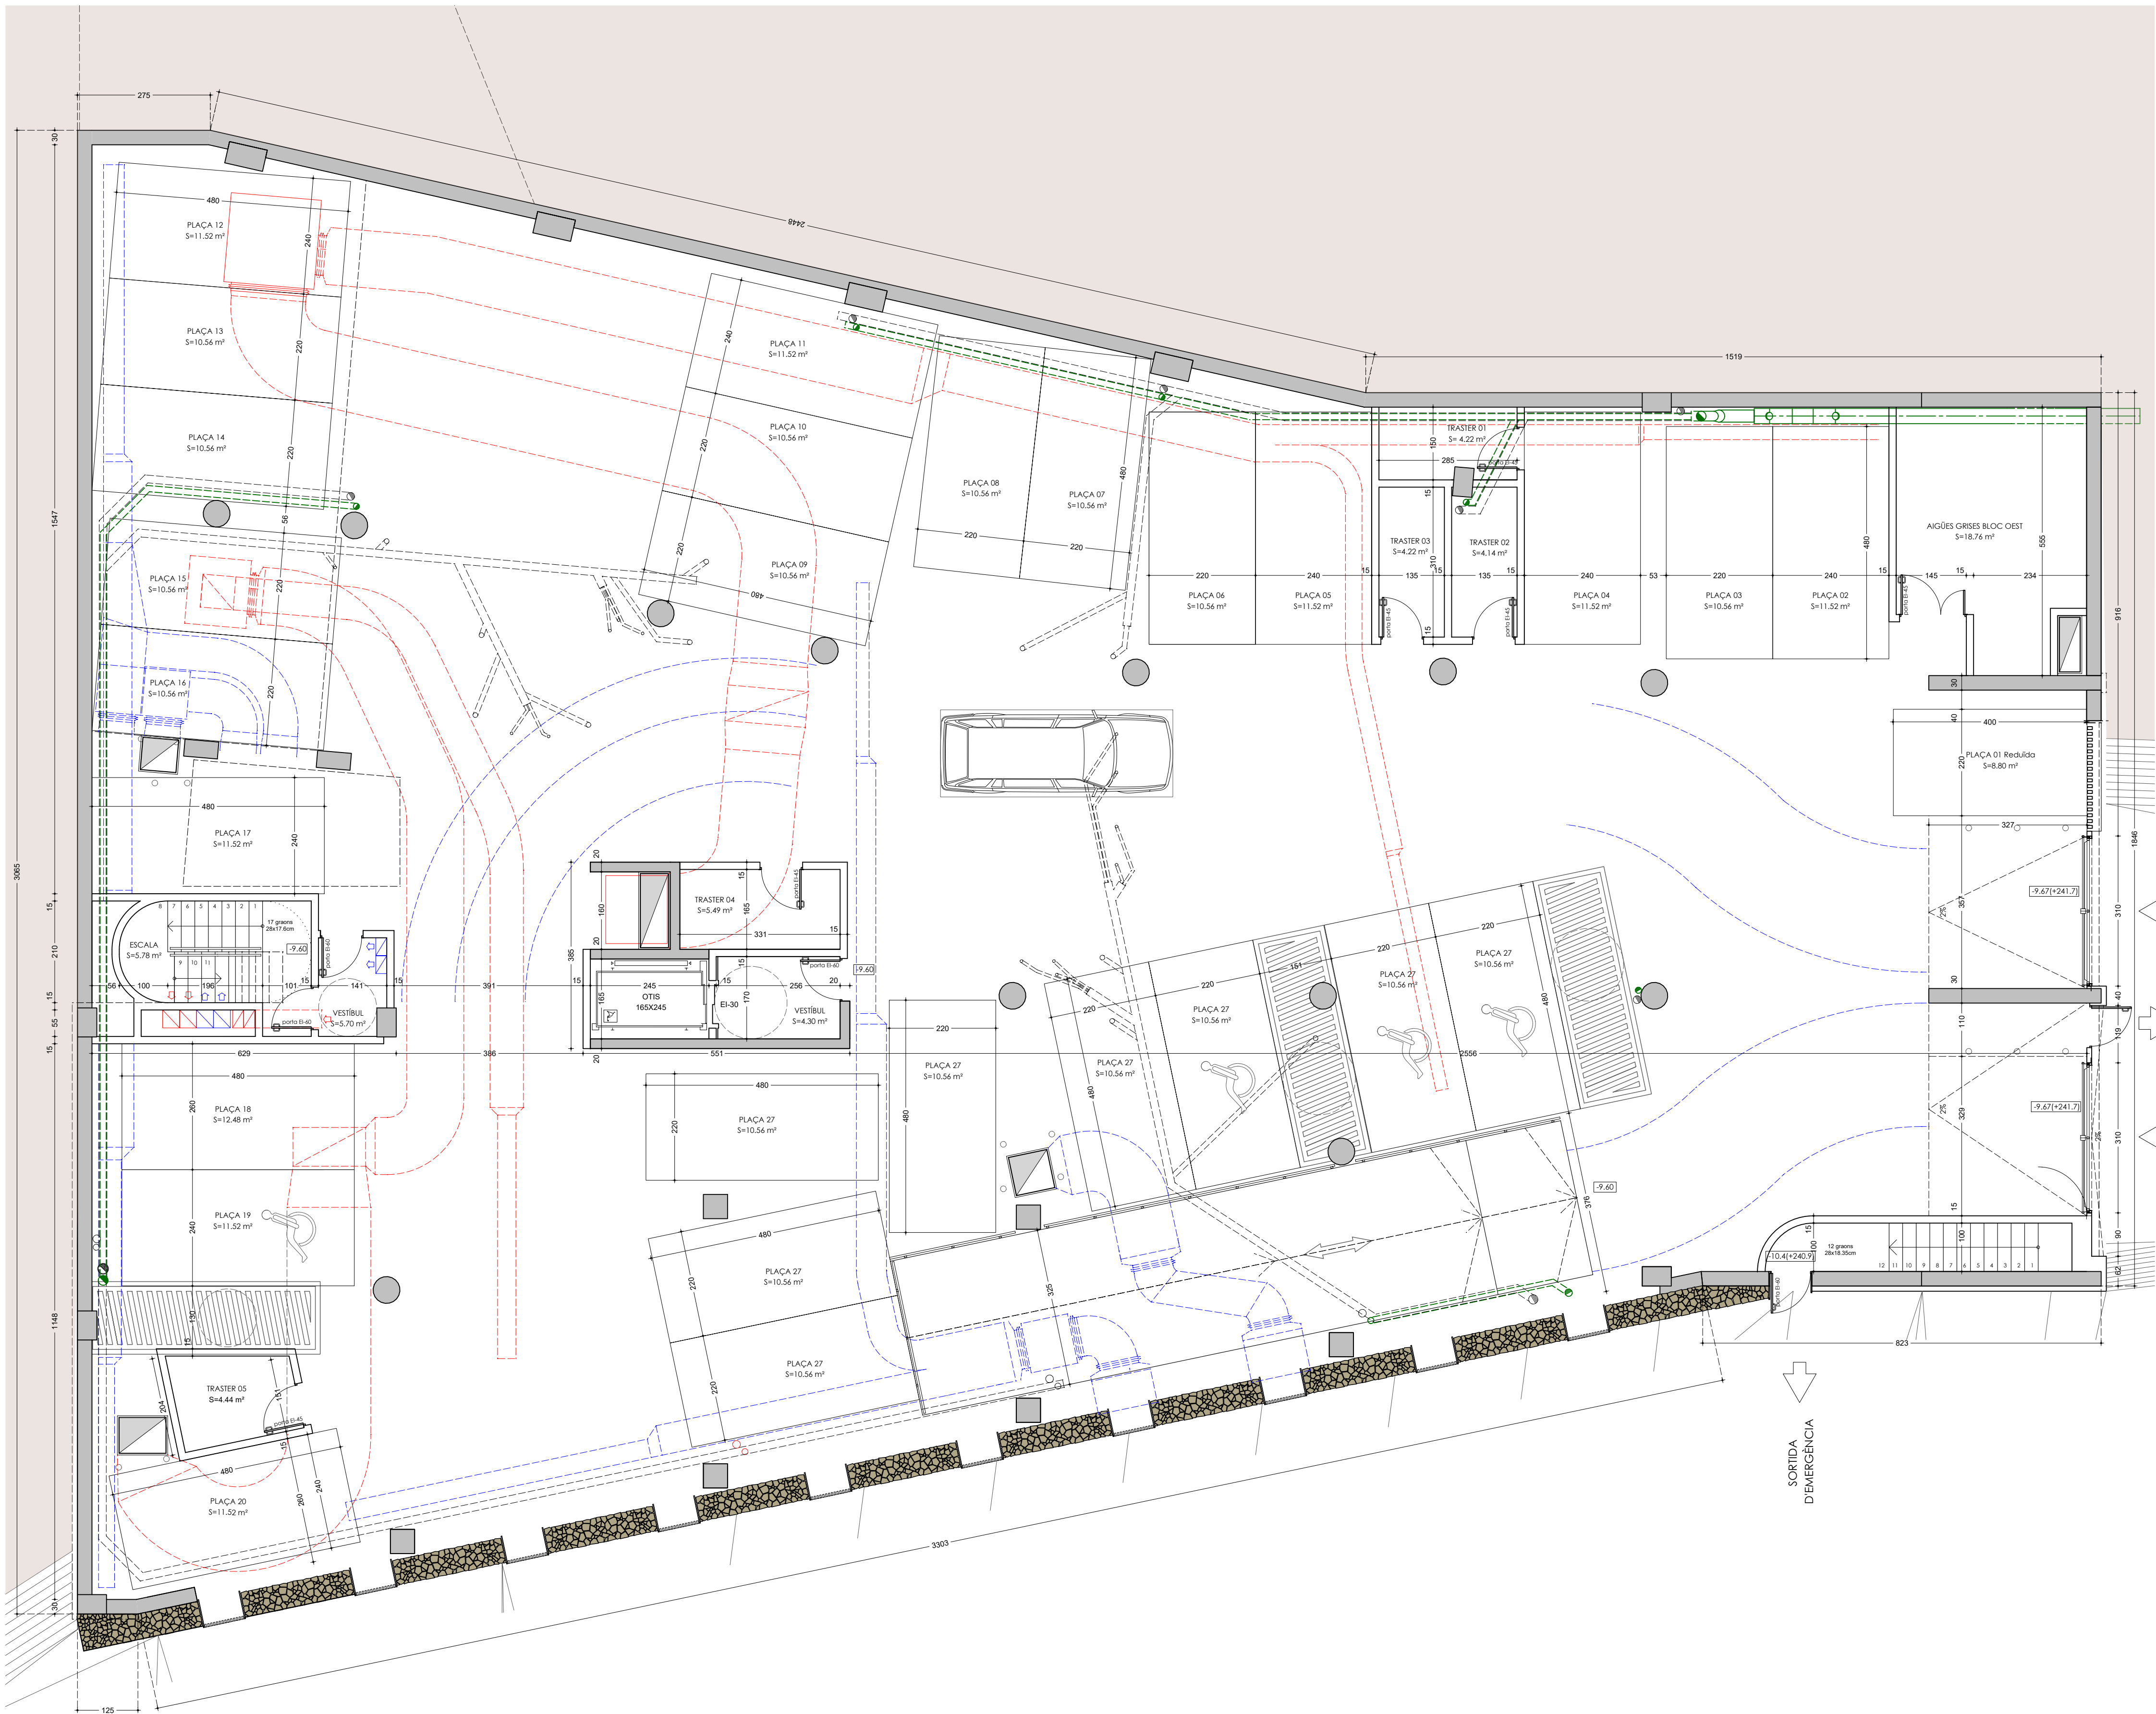

SISTEMA VENTILACIÓ. APORTACIÓ D'AIRE
SISTEMA VENTILACIÓ. EXTRACCIÓ D'AIRE

REIXETES INTUMESCENTS A TRASTER

L'APARCAMENT DISPOSA DE LA PRE-INSTAL·LACIÓ ELÈCTRIC PER LA RECÀRREGA DE VEHICLES ELÈCTRICS (ART. 25.5 OMRE I REBT)

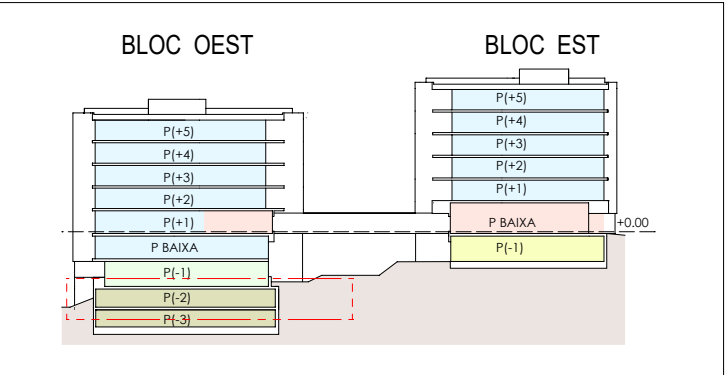

E168 LA ROUREDA **5.2***

COTES
BLOC OEST
PLANTA -2 . nivell -9.60 (+241,7) E-1/75

PROJECTE BÀSIC D'EDIFICI DE
100 HABITATGES AMB PROTECCIÓ
OFICIAL, LOCALS I APARCAMENT

LOCALITZACIÓ:
c/ Costabona - Àger
08207 SABADELL

VIMUSA, DEPARTAMENT TÈCNIC

EDUARD FREIXAS arquitecte EVA FERRER arquitecta

ABRIL 2023

c/ Blasco de Garay, 17 (SABADELL) a/e: e.freixas@vimusa.com

Substitueix al plànol núm.	5.2	data	JUNY 2022
Substituit pel plànol núm.		data	

PROMOTOR:



c/ Blasco de Garay, 17 (SABADELL)

BLOC OEST. PLANTA -2. NIVELL -9.60

TOTAL SUPERFÍCIE CONSTRUÏDA 971,56 m²