
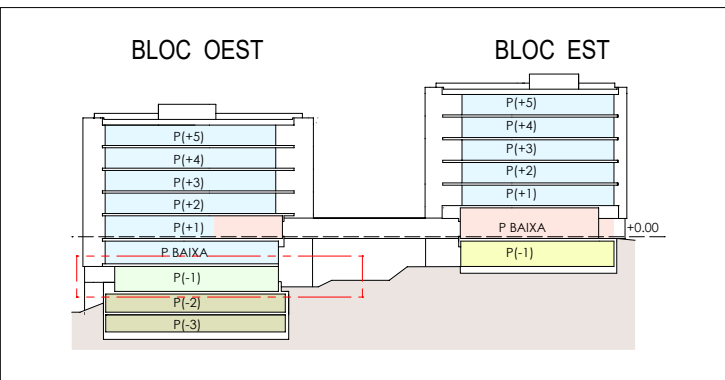


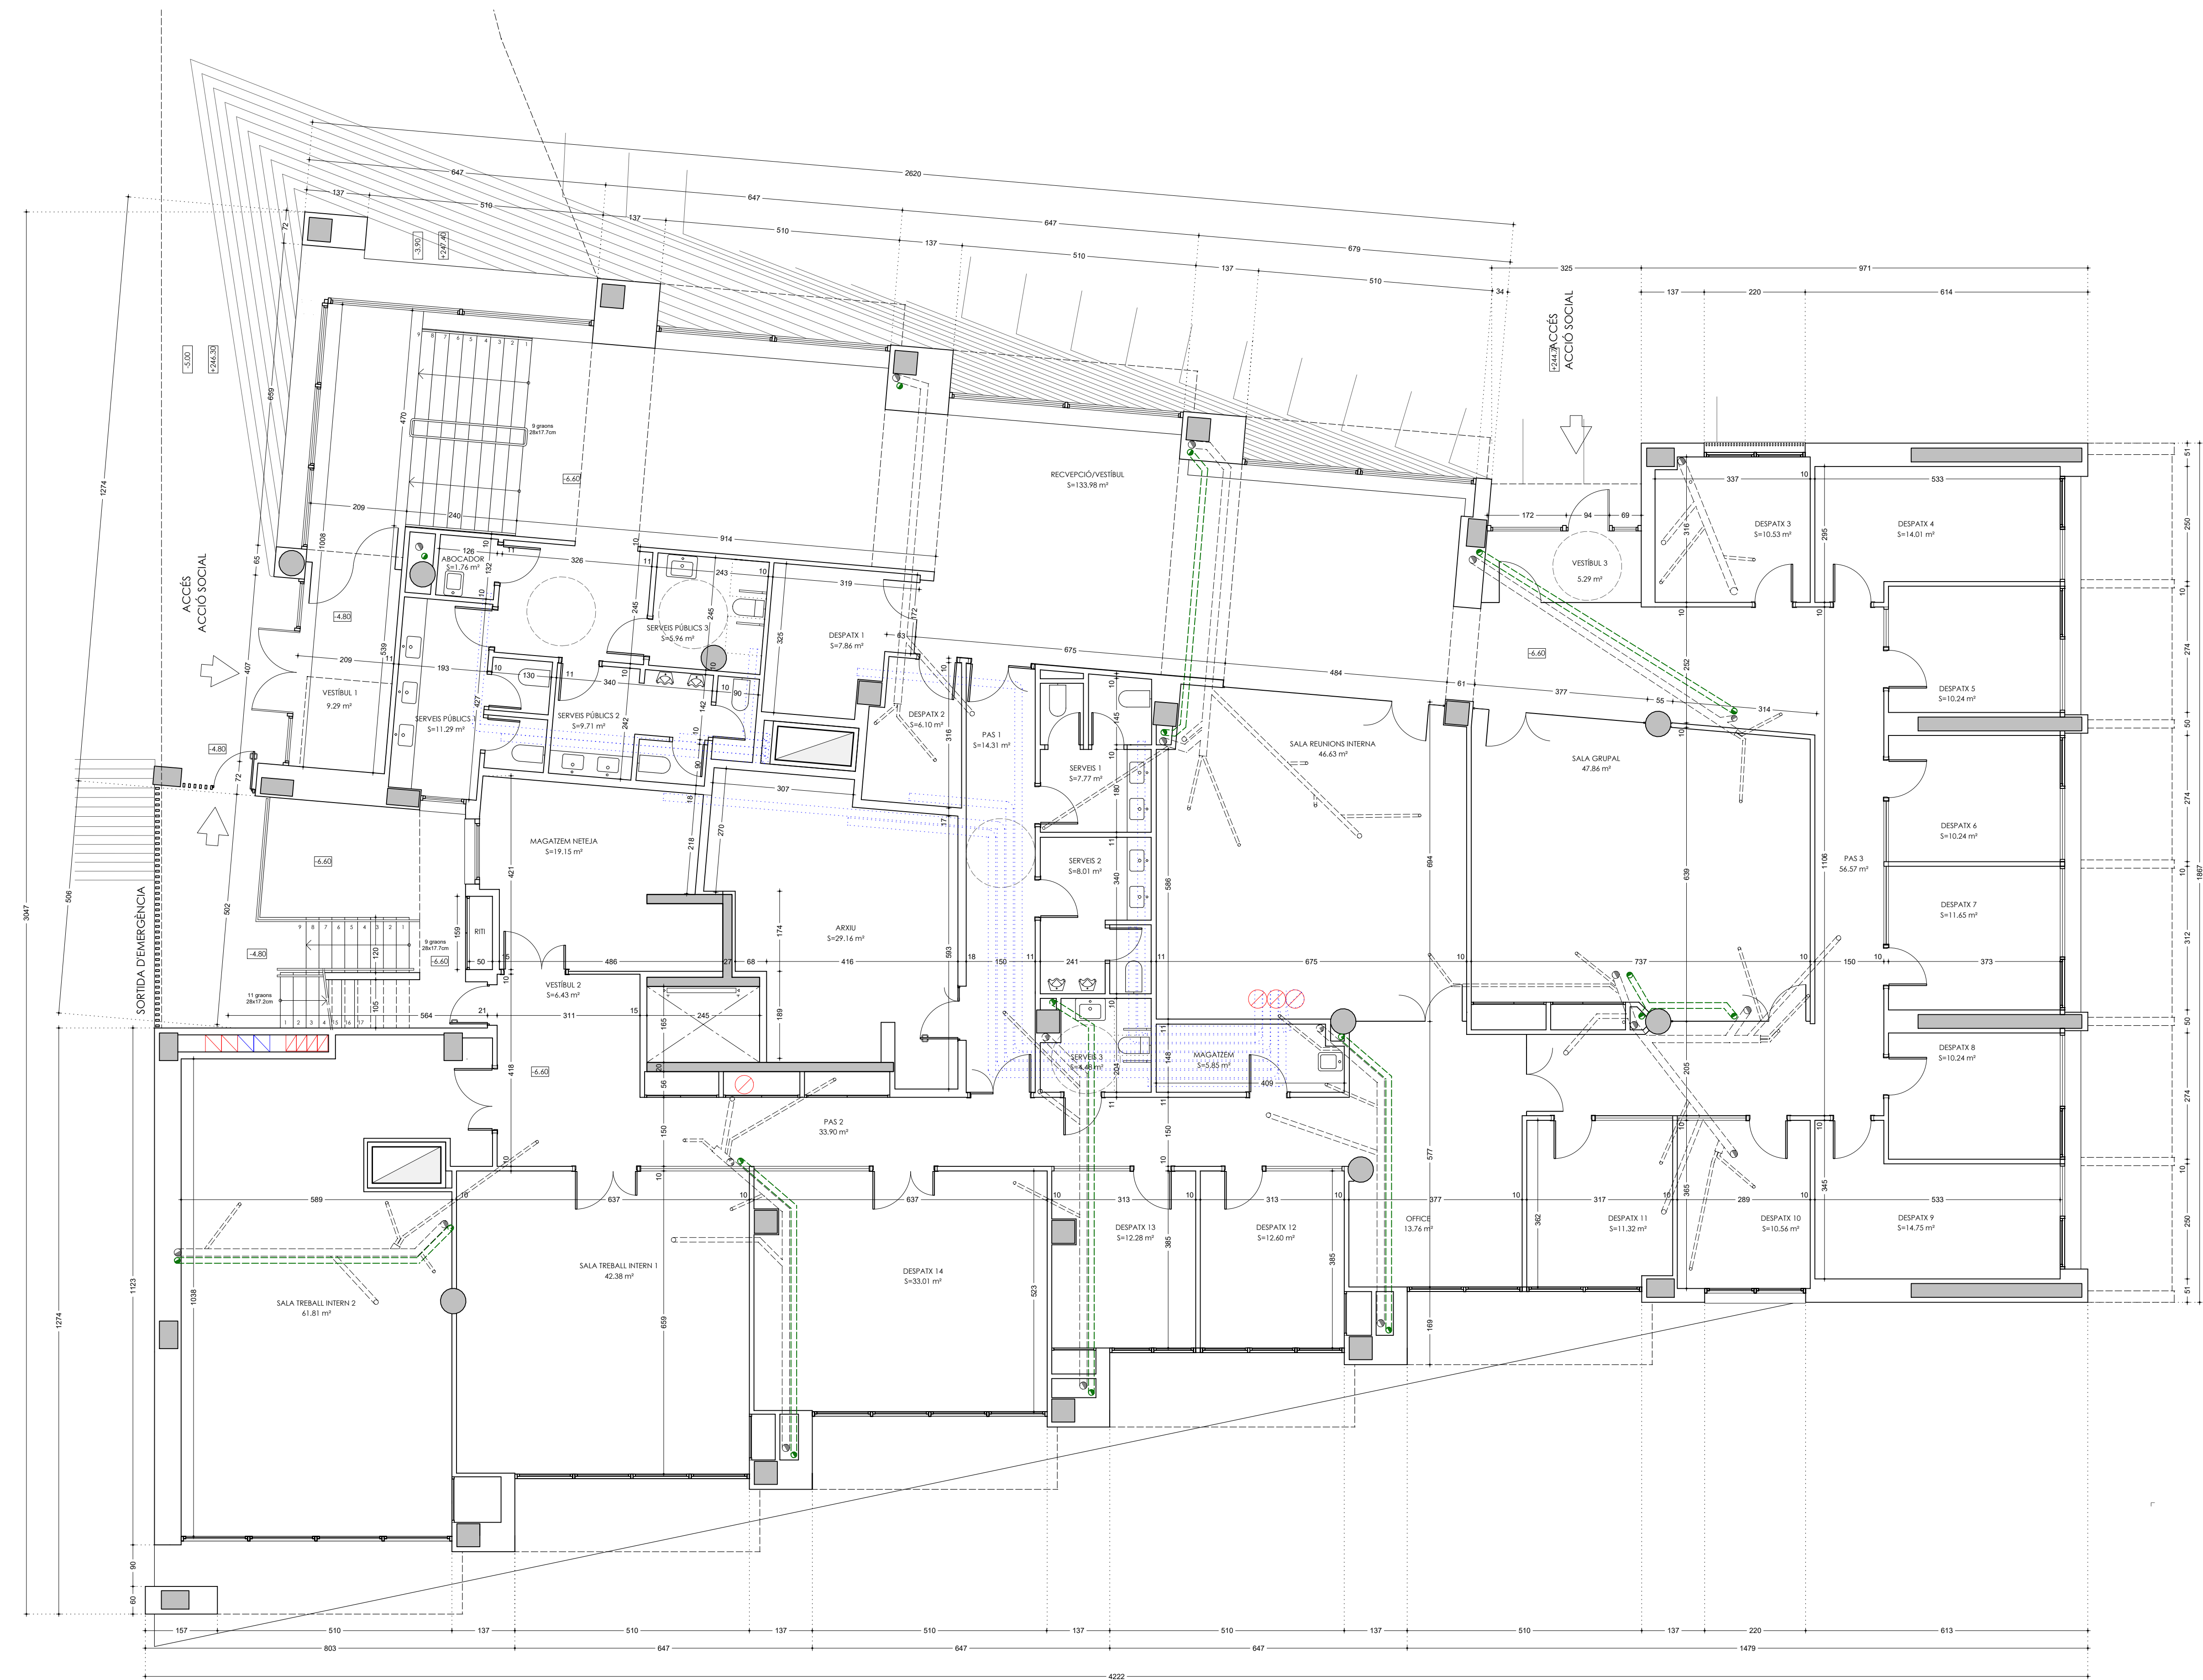

E168

LA ROUREDA

5.3*

COTES

BLOC OEST

PLANTA -1 . nivell -6.60 (+244,7)

E-1/75

PROJECTE BÀSIC D'EDIFICI DE
100 HABITATGES AMB PROTECCIÓ
OFICIAL, LOCALS I APARCAMENT

LOCALITZACIÓ:
c/ Costabona - Àger
08207 SABADELL

VIMUSA, DEPARTAMENT TÈCNIC

EDUARD FREIXAS
arquitecte

EVA FERRER
arquitecta

ABRIL 2023

c/ Blasco de Garay, 17 (SABADELL)

TLF: 93 745 79 10 a/v: e.freixas@vimusa.com

Substitueix al plànol núm.	5.3	data	JUNY 2022
Substituit pel plànol núm.		data	

PROMOTOR:



c/ Blasco de Garay, 17 (SABADELL)

BLOC OEST. PLANTA -1. NIVELL -6.60

TOTAL SUPERFÍCIE CONSTRUÏDA 938,92 m²