

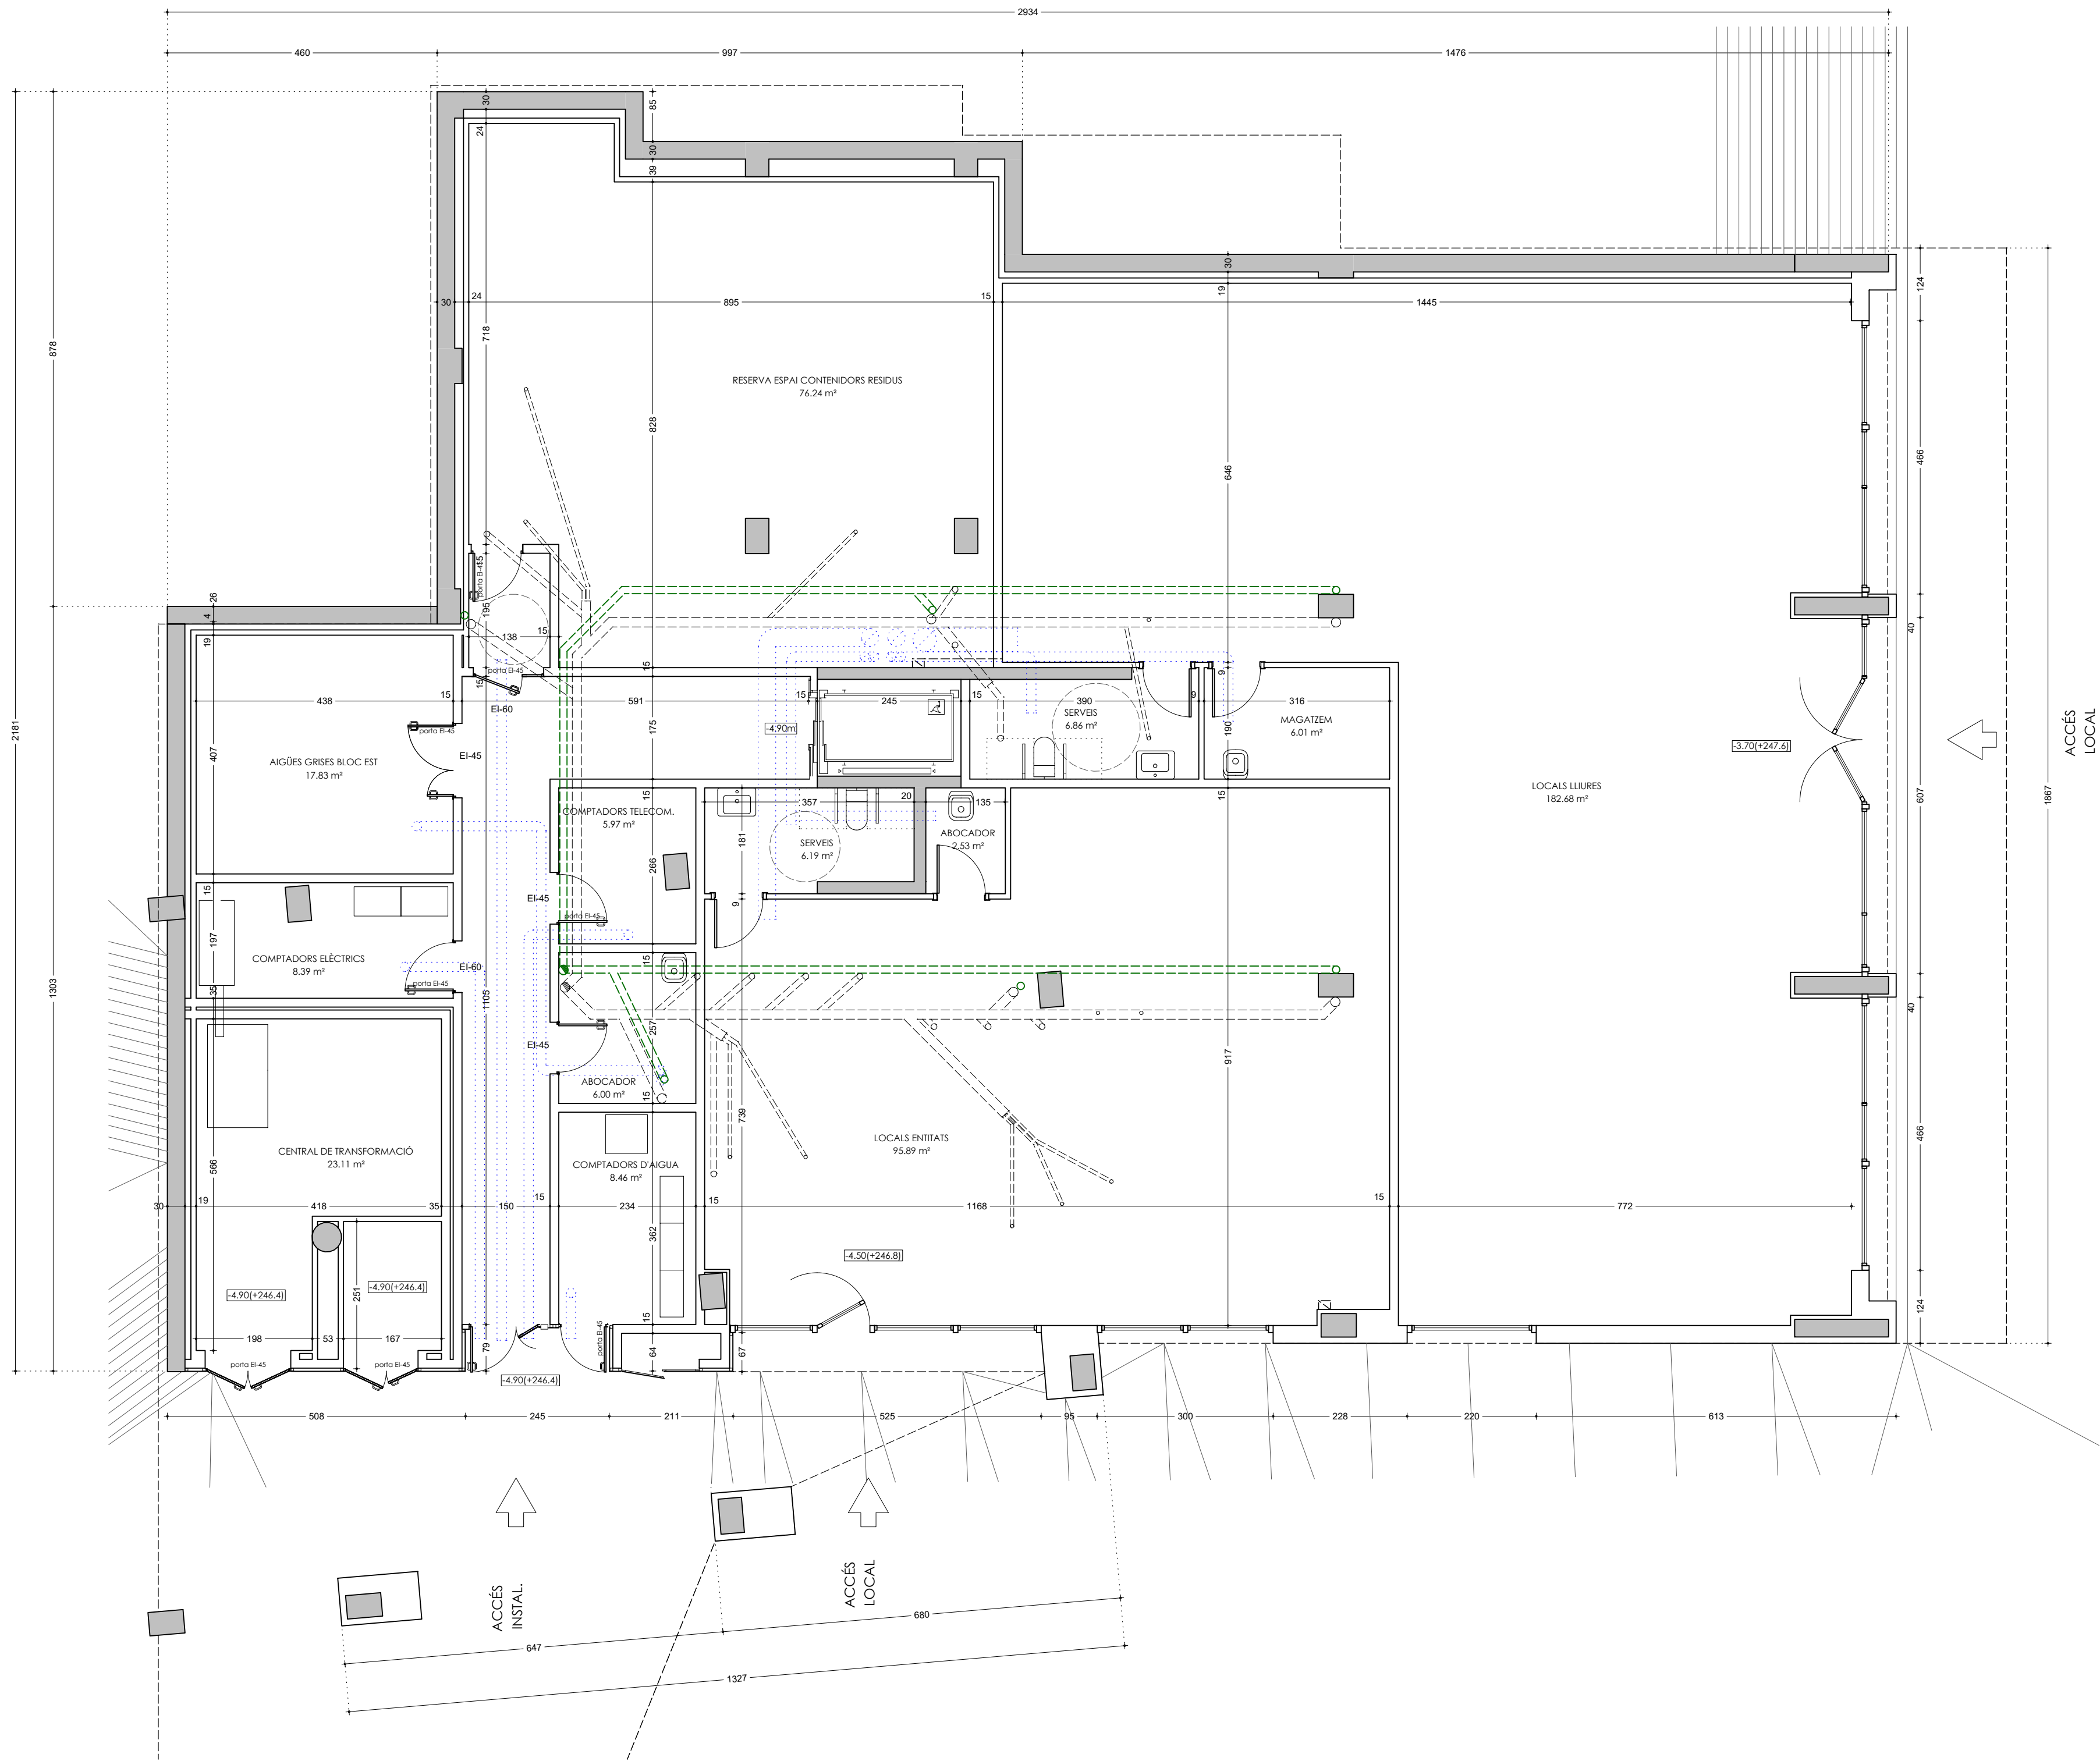


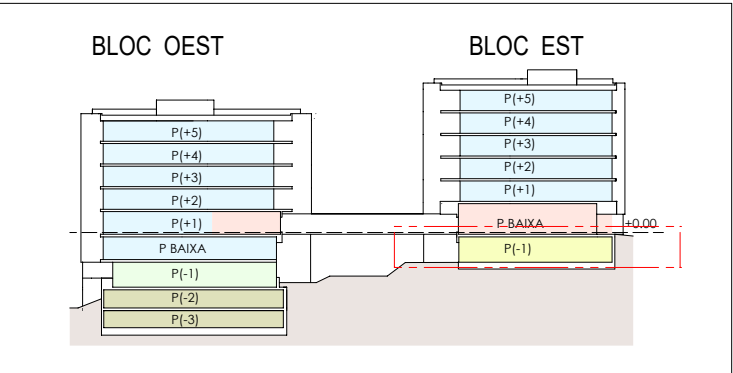

BLOC EST. PLANTA SANEJAMENT

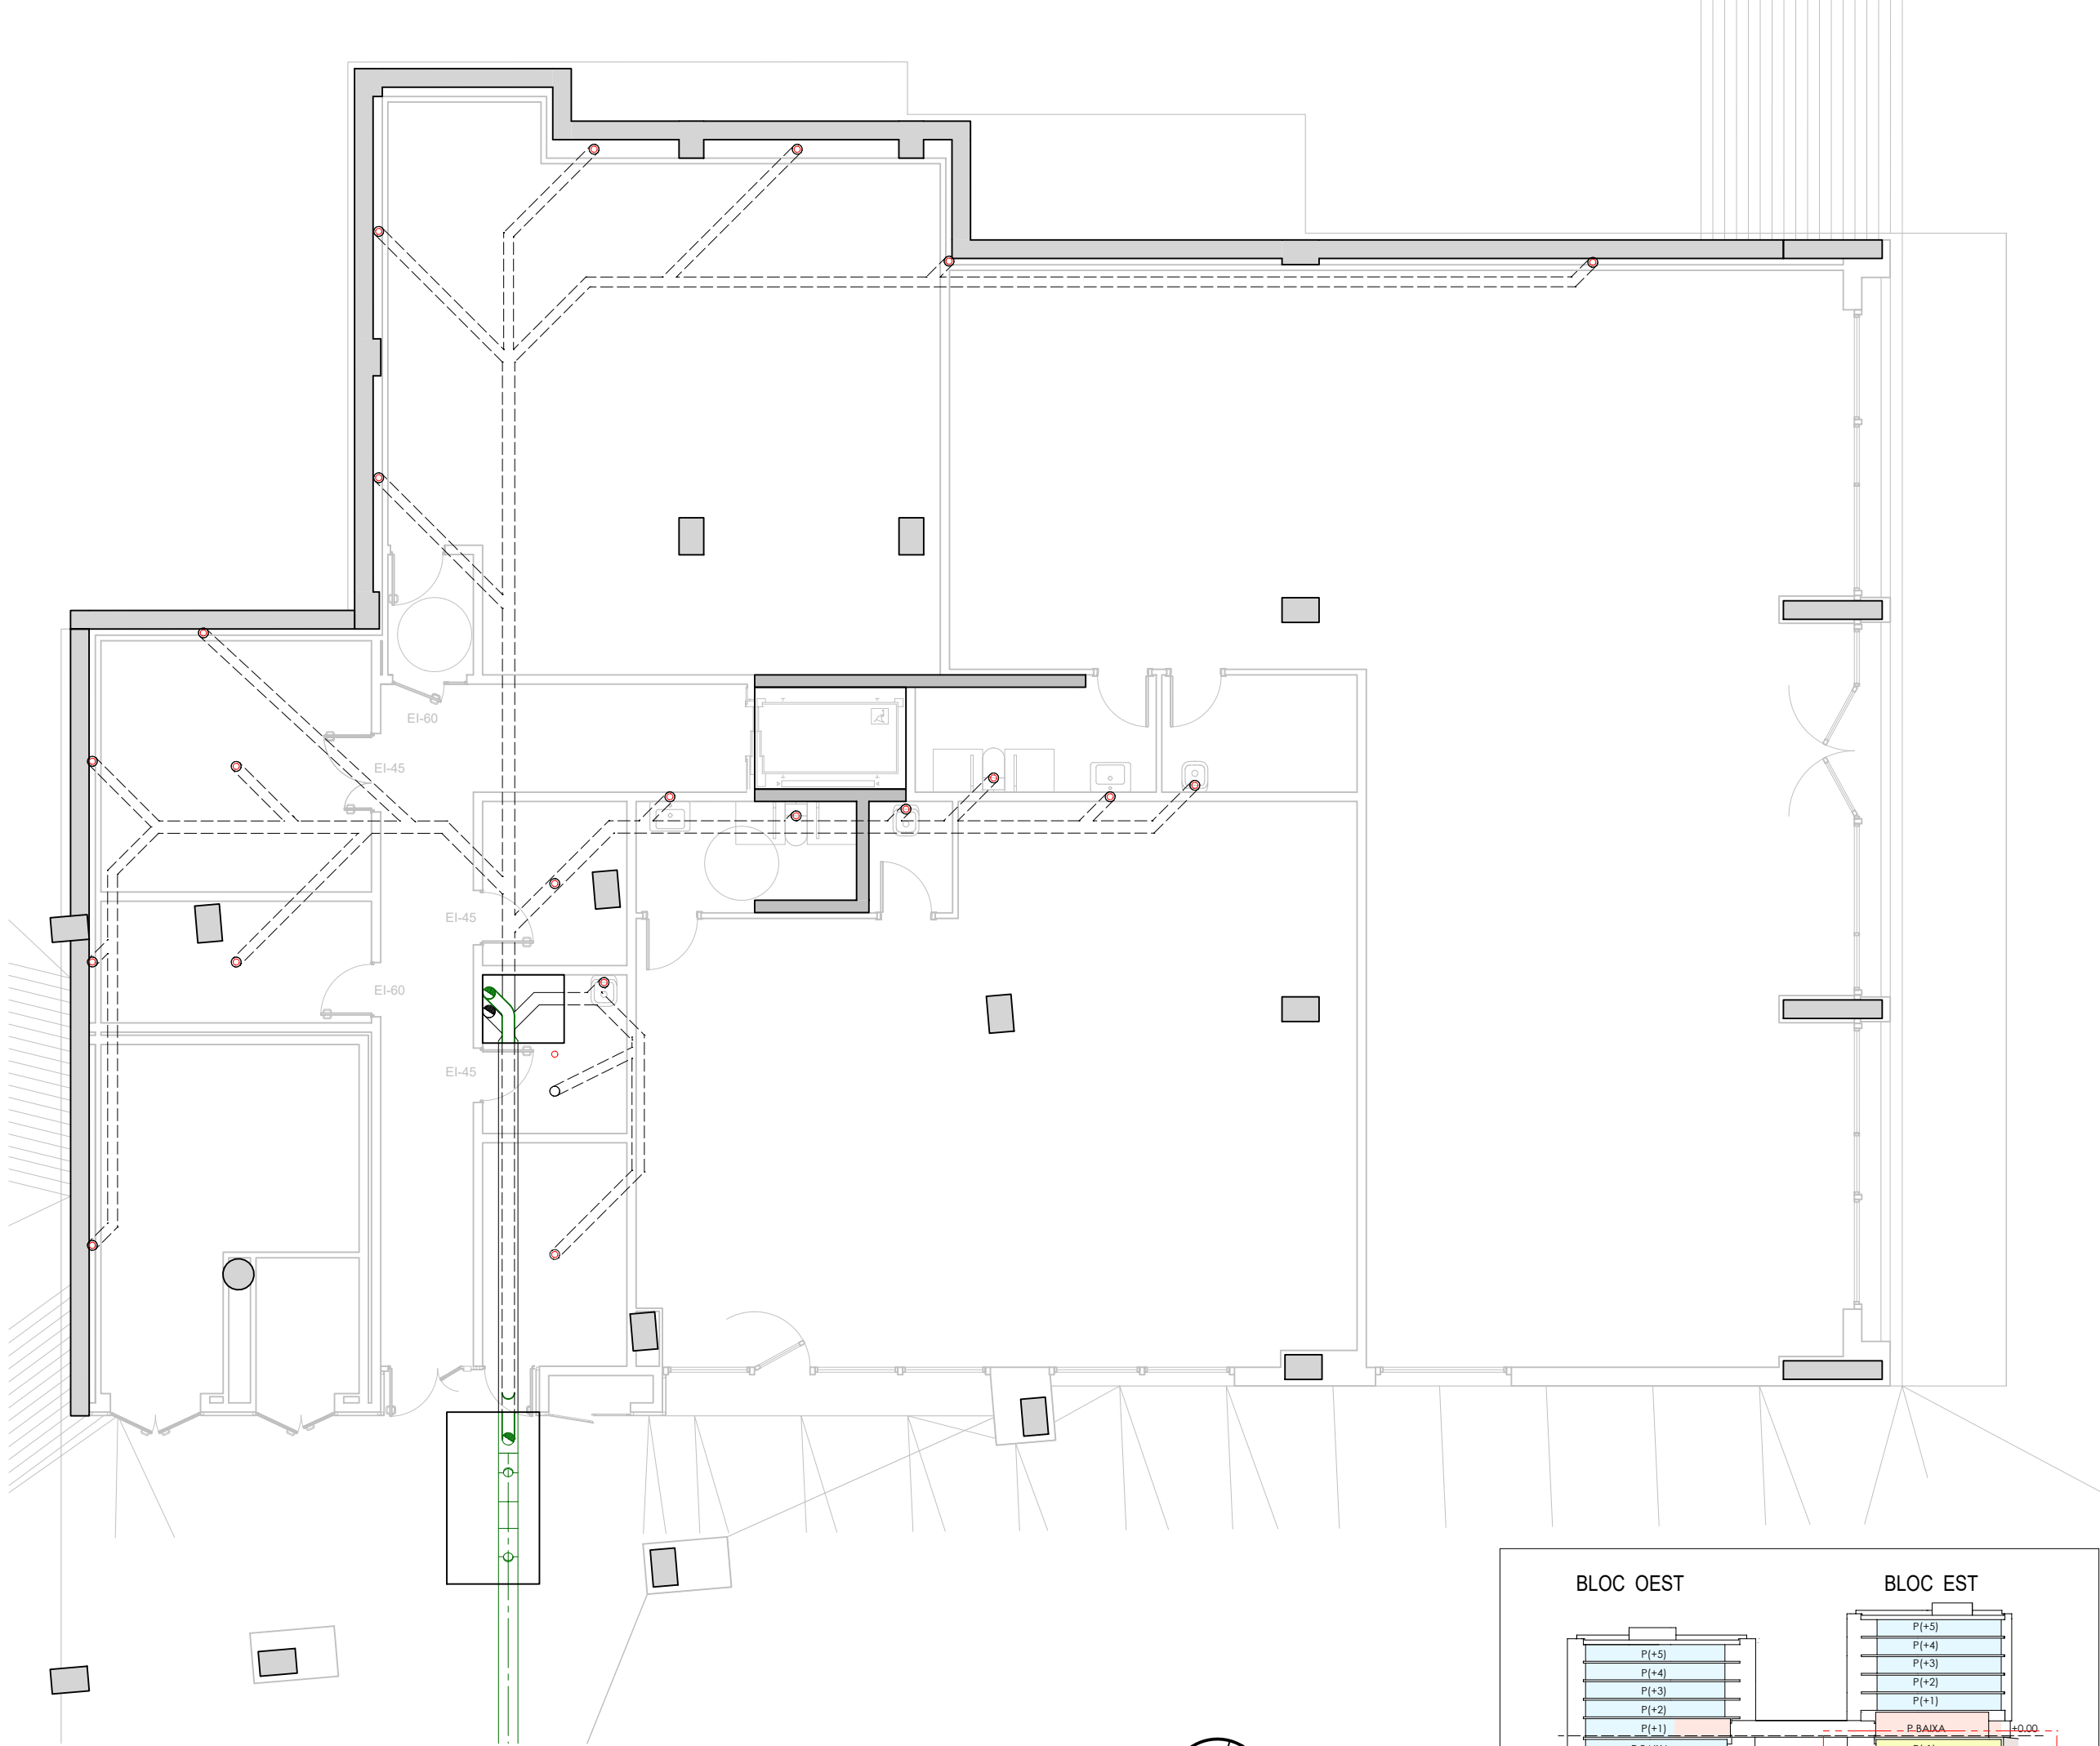

E168 LA ROUREDA

5.8*

COTES
BLOC EST
P.SEMISOTERRANI. nivell -3.70 (+247,6) E-1/75

PROJECTE BÀSIC D'EDIFICI DE 100 HABITATGES AMB PROTECCIÓ OFICIAL, LOCALS I APARCAMENT

LOCALITZACIÓ:
c/ Costabona - Àger
08207 SABADELL

VIMUSA, DEPARTAMENT TÈCNIC

EDUARD FREIXAS
arquitecte

EVA FERRER
arquitecta

ABRIL 2023

c/ Blasco de Garay, 17 (SABADELL)
TLF. 93 745 79 10

a/e: e.freixas@vimusa.com

Substituïu al plànol núm.		data	
Substituïu pel plànol núm.		data	

BLOC EST. NIVELL -3.70

TOTAL SUPERFÍCIE CONSTRUÏDA 569,36 m²

PROMOTOR:

**VIMUSA**
HABITATGES MUNICIPALS DE SABADELL SA

c/ Blasco de Garay, 17 (SABADELL)