
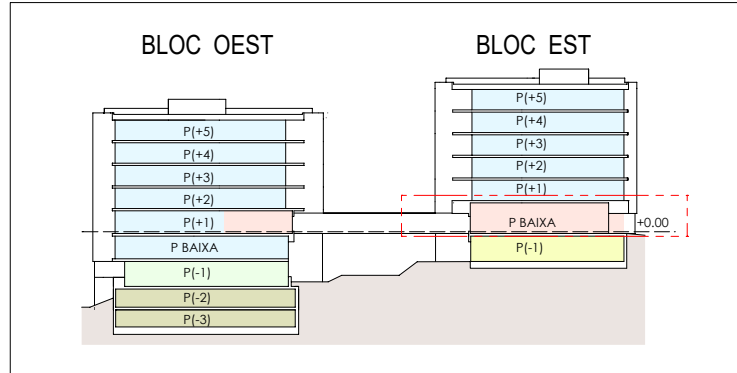


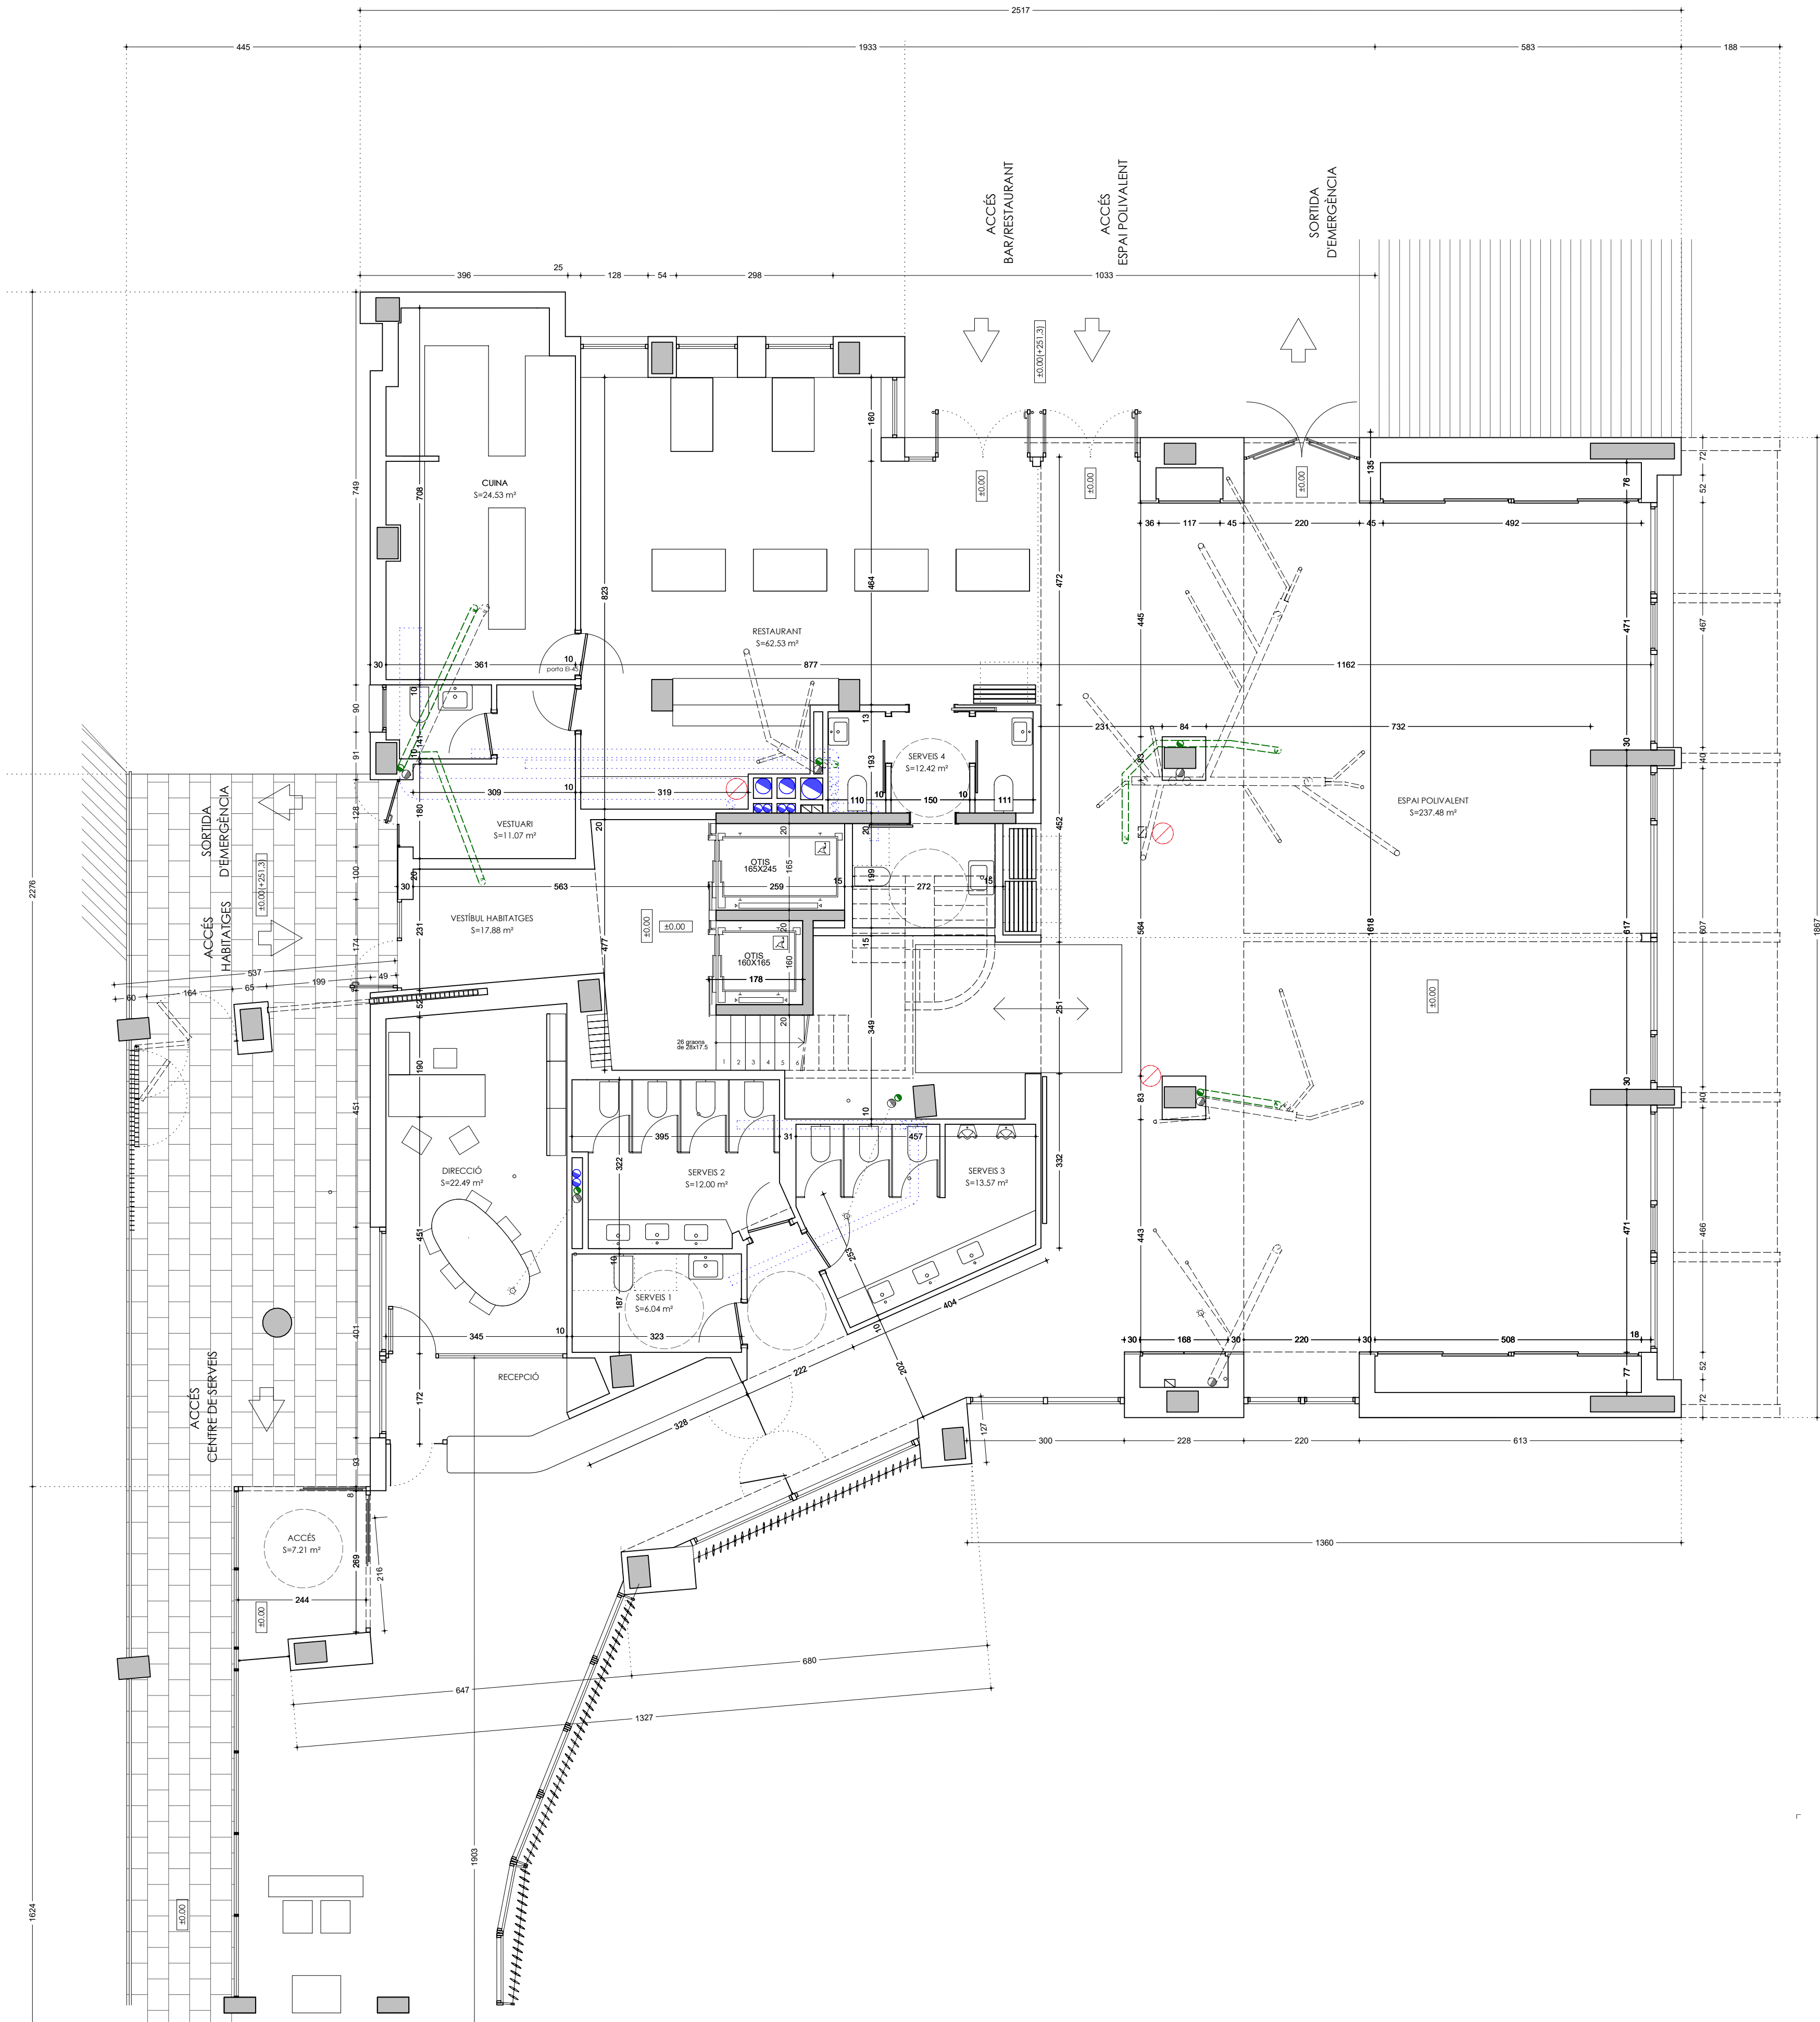

E168 LA ROUREDA **5.9***

COTES
BLOC EST
PLANTA NIVELL +0.00

E-1/75

PROJECTE BÀSIC D'EDIFICI DE
100 HABITATGES AMB PROTECCIÓ
OFICIAL, LOCALS I APARCAMENT

LOCALITZACIÓ:
c/ Costabona - Àger
08207 SABADELL

VIMUSA. DEPARTAMENT TÈCNIC

EDUARD FREIXAS
arquitecte

EVA FERRER
arquitecta

ABRIL 2023

c/ Blasco de Garay, 17 (SABADELL)

TLF: 93 745 79 10 a/e: e.freixas@vimusa.com

Substitueix al plànol núm. 5.9 data JUNY 2022

Substituit pel plànol núm. data

PROMOTOR:



c/ Blasco de Garay, 17 (SABADELL)

BLOC EST. NIVELL +0.00

TOTAL SUPERFÍCIE CONSTRUÏDA

610,70 m²

