



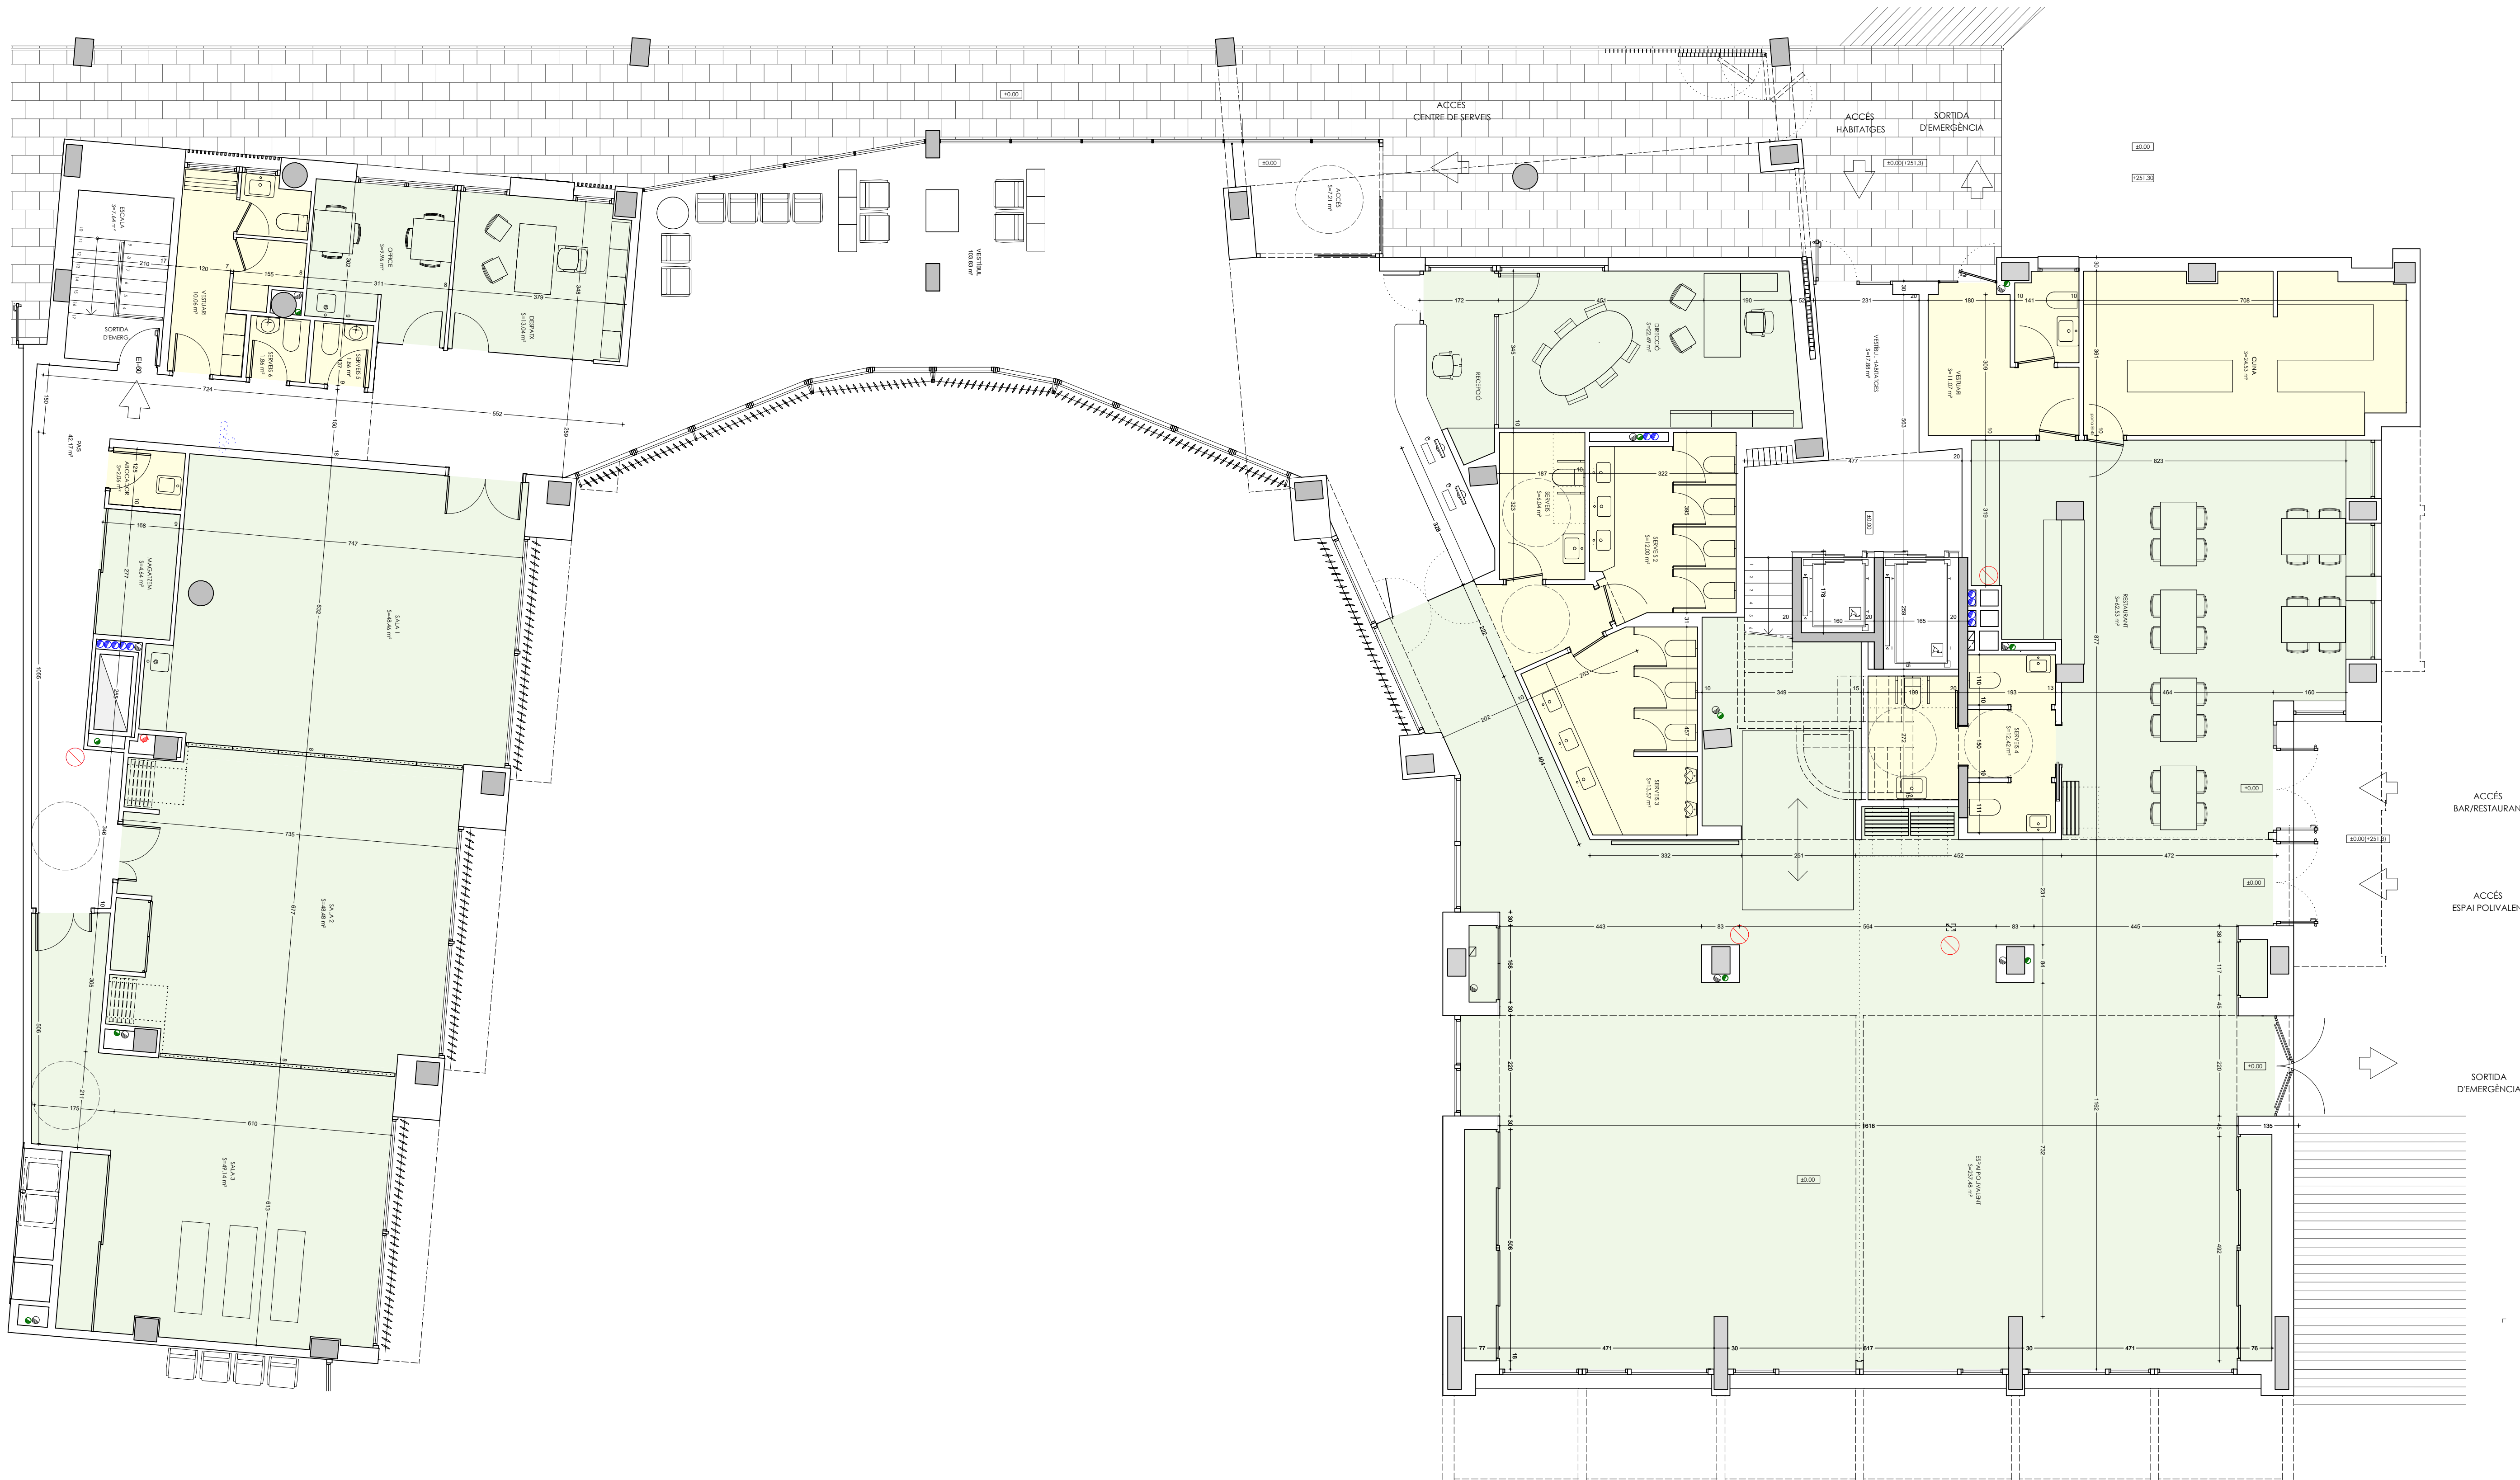

PROGRAMA		
ACCÉS	7,21 m²	
VESTIBUL	103,83 m²	
ESCALA	7,64 m²	
PAS	42,17 m²	
CUINA	24,53 m²	
VESTUARIS 1	11,07 m²	
VESTUARIS 2	10,06 m²	
SERVEIS 1	6,04 m²	
SERVEIS 2	12,00 m²	
SERVEIS 3	13,57 m²	
SERVEIS 4	12,42 m²	
SERVEIS 5	1,86 m²	
SERVEIS 6	1,86 m²	
ABOCADOR	2,06 m²	
DIRECCIÓ	22,49 m²	
RESTAURANT	62,53 m²	
ESPAI POLIVALENT	237,48 m²	
DESPATX	13,04 m²	
OFFICE	9,96 m²	
SALA 1	48,46 m²	
SALA 2	48,48 m²	
SALA 3	49,14 m²	
MAGATZEM	4,64 m²	
TOTAL		752,54 m²

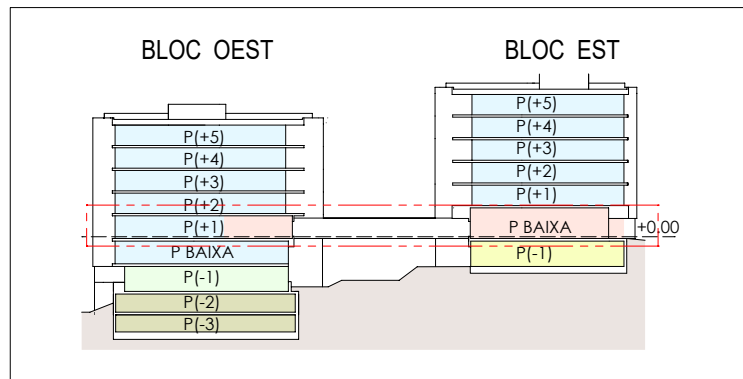

E168 LA ROUREDA **6.2***

PROGRAMA
CENTRE DE SERVEIS
P.BAIXA, nivell +0.00 (+251,3)

E-1/75

PROJECTE BÀSIC D'EDIFICI DE
100 HABITATGES AMB PROTECCIÓ
OFICIAL, LOCALS I APARCAMENT

LOCALITZACIÓ:
c/ Costabona - Àger
08207 SABADELL

VIMUSA. DEPARTAMENT TÈCNIC

EDUARD FREIXAS
arquitecte

EVA FERRER
arquitecta

ABRIL 2023

c/ Blasco de Garay, 17 (SABADELL)
T.F. 93 745 79 10 a/c: e.freixas@vimusa.com

Substitueix al plànol núm.	6.2	data	JUNY 2022
Substitueix pel plànol núm.		data	

PROMOTOR:



c/ Blasco de Garay, 17 (SABADELL)

BLOC OEST. NIVELL +0.00

TOTAL SUPERFÍCIE CONSTRUÏDA CENTRE DE SERVEIS 864,85 m²

